โครงการก่อสร้างอาคารผู้ป่วยในเฉลิมพระเกียรติ
คณะแพทยศาสตร์วชิรพยาบาล มหาวิทยาลัยนวมินทราธิราช

แบบกราฟฟิค

เล่มที่ 4

เสนอโดย

กิจการร่วมค้า สแปน – ยูไอ

บริษัท สแปนคอนซัลแตนท์ จำกัด
247 ถ.เสนานิคม 1 แขวงลาดพร้าว เขตลาดพร้าว กรุงเทพฯ 10230
E-MAIL :main.span@gmail.com Tel.0-2942-3691-6 ,Fax.0-2942-3694
LEADING FIRM

บริษัท ยูนิคอร์น คอร์ปอเรชั่น แอนด์แมเนจเม้นท์ จำกัด
25/78 ซอยวัดเวฬุวนาราม 18 แขวงดอนเมือง
เขตดอนเมือง กรุงเทพมหานคร 10210

บริษัท ไอแลมพ์ อาร์คิเทค แอนด์ ดีไซน์ จำกัด
480/25 หมู่ที่ 2 ตำบลบ้านเกาะ
อำเภอเมืองนครราชสีมา นครราชสีมา 30000

ขอบเขตการปฏิบัติงาน เงื่อนไขและข้อกำหนด สำหรับผู้รับจ้างงานป้ายกราฟฟิก

1.0) ความประสงค์เจ้าของโครงการที่จะจ้างเหมาทำงานป้ายกราฟฟิก ตามแบบและข้อกำหนด

2.0) ขอบเขตงานตามสัญญาจ้างทำงานป้ายกราฟฟิก ประกอบด้วย
- งานป้ายกราฟฟิก ภายนอกอาคาร
- งานป้ายกราฟฟิก ภายในอาคาร
- งานป้ายกราฟฟิก ที่จอดรถในอาคาร

โดยมีรายละเอียดงานดังนี้

1. งานสำรวจ และตรวจสถานที่

1.1 สำรวจและตรวจสถานที่เพื่อศึกษาถึงปัญหา ลักษณะ และวัดขนาดของสัดส่วนต่างๆของพื้นที่ที่เกี่ยวข้องที่จะดำเนินงาน ว่ามีสภาพพร้อมเข้าทำงาน หรือแตกต่างจากแบบงาน

1.2 ผู้รับจ้าง ต้องทำการศึกษาแบบและพิจารณาขั้นตอนวิธีการดำเนินงานอย่างละเอียด เพื่อจัดสรุปขั้นตอนการทำงานให้สอดคล้องเหมาะสมเพื่อให้ได้งานตามแบบ

1.3 ผู้รับจ้าง ต้องทำข้อตกลงและทำความเข้าใจกับผู้ว่าจ้างและผู้ออกแบบ ในรายละเอียดปลีกย่อยทุกส่วนให้รับทราบตรงกันเรียบร้อยก่อนดำเนินงาน

2. ฝีมือและแรงงาน

2.1 ผู้รับจ้างต้องดำเนินการจัดหาและใช้ช่างที่มีฝีมือได้มาตราฐานเหมาะสมกับงานในแต่ละขั้นตอน

2.2 งานที่ต้องใช้ความปราณีตจะต้องใช่ช่างที่มีความชำนาญเฉพาะด้านเป็นผู้จัดทำเฉพาะงาน

3. คุณภาพของวัสดุ

3.1 วัสดุทุกชิ้นต้องมีคุณภาพดีเป็นของใหม่ไม่มีรอยชำรุดเปรอะเปื้อนแตกร้าวเสียหายหรือเสื่อมคุณภาพ การเก็บวัสดุต้องถูกต้องตามมาตราฐานโรงงานตั้งต้น

3.2 วัสดุทุกชิ้นต้องถูกต้องตามแบบรายการทุกประการ

3.3 วัสดุที่นำมาใช้ ผู้รับจ้างต้องนำตัวอย่างจริงมาให้ผู้ออกแบบตรวจรับรองว่าถูกต้องก่อนจึงจะทำการสั่งผลิตหรือติดตั้งไดถ้าปรากฏว่าผู้รับจ้างนำมาใช้หรือติดตั้งโดยพลการหรือใช้วัสดุที่ชำรุดเสียหาย

3.4 ประเภทของวัสดุผู้ออกแบบขอทำการระบุรายละเอียดของวัสดุบางประเภทดังนี้

3.4.1 วัสดุประเภทสังกะสีให้ใช้ขนาดดังนี้
- กล่องไฟทั่วไปให้ใช้สังกะสี No.19 หรือ 1 มม. หรือมากกว่า
- กล่องไฟขนาดใหญ่กว่า 2.40มม. ให้ใช้สังกะสี No.16 หรือ 1.5 มม.หรือมากกว่า
- ขึ้นรูปเป็นตัวอักษรทั่วไปให้ใช้สังกะสี No.21 หรือ 0.7 มม. หรือมากกว่า
- ขึ้นรูปเป็นตัวอักษรขนาดเล็กให้ใช้สังกะสี No.24 หรือ 0.5 มม. หรือมากกว่า

**หมายเหตุ : ให้ผู้รับจ้างพิจารณาตามความเหมาะสมในแต่ละกรณี แต่ต้องไม่น้อยกว่าที่ผู้ออกแบบได้กำหนดไว้

3.4.2 วัสดุประเภททำสี
- ให้ผู้รับจ้างตรวจสอบสีจากแบบโดยสามารถเทียบตาม PANTONE COLOR FORMULA GUIDE หรือรหัสสีพ่นที่ผู้ออกแบบระบุไว้ในแบบเท่านั้น ห้ามเปรียบเทียบจากหน้าจอคอมพิวเตอร์
- ให้ผู้รับจ้างทำการนำตัวอย่างสีพ่นบนวัสดุตามจริง ให้ผู้ออกแบบรับรองว่าถูกต้องก่อน ดำเนินการผลิตจริง

3.4.3 วัสดุประเภทพิมพ์อิงค์เจท

ผู้รับจ้างต้องใช้วัสดุพิมพ์ เช่น sticker / vinyl ที่มีคุณภาพรับประกัน 3-5ปี สำหรับงาน Indoor และ Outdoor / ยี่ห้อ Sticker ที่ใช้ 3M,Mactac หรือเทียบเท่าตามคุณสมบัติ /ยี่ห้อVinyl ที่ใช้ 3M,Mactac หรือเทียบเท่าตามคุณสมบัติ
- คุณภาพของหมึกพิมพ์ Eco solvent และเครื่องพิมพ์ 1440dpi ต้องรับประกันคุณภาพ 3-5 ปี
- ผู้รับจ้างต้องนำตัวอย่างสีที่พิมพ์ตามที่ระบุมาให้ผู้ออกแบบทำการตรวจอนุมัติก่อนดำเนินการ

4. การประสานงานกับผู้รับจ้างรายอื่น

ผู้รับจ้างต้องทำหน้าที่ประสานงานให้ความร่วมมือและติดตามผู้รับจ้างรายอื่นที่มีความสัมพันธ์ เพื่อปฏิบัติงานให้เป็นไปตามรูปแบบ และรายการ เช่นงานติดตั้งอุปกรณ์ไฟฟ้า ฯลฯ

5. การควบคุมความปลอยภัยและสวัสดิการ

ผู้รับจ้าง ต้องรับผิดชอบในความปลอดภัยที่เกี่ยวกับทรัพย์สินของผู้ว่าจ้างอันตรายต่างๆ การเสี่ยงภัย การบาดเจ็บหรือเสียชีวิตอันเกิดจากอุบัติเหตุในการทำงานของคนงานทั้งหมดของผู้รับจ้างและผู้เกี่ยวข้อง

6. การใช้วัสดุเทียบเท่า และการใช้วัสดุทดแทน

ในกรณีที่วัสดุ หรืออุปกรณ์ที่กำหนดให้ตามแบบ และรายการไม่สามารถจะหาได้ในท้องตลาด ผู้รับจ้างต้องยื่นขออนุมัติการใช้วัสดุเทียบเท่า โดยต้องนำวัสดุที่ขอเทียบเท่ามากกว่า 1 รายการ เพื่อจะได้เปรียบเทียบคุณภาพตามประสงค์ และระยะเวลาที่เสียไปในการหาซื้อวัสดุนั้น ผู้รับจ้างจะถือเป็นเหตุในการต่อสัญญาไม่ได้ หากกรณีที่วัสดุหรืออุปกรณ์ที่ขอเทียบเท่ามีราคาต่ำกว่าราคาวัสดุที่กำหนดให้ในแบบและรายการผู้รับจ้างยินดีที่จะให้ผู้ว่าจ้างหักเงินในส่วนของวัสดุที่ขาดไปเมื่อมีการจ่ายเงินงวดต่อไป หรือหากราคาสูงกว่าเดิม ผู้รับจ้างจะเรียกร้องค่าใช้จ่ายเพิ่มจากเดิมไม่ได้ฉะนั้นในการขออนุมัติวัสดุเทียบเท่า หรือวัสดุทดแทนให้ใช้วัสดุที่มีราคาและคุณภาพใกล้เคียงกับวัสดุที่กำหนดให้ในแบบและรายการ

7. ระยะ และมาตราส่วนต่างๆ

ขนาดและมาตราส่วนต่างๆ ที่ปรากฏในแบบ และเอกสาร ให้ปรับได้ตามพื้นที่จริงและสถานที่ที่ทำการติดตั้ง และยึดถือตัวเลขที่ระบุไว้เป็นสำคัญ การวัดจากแบบโดยตรงอาจจะทำให้เกิดความผิดผลาดได้ และถ้ามีความขัดแย้งหรือสงสัยเกี่ยวกับแบบและรายการให้ทำการสอบถามผู้ออกแบบก่อนเริ่มดำเนินการ

8. การเสนอตัวอย่างชิ้นงานขนาดเท่าของจริง (Mock Up)

ก่อนที่จะดำเนินการ ผู้รับจ้างต้องนำเสนอตัวอย่างชิ้นงานขนาดเท่าของจริง หรือผู้ออกแบบกำหนดให้แก่ผู้ออกแบบเพื่อพิจารณาอนุมัติ โดยเฉพาะชิ้นงานที่ต้องการความปราณีตและความสวยงามเป็นพิเศษ ทั้งนี้หากผู้รับจ้างได้ดำเนินไปก่อนโดยพลการและมีผลเสียหาย ผู้ออกแบบมีสิทธิ์ที่จะระงับหรือแก้ไขโดยผู้รับจ้าง หรือแก้ไขโดยผู้รับจ้างจะเรียกร้องค่าเสียหายใดๆ มิได้

9. การนำเสนอแบบการติดตั้ง (Shop Drawing)

ผู้รับจ้างต้องทำแบบขยายวิธีการ วัสดุ และอุปกรณ์ที่ใช้สำหรับการติดตั้ง และส่วนโครงสร้างรองรับการติดตั้งของชิ้นงานต่างๆ โดยมีการคำนวนจากผู้ชำนาญหรือวิศวกร และต้องทำเอกสารขออนุมัติจากผู้ดูแลโครงการ ผู้ว่าจ้าง และผู้ออกแบบก่อนดำเนินการ ทั้งนี้หากผู้รับจ้างได้ดำเนินการไปก่อนโดยพลการ และมีผลเสียหายผู้รับจากจะต้องเป็นผู้รับผิดชอบ ความเสียหายแต่เพียงผู้เดียว

10. ความขัดแย้งระหว่างแบบก่อสร้างและรายการก่อสร้าง

ในกรณีที่มีความขัดแย้งระหว่างแบบและรายการก่อสร้างให้ผู้รับจ้างทำหนังสือแจ้งผู้ออกแบบให้ทราบทันที เพื่อการดำเนินงานต่อไป การส่งตัวอย่างวัสดุอุปกรณ์ดังกล่าวนี้ ให้นำส่งผู้ออกแบบเพื่อการตรวจสอบและพิจารณาอนุมัติต่อไป

11. แบบก่อสร้างสำหรับใช้ในงาน

ผู้รับจ้างต้องจัดให้มีแบบก่อสร้างสำหรับใช้ในงานก่อสร้างประจำอยู่ในบริเวณก่อสร้างตลอดระยะเวลาก่อสร้างให้มีสภาพดีอ่าน ใช้งานได้ และมีครบทุกฉบับที่เป็นแบบก่อสร้างตามสัญญารวมทั้งผู้ออกแบบให้เพิ่มเติมระหว่างงานก่อสร้าง

12. การทำความสะอาด

ผู้รับจ้างต้องปฏิบัติตามอย่างเคร่งครัดถึงการทำความสะอาดต่างๆ ดังต่อไปนี้

12.1 การทำความสะอาดประจำวันระหว่างก่อสร้าง ผู้รับจ้างต้องดูแลให้บริเวณที่ตนเองปฏิบัติงานก่อสร้างอยู่ในสภาพที่สะอาดปราศจากกองเศษวัสดุก่อสร้าง ขี้เลื่อย ขี้กบ และเศษชิ้นส่วนอื่นๆ มิให้สะสมข้ามวันโดยเด็ดขาด สิ่งดังกล่าว ผู้รับจ้างจะต้องนำเอาออกจากสถานที่ก่อสร้างทุกวัน อาจจะวันละหลายครั้งเพื่อให้บริเวณดังกล่าวอยู่ในสภาพเรียบร้อยสะดวกแก่การทำงานก่อสร้างทั้งของตนเองและผู้รับจ้างสัญญาอื่นๆ

12.2 เมื่องานก่อสร้างแล้วเสร็จในแต่ละส่วน ตลอดจนถึงขั้นตรวจรับมอบงานในส่วนนั้นและทั้งหมด ผู้รับจ้างต้องทำความสะอาดเป็นพิเศษดังนี้
- รื้อถอนสิ่งปกคลุม สิ่งป้องกันชั่วคราวต่างๆออกให้หมด
- ทำความสะอาดงานไม้ทั้งหมด ทั้งภายนอกและภายใน
- ทำความสะอาดและขัดอุปกรณ์โลหะทั้งหมดรวมทั้งสวิทช์ ปลั๊กไฟ หรือชิ้นส่วน ให้ที่ประกอบติดอยู่กับงานในสัญญาของ ผู้รับจ้าง แม้ว่าจัดทำ หรือติดตั้งโดยผู้รับจ้างรายอื่น
- ทำความสะอาด เพดาน ผนัง พื้นทุกชนิดและ สิ่งตกแต่งอื่นๆทั้งหมด ในส่วนที่ผู้รับจ้างปฏิบัติงานตามสัญญา
- ผู้รับจ้างยังคงต้องรับผิดชอบ บำรุงรักษา ซ่อมแซม ตกแต่ง รักษาความสะอาดทั้งหมดจนกว่าจะมีการรับมอบงานเป็นทางการจากผู้ว่าจ้าง ซึ่งเป็นเจ้าของโครงการ

คณะแพทยศาสตร์วชิรพยาบาล มหาวิทยาลัยนวมินทราธิราช

SPAN ARCHITECTURE ENGINEERING
SPAN CONSULTANTS CO.,LTD.
247 SENANIKHOM 1 ROAD
KHWANG LADPHRAO , KHET LADPHRAO
BANGKOK 10230
Tel.0-2942-3691-6 ,Fax.0-2942-3694
E-MAIL : main.span@gmail.com

PROJECT NAME:
โครงการออกแบบ อาคารผู้ป่วยในเฉลิมพระเกียรติ
คณะแพทยศาสตร์วชิรพยาบาล มหาวิทยาลัยนวมินทราธิราช

PROJECT ARCHITECT : สมยงค์ ขจรวิทย์ สสถ. 1764

ARCHITECTS :
นายสลายุทธ เรืองทอง ภสถ. 4384
หทัยชนก เอกสุวรรณ ภสถ. 4182
วิรยุทธ สมศิริ ภสถ. 19439
ปรัชญ์ สานุกูล ภสถ. 23820

STRUCTURAL ENGINEERS :
นายนัฐสม สงวนวงศ์ วย. 1423
นายศิริชัย รณเกียรติ สย. 5868
นายศุภชัย ขำดี ภย. 37589

ELECTRICAL ENGINEERS:
นายชัยวัฒน์ เหลืองอบอุ่น สฟก.3473
นายกรอง กิมเขียว สฟก.5276

MECHANICAL ENGINEERS:
นายธันวา ตันเสถียร วก. 797
นายขจรพงษ์ สุทธิโสภาอาภรณ์ สก.2544
นายอาณัติ ตั้งชู สก.4127

SANITARY ENGINEERS :
ขนิษฐา ส่งสกุลชัย วส. 27
วีรวุฒิ หงษ์ทอง สส. 253

FIRE PROTECTION ARCHITECTS :
ดร.บัณฑิต ประดับสุข สสถ. 1215

INTETIOR DESIGNER :
วาสนา เพชรประเสริฐ
วรางคณา เศรษฐสุข
อภิญญา ยังแย้ม

แบบแสดง :
ขอบเขตการปฏิบัติงาน เงื่อนไขและข้อกำหนด

มาตราส่วน:
รวม : แผ่น
แบบเลขที่ : GP-A-01

สารบัญแบบ

หัวเรื่อง	เลขที่แบบ	รหัส	รายละเอียด
แบบงานกราฟฟิค	GP-A-01	-	ขอบเขตการปฏิบัติงาน เงื่อนไขและข้อกำหนด
	GP-B-02	-	สารบัญแบบ
	GP-C-03	-	ตัวอักษร
	GP-D-04	-	สัญลักษณ์
	GP-E-05	-	สีและวัสดุ
	ผังตำแหน่งป้ายภายในอาคารชั้น B3-B1		
	GP-PLB-01	-	ผังตำแหน่งป้ายชั้น B3
	GP-PLB-02	-	ผังตำแหน่งป้ายชั้น B2
	GP-PLB-03	-	ผังตำแหน่งป้ายชั้น B1
	ผังตำแหน่งป้ายภายในอาคารชั้น 1-20		
	GP-PL-01	-	ผังตำแหน่งป้ายชั้น 1
	GP-PL-02	-	ผังตำแหน่งป้ายชั้น 2
	GP-PL-03	-	ผังตำแหน่งป้ายชั้น 3
	GP-PL-04	-	ผังตำแหน่งป้ายชั้น 4
	GP-PL-05	-	ผังตำแหน่งป้ายชั้น 5
	GP-PL-06	-	ผังตำแหน่งป้ายชั้น 6
	GP-PL-07	-	ผังตำแหน่งป้ายชั้น 7
	GP-PL-08	-	ผังตำแหน่งป้ายชั้น 9
	GP-PL-09	-	ผังตำแหน่งป้ายชั้น 10
	GP-PL-10	-	ผังตำแหน่งป้ายชั้น 11
	GP-PL-11	-	ผังตำแหน่งป้ายชั้น 12
	GP-PL-12	-	ผังตำแหน่งป้ายชั้น 13
	GP-PL-13	-	ผังตำแหน่งป้ายชั้น 14
	GP-PL-14	-	ผังตำแหน่งป้ายชั้น 15
	GP-PL-15	-	ผังตำแหน่งป้ายชั้น 16
	GP-PL-16	-	ผังตำแหน่งป้ายชั้น 17
	GP-PL-17	-	ผังตำแหน่งป้ายชั้น 18
	GP-PL-18	-	ผังตำแหน่งป้ายชั้น 19
	GP-PL-19	-	ผังตำแหน่งป้ายชั้น 20

หัวเรื่อง	เลขที่แบบ	รหัส	รายละเอียด
แบบงานกราฟฟิค	รายละเอียดป้ายภายในอาคารชั้น 1-20		
	GP-IN-01	A01	ป้ายแผนผังอาคาร (1)
	GP-IN-02	A01	ป้ายแผนผังอาคาร (2)
	GP-IN-03	LED	ป้าย LED / ป้าย DIGITAI INFORMATION TOUCH SCREEN
	GP-IN-04	B1	ป้ายบอกทาง แบบยื่นจากผนัง
	GP-IN-05	B2	ป้ายบอกทาง แบบยึดติดกับฝ้าเพดาน (1)
	GP-IN-06	B2	ป้ายบอกทาง แบบยึดติดกับฝ้าเพดาน (2)
	GP-IN-07	B3	ป้ายบอกทาง แบบแขวน 1 ด้าน
	GP-IN-08	B4	ป้ายบอกทาง แบบแขวน 2 ด้าน
	GP-IN-09	B5	ป้ายบอกทาง แบบติดกับผนัง
	GP-IN-10	B6	ป้ายบอกทางที่จอดรถ / แบบแขวน 1 ด้าน
	GP-IN-10	B7	ป้ายปลดเกียร์ว่าง
	GP-IN-11	C1	ป้ายแผนก แบบตัวอักษรติดผนัง
	GP-IN-12	C1	ป้ายแผนก แบบตัวอักษรติดผนัง
	GP-IN-13	C1	ป้ายแผนก แบบตัวอักษรติดผนัง
	GP-IN-14	C1	ป้ายแผนก แบบตัวอักษรติดผนัง
	GP-IN-15	C1	ป้ายแผนก แบบตัวอักษรติดผนัง
	GP-IN-16	C2	ป้ายแผนก
	GP-IN-17	C2	ป้ายแผนก
	GP-IN-18	C2	ป้ายแผนก
	GP-IN-19	D1	ป้ายห้อง / แบบติดผนังข้างประตู
	GP-IN-20	D2	ป้ายห้อง / แบบติดผนังเหนือประตู
	GP-IN-21	D3	ป้ายห้อง / แบบยื่นจากผนัง
	GP-IN-22	E1.1	ป้ายห้องน้ำ / แบบยื่นจากผนัง
	GP-IN-22	E1.2	ป้ายห้องน้ำ / แบบติดผนัง
	GP-IN-23	E1.3	ป้ายห้องน้ำ / แบบสัญลักษณ์ติดผนัง
	GP-IN-23	E2.2	ป้ายห้องอาหาร /แบบสัญลักษณ์ติดผนัง
	GP-IN-24	E2.1	ป้ายห้องอาหาร แบบติดผนัง
	GP-IN-24	E3.1	ป้ายทั่วไป แบบติดผนังข้างประตู
	GP-IN-25	E3.2	ป้ายทั่วไป แบบติดผนังเหนือประตู
	GP-IN-26	F1	ป้ายเลขชั้น / บันได
	GP-IN-26	F2	ป้ายเลขที่ / ลิฟท์
	GP-IN-26	F3	ป้ายตัวเลข / เสา
	GP-IN-26	F4	ป้ายเลขชั้น / ผนัง
	GP-IN-27	F3	ป้ายตัวเลข - เสา (1)
	GP-IN-28	F3	ป้ายตัวเลข - เสา (2)
	GP-IN-29	G1	ป้ายทางออก แบบแขวน 1 ด้าน
	GP-IN-29	G2	ป้ายทางออก แบบแขวน 2 ด้าน
	GP-IN-29	G3	ป้ายทางออก แบบติดผนัง
	GP-IN-30	-	ป้ายชื่ออาคาร

หัวเรื่อง	เลขที่แบบ	รหัส	รายละเอียด

คณะแพทยศาสตร์วชิรพยาบาล มหาวิทยาลัยนวมินทราธิราช

SPAN ARCHITECTURE ENGINEERING

SPAN CONSULTANTS CO.,LTD.
247 SENANIKHOM 1 ROAD
KHWANG LADPHRAO , KHET LADPHRAO
BANGKOK 10230
Tel.0-2942-3691-6 ,Fax.0-2942-3694
E-MAIL : main.span@gmail.com

PROJECT NAME:
โครงการออกแบบ อาคารผู้ป่วยในเฉลิมพระเกียรติ
คณะแพทยศาสตร์วชิรพยาบาล มหาวิทยาลัยนวมินทราธิราช

PROJECT ARCHITECT : สมยงค์ ขจรวิทย์ สสถ. 1764

ARCHITECTS :
นายสลายุทธ เรืองทอง ภสถ. 4384
หทัยชนก เอกสุวรรณ ภสถ. 4182
วีรยุทธ สมศิริ ภสถ. 19439
ปรัชญ์ สานุกูล ภสถ. 23820

STRUCTURAL ENGINEERS :
นายนัฐสม สงวนวงศ์ วย. 1423
นายศิริชัย รณเกียรติ สย. 5868
นายศุภชัย ขำดี ภย. 37589

ELECTRICAL ENGINEERS:
นายชัยวัฒน์ เหลืองอบอุ่น สฟก.3473
นายกรอง กิมเขียว สฟก.5276

MECHANICAL ENGINEERS:
นายธันวา ตันเสถียร วก. 797
นายขจรพงษ์ สุทธิโสภาอาภรณ์ สก.2544
นายอาณัติ ตั้งชู สก.4127

SANITARY ENGINEERS :
ขนิษฐา ส่งสกุลชัย วส. 27
วีรวุฒ หงษ์ทอง สส. 253

FIRE PROTECTION ARCHITECTS :
ดร.บัณฑิต ประดับสุข สสถ. 1215

INTETIOR DESIGNER :
วาสนา เพชรประเสริฐ
วรางคณา เศรษฐสุข
อภิญญา ยังแย้ม

แบบแสดง : สารบัญแบบ

มาตราส่วน:

รวม : แผ่น

แบบเลขที่ : GP-B-02

ตัวอักษร

TYPEFACE : TH Sarabun PSK

ก ข ฃ ค ฅ ฆ ง จ ฉ ช ซ ฌ ญ ฎ ฏ ฐ ฑ ฒ ณ

ด ต ถ ท ธ น บ ป ผ ฝ พ ฟ ภ ม ย ร ล ว ศ ษ

ส ห ฬ อ ฮ

A B C D E F G H I J K L M N O P Q R S T

U V W X Y Z

a b c d e f g h i j k l m n o p q r s t u

v w x y z

1 2 3 4 5 6 7 8 9 0

NOTE : - ตัวอักษรต้องอ้างอิงแบบจากสำนักงานมาตราฐานสนามบินกรมการบิน
- สัญลักษณ์ Universal Design ได้รับข้อมูลจากหน่วยปฏิบัติการวิจัยสภาพแวดล้อมที่เหมาะสมกับผู้สูงอายุและคนพิการจุฬาลงกรณ์มหาวิทยาลัย
- สัญลักษณ์ต้องได้รับการยืนยันก่อนปฏิบัติงาน

คณะแพทยศาสตร์วชิรพยาบาล มหาวิทยาลัยนวมินทราธิราช

SPAN
บริษัท สแปนคอนซัลแตนท์ จำกัด
247 ถ.เสนานิคม 1 แขวงลาดพร้าว เขตลาดพร้าว กรุงเทพฯ 10230
E-MAIL : main.span@gmail.com
Tel.0-2942-3691-6 ,Fax.0-2942-3694

unicorn
บริษัท ยูนิคอร์น คอร์ปอเรชั่น แอนด์แมเนจเม้นท์ จำกัด 75/78 ซอยวัดเวฬุวนาราม 18 แขวงดอนเมือง เขตดอนเมือง กรุงเทพมหานคร 10210

i lamp
บริษัท ไอแลมพ์ อาร์คิเทค แอนด์ ดีไซน์ จำกัด 480/25 หมู่ที่ 2 ตำบลบ้านเกาะ อำเภอเมืองนครราชสีมา นครราชสีมา 30000

PROJECT NAME:
โครงการออกแบบ อาคารผู้ป่วยในเฉลิมพระเกียรติ
คณะแพทยศาสตร์วชิรพยาบาล มหาวิทยาลัยนวมินทราธิราช

PROJECT ARCHITECT : สมยงค์ ขจรวิทย์ สสถ. 1764

ARCHITECTS :
นายสลายุทธ เรืองทอง ภสถ. 4384
หทัยชนก เอกสุวรรณ ภสถ. 4182
วีรยุทธ สมศิริ ภสถ. 19439
ปรัชญ์ สานุกูล ภสถ. 23820

STRUCTURAL ENGINEERS :
นายนัฐสม สงวนวงศ์ วย. 1423
นายศิริชัย รณเกียรติ สย. 5868
นายศุภชัย ขำดี ภย. 37589

ELECTRICAL ENGINEERS:
นายชัยวัฒน์ เหลืองอบอุ่น สฟก.3473
นายกรอง กิมเขียว สฟก.5276

MECHANICAL ENGINEERS:
นายธันวา ต้นเสถียร วก. 797
นายขจรพงษ์ สุทธิโสภาอาภรณ์ สก.2544
นายอาณัติ ตั้งชู สก.4127

SANITARY ENGINEERS :
ขนิษฐา ส่งสกุลชัย วส. 27
วีรวุฒิ หงษ์ทอง สส. 253

FIRE PROTECTION ARCHITECTS :
ดร.บัณฑิต ประดับสุข สสถ. 1215

INTERIOR DESIGNER :
วาสนา เพชรประเสริฐ
วรางคณา เศรษฐสุข
อภิญญา ยังแย้ม

แบบแสดง : ตัวอักษร

มาตราส่วน:

รวม : แผ่น

แบบเลขที่ : GP-C-03

สัญลักษณ์

ARROW :

PUBLIC

NOTE : - ตัวอักษรต้องอ้างอิงแบบจากสำนักงานมาตราฐานสนามบินกรมการบิน
- สัญลักษณ์ Universal Design ได้รับข้อมูลจากหน่วยปฏิบัติการวิจัยสภาพแวดล้อมที่เหมาะสมกับผู้สูงอายุและคนพิการจุฬาลงกรณ์มหาวิทยาลัย
- สัญลักษณ์ต้องได้รับการยืนยันก่อนปฏิบัติงาน

คณะแพทยศาสตร์วชิรพยาบาล มหาวิทยาลัยนวมินทราธิราช	SPAN บริษัท สแปนคอนซัลแตนท์ จำกัด 247 ถ.เสนานิคม 1 แขวงลาดพร้าว เขตลาดพร้าว กรุงเทพฯ 10230 E-MAIL : main.span@gmail.com Tel.0-2942-3691-6 ,Fax.0-2942-3694	unicorn บริษัท ยูนิคอร์น คอร์ปอเรชั่น แอนด์แมเนจเม้นท์ จำกัด 75/78 ซอยวัดเวฬุวนาราม 18 แขวงดอนเมือง เขตดอนเมือง กรุงเทพมหานคร 10210
i lamp บริษัท ไอแลมพ์ อาร์คิเทค แอนด์ ดีไซน์ จำกัด 480/25 หมู่ที่ 2 ตำบลบ้านเกาะ อำเภอเมืองนครราชสีมา นครราชสีมา 30000	PROJECT NAME: โครงการออกแบบ อาคารผู้ป่วยในเฉลิมพระเกียรติ คณะแพทยศาสตร์วชิรพยาบาล มหาวิทยาลัยนวมินทราธิราช	PROJECT ARCHITECT : สมยงค์ ขจรวิทย์ สสถ. 1764
ARCHITECTS : นายสลายุทธ เรืองทอง ภสถ. 4384; หทัยชนก เอกสุวรรณ ภสถ. 4182; วีรยุทธ สมศิริ ภสถ. 19439; ปรัชญ์ สานุกูล ภสถ. 23820	STRUCTURAL ENGINEERS : นายนัฐสม สงวนวงศ์ วย. 1423; นายศิริชัย รณเกียรติ สย. 5868; นายศุภชัย ขำดี ภย. 37589	ELECTRICAL ENGINEERS: นายชัยวัฒน์ เหลืองอบอุ่น สฟก.3473; นายกรอง กิมเขียว สฟก.5276
MECHANICAL ENGINEERS: นายธันวา ต้นเสถียร วก. 797; นายขจรพงษ์ สุทธิโสภาอาภรณ์ สก.2544; นายอาณัติ ตั้งชู สก.4127	SANITARY ENGINEERS : ขนิษฐา ส่งสกุลชัย วส. 27; วีรวุฒิ หงษ์ทอง สส. 253	FIRE PROTECTION ARCHITECTS : ดร.บัณฑิต ประดับสุข สสถ. 1215
INTERIOR DESIGNER : วาสนา เพชรประเสริฐ; วรางคณา เศรษฐสุข; อภิญญา ยังแย้ม	แบบแสดง : สัญลักษณ์	มาตราส่วน: / รวม : แผ่น / แบบเลขที่ : GP-D-04

สีและวัสดุ

รหัส	ชื่อป้าย	รายละเอียด
–	ป้ายหน้าอาคาร	โครงเหล็กหุ้มด้วยสเตนเลสด้านทำสีเขียว ขึงด้วยไวนิลโปร่งแสง
		ด้านหน้าสติ๊กเกอร์ไดคัท โปร่งแสงสีเขียว ภายในติดตั้งระบบไฟ LED
–	LOGO	โครงเหล็กหุ้มด้วยสเตนเลสด้านทำสีเขียว ขึงด้วยไวนิลโปร่งแสง
		ด้านหน้าสติ๊กเกอร์ไดคัท โปร่งแสงสีเขียว รูปช้างภายใน logo
		เป็นสติ๊กเกอร์พิมพ์อิงเจ็ท ภายในติดตั้งระบบไฟ LED
–	บริเวณบนอาคาร	โครงเหล็กหุ้มด้วยสเตนเลสด้านสีเขียว ขึงด้วยไวนิลโปร่งแสง
		ด้านหน้าติดทับสติ๊กเกอร์ไดคัท โปร่งแสงสีเขียว
LED	LED	จอ Moniter ขนาด 55 นิ้ว
–	DIGITAI TOUCH SCREEN	โครงเหล็กกรุด้วยยูนิซิงค์ พับขึ้นรูป พร้อมจอ Moniter ขนาด 55 นิ้ว
		ทำสีตามแบบ
A01	ป้ายผังอาคาร	พื้นป้ายพลาสวูด หนา 10 มม. ติดสติ๊กเกอร์อิงค์เจ็ท
B1	ป้ายบอกทาง แบบยื่นจากผนัง	พื้นป้าย/เส้นแบ่งกลาง พลาสวูด หนา 10 มม. ตัดตามแบบ
		ตัวหนังสือติดสติ๊กเกอร์อิงค์เจ็ทสีตามแบบ
		สัญลักษณ์ อะคริลิท หนา 3 มม. พ่นสีเขียวตามแบบ
B2	ป้ายบอกทาง	พื้นป้ายพลาสวูด หนา 10 มม. ตัวหนังสือติดสติ๊กเกอร์ไดคัทสะท้อนแสง
	ยึดติดกับฝ้าเพดาน	เส้นแบ่งกลาง/สัญลักษณ์ อะคริลิท หนา 5 มม. พ่นสีเขียวตามแบบ
B3	ป้ายบอกทาง	พื้นป้ายพลาสวูด หนา 10 มม. เส้นแบ่งกลางและสัญลักษณ์
	แบบแขวน 1 ด้าน	เป็นอะคริลิค หนา 5 มม. พ่นสีเขียวตามแบบ
		ตัวหนังสือเป็นสติ๊กเกอร์ไดคัท สีตามแบบ
B4	ป้ายบอกทาง	พื้นป้ายพลาสวูด หนา 10 มม. เส้นแบ่งกลางและสัญลักษณ์
	แบบแขวน 2 ด้าน	เป็นอะคริลิค หนา 3 มม. พ่นสีเขียวตามแบบ
		ตัวหนังสือเป็นสติ๊กเกอร์ไดคัท สีตามแบบ
B5	ป้ายบอกทาง แบบติดกับผนัง	พื้นป้ายพลาสวูด หนา 10 มม.ตัดตามแบบ เส้นแบ่งกลางและสัญลักษณ์
		เป็นอะคริลิค หนา 3 มม. พ่นสีเขียวตามแบบ
		ตัวหนังสือเป็นสติ๊กเกอร์ไดคัท สีตามแบบ
		เส้นแบ่งกลาง เป็นพลาสวูด หนา 5 มม. พ่นสีเขียวตามแบบ
B6	ป้ายบอกทางที่จอดรถ	พื้นป้ายพลาสวูด หนา 10 มม. ตัดตามแบบ
	แบบแขวน 1 ด้าน	ตัวหนังสือและสัญลักษณ์ติดสติ๊กเกอร์ไดคัทสะท้อนแสง

รหัส	ชื่อป้าย	รายละเอียด
B7	ป้ายปลดเกียร์ว่าง	พื้นป้ายพลาสวูด หนา 10 มม. ตัดตามแบบ
		ตัวหนังสือ ติดสติ๊กเกอร์ไดคัทสะท้อนแสง
C1	ป้ายแผนก	สเตนเลสด้าน พ่นสีดำด้าน ยกขอบ 5 ซม. ภายในซ่อน LED
	แบบตัวอักษรติดผนัง	ไฟส่องออกด้านหลัง รองหลังด้วยอะคริลิคใส หนา 10 มม.
C2	ป้ายแผนก	สเตนเลสด้าน พ่นสีดำด้าน ยกขอบ 5 ซม. ภายในซ่อน LED
	แบบตัวอักษรติดผนัง	ไฟส่องออกด้านหลัง รองหลังด้วยอะคริลิคใส หนา 10 มม.
D1	ป้ายห้อง	พลาสวูด หนา 10 มม. ติดสติ๊กเกอร์อิงค์เจ็ท ทำสีตามแบบ
	แบบติดผนังข้างประตู	
D2	ป้ายห้อง	พลาสวูด หนา 10 มม. ติดสติ๊กเกอร์อิงค์เจ็ท ทำสีตามแบบ
	แบบติดผนังเหนือประตู	
D3	ป้ายห้อง	พลาสวูด หนา 10 มม. ติดสติ๊กเกอร์อิงค์เจ็ท ทำสีตามแบบ
	แบบยื่นจากผนัง	
E1.1	ป้ายห้องน้ำ แบบยื่นจากผนัง	พลาสวูด หนา 10 มม. ติดสติ๊กเกอร์อิงค์เจ็ท ทำสีตามแบบ
E1.2	ป้ายห้องน้ำ แบบติดผนัง	พลาสวูด หนา 10 มม. ติดสติ๊กเกอร์อิงค์เจ็ท ทำสีตามแบบ
E1.3	ป้ายห้องน้ำ	พลาสวูด หนา 10 มม. ติดสติ๊กเกอร์อิงค์เจ็ท ทำสีตามแบบ
	แบบสัญลักษณ์ติดผนัง	
E2.1	ป้ายห้องอาหาร แบบติดผนัง	พลาสวูด หนา 10 มม. ติดสติ๊กเกอร์อิงค์เจ็ท ทำสีตามแบบ
E2.2	ป้ายห้องอาหาร	พลาสวูด หนา 10 มม. ติดสติ๊กเกอร์อิงค์เจ็ท ตัดพ่นสีขาวและดำตามแบบ
	แบบสัญลักษณ์ติดผนัง	
E3.1	ป้ายทั่วไป	พลาสวูด หนา 10 มม. ติดสติ๊กเกอร์อิงค์เจ็ท ทำสีตามแบบ
	แบบติดผนังข้างประตู	
E3.2	ป้ายทั่วไป	พลาสวูด หนา 10 มม. ติดสติ๊กเกอร์อิงค์เจ็ท ทำสีตามแบบ
	แบบติดผนังเหนือประตู	
F1	ป้ายเลขชั้น / บันได	พลาสวูด หนา 10 มม. ฉลุ พ่นสีตามแบบ

รหัส	ชื่อป้าย	รายละเอียด
F2	ป้ายเลขที่ / ลิฟท์	พลาสวูด หนา 10 มม. ฉลุ พ่นสีตามแบบ
F3	ป้ายตัวเลข / เสา	พลาสวูด หนา 10 มม. ฉลุ พ่นสีตามแบบ
F4	ป้ายเลขชั้น / ผนัง	พลาสวูด หนา 10 มม. ฉลุ พ่นสีตามแบบ
G1	ป้ายทางออก	พื้นป้ายพลาสวูด หนา 10 มม. ตัดตามแบบ
	แบบแขวน 1 ด้าน	เส้นแบ่งกลาง พลาสวูด หนา 5 มม.พ่นสีตามแบบ
		ตัวหนังสือและสัญลักษณ์เป็นสติ๊กเกอร์สะท้อนแสงไดคัท ตามแบบ
G2	ป้ายทางออก	พื้นป้ายพลาสวูด หนา 10 มม. ตัดตามแบบ
	แบบแขวน 2 ด้าน	เส้นแบ่งกลาง พลาสวูด หนา 5 มม.พ่นสีตามแบบ
		ตัวหนังสือและสัญลักษณ์เป็นสติ๊กเกอร์สะท้อนแสงไดคัท ตามแบบ
G3	ป้ายทางออก แบบติดผนัง	พื้นป้ายพลาสวูด หนา 10 มม. ตัดตามแบบ
		เส้นแบ่งกลาง พลาสวูด หนา 5 มม.พ่นสีตามแบบ
		ตัวหนังสือและสัญลักษณ์เป็นสติ๊กเกอร์สะท้อนแสงไดคัท ตามแบบ

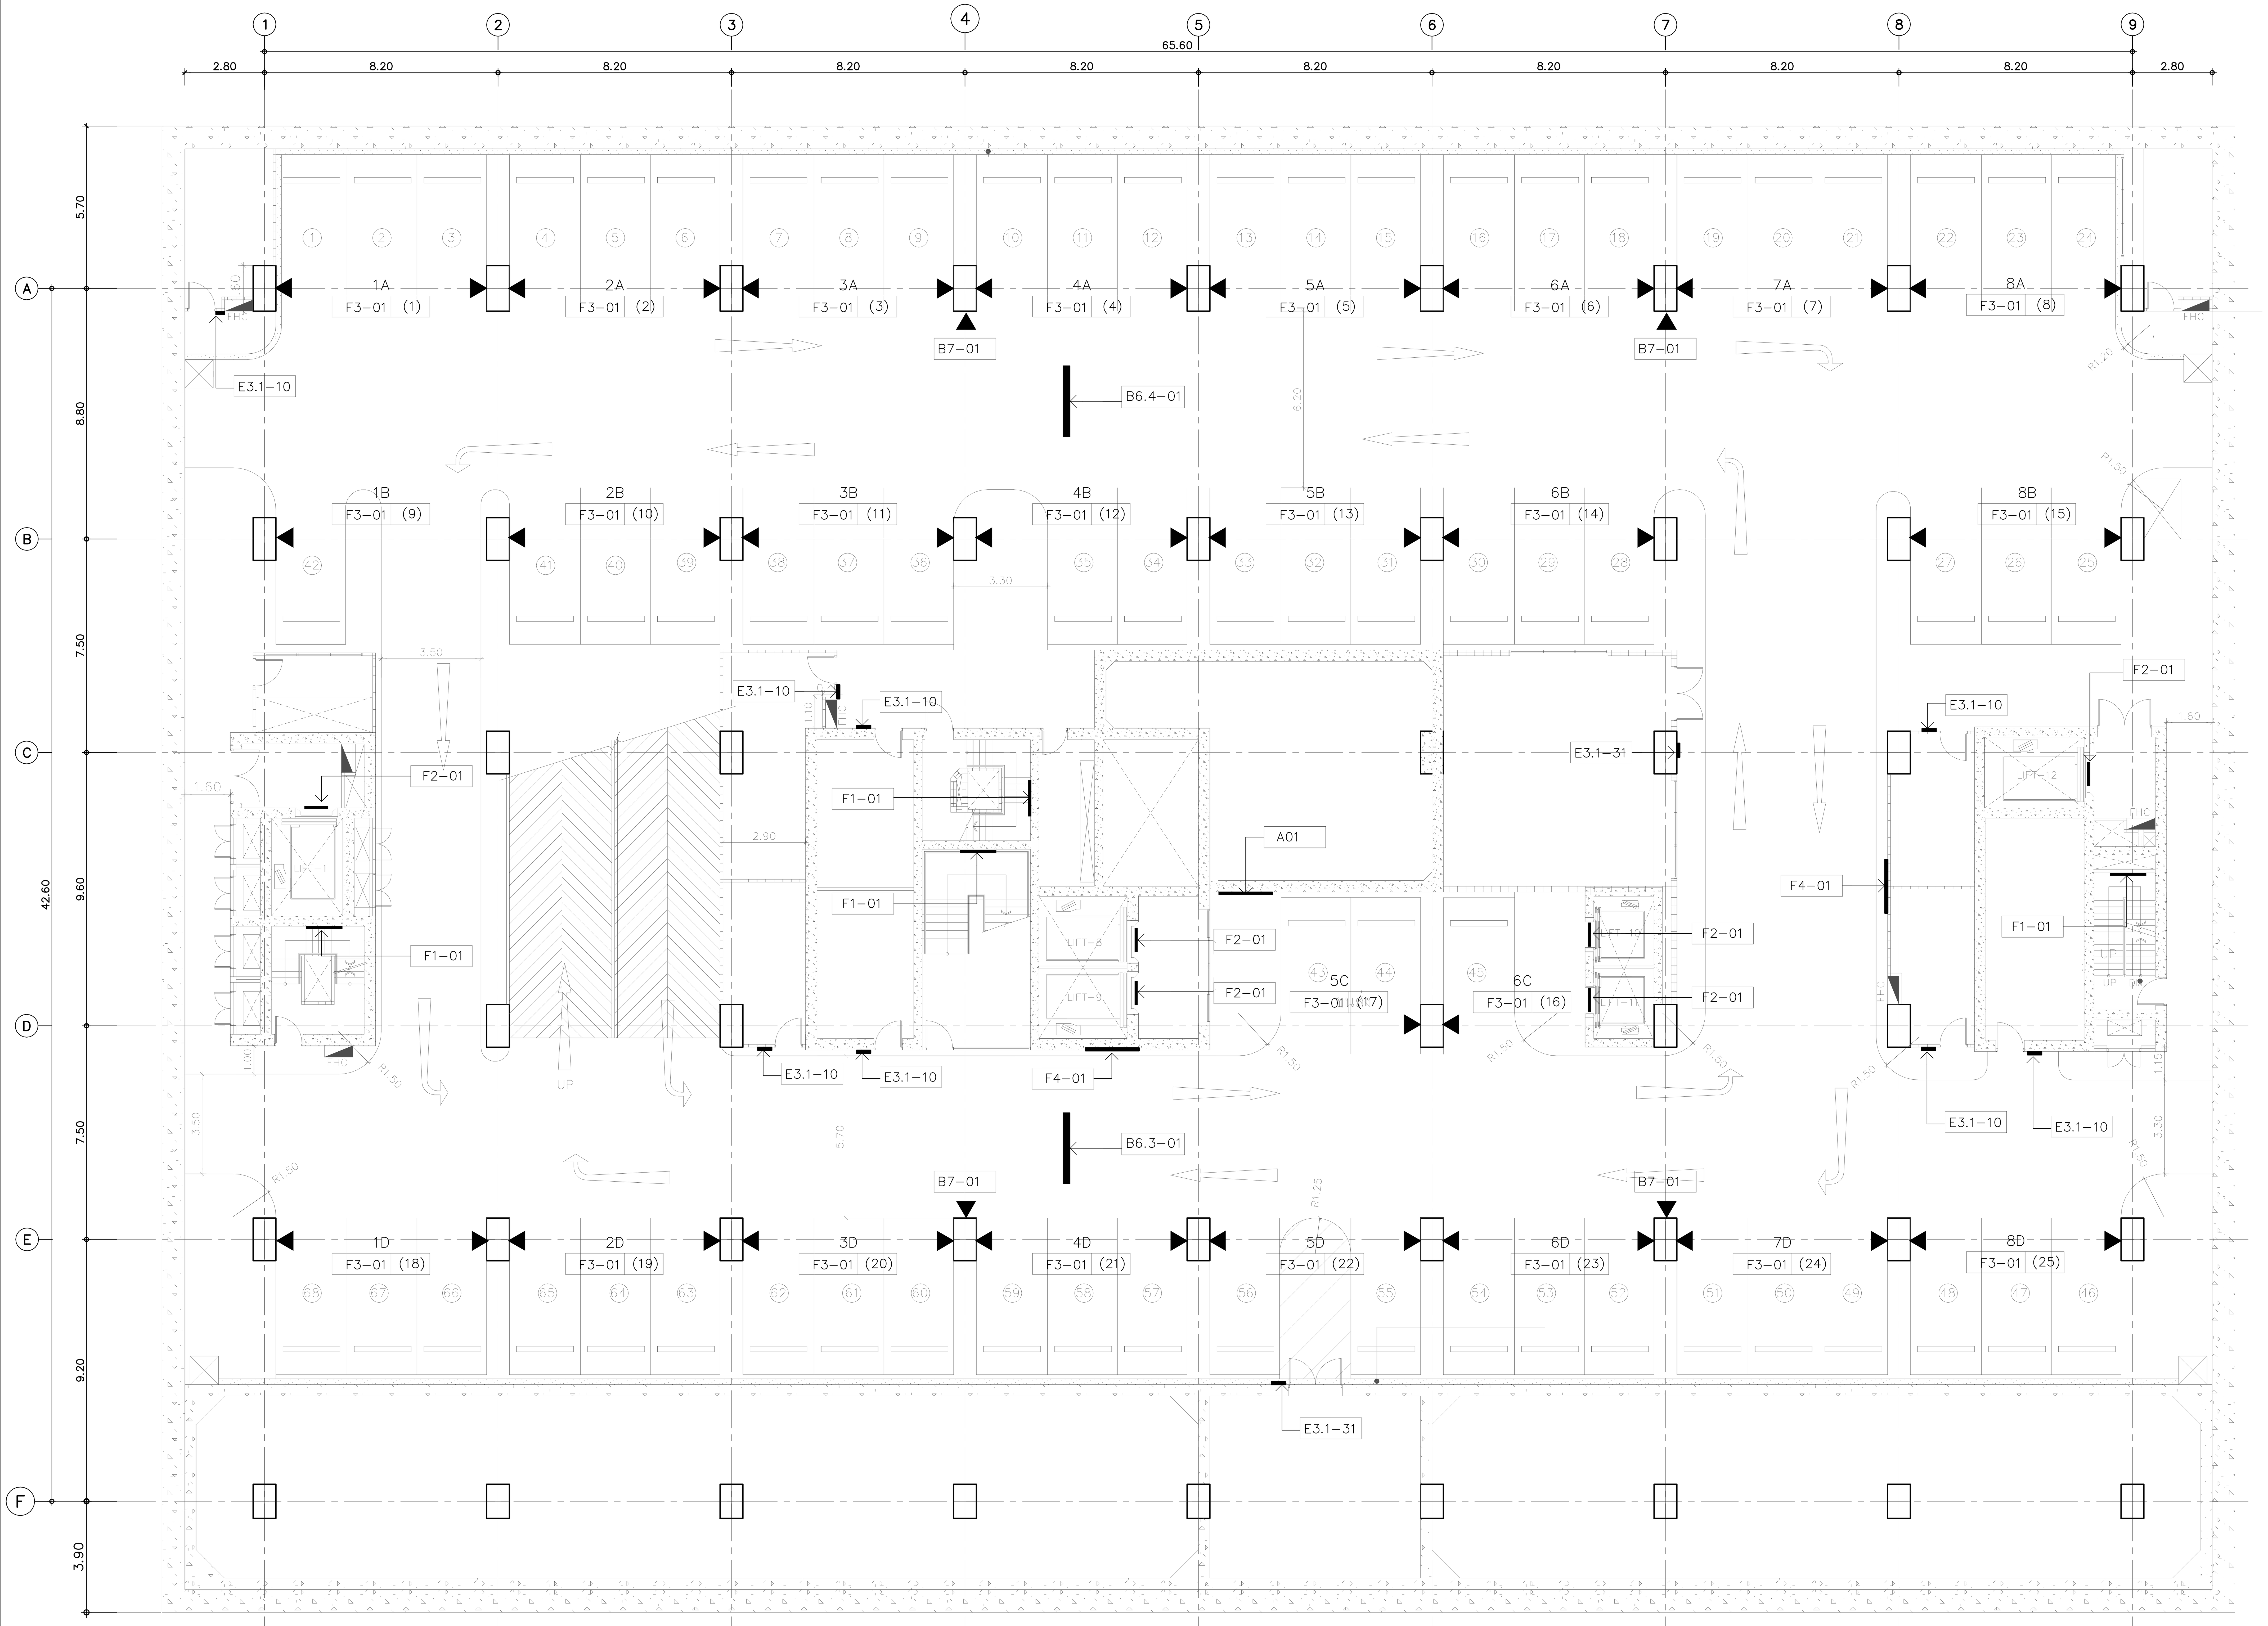

	ป้าย
A	**ป้ายแผนผังอาคาร**
A01	ป้ายแผนผัง / แบบติดผนัง
B	**ป้ายบอกทาง**
B1	ป้ายบอกทาง / แบบยื่นจากผนัง
B2	ป้ายบอกทาง / แบบยึดติดกับฝ้าเพดาน
B3	ป้ายบอกทาง / แบบแขวน 1 ด้าน
B4	ป้ายบอกทาง / แบบแขวน 2 ด้าน
B5	ป้ายบอกทาง / แบบติดกับผนัง
B6	**ป้ายบอกทางที่จอดรถ**
B6.1	ป้ายบอกทางเข้าหลัก / แบบแขวน
B6.2	ป้ายจำกัดความสูง / แบบแขวน
B6.3	ป้ายบอกทางออก / แบบแขวน
B6.4	ป้ายรถวิ่งส่วนทาง / แบบแขวน
B7	ป้ายปลดเกียร์ว่าง / แบบติดเสา
C	**ป้ายแผนก**
C1	ป้ายแผนก / แบบตัวอักษรติดผนัง
C2	ป้ายแผนก
D	**ป้ายห้อง**
D1	ป้ายห้อง / แบบติดผนังข้างประตู
D2	ป้ายห้อง / แบบติดผนังเหนือประตู
D3	ป้ายห้อง / แบบยื่นจากผนัง
E	**ป้ายทั่วไป**
E1	**ป้ายห้องน้ำ**
E1.1	ป้ายห้องน้ำ / แบบยื่นจากผนัง
E1.2	ป้ายห้องน้ำ / แบบติดผนัง
E1.3	ป้ายห้องน้ำ / แบบสัญลักษณ์ติดผนัง
E2	**ป้ายห้องอาหาร**
E2.1	ป้ายห้องอาหาร / แบบติดผนัง
E2.2	ป้ายห้องอาหาร /แบบสัญลักษณ์ติดผนัง
E3	**ป้ายทั่วไป**
E3.1	ป้ายทั่วไป / แบบติดผนังข้างประตู
E3.2	ป้ายทั่วไป / แบบติดผนังเหนือประตู
F	**ป้ายตัวเลข**
F1	ป้ายเลขชั้น / บันได
F2	ป้ายเลขที่ / ลิฟท์
F3	ป้ายตัวเลข / เสา
F4	ป้ายเลขชั้น / ผนัง
G	**ป้ายทางออก**
G1	ป้ายทางออก / แบบแขวน 1 ด้าน
G2	ป้ายทางออก / แบบแขวน 2 ด้าน
G3	ป้ายทางออก / แบบติดผนัง

* ป้าย LED

* ป้าย DIGITAI INFORMATION TOUCH SCREEN

คณะแพทยศาสตร์วชิรพยาบาล มหาวิทยาลัยนวมินทราธิราช

SPAN
บริษัท สแปนคอนซัลแตนท์ จำกัด 247 ถ.เสนานิคม 1 แขวงลาดพร้าว เขตลาดพร้าว กรุงเทพฯ 10230 E-MAIL : main.span@gmail.com Tel.0-2942-3691-6 ,Fax.0-2942-3694

unicorn
บริษัท ยูนิคอร์น คอร์ปอเรชั่น แอนด์แมเนจเม้นท์ จำกัด 75/78 ซอยวัดเทวีวรนาราม 18 แขวงดอนเมือง เขตดอนเมือง กรุงเทพมหานคร 10210

i lamp
บริษัท ไอแลมพ์ อาร์คิเทค แอนด์ ดีไซน์ จำกัด 480/25 หมู่ที่ 2 ตำบลบ้านเกาะ อำเภอเมืองนครราชสีมา นครราชสีมา 30000

PROJECT NAME:
โครงการออกแบบ อาคารผู้ป่วยในเฉลิมพระเกียรติ
คณะแพทยศาสตร์วชิรพยาบาล มหาวิทยาลัยนวมินทราธิราช

PROJECT ARCHITECT : สมยงค์ ขจรวิทย์ สสถ. 1764

ARCHITECTS :
นายสลายุทธ เรืองทอง ภสถ. 4384
หทัยชนก เอกสุวรรณ ภสถ. 4182
วีรยุทธ สมศิริ ภสถ. 19439
ปรัชญ์ สานุกูล ภสถ. 23820

STRUCTURAL ENGINEERS :
นายนัฐสม สงวนวงศ์ วย. 1423
นายศิริชัย รณเกียรติ สย. 5868
นายศุภชัย ขำดี ภย. 37589

ELECTRICAL ENGINEERS:
นายชัยวัฒน์ เหลืองอบอุ่น สฟก.3473
นายกรอง กิมเขียว สฟก.5276

MECHANICAL ENGINEERS:
นายธันวา ตันเสถียร วก. 797
นายขจรพงษ์ สุทธิโสภาอาภรณ์ สก.2544
นายอาณัติ ตั้งชู สก.4127

SANITARY ENGINEERS :
ขนิษฐา ส่งสกุลชัย วส. 27
วีรวุฒิ หงษ์ทอง สส. 253

FIRE PROTECTION ARCHITECTS :
ดร.บัณฑิต ประดับสุข สสถ. 1215

INTERIOR DESIGNER :
วาสนา เพชรประเสริฐ
วรางคณา เศรษฐสุข
อภิญญา ยังแย้ม

แบบแสดง :
ผังตำแหน่งป้ายชั้น B3

มาตราส่วน:
รวม : แผ่น
แบบเลขที่ :
GP-PLB-01

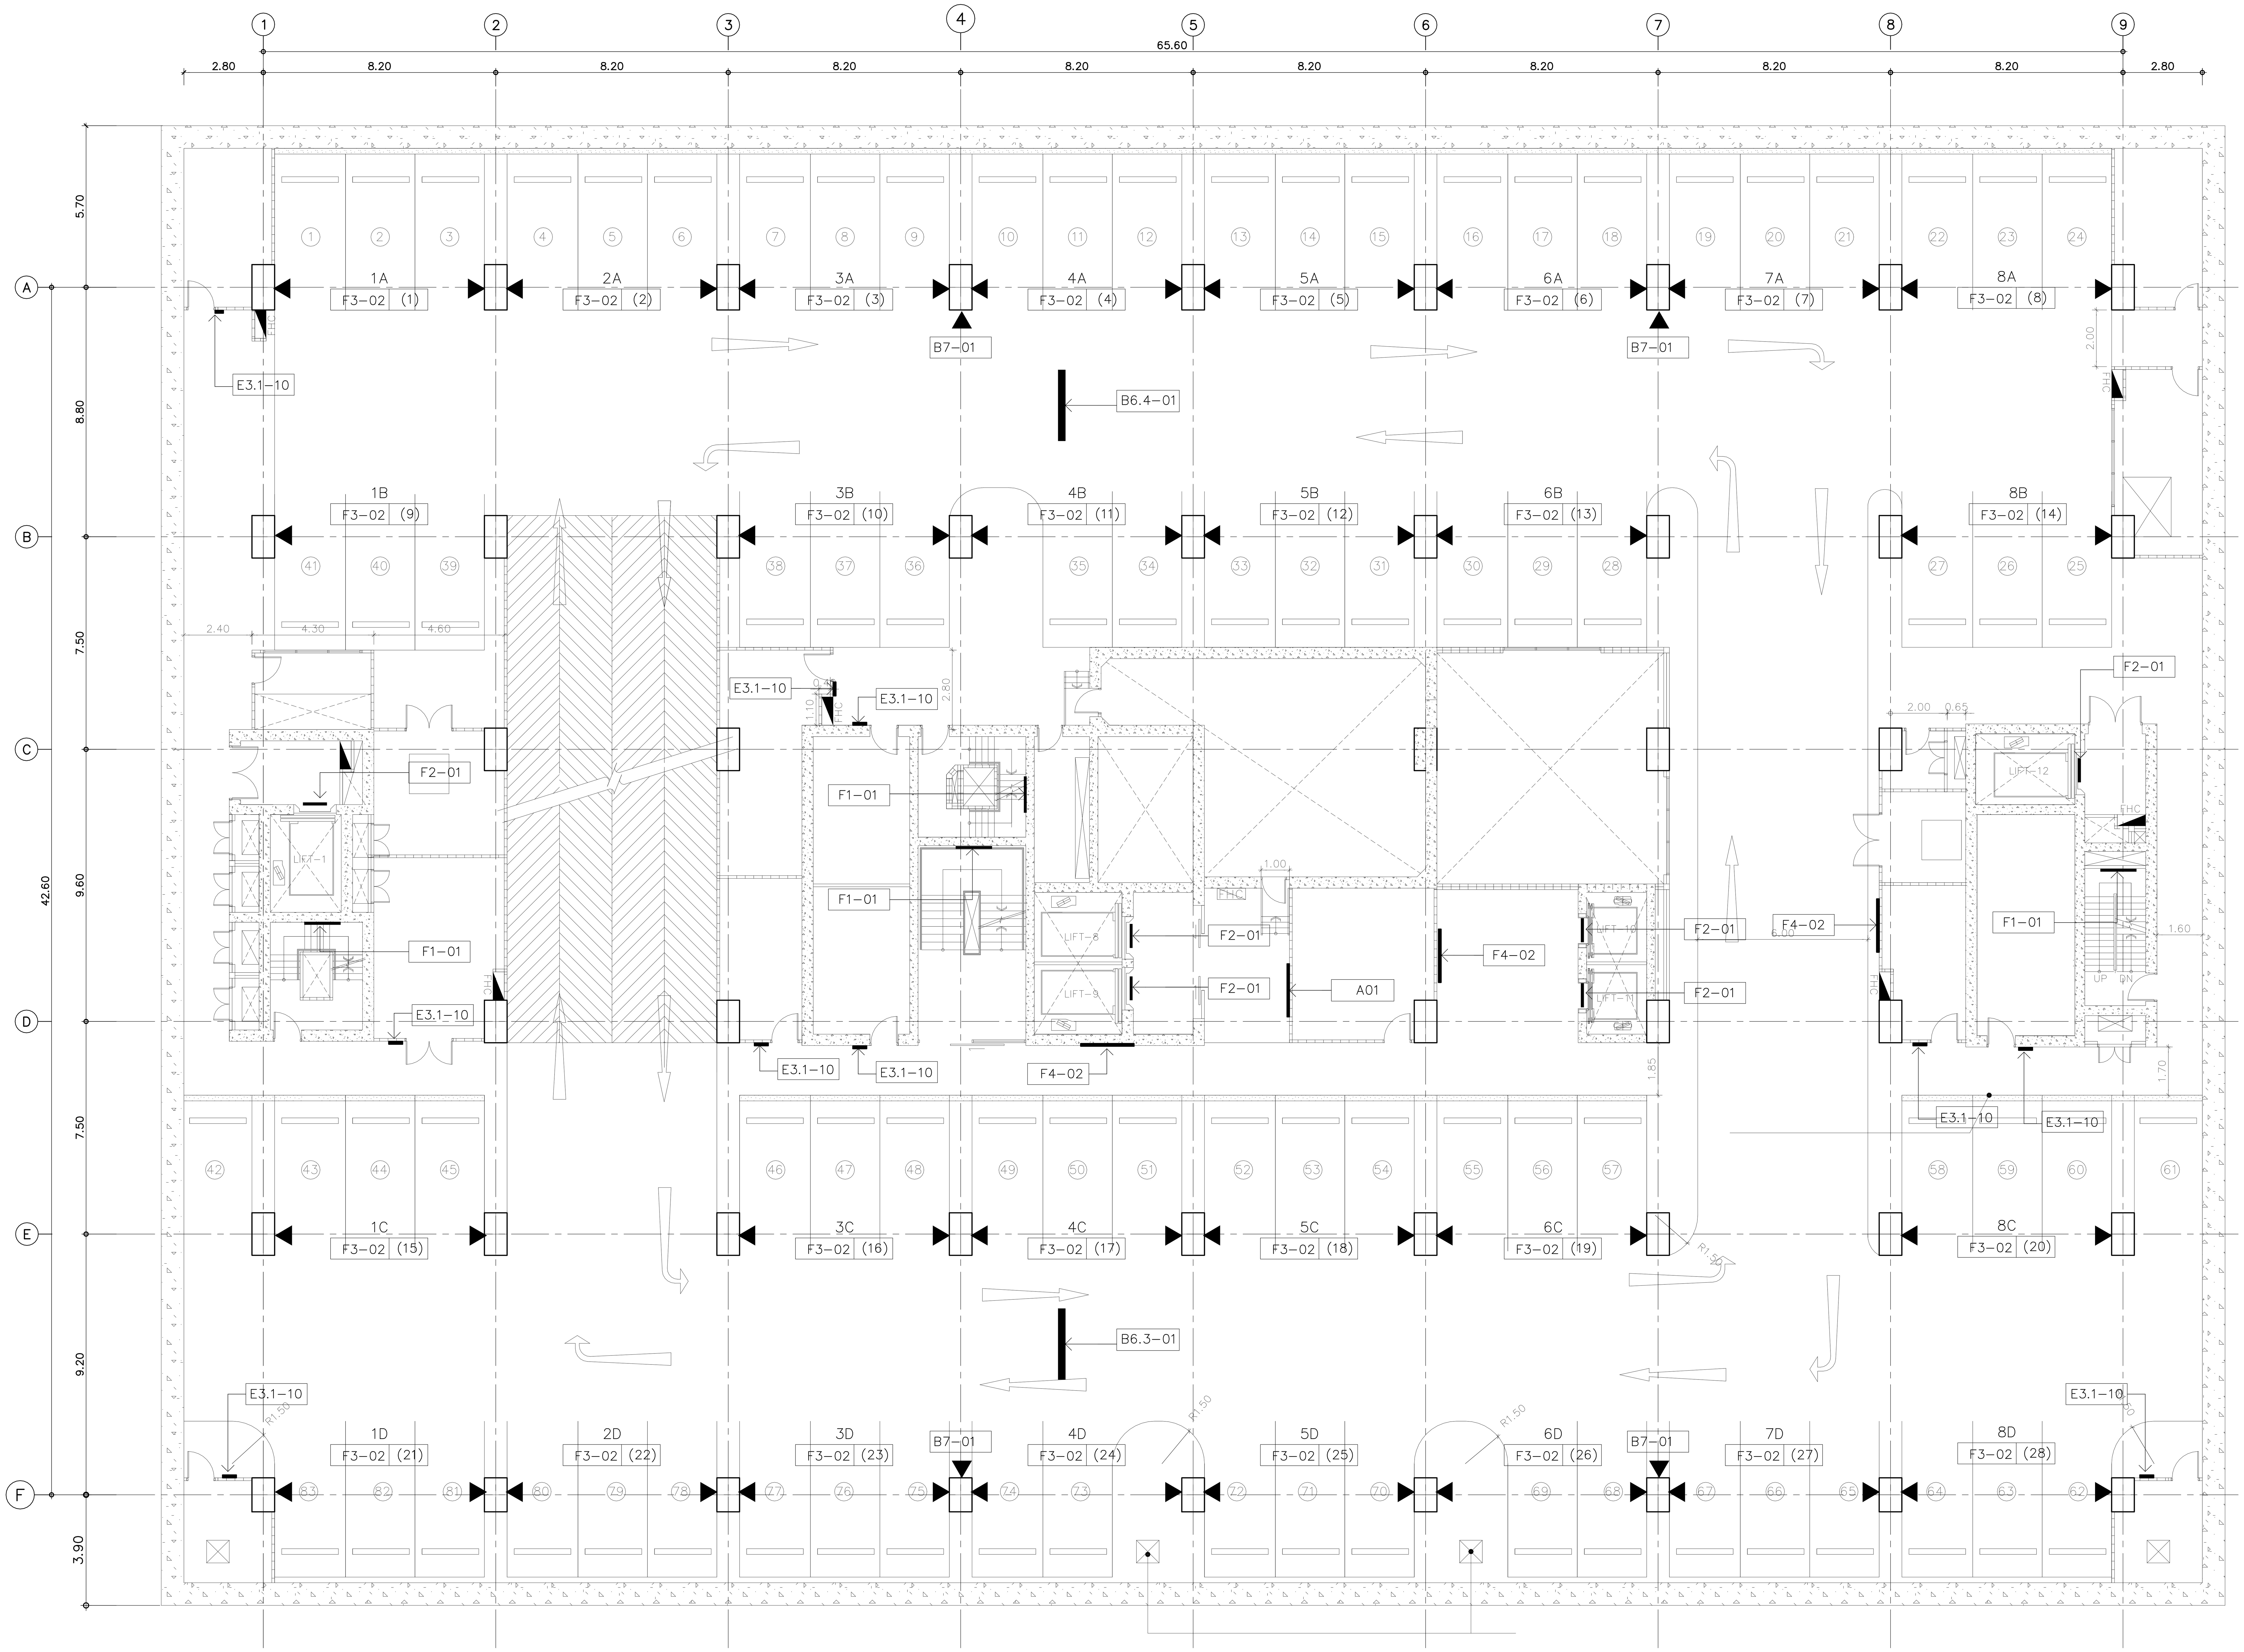

ป้าย	
A	**ป้ายแผนผังอาคาร**
A01	ป้ายแผนผัง / แบบติดผนัง
B	**ป้ายบอกทาง**
B1	ป้ายบอกทาง / แบบยื่นจากผนัง
B2	ป้ายบอกทาง / แบบยึดติดกับฝ้าเพดาน
B3	ป้ายบอกทาง / แบบแขวน 1 ด้าน
B4	ป้ายบอกทาง / แบบแขวน 2 ด้าน
B5	ป้ายบอกทาง / แบบติดกับผนัง
B6	**ป้ายบอกทางที่จอดรถ**
B6.1	ป้ายบอกทางเข้าหลัก / แบบแขวน
B6.2	ป้ายจำกัดความสูง / แบบแขวน
B6.3	ป้ายบอกทางออก / แบบแขวน
B6.4	ป้ายรถวิ่งส่วนทาง / แบบแขวน
B7	ป้ายปลดเกียร์ว่าง / แบบติดเสา
C	**ป้ายแผนก**
C1	ป้ายแผนก / แบบตัวอักษรติดผนัง
C2	ป้ายแผนก
D	**ป้ายห้อง**
D1	ป้ายห้อง / แบบติดผนังข้างประตู
D2	ป้ายห้อง / แบบติดผนังเหนือประตู
D3	ป้ายห้อง / แบบยื่นจากผนัง
E	**ป้ายทั่วไป**
E1	**ป้ายห้องน้ำ**
E1.1	ป้ายห้องน้ำ / แบบยื่นจากผนัง
E1.2	ป้ายห้องน้ำ / แบบติดผนัง
E1.3	ป้ายห้องน้ำ / แบบสัญลักษณ์ติดผนัง
E2	**ป้ายห้องอาหาร**
E2.1	ป้ายห้องอาหาร / แบบติดผนัง
E2.2	ป้ายห้องอาหาร /แบบสัญลักษณ์ติดผนัง
E3	**ป้ายทั่วไป**
E3.1	ป้ายทั่วไป / แบบติดผนังข้างประตู
E3.2	ป้ายทั่วไป / แบบติดผนังเหนือประตู
F	**ป้ายตัวเลข**
F1	ป้ายเลขชั้น / บันได
F2	ป้ายเลขที่ / ลิฟท์
F3	ป้ายตัวเลข / เสา
F4	ป้ายเลขชั้น / ผนัง
G	**ป้ายทางออก**
G1	ป้ายทางออก / แบบแขวน 1 ด้าน
G2	ป้ายทางออก / แบบแขวน 2 ด้าน
G3	ป้ายทางออก / แบบติดผนัง

* ป้าย LED
* ป้าย DIGITAI INFORMATION TOUCH SCREEN

คณะแพทยศาสตร์วชิรพยาบาล มหาวิทยาลัยนวมินทราธิราช

SPAN
บริษัท สแปนคอนซัลแตนท์ จำกัด 247 ถ.เสนานิคม 1 แขวงลาดพร้าว เขตลาดพร้าว กรุงเทพฯ 10230 E-MAIL : main.span@gmail.com Tel.0-2942-3691-6 ,Fax.0-2942-3694

unicorn
บริษัท ยูนิคอร์น คอร์ปอเรชั่น แอนด์แมนจเม้นท์ จำกัด 75/78 ซอยวิภาวดีรังสิต 18 แขวงดอนเมือง เขตดอนเมือง กรุงเทพมหานคร 10210

i lamp
บริษัท ไอแลมพ์ อาร์คิเทค แอนด์ ดีไซน์ จำกัด 480/25 หมู่ที่ 2 ตำบลบ้านเกาะ อำเภอเมืองนครราชสีมา นครราชสีมา 30000

PROJECT NAME:
โครงการออกแบบ อาคารผู้ป่วยในเฉลิมพระเกียรติ
คณะแพทยศาสตร์วชิรพยาบาล มหาวิทยาลัยนวมินทราธิราช

PROJECT ARCHITECT : สมยงค์ ขจรวิทย์ สสถ. 1764

ARCHITECTS :
นายสลายุทธ เรืองทอง ภสถ. 4384
หทัยชนก เอกสุวรรณ ภสถ. 4182
วิรยุทธ สมศิริ ภสถ. 19439
ปรัชญ์ สานุกูล ภสถ. 23820

STRUCTURAL ENGINEERS :
นายนัฐสม สงวนวงศ์ วย. 1423
นายศิริชัย รณเกียรติ สย. 5868
นายศุภชัย ขำดี ภย. 37589

ELECTRICAL ENGINEERS:
นายชัยวัฒน์ เหลืองอบอุ่น สฟก.3473
นายกรอง กิมเขียว สฟก.5276

MECHANICAL ENGINEERS:
นายธันวา ตันเสถียร วก. 797
นายขจรพงษ์ สุทธิโสภาอาภรณ์ สก.2544
นายอาณัติ ตั้งชู สก.4127

SANITARY ENGINEERS :
ขนิษฐา ส่งสกุลชัย วส. 27
วีรวุฒ หงษ์ทอง สส. 253

FIRE PROTECTION ARCHITECTS :
ดร.บัณฑิต ประดับสุข สสถ. 1215

INTETIOR DESIGNER :
วาสนา เพชรประเสริฐ
วรางคณา เศรษฐสุข
อภิญญา ยังแย้ม

แบบแสดง :
ผังตำแหน่งป้ายชั้น B2

มาตราส่วน:
รวม : แผ่น
แบบเลขที่ : GP-PLB-02

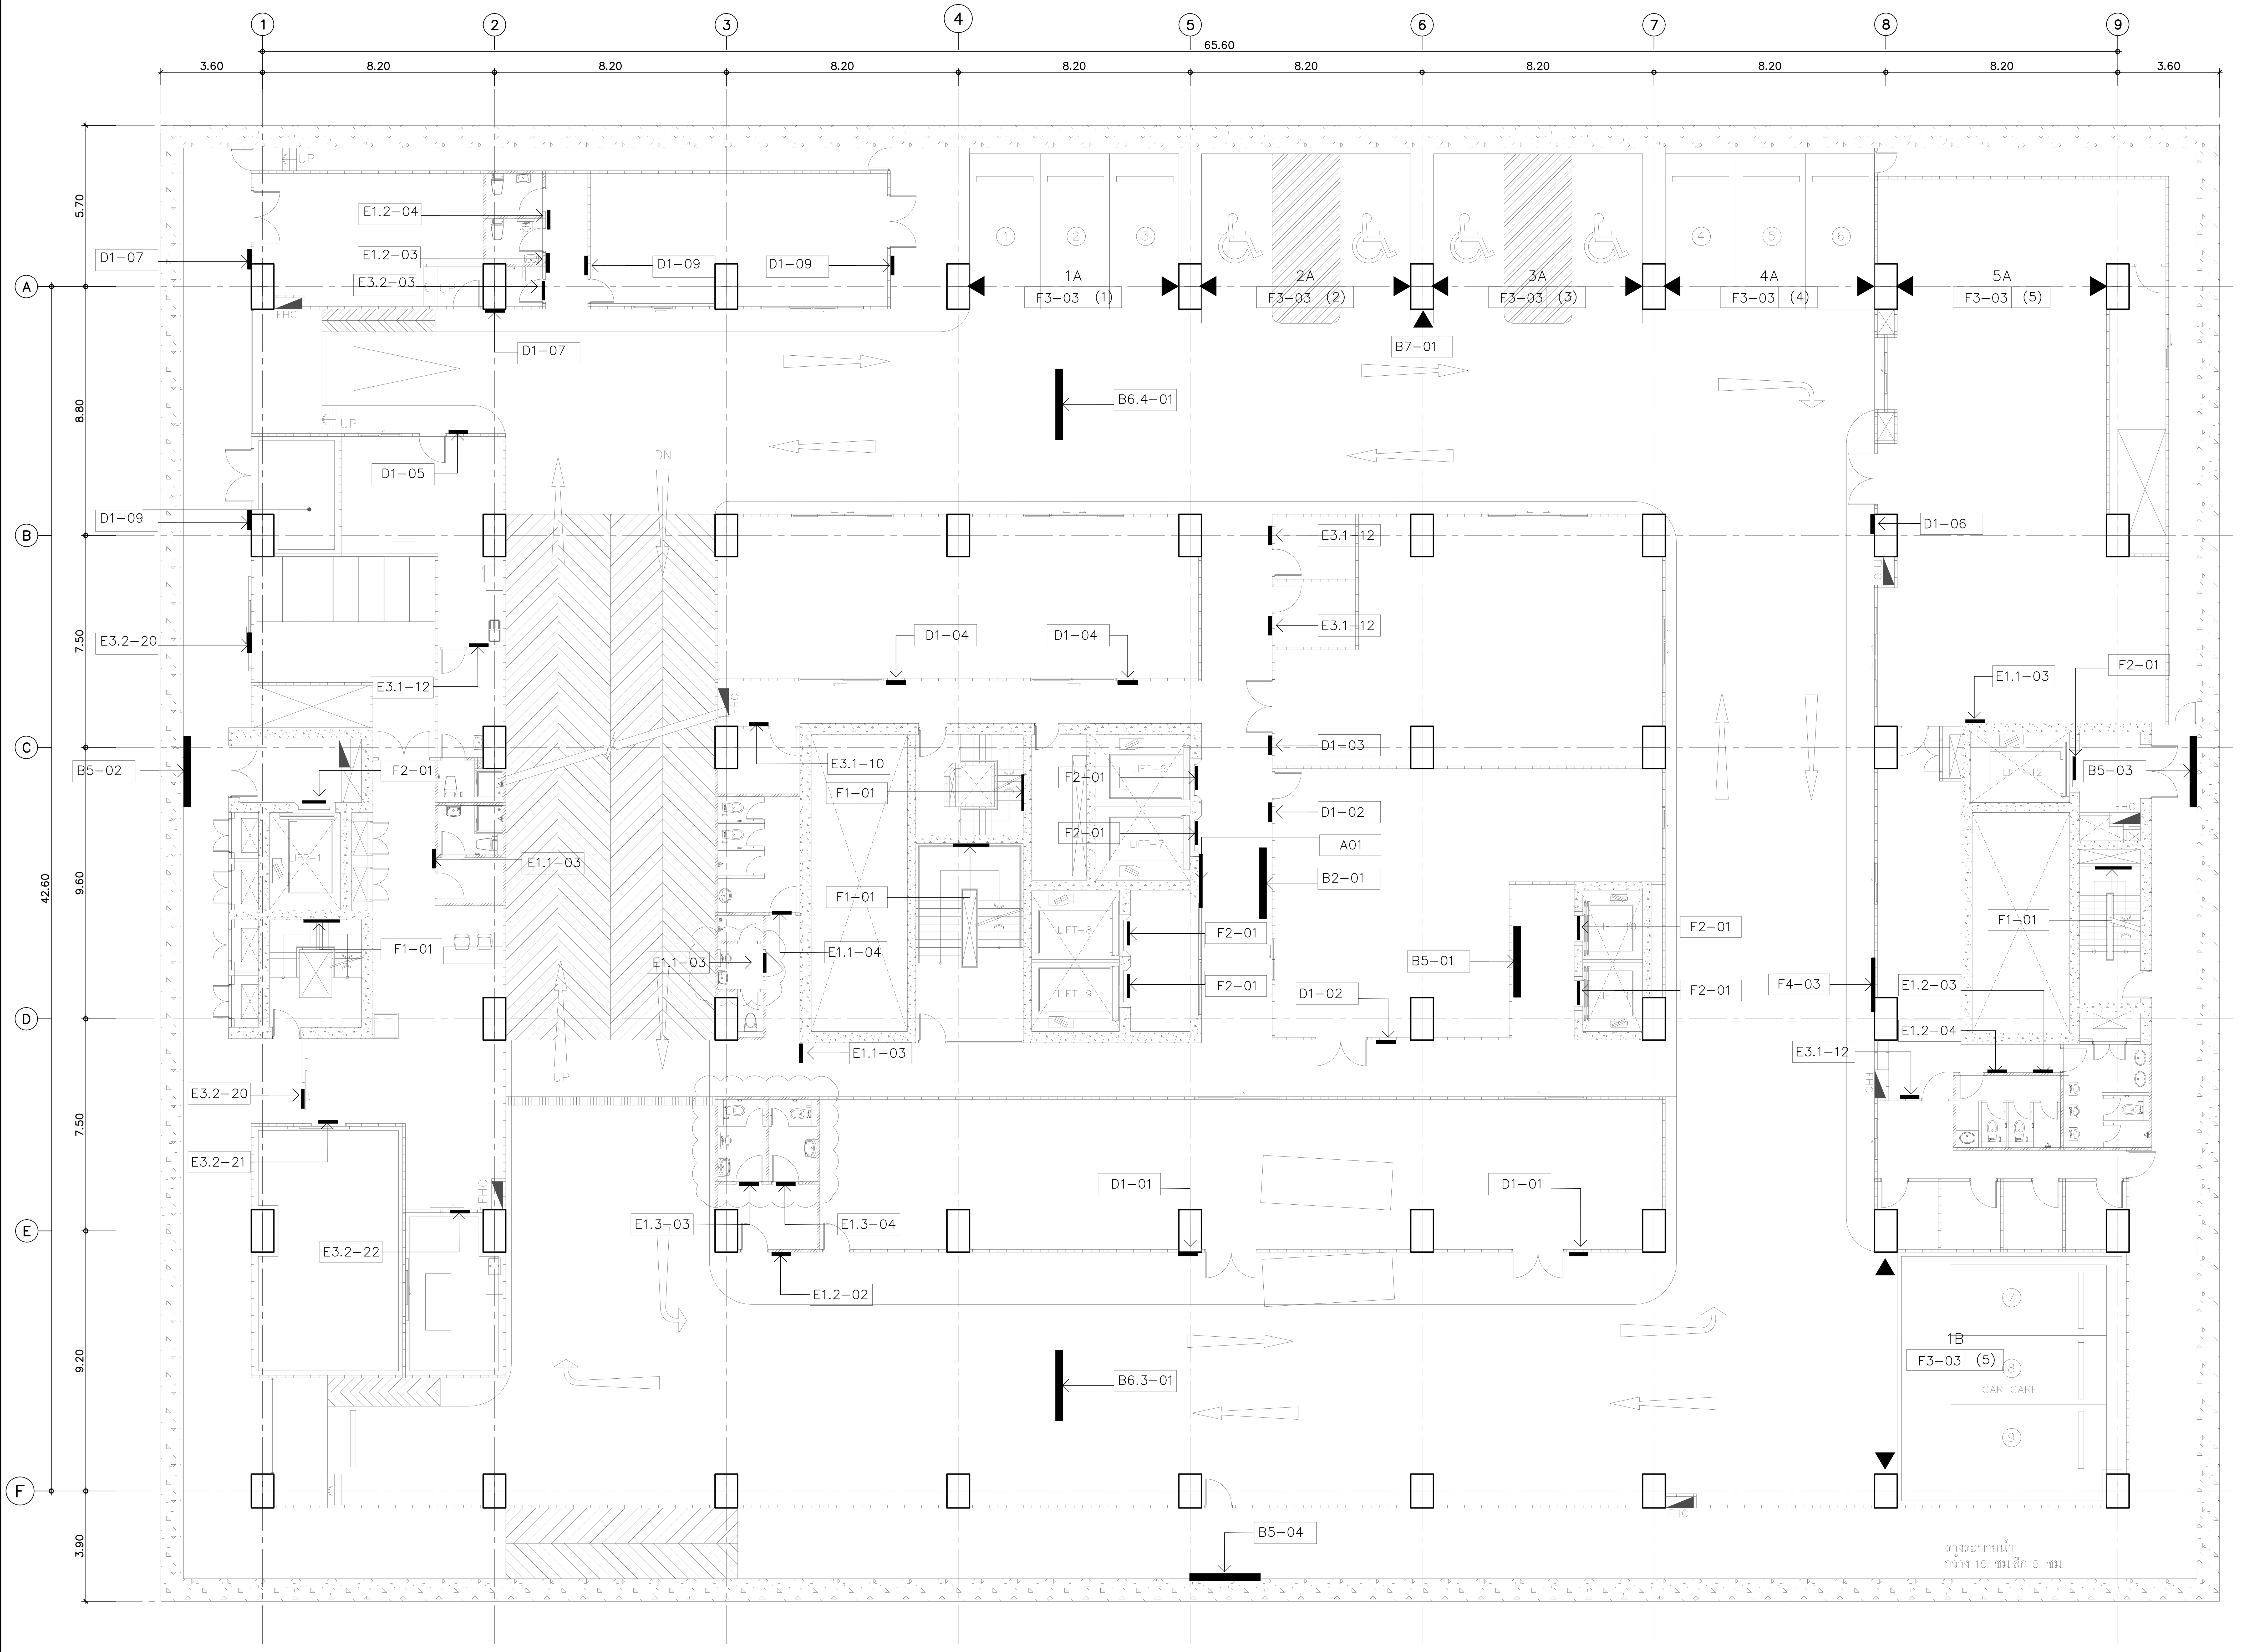

ป้าย	
A	**ป้ายแผนผังอาคาร**
A01	ป้ายแผนผัง / แบบติดผนัง
B	**ป้ายบอกทาง**
B1	ป้ายบอกทาง / แบบยื่นจากผนัง
B2	ป้ายบอกทาง / แบบยึดติดกับฝ้าเพดาน
B3	ป้ายบอกทาง / แบบแขวน 1 ด้าน
B4	ป้ายบอกทาง / แบบแขวน 2 ด้าน
B5	ป้ายบอกทาง / แบบติดกับผนัง
B6	**ป้ายบอกทางที่จอดรถ**
B6.1	ป้ายบอกทางเข้าหลัก / แบบแขวน
B6.2	ป้ายจำกัดความสูง / แบบแขวน
B6.3	ป้ายบอกทางออก / แบบแขวน
B6.4	ป้ายรถวิ่งส่วนทาง / แบบแขวน
B7	ป้ายปลดเกียร์ว่าง / แบบติดเสา
C	**ป้ายแผนก**
C1	ป้ายแผนก / แบบตัวอักษรติดผนัง
C2	ป้ายแผนก
D	**ป้ายห้อง**
D1	ป้ายห้อง / แบบติดผนังข้างประตู
D2	ป้ายห้อง / แบบติดผนังเหนือประตู
D3	ป้ายห้อง / แบบยื่นจากผนัง
E	**ป้ายทั่วไป**
E1	**ป้ายห้องน้ำ**
E1.1	ป้ายห้องน้ำ / แบบยื่นจากผนัง
E1.2	ป้ายห้องน้ำ / แบบติดผนัง
E1.3	ป้ายห้องน้ำ / แบบสัญลักษณ์ติดผนัง
E2	**ป้ายห้องอาหาร**
E2.1	ป้ายห้องอาหาร / แบบติดผนัง
E2.2	ป้ายห้องอาหาร /แบบสัญลักษณ์ติดผนัง
E3	**ป้ายทั่วไป**
E3.1	ป้ายทั่วไป / แบบติดผนังข้างประตู
E3.2	ป้ายทั่วไป / แบบติดผนังเหนือประตู
F	**ป้ายตัวเลข**
F1	ป้ายเลขชั้น / บันได
F2	ป้ายเลขที่ / ลิฟท์
F3	ป้ายตัวเลข / เสา
F4	ป้ายเลขชั้น / ผนัง
G	**ป้ายทางออก**
G1	ป้ายทางออก / แบบแขวน 1 ด้าน
G2	ป้ายทางออก / แบบแขวน 2 ด้าน
G3	ป้ายทางออก / แบบติดผนัง

* ป้าย LED

* ป้าย DIGITAI INFORMATION TOUCH SCREEN

คณะแพทยศาสตร์วชิรพยาบาล มหาวิทยาลัยนวมินทราธิราช

SPAN
บริษัท สแปนคอนซัลแตนท์ จำกัด 247 ถ.เสนานิคม 1 แขวงลาดพร้าว เขตลาดพร้าว กรุงเทพฯ 10230 E-MAIL : main.span@gmail.com Tel.0-2942-3691-6 ,Fax.0-2942-3694

unicorn
บริษัท ยูนิคอร์น คอร์ปอเรชั่น แอนด์แมเนจเม้นท์ จำกัด 75/78 ซอยวัดเทวีวนาราม 18 แขวงดอนเมือง เขตดอนเมือง กรุงเทพมหานคร 10210

i lamp
บริษัท ไอแลมพ์ อาร์คิเทค แอนด์ ดีไซน์ จำกัด 480/25 หมู่ที่ 2 ตำบลบ้านเกาะ อำเภอเมืองนครราชสีมา นครราชสีมา 30000

PROJECT NAME:
โครงการออกแบบ อาคารผู้ป่วยในเฉลิมพระเกียรติ
คณะแพทยศาสตร์วชิรพยาบาล มหาวิทยาลัยนวมินทราธิราช

PROJECT ARCHITECT : สมยงค์ ขจรวิทย์ สสถ. 1764

ARCHITECTS :
นายสลายุทธ เรืองทอง ภสถ. 4384
หทัยชนก เอกสุวรรณ ภสถ. 4182
วีรยุทธ สมศิริ ภสถ. 19439
ปรัชญ์ สานุกูล ภสถ. 23820

STRUCTURAL ENGINEERS :
นายนัฐสม สงวนวงศ์ วย. 1423
นายศิริชัย รณเกียรติ สย. 5868
นายศุภชัย ขำดี ภย. 37589

ELECTRICAL ENGINEERS:
นายชัยวัฒน์ เหลืองอบอุ่น สฟก.3473
นายกรอง กิมเขียว สฟก.5276

MECHANICAL ENGINEERS:
นายธันวา ตันเสถียร วก. 797
นายขจรพงษ์ สุทธิโสภาอาภรณ์ สก.2544
นายอาณัติ ตั้งชู สก.4127

SANITARY ENGINEERS :
ขนิษฐา ส่งสกุลชัย วส. 27
วีรวุฒิ หงษ์ทอง สส. 253

FIRE PROTECTION ARCHITECTS :
ดร.บัณฑิต ประดับสุข สสถ. 1215

INTERIOR DESIGNER :
วาสนา เพชรประเสริฐ
วรางคณา เศรษฐสุข
อภิญญา ยังแย้ม

แบบแสดง :
ผังตำแหน่งป้ายชั้น B1

มาตราส่วน:
รวม : แผ่น
แบบเลขที่ :
GP-PLB-03

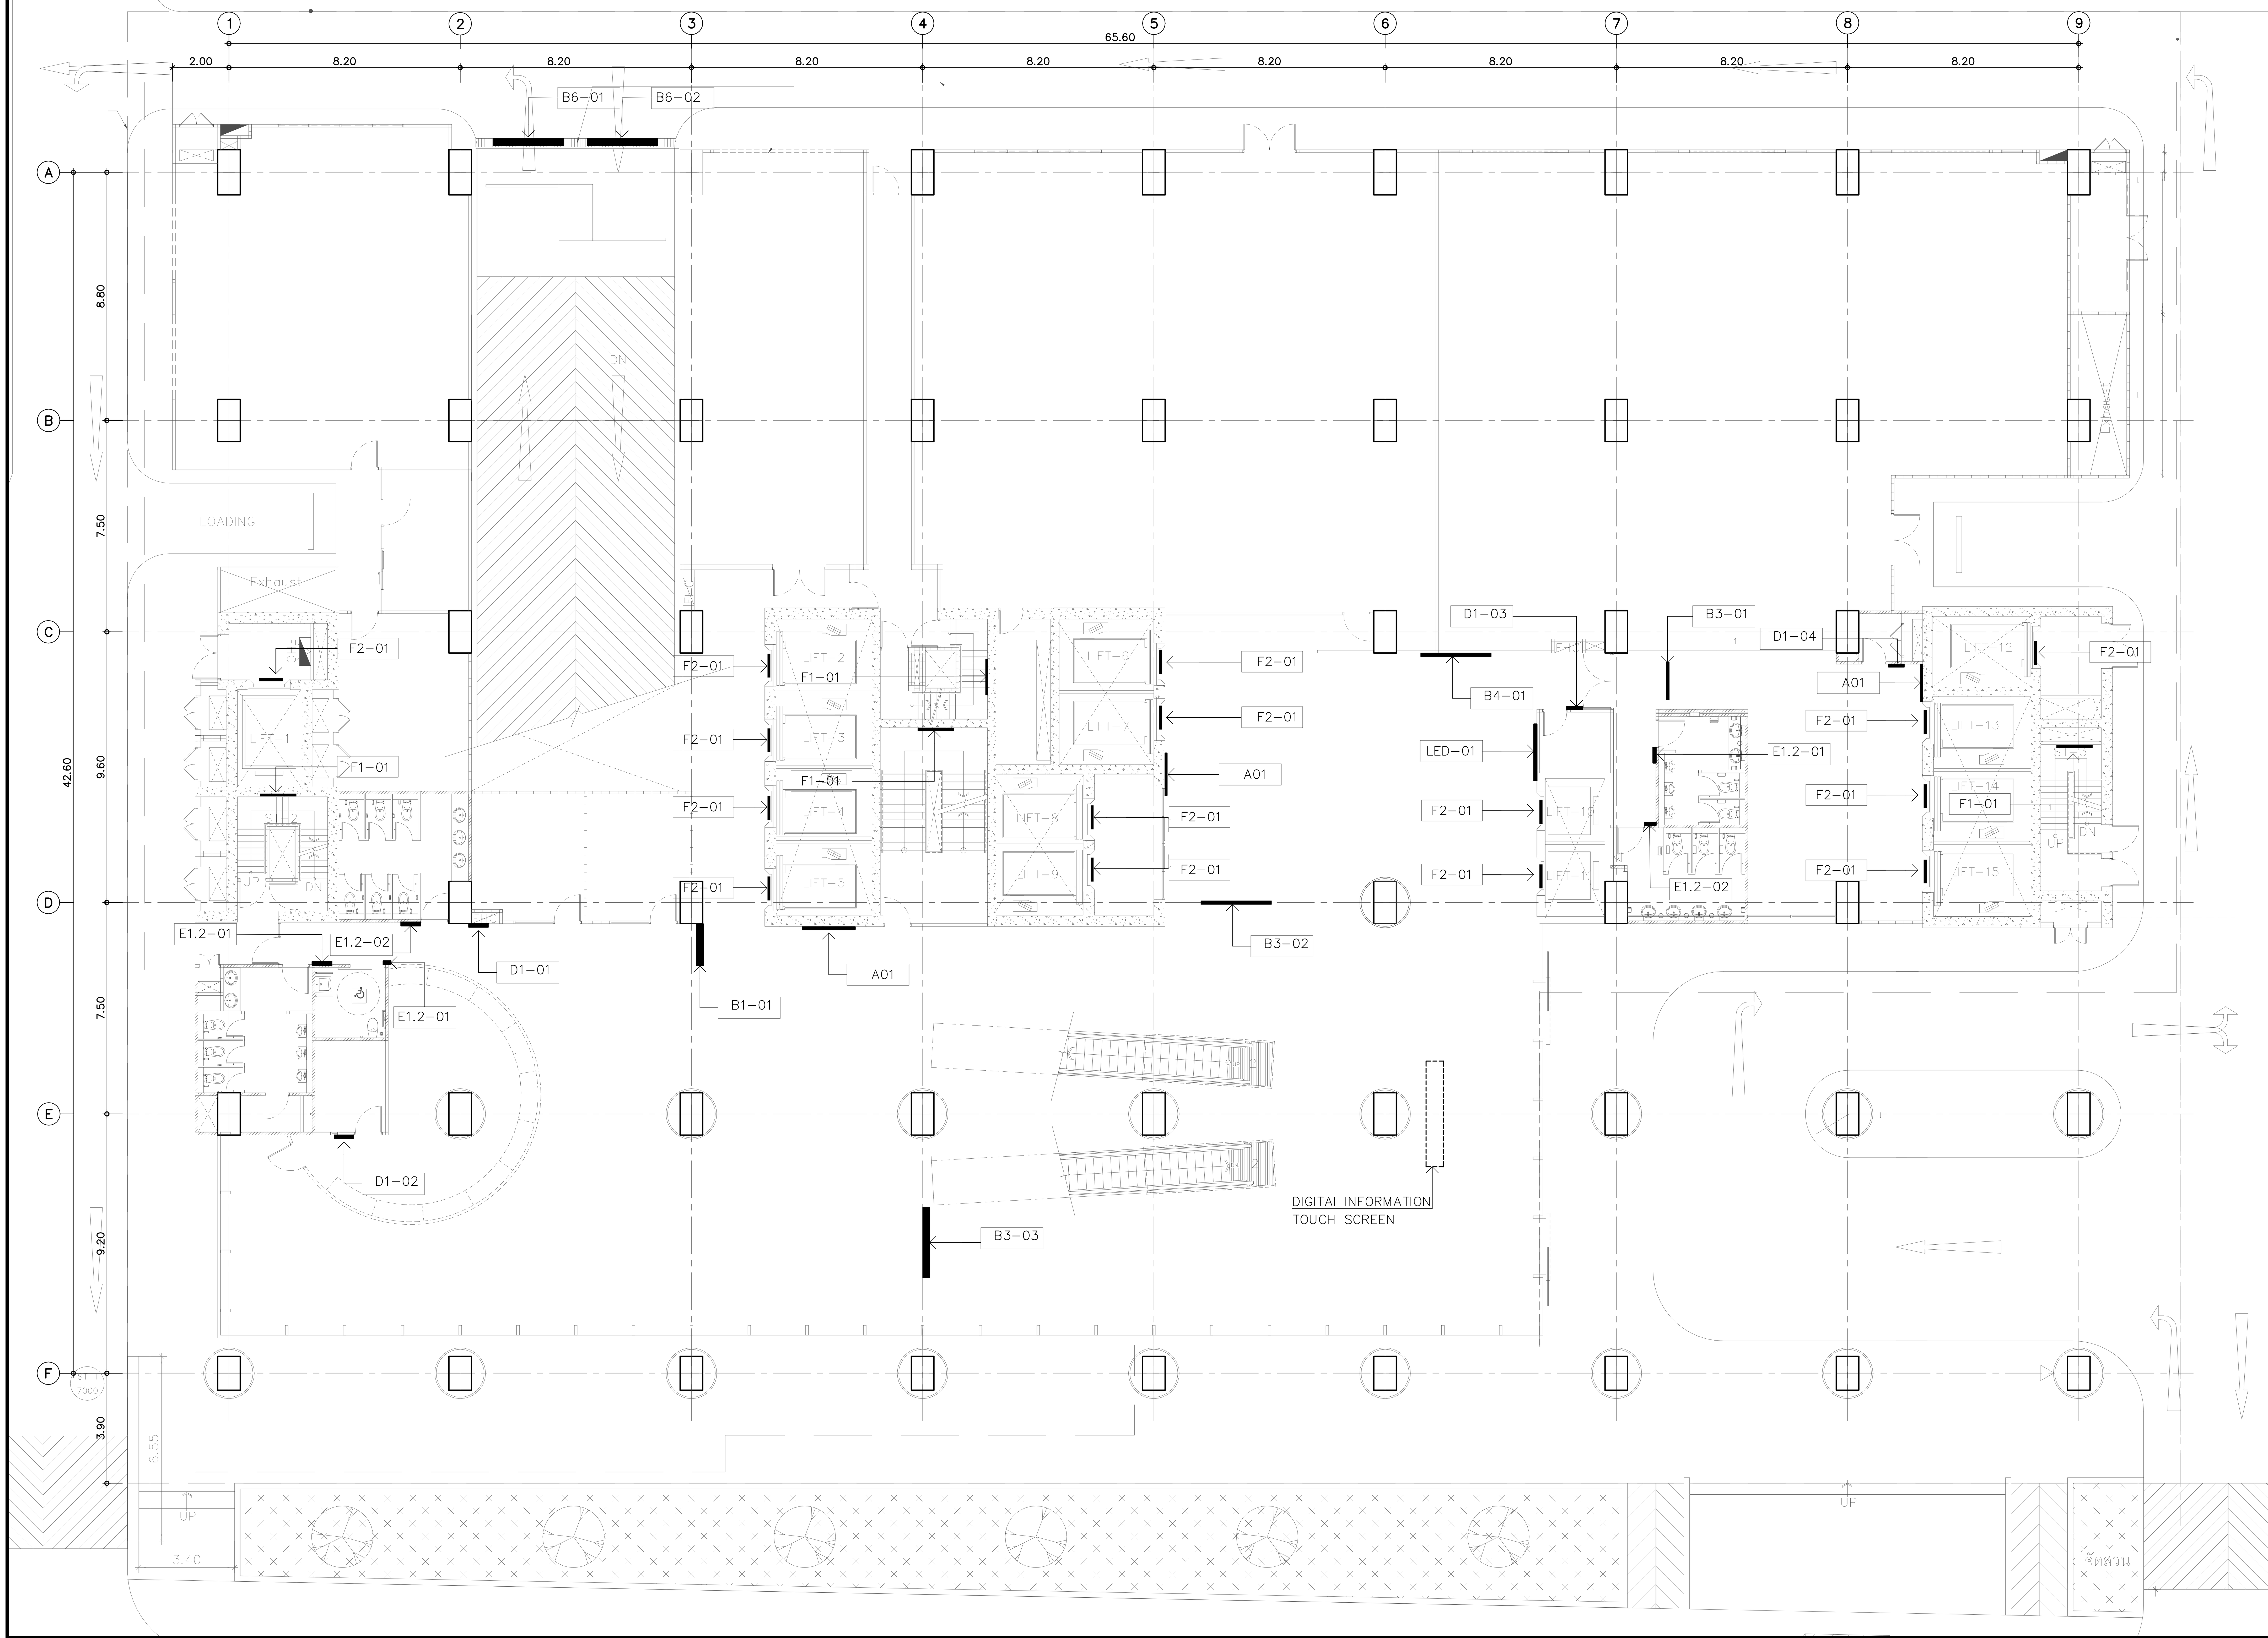

	ป้าย
A	**ป้ายแผนผังอาคาร**
A01	ป้ายแผนผัง / แบบติดผนัง
B	**ป้ายบอกทาง**
B1	ป้ายบอกทาง / แบบยื่นจากผนัง
B2	ป้ายบอกทาง / แบบยึดติดกับฝ้าเพดาน
B3	ป้ายบอกทาง / แบบแขวน 1 ด้าน
B4	ป้ายบอกทาง / แบบแขวน 2 ด้าน
B5	ป้ายบอกทาง / แบบติดกับผนัง
B6	**ป้ายบอกทางที่จอดรถ**
B6.1	ป้ายบอกทางเข้าหลัก / แบบแขวน
B6.2	ป้ายจำกัดความสูง / แบบแขวน
B6.3	ป้ายบอกทางออก / แบบแขวน
B6.4	ป้ายรถวิ่งส่วนทาง / แบบแขวน
B7	ป้ายปลดเกียร์ว่าง / แบบติดเสา
C	**ป้ายแผนก**
C1	ป้ายแผนก / แบบตัวอักษรติดผนัง
C2	ป้ายแผนก
D	**ป้ายห้อง**
D1	ป้ายห้อง / แบบติดผนังข้างประตู
D2	ป้ายห้อง / แบบติดผนังเหนือประตู
D3	ป้ายห้อง / แบบยื่นจากผนัง
E	**ป้ายทั่วไป**
E1	**ป้ายห้องน้ำ**
E1.1	ป้ายห้องน้ำ / แบบยื่นจากผนัง
E1.2	ป้ายห้องน้ำ / แบบติดผนัง
E1.3	ป้ายห้องน้ำ / แบบสัญลักษณ์ติดผนัง
E2	**ป้ายห้องอาหาร**
E2.1	ป้ายห้องอาหาร / แบบติดผนัง
E2.2	ป้ายห้องอาหาร /แบบสัญลักษณ์ติดผนัง
E3	**ป้ายทั่วไป**
E3.1	ป้ายทั่วไป / แบบติดผนังข้างประตู
E3.2	ป้ายทั่วไป / แบบติดผนังเหนือประตู
F	**ป้ายตัวเลข**
F1	ป้ายเลขชั้น / บันได
F2	ป้ายเลขที่ / ลิฟท์
F3	ป้ายตัวเลข / เสา
F4	ป้ายเลขชั้น / ผนัง
G	**ป้ายทางออก**
G1	ป้ายทางออก / แบบแขวน 1 ด้าน
G2	ป้ายทางออก / แบบแขวน 2 ด้าน
G3	ป้ายทางออก / แบบติดผนัง

* ป้าย LED
* ป้าย DIGITAI INFORMATION TOUCH SCREEN

คณะแพทยศาสตร์วชิรพยาบาล
มหาวิทยาลัยนวมินทราธิราช

SPAN
บริษัท สแปนคอนซัลแตนท์ จำกัด
247 ถ.เสนานิคม 1 แขวงลาดพร้าว
เขตลาดพร้าว กรุงเทพฯ 10230
E-MAIL : main.span@gmail.com
Tel.0-2942-3691-6 ,Fax.0-2942-3694

unicorn
บริษัท ยูนิคอร์น คอร์ปอเรชั่น แอนด์แมเนจเม้นท์ จำกัด
75/78 ซอยวัดเวฬุวนาราม 18 แขวงดอนเมือง
เขตดอนเมือง กรุงเทพมหานคร 10210

i lamp
บริษัท ไอแลมพ์ อาร์คิเทค แอนด์ ดีไซน์ จำกัด
480/25 หมู่ที่ 2 ตำบลบ้านเกาะ
อำเภอเมืองนครราชสีมา นครราชสีมา 30000

PROJECT NAME:
โครงการออกแบบ อาคารผู้ป่วยในเฉลิมพระเกียรติ
คณะแพทยศาสตร์วชิรพยาบาล มหาวิทยาลัยนวมินทราธิราช
PROJECT ARCHITECT : สมยงค์ ขจรวิทย์ สสถ. 1764

ARCHITECTS :
นายสลายุทธ เรืองทอง ภสถ. 4384
หทัยชนก เอกสุวรรณ ภสถ. 4182
วีรยุทธ สมศิริ ภสถ. 19439
ปรัชญ์ สานุกูล ภสถ. 23820

STRUCTURAL ENGINEERS :
นายนัฐสม สงวนวงศ์ วย. 1423
นายศิริชัย รณเกียรติ สย. 5868
นายศุภชัย ขำดี ภย. 37589

ELECTRICAL ENGINEERS:
นายชัยวัฒน์ เหลืองอบอุ่น สฟก.3473
นายกรอง กิมเขียว สฟก.5276

MECHANICAL ENGINEERS:
นายธันวา ตันเสถียร วก. 797
นายขจรพงษ์ สุทธิโสภาอาภรณ์ สก.2544
นายอาณัติ ตั้งชู สก.4127

SANITARY ENGINEERS :
ขนิษฐา ส่งสกุลชัย วส. 27
วีรวุฒิ หงษ์ทอง สส. 253

FIRE PROTECTION ARCHITECTS :
ดร.บัณฑิต ประดับสุข สสถ. 1215

INTERIOR DESIGNER :
วาสนา เพชรประเสริฐ
วรางคณา เศรษฐสุข
อภิญญา ยังแย้ม

แบบแสดง :
ผังตำแหน่งป้ายชั้น 1

มาตราส่วน:
รวม : แผ่น
แบบเลขที่ :
GP-PL-01

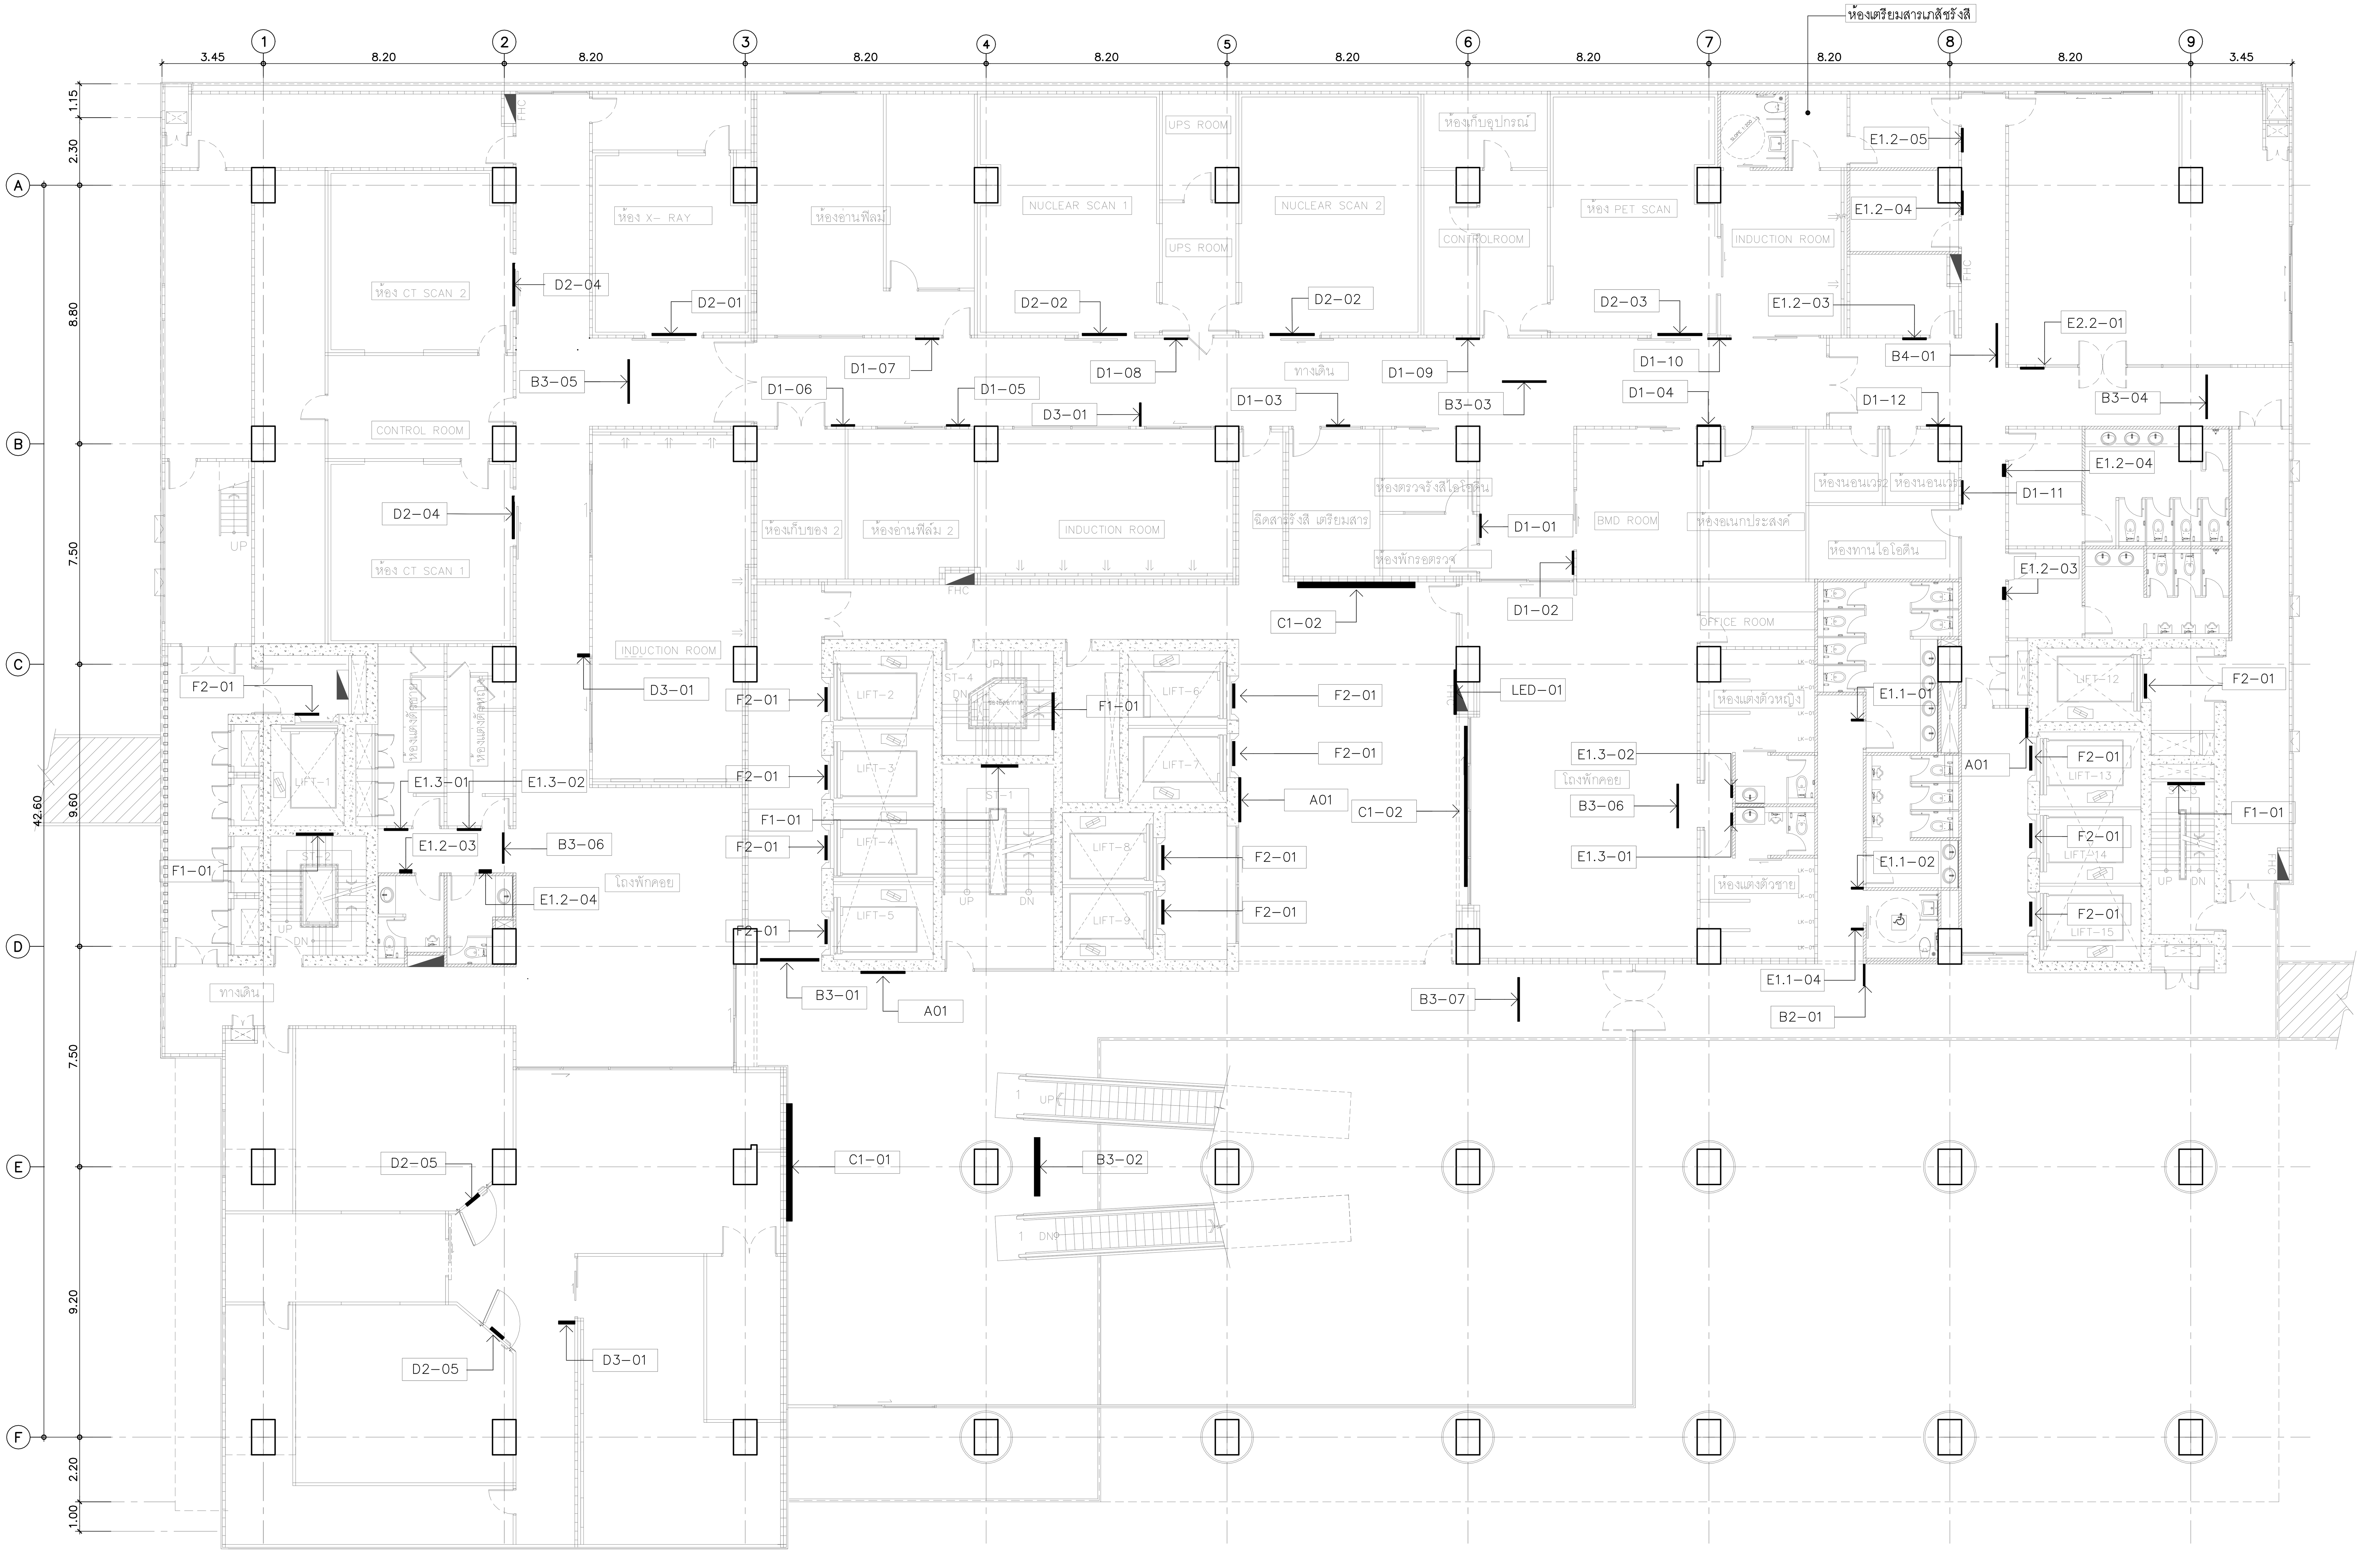

ป้าย	
A	**ป้ายแผนผังอาคาร**
A01	ป้ายแผนผัง / แบบติดผนัง
B	**ป้ายบอกทาง**
B1	ป้ายบอกทาง / แบบยื่นจากผนัง
B2	ป้ายบอกทาง / แบบยึดติดกับฝ้าเพดาน
B3	ป้ายบอกทาง / แบบแขวน 1 ด้าน
B4	ป้ายบอกทาง / แบบแขวน 2 ด้าน
B5	ป้ายบอกทาง / แบบติดกับผนัง
B6	**ป้ายบอกทางที่จอดรถ**
B6.1	ป้ายบอกทางเข้าหลัก / แบบแขวน
B6.2	ป้ายจำกัดความสูง / แบบแขวน
B6.3	ป้ายบอกทางออก / แบบแขวน
B6.4	ป้ายรถวิ่งส่วนทาง / แบบแขวน
B7	ป้ายปลดเกียร์ว่าง / แบบติดเสา
C	**ป้ายแผนก**
C1	ป้ายแผนก / แบบตัวอักษรติดผนัง
C2	ป้ายแผนก
D	**ป้ายห้อง**
D1	ป้ายห้อง / แบบติดผนังข้างประตู
D2	ป้ายห้อง / แบบติดผนังเหนือประตู
D3	ป้ายห้อง / แบบยื่นจากผนัง
E	**ป้ายทั่วไป**
E1	**ป้ายห้องน้ำ**
E1.1	ป้ายห้องน้ำ / แบบยื่นจากผนัง
E1.2	ป้ายห้องน้ำ / แบบติดผนัง
E1.3	ป้ายห้องน้ำ / แบบสัญลักษณ์ติดผนัง
E2	**ป้ายห้องอาหาร**
E2.1	ป้ายห้องอาหาร / แบบติดผนัง
E2.2	ป้ายห้องอาหาร /แบบสัญลักษณ์ติดผนัง
E3	**ป้ายทั่วไป**
E3.1	ป้ายทั่วไป / แบบติดผนังข้างประตู
E3.2	ป้ายทั่วไป / แบบติดผนังเหนือประตู
F	**ป้ายตัวเลข**
F1	ป้ายเลขชั้น / บันได
F2	ป้ายเลขที่ / ลิฟท์
F3	ป้ายตัวเลข / เสา
F4	ป้ายเลขชั้น / ผนัง
G	**ป้ายทางออก**
G1	ป้ายทางออก / แบบแขวน 1 ด้าน
G2	ป้ายทางออก / แบบแขวน 2 ด้าน
G3	ป้ายทางออก / แบบติดผนัง

* ป้าย LED

* ป้าย DIGITAI INFORMATION TOUCH SCREEN

คณะแพทยศาสตร์วชิรพยาบาล มหาวิทยาลัยนวมินทราธิราช

SPAN

unicorn

i lamp

PROJECT NAME:

โครงการออกแบบ อาคารผู้ป่วยในเฉลิมพระเกียรติ คณะแพทยศาสตร์วชิรพยาบาล มหาวิทยาลัยนวมินทราธิราช

PROJECT ARCHITECT : สมยงค์ ขจรวิทย์ สสถ. 1764

ARCHITECTS :
นายสลายุทธ เรืองทอง ภสถ. 4384
หทัยชนก เอกสุวรรณ ภสถ. 4182
วีรยุทธ สมศิริ ภสถ. 19439
ปรัชญ์ สานุกูล ภสถ. 23820

STRUCTURAL ENGINEERS :
นายนัฐสม สงวนวงศ์ วย. 1423
นายศิริชัย รณเกียรติ สย. 5868
นายศุภชัย ขำดี ภย. 37589

ELECTRICAL ENGINEERS:
นายชัยวัฒน์ เหลืองอบอุ่น สฟก.3473
นายกรอง กิมเขียว สฟก.5276

MECHANICAL ENGINEERS:
นายธันวา ต้นเสถียร วก. 797
นายขจรพงษ์ สุทธิโสภาอาภรณ์ สก.2544
นายอาณัติ ตั้งชู สก.4127

SANITARY ENGINEERS :
ขนิษฐา ส่งสกุลชัย วส. 27
วีรวุฒิ หงษ์ทอง สส. 253

FIRE PROTECTION ARCHITECTS :
ดร.บัณฑิต ประดับสุข สสถ. 1215

INTERIOR DESIGNER :
วาสนา เพชรประเสริฐ
วรางคณา เศรษฐสุข
อภิญญา ยังแย้ม

แบบแสดง :
ผังตำแหน่งป้ายชั้น 2

มาตราส่วน:
รวม : แผ่น
แบบเลขที่ : GP–PL–02

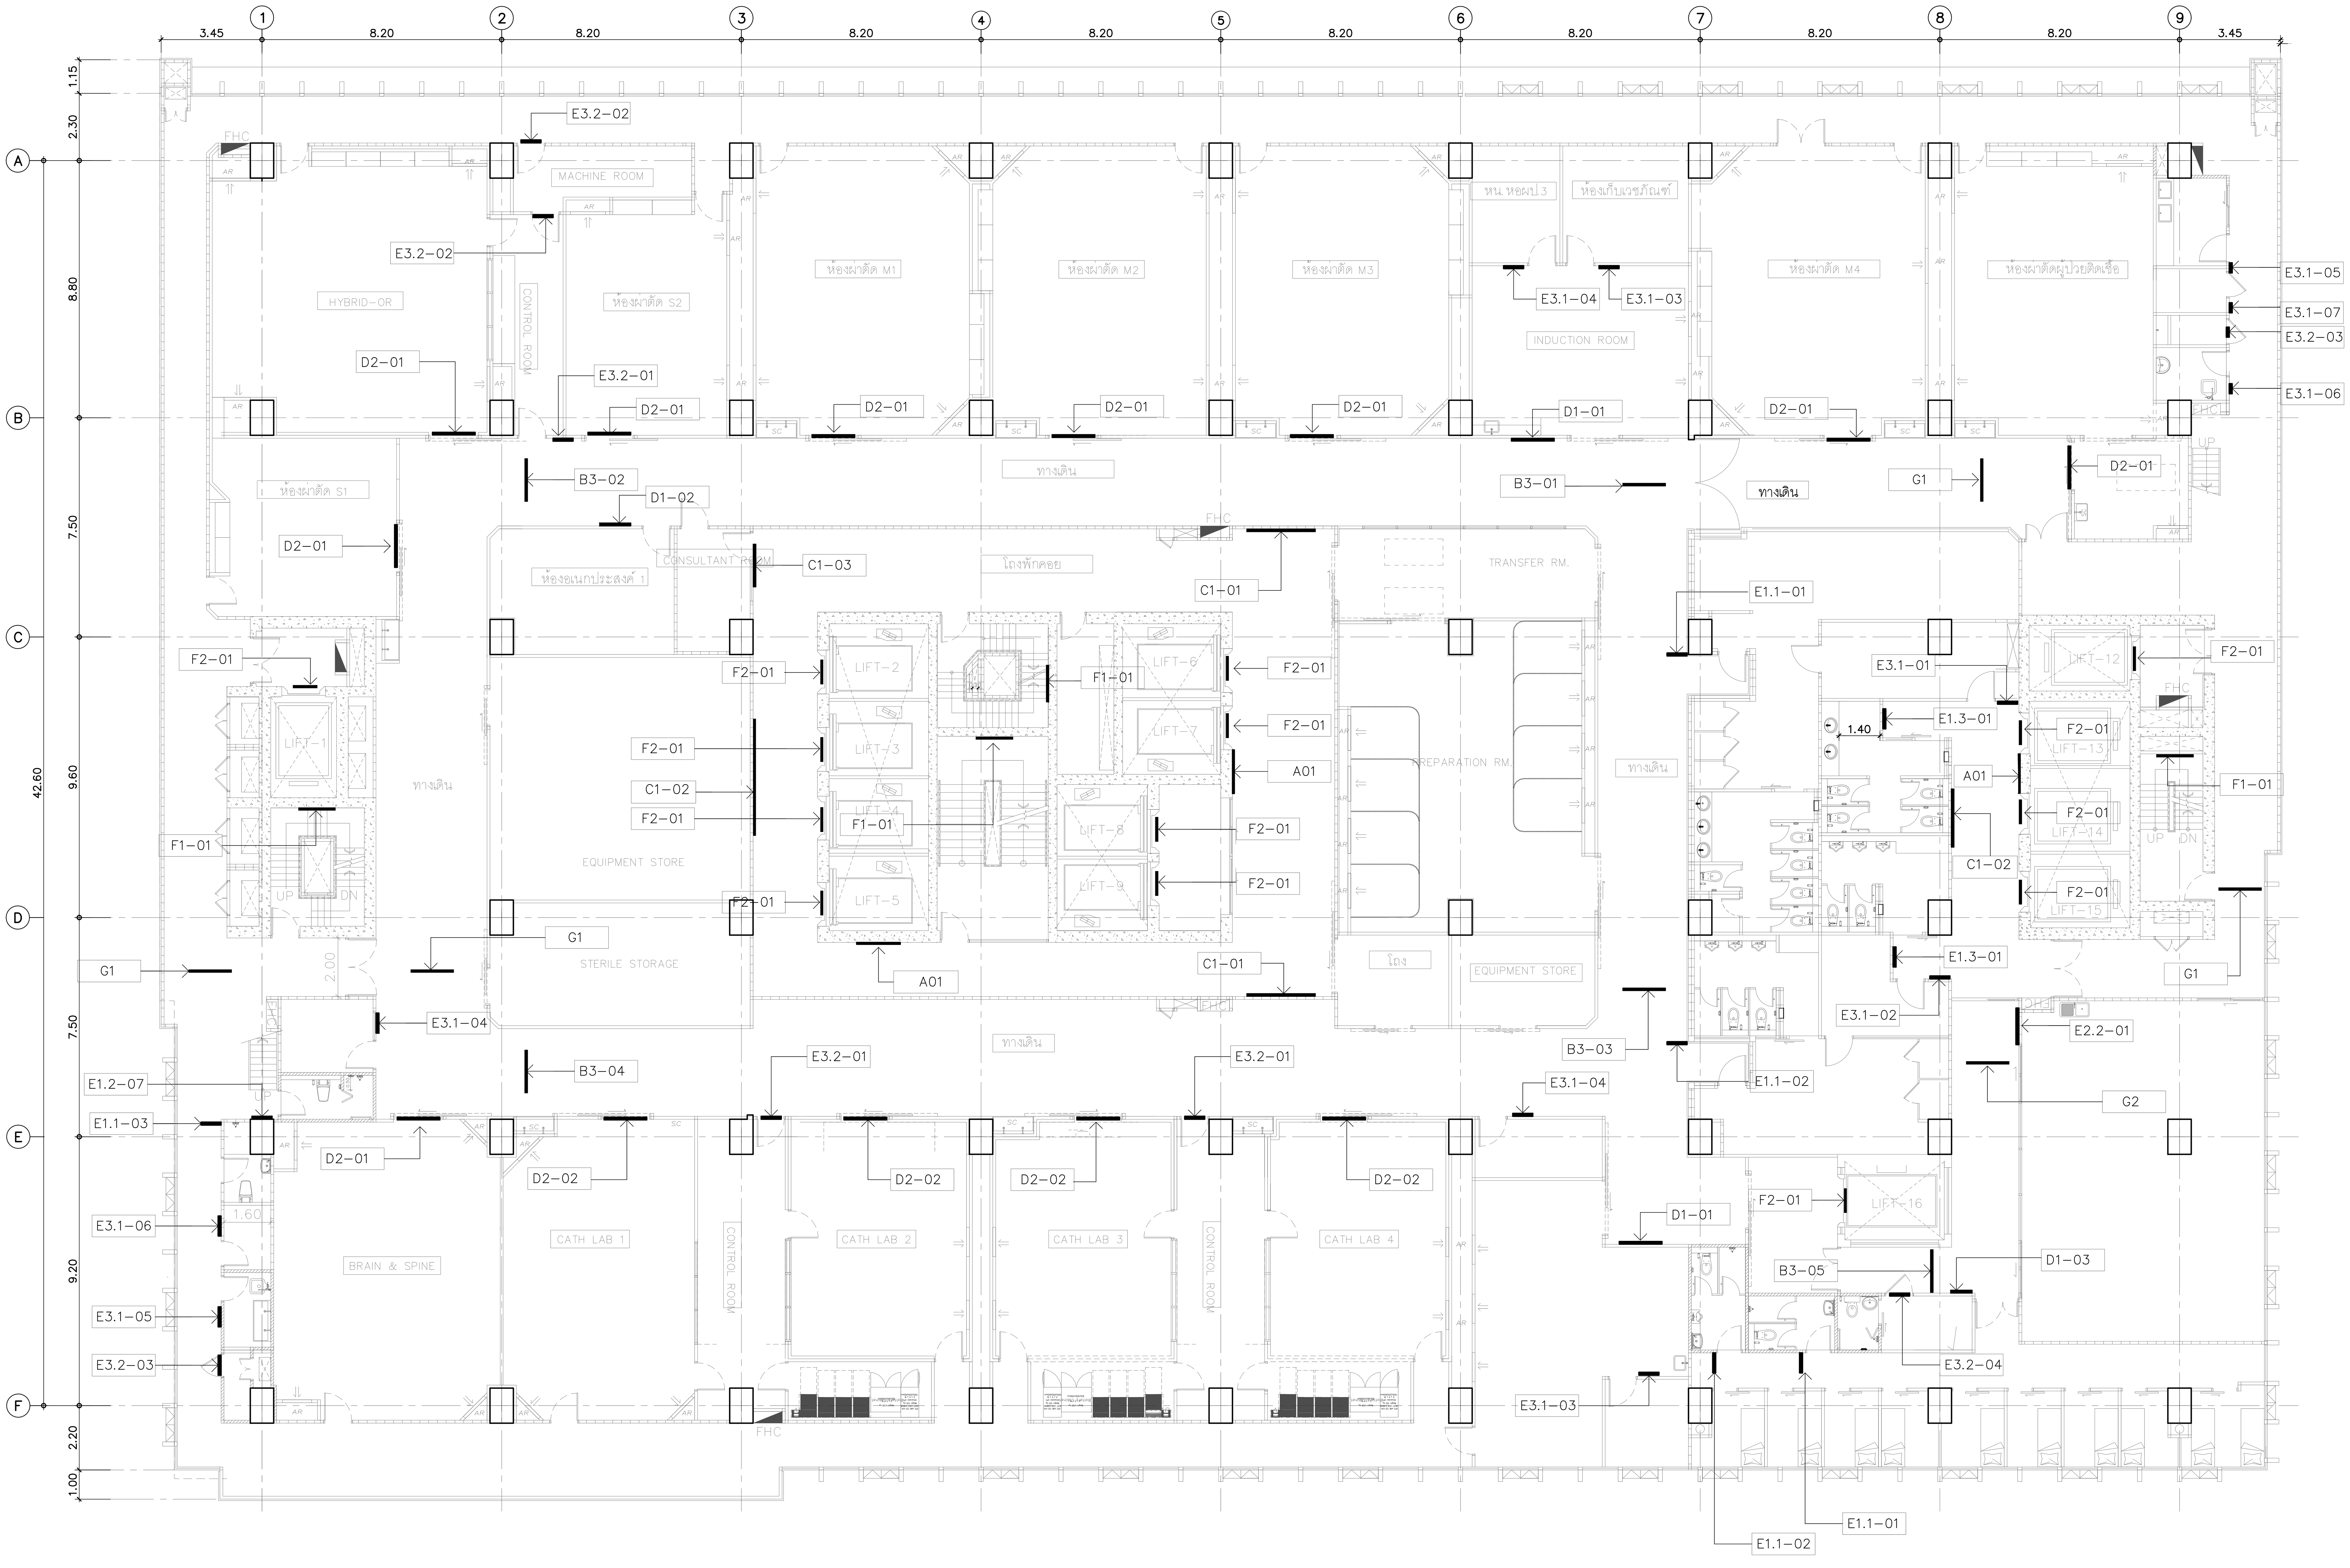

ป้าย	
A	**ป้ายแผนผังอาคาร**
A01	ป้ายแผนผัง / แบบติดผนัง
B	**ป้ายบอกทาง**
B1	ป้ายบอกทาง / แบบยื่นจากผนัง
B2	ป้ายบอกทาง / แบบยึดติดกับฝ้าเพดาน
B3	ป้ายบอกทาง / แบบแขวน 1 ด้าน
B4	ป้ายบอกทาง / แบบแขวน 2 ด้าน
B5	ป้ายบอกทาง / แบบติดกับผนัง
B6	**ป้ายบอกทางที่จอดรถ**
B6.1	ป้ายบอกทางเข้าหลัก / แบบแขวน
B6.2	ป้ายจำกัดความสูง / แบบแขวน
B6.3	ป้ายบอกทางออก / แบบแขวน
B6.4	ป้ายรถวิ่งส่วนทาง / แบบแขวน
B7	ป้ายปลดเกียร์ว่าง / แบบติดเสา
C	**ป้ายแผนก**
C1	ป้ายแผนก / แบบตัวอักษรติดผนัง
C2	ป้ายแผนก
D	**ป้ายห้อง**
D1	ป้ายห้อง / แบบติดผนังข้างประตู
D2	ป้ายห้อง / แบบติดผนังเหนือประตู
D3	ป้ายห้อง / แบบยื่นจากผนัง
E	**ป้ายทั่วไป**
E1	**ป้ายห้องน้ำ**
E1.1	ป้ายห้องน้ำ / แบบยื่นจากผนัง
E1.2	ป้ายห้องน้ำ / แบบติดผนัง
E1.3	ป้ายห้องน้ำ / แบบสัญลักษณ์ติดผนัง
E2	**ป้ายห้องอาหาร**
E2.1	ป้ายห้องอาหาร / แบบติดผนัง
E2.2	ป้ายห้องอาหาร /แบบสัญลักษณ์ติดผนัง
E3	**ป้ายทั่วไป**
E3.1	ป้ายทั่วไป / แบบติดผนังข้างประตู
E3.2	ป้ายทั่วไป / แบบติดผนังเหนือประตู
F	**ป้ายตัวเลข**
F1	ป้ายเลขชั้น / บันได
F2	ป้ายเลขที่ / ลิฟท์
F3	ป้ายตัวเลข / เสา
F4	ป้ายเลขชั้น / ผนัง
G	**ป้ายทางออก**
G1	ป้ายทางออก / แบบแขวน 1 ด้าน
G2	ป้ายทางออก / แบบแขวน 2 ด้าน
G3	ป้ายทางออก / แบบติดผนัง

* ป้าย LED
* ป้าย DIGITAI INFORMATION TOUCH SCREEN

คณะแพทยศาสตร์วชิรพยาบาล มหาวิทยาลัยนวมินทราธิราช

SPAN
บริษัท สแปนคอนซัลแตนท์ จำกัด 247 ถ.เสนานิคม 1 แขวงลาดพร้าว เขตลาดพร้าว กรุงเทพฯ 10230 E-MAIL : main.span@gmail.com Tel.0-2942-3691-6 ,Fax.0-2942-3694

unicorn
บริษัท ยูนิคอร์น คอร์ปอเรชั่น แอนด์แมเนจเม้นท์ จำกัด 75/78 ซอยวัดเวฬุวนาราม 18 แขวงดอนเมือง เขตดอนเมือง กรุงเทพมหานคร 10210

i lamp
บริษัท ไอแลมพ์ อาร์คิเทค แอนด์ ดีไซน์ จำกัด 480/25 หมู่ที่ 2 ตำบลบ้านเกาะ อำเภอเมืองนครราชสีมา นครราชสีมา 30000

PROJECT NAME:
โครงการออกแบบ อาคารผู้ป่วยในเฉลิมพระเกียรติ
คณะแพทยศาสตร์วชิรพยาบาล มหาวิทยาลัยนวมินทราธิราช
PROJECT ARCHITECT : สมยงค์ ขจรวิทย์ สสถ. 1764

ARCHITECTS :
นายสลายุทธ เรืองทอง ภสถ. 4384
หทัยชนก เอกสุวรรณ ภสถ. 4182
วีรยุทธ สมศิริ ภสถ. 19439
ปรีชญ์ สานุกูล ภสถ. 23820

STRUCTURAL ENGINEERS :
นายนัฐสม สงวนวงศ์ วย. 1423
นายศิริชัย รณเกียรติ สย. 5868
นายศุภชัย ขำดี ภย. 37589

ELECTRICAL ENGINEERS:
นายชัยวัฒน์ เหลืองอบอุ่น สฟก.3473
นายกรอง กิมเขียว สฟก.5276

MECHANICAL ENGINEERS:
นายธันวา ตันเสถียร วก. 797
นายขจรพงษ์ สุทธิโสภาอาภรณ์ สก.2544
นายอาณัติ ตั้งชู สก.4127

SANITARY ENGINEERS :
ขนิษฐา ส่งสกุลชัย วส. 27
วีรวุฒิ หงษ์ทอง สส. 253

FIRE PROTECTION ARCHITECTS :
ดร.บัณฑิต ประดับสุข สสถ. 1215

INTERIOR DESIGNER :
วาสนา เพชรประเสริฐ
วรางคณา เศรษฐสุข
อภิญญา ยังแย้ม

แบบแสดง :
ผังตำแหน่งป้ายชั้น 3

มาตราส่วน:
รวม : แผ่น
แบบเลขที่ :
GP-PL-03

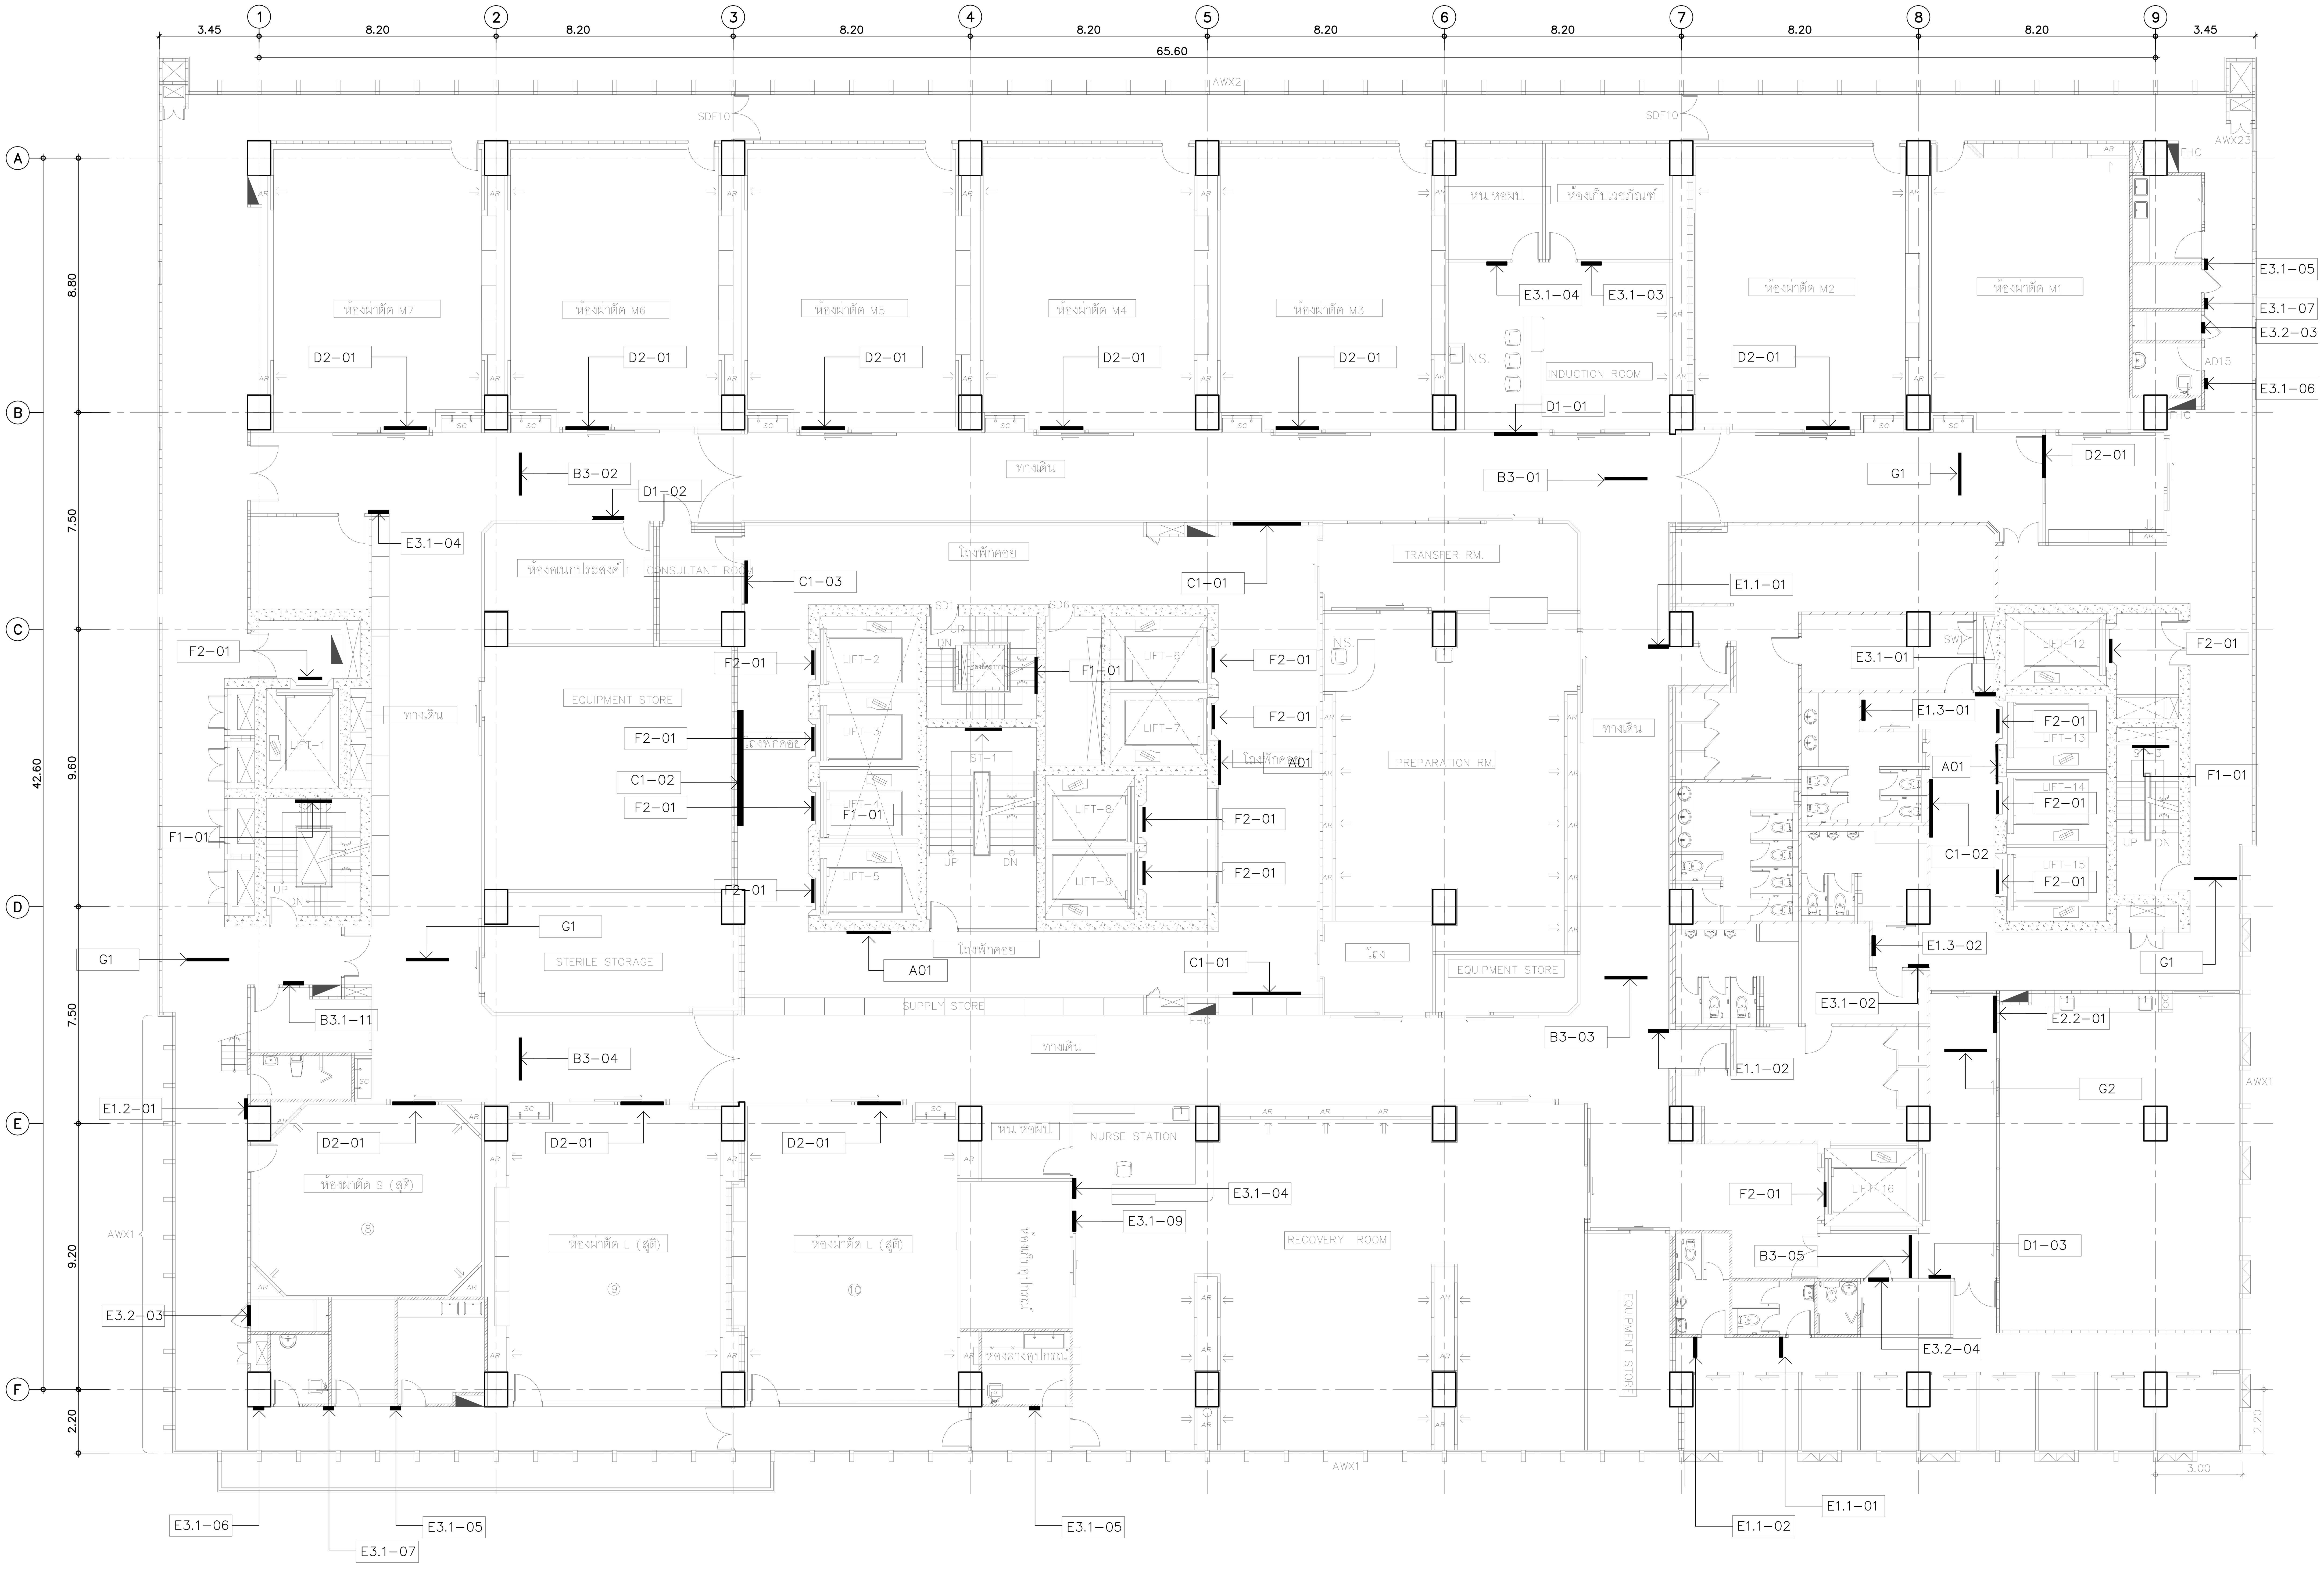

ป้าย	
A	**ป้ายแผนผังอาคาร**
A01	ป้ายแผนผัง / แบบติดผนัง
B	**ป้ายบอกทาง**
B1	ป้ายบอกทาง / แบบยื่นจากผนัง
B2	ป้ายบอกทาง / แบบยึดติดกับฝ้าเพดาน
B3	ป้ายบอกทาง / แบบแขวน 1 ด้าน
B4	ป้ายบอกทาง / แบบแขวน 2 ด้าน
B5	ป้ายบอกทาง / แบบติดกับผนัง
B6	**ป้ายบอกทางที่จอดรถ**
B6.1	ป้ายบอกทางเข้าหลัก / แบบแขวน
B6.2	ป้ายจำกัดความสูง / แบบแขวน
B6.3	ป้ายบอกทางออก / แบบแขวน
B6.4	ป้ายรถวิ่งส่วนทาง / แบบแขวน
B7	ป้ายปลดเกียร์ว่าง / แบบติดเสา
C	**ป้ายแผนก**
C1	ป้ายแผนก / แบบตัวอักษรติดผนัง
C2	ป้ายแผนก
D	**ป้ายห้อง**
D1	ป้ายห้อง / แบบติดผนังข้างประตู
D2	ป้ายห้อง / แบบติดผนังเหนือประตู
D3	ป้ายห้อง / แบบยื่นจากผนัง
E	**ป้ายทั่วไป**
E1	**ป้ายห้องน้ำ**
E1.1	ป้ายห้องน้ำ / แบบยื่นจากผนัง
E1.2	ป้ายห้องน้ำ / แบบติดผนัง
E1.3	ป้ายห้องน้ำ / แบบสัญลักษณ์ติดผนัง
E2	**ป้ายห้องอาหาร**
E2.1	ป้ายห้องอาหาร / แบบติดผนัง
E2.2	ป้ายห้องอาหาร /แบบสัญลักษณ์ติดผนัง
E3	**ป้ายทั่วไป**
E3.1	ป้ายทั่วไป / แบบติดผนังข้างประตู
E3.2	ป้ายทั่วไป / แบบติดผนังเหนือประตู
F	**ป้ายตัวเลข**
F1	ป้ายเลขชั้น / บันได
F2	ป้ายเลขที่ / ลิฟท์
F3	ป้ายตัวเลข / เสา
F4	ป้ายเลขชั้น / ผนัง
G	**ป้ายทางออก**
G1	ป้ายทางออก / แบบแขวน 1 ด้าน
G2	ป้ายทางออก / แบบแขวน 2 ด้าน
G3	ป้ายทางออก / แบบติดผนัง

* ป้าย LED

* ป้าย DIGITAI INFORMATION TOUCH SCREEN

คณะแพทยศาสตร์วชิรพยาบาล มหาวิทยาลัยนวมินทราธิราช

SPAN
บริษัท สแปนคอนซัลแตนท์ จำกัด 247 ถ.เสนานิคม 1 แขวงลาดพร้าว เขตลาดพร้าว กรุงเทพฯ 10230 E-MAIL : main.span@gmail.com Tel.0-2942-3691-6 ,Fax.0-2942-3694

unicorn
บริษัท ยูนิคอร์น คอร์ปอเรชั่น แอนด์แมเนจเม้นท์ จำกัด 75/78 ซอยวัดเวฬุวนาราม 18 แขวงดอนเมือง เขตดอนเมือง กรุงเทพมหานคร 10210

i lamp
บริษัท ไอแลมพ์ อาร์คิเทค แอนด์ ดีไซน์ จำกัด 480/25 หมู่ที่ 2 ตำบลบ้านเกาะ อำเภอเมืองนครราชสีมา นครราชสีมา 30000

PROJECT NAME:
โครงการออกแบบ อาคารผู้ป่วยในเฉลิมพระเกียรติ
คณะแพทยศาสตร์วชิรพยาบาล มหาวิทยาลัยนวมินทราธิราช

PROJECT ARCHITECT : สมยงค์ ขจรวิทย์ สสถ. 1764

ARCHITECTS :
นายสลายุทธ เรืองทอง ภสถ. 4384
หทัยชนก เอกสุวรรณ ภสถ. 4182
วีรยุทธ สมศิริ ภสถ. 19439
ปรัชญ์ สานุกูล ภสถ. 23820

STRUCTURAL ENGINEERS :
นายนัฐสม สงวนวงศ์ วย. 1423
นายศิริชัย รณเกียรติ สย. 5868
นายศุภชัย ขำดี ภย. 37589

ELECTRICAL ENGINEERS:
นายชัยวัฒน์ เหลืองอบอุ่น สฟก.3473
นายกรอง กิมเขียว สฟก.5276

MECHANICAL ENGINEERS:
นายธันวา ตันเสถียร วก. 797
นายขจรพงษ์ สุทธิโสภาอาภรณ์ สก.2544
นายอาณัติ ตั้งชู สก.4127

SANITARY ENGINEERS :
ขนิษฐา ส่งสกุลชัย วส. 27
วีรวุฒิ หงษ์ทอง สส. 253

FIRE PROTECTION ARCHITECTS :
ดร.บัณฑิต ประดับสุข สสถ. 1215

INTERIOR DESIGNER :
วาสนา เพชรประเสริฐ
วรางคณา เศรษฐสุข
อภิญญา ยังแย้ม

แบบแสดง :
ผังตำแหน่งป้ายชั้น 4

มาตราส่วน:
รวม : แผ่น
แบบเลขที่ : GP-PL-04

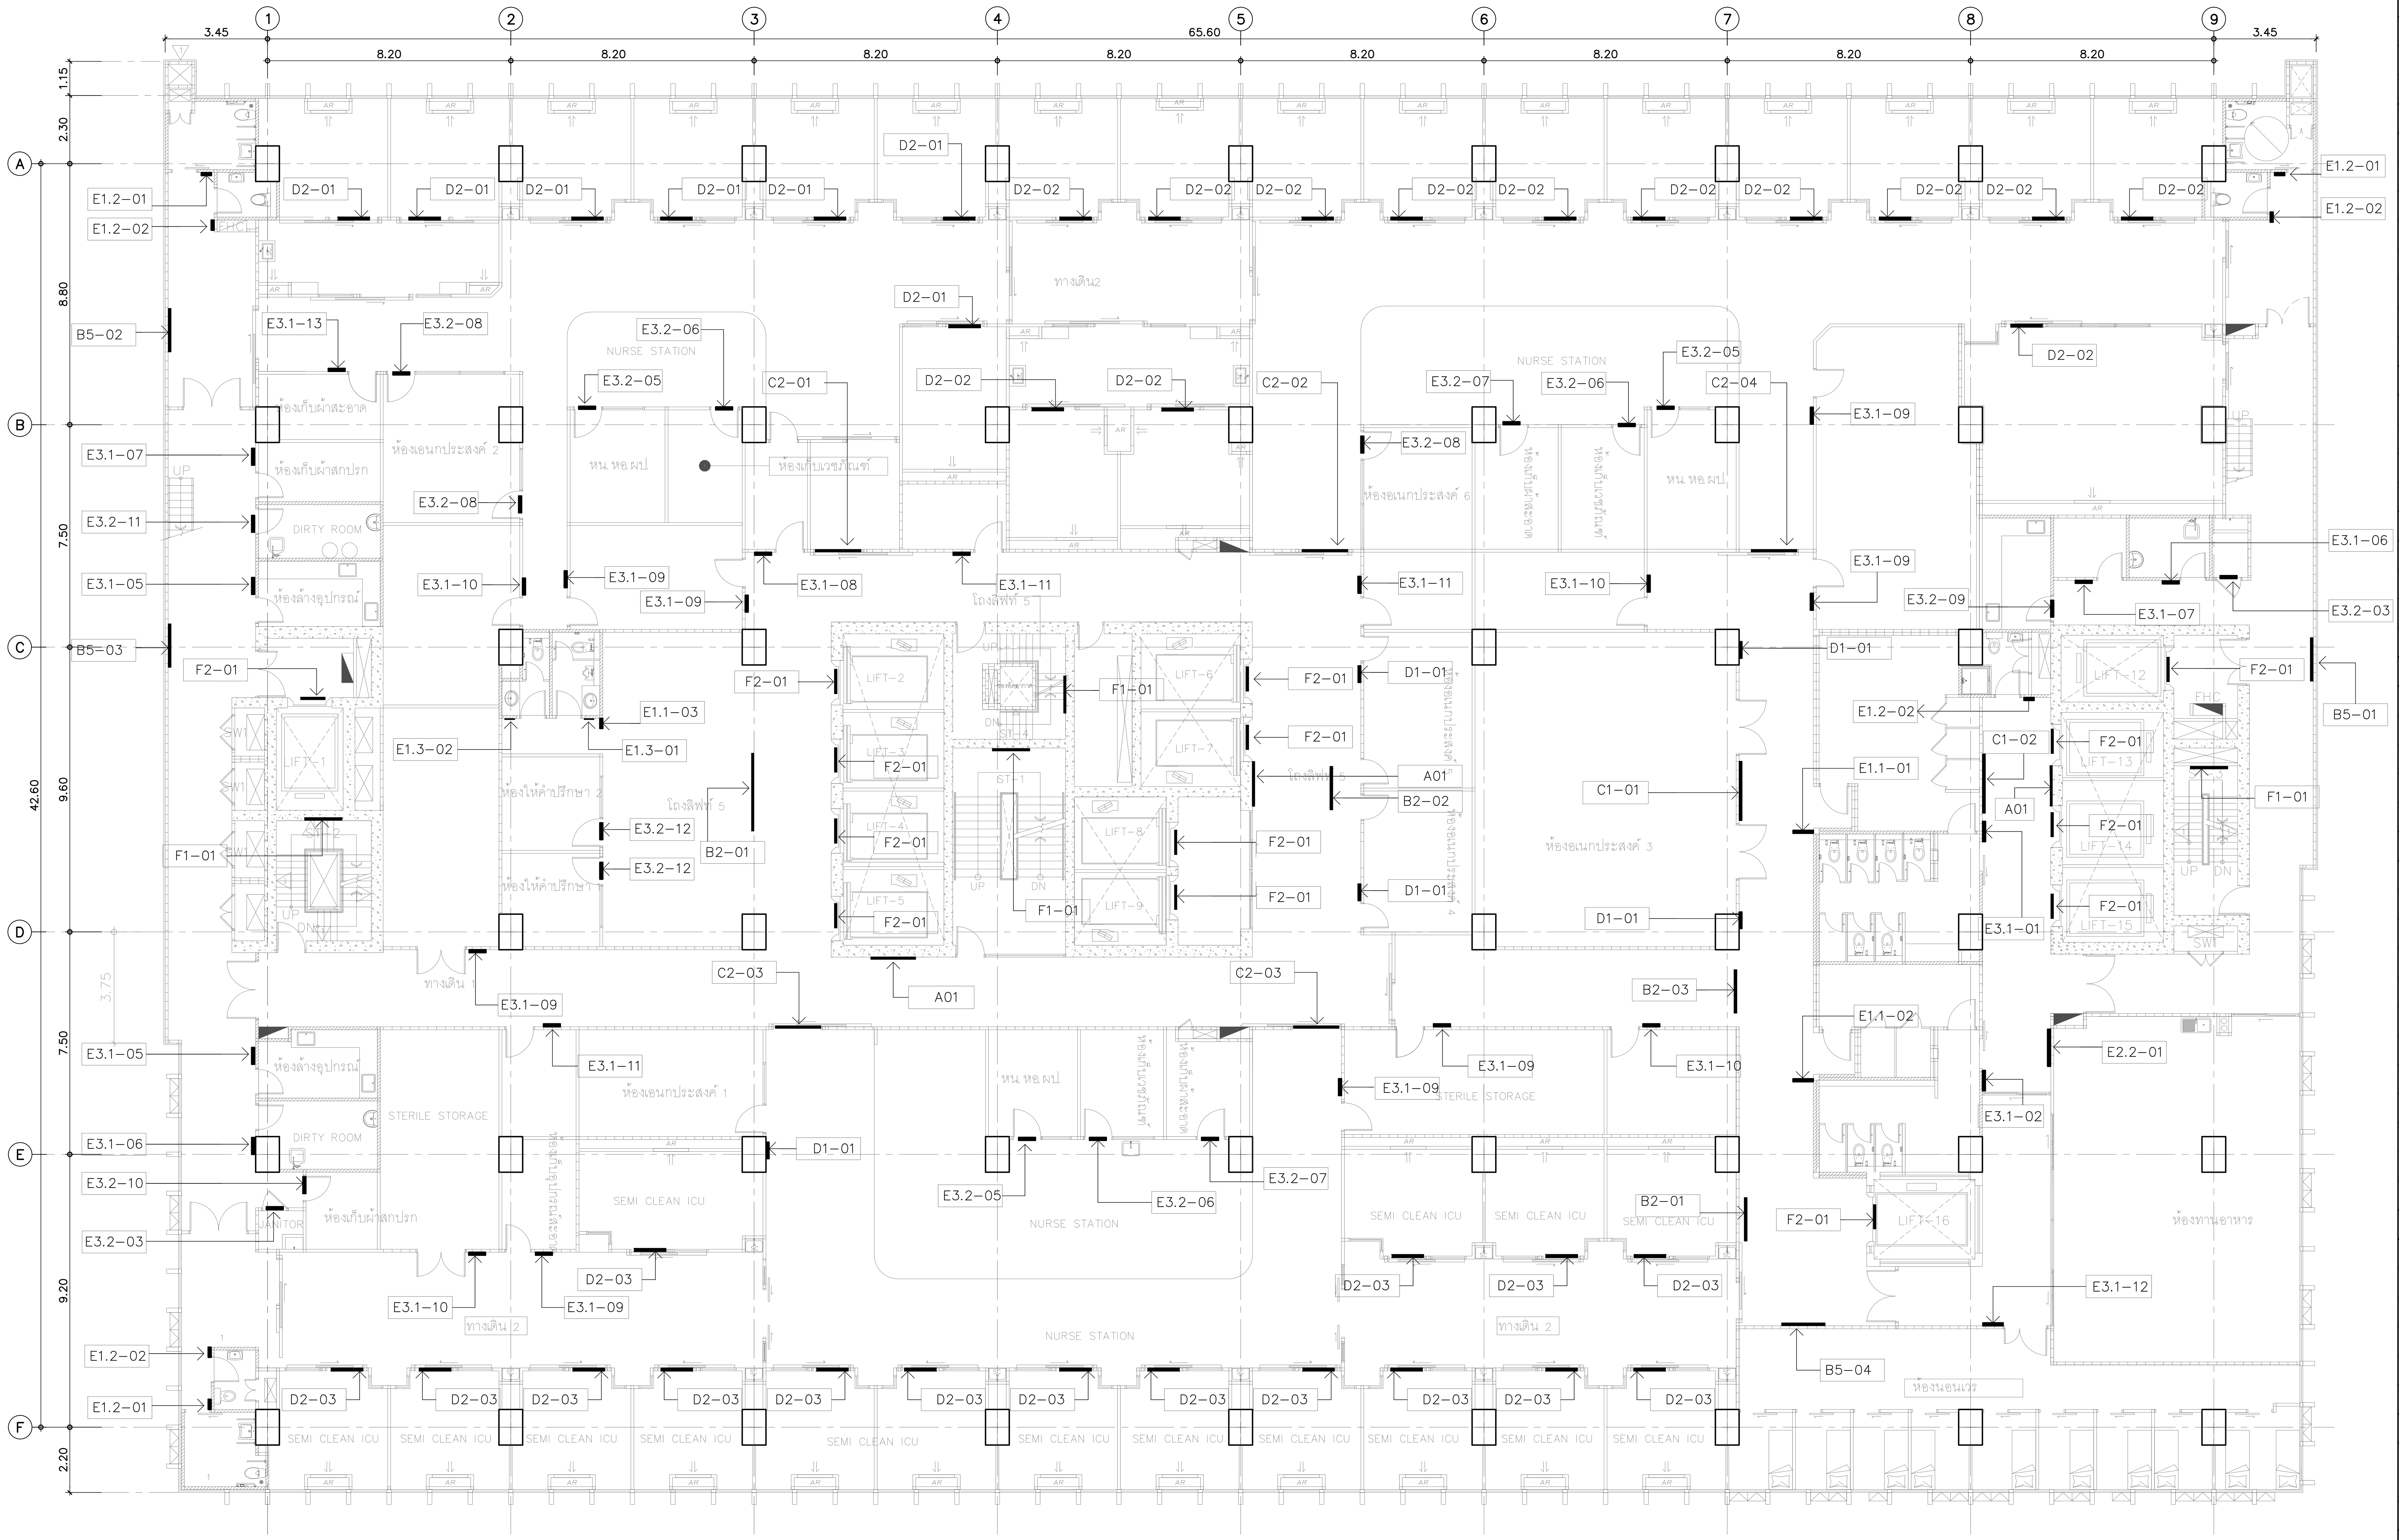

ป้าย	
A	ป้ายแผนผังอาคาร
A01	ป้ายแผนผัง / แบบติดผนัง
B	ป้ายบอกทาง
B1	ป้ายบอกทาง / แบบยื่นจากผนัง
B2	ป้ายบอกทาง / แบบยึดติดกับฝ้าเพดาน
B3	ป้ายบอกทาง / แบบแขวน 1 ด้าน
B4	ป้ายบอกทาง / แบบแขวน 2 ด้าน
B5	ป้ายบอกทาง / แบบติดกับผนัง
B6	ป้ายบอกทางที่จอดรถ
B6.1	ป้ายบอกทางเข้าหลัก / แบบแขวน
B6.2	ป้ายจำกัดความสูง / แบบแขวน
B6.3	ป้ายบอกทางออก / แบบแขวน
B6.4	ป้ายรถวิ่งสวนทาง / แบบแขวน
B7	ป้ายปลดเกียร์ว่าง / แบบติดเสา
C	ป้ายแผนก
C1	ป้ายแผนก / แบบตัวอักษรติดผนัง
C2	ป้ายแผนก
D	ป้ายห้อง
D1	ป้ายห้อง / แบบติดผนังข้างประตู
D2	ป้ายห้อง / แบบติดผนังเหนือประตู
D3	ป้ายห้อง / แบบยื่นจากผนัง
E	ป้ายทั่วไป
E1	ป้ายห้องน้ำ
E1.1	ป้ายห้องน้ำ / แบบยื่นจากผนัง
E1.2	ป้ายห้องน้ำ / แบบติดผนัง
E1.3	ป้ายห้องน้ำ / แบบสัญลักษณ์ติดผนัง
E2	ป้ายห้องอาหาร
E2.1	ป้ายห้องอาหาร / แบบติดผนัง
E2.2	ป้ายห้องอาหาร /แบบสัญลักษณ์ติดผนัง
E3	ป้ายทั่วไป
E3.1	ป้ายทั่วไป / แบบติดผนังข้างประตู
E3.2	ป้ายทั่วไป / แบบติดผนังเหนือประตู
F	ป้ายตัวเลข
F1	ป้ายเลขชั้น / บันได
F2	ป้ายเลขที่ / ลิฟท์
F3	ป้ายตัวเลข / เสา
F4	ป้ายเลขชั้น / ผนัง
G	ป้ายทางออก
G1	ป้ายทางออก / แบบแขวน 1 ด้าน
G2	ป้ายทางออก / แบบแขวน 2 ด้าน
G3	ป้ายทางออก / แบบติดผนัง

* ป้าย LED

* ป้าย DIGITAI INFORMATION TOUCH SCREEN

PROJECT NAME:
โครงการออกแบบ อาคารผู้ป่วยในเฉลิมพระเกียรติ
คณะแพทยศาสตร์วชิรพยาบาล มหาวิทยาลัยนวมินทราธิราช

PROJECT ARCHITECT : สมยงค์ ขจรวิทย์ สสถ. 1764

ARCHITECTS :	
นายสลายุทธ เรืองทอง	ภสถ. 4384
หทัยชนก เอกสุวรรณ	ภสถ. 4182
วีรยุทธ สมศิริ	ภสถ. 19439
ปรัชญ์ สานุกูล	ภสถ. 23820

STRUCTURAL ENGINEERS :	
นายนัฐสม สงวนวงศ์	วย. 1423
นายศิริชัย รณเกียรติ	สย. 5868
นายศุภชัย ขำดี	ภย. 37589

ELECTRICAL ENGINEERS:	
นายชัยวัฒน์ เหลืองอบอุ่น	สฟก.3473
นายกรอง กิมเขียว	สฟก.5276

MECHANICAL ENGINEERS:	
นายธันวา ตันเสถียร	วก. 797
นายขจรพงษ์ สุทธิโสภาอาภรณ์	สก.2544
นายอาณัติ ตั้งชู	สก.4127

SANITARY ENGINEERS :	
ขนิษฐา ส่งสกุลชัย	วส. 27
วีรวุฒิ หงษ์ทอง	สส. 253

FIRE PROTECTION ARCHITECTS :
ดร.บัณฑิต ประดับสุข สสถ. 1215

INTERIOR DESIGNER :
วาสนา เพชรประเสริฐ
วรางคณา เศรษฐสุข
อภิญญา ยังแย้ม

แบบแสดง :
ผังตำแหน่งป้ายชั้น 5

มาตราส่วน:
รวม : แผ่น
แบบเลขที่ : GP-PL-05

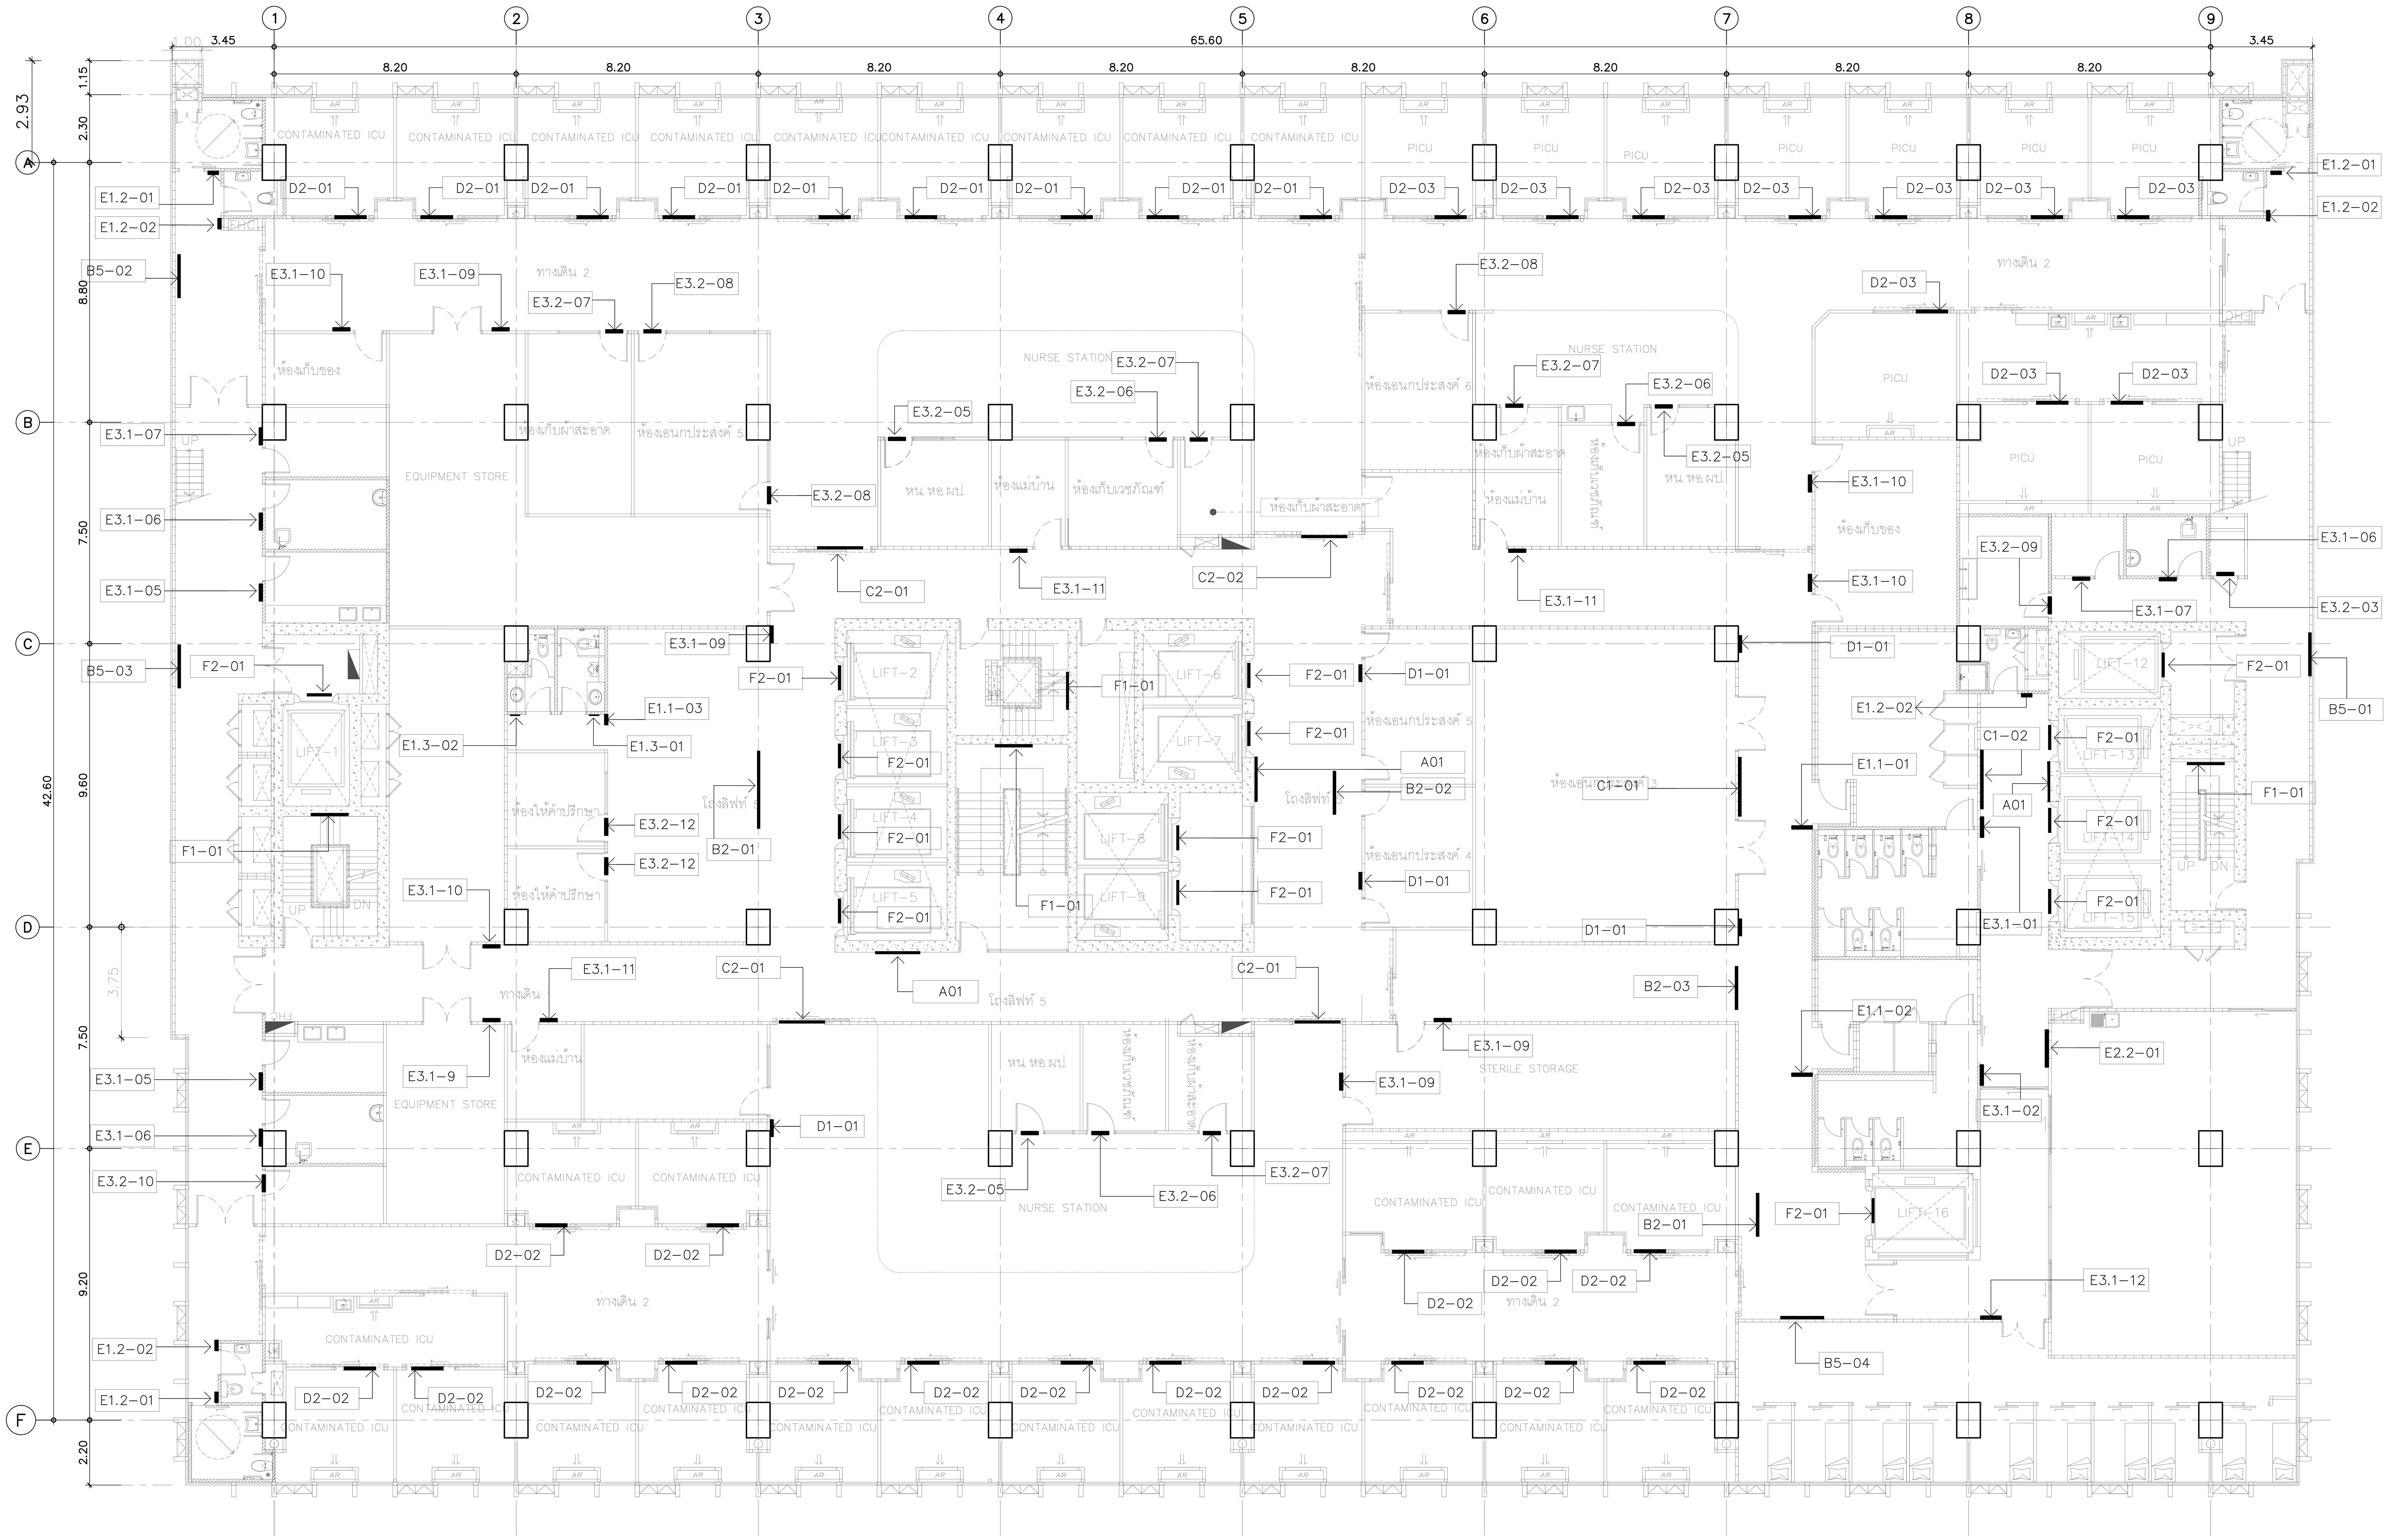

	ป้าย
A	**ป้ายแผนผังอาคาร**
A01	ป้ายแผนผัง / แบบติดผนัง
B	**ป้ายบอกทาง**
B1	ป้ายบอกทาง / แบบยื่นจากผนัง
B2	ป้ายบอกทาง / แบบยึดติดกับฝ้าเพดาน
B3	ป้ายบอกทาง / แบบแขวน 1 ด้าน
B4	ป้ายบอกทาง / แบบแขวน 2 ด้าน
B5	ป้ายบอกทาง / แบบติดกับผนัง
B6	**ป้ายบอกทางที่จอดรถ**
B6.1	ป้ายบอกทางเข้าหลัก / แบบแขวน
B6.2	ป้ายจำกัดความสูง / แบบแขวน
B6.3	ป้ายบอกทางออก / แบบแขวน
B6.4	ป้ายรถวิ่งส่วนทาง / แบบแขวน
B7	ป้ายปลดเกียร์ว่าง / แบบติดเสา
C	**ป้ายแผนก**
C1	ป้ายแผนก / แบบตัวอักษรติดผนัง
C2	ป้ายแผนก
D	**ป้ายห้อง**
D1	ป้ายห้อง / แบบติดผนังข้างประตู
D2	ป้ายห้อง / แบบติดผนังเหนือประตู
D3	ป้ายห้อง / แบบยื่นจากผนัง
E	**ป้ายทั่วไป**
E1	**ป้ายห้องน้ำ**
E1.1	ป้ายห้องน้ำ / แบบยื่นจากผนัง
E1.2	ป้ายห้องน้ำ / แบบติดผนัง
E1.3	ป้ายห้องน้ำ / แบบสัญลักษณ์ติดผนัง
E2	**ป้ายห้องอาหาร**
E2.1	ป้ายห้องอาหาร / แบบติดผนัง
E2.2	ป้ายห้องอาหาร /แบบสัญลักษณ์ติดผนัง
E3	**ป้ายทั่วไป**
E3.1	ป้ายทั่วไป / แบบติดผนังข้างประตู
E3.2	ป้ายทั่วไป / แบบติดผนังเหนือประตู
F	**ป้ายตัวเลข**
F1	ป้ายเลขชั้น / บันได
F2	ป้ายเลขที่ / ลิฟท์
F3	ป้ายตัวเลข / เสา
F4	ป้ายเลขชั้น / ผนัง
G	**ป้ายทางออก**
G1	ป้ายทางออก / แบบแขวน 1 ด้าน
G2	ป้ายทางออก / แบบแขวน 2 ด้าน
G3	ป้ายทางออก / แบบติดผนัง

* ป้าย LED
* ป้าย DIGITAI INFORMATION TOUCH SCREEN

คณะแพทยศาสตร์วชิรพยาบาล มหาวิทยาลัยนวมินทราธิราช	
SPAN	บริษัท สแปนคอนซัลแตนท์ จำกัด 247 ถ.เสนานิคม 1 แขวงลาดพร้าว เขตลาดพร้าว กรุงเทพฯ 10230 E-MAIL :main.span@gmail.com Tel.0-2942-3691-6 ,Fax.0-2942-3694
unicorn	บริษัท ยูนิคอร์น คอร์ปอเรชั่น แอนด์แมเนจเม้นท์ จำกัด 75/78 ซอยวัดเวฬุวนาราม 18 แขวงดอนเมือง เขตดอนเมือง กรุงเทพมหานคร 10210
i lamp	บริษัท ไอแลมพ์ อาร์คิเทค แอนด์ ดีไซน์ จำกัด 480/25 หมู่ที่ 2 ตำบลบ้านเกาะ อำเภอเมืองนครราชสีมา นครราชสีมา 30000

PROJECT NAME:
โครงการออกแบบ อาคารผู้ป่วยในเฉลิมพระเกียรติ
คณะแพทยศาสตร์วชิรพยาบาล มหาวิทยาลัยนวมินทราธิราช
PROJECT ARCHITECT : สมยงค์ ขจรวิทย์ สสถ. 1764

ARCHITECTS :	STRUCTURAL ENGINEERS :	ELECTRICAL ENGINEERS:	MECHANICAL ENGINEERS:	SANITARY ENGINEERS :	INTERIOR DESIGNER :
นายสลายุทธ เรืองทอง ภสถ. 4384	นายนัฐสม สงวนวงศ์ วย 1423	นายชัยวัฒน์ เหลืองอบอุ่น สฟก.3473	นายธันวา ต้นเสถียร วก 797	ขนิษฐา ส่งสกุลชัย วส 27	วาสนา เพชรประเสริฐ
หทัยชนก เอกสุวรรณ ภสถ. 4182	นายศิริชัย รณเกียรติ สย 5868	นายกรอง กิมเขียว สฟก.5276	นายขจรพงษ์ สุทธิโสภาอาภรณ์ สก.2544	วีรวุฒิ หงษ์ทอง สส 253	วรางคณา เศรษฐสุข
วีรยุทธ สมศิริ ภสถ. 19439	นายศุภชัย ขำดี ภย 37589		นายอาณัติ ตั้งชู สก.4127	FIRE PROTECTION ARCHITECTS :	อภิญญา ยังแย้ม
ปรัชญ์ สานุกูล ภสถ. 23820				ดร.บัณฑิต ประดับสุข สสถ. 1215	

แบบแสดง :
ผังตำแหน่งป้ายชั้น 6
มาตราส่วน:
รวม : แผ่น
แบบเลขที่ :
GP-PL-06

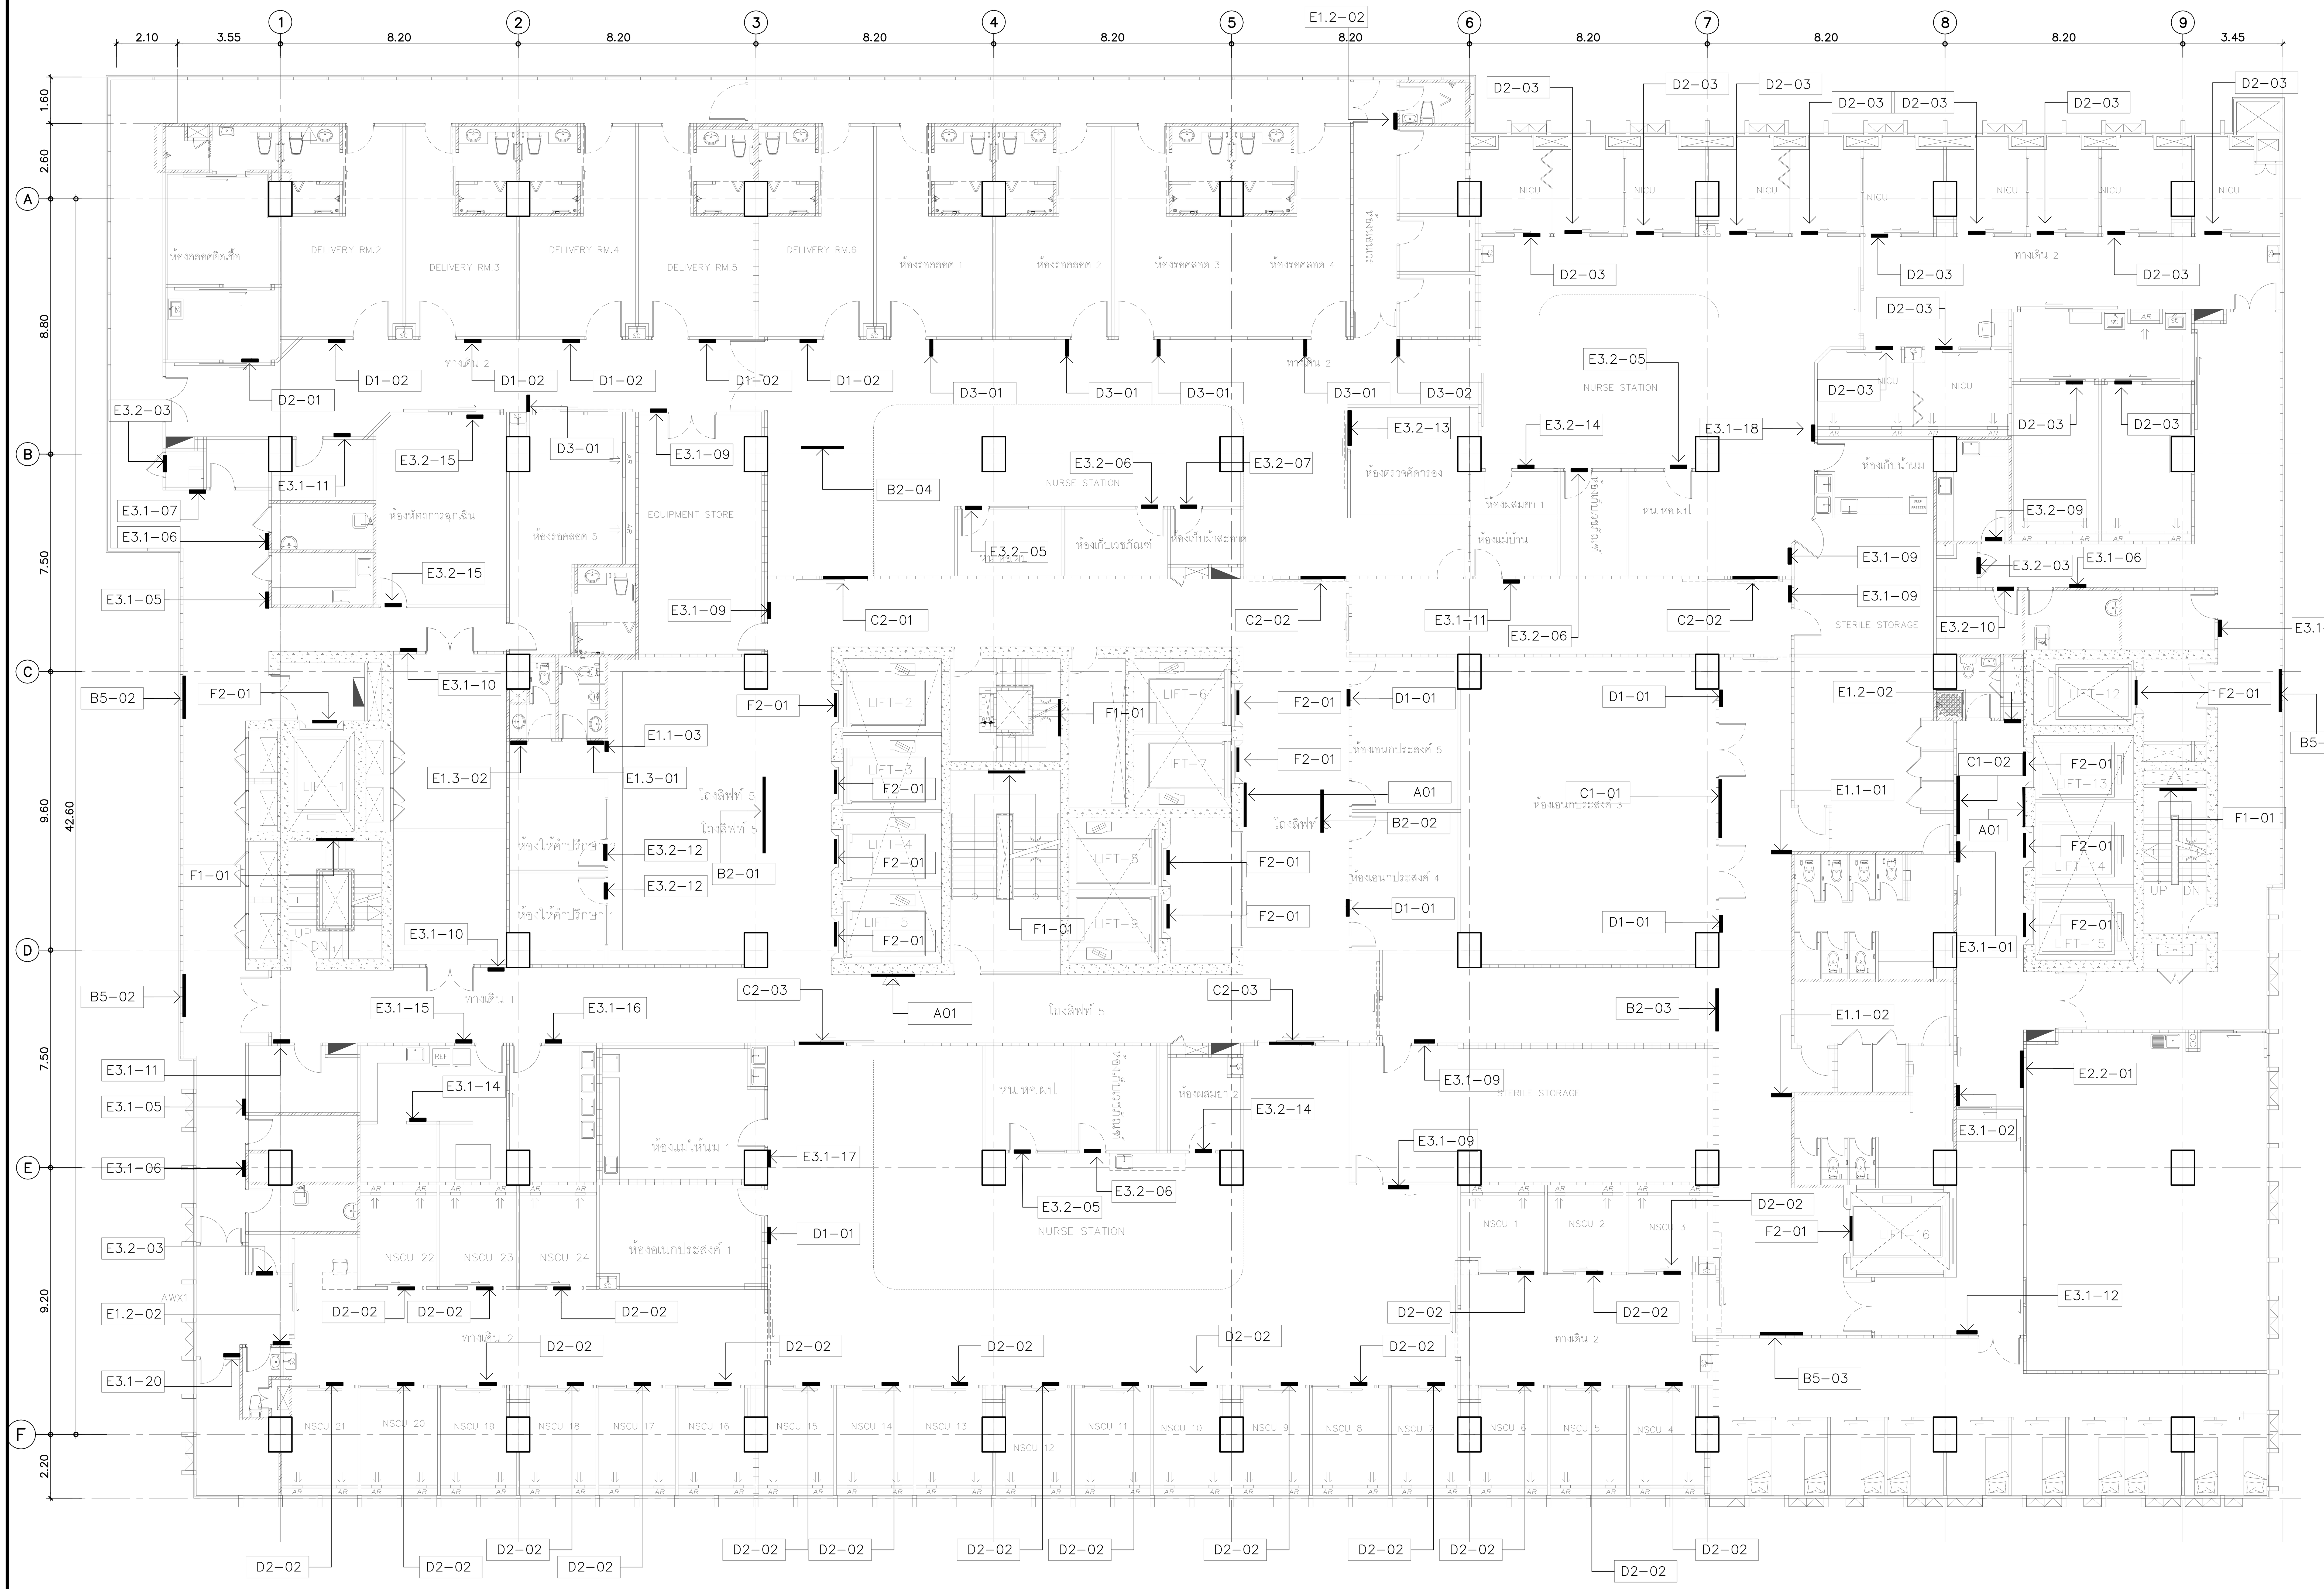

ป้าย	
A	ป้ายแผนผังอาคาร
A01	ป้ายแผนผัง / แบบติดผนัง
B	ป้ายบอกทาง
B1	ป้ายบอกทาง / แบบยื่นจากผนัง
B2	ป้ายบอกทาง / แบบยึดติดกับฝ้าเพดาน
B3	ป้ายบอกทาง / แบบแขวน 1 ด้าน
B4	ป้ายบอกทาง / แบบแขวน 2 ด้าน
B5	ป้ายบอกทาง / แบบติดกับผนัง
B6	ป้ายบอกทางที่จอดรถ
B6.1	ป้ายบอกทางเข้าหลัก / แบบแขวน
B6.2	ป้ายจำกัดความสูง / แบบแขวน
B6.3	ป้ายบอกทางออก / แบบแขวน
B6.4	ป้ายรถวิ่งส่วนทาง / แบบแขวน
B7	ป้ายปลดเกียร์ว่าง / แบบติดเสา
C	ป้ายแผนก
C1	ป้ายแผนก / แบบตัวอักษรติดผนัง
C2	ป้ายแผนก
D	ป้ายห้อง
D1	ป้ายห้อง / แบบติดผนังข้างประตู
D2	ป้ายห้อง / แบบติดผนังเหนือประตู
D3	ป้ายห้อง / แบบยื่นจากผนัง
E	ป้ายทั่วไป
E1	ป้ายห้องน้ำ
E1.1	ป้ายห้องน้ำ / แบบยื่นจากผนัง
E1.2	ป้ายห้องน้ำ / แบบติดผนัง
E1.3	ป้ายห้องน้ำ / แบบสัญลักษณ์ติดผนัง
E2	ป้ายห้องอาหาร
E2.1	ป้ายห้องอาหาร / แบบติดผนัง
E2.2	ป้ายห้องอาหาร /แบบสัญลักษณ์ติดผนัง
E3	ป้ายทั่วไป
E3.1	ป้ายทั่วไป / แบบติดผนังข้างประตู
E3.2	ป้ายทั่วไป / แบบติดผนังเหนือประตู
F	ป้ายตัวเลข
F1	ป้ายเลขชั้น / บันได
F2	ป้ายเลขที่ / ลิฟท์
F3	ป้ายตัวเลข / เสา
F4	ป้ายเลขชั้น / ผนัง
G	ป้ายทางออก
G1	ป้ายทางออก / แบบแขวน 1 ด้าน
G2	ป้ายทางออก / แบบแขวน 2 ด้าน
G3	ป้ายทางออก / แบบติดผนัง

* ป้าย LED

* ป้าย DIGITAI INFORMATION TOUCH SCREEN

คณะแพทยศาสตร์วชิรพยาบาล มหาวิทยาลัยนวมินทราธิราช

SPAN บริษัท สแปนคอนซัลแตนท์ จำกัด 247 ถ.เสนานิคม 1 แขวงลาดพร้าว เขตลาดพร้าว กรุงเทพฯ 10230 E-MAIL : main.span@gmail.com Tel.0-2942-3691-6 ,Fax.0-2942-3694

unicorn บริษัท ยูนิคอร์น คอร์ปอเรชั่น แอนด์แมเนจเม้นท์ จำกัด 75/78 ซอยวัดเวฬุวนาราม 18 แขวงดอนเมือง เขตดอนเมือง กรุงเทพมหานคร 10210

i lamp บริษัท ไอแลมพ์ อาร์คิเทค แอนด์ ดีไซน์ จำกัด 480/25 หมู่ที่ 2 ตำบลบ้านเกาะ อำเภอเมืองนครราชสีมา นครราชสีมา 30000

PROJECT NAME:
โครงการออกแบบ อาคารผู้ป่วยในเฉลิมพระเกียรติ
คณะแพทยศาสตร์วชิรพยาบาล มหาวิทยาลัยนวมินทราธิราช

PROJECT ARCHITECT : สมยงค์ ขจรวิทย์ สสถ. 1764

ARCHITECTS :
นายสลายุทธ เรืองทอง ภสถ. 4384
หทัยชนก เอกสุวรรณ ภสถ. 4182
วีรยุทธ สมศิริ ภสถ. 19439
ปริชญ์ สานุกูล ภสถ. 23820

STRUCTURAL ENGINEERS :
นายนัฐสม สงวนวงศ์ วย. 1423
นายศิริชัย รณเกียรติ สย. 5868
นายศุภชัย ขำดี ภย. 37589

ELECTRICAL ENGINEERS:
นายชัยวัฒน์ เหลืองอบอุ่น สฟก.3473
นายกรอง กิมเขียว สฟก.5276

MECHANICAL ENGINEERS:
นายธันวา ตันเสถียร วก. 797
นายขจรพงษ์ สุทธิโสภาอาภรณ์ สก.2544
นายอาณัติ ตั้งชู สก.4127

SANITARY ENGINEERS :
ขนิษฐา ส่งสกุลชัย วส. 27
วีรวุฒิ หงษ์ทอง สส. 253

FIRE PROTECTION ARCHITECTS :
ดร.บัณฑิต ประดับสุข สสถ. 1215

INTERIOR DESIGNER :
วาสนา เพชรประเสริฐ
วรางคณา เศรษฐสุข
อภิญญา ยังแย้ม

แบบแสดง :
ผังตำแหน่งป้ายชั้น 7

มาตราส่วน:
รวม : แผ่น
แบบเลขที่ :
GP-PL-07

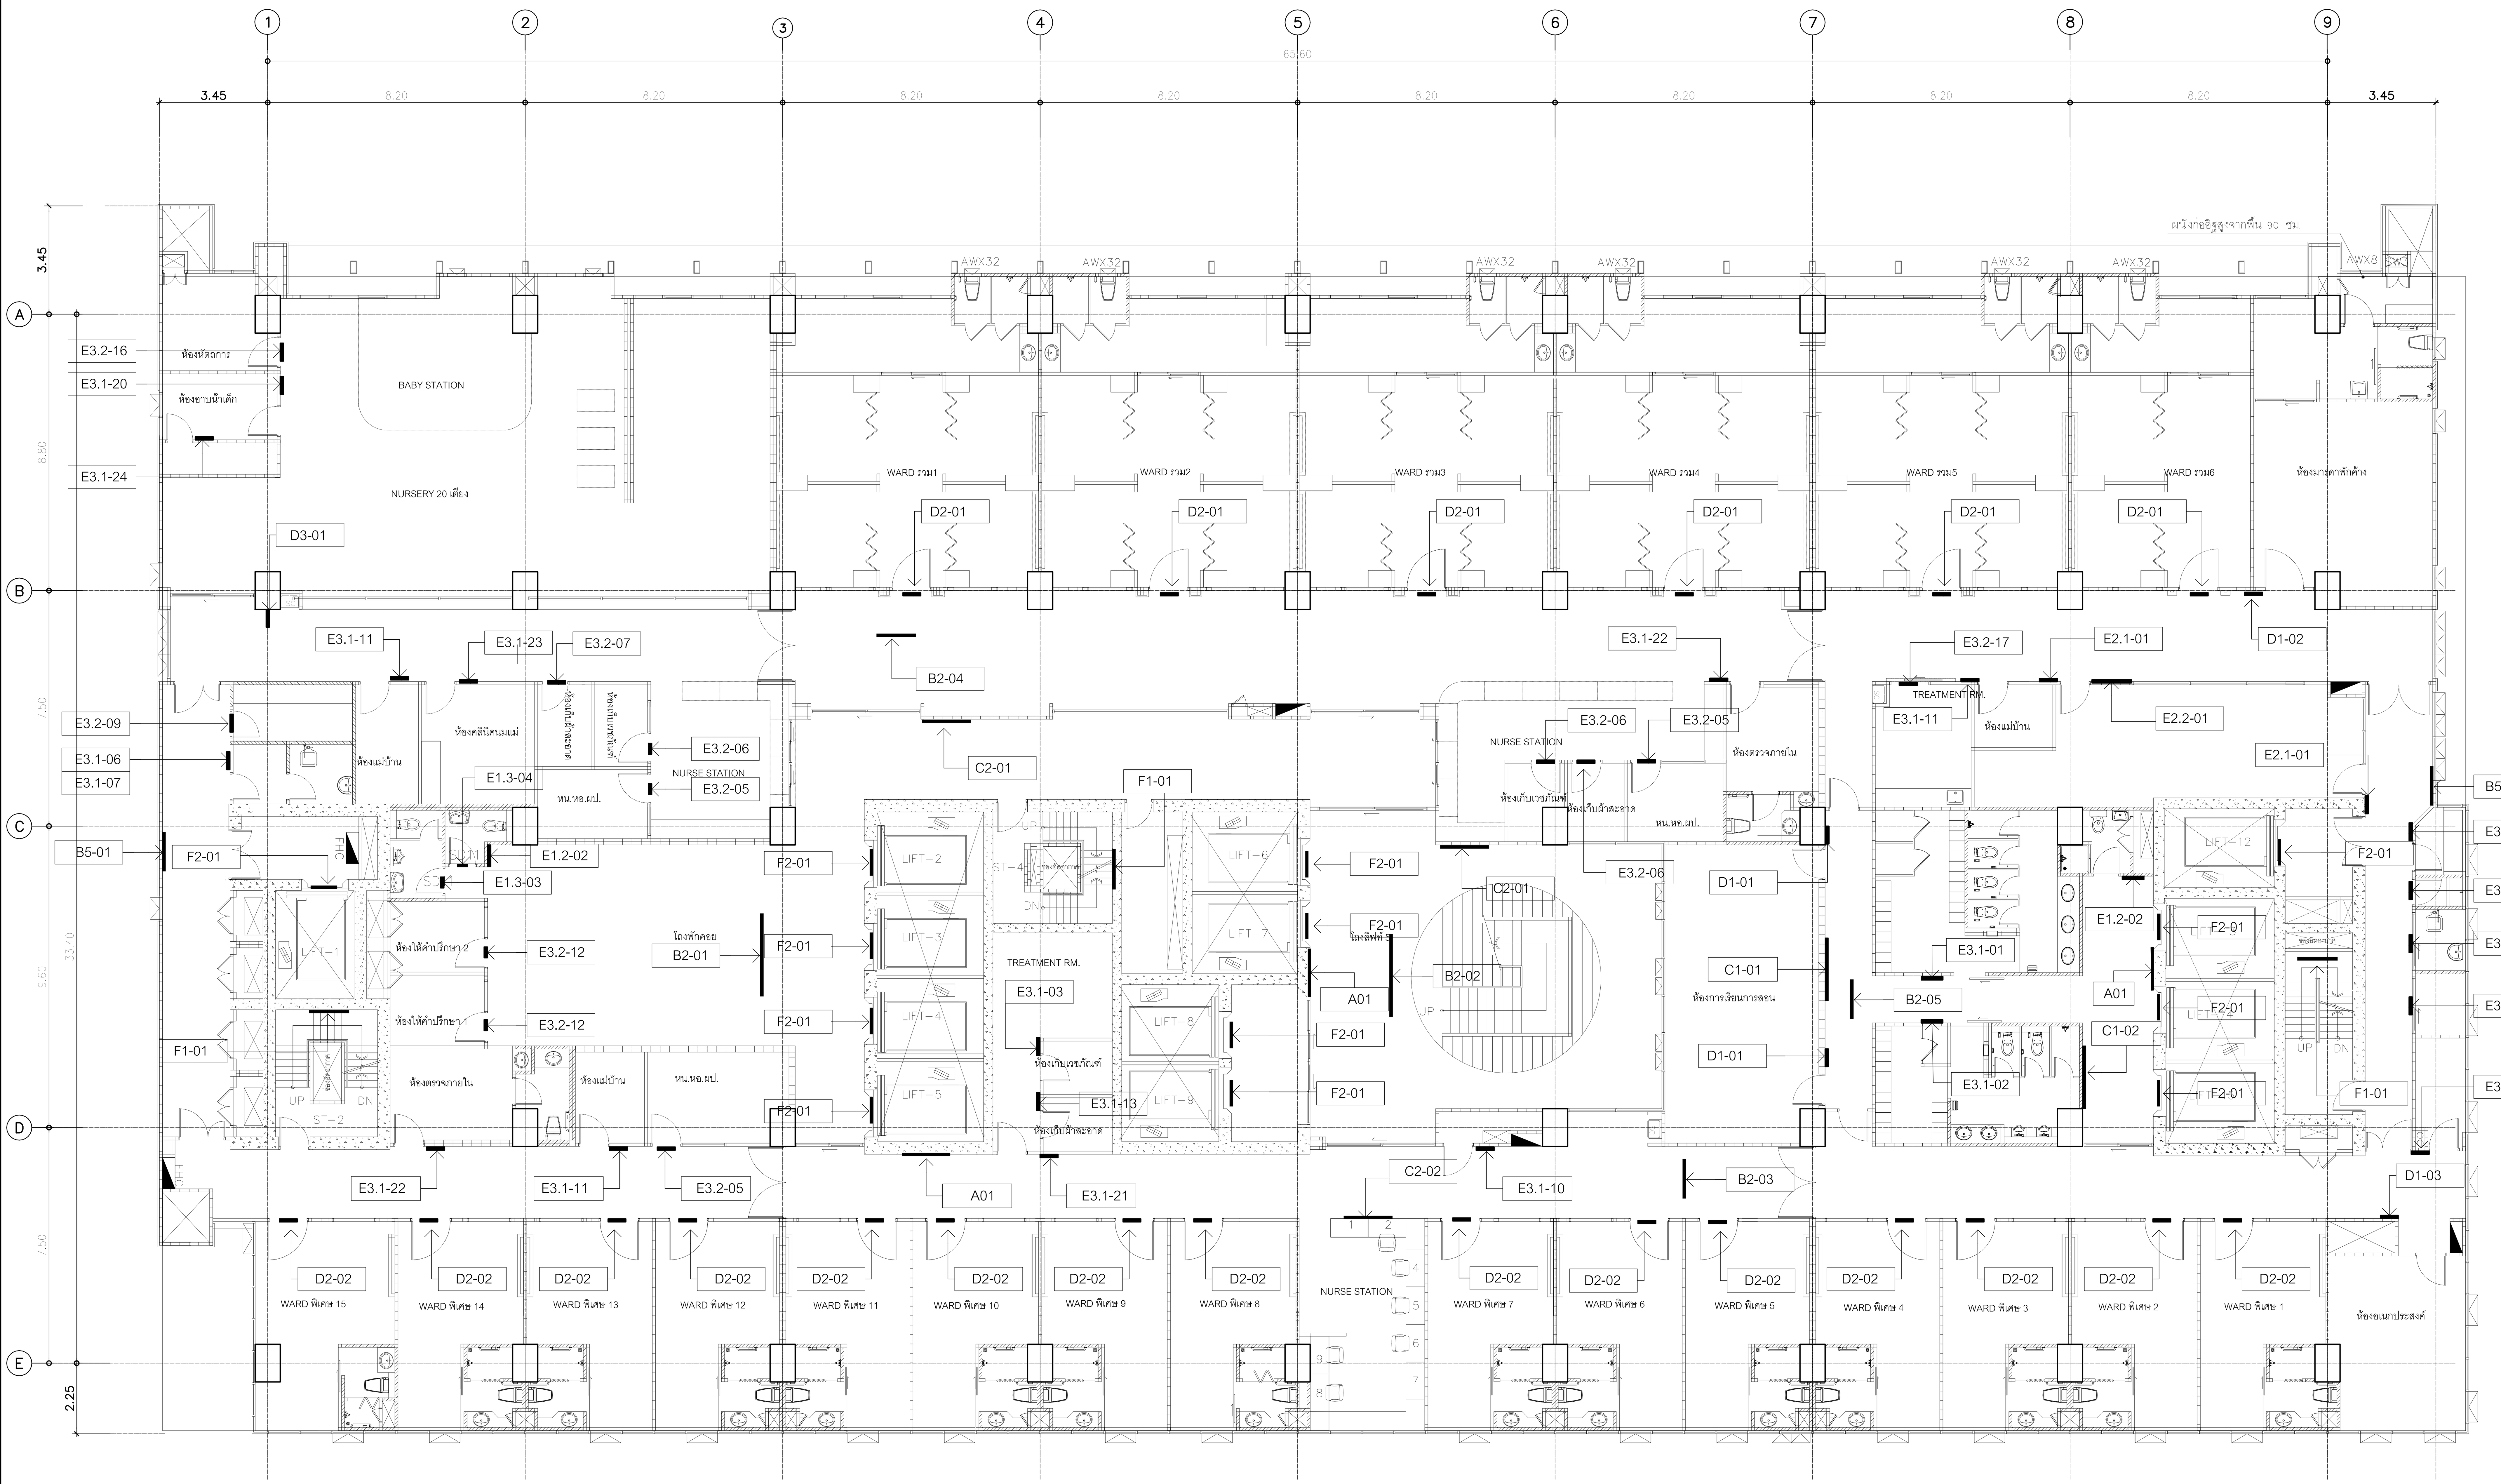

	ป้าย
A	**ป้ายแผนผังอาคาร**
A01	ป้ายแผนผัง / แบบติดผนัง
B	**ป้ายบอกทาง**
B1	ป้ายบอกทาง / แบบยื่นจากผนัง
B2	ป้ายบอกทาง / แบบยึดติดกับฝ้าเพดาน
B3	ป้ายบอกทาง / แบบแขวน 1 ด้าน
B4	ป้ายบอกทาง / แบบแขวน 2 ด้าน
B5	ป้ายบอกทาง / แบบติดกับผนัง
B6	**ป้ายบอกทางที่จอดรถ**
B6.1	ป้ายบอกทางเข้าหลัก / แบบแขวน
B6.2	ป้ายจำกัดความสูง / แบบแขวน
B6.3	ป้ายบอกทางออก / แบบแขวน
B6.4	ป้ายรถวิ่งส่วนทาง / แบบแขวน
B7	ป้ายปลดเกียร์ว่าง
C	**ป้ายแผนก**
C1	ป้ายแผนก / แบบตัวอักษรติดผนัง
C2	ป้ายแผนก
D	**ป้ายห้อง**
D1	ป้ายห้อง / แบบติดผนังข้างประตู
D2	ป้ายห้อง / แบบติดผนังเหนือประตู
D3	ป้ายห้อง / แบบยื่นจากผนัง
E	**ป้ายทั่วไป**
E1	**ป้ายห้องน้ำ**
E1.1	ป้ายห้องน้ำ / แบบยื่นจากผนัง
E1.2	ป้ายห้องน้ำ / แบบติดผนัง
E1.3	ป้ายห้องน้ำ / แบบสัญลักษณ์ติดผนัง
E2	**ป้ายห้องอาหาร**
E2.1	ป้ายห้องอาหาร / แบบติดผนัง
E2.2	ป้ายห้องอาหาร /แบบสัญลักษณ์ติดผนัง
E3	**ป้ายทั่วไป**
E3.1	ป้ายทั่วไป / แบบติดผนังข้างประตู
E3.2	ป้ายทั่วไป / แบบติดผนังเหนือประตู
F	**ป้ายตัวเลข**
F1	ป้ายเลขชั้น / บันได
F2	ป้ายเลขที่ / ลิฟท์
F3	ป้ายตัวเลข / เสา
F4	ป้ายเลขชั้น / ผนัง
G	**ป้ายทางออก**
G1	ป้ายทางออก / แบบแขวน 1 ด้าน
G2	ป้ายทางออก / แบบแขวน 2 ด้าน
G3	ป้ายทางออก / แบบติดผนัง

* ป้าย LED

* ป้าย DIGITAI INFORMATION TOUCH SCREEN

คณะแพทยศาสตร์วชิรพยาบาล
มหาวิทยาลัยนวมินทราธิราช

SPAN CONSULTANTS CO.,LTD.
ARCHITECTURE ENGINEERING
247 SENANIKHOM 1 ROAD
KHWANG LADPHRAO , KHET LADPHRAO
BANGKOK 10230
Tel.0-2942-3691-6 ,Fax.0-2942-3694
E-MAIL : main.span@gmail.com

PROJECT NAME:
โครงการออกแบบ อาคารผู้ป่วยในเฉลิมพระเกียรติ
คณะแพทยศาสตร์วชิรพยาบาล มหาวิทยาลัยนวมินทราธิราช

PROJECT ARCHITECT : สมยงค์ ขจรวิทย์ สสถ. 1764

ARCHITECTS :
นายสลายุทธ เรืองทอง ภสถ. 4384
หทัยชนก เอกสุวรรณ ภสถ. 4182
วีรยุทธ สมศิริ ภสถ. 19439
ปรัชญ์ สานุกูล ภสถ. 23820

STRUCTURAL ENGINEERS :
นายนัฐสม สงวนวงศ์ วย. 1423
นายศิริชัย รณเกียรติ สย. 5868
นายศุภชัย ขำดี ภย. 37589

ELECTRICAL ENGINEERS:
นายชัยวัฒน์ เหลืองอบอุ่น สฟก.3473
นายกรอง กิมเขียว สฟก.5276

MECHANICAL ENGINEERS:
นายธันวา ตันเสถียร วก. 797
นายขจรพงษ์ สุทธิโสภาอาภรณ์ สก.2544
นายอาณัติ ตั้งชู สก.4127

SANITARY ENGINEERS :
ขนิษฐา ส่งสกุลชัย วส. 27
วีรวุฒ หงษ์ทอง สส. 253

FIRE PROTECTION ARCHITECTS :
ดร.บัณฑิต ประดับสุข สสถ. 1215

INTETIOR DESIGNER :
วาสนา เพชรประเสริฐ
วรางคณา เศรษฐสุข
อภิญญา ยังแย้ม

แบบแสดง : ผังตำแหน่งป้ายชั้น 9

มาตราส่วน: 1:100

แบบเลขที่ : GP-PL-08

รวม : แผ่น

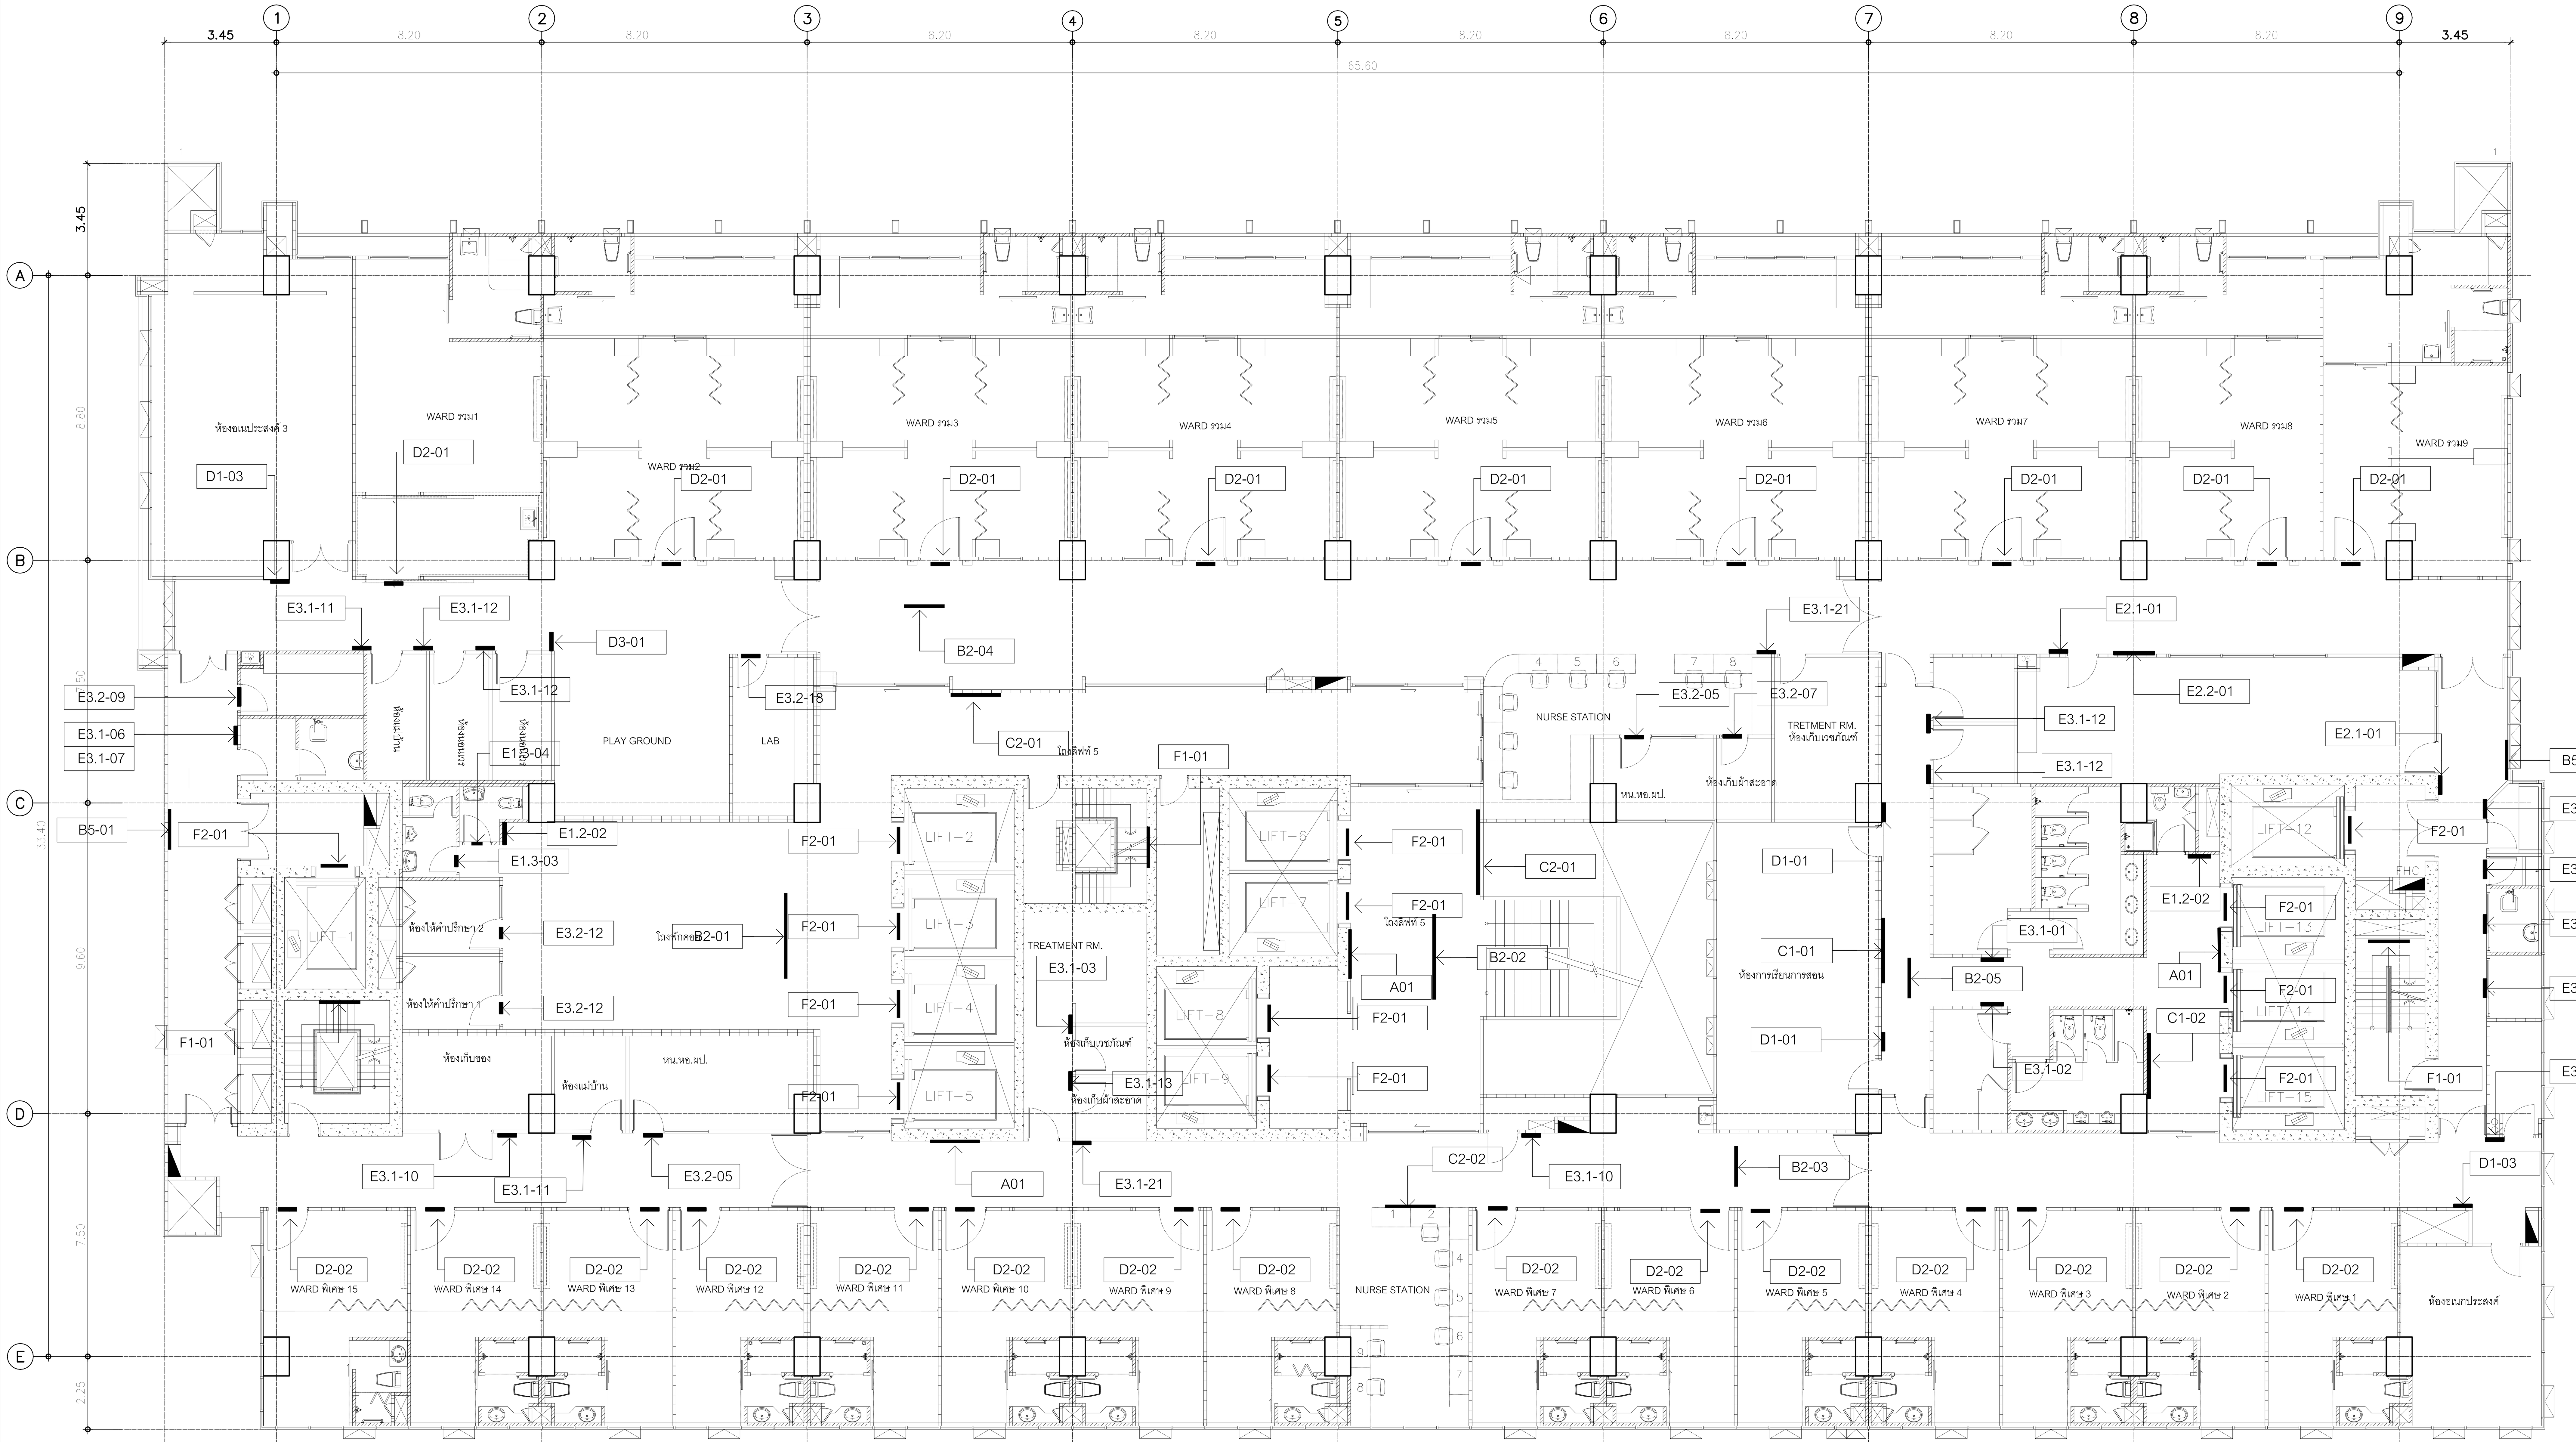

ป้าย	
A	**ป้ายแผนผังอาคาร**
A01	ป้ายแผนผัง / แบบติดผนัง
B	**ป้ายบอกทาง**
B1	ป้ายบอกทาง / แบบยื่นจากผนัง
B2	ป้ายบอกทาง / แบบยึดติดกับฝ้าเพดาน
B3	ป้ายบอกทาง / แบบแขวน 1 ด้าน
B4	ป้ายบอกทาง / แบบแขวน 2 ด้าน
B5	ป้ายบอกทาง / แบบติดกับผนัง
B6	**ป้ายบอกทางที่จอดรถ**
B6.1	ป้ายบอกทางเข้าหลัก / แบบแขวน
B6.2	ป้ายจำกัดความสูง / แบบแขวน
B6.3	ป้ายบอกทางออก / แบบแขวน
B6.4	ป้ายรถวิ่งส่วนทาง / แบบแขวน
B7	ป้ายปลดเกียร์ว่าง
C	**ป้ายแผนก**
C1	ป้ายแผนก / แบบตัวอักษรติดผนัง
C2	ป้ายแผนก
D	**ป้ายห้อง**
D1	ป้ายห้อง / แบบติดผนังข้างประตู
D2	ป้ายห้อง / แบบติดผนังเหนือประตู
D3	ป้ายห้อง / แบบยื่นจากผนัง
E	**ป้ายทั่วไป**
E1	**ป้ายห้องน้ำ**
E1.1	ป้ายห้องน้ำ / แบบยื่นจากผนัง
E1.2	ป้ายห้องน้ำ / แบบติดผนัง
E1.3	ป้ายห้องน้ำ / แบบสัญลักษณ์ติดผนัง
E2	**ป้ายห้องอาหาร**
E2.1	ป้ายห้องอาหาร / แบบติดผนัง
E2.2	ป้ายห้องอาหาร /แบบสัญลักษณ์ติดผนัง
E3	**ป้ายทั่วไป**
E3.1	ป้ายทั่วไป / แบบติดผนังข้างประตู
E3.2	ป้ายทั่วไป / แบบติดผนังเหนือประตู
F	**ป้ายตัวเลข**
F1	ป้ายเลขชั้น / บันได
F2	ป้ายเลขที่ / ลิฟท์
F3	ป้ายตัวเลข / เสา
F4	ป้ายเลขชั้น / ผนัง
G	**ป้ายทางออก**
G1	ป้ายทางออก / แบบแขวน 1 ด้าน
G2	ป้ายทางออก / แบบแขวน 2 ด้าน
G3	ป้ายทางออก / แบบติดผนัง

* ป้าย LED
* ป้าย DIGITAI INFORMATION TOUCH SCREEN

คณะแพทยศาสตร์วชิรพยาบาล มหาวิทยาลัยนวมินทราธิราช

SPAN CONSULTANTS CO.,LTD.
ARCHITECTURE ENGINEERING
247 SENANIKHOM 1 ROAD
KHWANG LADPHRAO , KHET LADPHRAO
BANGKOK 10230
Tel.0-2942-3691-6 ,Fax.0-2942-3694
E-MAIL : main.span@gmail.com

PROJECT NAME:
โครงการออกแบบ อาคารผู้ป่วยในเฉลิมพระเกียรติ
คณะแพทยศาสตร์วชิรพยาบาล มหาวิทยาลัยนวมินทราธิราช

PROJECT ARCHITECT : สมยงค์ ขจรวิทย์ สสถ. 1764

ARCHITECTS :
นายสลายุทธ เรืองทอง ภสถ. 4384
หทัยชนก เอกสุวรรณ ภสถ. 4182
วีรยุทธ สมศิริ ภสถ. 19439
ปรัชญ์ สานุกูล ภสถ. 23820

STRUCTURAL ENGINEERS :
นายนัฐสม สงวนวงศ์ วย. 1423
นายศิริชัย รณเกียรติ สย. 5868
นายศุภชัย ขำดี ภย. 37589

ELECTRICAL ENGINEERS:
นายชัยวัฒน์ เหลืองอบอุ่น สฟก.3473
นายกรอง กิมเขียว สฟก.5276

MECHANICAL ENGINEERS:
นายธันวา ตันเสถียร วก. 797
นายขจรพงษ์ สุทธิโสภาอาภรณ์ สก.2544
นายอาณัติ ตั้งชู สก.4127

SANITARY ENGINEERS :
ขนิษฐา ส่งสกุลชัย วส. 27
วีรวุฒ หงษ์ทอง สส. 253

FIRE PROTECTION ARCHITECTS :
ดร.บัณฑิต ประดับสุข สสถ. 1215

INTETIOR DESIGNER :
วาสนา เพชรประเสริฐ
วรางคณา เศรษฐสุข
อภิญญา ยังแย้ม

แบบแสดง :
ผังตำแหน่งป้ายชั้น 10

มาตราส่วน:
รวม : แผ่น
แบบเลขที่ : GP–PL–09

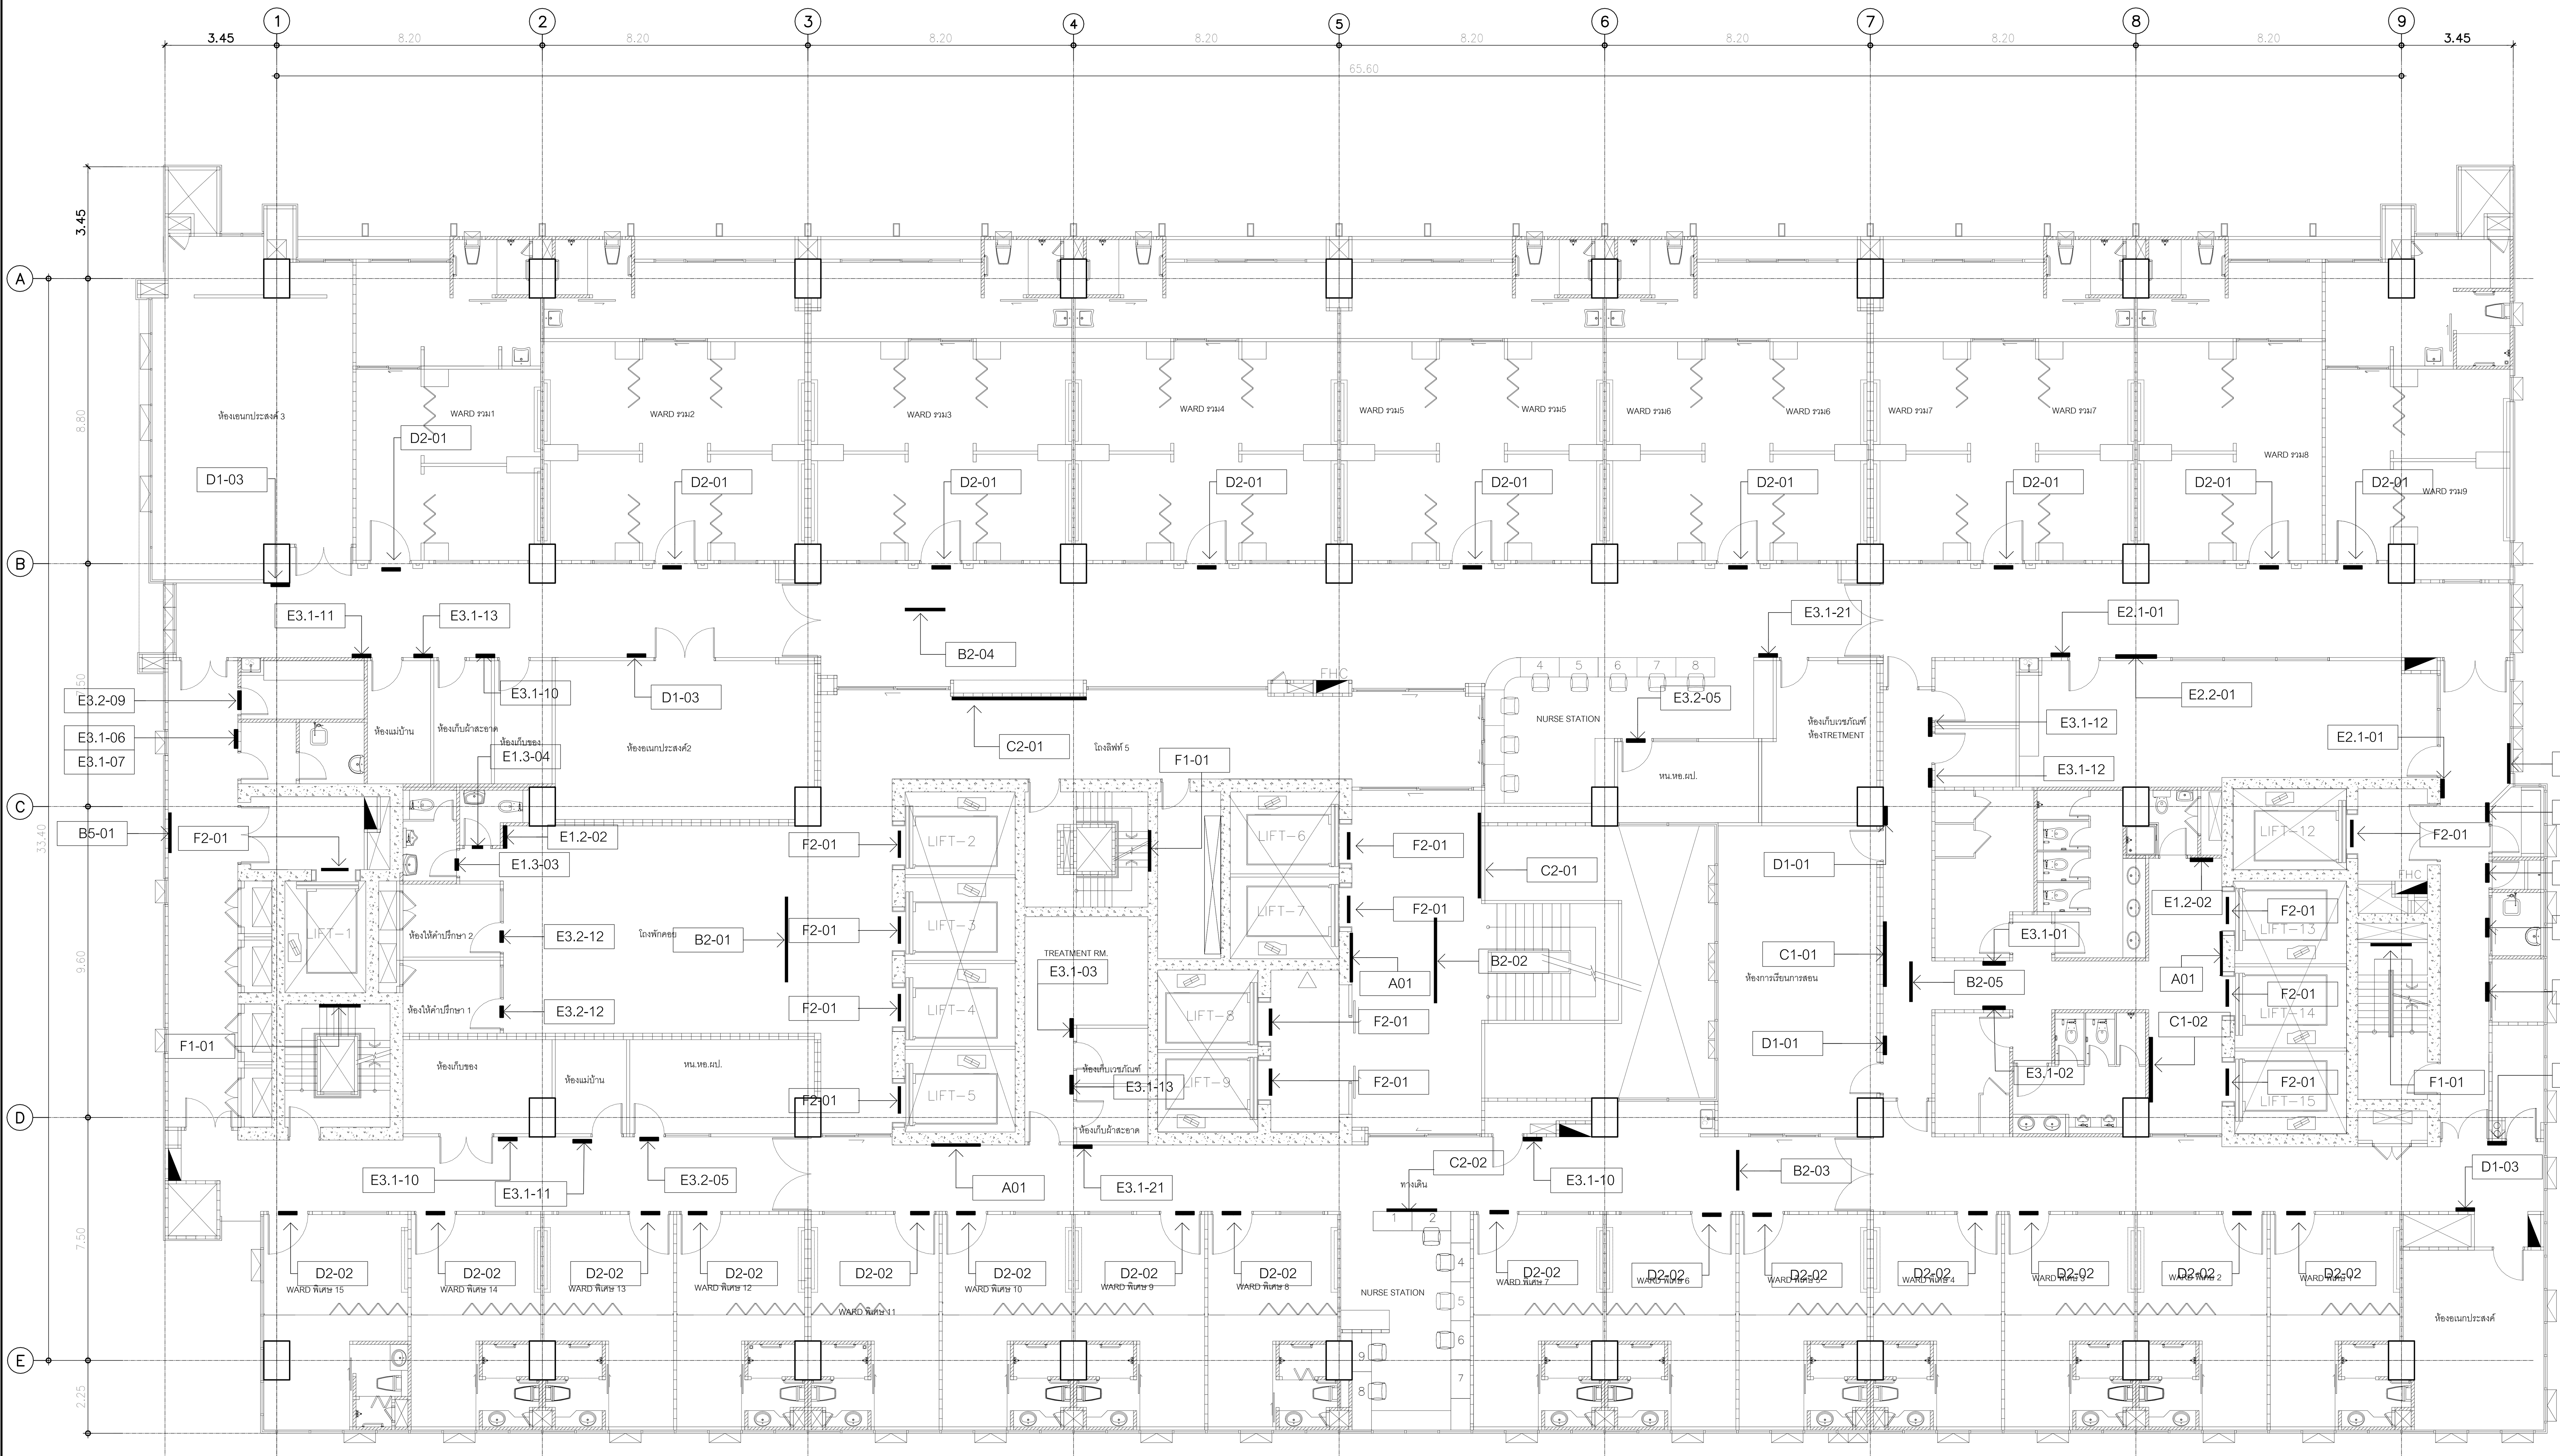

	ป้าย
A	ป้ายแผนผังอาคาร
A01	ป้ายแผนผัง / แบบติดผนัง
B	ป้ายบอกทาง
B1	ป้ายบอกทาง / แบบยื่นจากผนัง
B2	ป้ายบอกทาง / แบบยึดติดกับฝ้าเพดาน
B3	ป้ายบอกทาง / แบบแขวน 1 ด้าน
B4	ป้ายบอกทาง / แบบแขวน 2 ด้าน
B5	ป้ายบอกทาง / แบบติดกับผนัง
B6	ป้ายบอกทางที่จอดรถ
B6.1	ป้ายบอกทางเข้าหลัก / แบบแขวน
B6.2	ป้ายจำกัดความสูง / แบบแขวน
B6.3	ป้ายบอกทางออก / แบบแขวน
B6.4	ป้ายรถวิ่งส่วนทาง / แบบแขวน
B7	ป้ายปลดเกียร์ว่าง
C	ป้ายแผนก
C1	ป้ายแผนก / แบบตัวอักษรติดผนัง
C2	ป้ายแผนก
D	ป้ายห้อง
D1	ป้ายห้อง / แบบติดผนังข้างประตู
D2	ป้ายห้อง / แบบติดผนังเหนือประตู
D3	ป้ายห้อง / แบบยื่นจากผนัง
E	ป้ายทั่วไป
E1	ป้ายห้องน้ำ
E1.1	ป้ายห้องน้ำ / แบบยื่นจากผนัง
E1.2	ป้ายห้องน้ำ / แบบติดผนัง
E1.3	ป้ายห้องน้ำ / แบบสัญลักษณ์ติดผนัง
E2	ป้ายห้องอาหาร
E2.1	ป้ายห้องอาหาร / แบบติดผนัง
E2.2	ป้ายห้องอาหาร /แบบสัญลักษณ์ติดผนัง
E3	ป้ายทั่วไป
E3.1	ป้ายทั่วไป / แบบติดผนังข้างประตู
E3.2	ป้ายทั่วไป / แบบติดผนังเหนือประตู
F	ป้ายตัวเลข
F1	ป้ายเลขชั้น / บันได
F2	ป้ายเลขที่ / ลิฟท์
F3	ป้ายตัวเลข / เสา
F4	ป้ายเลขชั้น / ผนัง
G	ป้ายทางออก
G1	ป้ายทางออก / แบบแขวน 1 ด้าน
G2	ป้ายทางออก / แบบแขวน 2 ด้าน
G3	ป้ายทางออก / แบบติดผนัง

* ป้าย LED
* ป้าย DIGITAI INFORMATION TOUCH SCREEN

คณะแพทยศาสตร์วชิรพยาบาล มหาวิทยาลัยนวมินทราธิราช

SPAN CONSULTANTS CO.,LTD.
247 SENANIKHOM 1 ROAD
KHWANG LADPHRAO , KHET LADPHRAO
BANGKOK 10230
Tel.0-2942-3691-6 ,Fax.0-2942-3694
E-MAIL : main.span@gmail.com
ARCHITECTURE ENGINEERING

PROJECT NAME:
โครงการออกแบบ อาคารผู้ป่วยในเฉลิมพระเกียรติ
คณะแพทยศาสตร์วชิรพยาบาล มหาวิทยาลัยนวมินทราธิราช

PROJECT ARCHITECT : สมยงค์ ขจรวิทย์ สสถ. 1764

ARCHITECTS :
นายสลายุทธ เรืองทอง ภสถ. 4384
หทัยชนก เอกสุวรรณ ภสถ. 4182
วีรยุทธ สมศิริ ภสถ. 19439
ปรัชญ์ สานุกูล ภสถ. 23820

STRUCTURAL ENGINEERS :
นายนัฐสม สงวนวงศ์ วย. 1423
นายศิริชัย รณเกียรติ สย. 5868
นายศุภชัย ขำดี ภย. 37589

ELECTRICAL ENGINEERS:
นายชัยวัฒน์ เหลืองอบอุ่น สฟก.3473
นายกรอง กิมเขียว สฟก.5276

MECHANICAL ENGINEERS:
นายธันวา ตันเสถียร วก. 797
นายขจรพงษ์ สุทธิโสภาอาภรณ์ สก.2544
นายอาณัติ ตั้งชู สก.4127

SANITARY ENGINEERS :
ขนิษฐา ส่งสกุลชัย วส. 27
วีรวุฒ หงษ์ทอง สส. 253

FIRE PROTECTION ARCHITECTS :
ดร.บัณฑิต ประดับสุข สสถ. 1215

INTETIOR DESIGNER :
วาสนา เพชรประเสริฐ
วรางคณา เศรษฐสุข
อภิญญา ยังแย้ม

แบบแสดง :
ผังตำแหน่งป้ายชั้น 11

มาตราส่วน: 1:100
รวม : แผ่น
แบบเลขที่ : GP-PL-10

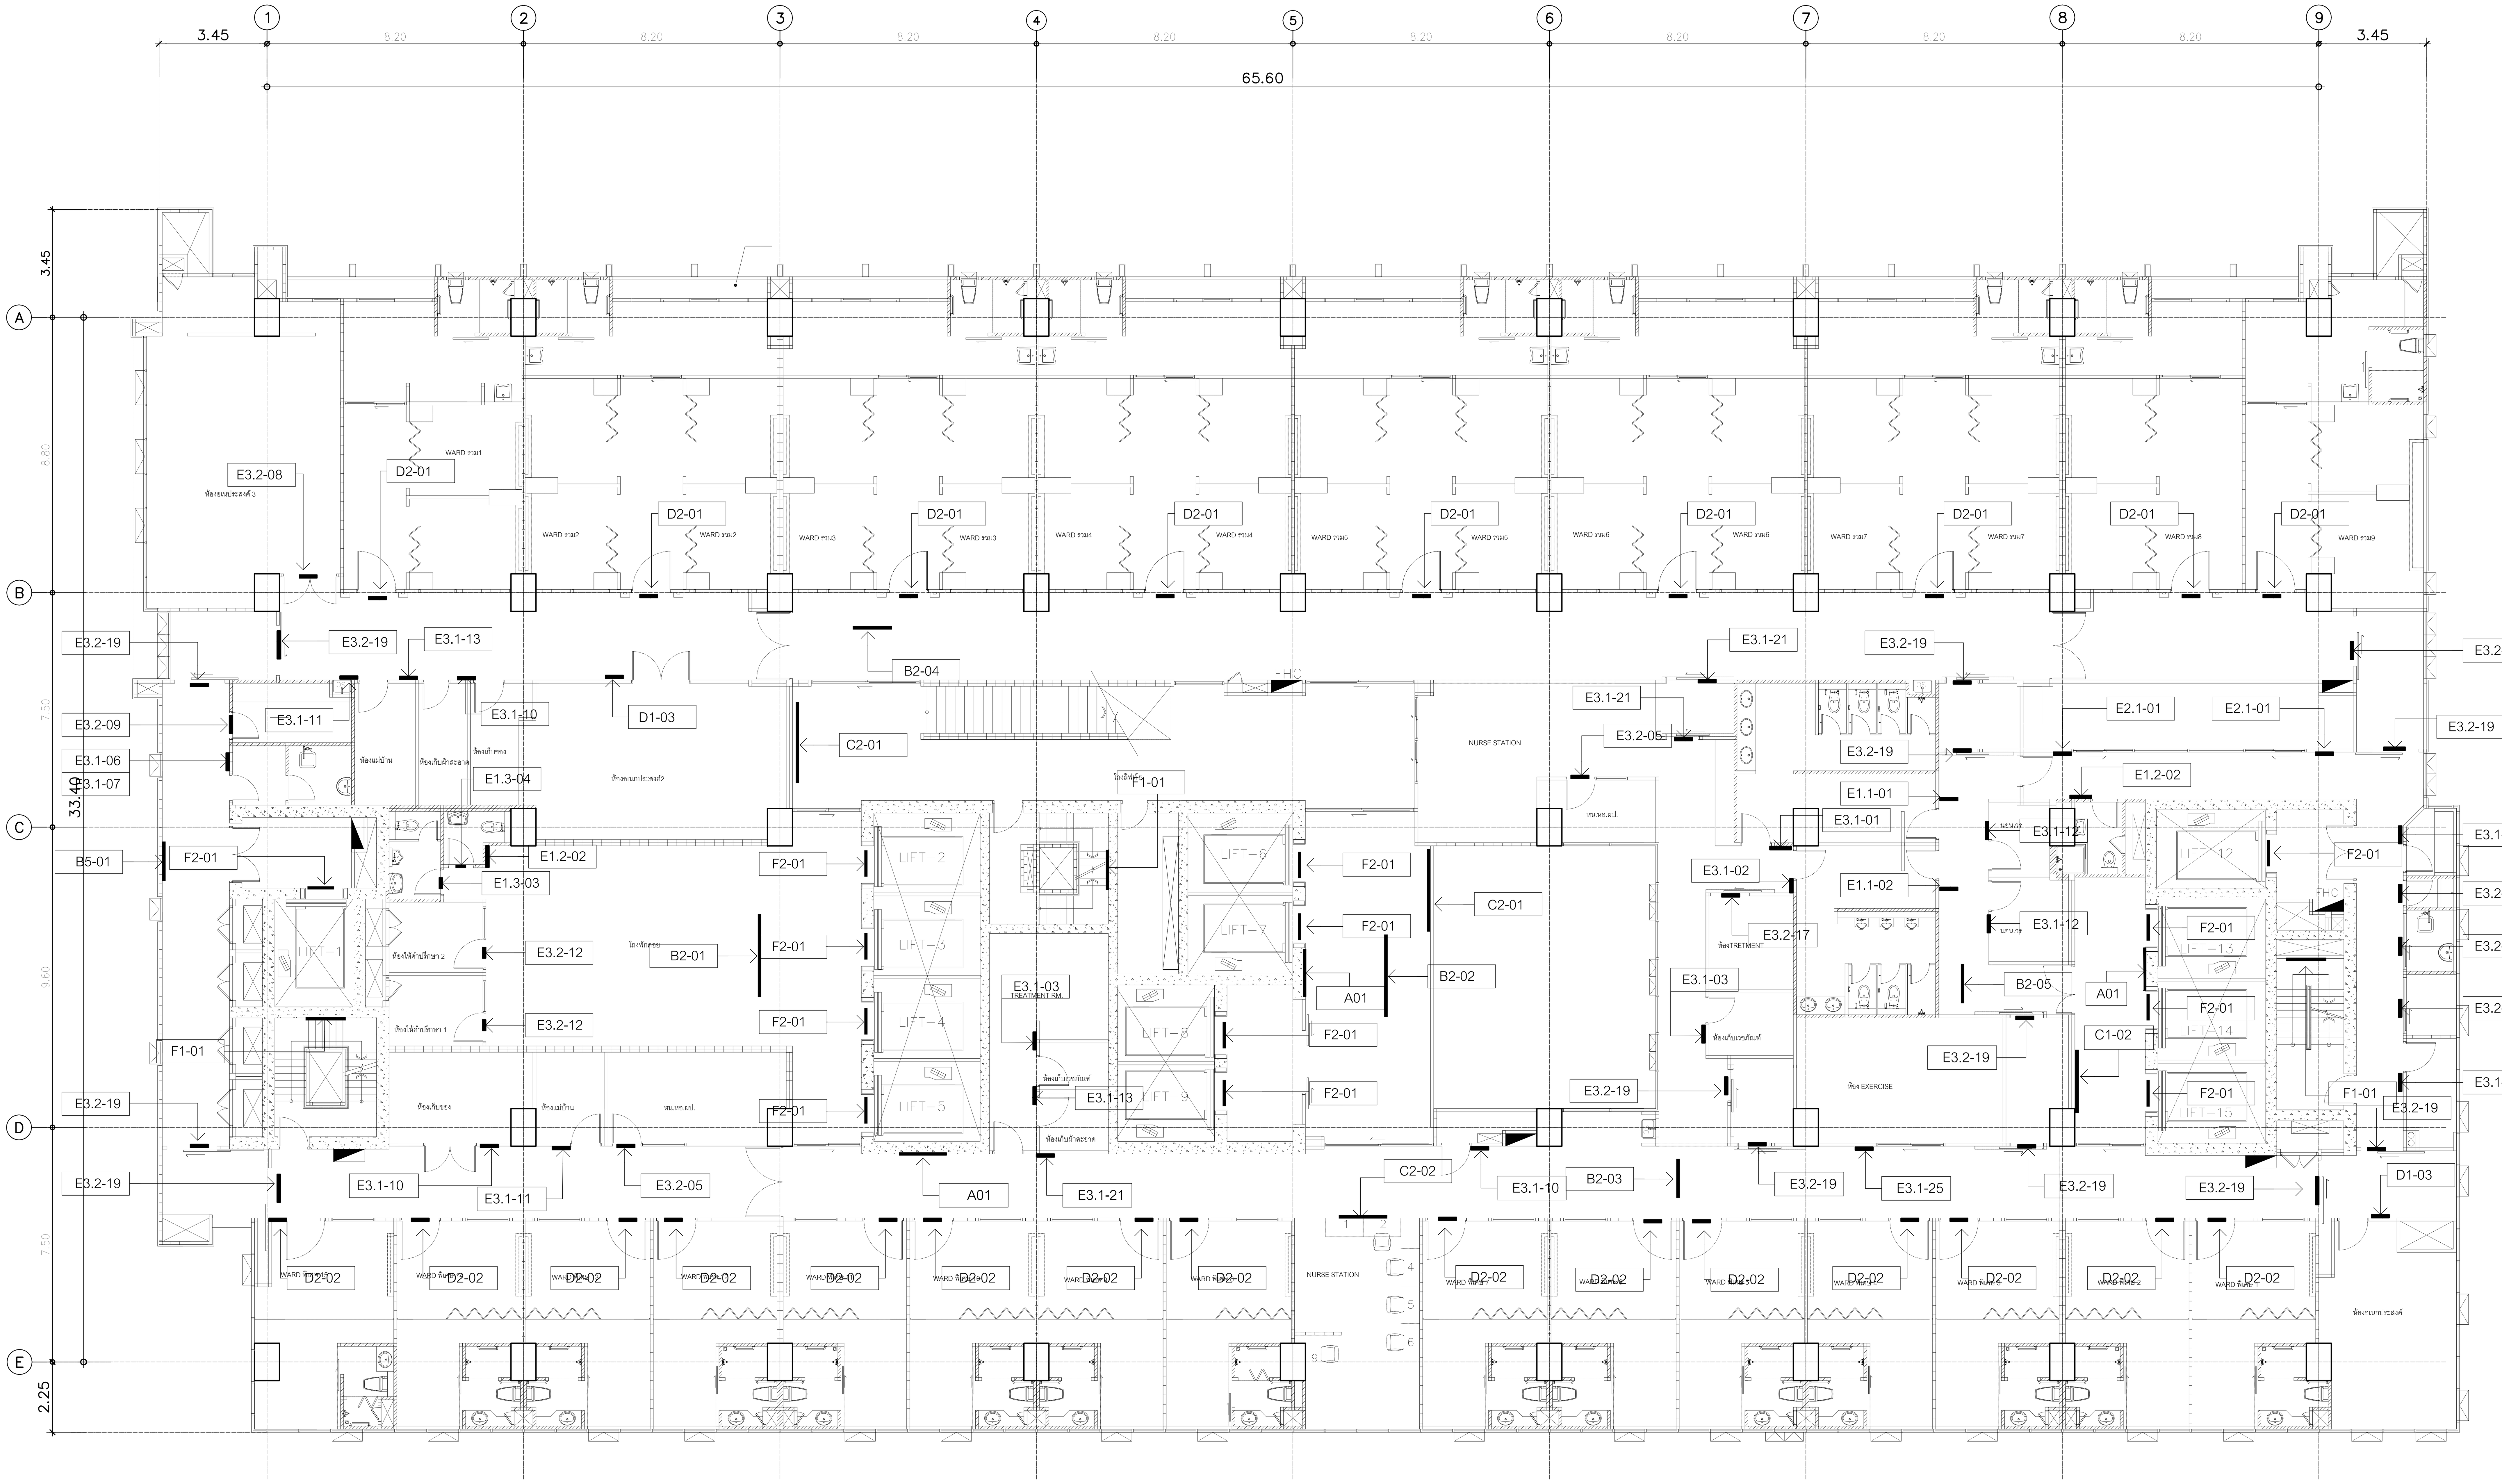

ป้าย	
A	ป้ายแผนผังอาคาร
A01	ป้ายแผนผัง / แบบติดผนัง
B	ป้ายบอกทาง
B1	ป้ายบอกทาง / แบบยื่นจากผนัง
B2	ป้ายบอกทาง / แบบยึดติดกับฝ้าเพดาน
B3	ป้ายบอกทาง / แบบแขวน 1 ด้าน
B4	ป้ายบอกทาง / แบบแขวน 2 ด้าน
B5	ป้ายบอกทาง / แบบติดกับผนัง
B6	ป้ายบอกทางที่จอดรถ
B6.1	ป้ายบอกทางเข้าหลัก / แบบแขวน
B6.2	ป้ายจำกัดความสูง / แบบแขวน
B6.3	ป้ายบอกทางออก / แบบแขวน
B6.4	ป้ายรถวิ่งส่วนทาง / แบบแขวน
B7	ป้ายปลดเกียร์ว่าง
C	ป้ายแผนก
C1	ป้ายแผนก / แบบตัวอักษรติดผนัง
C2	ป้ายแผนก
D	ป้ายห้อง
D1	ป้ายห้อง / แบบติดผนังข้างประตู
D2	ป้ายห้อง / แบบติดผนังเหนือประตู
D3	ป้ายห้อง / แบบยื่นจากผนัง
E	ป้ายทั่วไป
E1	ป้ายห้องน้ำ
E1.1	ป้ายห้องน้ำ / แบบยื่นจากผนัง
E1.2	ป้ายห้องน้ำ / แบบติดผนัง
E1.3	ป้ายห้องน้ำ / แบบสัญลักษณ์ติดผนัง
E2	ป้ายห้องอาหาร
E2.1	ป้ายห้องอาหาร / แบบติดผนัง
E2.2	ป้ายห้องอาหาร /แบบสัญลักษณ์ติดผนัง
E3	ป้ายทั่วไป
E3.1	ป้ายทั่วไป / แบบติดผนังข้างประตู
E3.2	ป้ายทั่วไป / แบบติดผนังเหนือประตู
F	ป้ายตัวเลข
F1	ป้ายเลขชั้น / บันได
F2	ป้ายเลขที่ / ลิฟท์
F3	ป้ายตัวเลข / เสา
F4	ป้ายเลขชั้น / ผนัง
G	ป้ายทางออก
G1	ป้ายทางออก / แบบแขวน 1 ด้าน
G2	ป้ายทางออก / แบบแขวน 2 ด้าน
G3	ป้ายทางออก / แบบติดผนัง

* ป้าย LED
* ป้าย DIGITAI INFORMATION TOUCH SCREEN

คณะแพทยศาสตร์วชิรพยาบาล มหาวิทยาลัยนวมินทราธิราช	SPAN CONSULTANTS CO.,LTD. 247 SENANIKHOM 1 ROAD KHWANG LADPHRAO , KHET LADPHRAO BANGKOK 10230 Tel.0-2942-3691-6 ,Fax.0-2942-3694 E-MAIL : main.span@gmail.com — ARCHITECTURE ENGINEERING	PROJECT NAME: โครงการออกแบบ อาคารผู้ป่วยในเฉลิมพระเกียรติ คณะแพทยศาสตร์วชิรพยาบาล มหาวิทยาลัยนวมินทราธิราช PROJECT ARCHITECT : สมยงค์ ขจรวิทย์ สสถ. 1764	ARCHITECTS : นายสลายุทธ เรืองทอง ภสถ. 4384 หทัยชนก เอกสุวรรณ ภสถ. 4182 วีรยุทธ สมศิริ ภสถ. 19439 ปรัชญ์ สานุกูล ภสถ. 23820	STRUCTURAL ENGINEERS : นายนัฐสม สงวนวงศ์ วย. 1423 นายศิริชัย รณเกียรติ สย. 5868 นายศุภชัย ขำดี ภย. 37589

ELECTRICAL ENGINEERS: นายชัยวัฒน์ เหลืองอบอุ่น สฟก.3473 นายกรอง กิมเขียว สฟก.5276	MECHANICAL ENGINEERS: นายธันวา ตันเสถียร วก. 797 นายขจรพงษ์ สุทธิโสภาอาภรณ์ สก.2544 นายอาณัติ ตั้งชู สก.4127	SANITARY ENGINEERS : ขนิษฐา ส่งสกุลชัย วส. 27 วีรวุฒ หงษ์ทอง สส. 253 FIRE PROTECTION ARCHITECTS : ดร.บัณฑิต ประดับสุข สสถ. 1215	INTETIOR DESIGNER : วาสนา เพชรประเสริฐ วรางคณา เศรษฐสุข อภิญญา ยังแย้ม	แบบแสดง : ผังตำแหน่งป้ายชั้น 12 มาตราส่วน: 1:100 รวม : แผ่น แบบเลขที่ : GP-PL-11

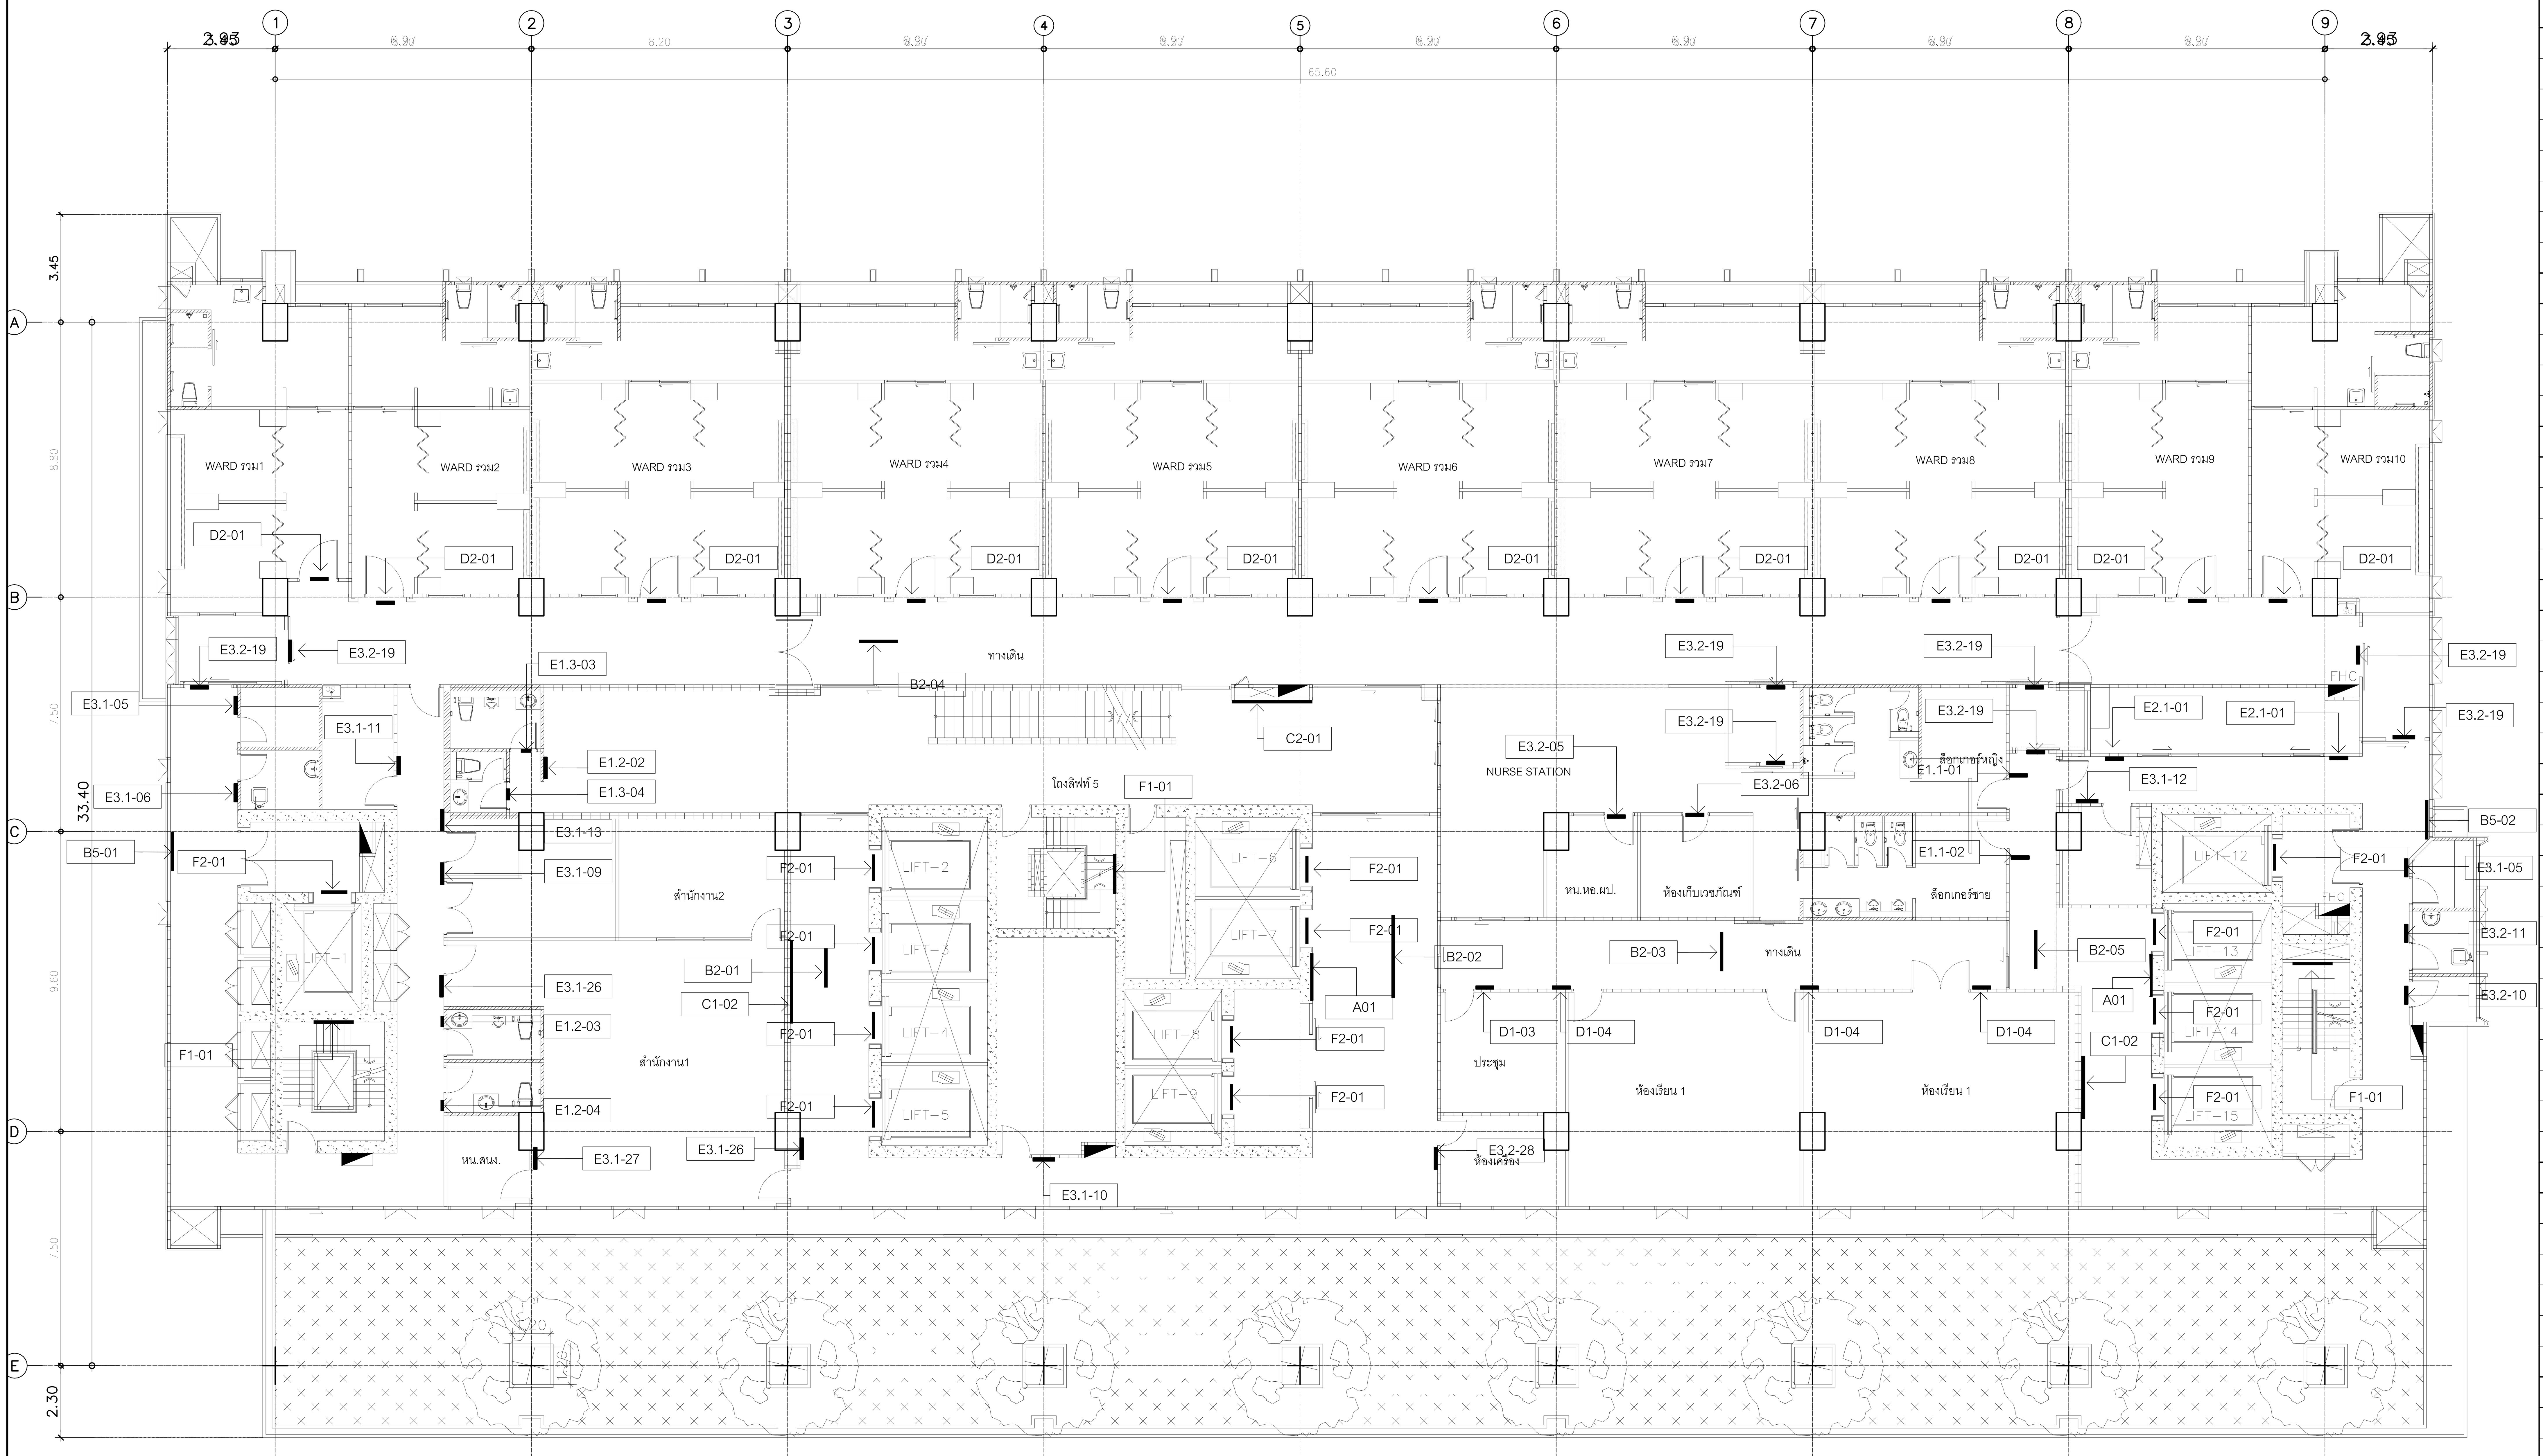

ป้าย	
A	ป้ายแผนผังอาคาร
A01	ป้ายแผนผัง / แบบติดผนัง
B	ป้ายบอกทาง
B1	ป้ายบอกทาง / แบบยื่นจากผนัง
B2	ป้ายบอกทาง / แบบยึดติดกับฝ้าเพดาน
B3	ป้ายบอกทาง / แบบแขวน 1 ด้าน
B4	ป้ายบอกทาง / แบบแขวน 2 ด้าน
B5	ป้ายบอกทาง / แบบติดกับผนัง
B6	ป้ายบอกทางที่จอดรถ
B6.1	ป้ายบอกทางเข้าหลัก / แบบแขวน
B6.2	ป้ายจำกัดความสูง / แบบแขวน
B6.3	ป้ายบอกทางออก / แบบแขวน
B6.4	ป้ายระวังส่วนทาง / แบบแขวน
B7	ป้ายปลดเกียร์ว่าง
C	ป้ายแผนก
C1	ป้ายแผนก / แบบตัวอักษรติดผนัง
C2	ป้ายแผนก
D	ป้ายห้อง
D1	ป้ายห้อง / แบบติดผนังข้างประตู
D2	ป้ายห้อง / แบบติดผนังเหนือประตู
D3	ป้ายห้อง / แบบยื่นจากผนัง
E	ป้ายทั่วไป
E1	ป้ายห้องน้ำ
E1.1	ป้ายห้องน้ำ / แบบยื่นจากผนัง
E1.2	ป้ายห้องน้ำ / แบบติดผนัง
E1.3	ป้ายห้องน้ำ / แบบสัญลักษณ์ติดผนัง
E2	ป้ายห้องอาหาร
E2.1	ป้ายห้องอาหาร / แบบติดผนัง
E2.2	ป้ายห้องอาหาร /แบบสัญลักษณ์ติดผนัง
E3	ป้ายทั่วไป
E3.1	ป้ายทั่วไป / แบบติดผนังข้างประตู
E3.2	ป้ายทั่วไป / แบบติดผนังเหนือประตู
F	ป้ายตัวเลข
F1	ป้ายเลขชั้น / บันได
F2	ป้ายเลขที่ / ลิฟท์
F3	ป้ายตัวเลข / เสา
F4	ป้ายเลขชั้น / ผนัง
G	ป้ายทางออก
G1	ป้ายทางออก / แบบแขวน 1 ด้าน
G2	ป้ายทางออก / แบบแขวน 2 ด้าน
G3	ป้ายทางออก / แบบติดผนัง

* ป้าย LED
* ป้าย DIGITAI INFORMATION TOUCH SCREEN

คณะแพทยศาสตร์วชิรพยาบาล มหาวิทยาลัยนวมินทราธิราช

SPAN CONSULTANTS CO.,LTD.
247 SENANIKHOM 1 ROAD
KHWANG LADPHRAO , KHET LADPHRAO
BANGKOK 10230
Tel.0-2942-3691-6 ,Fax.0-2942-3694
E-MAIL : main.span@gmail.com
ARCHITECTURE ENGINEERING

PROJECT NAME:
โครงการออกแบบ อาคารผู้ป่วยในเฉลิมพระเกียรติ
คณะแพทยศาสตร์วชิรพยาบาล มหาวิทยาลัยนวมินทราธิราช

PROJECT ARCHITECT : สมยงค์ ขจรวิทย์ สสถ. 1764

ARCHITECTS :
นายสลายุทธ เรืองทอง ภสถ. 4384
หทัยชนก เอกสุวรรณ ภสถ. 4182
วีรยุทธ สมศิริ ภสถ. 19439
ปรัชญ์ สานุกูล ภสถ. 23820

STRUCTURAL ENGINEERS :
นายนัฐสม สงวนวงศ์ วย. 1423
นายศิริชัย รณเกียรติ สย. 5868
นายศุภชัย ขำดี ภย. 37589

ELECTRICAL ENGINEERS:
นายชัยวัฒน์ เหลืองอบอุ่น สฟก.3473
นายกรอง กิมเขียว สฟก.5276

MECHANICAL ENGINEERS:
นายธันวา ตันเสถียร วก. 797
นายขจรพงษ์ สุทธิโสภาอาภรณ์ สก.2544
นายอาณัติ ตั้งชู สก.4127

SANITARY ENGINEERS :
ขนิษฐา ส่งสกุลชัย วส. 27
วีรวุฒ หงษ์ทอง สส. 253

FIRE PROTECTION ARCHITECTS :
ดร.บัณฑิต ประดับสุข สสถ. 1215

INTETIOR DESIGNER :
วาสนา เพชรประเสริฐ
วรางคณา เศรษฐสุข
อภิญญา ยังแย้ม

แบบแสดง :
ผังตำแหน่งป้ายชั้น 13

มาตราส่วน: 1:100
รวม : แผ่น
แบบเลขที่ : GP-PL-12

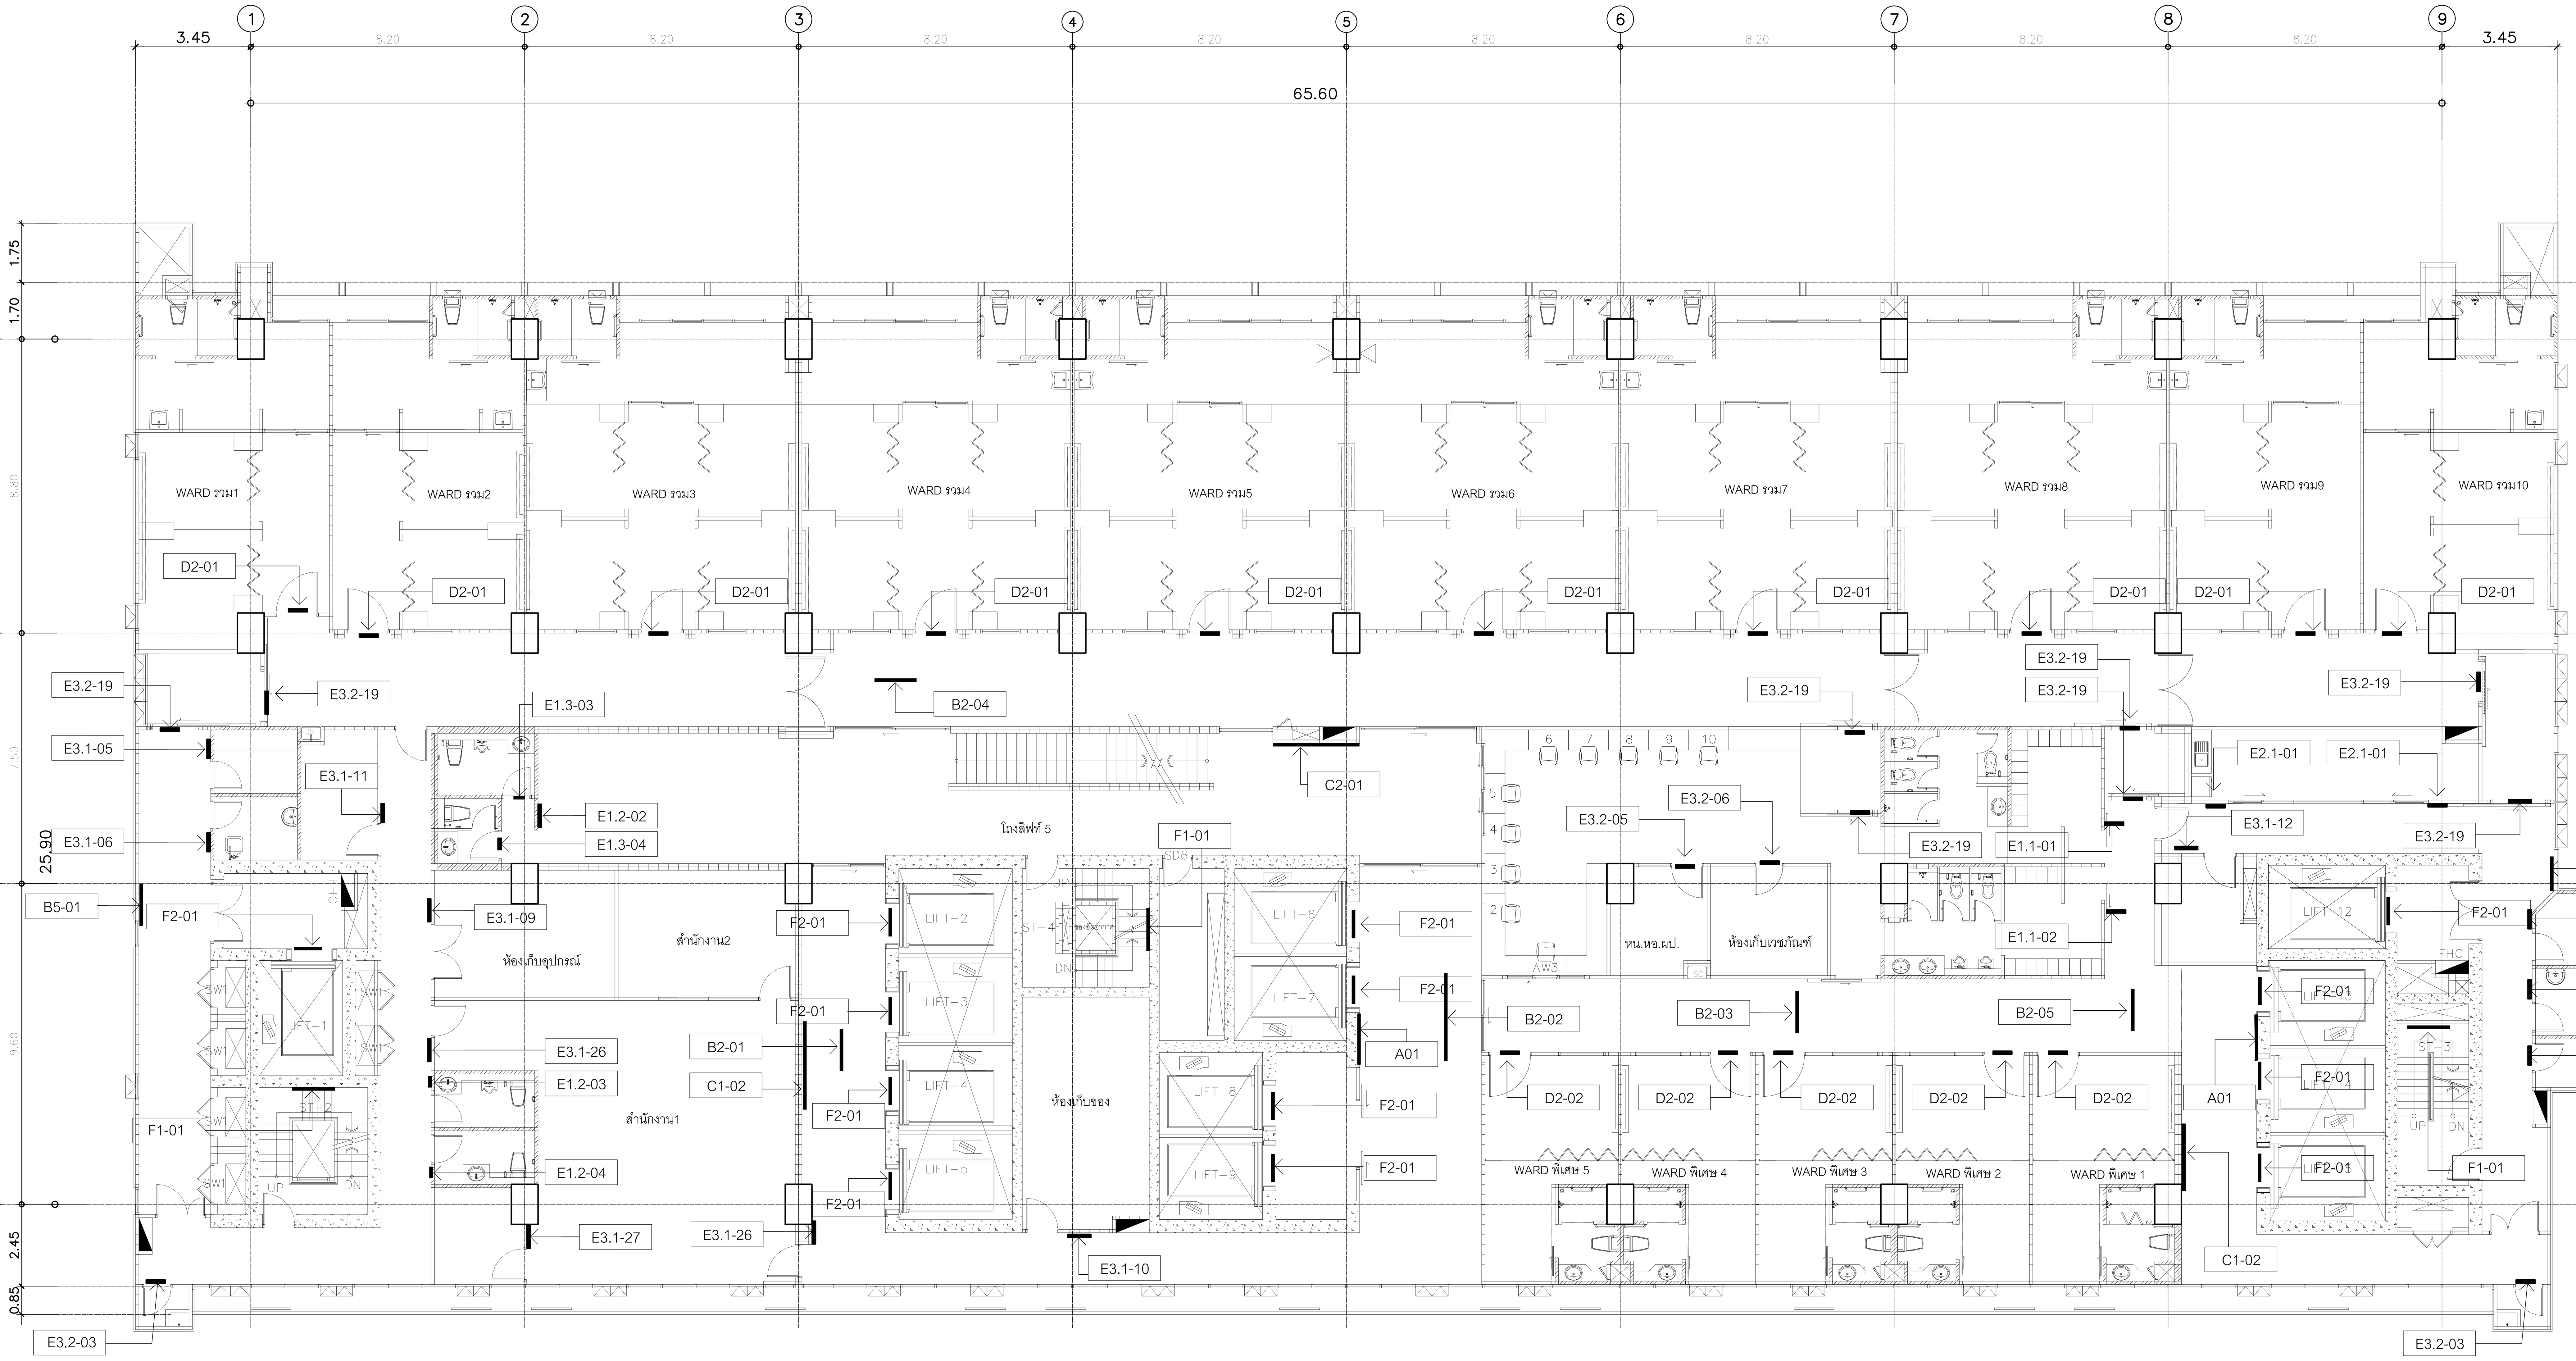

	ป้าย
A	ป้ายแผนผังอาคาร
A01	ป้ายแผนผัง / แบบติดผนัง
B	ป้ายบอกทาง
B1	ป้ายบอกทาง / แบบยื่นจากผนัง
B2	ป้ายบอกทาง / แบบยึดติดกับฝ้าเพดาน
B3	ป้ายบอกทาง / แบบแขวน 1 ด้าน
B4	ป้ายบอกทาง / แบบแขวน 2 ด้าน
B5	ป้ายบอกทาง / แบบติดกับผนัง
B6	ป้ายบอกทางที่จอดรถ
B6.1	ป้ายบอกทางเข้าหลัก / แบบแขวน
B6.2	ป้ายจำกัดความสูง / แบบแขวน
B6.3	ป้ายบอกทางออก / แบบแขวน
B6.4	ป้ายรถวิ่งสวนทาง / แบบแขวน
B7	ป้ายปลดเกียร์ว่าง
C	ป้ายแผนก
C1	ป้ายแผนก / แบบตัวอักษรติดผนัง
C2	ป้ายแผนก
D	ป้ายห้อง
D1	ป้ายห้อง / แบบติดผนังข้างประตู
D2	ป้ายห้อง / แบบติดผนังเหนือประตู
D3	ป้ายห้อง / แบบยื่นจากผนัง
E	ป้ายทั่วไป
E1	ป้ายห้องน้ำ
E1.1	ป้ายห้องน้ำ / แบบยื่นจากผนัง
E1.2	ป้ายห้องน้ำ / แบบติดผนัง
E1.3	ป้ายห้องน้ำ / แบบสัญลักษณ์ติดผนัง
E2	ป้ายห้องอาหาร
E2.1	ป้ายห้องอาหาร / แบบติดผนัง
E2.2	ป้ายห้องอาหาร /แบบสัญลักษณ์ติดผนัง
E3	ป้ายทั่วไป
E3.1	ป้ายทั่วไป / แบบติดผนังข้างประตู
E3.2	ป้ายทั่วไป / แบบติดผนังเหนือประตู
F	ป้ายตัวเลข
F1	ป้ายเลขชั้น / บันได
F2	ป้ายเลขที่ / ลิฟท์
F3	ป้ายตัวเลข / เสา
F4	ป้ายเลขชั้น / ผนัง
G	ป้ายทางออก
G1	ป้ายทางออก / แบบแขวน 1 ด้าน
G2	ป้ายทางออก / แบบแขวน 2 ด้าน
G3	ป้ายทางออก / แบบติดผนัง

* ป้าย LED
* ป้าย DIGITAI INFORMATION TOUCH SCREEN

คณะแพทยศาสตร์วชิรพยาบาล มหาวิทยาลัยนวมินทราธิราช

SPAN ARCHITECTURE ENGINEERING

SPAN CONSULTANTS CO.,LTD.
247 SENANIKHOM 1 ROAD
KHWANG LADPHRAO , KHET LADPHRAO
BANGKOK 10230
Tel.0-2942-3691-6 ,Fax.0-2942-3694
E-MAIL : main.span@gmail.com

PROJECT NAME:
โครงการออกแบบ อาคารผู้ป่วยในเฉลิมพระเกียรติ
คณะแพทยศาสตร์วชิรพยาบาล มหาวิทยาลัยนวมินทราธิราช

PROJECT ARCHITECT : สมยงค์ ขจรวิทย์ สสถ. 1764

ARCHITECTS :
นายสลายุทธ เรืองทอง ภสถ. 4384
หทัยชนก เอกสุวรรณ ภสถ. 4182
วีรยุทธ สมศิริ ภสถ. 19439
ปรัชญ์ สานุกูล ภสถ. 23820

STRUCTURAL ENGINEERS :
นายนัฐสม สงวนวงศ์ วย. 1423
นายศิริชัย รณเกียรติ สย. 5868
นายศุภชัย ขำดี ภย. 37589

ELECTRICAL ENGINEERS:
นายชัยวัฒน์ เหลืองอบอุ่น สฟก.3473
นายกรอง กิมเขียว สฟก.5276

MECHANICAL ENGINEERS:
นายธันวา ตันเสถียร วก. 797
นายขจรพงษ์ สุทธิโสภาอาภรณ์ สก.2544
นายอาณัติ ตั้งชู สก.4127

SANITARY ENGINEERS :
ขนิษฐา ส่งสกุลชัย วส. 27
วีรวุฒ หงษ์ทอง สส. 253

FIRE PROTECTION ARCHITECTS :
ดร.บัณฑิต ประดับสุข สสถ. 1215

INTETIOR DESIGNER :
วาสนา เพชรประเสริฐ
วรางคณา เศรษฐสุข
อภิญญา ยังแย้ม

แบบแสดง :
ผังตำแหน่งป้ายชั้น 14

มาตราส่วน: 1:100
รวม : แผ่น
แบบเลขที่ : GP-PL-13

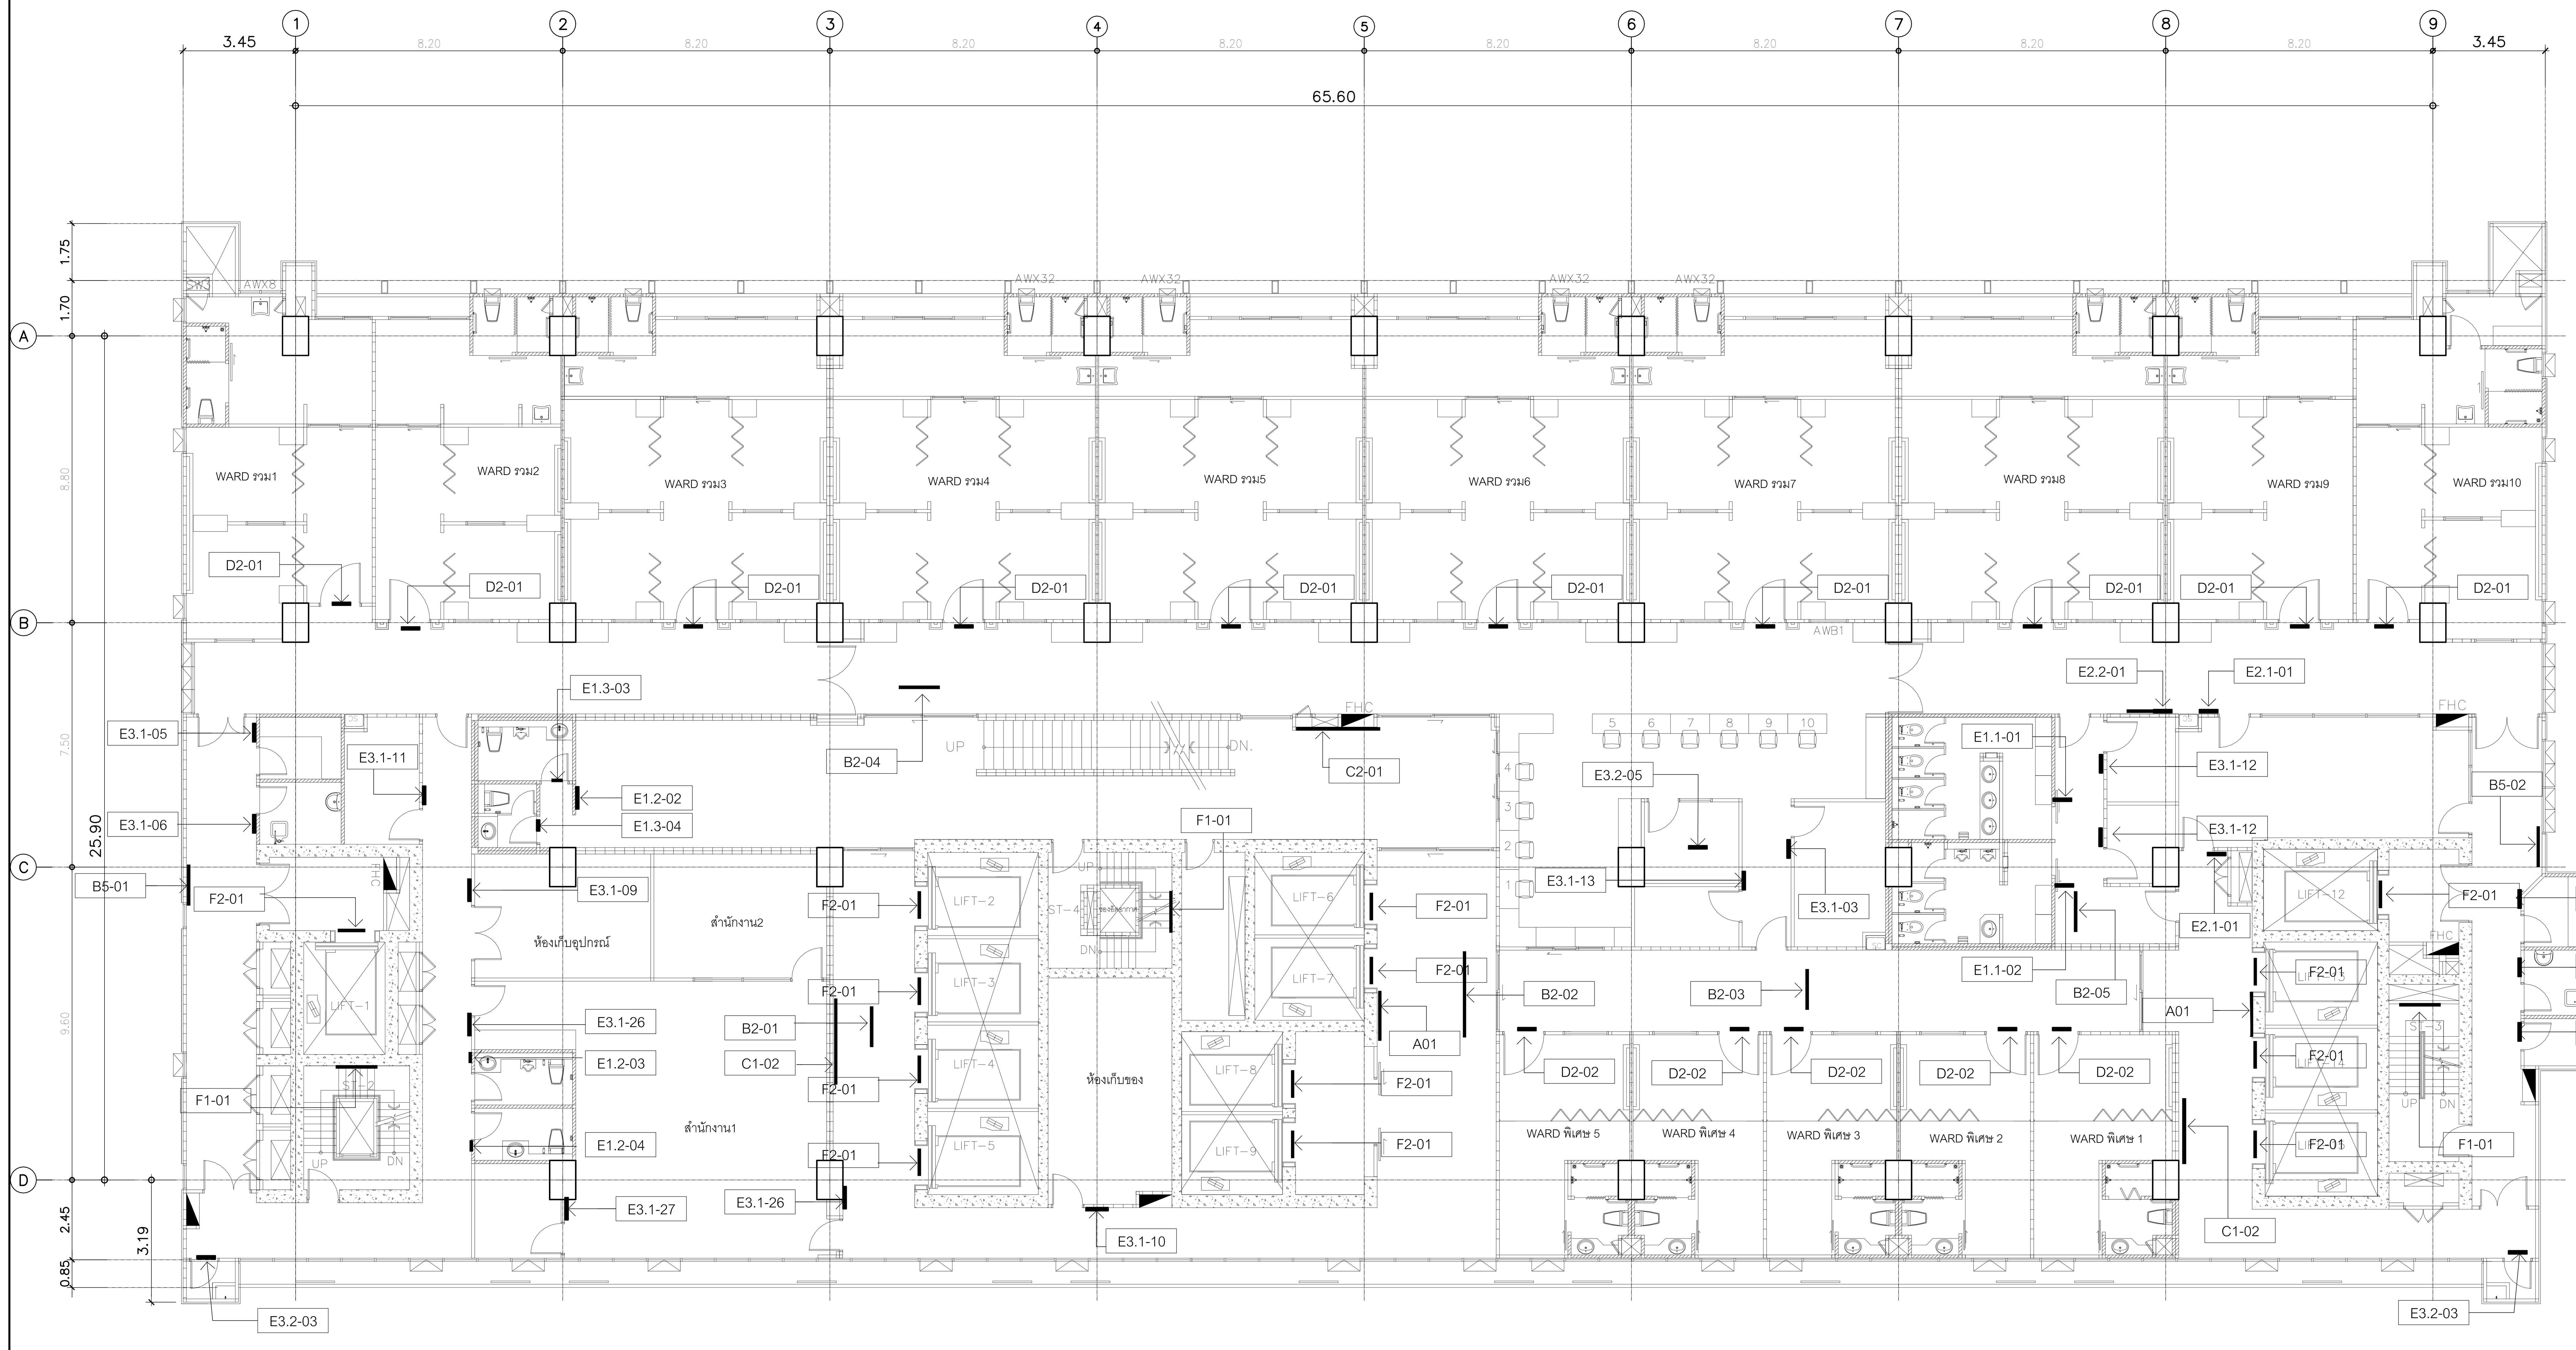

ป้าย	
A	ป้ายแผนผังอาคาร
A01	ป้ายแผนผัง / แบบติดผนัง
B	ป้ายบอกทาง
B1	ป้ายบอกทาง / แบบยื่นจากผนัง
B2	ป้ายบอกทาง / แบบยึดติดกับฝ้าเพดาน
B3	ป้ายบอกทาง / แบบแขวน 1 ด้าน
B4	ป้ายบอกทาง / แบบแขวน 2 ด้าน
B5	ป้ายบอกทาง / แบบติดกับผนัง
B6	ป้ายบอกทางที่จอดรถ
B6.1	ป้ายบอกทางเข้าหลัก / แบบแขวน
B6.2	ป้ายจำกัดความสูง / แบบแขวน
B6.3	ป้ายบอกทางออก / แบบแขวน
B6.4	ป้ายรถวิ่งส่วนทาง / แบบแขวน
B7	ป้ายปลดเกียร์ว่าง
C	ป้ายแผนก
C1	ป้ายแผนก / แบบตัวอักษรติดผนัง
C2	ป้ายแผนก
D	ป้ายห้อง
D1	ป้ายห้อง / แบบติดผนังข้างประตู
D2	ป้ายห้อง / แบบติดผนังเหนือประตู
D3	ป้ายห้อง / แบบยื่นจากผนัง
E	ป้ายทั่วไป
E1	ป้ายห้องน้ำ
E1.1	ป้ายห้องน้ำ / แบบยื่นจากผนัง
E1.2	ป้ายห้องน้ำ / แบบติดผนัง
E1.3	ป้ายห้องน้ำ / แบบสัญลักษณ์ติดผนัง
E2	ป้ายห้องอาหาร
E2.1	ป้ายห้องอาหาร / แบบติดผนัง
E2.2	ป้ายห้องอาหาร /แบบสัญลักษณ์ติดผนัง
E3	ป้ายทั่วไป
E3.1	ป้ายทั่วไป / แบบติดผนังข้างประตู
E3.2	ป้ายทั่วไป / แบบติดผนังเหนือประตู
F	ป้ายตัวเลข
F1	ป้ายเลขชั้น / บันได
F2	ป้ายเลขที่ / ลิฟท์
F3	ป้ายตัวเลข / เสา
F4	ป้ายเลขชั้น / ผนัง
G	ป้ายทางออก
G1	ป้ายทางออก / แบบแขวน 1 ด้าน
G2	ป้ายทางออก / แบบแขวน 2 ด้าน
G3	ป้ายทางออก / แบบติดผนัง

* ป้าย LED

* ป้าย DIGITAI INFORMATION TOUCH SCREEN

คณะแพทยศาสตร์วชิรพยาบาล มหาวิทยาลัยนวมินทราธิราช

SPAN CONSULTANTS CO.,LTD.
247 SENANIKHOM 1 ROAD
KHWANG LADPHRAO , KHET LADPHRAO
BANGKOK 10230
Tel.0-2942-3691-6 ,Fax.0-2942-3694
E-MAIL : main.span@gmail.com
ARCHITECTURE ENGINEERING

PROJECT NAME:
โครงการออกแบบ อาคารผู้ป่วยในเฉลิมพระเกียรติ
คณะแพทยศาสตร์วชิรพยาบาล มหาวิทยาลัยนวมินทราธิราช

PROJECT ARCHITECT : สมยงค์ ขจรวิทย์ สสถ. 1764

ARCHITECTS :
นายสลายุทธ เรืองทอง ภสถ. 4384
หทัยชนก เอกสุวรรณ ภสถ. 4182
วีรยุทธ สมศิริ ภสถ. 19439
ปรัชญ์ สานุกูล ภสถ. 23820

STRUCTURAL ENGINEERS :
นายนัฐสม สงวนวงศ์ วย. 1423
นายศิริชัย รณเกียรติ สย. 5868
นายศุภชัย ขำดี ภย. 37589

ELECTRICAL ENGINEERS:
นายชัยวัฒน์ เหลืองอบอุ่น สฟก.3473
นายกรอง กิมเขียว สฟก.5276

MECHANICAL ENGINEERS:
นายธันวา ตันเสถียร วก. 797
นายขจรพงษ์ สุทธิโสภาอาภรณ์ สก.2544
นายอาณัติ ตั้งชู สก.4127

SANITARY ENGINEERS :
ขนิษฐา ส่งสกุลชัย วส. 27
วีรวุฒ หงษ์ทอง สส. 253

FIRE PROTECTION ARCHITECTS :
ดร.บัณฑิต ประดับสุข สสถ. 1215

INTETIOR DESIGNER :
วาสนา เพชรประเสริฐ
วรางคณา เศรษฐสุข
อภิญญา ยังแย้ม

แบบแสดง :
ผังตำแหน่งป้ายชั้น 15

มาตราส่วน: 1:100
รวม : แผ่น
แบบเลขที่ : GP-PL-14

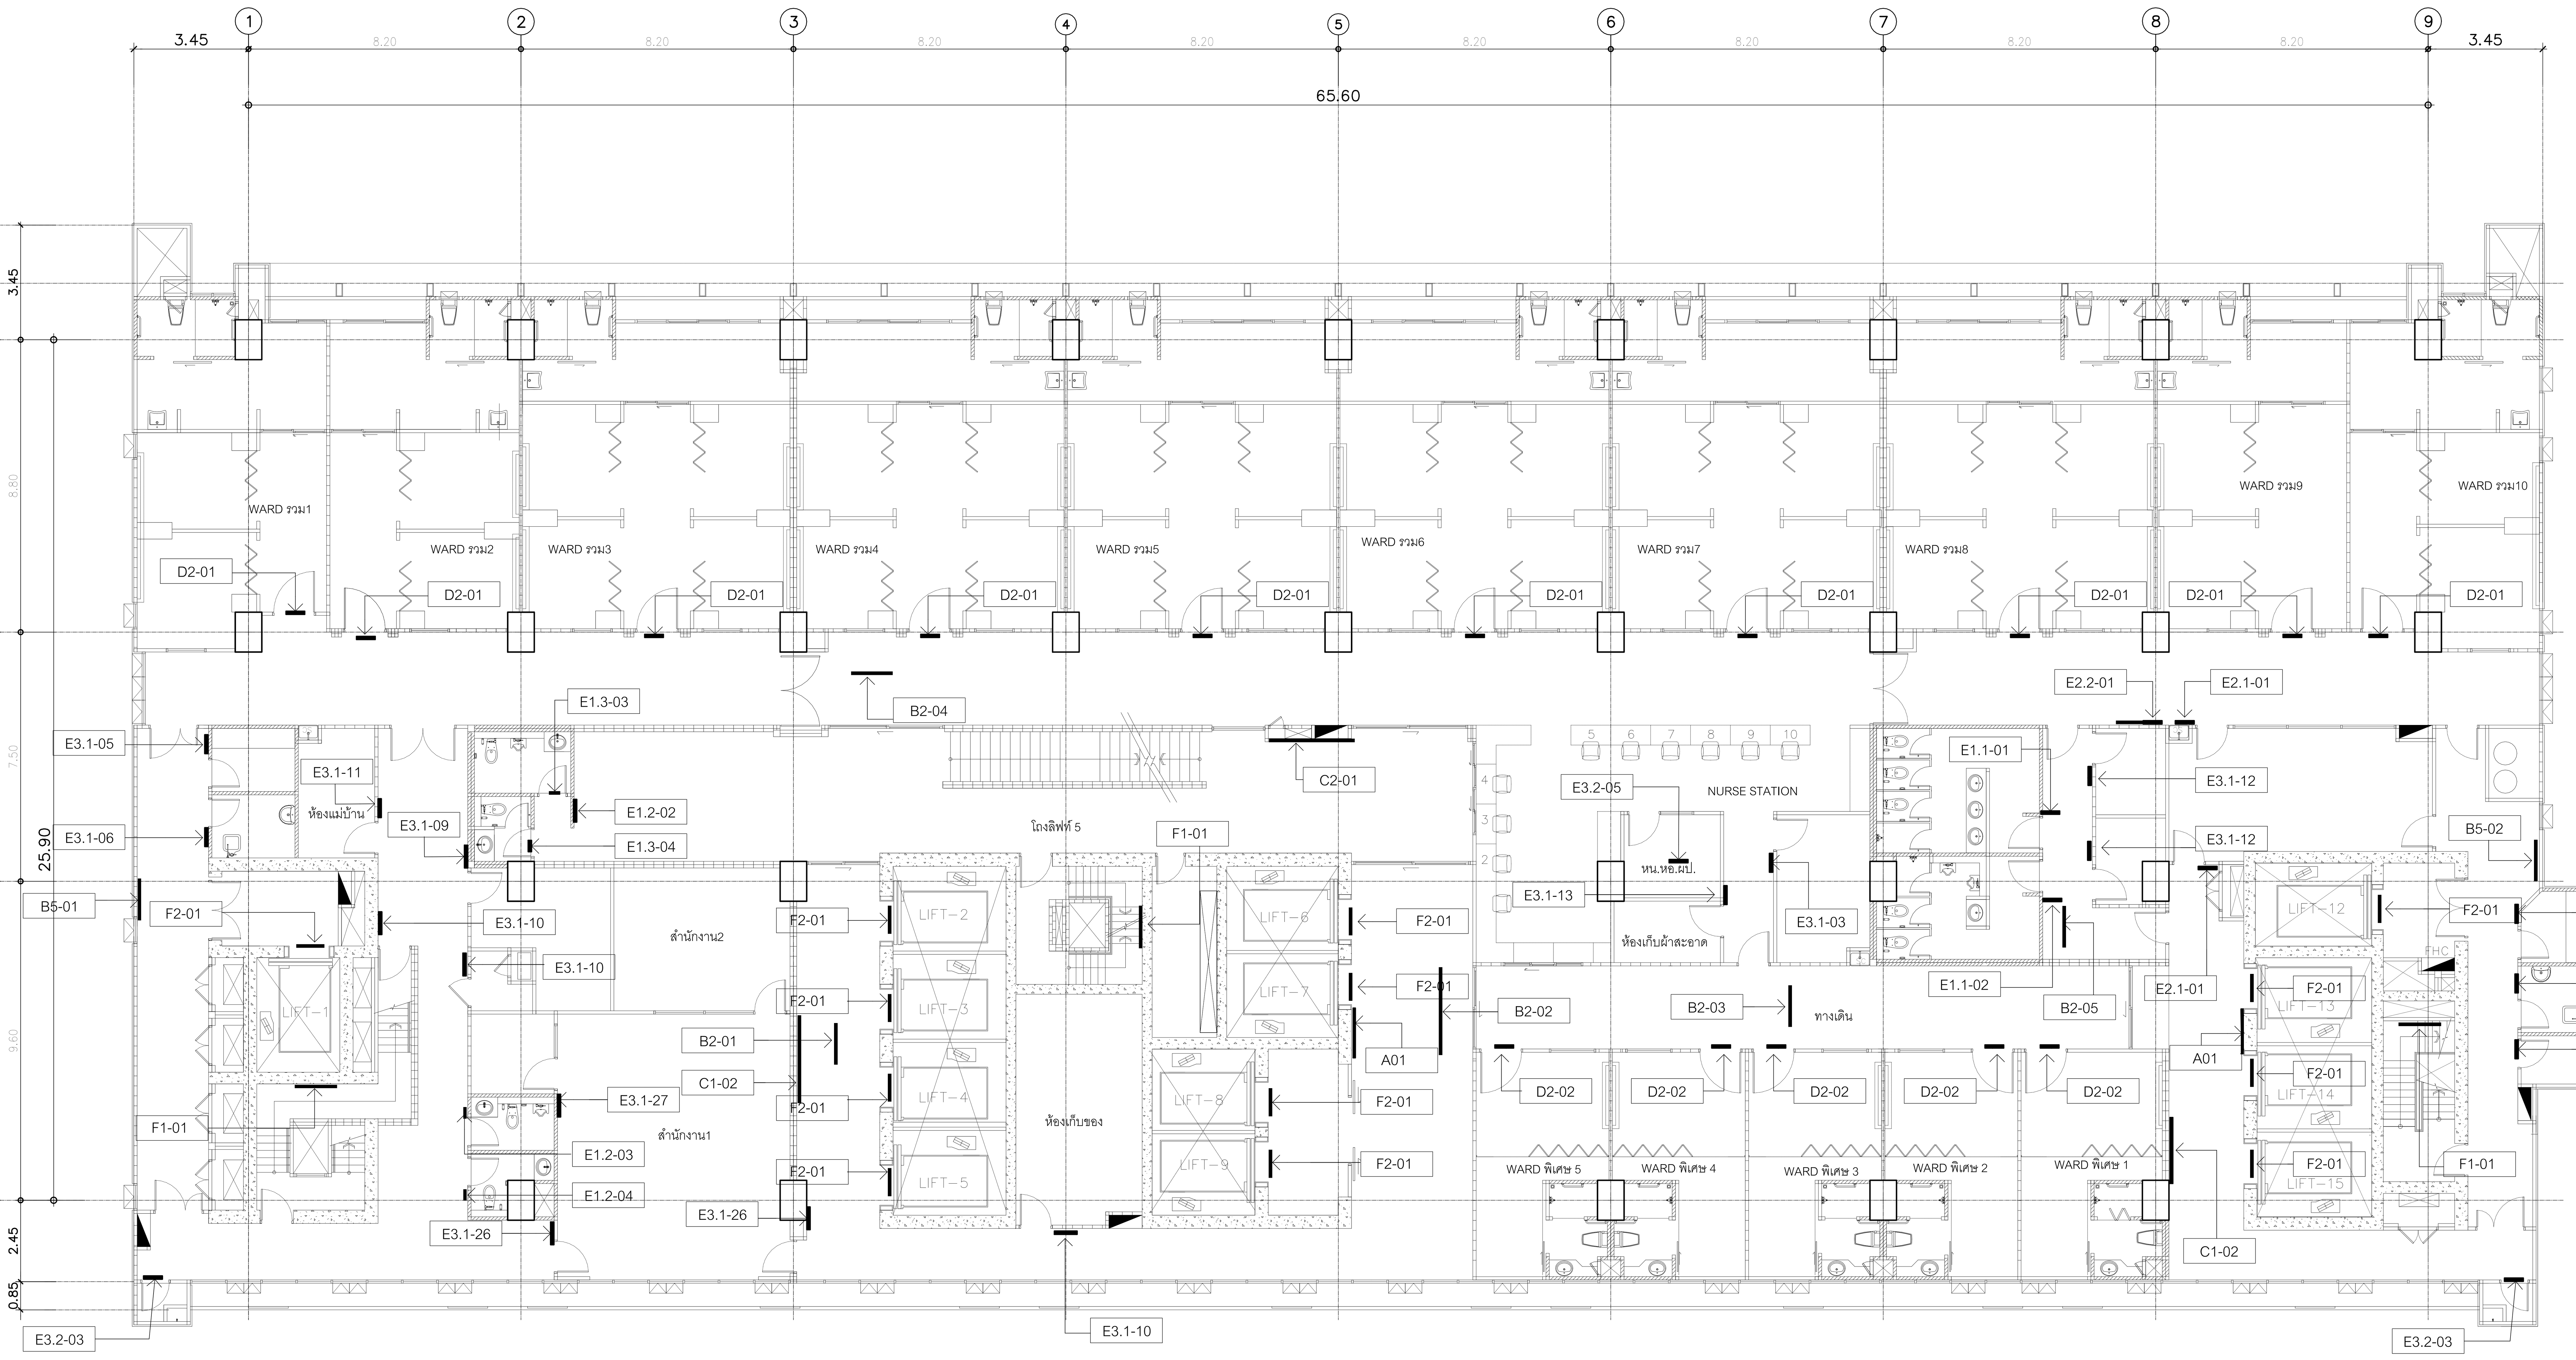

ป้าย	
A	**ป้ายแผนผังอาคาร**
A01	ป้ายแผนผัง / แบบติดผนัง
B	**ป้ายบอกทาง**
B1	ป้ายบอกทาง / แบบยื่นจากผนัง
B2	ป้ายบอกทาง / แบบยึดติดกับผ้าเพดาน
B3	ป้ายบอกทาง / แบบแขวน 1 ด้าน
B4	ป้ายบอกทาง / แบบแขวน 2 ด้าน
B5	ป้ายบอกทาง / แบบติดกับผนัง
B6	**ป้ายบอกทางที่จอดรถ**
B6.1	ป้ายบอกทางเข้าหลัก / แบบแขวน
B6.2	ป้ายจำกัดความสูง / แบบแขวน
B6.3	ป้ายบอกทางออก / แบบแขวน
B6.4	ป้ายรถวิ่งส่วนทาง / แบบแขวน
B7	ป้ายปลดเกียร์ว่าง
C	**ป้ายแผนก**
C1	ป้ายแผนก / แบบตัวอักษรติดผนัง
C2	ป้ายแผนก
D	**ป้ายห้อง**
D1	ป้ายห้อง / แบบติดผนังข้างประตู
D2	ป้ายห้อง / แบบติดผนังเหนือประตู
D3	ป้ายห้อง / แบบยื่นจากผนัง
E	**ป้ายทั่วไป**
E1	**ป้ายห้องน้ำ**
E1.1	ป้ายห้องน้ำ / แบบยื่นจากผนัง
E1.2	ป้ายห้องน้ำ / แบบติดผนัง
E1.3	ป้ายห้องน้ำ / แบบสัญลักษณ์ติดผนัง
E2	**ป้ายห้องอาหาร**
E2.1	ป้ายห้องอาหาร / แบบติดผนัง
E2.2	ป้ายห้องอาหาร /แบบสัญลักษณ์ติดผนัง
E3	**ป้ายทั่วไป**
E3.1	ป้ายทั่วไป / แบบติดผนังข้างประตู
E3.2	ป้ายทั่วไป / แบบติดผนังเหนือประตู
F	**ป้ายตัวเลข**
F1	ป้ายเลขชั้น / บันได
F2	ป้ายเลขที่ / ลิฟท์
F3	ป้ายตัวเลข / เสา
F4	ป้ายเลขชั้น / ผนัง
G	**ป้ายทางออก**
G1	ป้ายทางออก / แบบแขวน 1 ด้าน
G2	ป้ายทางออก / แบบแขวน 2 ด้าน
G3	ป้ายทางออก / แบบติดผนัง

* ป้าย LED

* ป้าย DIGITAI INFORMATION TOUCH SCREEN

คณะแพทยศาสตร์วชิรพยาบาล มหาวิทยาลัยนวมินทราธิราช

SPAN CONSULTANTS CO.,LTD.
247 SENANIKHOM 1 ROAD
KHWANG LADPHRAO , KHET LADPHRAO
BANGKOK 10230
Tel.0-2942-3691-6 ,Fax.0-2942-3694
E-MAIL : main.span@gmail.com
ARCHITECTURE ENGINEERING

PROJECT NAME:
โครงการออกแบบ อาคารผู้ป่วยในเฉลิมพระเกียรติ
คณะแพทยศาสตร์วชิรพยาบาล มหาวิทยาลัยนวมินทราธิราช

PROJECT ARCHITECT : สมยงค์ ขจรวิทย์ สสถ. 1764

ARCHITECTS :
นายสลายุทธ เรืองทอง ภสถ. 4384
หทัยชนก เอกสุวรรณ ภสถ. 4182
วีรยุทธ สมศิริ ภสถ. 19439
ปรัชญ์ สานุกูล ภสถ. 23820

STRUCTURAL ENGINEERS :
นายนัฐสม สงวนวงศ์ วย. 1423
นายศิริชัย รณเกียรติ สย. 5868
นายศุภชัย ขำดี ภย. 37589

ELECTRICAL ENGINEERS:
นายชัยวัฒน์ เหลืองอบอุ่น สฟก.3473
นายกรอง กิมเขียว สฟก.5276

MECHANICAL ENGINEERS:
นายธันวา ตันเสถียร วก. 797
นายขจรพงษ์ สุทธิโสภาอาภรณ์ สก.2544
นายอาณัติ ตั้งชู สก.4127

SANITARY ENGINEERS :
ขนิษฐา ส่งสกุลชัย วส. 27
วีรวุฒ หงษ์ทอง สส. 253

FIRE PROTECTION ARCHITECTS :
ดร.บัณฑิต ประดับสุข สสถ. 1215

INTETIOR DESIGNER :
วาสนา เพชรประเสริฐ
วรางคณา เศรษฐสุข
อภิญญา ยังแย้ม

แบบแสดง :
ผังตำแหน่งป้ายชั้น 16

มาตราส่วน: 1:100
รวม : แผ่น
แบบเลขที่ : GP-PL-15

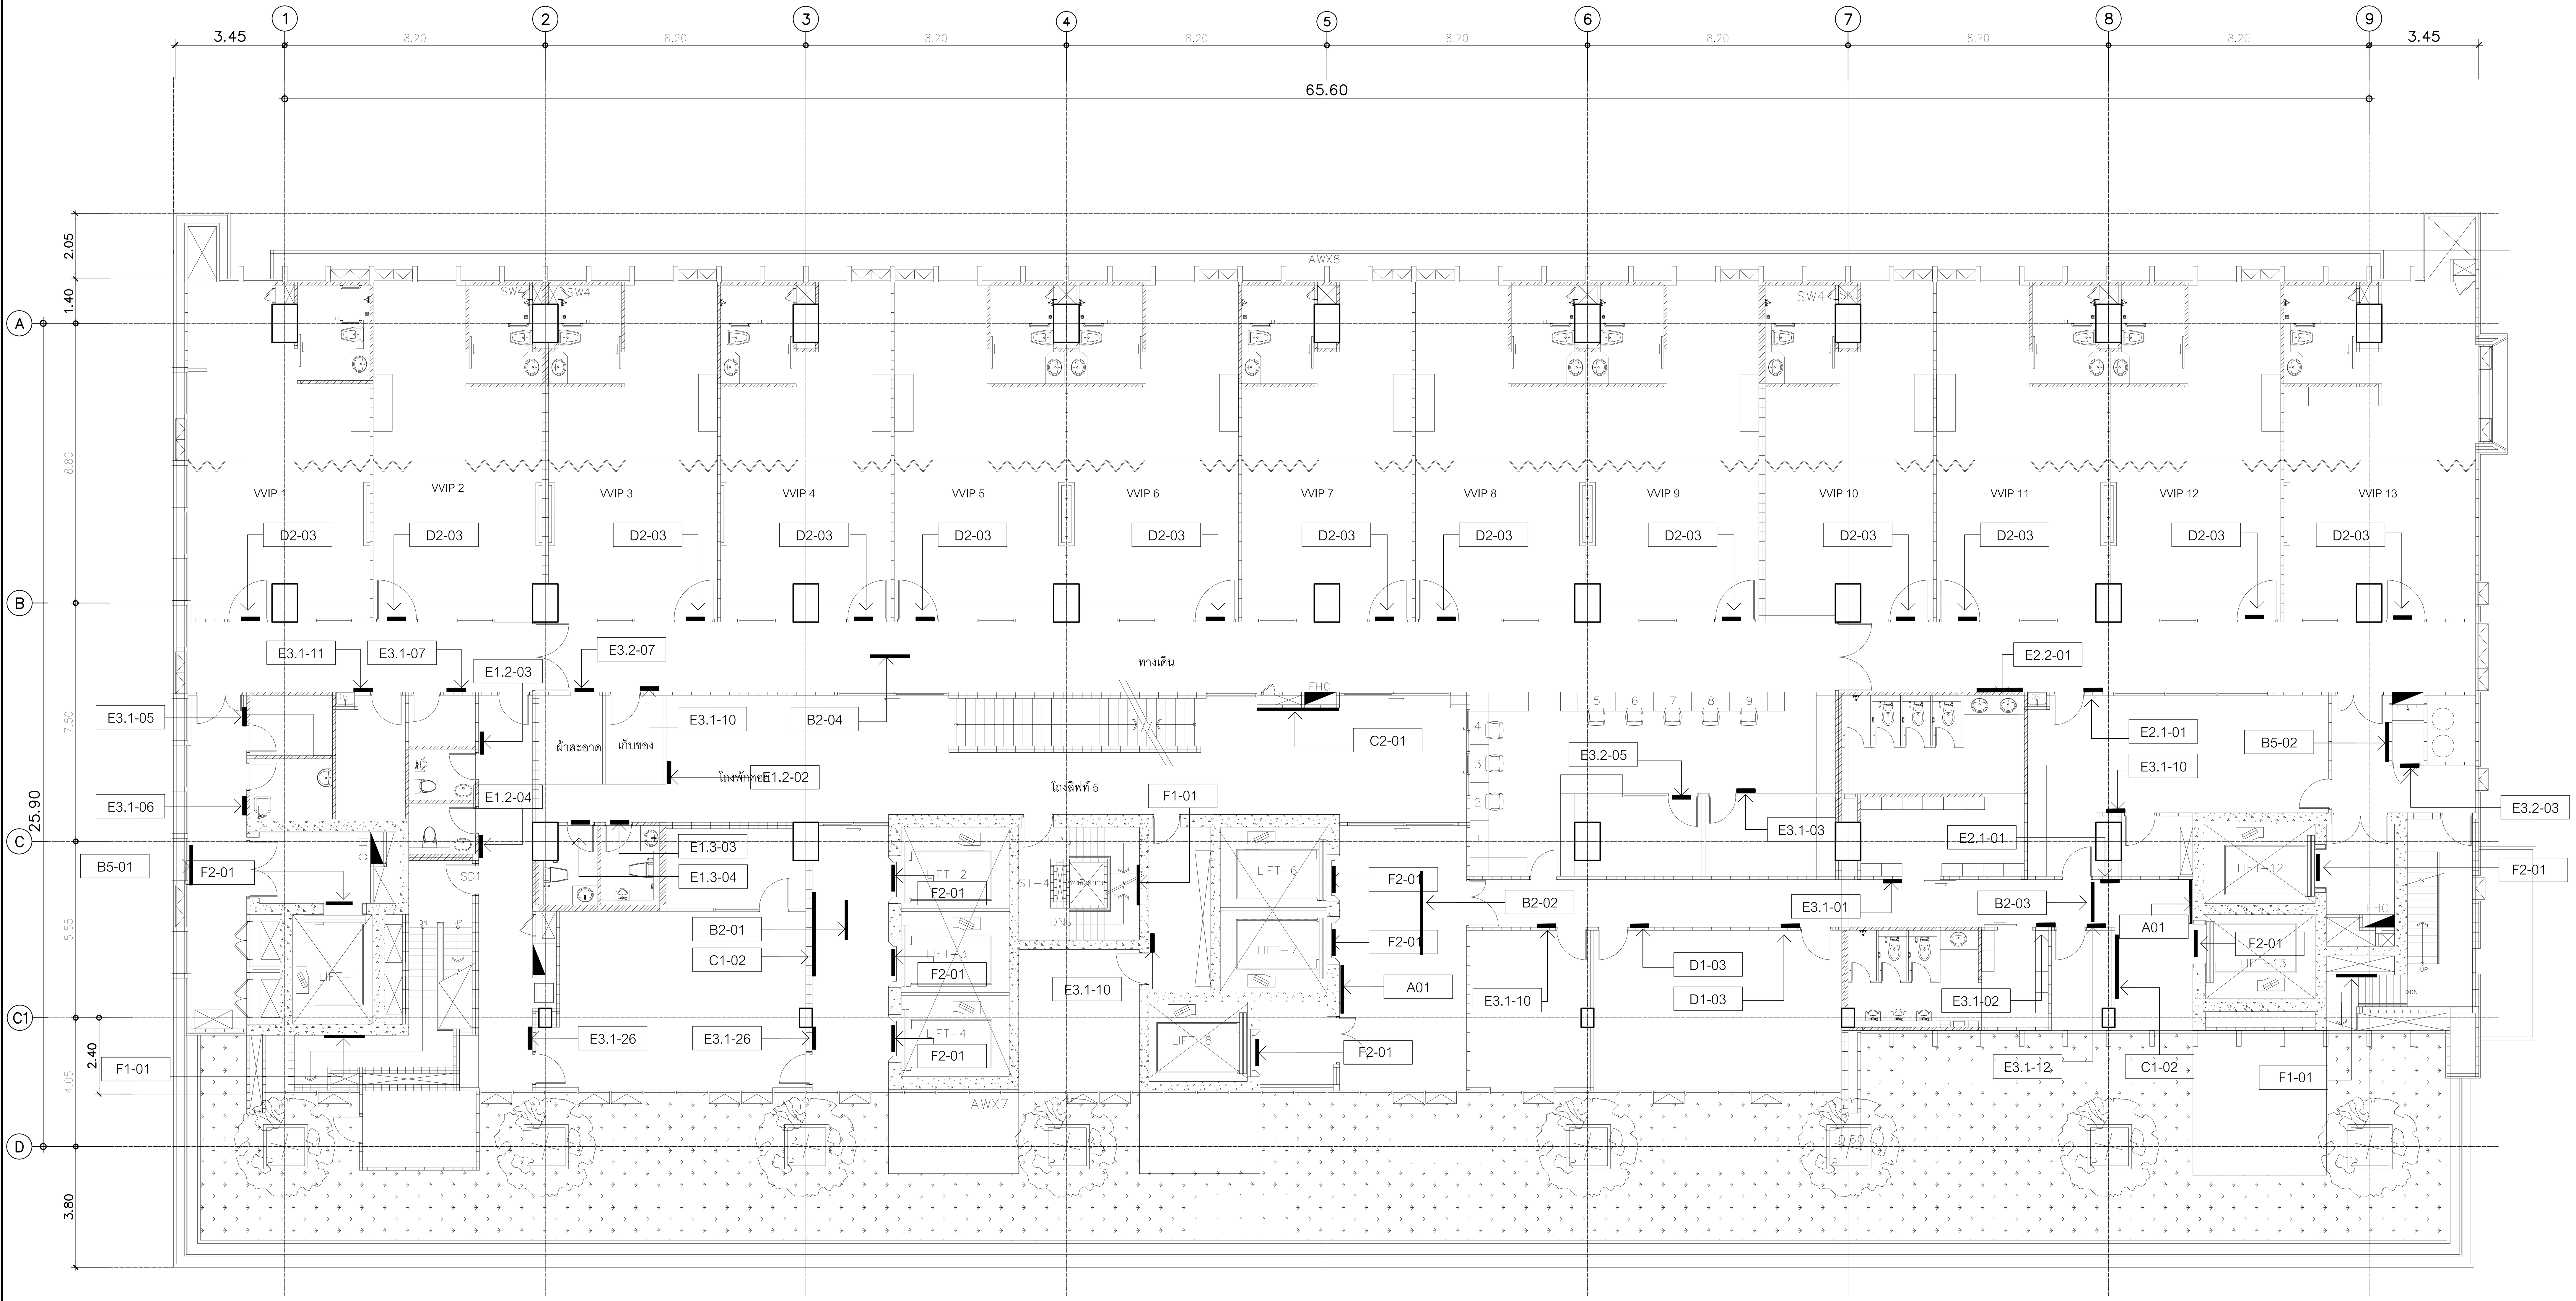

ป้าย	
A	ป้ายแผนผังอาคาร
A01	ป้ายแผนผัง / แบบติดผนัง
B	ป้ายบอกทาง
B1	ป้ายบอกทาง / แบบยื่นจากผนัง
B2	ป้ายบอกทาง / แบบยึดติดกับฝ้าเพดาน
B3	ป้ายบอกทาง / แบบแขวน 1 ด้าน
B4	ป้ายบอกทาง / แบบแขวน 2 ด้าน
B5	ป้ายบอกทาง / แบบติดกับผนัง
B6	ป้ายบอกทางที่จอดรถ
B6.1	ป้ายบอกทางเข้าหลัก / แบบแขวน
B6.2	ป้ายจำกัดความสูง / แบบแขวน
B6.3	ป้ายบอกทางออก / แบบแขวน
B6.4	ป้ายรถวิ่งส่วนทาง / แบบแขวน
B7	ป้ายปลดเกียร์ว่าง
C	ป้ายแผนก
C1	ป้ายแผนก / แบบตัวอักษรติดผนัง
C2	ป้ายแผนก
D	ป้ายห้อง
D1	ป้ายห้อง / แบบติดผนังข้างประตู
D2	ป้ายห้อง / แบบติดผนังเหนือประตู
D3	ป้ายห้อง / แบบยื่นจากผนัง
E	ป้ายทั่วไป
E1	ป้ายห้องน้ำ
E1.1	ป้ายห้องน้ำ / แบบยื่นจากผนัง
E1.2	ป้ายห้องน้ำ / แบบติดผนัง
E1.3	ป้ายห้องน้ำ / แบบสัญลักษณ์ติดผนัง
E2	ป้ายห้องอาหาร
E2.1	ป้ายห้องอาหาร / แบบติดผนัง
E2.2	ป้ายห้องอาหาร /แบบสัญลักษณ์ติดผนัง
E3	ป้ายทั่วไป
E3.1	ป้ายทั่วไป / แบบติดผนังข้างประตู
E3.2	ป้ายทั่วไป / แบบติดผนังเหนือประตู
F	ป้ายตัวเลข
F1	ป้ายเลขชั้น / บันได
F2	ป้ายเลขที่ / ลิฟท์
F3	ป้ายตัวเลข / เสา
F4	ป้ายเลขชั้น / ผนัง
G	ป้ายทางออก
G1	ป้ายทางออก / แบบแขวน 1 ด้าน
G2	ป้ายทางออก / แบบแขวน 2 ด้าน
G3	ป้ายทางออก / แบบติดผนัง

* ป้าย LED
* ป้าย DIGITAI INFORMATION TOUCH SCREEN

คณะแพทยศาสตร์วชิรพยาบาล มหาวิทยาลัยนวมินทราธิราช

SPAN CONSULTANTS CO.,LTD.
247 SENANIKHOM 1 ROAD
KHWANG LADPHRAO , KHET LADPHRAO
BANGKOK 10230
Tel.0-2942-3691-6 ,Fax.0-2942-3694
E-MAIL : main.span@gmail.com
ARCHITECTURE ENGINEERING

PROJECT NAME:
โครงการออกแบบ อาคารผู้ป่วยในเฉลิมพระเกียรติ
คณะแพทยศาสตร์วชิรพยาบาล มหาวิทยาลัยนวมินทราธิราช
PROJECT ARCHITECT : สมยงค์ ขจรวิทย์ สสถ. 1764

ARCHITECTS :
นายสลายุทธ เรืองทอง ภสถ. 4384
หทัยชนก เอกสุวรรณ ภสถ. 4182
วีรยุทธ สมศิริ ภสถ. 19439
ปรัชญ์ สานุกูล ภสถ. 23820

STRUCTURAL ENGINEERS :
นายนัฐสม สงวนวงศ์ วย. 1423
นายศิริชัย รณเกียรติ สย. 5868
นายศุภชัย ขำดี ภย. 37589

ELECTRICAL ENGINEERS:
นายชัยวัฒน์ เหลืองอบอุ่น สฟก.3473
นายกรอง กิมเขียว สฟก.5276

MECHANICAL ENGINEERS:
นายธันวา ตันเสถียร วก. 797
นายขจรพงษ์ สุทธิโสภาอาภรณ์ สก.2544
นายอาณัติ ตั้งชู สก.4127

SANITARY ENGINEERS :
ขนิษฐา ส่งสกุลชัย วส. 27
วีรวุฒ หงษ์ทอง สส. 253

FIRE PROTECTION ARCHITECTS :
ดร.บัณฑิต ประดับสุข สสถ. 1215

INTETIOR DESIGNER :
วาสนา เพชรประเสริฐ
วรางคณา เศรษฐสุข
อภิญญา ยังแย้ม

แบบแสดง :
ผังตำแหน่งป้ายชั้น 17
มาตราส่วน: 1:100
รวม : แผ่น
แบบเลขที่ : GP-PL-16

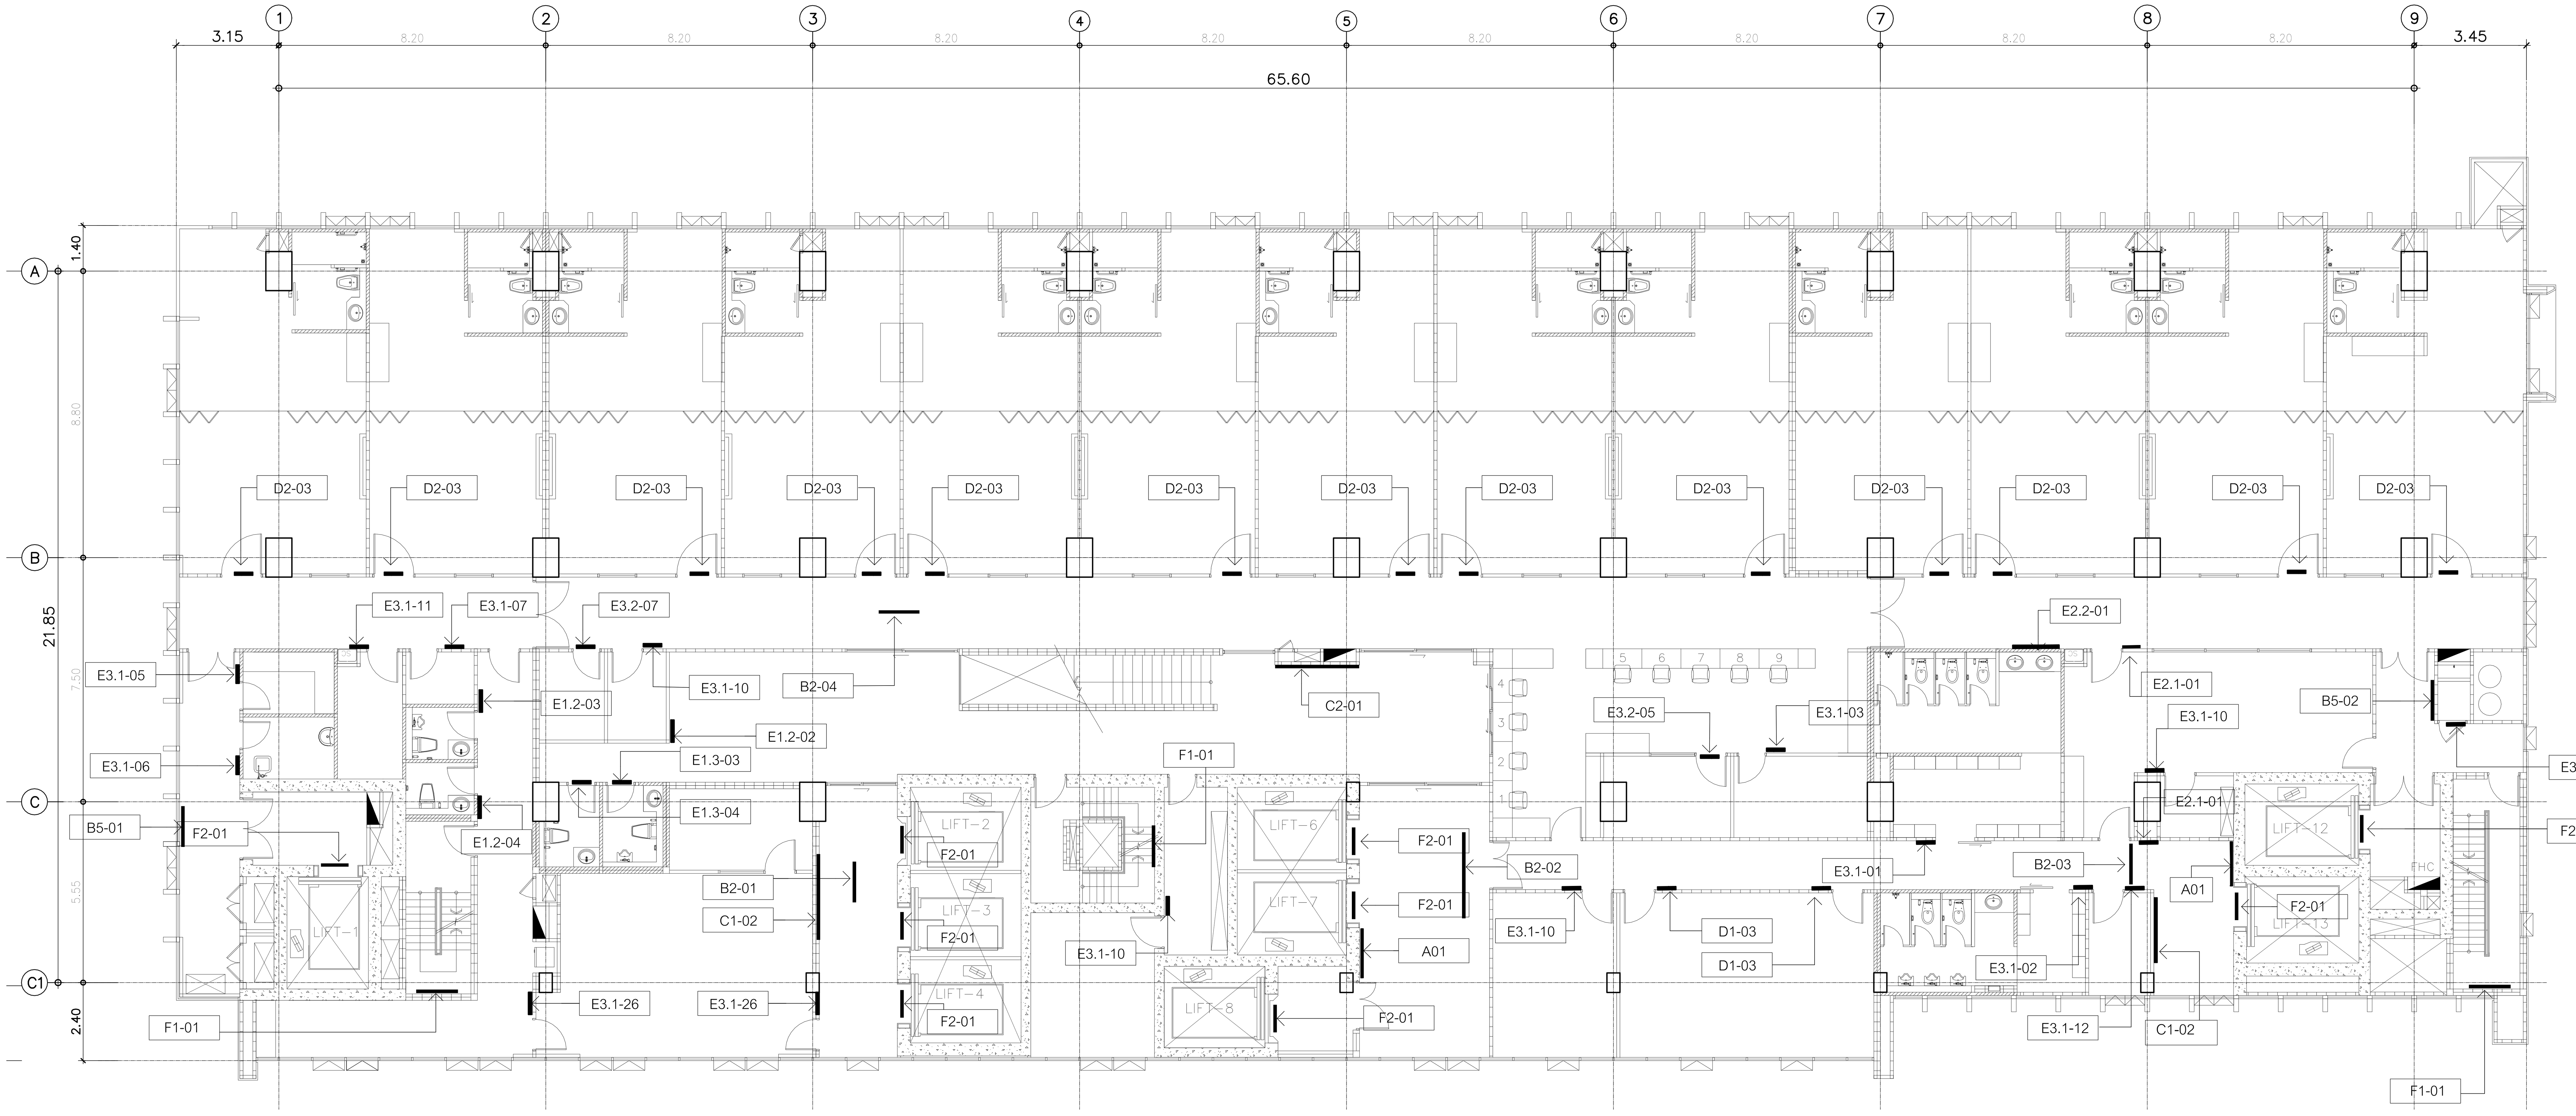

	ป้าย
A	ป้ายแผนผังอาคาร
A01	ป้ายแผนผัง / แบบติดผนัง
B	ป้ายบอกทาง
B1	ป้ายบอกทาง / แบบยื่นจากผนัง
B2	ป้ายบอกทาง / แบบยึดติดกับฝ้าเพดาน
B3	ป้ายบอกทาง / แบบแขวน 1 ด้าน
B4	ป้ายบอกทาง / แบบแขวน 2 ด้าน
B5	ป้ายบอกทาง / แบบติดกับผนัง
B6	ป้ายบอกทางที่จอดรถ
B6.1	ป้ายบอกทางเข้าหลัก / แบบแขวน
B6.2	ป้ายจำกัดความสูง / แบบแขวน
B6.3	ป้ายบอกทางออก / แบบแขวน
B6.4	ป้ายรถวิ่งส่วนทาง / แบบแขวน
B7	ป้ายปลดเกียร์ว่าง
C	ป้ายแผนก
C1	ป้ายแผนก / แบบตัวอักษรติดผนัง
C2	ป้ายแผนก
D	ป้ายห้อง
D1	ป้ายห้อง / แบบติดผนังข้างประตู
D2	ป้ายห้อง / แบบติดผนังเหนือประตู
D3	ป้ายห้อง / แบบยื่นจากผนัง
E	ป้ายทั่วไป
E1	ป้ายห้องน้ำ
E1.1	ป้ายห้องน้ำ / แบบยื่นจากผนัง
E1.2	ป้ายห้องน้ำ / แบบติดผนัง
E1.3	ป้ายห้องน้ำ / แบบสัญลักษณ์ติดผนัง
E2	ป้ายห้องอาหาร
E2.1	ป้ายห้องอาหาร / แบบติดผนัง
E2.2	ป้ายห้องอาหาร /แบบสัญลักษณ์ติดผนัง
E3	ป้ายทั่วไป
E3.1	ป้ายทั่วไป / แบบติดผนังข้างประตู
E3.2	ป้ายทั่วไป / แบบติดผนังเหนือประตู
F	ป้ายตัวเลข
F1	ป้ายเลขชั้น / บันได
F2	ป้ายเลขที่ / ลิฟท์
F3	ป้ายตัวเลข / เสา
F4	ป้ายเลขชั้น / ผนัง
G	ป้ายทางออก
G1	ป้ายทางออก / แบบแขวน 1 ด้าน
G2	ป้ายทางออก / แบบแขวน 2 ด้าน
G3	ป้ายทางออก / แบบติดผนัง

* ป้าย LED

* ป้าย DIGITAI INFORMATION TOUCH SCREEN

คณะแพทยศาสตร์วชิรพยาบาล มหาวิทยาลัยนวมินทราธิราช

SPAN ARCHITECTURE ENGINEERING

SPAN CONSULTANTS CO.,LTD.
247 SENANIKHOM 1 ROAD
KHWANG LADPHRAO , KHET LADPHRAO
BANGKOK 10230
Tel.0-2942-3691-6 ,Fax.0-2942-3694
E-MAIL : main.span@gmail.com

PROJECT NAME:
โครงการออกแบบ อาคารผู้ป่วยในเฉลิมพระเกียรติ
คณะแพทยศาสตร์วชิรพยาบาล มหาวิทยาลัยนวมินทราธิราช

PROJECT ARCHITECT : สมยงค์ ขจรวิทย์ สสถ. 1764

ARCHITECTS :
นายสลายุทธ เรืองทอง ภสถ. 4384
หทัยชนก เอกสุวรรณ ภสถ. 4182
วีรยุทธ สมศิริ ภสถ. 19439
ปรัชญ์ สานุกูล ภสถ. 23820

STRUCTURAL ENGINEERS :
นายนัฐสม สงวนวงศ์ วย. 1423
นายศิริชัย รณเกียรติ สย. 5868
นายศุภชัย ขำดี ภย. 37589

ELECTRICAL ENGINEERS:
นายชัยวัฒน์ เหลืองอบอุ่น สฟก.3473
นายกรอง กิมเขียว สฟก.5276

MECHANICAL ENGINEERS:
นายธันวา ตันเสถียร วก. 797
นายขจรพงษ์ สุทธิโสภาอาภรณ์ สก.2544
นายอาณัติ ตั้งชู สก.4127

SANITARY ENGINEERS :
ขนิษฐา ส่งสกุลชัย วส. 27
วีรวุฒ หงษ์ทอง สส. 253

FIRE PROTECTION ARCHITECTS :
ดร.บัณฑิต ประดับสุข สสถ. 1215

INTETIOR DESIGNER :
วาสนา เพชรประเสริฐ
วรางคณา เศรษฐสุข
อภิญญา ยังแย้ม

แบบแสดง :
ผังตำแหน่งป้ายชั้น 18

มาตราส่วน 1:100
รวม : แผ่น
แบบเลขที่ : GP-PL-17

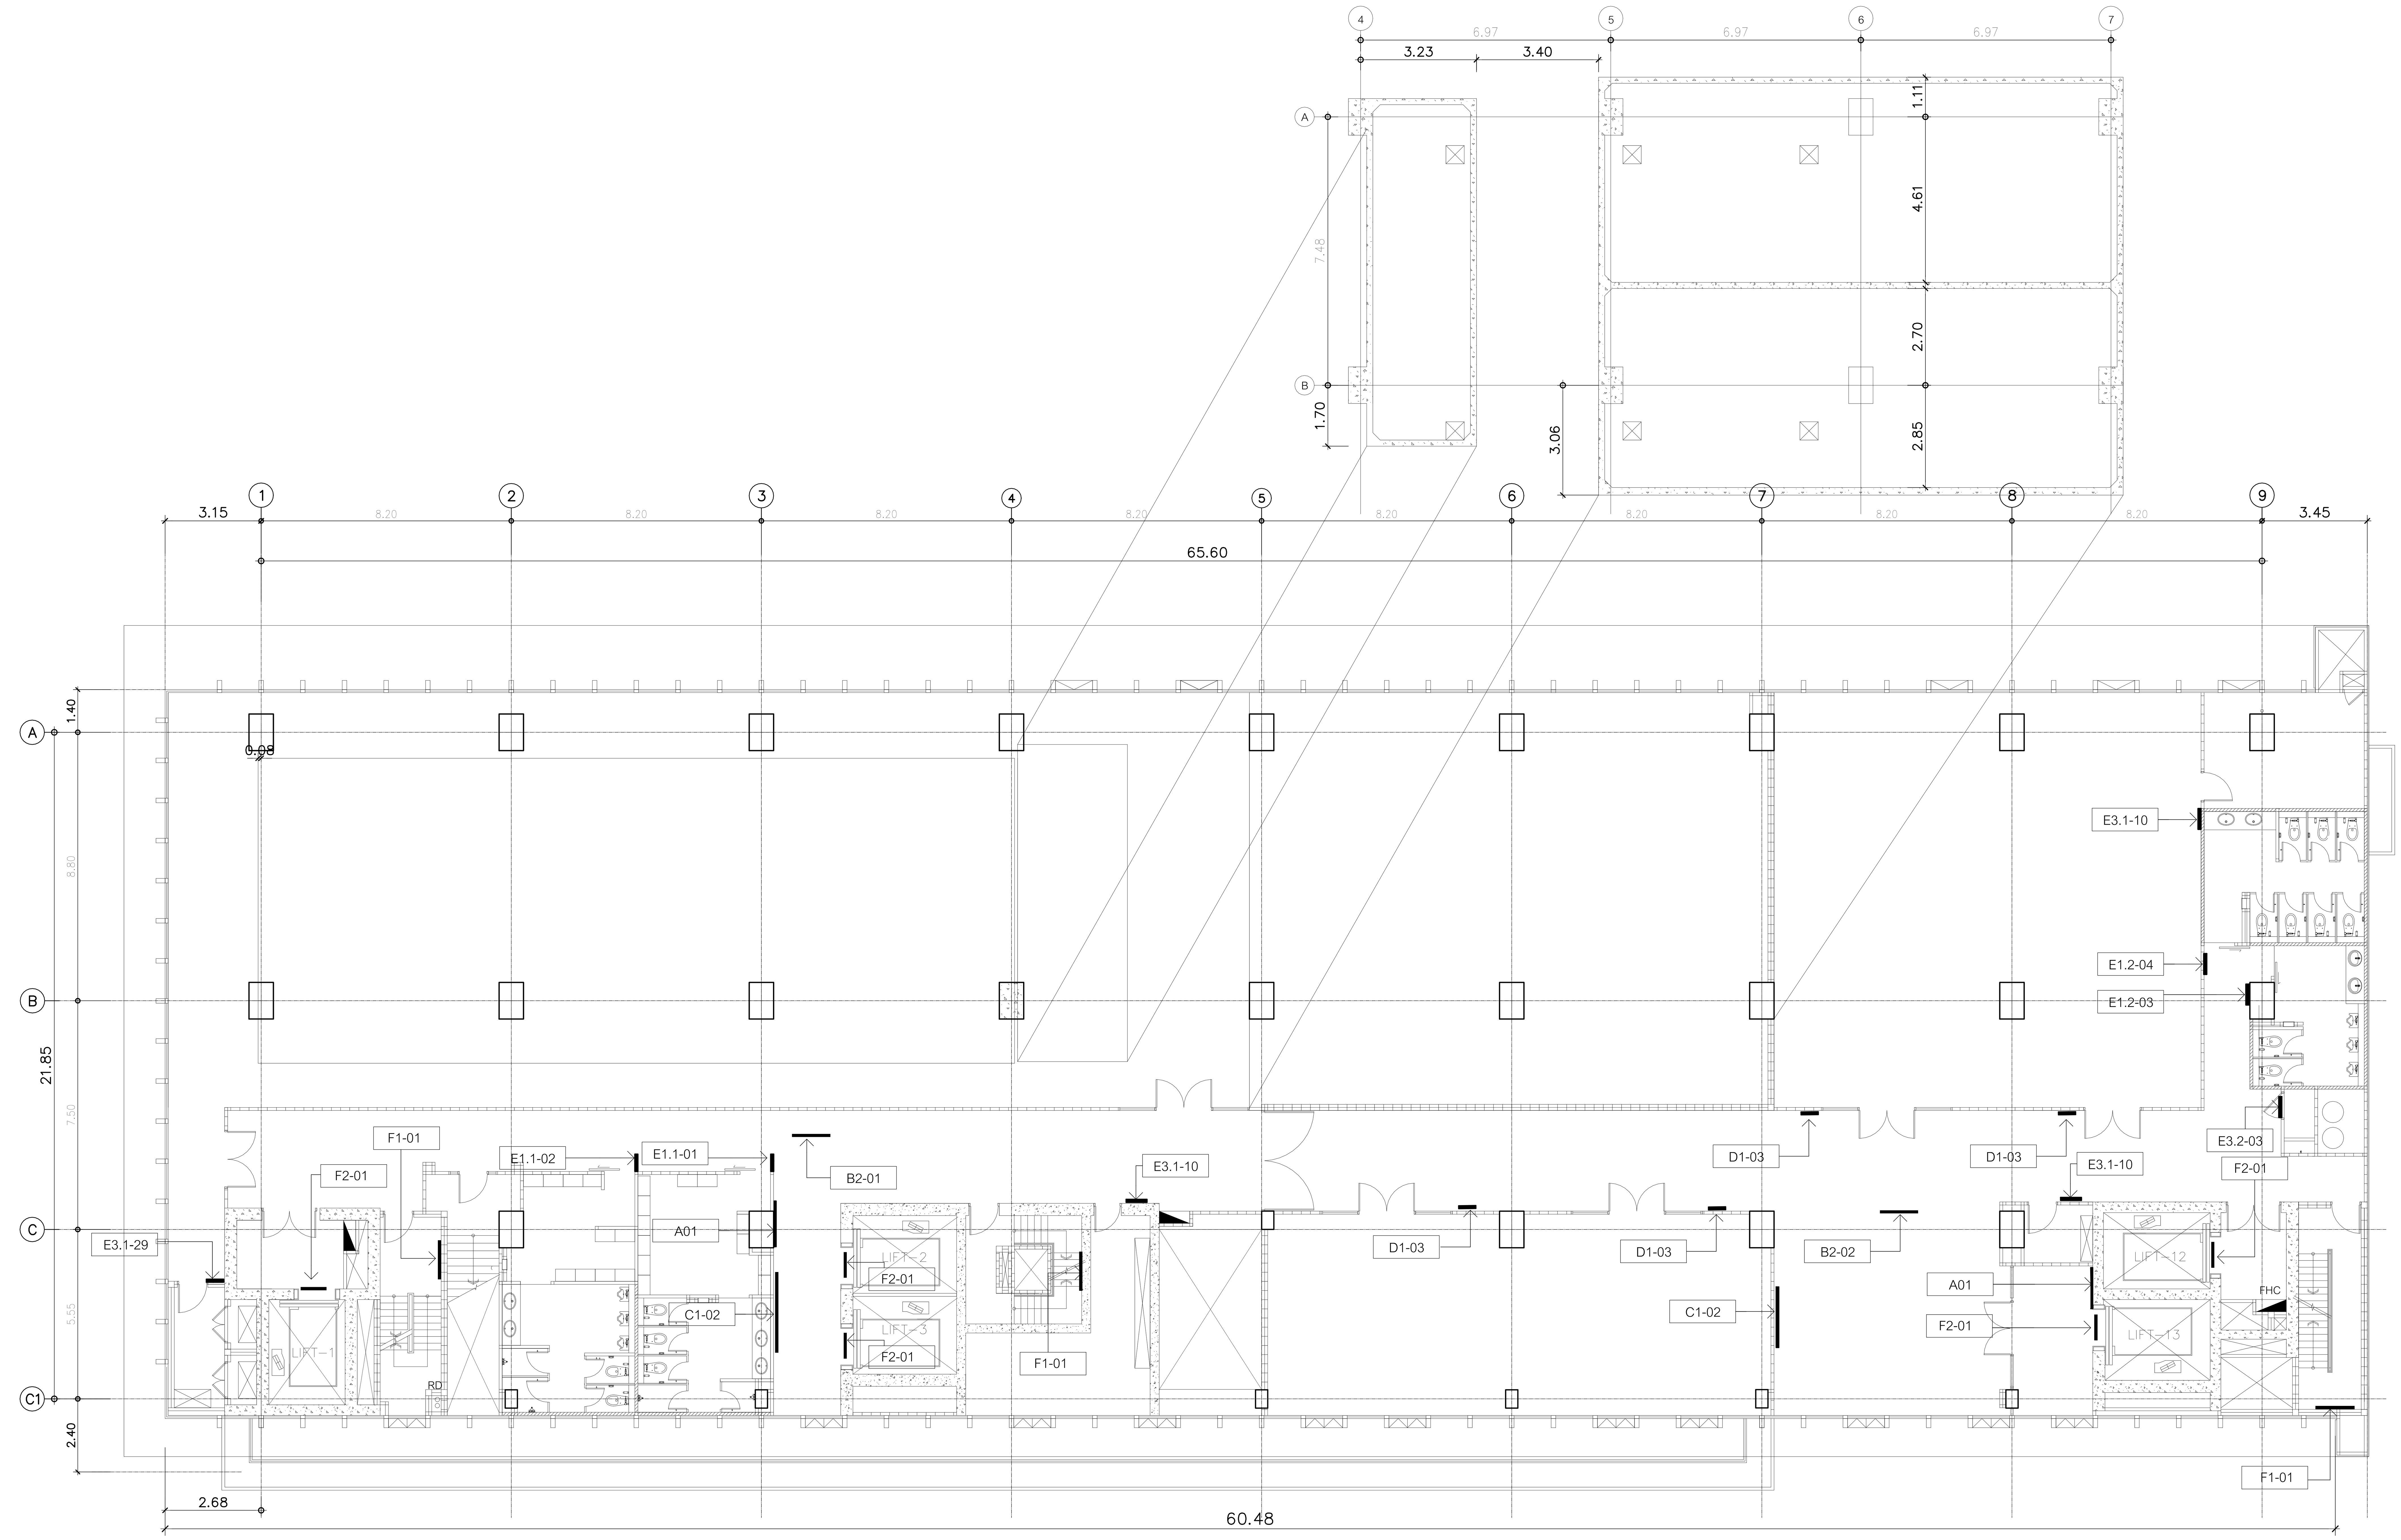

ป้าย	
A	ป้ายแผนผังอาคาร
A01	ป้ายแผนผัง / แบบติดผนัง
B	ป้ายบอกทาง
B1	ป้ายบอกทาง / แบบยื่นจากผนัง
B2	ป้ายบอกทาง / แบบยึดติดกับฝ้าเพดาน
B3	ป้ายบอกทาง / แบบแขวน 1 ด้าน
B4	ป้ายบอกทาง / แบบแขวน 2 ด้าน
B5	ป้ายบอกทาง / แบบติดกับผนัง
B6	ป้ายบอกทางที่จอดรถ
B6.1	ป้ายบอกทางเข้าหลัก / แบบแขวน
B6.2	ป้ายจำกัดความสูง / แบบแขวน
B6.3	ป้ายบอกทางออก / แบบแขวน
B6.4	ป้ายรถวิ่งส่วนทาง / แบบแขวน
B7	ป้ายปลดเกียร์ว่าง
C	ป้ายแผนก
C1	ป้ายแผนก / แบบตัวอักษรติดผนัง
C2	ป้ายแผนก
D	ป้ายห้อง
D1	ป้ายห้อง / แบบติดผนังข้างประตู
D2	ป้ายห้อง / แบบติดผนังเหนือประตู
D3	ป้ายห้อง / แบบยื่นจากผนัง
E	ป้ายทั่วไป
E1	ป้ายห้องน้ำ
E1.1	ป้ายห้องน้ำ / แบบยื่นจากผนัง
E1.2	ป้ายห้องน้ำ / แบบติดผนัง
E1.3	ป้ายห้องน้ำ / แบบสัญลักษณ์ติดผนัง
E2	ป้ายห้องอาหาร
E2.1	ป้ายห้องอาหาร / แบบติดผนัง
E2.2	ป้ายห้องอาหาร /แบบสัญลักษณ์ติดผนัง
E3	ป้ายทั่วไป
E3.1	ป้ายทั่วไป / แบบติดผนังข้างประตู
E3.2	ป้ายทั่วไป / แบบติดผนังเหนือประตู
F	ป้ายตัวเลข
F1	ป้ายเลขชั้น / บันได
F2	ป้ายเลขที่ / ลิฟท์
F3	ป้ายตัวเลข / เสา
F4	ป้ายเลขชั้น / ผนัง
G	ป้ายทางออก
G1	ป้ายทางออก / แบบแขวน 1 ด้าน
G2	ป้ายทางออก / แบบแขวน 2 ด้าน
G3	ป้ายทางออก / แบบติดผนัง

* ป้าย LED

* ป้าย DIGITAI INFORMATION TOUCH SCREEN

คณะแพทยศาสตร์วชิรพยาบาล มหาวิทยาลัยนวมินทราธิราช

SPAN ARCHITECTURE ENGINEERING

SPAN CONSULTANTS CO.,LTD.
247 SENANIKHOM 1 ROAD
KHWANG LADPHRAO , KHET LADPHRAO
BANGKOK 10230
Tel.0-2942-3691-6 ,Fax.0-2942-3694
E-MAIL : main.span@gmail.com

PROJECT NAME:
โครงการออกแบบ อาคารผู้ป่วยในเฉลิมพระเกียรติ
คณะแพทยศาสตร์วชิรพยาบาล มหาวิทยาลัยนวมินทราธิราช

PROJECT ARCHITECT : สมยงค์ ขจรวิทย์ สสถ. 1764

ARCHITECTS :
นายสลายุทธ เรืองทอง ภสถ. 4384
หทัยชนก เอกสุวรรณ ภสถ. 4182
วีรยุทธ สมศิริ ภสถ. 19439
ปรัชญ์ สานุกูล ภสถ. 23820

STRUCTURAL ENGINEERS :
นายนัฐสม สงวนวงศ์ วย. 1423
นายศิริชัย รณเกียรติ สย. 5868
นายศุภชัย ขำดี ภย. 37589

ELECTRICAL ENGINEERS:
นายชัยวัฒน์ เหลืองอบอุ่น สฟก.3473
นายกรอง กิมเขียว สฟก.5276

MECHANICAL ENGINEERS:
นายธันวา ตันเสถียร วก. 797
นายขจรพงษ์ สุทธิโสภาอาภรณ์ สก.2544
นายอาณัติ ตั้งชู สก.4127

SANITARY ENGINEERS :
ขนิษฐา ส่งสกุลชัย วส. 27
วีรวุฒ หงษ์ทอง สส. 253

FIRE PROTECTION ARCHITECTS :
ดร.บัณฑิต ประดับสุข สสถ. 1215

INTETIOR DESIGNER :
วาสนา เพชรประเสริฐ
วรางคณา เศรษฐสุข
อภิญญา ยังแย้ม

แบบแสดง :
ผังตำแหน่งป้ายชั้น 19

มาตราส่วน: 1:100
รวม : แผ่น
แบบเลขที่ : GP-PL-18

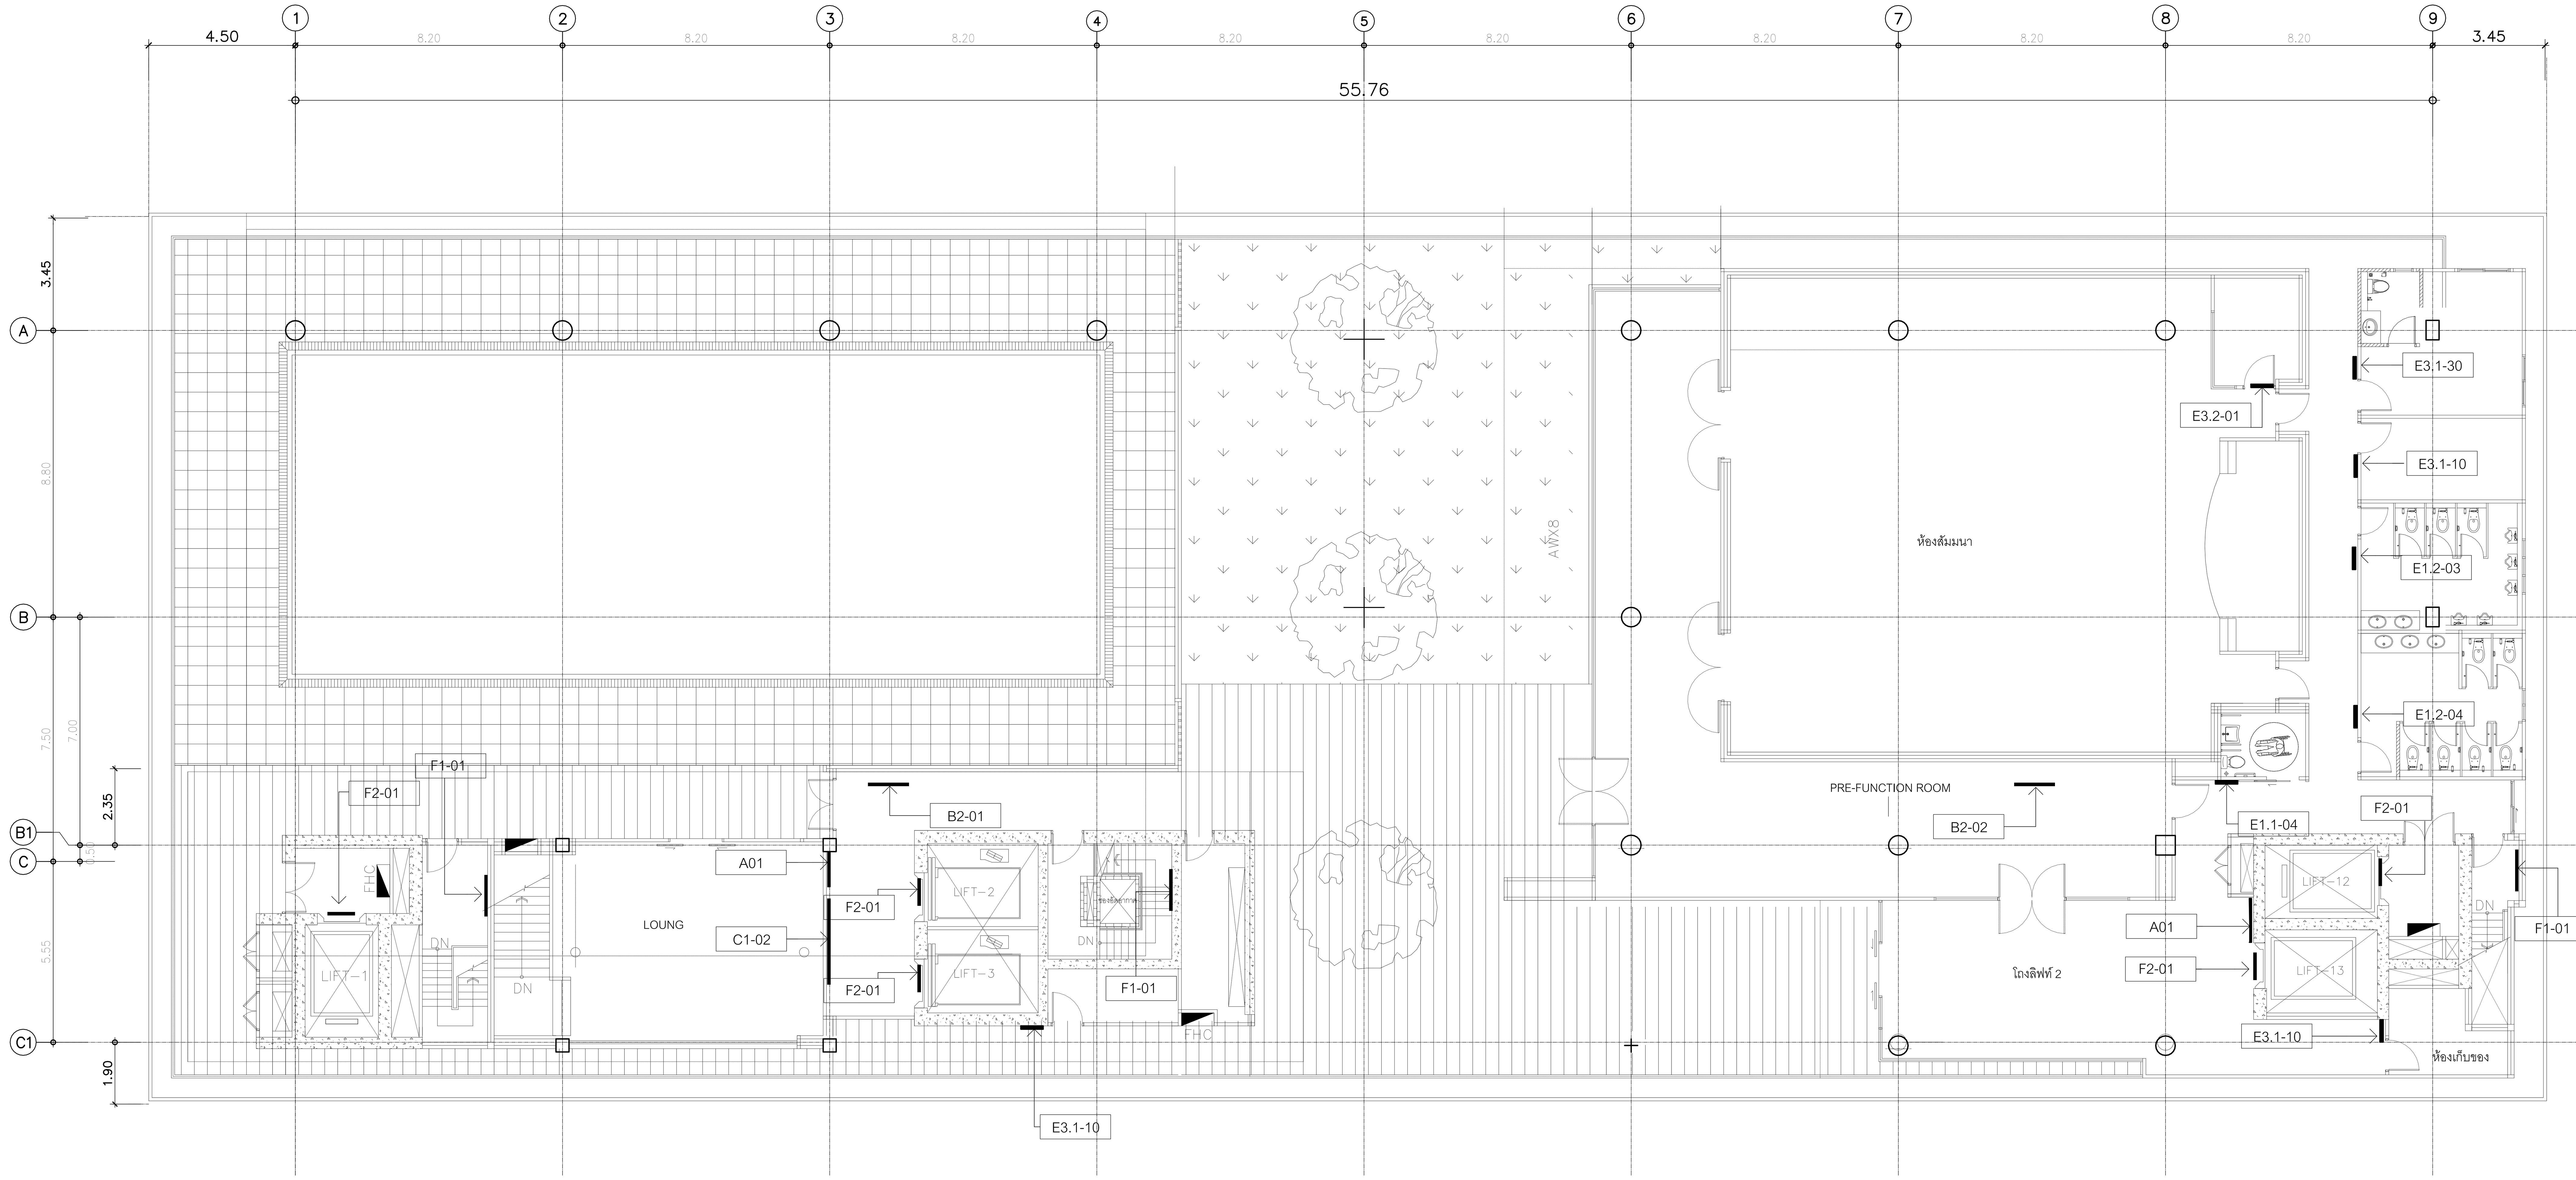

ป้าย	
A	ป้ายแผนผังอาคาร
A01	ป้ายแผนผัง / แบบติดผนัง
B	ป้ายบอกทาง
B1	ป้ายบอกทาง / แบบยื่นจากผนัง
B2	ป้ายบอกทาง / แบบยึดติดกับฝ้าเพดาน
B3	ป้ายบอกทาง / แบบแขวน 1 ด้าน
B4	ป้ายบอกทาง / แบบแขวน 2 ด้าน
B5	ป้ายบอกทาง / แบบติดกับผนัง
B6	ป้ายบอกทางที่จอดรถ
B6.1	ป้ายบอกทางเข้าหลัก / แบบแขวน
B6.2	ป้ายจำกัดความสูง / แบบแขวน
B6.3	ป้ายบอกทางออก / แบบแขวน
B6.4	ป้ายรถวิ่งส่วนทาง / แบบแขวน
B7	ป้ายปลดเกียร์ว่าง
C	ป้ายแผนก
C1	ป้ายแผนก / แบบตัวอักษรติดผนัง
C2	ป้ายแผนก
D	ป้ายห้อง
D1	ป้ายห้อง / แบบติดผนังข้างประตู
D2	ป้ายห้อง / แบบติดผนังเหนือประตู
D3	ป้ายห้อง / แบบยื่นจากผนัง
E	ป้ายทั่วไป
E1	ป้ายห้องน้ำ
E1.1	ป้ายห้องน้ำ / แบบยื่นจากผนัง
E1.2	ป้ายห้องน้ำ / แบบติดผนัง
E1.3	ป้ายห้องน้ำ / แบบสัญลักษณ์ติดผนัง
E2	ป้ายห้องอาหาร
E2.1	ป้ายห้องอาหาร / แบบติดผนัง
E2.2	ป้ายห้องอาหาร /แบบสัญลักษณ์ติดผนัง
E3	ป้ายทั่วไป
E3.1	ป้ายทั่วไป / แบบติดผนังข้างประตู
E3.2	ป้ายทั่วไป / แบบติดผนังเหนือประตู
F	ป้ายตัวเลข
F1	ป้ายเลขชั้น / บันได
F2	ป้ายเลขที่ / ลิฟท์
F3	ป้ายตัวเลข / เสา
F4	ป้ายเลขชั้น / ผนัง
G	ป้ายทางออก
G1	ป้ายทางออก / แบบแขวน 1 ด้าน
G2	ป้ายทางออก / แบบแขวน 2 ด้าน
G3	ป้ายทางออก / แบบติดผนัง

* ป้าย LED
* ป้าย DIGITAI INFORMATION TOUCH SCREEN

คณะแพทยศาสตร์วชิรพยาบาล มหาวิทยาลัยนวมินทราธิราช

SPAN CONSULTANTS CO.,LTD.
ARCHITECTURE ENGINEERING
247 SENANIKHOM 1 ROAD
KHWANG LADPHRAO , KHET LADPHRAO
BANGKOK 10230
Tel.0-2942-3691-6 ,Fax.0-2942-3694
E-MAIL : main.span@gmail.com

PROJECT NAME:
โครงการออกแบบ อาคารผู้ป่วยในเฉลิมพระเกียรติ
คณะแพทยศาสตร์วชิรพยาบาล มหาวิทยาลัยนวมินทราธิราช

PROJECT ARCHITECT : สมยงค์ ขจรวิทย์ สสถ. 1764

ARCHITECTS :
นายสลายุทธ เรืองทอง ภสถ. 4384
หทัยชนก เอกสุวรรณ ภสถ. 4182
วีรยุทธ สมศิริ ภสถ. 19439
ปรัชญ์ สานุกูล ภสถ. 23820

STRUCTURAL ENGINEERS :
นายนัฐสม สงวนวงศ์ วย. 1423
นายศิริชัย รณเกียรติ สย. 5868
นายศุภชัย ขำดี ภย. 37589

ELECTRICAL ENGINEERS:
นายชัยวัฒน์ เหลืองอบอุ่น สฟก.3473
นายกรอง กิมเขียว สฟก.5276

MECHANICAL ENGINEERS:
นายธันวา ตันเสถียร วก. 797
นายขจรพงษ์ สุทธิโสภาอาภรณ์ สก.2544
นายอาณัติ ตั้งชู สก.4127

SANITARY ENGINEERS :
ขนิษฐา ส่งสกุลชัย วส. 27
วีรวุฒ หงษ์ทอง สส. 253

FIRE PROTECTION ARCHITECTS :
ดร.บัณฑิต ประดับสุข สสถ. 1215

INTETIOR DESIGNER :
วาสนา เพชรประเสริฐ
วรางคณา เศรษฐสุข
อภิญญา ยังแย้ม

แบบแสดง :
ผังตำแหน่งป้ายชั้น 20

มาตราส่วน: 1:100
รวม : แผ่น
แบบเลขที่ :
GP-PL-19

A01 ป้ายแผนผังอาคาร

ป้ายแผนผัง / แบบติดผนัง

สติกเกอร์อิงค์เจ็ท
ติดลงแผ่นพลาสวูด10 mm.

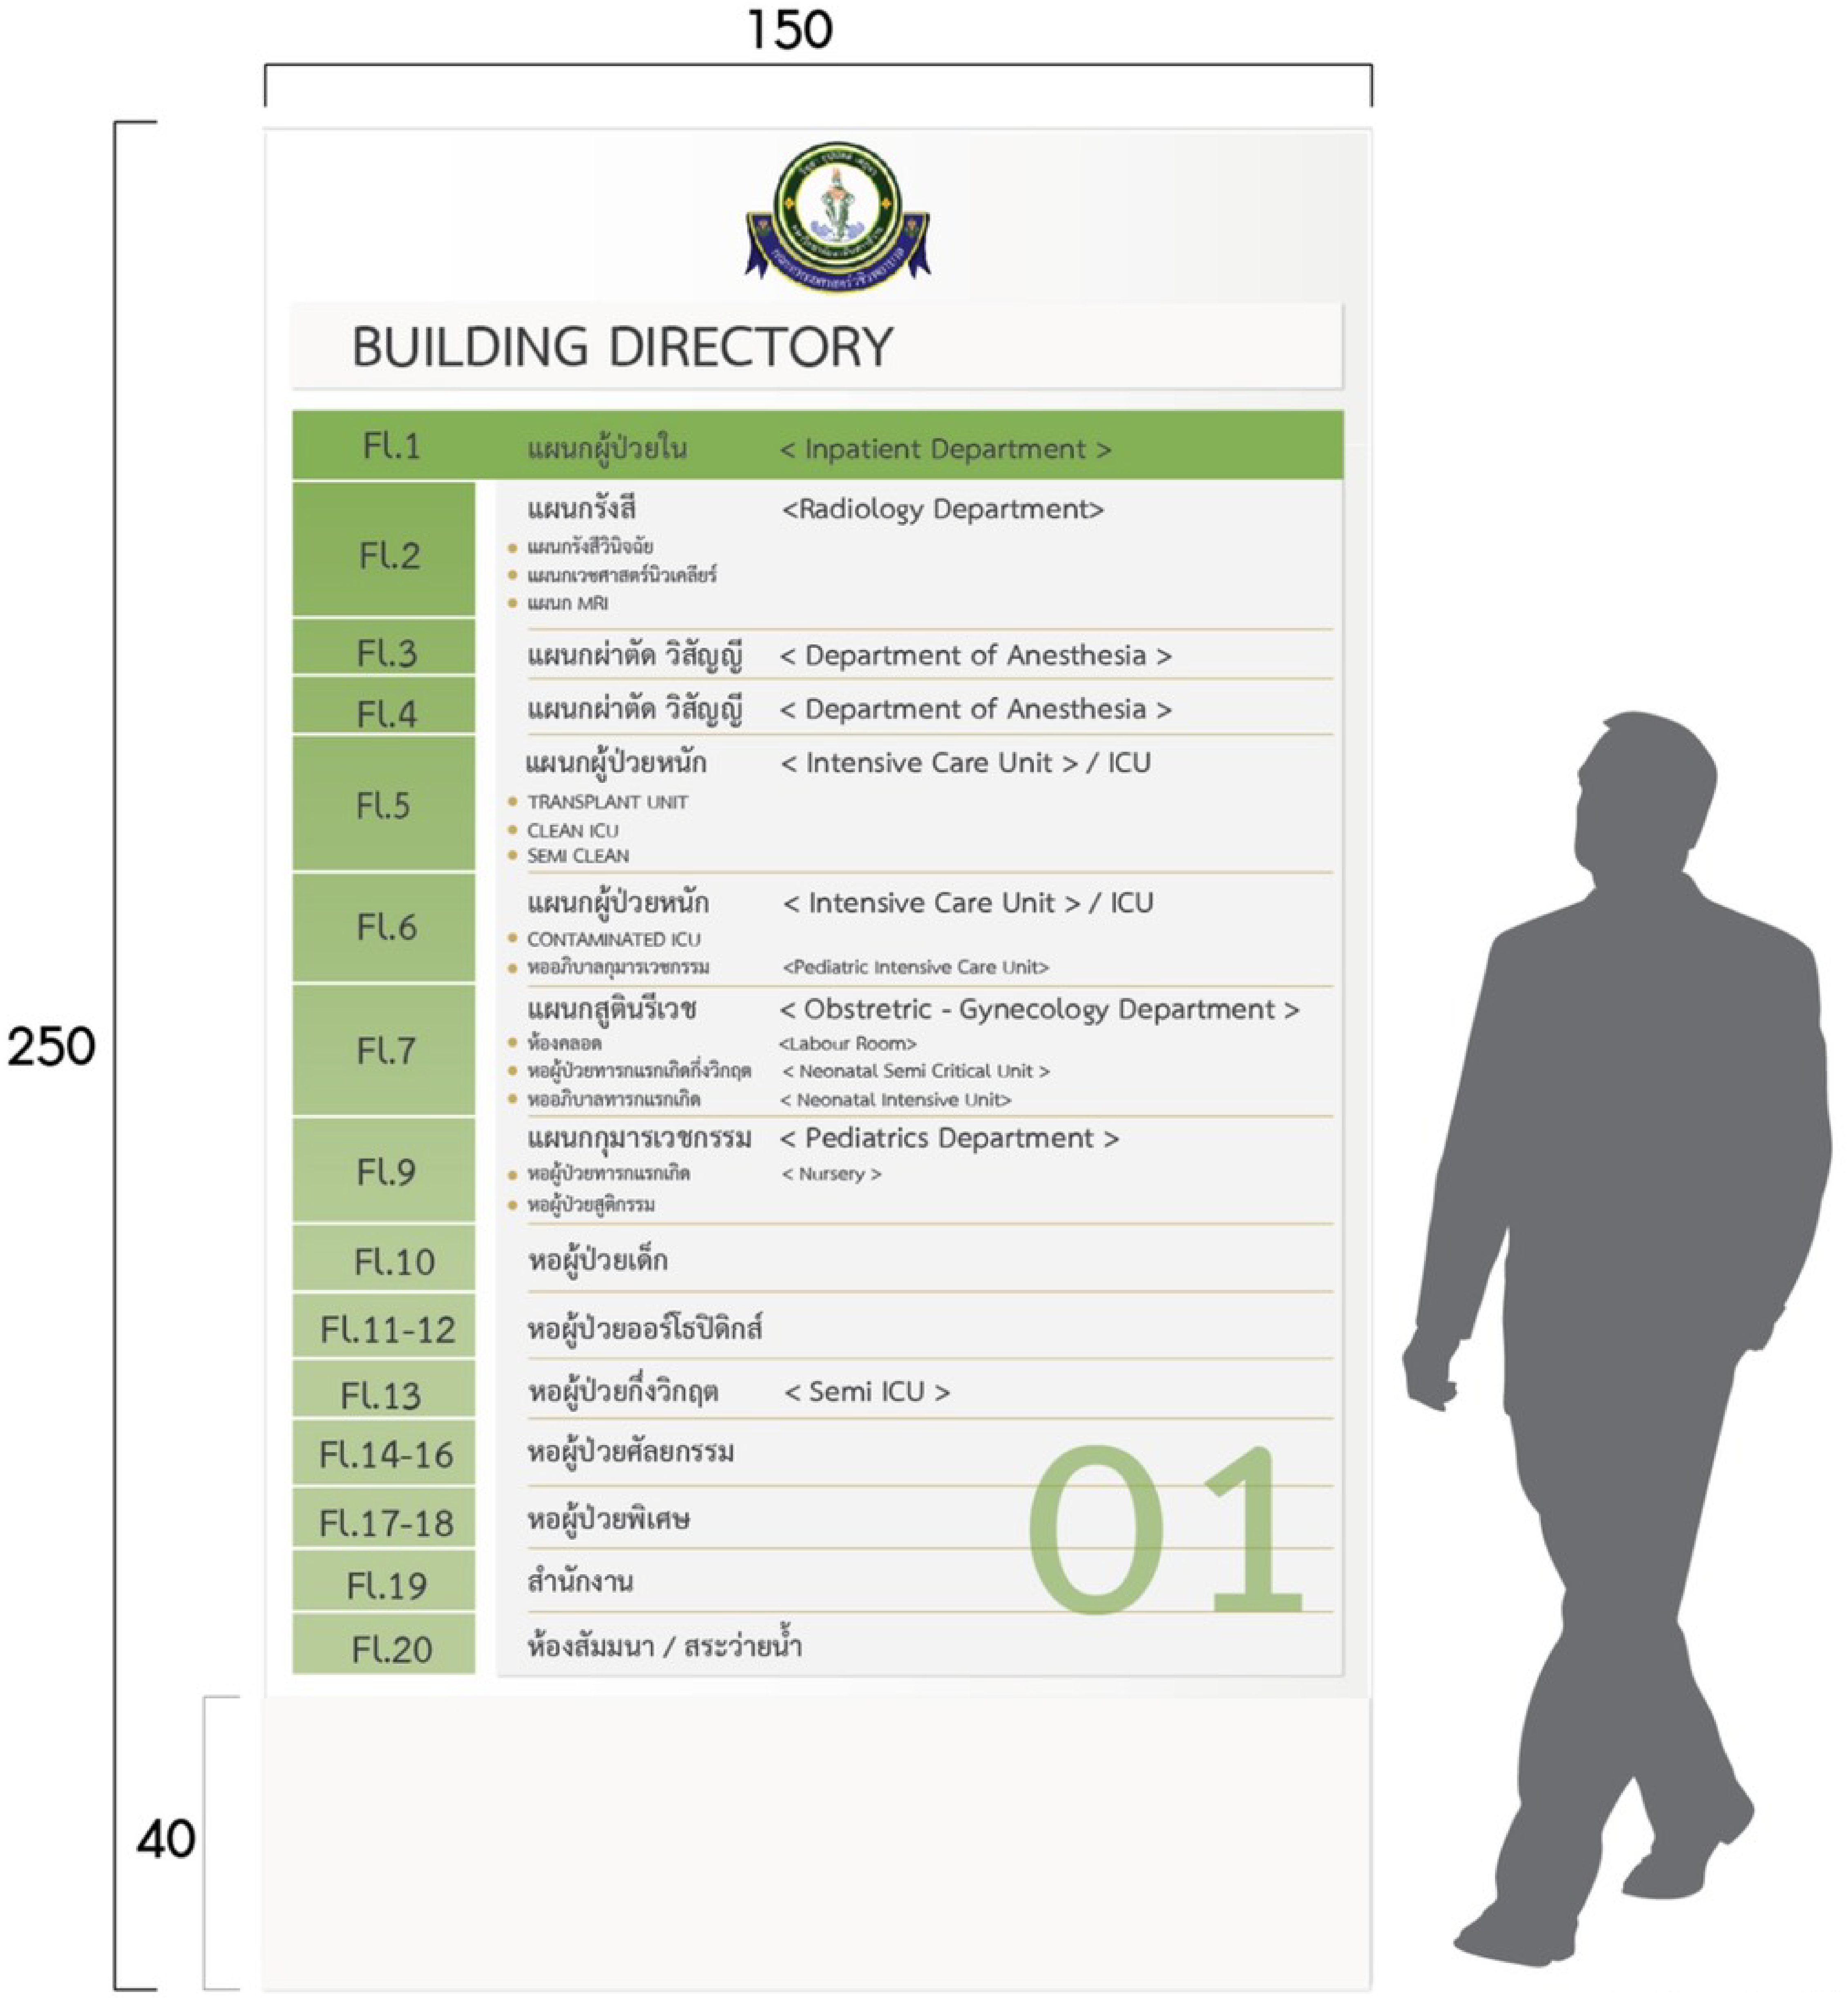

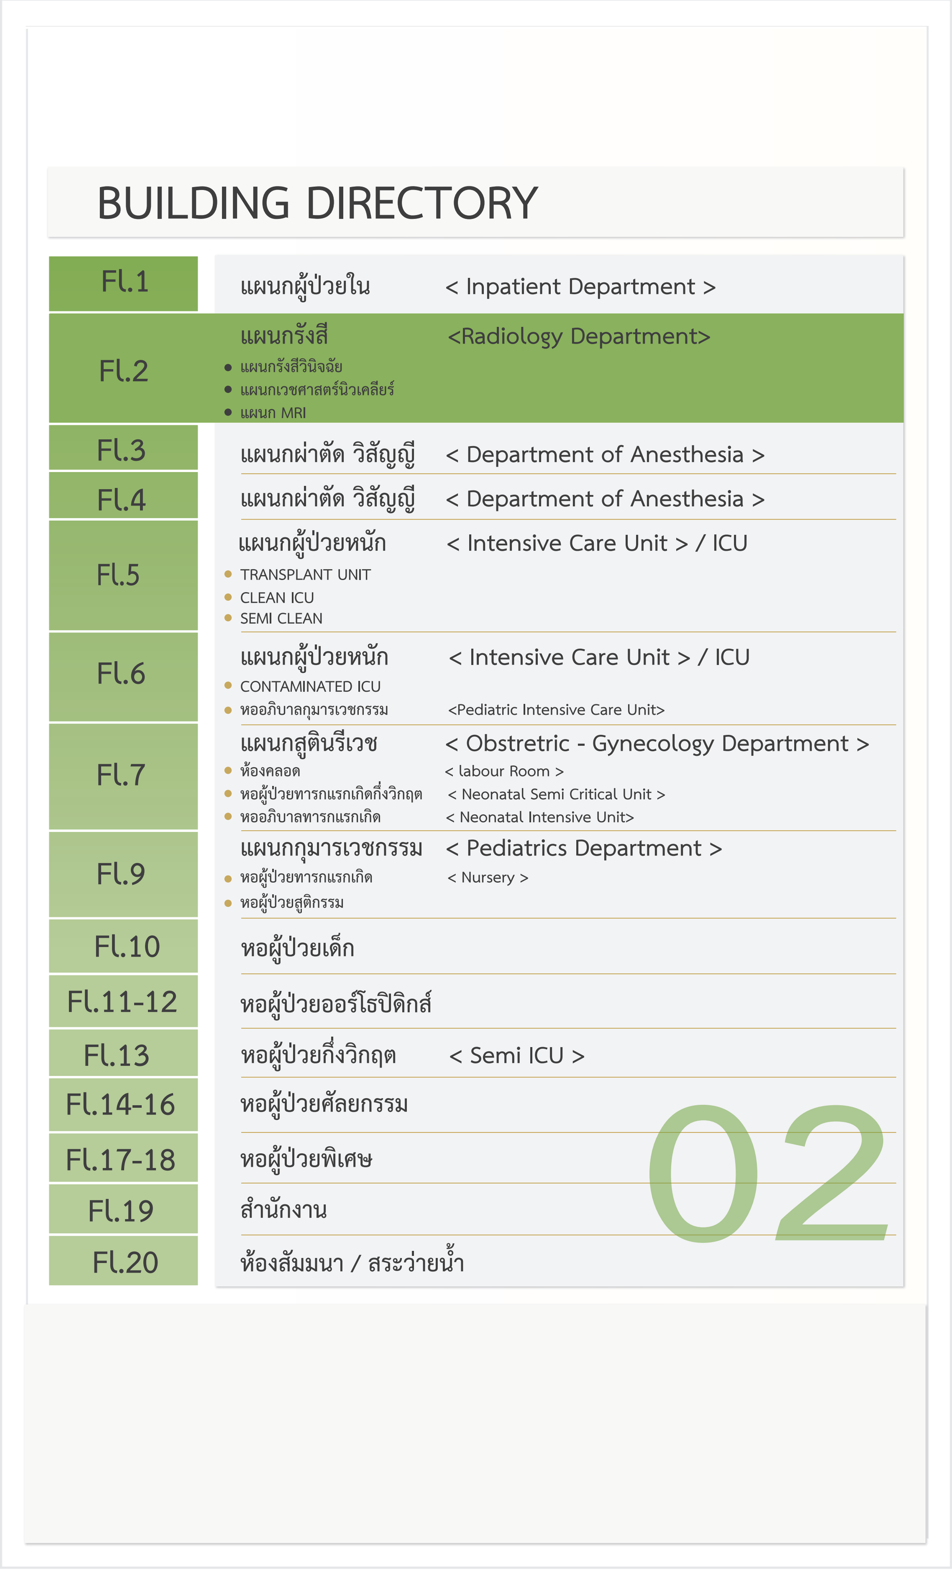

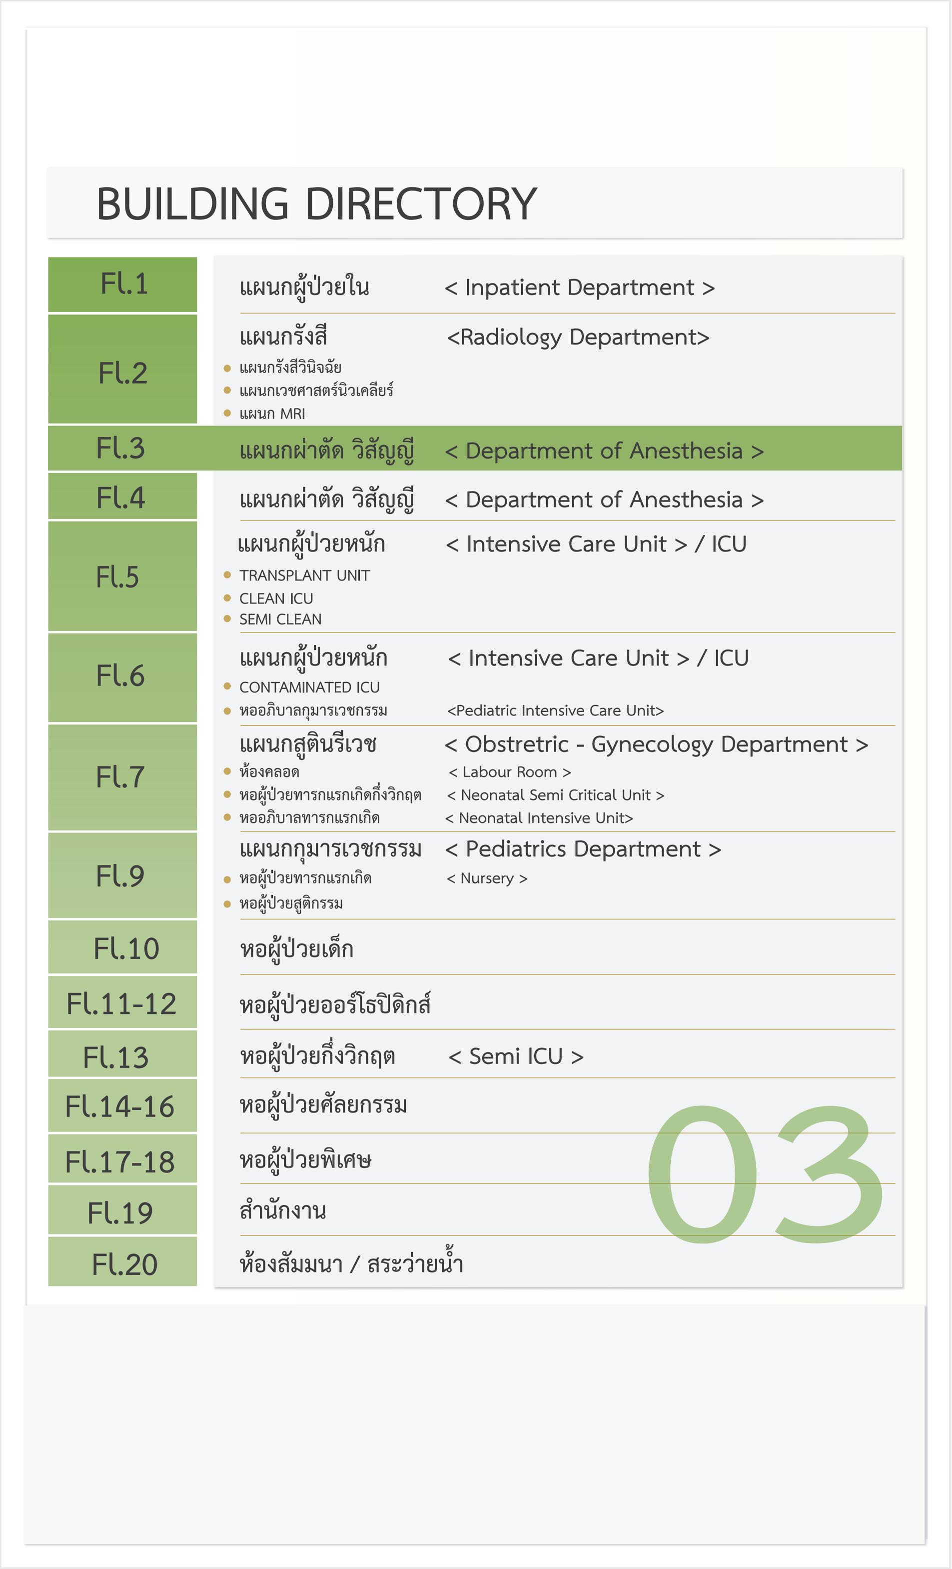

* หมายเหตุ :
- เป็นการจำลองงานขึ้นมาเท่านั้น งานจริงขึ้นอยู่กับหน้างานจริง
- รายการข้อมูล ชื่อ ตัวอักษร ต้องได้รับการยืนยันและอนุมัติจากผู้รับผิดชอบหรือเจ้าของโครงการก่อนปฏิบัติงานจริง
- ผู้รับเหมาต้องเข้าตรวจวัดพื้นที่งานจริง เพื่อยึดเป็นหลักในการปรับงานให้ถูกต้องและแสดงแบบให้ผู้รับผิดชอบ หรือเจ้าของโครงการอนุมัติก่อนปฏิบัติงาน

PROJECT NAME:
โครงการออกแบบ อาคารผู้ป่วยในเฉลิมพระเกียรติ
คณะแพทยศาสตร์วชิรพยาบาล มหาวิทยาลัยนวมินทราธิราช

PROJECT ARCHITECT : สมยงค์ ขจรวิทย์ สสถ. 1764

ARCHITECTS :
นายสลายุทธ เรืองทอง ภสถ. 4384
หทัยชนก เอกสุวรรณ ภสถ. 4182
วีรยุทธ สมศิริ ภสถ. 19439
ปรัชญ์ สานุกูล ภสถ. 23820

STRUCTURAL ENGINEERS :
นายนัฐสม สงวนวงศ์ วย. 1423
นายศิริชัย รณเกียรติ สย. 5868
นายศุภชัย ขำดี ภย. 37589

ELECTRICAL ENGINEERS:
นายชัยวัฒน์ เหลืองอบอุ่น สฟก.3473
นายกรอง กิมเขียว สฟก.5276

MECHANICAL ENGINEERS:
นายธันวา ตันเสถียร วก. 797
นายขจรพงษ์ สุทธิโสภาอาภรณ์ สก.2544
นายอาณัติ ตั้งชู สก.4127

SANITARY ENGINEERS :
ขนิษฐา ส่งสกุลชัย วส. 27
วีรวุฒิ หงษ์ทอง สส. 253

FIRE PROTECTION ARCHITECTS :
ดร.บัณฑิต ประดับสุข สสถ. 1215

INTERIOR DESIGNER :
วาสนา เพชรประเสริฐ
วรางคณา เศรษฐสุข
อภิญญา ยังแย้ม

แบบแสดง :
A01 ป้ายแผนผังอาคาร (1)

มาตราส่วน:
รวม : แผ่น
แบบเลขที่ :
GP-IN-01