

โครงการก่อสร้างอาคารผู้ป่วยในเฉลิมพระเกียรติ
คณะแพทยศาสตร์วชิรพยาบาล มหาวิทยาลัยนวมินทราธิราช

แบบตกแต่งภายในและแบบครุภัณฑ์ลอยตัว

เล่มที่ 3

เสนอโดย

กิจการร่วมค้า สแปน – ยูไอ

บริษัท สแปนคอนซัลแตนท์ จำกัด
247 ถ.เสนานิคม 1 แขวงลาดพร้าว เขตลาดพร้าว กรุงเทพฯ 10230
E-MAIL : main.span@gmail.com Tel.0-2942-3691-6 ,Fax.0-2942-3694

บริษัท ยูนิคอร์น คอร์ปอเรชั่น แอนด์แมเนจเม้นท์ จำกัด
75/78 ซอยวัดเวฬุวนาราม 18 แขวงดอนเมือง
เขตดอนเมือง กรุงเทพมหานคร 10210

บริษัท ไอแลมพ์ อาร์คิเทค แอนด์ ดีไซน์ จำกัด
480/25 หมู่ที่ 2 ตำบลบ้านเกาะ
อำเภอเมืองนครราชสีมา นครราชสีมา 30000

LEADING FIRM

สารบัญแบบ

หัวเรื่อง	แบบเลขที่	รายละเอียด
แบบงานตกแต่งภายใน		รายการแบบ
	IN-GN-01	สารบัญแบบ
	IN-GN-02	รายการข้อกำหนดทั่วไป
	IN-GN-03	ตารางวัสดุ (แผ่นที่ 1)
	IN-GN-04	ตารางวัสดุ (แผ่นที่ 2)
		แปลนเฟอร์นิเจอร์
	IN-FU-01	แปลนเฟอร์นิเจอร์ชั้นที่ B1
	IN-FU-02	แปลนเฟอร์นิเจอร์ชั้นที่ 1
	IN-FU-03	แปลนเฟอร์นิเจอร์ชั้นที่ 2
	IN-FU-04	แปลนเฟอร์นิเจอร์ชั้นที่ 3
	IN-FU-05	แปลนเฟอร์นิเจอร์ชั้นที่ 4
	IN-FU-06	แปลนเฟอร์นิเจอร์ชั้นที่ 5
	IN-FU-07	แปลนเฟอร์นิเจอร์ชั้นที่ 6
	IN-FU-08	แปลนเฟอร์นิเจอร์ชั้นที่ 7
	IN-FU-09	แปลนเฟอร์นิเจอร์ชั้นที่ 9
	IN-FU-10	แปลนเฟอร์นิเจอร์ชั้นที่ 10
	IN-FU-11	แปลนเฟอร์นิเจอร์ชั้นที่ 11
	IN-FU-12	แปลนเฟอร์นิเจอร์ชั้นที่ 12
	IN-FU-13	แปลนเฟอร์นิเจอร์ชั้นที่ 13
	IN-FU-14	แปลนเฟอร์นิเจอร์ชั้นที่ 14
	IN-FU-15	แปลนเฟอร์นิเจอร์ชั้นที่ 15
	IN-FU-16	แปลนเฟอร์นิเจอร์ชั้นที่ 16
	IN-FU-17	แปลนเฟอร์นิเจอร์ชั้นที่ 17
	IN-FU-18	แปลนเฟอร์นิเจอร์ชั้นที่ 18
	IN-FU-19	แปลนเฟอร์นิเจอร์ชั้นที่ 19
	IN-FU-20	แปลนเฟอร์นิเจอร์ชั้นที่ 20
	IN-FU-21	รายละเอียดเฟอร์นิเจอร์
	IN-FU-22	รูปแบบเฟอร์นิเจอร์ (แผ่นที่ 1)
	IN-FU-23	รูปแบบเฟอร์นิเจอร์ (แผ่นที่ 2)
	IN-FU-24	รูปแบบเฟอร์นิเจอร์ (แผ่นที่ 3)
	IN-FU-25	รูปแบบเฟอร์นิเจอร์ (แผ่นที่ 4)
	IN-FU-26	รูปแบบเฟอร์นิเจอร์ (แผ่นที่ 5)
	IN-FU-27	รูปแบบเฟอร์นิเจอร์ (แผ่นที่ 6)
	IN-FU-28	รูปแบบเฟอร์นิเจอร์ (แผ่นที่ 7)
		แปลนฝ้าเพดาน
	IN-CL-01	แปลนฝ้าเพดานชั้นที่ 1
	IN-CL-02	แปลนฝ้าเพดานชั้นที่ 2
	IN-CL-03	แปลนฝ้าเพดานชั้นที่ 3-4
	IN-CL-04	แปลนฝ้าเพดานชั้นที่ 5
	IN-CL-05	แปลนฝ้าเพดานชั้นที่ 6
	IN-CL-06	แปลนฝ้าเพดานชั้นที่ 7
	IN-CL-07	แปลนฝ้าเพดานชั้นที่ 9
	IN-CL-08	แปลนฝ้าเพดานชั้นที่ 10
	IN-CL-09	แปลนฝ้าเพดานชั้นที่ 11
	IN-CL-10	แปลนฝ้าเพดานชั้นที่ 12
	IN-CL-11	แปลนฝ้าเพดานชั้นที่ 13
	IN-CL-12	แปลนฝ้าเพดานชั้นที่ 14
	IN-CL-13	แปลนฝ้าเพดานชั้นที่ 15
	IN-CL-14	แปลนฝ้าเพดานชั้นที่ 16
	IN-CL-15	แปลนฝ้าเพดานชั้นที่ 17
	IN-CL-16	แปลนฝ้าเพดานชั้นที่ 18
	IN-CL-17	แปลนฝ้าเพดานชั้นที่ 20
	IN-CL-18	แบบขยายรางไฟ

แบบเลขที่	รายละเอียด
	แปลนพื้น
IN-FL-01	แปลนพื้นโถงอาคาร ชั้น 2
IN-FL-02	แปลนพื้นโถงอาคาร ชั้น 3
IN-FL-03	แปลนพื้นโถงอาคาร ชั้น 4
IN-FL-04	แปลนพื้นโถงอาคาร ชั้น 5
IN-FL-05	แปลนพื้นโถงอาคาร ชั้น 6
IN-FL-06	แปลนพื้นโถงอาคาร ชั้น 7
IN-FL-07	แปลนพื้นโถงอาคาร ชั้น 9
IN-FL-08	แปลนพื้นโถงอาคาร ชั้น 10
IN-FL-09	แปลนพื้นโถงอาคาร ชั้น 11
IN-FL-10	แปลนพื้นโถงอาคาร ชั้น 12
IN-FL-11	แปลนพื้นโถงอาคาร ชั้น 13
IN-FL-12	แปลนพื้นโถงอาคาร ชั้น 14
IN-FL-13	แปลนพื้นโถงอาคาร ชั้น 15
IN-FL-14	แปลนพื้นโถงอาคาร ชั้น 16
IN-FL-15	แปลนพื้นโถงอาคาร ชั้น 17
IN-FL-16	แปลนพื้นโถงอาคาร ชั้น 18
	แบบแสดงรูปด้าน
IN-EL-01	แปลนเฟอร์นิเจอร์ชั้นที่ 1-2
IN-EL-02	รูปด้านตกแต่ง- ชั้นที่ 1-2 (แผ่นที่ 1)
IN-EL-03	รูปด้านตกแต่ง- ชั้นที่ 1-2 (แผ่นที่ 2)
IN-EL-04	แปลนเฟอร์นิเจอร์ชั้นที่ 3-4
IN-EL-05	รูปด้านตกแต่ง- ชั้นที่ 3-4 (แผ่นที่ 1)
IN-EL-06	รูปด้านตกแต่ง- ชั้นที่ 3-4 (แผ่นที่ 2)
IN-EL-07	แปลนเฟอร์นิเจอร์ชั้นที่ 5-6
IN-EL-08	แปลนเฟอร์นิเจอร์ที่ ชั้น 7
IN-EL-09	รูปด้านตกแต่ง- ชั้นที่ 5-7 (แผ่นที่ 1)
IN-EL-10	รูปด้านตกแต่ง- ชั้นที่ 5-7 (แผ่นที่ 2)
IN-EL-11	แปลนเฟอร์นิเจอร์ชั้นที่ 9-10
IN-EL-12	แปลนเฟอร์นิเจอร์ชั้นที่ 11-12
IN-EL-13	รูปด้านตกแต่ง- ชั้นที่ 9-12 (แผ่นที่ 1)
IN-EL-14	รูปด้านตกแต่ง- ชั้นที่ 9-12 (แผ่นที่ 2)
IN-EL-15	รูปด้านตกแต่ง- ชั้นที่ 9-12 (แผ่นที่ 3)
IN-EL-16	รูปด้านตกแต่ง- ชั้นที่ 9-12 (แผ่นที่ 4)
IN-EL-17	แปลนเฟอร์นิเจอร์ชั้นที่ 13-14
IN-EL-18	แปลนเฟอร์นิเจอร์ชั้นที่ 15-16
IN-EL-19	รูปด้านตกแต่ง- ชั้นที่ 13-16 (แผ่นที่ 1)
IN-EL-20	รูปด้านตกแต่ง- ชั้นที่ 13-16 (แผ่นที่ 2)
IN-EL-21	แปลนเฟอร์นิเจอร์ชั้นที่ 17-18
IN-EL-22	รูปด้านตกแต่ง- ชั้นที่ 17-18 (แผ่นที่ 1)
IN-EL-23	รูปด้านตกแต่ง- ชั้นที่ 17-18 (แผ่นที่ 2)
IN-EL-24	แปลนแสดงรูปด้าน ชั้น 20
IN-EL-25	รูปด้านตกแต่ง- ชั้นที่ 20
IN-EL-26	แบบขยาย (แผ่นที่ 1)
	แบบขยายห้อง
IN-DE-01	แบบขยายห้องอเนกประสงค์ 3.4 TYPE B ชั้นที่ 6,7
IN-DE-02	แบบขยายห้องอเนกประสงค์ 4.5 TYPE B ชั้นที่ 5
IN-DE-03	แบบขยายห้องอเนกประสงค์ 3 TYPE A ชั้นที่ 5 (แผ่นที่ 1)
IN-DE-04	แบบขยายห้องอเนกประสงค์ 3 TYPE A ชั้นที่ 5 (แผ่นที่ 2)
IN-DE-05	แบบขยายห้องอเนกประสงค์ 3 TYPE A ชั้นที่ 6,7 (แผ่นที่ 1)
IN-DE-06	แบบขยายห้องอเนกประสงค์ 3 TYPE A ชั้นที่ 6,7 (แผ่นที่ 2)
IN-DE-07	แบบขยายห้องอเนกประสงค์ 3 TYPE B ชั้นที่ 10-12 (แผ่นที่ 1)
IN-DE-08	แบบขยายห้องอเนกประสงค์ 3 TYPE B ชั้นที่ 10-12 (แผ่นที่ 2)
IN-DE-09	แบบขยายห้องเรียนการสอน ชั้นที่ 9-10 (แผ่นที่ 1)
IN-DE-10	แบบขยายห้องเรียนการสอน ชั้นที่ 9-10 (แผ่นที่ 2)

แบบเลขที่	รายละเอียด
	แบบขยายห้อง
IN-DE-11	แบบขยายห้องเรียน 1 ชั้นที่ 11 (แผ่นที่ 1)
IN-DE-12	แบบขยายห้องเรียน 1 ชั้นที่ 11 (แผ่นที่ 2)
IN-DE-13	แบบขยายห้องสัมนา ชั้นที่ 20 (แผ่นที่ 1)
IN-DE-14	แบบขยายห้องสัมนา ชั้นที่ 20 (แผ่นที่ 2)
IN-DE-15	แบบขยายห้องสัมนา ชั้นที่ 20 (แผ่นที่ 3)
IN-DE-16	แบบขยายห้องสัมนา ชั้นที่ 21 (แผ่นที่ 4)
IN-DE-17	แบบขยายห้อง PLAY GROUND ชั้นที่ 10
IN-DE-18	แบบขยายห้อง LOBBY ชั้นที่ 20 (แผ่นที่ 1)
IN-DE-19	แบบขยายห้อง LOBBY ชั้นที่ 20 (แผ่นที่ 2)
IN-DE-20	แบบขยายห้อง VVIP TYPE A ชั้นที่ 9-16 (แผ่นที่ 1)
IN-DE-21	แบบขยายห้อง VVIP TYPE A ชั้นที่ 9-16 (แผ่นที่ 2)
IN-DE-22	แบบขยายห้อง VVIP TYPE B ชั้นที่ 17-18 (แผ่นที่ 1)
IN-DE-23	แบบขยายห้อง VVIP TYPE B ชั้นที่ 17-18 (แผ่นที่ 2)
IN-DE-24	แบบขยายห้อง VVIP TYPE A ชั้นที่ 9,11-16 (แผ่นที่ 1)
IN-DE-25	แบบขยายห้อง VVIP TYPE A ชั้นที่ 9,11-16 (แผ่นที่ 2)
IN-DE-26	แบบขยายห้อง WARDพิเศษ TYPE B ชั้นที่ 9,11-16 (แผ่นที่ 1)
IN-DE-27	แบบขยายห้อง WARDพิเศษ TYPE B ชั้นที่ 9,11-16 (แผ่นที่ 2)
IN-DE-28	แบบขยายห้อง WARDรวม TYPE A ชั้นที่ 9,11-16 (แผ่นที่ 1)
IN-DE-29	แบบขยายห้อง WARDรวม TYPE A ชั้นที่ 9,11-16 (แผ่นที่ 2)
IN-DE-30	แบบขยายห้อง WARDรวม TYPE A ชั้นที่ 10 (แผ่นที่ 1)
IN-DE-31	แบบขยายห้อง WARDรวม TYPE A ชั้นที่ 10 (แผ่นที่ 2)
IN-DE-32	แบบขยายห้อง WARDพิเศษ TYPE B ชั้นที่ 10 (แผ่นที่ 1)
IN-DE-33	แบบขยายห้อง WARDพิเศษ TYPE B ชั้นที่ 10 (แผ่นที่ 2)
IN-DE-34	แบบขยายห้อง WARDพิเศษ TYPE A ชั้นที่ 10 (แผ่นที่ 1)
IN-DE-35	แบบขยายห้อง WARDพิเศษ TYPE A ชั้นที่ 10 (แผ่นที่ 2)
IN-DE-36	แบบขยายผังห้องนอนเวร ชั้น 3
IN-DE-37	แบบขยายผังห้องนอนเวร ชั้น 4
IN-DE-38	แบบขยายผังห้องนอนเวร ชั้น 5
IN-DE-39	แบบขยายผังห้องนอนเวร ชั้น 6
IN-DE-40	แบบขยายผังห้องนอนเวร ชั้น 7
	แบบขยายเฟอร์นิเจอร์บิวท์อิน
IN-BU-01	แบบขยาย BF-01 เคาเตอร์ประชาสัมพันธ์ ชั้นที่ 1
IN-BU-02	แบบขยาย BF-02 เคาเตอร์ประชาสัมพันธ์ ชั้นที่ 1
IN-BU-03	แบบขยาย BF-03 เคาเตอร์บริการ, BF-04 เคาเตอร์ CAFE ชั้นที่ 1
IN-BU-04	แบบขยาย BF-05,BF-06 ชุดเคาเตอร์บริการ ชั้นที่ 2
IN-BU-05	แบบขยาย BF-07 ชุดเคาเตอร์บริการ 2 ชั้นที่ 2
IN-BU-06	แบบขยาย BF-08,BF-09 ชุดเคาเตอร์บริการ 3 ชั้นที่ 2
IN-BU-07	แบบขยาย BF-10,BF-11 ชุดเคาเตอร์ห้องอาหาร ชั้นที่ 2
IN-BU-08	แบบขยาย BF-12,BF-13,BF-14 เตียงนอนห้องนอนเวร ชั้นที่ 3-7
IN-BU-09	แบบขยาย BF-15,BF-16 ตู้อเนกประสงค์ห้อง WARDรวม ชั้นที่ 9-16
IN-BU-10	แบบขยาย BF-17 เคาเตอร์ห้อง WARDพิเศษ A ชั้นที่ 9,11-16
	แบบขยาย BF-18 เคาเตอร์ห้อง WARDพิเศษ(เด็ก) A ชั้นที่ 10
IN-BU-11	แบบขยาย BF-19 ตู้เสื้อผ้าห้อง WARDพิเศษ A ชั้นที่ 9,11-16
	แบบขยาย BF-20 ตู้เสื้อผ้าห้อง WARDพิเศษ B ชั้นที่ 9,11-16
	แบบขยาย BF-21 เคาเตอร์ WARDพิเศษ B ชั้นที่ 9,11-16
IN-BU-12	แบบขยาย BF-22 ตู้เสื้อผ้าห้อง WARD พิเศษ A ชั้นที่ 9,11-16
	แบบขยาย BF-23 ตู้เสื้อผ้าห้อง WARDพิเศษ B ชั้นที่ 9,11-16
IN-BU-13	แบบขยาย BF-24 ตู้เสื้อผ้าห้อง WARDพิเศษ(เด็ก) A ชั้นที่ 10
	แบบขยาย BF-25 ตู้เสื้อผ้าห้อง WARDพิเศษ(เด็ก) B ชั้นที่ 10
	แบบขยาย BF-26 เคาเตอร์ WARDพิเศษ(เด็ก) B ชั้นที่ 10
IN-BU-14	แบบขยาย BF-27 ตู้เสื้อผ้าห้อง WARD พิเศษ(เด็ก) A ชั้นที่ 10
	แบบขยาย BF-28 ตู้เสื้อผ้าห้อง WARDพิเศษ(เด็ก) B ชั้นที่ 10
IN-BU-15	แบบขยาย BF-29,30 ชุดเคาเตอร์ห้อง VVIP A,B ชั้นที่ 17-18
IN-BU-16	แบบขยาย BF-31,32 ชุดโต๊ะจุดตรวจพยาบาล (แผ่นที่ 1) ชั้นที่ 5-16
IN-BU-17	แบบขยาย BF-33,34 ชุดโต๊ะจุดตรวจพยาบาล (แผ่นที่ 2) ชั้นที่ 5-16

แบบเลขที่	รายละเอียด
	แบบขยายเฟอร์นิเจอร์บิวท์อิน
IN-BU-18	แบบขยาย BF-35 ชุดโต๊ะจุดตรวจพยาบาล (แผ่นที่ 3) ชั้นที่
IN-BU-19	แบบขยาย BF-36,37 เคาเตอร์ห้อง WARDรวม ชั้นที่ 9,11-16
IN-BU-20	แบบขยาย BF-38,39 เคาเตอร์ห้อง WARDรวม(เด็ก) ชั้นที่ 10
IN-BU-21	แบบขยาย BF-40,41,42 ตู้เก็บรองเท้าแบบที่ 1-3 ชั้นที่ 3-4
IN-BU-22	แบบขยาย NS-01 NURSE STATION ชั้นที่ 5-7 (แผ่นที่ 1)
IN-BU-23	แบบขยาย NS-01 NURSE STATION ชั้นที่ 5-7 (แผ่นที่ 2)
IN-BU-24	แบบขยาย NS-02 NURSE STATION ชั้นที่ 5
IN-BU-25	แบบขยาย NS-03 NURSE STATION ชั้นที่ 5 (แผ่นที่ 1)
IN-BU-26	แบบขยาย NS-03 NURSE STATION ชั้นที่ 5 (แผ่นที่ 2)
IN-BU-27	แบบขยาย NS-04 NURSE STATION ชั้นที่ 6 (แผ่นที่ 1)
IN-BU-28	แบบขยาย NS-04 NURSE STATION ชั้นที่ 6 (แผ่นที่ 2)
IN-BU-29	แบบขยาย NS-05 NURSE STATION ชั้นที่ 6 (แผ่นที่ 1)
IN-BU-30	แบบขยาย NS-05 NURSE STATION ชั้นที่ 6 (แผ่นที่ 2)
IN-BU-31	แบบขยาย NS-06 NURSE STATION ชั้นที่ 7 (แผ่นที่ 1)
IN-BU-32	แบบขยาย NS-06 NURSE STATION ชั้นที่ 7 (แผ่นที่ 2)
IN-BU-33	แบบขยาย NS-07 NURSE STATION ชั้นที่ 7
IN-BU-34	แบบขยาย NS-08 NURSE STATION ชั้นที่ 9-12
IN-BU-35	แบบขยาย NS-09 NURSE STATION ชั้นที่ 9
IN-BU-36	แบบขยาย NS-10 NURSE STATION ชั้นที่ 10-11
IN-BU-37	แบบขยาย NS-11 NURSE STATION ชั้นที่ 12
IN-BU-38	แบบขยาย NS-12 NURSE STATION ชั้นที่ 13-14
IN-BU-39	แบบขยาย NS-13 NURSE STATION ชั้นที่ 15-16
IN-BU-40	แบบขยาย NS-14 NURSE STATION ชั้นที่ 17-18
IN-BU-41	แบบขยาย NS-15 NURSE STATION ชั้นที่ 2
IN-BU-42	แบบขยาย NS-16 NURSE STATION ชั้นที่ 3
IN-BU-43	แบบขยาย NS-17 NURSE STATION ชั้นที่ 3-4
IN-BU-44	แบบขยาย NS-18 NURSE STATION ชั้นที่ 4
IN-BU-45	แบบขยาย NS-19 NURSE STATION ชั้นที่ 4,11-12
IN-BU-46	แบบขยาย NS-20 NURSE STATION ชั้นที่ 2
IN-BU-47	แบบขยาย NS-21 NURSE STATION ชั้นที่ 9
IN-BU-48	แบบขยาย NS-22 NURSE STATION ชั้นที่ 9
IN-BU-49	แบบขยาย NS-23 NURSE STATION ชั้นที่ 9
	แปลนผ้าม่าน
IN-CUR-01	แปลนผ้าม่านชั้น B3-3
IN-CUR-02	แปลนผ้าม่านชั้น 4-7
IN-CUR-03	แปลนผ้าม่านชั้น 9-12
IN-CUR-04	แปลนผ้าม่านชั้น 13-16
IN-CUR-05	แปลนผ้าม่านชั้น 17-20
IN-CUR-06	รายละเอียดผ้าม่าน (แผ่นที่ 1)
IN-CUR-07	รายละเอียดผ้าม่าน (แผ่นที่ 2)
IN-CUR-08	รายละเอียดผ้าม่าน (แผ่นที่ 3)
IN-CUR-09	รายละเอียดผ้าม่าน (แผ่นที่ 4)
	แบบแสดงราวจับกันกระแทก
IN-WG-01	แบบแสดงราวจับกันกระแทกชั้น 2-5
IN-WG-02	แบบแสดงราวจับกันกระแทกชั้น 6-7 , 9-10
IN-WG-03	แบบแสดงราวจับกันกระแทกชั้น 11-14
IN-WG-04	แบบแสดงราวจับกันกระแทกชั้น 15-18

คณะแพทยศาสตร์วชิรพยาบาล มหาวิทยาลัยนวมินทราธิราช

บริษัท สถาปนิก ๓ จำกัด 247 ถนนวิภาวดี 1 แขวงลาดยาว เขตจตุจักร กรุงเทพฯ 10230 E-MAIL : email@spa-architect.com Tel.0-2942-3691-6 ,Fax.0-2942-3694

บริษัท ชูวัฒน์ คอร์ปอเรชั่น แอนด์แอสโซซิเอท จำกัด 75/78 ซอยรัชดาภิเษก 18 แขวงดินแดง เขตดินแดง กรุงเทพมหานคร 10320

บริษัท ไดเมนชั่น คอร์ปอเรท แอนด์ ดีไซน์ จำกัด 66/20 หมู่ที่ 2 ตำบลบางกระสั้น อำเภอเมืองปทุมธานี ปทุมธานี 30000

PROJECT NAME:

โครงการออกแบบ อาคารผู้ป่วยในเฉลิมพระเกียรติ คณะแพทยศาสตร์วชิรพยาบาล มหาวิทยาลัยนวมินทราธิราช

PROJECT ARCHITECT : สมยงค์ ชงวิทย์ สสถ. 1764

ARCHITECTS :
นายสถายุทธ เรืองทอง ภสถ. 4384
หทัยชนก เอกสุวรรณ ภสถ. 4182
วีรยุทธ สมศิริ ภสถ. 19439
ปรัชญ์ สานุกูล ภสถ. 23820

STRUCTURAL ENGINEERS :
นายพีรสุม สงวนวงศ์ วย. 1423
นายศิริชัย รณเกียรติ สย. 5868
นายศุภชัย ขำดี ภย. 37589

ELECTRICAL ENGINEERS:
นายธีรวัฒน์ เหลืองอรุบุน สพท.3473
นายกรอง ทิมเขียว สพท.5276

MECHANICAL ENGINEERS:
นายธันวา ดีนเสถียร วก. 797
นายชลทรงพ สุทธิโสภาอาภรณ์ สก.2544
นายอาณัติ ดิ่งชู สก.4127

SANITARY ENGINEERS :
ชูนิษฐา สังฆกุลชัย วส. 27
วิรวุฒิ หงษ์ทอง สส. 253

FIRE PROTECTION ARCHITECTS :
ดร.บัณฑิต ประดับสุข สสถ. 1215

INTERIOR DESIGNER :
วาสนา เพชรประเสริฐ
วรางคณา เศรษฐสุข
อภิญญา ยังอยิ่ม

แบบแสดง : สารบัญแบบ

มาตราส่วน :

รวม : แผ่น

แบบแสดงที่ : IN-GN-01

GENERAL SPECIFICATIONS

งานตกแต่งภายใน งานตกแต่งติดกับที่ (Fixed Decoraton) ตามแบบและข้อกำหนด

1.0 ความประสงค์ เจ้าของโครงการมีความประสงค์จะจ้างเหมาทำงานตกแต่งภายใน งานตกแต่งติดกับที่(Fixed Decoration) ตามแบบและข้อกำหนด

2.0 ขอบเขตของงานตามสัญญา ขอบเขตของงานตามสัญญาจ้างเหมาทำงานตกแต่งภายในตามแบบและรายการก่อสร้าง ประกอบไปด้วยงานตกแต่ง ติดกับที่ (Fixed Decoration)ทั้งหมดตามรายละเอียดโดยสังเขปดังนี้

- 2.1 งานพื้น
- 2.2 งานผนัง
- 2.3 งานประตูหน้าต่าง
- 2.4 งานเพดาน
- 2.5 งานตู้ติดผนัง (Built-in Cabinet)และเคาน์เตอร์ต่างๆตามแบบรวมในสัญญา

3.0 งานตรวจสถานที่ ผู้รับจ้างจะต้องทำการตรวจสภาพของสถานที่ก่อสร้างเพื่อศึกษาถึงปัญหา ลักษณะ และขนาดของส่วนต่างๆของอาคารที่เกี่ยวข้อง โดยละเอียดเพื่อประมาณความยากง่ายของงาน

4.0 การป้องกันความเสียหายต่อสิ่งก่อสร้างเดิม อุปกรณ์และเรื่องอำนวยความสะดวกต่างๆที่มีอยู่ ผู้รับจ้างต้องจัดมาตรการป้องกันการเสียหายต่อสิ่งเหล่านั้น ให้เพียงพอตามลักษณะของส่วนต่างๆ และรับผิดชอบชดใช้ค่าเสียหายใดๆที่เกิดขึ้นระหว่างที่ทำงาน

5.0 งานผนัง

- 5.1 ผนังยิปซั่มบอร์ดบนโครงเคร่า METAL STUD 1 1/2"x 3"
  - 5.1.1 โครงเคร่า METAL STUD 1 1/2"x3" ระยะทางระหว่างโครงเคร่า 0.40 ทางแนวนอน 0.60 ทางแนวตั้ง
  - 5.1.2 แผ่นยิปซั่มบอร์ดของไทยยิปซั่มบอร์ดหรือเทียบเท่าความหนา 12 มม. การเลี้ยวมุม และการติดตั้งทั้งหมดให้ทำตามแบบและกรรมวิธีของบริษัทผู้ผลิต
  - 5.1.3 ส่วนที่ระบุเป็นโครงไม้ ไม้ต้องได้รับการอบจนแห้งสนิทต้องทาหรืออบยาฆ่าแมลง ไม้ต้องได้ขนาดไม่บิดเบี้ยว ไม่มีตำหนิหรือเป็นกะพี้ และปราศจากแมลงกินเนื้อไม้
- 5.2 ผนังกรุ Wall Paper ชนิดและสีตามตัวอย่าง การกรุ Wall Paper บนผนังต้องทำโดยช่างผู้ชำนาญโดยเฉพาะผิวพื้นที่จะกรุต้องฉาบรองพื้น หรือทากาวชนิดพิเศษตามกรรมวิธีของบริษัทผู้ผลิต ติดตั้งต้องเรียบสม่ำเสมอและให้ระดับแนวรอยต่อต้องชนสนิท มีเฉพาะทางแนวตั้งและต้องชนสนิทไม่มีช่องว่าง
- 5.3 ผนังกรุกระจกเงา
  - 5.3.1 กระจกเงาใส (Clear Mirror) ของ Thai Asahi หรือเทียบเท่า เป็นกระจกเกรดเอ ไม่เป็นคลื่น ไม่มีรอยแตก บิ่นราว ไม่มีสนิมในเนื้อกระจก ไม่มีฟองอากาศ ไม่หลอกตา ความหนากระจกจะต้องได้ขนาดเท่ากันทั้งแผ่น
  - 5.3.2 เมื่อติดตั้งกระจกเสร็จเรียบร้อยแล้วผู้รับจ้างจะต้องทำความสะอาดผิวกระจกทั้งหมดให้เรียบร้อย กระจกที่ไม่ได้มาตรฐานต้องเปลี่ยนใหม่
- 5.4 Architrave bcไม่รอบช่องเปิด รอบประตูและหน้าต่าง ทั้งหมดทำตามแบบและรายละเอียด เสนอตัวอย่างของจริงยาว 1 ฟุต เพื่อการอนุมัติ
- 5.5 บัวเชิงผนังและบัวเพดาน บัวปิดรางม่านและบัวไม้อื่นๆ ทำตามแบบและรายละเอียด เสนอตัวอย่างของจริงยาว 1 ฟุตเพื่อการอนุมัติ

6.0 งานฝ้าเพดาน

- 6.1 เพดาน กระทงฝ้าตามแบบ และทำสีตามตัวอย่าง
- 6.2 เพดานไม้ทั้งหมด ขนาดไม้และการติดตั้งตามแบบ ไม้ทั้งหมดต้องได้รับการอบจนแห้งสนิท โครงไม้ต้องทาหรืออบยาฆ่าแมลง ไม้ต้องได้ขนาดไม่บิดเบี้ยว ไม่มีตำหนิหรือเป็นกะพี้ และปราศจากแมลงกินเนื้อไม้

7.0 งานโลหะ

- 7.1 งานเหล็ก ขนาดเหล็กและรูปร่างทำตามแบบ เหล็กทั้งหมดจะต้องไม่มีสนิมและได้ขนาดตามแบบ การทำสีรองเคลือบตามตัวอย่างตามกรรมวิธีของผู้ผลิต

8.0 งานตู้ติดผนัง(Built-in Cabinet)และเคาน์เตอร์ทั้งหมด ทำตามแบบและรายละเอียด การประกอบไม้ให้ใช้ตะปูเกลียวหัวแบนสำหรับใช้กับงานไม้ (Wood Screw) ให้หัวตะปูเกลียวฝังในเนื้อไม้ จุดด้วยพุตตี้ขัดกระดาษทราย แต่งผิวนอกให้เรียบร้อย การประกอบหรือเข้าไม้ให้ชิวธีใดวิธีหนึ่ง หรือหลายวิธีดังต่อไปนี้เท่านั้น ตะปูเกลียว เข้าเดือยไม้ เข้าแบบปากฉลาม และอัดกาวแน่น ห้ามติดตั้งงานไม้เข้าที่จนกว่างานปูนจะแห้งสนิท ต้องติดตั้งเข้าที่ให้ลนิทพอเหมาะ ได้ระดับทั้งทางตั้งและทางนอน และยึดเข้าที่อย่างถาวร ส่วนหน้าตู้หรือเคาน์เตอร์ที่เป็นหินแกรนิต ให้ทำตามแบบและรายละเอียดการติดตั้งและคุณภาพของหินอ่อน

8.1 อุปกรณ์เฟอร์นิเจอร์ต่างๆทุกชนิด ให้เสนอตัวอย่างเพื่อการอนุมัติ

- 8.1.1 อุปกรณ์มีรางเลื่อนของ HAFELE หรือเทียบเท่า ตามที่ระบุไว้ในแบบ
- 8.1.2 มือจับต่างๆทั้งของในประเทศและต่างประเทศ ผู้รับจ้างเป็นผู้จัดหาและติดตั้ง
- 8.1.3 กุญแจทั้งหมดที่เป็นกุญแจล็อคเดี่ยวหรือ Gang Lock เป็นชนิดผิวทองเหลืองและโครเมี่ยมของ HAFELE หรือเทียบเท่า การติดตั้งกุญแจให้ติดตั้งตามที่กำหนดในแบบ (DRAWING)
- 8.1.4 ปุ่มรับชั้นปรับระดับนอกจากระบุเป็นอย่างอื่น เป็นเหล็กชุบโครเมี่ยมและทองเหลือง พร้อมพลาสติกใส ขนาด เส้นผ่านศูนย์กลาง 5 มม. ชนิด Safety ของ HAFELE หรือเทียบเท่า
- 8.1.5 รางเลื่อนลิ้นชักทั้งหมดนอกจากระบุเป็นอย่างอื่น เป็นรางเลื่อนลิ้นชักเหล็กเคลือบ ENAMEL ของ HAFELE หรือเทียบเท่า

8.2 ผู้รับจ้างต้องตรวจสอบขนาดที่แท้จริงของครุภัณฑ์ อุปกรณ์เครื่องใช้ไฟฟ้าตู้เซฟ ฯลฯ ทุกชนิดที่จะติดตั้งในตู้ติดผนัง หรืองานตกแต่งส่วนอื่นๆ ที่ได้กำหนดในแบบ DRAWING ก่อนการจัดทำงานตกแต่งดังกล่าว

9.0 งานสีทั้งหมด

- 9.1 งานสีไม้ทั้งหมด
  - 9.1.1 Stain Finish เป็นสีแลกเกอร์ด้านเสี้ยนเต็ม ให้ปฏิบัติตามขั้นตอนดังนี้
    - -ขัดกระดาษทรายละเอียด โดยตลอดผิวนอกที่มองเห็น
    - -ลงชนแลคส์ขาวใส
    - -ลงแลกเกอร์โดยใช้ลูกประคบโดยตลอด
    - -ขัดกระดาษทรายน้ำโดยตลอด
    - -พ่นแลกเกอร์อย่างน้อยหนึ่งครั้ง โดยตลอด

    ส่วนสีของไม้ให้ทำตามตัวอย่างใน Color Scheme
    สำหรับพื้นไม้ภายในทั้งหมด เมื่อย้อมสีไม้แล้วให้เคลือบพื้นไม้สุดท้ายด้วย
    Cabothane CFP ผสมด้วย Cabothane High Wear Additive
    สีผิวไม้ทั้งหมดเป็น Stain Finish
  - 9.1.2 Stain Finish (แบบ Wax) เป็นนสีแลกเกอร์ด้านเสี้ยนเต็ม ให้ปฏิบัติตามขั้นตอนดังนี้
    - -ขัดกระดาษทรายละเอียดโดยตลอดผิวนอกที่มองเห็น จนพื้นผิวเรียบเนียนแล้วจึงลง Wax สี Natural นำเสนอตัวอย่าง

    ส่วนสีของไม้ให้ทำตามตัวอย่างใน Color Scheme
    สำหรับพื้นไม้ภายในทั้งหมด เมื่อย้อมสีไม้แล้วให้เคลือบพื้นไม้สุดท้ายด้วย
    Cabothane CFP ผสมด้วย Cabothane High Wear Additive
    สีผิวไม้ทั้งหมดเป็น Stain Finish
  - 9.1.2 Stain Finish (แบบ Wax) เป็นนสีแลกเกอร์ด้านเสี้ยนเต็ม ให้ปฏิบัติตามขั้นตอนดังนี้
    - -ขัดกระดาษทรายละเอียดโดยตลอดผิวนอกที่มองเห็น จนพื้นผิวเรียบเนียนแล้วจึงลง Wax สี Natural นำเสนอตัวอย่าง
- 9.2 งานทาสีผนังและเพดานยิปซั่มบอร์ด และผนังฉาบปูน ที่ระบุเป็น Emulsion Paint ทุกชนิดและ คุณภาพตามที่กำหนดใน Color Scheme หรือเทียบเท่า การทาสีทำตามกรรมวิธีการใช้สีของบริษัทผู้ผลิต หรือตามขั้นตอนดังต่อไปนี้
  - 9.2.1 ต้องตรวจพื้นผิวให้แห้งสนิทปราศจากรอยร้าวเสียหาย ด้วยกระดาษทรายให้เรียบได้ระดับ ทำความสะอาดโดยตลอด
  - 9.2.2 ทาสีรองพื้น (Primer of Sealer) 1 ชั้น
  - 9.2.3 ทาสี Emulsion 1ชั้น
  - 9.2.4 ทาสี Emulsion อีกชั้นเป็นชั้นสุดท้าย

    แต่ทุกขั้นตอนเมื่อสีแห้งสนิทแล้ว ต้องตรวจพื้นผิวโดยทั่วๆไปให้อยู่ในสภาพแห้งสนิทก่อน จึงทาสีขั้นต่อไปได้

10.0 งานไม้และวัสดุประกอบแบบต่างๆ

- 10.1 ไม้เบญจพรรณจ๊อย สำหรับโครงผนัง โครงเพดาน ส่วนที่ต้องการความแข็งแรง ที่อบแห้งสนิท ไม่มีตำหนิ ปราศจากมอดหรือแมลงกินเนื้อไม้
- 10.2 ไม้สัก สำหรับไม้ปราณีตทั้งหมดที่ระบุในแบบ ต้องเป็นไม้สักทองอบแห้ง ไม่บิดงอ ไม่มีตำหนิหรือตาไม้ ลายของไม้เป็นแนวยาว
- 10.3 ไม้เบญจพรรณจ๊อย สำหรับโครงภายในตู้ติดผนังทั้งหมด ต้องเป็นไม้ที่อบแห้งสนิท ไม่บิดเบี้ยว ไม่มีตำหนิ ปราศจากมอดหรือแมลงกินเนื้อไม้
- 10.4 ไม้อื่นที่ระบุถ้ามี ต้องเป็นไม้ที่อบแห้งสนิท ไม่บิดงอไม่มีตำหนิ ปราศจากแมลงกินเนื้อไม
- 10.5 ไม้อัดสัก สำหรับไม้อัดส่วนที่มองเห็นจากภายนอกและภายในตู้ทั้งหมด ระบุเป็นอย่างอื่น เป็นไม้อัดสักคุณภาพตามมาตราฐาน ม.อ.ก. คัดลาย ความหนาตามแบบ
- 10.6 ไม้อัดยาง สำหรับไม้อัดส่วนที่มองไม่เห็นจากภายนอก และมองไม่เห็น หรือสำหรับการกรุกระจก คุณภาพตามมาตรฐาน ม.อ.ก. ความหนาตามแบบ
- 10.7 Veneer ทั้งหมด คุณภาพตามตัวอย่างหรือเทียบเท่า หนาตามตัวอย่าง ขนาดเลระรอยต่อทำตามแบบ การติดตั้งทำตามคำแนะนำของผู้ผลิตหรือ ตวแทนจำหน่าย

11.0 เครื่องสุขภัณฑ์อุปกรณ์ประกอบ และการติดตั้ง ตามตำแหน่งที่ระบุไว้ในแบบ

12.0 งานไฟฟ้า ตามที่ระบุไว้ในแบบและรายการ

13.0 งานระบบปรับอากาศ ผู้รับจ้างต้องให้ความร่วมมือประสานงานในการติดตั้ง

14.0 การประสานงานและให้ความร่วมมือกับผู้รับจ้างในสัญญาต่างๆของผู้ว่าจ้างผู้รับจ้างในสัญญานี้ต้องให้ความร่วมมือและประสานงานต่างๆโดยสังเขปดังนี้

-ก่อนการปิด ปู บุ หรือฉาบปูนที่พื้น ผนัง และเพดานรวมทั้งการติดตั้งตู้ (Built-in Cabinet)และเคาน์เตอร์ผู้รับจ้างจะต้องให้ความร่วมมือ ตรวจสอบ ประสานงานกับงานทุกระบบของอาคาร เช่น ไฟฟ้า โทรศัพท์ ท่อน้ำต่างๆ ตลอดจนระบบป้องกันอัคคีภัย และระบบ สัญญาณแจ้งภัยต่างๆผู้รับจ้างในสัญญานี้จะต้องทำการตรวจสอบร่วมมือในการกำหนดตำแหน่งและขนาดของช่องเปิดเพื่อการติดตั้ง ส่วนประกอบของงานระบบต่างๆและต้องเป็นผู้รับผิดชอบในการเว้นช่อง หรือเจาะช่อง รวมทั้งการเสริมโครงสร้างพิเศษในการติดตั้งงานระบบนั้น ซึ่งเกี่ยวพันกับงานในสัญญาของตน มิฉะนั้นผู้รับจ้างจะต้องรับผิดชอบในการดัดแปลงหรือ ทำใหม่ของงานในส่วนนั้นๆ เพื่อให้งานระบบต่างๆติดตั้งได้

15.0 ระยะต่างๆ

- 15.1 ในการก่อสร้างให้ถือเอาตัวเลขที่แสดงระยะต่างๆในแบบก่อสร้าง เป็นสำคัญมากกว่าระยะที่วัดได้จากแบบก่อสร้างแต่อย่างไรก็ตาม ในทุกๆกรณี ที่พึงเป็นไปได้ให้ตรวจสอบระยะนั้นๆกับระยะที่วัดได้ จากที่ก่อสร้างจริง ให้ผู้รับจ้างทำ หนังสือแจ้งผู้ออกแบบทราบในทันทีเพื่อขอคำวินิจฉัย
- 15.2 ในงานก่อสร้างที่ต้องมีงานของผู้รับจ้างช่วงของรับจ้าง หรือ ผู้รับจ้าง ต้องจัดให้มีการตรวจสอบระยะต่างๆในบริเวณที่ก่อสร้างร่วมกับผู้รับจ้างช่วงจนเป็นที่ทราบและเข้าใจดีเสียก่อน ในกรณีนี้ให้ถือว่า ผู้รับจ้างเป็นผู้รับผิดชอบในการให้ขนาดระยะต่างๆที่เป็นจริงแก่ผู้รับจ้าง ช่วงดังกล่าว ไม่ว่าจะมีตัวเลขแสดงระยะนั้นๆในแบบก่อสร้างหรือไม่ก็ตาม

16.0 การสั่งวัสดุอุปกรณ์มาใช้ในงาน ให้เป็นที่เข้าใจว่า ถ้าไม่ได้ระบุไว้ที่ใดให้เป็นอย่างอื่นก่อนที่ผู้รับจ้างจะสั่งวัสดุอุปกรณ์ใดๆมาใช้ในงานก่อสร้างผู้รับจ้างต้อง

- 15.1 ในการก่อสร้างให้ถือเอาตัวเลขที่แสดงระยะต่างๆในแบบก่อสร้าง เป็นสำคัญมากกว่าระยะที่วัดได้จากแบบก่อสร้างแต่อย่างไรก็ตาม ส่งรายละเอียดและอุปกรณ์นั้นๆตามแบบ การขอความเห็นชอบการใช้วัสดุอุปกรณ์ (Request for Approval) เพื่อพิจารณาก่อนไม่ว่าวัสดุอุปกรณ์ นั้นจะมียี่ห้อผู้ผลิต หรือคุณลักษณะตามข้อกำหนดไว้เพียงใดก็ตาม และให้ถือว่าผู้รับจ้างจะต้องนำใบสั่งซื้อขายของวัสดุต่างๆที่เป็นของสั่งจากต่างประเทศเพื่อผู้ออกแบบเก็บไว้เป็นหลักฐาน

17.0 ความขัดแย้งระหว่างแบบก่อสร้างและรายการก่อสร้าง ในกรณีที่มีความขัดแย้ง ระหว่างแบบและรายการก่อสร้างให้ผู้รับจ้างทำหนังสือแจ้งผู้ออกแบบให้ทราบทันที เพื่อการดำเนินงานต่อไป การส่งตัวอย่างวัสดุอุปกรณ์ดังกล่าวนี้ ให้นำส่งผู้ออกแบบ เพื่อการตรวจสอบและพิจารณาอนุมัติต่อไป









18.0 แบบก่อสร้างสำหรับใช้ในงาน ผู้รับจ้างต้องจัดให้มีแบบก่อสร้างสำหรับใช้ในงาน ก่อสร้างประจำอยู่ในบริเวณก่อสร้างตลอดระยะเวลาก่อสร้างให้มีสภาพดีอ่านใช้งานได้ และมีครบทุกฉบับที่เป็นแบบก่อสร้างตามสัญญา รวมทั้งผู้ออกแบบให้เพิ่มเติมระหว่างงานก่อสร้าง

19.0 การทำความสะอาด ผู้รับจ้างต้องปฏิบัติตามอย่างเคร่งครัดถึงการทำความสะอาดต่างๆดังต่อไปนี้

- 19.1 การทำความสะอาดประจำวันระหว่างก่อสร้าง ผู้รับจ้างต้องดูแลให้บริเวณที่ตนเองปฏิบัติงานก่อสร้างอยู่ในสภาพที่สะอาดปราศจากกองเศษวัสดุก่อสร้าง ขี้เลื่อย ขึ้กบ และเศษชิ้นส่วนอื่นๆ มิให้สะสมข้ามวันโดยเด็ดขาด สิ่งดังกล่าว ผู้รับจ้างจะต้องนำเอาออกจากสถานที่ก่อสร้างทุกวัน อาจจะวันละหลายครั้ง เพื่อให้บริเวณดังกล่าวอยู่ในสภาพเรียบร้อยสะดวกแก่การทำงานก่อสร้าง ทั้งของตนเองและผู้รับจ้างสัญญาอื่นๆ
- 19.2 เมื่องานก่อสร้างแล้วเสร็จในแต่ละส่วน ตลอดจนถึงขั้นตรวจรับมอบงานในส่วนนั้นและทั้งหมด ผู้รับจ้างต้องทำความสะอาดเป็นพิเศษดังนี
  - 19.2.1 รื้อถอนสิ่งปกคลุม สิ่งป้องกันชั่วคราวต่างๆออกให้หมด
  - 19.2.2 ทำความสะอาดงานไม้ทั้งหมด ทั้งภายนอกและภายใน
  - 19.2.3 ทำความสะอาดและขัดอุปกรณ์โลหะทั้งหมดรวมทั้งสวิทช์ ปลั๊กไฟ หรือชิ้นส่วน ให้ที่ประกอบติดอยู่กับงานในสัญญาของผู้รับจ้าง แม้ว่าจัดทำหรือติดตั้งโดยผู้รับจ้างรายอื่น
  - 19.2.4 ทำความสะอาด เพดาน ผนัง พื้นทุกชนิดและ สิ่งตกแต่งอื่นๆทั้งหมด ในส่วนที่ผู้รับจ้างปฏิบัติงานตามสัญญา
  - 19.2.5 ผู้รับจ้างยังคงต้องรับผิดชอบ บำรุงรักษา ซ่อมแซม ตกแต่ง รักษาความสะอาดทั้งหมดจนกำจะมีการรับมอบงานเป็นทางการจากผู้ว่าจ้าง ซึ่งเป็นเจ้าของโครงการ

คณะแพทยศาสตร์วชิรพยาบาล มหาวิทยาลัยนวมินทราธิราช	บริษัท สถาปนิก ๓ จำกัด 247 ถ.สุขุมวิท 1 แขวงพระโขนง เขตพระโขนง กรุงเทพฯ 10110 E-MAIL : mail.spa@gmail.com Tel.0-2942-3691-6 ,Fax.0-2942-3694	บริษัท ยูนิตเน็ต คอร์ปอเรชั่น เอเชีย(ประเทศไทย) จำกัด 75/78 ซอยวิภาวดีรังสิต 19 แขวงทุ่งสองห้อง เขตหลักสี่ กรุงเทพมหานคร 10210	บริษัท ไพเลต ทาสิคส แอนด์ ดีไซน์ จำกัด 160/20 หมู่ 8 ตำบลบ้านกรด อำเภอเมืองสมุทรปราการ จังหวัดสมุทรปราการ 10280	PROJECT NAME: โครงการออกแบบ อาคารผู้ป่วยในเฉลิมพระเกียรติ คณะแพทยศาสตร์วชิรพยาบาล มหาวิทยาลัยนวมินทราธิราช PROJECT ARCHITECT : สมยงค์ ชจรวิทย์ สสถ. 1764	ARCHITECTS : นายสลายุทธ เรืองทอง ภสถ. 4384 หทัยชนก เอกสุวรรณ ภสถ. 4182 วีรยุทธ สมศิริ ภสถ. 19439 ปรัชญ์ สานุกูล ภสถ. 23820	STRUCTURAL ENGINEERS : นายนัฐสม สงวนวงศ์ วส. 1423 นายศิริชัย รณเกียรติ สย. 5868 นายคุภัชย์ ชำติ ภย. 37589	ELECTRICAL ENGINEERS: นายธีรวัฒน์ เหลืองบอยุน สพท.3473 นายกรอง ทิมเขียว สพท.5276	MECHANICAL ENGINEERS: นายธันวา ดันเฉลียว วก. 797 นายชรพงษ์ สุทธิโสภาอาภรณ์ สก.2544 นายอานิติ ตั้งชู สก.4127	SANITARY ENGINEERS : ชุนิษฐา สังสูกลชัย วส. 27 วิรวุฒิ หงษ์ทอง สส. 253 FIRE PROTECTION ARCHITECTS : ดร.บุณฑิต ประดับสุข สสถ. 1215	INTERIOR DESIGNER : วาสนา เพชรประเสริฐ วรางคณา เศรษฐสุธี อภิญญา ยังแย้ม	แบบแสดง : รายการข้อกำหนดทั่วไป มาตราส่วน : รวม : แผ่น แบบเลขที่ : IN-GN-02

สัญลักษณ์มาตรฐาน

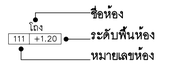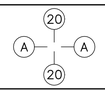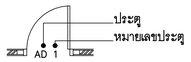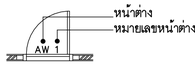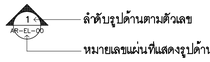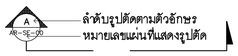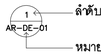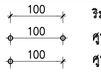สัญลักษณ์เลขห้อง	
สัญลักษณ์เส้นเสา	
สัญลักษณ์ประตู	
สัญลักษณ์หน้าต่าง	
สัญลักษณ์วัสดุผนังภายนอก สัญลักษณ์วัสดุผนังภายใน	 วัสดุ (แสดงในรูปด้าน) (แสดงบนแบบแปลน)
สัญลักษณ์รูปด้านอาคาร	
สัญลักษณ์รูปตัดอาคาร	
สัญลักษณ์แบบขยาย	
สัญลักษณ์แสดงเส้น	
สัญลักษณ์แสดงทิศทาง	
สัญลักษณ์แสดงรูปด้านภายนอก	

สัญลักษณ์วัสดุแบบสถาปัตยกรรม

- ดิน
- ทราย , กรวด
- โลหะ ที่ไม่ใช่เหล็ก (แบบขยาย)
- เหล็ก (แบบขยาย)
- ไม้ตัด (แบบขยาย)
- ไม้ที่ไม่ได้ใสแต่งผิว (แบบขยาย)
- ไม้ที่ใสแต่งผิว (แบบขยาย)
- หินอ่อน (แบบขยาย)
- คอนกรีต (แปลน , รูปด้าน , รูปตัด)
- ผนังคอนกรีตบล็อคฉาบเรียบ (แปลน)
- ผนังอิฐมอญ 1/2 แผ่น (แปลน)
- ฉนวนที่มีลักษณะแข็ง (รูปตัด , แบบขยาย)
- ฉนวนที่มีลักษณะอ่อน (รูปตัด , แบบขยาย)
- กระจก (รูปด้าน)
- กระจก (รูปตัด , แบบขยาย)
- กระเบื้อง (รูปตัด , แบบขยาย)
- ยิปซั่มบอร์ด (แปลน)

หมายเหตุ

- ผู้รับจ้างเสนอรูปแบบสีของอาคารและวัสดุที่ใช้ในการก่อสร้าง ให้ผู้ว่าจ้างอนุมัติ
- การอ้างอิงของแบบ



ALC	ALUMINIUM COMPOSITE
ST	STONE
GL	GLASS
PL	PLASTIC LAMINATE
PT	PAINT
M	METAL
CT	CERAMIC TILE
CP	CARPET TILE
SM	SPECIAL MATERIAL
WD	WOOD
VN	VINYL TILE
SW	SYNTHETIC WALL

รายการวัสดุ

	รายการผ้าเพดาน
CL–01	ผ้าเพดานอลูมิเนียมอะคูสติก ของ armstrong by BFM ระบบ Clip In ขนาด 600x1200 mm. หนา 1.0 mm. เจาะรู 2.5 mm.(M10) สี Global White
CL–02	ผ้าเพดานยิปซั่มบอร์ด หนา 9 มม. ฉาบเรียบทาสี พร้อมโครงเคร่าโลหะ
CL–03	ผ้าเพดานโครงเคร่าเหล็ก กรุไม้อัดสังเคราะห์ไฟเบอร์ซีเมนต์ (Shera Ply) หนา 8 มม. ตกแต่งกรุด้วยลามิเนต
CL–04	ผ้าเพดานอลูมิเนียม ของ armstrong by BFM ระบบ C Plank ขนาด W200xL3000 mm. หนา 0.7 mm.สีลายไม้ Dark Bamboo
CL–05	ผ้าเพดานยิปซั่มบอร์ด หนา 9 มม. ระบบ T–Bar ขนาดแผ่น600x1200mm. โครงเคร่าหน้ากว้าง15mm.
CL–06	ผ้าเพดานอคูสติก รุ่น Soundscape (Circle) NRC 0.9 ขนาด 1170 x 1170 mm.
	ติดต่อ : Knauf Gypsum(Thailand) Limited 02–689–6077, SCG/ไทยผลิตภัณฑ์ยิปซั่ม จำกัด (มหาชน) 02–0263223 Armstrong by BFM company 02–6917420, 081–6646596 (กุ๊ก)
	STONE
ST–01	หินอ่อนธรรมชาติ หนา 18 มม. รหัส ครีมมาเฟล
ST–02	หินอ่อนธรรมชาติ หนา 18 มม. รหัส ไวท์สตาร์ดัส (ผิวมัน)
ST–03	หินอ่อนธรรมชาติ หนา 18 มม. รหัส ไวท์วาลากัส
ST–04	หินอ่อนธรรมชาติ หนา 18 มม. รหัส แบล็กฟอเรส
	ติดต่อ : TSP MARBLE Product วราพร 092–2470468 , SARA GROP ศันสนีย์ เล่าบุญมี 063–7894496, Stone gallery (095–372–4849)
	GLASS
GL–01	โครงเคร่าไม้เบญจพรรณจ๊อยกรุไม้อัดยาง 6 มม. ปิดผิวกระจก Grass Koat หนา 5 มม.
GL–02	โครงเคร่าไม้เบญจพรรณจ๊อยกรุไม้อัดยาง 6 มม. ปิดผิวกระจก Grass Koat หนา 5 มม.
GL–03	โครงเคร่าไม้เบญจพรรณจ๊อยกรุไม้อัดยาง 6 มม. ปิดผิวกระจก Grass Koat หนา 5 มม.
GL–04	โครงเคร่าไม้เบญจพรรณจ๊อยกรุไม้อัดยาง 6 มม. ปิดผิวกระจก Grass Koat หนา 5 มม.
	ติดต่อ : BSG Glass ปริณดา (ออม) 061–3841336
	METAL
M–01	สแตนเลสผิว HAIRLINE เบอร์ 304 หนา 1.2 mm.พับตามแบบ
M–02	โครงเคร่าไม้เบญจพรรณจ๊อยกรุไม้อัดยาง 6 มม. สแตนเลสผิว HAIRLINE หนา 3 mm.
M–03	สแตนเลสสีโรสโกลด์ ผิวเงา (ROSE GOLD MIRROR) No.8K ROSE GOLD ของ STAINLESS STUDIO
	ติดต่อ : SJP 02–2593204 , Hwayang stainless 02–2466675 , Kirin stainless 096–8904918
	CERAMIC TILE
CT–01	กระเบื้องเซรามิค ขนาด 600x1200x10มม. ของ COTTO รุ่น I classici Calacatta Gold Gloss รหัส GT 750714
	ติดต่อ : COTTO ITALIA คุณ วราภรณ์ ผลหว้า (โม) 062–491–9594
	ALUMINIUM COMPOSITE
ALU–01	แผ่นอลูมิเนียมคอมโพสิต ของ ALPOLIC สีเมทัลลิค PALE COPPER METALLIC(405) / M7744–G30
	ติดต่อ : ALPOLIC by BFM 02–6917420, 081–6646596 (กุ๊ก),
	WALL PROTECTION
RL–01	HANDRAIL ราวจับผนังชนของ IPC รุ่น Handrails 1200
	ติดต่อ : CS by BFM คุณอลิษา เย็นใย 091–7350796 / IPC 086–9911997 คุณหญิง

รายการวัสดุ

	LAMINATE
LA–01	โครงเคร่าไม้เบญจพรรณจ๊อยกรุไม้อัดยาง 6 มม ปิดผิวลามิเนต หนา 0.8มม
LA–02	โครงเคร่าไม้เบญจพรรณจ๊อยกรุไม้อัดยาง 6 มม ปิดผิวลามิเนต หนา 0.8มม ลายไม้
LA–03	โครงเคร่าไม้เบญจพรรณจ๊อยกรุไม้อัดยาง 6 มม ปิดผิวลามิเนต หนา 0.8มม สีสเตนเลส
LA–04	โครงเคร่าไม้เบญจพรรณจ๊อยกรุไม้อัดยาง 6 มม ปิดผิวลามิเนต หนา 0.8มม สีเขียว
LA–05	โครงเคร่าไม้เบญจพรรณจ๊อยกรุไม้อัดยาง 6 มม ปิดผิวลามิเนต หนา 0.8มม สีขาว
LA–06	โครงเคร่าไม้เบญจพรรณจ๊อยกรุไม้อัดยาง 6 มม ปิดผิวลามิเนต หนา 0.8มม สีฟ้าอ่อน
LA–07	โครงเคร่าไม้เบญจพรรณจ๊อยกรุไม้อัดยาง 6 มม ปิดผิวลามิเนต หนา 0.8มม ลายผ้า
LA–08	โครงเคร่าไม้เบญจพรรณจ๊อยกรุไม้อัดยาง 6 มม ปิดผิวลามิเนต หนา 0.8มม ลายไม้
LA–09	โครงเคร่าไม้เบญจพรรณจ๊อยกรุไม้อัดยาง 6 มม ปิดผิวลามิเนต หนา 0.8มม ลายไม้
LA–10	โครงเคร่าไม้เบญจพรรณจ๊อยกรุไม้อัดยาง 6 มม ปิดผิวลามิเนต หนา 0.8มม ลายไม้
LA–11	โครงเคร่าไม้เบญจพรรณจ๊อยกรุไม้อัดยาง 6 มม ปิดผิวลามิเนต หนา 0.8มม ลายไม้
LA–12	โครงเคร่าไม้เบญจพรรณจ๊อยกรุไม้อัดยาง 6 มม ปิดผิวลามิเนต หนา 0.8มม ลายไม้
LA–13	โครงเคร่าไม้เบญจพรรณจ๊อยกรุไม้อัดยาง 6 มม ปิดผิวลามิเนต หนา 0.8มม สีขาว ชนิด antibac
LA–14	โครงเคร่าไม้เบญจพรรณจ๊อยกรุไม้อัดยาง 6 มม ปิดผิวลามิเนต หนา 0.8มม สีเขียวอ่อน
LA–15	โครงเคร่าไม้เบญจพรรณจ๊อยกรุไม้อัดยาง 6 มม ปิดผิวลามิเนต หนา 0.8มม สีเหลือง
LA–16	โครงเคร่าไม้เบญจพรรณจ๊อยกรุไม้อัดยาง 6 มม ปิดผิวลามิเนต หนา 0.8มม สีครีม
	ติดต่อ : KEMINATES by BFM คุณอลิษา เย็นใย 091–7350796, EDL laminates Co.,Ltd (Thailand) คุณกัญญ์ชญามาส มีแก้ว 099–4958558,THG LAMINATE คุณอลิสา รอเส็น 086–8562929
	PAINT
PT–01	สีทาผนังภายใน รองพื้น รุ่น Rain Quick Primer รหัส 2900
	ติดต่อ : Beger 02–6113434 , TOA (094–5564924),02–335–5555 คุณ อาภรณ์ (ป่าน), นิปปอนเพนต์ (084–555–0395)
	WOOD NATURAL
WD–01	ไม้สัก 1/2"x3" ทำสีธรรมชาติ
WD–02	ไม้พื้นไม้สัก ขนาด 11"x 8"
WD–03	แผ่นไม้อัดยาง 6 มม เต็ม(ไส้ขาว)ภายใน 4/4
	ติดต่อ : Siam master wood Co.,Ltd 02–1941171–3, C&N design Co.,Ltd 02–9468978 บริษัท สินเจริญวีเนียร์แอนด์พลายวู้ดจำกัด 0–2925–5678–83
	SKIRTING
SK–01	บัวเชิงผนังสเตนเลส สูง 10 cm.
SK–02	บัวเชิงผนังอลูมิเนียมอัลลอยด์ สูง 10 cm.
SK–03	บัวสเตนเลส 10cm. x 5cm. x 1.5mm THK.
SK–04	บัวไม้พื้น สูง 20 cm ทำสีขาว
SK–05	บัวกระเบื้องยาง สูง 15 cm.
	ติดต่อ :Bliss Metal 02–1173483,090–9232621 , KITAMURA–UMC 081–595–3530 ,บจก.ไทย–เม็ททอล อลูมิเนียม 02–136–8888 HwaYangStainlessSteel 02–2466675, VISPAC คุณขวัญชนก จินะการ 061–5879983 , Conwood Co.,Ltd. 02–797–7444
	ACOUSTIC WALL อะคูสติก (ผนัง)
ACU–01	ACUSTIC PANEL ของ SCG รุ่น Cylence Zoundblock บุผ้าสีเทาอ่อน
ACU–02	ผนังกันเสียง ยี่ห้อ ROCKWOOL รุ่น Sofa'n'Silent Pro330 (40k) ขนาด 50mm (1200x600)
ACU–03	ACUSTIC PANEL ของ SCG รุ่น Cylence Zoundblock บุผ้าสีขาว
	ติดต่อ : บริษัท ร็อควูล คุณกานติศา เศรษนุรักษ์(ออย) 092–2723132 , SCG 02–5862222

คณะแพทยศาสตร์วชิรพยาบาล มหาวิทยาลัยนวมินทราธิราช

บริษัท แอ๋นคอนซัลแตนท์ จำกัด 247 ถนนประชาชื่น 1 แขวงทุ่งสองห้อง เขตหลักสี่ กรุงเทพฯ 10210 E–MAIL :main.span@gmail.com Tel.0–2942–3691–6 ,Fax.0–2942–3694

บริษัท ภูมิทัศน์ แสงโสมรัศมี จำกัด 73/78 หมู่บ้านรัตนาธานี 18 แขวงสะแกน้อย เขตสะแกน้อย กรุงเทพมหานคร 10530

บริษัท ไดแอนด์ ชาลีเทค แอนด์ ดีไซน์ จำกัด 480/25 หมู่ที่ 2 ตำบลบ้านกระโดน อำเภอพระพุทธบาท จังหวัดสระบุรี 18000

PROJECT NAME:
โครงการออกแบบ อาคารผู้ป่วยในเฉลิมพระเกียรติ คณะแพทยศาสตร์วชิรพยาบาล มหาวิทยาลัยนวมินทราธิราช

PROJECT ARCHITECT : สมยงค์ ชจรวิทย์ สสถ. 1764

ARCHITECTS :
นายสลายุทธ เรืองทอง ภสถ. 4384
หทัยชนก เอกสุวรรณ ภสถ. 4182
วีรยุทธ สมศิริ ภสถ. 19439
ปรัชญ์ สำนุกูล ภสถ. 23820

STRUCTURAL ENGINEERS :
นายนัฐสม สงวนวงศ์ วส. 1423
นายศิริชัย รณเกียรติ สย. 5868
นายศุภวัธ ชำดี ภย. 37589

ELECTRICAL ENGINEERS:
นายชัยวัฒน์ เหลืองอบอุ่น สฟท.3473
นายกรอง กิมเชียว สฟท.5276

MECHANICAL ENGINEERS:
นายธันวา ดีนเสถียร วก. 797
นายชรพงษ์ สุทธิโสภาอาภรณ์ สก.2544
นายอานัติ ตั้งชู สก.4127

SANITARY ENGINEERS :
ชูนิพรา สังสูกุลชัย วส. 27
วิรวุฒิ หงษ์ทอง สส. 253

FIRE PROTECTION ARCHITECTS :
ดร.ปณชิต ประดับสุข สสถ. 1215

INTERIOR DESIGNER :
วาสนา เพชรประเสริฐ
วรางคณา เศรษฐสุข
อภิญญา ยังเย็น

แบบแสดง : ตารางวัสดุ (แผ่นที่ 1)

มาตราส่วน :

รวม : แผ่น

แบบแสดงที่ : IN–GN–03

รายการวัสดุ

	VINYL TILE
VL-1A	พื้นกระเบื้องยางแบบม้วน CONDUCTIVE FLOORING หนา 2.0 หน้ากว้าง 2.0 ม.ของ ARMSTRONG รุ่น PASTELL สี LIGHT GREEN #2316-501
VL-1B	พื้นกระเบื้องยางแบบม้วน CONDUCTIVE FLOORING หนา 2.0 มม. หน้ากว้าง 2.0 ม.ของ ARMSTRONG รุ่น PASTELL สี WHITE STONE #2316-201
VL-2A	พื้นกระเบื้องยางแบบม้วน HOMOGENEOUS FLOORING หนา 2.0 มม.หน้ากว้าง 2.0 ม.ของ ARMSTRONG รุ่น MEDINTECH PLUS สี ALMOND #K811A-210
VL-2B	พื้นกระเบื้องยางแบบม้วน HOMOGENEOUS FLOORING หนา 2.0 มม.หน้ากว้าง 2.0 ม.ของ ARMSTRONG รุ่น MEDINTECH PLUS สี LEMON #K811A-216
VL-2C	พื้นกระเบื้องยางแบบม้วน HOMOGENEOUS FLOORING หนา 2.0 มม.หน้ากว้าง 2.0 ม.ของ ARMSTRONG รุ่น MEDINTECH PLUS สี XIA #K811A-001
VL-2D	พื้นกระเบื้องยางแบบม้วน HOMOGENEOUS FLOORING หนา 2.0 มม.หน้ากว้าง 2.0 ม.ของ ARMSTRONG รุ่น MEDINTECH PLUS สี SILVER GRAY #K811A-002
VL-2E	พื้นกระเบื้องยางแบบม้วน HOMOGENEOUS FLOORING หนา 2.0 มม.หน้ากว้าง 2.0 ม.ของ ARMSTRONG รุ่น MEDINTECH PLUS สี DAHLIA #K811A-627
VL-2F	พื้นกระเบื้องยางแบบม้วน HOMOGENEOUS FLOORING หนา 2.0 มม.หน้ากว้าง 2.0 ม.ของ ARMSTRONG รุ่น MEDINTECH PLUS สี CARTHAMUS CHAMPAGNE #K811A-212
VL-2G	พื้นกระเบื้องยางแบบม้วน HOMOGENEOUS FLOORING หนา 2.0 มม.หน้ากว้าง 2.0 ม.ของ ARMSTRONG รุ่น MEDINTECH PLUS สี water blue #K811A-628
VL-2H	พื้นกระเบื้องยางแบบม้วน HOMOGENEOUS FLOORING หนา 2.0 มม.หน้ากว้าง 2.0 ม.ของ ARMSTRONG รุ่น MEDINTECH PLUS สี peakgreen #K811A-532
VL-2I	พื้นกระเบื้องยางแบบม้วน HOMOGENEOUS FLOORING หนา 2.0 มม.หน้ากว้าง 2.0 ม.ของ ARMSTRONG รุ่น MEDINTECH PLUS สี cream #K811A-316
VL-2J	พื้นกระเบื้องยางแบบม้วน HOMOGENEOUS FLOORING หนา 2.0 มม.หน้ากว้าง 2.0 ม.ของ ARMSTRONG รุ่น MEDINTECH PLUS สี LIGHT BEIGE #K811A-214
VL-2K	พื้นกระเบื้องยางแบบม้วน HOMOGENEOUS FLOORING หนา 2.0 มม.หน้ากว้าง 2.0 ม.ของ ARMSTRONG รุ่น MEDINTECH PLUS สี PEARL #K811A-419
VL-2L	พื้นกระเบื้องยางแบบม้วน HOMOGENEOUS FLOORING หนา 2.0 มม.หน้ากว้าง 2.0 ม.ของ ARMSTRONG รุ่น MEDINTECH PLUS สี LIGHT GREEN #K811A-523
VL-3A	พื้นกระเบื้องยางแบบม้วน HETEROGENEOUS FLOORING หนา 2.0 หน้ากว้าง 2.0 ม.มม ของ ARMSTRONG รุ่น DECOART ลายไม้ MAPLE #37524
VL-3B	พื้นกระเบื้องยางแบบม้วน HETEROGENEOUS FLOORING หนา 2.0 หน้ากว้าง 2.0 ม.มม ของ ARMSTRONG รุ่น DECOART ลายไม้ WALNUT #37532
VL-3C	พื้นกระเบื้องยางแบบม้วน HETEROGENEOUS FLOORING หนา 2.0 หน้ากว้าง 2.0 ม.มม ของ ARMSTRONG รุ่น DECOART ลายไม้ WALNUT STREET #37533
VL-4A	พื้นกระเบื้องยางแบบม้วน HETEROGENEOUS FLOORING หนา 2.0 หน้ากว้าง 2.0 ม.มม ของ ARMSTRONG รุ่น DECOART ลายพรม CITY SCAPE #38526
	ติดต่อ : บริษัท VISPAC คุณขวัญชนก จินะการ 061-587-9983 / Gerflor วรรณวิมล ทองทุม 092-4426544 POLY STYL คุณอลิษา เย็นใย 091-7350796 / FORBO คุณพรนิภา ไทยเจือ 0863691919 / MANNINGTON คุณอลิสา รอเล็น 086-8562929
	WALLPAPER
WP-01	วอลเปเปอร์ หน้ากว้าง สีและลวดลายระหบุภายหลัง
WP-04	วอลเปเปอร์ หน้ากว้าง สีและลวดลายระหบุภายหลัง
WP-05	วอลเปเปอร์ หน้ากว้าง สีและลวดลายระหบุภายหลัง
WP-06	วอลเปเปอร์ หน้ากว้าง สีและลวดลายระหบุภายหลัง
	ติดต่อ : DESCOR ASIA นุ่มนึม 098-117918
	SPECIAL MATERIAL
SM-01	SOFE PADDING ผนังนุ่มนึม ปันบันเพลย์กราวด์ ลายโลกของป่า The wild world รหัส D06301
	ติดต่อ : บริษัทปันบันเพลย์กราวด์แอนด์ทอยส์จำกัด คุณวนิดา 02-8891688
	CARPET TILE
CP-01	พื้นปูพรมแผ่นขนาด 500x500 มม.หนาไม่น้อยกว่า 6.0 มม.ของ Toli carpet รุ่น GA-3600 (texture 6) รหัส : GA3674 สีเทาเข้ม ลายเส้นสลับ
	ติดต่อ : Toli carpet by บริษัท VISPAC คุณขวัญชนก จินะการ 061-587-9983 ,MANNINGTON คุณอลิสา รอเล็น 086-8562929
	Aluminum Entrance Mat
AE-01	พรมดักฝุ่น ความหนา 20-23 mm. ABI ของ ARMSTRONG รุ่น Aluflex Met Senior
	ติดต่อ : บริษัท VISPAC คุณขวัญชนก จินะการ 061-587-9983 , CS by BFM คุณอลิษา เย็นใย 091-7350796
	Meishuo by เดียวอง คุณธนกร สิริศศิธร 085-1999349

คณะแพทยศาสตร์วชิรพยาบาล มหาวิทยาลัยนวมินทราธิราช

บริษัท สปาเดคคอร์อินเตอร์ จำกัด (มหาชน) 247 ถ.เสนานิคม 1 แขวงลาดพร้าว เขตลาดพร้าว กรุงเทพฯ 10230 E-MAIL : main.span@gmail.com Tel.0-2942-3691-6 ,Fax.0-2942-3694

บริษัท ดูโอดีไซน์ คอร์ปอเรชั่น เอเชีย(ประเทศไทย) จำกัด 75/78 ซอยโชคชัยร่วมมิตร 18 แขวงลาดพร้าว เขตลาดพร้าว กรุงเทพมหานคร 10230

บริษัท ไนเนอร์ ดาต้าเทค เอเชีย จำกัด (สำนักงานใหญ่) 1 ตึกไนเนอร์ ถนนวิภาวดีรังสิต แขวงจอมพล เขตจตุจักร กรุงเทพมหานคร 10900

PROJECT NAME:
โครงการออกแบบ อาคารผู้ป่วยในเฉลิมพระเกียรติ
คณะแพทยศาสตร์วชิรพยาบาล มหาวิทยาลัยนวมินทราธิราช

PROJECT ARCHITECT : สมยงค์ ชจรวิทย์ สสล. 1764

ARCHITECTS :		STRUCTURAL ENGINEERS :		ELECTRICAL ENGINEERS:		MECHANICAL ENGINEERS:		SANITARY ENGINEERS :		INTERIOR DESIGNER :	
นายสลายุทธ เรืองทอง	ภสล. 4384	นายนัฐสม สงวนวงศ์	วย. 1423	นายชัยวัฒน์ เหลืองอบอุ่น	สพก.3473	นายธันวา ดีนเลียร	วก. 797	ชุนิพฐา สงสุกลชัย	วส. 27	วาสนา เพชรประเสริฐ	
หทัยชนก เอกสุวรรณ	ภสล. 4182	นายศิริชัย รณเกียรติ	สย. 5868	นายกรอง กิมเชียว	สพก.5276	นายชรพงษ์ สุทธิโสภาอาภรณ์	สก.2544	วิรวุฒิ หงษ์ทอง	สส. 253	วรางคณา เศรษฐสุข	
วีรยุทธ สมศิริ	ภสล. 19439	นายศุภชัย ชัตี	ภย. 37589			นายอาณัติ ดิ่งขุ	สก.4127	FIRE PROTECTION ARCHITECTS :		อภิญญา ยังแย้ม	
ปรัชญ์ สำนุกุล	ภสล. 23820							ดร.ปณิชิต ประดับสุข	สสล. 1215		

แบบแสดง : ตารางวัสดุ (แผ่นที่ 2)

มาตราส่วน

รวม : แผ่น

แบบลงที่ : IN-GN-04

1 2 3 4 5 6 7 8 9

3.60 | 8.20 | 8.20 | 8.20 | 8.20 | 8.20 | 8.20 | 8.20 | 8.20 | 3.60 — 65.60

A 5.70 | B 8.80 | C 7.50 | D 7.50 | E 9.20 — 42.60 | 9.60

ห้องทำพิธี B132 −2.40

ห้องพักญาติ B129 −2.90

โถงลิฟท์ B154 −2.90

JANITOR ROOM B152 −2.90

LOADING B147 −2.40

ที่จอดรถ 9 คัน B150 −3.00

ห้องสำนักงาน ฝ่ายบริการการแพทย์ฉุกเฉิน B102 −2.90

ห้องสำนักงาน B134 −2.75

ห้องล้างมือ B133 −2.40

LAUNDRY STOCK ROOM B120 −2.90

PANTRY B138 −2.75

ห้องเก็บศพ B135 −2.40

ห้องนอนเวร B137 −2.75

ห้องนอนเจ้าหน้าที่ 5 B114 −2.90

ห้องนอนเจ้าหน้าที่ 6 B115 −2.90

ห้องแผนกยานยนต์ B113 −2.90

ห้องล็อกเกอร์ B141 −2.40

ห้องเวรเปล B116 −2.90

โถงลิฟท์ 2 B112 −2.90

โถง B156 −2.90

ห้องนอนเจ้าหน้าที่ 1 B108 −2.90

ห้องนอนเจ้าหน้าที่ 2 B109 −2.90

ห้องนอนเจ้าหน้าที่ 3 B110 −2.90

ห้องนอนเจ้าหน้าที่ 4 B111 −2.90

CAR CARE

PHARMACY ROOM B117 −2.90

ห้องชันสูตร B145 −2.80

ห้องอาบน้ำ/ฉีดยา B146 −2.80

UP DN FHC EMERGENCY SHOWER LIFT−1 LIFT10 LIFT11 ST−2 ST−3

PROJECT NAME:	โครงการออกแบบ อาคารผู้ป่วยในเฉลิมพระเกียรติ คณะแพทยศาสตร์วชิรพยาบาล มหาวิทยาลัยนวมินทราธิราช
PROJECT ARCHITECT :	สมยงค์ ขจรวิทย์ สสล. 1764

ARCHITECTS :		
นายสลายุทธ เรืองทอง	ภสล.	4384
หทัยชนก เอกสุวรรณ	ภสล.	4182
วีรยุทธ สมศิริ	ภสล.	19439
ปรัชญ์ สานุกูล	ภสล.	23820

STRUCTURAL ENGINEERS :		
นายนัฐสม สงวนวงศ์	วศ	1423
นายศิริชัย รณเกียรติ	สย.	5868
นายศุภวัธ ชำดี	ภย.	37589

ELECTRICAL ENGINEERS:		
นายชัยวัฒน์ เหลืองอบอุ่น	สฟท.	3473
นายกรอง กิมเกียว	สฟท.	5276

MECHANICAL ENGINEERS:		
นายธันวา ดันเสถียร	วก	797
นายธรพงษ์ สุทธิโสภาอากรณ์	สก.	2544
นายอาณัติ ดิ่งชู	สก.	4127

SANITARY ENGINEERS :		
ชนิษฐา สงสกุลชัย	วส	27
วิรวุฒ หงษ์ทอง	สส	253

FIRE PROTECTION ARCHITECTS :		
ดร.บัณฑิต ประดับสุข	สสล.	1215

INTETIOR DESIGNER :	
วาสนา เพชรประเสริฐ	
วิรวุฒ หงษ์ทอง	
อภิญญา ยังแย้ม	

แบบแสดง :	แปลนเฟอร์นิเจอร์ชั้นที่ B1	
มาตราส่วน		แบบลงที่ : IN−FU−01
รวม :	แผ่น	

1 2 3 4 5 6 7 8

2.00 | 8.20 | 8.20 | 8.20 | 8.20 | 8.20 | 8.20 | 8.20 — 65.60

A B C D E F

8.80 | 7.50 | 9.60 | 42.60 | 7.50 | 9.20 | 3.90

ห้องไฟฟ้า 1
122 | +0.60

ห้องไฟฟ้า 2
131 | +0.60

ห้อง MDB
TRANFORMER
123 | +0.60

ห้องทำความเย็น(CHILLER)
124 | +0.60

LOADING

UPS ROOM
120 | +0.60

Exhaust

EHC

LIFT-1

ST-2

UP

DN

CONTROL ROOM
118 | +0.50

SERVER ROOM
117 | +0.50

โถงลิฟท์ 5
127 | +0.50

AHU ROOM
139 | +0.60

ห้องเก็บเมก้า 2
138 | +0.60

STAFF LOBBY
103 | +0.50

ห้องเตรียมอาหาร
106 | +0.50

โถงลิฟท์ 2
126 | +0.50

LIFT10

LIFT11

ห้องทำงานช่าง
140 | +2.25

AHU ROOM
141 | +3.30

ห้องสำนักงาน
110 | +0.50

ห้องเคาน์เตอร์บริการ
109 | +0.50

โถง ทางเข้า
107 | +0.50

ทางเข้า
131 | +0.50

เฉลียง
108 | +0.50

UP 2

DN. 1

BF-01 BF-02 BF-03 BF-04

CH-01 CH-02 CH-03 CH-06 CH-09

TA-15 TA-02L TA-02R TA-07

SE-01 SE-02 SE-06

RE-01 RE-03 RE-04


T-01

TV-03


CL-01

PA-03

คณะแพทยศาสตร์วชิรพยาบาล มหาวิทยาลัยนวมินทราธิราช	SPAN			PROJECT NAME: โครงการออกแบบ อาคารผู้ป่วยในเฉลิมพระเกียรติ คณะแพทยศาสตร์วชิรพยาบาล มหาวิทยาลัยนวมินทราธิราช	ARCHITECTS :	STRUCTURAL ENGINEERS :	ELECTRICAL ENGINEERS:	MECHANICAL ENGINEERS:	SANITARY ENGINEERS :	INTETIOR DESIGNER :	แบบแสดง : แผนผังเฟอร์นิเจอร์ชั้นที่ 1
					นายสลายุทธ เรืองทอง ภสถ. 4384	นายนัฐสม สงวนวงศ์ วย. 1423	นายชัยวัฒน์ เหลืองอบอุ่น สฟท.3473	นายธนินวา ดันเสถียร วก. 797	ชนิษฐา สงสกุลชัย วส. 27	วาสนา เพชรประเสริฐ	มาตราส่วน
					หทัยชนก เอกสุวรรณ ภสถ. 4182	นายศิริชัย รณเกียรติ สย. 5868	นายกรอง กิมเยียว สฟท.5276	นายขจรพงษ์ สุทธิโสภาอากรณ์ สถ.2544	วิรวุฒ หงษ์ทอง สส. 253	วรางคณา เศรษฐสุข	แบบแสดงที่ : IN-FU-02
					วิรยุทธ สมศิริ ภสถ. 19439	นายคุภชัย ชำดี ภย. 37589		นายอาณัติ ดิ่งชู สถ.4127	FIRE PROTECTION ARCHITECTS :	อภิญญา ยังแย้ม	รวม : แผ่น
				PROJECT ARCHITECT : สมยงค์ ชจรวิทย์ สสถ. 1764	ปรัชญ์ สานุกูล ภสถ. 23820				ดร.บัณฑิต ประดับสุข สสถ. 1215		

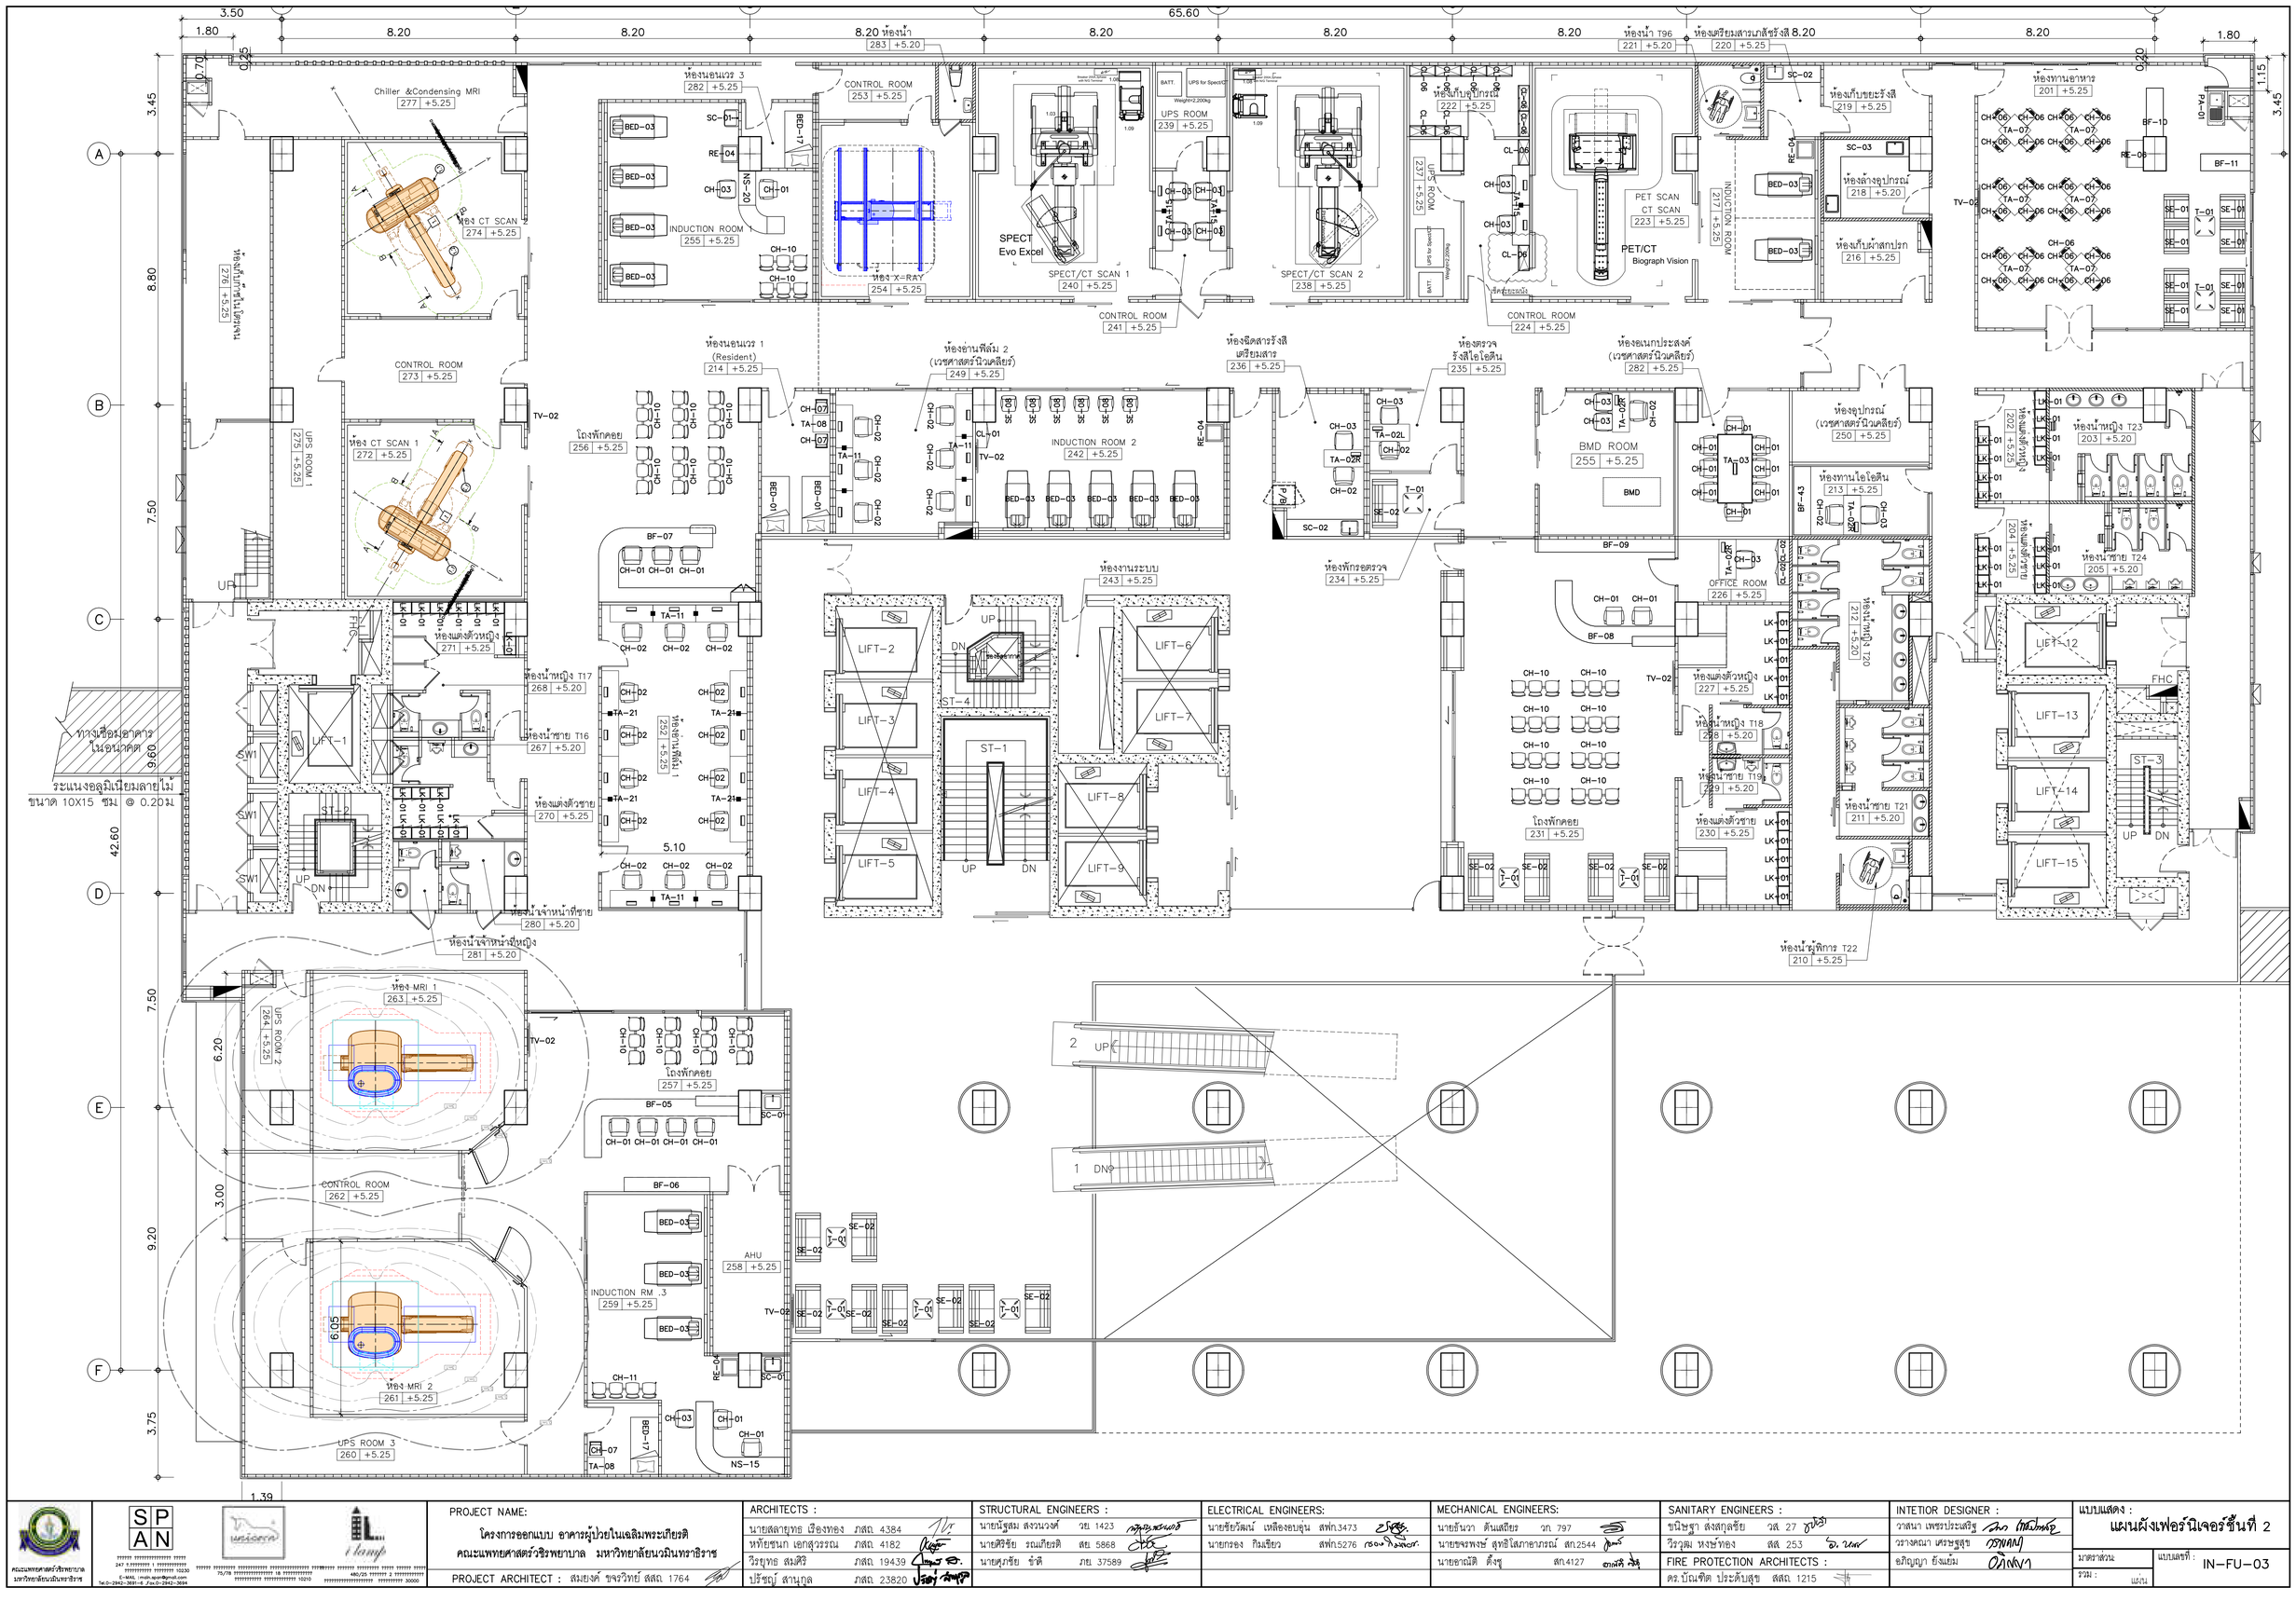


คณะแพทยศาสตร์วชิรพยาบาล มหาวิทยาลัยนวมินทราธิราช	SPAN	PROJECT NAME: โครงการออกแบบ อาคารผู้ป่วยโนเฉลิมพระเกียรติ คณะแพทยศาสตร์วชิรพยาบาล มหาวิทยาลัยนวมินทราธิราช	แบบแสดง : แผนผังเฟอร์นิเจอร์ชั้นที่ 2
		PROJECT ARCHITECT : สมยงค์ ชจรวิทย์ สสถ. 1764	มาตราส่วน / แบบลงชื่อ : IN-FU-03
		ARCHITECTS : นายสลายุทธ เรืองทอง ภสถ. 4384; หทัยชนก เอกสุวรรณ ภสถ. 4182; วีรยุทธ สมศิริ ภสถ. 19439; ปรัชญ์ สานุกูล ภสถ. 23820	STRUCTURAL ENGINEERS : นายนัฐสม สงวนวงศ์ วย 1423; นายศิริชัย รณเกียรติ สย 5868; นายศุภชัย ชำติ ภย 37589
		ELECTRICAL ENGINEERS: นายชัยวัฒน์ เหลืองอบอุ่น สพท.3473; นายกรอง กิ่งเกียว สพท.5276	MECHANICAL ENGINEERS: นายธันวา ดันเสถียร วก. 797; นายยงรพงษ์ สุทธิโสภาอนารถ์ สถ.2544; นายอาณัติ ตั้งชู สถ.4127
		SANITARY ENGINEERS : ชนิษฐา สังสกุลชัย วส. 27; วิรวุฒ หงษ์ทอง สส. 253; FIRE PROTECTION ARCHITECTS : ดร.บัณฑิต ประดับปสุข สสถ. 1215	INTETIOR DESIGNER : วาสนา เพชรประเสริฐ; วรางคณา เครษฐสุข; อภิญญา ยังแย้ม

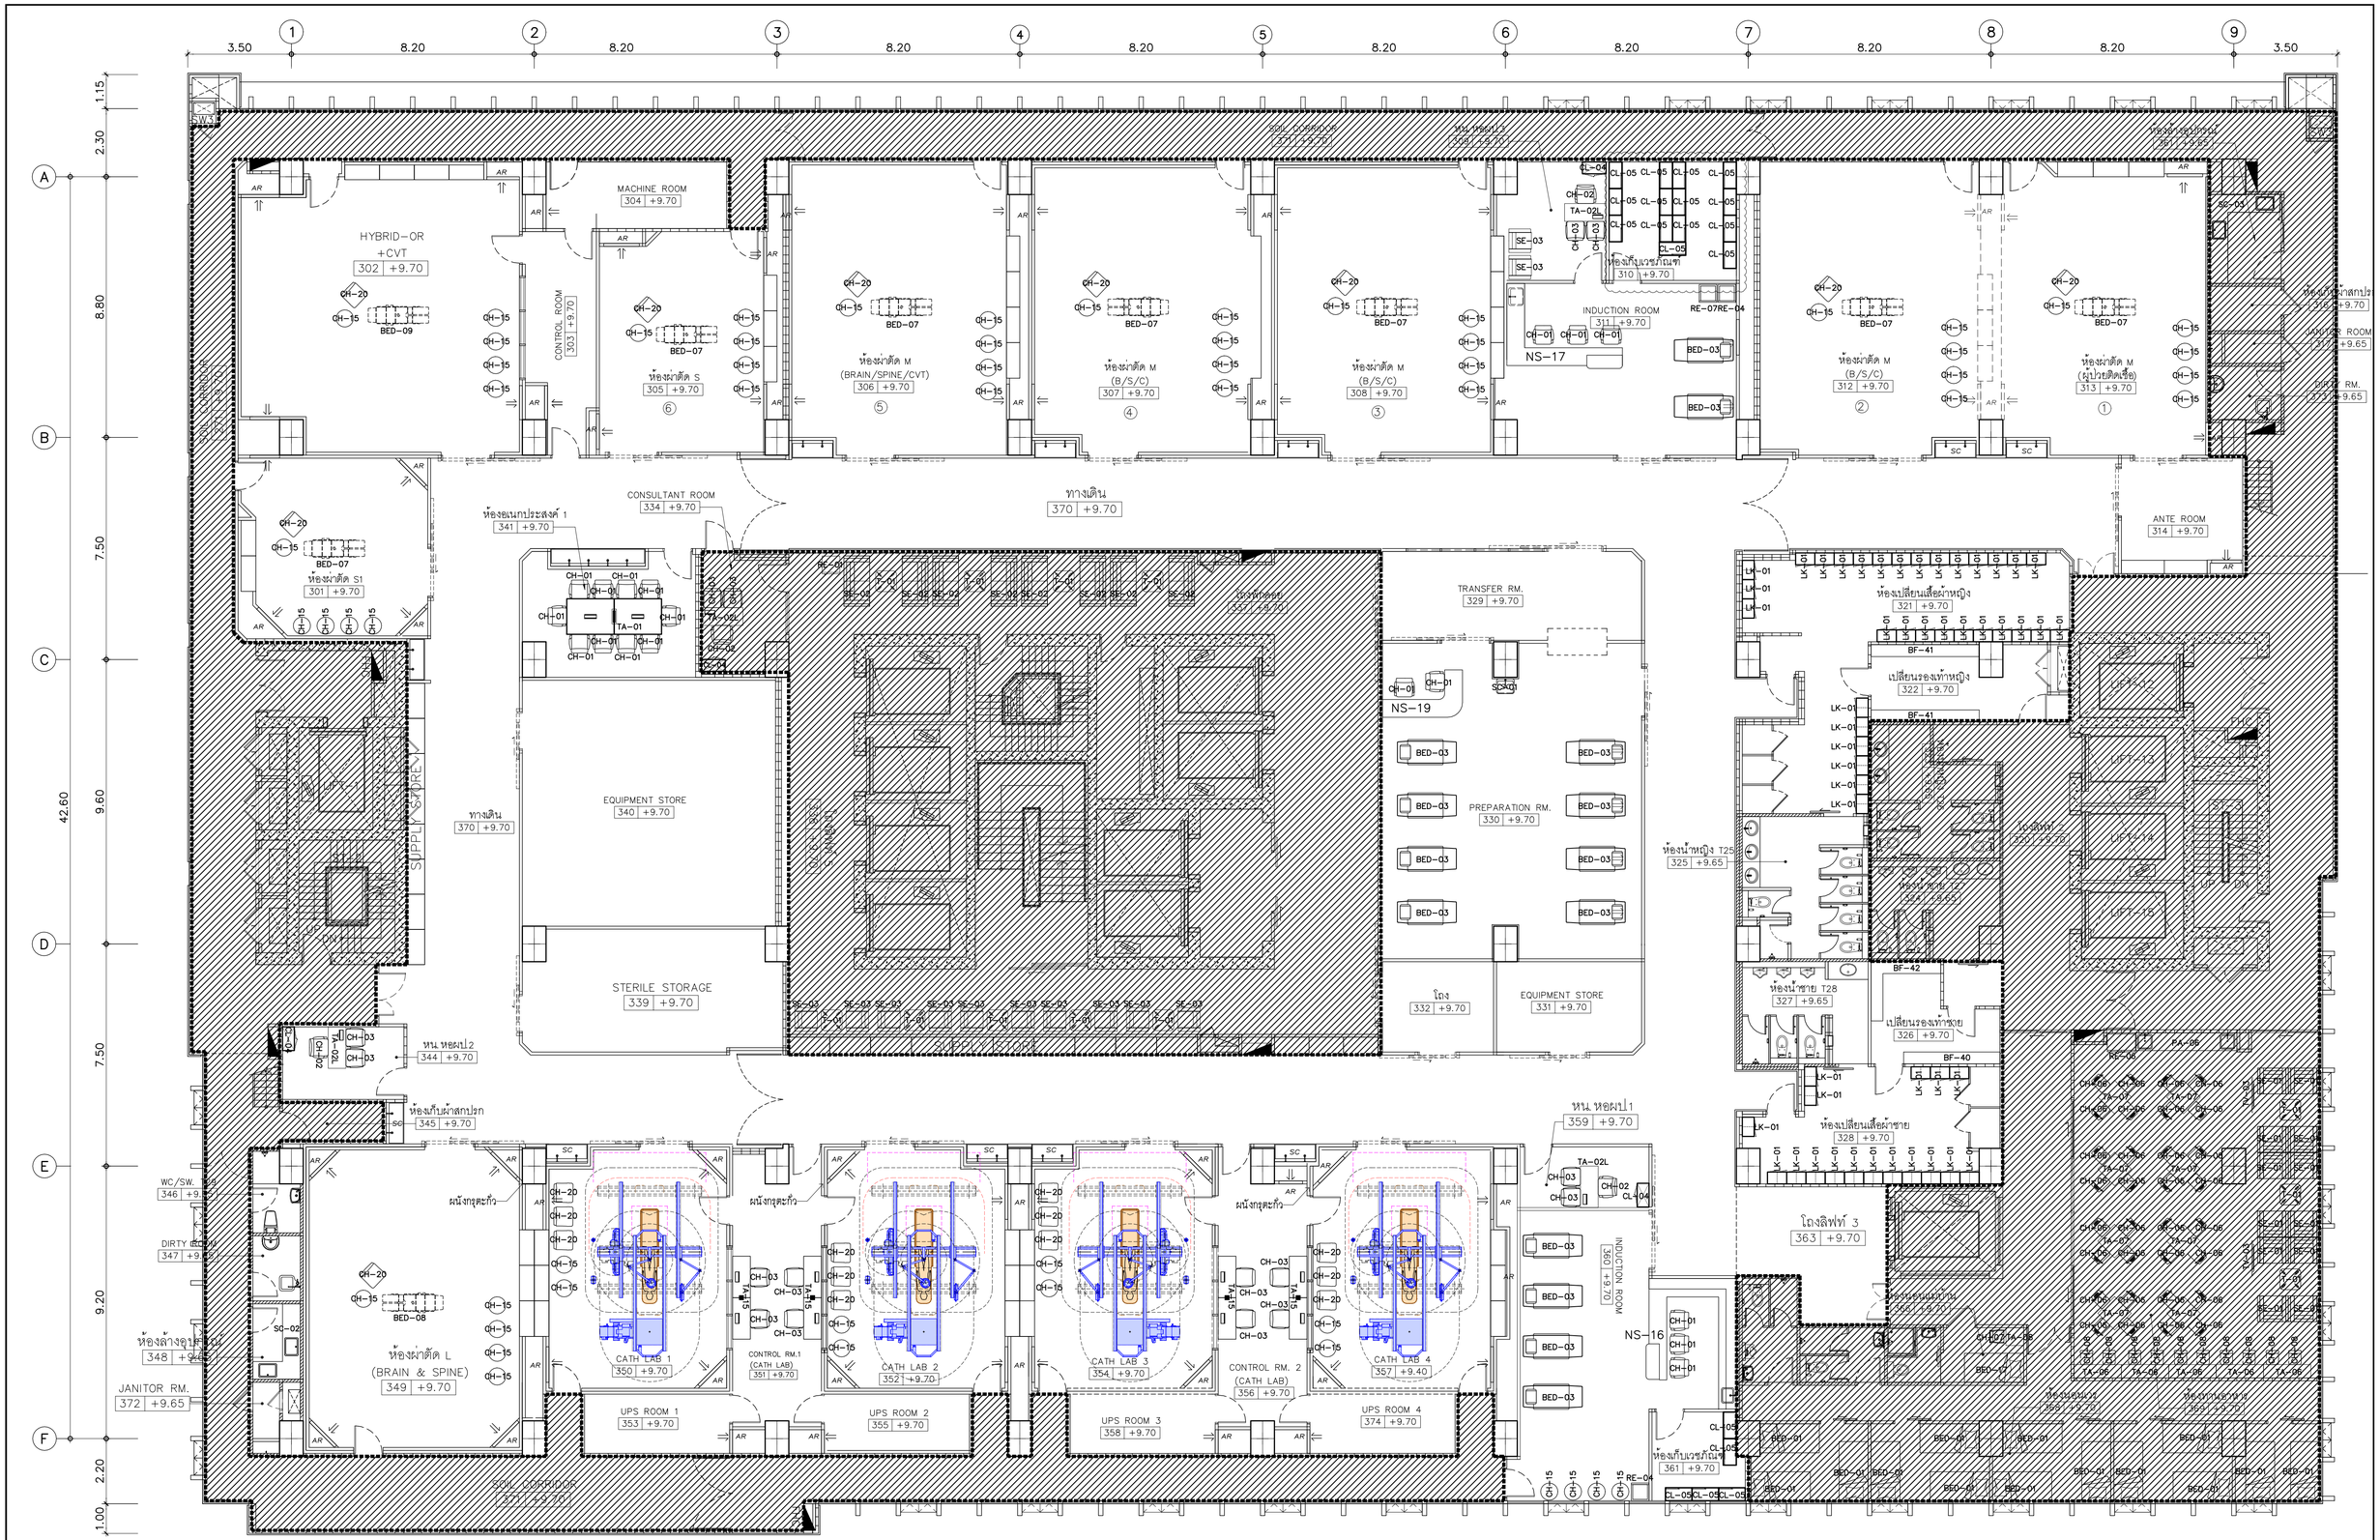


PROJECT NAME: โครงการออกแบบ อาคารผู้ป่วยในเฉลิมพระเกียรติ คณะแพทยศาสตร์วชิรพยาบาล มหาวิทยาลัยนวมินทราธิราช	ARCHITECTS :	STRUCTURAL ENGINEERS :	ELECTRICAL ENGINEERS:
PROJECT ARCHITECT : สมยงค์ ชจวิทย์ สสล. 1764	นายสลายุทธ เรืองทอง ภสล. 4384	นายนัฐสม สงวนวงศ์ วย. 1423	นายชัยวัฒน์ เหลืองอบอุ่น สฟท.3473
	หทัยชนก เอกสุวรรณ ภสล. 4182	นายศิริชัย รณเกียรติ สย. 5868	นายกรอง กิมเฮียว สฟท.5276
	วีรยุทธ สมศิริ ภสล. 19439	นายศุภชัย ชำดี ภย. 37589	
	ปรัชญ์ สานุกูล ภสล. 23820		


MECHANICAL ENGINEERS:	SANITARY ENGINEERS :	INTETIOR DESIGNER :
นายธันวา ดันเสถียร วก. 797	ชนิษฐา สงสกุลชัย วส. 27	วาสนา เพชรประเสริฐ
นายชจพงษ์ สุทธิโสภาอาภรณ์ สภ.12544	วิรวุฒ หงษ์ทอง สส. 253	วรางคณา เศรษฐสุข
นายอานิติ ดิ้งขุ สภ.4127	FIRE PROTECTION ARCHITECTS :	อภิญญา ยังแย้ม
	ดร.บัณฑิต ประดับสุข สสล. 1215	

แบบแสดง :	แผนผังเฟอร์นิเจอร์ชั้นที่ 3
มาตราส่วน	แบบเลขที่ : IN-FU-04
รวม : แผ่น	

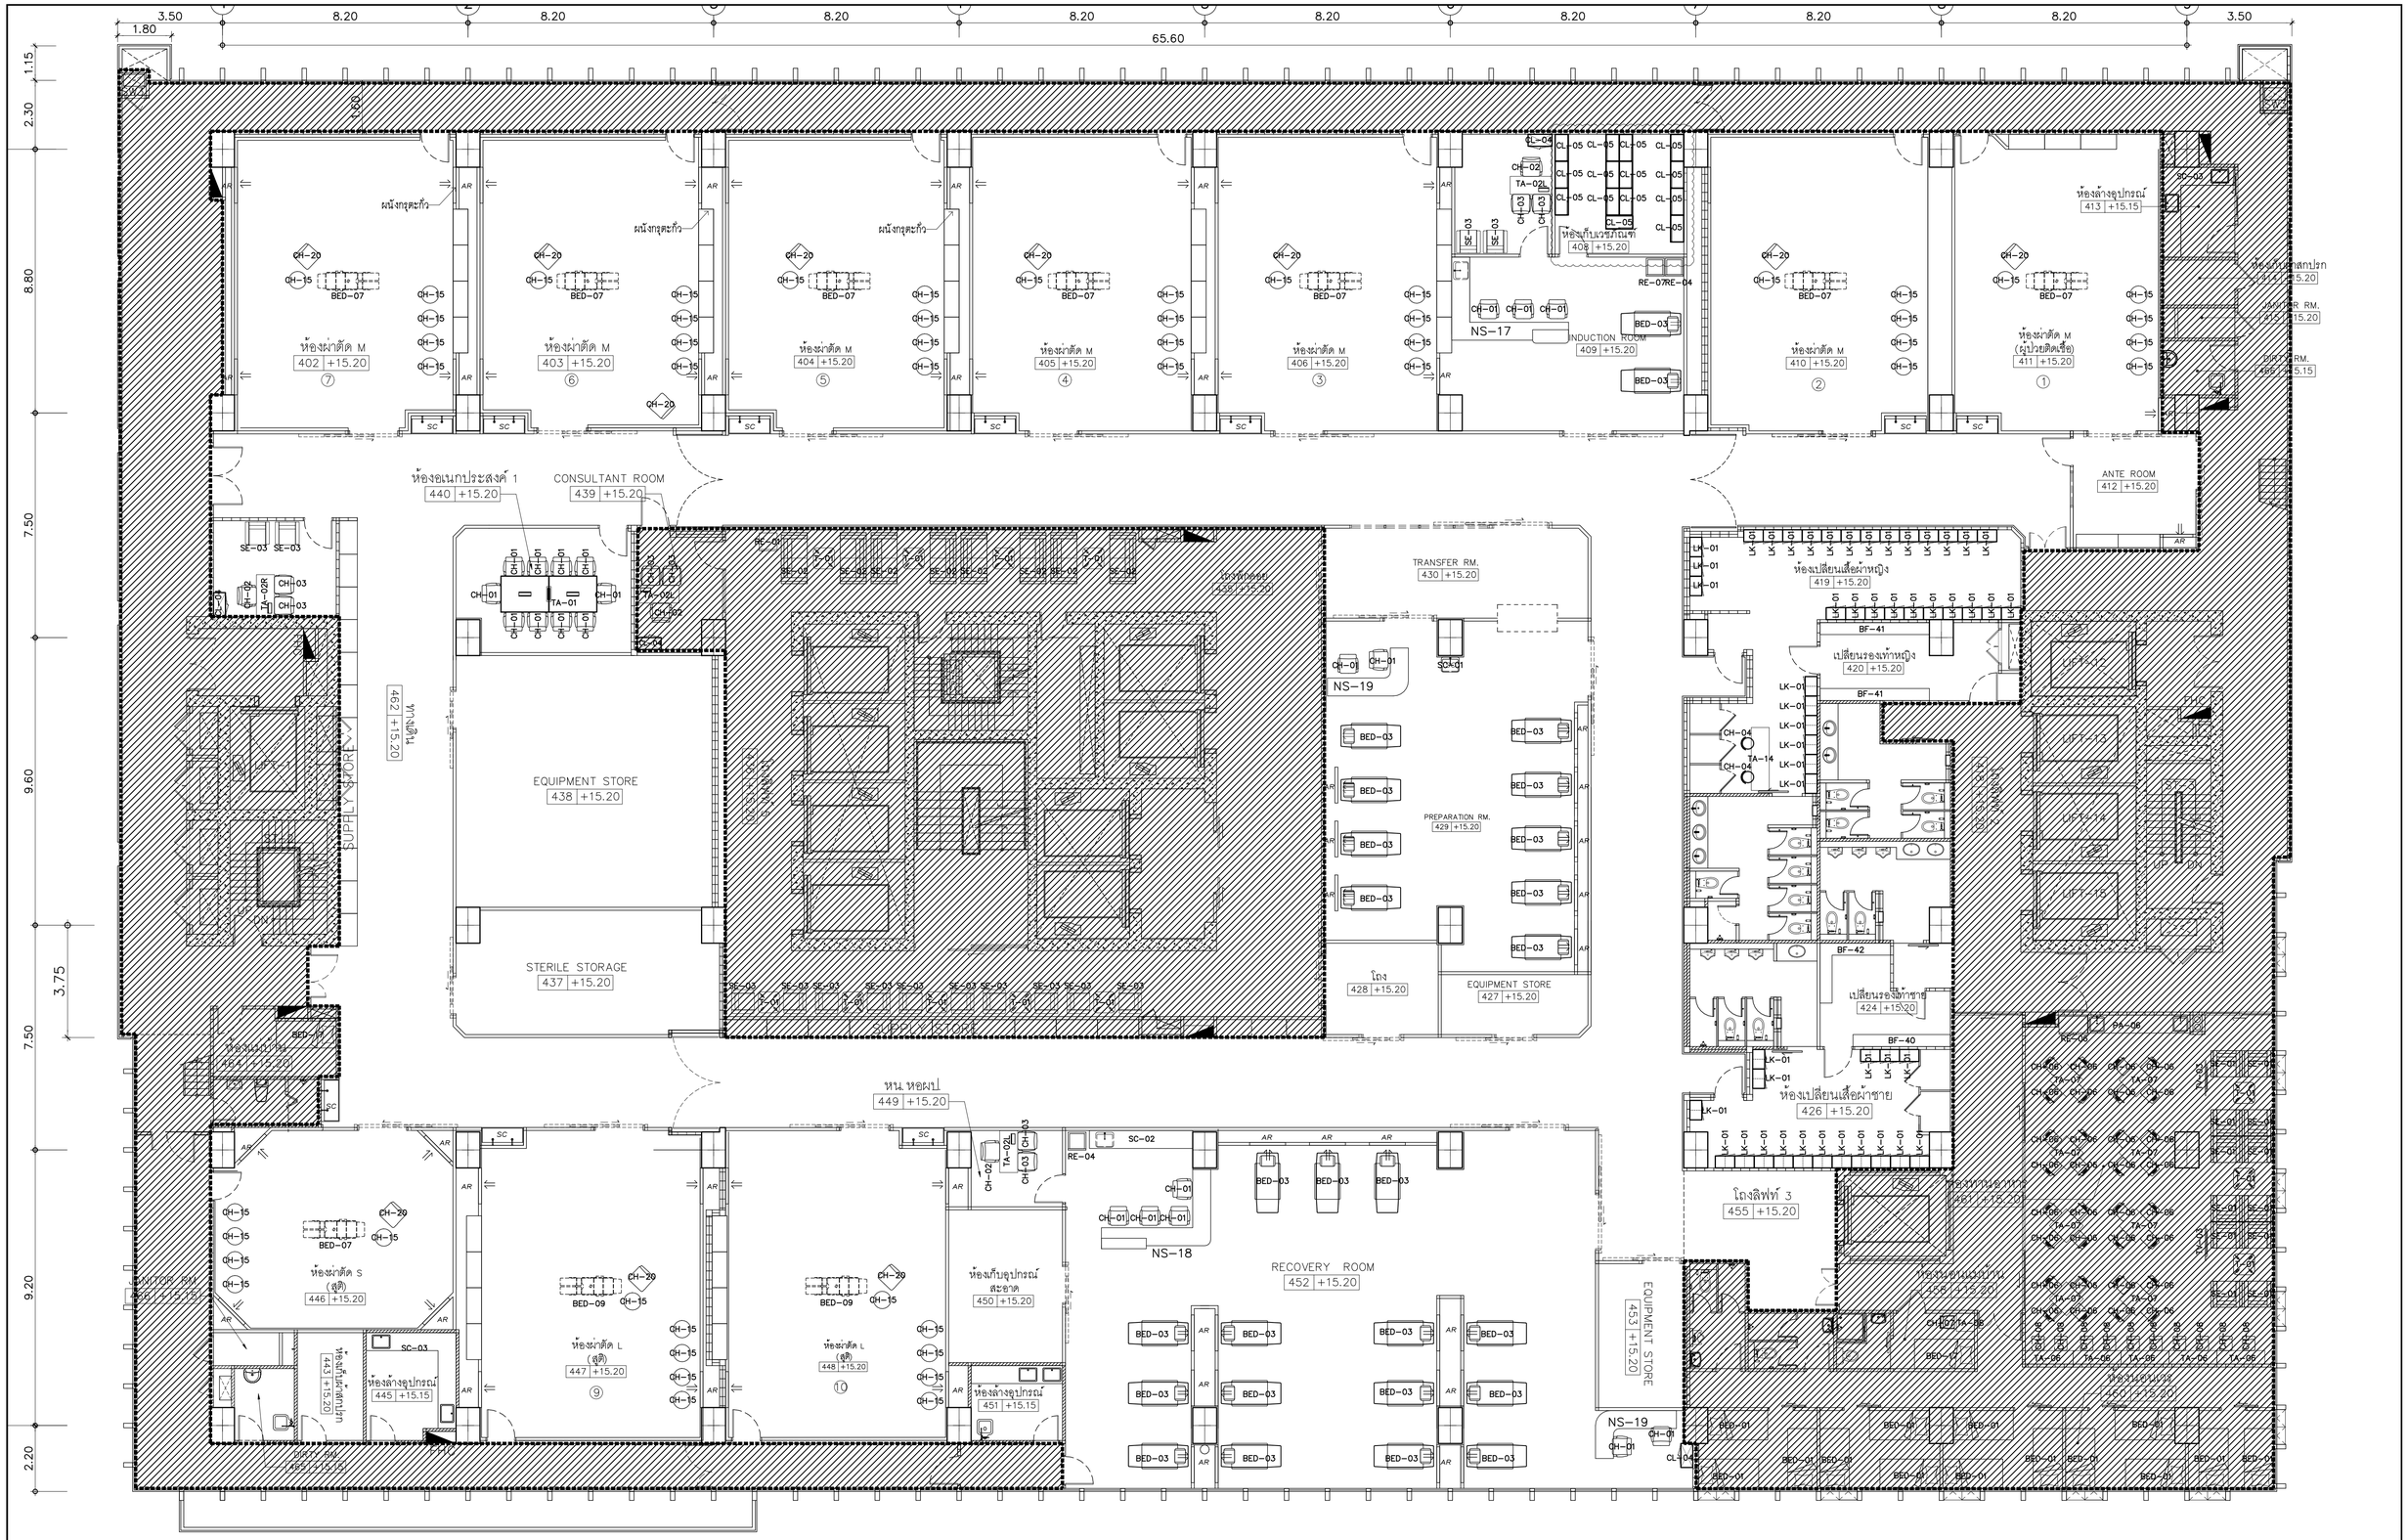


คณะแพทยศาสตร์วชิรพยาบาล มหาวิทยาลัยนวมินทราธิราช	SPAN	PROJECT NAME: โครงการออกแบบ อาคารผู้ป่วยในเฉลิมพระเกียรติ คณะแพทยศาสตร์วชิรพยาบาล มหาวิทยาลัยนวมินทราธิราช	ARCHITECTS :	STRUCTURAL ENGINEERS :	ELECTRICAL ENGINEERS:	MECHANICAL ENGINEERS:	SANITARY ENGINEERS :	INTETIOR DESIGNER :	แบบแสดง : แผนผังเฟอร์นิเจอร์ชั้นที่ 4
			นายสลายุทธ เรืองทอง ภสถ. 4384	นายนัฐสม สงวนวงศ์ วย 1423	นายชัยรัตน์ เหลืองอบอุ่น สฟท.3473	นายธันวา ดันเสถียร วก 797	ชนิพรฐา สงสกุลรัชฎ วส. 27	วาสนา เพชรประเสริฐ	
			หทัยชนก เอกสุวรรณ ภสถ. 4182	นายศิริชัย รณเกียรติ สย. 5868	นายกรอง กิมเฮียว สฟท.5276	นายขจรพงษ์ สุทธิโสภาอาภรณ์ สถ.2544	วีรวุฒ หงษ์ทอง สส. 253	วรางคณา เศรษฐสุข	
			วีรยุทธ สมศิริ ภสถ. 19439	นายคุรุชัย ชำดี ภย. 37589		นายอาณัติ ดิ่งชู สถ.4127	FIRE PROTECTION ARCHITECTS :	อภิญญา ยังแย้ม	มาตราส่วน
		PROJECT ARCHITECT : สมยงค์ ขจรวิทย์ สสถ. 1764	ปรัชญ์ สานุกูล ภสถ. 23820				ดร.บัณฑิต ประดับสุข สสถ. 1215		รวม : แผ่น แบบเลขที่ : IN-FU-05

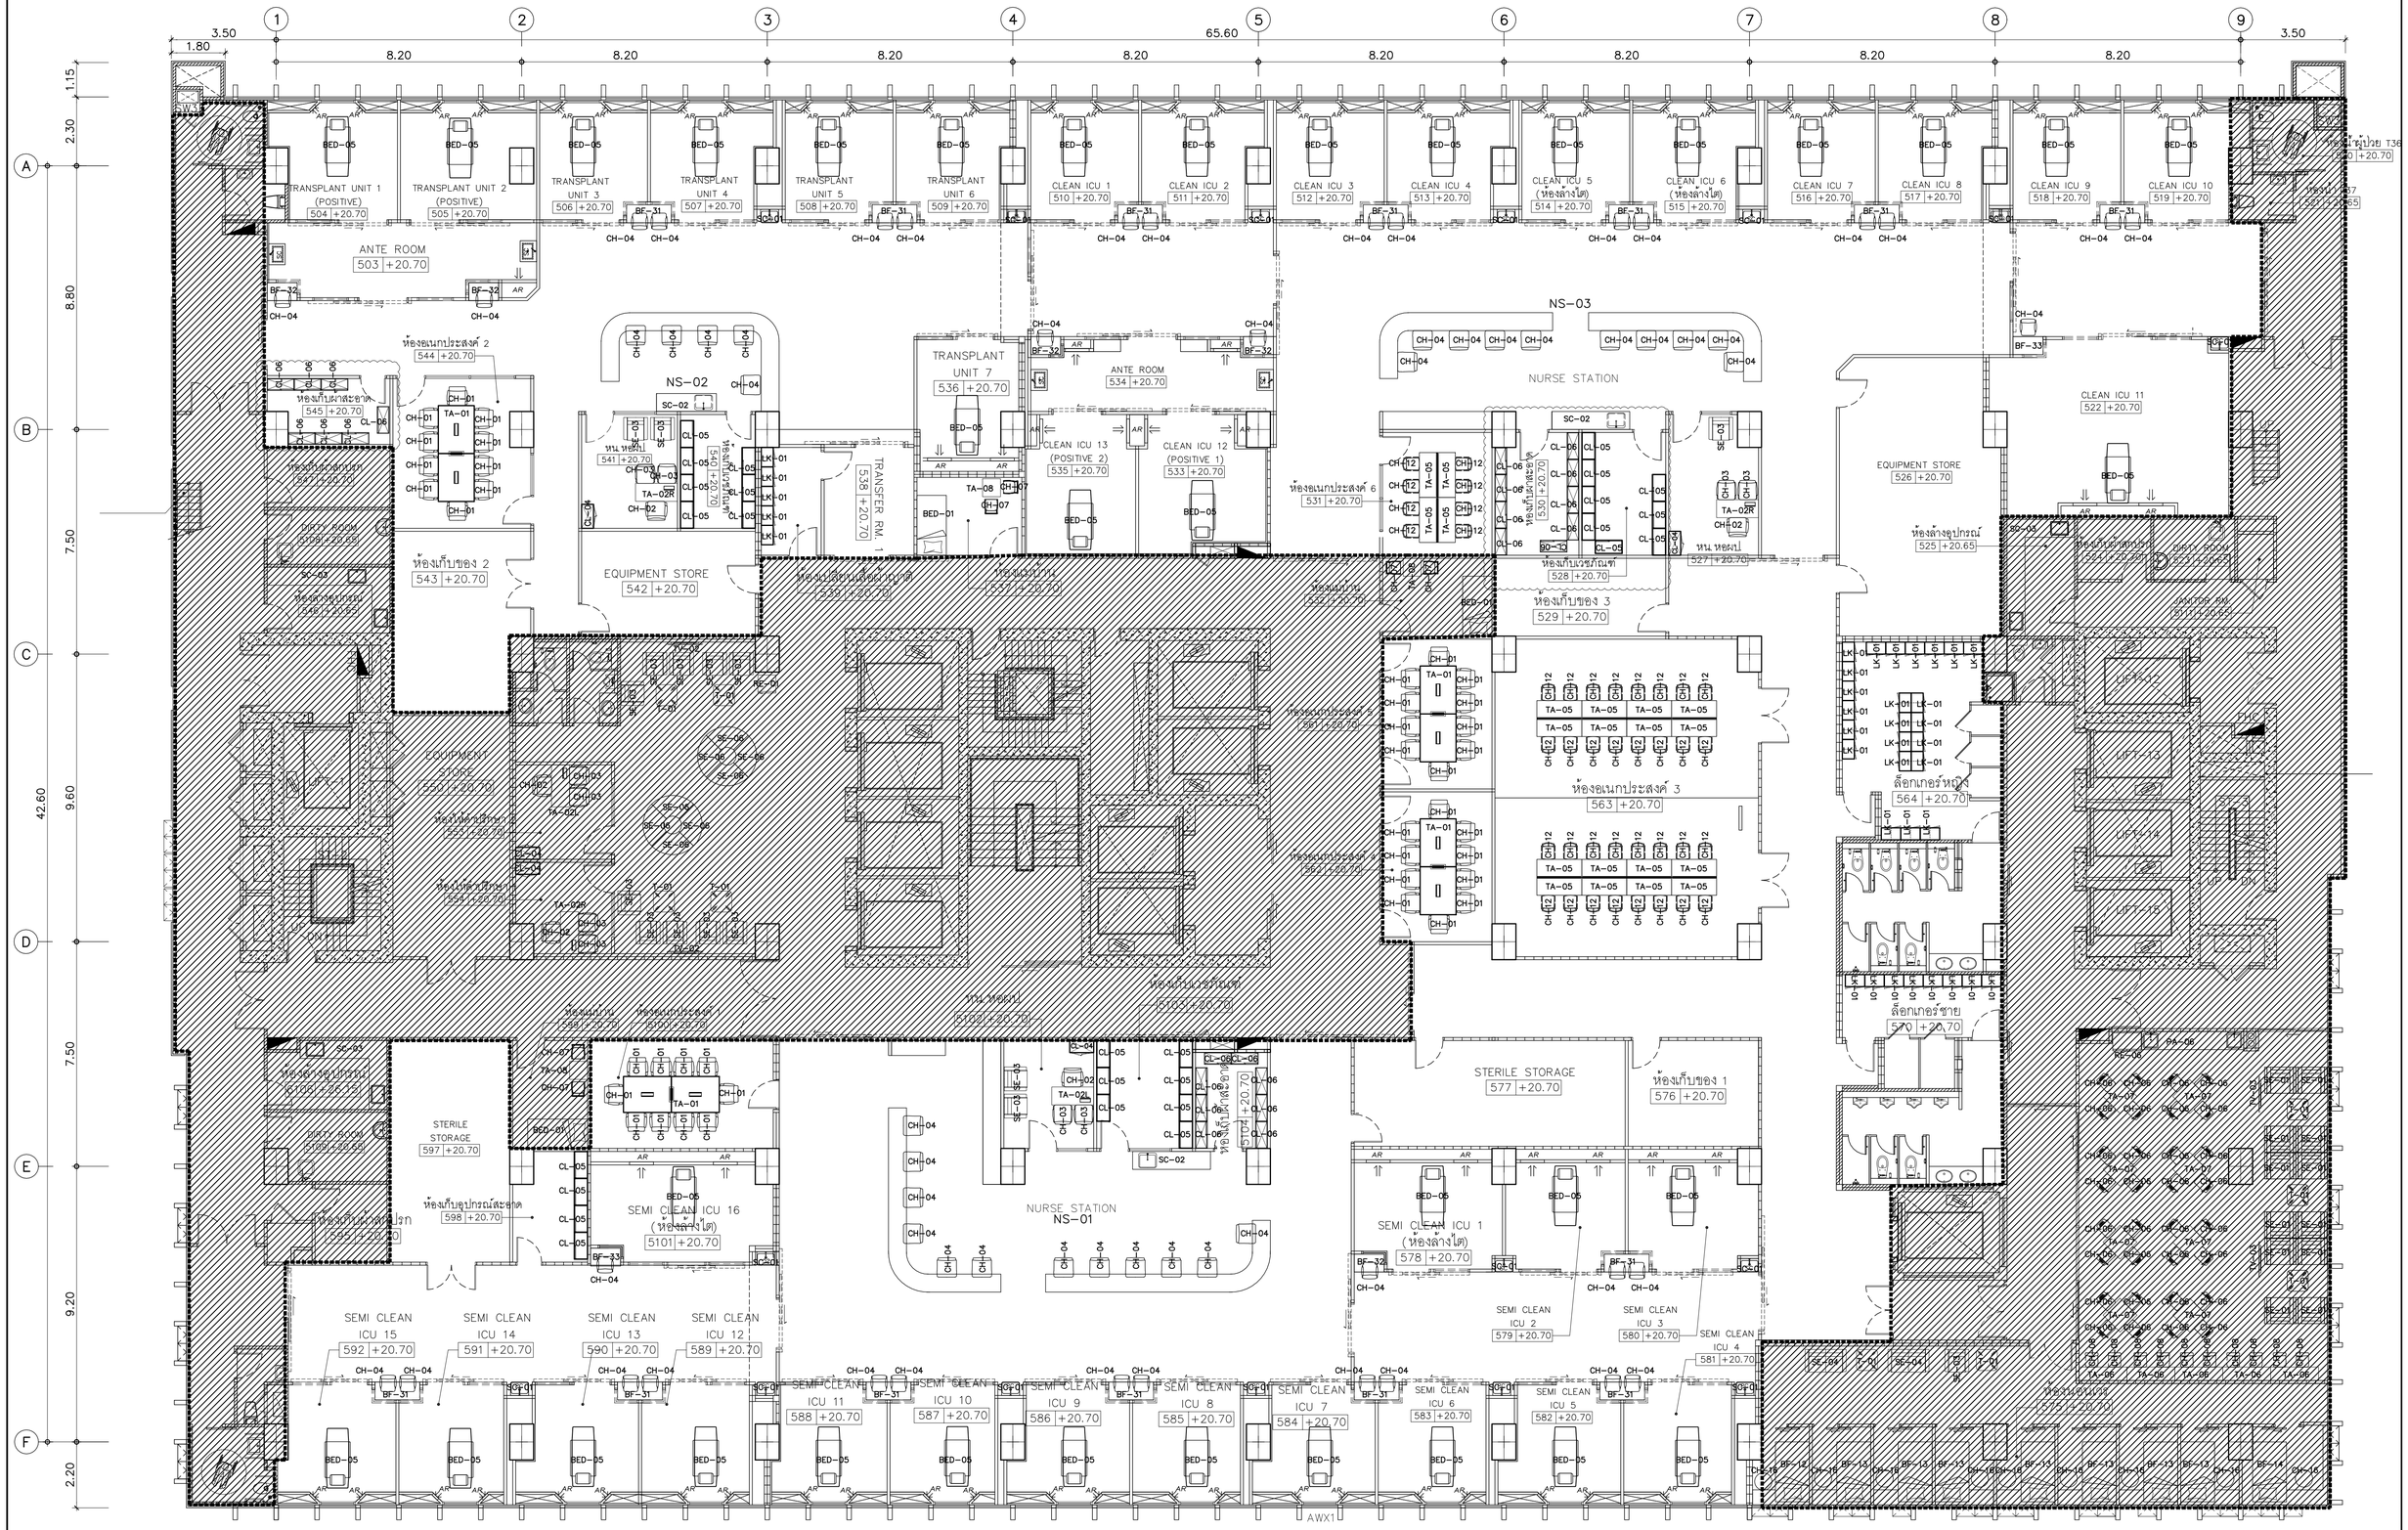
1 2 3 4 5 6 7 8 9
3.50 1.80 8.20 8.20 8.20 8.20 65.60 8.20 8.20 8.20 8.20 3.50
A B C D E F
1.15 2.30 8.80 7.50 42.60 9.60 7.50 9.20 2.20
TRANSPLANT UNIT 1 (POSITIVE) 504 +20.70
TRANSPLANT UNIT 2 (POSITIVE) 505 +20.70
TRANSPLANT UNIT 3 506 +20.70
TRANSPLANT UNIT 4 507 +20.70
TRANSPLANT UNIT 5 508 +20.70
TRANSPLANT UNIT 6 509 +20.70
CLEAN ICU 1 510 +20.70
CLEAN ICU 2 511 +20.70
CLEAN ICU 3 512 +20.70
CLEAN ICU 4 513 +20.70
CLEAN ICU 5 (ห้องล่างใต้) 514 +20.70
CLEAN ICU 6 (ห้องล่างใต้) 515 +20.70
CLEAN ICU 7 516 +20.70
CLEAN ICU 8 517 +20.70
CLEAN ICU 9 518 +20.70
CLEAN ICU 10 519 +20.70
ANTE ROOM 503 +20.70
ห้องเก็บอุปกรณ์ 522 +20.70
ห้องล้างอุปกรณ์ 525 +20.65
EQUIPMENT STORE 526 +20.70
ห้องเก็บของ 3 529 +20.70
ห้องเก็บของ 2 543 +20.70
EQUIPMENT STORE 542 +20.70
TRANSFER RM. 1 538 +20.70
TRANSPLANT UNIT 7 536 +20.70
ANTE ROOM 534 +20.70
CLEAN ICU 13 (POSITIVE 2) 535 +20.70
CLEAN ICU 12 (POSITIVE 1) 533 +20.70
NURSE STATION
NS-01
NS-02
NS-03
ห้องเก็บของ 1 576 +20.70
STERILE STORAGE 577 +20.70
STERILE STORAGE 597 +20.70
SEMI CLEAN ICU 16 (ห้องล่างใต้) 5101 +20.70
SEMI CLEAN ICU 1 (ห้องล่างใต้) 578 +20.70
SEMI CLEAN ICU 15 592 +20.70
SEMI CLEAN ICU 14 591 +20.70
SEMI CLEAN ICU 13 590 +20.70
SEMI CLEAN ICU 12 589 +20.70
SEMI CLEAN ICU 11 588 +20.70
SEMI CLEAN ICU 10 587 +20.70
SEMI CLEAN ICU 9 586 +20.70
SEMI CLEAN ICU 8 585 +20.70
SEMI CLEAN ICU 7 584 +20.70
SEMI CLEAN ICU 6 583 +20.70
SEMI CLEAN ICU 5 582 +20.70
SEMI CLEAN ICU 4 581 +20.70
SEMI CLEAN ICU 2 579 +20.70
SEMI CLEAN ICU 3 580 +20.70
ห้องเก็บของ 4 595 +20.70
ห้องเก็บอุปกรณ์สะอาด 598 +20.70
ห้องเก็บอุปกรณ์สะอาด 545 +20.70
ห้องเก็บของ 5 547 +20.70
ห้องเก็บของ 6 528 +20.70
ห้องเก็บของ 7 527 +20.70
ห้องเก็บของ 8 546 +20.65
ห้องเก็บของ 9 544 +20.70
ห้องเก็บของ 10 541 +20.70
ห้องเก็บของ 11 540 +20.70
ห้องเก็บของ 12 539 +20.70
ห้องเก็บของ 13 537 +20.70
ห้องเก็บของ 14 5102 +20.70
ห้องเก็บของ 15 5103 +20.70
ห้องเก็บของ 16 5104 +20.70
ห้องเก็บของ 17 5105 +20.70
ห้องเก็บของ 18 5106 +20.70
ห้องเก็บของ 19 5107 +20.70
ห้องเก็บของ 20 5108 +20.70
ห้องเก็บของ 21 5109 +20.70
ห้องเก็บของ 22 5110 +20.70
ห้องเก็บของ 23 5111 +20.70
ห้องเก็บของ

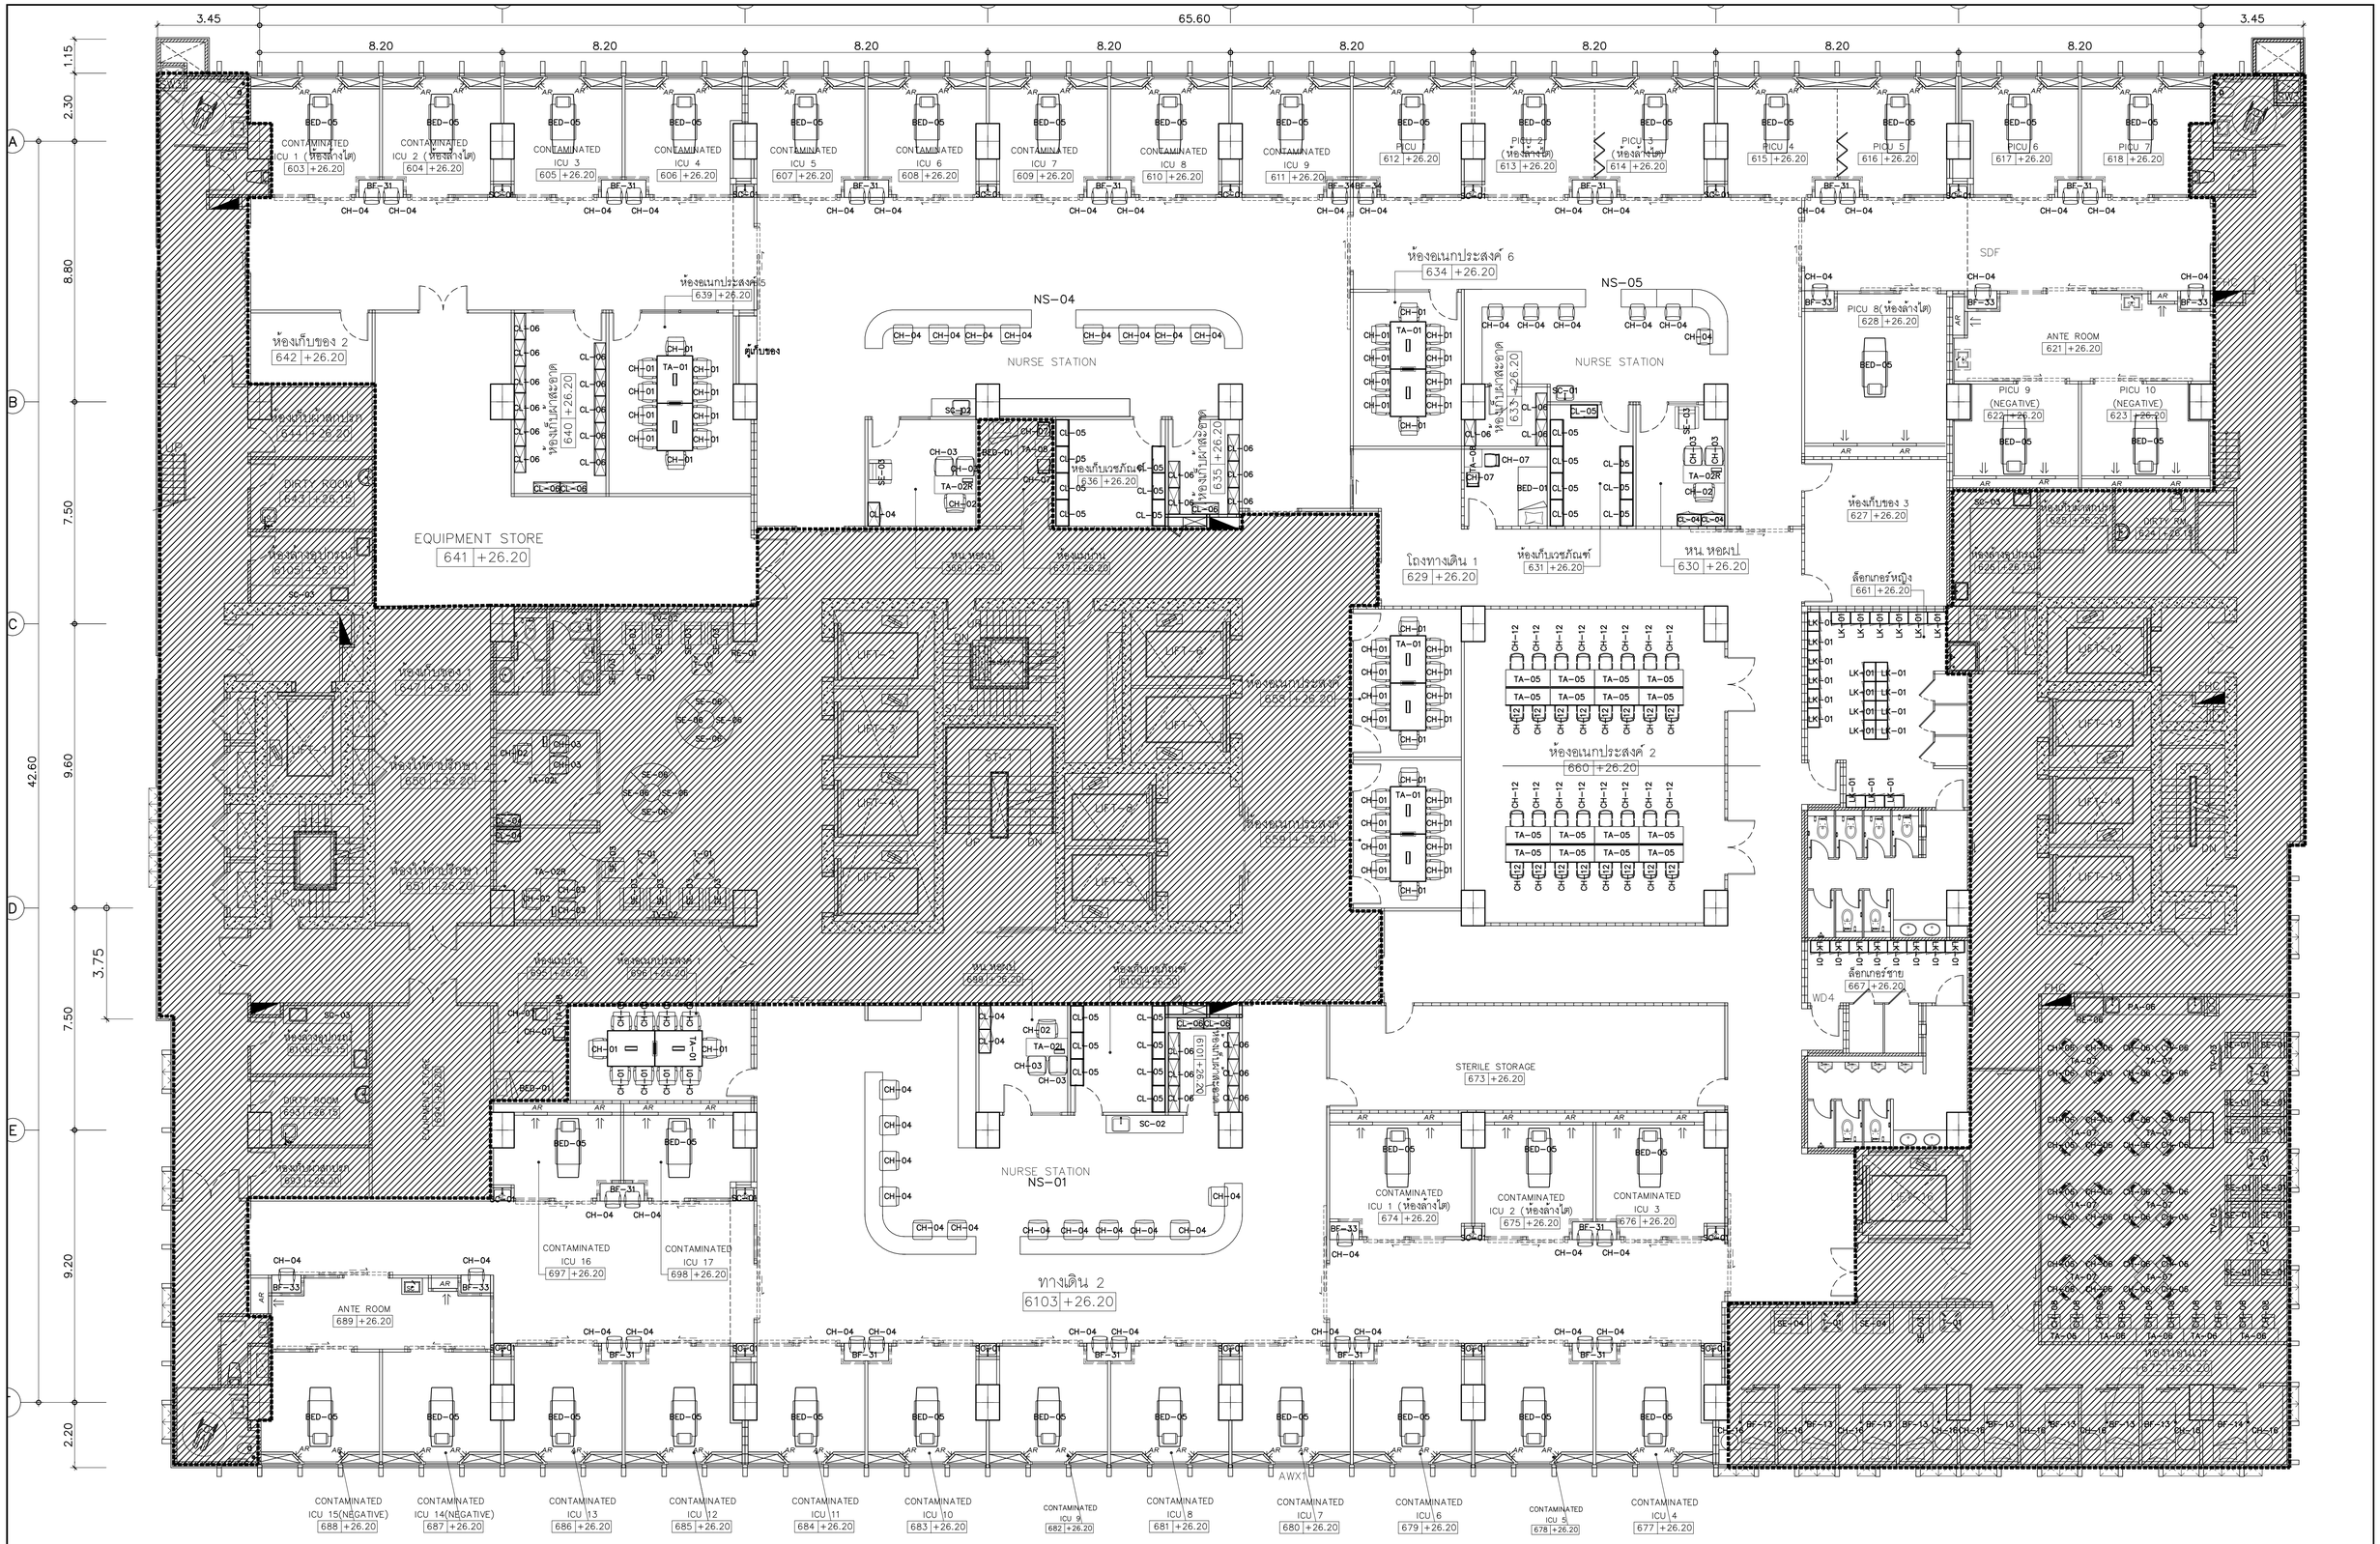

คณะแพทยศาสตร์วชิรพยาบาล มหาวิทยาลัยนวมินทราธิราช	SPAN	PROJECT NAME: โครงการออกแบบ อาคารผู้ป่วยในเฉลิมพระเกียรติ คณะแพทยศาสตร์วชิรพยาบาล มหาวิทยาลัยนวมินทราธิราช	ARCHITECTS : นายสลายุทธ เรืองทอง ภสถ. 4384 นายทัชชนก เอกสุวรรณ ภสถ. 4182 วีรยุทธ สมศิริ ภสถ. 19439 ปรัชญ์ ลำนุกูล ภสถ. 23820	STRUCTURAL ENGINEERS : นายนัฐสม สงวนวงศ์ วย. 1423 นายศิริชัย รณเกียรติ สย. 5868 นายยุทธิยา ชำติ ภย. 37589	ELECTRICAL ENGINEERS: นายชัยวัฒน์ เหลืองอบอุ่น สพท.3473 นายกรอง ภิมเขียว สพท.5276	MECHANICAL ENGINEERS: นายธันวา ดีนเลิยิย วก. 797 นายชรพงษ์ สุทธิโสภาอาภรณ์ สก.2544 นายอาณัติ ดิ้งชู สก.4127	SANITARY ENGINEERS : ชนินฐา ส่งสกุลชัย วส. 27 วิรวุฒ หงษ์ทอง สส. 253 FIRE PROTECTION ARCHITECTS : ดร.บัณฑิต ประดับสุข สสถ. 1215	INTETIOR DESIGNER : วาสนา เพชรประเสริฐ วางคณา เศรษฐสุข อภิญญา ยังแย้ม	แบบแสดง : แผนผังเฟอร์นิเจอร์ชั้นที่ 6 มาตราส่วน รวม : แผ่น แบบลำที่ : IN-FU-07

247 ?????????? ? ?????????? ?????? ?????????? ???????? 10330
E-MAIL : main.wor@mail.com
Tel.0-2942-3691-8 ,Fax.0-2942-3694
?????? ?????????? ?????????? ???????????? ???????? ?????? ?????? ?

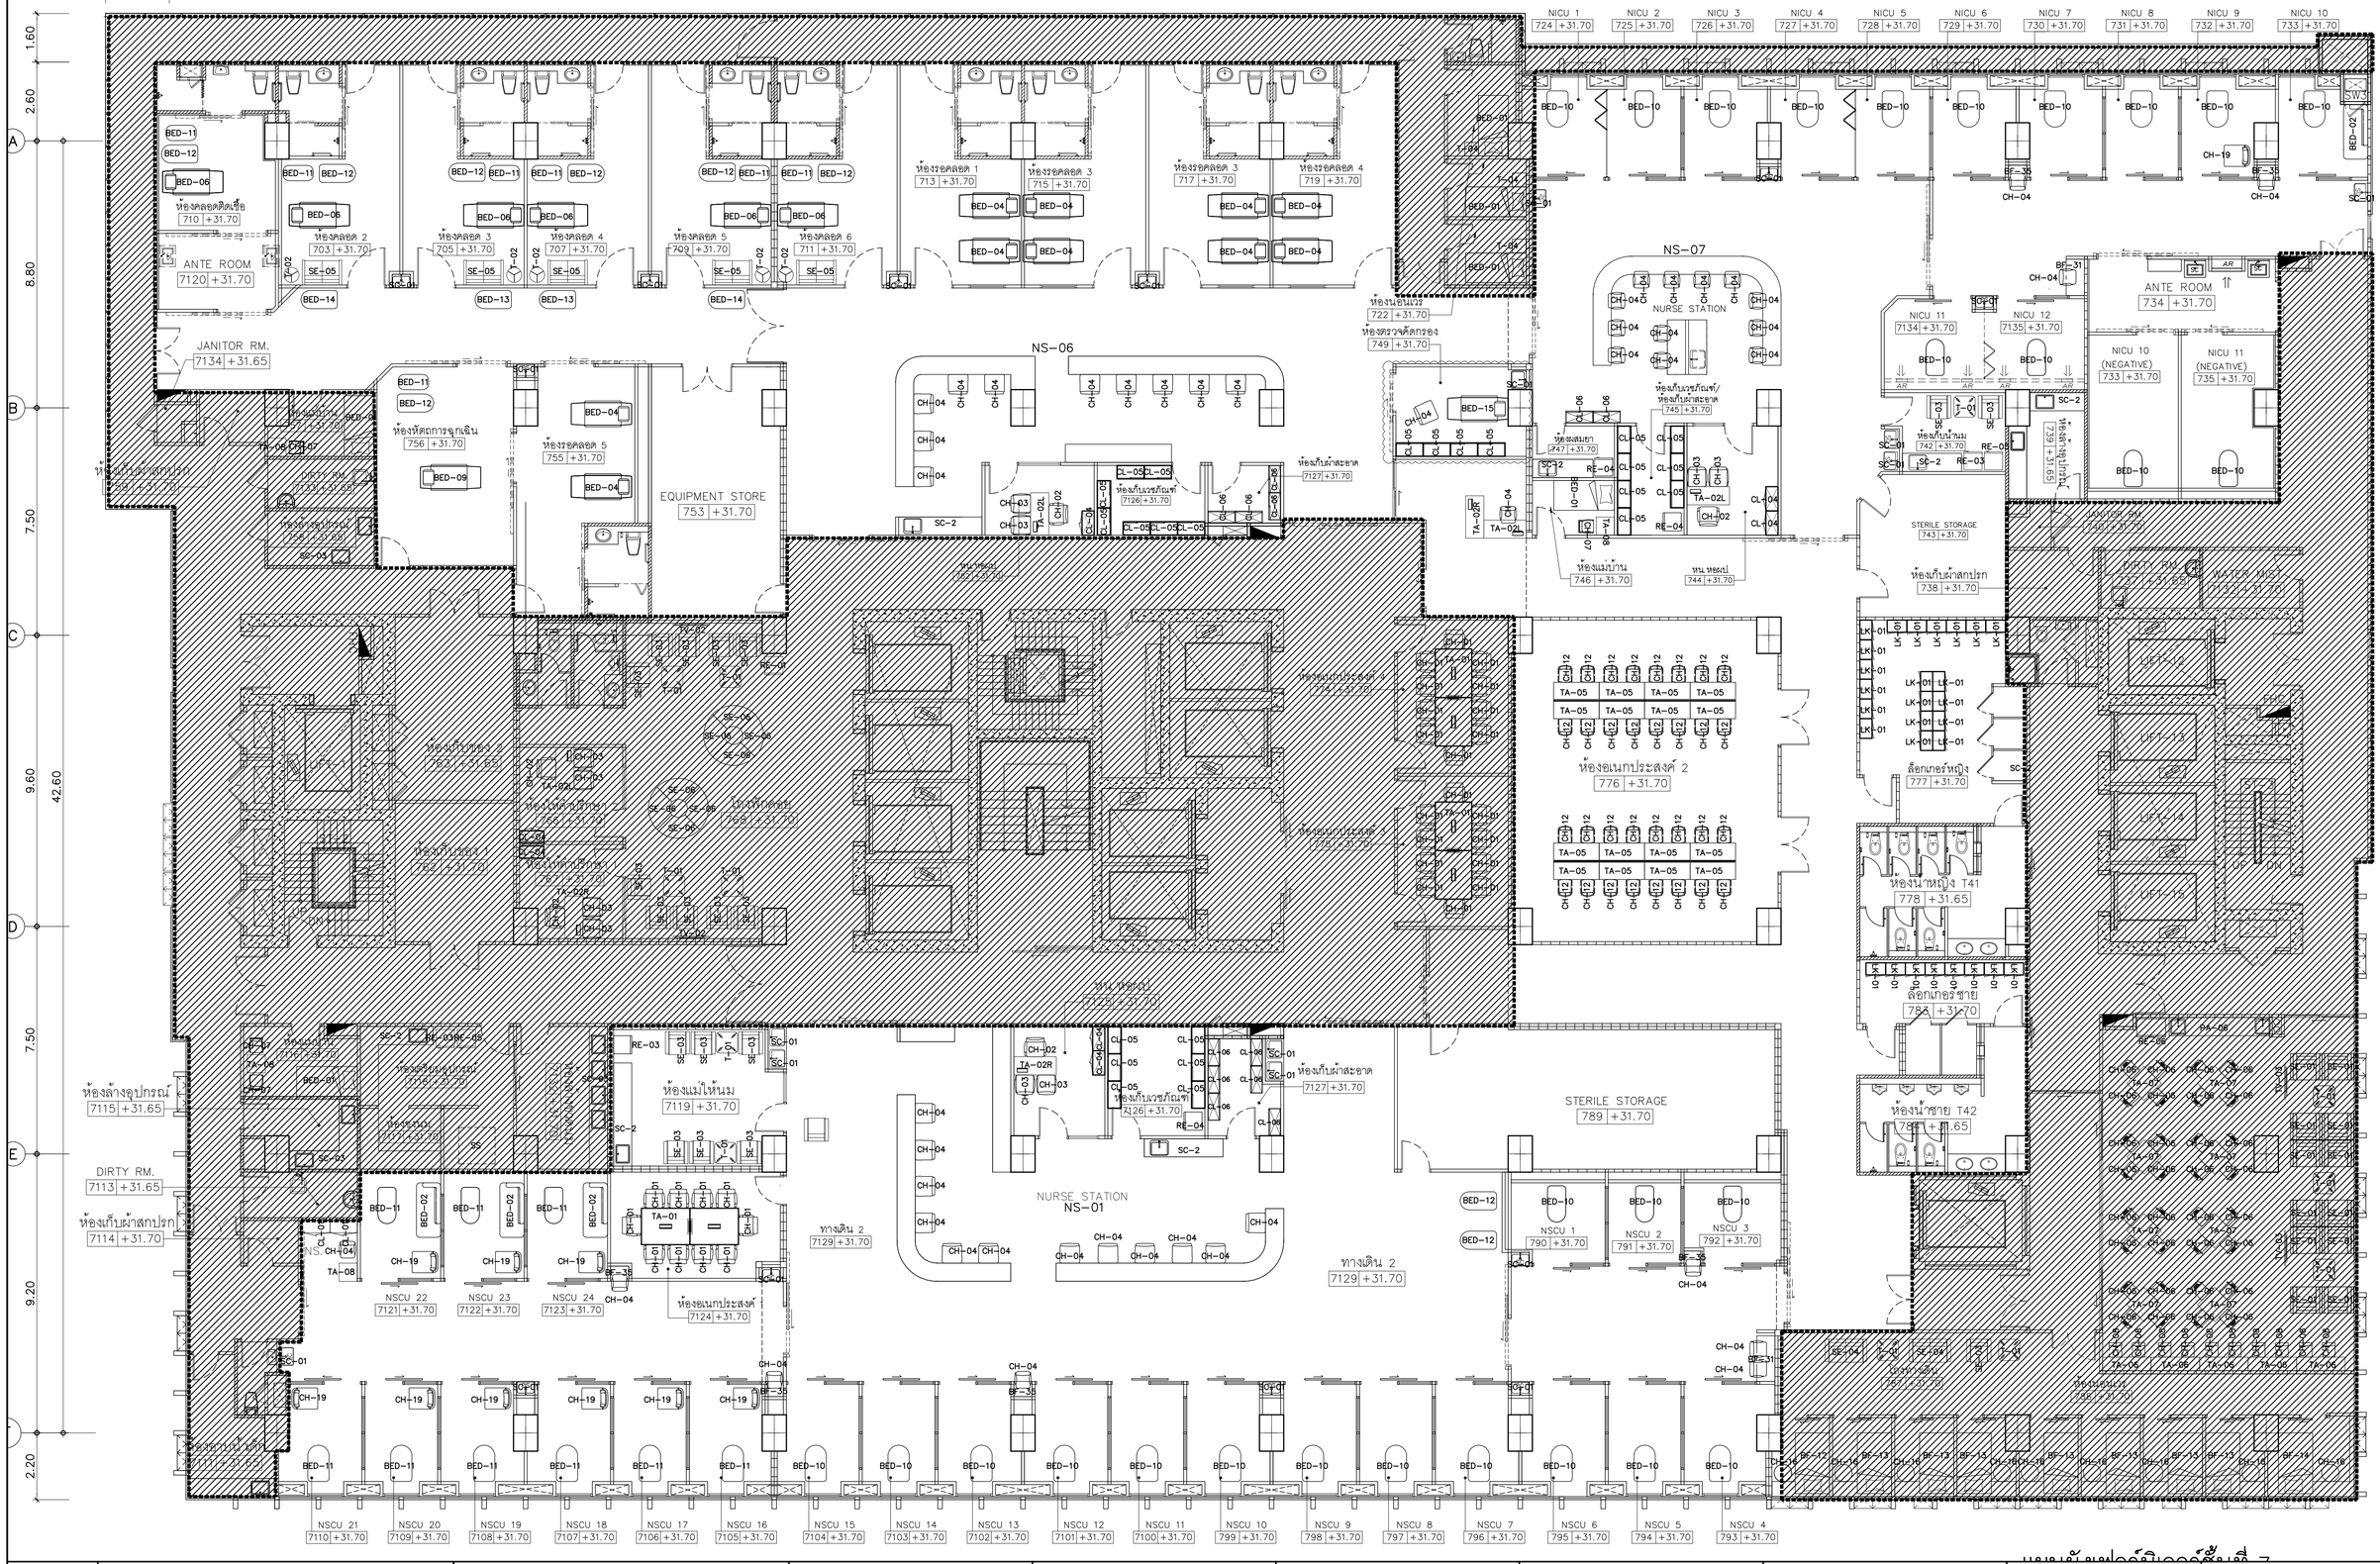

แผนผังเฟอร์นิเจอร์ชั้นที่ 7

คณะแพทยศาสตร์วชิรพยาบาล มหาวิทยาลัยนวมินทราธิราช	SPAN	PROJECT NAME: โครงการออกแบบ อาคารผู้ป่วยในเฉลิมพระเกียรติ คณะแพทยศาสตร์วชิรพยาบาล มหาวิทยาลัยนวมินทราธิราช	PROJECT ARCHITECT : สมยงค์ ชจรวิทย์ สสล. 1764

ARCHITECTS :	STRUCTURAL ENGINEERS :	ELECTRICAL ENGINEERS:	MECHANICAL ENGINEERS:	SANITARY ENGINEERS :	INTETIOR DESIGNER :
นายสลายุทธ เรืองทอง ภสล. 4384	นายนิรุสม สงวนวงศ์ วย. 1423	นายชัยวัฒน์ เหลืองอบอุ่น สฟท.3473	นายธันวา ดันเสถียร วก. 797	ชนิพฐา สงสกุลชัย วส. 27	วาสนา เพชรประเสริฐ
หทัยชนก เอกสุวรรณ ภสล. 4182	นายศิริชัย รณเดียรดิ สย. 5868		นายยรพงษ์ สุทธิโสภาอากรณ์ สก.2544	วิรวุฒ หงษ์ทอง สส. 253	วรางคณา เศรษฐสุข
วิรยุทธ สมศิริ ภสล. 19439	นายศุภชัย ชำติ ภย. 37589		นายอาณัติ ตั้งชู สก.4127	FIRE PROTECTION ARCHITECTS :	อภิญญา ยังเย็ม
ปรัชญ์ สำนุกุล ภสล. 23820				ดร.บัณฑิต ประดับสุข สสล. 1215	

แบบแสดง : แผนผังเฟอร์นิเจอร์ชั้นที่ 7	
มาตราส่วน	แบบลงที่ : IN-FU-08
รวม : แผ่น	

65.60

3.50 | 8.20 | 8.20 | 8.20 | 8.20 | 8.20 | 8.20 | 8.20 | 8.20 | 8.20 | 3.50

3.75

ห้องหัตถการ 9103 +38.70
ห้องอาบน้ำเด็ก 9102 +38.65
WATER METER 9101 +38.70
NURSERY 20 เตียง 9100 +38.70
NS-22
WARD รวม 1 998 +38.70
WARD รวม 2 996 +38.70
WARD รวม 3 994 +38.70
WARD รวม 4 992 +38.70
WARD รวม 5 990 +38.70
WARD รวม 6 988 +38.70
ห้องพักเวรพยาบาล 989 +38.70
AWX32
AWX8
AWX15
AW11
DIRTY ROOM 936 +38.65
ห้องแม่บ้าน 939 +38.70
ห้องเก็บผ้าสะอาด 941 +38.70
ห้องเก็บเวชภัณฑ์ 942 +38.70
NS-21
NURSE STATION 944 +38.70
ห้องล้างอุปกรณ์ 938 +38.65
ห้องคลินิกนมแม่ 940 +38.70
หน. หอผป. 943 +38.70
ห้องเก็บของ 937 +38.70
โถงลิฟท์ 6 935 +38.70
ห้องให้คำปรึกษา 2 947 +38.70
ห้องให้คำปรึกษา 1 948 +38.70
ห้องตรวจภายใน 949 +38.70
ห้องน้ำ T56 950 +38.65
ห้องแม่บ้าน 951 +38.70
หน. หอผป. 952 +38.70
FHC
NS-09
NURSE STATION 966 +38.70
ห้องตรวจภายใน 968 +38.70
ห้องแม่บ้าน 976 +38.70
ห้องทานอาหาร 977 +38.70
หน. หอผป. 967 +38.70
ห้องเก็บผ้าสะอาด 964 +38.70
ห้องเก็บเวชภัณฑ์ 965 +38.70
โถงพักคอย 963 +38.70
ห้องการเรียนการสอน 970 +38.70
TREATMENT RM. 975 +38.70
PA-03
ห้องน้ำหญิง T58 974 +38.65
ห้องน้ำแม่บ้าน T60 978 +38.65
ห้องล็อกเกอร์หญิง 973 +38.70
ห้องน้ำชาย T59 972 +38.65
ห้องล็อกเกอร์ชาย 971 +38.70
โถงลิฟท์ 2 979 +38.70
ห้องล้างอุปกรณ์ 985 +38.65
DIRTY RM. 983 +38.65
ห้องเก็บผ้าสกปรก 982 +38.70
ห้องเก็บของ 1 981 +38.70
LIFT-1
LIFT-2
LIFT-3
LIFT-4
LIFT-5
LIFT-6
LIFT-7
LIFT-8
LIFT-9
LIFT-12
LIFT-13
LIFT-14
LIFT-15
ST-2
ST-3
ST-4
TREATMENT RM. 956 +38.70
ห้องน้ำ T56 950 +38.65
ห้องแม่บ้าน 951 +38.70
ห้องเก็บเวชภัณฑ์ 957 +38.70
ห้องเก็บผ้าสะอาด 958 +38.70
NS-08
ห้องเอนกประสงค์ 1 901 +38.70
ห้องWARD พิเศษ 15 1031 +42.10
WARD พิเศษ 14 1029 +42.10
WARD พิเศษ 13 1027 +42.10
WARD พิเศษ 12 925 +38.70
WARD พิเศษ 11 923 +38.70
WARD พิเศษ 10 921 +38.70
WARD พิเศษ 9 919 +38.70
WARD พิเศษ 8 917 +38.70
NURSE STATION 916 +38.70
WARD พิเศษ 7 914 +38.70
WARD พิเศษ 6 912 +38.70
WARD พิเศษ 5 910 +38.70
WARD พิเศษ 4 908 +38.70
WARD พิเศษ 3 906 +38.70
WARD พิเศษ 2 904 +38.70
WARD พิเศษ 1 902 +38.70

คณะแพทยศาสตร์วชิรพยาบาล
มหาวิทยาลัยนวมินทราธิราช

SPAN

PROJECT NAME:
โครงการออกแบบ อาคารผู้ป่วยในเฉลิมพระเกียรติ
คณะแพทยศาสตร์วชิรพยาบาล มหาวิทยาลัยนวมินทราธิราช

PROJECT ARCHITECT : สมยงค์ ชวรวิทย์ สสถ. 1764


ARCHITECTS :		STRUCTURAL ENGINEERS :		ELECTRICAL ENGINEERS:		MECHANICAL ENGINEERS:		SANITARY ENGINEERS :		INTETIOR DESIGNER :	
นายสลายุทธ เรืองทอง	ภสถ. 4384	นายนัฐสม สงวนวงศ์	วย 1423	นายชัยวัฒน์ เหลืองอบอุ่น	สฟท.3473	นายธันวา ตันเสถียร	วก 797	ชนิษฐา สังฆกุลชัย	วส 27	วาสนา เพชรประเสริฐ	
หทัยชนก เอกสุวรรณ	ภสถ. 4182	นายศิริชัย รณเกียรติ	สย 5868	นายกรอง กิจเกียว	สฟท.5276	นายยงวงษ์ สุทธิโสภาอาภรณ์	สภ.2544	วิรวุฒ หงษ์ทอง	สส 253	วรางคณา เครษฐสุข	
วีรยุทธ สมศิริ	ภสถ. 19439	นายคุภชัย ชัวตี	ภย 37589			นายอาณัติ ตั้งชู	สภ.4127	FIRE PROTECTION ARCHITECTS :		อภิญญา ยังแย้ม	
ปรัชญ์ สานุกูล	ภสถ. 23820							ดร.บัณฑิต ประดับสุข	สสถ. 1215		

แบบแสดง : แผนผังเฟอร์นิเจอร์ชั้นที่ 9


มาตราส่วน

รวม : แผ่น

แบบลงที่ : IN-FU-09

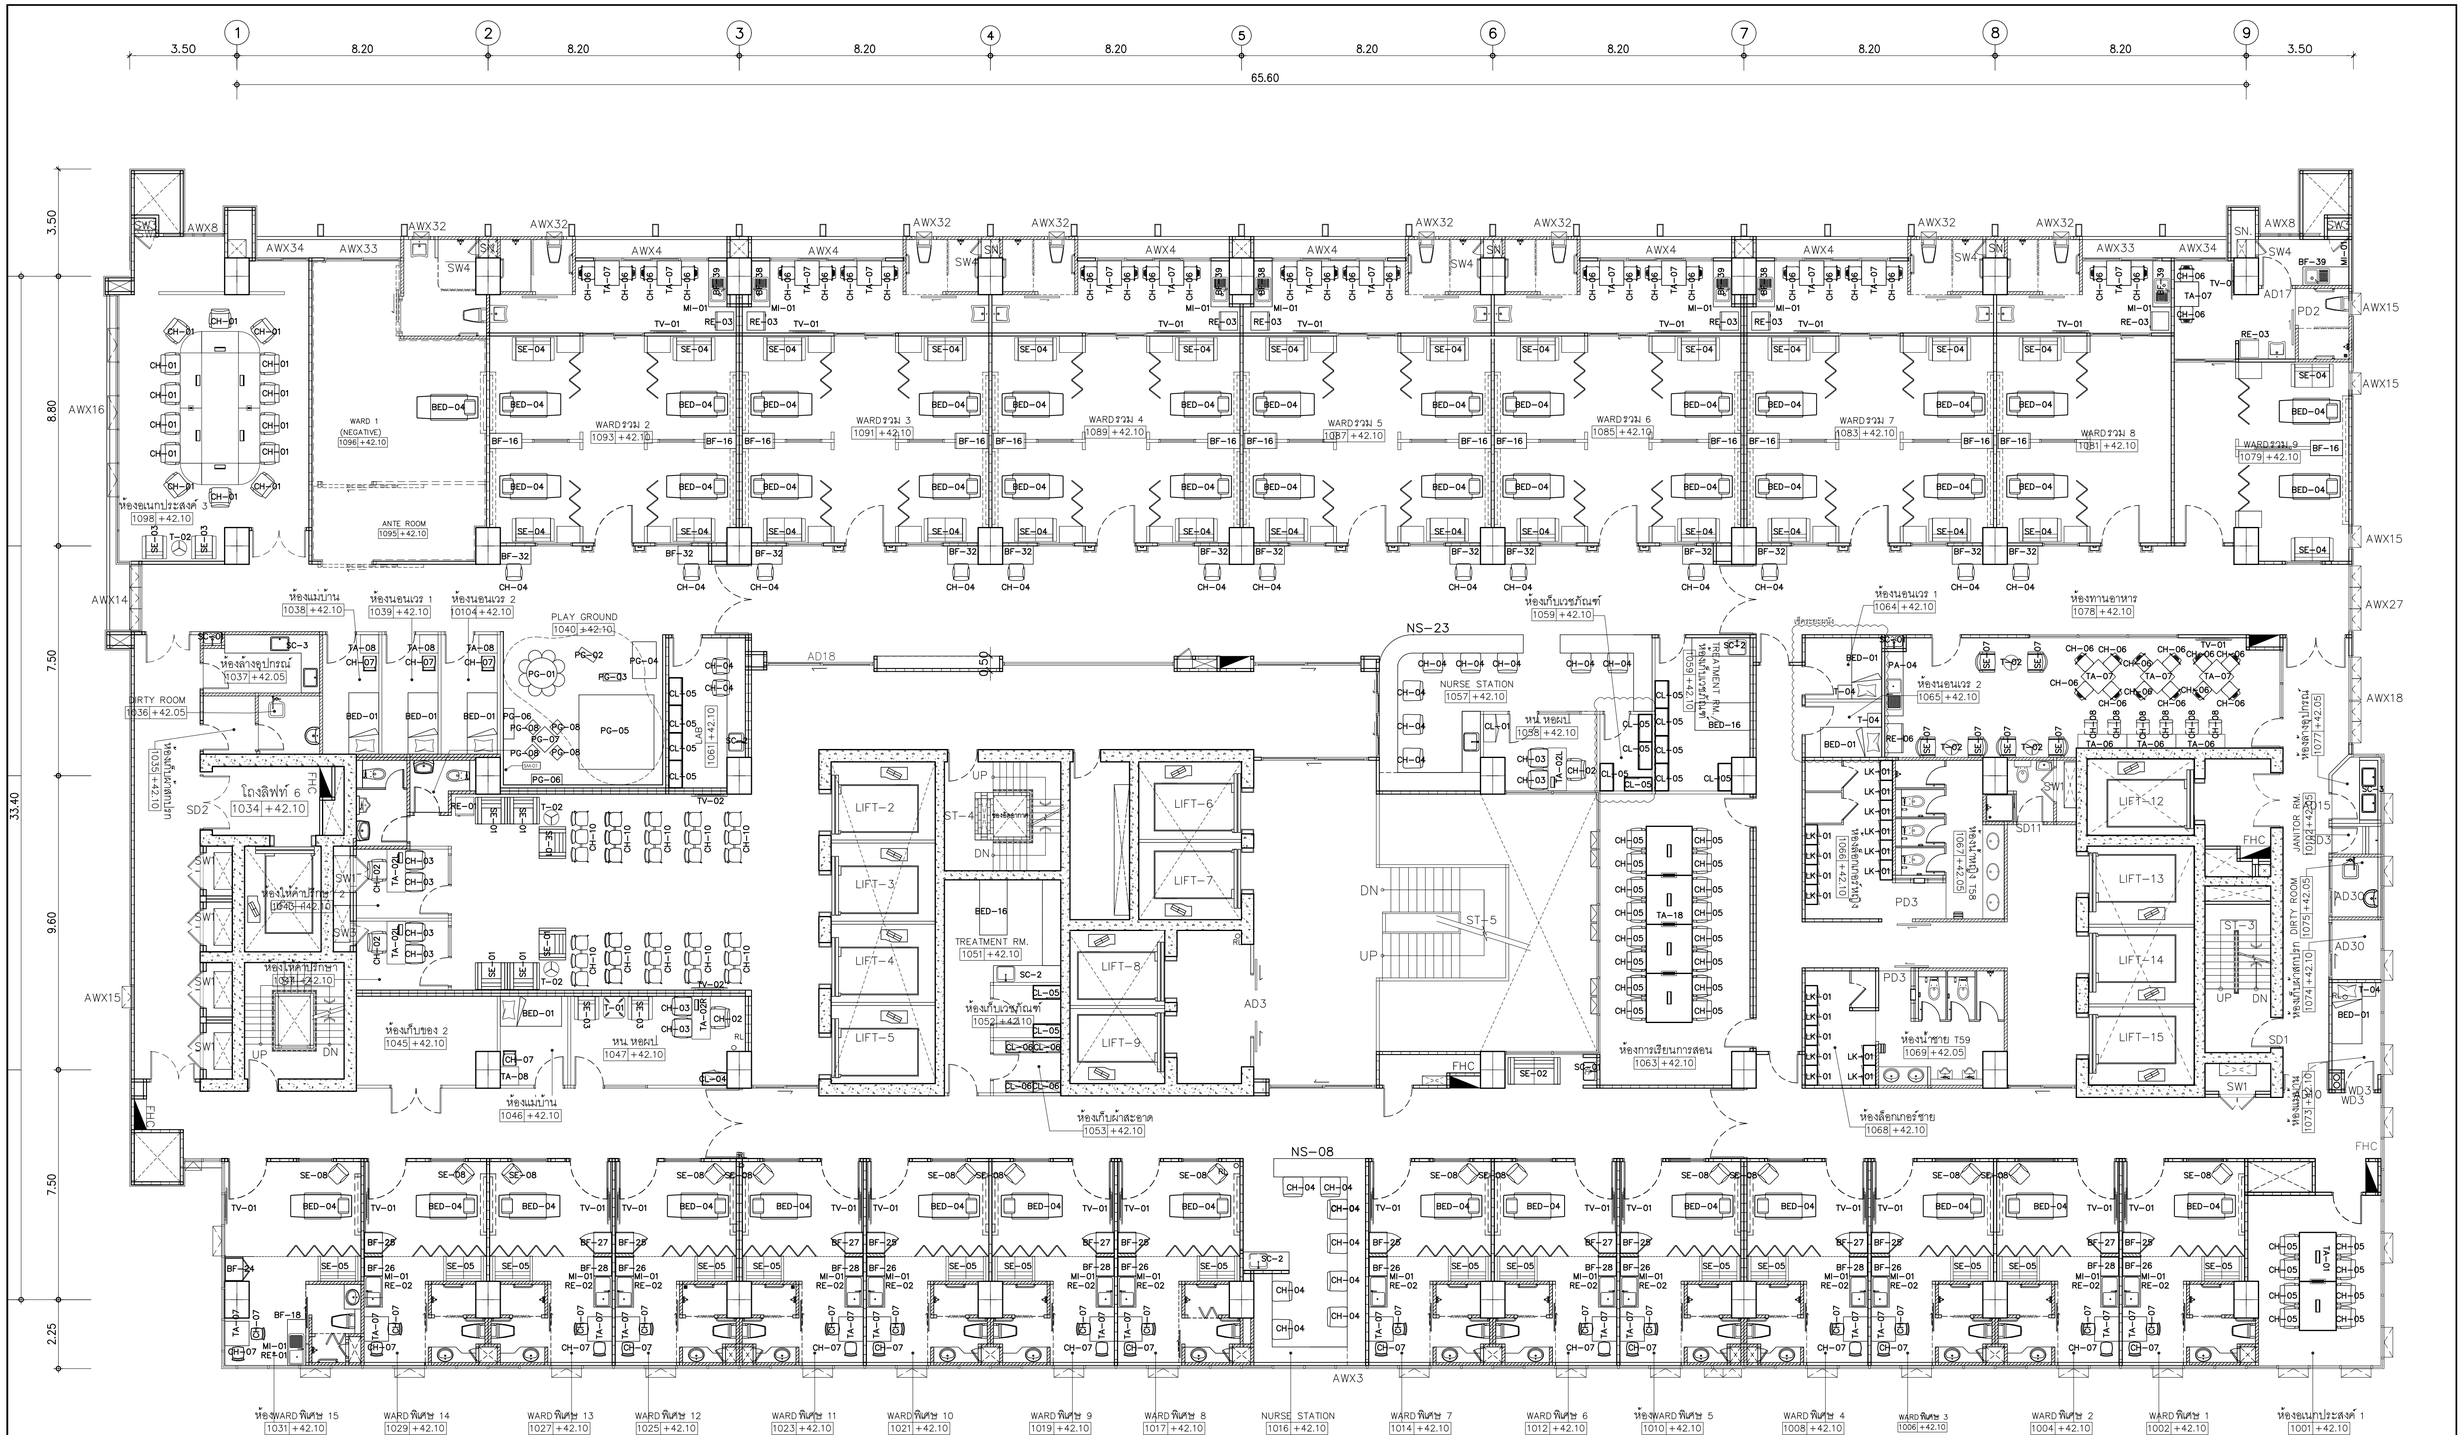

คณะแพทยศาสตร์วชิรพยาบาล มหาวิทยาลัยนวมินทราธิราช	SPAN	PROJECT NAME: โครงการออกแบบ อาคารผู้ป่วยในเฉลิมพระเกียรติ คณะแพทยศาสตร์วชิรพยาบาล มหาวิทยาลัยนวมินทราธิราช	ARCHITECTS : นายสลายุทธ เรืองทอง ภสก. 4384; หทัยชนก เอกสุวรรณ ภสก. 4182; วีรยุทธ สมศิริ ภสก. 19439; ปรัชญ์ สานุกูล ภสก. 23820	STRUCTURAL ENGINEERS : นายนัฐสม สงวนวงศ์ วย 1423; นายศิริชัย รณเกียรติ สย 5868; นายศุภชัย ชำติ ภย 37589	ELECTRICAL ENGINEERS: นายชัยวัฒน์ เหลืองอบอุ่น สฟท.3473; นายกรอง ทิมเขียว สฟท.5276	MECHANICAL ENGINEERS: นายธันวา ดันเสถียร วก 797; นายจรพงษ์ สุทธิโสภาอาภรณ์ สก.2544; นายอาณัติ ตั้งรุ่ง สก.4127	SANITARY ENGINEERS : ชนิษฐา ส่งสกุลชัย วส 27; วีรวุฒ หงษ์ทอง สส 253; FIRE PROTECTION ARCHITECTS : ดร.บัณฑิต ประดับสุข สสล 1215	INTETIOR DESIGNER : วาสนา เพชรประเสริฐ; วรางคณา เศรษฐสุข; อภิญญา ยังแย้ม	แบบแสดง : แผนผังเฟอร์นิเจอร์ชั้นที่ 10 มาตราส่วน รวม : แผ่น แบบลงที่ : IN-FU-10

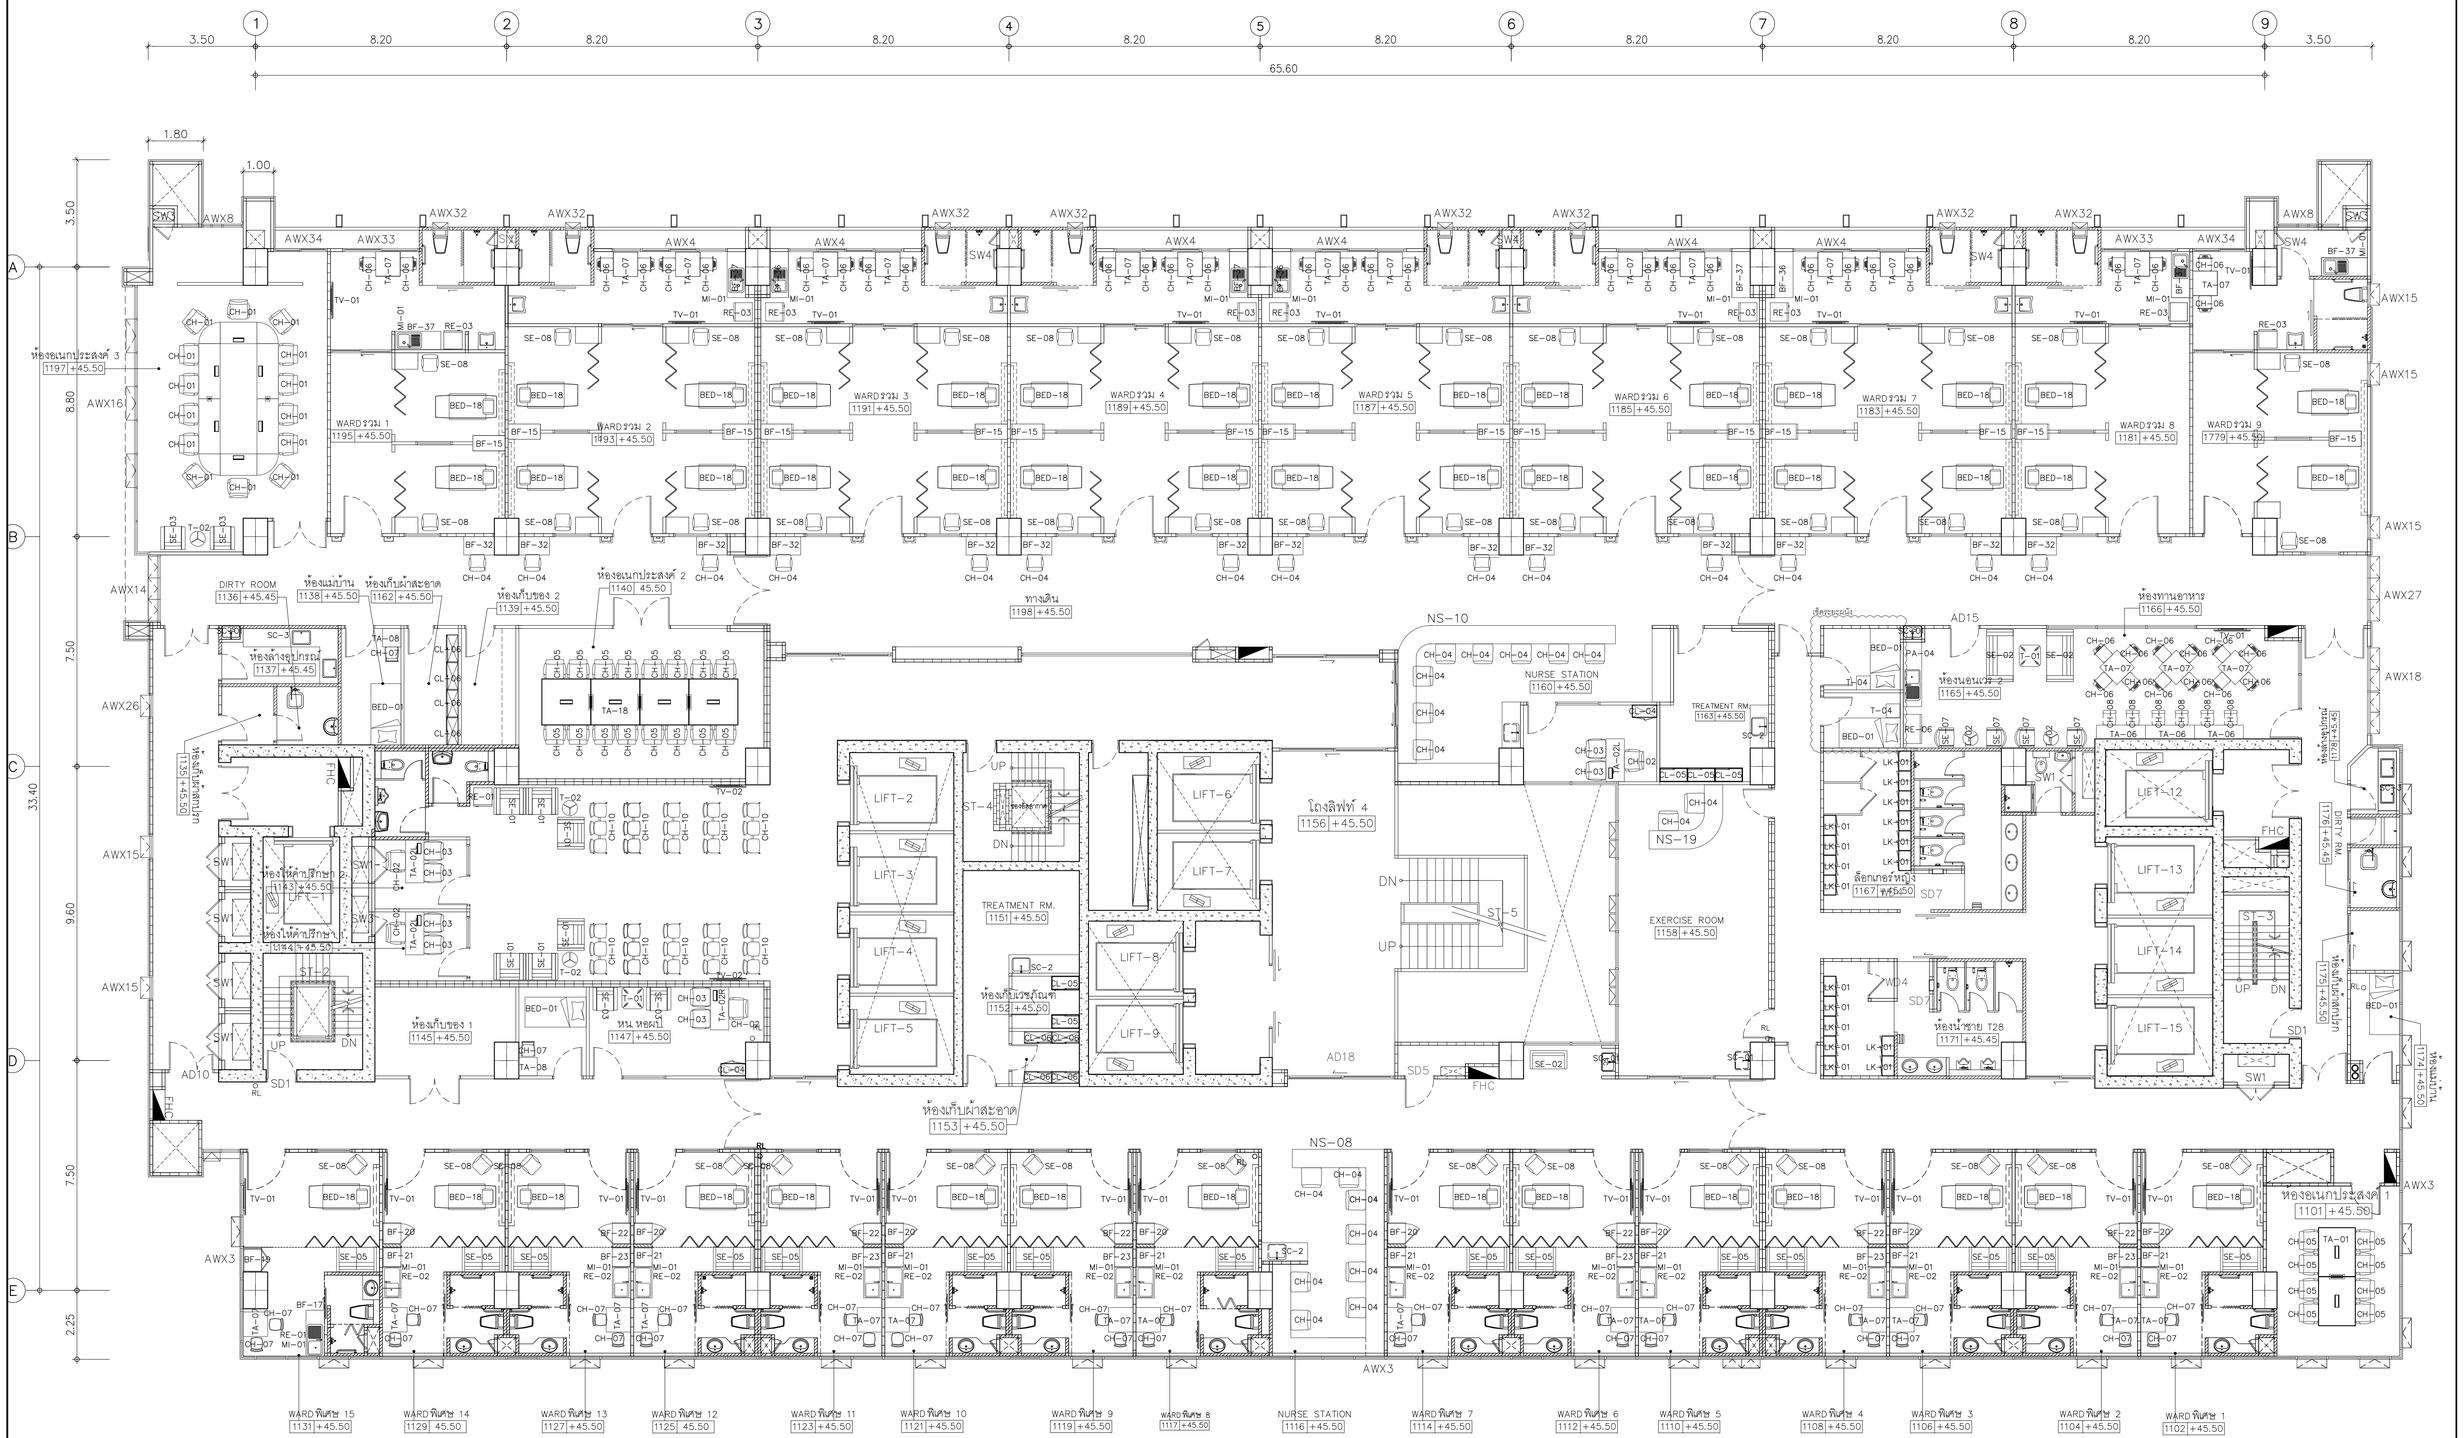

คณะแพทยศาสตร์วชิรพยาบาล มหาวิทยาลัยนวมินทราธิราช

SPAN

PROJECT NAME:
โครงการออกแบบ อาคารผู้ป่วยในเฉลิมพระเกียรติ
คณะแพทยศาสตร์วชิรพยาบาล มหาวิทยาลัยนวมินทราธิราช

PROJECT ARCHITECT : สมยงค์ ชงวิทย์ สสล. 1764

ARCHITECTS :		STRUCTURAL ENGINEERS :		ELECTRICAL ENGINEERS:		MECHANICAL ENGINEERS:		SANITARY ENGINEERS :		INTETIOR DESIGNER :	
นายสลายุทธ เรืองทอง	ภสถ. 4384	นายนัฐสม สงวนวงศ์	วย. 1423	นายชัยวัฒน์ เหลืองอบอุ่น	สฟท.3473	นายธันวา ดันเสถียร	วก. 797	ชนิษฐา สงสกุลชัย	วส. 27	วาสนา เพชรประเสริฐ	
หทัยชนก เอกสุวรรณ	ภสถ. 4182	นายศิริชัย รณเกียรติ	สย. 5868	นายกรอง กิมเฮียว	สฟท.5276	นายจรพงษ์ สุทธิโสภาอาภรณ์	สถ.2544	วิรวุฒ หงษ์ทอง	สส. 253	วรางคณา เศรษฐสุข	
วิรยุทธ สมศิริ	ภสถ. 19439	นายยุวชัย ชำดี	ภย. 37589			นายอานัติ ตั้งชู	สถ.4127	FIRE PROTECTION ARCHITECTS :		อภิญญา ยังแย้ม	
ปรัชญ์ สานุกูล	ภสถ. 23820							ดร.บัณฑิต ประดับสุข	สสล. 1215		

แบบแสดง :	แผนผังเฟอร์นิเจอร์ชั้นที่ 11	
มาตราส่วน	แบบเลขที่ :	IN-FU-11
รวม : แผ่น		

65.60

33.40

3.75

1.50

WARD รวม 1 1295 +48.90
WARD รวม 2 1293 +48.90
WARD รวม 3 1291 +48.90
WARD รวม 4 1289 +48.90
WARD รวม 5 1287 +48.90
WARD รวม 6 1285 +48.90
WARD รวม 7 1283 +48.90
WARD รวม 8 1281 +48.90
WARD รวม 9 1279 +48.90
ห้องอเนกประสงค์ 3 1297 +48.90
ANTE RM. 1210 +48.90
DIRTY RM. 1236 +48.85
ห้องแม่บ้าน 1238 +48.90
ทางเดิน 1298 +48.90
ห้องล้างอุปกรณ์ 1278 +48.85
ANTE RM. 1210 +48.90
ห้องล้างอุปกรณ์ 1237 +48.85
ห้องอเนกประสงค์ 2 1240 +48.90
ห้องน้ำเจ้าหน้าที่ 1239 +48.90
ห้องน้ำคนพิการ 1232 +48.90
ห้องน้ำเด็กสำหรับ 1235 +48.90
ห้องไฟร์เซ็กเตอร์ 1 1244 +48.90
ห้องเก็บของ 1 1245 +48.90
หน. หอผป 1247 +48.90
ห้องแม่บ้าน 1246 +48.90
ANTE RM. 1210 +48.90
UP
ST-6
NS-11
NURSE STATION 1260 +48.90
หน หอผป 1259 +48.90
ANTE RM. 1210 +48.90
ANTE RM. 2103 +48.90
ห้องทานอาหาร 1266 +48.90
JANITOR RM. 2109 +48.85
ANTE RM. 2102 +48.90
ล็อกเกอร์หญิง 1267 +48.90
ล็อกเกอร์ชาย 1270 +48.90
ห้องนอนแพร 1 1264 +48.90
ห้องนอนแพร 2 1265 +48.90
ห้องนอนแพร 3 1275 +48.90
DIRTY RM. 1276 +48.85
ห้องน้ำเจ้าหน้าที่ 1274 +48.90
LIFT-2
LIFT-3
LIFT-4
LIFT-5
LIFT-6
LIFT-7
LIFT-8
LIFT-9
LIFT-12
LIFT-13
LIFT-14
LIFT-15
ST-4
ST-5
ST-3
TREATMENT RM. 1251 +48.90
โถงลิฟท์ 4 1256 +48.90
TREATMENT RM. 1263 +48.90
ห้องเก็บเวชภัณฑ์ 1252 +48.90
ห้องเก็บเวชภัณฑ์ 1261 +48.90
ห้องเก็บผ้าสะอาด 1253 +48.90
ห้องเก็บของ 3 1157 +45.50
NS-19
ห้อง EXERCISE 1258 +48.90
ANTE RM. 1210 +48.90
ANTE RM. 1210 +48.90
NS-08
AC SHAFT
ห้องอเนกประสงค์ 1 1201 +48.90
WARD พิเศษ 15 1231 +48.90
WARD พิเศษ 14 1229 +48.90
WARD พิเศษ 13 1227 +48.90
WARD พิเศษ 12 1225 +48.90
WARD พิเศษ 11 1223 +48.90
WARD พิเศษ 10 1221 +48.90
WARD พิเศษ 9 1219 +48.90
WARD พิเศษ 8 1217 +48.90
NURSE STATION 1216 +48.90
WARD พิเศษ 7 1214 +48.90
WARD พิเศษ 6 1212 +48.90
WARD พิเศษ 5 1210 +48.90
WARD พิเศษ 4 1208 +48.90
WARD พิเศษ 3 1206 +48.90
WARD พิเศษ 2 1204 +48.90
WARD พิเศษ 1 1202 +48.90

คณะแพทยศาสตร์วชิรพยาบาล
มหาวิทยาลัยนวมินทราธิราช

SPAN
247 ? ???????? 1 ????????????
????????? ???????? 10230
E-MAIL : main.span@gmail.com
Tel.0-2942-3681-6 ,Fax.0-2942-3694

75/78 ??????????????? 18 ????????????
????????????? ????????????? 10210

480/25 ??????? 2 ????????????
????????????? ????????? 30000

PROJECT NAME:
โครงการออกแบบ อาคารผู้ป่วยในเฉลิมพระเกียรติ
คณะแพทยศาสตร์วชิรพยาบาล มหาวิทยาลัยนวมินทราธิราช


PROJECT ARCHITECT : สมยงค์ ชจรวิทย์ สสถ. 1764

ARCHITECTS :		
นายสลายุทธ เรืองทอง	ภสถ. 4384	
หทัยชนก เอกสุวรรณ	ภสถ. 4182	
วิรยุทธ สมศิริ	ภสถ. 19439	
ปรัชญ์ สานุกูล	ภสถ. 23820	
STRUCTURAL ENGINEERS :		
นายนัฐสุม สงวนวงศ์	วย. 1423	
นายศิริชัย รณเกียรติ	สย. 5868	
นายคุรชัย ชำดี	ภย. 37589	
ELECTRICAL ENGINEERS:		
นายชัยวัฒน์ เหลืองอบอุ่น	สพก.3473	
นายกรอง กิมเยียว	สพก.5276	
MECHANICAL ENGINEERS:		
นายธันวา ดันเสถียร	วก. 797	
นายชรพงษ์ สุทธิโสภาอากรณ์	สก.2544	
นายอดนิติ ดิ่งชู	สก.4127	
SANITARY ENGINEERS :		
ชนิษฐา สงสกุลชัย	วส. 27	
วิรวุฒ หงษ์ทอง	สส. 253	
FIRE PROTECTION ARCHITECTS :		
ดร.บัณฑิต ประดับสุข	สสถ. 1215	
INTETIOR DESIGNER :		
วาสนา เพชรประเสริฐ		
วรางคณา เศรษฐสุข		
อภิญญา ยังแย้ม		

แบบแสดง : แผนผังเฟอร์นิเจอร์ชั้นที่ 12

มาตราส่วน
รวม : แผ่น


แบบลงที่ : IN-FU-12

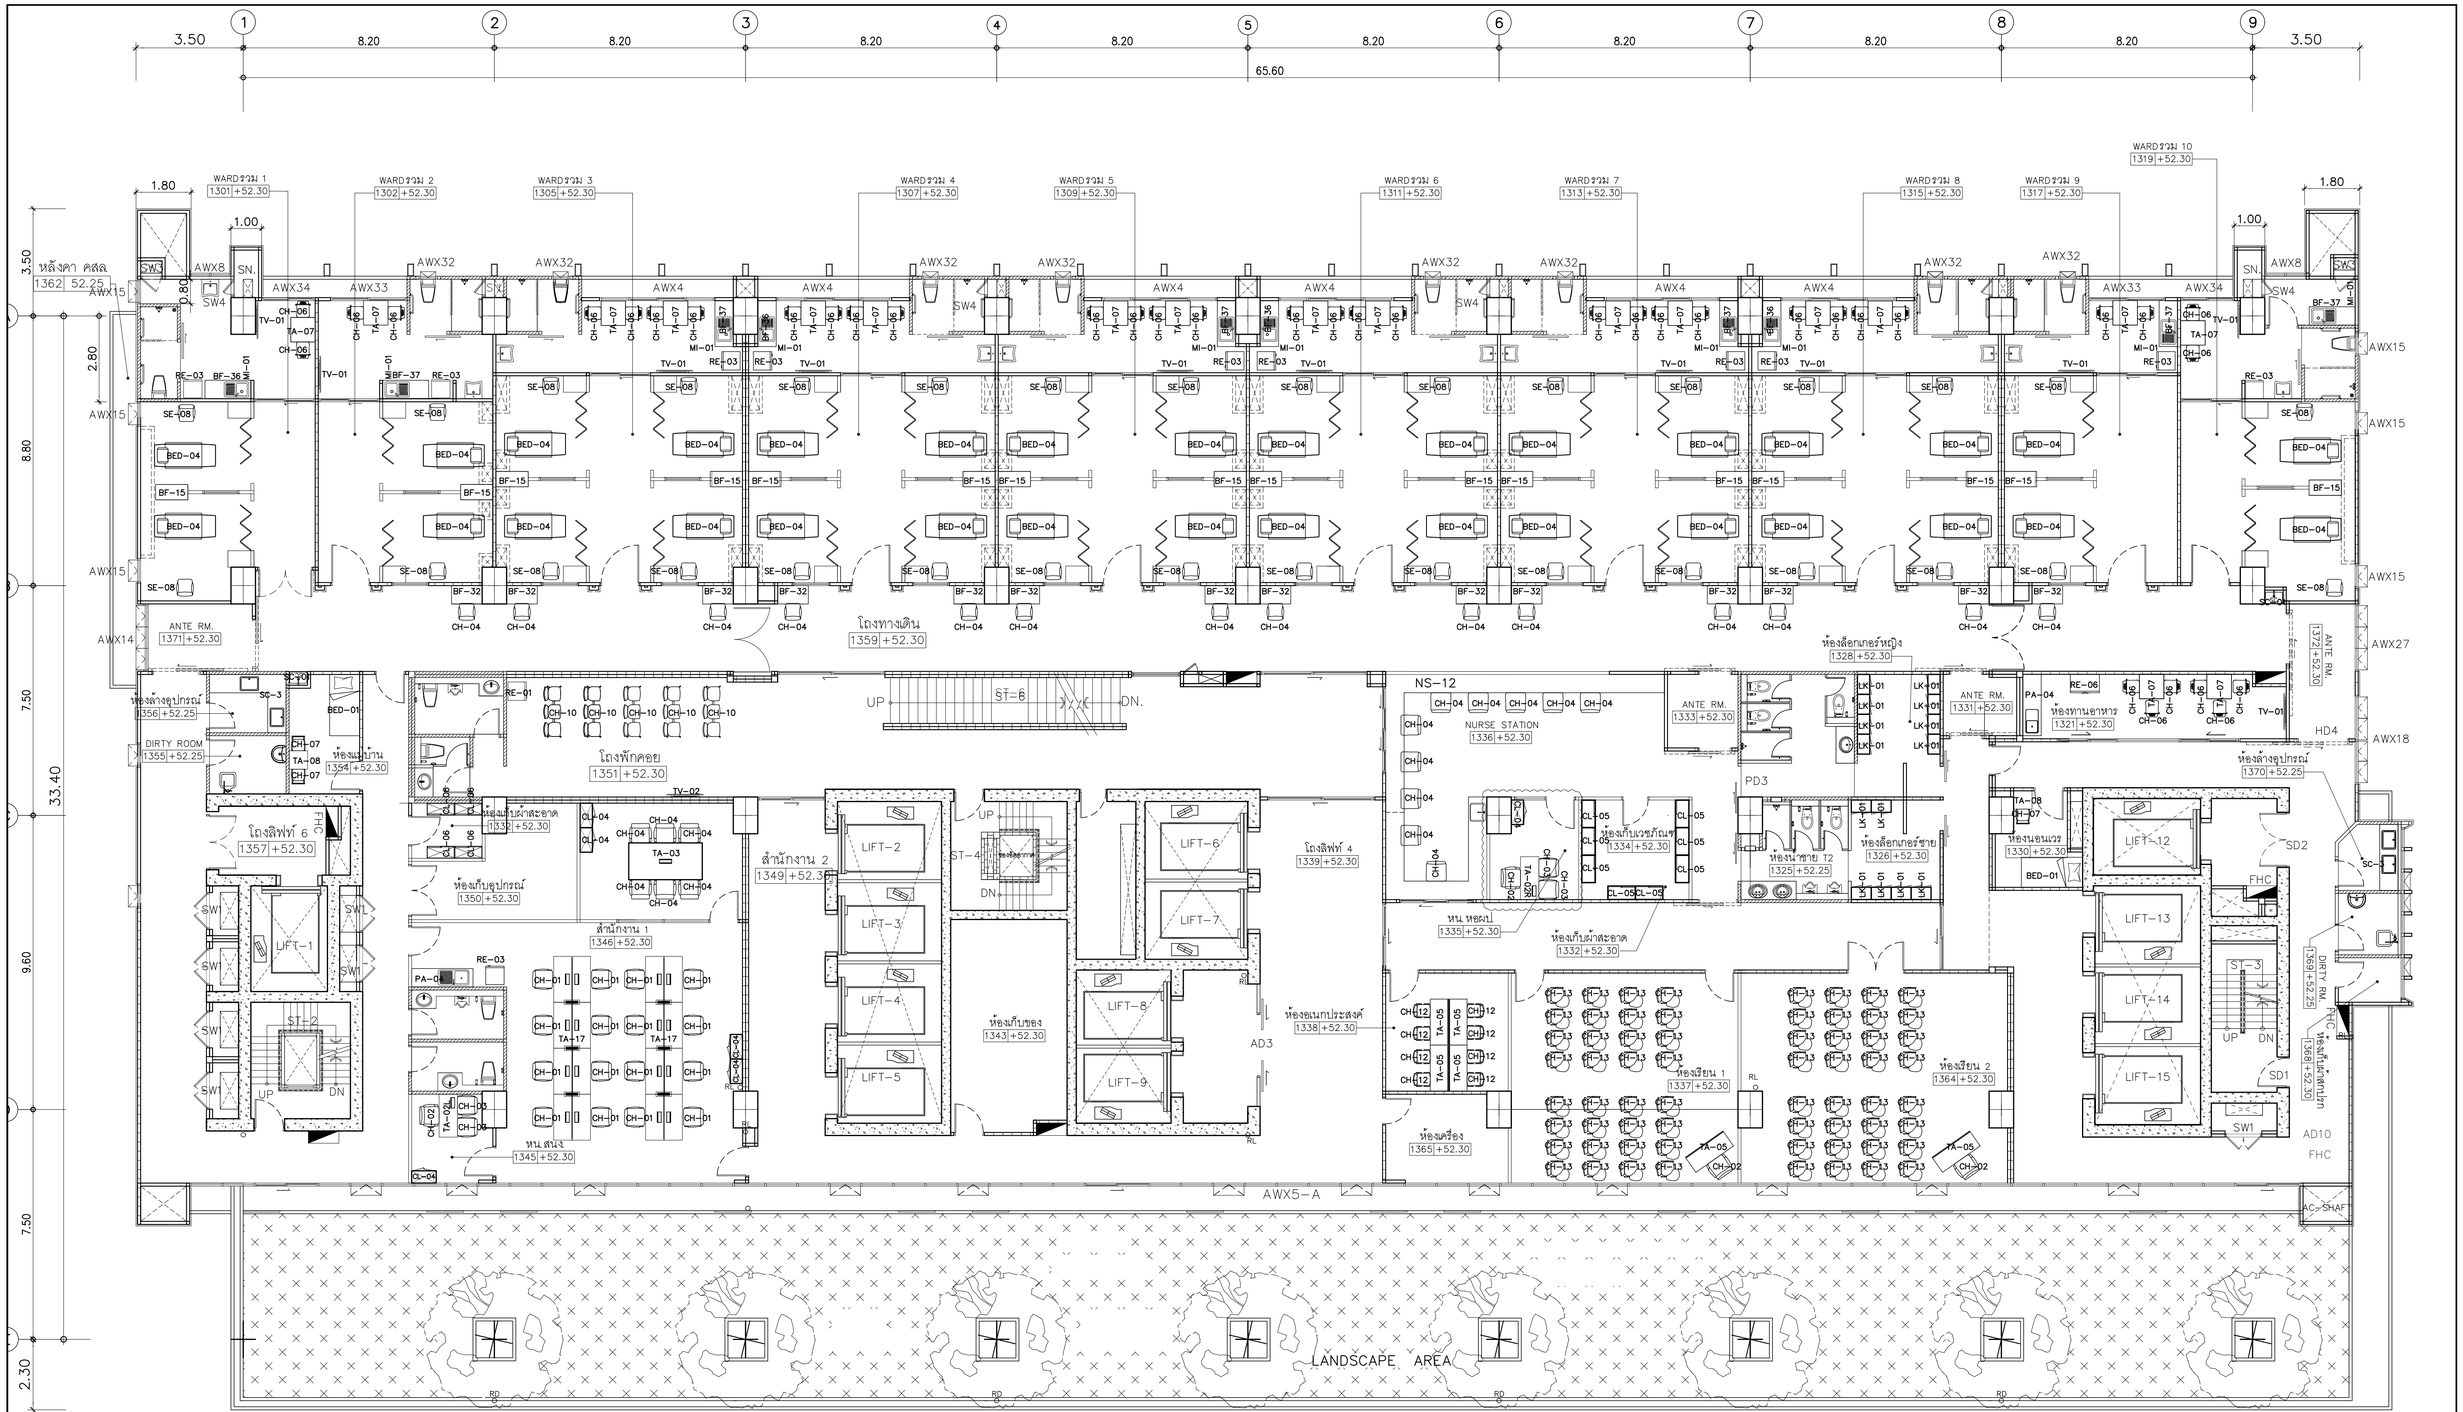


PROJECT NAME: โครงการออกแบบ อาคารผู้ป่วยในเฉลิมพระเกียรติ คณะแพทยศาสตร์วชิรพยาบาล มหาวิทยาลัยนวมินทราธิราช	ARCHITECTS : นายสลายุทธ เรืองทอง ภสถ. 4384; หทัยชนก เอกสุวรรณ ภสถ. 4182; วีรยุทธ สมศิริ ภสถ. 19439; ปรัชญ์ สานุกูล ภสถ. 23820	STRUCTURAL ENGINEERS : นายนัฐสม สงวนวงศ์ วย. 1423; นายศิริชัย รณเกียรติ สย. 5868; นายศุภชัย ชำติ ภย. 37589	ELECTRICAL ENGINEERS: นายชัยวัฒน์ เหลืองอบอุ่น สพท.3473; นายกรอง ก๊กเขียว สพท.5276
PROJECT ARCHITECT : สมยงค์ ชจรวิทย์ สสถ. 1764			

MECHANICAL ENGINEERS: นายธันวา ดันเสถียร วก. 797; นายจรพงษ์ สุทธิโสภาอาภรณ์ สก.2544; นายอาณัติ ตั้งชู สก.4127	SANITARY ENGINEERS : ชนิษฐา สงสกุลชัย วส. 27; วีรวุฒ หงษ์ทอง สส. 253	INTETIOR DESIGNER : วาสนา เพชรประเสริฐ; วรางคณา เศรษฐสุข
	FIRE PROTECTION ARCHITECTS : ดร.บัณฑิต ประดับสุข สสถ. 1215	อภิญญา ยังแย้ม

แบบแสดง : แผนผังเฟอร์นิเจอร์ชั้นที่ 13	
มาตราส่วน	แบบลงที่ : IN-FU-13
รวม : แผ่น	

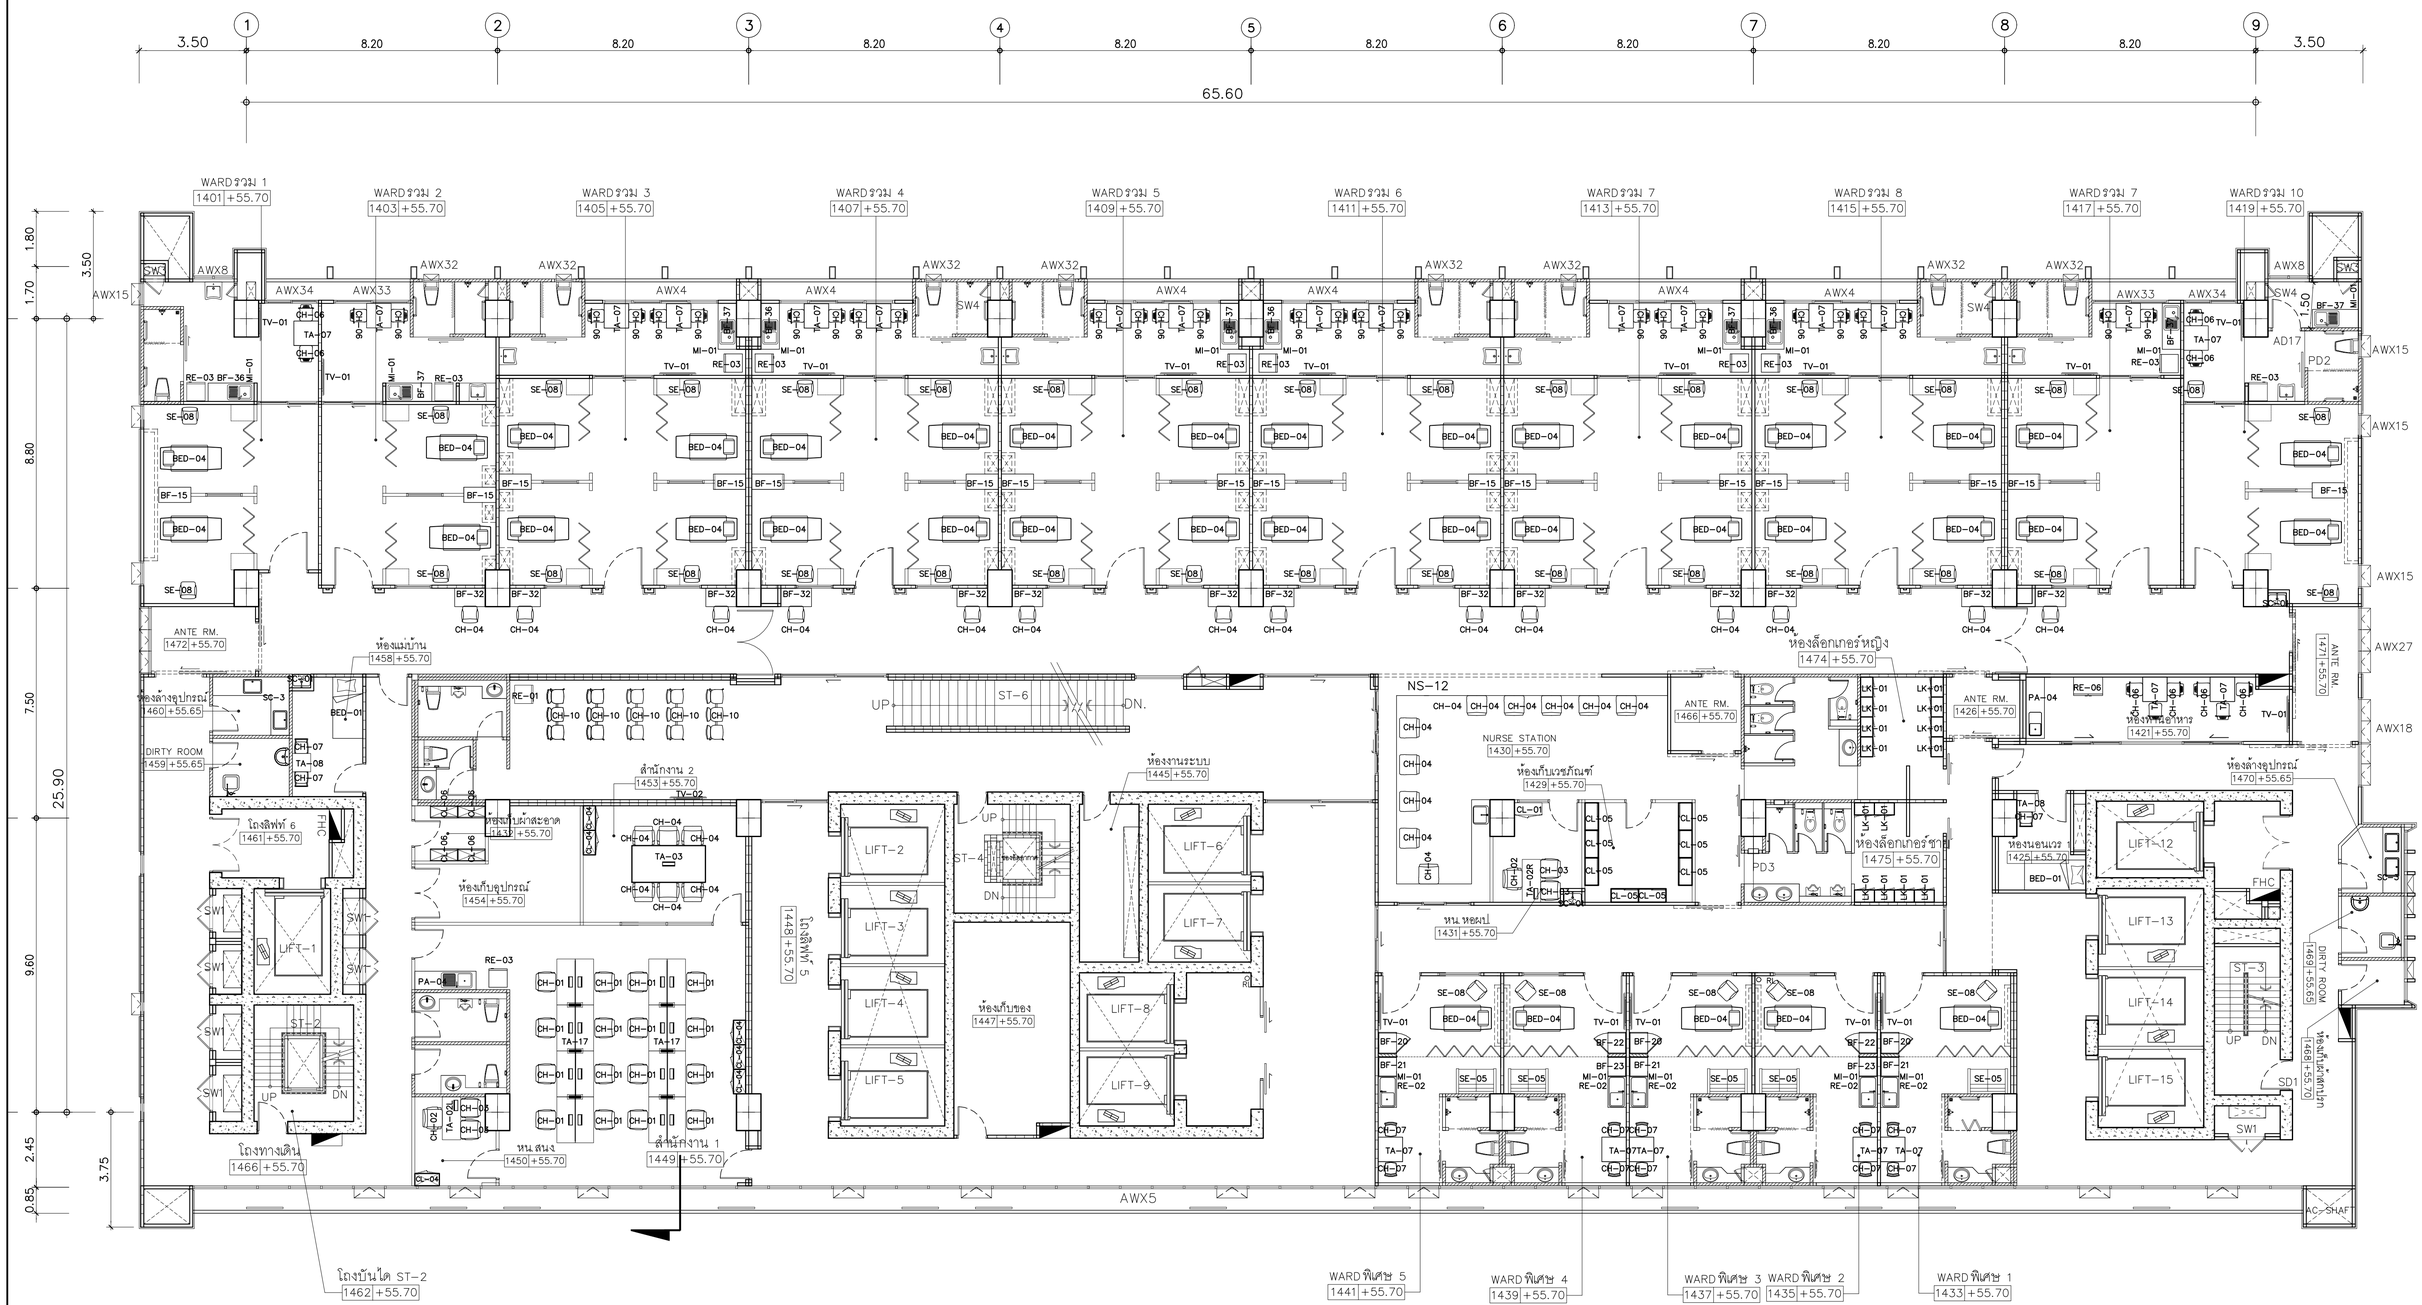

คณะแพทยศาสตร์วชิรพยาบาล มหาวิทยาลัยนวมินทราธิราช	SPAN	PROJECT NAME: โครงการออกแบบ อาคารผู้ป่วยในเฉลิมพระเกียรติ คณะแพทยศาสตร์วชิรพยาบาล มหาวิทยาลัยนวมินทราธิราช	ARCHITECTS : นายสลายุทธ เรืองทอง ภสถ. 4384 นายทัยชนก เอกสุวรรณ ภสถ. 4182 วิรยุทธ สมศิริ ภสถ. 19439 ปรัชญ์ สานุกูล ภสถ. 23820	STRUCTURAL ENGINEERS : นายนัฐสม สงวนวงศ์ วย 1423 นายศิริชัย รณเกียรติ สย 5868 นายยุภชัย ชัชดี ภย 37589	ELECTRICAL ENGINEERS: นายชัยวัฒน์ เหลืองอบอุ่น สพท.3473 นายกรอง ภิมเกียว สพท.5276	MECHANICAL ENGINEERS: นายธันวา ดันเสถียร วก 797 นายชลพงษ์ สุทธิโสภาอานนท์ สก.2544 นายอาณัติ ดิ่งชู สก.4127	SANITARY ENGINEERS : ชนิษฐา สงสกุลรัชย วส. 27 วิรวุฒ หงษ์ทอง สส. 253 FIRE PROTECTION ARCHITECTS : ดร.บัณฑิต ประดับสุข สสถ. 1215	INTETIOR DESIGNER : วาสนา เพชรประเสริฐ วรางคณา เศรษฐสุข อภิญญา ยังแย้ม	แบบแสดง : แผนผังเฟอร์นิเจอร์ชั้นที่ 14 มาตราส่วน รวม : แผ่น แบบลงที่ : IN-FU-14
		PROJECT ARCHITECT : สมยงค์ ชจวิทย์ สสถ. 1764							

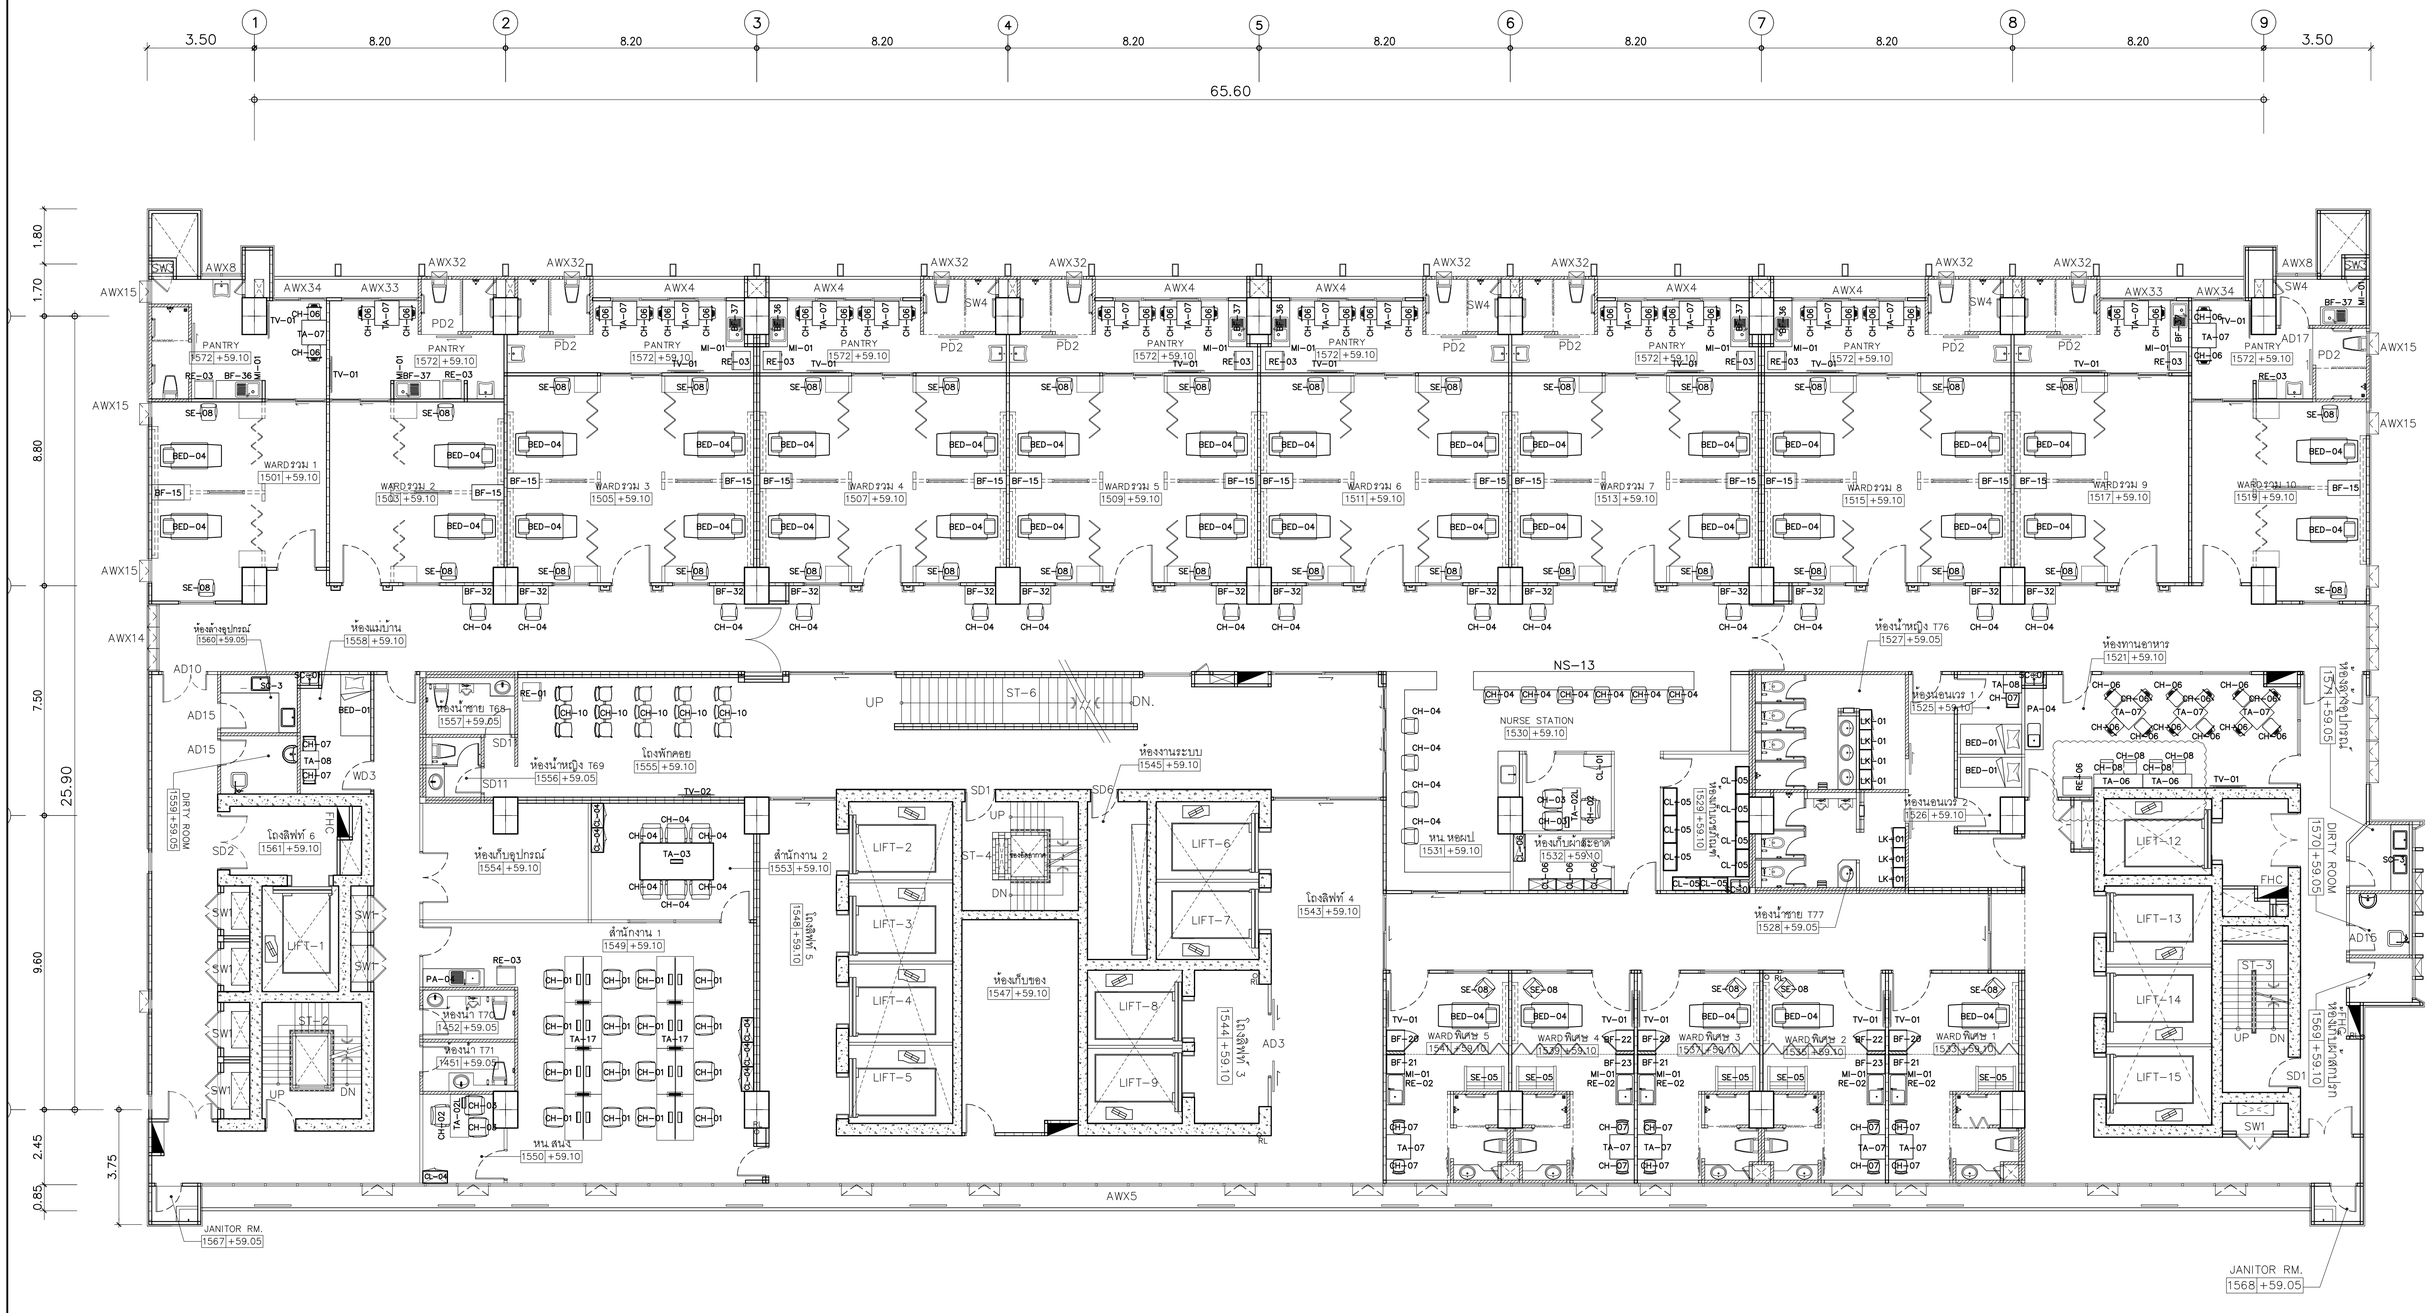

คณะแพทยศาสตร์วชิรพยาบาล มหาวิทยาลัยนวมินทราธิราช	SPAN	PROJECT NAME: โครงการออกแบบ อาคารผู้ป่วยในเฉลิมพระเกียรติ คณะแพทยศาสตร์วชิรพยาบาล มหาวิทยาลัยนวมินทราธิราช PROJECT ARCHITECT : สมยงค์ ชจวนิช์ สสล 1764	ARCHITECTS : นายสลายุทธ เรืองทอง ภสล 4384 หทัยชนก เอกสุวรรณ ภสล 4182 วิรยุทธ สมศิริ ภสล 19439 ปรัชญ์ สานุกูล ภสล 23820	STRUCTURAL ENGINEERS : นายบัฑูรย์ สงวนวงศ์ วย 1423 นายศิริชัย รณเกียรติ สย 5868 นายยุภาชัย ขำดี ภย 37589	ELECTRICAL ENGINEERS: นายชัยวัฒน์ เหลืองอบุญ สฟท.3473 นายกรอง กิงเมือง สฟท.5276	MECHANICAL ENGINEERS: นายธันวา ต้นเสถียร วก 797 นายชรพงษ์ สุทธิโสภาอานนท์ สก.2544 นายอานนิติ ตั้งชู สก.4127	SANITARY ENGINEERS : ชนิษฐา สงสกุลชัย วส 27 วิรวุฒ หงษ์ทอง สส 253 FIRE PROTECTION ARCHITECTS : ดร.บัณฑิต ประดับสุข สสล 1215	INTETIOR DESIGNER : วาสนา เพชรประเสริฐ วรางคณา เศรษฐสุธี อภิญญา ยังแย้ม	แบบแสดง : แผนผังเฟอร์นิเจอร์ชั้นที่ 15 มาตราส่วน รวม : แผ่น แบบลงที่ : IN-FU-15

1 2 3 4 5 6 7 8 9

3.50 8.20 8.20 8.20 8.20 8.20 8.20 8.20 8.20 3.50

65.60

1.80 1.70 2.80 25.90 3.75

AWX15 AWX8 AWX32 AWX4 AWX16 SW4 SW3 PD2

WARD รวม 1 1642 +62.50
WARD รวม 2 1603 +62.50
WARD รวม 3 1605 +62.50
WARD รวม 4 1607 +62.50
WARD รวม 5 1609 +62.50
WARD รวม 6 1611 +62.50
WARD รวม 7 1613 +62.50
WARD รวม 8 1615 +62.50
WARD รวม 9 1617 +62.50
WARD รวม 10 1619 +62.50

ห้องล้างอุปกรณ์ 1661 +62.45
ห้องแม่บ้าน 1663 +62.50
โถงทางเดิน 1664 +62.50
โถงพักคอย 1655 +62.50
ห้องเก็บรถเข็น 3 1652 +62.50
ห้องเก็บรถเข็น 2 1654 +62.50
สำนักงาน 1 1648 +62.50
สำนักงาน 2 1653 +62.50
ห้องเก็บของ 1 1646 +62.50
DIRTY ROOM 1662 +62.45

NS-13
NURSE STATION 1630 +62.50
หน หอป 1667 +62.50
ห้องเก็บเครื่องอีอี 1631 +62.50
ห้องเก็บเครื่องมือ 1629 +62.50
ห้องน้ำหญิง T76 1627 +62.45
ห้องน้ำชาย T77 1628 +62.45
ห้องนอนเวร 1 1625 +62.50
ห้องนอนเวร 2 1626 +62.50
ห้องทานอาหาร 1621 +62.50
ห้องล้างอุปกรณ์ 1673 +62.45
DIRTY ROOM 1672 +62.45
ห้องเก็บเครื่องมือ 1671 +62.50
โถงลิฟท์ 2 1624 +62.50

WARD พิเศษ 5 1640 +62.50
WARD พิเศษ 4 1638 +62.50
WARD พิเศษ 3 1636 +62.50
WARD พิเศษ 2 1634 +62.50
WARD พิเศษ 1 1632 +62.50

LIFT-1 LIFT-2 LIFT-3 LIFT-4 LIFT-5 LIFT-6 LIFT-7 LIFT-8 LIFT-9 LIFT-12 LIFT-13 LIFT-14 LIFT-15

ST-4 ST-6 AD1 AD3 SD1 AWX6

คณะแพทยศาสตร์วชิรพยาบาล มหาวิทยาลัยนวมินทราธิราช

SPAN

PROJECT NAME:
โครงการออกแบบ อาคารผู้ป่วยในเฉลิมพระเกียรติ
คณะแพทยศาสตร์วชิรพยาบาล มหาวิทยาลัยนวมินทราธิราช

PROJECT ARCHITECT : สมยงค์ ชรัววิทย์ สถล. 1764


ARCHITECTS :		STRUCTURAL ENGINEERS :		ELECTRICAL ENGINEERS:		MECHANICAL ENGINEERS:		SANITARY ENGINEERS :		INTETIOR DESIGNER :	
นายสลายุทธ เรืองทอง	ภสถ. 4384	นายนัฐสม สงวนวงศ์	วย. 1423	นายชัยวัฒน์ เหลืองอบอุ่น	สพท.3473	นายธันวา ดันเสถียร	วก. 797	ชนิษฐา สังสกุลชัย	วส. 27	วาสนา เพชรประเสริฐ	
หทัยชนก เอกสุวรรณ	ภสถ. 4182	นายศิริชัย รณเกียรติ	สย. 5868	นายกรอง ก๊กเขียว	สพท.5276	นายจรพงษ์ สุทธิโสภาอานนท์	สถ.2544	วีรวุฒ หงษ์ทอง	สส. 253	วรางคณา เศรษฐสุข	
วีรยุทธ สมศิริ	ภสถ. 19439	นายศุภชัย ขัตติ	ภย. 37589			นายอาณัติ ตั้งชู	สถ.4127	FIRE PROTECTION ARCHITECTS :		อภิญญา ยังแย้ม	
ปรัชญ์ สานุกูล	ภสถ. 23820							ดร.บัณฑิต ประดับสุข	สสถ. 1215		

แบบแสดง : แผนผังเฟอร์นิเจอร์ชั้นที่ 16

มาตราส่วน


แบบลงที่ : IN-FU-16

รวม : แผ่น

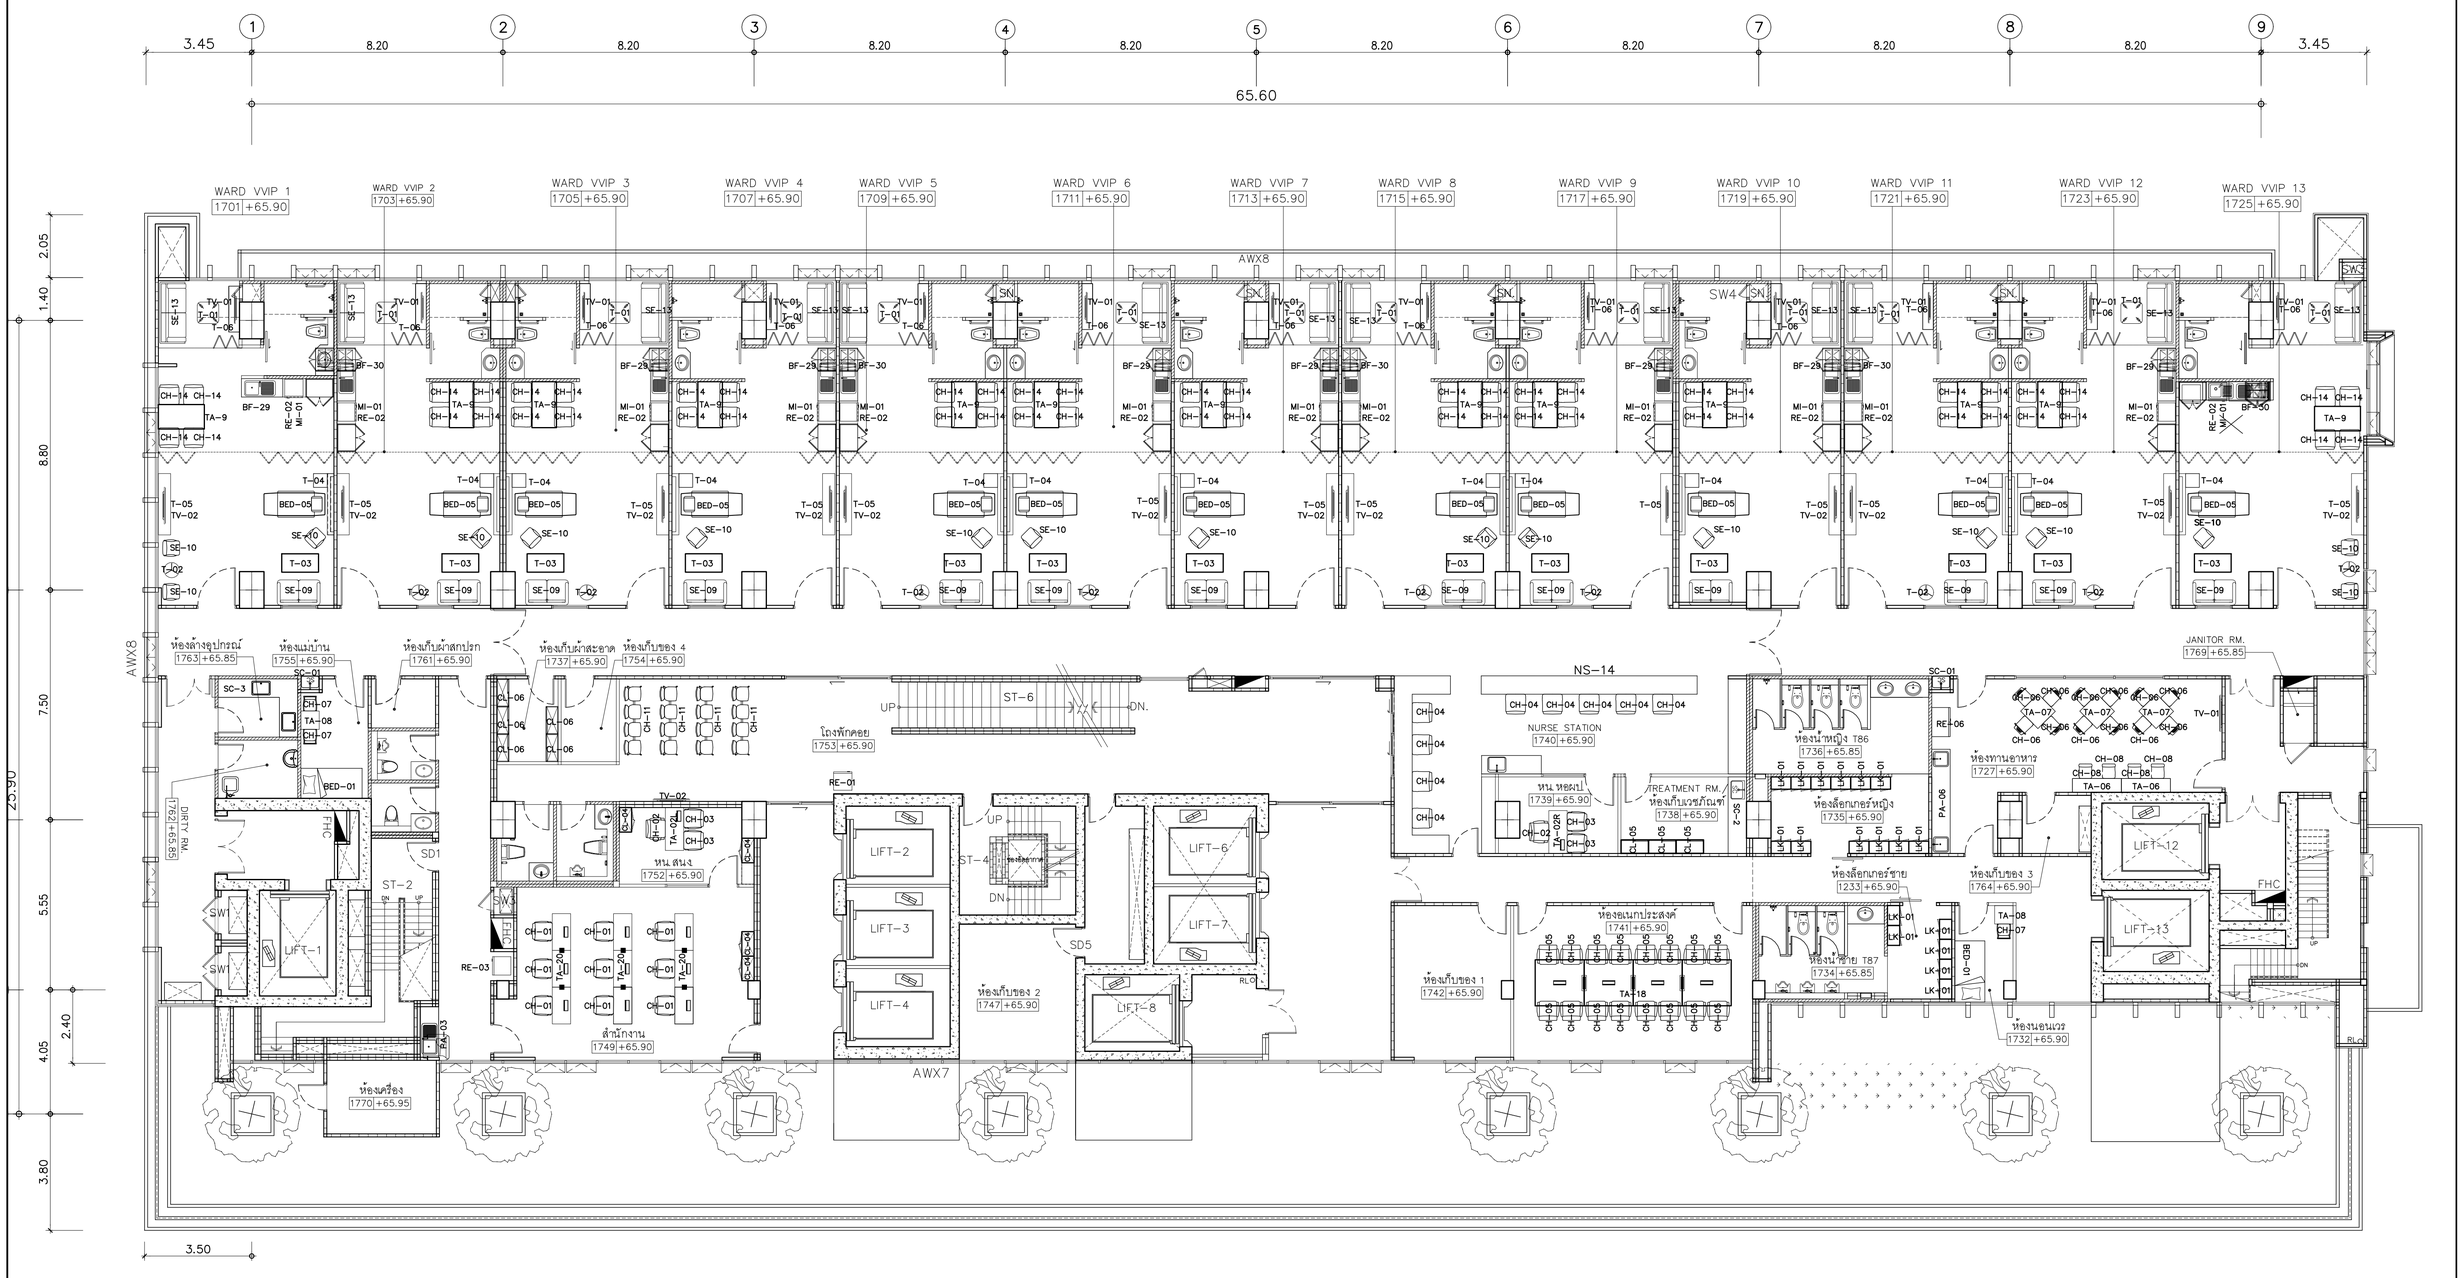


คณะแพทยศาสตร์วชิรพยาบาล มหาวิทยาลัยนวมินทราธิราช	SPAN	PROJECT NAME: โครงการออกแบบ อาคารผู้ป่วยในเฉลิมพระเกียรติ คณะแพทยศาสตร์วชิรพยาบาล มหาวิทยาลัยนวมินทราธิราช	แบบแสดง : แผนผังเฟอร์นิเจอร์ชั้นที่ 17
		PROJECT ARCHITECT : สมยงค์ ขจรวิทย์ สสถ. 1764	มาตราส่วน แบบสถาปัตย์ : IN–FU–17
			รวม : แผ่น

ARCHITECTS :	STRUCTURAL ENGINEERS :	ELECTRICAL ENGINEERS:	MECHANICAL ENGINEERS:	SANITARY ENGINEERS :	INTETIOR DESIGNER :
นายสลายุทธ เรืองทอง ภสถ. 4384	นายนัฐสม สงวนวงศ์ วย 1423	นายชัยวัฒน์ เหลืองอบอุ่น สพท.3473	นายธนวา ตันเสถียร วก 797	ชนิษฐา ส่งสกุลชัย วส. 27	วาสนา เพชรประเสริฐ
หทัยชนก เอกสุวรรณ ภสถ. 4182	นายศิริชัย รณเกียรติ สย 5868	นายกรอง กิมเฮียว สพท.5276	นายชยพงษ์ สุทธิโสภาอาภรณ์ สถ.2544	วิรวุฒ หงษ์ทอง สส 253	วรางคณา เศรษฐสุข
วีรยุทธ สมศิริ ภสถ. 19439	นายคุภัทธ์ ธำดี ภย 37589		นายอาณัติ ตั้งชู สถ.4127	FIRE PROTECTION ARCHITECTS :	อภิญญา ยังแย้ม
ปรัชญ์ สานุกูล ภสถ. 23820				ดร.บัณฑิต ประดับสุข สสถ. 1215	

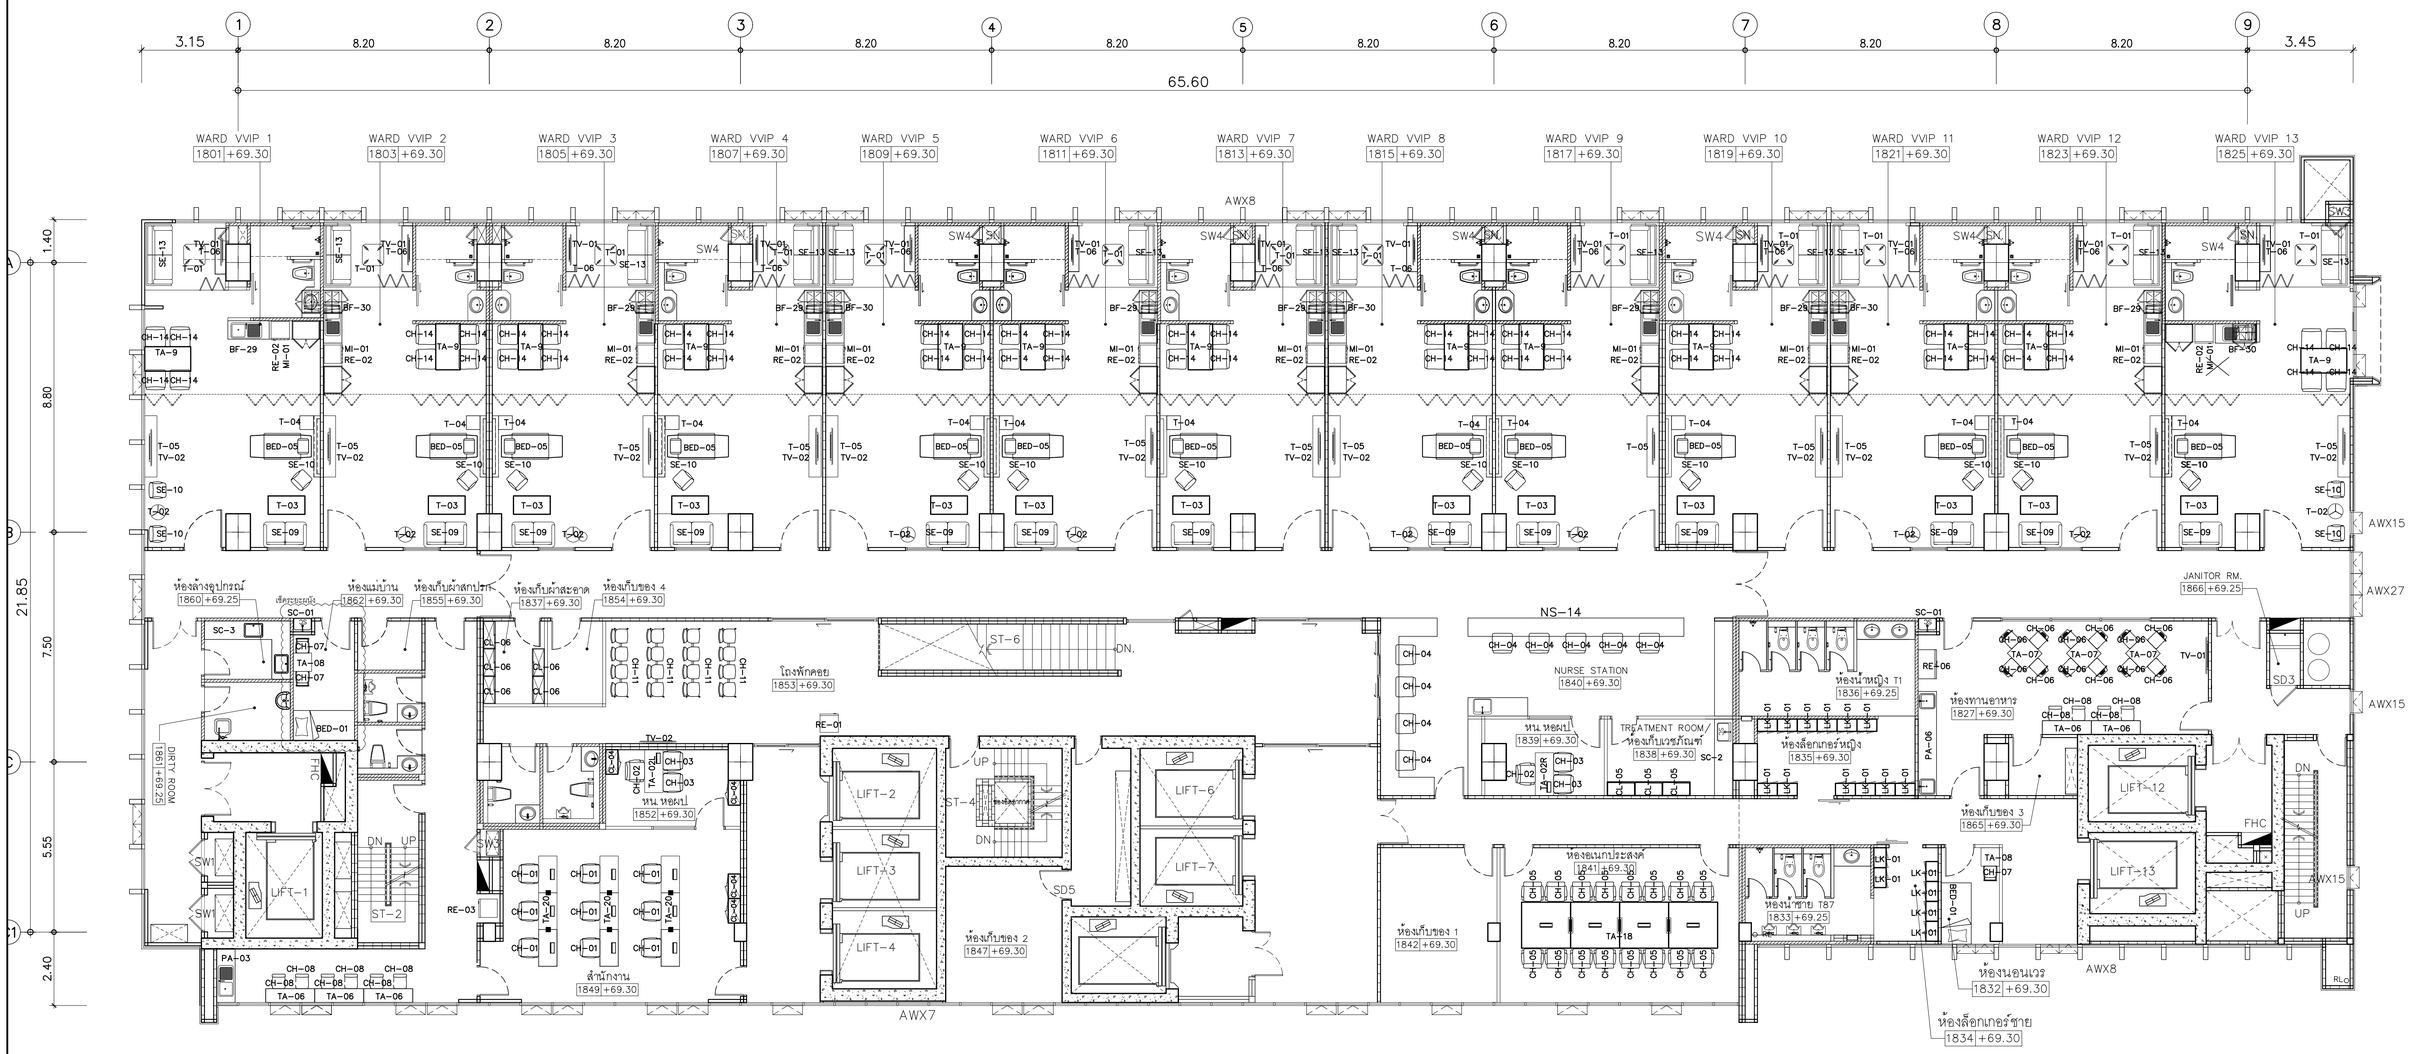


คณะแพทยศาสตร์วชิรพยาบาล มหาวิทยาลัยนวมินทราธิราช	SPAN 247 ?.???????? 1 ??????????? ?????????? ??????? 10230 E-MAIL : main.span@gmail.com Tel.0-2942-3691-4 ,Fax.0-2942-3694	เหมือนกาย 75/78 ?????????? 18 ?????????? ?????????? ??????? 10210	Hemp 480/25 ?????? 2 ?????????? ?????????? ??????? 30000	PROJECT NAME: โครงการออกแบบ อาคารผู้ป่วยในเฉลิมพระเกียรติ คณะแพทยศาสตร์วชิรพยาบาล มหาวิทยาลัยนวมินทราธิราช	ARCHITECTS : นายสลายุทธ เรืองทอง ภสถ. 4384 นายทัชชนก เอกสุวรรณ ภสถ. 4182 วิรยุทธ สมศิริ ภสถ. 19439 ปรัชญ์ สำนุกูล ภสถ. 23820	STRUCTURAL ENGINEERS : นายนิรุสม สงวนวงศ์ วย. 1423 นายศิริชัย รณเกียรติ สย. 5868 นายศุภกร ชำหิ ภย. 37589	ELECTRICAL ENGINEERS: นายรัชวัฒน์ เหลืองอบอุ่น สพก.3473 นายกรอง กิมเขียว สพก.5276	MECHANICAL ENGINEERS: นายธันวา ดันเสถียร วก. 797 นายชรพงษ์ สุทธิโสภาอากรณ์ สถ.2544 นายอานัติ ดิ่งชู สถ.4127	SANITARY ENGINEERS : ชนิพฐา สงสกุลชัย วส. 27 วิรวุฒ หงษ์ทอง สส. 253 FIRE PROTECTION ARCHITECTS : ดร.บัณฑิต ประดับสุข สสถ. 1215	INTETIOR DESIGNER : วาสนา เพชรประเสริฐ วางคณา เศรษฐสุข อภิญญา ยังแย้ม	แบบแสดง : แผนผังเฟอร์นิเจอร์ชั้นที่ 18 มาตราส่วน รวม : แผ่น แบบลงที่ : IN-FU-18

PROJECT ARCHITECT : สมยงค์ ชจรวิทย์ สสถ. 1764

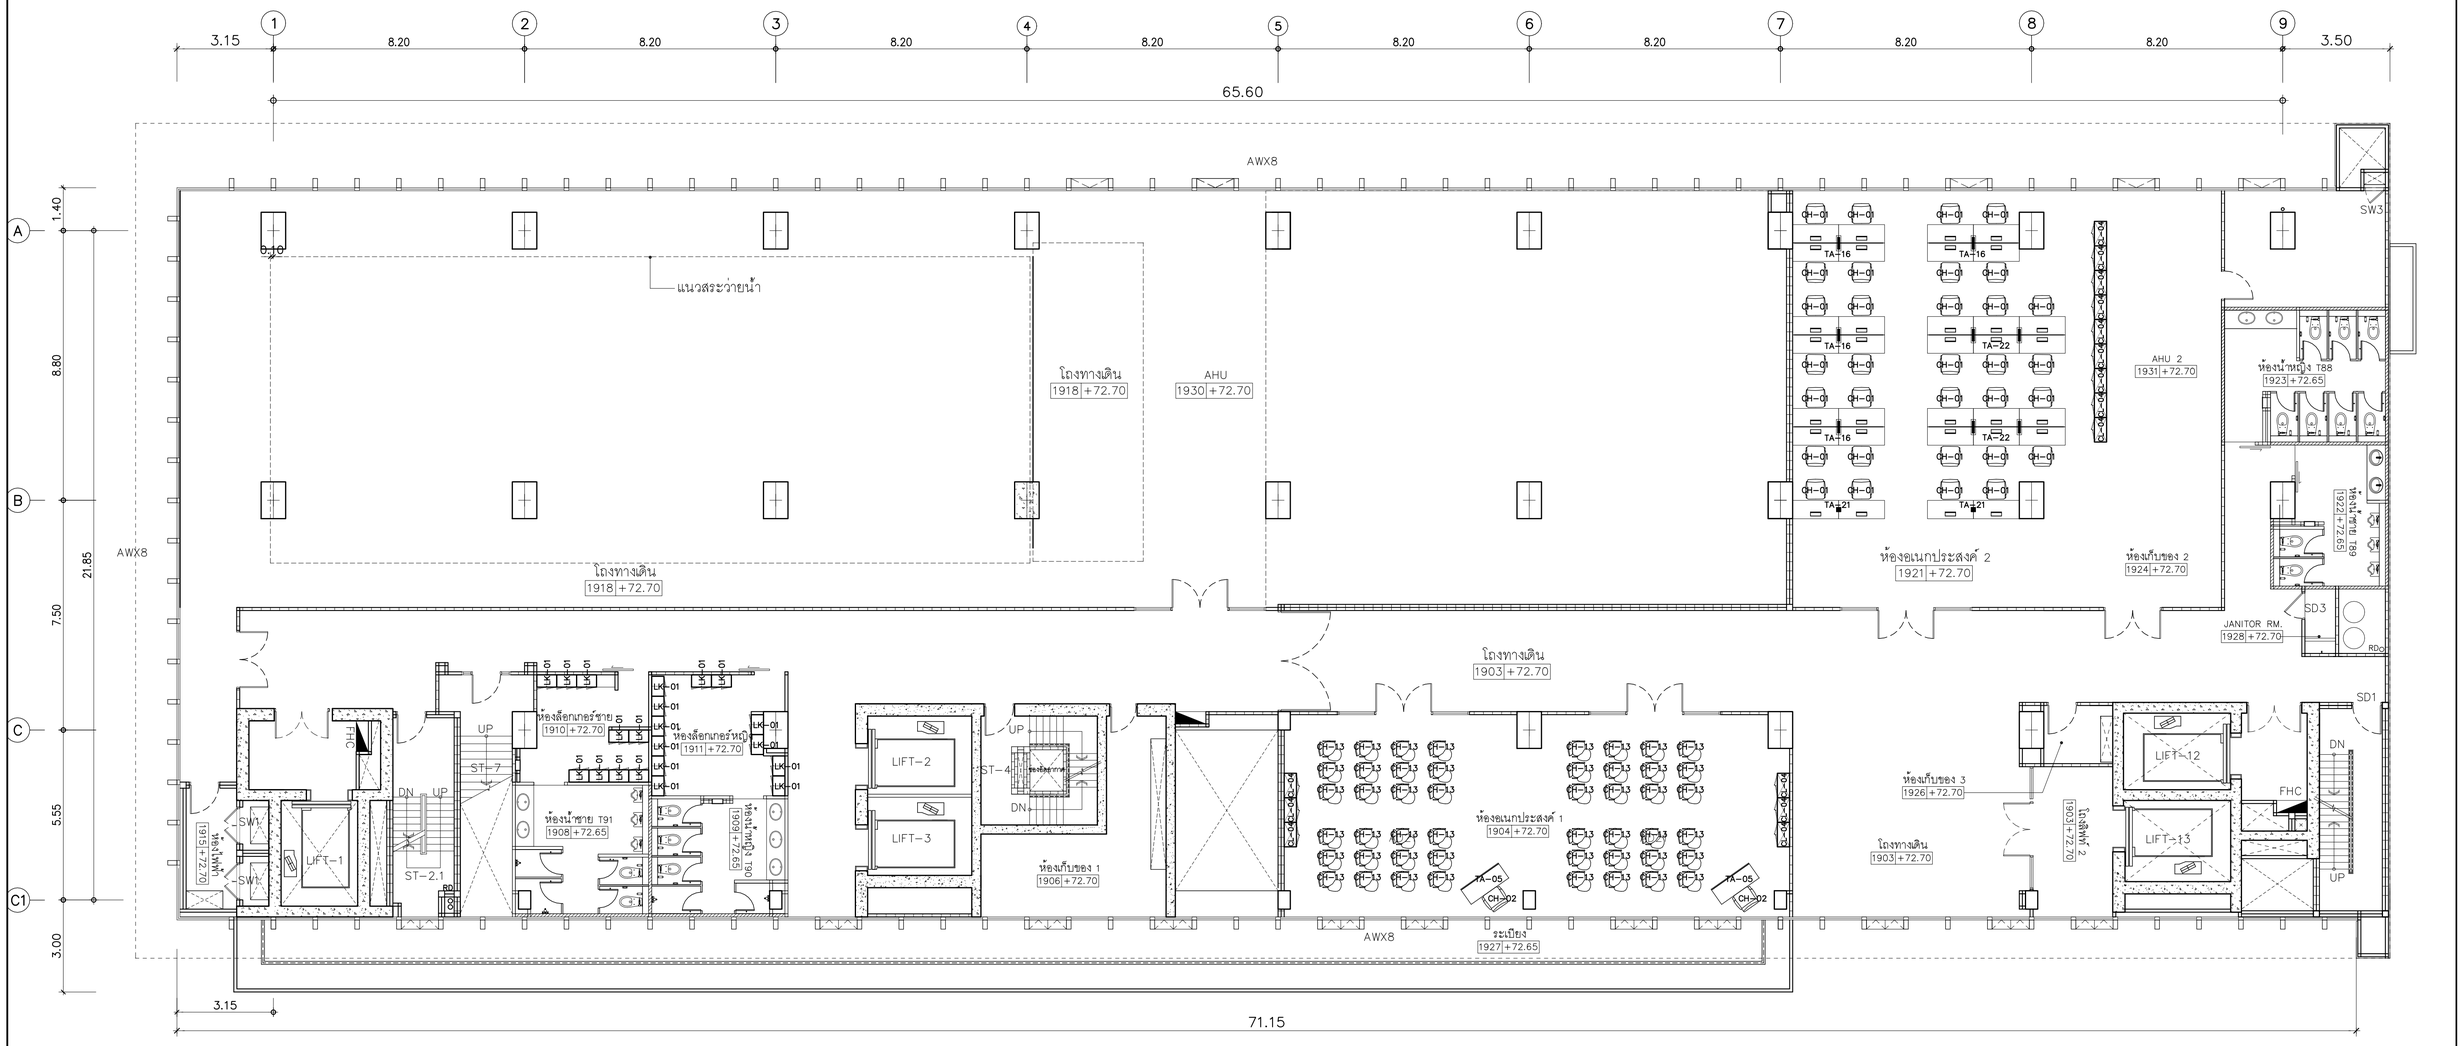

คณะแพทยศาสตร์วชิรพยาบาล มหาวิทยาลัยนวมินทราธิราช	SPAN		PROJECT NAME: โครงการออกแบบ อาคารผู้ป่วยในเฉลิมพระเกียรติ คณะแพทยศาสตร์วชิรพยาบาล มหาวิทยาลัยนวมินทราธิราช	ARCHITECTS :	STRUCTURAL ENGINEERS :	ELECTRICAL ENGINEERS:	MECHANICAL ENGINEERS:	SANITARY ENGINEERS :	INTETIOR DESIGNER :	แบบแสดง : แผนผังเฟอร์นิเจอร์ชั้นที่ 19
				นายสลายุทธ เรืองทอง ภสถ. 4384	นายนัฐสม สงวนวงศ์ วย. 1423	นายชัยวัฒน์ เหลืองอบอุ่น สพท.3473	นายธันวา ดันเสถียร วก. 797	ชนิษฐา สงสกุลชัย วส. 27	วาสนา เพชรประเสริฐ	
				หทัยชนก เอกสุวรรณ ภสถ. 4182	นายศิริชัย รณเกียรติ สย. 5868	นายกรอง กิมเยียว สพท.5276	นายชลพงษ์ สุทธิโสภาอากรณ์ สถ.2544	วิรวุฒ หงษ์ทอง สส. 253	วรางคณา เศรษฐสุข	
				วีรยุทธ สมศิริ ภสถ. 19439	นายศุภชัย ชำดี ภย. 37589			FIRE PROTECTION ARCHITECTS :	อภิญญา ยังแย้ม	มาตราส่วน แบบสถาปัตย์ : IN-FU-19
			PROJECT ARCHITECT : สมยงค์ ชจรวิทย์ สสถ. 1764	ปรัชญ์ สานุกูล ภสถ. 23820				ดร.บัณฑิต ประดับสุข สสถ. 1215		รวม : แผ่น

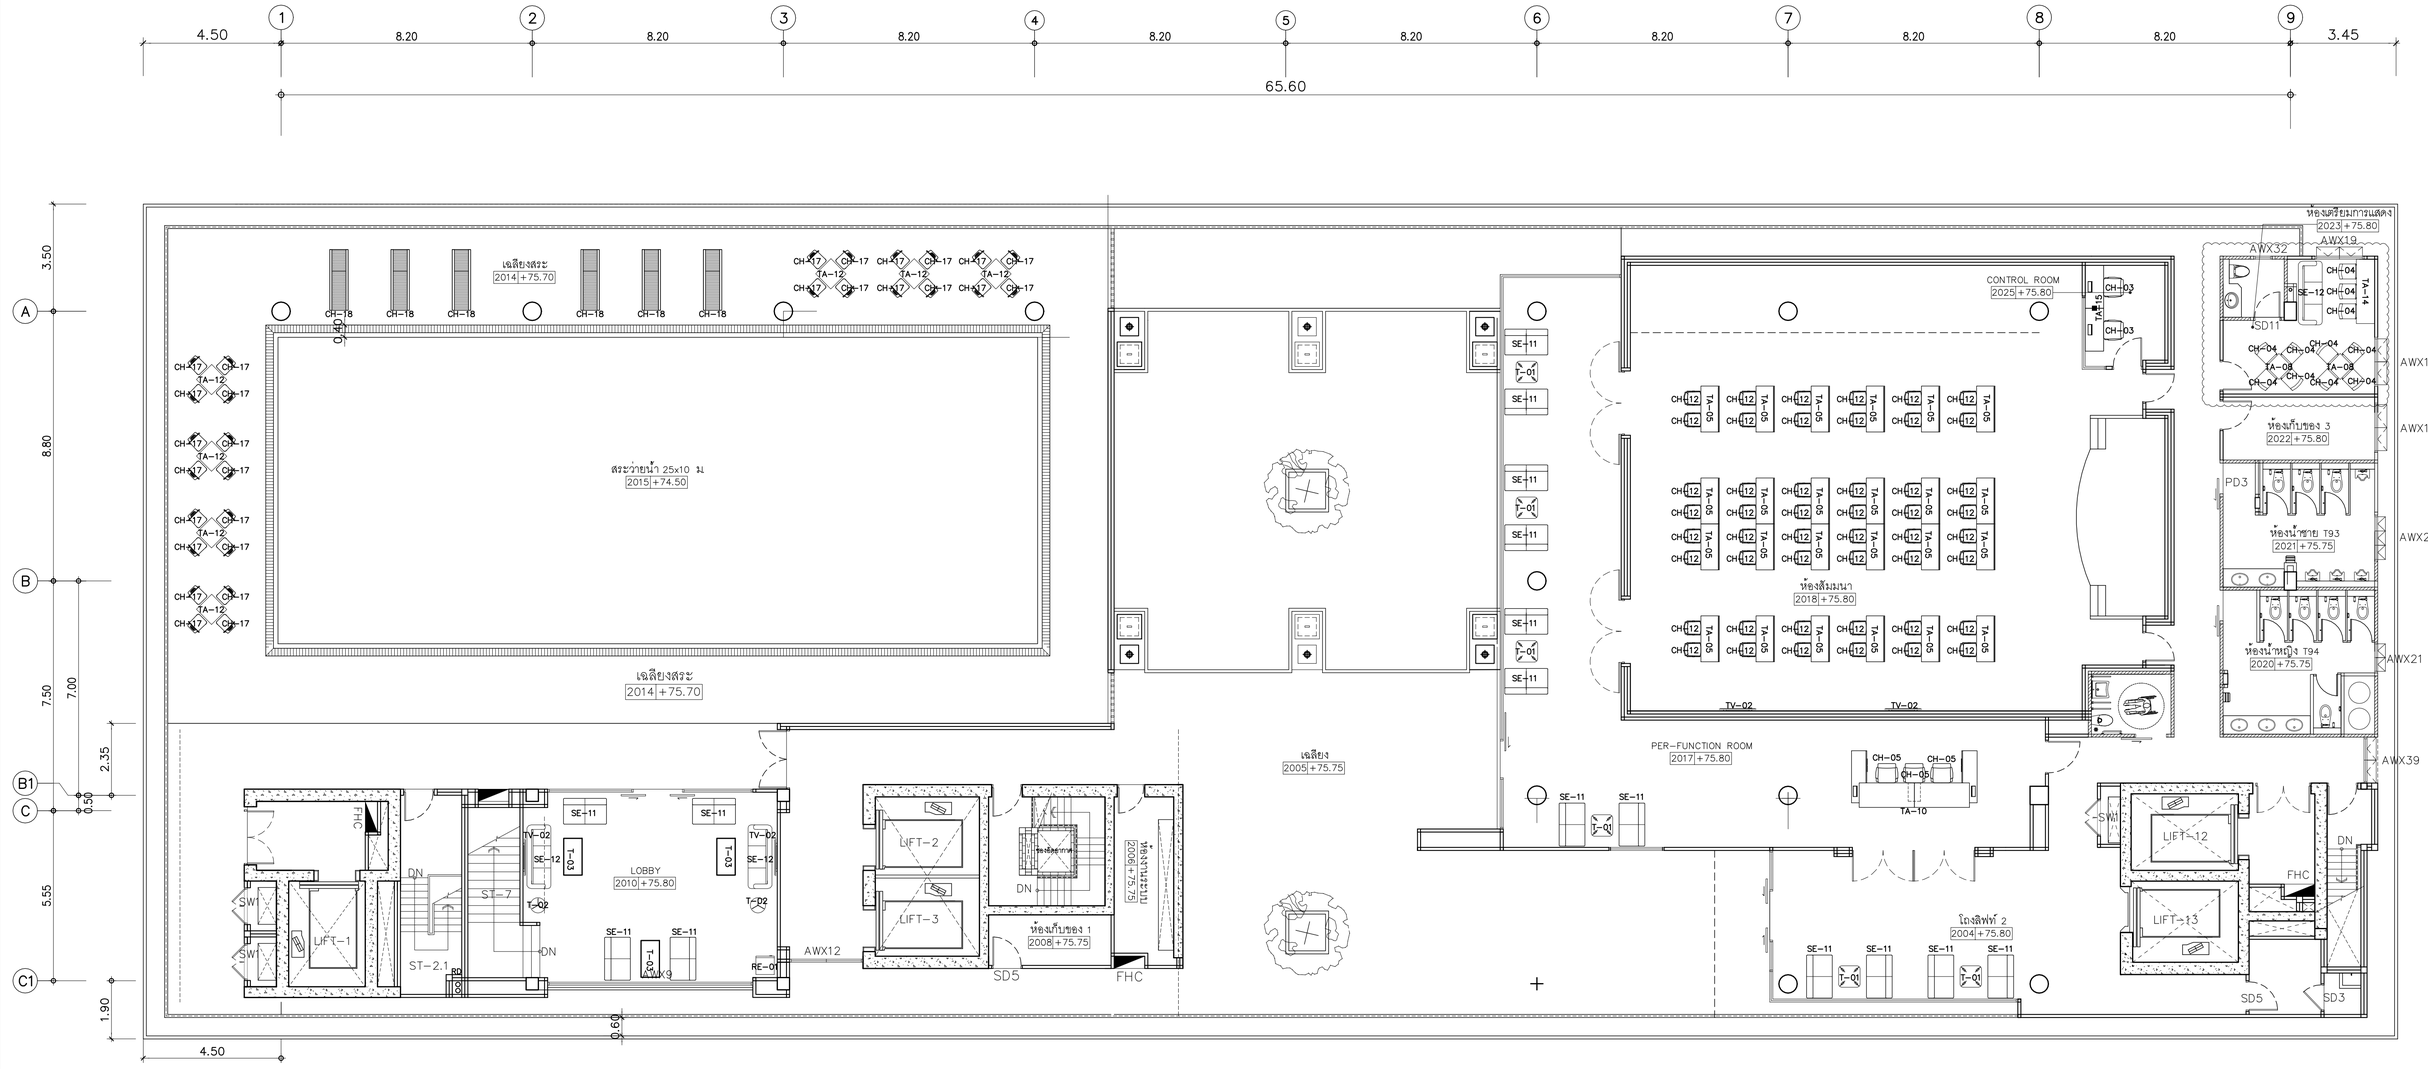

คณะแพทยศาสตร์วชิรพยาบาล มหาวิทยาลัยนวมินทราธิราช	SPAN	PROJECT NAME: โครงการออกแบบ อาคารผู้ป่วยในเฉลิมพระเกียรติ คณะแพทยศาสตร์วชิรพยาบาล มหาวิทยาลัยนวมินทราธิราช	ARCHITECTS :	STRUCTURAL ENGINEERS :	ELECTRICAL ENGINEERS:	MECHANICAL ENGINEERS:	SANITARY ENGINEERS :	INTETIOR DESIGNER :	แบบแสดง : แผนผังเฟอร์นิเจอร์ชั้นที่ 20
			นายสิลาฤทธ เรืองทอง ภสถ. 4384	นายนัฐสม สงวนวงศ์ วย. 1423	นายชัยวิสนน์ เหลืองอบอุ่น สฟท.3473	นายธันวา ดีนเลิยะ วก. 797	ชนิพฐา ส่งสกุลชัย วส. 27	วาสนา เพชรประเสริฐ	มาตราส่วน
		PROJECT ARCHITECT : สมยงค์ ชจรวิทย์ สสถ. 1764	นายหทัยชนก เอกสูวรรณ ภสถ. 4182	นายศิริชัย รณเกียรติ สย. 5868	นายกรอง กิมเขียว สฟท.5276	นายจรพงษ์ สุทธิโสภาอานรณ์ สก.2544	วิรวุฒ หงษ์ทอง สส. 253	วรางคณา เศรษฐสุข	แบบลงที่ : IN-FU-20
			นายวีรยุทธ สมศิริ ภสถ. 19439	นายคุภกร ขัติ ภย. 37589		นายอาณัติ ตั้งชู สก.4127	FIRE PROTECTION ARCHITECTS :	อภิญญา ยังแย้ม	
			นายปรัชญ์ สำนุกูล ภสถ. 23820				ดร.บัณฑิต ประดับสุข สสถ. 1215		รวม : แผ่น

ตารางแนบแบบขยายเฟอร์นิเจอร์

1. ความหมายรายการเฟอร์นิเจอร์

CH-XX	ความหมาย เก้าอี้สำหรับนั่ง(เก้าอี้ทำงาน/เก้าอี้อาหาร/เก้าอี้ประชุม/เก้าอี้บาร์)
TA-XX	ความหมาย โต๊ะ(โต๊ะทำงาน/โต๊ะอาหาร/โต๊ะประชุม/เคาเตอร์บาร์)
SE-XX	ความหมาย โซฟา/ตรแซร์
T-XX	ความหมาย โต๊ะข้างโซฟา(โต๊ะข้าง/โต๊ะกลาง/ตู้หัวเตียง)
CL-XX	ความหมาย ตู้ใส่ของ(ตู้เสื้อผ้า/ตู้อเนกประสงค์/)
BED-XX	ความหมาย เตียง(เตียงนอน/เตียงผู้ป่วย)
LK-XX	ความหมาย ล็อกเกอร์เก็บของ
RE-XX	ความหมาย ตู้เย็น
TV-XX	ความหมาย โทรทัศน์
MI-XX	ความหมาย ไมโครเวฟ

2. รายการเฟอร์นิเจอร์

	แบบเก้าอี้
CH-01	เก้าอี้ทำงานพนักพิงกลาง
CH-02	เก้าอี้ทำงานพนักพิงสูง
CH-03	เก้าอี้รับแขก
CH-04	เก้าอี้ทำงานพนักพิงกลาง ไม่มีท้าวแขน
CH-05	เก้าอี้ทำงานพนักพิงกลาง
CH-06	เก้าอี้รับประทานอาหาร
CH-07	เก้าอี้รับประทานอาหาร
CH-08	เก้าอี้สตูลสูงรับประทานอาหาร
CH-09	เก้าอี้แถวพักคอยแบบ 3 ที่นั่ง 1 ที่วางของ
CH-10	เก้าอี้แถวพักคอยแบบ 3 ที่นั่ง
CH-11	เก้าอี้แถวพักคอยแบบ 4 ที่นั่ง
CH-12	เก้าอี้เอนกประสงค์
CH-13	เก้าอี้เลคเชอร์
CH-14	เก้าอี้รับประทานอาหาร ห้อง VVIP
CH-15	เก้าอี้ห้องแล็บที่นั่งกลมล้อเลื่อน
CH-16	เก้าสตูอีกลม
CH-17	เก้าอี้สำหรับโต๊ะเอนกประสงค์
CH-18	เก้าอี้สำหรับอาบแดด
CH-19	เก้าอี้โยก
CH-20	เก้าอี้สตูห้องแล็บ
	แบบโต๊ะ
TA-01	โต๊ะประชุม 10 ที่นั่ง
TA-02R	โต๊ะทำงาน 1 ที่นั่ง
TA-02L	โต๊ะทำงาน 1 ที่นั่ง
TA-03	โต๊ะประชุม 8 ที่นั่ง
TA-04	โต๊ะประชุม 14 ที่นั่ง
TA-05	โต๊ะห้องเอนกประสงค์
TA-06	โต๊ะสูงสำหรับรับประทานอาหาร
TA-07	โต๊ะสำหรับรับประทานอาหาร
TA-08	โต๊ะสำหรับรับประทานอาหาร
TA-09	โต๊ะสำหรับรับประทานอาหาร
TA-10	โต๊ะเคาน์เตอร์ประชาสัมพันธ์
TA-11	โต๊ะทำงาน 3 ที่นั่ง
TA-12	โต๊ะเอนกประสงค์
TA-14	โต๊ะเอนกประสงค์ 2 ที่นั่ง
TA-09	โต๊ะสำหรับรับประทานอาหาร
TA-10	โต๊ะเคาน์เตอร์ประชาสัมพันธ์
TA-11	โต๊ะทำงาน 3 ที่นั่ง
TA-12	โต๊ะเอนกประสงค์
TA-14	โต๊ะเอนกประสงค์ 2 ที่นั่ง
TA-15	โต๊ะทำงาน 2 ที่นั่ง
TA-16	โต๊ะทำงาน 4 ที่นั่ง
TA-17	โต๊ะทำงาน 8 ที่นั่ง
TA-18	โต๊ะประชุม 16 ที่นั่ง
TA-21	โต๊ะทำงาน 2 ที่นั่ง
TA-22	โต๊ะทำงาน 6 ที่นั่ง

รายการเฟอร์นิเจอร์

2. รายการเฟอร์นิเจอร์

	โต๊ะข้างโซฟา
T-01	โต๊ะกลาง
T-02	โต๊ะข้าง
T-03	โต๊ะกลาง
T-04	ตู้หัวเตียง
T-05	โต๊ะสำหรับวางโทรทัศน์
T-06	โต๊ะสำหรับวางโทรทัศน์
	แบบโซฟา
SE-01	โซฟา 1 ที่นั่ง
SE-02	โซฟา 2 ที่นั่ง
SE-03	โซฟา 1 ที่นั่ง
SE-04	โซฟา 3 ที่นั่ง
SE-05	โซฟา 2 ที่นั่ง
SE-06	โซฟา แบบสตู
SE-07	เก้าอี้อาร์มแชร์
SE-08	เก้าอี้อาร์มแชร์
SE-09	โซฟา 2 ที่นั่ง
SE-10	เก้าอี้อาร์มแชร์
SE-11	โซฟา 2 ที่นั่ง
SE-12	โซฟา 3 ที่นั่ง
SE-13	โซฟา 2 ที่นั่ง
	ตู้อเนกประสงค์
CL-01	ตู้เอกสารเตี้ย บานเปิดปิด
CL-02	ตู้เอกสารเตี้ย บานเปิดปิด
CL-03	ตู้ลิ้นชักแบบล้อเลื่อน
CL-04	ตู้เอกสารสูงบานเปิดปิด
CL-05	ตู้เหล็กสูงเก็บเวชภัณฑ์ทางการแพทย์ บานกระจกแบบเลื่อน
CL-06	ตู้เหล็กสูงเก็บผ้าสะอาด บานกระจกแบบเลื่อน
	เตียง
BED-01	เตียงนอนพร้อมที่ฟูกนอน
BED-02	โซฟาปรับนอนได้
BED-03	เตียง STRETCHER-TRANSPORT
BED-04	เตียงผู้ป่วย
BED-05	เตียงผู้ป่วย
BED-06	เตียงคลอด
BED-07	เตียงผ่าตัด (S,M)
BED-08	เตียงผ่าตัด (L) BRAIN/SPINE
BED-09	เตียงผ่าตัด (L) HYBRID/OR/CVT
BED-10	ตู้อบเด็ก INCUBATOR
BED-11	เตียงเด็กแรกเกิด CLIP
BED-12	เตียงควบคุมอุณหภูมิทารกแรกเกิด
BED-13	ตู้อบเด็กสำหรับดำเลียงทารกแรกคลอด
BED-14	เตียงช่วยชีวิตทารกแรกคลอด
BED-15	เตียงตรวจภายใน
BED-16	เตียงหัตถการ
BED-17	เตียงเหล็ก 2 ชั้น โครงโลหะ พร้อมที่ฟูกนอน
BED-18	เตียง Traction Frame
	ล็อคเกอร์
LK-01	ตู้ล็อคเกอร์ แบบ 4 ช่อง

	เครื่องใช้ไฟฟ้า
TV-01	โทรทัศน์ขนาดหน้าจอ 55 นิ้ว(ชนิดติดผนัง) ตามรูปแบบรายการ (วัสดุสีเลือกภายหลัง)
TV-02	โทรทัศน์ขนาดหน้าจอ 70 นิ้ว(ชนิดติดผนัง) ตามรูปแบบรายการ (วัสดุสีเลือกภายหลัง)
TV-03	โทรทัศน์ขนาดหน้าจอ 70 นิ้ว(ชนิดแขวน) ตามรูปแบบรายการ (วัสดุสีเลือกภายหลัง)
MI-01	ไมโครเวฟขนาด ตามรูปแบบรายการ (วัสดุสีเลือกภายหลัง)
RE-01	ตู้เย็นขนาด 3 คิว ตามรูปแบบรายการ (วัสดุสีเลือกภายหลัง)
RE-02	ตู้เย็นขนาด 6 คิว ตามรูปแบบรายการ (วัสดุสีเลือกภายหลัง)
RE-03	ตู้เย็นขนาด 10.5 คิว ตามรูปแบบรายการ (วัสดุสีเลือกภายหลัง)
RE-04	ตู้แช่ยา ตามรูปแบบรายการ (วัสดุสีเลือกภายหลัง)
RE-05	ตู้ Freeze ตามรูปแบบรายการ (วัสดุสีเลือกภายหลัง)
RE-06	ตู้เย็นขนาด 20.5 คิว ตามรูปแบบรายการ (วัสดุสีเลือกภายหลัง)
RE-07	ตู้แช่เลือด ตามรูปแบบรายการ (วัสดุสีเลือกภายหลัง)
RE-08	ตู้แช่ยา ตามรูปแบบรายการ (วัสดุสีเลือกภายหลัง)

คณะแพทยศาสตร์วชิรพยาบาล มหาวิทยาลัยนวมินทราธิราช

PROJECT NAME:
โครงการออกแบบ อาคารผู้ป่วยในเฉลิมพระเกียรติ
คณะแพทยศาสตร์วชิรพยาบาล มหาวิทยาลัยนวมินทราธิราช

PROJECT ARCHITECT : สมยงค์ ชจรวิทย์ สสถ. 1764

ARCHITECTS :
นายสสายุทธ เรืองทอง ภสถ. 4384
หทัยชนก เอกสูวรรณ ภสถ. 4182
วิรยุทธ สมศิริ ภสถ. 19439
ปรัชญ์ สานุกูล ภสถ. 23820

STRUCTURAL ENGINEERS :
นายนัฐสม สงวนวงศ์ วย. 1423
นายศิริชัย รณเกียรติ สย. 5868
นายศุภชัย ช่ำดี ภย. 37589

ELECTRICAL ENGINEERS:
นายชัยวัฒน์ เหลืองอบอุ่น สพท.3473
นายกรอง กิมเขียว สพท.5276

MECHANICAL ENGINEERS:
นายธันวา ดันเสียง วก. 797
นายชรพงษ์ สุทธิโสภาอากรณ์ สถ.2544
นายอาณัติ ตั้งชู สถ.4127

SANITARY ENGINEERS :
ชนิษฐา สงสกุลชัย วส. 27
วิรวุฒ หงษ์ทอง สส. 253

FIRE PROTECTION ARCHITECTS :
ดร.บัณฑิต ประดับสุข สสถ. 1215

INTETIOR DESIGNER :
วาสนา เพชรประเสริฐ
วรางคณา เศรษฐสุข
อภิญญา ยังแย้ม

แบบแสดง : รายละเอียดเฟอร์นิเจอร์

มาตราส่วน

รวม : แผ่น

แบบลงที่ : IN-FU-21

CH–01



รหัสสินค้า(Code) : CH–01
รายละเอียด(Desciption) : เก้าอี้ทำงานพนักพิงกลาง
จำนวน(Qty) :

CH–02



รหัสสินค้า(Code) : CH–02
รายละเอียด(Desciption) : เก้าอี้ทำงานพนักพิงสูง
จำนวน(Qty) :

CH–03



รหัสสินค้า(Code) : CH–03
รายละเอียด(Desciption) : เก้าอี้รับแขก
จำนวน(Qty) :

CH–04



รหัสสินค้า(Code) : CH–04
รายละเอียด(Desciption) : เก้าอี้ทำงานพนักพิงกลาง ไม่มีท้าวแขน
จำนวน(Qty) :

CH–05



รหัสสินค้า(Code) : CH–05
รายละเอียด(Desciption) : เก้าอี้ทำงานพนักพิงกลาง
จำนวน(Qty) :

CH–06



รหัสสินค้า(Code) : CH–06
รายละเอียด(Desciption) : เก้าอี้รับประทานอาหาร
จำนวน(Qty) :

CH–07



รหัสสินค้า(Code) : CH–07
รายละเอียด(Desciption) : เก้าอี้ทำงานพนักพิงกลาง ไม่มีท้าวแขน
จำนวน(Qty) :

CH–08



รหัสสินค้า(Code) : CH–08
รายละเอียด(Desciption) : เก้าอี้สตูลสูงรับประทานอาหาร
จำนวน(Qty) :

CH–09



รหัสสินค้า(Code) : CH–09
รายละเอียด(Desciption) : เก้าอี้แถวพักคอยแบบ 3 ที่นั่ง 1 ที่วางของ
จำนวน(Qty) :

CH–10



รหัสสินค้า(Code) : CH–10
รายละเอียด(Desciption) : เก้าอี้แถวพักคอยแบบ 3 ที่นั่ง
จำนวน(Qty) :

CH–11



รหัสสินค้า(Code) : CH–11
รายละเอียด(Desciption) : เก้าอี้แถวพักคอยแบบ 4 ที่นั่ง
จำนวน(Qty) :

CH–12



รหัสสินค้า(Code) : CH–12
รายละเอียด(Desciption) : เก้าอี้เอนกประสงค์
จำนวน(Qty) :

CH–13



รหัสสินค้า(Code) : CH–13
รายละเอียด(Desciption) : เก้าอี้เลคเชอร์
จำนวน(Qty) :

CH–14



รหัสสินค้า(Code) : CH–14
รายละเอียด(Desciption) : เก้าอี้รับประทานอาหาร ห้อง VVIP
จำนวน(Qty) :

CH–15



รหัสสินค้า(Code) : CH–15
รายละเอียด(Desciption) : เก้าอี้ห้องแล็บที่นั่งกลมล้อเลื่อน
จำนวน(Qty) :

คณะแพทยศาสตร์วชิรพยาบาล มหาวิทยาลัยนวมินทราธิราช

SPAN

PROJECT NAME:
โครงการออกแบบ อาคารผู้ป่วยในเฉลิมพระเกียรติ
คณะแพทยศาสตร์วชิรพยาบาล มหาวิทยาลัยนวมินทราธิราช

PROJECT ARCHITECT : สมยงค์ ชจรวิทย์ สสถ. 1764

ARCHITECTS :
นายสลายุทธ เรืองทอง ภสถ. 4384
หทัยชนก เอกสุวรรณ ภสถ. 4182
วีรยุทธ สมศิริ ภสถ. 19439
ปรัชญ์ สานุกูล ภสถ. 23820

STRUCTURAL ENGINEERS :
นายนัฐสม สงวนวงศ์ วย. 1423
นายศิริชัย รณเกียรติ สย. 5868
นายศุภวัช ชำดี ภย. 37589

ELECTRICAL ENGINEERS:
นายชัยวัฒน์ เหลืองอบอุ่น สพก.3473
นายกรอง กิมเยียว สพก.5276

MECHANICAL ENGINEERS:
นายธันวา ต้นเสถียร วก. 797
นายชรพงษ์ สุทธิโสภาอาภรณ์ สก.2544
นายอาณัติ ดิ่งชู สก.4127

SANITARY ENGINEERS :
ชนิษฐา สงสกุลชัย วส. 27
วิรวุฒ หงษ์ทอง สส. 253

FIRE PROTECTION ARCHITECTS :
ดร.บัณฑิต ประดับสุข สสถ. 1215

INTETIOR DESIGNER :
วาสนา เพชรประเสริฐ
วรางคณา เศรษฐสุข
อภิญญา ยังแย้ม

แบบแสดง : รูปแบบเฟอร์นิเจอร์ (แผ่นที่ 1)
มาตราส่วน
รวม : แผ่น
แบบลงที่ : IN–FU–22

CH–16



รหัสสินค้า(Code) : CH–16
รายละเอียด(Desciption) : เก้าสตูอี๊กลม
จำนวน(Qty) :

CH–17



รหัสสินค้า(Code) : CH–17
รายละเอียด(Desciption) : เก้าอี้สำหรับโต๊ะเอนกประสงค์
จำนวน(Qty) :

CH–18



รหัสสินค้า(Code) : CH–18
รายละเอียด(Desciption) : เก้าอี้สำหรับอาบแดด
จำนวน(Qty) :

CH–19



รหัสสินค้า(Code) : CH–19
รายละเอียด(Desciption) : เก้าอี้โยก
จำนวน(Qty) :

CH–20



รหัสสินค้า(Code) : CH–20
รายละเอียด(Desciption) : เก้าอี้สตูห้องแล็บ
จำนวน(Qty) :

TA–01



รหัสสินค้า(Code) : TA–01
รายละเอียด(Desciption) : โต๊ะประชุม 10 ที่นั่ง
3200 x 1200 x 750 (กว้าง x ลึก x สูง) ตามรูปแบบรายการ (วัสดุสีเลือกภายหลัง)
จำนวน(Qty) :

TA–02R



รหัสสินค้า(Code) : TA–02R
รายละเอียด(Desciption) : โต๊ะทำงาน 1 ที่นั่ง
1400 x 600 x 750 (กว้าง x ลึก x สูง) ตามรูปแบบรายการ (วัสดุสีเลือกภายหลัง)
จำนวน(Qty) :

TA–02L



รหัสสินค้า(Code) : TA–02L
รายละเอียด(Desciption) : โต๊ะทำงาน 1 ที่นั่ง
1400 x 600 x 750 (กว้าง x ลึก x สูง) ตามรูปแบบรายการ (วัสดุสีเลือกภายหลัง)
จำนวน(Qty) :

TA–03



รหัสสินค้า(Code) : TA–03
รายละเอียด(Desciption) : โต๊ะประชุม 8 ที่นั่ง
2400 x 1200 x 750 (กว้าง x ลึก x สูง) ตามรูปแบบรายการ (วัสดุสีเลือกภายหลัง)
จำนวน(Qty) :

TA–04



รหัสสินค้า(Code) : TA–04
รายละเอียด(Desciption) : โต๊ะประชุม 14 ที่นั่ง
5000 x 2600 x 750 (กว้าง x ลึก x สูง) ตามรูปแบบรายการ (วัสดุสีเลือกภายหลัง)
จำนวน(Qty) :

TA–05



รหัสสินค้า(Code) : TA–05
รายละเอียด(Desciption) : โต๊ะห้องเอนกประสงค์
1500 x 600 x 750 (กว้าง x ลึก x สูง) ตามรูปแบบรายการ (วัสดุสีเลือกภายหลัง)
จำนวน(Qty) :

TA–06



รหัสสินค้า(Code) : TA–06
รายละเอียด(Desciption) : โต๊ะสูงสำหรับรับประทานอาหาร
1600 x 450 x 1100 (กว้าง x ลึก x สูง) ตามรูปแบบรายการ (วัสดุสีเลือกภายหลัง)
จำนวน(Qty) :

TA–07



รหัสสินค้า(Code) : TA–07
รายละเอียด(Desciption) : โต๊ะสำหรับรับประทานอาหาร
800 x 800 x 1050 (กว้าง x ลึก x สูง) ตามรูปแบบรายการ (วัสดุสีเลือกภายหลัง)
จำนวน(Qty) :

TA–08



รหัสสินค้า(Code) : TA–08
รายละเอียด(Desciption) : โต๊ะสำหรับรับประทานอาหาร
600 x 600 x 750 (กว้าง x ลึก x สูง) ตามรูปแบบรายการ (วัสดุสีเลือกภายหลัง)
จำนวน(Qty) :

TA–09



รหัสสินค้า(Code) : TA–09
รายละเอียด(Desciption) : โต๊ะสำหรับรับประทานอาหาร
1500 x 800 x 750 (กว้าง x ลึก x สูง) ตามรูปแบบรายการ (วัสดุสีเลือกภายหลัง)
จำนวน(Qty) :

คณะแพทยศาสตร์วชิรพยาบาล มหาวิทยาลัยนวมินทราธิราช

SPAN

i lamp

PROJECT NAME:
โครงการออกแบบ อาคารผู้ป่วยในเฉลิมพระเกียรติ
คณะแพทยศาสตร์วชิรพยาบาล มหาวิทยาลัยนวมินทราธิราช

PROJECT ARCHITECT : สมยงค์ ชจรวิทย์ สสถ. 1764

ARCHITECTS :
นายสลายุทธ เรืองทอง ภสถ. 4384
หทัยชนก เอกสูวรรณ ภสถ. 4182
วิรยุทธ สมศิริ ภสถ. 19439
ปรัชญ์ สานุกูล ภสถ. 23820

STRUCTURAL ENGINEERS :
นายนัฐสม สงวนวงศ์ วย. 1423
นายศิริชัย รณเกียรติ สย. 5868
นายศุภชัย ชำติ ภย. 37589

ELECTRICAL ENGINEERS:
นายชัยวัฒน์ เหลืองอบอุ่น สพท.3473
นายกรอง กิมเขียว สพท.5276

MECHANICAL ENGINEERS:
นายธันวา ดันเสถียร วก. 797
นายชรพงษ์ สุทธิโสภาอากรณ์ สถ.2544
นายอาณัติ ตั้งชู สถ.4127

SANITARY ENGINEERS :
ชนิพฐา สงสกุลชัย วส. 27
วิรวุฒ หงษ์ทอง สส. 253

FIRE PROTECTION ARCHITECTS :
ดร.บัณฑิต ประดับสุข สสถ. 1215

INTETIOR DESIGNER :
วาสนา เพชรประเสริฐ
วรางคณา เศรษฐสุข
อภิญญา ยังแย้ม

แบบแสดง : รูปแบบเฟอร์นิเจอร์ (แผ่นที่ 2)
มาตราส่วน
รวม : แผ่น
แบบลงที่ : IN–FU–23

TA–10



รหัสสินค้า(Code) : TA–10

รายละเอียด(Desciption) : โต๊ะเคาน์เตอร์ประชาสัมพันธ์

4100 x 800 x 1500 (กว้าง x ลึก x สูง) ตามรูปแบบรายการ (วัสดุสีเลือกภายหลัง)

จำนวน(Qty) :

TA–11



รหัสสินค้า(Code) : TA–11

รายละเอียด(Desciption) : โต๊ะทำงาน 3 ที่นั่ง

4500 x 600 x 750 (กว้าง x ลึก x สูง) ตามรูปแบบรายการ (วัสดุสีเลือกภายหลัง)

จำนวน(Qty) :

TA–12



รหัสสินค้า(Code) : TA–12

รายละเอียด(Desciption) : โต๊ะเอนกประสงค์

700 x 700 x 750 (กว้าง x ลึก x สูง) ตามรูปแบบรายการ (วัสดุสีเลือกภายหลัง)

จำนวน(Qty) :

TA–13



รหัสสินค้า(Code) : TA–13

รายละเอียด(Desciption) : โต๊ะแต่งตัว

800 x 500 x 1600 (กว้าง x ลึก x สูง) ตามรูปแบบรายการ (วัสดุสีเลือกภายหลัง)

จำนวน(Qty) :

TA–14



รหัสสินค้า(Code) : TA–14

รายละเอียด(Desciption) : โต๊ะเอนกประสงค์ 2 ที่นั่ง

2100 x 600 x 750 (กว้าง x ลึก x สูง) ตามรูปแบบรายการ (วัสดุสีเลือกภายหลัง)

จำนวน(Qty) :

TA–15



รหัสสินค้า(Code) : TA–15

รายละเอียด(Desciption) : โต๊ะทำงาน 2 ที่นั่ง

2100 x 600 x 750 (กว้าง x ลึก x สูง) ตามรูปแบบรายการ (วัสดุสีเลือกภายหลัง)

จำนวน(Qty) :

TA–16



รหัสสินค้า(Code) : TA–16

รายละเอียด(Desciption) : โต๊ะทำงาน 4 ที่นั่ง

6000 x 600 x 750 (กว้าง x ลึก x สูง) ตามรูปแบบรายการ (วัสดุสีเลือกภายหลัง)

จำนวน(Qty) :

TA–17



รหัสสินค้า(Code) : TA–17

รายละเอียด(Desciption) : โต๊ะทำงาน 8 ที่นั่ง

6000 x 1200 x 750 (กว้าง x ลึก x สูง) ตามรูปแบบรายการ (วัสดุสีเลือกภายหลัง)

จำนวน(Qty) :

TA–18



รหัสสินค้า(Code) : TA–18

รายละเอียด(Desciption) : โต๊ะประชุม 16 ที่นั่ง

6400 x 1500 x 750 (กว้าง x ลึก x สูง) ตามรูปแบบรายการ (วัสดุสีเลือกภายหลัง)

จำนวน(Qty) :

TA–19



รหัสสินค้า(Code) : TA–19

รายละเอียด(Desciption) : โต๊ะทำงาน

3600 x 1200 x 750 (กว้าง x ลึก x สูง) ตามรูปแบบรายการ (วัสดุสีเลือกภายหลัง)

จำนวน(Qty) :

TA–20



รหัสสินค้า(Code) : TA–20

รายละเอียด(Desciption) : โต๊ะทำงาน 3 ที่นั่ง

3600 x 600 x 750 (กว้าง x ลึก x สูง) ตามรูปแบบรายการ (วัสดุสีเลือกภายหลัง)

จำนวน(Qty) :

TA–21



รหัสสินค้า(Code) : TA–21

รายละเอียด(Desciption) : โต๊ะทำงาน 2 ที่นั่ง

3000 x 600 x 750 (กว้าง x ลึก x สูง) ตามรูปแบบรายการ (วัสดุสีเลือกภายหลัง)

จำนวน(Qty) :

TA–22



รหัสสินค้า(Code) : TA–22

รายละเอียด(Desciption) : โต๊ะทำงาน 6 ที่นั่ง

4500 x 1200 x 750 (กว้าง x ลึก x สูง) ตามรูปแบบรายการ (วัสดุสีเลือกภายหลัง)

จำนวน(Qty) :

T–01



รหัสสินค้า(Code) : T–01

รายละเอียด(Desciption) : โต๊ะกลาง

700 x 700 x 450 (กว้าง x ลึก x สูง) ตามรูปแบบรายการ (วัสดุสีเลือกภายหลัง)

จำนวน(Qty) :

T–02

รหัสสินค้า(Code) : T–02

รายละเอียด(Desciption) : : โต๊ะข้าง

500 x 450 (กว้าง x ลึก x สูง) ตามรูปแบบรายการ (วัสดุสีเลือกภายหลัง)

จำนวน(Qty) :

คณะแพทยศาสตร์วชิรพยาบาล มหาวิทยาลัยนวมินทราธิราช

SPAN

i lamp

PROJECT NAME:

โครงการออกแบบ อาคารผู้ป่วยในเฉลิมพระเกียรติ
คณะแพทยศาสตร์วชิรพยาบาล มหาวิทยาลัยนวมินทราธิราช

PROJECT ARCHITECT : สมยงค์ ชจรวิทย์ สสถ. 1764

ARCHITECTS :
นายสิลายุทธ เรืองทอง ภสถ. 4384
หทัยชนก เอกสูวรรณ ภสถ. 4182
วิรยุทธ สมศิริ ภสถ. 19439
ปรัชญ์ สานุกูล ภสถ. 23820

STRUCTURAL ENGINEERS :
นายนัฐสม สงวนวงศ์ วย. 1423
นายศิริชัย รณเกียรติ สย. 5868
นายศุภชัย ช่ำดี ภย. 37589

ELECTRICAL ENGINEERS:
นายชัยวัฒน์ เหลืองอบอุ่น สพท.3473
นายกรอง กิมเขียว สพท.5276

MECHANICAL ENGINEERS:
นายธันวา ดันเสถียร วก. 797
นายชรพงษ์ สุทธิโสภาอาภรณ์ สถ.2544
นายอาณัติ ตั้งชู สถ.4127

SANITARY ENGINEERS :
ชนิพฐา ส่งสกุลชัย วส. 27
วิรวุฒ หงษ์ทอง สส. 253

FIRE PROTECTION ARCHITECTS :
ดร.บัณฑิต ประดับสุข สสถ. 1215

INTETIOR DESIGNER :
วาสนา เพชรประเสริฐ
วรางคณา เศรษฐสุข
อภิญญา ยังแย้ม

แบบแสดง :
รูปแบบเฟอร์นิเจอร์ (แผ่นที่ 3)

มาตราส่วน

รวม : แผ่น

แบบลงที่ : IN–FU–24

T-03



รหัสสินค้า(Code) : T-03
รายละเอียด(Desciption) : โต๊ะกลาง
1200 x 600 x 320 (กว้าง x ลึก x สูง) ตามรูปแบบรายการ (วัสดุสีเลือกภายหลัง)
จำนวน(Qty) :

T-04



รหัสสินค้า(Code) : T-04
รายละเอียด(Desciption) : ตู้หัวเตียง
450 x 450 x 750 (กว้าง x ลึก x สูง) ตามรูปแบบรายการ (วัสดุสีเลือกภายหลัง)
จำนวน(Qty) :

T-05



รหัสสินค้า(Code) : T-05
รายละเอียด(Desciption) : โต๊ะสำหรับวางโทรทัศน์
2000 x 400 x 800 (กว้าง x ลึก x สูง) ตามรูปแบบรายการ (วัสดุสีเลือกภายหลัง)
จำนวน(Qty) :

T-06



รหัสสินค้า(Code) : T-06
รายละเอียด(Desciption) : โต๊ะสำหรับวางโทรทัศน์
1500 x 350 x 450 (กว้าง x ลึก x สูง) ตามรูปแบบรายการ (วัสดุสีเลือกภายหลัง)
จำนวน(Qty) :

SE-01



รหัสสินค้า(Code) : SE-01
รายละเอียด(Desciption) : โซฟา 1 ที่นั่ง
ตามรูปแบบรายการ (วัสดุสีเลือกภายหลัง)
จำนวน(Qty) :

SE-02



รหัสสินค้า(Code) : SE-02
รายละเอียด(Desciption) : โซฟา 2 ที่นั่ง
ตามรูปแบบรายการ (วัสดุสีเลือกภายหลัง)
จำนวน(Qty) :

SE-03



รหัสสินค้า(Code) : SE-03
รายละเอียด(Desciption) : โซฟา 1 ที่นั่ง
ตามรูปแบบรายการ (วัสดุสีเลือกภายหลัง)
จำนวน(Qty) :

SE-04



รหัสสินค้า(Code) : SE-04
รายละเอียด(Desciption) : โซฟา 3 ที่นั่ง
ตามรูปแบบรายการ (วัสดุสีเลือกภายหลัง)
จำนวน(Qty) :

SE-05



รหัสสินค้า(Code) : SE-05
รายละเอียด(Desciption) : โซฟา 2 ที่นั่ง
ตามรูปแบบรายการ (วัสดุสีเลือกภายหลัง)
จำนวน(Qty) :

SE-06



รหัสสินค้า(Code) : SE-06
รายละเอียด(Desciption) : โซฟา แบบสตู
ตามรูปแบบรายการ (วัสดุสีเลือกภายหลัง)
จำนวน(Qty) :

SE-07



รหัสสินค้า(Code) : SE-07
รายละเอียด(Desciption) : เก้าอี้อาร์มแชร์ ขนาดประมาณ
ตามรูปแบบรายการ (วัสดุสีเลือกภายหลัง)
จำนวน(Qty) :

SE-08



รหัสสินค้า(Code) : SE-08
รายละเอียด(Desciption) : เก้าอี้อาร์มแชร์
ตามรูปแบบรายการ (วัสดุสีเลือกภายหลัง)
จำนวน(Qty) :

SE-09



รหัสสินค้า(Code) : SE-09
รายละเอียด(Desciption) : โซฟา 2 ที่นั่ง
ตามรูปแบบรายการ (วัสดุสีเลือกภายหลัง)
จำนวน(Qty) :

SE-10



รหัสสินค้า(Code) : SE-10
รายละเอียด(Desciption) : เก้าอี้อาร์มแชร์
ตามรูปแบบรายการ (วัสดุสีเลือกภายหลัง)
จำนวน(Qty) :

SE-11



รหัสสินค้า(Code) : SE-11
รายละเอียด(Desciption) : โซฟา 2 ที่นั่ง
ตามรูปแบบรายการ (วัสดุสีเลือกภายหลัง)
จำนวน(Qty) :

คณะแพทยศาสตร์วชิรพยาบาล มหาวิทยาลัยนวมินทราธิราช

SPAN
247 ?.???????? ? ????????? ????????? ????? 10230
Tel.0-2942-3931-8 Fax.0-2942-3934

INTERFORM
75/78 ??????????? ?? ????????? ??????????? 10210

i lamp
480/26 ?????? 2 ????????? ????????? ????????? 30000

PROJECT NAME:
โครงการออกแบบ อาคารผู้ป่วยในเฉลิมพระเกียรติ
คณะแพทยศาสตร์วชิรพยาบาล มหาวิทยาลัยนวมินทราธิราช

PROJECT ARCHITECT : สมยงค์ ชจรวิทย์ สสถ. 1764

ARCHITECTS :
นายสลายุทธ เรืองทอง ภสถ. 4384
หทัยชนก เอกสูวรรณ ภสถ. 4182
วิรยุทธ สมศิริ ภสถ. 19439
ปรัชญ์ ลำนุกูล ภสถ. 23820

STRUCTURAL ENGINEERS :
นายนัฐสม สงวนวงศ์ วย. 1423
นายศิริชัย รณเกียรติ สย. 5868
นายศุภชัย ช่ำดี ภย. 37589

ELECTRICAL ENGINEERS:
นายชัยวัฒน์ เหลืองอบอุ่น สฟท.3473
นายกรอง กิมเขียว สฟท.5276

MECHANICAL ENGINEERS:
นายธันวา ดันเสถียร วก. 797
นายชรพงษ์ สุทธิโสภาอากรณ์ สก.2544
นายอาณัติ ตั้งชู สก.4127

SANITARY ENGINEERS :
ชนิพฐา สงสกุลชัย วส. 27
วิรวุฒ หงษ์ทอง สส. 253

FIRE PROTECTION ARCHITECTS :
ดร.บัณฑิต ประดับสุข สสถ. 1215

INTETIOR DESIGNER :
วาสนา เพชรประเสริฐ
วรางคณา เศรษฐสุข
อภิญญา ยังแย้ม

แบบแสดง : รูปแบบเฟอร์นิเจอร์ (แผ่นที่ 4)
มาตราส่วน
รวม : แผ่น
แบบลงที่ : IN-FU-25

SE–12



รหัสสินค้า(Code) : SE–12
รายละเอียด(Desciption) : โซฟา 3 ที่นั่ง
ตามรูปแบบรายการ (วัสดุสีเลือกภายหลัง)
จำนวน(Qty) :

SE–13



รหัสสินค้า(Code) : SE–13
รายละเอียด(Desciption) : โซฟา 2 ที่นั่ง
ตามรูปแบบรายการ (วัสดุสีเลือกภายหลัง)
จำนวน(Qty) :

CL–01



รหัสสินค้า(Code) : CL–01
รายละเอียด(Desciption) : ตู้เอกสารเตี้ย บานเปิดปิด
900 x 400 x 900 (กว้าง x ลึก x สูง) ตามรูปแบบรายการ (วัสดุสีเลือกภายหลัง)
จำนวน(Qty) :

CL–02



รหัสสินค้า(Code) : CL–02
รายละเอียด(Desciption) : ตู้เอกสารเตี้ย บานเปิดปิด
800 x 400 x 900 (กว้าง x ลึก x สูง) ตามรูปแบบรายการ (วัสดุสีเลือกภายหลัง)
จำนวน(Qty) :

CL–03



รหัสสินค้า(Code) : CL–03
รายละเอียด(Desciption) : ตู้ลิ้นชักแบบล้อเลื่อน
380 x 470 x 540 (กว้าง x ลึก x สูง) ตามรูปแบบรายการ (วัสดุสีเลือกภายหลัง)
จำนวน(Qty) :

CL–04



รหัสสินค้า(Code) : CL–04
รายละเอียด(Desciption) : ตู้เอกสารสูงบานเปิดปิด
800 x 400 x 2060 (กว้าง x ลึก x สูง) ตามรูปแบบรายการ (วัสดุสีเลือกภายหลัง)
จำนวน(Qty) :

CL–05



รหัสสินค้า(Code) : CL–05
รายละเอียด(Desciption) : ตู้เหล็กสูงเก็บเวชภัณฑ์ทางการแพทย์ บานกระจกแบบเลื่อน
900 x 450 x 1850 (กว้าง x ลึก x สูง) ตามรูปแบบรายการ (วัสดุสีเลือกภายหลัง)
จำนวน(Qty) :

CL–06



รหัสสินค้า(Code) : CL–06
รายละเอียด(Desciption) : ตู้เหล็กสูงเก็บผ้าสะอาด บานกระจกแบบเลื่อน
900 x 400 x 1850 (กว้าง x ลึก x สูง) ตามรูปแบบรายการ (วัสดุสีเลือกภายหลัง)
จำนวน(Qty) :

CL–07



รหัสสินค้า(Code) : CL–07
รายละเอียด(Desciption) : : ตู้เก็บเอกสาร
600 x 400 x 900 (กว้าง x ลึก x สูง) ตามรูปแบบรายการ (วัสดุสีเลือกภายหลัง)
จำนวน(Qty) :

LK–01



รหัสสินค้า(Code) : LK–01
รายละเอียด(Desciption) : : ตู้ล็อคเกอร์ แบบ 4 ช่อง
650 x 400 x 1800 (กว้าง x ลึก x สูง) ตามรูปแบบรายการ (วัสดุสีเลือกภายหลัง)
จำนวน(Qty) :

TV–01



รหัสสินค้า(Code) : TV–01
รายละเอียด(Desciption) : โทรทัศน์ขนาดหน้าจอ 55 นิ้ว(ชนิดติดผนัง)
ตามรูปแบบรายการ (วัสดุสีเลือกภายหลัง)
จำนวน(Qty) :

TV–02



รหัสสินค้า(Code) : TV–02
รายละเอียด(Desciption) : โทรทัศน์ขนาดหน้าจอ 70 นิ้ว(ชนิดติดผนัง)
ตามรูปแบบรายการ (วัสดุสีเลือกภายหลัง)
จำนวน(Qty) :

TV–03



รหัสสินค้า(Code) : TV–03
รายละเอียด(Desciption) : โทรทัศน์ขนาดหน้าจอ 70 นิ้ว(ชนิดแขวน)
ตามรูปแบบรายการ (วัสดุสีเลือกภายหลัง)
จำนวน(Qty) :

MI–01



รหัสสินค้า(Code) : MI–01
รายละเอียด(Desciption) : ไมโครเวฟขนาด 20 ลิตร
ตามรูปแบบรายการ (วัสดุสีเลือกภายหลัง)
จำนวน(Qty) :

PROJECT NAME:
โครงการออกแบบ อาคารผู้ป่วยในเฉลิมพระเกียรติ
คณะแพทยศาสตร์วชิรพยาบาล มหาวิทยาลัยนวมินทราธิราช
PROJECT ARCHITECT : สมยงค์ ชจรวิทย์ สสถ. 1764

ARCHITECTS :
นายสลายุทธ เรืองทอง ภสถ. 4384
หทัยชนก เอกสุวรรณ ภสถ. 4182
วิรยุทธ สมศิริ ภสถ. 19439
ปรัชญ์ สานุกูล ภสถ. 23820

STRUCTURAL ENGINEERS :
นายนัฐสม สงวนวงศ์ วย. 1423
นายศิริชัย รณเกียรติ สย. 5868
นายศุภชัย ชำติ ภย. 37589

ELECTRICAL ENGINEERS:
นายชัยวัฒน์ เหลืองอบอุ่น สพท.3473
นายกรอง กิมเขียว สพท.5276

MECHANICAL ENGINEERS:
นายธันวา ดันเสถียร วก. 797
นายชรพงษ์ สุทธิโสภาอากรณ์ สก.2544
นายอาณัติ ตั้งชู สก.4127

SANITARY ENGINEERS :
ชนิพฐา สงสกุลชัย วส. 27
วิรวุฒ หงษ์ทอง สส. 253

FIRE PROTECTION ARCHITECTS :
ดร.บัณฑิต ประดับสุข สสถ. 1215

INTETIOR DESIGNER :
วาสนา เพชรประเสริฐ
วรางคณา เศรษฐสุข
อภิญญา ยังแย้ม

แบบแสดง :
รูปแบบเฟอร์นิเจอร์ (แผ่นที่ 5)
มาตราส่วน
แบบลงที่ : IN–FU–26
รวม : แผ่น

BED–01



รหัสสินค้า(Code) : BED–01
รายละเอียด(Desciption) : เตียงนอน
2000 x 980 x 920 (กว้าง x ลึก x สูง) ตามรูปแบบรายการ (วัสดุสีเลือกภายหลัง)
จำนวน(Qty) :

BED–02



รหัสสินค้า(Code) : BED–02
รายละเอียด(Desciption) : SOFA BED
1800 x 800 x 500 (กว้าง x ลึก x สูง) ตามรูปแบบรายการ (วัสดุสีเลือกภายหลัง)
จำนวน(Qty) :

BED–03



รหัสสินค้า(Code) : BED–03
รายละเอียด(Desciption) : เตียง STRETCHERTRANSPORT
ตามรูปแบบรายการ (วัสดุสีเลือกภายหลัง)
จำนวน(Qty) :

BED–04



รหัสสินค้า(Code) : BED–04
รายละเอียด(Desciption) : เตียงผู้ป่วย
ตามรูปแบบรายการ (วัสดุสีเลือกภายหลัง)
จำนวน(Qty) :

BED–05



รหัสสินค้า(Code) : BED–05
รายละเอียด(Desciption) : เตียงผู้ป่วย
ตามรูปแบบรายการ (วัสดุสีเลือกภายหลัง)
จำนวน(Qty) :

BED–06



รหัสสินค้า(Code) : BED–06
รายละเอียด(Desciption) : เตียงคลอด
ตามรูปแบบรายการ (วัสดุสีเลือกภายหลัง)
จำนวน(Qty) :

BED–10



รหัสสินค้า(Code) : BED–10
รายละเอียด(Desciption) : ตู้อบเด็ก INCUBATOR
ตามรูปแบบรายการ (วัสดุสีเลือกภายหลัง)
จำนวน(Qty) :

BED–11



รหัสสินค้า(Code) : BED–11
รายละเอียด(Desciption) : เตียงเด็กแรกเกิด CLIP
ตามรูปแบบรายการ (วัสดุสีเลือกภายหลัง)
จำนวน(Qty) :

BED–12



รหัสสินค้า(Code) : BED–12
รายละเอียด(Desciption) : เตียงควบคุมอุณหภูมิทารกแรกเกิด
ตามรูปแบบรายการ (วัสดุสีเลือกภายหลัง)
จำนวน(Qty) :

BED–13



รหัสสินค้า(Code) : BED–13
รายละเอียด(Desciption) : ตู้อบเด็กสำหรับลำเลียงทารกแรกคลอด
ตามรูปแบบรายการ (วัสดุสีเลือกภายหลัง)
จำนวน(Qty) :

BED–14



รหัสสินค้า(Code) : BED–14
รายละเอียด(Desciption) : เตียงช่วยชีวิตทารกแรกคลอด
ตามรูปแบบรายการ (วัสดุสีเลือกภายหลัง)
จำนวน(Qty) :

BED–15



รหัสสินค้า(Code) : BED–15
รายละเอียด(Desciption) : เตียงตรวจภายใน
ตามรูปแบบรายการ (วัสดุสีเลือกภายหลัง)
จำนวน(Qty) :

BED–16



รหัสสินค้า(Code) : BED–16
รายละเอียด(Desciption) : เตียงหัตถการ
ตามรูปแบบรายการ (วัสดุสีเลือกภายหลัง)
จำนวน(Qty) :

BED–17



รหัสสินค้า(Code) : BED–17
รายละเอียด(Desciption) : เตียงเหล็ก 2 ชั้น โครงโลหะ
ตามรูปแบบรายการ (วัสดุสีเลือกภายหลัง)
จำนวน(Qty) :

BED–18



รหัสสินค้า(Code) : BED–18
รายละเอียด(Desciption) : เตียง Traction Frame
ตามรูปแบบรายการ (วัสดุสีเลือกภายหลัง)
จำนวน(Qty) :

คณะแพทยศาสตร์วชิรพยาบาล มหาวิทยาลัยนวมินทราธิราช

SPAN

PROJECT NAME:
โครงการออกแบบ อาคารผู้ป่วยในเฉลิมพระเกียรติ
คณะแพทยศาสตร์วชิรพยาบาล มหาวิทยาลัยนวมินทราธิราช
PROJECT ARCHITECT : สมยงค์ ชรวิทย์ สสล. 1764

ARCHITECTS :
นายสลายุทธ เรืองทอง ภสล. 4384
หทัยชนก เอกสุวรรณ ภสล. 4182
วีรยุทธ สมศิริ ภสล. 19439
ปรัชญ์ สานุกูล ภสล. 23820

STRUCTURAL ENGINEERS :
นายนัฐสม สงวนวงศ์ วย 1423
นายศิริชัย รณเกียรติ สย. 5868
นายศุภชัย ชำติ ภย. 37589

ELECTRICAL ENGINEERS:
นายชัยวัฒน์ เหลืองอบอุ่น สพก.3473
นายกรอง ทิมเกียว สพก.5276

MECHANICAL ENGINEERS:
นายธันวา ดันเสถียร วก. 797
นายชลพงษ์ สุทธิโสภาอาภรณ์ สก.2544
นายอานัติ ตั้งชู สก.4127

SANITARY ENGINEERS :
ชนิษฐา ส่งสกุลชัย วส. 27
วีรวุฒ หงษ์ทอง สส. 253
FIRE PROTECTION ARCHITECTS :
ดร.บัณฑิต ประดับสุข สสล. 1215

INTETIOR DESIGNER :
วาสนา เพชรประเหริฐ
วรางคณา เศรษฐสุข
อภิญญา ยังแย้ม

แบบแสดง : รูปแบบเฟอร์นิเจอร์ (แผ่นที่ 6)
มาตราส่วน
รวม : แผ่น
แบบลงที่ : IN–FU–27

RE-01	RE-02	RE-03	RE-04	RE-05
				
รหัสสินค้า(Code) : RE-01	รหัสสินค้า(Code) : RE-02	รหัสสินค้า(Code) : RE-03	รหัสสินค้า(Code) : RE-04	รหัสสินค้า(Code) : RE-05
รายละเอียด(Desciption) : ตู้เย็นขนาด 3 คิว	รายละเอียด(Desciption) : ตู้เย็นขนาด 6 คิว	รายละเอียด(Desciption) : ตู้เย็นขนาด 10.5 คิว	รายละเอียด(Desciption) : ตู้แช่ยา	รายละเอียด(Desciption) : ตู้ Freeze
ตามรูปแบบรายการ (วัสดุสีเลือกภายหลัง)	ตามรูปแบบรายการ (วัสดุสีเลือกภายหลัง)	ตามรูปแบบรายการ (วัสดุสีเลือกภายหลัง)	ตามรูปแบบรายการ (วัสดุสีเลือกภายหลัง)	ตามรูปแบบรายการ (วัสดุสีเลือกภายหลัง)
จำนวน(Qty) :	จำนวน(Qty) :	จำนวน(Qty) :	จำนวน(Qty) :	จำนวน(Qty) :

RE-06	RE-07	RE-08		
				
รหัสสินค้า(Code) : RE-06	รหัสสินค้า(Code) : RE-07	รหัสสินค้า(Code) : RE-08		
รายละเอียด(Desciption) : ตู้เย็นขนาด 20.5 คิว	รายละเอียด(Desciption) : ตู้แช่เลือด	รายละเอียด(Desciption) : ตู้แช่ยา		
ตามรูปแบบรายการ (วัสดุสีเลือกภายหลัง)	ตามรูปแบบรายการ (วัสดุสีเลือกภายหลัง)	ตามรูปแบบรายการ (วัสดุสีเลือกภายหลัง)		
จำนวน(Qty) :	จำนวน(Qty) :	จำนวน(Qty) :		

คณะแพทยศาสตร์วชิรพยาบาล มหาวิทยาลัยนวมินทราธิราช

SPAN

247 ?.???????? ? ????????? ??????? 10230
E-MAIL : main.span@gmail.com
Tel.0-2942-3691-4 ,Fax.0-2942-3694

????? ????????? ????????? ??????????? 75/78 ????????? ?????? 10210

????????? ????????? ??????? ??????? 480/25 ?????? 2 ????????? 30000

PROJECT NAME:
โครงการออกแบบ อาคารผู้ป่วยในเฉลิมพระเกียรติ
คณะแพทยศาสตร์วชิรพยาบาล มหาวิทยาลัยนวมินทราธิราช

PROJECT ARCHITECT : สมยงค์ ขจรวิทย์ สสล. 1764


ARCHITECTS :		STRUCTURAL ENGINEERS :		ELECTRICAL ENGINEERS:		MECHANICAL ENGINEERS:		SANITARY ENGINEERS :		INTETIOR DESIGNER :	
นายสลายุทธ เชิงทอง	ภสล. 4384	นายนันทสม สงวนวงศ์	วย. 1423	นายชัยวัฒน์ เหลืองอบอุ่น	สฟท.3473	นายธันวา ดันเสถียร	วก. 797	ชนิษฐา สงสกุลชัย	วส. 27	วาสนา เพชรประเสริฐ	
หทัยชนก เอกสุวรรณ	ภสล. 4182	นายศิริชัย รณเกียรติ	สย. 5868	นายกรอง กิมเขียว	สฟท.5276	นายชรพงษ์ สุทธิโสภาอาภรณ์	สก.2544	วิรวุฒ หงษ์ทอง	สส. 253	วรางคณา เศรษฐสุข	
วีรยุทธ สมศิริ	ภสล. 19439	นายคุภัทร์ ชำติ	ภย. 37589			นายอาณัติ ดิ่งขุ	สก.4127	FIRE PROTECTION ARCHITECTS :			
ปรัชญ์ สานุกูล	ภสล. 23820							ดร.บัณฑิต ประดับสุข	สสล. 1215	อภิญญา ยังแย้ม	

แบบแสดง : **รูปแบบเฟอร์นิเจอร์ (แผ่นที่ 7)**


มาตราส่วน

รวม : แผ่น

แบบลงที่ : IN-FU-28

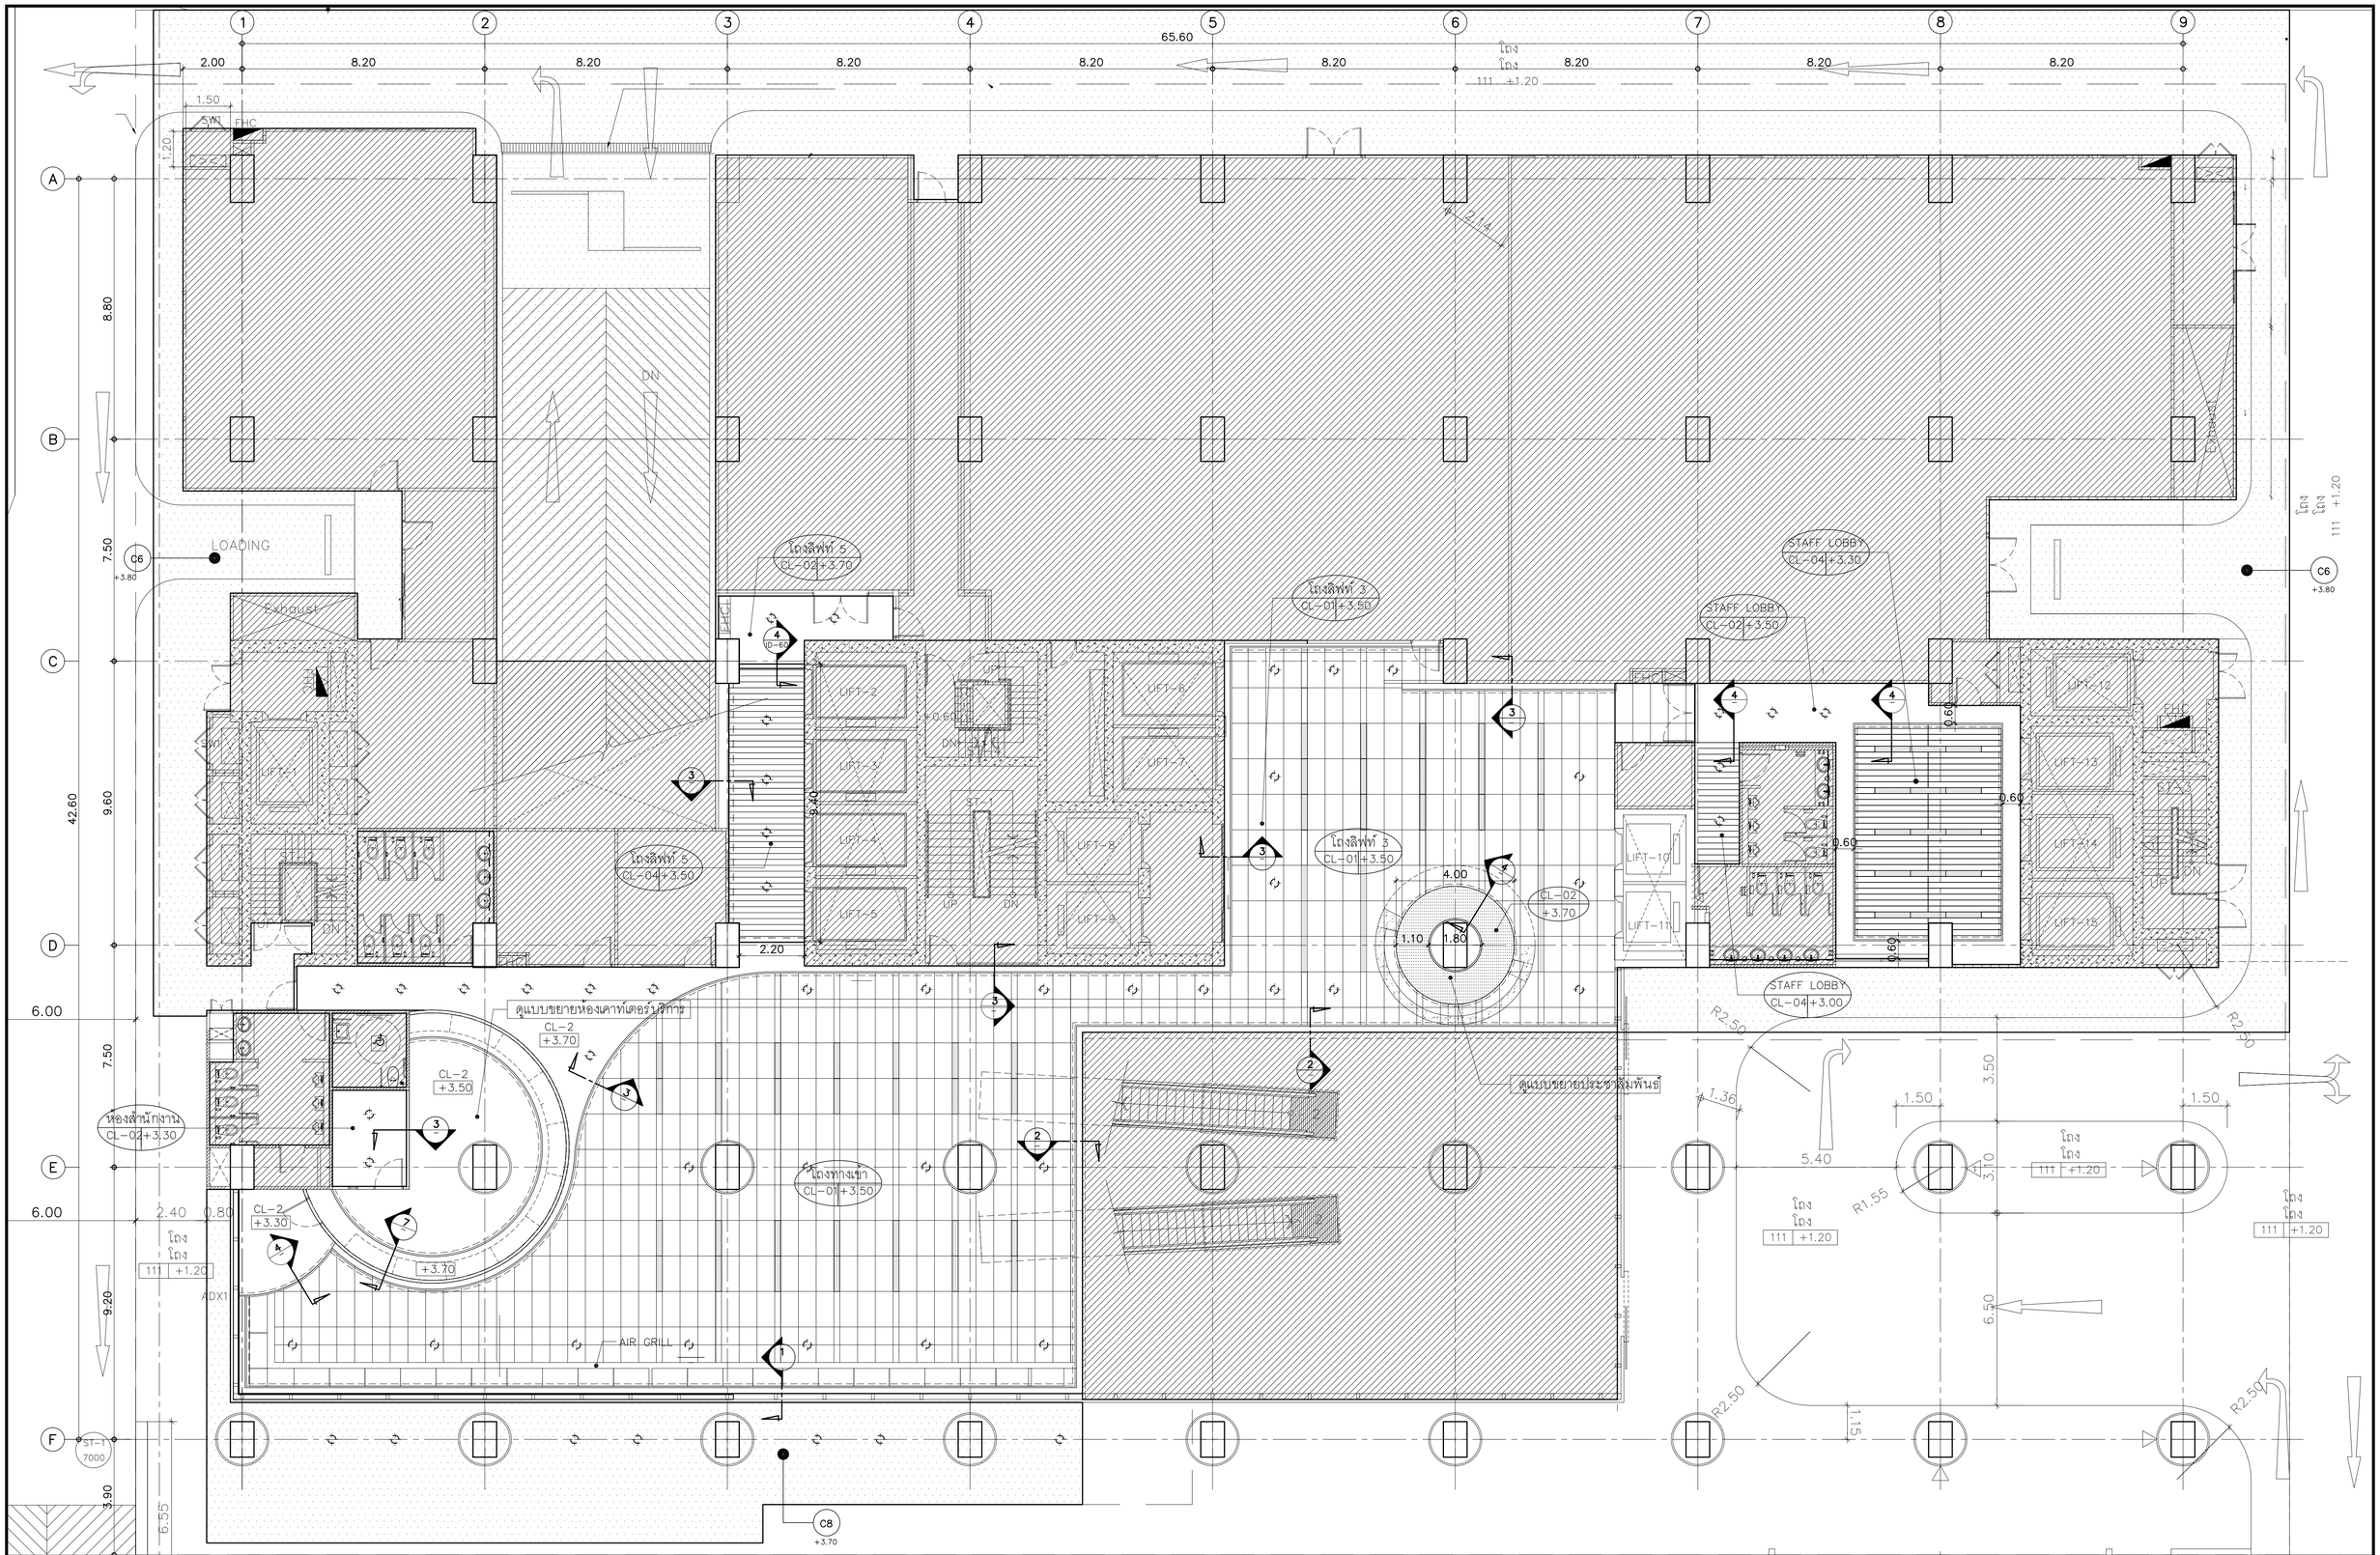

คณะแพทยศาสตร์วชิรพยาบาล มหาวิทยาลัยนวมินทราธิราช	SPAN บริษัท สแปนคอนซัลแตนท์ จำกัด 247 แสนสิริหุ่น 1 แขวงลาดพร้าว เขตลาดพร้าว กรุงเทพฯ 10230 E-MAIL : main.span@gmail.com Tel.0-2942-3691-6 ,Fax.0-2942-3694	บริษัท ดูมิลเล่น คอร์ปอเรชั่น เอนด์แอนอเนม่ จำกัด 75/78 ซอยรัชดาภิเษก 18 แขวงดินแดง เขตดินแดง กรุงเทพมหานคร 10320	บริษัท ไอแลนด์ ทาสิเทค เอนด์ ดีไซน์ จำกัด 480/20 หมู่ที่ 9 ตำบลบ้านกรวด อำเภอเมืองนครราชสีมา นครราชสีมา 30000	PROJECT NAME: โครงการออกแบบ อาคารผู้ป่วยในเฉลิมพระเกียรติ คณะแพทยศาสตร์วชิรพยาบาล มหาวิทยาลัยนวมินทราธิราช PROJECT ARCHITECT : สมยงค์ ชจรวิทย์ สสถ. 1764	ARCHITECTS : นายสลายุทธ เรืองทอง ภสถ. 4384 หทัยชนก เอกสุวรรณ ภสถ. 4182 วีรยุทธ สมศิริ ภสถ. 19439 ปรัชญ์ สานุกูล ภสถ. 23820	STRUCTURAL ENGINEERS : นายนันทสม สงวนวงศ์ วย. 1423 นายศิริชัย รณเกียรติ สย. 5868 นายยุทธ์ชัย ชัยดี ภย. 37589	ELECTRICAL ENGINEERS: นายชัยวัฒน์ เหลืองอบอุ่น สพท.3473 นายกรอง ทิมเขียว สพท.5276	MECHANICAL ENGINEERS: นายธันวา ดันเสถียร วก. 797 นายชรพงษ์ สุทธิโสภาอาภรณ์ สก.2544 นายอาณัติ ดิ่งชู สก.4127	SANITARY ENGINEERS : ชนิษฐา สังสกุลชัย วส. 27 วิรวุฒ หงษ์ทอง สส. 253 FIRE PROTECTION ARCHITECTS : ดร.บัณฑิต ประดับสุข สสถ. 1215	INTETIOR DESIGNER : วาสนา เพชรประเสริฐ วรางคณา เศรษฐสุข อภิญญา ยังแย้ม	แบบแสดง : แปลนฝ้าเพดานชั้นที่ 1 มาตราส่วน 1:100 รวม : แผ่น แบบลำดับที่ : IN-CL-01

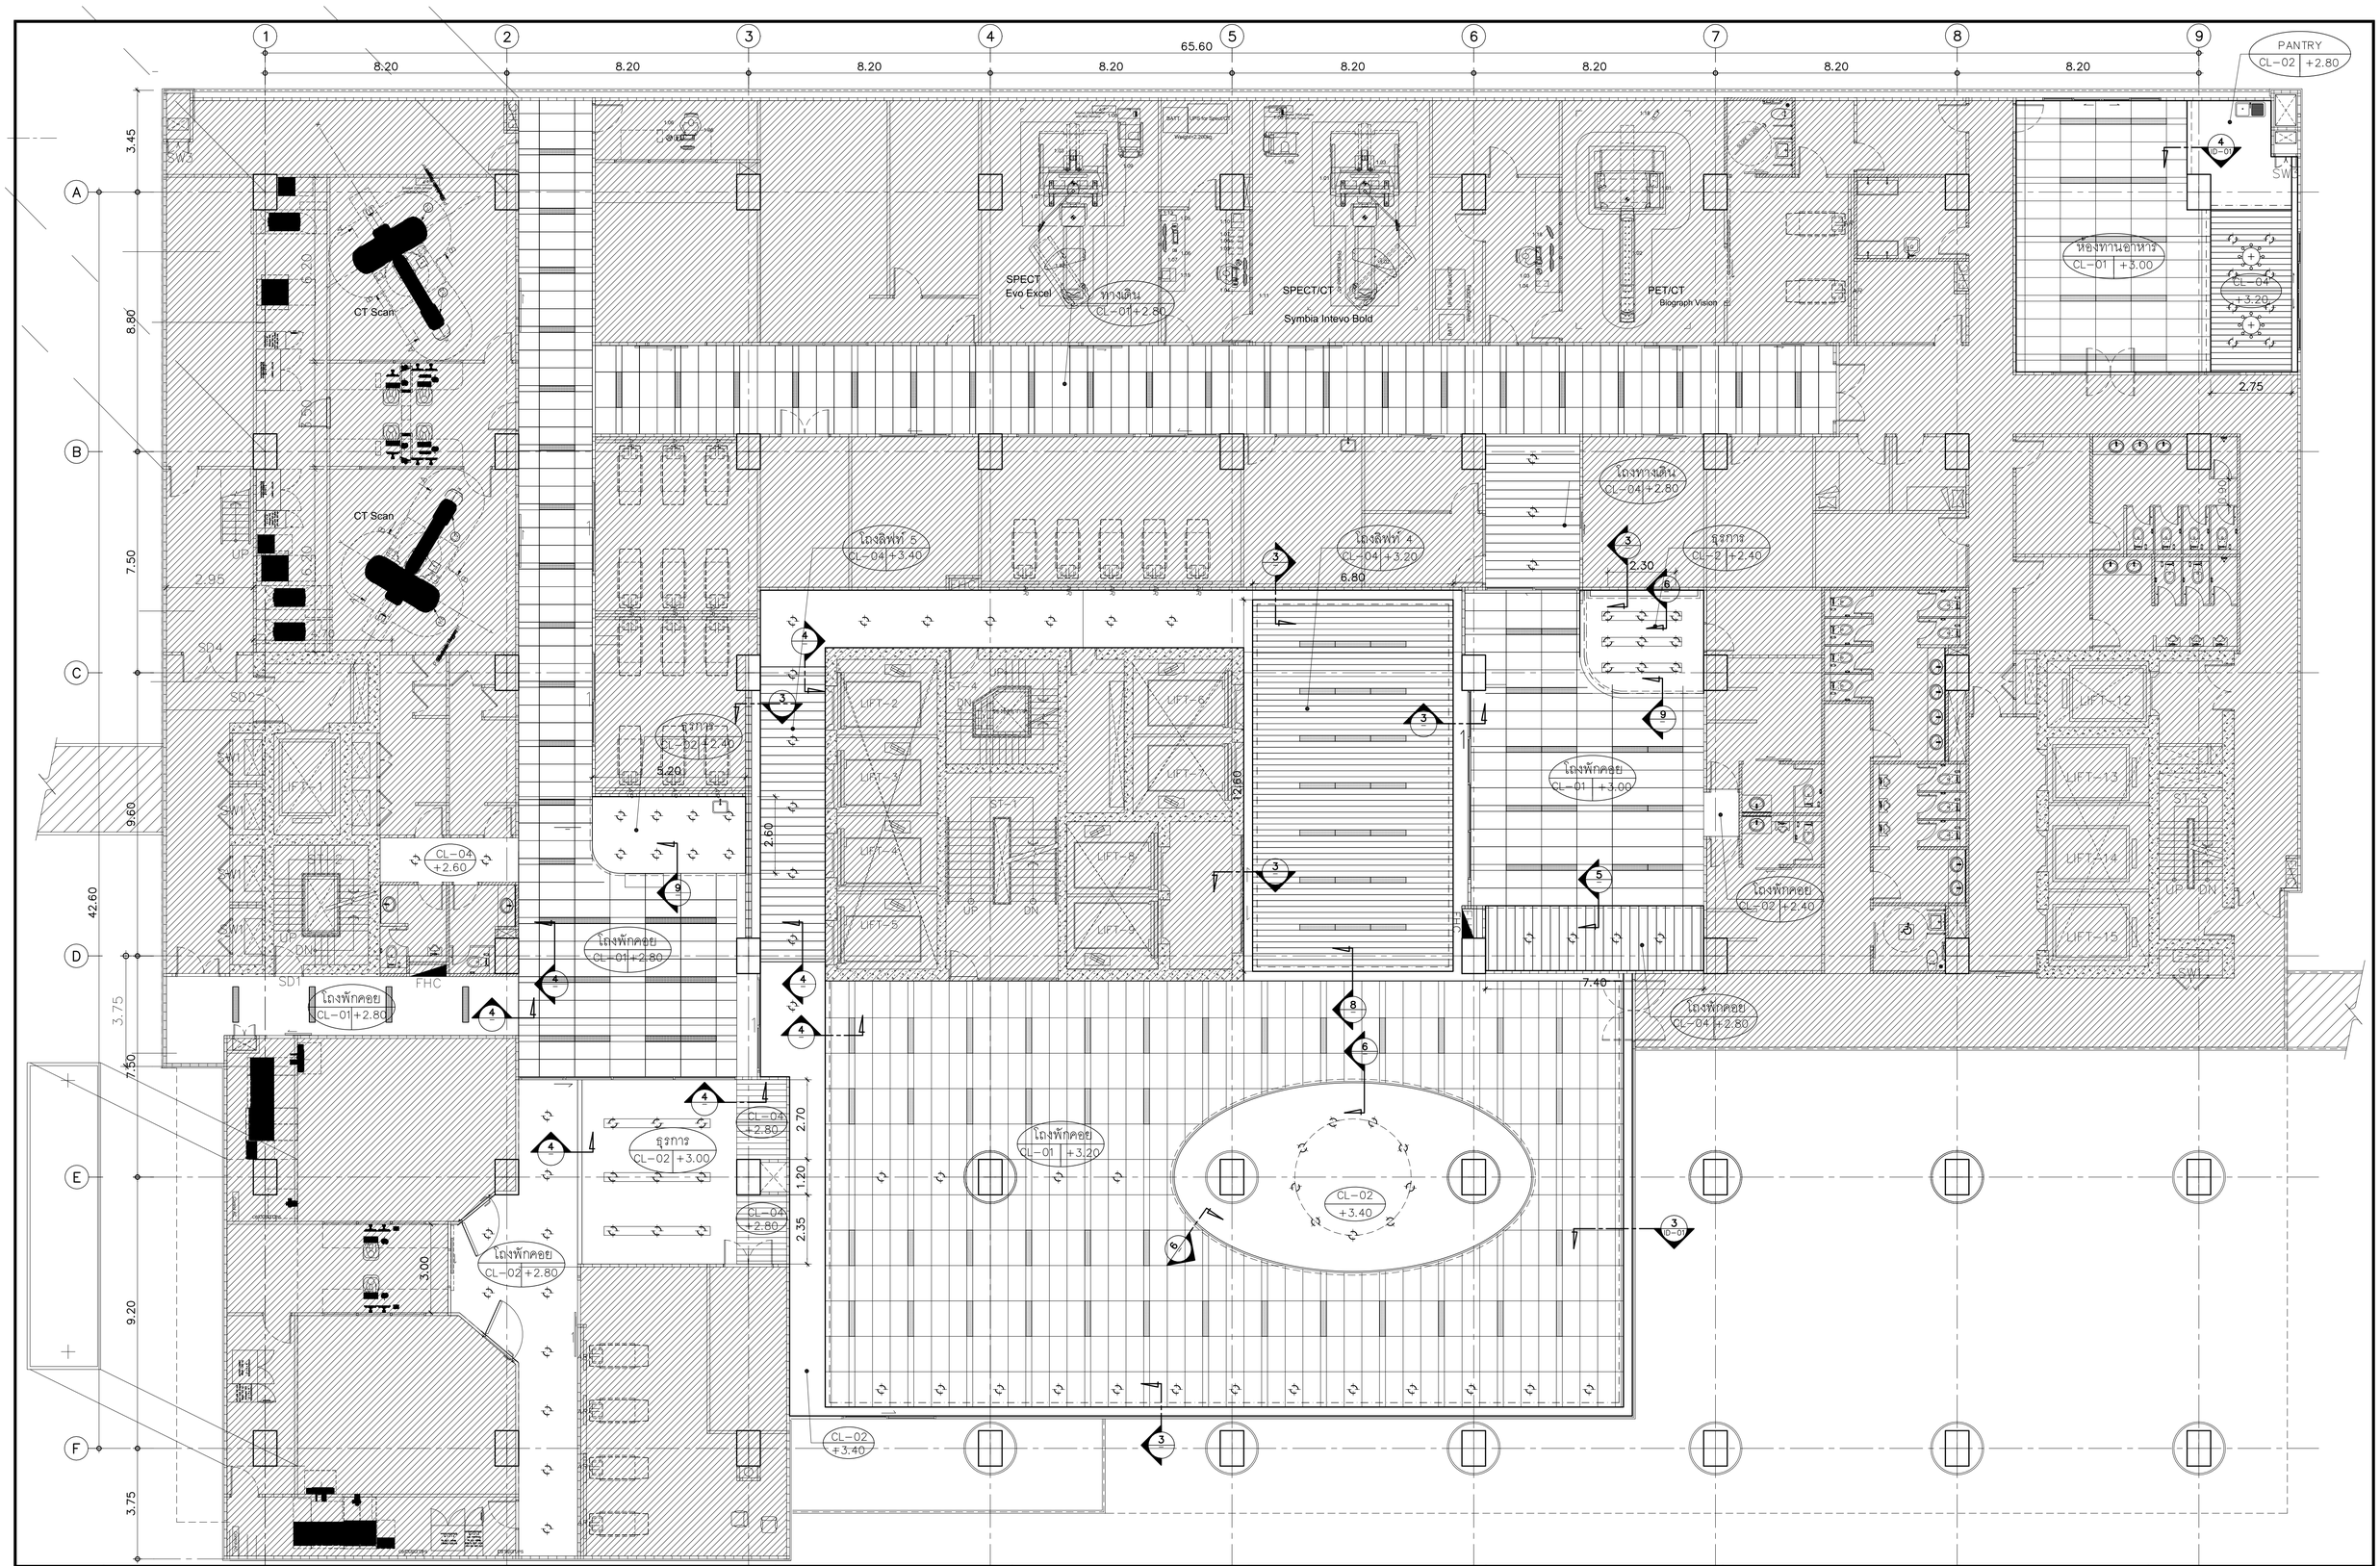


คณะแพทยศาสตร์วชิรพยาบาล มหาวิทยาลัยนวมินทราธิราช	บริษัท สเปซแอนด์อาคเทค จำกัด 247 ถ.เสนานิคม 1 แขวงลาดพร้าว เขตลาดพร้าว กรุงเทพฯ 10230 E-MAIL : main.span@gmail.com Tel.0-2942-3691-4 Fax.0-2942-3694	บริษัท ศูนย์การ ออกแบบ และพัฒนาเมือง จำกัด 75/78 ซอยรัชดาภิเษก 18 แขวงดินแดง เขตดินแดง กรุงเทพมหานคร 10210	บริษัท ไดเมนส์ ทาสิคพล แอนด์ พีทีอี จำกัด 400/25 หมู่ที่ 2 ตำบลบางแก้ว อำเภอเมืองสมุทรปราการ จังหวัดสมุทรปราการ 10290

PROJECT NAME:
โครงการออกแบบ อาคารผู้ป่วยโนเฉลิมพระเกียรติ คณะแพทยศาสตร์วชิรพยาบาล มหาวิทยาลัยนวมินทราธิราช

PROJECT ARCHITECT : สมยงค์ ชจรวิทย์ สสถ. 1764


ARCHITECTS :		STRUCTURAL ENGINEERS :		ELECTRICAL ENGINEERS:		MECHANICAL ENGINEERS:		SANITARY ENGINEERS :		INTETIOR DESIGNER :	
นายสลายุทธ เรืองทอง	ภสถ. 4384	นายนัฐสม สงวนวงศ์	วย. 1423	นายชัยวัฒน์ เหลืองอบอุ่น	สพท.3473	นายธันวา ดันเสถียร	วก. 797	ชนิษฐา สงสกุลชัย	วส. 27	วาสนา เพชรประเสริฐ	
หทัยชนก เอกสุวรรณ	ภสถ. 4182	นายศิริชัย รณเกียรติ	สย. 5868	นายกรอง ทิมเขียว	สพท.5276	นายธรพงษ์ สุทธิโสภาอาภรณ์	สถ.2544	วิวุฒ หงษ์ทอง	สส. 253	วรางคณา เศรษฐสุข	
วีรยุทธ สมศิริ	ภสถ. 19439	นายยุภัทร์ ธำดี	ภย. 37589			นายอาณัติ ดิ่งชู	สถ.4127	FIRE PROTECTION ARCHITECTS :		อภิญญา ยังแย้ม	
ปรัชญ์ สำนุกูล	ภสถ. 23820							ดร.บัณฑิต ประดับสุข	สสถ. 1215		

แบบแสดง :	แปลนฝ้าเพดานชั้นที่ 2
มาตราส่วน 1:100	แบบแสดงที่ : IN-CL-02
รวม : แผ่น	

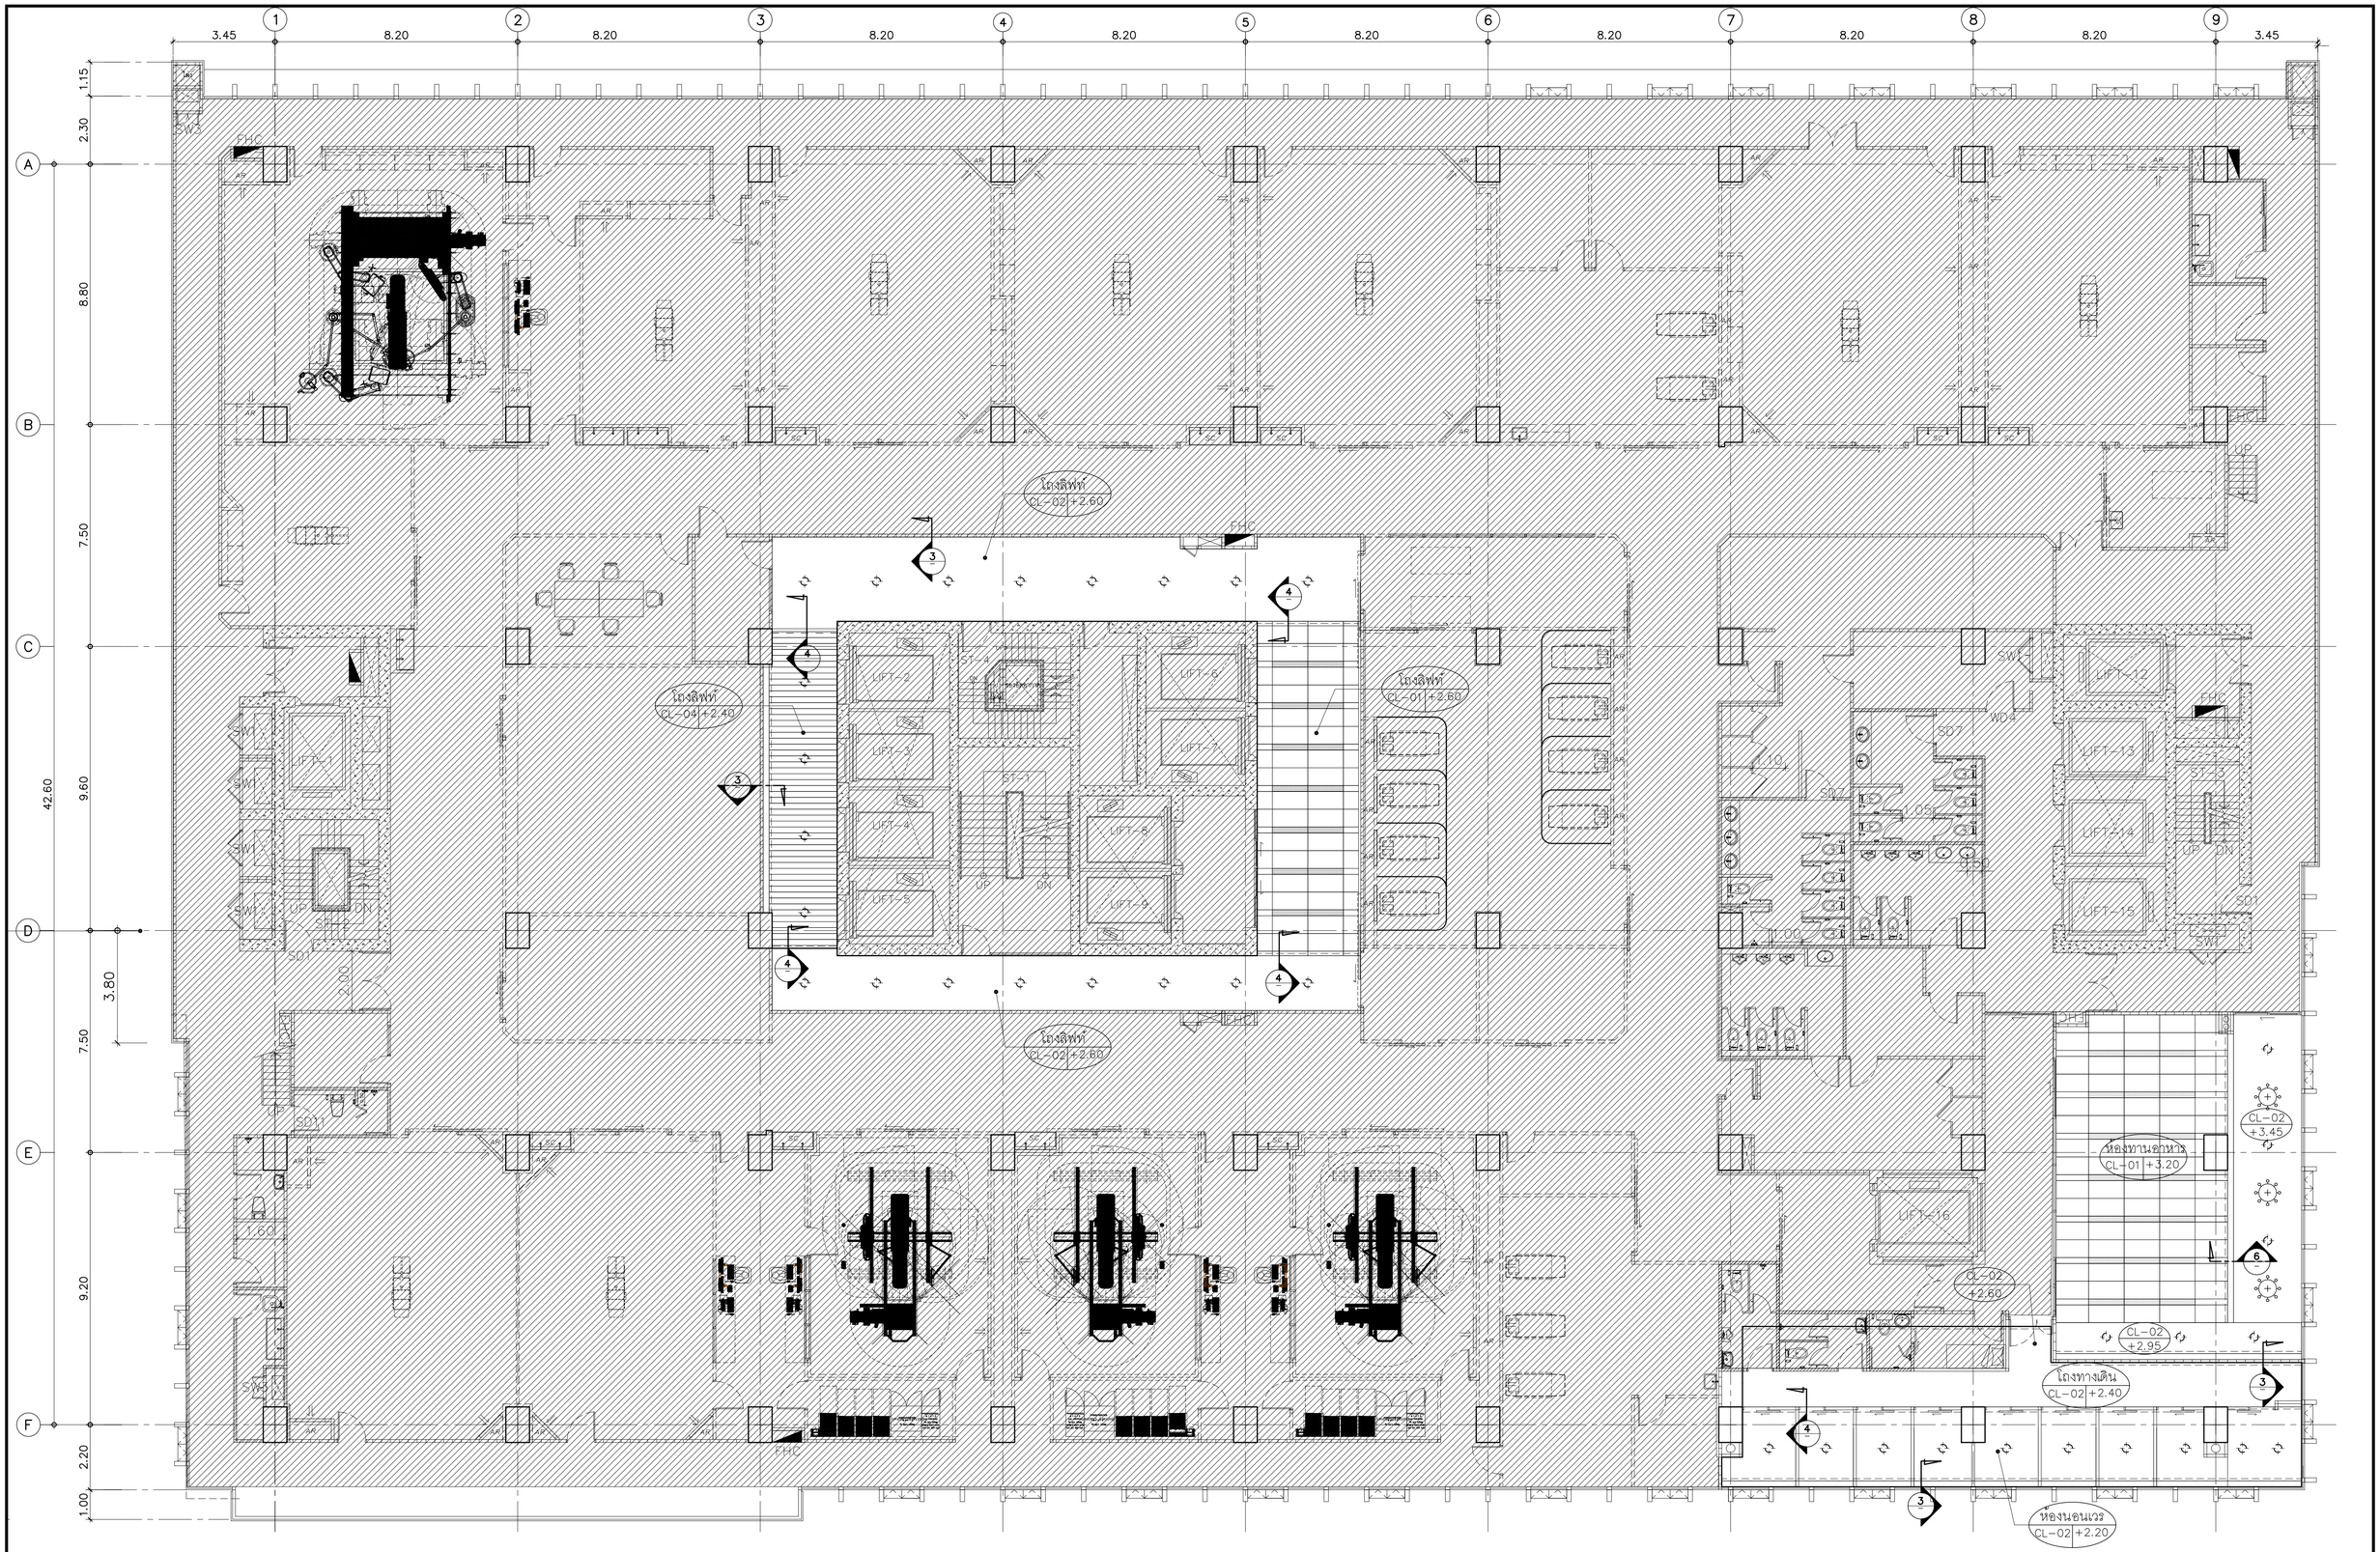


คณะแพทยศาสตร์วชิรพยาบาล มหาวิทยาลัยนวมินทราธิราช	บริษัท สเปซเทคเจอร์แอนด์ จำกัด 247 ถนนประดิพัทธ์ 1 แขวงสามเสนใน เขตพญาไท กรุงเทพฯ 10230 E-MAIL : main.span@gmail.com Tel.0-2942-3691-6 Fax.0-2942-3694	บริษัท ภูมิพงษ์ แอร์ปรับอากาศ แอนด์เอนจิเนียริ่ง จำกัด 75/78 ซอยโพธิ์สุวรรณาราม 18 แขวงสามเสนใน เขตพญาไท กรุงเทพมหานคร 10310	บริษัท โคแลนด์ คาลิเดน แอนด์ พีอาร์คู่ จำกัด 480/25 หมู่ที่ 2 ตำบลบ้านกาย อำเภอเมืองนครราชสีมา นครราชสีมา 30000


PROJECT NAME: โครงการออกแบบ อาคารผู้ป่วยในเฉลิมพระเกียรติ คณะแพทยศาสตร์วชิรพยาบาล มหาวิทยาลัยนวมินทราธิราช	ARCHITECTS :		STRUCTURAL ENGINEERS :		ELECTRICAL ENGINEERS:		MECHANICAL ENGINEERS:		SANITARY ENGINEERS :		INTETIOR DESIGNER :	แบบแสดง : แปลนผ้าเพดานชั้นที่ 3-4
	นายสลายุทธ เรืองทอง	ภสถ. 4384	นายนัฐสม สงวนวงศ์	วย 1423	นายชัยวัฒน์ เหลืองอบอุ่น	สฟท.3473	นายธันวา ดันเสถียร	วก 797	ชนิษฐา สงสกุลชัย	วส 27	วาสนา เพชรประเสริฐ	
PROJECT ARCHITECT : สมยงค์ ขจรวิทย์ ภสถ. 1764	หทัยชนก เอกสุวรรณ	ภสถ. 4182	นายศิริชัย รณเกียรติ	สย 5868	นายกรอง กิมเหียว	สฟท.5276	นายจรพงษ์ สุทธิโสภาอาภรณ์	สถ.2544	วิรวุฒ หงษ์ทอง	สส 253	วรางคณา เศรษฐสุข	
	วีรยุทธ สมศิริ	ภสถ. 19439	นายยุภัทย์ ชำติ	ภย 37589			นายอานนท์ ดั่งชู	สถ.4127	FIRE PROTECTION ARCHITECTS :		อภิญญา ยังแย้ม	มาตราส่วน 1:100
	ปรัชญ์ สานุกูล	ภสถ. 23820							ดร.ปิณฑิต ประดับสุข	สสถ. 1215		รวม : แผ่น
												แบบแสดงที่ : IN-CL-03

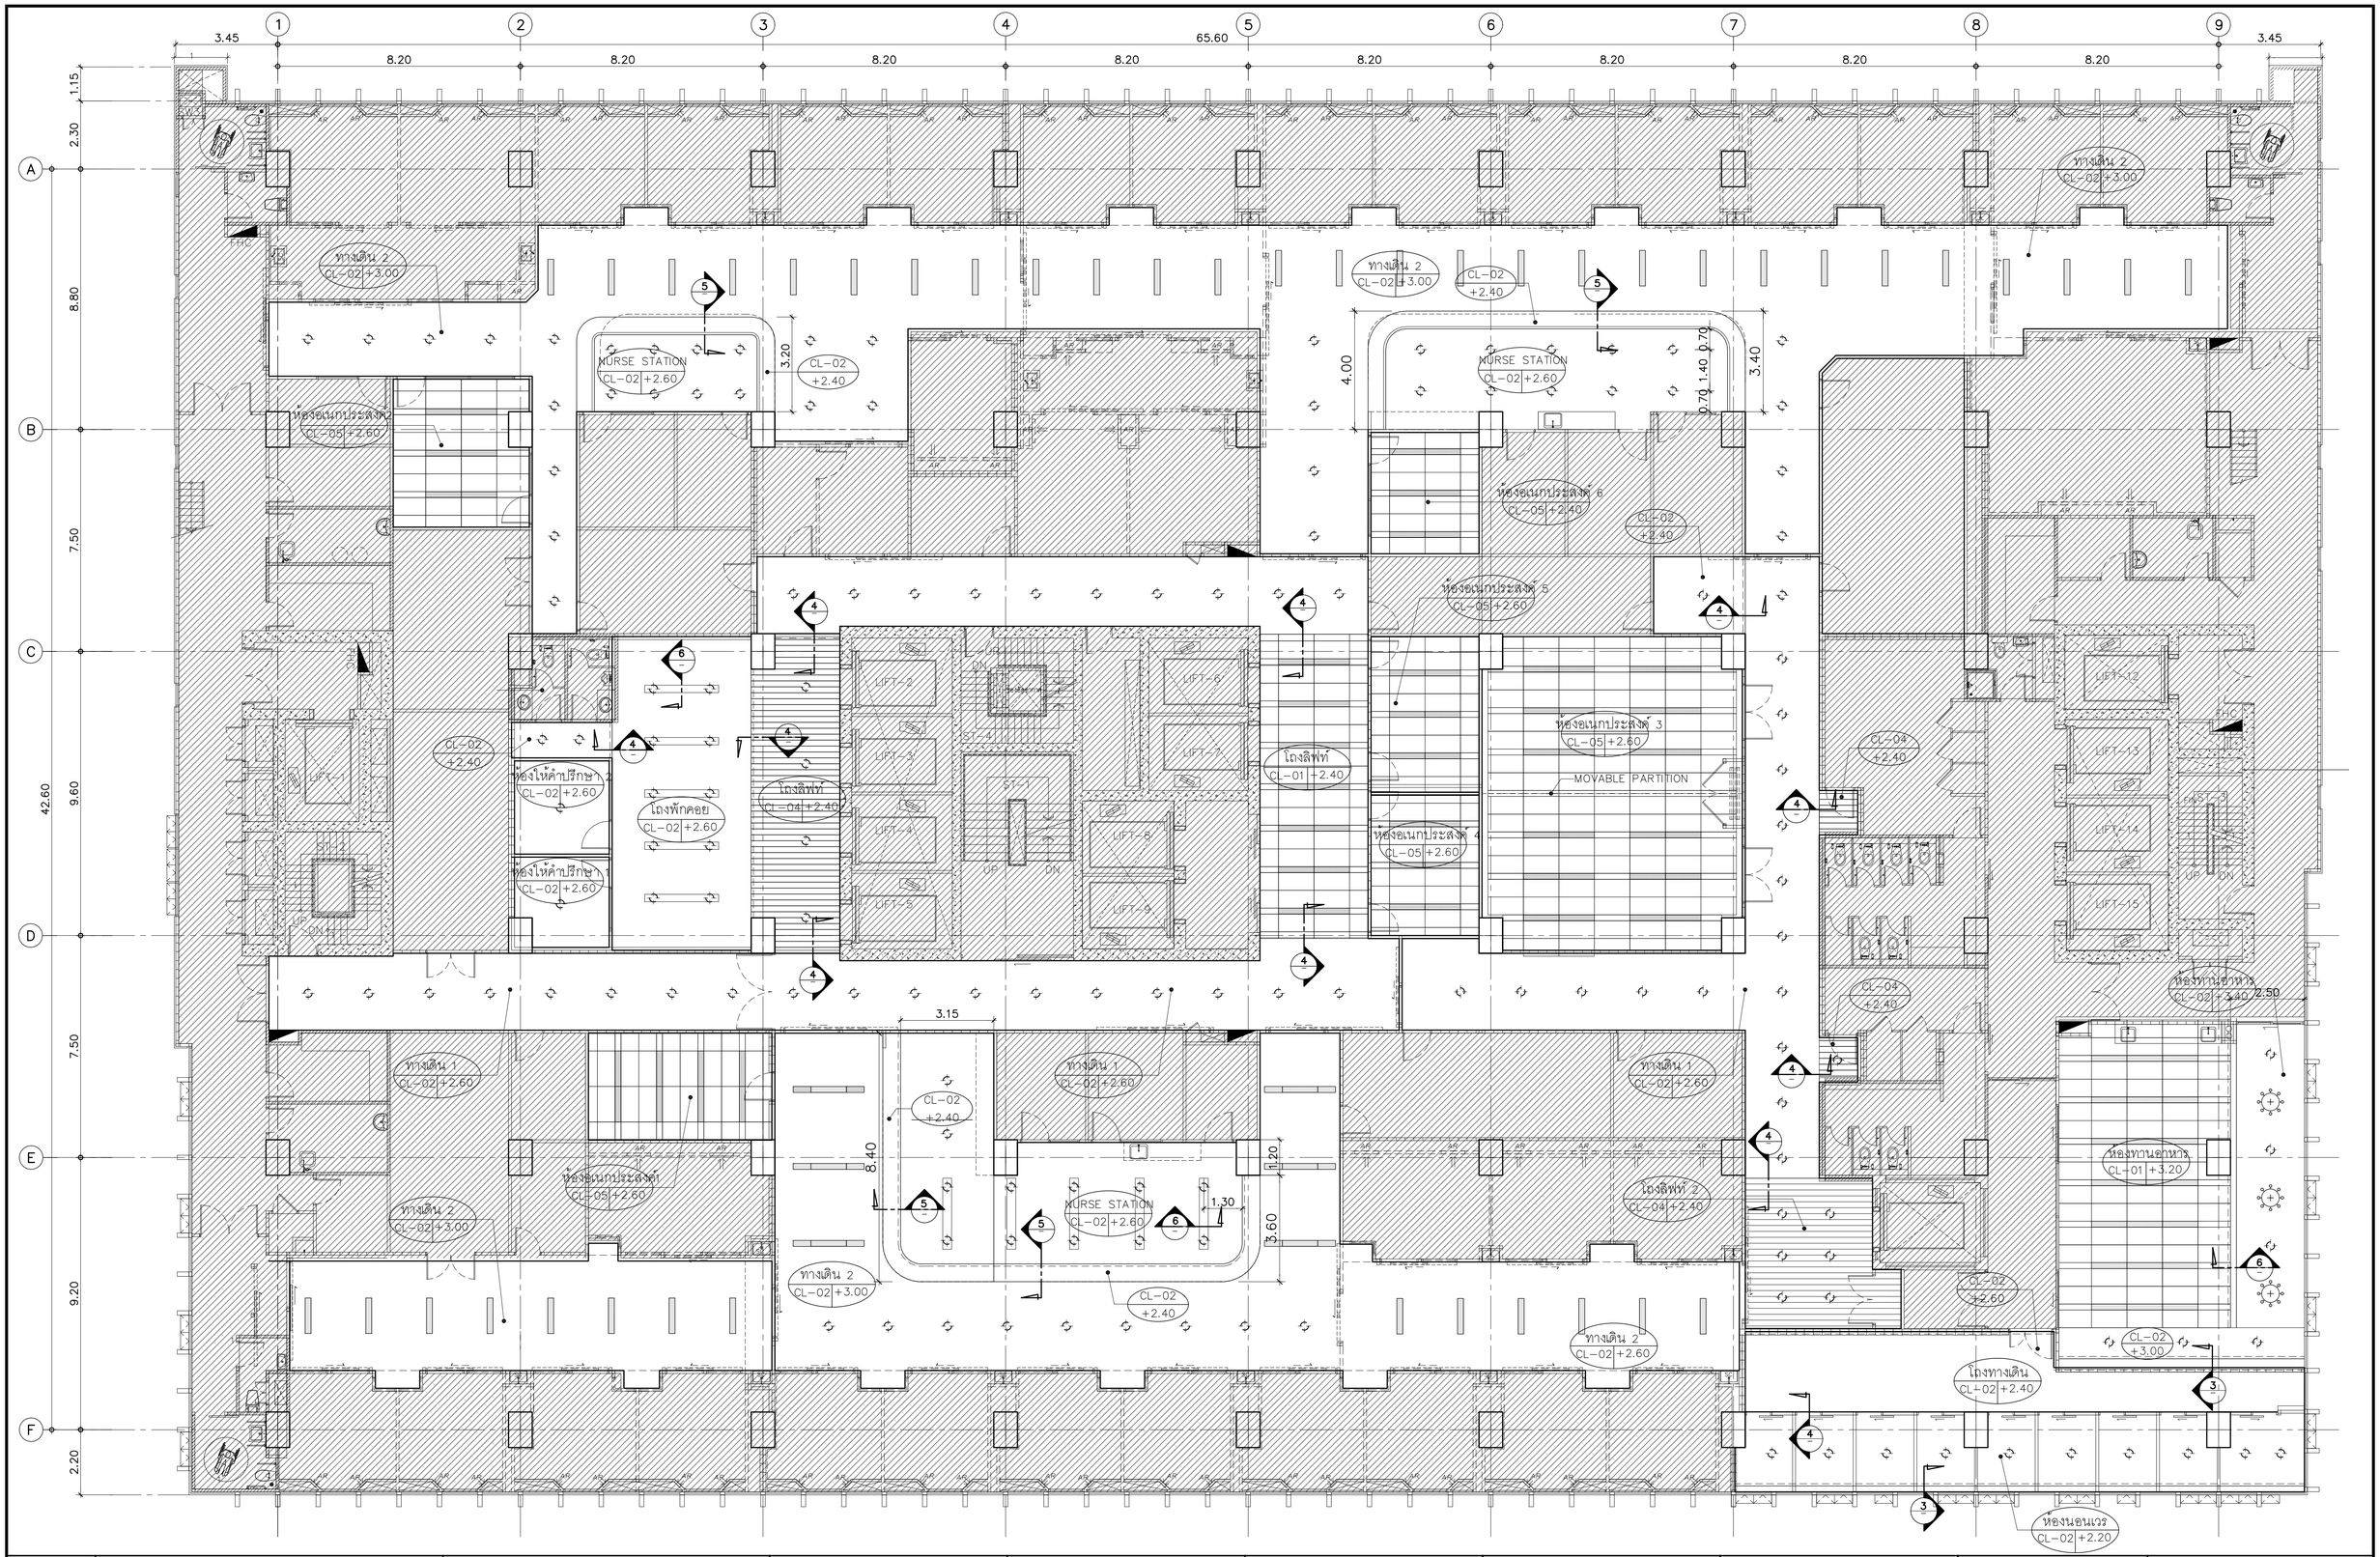


คณะแพทยศาสตร์วชิรพยาบาล มหาวิทยาลัยนวมินทราธิราช	บริษัท สปาเดคอรเรือนเกษม จำกัด 247 ถ.เสนานิคม 1 แขวงลาดยาว เขตจตุจักร กรุงเทพฯ 10230 E-MAIL : main.spa@gmail.com Tel.0-2942-3691-6 ,Fax.0-2942-3694	บริษัท ชูเกียรติ เคอร์ไทเทียน แอนด์แอนเนนไนท์ จำกัด 75/78 ซอยรัตนาธิเบศร์ถนนราชพฤกษ์ 18 แขวงบางเสือ เขตบางเสือ กรุงเทพมหานคร 10210	บริษัท ไทเลเทค ทาเลิศพล แอนด์ ทีวัฒ จำกัด 450/25 หมู่ที่ 3 ตำบลบ้านกาศ อำเภอเมืองนครราชสีมา นครราชสีมา 30000	PROJECT NAME: โครงการออกแบบ อาคารผู้ป่วยในเฉลิมพระเกียรติ คณะแพทยศาสตร์วชิรพยาบาล มหาวิทยาลัยนวมินทราธิราช PROJECT ARCHITECT : สมยงค์ ขจรวิทย์ สสล. 1764	ARCHITECTS : นายสลายุทธ เรืองทอง ภสล. 4384 หทัยชนก เอกสุวรรณ ภสล. 4182 วีรยุทธ สมศิริ ภสล. 19439 ปรัชญ์ สานุกูล ภสล. 23820	STRUCTURAL ENGINEERS : นายนันทสม สงวนวงศ์ วย. 1423 นายศิริชัย รณเกียรติ สย. 5868 นายศุภชัย ชำติ ภย. 37589	ELECTRICAL ENGINEERS: นายชัยวัฒน์ เหลืองอบอุ่น สพก.3473 นายกรอง กิ่งเขียว สพก.5276	MECHANICAL ENGINEERS: นายธันวา ดันเสถียร วก. 797 นายชรพงษ์ สุทธิโสภาอาภรณ์ สก.2544 นายอาณัติ ดิ่งชู สก.4127	SANITARY ENGINEERS : ชนันพฐา ลังสกุลชัย วสล. 27 วิรวุฒ หงษ์ทอง สสล. 253 FIRE PROTECTION ARCHITECTS : ดร.บุณฑิต ประดิษฐ์ชู สสล. 1215	INTETIOR DESIGNER : วาสนา เพชรประเสริฐ วรางคณา เศรษฐชูชัย อภิญญา ยังแย้ม	แบบแสดง : แปลนฝ้าเพดานชั้นที่ 5 มาตราส่วน 1:100 แบบลงที่ : IN-CL-04 รวม : แผ่น

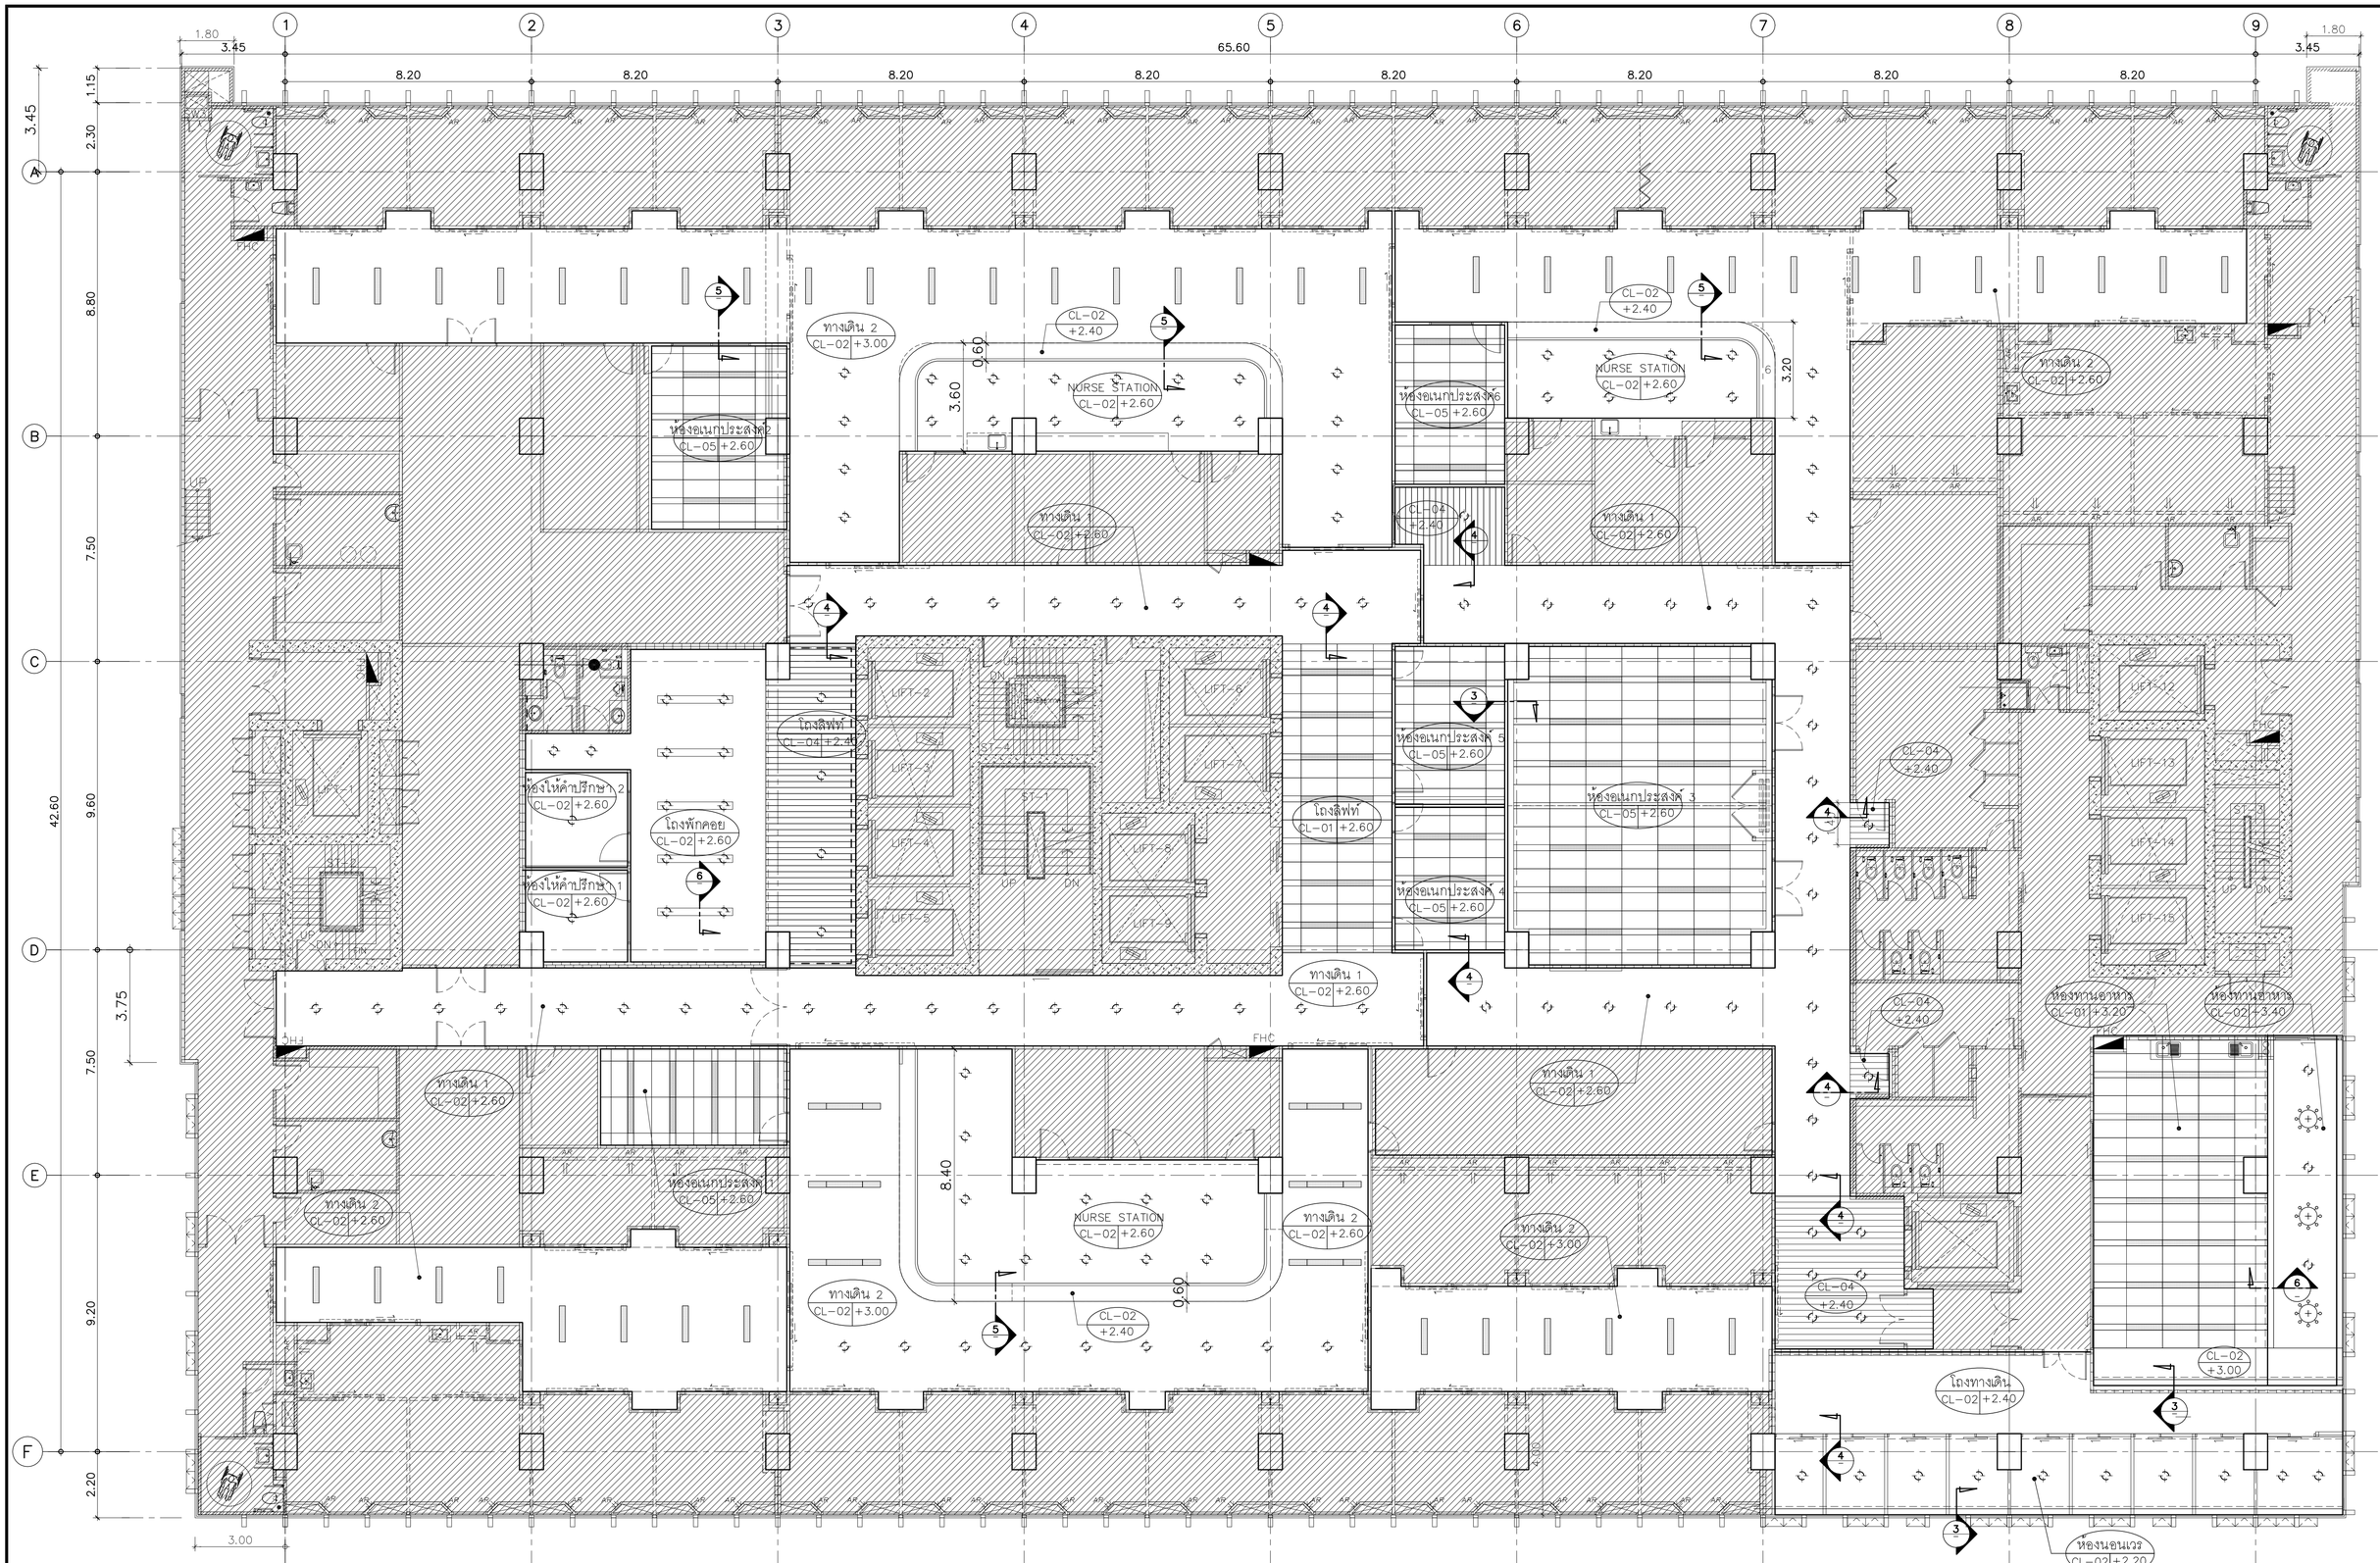

คณะแพทยศาสตร์วชิรพยาบาล มหาวิทยาลัยนวมินทราธิราช	บริษัท สถาปนิก สัมมากร จำกัด 247 ถ.สุขุมวิท 1 แขวงพระโขนง เขตพระโขนง กรุงเทพฯ 10110 E-MAIL : main.span@gmail.com Tel.0-2942-3691-6 ,Fax.0-2942-3694	บริษัท ศูนย์การบริหารงานก่อสร้าง และสิ่งแวดล้อม จำกัด 75/78 ซอยรัชดาภิเษก 18 แขวงดินแดง เขตดินแดง กรุงเทพมหานคร 10210	บริษัท ไทยเอเซีย ทาวน์พัฒน์ แอนด์ ดีไซน์ จำกัด 160/25 หมู่ 3 ตำบลบ้านกอก อำเภอเมืองนครราชสีมา นครราชสีมา 30000	PROJECT NAME: โครงการออกแบบ อาคารผู้ป่วยในเฉลิมพระเกียรติ คณะแพทยศาสตร์วชิรพยาบาล มหาวิทยาลัยนวมินทราธิราช PROJECT ARCHITECT : สมยงค์ ขจรวิทย์ สสล 1764	ARCHITECTS : นายสลายุทธ เรืองทอง ภสล 4384 หทัยชนก เอกสุวรรณ ภสล 4182 วีรยุทธ สมสิริ ภสล 19439 ปรัชญ์ สานุกูล ภสล 23820	STRUCTURAL ENGINEERS : นายนัฐสม สงวนวงศ์ วย 1423 นายศิริชัย รณเกียรติ สย 5868 นายคุงชัย ชำดี ภย 37589	ELECTRICAL ENGINEERS: นายชัยวัฒน์ เหลืองอรุณ สพท.3473 นายกรอง ทิมเขียว สพท.5276	MECHANICAL ENGINEERS: นายธันวา ดีนเลียะ วก 797 นายธรพงษ์ สุทธิโสภาอานนท์ สก.2544 นายอาณัติ ดิ่งชู สก.4127	SANITARY ENGINEERS : ชนัษฐา สงสกุลชัย วส 27 วิรวุฒ หงษ์ทอง สส 253 FIRE PROTECTION ARCHITECTS : ดร.บุณฑิต ประดับสุข สสล 1215	INTETIOR DESIGNER : วาสนา เพชรประเสริฐ วรางคณา เศรษฐสุธี อภิญญา ยังแย้ม	แบบแสดง : แปลนฝ้าเพดานชั้นที่ 6 มาตราส่วน 1:100 รวม : แผ่น แบบลงที่ : IN-CL-05

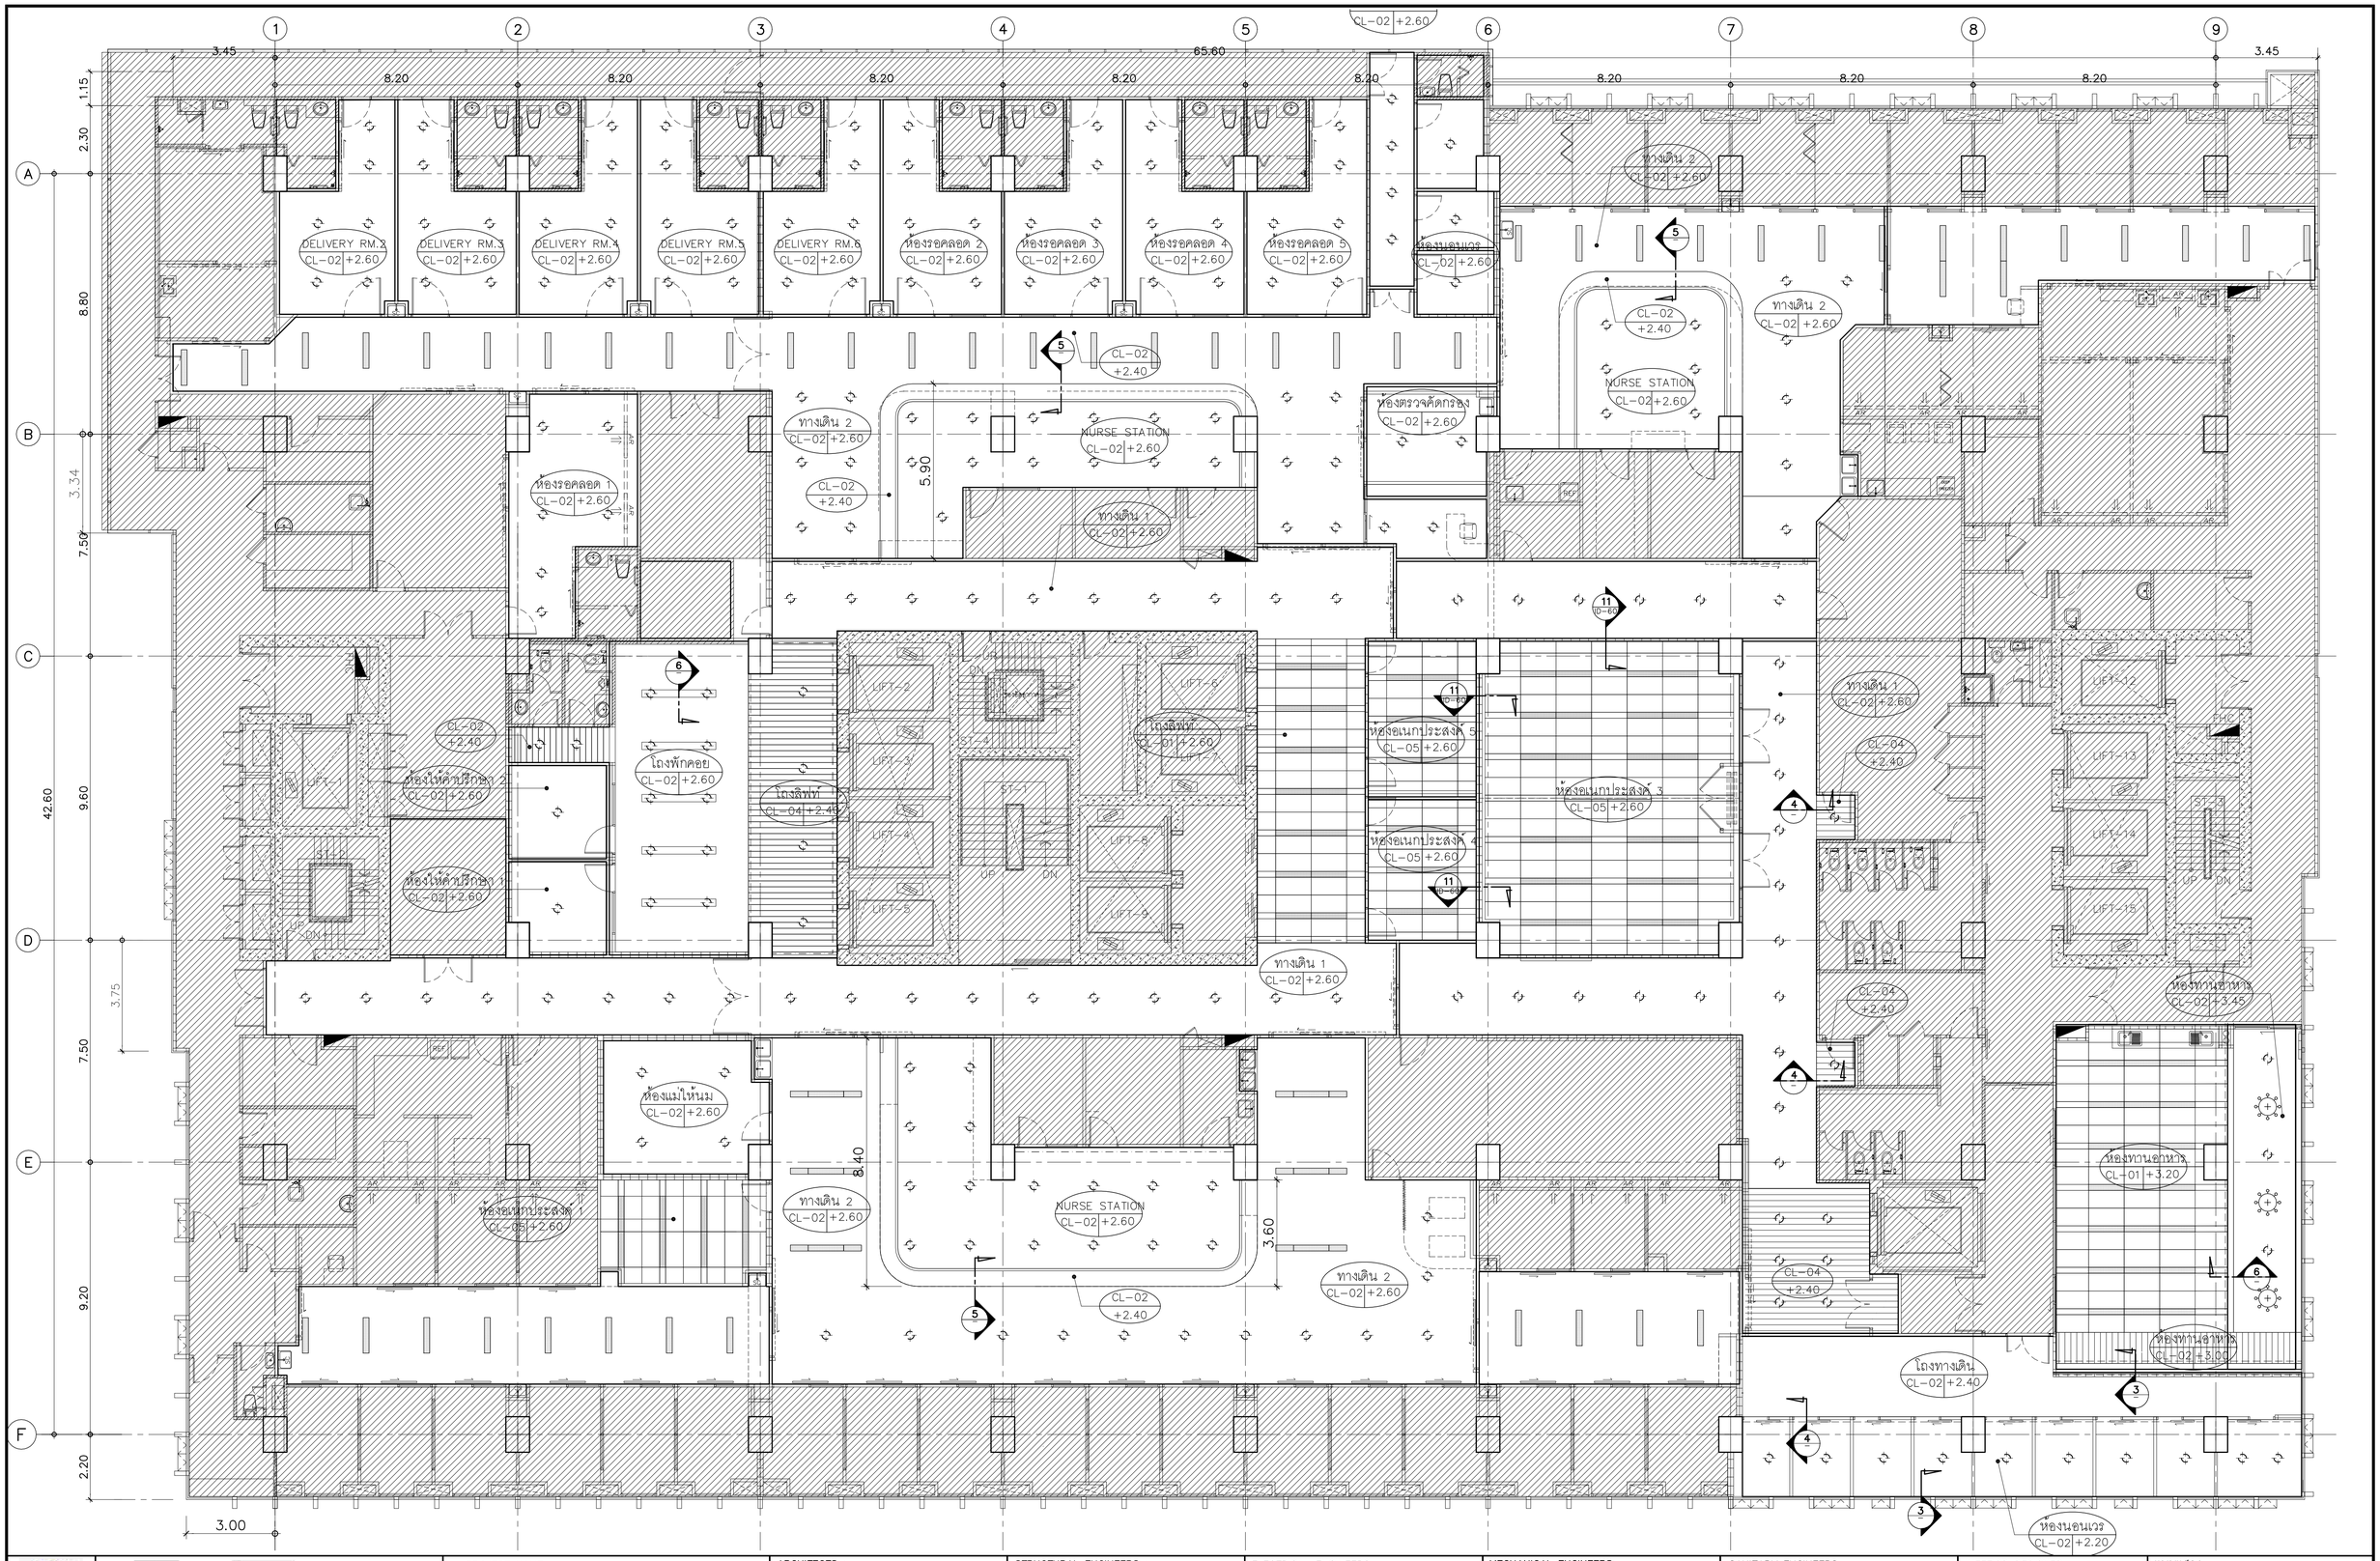

คณะแพทยศาสตร์วชิรพยาบาล มหาวิทยาลัยนวมินทราธิราช	บริษัท สปาเดคอเรชั่นเพนท์ จำกัด 247 ถ.สุขุมวิท 71 แขวงพระโขนงเหนือ เขตวัฒนา กรุงเทพฯ 10110 E-MAIL : main.spa@gmail.com Tel.0-2942-3691-6 ,Fax.0-2942-3694	บริษัท ชูนิตร์ แอร์ (ประเทศ) จำกัด (มหาชน) 73/78 ซอยรัชดาภิเษก 18 แขวงดินแดง เขตดินแดง กรุงเทพมหานคร 10320	บริษัท ไดมอนด์ ทาวเวิ้ลพลาส แอนด์ สีโหญ่ จำกัด 49/20 หมู่ที่ 3 ตำบลบ้านกรวด อำเภอเมืองนครราชสีมา นครราชสีมา 30000	PROJECT NAME: โครงการออกแบบ อาคารผู้ป่วยในเฉลิมพระเกียรติ คณะแพทยศาสตร์วชิรพยาบาล มหาวิทยาลัยนวมินทราธิราช PROJECT ARCHITECT : สมยงค์ ขจรวิทย์ สสล. 1764	ARCHITECTS : นายสลายุทธ เรืองทอง ภสล. 4384 หทัยชนก เอกสุวรรณ ภสล. 4182 วีรยุทธ สมศิริ ภสล. 19439 ปรัชญ์ สานุกูล ภสล. 23820	STRUCTURAL ENGINEERS : นายชนัฐสม สงวนวงศ์ วย. 1423 นายศิริชัย รณเกียรติ สย. 5868 นายคุ้มภัย ชำติ ภย. 37589	ELECTRICAL ENGINEERS: นายชัยวัฒน์ เหลืองอบอุ่น สพก.3473 นายกรอง กิมเยียว สพก.5276	MECHANICAL ENGINEERS: นายธันวา ดีนเลี่ยะ วก. 797 นายชรพงษ์ สุทธิโสภาอาภรณ์ สก.2544 นายอณัติ ดีงชู สก.4127	SANITARY ENGINEERS : ชนัฐฐา สังสกุลชัย วสล. 27 วิรวุฒ หงษ์ทอง สสล. 253 FIRE PROTECTION ARCHITECTS : ดร.ปณชิต ประดิษฐ์ สสล. 1215	INTETIOR DESIGNER : วาสนา เพชรประเสริฐ วรางคณา เศรษฐสุข อภิญญา ยังแย้ม	แบบแสดง : แปลนฝ้าเพดานชั้นที่ 7 มาตราส่วน 1:100 รวม : แผ่น แบบลงที่ : IN-CL-06

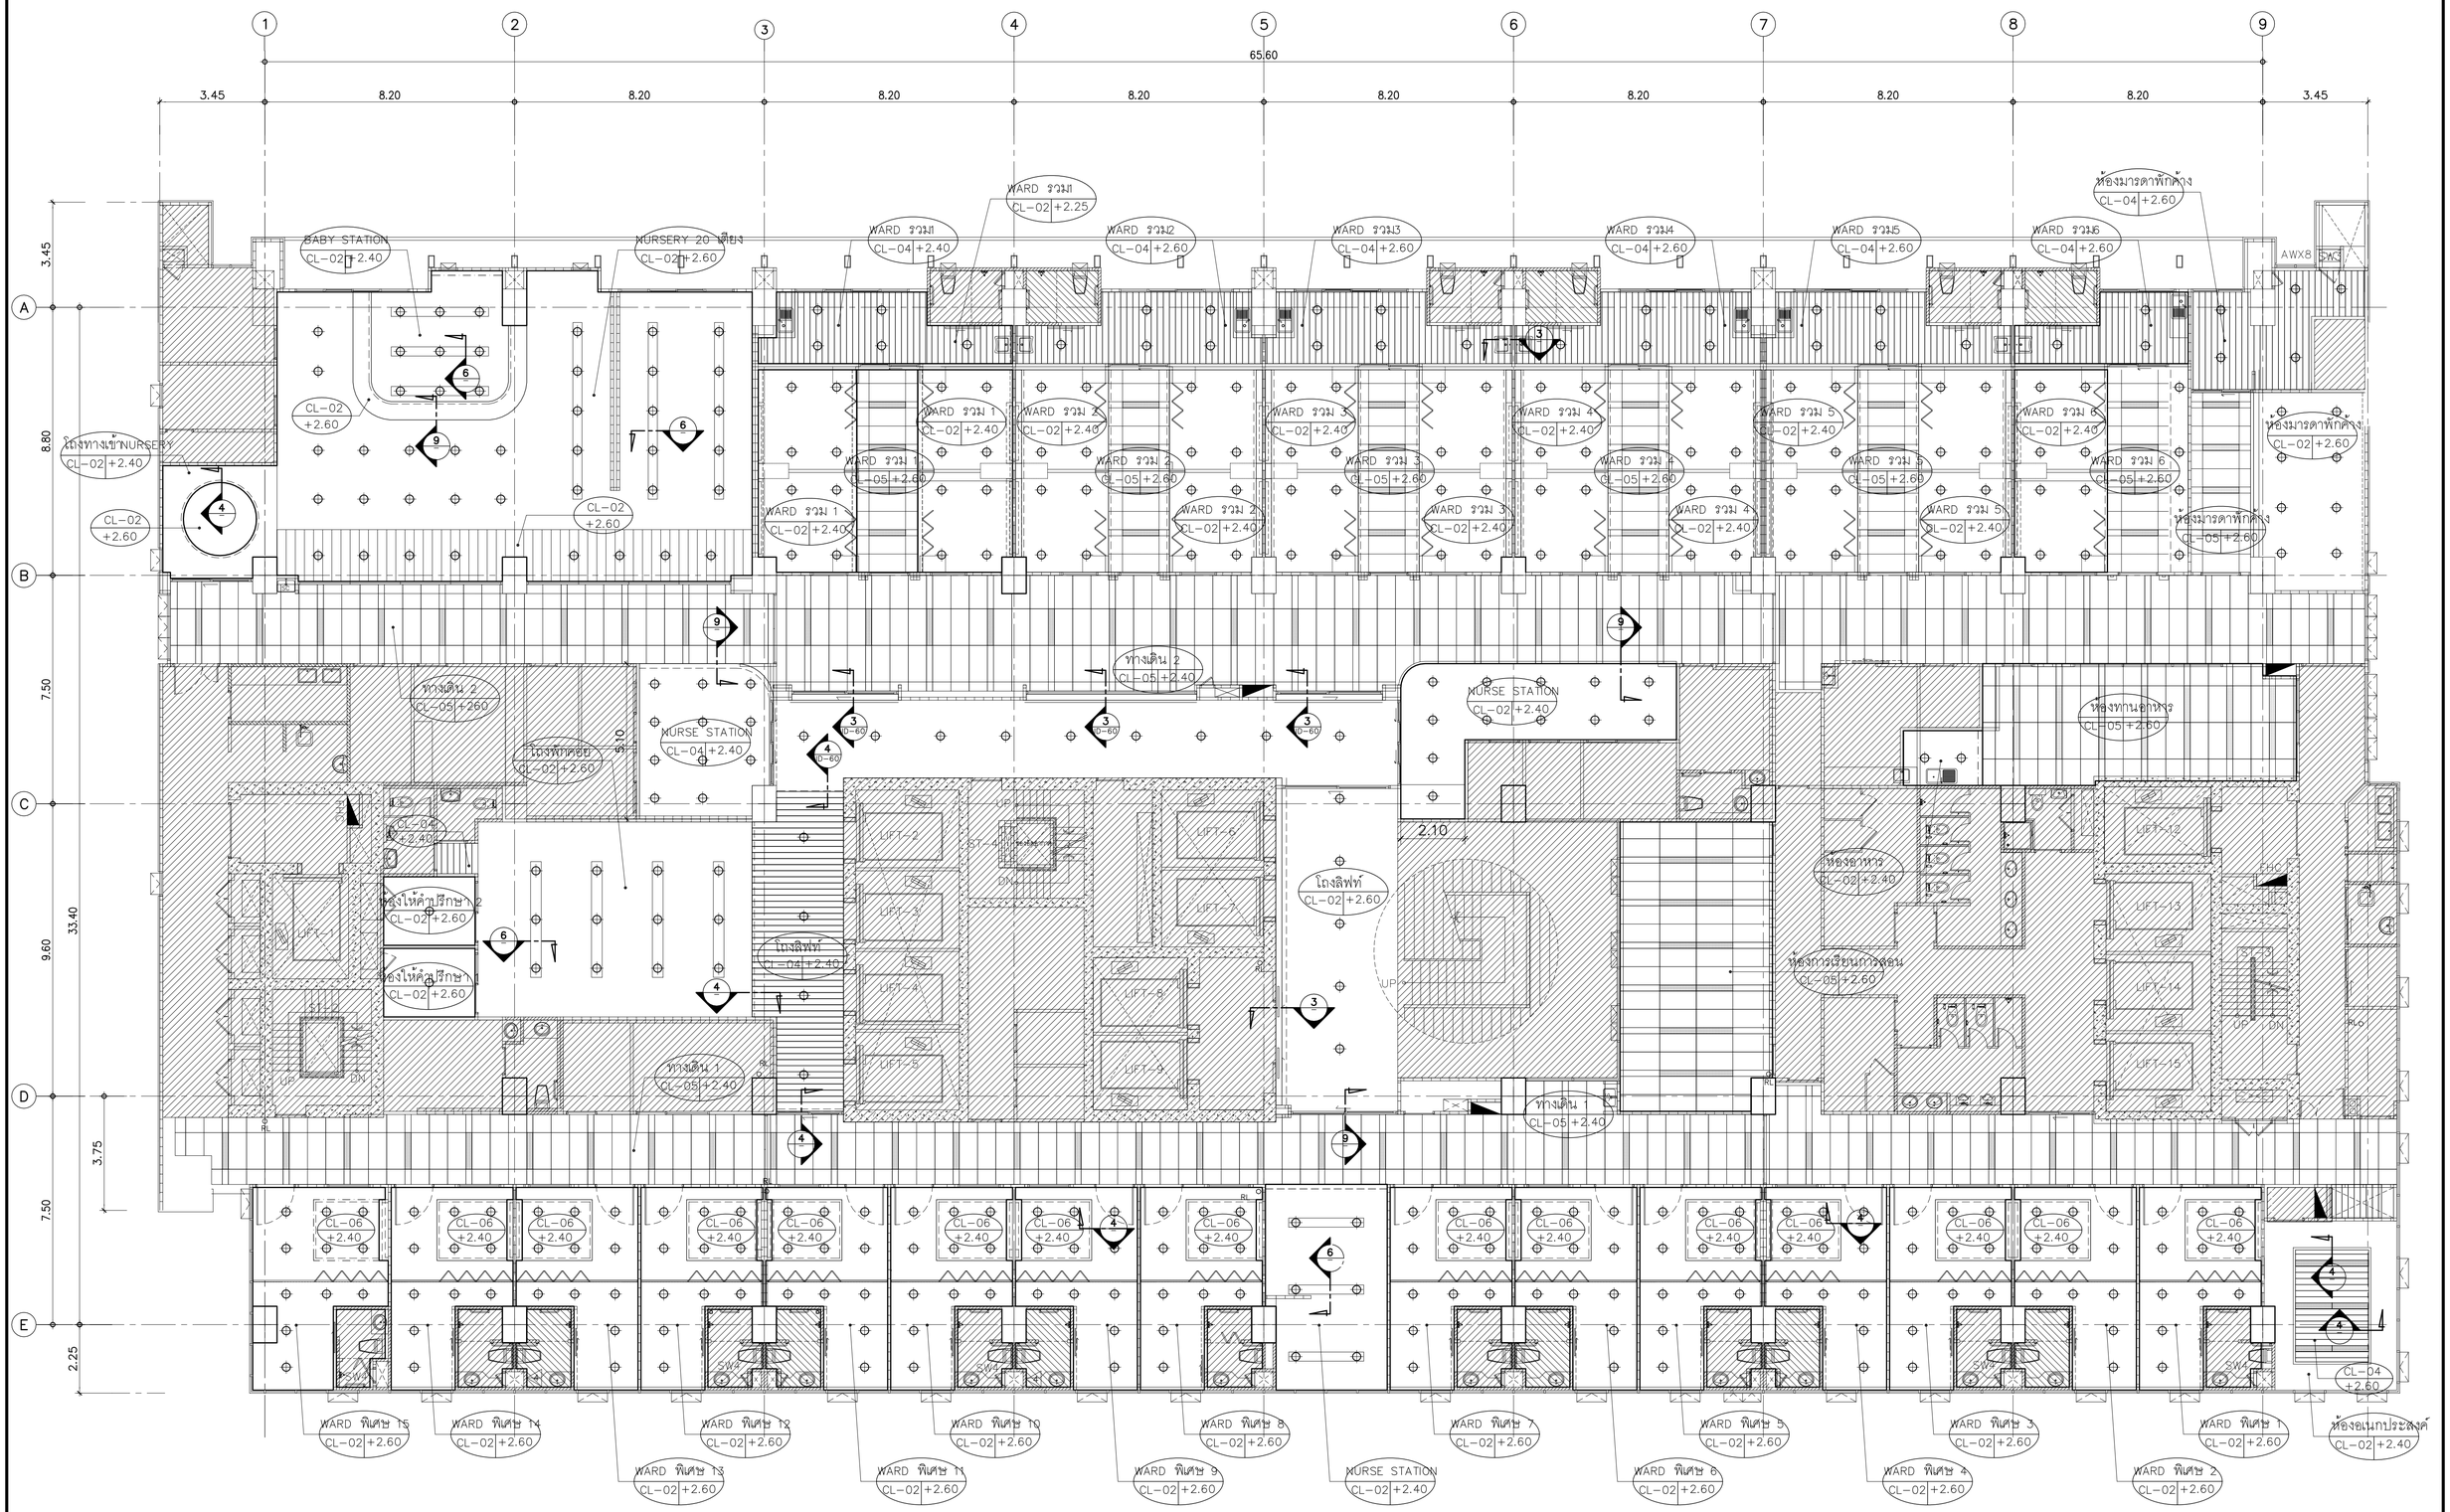

คณะแพทยศาสตร์วชิรพยาบาล มหาวิทยาลัยนวมินทราธิราช

SPAN ARCHITECTURE ENGINEERING


SPAN CONSULTANTS CO.,LTD.
247 SENANIKHOM 1 ROAD
KHWANG LADPHRAO , KHET LADPHRAO
BANGKOK 10230
Tel.0-2942-3691-6 ,Fax.0-2942-3694
E-MAIL : main.span@gmail.com

PROJECT NAME:
โครงการออกแบบ อาคารผู้ป่วยในเฉลิมพระเกียรติ
คณะแพทยศาสตร์วชิรพยาบาล มหาวิทยาลัยนวมินทราธิราช


PROJECT ARCHITECT : สมยงค์ ขจรวิทย์ สสล. 1764

ARCHITECTS :		STRUCTURAL ENGINEERS :		ELECTRICAL ENGINEERS:		MECHANICAL ENGINEERS:		SANITARY ENGINEERS :		INTETIOR DESIGNER :	
นายสลายุทธ เรืองทอง	ภสถ. 4384	นายนัฐสม สงวนวงศ์	วย 1423	นายธีรัชณ์ เหลืองอบอุ่น	สพท.3473	นายธันวา ต้นเสถียร	วก 797	ชนิษฐา สงสกุลชัย	วส. 27	วาสนา เพชรประเสริฐ	
หทัยชนก เอกสุวรรณ	ภสถ. 4182	นายศิริชัย รณเกียรติ	สย 5868	นายกรอง กิมเฮียว	สพท.5276	นายชรพงษ์ สุทธิโสภาอาภรณ์	สก.2544	วิรวุฒ หงษ์ทอง	สส 253	วรางคณา เศรษฐสุข	
วีรยุทธ สมศิริ	ภสถ. 19439	นายยุภชัย ธำดี	ภย 37589			นายอาณัติ ตั้งชู	สก.4127	FIRE PROTECTION ARCHITECTS :		อภิญญา ยังแย้ม	
ปรัชญ์ สานุกูล	ภสถ. 23820							ดร.บัณฑิต ประดับสุข	สสล. 1215		

แบบแสดง :	แปลนผ้าเพดานชั้นที่ 9 NURSERY/หอพักผู้ป่วยหญิง	
มาตราส่วน 1:100	แบบเลขที่ :	IN-CL-07
รวม : แผ่น		

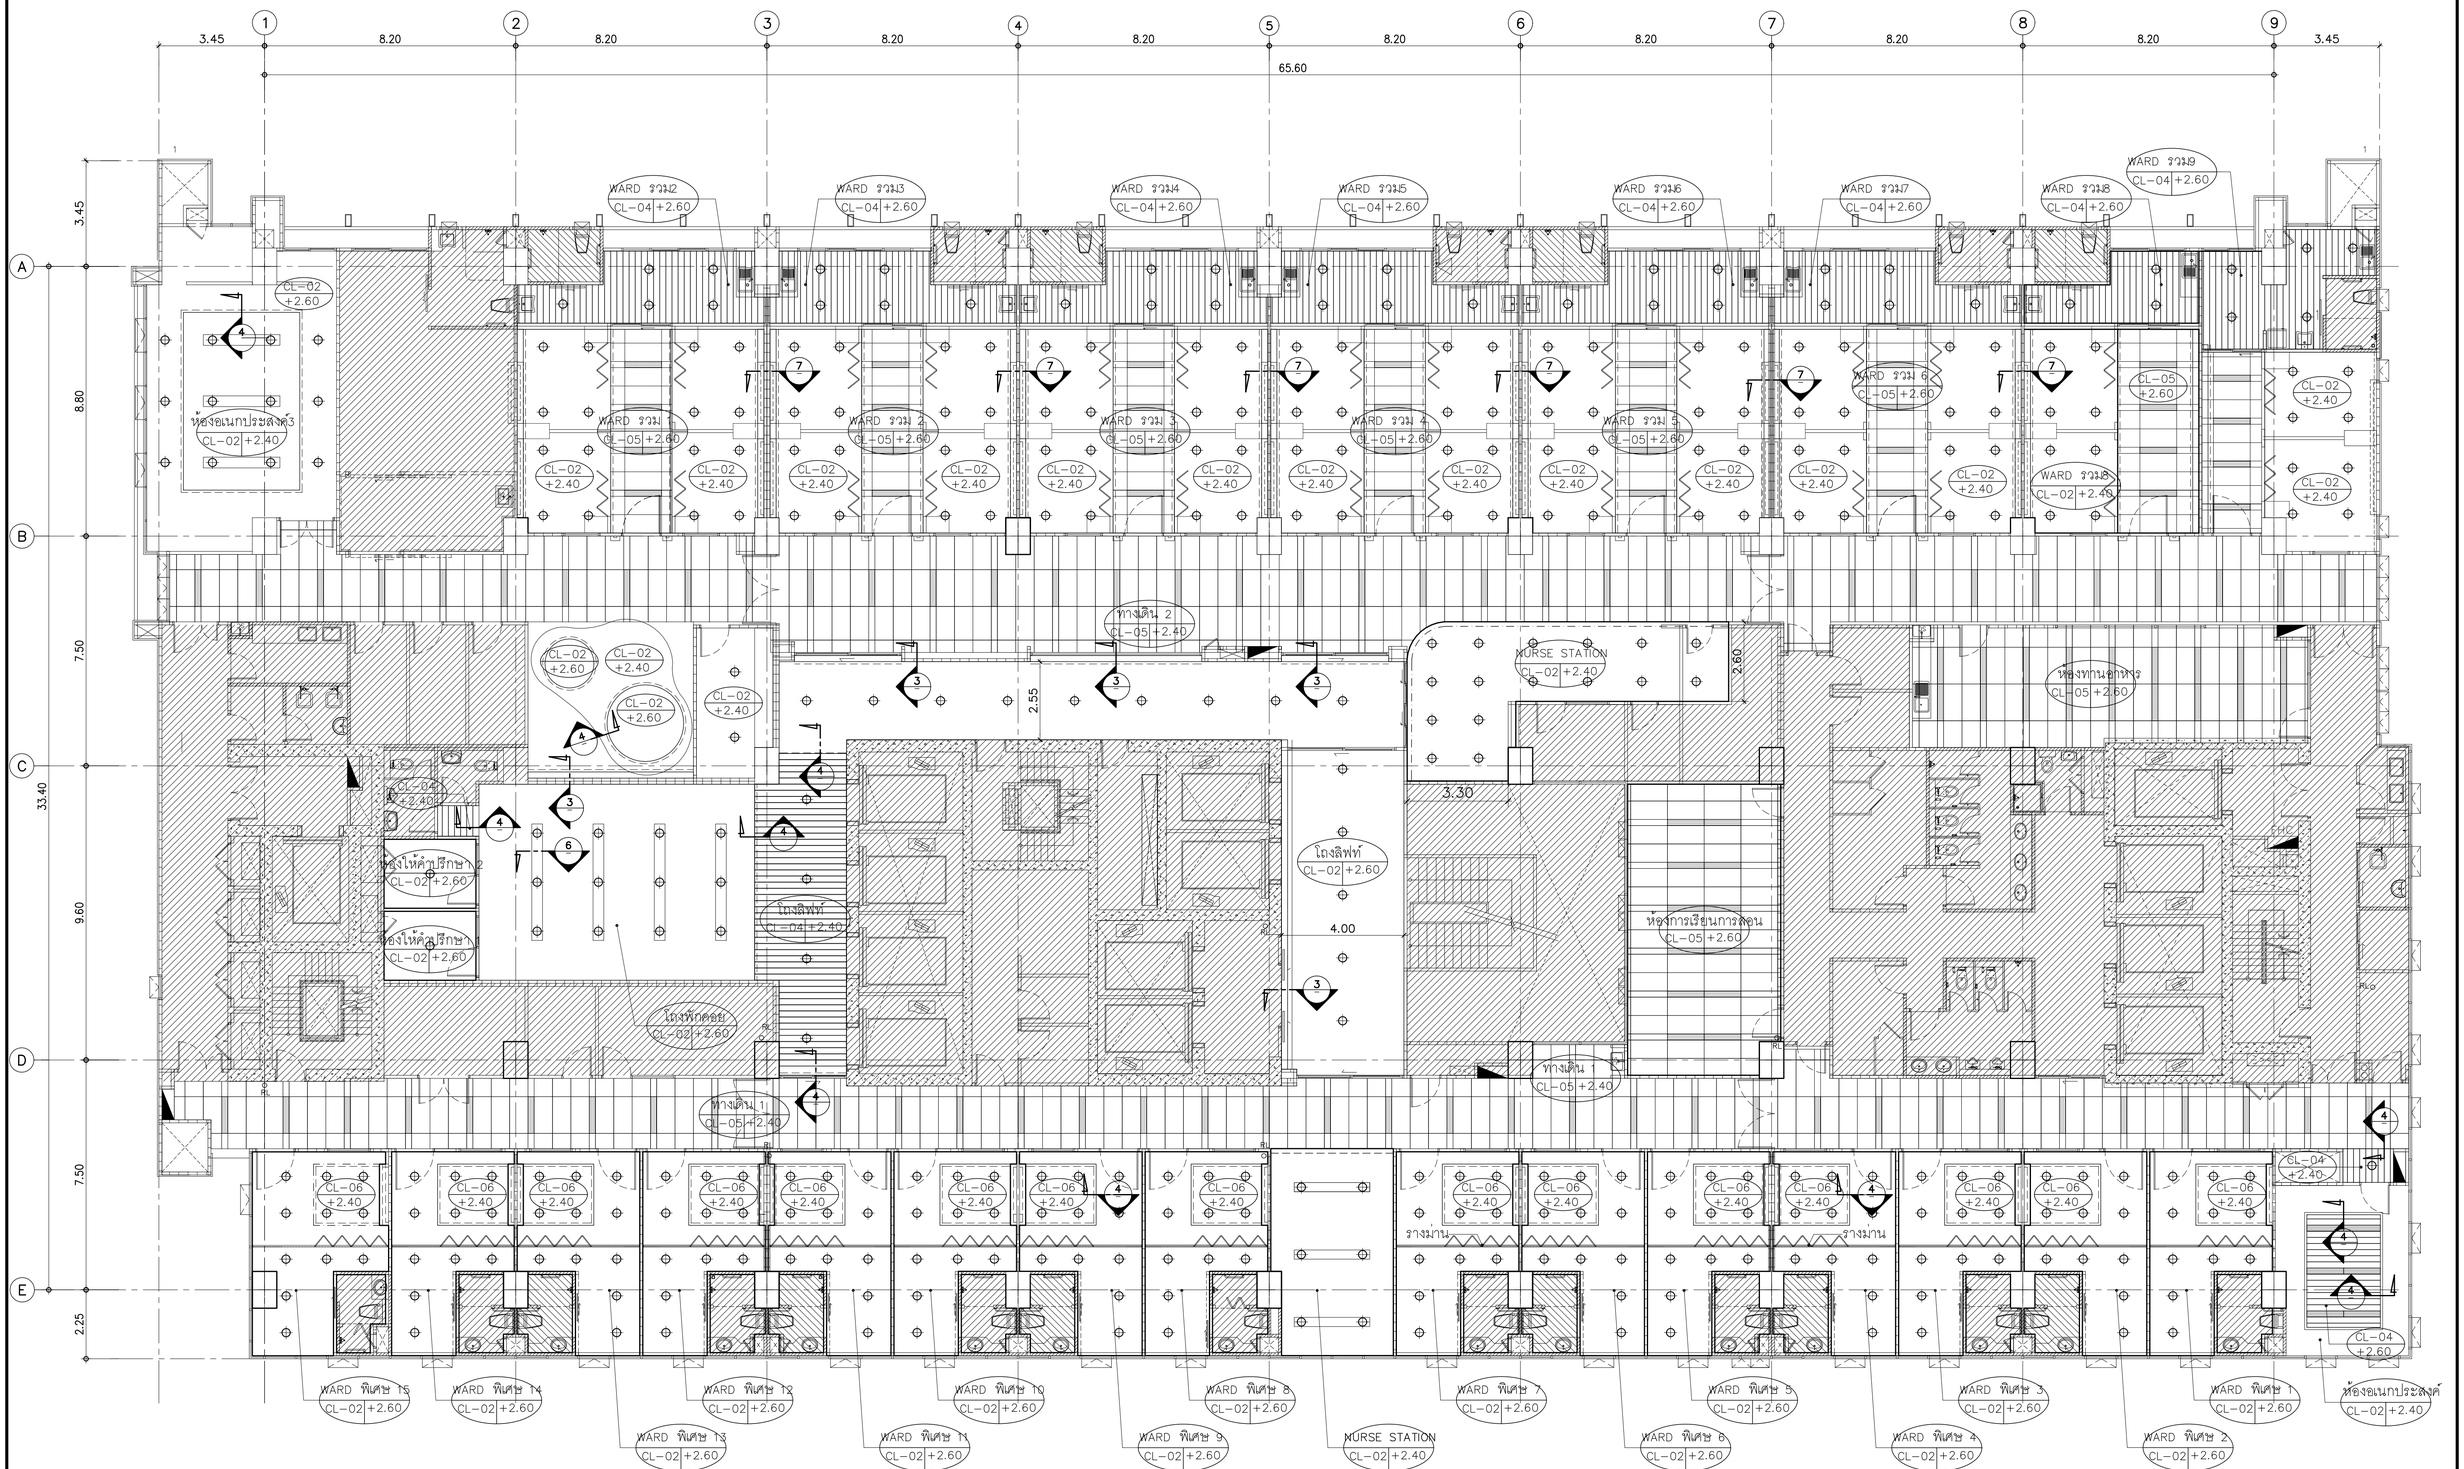

คณะแพทยศาสตร์วชิรพยาบาล มหาวิทยาลัยนวมินทราธิราช	SPAN ARCHITECTURE ENGINEERING	SPAN CONSULTANTS CO.,LTD. 247 SENANIKHOM 1 ROAD KHWANG LADPHRAO , KHET LADPHRAO BANGKOK 10230 Tel.0-2942-3691-6 ,Fax.0-2942-3694 E-MAIL : main.span@gmail.com	PROJECT NAME: โครงการออกแบบ อาคารผู้ป่วยในเฉลิมพระเกียรติ คณะแพทยศาสตร์วชิรพยาบาล มหาวิทยาลัยนวมินทราธิราช PROJECT ARCHITECT : สมยงค์ ชจรวิทย์ สสถ. 1764	ARCHITECTS : นายสสายุทธ เรืองทอง ภสถ. 4384 หทัยชนก เอกสุวรรณ ภสถ. 4182 วิรยุทธ สมศิริ ภสถ. 19439 ปรัชญ์ สานุกูล ภสถ. 23820	STRUCTURAL ENGINEERS : นายนัฐสม สงวนวงศ์ วย. 1423 นายศิริชัย รณเกียรติ สย. 5868 นายคุภัชย์ ชำติ ภย. 37589	ELECTRICAL ENGINEERS: นายชัยวัฒน์ เหลืองอรุษณ สพท.3473 นายกรอง ทิมเขียว สพท.5276	MECHANICAL ENGINEERS: นายธันวา ดันเสถียร วก. 797 นายชรพงษ์ สุทธิโสภาอาภรณ์ สก.2544 นายอาณัติ ตั้งชู สก.4127	SANITARY ENGINEERS : ชนิษฐา สังสกุลชัย วส. 27 วีรวุฒ หงษ์ทอง สส. 253 FIRE PROTECTION ARCHITECTS : ดร.บัณฑิต ประดับสุข สสถ. 1215	INTETIOR DESIGNER : วาสนา เพชรประเสริฐ วรางคณา เศรษฐสุข อภิญญา ยังแย้ม	แบบแสดง : แปลนพื้นชั้นที่ 10 หอพักผู้ป่วยเด็ก มาตราส่วน 1:100 แบบลงที่ : IN-CL-08 รวม : แผ่น

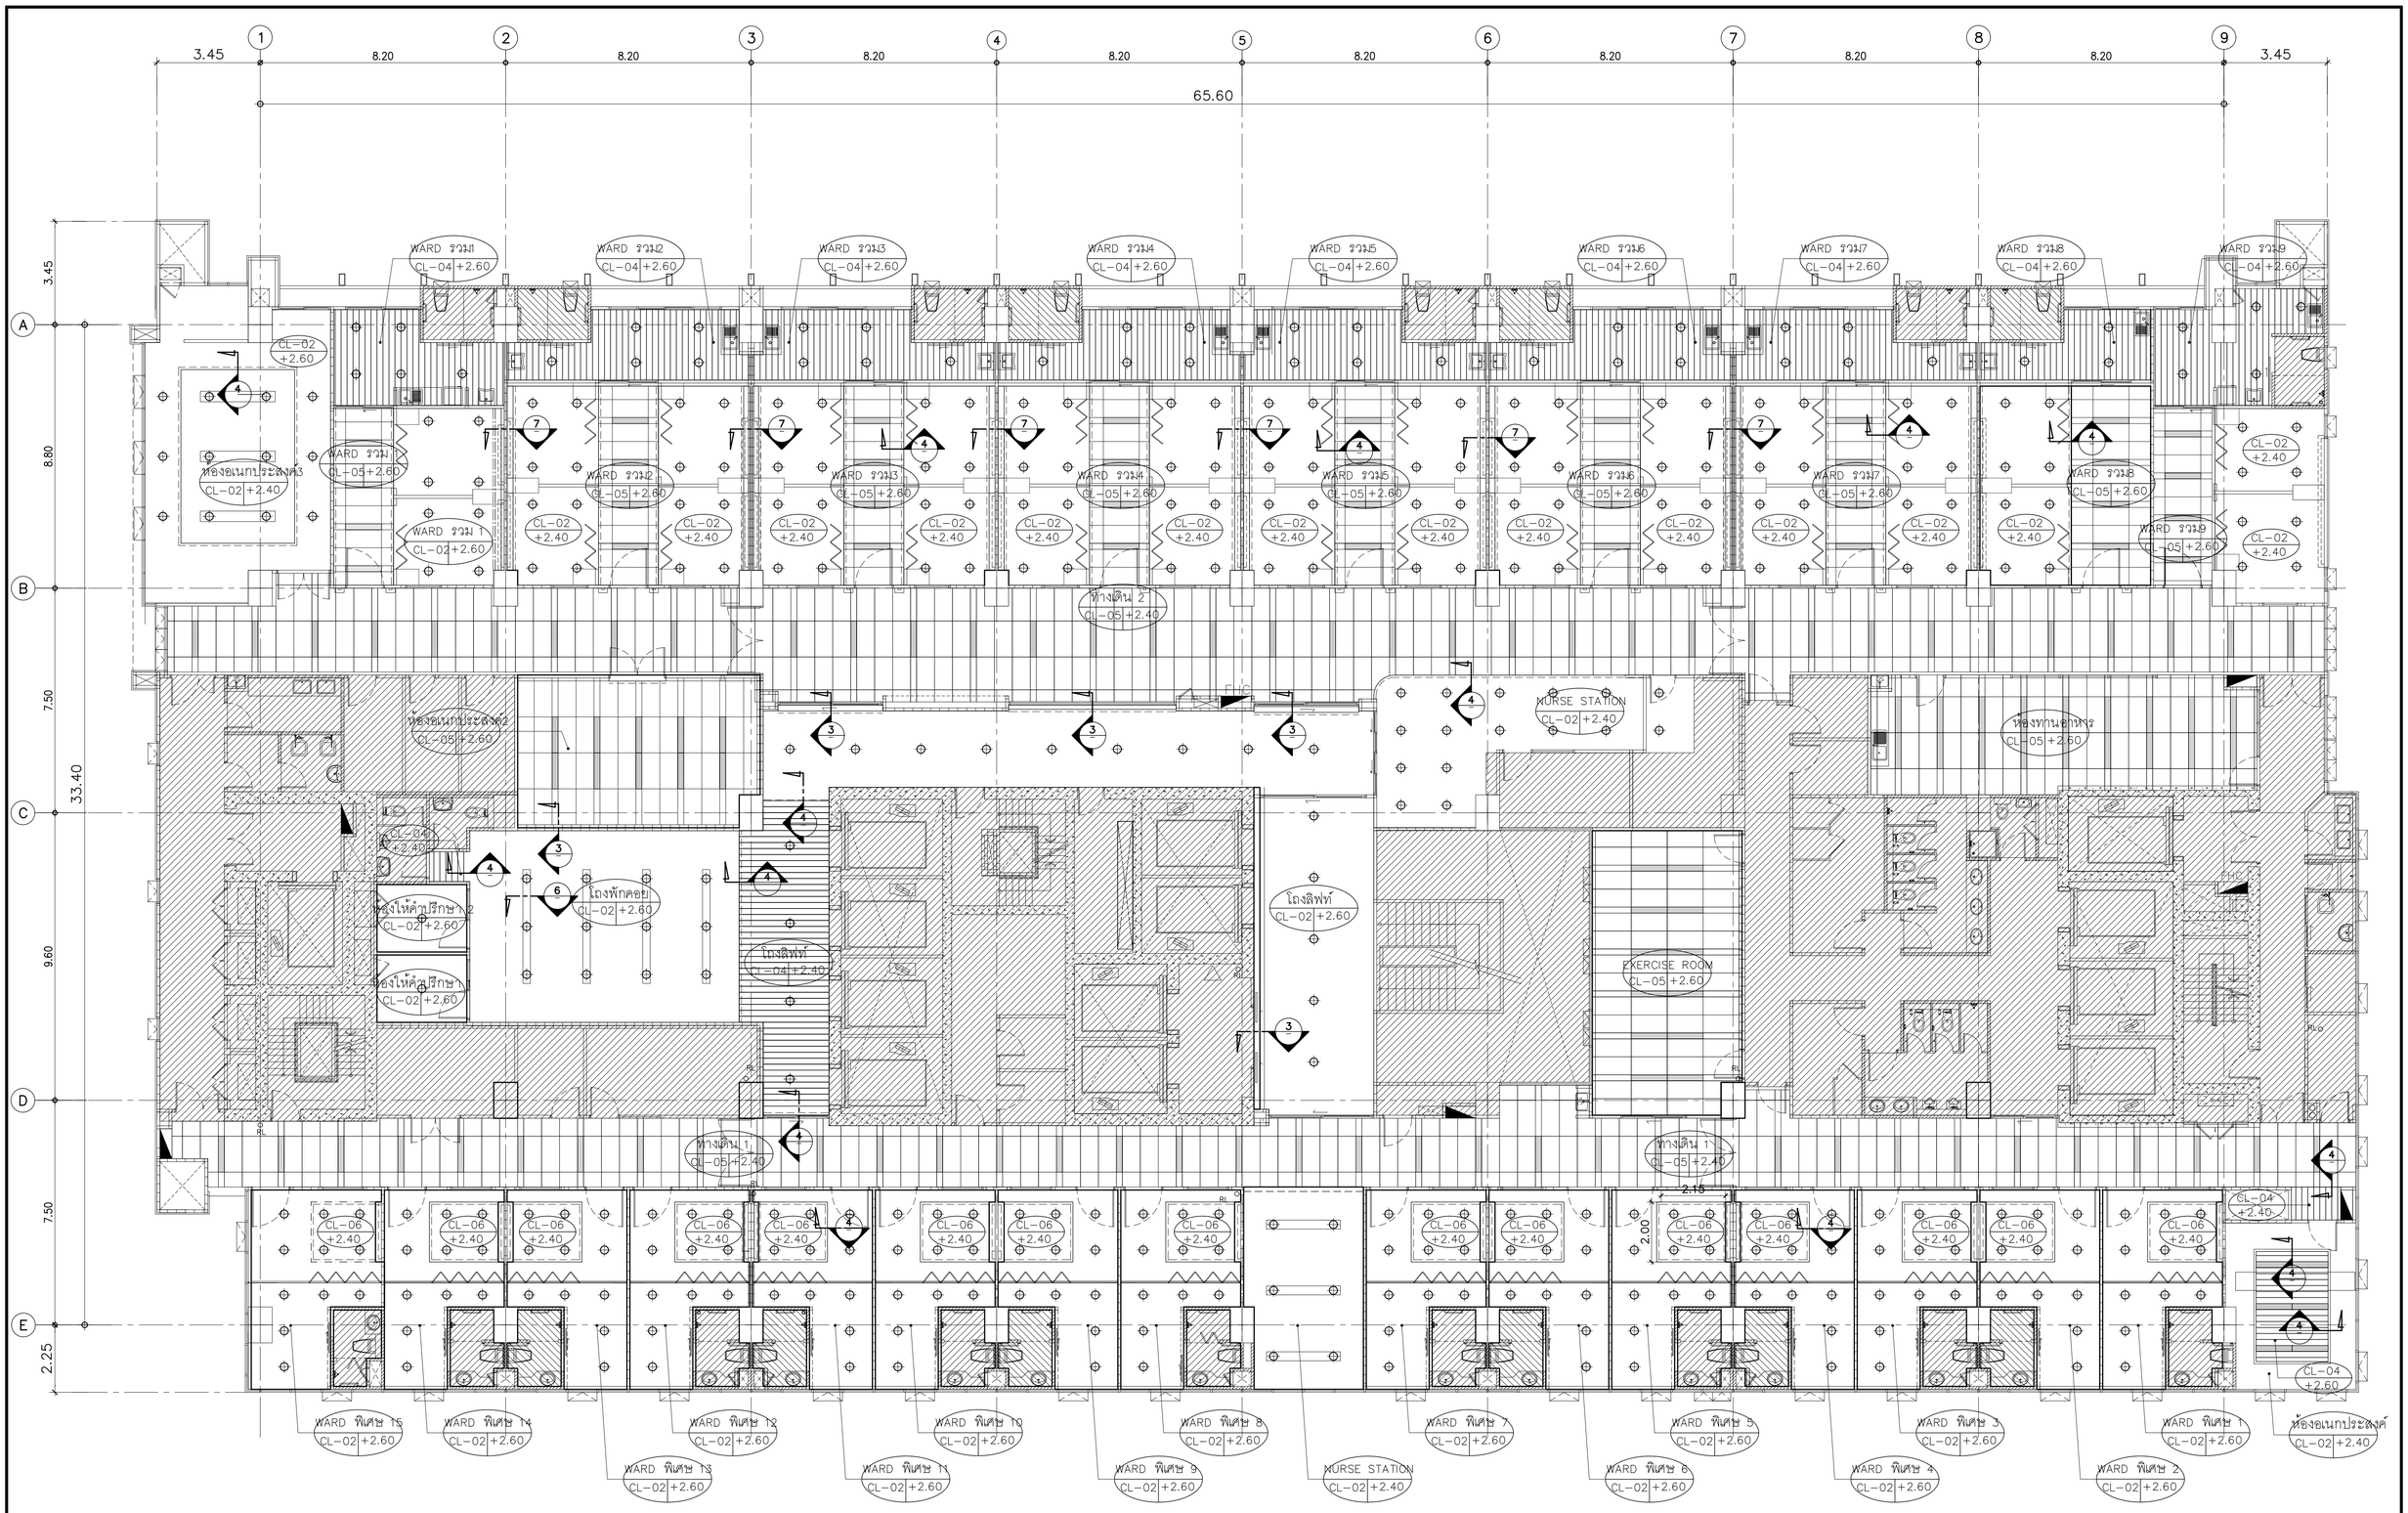

คณะแพทยศาสตร์วชิรพยาบาล
มหาวิทยาลัยนวมินทราธิราช

SPAN
ARCHITECTURE ENGINEERING

SPAN CONSULTANTS CO.,LTD.
247 SENANIKHOM 1 ROAD
KHWANG LADPHRAO , KHET LADPHRAO
BANGKOK 10230
Tel.0-2942-3691-6 ,Fax.0-2942-3694
E-MAIL : main.span@gmail.com

PROJECT NAME:
โครงการออกแบบ อาคารผู้ป่วยในเฉลิมพระเกียรติ
คณะแพทยศาสตร์วชิรพยาบาล มหาวิทยาลัยนวมินทราธิราช

PROJECT ARCHITECT : สมยงค์ ขจรวิทย์ สสถ. 1764

ARCHITECTS :
- นายสิลายุทธ เรืองทอง ภสถ. 4384
- หทัยชนก เอกสุวรรณ ภสถ. 4182
- วิรยุทธ สมศิริ ภสถ. 19439
- ปรัชญ์ สานุกูล ภสถ. 23820

STRUCTURAL ENGINEERS :
- นายชัยสม สงวนวงศ์ วย. 1423
- นายศิริชัย รณเกียรติ สย. 5868
- นายศุภชัย ชำดี ภย. 37589

ELECTRICAL ENGINEERS:
- นายชัยวัฒน์ เหลืองอบอุ่น สฟท.3473
- นายกรอง กิมเยียว สฟท.5276

MECHANICAL ENGINEERS:
- นายธันวา ต้นเสถียร วก. 797
- นายชรพงษ์ สุทธิโสภาอาภรณ์ สก.2544
- นายอาณัติ ดิ่งชู สก.4127

SANITARY ENGINEERS :
- ชนิษฐา สงสกุลชัย วส. 27
- วิรวุฒ หงษ์ทอง สส. 253

FIRE PROTECTION ARCHITECTS :
- ดร.บัณฑิต ประดับสุข สสถ. 1215


INTETIOR DESIGNER :
- วาสนา เพชรประเสริฐ
- วรางคณา เศรษฐสุข
- อภิญญา ยังแย้ม

แบบแสดง : แปลนพื้นชั้นที่ 11
หอพักผู้ป่วย ORTHO

มาตราส่วน 1:100

แบบเลขที่ : IN-CL-09

รวม : แผ่น

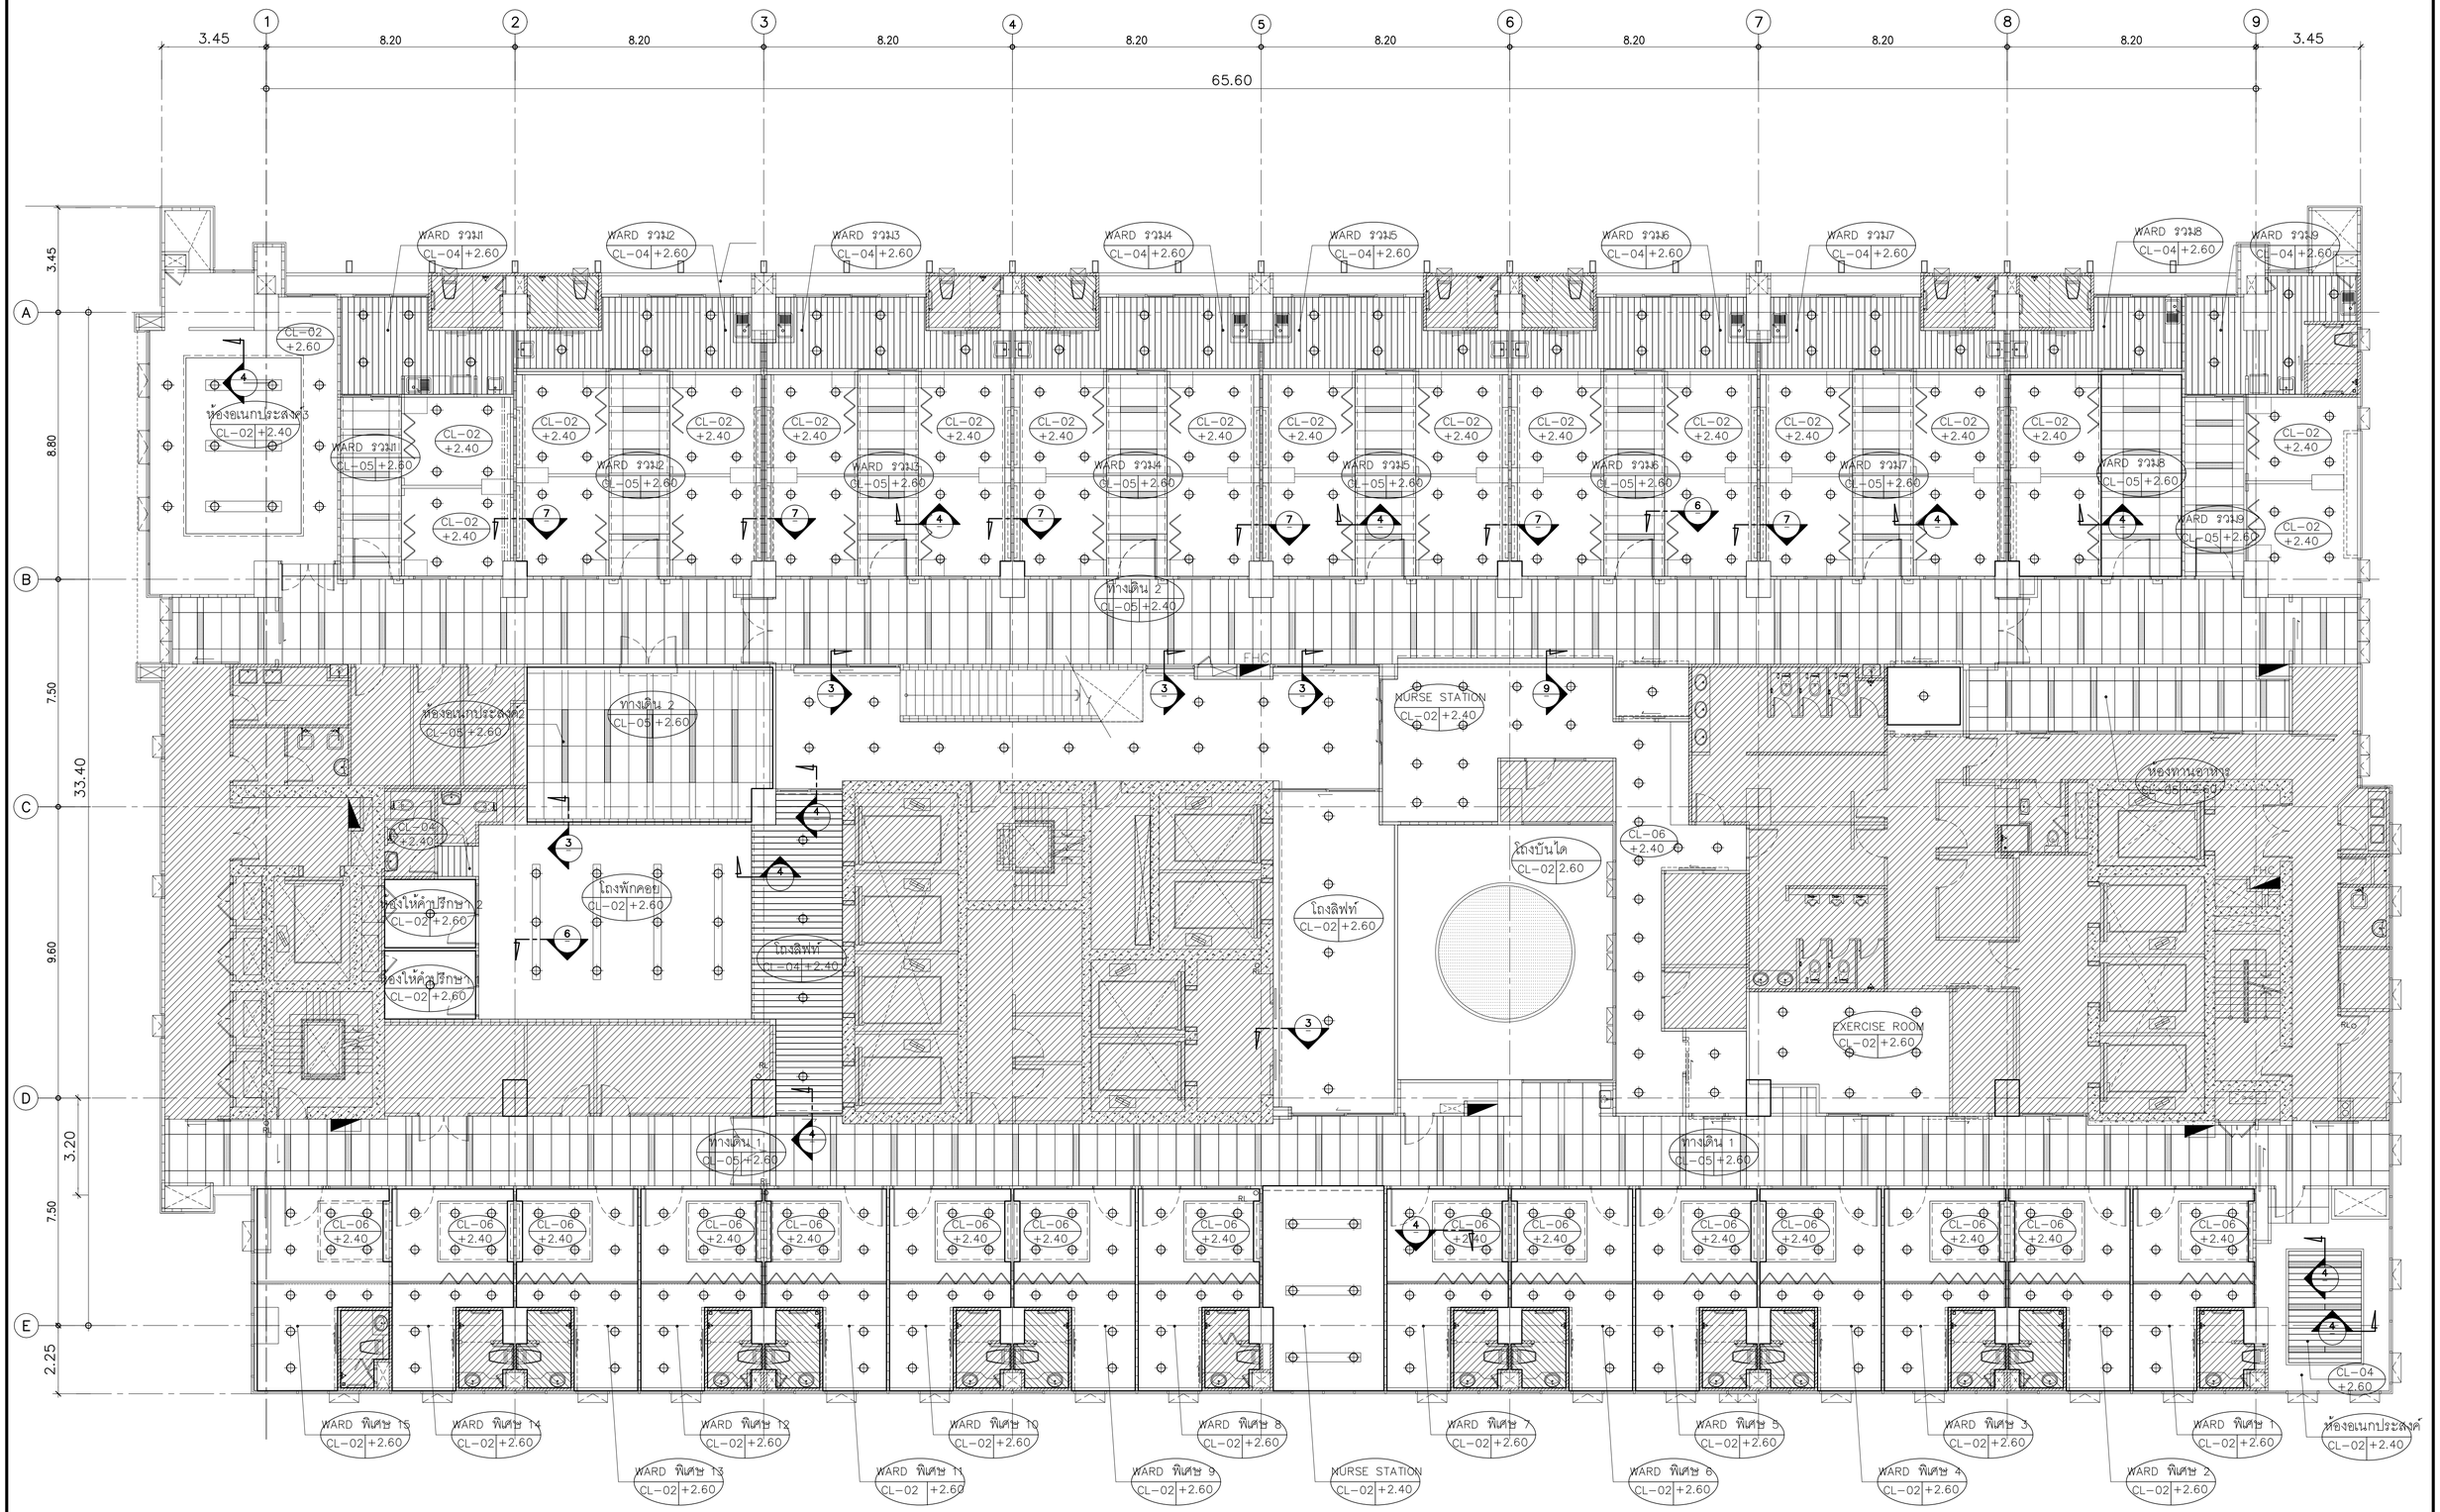

คณะแพทยศาสตร์วชิรพยาบาล มหาวิทยาลัยนวมินทราธิราช

SPAN CONSULTANTS CO.,LTD.
247 SENANIKHOM 1 ROAD
KHWANG LADPHRAO , KHET LADPHRAO
BANGKOK 10230
Tel.0-2942-3691-6 ,Fax.0-2942-3694
E-MAIL : main.span@gmail.com
ARCHITECTURE ENGINEERING

PROJECT NAME:
โครงการออกแบบ อาคารผู้ป่วยในเฉลิมพระเกียรติ
คณะแพทยศาสตร์วชิรพยาบาล มหาวิทยาลัยนวมินทราธิราช
PROJECT ARCHITECT : สมยงค์ ขจรวิทย์ สสถ. 1764

ARCHITECTS :
นายสลายุทธ เรืองทอง ภสถ. 4384
หทัยชนก เอกสุวรรณ ภสถ. 4182
วีรยุทธ สมศิริ ภสถ. 19439
ปรัชญ์ สานุกูล ภสถ. 23820

STRUCTURAL ENGINEERS :
นายนัฐสม สงวนวงศ์ วย. 1423
นายศิริชัย รณเกียรติ สย. 5868
นายคุภชัย ชำดี ภย. 37589

ELECTRICAL ENGINEERS:
นายชัยวัฒน์ เหลืองอบอุ่น สพท.3473
นายกรอง กิมเฮียว สพท.5276


MECHANICAL ENGINEERS:
นายธันวา ดันเสถียร วก. 797
นายขจรพงษ์ สุทธิโสภาอาภรณ์ สก.2544
นายอานนิติ ดิ่งชู สก.4127

SANITARY ENGINEERS :
ชนิษฐา สงสกุลชัย วส. 27
วิรวุฒ หงษ์ทอง สส. 253
FIRE PROTECTION ARCHITECTS :
ดร.บัณฑิต ประดับสุข สสถ. 1215

INTETIOR DESIGNER :
วาสนา เพชรประเสริฐ
วรางคณา เศรษฐสุข
อภิญญา ยังแย้ม

แบบแสดง : แปลนพื้นชั้นที่ 12
หอพักผู้ป่วย ORTHO(COVID WARD)

มาตราส่วน 1:100
รวม : แผ่น
แบบเลขที่ : IN-CL-10

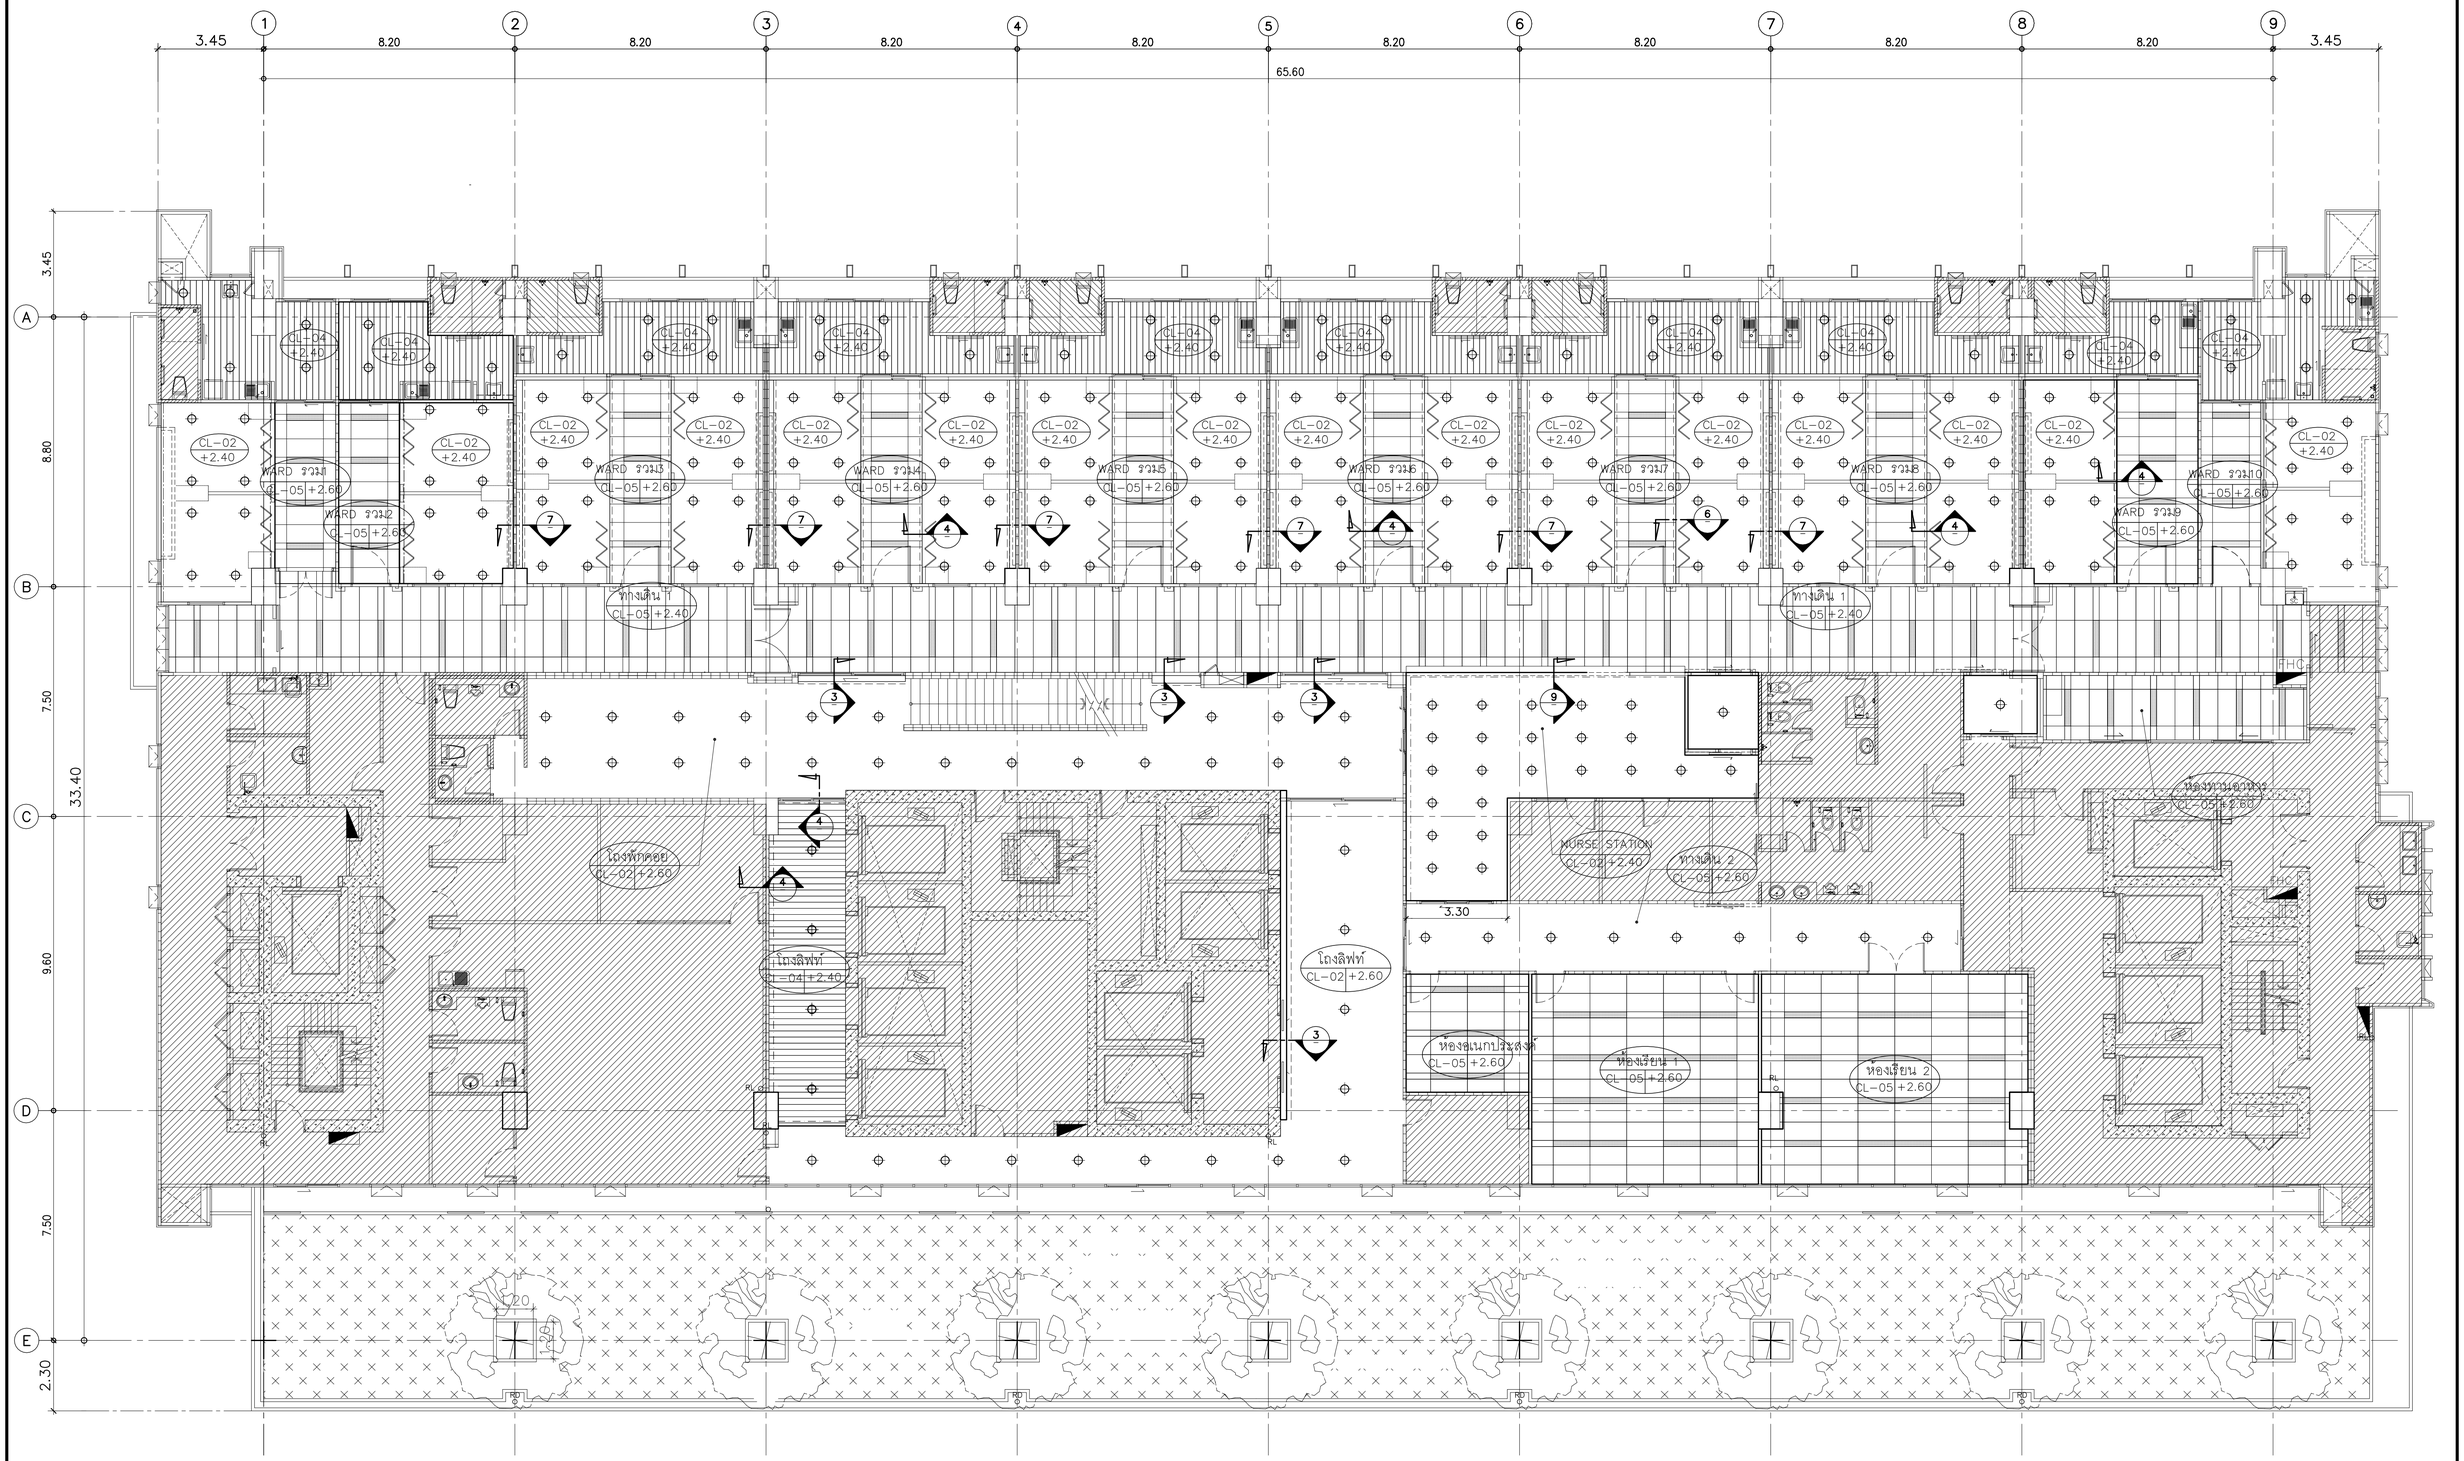

คณะแพทยศาสตร์วชิรพยาบาล
มหาวิทยาลัยนวมินทราธิราช

SPAN ARCHITECTURE ENGINEERING

SPAN CONSULTANTS CO.,LTD.
247 SENANIKHOM 1 ROAD
KHWANG LADPHRAO , KHET LADPHRAO
BANGKOK 10230
Tel.0-2942-3691-6 ,Fax.0-2942-3694
E-MAIL : main.span@gmail.com

PROJECT NAME:
โครงการออกแบบ อาคารผู้ป่วยในเฉลิมพระเกียรติ
คณะแพทยศาสตร์วชิรพยาบาล มหาวิทยาลัยนวมินทราธิราช

PROJECT ARCHITECT : สมยงค์ ขจรวิทย์ สสถ. 1764

ARCHITECTS :		
นายสลายุทธ เรืองทอง	ภสถ. 4384	
หทัยชนก เอกสุวรรณ	ภสถ. 4182	
วีรยุทธ สมศิริ	ภสถ. 19439	
ปรัชญ์ สานุกูล	ภสถ. 23820	

STRUCTURAL ENGINEERS :		
นายนัฐสม สงวนวงศ์	วย 1423	
นายศิริชัย รณเกียรติ	สย 5868	
นายยุภารัย ชำติ	ภย 37589	

ELECTRICAL ENGINEERS:		
นายชัยวัฒน์ เหลืองอบอุ่น	สพท.3473	
นายกรอง กิมเกียว	สพท.5276	


MECHANICAL ENGINEERS:		
นายธันวา ดันเสถียร	วก. 797	
นายพรพงษ์ สุทธิโสภาอาภรณ์	สก.2544	
นายอาณัติ ตั้งชู	สก.4127	

SANITARY ENGINEERS :		
ชนิษฐา สงสกุลชัย	วส 27	
วีรวุฒ หงษ์ทอง	สส 253	
FIRE PROTECTION ARCHITECTS :		
ดร.บัณฑิต ประดับสุข	สสถ. 1215	


INTETIOR DESIGNER :	
วาสนา เพชรประเสริฐ	
วรางคณา เศรษฐสุข	
อภิญญา ยังแย้ม	

แบบแสดง : แปลนพื้นชั้นที่ 13
หอพักผู้ป่วย SEMI ICU(COVID WARD)


มาตราส่วน 1:100 | แบบลงที่ : IN-CL-11
รวม : แผ่น

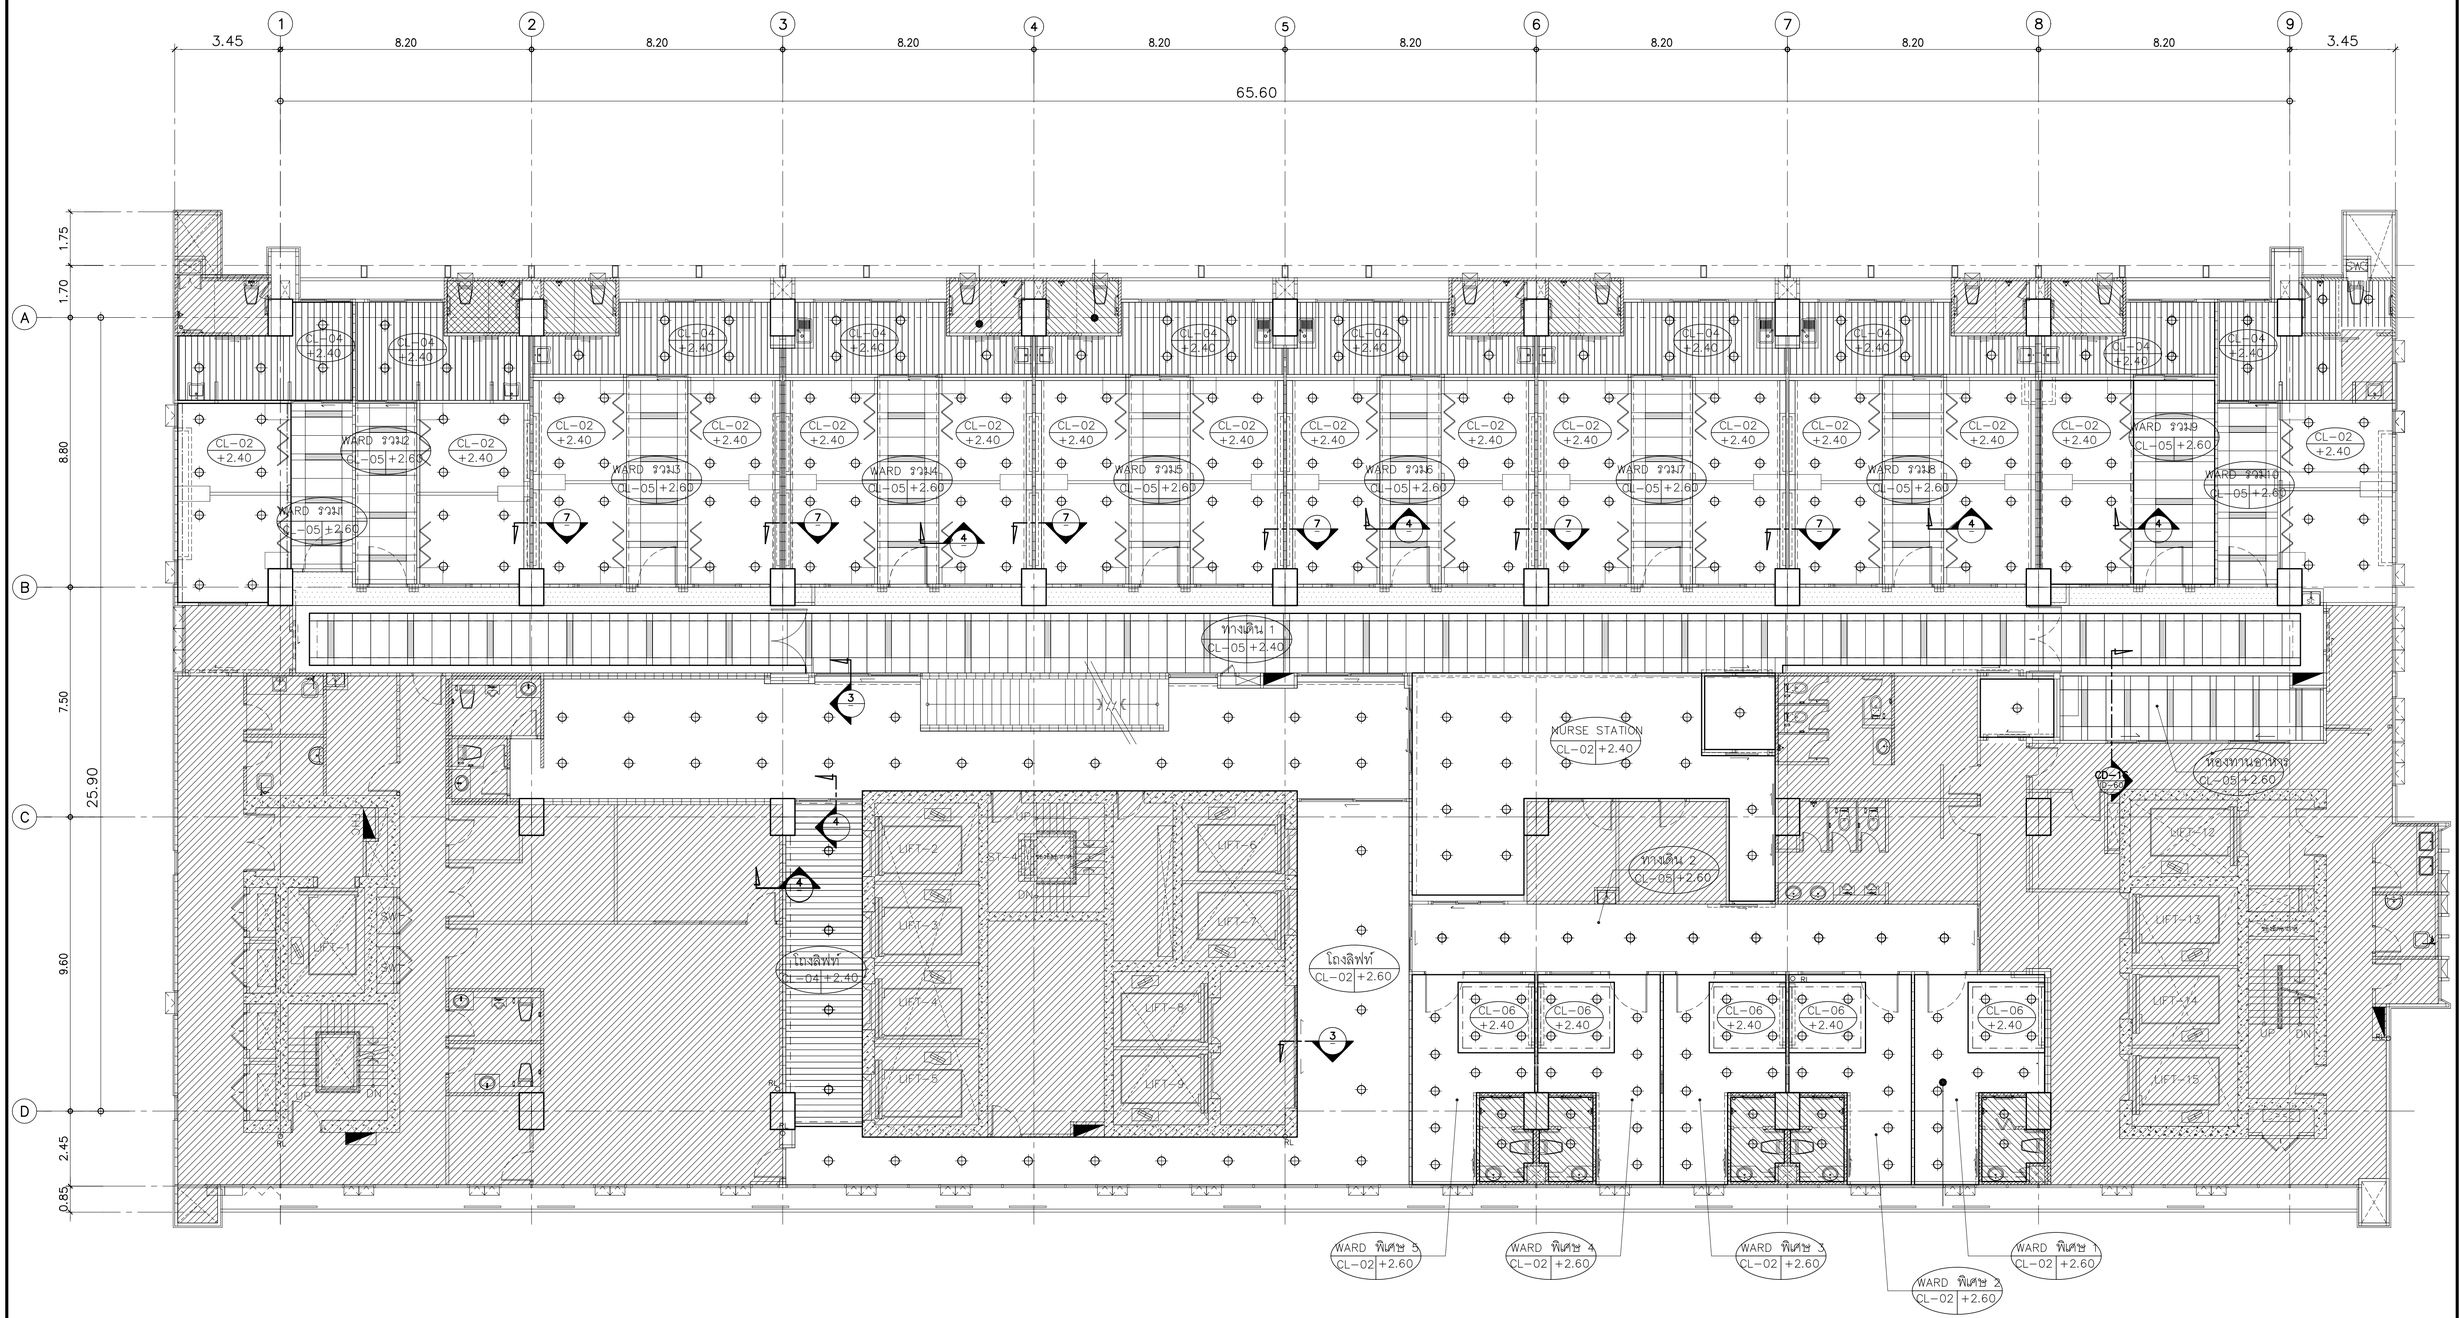


คณะแพทยศาสตร์วชิรพยาบาล มหาวิทยาลัยนวมินทราธิราช	SPAN CONSULTANTS CO.,LTD. 247 SENANIKHOM 1 ROAD KHWANG LADPHRAO , KHET LADPHRAO BANGKOK 10230 Tel.0-2942-3691-6 ,Fax.0-2942-3694 E-MAIL : main.span@gmail.com ARCHITECTURE ENGINEERING	PROJECT NAME: โครงการออกแบบ อาคารผู้ป่วยในเฉลิมพระเกียรติ คณะแพทยศาสตร์วชิรพยาบาล มหาวิทยาลัยนวมินทราธิราช PROJECT ARCHITECT : สมยงค์ ขจรวิทย์ สสถ 1764	ARCHITECTS : นายสลายุทธ เรืองทอง ภสถ 4384 นทัยชนก เอกสุวรรณ ภสถ 4182 วีรยุทธ สมศิริ ภสถ 19439 ปรัชญ์ สานกุล ภสถ 23820	STRUCTURAL ENGINEERS : นายนัฐสม สงวนวงศ์ วย 1423 นายศิริชัย รณเกียรติ สย 5868 นายคุภัทย์ ชำดี ภย 37589	ELECTRICAL ENGINEERS: นายชัยวัฒน์ เหลืองอบอุ่น สพท.3473 นายกรอง กิมเฮียว สพท.5276	MECHANICAL ENGINEERS: นายธันวา ดันเสถียร วก 797 นายชรพงษ์ สุทธิโสภาอาภรณ์ สถ.2544 นายอาณัติ ดิ่งชู สถ.4127	SANITARY ENGINEERS : ชนินฐา สงสกุลชัย วส 27 วิรวุฒ หงษ์ทอง สส 253 FIRE PROTECTION ARCHITECTS : ดร.บัณฑิต ประดับสุข สสถ 1215	INTETIOR DESIGNER : วาสนา เพชรประเสริฐ วางคณา เศรษฐสุข อภิญญา ยังแย้ม	แบบแสดง : แปลนพื้นชั้นที่ 14 หอพักผู้ป่วย ศัลยกรรม (COVID WARD) มาตราส่วน 1:100 รวม : แผ่น แบบลงที่ : IN-CL-12

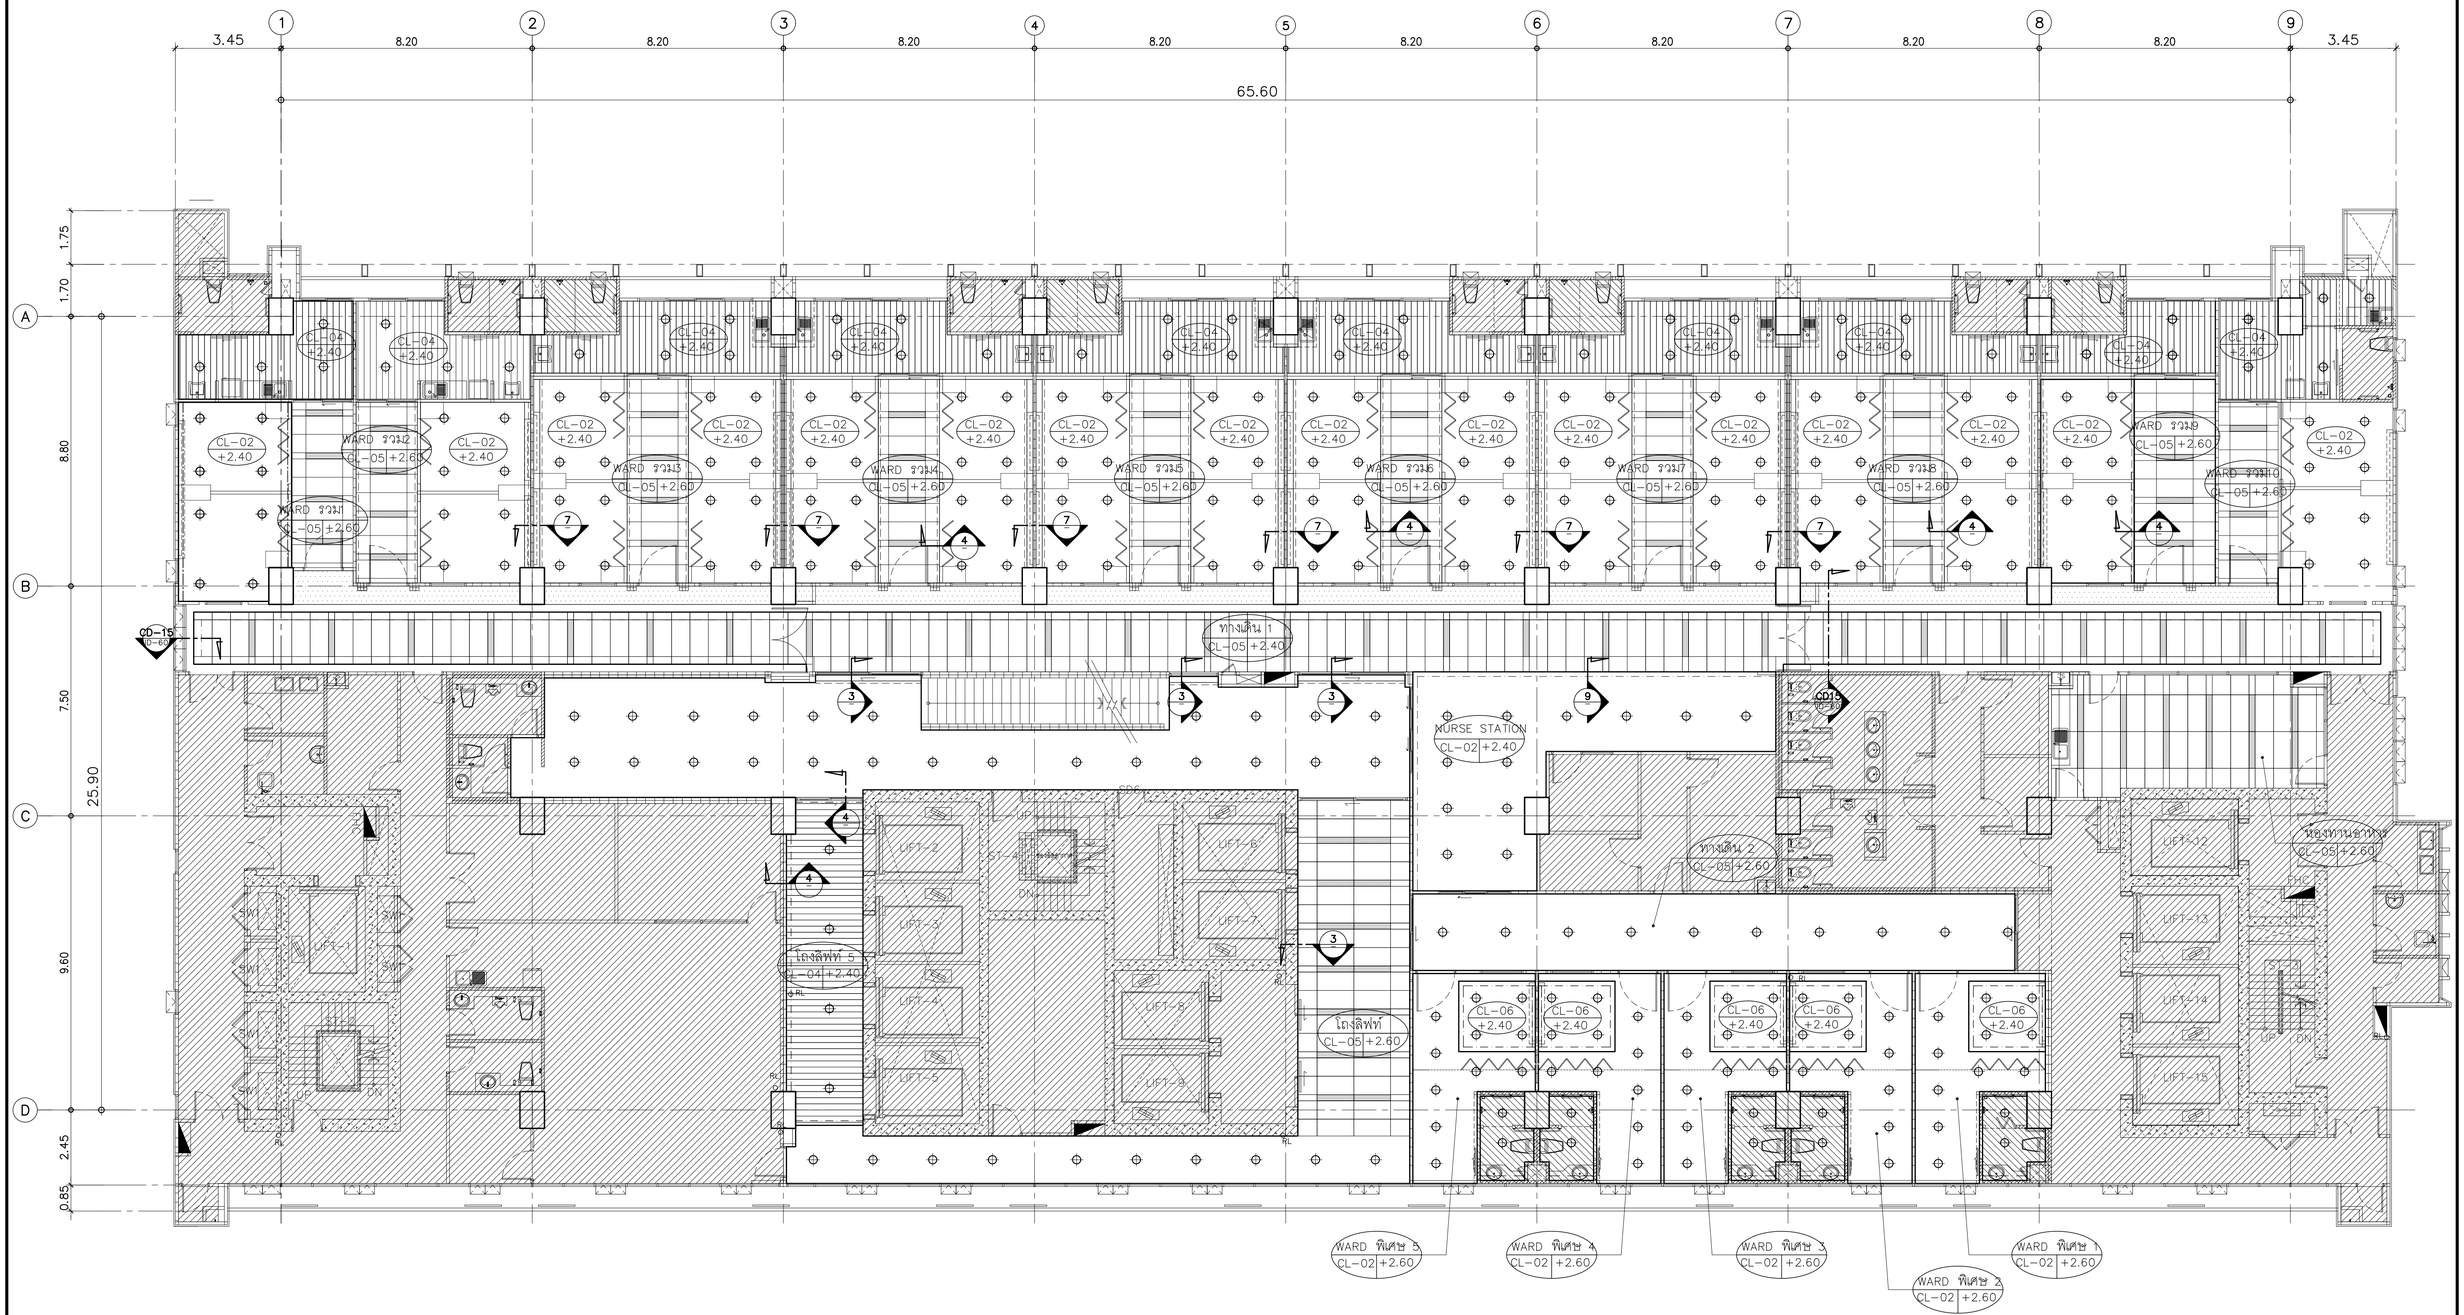

คณะแพทยศาสตร์วชิรพยาบาล มหาวิทยาลัยนวมินทราธิราช	SPAN CONSULTANTS CO.,LTD. 247 SENANIKHOM 1 ROAD KHWANG LADPHRAO , KHET LADPHRAO BANGKOK 10230 Tel.0-2942-3691-6 ,Fax.0-2942-3694 E-MAIL : main.span@gmail.com ARCHITECTURE ENGINEERING	PROJECT NAME: โครงการออกแบบ อาคารผู้ป่วยในเฉลิมพระเกียรติ คณะแพทยศาสตร์วชิรพยาบาล มหาวิทยาลัยนวมินทราธิราช PROJECT ARCHITECT : สมยงค์ ขจรวิทย์ สสถ. 1764	ARCHITECTS : นายสลายุทธ เรืองทอง ภสถ. 4384 นายหทัยชนก เอกสุวรรณ ภสถ. 4182 วีรยุทธ สมศิริ ภสถ. 19439 ปรัชญ์ สานุกูล ภสถ. 23820	STRUCTURAL ENGINEERS : นายนัฐสม สงวนวงศ์ วย. 1423 นายศิริชัย รณเกียรติ สย. 5868 นายศุภชัย ชำดี ภย. 37589	ELECTRICAL ENGINEERS: นายชัยวัฒน์ เหลืองอบอุ่น สพก.3473 นายกรอง กิมเชียว สพก.5276	MECHANICAL ENGINEERS: นายธันวา ดันเสถียร วก. 797 นายชรพงษ์ สุทธิโสภาอาภรณ์ สก.2544 นายอาณัติ ดิ่งชู สก.4127	SANITARY ENGINEERS : ชนิพฐา สงสกุลชัย วส. 27 วิรวุฒ หงษ์ทอง สส. 253 FIRE PROTECTION ARCHITECTS : ดร.บัณฑิต ประดับสุข สสถ. 1215	INTETIOR DESIGNER : วาสนา เพชรประเสริฐ วรางคณา เศรษฐสุข อภิญญา ยังแย้ม	แบบแสดง : แปลนพื้นชั้นที่ 15 หอพักผู้ป่วย ศัลยกรรม มาตราส่วน 1:100 รวม : แผ่น แบบลงที่ : IN-CL-13

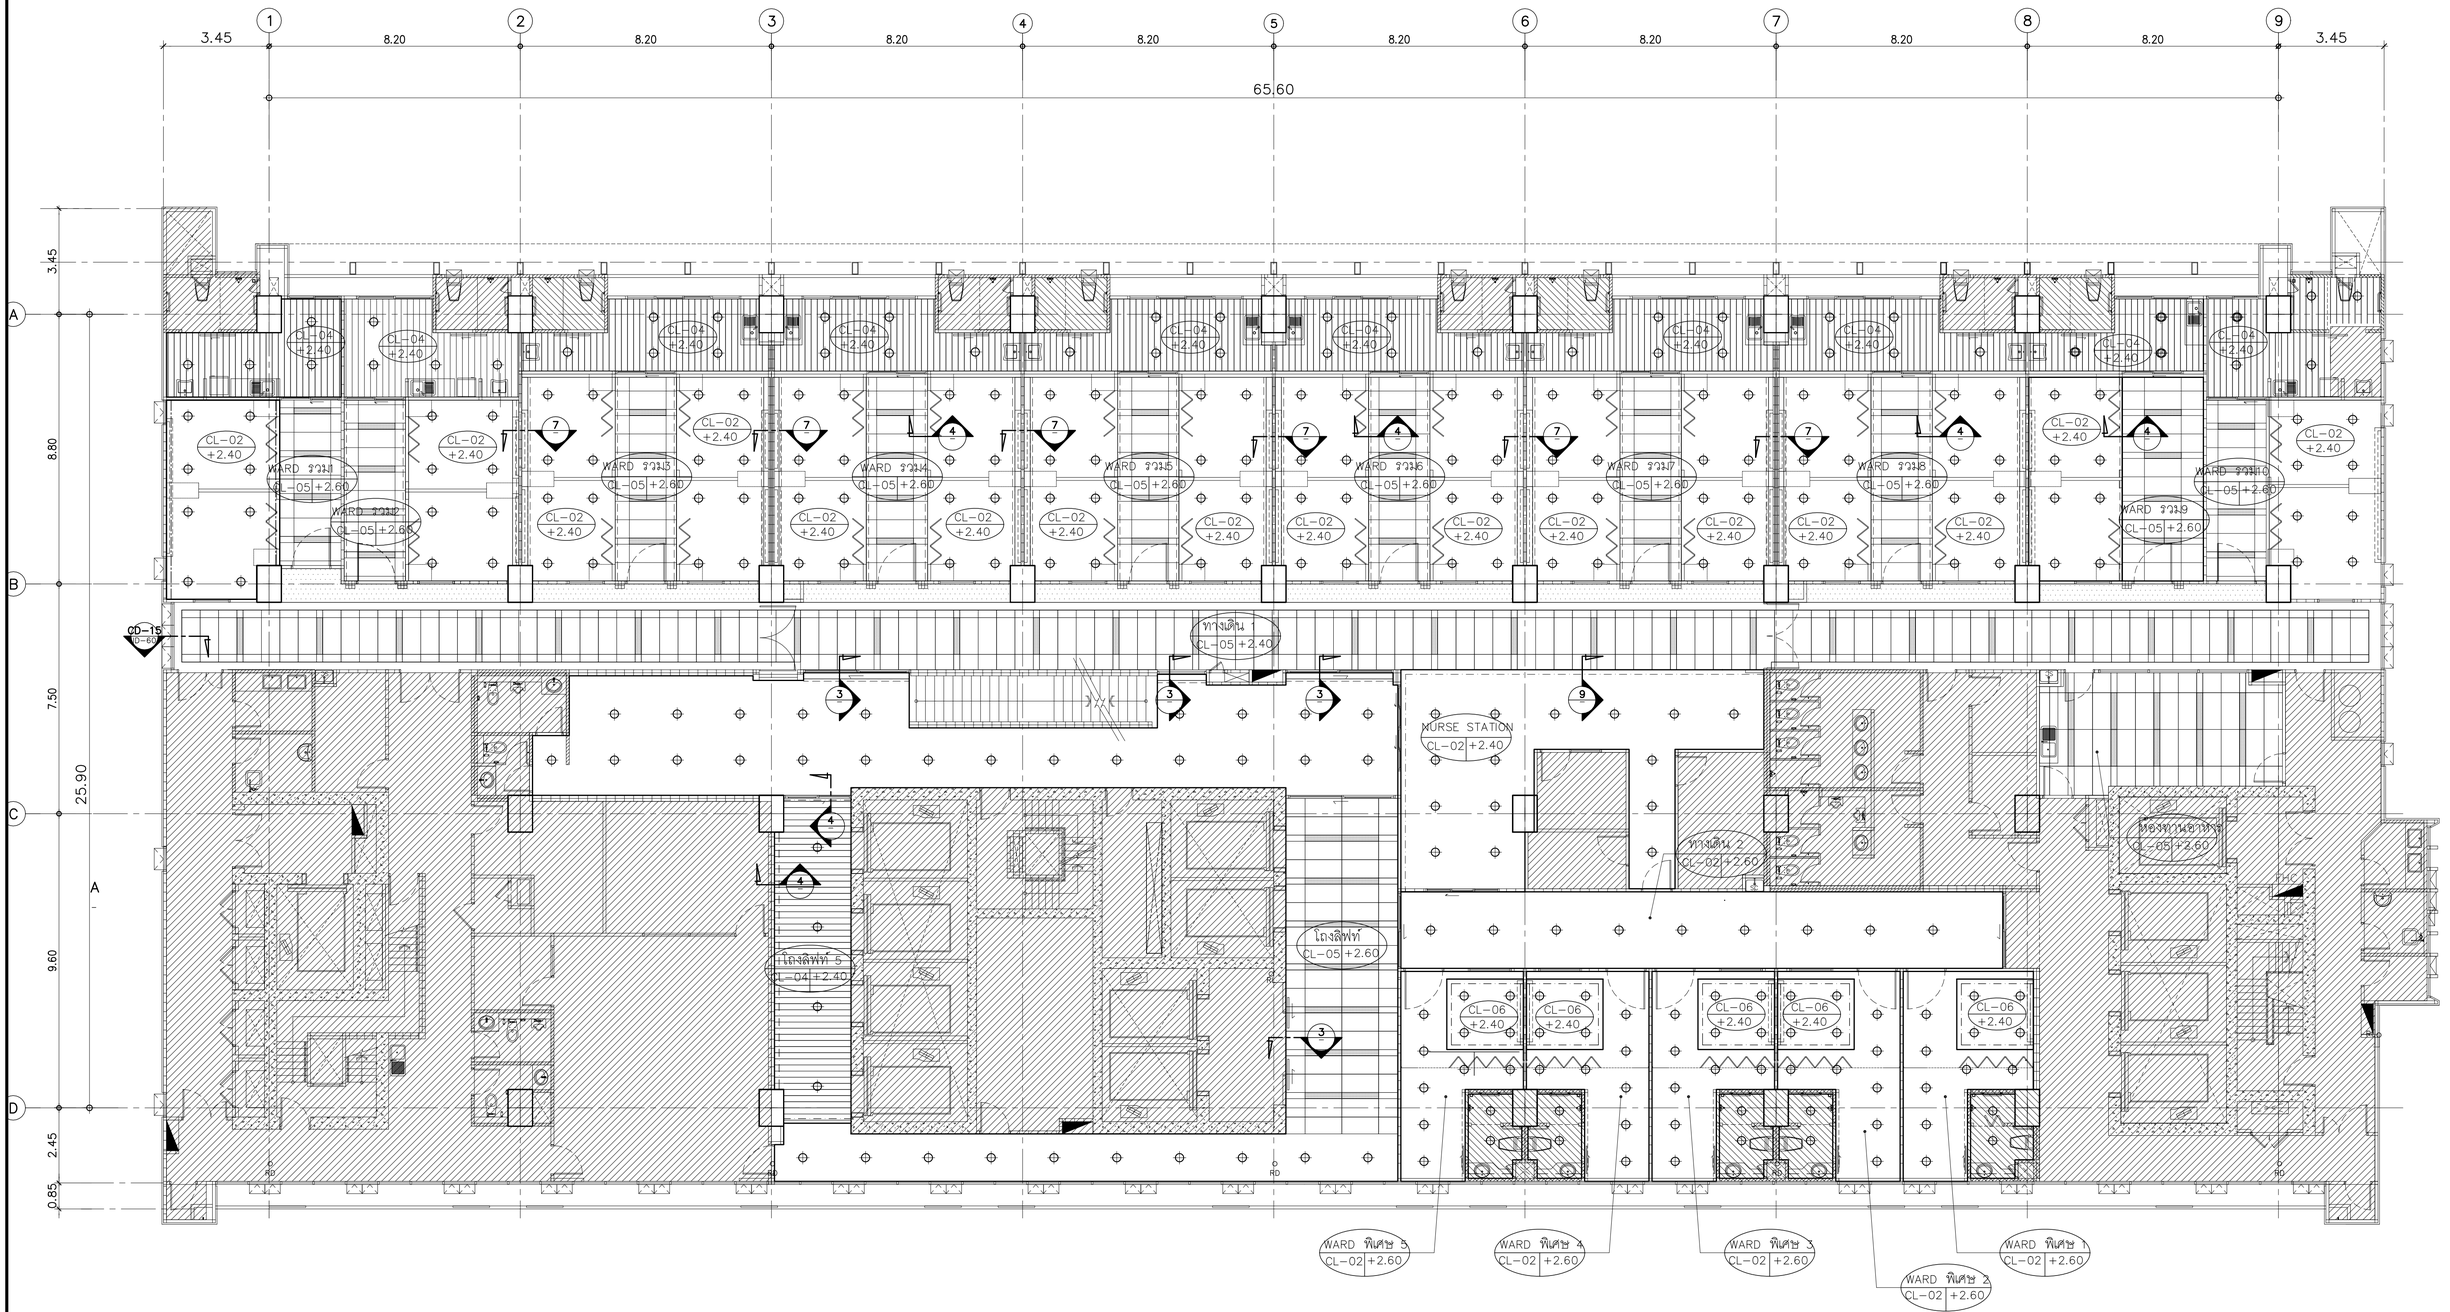


คณะแพทยศาสตร์วชิรพยาบาล มหาวิทยาลัยนวมินทราธิราช	SPAN CONSULTANTS CO.,LTD. 247 SENANIKHOM 1 ROAD KHWANG LADPHRAO , KHET LADPHRAO BANGKOK 10230 Tel.0-2942-3691-6 ,Fax.0-2942-3694 E-MAIL : main.span@gmail.com ARCHITECTURE ENGINEERING	PROJECT NAME: โครงการออกแบบ อาคารผู้ป่วยในเฉลิมพระเกียรติ คณะแพทยศาสตร์วชิรพยาบาล มหาวิทยาลัยนวมินทราธิราช PROJECT ARCHITECT : สมยงค์ ขจรวิทย์ สสถ. 1764	แบบแสดง : แปลนพื้นชั้นที่ 16 หอพักผู้ป่วย ศัลยกรรม
	ARCHITECTS : นายสลายุทธ เรืองทอง ภสถ. 4384 หทัยชนก เอกสุวรรณ ภสถ. 4182 วิรยุทธ สมศิริ ภสถ. 19439 ปรัชญ์ สานุกูล ภสถ. 23820	STRUCTURAL ENGINEERS : นายพีรุสม สงวนวงศ์ วย. 1423 นายศิริชัย รณเกียรติ สย. 5868 นายคุภากร ชำติ ภย. 37589	ELECTRICAL ENGINEERS: นายชัยวัฒน์ เหลืองอบอุ่น สพท.3473 นายกรอง กิมเชียว สพท.5276	MECHANICAL ENGINEERS: นายธันวา ต้นเสถียร วก. 797 นายจรพงษ์ สุทธิโสภาอาภรณ์ สก.2544 นายอาณัติ ตั้งชู สก.4127	SANITARY ENGINEERS : ชนิษฐา สงสกุลชัย วส. 27 วิรวุฒ หงษ์ทอง สส. 253 FIRE PROTECTION ARCHITECTS : ดร.บัณฑิต ประดับสุข สสถ. 1215	INTETIOR DESIGNER : วาสนา เพชรประเสริฐ วรางคณา เศรษฐสุข อภิญญา ยังแย้ม	มาตราส่วน 1:100 รวม : แผ่น	แบบสเกตที่ : IN-CL-14

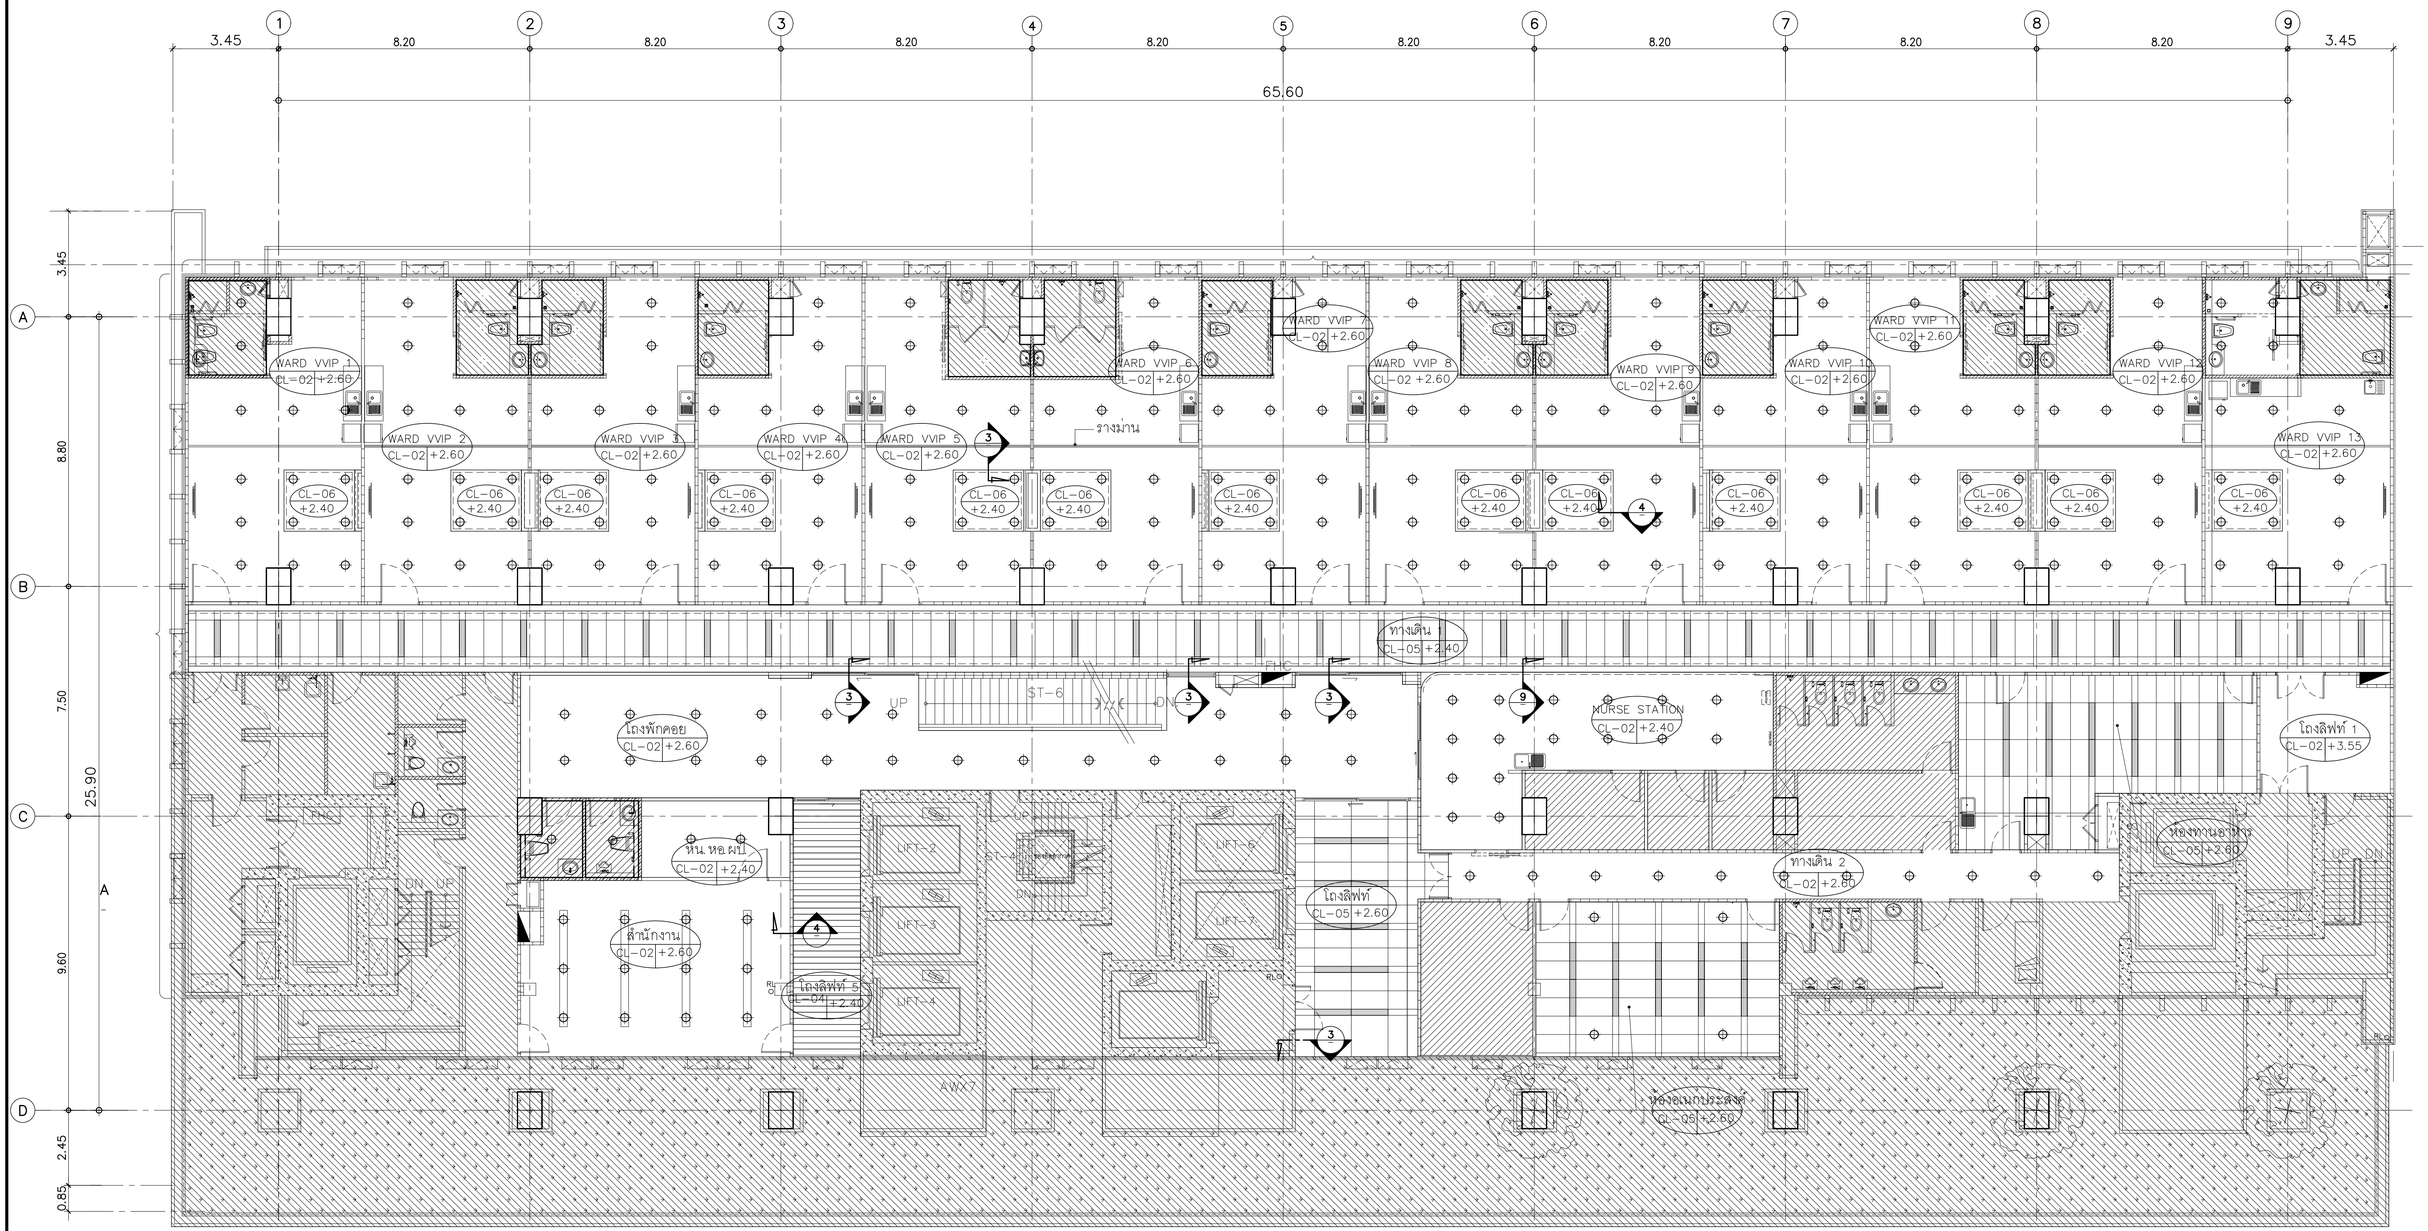


กระบะปลูกต้นไม้คลส

คณะแพทยศาสตร์วชิรพยาบาล มหาวิทยาลัยนวมินทราธิราช	SPAN CONSULTANTS CO.,LTD. 247 SENANIKHOM 1 ROAD KHWANG LADPHRAO , KHET LADPHRAO BANGKOK 10230 Tel.0-2942-3691-6 ,Fax.0-2942-3694 E-MAIL : main.span@gmail.com ARCHITECTURE ENGINEERING	PROJECT NAME: โครงการออกแบบ อาคารผู้ป่วยในเฉลิมพระเกียรติ คณะแพทยศาสตร์วชิรพยาบาล มหาวิทยาลัยนวมินทราธิราช PROJECT ARCHITECT : สมยงค์ ขจรวิทย์ สสถ. 1764	ARCHITECTS : นายสลายุทธ เรืองทอง ภสถ. 4384 นายทัชชนก เอกสุวรรณ ภสถ. 4182 วีรยุทธ สมศิริ ภสถ. 19439 ปรัชญ์ สานุกูล ภสถ. 23820	STRUCTURAL ENGINEERS : นายนัฐสม สงวนวงศ์ วย. 1423 นายศิริชัย รณเกียรติ สย. 5868 นายศุภชัย ชำติ ภย. 37589	ELECTRICAL ENGINEERS: นายชัยวัฒน์ เหลืองอบอุ่น สพท.3473 นายกรอง กิมเชียว สพท.5276	MECHANICAL ENGINEERS: นายธันวา ดันเสถียร วก. 797 นายชรพงษ์ สุทธิโสภาอาภรณ์ สก.2544 นายอาณัติ ดิ่งชู สก.4127	SANITARY ENGINEERS : ชนิษฐา สงกุลชัย วส. 27 วิรวุฒ หงษ์ท้อง สส. 253 FIRE PROTECTION ARCHITECTS : ดร.บัณฑิต ประดับสุข สสถ. 1215	INTETIOR DESIGNER : วาสนา เพชรประเสริฐ วิรวุฒ หงษ์ท้อง อภิญญา ยังแย้ม	แบบแสดง : แปลนพื้นชั้นที่ 17 หอพักผู้ป่วย ห้องเดียงเดี่ยวพิเศษ มาตราส่วน 1:100 รวม : แผ่น แบบลงที่ : IN-CL-15

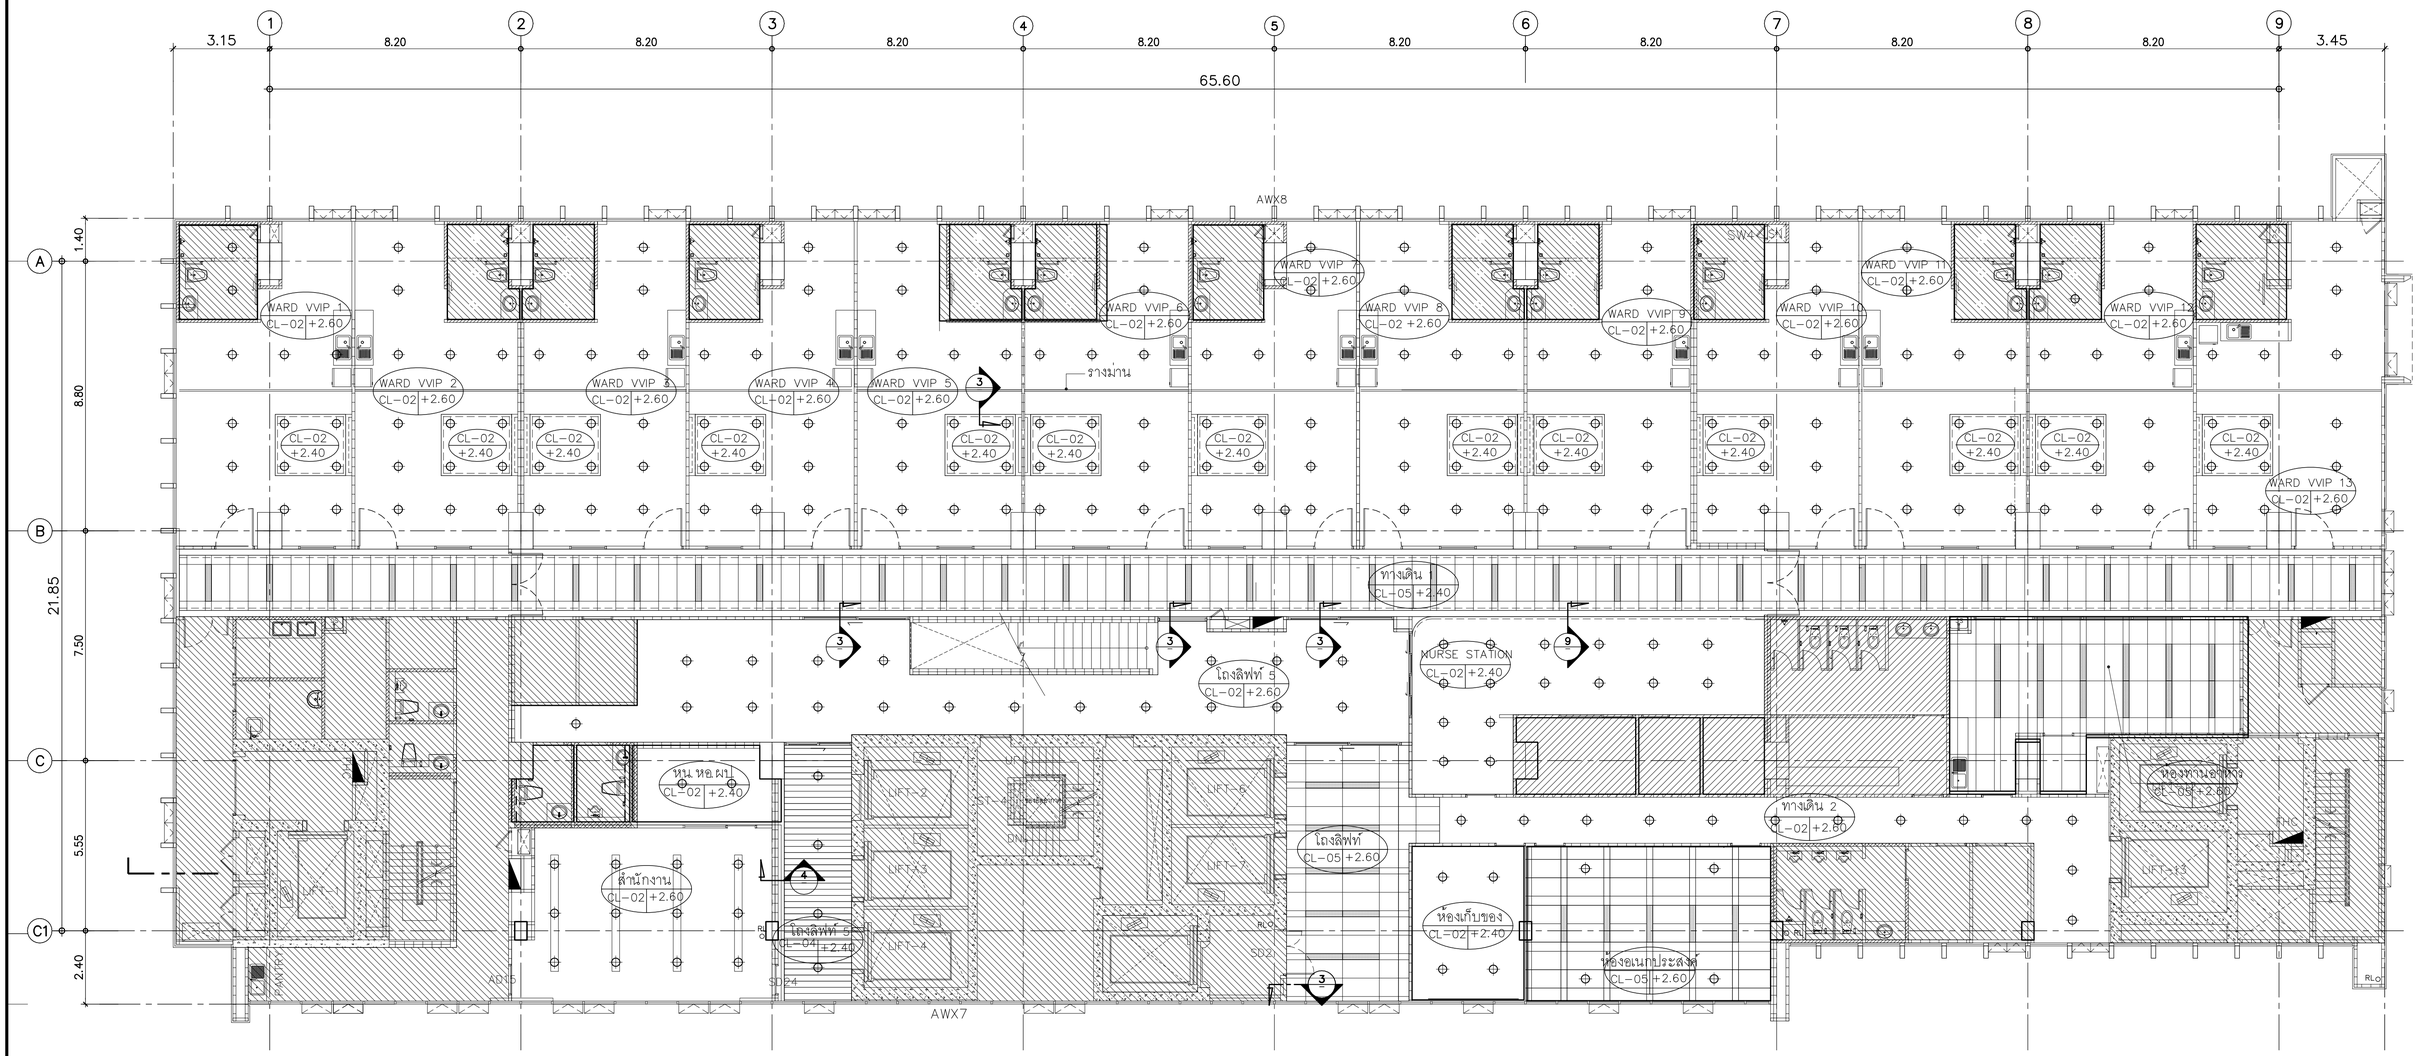


คณะแพทยศาสตร์วชิรพยาบาล มหาวิทยาลัยนวมินทราธิราช	SPAN CONSULTANTS CO.,LTD. 247 SENANIKHOM 1 ROAD KHWANG LADPHRAO , KHET LADPHRAO BANGKOK 10230 Tel.0-2942-3691-6 ,Fax.0-2942-3694 E-MAIL : main.span@gmail.com	PROJECT NAME: โครงการออกแบบ อาคารผู้ป่วยในเฉลิมพระเกียรติ คณะแพทยศาสตร์วชิรพยาบาล มหาวิทยาลัยนวมินทราธิราช PROJECT ARCHITECT : สมยงค์ ขจรวิทย์ สสถ. 1764	ARCHITECTS : นายสลายุทธ เรืองทอง ภสถ. 4384 หทัยชนก เอกสูวรรณ ภสถ. 4182 วีรยุทธ สมสิริ ภสถ. 19439 ปรัชญ์ สานุกูล ภสถ. 23820	STRUCTURAL ENGINEERS : นายนัฐสม สงวนวงศ์ วย. 1423 นายศิริชัย รณเกียรติ สย. 5868 นายคุงชัย ช่ำดี ภย. 37589	ELECTRICAL ENGINEERS: นายชัยวัฒน์ เหลืองอบอุ่น สพก.3473 นายกรอง กิมเชียว สพก.5276	MECHANICAL ENGINEERS: นายธันวา ดันเสถียร วก. 797 นายชรพงษ์ สุทธิโสภาอาภรณ์ สก.2544 นายอาณัติ ตั้งชู สก.4127	SANITARY ENGINEERS : ชนิพฐา สงสกุลชัย วส. 27 วิรวุฒ หงษ์ทอง สส. 253 FIRE PROTECTION ARCHITECTS : ดร.บัณฑิต ประดับสุข สสถ. 1215	INTETIOR DESIGNER : วาสนา เพชรประเสริฐ วรางคณา เศรษฐสุข อภิญญา ยังแย้ม	แบบแสดง : แปลนพื้นชั้นที่ 18 หอพักผู้ป่วย ห้องเดียงเดี่ยวพิเศษ มาตราส่วน 1:100 รวม : แผ่น แบบแสดงที่ : IN-CL-16

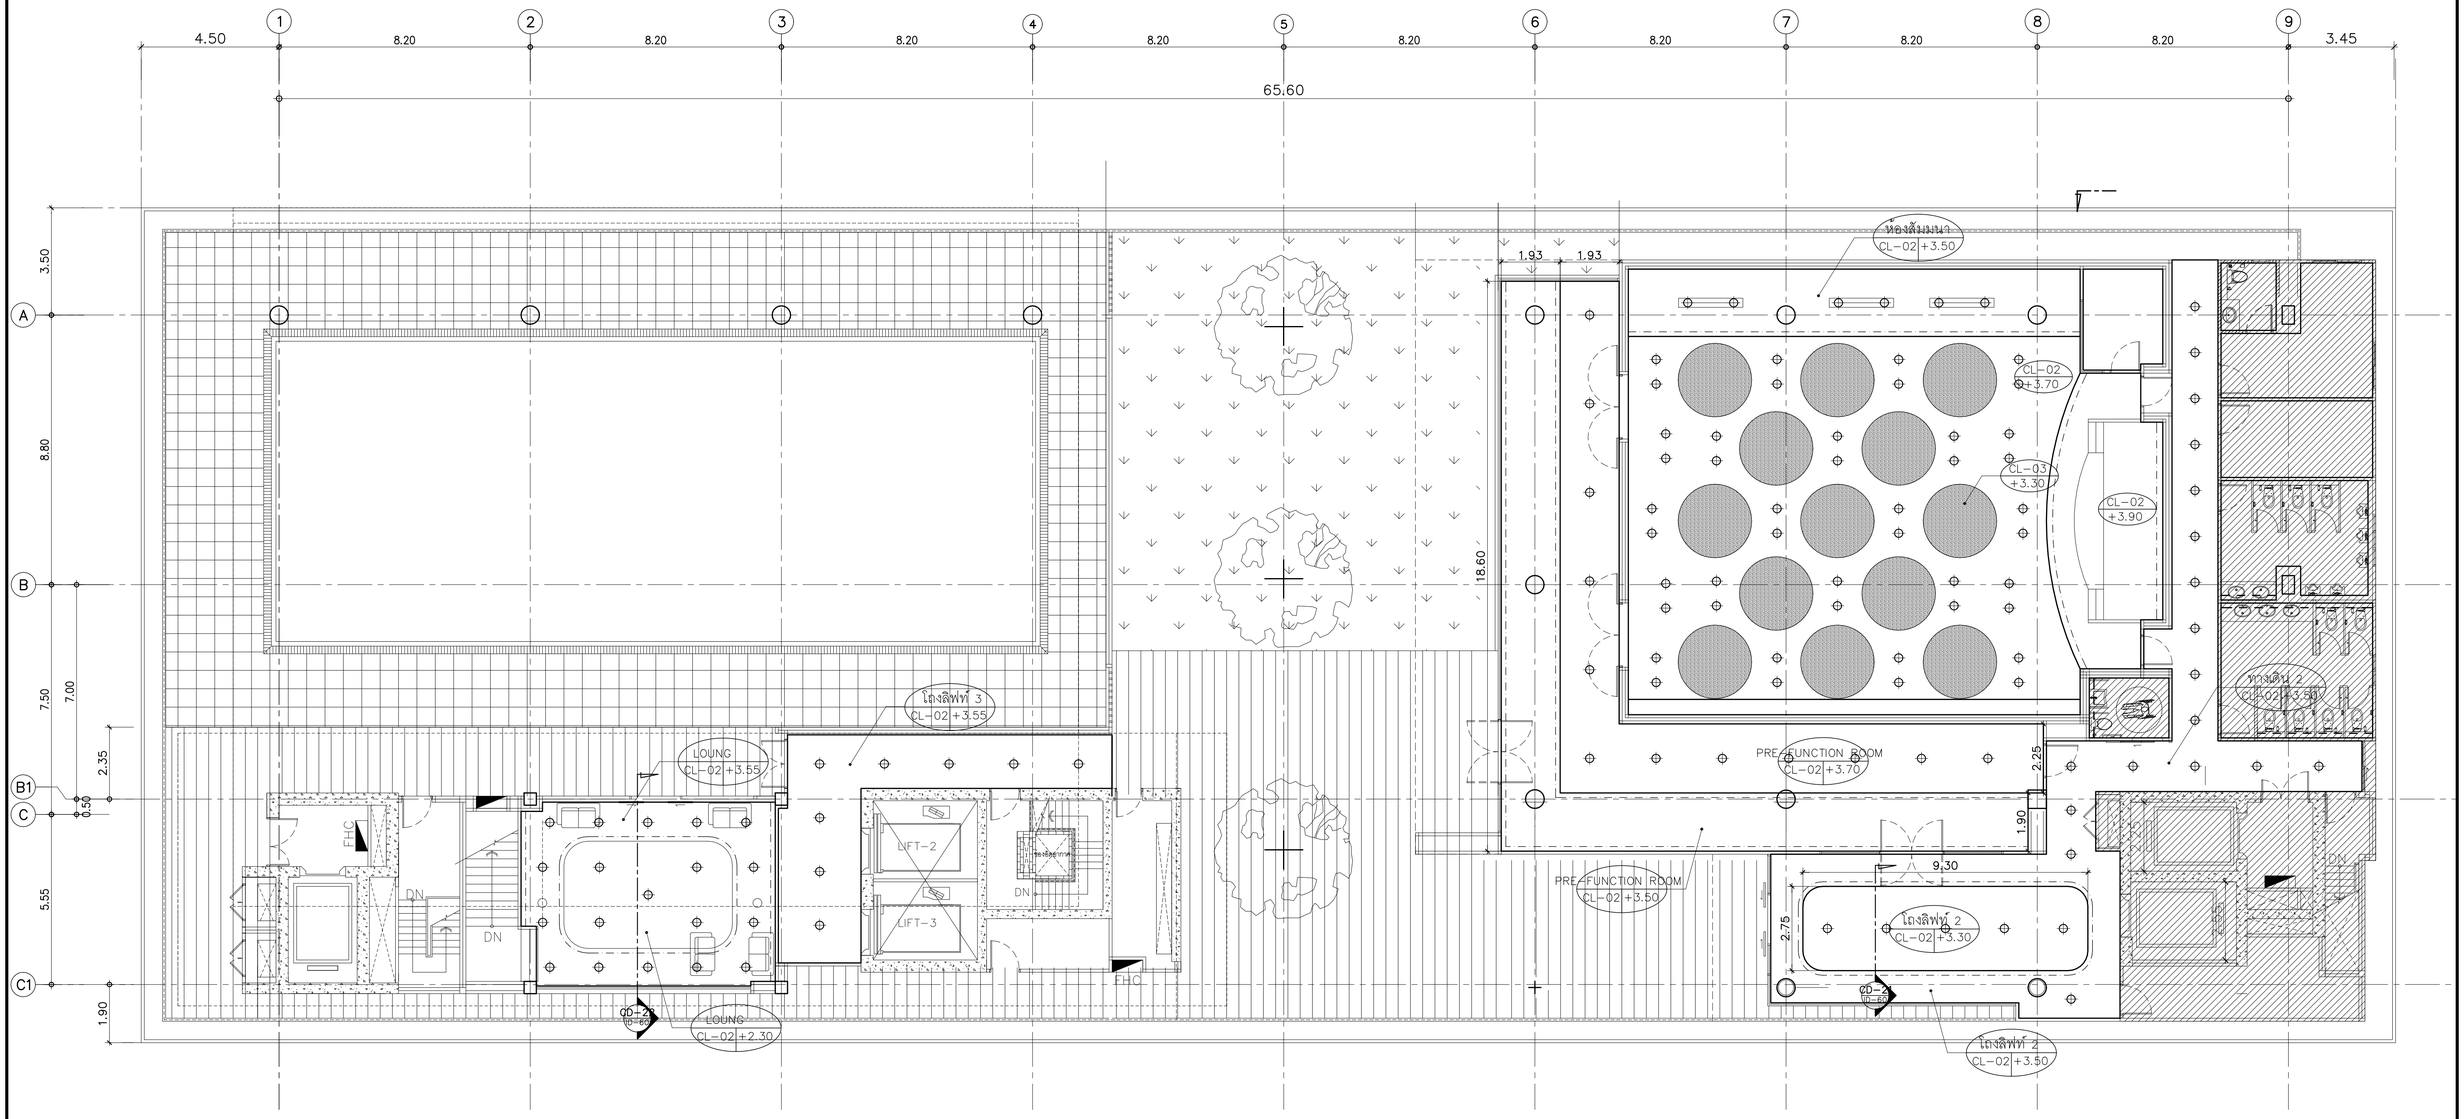


คณะแพทยศาสตร์วชิรพยาบาล มหาวิทยาลัยนวมินทราธิราช	SPAN CONSULTANTS CO.,LTD. 247 SENANIKHOM 1 ROAD KHWANG LADPHRAO , KHET LADPHRAO BANGKOK 10230 Tel.0-2942-3691-6 ,Fax.0-2942-3694 E-MAIL : main.span@gmail.com ARCHITECTURE ENGINEERING	PROJECT NAME: โครงการออกแบบ อาคารผู้ป่วยในเฉลิมพระเกียรติ คณะแพทยศาสตร์วชิรพยาบาล มหาวิทยาลัยนวมินทราธิราช PROJECT ARCHITECT : สมยงค์ ขจรวิทย์ สสถ 1764	แบบแสดง : แปลนพื้นชั้นที่ 20 มาตราส่วน 1:100 แบบลงที่ : IN-CL-17 รวม : แผ่น


ARCHITECTS :	STRUCTURAL ENGINEERS :	ELECTRICAL ENGINEERS:	MECHANICAL ENGINEERS:	SANITARY ENGINEERS :	INTETIOR DESIGNER :
นายสลายุทธ เชียงทอง ภสถ. 4384	นายนัฐสม สงวนวงศ์ วย 1423	นายชัยวัฒน์ เหลืองอบอุ่น สพท.3473	นายธันวา ดันเสถียร วก 797	ชนิพฐา สงสกุลชัย วส 27	วาสนา เพชรประเสริฐ
หทัยชนก เอกสุวรรณ ภสถ. 4182	นายศิริชัย รณเกียรติ สย 5868	นายกรอง กิมเชียว สพท.5276	นายชรพงษ์ สุทธิโสภาอาภรณ์ สก.2544	วิรวุฒ หงษ์ทอง สส 253	วรางคณา เศรษฐสุข
วีรยุทธ สมศิริ ภสถ. 19439	นายคุภัทร์ ชำติ ภย 37589		นายอาณัติ ดิ่งขุ สก.4127	FIRE PROTECTION ARCHITECTS :	อภิญญา ยังแย้ม
ปรัชญ์ สานุกูล ภสถ. 23820				ดร.บัณฑิต ประดับสุข สสถ 1215	

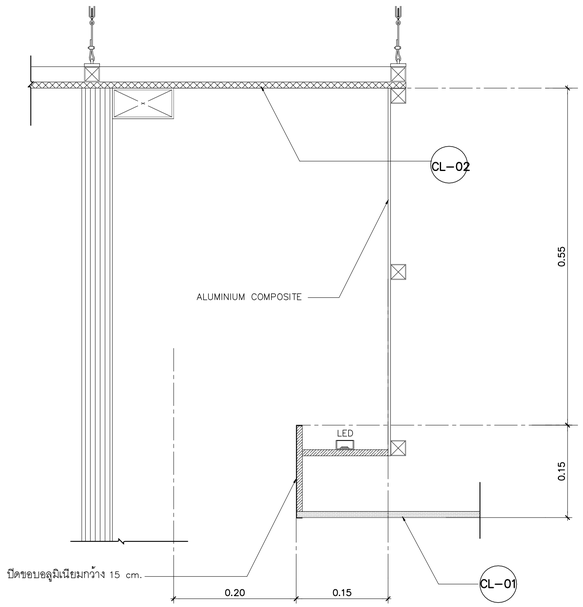


แบบขยาย 1
มาตราส่วน 1:5

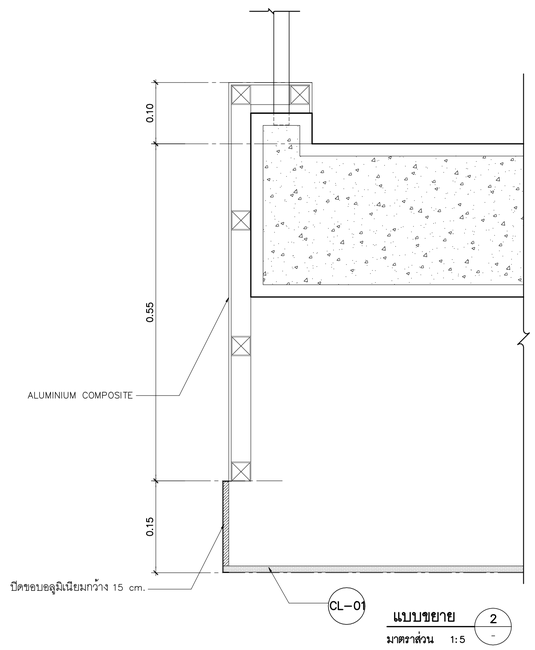


แบบขยาย 2
มาตราส่วน 1:5

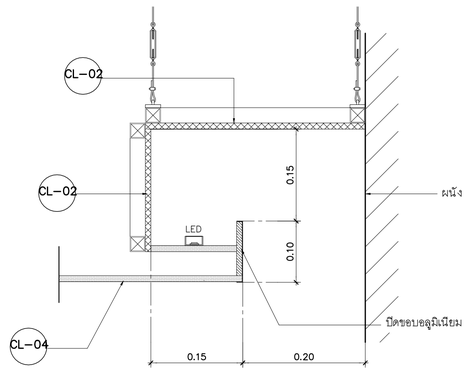


แบบขยาย 3
มาตราส่วน 1:5

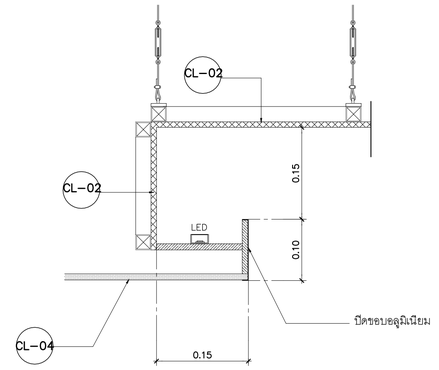


แบบขยาย 4
มาตราส่วน 1:5

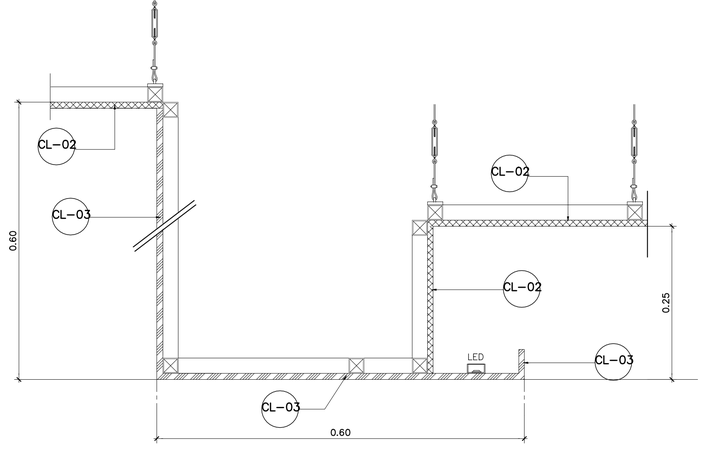


แบบขยาย 5
มาตราส่วน 1:5
(NURSE STATION)

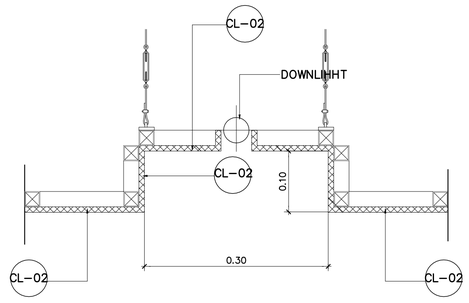


แบบขยาย 6
มาตราส่วน 1:5

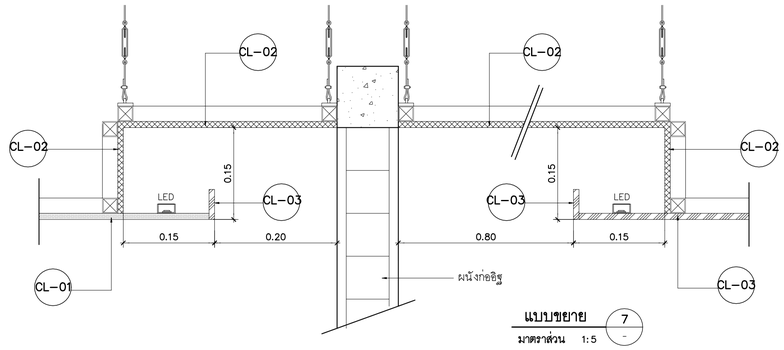

แบบขยาย 7
มาตราส่วน 1:5

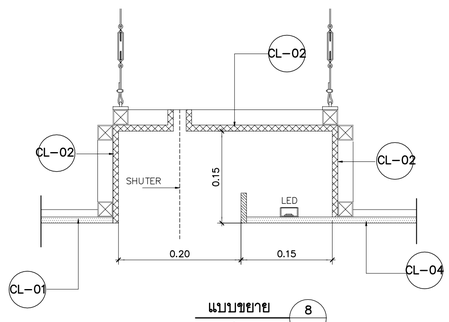

แบบขยาย 8
มาตราส่วน 1:5

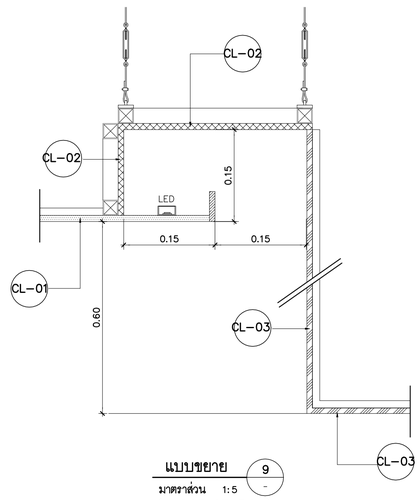

แบบขยาย 9
มาตราส่วน 1:5
(NURSE STATION)

คณะแพทยศาสตร์วชิรพยาบาล มหาวิทยาลัยนวมินทราธิราช


SPAN CONSULTANTS CO.,LTD.
247 SENANIKHOM 1 ROAD
KHWANG LADPHRAO , KHET LADPHRAO
BANGKOK 10230
Tel.0-2942-3691-6 ,Fax.0-2942-3694
E-MAIL : main.span@gmail.com
ARCHITECTURE ENGINEERING

PROJECT NAME:
โครงการออกแบบ อาคารผู้ป่วยในเฉลิมพระเกียรติ
คณะแพทยศาสตร์วชิรพยาบาล มหาวิทยาลัยนวมินทราธิราช


PROJECT ARCHITECT : สมยงค์ ขจรวิทย์ สสล 1764

ARCHITECTS :	
นายสลายุทธ เรืองทอง	ภสล 4384
หทัยชนก เอกสุวรรณ	ภสล 4182
วิรยุทธ สมศิริ	ภสล 19439
ปรัชญ์ สานุกูล	ภสล 23820
STRUCTURAL ENGINEERS :	
นายนันทสม สงวนวงศ์	วย 1423
นายศิริชัย รณเกียรติ	สย 5868
นายศุภชัย ชำติ	ภย 37589
ELECTRICAL ENGINEERS:	
นายชัยวัฒน์ เหลืองอบอุ่น	สพก.3473
นายกรอง กิมเชียว	สพก.5276
MECHANICAL ENGINEERS:	
นายธันวา ดันเสถียร	วก 797
นายชรพงษ์ สุทธิโสภาอาภรณ์	สก.2544
นายอาณัติ ดิ่งชู	สก.4127
SANITARY ENGINEERS :	
ชนิพฐา สงสกุลชัย	วส 27
วิรวุฒ หงษ์ทอง	สส 253
FIRE PROTECTION ARCHITECTS :	
ดร.บัณฑิต ประดับสุข	สสล 1215
INTETIOR DESIGNER :	
วาสนา เพชรประเสริฐ	
วรางคณา เศรษฐสุข	
อภิญญา ยังแย้ม	


แบบแสดง : แบบขยายรางไฟ
มาตราส่วน 1:100
แบบลงที่ : IN-CL-18
รวม : แผ่น

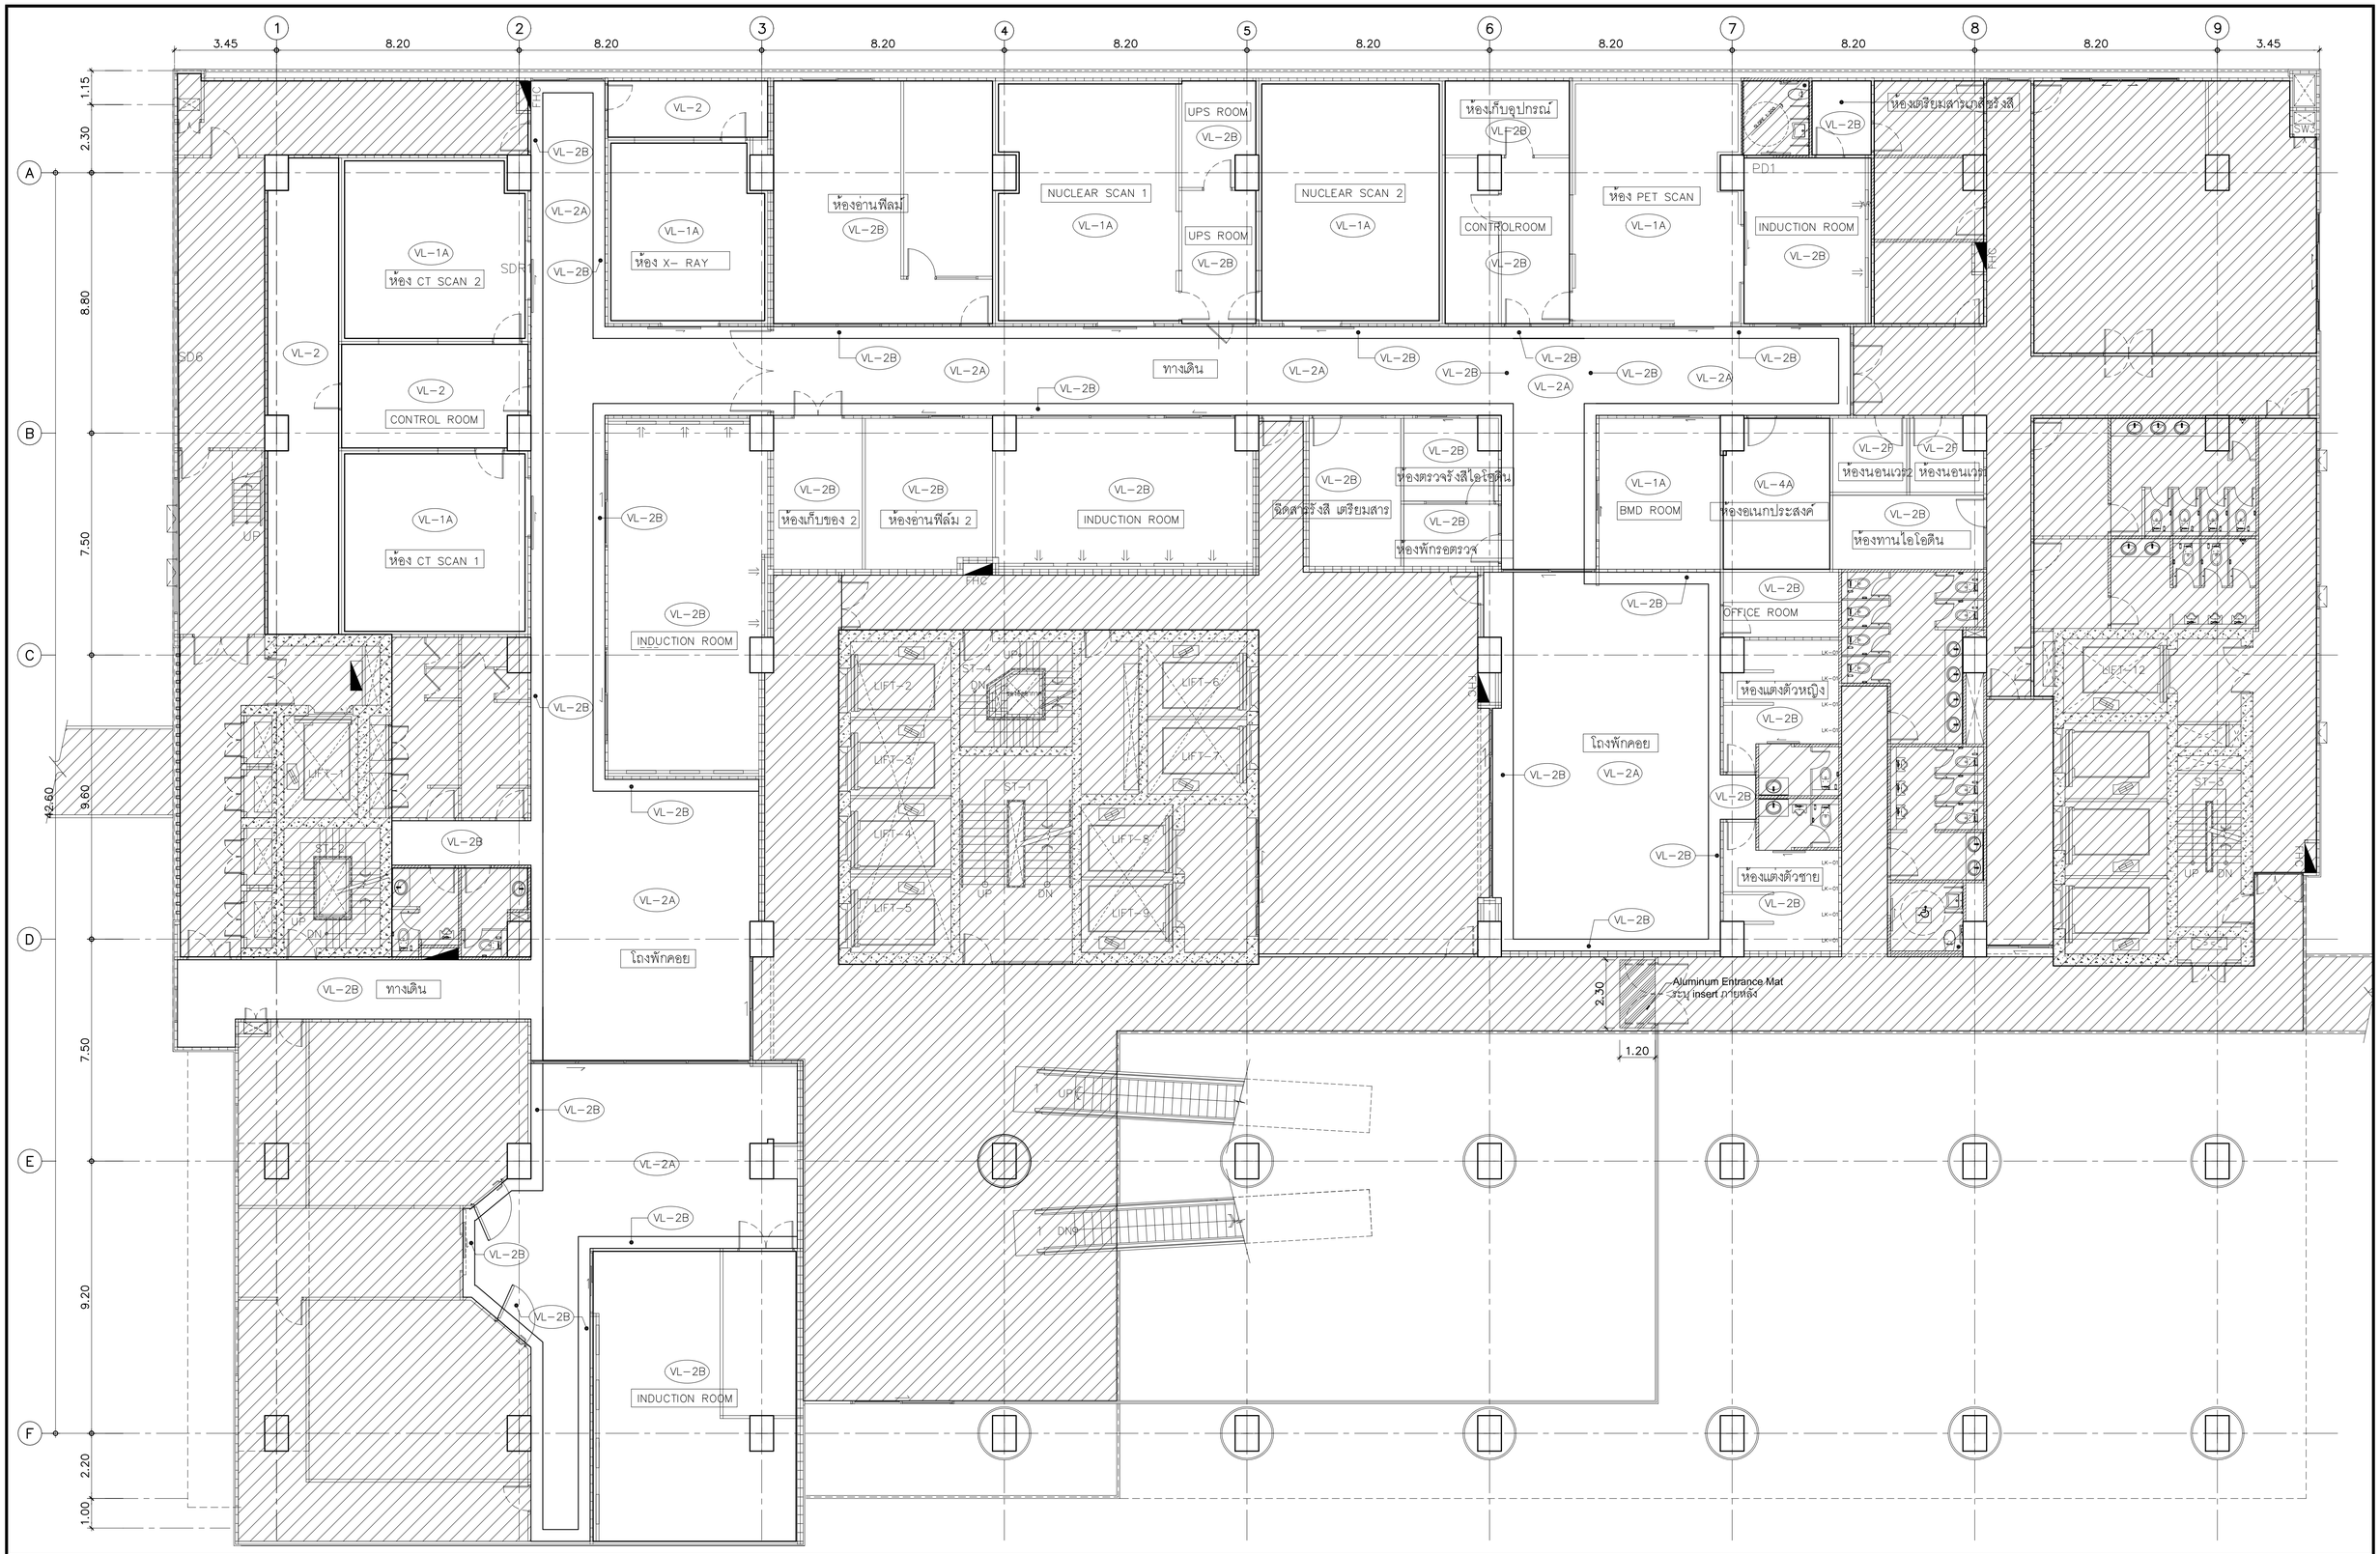


คณะแพทยศาสตร์วชิรพยาบาล มหาวิทยาลัยนวมินทราธิราช	บริษัท สเปซเพลนนิ่งแอนด์ จำกัด 247 ถนนรัชดาภิเษก แขวงลาดยาว เขตจตุจักร กรุงเทพฯ 10230 E-MAIL : main.span@gmail.com Tel.0-2942-3691-6 ,Fax.0-2942-3694	บริษัท ดูมิลเซ่น คอร์ปอเรชั่น เอเชีย(แปซิฟิค) จำกัด 75/78 ชั้นที่ 6 อาคารเดอะ เพลนนิ่ง 18 แขวงคลองเตย เขตคลองเตย กรุงเทพมหานคร 10210	บริษัท ไนเมนท์ ดีไซน์ เอเชีย จำกัด 450/20 หมู่ที่ 2 ตำบลบางกระสั้น อำเภอเมืองปทุมธานี ปทุมธานี 30000	PROJECT NAME: โครงการออกแบบ อาคารผู้ป่วยในเฉลิมพระเกียรติ คณะแพทยศาสตร์วชิรพยาบาล มหาวิทยาลัยนวมินทราธิราช PROJECT ARCHITECT : สมยงค์ ชจรวิทย์ สสถ. 1764	ARCHITECTS : นายสลาบุทธ เรืองทอง ภสถ. 4384 หทัยชนก เอกสุวรรณ ภสถ. 4182 วีรยุทธ สมศิริ ภสถ. 19439 ปรัชญ์ สานุกูล ภสถ. 23820	STRUCTURAL ENGINEERS : นายนัฐลม สงวนวงศ์ วย. 1423 นายศิริชัย รณเกียรติ สย. 5868 นายคุภากัย ขัติ ภย. 37589	ELECTRICAL ENGINEERS: นายชัยวัฒน์ เหลืองอบอุ่น สพท.3473 นายกรอง ทิมเจียว สพท.5276	MECHANICAL ENGINEERS: นายธันวา ตันเสถียร วก. 797 นายชรพงษ์ สุทธิโสภาอาภรณ์ สก.2544 นายอาณัติ ตั้งชู สก.4127	SANITARY ENGINEERS : ชนิษฐา สังสกุลชัย วส. 27 วิรวุฒ หงษ์ทอง สส. 253 FIRE PROTECTION ARCHITECTS : ดร.บัณฑิต ประดับสุข สสถ. 1215	INTETIOR DESIGNER : วาสนา เพชรประเสริฐ วรางคณา เศรษฐสุข อภิญญา ยังแย้ม	แบบแสดง : แปลนพื้นชั้นที่ 2 มาตราส่วน 1:100 รวม : แผ่น แบบลำดับที่ : IN-FL-01

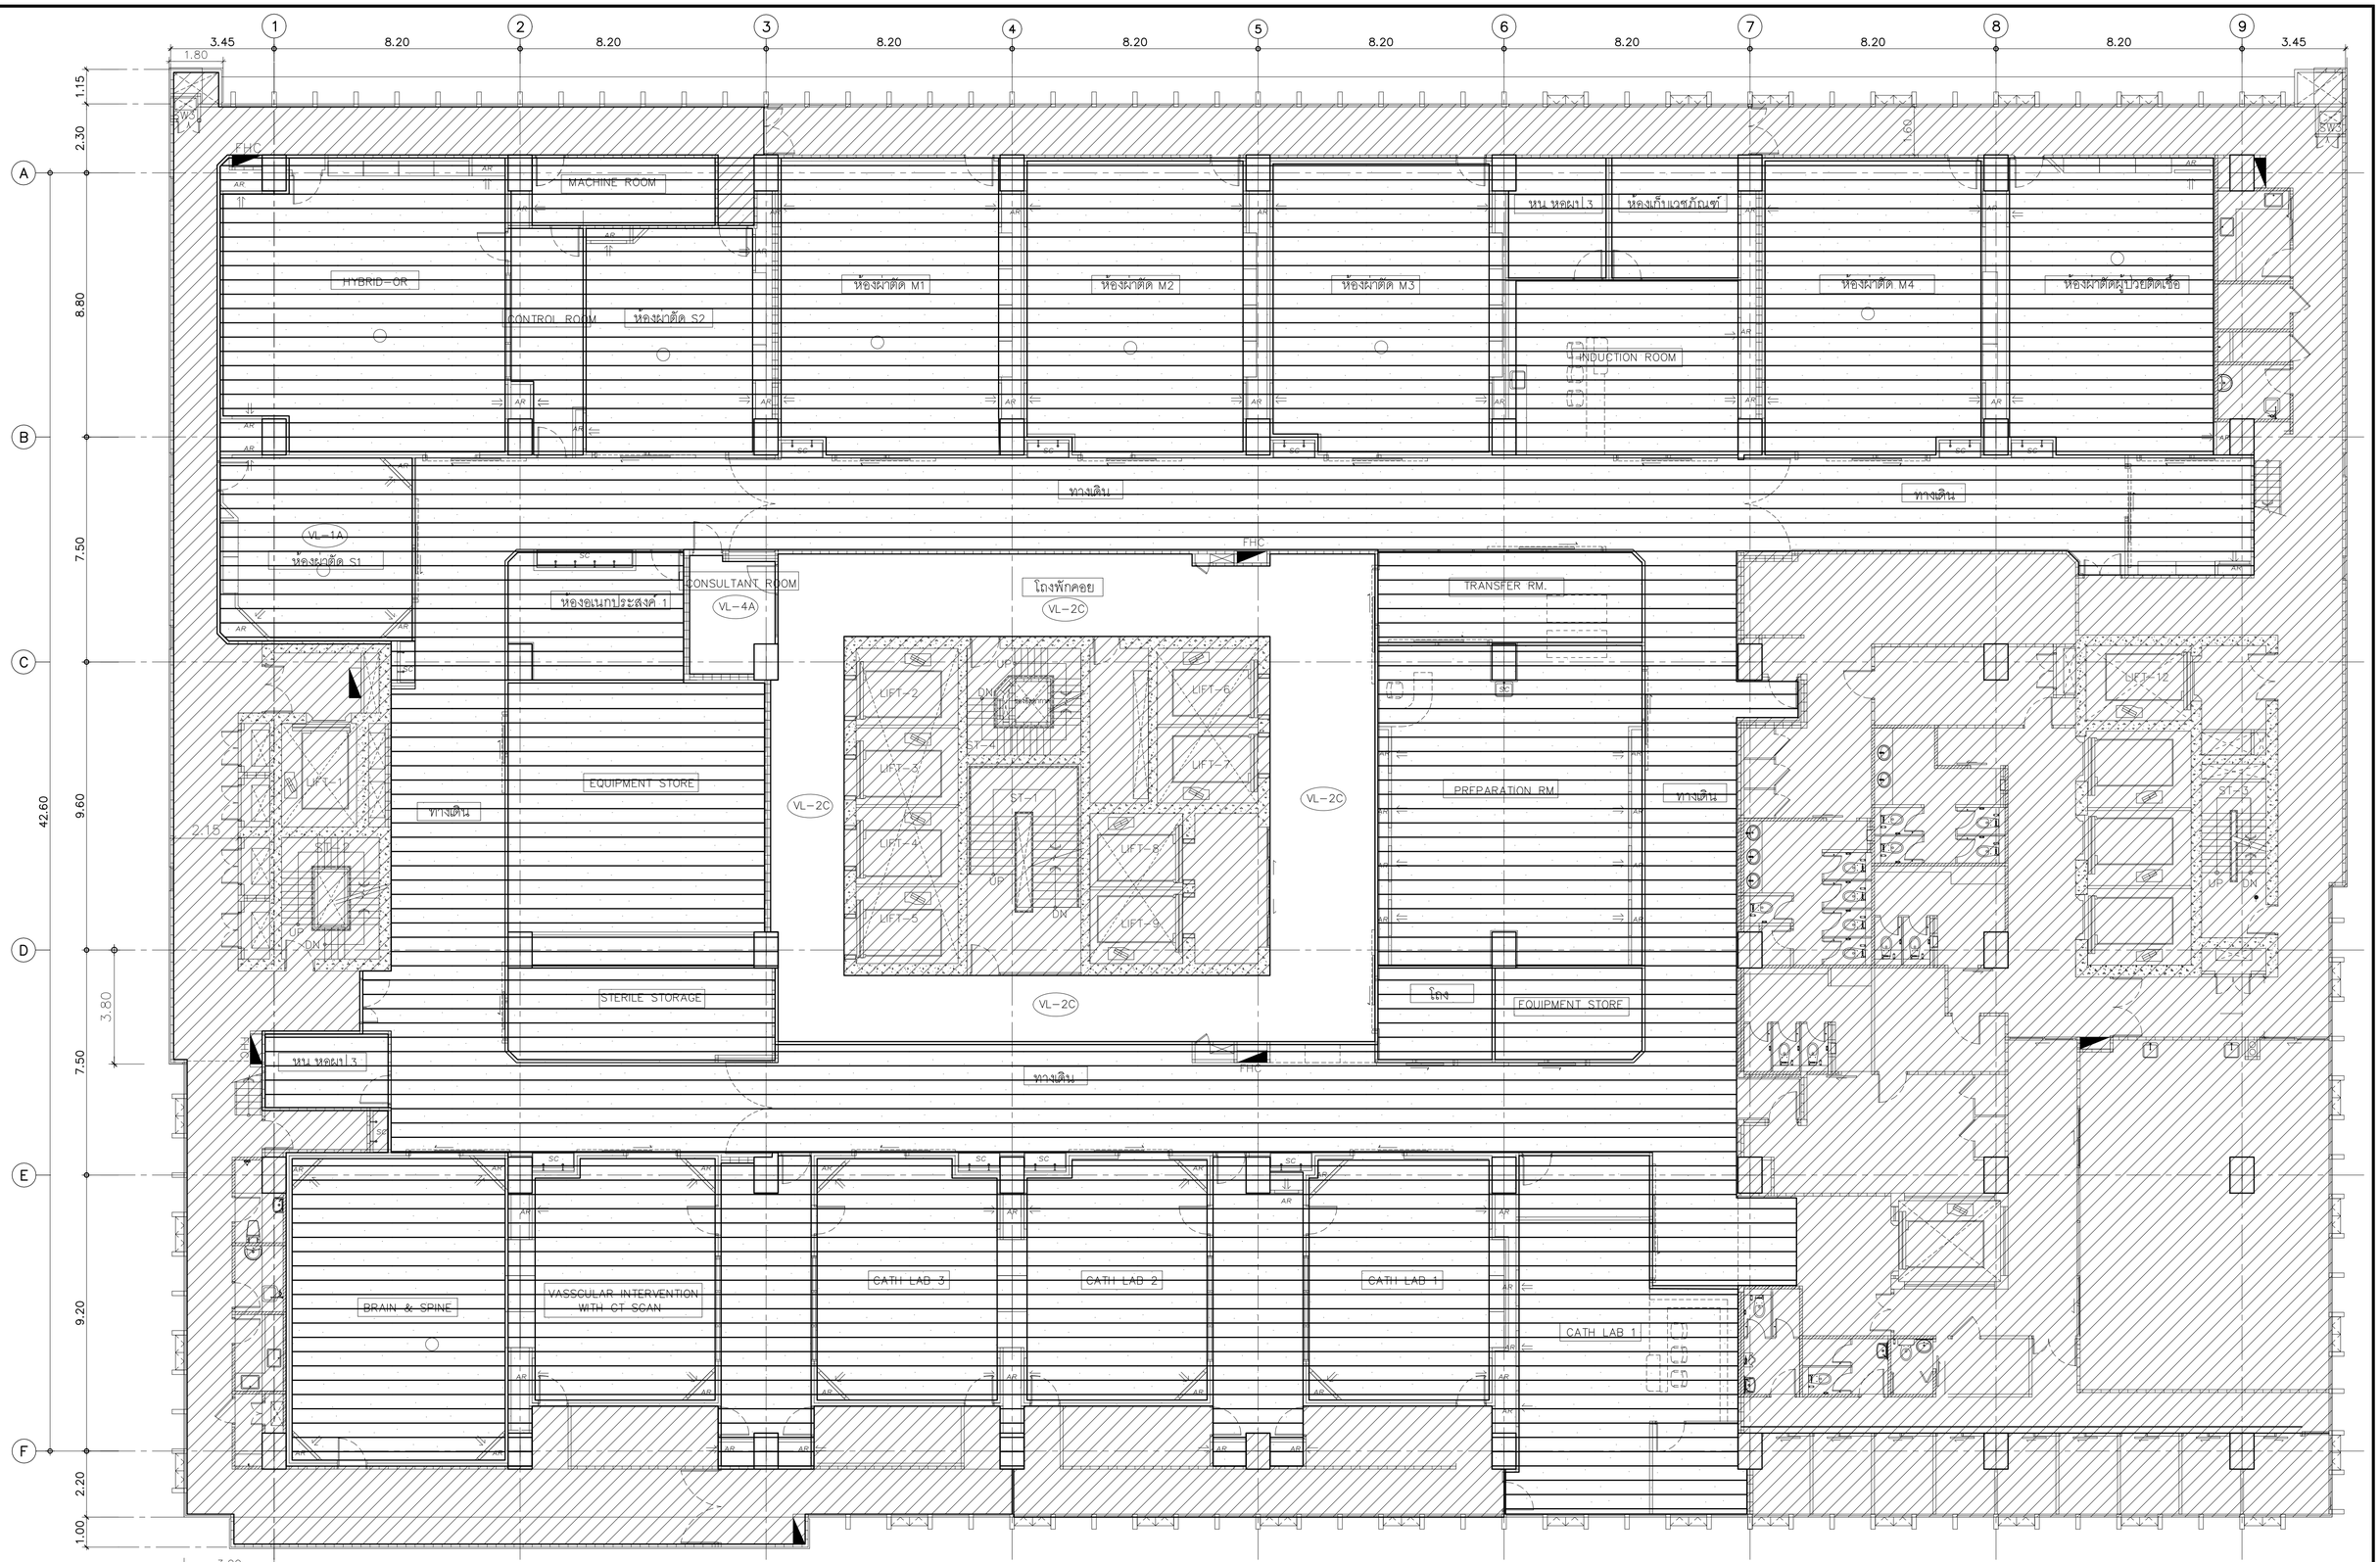

คณะแพทยศาสตร์วชิรพยาบาล มหาวิทยาลัยนวมินทราธิราช	บริษัท สเปซเคอเรชั่นเนชั่นส์ จำกัด 247 ชั้นสนามบิน 1 แขวงทหารพัฒนา เขตสายไหม กรุงเทพฯ 10230 E-MAIL : main.spa@gmail.com Tel.0-2943-3691-6 ,Fax.0-2943-3694	บริษัท ซูนิตซ์เน่ เอเน่ลิแอนเน่ลิงก์ จำกัด 75/78 ซอยรัชดาภิเษก 18 แขวงคลองเตย เขตคลองเตย กรุงเทพมหานคร 10210	บริษัท ไดเมนซ์ ทาเลนท เดเวล์ ลิมิเต็ด จำกัด 480/20 หมู่ที่ 3 ตำบลบ้านกาศ อำเภอเมืองนครราชสีมา นครราชสีมา 30000	PROJECT NAME: โครงการออกแบบ อาคารผู้ป่วยในเฉลิมพระเกียรติ คณะแพทยศาสตร์วชิรพยาบาล มหาวิทยาลัยนวมินทราธิราช PROJECT ARCHITECT : สมยงค์ ขจรวิทย์ สสล. 1764	ARCHITECTS : นายสสาธุทธ เรืองทอง ภสล. 4384 หทัยชนก เอกสุวรรณ ภสล. 4182 วีรยุทธ สมศิริ ภสล. 19439 ปรัชญ์ สานุกูล ภสล. 23820	STRUCTURAL ENGINEERS : นายนัฐสม สงวนวงศ์ วย. 1423 นายศิริชัย รณเกียรติ สย. 5868 นายศุภชัย ชัติ ภย. 37589	ELECTRICAL ENGINEERS: นายชัยวัฒน์ เหลืองอบอุ่น สพก.3473 นายกรอง ทิมเขียว สพก.5276	MECHANICAL ENGINEERS: นายธันวา ตันเสถียร วก. 797 นายธรพงษ์ สุทธิโสภาอาวรณ์ สก.2544 นายอาณัติ ดีจู สก.4127	SANITARY ENGINEERS : ชนิษฐา ส่งสกุลชัย วสล. 27 วิรวุฒ หงษ์ทอง สสล. 253 FIRE PROTECTION ARCHITECTS : ดร.ปกเกศิต ประดับสุข สสล. 1215	INTETIOR DESIGNER : วาสนา เพชรประเสริฐ วรางคณา เศรษฐสุข อภิญญา ยังแย้ม	แบบแสดง : แปลนพื้นชั้นที่ 3 มาตราส่วน 1:100 รวม : แผ่น แบบลำดับที่ : IN-FL-02

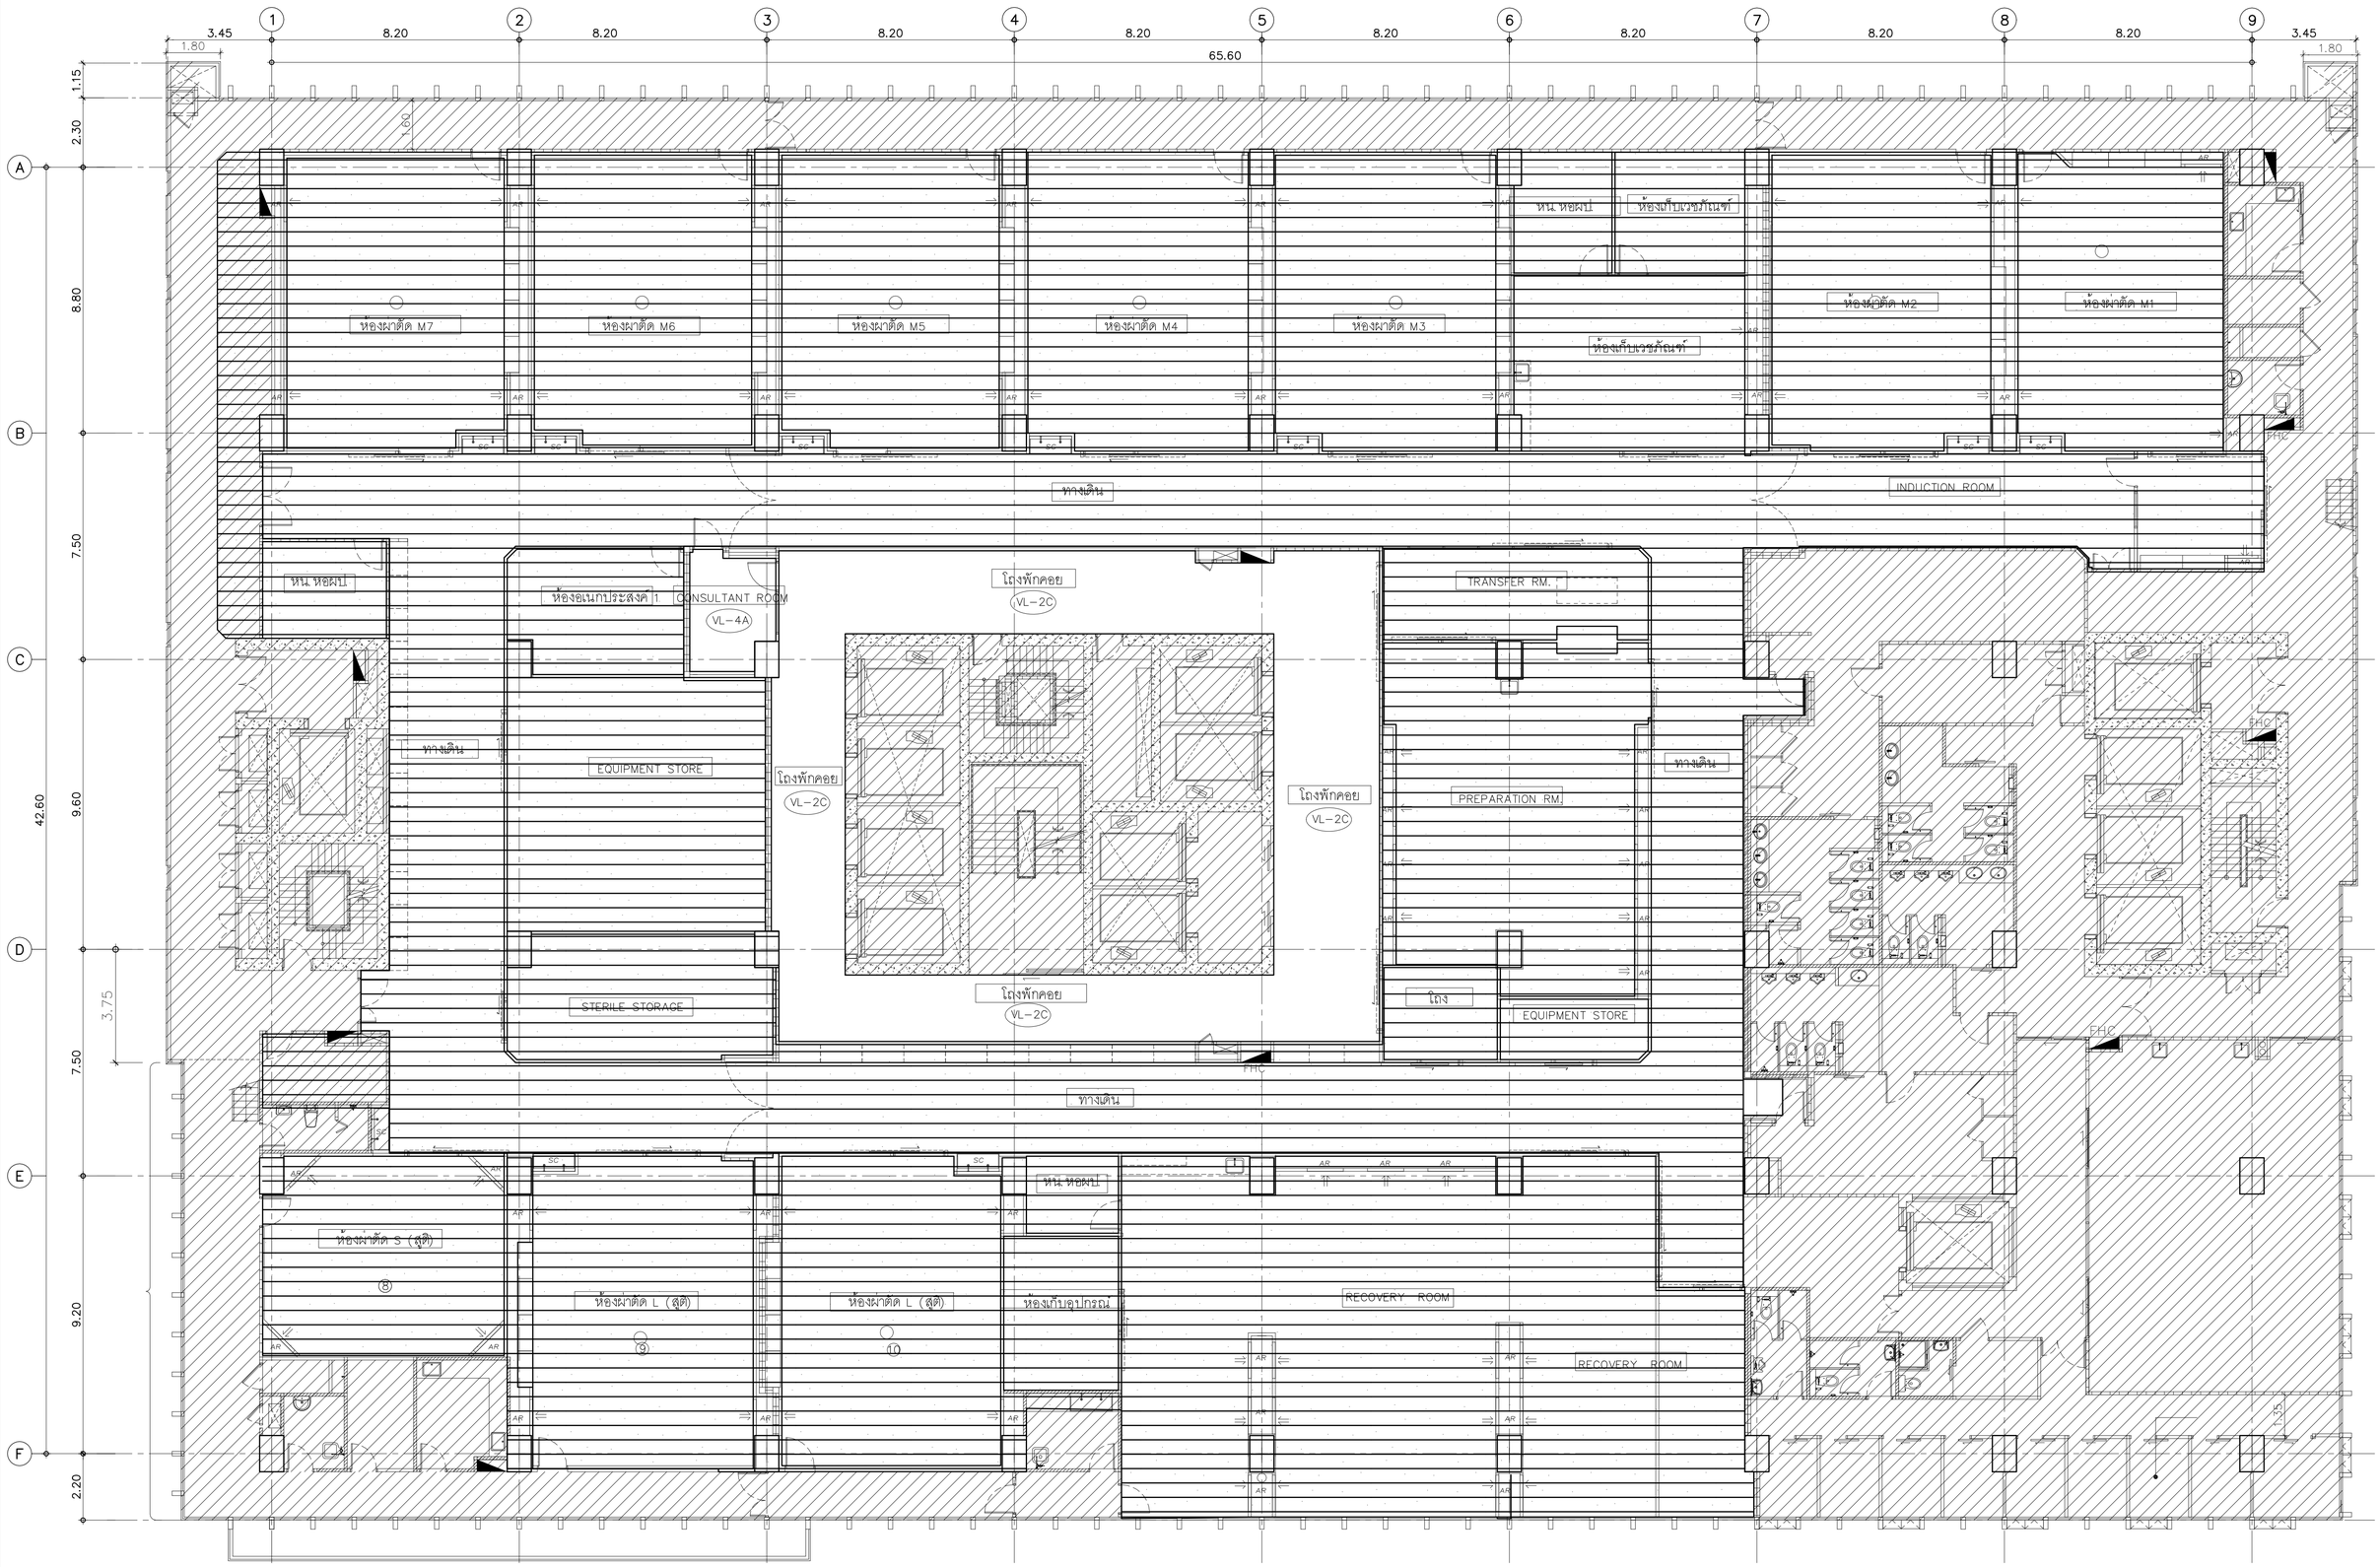

คณะแพทยศาสตร์วชิรพยาบาล มหาวิทยาลัยนวมินทราธิราช	บริษัท สเปซแพลนนิ่งแอนด์ จำกัด 247 ถนนสาทรใต้ แขวงยานนาวา เขตสาทร กรุงเทพฯ 10120 โทร.0-2942-3691-5 โทรสาร 0-2942-3694	บริษัท ชูโกะอะไล คอร์ปอเรชั่น แอนด์แอนเนอไมน์ จำกัด 75/78 ซอยรัชดาภิเษก 18 แขวงดินแดง เขตดินแดง กรุงเทพมหานคร 10320	บริษัท ไดมอนด์ ซาสิคนท เอนด์ คีโอรู่ จำกัด 66/20 หมู่ 8 ตำบลบ้านเกาะ อำเภอเมืองนครราชสีมา นครราชสีมา 30000	PROJECT NAME: โครงการออกแบบ อาคารผู้ป่วยในเฉลิมพระเกียรติ คณะแพทยศาสตร์วชิรพยาบาล มหาวิทยาลัยนวมินทราธิราช PROJECT ARCHITECT : สมยงค์ ชจวิทย์ สสถ 1764	ARCHITECTS : นายสลายุทธ เรืองทอง ภสถ 4384 หทัยชนก เอกสุวรรณ ภสถ 4182 วีรยุทธ สมศิริ ภสถ 19439 ปรัชญ์ สานุกูล ภสถ 23820	STRUCTURAL ENGINEERS : นายนัฐสม สงวนวงศ์ วย 1423 นายศิริชัย รณเกียรติ สย 5868 นายศุภัชัย ขัติ ภย 37589	ELECTRICAL ENGINEERS: นายธีรวัฒน์ เหลืองอบอุ่น สพท.3473 นายกรอง ทิมเขียว สพท.5276	MECHANICAL ENGINEERS: นายธันวา ตันเสถียร วท 797 นายชรพงษ์ สุทธิโสภาอาภรณ์ สท.2544 นายอาณัติ ตั้งชู สท.4127	SANITARY ENGINEERS : ชนิษฐา สังสกุลชัย วส 27 วิรวุฒ หงษ์ทอง สส 253 FIRE PROTECTION ARCHITECTS : ดร.บัณฑิต ประดับสุข สสถ 1215	INTETIOR DESIGNER : วาสนา เพชรประเสริฐ วรางคณา เศรษฐสุข อภิญญา ยังแย้ม	แบบแสดง : แปลนพื้นชั้นที่ 4 มาตราส่วน 1:100 รวม : แผ่น แบบลงที่ : IN-FL-03

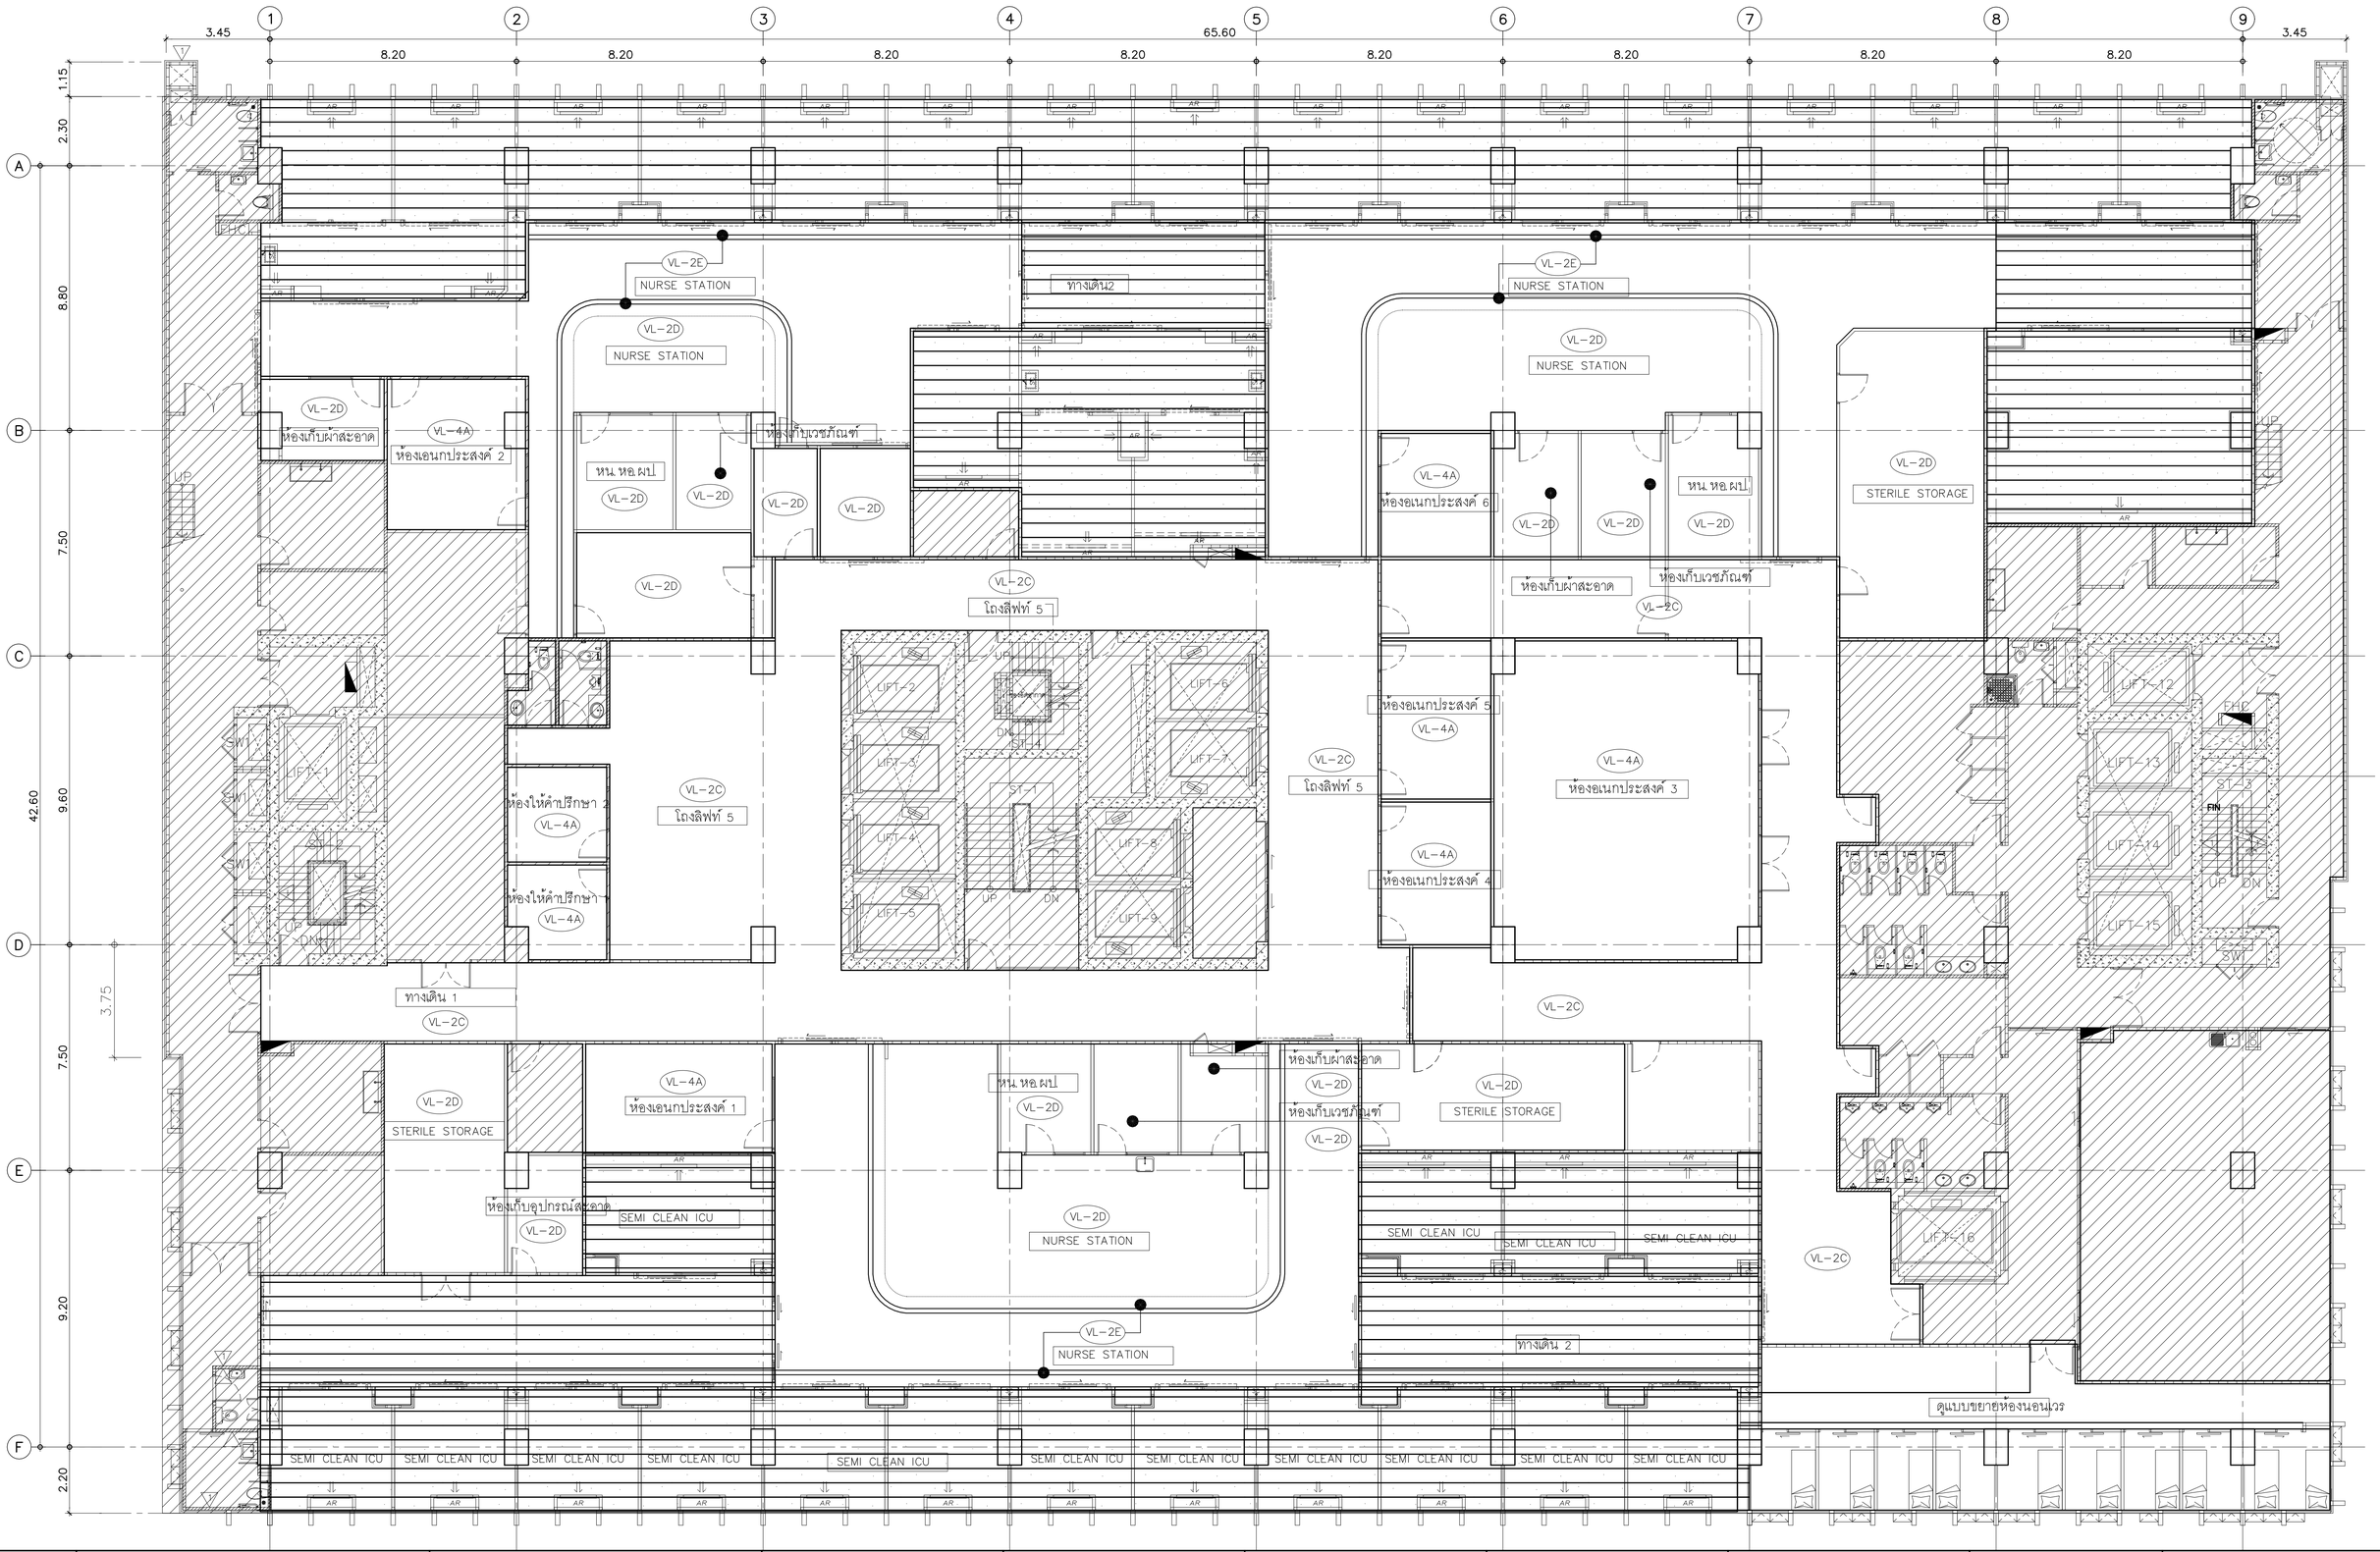

คณะแพทยศาสตร์วชิรพยาบาล มหาวิทยาลัยนวมินทราธิราช	บริษัท สปาโคพระโขนงคอนเนค จำกัด 247 อาคารบีบุล 1 แขวงคลองตัน เขตคลองตัน กรุงเทพฯ 10230 E-MAIL : main.span@gmail.com Tel.0-2942-3691-6 Fax.0-2942-3694	บริษัท ภูมิสถาน สถาปนิก แลนด์สเคปคอนซัลแทนท์ จำกัด 75/78 ซอยโพธิ์สุวรรณ 18 แขวงตลาดเหนือ เขตพระนคร กรุงเทพมหานคร 10200	บริษัท โนแลนด์ จำกัดมหาชน แคนดี้ ดีไซน์ จำกัด 480/25 หมู่ที่ 2 ตำบลบ้านกาง อำเภอเมืองนครราชสีมา นครราชสีมา 30000

PROJECT NAME:
โครงการออกแบบ อาคารผู้ป่วยในเฉลิมพระเกียรติ คณะแพทยศาสตร์วชิรพยาบาล มหาวิทยาลัยนวมินทราธิราช

PROJECT ARCHITECT : สมยงค์ ขจรวิทย์ สสถ. 1764

ARCHITECTS :		
นายสลายุทธ เรืองทอง	ภสถ. 4384	
หทัยชนก เอกสุวรรณ	ภสถ. 4182	
วิรยุทธ สมศิริ	ภสถ. 19439	
ปรัชญ์ สานุกูล	ภสถ. 23820	

STRUCTURAL ENGINEERS :		
นายนัฐสม สงวนวงศ์	วย. 1423	
นายศิริชัย รณเกียรติ	สย. 5868	
นายคุภกร์ชัย ชำติ	ภย. 37589	

ELECTRICAL ENGINEERS:		
นายชัยวัฒน์ เหลืองอบอุ่น	สพก.3473	
นายกรอง กิมเฮียว	สพก.5276	

MECHANICAL ENGINEERS:		
นายธันวา ดันเสถียร	วก. 797	
นายชลพงษ์ สุทธิโสภาอากรณ์	สก.2544	
นายอาณัติ ดิ่งชู	สก.4127	

SANITARY ENGINEERS :		
ชนิษฐา สงสกุลชัย	วส. 27	
วิรวุฒ หงษ์ทอง	สส. 253	


FIRE PROTECTION ARCHITECTS :	
ดร.บัณฑิต ประดับสุข	สสถ. 1215

INTETIOR DESIGNER :	
วาสนา เพชรประเสริฐ	
วรางคณา เศรษฐสุข	
อภิญญา ยังแย้ม	


แบบแสดง : **แปลนพื้นชั้นที่ 5**

มาตราส่วน 1:100 | แบบลงที่ : IN-FL-04

รวม : แผ่น

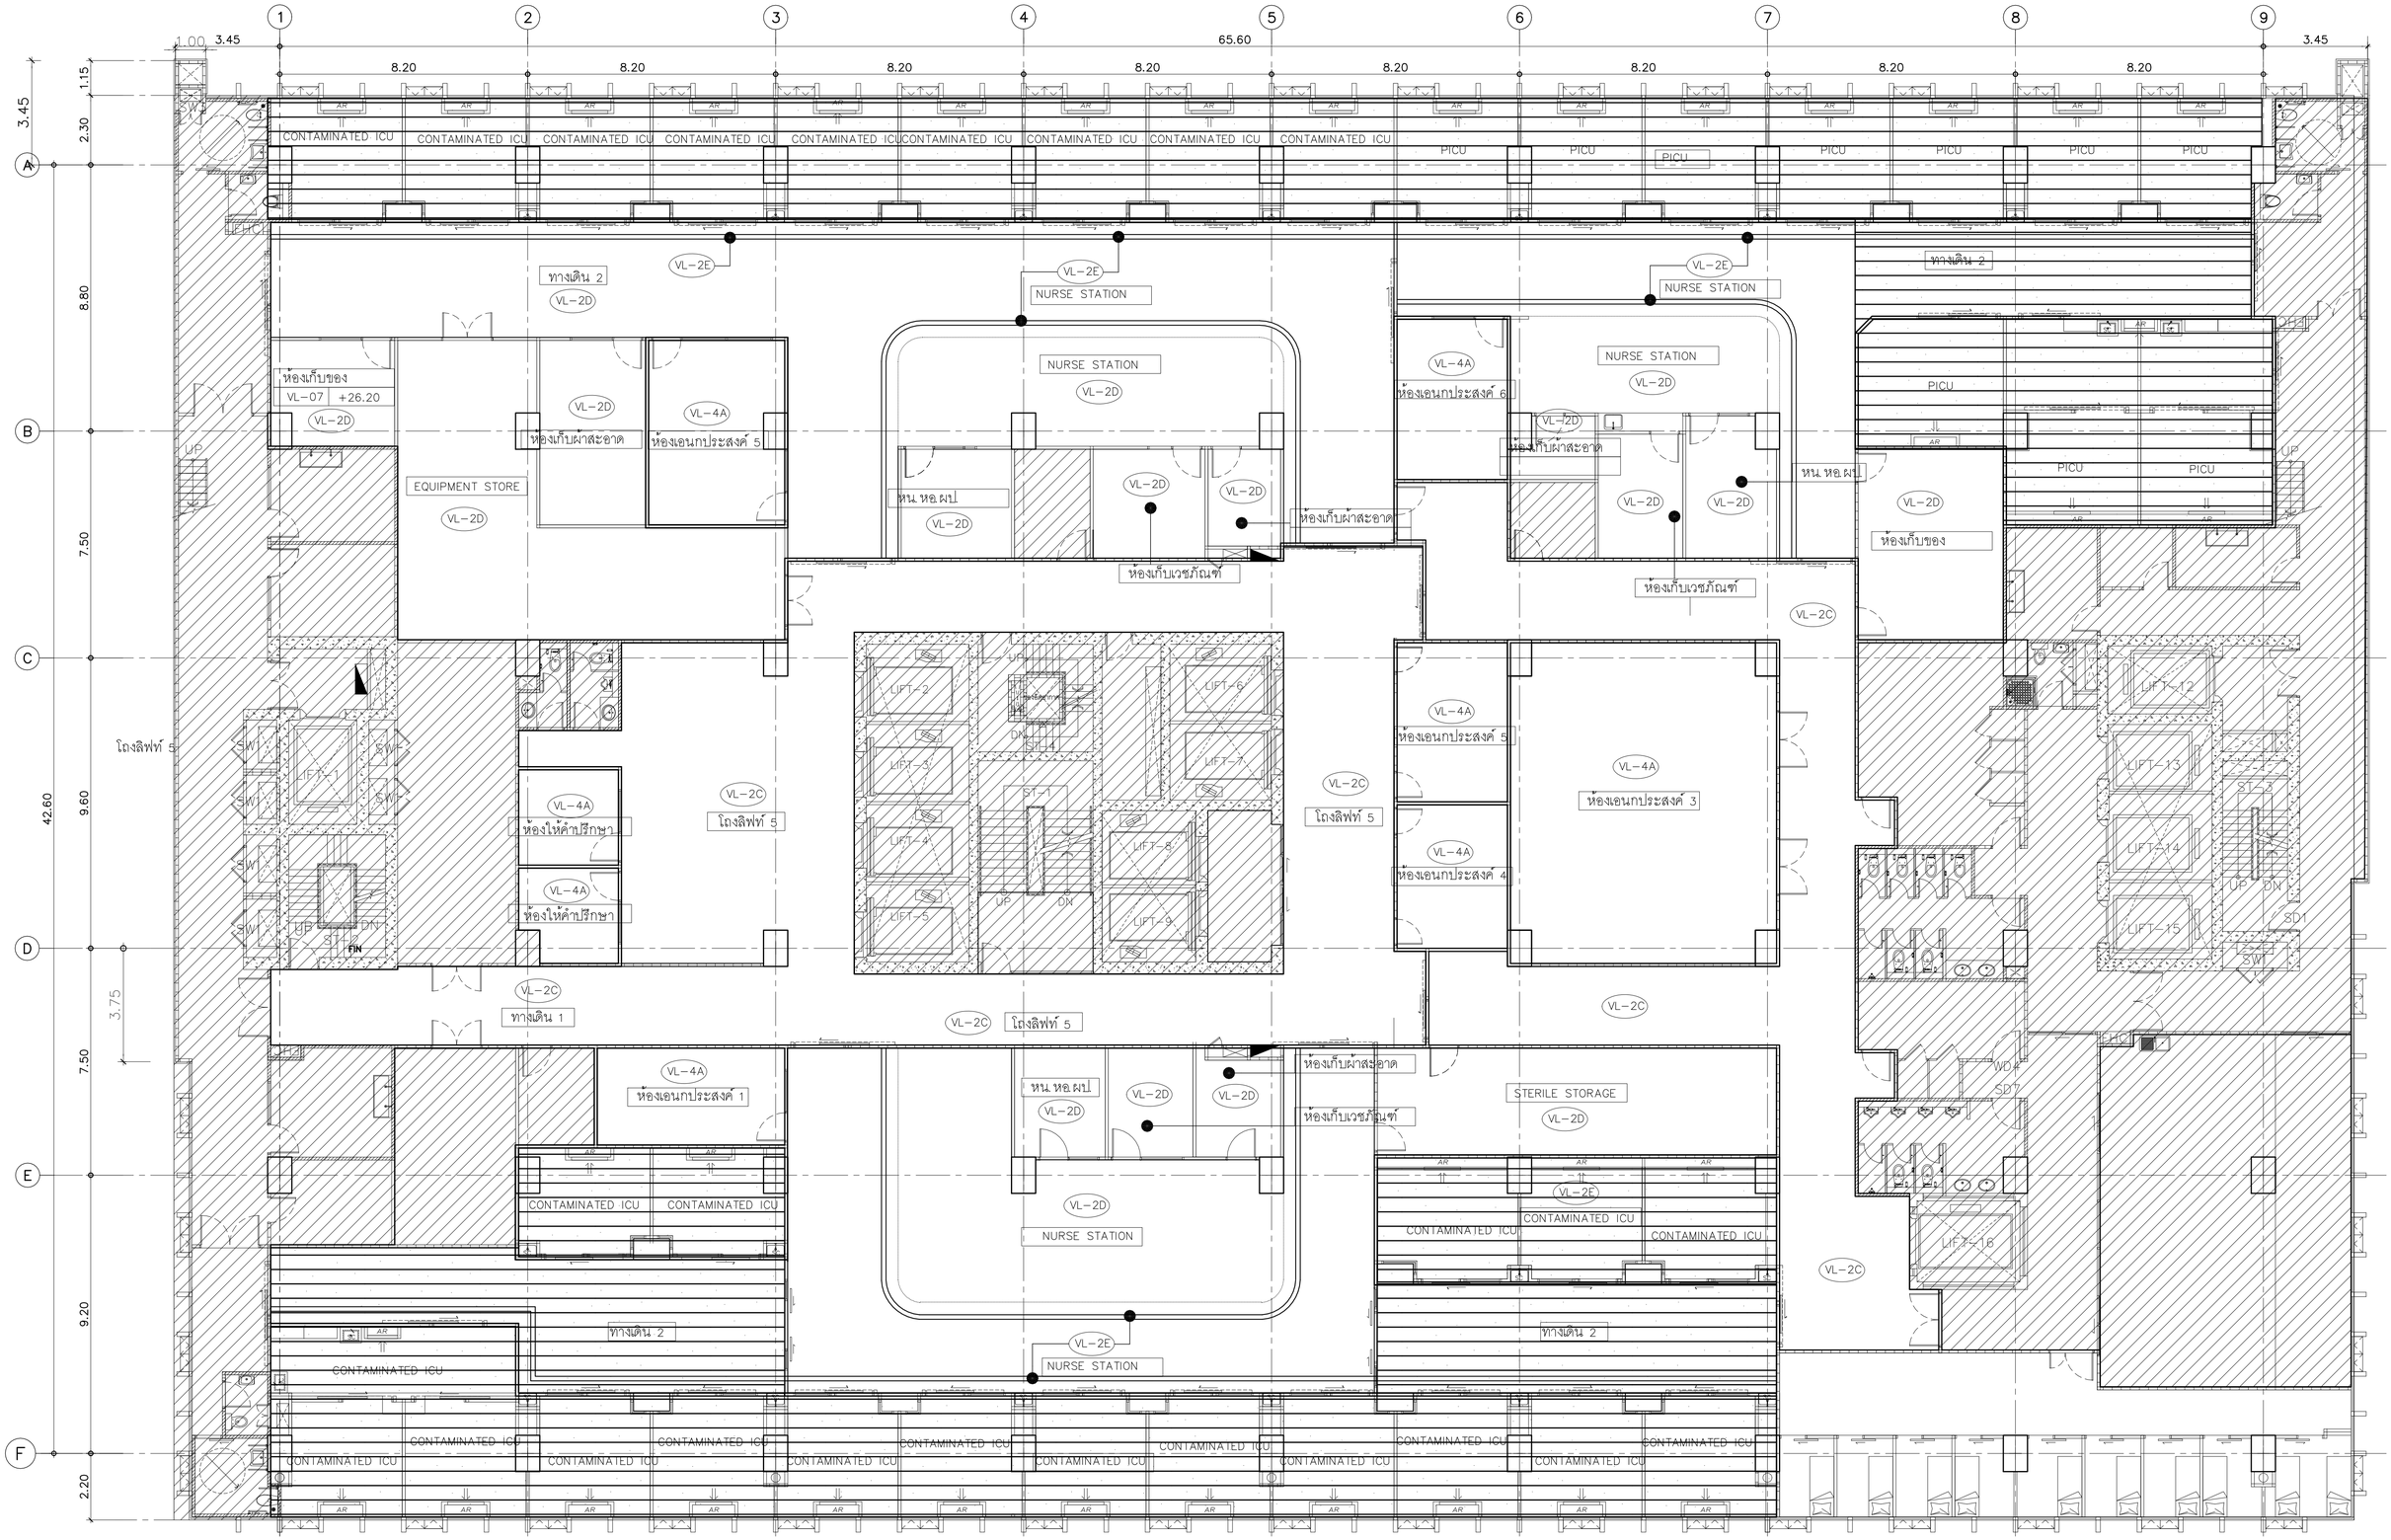

คณะแพทยศาสตร์วชิรพยาบาล มหาวิทยาลัยนวมินทราธิราช	บริษัท สถาปนิก 1 จำกัด (มหาชน) 247 ถ.สุขุมวิท แขวงพระโขนง เขตพระโขนง กรุงเทพฯ 10110 E-MAIL : main.spa@gmail.com Tel.0-2942-3691-6 ,Fax.0-2942-3694	บริษัท ศูนย์การ์ด คอร์ปอเรชั่น เอนยิเนียริ่ง จำกัด (มหาชน) 75/29 ซอยรัชดาภิเษก 18 แขวงดินแดง เขตดินแดง กรุงเทพมหานคร 10320	บริษัท ไพเลสท์ ทาสิคส แอนด์ สิทธุ์ จำกัด 180/20 หมู่ 8 ตำบลบ้านกอ อำเภอเมืองนครราชสีมา นครราชสีมา 30000	PROJECT NAME: โครงการออกแบบ อาคารผู้ป่วยในเฉลิมพระเกียรติ คณะแพทยศาสตร์วชิรพยาบาล มหาวิทยาลัยนวมินทราธิราช PROJECT ARCHITECT : สมยงค์ ขจรวิทย์ สสถ. 1764	ARCHITECTS : นายสลายุทธ เรืองทอง ภสถ. 4384 หทัยชนก เอกสุวรรณ ภสถ. 4182 วีรยุทธ สมศิริ ภสถ. 19439 ปรัชญ์ สานุกูล ภสถ. 23820	STRUCTURAL ENGINEERS : นายนัฐสม สงวนวงศ์ วย. 1423 นายศิริชัย รณเกียรติ สย. 5868 นายคุงชัย ชำดี ภย. 37589	ELECTRICAL ENGINEERS: นายชัยวัฒน์ เหลืองอบอุ่น สพท.3473 นายกรอง ทิมเขียว สพท.5276	MECHANICAL ENGINEERS: นายธันวา ดีนเลี่ยง วก. 797 นายชรพงษ์ สุทธิโสภาอานรณ์ สก.2544 นายอาณัติ ดีงรู สก.4127	SANITARY ENGINEERS : ชนัฐฐา ลงสกุลชัย วส. 27 วิรวุฒ หงษ์ทอง สส. 253 FIRE PROTECTION ARCHITECTS : ดร.บัณฑิต ประดับสุข สสถ. 1215	INTETIOR DESIGNER : วาสนา เพชรประเสริฐ วรางคณา เศรษฐสุข อภิญญา ยังแย้ม	แบบแสดง : แปลนพื้นชั้นที่ 6 มาตราส่วน 1:100 รวม : แผ่น แบบลงที่ : IN-FL-05

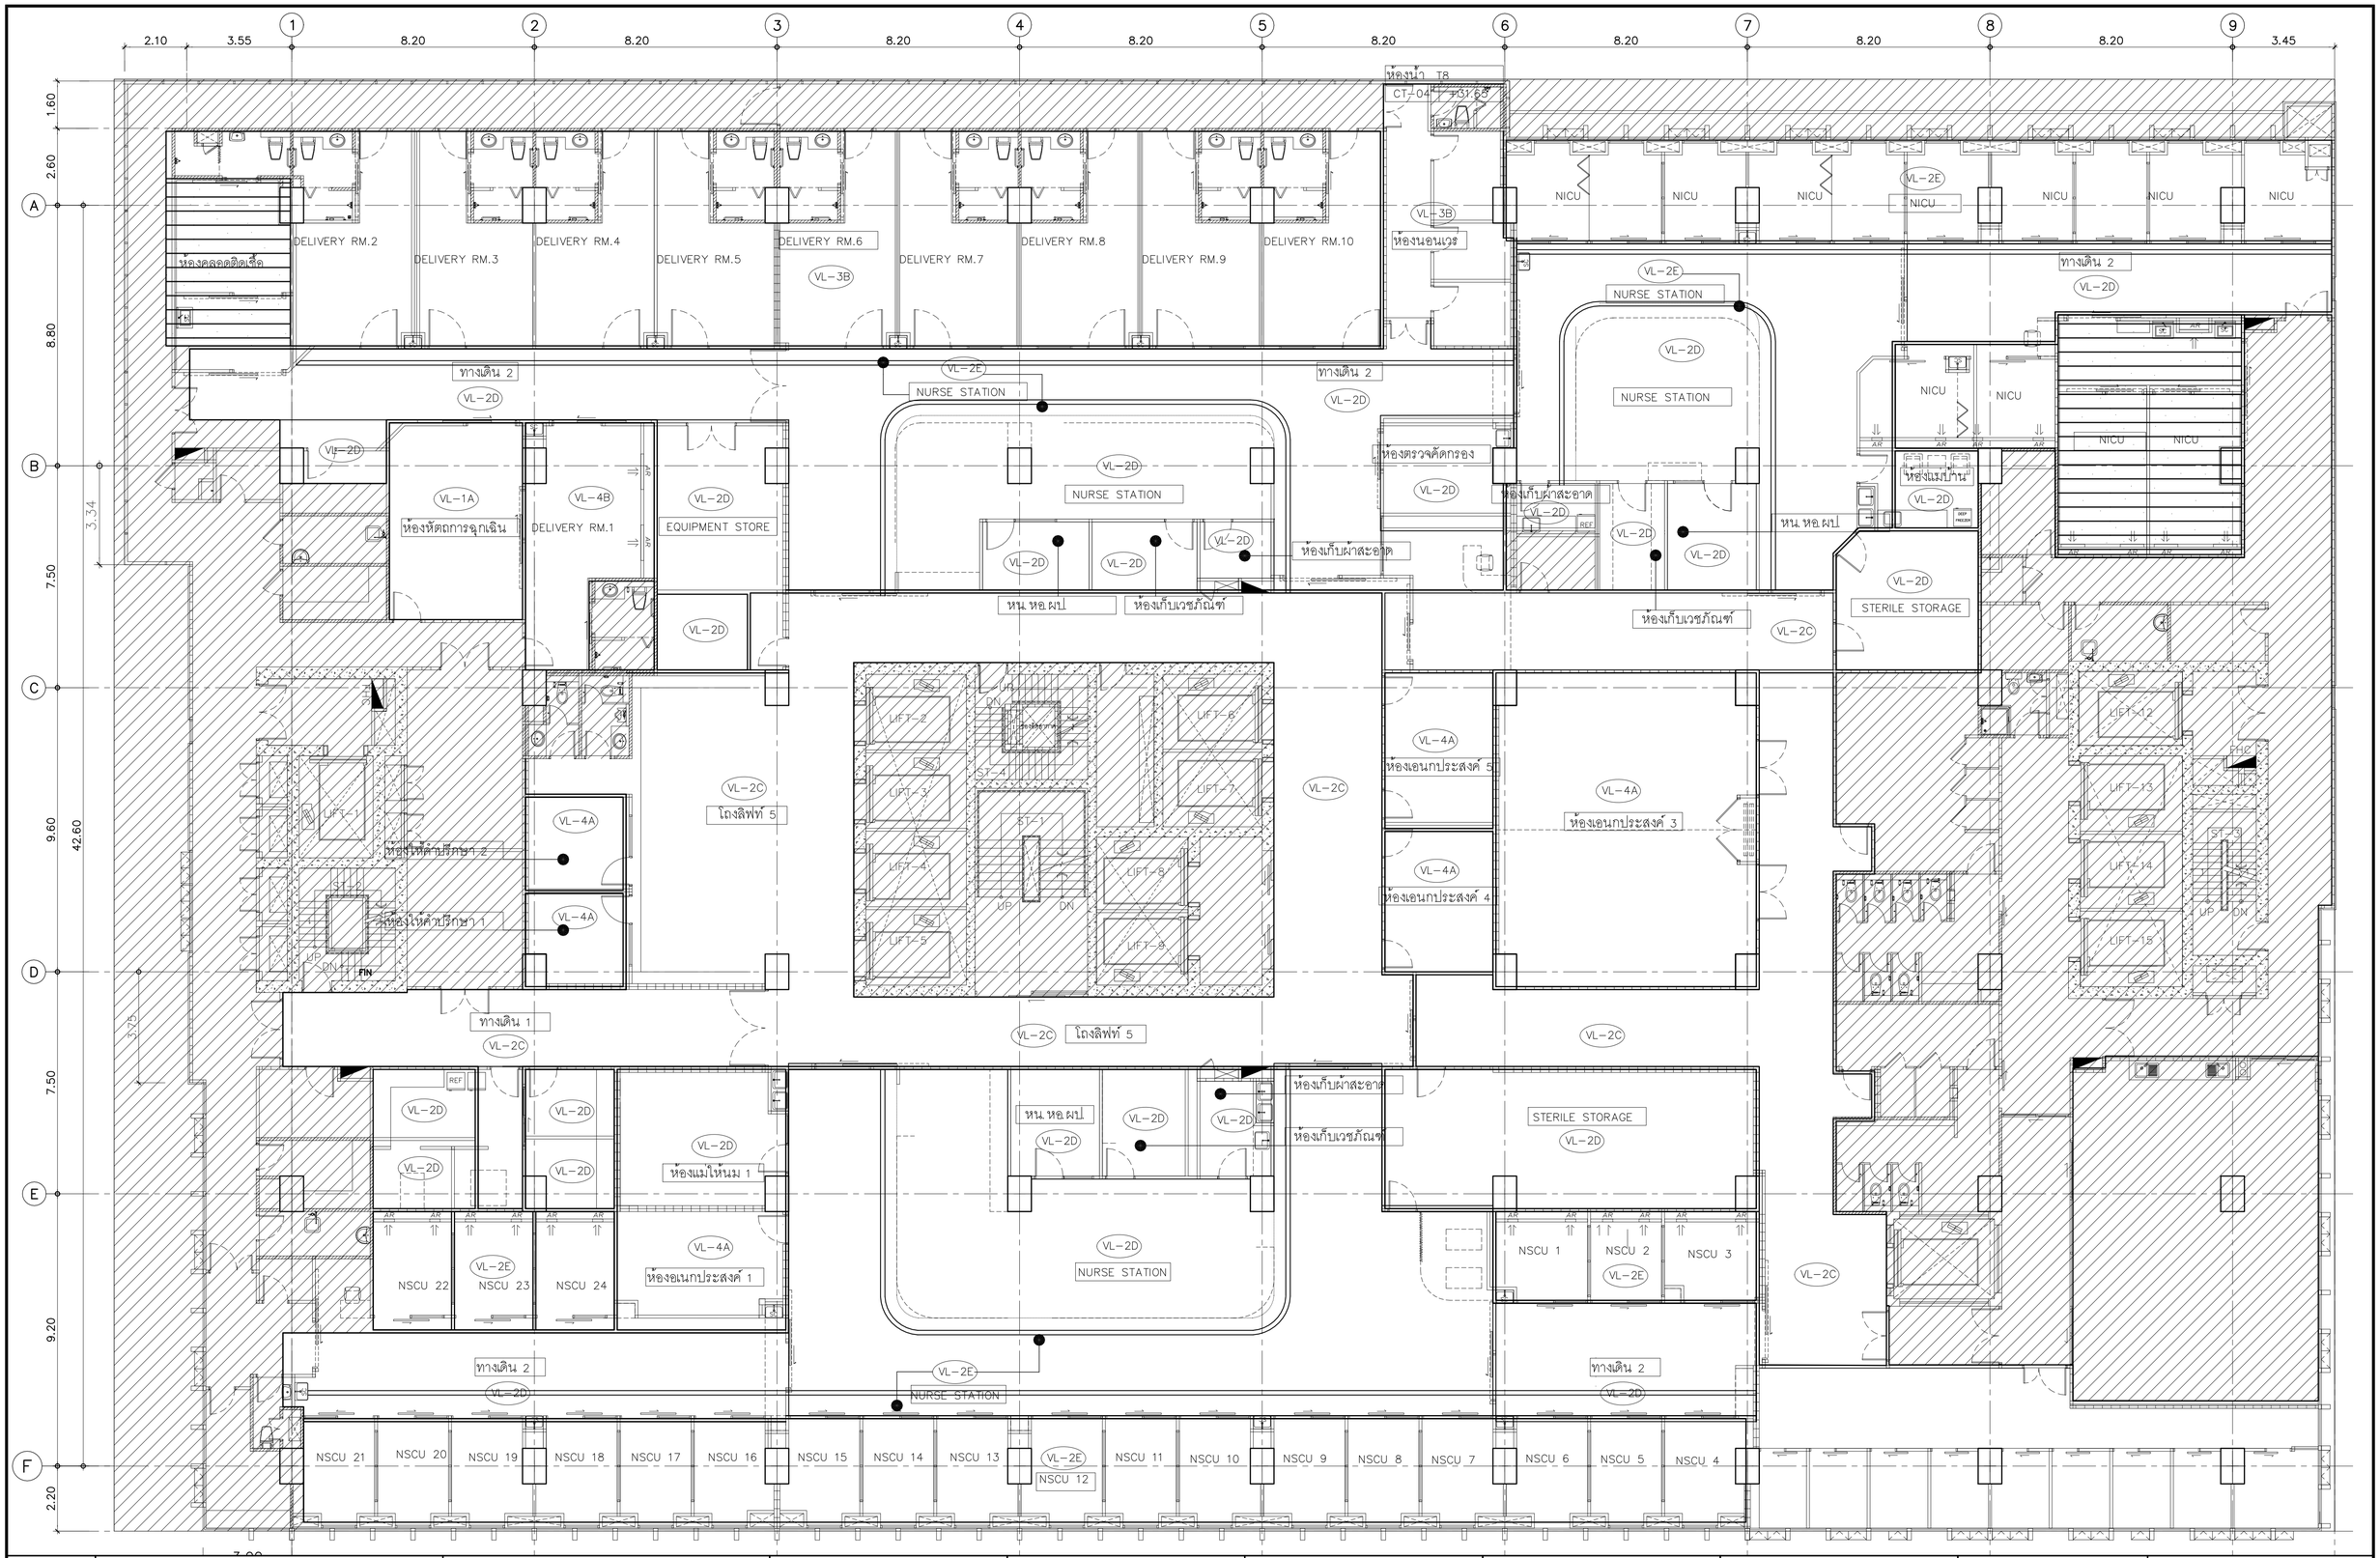


คณะแพทยศาสตร์วชิรพยาบาล มหาวิทยาลัยนวมินทราธิราช	บริษัท สถาปนิกนครพิมพการ์ จำกัด 247 ถ.สุขุมวิท 1 แขวงพระโขนงใต้ เขตพระโขนง กรุงเทพฯ 10110 E-MAIL : main.span@gmail.com Tel.0-2942-3691-6 ,Fax.0-2942-3694	บริษัท ศูนย์การก่อสร้างและพัฒนาแห่งชาติ จำกัด 73/78 ซอยรัตนาธิเบศร์ 18 แขวงบางรักน้อย เขตเมืองนนทบุรี กรุงเทพมหานคร 10210	บริษัท ไดเมนซ์ ทเวนตี้ เอเนจ พีทีอี จำกัด 480/20 หมู่ที่ 2 ตำบลบ้านเกาะ อำเภอเมืองสมุทรสาคร จังหวัด สมุทรสาคร 30000

PROJECT NAME:
โครงการออกแบบ อาคารผู้ป่วยในเฉลิมพระเกียรติ คณะแพทยศาสตร์วชิรพยาบาล มหาวิทยาลัยนวมินทราธิราช
PROJECT ARCHITECT : สมยงค์ ชจรวิทย์ สสถ. 1764

ARCHITECTS :		STRUCTURAL ENGINEERS :		ELECTRICAL ENGINEERS:		MECHANICAL ENGINEERS:		SANITARY ENGINEERS :		INTETIOR DESIGNER :	
นายสลายุทธ เรืองทอง	ภสถ. 4384	นายนัฐสม สงวนวงศ์	วย. 1423	นายชัยวัฒน์ เหลืองอบอุ่น	สฟท.3473	นายธันวา ดันเสียง	วก. 797	ชนิษฐา สังสกุลชัย	วส. 27	วาสนา เพชรประเสริฐ	
หทัยชนก เอกสุวรรณ	ภสถ. 4182	นายศิริชัย รณเกียรติ	สย. 5868	นายธรรกร กิมเยียว	สฟท.5276	นายธรพงษ์ สุทธิโสภาอาภรณ์	สก.2544	วิรวุฒ หงษ์ทอง	สส. 253	วรางคณา เศรษฐสุข	
วีรยุทธ สมศิริ	ภสถ. 19439	นายยุงชัย ชำดี	ภย. 37589			นายอาณัติ ดิ่งชู	สก.4127	FIRE PROTECTION ARCHITECTS :		อภิญญา ยังแย้ม	
ปรัชญ์ สานุกูล	ภสถ. 23820							ดร.ปิณฑิต ประดับสุข	สสถ. 1215		

แบบแสดง : **แปลนพื้นชั้นที่ 7**
มาตราส่วน 1:100
แบบเลขที่ : IN-FL-06
รวม : แผ่น

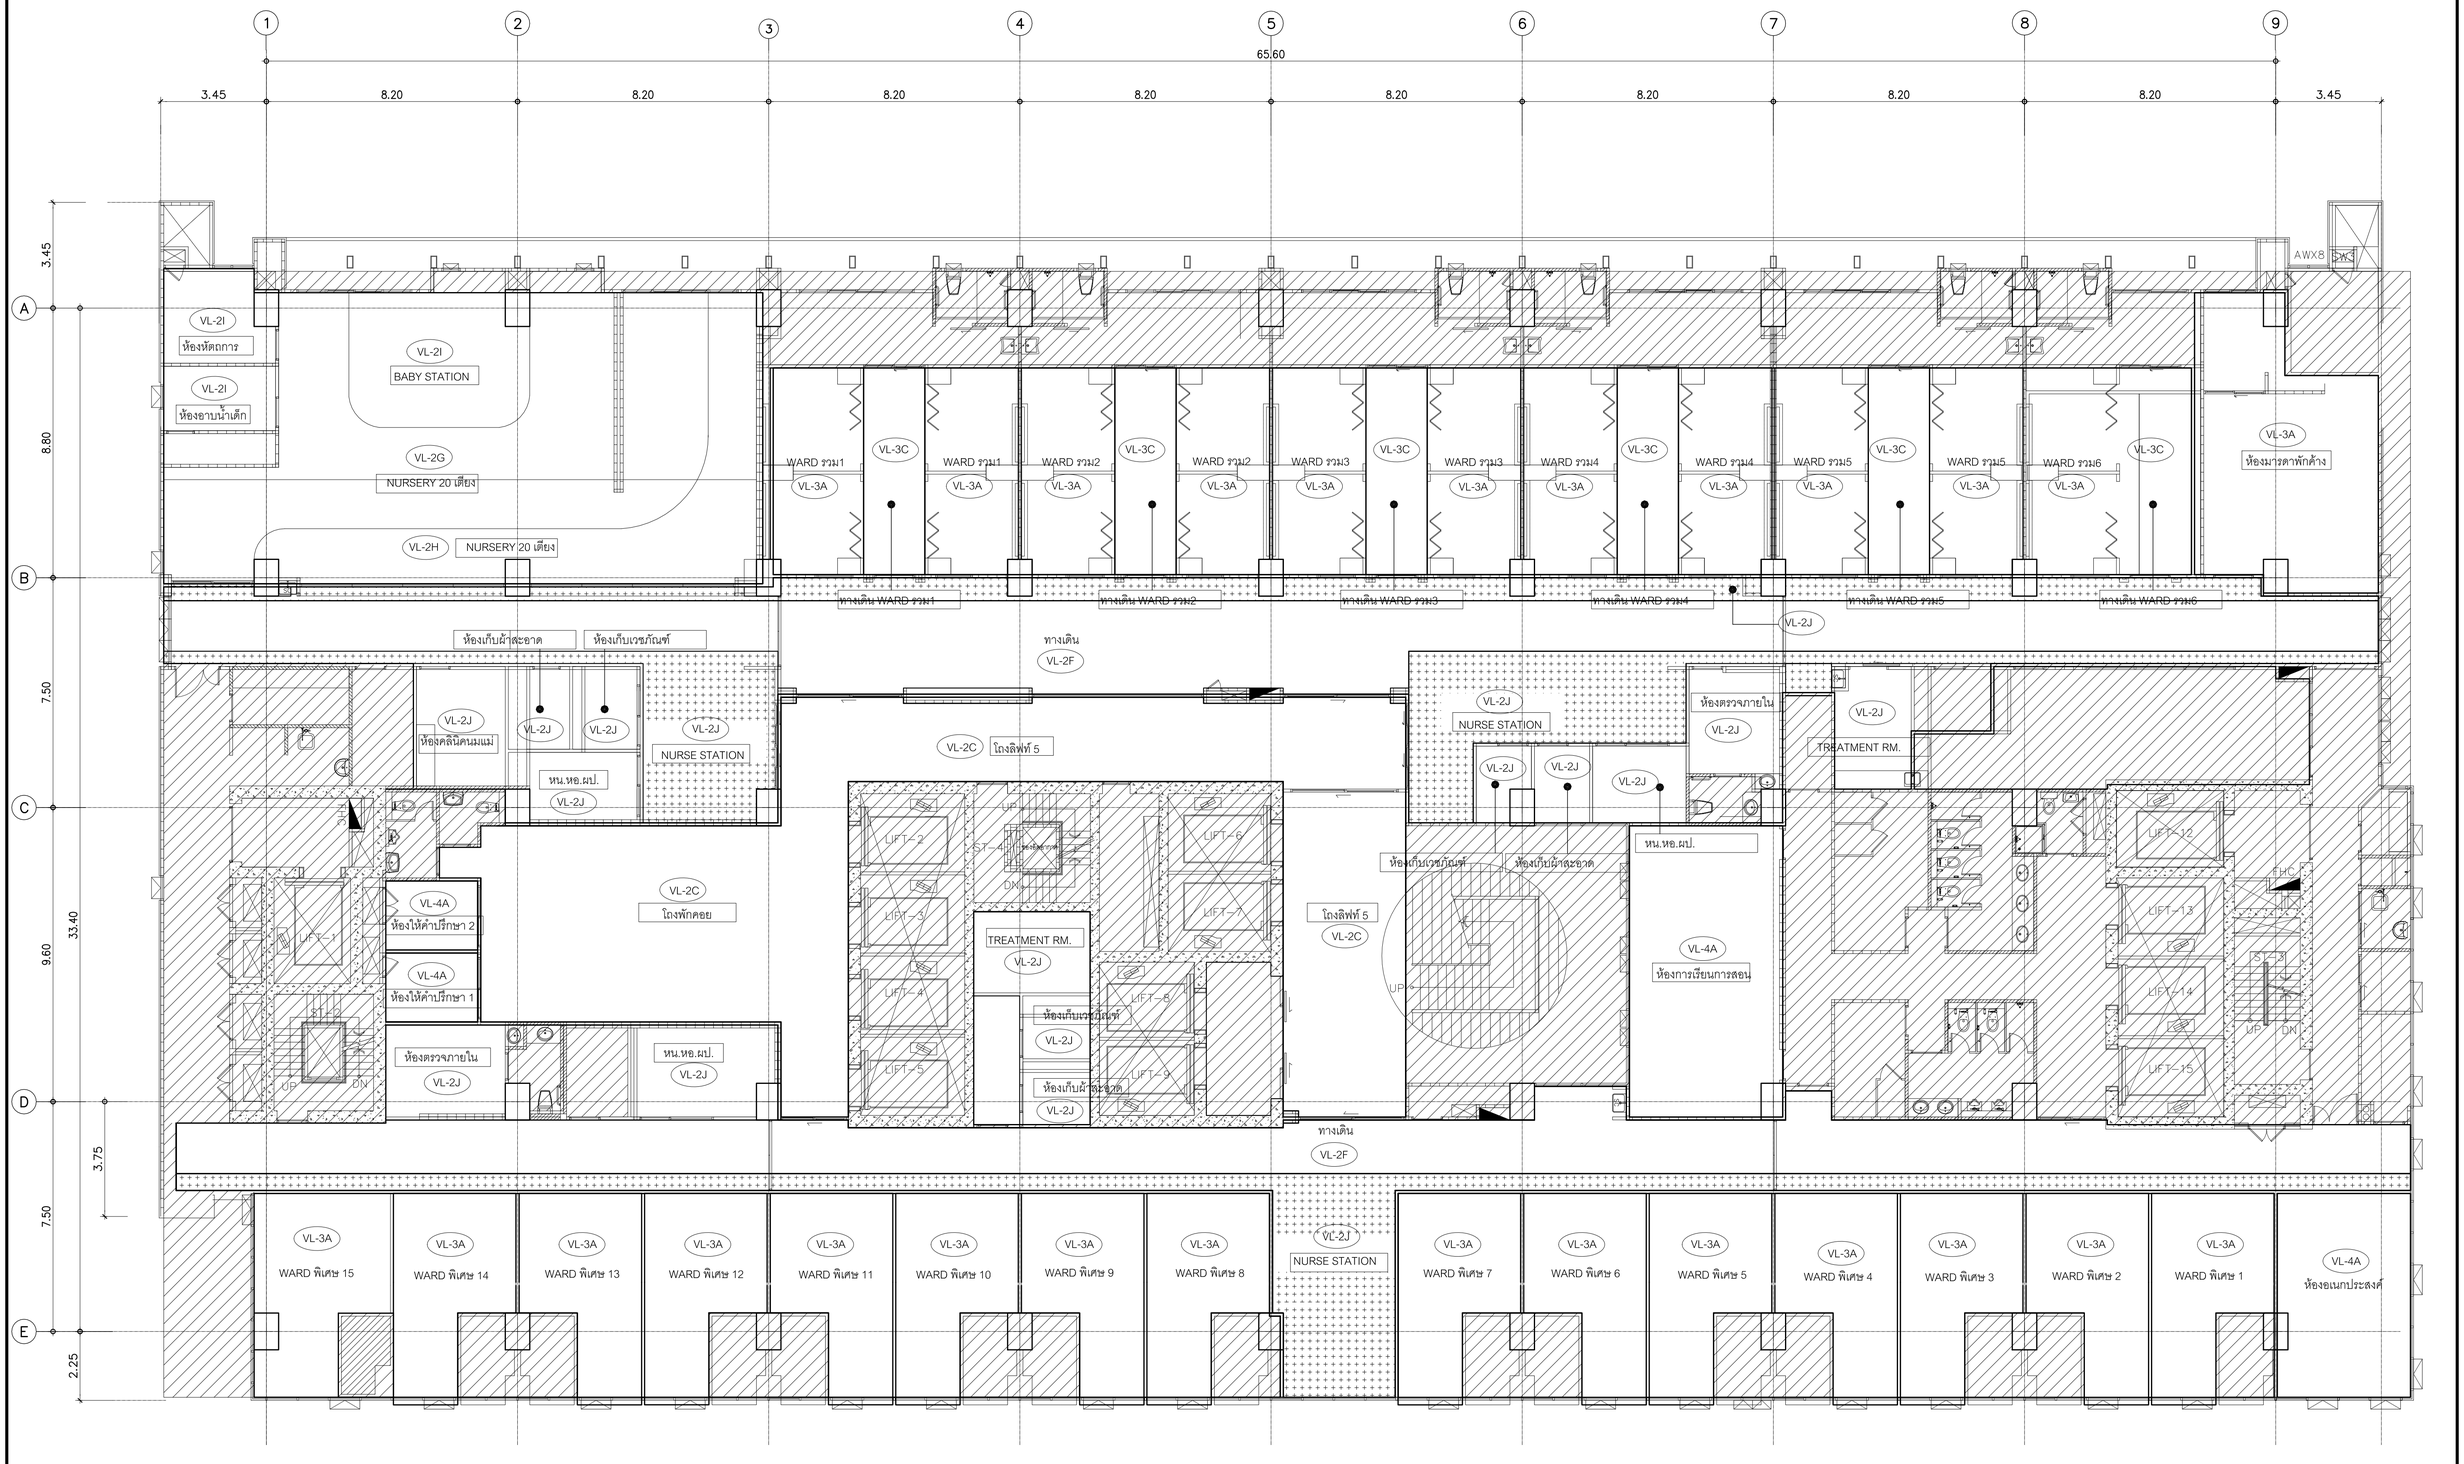

คณะแพทยศาสตร์วชิรพยาบาล
มหาวิทยาลัยนวมินทราธิราช

SPAN CONSULTANTS CO.,LTD.
247 SENANIKHOM 1 ROAD
KHWANG LADPHRAO , KHET LADPHRAO
BANGKOK 10230
Tel.0-2942-3691-6 ,Fax.0-2942-3694
E-MAIL : main.span@gmail.com
ARCHITECTURE ENGINEERING

PROJECT NAME:
โครงการออกแบบ อาคารผู้ป่วยในเฉลิมพระเกียรติ
คณะแพทยศาสตร์วชิรพยาบาล มหาวิทยาลัยนวมินทราธิราช
PROJECT ARCHITECT : สมยงค์ ชจรวิทย์ สสล. 1764

ARCHITECTS :		
นายสลายุทธ เรืองทอง	ภสถ. 4384	
หทัยชนก เอกสุวรรณ	ภสถ. 4182	
วิรยุทธ สมศิริ	ภสถ. 19439	
ปรัชญ์ สานุกูล	ภสถ. 23820	

STRUCTURAL ENGINEERS :		
นายนัฐสม สงวนวงศ์	วย. 1423	
นายศิริชัย รณเกียรติ	สย. 5868	
นายยุภชัย ชัชดี	ภย. 37589	

ELECTRICAL ENGINEERS:		
นายชัยวัฒน์ เหลืองอบอุ่น	สพท.3473	
นายกรอง ภิมเขียว	สพท.5276	

MECHANICAL ENGINEERS:		
นายธันวา ตันเสถียร	วก. 797	
นายชรพงษ์ สุทธิโสภาอาภรณ์	สก.2544	
นายอาณัติ ตั้งชู	สก.4127	

SANITARY ENGINEERS :		
ชนิษฐา ส่งสกุลชัย	วส. 27	
วีรวุฒ หงษ์ทอง	สส. 253	

FIRE PROTECTION ARCHITECTS :		
ดร.บัณฑิต ประดับสุข	สสล. 1215	


INTETIOR DESIGNER :		
วาสนา เพชรประเสริฐ		
วรางคณา เศรษฐสุข		
อภิญญา ยังแย้ม		

แบบแสดง : แปลนพื้นชั้นที่ 9

มาตราส่วน 1:100

รวม : แผ่น

แบบเลขที่ : IN-FL-07

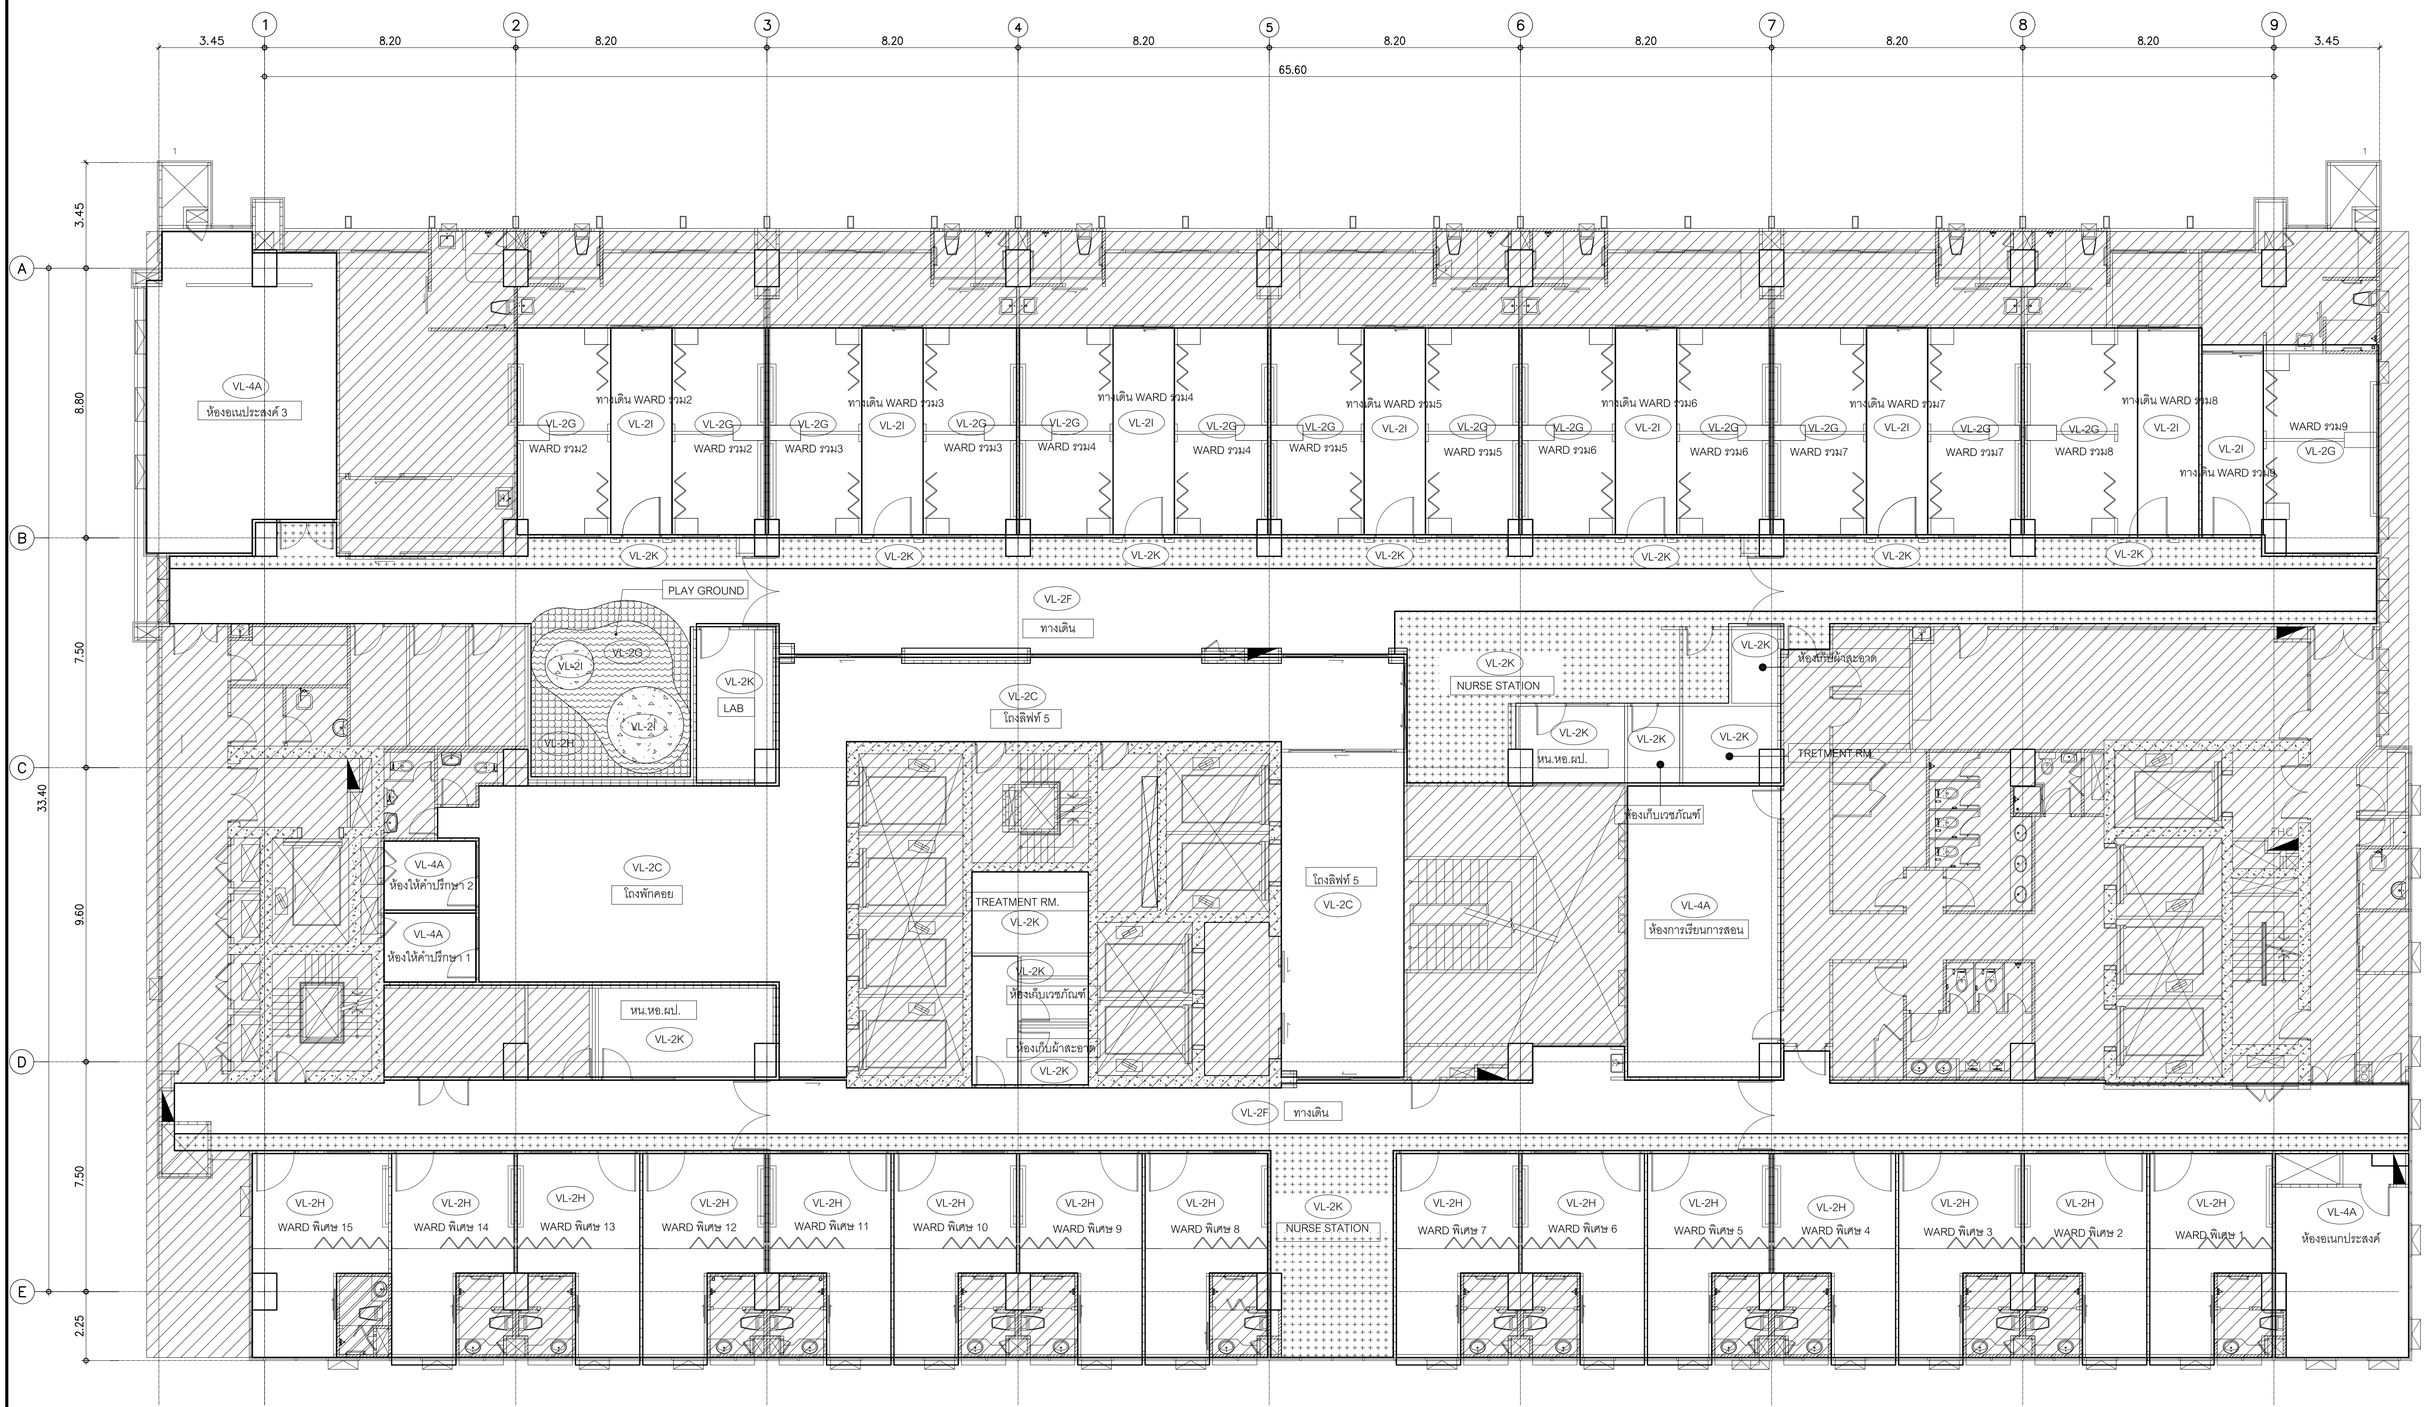

คณะแพทยศาสตร์วชิรพยาบาล
มหาวิทยาลัยนวมินทราธิราช

SPAN CONSULTANTS CO.,LTD.
247 SENANIKHOM 1 ROAD
KHWANG LADPHRAO , KHET LADPHRAO
BANGKOK 10230
Tel.0-2942-3691-6 ,Fax.0-2942-3694
E-MAIL : main.span@gmail.com
ARCHITECTURE ENGINEERING

PROJECT NAME:
โครงการออกแบบ อาคารผู้ป่วยในเฉลิมพระเกียรติ
คณะแพทยศาสตร์วชิรพยาบาล มหาวิทยาลัยนวมินทราธิราช
PROJECT ARCHITECT : สมยงค์ ขจรวิทย์ สสถ. 1764

ARCHITECTS :
นายสลายุทธ เรืองทอง ภสถ. 4384
หทัยชนก เอกสุวรรณ ภสถ. 4182
วีรยุทธ สมศิริ ภสถ. 19439
ปรัชญ์ สานุกูล ภสถ. 23820

STRUCTURAL ENGINEERS :
นายนัฐสม สงวนวงศ์ วย. 1423
นายศิริชัย รณเกียรติ สย. 5868
นายศุภชัย ชำดี ภย. 37589


ELECTRICAL ENGINEERS:
นายชัยวัฒน์ เหลืองอบอุ่น สพก.3473
นายกรอง กิมเฮียว สพก.5276

MECHANICAL ENGINEERS:
นายธันวา ต้นเสถียร วก. 797
นายธรพงษ์ สุทธิโสภาอารณ์ สก.2544
นายอาณัติ ดิ่งชู สก.4127

SANITARY ENGINEERS :
ชนิษฐา สงสกุลชัย วส. 27
วิรวุฒ หงษ์ทอง สส. 253
FIRE PROTECTION ARCHITECTS :
ดร.บัณฑิต ประดับสุข สสถ. 1215

INTETIOR DESIGNER :
วาสนา เพชรประเสริฐ
วรางคณา เศรษฐสุข
อภิญญา ยังแย้ม

แบบแสดง :
แปลนพื้นชั้นที่ 10
มาตราส่วน 1:100
รวม : แผ่น
แบบลงที่ : IN-FL-08

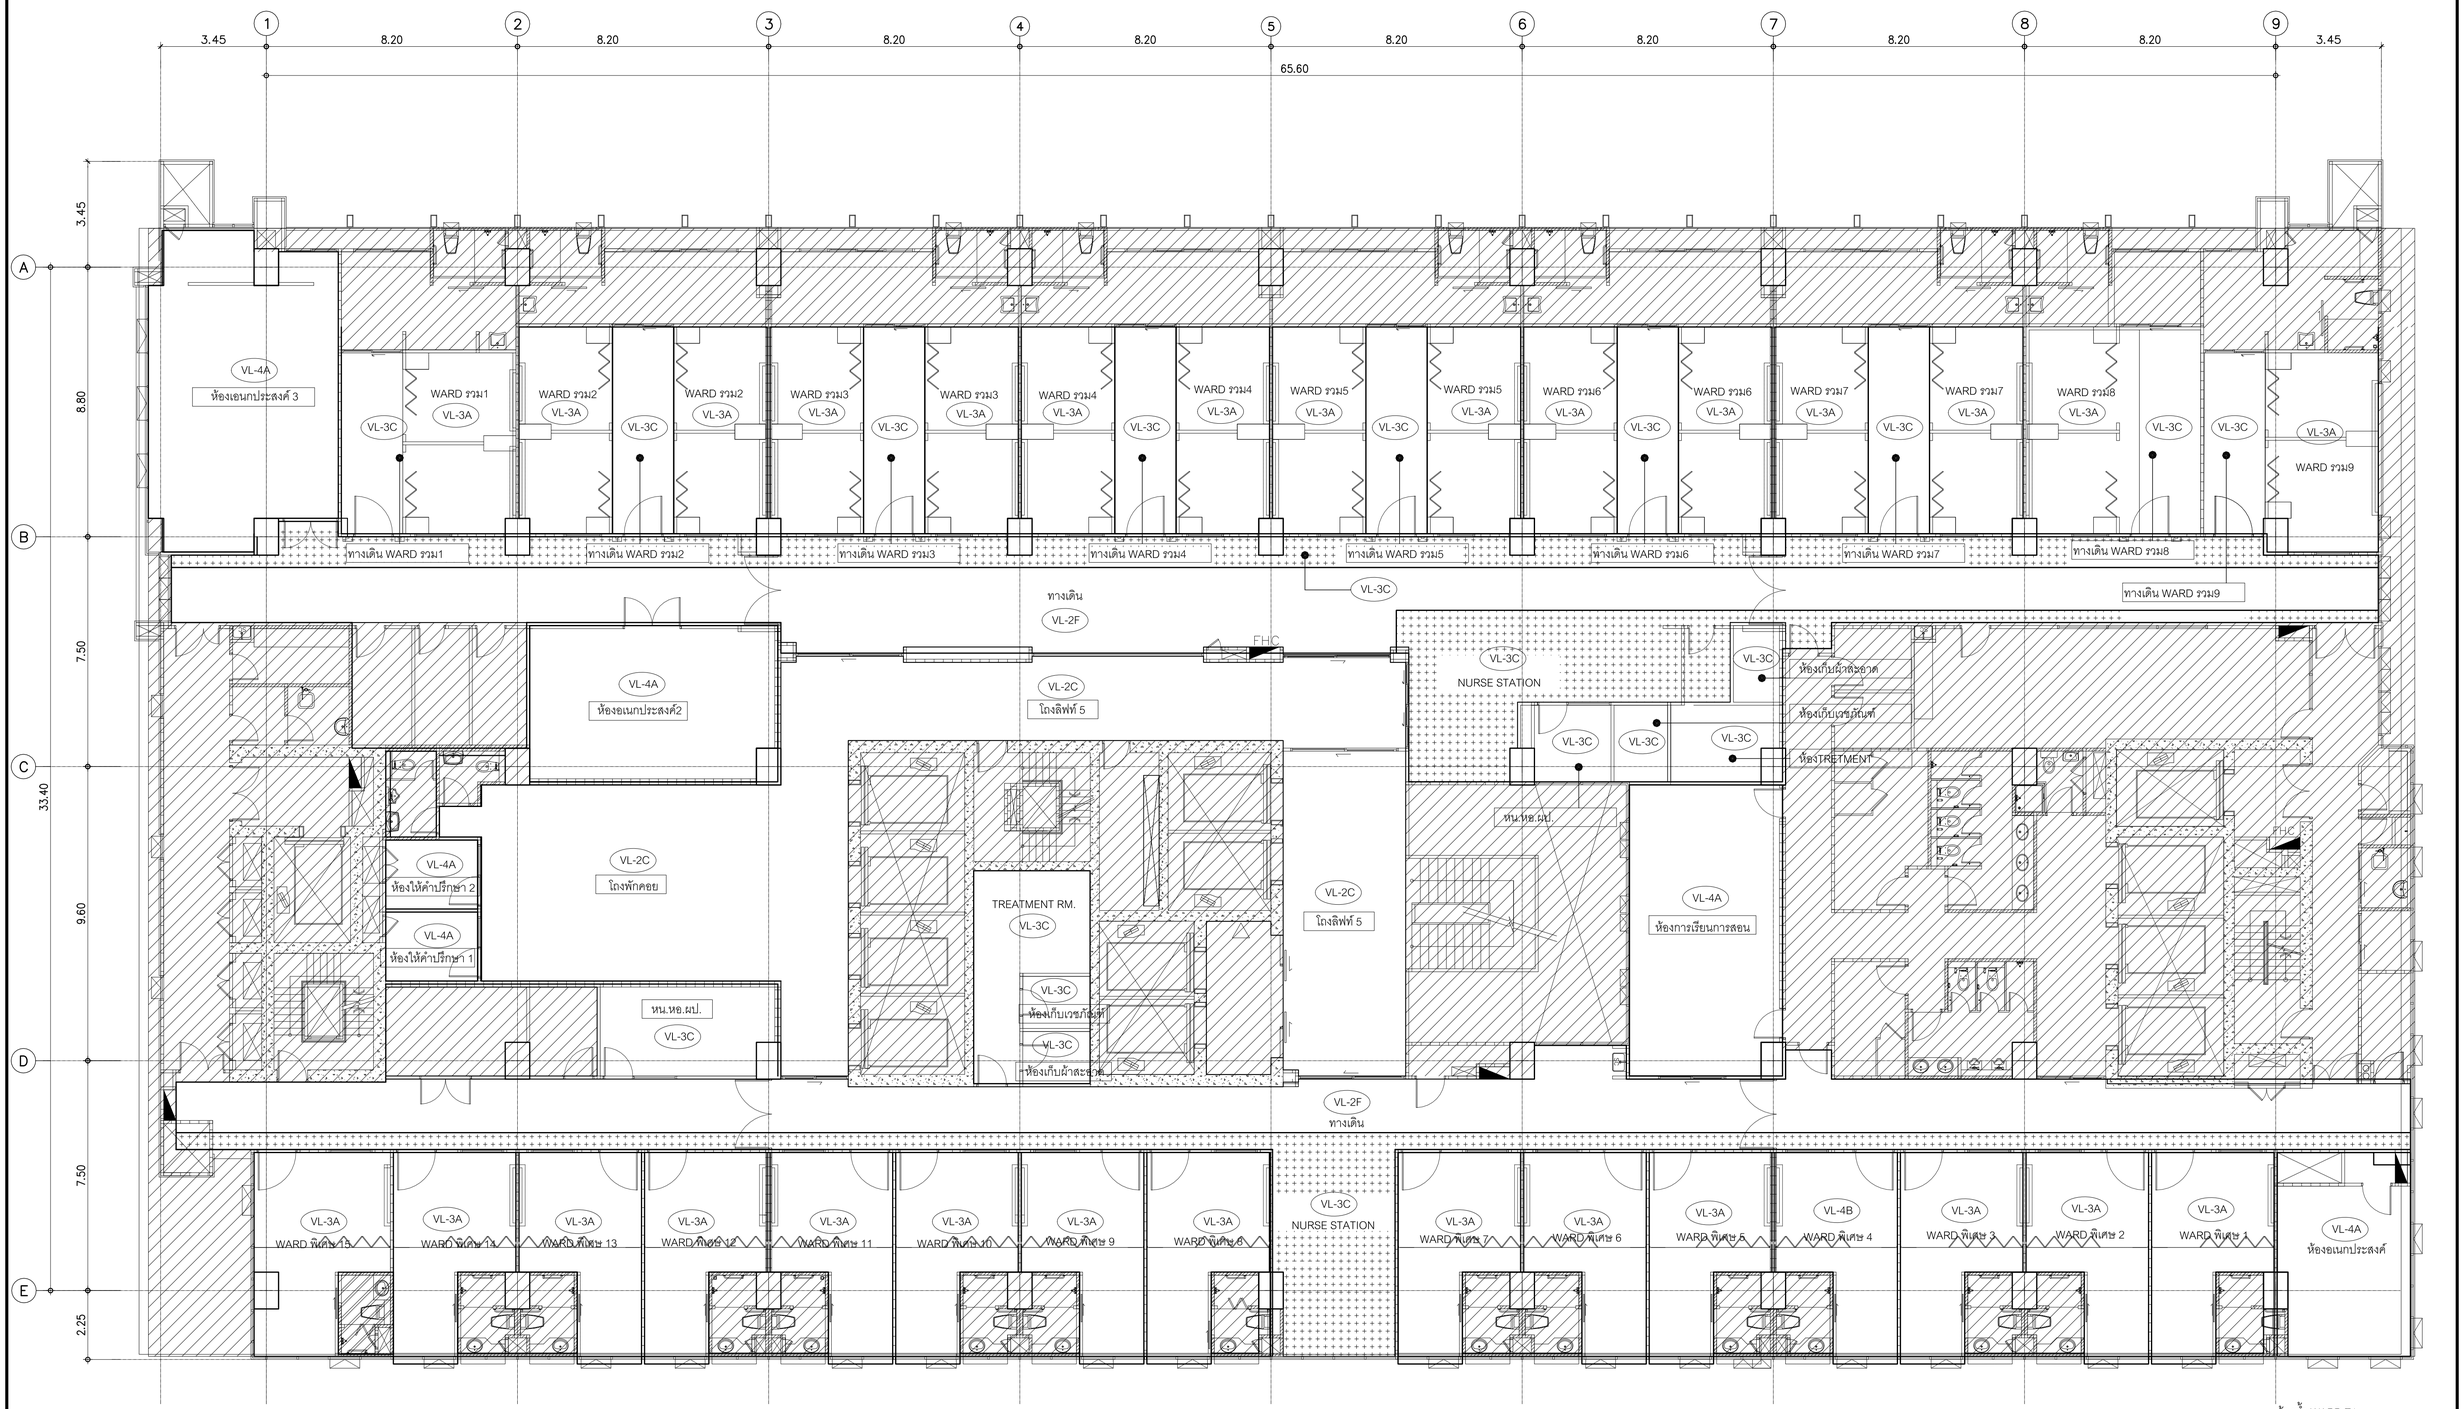

คณะแพทยศาสตร์วชิรพยาบาล
มหาวิทยาลัยนวมินทราธิราช

SPAN CONSULTANTS CO.,LTD.
247 SENANIKHOM 1 ROAD
KHWANG LADPHRAO , KHET LADPHRAO
BANGKOK 10230
Tel.0-2942-3691-6 ,Fax.0-2942-3694
E-MAIL : main.span@gmail.com
ARCHITECTURE ENGINEERING


PROJECT NAME:
โครงการออกแบบ อาคารผู้ป่วยในเฉลิมพระเกียรติ
คณะแพทยศาสตร์วชิรพยาบาล มหาวิทยาลัยนวมินทราธิราช

PROJECT ARCHITECT : สมยงค์ ขจรวิทย์ สสถ 1764

ARCHITECTS :			STRUCTURAL ENGINEERS :			ELECTRICAL ENGINEERS:			MECHANICAL ENGINEERS:			SANITARY ENGINEERS :			INTETIOR DESIGNER :	
นายสลายุทธ เรืองทอง	ภสถ. 4384		นายนัฐสม สงวนวงศ์	วย. 1423		นายชัยวิฒน์ เหลืองอบอุ่น	สพท.3473		นายธันวา ดีนเสถียร	วก. 797		ชนิพฐา สงสกุลชัย	วส. 27		วาสนา เพชรประเสริฐ	
หทัยชนก เอกสุวรรณ	ภสถ. 4182		นายศิริชัย รณเกียรติ	สย. 5868		นายกรอง กิมเชียว	สพท.5276		นายชรพงษ์ สุทธิโสภาอาภรณ์	สถ.2544		วิรวุฒ หงษ์ทอง	สส. 253		วรางคณา เศรษฐสุข	
วีรยุทธ สมศิริ	ภสถ. 19439		นายศุภชัย ชัยดี	ภย. 37589					นายอาณัติ ตั้งชู	สถ.4127		FIRE PROTECTION ARCHITECTS :			อภิญญา ยังแย้ม	
ปรัชญ์ สานกุล	ภสถ. 23820											ดร.บัณฑิต ประดับสุข	สสถ. 1215			

แบบแสดง :
แปลนพื้นชั้นที่ 11

มาตราส่วน 1:100
รวม : แผ่น
แบบลำดับที่ : IN-FL-09

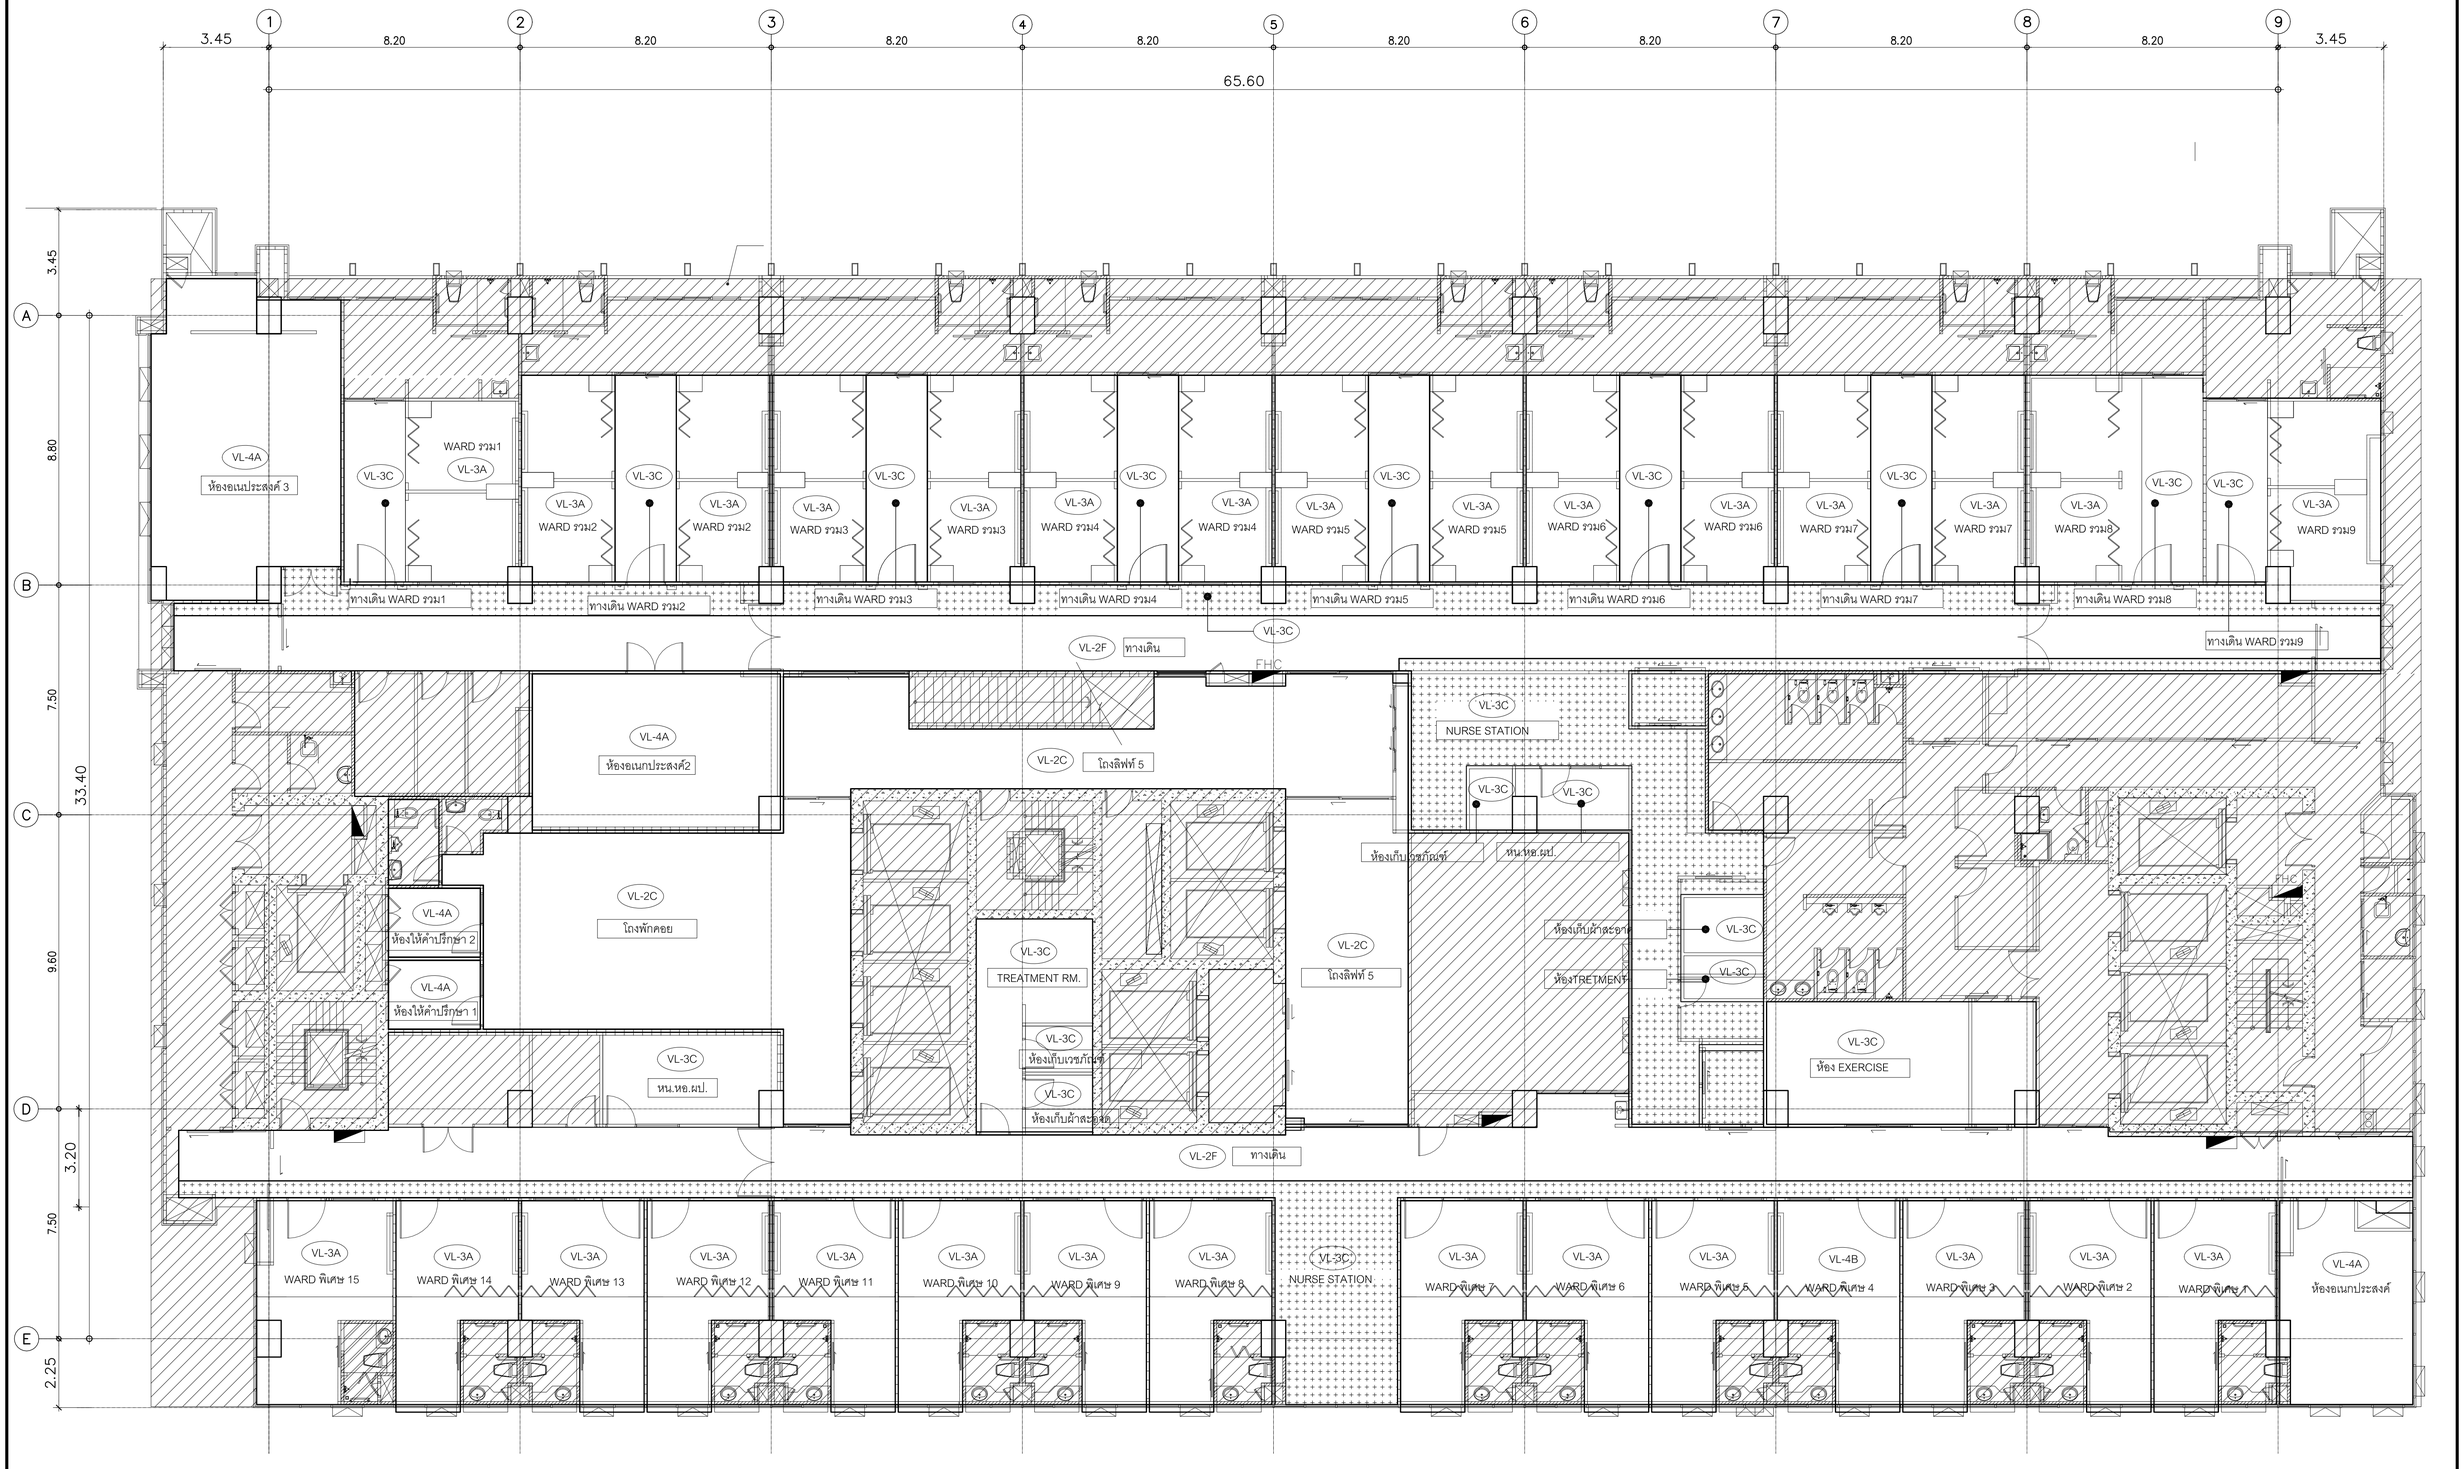

คณะแพทยศาสตร์วชิรพยาบาล
มหาวิทยาลัยนวมินทราธิราช

SPAN CONSULTANTS CO.,LTD.
247 SENANIKHOM 1 ROAD
KHWANG LADPHRAO , KHET LADPHRAO
BANGKOK 10230
Tel.0-2942-3691-6 ,Fax.0-2942-3694
E-MAIL : main.span@gmail.com
ARCHITECTURE ENGINEERING


PROJECT NAME:
โครงการออกแบบ อาคารผู้ป่วยในเฉลิมพระเกียรติ
คณะแพทยศาสตร์วชิรพยาบาล มหาวิทยาลัยนวมินทราธิราช

PROJECT ARCHITECT : สมยงค์ ขจรวิทย์ สสถ. 1764

ARCHITECTS :	STRUCTURAL ENGINEERS :	ELECTRICAL ENGINEERS:
นายสลายุทธ เชิงทอง ภสถ. 4384	นายนัฐสม สงวนวงศ์ วย. 1423	นายชัยวัฒน์ เหลืองอบอุ่น สพท.3473
หทัยชนก เอกสุวรรณ ภสถ. 4182	นายศิริชัย รณเกียรติ สย. 5868	นายกรอง กิมเชียว สพท.5276
วิรยุทธ สมศิริ ภสถ. 19439	นายคุงชัย ชำติ ภย. 37589	
ปรัชญ์ สานกูล ภสถ. 23820		

MECHANICAL ENGINEERS:	SANITARY ENGINEERS :	INTETIOR DESIGNER :
นายธันวา ดันเสถียร วก. 797	ชนิพฐา สงสกุลชัย วส. 27	วาสนา เพชรประเสริฐ
นายชรพงษ์ สุทธิโสภาอาภรณ์ สถ.2544	วิรวุฒ หงษ์ทอง สสล. 253	วรางคณา เศรษฐสุข
นายอาณัติ ดิ่งชู สถ.4127	FIRE PROTECTION ARCHITECTS :	อภิญญา ยังแย้ม
	ดร.บัณฑิต ประดับสุข สสถ. 1215	

แบบแสดง :	แปลนพื้นชั้นที่ 12
มาตราส่วน 1:100	แบบลงที่ : IN-FL-10
รวม : แผ่น	

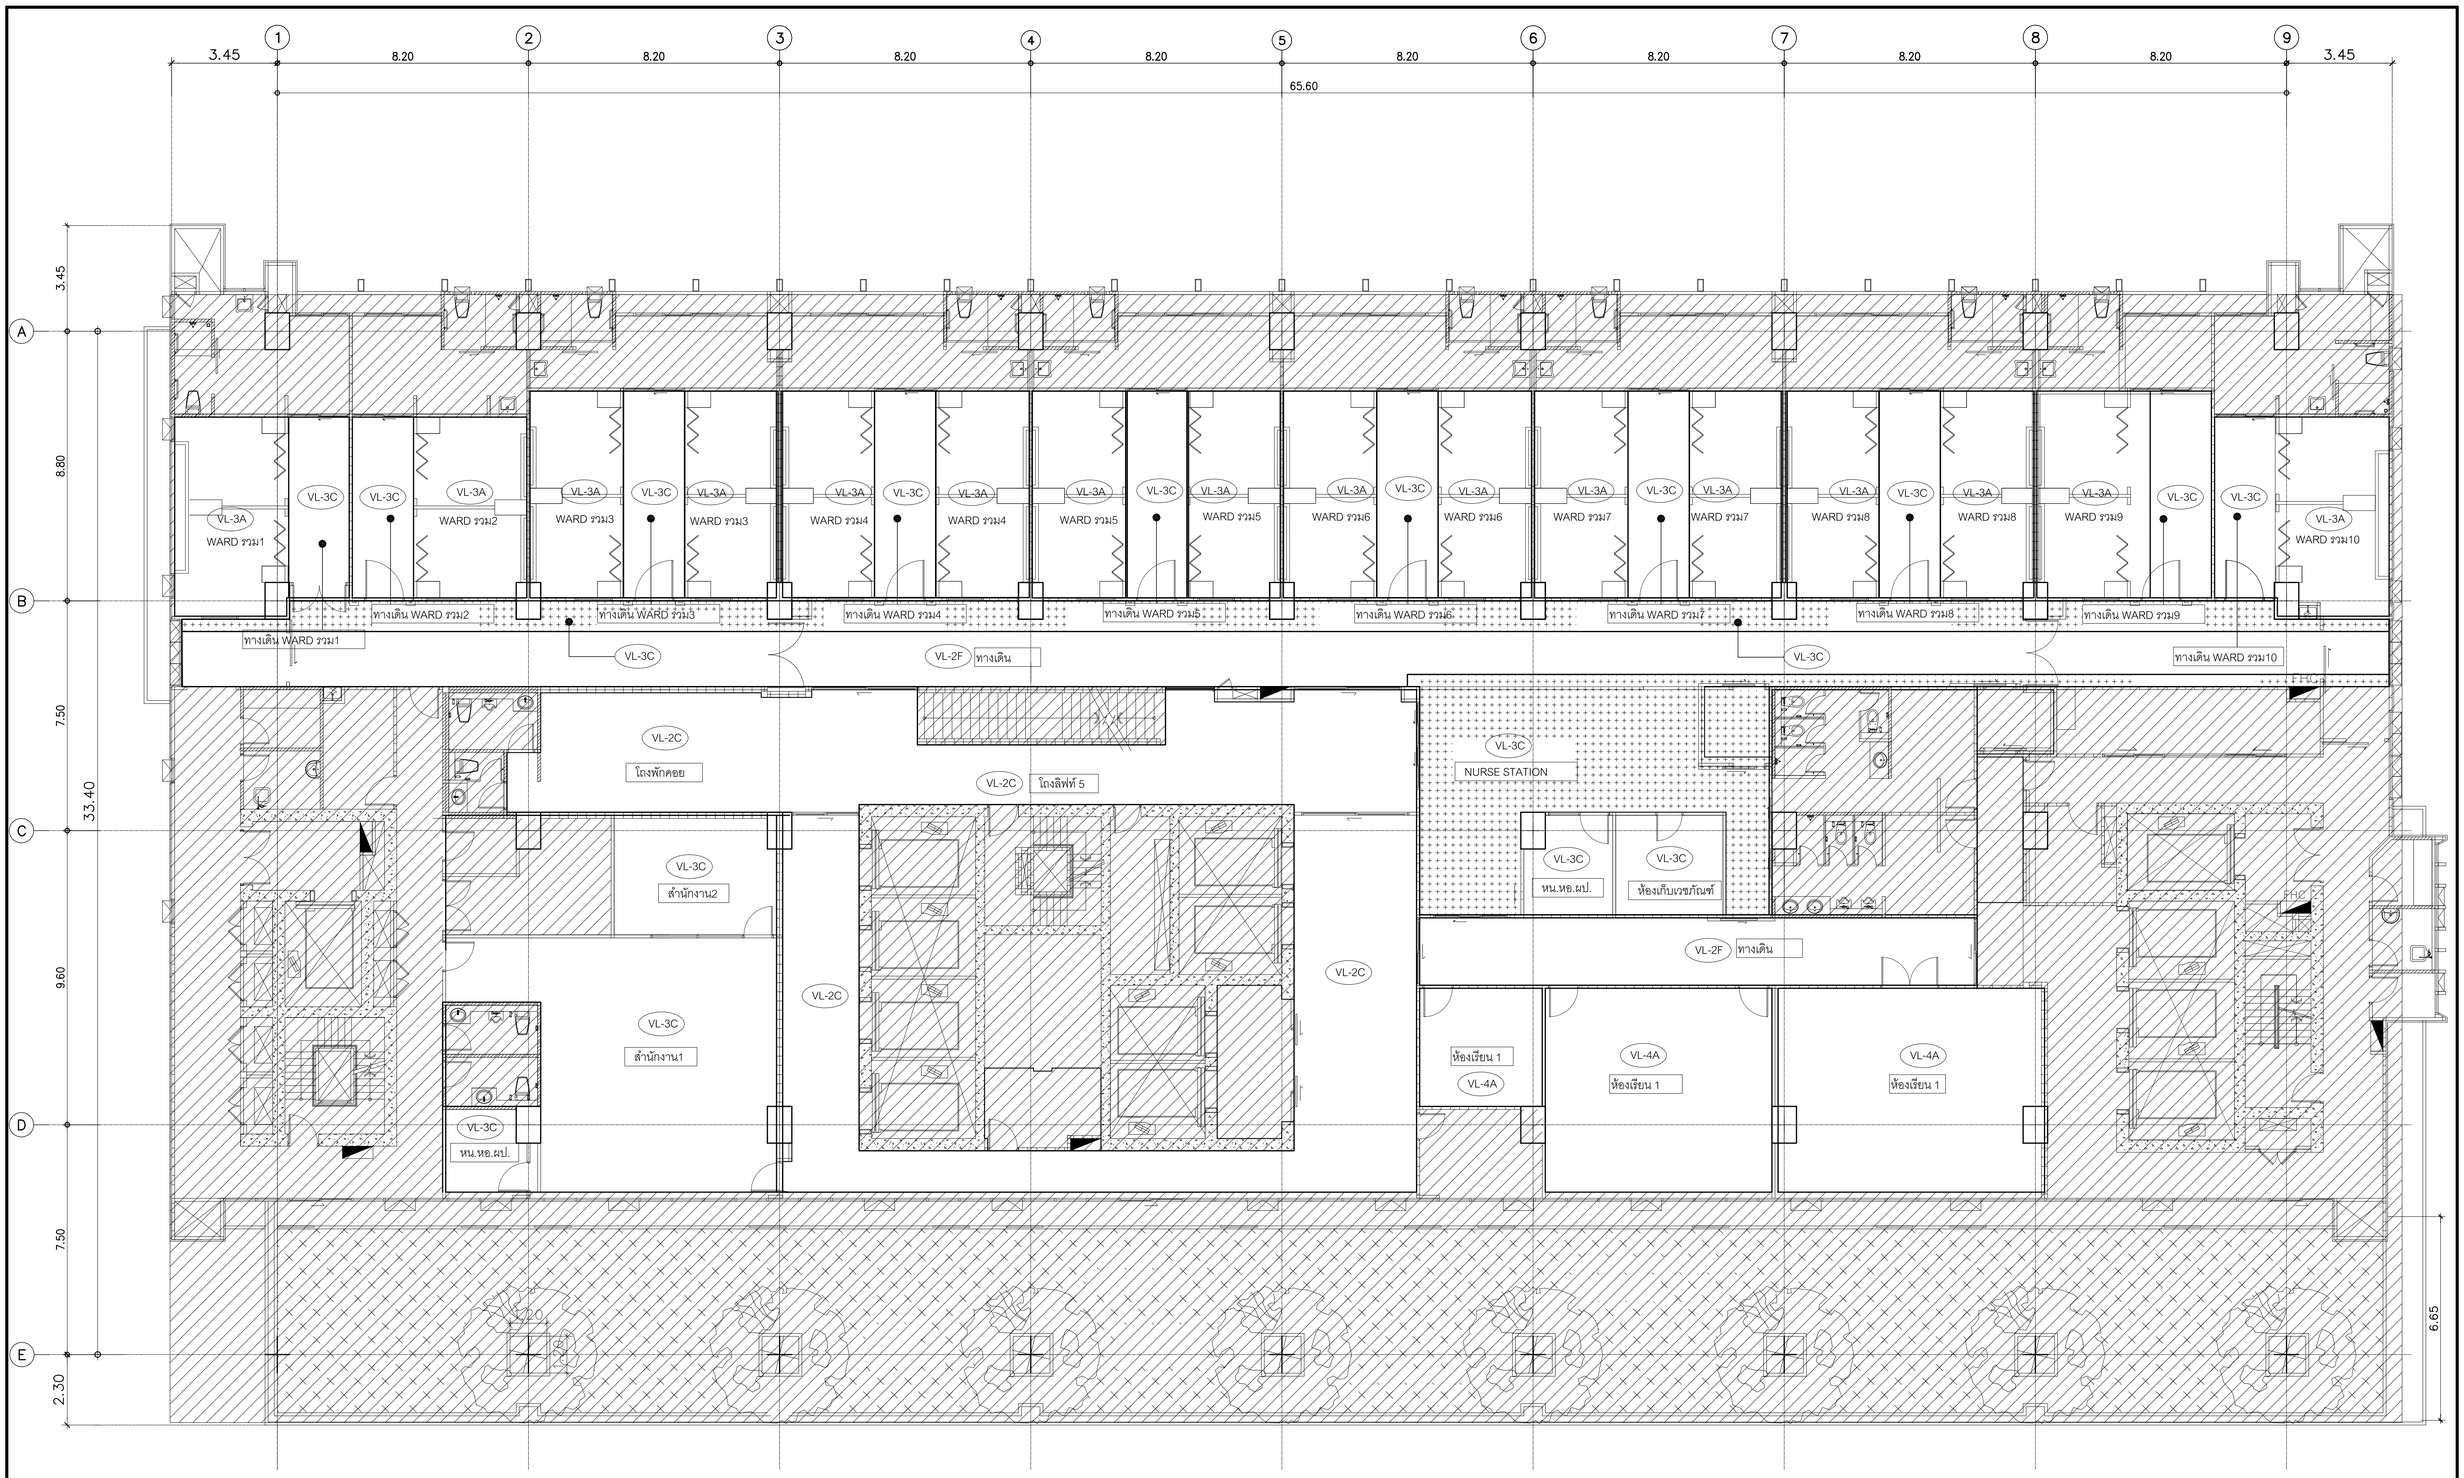


คณะแพทยศาสตร์วชิรพยาบาล มหาวิทยาลัยนวมินทราธิราช	SPAN CONSULTANTS CO.,LTD. 247 SENANIKHOM 1 ROAD KHWANG LADPHRAO , KHET LADPHRAO BANGKOK 10230 Tel.0-2942-3691-6 ,Fax.0-2942-3694 E-MAIL : main.span@gmail.com ARCHITECTURE ENGINEERING	PROJECT NAME: โครงการออกแบบ อาคารผู้ป่วยในเฉลิมพระเกียรติ คณะแพทยศาสตร์วชิรพยาบาล มหาวิทยาลัยนวมินทราธิราช PROJECT ARCHITECT : สมยงค์ ขจรวิทย์ สสถ 1764	ARCHITECTS : นายสลายุทธ เรืองทอง ภสถ 4384 หทัยชนก เอกสุวรรณ ภสถ 4182 วีรยุทธ สมศิริ ภสถ 19439 ปรัชญ์ สานุกูล ภสถ 23820
STRUCTURAL ENGINEERS : นายนัฐสม สงวนวงศ์ วย 1423 นายศิริชัย รณเกียรติ สย 5868 นายศุภชัย ชำติ ภย 37589	ELECTRICAL ENGINEERS: นายชัยวัฒน์ เหลืองอบอุ่น สพท.3473 นายกรอง กิมเชียว สพท.5276	MECHANICAL ENGINEERS: นายธันวา ดันเสถียร วก 797 นายชรพงษ์ สุทธิโสภาอากรณ์ สก.2544 นายอาณัติ ตั้งชู สก.4127	SANITARY ENGINEERS : ชนิพฐา สงสกุลชัย วส 27 วิรวุฒ หงษ์ทอง สส 253 FIRE PROTECTION ARCHITECTS : ดร.บัณฑิต ประดับสุข สสถ 1215	INTETIOR DESIGNER : วาสนา เพชรประเสริฐ วรางคณา เศรษฐสุข อภิญญา ยังแย้ม

แบบแสดง :
แปลนพื้นชั้นที่ 13


มาตราส่วน 1:100

แบบลงที่ : IN-FL-11


รวม : แผ่น

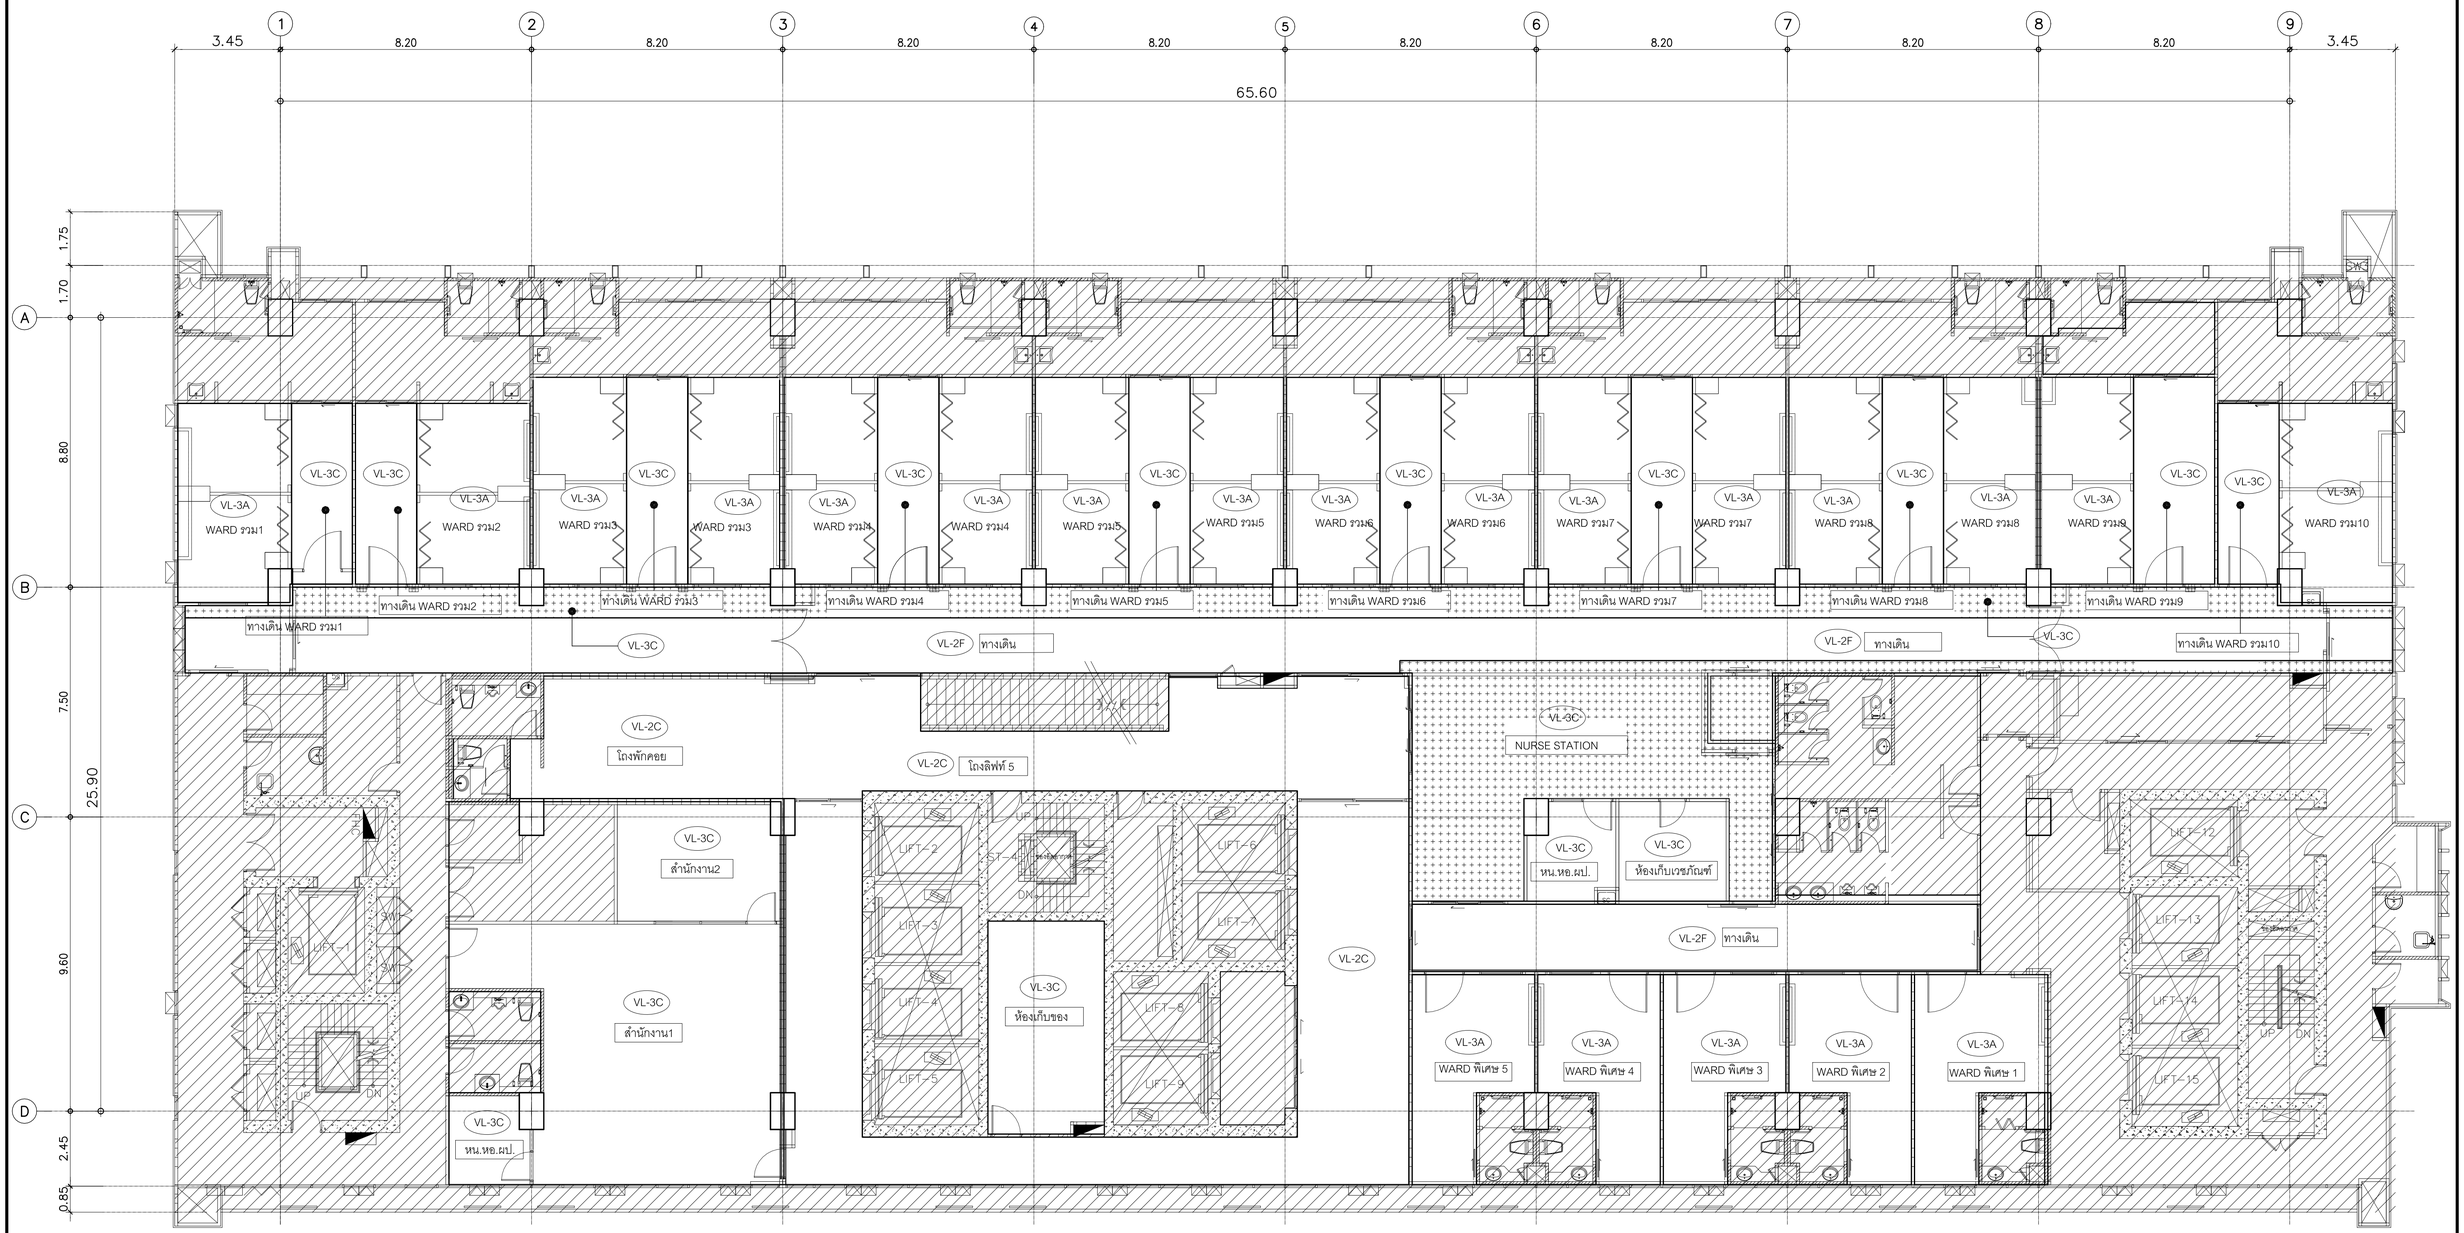

คณะแพทยศาสตร์วชิรพยาบาล มหาวิทยาลัยนวมินทราธิราช	SPAN CONSULTANTS CO.,LTD. 247 SENANIKHOM 1 ROAD KHWANG LADPHRAO , KHET LADPHRAO BANGKOK 10230 Tel.0-2942-3691-6 ,Fax.0-2942-3694 E-MAIL : main.span@gmail.com	PROJECT NAME: โครงการออกแบบ อาคารผู้ป่วยในเฉลิมพระเกียรติ คณะแพทยศาสตร์วชิรพยาบาล มหาวิทยาลัยนวมินทราธิราช	ARCHITECTS :	STRUCTURAL ENGINEERS :	ELECTRICAL ENGINEERS:	MECHANICAL ENGINEERS:	SANITARY ENGINEERS :	INTETIOR DESIGNER :	แบบแสดง : แปลนพื้นชั้นที่ 14
	ARCHITECTURE ENGINEERING	PROJECT ARCHITECT : สมยงค์ ขจรวิทย์ สสถ. 1764	นายสลายุทธ เรืองทอง ภสถ. 4384 หทัยชนก เอกสุวรรณ ภสถ. 4182 วีรยุทธ สมศิริ ภสถ. 19439 ปรัชญ์ สานุกูล ภสถ. 23820	นายนัฐสม สงวนวงศ์ วย. 1423 นายศิริชัย รณเกียรติ สย. 5868 นายศุภรัช ชำดี ภย. 37589	นายชัยวัฒน์ เหลืองอบอุ่น สพก.3473 นายกรอง กิมเชียว สพก.5276	นายธันวา ดันเสถียร วก. 797 นายธรพงษ์ สุทธิโสภาอารณ์ สก.2544 นายอาณัติ ดิ่งชู สก.4127	ชนิษฐา สงสกุลชัย วส. 27 วิรวุฒ หงษ์ทอง สส. 253 FIRE PROTECTION ARCHITECTS : ดร.บัณฑิต ประดับสุข สสถ. 1215	วาสนา เพชรประเสริฐ วรางคณา เศรษฐสุข อภิญญา ยังแย้ม	มาตราส่วน 1:100 รวม : แผ่น แบบแสดงที่ : IN-FL-12

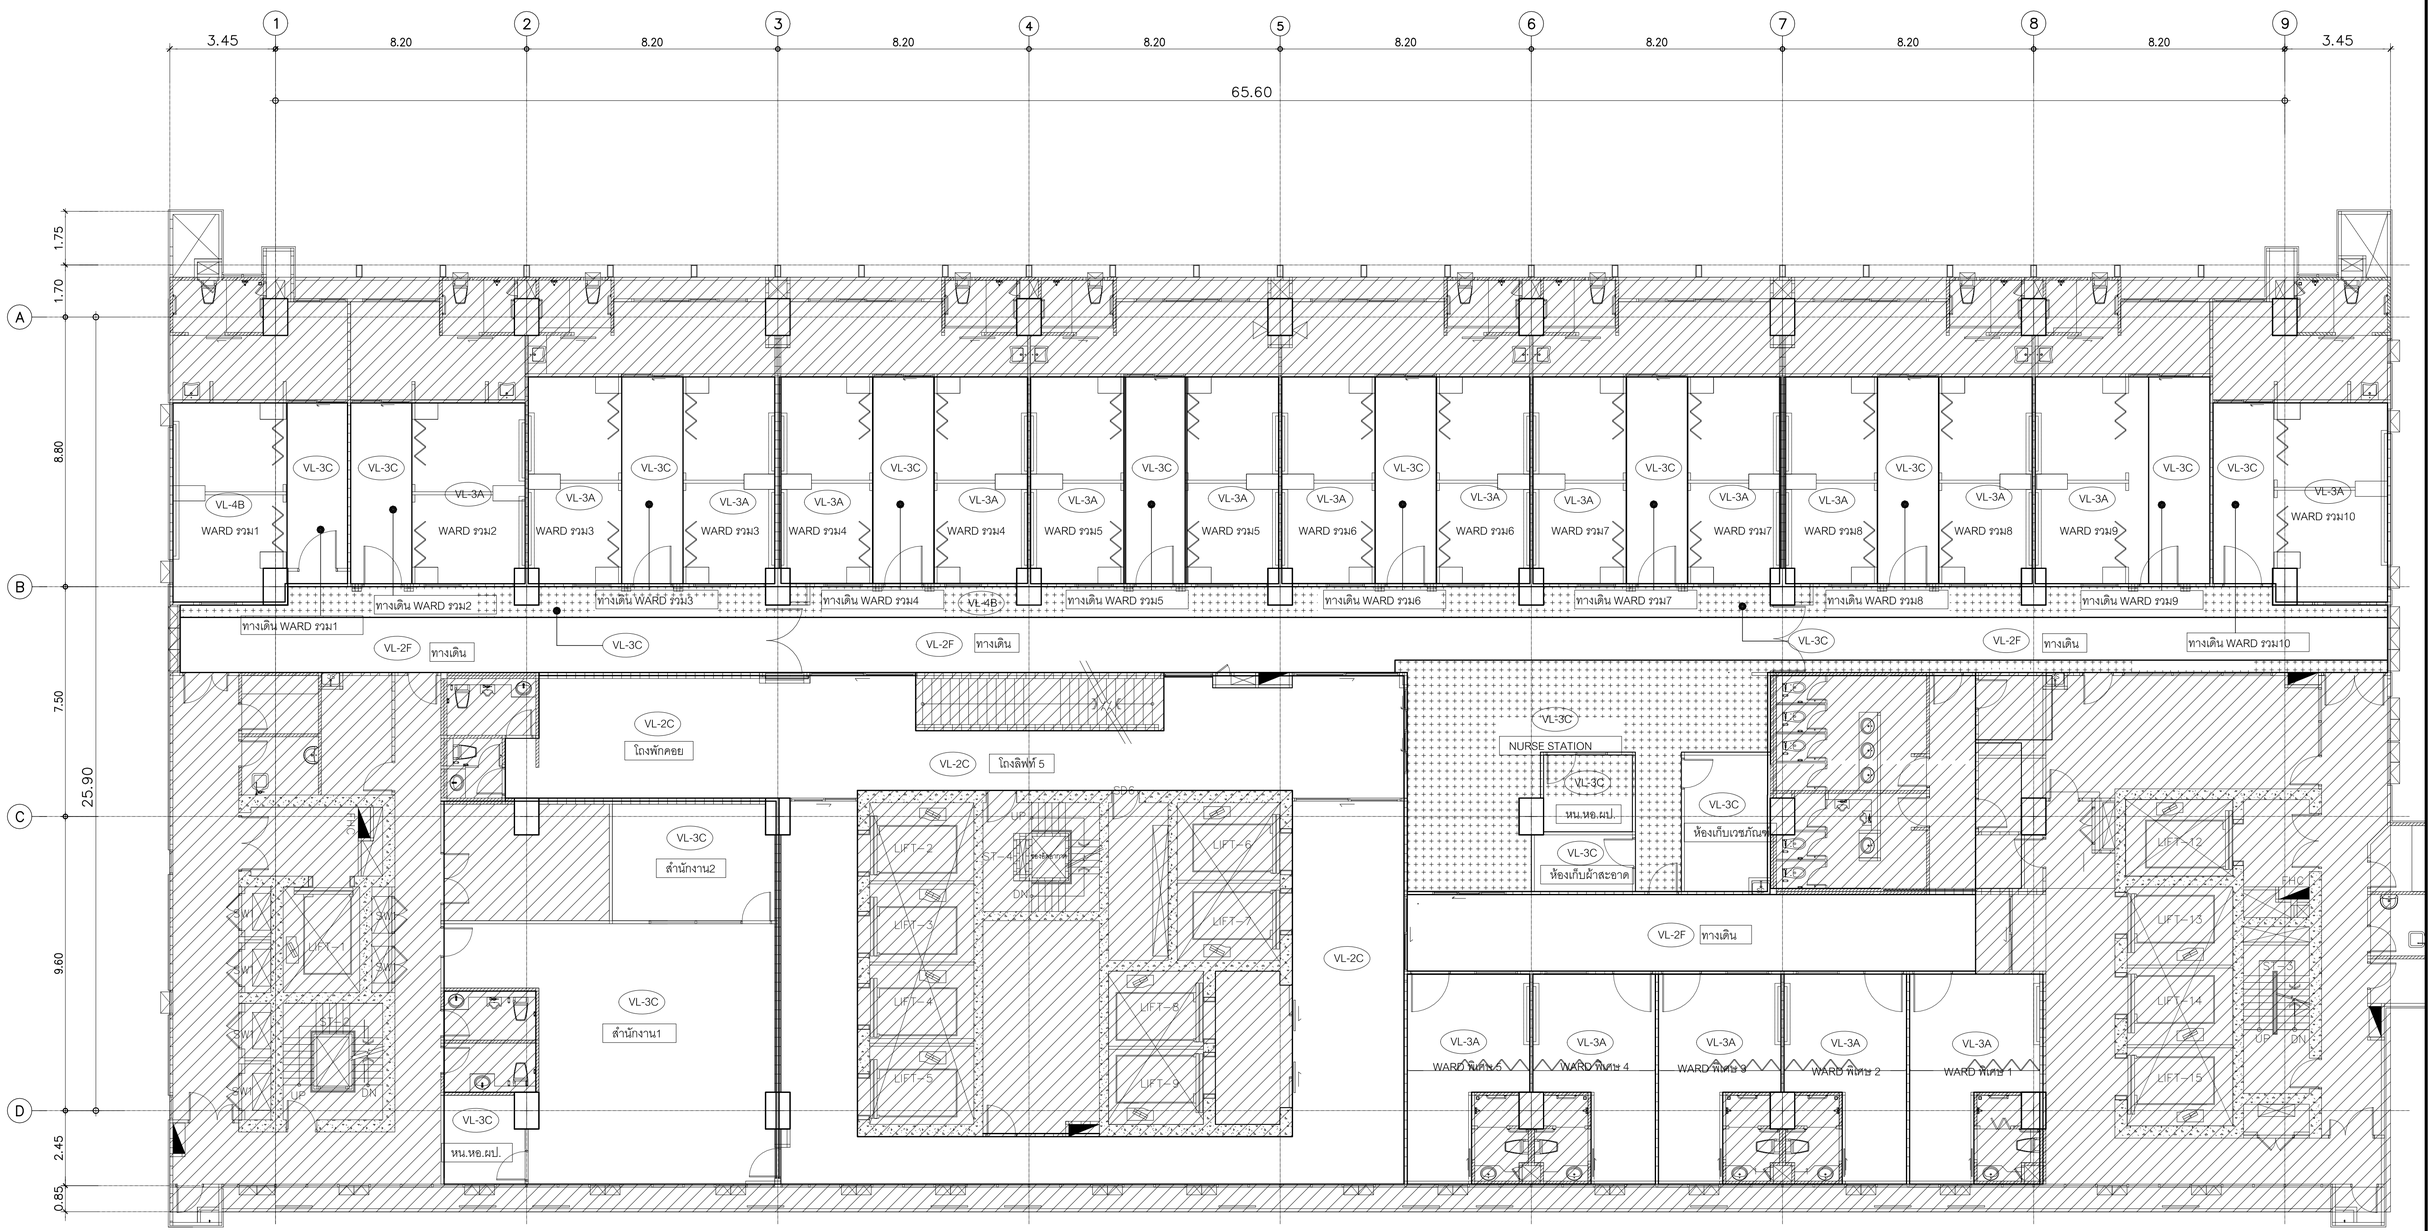

คณะแพทยศาสตร์วชิรพยาบาล มหาวิทยาลัยนวมินทราธิราช	SPAN CONSULTANTS CO.,LTD. 247 SENANIKHOM 1 ROAD KHWANG LADPHRAO , KHET LADPHRAO BANGKOK 10230 Tel.0-2942-3691-6 ,Fax.0-2942-3694 E-MAIL : main.span@gmail.com ARCHITECTURE ENGINEERING	PROJECT NAME: โครงการออกแบบ อาคารผู้ป่วยในเฉลิมพระเกียรติ คณะแพทยศาสตร์วชิรพยาบาล มหาวิทยาลัยนวมินทราธิราช PROJECT ARCHITECT : สมยงค์ ขจรวิทย์ สสถ 1764	ARCHITECTS : นายสิลายุทธ เชิงทอง ภสถ 4384 หทัยชนก เอกสุวรรณ ภสถ 4182 วีรยุทธ สมศิริ ภสถ 19439 ปรัชญ์ สานุกูล ภสถ 23820	STRUCTURAL ENGINEERS : นายนัฐสม สงวนวงศ์ วย 1423 นายศิริชัย รณเกียรติ สย 5868 นายคุภัทร์ ชำติ ภย 37589	ELECTRICAL ENGINEERS: นายชัยวัฒน์ เหลืองอบอุน สพท.3473 นายกรอง กิมเฮียว สพท.5276	MECHANICAL ENGINEERS: นายธันวา ดันเสถียร วก 797 นายชรพงษ์ สุทธิโสภาอาภรณ์ สก.2544 นายอาณัติ ดิ่งชู สก.4127	SANITARY ENGINEERS : ชนิษฐา สงสกุลชัย วส 27 วิรวุฒ หงษ์ทอง สส 253 FIRE PROTECTION ARCHITECTS : ดร.บัณฑิต ประดับสุข สสถ 1215	INTETIOR DESIGNER : วาสนา เพชรประเสริฐ วรางคณา เศรษฐสุข อภิญญา ยังแย้ม	แบบแสดง : แปลนพื้นชั้นที่ 15 มาตราส่วน 1:100 รวม : แผ่น แบบลงที่ : IN-FL-13

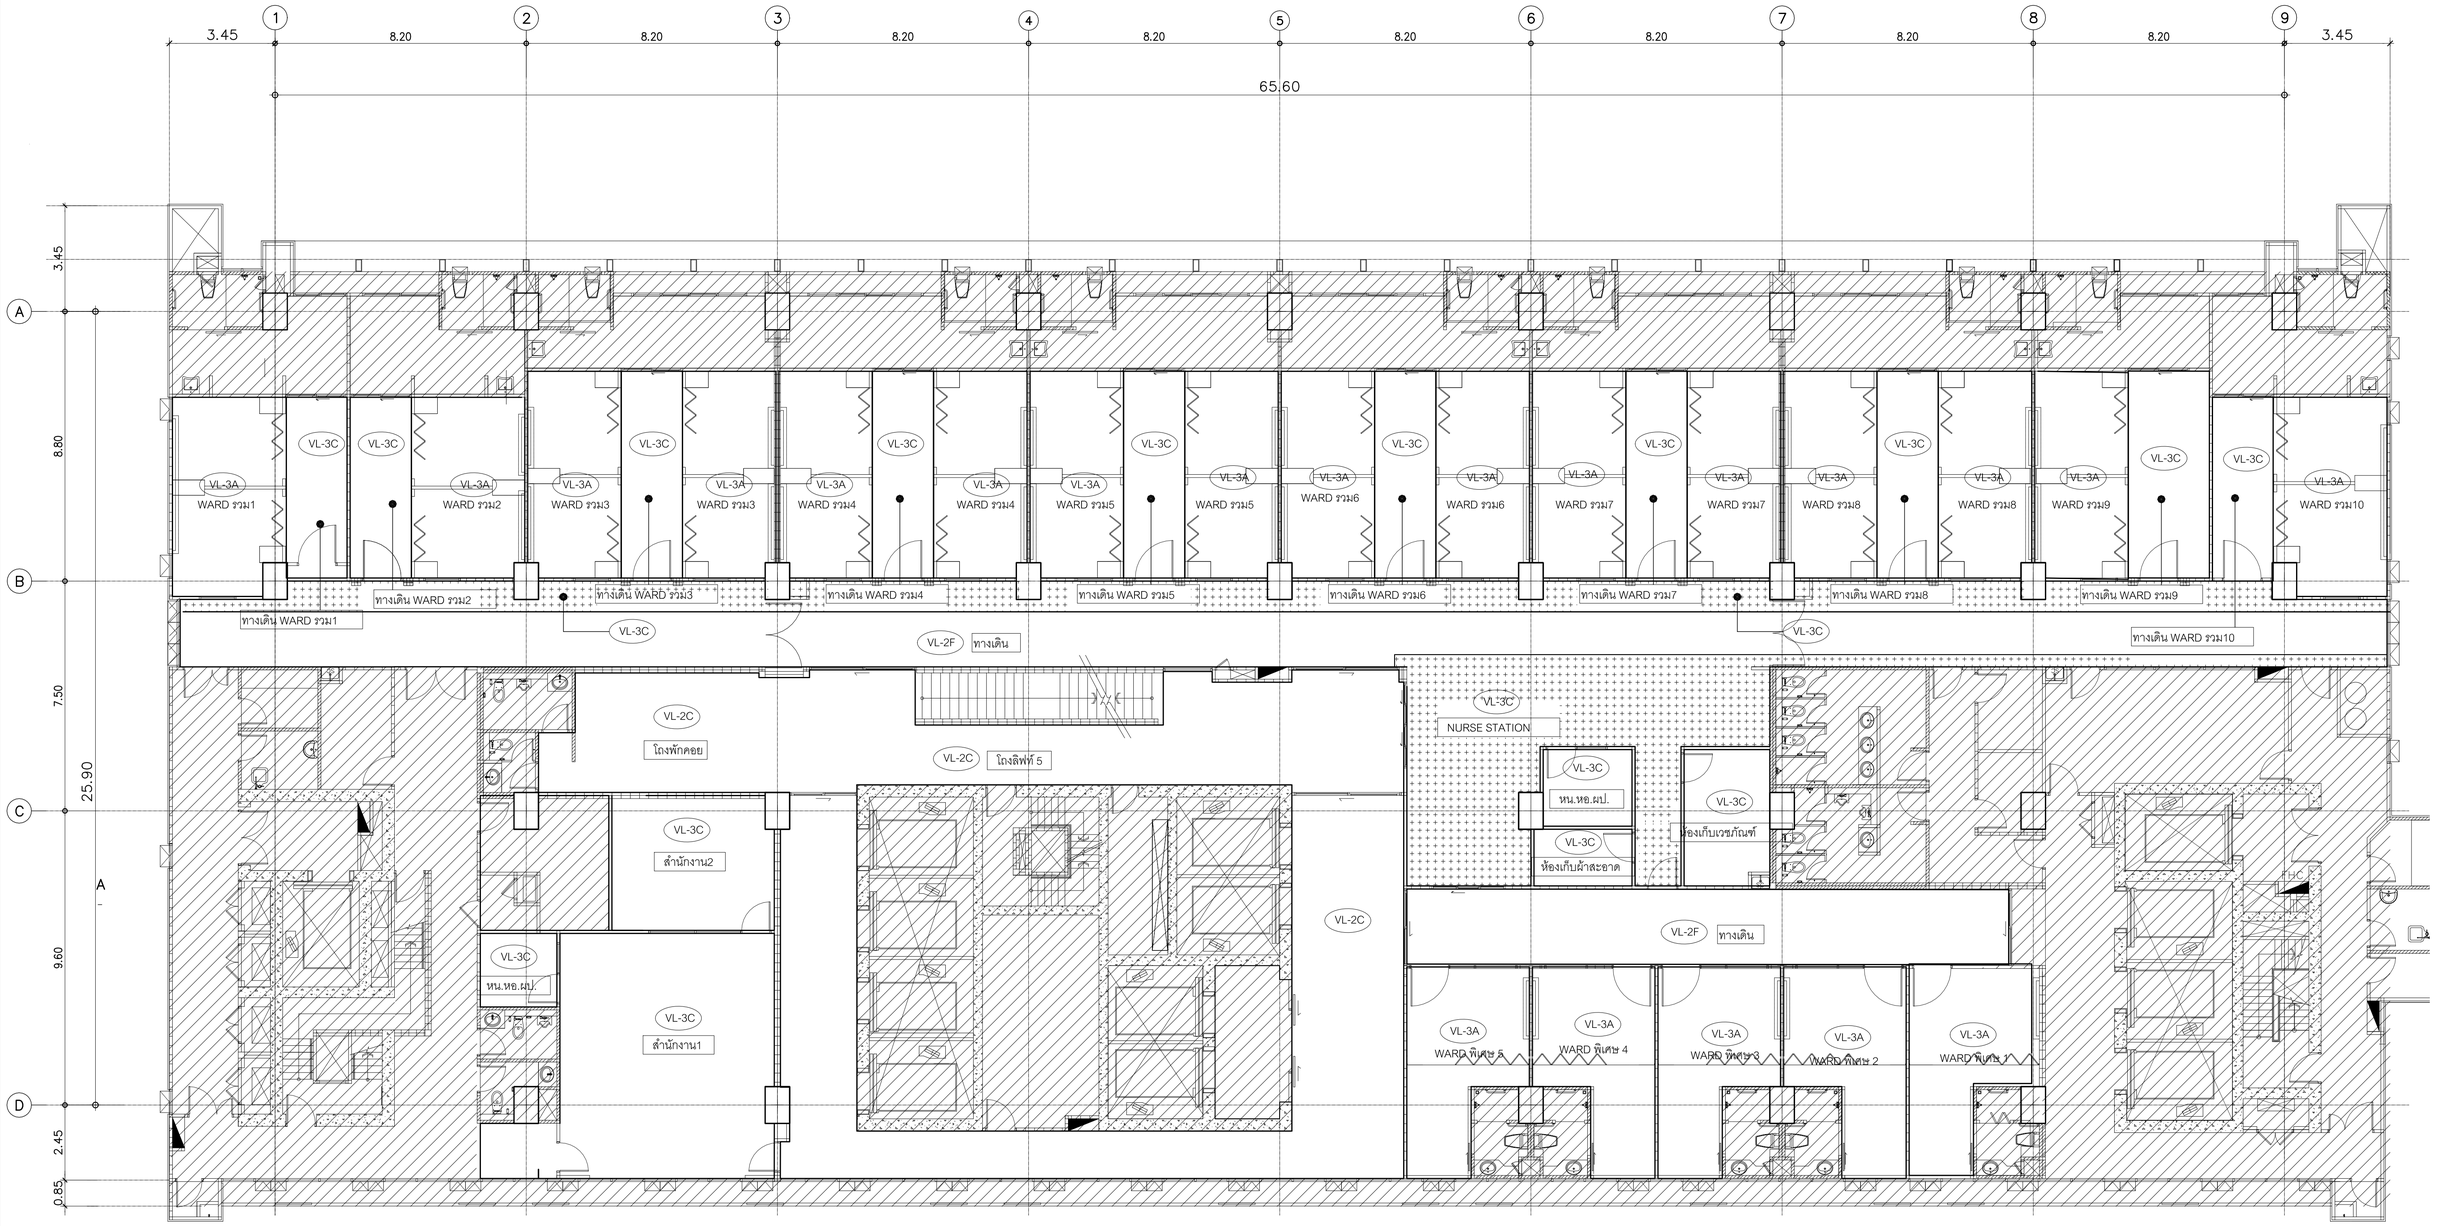

คณะแพทยศาสตร์วชิรพยาบาล มหาวิทยาลัยนวมินทราธิราช	SPAN CONSULTANTS CO.,LTD. 247 SENANIKHOM 1 ROAD KHWANG LADPHRAO , KHET LADPHRAO BANGKOK 10230 Tel.0-2942-3691-6 ,Fax.0-2942-3694 E-MAIL : main.span@gmail.com ARCHITECTURE ENGINEERING	PROJECT NAME: โครงการออกแบบ อาคารผู้ป่วยในเฉลิมพระเกียรติ คณะแพทยศาสตร์วชิรพยาบาล มหาวิทยาลัยนวมินทราธิราช PROJECT ARCHITECT : สมยงค์ ขจรวิทย์ สสถ. 1764	ARCHITECTS : นายสิลายุทธ เชียงทอง ภสถ. 4384 หทัยชนก เอกสุวรรณ ภสถ. 4182 วิรยุทธ สมศิริ ภสถ. 19439 ปรัชญ์ สานกุล ภสถ. 23820	STRUCTURAL ENGINEERS : นายนัฐสม สงวนวงศ์ วย. 1423 นายศิริชัย รณเกียรติ สย. 5868 นายศุภชัย ชำติ ภย. 37589	ELECTRICAL ENGINEERS: นายชัยวัฒน์ เหลืองอบอุ่น สพท.3473 นายกรอง กิมเชียว สพท.5276	MECHANICAL ENGINEERS: นายธันวา ดันเสถียร วก. 797 นายชรพงษ์ สุทธิโสภาอาภรณ์ สก.2544 นายอาณัติ ดิ่งชู สก.4127	SANITARY ENGINEERS : ชนิพฐา สงสกุลชัย วส. 27 วิรวุฒ หงษ์ทอง สส. 253 FIRE PROTECTION ARCHITECTS : ดร.บัณฑิต ประดับสุข สสถ. 1215	INTETIOR DESIGNER : วาสนา เพชรประเสริฐ วางคณา เศรษฐสุข อภิญญา ยังแย้ม	แบบแสดง : แปลนพื้นชั้นที่ 16 มาตราส่วน 1:100 รวม : แผ่น แบบลงที่ : IN-FL-14