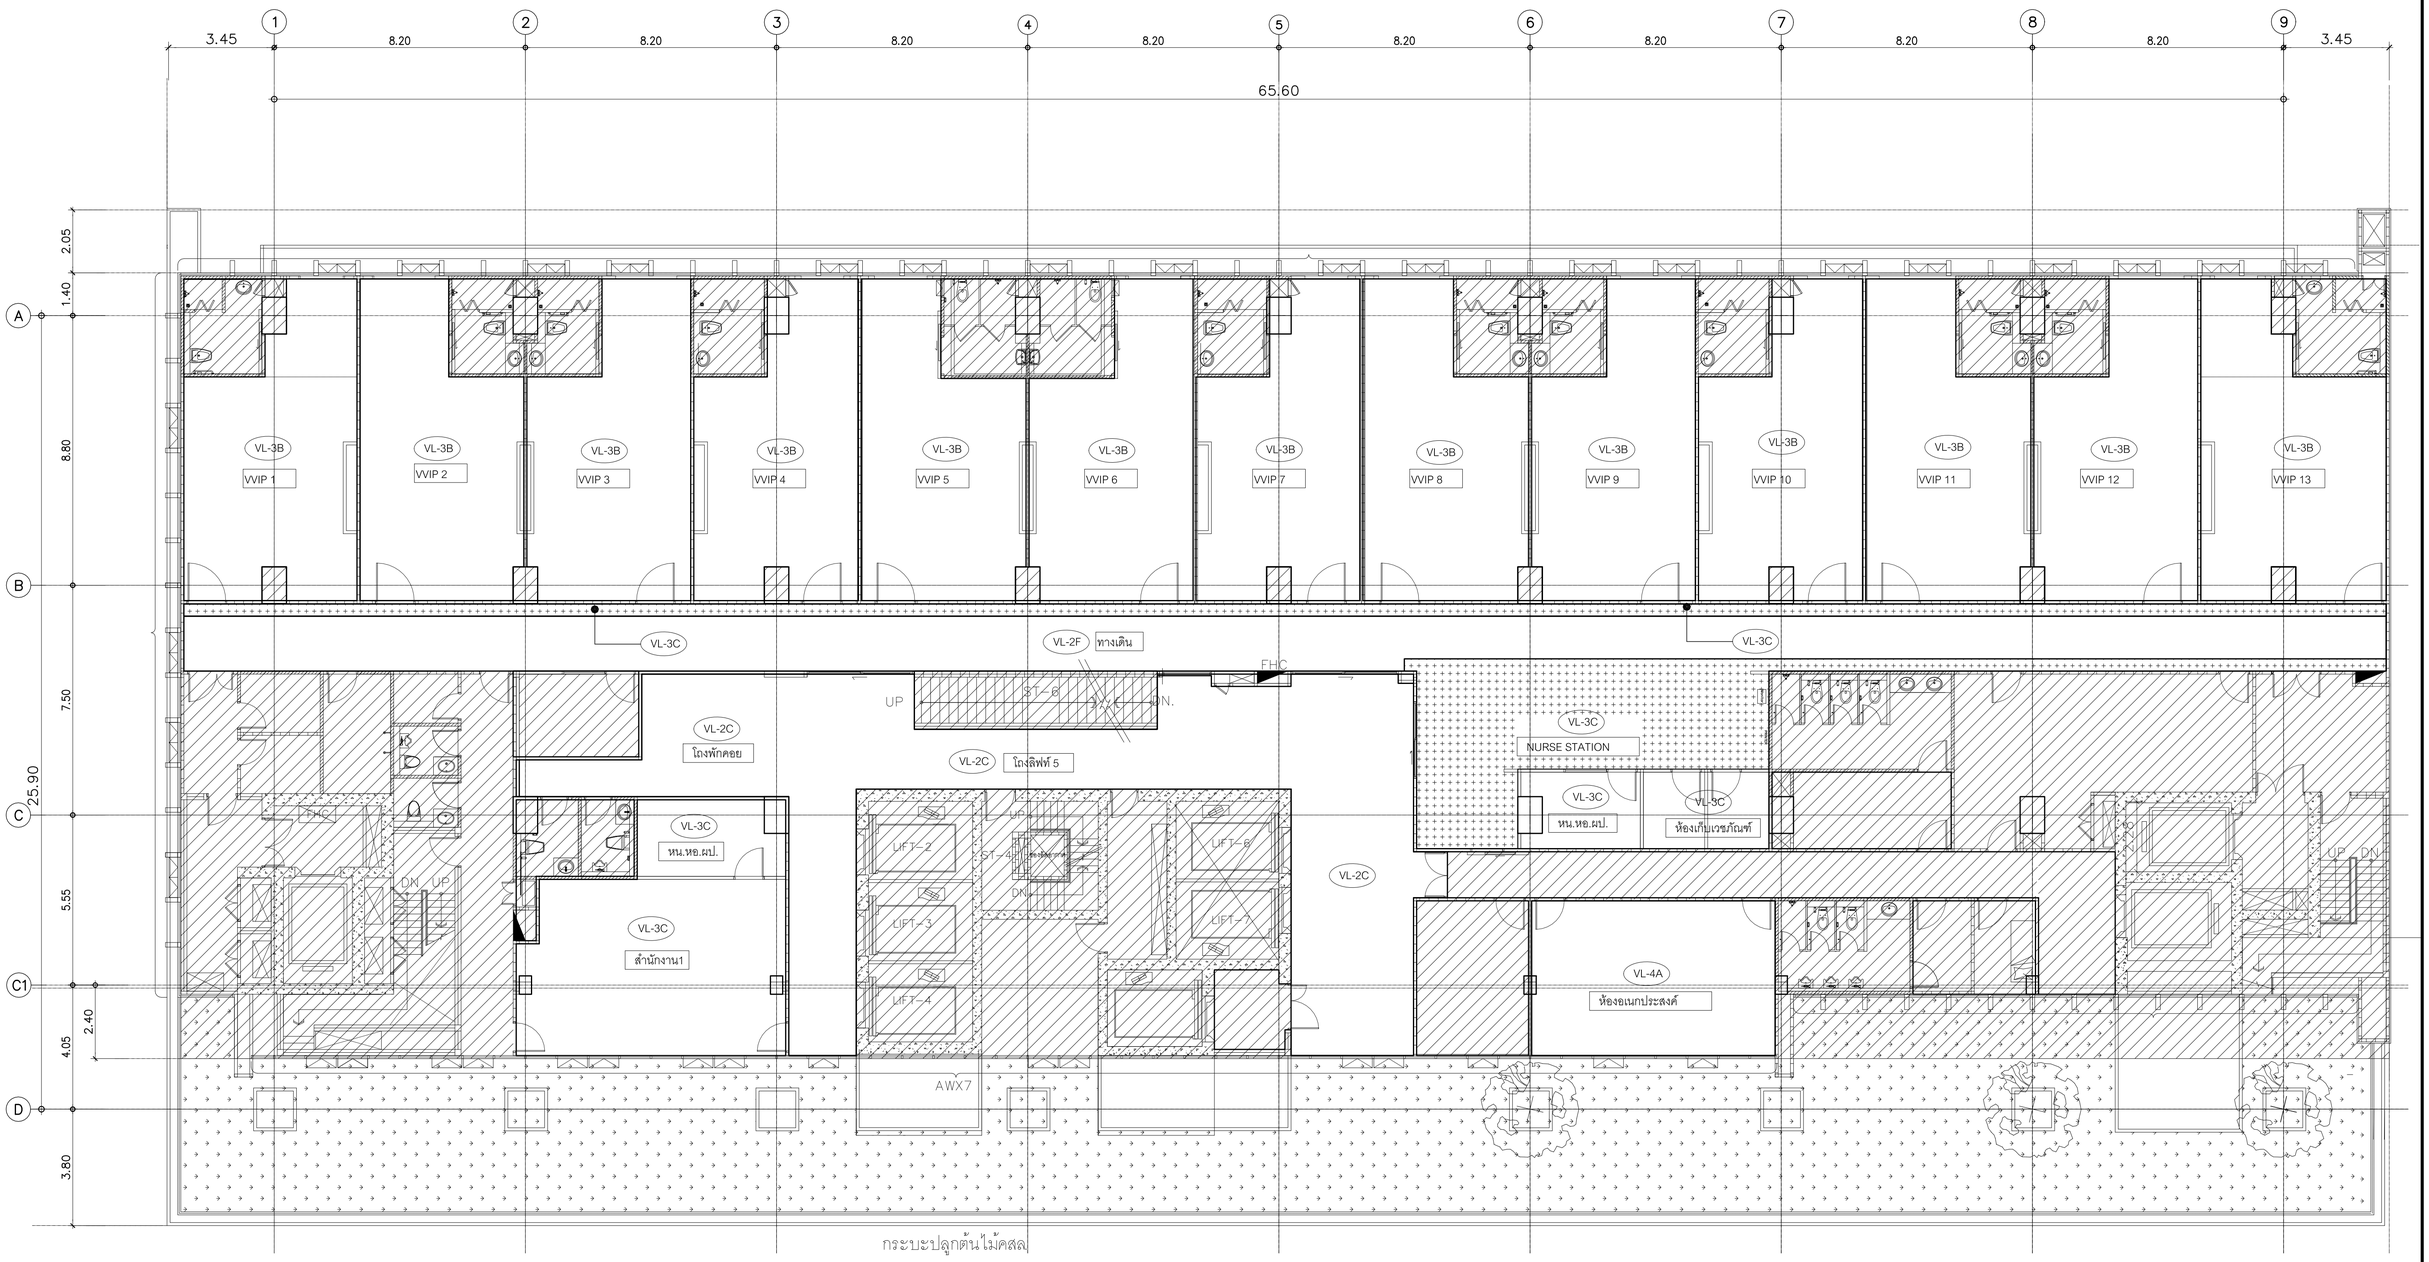


คณะแพทยศาสตร์วชิรพยาบาล มหาวิทยาลัยนวมินทราธิราช

SPAN CONSULTANTS CO.,LTD.
247 SENANIKHOM 1 ROAD
KHWANG LADPHRAO , KHET LADPHRAO
BANGKOK 10230
Tel.0-2942-3691-6 ,Fax.0-2942-3694
E-MAIL : main.span@gmail.com
ARCHITECTURE ENGINEERING

PROJECT NAME:
โครงการออกแบบ อาคารผู้ป่วยในเฉลิมพระเกียรติ
คณะแพทยศาสตร์วชิรพยาบาล มหาวิทยาลัยนวมินทราธิราช


PROJECT ARCHITECT : สมยงค์ ขจรวิทย์ สสถ. 1764

ARCHITECTS :		STRUCTURAL ENGINEERS :		ELECTRICAL ENGINEERS:		MECHANICAL ENGINEERS:		SANITARY ENGINEERS :		INTETIOR DESIGNER :	
นายสลายุทธ เรืองทอง	ภสถ. 4384	นายนัฐสม สงวนวงศ์	วย. 1423	นายชัยวัฒน์ เหลืองอบอุ่น	สพท.3473	นายธันวา ดันเสถียร	วก. 797	ชนิษฐา ส่งสกุลชัย	วส. 27	วาสนา เพชรประเสริฐ	
หทัยชนก เอกสุวรรณ	ภสถ. 4182	นายศิริชัย รณเกียรติ	สย. 5868	นายกรอง ภิมเขียว	สพท.5276	นายชรพงษ์ สุทธิโสภาอาภรณ์	สก.2544	วิรวุฒ หงษ์ทอง	สส. 253	วรางคณา เศรษฐสุข	
วิรยุทธ สมศิริ	ภสถ. 19439	นายศุภชัย ชัยดี	ภย. 37589			นายอาณัติ ตั้งชู	สก.4127	FIRE PROTECTION ARCHITECTS :		อภิญญา ยังแย้ม	
ปรัชญ์ สานุกูล	ภสถ. 23820							ดร.บัณฑิต ประดับสุข	สสถ. 1215		

แบบแสดง : **แปลนพื้นชั้นที่ 17**

มาตราส่วน 1:100 | แบบลงที่ : IN-FL-15

รวม : แผ่น

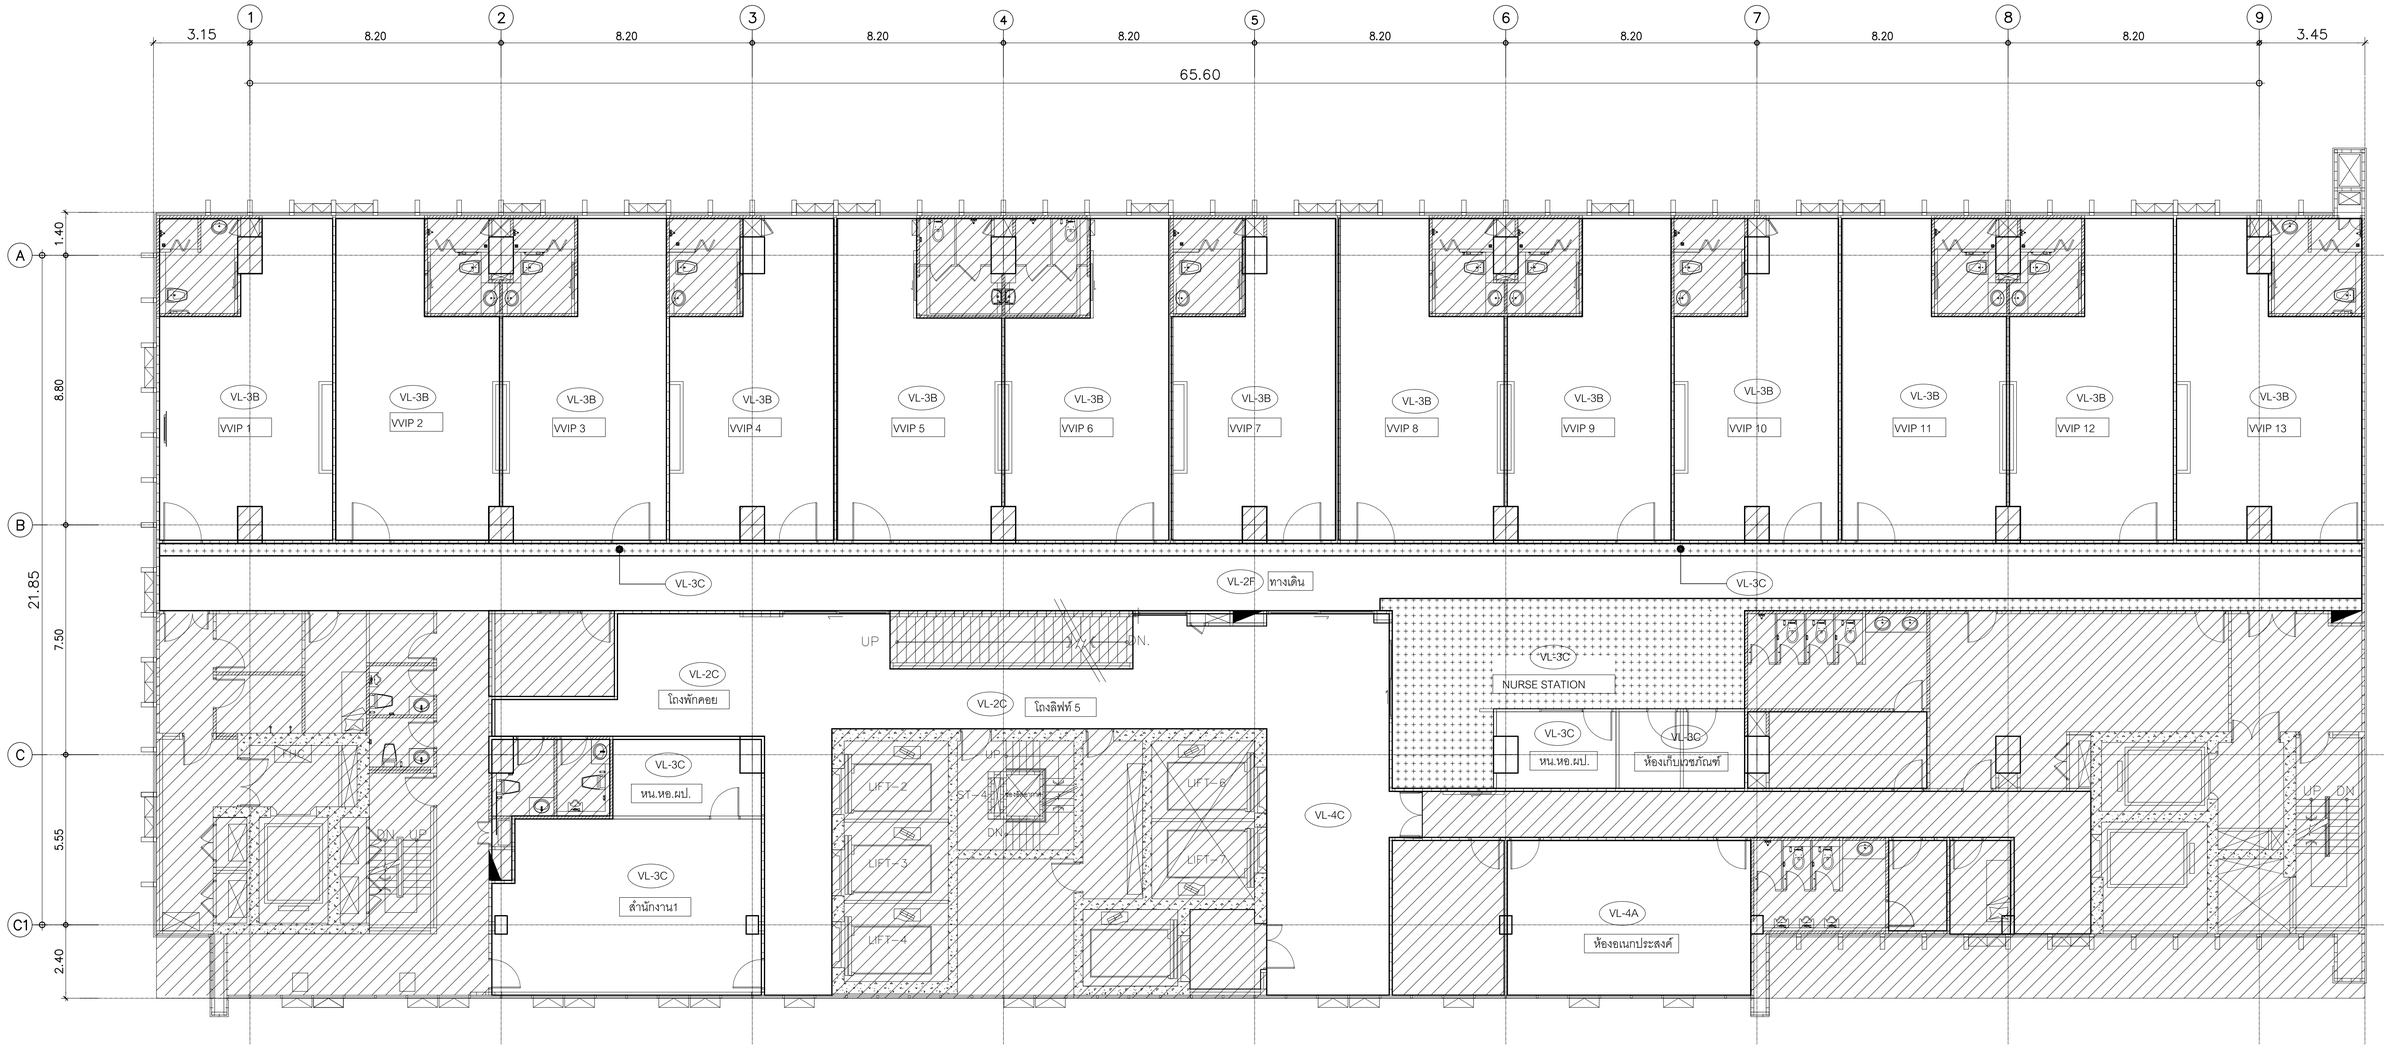

คณะแพทยศาสตร์วชิรพยาบาล
มหาวิทยาลัยนวมินทราธิราช


SPAN CONSULTANTS CO.,LTD.
247 SENANIKHOM 1 ROAD
KHWANG LADPHRAO , KHET LADPHRAO
BANGKOK 10230
Tel.0-2942-3691-6 ,Fax.0-2942-3694
E-MAIL : main.span@gmail.com
ARCHITECTURE ENGINEERING

PROJECT NAME:
โครงการออกแบบ อาคารผู้ป่วยในเฉลิมพระเกียรติ
คณะแพทยศาสตร์วชิรพยาบาล มหาวิทยาลัยนวมินทราธิราช

PROJECT ARCHITECT : สมยงค์ ขจรวิทย์ สสถ. 1764


ARCHITECTS :		STRUCTURAL ENGINEERS :		ELECTRICAL ENGINEERS:		MECHANICAL ENGINEERS:		SANITARY ENGINEERS :		INTETIOR DESIGNER :	
นายสลายุทธ เรืองทอง	ภสถ. 4384	นายนัฐสม สงวนวงศ์	วย. 1423	นายชัยวัฒน์ เหลืองอบอุ่น	สพท.3473	นายธันวา ต้นเสถียร	วก. 797	ชนิษฐา สงสกุลชัย	วส. 27	วาสนา เพชรประเสริฐ	
หทัยชนก เอกสุวรรณ	ภสถ. 4182	นายศิริชัย รณเกียรติ	สย. 5868	นายกรอง กิมเชียว	สพท.5276	นายจรพงษ์ สุทธิโสภาอาภรณ์	สก.2544	วิรวุฒ หงษ์ทอง	สส. 253	วรางคณา เศรษฐสุข	
วิรยุทธ สมศิริ	ภสถ. 19439	นายคุภากัย ชำติ	ภย. 37589			นายอาณัติ ดิ่งขุ	สก.4127	FIRE PROTECTION ARCHITECTS :		อภิญญา ยังแย้ม	
ปรัชญ์ สานุกูล	ภสถ. 23820							ดร.บัณฑิต ประดับสุข	สสถ. 1215		

แบบแสดง : แปลนพื้นชั้นที่ 18
มาตราส่วน 1:100
แบบแสดงที่ : IN-FL-16
รวม : แผ่น

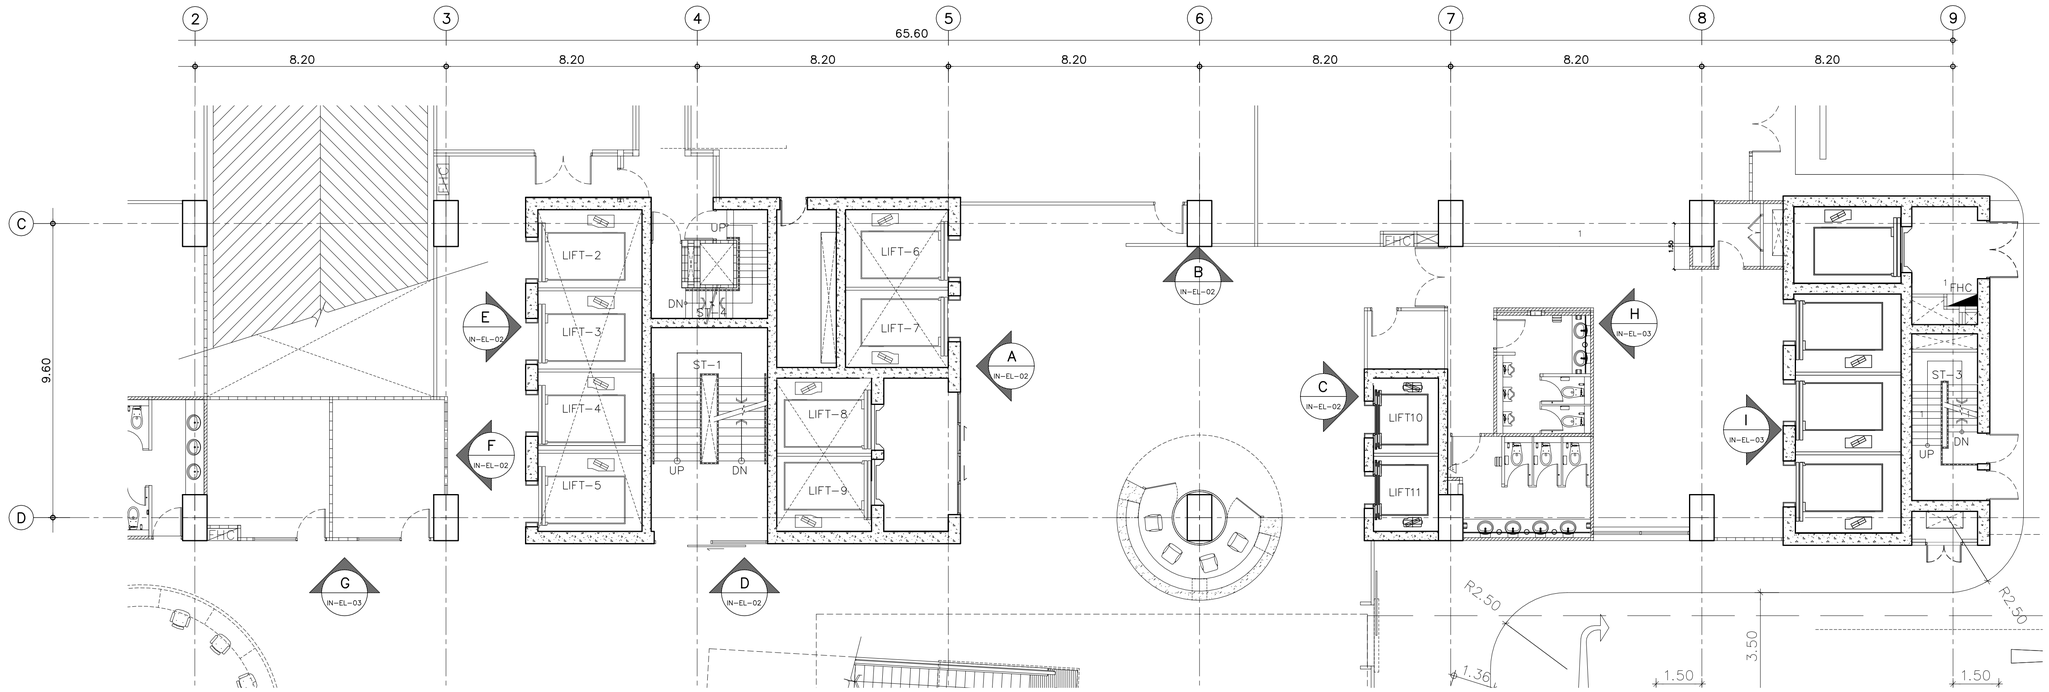

แผนผังเฟอร์นิเจอร์ชั้นที่ 1

มาตราส่วน 1:100

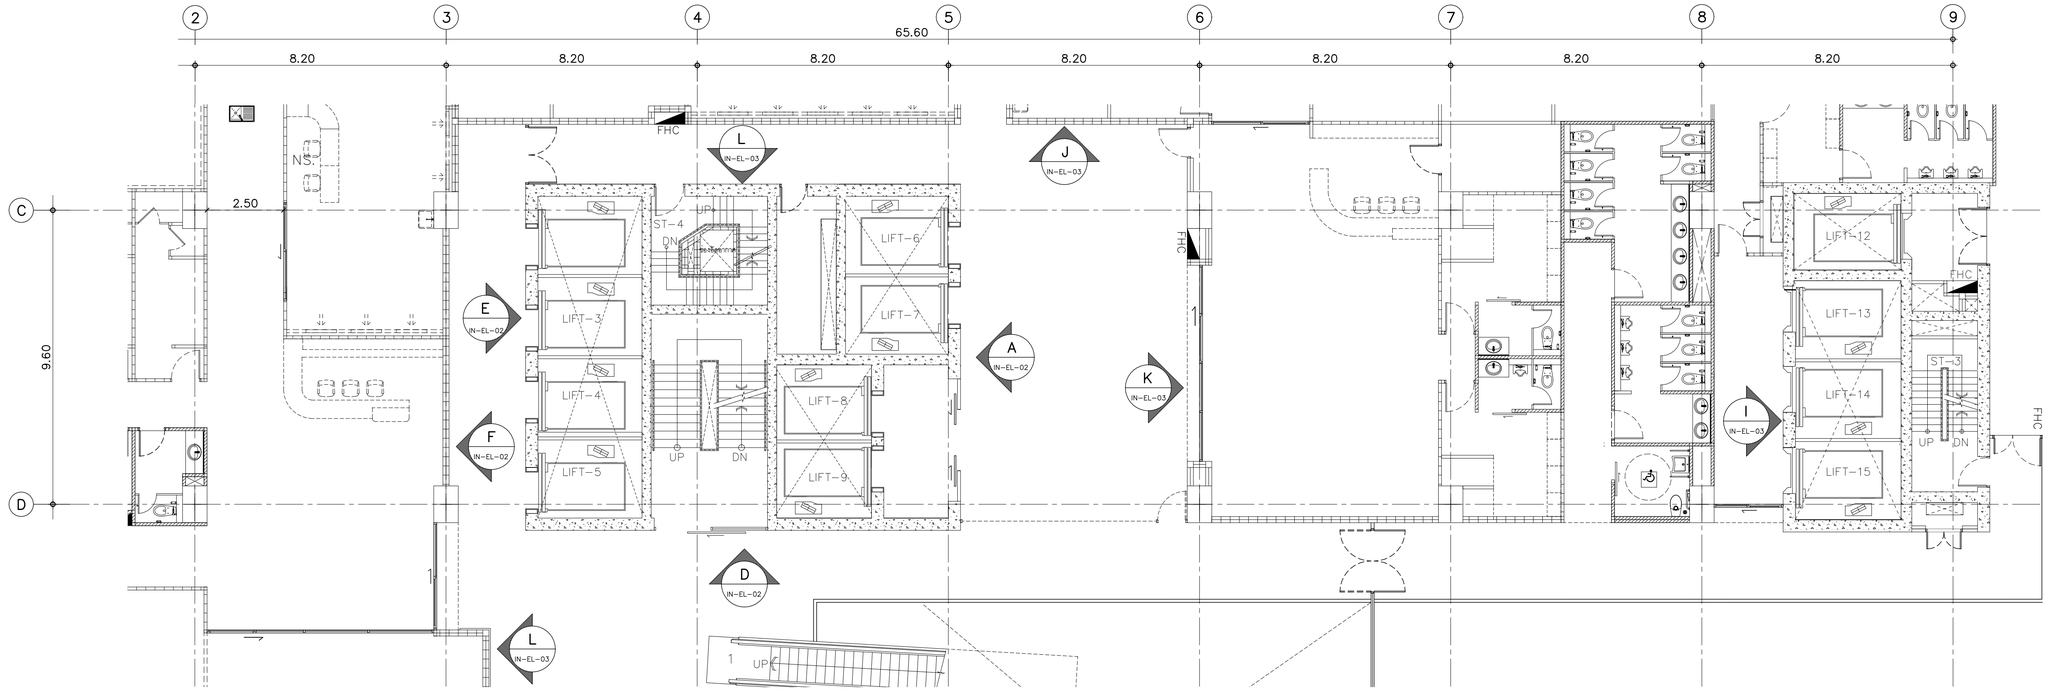

แผนผังเฟอร์นิเจอร์ชั้นที่ 1-2

มาตราส่วน 1:100

คณะแพทยศาสตร์วชิรพยาบาล มหาวิทยาลัยนวมินทราธิราช	บริษัท สปานคอนซัลแตนท์ จำกัด 247 อาคารปัญญา 1 แขวงลาดพร้าว เขตลาดพร้าว กรุงเทพฯ 10230 E-MAIL : main.span@gmail.com Tel.0-2942-3691-6 ,Fax.0-2942-3694	บริษัท ยูนิคอร์น คอร์ปอเรชั่น แอนด์แอสโซซิเอท จำกัด 75/78 ซอยรัชดาภิเษก 18 แขวงคลองเตย เขตคลองเตย กรุงเทพมหานคร 10210	บริษัท ไอแลมป์ ดาวิสิทธ แลนด์ พีทีอี จำกัด 450/20 หมู่ที่ 3 ตำบลบ้านเกาะ อำเภอเมืองนครราชสีมา นครราชสีมา 30000

PROJECT NAME:

โครงการออกแบบ อาคารผู้ป่วยในเฉลิมพระเกียรติ คณะแพทยศาสตร์วชิรพยาบาล มหาวิทยาลัยนวมินทราธิราช

PROJECT ARCHITECT : สมยงค์ ชจวิทย์ สสล. 1764


ARCHITECTS :		STRUCTURAL ENGINEERS :		ELECTRICAL ENGINEERS:	MECHANICAL ENGINEERS:	SANITARY ENGINEERS :	INTETIOR DESIGNER :
นายสลายุทธ เรืองทอง	ภสล. 4384	นายนัฐสม สงวนวงศ์	วส. 1423	นายชัยวัฒน์ เหลืองอบอุ่น สพท.3473	นายธันวา ต้นเสถียร วก. 797	ชนิษฐา ส่งสกุลชัย วสล. 27	วาสนา เพชรประเสริฐ
หทัยชนก เอกสุวรรณ	ภสล. 4182	นายศิริชัย รณเกียรติ	สย. 5868	นายกรอง ทิมเขียว สพท.5276	นายชรพงษ์ สุทธิโสภาอาภรณ์ สก.2544	วิรวุฒ หงษ์ทอง สสล. 253	วรางคณา เศรษฐสุข
วีรยุทธ สมศิริ	ภสล. 19439	นายคุงเกียร ข่าดี	ภย. 37589		นายอาณัติ ดิ่งชู สก.4127	FIRE PROTECTION ARCHITECTS :	อภิญญา ยังแย้ม
ปรัชญ์ สานุกูล	ภสล. 23820					ดร.บัณฑิต ประดับสุข สสล. 1215	

แบบแสดง : แผนผังเฟอร์นิเจอร์ชั้นที่ 1-2


มาตราส่วน 1:100

รวม : แผ่น


แบบลำดับที่ : IN-EL-01

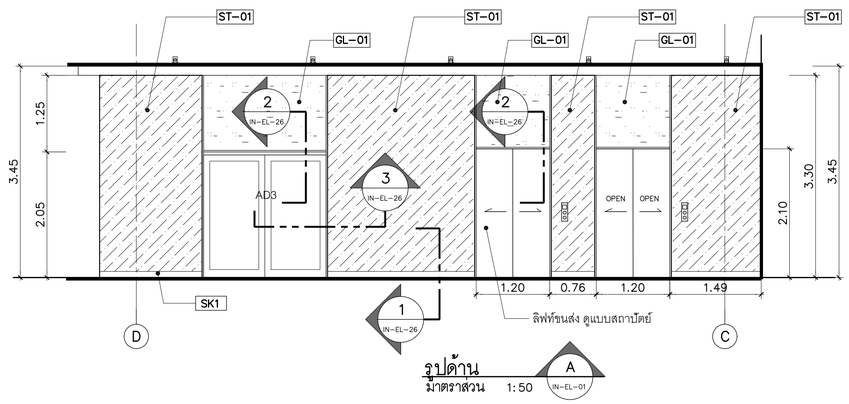


รูปด้าน A
มาตราส่วน 1:50 IN-EL-01

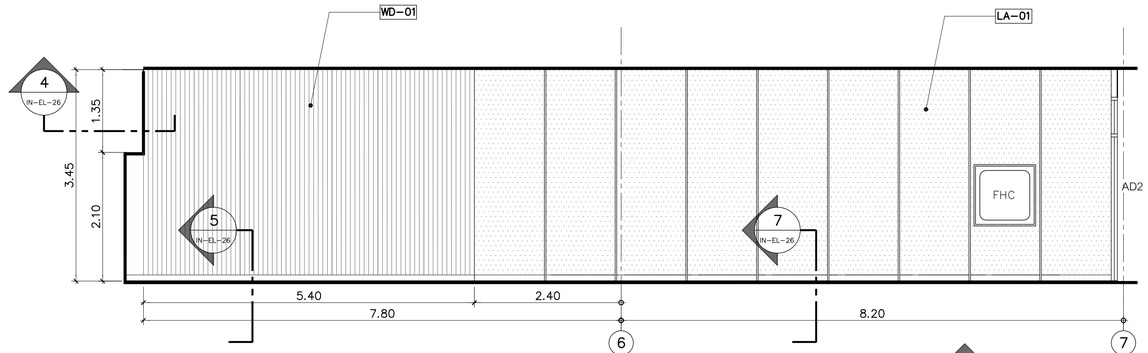


รูปด้าน B
มาตราส่วน 1:50 IN-EL-01

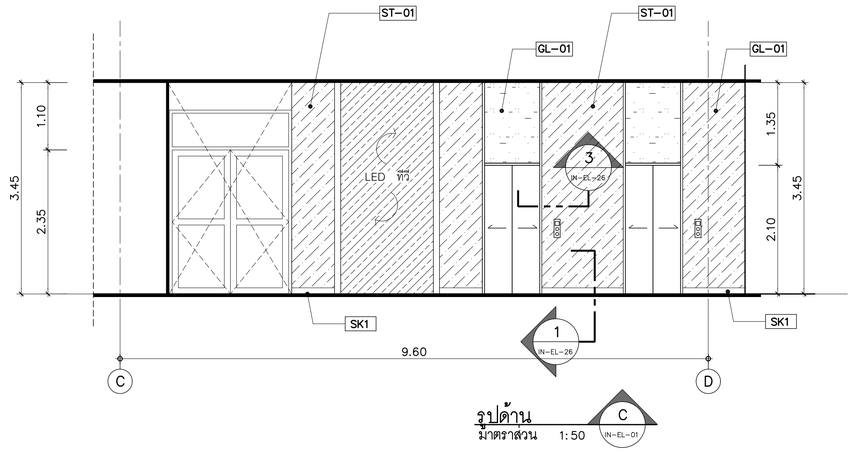


รูปด้าน C
มาตราส่วน 1:50 IN-EL-01

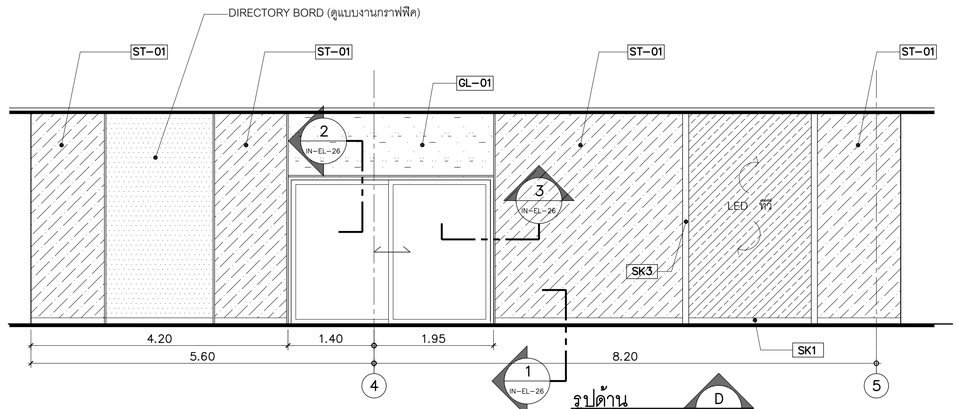

รูปด้าน D
มาตราส่วน 1:50 IN-EL-01

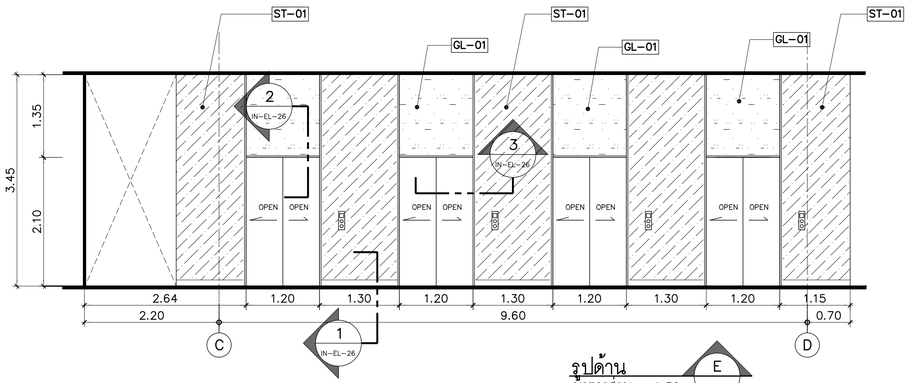

รูปด้าน E
มาตราส่วน 1:50 -

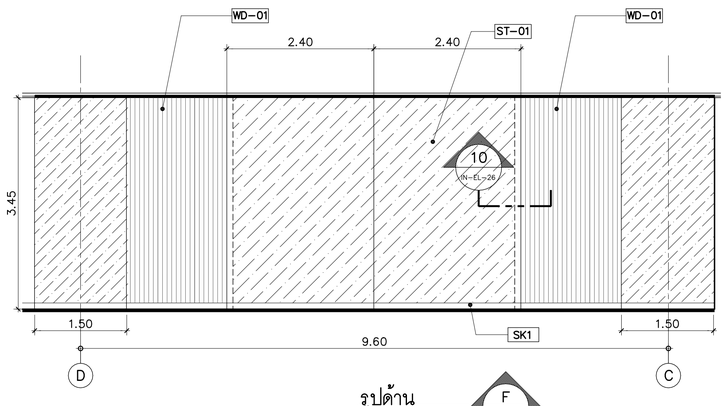

รูปด้าน F
มาตราส่วน 1:50 IN-EL-01


PROJECT NAME: โครงการออกแบบ อาคารผู้ป่วยในเฉลิมพระเกียรติ คณะแพทยศาสตร์วชิรพยาบาล มหาวิทยาลัยนวมินทราธิราช	ARCHITECTS : นายสลายุทธ เรืองทอง ภสถ. 4384; หทัยชนก เอกสุวรรณ ภสถ. 4182; วีรยุทธ สมสีร ภสถ. 19439; ปรัชญ์ สานุกูล ภสถ. 23820	STRUCTURAL ENGINEERS : นายนัฐสม สงวนวงศ์ วย. 1423; นายศิริชัย รณเกียรติ สย. 5868; นายยุภัย ข้ำดี ภย. 37589	ELECTRICAL ENGINEERS: นายธีรวัฒน์ เหลืองธนอุน สพท.3473; นายกรอง ทิมเขียว สพท.5276	MECHANICAL ENGINEERS: นายธันวา ต้นเสถียร วก. 797; นายชรพงษ์ สุทธิโสภาอาภรณ์ สก.2544; นายอานิติ ตั้งชู สก.4127	SANITARY ENGINEERS : ชนิษฐา สังสกุลชัย วส. 27; วีรวุฒ หงษ์ทอง สส. 253; FIRE PROTECTION ARCHITECTS : ดร.บัณฑิต ประดับสุข สสถ. 1215	INTETIOR DESIGNER : วาสนา เพชรประเสริฐ; วรางคณา เศรษฐสุข; อภิญญา ยังแย้ม	แบบแสดง : รูปด้านตกแต่งชั้นที่ 1-2 (แผ่นที่ 1)
PROJECT ARCHITECT : สมยงค์ ชจรวิทย์ สสถ. 1764							มาตราส่วน 1:100 รวม : แผ่น
							แบบลงที่ : IN-EL-02

คณะแพทยศาสตร์วชิรพยาบาล มหาวิทยาลัยนวมินทราธิราช


บริษัท สแปนคอนซัลแตนท์ จำกัด 247 ถนนประชาชื่น 1 แขวงทุ่งสองห้อง เขตหลักสี่ กรุงเทพฯ 10210 E-MAIL : main.span@hotmail.com Tel.0-2942-3691-6 Fax.0-2942-3694

บริษัท ยูนิคอร์น คอร์ปอเรชั่น คอนซัลแตนซี่แอนด์ จำกัด 75/78 ซอยรัตนาธิเบศร์ 19 แขวงบางเมือง เขตเมืองนนทบุรี กรุงเทพมหานคร 10210


บริษัท ไอแลมป์ อาร์คิเทค แอนด์ ดีไซน์ จำกัด 48/20 หมู่ที่ 2 ตำบลบางกระสั้น อำเภอเมืองปทุมธานี ปทุมธานี 30000

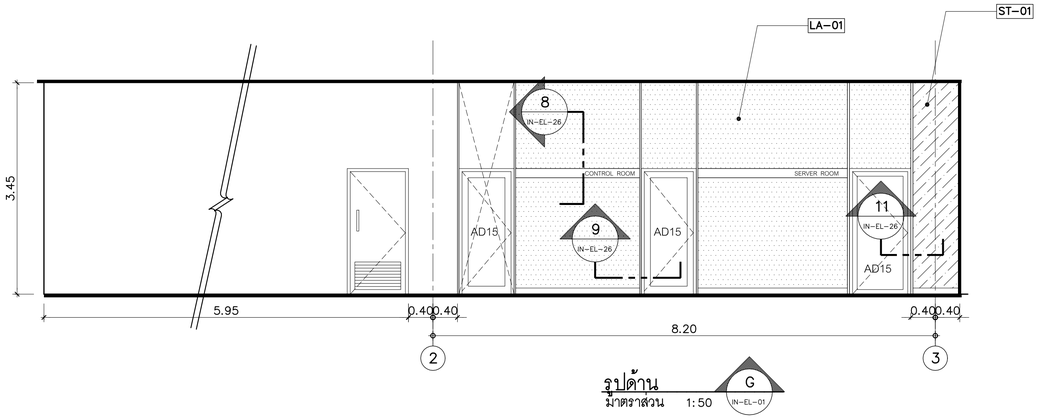


รูปด้าน
มาตราส่วน 1:50 G IN-EL-01

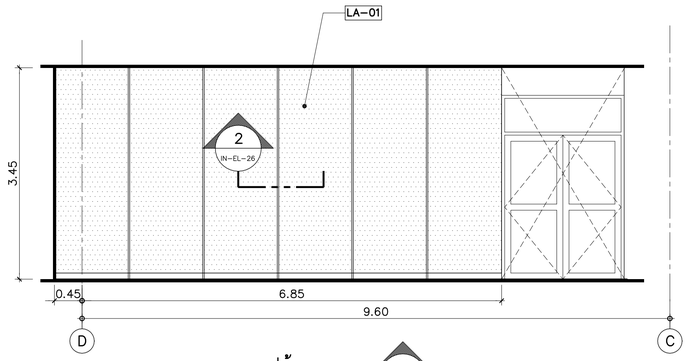


รูปด้าน
มาตราส่วน 1:50 H IN-EL-01

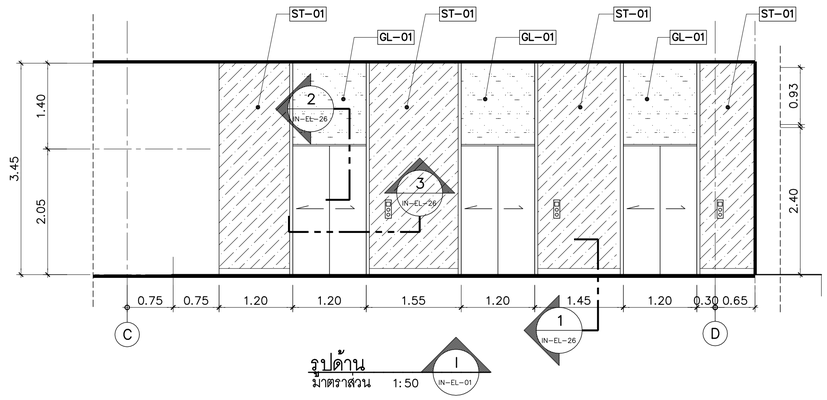

รูปด้าน
มาตราส่วน 1:50 I IN-EL-01

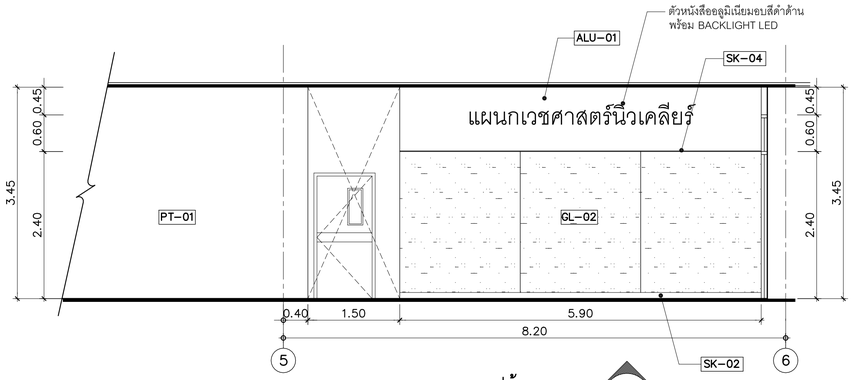


รูปด้าน
มาตราส่วน 1:50 J IN-EL-01

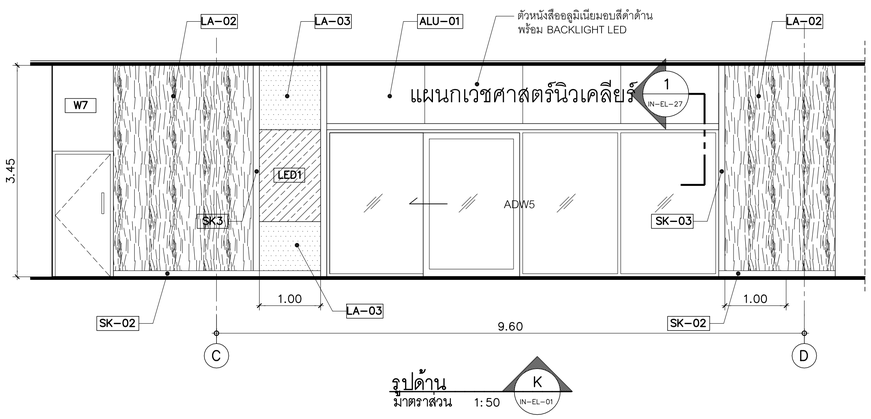


รูปด้าน
มาตราส่วน 1:50 K IN-EL-01

คณะแพทยศาสตร์วชิรพยาบาล มหาวิทยาลัยนวมินทราธิราช	บริษัท สถาปนิกอนันตมาตร์ จำกัด 247 ถ.สุทธิสาร 1 แขวงสามเสนใน เขตพระนคร กรุงเทพฯ 10330 E-MAIL : main.apan@gmail.com Tel.0-2942-3691-4 ,Fax.0-2942-3694	บริษัท ยูนิคอร์น คอร์ปอเรชั่น เอนเนอร์แมเนจเม้นท์ จำกัด 75/78 ซอยโพธิ์สุวรรณ 18 แขวงตลาดบางเขน เขตหลักสี่ กรุงเทพมหานคร 10210	บริษัท ไอแลมป์ ดาต้าเทค เอนด์ ดีไซน์ จำกัด 480/25 หมู่ที่ 2 ตำบลบ้านกอก อำเภอเมืองนครราชสีมา นครราชสีมา 30000	PROJECT NAME: โครงการออกแบบ อาคารผู้ป่วยในเฉลิมพระเกียรติ คณะแพทยศาสตร์วชิรพยาบาล มหาวิทยาลัยนวมินทราธิราช PROJECT ARCHITECT : สมยงค์ ชจรวิทย์ สสถ. 1764	ARCHITECTS : นายสลายุทธ เรืองทอง ภสถ. 4384 หทัยชนก เอกสุวรรณ ภสถ. 4182 วีรยุทธ สมศิริ ภสถ. 19439 ปริชญ์ สานุกูล ภสถ. 23820	STRUCTURAL ENGINEERS : นายนัฐสม สงวนวงศ์ วย 1423 นายศิริชัย รณเกียรติ สย 5868 นายยุภัย ชำดี ภย 37589	ELECTRICAL ENGINEERS: นายชัยวัฒน์ เหลืองอบอุ่น สพก.3473 นายกรอง ทิมเขียว สพก.5276	MECHANICAL ENGINEERS: นายธันวา ดันเสถียร วก 797 นายชรพงษ์ สุทธิโสภาอาภรณ์ สก.2544 นายอณัติ ดิ่งขุ สก.4127	SANITARY ENGINEERS : ชนิษฐา สังสกุลชัย วส. 27 วิรวุฒ หงษ์ทอง สส 253 FIRE PROTECTION ARCHITECTS : ดร.ปิณฑิต ประดับสุข สสถ. 1215	INTETIOR DESIGNER : วาสนา เพชรประเสริฐ วรางคณา เศรษฐสุข อภิญญา ยังแย้ม	แบบแสดง : รูปด้านตกแต่งชั้นที่ 1-2 (แผ่นที่ 2) มาตราส่วน 1:100 รวม : แผ่น แบบแสดงที่ : IN-EL-03

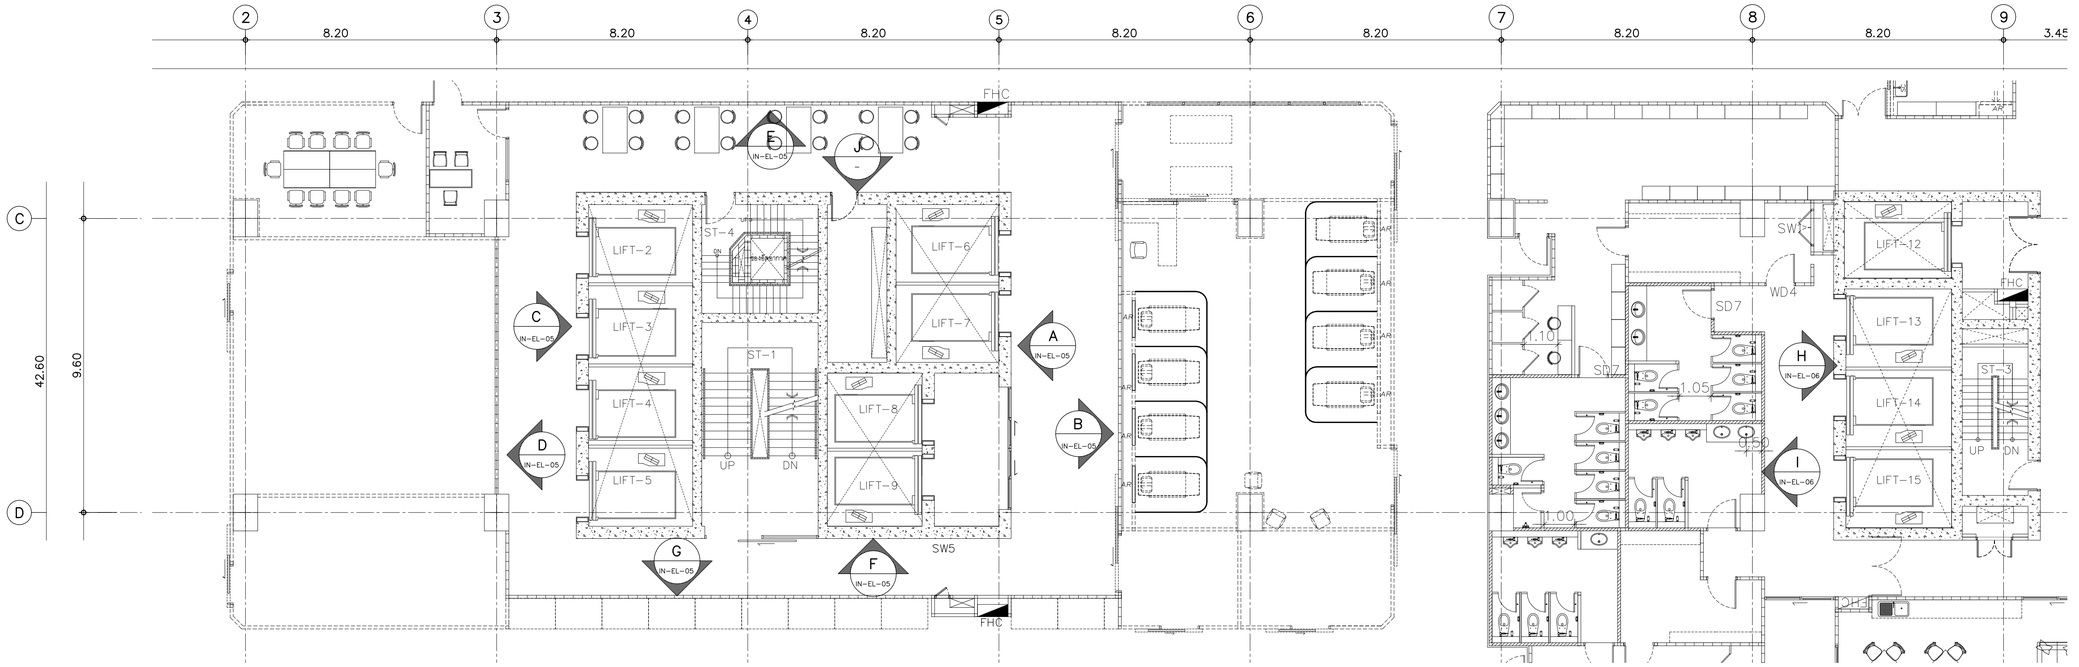

แผนผังเฟอร์นิเจอร์ชั้นที่ 3

มาตราส่วน 1:100

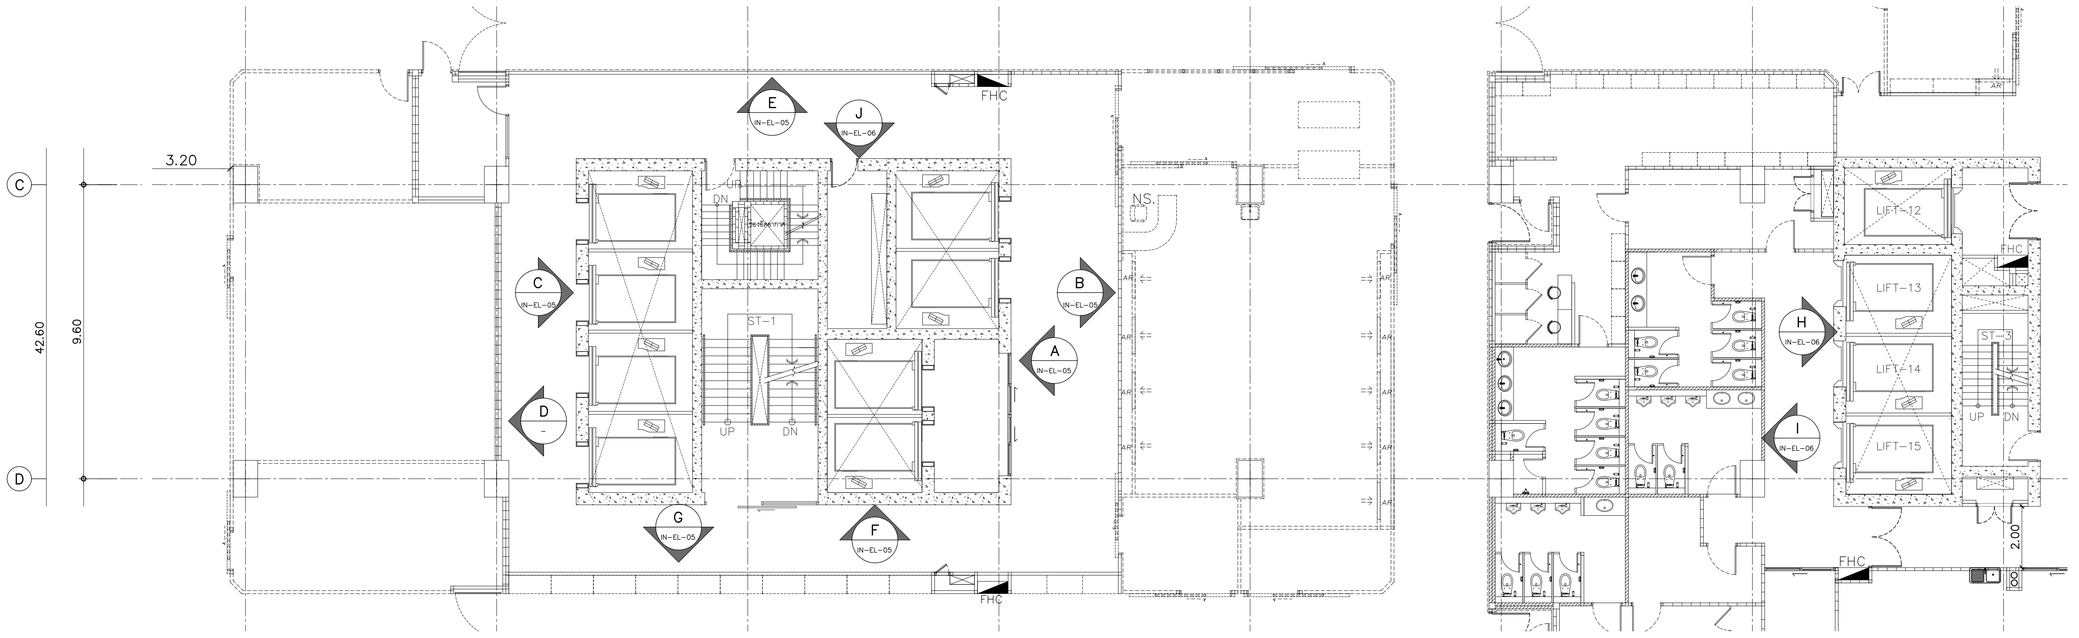

แผนผังเฟอร์นิเจอร์ชั้นที่ 4

มาตราส่วน 1:100

คณะแพทยศาสตร์วชิรพยาบาล
มหาวิทยาลัยนวมินทราธิราช

SPAN
บริษัท สแปนคอนซัลแตนท์ จำกัด
247 ถ.สุขุมวิท 1 แขวงพระโขนงเหนือ เขตวัฒนา กรุงเทพฯ 10110
E-MAIL : main.span@gmail.com
Tel.0-2942-3691-4 ,Fax.0-2942-3694

unicorn
บริษัท ยูนิคอร์น คอร์ปอเรชั่น เอนจิเนียแอนด์เท็ค จำกัด
75/78 ซอยรัตนาธิเบศร์ 18 แขวงบางเม็ด เขตบางเม็ด กรุงเทพมหานคร 10210

i lamp
บริษัท ไอแลมป์ ดาต้าเทค เอนด์ ดีไซน์ จำกัด
480/25 หมู่ที่ 2 ตำบลบ้านกระ อำเภอเมืองสมุทรสาคร จังหวัด สมุทรสาคร 30000

PROJECT NAME:
โครงการออกแบบ อาคารผู้ป่วยในเฉลิมพระเกียรติ
คณะแพทยศาสตร์วชิรพยาบาล มหาวิทยาลัยนวมินทราธิราช

PROJECT ARCHITECT : สมยงค์ ชจรวิทย์ สสถ. 1764

ARCHITECTS :
- นายสลายุทธ เรืองทอง ภสถ. 4384
- หทัยชนก เอกสุวรรณ ภสถ. 4182
- วีรยุทธ สมศิริ ภสถ. 19439
- ปรัชญ์ สานุกูล ภสถ. 23820

STRUCTURAL ENGINEERS :
- นายนัฐสม สงวนวงศ์ วย. 1423
- นายศิริชัย รณเกียรติ สย. 5868
- นายคุภัชย์ ชำดี ภย. 37589

ELECTRICAL ENGINEERS:
- นายชัยวัฒน์ เหลืองอบอุ่น สพก.3473
- นายกรอง กิมเยียว สพก.5276

MECHANICAL ENGINEERS:
- นายธันวา ดันเสถียร วก. 797
- นายชรพงษ์ สุทธิโสภาอาภรณ์ สถ.2544
- นายอณัติ ดิ่งชู สถ.4127

SANITARY ENGINEERS :
- ชนิพฐา สังฆกุลชัย วส. 27
- วิรวุฒ หงษ์ทอง สส. 253

FIRE PROTECTION ARCHITECTS :
- ดร.ปิณฑิต ประดับสุข สสถ. 1215


INTETIOR DESIGNER :
- วาสนา เพชรประเสริฐ
- วรางคณา เศรษฐสุข
- อภิญญา ยังแย้ม

แบบแสดง :
แผนผังเฟอร์นิเจอร์ชั้นที่ 3-4


มาตราส่วน 1:100

รวม : แผ่น


แบบเลขที่ :
IN-EL-04

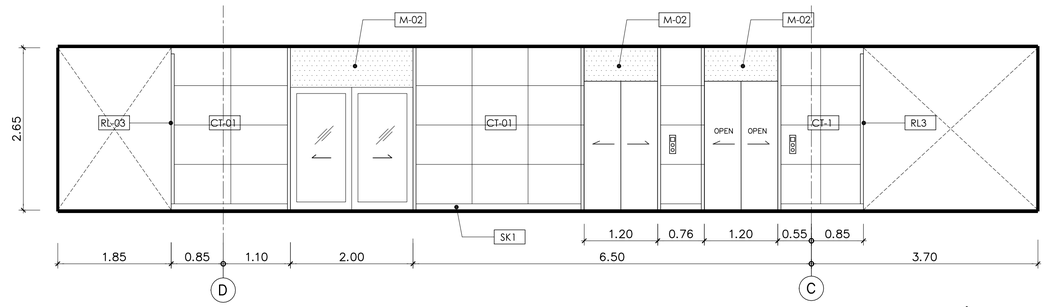


รูปด้าน A
มาตราส่วน 1:50 IN-EL-04

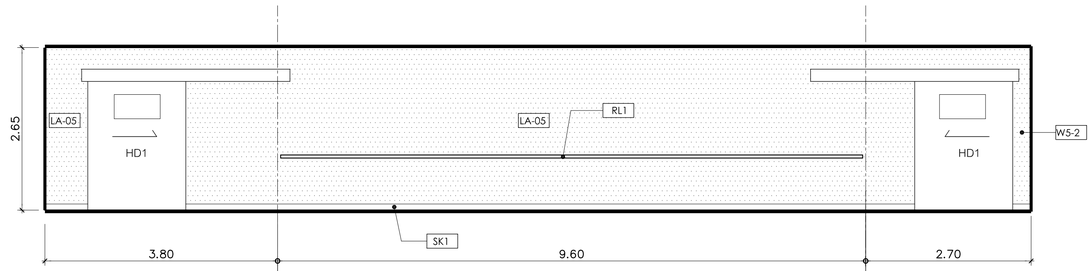


รูปด้าน B
มาตราส่วน 1:50 IN-EL-04

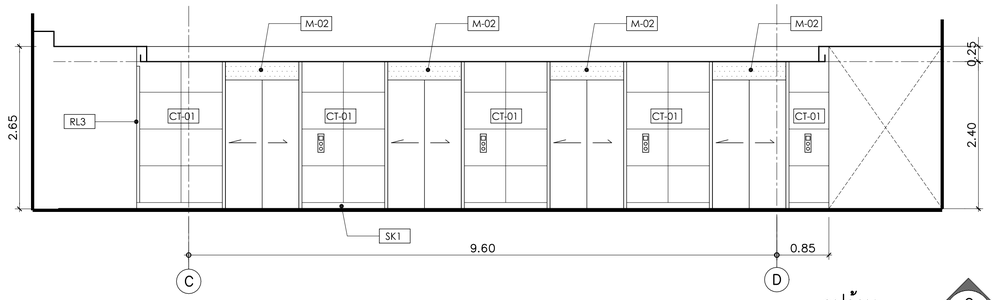


รูปด้าน C
มาตราส่วน 1:50 IN-EL-04

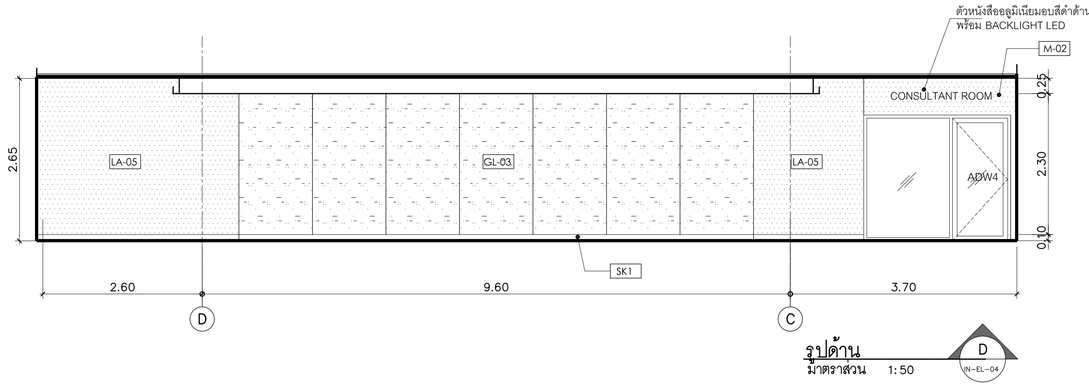


รูปด้าน D
มาตราส่วน 1:50 IN-EL-04

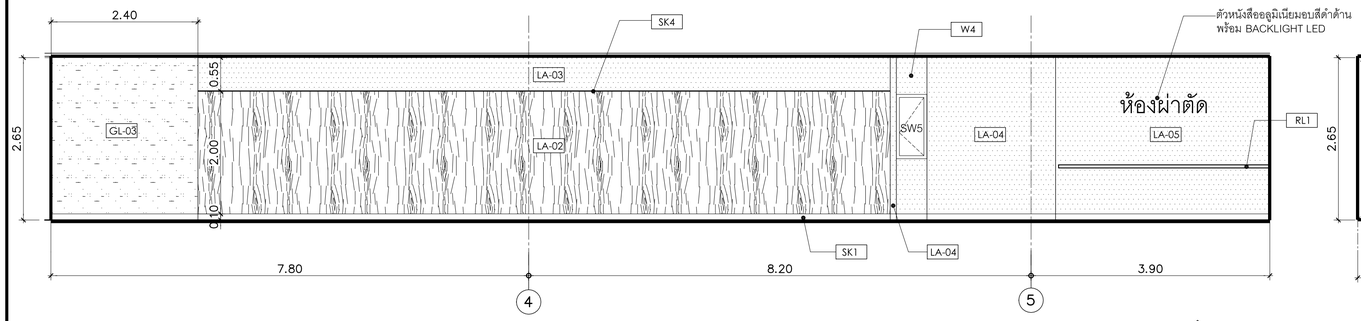

รูปด้าน E
มาตราส่วน 1:50 IN-EL-04

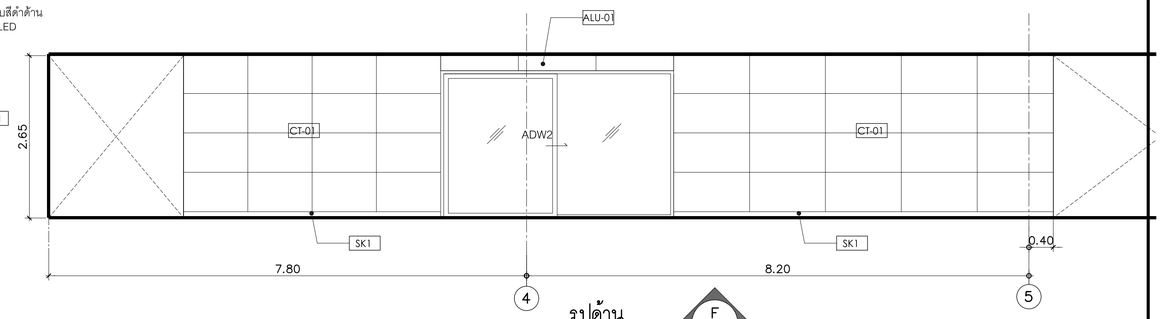

รูปด้าน F
มาตราส่วน 1:50 IN-EL-04

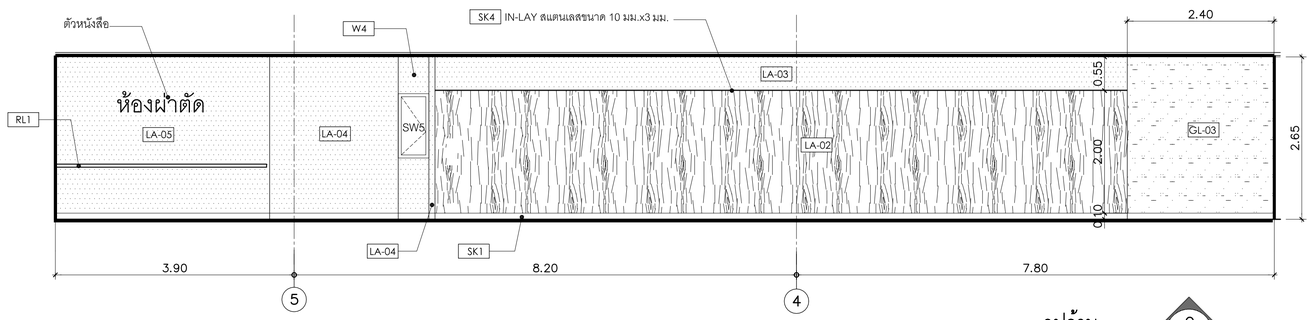

รูปด้าน G
มาตราส่วน 1:50 IN-EL-04



รูปด้าน H
มาตราส่วน 1:50 IN-EL-04

คณะแพทยศาสตร์วชิรพยาบาล
มหาวิทยาลัยนวมินทราธิราช

SPAN
บริษัท สแปนคอนซัลแตนท์ จำกัด
247 ถนนพัฒนา 1 แขวงสามเสนใน เขตพญาไท กรุงเทพฯ 10230
E-MAIL : mail.span@gmail.com
Tel.0-2942-3691-6 Fax.0-2942-3694

unicorn
บริษัท ยูนิคอร์น คอร์ปอเรชั่น เอนจิเนียแอนด์แมเนจเม้นท์ จำกัด
75/78 ซอยโพธิ์ประจักษ์ 18 แขวงสามเสนใน เขตพญาไท กรุงเทพมหานคร 10320

i lamp
บริษัท ไอแลมป์ ดวงโคม แอนด์ ดีไซน์ จำกัด
140/25 หมู่ที่ 2 ตำบลบ้านกาย อำเภอเมืองนครราชสีมา นครราชสีมา 30000

PROJECT NAME:
โครงการออกแบบ อาคารผู้ป่วยในเฉลิมพระเกียรติ
คณะแพทยศาสตร์วชิรพยาบาล มหาวิทยาลัยนวมินทราธิราช
PROJECT ARCHITECT : สมยงค์ ขจรวิทย์ สสถ. 1764

ARCHITECTS :		
นายสลายุทธ เรืองทอง	ภสถ. 4384	
หทัยชนก เอกสุวรรณ	ภสถ. 4182	
วีรยุทธ สมสีรี	ภสถ. 19439	
ปรัชญ์ สานุกูล	ภสถ. 23820	

STRUCTURAL ENGINEERS :		
นายบัรสูล สงวนวงศ์	วย 1423	
นายศิริชัย รณเกียรติ	สย 5868	
นายยุภายัย ชำติ	ภย 37589	


ELECTRICAL ENGINEERS:		
นายชัยวัฒน์ เหลืองอบอุ่น	สพท.3473	
นายกรอง ทิมเทียว	สพท.5276	

MECHANICAL ENGINEERS:		
นายธันวา ดันเสถียร	วก 797	
นายชลทพงษ์ สุทธิโสภาอากรณ์	สก.2544	
นายอานัติ ดั่งชู	สก.4127	

SANITARY ENGINEERS :		
ชนิษฐา สังสกุลชัย	วส 27	
วิรวุฒ หงษ์ทอง	สส 253	
FIRE PROTECTION ARCHITECTS :		
ดร.ปัณฑิต ประดับสุข	สสถ. 1215	

INTETIOR DESIGNER :	
วาสนา เพชรประเสริฐ	
วรางคณา เศรษฐสุข	
อภิญญา ยังแย้ม	

แบบแสดง : รูปด้านตกแต่งชั้นที่ 3-4 (แผ่นที่ 1)
มาตราส่วน 1:100
แบบลงที่ : IN-EL-05
รวม : แผ่น

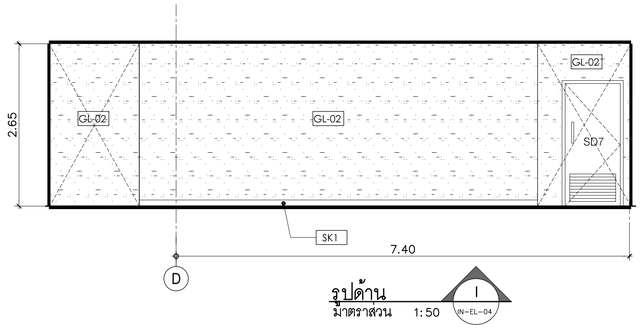

รูปด้าน
มาตราส่วน 1:50

I
IN-EL-04

PROJECT NAME: โครงการออกแบบ อาคารผู้ป่วยในเฉลิมพระเกียรติ คณะแพทยศาสตร์วชิรพยาบาล มหาวิทยาลัยนวมินทราธิราช	ARCHITECTS : นายสลาฆุทธ เรืองทอง ภสถ. 4384	STRUCTURAL ENGINEERS : นายนัฐสม สงวนวงศ์ วย. 1423	ELECTRICAL ENGINEERS: นายชัยวัฒน์ เหลืองอบอุ่น สพท.3473
	นายศิริชัย รณเกียรติ สย. 5868		นายกรอง ทิมเขียว สพท.5276
PROJECT ARCHITECT : สมยงค์ ชจรวิทย์ สสถ. 1764	นายคุงชัย ขัติ ภย. 37589		
	วีรยุทธ สมศิริ ภสถ. 19439		
	ปรัชญ์ สานุกูล ภสถ. 23820		


MECHANICAL ENGINEERS: นายธันวา ต้นเสถียร วก. 797	SANITARY ENGINEERS : ชนิษฐา สังสกุลชัย วสส. 27	INTETIOR DESIGNER : วาสนา เพชรประเสริฐ
นายชรพงษ์ สุทธิโสภาอาภรณ์ สก.2544	วิรวุฒ หงษ์ทอง สส. 253	วรางคณา เศรษฐสุข
นายอาณัติ ดิ่งชู สก.4127	FIRE PROTECTION ARCHITECTS :	อภิญญา ยังแย้ม
	ดร.ปิณฑิต ประดับบุญ สสถ. 1215	

แบบแสดง : รูปด้านชั้นที่ตกแต่ง 3-4 (แผ่นที่ 2)

มาตราส่วน 1:100


รวม : แผ่น

แบบลงที่ : IN-EL-06

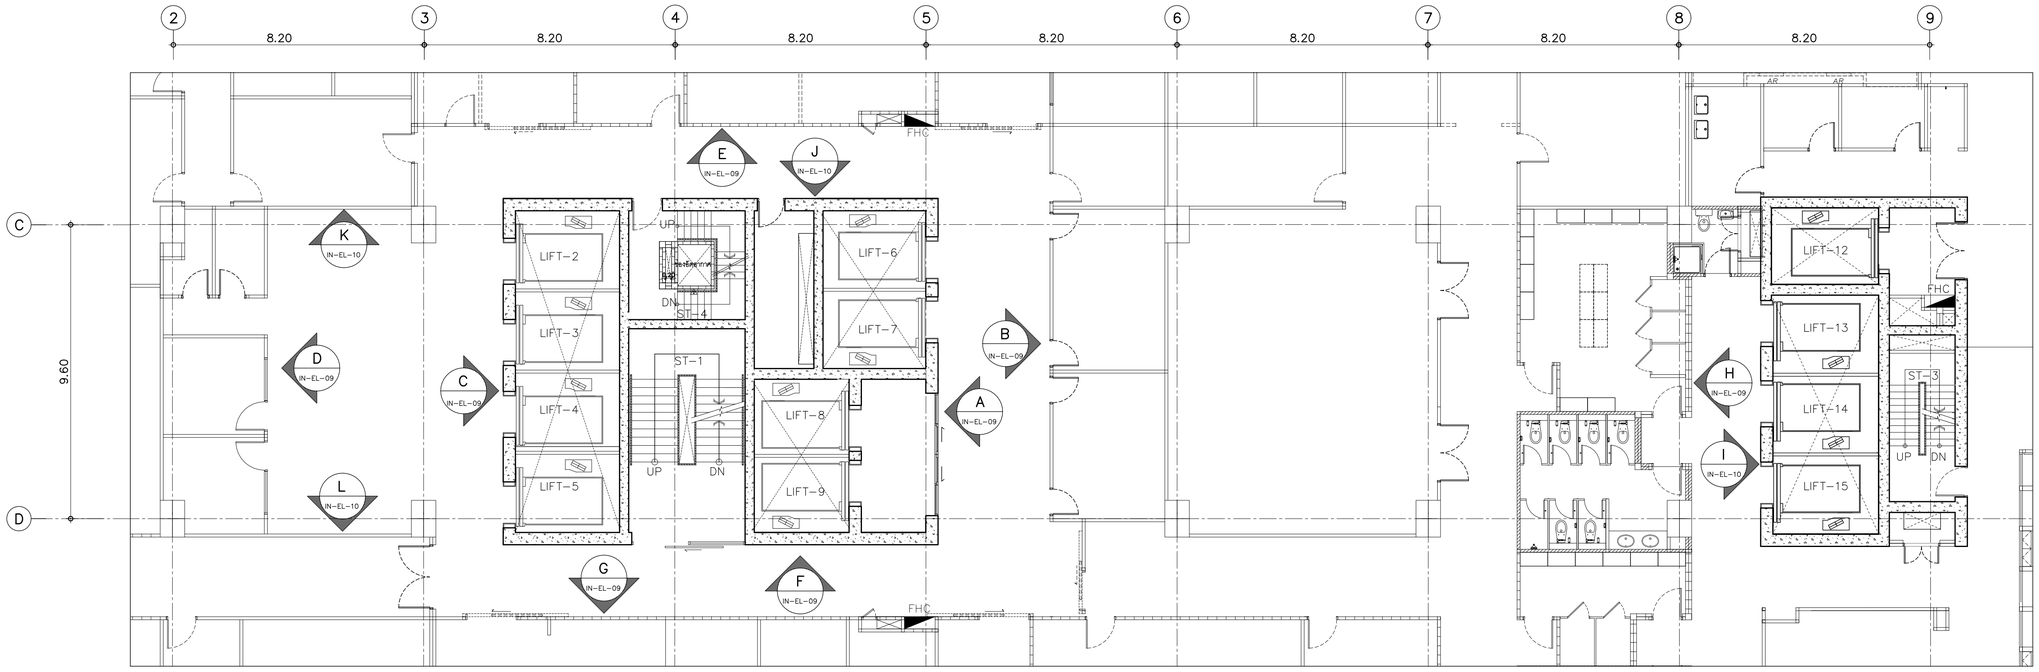

แผนผังเฟอร์นิเจอร์ชั้นที่ 5

มาตราส่วน 1:100

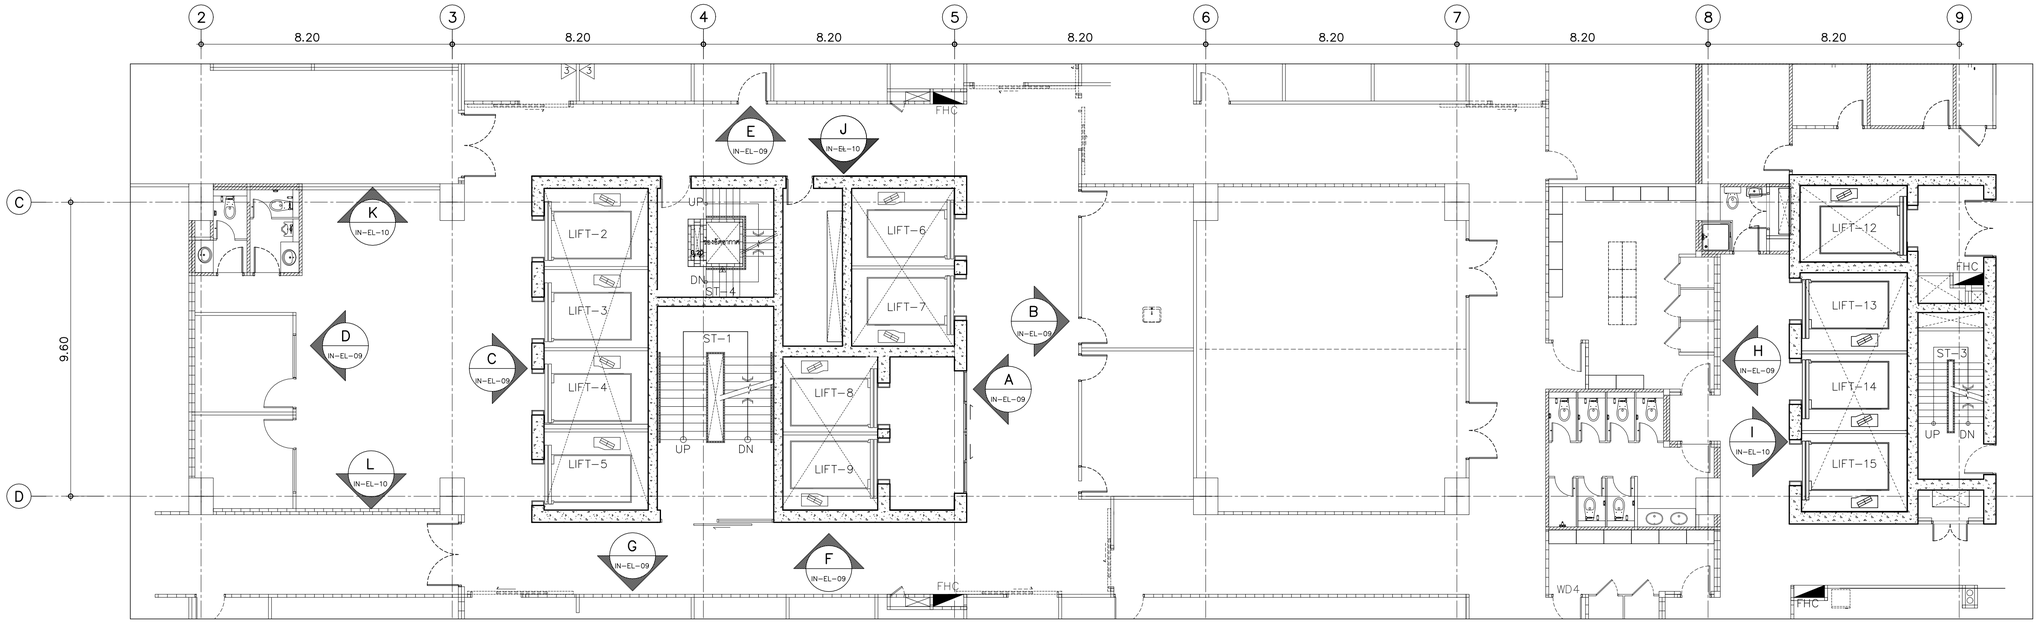

แผนผังเฟอร์นิเจอร์ชั้นที่ 6

มาตราส่วน 1:100

คณะแพทยศาสตร์วชิรพยาบาล
มหาวิทยาลัยนวมินทราธิราช

บริษัท สปานคอนซัลแตนท์ จำกัด
247 ถ.สนามบิน 1 แขวงทหารฯ เขตพระนคร กรุงเทพฯ 10220
E-MAIL : main.span@gmail.com
Tel.0-2943-3691-6 ,Fax.0-2943-3694

บริษัท ยูนิคอร์น คอร์ปอเรชั่น เอนด์แอนเนนท์ จำกัด
75/78 ซอยรัชดาภิเษก 18 แขวงดินแดง เขตดินแดง กรุงเทพมหานคร 10320

บริษัท ไอแลมป์ ทาคิสท เอนด์ ดีไซน์ จำกัด
88/20 หมู่ 3 ตำบลบางกระสั้น อำเภอเมืองปทุมธานี ปทุมธานี 30000

PROJECT NAME:

โครงการออกแบบ อาคารผู้ป่วยในเฉลิมพระเกียรติ
คณะแพทยศาสตร์วชิรพยาบาล มหาวิทยาลัยนวมินทราธิราช

PROJECT ARCHITECT : สมยงค์ ชัยวิทย์ สสล. 1764

ARCHITECTS :
นายสลายุทธ เรืองทอง ภสล. 4384
หทัยชนก เอกสุวรรณ ภสล. 4182
วีรยุทธ สมศิริ ภสล. 19439
ปรัชญ์ สานุกูล ภสล. 23820

STRUCTURAL ENGINEERS :
นายนัฐสม สงวนวงศ์ วย. 1423
นายศิริชัย รณเกียรติ สย. 5868
นายคุงชัย ชัยดี ภย. 37589

ELECTRICAL ENGINEERS:
นายชัยวัฒน์ เหลืองอบอุ่น สพท.3473
นายกรอง ทิงเขียว สพท.5276

MECHANICAL ENGINEERS:
นายธันวา ต้นเสถียร วก. 797
นายชรพงษ์ สุทธิโสภาอาวรณ์ สก.2544
นายอานัติ ดิ่งชู สก.4127

SANITARY ENGINEERS :
ชนิษฐา สังสกุลชัย วสล. 27
วิรวุฒ หงษ์ทอง สสล. 253

FIRE PROTECTION ARCHITECTS :
ดร.ปิณฑิต ประดับสุข สสล. 1215


INTETIOR DESIGNER :
วาสนา เพชรประเสริฐ
วรางคณา เศรษฐสุข
อภิญญา ยังแย้ม

แบบแสดง : แผนผังเฟอร์นิเจอร์ชั้นที่ 5-6

มาตราส่วน 1:100

แบบลงชื่อที่ : IN-EL-07

รวม : แผ่น

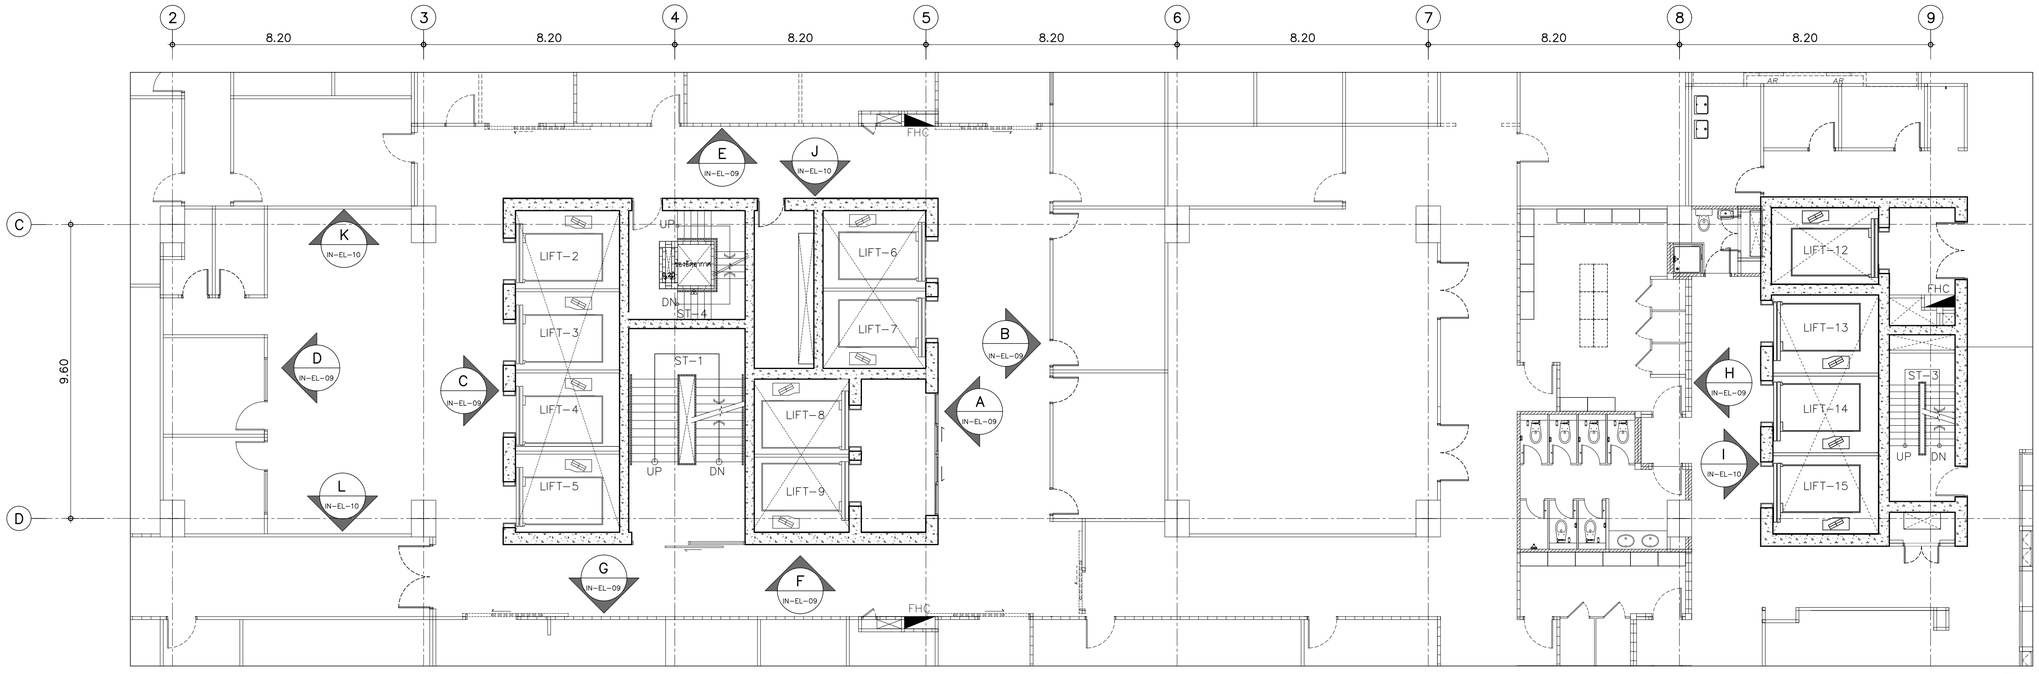

แผนผังเฟอร์นิเจอร์ชั้นที่ 7

มาตราส่วน 1:100

คณะแพทยศาสตร์วชิรพยาบาล มหาวิทยาลัยนวมินทราธิราช	บริษัท สถาปนิกอนุรักษ์ จำกัด 247 ถ.สามัคคีชัย 1 แขวงลาดพร้าว เขตลาดพร้าว กรุงเทพฯ 10230 E-MAIL : main.spa@gmail.com Tel.0-2942-3691-4 Fax.0-2942-3694	บริษัท ยูนิคอร์น คอร์ปอเรชั่น แอนด์แอสโซซิเอทส์ จำกัด 73/78 ซอยรัตนาธิเบศร์ 13 แขวงบางเมือง เขตเมืองนนทบุรี กรุงเทพมหานคร 10210	บริษัท ไอแลมป์ จำกัด (มหาชน) 480/25 หมู่ที่ 2 ตำบลบ้านกระทุ่ม อำเภอสามพราน จังหวัด นครปฐม 73210


PROJECT NAME:

โครงการออกแบบ อาคารผู้ป่วยในเฉลิมพระเกียรติ
คณะแพทยศาสตร์วชิรพยาบาล มหาวิทยาลัยนวมินทราธิราช


PROJECT ARCHITECT : สมยงค์ ขจรวิทย์ สสถ. 1764

ARCHITECTS :		STRUCTURAL ENGINEERS :		ELECTRICAL ENGINEERS:		MECHANICAL ENGINEERS:		SANITARY ENGINEERS :		INTETIOR DESIGNER :	
นายสลายุทธ เชิงทอง	ภสถ. 4384	นายนัฐสม สงวนวงศ์	วย. 1423	นายชัยวัฒน์ เหลืองอบอุ่น	สฟท.3473	นายธันวา ดันเสถียร	วก. 797	ชนิษฐา สังสกุลชัย	วส. 27	วาสนา เพชรประเสริฐ	
หทัยชนก เอกสุวรรณ	ภสถ. 4182	นายศิริชัย รณเกียรติ	สย. 5868	นายกรอง กิมเยียว	สฟท.5276	นายชรพงษ์ สุทธิโสภาอาภรณ์	สก.2544	วิรวุฒ หงษ์ทอง	สส. 253	วรางคณา เศรษฐสุข	
วีรยุทธ สมศิริ	ภสถ. 19439	นายคุภกิจ ธำดี	ภย. 37589			นายอาณัติ ดิ่งขุ	สก.4127	FIRE PROTECTION ARCHITECTS :		อภิญญา ยังแย้ม	
ปริชญ์ สานุกูล	ภสถ. 23820							ดร.ปิณฑิต ประดับสุข	สสถ. 1215		


แบบแสดง :	
แผนผังเฟอร์นิเจอร์ชั้นที่ 7	
มาตราส่วน 1:100	แบบลงที่ : IN-EL-08
รวม : แผ่น	

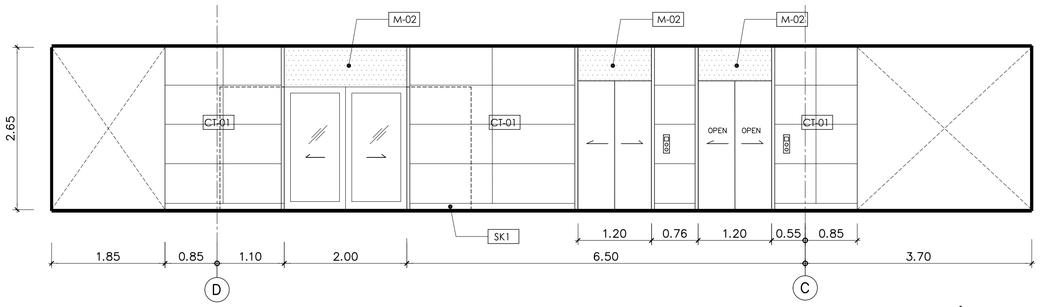


รูปด้าน A
มาตราส่วน 1:50 IN-EL-07

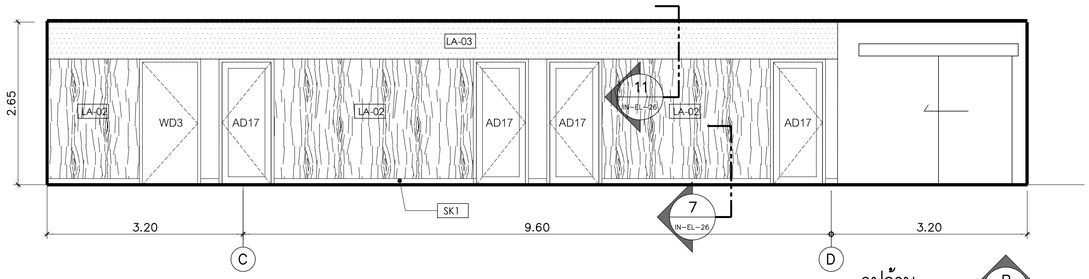


รูปด้าน B
มาตราส่วน 1:50 IN-EL-07

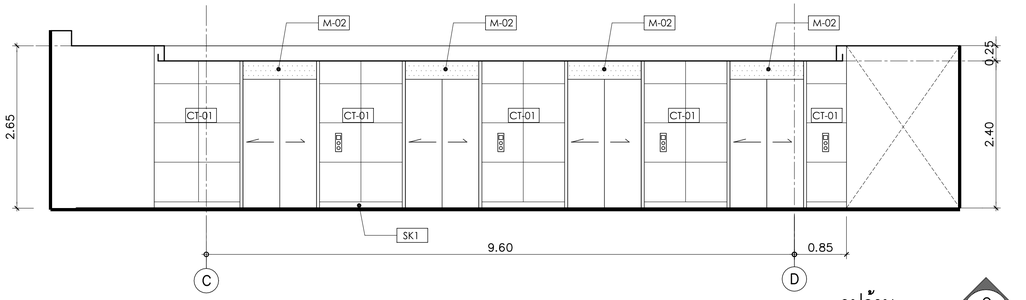


รูปด้าน C
มาตราส่วน 1:50 IN-EL-07

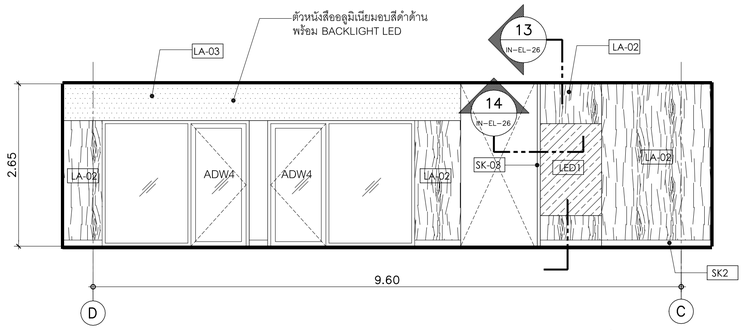


รูปด้าน D
มาตราส่วน 1:50 IN-EL-07

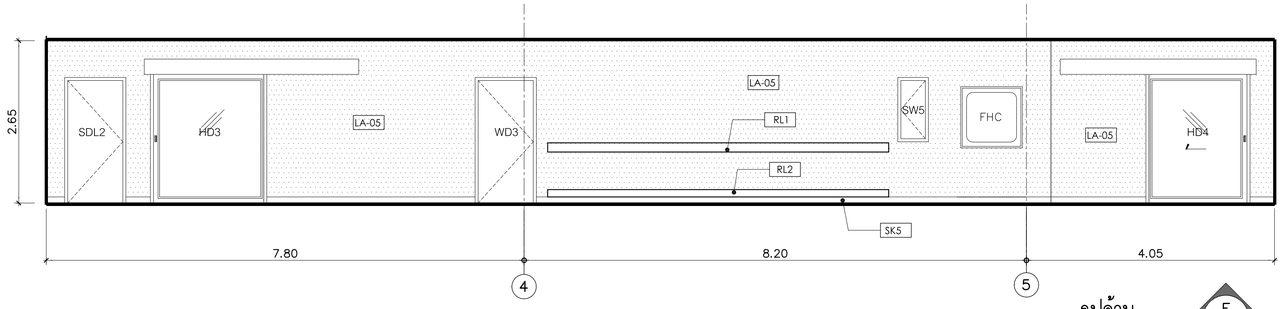


รูปด้าน E
มาตราส่วน 1:50 IN-EL-07

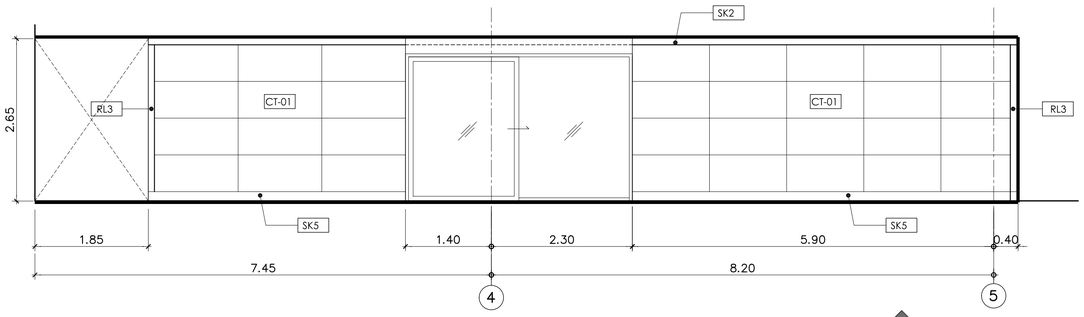

รูปด้าน F
มาตราส่วน 1:50 IN-EL-07

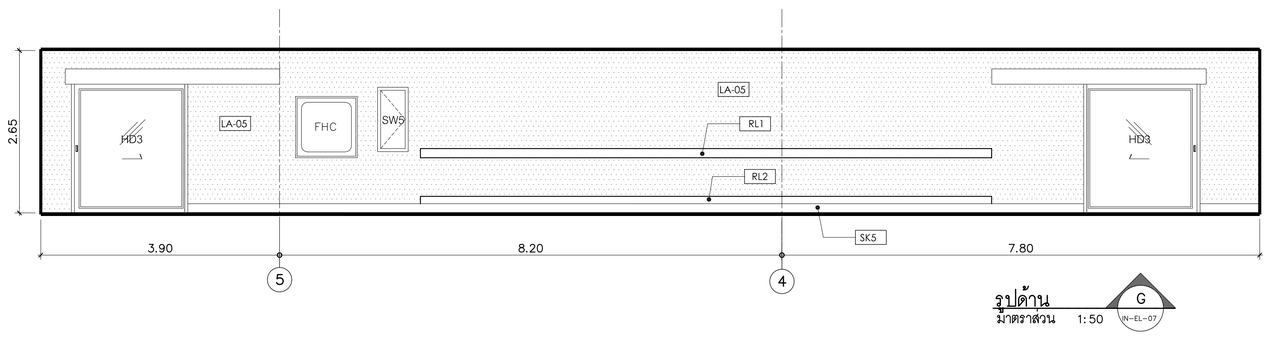

รูปด้าน G
มาตราส่วน 1:50 IN-EL-07

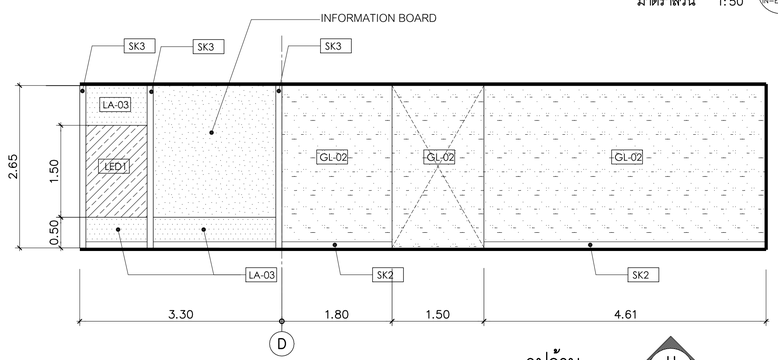

รูปด้าน H
มาตราส่วน 1:50 IN-EL-07

คณะแพทยศาสตร์วชิรพยาบาล
มหาวิทยาลัยนวมินทราธิราช

SPAN
บริษัท สถาปนิกอนุรักษ์และผังเมือง จำกัด
247 ถ.สุขุมวิท 1 แขวงพระโขนงเหนือ เขตวัฒนา กรุงเทพฯ 10230
E-MAIL : main.span@gmail.com
Tel.0-2942-3691-6 Fax.0-2942-3694


unicorn
บริษัท ยูนิคอร์น คอร์ปอเรชั่น เอนจิเนียแอนด์เน็ทเวิร์ค จำกัด
73/78 ซอยรัชดาภิเษก 18 แขวงดินแดง เขตดินแดง กรุงเทพมหานคร 10320

i lamp
บริษัท ไอแลมป์ ทาวิลิเทค เอนเนอร์ยี่ จำกัด
480/25 หมู่ที่ 2 ตำบลบ้านเกาะ อำเภอเมืองสมุทรสาคร จังหวัด สมุทรสาคร 30000


PROJECT NAME:
โครงการออกแบบ อาคารผู้ป่วยในเฉลิมพระเกียรติ
คณะแพทยศาสตร์วชิรพยาบาล มหาวิทยาลัยนวมินทราธิราช
PROJECT ARCHITECT : สมยงค์ ชจรวิทย์ สสถ. 1764

ARCHITECTS :		STRUCTURAL ENGINEERS :		ELECTRICAL ENGINEERS:		MECHANICAL ENGINEERS:		SANITARY ENGINEERS :		INTETIOR DESIGNER :	
นายสลายุทธ เชิงทอง	ภสถ. 4384	นายนัฐสม สงวนวงศ์	วย. 1423	นายธีรวัฒน์ เหลืองอบอุ่น	สพท.3473	นายธันวา ดันเสถียร	วก. 797	ชนิษฐา สังสกุลธีร	วส. 27	วาสนา เพชรประเสริฐ	
หทัยชนก เอกสุวรรณ	ภสถ. 4182	นายศิริชัย รณเกียรติ	สย. 5868	นายกรอง กิมเขียว	สพท.5276	นายธรพงษ์ สุทธิโสภาอาภรณ์	สก.2544	วิรวุฒ หงษ์ทอง	สส. 253	วรางคณา เศรษฐสุข	
วีรยุทธ สมศิริ	ภสถ. 19439	นายยุภธีร์ ธำดี	ภย. 37589			นายอาณัติ ดิ่งขุ	สก.4127	FIRE PROTECTION ARCHITECTS :		อภิญญา ยังแย้ม	
ปรัชญ์ สานุกูล	ภสถ. 23820							ดร.ปัณฑิต ประดับสุข	สสถ. 1215		


แบบแสดง : รูปด้านตกแต่งชั้นที่ 5-7 (แผ่นที่ 1)	
มาตราส่วน 1:100	แบบลงที่ : IN-EL-09
รวม : แผ่น	

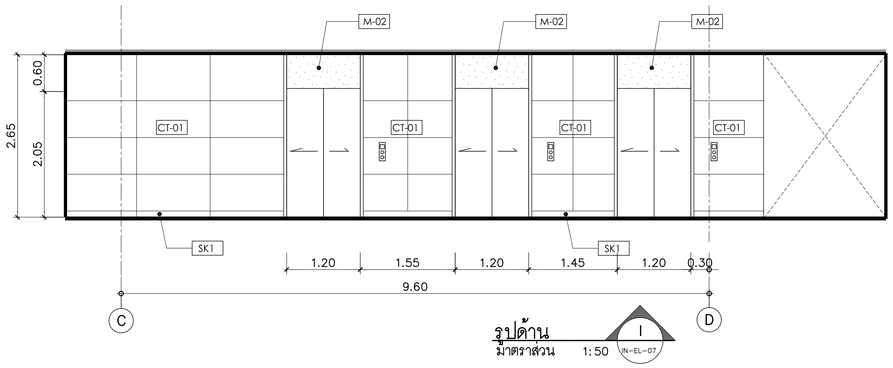


รูปด้าน I
มาตราส่วน 1:50 IN-EL-07

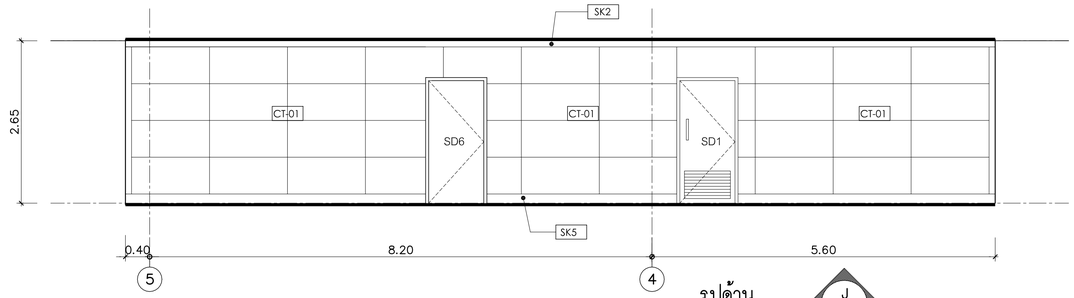

รูปด้าน J
มาตราส่วน 1:50 IN-EL-07

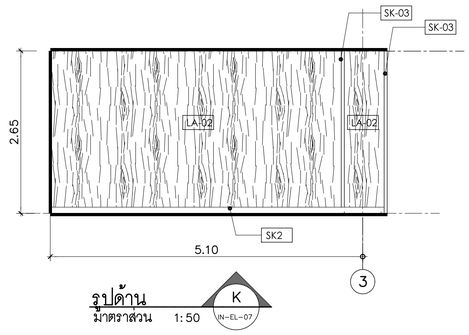

รูปด้าน K
มาตราส่วน 1:50 IN-EL-07

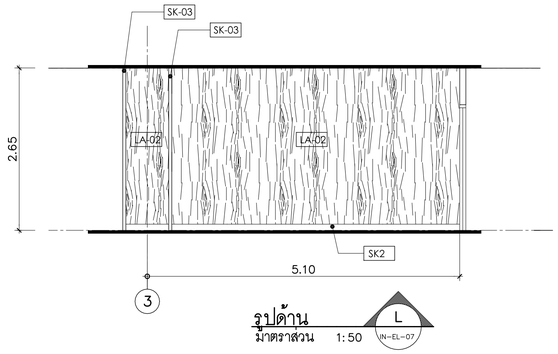

รูปด้าน L
มาตราส่วน 1:50 IN-EL-07

คณะแพทยศาสตร์วชิรพยาบาล
มหาวิทยาลัยนวมินทราธิราช

บริษัท สแปนคอนซัลแตนท์ จำกัด
247 ถ.สนามบินน้ำ 1 แขวงทหารพราน
เขตพระนคร กรุงเทพฯ 10230
E-MAIL : main.span@gmail.com
Tel.0-2942-3691-6 ,Fax.0-2942-3694

บริษัท ยูนิคอร์น คอร์ปอเรชั่น แอนด์แอสโซซิเอทส์ จำกัด
75/78 ซอยรัชดาภิเษก 18 แขวงดินแดง
เขตดินแดง กรุงเทพมหานคร 10320

บริษัท ไอแลมป์ ทาวิศพล แอนด์ ดีไซน์ จำกัด
88/20 หมู่ที่ 2 ตำบลบ้านเกาะ
อำเภอเมืองนครราชสีมา นครราชสีมา 30000

PROJECT NAME:
โครงการออกแบบ อาคารผู้ป่วยในเฉลิมพระเกียรติ
คณะแพทยศาสตร์วชิรพยาบาล มหาวิทยาลัยนวมินทราธิราช

PROJECT ARCHITECT : สมยงค์ ชจรวิทย์ สสล. 1764

ARCHITECTS :		
นายสลายุทธ เรืองทอง	ภสล. 4384	
หทัยชนก เอกสุวรรณ	ภสล. 4182	
วีรยุทธ สมสีรี	ภสล. 19439	
ปรัชญ์ สานุกูล	ภสล. 23820	

STRUCTURAL ENGINEERS :		
นายนัฐสม สงวนวงศ์	วย. 1423	
นายศิริชัย รณเกียรติ	สย. 5868	
นายคุงชัย ชัติ	ภย. 37589	

ELECTRICAL ENGINEERS:		
นายชัยวัฒน์ เหลืองอบอุ่น	สพก.3473	
นายกรอง ทิมเขียว	สพก.5276	

MECHANICAL ENGINEERS:		
นายธันวา ต้นเสถียร	วก. 797	
นายยรรพงษ์ สุทธิโสภาอาภรณ์	สก.2544	
นายอาณัติ ดิ่งชู	สก.4127	

SANITARY ENGINEERS :		
ชนิษฐา สังสกุลชัย	วสล. 27	
วิรวุฒ หงษ์ทอง	สสล. 253	

FIRE PROTECTION ARCHITECTS :		
ดร.ปิณฑิต ประดับบุญ	สสล. 1215	


INTETIOR DESIGNER :	
วาสนา เพชรประเสริฐ	
วรางคณา เศรษฐสุข	
อภิญญา ยังแย้ม	


แบบแสดง : **รูปด้านตกแต่งชั้นที่ 5-7 (แผนที่ 2)**

มาตราส่วน 1:100


รวม : แผ่น

แบบลงที่ : IN-EL-10

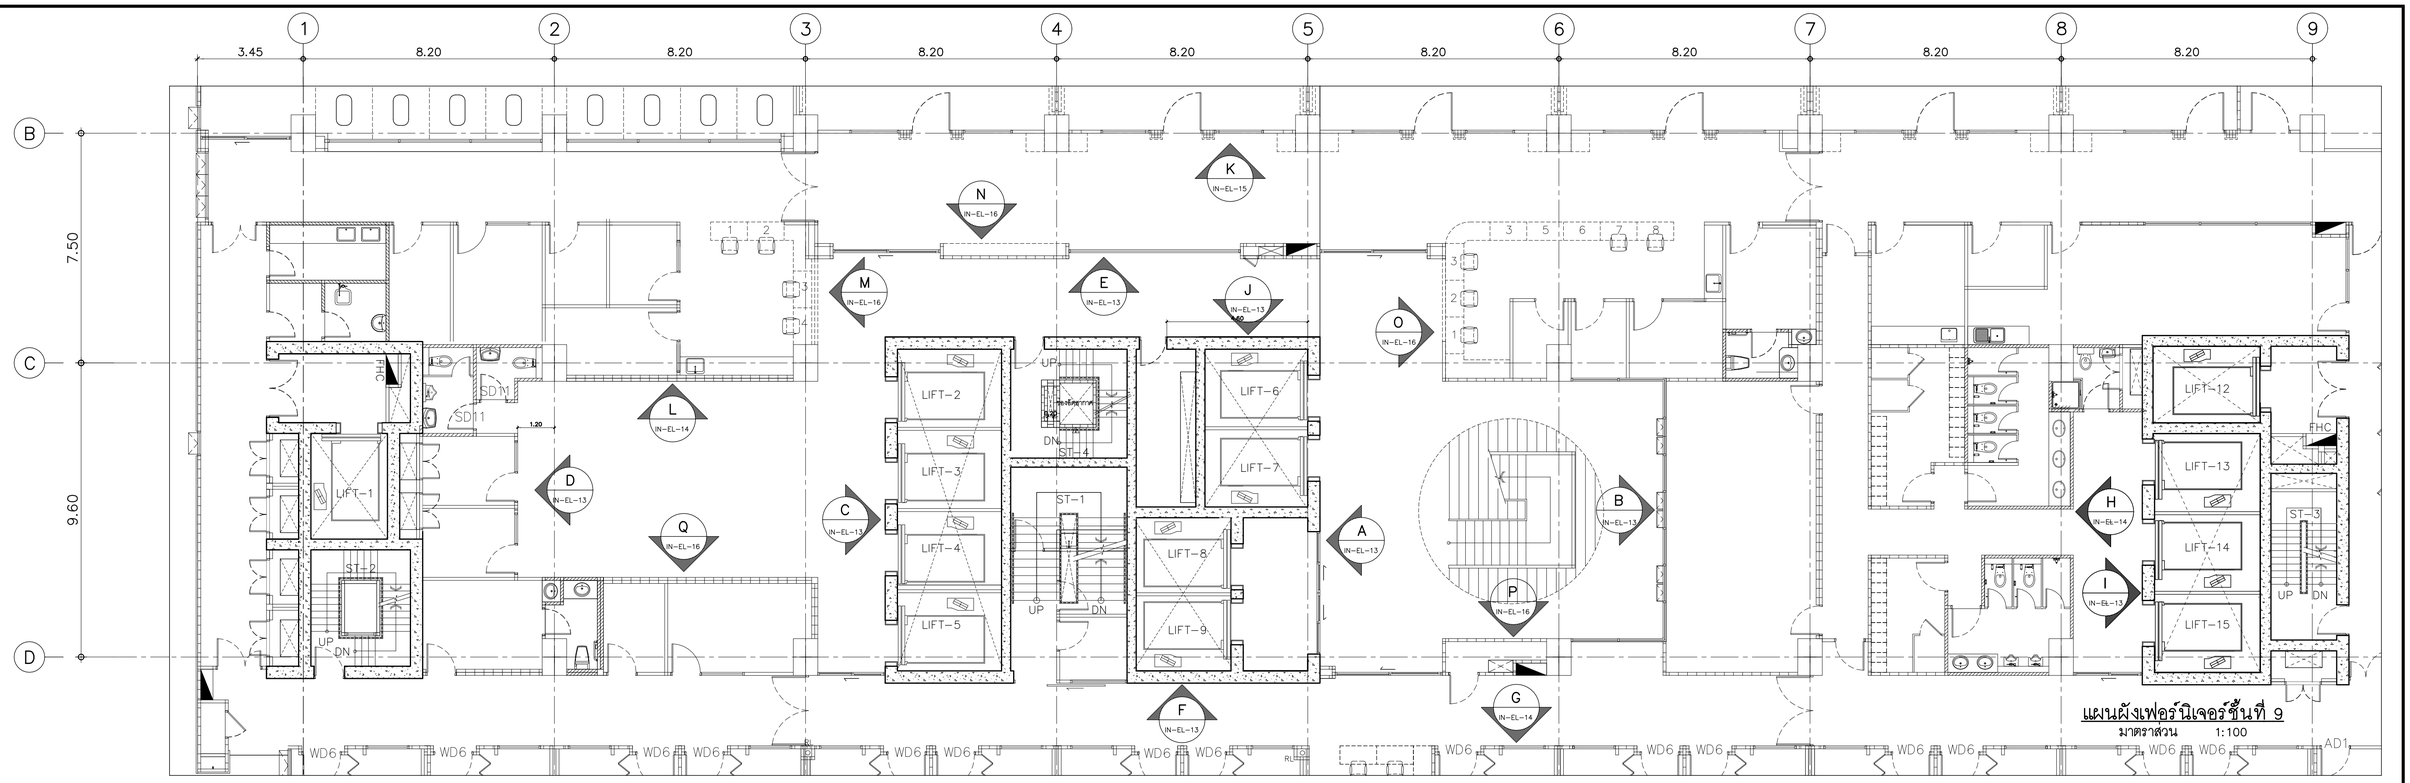

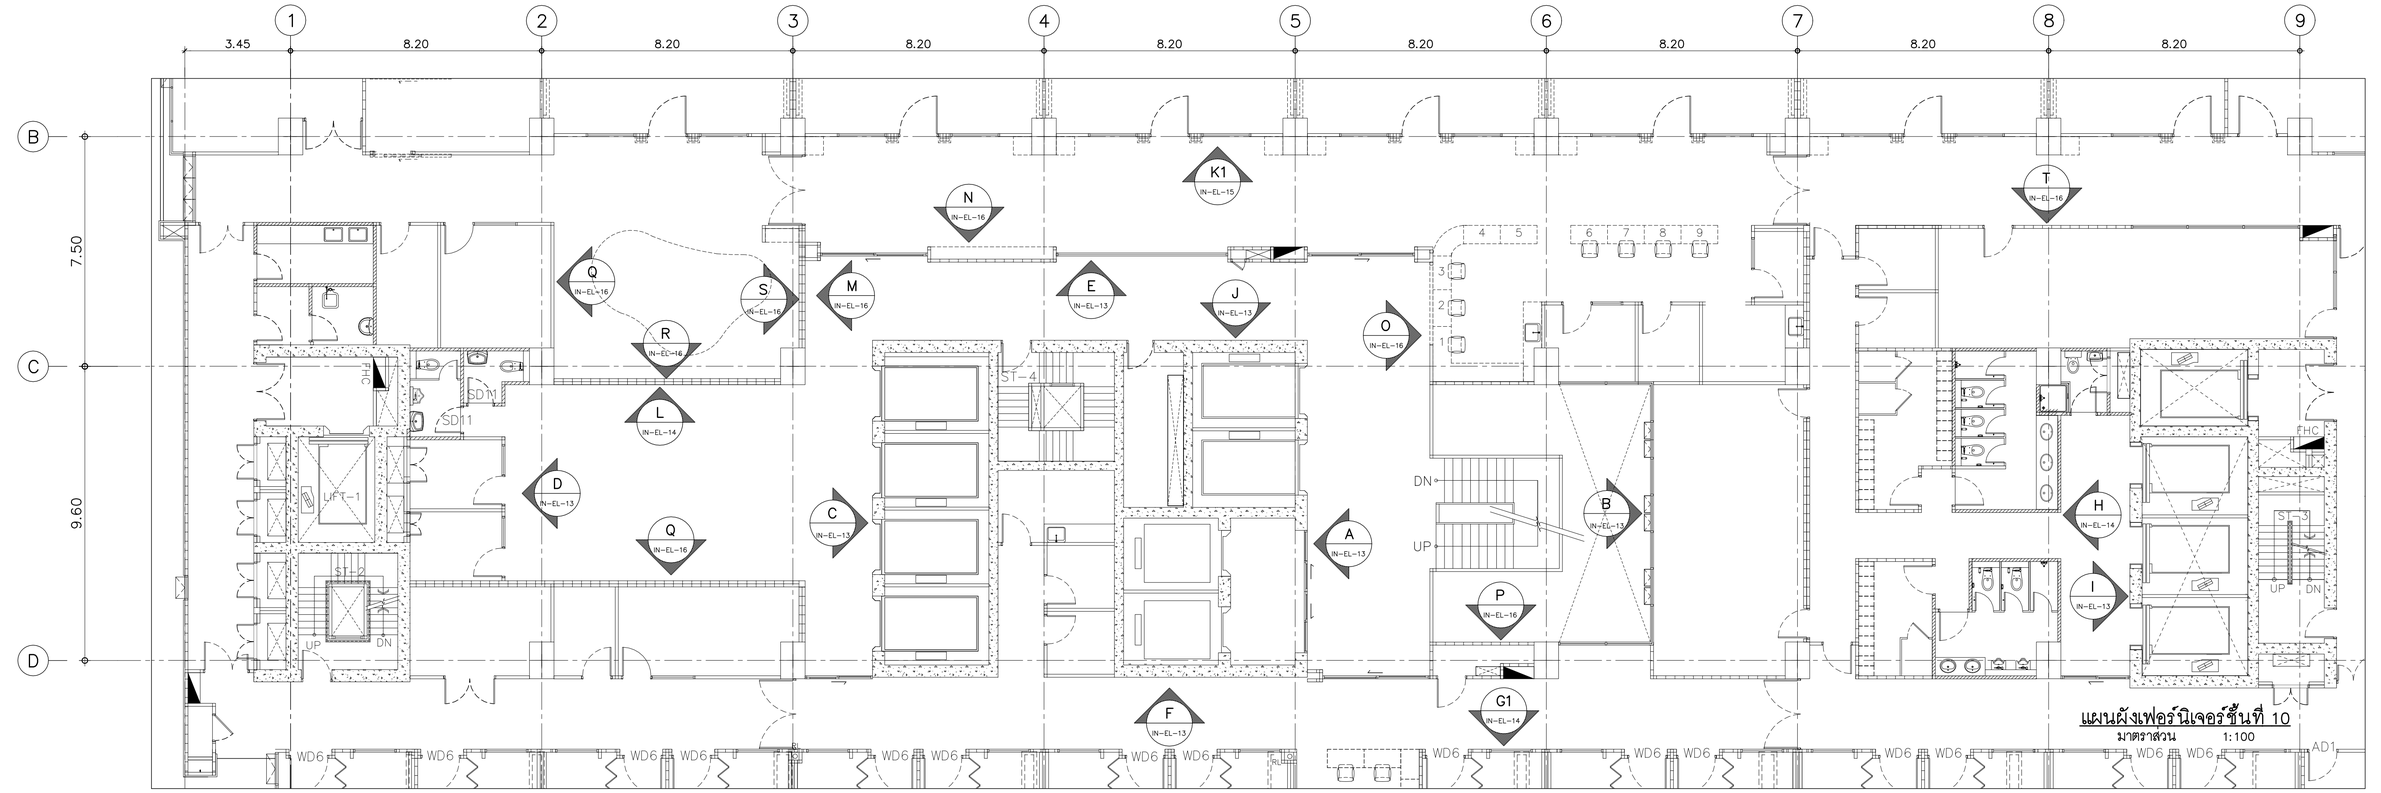

คณะแพทยศาสตร์วชิรพยาบาล มหาวิทยาลัยนวมินทราธิราช	บริษัท สปนเคอเรชั่นแสนท์ จำกัด 247 ถ.สุขุมวิท 1 แขวงพระโขนงเหนือ เขตวัฒนา กรุงเทพฯ 10230 E-MAIL : main.span@gmail.com Tel.0-2942-3691-6 ,Fax.0-2942-3694	บริษัท ยูนิคอร์น คอร์ปอเรชั่น เอนด์แอนนอนซ์ จำกัด 75/79 ซอยโพธิ์แก้วบางนา 18 แขวงคลองเตือง เขตพระโขนง กรุงเทพมหานคร 10260	บริษัท ไอแลมป์ ทรานิเทค เอนด์ ดีไซน์ จำกัด 480/20 หมู่ที่ 2 ตำบลบ้านเกาะ อำเภอเมืองนครราชสีมา นครราชสีมา 30000	PROJECT NAME: โครงการออกแบบ อาคารผู้ป่วยในเฉลิมพระเกียรติ คณะแพทยศาสตร์วชิรพยาบาล มหาวิทยาลัยนวมินทราธิราช PROJECT ARCHITECT : สมยงค์ ชจวิทย์ สสถ. 1764	ARCHITECTS : นายสลาญุทธ เรืองทอง ภสถ. 4384 หทัยชนก เอกสุวรรณ ภสถ. 4182 วีรยุทธ สมศิริ ภสถ. 19439 ปรัชญ์ สานุกูล ภสถ. 23820	STRUCTURAL ENGINEERS : นายนัฐพล สงวนวงศ์ วย. 1423 นายศิริชัย รณเกียรติ สย. 5868 นายศุภกิจ ขัติ ภย. 37589	ELECTRICAL ENGINEERS: นายชัยวัฒน์ เหลืองอยบุญ สพท.3473 นายกรอง ทิมเขียว สพท.5276	MECHANICAL ENGINEERS: นายธันวา ต้นเสถียร วก. 797 นายชรพงษ์ สุทธิโสภาอาภรณ์ สก.2544 นายอาณัติ ดิ่งขุ สก.4127	SANITARY ENGINEERS : ชนิษฐา สังสกุลชัย วส. 27 วิรวุฒ หงษ์ทอง สส. 253 FIRE PROTECTION ARCHITECTS : ดร.บัณฑิต ประดับสุข สสถ. 1215	INTETIOR DESIGNER : วาสนา เพชรประเสริฐ วรางคณา เศรษฐสุข อภิญญา ยังแย้ม	แบบแสดง : แผนผังเฟอร์นิเจอร์ชั้นที่ 9-10 มาตราส่วน 1:100 รวม : แผ่น แบบลงที่ : IN-EL-11

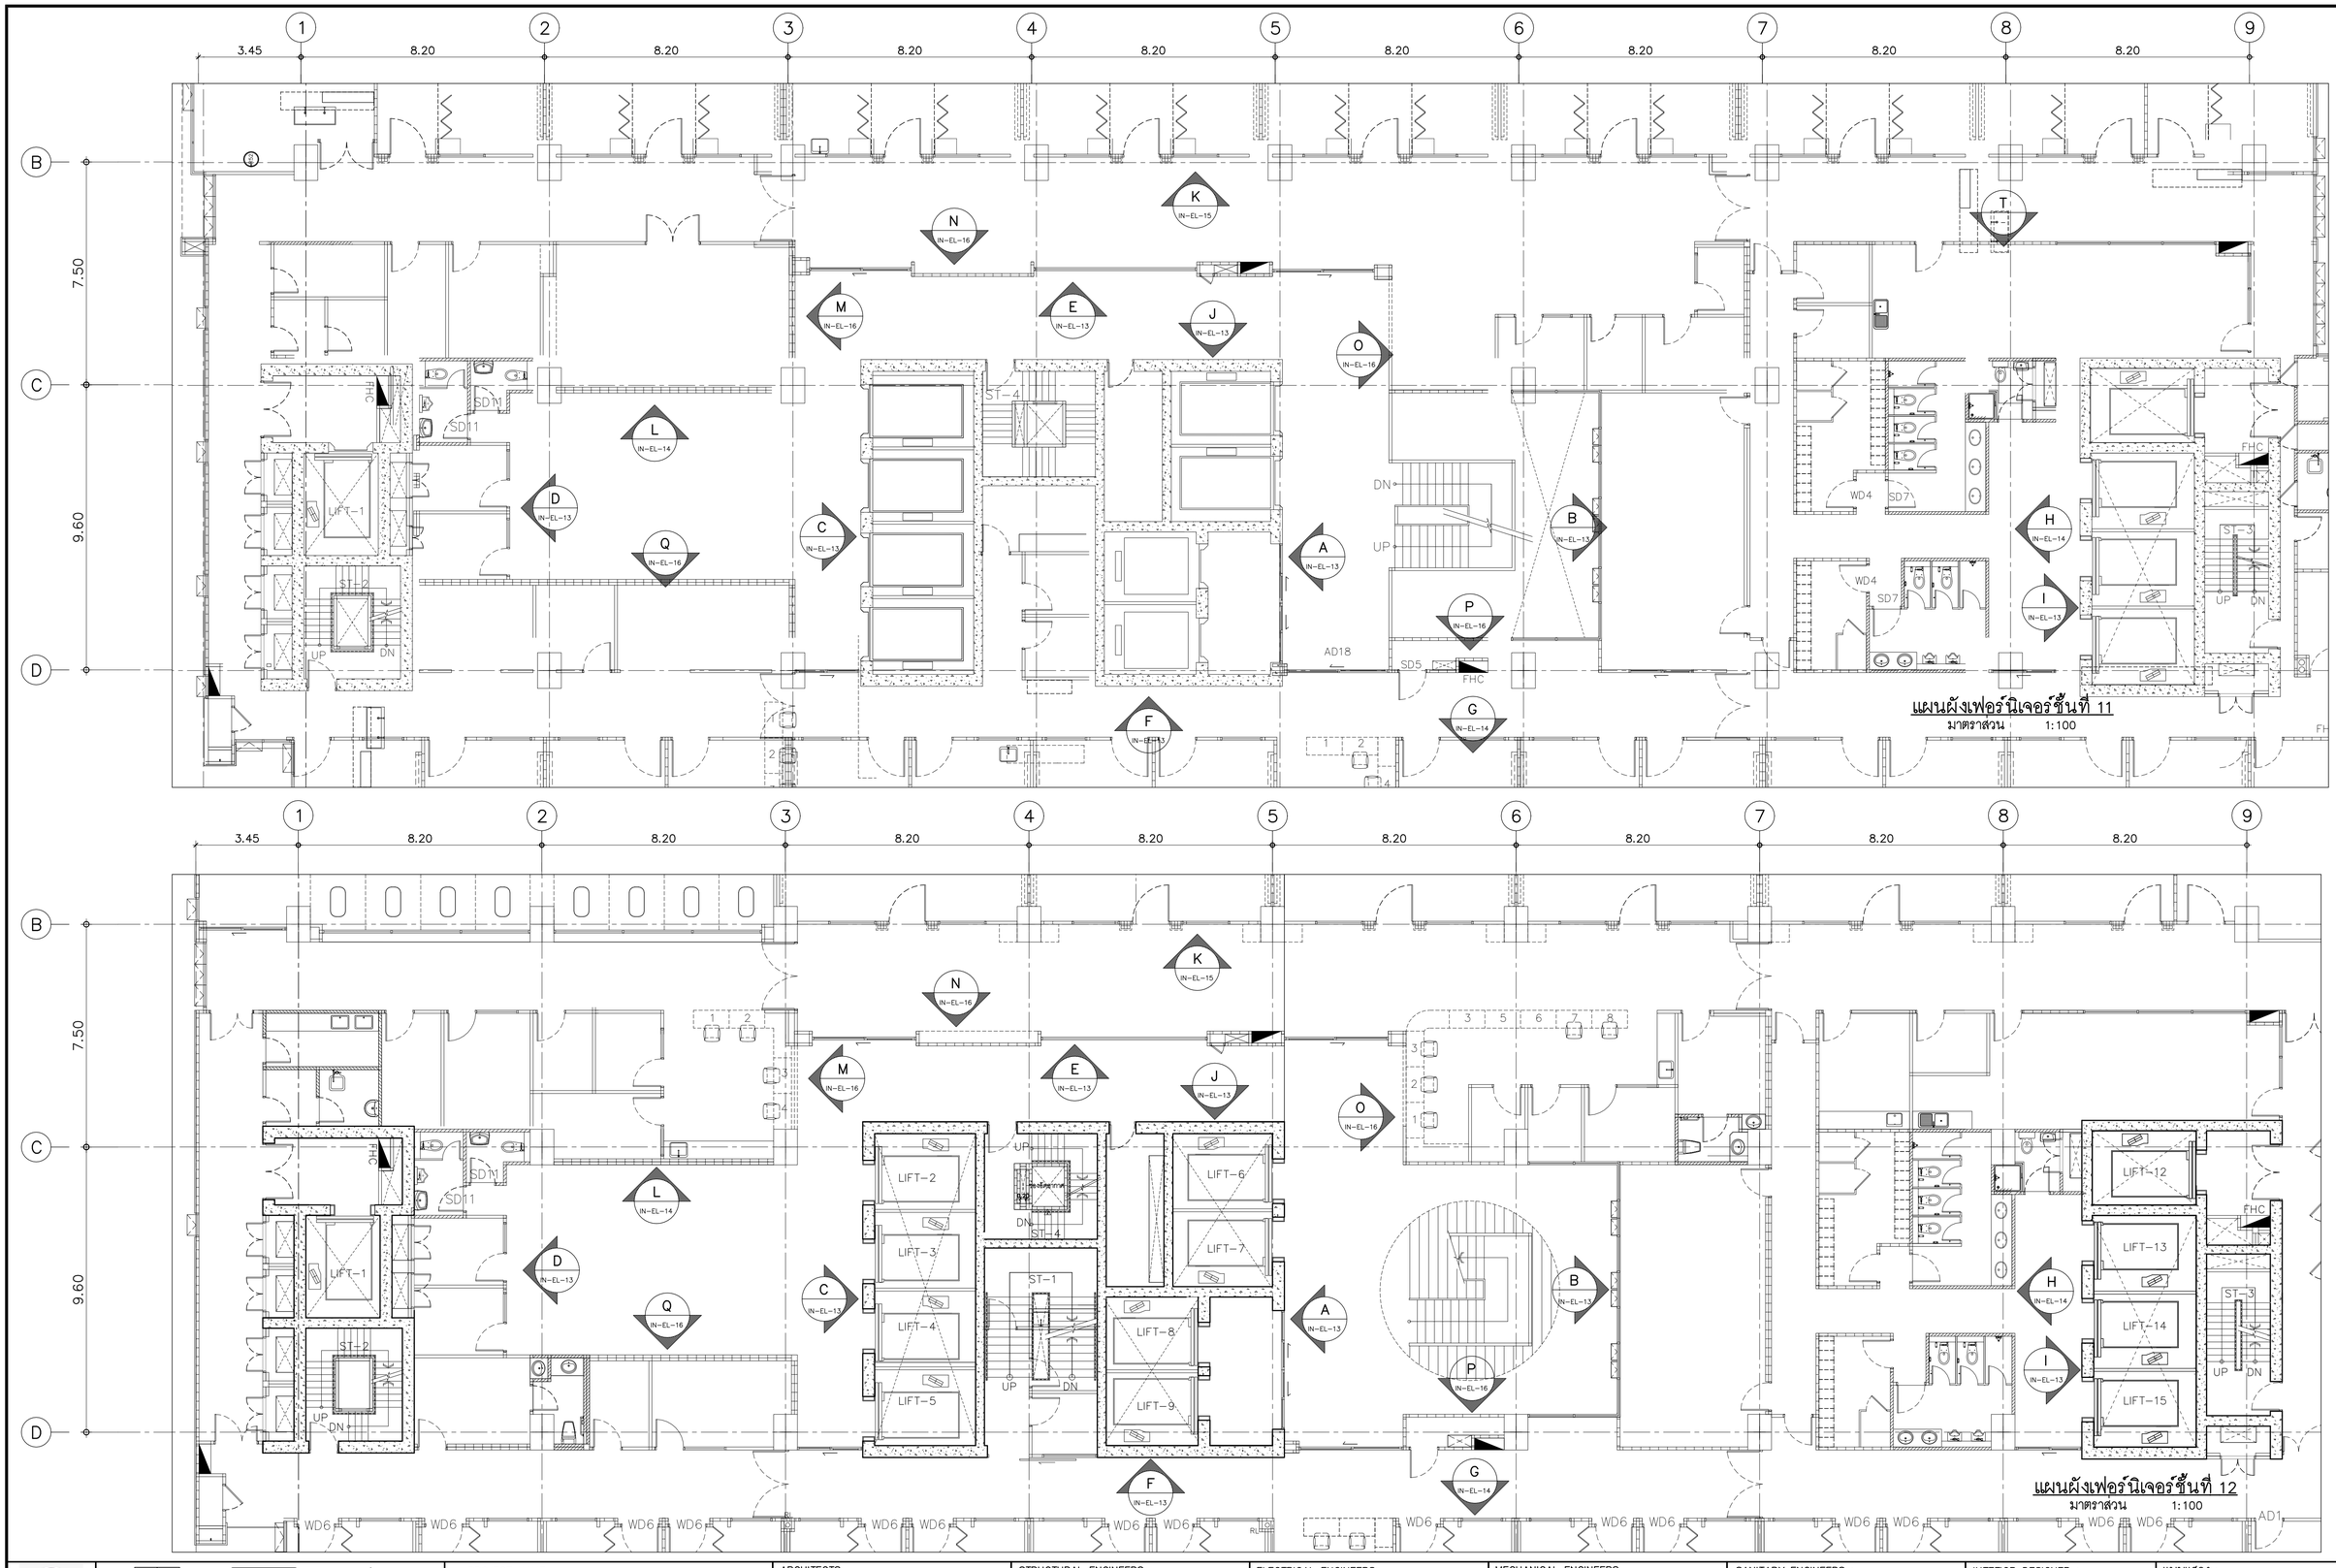

คณะแพทยศาสตร์วชิรพยาบาล
มหาวิทยาลัยนวมินทราธิราช

SPAN
บริษัท สแปนคอนซัลแตนท์ จำกัด
247 ถ.สุขุมวิท 1 แขวงพระโขนงใต้ เขตพระโขนง กรุงเทพฯ 10110
E-MAIL : main.span@gmail.com
Tel.0-2942-3691-6 ,Fax.0-2942-3694

unicorn
บริษัท ยูนิคอร์น คอร์ปอเรชั่น เอนยิเนียงแอนด์เทค จำกัด
75/78 ซอยรัชดาภิเษก 18 แขวงดินแดง เขตดินแดง กรุงเทพมหานคร 10320

i lamp
บริษัท ไอแลมป์ ดาต้าเทค เอนด์ ดีไซน์ จำกัด
480/25 หมู่ที่ 2 ตำบลบางแก้ว อำเภอเมืองสมุทรปราการ จังหวัดสมุทรปราการ 10280

PROJECT NAME:
โครงการออกแบบ อาคารผู้ป่วยในเฉลิมพระเกียรติ
คณะแพทยศาสตร์วชิรพยาบาล มหาวิทยาลัยนวมินทราธิราช

PROJECT ARCHITECT : สมยงค์ ชจรวิทย์ สสถ. 1764

ARCHITECTS :
นายสลายุทธ เรืองทอง ภสถ. 4384
หทัยชนก เอกสุวรรณ ภสถ. 4182
วีรยุทธ สมศิริ ภสถ. 19439
ปรัชญ์ สำนุกูล ภสถ. 23820

STRUCTURAL ENGINEERS :
นายปัฐสม สงวนวงศ์ วศ. 1423
นายศิริชัย รณเกียรติ ศย. 5868
นายศุภวัชร์ บำดี ภย. 37589

ELECTRICAL ENGINEERS:
นายชัยวัฒน์ เหลืองอบอุ่น สพท.3473
นายกรอง กิมเชียว สพท.5276


MECHANICAL ENGINEERS:
นายธันวา ดีนเสถียร วก. 797
นายยงวรพงษ์ สุทธิโสภาอาภรณ์ สถ.2544
นายอาณัติ ดิ่งขุ สถ.4127

SANITARY ENGINEERS :
ชนินทฐา สงสกุลชัย วส. 27
วิวุฒ หงษ์ทอง สส. 253


FIRE PROTECTION ARCHITECTS :
ดร.บดินทึด ประดับสุข สสถ. 1215

INTETIOR DESIGNER :
วาสนา เพชรประเสริฐ
วรางคณา เศรษฐสุข
อภิญญา ยังเย็น


แบบแสดง : แผนผังเฟอร์นิเจอร์ชั้นที่ 11–12
มาตราส่วน 1:100
รวม : แผ่น
แบบแสดงที่ : IN–EL–12

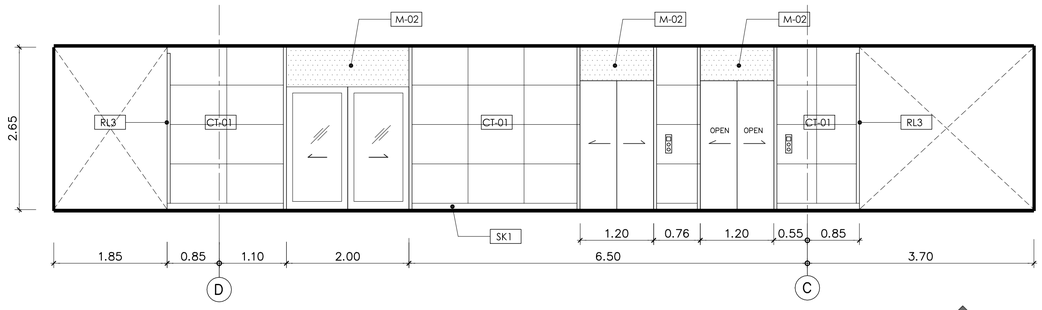


รูปด้าน
มาตราส่วน 1:50
A
IN-EL-11

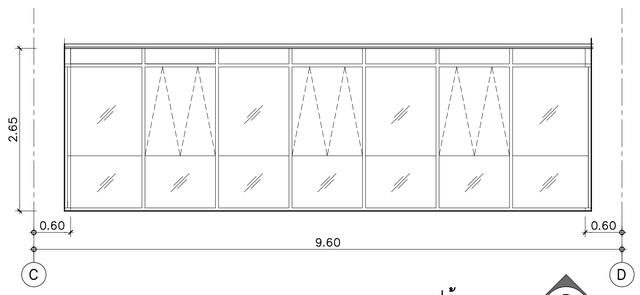


รูปด้าน
มาตราส่วน 1:50
B
IN-EL-11

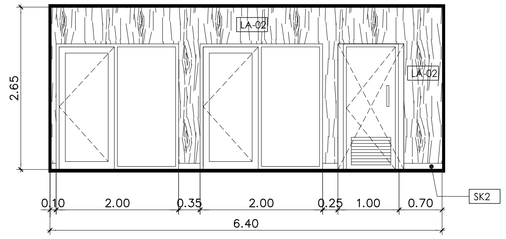


รูปด้าน
มาตราส่วน 1:50
D
IN-EL-11

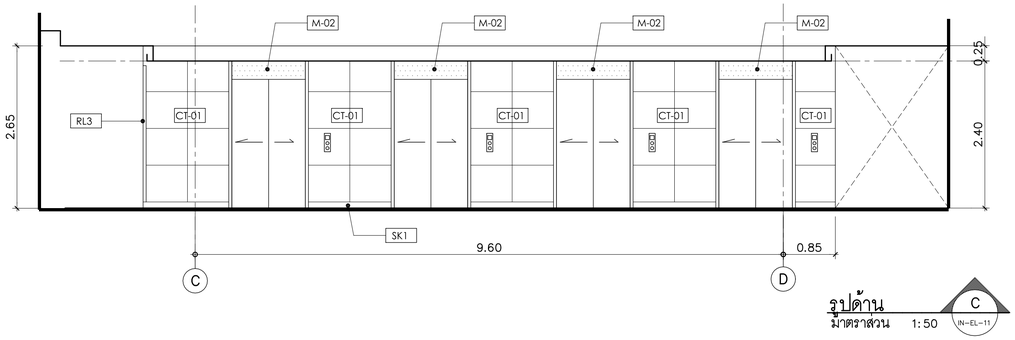


รูปด้าน
มาตราส่วน 1:50
C
IN-EL-11

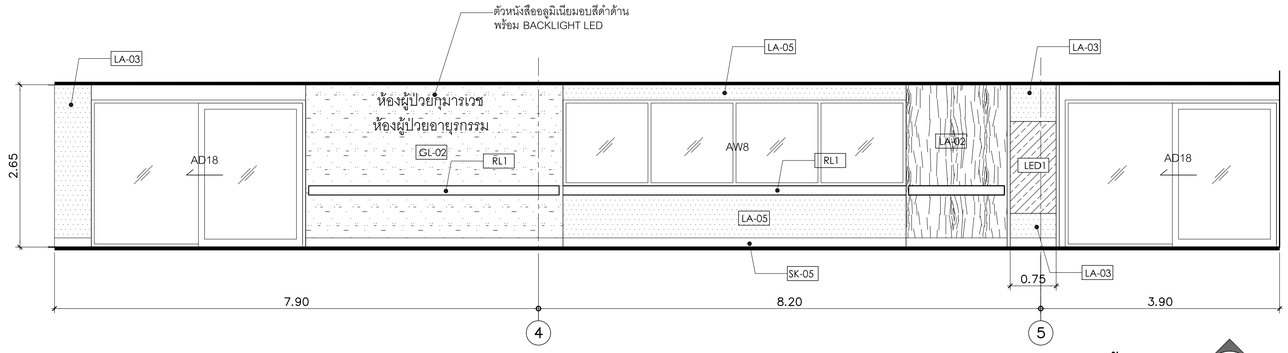

รูปด้าน
มาตราส่วน 1:50
E
IN-EL-11

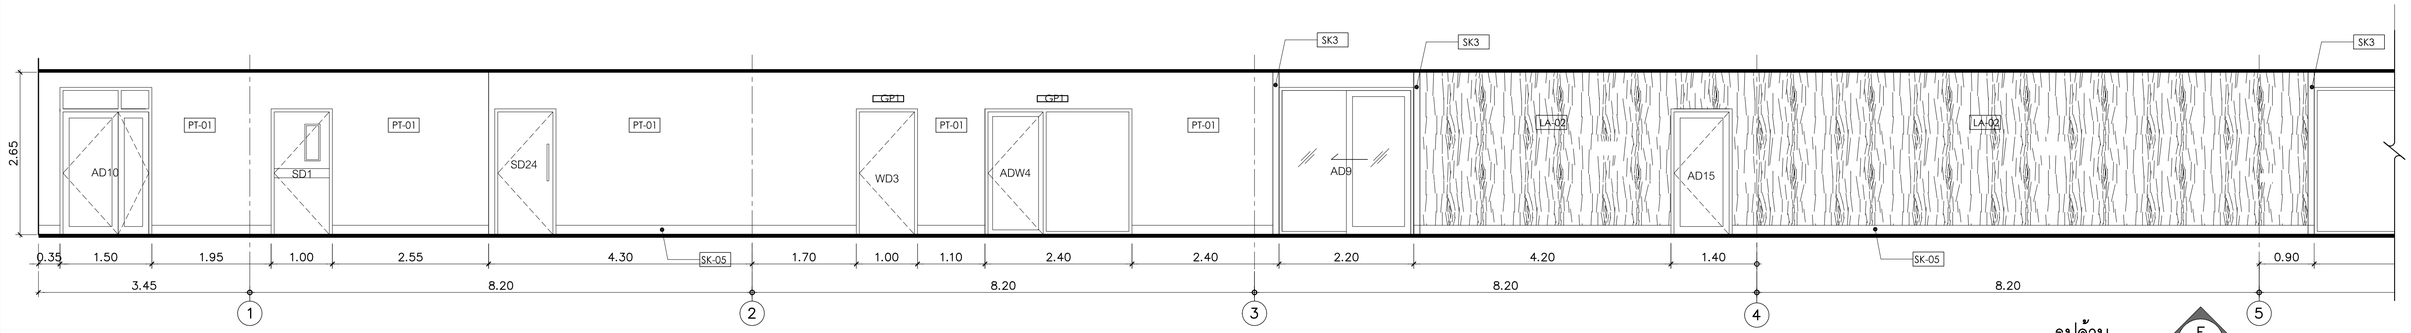

รูปด้าน
มาตราส่วน 1:50
F
-
(ส่วนที่ 1)

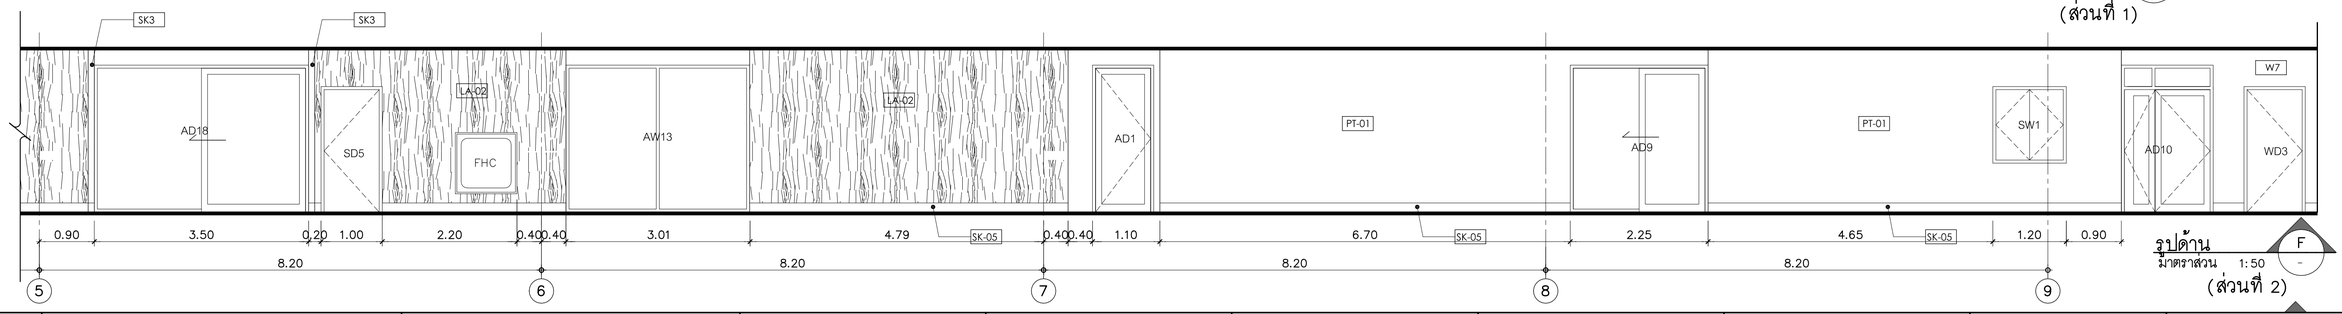

รูปด้าน
มาตราส่วน 1:50
F
-
(ส่วนที่ 2)

คณะแพทยศาสตร์วชิรพยาบาล
มหาวิทยาลัยนวมินทราธิราช

บริษัท สแปนคอนซัลแตนท์ จำกัด
247 ถนนรัชดาภิเษก แขวงลาดยาว
เขตจตุจักร กรุงเทพฯ 10230
E-MAIL : main.span@gmail.com
Tel.0-2942-3691-6 ,Fax.0-2942-3694

บริษัท ยูนิคอร์น คอร์ปอเรชั่น เอนด์แอนเนอร์ไนท์ จำกัด
75/78 ซอยรัชดาภิเษก 18 แขวงดินแดง
เขตดินแดง กรุงเทพมหานคร 10320

บริษัท ไอแลมพ์ จำกัดมหาชน เอเชีย ทีโซน์ จำกัด
469/20 หมู่ที่ 9 ตำบลบางเสาธง
อำเภอบางเสาธง นครปฐม 10540

PROJECT NAME:
โครงการออกแบบ อาคารผู้ป่วยในเฉลิมพระเกียรติ
คณะแพทยศาสตร์วชิรพยาบาล มหาวิทยาลัยนวมินทราธิราช
PROJECT ARCHITECT : สมยงค์ ขจรวิทย์ สถก. 1764

ARCHITECTS :	
นายสถาธุทธ เรืองทอง	ภสถ. 4384
หทัยชนก เอกสุวรรณ	ภสถ. 4182
วีรยุทธ สมสิริ	ภสถ. 19439
ปรัชญ์ สานุกูล	ภสถ. 23820

STRUCTURAL ENGINEERS :		
นายนัฐสม สงวนวงศ์	วย. 1423	
นายศิริชัย รณเกียรติ	สย. 5868	
นายศุภชัย ชัยดี	ภย. 37589	

ELECTRICAL ENGINEERS:	
นายชัยวัฒน์ เหลืองอรุณ	สพท.3473
นายกรอง ทิมเขียว	สพท.5276


MECHANICAL ENGINEERS:	
นายธันวา ตันเสถียร	วก. 797
นายชรพงษ์ สุทธิโสภาอาภรณ์	สก.2544
นายอาณัติ ตั้งชู	สก.4127

SANITARY ENGINEERS :	
ชนิษฐา สังสกุลชัย	วส. 27
วิรวุฒ หงษ์ทอง	สส. 253


FIRE PROTECTION ARCHITECTS :
ดร.บัณฑิต ประดับบุญ สสถ. 1215

INTETIOR DESIGNER :
วาสนา เพชรประเสริฐ
วรางคณา เศรษฐบุตร
อภิญญา ยังแย้ม


แบบแสดง : **รูปด้านตกแต่งชั้นที่ 9 – 12 (แผนที่ 1)**
มาตราส่วน 1:100
รวม : แผ่น
แบบลำดับที่ : IN-EL-13

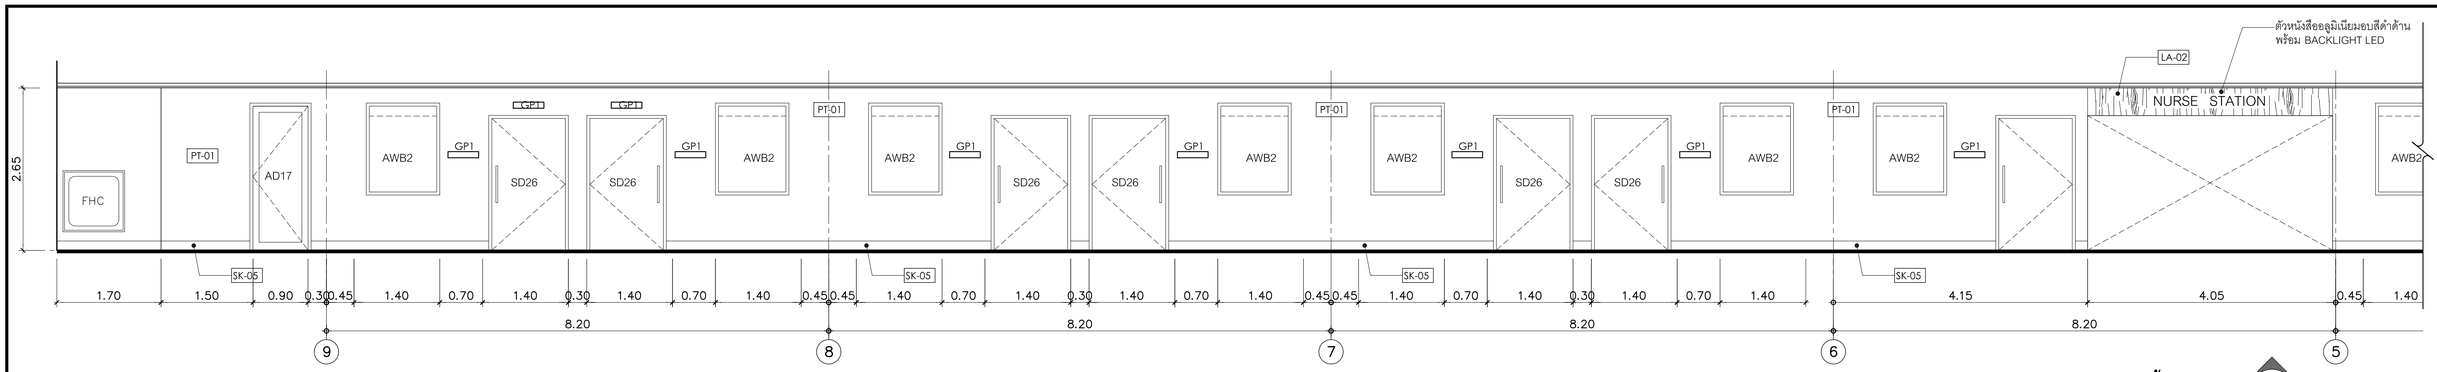


รูปด้าน
มาตราส่วน 1:50
G
(ส่วนที่ 1)

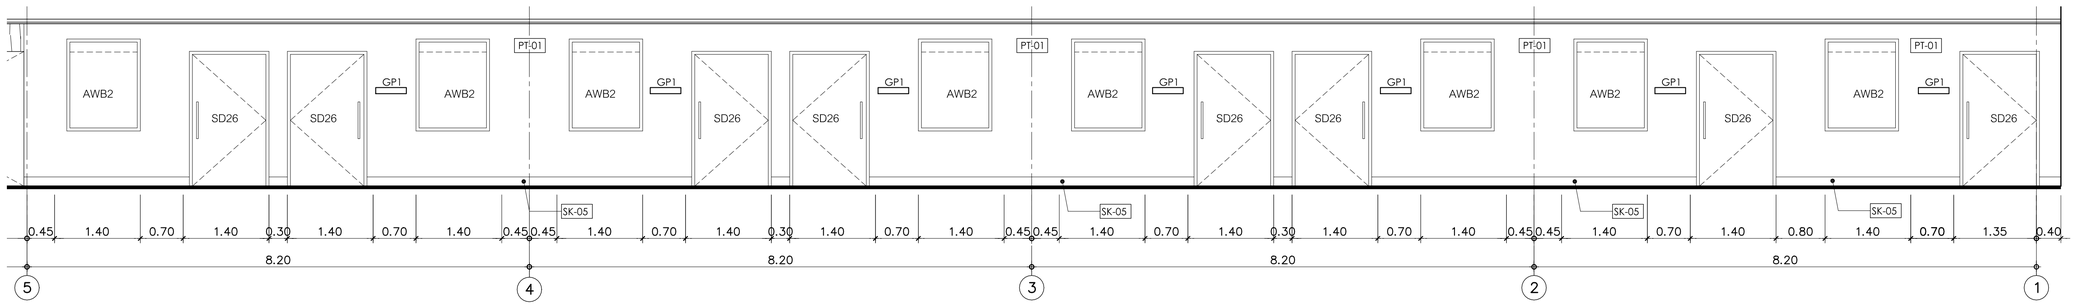


รูปด้าน
มาตราส่วน 1:50
G
(ส่วนที่ 2)

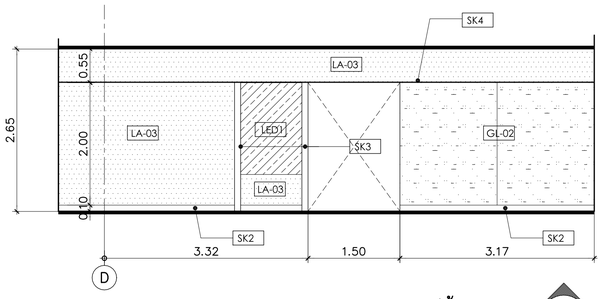


รูปด้าน
มาตราส่วน 1:50
H
IN-EL-11

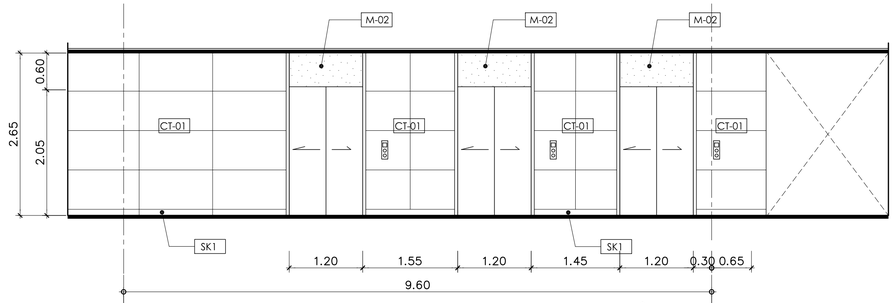

รูปด้าน
มาตราส่วน 1:50
I
IN-EL-11

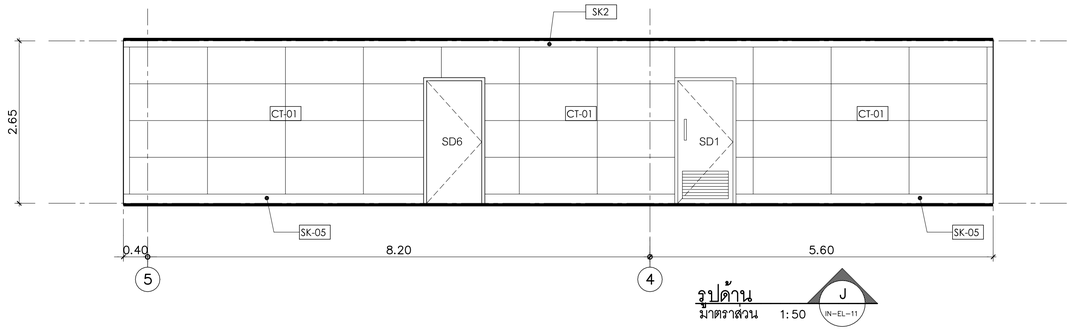


รูปด้าน
มาตราส่วน 1:50
J
IN-EL-11

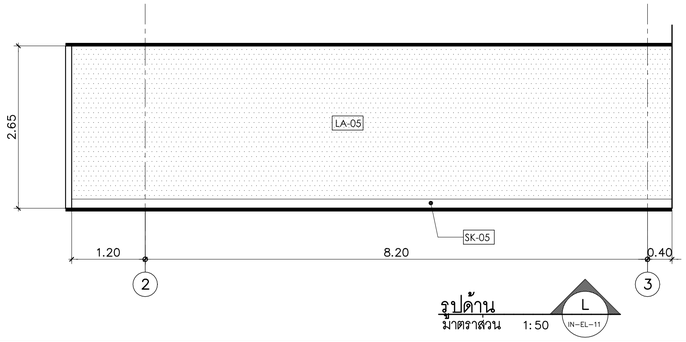


รูปด้าน
มาตราส่วน 1:50
L
IN-EL-11


คณะแพทยศาสตร์วชิรพยาบาล มหาวิทยาลัยนวมินทราธิราช	บริษัท สปาโนคอนซัลแตนท์ จำกัด 247 ถ.สุขุมวิท 1 แขวงพระโขนง เขตพระโขนง กรุงเทพฯ 10330 E-Mail : mail@spanconsult.com Tel.0-2942-3691-6 Fax.0-2942-3694	บริษัท ยูนิคอร์น คอร์ปอเรชั่น เอนจิเนียแนนนิ่ง จำกัด 73/78 ซอยรัตนาธิเบศร์ 19 แขวงบางรักน้อย เขตบางกรวย กรุงเทพมหานคร 10210	บริษัท ไอแลมป์ ดาวลิ่ง แอนด์ พาร์ทเนอร์ จำกัด 480/25 หมู่ที่ 2 ตำบลบ้านกอก อำเภอเมืองนครราชสีมา นครราชสีมา 30000	PROJECT NAME: โครงการออกแบบ อาคารผู้ป่วยในเฉลิมพระเกียรติ คณะแพทยศาสตร์วชิรพยาบาล มหาวิทยาลัยนวมินทราธิราช PROJECT ARCHITECT : สมยงค์ ชรจวิทย์ สสถ. 1764	ARCHITECTS : นายสลายุทธ เชิงทอง ภสถ. 4384 หทัยชนก เอกสุวรรณ ภสถ. 4182 วีรยุทธ สมศิริ ภสถ. 19439 ปรัชญ์ สานุกูล ภสถ. 23820	STRUCTURAL ENGINEERS : นายนันทสม สงวนวงศ์ วย. 1423 นายศิริชัย รณเทียรติ สย. 5868 นายยุภชัย ธำดี ภย. 37589	ELECTRICAL ENGINEERS: นายชัยวัฒน์ เหลืองอบอุ่น สพท.3473 นายกรอง กิมเฮียว สพท.5276	MECHANICAL ENGINEERS: นายธันวา ดันเสถียร วก. 797 นายชรพงษ์ สุทธิโสภาอาภรณ์ สก.2544 นายอาณัติ ดิ่งขุ สก.4127	SANITARY ENGINEERS : ชนิษฐา สังสกุลชัย วส. 27 วิรวุฒ หงษ์ทอง สส. 253 FIRE PROTECTION ARCHITECTS : ดร.ปิณฑิต ประคับบุญ สสถ. 1215	INTETIOR DESIGNER : วาสนา เพชรประเสริฐ วรางคณา เศรษฐสุข อภิญญา ยังแย้ม	แบบแสดง รูปด้านตกแต่งชั้นที่ 9 – 12 (แผนที่ 2) มาตราส่วน รวม : แผ่น แบบลงที่ : IN–EL–14

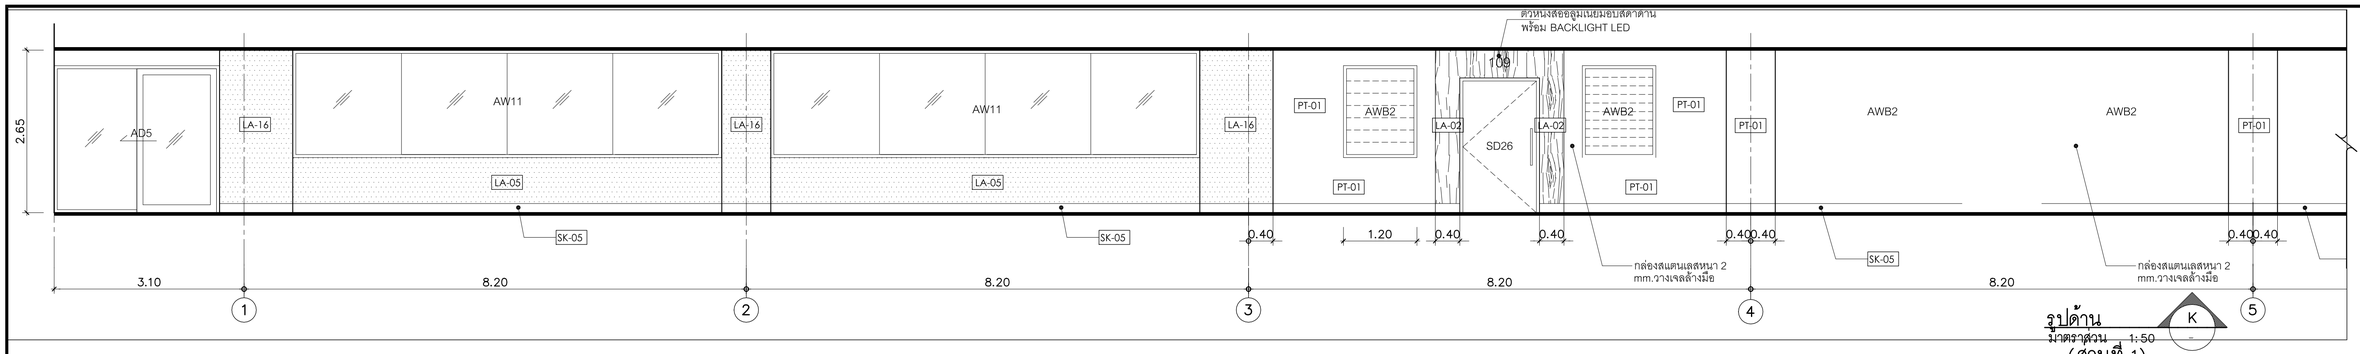


รูปด้าน
มาตราส่วน 1:50
(ส่วนที่ 1)

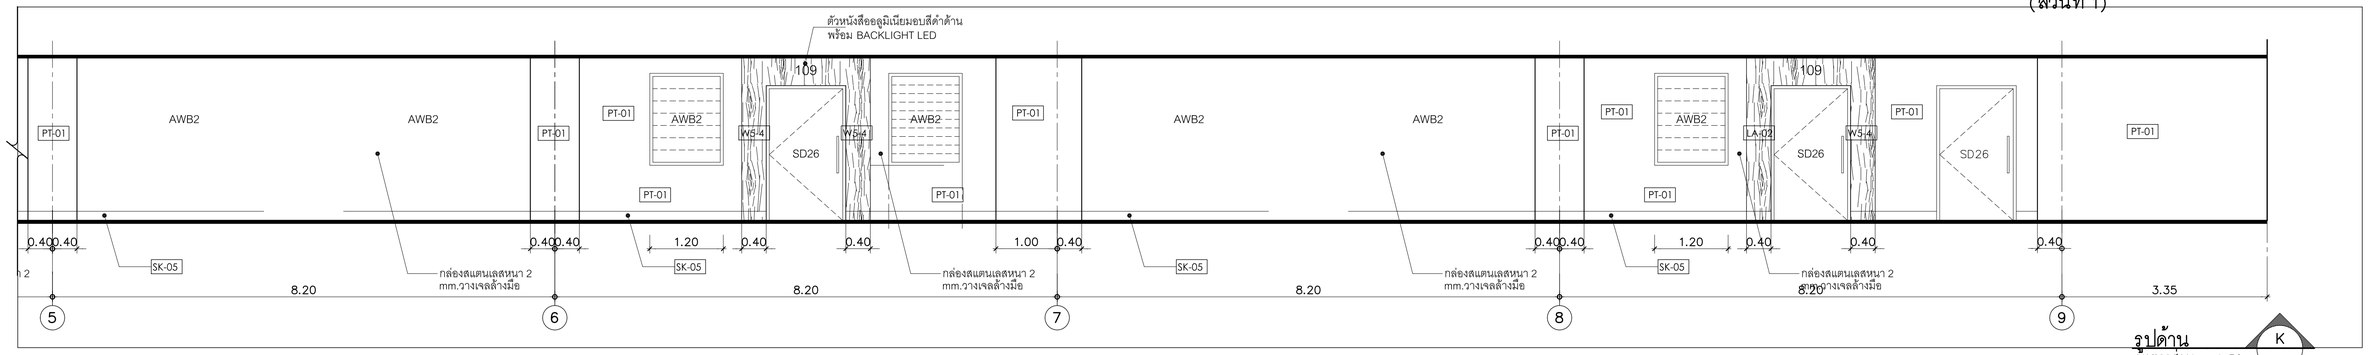

รูปด้าน
มาตราส่วน 1:50
(ส่วนที่ 2)

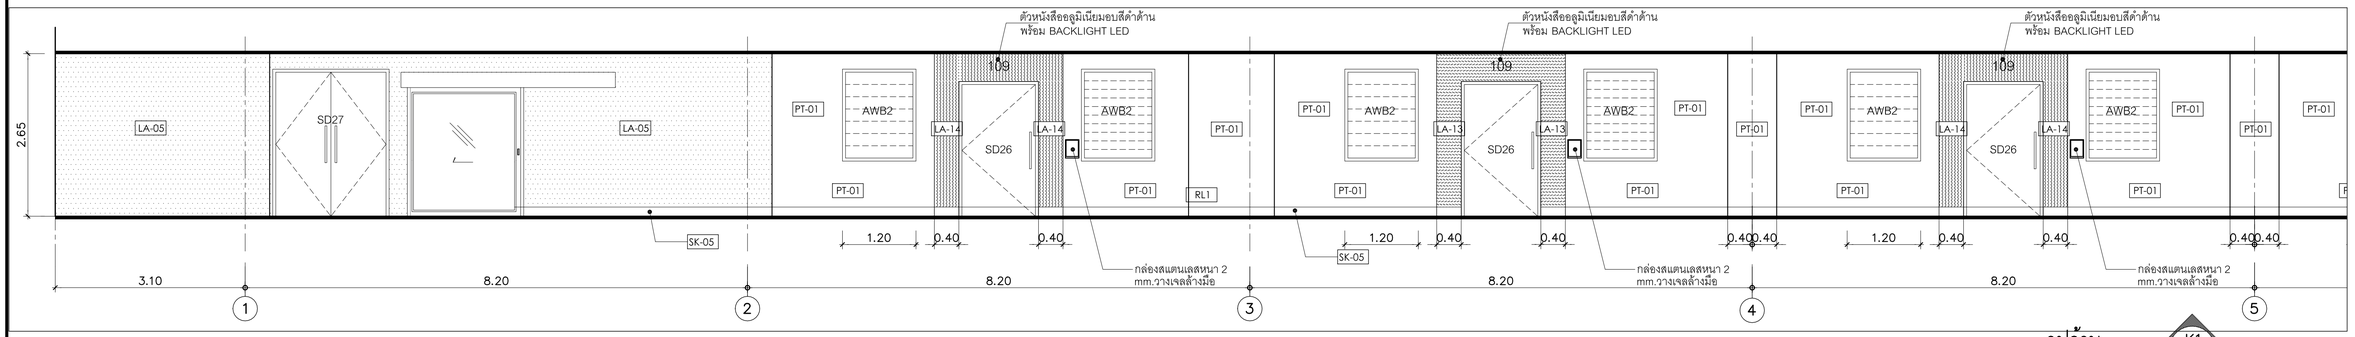

รูปด้าน
มาตราส่วน 1:50
(ส่วนที่ 1)

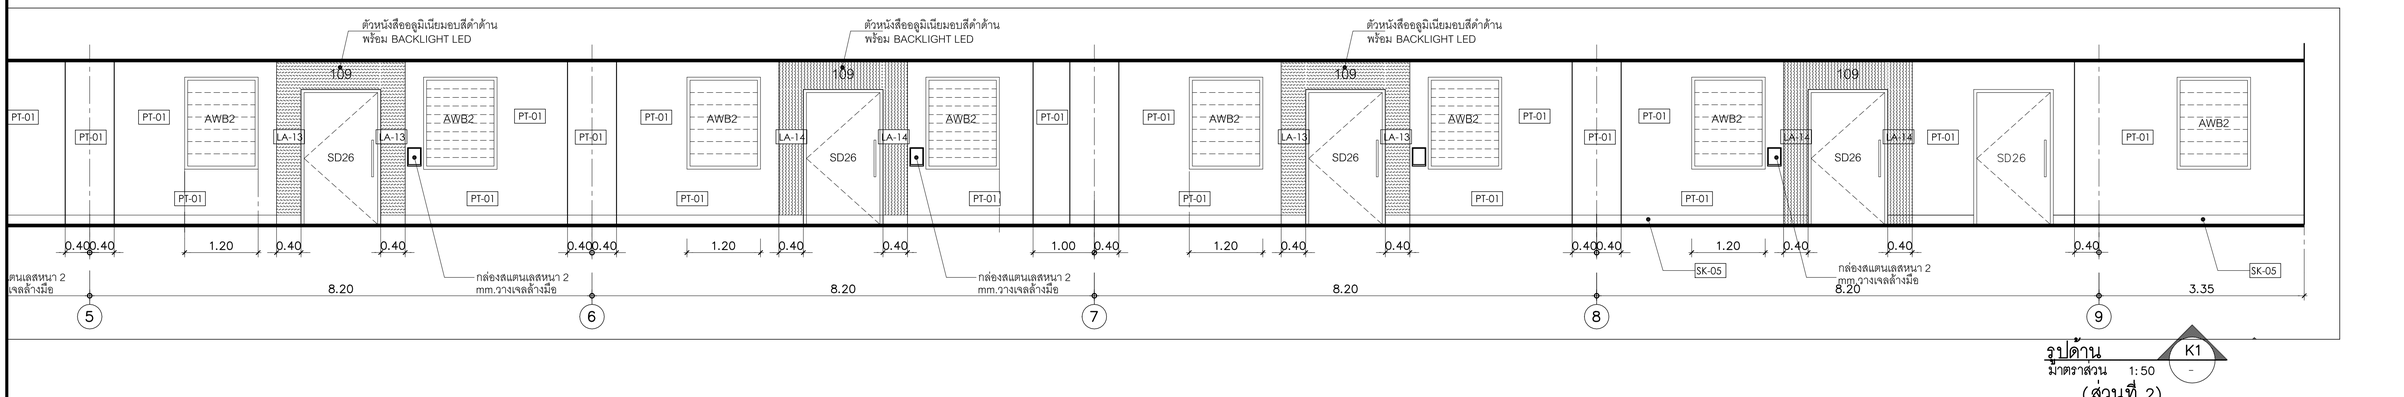


รูปด้าน
มาตราส่วน 1:50
(ส่วนที่ 2)

คณะแพทยศาสตร์วชิรพยาบาล มหาวิทยาลัยนวมินทราธิราช	SPAN บริษัท สแปนคอนซัลแตนท์ จำกัด 247 ถนนพัฒนา 1 แขวงสวนหลวง เขตสวนหลวง กรุงเทพฯ 10250 E-MAIL : mail-span@hotmail.com Tel.0-2942-3691-6 Fax.0-2942-3694	unicon บริษัท ยูนิคอน คอร์ปอเรชั่น เอนยิเนียแอนด์เวย์ จำกัด 75/78 ซอยโพธิ์สุวรรณ 18 แขวงสวนหลวง เขตสวนหลวง กรุงเทพมหานคร 10250	i lamp บริษัท ไอแลมป์ ดาวน์ไลท์ แอนด์ สปอตไลท์ จำกัด (มหาชน) 480/25 หมู่ที่ 2 ตำบลบ้านกระทุ่ม จังหวัดนครปฐม นครชัยแอร์ 30000


PROJECT NAME: โครงการออกแบบ อาคารผู้ป่วยในเฉลิมพระเกียรติ คณะแพทยศาสตร์วชิรพยาบาล มหาวิทยาลัยนวมินทราธิราช	PROJECT ARCHITECT : สมยงค์ ชจรวิทย์ สสถ. 1764	

ARCHITECTS :		STRUCTURAL ENGINEERS :		ELECTRICAL ENGINEERS:		MECHANICAL ENGINEERS:		SANITARY ENGINEERS :		INTETIOR DESIGNER :	
นายสลายุทธ เรืองทอง	ภสถ. 4384	นายนัฐสม สงวนวงศ์	วย. 1423	นายรัชวัฒน์ เหลืองอบอุ่น	สพท.3473	นายธันวา ดันเสถียร	วก. 797	ชนิษฐา สงสกุลชัย	วส. 27	วาสนา เพชรประเสริฐ	
หทัยชนก เอกสุวรรณ	ภสถ. 4182	นายศิริชัย รณเกียรติ	สย. 5868	นายกรอง กิมเหียว	สพท.5276	นายขจรพงษ์ สุทธิโสภาอาภรณ์	สภ.2544	วิรวุฒ หงษ์ทอง	สส. 253	วรางคณา เศรษฐสุข	
วีรยุทธ สมศิริ	ภสถ. 19439	นายศุภกิจ ชัยดี	ภย. 37589			นายอาณัติ ดิ่งชู	สภ.4127	FIRE PROTECTION ARCHITECTS :		อภิญญา ยังแย้ม	
ปรัชญ์ สานุกูล	ภสถ. 23820							ดร.บัณฑิต ประดับสุข	สสถ. 1215		


แบบแสดง	รูปด้านตกแต่งชั้นที่ 9 – 12 (แผ่นที่ 3)
มาตราส่วน 1:100	แบบลงที่ : IN–EL–15
รวม : แผ่น	

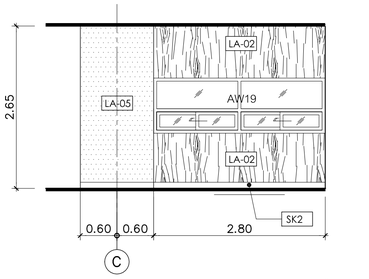


รูปด้าน M
มาตราส่วน 1:50 IN-EL-11

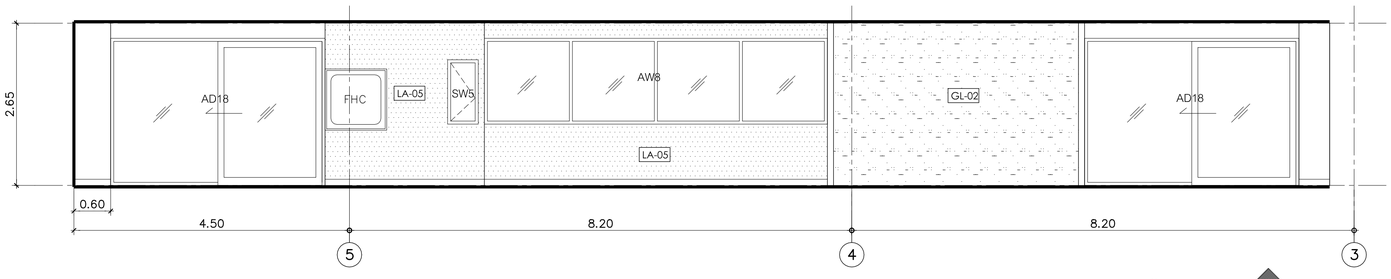


รูปด้าน N
มาตราส่วน 1:50 IN-EL-11

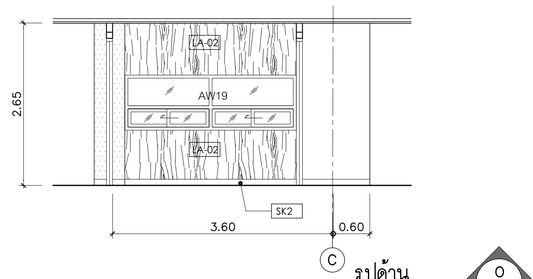


รูปด้าน O
มาตราส่วน 1:50 IN-EL-11

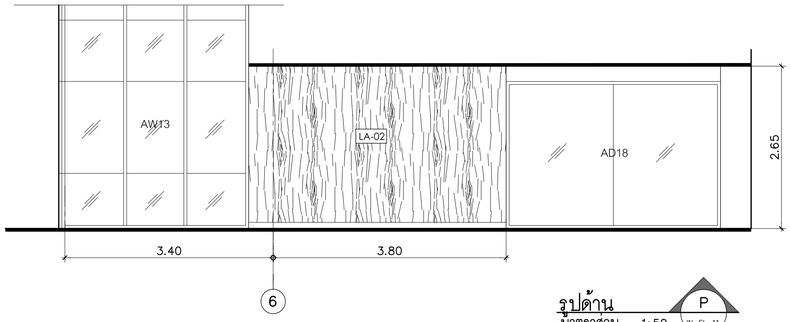


รูปด้าน P
มาตราส่วน 1:50 IN-EL-11

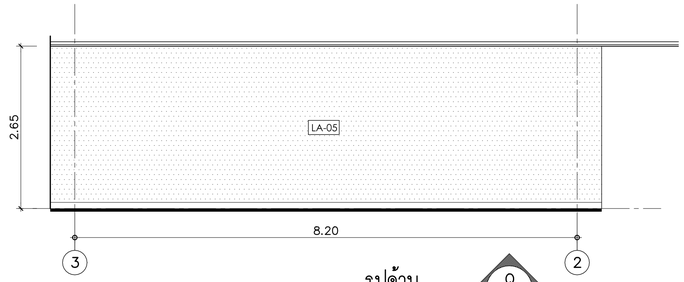

รูปด้าน Q
มาตราส่วน 1:50 IN-EL-11

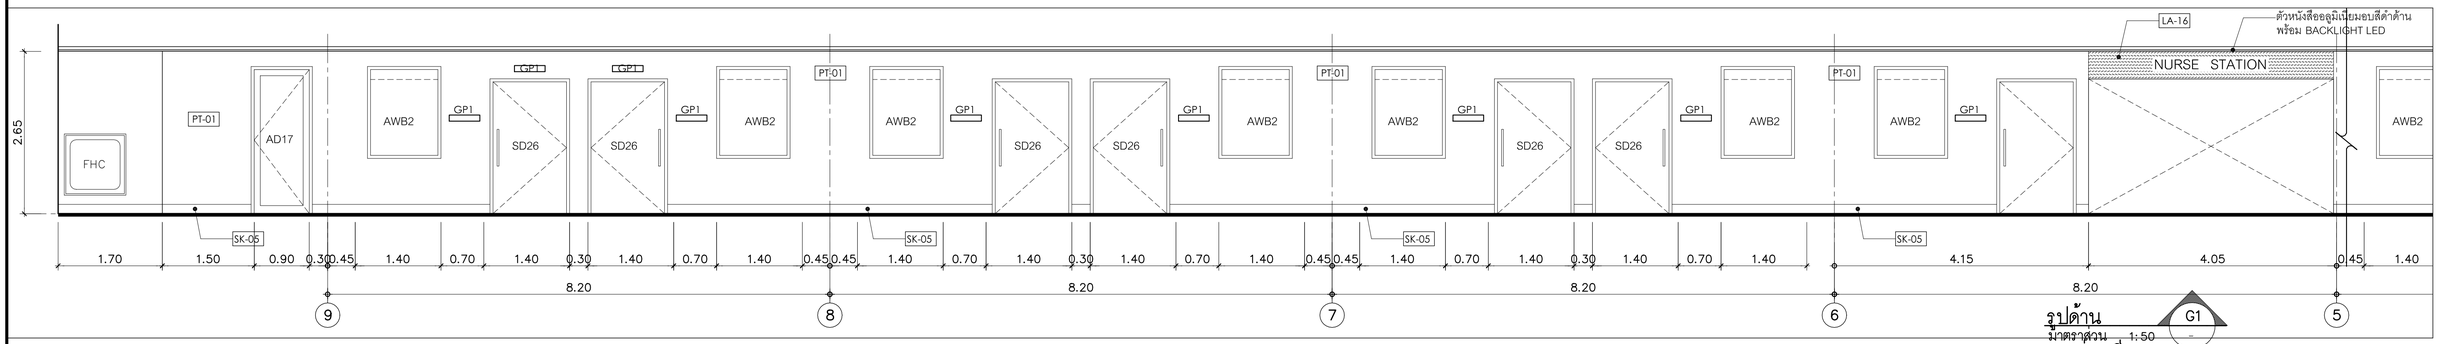

รูปด้าน G1
มาตราส่วน 1:50
(ส่วนที่ 1)

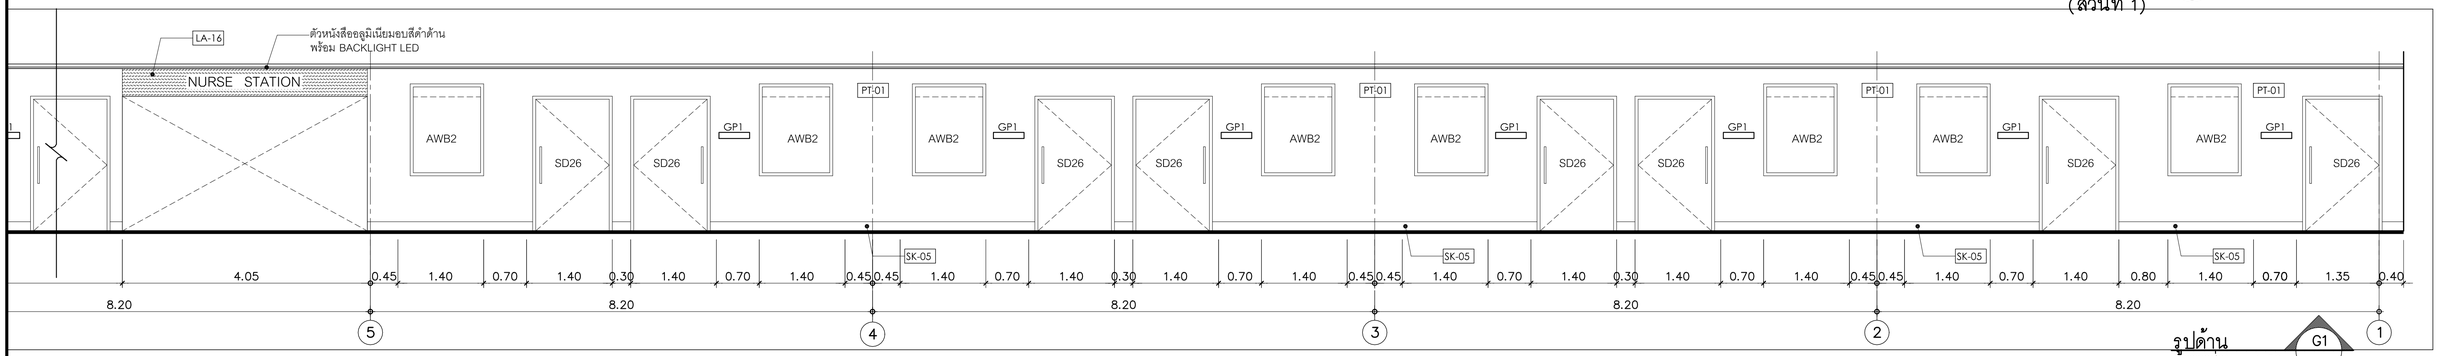


รูปด้าน G1
มาตราส่วน 1:50
(ส่วนที่ 2)

คณะแพทยศาสตร์วชิรพยาบาล มหาวิทยาลัยนวมินทราธิราช	PROJECT NAME: โครงการออกแบบ อาคารผู้ป่วยในเฉลิมพระเกียรติ คณะแพทยศาสตร์วชิรพยาบาล มหาวิทยาลัยนวมินทราธิราช PROJECT ARCHITECT : สมยงค์ ชจรวิทย์ สสล 1764	ARCHITECTS : นายสลายุทธ เรืองทอง ภสล. 4384 หทัยชนก เอกสุวรรณ ภสล. 4182 วีรยุทธ สมศิริ ภสล. 19439 ปริชญ์ สานกุล ภสล. 23820	STRUCTURAL ENGINEERS : นายนัฐสม สงวนวงศ์ วย. 1423 นายศิริชัย รณเกียรติ สย. 5868 นายยุภชัย ชำดี ภย. 37589	ELECTRICAL ENGINEERS: นายชัยวัฒน์ เหลืองอบอุ่น สพท.3473 นายกรอง ทิมเขียว สพท.5276	MECHANICAL ENGINEERS: นายธันวา ต้นเสถียร วก. 797 นายชรพงษ์ สุทธิโสภาอาภรณ์ สก.2544 นายอาณัติ ตั้งชู สก.4127	SANITARY ENGINEERS : ชนิพฐา สังสกุลชัย วส. 27 วิรวุฒ หงษ์ทอง สส. 253 FIRE PROTECTION ARCHITECTS : ดร.ปัณฑิต ประดับสุข สสล. 1215	INTETIOR DESIGNER : วาสนา เพชรประเสริฐ วรางคณา เศรษฐสุข อภิญญา ยังแย้ม	แบบแสดง : รูปด้านตกแต่งชั้นที่ 9 – 12 (แผ่นที่ 4) มาตราส่วน 1:100 รวม : แผ่น แบบเลขที่ : IN–EL–16

SPAN บริษัท คณะแพทยศาสตร์วชิรพยาบาล จำกัด 247 ถ.สุขุมวิท 1 แขวงพระโขนงเหนือ เขตวัฒนา กรุงเทพฯ 10110 E-MAIL : main.spa@gmail.com Tel.0-2942-3691-4 Fax.0-2942-3694


บริษัท ยูนิคอร์น คอร์ปอเรชั่น เอเชีย(แอนด์แปซิฟิค) จำกัด 75/78 ซอยโพธิ์สุวรรณาราม 18 แขวงสามเสนใน เขตพระนคร กรุงเทพมหานคร 10210

บริษัท ไอแลมป์ ดาวน์ไลท์ เอเชีย ทีวีอุ่ย จำกัด 480/25 หมู่ที่ 2 ตำบลบ้านกอก อำเภอเมืองนครราชสีมา นครราชสีมา 30000

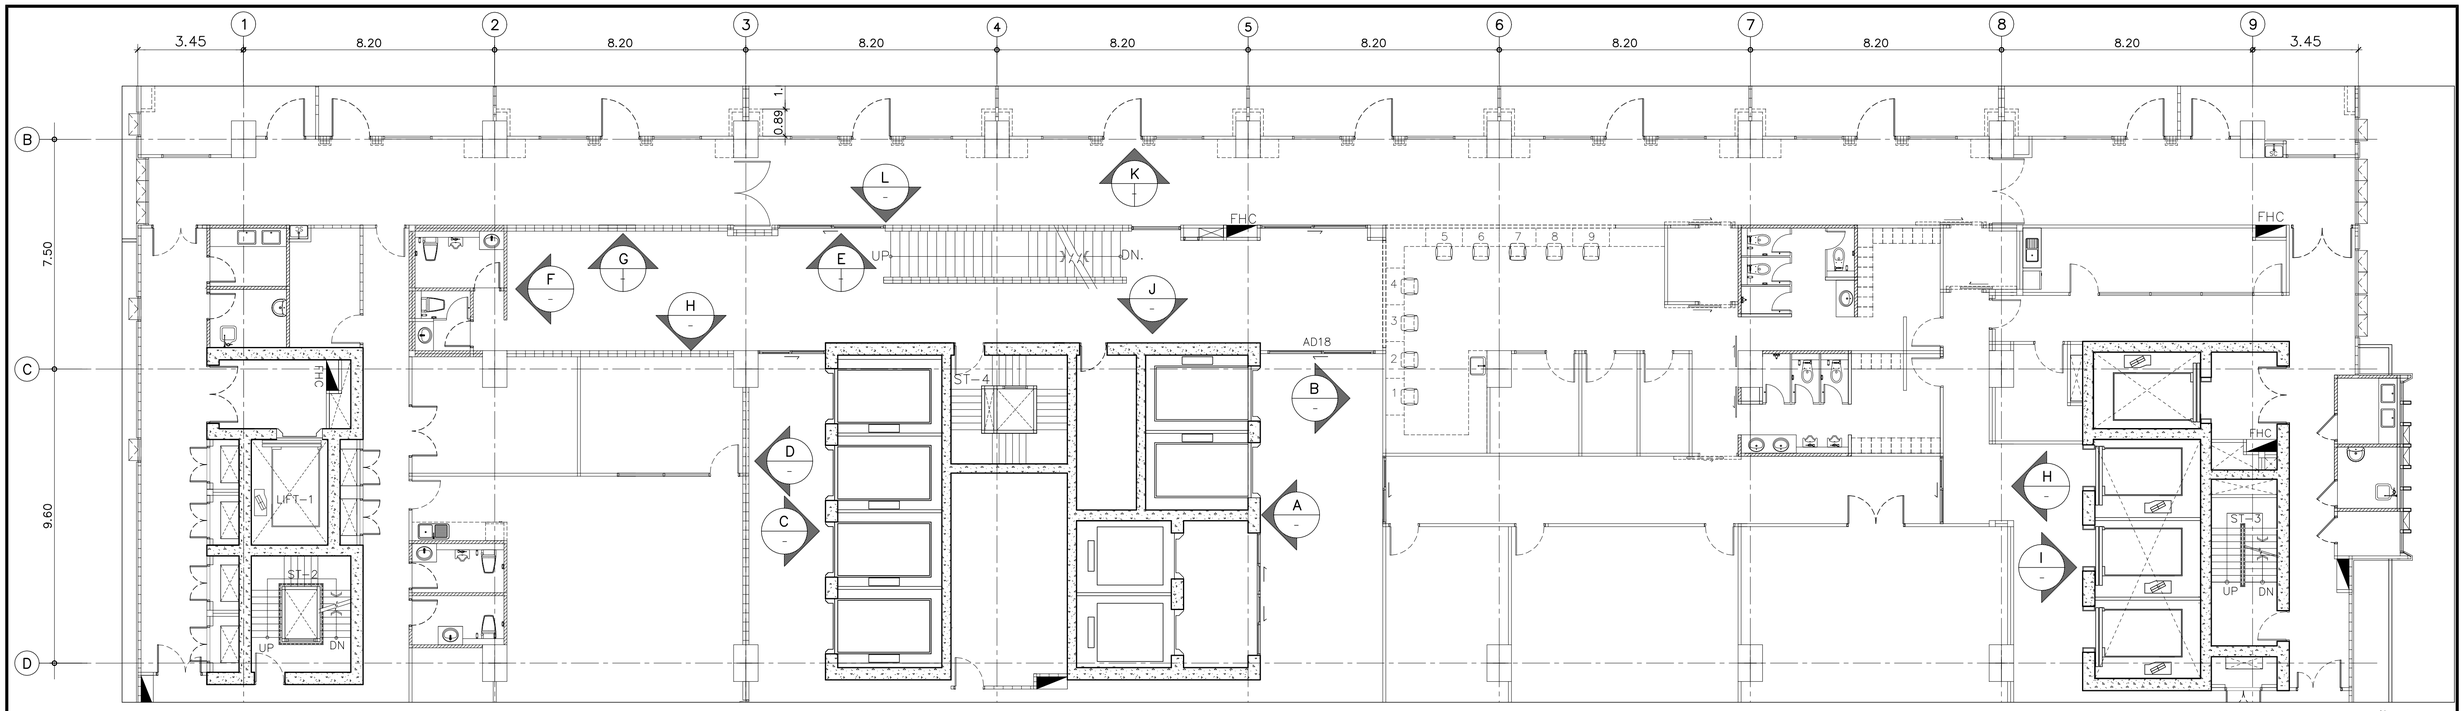

แผนผังเฟอร์นิเจอร์ชั้นที่ 13

มาตราส่วน 1:100

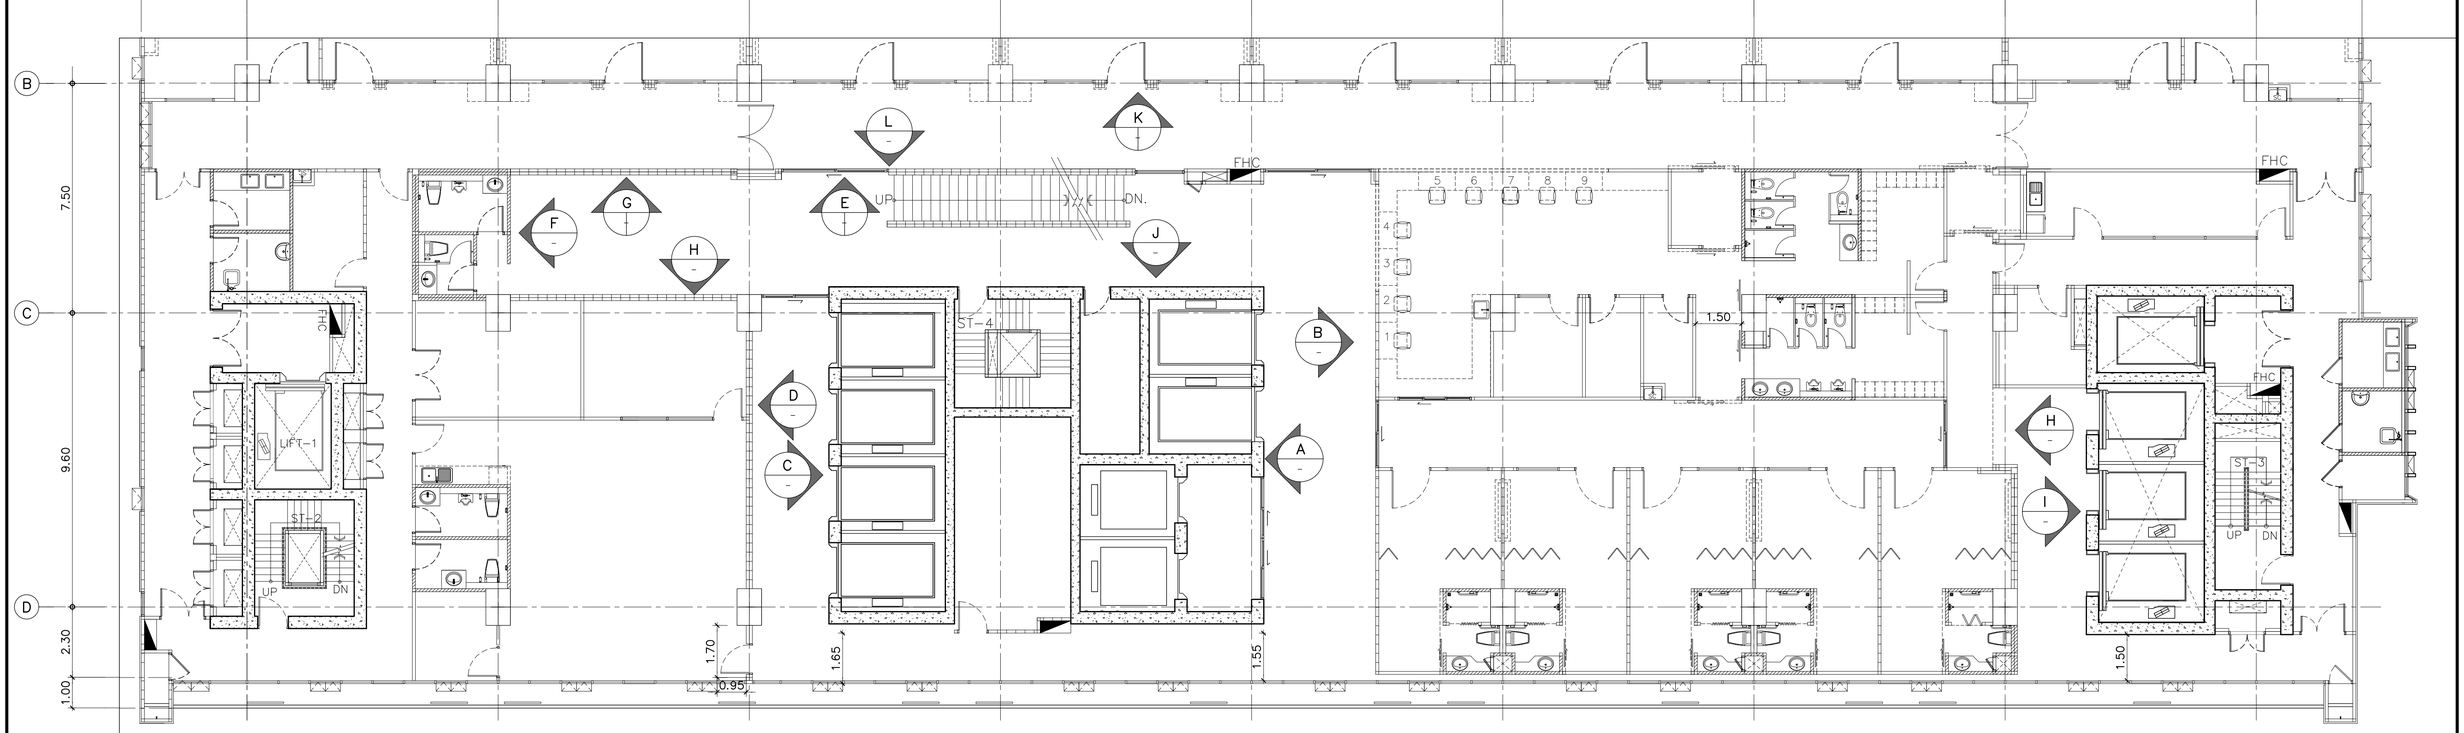

แผนผังเฟอร์นิเจอร์ชั้นที่ 14

มาตราส่วน 1:100

คณะแพทยศาสตร์วชิรพยาบาล
มหาวิทยาลัยนวมินทราธิราช

SPAN
บริษัท สแปนอาร์คิเทคท์ จำกัด
247 อาคารปัญจะ 1 แขวงลาดยาว
เขตจตุจักร กรุงเทพฯ 10230
E-Mail : main.span@hotmail.com
โทร.0-2942-3691-6 ,โทรสาร.0-2942-3694

unicorn
บริษัท ยูนิคอร์น คอร์ปอเรชั่น แอนด์แอสโซซิเอ้ท์ จำกัด
75/78 ซอยรัชดาภิเษก 18 แขวงดินแดง
เขตดินแดง กรุงเทพมหานคร 10320

i lamp
บริษัท ไอแลมป์ จำกัดมหาชน แอนด์ ทีมอุ่ จำกัด
48/20 หมู่ที่ 2 ตำบลบ้านเกาะ
อำเภอเมืองนครราชสีมา นครราชสีมา 30000

PROJECT NAME:

โครงการออกแบบ อาคารผู้ป่วยในเฉลิมพระเกียรติ
คณะแพทยศาสตร์วชิรพยาบาล มหาวิทยาลัยนวมินทราธิราช

PROJECT ARCHITECT : สมยงค์ ชจรวิทย์ สสถ. 1764

ARCHITECTS :
นายสถายุทธ เรืองทอง ภสถ. 4384
หทัยชนก เอกสุวรรณ ภสถ. 4182
วีรยุทธ สมศิริ ภสถ. 19439
ปรัชญ์ สานุกูล ภสถ. 23820

STRUCTURAL ENGINEERS :
นายนัฐสม สงวนวงศ์ วย. 1423
นายศิริชัย รณเกียรติ สย. 5868
นายคุภัทย์ ขัติ ภย. 37589

ELECTRICAL ENGINEERS:
นายชัยวัฒน์ เหลืองอบอุ่น สพท.3473
นายกรอง กิมเฮียว สพท.5276

MECHANICAL ENGINEERS:
นายธันวา ต้นเสถียร วก. 797
นายชยรพงษ์ สุทธิโสภาอาภรณ์ สก.2544
นายอาณัติ ตั้งชู สก.4127

SANITARY ENGINEERS :
ชนิษฐา สงสกุลชัย วส. 27
วีรวุฒ หงษ์ทอง สส. 253

FIRE PROTECTION ARCHITECTS :
ดร.บัณฑิต ประดับบุญ สสถ. 1215


INTETIOR DESIGNER :
วาสนา เพชรประเสริฐ
วรางคณา เศรษฐสุจริ
อภิญญา ยังแย้ม

แบบแสดง : แปลนชั้นที่ 13 , 14

มาตราส่วน 1:100


รวม : แผ่น

แบบลงที่ : IN-EL-17

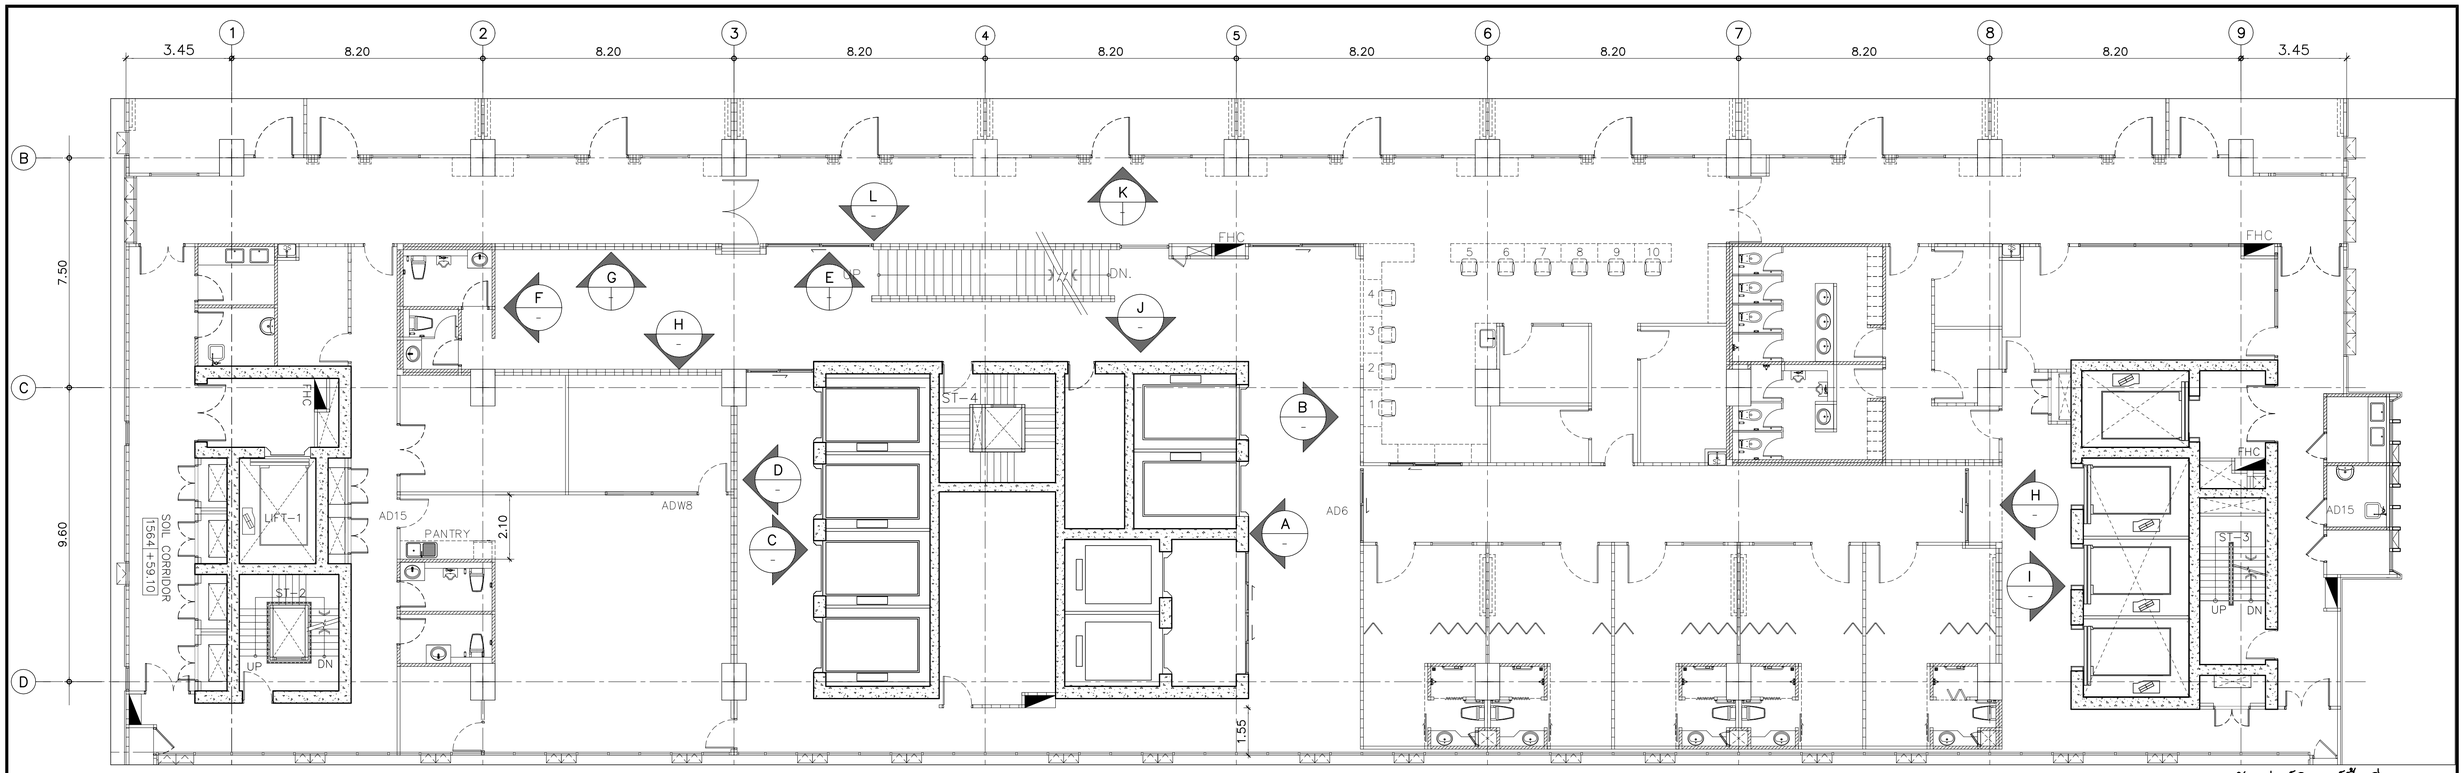

แผนผังเฟอร์นิเจอร์ชั้นที่ 15

มาตราส่วน 1:100

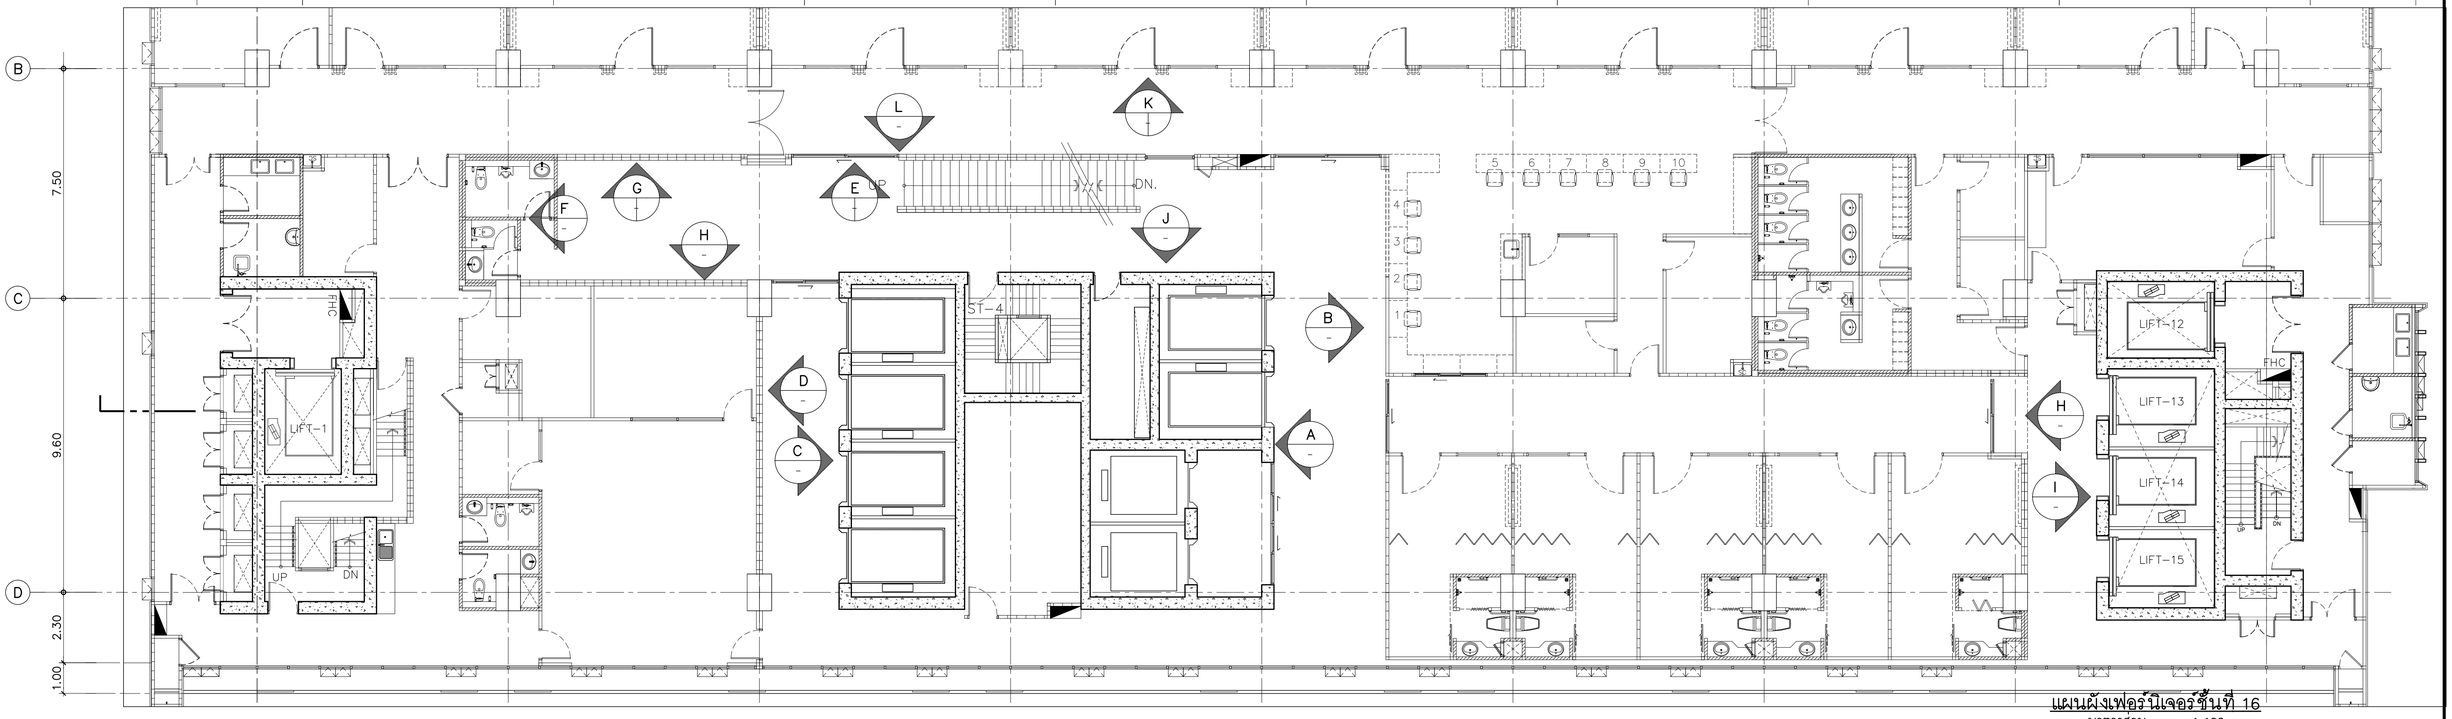

แผนผังเฟอร์นิเจอร์ชั้นที่ 16

มาตราส่วน 1:100

คณะแพทยศาสตร์วชิรพยาบาล
มหาวิทยาลัยนวมินทราธิราช

บริษัท สปาเดคอเรชั่นแอนด์ จำกัด
247 ถ.สุขุมวิท 1 แขวงพระโขนงใต้
เขตพระโขนง กรุงเทพฯ 10110
E-MAIL : main.span@gmail.com
Tel.0-2942-3691-6 ,Fax.0-2942-3694

บริษัท ยูนิคอร์น คอร์ปอเรชั่น เอนด์แอสเซมบลีย์ จำกัด
75/78 ซอยรัชดาภิเษก 18 แขวงดอนเมือง
เขตดอนเมือง กรุงเทพมหานคร 10210

บริษัท ไอแลมป์ จำกัด(มหาชน) สำนักงานใหญ่
450/20 หมู่ที่ 9 ตำบลบ้านกรด
อำเภอเมืองพระนครศรีฯ พระนครศรีฯ 30000

PROJECT NAME:

โครงการออกแบบ อาคารผู้ป่วยในเฉลิมพระเกียรติ
คณะแพทยศาสตร์วชิรพยาบาล มหาวิทยาลัยนวมินทราธิราช

PROJECT ARCHITECT : สมยงค์ ชจรวิทย์ สสถ. 1764

ARCHITECTS :	
นายสลายุทธ เรืองทอง	ภสถ. 4384
หทัยชนก เอกสุวรรณ	ภสถ. 4182
วีรยุทธ สมศิริ	ภสถ. 19439
ปรัชญ์ สานุกูล	ภสถ. 23820

STRUCTURAL ENGINEERS :	
นายนัฐพล สงวนวงศ์	วย. 1423
นายศิริชัย รณเกียรติ	สย. 5868
นายศุภวัชร์ ชัยดี	ภย. 37589

ELECTRICAL ENGINEERS:	
นายชัยวัฒน์ เหลืองอรุณ	สพท.3473
นายกรอง ทิมเจียว	สพท.5276

MECHANICAL ENGINEERS:	
นายอันวา ต้นเสถียร	วก. 797
นายชรพงษ์ สุทธิโสภาอาภรณ์	สก.2544
นายอาณัติ ตั้งชู	สก.4127

SANITARY ENGINEERS :	
ชนิษฐา สังสกุลชัย	วส. 27
วิรวุฒ หงษ์ทอง	สส. 253

FIRE PROTECTION ARCHITECTS :
ดร.บัณฑิต ประดับสุข สสถ. 1215


INTETIOR DESIGNER :
วาสนา เพชรประเสริฐ
วรางคณา เศรษฐสุข
อภิญญา ยังแย้ม

แบบแสดง :
แผนผังเฟอร์นิเจอร์ชั้นที่ 15-16


มาตราส่วน 1:100

แบบลำดับที่ :
IN-EL-18


รวม : แผ่น

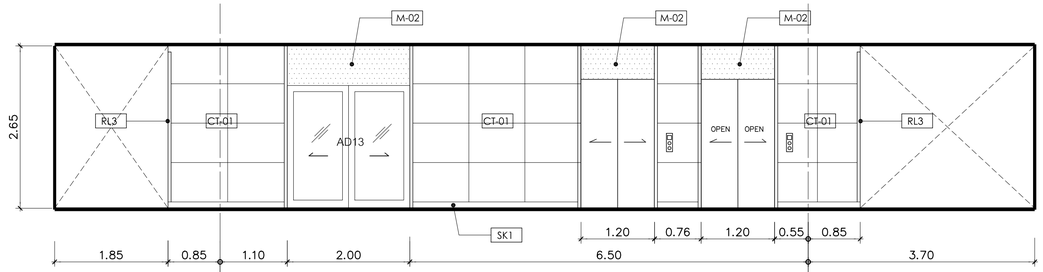


รูปด้าน A
มาตราส่วน 1:50

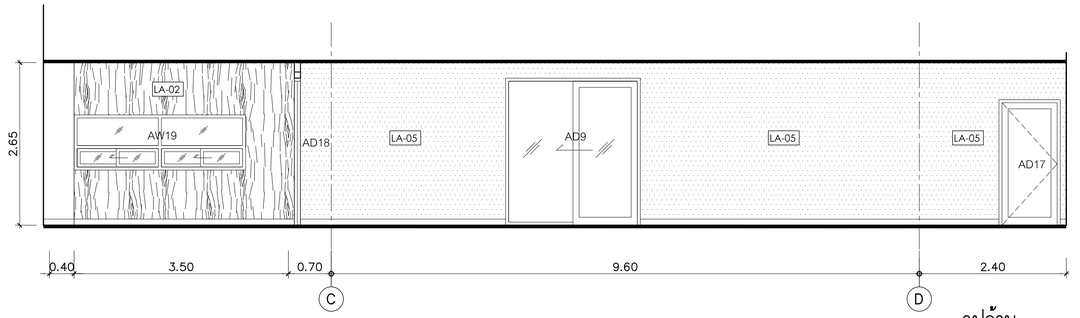


รูปด้าน B
มาตราส่วน 1:50

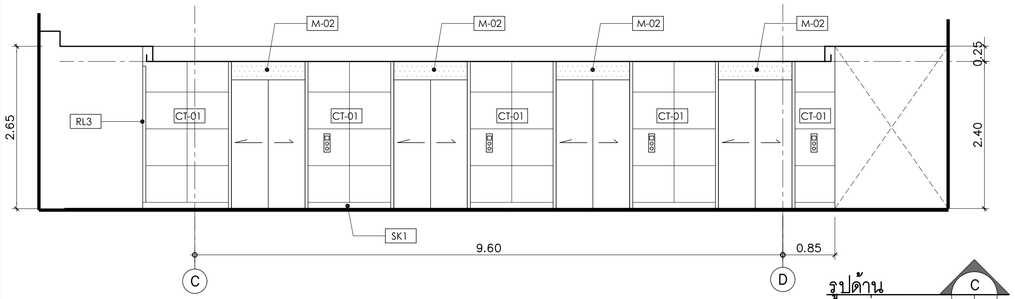


รูปด้าน C
มาตราส่วน 1:50

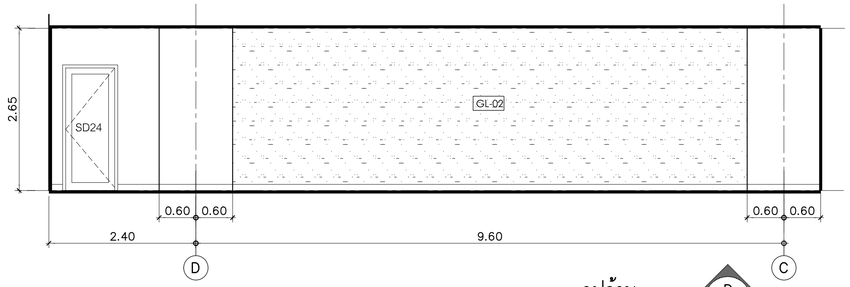


รูปด้าน D
มาตราส่วน 1:50

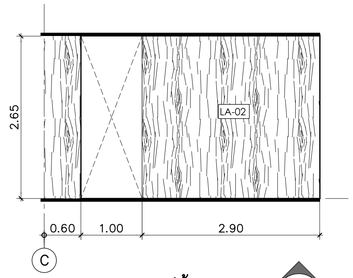


รูปด้าน F
มาตราส่วน 1:50

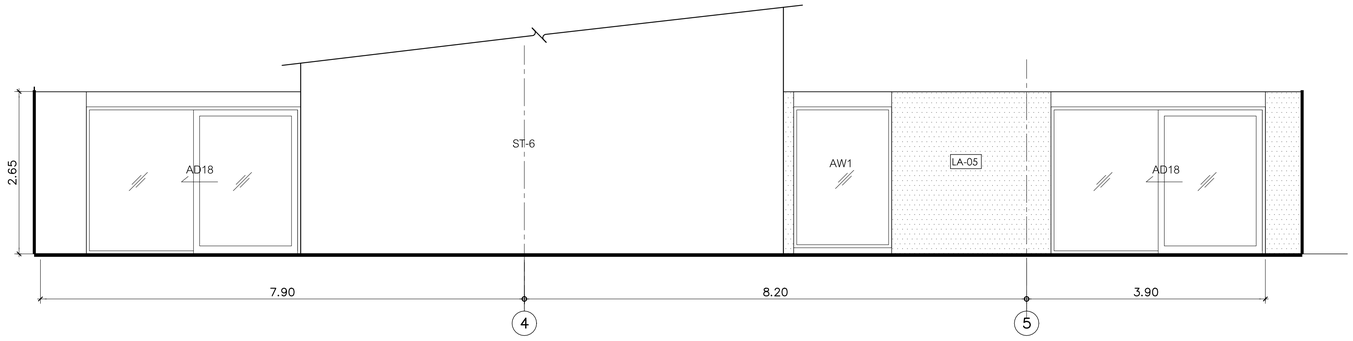


รูปด้าน E
มาตราส่วน 1:50

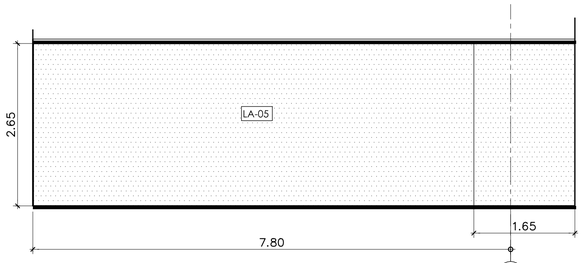


รูปด้าน G
มาตราส่วน 1:50

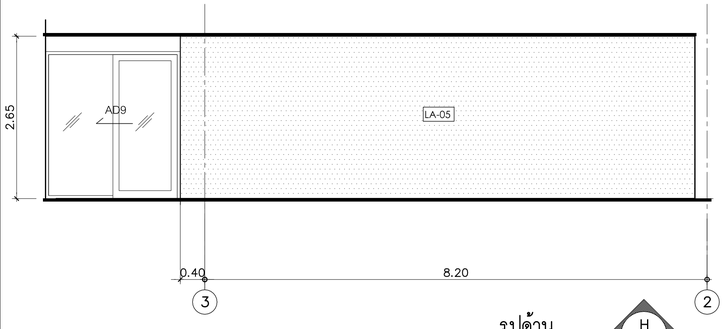

รูปด้าน H
มาตราส่วน 1:50

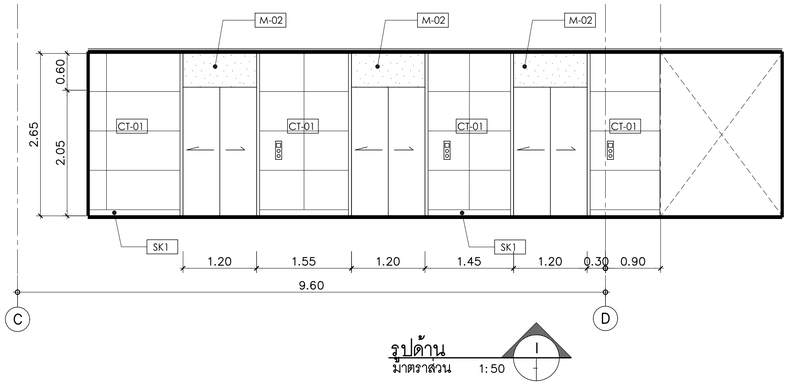

รูปด้าน I
มาตราส่วน 1:50

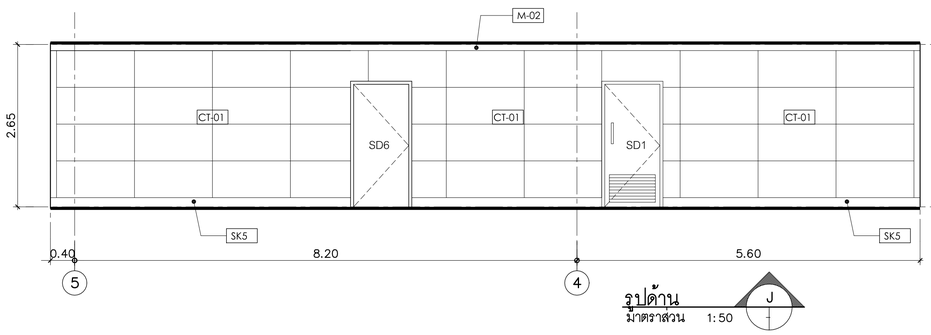

รูปด้าน J
มาตราส่วน 1:50

คณะแพทยศาสตร์วชิรพยาบาล
มหาวิทยาลัยนวมินทราธิราช

บริษัท สเปคตรัมดีไซน์แพทน์ จำกัด
247 ถ.สุขุมวิท 1 แขวงพระโขนงเหนือ เขตวัฒนา กรุงเทพฯ 10110
E-MAIL : main.span@gmail.com
Tel.0-2942-3691-6 ,Fax.0-2942-3694

บริษัท ยูนิคอร์น คอร์ปอเรชั่น แอนด์แอสโซซิเอทส์ จำกัด
75/78 ซอยรัชดาภิเษก 18 แขวงคลองเตย เขตคลองเตย กรุงเทพมหานคร 10110

บริษัท ไอแลมพ์ จากัดมหาชน แขวง/เขต ดินแดง กรุงเทพฯ 10400
ถ.ประชาสงเคราะห์ 1 แขวงดินแดง เขตดินแดง กรุงเทพมหานคร 10400

PROJECT NAME:
โครงการออกแบบ อาคารผู้ป่วยในเฉลิมพระเกียรติ
คณะแพทยศาสตร์วชิรพยาบาล มหาวิทยาลัยนวมินทราธิราช
PROJECT ARCHITECT : สมยงค์ ชจรวิทย์ สสล. 1764

ARCHITECTS :
นายสลายุทธ เรืองทอง ภสล. 4384
หทัยชนก เอกสุวรรณ ภสล. 4182
วีรยุทธ สมศิริ ภสล. 19439
ปรัชญ์ สานุกูล ภสล. 23820

STRUCTURAL ENGINEERS :
นายนัฐสม สงวนวงศ์ วย. 1423
นายศิริชัย รณเกียรติ สย. 5868
นายศุภชัย ชัชดี ภย. 37589

ELECTRICAL ENGINEERS:
นายชัยวัฒน์ เหลืองอบอุ่น สพก.3473
นายกรอง กิมเชียว สพก.5276


MECHANICAL ENGINEERS:
นายธันวา ดีนเสถียร วก. 797
นายชรพงษ์ สุทธิโสภาอานนท์ สก.2544
นายอาณัติ ดีงชู สก.4127

SANITARY ENGINEERS :
ชนัษฐา สังสกุลชัย วส. 27
วิรวุฒ หงษ์ทอง สส. 253


FIRE PROTECTION ARCHITECTS :
ดร.บุณฑิต ประดับสุข สสล. 1215

INTETIOR DESIGNER :
วาสนา เพชรประเสริฐ
วรางคณา เครษฐสุข
อภิญญา ยังแย้ม


แบบแสดง : รูปด้านชั้นที่ 13 – 16 (แผนที่ 1)
มาตราส่วน 1:100
รวม : แผ่น
แบบลงที่ : IN-EL-19

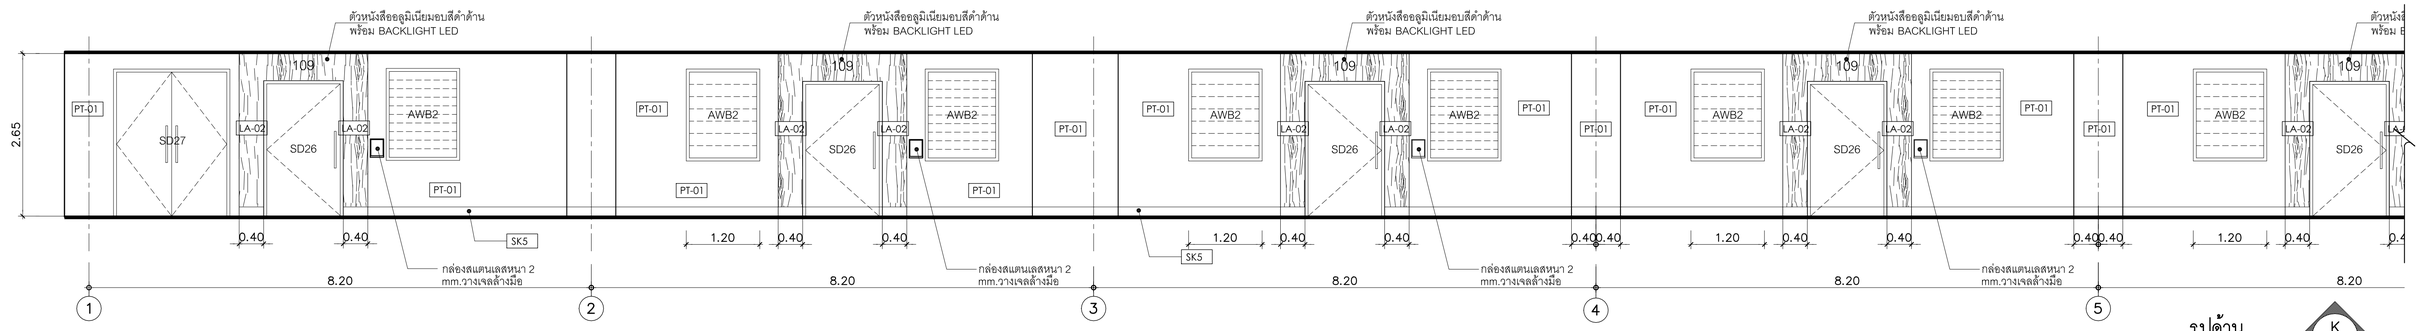


รูปด้าน
มาตราส่วน 1:50
(ส่วนที่ 1)

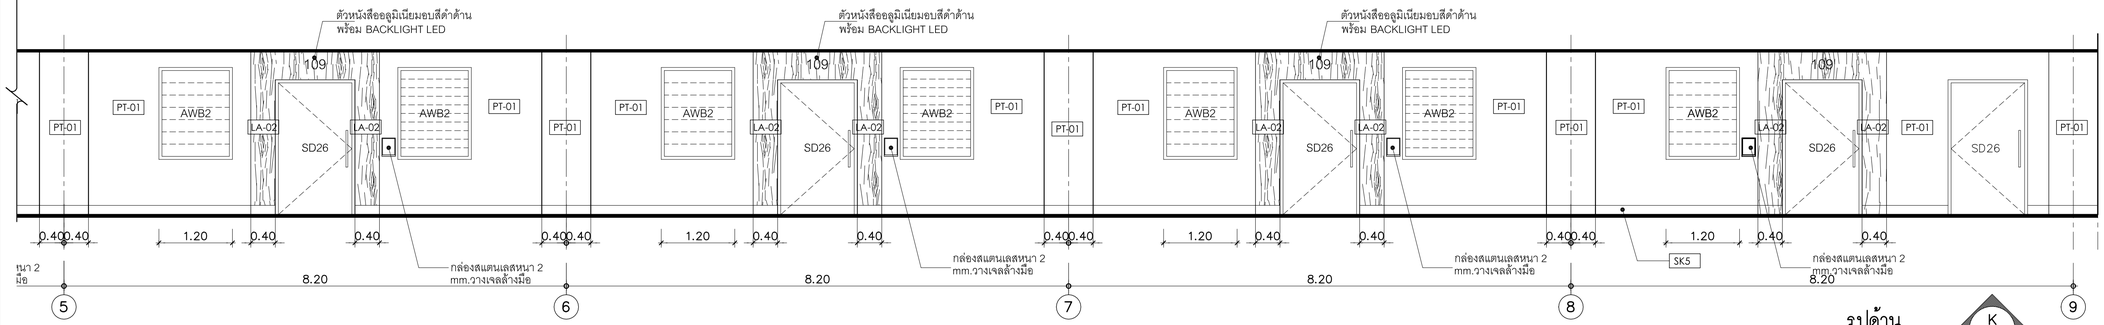

รูปด้าน
มาตราส่วน 1:50
(ส่วนที่ 2)

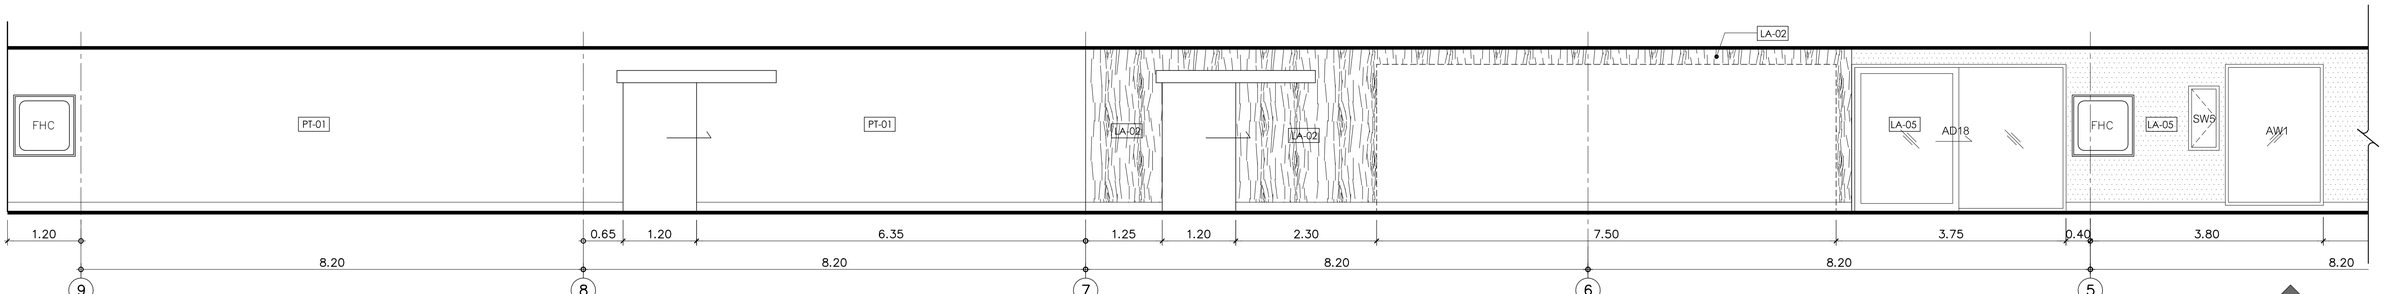


รูปด้าน
มาตราส่วน 1:50
(ส่วนที่ 1)

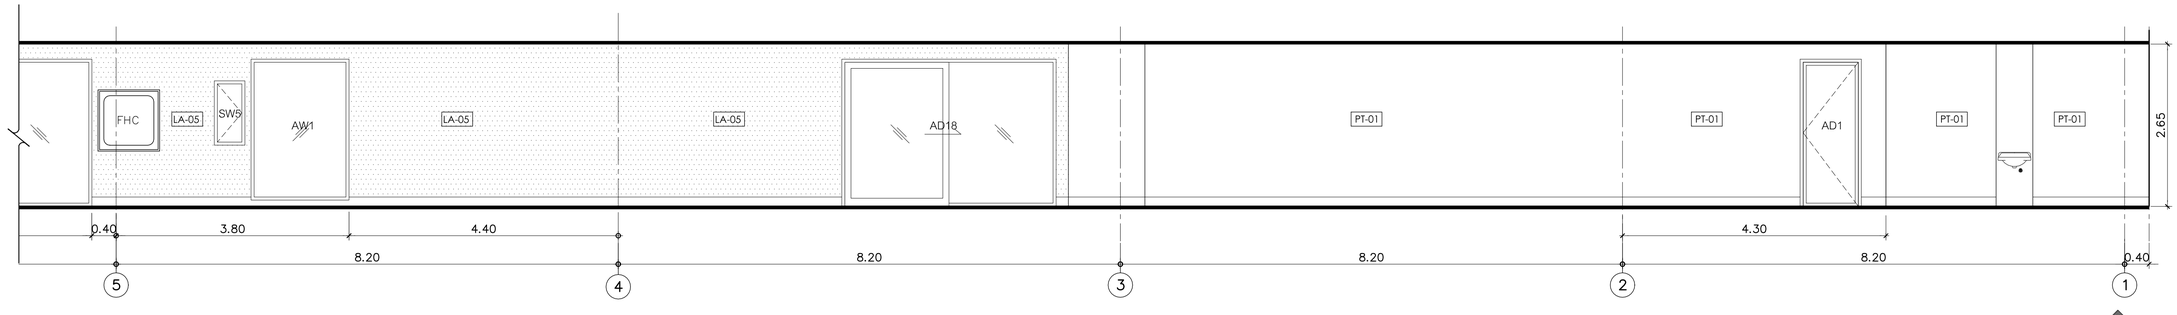


รูปด้าน
มาตราส่วน 1:50
(ส่วนที่ 2)

คณะแพทยศาสตร์วชิรพยาบาล มหาวิทยาลัยนวมินทราธิราช	PROJECT NAME: โครงการออกแบบ อาคารผู้ป่วยในเฉลิมพระเกียรติ คณะแพทยศาสตร์วชิรพยาบาล มหาวิทยาลัยนวมินทราธิราช PROJECT ARCHITECT : สมยงค์ ชจรวิทย์ สสถ. 1764	ARCHITECTS : นายสลายุทธ เรืองทอง ภสถ. 4384 หทัยชนก เอกสุวรรณ ภสถ. 4182 วีรยุทธ สมศิริ ภสถ. 19439 ปริชญ์ สำนุกูล ภสถ. 23820	STRUCTURAL ENGINEERS : นายธันฐสม สงวนวงศ์ วย. 1423 นายศิริชัย รณเกียรติ สย. 5868 นายคุภกร ขำดี ภย. 37589
		ELECTRICAL ENGINEERS: นายชัยวัฒน์ เหลืองอบอุ่น สฟท.3473 นายกรอง กิมเชียว สฟท.5276	MECHANICAL ENGINEERS: นายธันวา ดีนเสถียร วก. 797 นายชรพงษ์ สุทธิโสภาอากรณ์ สก.2544 นายอาณัติ ดิ่งชู สก.4127
		SANITARY ENGINEERS : ชนิษฐา สงสกุลชัย วส. 27 วิวุฒ หงษ์ทอง สส. 253 FIRE PROTECTION ARCHITECTS : ดร.ปัณฑิต ประดับสุข สสถ. 1215	INTETIOR DESIGNER : วาสนา เพชรประเสริฐ วรางคณา เศรษฐสุข อภิญญา ยังแย้ม
			แบบแสดง : รูปด้านชั้นที่ 13 – 16 (แผ่นที่ 2) มาตราส่วน 1:100 รวม : แผ่น แบบแสดงที่ : IN–EL–20

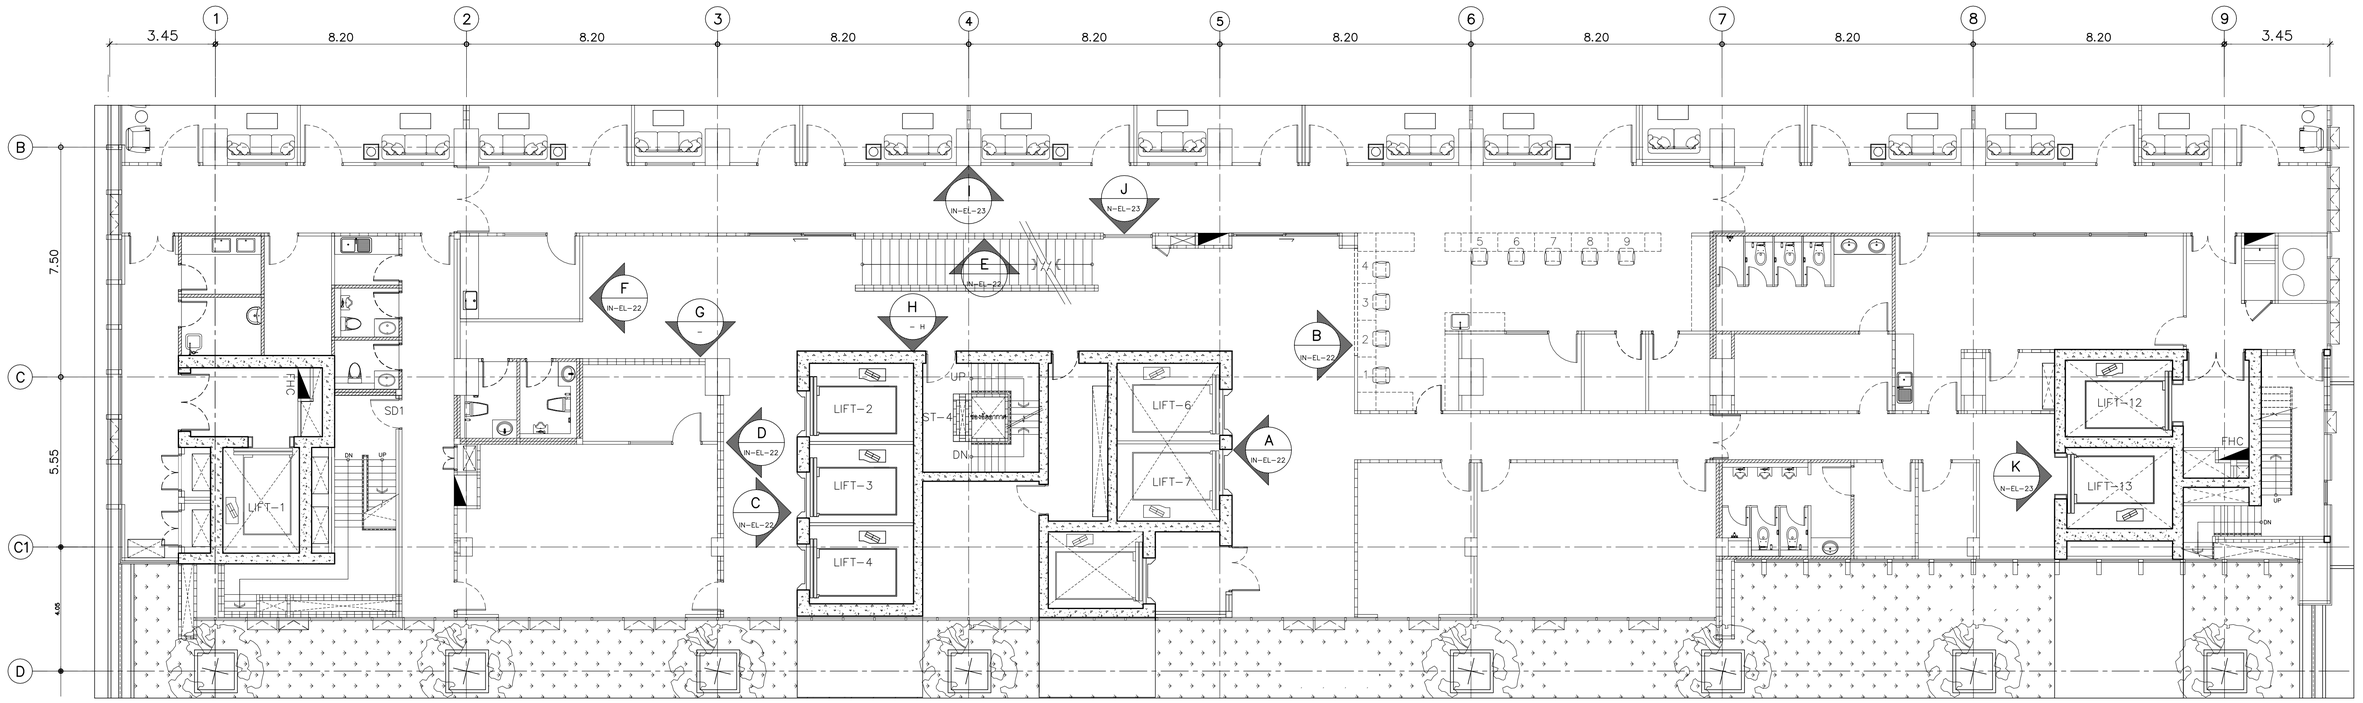

แผนผังเฟอร์นิเจอร์ชั้นที่ 17


มาตราส่วน 1:100

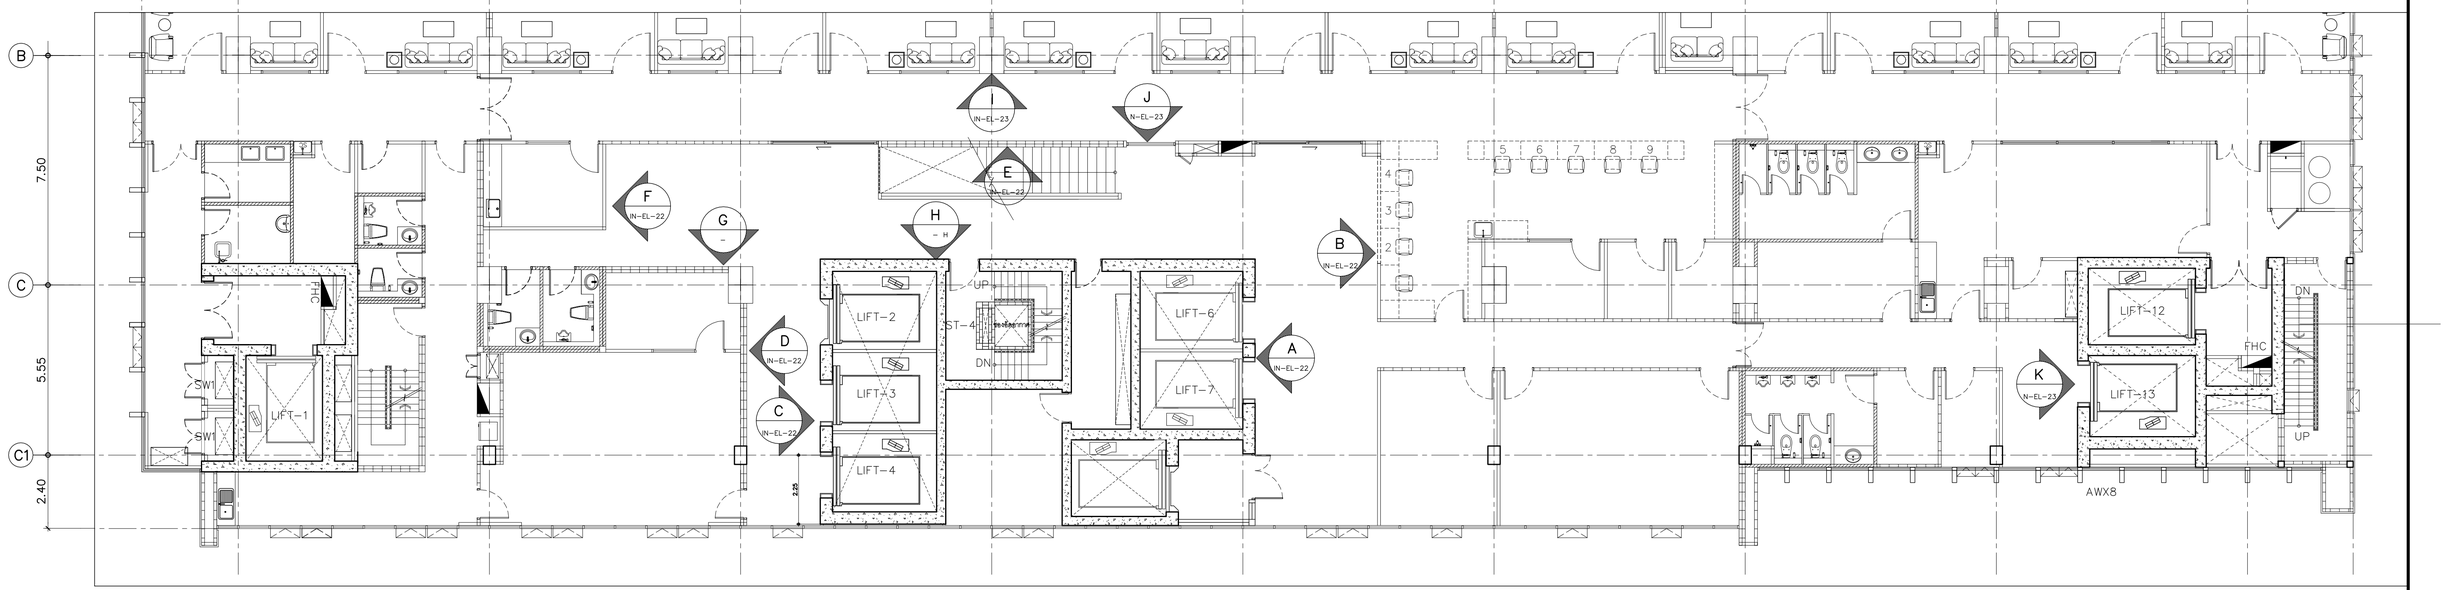


แผนผังเฟอร์นิเจอร์ชั้นที่ 18

มาตราส่วน 1:100


คณะแพทยศาสตร์วชิรพยาบาล มหาวิทยาลัยนวมินทราธิราช	SPAN บริษัท สถาปนิกนครพัฒนา จำกัด 247 ถ.สุขุมวิท 1 แขวงพระโขนง เขตพระโขนง กรุงเทพฯ 10230 E-Mail : main.span@gmail.com Tel.0-2942-3691-6 Fax.0-2942-3694	unicorn บริษัท ยูนิคอร์น คอร์ปอเรชั่น เอนยิเนียแอนนิ่ง จำกัด 73/78 ซอยรัตนาธิเบศร์ 19 แขวงบางรักน้อย เขตเมืองนนทบุรี กรุงเทพมหานคร 10210	i lamp บริษัท ไอแลมป์ ทาเลนท์ แอนด์ ทีมบุ๋ง จำกัด 480/25 หมู่ที่ 2 ตำบลบ้านเกาะ อำเภอเมืองนครราชสีมา นครราชสีมา 30000	PROJECT NAME: โครงการออกแบบ อาคารผู้ป่วยในเฉลิมพระเกียรติ คณะแพทยศาสตร์วชิรพยาบาล มหาวิทยาลัยนวมินทราธิราช PROJECT ARCHITECT : สมยงค์ ชจรวิทย์ สสถ. 1764	ARCHITECTS : นายสลายุทธ เรืองทอง ภสถ. 4384 หทัยชนก เอกสุวรรณ ภสถ. 4182 วีรยุทธ สมศิริ ภสถ. 19439 ปรัชญ์ สานุกูล ภสถ. 23820	STRUCTURAL ENGINEERS : นายนัฐสม สงวนวงศ์ วย. 1423 นายศิริชัย รณเกียรติ สย. 5868 นายยุงกิจ ชำติ ภย. 37589	ELECTRICAL ENGINEERS: นายชัยวัฒน์ เหลืองอบอุ่น สพก.3473 นายกรอง กิมเยียว สพก.5276	MECHANICAL ENGINEERS: นายธันวา ต้นเสถียร วก. 797 นายธรพงษ์ สุทธิโสภาอาภรณ์ สก.2544 นายอาณัติ ดิ่งชู สก.4127	SANITARY ENGINEERS : ชนิษฐา สังสกุลชัย วส. 27 วิรวุฒ หงษ์ทอง สส. 253 FIRE PROTECTION ARCHITECTS : ดร.ปัณฑิต ประดับสุข สสถ. 1215	INTETIOR DESIGNER : วาสนา เพชรประเสริฐ วรางคณา เศรษฐสุข อภิญญา ยังแย้ม	แบบแสดง : แผนผังเฟอร์นิเจอร์ชั้นที่ 17-18 มาตราส่วน 1:100 แบบแสดงที่ : IN-EL-21 รวม : แผ่น

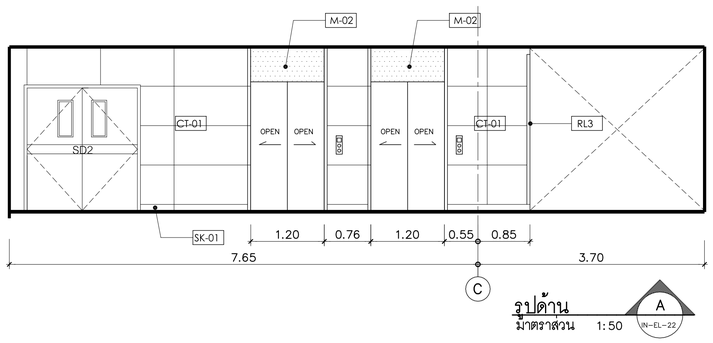


รูปด้าน A
มาตราส่วน 1:50 IN-EL-22

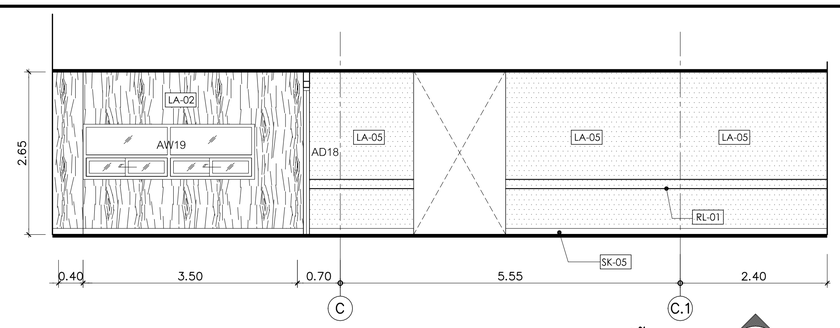


รูปด้าน B
มาตราส่วน 1:50 IN-EL-22

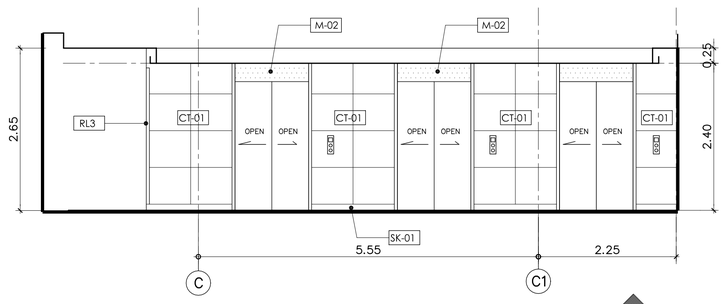


รูปด้าน C
มาตราส่วน 1:50 IN-EL-22

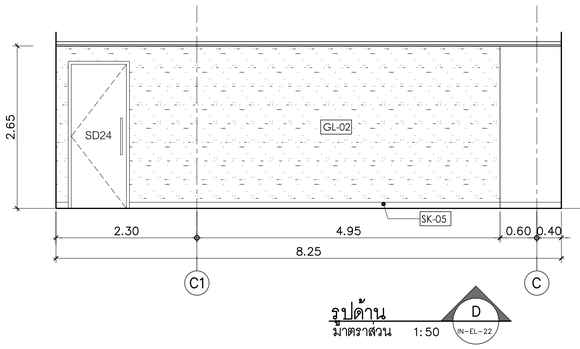


รูปด้าน D
มาตราส่วน 1:50 IN-EL-22

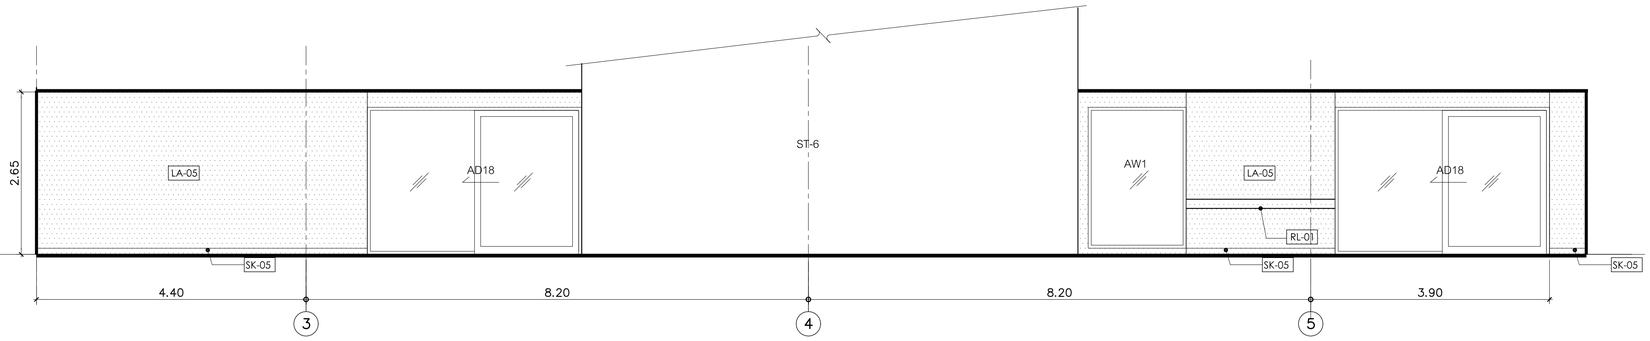


รูปด้าน E
มาตราส่วน 1:50 IN-EL-22

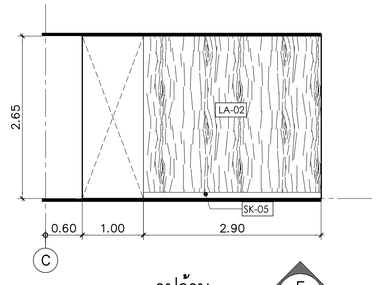


รูปด้าน F
มาตราส่วน 1:50 IN-EL-22

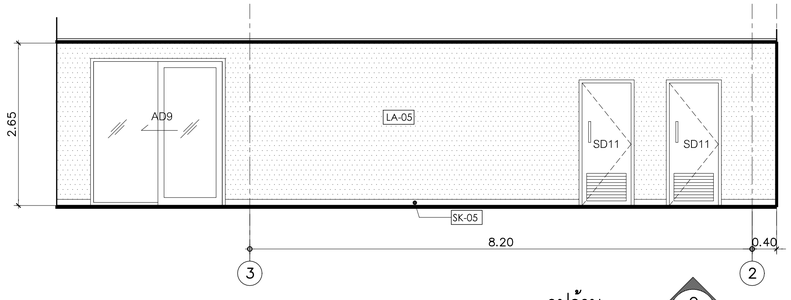

รูปด้าน G
มาตราส่วน 1:50 IN-EL-22

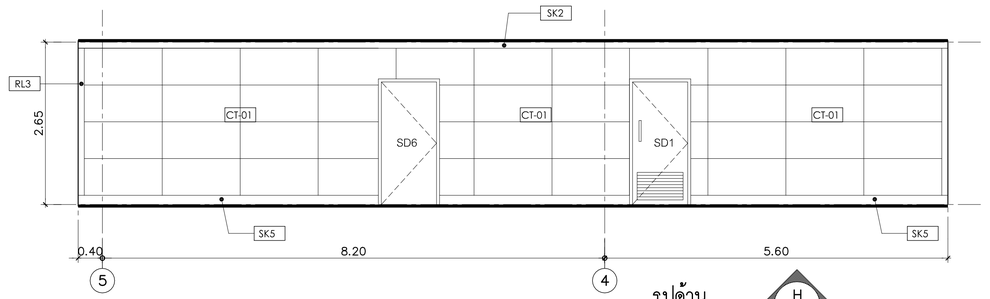

รูปด้าน H
มาตราส่วน 1:50 IN-EL-22

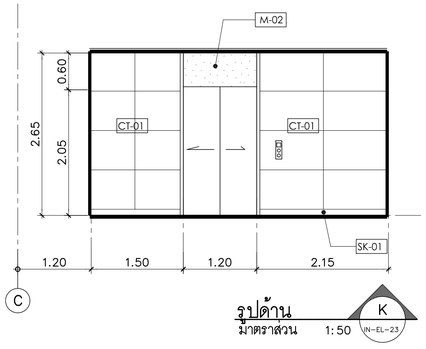

รูปด้าน K
มาตราส่วน 1:50 IN-EL-23

คณะแพทยศาสตร์วชิรพยาบาล
มหาวิทยาลัยนวมินทราธิราช

SPAN
บริษัท สปานครบวัฒนศาสน์ จำกัด
247 ถ.สันปะโรหิต 1 แขวงพระบรมมหาราชวัง เขตพระนคร กรุงเทพฯ 10200
E-MAIL : main.span@gmail.com
Tel.0-2942-3691-4 ,Fax.0-2942-3694

unicorn
บริษัท ยูนิคอร์น คอร์ปอเรชั่น เอนด์ แอนด์แอนด์เน็ท จำกัด
75/78 ซอยรัตนาธิเบศร์ 18 แขวงตลาดบางรักน้อย เขตเมืองนนทบุรี กรุงเทพมหานคร 10210

i lamp
บริษัท ไอแลมป์ ดาวิลิพท เอนด์ ดีไซน์ จำกัด
480/25 หมู่ที่ 2 ตำบลบ้านกรด อำเภอเมืองพระสมุทรเจดีย์ จังหวัดสมุทรปราการ 10000

PROJECT NAME:
โครงการออกแบบ อาคารผู้ป่วยในเฉลิมพระเกียรติ
คณะแพทยศาสตร์วชิรพยาบาล มหาวิทยาลัยนวมินทราธิราช
PROJECT ARCHITECT : สมยงค์ ชจรวิทย์ สสถ. 1764

ARCHITECTS :
นายสลายุทธ เรืองทอง ภสถ. 4384
หทัยชนก เอกสุวรรณ ภสถ. 4182
วีรยุทธ สมศิริ ภสถ. 19439
ปรัชญ์ สานุกูล ภสถ. 23820

STRUCTURAL ENGINEERS :
นายนัฐสม สงวนวงศ์ วย. 1423
นายศิริชัย รณเกียรติ สย. 5868
นายคุภกิจ ชำดี ภย. 37589

ELECTRICAL ENGINEERS:
นายชัยวัฒน์ เหลืองอบอุ่น สพท.3473
นายกรอง ทิมเขียว สพท.5276

MECHANICAL ENGINEERS:
นายธันวา ดันเสถียร วก. 797
นายชรพงษ์ สุทธิโสภาอากรณ์ สก.2544
นายอาณัติ ดิ่งขุ สก.4127


SANITARY ENGINEERS :
ชนิษฐา สังสกุลชัย วส. 27
วิรวุฒ หงษ์ทอง สส. 253

FIRE PROTECTION ARCHITECTS :
ดร.ปิณฑิต ประดับสุข สสถ. 1215


INTETIOR DESIGNER :
วาสนา เพชรประเสริฐ
วรางคณา เศรษฐสุข
อภิญญา ยังแย้ม

แบบแสดง
รูปด้านตกแต่งชั้นที่ 17-18
(แผนที่ 1)


มาตราส่วน 1:50
รวม : แผ่น
แบบเลขที่ : IN-EL-22

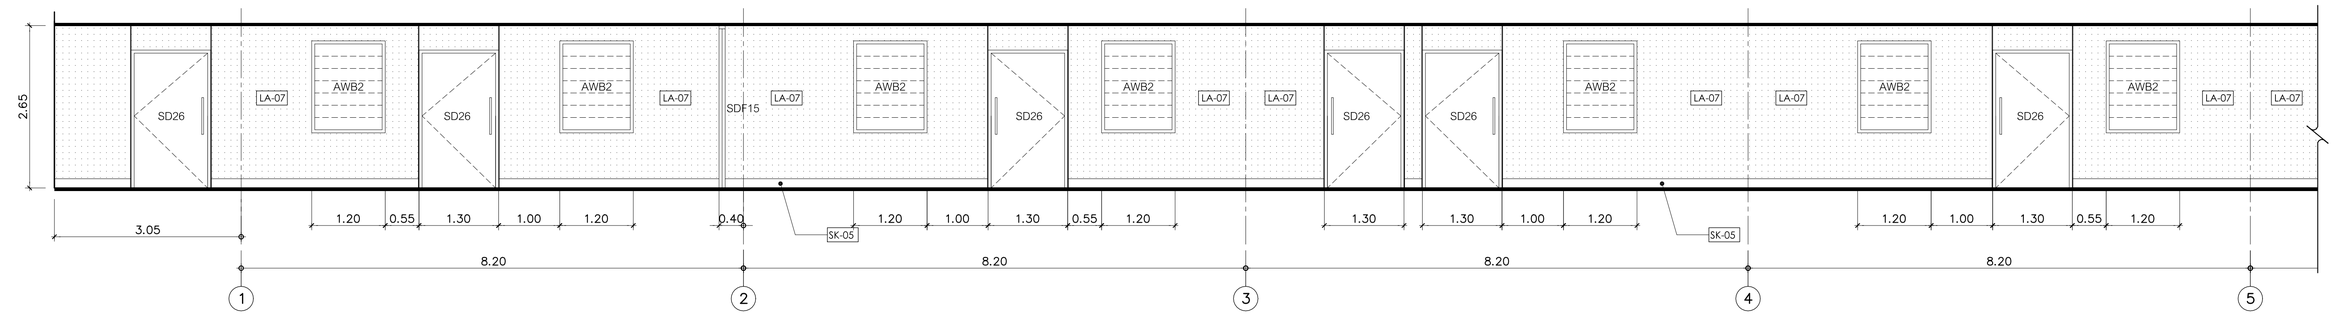


รูปด้าน
มาตราส่วน 1:50
(สวนที่ 1)

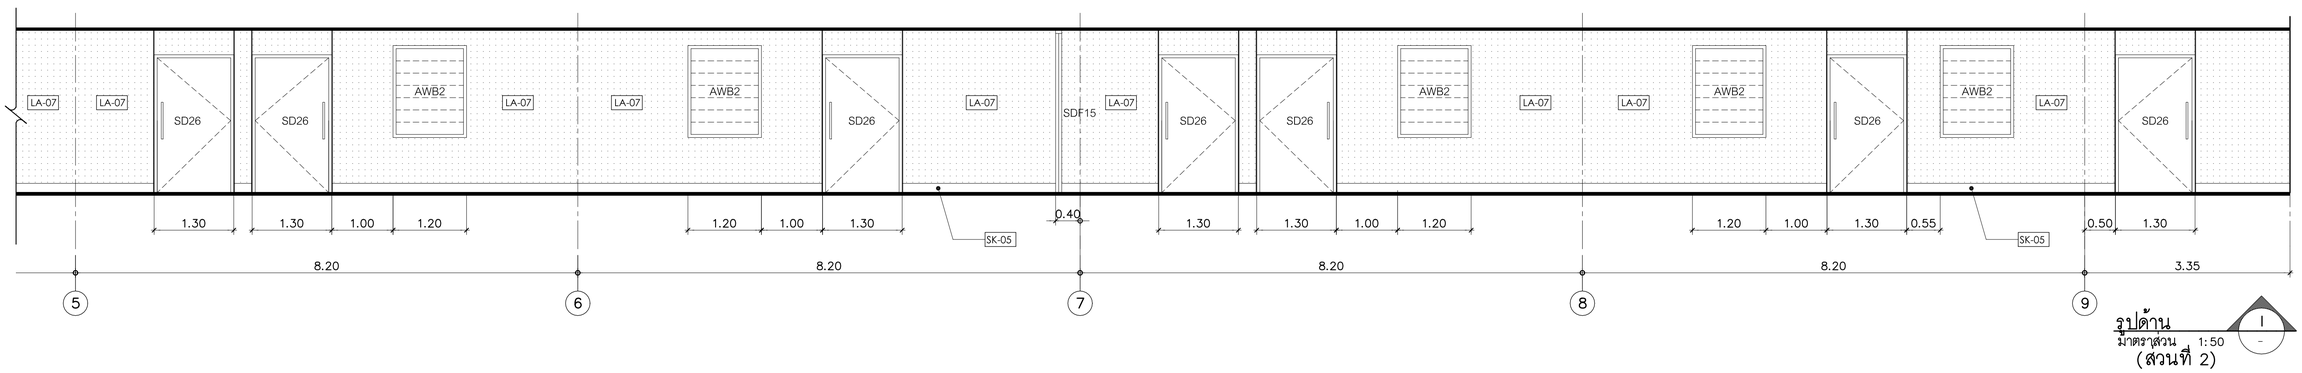

รูปด้าน
มาตราส่วน 1:50
(สวนที่ 2)

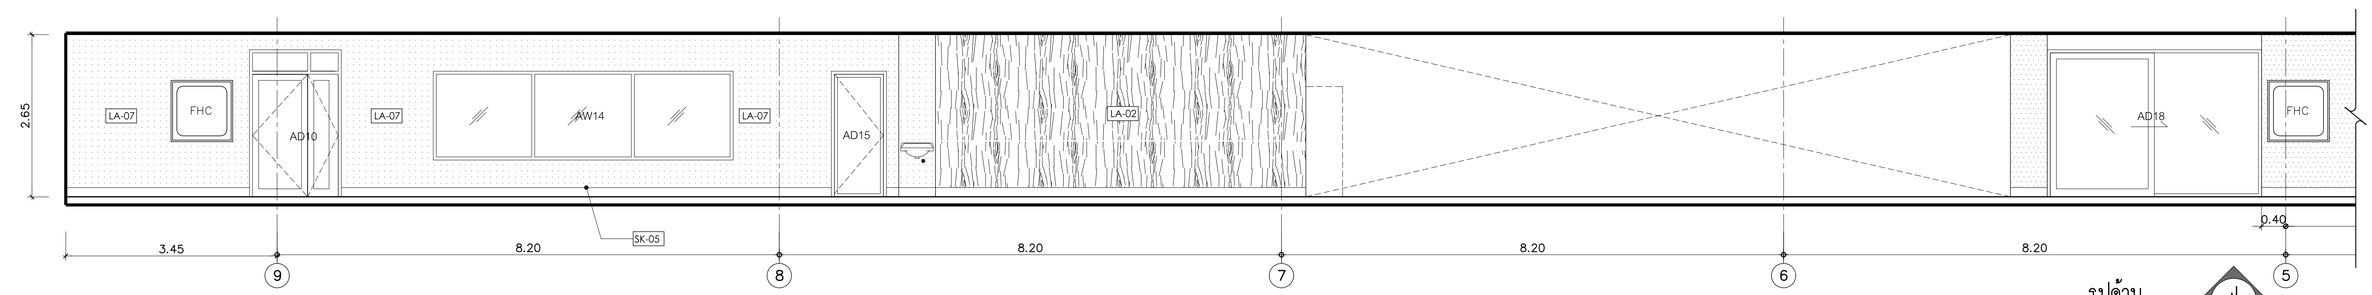

รูปด้าน
มาตราส่วน 1:50
(สวนที่ 1)

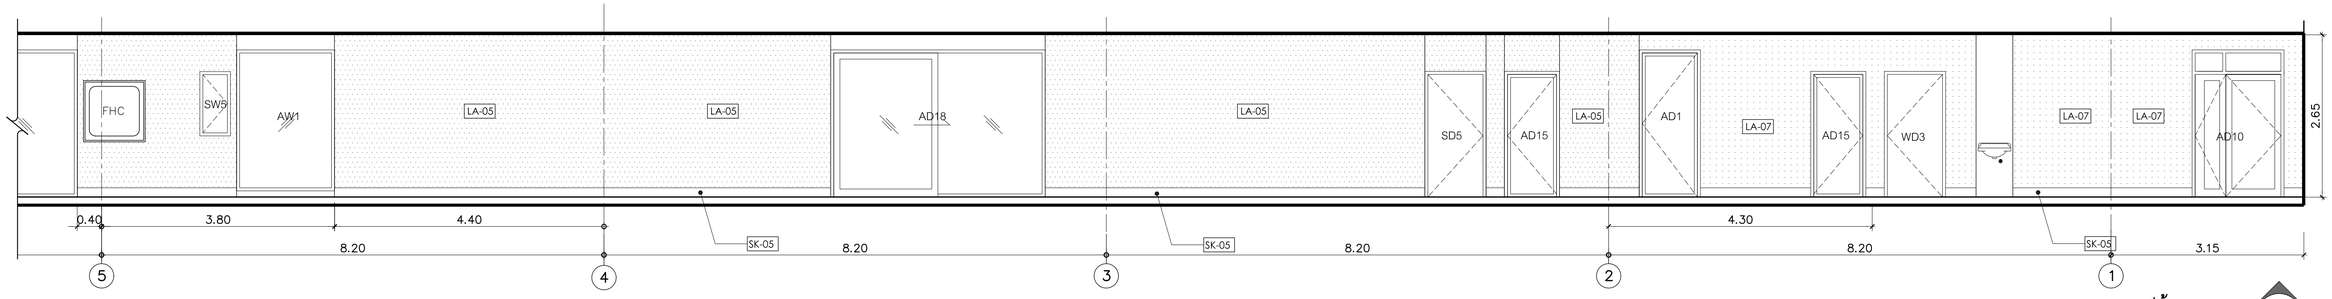

รูปด้าน
มาตราส่วน 1:50
(สวนที่ 2)

คณะแพทยศาสตร์วชิรพยาบาล
มหาวิทยาลัยนวมินทราธิราช

บริษัท สแปนคอนซัลแตนท์ จำกัด
247 ถ.สนามบินน้ำ 1 แขวงทหารพร่า
เขตพระนคร กรุงเทพฯ 10230
E-MAIL : main.span@gmail.com
Tel.0-2942-3691-6 ,Fax.0-2942-3694

บริษัท ยูนิคอร์น คอร์ปอเรชั่น เอนด์แอนเนเน่นท์ จำกัด
75/78 ซอยรัชดาภิเษก 18 แขวงดินแดง
เขตดินแดง กรุงเทพมหานคร 10320

บริษัท ไอแลมป์ ทาเลนท์ แลนด์ พีทีอุ่ จำกัด
88/20 หมู่ที่ 3 ตำบลบ้านเกาะ
อำเภอเมืองนครราชสีมา นครราชสีมา 30000

PROJECT NAME:
โครงการออกแบบ อาคารผู้ป่วยในเฉลิมพระเกียรติ
คณะแพทยศาสตร์วชิรพยาบาล มหาวิทยาลัยนวมินทราธิราช
PROJECT ARCHITECT : สมยงค์ ชจรวิทย์ สสถ. 1764

ARCHITECTS :	
นายสสาญทร เรืองทอง	ภสถ. 4384
หทัยชนก เอกสุวรรณ	ภสถ. 4182
วีรยุทธ สมศิริ	ภสถ. 19439
ปรัชญ์ สานุกูล	ภสถ. 23820

STRUCTURAL ENGINEERS :	
นายนัฐสม สงวนวงศ์	วย. 1423
นายศิริชัย รณเกียรติ	สย. 5868
นายคุงชัย ชัติ	ภย. 37589

ELECTRICAL ENGINEERS:	
นายชัยวัฒน์ เหลืองอบอุ่น	สพท.3473
นายกรอง ทิงเขียว	สพท.5276

MECHANICAL ENGINEERS:	
นายธันวา ต้นเสถียร	วก. 797
นายยรพงษ์ สุทธิโสภาอากรณ์	สก.2544
นายอาณัติ ดิ่งชู	สก.4127

SANITARY ENGINEERS :	
ชนิษฐา สังสกุลชัย	วส. 27
วิรวุฒ หงษ์ทอง	สส. 253


FIRE PROTECTION ARCHITECTS :
ดร.ปิณฑิต ประดับสุข สสถ. 1215

INTETIOR DESIGNER :	
วาสนา เพชรประเสริฐ	
วรางคณา เศรษฐสุข	
อภิญญา ยังแย้ม	

แบบแสดง
รูปด้านตกแต่งชั้นที่ 17-18
(แผ่นที่ 2)

แบบแผ่นที่ :
IN-EL-23


มาตราส่วน 1:50
รวม : แผ่น

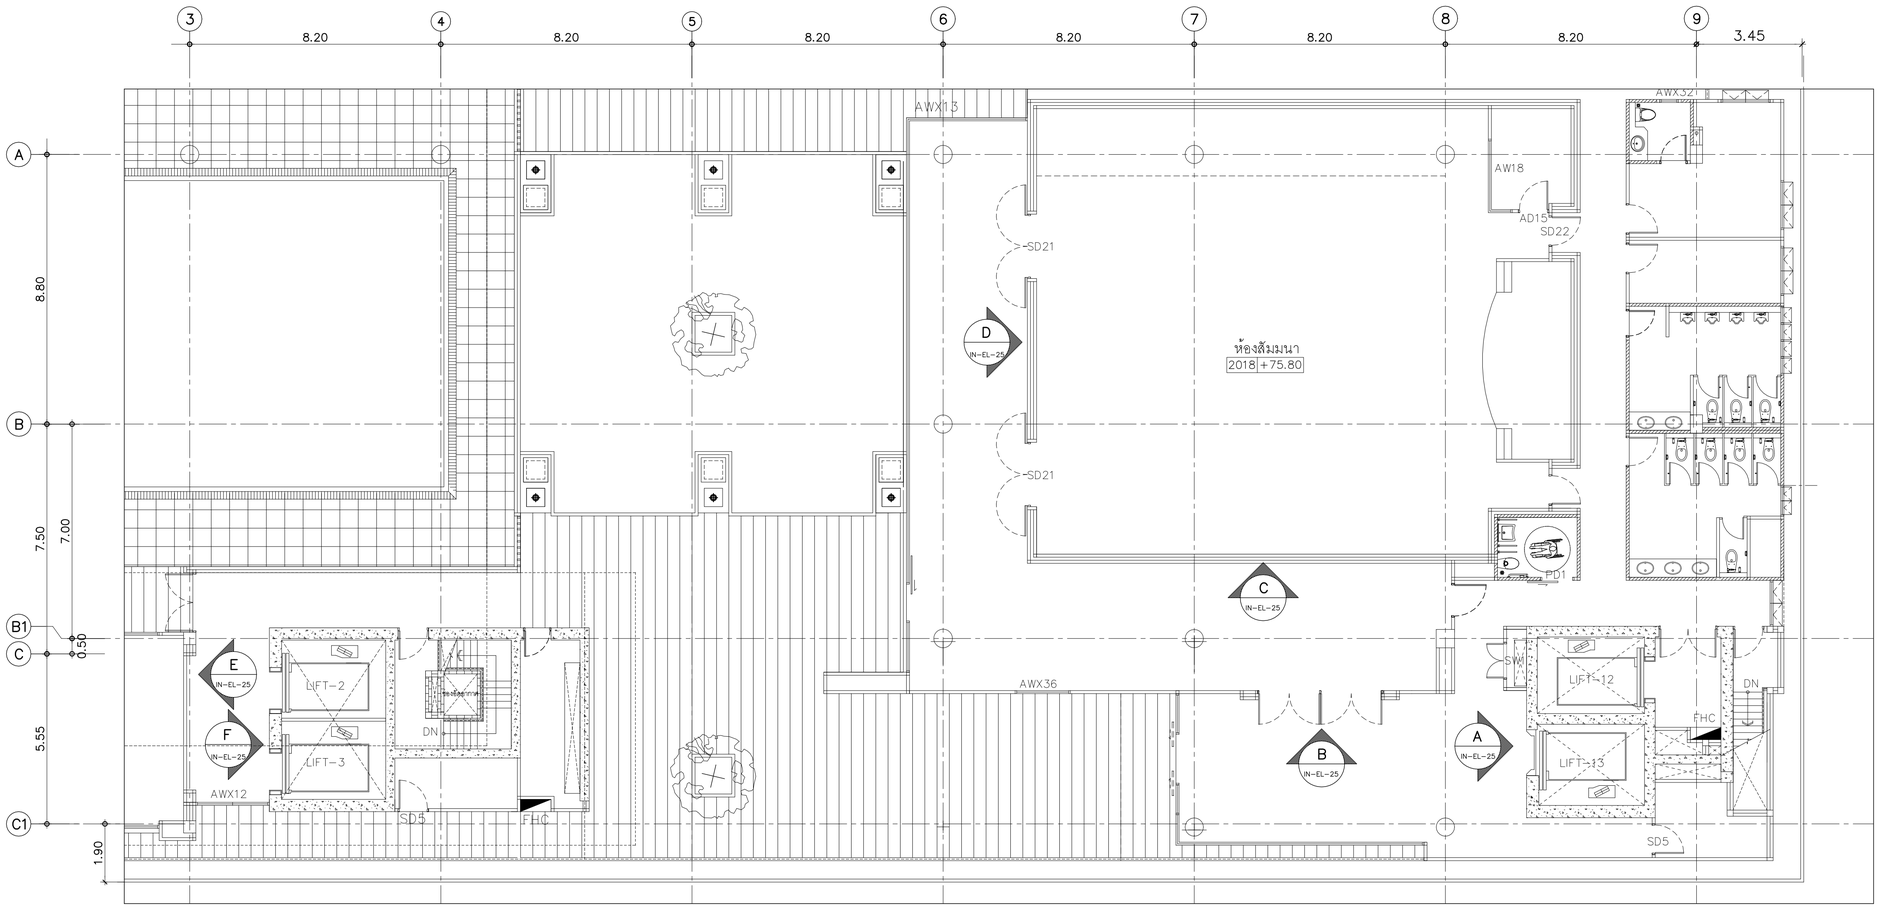


แผนผังเฟอร์นิเจอร์ชั้นที่ 20

มาตราส่วน 1:100


คณะแพทยศาสตร์วชิรพยาบาล มหาวิทยาลัยนวมินทราธิราช	บริษัท สถาปนิกร่วมสมัย จำกัด 247 ถ.สุทธิปริมุข 1 แขวงสามเสนนอก เขตห้วยขวาง กรุงเทพฯ 10310 E-MAIL : main.span@gmail.com Tel.0-2942-3691-4 Fax.0-2942-3694	บริษัท ยูนิคอร์น คอร์ปอเรชั่น เอนเนี่ยเนอร์มิ่ง จำกัด 73/78 ซอยรัตนาธิเบศร์ 18 แขวงตลาดบางรักน้อย เขตเมืองนนทบุรี กรุงเทพมหานคร 10210	บริษัท ไอแลมป์ ยาเลิศพล เอนด์ ทีวีคู่ จำกัด 460/25 หมู่ที่ 2 ตำบลบ้านเกาะ อำเภอเมืองนครราชสีมา นครราชสีมา 30000	PROJECT NAME: โครงการออกแบบ อาคารผู้ป่วยในเฉลิมพระเกียรติ คณะแพทยศาสตร์วชิรพยาบาล มหาวิทยาลัยนวมินทราธิราช PROJECT ARCHITECT : สมยงค์ ชจรวิทย์ สสถ. 1764	ARCHITECTS : นายสลายุทธ เรืองทอง ภสถ. 4384 หทัยชนก เอกสุวรรณ ภสถ. 4182 วีรยุทธ สมศิริ ภสถ. 19439 ปรัชญ์ สานุกูล ภสถ. 23820	STRUCTURAL ENGINEERS : นายนัฐสม สงวนวงศ์ วย. 1423 นายศิริชัย รณเกียรติ สย. 5868 นายยุภชัย ชำดี ภย. 37589	ELECTRICAL ENGINEERS: นายชัยวัฒน์ เหลืองอบอุ่น สพก.3473 นายกรอง ทิมเขียว สพก.5276	MECHANICAL ENGINEERS: นายธันวา ต้นเสถียร วก. 797 นายชรพงษ์ สุทธิโสภาอาภรณ์ สก.2544 นายอณัติ ตั้งชู สก.4127	SANITARY ENGINEERS : ชนิษฐา สังสกุลชัย วส. 27 วิรวุฒ หงษ์ทอง สส. 253 FIRE PROTECTION ARCHITECTS : ดร.ปิณฑิต ประดับสุข สสถ. 1215	INTETIOR DESIGNER : วาสนา เพชรประเสริฐ วรางคณา เศรษฐสุข อภิญญา ยังแย้ม	แบบแสดง : แผนผังเฟอร์นิเจอร์ชั้นที่ 20 มาตราส่วน 1:100 รวม : แผ่น แบบเลขที่ : IN-EL-24

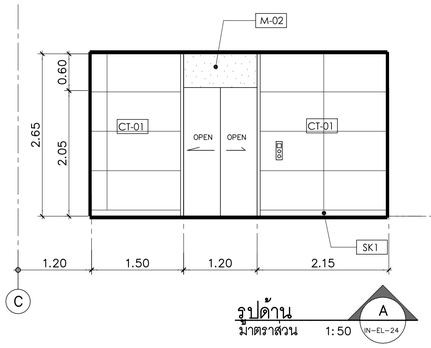


รูปด้าน A
มาตราส่วน 1:50 IN-EL-24

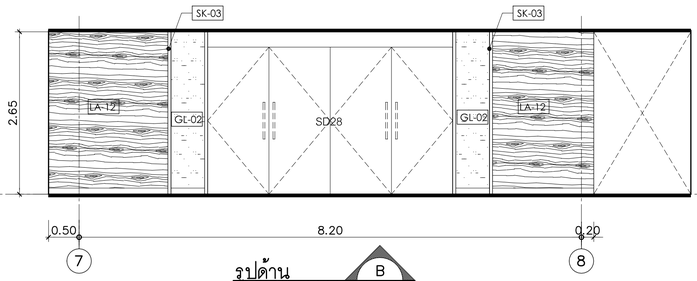


รูปด้าน B
มาตราส่วน 1:50 IN-EL-24

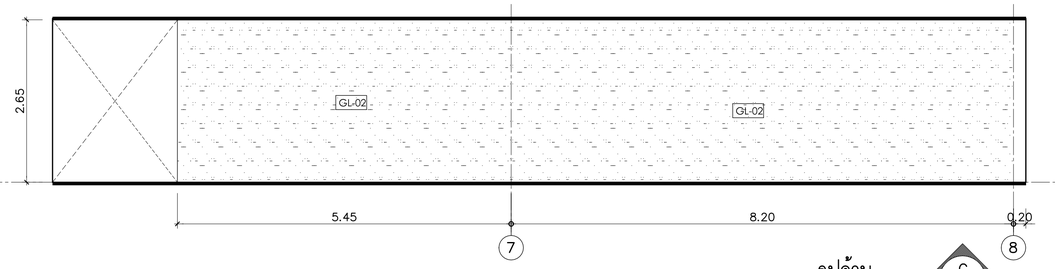


รูปด้าน C
มาตราส่วน 1:50 IN-EL-24

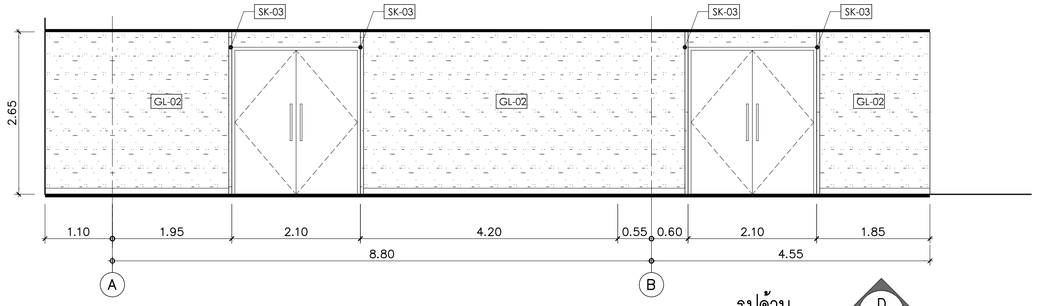

รูปด้าน D
มาตราส่วน 1:50 IN-EL-24

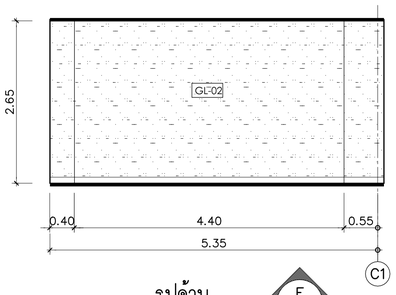

รูปด้าน E
มาตราส่วน 1:50 IN-EL-24

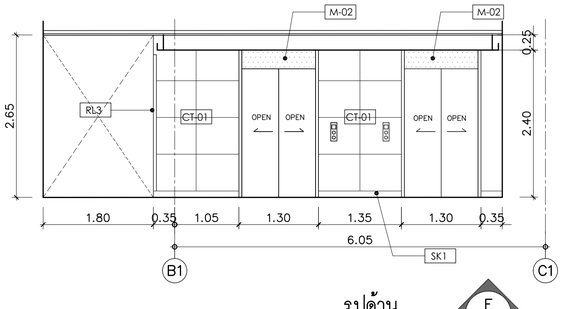

รูปด้าน F
มาตราส่วน 1:50 IN-EL-24

คณะแพทยศาสตร์วชิรพยาบาล
มหาวิทยาลัยนวมินทราธิราช

บริษัท สแปนคอนซัลแตนท์ จำกัด
247 ถ.สมเด็จพระปิ่นเกล้า 1 แขวงพระบรมมหาราชวัง เขตพระนคร กรุงเทพฯ 10200
E-MAIL : main.span@gmail.com
Tel.0-2942-3691-6 ,Fax.0-2942-3694

บริษัท ยูนิคอร์น คอร์ปอเรชั่น แอนด์แอสโซซิเอทส์ จำกัด
75/78 ซอยรัชดาภิเษก 18 แขวงดินแดง เขตดินแดง กรุงเทพมหานคร 10320

บริษัท ไอแลมป์ ทาสึคิเทค แอนด์ พีทนุ่ จำกัด
88/20 หมู่ที่ 3 ตำบลบ้านเกาะ อำเภอเมืองนครราชสีมา นครราชสีมา 30000

PROJECT NAME:
โครงการออกแบบ อาคารผู้ป่วยในเฉลิมพระเกียรติ
คณะแพทยศาสตร์วชิรพยาบาล มหาวิทยาลัยนวมินทราธิราช

PROJECT ARCHITECT : สมยงค์ ชจรวิทย์ สสถ. 1764

ARCHITECTS :
- นายสลาบุทธ เรืองทอง ภสถ. 4384
- หทัยชนก เอกสุวรรณ ภสถ. 4182
- วีรยุทธ สมศิริ ภสถ. 19439
- ปรัชญ์ สานุกูล ภสถ. 23820

STRUCTURAL ENGINEERS :
- นายนัฐสม สงวนวงศ์ วย. 1423
- นายศิริชัย รณเกียรติ สย. 5868
- นายคุงชัย ชัติ ภย. 37589

ELECTRICAL ENGINEERS:
- นายชัยวัฒน์ เหลืองอบอุ่น สพท.3473
- นายกรอง ทิมเขียว สพท.5276

MECHANICAL ENGINEERS:
- นายธันวา ต้นเสถียร วก. 797
- นายชรพงษ์ สุทธิโสภาอาภรณ์ สก.2544
- นายอาณัติ ตั้งชู สก.4127

SANITARY ENGINEERS :
- ชนิษฐา สังสกุลชัย วส. 27
- วิรวุฒ หงษ์ทอง สส. 253


FIRE PROTECTION ARCHITECTS :
- ดร.บัณฑิต ประดับสุข สสถ. 1215

INTETIOR DESIGNER :
- วาสนา เพชรประเสริฐ
- วรางคณา เศรษฐสุข
- อภิญญา ยังแย้ม


แบบแสดง :
รูปด้านตกแต่งชั้นที่ 20

มาตราส่วน 1:100
รวม : แผ่น


แบบลงที่ :
IN-EL-25

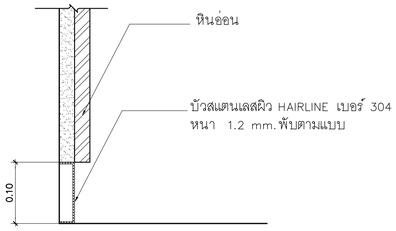


รูปตัด 1
มาตราส่วน 1:5

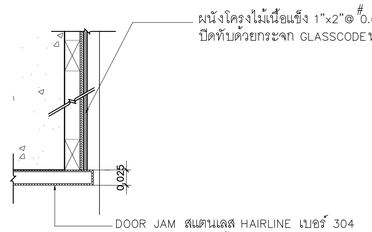


รูปตัด 2
มาตราส่วน 1:5

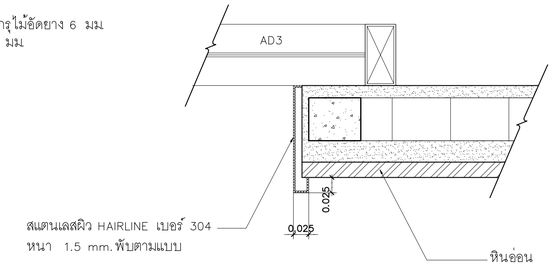


รูปตัด 3
มาตราส่วน 1:5

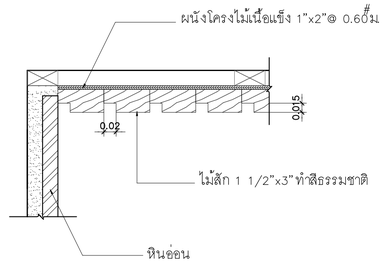


รูปตัด 4
มาตราส่วน 1:5

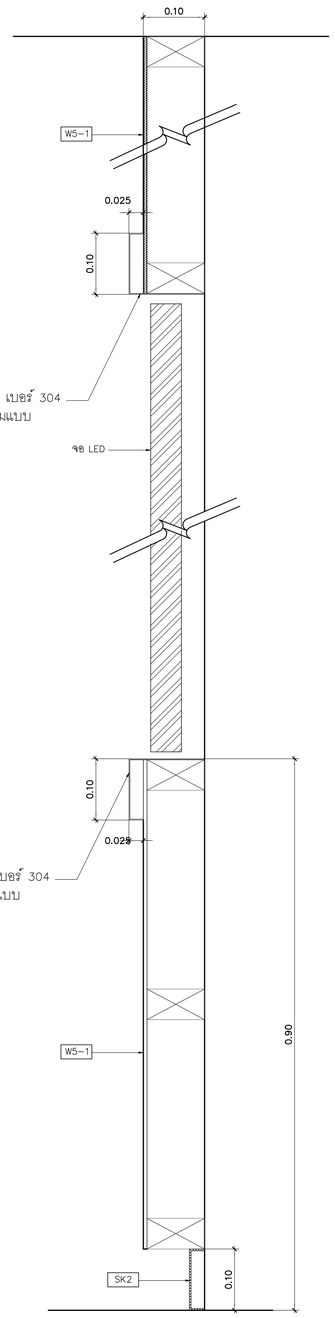


รูปตัด 13
มาตราส่วน 1:5

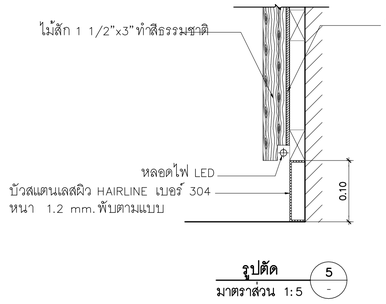


รูปตัด 5
มาตราส่วน 1:5

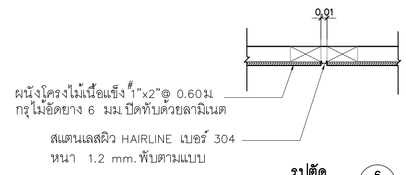


รูปตัด 6
มาตราส่วน 1:5

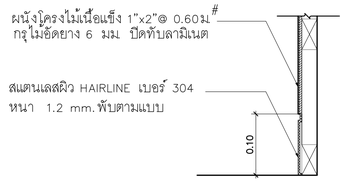


รูปตัด 7
มาตราส่วน 1:5

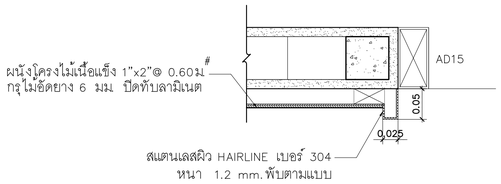


รูปตัด 9
มาตราส่วน 1:5

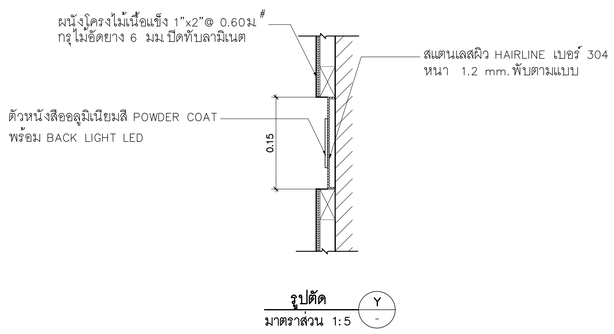


รูปตัด Y
มาตราส่วน 1:5

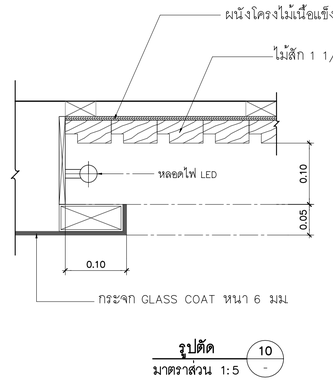


รูปตัด 10
มาตราส่วน 1:5

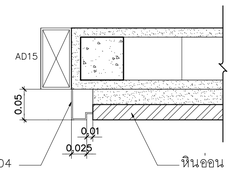

รูปตัด 11
มาตราส่วน 1:5

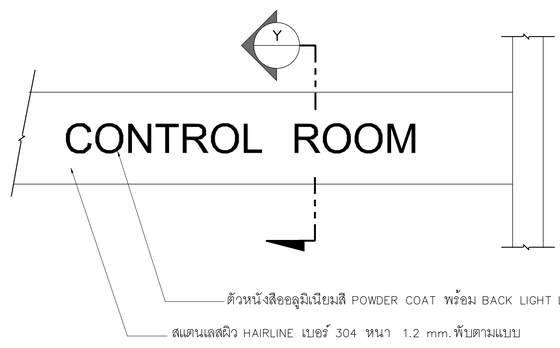

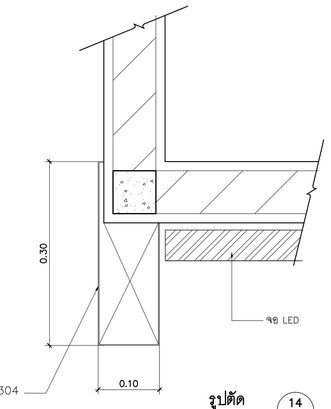

รูปตัด 14
มาตราส่วน 1:5


คณะแพทยศาสตร์วชิรพยาบาล มหาวิทยาลัยนวมินทราธิราช

SPAN CONSULTANTS CO.,LTD.
247 SENANIKHOM 1 ROAD
KHWANG LADPHRAO , KHET LADPHRAO
BANGKOK 10230
Tel.0-2942-3691-6 ,Fax.0-2942-3694
E-MAIL : main.span@gmail.com
ARCHITECTURE ENGINEERING

PROJECT NAME: โครงการออกแบบ
อาคารผู้ป่วยในเฉลิมพระเกียรติ
คณะแพทยศาสตร์วชิรพยาบาล
มหาวิทยาลัยนวมินทราธิราช


ARCHITECTS :	STRUCTURAL ENGINEERS :	ELECTRICAL ENGINEERS:	MECHANICAL ENGINEERS:	SANITARY ENGINEERS :	LANDSCAPE DESIGNER :
นายสมยงค์ ขจรวิทย์ สสณ 1764	นายนัฐสม สงวนวงศ์ วย 1423	นายชัยวัฒน์ เหลืองอบอุ่น สฟท.3473	นายธันวา ต้นเลียง วก 797	ชนิษฐา ส่งสกุลชัย วส 27	นายปัญญโชติ สอนคม ว-ภส 19
นายวีรยุทธ สงศิริ ภสณ 19439	นายศิริชัย รณเกียรติ สย 5868	นายกรอง กิมเชียว สฟท.5276	นายชรพงษ์ สุทธิโสภาอารณ์ สก.2544	วีรวุฒ หงษ์ทอง สส 253	นายคุณณัชรว์ แสงฉวาง ส-ภส 43
	นายคุภเกรีย ข่ติ ภย 37589	INTERIOR DESIGNER :	นายอาณัติ ดิ้งชู สก.4127	FIRE PROTECTION ARCHITECTS :	
	คุณณัชรว์ แสงฉวาง ส-ภส 43			ดร.บัณฑิต ประดับสุข สสณ 1215	

แบบแสดง :
แบบขยาย (แผ่นที่ 1)
มาตราส่วน
รวม : แผ่น
แบบลงที่ :
IN-EL-26

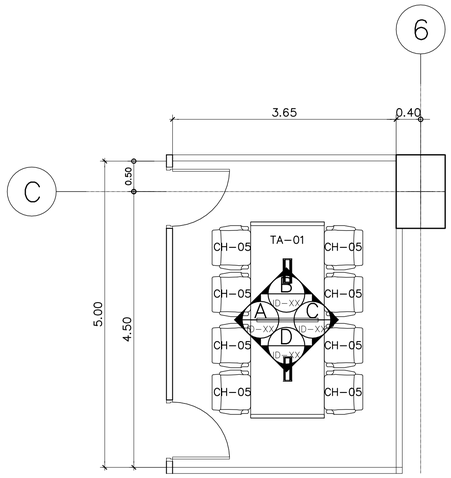


TYPE B
แบบขยายผังเฟอร์นิเจอร์ห้องอเนกประสงค์ 3,4
มาตราส่วน 1:50
(ชั้นที่ 6,7)

รายการเฟอร์นิเจอร์		
รหัส	รายละเอียด	จำนวน
TA-01	โต๊ะประชุมขนาด 120cm x 320cm รหัส MT03212TB2	1
CH-05	เก้าอี้ทำงานมีล้อเลื่อน รหัส A1MB-A1	8

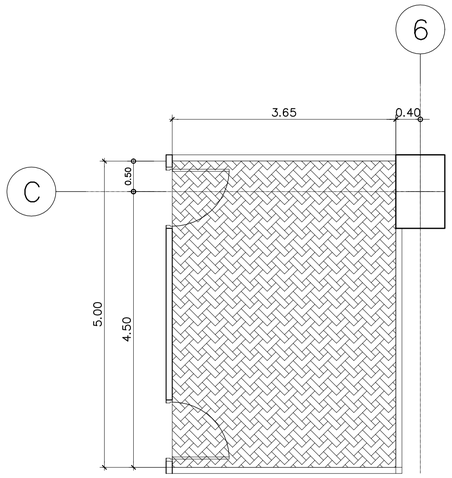


TYPE B
แบบขยายผังพื้นห้องอเนกประสงค์ 3,4
มาตราส่วน 1:50

รายการวัสดุปูพื้น		
สัญลักษณ์	รหัส	รายละเอียด
	VL-4A	พื้นกระเบื้องยางแบบม้วน HETEROGENEOUS FLOORING หนา 2.0 มม ของ ARMSTRONG รุ่น DECOART ลายพรม CITY SCAPE #38526

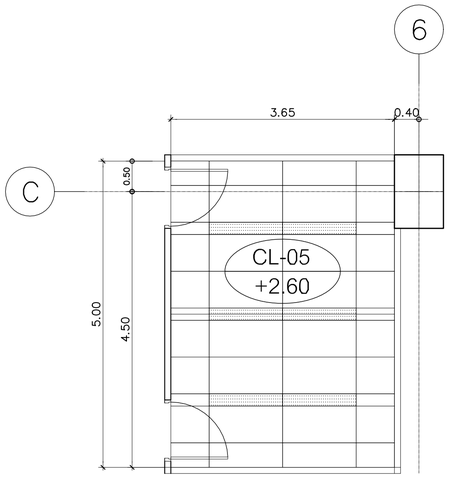


TYPE B
แบบขยายผังฝ้าห้องอเนกประสงค์ 3,4
มาตราส่วน 1:50


รายการวัสดุฝ้าเพดาน	
รหัส	รายละเอียด
CL-05	ฝ้าเพดานอะคูสติก ระบบ T-Bar รุ่น Perla บังใบเล็ก ขนาดแผ่น 600x1200 mm. โครงเคร่า Suprafine หน้ากว้าง 15 mm.

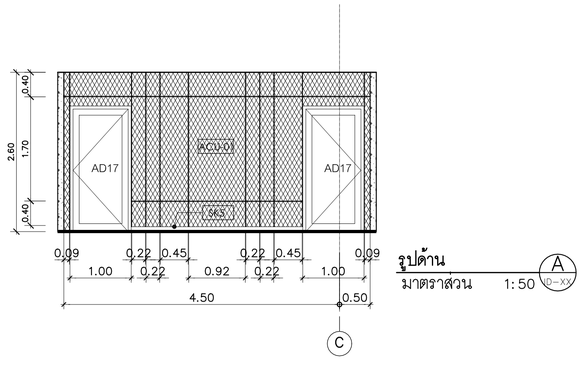


รูปด้าน A
มาตราส่วน 1:50 (ID-XX)

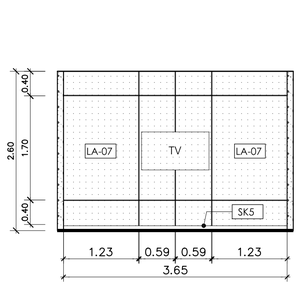

รูปด้าน B
มาตราส่วน 1:50 (ID-XX)

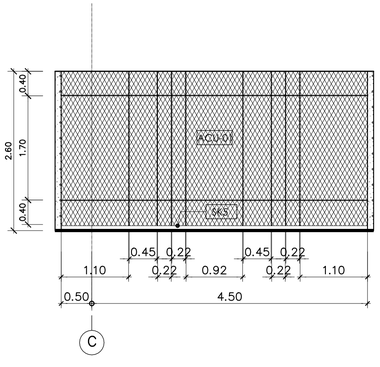

รูปด้าน C
มาตราส่วน 1:50 (ID-XX)

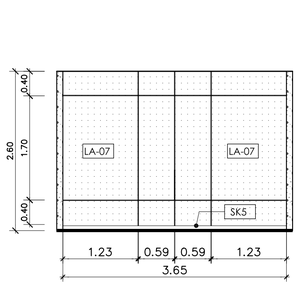

รูปด้าน D
มาตราส่วน 1:50 (ID-XX)

คณะแพทยศาสตร์วชิรพยาบาล มหาวิทยาลัยนวมินทราธิราช

บริษัท สปาเนทเวิร์คแอนด์ จำกัด 247 ถนนพัฒนา 1 แขวงสามเสนนอก เขตห้วยขวาง กรุงเทพฯ 10230 E-MAIL : main.span@gmail.com Tel.0-2942-3691-6 Fax.0-2942-3694

บริษัท ยูนิคอร์น คอร์ปอเรชั่น เอเชีย(ประเทศไทย) จำกัด 75/78 ซอยโพธิ์สุวรรณา 18 แขวงสามเสนใน เขตพญาไท กรุงเทพมหานคร 10210

บริษัท ไอแลมป์ ดาต้าไลท์ เอเชีย จำกัด (มหาชน) 400/25 หมู่ที่ 2 ตำบลบ้านกรวด อำเภอเมืองนครราชสีมา นครราชสีมา 30000

PROJECT NAME:
โครงการออกแบบ อาคารผู้ป่วยในเฉลิมพระเกียรติ คณะแพทยศาสตร์วชิรพยาบาล มหาวิทยาลัยนวมินทราธิราช

PROJECT ARCHITECT : สมยงค์ ชจรวิทย์ สสถ. 1764

ARCHITECTS :
นายสลายุทธ เรืองทอง ภสถ. 4384
หทัยชนก เอกสุวรรณ ภสถ. 4182
วีรยุทธ สมศิริ ภสถ. 19439
ปรัชญ์ สานุกูล ภสถ. 23820

STRUCTURAL ENGINEERS :
นายนัฐสม สงวนวงศ์ วย. 1423
นายศิริชัย รณเกียรติ สย. 5868
นายคุภากัย ชัชดี ภย. 37589

ELECTRICAL ENGINEERS:
นายชัยวัฒน์ เหลืองอบอุ่น สพท.3473
นายกรอง กิมเฮียว สพท.5276

MECHANICAL ENGINEERS:
นายธันวา ดันเสถียร วก. 797
นายชรพงษ์ สุทธิโสภาอาภรณ์ สก.2544
นายอาณัติ ตั้งชู สก.4127

SANITARY ENGINEERS :
ชูนิษฐา ส่งสุกลชัย วส. 27
วิรวุฒิ หงษ์ทอง สส. 253


FIRE PROTECTION ARCHITECTS :
ดร.บัณฑิต ประดับสุข สสถ. 1215

INTERIOR DESIGNER :
วาสนา เพชรประเสริฐ
วรางคณา เตชะสุสุข
อภิญญา ยังแย้ม

แบบแสดง : แบบขยายห้องอเนกประสงค์ 3,4 ชั้นที่ 6,7

มาตราส่วน
รวม : แผ่น


แบบลงชื่อ :
IN-DE-01

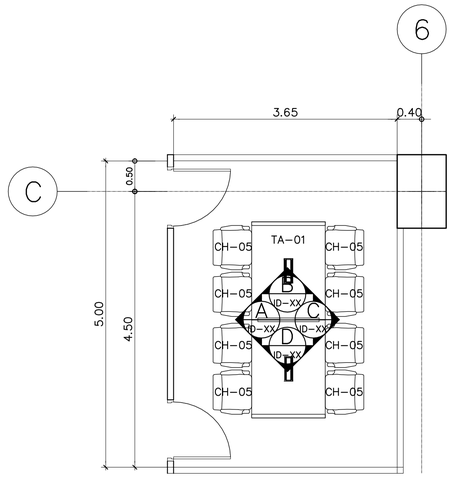

TYPE B
แบบขยายผังเฟอร์นิเจอร์ห้องอเนกประสงค์ 4,5
มาตราส่วน 1:50


(ชั้นที่ 5)

รายการเฟอร์นิเจอร์			
รหัส	ขนาด	รายละเอียด	จำนวน
TA-01		โต๊ะประชุมขนาด 120cm x 320cm รหัส MT03212TB2	1
CH-05		เก้าอี้ทำงานมีล้อเลื่อน รหัส A1MB-A1	8

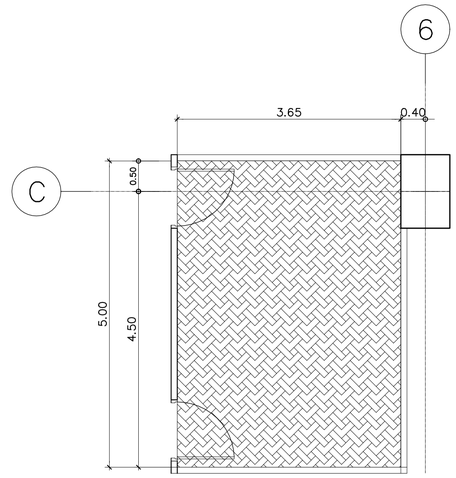


TYPE B
แบบขยายผังพื้นห้องอเนกประสงค์ 4,5
มาตราส่วน 1:50

รายการวัสดุปูพื้น		
สัญลักษณ์	รหัส	รายละเอียด
	VL-4A	พื้นกระเบื้องยางแบบม้วน HETEROGENEOUS FLOORING หนา 2.0 มม ของ ARMSTRONG รุ่น DECOART ลายพรม CITY SCAPE #38526

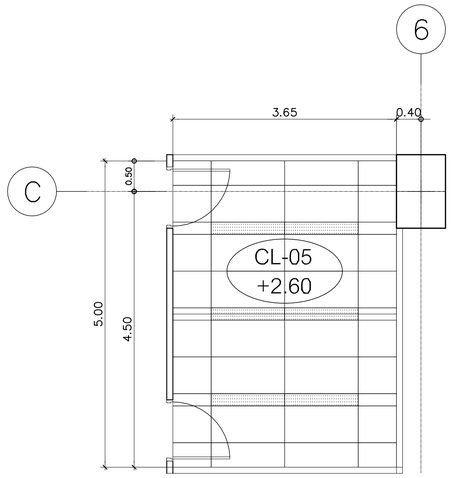


TYPE B
แบบขยายผังฝ้าห้องอเนกประสงค์ 4,5
มาตราส่วน 1:50


รายการวัสดุฝ้าเพดาน	
รหัส	รายละเอียด
CL-05	ฝ้าเพดานอะคูสติก ระบบ T-Bar รุ่น Perla บังใบเล็ก ขนาดแผ่น 600x1200 mm. โครงเคร่า Suprafine หน้ากว้าง 15 mm.

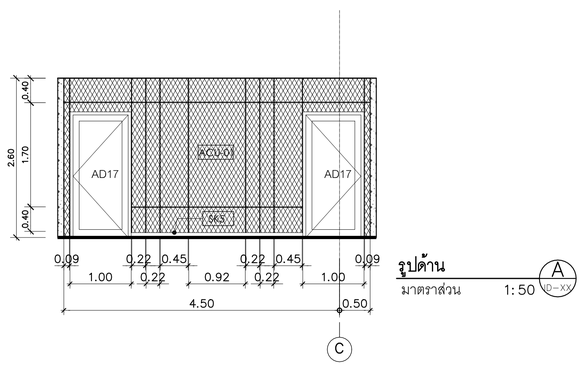


รูปด้าน A
มาตราส่วน 1:50 (ID-XX)

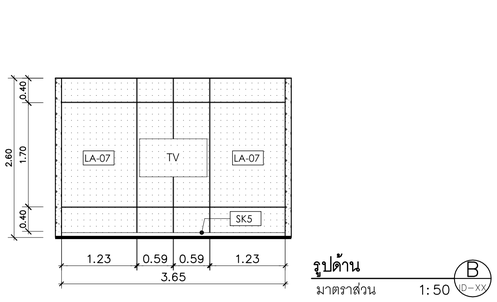

รูปด้าน B
มาตราส่วน 1:50 (ID-XX)

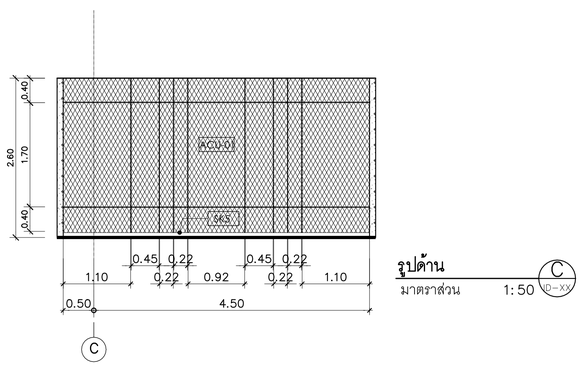

รูปด้าน C
มาตราส่วน 1:50 (ID-XX)

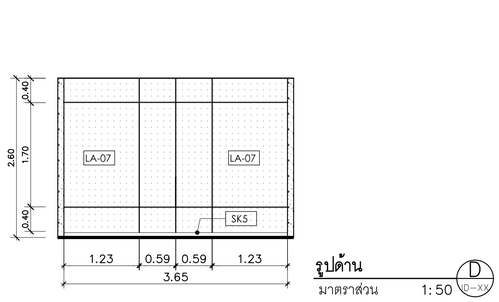

รูปด้าน D
มาตราส่วน 1:50 (ID-XX)

คณะแพทยศาสตร์วชิรพยาบาล มหาวิทยาลัยนวมินทราธิราช

บริษัท สปอนเซอร์ดีลแมนท์ จำกัด 247 อาคารปัญญา 1 แขวงพหลโยธิน เขตพญาไท กรุงเทพฯ 10330 E-MAIL : main.span@gmail.com Tel.0-2642-3691-6 , Fax.0-2642-3694

บริษัท ยูนิคอร์น คอร์ปอเรชั่น เอนด์แอนเนเน่นท์ จำกัด 75/78 ซอยรัชดาภิเษก 18 แขวงดินแดง เขตดินแดง กรุงเทพมหานคร 10320

บริษัท ไอแลมป์ จำกัด (มหาชน) เลขที่ 49/20, หมู่ที่ 3 ตำบลบางกระทึก อำเภอสองพี่น้อง จังหวัดสุพรรณบุรี 30000

PROJECT NAME:
โครงการออกแบบ อาคารผู้ป่วยในเฉลิมพระเกียรติ
คณะแพทยศาสตร์วชิรพยาบาล มหาวิทยาลัยนวมินทราธิราช

PROJECT ARCHITECT : สมยงค์ ขจรวิทย์ สสถ. 1764

ARCHITECTS :
นายสลายุทธ เรืองทอง ภสถ. 4384
หทัยชนก เอกสุวรรณ ภสถ. 4182
วีรยุทธ สมศิริ ภสถ. 19439
ปรัชญ์ สานุกูล ภสถ. 23820

STRUCTURAL ENGINEERS :
นายนัฐลม สงวนวงศ์ วย. 1423
นายศิริชัย รณเกียรติ สย. 5868
นายคุภรัช ขัติ ภย. 37589

ELECTRICAL ENGINEERS:
นายชัยรัตน์ เหลืองธยอุน สพท.3473
นายกรอง ทิมเขียว สพท.5276


MECHANICAL ENGINEERS:
นายธันวา ตันเสถียร วก. 797
นายชรพงษ์ สุทธิโสภาอาวรณ์ สก.2544
นายอาณัติ ตั้งชู สก.4127

SANITARY ENGINEERS :
ชูนิพฐา สงสุกลชัย วส. 27
วิรวุฒิ หงษ์ทอง สส. 253

FIRE PROTECTION ARCHITECTS :
ดร.บัณฑิต ประดับสุข สสถ. 1215

INTERIOR DESIGNER :
วาสนา เพชรประเสริฐ
วรางคณา เศรษฐสุข
อภิญญา ยังแย้ม

แบบแสดง : แบบขยายห้องอเนกประสงค์ 4,5 ชั้นที่ 5
มาตราส่วน
แบบลงที่ : IN-DE-02
รวม : แผ่น

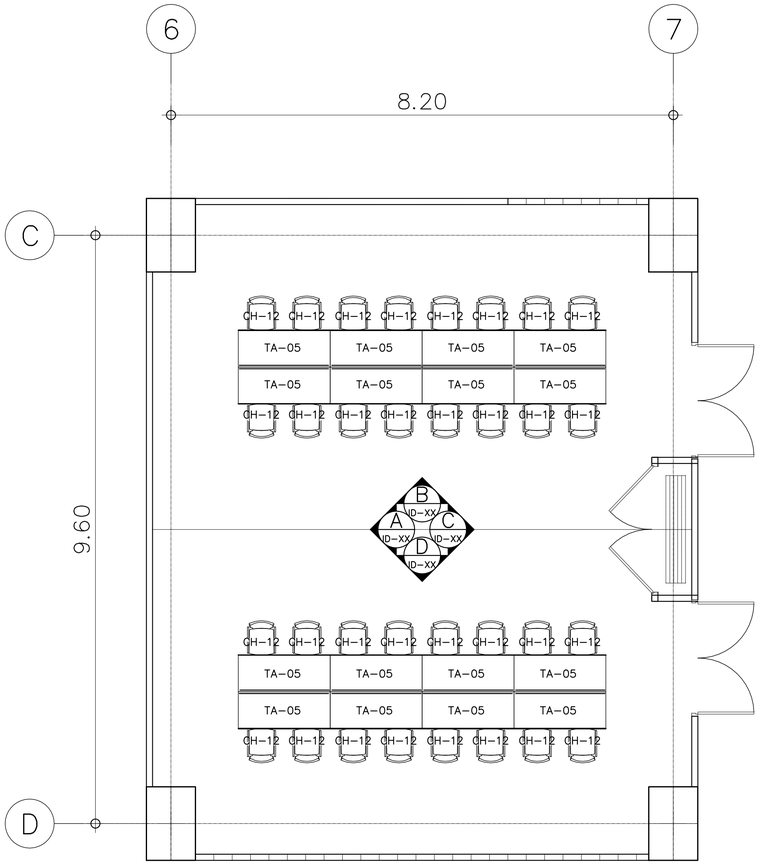


TYPE A

แบบขยายผังเฟอร์นิเจอร์ห้องอเนกประสงค์ 3

มาตราส่วน 1:50

(ชั้นที่ 5)

รายการเฟอร์นิเจอร์		
รหัส	รายละเอียด	จำนวน
TA-05	โต๊ะทำงานขนาด 60cm x 120cm รหัส F1560M	16
CH-12	เก้าอี้นั่งประชุม รหัส TW1C	32

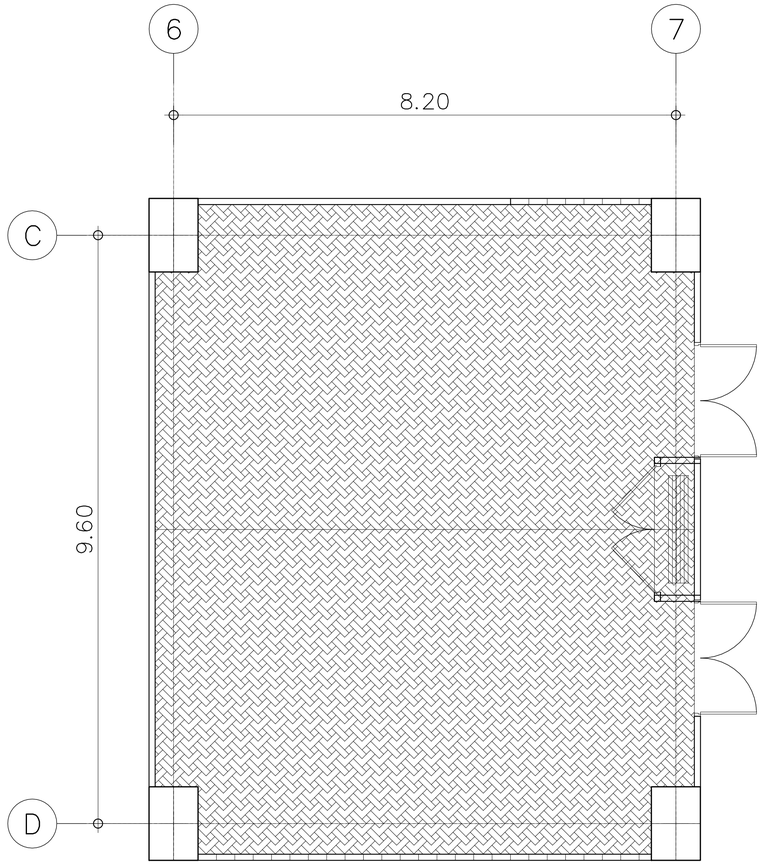


TYPE A

แบบขยายผังพื้นห้องอเนกประสงค์ 3

มาตราส่วน 1:50

(แปลนชั้นที่ 5)

รายการวัสดุปูพื้น		
สัญลักษณ์	รหัส	รายละเอียด
	VL-4A	พื้นกระเบื้องยางแบบม้วน HETEROGENEOUS FLOORING หนา 2.0 มม. ของ ARMSTRONG รุ่น DECOART ลายพรม CITY SCAPE #38526

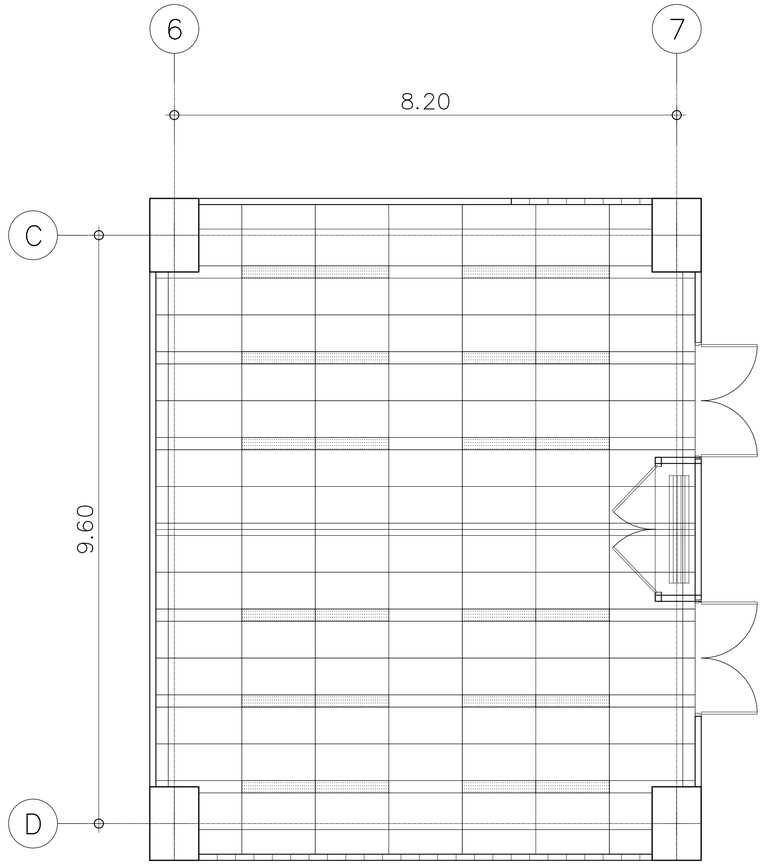

TYPE A

แบบขยายผังฝ้าห้องอเนกประสงค์ 3

มาตราส่วน 1:50

(แปลนชั้นที่ 5)

รายการวัสดุฝ้าเพดาน	
รหัส	รายละเอียด
CL-05	ฝ้าเพดานอะคูสติก ระบบ T-Bar รุ่น Perla บังไบเล็ก ขนาดแผ่น 600x1200 mm. โครงเคร่า Suprafine หน้ากว้าง 15 mm.

คณะแพทยศาสตร์วชิรพยาบาล
มหาวิทยาลัยนวมินทราธิราช

บริษัท สถาปนิกอนุรักษ์ และสถาปนิก จำกัด
247 ถ.สนามไชย 1 แขวงพระบรมมหาราชวัง เขตพระนคร กรุงเทพฯ 10200
E-Mail : main.spa@gmail.com
Tel.0-2942-3691-6 Fax.0-2942-3694

บริษัท ยูนิคอร์น คอร์ปอเรชั่น แอนด์แอนนอนซ์ จำกัด
73/78 ซอยรัตนาธิเบศร์ 19 แขวงบางรักน้อย เขตเมืองนนทบุรี กรุงเทพมหานคร 10210

บริษัท ไอแลมป์ ดาวิสพล แอนด์ พีบีคู่ จำกัด
480/25 หมู่ที่ 2 ตำบลบ้านกรด อำเภอเมืองพระนครศรีฯ จังหวัดพระนครศรีฯ 30000

PROJECT NAME:
โครงการออกแบบ อาคารผู้ป่วยในเฉลิมพระเกียรติ
คณะแพทยศาสตร์วชิรพยาบาล มหาวิทยาลัยนวมินทราธิราช

PROJECT ARCHITECT : สมยงค์ ชจรวิทย์ สสถ. 1764

ARCHITECTS :	
นายสลายุทธ เรืองทอง	ภสถ. 4384
หทัยชนก เอกสุวรรณ	ภสถ. 4182
วีรยุทธ สมศิริ	ภสถ. 19439
ปรัชญ์ สานุกูล	ภสถ. 23820

STRUCTURAL ENGINEERS :	
นายนัฐสม สงวนวงศ์	วย. 1423
นายศิริชัย รณเกียรติ	สย. 5868
นายยุภชัย ธำดี	ภย. 37589

ELECTRICAL ENGINEERS:	
นายชัยวัฒน์ เหลืองอบอุ่น	สพก.3473
นายกรอง กิมเอียว	สพก.5276

MECHANICAL ENGINEERS:	
นายธันวา ดันเสถียร	วก. 797
นายชรพงษ์ สุทธิโสภาอาภรณ์	สก.2544
นายอาณัติ ดิ่งขุ	สก.4127

SANITARY ENGINEERS :	
ชุนิษฐา ส่งสุกลชัย	วส. 27
วิรวุฒิ หงษ์ทอง	สส. 253


FIRE PROTECTION ARCHITECTS :
ดร.ปิณฑิต ประดับสุข สสถ. 1215

INTERIOR DESIGNER :
วาสนา เพชรประเสริฐ
วรางคณา เศรษฐสุข
อภิญญา ยังแย้ม


แบบแสดง :
แบบขยายห้องอเนกประสงค์ 3
TYPE A ชั้นที่ 5 (แผ่นที่ 1)

มาตราส่วน
รวม : แผ่น


แบบลงที่ :
IN-DE-03

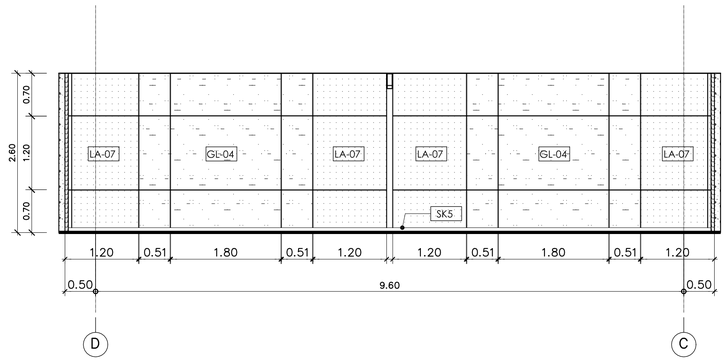


รูปด้าน A
มาตราส่วน 1:50
(ห้องอเนกประสงค์ 3)

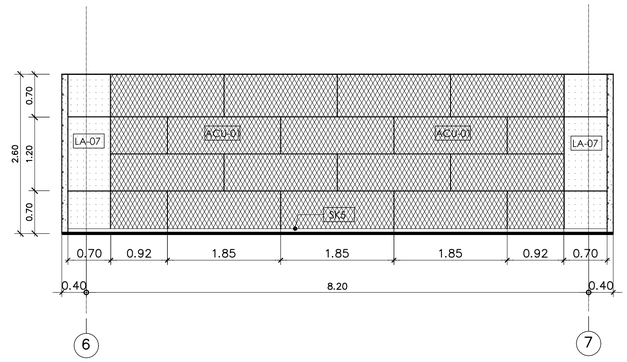

รูปด้าน B
มาตราส่วน 1:50
(ห้องอเนกประสงค์ 3)

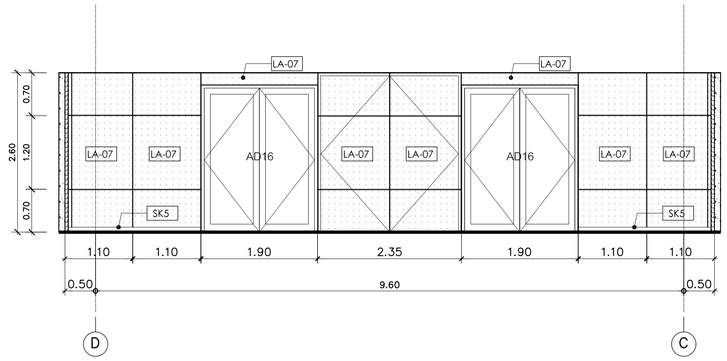

รูปด้าน C
มาตราส่วน 1:50
(ห้องอเนกประสงค์ 3)

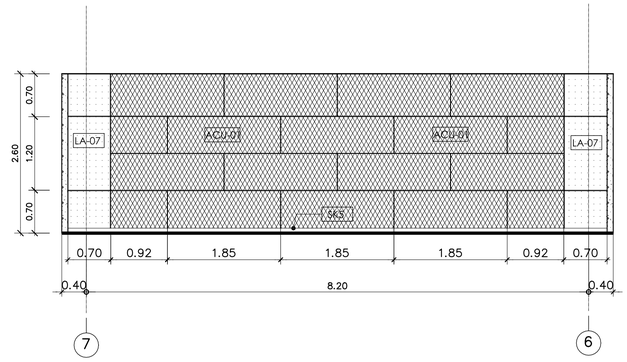

รูปด้าน D
มาตราส่วน 1:50
(ห้องอเนกประสงค์ 3)

คณะแพทยศาสตร์วชิรพยาบาล
มหาวิทยาลัยนวมินทราธิราช

บริษัท สแปนคอนซัลแตนท์ จำกัด
247 ถ.สนามบินน้ำ 1 แขวงทหารฯ เขตพระนคร กรุงเทพฯ 10220
E-MAIL : main.span@gmail.com
Tel.0-2942-3691-6 ,Fax.0-2942-3694

บริษัท ยูนิคอร์น คอร์ปอเรชั่น แอนด์แอสโซซิเอทส์ จำกัด
75/78 ซอยรัชดาภิเษก 18 แขวงดินแดง เขตดินแดง กรุงเทพมหานคร 10320

บริษัท ไอแลมป์ ทาสึดิพ แอนด์ พีทีอู่ จำกัด
450/20 หมู่ที่ 2 ต.หนองจะบก อ.เมือง จ.นครราชสีมา นครราชสีมา 30000

PROJECT NAME:
โครงการออกแบบ อาคารผู้ป่วยในเฉลิมพระเกียรติ
คณะแพทยศาสตร์วชิรพยาบาล มหาวิทยาลัยนวมินทราธิราช

PROJECT ARCHITECT : สมยงค์ ชจรวิทย์ สสล. 1764

ARCHITECTS :
- นายสสลายุทธ เรืองทอง ภสล. 4384
- หทัยชนก เอกสุวรรณ ภสล. 4182
- วีรยุทธ สมศิริ ภสล. 19439
- ปรัชญ์ สานุกูล ภสล. 23820

STRUCTURAL ENGINEERS :
- นายนัฐสม สงวนวงศ์ วย. 1423
- นายศิริชัย รณเกียรติ สย. 5868
- นายคุงชัย ชัติ ภย. 37589

ELECTRICAL ENGINEERS:
- นายชัยวัฒน์ เหลืองอบอุ่น สพท.3473
- นายกรอง ทิมเขียว สพท.5276

MECHANICAL ENGINEERS:
- นายธันวา ต้นเสถียร วก. 797
- นายชรพงษ์ สุทธิโสภาอาภรณ์ สก.2544
- นายอาณัติ ดิ่งชู สก.4127

SANITARY ENGINEERS :
- ชูนิพฐา สงสุกลชัย วส. 27
- วิรวุฒิ หงษ์ทอง สส. 253


FIRE PROTECTION ARCHITECTS :
- ดร.ปัณฑิต ประดับสุข สสล. 1215

INTERIOR DESIGNER :
- วาสนา เพชรประเสริฐ
- วรางคณา เศรษฐสุข
- อภิญญา ยังแย้ม

แบบแสดง :
แบบขยายห้องอเนกประสงค์ 3
TYPE A ชั้นที่ 5 (แผ่นที่ 2)

มาตราส่วน
รวม : แผ่น

แบบลงที่ :
IN-DE-04

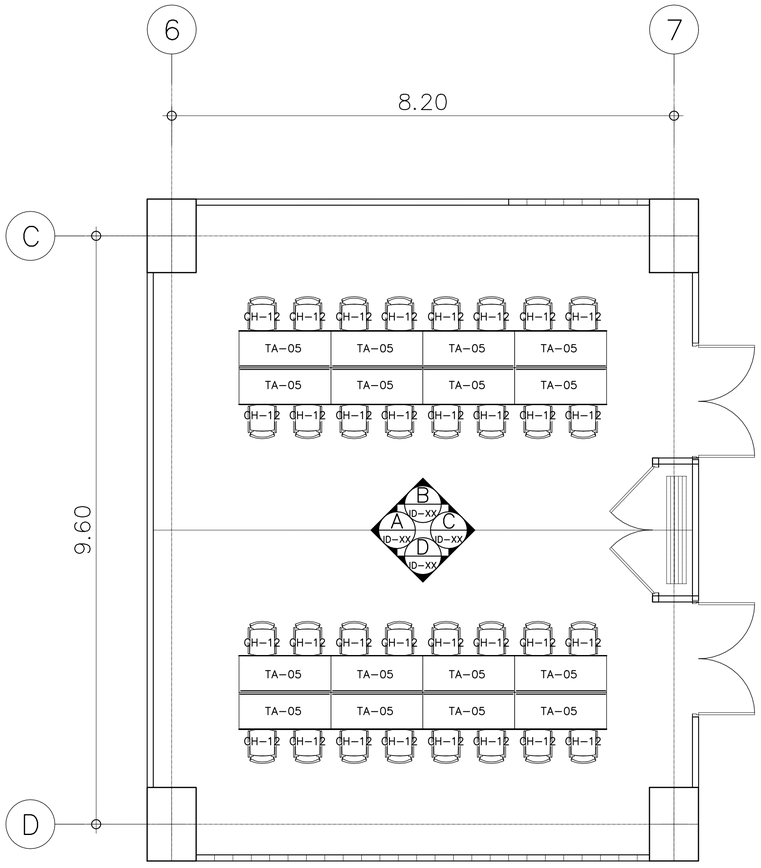


TYPE A

แบบขยายผังเฟอร์นิเจอร์ห้องอเนกประสงค์ 2

มาตราส่วน 1:50

(ชั้นที่ 6,7)

รายการเฟอร์นิเจอร์			
รหัส	ขนาด	รายละเอียด	จำนวน
TA-05		โต๊ะทำงานขนาด 60cm x 120cm รหัส F1560M	16
CH-12		เก้าอี้นั่งประชุม รหัส TW1C	32

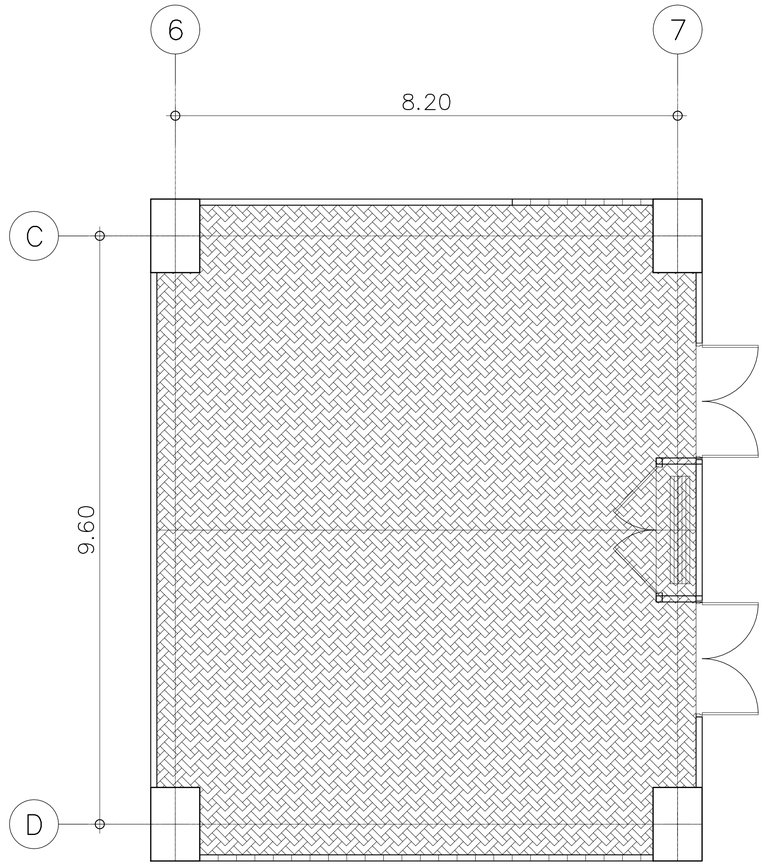


TYPE A

แบบขยายผังพื้นห้องอเนกประสงค์ 2

มาตราส่วน 1:50

(ชั้นที่ 6,7)

รายการวัสดุปูพื้น		
สัญลักษณ์	รหัส	รายละเอียด
	VL-4A	พื้นกระเบื้องยางแบบม้วน HETEROGENEOUS FLOORING หนา 2.0 มม. ของ ARMSTRONG รุ่น DECOART ลายพรม CITY SCAPE #38526

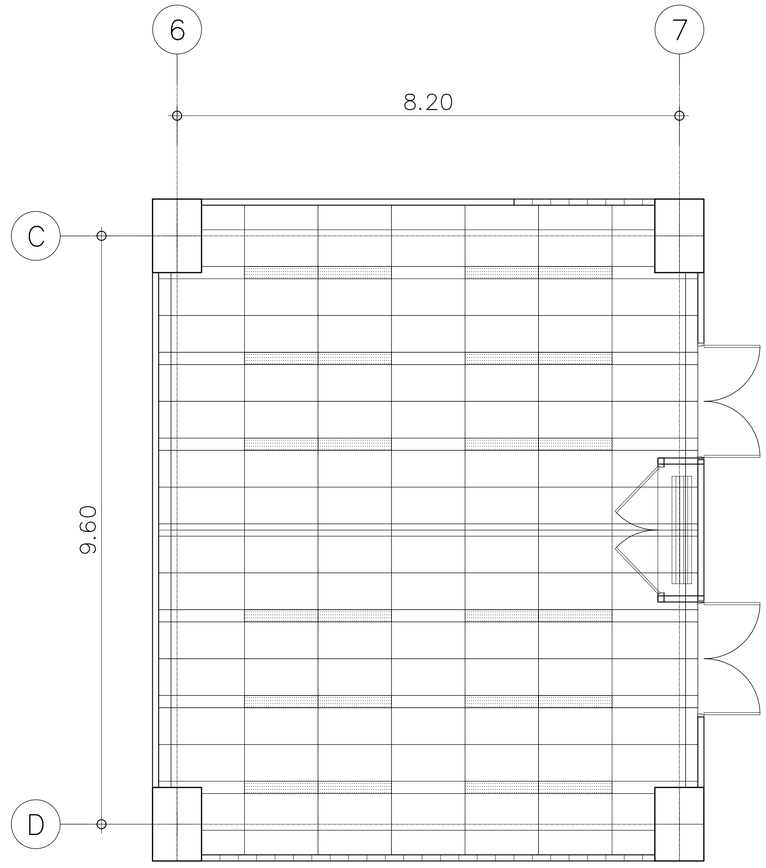

TYPE A

แบบขยายผังฝ้าห้องอเนกประสงค์ 2

มาตราส่วน 1:50

(ชั้นที่ 6,7)

รายการวัสดุฝ้าเพดาน	
รหัส	รายละเอียด
CL-05	ฝ้าเพดานอะคูสติก ระบบ T-Bar รุ่น Perla บังใบเล็ก ขนาดแผ่น 600x1200 mm. โครงเคร่า Suprafine หน้ากว้าง 15 mm.

คณะแพทยศาสตร์วชิรพยาบาล
มหาวิทยาลัยนวมินทราธิราช

บริษัท สปานครบวงจรสินค์ จำกัด
247 ถ.สันนิบุญ 1 แขวงพลศึกษา
เขตพระนคร กรุงเทพฯ 10330
E-MAIL : main.span@gmail.com
Tel.0-2942-3681-6 ,Fax.0-2942-3694

บริษัท ยูนิคอร์น คอร์ปอเรชั่น เอนเนอร์แมเนจเม้นท์ จำกัด
75/78 ซอยรัตนาธิเบศร์ 18 แขวงบางเม็ด
เขตบางกรวย กรุงเทพมหานคร 10210


บริษัท ไอแลมป์ ดาวิสิทธ เอนเนอร์ ดีไซน์ จำกัด
480/25 หมู่ที่ 2 ตำบลบ้านกอก
อำเภอเมืองนครราชสีมา นครราชสีมา 30000

PROJECT NAME:
โครงการออกแบบ อาคารผู้ป่วยในเฉลิมพระเกียรติ
คณะแพทยศาสตร์วชิรพยาบาล มหาวิทยาลัยนวมินทราธิราช


PROJECT ARCHITECT : สมยงค์ ชจรวิทย์ สสถ. 1764

ARCHITECTS :		STRUCTURAL ENGINEERS :		ELECTRICAL ENGINEERS:		MECHANICAL ENGINEERS:		SANITARY ENGINEERS :		INTERIOR DESIGNER :	
นายสลายุทธ เรืองทอง	ภสถ. 4384	นายนัฐสม สงวนวงศ์	วย. 1423	นายชัยวัฒน์ เหลืองอบอุ่น	สฟท.3473	นายธันวา ดันเสถียร	วก. 797	ชูนิษฐา สงสุกลชัย	วส. 27	วาสนา เพชรประเสริฐ	
หทัยชนก เอกสุวรรณ	ภสถ. 4182							วิรวุฒิ หงษ์ทอง	สส. 253	วรางคณา เศรษฐสุข	
วีรยุทธ สมศิริ	ภสถ. 19439	นายศิริชัย รณเกียรติ	สย. 5868	นายกรอง กิมเยียว	สฟท.5276	นายชรพงษ์ สุทธิโสภาอาภรณ์	สก.2544				
ปรัชญ์ สำนุกูล	ภสถ. 23820	นายยุภชัย ชัดดี	ภย. 37589			นายอาณัติ ดิ่งขู	สก.4127	FIRE PROTECTION ARCHITECTS :		อภิญญา ยังแย้ม	
								ดร.ปิณฑิต ประดับสุข	สสถ. 1215		


แบบแสดง : แบบขยายห้องอเนกประสงค์ 2 TYPE A ชั้นที่ 6,7 (แผ่นที่ 1)	
มาตราส่วน	แบบเลขที่ :
รวม : แผ่น	IN-DE-05

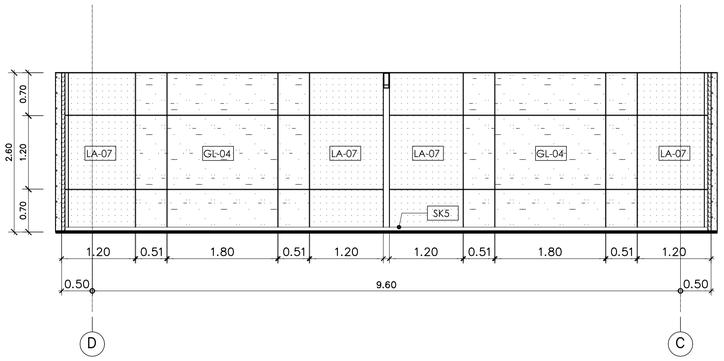


รูปด้าน A
มาตราส่วน 1:50
(แปลนชั้นที่ 6,7)

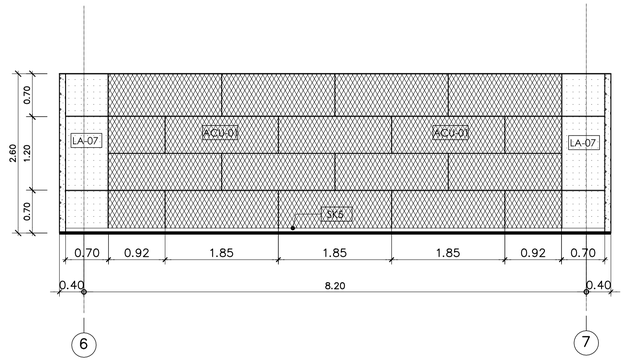

รูปด้าน B
มาตราส่วน 1:50
(แปลนชั้นที่ 6,7)

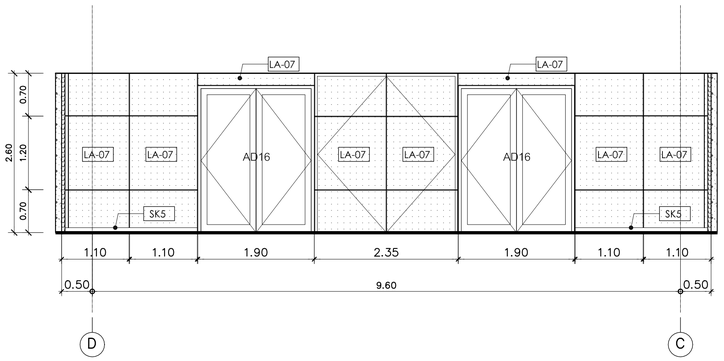

รูปด้าน C
มาตราส่วน 1:50
(แปลนชั้นที่ 6,7)

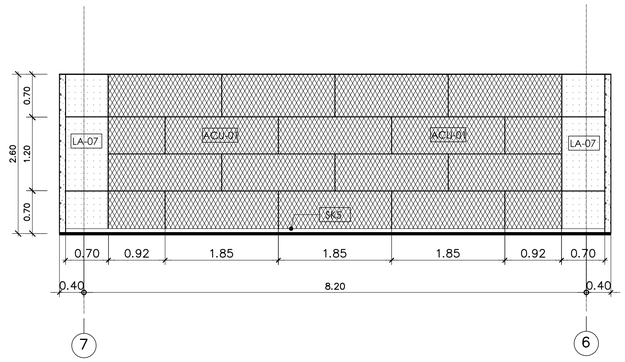

รูปด้าน D
มาตราส่วน 1:50
(แปลนชั้นที่ 6,7)

คณะแพทยศาสตร์วชิรพยาบาล
มหาวิทยาลัยนวมินทราธิราช

บริษัท สแปนคอนซัลแตนท์ จำกัด
247 ถ.สนามบินน้ำ 1 แขวงทหารฯ เขตพระนคร กรุงเทพฯ 10220
E-MAIL : main.span@gmail.com
Tel.0-2942-3691-6 ,Fax.0-2942-3694

บริษัท ยูนิคอร์น คอร์ปอเรชั่น แอนด์แอสโซซิเอท จำกัด
75/78 ซอยรัชดาภิเษก18 แขวงดินแดง เขตดินแดง กรุงเทพมหานคร 10320

บริษัท ไอแลมป์ ทาสึคน แอนด์ พีทีอู่ จำกัด
450/20 หมู่ที่ 2 ตำบลบ้านเกาะ อำเภอเมืองนครราชสีมา นครราชสีมา 30000

PROJECT NAME:
โครงการออกแบบ อาคารผู้ป่วยในเฉลิมพระเกียรติ
คณะแพทยศาสตร์วชิรพยาบาล มหาวิทยาลัยนวมินทราธิราช

PROJECT ARCHITECT : สมยงค์ ชจรวิทย์ สสล. 1764

ARCHITECTS :
- นายสสลายุทธ เรืองทอง ภสล. 4384
- หทัยชนก เอกสุวรรณ ภสล. 4182
- วีรยุทธ สมศิริ ภสล. 19439
- ปรัชญ์ สานุกูล ภสล. 23820

STRUCTURAL ENGINEERS :
- นายนัฐสม สงวนวงศ์ วย. 1423
- นายศิริชัย รณเกียรติ สย. 5868
- นายคุงชัย ชัติ ภย. 37589

ELECTRICAL ENGINEERS:
- นายชัยวัฒน์ เหลืองอบอุ่น สพก.3473
- นายกรอง ทิมเขียว สพก.5276

MECHANICAL ENGINEERS:
- นายธันวา ต้นเสถียร วก. 797
- นายชรพงษ์ สุทธิโสภาอาวรณ์ สก.2544
- นายอาณัติ ตั้งชู สก.4127

SANITARY ENGINEERS :
- ชูนิพฐา สงสุกลชัย วส. 27
- วิรวุฒิ หงษ์ทอง สส. 253


FIRE PROTECTION ARCHITECTS :
- ดร.ปัณฑิต ประดับสุข สสล. 1215

INTERIOR DESIGNER :
- วาสนา เพชรประเสริฐ
- วรางคณา เศรษฐสุข
- อภิญญา ยังแย้ม

แบบแสดง :
แบบขยายห้องอเนกประสงค์ 2
TYPE A ชั้นที่ 6,7 (แผ่นที่ 2)

มาตราส่วน
รวม : แผ่น

แบบลงที่ :
IN-DE-06

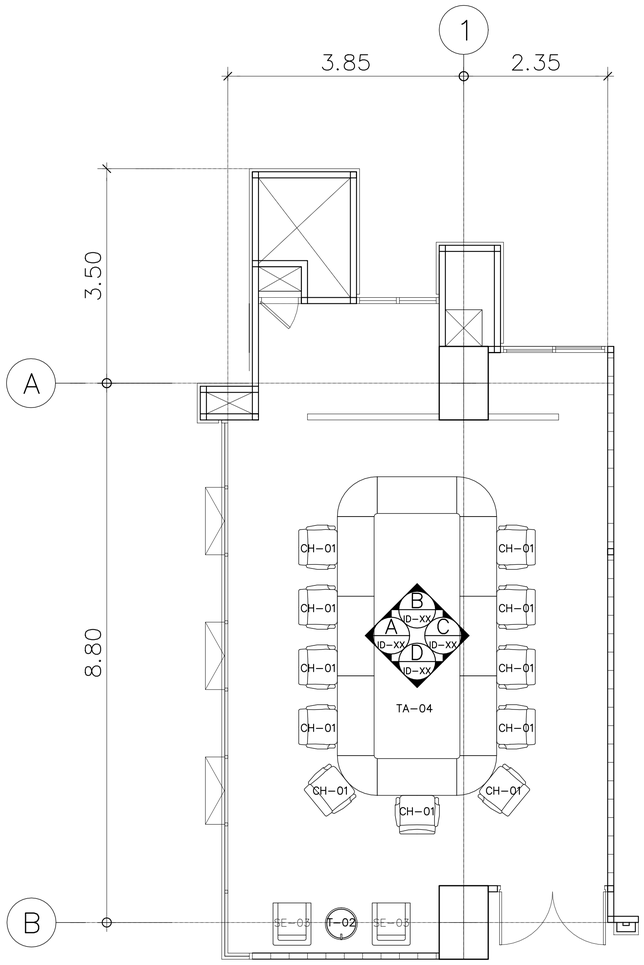


TYPE B

แบบขยายผังเฟอร์นิเจอร์ห้องอเนกประสงค์ 3

มาตราส่วน 1:50

(ชั้นที่ 10,11,12)

รายการเฟอร์นิเจอร์		
รหัส	รายละเอียด	จำนวน
TA-04	โต๊ะประชุมขนาด 260cm x 520cm รหัส BASIS	1
CH-01	เก้าอี้ทำงานมีล้อเลื่อนและที่วางแขน รหัส S15MMF	11
TA-02	โต๊ะกลางกลมขนาด cm เส้นผ่านศูนย์กลาง 52 cm รหัส R52	1
SE-03	โซฟา 1 ที่นั่ง ขนาด 69 cm x 62 cm รหัส MSF1S	2

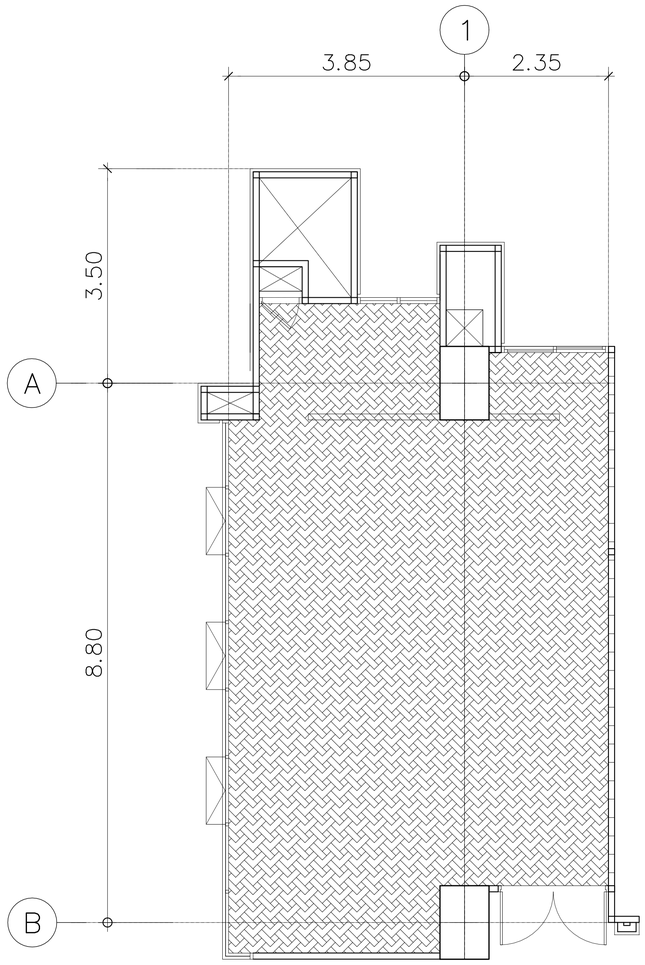


TYPE B

แบบขยายผังพื้นห้องอเนกประสงค์ 3

มาตราส่วน 1:50

รายการวัสดุปูพื้น		
สัญลักษณ์	รหัส	รายละเอียด
	VL-4A	พื้นกระเบื้องยางแบบม้วน HETEROGENEOUS FLOORING หนา 2.0 มม ของ ARMSTRONG รุ่น DECOART ลายพรม CITY SCAPE #38526

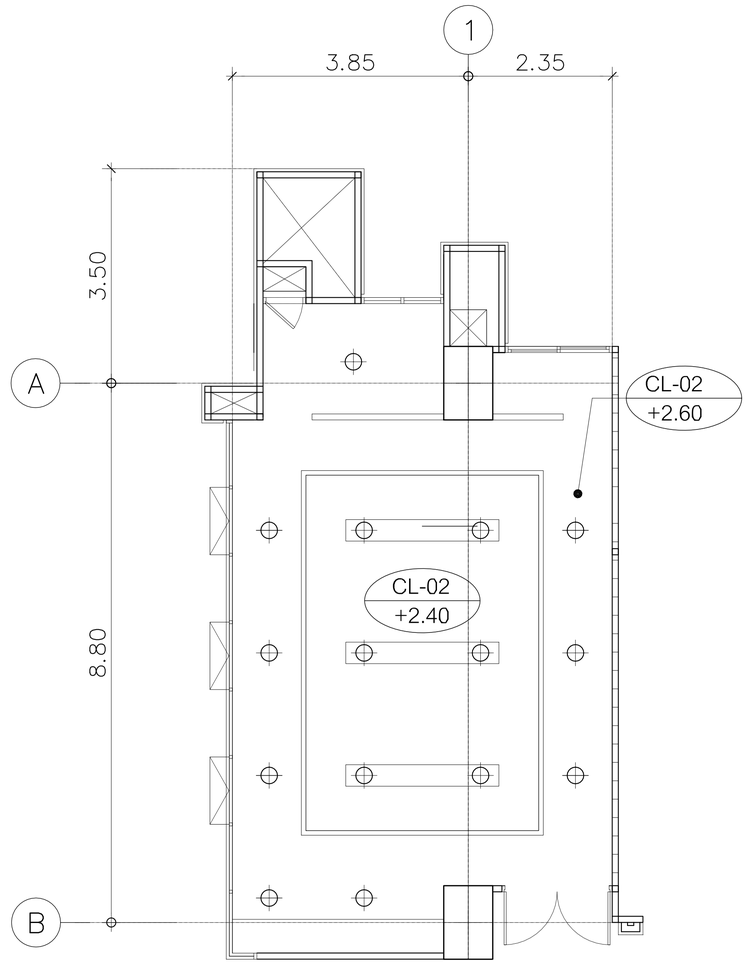

TYPE B

แบบขยายผังฝ้าห้องอเนกประสงค์ 3

มาตราส่วน 1:50

รายการวัสดุฝ้าเพดาน	
รหัส	รายละเอียด
CL-03	ฝ้าเพดานโครงคร่าวเหล็ก กรุไม้อัดสังเคราะห์ไฟเบอร์ซีเมนต์(SHERA PLY)หนา 8 มม ตกแต่งกรุด้วยลามิเนต
CL-05	ฝ้าเพดานอะคูสติก ระบบ T-Bar รุ่น Perla บังใบเล็ก ขนาดแผ่น 600x1200 mm. โครงเคร่า Suprafine หน้ากว้าง 15 mm.

คณะแพทยศาสตร์วชิรพยาบาล มหาวิทยาลัยนวมินทราธิราช

บริษัท สปาเดคอเรชั่นเซนเตอร์ จำกัด 247 ถ.สุขุมวิท แขวงคลองเตย เขตคลองเตย กรุงเทพฯ 10110 E-MAIL : main.spa@gmail.com Tel.0-2942-3691-6 Fax.0-2942-3694

บริษัท ยูนิคอร์น คอร์ปอเรชั่น เอนเนอร์เนชั่นแนล จำกัด 75/78 ซอยรัชดาภิเษก 18 แขวงดินแดง เขตดินแดง กรุงเทพมหานคร 10210

บริษัท ไอแลมป์ ดีไซน์ เอนด์ ดีไซน์ จำกัด 480/25 หมู่ที่ 2 ตำบลบ้านกระทิง อำเภอเมืองนครราชสีมา นครราชสีมา 30000

PROJECT NAME:

โครงการออกแบบ อาคารผู้ป่วยในเฉลิมพระเกียรติ
คณะแพทยศาสตร์วชิรพยาบาล มหาวิทยาลัยนวมินทราธิราช

PROJECT ARCHITECT : สมยงค์ ชจรวิทย์ สสถ. 1764

ARCHITECTS :
นายสลายุทธ เรืองทอง ภสถ. 4384
หทัยชนก เอกสูวรรณ ภสถ. 4182
วีรยุทธ สมศิริ ภสถ. 19439
ปรัชญ์ สำนุกูล ภสถ. 23820

STRUCTURAL ENGINEERS :
นายนัฐสม สงวนวงศ์ วย. 1423
นายศิริชัย รณเกียรติ ศย. 5868
นายศุภชัย ชำดี ภย. 37589

ELECTRICAL ENGINEERS:
นายชัยวัฒน์ เหลืองอบอุ่น สฟท.3473
นายกรอง กิมเชียว สฟท.5276

MECHANICAL ENGINEERS:
นายธันวา ดีนเสถียร วก. 797
นายชรพงษ์ สุทธิโสภาอาภรณ์ สก.2544
นายอาณัติ ดิ่งขุ สก.4127

SANITARY ENGINEERS :
ชุนิพฐา สงสุกลชัย วส. 27
วิรวุฒิ หงษ์ทอง สส. 253

FIRE PROTECTION ARCHITECTS :
ดร.ปณชิต ประดับสุข สสถ. 1215


INTERIOR DESIGNER :
วาสนา เพชรประเสริฐ
วรางคณา เศรษฐสุข
อภิญญา ยังแย้ม

แบบแสดง : แบบขยายห้องอเนกประสงค์ 3 TYPE B ชั้นที่ 10,11,12 (แผ่นที่ 1)


มาตราส่วน

แบบลงที่ : IN-DE-07


รวม : แผ่น

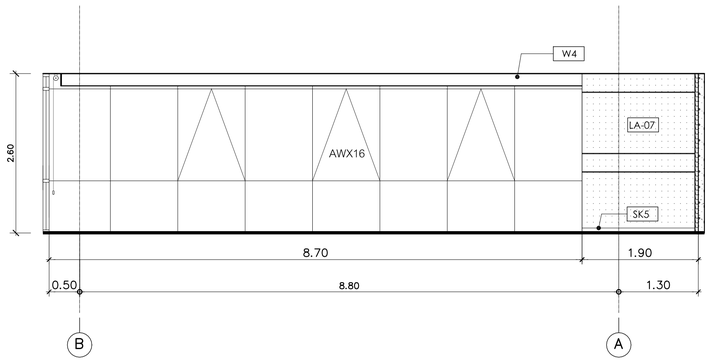


รูปด้าน A
มาตราส่วน 1:50

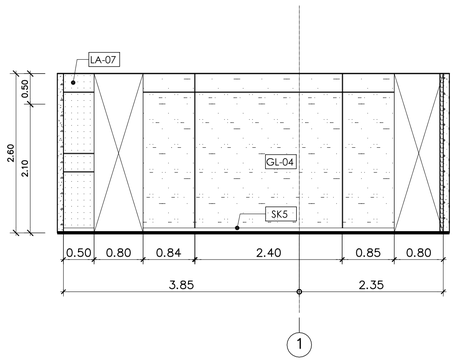

รูปด้าน B
มาตราส่วน 1:50

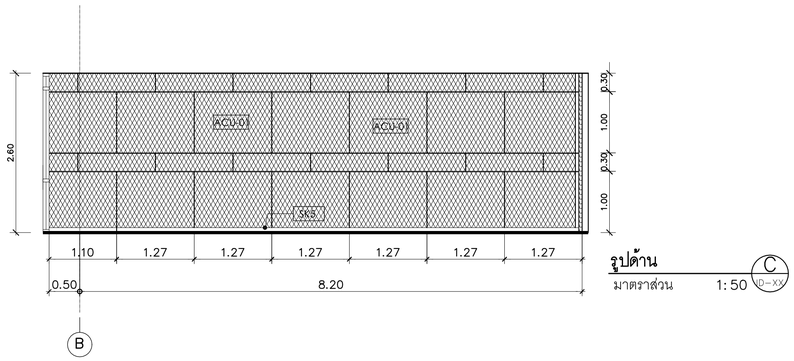

รูปด้าน C
มาตราส่วน 1:50

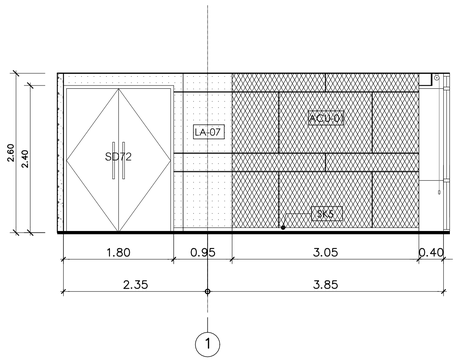

รูปด้าน D
มาตราส่วน 1:50

คณะแพทยศาสตร์วชิรพยาบาล มหาวิทยาลัยนวมินทราธิราช	บริษัท สเปซเคอเน็คชั่นแนนท์ จำกัด 247 ถ.สนามบินน้ำ 1 แขวงทหารฯ เขตพระนคร กรุงเทพฯ 10220 E-MAIL : main.span@gmail.com Tel.0-2942-3691-6 ,Fax.0-2942-3694	บริษัท ยูนิคอร์น คอร์ปอเรชั่น แอนด์แอสโซซิเอท จำกัด 75/78 ซอยรัชดาภิเษก18 แขวงดินแดง เขตดินแดง กรุงเทพมหานคร 10320	บริษัท ไอแลมป์ ทาสึดิพล แลนด์ ดีไซน์ จำกัด 450/20 หมู่ที่ 3 ต.หนองจะบก อ.เมืองนครราชสีมา นครราชสีมา 30000

PROJECT NAME:
โครงการออกแบบ อาคารผู้ป่วยในเฉลิมพระเกียรติ
คณะแพทยศาสตร์วชิรพยาบาล มหาวิทยาลัยนวมินทราธิราช

PROJECT ARCHITECT : สมยงค์ ชจรวิทย์ สสล. 1764

ARCHITECTS :	
นายสลายุทธ เรืองทอง	ภสล. 4384
หทัยชนก เอกสุวรรณ	ภสล. 4182
วีรยุทธ สมศิริ	ภสล. 19439
ปรัชญ์ สานุกูล	ภสล. 23820

STRUCTURAL ENGINEERS :	
นายนัฐสม สงวนวงศ์	วย. 1423
นายศิริชัย รณเกียรติ	สย. 5868
นายคุงชัย ชัติ	ภย. 37589

ELECTRICAL ENGINEERS:	
นายชัยวัฒน์ เหลืองอบอุ่น	สพก.3473
นายกรอง ทิมเขียว	สพก.5276

MECHANICAL ENGINEERS:	
นายธันวา ต้นเสถียร	วก. 797
นายยรรพงษ์ สุทธิโสภาอาภรณ์	สก.2544
นายอาณัติ ดิ่งชู	สก.4127


SANITARY ENGINEERS :	
ชูนิพฐา สงสุกลชัย	วส. 27
วิรวุฒิ หงษ์ทอง	สส. 253

FIRE PROTECTION ARCHITECTS :	
ดร.บัณฑิต ประดับสุข	สสล. 1215

INTERIOR DESIGNER :	
วาสนา เพชรประเสริฐ	
วรางคณา เศรษฐสุข	
อภิญญา ยังแย้ม	

แบบแสดง :
แบบขยายห้องอเนกประสงค์ 3
TYPE B ชั้นที่ 10,11,12 (แผ่นที่ 2)

มาตราส่วน	แบบแสดงที่ :
รวม : แผ่น	IN-DE-08

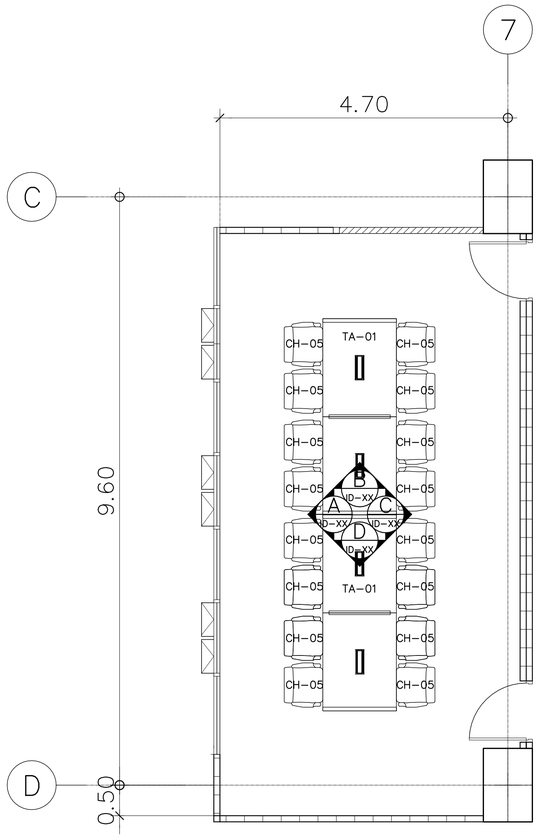


แบบขยายผังเฟอร์นิเจอร์ห้องการเรียนการสอน

มาตราส่วน 1:50

(ชั้นที่ 9,10)


รายการเฟอร์นิเจอร์		
รหัส	รายละเอียด	จำนวน
TA-01	โต๊ะประชุมขนาด 120cm x 320cm รหัส MT03212TB2	2
CH-05	เก้าอี้ทำงานมีล้อเลื่อน รหัส A1MB-A1	16

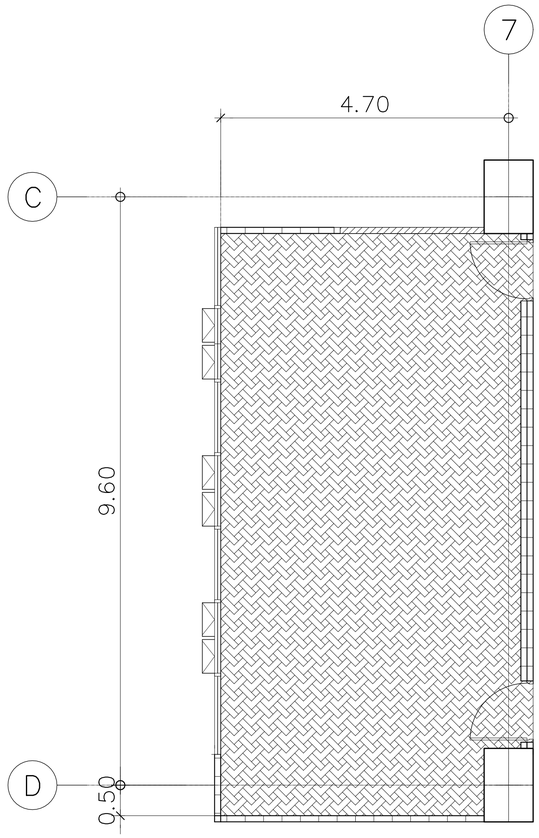

แบบขยายผังพื้นห้องการเรียนการสอน

มาตราส่วน 1:50

รายการวัสดุปูพื้น		
สัญลักษณ์	รหัส	รายละเอียด
	VL-4A	พื้นกระเบื้องยางแบบม้วน HETEROGENEOUS FLOORING หนา 2.0 มม ของ ARMSTRONG รุ่น DECOART ลายพรม CITY SCAPE #38526

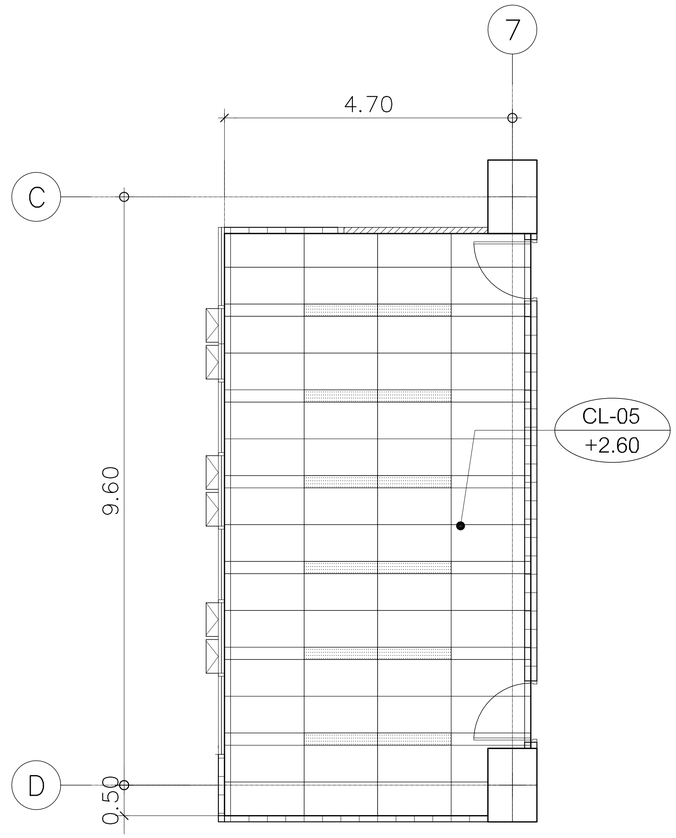

แบบขยายผังฝ้าห้องการเรียนการสอน

มาตราส่วน 1:50

รายการวัสดุฝ้าเพดาน	
รหัส	รายละเอียด
CL-05	ฝ้าเพดานอะคูสติก ระบบ T-Bar รุ่น Perla บังใบเล็ก ขนาดแผ่น 600x1200 mm. โครงเคร่า Suprafine หน้ากว้าง 15 mm.

คณะแพทยศาสตร์วชิรพยาบาล
มหาวิทยาลัยนวมินทราธิราช

บริษัท สถาปนิก๓ (ประเทศไทย) จำกัด
247 ถ.สุขุมวิท 1 แขวงพระโขนงเหนือ เขตวัฒนา กรุงเทพมหานคร 10110
E-MAIL : mail-space@gmail.com Tel.0-2942-3691-6 Fax.0-2942-3694

บริษัท ยูนิคอร์น คอร์ปอเรชั่น เอนด์แอนเนเบิ้ลท์ จำกัด
75/78 ซอยรัชดาภิเษก 18 แขวงดินแดง เขตดินแดง กรุงเทพมหานคร 10210

บริษัท ไอแลมป์ ยาสลิพพ เอนด์ พีอีอุ่ จำกัด
400/25 หมู่ที่ 2 ตำบลบ้านกอก อำเภอเมืองนครราชสีมา นครราชสีมา 30000

PROJECT NAME:
โครงการออกแบบ อาคารผู้ป่วยในเฉลิมพระเกียรติ
คณะแพทยศาสตร์วชิรพยาบาล มหาวิทยาลัยนวมินทราธิราช

PROJECT ARCHITECT : สมยงค์ ขจรวิทย์ สสถ. 1764

ARCHITECTS :		
นายสลายุทธ เรืองทอง	ภสถ. 4384	
หทัยชนก เอกสุวรรณ	ภสถ. 4182	
วีรยุทธ สมศิริ	ภสถ. 19439	
ปริชญ์ สำนุกูล	ภสถ. 23820	

STRUCTURAL ENGINEERS :		
นายนัฐสม สงวนวงศ์	วย. 1423	
นายศิริชัย รณเกียรติ	สย. 5868	
นายคุภากร ธำดี	ภย. 37589	

ELECTRICAL ENGINEERS:		
นายชัยวัฒน์ เหลืองอบอุ่น	สพท.3473	
นายกรอง ทิมเขียว	สพท.5276	

MECHANICAL ENGINEERS:		
นายธันวา ดีนเสถียร	วก. 797	
นายชรพงษ์ สุทธิโสภาอาภรณ์	สก.2544	
นายอาณัติ ดิ่งชู	สก.4127	

SANITARY ENGINEERS :		
ชูนิพรา ส่งสุกลชัย	วส. 27	
วิวุฒิ หงษ์ทอง	สส. 253	


FIRE PROTECTION ARCHITECTS :		
ดร.บัณฑิต ประดับสุข	สสถ. 1215	

INTERIOR DESIGNER :		
วาสนา เพชรประเสริฐ		
วรางคณา เศรษฐสุข		
อภิญญา ยังแย้ม		


แบบแสดง :
แบบขยายห้องการเรียนการสอน ชั้นที่ 9,10 (แผ่นที่ 1)

มาตราส่วน
รวม : แผ่น


แบบเลขที่ :
IN-DE-09

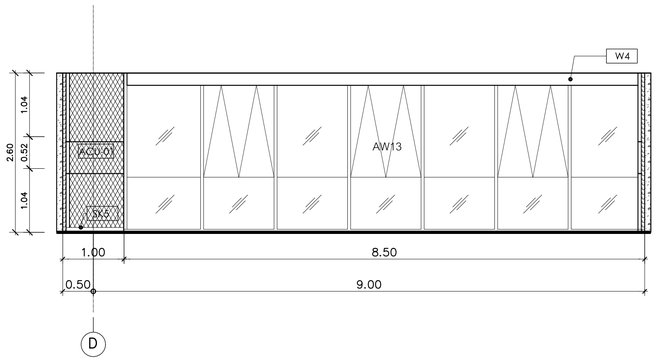


รูปด้าน A
มาตราส่วน 1:50

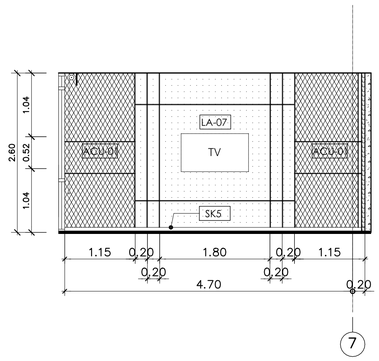

รูปด้าน B
มาตราส่วน 1:50

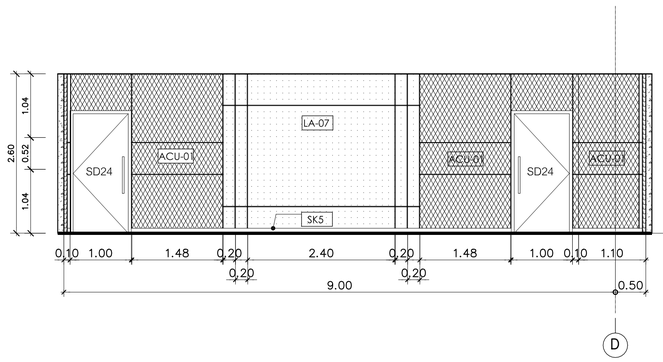

รูปด้าน C
มาตราส่วน 1:50

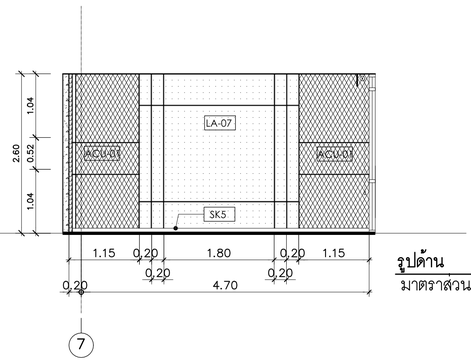

รูปด้าน D
มาตราส่วน 1:50

คณะแพทยศาสตร์วชิรพยาบาล
มหาวิทยาลัยนวมินทราธิราช

บริษัท สแปนคอนซัลแตนท์ จำกัด
247 ถ.สนามบินน้ำ 1 แขวงทหารฯ เขตพระนคร กรุงเทพฯ 10220
E-MAIL : main.span@gmail.com
Tel.0-2942-3691-6 ,Fax.0-2942-3694

บริษัท ยูนิคอร์น คอร์ปอเรชั่น แอนด์แอสโซซิเอท จำกัด
75/78 ซอยรัชดาภิเษก 18 แขวงดินแดง เขตดินแดง กรุงเทพมหานคร 10320

บริษัท ไอแลมป์ ทาสึคิเทค แอนด์ ดีไซน์ จำกัด
450/20 หมู่ที่ 2 ตำบลบ้านเกาะ อำเภอเมืองนครราชสีมา นครราชสีมา 30000

PROJECT NAME:
โครงการออกแบบ อาคารผู้ป่วยในเฉลิมพระเกียรติ
คณะแพทยศาสตร์วชิรพยาบาล มหาวิทยาลัยนวมินทราธิราช

PROJECT ARCHITECT : สมยงค์ ขจรวิทย์ สสล. 1764

ARCHITECTS :
นายสลาฆฺทธ เรืองทอง ภสล. 4384
หทัยชนก เอกสุวรรณ ภสล. 4182
วีรยุทธ สมศิริ ภสล. 19439
ปรัชญ์ สานุกูล ภสล. 23820

STRUCTURAL ENGINEERS :
นายนัฐสม สงวนวงศ์ วย. 1423
นายศิริชัย รณเกียรติ สย. 5868
นายคุงชัย ชัติ ภย. 37589

ELECTRICAL ENGINEERS:
นายชัยวัฒน์ เหลืองอบอุ่น สพก.3473
นายกรอง ทิมเขียว สพก.5276

MECHANICAL ENGINEERS:
นายธันวา ต้นเสถียร วก. 797
นายชรพงษ์ สุทธิโสภาอาภรณ์ สก.2544
นายอาณัติ ดิ่งชู สก.4127

SANITARY ENGINEERS :
ชุนิพฐา สงสุกลชัย วส. 27
วิรวุฒิ หงษ์ทอง สส. 253


FIRE PROTECTION ARCHITECTS :
ดร.ปัณฑิต ประดับสุข สสล. 1215

INTERIOR DESIGNER :
วาสนา เพชรประเสริฐ
วรางคณา เศรษฐสุข
อภิญญา ยังแย้ม


แบบแสดง :
แบบขยายห้องการเรียนการสอน
ชั้นที่ 9,10 (แผ่นที่ 2)

มาตราส่วน
รวม : แผ่น

แบบแผ่นที่ :
IN–DE–10

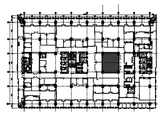

KEY PLAN

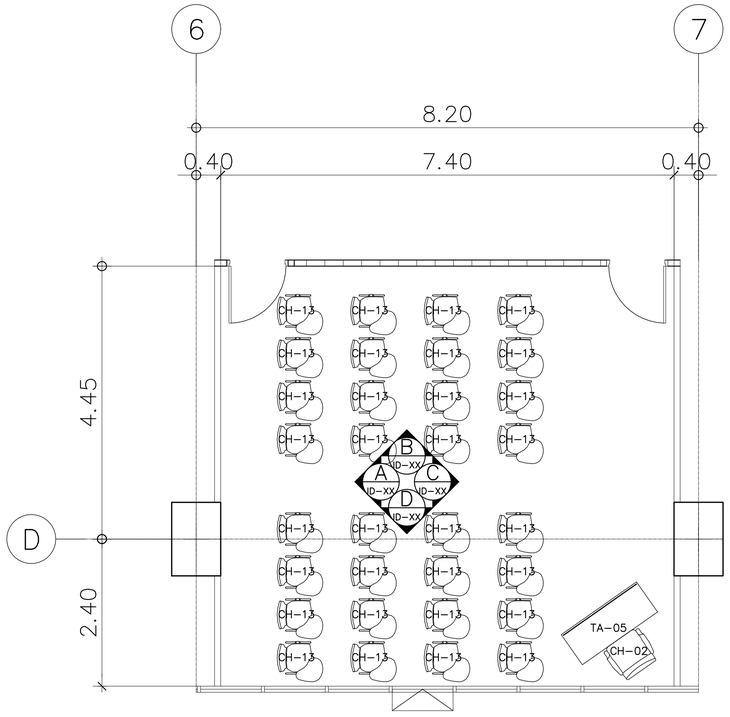


แบบขยายผังเฟอร์นิเจอร์ห้องการเรียน 1

มาตราส่วน 1:50

(ชั้นที่ 11)


รายการเฟอร์นิเจอร์		
รหัส	รายละเอียด	จำนวน
TA-05	โต๊ะทำงานขนาด 60cm x 120cm รหัส F1560M	1
CH-02	เก้าอี้ทำงานมีล้อเลื่อนและที่วางแขน รหัส S15HMF	1
CH-13	เก้าอี้นั่ง LECTURE รหัส TW1CL	32

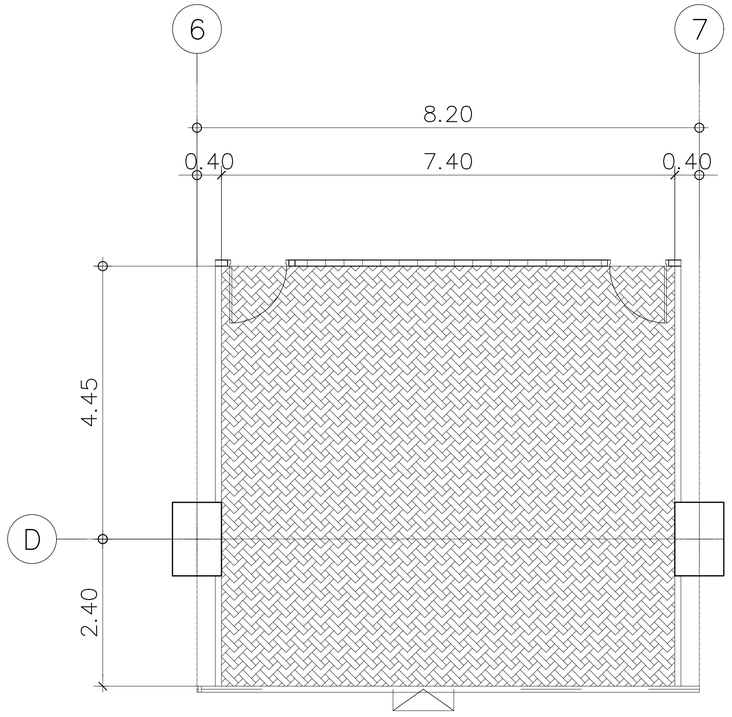

แบบขยายผังพื้นห้องการเรียน 1

มาตราส่วน 1:50

รายการวัสดุปูพื้น		
สัญลักษณ์	รหัส	รายละเอียด
	VL-4A	พื้นกระเบื้องยางแบบม้วน HETEROGENEOUS FLOORING หนา 2.0 มม ของ ARMSTRONG รุ่น DECOART ลายพรม CITY SCAPE #38526

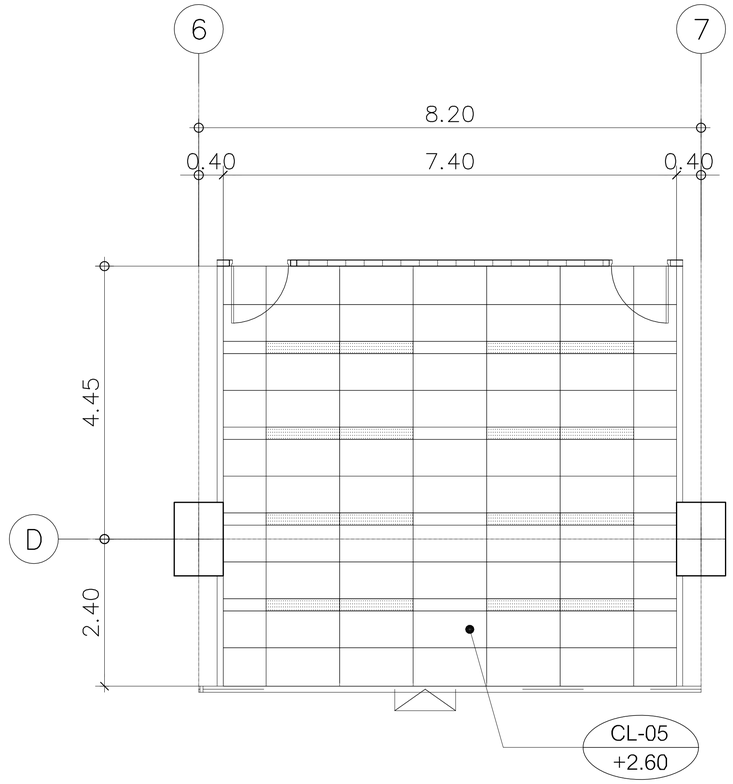

แบบขยายผังฝ้าห้องการเรียน 1

มาตราส่วน 1:50

รายการวัสดุฝ้าเพดาน	
รหัส	รายละเอียด
CL-05	ฝ้าเพดานอะคูสติก ระบบ T-Bar รุ่น Perla บังใบเล็ก ขนาดแผ่น 600x1200 mm. โครงเคร่า Suprafine หน้ากว้าง 15 mm.

คณะแพทยศาสตร์วชิรพยาบาล
มหาวิทยาลัยนวมินทราธิราช

SPAN
บริษัท สเปนคอนซัลแตนท์ จำกัด
247 อาคารบัญชา 1 แขวงลาดพร้าว เขตลาดพร้าว กรุงเทพฯ 10230
E-MAIL : main.span@gmail.com
Tel.0-2942-3691-6 Fax.0-2942-3694

unicorn
บริษัท ยูนิคอร์น คอร์ปอเรชั่น แอนด์แอนนิเมชั่น จำกัด
75/78 ซอยโพธิ์ทองงาม 18 แขวงตลาดเหนือ เขตคลองสามวา กรุงเทพมหานคร 10510

i lamp
บริษัท ไอแลมป์ ดาต้าเทค แอนด์ ดีไซน์ จำกัด
480/25 หมู่ที่ 2 ตำบลบ้านกาง อำเภอเมืองนครราชสีมา นครราชสีมา 30000

PROJECT NAME:
โครงการออกแบบ อาคารผู้ป่วยในเฉลิมพระเกียรติ คณะแพทยศาสตร์วชิรพยาบาล มหาวิทยาลัยนวมินทราธิราช


PROJECT ARCHITECT : สมยงค์ ขจรวิทย์ สสล. 1764

ARCHITECTS :		STRUCTURAL ENGINEERS :		ELECTRICAL ENGINEERS:		MECHANICAL ENGINEERS:		SANITARY ENGINEERS :		INTERIOR DESIGNER :	
นายสลายุทธ เรืองทอง	ภสล. 4384	นายนัฐสม สงวนวงศ์	วย. 1423	นายชัยวัฒน์ เหลืองอบอุ่น	สฟท.3473	นายธันวา ดันเสถียร	วก. 797	ชูนิษฐา ส่งสุกลชัย	วส. 27	วาสนา เพชรประเสริฐ	
หทัยชนก เอกสุวรรณ	ภสล. 4182	นายศิริชัย รณเกียรติ	สย. 5868	นายกรอง กิมเฮียว	สฟท.5276	นายชลพงษ์ สุทธิโสภาอาภรณ์	สภ.2544	วิรวุฒิ หงษ์ทอง	สส. 253	วรางคณา เศรษฐสุข	
วิรยุทธ สมศิริ	ภสล. 19439	นายยุภชัย ชำติ	ภย. 37589			นายอาณัติ ตั้งชู	สภ.4127	FIRE PROTECTION ARCHITECTS :		อภิญญา ยังแย้ม	
ปรัชญ์ สานุกูล	ภสล. 23820							ดร.ปิณฑิต ประดับสุข	สสล. 1215		


แบบแสดง : แบบขยายห้องการเรียน 1 ชั้นที่ 11 (แผ่นที่ 1)

มาตราส่วน | แบบลงที่ : IN-DE-11


รวม : แผ่น

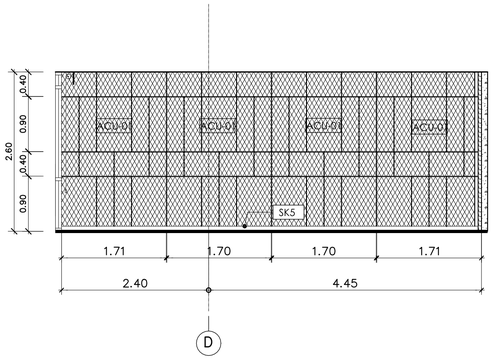


รูปด้าน A
มาตราส่วน 1:50 (D-XX)

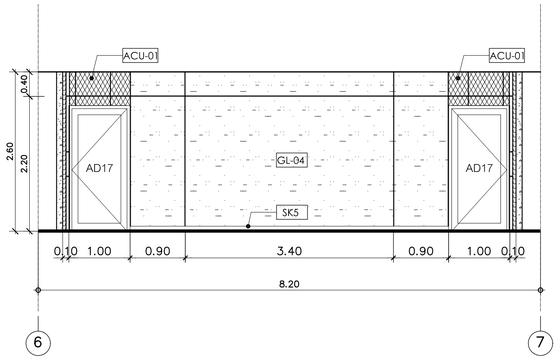

รูปด้าน B
มาตราส่วน 1:50 (D-XX)

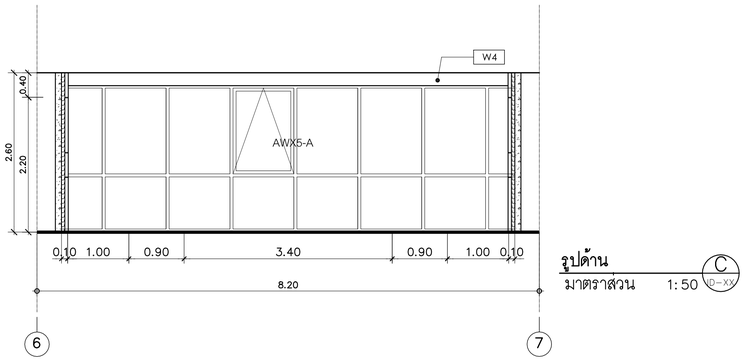

รูปด้าน C
มาตราส่วน 1:50 (D-XX)

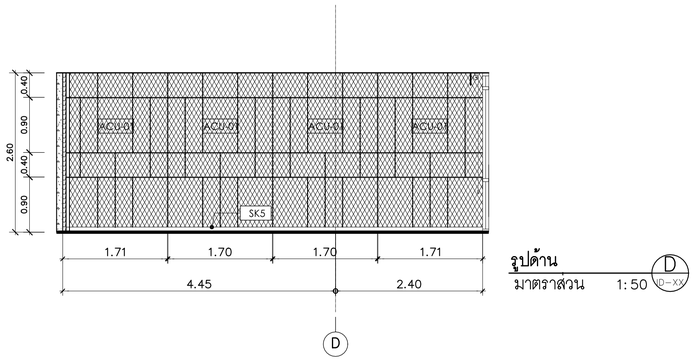

รูปด้าน D
มาตราส่วน 1:50 (D-XX)

คณะแพทยศาสตร์วชิรพยาบาล มหาวิทยาลัยนวมินทราธิราช	บริษัท สมประสงค์สัมพันธ์ จำกัด 247 ถ.สมเด็จพระปิ่นเกล้า แขวงพาหุรัด เขตพระนคร กรุงเทพฯ 10200 E-MAIL : main.span@gmail.com Tel.0-2942-3691-6 ,Fax.0-2942-3694	บริษัท ยูนิคอร์น คอร์ปอเรชั่น แอนด์แอสโซซิเอ้ท จำกัด 75/78 ซอยรัชดาภิเษก18 แขวงดินแดง เขตดินแดง กรุงเทพมหานคร 10320	บริษัท ไอแลมป์ ดาต้าเทค แอนด์ ดีไซน์ จำกัด 450/20 หมู่ที่ 3 ต.หนองจะบก อ.เมืองนครราชสีมา นครราชสีมา 30000

PROJECT NAME:
โครงการออกแบบ อาคารผู้ป่วยในเฉลิมพระเกียรติ
คณะแพทยศาสตร์วชิรพยาบาล มหาวิทยาลัยนวมินทราธิราช


PROJECT ARCHITECT : สมยงค์ ขจรวิทย์ สสถ. 1764

ARCHITECTS :		STRUCTURAL ENGINEERS :		ELECTRICAL ENGINEERS:		MECHANICAL ENGINEERS:		SANITARY ENGINEERS :		INTERIOR DESIGNER :	
นายสลาย์ทย เรืองทอง	ภสถ. 4384	นายนัฐสม สงวนวงศ์	วย. 1423	นายชัยวัฒน์ เหลืองอบอุ่น	สพท.3473	นายธันวา ตั้นเสถียร	วก. 797	ชูนิพฐา สงสุกลชัย	วส. 27	วาสนา เพชรประเสริฐ	
หทัยชนก เอกสุวรรณ	ภสถ. 4182	นายศิริชัย รณเกียรติ	สย. 5868	นายกรอง ทิมเขียว	สพท.5276	นายชรพงษ์ สุทธิโสภาอาภรณ์	สถ.2544	วิรวุฒิ หงษ์ทอง	สส. 253	วรางคณา เศรษฐสุข	
วีรยุทธ สมศิริ	ภสถ. 19439	นายคุณชัย ชัยดี	ภย. 37589			นายอาณัติ ดิ่งชู	สถ.4127	FIRE PROTECTION ARCHITECTS :		อภิญญา ยังแย้ม	
ปรัชญ์ สานุกูล	ภสถ. 23820							ดร.บัณฑิต ประดับสุข	สสถ. 1215		

แบบแสดง :
แบบขยายห้องการเรียน 1
ชั้นที่ 11 (แผ่นที่ 2)

มาตราส่วน
รวม : แผ่น

แบบลงที่ :
IN-DE-12

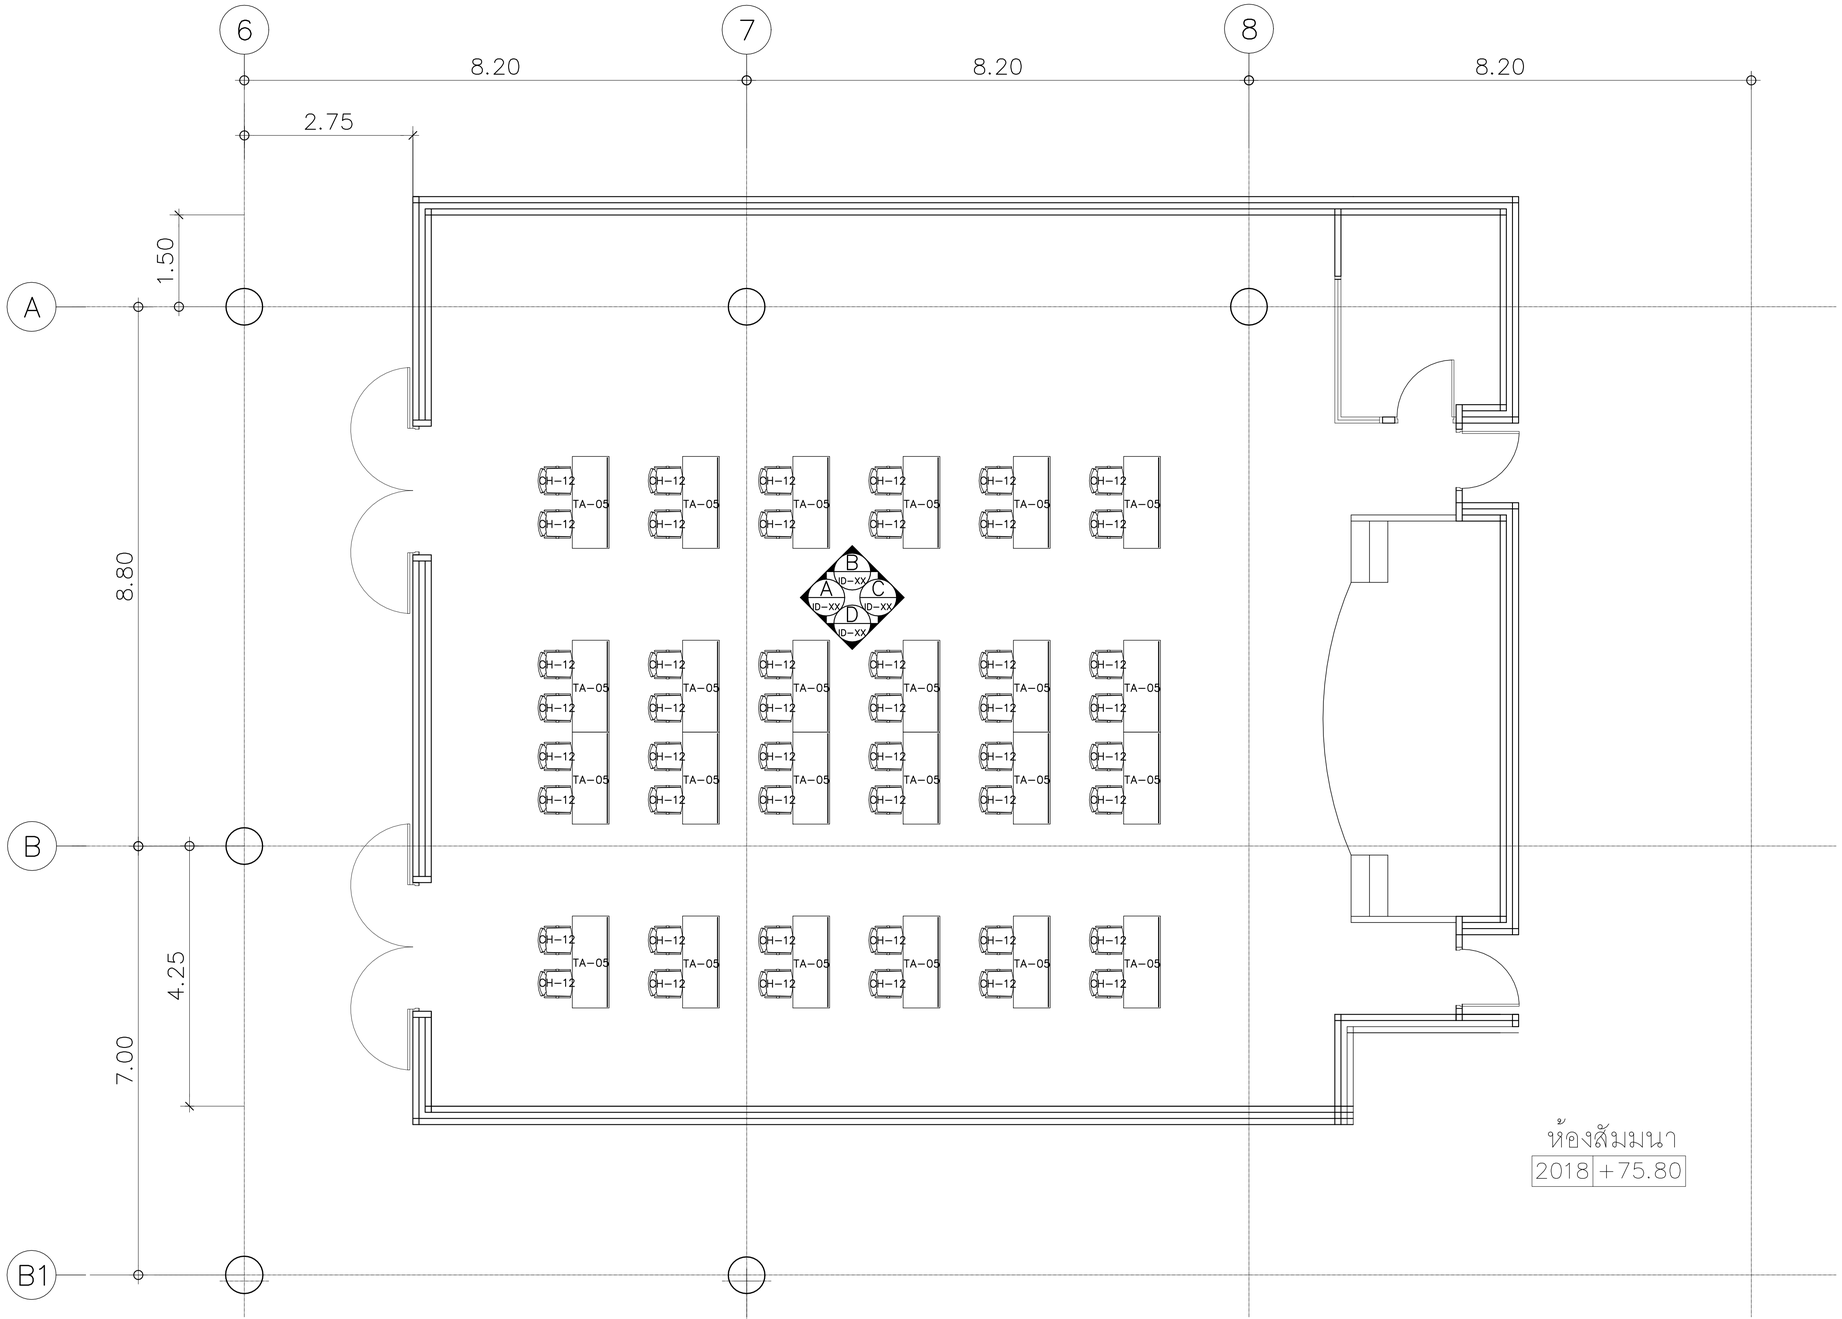

รายการเฟอร์นิเจอร์		
รหัส	รายละเอียด	จำนวน
TA-05	โต๊ะทำงานขนาด 60cm x 120cm รหัส F1560M	24
CH-12	เก้าอี้นั่งประชุม รหัส TW1C	48

แบบขยายห้องสัมมนา

มาตราส่วน 1:50

(ชั้นที่ 20)

คณะแพทยศาสตร์วชิรพยาบาล มหาวิทยาลัยนวมินทราธิราช

บริษัท สแปนคอนซัลแตนท์ จำกัด
247 อาคารปัญญา 1 แยกพหลโยธิน
เพหลโยธิน กรุงเทพฯ 10230
E-MAIL : main.span@gmail.com
Tel.0-2942-3691-6 ,Fax.0-2942-3694

บริษัท ยูนิคอร์น คอร์ปอเรชั่น เอนยิเนียงแอนด์ จำกัด
73/78 ซอยรัชดาภิเษก 18 แขวงดินแดง
เขตดินแดง กรุงเทพมหานคร 10210

บริษัท ไอแลมป์ ทาสิเพล แลนด์ ดีไซน์ จำกัด
480/25 หมู่ที่ 2 ตำบลบางเมือง
อำเภอเมืองสมุทรปราการ จังหวัดสมุทรปราการ 10280

PROJECT NAME:
โครงการออกแบบ อาคารผู้ป่วยในเฉลิมพระเกียรติ
คณะแพทยศาสตร์วชิรพยาบาล มหาวิทยาลัยนวมินทราธิราช

PROJECT ARCHITECT : สมยงค์ ชจรวิทย์ สสถ 1764

ARCHITECTS :		
นายสลายุทธ เรืองทอง	ภสถ 4384	
หทัยชนก เอกสุวรรณ	ภสถ 4182	
วีรยุทธ สมศิริ	ภสถ 19439	
ปรัชญ์ สานุกูล	ภสถ 23820	

STRUCTURAL ENGINEERS :		
นายนัฐสม สงวนวงศ์	วย 1423	
นายศิริชัย รณเกียรติ	สย 5868	
นายยุภรัช ชำดี	ภย 37589	

ELECTRICAL ENGINEERS:		
นายชัยวัฒน์ เหลืองอบอุ่น	สฟท.3473	
นายกรอง กิมเขียว	สฟท.5276	

MECHANICAL ENGINEERS:		
นายธันวา ดีนเสถียร	วก 797	
นายชรพงษ์ สุทธิโสภาอาภรณ์	สก.2544	
นายอาณัติ ตั้งชู	สก.4127	

SANITARY ENGINEERS :		
ชุนิพฐา สงสุกลชัย	วส 27	
วีรวุฒิ หงษ์ทอง	สส 253	

FIRE PROTECTION ARCHITECTS :		
ดร.บัณฑิต ประดับสุข	สสถ 1215	


INTERIOR DESIGNER :		
วาสนา เพชรประเสริฐ		
วรางคณา เศรษฐสุข		
อภิญญา ยังแย้ม		

แบบแสดง : แบบขยายห้องสัมมนา ชั้นที่ 20 (แผ่นที่ 1)


มาตราส่วน

รวม : แผ่น


แบบแสดงที่ : IN-DE-13

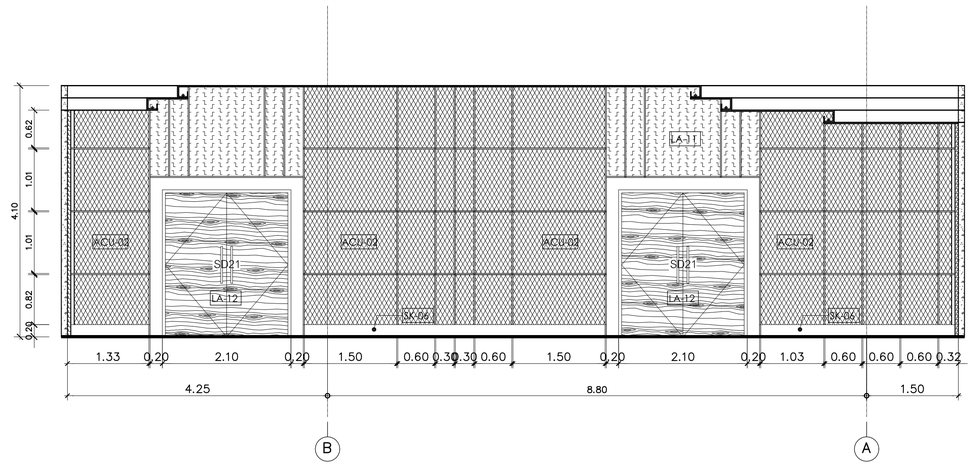


รูปด้าน
มาตราส่วน 1:50 A D-XX

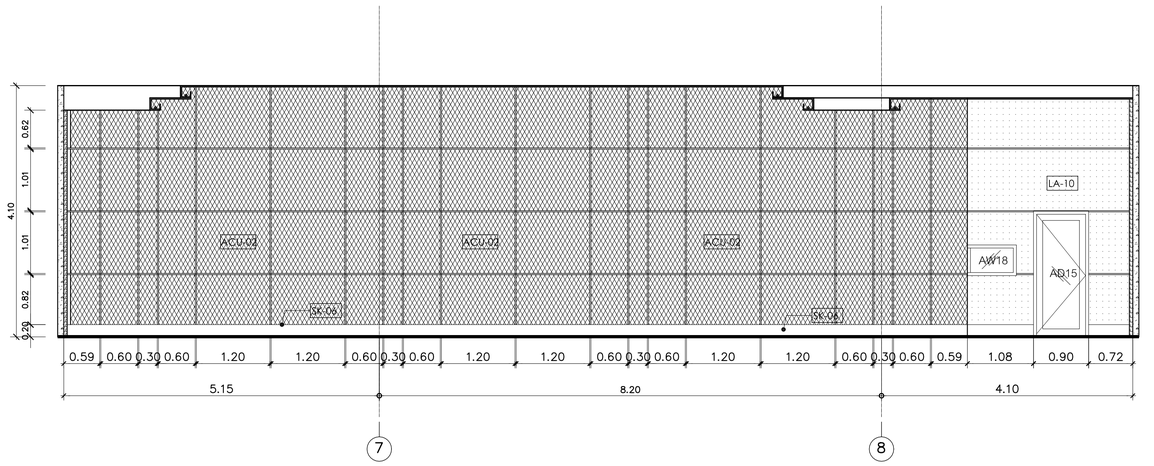

รูปด้าน
มาตราส่วน 1:50 B D-XX

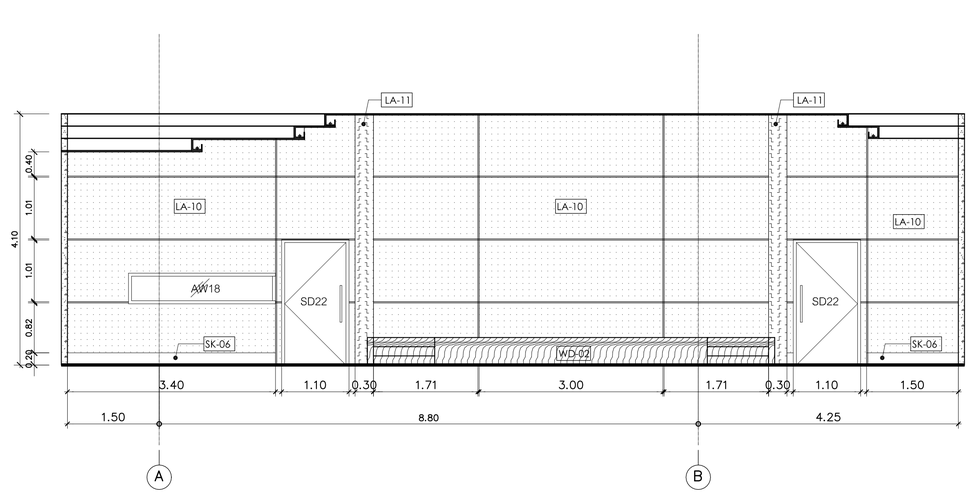


รูปด้าน
มาตราส่วน 1:50 C D-XX

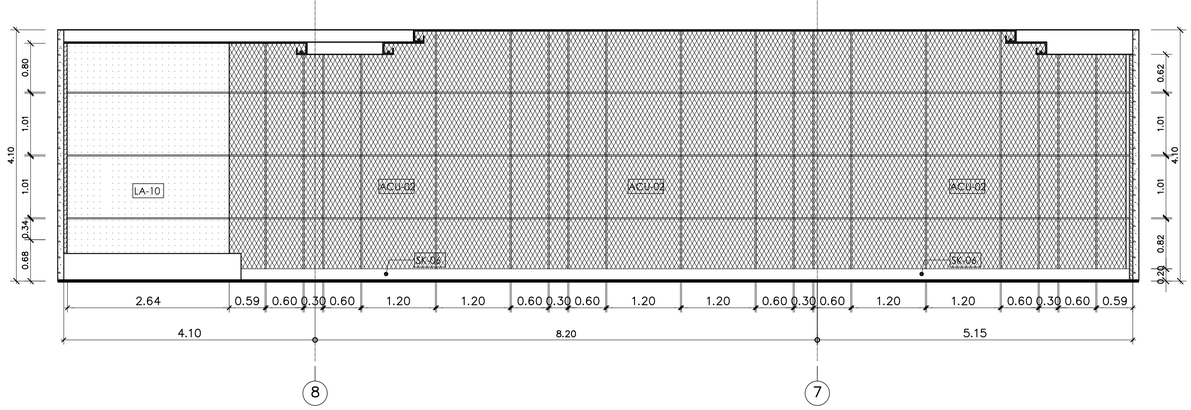

รูปด้าน
มาตราส่วน 1:50 D D-XX

คณะแพทยศาสตร์วชิรพยาบาล มหาวิทยาลัยนวมินทราธิราช	SPAN บริษัท สถาปนิกนครพัฒนา จำกัด 247 ถ.สุขุมวิท 1 แขวงพระโขนง เขตพระโขนง กรุงเทพฯ 10230 E-MAIL : mail.span@gmail.com Tel.0-2942-3691-6 Fax.0-2942-3694	unicorn บริษัท ยูนิคอร์น คอร์ปอเรชั่น เอนยิเนียแอนนิ่ง จำกัด 73/78 ซอยโพธิ์ชัยวิมานาม 18 แขวงตลาดบางเขน เขตหลักสี่ กรุงเทพมหานคร 10210	i lamp บริษัท ไอแลมป์ การเรียน แอนด์ ดีไซน์ จำกัด 480/20 หมู่ที่ 2 ตำบลบ้านเกาะ อำเภอเมืองนครราชสีมา นครราชสีมา 30000

| | | |

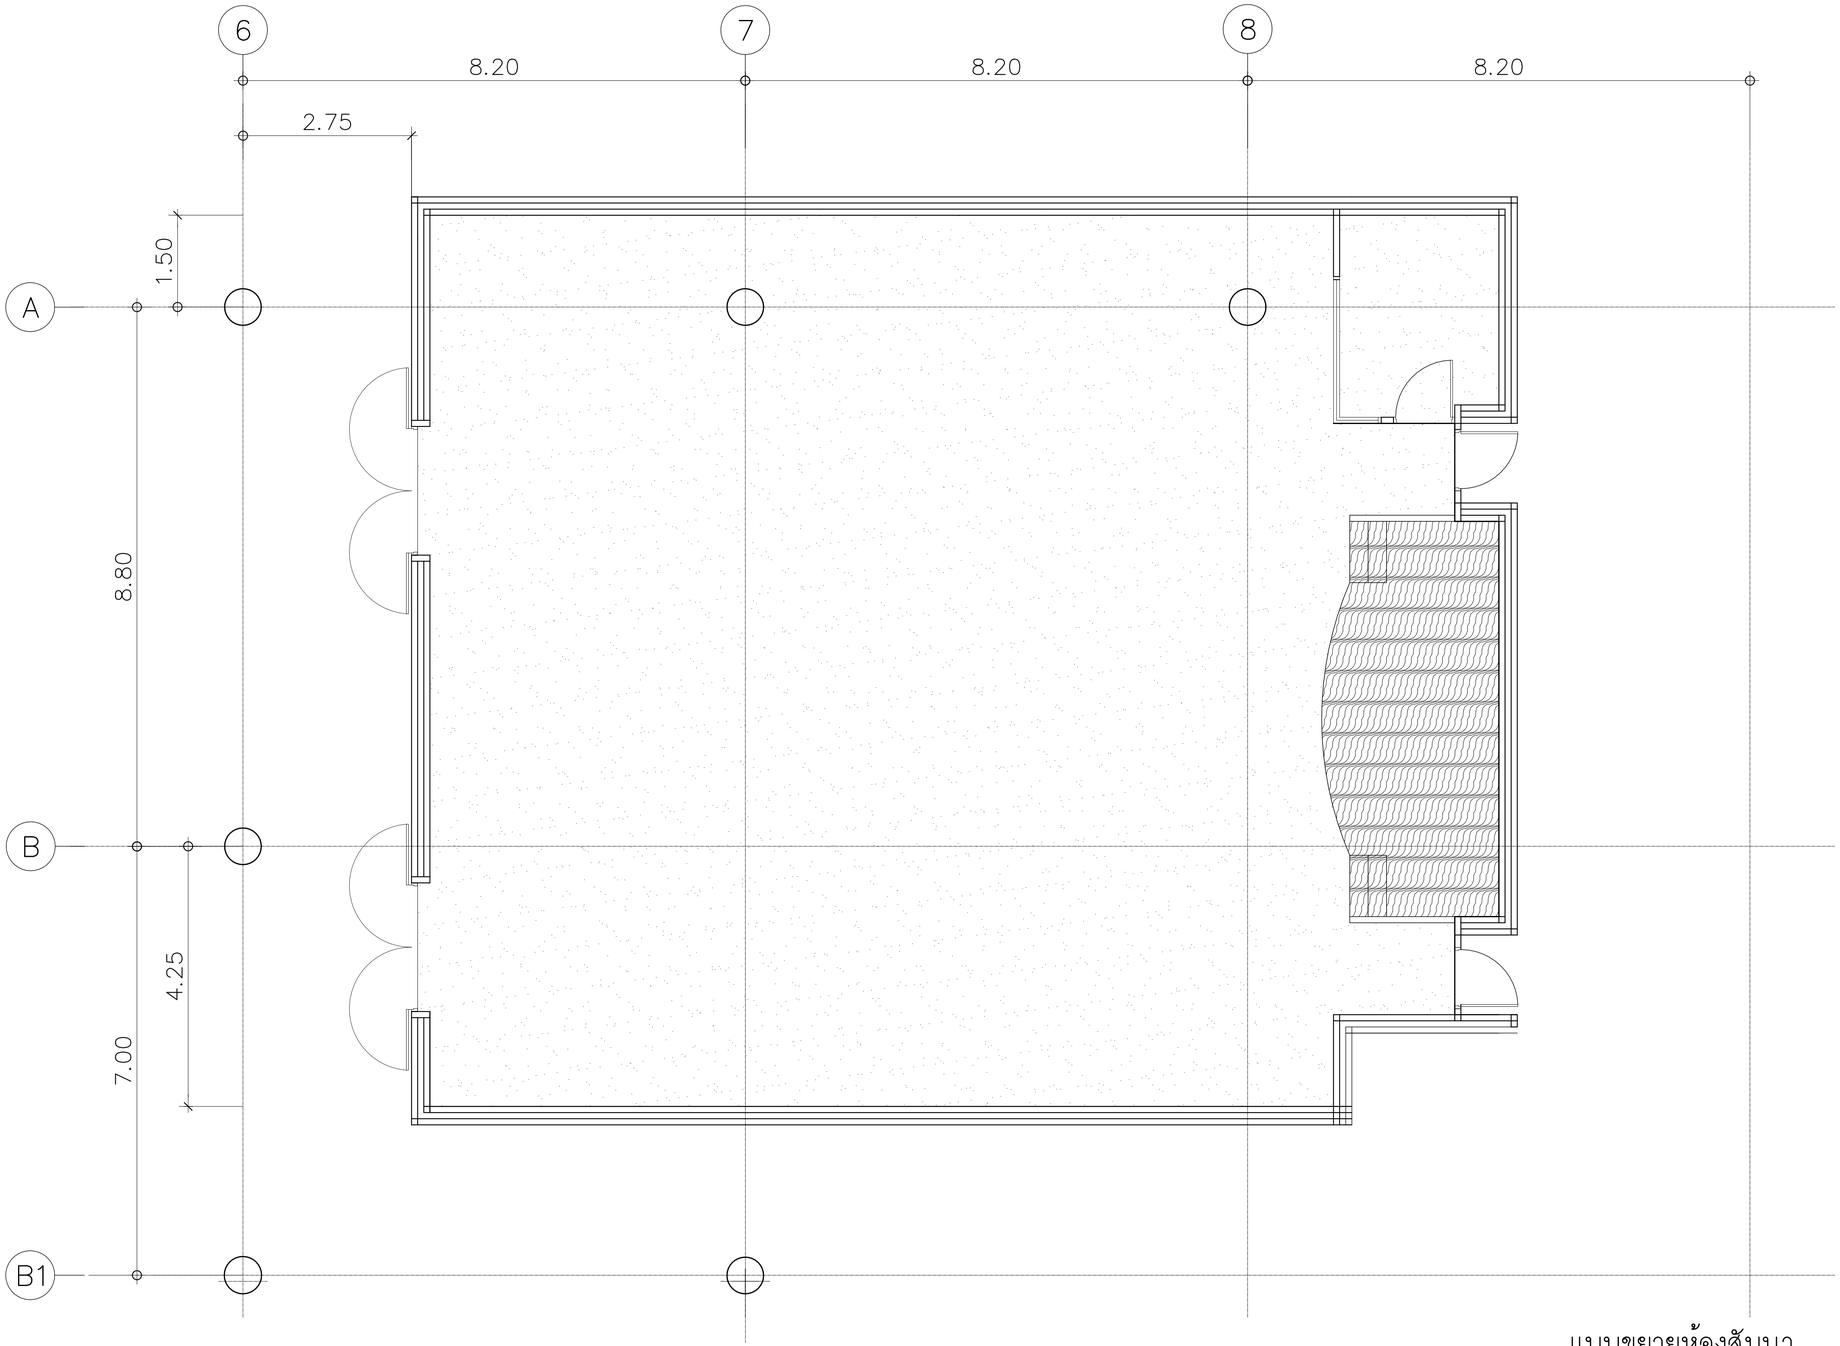

รายการวัสดุปูพื้น		
สัญลักษณ์	รหัส	รายละเอียด
	CP-01	พื้นปูพรมแผ่นขนาด 500x500 มม หนาไม่น้อยกว่า 6.0 มม ของ Toli carpet รุ่น GA-3600 (texture 6) รหัส : GA3674 สีเทาเข้ม ลายเส้นสลับ
	WD-02	ไม้พื้นไม้สัก ขนาด 11"x 8" ลายไม้ทำสีย้อมธรรมชาติ กึ่งมันกึ่งด้าน

แบบขยายห้องสัมนา

มาตราส่วน 1:50

(แปลนชั้นที่ 20)

คณะแพทยศาสตร์วชิรพยาบาล มหาวิทยาลัยนวมินทราธิราช

บริษัท สแปนคอนซัลแตนท์ จำกัด
247 ถ.เสนานิคม 1 แขวงลาดพร้าว เขตลาดพร้าว กรุงเทพฯ 10230
E-MAIL : main.span@gmail.com
Tel.0-2942-3691-6 ,Fax.0-2942-3694

บริษัท ยูนิคอร์น คอร์ปอเรชั่น แอนด์แอสโซซิเอทส์ จำกัด
75/79 ซอยรัชดาภิเษกซอย 18 แขวงดินแดง เขตดินแดง กรุงเทพมหานคร 10320

บริษัท ไอแลมป์ จำกัด (มหาชน) แคปปิตอล แลนด์ ทีโอบี จำกัด
450/20 หมู่ที่ 9 ตำบลบ้านเกาะ อำเภอเมืองนครราชสีมา นครราชสีมา 30000

PROJECT NAME:
โครงการออกแบบ อาคารผู้ป่วยในเฉลิมพระเกียรติ คณะแพทยศาสตร์วชิรพยาบาล มหาวิทยาลัยนวมินทราธิราช

PROJECT ARCHITECT : สมยงค์ ขจรวิทย์ สสถ. 1764

ARCHITECTS :
นายสลายุทธ เรืองทอง ภสถ. 4384
หทัยชนก เอกสุวรรณ ภสถ. 4182
วีรยุทธ สมศิริ ภสถ. 19439
ปรัชญ์ สานุกูล ภสถ. 23820

STRUCTURAL ENGINEERS :
นายนัฐลม สงวนวงศ์ วย. 1423
นายศิริชัย รณเกียรติ สย. 5868
นายคุภัย ขัติ ภย. 37589

ELECTRICAL ENGINEERS:
นายชัยวัฒน์ เหลืองอบอุ่น สพท.3473
นายกรอง ทิมเขียว สพท.5276

MECHANICAL ENGINEERS:
นายธันวา ต้นเสถียร วก. 797
นายชรพงษ์ สุทธิโสภาอาภรณ์ สก.2544
นายอาณัติ ตั้งชู สก.4127

SANITARY ENGINEERS :
ชูนิพฐา ส่งสุกลชัย วส. 27
วีรวุฒิ หงษ์ทอง สส. 253

FIRE PROTECTION ARCHITECTS :
ดร.บัณฑิต ประดับสุข สสถ. 1215


INTERIOR DESIGNER :
วาสนา เพชรประเสริฐ
วรางคณา เศรษฐสุข
อภิญญา ยังแย้ม

แบบแสดง : **แบบขยายห้องสัมนา ชั้นที่ 20 (แผ่นที่ 3)**

มาตราส่วน

รวม : แผ่น

แบบลำดับที่ : IN-DE-15

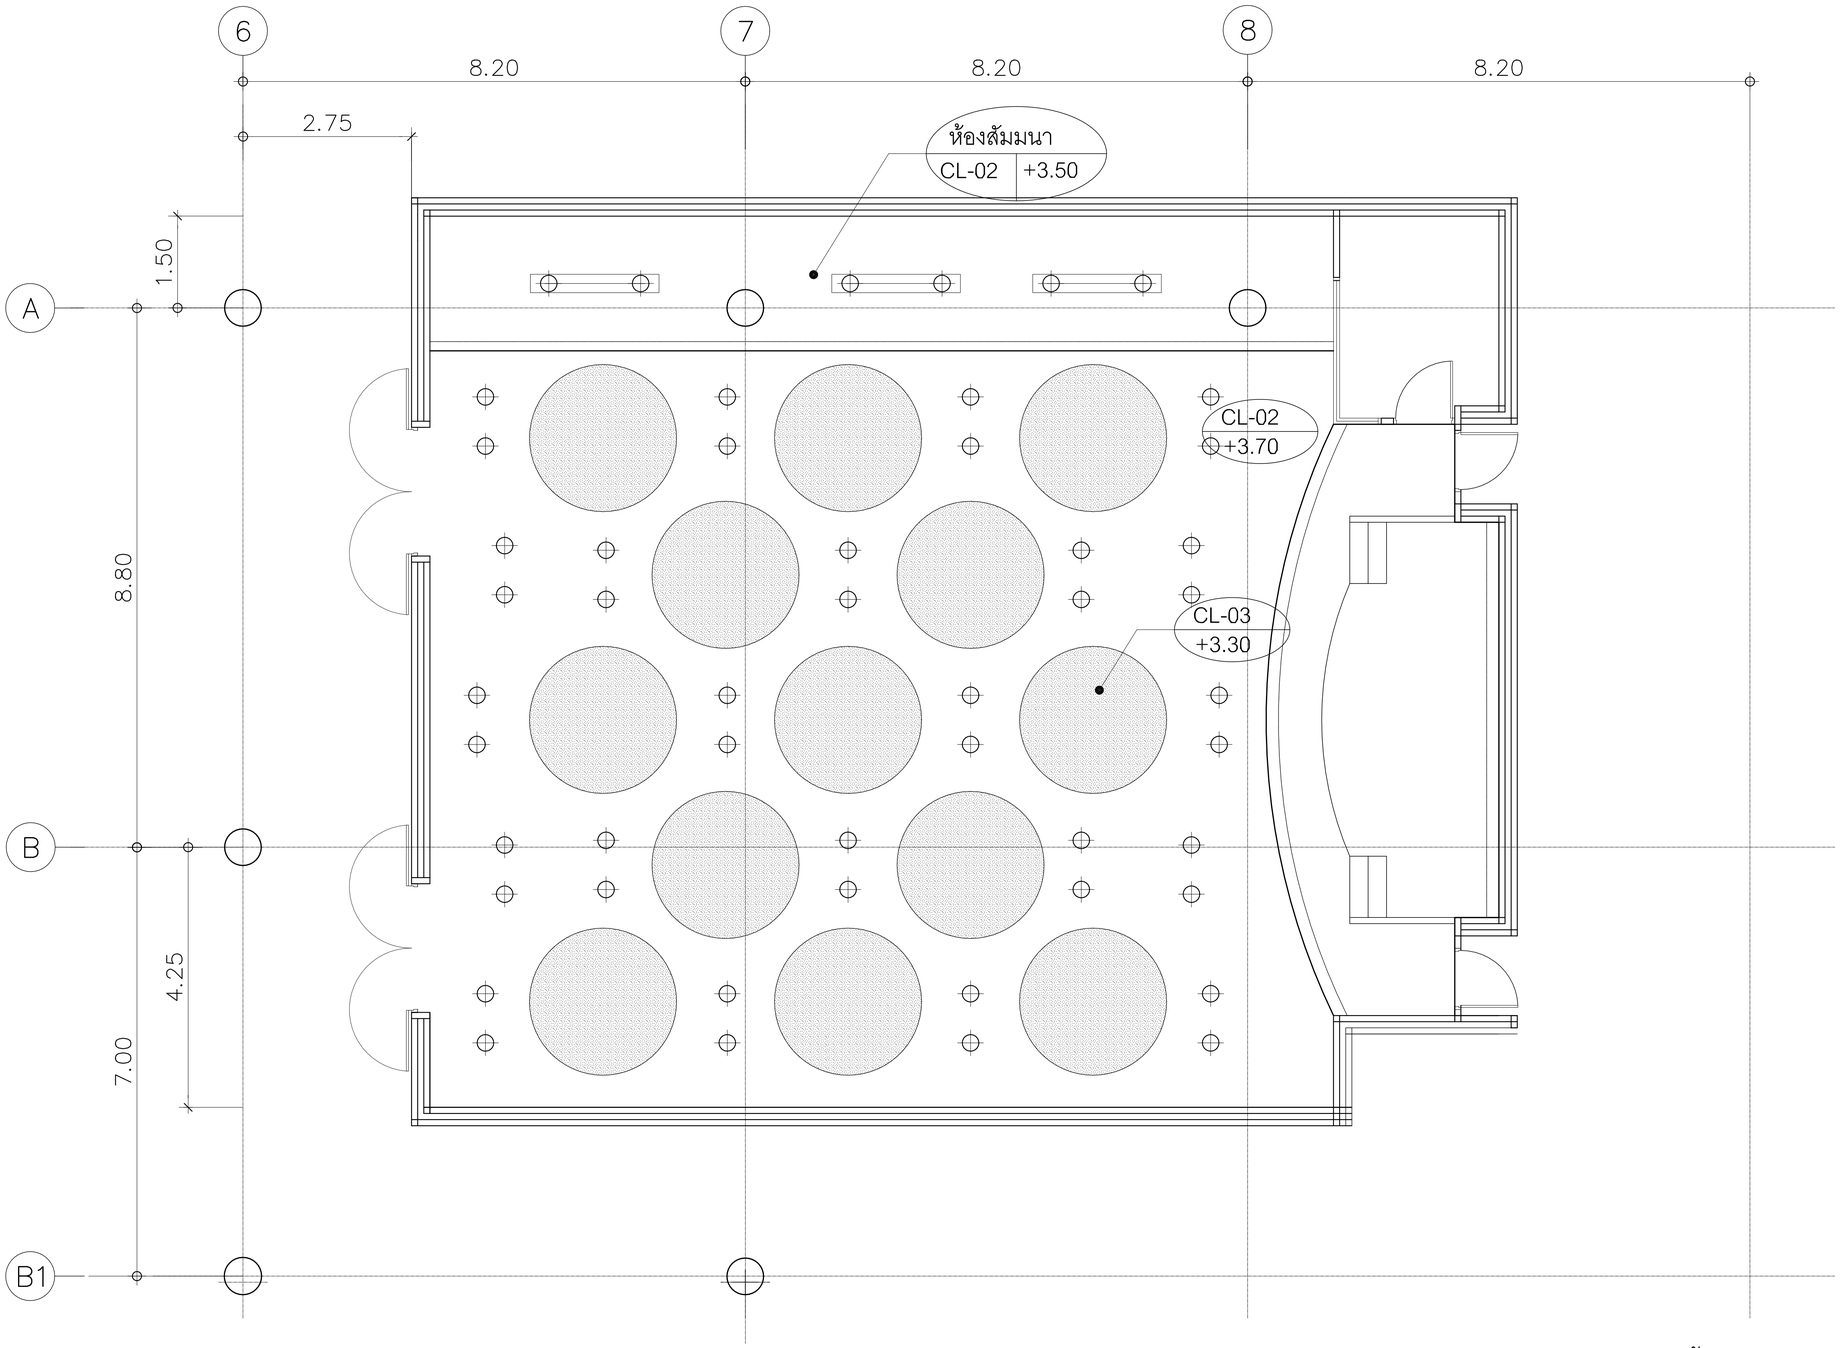

รายการวัสดุผ้าเพดาน	
รหัส	รายละเอียด
CL-06	ผ้าเพดานอะคูสติก ของ armstrong by BFM รุ่น Soundscape Shape (circle) NRC 0.9 ขนาด 1170x1170 mm. สีขาว

แบบขยายห้องสัมนา

มาตราส่วน 1:50

(แปลนชั้นที่ 20)

คณะแพทยศาสตร์วชิรพยาบาล มหาวิทยาลัยนวมินทราธิราช

บริษัท สปาเทคนิคแอนด์คอนซัลท์ จำกัด
247 ถ.สุทธิปริดา 1 แขวงสามเสนใน เขตพญาไท กรุงเทพฯ 10330
E-MAIL : main.span@gmail.com
Tel.0-2942-3691-6 Fax.0-2942-3694

บริษัท ยูนิคอร์น คอร์ปอเรชั่น เอนจิเนียงแอนด์ไมน์ จำกัด
75/78 ซอยโครงการบางนา 18 แขวงบางนาใต้ เขตพระโขนง กรุงเทพมหานคร 10210

บริษัท ไอแลมป์ ยาเพ็ทพท เอนด์ ดีไซน์ จำกัด
400/25 หมู่ที่ 2 ตำบลบางแก้ว อำเภอเมืองสมุทรปราการ จังหวัด สมุทรปราการ 10280

PROJECT NAME:
โครงการออกแบบ อาคารผู้ป่วยในเฉลิมพระเกียรติ
คณะแพทยศาสตร์วชิรพยาบาล มหาวิทยาลัยนวมินทราธิราช

PROJECT ARCHITECT : สมยงค์ ชจรวิทย์ สสถ. 1764

ARCHITECTS :		
นายสลายุทธ เรืองทอง	ภสถ. 4384	
หทัยชนก เอกสุวรรณ	ภสถ. 4182	
วีรยุทธ สมศิริ	ภสถ. 19439	
ปรัชญ์ สำนุกูล	ภสถ. 23820	

STRUCTURAL ENGINEERS :		
นายนัฐสม สงวนวงศ์	วย. 1423	
นายศิริชัย รณเกียรติ	สย. 5868	
นายคุภากัย บำดี	ภย. 37589	

ELECTRICAL ENGINEERS:		
นายชัยวัฒน์ เหลืองอบอุ่น	สพก.3473	
นายกรอง ทิมเขียว	สพก.5276	

MECHANICAL ENGINEERS:		
นายธันวา ดันเสถียร	วก. 797	
นายชรพงษ์ สุทธิโสภาอาภรณ์	สก.2544	
นายอาณัติ ดิ่งชู	สก.4127	

SANITARY ENGINEERS :		
ชูนิพรฐา ส่งสุกลชัย	วส. 27	
วิวุฒิ หงษ์ทอง	สส. 253	

FIRE PROTECTION ARCHITECTS :
ดร.ปัณฑิต ประดับบุญ สสถ. 1215


INTERIOR DESIGNER :	
วาสนา เพชรประเสริฐ	
วรางคณา เศรษฐสุข	
อภิญญา ยังแย้ม	

แบบแสดง : แบบขยายห้องสัมนา ชั้นที่ 20 (แผ่นที่ 4)

มาตราส่วน

รวม : แผ่น

แบบลงที่ : IN-DE-16

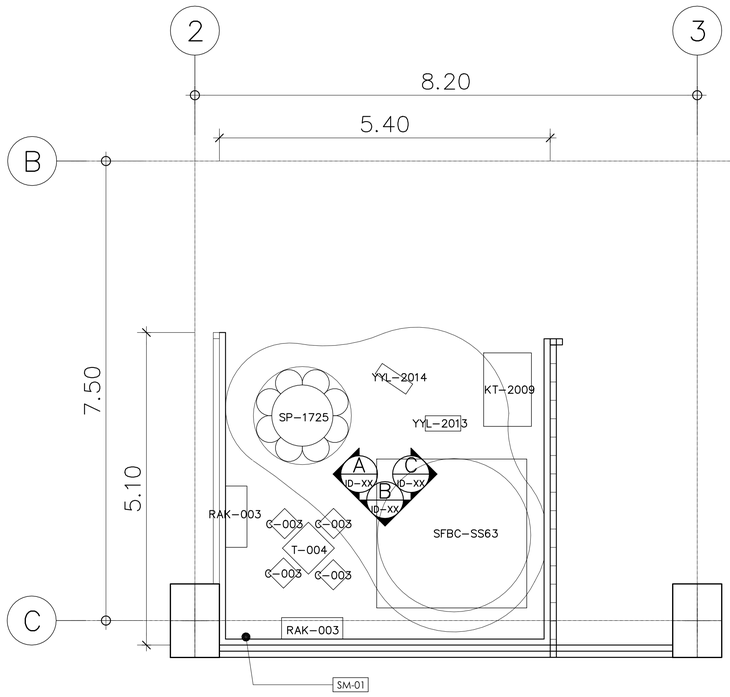


แบบขยายผังเฟอร์นิเจอร์ PLAY GROUND

มาตราส่วน 1:50

(ชั้นที่ 10)


รายการเฟอร์นิเจอร์			
รหัส	ขนาด	รายละเอียด	จำนวน
SP-1725	1.60x1.60x0.30	soft play เบาะดอกไม้หลากสี	1
YYL-2014	0.20x0.60x0.50	นกน้อยนุ่มนิ่ม	1
YYL-2013	0.25x0.58x0.30	นุ่มนิ่ม Hen	1
KT-2009	0.78x1.20x0.81	soft play Elephant Climbing Set	1
SFBC-SS63	2.15x2.45x0.32	Kids Seat Group	1
RAK-003	0.35x1.00x1.10	ชั้นวางหนังสือ Tree Rack	2
T-004	0.685x0.77x0.49	Activity Table (Long Leg)	1
C-003	0.30x0.31x0.48	Kiddy Chair	4

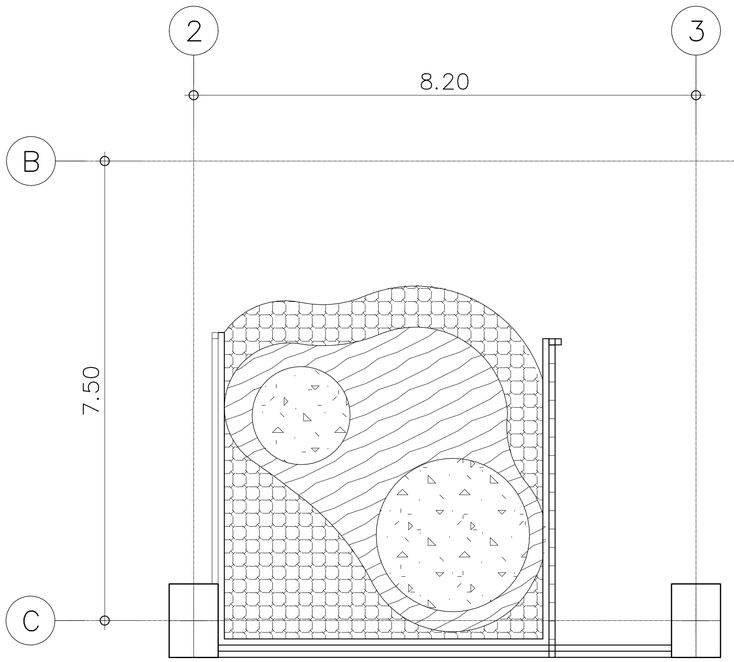

แบบขยายผังพื้น PLAY GROUND

มาตราส่วน 1:50


รายการวัสดุปูพื้น		
สัญลักษณ์	รหัส	รายละเอียด
	VL-2G	พื้นกระเบื้องยางแบบม้วน HOMOGENEOUS FLOORING หนา 2.0 มม. หน้ากว้าง 2.0 ม.ของ ARMSTRONG รุ่น STARLUX สี SKYMAN #K825A-613
	VL-2H	พื้นกระเบื้องยางแบบม้วน HOMOGENEOUS FLOORING หนา 2.0 มม.ห น้ากว้าง 2.0 ม.ของ ARMSTRONG รุ่น STARLUX สี NEPTUNE #K825A-506
	VL-2I	พื้นกระเบื้องยางแบบม้วน HOMOGENEOUS FLOORING หนา 2.0 มม. หน้ากว้าง 2.0 ม.ของ ARMSTRONG รุ่น STARLUX สี PLUME YELLOW #K825A-325

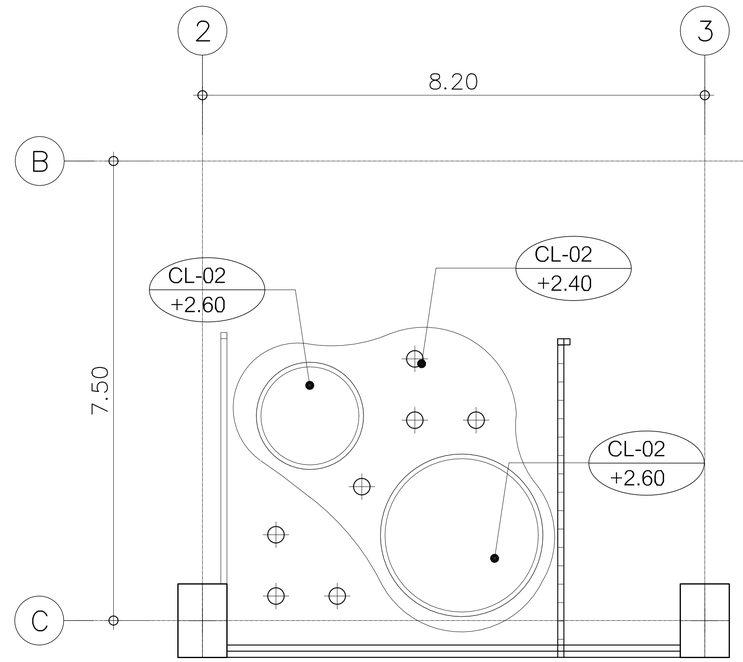


แบบขยายผังผ้า PLAY GROUND

มาตราส่วน 1:50


รายการวัสดุผ้าเพดาน	
รหัส	รายละเอียด
CL-03	ผ้าเพดานโครงคร่าวเหล็ก กรุไม้อัดสังเคราะห์ไฟเบอร์ซีเมนต์ (SHERA PLY) หนา 8 มม. ตกแต่งกรุด้วยลามิเนต

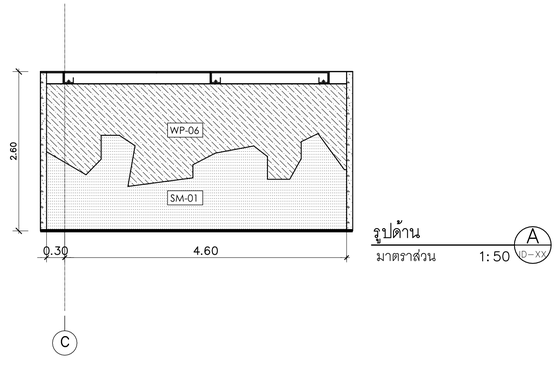

รูปด้าน A
มาตราส่วน 1:50

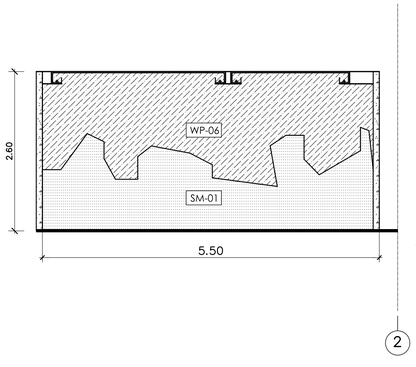

รูปด้าน B
มาตราส่วน 1:50

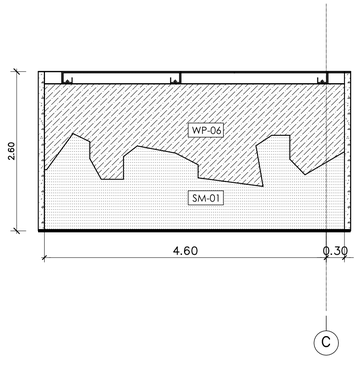

รูปด้าน C
มาตราส่วน 1:50

คณะแพทยศาสตร์วชิรพยาบาล มหาวิทยาลัยนวมินทราธิราช

บริษัท สเปซแพลนนิ่งแอนด์ จำกัด
247 อาคารบัญชา 1 แขวงลาดพร้าว เขตลาดพร้าว กรุงเทพฯ 10230
E-MAIL : main.span@gmail.com
Tel.0-2942-3691-6 Fax.0-2942-3694

บริษัท ยูนิคอร์น คอร์ปอเรชั่น แอนด์แอสโซซิเอทส์ จำกัด
75/78 ซอยโพธิ์สุวรรณาราม 18 แขวงตลาดเหนือ เขตพระนคร กรุงเทพมหานคร 10200

บริษัท ไอแลมป์ ดาต้าเทค แอนด์ ดีไซน์ จำกัด
480/25 หมู่ที่ 2 ตำบลบ้านกาง อำเภอเมืองนครราชสีมา นครราชสีมา 30000

PROJECT NAME:
โครงการออกแบบ อาคารผู้ป่วยในเฉลิมพระเกียรติ คณะแพทยศาสตร์วชิรพยาบาล มหาวิทยาลัยนวมินทราธิราช

PROJECT ARCHITECT : สมยงค์ ขจรวิทย์ สสถ. 1764

ARCHITECTS :
นายสลายุทธ เรืองทอง ภสถ. 4384
หทัยชนก เอกสุวรรณ ภสถ. 4182
วีรยุทธ สมศรี ภสถ. 19439
ปรัชญ์ สานุกูล ภสถ. 23820

STRUCTURAL ENGINEERS :
นายนัฐสม สงวนวงศ์ วย. 1423
นายศิริชัย รณเกียรติ สย. 5868
นายยุภัชย์ ชำติ ภย. 37589

ELECTRICAL ENGINEERS:
นายชัยวัฒน์ เหลืองอบอุ่น สพท.3473
นายกรอง กิมเฮียว สพท.5276

MECHANICAL ENGINEERS:
นายธันวา ต้นเสถียร วก. 797
นายชลพงษ์ สุทธิโสภาอาภรณ์ สก.2544
นายอาณัติ ตั้งชู สก.4127

SANITARY ENGINEERS :
ชนิษฐา ส่งสุกลชัย วส. 27
วิรวุฒิ หงษ์ทอง สส. 253

FIRE PROTECTION ARCHITECTS :
ดร.ปิณฑิต ประดับสุข สสถ. 1215


INTERIOR DESIGNER :
วาสนา เพชรประเสริฐ
วรางคณา เศรษฐสุข
อภิญญา ยังแย้ม

แบบแสดง : แบบขยายห้องน้ำ PLAY GROUND ชั้นที่ 10

มาตราส่วน

รวม : แผ่น

แบบลงที่ : IN-DE-17

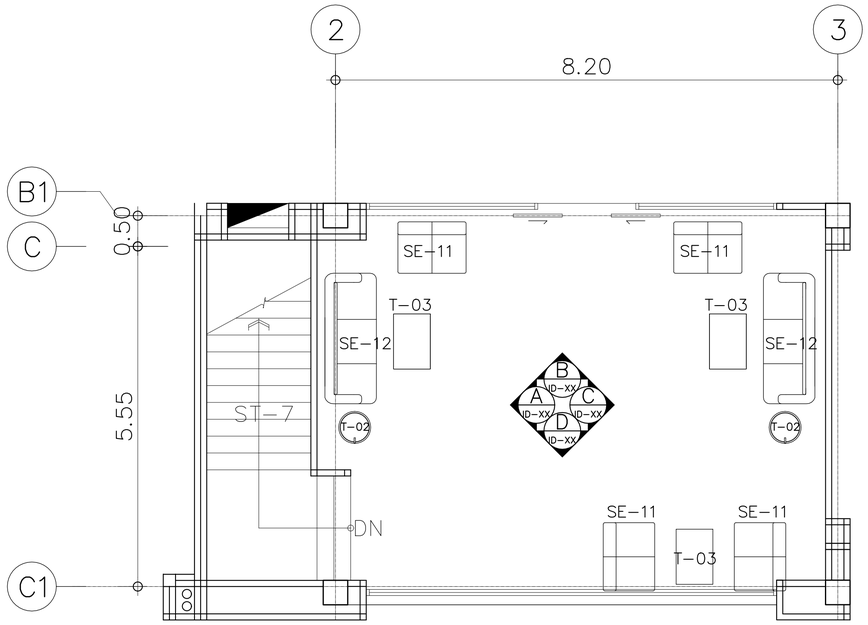


แบบขยายผังเฟอร์นิเจอร์ LOBBY

มาตราส่วน 1:50

(ชั้นที่ 20)

รายการเฟอร์นิเจอร์		
รหัส	รายละเอียด	จำนวน
SE-12	โซฟา 3 ที่นั่ง ขนาด 84 cm x 213 cm รหัส CLARK3	2
SE-11	โซฟา 2 ที่นั่ง ขนาด 84 cm x 112 cm รหัส CLARK2M	4
T-02	โต๊ะกลางกลมขนาด cm เส้นผ่านศูนย์กลาง 52 cm รหัส R52	3
T-03	โต๊ะกลางขนาด 60 cm x 90 cm รหัส MTD6090	2

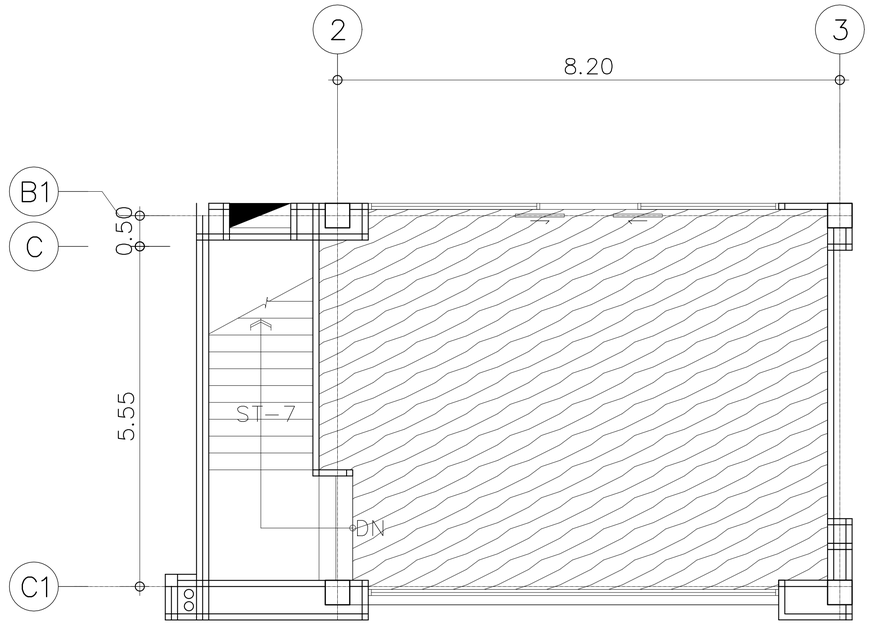

แบบขยายผังพื้น LOBBY

มาตราส่วน 1:50

รายการวัสดุปูพื้น		
สัญลักษณ์	รหัส	รายละเอียด
	WD-02	ไม้พื้นไม้สัก ขนาด 11"x 8" ลายไม้ทำสีย้อมธรรมชาติ กึ่งมันกึ่งด้าน

คณะแพทยศาสตร์วชิรพยาบาล มหาวิทยาลัยนวมินทราธิราช

SPAN บริษัท สแปนคอนซัลแตนท์ จำกัด 247 ถนนวิภาวดี 1 แขวงลาดยาว เขตจตุจักร กรุงเทพฯ 10230 E-MAIL : mail.span@gmail.com Tel.0-2942-3691-6 Fax.0-2942-3694

unicorn บริษัท ยูนิคอร์น คอร์ปอเรชั่น แอนด์แอสโซซิเอท จำกัด 75/78 ซอยโพธิ์ประจักษ์ 18 แขวงศรองเมือง เขตคลองเตย กรุงเทพมหานคร 10210

i lamp บริษัท ไอแลมป์ ดราฟติ้ง แอนด์ ดีไซน์ จำกัด 460/25 หมู่ที่ 2 ตำบลนิยมชัย อำเภอเมืองเขตราชธานี นครราชสีมา 30000

PROJECT NAME:
โครงการออกแบบ อาคารผู้ป่วยในเฉลิมพระเกียรติ
คณะแพทยศาสตร์วชิรพยาบาล มหาวิทยาลัยนวมินทราธิราช


PROJECT ARCHITECT : สมยงค์ ขจรวิทย์ สสถ. 1764

ARCHITECTS :		STRUCTURAL ENGINEERS :		ELECTRICAL ENGINEERS:		MECHANICAL ENGINEERS:		SANITARY ENGINEERS :		INTERIOR DESIGNER :	
นายสลายุทธ เรืองทอง	ภสถ. 4384	นายบัรสม สงวนวงศ์	วย 1423	นายชัยวัฒน์ เหลืองอบอุ่น	สฟท.3473	นายธันวา ดันเสถียร	วก 797	ชูนิษฐา ส่งสุกลชัย	วส 27	วาสนา เพชรประไพสิริ	
หทัยชนก เอกสุวรรณ	ภสถ. 4182	นายศิริชัย รณเกียรติ	สย 5868	นายกรอง ทิมเทียว	สฟท.5276	นายชจรพงษ์ สุทธิโสภาอาภรณ์	สก.2544	วิรวุฒิ หงษ์ทอง	สส 253	วรางคณา เศรษฐสุข	
วีรยุทธ สมศิริ	ภสถ. 19439	นายยุภาชัย ชำติ	ภย 37589			นายอาณัติ ตั้งชู	สก.4127	FIRE PROTECTION ARCHITECTS :		อภิญญา ยังแย้ม	
ปรัชญ์ สานุกูล	ภสถ. 23820							ดร.ปัณฑิต ประดับสุข	สสถ. 1215		

แบบแสดง : แบบขยายห้องๆ LOBBY ชั้นที่ 20 (แผ่นที่ 1)

มาตราส่วน | แบบลงที่ : IN-DE-18


รวม : แผ่น

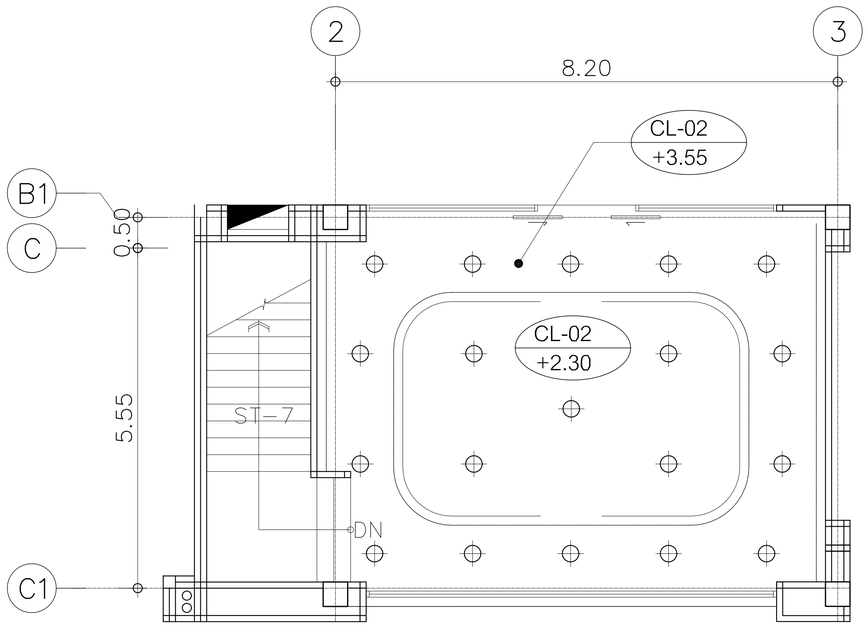


แบบขยายผังฝ้า LOBBY

มาตราส่วน 1:50


รายการวัสดุฝ้าเพดาน	
รหัส	รายละเอียด
CL-02	ฝ้าเพดานยิปซั่มบอร์ด หนา 9 มม ฉาบเรียบทาสี พร้อมโครงเคร่าโลหะ

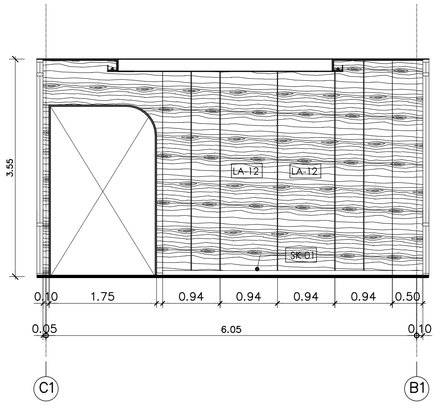


รูปด้าน A
มาตราส่วน 1:50 (D-XX)

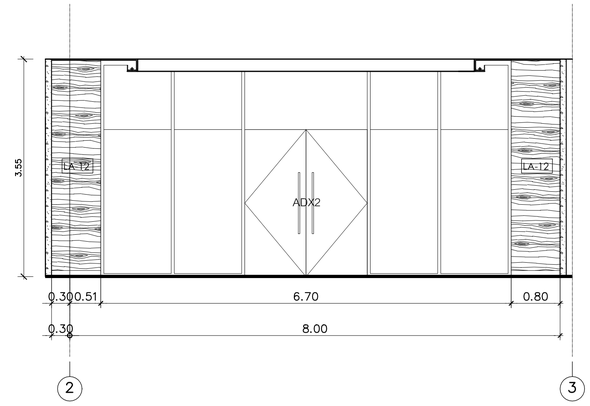

รูปด้าน B
มาตราส่วน 1:50 (D-XX)

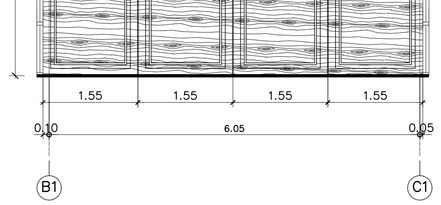

รูปด้าน C
มาตราส่วน 1:50 (D-XX)

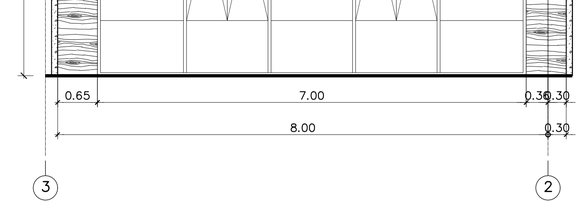

รูปด้าน D
มาตราส่วน 1:50 (D-XX)

คณะแพทยศาสตร์วชิรพยาบาล มหาวิทยาลัยนวมินทราธิราช

บริษัท สปานครพัฒนา จำกัด
247 อาคารปัญญา 1 แขวงลาดพร้าว เขตลาดพร้าว กรุงเทพฯ 10230
E-MAIL : main.span@gmail.com
Tel.0-2942-3691-6 ,Fax.0-2942-3694

บริษัท ยูนิคอร์น คอร์ปอเรชั่น เอนยิเนียงแอนด์เน็ทเวิร์ค จำกัด
73/78 ซอยรัชดาภิเษก 18 แขวงดินแดง เขตดินแดง กรุงเทพมหานคร 10210

บริษัท ไอแลมป์ ดราฟติ้ง แอนด์ ดีไซน์ จำกัด
480/25 หมู่ที่ 2 ตำบลบ้านกอก อำเภอเมืองนครราชสีมา นครราชสีมา 30000

PROJECT NAME:
โครงการออกแบบ อาคารผู้ป่วยในเฉลิมพระเกียรติ
คณะแพทยศาสตร์วชิรพยาบาล มหาวิทยาลัยนวมินทราธิราช

PROJECT ARCHITECT : สมยงค์ ขจรวิทย์ สสถ 1764

ARCHITECTS :
นายสลายุทธ เรืองทอง ภสถ 4384
หทัยชนก เอกสุวรรณ ภสถ 4182
วีรยุทธ สมศิริ ภสถ 19439
ปรัชญ์ สานุกูล ภสถ 23820

STRUCTURAL ENGINEERS :
นายนัฐสม สงวนวงศ์ วย 1423
นายศิริชัย รณเกียรติ ศย 5868
นายคุภรัช ชำดี ภย 37589

ELECTRICAL ENGINEERS:
นายชัยวัฒน์ เหลืองอบอุ่น สฟท.3473
นายกรอง กิมเขียว สฟท.5276

MECHANICAL ENGINEERS:
นายธันวา ดีนเสถียร วก 797
นายชรพงษ์ สุทธิโสภาอาภรณ์ สก.2544
นายอาณัติ ตั้งชู สก.4127

SANITARY ENGINEERS :
ชุนิพรฐา สงสุกลชัย วส 27
วิรวุฒิ หงษ์ทอง สส 253


FIRE PROTECTION ARCHITECTS :
ดร.บัณฑิต ประดับสุข สสถ 1215

INTERIOR DESIGNER :
วาสนา เพชรประเสริฐ
วรางคณา เศรษฐสุข
อภิญญา ยังแย้ม

แบบแสดง : แบบขยายห้องๆ LOBBY ชั้นที่ 20 (แผ่นที่ 2)


มาตราส่วน
รวม : แผ่น

แบบแสดงที่ : IN-DE-19

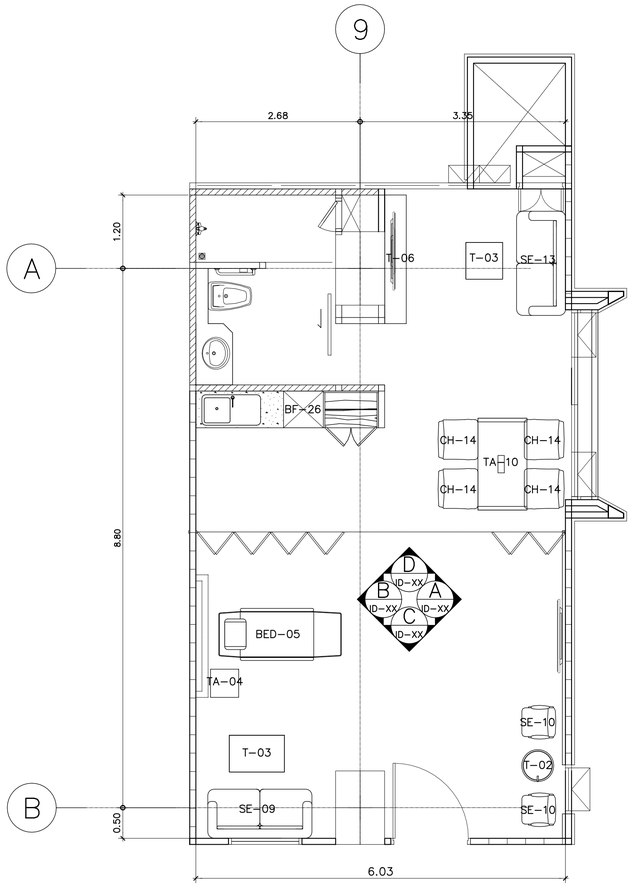


TYPE A
แบบขยายผังเฟอร์นิเจอร์ห้อง WARD VVIP 1–13
มาตราส่วน 1:50
(ชั้นที่ 17,18)

รายการเฟอร์นิเจอร์		
รหัส	รายละเอียด	จำนวน
BED-04	เตียงผู้ป่วย รุ่น CENTURIS	1
SE-09	โซฟา 2 ที่นั่ง ขนาด 217 cm x 87 cm รหัส MARINA	1
SE-10	โซฟา Armchair ขนาด 87 cm x 75 cm รหัส 5-PD2-AC-0007	2
SE-13	โซฟา 2 ที่นั่ง ขนาด 180 cm x 80 cm รหัส 5-PD2-SF-0005	1
T-02	โต๊ะกลางกลมขนาด cm เส้นผ่านศูนย์กลาง 52 cm รหัส R52	1
T-03	โต๊ะกลางขนาด 60 cm x 90 cm รหัส MTD6090	1
TA-06	โต๊ะสำหรับวางโทรทัศน์	1
TA-10	โต๊ะรับประทานอาหาร ขนาด 80 cm x 150 cm	1
CH-14	เก้าอี้สำหรับรับประทานอาหาร รหัส 5PD2-CH-0024	4
TA-04	ตู้หัวเตียงขนาด 50 cm x 45 cm	1

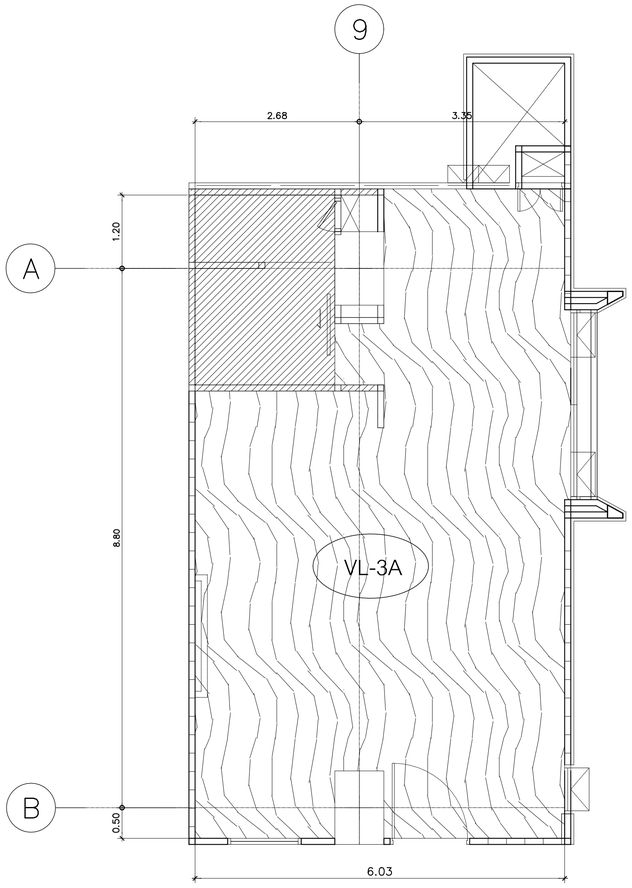

TYPE A
แบบขยายผังพื้นห้อง VVIP 1–13
มาตราส่วน 1:50
(ชั้นที่ 17,18)

รายการวัสดุปูพื้น		
สัญลักษณ์	รหัส	รายละเอียด
	VL-3B	พื้นกระเบื้องยางแบบม้วน HETEROGENEOUS FLOORING หนา 2.0 มม รุ่น DECOART ลายไม้

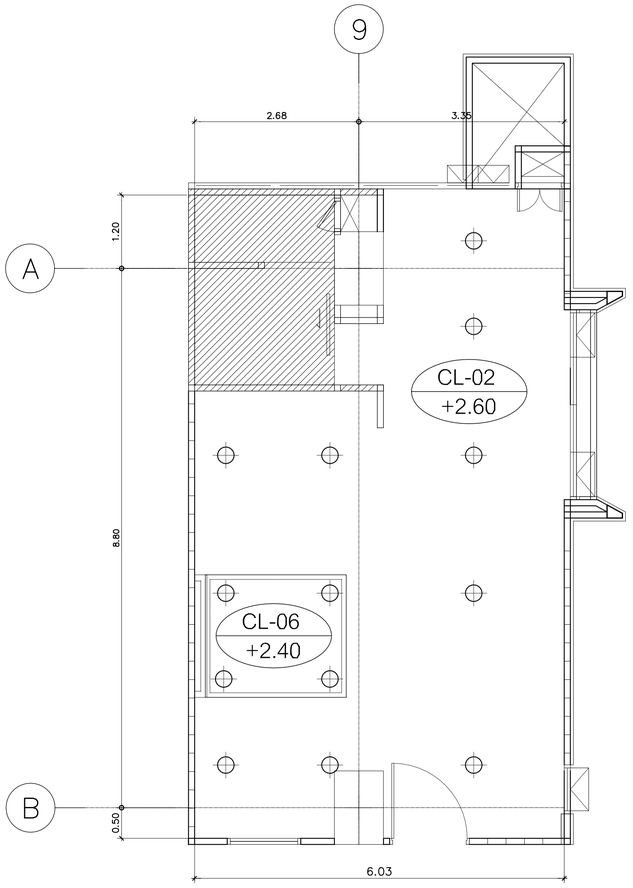

TYPE A
แบบขยายผังฝ้าห้อง VVIP 1–13
มาตราส่วน 1:50
(ชั้นที่ 17,18)

รายการวัสดุฝ้าเพดาน	
รหัส	รายละเอียด
CL-02	ฝ้าเพดานยิปซั่มบอร์ด หนา 9 มม ฉาบเรียบทาสี พร้อมโครงเคร่าโลหะ
CL-03	ฝ้าเพดานโครงคร่าวเหล็ก กรุไม้อัดสังเคราะห์ไฟเบอร์ซีเมนต์ (SHERA PLY) หนา 8 มม ตกแต่งกรุด้วยลามิเนต

คณะแพทยศาสตร์วชิรพยาบาล
มหาวิทยาลัยนวมินทราธิราช

บริษัท สถาปนิก๓ จำกัด
247 ถนนนครไชยศรี แขวงดุสิต เขตดุสิต กรุงเทพฯ 10300
E-MAIL : main.span@gmail.com
Tel.0-2942-3935-6 ,Fax.0-2942-3934

บริษัท ยูนิคอร์น คอร์ปอเรชั่น แอนด์แอสโซซิเอ้ท จำกัด
73/78 ซอยรัชดาภิเษก 18 แขวงดินแดง เขตดินแดง กรุงเทพมหานคร 10320

บริษัท ไอแลมป์ ดาต้าไลท์ แลนด์ สึโตรู จำกัด
450/20 หมู่ที่ 3 ตำบลบ้านกรด อำเภอเมืองเพชรบุรี จังหวัดเพชรบุรี 30000

PROJECT NAME:
โครงการออกแบบ อาคารผู้ป่วยในเฉลิมพระเกียรติ
คณะแพทยศาสตร์วชิรพยาบาล มหาวิทยาลัยนวมินทราธิราช
PROJECT ARCHITECT : สมยงค์ ขจรวิทย์ สสล. 1764

ARCHITECTS :		
นายสลายุทธ เรืองทอง	ภสล. 4384	
หทัยชนก เอกสุวรรณ	ภสล. 4182	
วีรยุทธ สมศิริ	ภสล. 19439	
ปรัชญ์ สานุกูล	ภสล. 23820	

STRUCTURAL ENGINEERS :		
นายนัฐสม สงวนวงศ์	วย. 1423	
นายศิริชัย รณเกียรติ	สย. 5868	
นายศุภวัธย์ ชำติ	ภย. 37589	

ELECTRICAL ENGINEERS:		
นายชัยวัฒน์ เหลืองอบอุ่น	สพก.3473	
นายกรอง กิมเชียว	สพก.5276	

MECHANICAL ENGINEERS:		
นายธันวา ดื่นเสถียร	วก. 797	
นายชรพงษ์ สุทธิโสภาอานรณ์	สก.2544	
นายอาณัติ ดิ่งชู	สก.4127	

SANITARY ENGINEERS :		
ชูนิษฐา สงสุกลชัย	วส. 27	
วิรวุฒิ หงษ์ทอง	สส. 253	


FIRE PROTECTION ARCHITECTS :
ดร.บัณฑิต ประดับสุข สสล. 1215

INTERIOR DESIGNER :	
วาสนา เพชรประเสริฐ	
วรางคณา เครษฐสุข	
อภิญญา ยังแย้ม	


แบบแสดง :
แบบขยายผังห้อง WARD VVIP
TYPE A ชั้นที่ 9–16 (แผ่นที่ 1)

มาตราส่วน
รวม : แผ่น


แบบลงที่ :
IN–DE–20

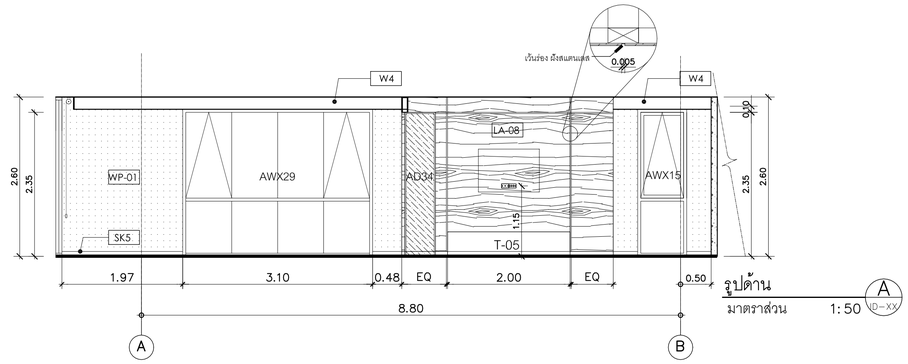


รูปด้าน A
มาตราส่วน 1:50

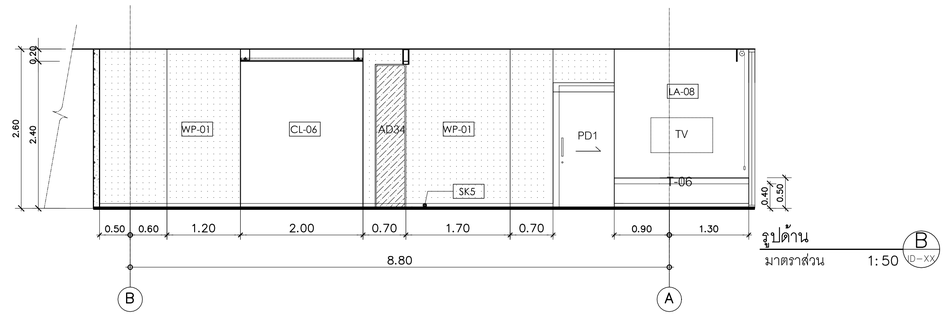

รูปด้าน B
มาตราส่วน 1:50

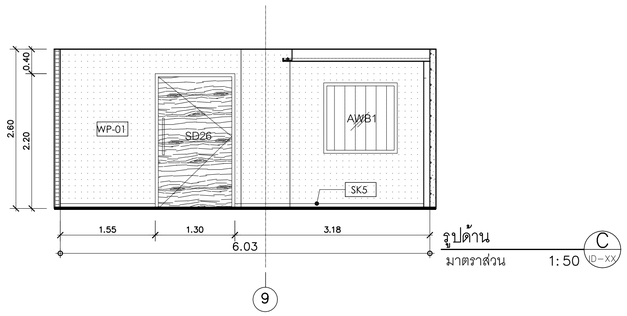

รูปด้าน C
มาตราส่วน 1:50

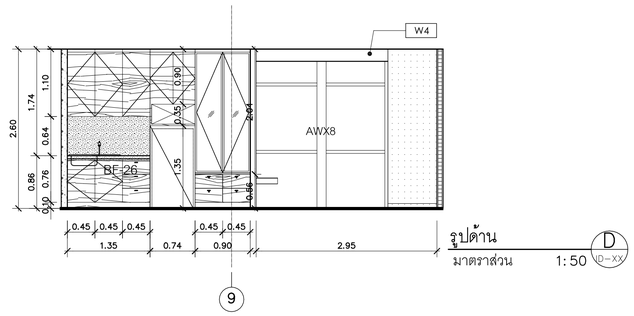

รูปด้าน D
มาตราส่วน 1:50

คณะแพทยศาสตร์วชิรพยาบาล มหาวิทยาลัยนวมินทราธิราช	บริษัท สถาปนิกอนันต์ จำกัด (มหาชน) 247 ถ.เสนานิคม 1 แขวงลาดพร้าว เขตลาดพร้าว กรุงเทพฯ 10230 E-MAIL : main.span@gmail.com Tel.0-2942-3691-6 ,Fax.0-2942-3694	บริษัท ยูนิคอร์น คอร์ปอเรชั่น เอนด์ แอสโซซิเอทส์ จำกัด 75/78 ซอยรัชดาภิเษก 18 แขวงดินแดง เขตดินแดง กรุงเทพมหานคร 10210	บริษัท ไอแลมป์ ดีไซน์ แอนด์ ดีวีลอป จำกัด 480/25 หมู่ที่ 2 ตำบลบ้านกอก อำเภอเมืองนครราชสีมา นครราชสีมา 30000

PROJECT NAME:
โครงการออกแบบ อาคารผู้ป่วยในเฉลิมพระเกียรติ
คณะแพทยศาสตร์วชิรพยาบาล มหาวิทยาลัยนวมินทราธิราช


PROJECT ARCHITECT : สมยงค์ ชจรวิทย์ สสถ. 1764

ARCHITECTS :		STRUCTURAL ENGINEERS :		ELECTRICAL ENGINEERS:		MECHANICAL ENGINEERS:		SANITARY ENGINEERS :		INTERIOR DESIGNER :	
นายสลายุทธ เรืองทอง	ภสถ. 4384	นายนัฐสม สงวนวงศ์	วย. 1423	นายชัยวัฒน์ เหลืองอบอุ่น	สฟท.3473	นายธันวา ดีนเสถียร	วก. 797	นุนิพฐา สงสุกลชัย	วส. 27	วาสนา เพชรประเสริฐ	
หทัยชนก เอกสุวรรณ	ภสถ. 4182	นายศิริชัย รณเกียรติ	สย. 5868	นายกรอง กิมเชียว	สฟท.5276	นายชรพงษ์ สุทธิโสภาอาภรณ์	สถ.2544	วิรวุฒิ หงษ์ทอง	สส. 253	วรางคณา เศรษฐสุข	
วีรยุทธ สมศิริ	ภสถ. 19439	นายคุภัชย์ ชำดี	ภย. 37589			นายอาณัติ ดิ่งขุ	สถ.4127	FIRE PROTECTION ARCHITECTS :		อภิญญา ยังแย้ม	
ปรัชญ์ สำนุกุล	ภสถ. 23820							ดร.ปณชิต ประดับสุข	สสถ. 1215		

แบบแสดง : **แบบขยายผังห้อง WARD VVIP**
TYPE A **ชั้นที่ 9-16 (แผ่นที่ 2)**

มาตราส่วน
รวม : แผ่น

แบบลงที่ : IN-DE-21

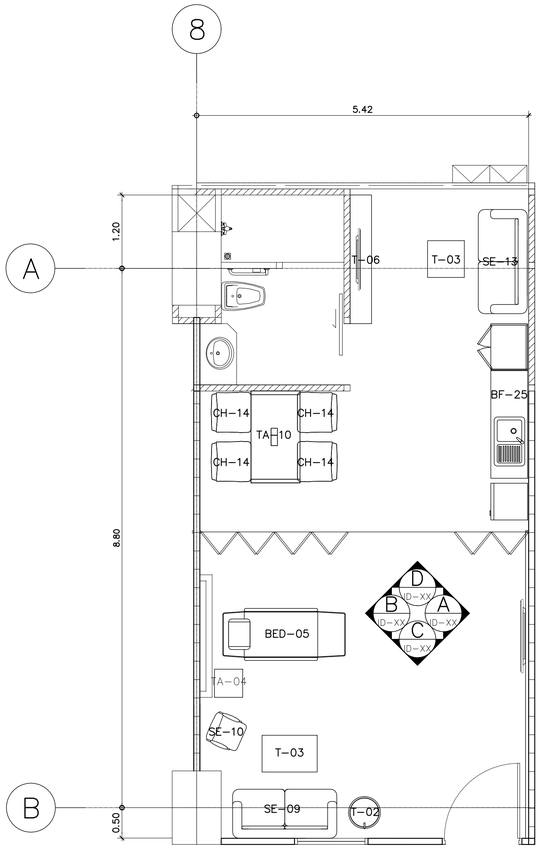


TYPE B

แบบขยายผังเฟอร์นิเจอร์ห้อง VVIP

มาตราส่วน 1:50

(แปลนชั้นที่ 17,18)

รายการเฟอร์นิเจอร์		
รหัส	รายละเอียด	จำนวน
BED-04	เตียงผู้ป่วย รุ่น CENTURIS	1
SE-09	โซฟา 2 ที่นั่ง ขนาด 217 cm x 87 cm รหัส MARINA	1
SE-10	โซฟา Armchair ขนาด 87 cm x 75 cm รหัส 5-PD2-AC-0007	1
SE-13	โซฟา 2 ที่นั่ง ขนาด 180 cm x 80 cm รหัส 5-PD2-SF-0005	1
T-02	โต๊ะกลางกลมขนาด cm เส้นผ่านศูนย์กลาง 52 cm รหัส R52	1
T-03	โต๊ะกลางขนาด 60 cm x 90 cm รหัส MTD6090	1
TA-06	โต๊ะสำหรับวางโทรทัศน์	1
TA-10	โต๊ะรับประทานอาหาร ขนาด 80 cm x 150 cm	1
CH-14	เก้าอี้สำหรับรับประทานอาหาร รหัส 5PD2-CH-0024	4
TA-04	ตู้หัวเตียงขนาด 50 cm x 45 cm	1

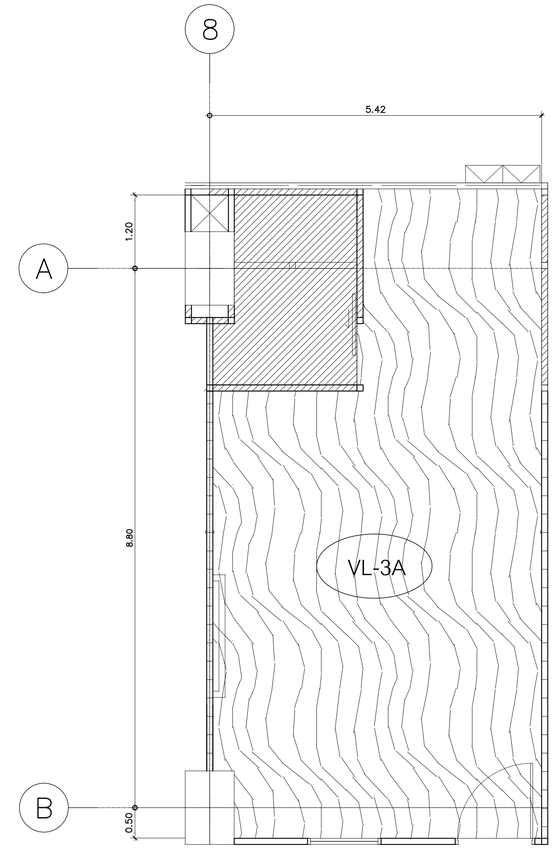


TYPE B

แบบขยายผังพื้นห้อง VVIP ชั้น 18-19

มาตราส่วน 1:50

รายการวัสดุปูพื้น		
สัญลักษณ์	รหัส	รายละเอียด
	VL-3B	พื้นกระเบื้องยางแบบม้วน HETEROGENEOUS FLOORING หนา 2.0 มม รุ่น DECOART ลายไม้

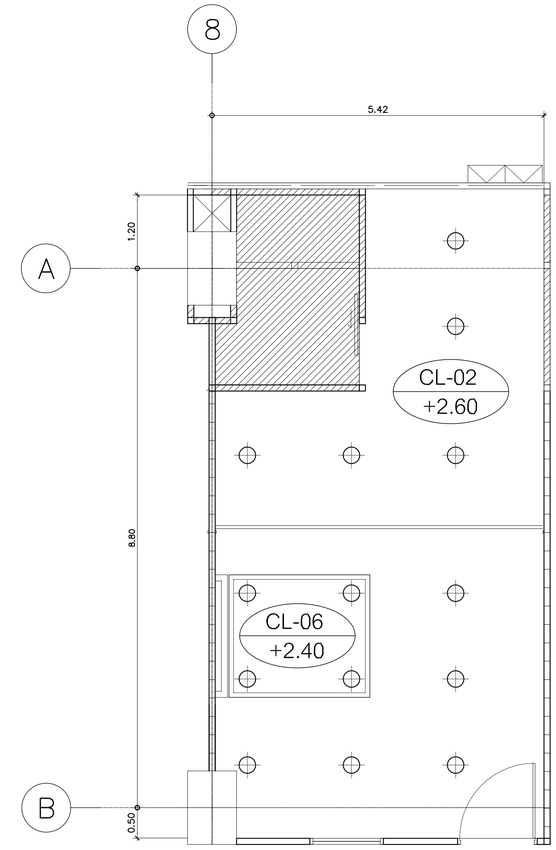

TYPE B

แบบขยายผังฝ้าห้อง VVIP ชั้น 18-19

มาตราส่วน 1:50

รายการวัสดุฝ้าเพดาน	
รหัส	รายละเอียด
CL-02	ฝ้าเพดานยิปซั่มบอร์ด หนา 9 มม ฉาบเรียบทาสี พร้อมโครงคร่าโลหะ
CL-03	ฝ้าเพดานโครงคร่าวเหล็ก กรุไม้อัดสังเคราะห์ไฟเบอร์ซีเมนต์ (SHERA PLY) หนา 8 มม ตกแต่งกรุด้วยลามิเนต

คณะแพทยศาสตร์วชิรพยาบาล มหาวิทยาลัยนวมินทราธิราช

บริษัท สแปนคอนซัลแตนท์ จำกัด
247 ถนนวิภาวดี 1 แขวงลาดยาว เขตจตุจักร กรุงเทพฯ 10230
E-MAIL : main.span@gmail.com
Tel.0-2942-3691-6 Fax.0-2942-3694

บริษัท ยูนิคอร์น คอร์ปอเรชั่น คอนซัลแตนซี่ แอนด์ ดีไซน์ จำกัด
75/79 ซอยโพธิ์แก้วทอง 18 แขวงทองเนียน เขตคลองเตย กรุงเทพมหานคร 10270

บริษัท ไอแลมป์ จำกัด (มหาชน) แขวงสีลม เขตบางรัก กรุงเทพมหานคร
48/20, หมู่ที่ 8 ตำบลบางกระสอ อำเภอเมืองนนทบุรี นนทบุรี 30000

PROJECT NAME:
โครงการออกแบบ อาคารผู้ป่วยในเฉลิมพระเกียรติ
คณะแพทยศาสตร์วชิรพยาบาล มหาวิทยาลัยนวมินทราธิราช

PROJECT ARCHITECT : สมยงค์ ขจรวิทย์ สสถ. 1764

ARCHITECTS :		
นายสถาพุทธ เรืองทอง	ภสถ. 4384	
หทัยชนก เอกสุวรรณ	ภสถ. 4182	
วีรยุทธ สมศิริ	ภสถ. 19439	
ปรัชญ์ สานุกูล	ภสถ. 23820	

STRUCTURAL ENGINEERS :		
นายนัฐสม สงวนวงศ์	วย. 1423	
นายศิริชัย รณเกียรติ	สย. 5868	
นายยุภัย ขัติ	ภย. 37589	

ELECTRICAL ENGINEERS:		
นายชัยวัฒน์ เหลืองอบอุ่น	สพก.3473	
นายกรอง ทิมเขียว	สพก.5276	

MECHANICAL ENGINEERS:		
นายธันวา ต้นเสถียร	วก. 797	
นายชยพงษ์ สุทธิโสภาอนรรณ์	สก.2544	
นายอานัติ ตั้งชู	สก.4127	

SANITARY ENGINEERS :		
ชุนิษฐา ส่งสุกลชัย	วส. 27	
วิรวุฒิ หงษ์ทอง	สส. 253	

FIRE PROTECTION ARCHITECTS :
ดร.บัณฑิต ประดับสุข สสถ. 1215


INTERIOR DESIGNER :	
วาสนา เพชรประเสริฐ	
วรางคณา เตรษฐสุข	
อภิญญา ยังแย้ม	

แบบแสดง : แบบขยายผังห้อง WARD VVIP TYPE B ชั้นที่ 17-18 (แผ่นที่ 1)


มาตราส่วน

รวม : แผ่น


แบบลงที่ : IN-DE-22

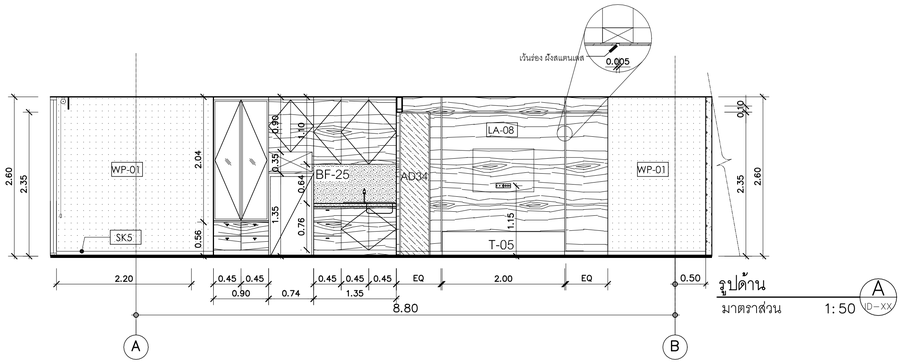


รูปด้าน A
มาตราส่วน 1:50

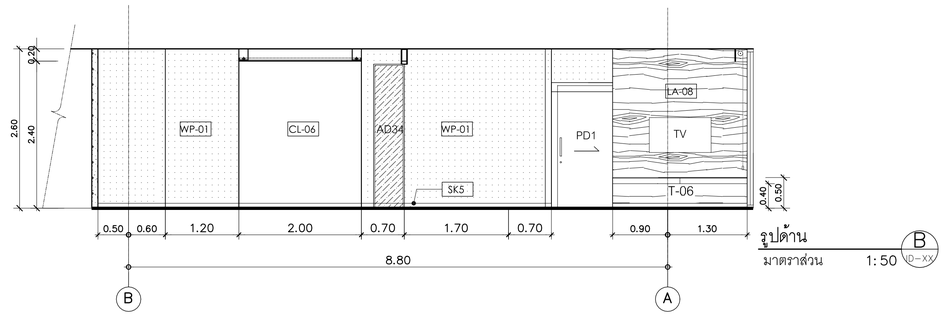

รูปด้าน B
มาตราส่วน 1:50

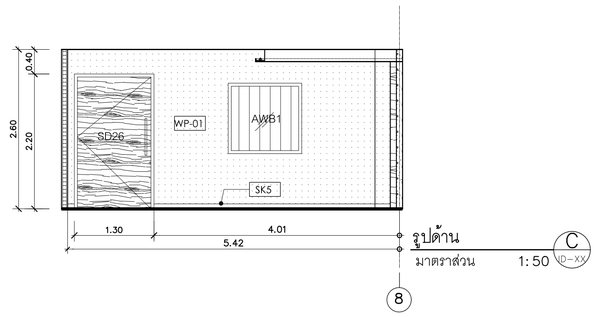

รูปด้าน C
มาตราส่วน 1:50

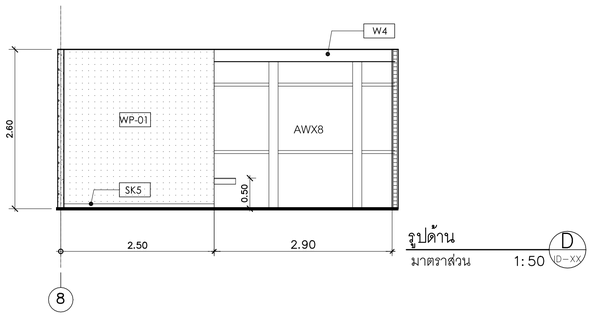

รูปด้าน D
มาตราส่วน 1:50

คณะแพทยศาสตร์วชิรพยาบาล มหาวิทยาลัยนวมินทราธิราช	SPAN บริษัท สถาปนิกอินเตอร์เนชั่นแนล จำกัด 247 ถนนสาทรใต้ แขวงยานนาวา เขตสาทร กรุงเทพฯ 10120 E-MAIL : mail-span@hotmail.com Tel.0-2942-3691-6 Fax.0-2942-3694	unicorn บริษัท ยูนิคอร์น คอร์ปอเรชั่น เอนยิเนียแอนนิ่ง จำกัด 75/78 ซอยโพธิ์สุวรรณ 18 แขวงหนองแขม เขตหนองแขม กรุงเทพมหานคร 10210	i lamp บริษัท ไอแลมป์ ดวงปิยะ เอนยิ่ง สิริคูณ จำกัด 400/25 หมู่ที่ 2 ตำบลนากลาง อำเภอเมืองนครราชสีมา นครราชสีมา 30000

PROJECT NAME:	โครงการออกแบบ อาคารผู้ป่วยในเฉลิมพระเกียรติ คณะแพทยศาสตร์วชิรพยาบาล มหาวิทยาลัยนวมินทราธิราช
PROJECT ARCHITECT :	สมยงค์ ชจรวิทย์ สสถ. 1764

ARCHITECTS :		
นายสลายุทธ เรืองทอง	ภสถ. 4384	
หทัยชนก เอกสุวรรณ	ภสถ. 4182	
วีรยุทธ สมศิริ	ภสถ. 19439	
ปรัชญ์ สานุกูล	ภสถ. 23820	

STRUCTURAL ENGINEERS :		
นายนัฐสม สงวนวงศ์	วย. 1423	
นายศิริชัย รณเกียรติ	สย. 5868	
นายยุภัย ชัติ	ภย. 37589	


ELECTRICAL ENGINEERS:		
นายชัยวัฒน์ เหลืองอบอุ่น	สพก.3473	
นายกรอง กิมเหียว	สพก.5276	

MECHANICAL ENGINEERS:		
นายธันวา ต้นเสถียร	วก. 797	
นายขจรพงษ์ สุทธิโสภาอนรรณ์	สก.2544	
นายอาณัติ ตั้งชู	สก.4127	

SANITARY ENGINEERS :		
ชูนิษฐา ส่งสุกลชัย	วส. 27	
วิรวุฒิ หงษ์ทอง	สส. 253	
FIRE PROTECTION ARCHITECTS :		
ดร.บัณฑิต ประดับสุข	สสถ. 1215	

INTERIOR DESIGNER :	
วาสนา เพชรประเสริฐ	
วรางคณา เศรษฐสุข	
อภิญญา ยังแย้ม	

แบบแสดง :	แบบขยายผังห้อง WARD VVIP TYPE B ชั้นที่ 17-18 (แผ่นที่ 2)
มาตราส่วน	แบบลงที่ :
รวม : แผ่น	IN-DE-23

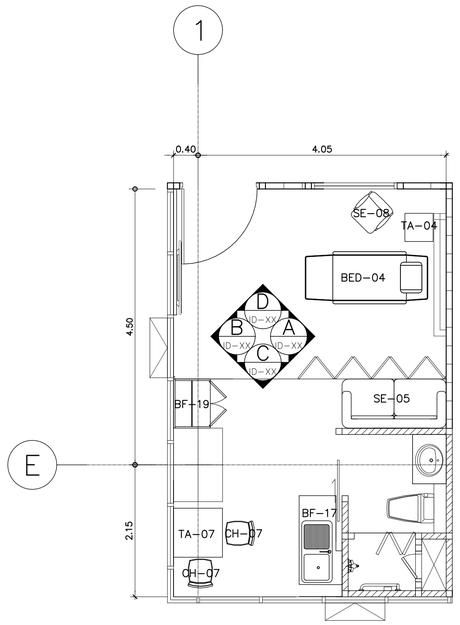


TYPE A

แบบขยายผังเฟอร์นิเจอร์ห้องพิเศษ

มาตราส่วน 1:50

(แปลนชั้นที่ 9,11–16)

รายการเฟอร์นิเจอร์		
รหัส	รายละเอียด	จำนวน
BED-04	เตียงผู้ป่วย รุ่น CENTURIS	1
SE-05	โซฟา 2 ที่นั่ง ขนาด 199 cm x 71 cm รหัส CARNELIAN	1
SE-08	โซฟา Armchair ขนาด 63 cm x 67 cm รหัส 5-PD2-AC-0005	1
TA-07	โต๊ะสำหรับรับประทานอาหาร ขนาด 80 cm x 80 cm รหัส 2CST0808	1
CH-07	เก้าอี้สำหรับรับประทานอาหาร รหัส 308C	2
TA-04	ตู้หัวเตียงขนาด 50 cm x 45 cm	1

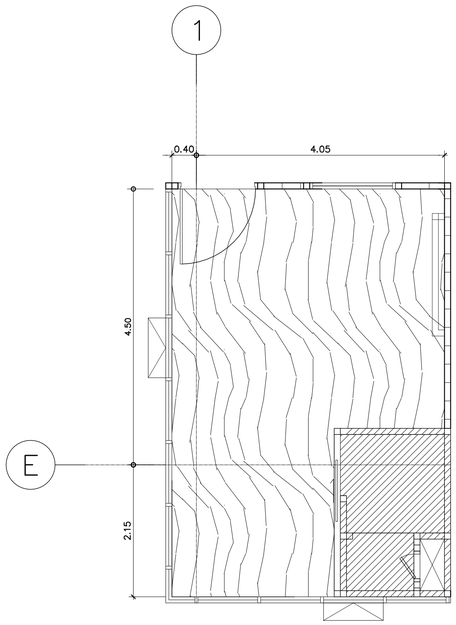


TYPE A

แบบขยายผังพื้นห้องพิเศษ ชั้น 9–16

มาตราส่วน 1:50

รายการวัสดุปูพื้น		
สัญลักษณ์	รหัส	รายละเอียด
	VL-38	พื้นกระเบื้องยางแบบม้วน HETEROGENEOUS FLOORING หนา 2.0 มม รุ่น DECOART ลายไม้

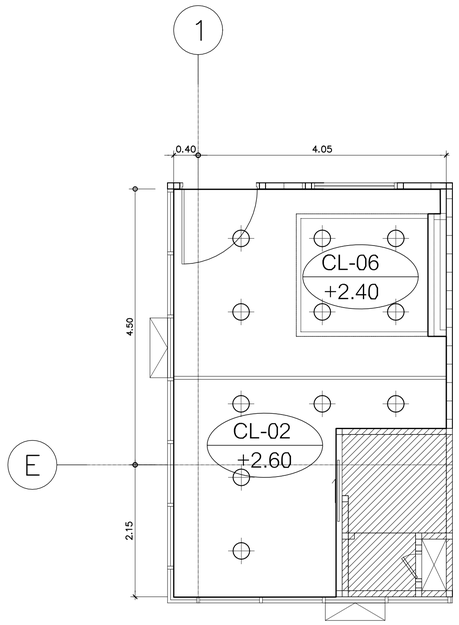

TYPE A

แบบขยายผังผ้าห้องพิเศษ ชั้น 9–16

มาตราส่วน 1:50

รายการวัสดุผ้าเพดาน	
รหัส	รายละเอียด
CL-02	ผ้าเพดานยิปซั่มบอร์ด หนา 9 มม ฉาบเรียบทาสี พร้อมโครงเคร่าโลหะ
CL-03	ผ้าเพดานโครงคร่าวเหล็ก กรุไม้อัดสังเคราะห์ไฟเบอร์ซีเมนต์ (SHERA PLY) หนา 8 มม ตกแต่งกรุด้วยลามิเนต

คณะแพทยศาสตร์วชิรพยาบาล มหาวิทยาลัยนวมินทราธิราช

บริษัท สปาเทคนอลียีแลนท์ จำกัด
247 ถ.สุขุมวิท(ซอย 1 แยกหลังวัง) เขตพระนคร กรุงเทพฯ 10330
E-MAIL : main.spa@gmail.com
Tel.0-2942-3691-6 Fax.0-2942-3694

บริษัท ยูนิคอร์น คอร์ปอเรชั่น เอนด์แอนแนโน้ท จำกัด
75/78 ซอยรัชดาภิเษก 18 แขวงดินแดง เขตดินแดง กรุงเทพมหานคร 10210

บริษัท ไอแลมป์ จำกัด (มหาชน) 4/60/25 หมู่ที่ 3 ตำบลบางแก้ว อำเภอเมืองสมุทรปราการ จังหวัด สมุทรปราการ 10290

PROJECT NAME:
โครงการออกแบบ อาคารผู้ป่วยในเฉลิมพระเกียรติ
คณะแพทยศาสตร์วชิรพยาบาล มหาวิทยาลัยนวมินทราธิราช

PROJECT ARCHITECT : สมยงค์ ชจรวิทย์ สสถ 1764

ARCHITECTS :	
นายสลายุทธ เรืองทอง	ภสถ 4384
หทัยชนก เอกสุวรรณ	ภสถ 4182
วีรยุทธ สมศิริ	ภสถ 19439
ปริชญ์ สานุกูล	ภสถ 23820

STRUCTURAL ENGINEERS :	
นายนัฐสม สงวนวงศ์	วย 1423
นายศิริชัย รณเกียรติ	สย 5868
นายคุภากัย บำดี	ภย 37589

ELECTRICAL ENGINEERS:	
นายชัยวัฒน์ เหลืองอบอุ่น	สพท.3473
นายกรอง ทิมเขียว	สพท.5276

MECHANICAL ENGINEERS:	
นายธันวา ดันเสถียร	วก 797
นายยงวรพงษ์ สุทธิโสภาอาภรณ์	สก.2544
นายอาณัติ ดิ่งชู	สก.4127

SANITARY ENGINEERS :	
ชูนิพรา ส่งสุกลชัย	วส 27
วิวรุฒ หงษ์ทอง	สส 253

FIRE PROTECTION ARCHITECTS :	
ดร.บัณฑิต ประดับสุข	สสถ 1215


INTERIOR DESIGNER :	
วาสนา เพชรประเสริฐ	
วรางคณา เศรษฐสุข	
อภิญญา ยังแย้ม	

แบบแสดง : แบบขยายผังห้อง WARD VVIP TYPE A ชั้นที่ 9,11–16 (แผ่นที่ 1)


มาตราส่วน

แบบเลขที่ : IN–DE–24


รวม : แผ่น

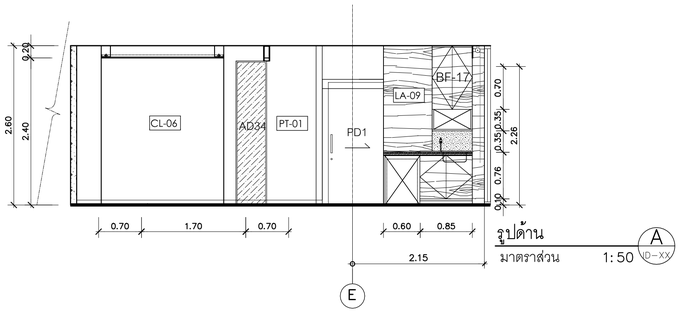


รูปด้าน A
มาตราส่วน 1:50 (D-XX)

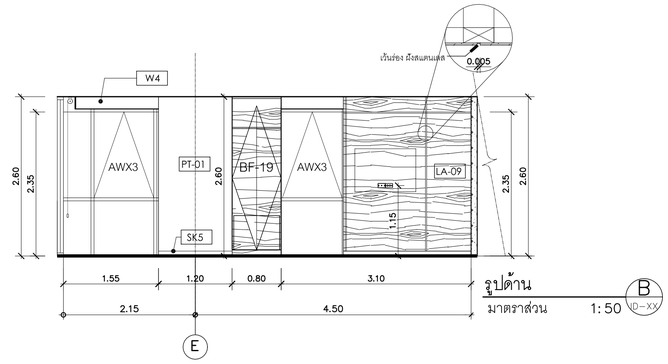

รูปด้าน B
มาตราส่วน 1:50 (D-XX)

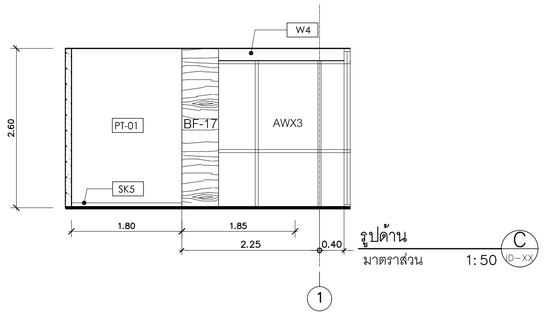

รูปด้าน C
มาตราส่วน 1:50 (D-XX)

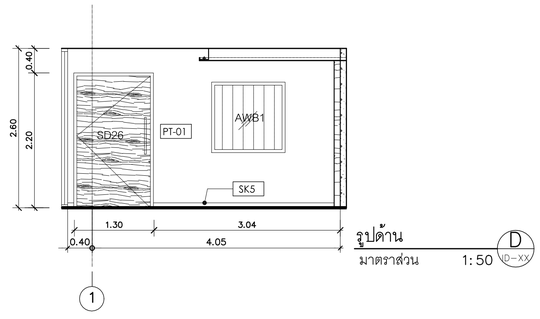

รูปด้าน D
มาตราส่วน 1:50 (D-XX)

คณะแพทยศาสตร์วชิรพยาบาล
มหาวิทยาลัยนวมินทราธิราช

SPAN
บริษัท สแปนคอนซัลแตนท์ จำกัด
247 ถ.สุขุมวิท(ตอน) 1 แขวงคลองตัน
เขตคลองเตย กรุงเทพฯ 10110
E-MAIL : main.span@gmail.com
Tel.0-2942-3691-6 ,Fax.0-2942-3694

unicorn
บริษัท ยูนิคอร์น คอร์ปอเรชั่น แอนด์แอสโซซิเอทส์ จำกัด
75/78 ซอยรัชดาภิเษก18 แขวงดินแดง
เขตดินแดง กรุงเทพมหานคร 10320

i lamp
บริษัท ไอแลมป์ ทาวิสิทธ แอนด์ ทีวัฒ จำกัด
450/20 หมู่ที่ 2 ตำบลบ้านเกาะ
อำเภอเมืองนครราชสีมา นครราชสีมา 30000

PROJECT NAME:
โครงการออกแบบ อาคารผู้ป่วยในเฉลิมพระเกียรติ
คณะแพทยศาสตร์วชิรพยาบาล มหาวิทยาลัยนวมินทราธิราช

PROJECT ARCHITECT : สมยงค์ ชจรวิทย์ สสถ. 1764

ARCHITECTS :
- นายสสลายุทธ เรืองทอง ภสถ. 4384
- หทัยชนก เอกสุวรรณ ภสถ. 4182
- วีรยุทธ สมศิริ ภสถ. 19439
- ปรัชญ์ สานุกูล ภสถ. 23820

STRUCTURAL ENGINEERS :
- นายนัฐสม สงวนวงศ์ วย. 1423
- นายศิริชัย รณเกียรติ สย. 5868
- นายคุงชัย ชัติ ภย. 37589

ELECTRICAL ENGINEERS:
- นายชัยวัฒน์ เหลืองอบอุ่น สพท.3473
- นายกรอง ทิมเขียว สพท.5276

MECHANICAL ENGINEERS:
- นายธันวา ต้นเสถียร วก. 797
- นายชรพงษ์ สุทธิโสภาอาภรณ์ สก.2544
- นายอาณัติ ตั้งชู สก.4127

SANITARY ENGINEERS :
- ชุนิพจฺรา สงสุกลชัย วส. 27
- วิรวุฒิ หงษ์ทอง สส. 253


FIRE PROTECTION ARCHITECTS :
- ดร.ปัณฑิต ประดับสุข สสถ. 1215

INTERIOR DESIGNER :
- วาสนา เพชรประเสริฐ
- วรางคณา เศรษฐสุข
- อภิญญา ยังแย้ม

แบบแสดง : **แบบขยายผังห้อง WARD VVIP TYPE A ชั้นที่ 9,11–16 (แผ่นที่ 2)**

มาตราส่วน
รวม : แผ่น

แบบลงที่ : IN–DE–25

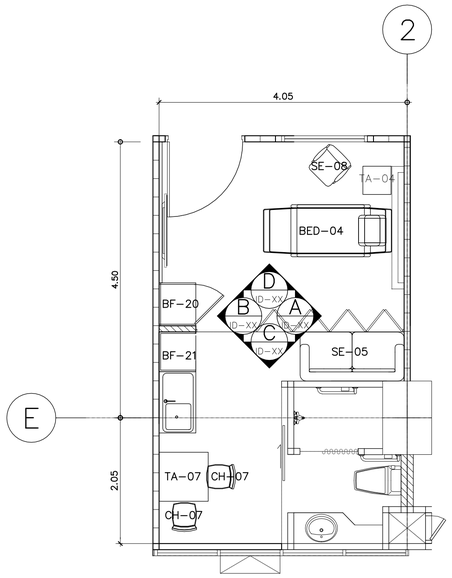


TYPE B

แบบขยายผังเฟอร์นิเจอร์ห้องพิเศษ ชั้น 9–16

มาตราส่วน 1:50

(แปลนชั้นที่ 9,11–16)

รายการเฟอร์นิเจอร์		
รหัส	รายละเอียด	จำนวน
BED-04	เตียงผู้ป่วย รุ่น CENTURIS	1
SE-05	โซฟา 2 ที่นั่ง ขนาด 199 cm x 71 cm รหัส CARNELIAN	1
SE-08	โซฟา Armchair ขนาด 63 cm x 67 cm รหัส 5-PD2-AC-0005	1
TA-07	โต๊ะสำหรับรับประทานอาหาร ขนาด 80 cm x 80 cm รหัส 2CST0808	1
CH-07	เก้าอี้สำหรับรับประทานอาหาร รหัส 308C	2
TA-04	ตู้หัวเตียงขนาด 50 cm x 45 cm	1

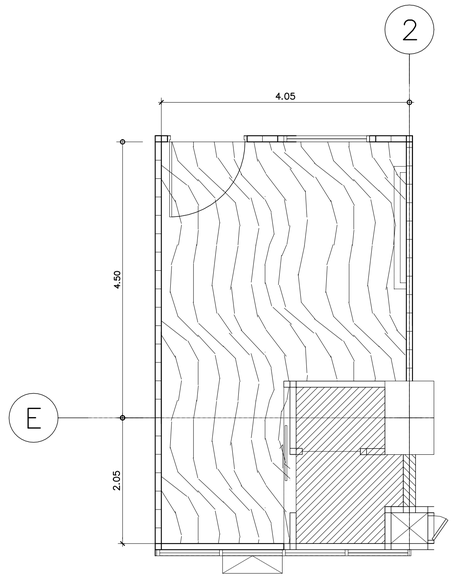


TYPE B

แบบขยายผังพื้นห้องพิเศษ ชั้น 9–16

มาตราส่วน 1:50

รายการวัสดุปูพื้น		
สัญลักษณ์	รหัส	รายละเอียด
	VL-3B	พื้นกระเบื้องยางแบบม้วน HETEROGENEOUS FLOORING หนา 2.0 มม รุ่น DECOART ลายไม้

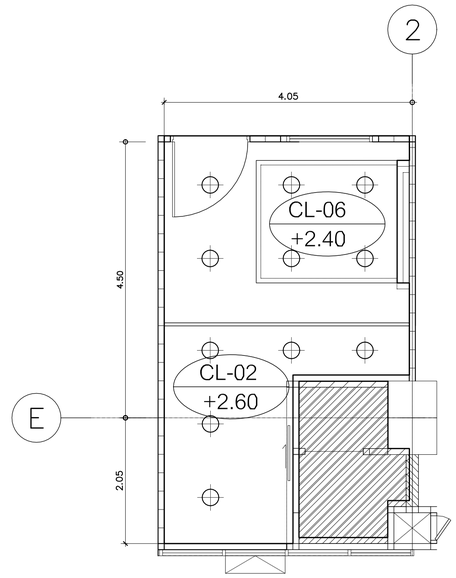


TYPE B

แบบขยายผังฝ้าห้องพิเศษ ชั้น 9–16


มาตราส่วน 1:50

รายการวัสดุฝ้าเพดาน	
รหัส	รายละเอียด
CL-02	ฝ้าเพดานยิปซั่มบอร์ด หนา 9 มม. ฉาบเรียบทาสี พร้อมโครงเคร่าโลหะ
CL-03	ฝ้าเพดานโครงคร่าวเหล็ก กรุไม้อัดสังเคราะห์ไฟเบอร์ซีเมนต์ (SHERA PLY)หนา 8 มม ตกแต่งกรุด้วยลามิเนต


คณะแพทยศาสตร์วชิรพยาบาล มหาวิทยาลัยนวมินทราธิราช	บริษัท สถาปนิก ๒๕ จำกัด 247 ถนนวิภาวดี 1 แขวงลาดยาว เขตจตุจักร กรุงเทพฯ 10230 E-MAIL : mail-span@hotmail.com Tel.0-2942-3691-6 Fax.0-2942-3694	บริษัท ยูนิคอร์น คอร์ปอเรชั่น แอนด์แอสโซซิเอทส์ จำกัด 75/78 ซอยโพธิ์ทองงาม 18 แขวงตลาดบางเขน เขตหลักสี่ กรุงเทพมหานคร 10210	บริษัท ไอแลมป์ ดาวน์ไลท์ แอนด์ ดีไซน์ จำกัด 480/25 หมู่ที่ 2 ตำบลบ้านเกาะ อำเภอเมืองนครราชสีมา นครราชสีมา 30000	PROJECT NAME: โครงการออกแบบ อาคารผู้ป่วยในเฉลิมพระเกียรติ คณะแพทยศาสตร์วชิรพยาบาล มหาวิทยาลัยนวมินทราธิราช	ARCHITECTS : นายสลายุทธ เรืองทอง ภสถ. 4384 / นายชนก เอกสุวรรณ ภสถ. 4182 / นายศิริชัย สมศิริ ภสถ. 19439 / นายปรัชญ์ สานุกูล ภสถ. 23820	STRUCTURAL ENGINEERS : นายณัฐสม สงวนวงศ์ วย 1423 / นายศิริชัย รณเกียรติ สย 5868 / นายยุภาธัย ธำติ ภย 37589	ELECTRICAL ENGINEERS: นายชัยวัฒน์ เหลืองอบอุ่น สพท.3473 / นายกรอง กิมเฮียว สพท.5276	MECHANICAL ENGINEERS: นายธันวา ดันเสถียร วก 797 / นายชลพงษ์ สุทธิโสภาอาภรณ์ สก.2544 / นายอาณัติ ตั้งชู สก.4127	SANITARY ENGINEERS : ชูนิษฐา ส่งสุกลชัย วส. 27 / วิวุฒิ หงษ์ทอง สส. 253 / FIRE PROTECTION ARCHITECTS : ดร.ปิณฑิต ประดับสุข สสถ. 1215	INTERIOR DESIGNER : วาสนา เพชรประเสริฐ / วรางคณา เศรษฐสุข / อภิญญา ยังแย้ม	แบบแสดง : แบบขยายผังห้อง WARD พิเศษ TYPE B ชั้นที่ 9,11–16 (แผ่นที่ 1) มาตราส่วน / รวม : แผ่น / แบบลงที่ : IN–DE–26

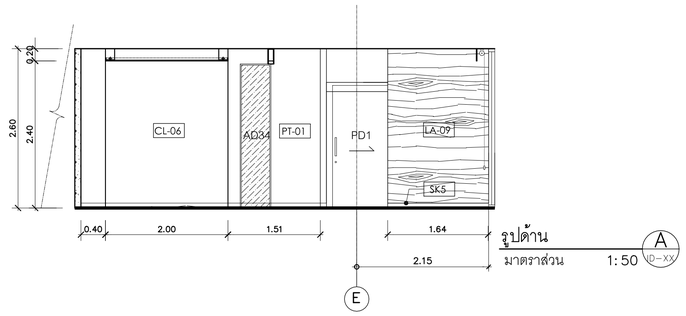


รูปด้าน A
มาตราส่วน 1:50

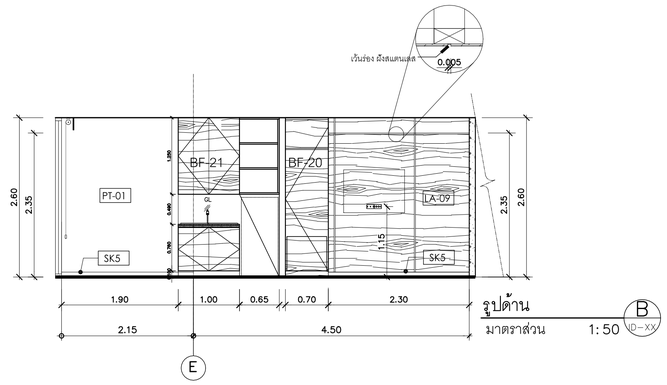

รูปด้าน B
มาตราส่วน 1:50

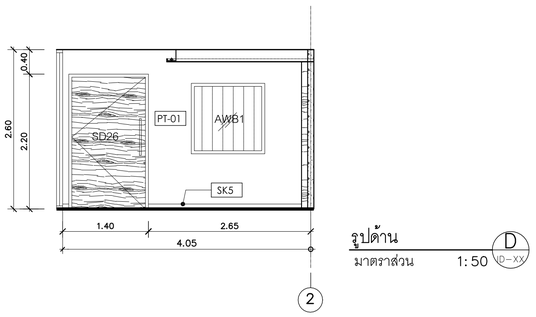


รูปด้าน D
มาตราส่วน 1:50

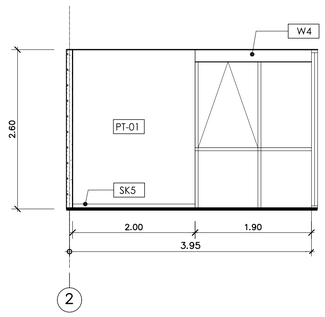

รูปด้าน C
มาตราส่วน 1:50

คณะแพทยศาสตร์วชิรพยาบาล มหาวิทยาลัยนวมินทราธิราช	PROJECT NAME: โครงการออกแบบ อาคารผู้ป่วยในเฉลิมพระเกียรติ คณะแพทยศาสตร์วชิรพยาบาล มหาวิทยาลัยนวมินทราธิราช PROJECT ARCHITECT : สมยงค์ ขจรวิทย์ สสถ 1764	ARCHITECTS : นายสลายุทธ เรืองทอง ภสถ 4384 หทัยชนก เอกสุวรรณ ภสถ 4182 วีรยุทธ สมศิริ ภสถ 19439 ปรัชญ์ สานุกูล ภสถ 23820	STRUCTURAL ENGINEERS : นายนัฐสม สงวนวงศ์ วย 1423 นายศิริชัย รณเกียรติ สย 5868 นายศุภชัย ชำดี ภย 37589	ELECTRICAL ENGINEERS: นายชัยวัฒน์ เหลืองอบอุ่น สฟท.3473 นายกรอง กิมเชียว สฟท.5276	MECHANICAL ENGINEERS: นายธันวา ดีนเสถียร วก 797 นายชรพงษ์ สุทธิโสภาอารณ์ สก.2544 นายอาณัติ ตั้งชู สก.4127	SANITARY ENGINEERS : ชูนิพรา ส่งสุกลชัย วส 27 วิรวุฒิ หงษ์ทอง สส 253 FIRE PROTECTION ARCHITECTS : ดร.ปิณฑิต ประดับสุข สสถ 1215	INTERIOR DESIGNER : วาสนา เพชรประเสริฐ วรางคณา เศรษฐสุชุช อภิญญา ยังแย้ม	แบบแสดง : แบบขยายผังห้อง WARD พิเศษ TYPE B ชั้นที่ 9,11–16 (แผ่นที่ 2) มาตราส่วน รวม : แผ่น แบบแสดงที่ : IN–DE–27

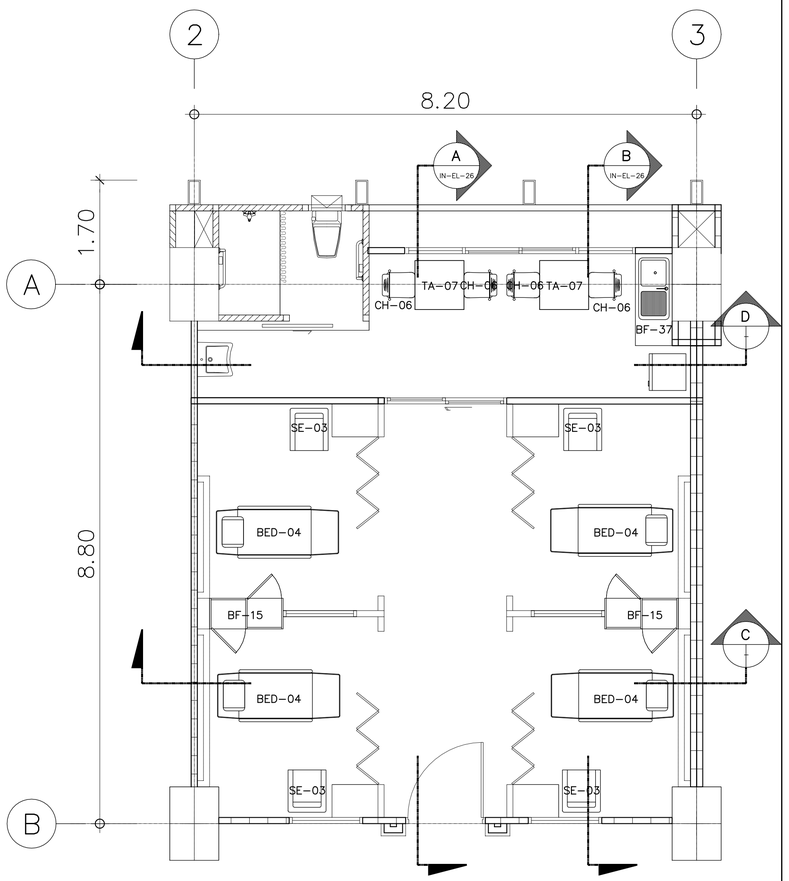


TYPE A

แบบขยายผังเฟอร์นิเจอร์ห้องรวม 4 เตียง ชั้น 9–16

มาตราส่วน 1:50

(แปลนชั้นที่ 9,11–16)

รายการเฟอร์นิเจอร์		
รหัส	รายละเอียด	จำนวน
BED-04	เตียงผู้ป่วย รุ่น CENTURIS	4
SE-03	โซฟา 1 ที่นั่ง ขนาด 69 cm x 62 cm รหัส MSF1S	4
BF-16	ตู้เก็บของบิ๋วอินขนาด 1.20 x 0.50 cm	2
TA-07	โต๊ะสำหรับรับประทานอาหาร ขนาด 80 cm x 80 cm รหัส 2CST0808	2
CH-06	เก้าอี้สำหรับรับประทานอาหาร รหัส UR1	4

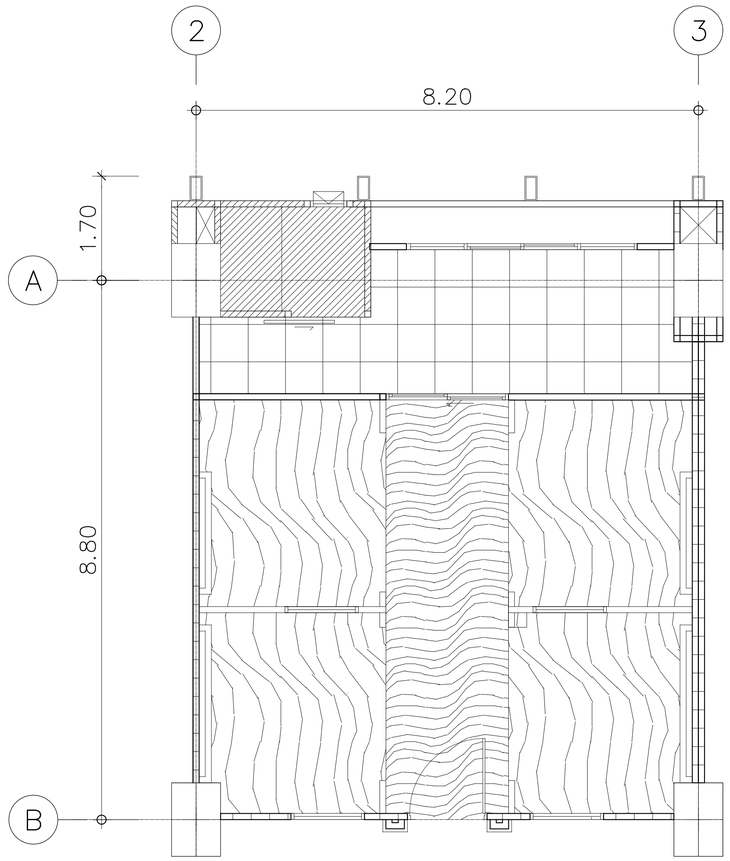


TYPE A

แบบขยายผังพื้นห้องรวม 4 เตียง ชั้น 9–16

มาตราส่วน 1:50

รายการวัสดุปูพื้น		
สัญลักษณ์	รหัส	รายละเอียด
	VL-3B	พื้นกระเบื้องยางแบบม้วน HETEROGENEOUS FLOORING หนา 2.0 มม รุ่น DECOART ลายไม้
	VL-3C	พื้นกระเบื้องยางแบบม้วน HETEROGENEOUS FLOORING หนา 2.0 มม รุ่น DECOART ลายไม้

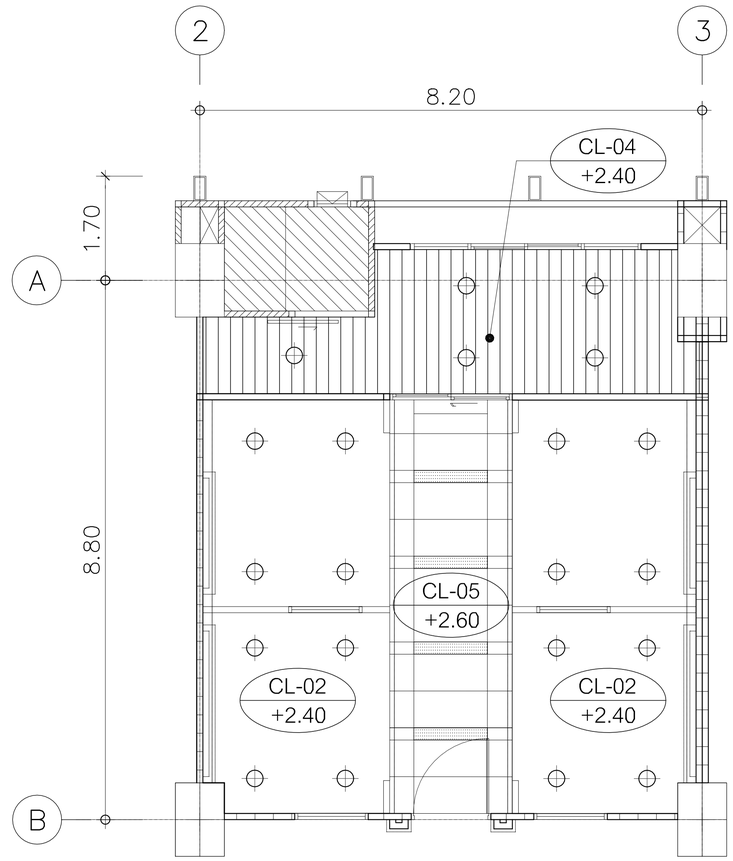

TYPE A

แบบขยายผังฝ้าห้องรวม 4 เตียง ชั้น 9–16

มาตราส่วน 1:50

รายการวัสดุฝ้าเพดาน	
รหัส	รายละเอียด
CL-02	ฝ้าเพดานอิปซัมบอร์ด หนา 9 มม ฉาบเรียบทาสี พร้อมโครงเคร่าโลหะ
CL-04	ฝ้าเพดานอลูมิเนียม ระบบ C Plank ขนาด W200xL3000 mm. หนา 0.8 mm. สีลายไม้ Dark Bamboo
CL-05	ฝ้าเพดานอะคูสติก ระบบ T-Bar รุ่น Perla บังใบเล็ก ขนาดแผ่น 600x1200 mm. โครงเคร่า Suprafine หน้ากว้าง 15 mm.

คณะแพทยศาสตร์วชิรพยาบาล มหาวิทยาลัยนวมินทราธิราช

บริษัท สปานครินทร์แอนด์ จำกัด 247 อาคารปัญจ 1 ถนนเพชรบุรีตัดใหม่ แขวงมักกะสัน เขตราชเทวี กรุงเทพมหานคร 10330 E-MAIL : main.span@gmail.com Tel.0-2642-3691-4 Fax.0-2642-3694

บริษัท ยูนิคอร์น คอร์ปอเรชั่น เอเชีย(แปซิฟิค) จำกัด 75/78 ซอยรัชดาภิเษก 18 แขวงดินแดง เขตดินแดง กรุงเทพมหานคร 10320

บริษัท ไอแลมป์ ดาวิศิลพ เอเนค์ จำกัด 480/25 หมู่ที่ 2 ตำบลบ้านกระโดน อำเภอเมืองนครราชสีมา นครราชสีมา 30000

PROJECT NAME:
โครงการออกแบบ อาคารผู้ป่วยในเฉลิมพระเกียรติ คณะแพทยศาสตร์วชิรพยาบาล มหาวิทยาลัยนวมินทราธิราช


PROJECT ARCHITECT : สมยงค์ ชจรวิทย์ สสถ. 1764

ARCHITECTS :		STRUCTURAL ENGINEERS :		ELECTRICAL ENGINEERS:		MECHANICAL ENGINEERS:		SANITARY ENGINEERS :		INTERIOR DESIGNER :	
นายสลายุทธ เรืองทอง	ภสถ. 4384	นายนัฐสม สงวนวงศ์	วย. 1423	นายชัยวัฒน์ เหลืองอบอุ่น	สพท.3473	นายธันวา ดันเสถียร	วก. 797	ชูนิษฐา สงสุกลชัย	วส. 27	วาสนา เพชรประเสริฐ	
หทัยชนก เอกสุวรรณ	ภสถ. 4182	นายศิริชัย รณเกียรติ	สย. 5868	นายกรอง ทิมเขียว	สพท.5276	นายธรพงษ์ สุทธิโสภาอาภรณ์	สก.2544	วิรวุฒิ หงษ์ทอง	สส. 253	วรางคณา เศรษฐสุข	
วีรยุทธ สมศิริ	ภสถ. 19439	นายยุภัชย์ ชำดี	ภย. 37589			นายอาณัติ ดิ่งชู	สก.4127	FIRE PROTECTION ARCHITECTS :		อภิญญา ยังแย้ม	
ปรัชญ์ สานุกูล	ภสถ. 23820							ดร.ปิณฑิต ประดับสุข	สสถ. 1215		


แบบแสดง : แบบขยายผังห้อง WARD รวม TYPE A ชั้นที่ 9,11–16 (แผ่นที่ 1)

มาตราส่วน รวม : แผ่น


แบบเลขที่ : IN-DE-28

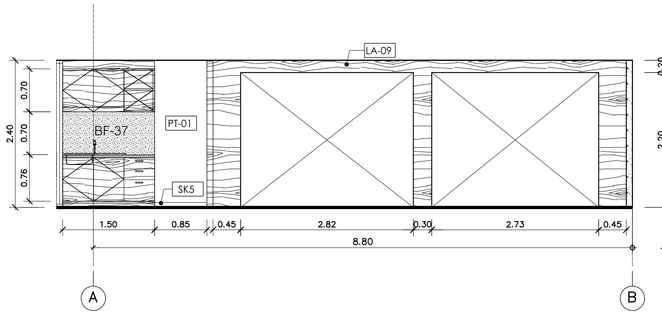


รูปด้าน A
มาตราส่วน 1:50 ID-XX

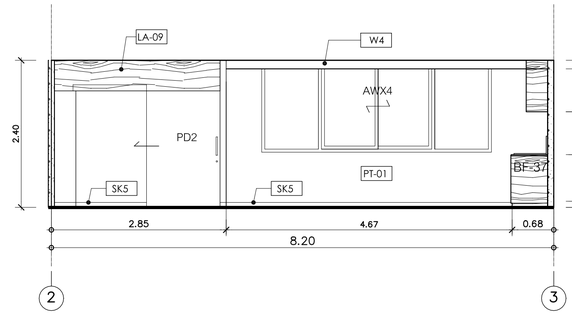

รูปด้าน D
มาตราส่วน 1:50 ID-XX

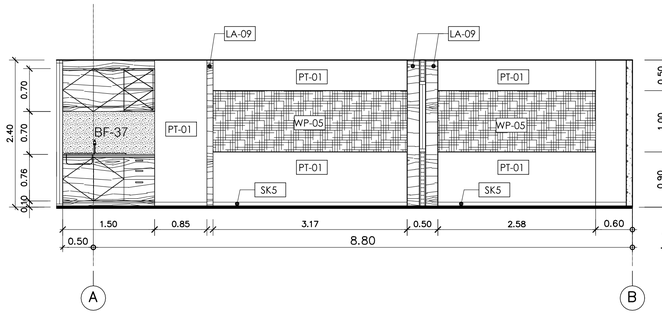

รูปด้าน B
มาตราส่วน 1:50 ID-XX

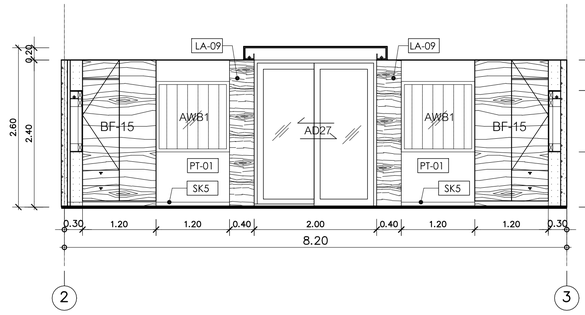

รูปด้าน C
มาตราส่วน 1:50 ID-XX

คณะแพทยศาสตร์วชิรพยาบาล
มหาวิทยาลัยนวมินทราธิราช

บริษัท สปานคอนซัลแตนท์ จำกัด
247 ถนนนครไชยศรี 1 แขวงดุสิต
เขตดุสิต กรุงเทพฯ 10330
E-MAIL : main.span@gmail.com
Tel.0-2942-3691-6 ,Fax.0-2942-3694

บริษัท ยูนิคอร์น คอร์ปอเรชั่น แอนด์แอสโซซิเอทส์ จำกัด
75/78 ซอยรัชดาภิเษก 18 แขวงคลองเตย
เขตคลองเตย กรุงเทพมหานคร 10210

บริษัท ไอแลมป์ ทาเลนท์ แอนด์ ทีวัยน์ จำกัด
450/20 หมู่ที่ 2 ตำบลบ้านเกาะ
อำเภอเมืองนครราชสีมา นครราชสีมา 30000

PROJECT NAME:
โครงการออกแบบ อาคารผู้ป่วยในเฉลิมพระเกียรติ
คณะแพทยศาสตร์วชิรพยาบาล มหาวิทยาลัยนวมินทราธิราช

PROJECT ARCHITECT : สมยงค์ ชจรวิทย์ สสถ. 1764

ARCHITECTS :
- นายสสลายุทธ เรืองทอง ภสถ. 4384
- หทัยชนก เอกสุวรรณ ภสถ. 4182
- วีรยุทธ สมศิริ ภสถ. 19439
- ปรัชญ์ สานุกูล ภสถ. 23820

STRUCTURAL ENGINEERS :
- นายนัฐสม สงวนวงศ์ วย. 1423
- นายศิริชัย รณเกียรติ สย. 5868
- นายคุงเกียง ขัติ ภย. 37589

ELECTRICAL ENGINEERS:
- นายชัยวัฒน์ เหลืองอบอุ่น สพท.3473
- นายกรอง ทิงเขียว สพท.5276

MECHANICAL ENGINEERS:
- นายธันวา ตั้นเสถียร วก. 797
- นายชรพงษ์ สุทธิโสภาอาภรณ์ สก.2544
- นายอาณัติ ตั้งชู สก.4127

SANITARY ENGINEERS :
- ชูนิพฐา สงสุกลชัย วส. 27
- วิรวุฒิ หงษ์ทอง สส. 253


FIRE PROTECTION ARCHITECTS :
- ดร.ปัณฑิต ประดับสุข สสถ. 1215

INTERIOR DESIGNER :
- วาสนา เพชรประเสริฐ
- วรางคณา เศรษฐสุข
- อภิญญา ยังแย้ม

แบบแสดง :
แบบขยายผังห้อง WARD รวม
TYPE A ชั้นที่ 9,11–16 (แผ่นที่ 2)

มาตราส่วน
รวม : แผ่น

แบบลงที่ :
IN–DE–29

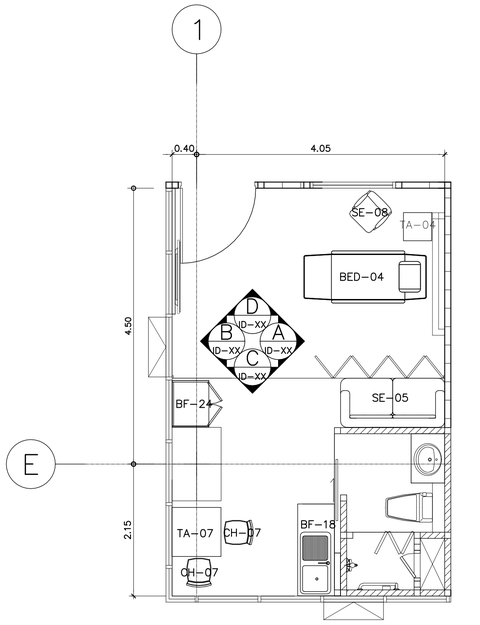


TYPE A

แบบขยายผังเฟอร์นิเจอร์ห้องพิเศษ

มาตราส่วน 1:50

(แปลนชั้นที่ 10)

รายการเฟอร์นิเจอร์		
รหัส	รายละเอียด	จำนวน
BED-04	เตียงผู้ป่วย รุ่น CENTURIS	1
SE-05	โซฟา 2 ที่นั่ง ขนาด 199 cm x 71 cm รหัส CARNELIAN	1
SE-08	โซฟา Armchair ขนาด 63 cm x 67 cm รหัส 5-PD2-AC-0005	1
TA-07	โต๊ะสำหรับรับประทานอาหาร ขนาด 80 cm x 80 cm รหัส 2CST0808	1
CH-07	เก้าอี้สำหรับรับประทานอาหาร รหัส 308C	2
TA-04	ตู้หัวเตียงขนาด 50 cm x 45 cm	1

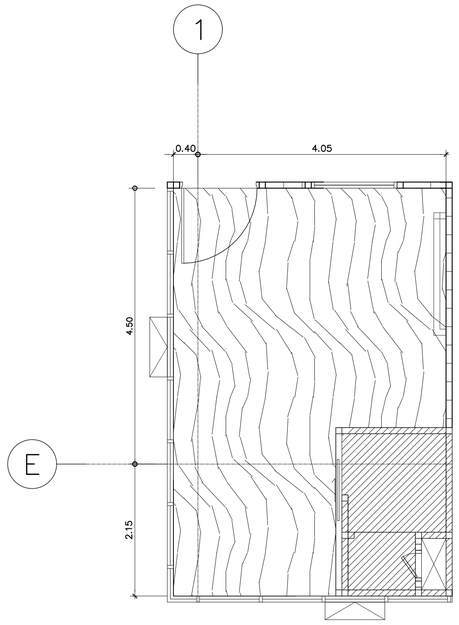


TYPE A

แบบขยายผังพื้นห้องพิเศษ ชั้น 9-16

มาตราส่วน 1:50

รายการวัสดุปูพื้น		
สัญลักษณ์	รหัส	รายละเอียด
	VL-3B	พื้นกระเบื้องยางแบบม้วน HETEROGENEOUS FLOORING หนา 2.0 มม รุ่น DECOART ลายไม้

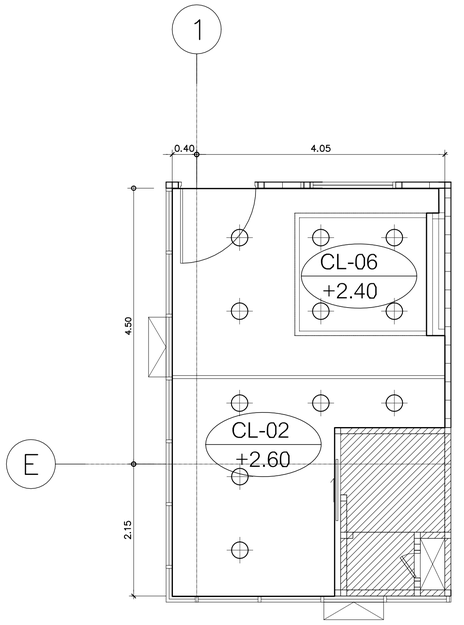

TYPE A

แบบขยายผังผ้าห้องพิเศษ ชั้น 9-16

มาตราส่วน 1:50

รายการวัสดุผ้าเพดาน	
รหัส	รายละเอียด
CL-02	ผ้าเพดานยิปซั่มบอร์ด หนา 9 มม ฉาบเรียบทาสี พร้อมโครงเคร่าโลหะ
CL-03	ผ้าเพดานโครงคร่าวเหล็ก กรุไม้อัดสังเคราะห์ไฟเบอร์ซีเมนต์ (SHERA PLY) หนา 8 มม ตกแต่งกรุด้วยลามิเนต

คณะแพทยศาสตร์วชิรพยาบาล มหาวิทยาลัยนวมินทราธิราช

SPAN บริษัท สถาปนิกพยัคฆนันท์ จำกัด 247 ถนนวิภาวดี 1 แขวงลาดยาว เขตจตุจักร กรุงเทพฯ 10230 E-MAIL : main.span@gmail.com Tel.0-2942-3691-6 Fax.0-2942-3694

unicorn บริษัท ยูนิคอร์น คอร์ปอเรชั่น แอนด์แอดไวเซอรี่ จำกัด 75/78 ซอยวิภาวดีรังสิต 18 แขวงตลาดบางเขน เขตหลักสี่ กรุงเทพมหานคร 10210

i lamp บริษัท ไอแลมป์ จำกัด(มหาชน) แคปปิตอล แลนด์ ทีโอซู จำกัด 400/29 หมู่ที่ 2 ตำบลปากเกร็ด อำเภอเมืองนครราชสีมา นครราชสีมา 30000

PROJECT NAME:
โครงการออกแบบ อาคารผู้ป่วยในเฉลิมพระเกียรติ
คณะแพทยศาสตร์วชิรพยาบาล มหาวิทยาลัยนวมินทราธิราช

PROJECT ARCHITECT : สมยงค์ ขจรวิทย์ สสถ. 1764

ARCHITECTS :
- นายสลายุทธ เรืองทอง ภสถ. 4384
- หทัยชนก เอกสุวรรณ ภสถ. 4182
- วีรยุทธ สมศิริ ภสถ. 19439
- ปรัชญ์ สานุกูล ภสถ. 23820

STRUCTURAL ENGINEERS :
- นายนัฐสม สงวนวงศ์ วย. 1423
- นายศิริชัย รณเกียรติ สย. 5868
- นายคุภัย ขำดี ภย. 37589

ELECTRICAL ENGINEERS:
- นายชัยวัฒน์ เหลืองอบอุ่น สพท.3473
- นายกรอง ทิมเขียว สพท.5276

MECHANICAL ENGINEERS:
- นายธันวา ต้นเสถียร วก. 797
- นายชรพงษ์ สุทธิโสภาอาภรณ์ สก.2544
- นายอาณัติ ตั้งชู สก.4127

SANITARY ENGINEERS :
- ชูนิษฐา ส่งสุกลชัย วส. 27
- วีรวุฒิ หงษ์ทอง สส. 253

FIRE PROTECTION ARCHITECTS :
- ดร.บัณฑิต ประดับสุข สสถ. 1215


INTERIOR DESIGNER :
- วาสนา เพชรประเสริฐ
- วรางคณา เศรษฐสุข
- อภิญญา ยังแย้ม

แบบแสดง : แบบขยายผังห้อง WARD รวม TYPE A ชั้นที่ 10 (แผ่นที่ 1)


มาตราส่วน

รวม : แผ่น


แบบลงชื่อ : IN-DE-30

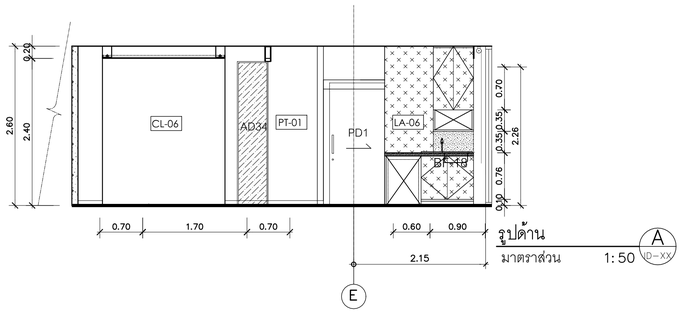


รูปด้าน A
มาตราส่วน 1:50 ID-XX

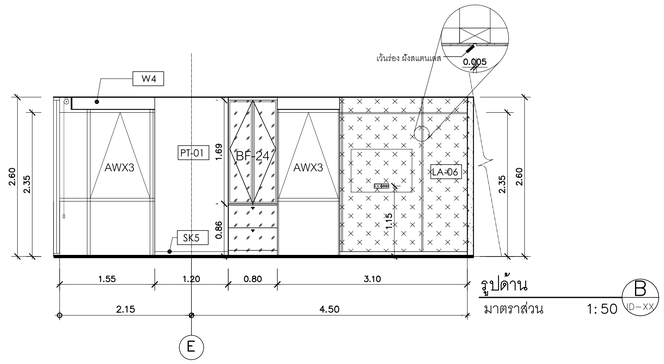

รูปด้าน B
มาตราส่วน 1:50 ID-XX

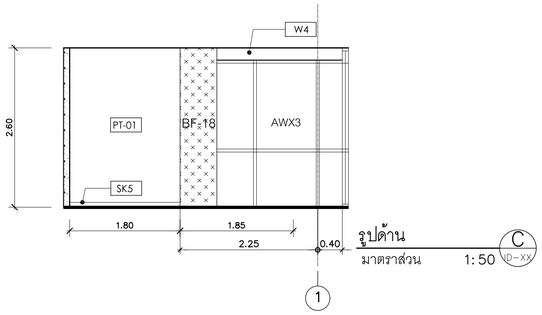

รูปด้าน C
มาตราส่วน 1:50 ID-XX

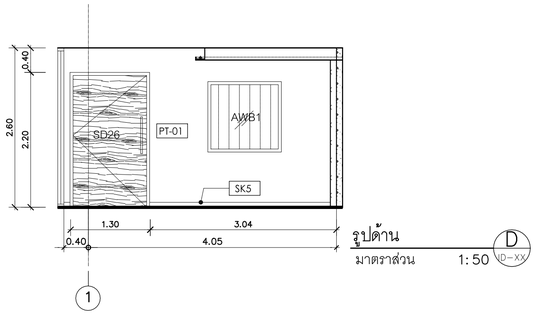

รูปด้าน D
มาตราส่วน 1:50 ID-XX

คณะแพทยศาสตร์วชิรพยาบาล
มหาวิทยาลัยนวมินทราธิราช

บริษัท สแปนคอนซัลแตนท์ จำกัด
247 ถ.สนามบินน้ำ 1 แขวงทหารฯ
เขตพระนคร กรุงเทพฯ 10220
E-MAIL : main.span@gmail.com
Tel.0-2942-3691-6 ,Fax.0-2942-3694

บริษัท ยูนิคอร์น คอร์ปอเรชั่น แอนด์แอสโซซิเอทส์ จำกัด
75/78 ซอยรัชดาภิเษก 18 แขวงดินแดง
เขตดินแดง กรุงเทพมหานคร 10320

บริษัท ไอแลมป์ ทาสึคิเทค แอนด์ พีทีอี จำกัด
450/20 หมู่ที่ 3 ตำบลบ้านเกาะ
อำเภอเมืองนครราชสีมา นครราชสีมา 30000

PROJECT NAME:
โครงการออกแบบ อาคารผู้ป่วยในเฉลิมพระเกียรติ
คณะแพทยศาสตร์วชิรพยาบาล มหาวิทยาลัยนวมินทราธิราช

PROJECT ARCHITECT : สมยงค์ ชจรวิทย์ สสล. 1764

ARCHITECTS :	
นายสลายุทธ เรืองทอง	ภสล. 4384
หทัยชนก เอกสุวรรณ	ภสล. 4182
วีรยุทธ สมศิริ	ภสล. 19439
ปรัชญ์ สานุกูล	ภสล. 23820

STRUCTURAL ENGINEERS :	
นายนัฐสม สงวนวงศ์	วย. 1423
นายศิริชัย รณเกียรติ	สย. 5868
นายคุงเกียง ชัวตี	ภย. 37589

ELECTRICAL ENGINEERS:	
นายชัยวัฒน์ เหลืองอบอุ่น	สพก.3473
นายกรอง ทิมเขียว	สพก.5276

MECHANICAL ENGINEERS:	
นายธันวา ต้นเสถียร	วก. 797
นายชรพงษ์ สุทธิโสภาอาภรณ์	สก.2544
นายอาณัติ ตั้งชู	สก.4127

SANITARY ENGINEERS :	
ชูนิพฐา สงสุกลชัย	วส. 27
วิรวุฒิ หงษ์ทอง	สส. 253


FIRE PROTECTION ARCHITECTS :
ดร.ปัณฑิต ประดับสุข สสล. 1215

INTERIOR DESIGNER :	
วาสนา เพชรประเสริฐ	
วรางคณา เศรษฐสุข	
อภิญญา ยังแย้ม	

แบบแสดง :
แบบขยายผังห้อง WARD รวม
TYPE A ชั้นที่ 10 (แผ่นที่ 2)

มาตราส่วน
รวม : แผ่น

แบบแสดงที่ :
IN-DE-31

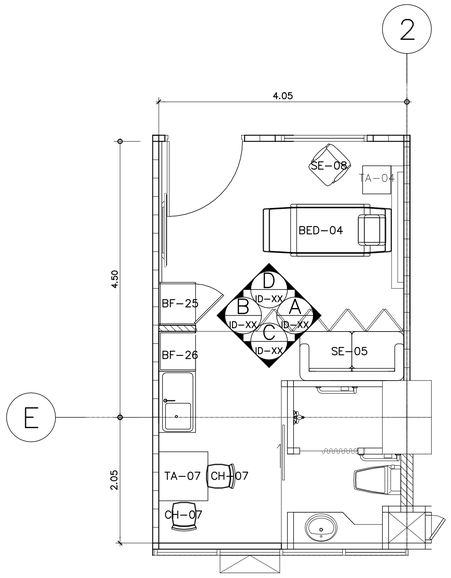


TYPE B

แบบขยายผังเฟอร์นิเจอร์ห้องพิเศษ

มาตราส่วน 1:50

(แปลนชั้นที่ 10)

รายการเฟอร์นิเจอร์		
รหัส	รายละเอียด	จำนวน
BED-04	เตียงผู้ป่วย รุ่น CENTURIS	1
SE-05	โซฟา 2 ที่นั่ง ขนาด 199 cm x 71 cm รหัส CARNELIAN	1
SE-08	โซฟา Armchair ขนาด 63 cm x 67 cm รหัส 5-PD2-AC-0005	1
TA-07	โต๊ะสำหรับรับประทานอาหาร ขนาด 80 cm x 80 cm รหัส 2CST0808	1
CH-07	เก้าอี้สำหรับรับประทานอาหาร รหัส 308C	2
TA-04	ตู้หัวเตียงขนาด 50 cm x 45 cm	1

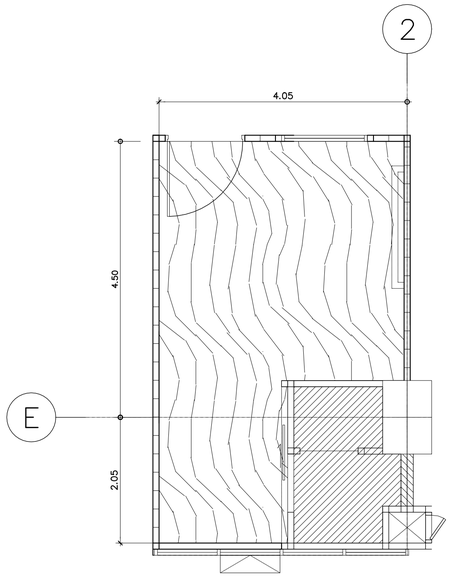


TYPE B

แบบขยายผังพื้นห้องพิเศษ

มาตราส่วน 1:50

รายการวัสดุปูพื้น		
สัญลักษณ์	รหัส	รายละเอียด
	VL-3B	พื้นกระเบื้องยางแบบม้วน HETEROGENEOUS FLOORING หนา 2.0 มม รุ่น DECOART ลายไม้

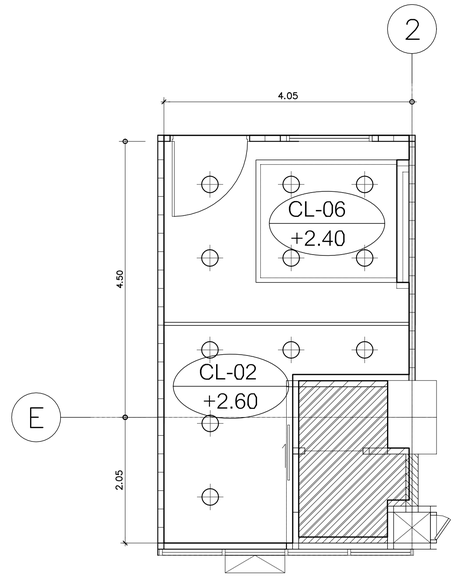

TYPE B

แบบขยายผังฝ้าห้องพิเศษ

มาตราส่วน 1:50

รายการวัสดุฝ้าเพดาน	
รหัส	รายละเอียด
CL-02	ฝ้าเพดานยิปซั่มบอร์ด หนา 9 มม ฉาบเรียบทาสี พร้อมโครงเคร่าโลหะ
CL-03	ฝ้าเพดานโครงคร่าวเหล็ก กรุไม้อัดสังเคราะห์ไฟเบอร์ซีเมนต์ (SHERA PLY)หนา 8 มม ตกแต่งกรุด้วยลามิเนต

คณะแพทยศาสตร์วชิรพยาบาล มหาวิทยาลัยนวมินทราธิราช

บริษัท สเปซเคอเรชั่นแอนด์ จำกัด 247 ถ.สันนิบัญญา 1 แขวงพลศึกษา เขตปทุมวัน กรุงเทพฯ 10330 E-MAIL : main.span@gmail.com Tel.0-2942-3691-6 , Fax.0-2942-3694

บริษัท ยูนิคอร์น คอร์ปอเรชั่น เอเชีย(ประเทศไทย) จำกัด 75/79 ซอยวิภาวดีรังสิต 18 แขวงสนามบิน เขตดอนเมือง กรุงเทพมหานคร 10210

บริษัท ไอแลมป์ ทรานิสเทล เอเนอร์ยี่ จำกัด 400/20 หมู่ที่ 2 ตำบลบ้านกาย อำเภอเมืองนครราชสีมา นครราชสีมา 30000

PROJECT NAME:

โครงการออกแบบ อาคารผู้ป่วยในเฉลิมพระเกียรติ
คณะแพทยศาสตร์วชิรพยาบาล มหาวิทยาลัยนวมินทราธิราช

PROJECT ARCHITECT : สมยงค์ ชจวิทย์ สถก. 1764

ARCHITECTS :	
นายสถาธุทธ เรืองทอง	ภสถ. 4384
หทัยชนก เอกสุวรรณ	ภสถ. 4182
วีรยุทธ สมศิริ	ภสถ. 19439
ปรัชญ์ สานุกูล	ภสถ. 23820

STRUCTURAL ENGINEERS :	
นายนัฐสม สงวนวงศ์	วย. 1423
นายศิริชัย รณเกียรติ	สย. 5868
นายศุภวัธ ขัติ	ภย. 37589

ELECTRICAL ENGINEERS:	
นายชัยวัฒน์ เหลืองอบอุ่น	สพท.3473
นายกรอง ทิมเขียว	สพท.5276

MECHANICAL ENGINEERS:	
นายธันวา ต้นเสถียร	วก. 797
นายชรพงษ์ สุทธิโสภาอาภรณ์	สก.2544
นายอาณัติ ตั้งชู	สก.4127

SANITARY ENGINEERS :	
ชูนิพฐา สังฆกุลชัย	วส. 27
วิรวุฒิ หงษ์ทอง	สส. 253

FIRE PROTECTION ARCHITECTS :
ดร.บัณฑิต ประดับสุข สสถ. 1215


INTERIOR DESIGNER :
วาสนา เพชรประเสริฐ
วรางคณา เศรษฐสุข
อภิญญา ยังแย้ม

แบบแสดง :
แบบขยายผังห้อง WARD พิเศษ
TYPE B ชั้นที่ 10 (แผ่นที่ 1)


มาตราส่วน

รวม : แผ่น


แบบลงที่ :
IN-DE-32

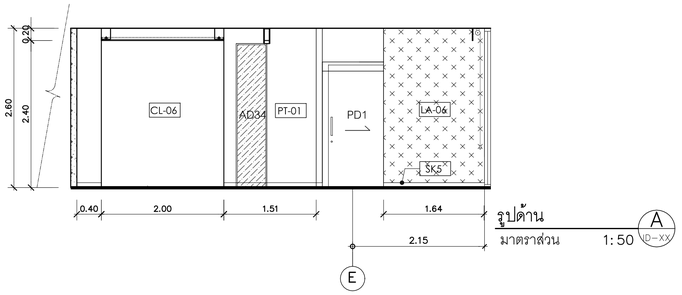


รูปด้าน A
มาตราส่วน 1:50

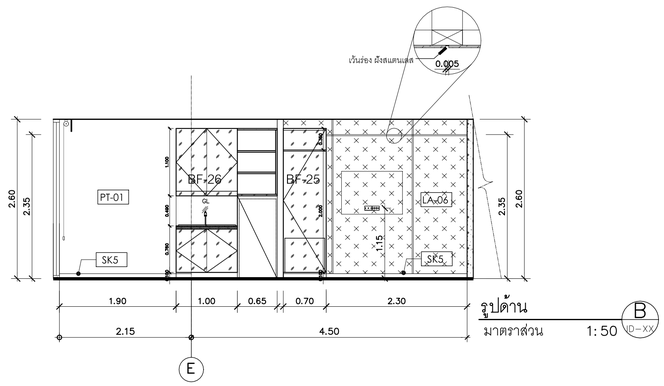

รูปด้าน B
มาตราส่วน 1:50

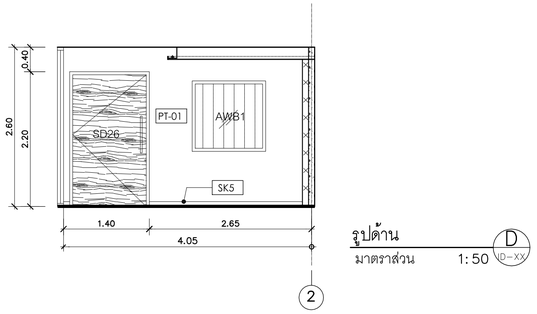


รูปด้าน D
มาตราส่วน 1:50

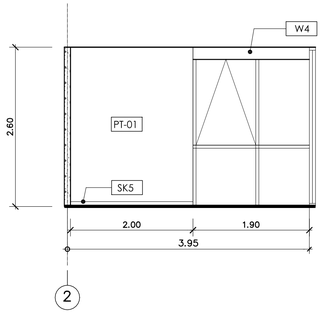

รูปด้าน C
มาตราส่วน 1:50

คณะแพทยศาสตร์วชิรพยาบาล มหาวิทยาลัยนวมินทราธิราช	บริษัท สเปซเคอเน็คชั่นแนนท์ จำกัด 247 ถ.สุขุมวิท 1 แขวงคลองเตย เขตคลองเตย กรุงเทพฯ 10110 E-MAIL : main.span@gmail.com Tel.0-2942-3691-6 ,Fax.0-2942-3694	บริษัท ยูนิคอร์น คอร์ปอเรชั่น เอนด์แอสเซมบลีย์ จำกัด 75/78 ซอยรัชดาภิเษก 18 แขวงคลองเตย เขตคลองเตย กรุงเทพมหานคร 10210	บริษัท ไอแลมป์ ทาสิคส แอนด์ ดีไซน์ จำกัด 450/20 หมู่ที่ 3 ตำบลบ้านเกาะ อำเภอเมืองนครราชสีมา นครราชสีมา 30000	PROJECT NAME: โครงการออกแบบ อาคารผู้ป่วยในเฉลิมพระเกียรติ คณะแพทยศาสตร์วชิรพยาบาล มหาวิทยาลัยนวมินทราธิราช PROJECT ARCHITECT : สมยงค์ ขจรวิทย์ สสล. 1764	ARCHITECTS : นายสสลายุทธ เรืองทอง ภสล. 4384 หทัยชนก เอกสุวรรณ ภสล. 4182 วีรยุทธ สมศิริ ภสล. 19439 ปรัชญ์ สานุกูล ภสล. 23820	STRUCTURAL ENGINEERS : นายนัฐสม สงวนวงศ์ วย. 1423 นายศิริชัย รณเกียรติ สย. 5868 นายคุงเกียง ขัติ ภย. 37589	ELECTRICAL ENGINEERS: นายชัยวัฒน์ เหลืองอบอุ่น สพก.3473 นายกรอง ทิมเขียว สพก.5276	MECHANICAL ENGINEERS: นายธันวา ต้นเสถียร วก. 797 นายยงรพงษ์ สุทธิโสภาอาภรณ์ สก.2544 นายอาณัติ ตั้งชู สก.4127	SANITARY ENGINEERS : ชูนิพจา สงสุกลชัย วส. 27 วิรวุฒิ หงษ์ทอง สส. 253 FIRE PROTECTION ARCHITECTS : ดร.ปัณฑิต ประดับสุข สสล. 1215	INTERIOR DESIGNER : วาสนา เพชรประเสริฐ วรางคณา เศรษฐสุข อภิญญา ยังแย้ม	แบบแสดง : แบบขยายผังห้อง WARD พิเศษ TYPE B ชั้นที่ 10 (แผ่นที่ 2) มาตราส่วน รวม : แผ่น	แบบลงที่ : IN-DE-33

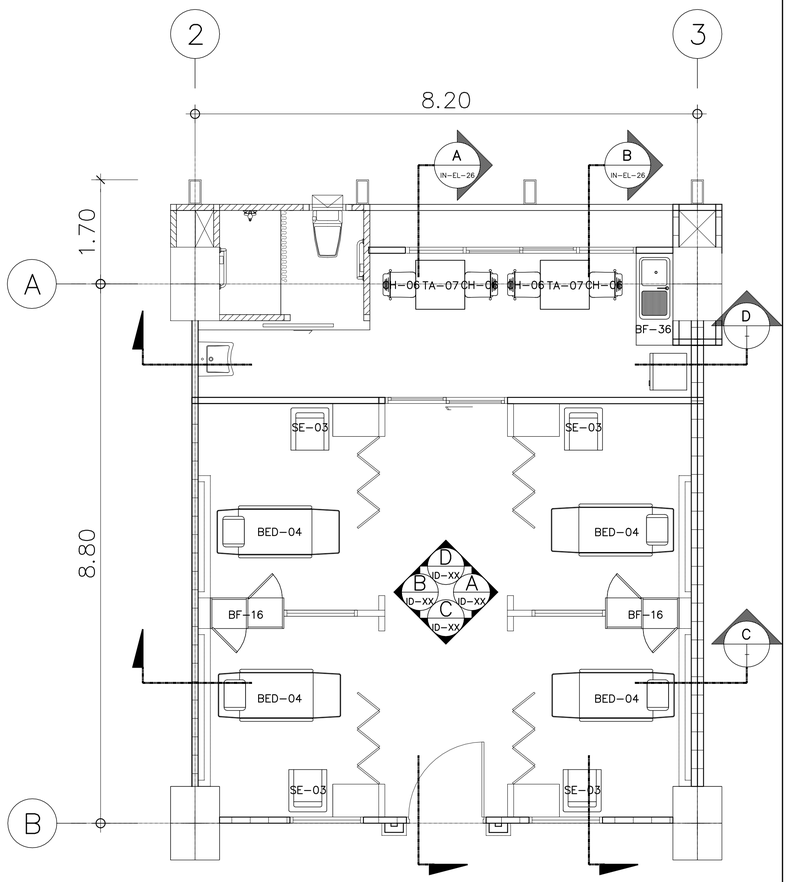


TYPE A

แบบขยายผังเฟอร์นิเจอร์ห้องรวม 4 เตียง

มาตราส่วน 1:50

(แปลนชั้นที่ 10)

รายการเฟอร์นิเจอร์		
รหัส	รายละเอียด	จำนวน
BED-04	เตียงผู้ป่วย รุ่น CENTURIS	4
SE-03	โซฟา 1 ที่นั่ง ขนาด 69 cm x 62 cm รหัส MSF1S	4
BF-16	ตู้เก็บของบิ้วอินขนาด 1.20 x 0.50 cm	2
TA-07	โต๊ะสำหรับรับประทานอาหาร ขนาด 80 cm x 80 cm รหัส 2CST0808	2
CH-06	เก้าอี้สำหรับรับประทานอาหาร รหัส UR1	4

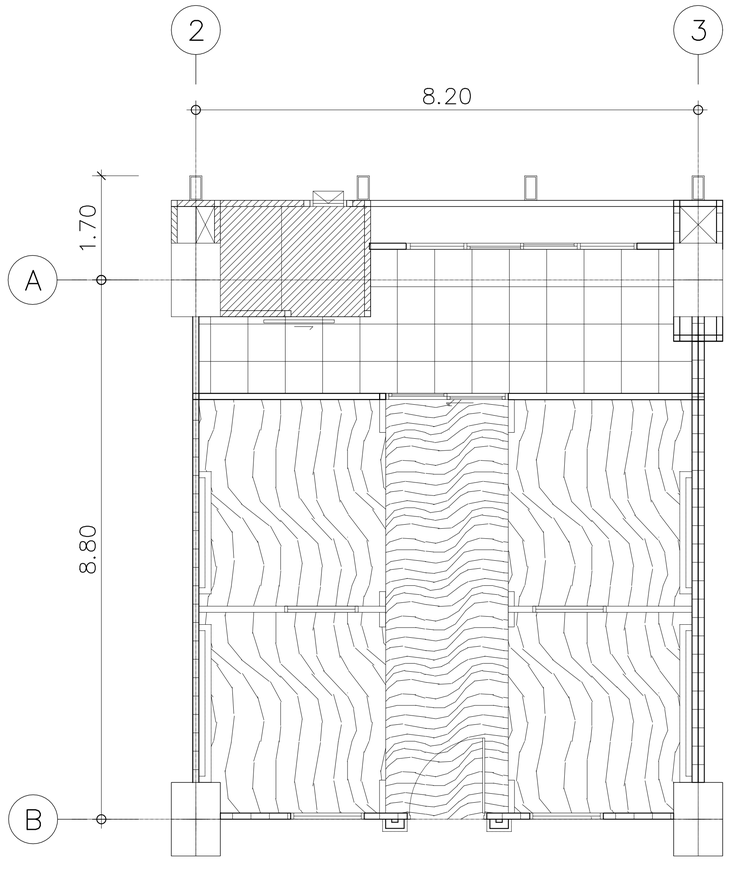


TYPE A

แบบขยายผังพื้นห้องรวม 4 เตียง

มาตราส่วน 1:50

รายการวัสดุปูพื้น		
สัญลักษณ์	รหัส	รายละเอียด
	VL-3B	พื้นกระเบื้องยางแบบม้วน HETEROGENEOUS FLOORING หนา 2.0 มม. รุ่น DECOART ลายไม้
	VL-3C	พื้นกระเบื้องยางแบบม้วน HETEROGENEOUS FLOORING หนา 2.0 มม. รุ่น DECOART ลายไม้

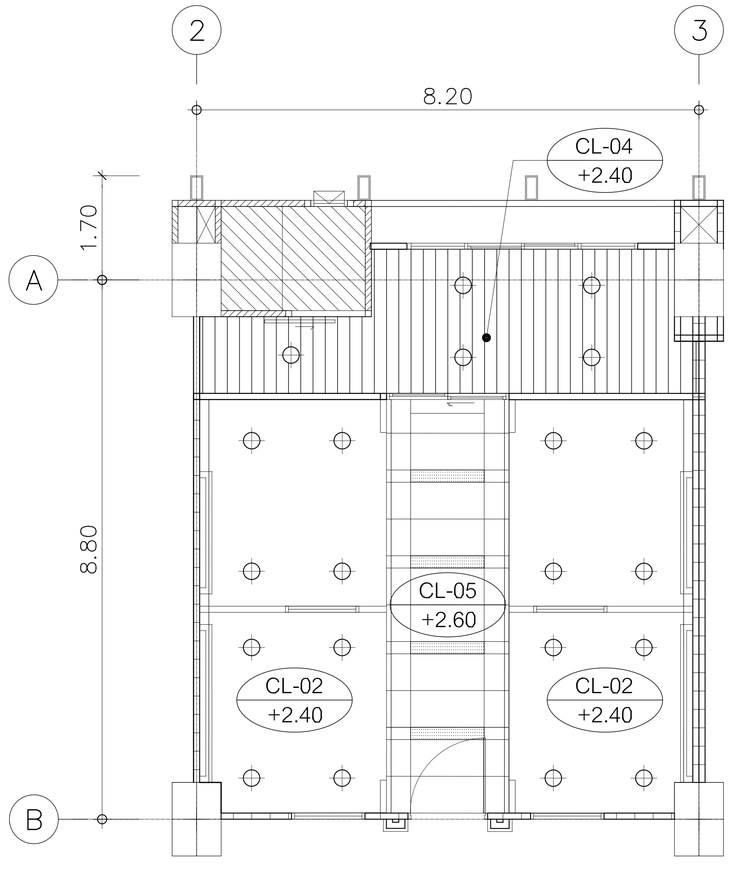

TYPE A

แบบขยายผังฝ้าห้องรวม 4 เตียง

มาตราส่วน 1:50

รายการวัสดุฝ้าเพดาน	
รหัส	รายละเอียด
CL-02	ฝ้าเพดานยิปซั่มบอร์ด หนา 9 มม. ฉาบเรียบทาสี พร้อมโครงเคร่าโลหะ
CL-04	ฝ้าเพดานอลูมิเนียม ระบบ C Plank ขนาด W200xL3000 mm. หนา 0.8 mm. สีลายไม้ Dark Bamboo
CL-05	ฝ้าเพดานอะคูสติก ระบบ T-Bar รุ่น Perla บังไบเล็ก ขนาดแผ่น 600x1200 mm. โครงเคร่า Suprafine หน้ากว้าง 15 mm.

คณะแพทยศาสตร์วชิรพยาบาล มหาวิทยาลัยนวมินทราธิราช

บริษัท สถาปนิก 49 จำกัด (มหาชน) 247 ถ.เสนานิคม 1 แขวงลาดพร้าว เขตลาดพร้าว กรุงเทพฯ 10230 E-MAIL : main.span@gmail.com Tel.0-2942-3691-6 ,Fax.0-2942-3694

บริษัท ยูนิคอร์น คอร์ปอเรชั่น เอนยิเนียนนิ่ง จำกัด 75/78 ซอยรัชดาภิเษก 18 แขวงคลองเตย เขตคลองเตย กรุงเทพมหานคร 10210

บริษัท ไอแลมป์ ดาต้าเทค เอนเนอร์ยี่ จำกัด 160/25 หมู่ 3 ตำบลบ้านกล้วย อำเภอเมืองสมุทรสาคร จังหวัดสมุทรสาคร 74000

PROJECT NAME:

โครงการออกแบบ อาคารผู้ป่วยในเฉลิมพระเกียรติ คณะแพทยศาสตร์วชิรพยาบาล มหาวิทยาลัยนวมินทราธิราช

PROJECT ARCHITECT : สมยงค์ ขจรวิทย์ สสถ. 1764

ARCHITECTS :		
นายสลายุทธ เรืองทอง	ภสถ.	4384
หทัยชนก เอกสุวรรณ	ภสถ.	4182
วีรยุทธ สมศิริ	ภสถ.	19439
ปรัชญ์ สานุกูล	ภสถ.	23820

STRUCTURAL ENGINEERS :		
นายนัฐสม สงวนวงศ์	วย.	1423
นายศิริชัย รณเกียรติ	สย.	5868
นายคุงกัย ชำดี	ภย.	37589

ELECTRICAL ENGINEERS:		
นายชัยวัฒน์ เหลืองอบอุ่น	สพก.	3473
นายกรอง ทิมเขียว	สพก.	5276

MECHANICAL ENGINEERS:		
นายธันวา ดีนเลเยีย	วก.	797
นายชรพงษ์ สุทธิโสภาอาภรณ์	สก.	2544
นายอาณัติ ดิ่งชู	สก.	4127

SANITARY ENGINEERS :		
ชุนิษฐา สงสกุลชัย	วส.	27
วิรวุฒิ หงษ์ทอง	สส.	253

FIRE PROTECTION ARCHITECTS :		
ดร.บัณฑิต ประดับสุข	สสถ.	1215


INTERIOR DESIGNER :	
วาสนา เพชรประเสริฐ	
วรางคณา เศรษฐสุข	
อภิญญา ยังแย้ม	

แบบแสดง : แบบขยายผังห้อง WARD รวม TYPE A ชั้นที่ 10 (แผ่นที่ 1)


มาตราส่วน

รวม : แผ่น


แบบลงที่ : IN-DE-34

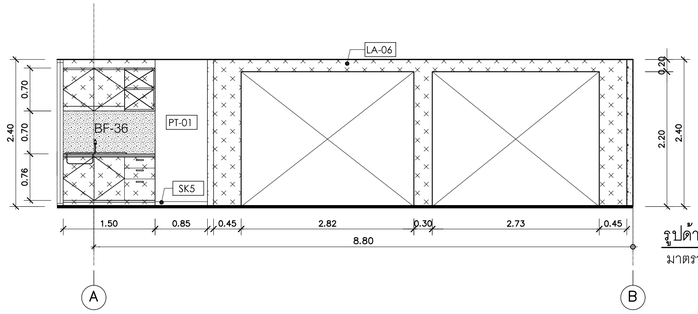


รูปด้าน A
มาตราส่วน 1:50

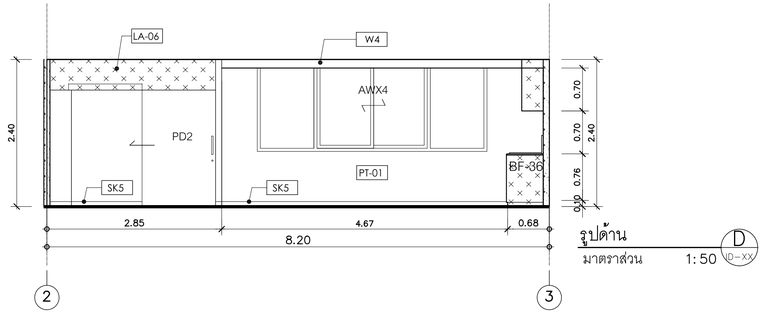

รูปด้าน D
มาตราส่วน 1:50

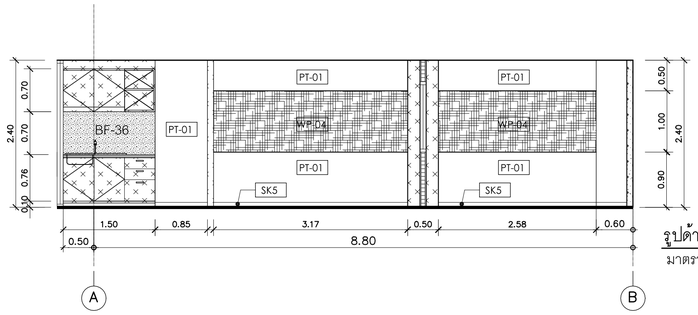

รูปด้าน B
มาตราส่วน 1:50

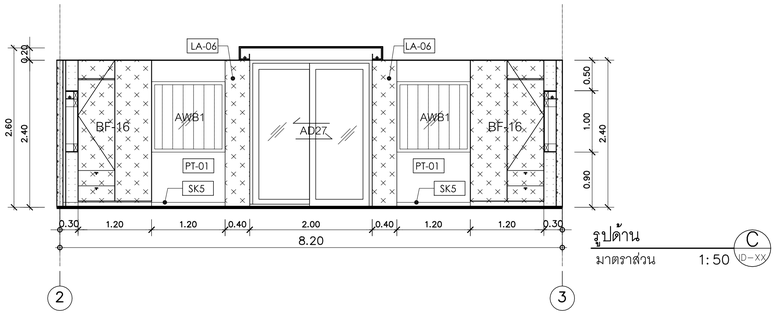

รูปด้าน C
มาตราส่วน 1:50

คณะแพทยศาสตร์วชิรพยาบาล
มหาวิทยาลัยนวมินทราธิราช

บริษัท สเปซแคนวัสแมเนจท์ จำกัด
247 ถ.เสนานิคม 1 แขวงลาดพร้าว
เขตลาดพร้าว กรุงเทพฯ 10230
E-MAIL : main.span@gmail.com
Tel.0-2942-3691-6 ,Fax.0-2942-3694

บริษัท ยูนิคอร์น คอร์ปอเรชั่น แอนด์แอสโซซิเอทส์ จำกัด
73/78 ซอยรัชดาภิเษก18 แขวงดอกไม้
เขตคลองเตย กรุงเทพมหานคร 10210

บริษัท ไอแลมพ์ ดาวิไลน์ เอเนอร์ ดีไซน์ จำกัด
450/25 หมู่ที่ 3 ตำบลบ้านเกาะ
อำเภอเมืองนครราชสีมา นครราชสีมา 30000

PROJECT NAME:
โครงการออกแบบ อาคารผู้ป่วยในเฉลิมพระเกียรติ
คณะแพทยศาสตร์วชิรพยาบาล มหาวิทยาลัยนวมินทราธิราช

PROJECT ARCHITECT : สมยงค์ ชจรวิทย์ สสล. 1764

ARCHITECTS :		
นายสลายุทธ เรืองทอง	ภสล. 4384	
หทัยชนก เอกสุวรรณ	ภสล. 4182	
วีรยุทธ สมศิริ	ภสล. 19439	
ปรัชญ์ สานุกูล	ภสล. 23820	

STRUCTURAL ENGINEERS :		
นายนัฐสม สงวนวงศ์	วย. 1423	
นายศิริชัย รณเกียรติ	สย. 5868	
นายศุภชัย ชำติ	ภย. 37589	

ELECTRICAL ENGINEERS:		
นายชัยวัฒน์ เหลืองอบอุ่น	สพก.3473	
นายกรอง ทิมเขียว	สพก.5276	

MECHANICAL ENGINEERS:		
นายอ้นวา ต้นเสถียร	วก. 797	
นายชรพงษ์ สุทธิโสภาอาภรณ์	สก.2544	
นายอาณัติ ตั้งชู	สก.4127	

SANITARY ENGINEERS :		
ชูนิษฐา สงสุกลชัย	วส. 27	
วิรวุฒิ หงษ์ทอง	สส. 253	


FIRE PROTECTION ARCHITECTS :	
ดร.ปิณฑิต ประดับปัญชี	สสล. 1215

INTERIOR DESIGNER :	
วาสนา เพชรประเสริฐ	
วรางคณา เศรษฐบุตร	
อภิญญา ยังแย้ม	

แบบแสดง : **แบบขยายผังห้อง WARD รวม**
TYPE A ชั้นที่ 10 (แผ่นที่ 2)


มาตราส่วน
รวม : แผ่น

แบบลงที่ : IN-DE-35

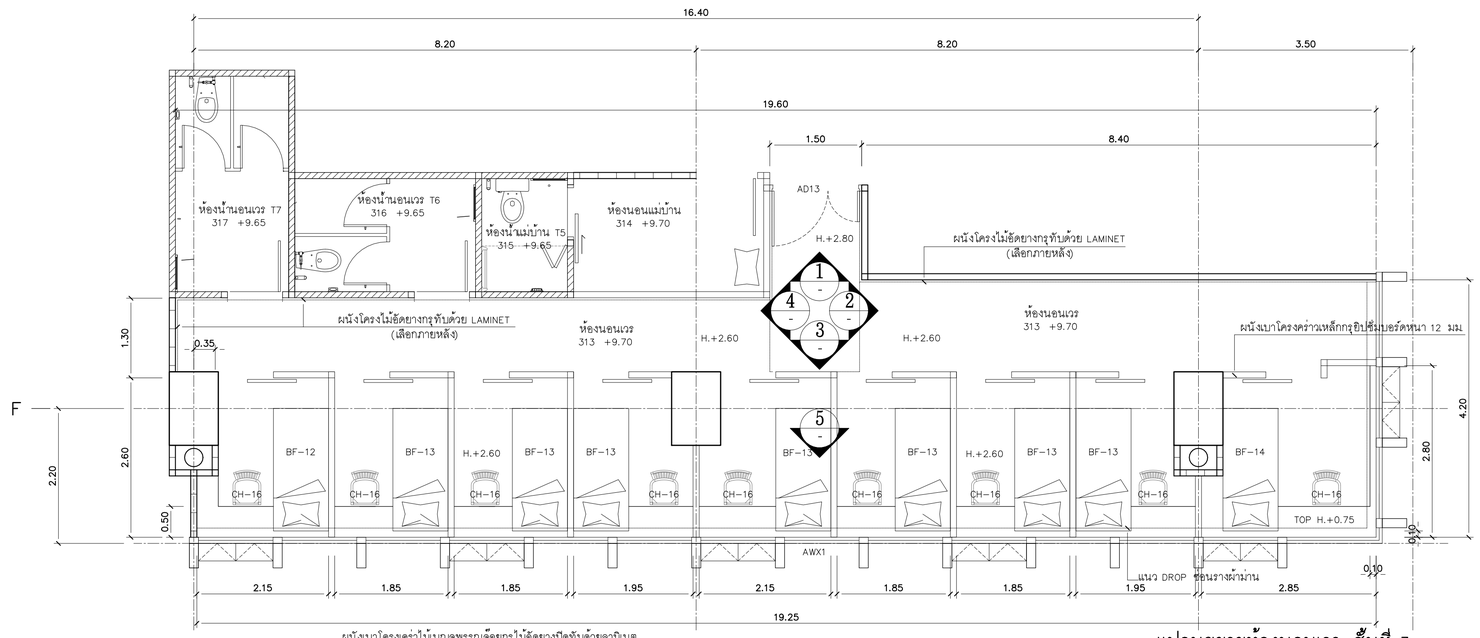


แปลนขยายห้องนอนเวร-ชั้นที่ 3


มาตราส่วน 1:50

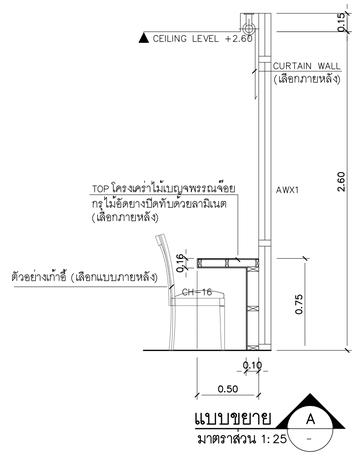


แบบขยาย A
มาตราส่วน 1:25

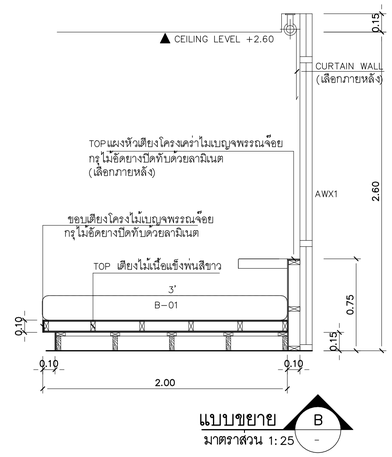


แบบขยาย B
มาตราส่วน 1:25

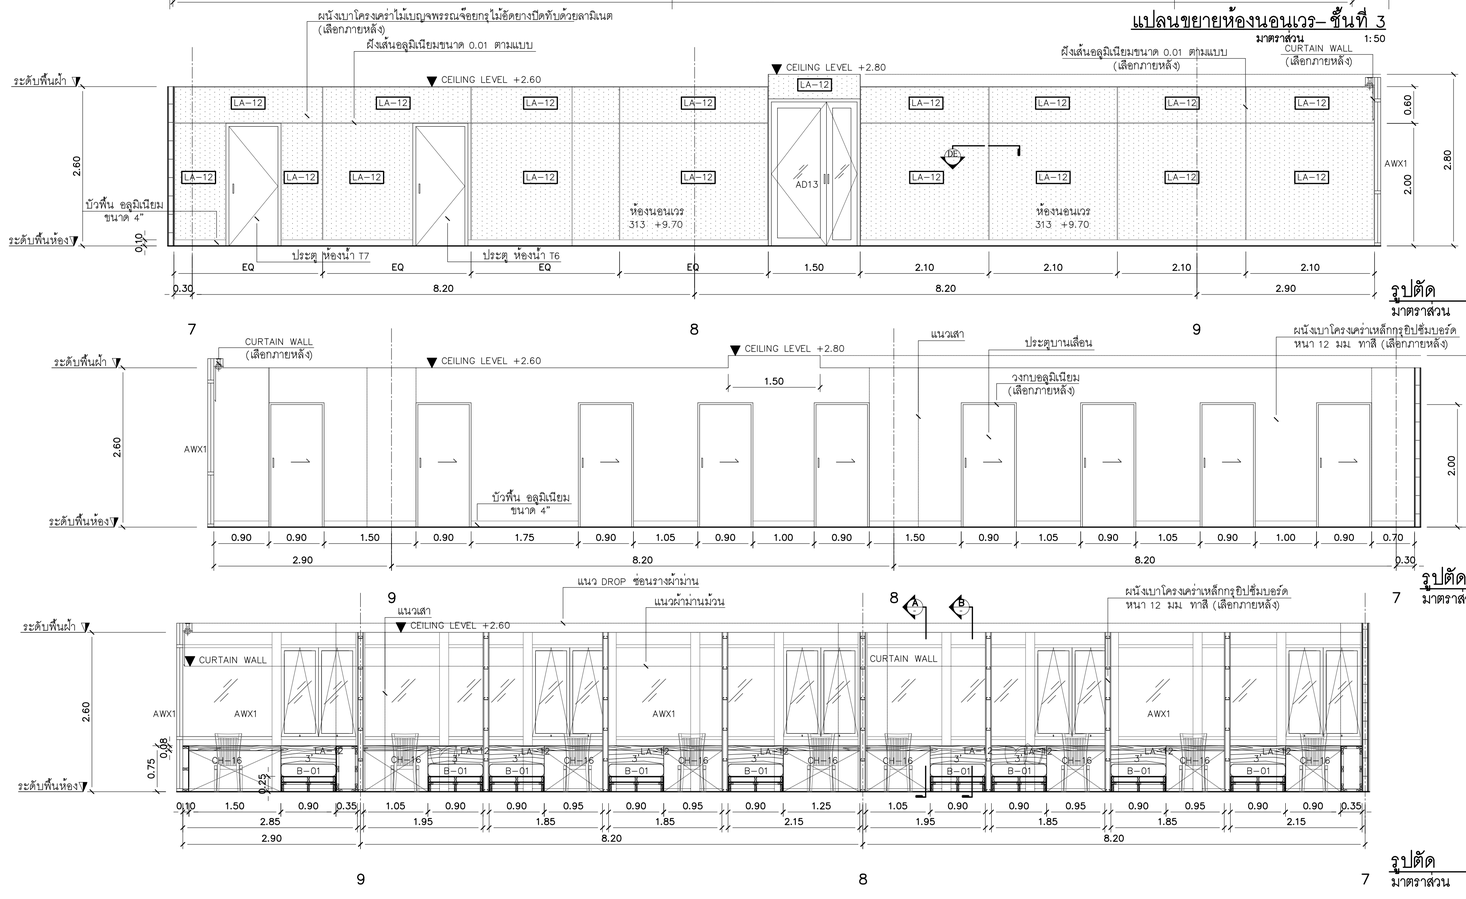

รูปตัด 1
มาตราส่วน 1:50

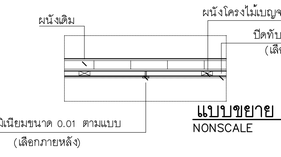


แบบขยาย DE
NONSCALE

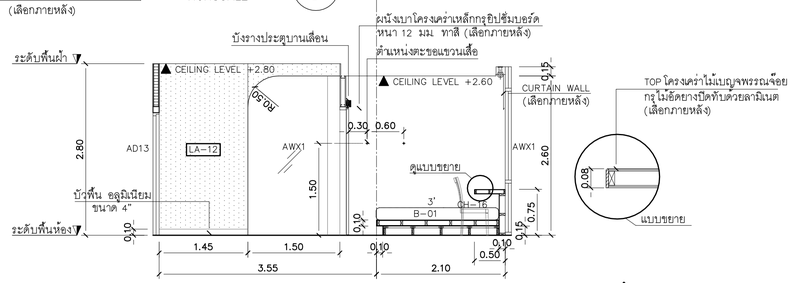

รูปตัด 2
มาตราส่วน 1:50

รูปตัด 3
มาตราส่วน 1:50

รูปตัด 5
มาตราส่วน 1:50

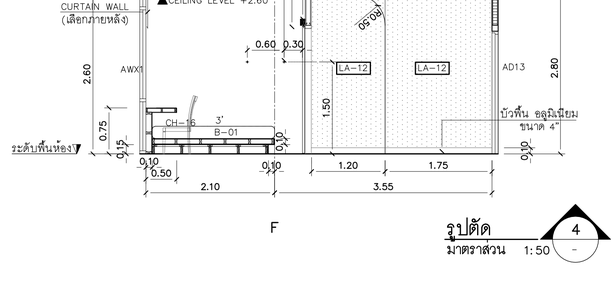


รูปตัด 4
มาตราส่วน 1:50

คณะแพทยศาสตร์วชิรพยาบาล มหาวิทยาลัยนวมินทราธิราช	SPAN CONSULTANTS CO.,LTD. 247 SENANIKHOM 1 ROAD KHWANG LADPHRAO , KHET LADPHRAO BANGKOK 10230 Tel.0-2942-3691-6 ,Fax.0-2942-3694 E-MAIL : main.span@gmail.com	PROJECT NAME: โครงการออกแบบ อาคารผู้ป่วยในเฉลิมพระเกียรติ คณะแพทยศาสตร์วชิรพยาบาล มหาวิทยาลัยนวมินทราธิราช PROJECT ARCHITECT : สมยงค์ ชจวิทย์ สสถ. 1764	ARCHITECTS : นายสลายุทธ เรืองทอง ภสถ. 4384 หทัยชนก เอกสุวรรณ ภสถ. 4182 วิรยุทธ สมศิริ ภสถ. 19439 ปรัชญ์ สานุกูล ภสถ. 23820
ARCHITECTURE ENGINEERING			STRUCTURAL ENGINEERS : นายนัฐสม สงวนวงศ์ วย 1423 นายศิริชัย รณเกียรติ สย 5868 นายยุภชัย ชัชดี ภย 37589
			ELECTRICAL ENGINEERS: นายชัยวัฒน์ เหลืองอบอุ่น สพท.3473 นายกรอง ทิมเกียว สพท.5276
			MECHANICAL ENGINEERS: นายธันวา ดันเสถียร วก 797 นายชรพงษ์ สุทธิโสภาอนารณ์ สก.2544 นายอาณัติ ตั้งชู สก.4127
			SANITARY ENGINEERS : ชนิษฐา สังฆกุลชัย วส 27 วิรวุฒ หงษ์ทอง สส 253 FIRE PROTECTION ARCHITECTS : ดร.บัณฑิต ประดับสุข สสถ. 1215
			INTETIOR DESIGNER : วาสนา เพชรประเสริฐ วรางคณา เศรษฐสุข อภิญญา ยังแย้ม

แบบแสดง : แบบขยายผังห้องนอนเวร ชั้นที่ 3


มาตราส่วน : รวม : แผ่น


แบบแสดงที่ : IN-DE-36

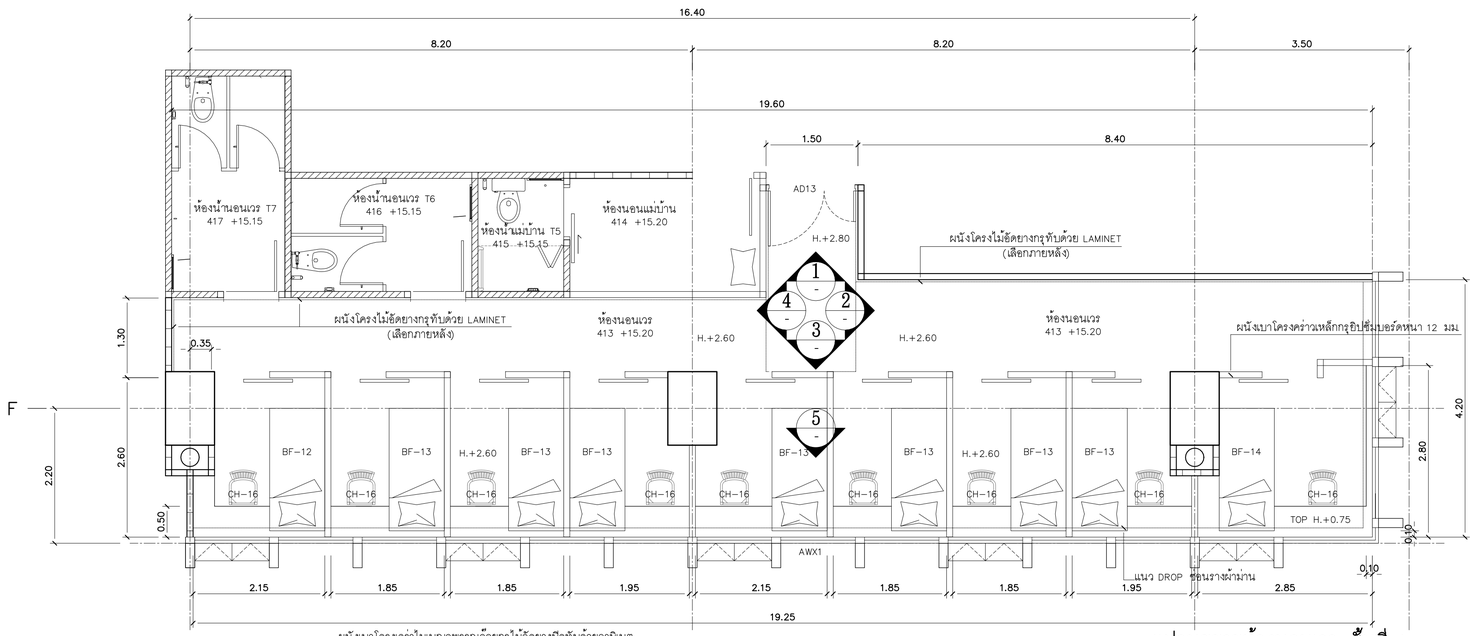

แปลนขยายห้องนอนเวร– ชั้นที่ 4

มาตราส่วน 1:50

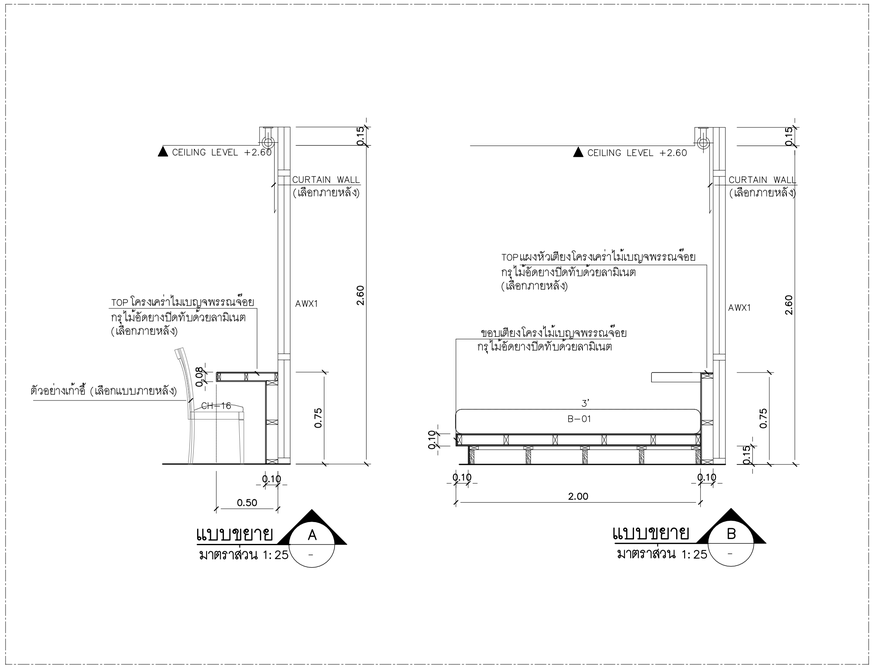

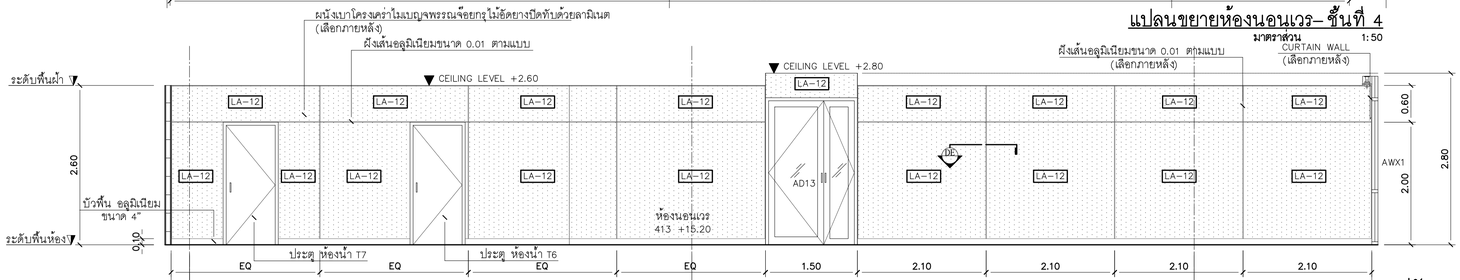

คณะแพทยศาสตร์วชิรพยาบาล มหาวิทยาลัยนวมินทราธิราช

SPAN ARCHITECTURE ENGINEERING
SPAN CONSULTANTS CO.,LTD.
247 SENANIKHOM 1 ROAD
KHWANG LADPHRAO , KHET LADPHRAO
BANGKOK 10230
Tel.0-2942-3691-6 ,Fax.0-2942-3694
E-MAIL : main.span@gmail.com

PROJECT NAME:
โครงการออกแบบ อาคารผู้ป่วยในเฉลิมพระเกียรติ
คณะแพทยศาสตร์วชิรพยาบาล มหาวิทยาลัยนวมินทราธิราช
PROJECT ARCHITECT : สมยงค์ ชจรวิทย์ สสถ. 1764

ARCHITECTS :
นายสลายุทธ เรืองทอง ภสถ. 4384
หทัยชนก เอกสุวรรณ ภสถ. 4182
วิรยุทธ สมศิริ ภสถ. 19439
ปรัชญ์ สานุกูล ภสถ. 23820

STRUCTURAL ENGINEERS :
นายนัฐสม สงวนวงศ์ วย. 1423
นายศิริชัย รณเกียรติ สย. 5868
นายยุภัย ชัชี ภย. 37589

ELECTRICAL ENGINEERS:
นายธีรวัฒน์ เหลืองอบอุ่น สพท.3473
นายกรอง ทิมเทียว สพท.5276

MECHANICAL ENGINEERS:
นายธันวา ตันเสถียร วก. 797
นายชรพงษ์ สุทธิโสภาอนารณ์ สก.2544
นายอาณัติ ตั้งชู สก.4127

SANITARY ENGINEERS :
ชนิษฐา สังสกุลชัย วส. 27
วิรวุฒ หงษ์ทอง สส. 253
FIRE PROTECTION ARCHITECTS :
ดร.บัณฑิต ประดับสุข สสถ. 1215

INTETIOR DESIGNER :
วาสนา เพชรประเสริฐ
วรางคณา เตรษฐสุข
อภิญญา ยังแย้ม

แบบแสดง : แบบขยายผังห้องนอนเวร ชั้นที่ 4
มาตราส่วน : รวม : แผ่น
แบบลงชื่อ : IN-DE-37