โครงการก่อสร้างอาคารผู้ป่วยในเฉลิมพระเกียรติ
คณะแพทยศาสตร์วชิรพยาบาล มหาวิทยาลัยนวมินทราธิราช

แบบสถาปัตยกรรม
เล่มที่ 1

เสนอโดย

กิจการร่วมค้า สแปน – ยูไอ

บริษัท สแปนคอนซัลแตนท์ จำกัด
247 ถ.เสนานิคม 1 แขวงลาดพร้าว เขตลาดพร้าว กรุงเทพฯ 10230
E-MAIL : main.span@gmail.com Tel.0-2942-3691-6 ,Fax.0-2942-3694
LEADING FIRM

บริษัท ยูนิคอร์น คอร์ปอเรชั่น แอนด์แมเนจเม้นท์ จำกัด
25/78 ซอยวัดเวฬุวนาราม 18 แขวงดอนเมือง
เขตดอนเมือง กรุงเทพมหานคร 10210

บริษัท ไอแลมพ์ อาร์คิเทค แอนด์ ดีไซน์ จำกัด
480/25 หมู่ที่ 2 ตำบลบ้านเกาะ
อำเภอเมืองนครราชสีมา นครราชสีมา 30000

สารบัญแบบสถาปัตยกรรม

สารบัญแบบ

แบบเลขที่	รายละเอียด
AR-GN-01	สารบัญแบบ (แผ่นที่ 1)
AR-GN-02	สารบัญแบบ (แผ่นที่ 2)
AR-GN-03	รายการวัสดุ , สัญลักษณ์แบบ
AR-GN-04	ตารางวัสดุ (แผ่นที่ 1)
AR-GN-05	ตารางวัสดุ (แผ่นที่ 2)
AR-GN-06	ตารางวัสดุ (แผ่นที่ 3)
AR-GN-07	ตารางวัสดุ (แผ่นที่ 4)
AR-GN-08	ตารางวัสดุ (แผ่นที่ 5)
AR-GN-09	ตารางวัสดุ (แผ่นที่ 6)
AR-GN-10	ตารางวัสดุ (แผ่นที่ 7)
AR-GN-11	ผังสำรวจ
AR-GN-12	ผังบริเวณ
AR-GN-13	มาตรการความปลอดภัยในการก่อสร้าง และอาคารข้างเคียง
AR-PL-01	แปลนพื้นชั้นใต้ดิน B3 (ส่วนที่ 1)
AR-PL-02	แปลนพื้นชั้นใต้ดิน B3 (ส่วนที่ 2)
AR-PL-03	แปลนพื้นชั้นใต้ดิน B2 (ส่วนที่ 1)
AR-PL-04	แปลนพื้นชั้นใต้ดิน B2 (ส่วนที่ 2)
AR-PL-05	แปลนพื้นชั้นใต้ดิน B1 (ส่วนที่ 1)
AR-PL-06	แปลนพื้นชั้นใต้ดิน B1 (ส่วนที่ 2)
AR-PL-07	แปลนพื้นชั้นที่ 1
AR-PL-08	แปลนพื้นชั้นลอย 1M
AR-PL-09	แปลนพื้นชั้นที่ 2
AR-PL-10	แปลนพื้นชั้นลอย 2M
AR-PL-11	แปลนพื้นชั้นที่ 3
AR-PL-12	แปลนพื้นชั้นลอย 3M
AR-PL-13	แปลนพื้นชั้นที่ 4
AR-PL-14	แปลนพื้นชั้นลอย 4M
AR-PL-15	แปลนพื้นชั้นที่ 5
AR-PL-16	แปลนพื้นชั้นลอย 5M
AR-PL-17	แปลนพื้นชั้นที่ 6
AR-PL-18	แปลนพื้นชั้นลอย 6M
AR-PL-19	แปลนพื้นชั้นที่ 7
AR-PL-20	แปลนพื้นชั้นที่ 8
AR-PL-21	แปลนพื้นชั้นที่ 9
AR-PL-22	แปลนพื้นชั้นที่ 10
AR-PL-23	แปลนพื้นชั้นที่ 11
AR-PL-24	แปลนพื้นชั้นที่ 12
AR-PL-25	แปลนพื้นชั้นที่ 13
AR-PL-26	แปลนพื้นชั้นที่ 14
AR-PL-27	แปลนพื้นชั้นที่ 15
AR-PL-28	แปลนพื้นชั้นที่ 16
AR-PL-29	แปลนพื้นชั้นที่ 17
AR-PL-30	แปลนพื้นชั้นที่ 18
AR-PL-31	แปลนพื้นชั้นที่ 19
AR-PL-32	แปลนพื้นชั้นที่ 20
AR-PL-33	แปลนหลังคา
AR-EL-01	รูปด้าน 1
AR-EL-02	รูปด้าน 1 (ส่วนที่ 1)
AR-EL-03	รูปด้าน 1 (ส่วนที่ 2)

สารบัญแบบ

แบบเลขที่	รายละเอียด
AR-EL-04	รูปด้าน 2
AR-EL-05	รูปด้าน 2 (ส่วนที่ 1)
AR-EL-06	รูปด้าน 2 (ส่วนที่ 2)
AR-EL-07	รูปด้าน 3
AR-EL-08	รูปด้าน 3 (ส่วนที่ 1)
AR-EL-09	รูปด้าน 3 (ส่วนที่ 2)
AR-EL-10	รูปด้าน 4
AR-EL-11	รูปด้าน 4 (ส่วนที่ 1)
AR-EL-12	รูปด้าน 4 (ส่วนที่ 2)
AR-SE-01	รูปตัด A (มาตราส่วน 1:200)
AR-SE-02	รูปตัด A (ส่วนที่ 1)
AR-SE-03	รูปตัด A (ส่วนที่ 2)
AR-SE-04	รูปตัด A (ส่วนที่ 3,4)
AR-SE-05	รูปตัด B (มาตราส่วน 1:200)
AR-SE-06	รูปตัด B (ส่วนที่ 1)
AR-SE-07	รูปตัด B (ส่วนที่ 2)
AR-SE-08	รูปตัด C (มาตราส่วน 1:200)
AR-SE-09	รูปตัด C (ส่วนที่ 1)
AR-SE-10	รูปตัด C (ส่วนที่ 2)
AR-SE-11	รูปตัด D (มาตราส่วน 1:200)
AR-SE-12	รูปตัด D (ส่วนที่ 1)
AR-SE-13	รูปตัด D (ส่วนที่ 2)
AR-DW-01	แบบขยายประตู – หน้าต่าง (แผ่นที่ 1)
AR-DW-02	แบบขยายประตู – หน้าต่าง (แผ่นที่ 2)
AR-DW-03	แบบขยายประตู – หน้าต่าง (แผ่นที่ 3)
AR-DW-04	แบบขยายประตู – หน้าต่าง (แผ่นที่ 4)
AR-DW-05	แบบขยายประตู – หน้าต่าง (แผ่นที่ 5)
AR-DW-06	แบบขยายประตู – หน้าต่าง (แผ่นที่ 6)
AR-DW-07	แบบขยายประตู – หน้าต่าง (แผ่นที่ 7)
AR-DW-08	แบบขยายประตู – หน้าต่าง (แผ่นที่ 8)
AR-DW-09	แบบขยายประตู – หน้าต่าง (แผ่นที่ 9)
AR-DW-10	แบบขยายประตู – หน้าต่าง (แผ่นที่ 10)
~~AR-DW-11~~	~~แบบขยายประตู – หน้าต่าง (แผ่นที่ 11)~~
~~AR-DW-12~~	~~แบบขยายประตู – หน้าต่าง (แผ่นที่ 12)~~
~~AR-DW-13~~	~~แบบขยายประตู – หน้าต่าง (แผ่นที่ 13)~~
~~AR-DW-14~~	~~แบบขยายประตู – หน้าต่าง (แผ่นที่ 14)~~
~~AR-DW-15~~	~~แบบขยายประตู – หน้าต่าง (แผ่นที่ 15)~~
~~AR-DW-16~~	~~แบบขยายประตู – หน้าต่าง (แผ่นที่ 16)~~
~~AR-DW-17~~	~~แบบขยายประตู – หน้าต่าง (แผ่นที่ 17)~~
AR-DW-18	แบบขยายประตู – หน้าต่าง (แผ่นที่ 18)
AR-DW-19	แบบขยายประตู – หน้าต่าง (แผ่นที่ 19)
AR-DW-20	แบบขยายประตู – หน้าต่าง (แผ่นที่ 20)
AR-DW-21	แบบขยายประตู – หน้าต่าง (แผ่นที่ 21)
AR-DW-22	แบบขยายประตู – หน้าต่าง (แผ่นที่ 22)
AR-DW-23	แบบขยายประตู – หน้าต่าง (แผ่นที่ 23)
AR-DW-24	แบบขยายประตู – หน้าต่าง (แผ่นที่ 24)
AR-DW-25	แบบขยายประตู – หน้าต่าง (แผ่นที่ 25)
AR-DW-26	แบบขยายประตู – หน้าต่าง (แผ่นที่ 26)
AR-DW-27	แบบขยายประตู – หน้าต่าง (แผ่นที่ 27)
AR-DW-28	แบบขยายประตู – หน้าต่าง (แผ่นที่ 28)
AR-DW-29	แบบขยายประตู – หน้าต่าง (แผ่นที่ 29)

สารบัญแบบ

แบบเลขที่	รายละเอียด
AR-DW-30	แบบขยายประตู – หน้าต่าง (แผ่นที่ 30)
AR-DW-31	แบบขยายประตู – หน้าต่าง (แผ่นที่ 31)
AR-DW-32	แบบขยายประตู – หน้าต่าง (แผ่นที่ 32)
AR-DW-33	แบบขยายประตู – หน้าต่าง (แผ่นที่ 33)
AR-DW-34	แบบขยายประตู – หน้าต่าง (แผ่นที่ 34)
AR-DW-35	แบบขยายประตู – หน้าต่าง (แผ่นที่ 35)
AR-TO-01	แบบขยายห้องน้ำ T1,T2,T3,T4,T5,T6,T7,T8
AR-TO-02	แบบขยายห้องน้ำ T9,T10,T11,T12,T13
AR-TO-03	แบบขยายห้องน้ำ T14,T15,T16,T17,T29,T30,T31,T32
AR-TO-04	แบบขยายห้องน้ำ T18,T19,T20,T21,T22
AR-TO-05	แบบขยายห้องน้ำ T23,T24,T33,T34,T35
AR-TO-06	แบบขยายห้องน้ำ T25,T26,T27,T28 (แผ่นที่ 1)
AR-TO-07	แบบขยายห้องน้ำ T25,T26,T27,T28 (แผ่นที่ 2)
AR-TO-08	แบบขยายห้องน้ำ T36,T37,T38,T39,T40,T41
AR-TO-09	แบบขยายห้องน้ำ T42,T43,T44,T45,T46,T47,T48
AR-TO-10	แบบขยายห้องน้ำ T49,T50,T51,T52,T53,T54,T55
AR-TO-11	แบบขยายห้องน้ำ T56,T57,T58,T59,T60
AR-TO-12	แบบขยายห้องน้ำ T61,T62,T63,T64,T65
AR-TO-13	แบบขยายห้องน้ำ T66,T67,T68,T69,T70,T71
AR-TO-14	แบบขยายห้องน้ำ T72,T73,T74,T75,T78
AR-TO-15	แบบขยายห้องน้ำ T76,T77,T79,T80
AR-TO-16	แบบขยายห้องน้ำ T81,T82,T83,T84,T85,
AR-TO-17	แบบขยายห้องน้ำ T86,T87,T88,T89
AR-TO-18	แบบขยายห้องน้ำ T90,T91,T92,T95,T97
AR-TO-19	แบบขยายห้องน้ำ T93,T94 , แบบขยายห้อง JANITOR
AR-TO-20	รายการสุขภัณฑ์ (แผ่นที่ 1)
AR-TO-21	รายการสุขภัณฑ์ (แผ่นที่ 2)
AR-TO-22	รายการสุขภัณฑ์ (แผ่นที่ 3)
AR-TO-23	รายการสุขภัณฑ์ (แผ่นที่ 4)
AR-TO-24	มาตราฐานการติดตั้งสุขภัณฑ์
AR-DT-01	แบบขยายห้อง DIRTY ชั้น 3,4,5
AR-DT-02	แบบขยายห้อง DIRTY ชั้น 5,6,7
AR-DT-03	แบบขยายห้อง DIRTY ชั้น 7,9,10,11
AR-DT-04	แบบขยายห้อง DIRTY ชั้น 11,12,13,14
AR-DT-05	แบบขยายห้อง DIRTY ชั้น 14,15,16,17
AR-ST-01	แบบขยายบันได (แผ่นที่ 1)
AR-ST-02	แบบขยายบันได (แผ่นที่ 2)
AR-ST-03	แบบขยายบันได (แผ่นที่ 3)
AR-ST-04	แบบขยายบันได (แผ่นที่ 4)
AR-ST-05	แบบขยายบันได (แผ่นที่ 5)
AR-ST-06	แบบขยายบันได (แผ่นที่ 6)
AR-ST-07	แบบขยายบันได (แผ่นที่ 7)
AR-ST-08	แบบขยายบันได (แผ่นที่ 8)
AR-ST-09	แบบขยายบันได (แผ่นที่ 9)
AR-ST-10	แบบขยายบันได (แผ่นที่ 10)
AR-ST-11	แบบขยายบันได (แผ่นที่ 11)
AR-ST-12	แบบขยายบันได (แผ่นที่ 12)
AR-ST-13	แบบขยายบันได (แผ่นที่ 13)
AR-ST-14	แบบขยายบันได (แผ่นที่ 14)
AR-ST-15	แบบขยายบันได (แผ่นที่ 15)

สารบัญแบบ

แบบเลขที่	รายละเอียด
AR-ST-16	แบบขยายบันได (แผ่นที่ 16)
AR-ST-17	แบบขยายบันได (แผ่นที่ 17)
AR-ST-18	แบบขยายบันได (แผ่นที่ 18)
AR-ST-19	แบบขยายบันได (แผ่นที่ 19)
AR-ST-20	แบบขยายบันได (แผ่นที่ 20)
AR-ST-21	แบบขยายบันได (แผ่นที่ 21)
AR-ST-22	แบบขยายบันได (แผ่นที่ 22)
AR-ES-01	แบบขยายบันไดเลื่อน (แผ่นที่ 1)
AR-ES-02	แบบขยายบันไดเลื่อน (แผ่นที่ 2)
AR-LT-01	แบบขยายลิฟท์ (แผ่นที่ 1)
AR-LT-02	แบบขยายลิฟท์ (แผ่นที่ 2)
AR-LT-03	แบบขยายลิฟท์ (แผ่นที่ 3)
AR-LT-04	แบบขยายลิฟท์ (แผ่นที่ 4)
AR-LT-05	แบบขยายลิฟท์ (แผ่นที่ 5)
AR-LT-06	แบบขยายลิฟท์ (แผ่นที่ 6)
AR-LT-07	แบบขยายลิฟท์ (แผ่นที่ 7)
AR-LT-08	แบบขยายลิฟท์ (แผ่นที่ 8)
AR-RA-01	แบบขยาย RAMP (แผ่นที่ 1)
AR-RA-02	แบบขยาย RAMP (แผ่นที่ 2)
AR-RA-03	แบบขยาย RAMP (แผ่นที่ 3)
AR-RA-04	แบบขยาย RAMP (แผ่นที่ 4)
AR-RA-05	แบบขยาย RAMP (แผ่นที่ 5)
AR-CUR-01	แปลนผ้าม่านชั้น B1-3
AR-CUR-02	แปลนผ้าม่านชั้น 4-7
AR-CUR-03	แปลนผ้าม่านชั้น 8-12
AR-CUR-04	แปลนผ้าม่านชั้น 13-16
AR-CUR-05	แปลนผ้าม่านชั้น 17-20
AR-DE-01	แบบขยายทั่วไป (แผ่นที่ 1)
AR-DE-02	แบบขยายทั่วไป (แผ่นที่ 2)
AR-DE-03	แบบขยายทั่วไป (แผ่นที่ 3)
AR-DE-04	แบบขยายทั่วไป (แผ่นที่ 4)
AR-DE-05	แบบขยายทั่วไป (แผ่นที่ 5)
AR-FC-01	แบบแสดงแนวกันไฟชั้น B3,B2,B1,1
AR-FC-02	แบบแสดงแนวกันไฟชั้น 1M,2,2M,3
AR-FC-03	แบบแสดงแนวกันไฟชั้น 3M,4,4M,5
AR-FC-04	แบบแสดงแนวกันไฟชั้น 5M,6,6M,7
AR-FC-05	แบบแสดงแนวกันไฟชั้น 8,9,10,11
AR-FC-06	แบบแสดงแนวกันไฟชั้น 12,13,14,15
AR-FC-07	แบบแสดงแนวกันไฟชั้น 16,17,18,19
	แบบ CLEAN ROOM
AR-LB-01	แปลนห้อง CLEAN ROOM ชั้นที่ 3
AR-LB-02	แปลนห้อง CLEAN ROOM ชั้นที่ 4
AR-LB-03	แปลนห้อง CLEAN ROOM ชั้นที่ 5
AR-LB-04	แปลนห้อง CLEAN ROOM ชั้นที่ 6
AR-LB-05	แปลนห้อง CLEAN ROOM ชั้นที่ 7
AR-LB-06	แบบขยายประตู CLEAN ROOM (แผ่นที่ 1)

คณะแพทยศาสตร์วชิรพยาบาล มหาวิทยาลัยนวมินทราธิราช

SPAN ARCHITECTURE ENGINEERING
SPAN CONSULTANTS CO.,LTD.
247 SENANIKHOM 1 ROAD
KHWANG LADPHRAO , KHET LADPHRAO
BANGKOK 10230
Tel.0-2942-3691-6 ,Fax.0-2942-3694
E-MAIL : main.span@gmail.com

PROJECT NAME:
โครงการออกแบบ อาคารผู้ป่วยในเฉลิมพระเกียรติ
คณะแพทยศาสตร์วชิรพยาบาล มหาวิทยาลัยนวมินทราธิราช
PROJECT ARCHITECT : สมยงค์ ขจรวิทย์ สสถ 1764

ARCHITECTS :
นายสลายุทธ เรืองทอง ภสถ 4384
หทัยชนก เอกสุวรรณ ภสถ 4182
วีรยุทธ สมศิริ ภสถ 19439
ปรัชญ์ สานุกูล ภสถ 23820

STRUCTURAL ENGINEERS :
นายนัฐสม สงวนวงศ์ วย 1423
นายศิริชัย รณเกียรติ สย 5868
นายศุภชัย ขำดี ภย 37589

ELECTRICAL ENGINEERS:
นายชัยวัฒน์ เหลืองอบอุ่น สฟก.3473
นายกรอง กิมเขียว สฟก.5276

MECHANICAL ENGINEERS:
นายธันวา ตันเสถียร วก. 797
นายขจรพงษ์ สุทธิโสภาอาภรณ์ สก.2544
นายอาณัติ ตั้งชู สก.4127

SANITARY ENGINEERS :
ขนิษฐา ส่งสกุลชัย วส 27
วีรวุฒ หงษ์ทอง สส 253

FIRE PROTECTION ARCHITECTS :
ดร.บัณฑิต ประดับสุข สสถ 1215

INTETIOR DESIGNER :
วาสนา เพชรประเสริฐ
วรางคณา เศรษฐสุข
อภิญญา ยังแย้ม

แบบแสดง : สารบัญแบบสถาปัตยกรรม (แผนที่ 1)

มาตราส่วน:
รวม : แผ่น
แบบเลขที่ : AR-GN-01

สารบัญแบบสถาปัตยกรรม

สารบัญแบบ

แบบเลขที่	รายละเอียด
AR-LB-07	แบบขยายประตู CLEAN ROOM (แผ่นที่ 2)
AR-LB-08	แบบขยายประตู CLEAN ROOM (แผ่นที่ 2)
AR-LB-09	แบบขยายตู้เก็บอุปกรณ์, แบบขยายอ่างล้างมือแพทย์
	แบบภูมิสถาปัตยกรรม
AR-LA-01	ผังบริเวณ
AR-LA-02	แปลนพื้นชั้นที่ 20
AR-LA-03	แบบขยายทั่วไป (แผ่นที่ 1)
AR-LA-04	แบบขยายทั่วไป (แผ่นที่ 2)
AR-LA-05	แบบขยายทั่วไป (แผ่นที่ 3)
AR-LA-06	แบบขยายทั่วไป (แผ่นที่ 4)
	แบบอุปกรณ์พิเศษ
AR-AV-01	แปลนแสดงห้องโสตทัศนูปกรณ์ ชั้น 5,6,7,9
AR-AV-02	แปลนแสดงห้องโสตทัศนูปกรณ์ ชั้น 10,11,12,13
AR-AV-03	แปลนแสดงห้องโสตทัศนูปกรณ์ ชั้น 17,18,19,20
AR-AV-04	ไดอะแกรมระบบภาพและเสียง
AR-AV-05	ไดอะแกรมระบบภาพและเสียง
AR-AV-06	ไดอะแกรมระบบภาพและเสียง
AR-AV-07	ไดอะแกรมระบบภาพและเสียง
AR-AV-08	ไดอะแกรมระบบภาพและเสียง
AR-PD-01	PLAN PENDANT (แผ่นที่ 1)
AR-PD-02	PLAN PENDANT (แผ่นที่ 2)
AR-PD-03	PLAN PENDANT (แผ่นที่ 3)
AR-PD-04	PLAN PENDANT (แผ่นที่ 4)
AR-PD-05	PLAN PENDANT (แผ่นที่ 5)
AR-PD-06	PLAN PENDANT (แผ่นที่ 6)
AR-PD-07	PLAN PENDANT (แผ่นที่ 7)
AR-PD-08	PLAN PENDANT (แผ่นที่ 8)
AR-PD-09	PLAN PENDANT (แผ่นที่ 9)
AR-PD-10	PLAN PENDANT (แผ่นที่ 10)
AR-PD-11	PLAN PENDANT (แผ่นที่ 11)
AR-PD-12	PLAN PENDANT (แผ่นที่ 12)
AR-XR-01	แบบมาตรฐานการติดตั้งเครื่องเอกซเรย์ (แผ่นที่ 1)
AR-XR-02	แบบมาตรฐานการติดตั้งเครื่องเอกซเรย์ (แผ่นที่ 1)
AR-XR-03	แบบมาตรฐานการติดตั้งเครื่องเอกซเรย์ (แผ่นที่ 1)
AR-XR-04	แบบมาตรฐานการติดตั้งเครื่องเอกซเรย์ (แผ่นที่ 1)
AR-XR-05	แบบมาตรฐานการติดตั้งเครื่องเอกซเรย์ (แผ่นที่ 1)
AR-XR-06	แบบมาตรฐานการติดตั้งเครื่องเอกซเรย์ (แผ่นที่ 1)
AR-MG-01	แบบขยายห้องชันสูตร

สารบัญแบบ

แบบเลขที่	รายละเอียด

สารบัญแบบ

แบบเลขที่	รายละเอียด

สารบัญแบบ

แบบเลขที่	รายละเอียด

คณะแพทยศาสตร์วชิรพยาบาล มหาวิทยาลัยนวมินทราธิราช

SPAN ARCHITECTURE ENGINEERING
SPAN CONSULTANTS CO.,LTD.
247 SENANIKHOM 1 ROAD
KHWANG LADPHRAO , KHET LADPHRAO
BANGKOK 10230
Tel.0-2942-3691-6 ,Fax.0-2942-3694
E-MAIL : main.span@gmail.com

PROJECT NAME:
โครงการออกแบบ อาคารผู้ป่วยในเฉลิมพระเกียรติ
คณะแพทยศาสตร์วชิรพยาบาล มหาวิทยาลัยนวมินทราธิราช

PROJECT ARCHITECT : สมยงค์ ขจรวิทย์ สสถ. 1764

ARCHITECTS :
นายสลายุทธ เรืองทอง ภสถ. 4384
หทัยชนก เอกสุวรรณ ภสถ. 4182
วีรยุทธ สมศิริ ภสถ. 19439
ปรัชญ์ สานุกูล ภสถ. 23820

STRUCTURAL ENGINEERS :
นายนัฐสม สงวนวงศ์ วย. 1423
นายศิริชัย รณเกียรติ สย. 5868
นายศุภชัย ขำดี ภย. 37589

ELECTRICAL ENGINEERS:
นายชัยวัฒน์ เหลืองอบอุ่น สฟก.3473
นายกรอง กิมเขียว สฟก.5276

MECHANICAL ENGINEERS:
นายธันวา ตันเสถียร วก. 797
นายขจรพงษ์ สุทธิโสภาอาภรณ์ สก.2544
นายอาณัติ ตั้งชู สก.4127

SANITARY ENGINEERS :
ขนิษฐา ส่งสกุลชัย วส. 27
วีรวุฒ หงษ์ทอง สส. 253

FIRE PROTECTION ARCHITECTS :
ดร.บัณฑิต ประดับสุข สสถ. 1215

INTETIOR DESIGNER :
วาสนา เพชรประเสริฐ
วรางคณา เศรษฐสุข
อภิญญา ยังแย้ม

แบบแสดง : สารบัญแบบสถาปัตยกรรม (แผ่นที่ 2)
มาตราส่วน:
รวม : แผ่น
แบบเลขที่ : AR-GN-02

รายการวัสดุ

	รายการพื้น
F1	พื้นหรือส่วนของโครงสร้าง ปูหินแกรนิตสีดำผิวมันสลับด้าน ขนาด 0.40X0.80 ม.
F2	พื้นหรือส่วนของโครงสร้าง ปูกระเบื้องแกรนิตโต้ ขนาด 0.60X0.60 ม.
F3	พื้นหรือส่วนของโครงสร้าง ผสมน้ำยากันซึม ทำผิวขัดมัน
F4	พื้นหรือส่วนของโครงสร้าง ทำผิว FLOOR HARDENER
F5	พื้นหรือส่วนของโครงสร้าง ปูกระเบื้องแกรนิตโต้ ผิวด้าน ขนาด 0.60X0.60 ม.
F6	พื้นหรือส่วนของโครงสร้าง ผสมน้ำยากันซึม
F7	พื้นหรือส่วนของโครงสร้าง ทำผิวขัดมัน
F8	พื้นหรือส่วนของโครงสร้าง ทำผิวหินขัด
F9	พื้นหรือส่วนของโครงสร้าง ปูกระเบื้อง CERAMIC ผิวด้าน ขนาด 0.30X0.30 ม..
F10	พื้นหรือส่วนของโครงสร้าง ปูกระเบื้อง CERAMIC ผิวด้าน ขนาด 4"X8"
F11	พื้นหรือส่วนของโครงสร้าง ทำผิว EPOXY ชนิด HEAVY DUTY
F12	พื้นหรือส่วนของโครงสร้าง **ปูทับด้วยหินอ่อนขนาด 0.40 x 0.80 ม.**
F13	พื้นหรือส่วนของโครงสร้าง ปูไม้เทียม ขนาด 0.15X1.20 ม.
F14	พื้นหรือส่วนของโครงสร้าง ดูรายละเอียดงานตกแต่งภายใน
F15	พื้นหรือส่วนของโครงสร้าง ปูกระเบื้องสระว่ายน้ำขนาด 4"X4"
	รายการบัวเชิงผนัง
B1	บัวเชิงผนังทาสีน้ำมัน สูง 10 ซม.
B2	บัวเชิงผนังกระเบื้องเซรามิค สูง 10 ซม.
B3	บัวเชิงผนัง หินล้าง สูง 10 ซม.
B4	บัวเชิงผนัง ดูรายละเอียดงานตกแต่งภายใน
B5	บัวเชิงผนัง ABS CURVE
B6	บัวเชิงผนัง PVC CURVE
B7	บัวเชิงผนัง อลูมิเนียมสูง 10 ซม.
	รายการผนังหรือส่วนของโครงสร้าง
1	ผนังก่ออิฐมอญผิวฉาบปูนเรียบทาสี
2	ผนังคอนกรีตบล็อกหนา 7 ซม. ฉาปปูนเรียบทาสี
3	ผนัง SMARTBOARD ฉาบรอยต่อเรียบทาสี
4	ผนังกรุกระเบื้อง CERAMIC 0.30X0.60
5	ผนังทำผิวเรียบดูรายละเอียดงานตกแต่งภายใน
6	ผนังกรุ CLADDING
7	ผนังผิวฉาบปูนเรียบทาสี
8	ผนังกรุกระเบื้อง FACING TILES 4"X8"
9	ผนังกรุหินแกรนิตสีดำขนาด 0.40X0.80
10	ผนังกรุกระเบื้อง CERAMIC 8"X8"
11	ผนังคอนกรีตบล็อค ติดตั้งโครงเคร่าเหล็กเบอร์ 24 @ 0.40X1.20 ม. กรุตะกั่วกันรังสี X-RAY หนา 1-3 มม.ความสูงตามมาตราฐาน ปิดทับด้วยแผ่นยิปซั่มบอร์ดหนา 9 มม. ฉาบเรียบทาสี
12	กระจกลามิเนตสี หนา 10 มม.
13	ผนังคอนกรีตบล็อกหนา 7 ซม. ฉาบปูนเรียบ
14	ผนังกรุไม้อัดยางหนา 6 มม. โครงเคร่าไม้เนื้อแข็ง 1"X2"@ 0.60X0.60 ม.# ปิดทับด้วยกระจก COATED GLASS สีเทาหนา 6 มม.
P1	ผนังกรุแผ่น HYGIENIC FLAT PANEL ชนิด ANTIBACTERIAL หนา 6 มม. ติดตั้งโครงเคร่าเหล็กเบอร์ 24 ภายในกรุแผ่นตะกั่วหนา 2 มม. สูง 2.00 ม. รอยต่อซีลด้วยซิลิโคลนชนิดป้องกันเชื้อรา
P2	ผนังคอนกรีตบล็อค ติดตั้งโครงเคร่าเหล็กเบอร์ 24 @ 0.40X1.20 ม. กรุด้วยผนัง P4
P3	ผนังตกแต่ง HYGIENIC GRAPHIC BOARD
P4	ผนังสำเร็จรูป HYGIENIC FLAT PANEL ชนิด ANTIBACTERIAL หนา 6 มม. ติดตั้งโครงเคร่าเหล็กเบอร์ 24 รอยต่อซีลด้วยซิลิโคนชนิดป้องกันเชื้อรา
P5	ผนังแผ่นไฟเบอร์ซีเมนต์ หนา 8 มม. ฉาบเรียบ ทาสีชนิดป้องกันเชื้อรา โครงเคร่าเหล็กเคลือบสังกะสี (เบอร์ 24)
P6	ผนังคอนกรีตบล็อค ฉาบเรียบทาสีชนิดกันเชื้อรา
P7	ผนังก่ออิฐฉาบปูน กรุกระเบื้องเซรามิค ขนาด 12"x24" ชนิดผิวมัน
P8	ผนังกั้นห้องน้ำสำเร็จรูป
	รายการฝ้าเพดาน
C1	ฝ้าเพดานท้องพื้นโครงสร้างแต่งผิวเรียบ
C2	ฝ้าเพดานท้องพื้นโครงสร้างแต่งผิวเรียบทาสี
C3	ฝ้าเพดาน CLADDING
C4	ฝ้าเพดานยิบซั่มบอร์ด หนา 9 มม. พร้อมโครงเคร่าโลหะ ฉาบรอยต่อเรียบทาสี
C5	ฝ้าเพดานยิบซั่มบอร์ดชนิดทนชื้น หนา 9 มม. พร้อมโครงเคร่าโลหะ ฉาบเรียบทาสี
C6	ฝ้าอลูมิเนียมอบสี
C7	ฝ้าเพดานตกแต่ง ดูรายละเอียดงานตกแต่งภายใน
CLB-1	ฝ้าเพดาน HYGIENIC FLAT PANEL ชนิด ANTIBACTERIAL หนาไม่น้อยกว่า 4 มม. พร้อมโครงเคร่าเคลือบสังกะสี เบอร์ 24 รอยต่อซีลด้วยวัสดุซิลิโคนชนิดป้องกันเชื้อรา
CLB-2	ฝ้าเพดานยิบซั่มบอร์ด หนา 9 มม. ขอบลาด 4 ด้าน พร้อมโครงเคร่าเคลือบสังกะสี เบอร์ 24 ฉาบรอยต่อเรียบ ทาสีชนิดป้องกันเชื้อรา

สัญลักษณ์มาตรฐาน

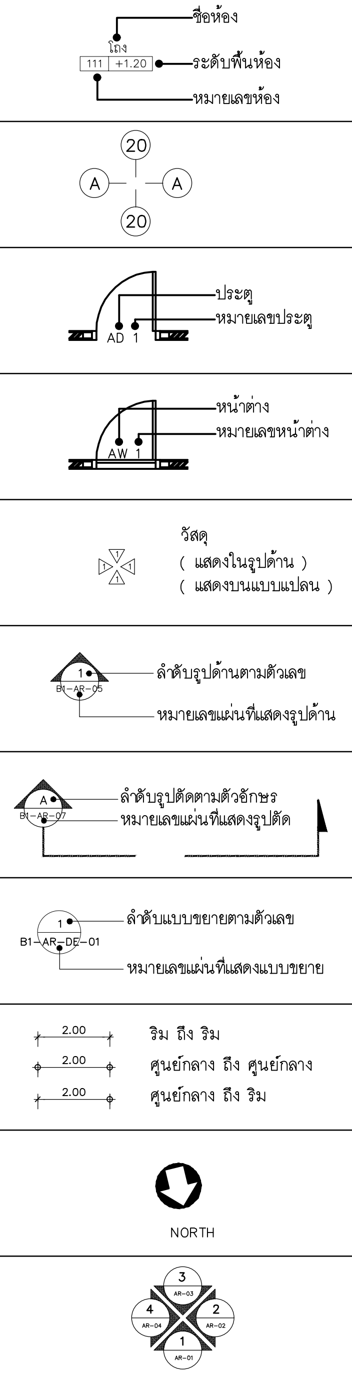

สัญลักษณ์
สัญลักษณ์เลขห้อง
สัญลักษณ์เส้นเสา
สัญลักษณ์ประตู
สัญลักษณ์หน้าต่าง
สัญลักษณ์วัสดุผนังภายนอก สัญลักษณ์วัสดุผนังภายนอก
สัญลักษณ์รูปด้านอาคาร
สัญลักษณ์รูปตัดอาคาร
สัญลักษณ์แบบขยาย
สัญลักษณ์แสดงเส้น
สัญลักษณ์แสดงทิศทาง
สัญลักษณ์แสดงรูปด้านภายนอก

หมายเหตุ

- ผู้รับจ้างเสนอรูปแบบสีของอาคารและวัสดุที่ใช้ในการก่อสร้างให้ผู้ว่าจ้างอนุมัติ
- การอ้างอิงของแบบ A-1000
  - หมายเลขแผ่นแบบ แยกตามหมวดงาน
  - รหัสประเภทงาน

สัญลักษณ์วัสดุแบบสถาปัตยกรรม

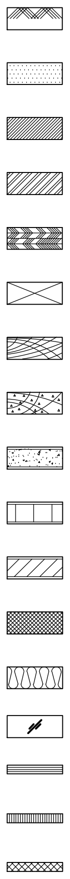

- ดิน
- ทราย , กรวด
- โลหะ ที่ไม่ใช่เหล็ก (แบบขยาย)
- เหล็ก (แบบขยาย)
- ไม้อัด (แบบขยาย)
- ไม้ที่ไม่ได้ใสแต่งผิว (แบบขยาย)
- ไม้ที่ใสแต่งผิว (แบบขยาย)
- หินอ่อน (แบบขยาย)
- คอนกรีต (แปลน , รูปด้าน , รูปตัด)
- ผนังคอนกรีตบล็อคฉาบเรียบ (แปลน)
- ผนังอิฐมอญ 1/2 แผ่น (แปลน)
- ฉนวนที่มีลักษณะแข็ง (รูปตัด , แบบขยาย)
- ฉนวนที่มีลักษณะอ่อน (รูปตัด , แบบขยาย)
- กระจก (รูปด้าน)
- กระจก (รูปตัด , แบบขยาย)
- กระเบื้อง (รูปตัด , แบบขยาย)
- ยิปซั่มบอร์ด (แปลน)

คณะแพทยศาสตร์วชิรพยาบาล มหาวิทยาลัยนวมินทราธิราช

SPAN ARCHITECTURE ENGINEERING
SPAN CONSULTANTS CO.,LTD.
247 SENANIKHOM 1 ROAD
KHWANG LADPHRAO , KHET LADPHRAO
BANGKOK 10230
Tel.0-2942-3691-6 ,Fax.0-2942-3694
E-MAIL : main.span@gmail.com

PROJECT NAME:
โครงการออกแบบ อาคารผู้ป่วยในเฉลิมพระเกียรติ
คณะแพทยศาสตร์วชิรพยาบาล มหาวิทยาลัยนวมินทราธิราช

PROJECT ARCHITECT : สมยงค์ ขจรวิทย์ สสถ. 1764

ARCHITECTS :	STRUCTURAL ENGINEERS :	ELECTRICAL ENGINEERS:	MECHANICAL ENGINEERS:	SANITARY ENGINEERS :	INTETIOR DESIGNER :
นายสลายุทธ เรืองทอง ภสถ. 4384	นายนัฐสม สงวนวงศ์ วย. 1423	นายชัยวัฒน์ เหลืองอบอุ่น สฟก.3473	นายธันวา ตันเสถียร วก. 797	ขนิษฐา ส่งสกุลชัย วส. 27	วาสนา เพชรประเสริฐ
หทัยชนก เอกสุวรรณ ภสถ. 4182	นายศิริชัย รณเกียรติ สย. 5868	นายกรอง กิมเขียว สฟก.5276	นายขจรพงษ์ สุทธิโสภาอาภรณ์ สก.2544	วีรวุฒ หงษ์ทอง สส. 253	วรางคณา เศรษฐสุข
วีรยุทธ สมศิริ ภสถ. 19439	นายศุภชัย ขำดี ภย. 37589		นายอาณัติ ตั้งชู สก.4127	FIRE PROTECTION ARCHITECTS :	อภิญญา ยังแย้ม
ปรัชญ์ สานุกูล ภสถ. 23820				ดร.บัณฑิต ประดับสุข สสถ. 1215	

แบบแสดง : รายการวัสดุ , สัญลักษณ์มาตรฐาน

มาตราส่วน:
รวม : แผ่น
แบบเลขที่ : AR-GN-03

ตารางวัสดุ

No.	ชื่อห้อง	พื้น	บัว	ฝ้าเพดาน		หมายเหตุ
			เชิงผนัง	วัสดุ	สูง	
	รายการประกอบแบบชั้น B3.					
B301	FAN ROOM 1	F7	B1	C1	ST	
B302	โถงลิฟท์ 1	F2	B2	C1	2.50	
B303	ห้องเก็บของ 1	F7	B1	C1	2.50	
B304	ห้องเก็บของ 2	F7	B1	C1	2.50	
B305	ห้องเก็บของ 3	F7	B1	C1	2.50	
B306	โถงบันได BST-3	F7	–	C1	2.50	
B307	WATER TANK 2	F3	–	–	ST	
B308	ห้องเครื่องปั๊ม 1	F7	B1	C1	2.50	
B309	FIRE WATER TANK	F3	–	–	ST	
B310	ห้องเครื่องปั๊ม 2	F7	B1	C1	2.50	
B311	โถงลิฟท์ 2	F2	B2	C1	2.50	
B312	ห้องงานระบบ	F7	B1	C1	ST	
B313	โถงบันได BST-4	F7	–	C1	2.70	
B314	โถงบันได BST-1	F7	–	C1	2.70	
B315	ห้องเก็บของ 4	F7	B1	C1	2.50	
B316	ห้องเก็บของ 5	F7	B1	C1	2.50	
B317	ห้องเก็บของ 6	F7	B1	C1	2.50	
B318	ห้องเก็บของ 7	F7	B1	C1	2.50	
B319	WATER TANK 1	F3	–	–	ST	
B320	โถงบันได BST-2	F7	–	C1	2.70	
B321	โถงลิฟท์ 3	F2	B2	C1	2.50	
B322	FAN ROOM-2	F7	B1	C1	ST	
B323	ห้องเก็บของ 8	F7	B1	C1	2.50	
B324	ทางเท้า	F10	–	–	ST	
B325	ที่จอดรถ	F4	–	–	ST	
	รายการประกอบแบบชั้น B2.					
B201	ห้องเก็บของ 1	F7	B1	C1	2.50	
B202	FAN ROOM 1	F7	B1	C1	ST	
B203	ห้องงานระบบ	F7	B1	C1	ST	
B204	โถงลิฟท์ 1	F2	B2	C1	2.50	
B205	ห้องถังสูบน้ำเสีย 2	F7	B1	C1	2.50	
B206	ห้องเก็บของ 2	F7	B1	C1	2.50	
B207	ห้องเก็บของ 3	F7	B1	C1	2.50	
B208	โถงบันได BST-3	F7	–	C1	2.70	
B209	ห้องเก็บของ 4	F7	B1	C1	2.50	
B210	โถงลิฟท์ 2	F2	B2	C1	2.50	
B211	ที่จอดรถ	F4	–	–	ST	
B212	โถง	F2	B2	C2	2.50	
B213	ห้องเก็บของ 5	F7	B1	C1	2.50	
B214	โถงลิฟท์ 3	F2	B2	C1	2.50	
B215	ห้องงานระบบ	F7	B1	C1	ST	
B216	โถงบันได BST-4	F7	–	C1	2.70	
B217	โถงบันได BST-1	F7	–	C1	2.70	
B218	ห้องเก็บของ 6	F7	B1	C1	2.50	
B219	ห้องเก็บของ 7	F7	B1	C1	2.50	
B220	ห้องเก็บของ 8	F7	B1	C1	2.50	
B221	ห้องเก็บของ 9	F7	B1	C1	2.50	
B222	ห้องเก็บของ 10	F7	B1	C1	2.50	
B223	ห้องถังสูบน้ำเสีย 1	F7	B1	C1	2.50	
B224	FAN ROOM 2	F7	B1	C1	ST	
B225	โถงลิฟท์ 4	F2	B2	C1	2.50	
B226	โถงบันได BST-2	F7	–	C1	2.70	
B227	ห้องเก็บของ 11	F7	B1	C1	2.50	
B228	ห้องเก็บของ 12	F7	B1	C1	2.50	
B229	ทางเท้า	F10	–	–	ST	
	รายการประกอบแบบชั้น B1.					
B101	FAN ROOM	F7	B1	C1	ST	
B102	สำนักงานฝ่ายบริการการแพทย์ฉุกเฉิน	F2	B2	C4	3.00	
B103	โถงลิฟท์ 1	F2	B2	C4	2.60	
B104	โถงบันได BST-3	F7	–	C1	3.30	
B105	ห้องน้ำหญิง T9	F5	–	C5	2.70	

ตารางวัสดุ

No.	ชื่อห้อง	พื้น	บัว	ฝ้าเพดาน		หมายเหตุ
			เชิงผนัง	วัสดุ	สูง	
B106	ห้องน้ำชาย T10	F5	–	C5	2.70	
B107	โถง	F2	B2	C2	3.20	
B108	ห้องนอนเจ้าหน้าที่ 1	F2	B2	C4	2.40	
B109	ห้องนอนเจ้าหน้าที่ 2	F2	B2	C4	2.40	
B110	ห้องนอนเจ้าหน้าที่ 3	F2	B2	C4	2.40	
B111	ห้องนอนเจ้าหน้าที่ 4	F2	B2	C4	2.40	
B112	โถงลิฟท์ 2	F2	B2	C4	2.60	
B113	ห้องแผนกยานยนต์	F11	B1	C4	2.60	
B114	ห้องนอนเจ้าหน้าที่ 5	F2	B2	C4	2.40	
B115	ห้องนอนเจ้าหน้าที่ 6	F2	B2	C4	2.40	
B116	ห้องเวรเปล	F11	B1	C4	2.60	
B117	PHARMACY ROOM	F2	B2	C4	2.60	
B118	โถงลิฟท์ 3	F2	B2	C4	2.60	
B119	ห้องงานระบบ	F7	B1	C1	ST	
B120	LAUNDRY STOCK ROOM	F11	B1	C4	2.60	
B121	โถงบันได BST-4	F7	–	C1	3.30	
B122	โถงบันได BST-1	F8	B3	C2	3.30	
B123	โถง	F2	B2	C4	2.60	
B124	ห้องน้ำชาย T8	F9	–	C5	2.40	
B125	ห้องน้ำหญิง T7	F9	–	C5	2.40	
B126	ห้องน้ำ – อาบน้ำ T6	F5	–	C5	2.40	
B127	ห้องน้ำ – อาบน้ำ T5	F5	–	C5	2.40	
B128	ห้องเก็บของ 1	F7	B1	C1	3.10	
B129	ห้องพักญาติ	F2	B2	C4	2.60	
B130	ห้องน้ำหญิง T1	F9	–	C5	2.40	
B131	ห้องน้ำชาย T2	F9	–	C5	2.40	
B132	ห้องทำพิธี	F2	B2	C2	2.60	
B133	ห้องล้างเปล	F7	B1	C1	2.70	
B134	สำนักงาน	F2	B2	C4	2.60	
B135	ห้องเก็บศพ	F11	B1	C2	2.40	
B136	PANTRY	F2	B2	C4	2.60	
B137	ห้องนอนเวร	F2	B2	C4	2.40	
B138	โถงลิฟท์ 4	F2	B2	C4	2.60	
B139	ห้องน้ำ T3	F9	–	C5	2.40	
B140	ห้องน้ำ T4	F9	–	C5	2.40	
B141	ห้องล็อคเกอร์	F11	B1	C2	2.40	
B142	โถงบันได BST-2	F7	–	C1	2.90	
B143	SOIL CORRIDOR	F10	B1	C1	2.40	
B144	โถง	F11	B1	C2	2.40	
B145	ห้องชันสูตร	F11	–	C1	2.60	
B146	ห้องอาบน้ำ – ฉีดยา	F11	–	C1	2.60	
B147	LOADING	F4	–	–	ST	
B148	ทางเดิน	F10	–	C1	ST	
B149	ทางเท้า	F10	–	C1	ST	
B150	ที่จอดรถ	F4	–	–	ST	
B151	โถง	F2	B2	C2	2.95	
B152	JANITOR ROOM	F9	–	C5	2.40	
B153	ทางเดิน	F10	–	C1	ST	
B154	เฉลียง	F10	–	C1	ST	
	รายการประกอบแบบชั้น 1.					
101	โถงลิฟท์ 1	F2	B2	C5	3.00	
102	JANITOR ROOM	F9	–	C5	2.40	
103	STAFF LOBBY	F12	B4	C7	ST	
104	ห้องน้ำชาย T15	F5	–	C5	3.00	
105	ห้องน้ำหญิง T14	F5	–	C5	3.00	
106	ห้องเตรียมอาหาร	F2	B2	C4	2.60	
107	โถงทางเข้า	F12	B4	C7	ST	
108	เฉลียง	F1	–	C3	ST	
109	ห้องเคาน์เตอร์บริการ	F12	B4	C7	ST	
110	ห้องสำนักงาน	F2	B2	C4	3.00	
111	ห้องน้ำชาย T12	F5	–	C5	3.00	
112	ห้องน้ำผู้พิการ T13	F5	–	C5	2.70	
113	ห้องน้ำหญิง T11	F5	–	C5	3.00	

ตารางวัสดุ

No.	ชื่อห้อง	พื้น	บัว	ฝ้าเพดาน		หมายเหตุ
			เชิงผนัง	วัสดุ	สูง	
114	โถงลิฟท์ 3	F2	B2	C4	3.00	
115	ห้องงานระบบ	F7	B1	C1	ST	
116	โถง	F10	B1	C1	ST	
117	SERVER ROOM	F2	B2	C4	3.00	
118	CONTROL ROOM	F2	B2	C4	3.00	
119	FIRE COMMAND ROOM	F2	B2	C4	3.00	
120	UPS ROOM	F2	B2	C4	3.00	
121	โถงลิฟท์ 4	F2	B2	C5	3.00	
122	ห้องไฟฟ้า 1	F11	B1	C1	ST	
123	ห้อง MDB & TRANFORMER	F11	B1	C1	ST	
124	ห้องทำความเย็น	F11	B1	C1	ST	
125	ห้องเก็บแก๊ส 1	F7	–	–	ST	
126	โถงลิฟท์ 2	F12	B4	C7	ST	
127	โถงลิฟท์ 5	F12	B4	C7	ST	
128	DROP OFF	F4	–	–	ST	
129	ถนนภายนอก	F4	–	–	–	
130	ทางเท้า	F10	–	C3	3.60	
131	ห้องไฟฟ้า 2	F11	B1	C1	ST	
132	โถงบันได ST-3	F7	–	C1	4.50	
133	โถงบันได ST-1	F8	B3	C2	4.50	
134	โถงบันได ST-4	F7	–	C1	4.50	
135	โถงบันได ST-2	F7	–	C1	4.45	
136	JANITOR ROOM	F9	–	C5	2.40	
137	ห้องเก็บแก๊ส 2	F7	–	–	ST	
138	AHU ROOM	F7	B1	C1	ST	
	รายการประกอบแบบชั้น 1M.					
1M01	ห้องทำงานช่าง	F11	B1	C1	ST	
1M02	AHU ROOM	F7	B1	C1	ST	
1M03	AHU ROOM	F7	B1	C1	ST	
1M04	หลังคา คสล.	F6	–	–	–	
1M05	โถงทางเดิน	F7	B1	–	ST	
	รายการประกอบแบบชั้น 2.					
201	ห้องทานอาหาร	F2	B2	C7	ST	
202	ห้องแต่งตัวหญิง	F2	B2	C4	2.60	
203	ห้องน้ำหญิง T23	F5	–	C5	3.00	
204	ห้องแต่งตัวชาย	F2	B2	C4	2.60	
205	ห้องน้ำชาย T24	F5	–	C5	3.00	
206	โถงลิฟท์ 1	F2	B2	C4	2.60	
207	โถงลิฟท์ 2	F2	B4	C4	2.60	
208	โถง	F2	B2	C4	2.60	
209	โถงบันได ST-3	F7	–	C1	4.35	
210	ห้องน้ำผู้พิการ T22	F5	–	C5	3.00	
211	ห้องน้ำชาย T21	F5	–	C5	3.00	
212	ห้องน้ำหญิง T20	F5	–	C5	3.00	
213	ห้องทานไอโอดีน	F14	B4	C4	2.60	
214	ห้องนอนเวร 1	F14	B4	C4	2.40	
215	ห้องนอนเวร 2	F14	B4	C4	2.40	
216	ห้องเก็บผ้าสกปรก	F7	B1	C4	2.40	
217	INDUCTION ROOM 4	F14	B4	C4	2.60	
218	ห้องล้างอุปกรณ์	F5	–	C5	2.40	
219	ห้องเก็บขยะรังสี	F7	B1	C4	2.40	
220	ห้องเตรียมสารเภสัชรังสี	F14	B4	C4	2.60	
221	ห้องน้ำ T96	F9	–	C5	2.60	
222	ห้องเก็บอุปกรณ์	F14	B4	C4	2.40	
223	PET SCAN	F14	B4	C4	3.50	
224	CONTROL ROOM	F14	B4	C4	3.00	
225	BMD ROOM	F14	B4	C4	3.00	
226	OFFICE ROOM	F14	B4	C4	2.40	
227	ห้องแต่งตัวหญิง	F14	B4	C4	2.40	
228	ห้องน้ำหญิง T18	F5	–	C5	3.00	
229	ห้องน้ำชาย T19	F5	–	C5	3.00	
230	ห้องแต่งตัวชาย	F14	B4	C4	2.40	

ตารางวัสดุ

No.	ชื่อห้อง	พื้น	บัว	ฝ้าเพดาน		หมายเหตุ
			เชิงผนัง	วัสดุ	สูง	
231	โถงพักคอย	F14	B4	C7	ST	
232	โถงลิฟท์ 3	F2	B2	C4	3.00	
233	โถงลิฟท์ 4	F12	B4	C7	ST	
234	ห้องพักรอตรวจ	F14	B4	C4	2.60	
235	ห้องตรวจรังสีไอโอดีน	F14	B4	C4	2.60	
236	ห้องฉีดสารรังสีเตรียมสาร	F14	B4	C4	2.60	
237	UPS ROOM	F14	B4	C4	3.00	
238	NUCLEAR SCAN 2	F14	B4	C4	3.50	
239	UPS ROOM	F14	B4	C4	3.00	
240	NUCLEAR SCAN 1	F14	B4	C4	3.50	
241	CONTROL ROOM	F14	B4	C4	3.00	
242	INDUCTION ROOM 2	F14	B4	C4	2.60	
243	ห้องงานระบบ	F7	B1	C1	ST	
244	โถงบันได ST-4	F7	–	C1	4.20	
245	โถงบันได ST-1	F8	B3	C2	4.20	
246	โถงพักคอย	F12	B4	C7	ST	
247	ระเบียง	F13	–	C6	ST	
248	โถงลิฟท์ 5	F12	B4	C7	ST	
249	ห้องอ่านฟิลม์ 2	F14	B4	C4	2.60	
250	ห้องอุปกรณ์(เวชศาสตร์นิวเคลียร์)	F14	B4	C4	2.60	
251	กันสาด คสล.	F6	–	–	–	
252	ห้องอ่านฟิลม์ 1	F14	B4	C4	3.00	
253	CONTROL ROOM	F14	B4	C4	3.00	
254	X-RAY	F14	B4	C4	3.50	
255	INDUCTION ROOM 1	F14	B4	C4	3.00	
256	โถงพักคอย	F14	B4	C7	3.20	
257	โถงพักคอย	F14	B4	C7	3.20	
258	AHU	F7	B1	C1	ST	
259	INDUCTION ROOM 3	F14	B4	C4	3.00	
260	UPS ROOM 3	F7	B1	C1	ST	
261	MRI 2	F7	B1	C1	ST	
262	CONTROL ROOM	F7	B1	C1	ST	
263	MRI 1	F7	B1	C1	ST	
264	UPS ROOM 2	F7	B1	C1	ST	
265	โถง	F2	B2	C4	2.60	
266	โถงบันได ST-2	F7	–	C1	4.35	
267	ห้องน้ำชาย T16	F5	–	C5	2.70	
268	ห้องน้ำหญิง T17	F5	–	C5	2.70	
269	โถงลิฟท์ 6	F2	B2	C4	2.60	
270	ห้องแต่งตัวชาย	F2	B2	C4	2.40	
271	ห้องแต่งตัวหญิง	F2	B2	C4	2.40	
272	CT - SCAN 1	F14	B4	C4	3.50	
273	CONTROL ROOM	F14	B4	C4	3.00	
274	CT - SCAN 2	F14	B4	C4	3.50	
275	UPS ROOM 1	F14	B4	C4	3.00	
276	ห้องเก็บก๊าซไนโตรเจน	F7	B1	C1	ST	
277	CHILLER & CONDENING MRI	F7	B1	C1	ST	
278	ทางเดิน	F14	B4	C7	ST	
279	ห้องเก็บของ 1	F7	B1	C4	2.40	
	รายการประกอบแบบชั้น 2M.					
2M01	ห้องเครื่องแอร์ MRI	F7	B1	C1	ST	
2M02	หลังคา คสล.	F6	–	–	–	
	รายการประกอบแบบชั้น 3.					
301	ห้องผ่าตัด S1	F14	B5	CLB-1	3.00	
302	HYBRID-OR(VAS/NEURO/CVT)	F14	B5	CLB-1	3.30	
303	CONTROL ROOM	F14	B6	CLB-1	2.70	
304	MACHINE ROOM	F14	B6	CLB-1	2.70	
305	ห้องผ่าตัด S	F14	B5	CLB-1	3.00	
306	ห้องผ่าตัด M(BRAIN/SPINE/CVT)	F14	B5	CLB-1	3.00	
307	ห้องผ่าตัด M (B/S/C)	F14	B5	CLB-1	3.00	
308	ห้องผ่าตัด M (B/S/C)	F14	B5	CLB-1	3.00	
309	หน. หอผป 3	F14	B6	CLB-1	2.70	

คณะแพทยศาสตร์วชิรพยาบาล มหาวิทยาลัยนวมินทราธิราช

SPAN ARCHITECTURE ENGINEERING

SPAN CONSULTANTS CO.,LTD.
247 SENANIKHOM 1 ROAD
KHWANG LADPHRAO , KHET LADPHRAO
BANGKOK 10230
Tel.0-2942-3691-6 ,Fax.0-2942-3694
E-MAIL : main.span@gmail.com

PROJECT NAME:
โครงการออกแบบ อาคารผู้ป่วยในเฉลิมพระเกียรติ
คณะแพทยศาสตร์วชิรพยาบาล มหาวิทยาลัยนวมินทราธิราช

PROJECT ARCHITECT : สมยงค์ ขจรวิทย์ สสถ. 1764

ARCHITECTS :
นายสลายุทธ เนืองทอง ภสถ. 4384
หทัยชนก เอกสุวรรณ ภสถ. 4182
วิรยุทธ สมศิริ ภสถ. 19439
ปรัชญ์ สานุกูล ภสถ. 23820

STRUCTURAL ENGINEERS :
นายณัฐสม ลงวนวงศ์ วย 1423
นายศิริชัย รณเกียรติ สย. 5868
นายศุภชัย ชำดี ภย. 37589

ELECTRICAL ENGINEERS:
นายธีรวัฒน์ เหลืองอนุชน สฟก.3473
นายกอง กิมเจียว สฟก.5276

MECHANICAL ENGINEERS:
นายธันวา ต้นเสถียร วก. 797
นายจรพงษ์ สุทธิโสภาอาภรณ์ สก.2544
นายชาญวิทย์ ตั้งชู สก.4127

SANITARY ENGINEERS :
ชนิษฐา สงสกุลชัย วส 27
วิรวุฒ หงษ์ทอง สส 253

FIRE PROTECTION ARCHITECTS :
ดร.บัณฑิต ประดับสุข สสถ. 1215

INTETIOR DESIGNER :
วาสนา เพชรประเสริฐ
วรางคณา เศรษฐสุข
อภิญญา ยิ่งเยี่ยม

แบบแสดง : ตารางวัสดุ (แผ่นที่ 1)

มาตราส่วน

แบบเลขที่ : AR-GN-04

รวม : แผ่น

ตารางวัสดุ

No.	ชื่อห้อง	พื้น	บัว	ฝ้าเพดาน		ขนาด(ตร.ม)
			เชิงผนัง	วัสดุ	สูง	
310	ห้องเก็บเวชภัณฑ์	F14	B6	CLB–1	2.70	
311	INDUCTION ROOM	F14	B6	CLB–1	2.70	
312	ห้องผ่าตัด M (B/S/C)	F14	B5	CLB–1	3.00	
313	ห้องผ่าตัด M (ผู้ป่วยติดเชื้อ)	F14	B5	CLB–1	3.00	
314	ANTE ROOM	F14	B5	CLB–1	3.00	
315	ห้องล้างอุปกรณ์	F9	–	C5	2.40	
316	ห้องเก็บผ้าสกปรก	F7	B1	C4	2.40	
317	JANITOR ROOM	F9	–	C5	2.40	
318	โถงลิฟท์ 1	F2	B2	C4	2.40	
319	โถงบันได ST–3	F7	–	C1	3.10	
320	โถงลิฟท์ 2	F2	B4	C4	2.60	
321	ห้องเปลี่ยนเสื้อผ้าหญิง	F14	B7	C4	2.60	
322	เปลี่ยนรองเท้าหญิง	F14	B7	C4	2.60	
323	ห้องน้ำหญิง T26	F5	–	C5	3.00	
324	ห้องน้ำชาย T27	F5	–	C5	3.00	
325	ห้องน้ำหญิง T25	F5	–	C5	3.00	
326	เปลี่ยนรองเท้าชาย	F14	B7	C4	2.60	
327	ห้องน้ำชาย T28	F5	–	C5	3.00	
328	ห้องเปลี่ยนเสื้อผ้าชาย	F14	B7	C4	2.60	
329	TRANSFER RM.	F14	B6	CLB–2	2.70	
330	PREPARATION ROOM	F14	B6	CLB–2	2.70	
331	EQUIPMENT STORE	F14	B6	CLB–2	2.70	
332	โถง	F14	B4	CLB–2	2.70	
333	โถงลิฟท์ 4	F2	B2	C4	2.60	
334	ห้องงานระบบ	F7	B1	C1	ST	
335	โถงบันได ST–4	F7	–	C1	3.10	
336	โถงบันได ST–1	F8	B3	C2	3.10	
337	โถงพักคอย	F14	B4	C7	ST	
338	โถงลิฟท์ 5	F14	B4	C7	ST	
339	STERILE STORAGE	F14	B6	CLB–2	2.70	
340	EQUIPMENT STORE	F14	B6	CLB–2	2.70	
341	ห้องอเนกประสงค์ 1	F14	B6	CLB–2	2.70	
342	โถงลิฟท์ 6	F2	B2	C4	2.40	
343	โถงบันได ST–2	F7	–	C1	3.10	
344	หน. หอผป. 2	F14	B6	CLB–2	2.70	
345	ห้องเก็บผ้าสกปรก	F7	B1	C4	2.40	
346	WC/SW T29	F9	–	C5	2.70	
347	DIRTY ROOM	F9	–	C5	2.40	
348	ห้องล้างอุปกรณ์	F9	–	C5	2.40	
349	ห้องผ่าติด L (BRAIN&SPINE)	F14	B5	CLB–1	3.00	
350	CATH LAB 1	F14	B5	CLB–1	2.90	
351	CONTROL ROOM 1	F14	B6	CLB–1	2.70	
352	CATH LAB 2	F14	B5	CLB–1	2.90	
353	UPS ROOM 1	F14	B6	CLB–2	2.70	
354	CATH LAB 3	F14	B5	CLB–1	2.90	
355	UPS ROOM 2	F14	B6	CLB–2	2.70	
356	CONTROL ROOM 2	F14	B5	CLB–1	2.70	
357	CATH LAB 4	F14	B5	CLB–1	2.90	
358	UPS ROOM 3	F14	B6	CLB–2	2.70	
359	หน. หอผป. 1	F14	B6	CLB–2	2.70	
360	INDUCTION ROOM	F14	B6	CLB–2	2.70	
361	ห้องเก็บเวชภัณฑ์	F14	B6	CLB–2	2.70	
362	ห้องน้ำนอนเวร T30	F9	–	C5	2.70	
363	โถงลิฟท์ 3	F14	B7	CLB–2	2.70	
364	ห้องน้ำนอนเวร T31	F9	–	C5	2.70	
365	ห้องน้ำแม่บ้าน T32	F9	–	C5	2.70	
366	ห้องนอนแม่บ้าน	F2	B2	C4	2.40	
367	โถงทางเดิน	F2	B2	C7	ST	
368	ห้องนอนเวร	F2	B2	C7	ST	
369	ห้องทานอาหาร	F2	B2	C7	ST	
370	ทางเดิน	F14	B7	CLB–2	2.70	
371	SOIL CORRIDOR	F2	B2	C4	2.60	
372	JANITOR RM.	F9	–	C5	2.40	
373	DIRTY ROOM	F9	–	C5	2.40	

ตารางวัสดุ

No.	ชื่อห้อง	พื้น	บัว	ฝ้าเพดาน		ขนาด(ตร.ม)
			เชิงผนัง	วัสดุ	สูง	
374	UPS ROOM 4	F14	B7	CLB–2	2.70	
	รายการประกอบแบบชั้น 3M.					
3M01	ห้องเก็บของ 1	F7	B1	C1	ST	
3M02	โถงบันได ST–3	F7	–	C1	2.20	
3M03	ห้องงานระบบ	F7	B1	C1	ST	
3M04	โถงบันได ST–2	F7	–	C1	2.20	
3M05	ห้องเก็บของ 2	F7	B1	C1	ST	
3M06	CATWALK	F11	–	C1	ST	
	รายการประกอบแบบชั้น 4.					
401	หน. หอผป 1	F14	B7	CLB–2	2.70	
402	ห้องผ่าตัด M	F14	B5	CLB–1	3.00	
403	ห้องผ่าตัด M	F14	B5	CLB–1	3.00	
404	ห้องผ่าตัด M	F14	B5	CLB–1	3.00	
405	ห้องผ่าตัด M	F14	B5	CLB–1	3.00	
406	ห้องผ่าตัด M	F14	B5	CLB–1	3.00	
407	หน. หอผป. 2	F14	B6	CLB–1	2.70	
408	ห้องเก็บเวชภัณฑ์	F14	B6	CLB–1	2.70	
409	INDUCTION ROOM	F14	B6	CLB–1	2.70	
410	ห้องผ่าตัด M	F14	B5	CLB–1	3.00	
411	ห้องผ่าตัด M(ผู้ป่วยติดเชื้อ)	F14	B5	CLB–1	3.00	
412	ANTE ROOM	F14	B5	CLB–1	2.70	
413	ห้องล้างอุปกรณ์	F9	–	C5	2.40	
414	ห้องเก็บผ้าสกปรก	F7	B1	C4	2.40	
415	JANITOR ROOM	F9	–	C5	2.40	
416	โถงลิฟท์ 1	F2	B2	C4	2.40	
417	โถงบันได ST–3	F7	–	C1	3.10	
418	โถงลิฟท์ 2	F2	B4	C4	2.60	
419	ห้องเปลี่ยนเสื้อผ้าหญิง	F14	B7	C4	2.40	
420	เปลี่ยนรองเท้าหญิง	F14	B7	C4	2.40	
421	ห้องน้ำหญิง T26	F5	–	C5	3.00	
422	ห้องน้ำชาย T27	F5	–	C5	3.00	
423	ห้องน้ำหญิง T25	F5	–	C5	3.00	
424	เปลี่ยนรองเท้าชาย	F14	B7	C4	2.60	
425	ห้องน้ำชาย T28	F2	B2	C4	2.60	
426	ห้องเปลี่ยนเสื้อผ้าชาย	F14	B7	C4	2.60	
427	EQUIPMENT STORE	F14	B6	CLB–2	2.70	
428	โถง	F14	B6	CLB–2	2.70	
429	PREPARATION ROOM	F14	B6	CLB–2	2.70	
430	TRANSFER RM.	F14	B6	CLB–2	2.70	
431	โถงลิฟท์ 4	F2	B2	C4	2.60	
432	ห้องงานระบบ	F7	B1	C1	ST	
433	โถงบันได ST–4	F7	–	C1	3.10	
434	โถงบันได ST–1	F8	B3	C2	3.10	
435	โถงพักคอย	F14	B4	C7	ST	
436	โถงลิฟท์ 5	F14	B4	C7	ST	
437	STERILE STORAGE	F14	B6	CLB–2	2.70	
438	EQUIPMENT STORE	F14	B6	CLB–2	2.70	
439	CONSULTANT ROOM	F14	B6	C4	2.40	
440	ห้องอเนกประสงค์ 1	F14	B6	CLB–2	2.70	
441	โถงลิฟท์ 6	F2	B2	C4	2.40	
442	โถงบันได ST–2	F7	–	C1	3.10	
443	ห้องเก็บผ้าสกปรก	F7	B1	C4	2.40	
444	WC/SW T33	F9	–	C5	2.70	
445	ห้องล้างอุปกรณ์	F9	–	C5	2.40	
446	ห้องผ่าตัด S (สูติ)	F14	B5	CLB–1	3.00	
447	ห้องผ่าตัด L (สูติ)	F14	B5	CLB–1	3.00	
448	ห้องผ่าตัด L (สูติ)	F14	B5	CLB–1	3.00	
449	หน. หอผป. 3	F14	B6	CLB–2	2.70	
450	ห้องเก็บอุปกรณ์สะอาด	F14	B6	CLB–2	2.70	
451	ห้องล้างอุปกรณ์	F9	–	C5	2.40	
452	RECOVERY ROOM	F14	B6	CLB–2	2.70	
453	EQUIPMENT STORE	F14	B6	CLB–2	2.70	

ตารางวัสดุ

No.	ชื่อห้อง	พื้น	บัว	ฝ้าเพดาน		ขนาด(ตร.ม)
			เชิงผนัง	วัสดุ	สูง	
454	ห้องน้ำนอนเวร T30	F9	–	C5	2.70	
455	โถงลิฟท์ 3	F14	B4	CLB–2	2.70	
456	ห้องน้ำนอนเวร T31	F9	–	C5	2.70	
457	ห้องน้ำแม่บ้าน T32	F9	–	C5	2.70	
458	ห้องนอนแม่บ้าน	F2	B2	C4	2.40	
459	โถงทางเดิน	F2	B2	C7	ST	
460	ห้องนอนเวร	F2	B2	C7	ST	
461	ห้องทานอาหาร	F2	B2	C7	ST	
462	ทางเดิน	F14	B7	CLB–2	2.70	
463	SOIL CORRIDOR	F2	B2	C4	2.60	
464	ห้องแม่บ้าน	F2	B2	C4	2.40	
465	DIRTY ROOM	F9	–	C5	2.40	
466	JANITOR RM.	F9	–	C5	2.40	
	รายการประกอบแบบชั้น 4M.					
4M01	ห้องเก็บของ 1	F7	B1	C1	ST	
4M02	โถงบันได ST–3	F7	–	C1	2.20	
4M03	ห้องงานระบบ	F7	B1	C1	ST	
4M04	โถงบันได ST–2	F7	–	C1	2.20	
4M05	ห้องเก็บของ 2	F7	B1	C1	ST	
4M06	CATWALK	F11	–	C1	ST	
	รายการประกอบแบบชั้น 5.					
501	ห้องน้ำผู้ป่วย T34	F5	–	C5	2.40	
502	ห้องน้ำ T35	F9	–	C5	2.40	
503	ANTE ROOM	F14	B6	CLB–1	2.70	
504	TRANSPLANT UNIT 1 (POSITIVE)	F14	B6	CLB–1	2.70	
505	TRANSPLANT UNIT 2 (POSITIVE)	F14	B6	CLB–1	2.70	
506	TRANSPLANT UNIT 3	F14	B6	CLB–2	2.70	
507	TRANSPLANT UNIT 4	F14	B6	CLB–2	2.70	
508	TRANSPLANT UNIT 5	F14	B6	CLB–2	2.70	
509	TRANSPLANT UNIT 6	F14	B6	CLB–2	2.70	
510	CLEAN ICU 1	F14	B6	CLB–2	2.70	
511	CLEAN ICU 2	F14	B6	CLB–2	2.70	
512	CLEAN ICU 3	F14	B6	CLB–2	2.70	
513	CLEAN ICU 4	F14	B6	CLB–2	2.70	
514	CLEAN ICU 5	F14	B6	CLB–2	2.70	
515	CLEAN ICU 6	F14	B6	CLB–2	2.70	
516	CLEAN ICU 7	F14	B6	CLB–2	2.70	
517	CLEAN ICU 8	F14	B6	CLB–2	2.70	
518	CLEAN ICU 9	F14	B6	CLB–2	2.70	
519	CLEAN ICU 10	F14	B6	CLB–2	2.70	
520	ห้องน้ำผู้ป่วย T36	F5	–	C5	2.40	
521	ห้องน้ำ T37	F9	–	C5	2.40	
522	CLEAN ICU 11	F14	B6	CLB–2	2.70	
523	DIRTY ROOM	F9	–	C5	2.40	
524	ห้องเก็บผ้าสกปรก	F7	B1	C4	2.40	
525	ห้องล้างอุปกรณ์	F9	–	C5	2.40	
526	EQUIPMENT STORE	F14	B6	C4	2.70	
527	หน. หอผป.	F14	B7	C4	2.40	
528	ห้องเก็บเวชภัณฑ์	F14	B6	C4	2.40	
529	ห้องเก็บของ 3	F14	B7	C4	2.40	
530	ห้องเก็บผ้าสะอาด	F14	B6	C4	2.40	
531	ห้องอเนกประสงค์ 6	F14	B7	C7	ST	
532	ห้องแม่บ้าน	F2	B2	C4	2.40	
533	CLEAN ICU 12 (POSITIVE 1)	F14	B6	CLB–1	2.70	
534	ANTE ROOM	F14	B6	CLB–1	2.70	
535	CLEAN ICU 13 (POSITIVE 2)	F14	B6	CLB–1	2.70	
536	TRANSPLANT UNIT 7	F14	B6	CLB–2	2.70	
537	ห้องแม่บ้าน	F2	B2	C4	2.40	
538	TRANSFER ROOM	F14	B6	C4	2.40	
539	ห้องเปลี่ยนเสื้อผ้าญาติ	F14	B7	C4	2.40	
540	ห้องเก็บเวชภัณฑ์	F14	B6	C4	2.40	
541	หน. หอผป.	F14	B7	C4	2.40	

ตารางวัสดุ

No.	ชื่อห้อง	พื้น	บัว	ฝ้าเพดาน		ขนาด(ตร.ม)
			เชิงผนัง	วัสดุ	สูง	
542	EQUIPMENT STORE	F14	B6	C4	2.40	
543	ห้องเก็บของ 2	F14	B6	C4	2.40	
544	ห้องอเนกประสงค์ 2	F14	B6	C7	ST	
545	ห้องเก็บผ้าสะอาด	F14	B6	C4	2.40	
546	ห้องล้างอุปกรณ์	F9	–	C5	2.40	
547	ห้องเก็บผ้าสกปรก	F7	B1	C4	2.40	
548	โถงลิฟท์ 6	F2	B2	C4	2.40	
549	โถงบันได ST–2	F7	–	C1	3.10	
550	EQUIPMENT STORE	F2	B2	C4	2.40	
551	ห้องน้ำหญิง T38	F9	–	C5	2.70	
552	ห้องน้ำชาย T39	F9	–	C5	2.70	
553	ห้องให้คำปรึกษา 2	F14	B4	C7	ST	
554	ห้องให้คำปรึกษา 1	F14	B4	C7	ST	
555	โถงพักคอย	F14	B4	C7	ST	
556	โถงลิฟท์ 5	F14	B4	C7	ST	
557	โถงบันได ST–1	F8	B3	C2	3.10	
558	โถงบันได ST–4	F7	–	C1	3.10	
559	ห้องงานระบบ	F7	B1	C1	ST	
560	โถงลิฟท์ 4	F2	B2	C4	2.40	
561	ห้องอเนกประสงค์ 5	F14	B7	C7	ST	
562	ห้องอเนกประสงค์ 4	F14	B7	C7	ST	
563	ห้องอเนกประสงค์ 3	F14	B7	C7	ST	
564	ล็อคเกอร์หญิง	F14	B7	C4	2.60	
565	ห้องน้ำหญิง T41	F5	–	C5	3.00	
566	ห้องน้ำแม่บ้าน T40	F9	–	C5	2.70	
567	โถงลิฟท์ 2	F2	B4	C4	2.60	
568	โถงลิฟท์ 1	F2	B2	C4	2.40	
569	โถงบันได ST–3	F7	–	C1	3.10	
570	ล็อคเกอร์ชาย	F14	B2	C4	2.60	
571	ห้องน้ำชาย T42	F5	–	C5	3.00	
572	โถงลิฟท์ 3	F14	B7	C7	ST	
573	ห้องทานอาหาร	F2	B2	C7	ST	
574	โถงทางเดิน	F2	B2	C7	ST	
575	ห้องนอนเวร	F2	B2	C7	ST	
576	ห้องเก็บของ 1	F2	B2	C4	2.40	
577	STERILE STORAGE	F14	B6	C4	2.40	
578	SEMI CLEAN ICU 1	F14	B6	CLB–2	2.70	
579	SEMI CLEAN ICU 2	F14	B6	CLB–2	2.70	
580	SEMI CLEAN ICU 3	F14	B6	CLB–2	2.70	
581	SEMI CLEAN ICU 4	F14	B6	CLB–2	2.70	
582	SEMI CLEAN ICU 5	F14	B6	CLB–2	2.70	
583	SEMI CLEAN ICU 6	F14	B6	CLB–2	2.70	
584	SEMI CLEAN ICU 7	F14	B6	CLB–2	2.70	
585	SEMI CLEAN ICU 8	F14	B6	CLB–2	2.70	
586	SEMI CLEAN ICU 9	F14	B6	CLB–2	2.70	
587	SEMI CLEAN ICU 10	F14	B6	CLB–2	2.70	
588	SEMI CLEAN ICU 11	F14	B6	CLB–2	2.70	
589	SEMI CLEAN ICU 12	F14	B6	CLB–2	2.70	
590	SEMI CLEAN ICU 13	F14	B6	CLB–2	2.70	
591	SEMI CLEAN ICU 14	F14	B6	CLB–2	2.70	
592	SEMI CLEAN ICU 15	F14	B6	CLB–2	2.70	
593	ห้องน้ำผู้ป่วย T44	F5	–	C5	2.40	
594	ห้องน้ำ T43	F9	–	C5	2.40	
595	ห้องเก็บผ้าสกปรก	F7	B1	C4	2.40	
596	ห้องล้างอุปกรณ์	F9	–	C5	2.40	
597	STERILE STORAGE	F14	B6	C4	2.40	
598	ห้องเก็บอุปกรณ์สะอาด	F14	B6	C4	2.40	
599	ห้องแม่บ้าน	F2	B2	C4	2.40	
5100	ห้องอเนกประสงค์ 1	F14	B6	C7	ST	
5101	SEMI CLEAN ICU 16	F14	B6	CLB–2	2.70	
5102	หน. หอผป.	F14	B7	C4	2.40	
5103	ห้องเก็บเวชภัณฑ์	F14	B6	C4	2.40	
5104	ห้องเก็บผ้าสะอาด	F14	B6	C4	2.40	
5105	ทางเดิน 1	F14	B4	C7	ST	

คณะแพทยศาสตร์วชิรพยาบาล มหาวิทยาลัยนวมินทราธิราช

SPAN ARCHITECTURE ENGINEERING
SPAN CONSULTANTS CO.,LTD.
247 SENANIKHOM 1 ROAD
KHWANG LADPHRAO , KHET LADPHRAO
BANGKOK 10230
Tel.0–2942–3691–6 ,Fax.0–2942–3694
E–MAIL : main.span@gmail.com

PROJECT NAME:
โครงการออกแบบ อาคารผู้ป่วยในเฉลิมพระเกียรติ
คณะแพทยศาสตร์วชิรพยาบาล มหาวิทยาลัยนวมินทราธิราช
PROJECT ARCHITECT : สมยงค์ ขจรวิทย์ สสถ. 1764

ARCHITECTS :
นายสลายุทธ เรืองทอง ภสถ. 4384
หทัยชนก เอกสุวรรณ ภสถ. 4182
วีรยุทธ สมศิริ ภสถ. 19439
ปรัชญ์ สานุกูล ภสถ. 23820

STRUCTURAL ENGINEERS :
นายนัฐสม สงวนวงศ์ วย 1423
นายศิริชัย รณเกียรติ สย. 5868
นายศุภชัย ขำดี ภย. 37589

ELECTRICAL ENGINEERS:
นายชัยวัฒน์ เหลืองอบอุ่น สฟก.3473
นายกรอง กิมเขียว สฟก.5276

MECHANICAL ENGINEERS:
นายธันวา ตันเสถียร วก. 797
นายขจรพงษ์ สุทธิโสภาอาภรณ์ สก.2544
นายอาณัติ ตั้งชู สก.4127

SANITARY ENGINEERS :
ขนิษฐา ส่งสกุลชัย วส. 27
วีรวุฒ หงษ์ทอง สส. 253

FIRE PROTECTION ARCHITECTS :
ดร.บัณฑิต ประดับสุข สสถ. 1215

INTETIOR DESIGNER :
วาสนา เพชรประเสริฐ
วรางคณา เศรษฐสุข
อภิญญา ยังแย้ม

แบบแสดง :
ตารางวัสดุ (แผ่นที่ 2)

มาตราส่วน:
รวม : แผ่น
แบบเลขที่ : AR–GN–05

ตารางวัสดุ

No.	ชื่อห้อง	พื้น	บัว เชิงผนัง	ฝ้าเพดาน วัสดุ	 สูง	ขนาด(ตร.ม.)
5106	ทางเดิน 2	F14	B7	C7	ST	
5107	SOIL CORRIDOR	F2	B2	C4	2.60	
5108	DIRTY ROOM	F9	–	C5	2.40	
5109	DIRTY ROOM	F9	–	C5	2.40	
5110	JANITOR RM.	F9	–	C5	2.40	
5111	JANITOR RM.	F9	–	C5	2.40	
5112	NURSE STATION 1	F14	B4	C7	ST	
	รายการประกอบแบบชั้น 5M.					
5M01	ห้องเก็บของ 1	F7	B1	C1	ST	
5M02	โถงบันได ST–3	F7	–	C1	2.20	
5M03	ห้องงานระบบ	F7	B1	C1	ST	
5M04	โถงบันได ST–2	F7	–	C1	2.20	
5M05	ห้องเก็บของ 2	F7	B1	C1	ST	
5M06	CATWALK	F11	–	C1	ST	
	รายการประกอบแบบชั้น 6.					
601	ห้องน้ำผู้ป่วย T34	F5	–	C5	2.40	
602	ห้องน้ำ T35	F9	–	C5	2.40	
603	CONTAMINATED ICU 1	F14	B6	CLB–2	2.70	
604	CONTAMINATED ICU 2	F14	B6	CLB–2	2.70	
605	CONTAMINATED ICU 3	F14	B6	CLB–2	2.70	
606	CONTAMINATED ICU 4	F14	B6	CLB–2	2.70	
607	CONTAMINATED ICU 5	F14	B6	CLB–2	2.70	
608	CONTAMINATED ICU 6	F14	B6	CLB–2	2.70	
609	CONTAMINATED ICU 7	F14	B6	CLB–2	2.70	
610	CONTAMINATED ICU 8	F14	B6	CLB–2	2.70	
611	CONTAMINATED ICU 9	F14	B6	CLB–2	2.70	
612	PICU 1	F14	B6	CLB–2	2.70	
613	PICU 2	F14	B6	CLB–2	2.70	
614	PICU 3	F14	B6	CLB–2	2.70	
615	PICU 4	F14	B6	CLB–2	2.70	
616	PICU 5	F14	B6	CLB–2	2.70	
617	PICU 6	F14	B6	CLB–2	2.70	
618	PICU 7	F14	B6	CLB–2	2.70	
619	ห้องน้ำผู้ป่วย T36	F5	–	C5	2.40	
620	ห้องน้ำ T37	F9	–	C5	2.40	
621	ANTE ROOM	F14	B6	CLB–1	2.70	
622	PICU 9 NEGATIVE 2	F14	B6	CLB–1	2.70	
623	PICU 10 NEGATIVE 1	F14	B6	CLB–1	2.70	
624	DIRTY ROOM	F9	–	C5	2.40	
625	ห้องเก็บผ้าสกปรก	F7	B1	C4	2.40	
626	ห้องล้างอุปกรณ์	F9	–	C5	2.40	
627	ห้องเก็บของ 3	F14	B7	C4	2.40	
628	PICU 8	F14	B6	CLB–2	2.70	
629	โถงทางเดิน 1	F14	B7	C7	ST	
630	หน. หอผป.	F14	B7	C4	2.40	
631	ห้องเก็บเวชภัณฑ์	F14	B6	C4	2.40	
632	ห้องแม่บ้าน	F2	B2	C4	2.40	
633	ห้องเก็บผ้าสะอาด	F14	B7	C4	2.40	
634	ห้องอเนกประสงค์ 6	F14	B6	C7	ST	
635	ห้องเก็บผ้าสะอาด	F14	B6	C4	2.40	
636	ห้องเก็บเวชภัณฑ์	F14	B6	C4	2.40	
637	ห้องแม่บ้าน	F2	B2	C4	2.40	
638	หน. หอผป.	F14	B7	C4	2.40	
639	ห้องอเนกประสงค์ 5	F14	B6	C7	ST	
640	ห้องเก็บผ้าสะอาด	F14	B6	C4	2.40	
641	EQUIPMENT STORE	F14	B6	C4	2.40	
642	ห้องเก็บของ 2	F14	B6	C4	2.40	
643	DIRTY ROOM	F9	–	C5	2.40	
644	ห้องเก็บผ้าสกปรก	F7	B1	C4	2.40	
645	โถงลิฟท์ 6	F2	B2	C4	2.40	
646	โถงบันได ST–2	F7	–	C1	3.10	
647	ห้องเก็บของ 1	F2	B2	C4	2.40	

ตารางวัสดุ

No.	ชื่อห้อง	พื้น	บัว เชิงผนัง	ฝ้าเพดาน วัสดุ	 สูง	ขนาด(ตร.ม.)
648	ห้องน้ำหญิง T38	F9	–	C5	2.70	
649	ห้องน้ำชาย T39	F9	–	C5	2.70	
650	ห้องให้คำปรึกษา 2	F14	B4	C7	ST	
651	ห้องให้คำปรึกษา 1	F14	B4	C7	ST	
652	โถงพักคอย	F14	B4	C7	ST	
653	โถงลิฟท์ 5	F14	B4	C7	ST	
654	โถงบันได ST–4	F7	–	C1	3.10	
655	โถงบันได ST–1	F8	B3	C2	3.10	
656	ห้องงานระบบ	F7	B1	C1	ST	
657	โถงลิฟท์ 4	F2	B2	C4	2.40	
658	ห้องอเนกประสงค์ 3	F14	B7	C7	ST	
659	ห้องอเนกประสงค์ 4	F14	B7	C7	ST	
660	ห้องอเนกประสงค์ 2	F14	B7	C7	ST	
661	ล็อคเกอร์หญิง	F14	B7	C4	2.60	
662	ห้องน้ำหญิง T41	F5	–	C5	3.00	
663	ห้องน้ำแม่บ้าน T40	F9	–	C5	2.70	
664	โถงลิฟท์ 2	F2	B4	C4	2.60	
665	โถงลิฟท์ 1	F2	B2	C4	2.40	
666	โถงบันได ST–3	F7	–	C1	3.10	
667	ล็อคเกอร์ชาย	F14	B7	C4	2.60	
668	ห้องน้ำชาย T42	F5	–	C5	3.00	
669	โถงลิฟท์ 3	F14	B4	C7	ST	
670	ห้องทานอาหาร	F2	B2	C7	ST	
671	โถงทางเดิน	F2	B2	C7	ST	
672	ห้องนอนเวร	F2	B2	C7	ST	
673	STERILE STORAGE	F14	B6	C4	2.40	
674	CONTAMINATED ICU 1	F14	B6	CLB–2	2.70	
675	CONTAMINATED ICU 2	F14	B6	CLB–2	2.70	
676	CONTAMINATED ICU 3	F14	B6	CLB–2	2.70	
677	CONTAMINATED ICU 4	F14	B6	CLB–2	2.70	
678	CONTAMINATED ICU 5	F14	B6	CLB–2	2.70	
679	CONTAMINATED ICU 6	F14	B6	CLB–2	2.70	
680	CONTAMINATED ICU 7	F14	B6	CLB–2	2.70	
681	CONTAMINATED ICU 8	F14	B6	CLB–2	2.70	
682	CONTAMINATED ICU 9	F14	B6	CLB–2	2.70	
683	CONTAMINATED ICU 10	F14	B6	CLB–2	2.70	
684	CONTAMINATED ICU 11	F14	B6	CLB–2	2.70	
685	CONTAMINATED ICU 12	F14	B6	CLB–2	2.70	
686	CONTAMINATED ICU 13	F14	B6	CLB–2	2.70	
687	CONTAMINATED ICU 14(NEGATIVE)	F14	B6	CLB–1	2.70	
688	CONTAMINATED ICU 15(NEGATIVE)	F14	B6	CLB–1	2.70	
689	ANTE ROOM	F14	B6	CLB–1	2.70	
690	ห้องน้ำผู้ป่วย T44	F5	–	C5	2.40	
691	ห้องน้ำ T43	F9	–	C5	2.40	
692	ห้องเก็บผ้าสกปรก	F7	B1	C4	2.40	
693	DIRTY ROOM	F9	–	C5	2.40	
694	EQUIPMENT STORE	F2	B1	C4	2.40	
695	ห้องแม่บ้าน	F2	B1	C4	2.40	
696	ห้องอเนกประสงค์ 1	F14	B7	C7	ST	
697	CONTAMINATED ICU 16	F14	B6	CLB–2	2.70	
698	CONTAMINATED ICU 17	F14	B6	CLB–2	2.70	
699	หน. หอผป.	F14	B7	C4	2.40	
6100	ห้องเก็บเวชภัณฑ์	F14	B6	C4	2.40	
6101	ห้องเก็บผ้าสะอาด	F14	B6	C4	2.40	
6102	ทางเดิน 1	F14	B4	C7	ST	
6103	ทางเดิน 2	F14	B7	C7	ST	
6104	SOIL CORRIDOR	F2	B2	C4	2.60	
6105	ห้องล้างอุปกรณ์	F9	–	C5	2.40	
6106	ห้องล้างอุปกรณ์	F9	–	C5	2.40	
6107	JANITOR RM.	F9	–	C5	2.40	
	รายการประกอบแบบชั้น 6M.					
6M01	ห้องเก็บของ 1	F7	B1	C1	ST	
6M02	โถงบันได ST–3	F7	–	C1	2.20	

ตารางวัสดุ

No.	ชื่อห้อง	พื้น	บัว เชิงผนัง	ฝ้าเพดาน วัสดุ	 สูง	ขนาด(ตร.ม.)
6M03	ห้องงานระบบ	F7	B1	C1	ST	
6M04	โถงบันได ST–2	F7	–	C1	2.20	
6M05	ห้องเก็บของ 2	F7	B1	C1	ST	
6M06	CATWALK	F11	–	C1	ST	
6M07	พื้น คสล.	F6	–	–	–	
	รายการประกอบแบบชั้น 7.					
701	ห้องคลอด 1(ติดเชื้อ)	F14	B6	CLB–1	2.70	
702	ห้องน้ำ T45	F9	–	C5	2.40	
703	ห้องคลอด 2	F14	B6	C7	ST	
704	ห้องน้ำ T46	F9	–	C5	2.40	
705	ห้องคลอด 3	F14	B6	C7	ST	
706	ห้องน้ำ T47	F9	–	C5	2.40	
707	ห้องคลอด 4	F14	B6	C7	ST	
708	ห้องน้ำ T48	F9	–	C5	2.40	
709	ห้องคลอด 5	F14	B6	C7	ST	
710	ห้องน้ำ T47	F9	–	C5	2.40	
711	ห้องคลอด 6	F14	B6	C7	ST	
712	ห้องน้ำ T48	F9	–	C5	2.40	
713	ห้องรอคลอด 1	F14	B6	C7	ST	
714	ห้องน้ำ T47	F9	–	C5	2.40	
715	ห้องรอคลอด 2	F14	B6	C7	ST	
716	ห้องน้ำ T48	F9	–	C5	2.40	
717	ห้องรอคลอด 3	F14	B6	C7	ST	
718	ห้องน้ำ T47	F9	–	C5	2.40	
719	ห้องรอคลอด 4	F14	B6	C7	ST	
720	ห้องน้ำ T48	F9	–	C5	2.40	
721	โถงนอนเวร	F14	B4	C7	ST	
722	ห้องนอนเวร	F14	B4	C7	ST	
723	ห้องน้ำ T49	F9	–	C5	2.40	
724	NICU 1	F14	B6	C4	2.40	
725	NICU 2	F14	B6	C4	2.40	
726	NICU 3	F14	B6	C4	2.40	
727	NICU 4	F14	B6	C4	2.40	
728	NICU 5	F14	B6	C4	2.40	
729	NICU 6	F14	B6	C4	2.40	
730	NICU 7	F14	B6	C4	2.40	
731	NICU 8	F14	B6	C4	2.40	
732	NICU 9	F14	B6	C4	2.40	
733	NICU 10	F14	B6	C4	2.40	
734	ANTE ROOM	F14	B6	CLB–1	2.70	
735	NICU 11	F14	B6	C4	2.40	
736	WATER MIST	F9	–	C5	2.40	
737	DIRTY ROOM	F9	–	C5	2.40	
738	ห้องเก็บผ้าสกปรก	F7	B1	C4	2.40	
739	ห้องล้างอุปกรณ์	F9	–	C5	2.40	
740	JANITOR RM.	F9	–	C5	2.40	
741	JANITOR RM.	F9	–	C5	2.40	
742	ห้องเก็บน้ำนม	F14	B6	C4	2.40	
743	STERILE STORAGE	F14	B6	C4	2.40	
744	หน. หอผป.	F14	B7	C4	2.40	
745	ห้องเก็บเวชภัณฑ์/เก็บผ้าสะอาด	F14	B6	C4	2.40	
746	ห้องแม่บ้าน	F2	B2	C4	2.40	
747	ห้องผสมยา 1	F14	B6	C4	2.40	
748	โถงทางเดิน	F14	B7	C7	ST	
749	ห้องตรวจคัดกรอง	F14	B6	C7	ST	
750	ห้องเก็บผ้าสะอาด	F14	B6	C4	2.40	
751	ห้องเก็บเวชภัณฑ์	F14	B6	C4	2.40	
752	หน. หอผป.	F14	B7	C4	2.40	
753	EQUIPMENT STORE	F14	B6	C4	2.40	
754	ห้องน้ำ T50	F9	–	C5	2.40	
755	ห้องรอคลอด 5	F14	B6	C7	ST	
756	ห้องหัตถการฉุกเฉิน	F14	B6	C4	2.40	
757	ห้องแม่บ้าน	F14	B4	C4	2.40	

ตารางวัสดุ

No.	ชื่อห้อง	พื้น	บัว เชิงผนัง	ฝ้าเพดาน วัสดุ	 สูง	ขนาด(ตร.ม.)
758	ห้องล้างอุปกรณ์	F9	–	C5	2.40	
759	ห้องเก็บผ้าสกปรก	F7	B1	C4	2.40	
760	โถงลิฟท์ 6	F2	B2	C4	2.40	
761	โถงบันได ST–2	F7	–	C1	3.90	
762	ห้องเก็บของ 1	F2	B2	C4	2.40	
763	ห้องเก็บของ 2	F2	B2	C4	2.40	
764	ห้องน้ำหญิง 38	F9	–	C5	2.40	
765	ห้องน้ำชาย T39	F9	–	C5	2.40	
766	ห้องให้คำปรึกษา 2	F14	B4	C7	ST	
767	ห้องให้คำปรึกษา 1	F14	B4	C7	ST	
768	โถงพักคอย	F14	B4	C7	ST	
769	โถงลิฟท์ 5	F14	B4	C7	ST	
770	โถงบันได ST–4	F7	–	C1	3.90	
771	โถงบันได ST–1	F8	B3	C2	3.90	
772	ห้องงานระบบ	F7	B1	C1	ST	
773	โถงลิฟท์ 4	F2	B2	C4	2.40	
774	ห้องอเนกประสงค์ 4	F14	B4	C7	ST	
775	ห้องอเนกประสงค์ 3	F14	B4	C7	ST	
776	ห้องอเนกประสงค์ 2	F14	B4	C7	ST	
777	ล็อคเกอร์หญิง	F2	B2	C4	2.60	
778	ห้องน้ำหญิง T41	F5	–	C5	3.00	
779	โถงลิฟท์ 2	F2	B4	C7	2.60	
780	ห้องน้ำแม่บ้าน T40	F9	–	C5	2.70	
781	โถงลิฟท์ 1	F2	B2	C4	2.40	
782	โถงบันได ST–3	F7	–	C1	3.90	
783	ล็อคเกอร์ชาย	F2	B2	C4	2.60	
784	ห้องน้ำชาย T42	F5	–	C5	3.00	
785	โถงลิฟท์ 3	F14	B7	C7	ST	
786	ห้องทานอาหาร	F2	B2	C7	ST	
787	โถงทางเดิน	F2	B2	C7	ST	
788	ห้องนอนเวร	F2	B2	C7	ST	
789	STERILE STORAGE	F14	B6	C4	2.40	
790	NSCU 1	F14	B6	C4	2.40	
791	NSCU 2	F14	B6	C4	2.40	
792	NSCU 3	F14	B6	C4	2.40	
793	NSCU 4	F14	B6	C4	2.40	
794	NSCU 5	F14	B6	C4	2.40	
795	NSCU 6	F14	B6	C4	2.40	
796	NSCU 7	F14	B6	C4	2.40	
797	NSCU 8	F14	B6	C4	2.40	
798	NSCU 9	F14	B6	C4	2.40	
799	NSCU 10	F14	B4	C4	2.40	
7100	NSCU 11	F14	B6	C4	2.40	
7101	NSCU 12	F14	B6	C4	2.40	
7102	NSCU 13	F14	B6	C4	2.40	
7103	NSCU 14	F14	B6	C4	2.40	
7104	NSCU 15	F14	B6	C4	2.40	
7105	NSCU 16	F14	B6	C4	2.40	
7106	NSCU 17	F14	B6	C4	2.40	
7107	NSCU 18	F14	B6	C4	2.40	
7108	NSCU 19	F14	B6	C4	2.40	
7109	NSCU 20	F14	B6	C4	2.40	
7110	NSCU 21	F14	B6	C4	2.40	
7111	ห้องอาบน้ำเด็ก	F9	–	C5	2.40	
7112	ห้องน้ำเจ้าหน้าที่ T43	F9	–	C5	2.40	
7113	DIRTY ROOM	F9	–	C5	2.40	
7114	ห้องเก็บผ้าสกปรก	F7	B1	C4	2.40	
7115	ห้องล้างอุปกรณ์	F9	–	C5	2.40	
7116	ห้องแม่บ้าน	F2	B2	C4	2.40	
7117	ห้องชงนม	F14	B6	C4	2.40	
7118	ห้องเตรียมอุปกรณ์	F14	B6	C4	2.40	
7119	ห้องแม่ให้นม	F14	B6	C4	2.40	
7120	ANTE ROOM	F14	B6	CLB–1	2.70	
7121	NSCU 22	F14	B6	C4	2.40	

คณะแพทยศาสตร์วชิรพยาบาล มหาวิทยาลัยนวมินทราธิราช

SPAN ARCHITECTURE ENGINEERING
SPAN CONSULTANTS CO.,LTD.
247 SENANIKHOM 1 ROAD
KHWANG LADPHRAO , KHET LADPHRAO
BANGKOK 10230
Tel.0–2942–3691–6 ,Fax.0–2942–3694
E–MAIL : main.span@gmail.com

PROJECT NAME:
โครงการออกแบบ อาคารผู้ป่วยในเฉลิมพระเกียรติ
คณะแพทยศาสตร์วชิรพยาบาล มหาวิทยาลัยนวมินทราธิราช

PROJECT ARCHITECT : สมยงค์ ขจรวิทย์ สสถ. 1764

ARCHITECTS :
นายสลายุทธ เรืองทอง ภสถ. 4384
หทัยชนก เอกสุวรรณ ภสถ. 4182
วิรยุทธ สมศิริ ภสถ. 19439
ปรัชญ์ สานุกูล ภสถ. 23820

STRUCTURAL ENGINEERS :
นายนัฐสม สงวนวงศ์ วย 1423
นายศิริชัย รณเกียรติ สย. 5868
นายศุภชัย ขำดี ภย. 37589

ELECTRICAL ENGINEERS:
นายชัยวัฒน์ เหลืองอบอุ่น สฟก.3473
นายกรอง กิมเขียว สฟก.5276

MECHANICAL ENGINEERS:
นายธันวา ตันเสถียร วก. 797
นายขจรพงษ์ สุทธิโสภาอาภรณ์ สก.2544
นายอาณัติ ตั้งชู สก.4127

SANITARY ENGINEERS :
ขนิษฐา ส่งสกุลชัย วส. 27
วีรวุฒ หงษ์ทอง สส. 253

FIRE PROTECTION ARCHITECTS :
ดร.บัณฑิต ประดับสุข สสถ. 1215

INTETIOR DESIGNER :
วาสนา เพชรประเสริฐ
วรางคณา เศรษฐสุข
อภิญญา ยังแย้ม

แบบแสดง :
ตารางวัสดุ (แผ่นที่ 3)

มาตราส่วน:
รวม : แผ่น
แบบเลขที่ :
AR–GN–06

ตารางวัสดุ

No.	ชื่อห้อง	พื้น	บัว	ฝ้าเพดาน		ขนาด(ตร.ม)
			เชิงผนัง	วัสดุ	สูง	
7122	NSCU 23	F14	B6	C4	2.40	
7123	NSCU 24	F14	B6	C4	2.40	
7124	ห้องอเนกประสงค์ 1	F14	B7	C7	ST	
7125	หน. หอผป	F14	B7	C4	2.40	
7126	ห้องเก็บเวชภัณฑ์/เก็บผ้าสะอาด	F14	B6	C4	2.40	
7127	ห้องผสมยา 2	F14	B6	C4	2.40	
7128	ทางเดิน 1	F14	B7	C7	ST	
7129	ทางเดิน 2	F14	B7	C7	ST	
7130	SOIL CORRIDOR	F2	B2	C4	2.60	
7131	กันสาด	F6	–	–	–	
7132	ห้องล้างขวดนม	F14	B4	C4	2.40	
7133	DIRTY ROOM	F9	–	C5	2.40	
7134	NICU 12	F14	B6	C4	2.40	
7135	NICU 13 (NEGATIVE)	F14	B6	CLB-1	2.70	
7136	NICU 14 (NEGATIVE)	F14	B6	CLB-1	2.70	
	รายการประกอบแบบชั้น 8.					
801	โถงลิฟท์ 1	F7	B2	C1	ST	
802	โถงบันได ST-3	F7	–	C1	2.90	
803	ห้องเก็บของ 1	F7	–	C1	ST	
804	ห้องงานระบบ	F7	–	C1	ST	
805	โถงบันได ST-4	F7	–	C1	2.90	
806	โถงบันได ST-1	F8	B3	C2	2.90	
807	VACCUM/AIR ROOM	F7	–	C1	ST	
808	โถงลิฟท์ 4	F7	B2	C1	ST	
809	โถงบันได ST-2	F7	–	C1	2.90	
810	TRANSFER FLOOR	F6	–	C1	ST	
811	หลังคา คสล	F6	–	–	–	
812	จัดสวน	F6	–	–	–	
813	ห้องงานระบบ WATER MIST	F7	–	C1	ST	
814	ห้องเก็บของ 2	F7	–	C1	ST	
	รายการประกอบแบบชั้น 9.					
901	ห้องอเนกประสงค์ 1	F14	B4	C7	ST	
902	WARD พิเศษ 1	F14	B4	C7	ST	
903	ห้องน้ำ WARD T61	F9	–	C5	2.40	
904	WARD พิเศษ 2	F14	B4	C7	ST	
905	ห้องน้ำ WARD T62	F9	–	C5	2.40	
906	WARD พิเศษ 3	F14	B4	C7	ST	
907	ห้องน้ำ WARD T61	F9	–	C5	2.40	
908	WARD พิเศษ 4	F14	B4	C7	ST	
909	ห้องน้ำ WARD T62	F9	–	C5	2.40	
910	WARD พิเศษ 5	F14	B4	C7	ST	
911	ห้องน้ำ WARD T61	F9	–	C5	2.40	
912	WARD พิเศษ 6	F14	B4	C7	ST	
913	ห้องน้ำ WARD T62	F9	–	C5	2.40	
914	WARD พิเศษ 7	F14	B4	C7	ST	
915	ห้องน้ำ WARD T61	F9	–	C5	2.40	
916	NURSE STATION	F14	B4	C7	ST	
917	WARD พิเศษ 8	F14	B4	C7	ST	
918	ห้องน้ำ WARD T61	F9	–	C5	2.40	
919	WARD พิเศษ 9	F14	B4	C7	ST	
920	ห้องน้ำ WARD T62	F9	–	C5	2.40	
921	WARD พิเศษ 10	F14	B4	C7	ST	
922	ห้องน้ำ WARD T61	F9	–	C5	2.40	
923	WARD พิเศษ 11	F14	B4	C7	ST	
924	ห้องน้ำ WARD T62	F9	–	C5	2.40	
925	WARD พิเศษ 12	F14	B4	C7	ST	
926	ห้องน้ำ WARD T61	F9	–	C5	2.40	
927	WARD พิเศษ 13	F14	B4	C7	ST	
928	ห้องน้ำ WARD T62	F9	–	C5	2.40	
929	WARD พิเศษ 14	F14	B4	C7	ST	
930	ห้องน้ำ WARD T61	F9	–	C5	2.40	
931	WARD พิเศษ 15	F14	B4	C7	ST	

ตารางวัสดุ

No.	ชื่อห้อง	พื้น	บัว	ฝ้าเพดาน		ขนาด(ตร.ม)
			เชิงผนัง	วัสดุ	สูง	
932	ห้องน้ำ WARD T60	F9	–	C5	2.40	
933	โถงบันได ST-2	F7	–	C1	3.30	
934	SOIL CORRIDOR	F2	B2	C4	2.60	
935	โถงลิฟท์ 6	F2	B2	C4	2.40	
936	DIRTY ROOM	F9	–	C5	2.40	
937	ห้องเก็บผ้าสกปรก	F7	B1	C1	2.40	
938	ห้องล้างอุปกรณ์	F9	–	C5	2.40	
939	ห้องแม่บ้าน	F2	B2	C4	2.40	
940	ห้องคลินิกนมแม่	F14	B4	C4	2.40	
941	ห้องเก็บผ้าสะอาด	F14	B4	C4	2.40	
942	ห้องเก็บเวชภัณฑ์	F14	B4	C4	2.40	
943	หน. หอผป	F14	B4	C4	2.40	
944	NURSE STATION	F14	B4	C7	ST	
945	ห้องน้ำชาย T54	F9	–	C5	2.40	
946	ห้องน้ำหญิง T55	F9	–	C5	2.40	
947	ห้องให้คำปรึกษา 2	F14	B4	C4	2.40	
948	ห้องให้คำปรึกษา 1	F14	B4	C4	2.40	
949	ห้องตรวจภายใน	F14	B4	C4	2.40	
950	ห้องน้ำ T56	F9	–	C5	2.40	
951	ห้องแม่บ้าน	F2	B2	C4	2.40	
952	หน. หอผป	F14	B4	C4	2.40	
953	โถงพักคอย	F14	B4	C7	ST	
954	โถงลิฟท์ 5	F14	B4	C7	ST	
955	โถงบันได ST-4	F7	–	C1	3.30	
956	TREATMENT ROOM	F14	B4	C4	2.40	
957	ห้องเก็บเวชภัณฑ์	F14	B4	C4	2.40	
958	ห้องเก็บผ้าสะอาด	F14	B4	C4	2.40	
959	โถงลิฟท์ 3	F2	B2	C4	2.40	
960	ห้องงานระบบ	F7	B1	C1	ST	
961	โถงลิฟท์ 4	F14	B4	C7	ST	
962	ห้องเก็บของ 2	F7	B1	C1	ST	
963	โถงพักคอย	F14	B4	–	–	
964	ห้องเก็บผ้าสะอาด	F14	B4	C4	2.40	
965	ห้องเก็บเวชภัณฑ์	F14	B4	C4	2.40	
966	NURSE STATION	F14	B4	C7	ST	
967	หน. หอผป	F14	B4	C4	2.40	
968	ห้องตรวจภายใน	F14	B4	C4	2.40	
969	ห้องน้ำ T57	F9	–	C5	2.40	
970	ห้องการเรียนการสอน	F14	B4	C7	ST	
971	ล็อคเกอร์ชาย	F2	B2	C4	2.40	
972	ห้องน้ำชาย T59	F5	–	C5	2.70	
973	ล็อคเกอร์หญิง	F2	B2	C4	2.40	
974	ห้องน้ำหญิง T58	F5	–	C5	2.70	
975	TREATMENT ROOM	F14	B4	C4	2.40	
976	ห้องแม่บ้าน	F2	B2	C4	2.40	
977	ห้องทานอาหาร	F2	B2	C7	ST	
978	ห้องน้ำแม่บ้าน T40	F9	–	C5	2.40	
979	โถงลิฟท์ 2	F2	B4	C4	2.60	
980	โถงบันได ST-3	F7	–	C1	3.30	
981	ห้องเก็บของ 1	F7	B1	C4	2.40	
982	ห้องเก็บผ้าสกปรก	F7	B1	C4	2.40	
983	DIRTY ROOM	F9	–	C5	2.40	
984	โถงลิฟท์ 1	F2	B2	C4	2.40	
985	ห้องล้างอุปกรณ์	F9	–	C5	2.40	
986	ห้องมารดาพักค้าง	F14	B4	C7	ST	
987	ห้องน้ำหญิง T53	F9	–	C5	2.40	
988	WARD รวม 6	F14	B4	C7	ST	
989	ห้องน้ำ WARD T52	F9	–	C5	2.40	
990	WARD รวม 5	F14	B4	C7	ST	
991	ห้องน้ำ WARD T51	F9	–	C5	2.40	
992	WARD รวม 4	F14	B4	C7	ST	
993	ห้องน้ำ WARD T52	F9	–	C5	2.40	
994	WARD รวม 3	F14	B4	C7	ST	
995	ห้องน้ำ WARD T51	F9	–	C5	2.40	

ตารางวัสดุ

No.	ชื่อห้อง	พื้น	บัว	ฝ้าเพดาน		ขนาด(ตร.ม)
			เชิงผนัง	วัสดุ	สูง	
996	WARD รวม 2	F14	B4	C7	ST	
997	ห้องน้ำ WARD T52	F9	–	C5	2.40	
998	WARD รวม 1	F14	B4	C7	ST	
999	ห้องน้ำ WARD T51	F9	–	C5	2.40	
9100	NURSERY 20 เตียง	F14	B4	C7	ST	
9101	WATER MIST	F9	–	C5	2.40	
9102	ห้องอาบน้ำเด็ก	F9	–	C5	2.40	
9103	ห้องหัตถการ	F2	B2	C4	2.40	
9104	ทางเดิน	F14	B4	C7	ST	
9105	กันสาด	F6	–	–	–	
9106	JANITOR RM.	F9	–	C5	2.40	
9107	PANTRY	F5	B2	C7	ST	
	รายการประกอบแบบชั้น 10.					
1001	ห้องอเนกประสงค์	F14	B4	C7	ST	
1002	WARD พิเศษ 1	F14	B4	C7	ST	
1003	ห้องน้ำ WARD T61	F9	–	C5	2.40	
1004	WARD พิเศษ 2	F14	B4	C7	ST	
1005	ห้องน้ำ WARD T62	F9	–	C5	2.40	
1006	WARD พิเศษ 3	F14	B4	C7	ST	
1007	ห้องน้ำ WARD T61	F9	–	C5	2.40	
1008	WARD พิเศษ 4	F14	B4	C7	ST	
1009	ห้องน้ำ WARD T62	F9	–	C5	2.40	
1010	WARD พิเศษ 5	F14	B4	C7	ST	
1011	ห้องน้ำ WARD T61	F9	–	C5	2.40	
1012	WARD พิเศษ 6	F14	B4	C7	ST	
1013	ห้องน้ำ WARD T62	F9	–	C5	2.40	
1014	WARD พิเศษ 7	F14	B4	C7	ST	
1015	ห้องน้ำ WARD T61	F9	–	C5	2.40	
1016	NURSE STATION	F14	B4	C7	ST	
1017	WARD พิเศษ 8	F14	B4	C7	ST	
1018	ห้องน้ำ WARD T61	F9	–	C5	2.40	
1019	WARD พิเศษ 9	F14	B4	C7	ST	
1020	ห้องน้ำ WARD T62	F9	–	C5	2.40	
1021	WARD พิเศษ 10	F14	B4	C7	ST	
1022	ห้องน้ำ WARD T61	F9	–	C5	2.40	
1023	WARD พิเศษ 11	F14	B4	C7	ST	
1024	ห้องน้ำ WARD T62	F9	–	C5	2.40	
1025	WARD พิเศษ 12	F14	B4	C7	ST	
1026	ห้องน้ำ WARD T61	F9	–	C5	2.40	
1027	WARD พิเศษ 13	F14	B4	C7	ST	
1028	ห้องน้ำ WARD T62	F9	–	C5	2.40	
1029	WARD พิเศษ 14	F14	B4	C7	ST	
1030	ห้องน้ำ WARD T61	F9	–	C5	2.40	
1031	WARD พิเศษ 15	F14	B4	C7	ST	
1032	ห้องน้ำ WARD T60	F9	–	C5	2.40	
1033	โถงบันได ST-2	F7	–	C1	3.30	
1034	โถงลิฟท์ 6	F2	B2	C4	2.40	
1035	ห้องเก็บผ้าสกปรก	F7	B1	C4	2.40	
1036	DIRTY ROOM	F9	–	C5	2.40	
1037	ห้องล้างอุปกรณ์	F9	–	C5	2.40	
1038	ห้องแม่บ้าน	F2	B2	C4	2.40	
1039	ห้องนอนเวร 1	F2	B2	C4	2.40	
1040	PLAY GROUND	F14	B4	C7	ST	
1041	ห้องน้ำชาย T54	F9	–	C5	2.40	
1042	ห้องน้ำหญิง T55	F9	–	C5	2.40	
1043	ห้องให้คำปรึกษา 2	F14	B4	C4	2.40	
1044	ห้องให้คำปรึกษา 1	F14	B4	C4	2.40	
1045	ห้องเก็บของ 2	F2	B2	C4	2.40	
1046	ห้องแม่บ้าน	F2	B2	C4	2.40	
1047	หน. หอผป	F14	B4	C4	2.40	
1048	โถงพักคอย	F14	B4	C7	ST	
1049	โถงลิฟท์ 5	F14	B4	C7	ST	
1050	โถงบันได ST-4	F7	–	C1	3.30	

ตารางวัสดุ

No.	ชื่อห้อง	พื้น	บัว	ฝ้าเพดาน		ขนาด(ตร.ม)
			เชิงผนัง	วัสดุ	สูง	
1051	TREATMENT ROOM	F14	B4	C4	2.40	
1052	ห้องเก็บเวชภัณฑ์	F14	B4	C4	2.40	
1053	ห้องเก็บผ้าสะอาด	F14	B4	C4	2.40	
1054	โถงลิฟท์ 3	F2	B2	C4	2.40	
1055	ห้องงานระบบ	F7	B1	C1	ST	
1056	โถงลิฟท์ 4	F14	B4	C7	ST	
1057	NURSE STATION	F14	B4	C7	ST	
1058	หน. หอผป	F14	B4	C4	2.40	
1059	ห้องเก็บเวชภัณฑ์/TREATMENT RM.	F14	B4	C4	2.40	
1060	ห้องเก็บผ้าสะอาด	F14	B4	C4	2.40	
1061	LAB	F14	B4	C4	2.40	
1062	ห้องเก็บของ 1	F7	B1	C1	ST	
1063	ห้องการเรียนการสอน	F14	B4	C7	ST	
1064	ห้องนอนเวร 1	F2	B2	C4	2.40	
1065	ห้องนอนเวร 2	F2	B2	C4	2.40	
1066	ล็อคเกอร์หญิง	F2	B2	C4	2.40	
1067	ห้องน้ำหญิง T58	F5	–	C5	2.70	
1068	ล็อคเกอร์ชาย	F2	B2	C4	2.40	
1069	ห้องน้ำชาย T59	F5	–	C5	2.70	
1070	โถงลิฟท์ 2	F2	B4	C4	2.60	
1071	ห้องน้ำแม่บ้าน T40	F9	–	C5	2.40	
1072	โถงบันได ST-3	F7	–	C1	3.30	
1073	ห้องแม่บ้าน	F7	B1	C4	2.40	
1074	ห้องเก็บผ้าสกปรก	F7	B1	C4	2.40	
1075	DIRTY ROOM	F9	–	C5	2.40	
1076	โถงลิฟท์ 1	F2	B2	C4	2.40	
1077	ห้องล้างอุปกรณ์	F9	–	C5	2.40	
1078	ห้องทานอาหาร	F2	B2	C7	ST	
1079	WARD รวม 9	F14	B4	C7	ST	
1080	ห้องน้ำ WARD T53	F9	–	C5	2.40	
1081	WARD รวม 8	F14	B4	C7	ST	
1082	ห้องน้ำ WARD T52	F9	–	C5	2.40	
1083	WARD รวม 7	F14	B4	C7	ST	
1084	ห้องน้ำ WARD T51	F9	–	C5	2.40	
1085	WARD รวม 6	F14	B4	C7	ST	
1086	ห้องน้ำ WARD T52	F9	–	C5	2.40	
1087	WARD รวม 5	F14	B4	C7	ST	
1088	ห้องน้ำ WARD T51	F9	–	C5	2.40	
1089	WARD รวม 4	F14	B4	C7	ST	
1090	ห้องน้ำ WARD T52	F9	–	C5	2.40	
1091	WARD รวม 3	F14	B4	C7	ST	
1092	ห้องน้ำ WARD T51	F9	–	C5	2.40	
1093	WARD รวม 2	F14	B4	C7	ST	
1094	ห้องน้ำ WARD T52	F9	–	C5	2.40	
1095	ANTE ROOM	F14	B4	CLB-1	2.60	
1096	WARD (NEGATIVE)	F14	B4	CLB-1	2.60	
1097	ห้องน้ำ WARD T63	F9	–	C5	2.40	
1098	ห้องอเนกประสงค์ 3	F14	B4	C7	ST	
1099	ทางเดิน	F14	B4	C7	ST	
10100	SOIL CORRIDOR	F2	B2	C4	2.60	
10101	กันสาด	F6	–	–	–	
10102	JANITOR RM.	F9	–	C5	2.40	
10103	PANTRY	F5	B2	C7	ST	
10104	ห้องนอนเวร 2	F2	B2	C4	2.40	
	รายการประกอบแบบชั้น 11.					
1101	ห้องอเนกประสงค์ 1	F14	B4	C7	ST	
1102	WARD พิเศษ 1	F14	B4	C7	ST	
1103	ห้องน้ำ WARD T61	F9	–	C5	2.40	
1104	WARD พิเศษ 2	F14	B4	C7	ST	
1105	ห้องน้ำ WARD T62	F9	–	C5	2.40	
1106	WARD พิเศษ 3	F14	B4	C7	ST	
1107	ห้องน้ำ WARD T61	F9	–	C5	2.40	
1108	WARD พิเศษ 4	F14	B4	C7	ST	

คณะแพทยศาสตร์วชิรพยาบาล มหาวิทยาลัยนวมินทราธิราช

SPAN ARCHITECTURE ENGINEERING
SPAN CONSULTANTS CO.,LTD.
247 SENANIKHOM 1 ROAD
KHWANG LADPHRAO , KHET LADPHRAO
BANGKOK 10230
Tel.0-2942-3691-6 ,Fax.0-2942-3694
E-MAIL : main.span@gmail.com

PROJECT NAME:
โครงการออกแบบ อาคารผู้ป่วยในเฉลิมพระเกียรติ
คณะแพทยศาสตร์วชิรพยาบาล มหาวิทยาลัยนวมินทราธิราช

PROJECT ARCHITECT : สมยงค์ ขจรวิทย์ สสถ. 1764

ARCHITECTS :
นายสลายุทธ เรืองทอง ภสถ. 4384
หทัยชนก เอกสุวรรณ ภสถ. 4182
วีรยุทธ สมศิริ ภสถ. 19439
ปรัชญ์ สานุกูล ภสถ. 23820

STRUCTURAL ENGINEERS :
นายนัฐสม สงวนวงศ์ วย 1423
นายศิริชัย รณเกียรติ สย 5868
นายศุภชัย ขำดี ภย 37589

ELECTRICAL ENGINEERS:
นายชัยวัฒน์ เหลืองอบอุ่น สฟก.3473
นายกรอง กิมเขียว สฟก.5276

MECHANICAL ENGINEERS:
นายธันวา ตันเสถียร วก. 797
นายขจรพงษ์ สุทธิโสภาอาภรณ์ สก.2544
นายอาณัติ ตั้งชู สก.4127

SANITARY ENGINEERS :
ขนิษฐา ส่งสกุลชัย วส. 27
วีรวุฒ หงษ์ทอง สส. 253

FIRE PROTECTION ARCHITECTS :
ดร.บัณฑิต ประดับสุข สสถ. 1215

INTETIOR DESIGNER :
วาสนา เพชรประเสริฐ
วรางคณา เศรษฐสุข
อภิญญา ยังแย้ม

แบบแสดง :
ตารางวัสดุ (แผ่นที่ 4)

มาตราส่วน:
รวม : แผ่น
แบบเลขที่ :
AR-GN-07

ตารางวัสดุ

No.	ชื่อห้อง	พื้น	บัว	ฝ้าเพดาน		ขนาด(ตร.ม.)
			เชิงผนัง	วัสดุ	สูง	
1109	ห้องน้ำ WARD T62	F9	–	C5	2.40	
1110	WARD พิเศษ 5	F14	B4	C7	ST	
1111	ห้องน้ำ WARD T61	F9	–	C5	2.40	
1112	WARD พิเศษ 6	F14	B4	C7	ST	
1113	ห้องน้ำ WARD T62	F9	–	C5	2.40	
1114	WARD พิเศษ 7	F14	B4	C7	ST	
1115	ห้องน้ำ WARD T61	F9	–	C5	2.40	
1116	NURSE STATION	F14	B4	C7	ST	
1117	WARD พิเศษ 8	F14	B4	C7	ST	
1118	ห้องน้ำ WARD T61	F9	–	C5	2.40	
1119	WARD พิเศษ 9	F14	B4	C7	ST	
1120	ห้องน้ำ WARD T62	F9	–	C5	2.40	
1121	WARD พิเศษ 10	F14	B4	C7	ST	
1122	ห้องน้ำ WARD T61	F9	–	C5	2.40	
1123	WARD พิเศษ 11	F14	B4	C7	ST	
1124	ห้องน้ำ WARD T62	F9	–	C5	2.40	
1125	WARD พิเศษ 12	F14	B4	C7	ST	
1126	ห้องน้ำ WARD T61	F9	–	C5	2.40	
1127	WARD พิเศษ 13	F14	B4	C7	ST	
1128	ห้องน้ำ WARD T62	F9	–	C5	2.40	
1129	WARD พิเศษ 14	F14	B4	C7	ST	
1130	ห้องน้ำ WARD T61	F9	–	C5	2.40	
1131	WARD พิเศษ 15	F14	B4	C7	ST	
1132	ห้องน้ำ WARD T60	F9	–	C5	2.40	
1133	โถงบันได ST–2	F7	–	C1	3.30	
1134	โถงลิฟท์ 6	F2	B2	C1	2.40	
1135	ห้องเก็บผ้าสกปรก	F7	B1	C4	2.40	
1136	DIRTY ROOM	F9	–	C5	2.40	
1137	ห้องล้างอุปกรณ์	F9	–	C5	2.40	
1138	ห้องแม่บ้าน	F2	B2	C1	2.40	
1139	ห้องเก็บของ 2	F2	B2	C1	2.40	
1140	ห้องอเนกประสงค์ 2	F14	B4	C7	ST	
1141	ห้องน้ำหญิง T55	F9	–	C5	2.40	
1142	ห้องน้ำชาย T54	F9	–	C5	2.40	
1143	ห้องให้คำปรึกษา 2	F14	B4	C4	2.40	
1144	ห้องให้คำปรึกษา 1	F14	B4	C4	2.40	
1145	ห้องเก็บของ 1	F2	B2	C1	2.40	
1146	ห้องแม่บ้าน	F2	B2	C1	2.40	
1147	หน. หอผป	F14	B4	C4	2.40	
1148	โถงพักคอย	F14	B4	C7	ST	
1149	โถงลิฟท์ 5	F14	B4	C7	ST	
1150	โถงบันได ST–4	F7	–	C1	3.30	
1151	TREATMENT ROOM	F14	B4	C4	2.40	
1152	ห้องเก็บเวชภัณฑ์	F14	B4	C4	2.40	
1153	ห้องเก็บผ้าสะอาด	F14	B4	C4	2.40	
1154	โถงลิฟท์ 3	F2	B2	C4	2.40	
1155	ห้องงานระบบ	F7	B1	C1	ST	
1156	โถงลิฟท์ 4	F14	B4	C7	ST	
1157	ห้องเก็บของ 3	F7	B1	C1	ST	
1158	EXERCISE ROOM	F14	B4	C7	ST	
1159	หน. หอผป	F14	B4	C4	2.40	
1160	NURSE STATION	F14	B4	C7	ST	
1161	ห้องเก็บเวชภัณฑ์/TREATMENT RM.	F14	B4	C4	2.40	
1162	ห้องเก็บผ้าสะอาด	F2	B2	C4	2.40	
1163	PANTRY	F5	B2	C7	ST	
1164	ห้องนอนเวร 1	F2	B2	C4	2.40	
1165	ห้องนอนเวร 2	F2	B2	C4	2.40	
1166	ห้องทานอาหาร	F2	B2	C7	ST	
1167	ล็อคเกอร์หญิง	F2	B2	C4	2.40	
1168	ห้องน้ำหญิง T58	F5	–	C5	2.70	
1169	ห้องน้ำแม่บ้าน T40	F9	–	C5	2.40	
1170	ล็อคเกอร์ชาย	F2	B2	C4	2.40	
1171	ห้องน้ำชาย T59	F5	–	C5	2.70	
1172	โถงลิฟท์ 2	F2	B4	C4	2.60	

ตารางวัสดุ

No.	ชื่อห้อง	พื้น	บัว	ฝ้าเพดาน		ขนาด(ตร.ม.)
			เชิงผนัง	วัสดุ	สูง	
1173	โถงบันได ST–3	F7	–	C1	3.30	
1174	ห้องแม่บ้าน	F7	B1	C4	2.40	
1175	ห้องเก็บผ้าสกปรก	F7	B1	C4	2.40	
1176	DIRTY ROOM	F9	–	C5	2.40	
1177	โถงลิฟท์ 1	F2	B2	C1	2.40	
1178	ห้องล้างอุปกรณ์	F9	–	C5	2.40	
1179	WARD รวม 9	F14	B4	C7	ST	
1180	ห้องน้ำ WARD T53	F9	–	C5	2.40	
1181	WARD รวม 8	F14	B4	C7	ST	
1182	ห้องน้ำ WARD T52	F9	–	C5	2.40	
1183	WARD รวม 7	F14	B4	C7	ST	
1184	ห้องน้ำ WARD T51	F9	–	C5	2.40	
1185	WARD รวม 6	F14	B4	C7	ST	
1186	ห้องน้ำ WARD T52	F9	–	C5	2.40	
1187	WARD รวม 5	F14	B4	C7	ST	
1188	ห้องน้ำ WARD T51	F9	–	C5	2.40	
1189	WARD รวม 4	F14	B4	C7	ST	
1190	ห้องน้ำ WARD T52	F9	–	C5	2.40	
1191	WARD รวม 3	F14	B4	C7	ST	
1192	ห้องน้ำ WARD T51	F9	–	C5	2.40	
1193	WARD รวม 2	F14	B4	C7	ST	
1194	ห้องน้ำ WARD T52	F9	–	C5	2.40	
1195	WARD รวม 1	F14	B4	C7	ST	
1196	ห้องน้ำ WARD T51	F9	–	C5	2.40	
1197	ห้องอเนกประสงค์ 3	F14	B4	C7	ST	
1198	ทางเดิน	F14	B4	C7	ST	
1199	SOIL CORRIDOR	F2	B2	C4	2.60	
11100	กันสาด	F6	–	–	–	
11101	JANITOR RM.	F9	–	C5	2.40	
	รายการประกอบแบบชั้น 12.					
1201	ห้องอเนกประสงค์ 1	F14	B4	C7	ST	
1202	WARD พิเศษ 1	F14	B4	C7	ST	
1203	ห้องน้ำ WARD T61	F9	–	C5	2.40	
1204	WARD พิเศษ 2	F14	B4	C7	ST	
1205	ห้องน้ำ WARD T62	F9	–	C5	2.40	
1206	WARD พิเศษ 3	F14	B4	C7	ST	
1207	ห้องน้ำ WARD T61	F9	–	C5	2.40	
1208	WARD พิเศษ 4	F14	B4	C7	ST	
1209	ห้องน้ำ WARD T62	F9	–	C5	2.40	
1210	WARD พิเศษ 5	F14	B4	C7	ST	
1211	ห้องน้ำ WARD T61	F9	–	C5	2.40	
1212	WARD พิเศษ 6	F14	B4	C7	ST	
1213	ห้องน้ำ WARD T62	F9	–	C5	2.40	
1214	WARD พิเศษ 7	F14	B4	C7	ST	
1215	ห้องน้ำ WARD T61	F9	–	C5	2.40	
1216	NURSE STATION	F14	B4	C7	ST	
1217	WARD พิเศษ 8	F14	B4	C7	ST	
1218	ห้องน้ำ WARD T61	F9	–	C5	2.40	
1219	WARD พิเศษ 9	F14	B4	C7	ST	
1220	ห้องน้ำ WARD T62	F9	–	C5	2.40	
1221	WARD พิเศษ 10	F14	B4	C7	ST	
1222	ห้องน้ำ WARD T61	F9	–	C5	2.40	
1223	WARD พิเศษ 11	F14	B4	C7	ST	
1224	ห้องน้ำ WARD T62	F9	–	C5	2.40	
1225	WARD พิเศษ 12	F14	B4	C7	ST	
1226	ห้องน้ำ WARD T61	F9	–	C5	2.40	
1227	WARD พิเศษ 13	F14	B4	C7	ST	
1228	ห้องน้ำ WARD T62	F9	–	C5	2.40	
1229	WARD พิเศษ 14	F14	B4	C7	ST	
1230	ห้องน้ำ WARD T61	F9	–	C5	2.40	
1231	WARD พิเศษ 15	F14	B4	C7	ST	
1232	ห้องน้ำ WARD T60	F9	–	C5	2.40	
1233	โถงบันได ST–2	F7	–	C1	3.30	

ตารางวัสดุ

No.	ชื่อห้อง	พื้น	บัว	ฝ้าเพดาน		ขนาด(ตร.ม.)
			เชิงผนัง	วัสดุ	สูง	
1234	โถงลิฟท์ 6	F2	B2	C4	2.40	
1235	ห้องเก็บผ้าสกปรก	F7	B1	C4	2.40	
1236	DIRTY ROOM	F9	–	C5	2.40	
1237	ห้องล้างอุปกรณ์	F9	–	C5	2.40	
1238	ห้องแม่บ้าน	F2	B2	C4	2.40	
1239	ห้องเก็บของ 2	F2	B2	C4	2.40	
1240	ห้องอเนกประสงค์ 2	F14	B4	C7	ST	
1241	ห้องน้ำหญิง T55	F9	–	C5	2.40	
1242	ห้องน้ำชาย T54	F9	–	C5	2.40	
1243	ห้องให้คำปรึกษา 2	F14	B4	C4	2.40	
1244	ห้องให้คำปรึกษา 1	F14	B4	C4	2.40	
1245	ห้องเก็บของ 1	F2	B2	C4	2.40	
1246	ห้องแม่บ้าน	F2	B2	C4	2.40	
1247	หน. หอผป	F14	B4	C4	2.40	
1248	โถงพักคอย	F14	B4	C7	ST	
1249	โถงลิฟท์ 5	F14	B4	C7	ST	
1250	โถงบันได ST–4	F7	–	C1	3.30	
1251	TREATMENT ROOM	F14	B4	C4	2.40	
1252	ห้องเก็บเวชภัณฑ์	F14	B4	C4	2.40	
1253	ห้องเก็บผ้าสะอาด	F14	B4	C4	2.40	
1254	โถงลิฟท์ 3	F2	B2	C4	2.40	
1255	ห้องงานระบบ	F7	B1	C1	ST	
1256	โถงลิฟท์ 4	F14	B4	C7	ST	
1257	ห้องเก็บของ 3	F7	B1	C1	ST	
1258	EXERCISE ROOM	F14	B4	C7	ST	
1259	หน. หอผป	F14	B4	C4	2.40	
1260	NURSE STATION	F14	B4	C7	ST	
1261	ห้องเก็บเวชภัณฑ์	F14	B4	C4	2.40	
1262	ห้องเก็บผ้าสะอาด	F2	B2	C4	2.40	
1263	TREATMENT ROOM	F14	B4	C4	2.40	
1264	ห้องนอนเวร 1	F2	B2	C4	2.40	
1265	ห้องนอนเวร 2	F2	B2	C4	2.40	
1266	ห้องทานอาหาร	F2	B2	C7	ST	
1267	ล็อคเกอร์หญิง	F2	B2	C4	2.40	
1268	ห้องน้ำหญิง T64	F5	–	C5	2.70	
1269	ห้องน้ำ T66	F9	–	C5	2.40	
1270	ล็อคเกอร์ชาย	F2	B2	C4	2.40	
1271	ห้องน้ำชาย T65	F5	–	C5	2.70	
1272	โถงลิฟท์ 2	F2	B4	C4	2.60	
1273	โถงบันได ST–3	F7	–	C1	3.30	
1274	ห้องแม่บ้าน	F7	B1	C4	2.40	
1275	ห้องเก็บผ้าสกปรก	F7	B1	C4	2.40	
1276	DIRTY ROOM	F9	–	C5	2.40	
1277	โถงลิฟท์ 1	F2	B2	C1	2.40	
1278	ห้องล้างอุปกรณ์	F9	–	C5	2.40	
1279	WARD รวม 9	F14	B4	C7	ST	
1280	ห้องน้ำ WARD T53	F9	–	C5	2.40	
1281	WARD รวม 8	F14	B4	C7	ST	
1282	ห้องน้ำ WARD T52	F9	–	C5	2.40	
1283	WARD รวม 7	F14	B4	C7	ST	
1284	ห้องน้ำ WARD T51	F9	–	C5	2.40	
1285	WARD รวม 6	F14	B4	C7	ST	
1286	ห้องน้ำ WARD T52	F9	–	C5	2.40	
1287	WARD รวม 5	F14	B4	C7	ST	
1288	ห้องน้ำ WARD T51	F9	–	C5	2.40	
1289	WARD รวม 4	F14	B4	C7	ST	
1290	ห้องน้ำ WARD T52	F9	–	C5	2.40	
1291	WARD รวม 3	F14	B4	C7	ST	
1292	ห้องน้ำ WARD T51	F9	–	C5	2.40	
1293	WARD รวม 2	F14	B4	C7	ST	
1294	ห้องน้ำ WARD T52	F9	–	C5	2.40	
1295	WARD รวม 1	F14	B4	C7	ST	
1296	ห้องน้ำ WARD T51	F9	–	C5	2.40	
1297	ห้องอเนกประสงค์ 3	F14	B4	C7	ST	

ตารางวัสดุ

No.	ชื่อห้อง	พื้น	บัว	ฝ้าเพดาน		ขนาด(ตร.ม.)
			เชิงผนัง	วัสดุ	สูง	
1298	ทางเดิน	F14	B4	C7	ST	
1299	SOIL CORRIDOR	F2	B2	C4	2.60	
12100	กันสาด	F6	–	–	–	
12101	ANTE RM.	F14	B4	CLB–1	2.60	
12102	ANTE RM.	F14	B4	CLB–1	2.60	
12103	ANTE RM.	F14	B4	CLB–1	2.60	
12104	ANTE RM.	F14	B4	CLB–1	2.60	
12105	ANTE RM.	F14	B4	CLB–1	2.60	
12106	ANTE RM.	F14	B4	CLB–1	2.60	
12107	ANTE RM.	F14	B4	CLB–1	2.60	
12108	ANTE RM.	F14	B4	CLB–1	2.60	
12109	JANITOR RM.	F9	–	C5	2.40	
12110	PANTRY	F5	B2	C7	ST	
	รายการประกอบแบบชั้น 13.					
1301	WARD รวม 1	F14	B4	C7	ST	
1302	ห้องน้ำ WARD T67	F9	–	C5	2.40	
1303	WARD รวม 2	F14	B4	C7	ST	
1304	ห้องน้ำ WARD T51	F9	–	C5	2.40	
1305	WARD รวม 3	F14	B4	C7	ST	
1306	ห้องน้ำ WARD T52	F9	–	C5	2.40	
1307	WARD รวม 4	F14	B4	C7	ST	
1308	ห้องน้ำ WARD T51	F9	–	C5	2.40	
1309	WARD รวม 5	F14	B4	C7	ST	
1310	ห้องน้ำ WARD T52	F9	–	C5	2.40	
1311	WARD รวม 6	F14	B4	C7	ST	
1312	ห้องน้ำ WARD T51	F9	–	C5	2.40	
1313	WARD รวม 7	F14	B4	C7	ST	
1314	ห้องน้ำ WARD T52	F9	–	C5	2.40	
1315	WARD รวม 8	F14	B4	C7	ST	
1316	ห้องน้ำ WARD T51	F9	–	C5	2.40	
1317	WARD รวม 9	F14	B4	C7	ST	
1318	ห้องน้ำ WARD T52	F9	–	C5	2.40	
1319	WARD รวม 10	F14	B4	C7	ST	
1320	ห้องน้ำ WARD T53	F9	–	C5	2.40	
1321	ห้องทานอาหาร	F2	B4	C7	ST	
1322	โถงลิฟท์ 1	F2	B2	C4	2.40	
1323	โถงบันได ST–3	F7	–	C1	3.30	
1324	โถงลิฟท์ 2	F2	B4	C4	2.60	
1325	ห้องน้ำชาย T73	F5	–	C5	2.70	
1326	ล็อคเกอร์ชาย	F2	B2	C4	2.40	
1327	ห้องน้ำหญิง T72	F5	–	C5	2.70	
1328	ล็อคเกอร์หญิง	F2	B2	C4	2.40	
1329	PANTRY	F5	B2	C7	ST	
1330	ห้องนอนเวร	F2	B2	C4	2.40	
1331	ANTE RM.	F14	B4	CLB–1	2.60	
1332	ห้องเก็บผ้าสะอาด	F2	B2	C4	2.40	
1333	ANTE RM.	F14	B4	CLB–1	2.60	
1334	ห้องเก็บเวชภัณฑ์/TREATMENT RM.	F14	B4	C4	2.40	
1335	หน. หอผป	F14	B4	C4	2.40	
1336	NURSE STATION	F14	B4	C7	ST	
1337	ห้องเรียน 1	F14	B4	C7	ST	
1338	ห้องอเนกประสงค์	F14	B4	C7	ST	
1339	โถงลิฟท์ 4	F14	B4	C7	ST	
1340	โถงลิฟท์ 3	F2	B2	C4	2.40	
1341	ห้องงานระบบ	F7	B1	C1	ST	
1342	โถงบันได ST–4	F7	–	C1	3.30	
1343	ห้องเก็บของ	F2	B2	C4	2.40	
1344	โถงลิฟท์ 5	F14	B4	C7	ST	
1345	หน. สนง	F14	B4	C4	2.40	
1346	สำนักงาน 1	F14	B4	C4	2.40	
1347	ห้องน้ำ T71	F9	–	C5	2.40	
1348	ห้องน้ำ T70	F9	–	C5	2.40	
1349	สำนักงาน 2	F14	B4	C4	2.40	

คณะแพทยศาสตร์วชิรพยาบาล มหาวิทยาลัยนวมินทราธิราช

SPAN ARCHITECTURE ENGINEERING
SPAN CONSULTANTS CO.,LTD.
247 SENANIKHOM 1 ROAD
KHWANG LADPHRAO , KHET LADPHRAO
BANGKOK 10230
Tel.0–2942–3691–6 ,Fax.0–2942–3694
E–MAIL : main.span@gmail.com

PROJECT NAME:
โครงการออกแบบ อาคารผู้ป่วยในเฉลิมพระเกียรติ
คณะแพทยศาสตร์วชิรพยาบาล มหาวิทยาลัยนวมินทราธิราช

PROJECT ARCHITECT : สมยงค์ ขจรวิทย์ สสถ. 1764

ARCHITECTS :
นายสลายุทธ เรืองทอง ภสถ. 4384
หทัยชนก เอกสุวรรณ ภสถ. 4182
วีรยุทธ สมศิริ ภสถ. 19439
ปรัชญ์ สานุกูล ภสถ. 23820

STRUCTURAL ENGINEERS :
นายนัฐสม สงวนวงศ์ วย. 1423
นายศิริชัย รณเกียรติ สย. 5868
นายศุภชัย ขำดี ภย. 37589

ELECTRICAL ENGINEERS:
นายชัยวัฒน์ เหลืองอบอุ่น สฟก.3473
นายกรอง กิมเขียว สฟก.5276

MECHANICAL ENGINEERS:
นายธันวา ต้นเสถียร วก. 797
นายขจรพงษ์ สุทธิโสภาอาภรณ์ สก.2544
นายอาณัติ ตั้งชู สก.4127

SANITARY ENGINEERS :
ขนิษฐา ส่งสกุลชัย วส. 27
วีรวุฒ หงษ์ทอง สส. 253

FIRE PROTECTION ARCHITECTS :
ดร.บัณฑิต ประดับสุข สสถ. 1215

INTETIOR DESIGNER :
วาสนา เพชรประเสริฐ
วรางคณา เศรษฐสุข
อภิญญา ยังแย้ม

แบบแสดง :
ตารางวัสดุ (แผ่นที่ 5)

มาตราส่วน:
รวม : แผ่น
แบบเลขที่ :
AR–GN–08

ตารางวัสดุ

No.	ชื่อห้อง	พื้น	บัว เชิงผนัง	ฝ้าเพดาน วัสดุ	ฝ้าเพดาน สูง	ขนาด(ตร.ม)
1350	ห้องล้างอุปกรณ์	F9	–	C5	2.40	
1351	โถงพักคอย	F14	B4	C7	ST	
1352	ห้องน้ำหญิง T69	F9	–	C5	2.40	
1353	ห้องน้ำชาย T68	F9	–	C5	2.40	
1354	ห้องแม่บ้าน	F2	B2	C4	2.40	
1355	DIRTY ROOM	F9	–	C5	2.40	
1356	ห้องล้างอุปกรณ์	F9	–	C5	2.40	
1357	โถงลิฟท์ 6	F2	B2	C4	2.40	
1358	โถงบันได ST–2	F7	–	C1	3.30	
1359	ทางเดิน	F14	B4	C7	ST	
1360	SOIL CORRIDOR	F2	B2	C4	2.60	
1361	กันสาด	F6	–	–	–	
1362	หลังคา คสล	F6	–	–	–	
1363	จัดสวน	F6	–	–	–	
1364	โถงทางเดิน	F14	B4	C7	ST	
1365	ห้องเครื่อง	F7	B1	C1	ST	
1366	PANTRY	F5	B2	C7	ST	
1367	ห้องเรียน 2	F14	B4	C7	ST	
1368	ห้องเก็บผ้าสกปรก	F7	B1	C4	2.40	
1369	DIRTY ROOM	F9	–	C5	2.40	
1370	ห้องล้างอุปกรณ์	F9	–	C5	2.40	
1371	ANTE RM.	F14	B4	CLB–1	2.60	
1372	ANTE RM.	F14	B4	CLB–1	2.60	
1373	โถงทางเดิน	F2	B2	C4	2.60	
	รายการประกอบแบบชั้น 14.					
1401	WARD รวม 1	F14	B4	C7	ST	
1402	ห้องน้ำ WARD T67	F9	–	C5	2.40	
1403	WARD รวม 2	F14	B4	C7	ST	
1404	ห้องน้ำ WARD T51	F9	–	C5	2.40	
1405	WARD รวม 3	F14	B4	C7	ST	
1406	ห้องน้ำ WARD T52	F9	–	C5	2.40	
1407	WARD รวม 4	F14	B4	C7	ST	
1408	ห้องน้ำ WARD T51	F9	–	C5	2.40	
1409	WARD รวม 5	F14	B4	C7	ST	
1410	ห้องน้ำ WARD T52	F9	–	C5	2.40	
1411	WARD รวม 6	F14	B4	C7	ST	
1412	ห้องน้ำ WARD T51	F9	–	C5	2.40	
1413	WARD รวม 7	F14	B4	C7	ST	
1414	ห้องน้ำ WARD T52	F9	–	C5	2.40	
1415	WARD รวม 8	F14	B4	C7	ST	
1416	ห้องน้ำ WARD T51	F9	–	C5	2.40	
1417	WARD รวม 9	F14	B4	C7	ST	
1418	ห้องน้ำ WARD T52	F9	–	C5	2.40	
1419	WARD รวม 10	F14	B4	C7	ST	
1420	ห้องน้ำ WARD T53	F9	–	C5	2.40	
1421	ห้องทานอาหาร	F2	B2	C7	ST	
1422	โถงลิฟท์ 1	F2	B2	C4	2.40	
1423	โถงบันได ST–3	F7	–	C1	3.30	
1424	โถงลิฟท์ 2	F2	B4	C4	2.60	
1425	ห้องนอนเวร	F2	B2	C4	2.40	
1426	ANTE RM.	F14	B4	CLB–1	2.60	
1427	ห้องน้ำหญิง T72	F5	–	C5	2.70	
1428	ห้องน้ำชาย T73	F5	–	C5	2.70	
1429	ห้องเก็บเวชภัณฑ์/TREATMENT RM.	F14	B4	C4	2.40	
1430	NURSE STATION	F14	B4	C7	ST	
1431	หน. หอผป	F14	B4	C4	2.40	
1432	ห้องเก็บผ้าสะอาด	F2	B2	C4	2.40	
1433	WARD พิเศษ 1	F14	B4	C7	ST	
1434	ห้องน้ำ WARD T61	F9	–	C5	2.40	
1435	WARD พิเศษ 2	F14	B4	C7	ST	
1436	ห้องน้ำ WARD T62	F9	–	C5	2.40	
1437	WARD พิเศษ 3	F14	B4	C7	ST	
1438	ห้องน้ำ WARD T61	F9	–	C5	2.40	

ตารางวัสดุ

No.	ชื่อห้อง	พื้น	บัว เชิงผนัง	ฝ้าเพดาน วัสดุ	ฝ้าเพดาน สูง	ขนาด(ตร.ม)
1439	WARD พิเศษ 4	F14	B4	C7	ST	
1440	ห้องน้ำ WARD T62	F9	–	C5	2.40	
1441	WARD พิเศษ 5	F14	B4	C7	ST	
1442	ห้องน้ำ WARD T61	F9	–	C5	2.40	
1443	โถงลิฟท์ 4	F14	B4	C7	ST	
1444	โถงลิฟท์ 3	F2	B2	C4	2.40	
1445	ห้องงานระบบ	F7	B1	C1	ST	
1446	โถงบันได ST–4	F7	–	C1	3.30	
1447	ห้องเก็บของ	F2	B2	C4	2.40	
1448	โถงลิฟท์ 5	F14	B4	C7	ST	
1449	สำนักงาน 1	F14	B4	C4	2.40	
1450	หน. หอผป	F14	B4	C4	2.40	
1451	ห้องน้ำ T71	F9	–	C5	2.40	
1452	ห้องน้ำ T70	F9	–	C5	2.40	
1453	สำนักงาน 2	F14	B4	C4	2.40	
1454	ห้องเก็บอุปกรณ์	F2	B2	C4	2.40	
1455	โถงพักคอย	F14	B4	C7	ST	
1456	ห้องน้ำหญิง T69	F9	–	C5	2.40	
1457	ห้องน้ำชาย T68	F9	–	C5	2.40	
1458	ห้องแม่บ้าน	F2	B2	C4	2.40	
1459	DIRTY ROOM	F9	–	C5	2.40	
1460	ห้องล้างอุปกรณ์	F9	–	C5	2.40	
1451	โถงลิฟท์ 6	F2	B2	C4	2.40	
1462	โถงบันได ST–2	F7	–	C1	3.30	
1463	ทางเดิน	F14	B4	C7	ST	
1464	SOIL CORRIDOR	F2	B2	C4	2.60	
1465	กันสาด	F6	–	–	–	
1466	โถงทางเดิน	F14	B4	C7	ST	
1467	ANTE RM.	F14	B4	CLB–1	2.60	
1468	ห้องเก็บผ้าสกปรก	F7	B1	C4	2.40	
1469	DIRTY ROOM	F9	–	C5	2.40	
1470	ห้องล้างอุปกรณ์	F9	–	C5	2.40	
1471	ANTE RM.	F14	B4	CLB–1	2.60	
1472	ANTE RM.	F14	B4	CLB–1	2.60	
1473	PANTRY	F5	B2	C7	ST	
1474	ห้องล็อคเกอร์หญิง	F2	B2	C4	2.40	
1475	ห้องล็อคเกอร์ชาย	F2	B2	C4	2.40	
1476	โถงทางเดิน	F2	B2	C4	2.60	
	รายการประกอบแบบชั้น 15.					
1501	WARD รวม 1	F14	B4	C7	ST	
1502	ห้องน้ำ WARD T67	F9	–	C5	2.40	
1503	WARD รวม 2	F14	B4	C7	ST	
1504	ห้องน้ำ WARD T51	F9	–	C5	2.40	
1505	WARD รวม 3	F14	B4	C7	ST	
1506	ห้องน้ำ WARD T52	F9	–	C5	2.40	
1507	WARD รวม 4	F14	B4	C7	ST	
1508	ห้องน้ำ WARD T51	F9	–	C5	2.40	
1509	WARD รวม 5	F14	B4	C7	ST	
1510	ห้องน้ำ WARD T52	F9	–	C5	2.40	
1511	WARD รวม 6	F14	B4	C7	ST	
1512	ห้องน้ำ WARD T51	F9	–	C5	2.40	
1513	WARD รวม 7	F14	B4	C7	ST	
1514	ห้องน้ำ WARD T52	F9	–	C5	2.40	
1515	WARD รวม 8	F14	B4	C7	ST	
1516	ห้องน้ำ WARD T51	F9	–	C5	2.40	
1517	WARD รวม 9	F14	B4	C7	ST	
1518	ห้องน้ำ WARD T52	F9	–	C5	2.40	
1519	WARD รวม 10	F14	B4	C7	ST	
1520	ห้องน้ำ WARD T53	F9	–	C5	2.40	
1521	ห้องทานอาหาร	F2	B2	C7	ST	
1522	โถงลิฟท์ 1	F2	B2	C4	2.40	
1523	โถงบันได ST–3	F7	–	C1	3.30	
1524	โถงลิฟท์ 2	F2	B4	C4	2.60	

ตารางวัสดุ

No.	ชื่อห้อง	พื้น	บัว เชิงผนัง	ฝ้าเพดาน วัสดุ	ฝ้าเพดาน สูง	ขนาด(ตร.ม)
1525	ห้องนอนเวร 1	F2	B2	C4	2.40	
1526	ห้องนอนเวร 2	F2	B2	C4	2.40	
1527	ห้องน้ำหญิง T72	F5	–	C5	2.70	
1528	ห้องน้ำชาย T73	F5	–	C5	2.70	
1529	ห้องเก็บเวชภัณฑ์	F14	B4	C4	2.40	
1530	NURSE STATION	F14	B4	C7	ST	
1531	หน. หอผป	F14	B4	C4	2.40	
1532	ห้องเก็บผ้าสะอาด	F14	B4	C4	2.40	
1533	WARD พิเศษ 1	F14	B4	C7	ST	
1534	ห้องน้ำ WARD T61	F9	–	C5	2.40	
1535	WARD พิเศษ 2	F14	B4	C7	ST	
1536	ห้องน้ำ WARD T62	F9	–	C5	2.40	
1537	WARD พิเศษ 3	F14	B4	C7	ST	
1538	ห้องน้ำ WARD T61	F9	–	C5	2.40	
1539	WARD พิเศษ 4	F14	B4	C7	ST	
1540	ห้องน้ำ WARD T62	F9	–	C5	2.40	
1541	WARD พิเศษ 5	F14	B4	C7	ST	
1542	ห้องน้ำ WARD T61	F9	–	C5	2.40	
1543	โถงลิฟท์ 4	F14	B4	C7	ST	
1544	โถงลิฟท์ 3	F2	B2	C4	2.40	
1545	ห้องงานระบบ	F7	B1	C1	ST	
1546	โถงบันได ST–4	F7	–	C1	3.30	
1547	ห้องเก็บของ	F2	B2	C4	2.40	
1548	โถงลิฟท์ 5	F14	B4	C7	ST	
1549	สำนักงาน 1	F14	B4	C4	2.40	
1550	หน. หอผป	F14	B4	C4	2.40	
1551	ห้องน้ำ T11	F9	–	C5	2.40	
1552	ห้องน้ำ T10	F9	–	C5	2.40	
1553	สำนักงาน 2	F14	B4	C4	2.40	
1554	ห้องเก็บอุปกรณ์	F2	B2	C4	2.40	
1555	โถงพักคอย	F14	B4	C7	ST	
1556	ห้องน้ำหญิง T69	F9	–	C5	2.40	
1557	ห้องน้ำชาย T68	F9	–	C5	2.40	
1558	ห้องแม่บ้าน	F2	B2	C4	2.40	
1559	DIRTY ROOM	F9	–	C5	2.40	
1560	ห้องล้างอุปกรณ์	F9	–	C5	2.40	
1561	โถงลิฟท์ 6	F2	B2	C4	2.40	
1562	โถงบันได ST–2	F7	–	C1	3.30	
1563	ทางเดิน	F14	B4	C7	ST	
1564	SOIL CORRIDOR	F2	B2	C4	2.60	
1565	กันสาด	F6	–	–	–	
1566	โถงทางเดิน	F14	B4	C7	ST	
1567	JANITOR RM.	F9	–	C5	2.40	
1568	JANITOR RM.	F9	–	C5	2.40	
1569	ห้องเก็บผ้าสกปรก	F7	B1	C4	2.40	
1570	DIRTY ROOM	F9	–	C5	2.40	
1571	ห้องล้างอุปกรณ์	F9	–	C5	2.40	
1572	PANTRY	F5	B2	C7	ST	
1573	โถงทางเดิน	F2	B2	C4	2.60	
	รายการประกอบแบบชั้น 16.					
1601	WARD รวม 1	F14	B4	C7	ST	
1602	ห้องน้ำ WARD T67	F9	–	C5	2.40	
1603	WARD รวม 2	F14	B4	C7	ST	
1604	ห้องน้ำ WARD T51	F9	–	C5	2.40	
1605	WARD รวม 3	F14	B4	C7	ST	
1606	ห้องน้ำ WARD T52	F9	–	C5	2.40	
1607	WARD รวม 4	F14	B4	C7	ST	
1608	ห้องน้ำ WARD T51	F9	–	C5	2.40	
1609	WARD รวม 5	F14	B4	C7	ST	
1610	ห้องน้ำ WARD T52	F9	–	C5	2.40	
1611	WARD รวม 6	F14	B4	C7	ST	
1612	ห้องน้ำ WARD T51	F9	–	C5	2.40	
1613	WARD รวม 7	F14	B4	C7	ST	

ตารางวัสดุ

No.	ชื่อห้อง	พื้น	บัว เชิงผนัง	ฝ้าเพดาน วัสดุ	ฝ้าเพดาน สูง	ขนาด(ตร.ม)
1614	ห้องน้ำ WARD T52	F9		C5	2.40	
1615	WARD รวม 8	F14	B4	C7	ST	
1616	ห้องน้ำ WARD T51	F9	–	C5	2.40	
1617	WARD รวม 9	F14	B4	C7	ST	
1618	ห้องน้ำ WARD T52	F9	–	C5	2.40	
1619	WARD รวม 10	F14	B4	C7	ST	
1620	ห้องน้ำ WARD T53	F9	–	C5	2.40	
1621	ห้องทานอาหาร	F2	B2	C7	ST	
1622	โถงลิฟท์ 1	F2	B2	C4	2.40	
1623	โถงบันได ST–3	F7	–	C1	3.30	
1624	โถงลิฟท์ 2	F2	B4	C4	2.60	
1625	ห้องนอนเวร 1	F2	B2	C4	2.40	
1626	ห้องนอนเวร 2	F2	B2	C4	2.40	
1627	ห้องน้ำหญิง T76	F5	–	C5	2.70	
1628	ห้องน้ำชาย T77	F5	–	C5	2.70	
1629	ห้องเก็บเวชภัณฑ์	F14	B4	C4	2.40	
1630	NURSE STATION	F14	B4	C7	ST	
1631	ห้องเก็บผ้าสะอาด	F14	B4	C4	2.40	
1632	WARD พิเศษ 1	F14	B4	C7	ST	
1633	ห้องน้ำ WARD T61	F9	–	C5	2.40	
1634	WARD พิเศษ 2	F14	B4	C7	ST	
1635	ห้องน้ำ WARD T62	F9	–	C5	2.40	
1636	WARD พิเศษ 3	F14	B4	C7	ST	
1637	ห้องน้ำ WARD T61	F9	–	C5	2.40	
1638	WARD พิเศษ 4	F14	B4	C7	ST	
1639	ห้องน้ำ WARD T62	F9	–	C5	2.40	
1640	WARD พิเศษ 5	F14	B4	C7	ST	
1641	ห้องน้ำ WARD T61	F9	–	C5	2.40	
1642	โถงลิฟท์ 4	F14	B4	C7	ST	
1643	โถงลิฟท์ 3	F2	B2	C4	2.40	
1644	ห้องงานระบบ	F7	B1	C1	ST	
1645	โถงบันได ST–4	F7	–	C1	3.30	
1646	ห้องเก็บของ 1	F2	B2	C4	2.40	
1647	โถงลิฟท์ 5	F14	B4	C7	ST	
1648	สำนักงาน 1	F14	B4	C4	2.40	
1649	ห้องน้ำ T75	F9	–	C5	2.40	
1650	ห้องน้ำ T74	F9	–	C5	2.40	
1651	หน. สนง	F14	B4	C4	2.40	
1652	ห้องเก็บของ 3	F2	B2	C4	2.40	
1653	สำนักงาน 2	F14	B4	C4	2.40	
1654	ห้องเก็บอุปกรณ์	F2	B2	C4	2.40	
1655	โถงพักคอย	F14	B4	C7	ST	
1656	ห้องน้ำหญิง T69	F9	–	C5	2.40	
1657	ห้องน้ำชาย T68	F9	–	C5	2.40	
1658	ห้องเก็บของ 2	F7	B1	C1	ST	
1659	โถงบันได ST–2	F7	–	C1	2.90	
1660	โถงลิฟท์ 6	F2	B2	C4	2.40	
1661	ห้องล้างอุปกรณ์	F9	–	C5	2.40	
1662	DIRTY ROOM	F9	–	C5	2.40	
1663	ห้องแม่บ้าน	F2	B2	C4	2.40	
1664	ทางเดิน	F14	B4	C7	ST	
1665	SOIL CORRIDOR	F2	B2	C4	2.60	
1666	กันสาด	F6	–	–	–	
1667	หน. หอผป	F14	B2	C4	2.40	
1668	JANITOR RM.	F9	–	C5	2.40	
1669	JANITOR RM.	F9	–	C5	2.40	
1670	โถงทางเดิน	F2	B4	C4	2.60	
1671	ห้องเก็บผ้าสกปรก	F7	B1	C4	2.60	
1672	DIRTY ROOM	F9	–	C5	2.40	
1673	ห้องล้างอุปกรณ์	F9	–	C5	2.40	
1674	โถงทางเดิน	F2	B2	C4	2.60	
1675	PANTRY	F5	B2	C7	ST	

คณะแพทยศาสตร์วชิรพยาบาล มหาวิทยาลัยนวมินทราธิราช

SPAN ARCHITECTURE ENGINEERING
SPAN CONSULTANTS CO.,LTD.
247 SENANIKHOM 1 ROAD
KHWANG LADPHRAO , KHET LADPHRAO
BANGKOK 10230
Tel.0–2942–3691–6 ,Fax.0–2942–3694
E–MAIL : main.span@gmail.com

PROJECT NAME:
โครงการออกแบบ อาคารผู้ป่วยในเฉลิมพระเกียรติ คณะแพทยศาสตร์วชิรพยาบาล มหาวิทยาลัยนวมินทราธิราช

PROJECT ARCHITECT : สมยงค์ ขจรวิทย์ สสถ. 1764

ARCHITECTS :
นายสลายุทธ เรืองทอง ภสถ. 4384
หทัยชนก เอกสุวรรณ ภสถ. 4182
วีรยุทธ สมศิริ ภสถ. 19439
ปรัชญ์ สานุกูล ภสถ. 23820

STRUCTURAL ENGINEERS :
นายนัฐสม สงวนวงศ์ วย 1423
นายศิริชัย รณเกียรติ สย. 5868
นายศุภชัย ขำดี ภย. 37589

ELECTRICAL ENGINEERS:
นายชัยวัฒน์ เหลืองอบอุ่น สฟก.3473
นายกรอง กิมเขียว สฟก.5276

MECHANICAL ENGINEERS:
นายธันวา ตันเสถียร วก. 797
นายขจรพงษ์ สุทธิโสภาอาภรณ์ สก.2544
นายอาณัติ ตั้งชู สก.4127

SANITARY ENGINEERS :
ขนิษฐา ส่งสกุลชัย วส. 27
วีรวุฒ หงษ์ทอง สส. 253

FIRE PROTECTION ARCHITECTS :
ดร.บัณฑิต ประดับสุข สสถ. 1215

INTETIOR DESIGNER :
วาสนา เพชรประเสริฐ
วรางคณา เศรษฐสุข
อภิญญา ยังแย้ม

แบบแสดง : ตารางวัสดุ (แผ่นที่ 6)

มาตราส่วน:

รวม : แผ่น

แบบเลขที่ : AR–GN–09

ตารางวัสดุ

No.	ชื่อห้อง	พื้น	บัว	ฝ้าเพดาน		ขนาด(ตร.ม)
			เชิงผนัง	วัสดุ	สูง	
	รายการประกอบแบบชั้น 17.					
1701	WARD VVIP 1	F14	B4	C7	ST	
1702	ห้องน้ำ WARD T78	F9	–	C5	2.40	
1703	WARD VVIP 2	F14	B4	C7	ST	
1704	ห้องน้ำ WARD T79	F9	–	C5	2.40	
1705	WARD VVIP 3	F14	B4	C7	ST	
1706	ห้องน้ำ WARD T80	F9	–	C5	2.40	
1707	WARD VVIP 4	F14	B4	C7	ST	
1708	ห้องน้ำ WARD T81	F9	–	C5	2.40	
1709	WARD VVIP 5	F14	B4	C7	ST	
1710	ห้องน้ำ WARD T79	F9	–	C5	2.40	
1711	WARD VVIP 6	F14	B4	C7	ST	
1712	ห้องน้ำ WARD T80	F9	–	C5	2.40	
1713	WARD VVIP 7	F14	B4	C7	ST	
1714	ห้องน้ำ WARD T81	F9	–	C5	2.40	
1715	WARD VVIP 8	F14	B4	C7	ST	
1716	ห้องน้ำ WARD T79	F9	–	C5	2.40	
1717	WARD VVIP 9	F14	B4	C7	ST	
1718	ห้องน้ำ WARD T80	F9	–	C5	2.40	
1719	WARD VVIP 10	F14	B4	C7	ST	
1720	ห้องน้ำ WARD T81	F9	–	C5	2.40	
1721	WARD VVIP 11	F14	B4	C7	ST	
1722	ห้องน้ำ WARD T79	F9	–	C5	2.40	
1723	WARD VVIP 12	F14	B4	C7	ST	
1724	ห้องน้ำ WARD T80	F9	–	C5	2.40	
1725	WARD VVIP 13	F14	B4	C7	ST	
1726	ห้องน้ำ WARD T82	F9	–	C5	2.40	
1727	ห้องทานอาหาร	F2	B2	C7	ST	
1728	โถง	F2	B2	C4	2.40	
1729	โถงลิฟท์ 1	F2	B2	C4	2.40	
1730	โถงบันได ST–3	F7	–	C1	3.10	
1731	โถงลิฟท์ 2	F2	B4	C4	2.60	
1732	ห้องนอนเวร	F2	B2	C4	2.40	
1733	ล็อคเกอร์ชาย	F2	B2	C4	2.40	
1734	ห้องน้ำชาย T87	F5	–	C5	2.70	
1735	ล็อคเกอร์หญิง	F2	B2	C4	2.40	
1736	ห้องน้ำหญิง T86	F5	–	C5	2.70	
1737	ห้องเก็บผ้าสะอาด	F2	B2	C4	2.40	
1738	ห้องเก็บเวชภัณฑ์/TREATMENT RM.	F14	B4	C4	2.40	
1739	หน. หอผป.	F14	B4	C4	2.40	
1740	NURSE STATION	F14	B4	C7	ST	
1741	ห้องอเนกประสงค์	F2	B2	C4	2.40	
1742	ห้องเก็บของ 1	F2	B2	C4	2.40	
1743	โถงลิฟท์ 3	F2	B2	C4	2.40	
1744	โถงลิฟท์ 4	F14	B4	C7	ST	
1745	ห้องงานระบบ	F7	B1	C1	ST	
1746	โถงบันได ST–4	F7	–	C1	3.10	
1747	ห้องเก็บของ 2	F7	B1	C1	ST	
1748	โถงลิฟท์ 5	F14	B4	C7	ST	
1749	สำนักงาน	F14	B4	C7	ST	
1750	ห้องน้ำชาย T85	F9	–	C5	2.40	
1751	ห้องน้ำหญิง T84	F9	–	C5	2.40	
1752	หน. สนง.	F14	B4	C7	ST	
1753	โถงพักคอย	F14	B4	C7	ST	
1754	ห้องเก็บของ 4	F2	B2	C4	2.40	
1755	ห้องแม่บ้าน	F2	B2	C4	2.40	
1756	ห้องน้ำชาย T82	F9	–	C5	2.40	
1757	ห้องน้ำหญิง T83	F9	–	C5	2.40	
1758	โถงบันได ST–2	F2	B2	C1	3.30	
1759	โถงลิฟท์ 6	F2	B2	C4	2.40	
1760	ห้องไฟฟ้า	F2	B2	C4	2.60	
1761	ห้องเก็บผ้าสกปรก	F7	B1	C4	2.40	
1762	DIRTY ROOM	F9	–	C5	2.40	
1763	ห้องล้างอุปกรณ์	F9	–	C5	2.40	

ตารางวัสดุ

No.	ชื่อห้อง	พื้น	บัว	ฝ้าเพดาน		ขนาด(ตร.ม)
			เชิงผนัง	วัสดุ	สูง	
1764	ห้องเก็บของ 3	F2	B2	C4	2.40	
1765	ทางเดิน	F14	B4	C7	ST	
1766	กันสาด	F6	–	–	–	
1767	หลังคา คสล.	F6	–	–	–	
1768	จัดสวน	F6	–	–	–	
1769	JANITOR RM.	F9	–	C5	2.40	
1770	ห้องเครื่อง	F7	B1	C1	ST	
1771	หลังคา คสล.	F6	–	–	–	
1772	ทางเดิน	F2	B2	C4	2.60	
1773	ทางเดิน	F2	B2	C4	2.60	
	รายการประกอบแบบชั้น 18.					
1801	WARD VVIP 1	F14	B4	C7	ST	
1802	ห้องน้ำ WARD T78	F9	–	C5	2.40	
1803	WARD VVIP 2	F14	B4	C7	ST	
1804	ห้องน้ำ WARD T79	F9	–	C5	2.40	
1805	WARD VVIP 3	F14	B4	C7	ST	
1806	ห้องน้ำ WARD T80	F9	–	C5	2.40	
1807	WARD VVIP 4	F14	B4	C7	ST	
1808	ห้องน้ำ WARD T81	F9	–	C5	2.40	
1809	WARD VVIP 5	F14	B4	C7	ST	
1810	ห้องน้ำ WARD T79	F9	–	C5	2.40	
1811	WARD VVIP 6	F14	B4	C7	ST	
1812	ห้องน้ำ WARD T80	F9	–	C5	2.40	
1813	WARD VVIP 7	F14	B4	C7	ST	
1814	ห้องน้ำ WARD T81	F9	–	C5	2.40	
1815	WARD VVIP 8	F14	B4	C7	ST	
1816	ห้องน้ำ WARD T179	F9	–	C5	2.40	
1817	WARD VVIP 9	F14	B4	C7	ST	
1818	ห้องน้ำ WARD T80	F9	–	C5	2.40	
1819	WARD VVIP 10	F14	B4	C7	ST	
1820	ห้องน้ำ WARD T81	F9	–	C5	2.40	
1821	WARD VVIP 11	F14	B4	C7	ST	
1822	ห้องน้ำ WARD T79	F9	–	C5	2.40	
1823	WARD VVIP 12	F14	B4	C7	ST	
1824	ห้องน้ำ WARD T80	F9	–	C5	2.40	
1825	WARD VVIP 13	F14	B4	C7	ST	
1826	ห้องน้ำ WARD T82	F9	–	C5	2.40	
1827	ห้องทานอาหาร	F2	B2	C7	ST	
1828	โถง	F2	B2	C4	2.40	
1829	โถงลิฟท์ 1	F2	B2	C4	2.40	
1830	โถงบันได ST–3	F7	–	C1	3.10	
1831	โถงลิฟท์ 2	F2	B4	C4	2.60	
1832	ห้องนอนเวร	F2	B2	C4	2.40	
1833	ห้องน้ำชาย T87	F5	–	C5	2.70	
1834	ล็อคเกอร์ชาย	F2	B2	C4	2.40	
1835	ล็อคเกอร์หญิง	F5	–	C5	2.70	
1836	ห้องน้ำหญิง T86	F2	B2	C4	2.40	
1837	ห้องเก็บผ้าสะอาด	F2	B2	C4	2.40	
1838	ห้องเก็บเวชภัณฑ์/TREATMENT RM.	F14	B4	C4	2.40	
1839	หน. หอผป.	F14	B4	C4	2.40	
1840	NURSE STATION	F14	B4	C7	ST	
1841	ห้องอเนกประสงค์	F14	B4	C7	ST	
1842	ห้องเก็บของ 1	F2	B2	C4	2.40	
1843	โถงลิฟท์ 3	F2	B2	C4	2.40	
1844	โถงลิฟท์ 4	F14	B4	C7	ST	
1845	ห้องงานระบบ	F7	B1	C1	ST	
1846	โถงบันได ST–4	F7	–	C1	3.10	
1847	ห้องเก็บของ 2	F7	B1	C1	ST	
1848	โถงลิฟท์ 5	F14	B4	C7	ST	
1849	สำนักงาน	F14	B4	C7	ST	
1850	ห้องน้ำชาย T85	F9	–	C5	2.40	
1851	ห้องน้ำหญิง T84	F9	–	C5	2.40	
1852	หน. สนง.	F14	B4	C7	ST	

ตารางวัสดุ

No.	ชื่อห้อง	พื้น	บัว	ฝ้าเพดาน		ขนาด(ตร.ม)
			เชิงผนัง	วัสดุ	สูง	
1853	โถงพักคอย	F14	B4	C7	ST	
1854	ห้องเก็บของ 4	F2	B2	C4	2.40	
1855	ห้องเก็บผ้าสกปรก	F7	B1	C4	2.40	
1856	ห้องน้ำหญิง T82	F9	–	C5	2.40	
1857	ห้องน้ำชาย T83	F9	–	C5	2.40	
1858	โถงบันได ST–2	F7	–	C1	3.10	
1859	ห้องไฟฟ้า	F2	B2	C4	2.60	
1860	ห้องล้างอุปกรณ์	F9	–	C5	2.40	
1861	DIRTY ROOM	F9	–	C5	2.40	
1862	ห้องแม่บ้าน	F2	B2	C4	2.40	
1863	โถงลิฟท์ 6	F2	B2	C4	2.40	
1864	ทางเดิน	F14	B4	C7	ST	
1865	ห้องเก็บของ 3	F2	B2	C4	2.40	
1866	JANITOR RM.	F9	–	C5	2.40	
1867	โถงทางเดิน	F2	B2	C4	2.60	
1868	โถงทางเดิน	F2	B2	C4	2.60	
	รายการประกอบแบบชั้น 19.					
1901	โถงลิฟท์ 1	F2	B2	C4	2.40	
1902	โถงบันได ST–3	F7	–	C1	2.80	
1903	โถงลิฟท์ 2	F2	B2	C4	2.40	
1904	ห้องอเนกประสงค์ 1	F2	B2	C4	2.40	
1905	ห้องงานระบบ	F7	B1	C1	ST	
1906	ห้องเก็บของ 1	F7	B1	C1	ST	
1907	โถงลิฟท์ 3	F2	B2	C4	2.40	
1908	ห้องน้ำชาย T91	F5	–	C5	2.40	
1909	ห้องน้ำหญิง T90	F5	–	C5	2.40	
1910	ล็อคเกอร์ชาย	F2	B2	C4	2.40	
1911	ล็อคเกอร์หญิง	F2	B2	C4	2.40	
1912	โถงบันได ST–7	F7	–	C1	2.80	
1913	โถงบันได ST–2	F7	–	C1	2.80	
1914	โถงลิฟท์ 6	F2	B2	C4	2.40	
1915	ห้องไฟฟ้า	F7	B1	C1	ST	
1916	ห้องปั๊ม	F7	B1	C1	ST	
1917	SURGE TANK	F3	–	–	ST	
1918	ทางเดิน	F7	B1	C4	2.40	
1919	ROOF WATER TANK 1	F3	–	–	ST	
1920	ROOF WATER TANK 2	F3	–	–	ST	
1921	ห้องอเนกประสงค์ 2	F2	B2	C4	2.40	
1922	ห้องน้ำชาย T89	F5	–	C5	2.40	
1923	ห้องน้ำหญิง T88	F5	–	C5	2.40	
1924	ห้องเก็บของ 2	F7	B1	C1	ST	
1925	หลังคา คสล.	F6	–	–	–	
1926	ห้องเก็บของ 3	F7	B1	C1	ST	
1927	ระเบียง	F6	–	–	–	
1928	JANITOR RM.	F9	–	C5	2.40	
1929	โถงบันได ST–4	F7	–	C1	2.80	
	รายการประกอบแบบชั้น 20.					
2001	โถงลิฟท์ 1	F2	B2	C5	2.40	
2002	โถงบันได ST–3	F7	–	C1	4.10	
2003	ห้องเก็บของ 2	F7	B1	C1	ST	
2004	โถงลิฟท์ 2	F1	B4	C7	ST	
2005	เฉลียง	F13	–	–	–	
2006	ห้องงานระบบ	F7	–	C1	ST	
2007	โถงบันได ST–4	F7	–	C1	4.10	
2008	ห้องเก็บของ 1	F7	B1	C1	ST	
2009	โถงลิฟท์ 3	F2	B4	C5	2.60	
2010	LOBBY	F2	B2	C7	ST	
2011	โถงบันได ST–7	F7	–	C1	4.10	
2012	โถงบันได ST–2	F7	–	C1	4.10	
2013	โถงลิฟท์ 4	F2	B2	C5	2.40	
2014	เฉลียงสระ	F15	–	–	–	
2015	สระว่ายน้ำ	F15	–	–	–	

ตารางวัสดุ

No.	ชื่อห้อง	พื้น	บัว	ฝ้าเพดาน		ขนาด(ตร.ม)
			เชิงผนัง	วัสดุ	สูง	
2016	จัดสวน	F6	–	–	–	
2017	PRE–FUNCTION ROOM	F12	B4	C7	ST	
2018	ห้องสัมมนา	F12	B4	C7	ST	
2019	ห้องน้ำคนพิการ T95	F5	–	C5	2.40	
2020	ห้องน้ำหญิง T94	F5	–	C5	3.00	
2021	ห้องน้ำชาย T93	F5	–	C5	3.00	
2022	ห้องเก็บของ 3	F2	B2	C4	2.40	
2023	ห้องเตรียมการแสดง	F2	B2	C4	2.60	
2024	ห้องน้ำ T3	F5	–	C5	2.70	
2025	CONTROL ROOM	F2	B2	C4	2.60	
2026	ทางเดิน 2	F6	–	–	–	
2027	กันสาด	F6	–	–	–	
	รายการประกอบแบบชั้นหลังคา					
R01	RC. ROOF 1	F6	–	–	–	
R02	RC. ROOF 2	F6	–	–	–	
R03	RC. ROOF 3	F6	–	–	–	
R04	RC. ROOF 4	F6	–	–	–	

คณะแพทยศาสตร์วชิรพยาบาล
มหาวิทยาลัยนวมินทราธิราช

SPAN ARCHITECTURE ENGINEERING
SPAN CONSULTANTS CO.,LTD.
247 SENANIKHOM 1 ROAD
KHWANG LADPHRAO , KHET LADPHRAO
BANGKOK 10230
Tel.0–2942–3691–6 ,Fax.0–2942–3694
E–MAIL : main.span@gmail.com

PROJECT NAME:
โครงการออกแบบ อาคารผู้ป่วยในเฉลิมพระเกียรติ
คณะแพทยศาสตร์วชิรพยาบาล มหาวิทยาลัยนวมินทราธิราช

PROJECT ARCHITECT : สมยงค์ ขจรวิทย์ สสถ. 1764

ARCHITECTS :
นายสลายุทธ เรืองทอง ภสถ. 4384
หทัยชนก เอกสุวรรณ ภสถ. 4182
วีรยุทธ สมศิริ ภสถ. 19439
ปรัชญ์ สานุกูล ภสถ. 23820

STRUCTURAL ENGINEERS :
นายนัฐสม สงวนวงศ์ วย 1423
นายศิริชัย รณเกียรติ สย 5868
นายศุภชัย ขำดี ภย 37589

ELECTRICAL ENGINEERS:
นายชัยวัฒน์ เหลืองอบอุ่น สฟก.3473
นายกรอง กิมเขียว สฟก.5276

MECHANICAL ENGINEERS:
นายธันวา ต้นเสถียร วก. 797
นายขจรพงษ์ สุทธิโสภาอาภรณ์ สก.2544
นายอาณัติ ตั้งชู สก.4127

SANITARY ENGINEERS :
ขนิษฐา ส่งสกุลชัย วส 27
วีรวุฒ หงษ์ทอง สส 253

FIRE PROTECTION ARCHITECTS :
ดร.บัณฑิต ประดับสุข สสถ. 1215

INTETIOR DESIGNER :
วาสนา เพชรประเสริฐ
วรางคณา เศรษฐสุข
อภิญญา ยังแย้ม

แบบแสดง : ตารางวัสดุ (แผ่นที่ 7)
มาตราส่วน:
รวม : แผ่น
แบบเลขที่ : AR–GN–10

พื้นที่อาคารรวม
① อาคารสูตินรีเวชกรรม อาคาร 2 ชั้น พื้นที่อาคาร = 1,524.20 M^2
② อาคารนรีเวชกรรม อาคาร 2 ชั้น พื้นที่อาคาร = 1,657.18 M^2

พื้นที่อาคารรวม
③ อาคารสูติศาสตร์-นรีเวชวิทยา อาคาร 4 ชั้น มีดาดฟ้า พื้นที่อาคาร = 7,133.13 M^2
④ อาคารพยาธิวิทยา-ชันสูตรโรคกลาง อาคาร 4 ชั้น มีดาดฟ้า พื้นที่อาคาร = 5,434.56 M^2

พื้นที่อาคารรวมทั้งหมด = 15,749.07 M^2

สัญญาลักษณ์

เครื่องหมาย		เครื่องหมาย	
VR-01	หมุดหลักฐานทางราบ	⌀X.XX	ตำแหน่งต้นปาล์ม
BM-01	หมุดหลักฐานทางดิ่ง	⌀X.XX	ตำแหน่งต้นไม้ยืนต้น และขนาด
	หมุดวงรอบ	1-SC	บ้าน ,อาคารคอนกรีต 1 ชั้น และชายคา
	เสาคอนกรีต ขอบเขตพื้นที่โครงการ	X.XX	ตำแหน่งและค่าระดับ
	เสาไฟฟ้า		แนวรั้วคอนกรีต
	หัวจ่ายน้ำดับเพลิง		แนวรั้วเหล็ก
	ตู้ชุมทางโทรศัพท์		แนวลาดสระน้ำ
	บ่อพักระบายน้ำ		แนวปลูกต้นไม้พุ่ม

ตารางแสดงค่าพิกัดหมุดหลักฐาน

หมุด	ค่าพิกัด		ค่าระดับ (M.)	หมายเหตุ
	เหนือ	ตะวันออก		
VR-01	1,523,969.270	662,933.920	+0.000	ASSUME
VR-02	1,523,991.164	662,882.910	+0.025	
VR-03	1,524,023.424	662,904.267	+0.302	
VR-04	1,524,015.475	662,930.074	+0.056	
VR-05	1,524,015.906	662,937.123	+0.292	
VR-06	1,524,006.135	662,954.769	+0.460	
VR-07	1,523,991.661	662,979.906	-0.051	
VR-09	1,523,970.142	662,993.495	-0.089	

ตารางแสดงค่าพิกัดหมุดหลักฐาน

หมุด	ค่าพิกัด		ค่าระดับ (M.)	หมายเหตุ
	เหนือ	ตะวันออก		
VR-10	1,523,941.698	663,032.207	+0.167	
VR-11	1,523,928.434	663,054.674	+0.549	
VR-12	1,523,897.535	663,035.886	-0.036	

หมายเหตุ .
ระดับอ้างอิง VR-01 ริมถนนสังคโลก = +0.000 ม.
ค่าพิกัด หมุด VR-01 อ้างอิงจาก GOOGLE MAP

ค่าระดับ อาคารจอดรถใต้อาคารเพชรรัตน์
จอดรถชั้น B 1. = - 1.35 M.
จอดรถชั้น B 1A. = - 2.65 M.
จอดรถชั้น B 2. = - 3.95 M.

หมายเหตุ .
ค่าระดับ พื้นอาคารเพชรรัตน์
อาคารชั้น 1. = + 1.30 M.
อาคารชั้น 2. = + 8.30 M.
อาคารชั้น 3. = + 12.10 M.
อาคารชั้น 4. = + 15.90 M.
อาคารชั้น 5. = + 19.70 M.
อาคารชั้น 6. = + 23.50 M.

REMARK

1. Horizontal datum - GPS. coordinate.
2. Vertical datum - elevation. M.
3. All dimensions are in metres.

0 7.5 15 25 37.5 เมตร
มาตราส่วน 1 : 500

โครงการ	อาคารผู้ป่วยเฉลิมพระเกียรติ	วิศวกรโยธา	นาย	แบบแสดง รายละเอียดภูมิประเทศ พร้อมค่าระดับ	แผ่นที่ VR-001-1/1
	โรงพยาบาล วชิรพยาบาล	สถาปนิก	นาย		
สถานที่ตั้ง	681 ถนนสามเสน เขตดุสิต	ผู้สำรวจ	นายสุทธิพจน์ มั่นธนานิรัตน์		
	กรุงเทพมหานคร ฯ.	ผู้เขียนแผนที่	นายสุทธิพจน์ มั่นธนานิรัตน์	089-226 7715 sombon42@gmail.com	
เจ้าของ	โรงพยาบาล วชิรพยาบาล	ผู้ตรวจ	นาย		
วันที่	31 สิงหาคม 2562	แฟ้มข้อมูล	VR-001-1		

คณะแพทยศาสตร์วชิรพยาบาล มหาวิทยาลัยนวมินทราธิราช

SPAN
บริษัท สแปนคอนซัลแตนท์ จำกัด 247 ถ.เสนานิคม 1 แขวงลาดพร้าว เขตลาดพร้าว กรุงเทพฯ 10230 E-MAIL : main.span@gmail.com Tel.0-2942-3691-6 ,Fax.0-2942-3694

unicorn
บริษัท ยูนิคอร์น คอร์ปอเรชั่น แอนด์แมเนจเม้นท์ จำกัด 75/78 ซอยวัดเวฬุวนาราม 18 แขวงดอนเมือง เขตดอนเมือง กรุงเทพมหานคร 10210

i lamp
บริษัท ไอแลมพ์ อาร์คิเทค แอนด์ ดีไซน์ จำกัด 480/25 หมู่ที่ 2 ตำบลบ้านเกาะ อำเภอเมืองนครราชสีมา นครราชสีมา 30000

PROJECT NAME:
โครงการออกแบบ อาคารผู้ป่วยในเฉลิมพระเกียรติ
คณะแพทยศาสตร์วชิรพยาบาล มหาวิทยาลัยนวมินทราธิราช
PROJECT ARCHITECT : สมยงค์ ขจรวิทย์ สสถ. 1764

ARCHITECTS :
นายสลายุทธ เรืองทอง ภสถ. 4384
หทัยชนก เอกสุวรรณ ภสถ. 4182
วีรยุทธ สมศิริ ภสถ. 19439
ปรัชญ์ สานุกูล ภสถ. 23820

STRUCTURAL ENGINEERS :
นายนัฐสม สงวนวงศ์ วย. 1423
นายศิริชัย รณเกียรติ สย. 5868
นายศุภชัย ขำดี ภย. 37589

ELECTRICAL ENGINEERS:
นายชัยวัฒน์ เหลืองอบอุ่น สฟก.3473
นายกรอง กิมเขียว สฟก.5276

MECHANICAL ENGINEERS:
นายธันวา ตันเสถียร วก. 797
นายขจรพงษ์ สุทธิโสภาอาภรณ์ สก.2544
นายอาณัติ ตั้งชู สก.4127

SANITARY ENGINEERS :
ขนิษฐา ส่งสกุลชัย วส. 27
วีรวุฒิ หงษ์ทอง สส. 253

FIRE PROTECTION ARCHITECTS :
ดร.บัณฑิต ประดับสุข สสถ. 1215

INTERIOR DESIGNER :
วาสนา เพชรประเสริฐ
วรางคณา เศรษฐสุข
อภิญญา ยังแย้ม

แบบแสดง :
ผังสำรวจ
มาตราส่วน:
รวม : แผ่น
แบบเลขที่ :
AR-GN-11

VR-01
+0.000
ระดับอ้างอิง ฟุตบาท
ถนน สังคโลก

VR-02
+0.025

PROJECT NAME:	ARCHITECTS :	STRUCTURAL ENGINEERS :	ELECTRICAL ENGINEERS:	MECHANICAL ENGINEERS:	SANITARY ENGINEERS :	INTERIOR DESIGNER :	แบบแสดง : ผังบริเวณ
โครงการออกแบบ อาคารผู้ป่วยในเฉลิมพระเกียรติ คณะแพทยศาสตร์วชิรพยาบาล มหาวิทยาลัยนวมินทราธิราช	นายสลายุทธ เรืองทอง ภสถ. 4384	นายนัฐสม สงวนวงศ์ วย. 1423	นายชัยวัฒน์ เหลืองอบอุ่น สฟก.3473	นายธันวา ตันเสถียร วก. 797	ขนิษฐา ส่งสกุลชัย วส. 27	วาสนา เพชรประเสริฐ	
	หทัยชนก เอกสุวรรณ ภสถ. 4182	นายศิริชัย รณเกียรติ สย. 5868	นายกรอง กิมเขียว สฟก.5276	นายขจรพงษ์ สุทธิโสภาอาภรณ์ สก.2544	วีรวุฒิ หงษ์ทอง สส. 253	วรางคณา เศรษฐสุข	
	วีรยุทธ สมศิริ ภสถ. 19439	นายศุภชัย ขำดี ภย. 37589		นายอาณัติ ตั้งชู สก.4127	FIRE PROTECTION ARCHITECTS :	อภิญญา ยังแย้ม	มาตราส่วน: 1:200 / แบบเลขที่ : AR-GN-12
PROJECT ARCHITECT : สมยงค์ ขจรวิทย์ สสถ. 1764	ปรัชญ์ สานุกูล ภสถ. 23820				ดร.บัณฑิต ประดับสุข สสถ. 1215		รวม : แผ่น

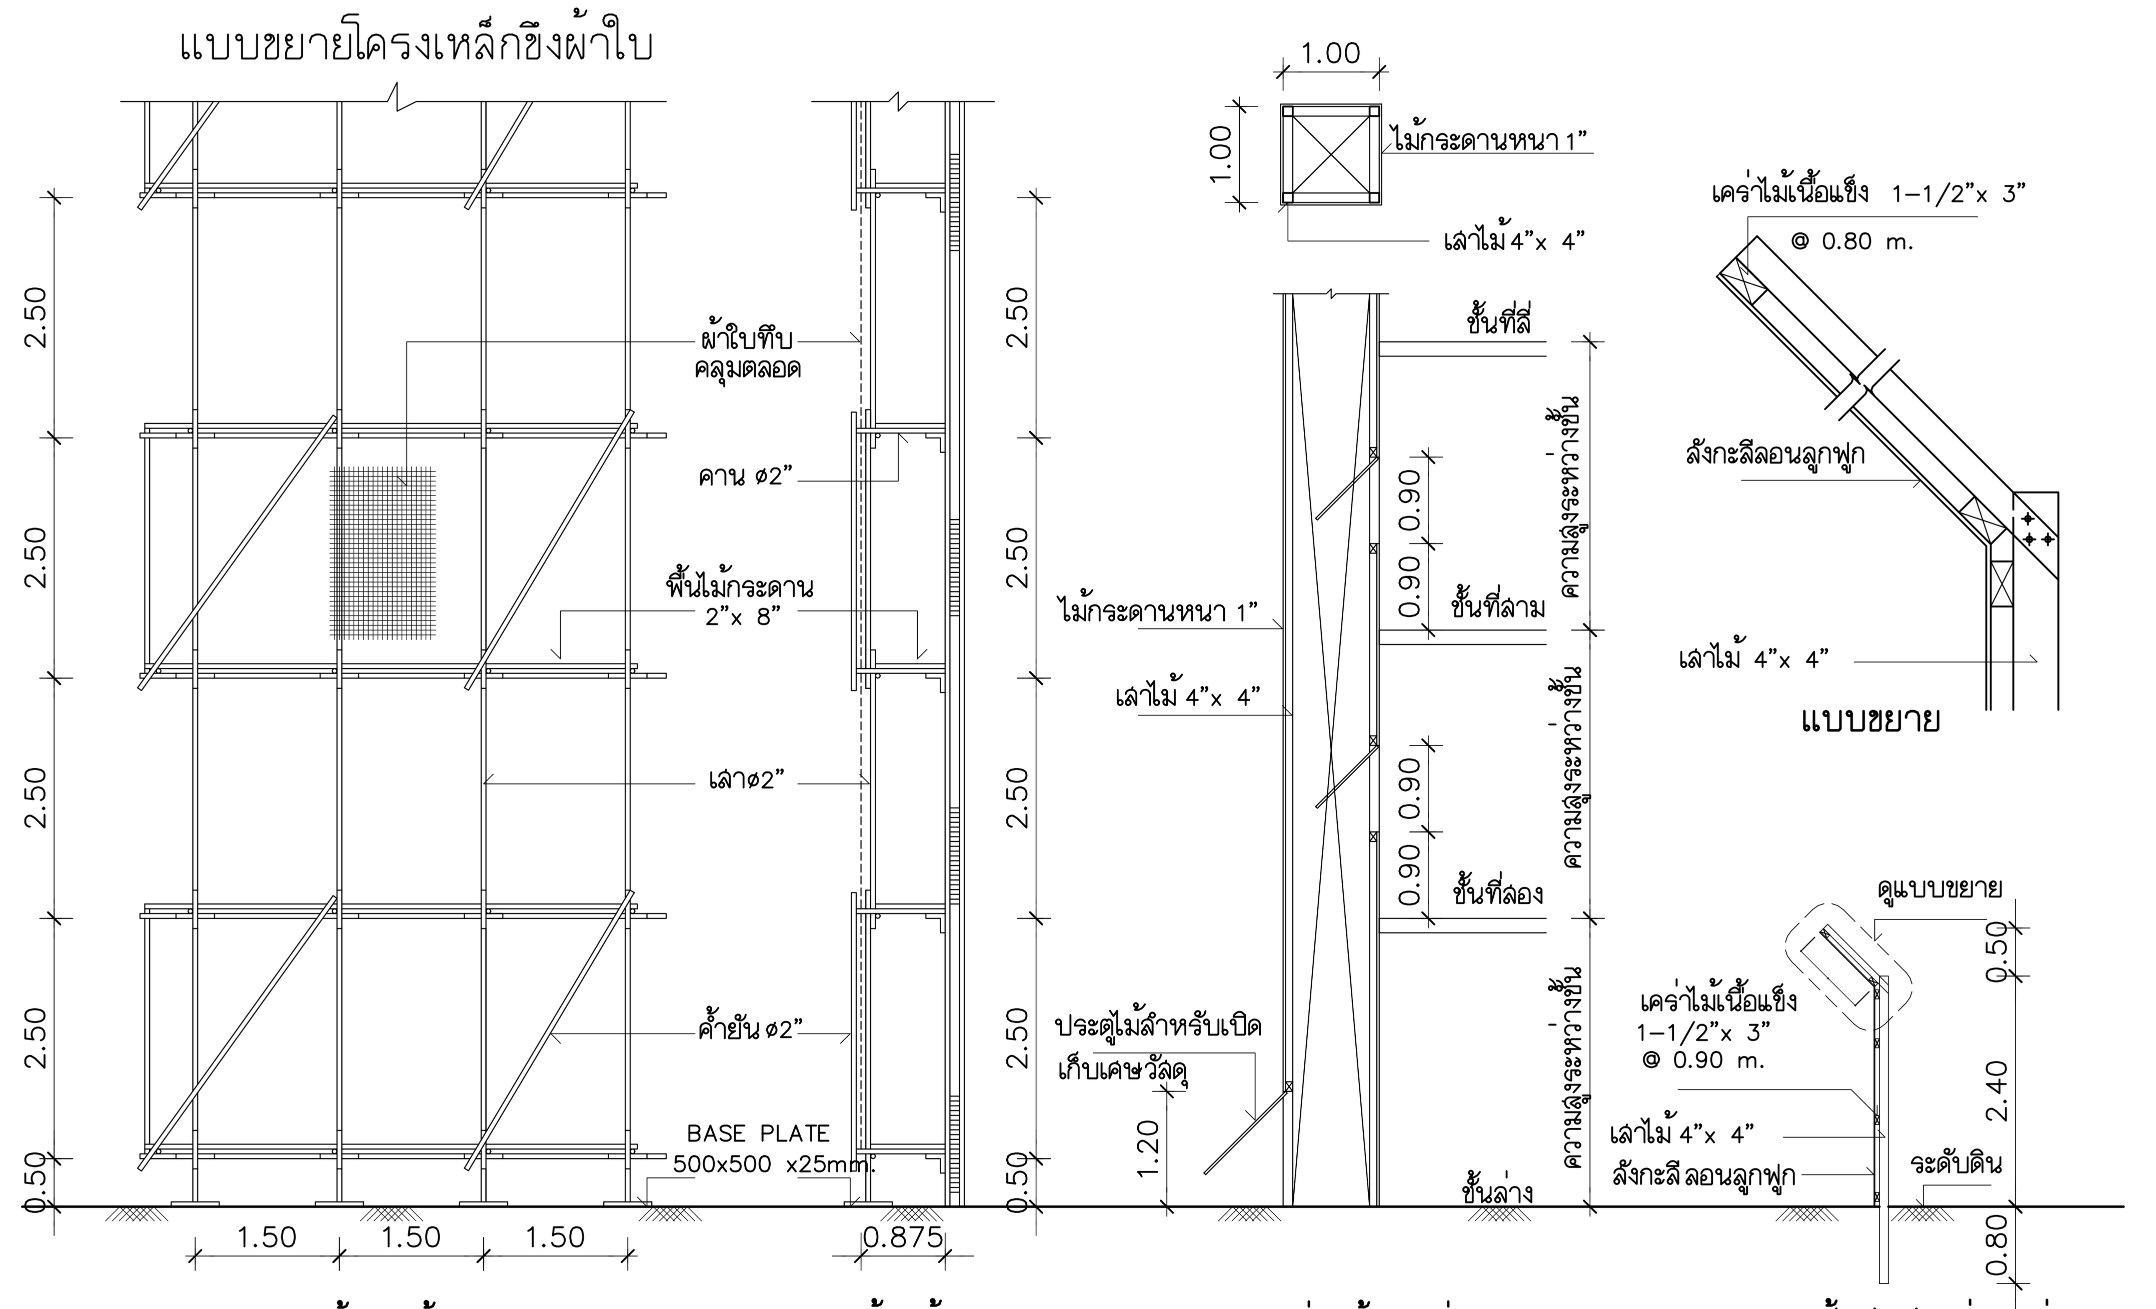

รูปด้านหน้า รูปด้านข้าง แบบขยายปล่องทิ้งขยะชั่วคราว แบบขยายรั้วกันวัสดุร่วงหล่น

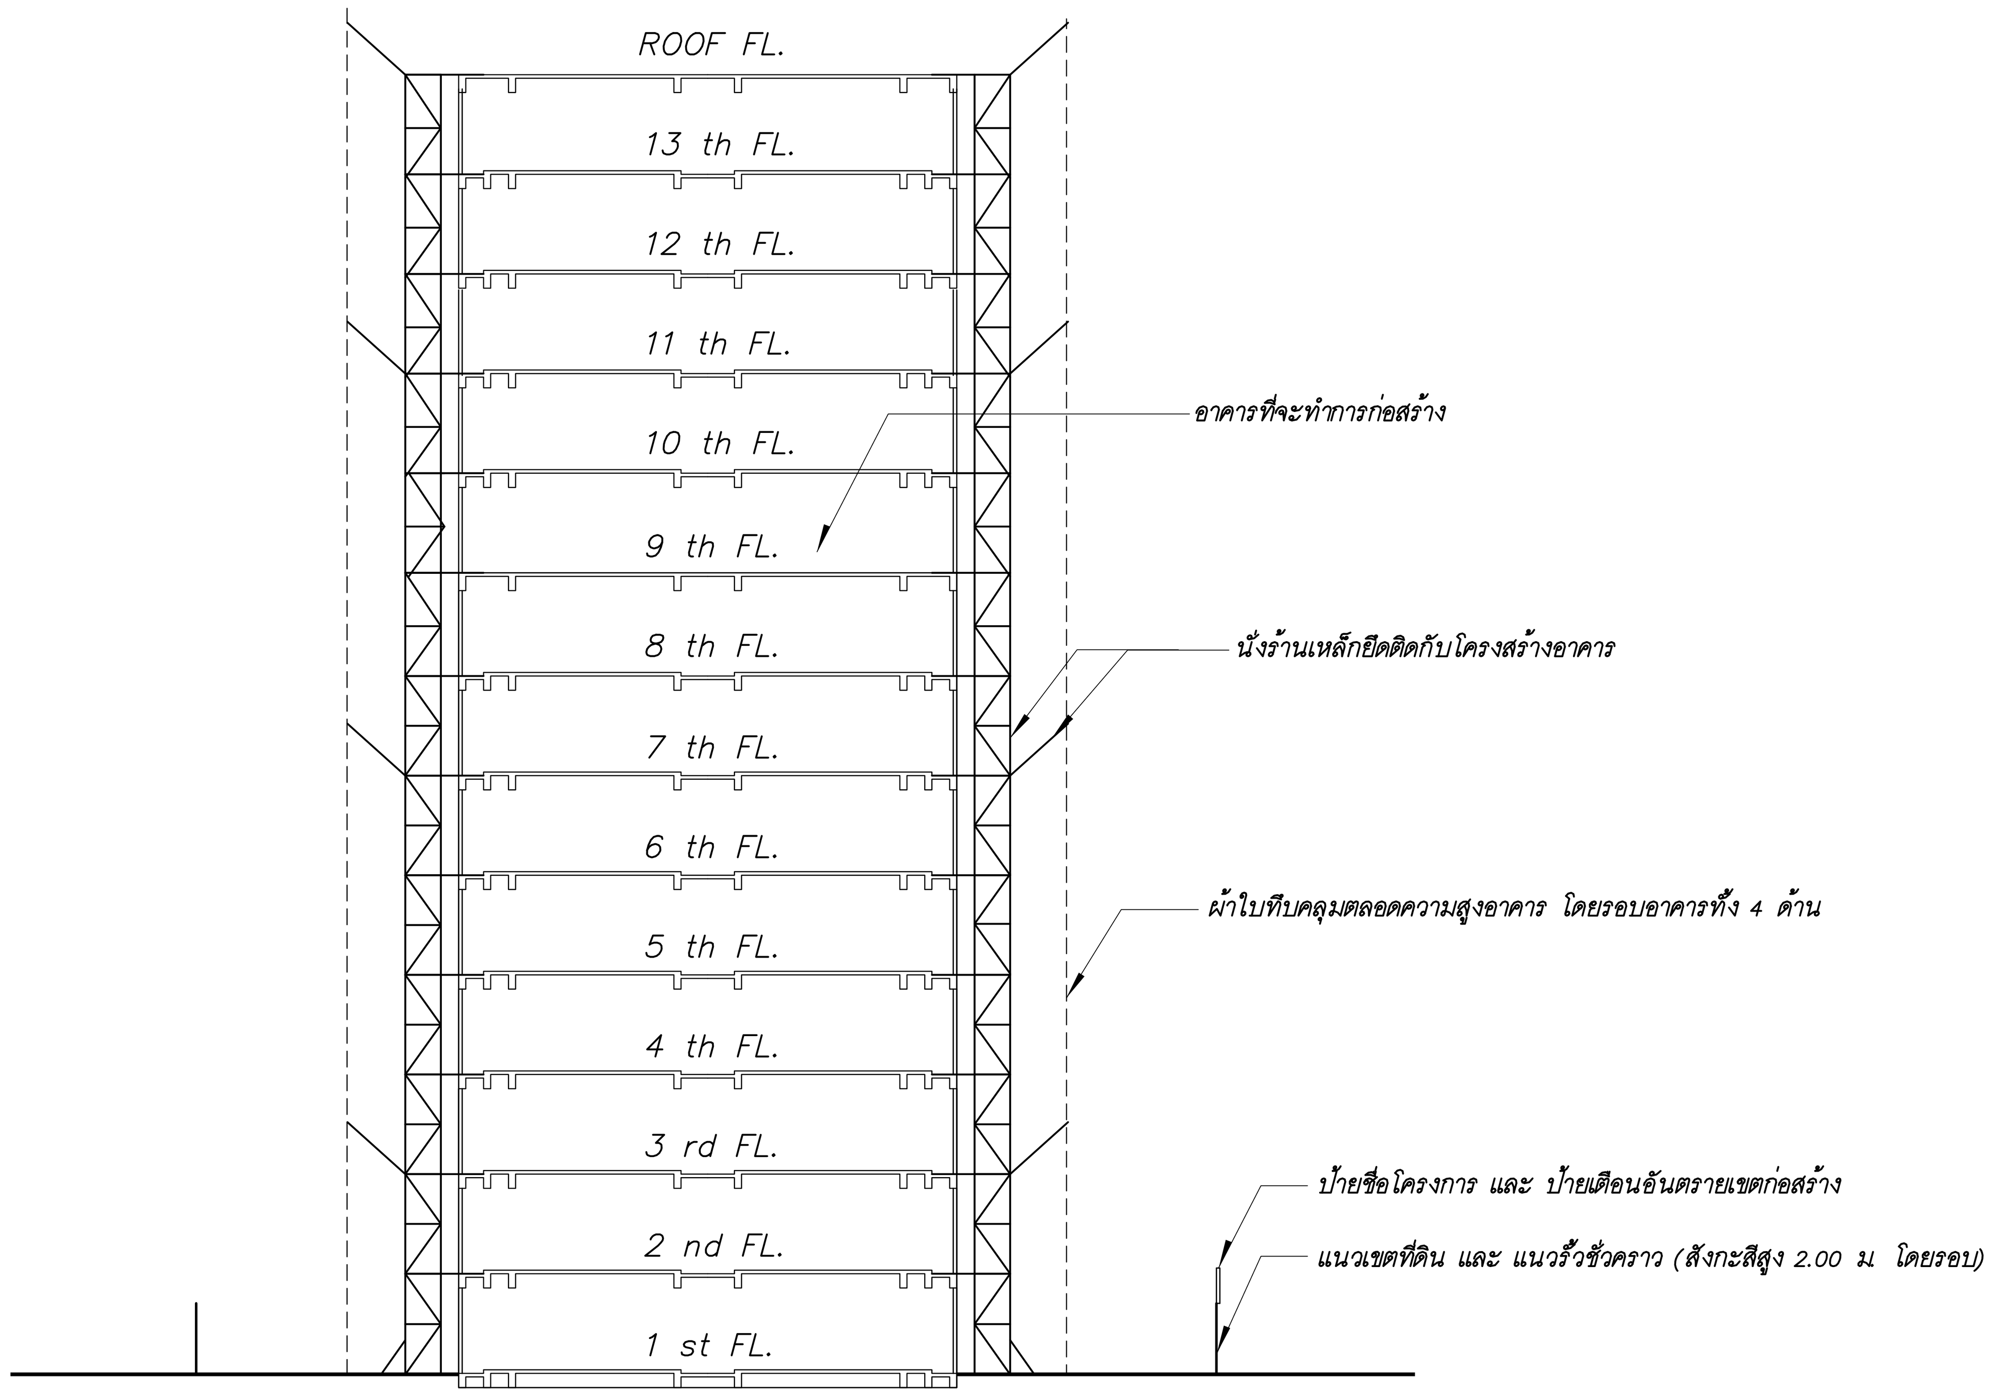

รูปตัดแสดงการป้องกันอันตรายขณะก่อสร้าง

มาตรการความปลอดภัยในการก่อสร้างและบริเวณข้างเคียง

1 ผู้ได้รับอนุญาตจะดำเนินการให้เป็นไปตามเงื่อนไขแห่งการขออนุญาต และผู้รับจ้างจะต้องจัดวิศวกร, สถาปนิกเป็นผู้ควบคุมงานจนกระทั่งแล้วเสร็จ

2 ให้มีการตรวจสอบและมีการบำรุงรักษาเครื่องมือ เครื่องใช้ ตลอดจนให้มีการตรวจสอบวิธีการก่อสร้างที่ใช้ดำเนินการอยู่ ให้อยู่ในสภาพที่เหมาะสม และปลอดภัย นอกจากนี้ ในเวลากลางคืนให้มีการติดตั้งแสงสว่างให้เพียงพอด้วย

3 ผู้รับอนุญาต จะจัดทำรั้วชั่วคราวสูงไม่น้อยกว่า 2 เมตร โดยรอบบริเวณก่อสร้างและบนอาคารจะจัดให้มีผ้าใบเพื่อป้องกันวัสดุร่วงหล่นที่อาจจะเป็นอันตรายต่อสุขภาพ ชีวิต ร่างกาย และทรัพย์สิน และเมื่ออาคารสร้างเสร็จแล้วจะทำการรื้อถอนรั้วชั่วคราวออกโดยเร็ว

4 ในระหว่างการก่อสร้าง จะทำการตรวจสอบความแข็งแรง และความปลอดภัยของนั่งร้านที่สร้างขึ้นมาเป็นประจำ โดยให้มีผลตรวจสอบเก็บไว้ ณ. สถานที่ก่อสร้าง

5 ก่อนลงมือก่อสร้างอาคาร ผู้ดำเนินการจัดทำการสำรวจตำแหน่งความลึก ลักษณะของโครงสร้างใต้ดินหรือสิ่งสร้างอื่น ๆ เช่น ท่อน้ำประปา, ท่อระบายน้ำ, สายเคเบิ้ล เพื่อวางมาตรการป้องกันไม่ให้เกิดภัยอันตรายต่อสุขภาพ ชีวิต และ ทรัพย์สิน

6 เมื่อมีการขุดดินชิดแนวเขตที่ดิน จนอาจเป็นอันตรายแก่ที่ดินโดยรอบ ผู้ดำเนินการจะให้มีการค้ำยันและมีเข็มพืดตามความจำเป็น เพื่อความปลอดภัย พร้อมทั้งมีการตรวจสอบให้มีสภาพมั่นคงปลอดภัยอยู่เสมอ (ยาวไม่น้อยกว่า 10.00 เมตร)

7 เมื่อมีการขุดดินบริเวณที่ติดต่อกับบริเวณสาธารณะ ผู้ดำเนินการจะจัดให้มีสิ่งกันตก ป้ายเตือนอันตราย รวมทั้งติดไฟแสงสว่างในเวลากลางคืน

8 การคุ้มครองความปลอดภัย ผู้ดำเนินการจะต้องจัดให้ลูกจ้างที่ทำงานเกี่ยวกับนั่งร้านบนหรือ ภายใต้นั่งร้าน หรือบริเวณใกล้เคียงกับนั่งร้าน ตามประเภท และลักษณะการทำงานนั้น ๆ ต้องสวมใส่อุปกรณ์คุ้มครองความปลอดภัยที่เหมาะสมกับลักษณะการทำงาน

9 โดยรอบอาคาร ติดโครงเหล็ก พร้อมขึงผ้าใบสูงเท่าความสูงอาคาร

10 การทำการใด ๆ เกียวกับสายไฟฟ้าแรงสูง ผู้ดำเนินจะติดต่อให้การไฟฟ้านครหลวงดำเนินให้

11 ผู้ดำเนินการจะจัดให้มีผู้ควบคุมที่มีความชำนาญควบคุมการใช้เครื่อง เครื่องจักรกลต่าง ๆ และให้มีการตรวจซ่อมบำรุงเครื่องมืออยู่เสมอ เพื่อเครื่องมือ อยู่ในสภาพปลอดภัยอยู่เสมอ

12 ผู้รับจ้างต้องดำเนินการตามประกาศกรุงเทพมหานครเรื่อง กำหนดหลักเกณฑ์ วิธีการและเงื่อนไขในการก่อสร้างฯ ฉบับลงวันที่ 8 พฤษภาคม 2534 อย่างเคร่งครัด

13 ใส่ผ้าใบขึงกั้นรอบบริเวณ ที่มีความสูงไม่น้อยกว่า 14.00 เมตร

14 ผู้ดำเนินการจะต้องใช้ผ้าใบกั้นตัวอาคาร โดยยึดติดกับนั่งร้านด้านนอกมีความสูงเท่ากับความสูงของอาคารขณะก่อสร้าง ดัดแปลง รื้อถอน หรือเคลื่อนย้ายนั้น ตลอดแนวอาคารด้านที่มีระยะราบวัดจากแนวอาคารด้านนอก ถึงที่สาธารณะ หรือที่ดินต่างเจ้าของ หรือผู้ครอบครองน้อยกว่ากึ่งหนึ่งของความสูงอาคารนั้นและจะต้องให้อยู่สภาพดีตลอดการก่อสร้าง ดัดแปลง รื้อถอน หรือเคลื่อนย้ายอาคารนั้น แต่นั่งร้าน จะต้องเป็นไปตามข้อ 11 ของกฎกระทรวง ฉบับที่ 4 (พ.ศ. 2526) ออกตามความในพระราชบัญญัติควบคุมอาคาร พ.ศ. 2522 ลงวันที่ 1 พฤศจิกายน 2526 และตามประกาศกระทรวงมหาดไทย เรื่อง ความปลอดภัยในการทำงานก่อสร้างว่าด้วยนั่งร้าน ลงวันที่ 30 มิถุนายน 2525 จะต้องมีที่ว่างเพื่อติดตั้งนั่งร้านไม่น้อยกว่า 0.80 เมตร จะต้องจัดให้มีปล่องชั่วคราวสำหรับทิ้งของ และป้องกันฝุ่นละออง อันเกิดจากการก่อสร้าง ดัดแปลง รื้อถอน หรือเคลื่อนย้าย การทิ้งของ นั่งร้านรวมทั้งผ้าใบ หรือวัสดุป้องกันวัสดุร่วงหล่น จะล้ำที่ดินข้างเคียง หรือต่างเจ้าของไม่ได้ เว้นแต่จะได้รับอนุญาตเป็นหนังสือ

15 การก่อสร้าง ดัดแปลง รื้อถอน หรือเคลื่อนย้ายอาคาร จะทำให้เกิดเสียงดังเกินกว่า 75 เดซิเบล (เอ) ในระหว่าง 30.00 เมตร ไม่ได้

16 ห้ามก่อสร้างหรือทำการใด ๆ ในบริเวณที่ได้รับอนุญาตให้ก่อสร้าง ดัดแปลง รื้อถอน หรือเคลื่อนย้าย ซึ่งก่อให้เกิดเสียงและแสงรบกวนผู้อยู่อาศัยข้างเคียงระหว่าง 22.00 น. ถึง 6.00 น.

17 การกระทำการใด ๆ เกี่ยวกับสายไฟฟ้าแรงสูง ผู้รับเหมาก่อสร้างจะต้องติดต่อให้ทางการไฟฟ้า ดำเนินการให้

18 การป้องกันความเสียหายซึ่งเกิดจากการสั่นสะเทือนจากการตอกเสาเข็ม และการก่อสร้างฐานรากที่อยู่ต่ำกว่าระดับผังดินเดิม

18.1 ตอกเข็มกันพัง (SHEET PILE) ซึ่งมีขนาดเพียงพอที่จะรับน้ำหนักของดิน และน้ำหนักของสิ่งก่อสร้าง รวมทั้งน้ำหนักจรบนดินได้เพียงพอ โดยออกแบบให้มีมาตรการค้ำยัน (BRACING) ได้เพียงพอ

18.2 การเจาะนำ (PREBORING) ก่อนตอกเสาเข็มให้ใช้วิธีการเจาะนำก่อน เพื่อลดการสั่นสะเทือน และแรงดันด้านข้าง

18.3 การวางลำดับการตอกเสาเข็ม (PILE DRIVING SEQUENCE) โดยการวางลำดับการตอกเสาเข็มให้มีแรงดันด้านข้างกระจายไปในทิศทางที่มีสิ่งปลูกสร้างน้อยที่สุด

PROJECT NAME: โครงการออกแบบ อาคารผู้ป่วยในเฉลิมพระเกียรติ คณะแพทยศาสตร์วชิรพยาบาล มหาวิทยาลัยนวมินทราธิราช	ARCHITECTS :	STRUCTURAL ENGINEERS :	ELECTRICAL ENGINEERS:	MECHANICAL ENGINEERS:	SANITARY ENGINEERS :	INTETIOR DESIGNER :	แบบแสดง : มาตราการความปลอดภัยในการก่อสร้าง และอาคารข้างเคียง
	นายสลายุทธ เรืองทอง ภสถ. 4384	นายนัฐสม สงวนวงศ์ วย. 1423	นายชัยวัฒน์ เหลืองอบอุ่น สฟก.3473	นายธันวา ตันเสถียร วก. 797	ขนิษฐา ส่งสกุลชัย วส. 27	วาสนา เพชรประเสริฐ	
	หทัยชนก เอกสุวรรณ ภสถ. 4182	นายศิริชัย รณเกียรติ สย. 5868	นายกรอง กิมเขียว สฟก.5276	นายขจรพงษ์ สุทธิโสภาอาภรณ์ สก.2544	วีรวุฒ หงษ์ทอง สส. 253	วรางคณา เศรษฐสุข	
	วีรยุทธ สมศิริ ภสถ. 19439	นายศุภชัย ขำดี ภย. 37589		นายอาณัติ ตั้งชู สก.4127	FIRE PROTECTION ARCHITECTS :	อภิญญา ยังแย้ม	มาตราส่วน: / แบบเลขที่ : AR-GN-13
PROJECT ARCHITECT : สมยงค์ ขจรวิทย์ สสถ. 1764	ปรัชญ์ สานุกูล ภสถ. 23820				ดร.บัณฑิต ประดับสุข สสถ. 1215		รวม : แผ่น

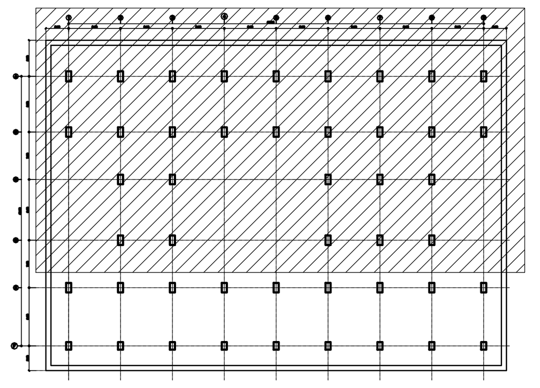

KEY PLAN

PROJECT NAME:	ARCHITECTS :	STRUCTURAL ENGINEERS :	ELECTRICAL ENGINEERS:	MECHANICAL ENGINEERS:	SANITARY ENGINEERS :	INTETIOR DESIGNER :	แบบแสดง :
โครงการออกแบบ อาคารผู้ป่วยในเฉลิมพระเกียรติ	นายสลายุทธ เรืองทอง ภสถ. 4384	นายนัฐสม สงวนวงศ์ วย. 1423	นายชัยวัฒน์ เหลืองอบอุ่น สฟก.3473	นายธันวา ตันเสถียร วก. 797	ขนิษฐา ส่งสกุลชัย วส. 27	วาสนา เพชรประเสริฐ	แปลนพื้นชั้นที่ B3 (ส่วนที่ 1)
คณะแพทยศาสตร์วชิรพยาบาล มหาวิทยาลัยนวมินทราธิราช	หทัยชนก เอกสุวรรณ ภสถ. 4182	นายศิริชัย รณเกียรติ สย. 5868	นายกรอง กิมเขียว สฟก.5276	นายขจรพงษ์ สุทธิโสภาอาภรณ์ สก.2544	วีรวุฒ หงษ์ทอง สส. 253	วรางคณา เศรษฐสุข	มาตราส่วน: 1:100
	วีรยุทธ สมศิริ ภสถ. 19439	นายศุภชัย ขำดี ภย. 37589		นายอาณัติ ตั้งชู สก.4127	FIRE PROTECTION ARCHITECTS :	อภิญญา ยังแย้ม	รวม : แผ่น
PROJECT ARCHITECT : สมยงค์ ขจรวิทย์ สสถ. 1764	ปรัชญ์ สานุกูล ภสถ. 23820				ดร.บัณฑิต ประดับสุข สสถ. 1215		แบบเลขที่ : AR-PL-01

<u>แปลนพื้นชั้นที่ B3</u>

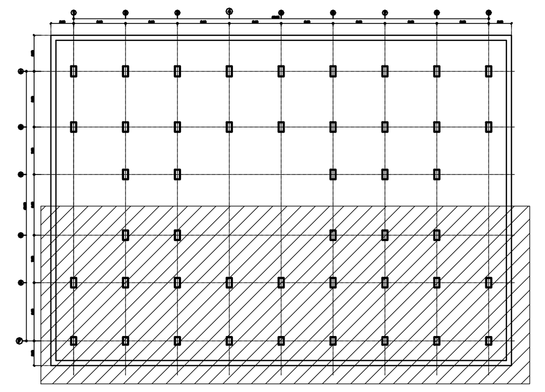

<u>KEY PLAN</u>

คณะแพทยศาสตร์วชิรพยาบาล มหาวิทยาลัยนวมินทราธิราช	SPAN บริษัท สแปนคอนซัลแตนท์ จำกัด 247 ถ.เสนานิคม 1 แขวงลาดพร้าว เขตลาดพร้าว กรุงเทพฯ 10230 E-MAIL :main.span@gmail.com Tel.0-2942-3691-6 ,Fax.0-2942-3694	unicorn บริษัท ยูนิคอร์น คอร์ปอเรชั่น แอนด์แมเนจเม้นท์ จำกัด 75/78 ซอยวัดเวฬุวนาราม 18 แขวงดอนเมือง เขตดอนเมือง กรุงเทพมหานคร 10210	i lamp บริษัท ไอแลมพ์ อาร์คิเทค แอนด์ ดีไซน์ จำกัด 480/25 หมู่ที่ 2 ตำบลบ้านเกาะ อำเภอเมืองนครราชสีมา นครราชสีมา 30000	PROJECT NAME: โครงการออกแบบ อาคารผู้ป่วยในเฉลิมพระเกียรติ คณะแพทยศาสตร์วชิรพยาบาล มหาวิทยาลัยนวมินทราธิราช PROJECT ARCHITECT : สมยงค์ ขจรวิทย์ สสถ. 1764	ARCHITECTS : นายสลายุทธ เรืองทอง ภสถ. 4384 หทัยชนก เอกสุวรรณ ภสถ. 4182 วิรยุทธ สมศิริ ภสถ. 19439 ปรัชญ์ สานุกูล ภสถ. 23820

STRUCTURAL ENGINEERS : นายนัฐสม สงวนวงศ์ วย. 1423 นายศิริชัย รณเกียรติ สย. 5868 นายศุภชัย ขำดี ภย. 37589	ELECTRICAL ENGINEERS: นายชัยวัฒน์ เหลืองอบอุ่น สฟก.3473 นายกรอง กิมเขียว สฟก.5276	MECHANICAL ENGINEERS: นายธันวา ตันเสถียร วก. 797 นายขจรพงษ์ สุทธิโสภาอาภรณ์ สก.2544 นายอาณัติ ตั้งชู สก.4127	SANITARY ENGINEERS : ขนิษฐา ส่งสกุลชัย วส. 27 วีรวุฒ หงษ์ทอง สส. 253 FIRE PROTECTION ARCHITECTS : ดร.บัณฑิต ประดับสุข สสถ. 1215	INTETIOR DESIGNER : วาสนา เพชรประเสริฐ วรางคณา เศรษฐสุข อภิญญา ยังแย้ม	แบบแสดง : แปลนพื้นชั้นที่ B3 (ส่วนที่ 2) มาตราส่วน: 1:100 รวม : แผ่น แบบเลขที่ : AR-PL-02

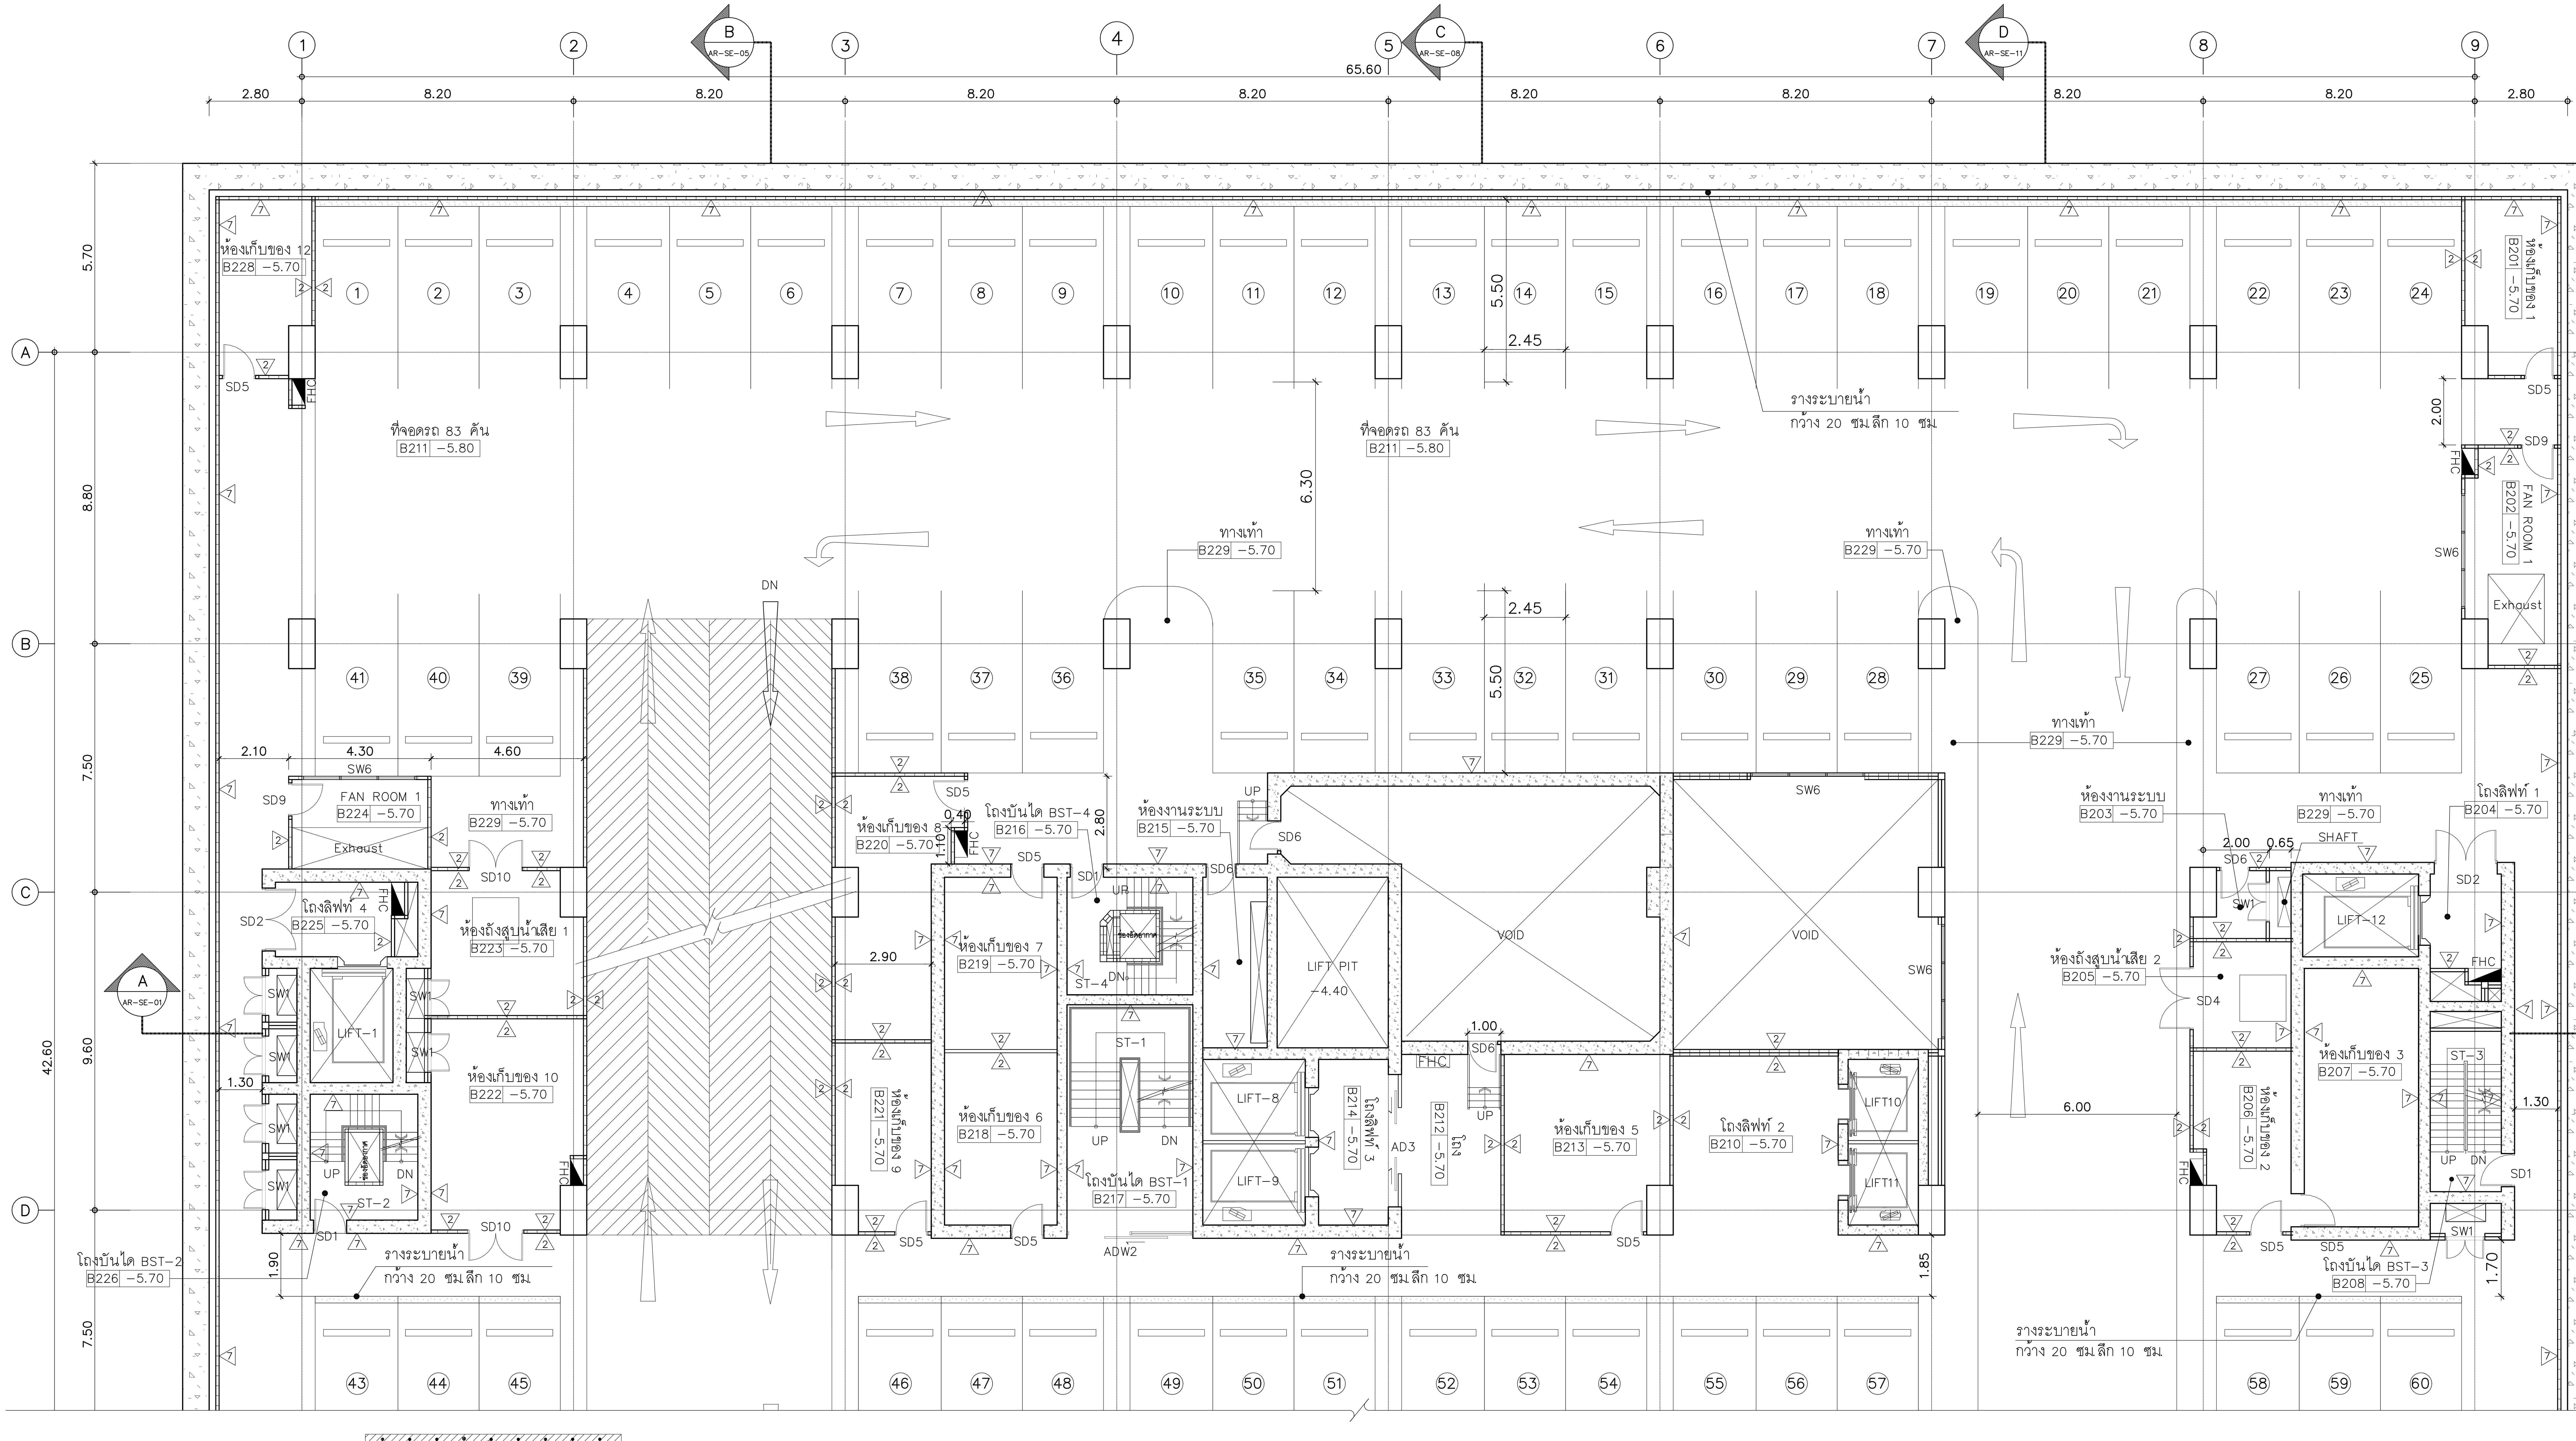

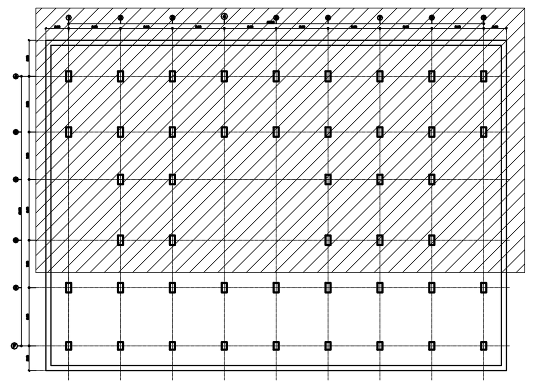

KEY PLAN

แปลนพื้นชั้น B2
มาตราส่วน 1:100
(ส่วนที่ 1)

คณะแพทยศาสตร์วชิรพยาบาล
มหาวิทยาลัยนวมินทราธิราช

บริษัท สแปนคอนซัลแตนท์ จำกัด
247 ถ.เสนานิคม 1 แขวงลาดพร้าว
เขตลาดพร้าว กรุงเทพฯ 10230
E-MAIL : main.span@gmail.com
Tel.0-2942-3691-6 ,Fax.0-2942-3694

บริษัท ยูนิคอร์น คอร์ปอเรชั่น แอนด์แมเนจเม้นท์ จำกัด
75/78 ซอยวัดเวฬุวนาราม 18 แขวงดอนเมือง
เขตดอนเมือง กรุงเทพมหานคร 10210

บริษัท ไอแลมพ์ อาร์คิเทค แอนด์ ดีไซน์ จำกัด
480/25 หมู่ที่ 2 ตำบลบ้านเกาะ
อำเภอเมืองนครราชสีมา นครราชสีมา 30000

PROJECT NAME:
โครงการออกแบบ อาคารผู้ป่วยในเฉลิมพระเกียรติ
คณะแพทยศาสตร์วชิรพยาบาล มหาวิทยาลัยนวมินทราธิราช

PROJECT ARCHITECT : สมยงค์ ขจรวิทย์ สสถ. 1764

ARCHITECTS :	
นายสลายุทธ เรืองทอง	ภสถ. 4384
หทัยชนก เอกสุวรรณ	ภสถ. 4182
วีรยุทธ สมศิริ	ภสถ. 19439
ปรัชญ์ สานุกูล	ภสถ. 23820

STRUCTURAL ENGINEERS :	
นายนัฐสม สงวนวงศ์	วย. 1423
นายศิริชัย รณเกียรติ	สย. 5868
นายศุภชัย ขำดี	ภย. 37589

ELECTRICAL ENGINEERS:	
นายชัยวัฒน์ เหลืองอบอุ่น	สฟก.3473
นายกรอง กิมเขียว	สฟก.5276

MECHANICAL ENGINEERS:	
นายธันวา ตันเสถียร	วภ. 797
นายขจรพงษ์ สุทธิโสภาอาภรณ์	สภ.2544
นายอาณัติ ตั้งชู	สภ.4127

SANITARY ENGINEERS :	
ขนิษฐา ส่งสกุลชัย	วส. 27
วีรวุฒ หงษ์ทอง	สส. 253

FIRE PROTECTION ARCHITECTS :
ดร.บัณฑิต ประดับสุข สสถ. 1215

INTETIOR DESIGNER :
วาสนา เพชรประเสริฐ
วรางคณา เศรษฐสุข
อภิญญา ยังแย้ม

แบบแสดง : แปลนพื้นชั้นที่ B2 (ส่วนที่ 1)

มาตราส่วน: 1:100
รวม : แผ่น
แบบเลขที่ : AR-PL-03

แปลนพื้นชั้น

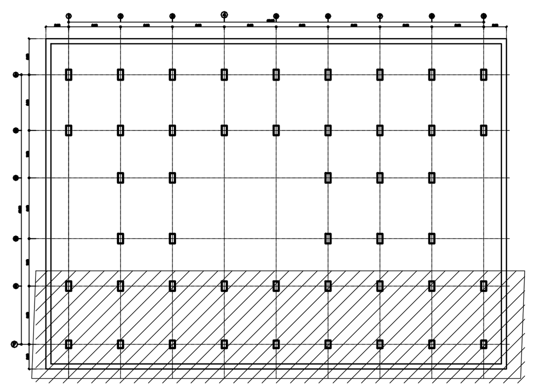

KEY PLAN

แปลนพื้นชั้น B2
มาตราส่วน 1:100
(ส่วนที่ 2)

PROJECT NAME:	ARCHITECTS :	STRUCTURAL ENGINEERS :	ELECTRICAL ENGINEERS:	MECHANICAL ENGINEERS:	SANITARY ENGINEERS :	INTETIOR DESIGNER :	แบบแสดง :
โครงการออกแบบ อาคารผู้ป่วยในเฉลิมพระเกียรติ คณะแพทยศาสตร์วชิรพยาบาล มหาวิทยาลัยนวมินทราธิราช	นายสลายุทธ เรืองทอง ภสถ. 4384	นายนัฐสม สงวนวงศ์ วย. 1423	นายชัยวัฒน์ เหลืองอบอุ่น สฟก.3473	นายธันวา ตันเสถียร วก. 797	ขนิษฐา ส่งสกุลชัย วส. 27	วาสนา เพชรประเสริฐ	แปลนพื้นชั้นที่ B2 (ส่วนที่ 2)
	หทัยชนก เอกสุวรรณ ภสถ. 4182	นายศิริชัย รณเกียรติ สย. 5868	นายกรอง กิมเขียว สฟก.5276	นายขจรพงษ์ สุทธิโสภาอาภรณ์ สก.2544	วีรวุฒ หงษ์ทอง สส. 253	วรางคณา เศรษฐสุข	
	วีรยุทธ สมศิริ ภสถ. 19439	นายศุภชัย ขำดี ภย. 37589		นายอาณัติ ตั้งชู สก.4127	FIRE PROTECTION ARCHITECTS :	อภิญญา ยังแย้ม	มาตราส่วน: 1:100 / แบบเลขที่ : AR-PL-04
PROJECT ARCHITECT : สมยงค์ ขจรวิทย์ สสถ. 1764	ปรัชญ์ สานุกูล ภสถ. 23820				ดร.บัณฑิต ประดับสุข สสถ. 1215		รวม : แผ่น

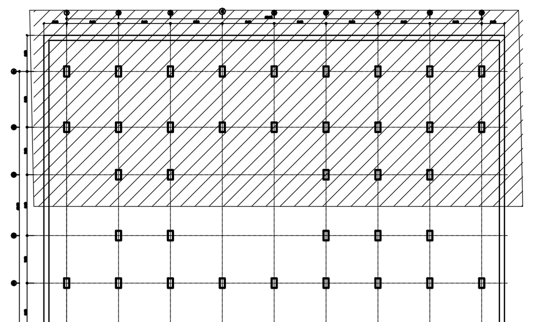

KEY PLAN

แปลนพื้นชั้น B1
มาตราส่วน 1:100

PROJECT NAME: โครงการออกแบบ อาคารผู้ป่วยในเฉลิมพระเกียรติ คณะแพทยศาสตร์วชิรพยาบาล มหาวิทยาลัยนวมินทราธิราช PROJECT ARCHITECT : สมยงค์ ขจรวิทย์ สสถ. 1764	ARCHITECTS : นายสลายุทธ เรืองทอง ภสถ. 4384 หทัยชนก เอกสุวรรณ ภสถ. 4182 วีรยุทธ สมศิริ ภสถ. 19439 ปรัชญ์ สานุกูล ภสถ. 23820	STRUCTURAL ENGINEERS : นายนัฐสม สงวนวงศ์ วย. 1423 นายศิริชัย รณเกียรติ สย. 5868 นายศุภชัย ขำดี ภย. 37589	ELECTRICAL ENGINEERS: นายชัยวัฒน์ เหลืองอบอุ่น สฟก.3473 นายกรอง กิมเขียว สฟก.5276	MECHANICAL ENGINEERS: นายธันวา ตันเสถียร วก. 797 นายขจรพงษ์ สุทธิโสภาอาภรณ์ สก.2544 นายอาณัติ ตั้งชู สก.4127	SANITARY ENGINEERS : ขนิษฐา ส่งสกุลชัย วส. 27 วีรวุฒ หงษ์ทอง สส. 253 FIRE PROTECTION ARCHITECTS : ดร.บัณฑิต ประดับสุข สสถ. 1215	INTETIOR DESIGNER : วาสนา เพชรประเสริฐ วรางคณา เศรษฐสุข อภิญญา ยังแย้ม	แบบแสดง : แปลนพื้นชั้นที่ B1 (ส่วนที่ 1) มาตราส่วน: 1:100 รวม : แผ่น แบบเลขที่ : AR−PL−05

แปลนพื้นชั้นที่ B1

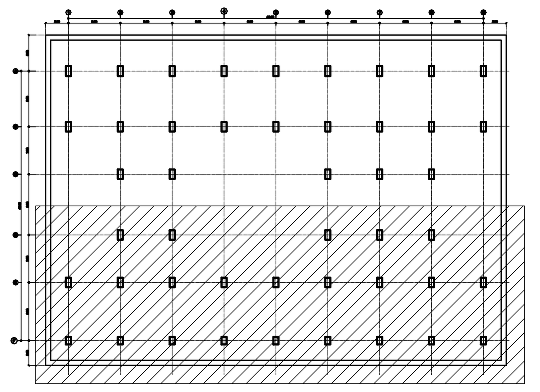

KEY PLAN

คณะแพทยศาสตร์วชิรพยาบาล มหาวิทยาลัยนวมินทราธิราช	SPAN บริษัท สแปนคอนซัลแตนท์ จำกัด 247 ถ.เสนานิคม 1 แขวงลาดพร้าว เขตลาดพร้าว กรุงเทพฯ 10230 E-MAIL :main.span@gmail.com Tel.0-2942-3691-6 ,Fax.0-2942-3694 / unicorn บริษัท ยูนิคอร์น คอร์ปอเรชั่น แอนด์แมเนจเม้นท์ จำกัด 75/78 ซอยวัดเทวสุนทร 18 แขวงดอนเมือง เขตดอนเมือง กรุงเทพมหานคร 10210 / i lamp บริษัท ไอแลมพ์ อาร์คิเทค แอนด์ ดีไซน์ จำกัด 480/25 หมู่ที่ 2 ตำบลบ้านเกาะ อำเภอเมืองนครราชสีมา นครราชสีมา 30000	PROJECT NAME: โครงการออกแบบ อาคารผู้ป่วยในเฉลิมพระเกียรติ คณะแพทยศาสตร์วชิรพยาบาล มหาวิทยาลัยนวมินทราธิราช / PROJECT ARCHITECT : สมยงค์ ขจรวิทย์ สสถ. 1764	ARCHITECTS : นายสลายุทธ เรืองทอง ภสถ. 4384 / หทัยชนก เอกสุวรรณ ภสถ. 4182 / วีรยุทธ สมศิริ ภสถ. 19439 / ปรัชญ์ สานุกูล ภสถ. 23820	STRUCTURAL ENGINEERS : นายนัฐสม สงวนวงศ์ วย. 1423 / นายศิริชัย รณเกียรติ สย. 5868 / นายศุภชัย ขำดี ภย. 37589	ELECTRICAL ENGINEERS: นายชัยวัฒน์ เหลืองอบอุ่น สฟก.3473 / นายกรอง กิมเขียว สฟก.5276	MECHANICAL ENGINEERS: นายธันวา ต้นเสถียร วก. 797 / นายขจรพงษ์ สุทธิโสภาอาภรณ์ สก.2544 / นายอาณัติ ตั้งชู สก.4127

SANITARY ENGINEERS : ขนิษฐา ส่งสกุลชัย วส. 27 / วีรวุฒ หงษ์ทอง สส. 253	FIRE PROTECTION ARCHITECTS : ดร.บัณฑิต ประดับสุข สสถ. 1215	INTETIOR DESIGNER : วาสนา เพชรประเสริฐ / วรางคณา เศรษฐสุข / อภิญญา ยังแย้ม	แบบแสดง : แปลนพื้นชั้นที่ B1 (ส่วนที่ 2) / มาตราส่วน: 1:100 / รวม : แผ่น / แบบเลขที่ : AR−PL−06

PROJECT NAME:	ARCHITECTS :	STRUCTURAL ENGINEERS :	ELECTRICAL ENGINEERS:	MECHANICAL ENGINEERS:	SANITARY ENGINEERS :	INTETIOR DESIGNER :	แบบแสดง :
โครงการออกแบบ อาคารผู้ป่วยในเฉลิมพระเกียรติ คณะแพทยศาสตร์วชิรพยาบาล มหาวิทยาลัยนวมินทราธิราช	นายสลายุทธ เรืองทอง ภสถ. 4384	นายนัฐสม สงวนวงศ์ วย. 1423	นายชัยวัฒน์ เหลืองอบอุ่น สฟก.3473	นายธันวา ต้นเสถียร วก. 797	ขนิษฐา ส่งสกุลชัย วส. 27	วาสนา เพชรประเสริฐ	แปลนพื้นชั้นที่ 1
	หทัยชนก เอกสุวรรณ ภสถ. 4182	นายศิริชัย รณเกียรติ สย. 5868	นายกรอง กิมเขียว สฟก.5276	นายขจรพงษ์ สุทธิโสภาอาภรณ์ สก.2544	วีรวุฒ หงษ์ทอง สส. 253	วรางคณา เศรษฐสุข	มาตราส่วน:
PROJECT ARCHITECT : สมยงค์ ขจรวิทย์ สสถ. 1764	วีรยุทธ สมศิริ ภสถ. 19439	นายศุภชัย ขำดี ภย. 37589		นายอาณัติ ตั้งชู สก.4127	FIRE PROTECTION ARCHITECTS :	อภิญญา ยังแย้ม	แบบเลขที่ : AR-PL-07
	ปรัชญ์ สานุกูล ภสถ. 23820				ดร.บัณฑิต ประดับสุข สสถ. 1215		รวม : แผ่น

คณะแพทยศาสตร์วชิรพยาบาล มหาวิทยาลัยนวมินทราธิราช

SPAN
บริษัท สแปนคอนซัลแตนท์ จำกัด
247 ถ.เสนานิคม 1 แขวงลาดพร้าว เขตลาดพร้าว กรุงเทพฯ 10230
E-MAIL :main.span@gmail.com
Tel.0-2942-3691-6 ,Fax.0-2942-3694

unicorn
บริษัท ยูนิคอร์น คอร์ปอเรชั่น แอนด์แมเนจเม้นท์ จำกัด
75/78 ซอยวัดหนูวนาราม 18 แขวงดอนเมือง เขตดอนเมือง กรุงเทพมหานคร 10210

i lamp
บริษัท ไอแลมพ์ อาร์คิเทค แอนด์ ดีไซน์ จำกัด
480/25 หมู่ที่ 2 ตำบลบ้านเกาะ อำเภอเมืองนครราชสีมา นครราชสีมา 30000

PROJECT NAME:
โครงการออกแบบ อาคารผู้ป่วยในเฉลิมพระเกียรติ
คณะแพทยศาสตร์วชิรพยาบาล มหาวิทยาลัยนวมินทราธิราช
PROJECT ARCHITECT : สมยงค์ ขจรวิทย์ สสถ. 1764

ARCHITECTS :
นายสลายุทธ เรืองทอง ภสถ. 4384
หทัยชนก เอกสุวรรณ ภสถ. 4182
วีรยุทธ สมศิริ ภสถ. 19439
ปรัชญ์ สานุกูล ภสถ. 23820

STRUCTURAL ENGINEERS :
นายนัฐสม สงวนวงศ์ วย. 1423
นายศิริชัย รณเกียรติ สย. 5868
นายศุภชัย ขำดี ภย. 37589

ELECTRICAL ENGINEERS:
นายชัยวัฒน์ เหลืองอบอุ่น สฟก.3473
นายกรอง กิมเขียว สฟก.5276

MECHANICAL ENGINEERS:
นายธันวา ตันเสถียร วก. 797
นายขจรพงษ์ สุทธิโสภาอาภรณ์ สก.2544
นายอาณัติ ตั้งชู สก.4127

SANITARY ENGINEERS :
ขนิษฐา ส่งสกุลชัย วส. 27
วีรวุฒ หงษ์ทอง สส. 253

FIRE PROTECTION ARCHITECTS :
ดร.บัณฑิต ประดับสุข สสถ. 1215

INTETIOR DESIGNER :
วาสนา เพชรประเสริฐ
วรางคณา เศรษฐสุข
อภิญญา ยังแย้ม

แบบแสดง :
แปลนพื้นชั้นลอย 1M

มาตราส่วน: 1:100
รวม : แผ่น
แบบเลขที่ :
AR-PL-08

คณะแพทยศาสตร์วชิรพยาบาล มหาวิทยาลัยนวมินทราธิราช	บริษัท สแปนคอนซัลแตนท์ จำกัด 247 ถ.เสนานิคม 1 แขวงลาดพร้าว เขตลาดพร้าว กรุงเทพฯ 10230 E-MAIL : main.span@gmail.com Tel.0-2942-3691-6 ,Fax.0-2942-3694	บริษัท ยูนิคอร์น คอร์ปอเรชั่น แอนด์แมเนจเม้นท์ จำกัด 75/78 ซอยวัฒนธรรม 18 แขวงดอนเมือง เขตดอนเมือง กรุงเทพมหานคร 10210	บริษัท ไอแลมพ์ อาร์คิเทค แอนด์ ดีไซน์ จำกัด 480/25 หมู่ที่ 2 ตำบลบ้านเกาะ อำเภอเมืองนครราชสีมา นครราชสีมา 30000

PROJECT NAME:

โครงการออกแบบ อาคารผู้ป่วยในเฉลิมพระเกียรติ คณะแพทยศาสตร์วชิรพยาบาล มหาวิทยาลัยนวมินทราธิราช

PROJECT ARCHITECT : สมยงค์ ขจรวิทย์ สสถ. 1764

ARCHITECTS :
- นายสลายุทธ เรืองทอง ภสถ. 4384
- หทัยชนก เอกสุวรรณ ภสถ. 4182
- วิรยุทธ สมศิริ ภสถ. 19439
- ปรัชญ์ สานุกูล ภสถ. 23820

STRUCTURAL ENGINEERS :
- นายนัฐสม สงวนวงศ์ วย. 1423
- นายศิริชัย รณเกียรติ สย. 5868
- นายศุภชัย ขำดี ภย. 37589

ELECTRICAL ENGINEERS:
- นายชัยวัฒน์ เหลืองอบอุ่น สฟก.3473
- นายกรอง กิมเขียว สฟก.5276

MECHANICAL ENGINEERS:
- นายธันวา ตันเสถียร วก. 797
- นายขจรพงษ์ สุทธิโสภาอาภรณ์ สก.2544
- นายอาณัติ ตั้งชู สก.4127

SANITARY ENGINEERS :
- ขนิษฐา ส่งสกุลชัย วส. 27
- วีรวุฒิ หงษ์ทอง สส. 253

FIRE PROTECTION ARCHITECTS :
- ดร.บัณฑิต ประดับสุข สสถ. 1215

INTERIOR DESIGNER :
- วาสนา เพชรประเสริฐ
- วรางคณา เศรษฐสุข
- อภิญญา ยังแย้ม

แบบแสดง :

แปลนพื้นชั้นที่ 2

มาตราส่วน: 1:100

รวม : แผ่น

แบบเลขที่ : AR-PL-09

21-07-2563

คณะแพทยศาสตร์วชิรพยาบาล มหาวิทยาลัยนวมินทราธิราช	SPAN	unicorn	i lamp	PROJECT NAME: โครงการออกแบบ อาคารผู้ป่วยในเฉลิมพระเกียรติ คณะแพทยศาสตร์วชิรพยาบาล มหาวิทยาลัยนวมินทราธิราช PROJECT ARCHITECT : สมยงค์ ขจรวิทย์ สสถ. 1764	ARCHITECTS : นายสลายุทธ เรืองทอง ภสถ. 4384 หทัยชนก เอกสุวรรณ ภสถ. 4182 วีรยุทธ สมศิริ ภสถ. 19439 ปรัชญ์ สานุกูล ภสถ. 23820	STRUCTURAL ENGINEERS : นายนัฐสม สงวนวงศ์ วย. 1423 นายศิริชัย รณเกียรติ สย. 5868 นายศุภชัย ขำดี ภย. 37589	ELECTRICAL ENGINEERS: นายชัยวัฒน์ เหลืองอบอุ่น สฟก.3473 นายกรอง กิมเขียว สฟก.5276

MECHANICAL ENGINEERS: นายธันวา ตันเสถียร วก. 797 นายขจรพงษ์ สุทธิโสภาอาภรณ์ สก.2544 นายอาณัติ ตั้งชู สก.4127	SANITARY ENGINEERS : ขนิษฐา ส่งสกุลชัย วส. 27 วีรวุฒิ หงษ์ทอง สส. 253 FIRE PROTECTION ARCHITECTS : ดร.บัณฑิต ประดับสุข สสถ. 1215	INTERIOR DESIGNER : วาสนา เพชรประเสริฐ วรางคณา เศรษฐสุข อภิญญา ยังแย้ม	แบบแสดง : แปลนพื้นชั้นลอย 2M มาตราส่วน: 1:100 รวม : แผ่น แบบเลขที่ : AR–PL–10

21–07–2563

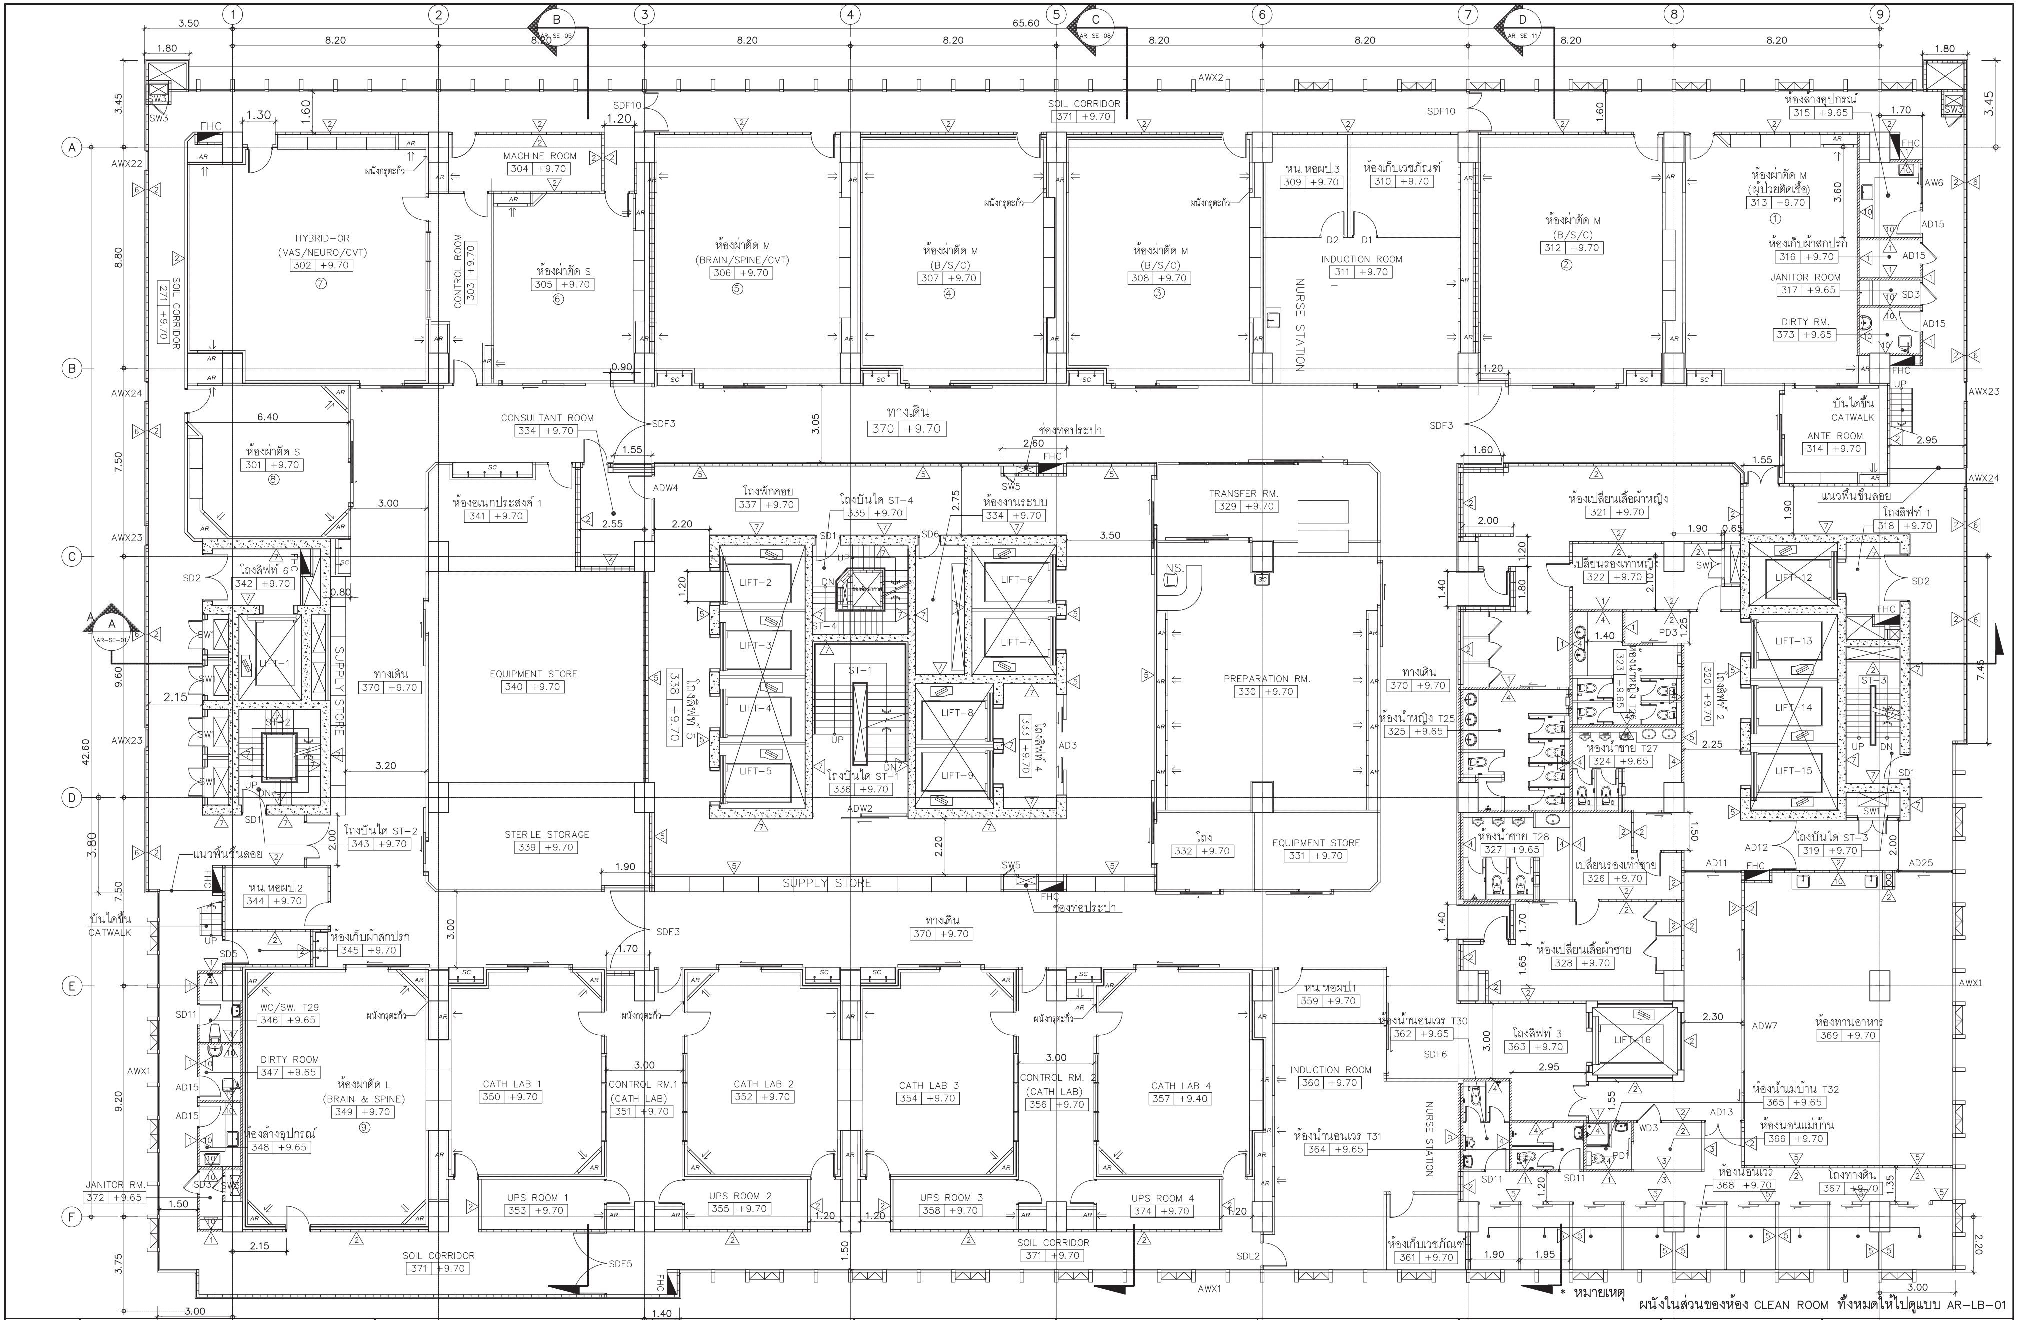

* หมายเหตุ ผนังในส่วนของห้อง CLEAN ROOM ทั้งหมดให้ไปดูแบบ AR-LB-01

คณะแพทยศาสตร์วชิรพยาบาล มหาวิทยาลัยนวมินทราธิราช	SPAN บริษัท สแปนคอนซัลแตนท์ จำกัด 247 ถ.เสนานิคม 1 แขวงลาดพร้าว เขตลาดพร้าว กรุงเทพฯ 10230 E-MAIL : main.span@gmail.com Tel.0-2942-3691-6 ,Fax.0-2942-3694 / unicorn บริษัท ยูนิคอร์น คอร์ปอเรชั่น แอนด์แมเนจเม้นท์ จำกัด 75/78 ซอยวัดนวลจันทร์ 18 แขวงคลองกุ่ม เขตคลองกุ่ม กรุงเทพมหานคร 10210 / i lamp บริษัท ไอแลมป์ อาร์คิเทค แอนด์ ดีไซน์ จำกัด 480/25 หมู่ที่ 2 ตำบลบ้านเกาะ อำเภอเมืองนครราชสีมา นครราชสีมา 30000	PROJECT NAME: โครงการออกแบบ อาคารผู้ป่วยในเฉลิมพระเกียรติ คณะแพทยศาสตร์วชิรพยาบาล มหาวิทยาลัยนวมินทราธิราช PROJECT ARCHITECT : สมยงค์ ขจรวิทย์ สสถ 1764	ARCHITECTS : นายสลายุทธ เรืองทอง ภสถ 4384 หทัยชนก เอกสุวรรณ ภสถ 4182 วีรยุทธ สมศิริ ภสถ 19439 ปรัชญ์ สานุกูล ภสถ 23820	STRUCTURAL ENGINEERS : นายนัฐสม สงวนวงศ์ วย. 1423 นายศิริชัย รณเกียรติ สย. 5868 นายศุภชัย ขำดี ภย. 37589	ELECTRICAL ENGINEERS: นายชัยวัฒน์ เหลืองอบอุ่น สฟก.3473 นายกรอง กิมเขียว สฟก.5276	MECHANICAL ENGINEERS: นายธันวา ต้นเสถียร วก. 797 นายขจรพงษ์ สุทธิโสภาอาภรณ์ สก.2544 นายอาณัติ ตั้งชู สก.4127	SANITARY ENGINEERS : ขนิษฐา ส่งสกุลชัย วส. 27 วีรวุฒ หงษ์ทอง สส. 253 FIRE PROTECTION ARCHITECTS : ดร.บัณฑิต ประดับสุข สสถ 1215

INTETIOR DESIGNER :	วาสนา เพชรประเสริฐ วรางคณา เศรษฐสุข อภิญญา ยังแย้ม
แบบแสดง :	แปลนพื้นชั้นที่ 3
มาตราส่วน :	1:100
รวม :	แผ่น
แบบเลขที่ :	AR-PL-11

คณะแพทยศาสตร์วชิรพยาบาล มหาวิทยาลัยนวมินทราธิราช

SPAN
บริษัท สแปนคอนซัลแตนท์ จำกัด 247 ถ.เสนานิคม 1 แขวงลาดพร้าว เขตลาดพร้าว กรุงเทพฯ 10230 E-MAIL : main.span@gmail.com Tel.0-2942-3691-6 ,Fax.0-2942-3694

unicorn
บริษัท ยูนิคอร์น คอร์ปอเรชั่น แอนด์แมเนจเม้นท์ จำกัด 75/78 ซอยวัดหัวนาราม 18 แขวงดอนเมือง เขตดอนเมือง กรุงเทพมหานคร 10210

i lamp
บริษัท ไอแลมพ์ อาร์คิเทค แอนด์ ดีไซน์ จำกัด 480/25 หมู่ที่ 2 ตำบลบ้านเกาะ อำเภอเมืองนครราชสีมา นครราชสีมา 30000

PROJECT NAME:
โครงการออกแบบ อาคารผู้ป่วยในเฉลิมพระเกียรติ
คณะแพทยศาสตร์วชิรพยาบาล มหาวิทยาลัยนวมินทราธิราช

PROJECT ARCHITECT : สมยงค์ ขจรวิทย์ สสถ. 1764

ARCHITECTS :
- นายสลายุทธ เรืองทอง ภสถ. 4384
- หทัยชนก เอกสุวรรณ ภสถ. 4182
- วีรยุทธ สมศิริ ภสถ. 19439
- ปรัชญ์ สานุกูล ภสถ. 23820

STRUCTURAL ENGINEERS :
- นายนัฐสม สงวนวงศ์ วย. 1423
- นายศิริชัย รณเกียรติ สย. 5868
- นายศุภชัย ขำดี ภย. 37589

ELECTRICAL ENGINEERS:
- นายชัยวัฒน์ เหลืองอบอุ่น สฟก.3473
- นายกรอง กิมเขียว สฟก.5276

MECHANICAL ENGINEERS:
- นายธันวา ตันเสถียร วก. 797
- นายขจรพงษ์ สุทธิโสภาอาภรณ์ สก.2544
- นายอาณัติ ตั้งชู สก.4127

SANITARY ENGINEERS :
- ขนิษฐา ส่งสกุลชัย วส. 27
- วีรวุฒิ หงษ์ทอง สส. 253

FIRE PROTECTION ARCHITECTS :
- ดร.บัณฑิต ประดับสุข สสถ. 1215

INTERIOR DESIGNER :
- วาสนา เพชรประเสริฐ
- วรางคณา เศรษฐสุข
- อภิญญา ยังแย้ม

แบบแสดง :
แปลนพื้นชั้นลอย 3

มาตราส่วน: 1:100
รวม : แผ่น
แบบเลขที่ : AR-PL-12

21-07-2563

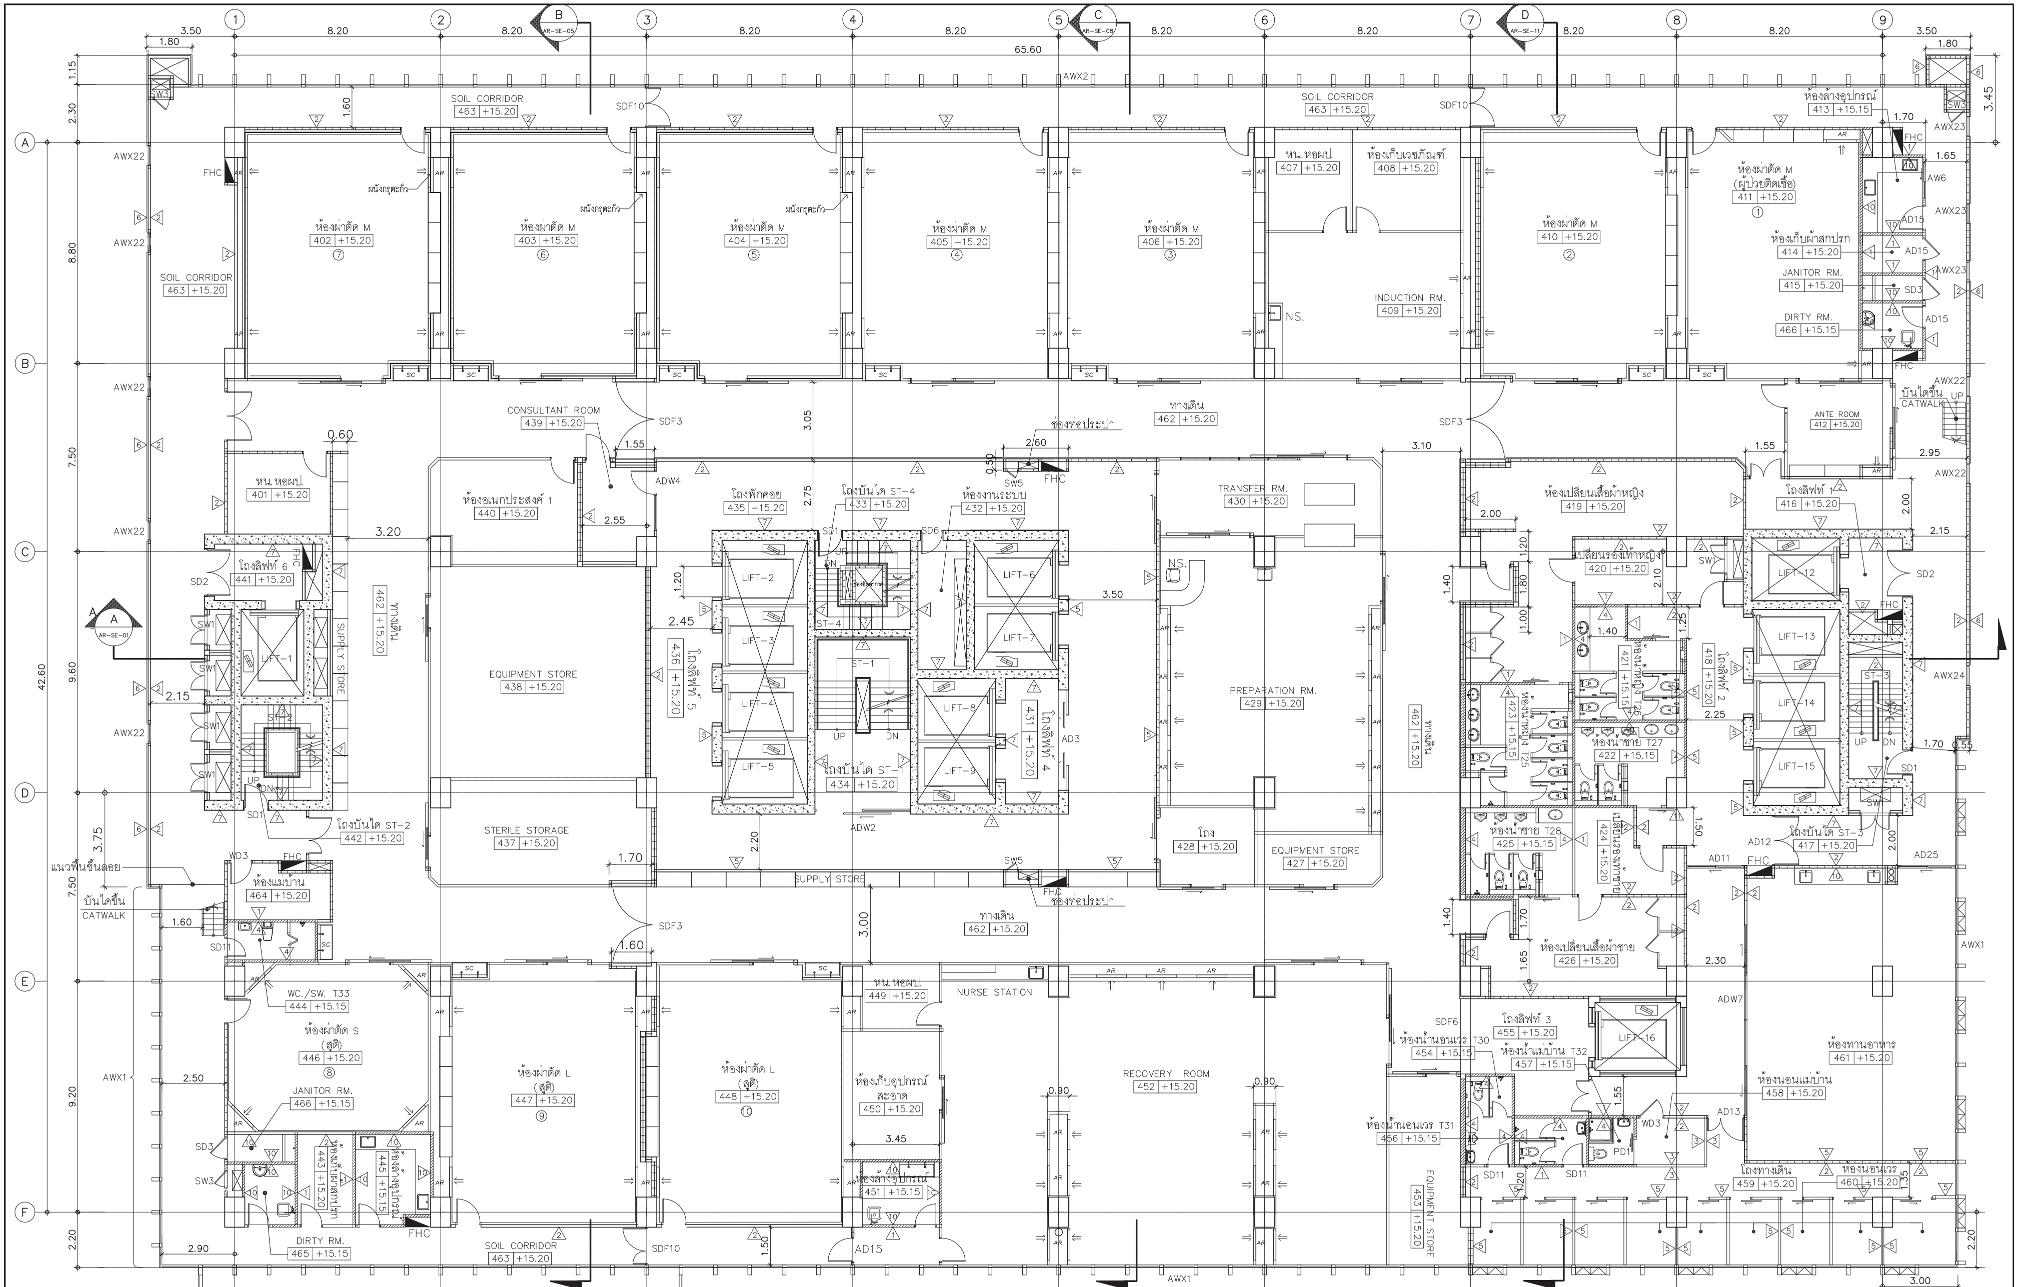

* หมายเหตุ
ผนังในส่วนของห้อง CLEAN ROOM ทั้งหมดให้ไปดูแบบ AR-LB-02

คณะแพทยศาสตร์วชิรพยาบาล มหาวิทยาลัยนวมินทราธิราช

บริษัท สแปนคอนซัลแตนท์ จำกัด 247 ถ.เสนานิคม 1 แขวงลาดพร้าว เขตลาดพร้าว กรุงเทพฯ 10230 E-MAIL :main.span@gmail.com Tel.0-2942-3691-6 ,Fax.0-2942-3694

บริษัท ยูนิคอร์น คอร์ปอเรชั่น แอนด์แมเนจเม้นท์ จำกัด 75/78 ซอยวัดเทวีวนาราม 18 แขวงดอนเมือง เขตดอนเมือง กรุงเทพมหานคร 10210

บริษัท ไอแลมพ์ อาร์คิเทค แอนด์ ดีไซน์ จำกัด 480/25 หมู่ที่ 2 ตำบลบ้านเกาะ อำเภอเมืองนครราชสีมา นครราชสีมา 30000

PROJECT NAME:
โครงการออกแบบ อาคารผู้ป่วยในเฉลิมพระเกียรติ
คณะแพทยศาสตร์วชิรพยาบาล มหาวิทยาลัยนวมินทราธิราช

PROJECT ARCHITECT : สมยงค์ ขจรวิทย์ สสถ 1764

ARCHITECTS :
นายสลายุทธ เรืองทอง ภสถ 4384
หทัยชนก เอกสุวรรณ ภสถ 4182
วิรยุทธ สมศิริ ภสถ 19439
ปริชญ์ สานุกูล ภสถ 23820

STRUCTURAL ENGINEERS :
นายณัฐสม สงวนวงศ์ วย 1423
นายศิริชัย รณเกียรติ สย 5868
นายศุภชัย ขำดี ภย 37589

ELECTRICAL ENGINEERS:
นายชัยวัฒน์ เหลืองอบอุ่น สฟก.3473
นายกรอง กิมเขียว สฟก.5276

MECHANICAL ENGINEERS:
นายธันวา ตันเสถียร วก 797
นายขจรพงษ์ สุทธิโสภาอาภรณ์ สก.2544
นายอาณัติ ตั้งชู สก.4127

SANITARY ENGINEERS :
ขนิษฐา ส่งสกุลชัย วส 27
วีรวุฒ หงษ์ทอง สส 253

FIRE PROTECTION ARCHITECTS :
ดร.บัณฑิต ประดับสุข สสถ 1215

INTETIOR DESIGNER :
วาสนา เพชรประเสริฐ
วรางคณา เศรษฐสุข
อภิญญา ยังแย้ม

แบบแสดง :
แปลนพื้นชั้นที่ 4

มาตราส่วน: 1:100
รวม : แผ่น
แบบเลขที่ : AR-PL-13

PROJECT NAME:

โครงการออกแบบ อาคารผู้ป่วยในเฉลิมพระเกียรติ
คณะแพทยศาสตร์วชิรพยาบาล มหาวิทยาลัยนวมินทราธิราช

PROJECT ARCHITECT : สมยงค์ ขจรวิทย์ สสถ. 1764

ARCHITECTS :
นายสลายุทธ เรืองทอง ภสถ. 4384
หทัยชนก เอกสุวรรณ ภสถ. 4182
วีรยุทธ สมศิริ ภสถ. 19439
ปรัชญ์ สานุกูล ภสถ. 23820

STRUCTURAL ENGINEERS :
นายนัฐสม สงวนวงศ์ วย. 1423
นายศิริชัย รณเกียรติ สย. 5868
นายศุภชัย ขำดี ภย. 37589

ELECTRICAL ENGINEERS:
นายชัยวัฒน์ เหลืองอบอุ่น สฟก.3473
นายกรอง กิมเขียว สฟก.5276

MECHANICAL ENGINEERS:
นายธันวา ตันเสถียร วก. 797
นายขจรพงษ์ สุทธิโสภาอาภรณ์ สก.2544
นายอาณัติ ตั้งชู สก.4127

SANITARY ENGINEERS :
ขนิษฐา ส่งสกุลชัย วส. 27
วีรวุฒิ หงษ์ทอง สส. 253

FIRE PROTECTION ARCHITECTS :
ดร.บัณฑิต ประดับสุข สสถ. 1215

INTERIOR DESIGNER :
วาสนา เพชรประเสริฐ
วรางคณา เศรษฐสุข
อภิญญา ยังแย้ม

แบบแสดง :

แปลนพื้นชั้นลอยที่ 4

มาตราส่วน: 1:100

รวม : แผ่น

แบบเลขที่ : AR-PL-14

21-07-2563

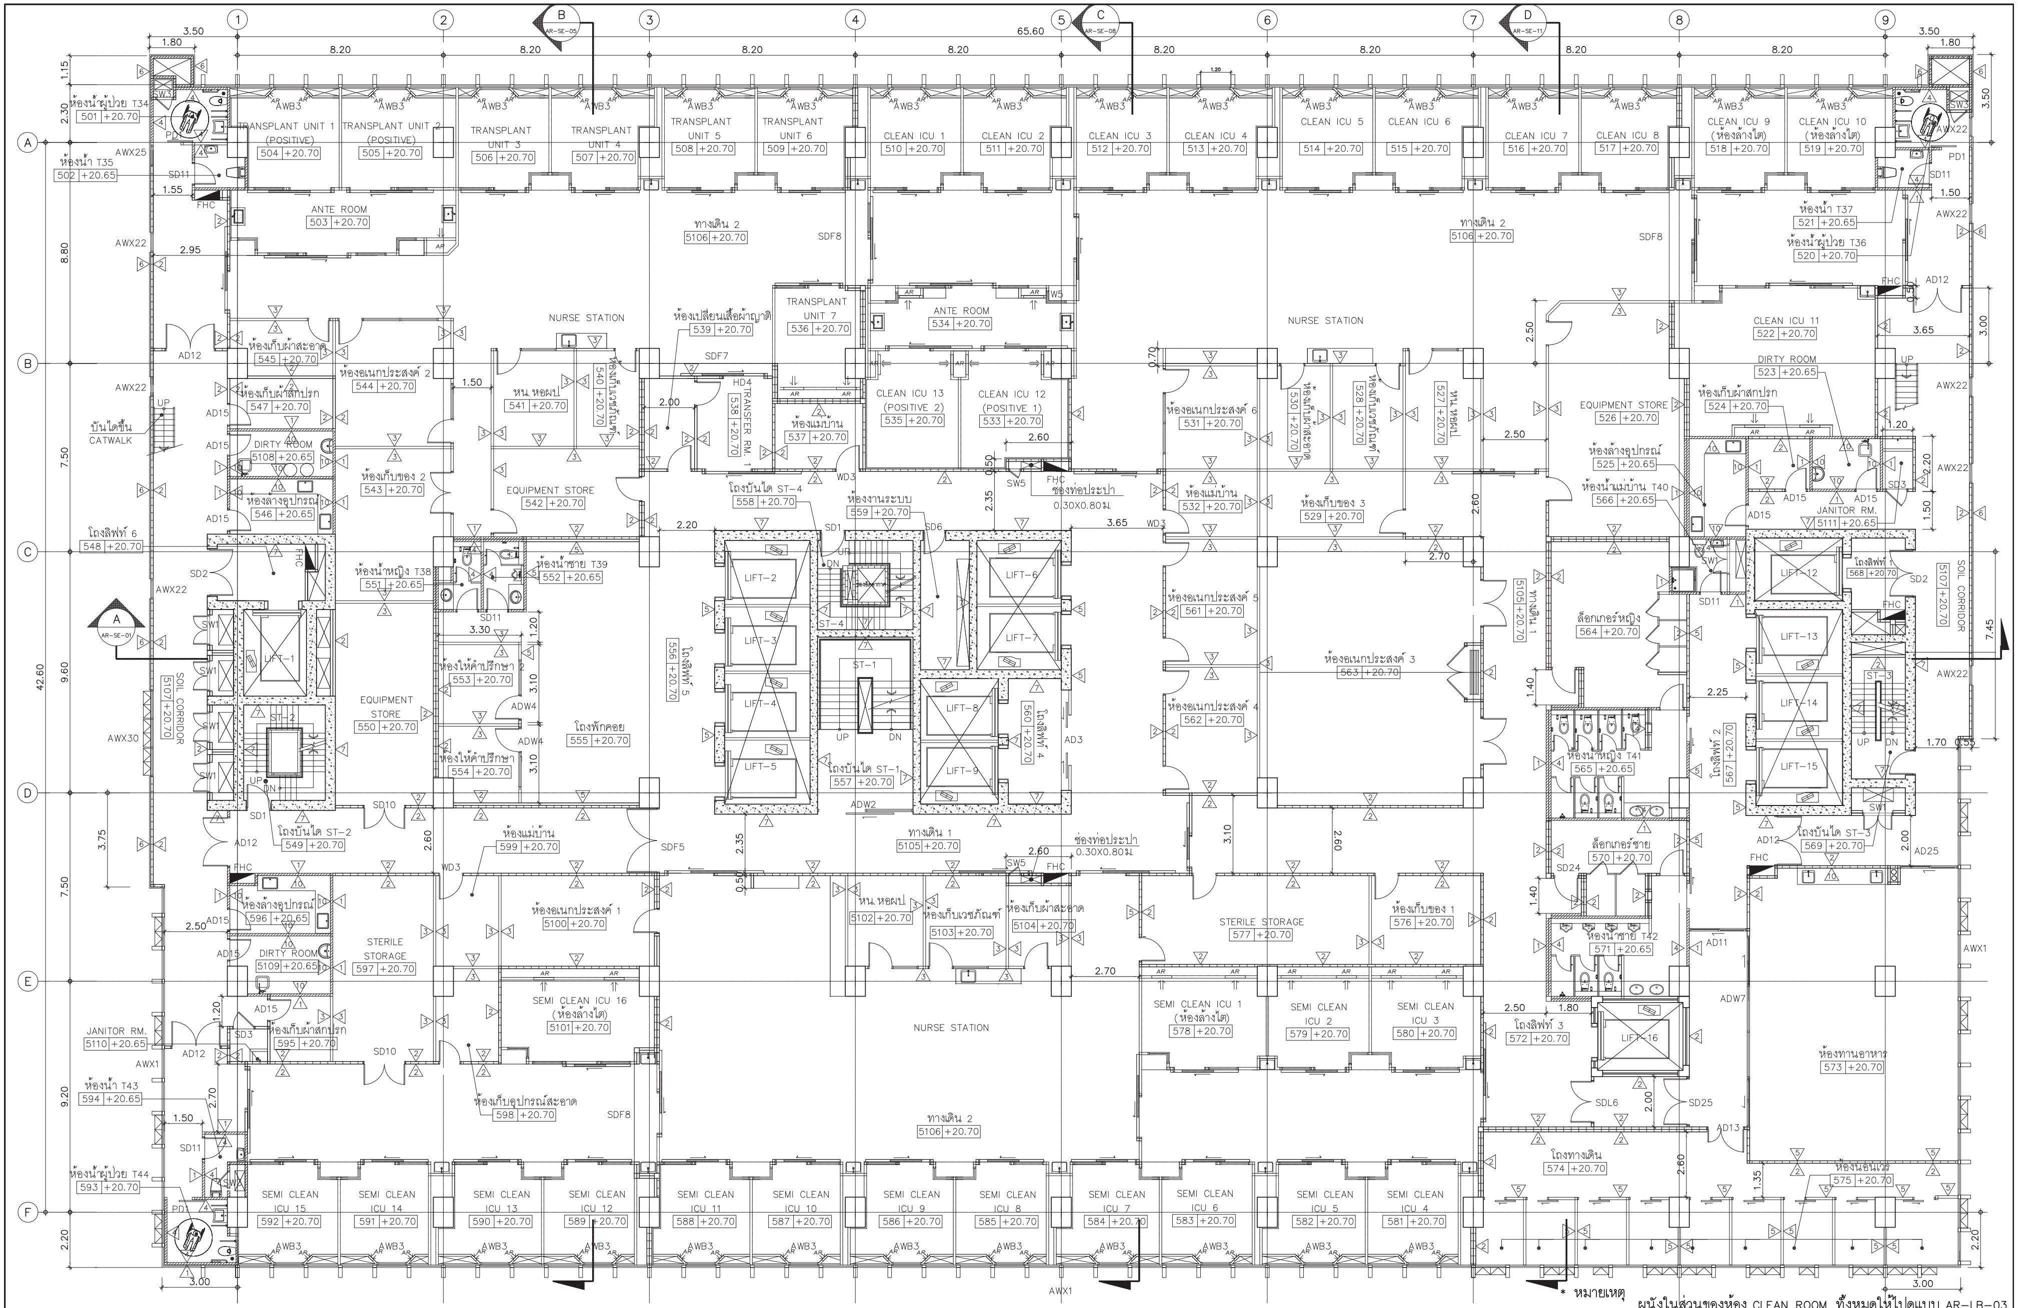

* หมายเหตุ

ผนังในส่วนของห้อง CLEAN ROOM ทั้งหมดให้ไปดูแบบ AR-LB-03

PROJECT NAME: โครงการออกแบบ อาคารผู้ป่วยในเฉลิมพระเกียรติ คณะแพทยศาสตร์วชิรพยาบาล มหาวิทยาลัยนวมินทราธิราช	ARCHITECTS :	STRUCTURAL ENGINEERS :	ELECTRICAL ENGINEERS:	MECHANICAL ENGINEERS:	SANITARY ENGINEERS :	INTETIOR DESIGNER :	แบบแสดง : แปลนพื้นชั้นที่ 5
	นายสลายุทธ เรืองทอง ภสถ 4384	นายนัฐสม สงวนวงศ์ วย 1423	นายชัยวัฒน์ เหลืองอบอุ่น สฟก.3473	นายธันวา ตันเสถียร วภ. 797	ขนิษฐา ส่งสกุลชัย วส. 27	วาสนา เพชรประเสริฐ	มาตราส่วน: 1:100
	หทัยชนก เอกสุวรรณ ภสถ 4182	นายศิริชัย รณเกียรติ สย. 5868	นายกรอง กิมเขียว สฟก.5276	นายขจรพงษ์ สุทธิโสภาอาภรณ์ สก.2544	วีรวุฒ หงษ์ทอง สส. 253	วรางคณา เศรษฐสุข	รวม : แผ่น
PROJECT ARCHITECT : สมยงค์ ขจรวิทย์ สสถ 1764	วิรยุทธ สมศิริ ภสถ 19439	นายศุภชัย ขำดี ภย. 37589		นายอาณัติ ตั้งชู สก.4127	FIRE PROTECTION ARCHITECTS : ดร.บัณฑิต ประดับสุข สสถ 1215	อภิญญา ยังแย้ม	แบบเลขที่ : AR-PL-15
	ปรัชญ์ สานุกูล ภสถ 23820						

คณะแพทยศาสตร์วชิรพยาบาล มหาวิทยาลัยนวมินทราธิราช	บริษัท สแปนคอนซัลแตนท์ จำกัด 247 ถ.เสนานิคม 1 แขวงลาดพร้าว เขตลาดพร้าว กรุงเทพฯ 10230 E-MAIL : main.span@gmail.com Tel.0-2942-3691-6 ,Fax.0-2942-3694	บริษัท ยูนิคอร์น คอร์ปอเรชั่น แอนด์แมเนจเม้นท์ จำกัด 75/78 ซอยวัดเวฬุวนาราม 18 แขวงดอนเมือง เขตดอนเมือง กรุงเทพมหานคร 10210	บริษัท ไอแลมพ์ อาร์คิเทค แอนด์ ดีไซน์ จำกัด 480/25 หมู่ที่ 2 ตำบลบ้านเกาะ อำเภอเมืองนครราชสีมา นครราชสีมา 30000

PROJECT NAME:

โครงการออกแบบ อาคารผู้ป่วยในเฉลิมพระเกียรติ
คณะแพทยศาสตร์วชิรพยาบาล มหาวิทยาลัยนวมินทราธิราช

PROJECT ARCHITECT : สมยงค์ ขจรวิทย์ สสถ. 1764

ARCHITECTS :
- นายสลายุทธ เรืองทอง ภสถ. 4384
- หทัยชนก เอกสุวรรณ ภสถ. 4182
- วีรยุทธ สมศิริ ภสถ. 19439
- ปรัชญ์ สานุกูล ภสถ. 23820

STRUCTURAL ENGINEERS :
- นายนัฐสม สงวนวงศ์ วย. 1423
- นายศิริชัย รณเกียรติ สย. 5868
- นายศุภชัย ขำดี ภย. 37589

ELECTRICAL ENGINEERS:
- นายชัยวัฒน์ เหลืองอบอุ่น สฟก.3473
- นายกรอง กิมเขียว สฟก.5276

MECHANICAL ENGINEERS:
- นายธันวา ตันเสถียร วก. 797
- นายขจรพงษ์ สุทธิโสภาอาภรณ์ สก.2544
- นายอาณัติ ตั้งชู สก.4127

SANITARY ENGINEERS :
- ขนิษฐา ส่งสกุลชัย วส. 27
- วีรวุฒิ หงษ์ทอง สส. 253

FIRE PROTECTION ARCHITECTS :
- ดร.บัณฑิต ประดับสุข สสถ. 1215

INTERIOR DESIGNER :
- วาสนา เพชรประเสริฐ
- วรางคณา เศรษฐสุข
- อภิญญา ยังแย้ม

แบบแสดง :

แปลนพื้นชั้นลอยที่ 5

มาตราส่วน: 1:100

รวม : แผ่น

แบบเลขที่ : AR-PL-16

21-07-2563

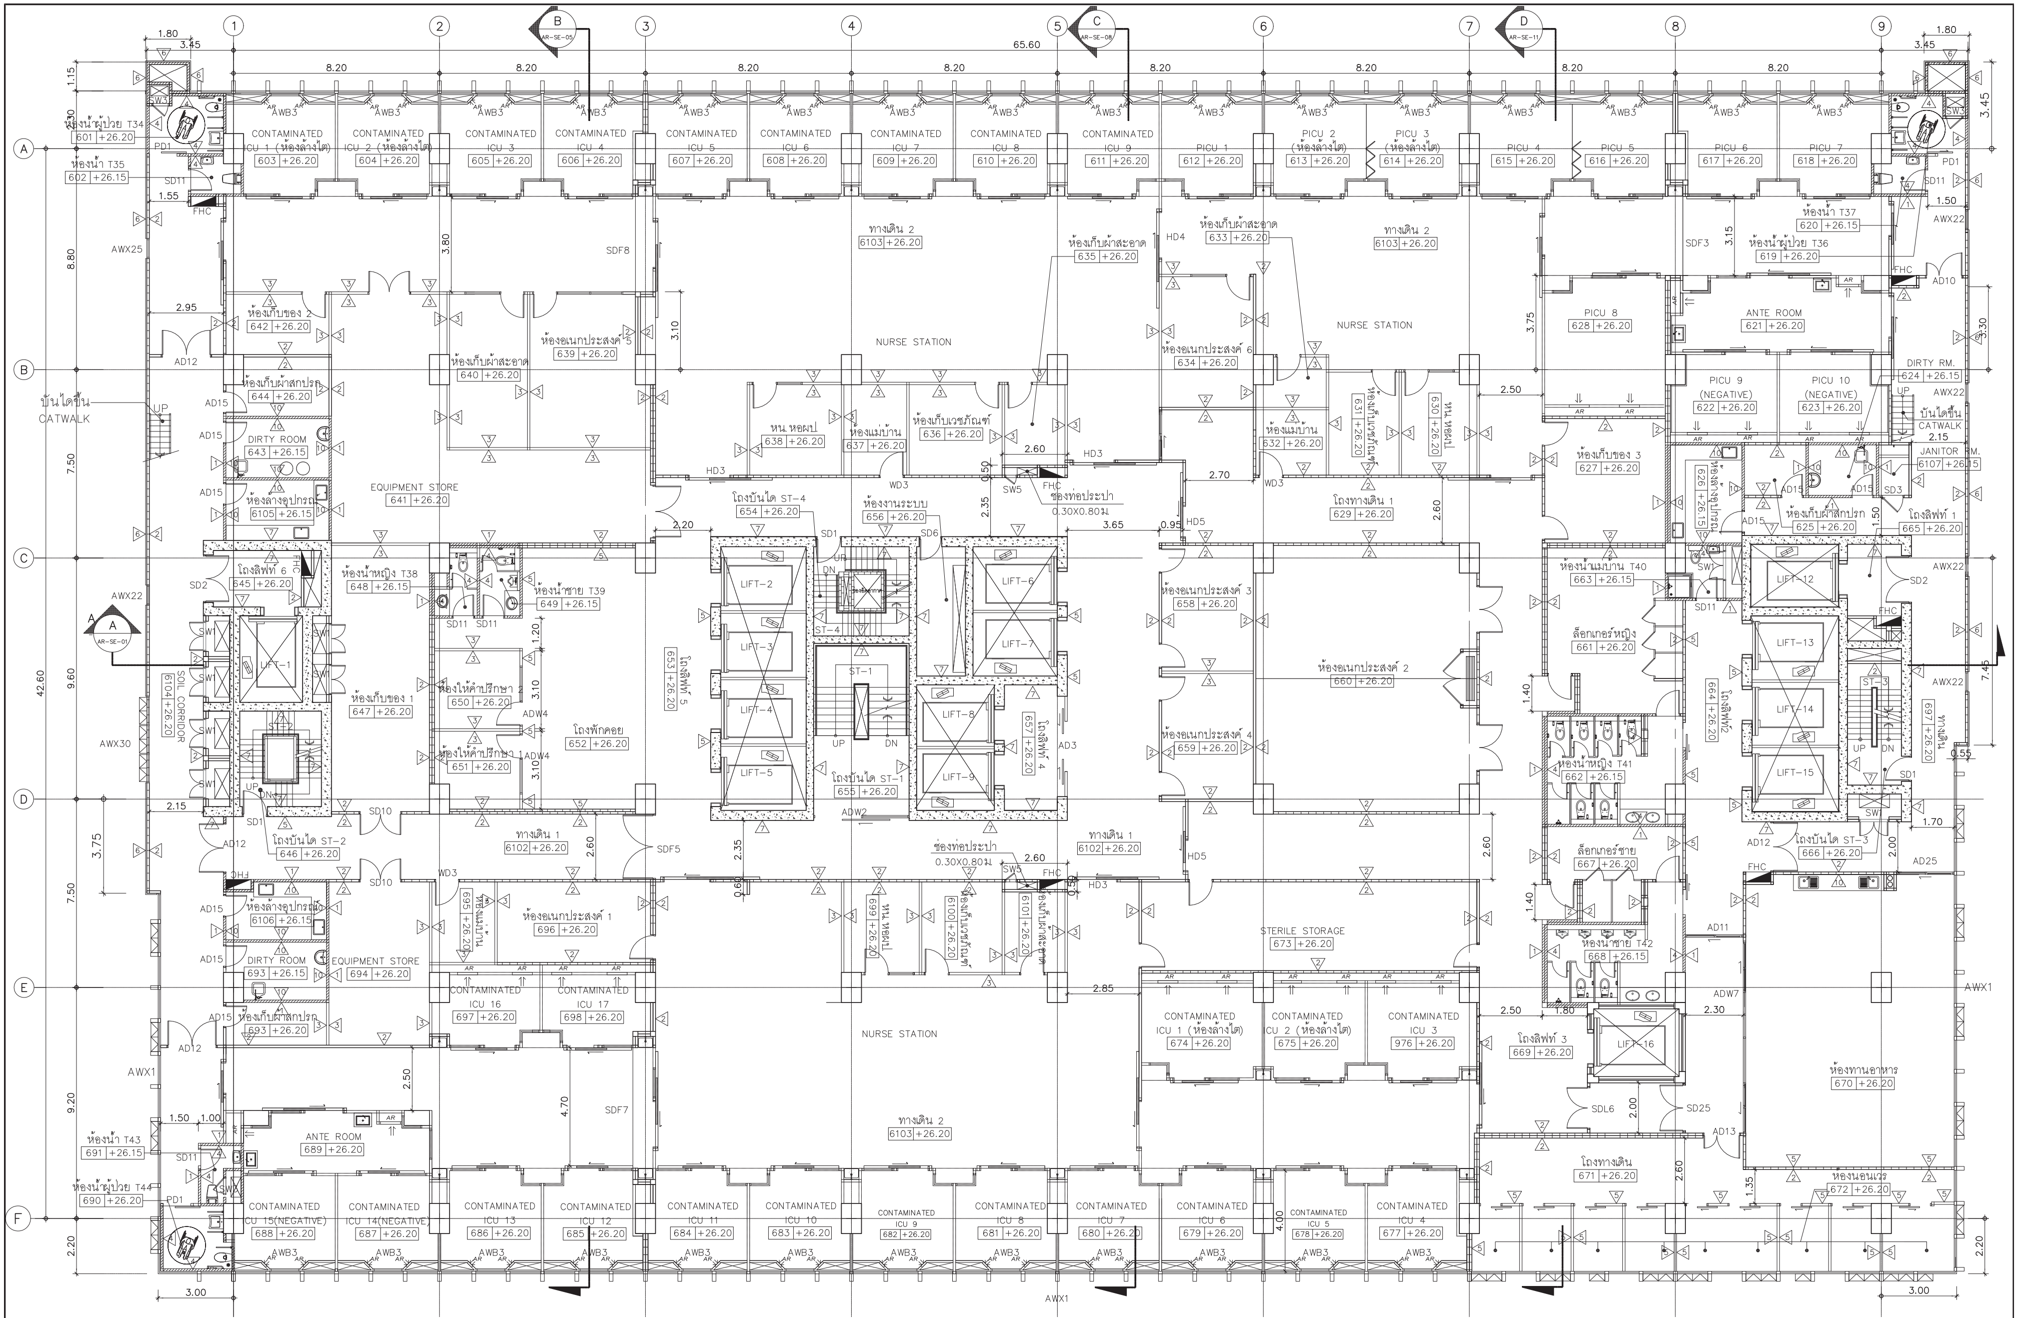

คณะแพทยศาสตร์วชิรพยาบาล มหาวิทยาลัยนวมินทราธิราช SPAN บริษัท สแปนคอนซัลแตนท์ จำกัด 247 ถ.เสนานิคม 1 แขวงลาดพร้าว เขตลาดพร้าว กรุงเทพฯ 10230 E-MAIL :main.span@gmail.com Tel.0-2942-3691-6 ,Fax.0-2942-3694 unicorn บริษัท ยูนิคอร์น คอร์ปอเรชั่น แอนด์แมเนจเม้นท์ จำกัด 75/78 ซอยวัดเทวีวนาราม 18 แขวงคลองเมือง เขตดอนเมือง กรุงเทพมหานคร 10210 i lamp บริษัท ไอแลมพ์ อาร์คิเทค แอนด์ ดีไซน์ จำกัด 480/25 หมู่ที่ 2 ตำบลบ้านเกาะ อำเภอเมืองนครราชสีมา นครราชสีมา 30000	PROJECT NAME: โครงการออกแบบ อาคารผู้ป่วยในเฉลิมพระเกียรติ คณะแพทยศาสตร์วชิรพยาบาล มหาวิทยาลัยนวมินทราธิราช PROJECT ARCHITECT : สมยงค์ ขจรวิทย์ สสถ 1764	ARCHITECTS : นายสลายุทธ เรืองทอง ภสถ 4384 หทัยชนก เอกสุวรรณ ภสถ 4182 วีรยุทธ สมศิริ ภสถ 19439 ปรีชญ์ สานุกูล ภสถ 23820	STRUCTURAL ENGINEERS : นายนัฐสม สงวนวงศ์ วย. 1423 นายศิริชัย รณเกียรติ สย. 5868 นายศุภชัย ขำดี ภย 37589	ELECTRICAL ENGINEERS: นายชัยวัฒน์ เหลืองอบอุ่น สฟก.3473 นายกรอง กิมเขียว สฟก.5276	MECHANICAL ENGINEERS: นายธันวา ตันเสถียร วก. 797 นายขจรพงษ์ สุทธิโสภาอาภรณ์ สก.2544 นายอาณัติ ตั้งชู สก.4127	SANITARY ENGINEERS : ขนิษฐา ส่งสกุลชัย วส. 27 วีรวุฒ หงษ์ทอง สส. 253 FIRE PROTECTION ARCHITECTS : ดร.บัณฑิต ประดับสุข สสถ 1215

INTETIOR DESIGNER :	วาสนา เพชรประเสริฐ วรางคณา เศรษฐสุข อภิญญา ยังแย้ม
แบบแสดง :	แปลนพื้นชั้นที่ 6
มาตราส่วน :	1:100
รวม :	แผ่น
แบบเลขที่ :	AR–PL–17

PROJECT NAME:	ARCHITECTS :	STRUCTURAL ENGINEERS :	ELECTRICAL ENGINEERS:	MECHANICAL ENGINEERS:	SANITARY ENGINEERS :	INTERIOR DESIGNER :
โครงการออกแบบ อาคารผู้ป่วยในเฉลิมพระเกียรติ คณะแพทยศาสตร์วชิรพยาบาล มหาวิทยาลัยนวมินทราธิราช	นายสลายุทธ เรืองทอง ภสถ. 4384	นายนัฐสม สงวนวงศ์ วย. 1423	นายชัยวัฒน์ เหลืองอบอุ่น สฟก.3473	นายธันวา ตันเสถียร วก. 797	ขนิษฐา ส่งสุกุลชัย วส. 27	วาสนา เพชรประเสริฐ
	หทัยชนก เอกสุวรรณ ภสถ. 4182	นายศิริชัย รณเกียรติ สย. 5868	นายกรอง กิมเขียว สฟก.5276	นายขจรพงษ์ สุทธิโสภาอาภรณ์ สก.2544	วีรวุฒิ หงษ์ทอง สส. 253	วรางคณา เศรษฐสุข
	วีรยุทธ สมศิริ ภสถ. 19439	นายศุภชัย ขำดี ภย. 37589		นายอาณัติ ตั้งชู สก.4127	FIRE PROTECTION ARCHITECTS :	อภิญญา ยังแย้ม
PROJECT ARCHITECT : สมยงค์ ขจรวิทย์ สสถ. 1764	ปรัชญ์ สานุกูล ภสถ. 23820				ดร.บัณฑิต ประดับสุข สสถ. 1215	

แบบแสดง :

แปลนพื้นชั้นลอยที่ 6

มาตราส่วน: 1:100

แบบเลขที่ : AR–PL–18

รวม : แผ่น

21–07–2563

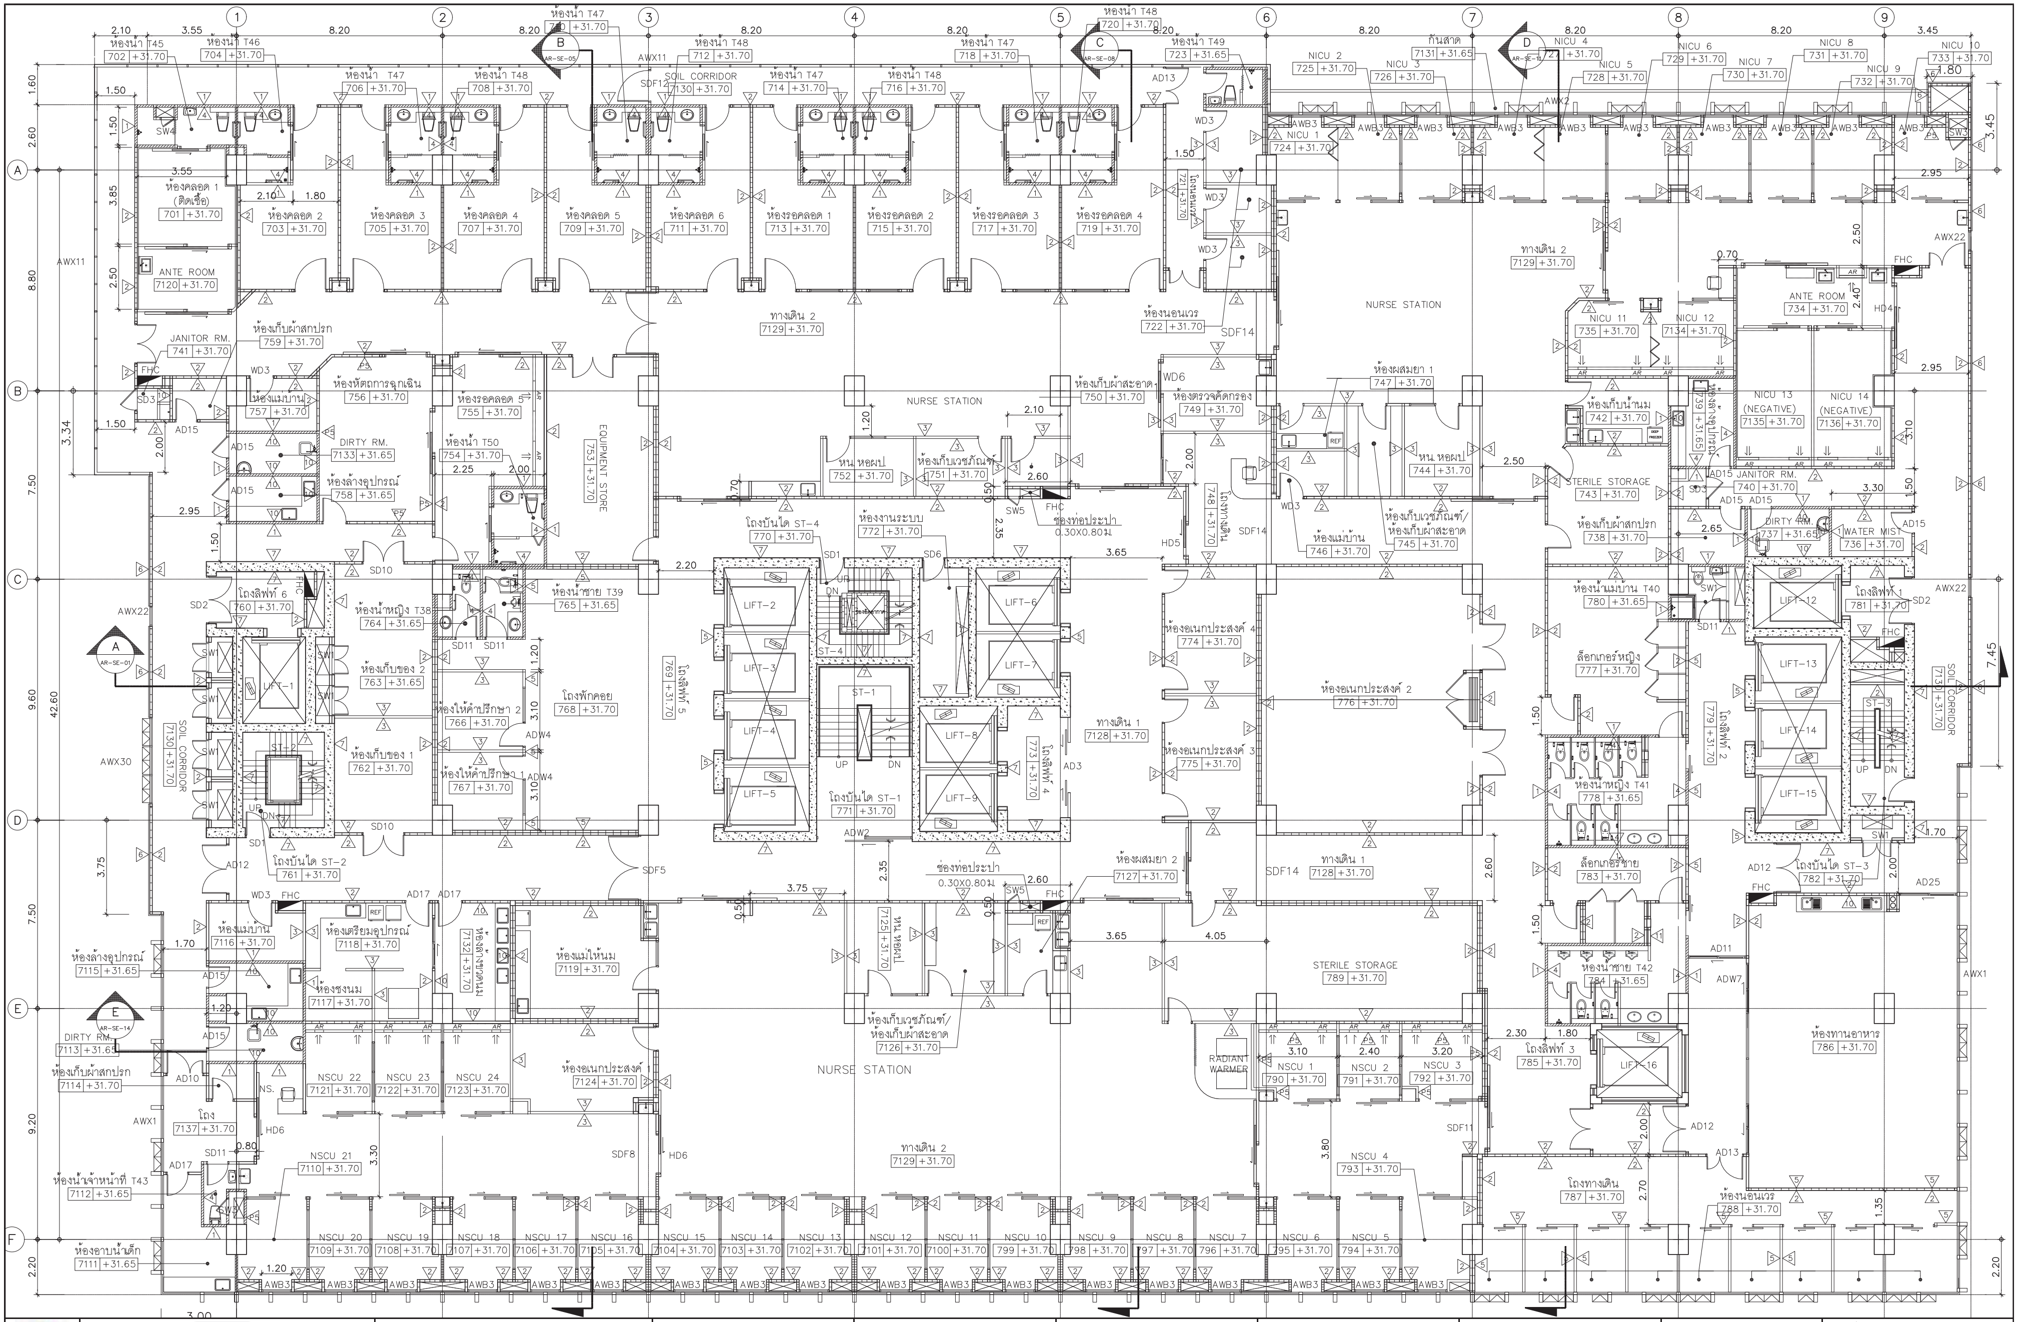

คณะแพทยศาสตร์วชิรพยาบาล มหาวิทยาลัยนวมินทราธิราช

SPAN
บริษัท สแปนคอนซัลแตนท์ จำกัด 247 ถ.เสนานิคม 1 แขวงลาดพร้าว เขตลาดพร้าว กรุงเทพฯ 10230 E-MAIL : main.span@gmail.com Tel.0-2942-3691-6 ,Fax.0-2942-3694

unicorn
บริษัท ยูนิคอร์น คอร์ปอเรชั่น แอนด์แมเนจเม้นท์ จำกัด 75/78 ซอยวัดศรีวนาราม 18 แขวงคลองเมือง เขตคลองเมือง กรุงเทพมหานคร 10210

i lamp
บริษัท ไอแลมพ์ อาร์คิเทค แอนด์ ดีไซน์ จำกัด 480/25 หมู่ที่ 2 ตำบลบ้านเกาะ อำเภอเมืองนครราชสีมา นครราชสีมา 30000

PROJECT NAME:
โครงการออกแบบ อาคารผู้ป่วยในเฉลิมพระเกียรติ
คณะแพทยศาสตร์วชิรพยาบาล มหาวิทยาลัยนวมินทราธิราช
PROJECT ARCHITECT : สมยงค์ ขจรวิทย์ สสถ 1764

ARCHITECTS :
นายสลายุทธ เรืองทอง ภสถ 4384
หทัยชนก เอกสุวรรณ ภสถ 4182
วิรยุทธ สมศิริ ภสถ 19439
ปรัชญ์ สานุกูล ภสถ 23820

STRUCTURAL ENGINEERS :
นายนัฐสม สงวนวงศ์ วย 1423
นายศิริชัย รณเกียรติ สย 5868
นายศุภชัย ขำดี ภย 37589

ELECTRICAL ENGINEERS:
นายชัยวัฒน์ เหลืองอบอุ่น สฟก.3473
นายกรอง กิมเขียว สฟก.5276

MECHANICAL ENGINEERS:
นายธันวา ตันเสถียร วก 797
นายขจรพงษ์ สุทธิโสภาอาภรณ์ สก.2544
นายอาณัติ ตั้งชู สก.4127

SANITARY ENGINEERS :
ขนิษฐา ส่งสกุลชัย วส 27
วีรวุฒ หงษ์ทอง สส 253

FIRE PROTECTION ARCHITECTS :
ดร.บัณฑิต ประดับสุข สสถ 1215

INTETIOR DESIGNER :
วาสนา เพชรประเสริฐ
วรางคณา เศรษฐสุข
อภิญญา ยังแย้ม

แบบแสดง :
แปลนพื้นชั้นที่ 7

มาตราส่วน: 1:100
รวม : แผ่น
แบบเลขที่ : AR-PL-19

คณะแพทยศาสตร์วชิรพยาบาล มหาวิทยาลัยนวมินทราธิราช	SPAN บริษัท สแปนคอนซัลแตนท์ จำกัด 247 ถ.เสนานิคม 1 แขวงลาดพร้าว เขตลาดพร้าว กรุงเทพฯ 10230 E-MAIL : main.span@gmail.com Tel.0-2942-3691-6 ,Fax.0-2942-3694	unicorn บริษัท ยูนิคอร์น คอร์ปอเรชั่น แอนด์แมเนจเม้นท์ จำกัด 75/78 ซอยวัดเวฬุวนาราม 18 แขวงดอนเมือง เขตดอนเมือง กรุงเทพมหานคร 10210	i lamp บริษัท ไอแลมพ์ อาร์คิเทค แอนด์ ดีไซน์ จำกัด 480/25 หมู่ที่ 2 ตำบลบ้านเกาะ อำเภอเมืองนครราชสีมา นครราชสีมา 30000

PROJECT NAME:

โครงการออกแบบ อาคารผู้ป่วยในเฉลิมพระเกียรติ
คณะแพทยศาสตร์วชิรพยาบาล มหาวิทยาลัยนวมินทราธิราช

PROJECT ARCHITECT : สมยงค์ ขจรวิทย์ สสถ. 1764

ARCHITECTS :	
นายสลายุทธ เรืองทอง	ภสถ. 4384
หทัยชนก เอกสุวรรณ	ภสถ. 4182
วีรยุทธ สมศิริ	ภสถ. 19439
ปรัชญ์ สานุกูล	ภสถ. 23820

STRUCTURAL ENGINEERS :	
นายนัฐสม สงวนวงศ์	วย. 1423
นายศิริชัย รณเกียรติ	สย. 5868
นายศุภชัย ขำดี	ภย. 37589

ELECTRICAL ENGINEERS:	
นายชัยวัฒน์ เหลืองอบอุ่น	สฟก.3473
นายกรอง กิมเขียว	สฟก.5276

MECHANICAL ENGINEERS:	
นายธันวา ตันเสถียร	วภ. 797
นายขจรพงษ์ สุทธิโสภาอาภรณ์	สก.2544
นายอาณัติ ตั้งชู	สก.4127

SANITARY ENGINEERS :	
ขนิษฐา ส่งสกุลชัย	วส. 27
วีรวุฒิ หงษ์ทอง	สส. 253

FIRE PROTECTION ARCHITECTS :	
ดร.บัณฑิต ประดับสุข	สสถ. 1215

INTERIOR DESIGNER :
วาสนา เพชรประเสริฐ
วรางคณา เศรษฐสุข
อภิญญา ยังแย้ม

แบบแสดง :

แปลนพื้นชั้นที่ 8

มาตราส่วน: 1:100

รวม : แผ่น

แบบเลขที่ : AR-PL-20

21-07-2563

คณะแพทยศาสตร์วชิรพยาบาล มหาวิทยาลัยนวมินทราธิราช	SPAN ARCHITECTURE ENGINEERING SPAN CONSULTANTS CO.,LTD. 247 SENANIKHOM 1 ROAD KHWANG LADPHRAO , KHET LADPHRAO BANGKOK 10230 Tel.0-2942-3691-6 ,Fax.0-2942-3694 E-MAIL : main.span@gmail.com	PROJECT NAME: โครงการออกแบบ อาคารผู้ป่วยในเฉลิมพระเกียรติ คณะแพทยศาสตร์วชิรพยาบาล มหาวิทยาลัยนวมินทราธิราช PROJECT ARCHITECT : สมยงค์ ขจรวิทย์ สสถ. 1764	ARCHITECTS : นายสลายุทธ เรืองทอง ภสถ. 4384 หทัยชนก เอกสุวรรณ ภสถ. 4182 วีรยุทธ สมศิริ ภสถ. 19439 ปรัชญ์ สานุกูล ภสถ. 23820	STRUCTURAL ENGINEERS : นายนัฐสม สงวนวงศ์ วย. 1423 นายศิริชัย รณเกียรติ สย. 5868 นายศุภชัย ขำดี ภย. 37589	ELECTRICAL ENGINEERS: นายชัยวัฒน์ เหลืองอบอุ่น สฟก.3473 นายกรอง กิมเขียว สฟก.5276	MECHANICAL ENGINEERS: นายธันวา ตันเสถียร วก. 797 นายขจรพงษ์ สุทธิโสภาอาภรณ์ สก.2544 นายอาณัติ ตั้งชู สก.4127	SANITARY ENGINEERS : ขนิษฐา ส่งสกุลชัย วส. 27 วีรวุฒ หงษ์ทอง สส. 253 FIRE PROTECTION ARCHITECTS : ดร.บัณฑิต ประดับสุข สสถ. 1215	INTETIOR DESIGNER : วาสนา เพชรประเสริฐ วรางคณา เศรษฐสุข อภิญญา ยังแย้ม

แบบแสดง แปลนพื้นชั้นที่ 9
NURSERY/หอพักผู้ป่วยหญิง

มาตราส่วน: 1:100
รวม : แผ่น
แบบเลขที่ : AR-PL-21

PROJECT NAME:	ARCHITECTS :	STRUCTURAL ENGINEERS :	ELECTRICAL ENGINEERS:	MECHANICAL ENGINEERS:	SANITARY ENGINEERS :	INTETIOR DESIGNER :
โครงการออกแบบ อาคารผู้ป่วยในเฉลิมพระเกียรติ คณะแพทยศาสตร์วชิรพยาบาล มหาวิทยาลัยนวมินทราธิราช	นายสลายุทธ เรืองทอง ภสถ. 4384	นายนัฐสม สงวนวงศ์ วย. 1423	นายชัยวัฒน์ เหลืองอบอุ่น สฟก.3473	นายธันวา ตันเสถียร วก. 797	ขนิษฐา ส่งสกุลชัย วส. 27	วาสนา เพชรประเสริฐ
	หทัยชนก เอกสุวรรณ ภสถ. 4182	นายศิริชัย รณเกียรติ สย. 5868	นายกรอง กิมเขียว สฟก.5276	นายขจรพงษ์ สุทธิโสภาอาภรณ์ สก.2544	วีรวุฒ หงษ์ทอง สส. 253	วรางคณา เศรษฐสุข
	วีรยุทธ สมศิริ ภสถ. 19439	นายศุภชัย ขำดี ภย. 37589		นายอาณัติ ตั้งชู สก.4127	FIRE PROTECTION ARCHITECTS :	อภิญญา ยังแย้ม
PROJECT ARCHITECT : สมยงค์ ขจรวิทย์ สสถ. 1764	ปรัชญ์ สานุกูล ภสถ. 23820				ดร.บัณฑิต ประดับสุข สสถ. 1215	

คณะแพทยศาสตร์วชิรพยาบาล มหาวิทยาลัยนวมินทราธิราช

SPAN — ARCHITECTURE ENGINEERING

SPAN CONSULTANTS CO.,LTD.
247 SENANIKHOM 1 ROAD
KHWANG LADPHRAO , KHET LADPHRAO
BANGKOK 10230
Tel.0-2942-3691-6 ,Fax.0-2942-3694
E-MAIL : main.span@gmail.com

แบบแสดง : แปลนพื้นชั้นที่ 10 หอพักผู้ป่วยเด็ก

มาตราส่วน: 1:100

แบบเลขที่ : AR-PL-22

รวม : แผ่น

21-07-2563

คณะแพทยศาสตร์วชิรพยาบาล มหาวิทยาลัยนวมินทราธิราช	SPAN ARCHITECTURE ENGINEERING	SPAN CONSULTANTS CO.,LTD. 247 SENANIKHOM 1 ROAD KHWANG LADPHRAO , KHET LADPHRAO BANGKOK 10230 Tel.0-2942-3691-6 ,Fax.0-2942-3694 E-MAIL : main.span@gmail.com	PROJECT NAME: โครงการออกแบบ อาคารผู้ป่วยในเฉลิมพระเกียรติ คณะแพทยศาสตร์วชิรพยาบาล มหาวิทยาลัยนวมินทราธิราช PROJECT ARCHITECT : สมยงค์ ขจรวิทย์ สสถ. 1764

ARCHITECTS :	STRUCTURAL ENGINEERS :	ELECTRICAL ENGINEERS:	MECHANICAL ENGINEERS:	SANITARY ENGINEERS :	INTETIOR DESIGNER :
นายสลายุทธ เรืองทอง ภสถ. 4384	นายนัฐสม สงวนวงศ์ วย. 1423	นายชัยวัฒน์ เหลืองอบอุ่น สฟก.3473	นายธันวา ตันเสถียร วก. 797	ขนิษฐา ส่งสกุลชัย วส. 27	วาสนา เพชรประเสริฐ
หทัยชนก เอกสุวรรณ ภสถ. 4182	นายศิริชัย รณเกียรติ สย. 5868	นายกรอง กิมเขียว สฟก.5276	นายขจรพงษ์ สุทธิโสภาอาภรณ์ สก.2544	วีรวุฒ หงษ์ทอง สส. 253	วรางคณา เศรษฐสุข
วิรยุทธ สมศิริ ภสถ. 19439	นายศุภชัย ขำดี ภย. 37589		นายอาณัติ ตั้งชู สก.4127	FIRE PROTECTION ARCHITECTS :	อภิญญา ยังแย้ม
ปรัชญ์ สานุกูล ภสถ. 23820				ดร.บัณฑิต ประดับสุข สสถ. 1215	

แบบแสดง : แปลนพื้นชั้นที่ 11 หอพักผู้ป่วย ORTHO

มาตราส่วน: 1:100

แบบเลขที่ : AR-PL-23

รวม : แผ่น

21-07-2563

คณะแพทยศาสตร์วชิรพยาบาล มหาวิทยาลัยนวมินทราธิราช	SPAN ARCHITECTURE ENGINEERING SPAN CONSULTANTS CO.,LTD. 247 SENANIKHOM 1 ROAD KHWANG LADPHRAO , KHET LADPHRAO BANGKOK 10230 Tel.0-2942-3691-6 ,Fax.0-2942-3694 E-MAIL : main.span@gmail.com	PROJECT NAME: โครงการออกแบบ อาคารผู้ป่วยในเฉลิมพระเกียรติ คณะแพทยศาสตร์วชิรพยาบาล มหาวิทยาลัยนวมินทราธิราช PROJECT ARCHITECT : สมยงค์ ขจรวิทย์ สสถ. 1764	ARCHITECTS : นายสลายุทธ เรืองทอง ภสถ. 4384 หทัยชนก เอกสุวรรณ ภสถ. 4182 วีรยุทธ สมศิริ ภสถ. 19439 ปรัชญ์ สานุกูล ภสถ. 23820	STRUCTURAL ENGINEERS : นายนัฐสม สงวนวงศ์ วย. 1423 นายศิริชัย รณเกียรติ สย. 5868 นายศุภชัย ขำดี ภย. 37589	ELECTRICAL ENGINEERS: นายชัยวัฒน์ เหลืองอบอุ่น สฟก.3473 นายกรอง กิมเขียว สฟก.5276	MECHANICAL ENGINEERS: นายธันวา ตันเสถียร วก. 797 นายขจรพงษ์ สุทธิโสภาอาภรณ์ สก.2544 นายอาณัติ ตั้งชู สก.4127	SANITARY ENGINEERS : ขนิษฐา ส่งสกุลชัย วส. 27 วีรวุฒ หงษ์ทอง สส. 253 FIRE PROTECTION ARCHITECTS : ดร.บัณฑิต ประดับสุข สสถ. 1215	INTETIOR DESIGNER : วาสนา เพชรประเสริฐ วรางคณา เศรษฐสุข อภิญญา ยังแย้ม

แบบแสดง : แปลนพื้นชั้นที่ 12 หอพักผู้ป่วย ORTHO(COVID WARD)

มาตราส่วน: 1:100 | แบบเลขที่ : AR-PL-24 | รวม : แผ่น

21-07-2563

คณะแพทยศาสตร์วชิรพยาบาล มหาวิทยาลัยนวมินทราธิราช	SPAN ARCHITECTURE ENGINEERING	SPAN CONSULTANTS CO.,LTD. 247 SENANIKHOM 1 ROAD KHWANG LADPHRAO , KHET LADPHRAO BANGKOK 10230 Tel.0-2942-3691-6 ,Fax.0-2942-3694 E-MAIL : main.span@gmail.com	PROJECT NAME: โครงการออกแบบ อาคารผู้ป่วยในเฉลิมพระเกียรติ คณะแพทยศาสตร์วชิรพยาบาล มหาวิทยาลัยนวมินทราธิราช	PROJECT ARCHITECT : สมยงค์ ขจรวิทย์ สสถ. 1764

ARCHITECTS :	STRUCTURAL ENGINEERS :	ELECTRICAL ENGINEERS:	MECHANICAL ENGINEERS:	SANITARY ENGINEERS :	INTETIOR DESIGNER :
นายสลายุทธ เรืองทอง ภสถ. 4384	นายนัฐสม สงวนวงศ์ วย. 1423	นายชัยวัฒน์ เหลืองอบอุ่น สฟก.3473	นายธันวา ตันเสถียร วก. 797	ขนิษฐา ส่งสกุลชัย วส. 27	วาสนา เพชรประเสริฐ
หทัยชนก เอกสุวรรณ ภสถ. 4182	นายศิริชัย รณเกียรติ สย. 5868	นายกรอง กิมเขียว สฟก.5276	นายขจรพงษ์ สุทธิโสภาอาภรณ์ สก.2544	วีรวุฒ หงษ์ทอง สส. 253	วรางคณา เศรษฐสุข
วีรยุทธ สมศิริ ภสถ. 19439	นายศุภชัย ขำดี ภย. 37589		นายอาณัติ ตั้งชู สก.4127	FIRE PROTECTION ARCHITECTS :	อภิญญา ยังแย้ม
ปรัชญ์ สานุกูล ภสถ. 23820				ดร.บัณฑิต ประดับสุข สสถ. 1215	

แบบแสดง : แปลนพื้นชั้นที่ 13
หอพักผู้ป่วย SEMI ICU(COVID WARD)

มาตราส่วน: 1:100
รวม : แผ่น
แบบเลขที่ : AR-PL-25

21-07-2563

คณะแพทยศาสตร์วชิรพยาบาล มหาวิทยาลัยนวมินทราธิราช	SPAN ARCHITECTURE ENGINEERING SPAN CONSULTANTS CO.,LTD. 247 SENANIKHOM 1 ROAD KHWANG LADPHRAO , KHET LADPHRAO BANGKOK 10230 Tel.0–2942–3691–6 ,Fax.0–2942–3694 E–MAIL : main.span@gmail.com	PROJECT NAME: โครงการออกแบบ อาคารผู้ป่วยในเฉลิมพระเกียรติ คณะแพทยศาสตร์วชิรพยาบาล มหาวิทยาลัยนวมินทราธิราช PROJECT ARCHITECT : สมยงค์ ขจรวิทย์ สสถ. 1764	ARCHITECTS : นายสลายุทธ เรืองทอง ภสถ. 4384 หทัยชนก เอกสุวรรณ ภสถ. 4182 วีรยุทธ สมศิริ ภสถ. 19439 ปรัชญ์ สานุกูล ภสถ. 23820	STRUCTURAL ENGINEERS : นายนัฐสม สงวนวงศ์ วย 1423 นายศิริชัย รณเกียรติ สย 5868 นายศุภชัย ขำดี ภย 37589	ELECTRICAL ENGINEERS: นายชัยวัฒน์ เหลืองอบอุ่น สฟก.3473 นายกรอง กิมเขียว สฟก.5276	MECHANICAL ENGINEERS: นายธันวา ตันเสถียร วก. 797 นายขจรพงษ์ สุทธิโสภาอาภรณ์ สก.2544 นายอาณัติ ตั้งชู สก.4127	SANITARY ENGINEERS : ขนิษฐา ส่งสกุลชัย วส. 27 วีรวุฒ หงษ์ทอง สส. 253 FIRE PROTECTION ARCHITECTS : ดร.บัณฑิต ประดับสุข สสถ. 1215	INTETIOR DESIGNER : วาสนา เพชรประเสริฐ วรางคณา เศรษฐสุข อภิญญา ยังแย้ม

แบบแสดง : แปลนพื้นชั้นที่ 14
หอพักผู้ป่วย ศัลยกรรม (COVID WARD)

มาตราส่วน: 1:100
รวม : แผ่น
แบบเลขที่ : AR–PL–26

21–07–2563

คณะแพทยศาสตร์วชิรพยาบาล มหาวิทยาลัยนวมินทราธิราช

SPAN — ARCHITECTURE ENGINEERING

SPAN CONSULTANTS CO.,LTD.
247 SENANIKHOM 1 ROAD
KHWANG LADPHRAO , KHET LADPHRAO
BANGKOK 10230
Tel.0–2942–3691–6 ,Fax.0–2942–3694
E–MAIL : main.span@gmail.com

PROJECT NAME:
โครงการออกแบบ อาคารผู้ป่วยในเฉลิมพระเกียรติ
คณะแพทยศาสตร์วชิรพยาบาล มหาวิทยาลัยนวมินทราธิราช

PROJECT ARCHITECT : สมยงค์ ขจรวิทย์ สสถ. 1764

ARCHITECTS :	STRUCTURAL ENGINEERS :	ELECTRICAL ENGINEERS:	MECHANICAL ENGINEERS:	SANITARY ENGINEERS :	INTETIOR DESIGNER :
นายสลายุทธ เรืองทอง ภสถ. 4384	นายนัฐสม สงวนวงศ์ วย. 1423	นายชัยวัฒน์ เหลืองอบอุ่น สฟก.3473	นายธันวา ตันเสถียร วภ. 797	ขนิษฐา ส่งสกุลชัย วส. 27	วาสนา เพชรประเสริฐ
หทัยชนก เอกสุวรรณ ภสถ. 4182	นายศิริชัย รณเกียรติ สย. 5868	นายกรอง กิมเขียว สฟก.5276	นายขจรพงษ์ สุทธิโสภาอาภรณ์ สก.2544	วีรวุฒ หงษ์ทอง สส. 253	วรางคณา เศรษฐสุข
วิรยุทธ สมศิริ ภสถ. 19439	นายศุภชัย ขำดี ภย. 37589		นายอาณัติ ตั้งชู สก.4127	FIRE PROTECTION ARCHITECTS :	อภิญญา ยังแย้ม
ปรัชญ์ สานุกูล ภสถ. 23820				ดร.บัณฑิต ประดับสุข สสถ. 1215	

แบบแสดง : แปลนพื้นชั้นที่ 15 หอพักผู้ป่วย ศัลยกรรม

มาตราส่วน: 1:100
รวม : แผ่น
แบบเลขที่ : AR–PL–27

21–07–2563

คณะแพทยศาสตร์วชิรพยาบาล มหาวิทยาลัยนวมินทราธิราช	SPAN ARCHITECTURE ENGINEERING	SPAN CONSULTANTS CO.,LTD. 247 SENANIKHOM 1 ROAD KHWANG LADPHRAO , KHET LADPHRAO BANGKOK 10230 Tel.0-2942-3691-6 ,Fax.0-2942-3694 E-MAIL : main.span@gmail.com	PROJECT NAME: โครงการออกแบบ อาคารผู้ป่วยในเฉลิมพระเกียรติ คณะแพทยศาสตร์วชิรพยาบาล มหาวิทยาลัยนวมินทราธิราช PROJECT ARCHITECT : สมยงค์ ขจรวิทย์ สสถ. 1764

ARCHITECTS :
นายสลายุทธ เรืองทอง ภสถ. 4384
หทัยชนก เอกสุวรรณ ภสถ. 4182
วีรยุทธ สมศิริ ภสถ. 19439
ปรัชญ์ สานุกูล ภสถ. 23820

STRUCTURAL ENGINEERS :
นายนัฐสม สงวนวงศ์ วย. 1423
นายศิริชัย รณเกียรติ สย. 5868
นายศุภชัย ขำดี ภย. 37589

ELECTRICAL ENGINEERS:
นายชัยวัฒน์ เหลืองอบอุ่น สฟก.3473
นายกรอง กิมเขียว สฟก.5276

MECHANICAL ENGINEERS:
นายธันวา ตันเสถียร วก. 797
นายขจรพงษ์ สุทธิโสภาอาภรณ์ สก.2544
นายอาณัติ ตั้งชู สก.4127

SANITARY ENGINEERS :
ขนิษฐา ส่งสกุลชัย วส. 27
วีรวุฒ หงษ์ทอง สส. 253

FIRE PROTECTION ARCHITECTS :
ดร.บัณฑิต ประดับสุข สสถ. 1215

INTETIOR DESIGNER :
วาสนา เพชรประเสริฐ
วรางคณา เศรษฐสุข
อภิญญา ยังแย้ม

แบบแสดง : แปลนพื้นชั้นที่ 16
หอพักผู้ป่วย ศัลยกรรม

มาตราส่วน: 1:100
รวม : แผ่น
แบบเลขที่ : AR-PL-28

21-07-2563

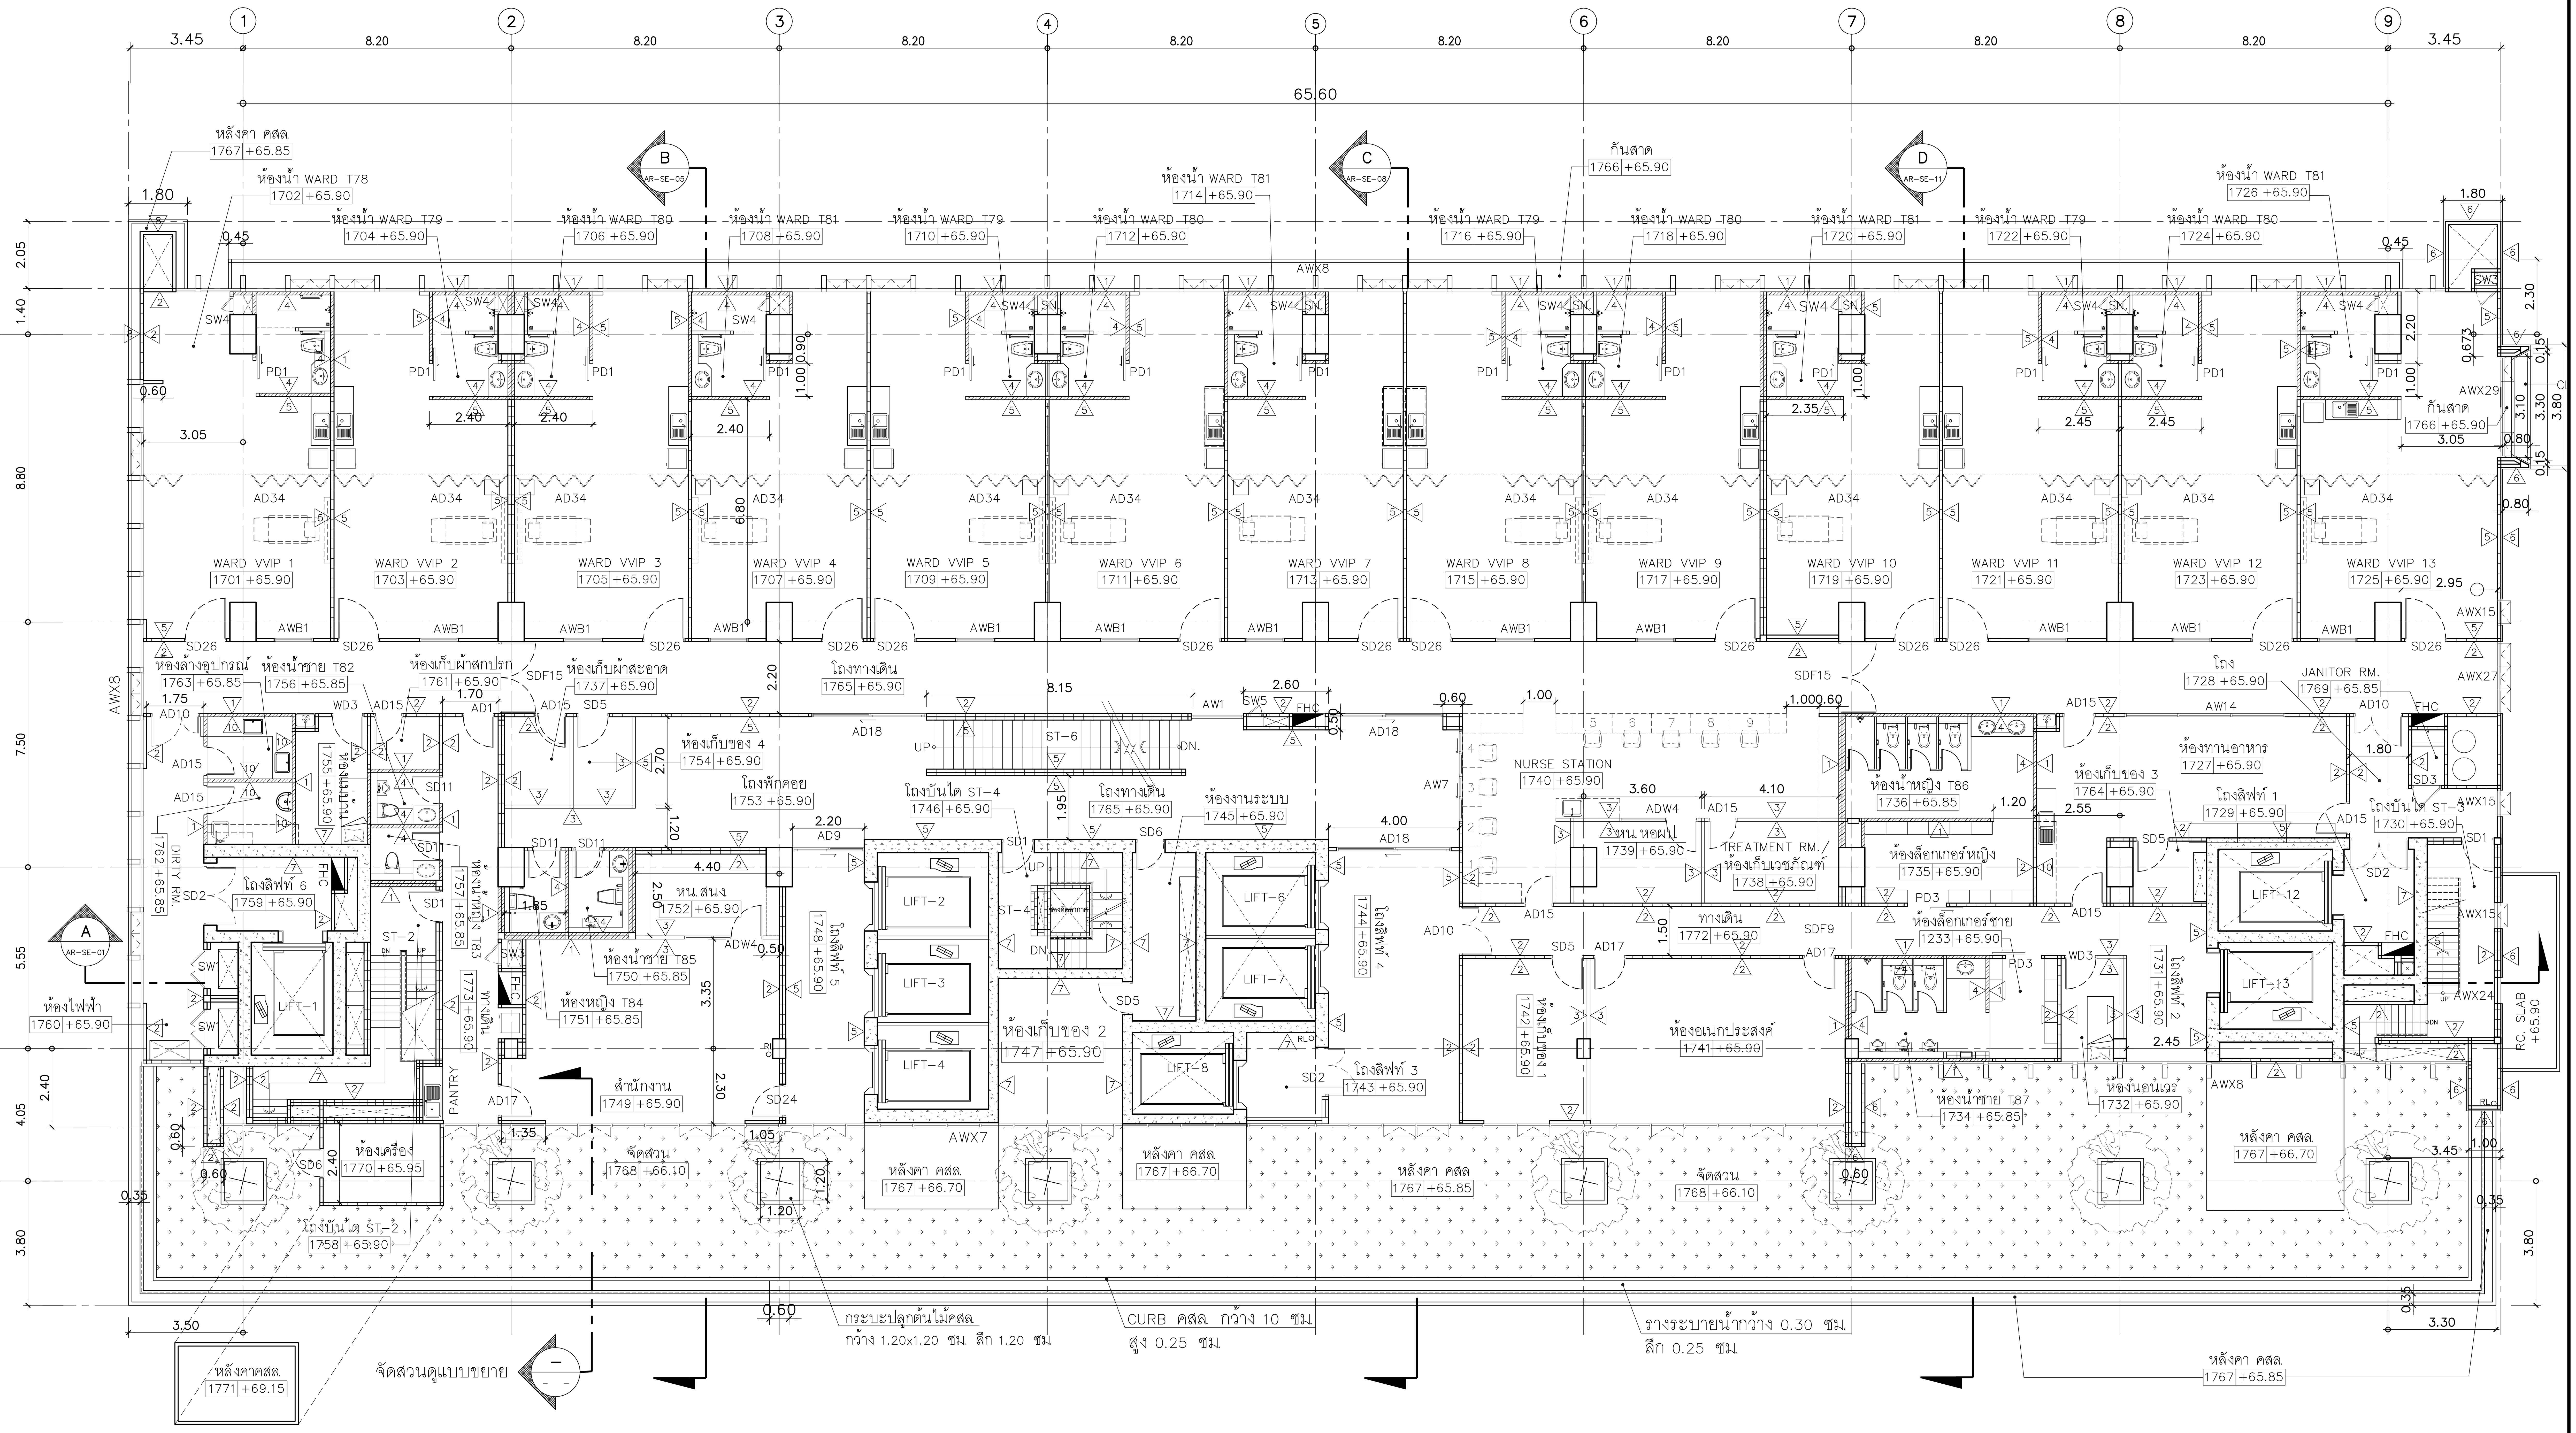

คณะแพทยศาสตร์วชิรพยาบาล มหาวิทยาลัยนวมินทราธิราช	SPAN ARCHITECTURE ENGINEERING — SPAN CONSULTANTS CO.,LTD. 247 SENANIKHOM 1 ROAD KHWANG LADPHRAO , KHET LADPHRAO BANGKOK 10230 Tel.0-2942-3691-6 ,Fax.0-2942-3694 E-MAIL : main.span@gmail.com	PROJECT NAME: โครงการออกแบบ อาคารผู้ป่วยในเฉลิมพระเกียรติ คณะแพทยศาสตร์วชิรพยาบาล มหาวิทยาลัยนวมินทราธิราช	PROJECT ARCHITECT : สมยงค์ ขจรวิทย์ สสถ. 1764

ARCHITECTS :	STRUCTURAL ENGINEERS :	ELECTRICAL ENGINEERS:	MECHANICAL ENGINEERS:	SANITARY ENGINEERS :	INTETIOR DESIGNER :
นายสลายุทธ เรืองทอง ภสถ. 4384	นายนัฐสม สงวนวงศ์ วย. 1423	นายชัยวัฒน์ เหลืองอบอุ่น สฟก.3473	นายธันวา ตันเสถียร วภ. 797	ขนิษฐา ส่งสกุลชัย วส. 27	วาสนา เพชรประเสริฐ
หทัยชนก เอกสุวรรณ ภสถ. 4182	นายศิริชัย รณเกียรติ สย. 5868	นายกรอง กิมเขียว สฟก.5276	นายขจรพงษ์ สุทธิโสภาอาภรณ์ สก.2544	วีรวุฒ หงษ์ทอง สส. 253	วรางคณา เศรษฐสุข
วิรยุทธ สมศิริ ภสถ. 19439	นายศุภชัย ขำดี ภย. 37589		นายอาณัติ ตั้งชู สก.4127	FIRE PROTECTION ARCHITECTS :	อภิญญา ยังแย้ม
ปรัชญ์ สานุกูล ภสถ. 23820				ดร.บัณฑิต ประดับสุข สสถ. 1215	

แบบแสดง : **แปลนพื้นชั้นที่ 17 หอพักผู้ป่วย ห้องเตียงเดี่ยวพิเศษ**

มาตราส่วน: 1:100 | แบบเลขที่ : AR-PL-29

รวม : แผ่น

21-07-2563

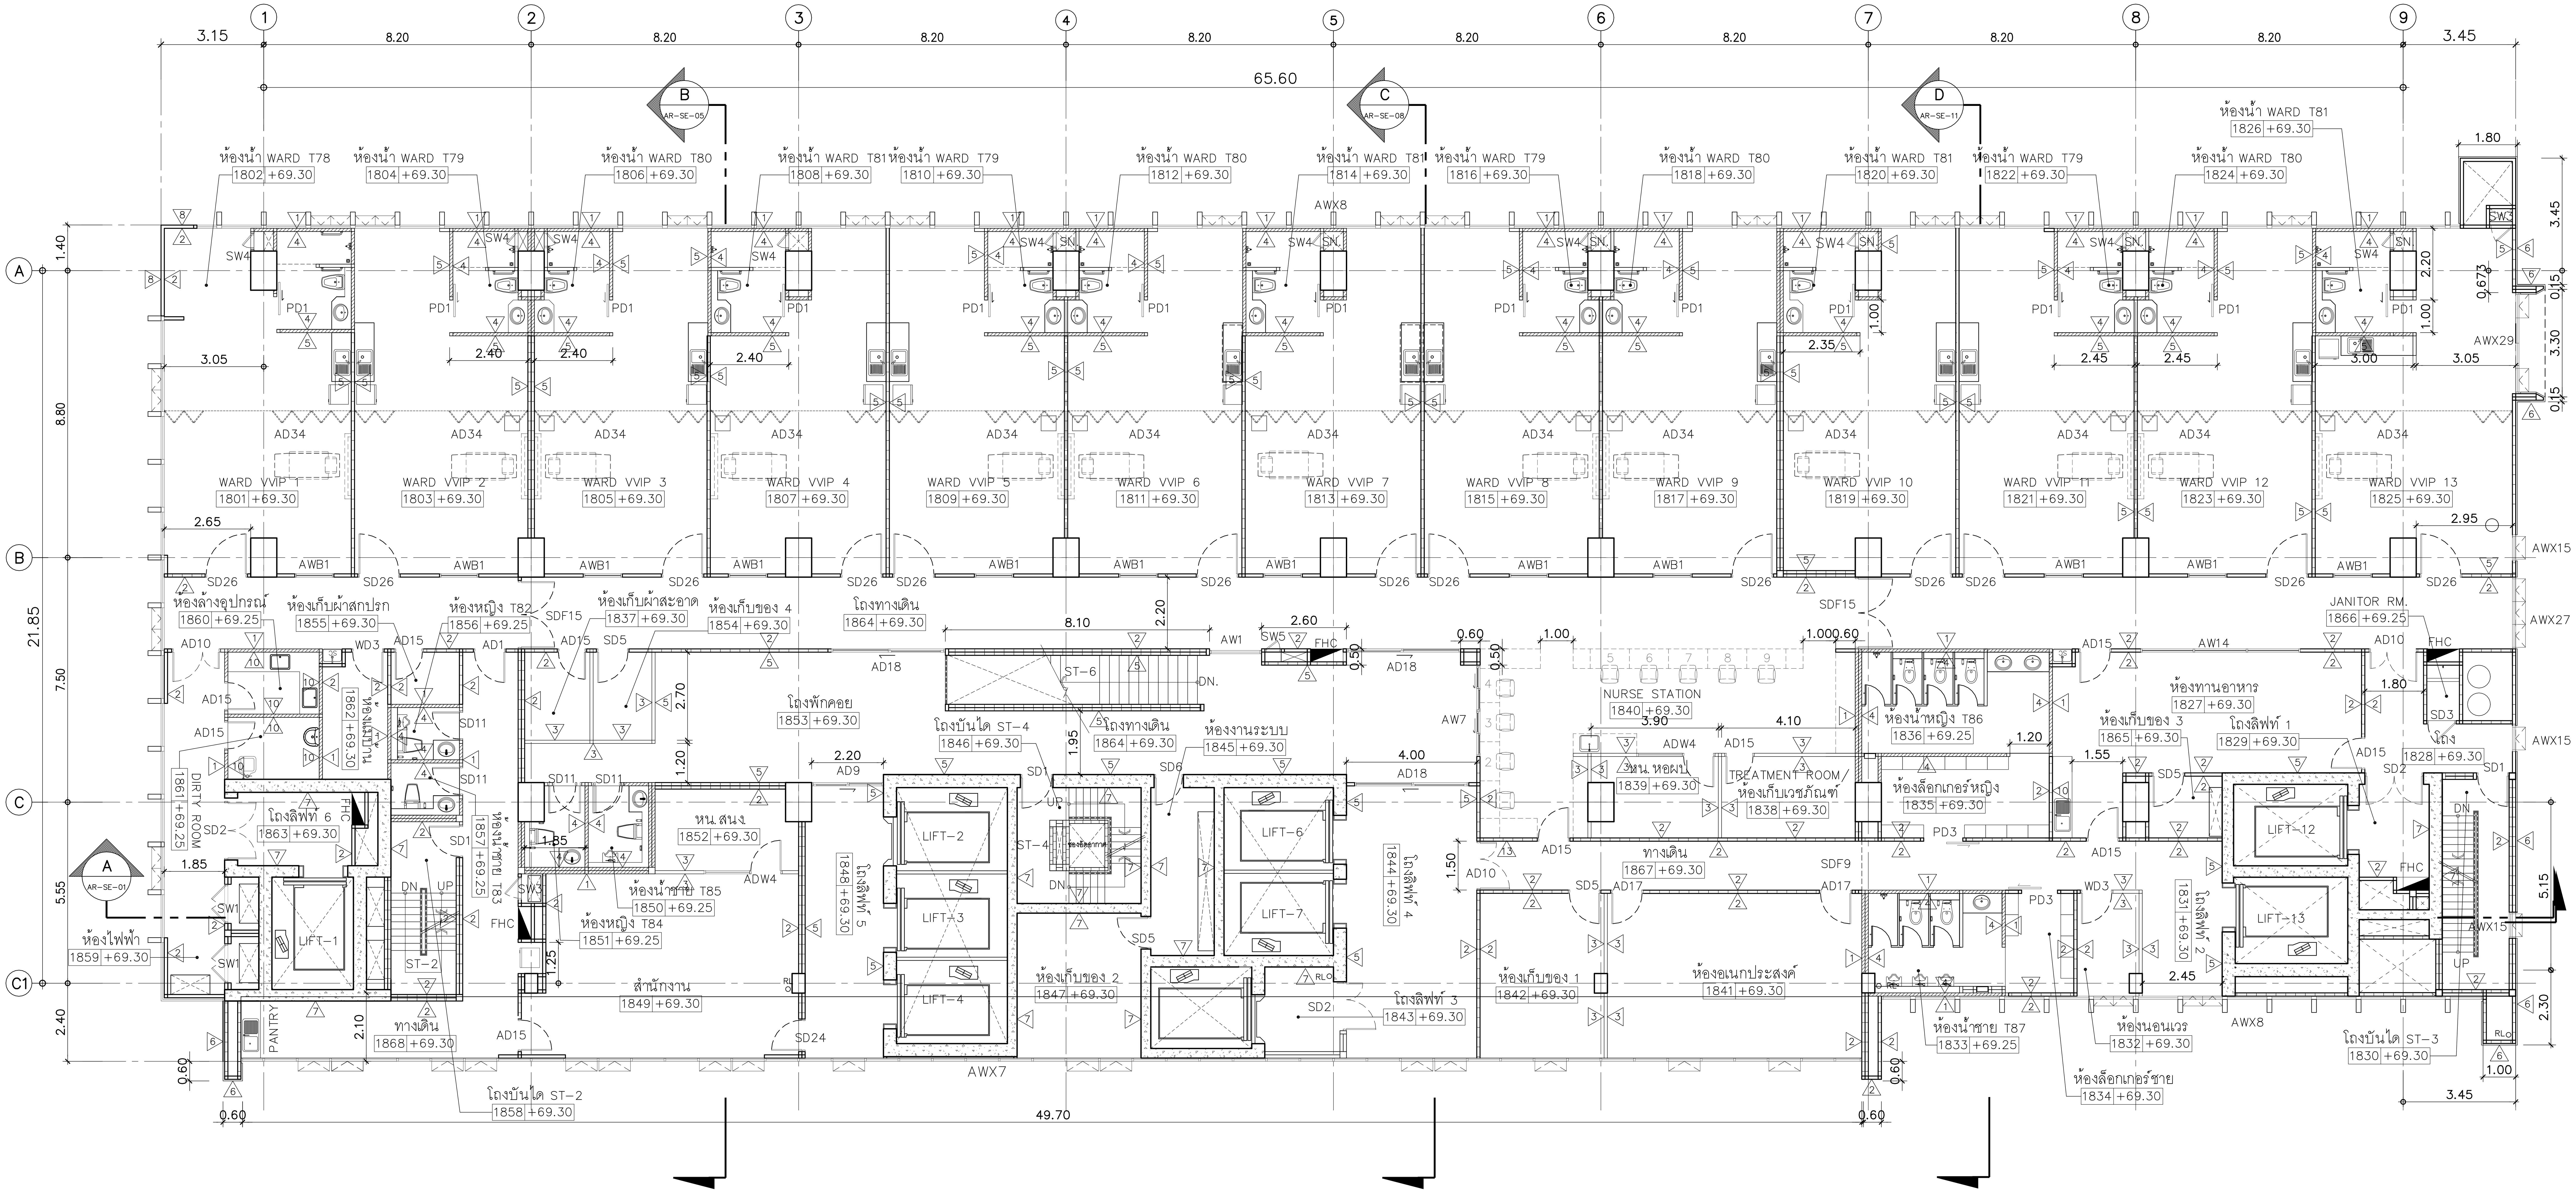

คณะแพทยศาสตร์วชิรพยาบาล มหาวิทยาลัยนวมินทราธิราช	SPAN ARCHITECTURE ENGINEERING — SPAN CONSULTANTS CO.,LTD. 247 SENANIKHOM 1 ROAD KHWANG LADPHRAO , KHET LADPHRAO BANGKOK 10230 Tel.0-2942-3691-6 ,Fax.0-2942-3694 E-MAIL : main.span@gmail.com	PROJECT NAME: โครงการออกแบบ อาคารผู้ป่วยในเฉลิมพระเกียรติ คณะแพทยศาสตร์วชิรพยาบาล มหาวิทยาลัยนวมินทราธิราช PROJECT ARCHITECT : สมยงค์ ขจรวิทย์ สสถ. 1764	ARCHITECTS : นายสลายุทธ เรืองทอง ภสถ. 4384 หทัยชนก เอกสุวรรณ ภสถ. 4182 วีรยุทธ สมศิริ ภสถ. 19439 ปรัชญ์ สานุกูล ภสถ. 23820	STRUCTURAL ENGINEERS : นายนัฐสม สงวนวงศ์ วย. 1423 นายศิริชัย รณเกียรติ สย. 5868 นายศุภชัย ขำดี ภย. 37589	ELECTRICAL ENGINEERS: นายชัยวัฒน์ เหลืองอบอุ่น สฟก.3473 นายกรอง กิมเขียว สฟก.5276	MECHANICAL ENGINEERS: นายธันวา ตันเสถียร วก. 797 นายขจรพงษ์ สุทธิโสภาอาภรณ์ สก.2544 นายอาณัติ ตั้งชู สก.4127

SANITARY ENGINEERS : ขนิษฐา ส่งสกุลชัย วส. 27 วีรวุฒ หงษ์ทอง สส. 253 FIRE PROTECTION ARCHITECTS : ดร.บัณฑิต ประดับสุข สสถ. 1215	INTETIOR DESIGNER : วาสนา เพชรประเสริฐ วรางคณา เศรษฐสุข อภิญญา ยังแย้ม	แบบแสดง : แปลนพื้นชั้นที่ 18 หอพักผู้ป่วย ห้องเตียงเดี่ยวพิเศษ มาตราส่วน: 1:100 รวม : แผ่น	แบบเลขที่ : AR-PL-30

21-07-2563

คณะแพทยศาสตร์วชิรพยาบาล มหาวิทยาลัยนวมินทราธิราช

SPAN ARCHITECTURE ENGINEERING

SPAN CONSULTANTS CO.,LTD.
247 SENANIKHOM 1 ROAD
KHWANG LADPHRAO , KHET LADPHRAO
BANGKOK 10230
Tel.0-2942-3691-6 ,Fax.0-2942-3694
E-MAIL : main.span@gmail.com

PROJECT NAME:
โครงการออกแบบ อาคารผู้ป่วยในเฉลิมพระเกียรติ
คณะแพทยศาสตร์วชิรพยาบาล มหาวิทยาลัยนวมินทราธิราช

PROJECT ARCHITECT : สมยงค์ ขจรวิทย์ สสถ. 1764

ARCHITECTS :
นายสลายุทธ เรืองทอง ภสถ. 4384
หทัยชนก เอกสุวรรณ ภสถ. 4182
วีรยุทธ สมศิริ ภสถ. 19439
ปรัชญ์ สานุกูล ภสถ. 23820

STRUCTURAL ENGINEERS :
นายนัฐสม สงวนวงศ์ วย. 1423
นายศิริชัย รณเกียรติ สย. 5868
นายศุภชัย ขำดี ภย. 37589

ELECTRICAL ENGINEERS:
นายชัยวัฒน์ เหลืองอบอุ่น สฟก.3473
นายกรอง กิมเขียว สฟก.5276

MECHANICAL ENGINEERS:
นายธันวา ตันเสถียร วก. 797
นายขจรพงษ์ สุทธิโสภาอาภรณ์ สก.2544
นายอาณัติ ตั้งชู สก.4127

SANITARY ENGINEERS :
ขนิษฐา ส่งสกุลชัย วส. 27
วีรวุฒ หงษ์ทอง สส. 253

FIRE PROTECTION ARCHITECTS :
ดร.บัณฑิต ประดับสุข สสถ. 1215

INTETIOR DESIGNER :
วาสนา เพชรประเสริฐ
วรางคณา เศรษฐสุข
อภิญญา ยังแย้ม

แบบแสดง :
แปลนพื้นชั้นที่ 19

มาตราส่วน: 1:100
รวม : แผ่น
แบบเลขที่ : AR-PL-31

21-07-2563