


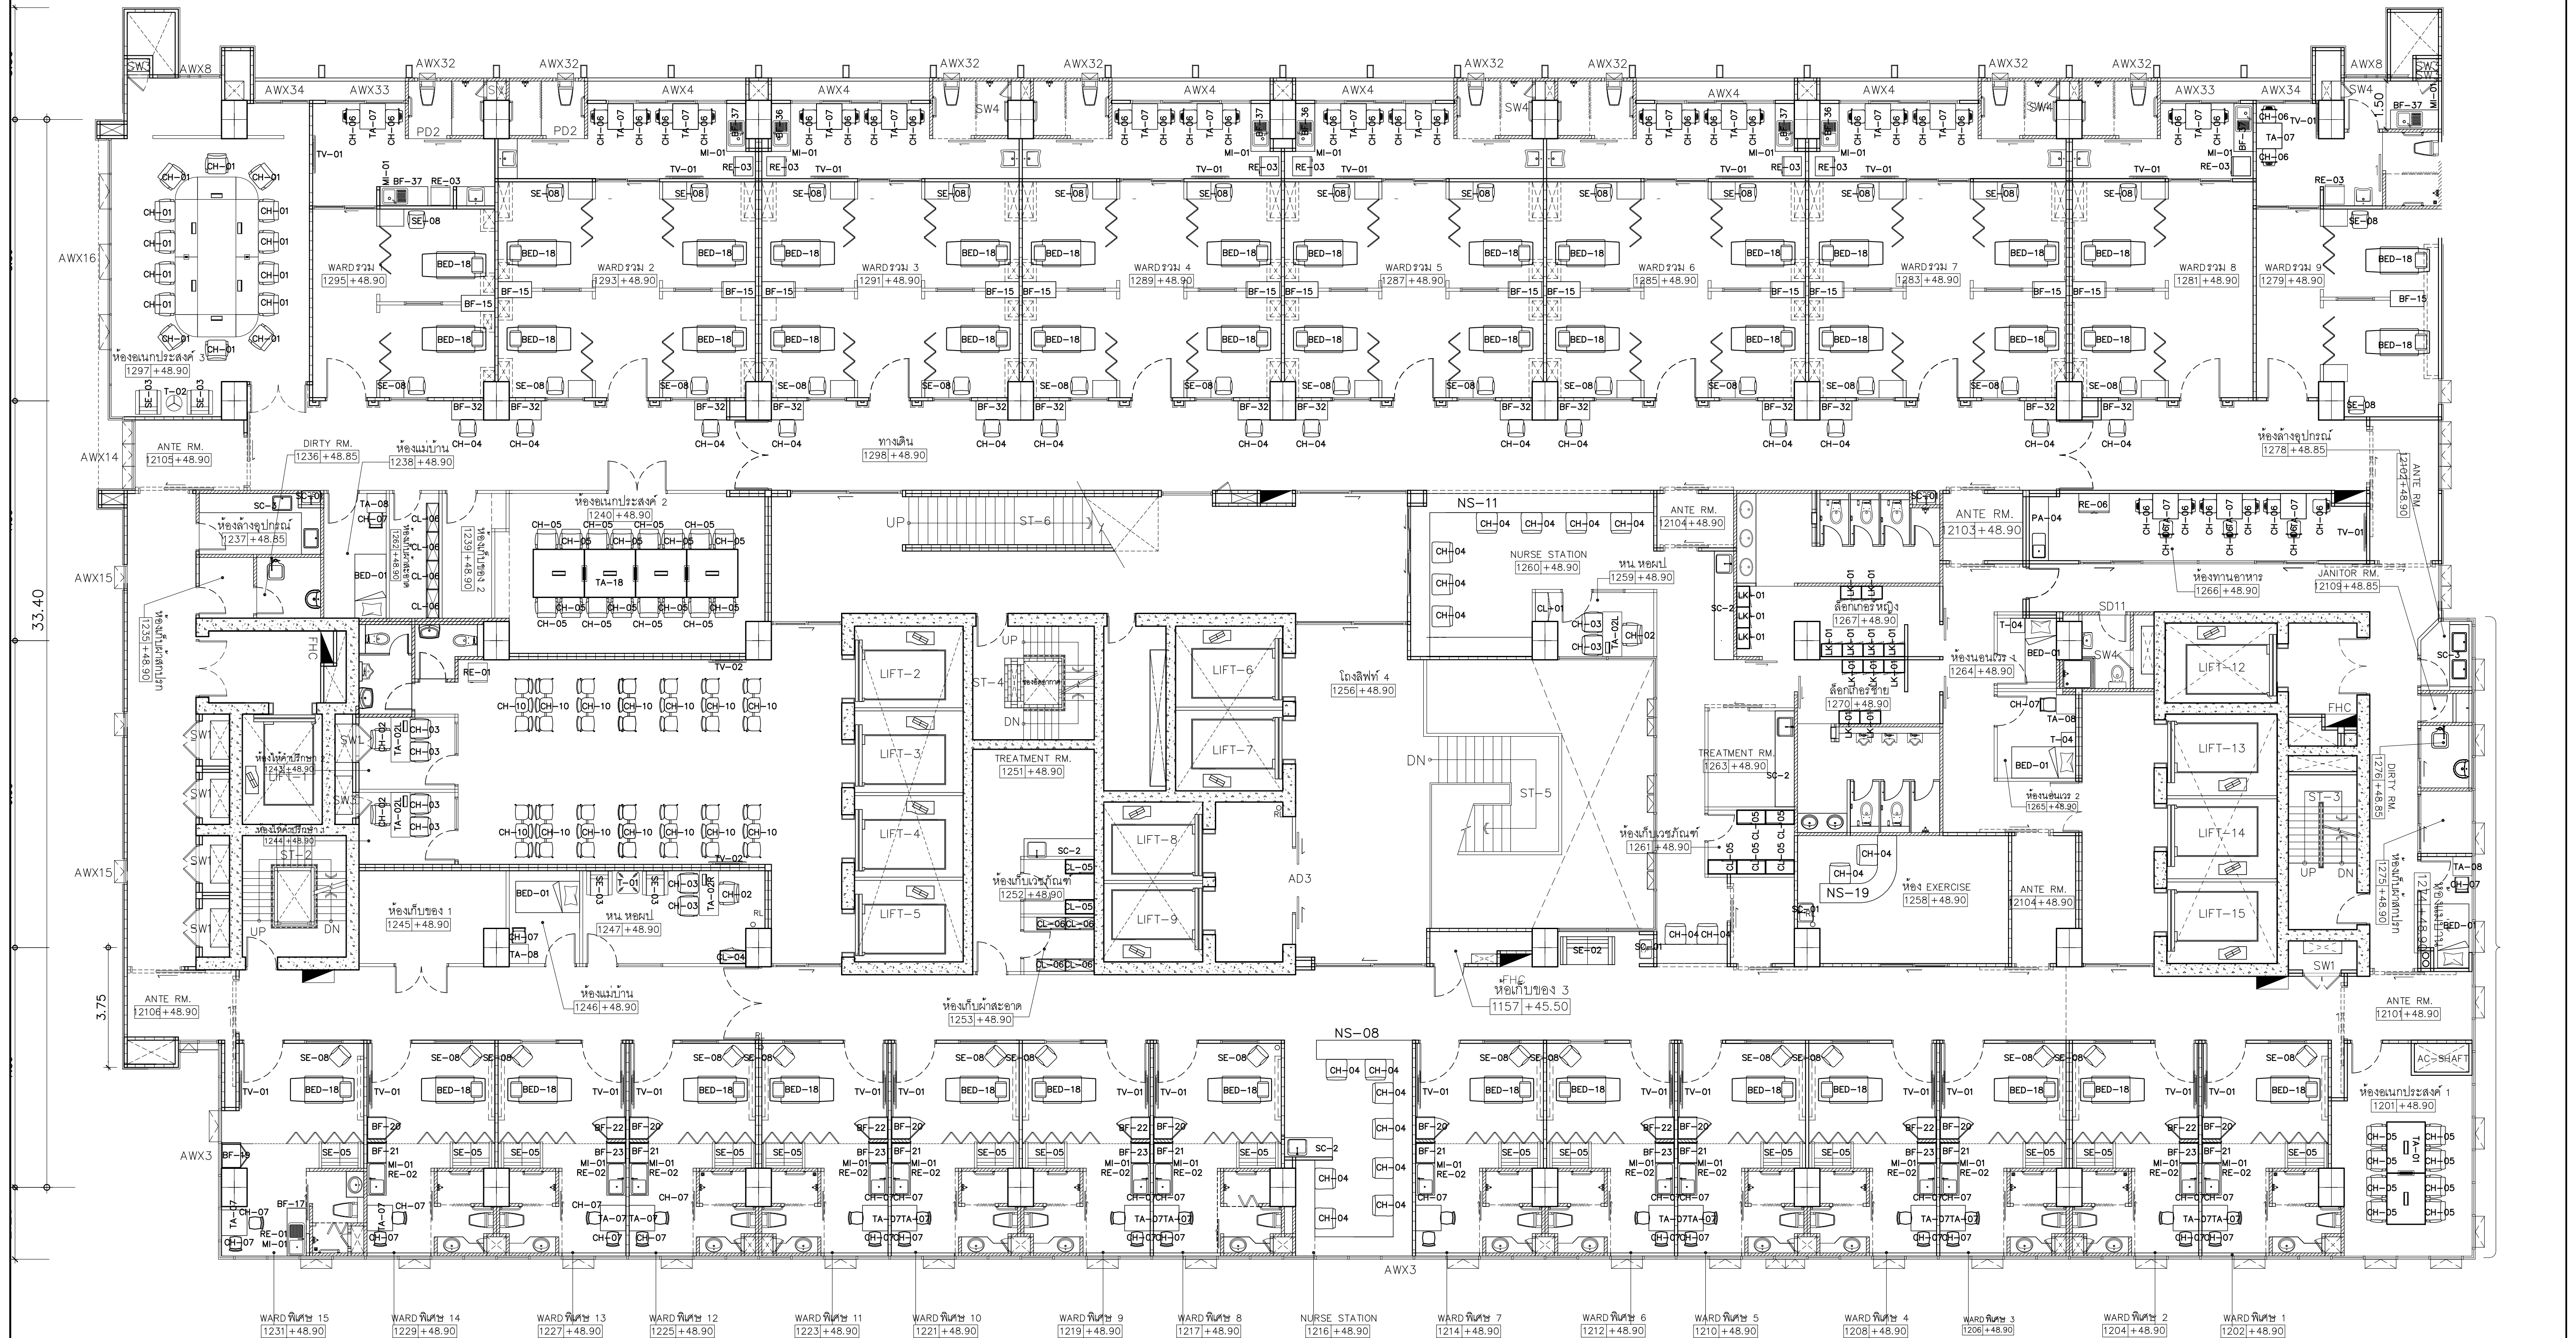


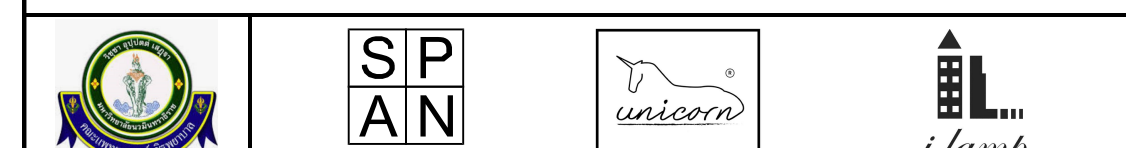


 โครงการออกแบบ อาคารผู้ป่วยในเฉลิมพระเกียรติ คณะแพทยศาสตร์ศิริราชพยาบาล มหาวิทยาลัยมหิดล PROJECT ARCHITECT : สมยศ ขจรวิทย์ สส. 1764	PROJECT NAME : ARCHITECTS : STRUCTURAL ENGINEERS : ELECTRICAL ENGINEERS : MECHANICAL ENGINEERS : SANITARY ENGINEERS : INTERIOR DESIGNER :	นายสุวิทย์ ธีรทอง สส. 
--	--	--	--	---	---	--	---

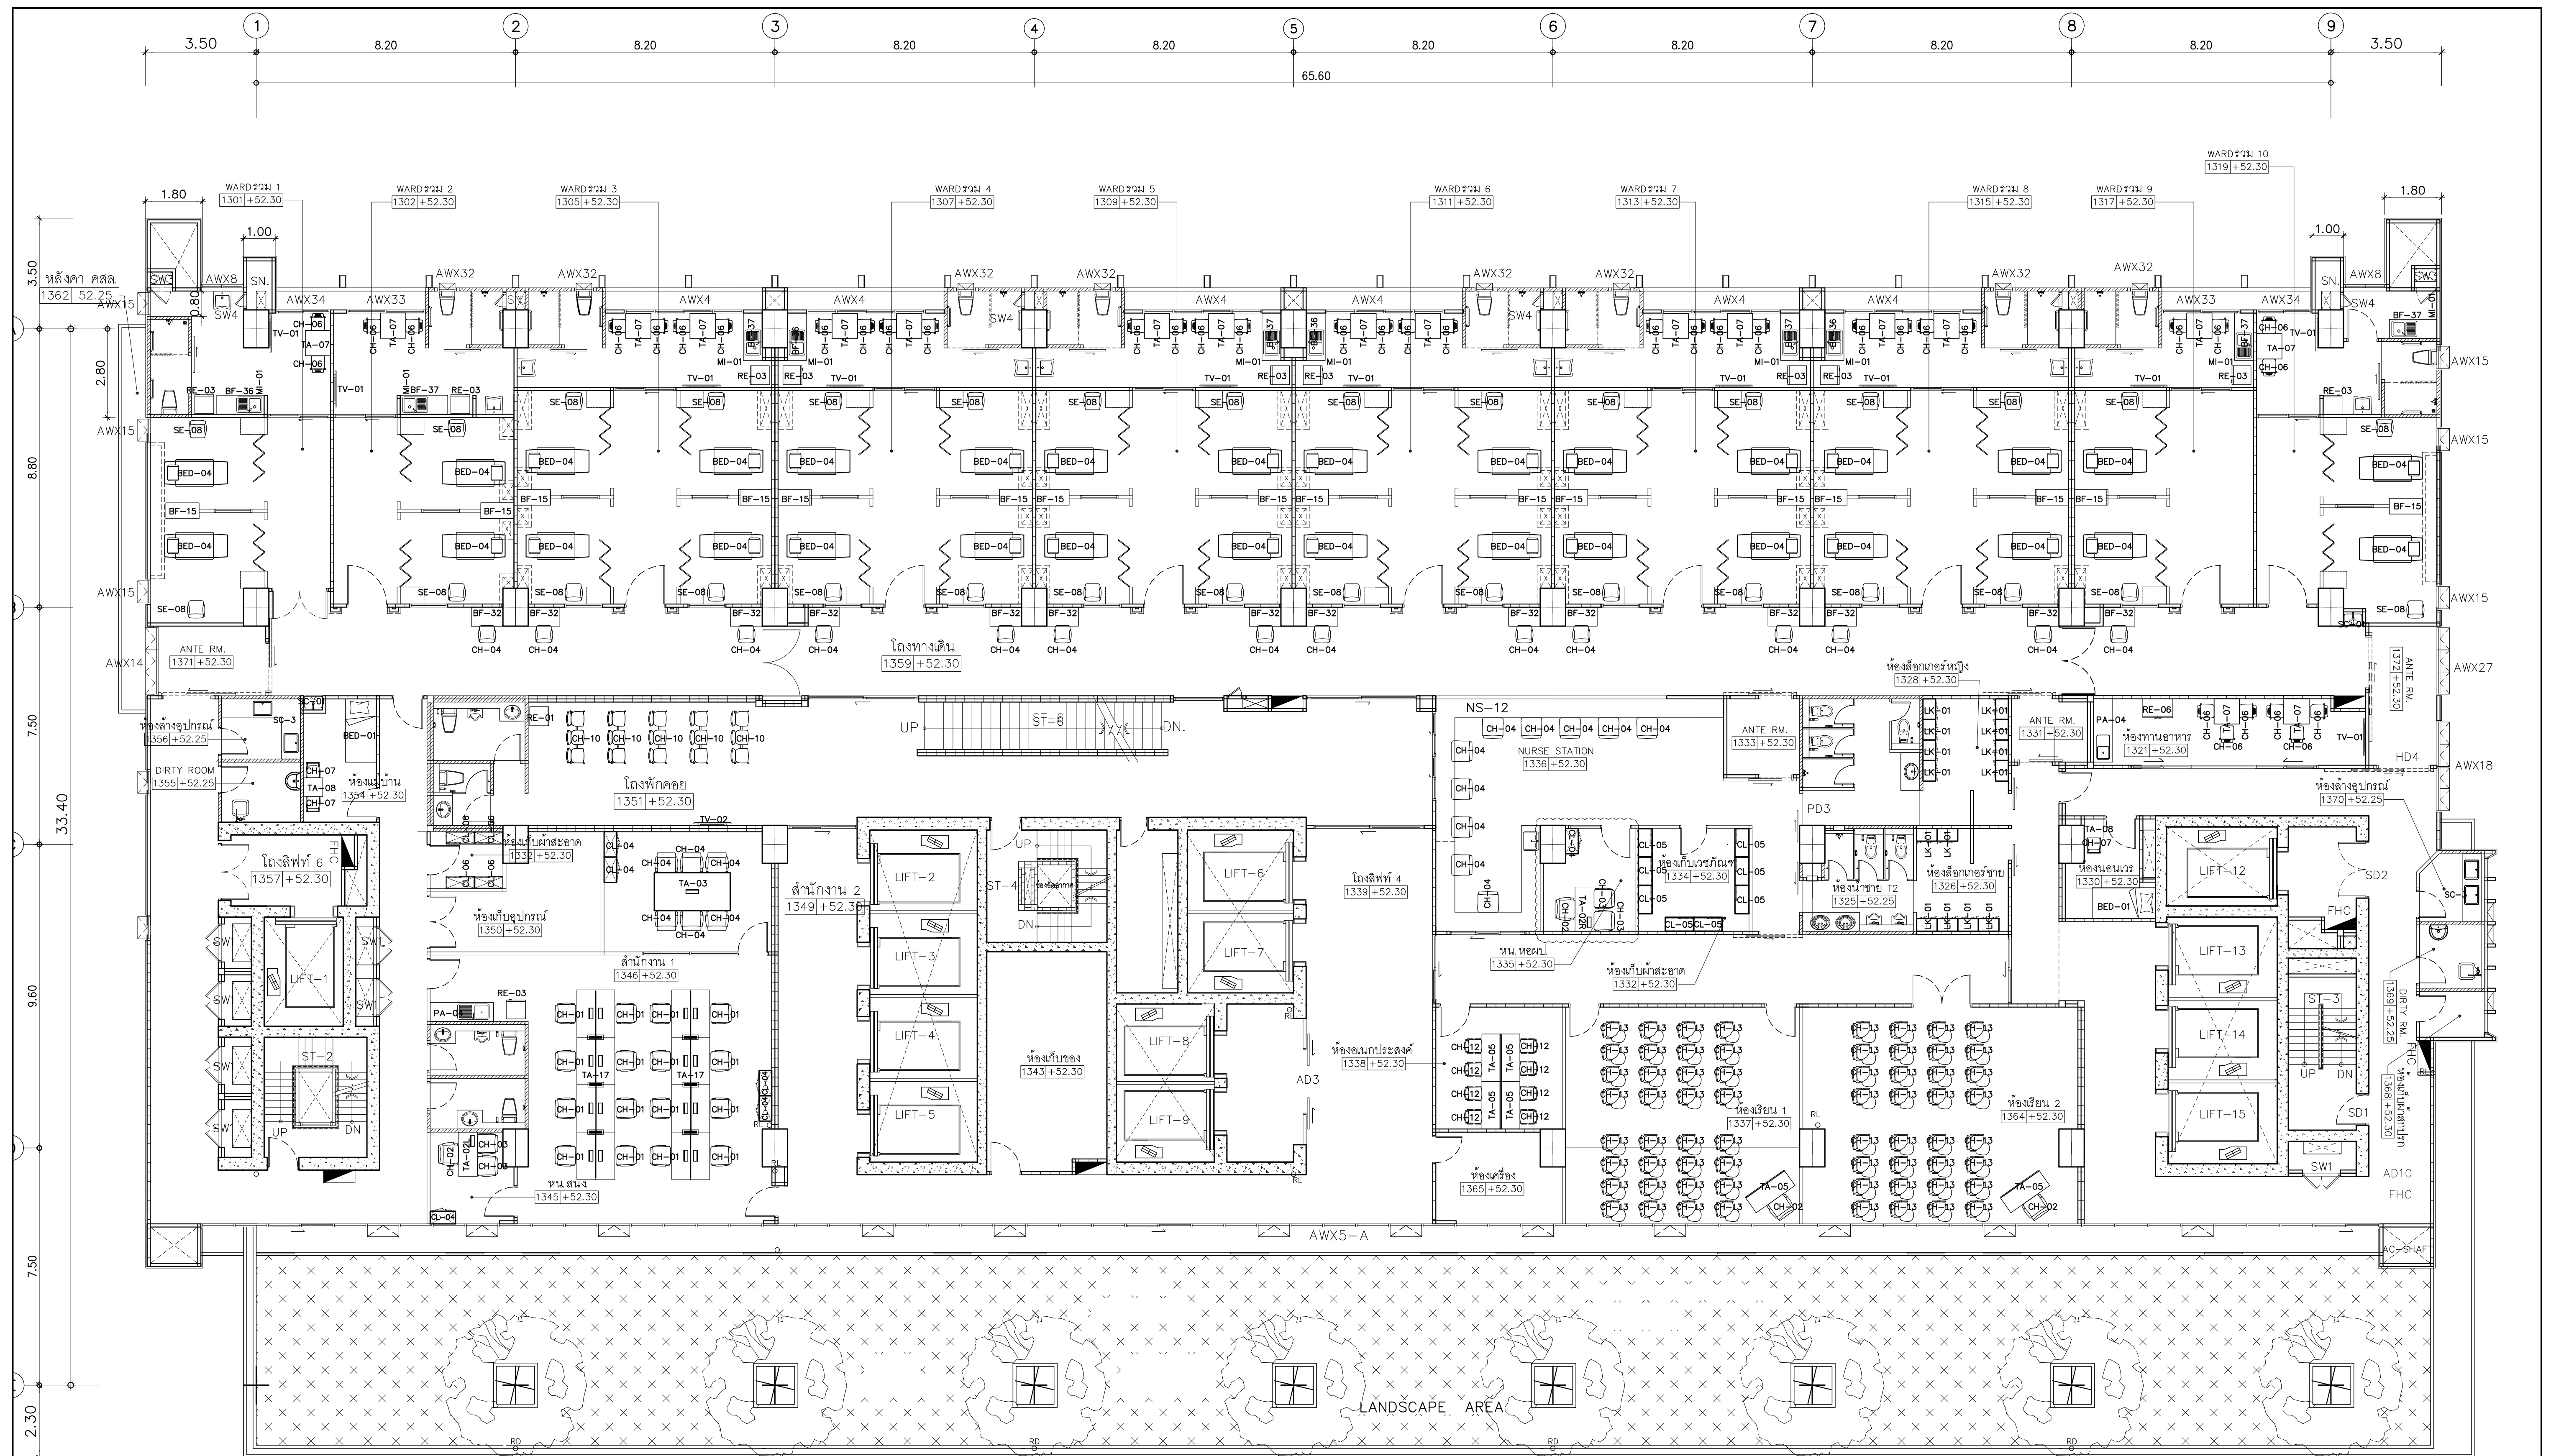



4182 วิฑูรย์ สมศิริ ภสจ. 19439 ปรัชญ์ สานกุล ภสจ. 23820	STRUCTURAL ENGINEERS : นายสุวิทย์ สงวนวงศ์ อย. 1423 นายศิริชัย รณเกียรติ สย. 5868 นายศุภชัย ชำดี อย. 37589	ELECTRICAL ENGINEERS: นายชัยวัฒน์ เกษทองสุน. สฟท.3473 นายทรง กิมเขียว สฟท.5276	MECHANICAL ENGINEERS: นายชินวรา สังสฤทัย อย. 27 นายจักรพงษ์ สุทธิโสภณภรณ์ สท.2544 นายอานันต์ ตั้งสุ สท.4127	SANITARY ENGINEERS : ชนินัฐา สังสฤทัย อย. 27 วิฑูรย์ หงษ์ทอง สสจ. 253 ดร.บัณฑิต ประดับสุข สสจ. 1215	INTERIOR DESIGNER : วาสนา เพชรประเสริฐ วาสนา เสงี่ยมวราภรณ์ อภิษฎา ชัยงาม	แบบแสดง : แผนผังเฟอร์นิเจอร์ชั้นที่ 13 แบบเลขที่ : IN-FU-13
--	--	--	--	---	---	---	---	--

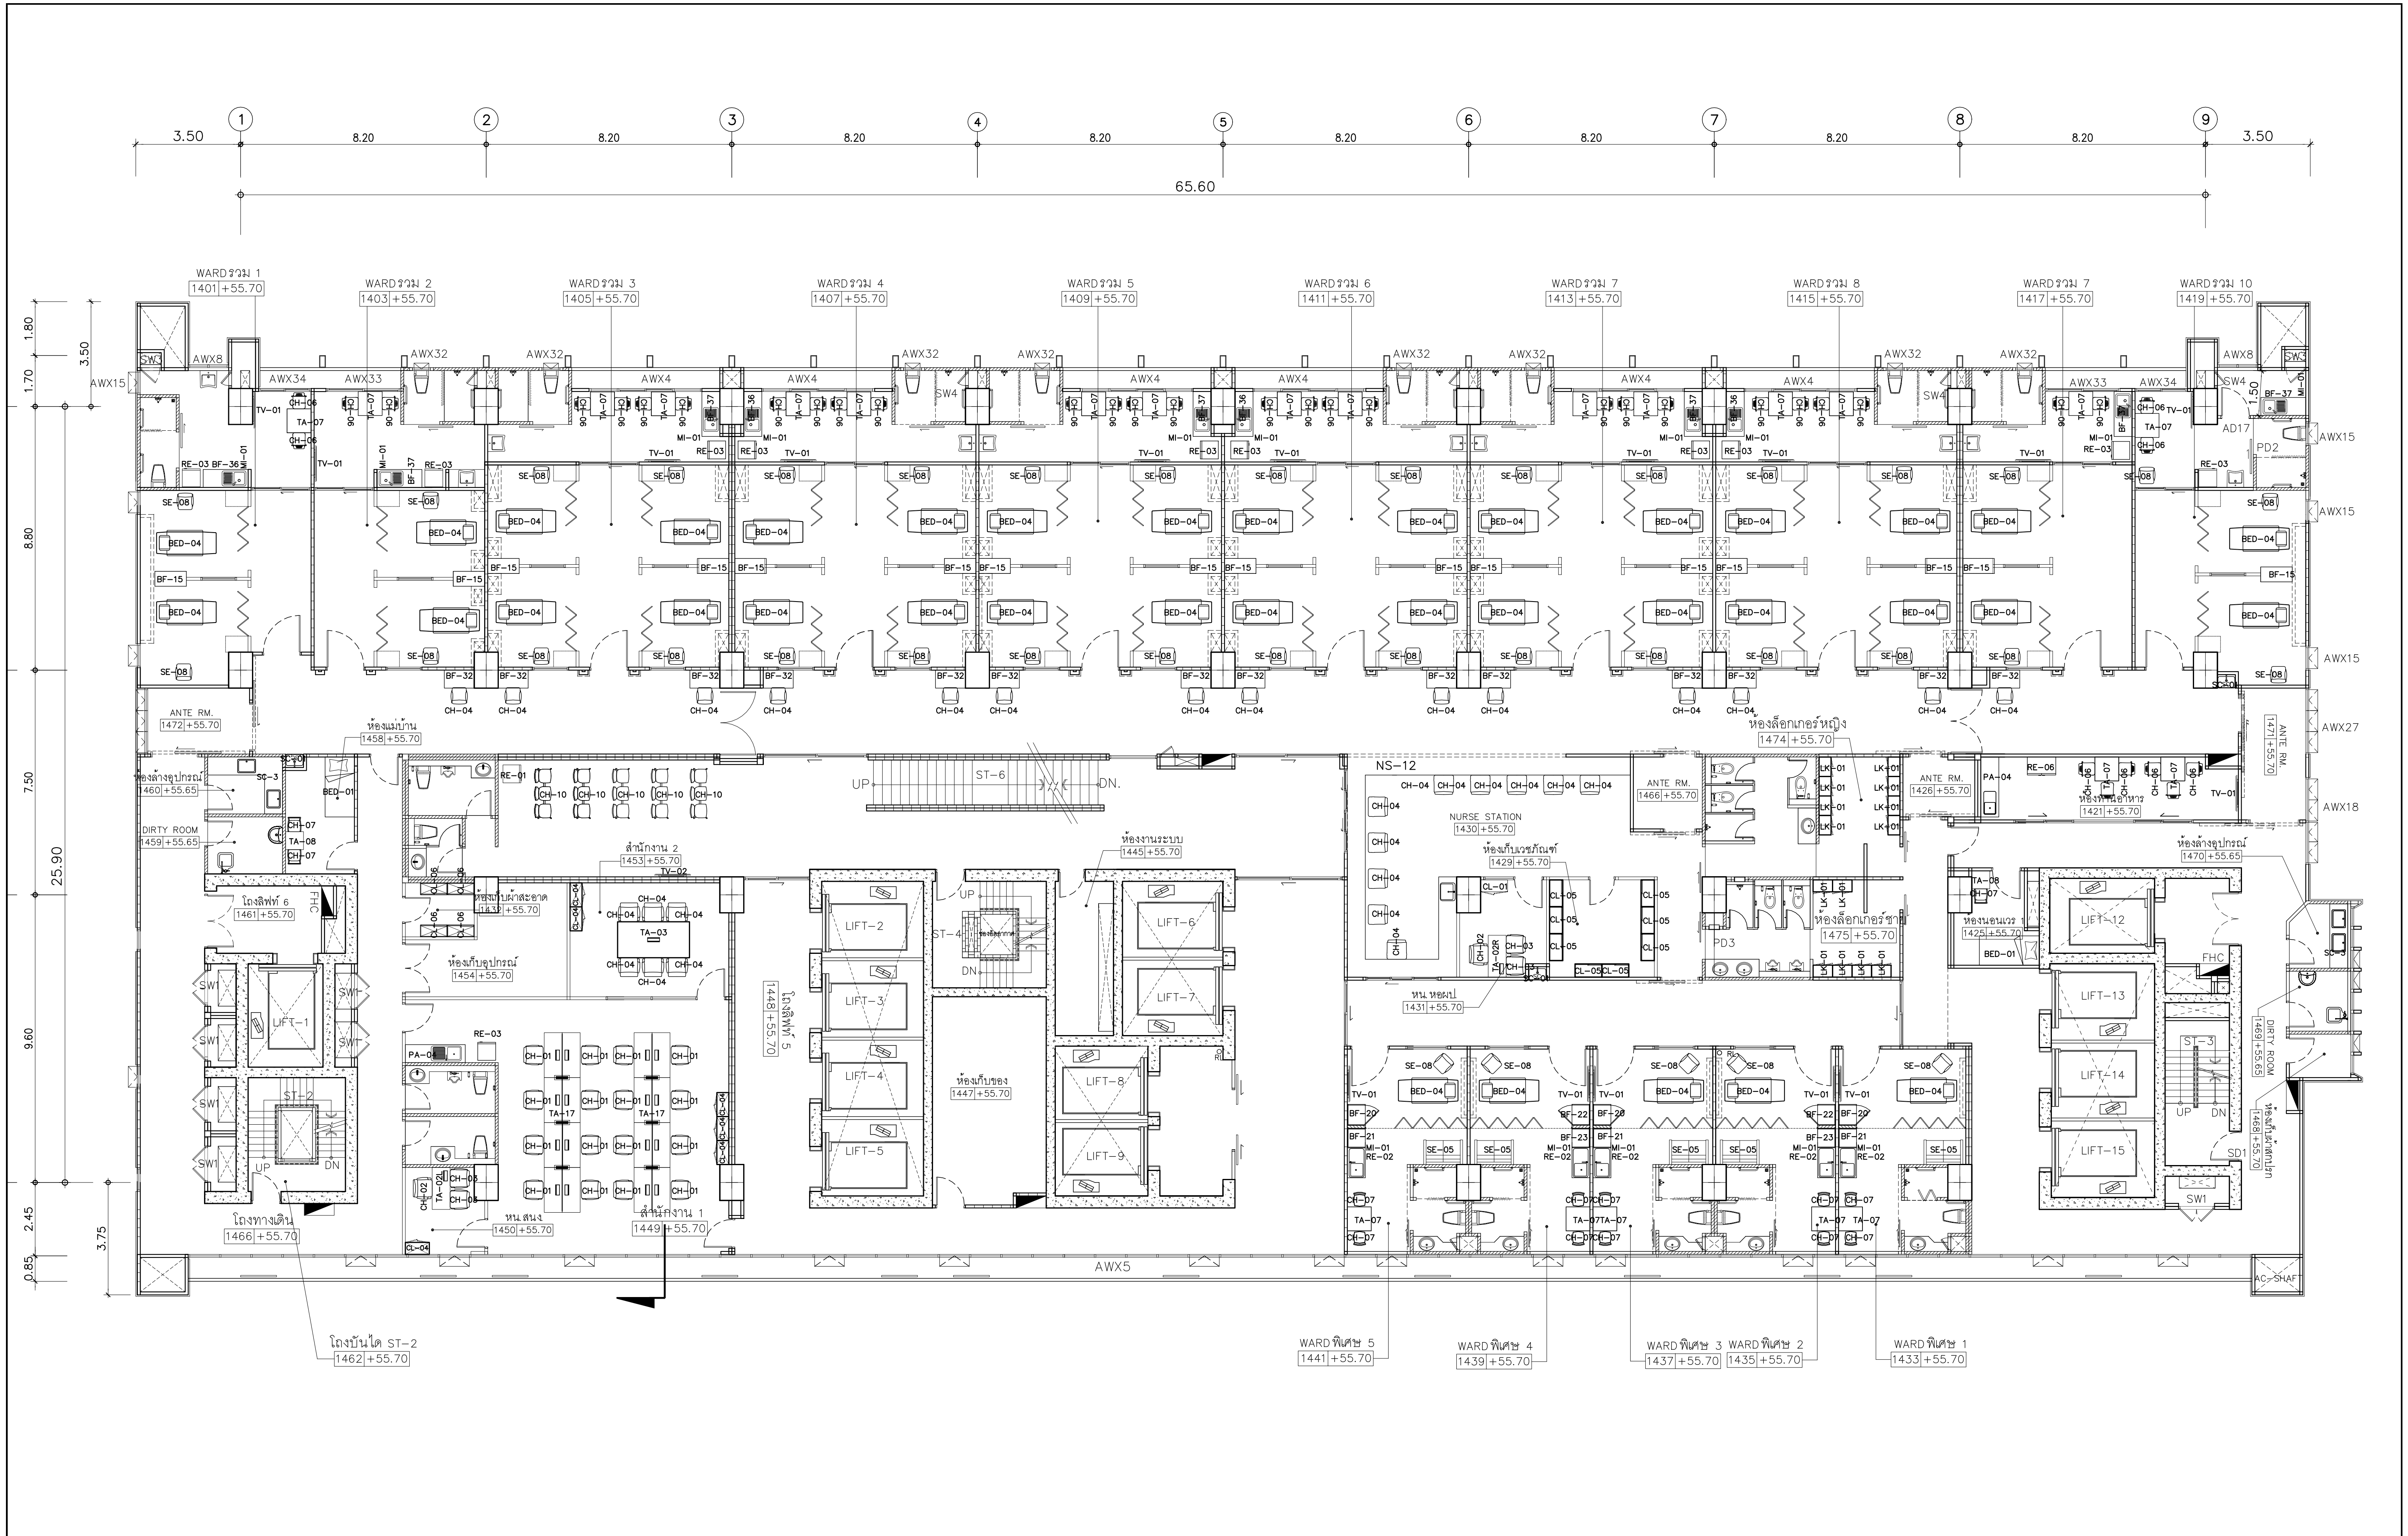


4182 วิรุฬห์ สมศิริ สล. 19439 ปรัชญ์ สานุกุล สล. 23820	STRUCTURAL ENGINEERS : นายวิมล สรจนวงศ์ วย. 1423 นายศิริชัย รณเกียรติ สย. 5868 นายศุภชัย ชำดี อย. 37589	ELECTRICAL ENGINEERS: นายชัยวัฒน์ เกษทองสุน สฟท. 3473 นายทรง กิมเขียว สฟท. 5276	MECHANICAL ENGINEERS: นายธนากร ดันเสียว ว. 797 นายจักรพงษ์ สุทธิโสการภรณ์ สท. 2544 นายอานันต์ ตั้งสุ สท. 4127	SANITARY ENGINEERS : ชนินัฐา สังข์สุชัย วส. 27 วิวัฒน์ หงษ์ทอง สส. 253 ดร. บัณฑิต ประดับสุข สส. 1215	INTETIOR DESIGNER : วาสนา เพชรประเสริฐ วราจกานา เศรษฐสุข อภิณัฐา ชัยงาม	แบบแสดง : แผนผังเฟอร์นิเจอร์ชั้นที่ 14 มาตรฐาน วาม :
--	---	--	---	--	---	--	---	--

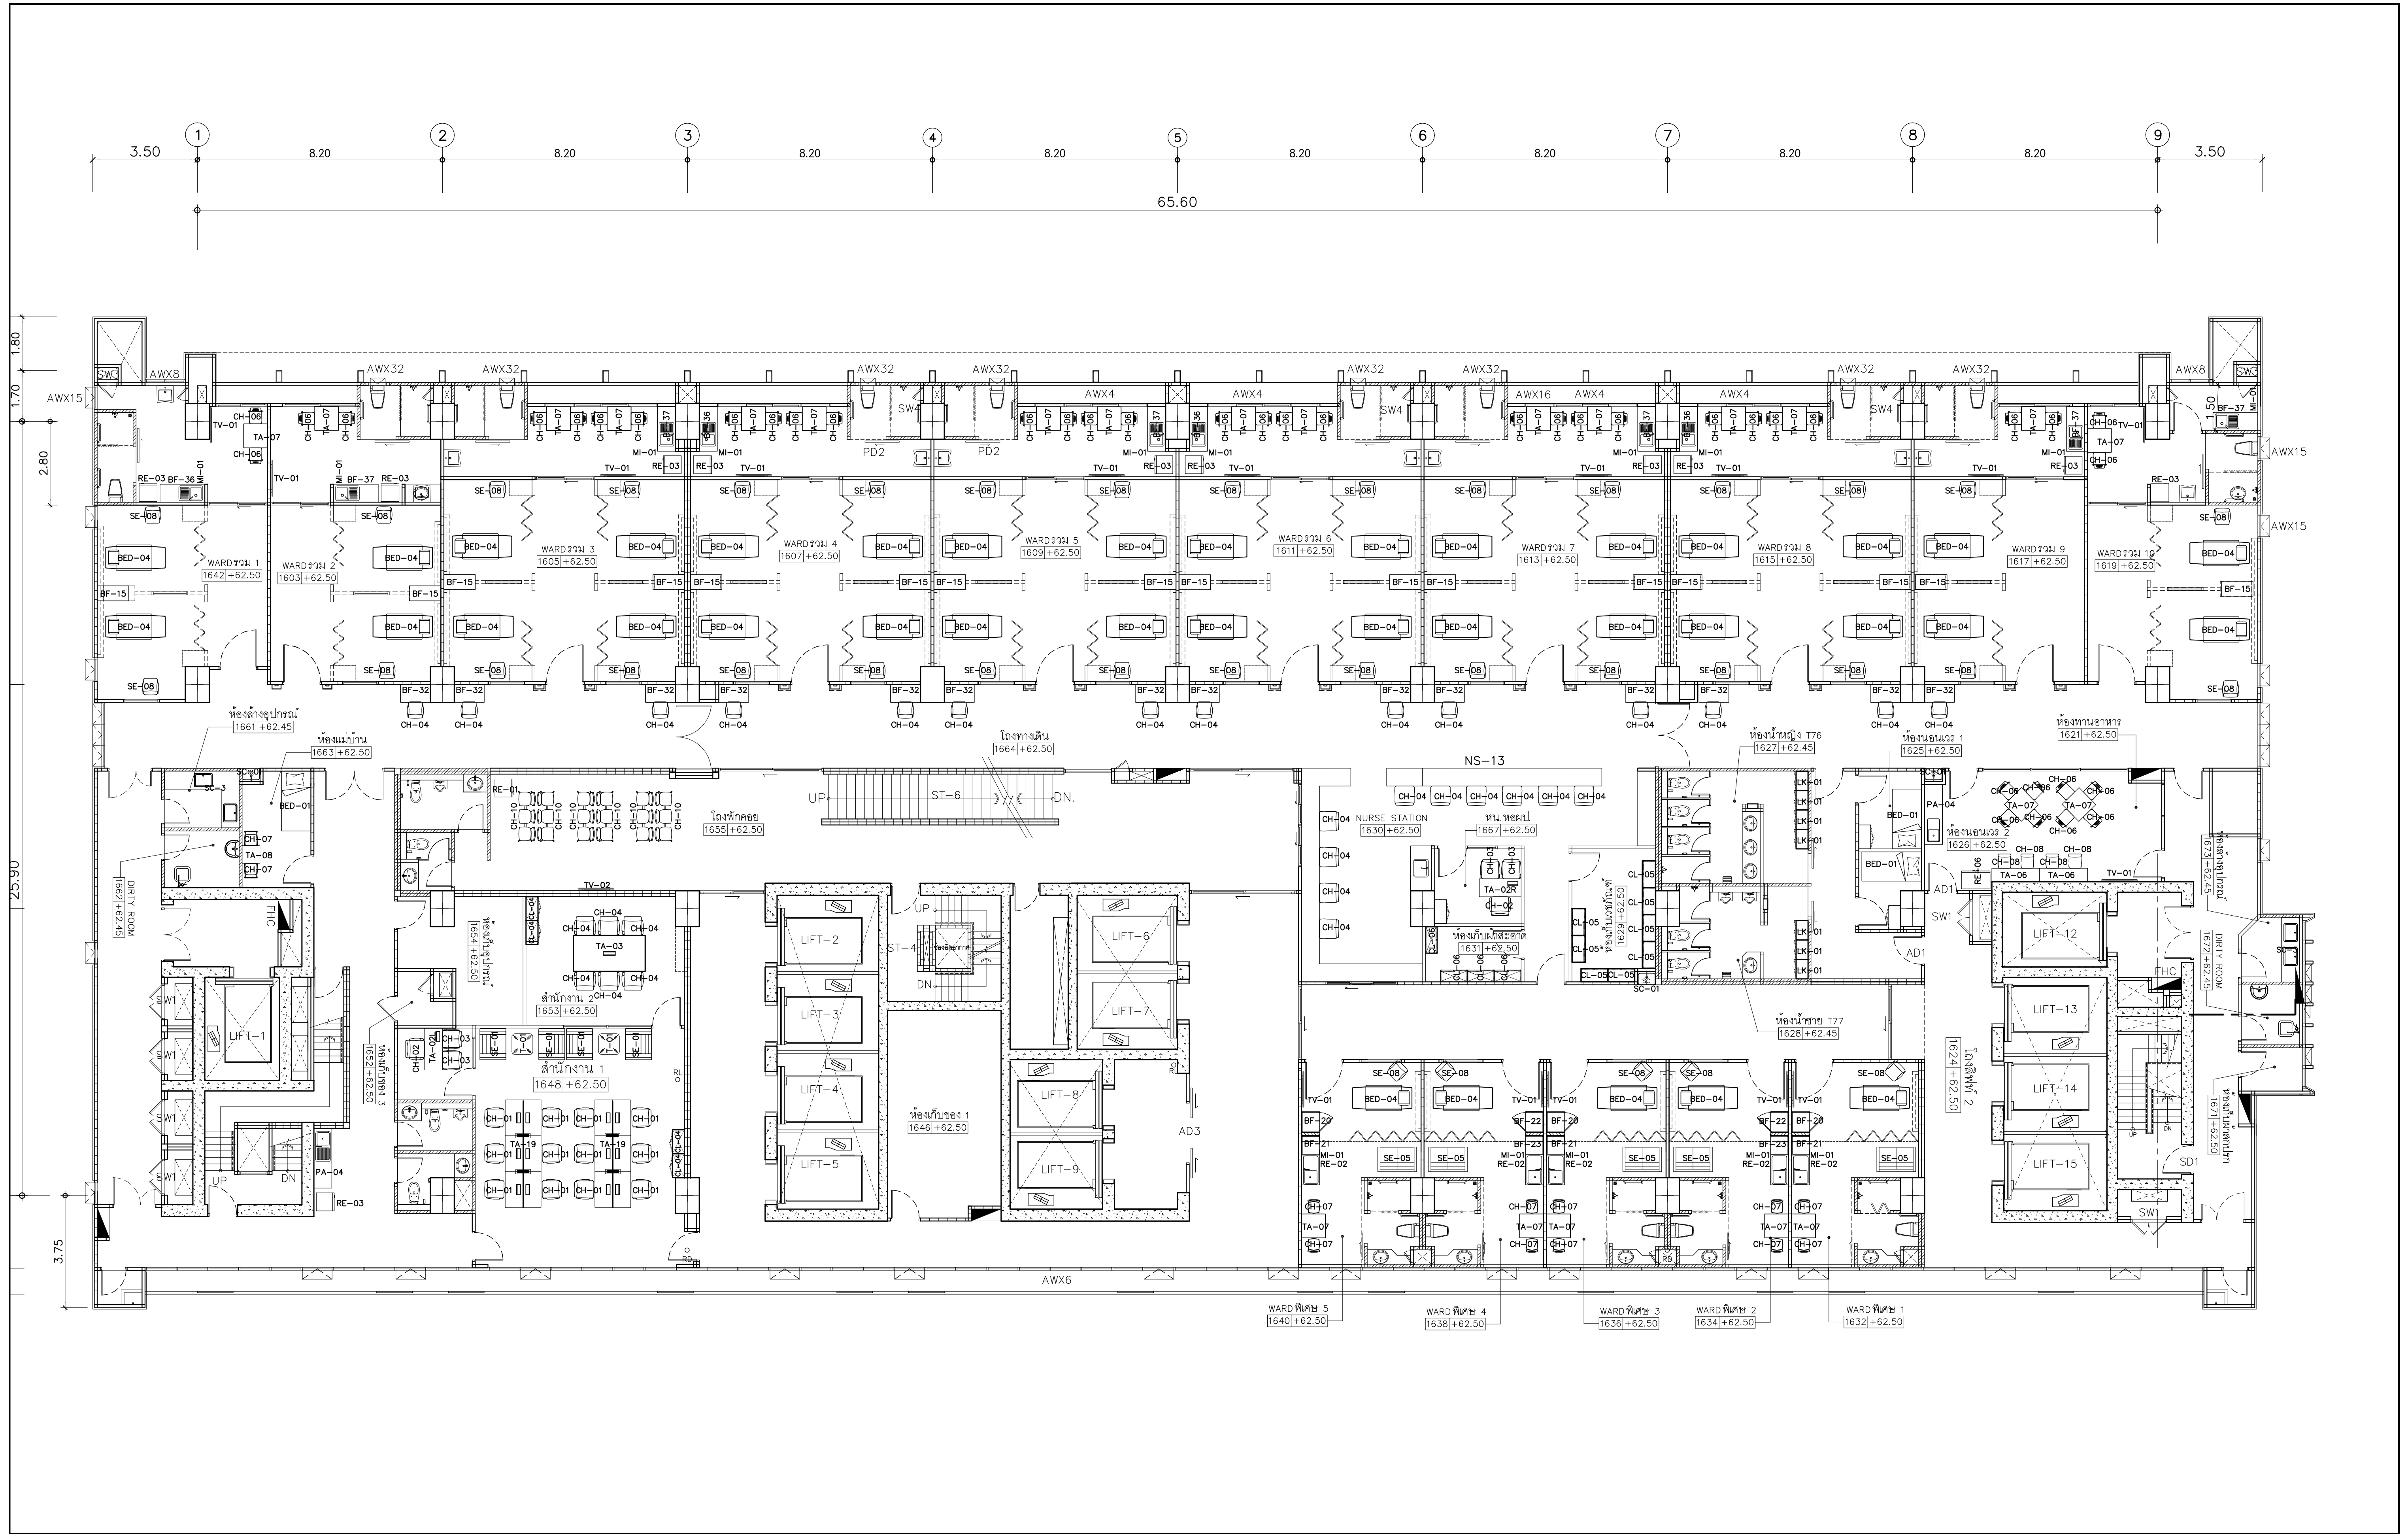


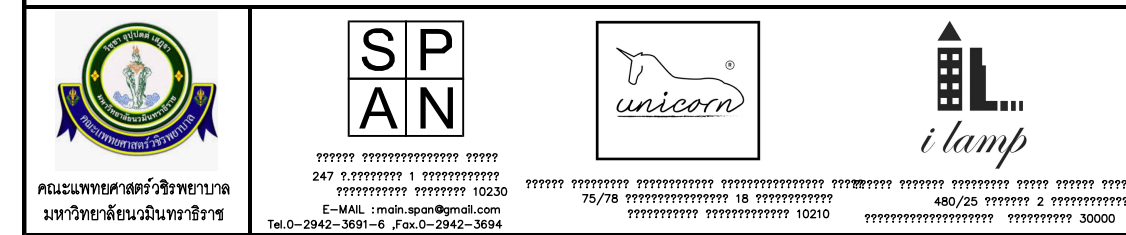
	PROJECT NAME : โครงการออกแบบ อาคารผู้ป่วยในเฉลิมพระเกียรติ คณะแพทยศาสตร์โรงพยาบาล มหาวิทยาลัยนวมินทราชินาธิราช PROJECT ARCHITECT : สมยงค์ ขจรวิทย์ สสจ. 1764	ARCHITECTS : นายชัยยศ เมืองทอง ภสจ. 4384 ทนายชนก เอกสุวรรณ ภสจ. 4182 วิบูลย์ สมศิริ ภสจ. 19439 ปริญ์ สานกุล ภสจ. 23820	STRUCTURAL ENGINEERS : นายวิมล สอนวงศ์ อย. 1423 นายศิริชัย รณเกียรติ สย. 5868 นายศุภชัย ชำดี ภย. 37589	ELECTRICAL ENGINEERS : นายชัยวัฒน์ เกษทองสุน สฟท.3473 นายทรง กิมเมียว สฟท.5276	MECHANICAL ENGINEERS : นายธนากร ดันเสียว อก. 797 นายจรรยาพร สุทธิโสภณภรณ์ สท.2544 นายชานันต์ ตั้งสุ สท.4127	SANITARY ENGINEERS : นายวิชา สังกุสิทธิ์ อก. 27 วิวัฒน์ หงษ์ทอง สส. 253 ดร.บัณฑิต ประดับสุข สสจ. 1215	INTERIOR DESIGNER : วาสนา เพชรประเสริฐ วาสนา เสงี่ยม อภิญญา ชัยงาม	แบบแสดง : แผนผังเฟอร์นิเจอร์ชั้นที่ 16 มาตราส่วน : วันที่ : แผ่นเลขที่ : IN-FU-16
---	---	---	---	---	--	--	---	--

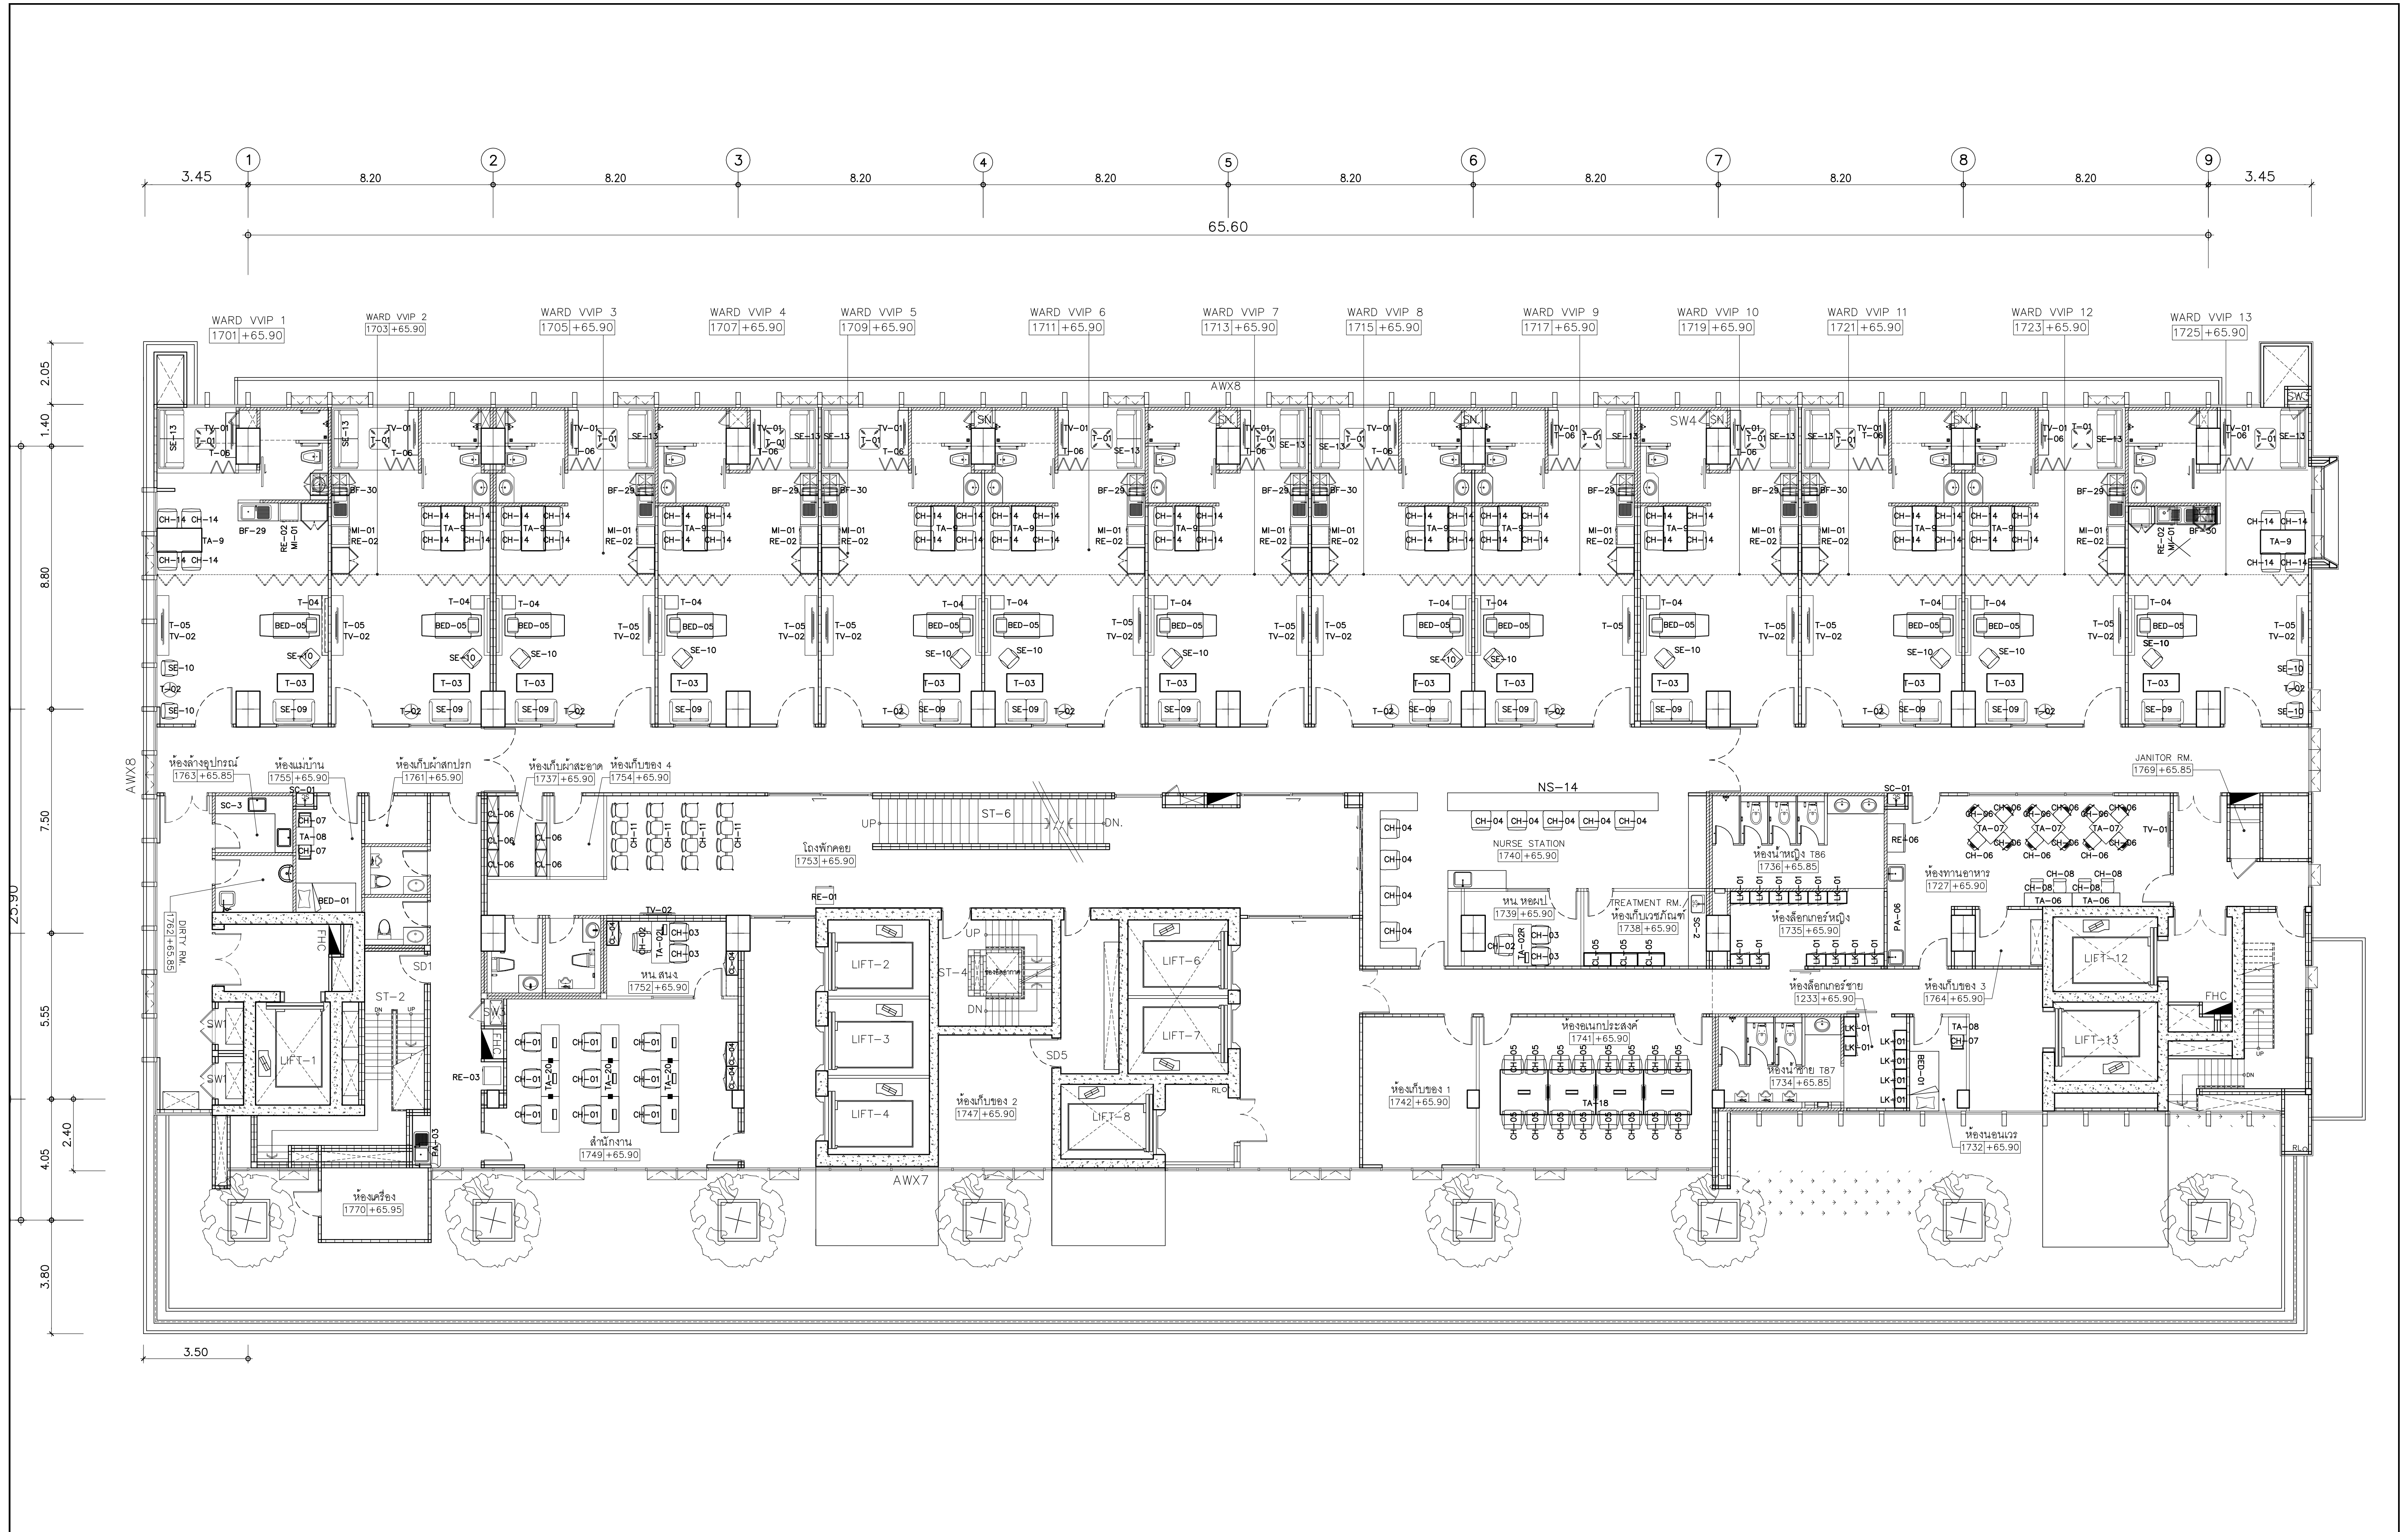



--	---	--	--	---	--	--	---	---


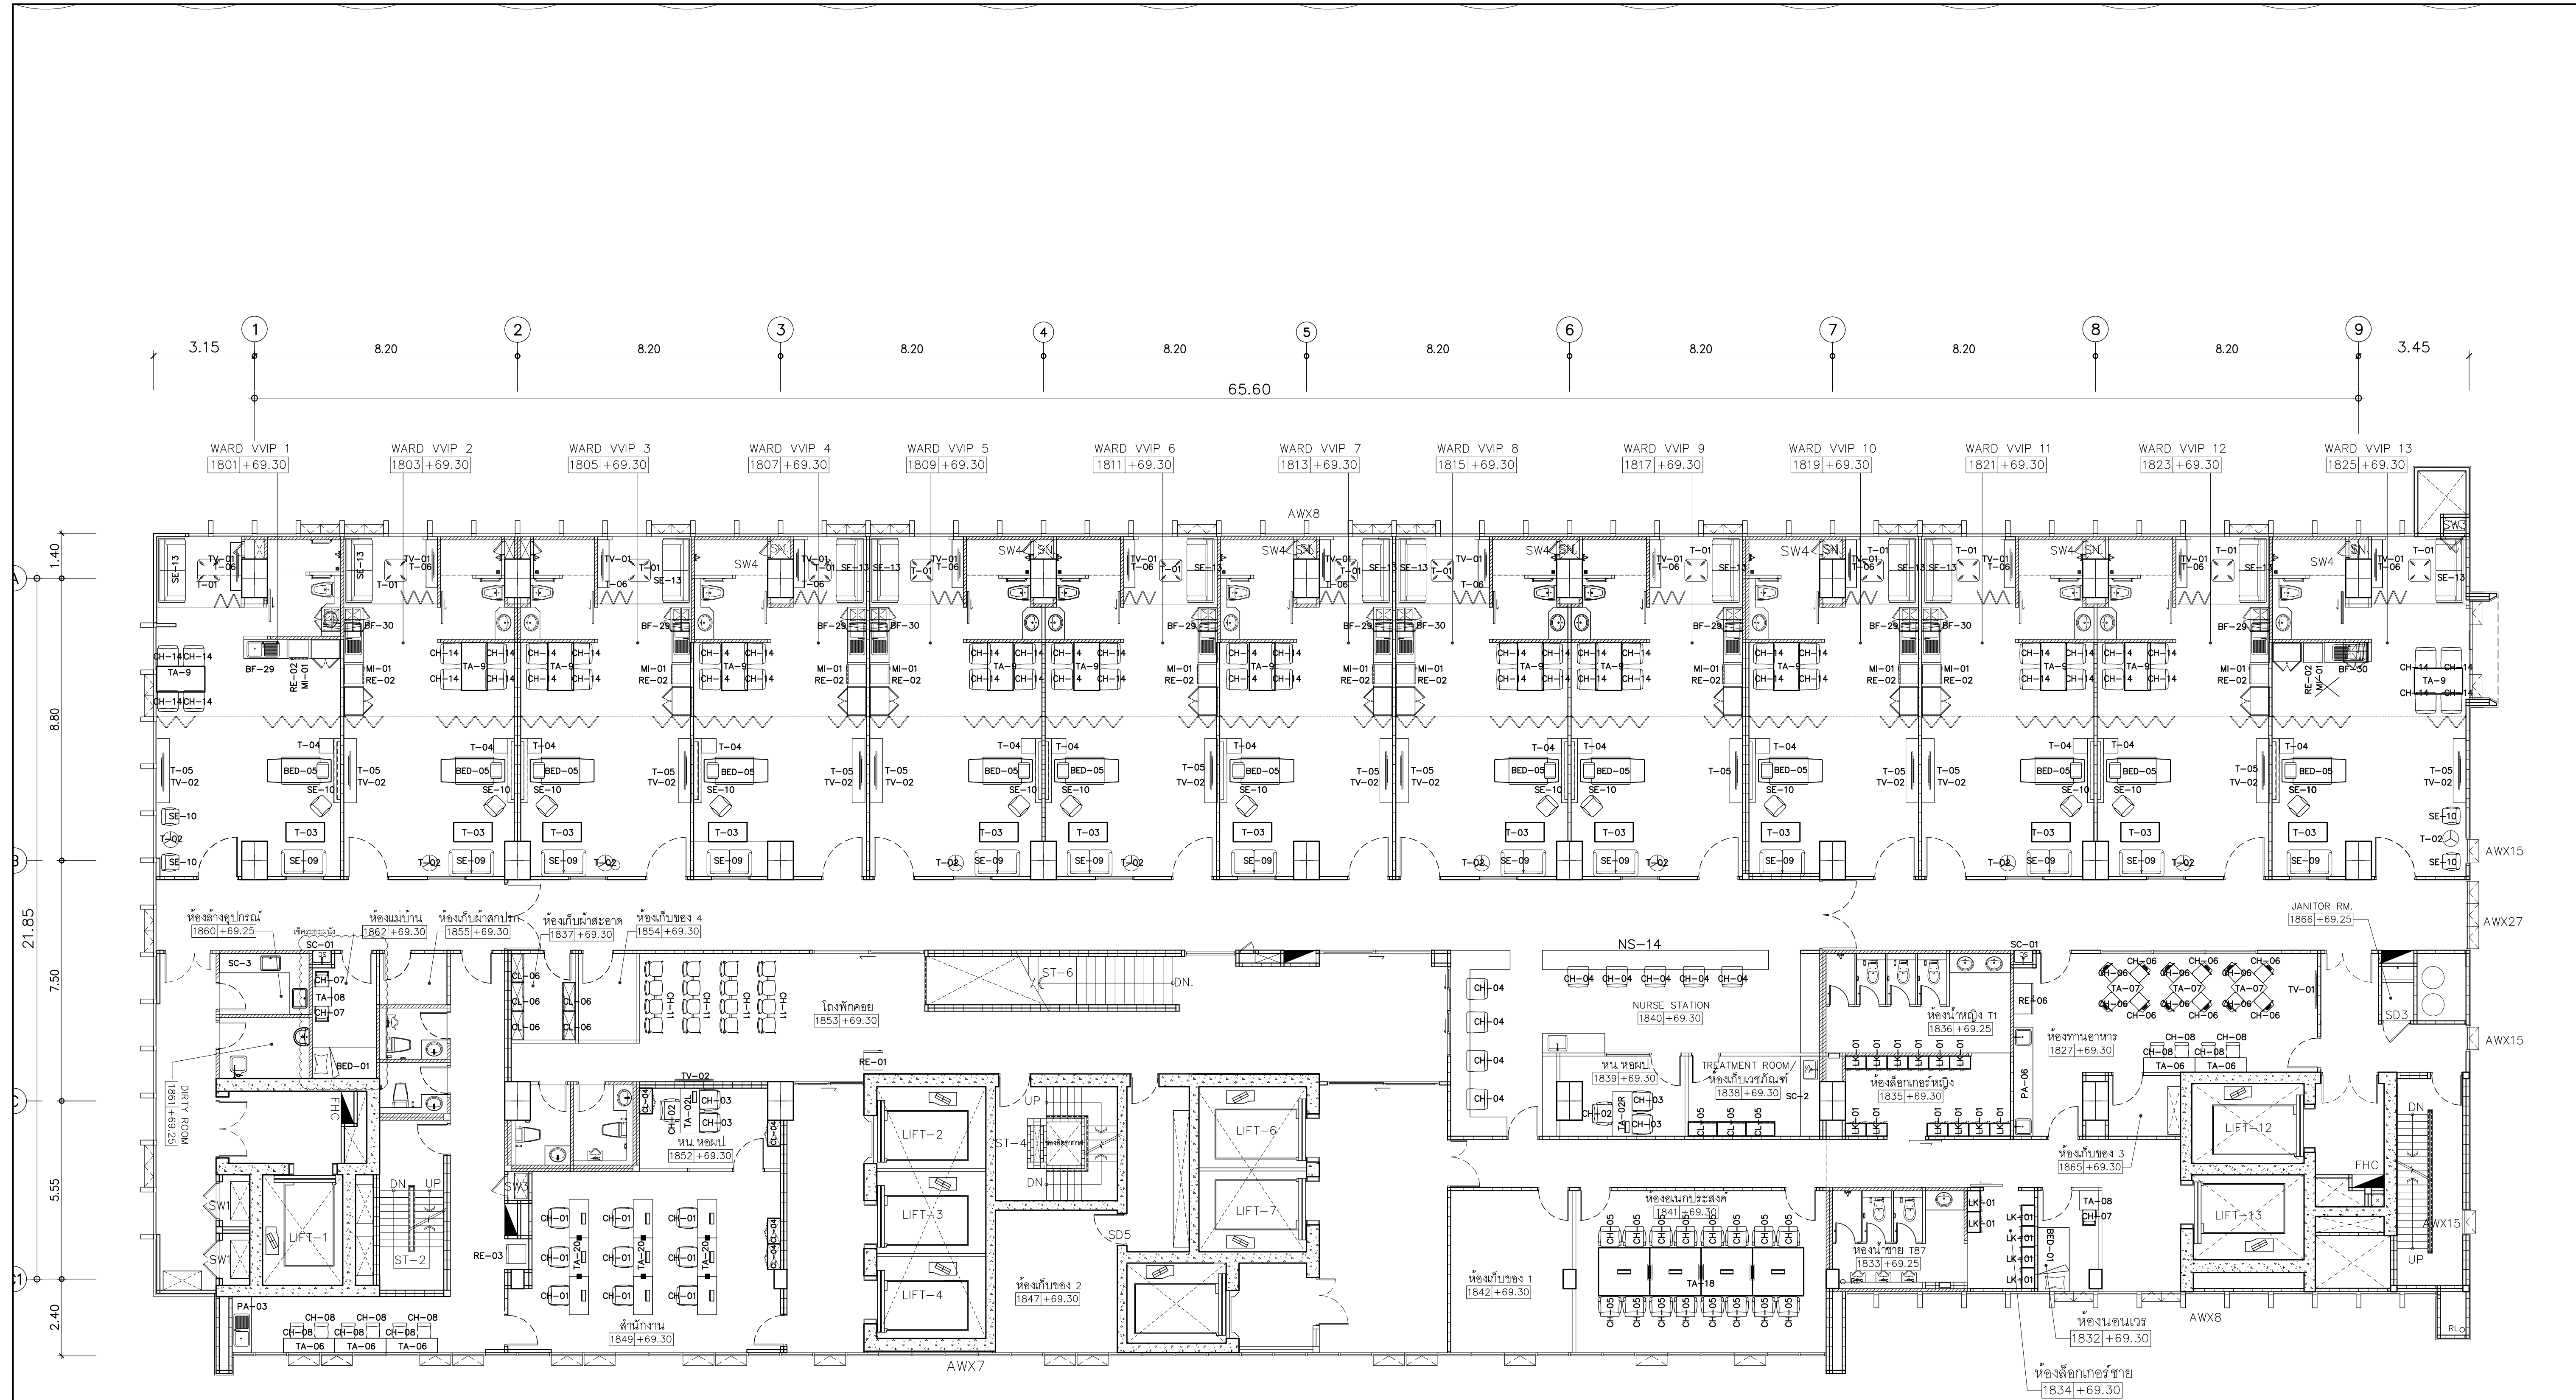


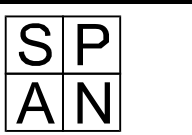
---	--	---	---	---	--	---	---	--

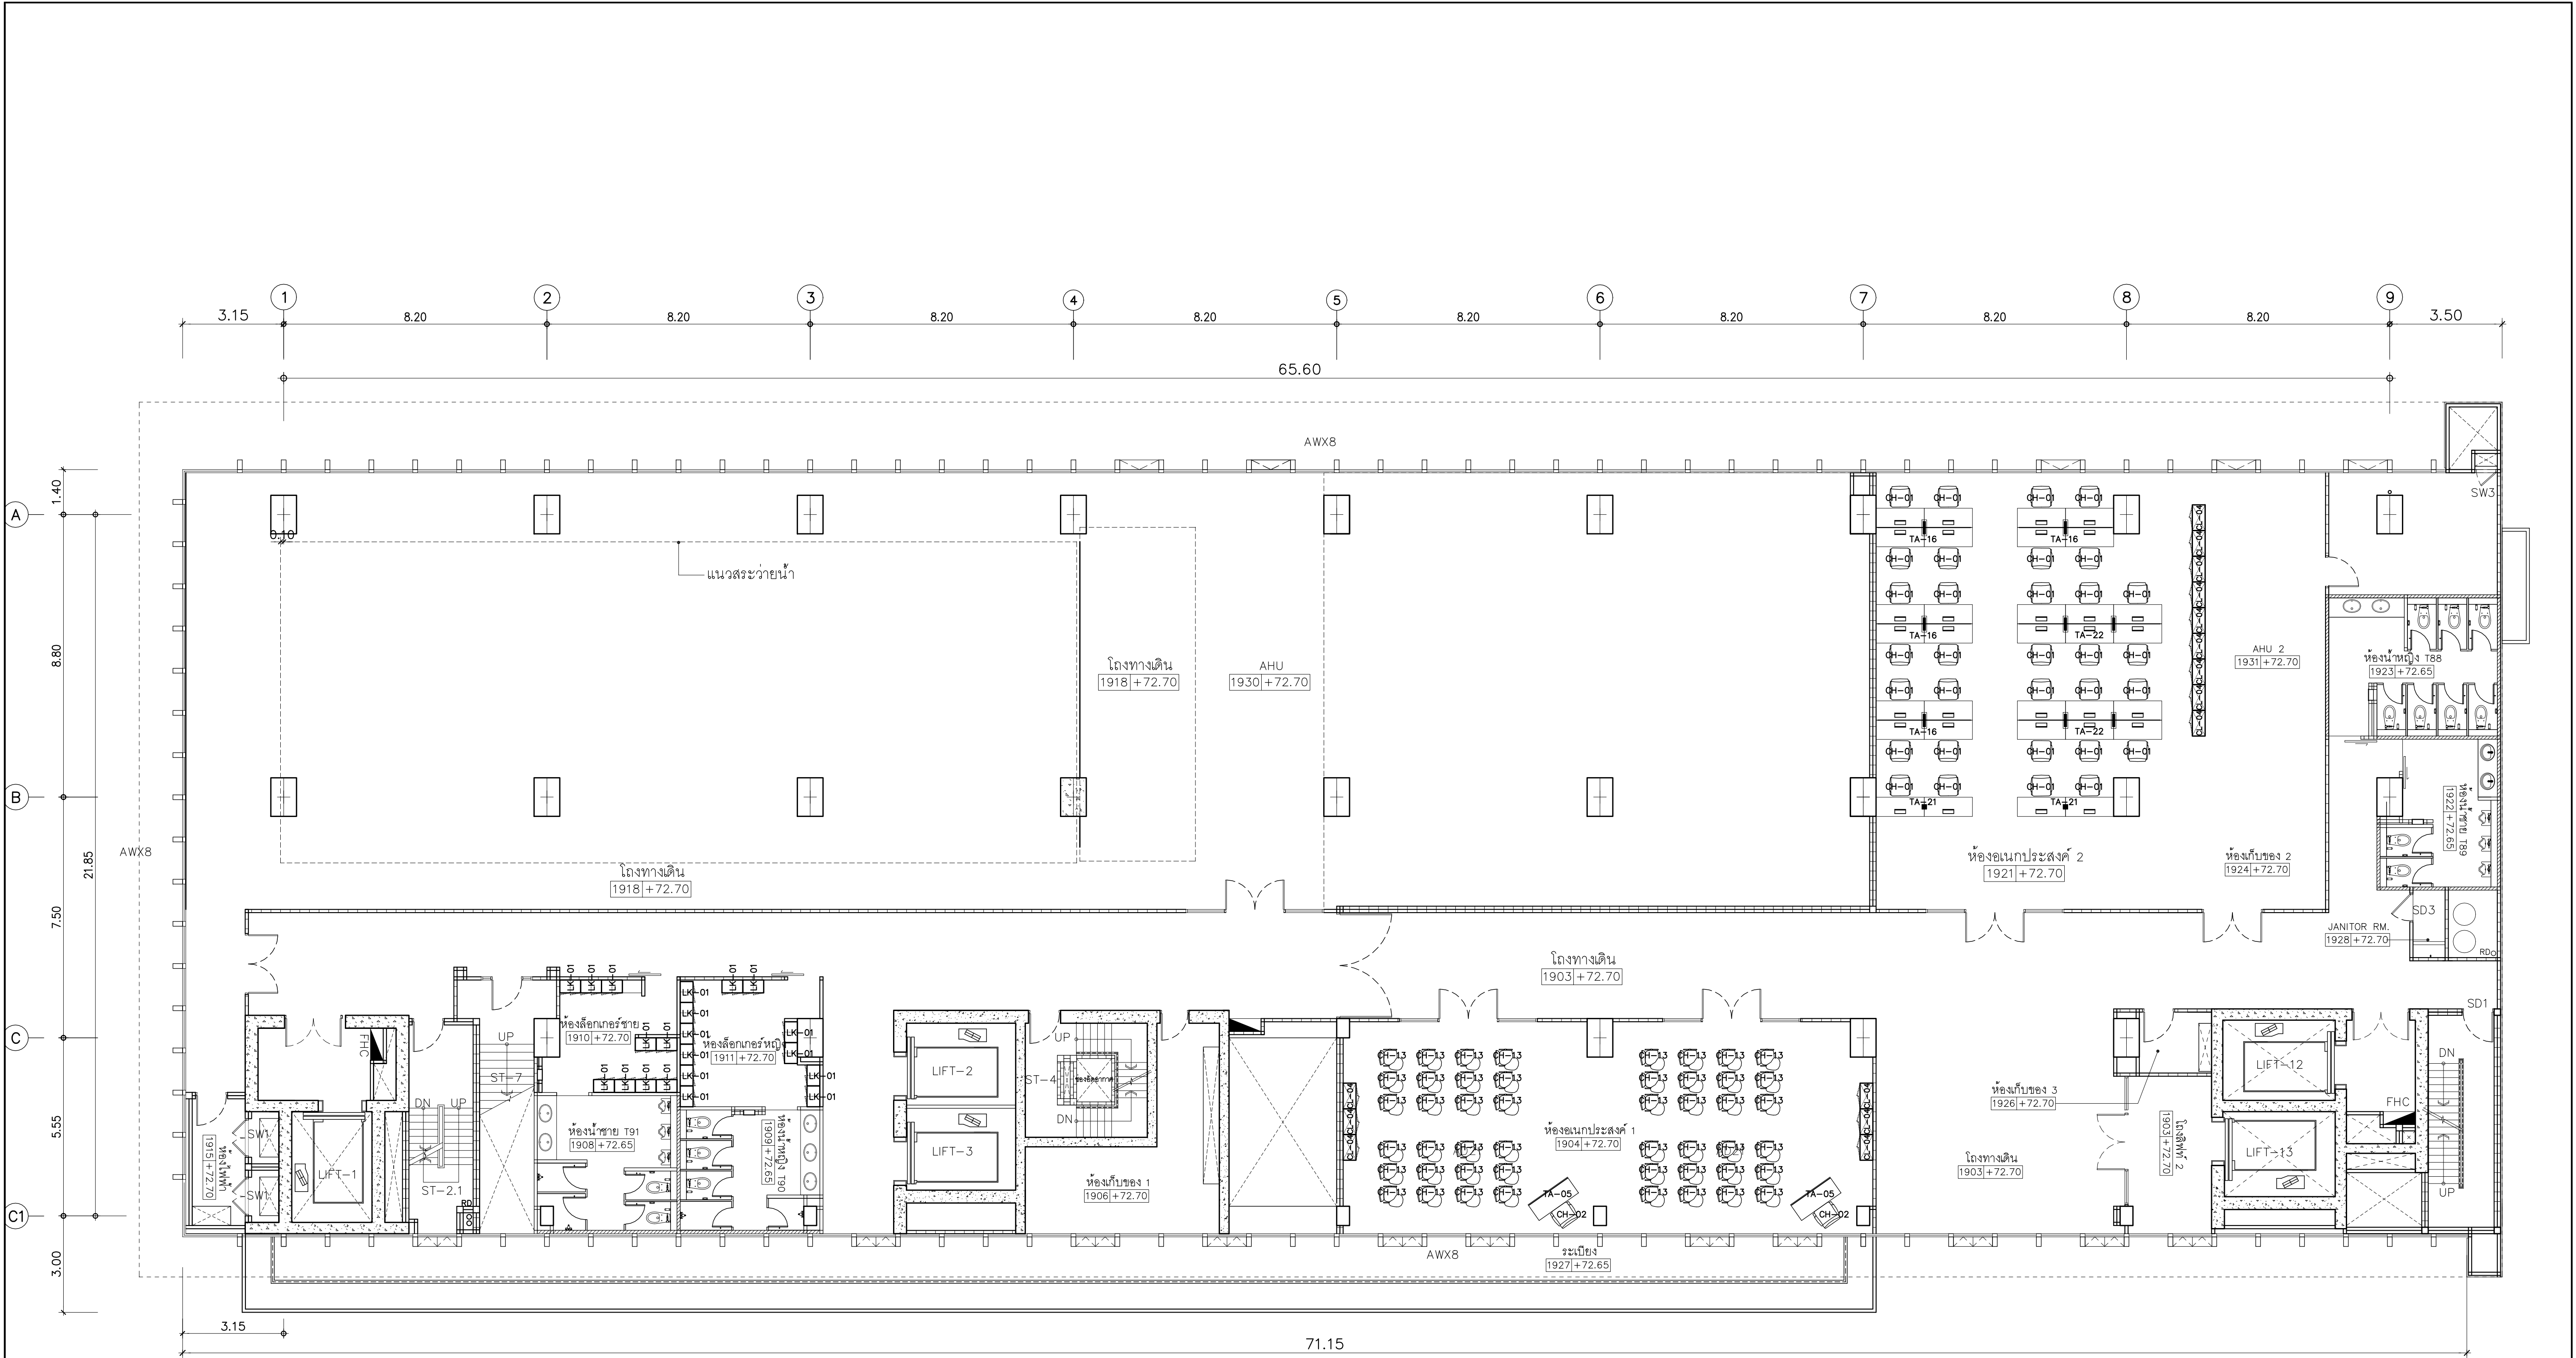

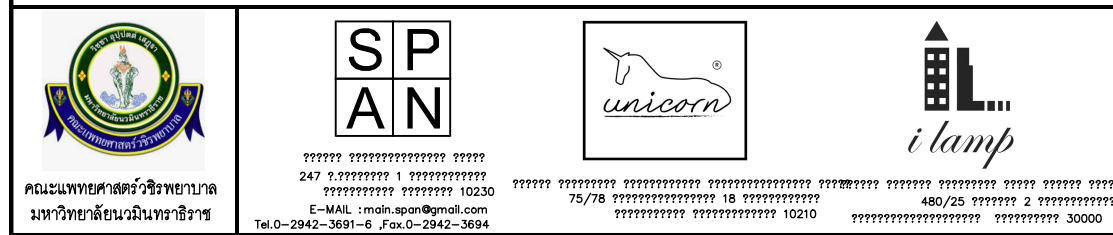	PROJECT NAME : โครงการออกแบบ อาคารผู้ป่วยในเฉลิมพระเกียรติ คณะแพทยศาสตร์โรงพยาบาล มหาวิทยาลัยนวมินทราชิราช		ARCHITECTS : นายสลาชัย ธีรทอง าสล. 4384 ทพียศนภ เอกสุวรรณ าสล. 4182 วิบูลย์ สมศิริ าสล. 19439 ปริญ์ สานุกุล าสล. 23820		STRUCTURAL ENGINEERS : นายนิรุฒ สรจนวงศ์ วย. 1423 นายศิริชัย รณเกียรติ ทย. 5868 นายศุภชัย ชำดี ทย. 37589		ELECTRICAL ENGINEERS: นายชัยวัฒน์ เกื้อทองสุน สฟก.3473 นายกครอง กิมเขียว สฟก.5276		MECHANICAL ENGINEERS: นายธินภา ดันเสียว วก. 797 นายจักรพงษ์ สุทธิโสภากาภรณ์ สก.2544 นายอานันติ ตั้งชู สก.4127		SANITARY ENGINEERS : ชณิษฐา สังสกูลชัย วล. 27 วิวัฒน์ หงษ์ทอง สส. 253 นายณฐกร ชัยงาม		INTETIOR DESIGNER : วาสนา เพชรประเสริฐ วราจกนา เศรษฐสุข อริญญา ชัยงาม		แบบแสดง : แผนผังเฟอร์นิเจอร์ชั้นที่ 19	
	PROJECT ARCHITECT : สมยงค์ ขจรวิทย์ สส. 1764														แบบเลขที่ : IN-FU-19	
															มาตราส่วน : รวม : 1/20	



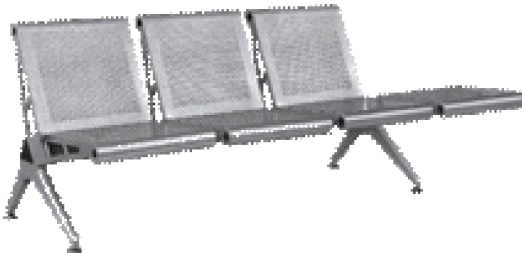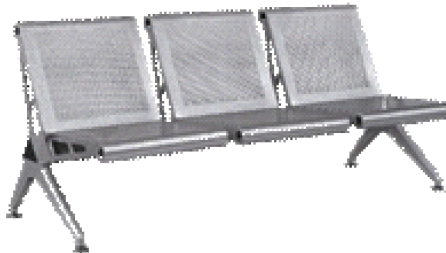CH-01	CH-02	CH-03	CH-04	CH-05
				
รหัสสินค้า(Code) : CH-01	รหัสสินค้า(Code) : CH-02	รหัสสินค้า(Code) : CH-03	รหัสสินค้า(Code) : CH-04	รหัสสินค้า(Code) : CH-05
รายละเอียด(Description) : เก้าอี้ทำงานพนักพิงกลาง	รายละเอียด(Description) : เก้าอี้ทำงานพนักพิงสูง	รายละเอียด(Description) : เก้าอี้รับแขก	รายละเอียด(Description) : เก้าอี้ทำงานพนักพิงกลาง ไม่มีเท้าแขน	รายละเอียด(Description) : เก้าอี้ทำงานพนักพิงกลาง
จำนวน(Qty) :	จำนวน(Qty) :	จำนวน(Qty) :	จำนวน(Qty) :	จำนวน(Qty) :
CH-06	CH-07	CH-08	CH-09	CH-10
				
รหัสสินค้า(Code) : CH-06	รหัสสินค้า(Code) : CH-07	รหัสสินค้า(Code) : CH-08	รหัสสินค้า(Code) : CH-09	รหัสสินค้า(Code) : CH-10
รายละเอียด(Description) : เก้าอี้รับประทานอาหาร	รายละเอียด(Description) : เก้าอี้ทำงานพนักพิงกลาง ไม่มีเท้าแขน	รายละเอียด(Description) : เก้าอี้สตูลสูงรับประทานอาหาร	รายละเอียด(Description) : เก้าอี้แถวพักคอยแบบ 3 ที่นั่ง 1 ที่วางของ	รายละเอียด(Description) : เก้าอี้แถวพักคอยแบบ 3 ที่นั่ง
จำนวน(Qty) :	จำนวน(Qty) :	จำนวน(Qty) :	จำนวน(Qty) :	จำนวน(Qty) :
CH-11	CH-12	CH-13	CH-14	CH-15
				
รหัสสินค้า(Code) : CH-11	รหัสสินค้า(Code) : CH-12	รหัสสินค้า(Code) : CH-13	รหัสสินค้า(Code) : CH-14	รหัสสินค้า(Code) : CH-15
รายละเอียด(Description) : เก้าอี้แถวพักคอยแบบ 4 ที่นั่ง	รายละเอียด(Description) : เก้าอี้เอนกประสงค์	รายละเอียด(Description) : เก้าอี้เลคเชอร์	รายละเอียด(Description) : เก้าอี้รับประทานอาหาร ห้อง VIP	รายละเอียด(Description) : เก้าอี้ห้องแล็บที่นั่งกลมล้อเลื่อน
จำนวน(Qty) :	จำนวน(Qty) :	จำนวน(Qty) :	จำนวน(Qty) :	จำนวน(Qty) :

CH-16	CH-17	CH-18	CH-19	CH-20
				
รหัสสินค้า(Code) : CH-16	รหัสสินค้า(Code) : CH-17	รหัสสินค้า(Code) : CH-18	รหัสสินค้า(Code) : CH-19	รหัสสินค้า(Code) : CH-20
รายละเอียด(Description) : เก้าอี้ตัวกลม	รายละเอียด(Description) : เก้าอี้สำหรับโต๊ะเอนกประสงค์	รายละเอียด(Description) : เก้าอี้สำหรับอาบแดด	รายละเอียด(Description) : เก้าอี้โยก	รายละเอียด(Description) : เก้าอี้สตูห้องแล็บ
จำนวน(Qty) :	จำนวน(Qty) :	จำนวน(Qty) :	จำนวน(Qty) :	จำนวน(Qty) :
TA-01	TA-02R	TA-02L	TA-03	TA-04
				
รหัสสินค้า(Code) : TA-01	รหัสสินค้า(Code) : TA-02R	รหัสสินค้า(Code) : TA-02L	รหัสสินค้า(Code) : TA-03	รหัสสินค้า(Code) : TA-04
รายละเอียด(Description) : โต๊ะประชุม 10 ที่นั่ง	รายละเอียด(Description) : โต๊ะทำงาน 1 ที่นั่ง	รายละเอียด(Description) : โต๊ะทำงาน 1 ที่นั่ง	รายละเอียด(Description) : โต๊ะประชุม 8 ที่นั่ง	รายละเอียด(Description) : โต๊ะประชุม 14 ที่นั่ง
3200 x 1200 x 750 (กว้าง x ลึก x สูง) ตามรูปแบบรายการ (วัสดุสีเลือกภายหลัง)	1400 x 600 x 750 (กว้าง x ลึก x สูง) ตามรูปแบบรายการ (วัสดุสีเลือกภายหลัง)	1400 x 600 x 750 (กว้าง x ลึก x สูง) ตามรูปแบบรายการ (วัสดุสีเลือกภายหลัง)	2400 x 1200 x 750 (กว้าง x ลึก x สูง) ตามรูปแบบรายการ (วัสดุสีเลือกภายหลัง)	5000 x 2600 x 750 (กว้าง x ลึก x สูง) ตามรูปแบบรายการ (วัสดุสีเลือกภายหลัง)
จำนวน(Qty) :	จำนวน(Qty) :	จำนวน(Qty) :	จำนวน(Qty) :	จำนวน(Qty) :
TA-05	TA-06	TA-07	TA-08	TA-09
				
รหัสสินค้า(Code) : TA-05	รหัสสินค้า(Code) : TA-06	รหัสสินค้า(Code) : TA-07	รหัสสินค้า(Code) : TA-08	รหัสสินค้า(Code) : TA-09
รายละเอียด(Description) : โต๊ะห้องเอนกประสงค์	รายละเอียด(Description) : โต๊ะสูงสำหรับรับประทานอาหาร	รายละเอียด(Description) : โต๊ะสำหรับรับประทานอาหาร	รายละเอียด(Description) : โต๊ะสำหรับรับประทานอาหาร	รายละเอียด(Description) : โต๊ะสำหรับรับประทานอาหาร
1500 x 600 x 750 (กว้าง x ลึก x สูง) ตามรูปแบบรายการ (วัสดุสีเลือกภายหลัง)	1600 x 450 x 1100 (กว้าง x ลึก x สูง) ตามรูปแบบรายการ (วัสดุสีเลือกภายหลัง)	800 x 800 x 1050 (กว้าง x ลึก x สูง) ตามรูปแบบรายการ (วัสดุสีเลือกภายหลัง)	600 x 600 x 750 (กว้าง x ลึก x สูง) ตามรูปแบบรายการ (วัสดุสีเลือกภายหลัง)	1500 x 800 x 750 (กว้าง x ลึก x สูง) ตามรูปแบบรายการ (วัสดุสีเลือกภายหลัง)
จำนวน(Qty) :	จำนวน(Qty) :	จำนวน(Qty) :	จำนวน(Qty) :	จำนวน(Qty) :

T-03	T-04	T-05	T-06	SE-01
				
รหัสสินค้า(Code) : T-03	รหัสสินค้า(Code) : T-04	รหัสสินค้า(Code) : T-05	รหัสสินค้า(Code) : T-06	รหัสสินค้า(Code) : SE-01
รายละเอียด(Description) : โต๊ะกลาง	รายละเอียด(Description) : ตู้หัวเตียง	รายละเอียด(Description) : โต๊ะสำหรับวางโทรทัศน์	รายละเอียด(Description) : โต๊ะสำหรับวางโทรทัศน์	รายละเอียด(Description) : โซฟา 1 ที่นั่ง
1200 x 600 x 320 (กว้าง x ลึก x สูง) ตามรูปแบบรายการ (วัสดุเลือกภายหลัง)	450 x 450 x 750 (กว้าง x ลึก x สูง) ตามรูปแบบรายการ (วัสดุเลือกภายหลัง)	2000 x 400 x 800 (กว้าง x ลึก x สูง) ตามรูปแบบรายการ (วัสดุเลือกภายหลัง)	1500 x 350 x 450 (กว้าง x ลึก x สูง) ตามรูปแบบรายการ (วัสดุเลือกภายหลัง)	ตามรูปแบบรายการ (วัสดุเลือกภายหลัง)
จำนวน(Qty) :	จำนวน(Qty) :	จำนวน(Qty) :	จำนวน(Qty) :	จำนวน(Qty) :
SE-02	SE-03	SE-04	SE-05	SE-06
				
รหัสสินค้า(Code) : SE-02	รหัสสินค้า(Code) : SE-03	รหัสสินค้า(Code) : SE-04	รหัสสินค้า(Code) : SE-05	รหัสสินค้า(Code) : SE-06
รายละเอียด(Description) : โซฟา 2 ที่นั่ง	รายละเอียด(Description) : โซฟา 1 ที่นั่ง	รายละเอียด(Description) : โซฟา 3 ที่นั่ง	รายละเอียด(Description) : โซฟา 2 ที่นั่ง	รายละเอียด(Description) : โซฟา แบบสตูดิโอ
ตามรูปแบบรายการ (วัสดุเลือกภายหลัง)	ตามรูปแบบรายการ (วัสดุเลือกภายหลัง)	ตามรูปแบบรายการ (วัสดุเลือกภายหลัง)	ตามรูปแบบรายการ (วัสดุเลือกภายหลัง)	ตามรูปแบบรายการ (วัสดุเลือกภายหลัง)
จำนวน(Qty) :	จำนวน(Qty) :	จำนวน(Qty) :	จำนวน(Qty) :	จำนวน(Qty) :
SE-07	SE-08	SE-09	SE-10	SE-11
				
รหัสสินค้า(Code) : SE-07	รหัสสินค้า(Code) : SE-08	รหัสสินค้า(Code) : SE-09	รหัสสินค้า(Code) : SE-10	รหัสสินค้า(Code) : SE-11
รายละเอียด(Description) : เก้าอี้อาร์มแชร์ ขนาดประมาณ	รายละเอียด(Description) : เก้าอี้อาร์มแชร์	รายละเอียด(Description) : โซฟา 2 ที่นั่ง	รายละเอียด(Description) : เก้าอี้อาร์มแชร์	รายละเอียด(Description) : โซฟา 2 ที่นั่ง
ตามรูปแบบรายการ (วัสดุเลือกภายหลัง)	ตามรูปแบบรายการ (วัสดุเลือกภายหลัง)	ตามรูปแบบรายการ (วัสดุเลือกภายหลัง)	ตามรูปแบบรายการ (วัสดุเลือกภายหลัง)	ตามรูปแบบรายการ (วัสดุเลือกภายหลัง)
จำนวน(Qty) :	จำนวน(Qty) :	จำนวน(Qty) :	จำนวน(Qty) :	จำนวน(Qty) :