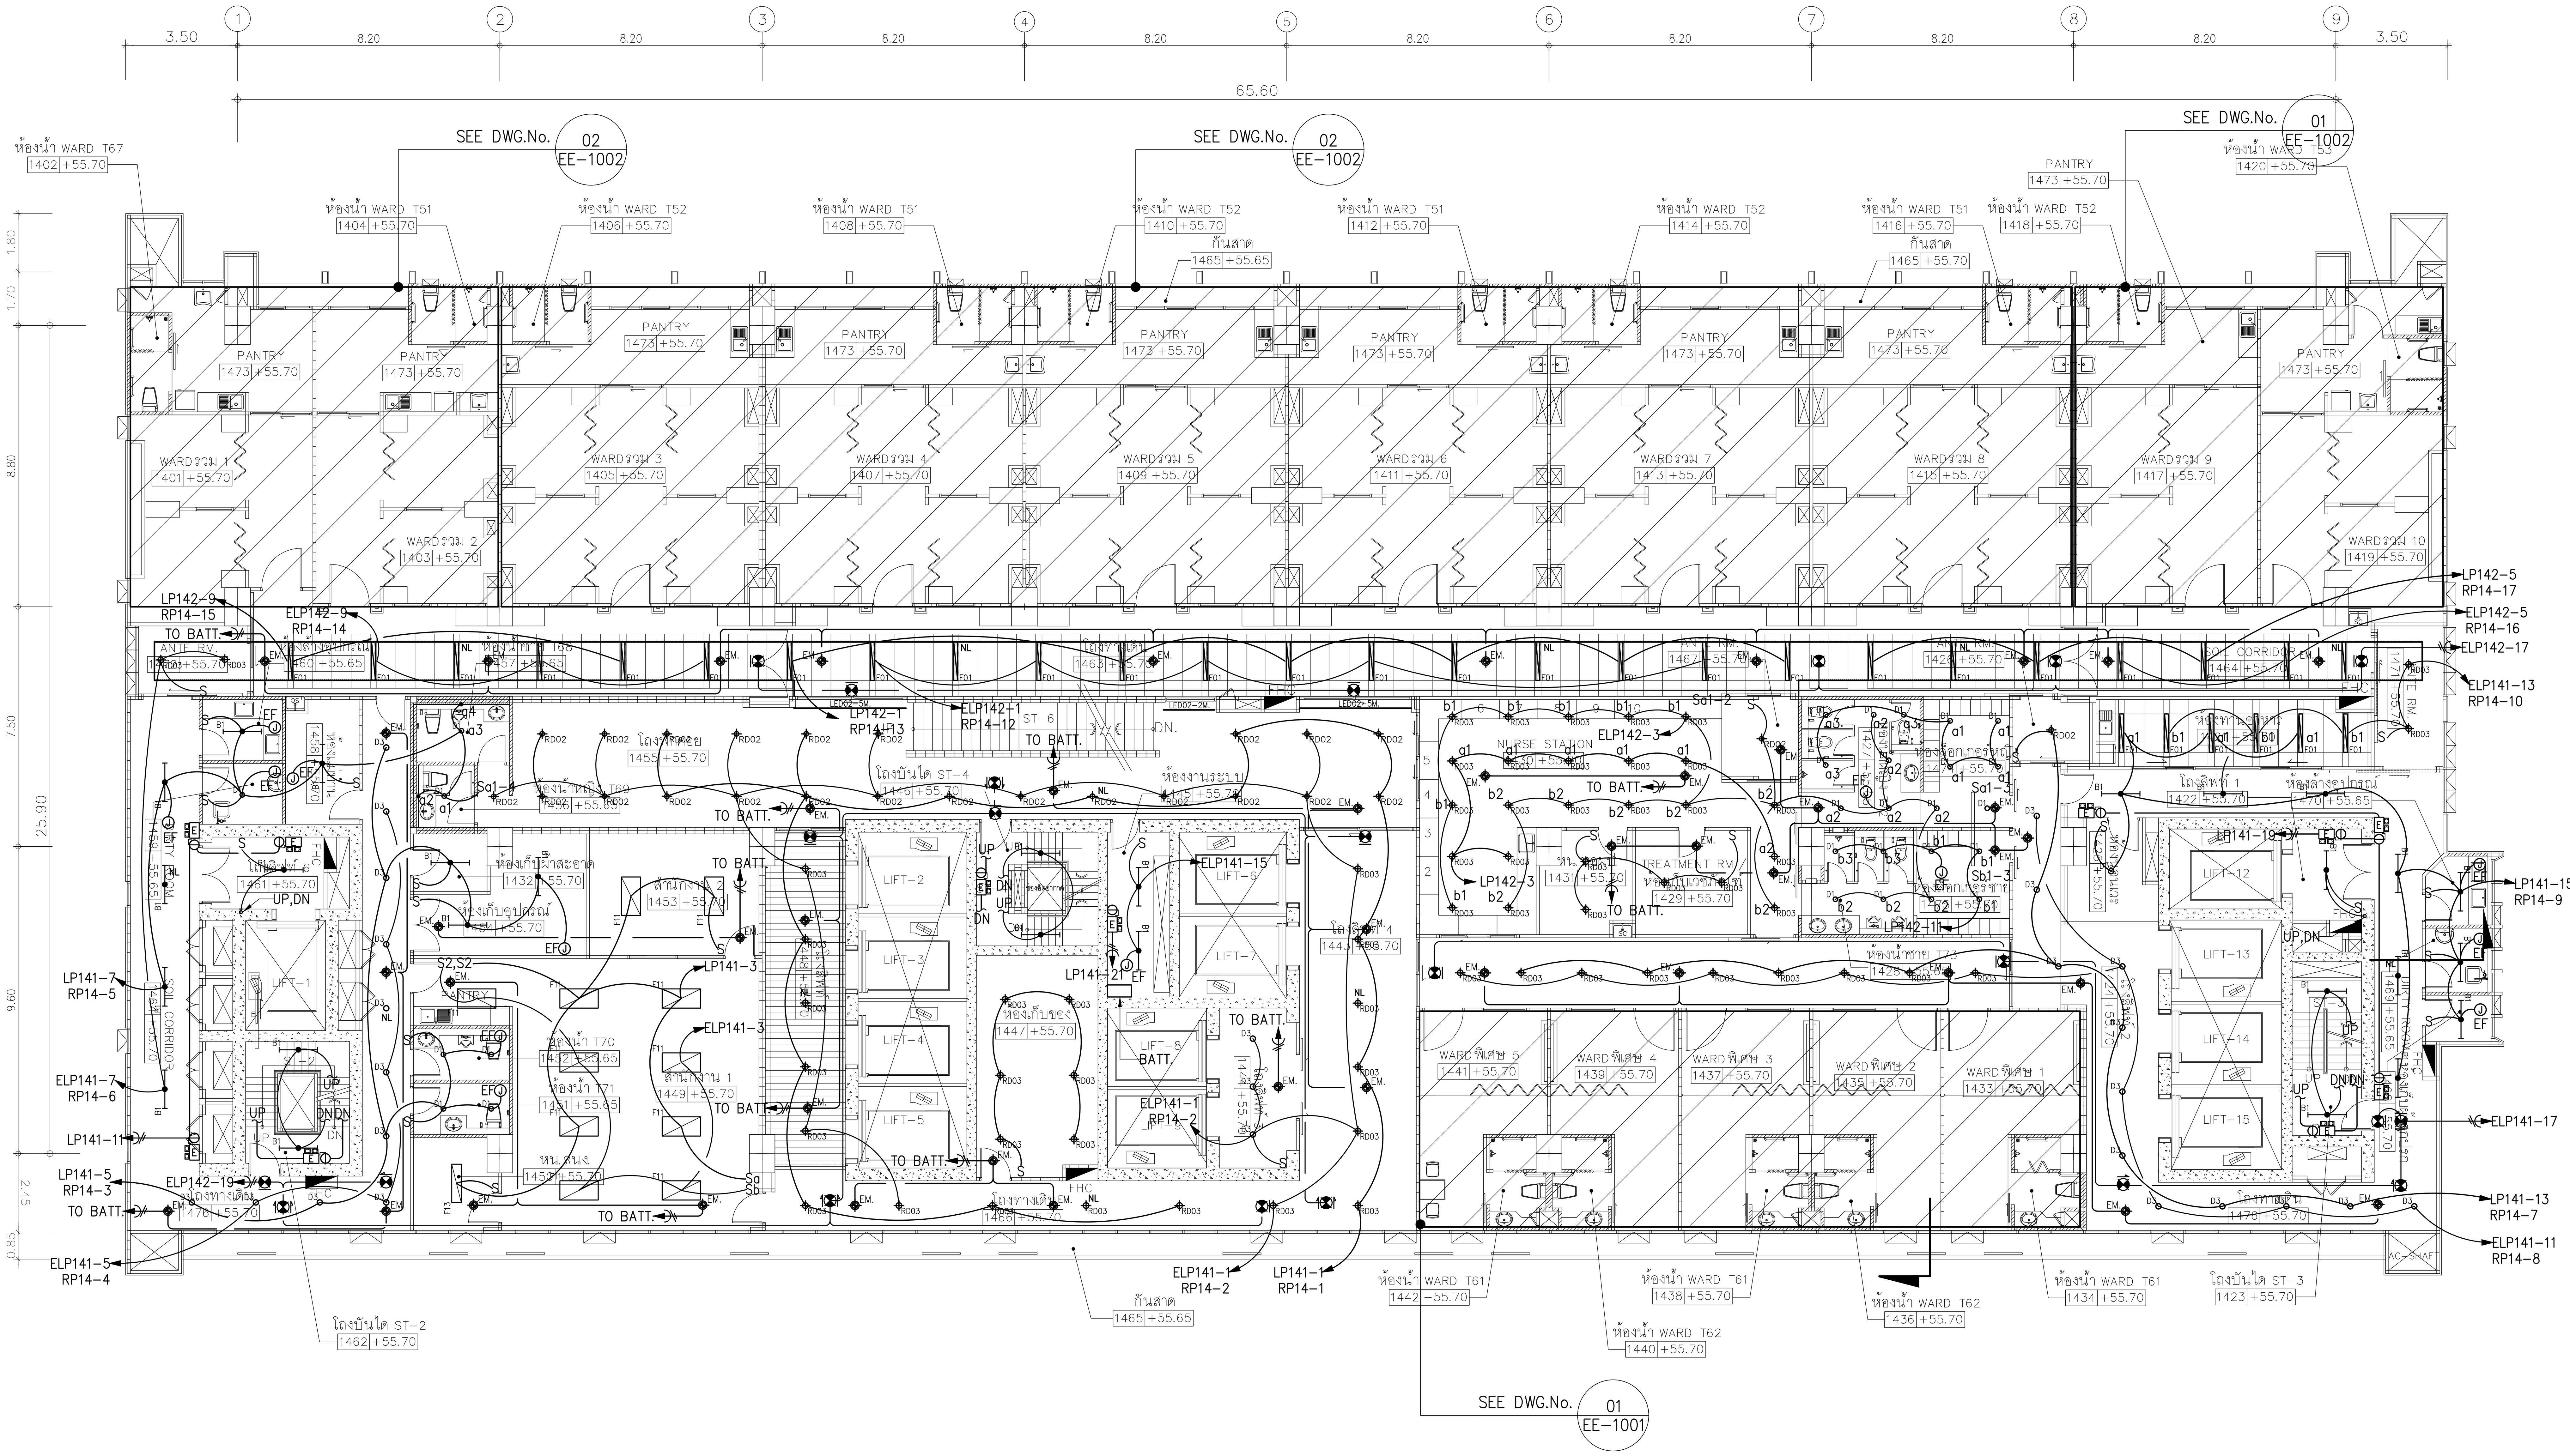


01 **แปลนระบบไฟฟ้าแสงสว่าง,แสงสว่างฉุกเฉินและป้ายไฟทางออกฉุกเฉินชั้นที่ 14**

A1@ 1:125
A3@ 1:250

0 2 5
BAR SCALE

คณะแพทยศาสตร์วชิรพยาบาล มหาวิทยาลัยนวมินทราธิราช

SPAN
บริษัท สแปนคอนซัลแตนท์ จำกัด 247 ถ.เสนานิคม 1 แขวงลาดพร้าว เขตลาดพร้าว กรุงเทพฯ 10230 E-MAIL : main.span@gmail.com Tel.0-2942-3691-6 ,Fax.0-2942-3694

unicorn
บริษัท ยูนิคอร์น คอร์ปอเรชั่น แอนด์แมเนจเม้นท์ จำกัด 75/78 ซอยวัดเวฬุวนาราม 18 แขวงดอนเมือง เขตดอนเมือง กรุงเทพมหานคร 10210

i lamp
บริษัท ไอแลมพ์ อาร์คิเทค แอนด์ ดีไซน์ จำกัด 480/25 หมู่ที่ 2 ตำบลบ้านเกาะ อำเภอเมืองนครราชสีมา นครราชสีมา 30000

PROJECT NAME:
โครงการออกแบบ อาคารผู้ป่วยในเฉลิมพระเกียรติ
คณะแพทยศาสตร์วชิรพยาบาล มหาวิทยาลัยนวมินทราธิราช
PROJECT ARCHITECT : สมยงค์ ขจรวิทย์ สสถ. 1764

| ARCHITECTS : | STRUCTURAL ENGINEERS : | ELECTRICAL ENGINEERS: | MECHANICAL ENGINEERS: | SANITARY ENGINEERS : | INTETIOR DESIGNER : |
|---|---|---|---|---|---|
| นายสลายุทธ เรืองทอง ภสถ. 4384 | นายนัฐสม สงวนวงศ์ วย 1423 | นายชัยวัฒน์ เหลืองอบอุ่น สฟก.3473 | นายธันวา ตันเสถียร วก 797 | ขนิษฐา ส่งสกุลชัย วส. 27 | วาสนา เพชรประเสริฐ |
| หทัยชนก เอกสุวรรณ ภสถ. 4182 | นายศิริชัย รณเกียรติ สย 5868 | นายกรอง กิมเขียว สฟก.5276 | นายขจรพงษ์ สุทธิโสภาอาภรณ์ สก.2544 | วีรวุฒ หงษ์ทอง สส. 253 | วรางคณา เศรษฐสุข |
| วีรยุทธ สมศิริ ภสถ. 19439 | นายศุภชัย ขำดี ภย 37589 | | นายอาณัติ ตั้งชู สก.4127 | FIRE PROTECTION ARCHITECTS : | อภิญญา ยังแย้ม |
| ปรัชญ์ สานุกูล ภสถ. 23820 | | | | ดร.บัณฑิต ประดับสุข สสถ. 1215 | |

แบบแสดง :
แปลนระบบไฟฟ้าแสงสว่าง,แสงสว่างฉุกเฉินและป้ายไฟทางออกฉุกเฉินชั้นที่ 14

มาตราส่วน 1:125
รวม : แผ่น
แบบเลขที่ : EE-522

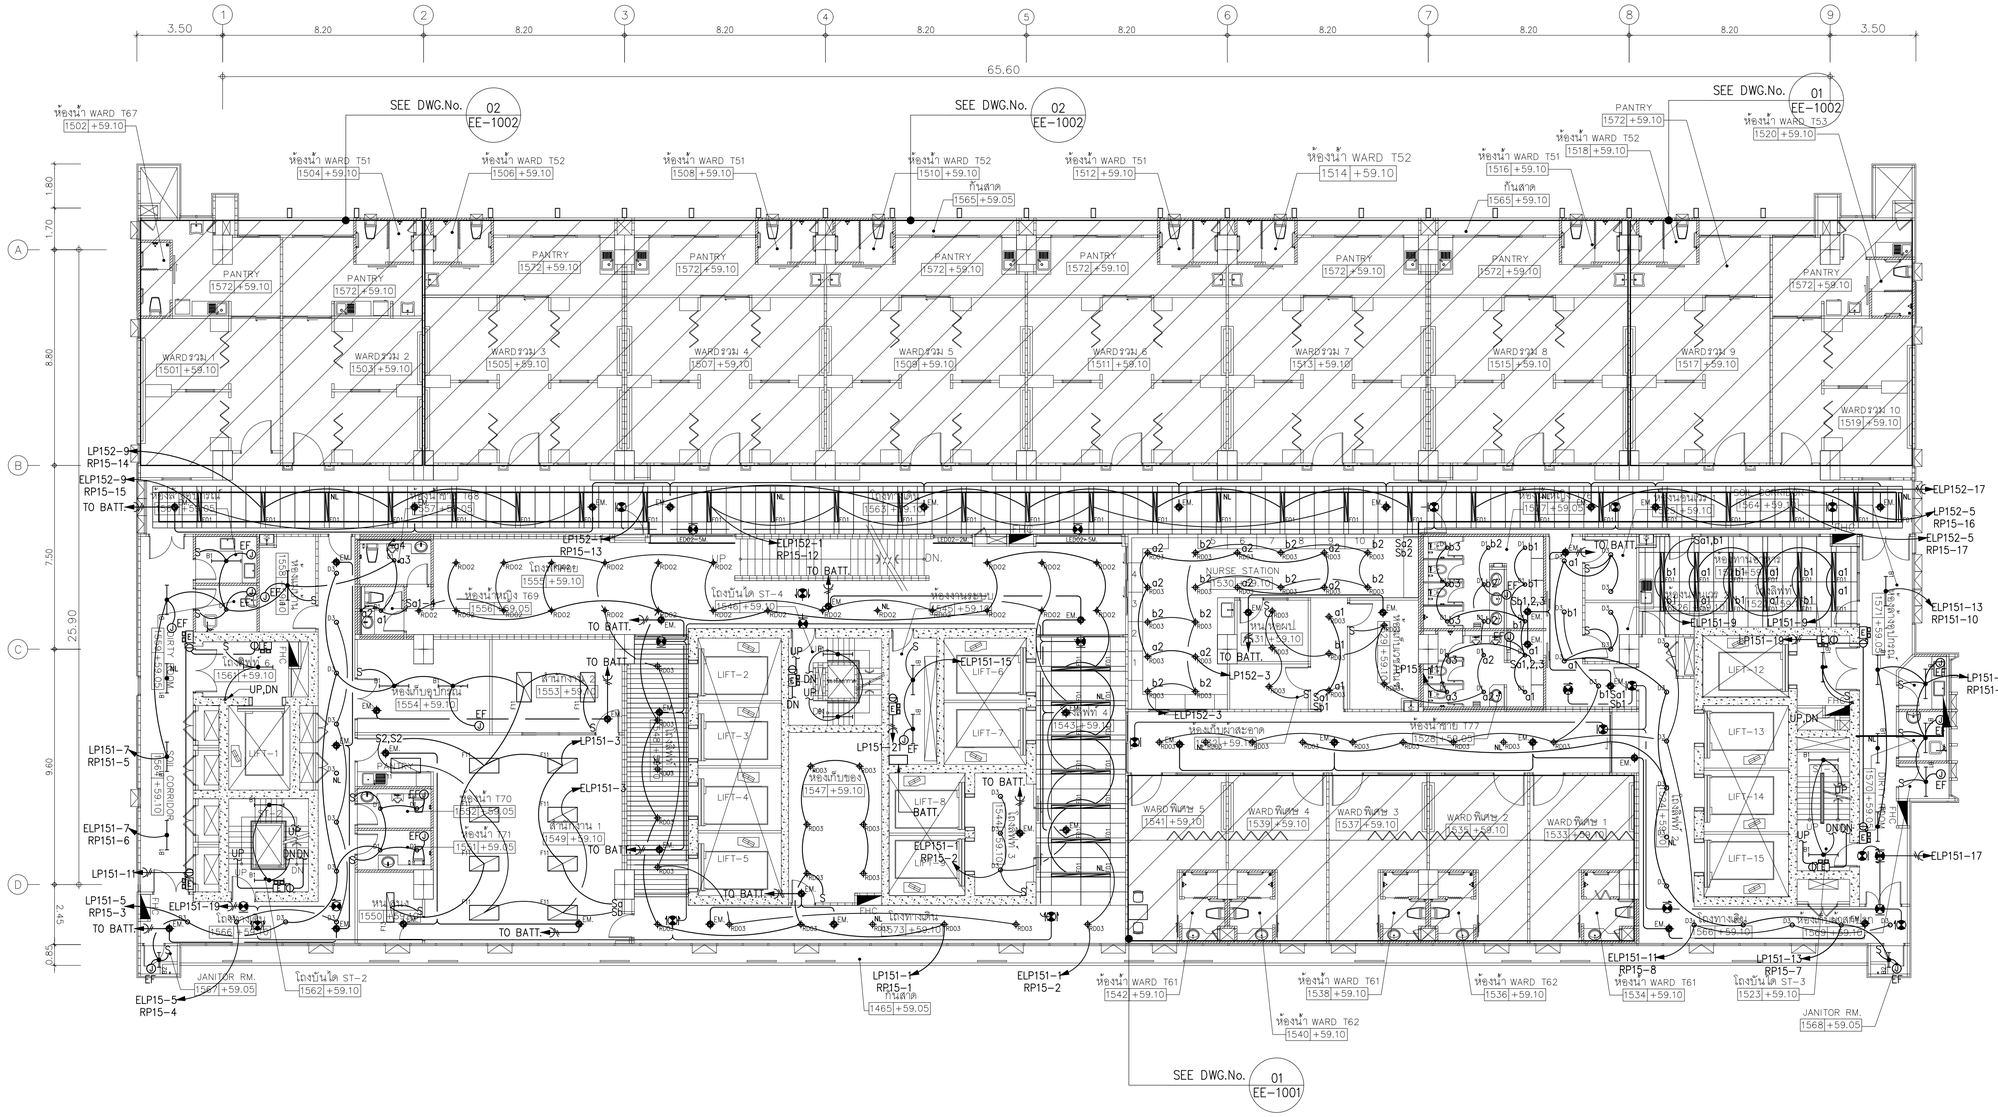
3.50
8.20
65.60
SEE DWG.No. 02 EE-1002
SEE DWG.No. 01 EE-1001
ห้องน้ำ WARD T67 1502 +59.10
ห้องน้ำ WARD T51 1504 +59.10
ห้องน้ำ WARD T52 1506 +59.10
ห้องน้ำ WARD T51 1508 +59.10
ห้องน้ำ WARD T52 1510 +59.10
ห้องน้ำ WARD T51 1512 +59.10
ห้องน้ำ WARD T52 1514 +59.10
ห้องน้ำ WARD T51 1516 +59.10
ห้องน้ำ WARD T52 1518 +59.10
ห้องน้ำ WARD T53 1520 +59.10
กันสาด 1565 +59.05
กันสาด 1565 +59.10
PANTRY 1572 +59.10
WARDรวม 1 1501 +59.10
WARDรวม 2 1503 +59.10
WARDรวม 3 1505 +59.10
WARDรวม 4 1507 +59.10
WARDรวม 5 1509 +59.10
WARDรวม 6 1511 +59.10
WARDรวม 7 1513 +59.10
WARDรวม 8 1515 +59.10
WARDรวม 9 1517 +59.10
WARDรวม 10 1519 +59.10
1.80
1.70
8.80
7.50
25.90
9.60
2.45
0.85
LP152-9 RP15-14
ELP152-9 RP15-15 TO BATT.
ELP152-17
LP152-5 RP15-16
ELP152-5 RP15-17
ELP151-13 RP151-10
LP151-15 RP151-9
ELP151-17
LP151-7 RP151-5
ELP151-7 RP151-6
LP151-11
LP151-5 RP15-3 TO BATT.
ELP151-19
ELP15-5 RP15-4
ELP152-1 RP15-13
ELP152-1 RP15-12
ELP151-15
ELP151-8
LP151-3
LP151-2
ELP151-1 RP15-2
LP151-1 RP15-1
ELP152-3
LP152-3
ELP151-11 RP15-8
LP151-13 RP15-7
TO BATT.
โถงบันได ST-4 1546 +59.10
โถงบันได ST-2 1562 +59.10
โถงบันได ST-3 1523 +59.10
ห้องน้ำหญิง T69 1556 +59.05
ห้องน้ำ T70 1552 +59.05
ห้องน้ำ T71 1551 +59.05
ห้องเก็บอุปกรณ์ 1554 +59.10
ห้องเก็บของ 1547 +59.10
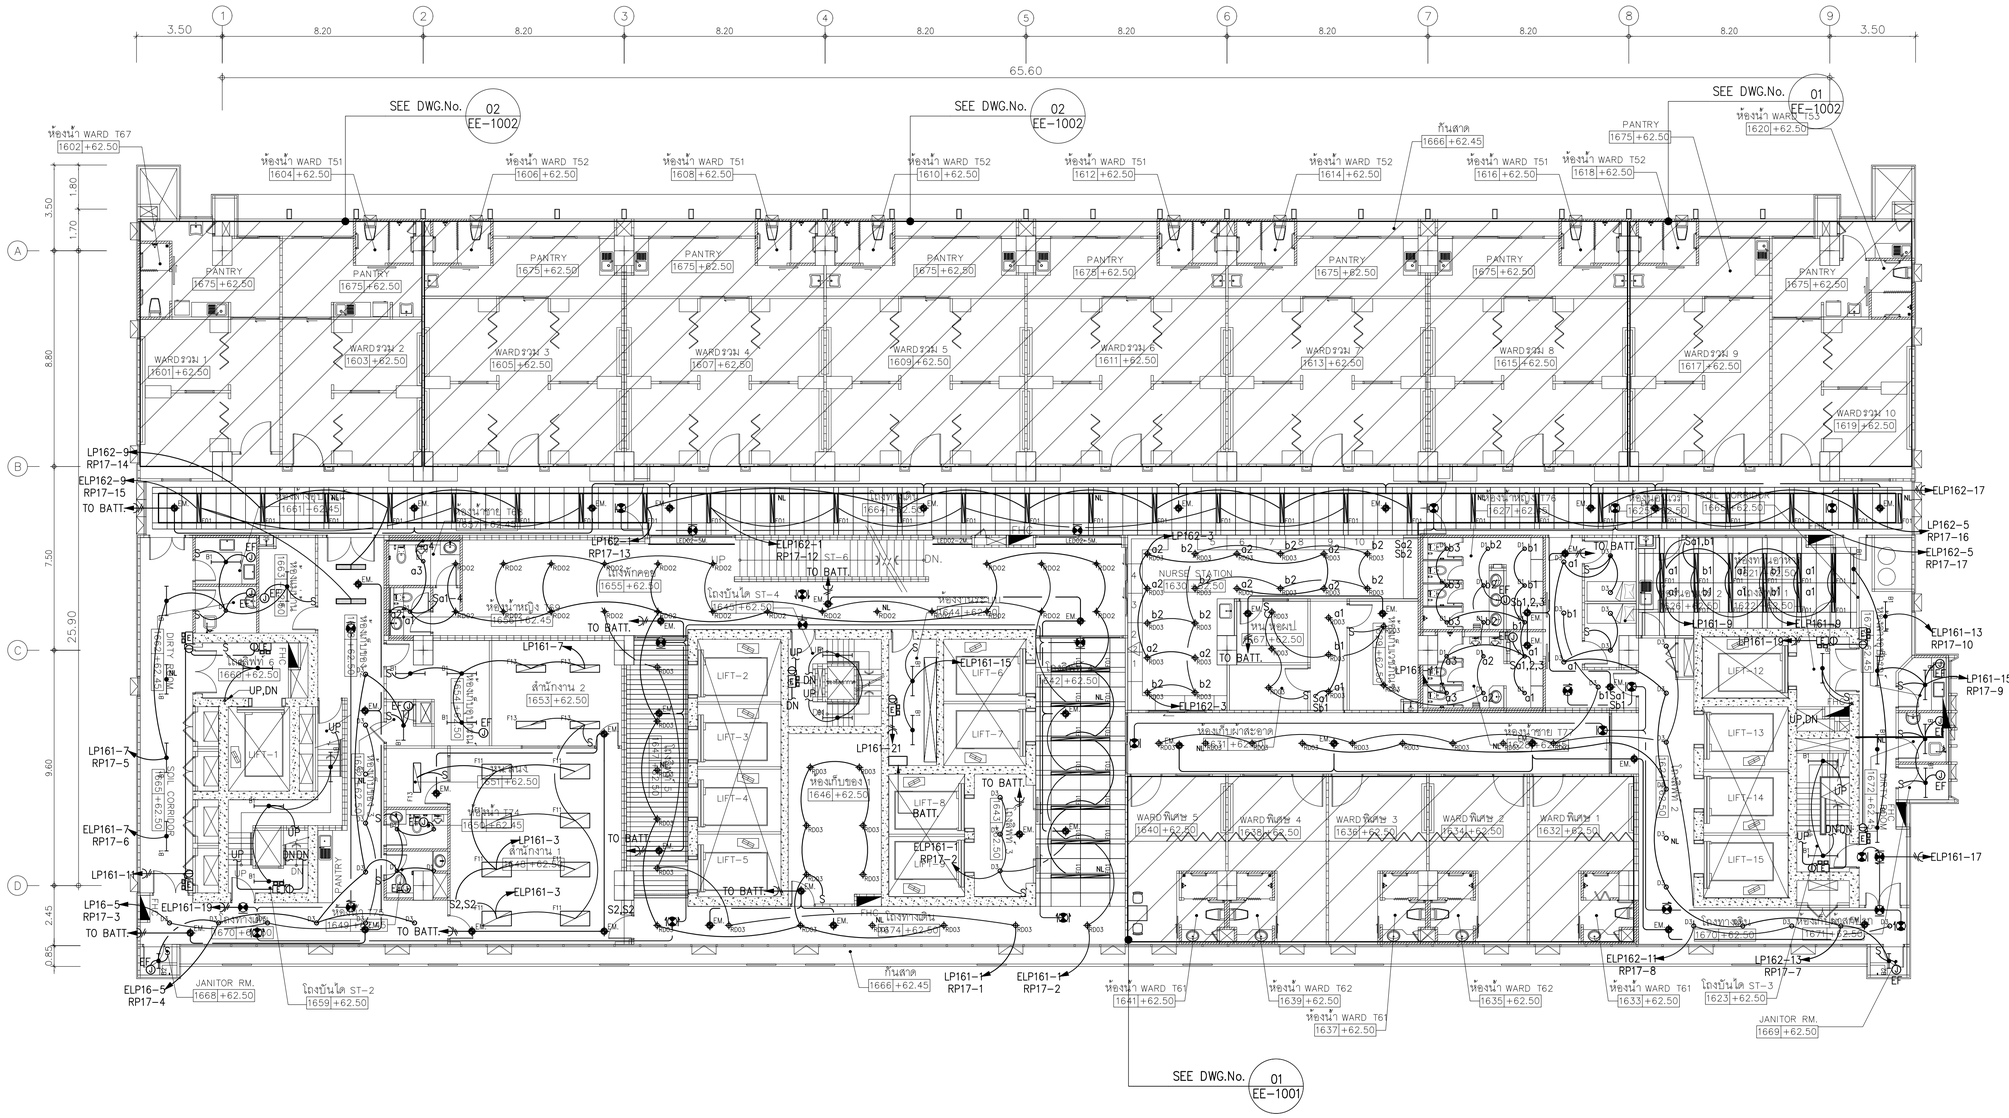
SEE DWG.No. 02 EE-1002
SEE DWG.No. 02 EE-1002
SEE DWG.No. 01 EE-1002
SEE DWG.No. 01 EE-1001
65.60
3.50
8.20
ห้องน้ำ WARD T67 1602 +62.50
ห้องน้ำ WARD T51 1604 +62.50
ห้องน้ำ WARD T52 1606 +62.50
ห้องน้ำ WARD T51 1608 +62.50
ห้องน้ำ WARD T52 1610 +62.50
ห้องน้ำ WARD T51 1612 +62.50
ห้องน้ำ WARD T52 1614 +62.50
ห้องน้ำ WARD T51 1616 +62.50
ห้องน้ำ WARD T52 1618 +62.50
ห้องน้ำ WARD T51 1620 +62.50
PANTRY 1675 +62.50
WARDรวม 1 1601 +62.50
WARDรวม 2 1603 +62.50
WARDรวม 3 1605 +62.50
WARDรวม 4 1607 +62.50
WARDรวม 5 1609 +62.50
WARDรวม 6 1611 +62.50
WARDรวม 7 1613 +62.50
WARDรวม 8 1615 +62.50
WARDรวม 9 1617 +62.50
WARDรวม 10 1619 +62.50
LP162-9 RP17-14
ELP162-9 RP17-15
TO BATT.
ELP162-17
LP162-5 RP17-16
ELP162-5 RP17-17
ELP161-13 RP17-10
LP161-15 RP17-9
ELP161-17
LP161-7 RP17-5
ELP161-7 RP17-6
LP161-1
LP16-5 RP17-3
ELP16-5 RP17-4
ELP161-19
ELP161-1 RP17-1
ELP161-1 RP17-2
ELP162-11 RP17-8
LP162-13 RP17-7
LP162-3
LP162-1 RP17-12
LP162 RP17-13
LP161-7
LP161-3
LP161-21
ELP161-15
ELP161-3
S2,S2
UP,DN
LIFT-1
LIFT-2
LIFT-3
LIFT-4
LIFT-5
LIFT-6
LIFT-7
LIFT-8
LIFT-12
LIFT-13
LIFT-14
LIFT-15
ห้องพักคอย 1655 +62.50
ห้องหนัง 1656 +62.45
ห้องน้ำ T74 1654 +62.45
สำนักงาน 2 1653 +62.50
สำนักงาน 1 1651 +62.50
ห้องเก็บของ 1646 +62.50
NURSE STATION 1630 +62.50
ห้องพักแพทย์ 1667 +62.50
ห้องน้ำ T72 1643 +62.50
ห้องน้ำ T71 1641 +62.50
WARD พิเศษ 5 1640 +62.50
WARD พิเศษ 4 1638 +62.50
WARD พิเศษ 3 1639 +62.50
WARD พิเศษ 2 1634 +62.50
WARD พิเศษ 1 1632 +62.50
ห้องน้ำ WARD T61 1641 +62.50
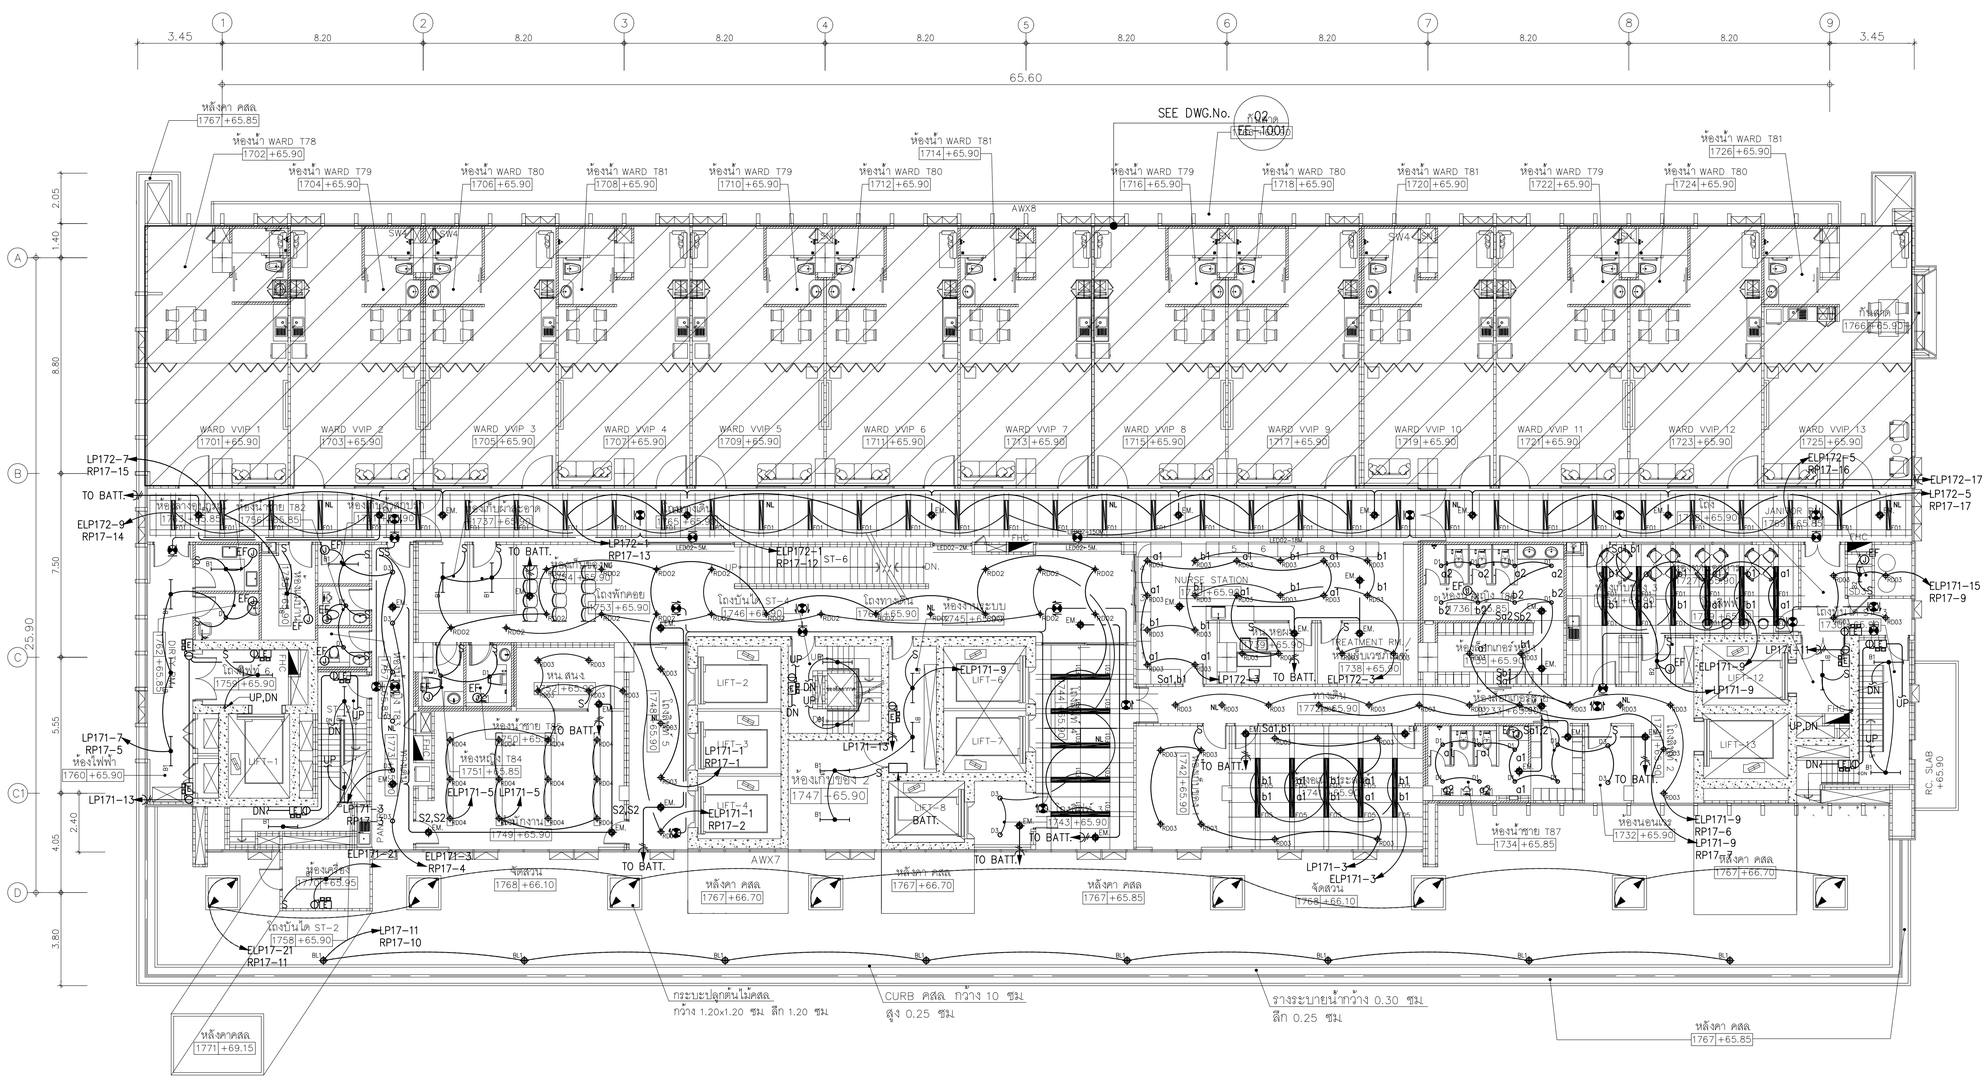
SEE DWG.No. EE-1001
หลังคา คสล. 1767 +65.85
ห้องน้ำ WARD T78 1702 +65.90
ห้องน้ำ WARD T79 1704 +65.90
ห้องน้ำ WARD T80 1706 +65.90
ห้องน้ำ WARD T81 1708 +65.90
ห้องน้ำ WARD T79 1710 +65.90
ห้องน้ำ WARD T80 1712 +65.90
ห้องน้ำ WARD T81 1714 +65.90
ห้องน้ำ WARD T79 1716 +65.90
ห้องน้ำ WARD T80 1718 +65.90
ห้องน้ำ WARD T81 1720 +65.90
ห้องน้ำ WARD T79 1722 +65.90
ห้องน้ำ WARD T80 1724 +65.90
ห้องน้ำ WARD T81 1726 +65.90
WARD VVIP 1 1701 +65.90
WARD VVIP 2 1703 +65.90
WARD VVIP 3 1705 +65.90
WARD VVIP 4 1707 +65.90
WARD VVIP 5 1709 +65.90
WARD VVIP 6 1711 +65.90
WARD VVIP 7 1713 +65.90
WARD VVIP 8 1715 +65.90
WARD VVIP 9 1717 +65.90
WARD VVIP 10 1719 +65.90
WARD VVIP 11 1721 +65.90
WARD VVIP 12 1723 +65.90
WARD VVIP 13 1725 +65.90
ห้องน้ำ 1766 +65.90
ห้องน้ำ T82 1752 +65.85
ห้องน้ำ T83 1753 +65.85
ห้องน้ำ T84 1751 +65.85
ห้องน้ำ T85 1750 +65.85
ห้องน้ำ T86 1739 +65.85
ห้องน้ำชาย T87 1734 +65.85
ห้องน้ำ T88 1733 +65.85
ห้องอนามัย 1732 +65.90
ห้องไฟฟ้า 1760 +65.90
ห้องงานระบบ 1749 +65.90
ห้องเก็บของ 2 1747 -65.90
ห้องเก็บของ 1 1748 +65.90
ห้องพักคอย 1753 +65.90
ห้องงานระบบ 1745 +65.90
ห้องงานระบบ 1744 +65.90
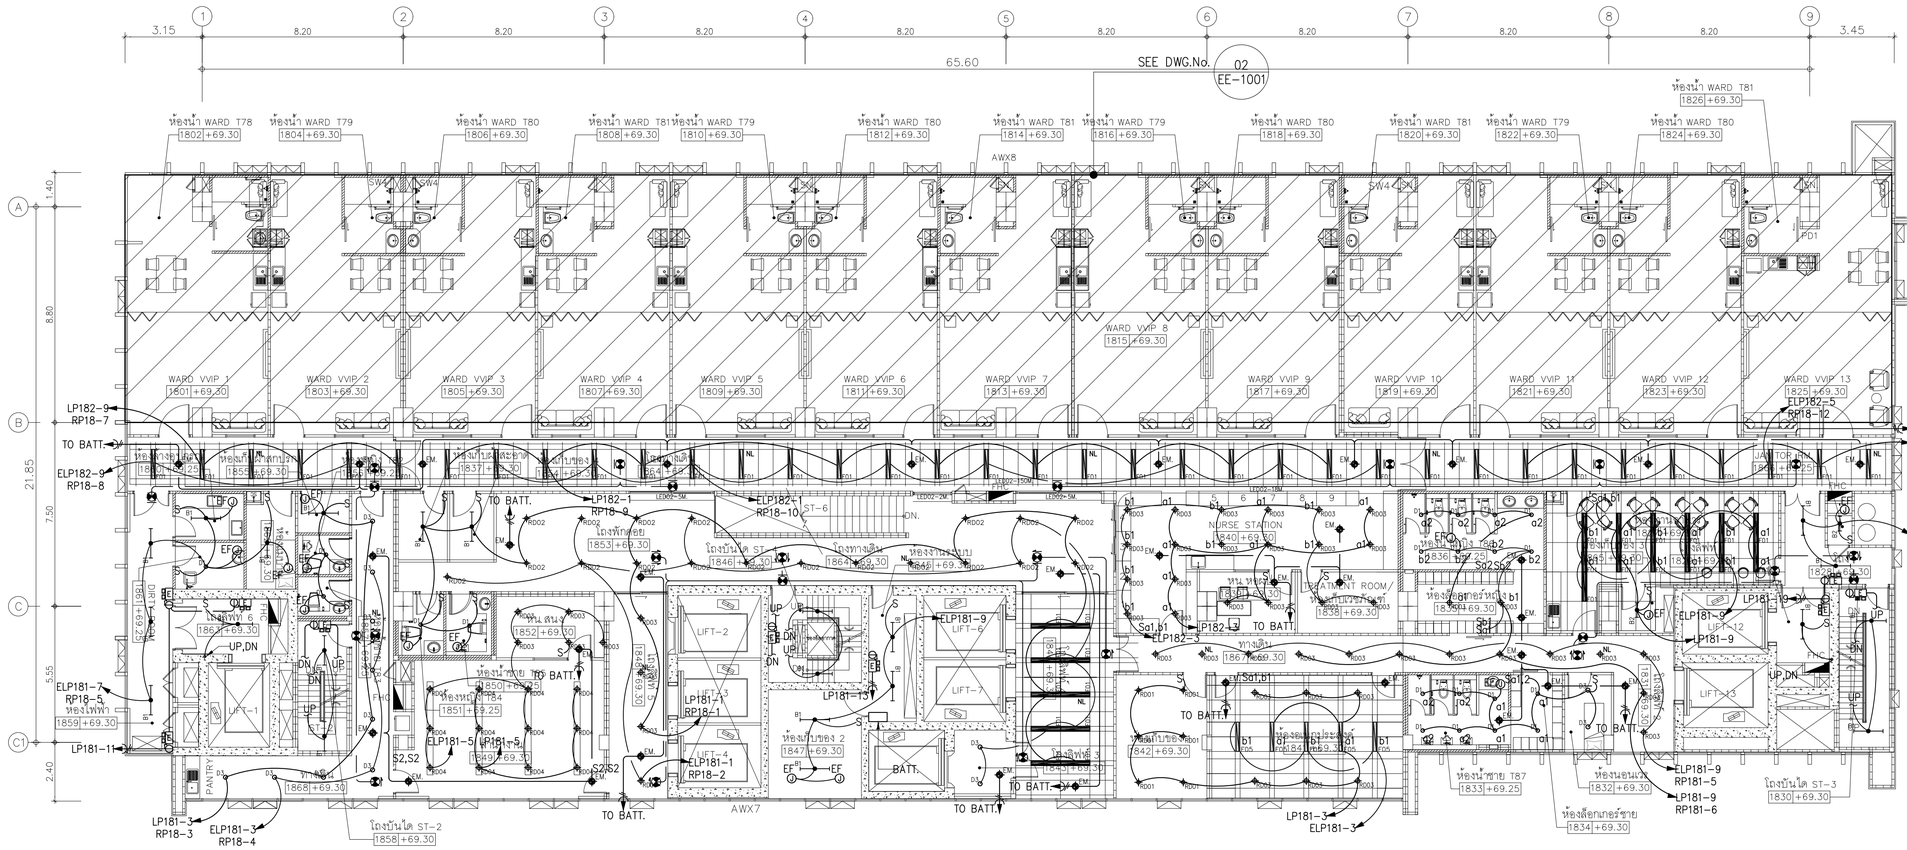


01 แปลนระบบไฟฟ้าแสงสว่าง แสงสว่างฉุกเฉินและป้ายไฟทางออกฉุกเฉินชั้นที่ 18

A1@ 1:125
A3@ 1:250

BAR SCALE 0 2 5

| | | | | | | | |
|---|---|---|---|---|---|---|---|
| คณะแพทยศาสตร์วชิรพยาบาล มหาวิทยาลัยนวมินทราธิราช | บริษัท สปาโตรงวิศวกรรมที่ปรึกษา จำกัด 247 ถ.สมเด็จพระปิ่นเกล้า แขวงศาลเจ้าพ่อเสือ เขตพระนคร กรุงเทพฯ 10200 E-MAIL: main.spa@gmail.com Tel.0-2942-3691-4 ,Fax.0-2942-3694 | บริษัท ยูนิคอร์น คอร์ปอเรชั่น เอนยิเนียงแอนด์เซอร์วิส จำกัด 75/76 ซอยวัดสุทธิวราราม 18 แขวงทุ่งวัดดอน เขตสาทร กรุงเทพมหานคร 10120 | บริษัท ไอแลมป์ ดาต้าไทพ เอนเนอร์ ซัปพลาย จำกัด 450/20 หมู่ 3 ตำบลบ้านกรด อำเภอเมืองนครราชสีมา นครราชสีมา 30000 | PROJECT NAME: โครงการออกแบบ อาคารผู้ป่วยในเฉลิมพระเกียรติ คณะแพทยศาสตร์วชิรพยาบาล มหาวิทยาลัยนวมินทราธิราช<br>PROJECT ARCHITECT : สมยงค์ ชจวิทย์ สสถ. 1764 | ARCHITECTS :<br>นายสลายุทธ เชิงทอง ภสถ. 4384<br>หทัยชนก เอกสุวรรณ ภสถ. 4182<br>วิรยุทธ สมศิริ ภสถ. 19439<br>ปรัชญ์ สานุกูล ภสถ. 23820 | STRUCTURAL ENGINEERS :<br>นายนัฐสม สงวนวงศ์ วศ. 1423<br>นายศิริชัย รณเกียรติ สย. 5868<br>นายศุภวัชร์ ข่าดี ภย. 37589 | ELECTRICAL ENGINEERS:<br>นายชัยวัฒน์ เหลืองอบอุ่น สพท.3473<br>นายกรอง กิมเชียว สพท.5276 | MECHANICAL ENGINEERS:<br>นายธันวา ต้นเสถียร วก. 797<br>นายชรพงษ์ สุทธิโสภาอาภรณ์ สก.2544<br>นายอาณัติ ตั้งชู สก.4127 | SANITARY ENGINEERS :<br>ชนิพฐา สงสกุลชัย วส. 27<br>วิรวุฒ หงษ์ทอง สส. 253<br>FIRE PROTECTION ARCHITECTS :<br>ดร.บัณฑิต ประดับสุข สสถ. 1215 | INTETIOR DESIGNER :<br>วาสนา เพชรประเสริฐ<br>วรางคณา เศรษฐสุข<br>อภิญญา ยังแย้ม | แบบแสดง : แปลนระบบไฟฟ้าแสงสว่าง แสงสว่างฉุกเฉินและป้ายไฟทางออกฉุกเฉินชั้นที่ 18<br>มาตราส่วน 1:125<br>รวม : แผ่น<br>แบบเลขที่ : EE-526 |

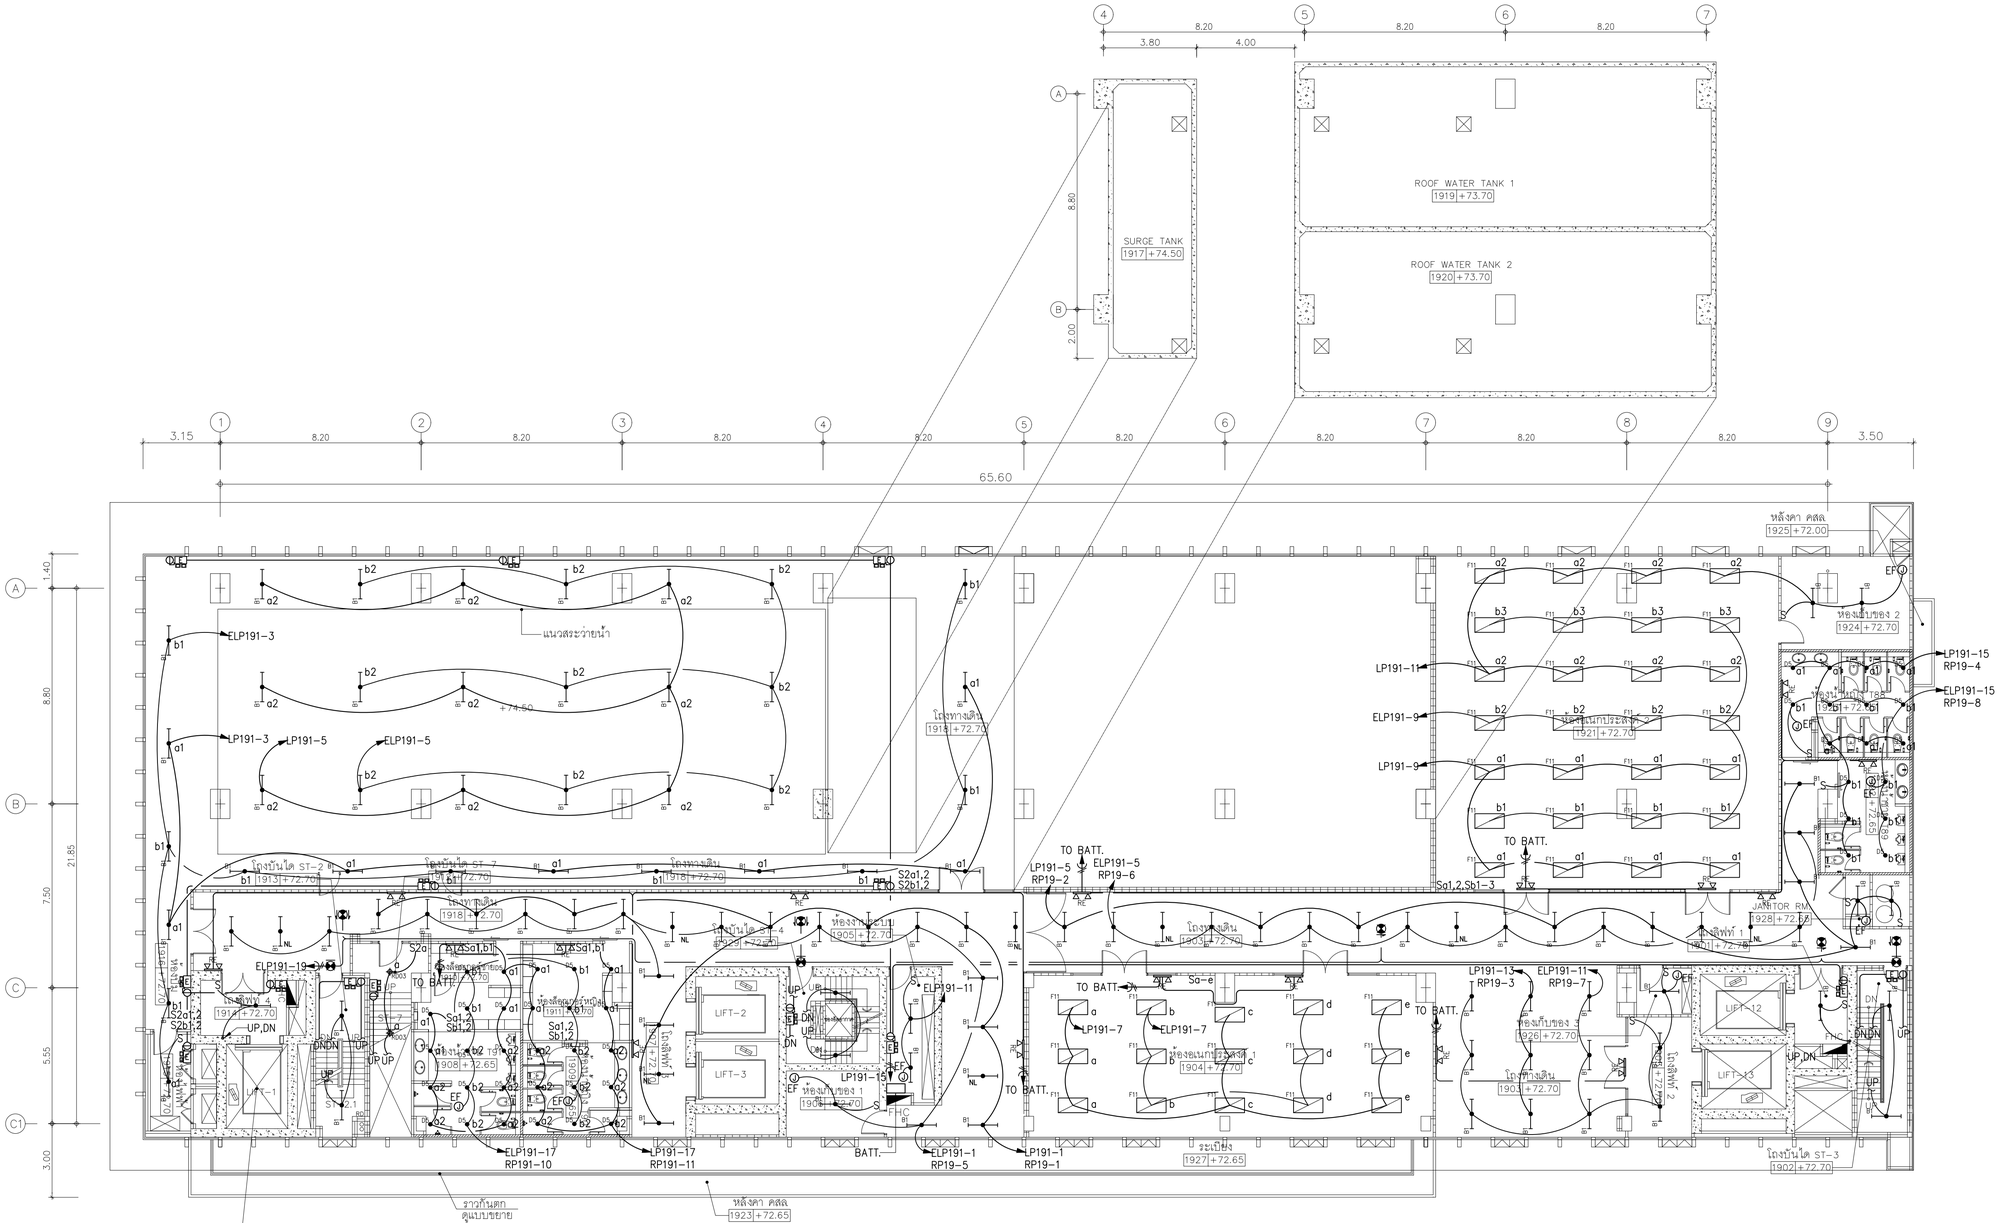


## 01 แปลนระบบไฟฟ้าแสงสว่าง,แสงสว่างฉุกเฉินและป้ายไฟทางออกฉุกเฉินชั้นที่ 19

A1@ 1:125
A3@ 1:250

BAR SCALE 0 2 5

| | | | | | | | |
|---|---|---|---|---|---|---|---|
| คณะแพทยศาสตร์วชิรพยาบาล มหาวิทยาลัยนวมินทราธิราช | บริษัท สปาเทคนิคคอนซัลแตนท์ จำกัด 247 ถ.สีลมนิมิตร 1 แขวงทองหล่อ เขตคลองเตย กรุงเทพฯ 10260 E-MAIL : main.span@gmail.com Tel.0-2942-3691-6 ,Fax.0-2942-3694 | บริษัท ยูนิคอร์น คอร์ปอเรชั่น เอนจิเนียรแอนไนเวอร์ จำกัด 75/78 ซอยรัชดาภิเษก 18 แขวงดินแดง เขตดินแดง กรุงเทพมหานคร 10210 | บริษัท ไอแลมป์ จากัดมหน เอนเนอร์ จำกัด 450/20 หมู่ที่ 3 ตำบลบางกระ อำเภอเมืองนครปฐม นครปฐม 30000 | PROJECT NAME: โครงการออกแบบ อาคารผู้ป่วยในเฉลิมพระเกียรติ คณะแพทยศาสตร์วชิรพยาบาล มหาวิทยาลัยนวมินทราธิราช<br>PROJECT ARCHITECT : สมยงค์ ชงวิทย์ สสถ 1764 | ARCHITECTS :<br>นายสลายุทธ เรืองทอง ภสถ. 4384<br>หทัยชนก เอกสุวรรณ ภสถ. 4182<br>วีรยุทธ สมศิริ ภสถ. 19439<br>ปรัชญ์ สานกุล ภสถ. 23820 | STRUCTURAL ENGINEERS :<br>นายนัฐสม สงวนวงศ์ วศ. 1423<br>นายศิริชัย รณเกียรติ สย. 5868<br>นายกรอง ทิมเจียว ภย. 37589 | ELECTRICAL ENGINEERS:<br>นายชัยวัฒน์ หลีองอบอุ่น สพท.3473<br>นายกรอง ทิมเจียว สพท.5276 | MECHANICAL ENGINEERS:<br>นายธันวา ตันเสถียร วก. 797<br>นายชรพงษ์ สุทธิโสภาอนรรฆ์ สก.2544<br>นายอาณัติ ตั้งชู สก.4127 | SANITARY ENGINEERS :<br>ชนิพฐา สงสกุลชัย วส. 27<br>วิรวุฒ หงษ์ทอง สส. 253<br>FIRE PROTECTION ARCHITECTS :<br>ดร.บันฑิต ประดับสุข สสถ. 1215 | INTETIOR DESIGNER :<br>วาสนา เพชรประเสริฐ<br>วรางคณา เศรษฐสุช<br>อภิญญา ยังแย้ม | แบบแสดง :<br>แปลนระบบไฟฟ้าแสงสว่าง,แสงสว่างฉุกเฉินและป้ายไฟทางออกฉุกเฉินชั้นที่ 19<br>มาตราส่วน 1:125 แบบแสดงที่ : EE-527<br>รวม : แผ่น |

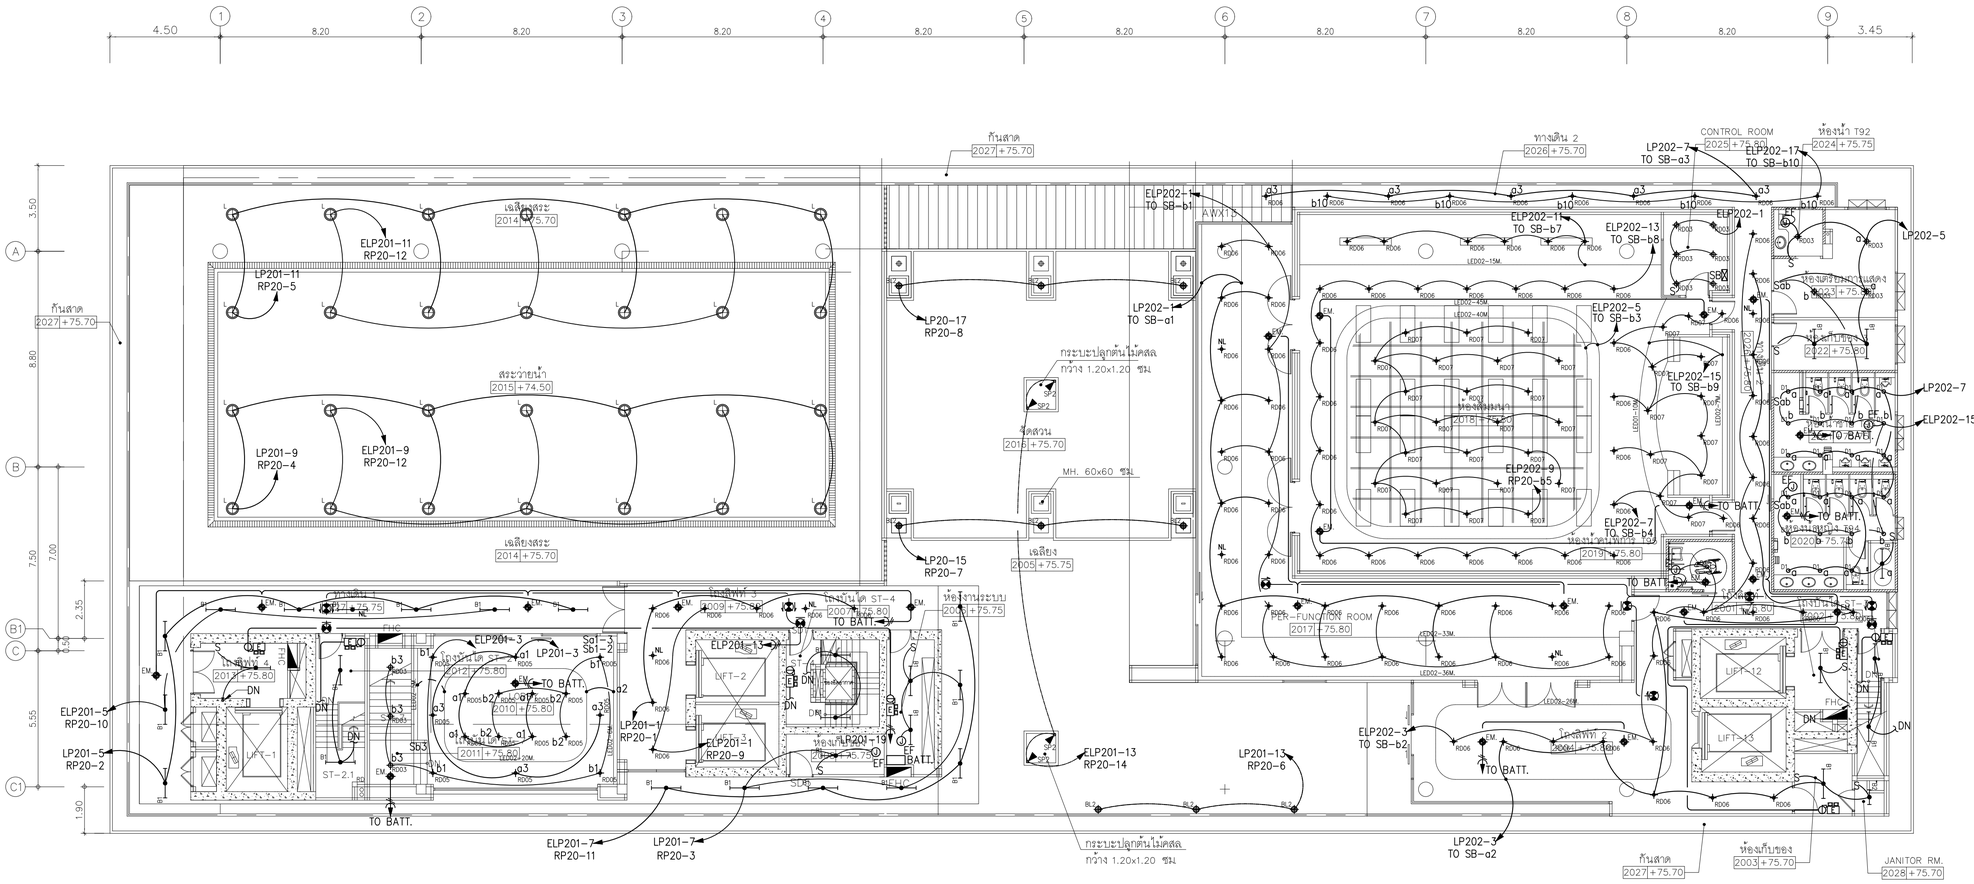


## 01 แปลนระบบไฟฟ้าแสงสว่าง,แสงสว่างฉุกเฉินและป้ายไฟทางออกฉุกเฉินชั้นที่ 20

A1@ 1:125
A3@ 1:250

BAR SCALE 0 2 5

| | | | | | | | |
|---|---|---|---|---|---|---|---|
PROJECT NAME: โครงการออกแบบ อาคารผู้ป่วยในเฉลิมพระเกียรติ คณะแพทยศาสตร์วชิรพยาบาล มหาวิทยาลัยนวมินทราธิราช<br>PROJECT ARCHITECT : สมยงค์ ชจวิทย์ สสถ. 1764 | ARCHITECTS :<br>นายสลายุทธ เรืองทอง ภสถ. 4384<br>หทัยชนก เอกสุวรรณ ภสถ. 4182<br>วีรยุทธ สมศิริ ภสถ. 19439<br>ปรัชญ์ สานุกูล ภสถ. 23820 | STRUCTURAL ENGINEERS :<br>นายนัฐสม สงวนวงศ์ วส. 1423<br>นายศิริชัย รณเกียรติ สย. 5868<br>นายคุภกิจ ขัติ ภย. 37589 | ELECTRICAL ENGINEERS:<br>นายชัยวัฒน์ เหลืองอบอุ่น สพท.3473<br>นายกรอง ทิมเจียว สพท.5276 | MECHANICAL ENGINEERS:<br>นายธันวา ดันเสถียร วก. 797<br>นายชรพงษ์ สุทธิโสภาอาภรณ์ สถ.2544<br>นายอานิติ ตั้งฐู สถ.4127 | SANITARY ENGINEERS :<br>ชนิษฐา สงสกุลชัย วส. 27<br>วิรวุฒ หงษ์ทอง สสส. 253<br>FIRE PROTECTION ARCHITECTS :<br>ดร.บัณฑิต ประดับสุข สสถ. 1215 | INTETIOR DESIGNER :<br>วาสนา เพชรประเสริฐ<br>วรางคณา เศรษฐสุข<br>อภิญญา ยังแย้ม | แบบแสดง :<br>แปลนระบบไฟฟ้าแสงสว่าง,แสงสว่างฉุกเฉินและป้ายไฟทางออกฉุกเฉินชั้นที่ 20<br>มาตราส่วน 1:125 แบบแสดงที่ : EE-528<br>รวม : แผ่น |

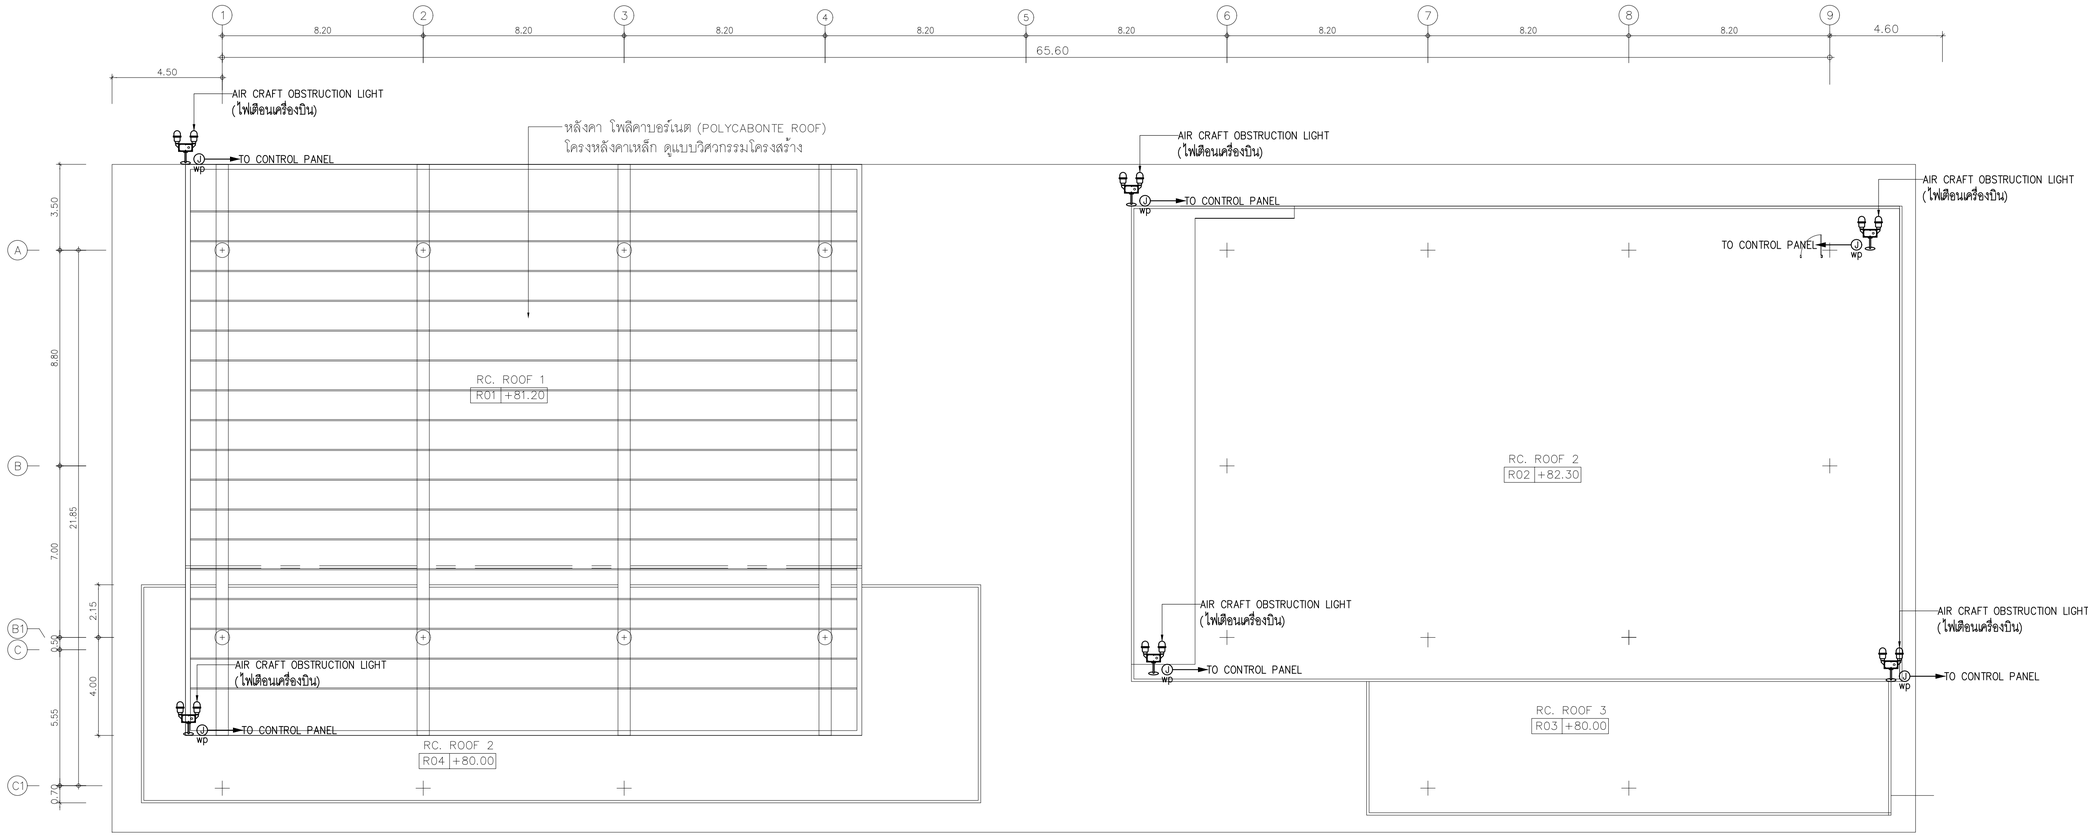


## 01 แปลนระบบไฟฟ้าแสงสว่างชั้นหลังคา

A1@ 1:125
A3@ 1:250

0 2 5
BAR SCALE

| | | | | | | | |
|---|---|---|---|---|---|---|---|
ปทุมธานี 30000 | PROJECT NAME: โครงการออกแบบ อาคารผู้ป่วยในเฉลิมพระเกียรติ คณะแพทยศาสตร์วชิรพยาบาล มหาวิทยาลัยนวมินทราธิราช<br>PROJECT ARCHITECT : สมยงค์ ชจวิทย์ สสถ. 1764 | ARCHITECTS :<br>นายสลายุทธ เรืองทอง ภสถ. 4384<br>หทัยชนก เอกสูวรรณ ภสถ. 4182<br>วีรยุทธ สมศิริ ภสถ. 19439<br>ปรัชญ์ สานุกูล ภสถ. 23820 | STRUCTURAL ENGINEERS :<br>นายนัฐสม สงวนวงศ์ วศ. 1423<br>นายศิริชัย รณเกียรติ สถ. 5868<br>นายศุภชัย ข่าติ ภท. 37589 | ELECTRICAL ENGINEERS:<br>นายชัยวัฒน์ เหลืองอบอุ่น สฟท.3473<br>นายกรอง กิมเฮียว สฟท.5276 | MECHANICAL ENGINEERS:<br>นายธันวา ตันเสถียร วก. 797<br>นายชรพงษ์ สุทธิโสภาอาภรณ์ สถ.2544<br>นายอาณัติ ตั้งชู สถ.4127 | SANITARY ENGINEERS :<br>ชนิพฐา ส่งสกุลชัย วส. 27<br>วิรวุฒ หงษ์ทอง สส. 253<br>FIRE PROTECTION ARCHITECTS :<br>ดร.บัณฑิต ประดับสุข สสถ. 1215 | INTETIOR DESIGNER :<br>วาสนา เพชรประเสริฐ<br>วรางคณา เศรษฐสุข<br>อภิญญา ยังแย้ม | แบบแสดง : แปลนระบบไฟฟ้าแสงสว่างชั้นหลังคา<br>มาตราส่วน 1:125<br>รวม : แผ่น<br>แบบลงที่ : EE-529 |

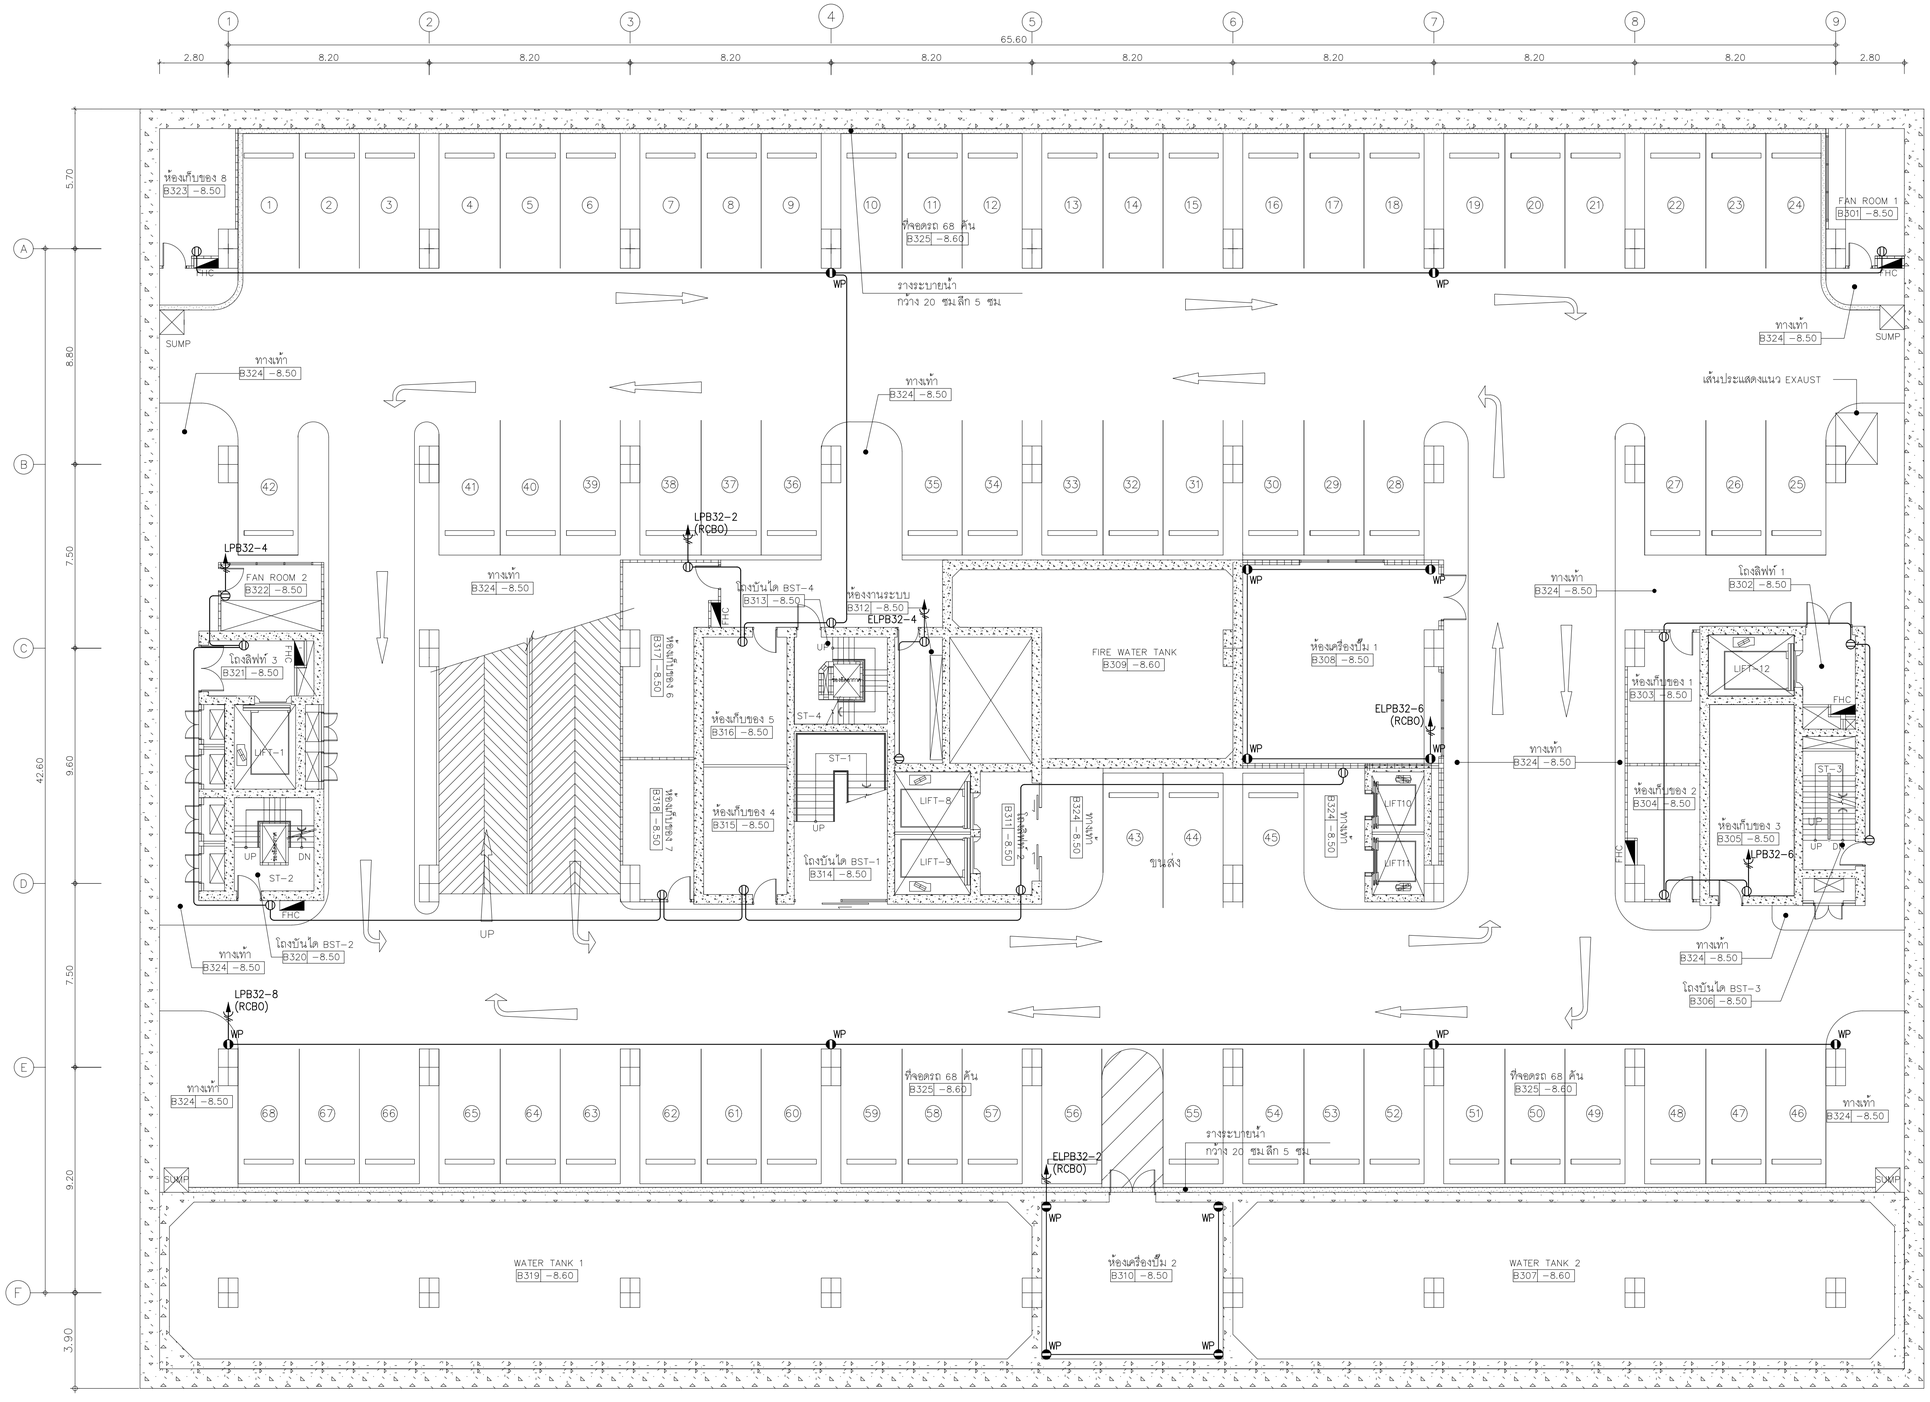


## 01 แปลนระบบเต้ารับไฟฟ้าชั้นที่ B3

A1@ 1:125
A3@ 1:150

BAR SCALE 0 2 5

**หมายเหตุ**

- ชนิด จำนวน ตำแหน่งและระดับการติดตั้งจริงของเต้ารับไฟฟ้าและสื่อสาร ให้ตรวจสอบ และประสานงานกับงานตกแต่งภายในและผู้ควบคุมงานก่อนดำเนินการติดตั้ง


คณะแพทยศาสตร์วชิรพยาบาล มหาวิทยาลัยนวมินทราธิราช





PROJECT NAME:
โครงการออกแบบ อาคารผู้ป่วยในเฉลิมพระเกียรติ
คณะแพทยศาสตร์วชิรพยาบาล มหาวิทยาลัยนวมินทราธิราช

PROJECT ARCHITECT : สมยงค์ ชรวิทย์ สสถ. 1764


ARCHITECTS :
นายสลายุทธ เรืองทอง ภสถ. 4384
หทัยชนก เอกสุวรรณ ภสถ. 4182
วิรยุทธ สมสิริ ภสถ. 19439
ปรัชญ์ สานุกูล ภสถ. 23820

STRUCTURAL ENGINEERS :
นายนัฐสม สงวนวงศ์ วบ. 1423
นายศิริชัย รณเกียรติ สย. 5868
นายศุภวัชร์ ขำดี ภย. 37589

ELECTRICAL ENGINEERS:
นายชัยวัฒน์ เหลืองอบอุ่น สพท.3473
นายกรอง กิมเชียว สพท.5276

MECHANICAL ENGINEERS:
นายธันวา ตันเสถียร วก. 797
นายชรพงษ์ สุทธิโสภาอนรรฆ์ สก.2544
นายอาณัติ ตั้งชู สก.4127

SANITARY ENGINEERS :
ชนิพฐา ส่งสกุลชัย วส. 27
วิรวุฒ หงษ์ทอง สส. 253
FIRE PROTECTION ARCHITECTS :
ดร.บัณฑิต ประดับปฐพี สสถ. 1215

INTETIOR DESIGNER :
วาสนา เพชรประเสริฐ
วรางคณา เศรษฐสุข
อภิญญา ยังแย้ม


แบบแสดง : แปลนระบบเต้ารับไฟฟ้าชั้นที่ B3

มาตราส่วน 1:125 | แบบลงที่ : EE-601

รวม : แผ่น

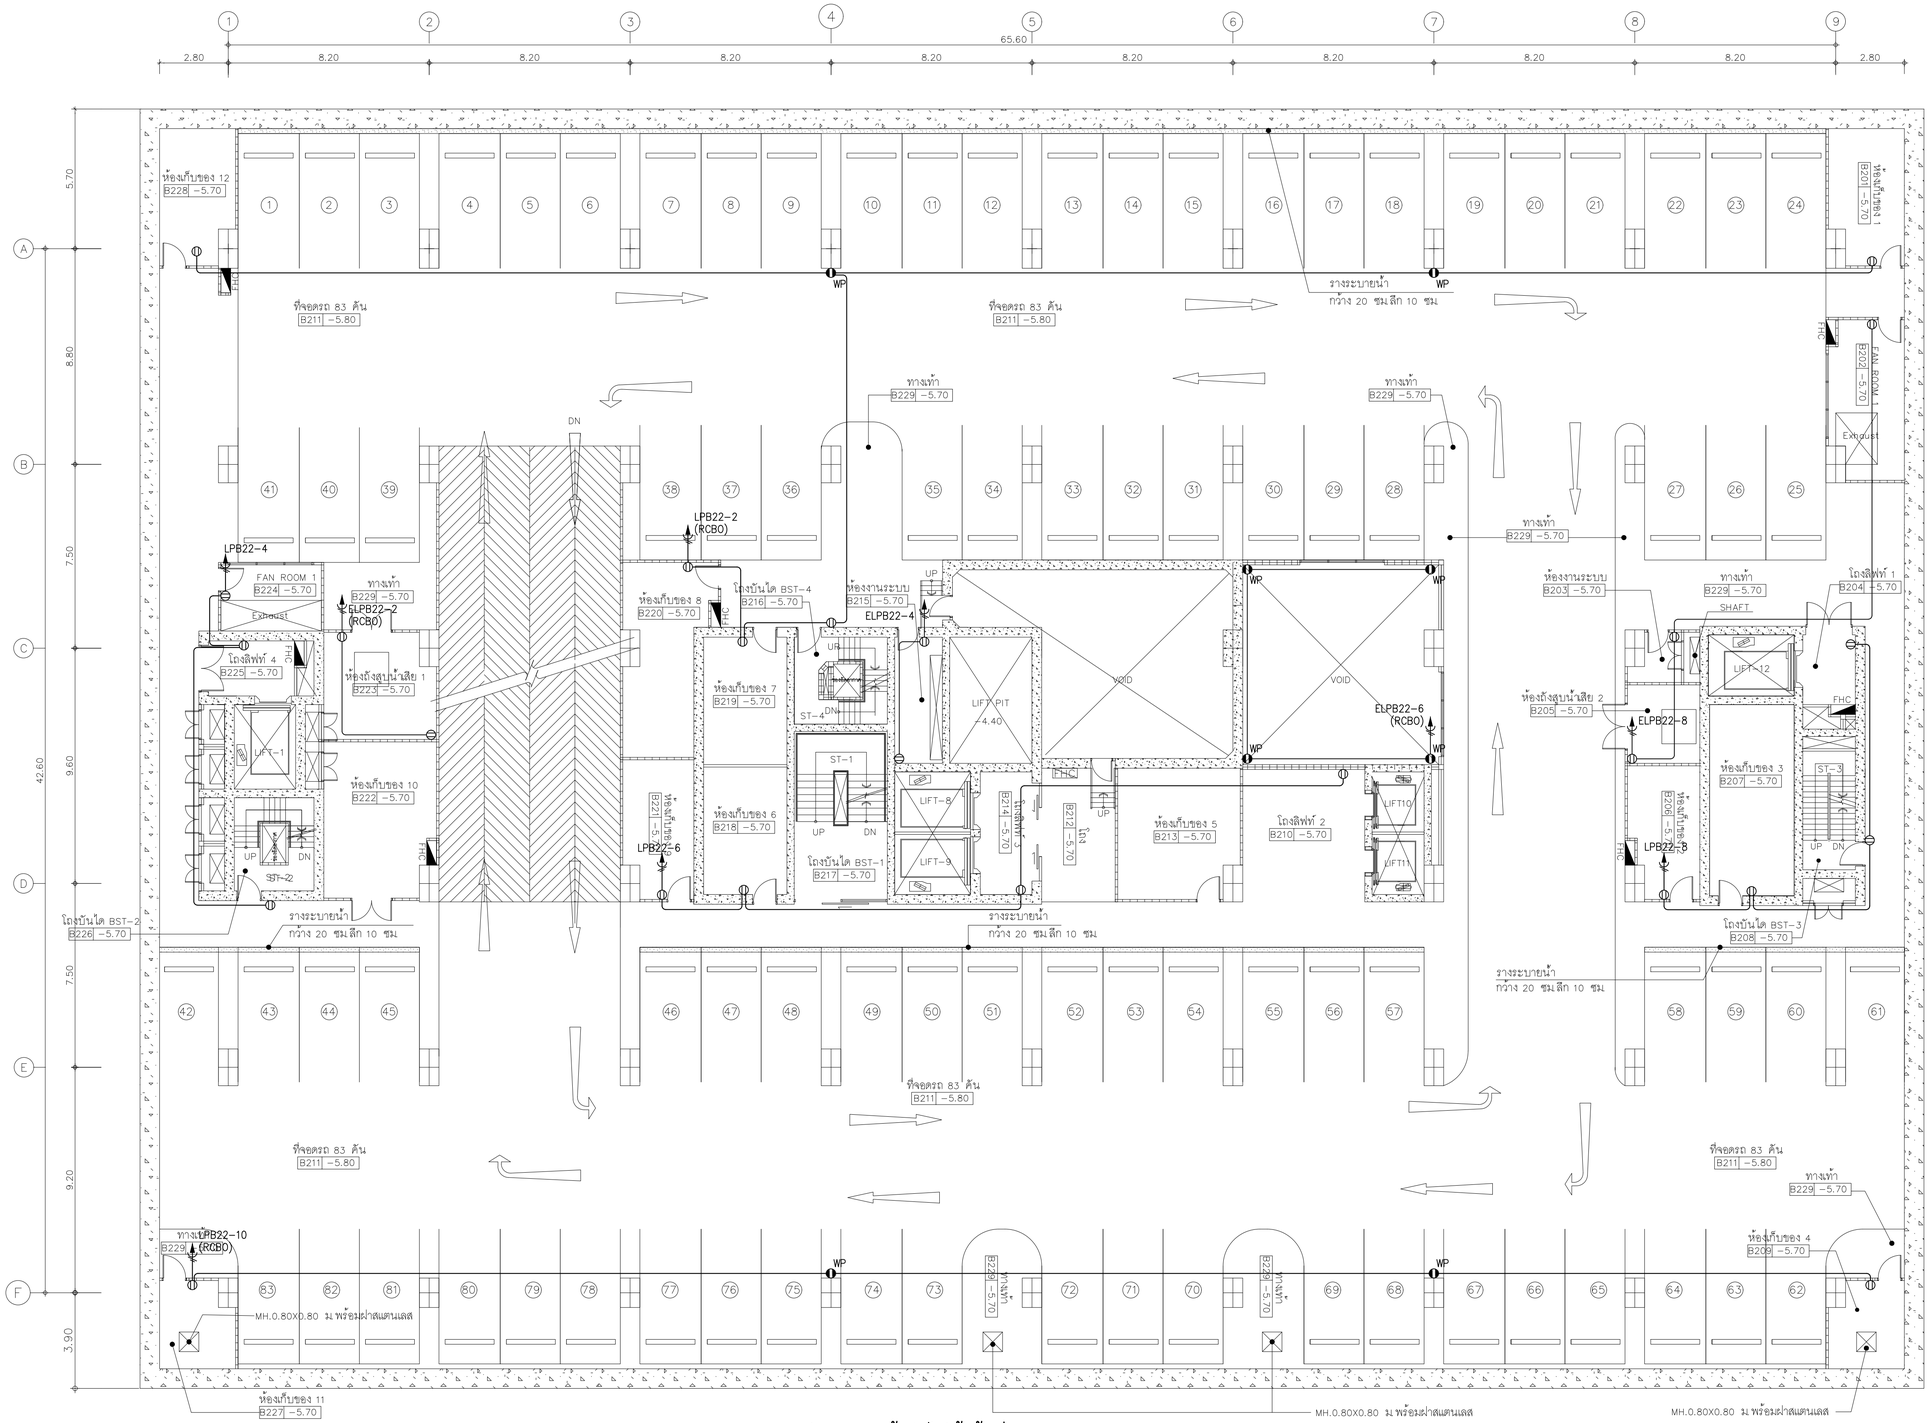


## 01 แปลนระบบเต้ารับไฟฟ้าชั้นที่ B2

A1@ 1:125
A3@ 1:150

0 2 5
BAR SCALE

**หมายเหตุ**

- ชนิด จำนวน ตำแหน่งและระดับการติดตั้งจริงของเต้ารับไฟฟ้าและสื่อสาร ให้ตรวจสอบ และประสานงานกับงานตกแต่งภายในและผู้ควบคุมงานก่อนดำเนินการติดตั้ง


คณะแพทยศาสตร์วชิรพยาบาล มหาวิทยาลัยนวมินทราธิราช





PROJECT NAME:
โครงการออกแบบ อาคารผู้ป่วยในเฉลิมพระเกียรติ คณะแพทยศาสตร์วชิรพยาบาล มหาวิทยาลัยนวมินทราธิราช

PROJECT ARCHITECT : สมยงค์ ชจวิทย์ สสถ. 1764

| ARCHITECTS : | | STRUCTURAL ENGINEERS : | | ELECTRICAL ENGINEERS: | | MECHANICAL ENGINEERS: | | SANITARY ENGINEERS : | | INTETIOR DESIGNER : | |
|---|---|---|---|---|---|---|---|---|---|---|---|
| นายสลายุทธ เชิงทอง | ภสถ. 4384 | นายนัฐสม สงวนวงศ์ | วส. 1423 | นายชัยวัฒน์ เหลืองอบอุ่น | สพท.3473 | นายธันวา ต้นเสถียร | วก. 797 | ชนิพฐา สงสกุลชัย | วส. 27 | วาสนา เพชรประเสริฐ | |
| หทัยชนก เอกสุวรรณ | ภสถ. 4182 | นายศิริชัย รณเกียรติ | สย. 5868 | นายกรอง กิมเชียว | สพท.5276 | นายธรพงษ์ สุทธิโสภาอนรรฆ์ | สถ.2544 | วิรวุฒ หงษ์ทอง | สส. 253 | วรางคณา เศรษฐสุธี | |
| วีรยุทธ สมศิริ | ภสถ. 19439 | นายคุภัชย์ ข่าติ | ภย. 37589 | | | นายอาณัติ ตั้งชู | สถ.4127 | FIRE PROTECTION ARCHITECTS : | | อภิญญา ยังแย้ม | |
| ปรัชญ์ สานุกูล | ภสถ. 23820 | | | | | | | ดร.บัณฑิต ประดับสุข | สสถ. 1215 | | |

| แบบแสดง : | |
|---|---|
| แปลนระบบเต้ารับไฟฟ้าชั้นที่ B2 | |
| มาตราส่วน 1:125 | แบบลงที่ : EE-602 |
| รวม : แผ่น | |

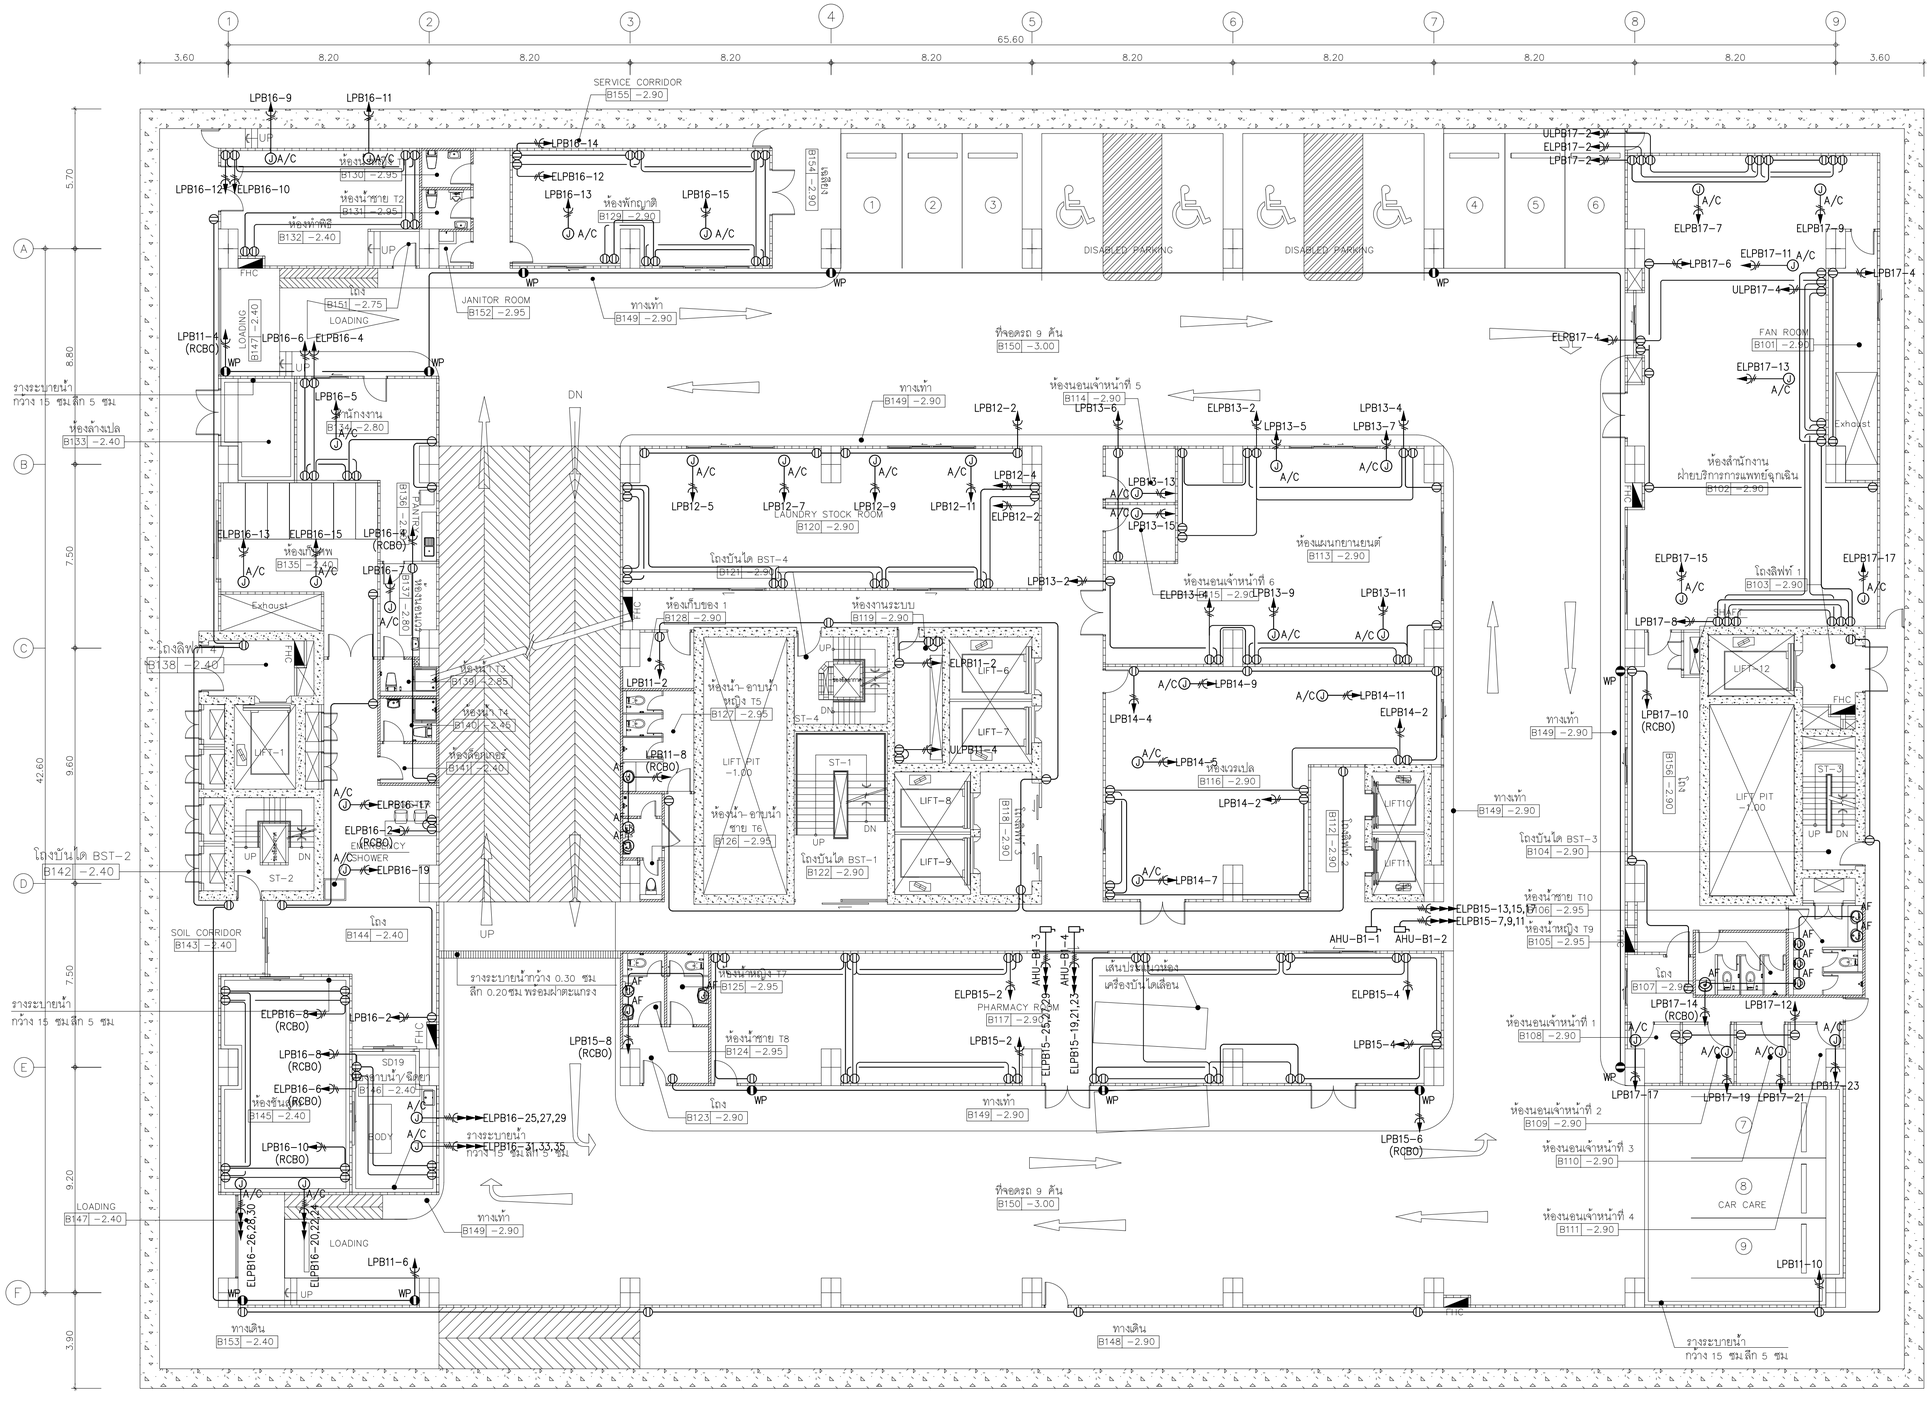
65.60
3.60
8.20
SERVICE CORRIDOR B155 -2.90
DISABLED PARKING
DISABLED PARKING
ที่จอดรถ 9 คัน B150 -3.00
ทางเท้า B149 -2.90
LAUNDRY STOCK ROOM B120 -2.90
ห้องนอนเจ้าหน้าที่ 5 B114 -2.90
ห้องแผนกยานยนต์ B113 -2.90
ห้องนอนเจ้าหน้าที่ 6 B115 -2.90
ห้องงานระบบ B119 -2.90
ห้องเก็บของ 1 B128 -2.90
ห้องน้ำ- อาบน้ำ หญิง T5 B127 -2.95
ห้องน้ำ- อาบน้ำ ชาย T6 B126 -2.95
ห้องน้ำหญิง T7 B125 -2.95
ห้องน้ำชาย T8 B124 -2.95
โถงบันได BST-4 B121 -2.90
โถงบันได BST-1 B122 -2.90
ห้องพักญาติ B129 -2.90
ห้องน้ำชาย T2 B131 -2.95
ห้องพักผู้ B132 -2.40
ห้องน้ำ T3 B139 -2.85
ห้องน้ำ T4 B140 -2.85
ห้องอ่านหนังสือ B141 -2.40
ห้องน้ำ T1 B130 -2.95
ห้องล้างเปล B133 -2.40
ห้องเก็บของ B135 -2.40
ห้องสำนักงาน B134 -2.80
โถงลิฟท์ 4 B138 -2.40
ห้องน้ำ T9 B105 -2.95
ห้องน้ำชาย T10 B106 -2.95
ห้องนอนเจ้าหน้าที่ 1 B108 -2.90
ห้องนอนเจ้าหน้าที่ 2 B109 -2.90
ห้องนอนเจ้าหน้าที่ 3 B110 -2.90
ห้องนอนเจ้าหน้าที่ 4 B111 -2.90
ห้องสำนักงาน ฝ่ายบริการการแพทย์ฉุกเฉิน B102 -2.90
FAN ROOM B101 -2.90
โถงลิฟท์ 1 B103 -2.90
โถงบันได BST-3 B104 -2.90
โถง B107 -2.90
โถง B144 -2.40
โถง B123 -2.90
ทางเดิน B153 -2.40
ทางเดิน B148 -2.90
SOIL CORRIDOR B143 -2.40
LOADING B147 -2.40
LIFT PIT -1.00
LIFT PIT -1.00
LIFT-1
LIFT-6
LIFT-7
LIFT-8
LIFT-9
LIFT10
LIFT11
LIFT-12
ST-1
ST-2
ST-3
ST-4
CAR CARE
FAN ROOM
Exhaust
Exhaust
SHAFT
SHAFT
SHAFT

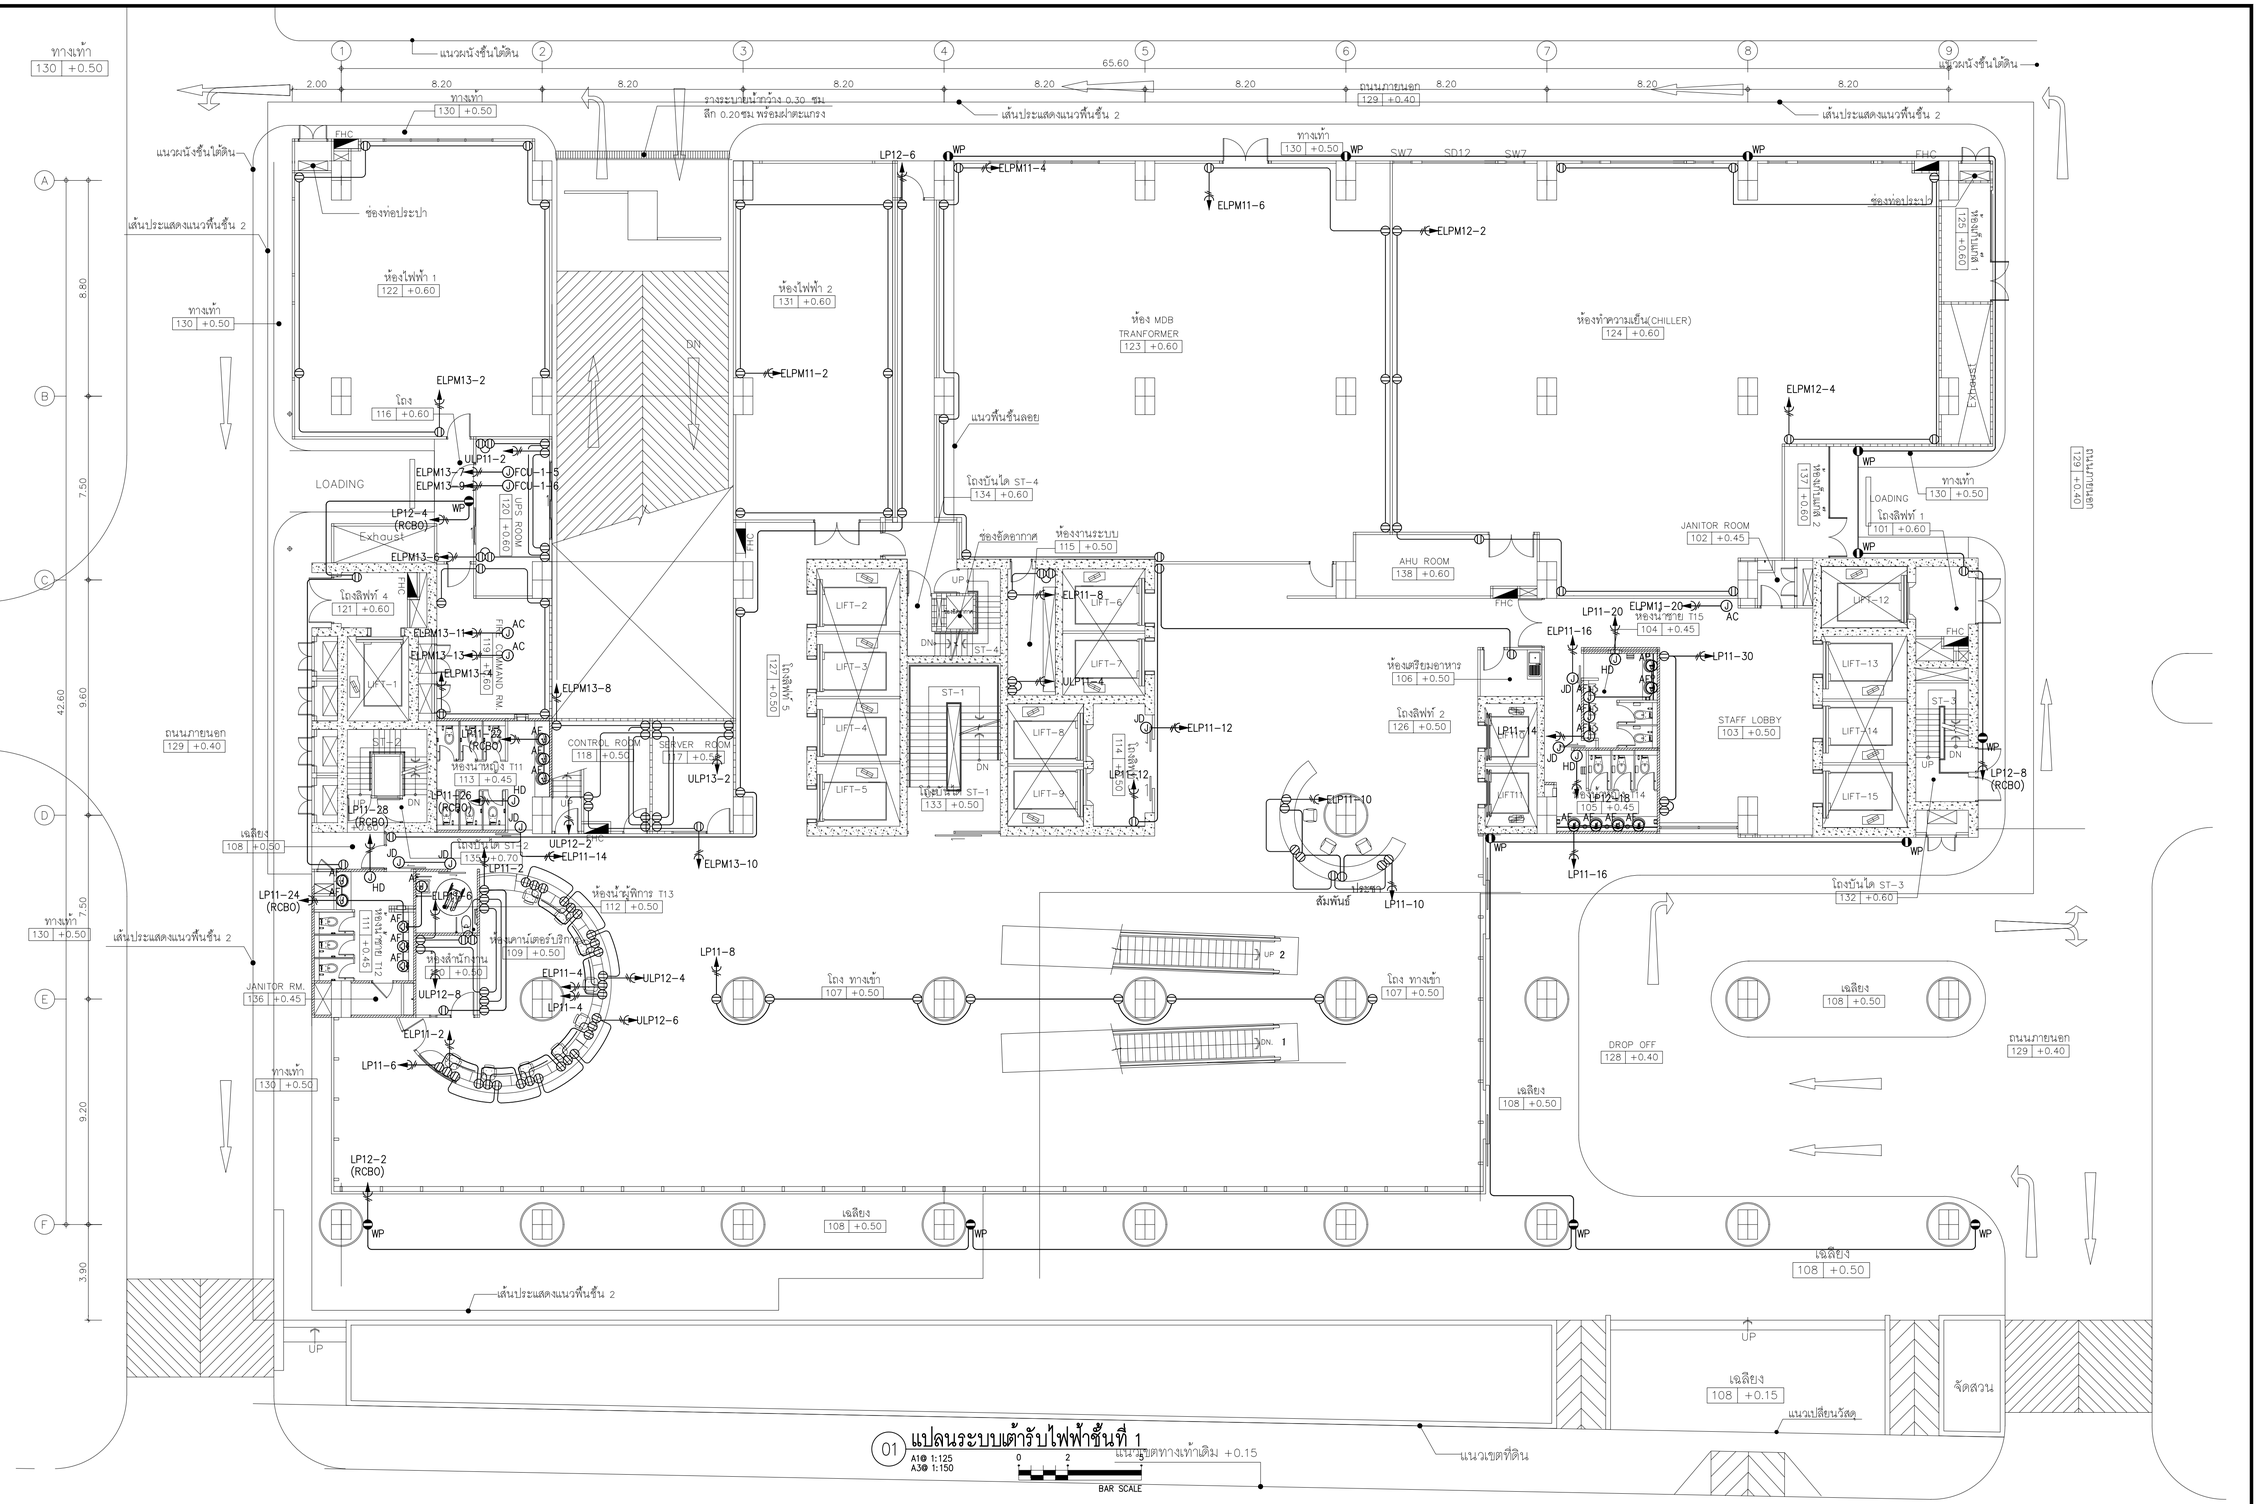


**หมายเหตุ**

- ชนิด จำนวน ตำแหน่งและระดับการติดตั้งจริงของเต้ารับไฟฟ้าและสื่อสาร ให้ตรวจสอบ และประสานงานกับงานตกแต่งภายในและผู้ควบคุมงานก่อนดำเนินการติดตั้ง

| | | | | | | | |
|---|---|---|---|---|---|---|---|
| คณะแพทยศาสตร์วชิรพยาบาล มหาวิทยาลัยนวมินทราธิราช | บริษัท สแปนอาร์คิเทคส์ จำกัด 247 ถนนประดิพัทธ์ 1 แขวงสามเสนใน เขตพญาไท กรุงเทพฯ 10230 E-MAIL : mail.span@gmail.com Tel.0-2942-3691-6 Fax.0-2942-3694 | บริษัท ยูนิคอร์น คอร์ปอเรชั่น เอนจิเนียงแอนด์คอนซัลท์ จำกัด 75/78 ซอยรัชดาภิเษก 18 แขวงสามเสนใน เขตพญาไท กรุงเทพมหานคร 10310 | บริษัท ไอแลมป์ อาคิเทค เอนด์ คีโอปุ๋ จำกัด 480/25 หมู่ที่ 3 ตำบลบ้านกาย อำเภอเมืองนครราชสีมา นครราชสีมา 30000 | PROJECT NAME: โครงการออกแบบ อาคารผู้ป่วยในเฉลิมพระเกียรติ คณะแพทยศาสตร์วชิรพยาบาล มหาวิทยาลัยนวมินทราธิราช<br>PROJECT ARCHITECT : สมยงค์ ชจวิทย์ สสถ. 1764 | ARCHITECTS :<br>นายสลายุทธ เรืองทอง ภสถ. 4384<br>หทัยชนก เอกสุวรรณ ภสถ. 4182<br>วิรยุทธ สมศิริ ภสถ. 19439<br>ปรัชญ์ สานุกูล ภสถ. 23820 | STRUCTURAL ENGINEERS :<br>นายทัฬหพล สงวนวงศ์ วศ. 1423<br>นายศิริชัย รณเกียรติ สย. 5868<br>นายยุภชัย ชำติ ภย. 37589 | ELECTRICAL ENGINEERS:<br>นายชัยวัฒน์ เหลืองอบอุ่น สฟท.3473<br>นายกรอง กิ่งเพียว สฟท.5276 | MECHANICAL ENGINEERS:<br>นายธันวา ต้นเสถียร วก 797<br>นายชยาพงษ์ สุทธิโสภาอาภรณ์ สก.2544<br>นายอาณัติ ตั้งชู สก.4127 | SANITARY ENGINEERS :<br>ชนิษฐา สังฆกุลชัย วส 27<br>วิรวุฒ หงษ์ทอง สส 253<br>FIRE PROTECTION ARCHITECTS :<br>ดร.บัณฑิต ประดับสุข สสถ. 1215 | INTETIOR DESIGNER :<br>วาสนา เพชรประเสริฐ<br>วรางคณา เศรษฐสุข<br>อภิญญา ยังแย้ม | แบบแสดง : และคอมพิวเตอร์ชั้นที่ 1<br>มาตราส่วน 1:125<br>รวม : แผ่น<br>แบบลงที่ : EE-604 |

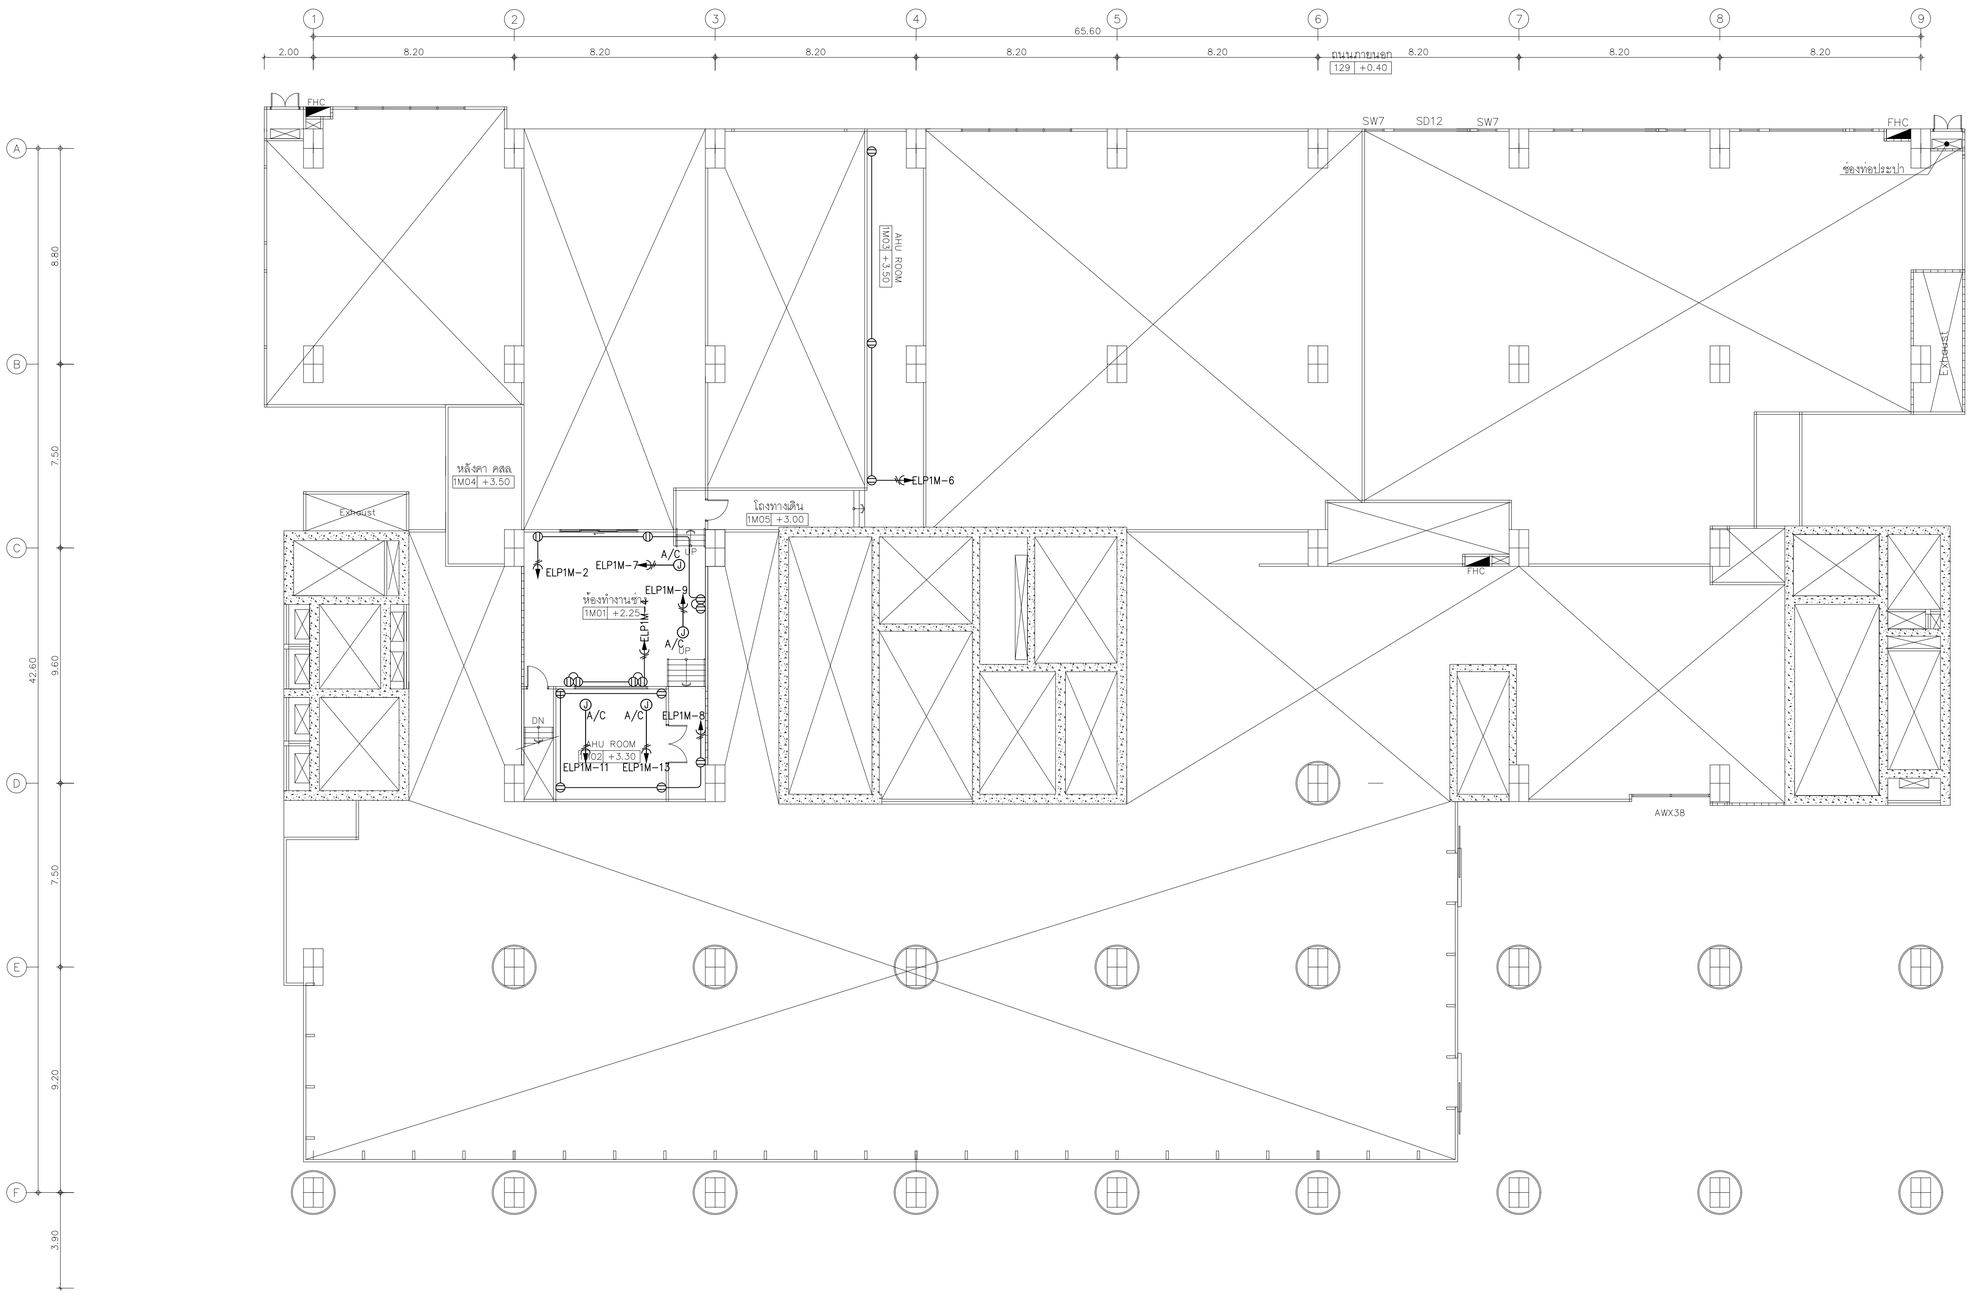


## 01 แปลนระบบเต้ารับไฟฟ้าชั้นลอย 1M

A1@ 1:125
A3@ 1:150

0 2 5
BAR SCALE

หมายเหตุ
- ชนิด จำนวน ตำแหน่งและระดับการติดตั้งของเต้ารับไฟฟ้าและสื่อสาร ให้ตรวจสอบ และประสานงานกับงานสถาปัตยกรรมภายในและผู้ควบคุมงานก่อนดำเนินการติดตั้ง


คณะแพทยศาสตร์วชิรพยาบาล มหาวิทยาลัยนวมินทราธิราช

SPAN
E-MAIL : mail.span@gmail.com
Tel.0-2943-3691-6 ,Fax.0-2942-3694

unicorn
บริษัท ยูนิคอร์น คอร์ปอเรชั่น เอนจิเนียงคอนซัลท์ จำกัด

450/25 หมู่ที่ 2 ตำบลบ้านเกาะ อำเภอเมืองนครราชสีมา นครราชสีมา 30000


PROJECT NAME:
โครงการออกแบบ อาคารผู้ป่วยในเฉลิมพระเกียรติ
คณะแพทยศาสตร์วชิรพยาบาล มหาวิทยาลัยนวมินทราธิราช

PROJECT ARCHITECT : สมยงค์ ชจวิทย์ สสถ. 1764

| ARCHITECTS : | | STRUCTURAL ENGINEERS : | | ELECTRICAL ENGINEERS: | | MECHANICAL ENGINEERS: | | SANITARY ENGINEERS : | | INTETIOR DESIGNER : | |
|---|---|---|---|---|---|---|---|---|---|---|---|
| นายสลายุทธ เรืองทอง | ภสถ. 4384 | นายนัฐสม สงวนวงศ์ | วศ. 1423 | นายชัยวัฒน์ เหลืองอบอุ่น | สฟท.3473 | นายธันวา ต้นเสถียร | วก. 797 | ชนิษฐา ส่งสกุลชัย | วส. 27 | วาสนา เพชรประเสริฐ | |
| หทัยชนก เอกสุวรรณ | ภสถ. 4182 | นายศิริรัช รณเกียรติ | สย. 5868 | นายกรอง กิมเรียว | สฟท.5276 | นายจรพงษ์ สุทธิโสภาอาภรณ์ | สก.2544 | วิรวุฒ หงษ์ทอง | สส. 253 | วรางคณา เศรษฐสุข | |
| วีรยุทธ สมศิริ | ภสถ. 19439 | นายคุภชัย ชำติ | ภย. 37589 | | | นายอานนท์ ตั้งชู | สก.4127 | FIRE PROTECTION ARCHITECTS : | | อภิญญา ยังแย้ม | |
| ปรัชญ์ สานุกูล | ภสถ. 23820 | | | | | | | ดร.บัณฑิต ประดับสุข | สสถ. 1215 | | |

แบบแสดง : แปลนระบบเต้ารับไฟฟ้าชั้นลอย 1M

มาตราส่วน 1:125

แบบลงที่ : EE-605

รวม : แผ่น

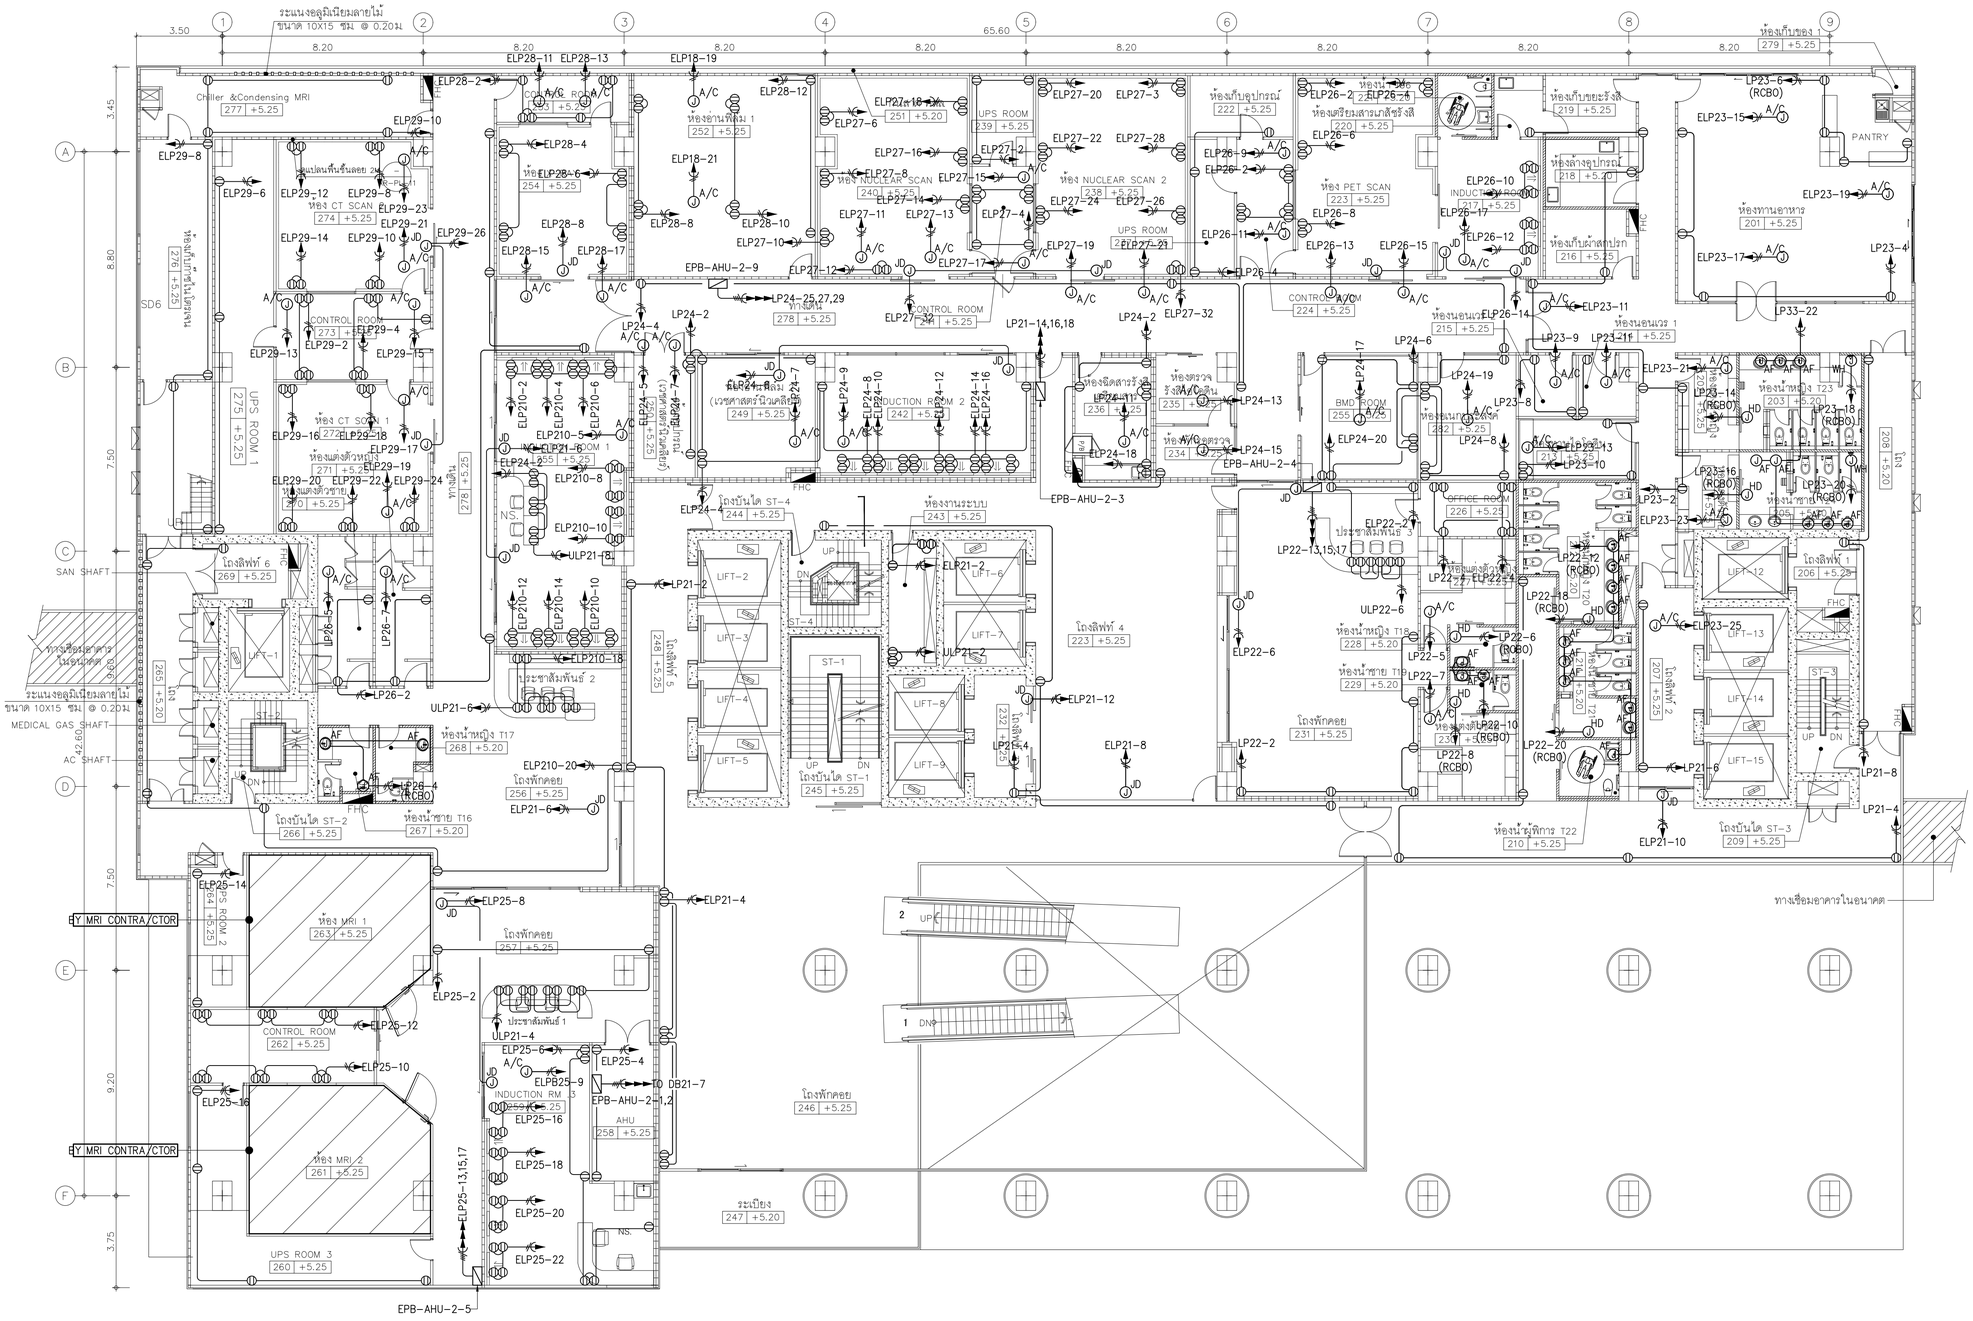
ระแนงอลูมิเนียมลายไม้ ขนาด 10X15 ซม. @ 0.20ม
Chiller &Condensing MRI 277 +5.25
ห้องอ่านฟิล์ม 1 252 +5.25
ห้อง NUCLEAR SCAN 240 +5.25
ห้อง NUCLEAR SCAN 2 238 +5.25
UPS ROOM 239 +5.25
ห้องเก็บอุปกรณ์ 222 +5.25
ห้องเตรียมสารเภสัชรังสี 220 +5.25
ห้องล้างอุปกรณ์ 218 +5.20
ห้องเก็บขยะรังสี 219 +5.25
ห้องเก็บของ 1 279 +5.25
PANTRY
ห้องทานอาหาร 201 +5.25
ห้องเก็บผ้าสะอาด 216 +5.25
ห้อง PET SCAN 223 +5.25
INDUCTION ROOM 217 +5.25
CONTROL ROOM 224 +5.25
ห้องนอนเวร 215 +5.25
ห้องนอนเวร 1 +5.25
ห้องตรวจ 235 +5.25
ห้องฉีดสารรังสี 236 +5.25
ห้องตรวจ 234 +5.25
BMD ROOM 255 +5.25
OFFICE ROOM 226 +5.25
ห้องน้ำหญิง 123 203 +5.20
ห้องน้ำชาย 205 +5.20
โถงลิฟท์ 1 206 +5.25
โถงลิฟท์ 2 207 +5.25
โถงพักคอย 231 +5.25
ห้องน้ำหญิง T18 228 +5.20
ห้องน้ำชาย T19 229 +5.20
ห้องน้ำผู้พิการ T22 210 +5.25
โถงบันได ST-3 209 +5.25
ทางเชื่อมอาคารในอนาคต
ห้องน้ำหญิง T17 268 +5.20
ห้องน้ำชาย T16 267 +5.20
โถงบันได ST-2 266 +5.25
โถงพักคอย 256 +5.25
โถงลิฟท์ 6 269 +5.25
ทางเชื่อมอาคารในอนาคต
ระแนงอลูมิเนียมลายไม้ ขนาด 10X15 ซม. @ 0.20ม
MEDICAL GAS SHAFT
AC SHAFT
SAN SHAFT
SD6 หมายเหตุดูรูปแปลนชั้นลอย 276 +5.25
ห้องแต่งตัวหญิง 271 +5.20
ห้องแต่งตัวชาย 270 +5.20
ห้อง CT SCAN 1 272 +5.25
ห้อง CT SCAN 274 +5.25
แปลนพื้นชั้นลอย 2
UPS ROOM 1 275 +5.25
CONTROL ROOM 273 +5.25
ทางลาด 278 +5.25
ห้องงานระบบ 243 +5.25
โถงบันได ST-4 244 +5.25
โถงบันได ST-1 245 +5.25
โถงพักคอย 246 +5.25
ระเบียง 247 +5.20
โถงลิฟท์ 4 223 +5.25
โถงลิฟท์ 5 +5.25
ประชาสัมพันธ์ 2
ประชาสัมพันธ์ 3
ห้องเวชศาสตร์นิวเคลียร์ 249 +5.25

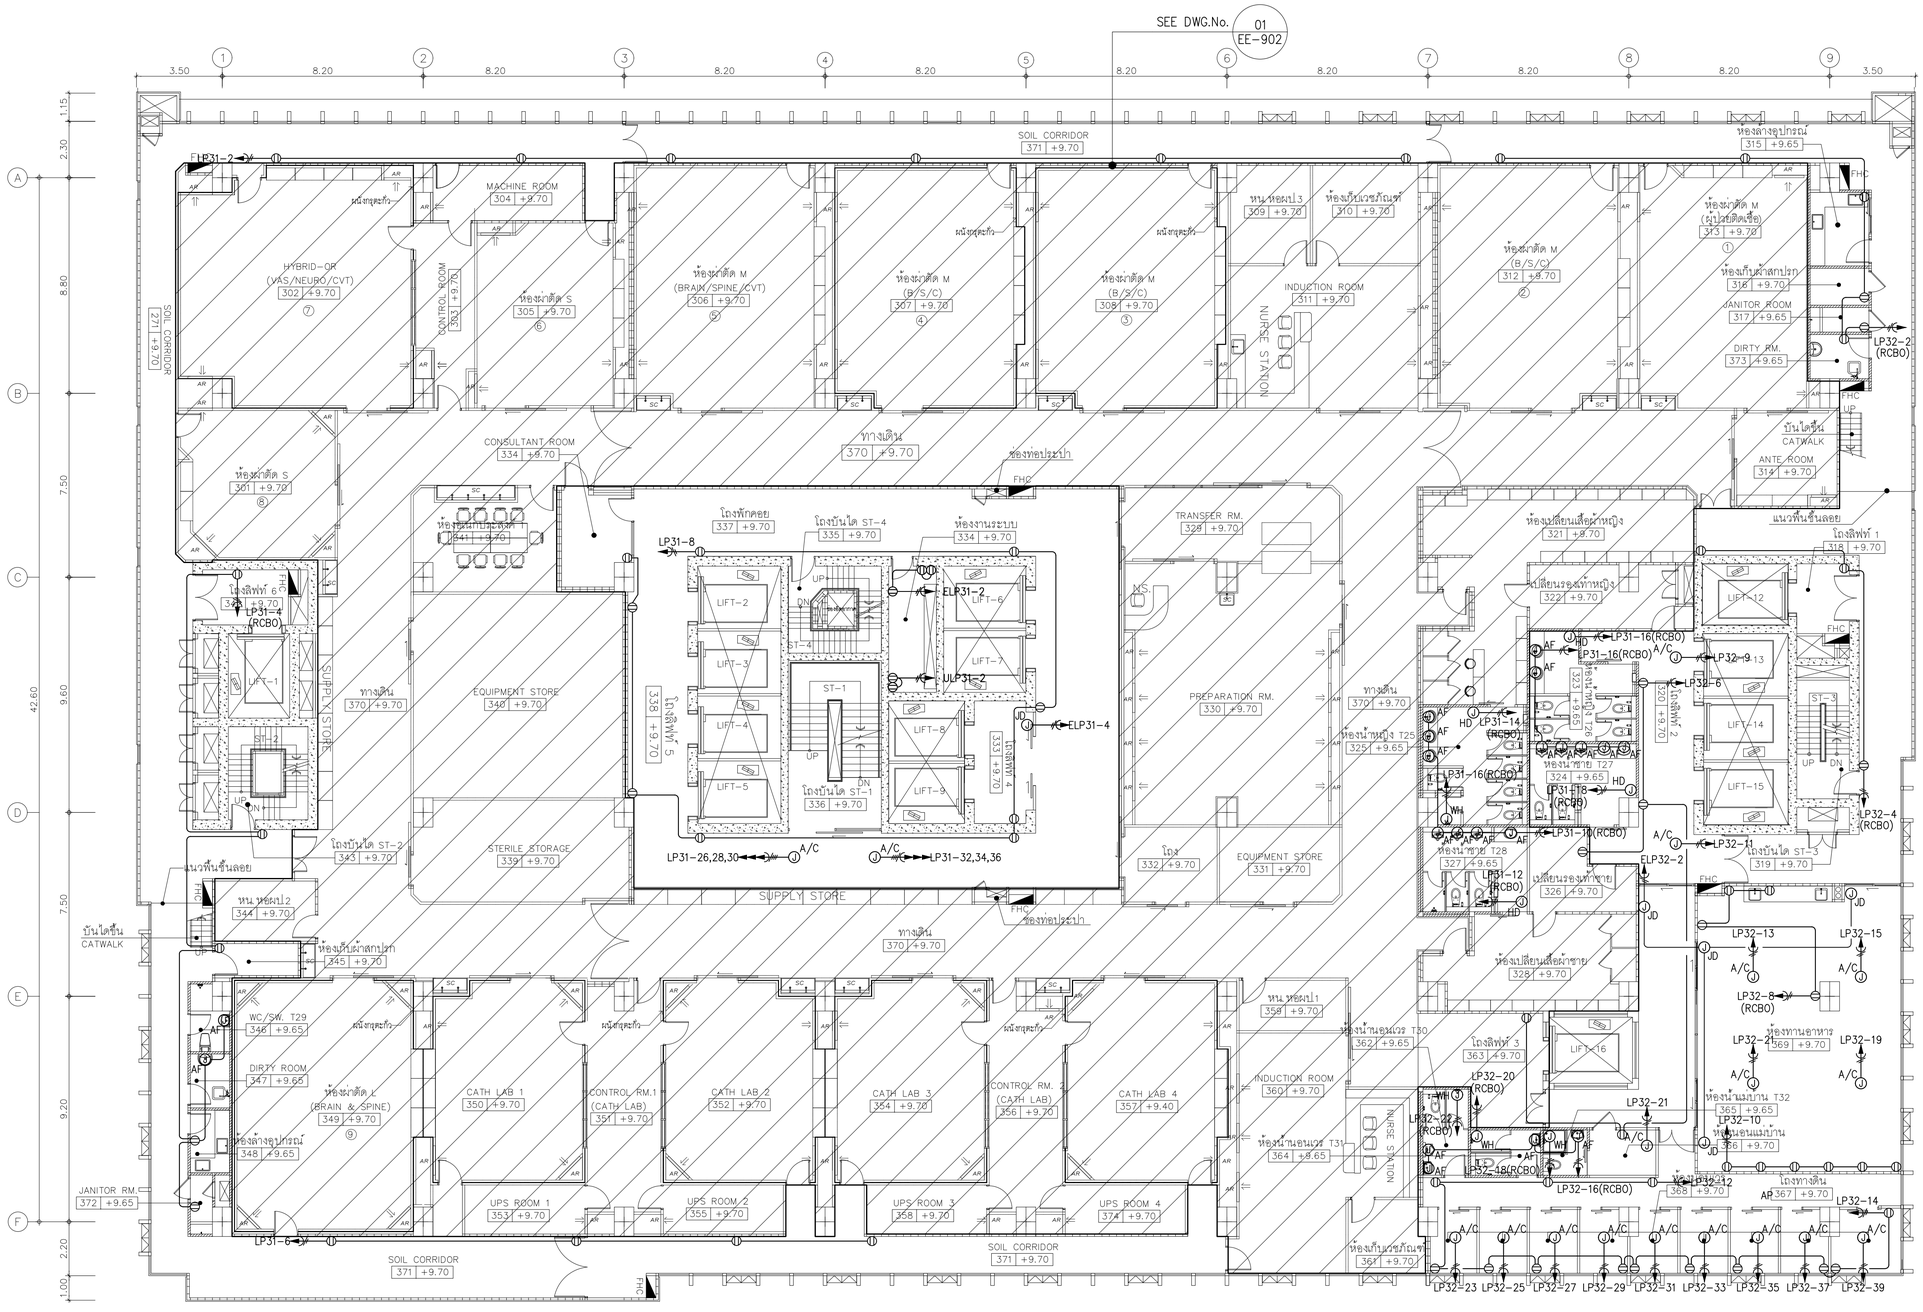


## 01 แปลนระบบเต้ารับไฟฟ้าชั้นที่ 3

A1@ 1:125
A3@ 1:150

BAR SCALE 0 2 5

**หมายเหตุ**
- ชนิด จำนวน ตำแหน่งและระดับการติดตั้งจริงของเต้ารับไฟฟ้าและสื่อสาร ให้ตรวจสอบ และประสานงานกับงานสถาปัตยกรรมในและผู้ควบคุมงานก่อนดำเนินการติดตั้ง

คณะแพทยศาสตร์วชิรพยาบาล มหาวิทยาลัยนวมินทราธิราช

SPAN บริษัท สแปนเทคนิคคัลแพลนนิ่ง จำกัด (มหาชน) 247 ถ.สีลม(ซอย 1 แยกเหลือง) เขตสาทร กรุงเทพฯ 10120 E-MAIL : main.span@gmail.com Tel.0-2942-3691-6 ,Fax.0-2942-3694

unicorn บริษัท ยูนิคอร์น คอร์ปอเรชั่น เอเชีย(ประเทศไทย) จำกัด 75/78 ซอยรัชดาภิเษก 18 แขวงดินแดง เขตดินแดง กรุงเทพมหานคร 10210

i lamp บริษัท ไอแลมป์ ดาต้าเซ็นเตอร์ เอเนอร์ยี่ จำกัด 180/25 หมู่ 3 ตำบลบ้านกรด อำเภอเมืองพระนครศรีฯ นครราชสีมา 30000

PROJECT NAME:
โครงการออกแบบ อาคารผู้ป่วยในเฉลิมพระเกียรติ คณะแพทยศาสตร์วชิรพยาบาล มหาวิทยาลัยนวมินทราธิราช

PROJECT ARCHITECT : สมยงค์ ชจวิทย์ สสถ. 1764

| ARCHITECTS : | | STRUCTURAL ENGINEERS : | | ELECTRICAL ENGINEERS: | | MECHANICAL ENGINEERS: | | SANITARY ENGINEERS : | | INTETIOR DESIGNER : | |
|---|---|---|---|---|---|---|---|---|---|---|---|
| นายสลายุทธ เชิงทอง | ภสถ. 4384 | นายนัฐสุม สงวนวงศ์ | วย. 1423 | นายชัยวัฒน์ เหลืองอบอุ่น | สฟท.3473 | นายธันวา ต้นเสถียร | วก. 797 | ชนิพรฐา สงสกุลชัย | วส. 27 | วาสนา เพชรประเสริฐ | |
| หทัยชนก เอกสุวรรณ | ภสถ. 4182 | นายศิริชัย รณเกียรติ | สย. 5868 | นายกรอง กิมเฮียว | สฟท.5276 | นายชรพงษ์ สุทธิโสภาอาภรณ์ | สก.2544 | วิรุฬ หงษ์ทอง | สส. 253 | วรางคณา เศรษฐสุข | |
| วิรยุทธ สมศิริ | ภสถ. 19439 | นายคุภัชย์ ชำติ | ภย. 37589 | | | นายอาณัติ ตั้งชู | สก.4127 | FIRE PROTECTION ARCHITECTS : | | อภิญญา ยังแย้ม | |
| ปรัชญ์ สานกุล | ภสถ. 23820 | | | | | | | ดร.บัณฑิต ประดับสุข | สสถ. 1215 | | |

| แบบแสดง : | |
|---|---|
| แปลนระบบเต้ารับไฟฟ้าชั้นที่ 3 | |
| มาตราส่วน 1:125 | แบบเลขที่ : EE-607 |
| รวม : แผ่น | |

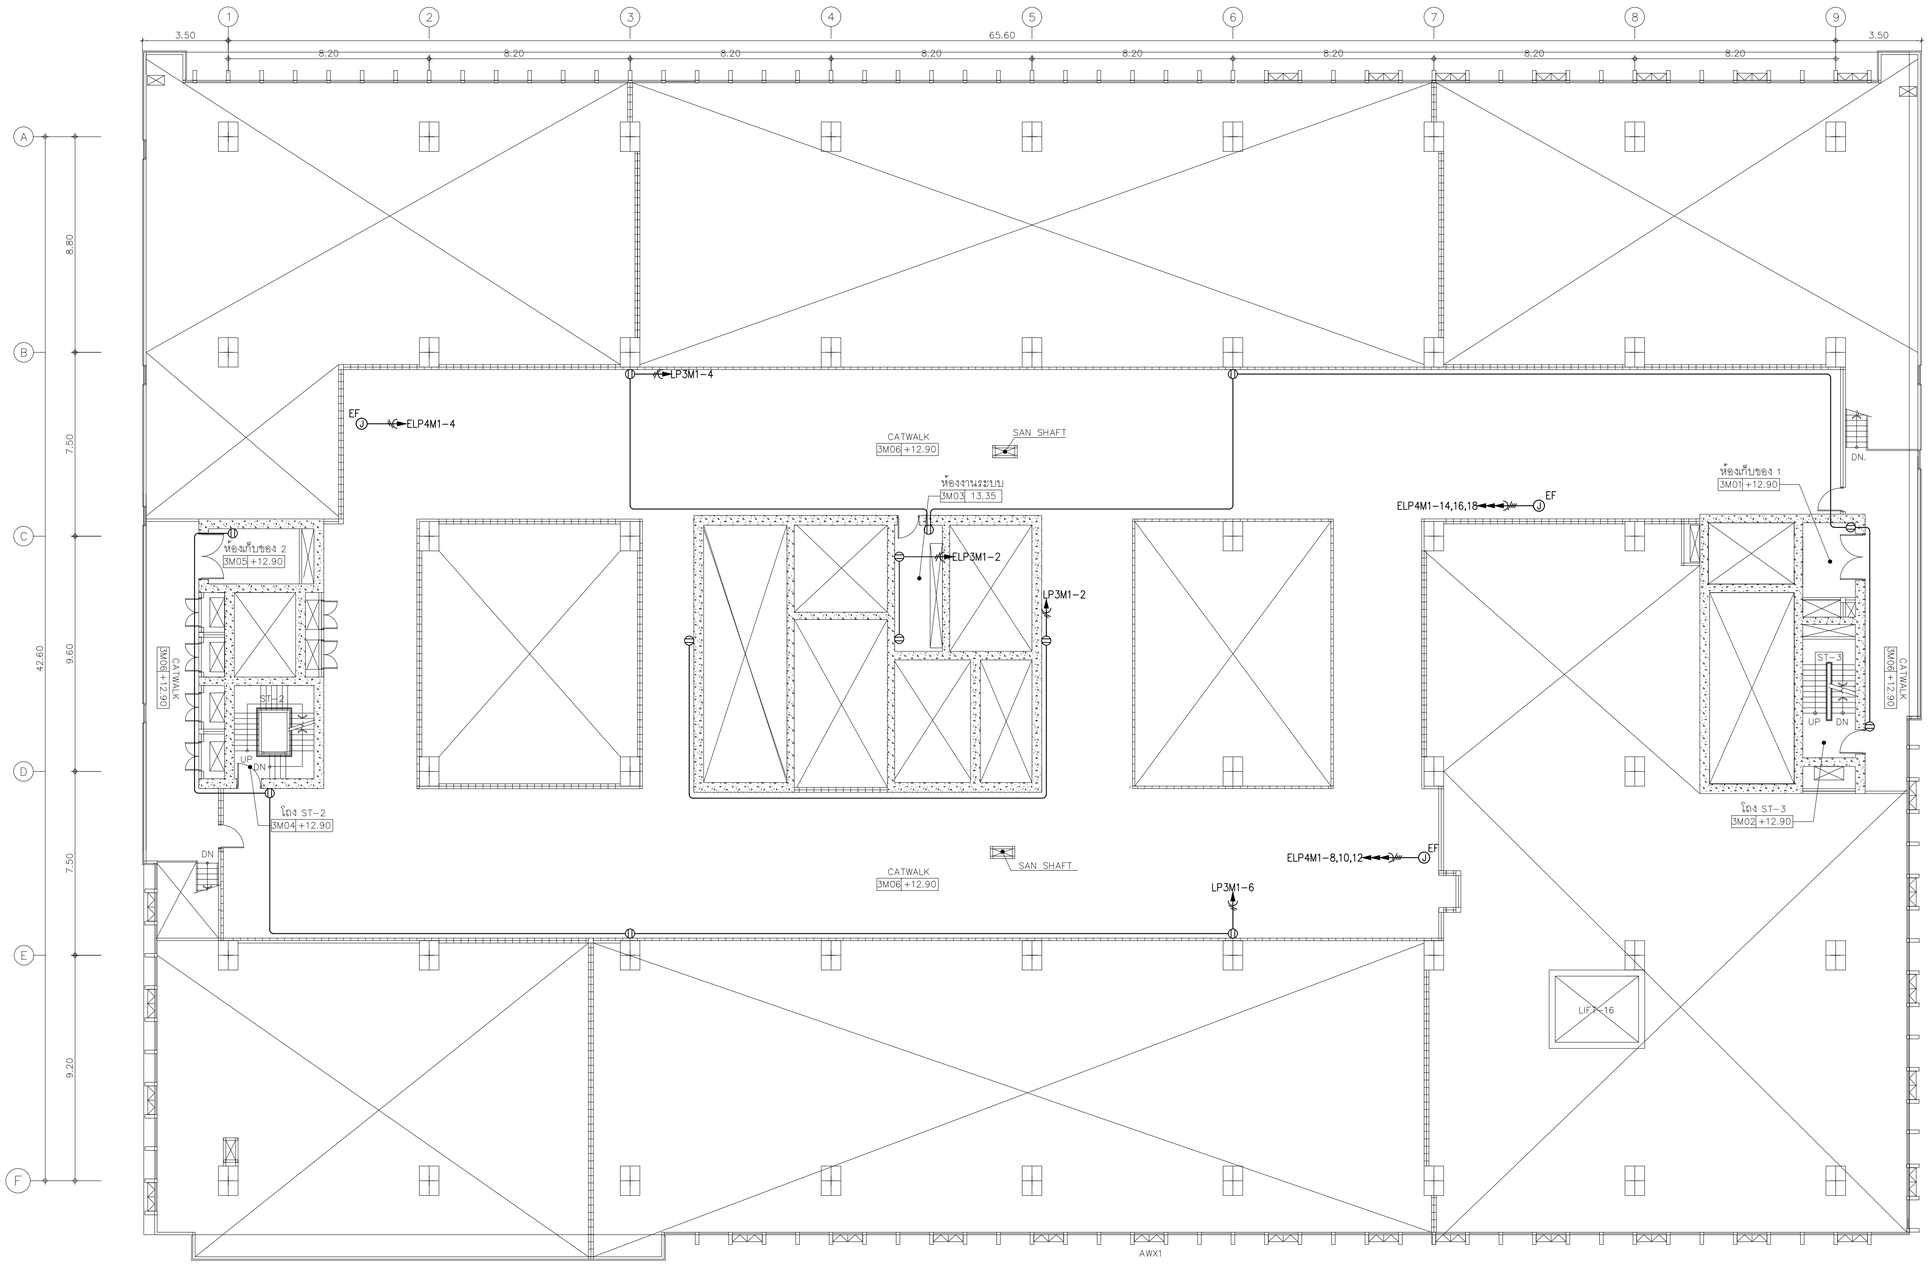


## 01 แปลนระบบเต้ารับไฟฟ้าชั้นลอย 3M

A1@ 1:125
A3@ 1:150

BAR SCALE 0 2 5

**หมายเหตุ**

- ชนิด จำนวน ตำแหน่งและระดับการติดตั้งจริงของเต้ารับไฟฟ้าและสื่อสาร ให้ตรวจสอบ และประสานงานกับงานตกแต่งภายในและผู้ควบคุมงานก่อนดำเนินการติดตั้ง

คณะแพทยศาสตร์วชิรพยาบาล มหาวิทยาลัยนวมินทราธิราช

SPAN
บริษัท สแปนคอนซัลแตนท์ จำกัด
247 ถนนประชาชื่น 1 แขวงทหารบก เขตพญาไท กรุงเทพฯ 10230
E-MAIL : mail.span@gmail.com
Tel.0-2942-3691-6 Fax.0-2942-3694

unicorn
บริษัท ยูนิคอร์น คอร์ปอเรชั่น แอนด์ออแกนไนเซชั่น จำกัด
75/78 ซอยรัชดาภิเษก 18 แขวงดินแดง เขตดินแดง กรุงเทพมหานคร 10320

i lamp
บริษัท ไอแลมป์ ดาต้าเซ็นเตอร์ แอนด์ ซัปพลาย จำกัด
140/25 หมู่ที่ 3 ตำบลบ้านกรด อำเภอเมืองสมุทรปราการ จังหวัดสมุทรปราการ 30000

PROJECT NAME:
โครงการออกแบบ อาคารผู้ป่วยในเฉลิมพระเกียรติ
คณะแพทยศาสตร์วชิรพยาบาล มหาวิทยาลัยนวมินทราธิราช

PROJECT ARCHITECT : สมยงค์ ชจวิทย์ สสถ. 1764

| ARCHITECTS : | | STRUCTURAL ENGINEERS : | | ELECTRICAL ENGINEERS: | | MECHANICAL ENGINEERS: | | SANITARY ENGINEERS : | | INTETIOR DESIGNER : | |
|---|---|---|---|---|---|---|---|---|---|---|---|
| นายสลายุทธ เรืองทอง | ภสถ. 4384 | นายนัฐสม สงวนวงศ์ | วย. 1423 | นายชัยวัฒน์ เหลืองอบอุ่น | สพท.3473 | นายธันวา ตันเสถียร | วก. 797 | ชนิษฐา ส่งสกุลชัย | วส. 27 | วาสนา เพชรประเสริฐ | |
| หทัยชนก เธกสุวรรณ | ภสถ. 4182 | นายศิริชัย รณเกียรติ | สย. 5868 | นายกรอง กิมเจียว | สพท.5276 | นายชรพงษ์ สุทธิโสภาอาภรณ์ | สถ.2544 | วิรวุฒ หงษ์ทอง | สส. 253 | วรางคณา เศรษฐสุข | |
| วิรยุทธ สมศิริ | ภสถ. 19439 | นายยุกธัช ชำติ | ภย. 37589 | | | นายอาณัติ ตั้งชู | สถ.4127 | FIRE PROTECTION ARCHITECTS : | | อภิญญา ยังแย้ม | |
| ปรัชญ์ สานุกูล | ภสถ. 23820 | | | | | | | ดร.บัณฑิต ประดับสุข | สสถ. 1215 | | |

แบบแสดง : แปลนระบบเต้ารับไฟฟ้าชั้นลอย 3M

มาตราส่วน 1:125 | แบบลงที่ : EE-608

รวม : แผ่น

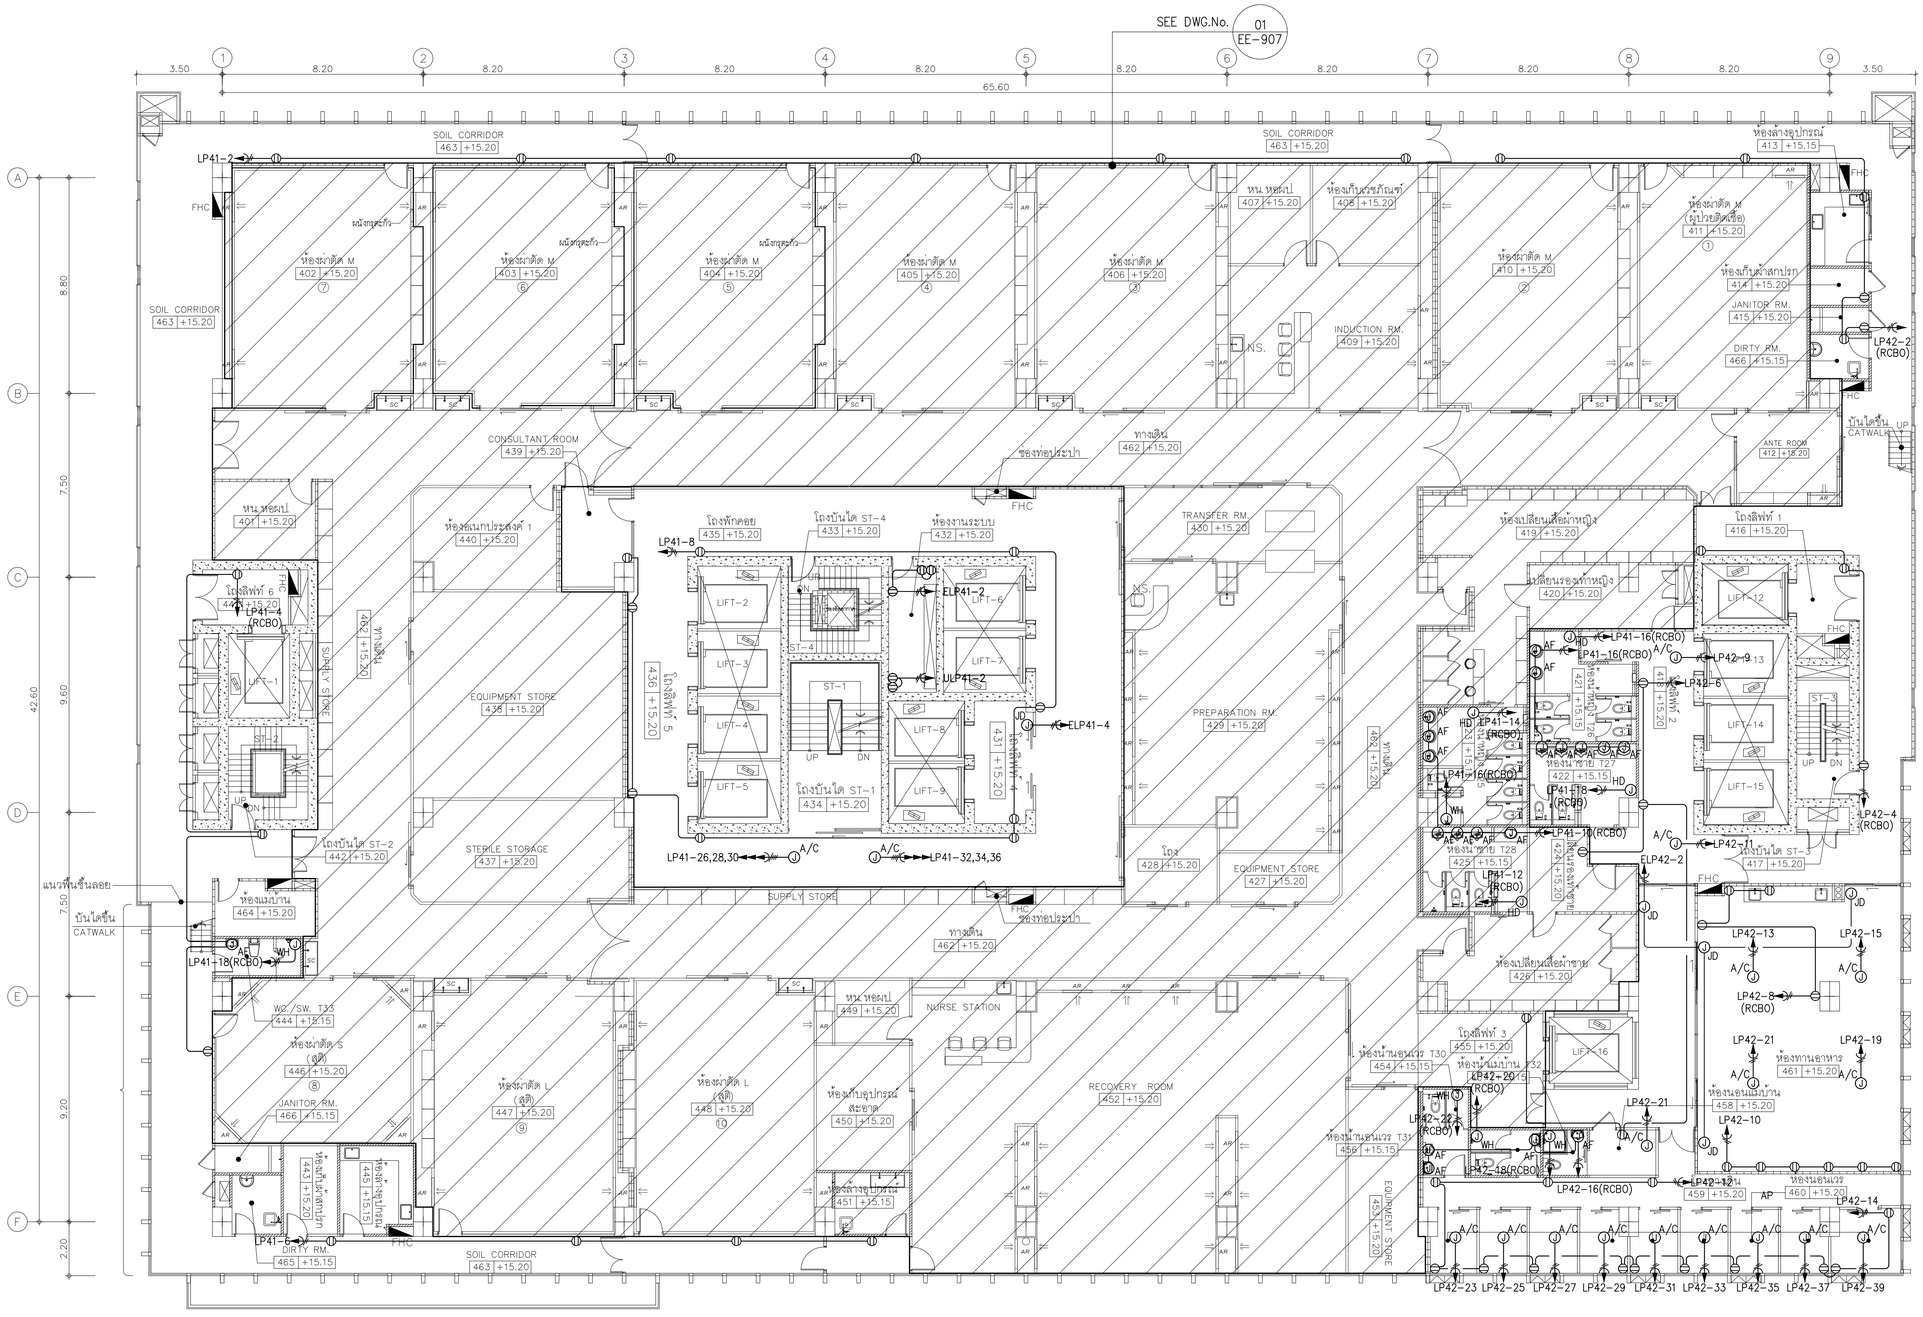


## 01 แปลนระบบเต้ารับไฟฟ้าชั้นที่ 4

A1@ 1:125
A3@ 1:150

0 2 5
BAR SCALE

หมายเหตุ
- ชนิด จำนวน ตำแหน่งและระดับการติดตั้งของเต้ารับไฟฟ้าและสื่อสาร ให้ตรวจสอบ และประสานงานกับงานตกแต่งภายในและผู้ควบคุมงานก่อนดำเนินการติดตั้ง

คณะแพทยศาสตร์วชิรพยาบาล มหาวิทยาลัยนวมินทราธิราช




PROJECT NAME:
โครงการออกแบบ อาคารผู้ป่วยในเฉลิมพระเกียรติ
คณะแพทยศาสตร์วชิรพยาบาล มหาวิทยาลัยนวมินทราธิราช

PROJECT ARCHITECT : สมยงค์ ชรวิทย์ สสถ. 1764

| ARCHITECTS : | | STRUCTURAL ENGINEERS : | | ELECTRICAL ENGINEERS: | | MECHANICAL ENGINEERS: | | SANITARY ENGINEERS : | | INTETIOR DESIGNER : | |
|---|---|---|---|---|---|---|---|---|---|---|---|
| นายสลายุทธ เรืองทอง | ภสถ. 4384 | นายนันฐสม สงวนวงศ์ | วส. 1423 | นายชัยวัฒน์ เหลืองอบอุ่น | สพท.3473 | นายธันวา ต้นเสถียร | วก. 797 | ชนิพฐา สงกุลชัย | วส. 27 | วาสนา เพชรประเสริฐ | |
| หทัยชนก เอกสุวรรณ | ภสถ. 4182 | นายศิริชัย รณเกียรติ | สถ. 5868 | นายกรอง กิมเจียว | สพท.5276 | นายธรพงษ์ สุทธิโสภาอากรณ์ | สถ.2544 | วิรวุฒ หงษ์ทอง | สส. 253 | วรางคณา เศรษฐสุธ | |
| วิรยุทธ สมศิริ | ภสถ. 19439 | นายคุภัชย์ ข่าดี | ภย. 37589 | | | นายอาณัติ ตั้งชู | สถ.4127 | FIRE PROTECTION ARCHITECTS : | | อภิญญา ยังแย้ม | |
| ปรัชญ์ สานกุล | ภสถ. 23820 | | | | | | | ดร.บัณฑิต ประดับสุข | สสถ. 1215 | | |

แบบแสดง : แปลนระบบเต้ารับไฟฟ้าชั้นที่ 4

มาตราส่วน 1:125 | แบบลงที่ : EE-609

รวม : แผ่น

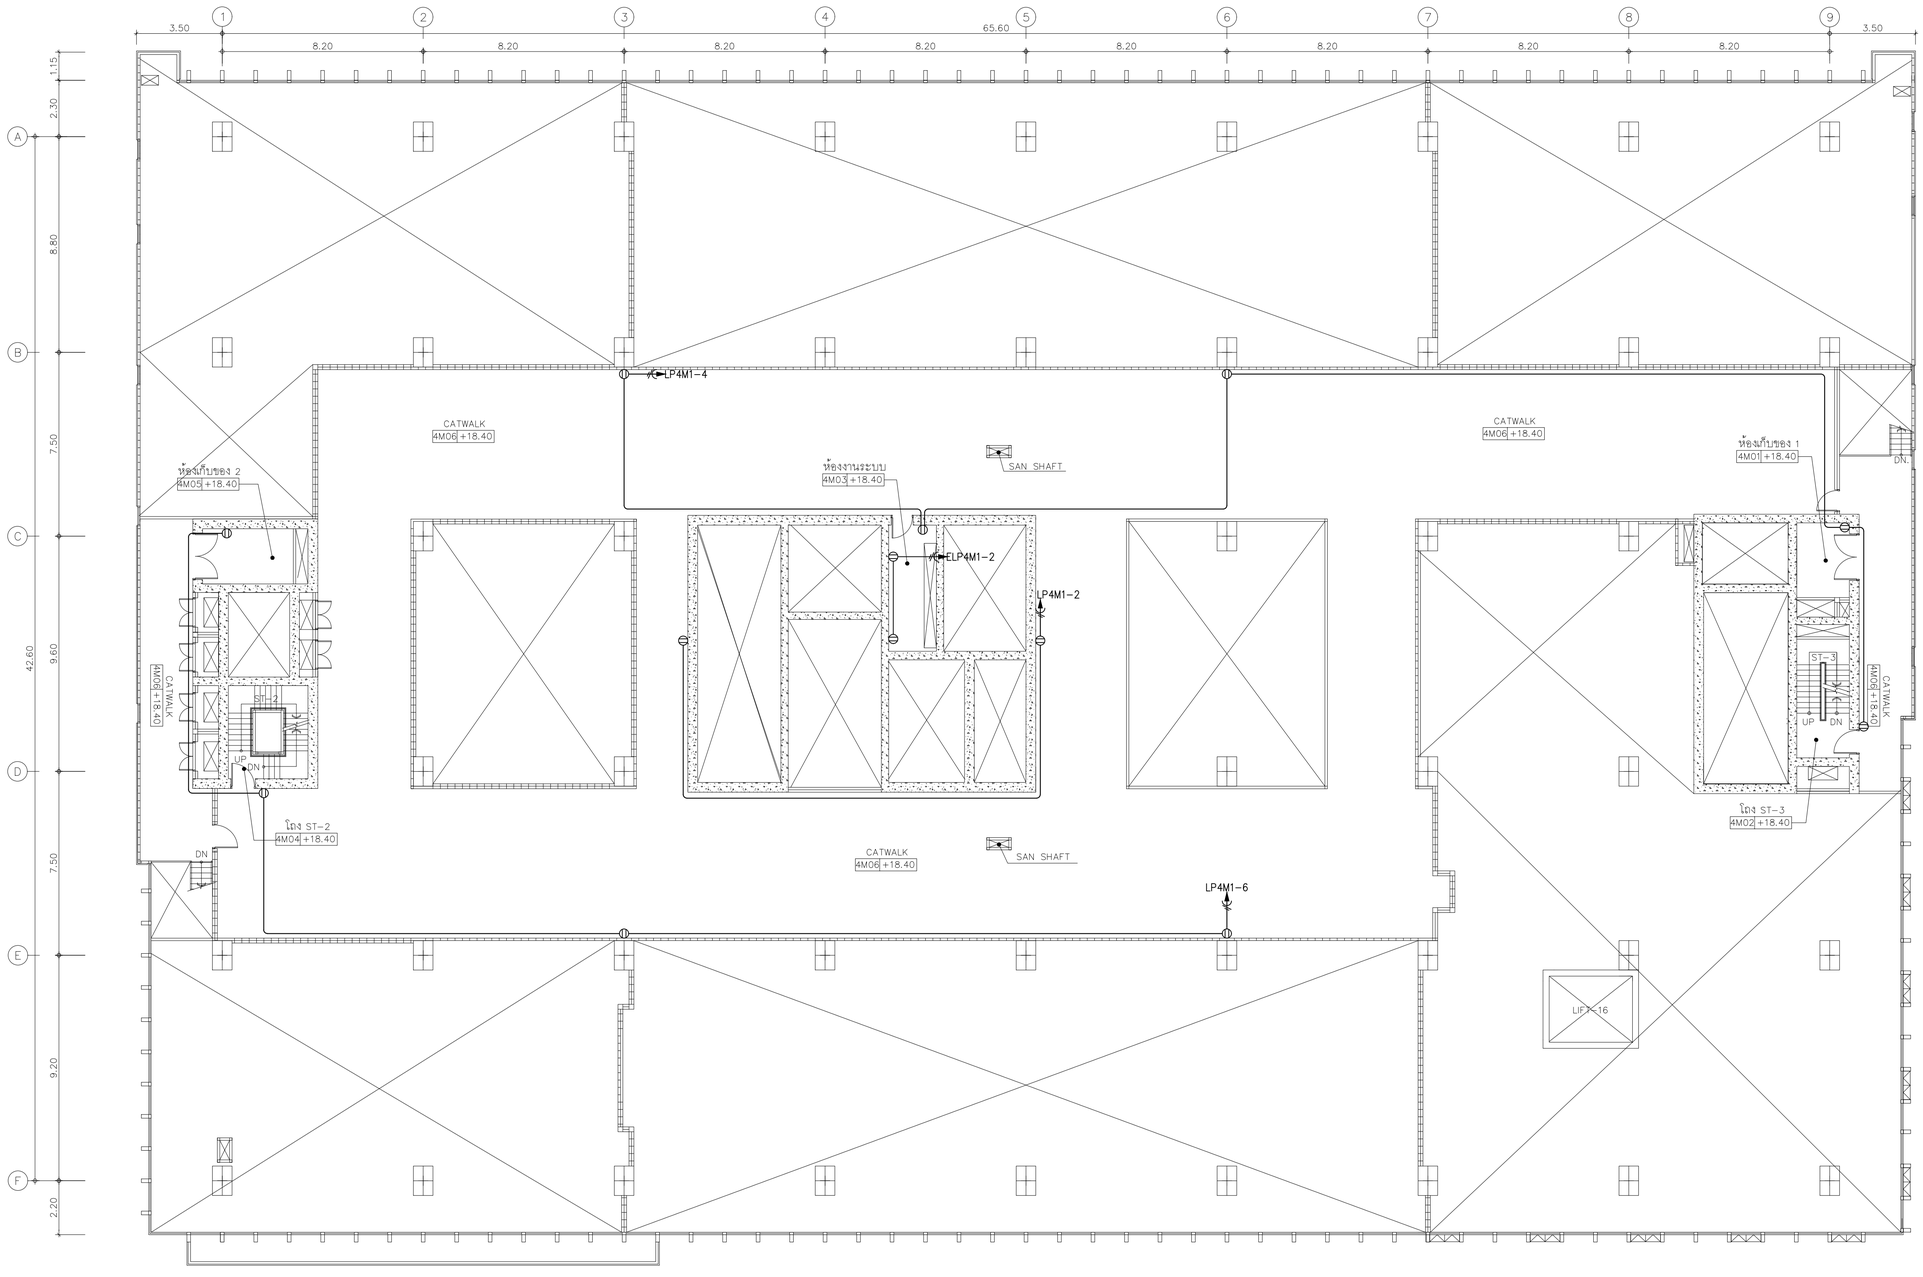


## 01 แปลนระบบเต้ารับไฟฟ้าชั้นลอย 4M

A1@ 1:125
A3@ 1:150

0 2 5
BAR SCALE

**หมายเหตุ**
- ชนิด จำนวน ตำแหน่งและระดับการติดตั้งจริงของเต้ารับไฟฟ้าและสื่อสาร ให้ตรวจสอบ และประสานงานกับงานตกแต่งภายในและผู้ควบคุมงานก่อนดำเนินการติดตั้ง

คณะแพทยศาสตร์วชิรพยาบาล มหาวิทยาลัยนวมินทราธิราช




PROJECT NAME:
โครงการออกแบบ อาคารผู้ป่วยในเฉลิมพระเกียรติ คณะแพทยศาสตร์วชิรพยาบาล มหาวิทยาลัยนวมินทราธิราช

PROJECT ARCHITECT : สมยงค์ ชจวิทย์ สสถ 1764

| ARCHITECTS : | | STRUCTURAL ENGINEERS : | | ELECTRICAL ENGINEERS: | | MECHANICAL ENGINEERS: | | SANITARY ENGINEERS : | | INTETIOR DESIGNER : | |
|---|---|---|---|---|---|---|---|---|---|---|---|
| นายสลายุทธ เรืองทอง | ภสถ 4384 | นายบัรสม สงวนวงศ์ | วย 1423 | นายชัยวัฒน์ เหลืองอบอุ่น | สฟท.3473 | นายธันวา ตันเสถียร | วก 797 | ชนิษฐา ส่งสกุลชัย | วส 27 | วาสนา เพชรประเสริฐ | |
| หทัยชนก เธกสุวรรณ | ภสถ 4182 | นายศิริชัย รณเกียรติ | สย 5868 | นายกรอง ภิงเผียว | สฟท.5276 | นายชรพงษ์ สุทธิโสภาอาภรณ์ | สถ.2544 | วิรวุฒ หงษ์ทอง | สส 253 | วรางคณา เศรษฐสุข | |
| วีรยุทธ สมศิริ | ภสถ 19439 | นายคุภัชย์ ชำติ | ภย 37589 | | | นายอาณัติ ตั้งชู | สถ.4127 | FIRE PROTECTION ARCHITECTS : | | อภิญญา ยังแย้ม | |
| ปรัชญ์ สานุกูล | ภสถ 23820 | | | | | | | ดร.บัณฑิต ประดับสุข | สสถ 1215 | | |

แบบแสดง : แปลนระบบเต้ารับไฟฟ้าชั้นลอย 4M

มาตราส่วน 1:125 | แบบลงที่ : EE-610

รวม : แผ่น

SEE DWG.No. 01 EE-912

SEE DWG.No. 01 EE-90x

## 01 แปลนระบบเต้ารับไฟฟ้าชั้นที่ 5

A1@ 1:125
A3@ 1:150

BAR SCALE 0 2 5

**หมายเหตุ**
- ชนิด จำนวน ตำแหน่งและระดับการติดตั้งจริงของเต้ารับไฟฟ้าและสื่อสาร ให้ตรวจสอบ และประสานงานกับงานตกแต่งภายในและผู้ควบคุมงานก่อนดำเนินการติดตั้ง

| | | | | | | | |
|---|---|---|---|---|---|---|---|
PROJECT NAME: โครงการออกแบบ อาคารผู้ป่วยในเฉลิมพระเกียรติ คณะแพทยศาสตร์วชิรพยาบาล มหาวิทยาลัยนวมินทราธิราช<br>PROJECT ARCHITECT : สมยงค์ ชจวิทย์ สสถ 1764 | ARCHITECTS :<br>นายสลายุทธ เรืองทอง ภสถ 4384<br>หทัยชนก เอกสุวรรณ ภสถ 4182<br>วิรยุทธ สมศิริ ภสถ 19439<br>ปรัชญ์ สานุกูล ภสถ 23820 | STRUCTURAL ENGINEERS :<br>นายนัฐชม สงวนวงศ์ วศ 1423<br>นายศิริชัย รณเกียรติ สย 5868<br>นายยุกรัช ขำดี ภย 37589 | ELECTRICAL ENGINEERS:<br>นายชัยวัฒน์ เหลืองอบอุ่น สฟท.3473<br>นายกรอง กิมเจียว สฟท.5276 | MECHANICAL ENGINEERS:<br>นายธันวา ต้นเสถียร วก 797<br>นายจรพงษ์ สุทธิโสภาอาภรณ์ สถ.2544<br>นายอานัติ ตั้งชู สถ.4127 | SANITARY ENGINEERS :<br>ชนิษฐา ส่งสกุลชัย วส 27<br>วิรวุฒ หงษ์ทอง สส 253<br>FIRE PROTECTION ARCHITECTS :<br>ดร.บัณฑิต ประดับสุข สสถ 1215 | INTETIOR DESIGNER :<br>วาสนา เพชรประเสริฐ<br>วรางคณา เศรษฐสุข<br>อภิญญา ยังแย้ม | แบบแสดง : แปลนระบบเต้ารับไฟฟ้าชั้นที่ 5<br>มาตราส่วน 1:125 แบบลงที่ : EE-611<br>รวม : แผ่น |

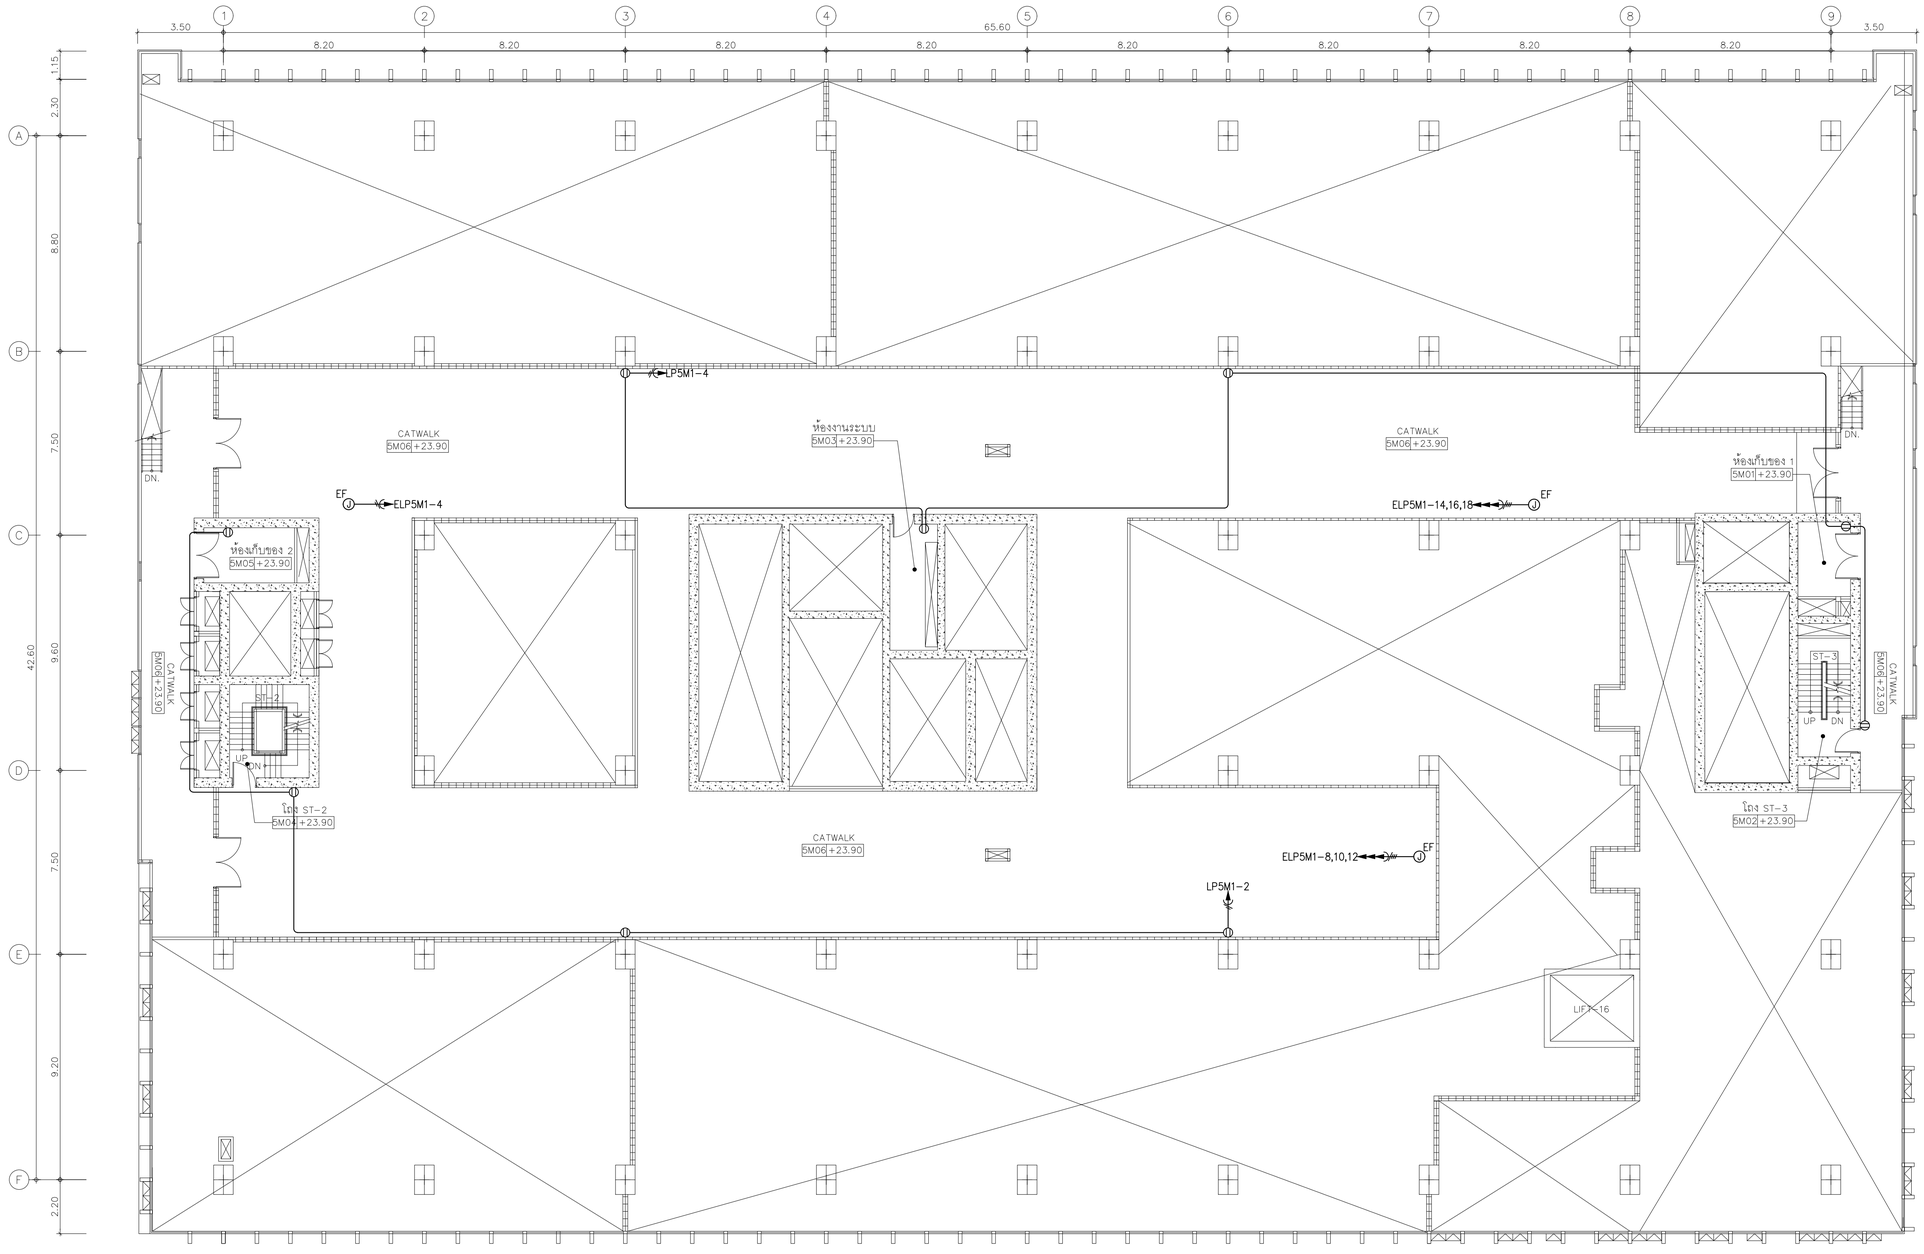


## 01 แปลนระบบเต้ารับไฟฟ้าชั้นลอย 5M

A1@ 1:125
A3@ 1:150

0 2 5
BAR SCALE

หมายเหตุ
- ชนิด จำนวน ตำแหน่งและระดับการติดตั้งของเต้ารับไฟฟ้าและสื่อสาร ให้ตรวจสอบ และประสานงานกับงานตกแต่งภายในและผู้ควบคุมงานก่อนดำเนินการติดตั้ง

คณะแพทยศาสตร์วชิรพยาบาล มหาวิทยาลัยนวมินทราธิราช




PROJECT NAME:
โครงการออกแบบ อาคารผู้ป่วยในเฉลิมพระเกียรติ
คณะแพทยศาสตร์วชิรพยาบาล มหาวิทยาลัยนวมินทราธิราช

PROJECT ARCHITECT : สมยงค์ ชจวิทย์ สสถ. 1764

| ARCHITECTS : | | STRUCTURAL ENGINEERS : | | ELECTRICAL ENGINEERS: | | MECHANICAL ENGINEERS: | | SANITARY ENGINEERS : | | INTETIOR DESIGNER : | |
|---|---|---|---|---|---|---|---|---|---|---|---|
| นายสลายุทธ เรืองทอง | ภสถ. 4384 | นายนัฐสม สงวนวงศ์ | วศ. 1423 | นายชัยวัฒน์ เหลืองอบอุ่น | สพท.3473 | นายธันวา ดันเสถียร | วก. 797 | ชนิษฐา ส่งสกุลชัย | วส. 27 | วาสนา เพชรประเสริฐ | |
| หทัยชนก เธอสุวรรณ | ภสถ. 4182 | นายศิริชัย รณเกียรติ | สย. 5868 | นายกรอง กิมเฮียว | สพท.5276 | นายจรพงษ์ สุทธิโสภาอาภรณ์ | สถ.2544 | วิรวุฒ หงษ์ทอง | สส. 253 | วรางคณา เศรษฐสุธ | |
| วีรยุทธ สมศิริ | ภสถ. 19439 | นายคุภากัย รัตติ | ภย. 37589 | | | นายอาณัติ ตั้งชู | สถ.4127 | FIRE PROTECTION ARCHITECTS : | | อภิญญา ยังแย้ม | |
| ปรัชญ์ สานุกูล | ภสถ. 23820 | | | | | | | ดร.บัณฑิต ประดับสุข | สสถ. 1215 | | |

แบบแสดง : แปลนระบบเต้ารับไฟฟ้าชั้นลอย 5M

มาตราส่วน 1:125 | แบบเลขที่ : EE-612

รวม : แผ่น

SEE DWG.No. 01 EE-916

SEE DWG.No. 01 EE-90x

## 01 แปลนระบบเต้ารับไฟฟ้าชั้นที่ 6

A1@ 1:125
A3@ 1:150

BAR SCALE 0 2 5

**หมายเหตุ**
- ชนิด จำนวน ตำแหน่งและระดับการติดตั้งจริงของเต้ารับไฟฟ้าและสื่อสาร ให้ตรวจสอบ และประสานงานกับงานสถาปัตยกรรมภายในและผู้ควบคุมงานก่อนดำเนินการติดตั้ง

| | | | |
|---|---|---|---|


| PROJECT NAME: | ARCHITECTS : | STRUCTURAL ENGINEERS : | ELECTRICAL ENGINEERS: | MECHANICAL ENGINEERS: | SANITARY ENGINEERS : | INTETIOR DESIGNER : | แบบแสดง : |
|---|---|---|---|---|---|---|---|
| โครงการออกแบบ อาคารผู้ป่วยในเฉลิมพระเกียรติ คณะแพทยศาสตร์ศิริพยาบาล มหาวิทยาลัยนวมินทราธิราช | นายสลายุทธ เรืองทอง ภสถ. 4384 | นายนัฐสม สงวนวงศ์ วศ. 1423 | นายชัยวัฒน์ เหลืองอบอุ่น สฟท.3473 | นายธันวา ตันเสถียร วก. 797 | ชนิพฐา ส่งสกุลชัย วส. 27 | วาสนา เพชรประเสริฐ | แปลนระบบเต้ารับไฟฟ้าชั้นที่ 6 |
| PROJECT ARCHITECT : สมยงค์ ชรวิทย์ ภสถ. 1764 | หทัยชนก เอกสุวรรณ ภสถ. 4182 | นายศิริชัย รณเกียรติ สถ. 5868 | นายกรอง ภิมเชียว สฟท.5276 | นายอาณัติ ตั้งชู สถ.4127 | วิรวุฒ หงษ์ทอง สส. 253 | วรางคณา เศรษฐสุข | มาตราส่วน 1:125 แบบลงที่ : |
| | วิรยุทธ สมสิริ ภสถ. 19439 | นายศุภกร ข่าที ภย. 37589 | | | FIRE PROTECTION ARCHITECTS : | อภิญญา ยังแย้ม | รวม : แผ่น EE-613 |
| | ปรัชญ์ สำนุกูล ภสถ. 23820 | | | | ดร.บัณฑิต ประดับสุข สสถ. 1215 | | |

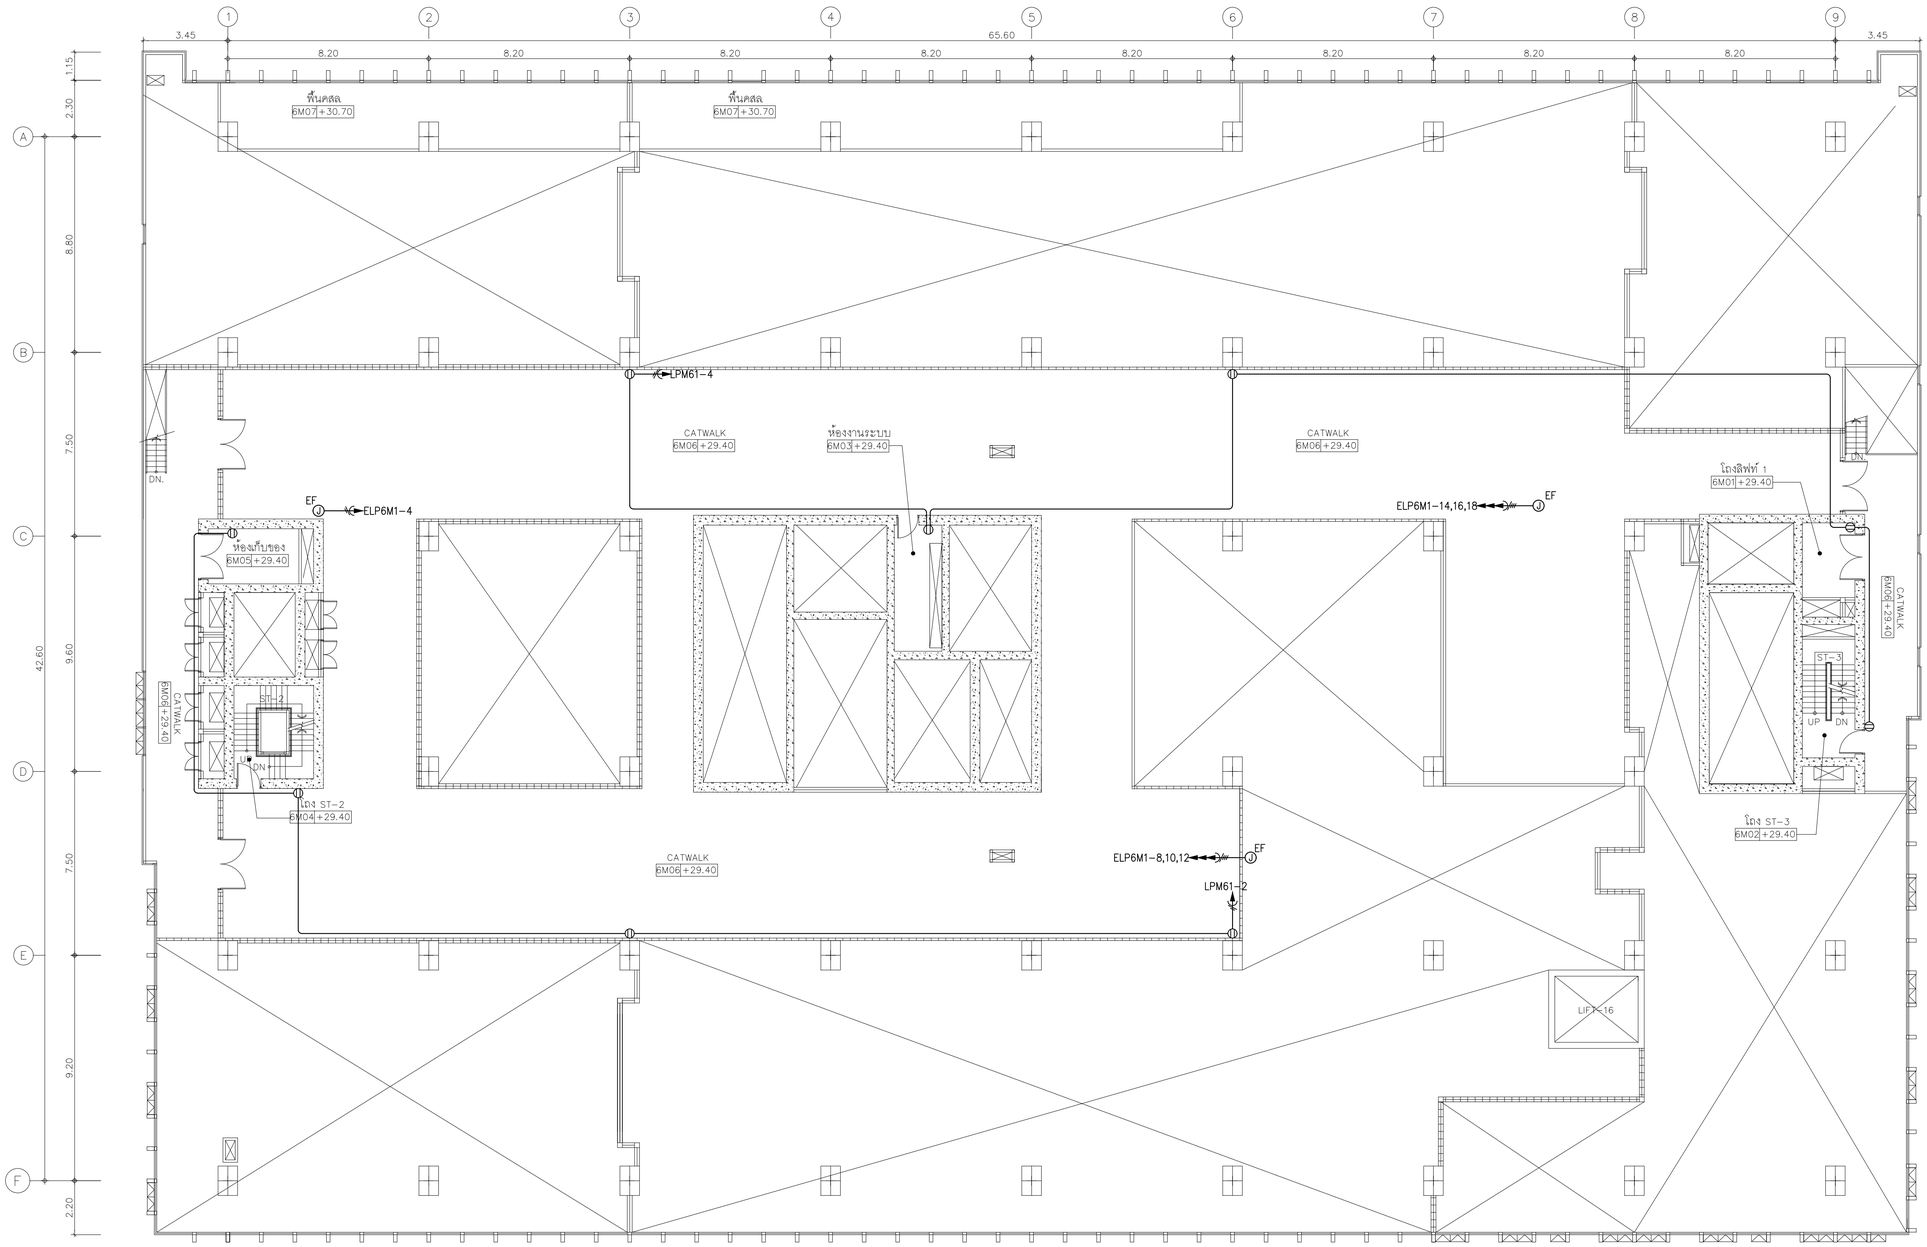


## 01 แปลนระบบเต้ารับไฟฟ้าชั้นลอย 6M

A1@ 1:125
A3@ 1:150

0 2 5
BAR SCALE

หมายเหตุ
- ชนิด จำนวน ตำแหน่งและระดับการติดตั้งจริงของเต้ารับไฟฟ้าและสื่อสาร ให้ตรวจสอบ และประสานงานกับงานตกแต่งภายในและผู้ควบคุมงานก่อนดำเนินการติดตั้ง

คณะแพทยศาสตร์วชิรพยาบาล มหาวิทยาลัยนวมินทราธิราช


บริษัท สแปนอาร์คิเทคท์ จำกัด
247 ถนนสุขุมวิท 1 แขวงพระโขนง เขตพระโขนง กรุงเทพฯ 10230
E-MAIL : mail.span@gmail.com
Tel.0-2942-3691-6 Fax.0-2942-3694

บริษัท ยูนิคอร์น คอร์ปอเรชั่น เอนจิเนียงคอนซัลท์ จำกัด
75/78 ซอยรัชดาภิเษก 18 แขวงดินแดง เขตดินแดง กรุงเทพมหานคร 10320

บริษัท ไอแลมป์ คอร์ปอเรชั่น คอนซัลท์ จำกัด (มหาชน)
480/25 หมู่ที่ 2 ตำบลนิคมทหาร อำเภอเมืองสระบุรี จังหวัดสระบุรี 30000


PROJECT NAME:
โครงการออกแบบ อาคารผู้ป่วยในเฉลิมพระเกียรติ
คณะแพทยศาสตร์วชิรพยาบาล มหาวิทยาลัยนวมินทราธิราช

PROJECT ARCHITECT : สมยงค์ ชจวิทย์ สสถ. 1764

| ARCHITECTS : | | |
|---|---|---|
| นายสลายุทธ เชียงทอง | ภสถ. 4384 | |
| หทัยชนก เอกสุวรรณ | ภสถ. 4182 | |
| วิรยุทธ สมศิริ | ภสถ. 19439 | |
| ปรัชญ์ สานุกูล | ภสถ. 23820 | |

| STRUCTURAL ENGINEERS : | | |
|---|---|---|
| นายนัฐชม สงวนวงศ์ | วส. 1423 | |
| นายศิริชัย รณเกียรติ | สย. 5868 | |
| นายยุภชัย ชัชดี | ภย. 37589 | |

| ELECTRICAL ENGINEERS: | | |
|---|---|---|
| นายชัยวัฒน์ เหลืองอบอุ่น | สพท.3473 | |
| นายกรอง ทิมเจียว | สพท.5276 | |

| MECHANICAL ENGINEERS: | | |
|---|---|---|
| นายธันวา ตันเสถียร | วก 797 | |
| นายชรพงษ์ สุทธิโสภาอนารณ์ | สก.2544 | |
| นายอาณัติ ตั้งชู | สก.4127 | |

| SANITARY ENGINEERS : | | |
|---|---|---|
| ชนิษฐา สังสกุลชัย | วส. 27 | |
| วิรวุฒ หงษ์ทอง | สส. 253 | |
| FIRE PROTECTION ARCHITECTS : | | |
| ดร.บัณฑิต ประดับสุข | สสถ. 1215 | |

| INTETIOR DESIGNER : | |
|---|---|
| วาสนา เพชรประเสริฐ | |
| วรางคณา เศรษฐสุข | |
| อภิญญา ยังแย้ม | |

แบบแสดง : แปลนระบบเต้ารับไฟฟ้าชั้นลอย 6

มาตราส่วน 1:125 | แบบลงที่ : EE-614

รวม : แผ่น

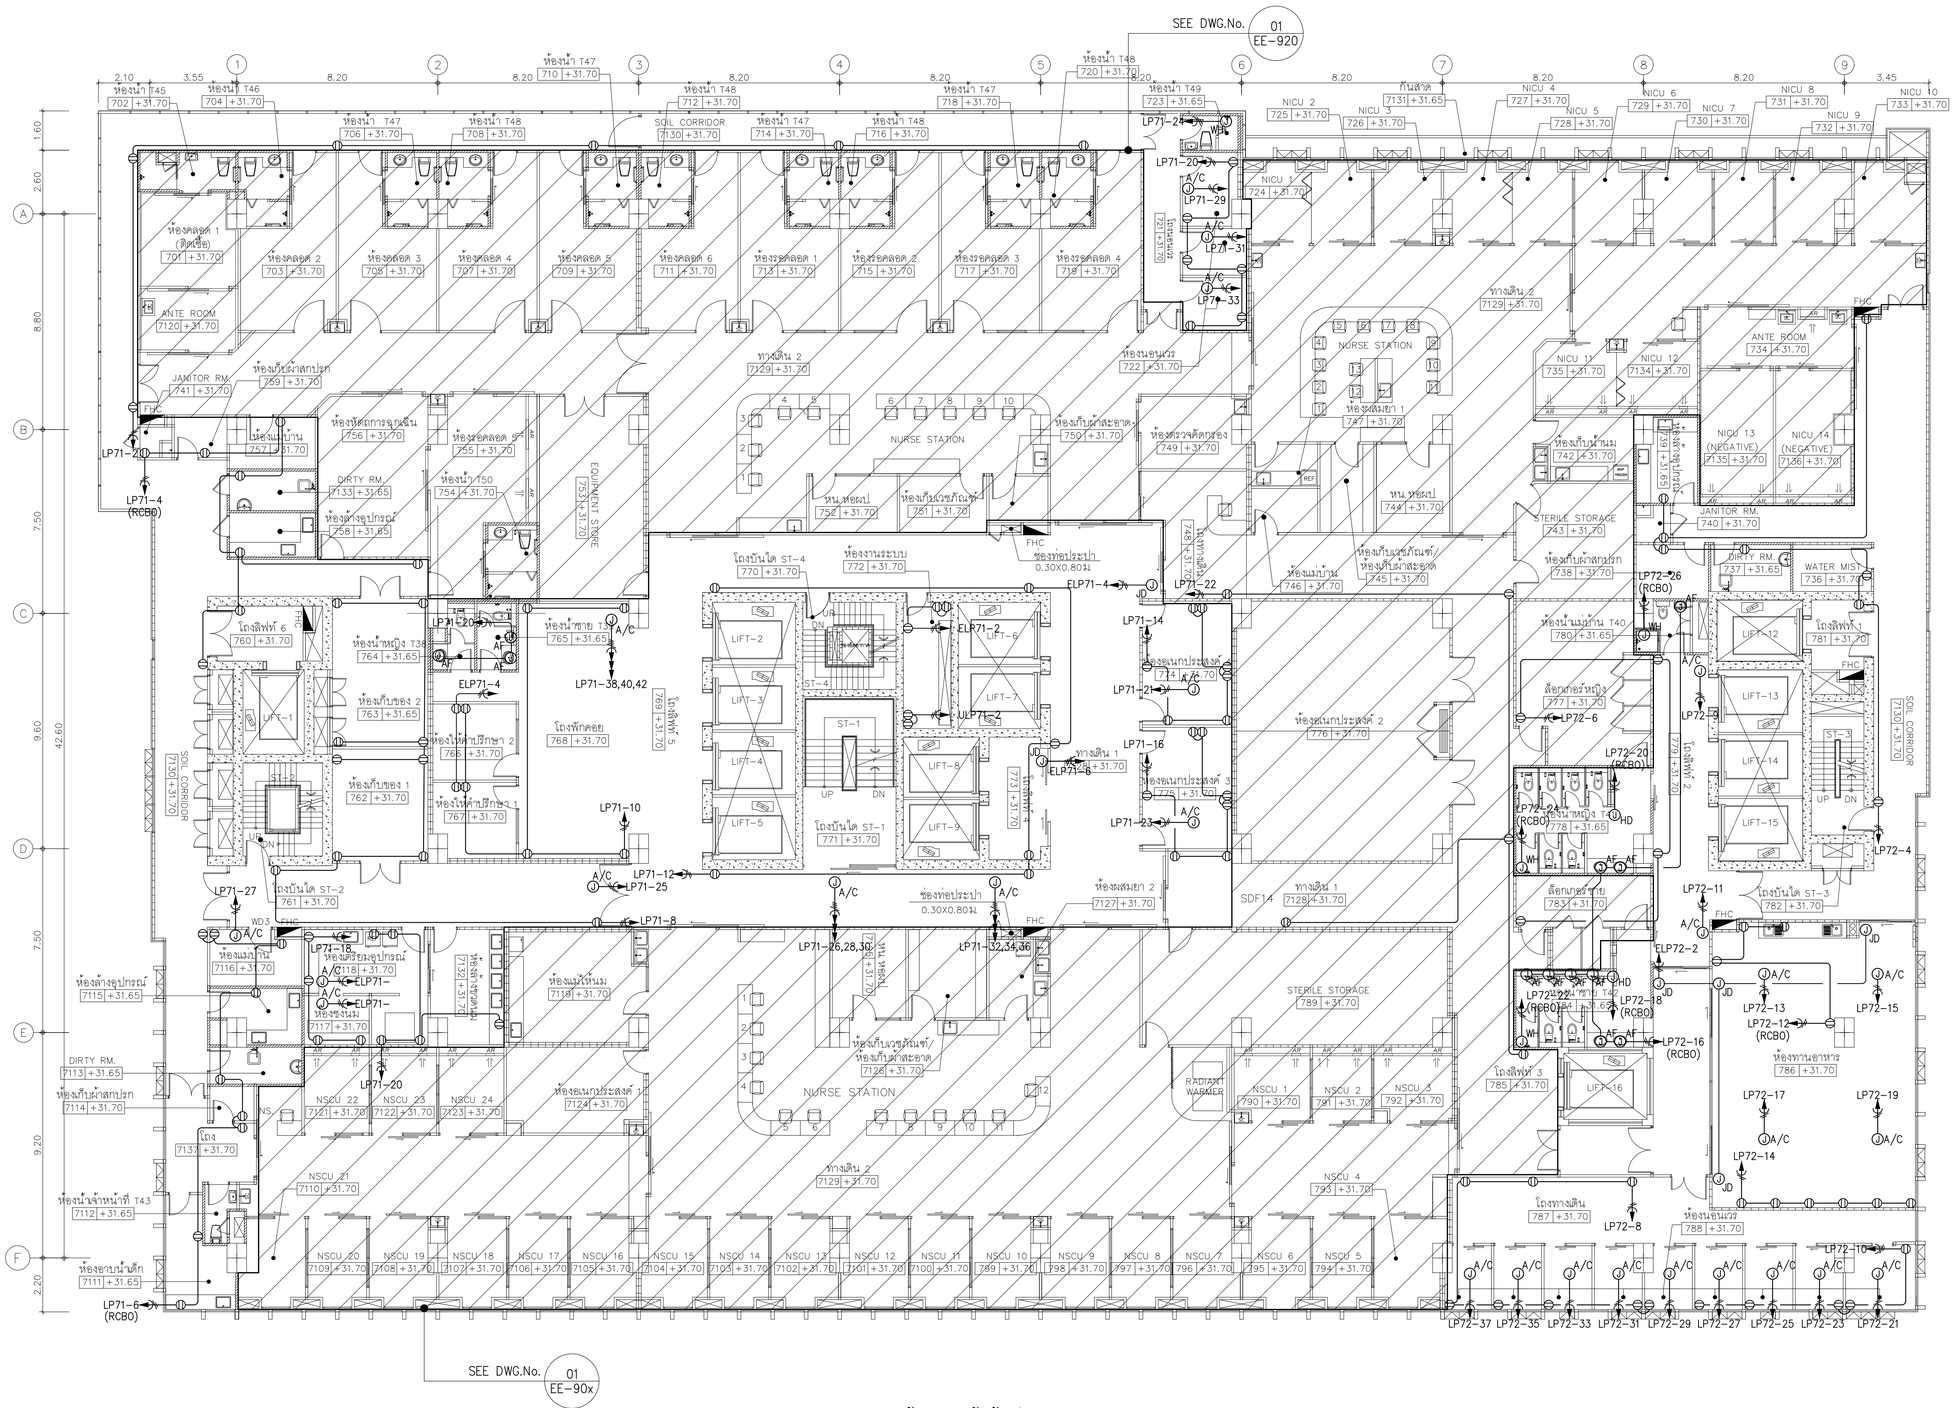


01 แปลนระบบเต้ารับไฟฟ้าชั้นที่ 7

A1@ 1:125
A3@ 1:150

BAR SCALE 0 2 5

30-06-63

**หมายเหตุ**

- ชนิด จำนวน ตำแหน่งและระดับการติดตั้งจริงของเต้ารับไฟฟ้าและสื่อสาร ให้ตรวจสอบ และประสานงานกับงานตกแต่งภายในและผู้ควบคุมงานก่อนดำเนินการติดตั้ง

| | | | | | | | |
|---|---|---|---|---|---|---|---|
PROJECT NAME: โครงการออกแบบ อาคารผู้ป่วยในเฉลิมพระเกียรติ คณะแพทยศาสตร์วชิรพยาบาล มหาวิทยาลัยนวมินทราธิราช<br>PROJECT ARCHITECT : สมยงค์ ชรวิทย์ สสถ. 1764 | ARCHITECTS :<br>นายสลายุทธ เชิงทอง ภสถ. 4384<br>หทัยชนก เอกสุวรรณ ภสถ. 4182<br>วิรยุทธ สมศิริ ภสถ. 19439<br>ปรัชญ์ สานุกูล ภสถ. 23820 | STRUCTURAL ENGINEERS :<br>นายนัฐสม สงวนวงศ์ วส. 1423<br>นายศิริชัย รณเกียรติ สย. 5868<br>นายคุภัชัย ข่าติ ภย. 37589 | ELECTRICAL ENGINEERS:<br>นายชัยวัฒน์ เหลืองอบอุ่น สพท.3473<br>นายกรอง ทิมเจียว สพท.5276 | MECHANICAL ENGINEERS:<br>นายธันวา ต้นสถิตย วก. 797<br>นายชรพงษ์ สุทธิโสภาอาภรณ์ สถ.2544<br>นายอาณัติ ตั้งชู สถ.4127 | SANITARY ENGINEERS :<br>ชนิพฐา สงฆกุลชัย วส. 27<br>วิรวุฒ หงษ์ทอง สส. 253<br>FIRE PROTECTION ARCHITECTS :<br>ดร.บัณฑิต ประดับสุข สสถ. 1215 | INTETIOR DESIGNER :<br>วาสนา เพชรประเสริฐ<br>วรางคณา เศรษฐสุข<br>อภิญญา ยังแย้ม | แบบแสดง :<br>แปลนระบบเต้ารับไฟฟ้าชั้นที่ 7<br>มาตราส่วน 1:125 แบบลงที่ : EE-615<br>รวม : แผ่น |

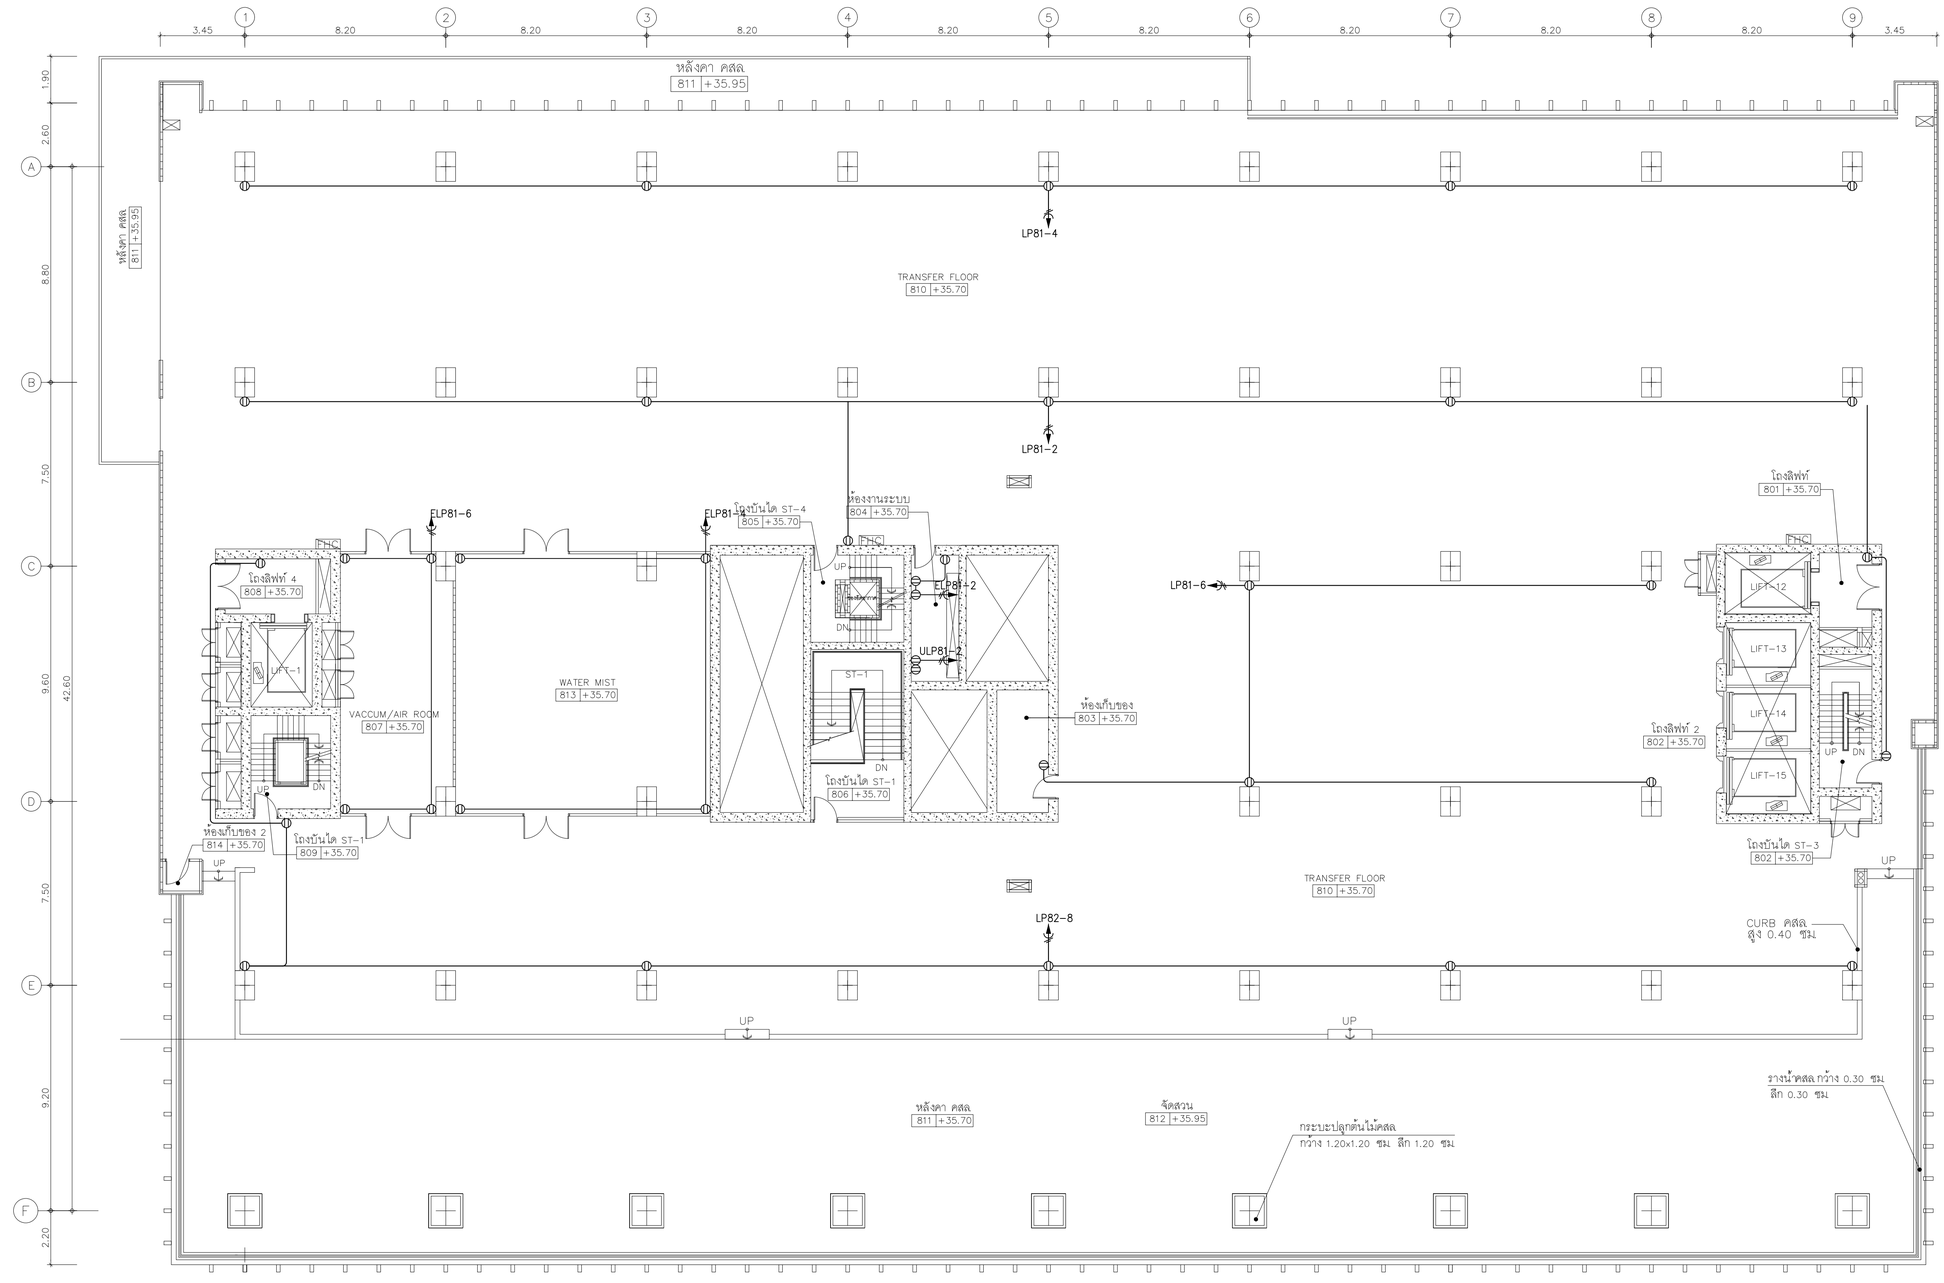


## 01 แปลนระบบเต้ารับไฟฟ้าชั้นที่ 8

A1@ 1:125
A3@ 1:150

0 2 5
BAR SCALE

**หมายเหตุ**
- ชนิด จำนวน ตำแหน่งและระดับการติดตั้งของเต้ารับไฟฟ้าและสื่อสาร ให้ตรวจสอบ และประสานงานกับงานตกแต่งภายในและผู้ควบคุมงานก่อนดำเนินการติดตั้ง


คณะแพทยศาสตร์วชิรพยาบาล มหาวิทยาลัยนวมินทราธิราช





PROJECT NAME:
โครงการออกแบบ อาคารผู้ป่วยในเฉลิมพระเกียรติ คณะแพทยศาสตร์วชิรพยาบาล มหาวิทยาลัยนวมินทราธิราช

PROJECT ARCHITECT : สมยงค์ ชจวิทย์ สสถ. 1764

| ARCHITECTS : | | STRUCTURAL ENGINEERS : | | ELECTRICAL ENGINEERS: | | MECHANICAL ENGINEERS: | | SANITARY ENGINEERS : | | INTETIOR DESIGNER : | |
|---|---|---|---|---|---|---|---|---|---|---|---|
| นายสลายุทธ เรืองทอง | ภสถ. 4384 | นายนัฐชม สงวนวงศ์ | วย. 1423 | นายชัยวัฒน์ เหลืองอบอุ่น | สฟท.3473 | นายธันวา ต้นเสถียร | วก. 797 | ชนิษฐา สงสกุลชัย | วส. 27 | วาสนา เพชรประเสริฐ | |
| หทัยชนก เอกสุวรรณ | ภสถ. 4182 | นายศิริชัย รณเกียรติ | สย. 5868 | นายกรอง กิมเรียว | สฟท.5276 | นายจตพงษ์ สุทธิโสภาอาภรณ์ | สก.2544 | วิรวุฒ หงษ์ทอง | สส. 253 | วรางคณา เศรษฐสุข | |
| วีรยุทธ สมศิริ | ภสถ. 19439 | นายคุภชัย ชำดี | ภย. 37589 | | | นายอดนิติ ตั้งชู | สก.4127 | FIRE PROTECTION ARCHITECTS : | | อภิญญา ยังแย้ม | |
| ปรัชญ์ สานุกูล | ภสถ. 23820 | | | | | | | ดร.บัณฑิต ประดับสุข | สสถ. 1215 | | |

| แบบแสดง : | |
|---|---|
| แปลนระบบเต้ารับไฟฟ้าชั้นที่ 8 | |
| มาตราส่วน 1:125 | แบบแสดงที่ : |
| รวม : แผ่น | EE-616 |

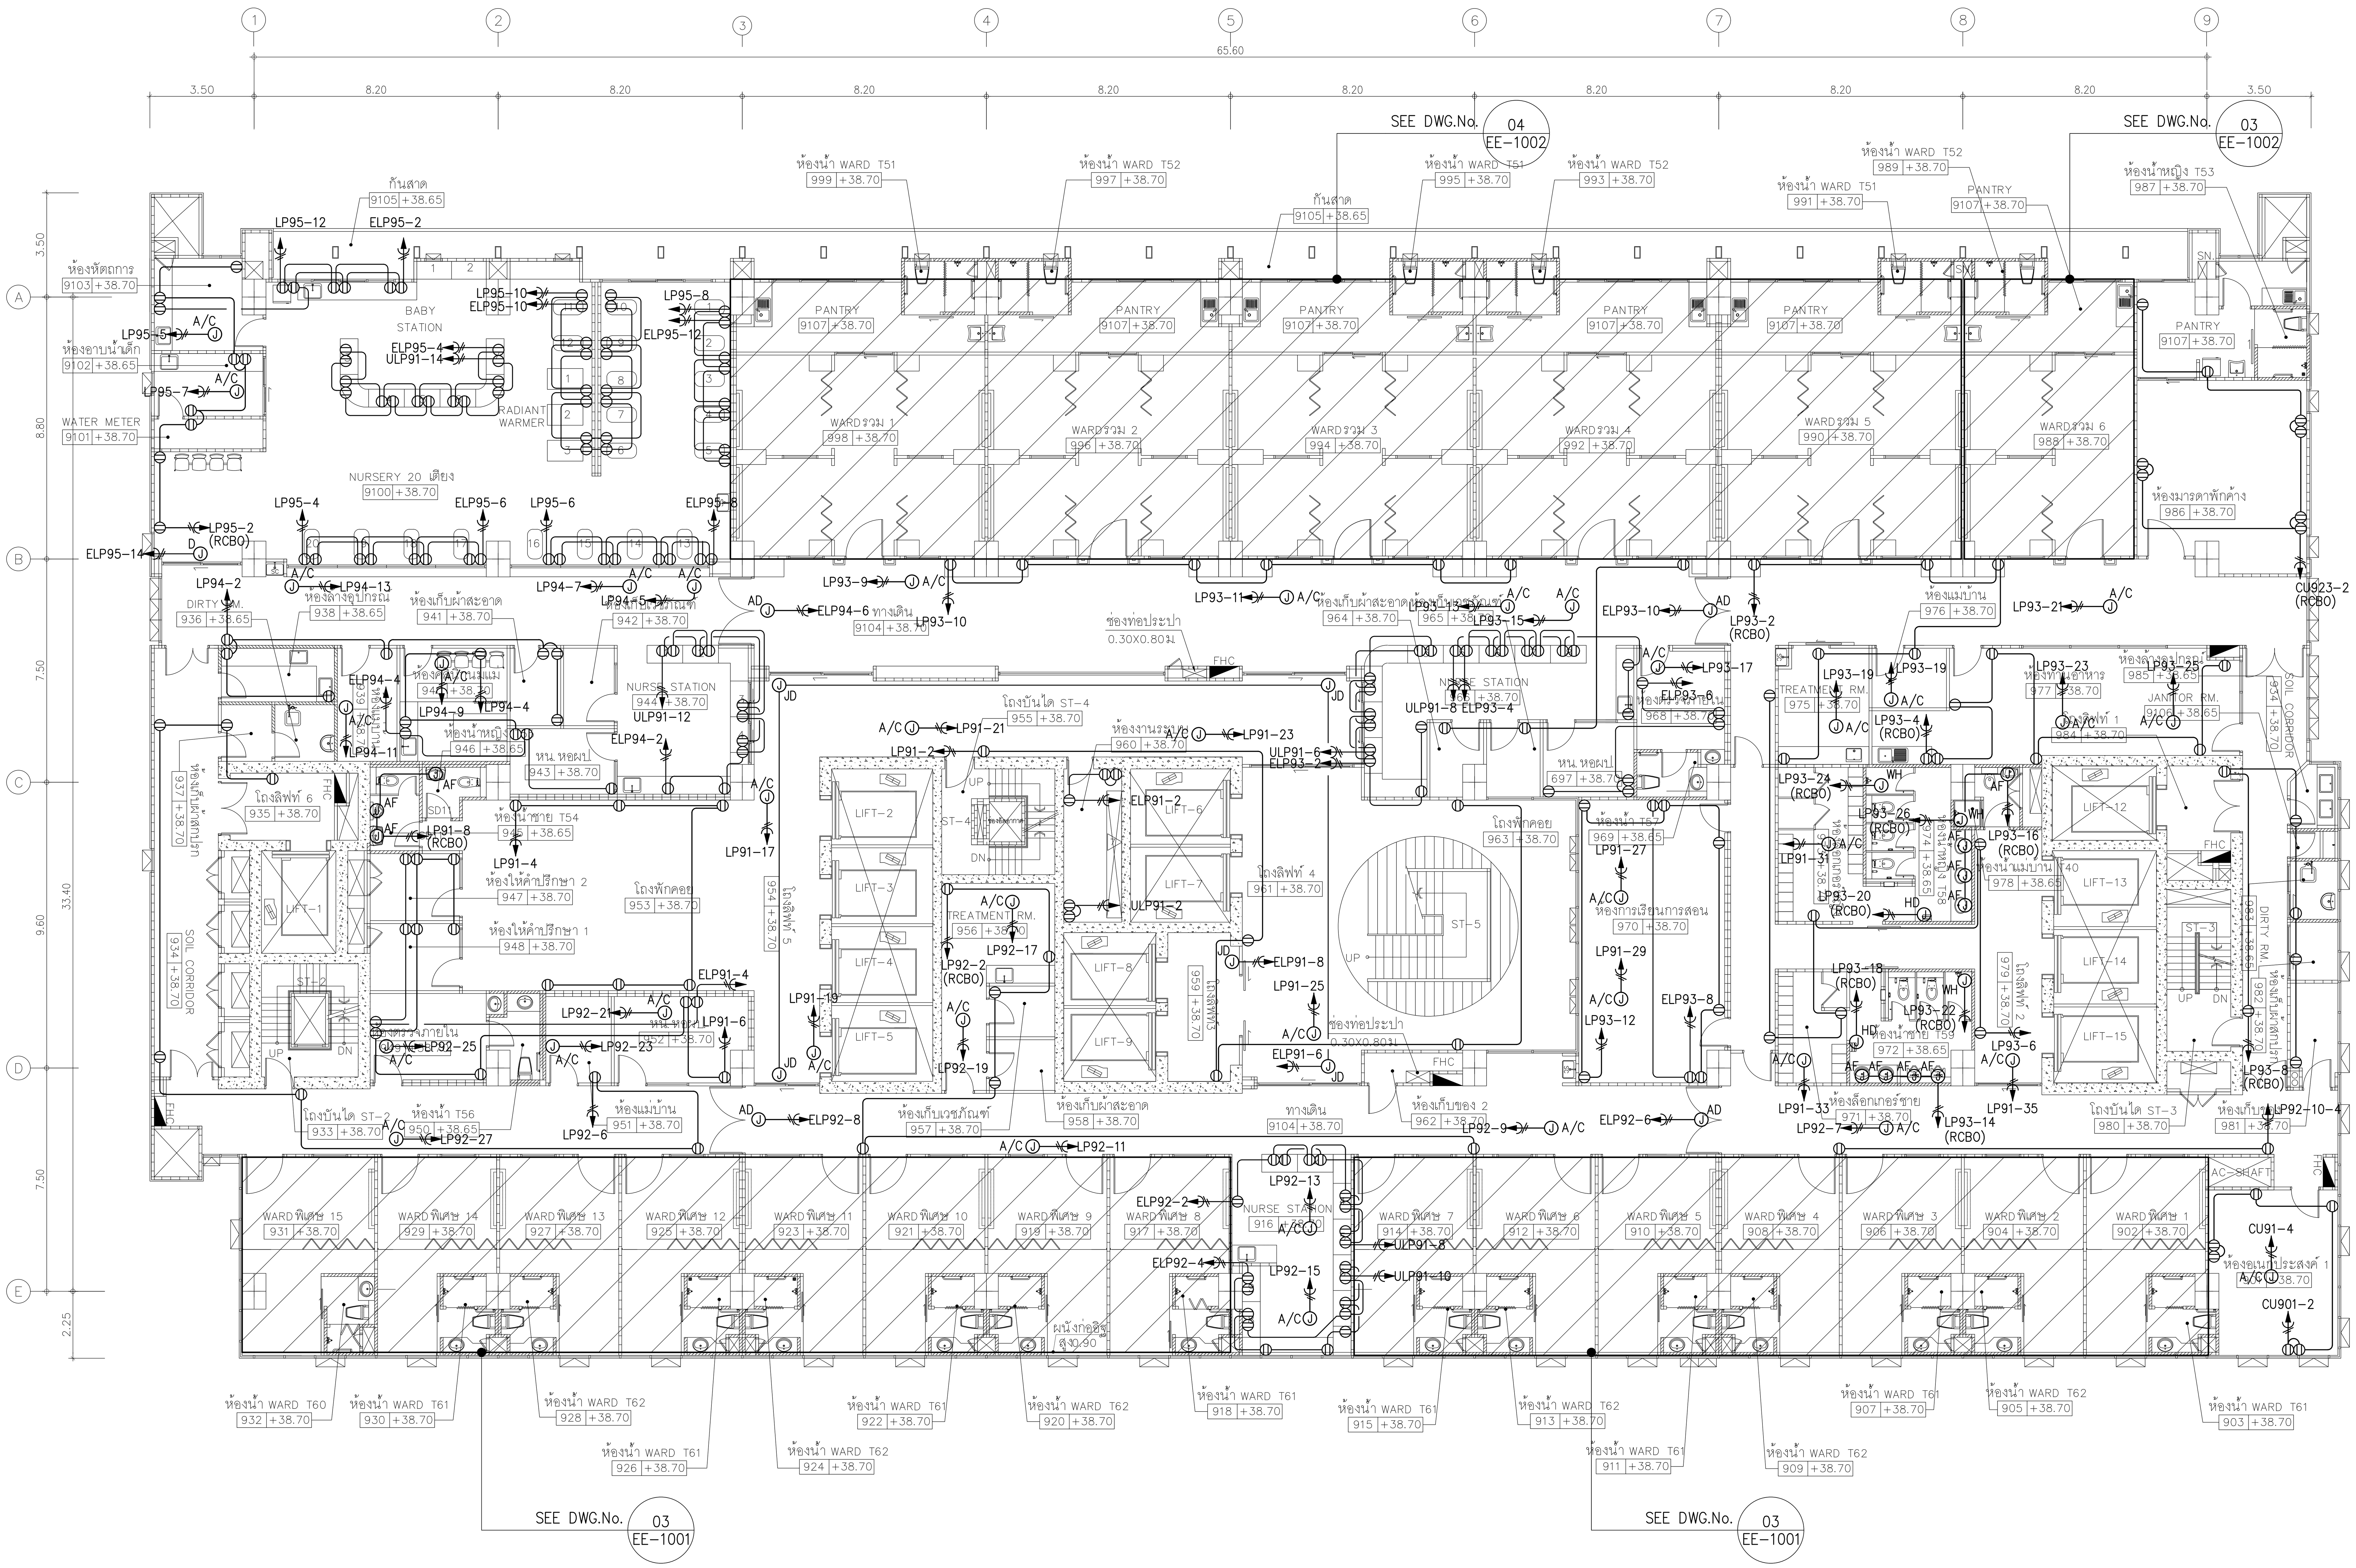


01 แปลนระบบเต้ารับไฟฟ้าชั้นที่ 9

A1@ 1:125
A3@ 1:150

0 2 5
BAR SCALE

**หมายเหตุ**
- ชนิด จำนวน ตำแหน่งและระดับการติดตั้งจริงของเต้ารับไฟฟ้าและสื่อสาร ให้ตรวจสอบ และประสานงานกับงานตกแต่งภายในและผู้ควบคุมงานก่อนดำเนินการติดตั้ง

| | | | | | | | |
|---|---|---|---|---|---|---|---|
| คณะแพทยศาสตร์วชิรพยาบาล มหาวิทยาลัยนวมินทราธิราช | SPAN บริษัท สแปนคอนซัลแตนท์ จำกัด 247 ถ.เสนานิคม 1 แขวงลาดพร้าว เขตลาดพร้าว กรุงเทพฯ 10230 E-MAIL : main.span@gmail.com Tel.0-2942-3691-6 ,Fax.0-2942-3694 | unicorn บริษัท ยูนิคอร์น คอร์ปอเรชั่น แอนด์แมเนจเม้นท์ จำกัด 75/78 ซอยวัดเวฬุวนาราม 18 แขวงดอนเมือง เขตดอนเมือง กรุงเทพมหานคร 10210 | i lamp บริษัท ไอแลมพ์ อาร์คิเทค แอนด์ ดีไซน์ จำกัด 480/25 หมู่ที่ 2 ตำบลบ้านเกาะ อำเภอเมืองนครราชสีมา นครราชสีมา 30000 | PROJECT NAME: โครงการออกแบบ อาคารผู้ป่วยในเฉลิมพระเกียรติ คณะแพทยศาสตร์วชิรพยาบาล มหาวิทยาลัยนวมินทราธิราช PROJECT ARCHITECT : สมยงค์ ขจรวิทย์ สสถ 1764 | ARCHITECTS : นายสลายุทธ เรืองทอง ภสถ. 4384; หทัยชนก เอกสุวรรณ ภสถ. 4182; วีรยุทธ สมศิริ ภสถ. 19439; ปรัชญ์ สานุกูล ภสถ. 23820 | STRUCTURAL ENGINEERS : นายนัฐสม สงวนวงศ์ วย 1423; นายศิริชัย รณเกียรติ สย 5868; นายศุภชัย ขำดี ภย 37589 | ELECTRICAL ENGINEERS: นายชัยวัฒน์ เหลืองอบอุ่น สฟก.3473; นายกรอง กิมเขียว สฟก.5276 |

| | | | |
|---|---|---|---|
| MECHANICAL ENGINEERS: นายธันวา ตันเสถียร วก 797; นายขจรพงษ์ สุทธิโสภาอาภรณ์ สก.2544; นายอาณัติ ตั้งชู สก.4127 | SANITARY ENGINEERS : ขนิษฐา ส่งสกุลชัย วส 27; วีรวุฒ หงษ์ทอง สส 253; FIRE PROTECTION ARCHITECTS : ดร.บัณฑิต ประดับสุข สสถ 1215 | INTETIOR DESIGNER : วาสนา เพชรประเสริฐ; วรางคณา เศรษฐสุข; อภิญญา ยังแย้ม | แบบแสดง : แปลนระบบเต้ารับไฟฟ้าชั้นที่ 9; มาตราส่วน: 1:125; รวม : แผ่น; แบบเลขที่ : EE-617 |

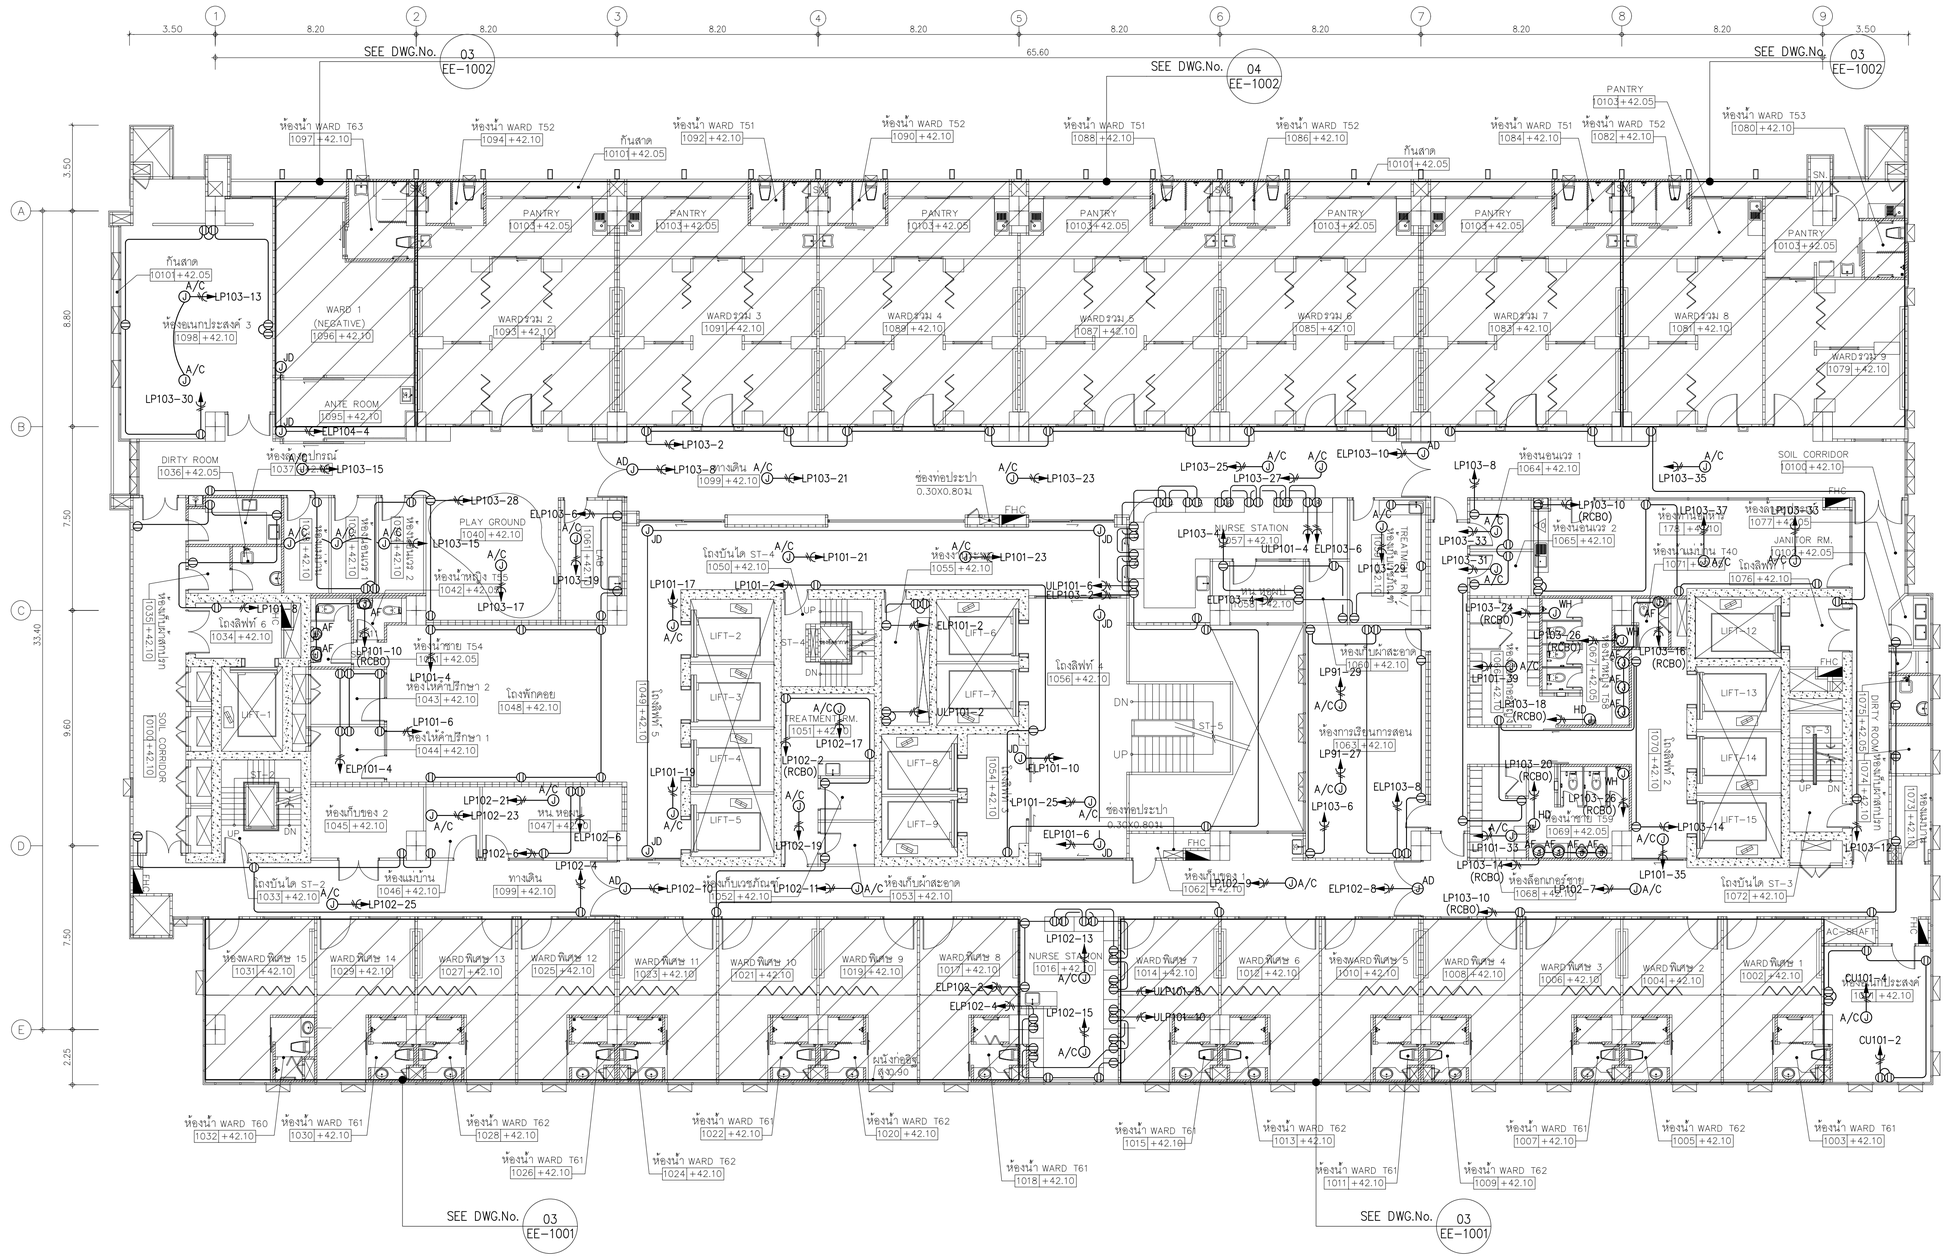


## 01 แปลนระบบเต้ารับไฟฟ้าชั้นที่ 10

A1@ 1:125
A3@ 1:150

BAR SCALE 0 2 5

**หมายเหตุ**
- ชนิด จำนวน ต้นแหน่งและระดับการติดตั้งของเต้ารับไฟฟ้าและสื่อสาร ให้ตรวจสอบ และประสานงานกับงานตกแต่งภายในและผู้ควบคุมงานก่อนดำเนินการติดตั้ง


คณะแพทยศาสตร์วชิรพยาบาล มหาวิทยาลัยนวมินทราธิราช





PROJECT NAME:
โครงการออกแบบ อาคารผู้ป่วยในเฉลิมพระเกียรติ คณะแพทยศาสตร์วชิรพยาบาล มหาวิทยาลัยนวมินทราธิราช

PROJECT ARCHITECT : สมยงค์ ชจวิทย์ สสถ 1764

| ARCHITECTS : | | | STRUCTURAL ENGINEERS : | | | ELECTRICAL ENGINEERS: | | | MECHANICAL ENGINEERS: | | | SANITARY ENGINEERS : | | | INTETIOR DESIGNER : | |
|---|---|---|---|---|---|---|---|---|---|---|---|---|---|---|---|---|
| นายสลายุทธ เรืองทอง | ภสถ. 4384 | | นายนัฐชม สงวนวงศ์ | วย. 1423 | | นายชัยวัฒน์ เหลืองอบอุ่น | สฟท.3473 | | นายธันวา ต้นเสถียร | วก. 797 | | ชนิษฐา สงสกุลชัย | วส. 27 | | วาสนา เพชรประเสริฐ | |
| หทัยชนก เอกสุวรรณ | ภสถ. 4182 | | นายศิริชัย รณเกียรติ | สย. 5868 | | นายกรอง กิมเรียว | สฟท.5276 | | นายพรพงษ์ สุทธิโสภาอาภรณ์ | สถ.2544 | | วิรวุฒ หงษ์ทอง | สส. 253 | | วรางคณา เศรษฐสุข | |
| วีรยุทธ สมศิริ | ภสถ. 19439 | | นายศุภชัย ขำดี | ภย. 37589 | | | | | นายอาณัติ ตั้งชู | สถ.4127 | | FIRE PROTECTION ARCHITECTS : | | | อภิญญา ยังแย้ม | |
| ปรัชญ์ สานกุล | ภสถ. 23820 | | | | | | | | | | | ดร.บัณฑิต ประดับสุข | สส. 1215 | | | |

| แบบแสดง : | แปลนระบบเต้ารับไฟฟ้าชั้นที่ 10 |
|---|---|
| มาตราส่วน 1:125 | แบบแสดงที่ : EE-618 |
| รวม : แผ่น | |

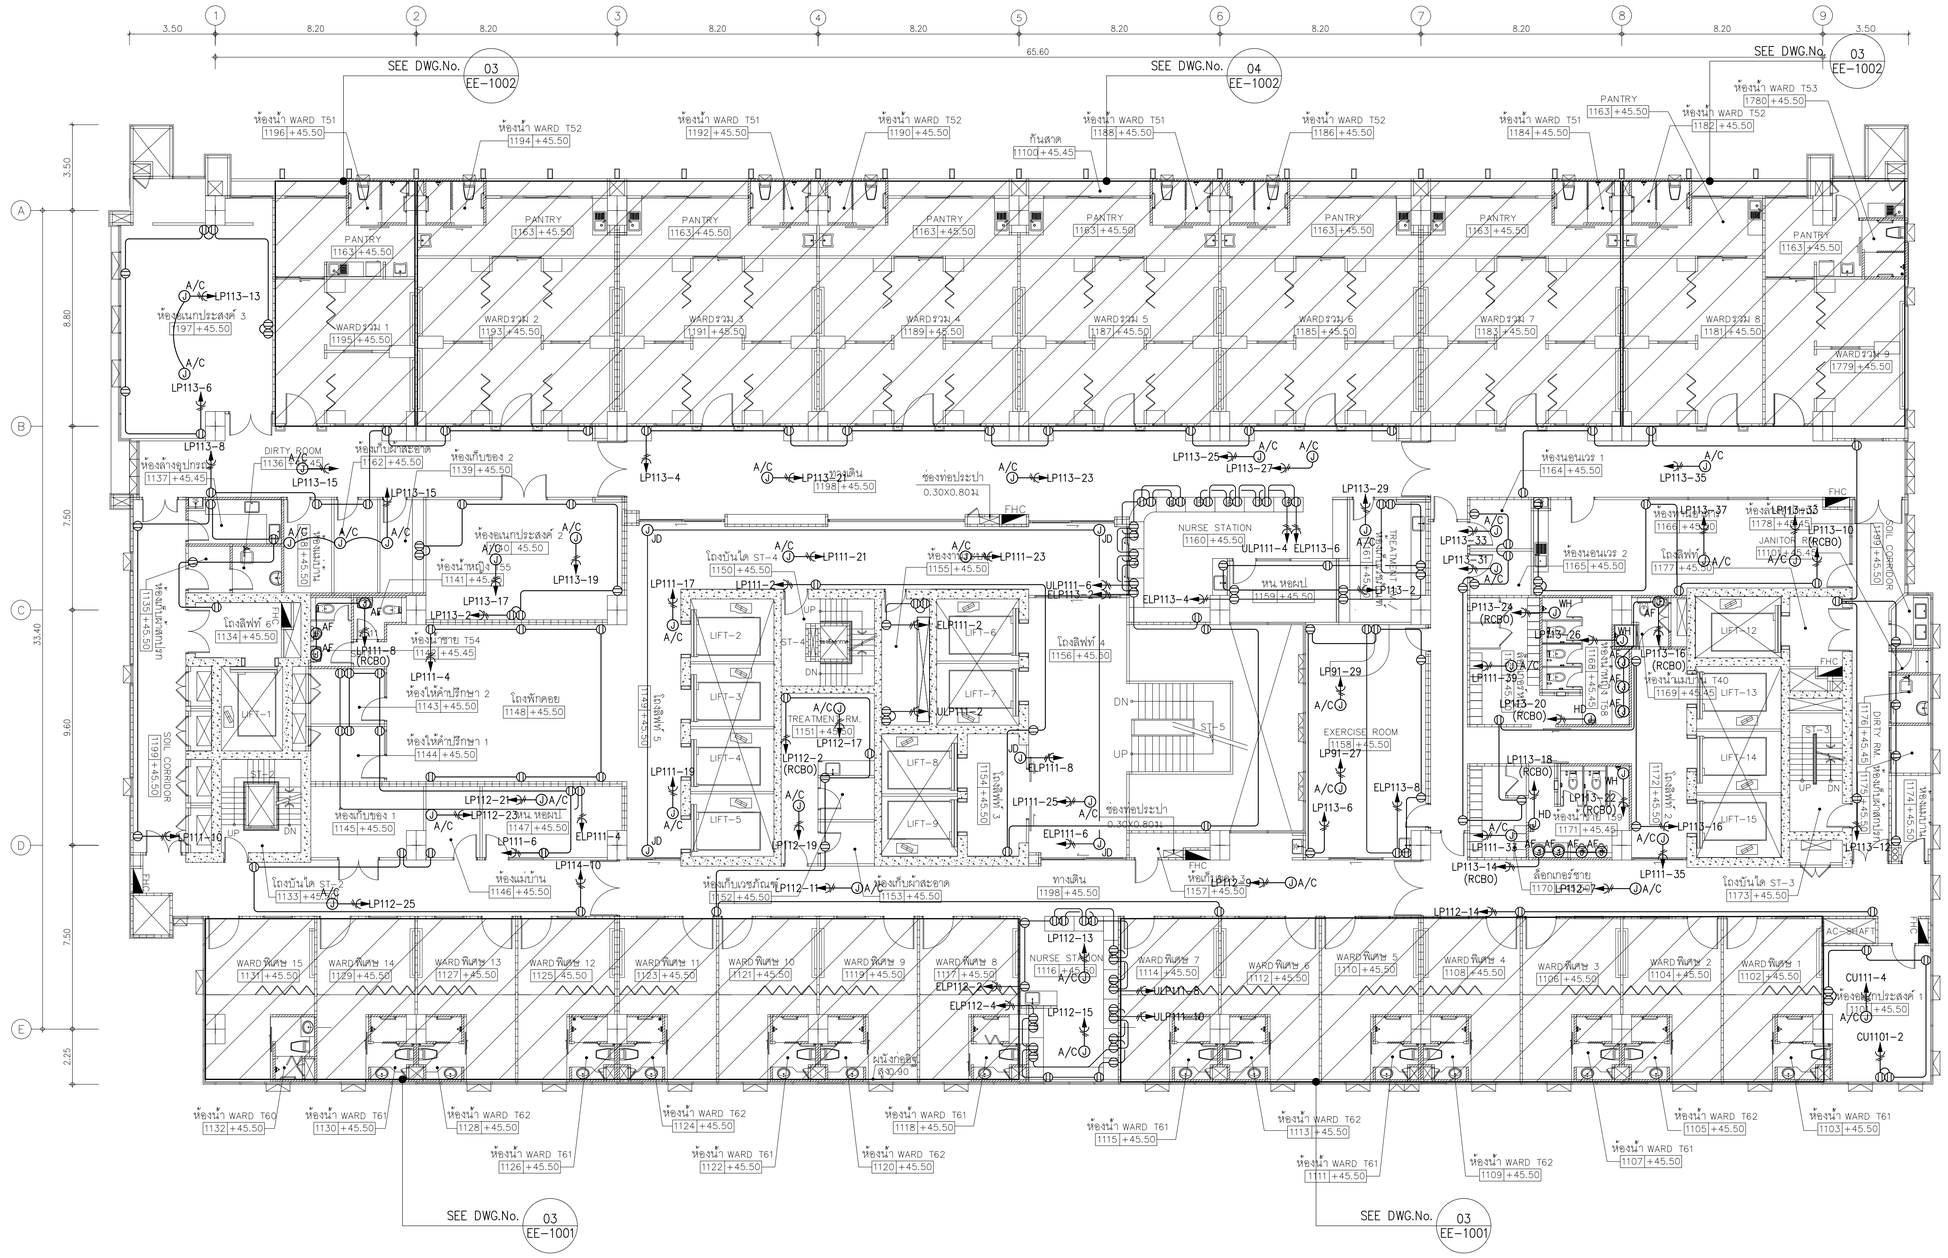


## 01 แปลนระบบเต้ารับไฟฟ้าชั้นที่ 11

A1@ 1:125
A3@ 1:150

BAR SCALE 0 2 5

**หมายเหตุ**

- ชนิด จำนวน ตำแหน่งและระดับการติดตั้งจริงของเต้ารับไฟฟ้าและสื่อสาร ให้ตรวจสอบ และประสานงานกับงานตกแต่งภายในและผู้ควบคุมงานก่อนดำเนินการติดตั้ง


คณะแพทยศาสตร์วชิรพยาบาล มหาวิทยาลัยนวมินทราธิราช

บริษัท สถาปนิกแพทย์แพลนนิ่ง จำกัด
247 ถนนประชาราษฎร์ 1 แขวงวงศ์สว่าง เขตหนองจอก กรุงเทพฯ 10230
E-MAIL : mail.spa@gmail.com
Tel.0-2942-3691-6 Fax.0-2942-3694

บริษัท ยูนิคอร์น คอร์ปอเรชั่น เอนจิเนียงคอนซัลแตนท์ จำกัด
75/78 ซอยนวมินทร์ 98 แขวงคลองกุ่ม เขตบึงกุ่ม กรุงเทพมหานคร 10230

บริษัท ไอแลมป์ ดีไซน์ แอนด์ มีทิ่ง จำกัด
480/25 หมู่ที่ 2 ตำบลบ้านเกาะ อำเภอเมืองนครราชสีมา นครราชสีมา 30000


PROJECT NAME:
โครงการออกแบบ อาคารผู้ป่วยในเฉลิมพระเกียรติ
คณะแพทยศาสตร์วชิรพยาบาล มหาวิทยาลัยนวมินทราธิราช

PROJECT ARCHITECT : สมยงค์ ขจรวิทย์ สสถ. 1764

| ARCHITECTS : | | STRUCTURAL ENGINEERS : | | ELECTRICAL ENGINEERS: | | MECHANICAL ENGINEERS: | | SANITARY ENGINEERS : | | INTETIOR DESIGNER : | |
|---|---|---|---|---|---|---|---|---|---|---|---|
| นายสลายุทธ เรืองทอง | ภสถ. 4384 | นายนรัฐสม สงวนวงศ์ | วศ. 1423 | นายชัยวัฒน์ เหลืองอรุษุน | สพท.3473 | นายธันวา ต้นเสถียร | วก. 797 | ชนิษฐา ส่งสกุลชัย | วส. 27 | วาสนา เพชรประเสริฐ | |
| หทัยชนก เอกสุวรรณ | ภสถ. 4182 | นายศิริชัย รณเกียรติ | สย. 5868 | นายกรอง กิมเจียว | สพท.5276 | นายจตรพงษ์ สุทธิโสภาภรณ์ | สถ.2544 | วิรวุฒ หงษ์ทอง | สส. 253 | วรางคณา เศรษฐสุข | |
| วีรยุทธ สมศิริ | ภสถ. 19439 | นายคุภากัย ร่ำดี | ภย. 37589 | | | นายอาณัติ ตั้งชู | สถ.4127 | FIRE PROTECTION ARCHITECTS : | | อภิญญา ยังแย้ม | |
| ปรัชญ์ สานุกูล | ภสถ. 23820 | | | | | | | ดร.บัณฑิต ประดับสุข | สสถ. 1215 | | |

| แบบแสดง : | |
|---|---|
| แปลนระบบเต้ารับไฟฟ้าชั้นที่ 11 | |
| มาตราส่วน 1:125 | แบบแสดงที่ : EE-619 |
| รวม : แผ่น | |

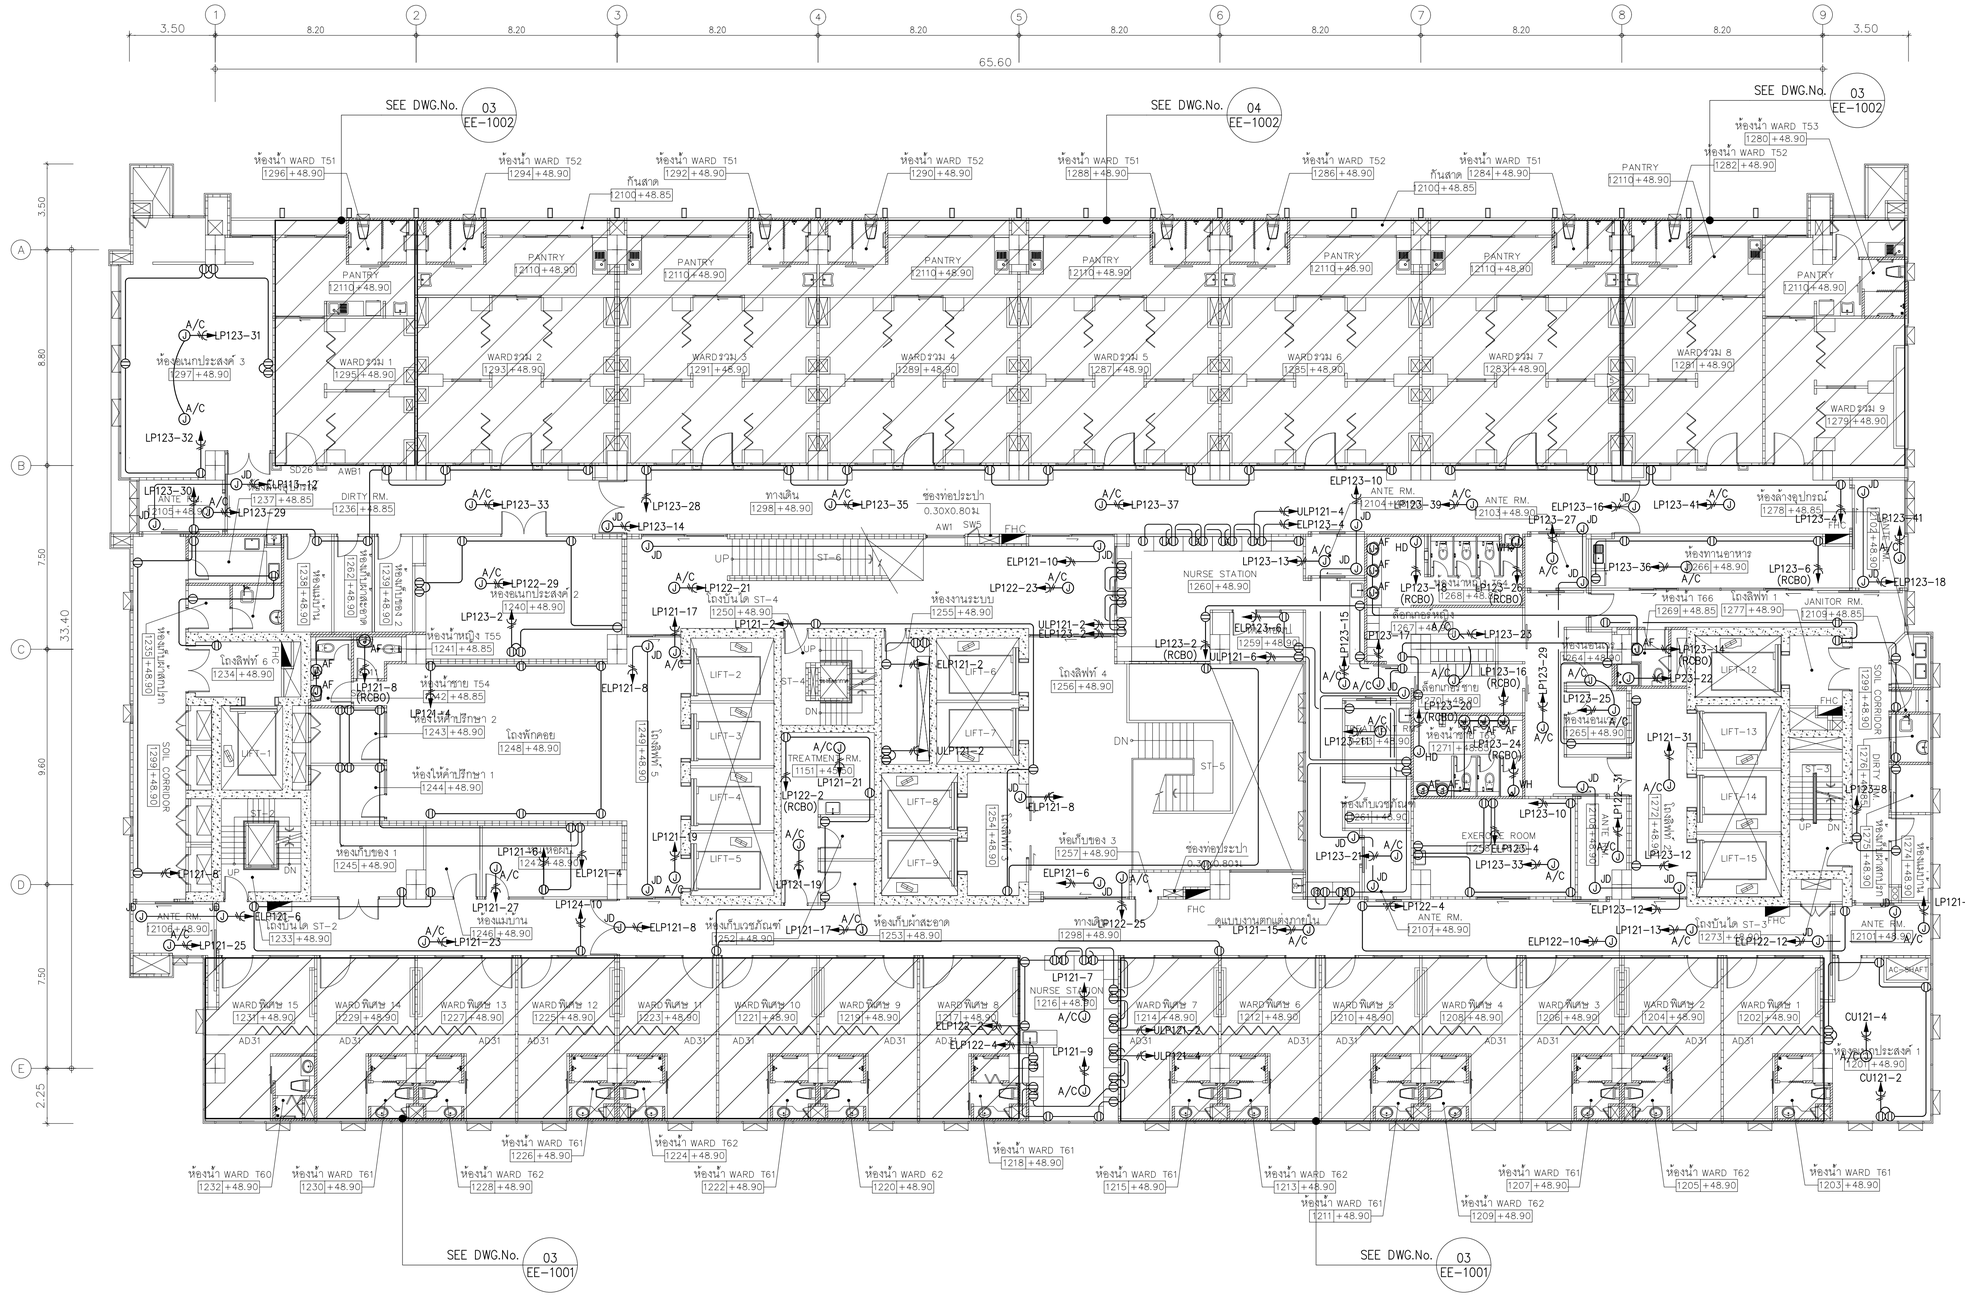
SEE DWG.No. 03 EE-1002
SEE DWG.No. 04 EE-1002
SEE DWG.No. 03 EE-1002
SEE DWG.No. 03 EE-1001
SEE DWG.No. 03 EE-1001
65.60
3.50
8.20
ห้องน้ำ WARD T51 1296 +48.90
ห้องน้ำ WARD T52 1294 +48.90
ห้องน้ำ WARD T51 1292 +48.90
ห้องน้ำ WARD T52 1290 +48.90
ห้องน้ำ WARD T51 1288 +48.90
ห้องน้ำ WARD T52 1286 +48.90
ห้องน้ำ WARD T51 1284 +48.90
ห้องน้ำ WARD T53 1280 +48.90
ห้องน้ำ WARD T52 1282 +48.90
ก้นสาด 2100 +48.85
PANTRY 2110 +48.90
WARD รวม 1 1295 +48.90
WARD รวม 2 1293 +48.90
WARD รวม 3 1291 +48.90
WARD รวม 4 1289 +48.90
WARD รวม 5 1287 +48.90
WARD รวม 6 1285 +48.90
WARD รวม 7 1283 +48.90
WARD รวม 8 1281 +48.90
WARD รวม 9 1279 +48.90
ห้องอเนกประสงค์ 3 1297 +48.90
ห้องอเนกประสงค์ 2 1240 +48.90
ห้องอเนกประสงค์ 1 1201 +48.90
ห้องน้ำหญิง T55 1241 +48.85
ห้องน้ำชาย T54 1242 +48.85
ห้องน้ำ T66 1269 +48.85
ห้องน้ำ T65 1264 +48.90
ห้องน้ำ T64 1271 +48.90
ห้องน้ำ T63 1276 +48.90
ห้องน้ำ T62 1228 +48.90
ห้องน้ำ T61 1230 +48.90
ห้องน้ำ T60 1232 +48.90
ห้องน้ำ T62 1224 +48.90
ห้องน้ำ T61 1222 +48.90
ห้องน้ำ 62 1220 +48.90
ห้องน้ำ T61 1218 +48.90
ห้องน้ำ T61 1215 +48.90
ห้องน้ำ T62 1213 +48.90
ห้องน้ำ T61 1211 +48.90
ห้องน้ำ T62 1209 +48.90
ห้องน้ำ T61 1207 +48.90
ห้องน้ำ T62 1205 +48.90
ห้องน้ำ T61 1203 +48.90
โถงลิฟท์ 1 1277 +48.90
โถงลิฟท์ 2 1243 +48.90
โถงลิฟท์ 3 1254 +48.90
โถงลิฟท์ 4 1256 +48.90
โถงลิฟท์ 5 1249 +48.90
โถงลิฟท์ 6 1234 +48.90
โถงบันได ST-1 1273 +48.90
โถงบันได ST-2 1233 +48.90
โถงบันได ST-3 1274 +48.90
โถงบันได ST-4 1250 +48.90
โถงบันได ST-5 1254 +48.90
โถงบันได ST-6 1298 +48.90
โถงพักคอย 1248 +48.90
ห้องให้คำปรึกษา 1 1244 +48.90
ห้องให้คำปรึกษา 2 1243 +48.90
ห้องเก็บของ 1 1245 +48.90
ห้องเก็บของ 2 1247 +48.90
ห้องเก็บของ 3 1257 +48.90
ห้องแม่บ้าน 1246 +48.90
ห้องเก็บเวชภัณฑ์ 1252 +48.90
ห้องเก็บศพสะอาด 1253 +48.90
ห้องเก็บเวชภัณฑ์ 1259 +48.90
ห้องทำงานแพทย์ 1260 +48.90
ห้องพักเจ้าหน้าที่ชาย 1267 +48.90
ห้องพักเจ้าหน้าที่หญิง 1268 +48.90
ห้องล้างอุปกรณ์ 1278 +48.85
ห้องทานอาหาร 1266 +48.90

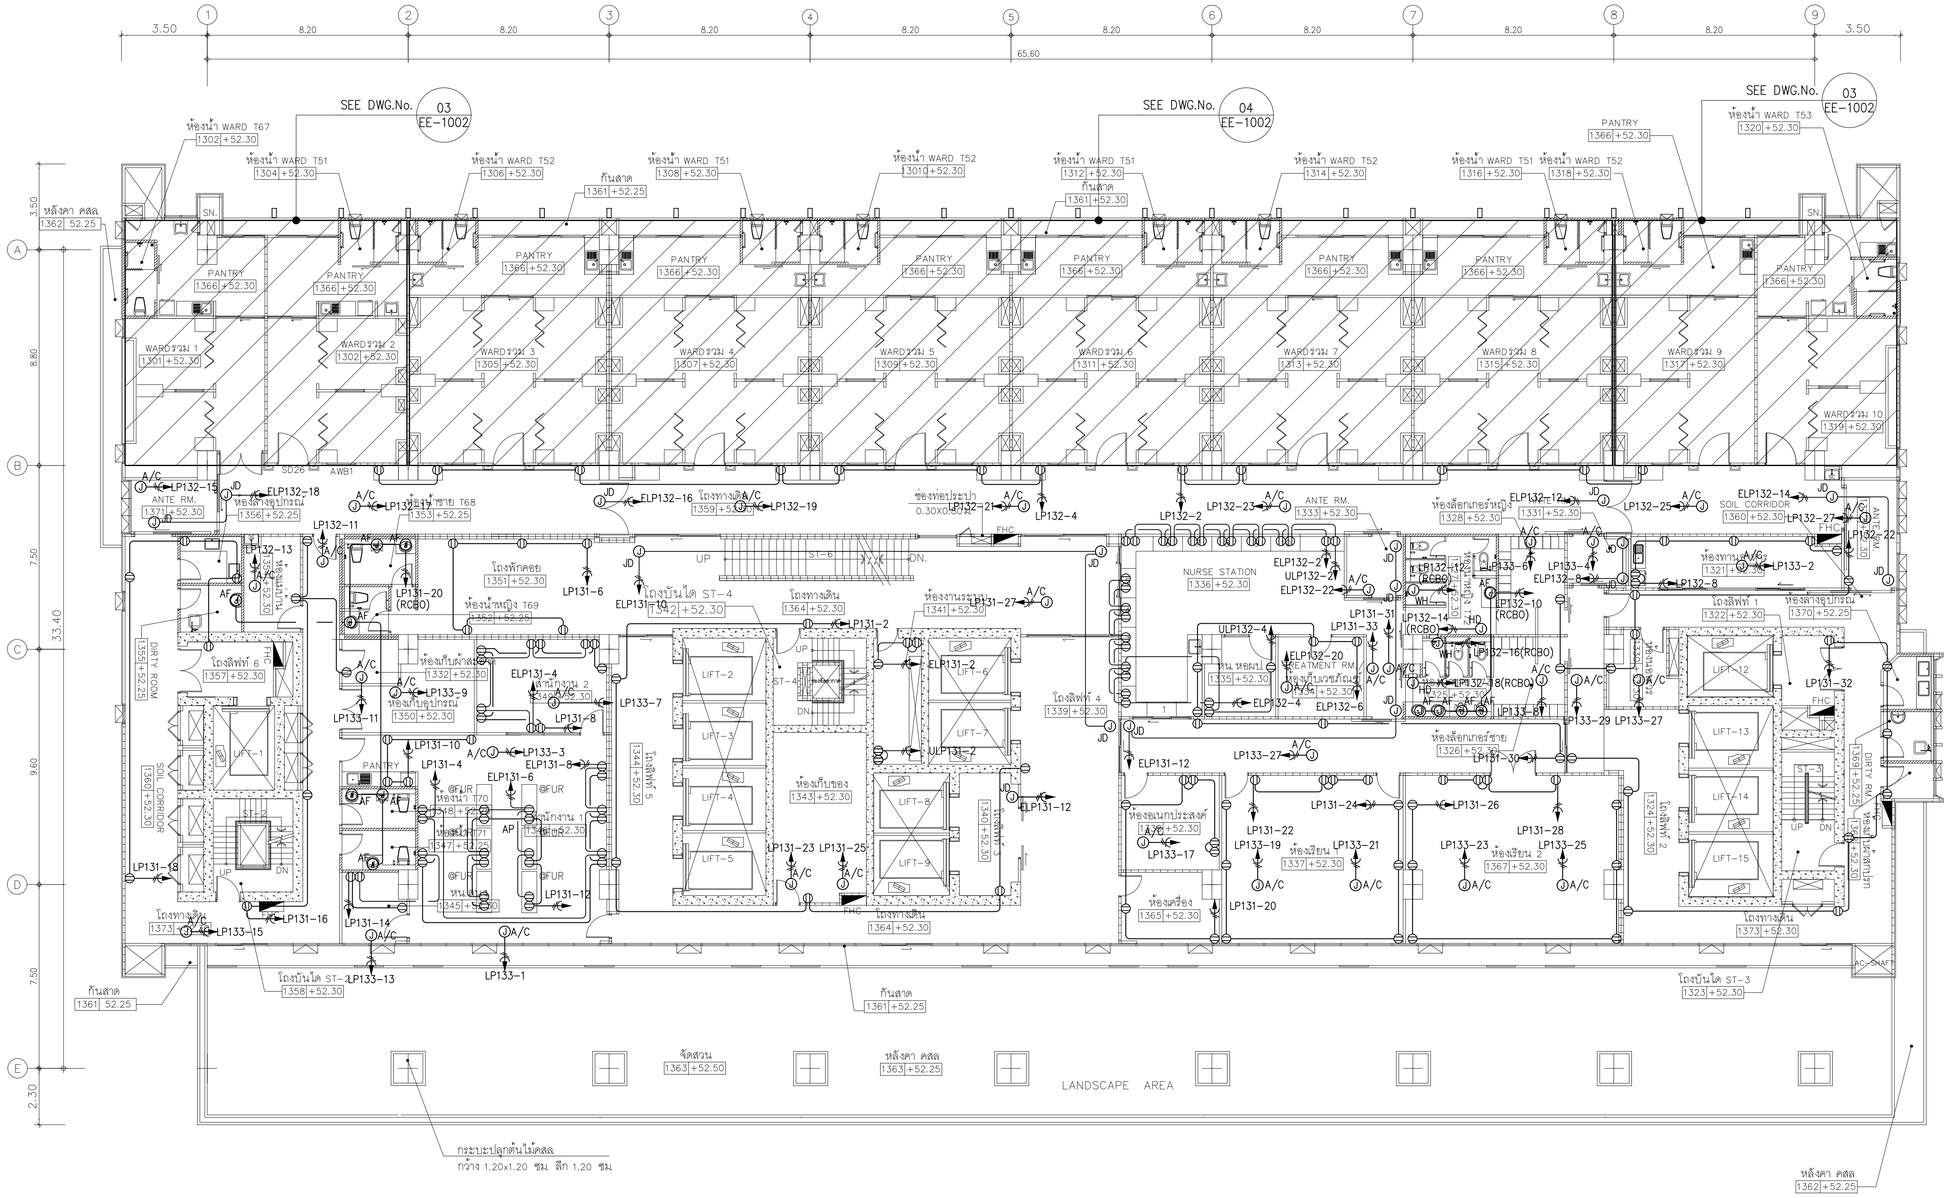


## 01 แปลนระบบเต้ารับไฟฟ้าชั้นที่ 13

A1@ 1:125
A3@ 1:150

BAR SCALE 0 2 5

**หมายเหตุ**

- ชนิด จำนวน ตำแหน่งและระดับการติดตั้งจริงของเต้ารับไฟฟ้าและสื่อสาร ให้ตรวจสอบ และประสานงานกับงานสถาปัตยกรรมภายในและผู้ควบคุมงานก่อนดำเนินการติดตั้ง

คณะแพทยศาสตร์วชิรพยาบาล มหาวิทยาลัยนวมินทราธิราช




PROJECT NAME:
โครงการออกแบบ อาคารผู้ป่วยในเฉลิมพระเกียรติ คณะแพทยศาสตร์วชิรพยาบาล มหาวิทยาลัยนวมินทราธิราช

PROJECT ARCHITECT : สมยงค์ ชรจวิทย์ สสถ 1764

| ARCHITECTS : | | STRUCTURAL ENGINEERS : | | ELECTRICAL ENGINEERS: | | MECHANICAL ENGINEERS: | | SANITARY ENGINEERS : | | INTETIOR DESIGNER : | |
|---|---|---|---|---|---|---|---|---|---|---|---|
| นายสลายุทธ เรืองทอง | ภสถ. 4384 | นายนัฐสม สงวนวงศ์ | วส. 1423 | นายชัยวัฒน์ เหลืองอบอุ่น | สฟท.3473 | นายธันวา ตันเสถียร | วก. 797 | ชนิพฐา ส่งสกุลชัย | วส. 27 | วาสนา เพชรประเสริฐ | |
| หทัยชนก เอกสุวรรณ | ภสถ. 4182 | นายศิริชัย รณเกียรติ | สย. 5868 | นายกรอง ภิมเขียว | สฟท.5276 | นายธรพงษ์ สุทธิโสภาอาภรณ์ | สภ.2544 | วิรวุฒ หงษ์ทอง | สส. 253 | วรางคณา เศรษฐสุข | |
| วิรยุทธ สมศิริ | ภสถ. 19439 | นายยุกลัย ขำดี | ภย. 37589 | | | นายอาณัติ ตั้งฐู | สภ.4127 | FIRE PROTECTION ARCHITECTS : | | อภิญญา ยังแย้ม | |
| ปรัชญ์ สานุกูล | ภสถ. 23820 | | | | | | | ดร.บัณฑิต ประดับสุข | สสถ. 1215 | | |

แบบแสดง : แปลนระบบเต้ารับไฟฟ้าชั้นที่ 13

มาตราส่วน 1:125 | แบบลงที่ : EE-621

รวม : แผ่น

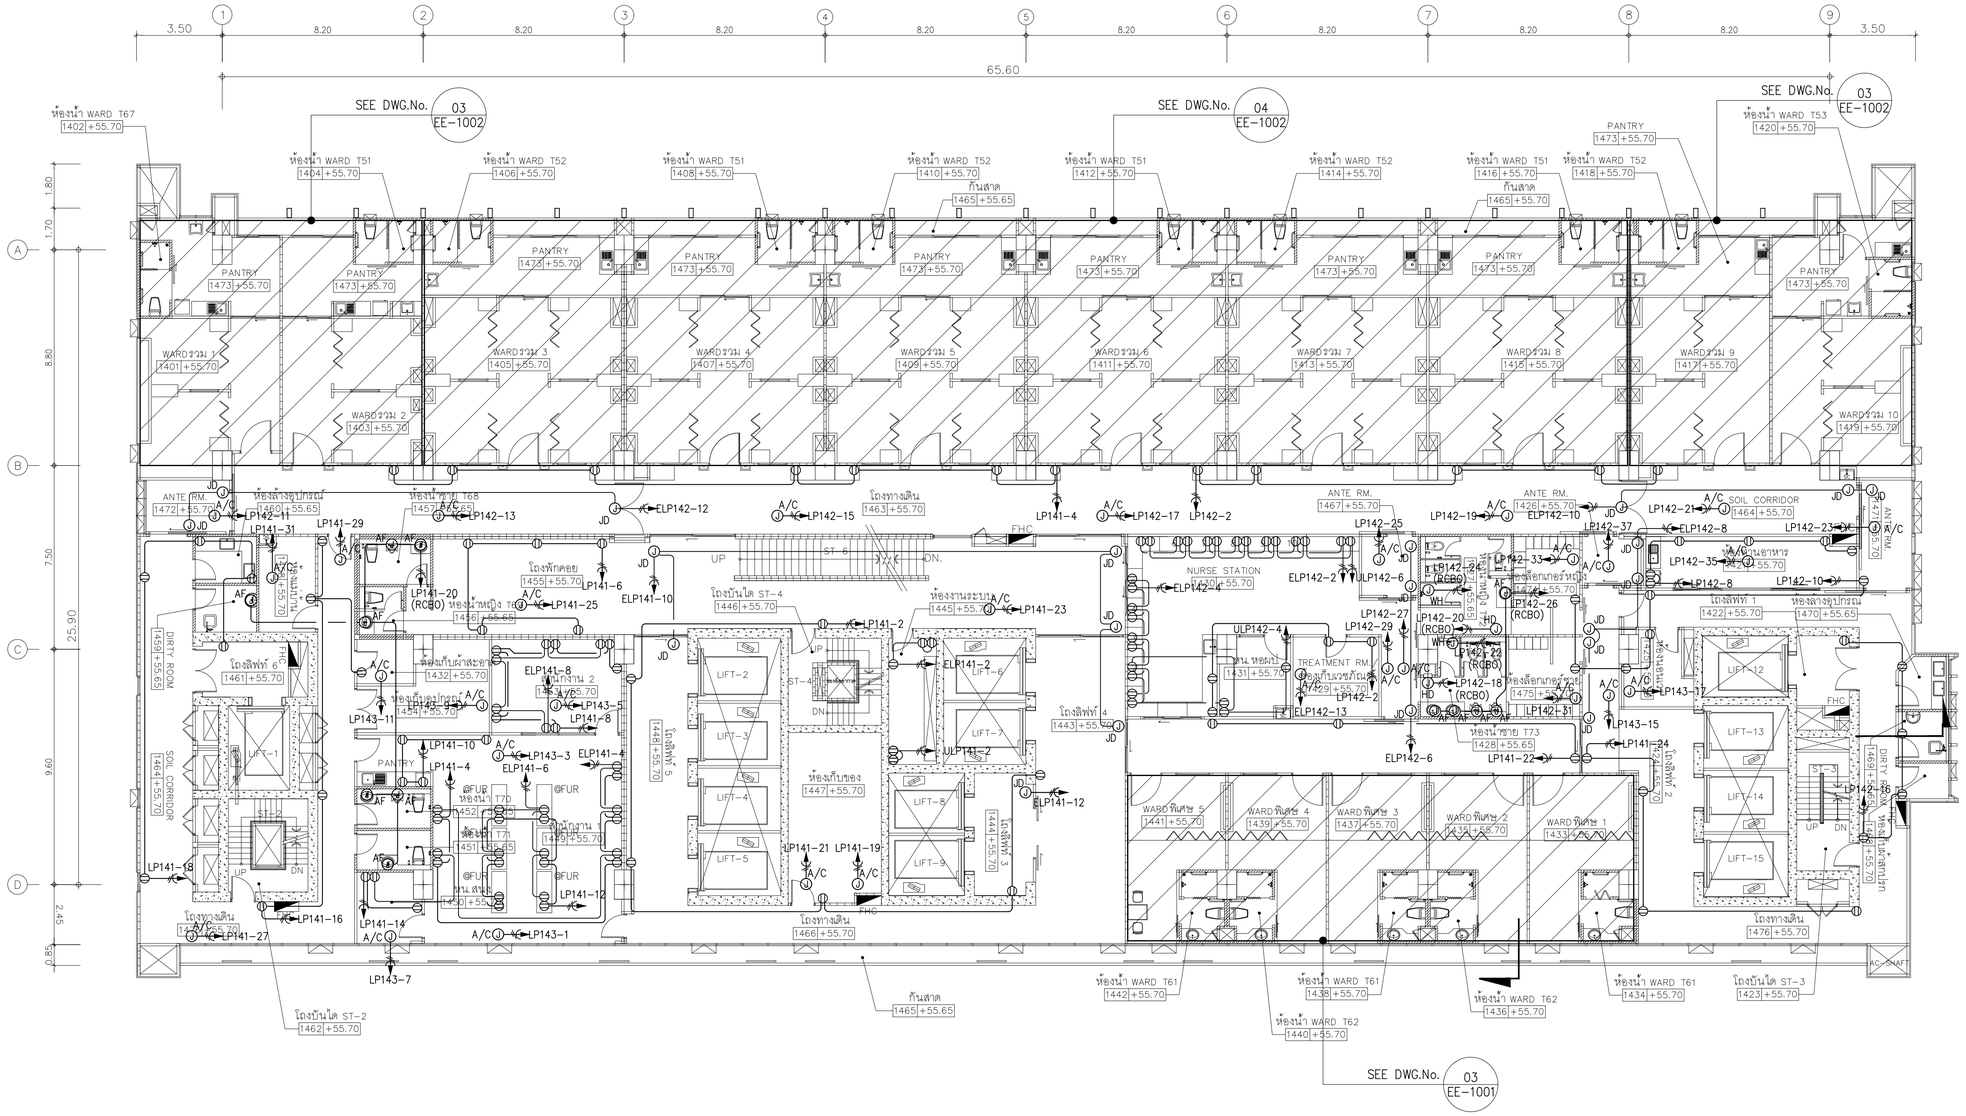
65.60
SEE DWG.No. 03 EE-1002
SEE DWG.No. 04 EE-1002
SEE DWG.No. 03 EE-1002
SEE DWG.No. 03 EE-1001
ห้องน้ำ WARD T67 1402 +55.70
ห้องน้ำ WARD T51 1404 +55.70
ห้องน้ำ WARD T52 1406 +55.70
ห้องน้ำ WARD T51 1408 +55.70
ห้องน้ำ WARD T52 1410 +55.70
ห้องน้ำ WARD T51 1412 +55.70
ห้องน้ำ WARD T52 1414 +55.70
ห้องน้ำ WARD T51 1416 +55.70
ห้องน้ำ WARD T52 1418 +55.70
ห้องน้ำ WARD T53 1420 +55.70
กันสาด 1465 +55.65
กันสาด 1465 +55.70
PANTRY 1473 +55.70
WARDรวม 1 1401 +55.70
WARDรวม 2 1403 +55.70
WARDรวม 3 1405 +55.70
WARDรวม 4 1407 +55.70
WARDรวม 5 1409 +55.70
WARDรวม 6 1411 +55.70
WARDรวม 7 1413 +55.70
WARDรวม 8 1415 +55.70
WARDรวม 9 1417 +55.70
WARDรวม 10 1419 +55.70
ANTE RM. 1472 +55.70
ห้องล้างอุปกรณ์ 1460 +55.65
ห้องน้ำชาย T68 1457 +55.65
โถงทางเดิน 1463 +55.70
โถงพักคอย 1455 +55.70
โถงบันได ST-4 1446 +55.70
ห้องงานระบบ 1445 +55.70
ANTE RM. 1467 +55.70
ANTE RM. 1426 +55.70
SOIL CORRIDOR 1464 +55.70
ห้องอาหาร 1424 +55.70
โถงลิฟท์ 1 1422 +55.70
ห้องล้างอุปกรณ์ 1470 +55.65
DIRTY ROOM 1459 +55.65
โถงลิฟท์ 6 1461 +55.70
ห้องเก็บผ้าสะอาด 1432 +55.70
ห้องเก็บอุปกรณ์ 1454 +55.70
ห้องน้ำหญิง T69 1456 +55.65
โถงลิฟท์ 5 1448 +55.70
ห้องเก็บของ 1447 +55.70
โถงลิฟท์ 4 1443 +55.70
ห้องน้ำ T70 1452 +55.65
ห้องน้ำ T71 1451 +55.65
ห้องน้ำ T72 1450 +55.65
ห้องน้ำ T73 1449 +55.70
ห้องน้ำชาย T73 1428 +55.65

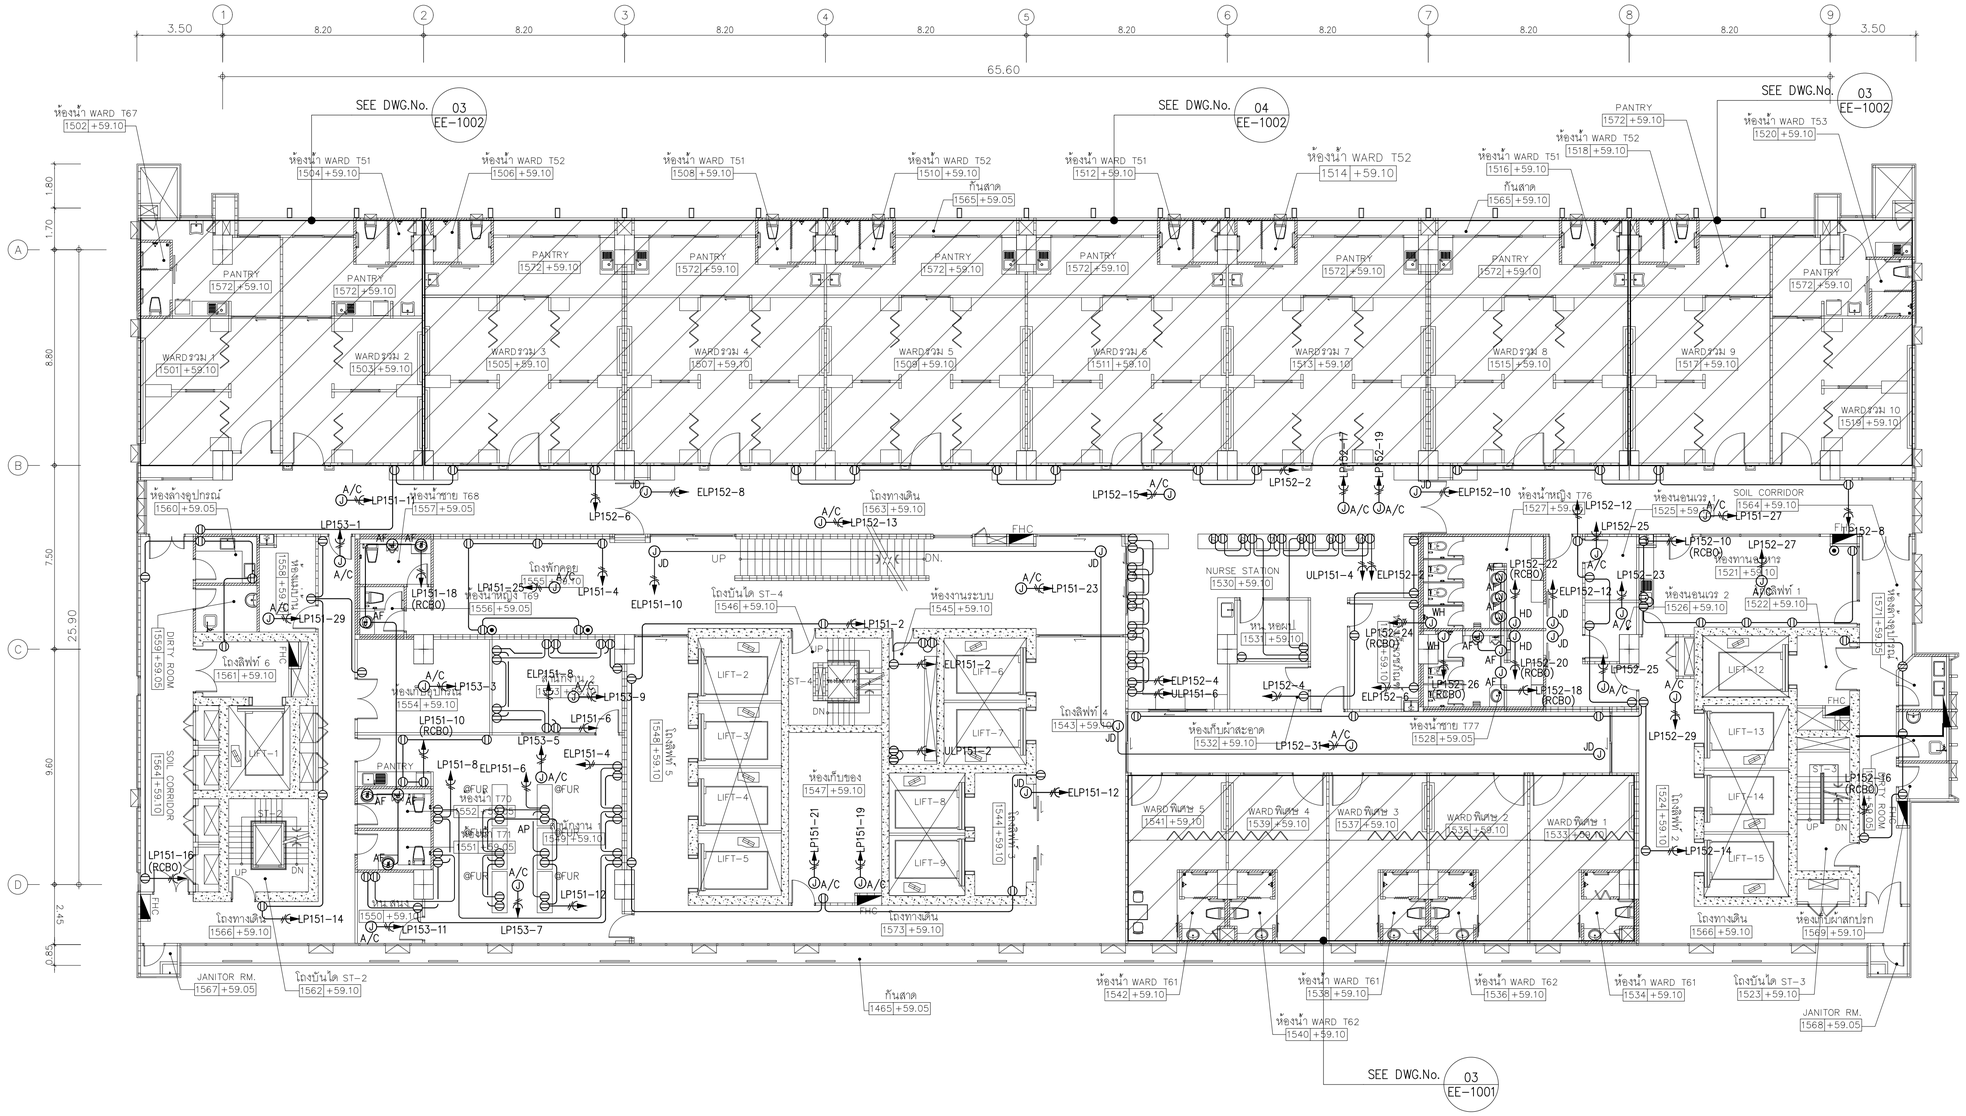


## 01 แปลนระบบเต้ารับไฟฟ้าชั้นที่ 15

A1@ 1:125
A3@ 1:150

BAR SCALE 0 2 5

**หมายเหตุ**
- ชนิด จำนวน ตำแหน่งและระดับการติดตั้งจริงของเต้ารับไฟฟ้าและสื่อสาร ให้ตรวจสอบ และประสานงานกับงานสถาปัตยกรรมภายในและผู้ควบคุมงานก่อนดำเนินการติดตั้ง

| | | | | | | | |
|---|---|---|---|---|---|---|---|
PROJECT NAME: โครงการออกแบบ อาคารผู้ป่วยในเฉลิมพระเกียรติ คณะแพทยศาสตร์วชิรพยาบาล มหาวิทยาลัยนวมินทราธิราช<br>PROJECT ARCHITECT : สมยงค์ ชรวิทย์ สสถ 1764 | ARCHITECTS :<br>นายสลายุทธ เรืองทอง ภสถ. 4384<br>หทัยชนก เอกสุวรรณ ภสถ. 4182<br>วิรยุทธ สมสิริ ภสถ. 19439<br>ปรัชญ์ สานุกูล ภสถ. 23820 | STRUCTURAL ENGINEERS :<br>นายนัฐสม สงวนวงศ์ วส. 1423<br>นายศิริชัย รณเกียรติ สย. 5868<br>นายยุวชัย ขำดี ภย. 37589 | ELECTRICAL ENGINEERS:<br>นายชัยวัฒน์ เหลืองอบอุ่น สฟท.3473<br>นายกรอง ภิมเชียว สฟท.5276 | MECHANICAL ENGINEERS:<br>นายธันวา ต้นเสถียร วก. 797<br>นายชรพงษ์ สุทธิโสภาอาภรณ์ สก.2544<br>นายอาณัติ ตั้งชู สก.4127 | SANITARY ENGINEERS :<br>ชนิพฐา ส่งสกุลชัย วส. 27<br>วิรวุฒ หงษ์ทอง สส. 253<br>FIRE PROTECTION ARCHITECTS :<br>ดร.บัณฑิต ประดับสุข สสถ. 1215 | INTETIOR DESIGNER :<br>วาสนา เพชรประเสริฐ<br>วรางคณา เศรษฐสุข<br>อภิญญา ยังแย้ม | แบบแสดง : แปลนระบบเต้ารับไฟฟ้าชั้นที่ 15<br>มาตราส่วน 1:125 แบบลงที่ : EE-623<br>รวม : แผ่น |

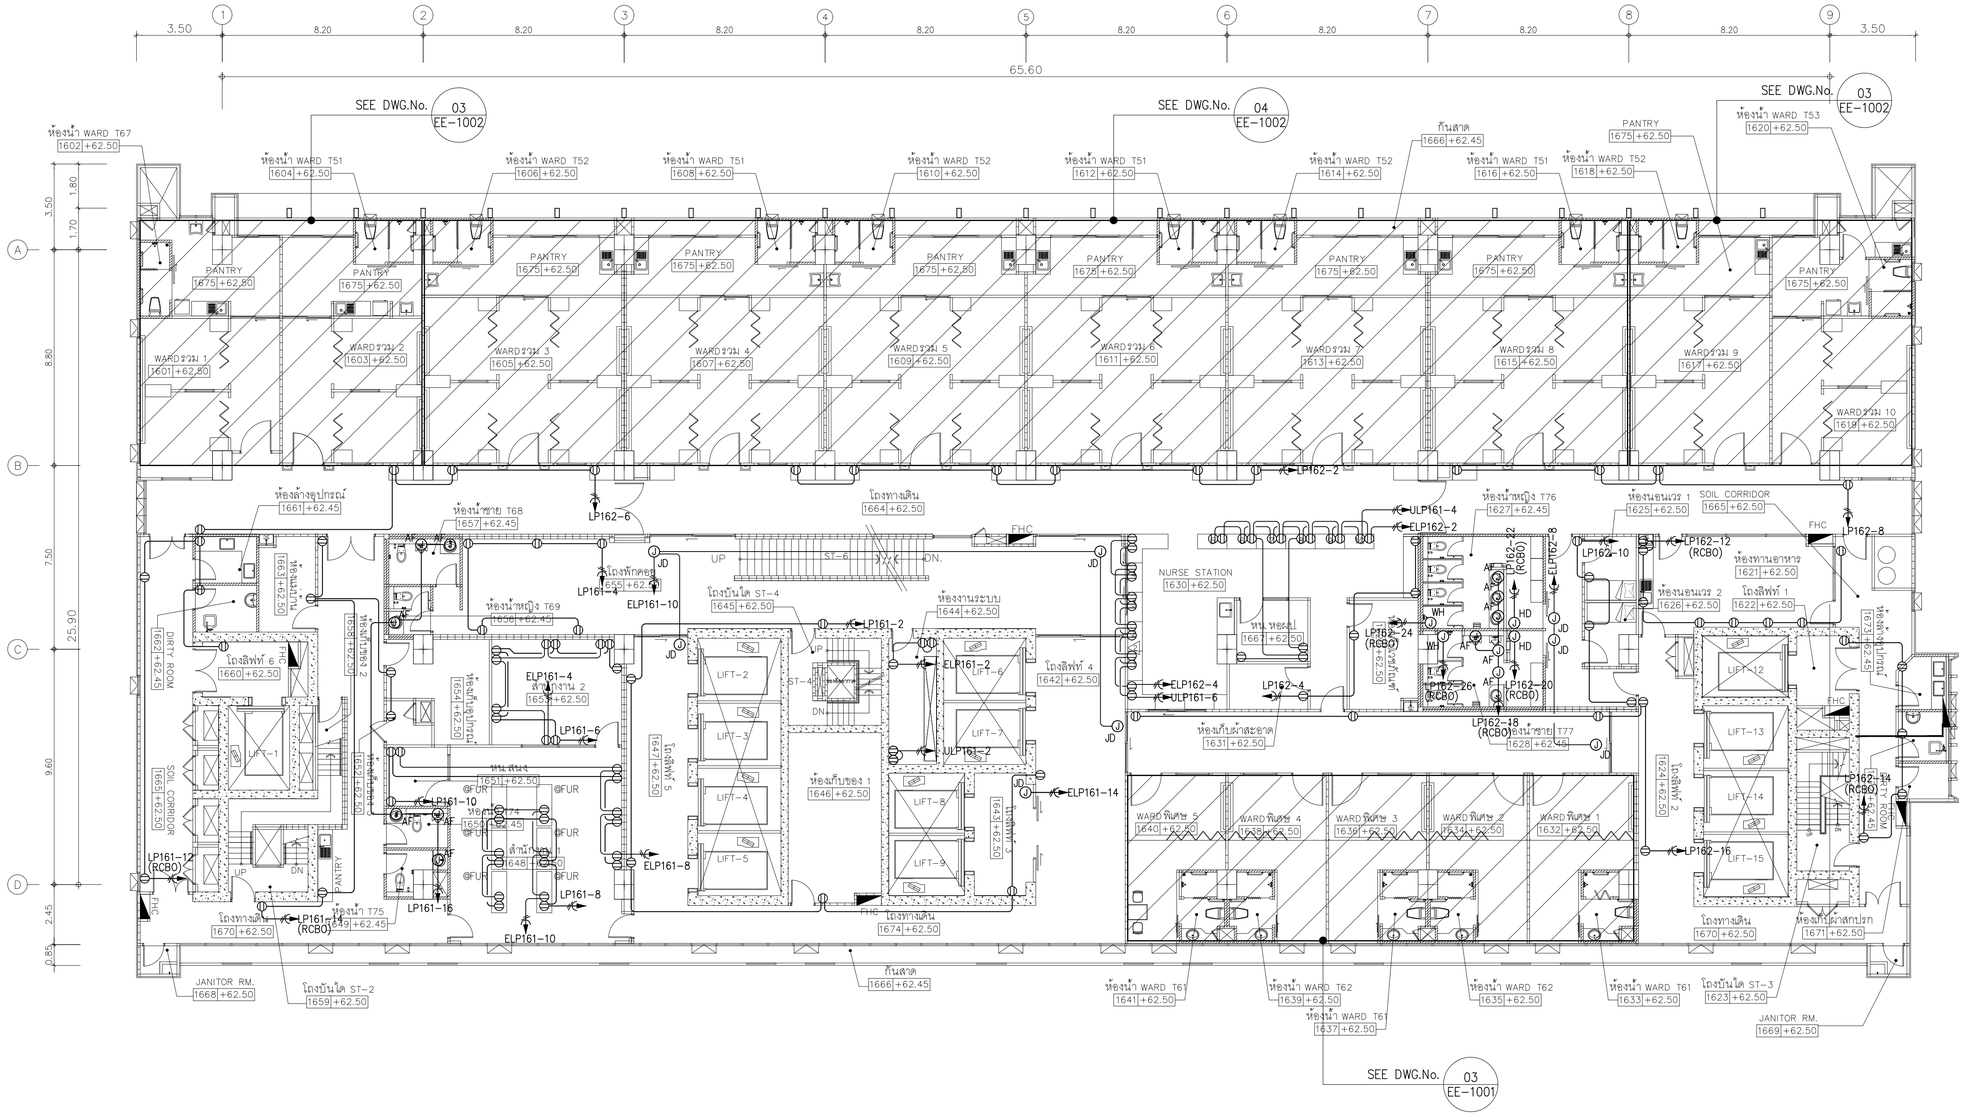


## 01 แปลนระบบเต้ารับไฟฟ้าชั้นที่ 16

A1@ 1:125
A3@ 1:150

0 2 5
BAR SCALE

หมายเหตุ
- ชนิด จำนวน ตำแหน่งและระดับการติดตั้งจริงของเต้ารับไฟฟ้าและสื่อสาร ให้ตรวจสอบ และประสานงานกับงานตกแต่งภายในและผู้ควบคุมงานก่อนดำเนินการติดตั้ง

คณะแพทยศาสตร์วชิรพยาบาล มหาวิทยาลัยนวมินทราธิราช

SPAN
บริษัท สถาปนิกพยัคฆ์แสนศิริ จำกัด
247 ถนนวิภาวดี-รังสิต แขวงสามเสนใน เขตพญาไท กรุงเทพฯ 10320
E-MAIL : mail.span@gmail.com
Tel.0-2942-3691-6 Fax.0-2942-3694

unicorn
บริษัท ยูนิคอร์น คอร์ปอเรชั่น แอนด์แอสโซซิเอท จำกัด
75/76 ซอยวิภาวดีรังสิต 18 แขวงสามเสนใน เขตพญาไท กรุงเทพมหานคร 10320

i lamp
บริษัท ไอแลมป์ ดีไซน์ แอนด์ คอนซัลท์ จำกัด
65/23 หมู่ที่ 2 ตำบลบ้านเกาะ อำเภอเมืองนครราชสีมา นครราชสีมา 30000

PROJECT NAME:
โครงการออกแบบ อาคารผู้ป่วยในเฉลิมพระเกียรติ คณะแพทยศาสตร์วชิรพยาบาล มหาวิทยาลัยนวมินทราธิราช

PROJECT ARCHITECT : ดิเมยงค์ ชจรวิทย์ สสถ 1764

| ARCHITECTS : | | |
|---|---|---|
| นายสลายุทธ เรืองทอง | ภสถ. 4384 | |
| หทัยชนก เอกสุวรรณ | ภสถ. 4182 | |
| วิรยุทธ สมศิริ | ภสถ. 19439 | |
| ปรัชญ์ สานุกูล | ภสถ. 23820 | |

| STRUCTURAL ENGINEERS : | | |
|---|---|---|
| นายรัฐสม สงวนวงศ์ | วส. 1423 | |
| นายศิริชัย รณเกียรติ | สย. 5868 | |
| นายคุภัชย์ ขำดี | ภย. 37589 | |

| ELECTRICAL ENGINEERS: | | |
|---|---|---|
| นายชัยวัฒน์ เหลืองอบอุ่น | สพท.3473 | |
| นายกรอง ทิมเขียว | สพท.5276 | |

| MECHANICAL ENGINEERS: | | |
|---|---|---|
| นายธันวา ต้นเสถียร | วก. 797 | |
| นายชรพงษ์ สุทธิโสภาอนรณ์ | สก.2544 | |
| นายอานิติ ตั้งชู | สก.4127 | |

| SANITARY ENGINEERS : | | |
|---|---|---|
| ชนิษฐา สงสกุลชัย | วส. 27 | |
| วิรวุฒ หงษ์ทอง | สส. 253 | |

| FIRE PROTECTION ARCHITECTS : | |
|---|---|
| ดร.บัณฑิต ประดับสุข | สสถ. 1215 |

| INTETIOR DESIGNER : | |
|---|---|
| วาสนา เพชรประเสริฐ | |
| วรางคณา เศรษฐสุข | |
| อภิญญา ยังแย้ม | |

แบบแสดง : แปลนระบบเต้ารับไฟฟ้าชั้นที่ 16
มาตราส่วน 1:125
รวม : แผ่น
แบบลำดับที่ : EE-624

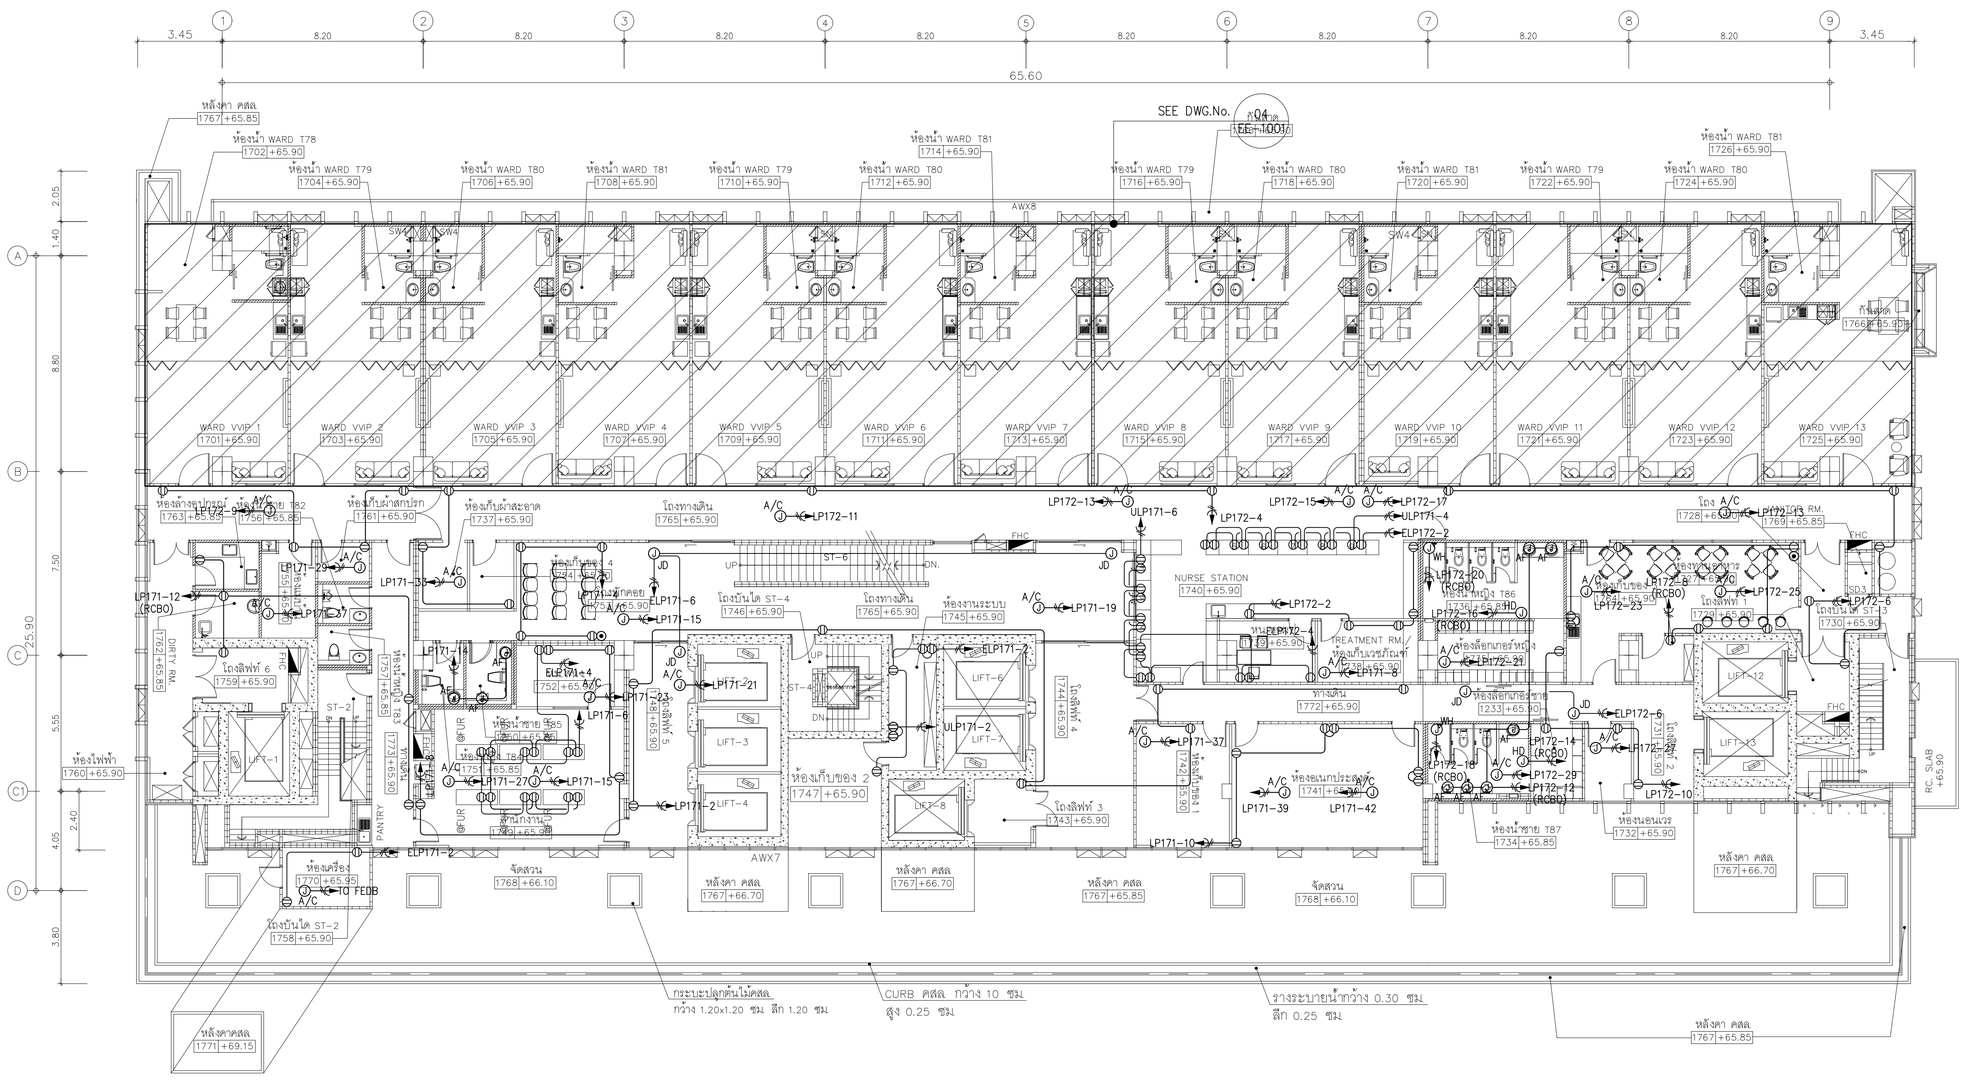
SEE DWG.No. A04 EE-1001
หลังคา คสล 1767 +65.85
ห้องน้ำ WARD T78 1702 +65.90
ห้องน้ำ WARD T79 1704 +65.90
ห้องน้ำ WARD T80 1706 +65.90
ห้องน้ำ WARD T81 1708 +65.90
ห้องน้ำ WARD T79 1710 +65.90
ห้องน้ำ WARD T80 1712 +65.90
ห้องน้ำ WARD T81 1714 +65.90
ห้องน้ำ WARD T79 1716 +65.90
ห้องน้ำ WARD T80 1718 +65.90
ห้องน้ำ WARD T81 1720 +65.90
ห้องน้ำ WARD T79 1722 +65.90
ห้องน้ำ WARD T80 1724 +65.90
ห้องน้ำ WARD T81 1726 +65.90
WARD VVIP 1 1701 +65.90
WARD VVIP 2 1703 +65.90
WARD VVIP 3 1705 +65.90
WARD VVIP 4 1707 +65.90
WARD VVIP 5 1709 +65.90
WARD VVIP 6 1711 +65.90
WARD VVIP 7 1713 +65.90
WARD VVIP 8 1715 +65.90
WARD VVIP 9 1717 +65.90
WARD VVIP 10 1719 +65.90
WARD VVIP 11 1721 +65.90
WARD VVIP 12 1723 +65.90
WARD VVIP 13 1725 +65.90
ห้องล้างอุปกรณ์ 1763 +65.85
ห้องเก็บผ้าสกปรก 1761 +65.90
ห้องเก็บผ้าสะอาด 1737 +65.90
โถงทางเดิน 1765 +65.90
ห้องงานระบบ 1745 +65.90
NURSE STATION 1740 +65.90
TREATMENT RM. ห้องเก็บเวชภัณฑ์ 1739 +65.90
ทางเดิน 1772 +65.90
ห้องล็อกเกอร์หญิง 1233 +65.90
ห้องน้ำชาย T86 1735 +65.85
ห้องพักแพทย์ 1729 +65.90
ห้องน้ำชาย T87 1734 +65.85
ห้องนอนเวร 1732 +65.90
ห้องไฟฟ้า 1760 +65.90
DIRTY RM. 1762 +65.85
โถงลิฟท์ 6 1759 +65.90
ห้องน้ำชาย T83 1757 +65.85
ห้องน้ำหญิง T84 1756 +65.85
ห้องน้ำชาย T85 1750 +65.85
ห้องน้ำหญิง T88 1736 +65.85
ห้องน้ำหญิง T89 1731 +65.85
ห้องเครื่อง 1770 +65.95
TO FEDB
โถงบันได ST-2 1758 +65.90
ห้องเก็บของ 2 1747 +65.90
โถงลิฟท์ 5 1748 +65.90
โถงลิฟท์ 4 1744 +65.90
โถงลิฟท์ 3 1743 +65.90
โถงลิฟท์ 2 1731 +65.90
โถงบันได ST-6 1746 +65.90
โถงบันได ST-3 1730 +65.90
โถงบันได ST-4 1746 +65.90
โถงทางเดิน 1765 +65.90
โถง A/C 1728 +65.90
ห้องน้ำชาย 1724 +65.85
ห้องน้ำหญิง 1725 +65.90
ห้องเก็บของ 1741 +65.90
ห้องอเนกประสงค์ 1741 +65.90
ห้องเก็บของ 1742 +65.90
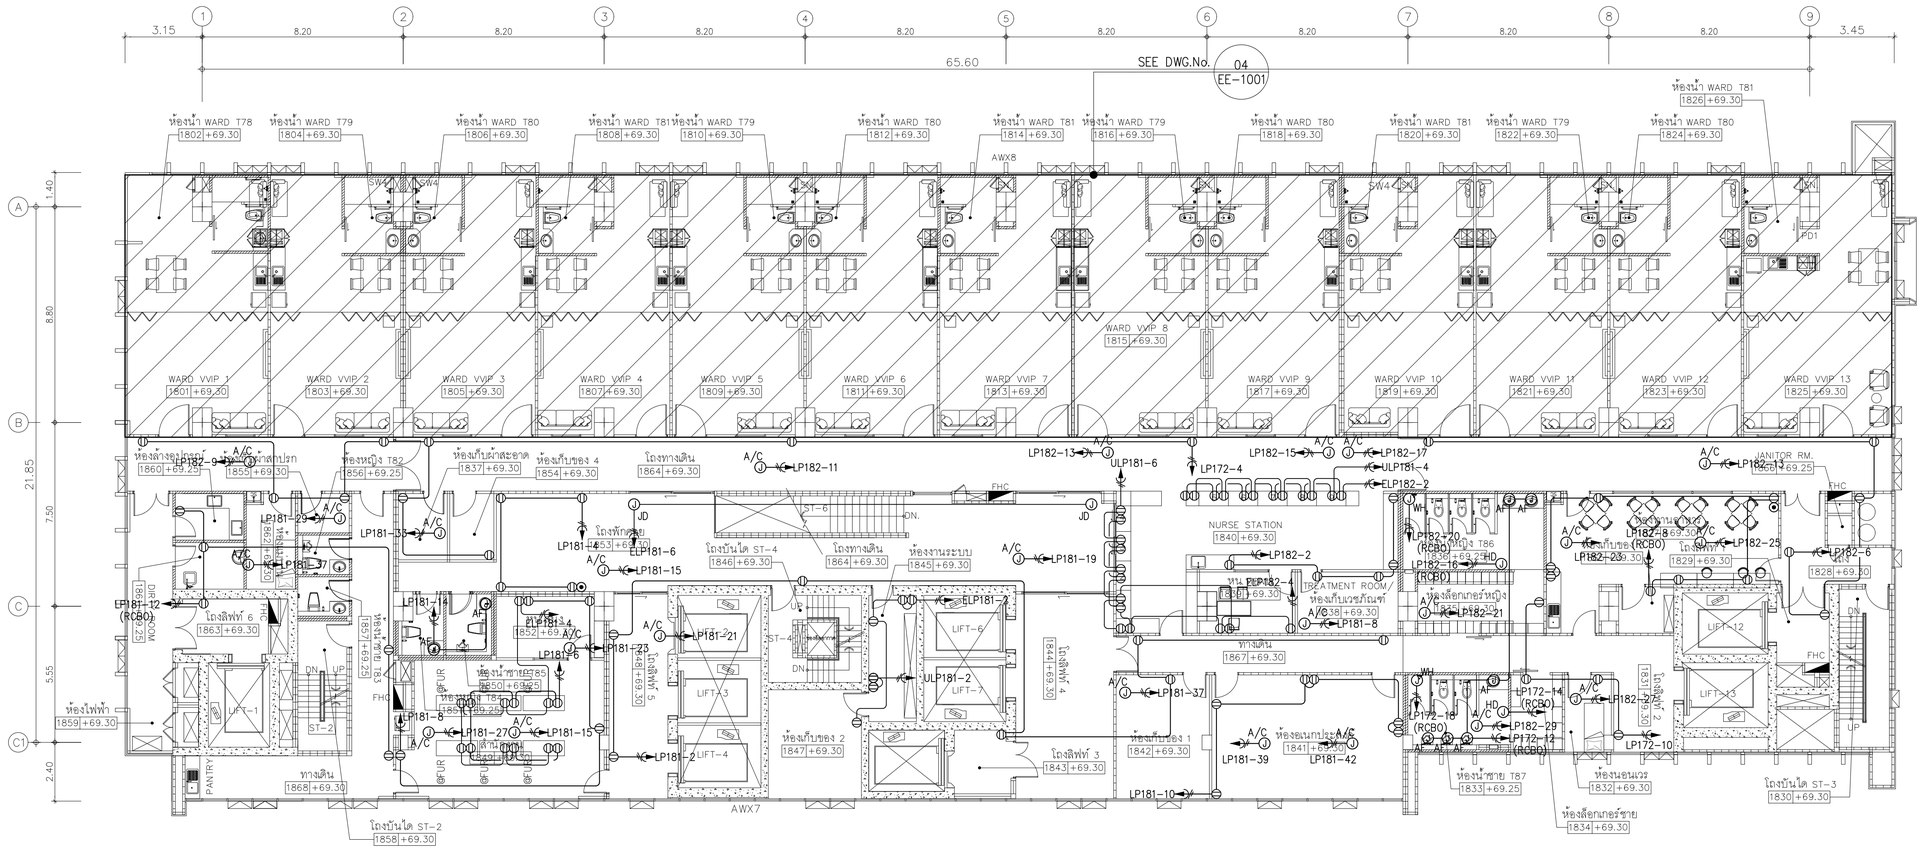


## 01 แปลนระบบเต้ารับไฟฟ้าชั้นที่ 18

A1@ 1:125
A3@ 1:150

BAR SCALE 0 2 5

**หมายเหตุ**

- ชนิด จำนวน ตำแหน่งและระดับการติดตั้งจริงของเต้ารับไฟฟ้าและสื่อสาร ให้ตรวจสอบ และประสานงานกับงานตกแต่งภายในและผู้ควบคุมงานก่อนดำเนินการติดตั้ง


คณะแพทยศาสตร์วชิรพยาบาล มหาวิทยาลัยนวมินทราธิราช

บริษัท สปาโตรเจ็นดีไซเนอร์ จำกัด
247 ถ.สมเด็จพระปิ่นเกล้า แขวงศาลเจ้าพ่อเสือ เขตพระนคร กรุงเทพฯ 10200
E-MAIL : main.spa@gmail.com
Tel.0-2942-3691-4 ,Fax.0-2942-3694

บริษัท ยูนิคอร์น คอร์ปอเรชั่น เอเชีย(ประเทศไทย) จำกัด (มหาชน)
75/76 ซอยรัชดาภิเษก 18 แขวงดินแดง เขตดินแดง กรุงเทพมหานคร 10210

บริษัท ไอแลมป์ ยางพิทักษ์ เอเชีย จำกัด
49/20 หมู่ 3 ตำบลบ้านกรด อำเภอเมืองสมุทรปราการ จังหวัดสมุทรปราการ 30000


PROJECT NAME:
โครงการออกแบบ อาคารผู้ป่วยในเฉลิมพระเกียรติ
คณะแพทยศาสตร์วชิรพยาบาล มหาวิทยาลัยนวมินทราธิราช

PROJECT ARCHITECT : สมยงค์ ชจวิทย์ สสถ. 1764


ARCHITECTS :
นายสลายุทธ เรืองทอง ภสถ. 4384
หทัยชนก เอกสุวรรณ ภสถ. 4182
วิรยุทธ สมศิริ ภสถ. 19439
ปรัชญ์ สานุกูล ภสถ. 23820

STRUCTURAL ENGINEERS :
นายนัฐสม สงวนวงศ์ วศ. 1423
นายศิริชัย รณเกียรติ สย. 5868
นายศุภชัย ข่าดี ภย. 37589

ELECTRICAL ENGINEERS:
นายชัยวัฒน์ เหลืองอบอุ่น สฟท.3473
นายกรอง กิมเฮียว สฟท.5276

MECHANICAL ENGINEERS:
นายธันวา ต้นเสถียร วก. 797
นายชรพงษ์ สุทธิโสภาอากรณ์ สก.2544
นายอาณัติ ตั้งชู สก.4127

SANITARY ENGINEERS :
ชนิพฐา สงสกุลชัย วส. 27
วิรวุฒ หงษ์ทอง สส. 253
FIRE PROTECTION ARCHITECTS :
ดร.บัณฑิต ประดับสุข สสถ. 1215

INTETIOR DESIGNER :
วาสนา เพชรประเสริฐ
วรางคณา เศรษฐสุข
อภิญญา ยังแย้ม


| | |
|---|---|
| แบบแสดง : | แปลนระบบเต้ารับไฟฟ้าชั้นที่ 18 |
| มาตราส่วน 1:125 | แบบลงที่ : EE-626 |
| รวม : แผ่น | |

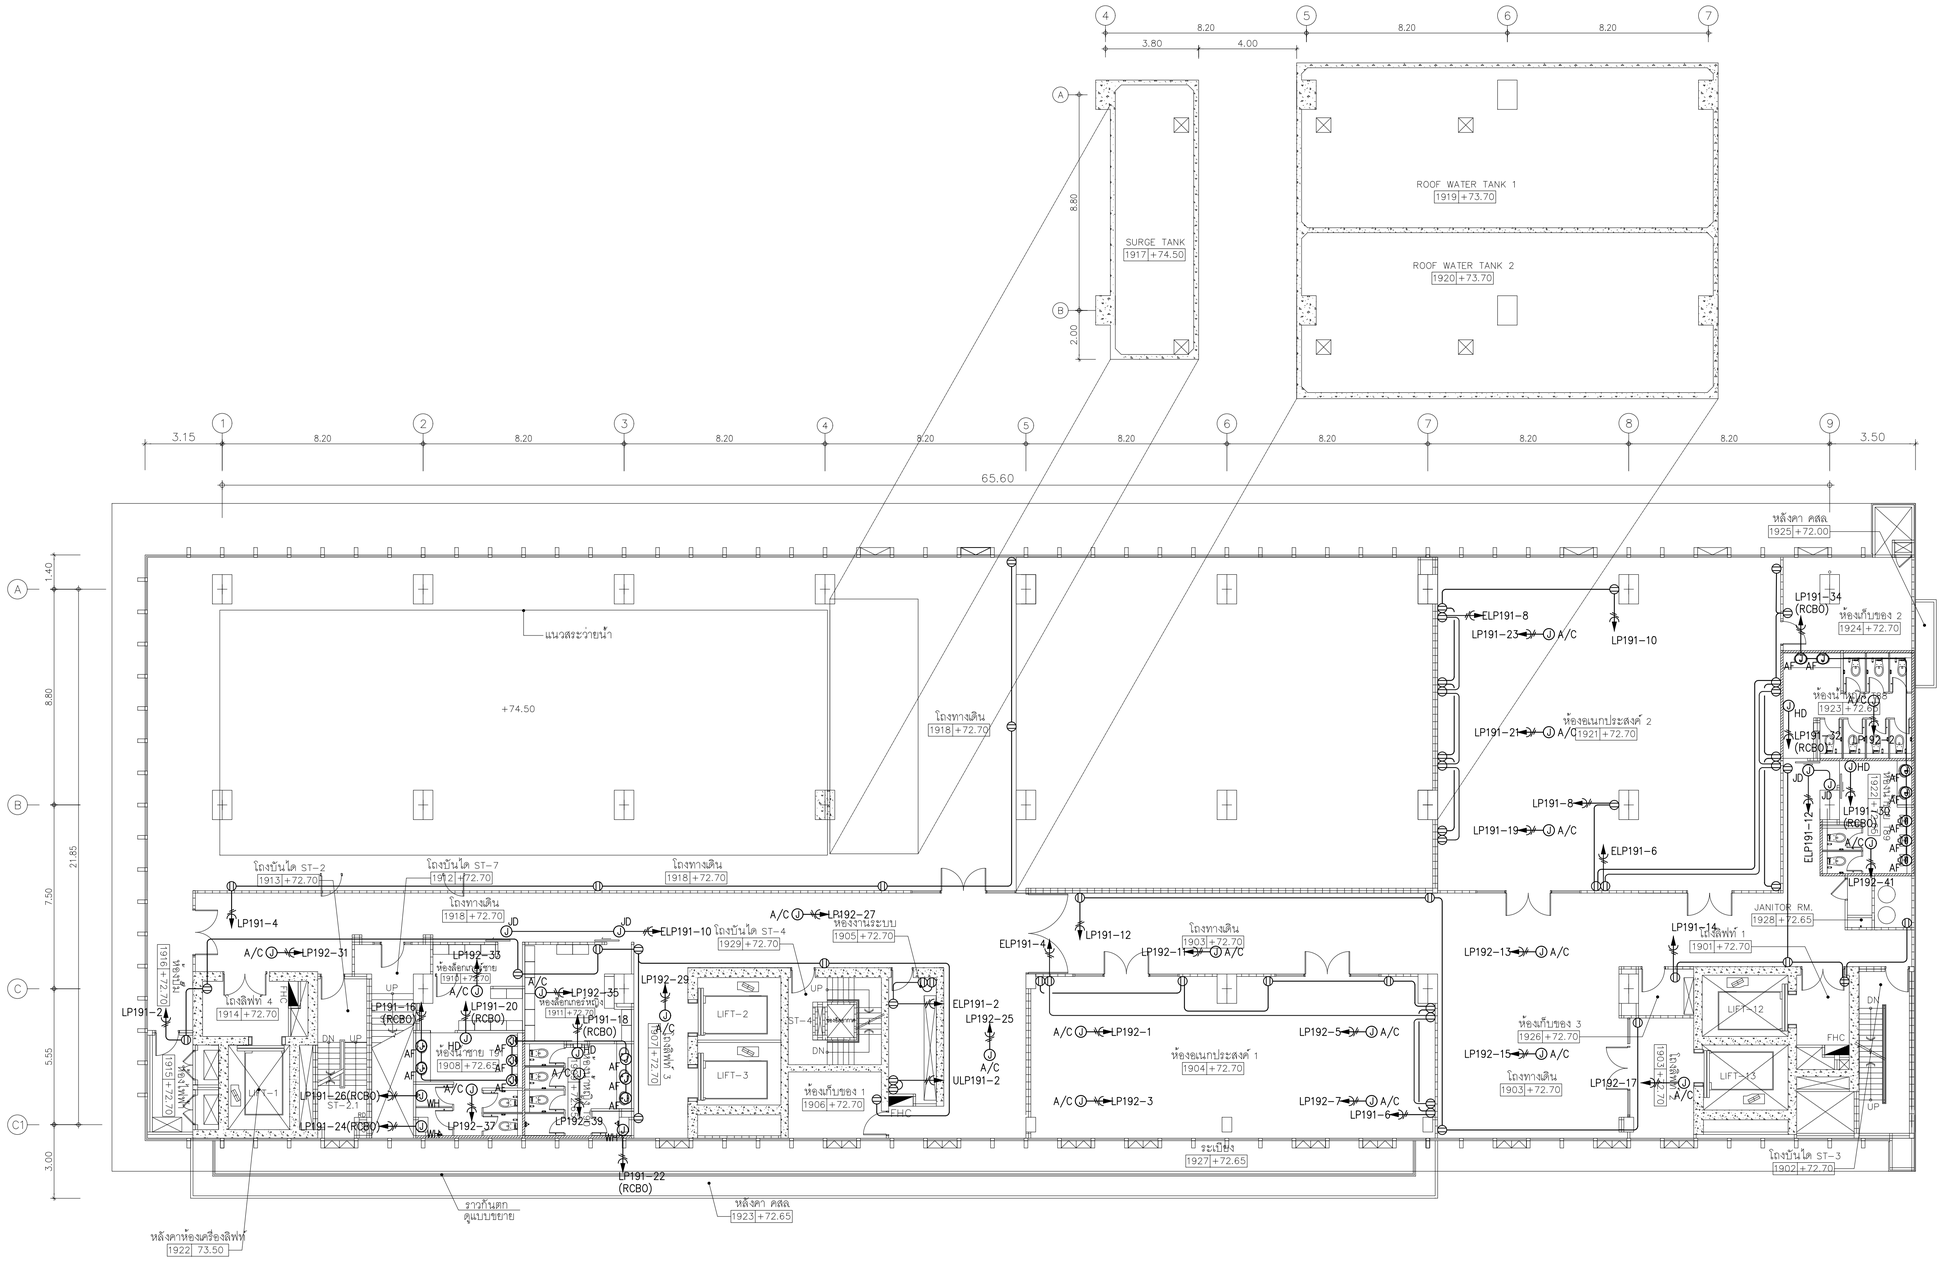


## 01 แปลนระบบเต้ารับไฟฟ้าชั้นที่ 19

A1@ 1:125
A3@ 1:150

BAR SCALE 0 2 5

**หมายเหตุ**
- ชนิด จำนวน ตำแหน่งและระดับการติดตั้งของเต้ารับไฟฟ้าและสื่อสาร ให้ตรวจสอบ และประสานงานกับงานตกแต่งภายในและผู้ควบคุมงานก่อนดำเนินการติดตั้ง

คณะแพทยศาสตร์วชิรพยาบาล มหาวิทยาลัยนวมินทราธิราช


บริษัท สปาโตรเจนิคแลบ จำกัด
247 ถ.สมเด็จพระปิ่นเกล้า แขวงศาลเจ้าพ่อเสือ เขตพระนคร กรุงเทพฯ 10200
E-MAIL : main.spa@gmail.com
Tel.0-2943-3691-6 Fax.0-2943-3694

บริษัท ยูนิคอร์น คอร์ปอเรชั่น เอนด์ออนเน็ตเวิร์ค จำกัด
75/78 ซอยโชคชัยร่วมมิตร 18 แขวงลาดยาว เขตจตุจักร กรุงเทพมหานคร 10210

บริษัท ไอแลมป์ ดาต้าเทค เอนด์ ดีไซน์ จำกัด
400/23 หมู่ที่ 2 ตำบลบางกระสั้น อำเภอเมืองปทุมธานี ปทุมธานี 30000


PROJECT NAME:
โครงการออกแบบ อาคารผู้ป่วยในเฉลิมพระเกียรติ
คณะแพทยศาสตร์วชิรพยาบาล มหาวิทยาลัยนวมินทราธิราช

PROJECT ARCHITECT : สมยงค์ ชจวิทย์ สสถ. 1764


ARCHITECTS :
นายสลายุทธ เรืองทอง ภสถ. 4384
หทัยชนก เอกสุวรรณ ภสถ. 4182
วีรยุทธ สมหิรัง ภสถ. 19439
ปรัชญ์ สานุกูล ภสถ. 23820

STRUCTURAL ENGINEERS :
นายนัฐชม สงวนวงศ์ วย. 1423
นายศิริรัช รณเกียรติ สย. 5868
นายคุภชัย ขำดี ภย. 37589

ELECTRICAL ENGINEERS:
นายชัยวัฒน์ เหลืองอบอุ่น สพท.3473
นายกรอง กิมเรียว สพท.5276

MECHANICAL ENGINEERS:
นายธันวา ต้นเสถียร วก. 797
นายชรพงษ์ สุทธิโสภาอาภรณ์ สถ.2544
นายอาณัติ ตั้งชู สถ.4127

SANITARY ENGINEERS :
ชนิษฐา สงสกุลชัย วส. 27
วิรวุฒ หงษ์ทอง สส. 253
FIRE PROTECTION ARCHITECTS :
ดร.บัณฑิต ประดับสุข สสถ. 1215

INTETIOR DESIGNER :
วาสนา เพชรประเสริฐ
วรางคณา เศรษฐสุข
อภิญญา ยังแย้ม


แบบแสดง : แปลนระบบเต้ารับไฟฟ้าชั้นที่ 19

มาตราส่วน 1:125 | แบบแสดงที่ : EE-627

รวม : แผ่น

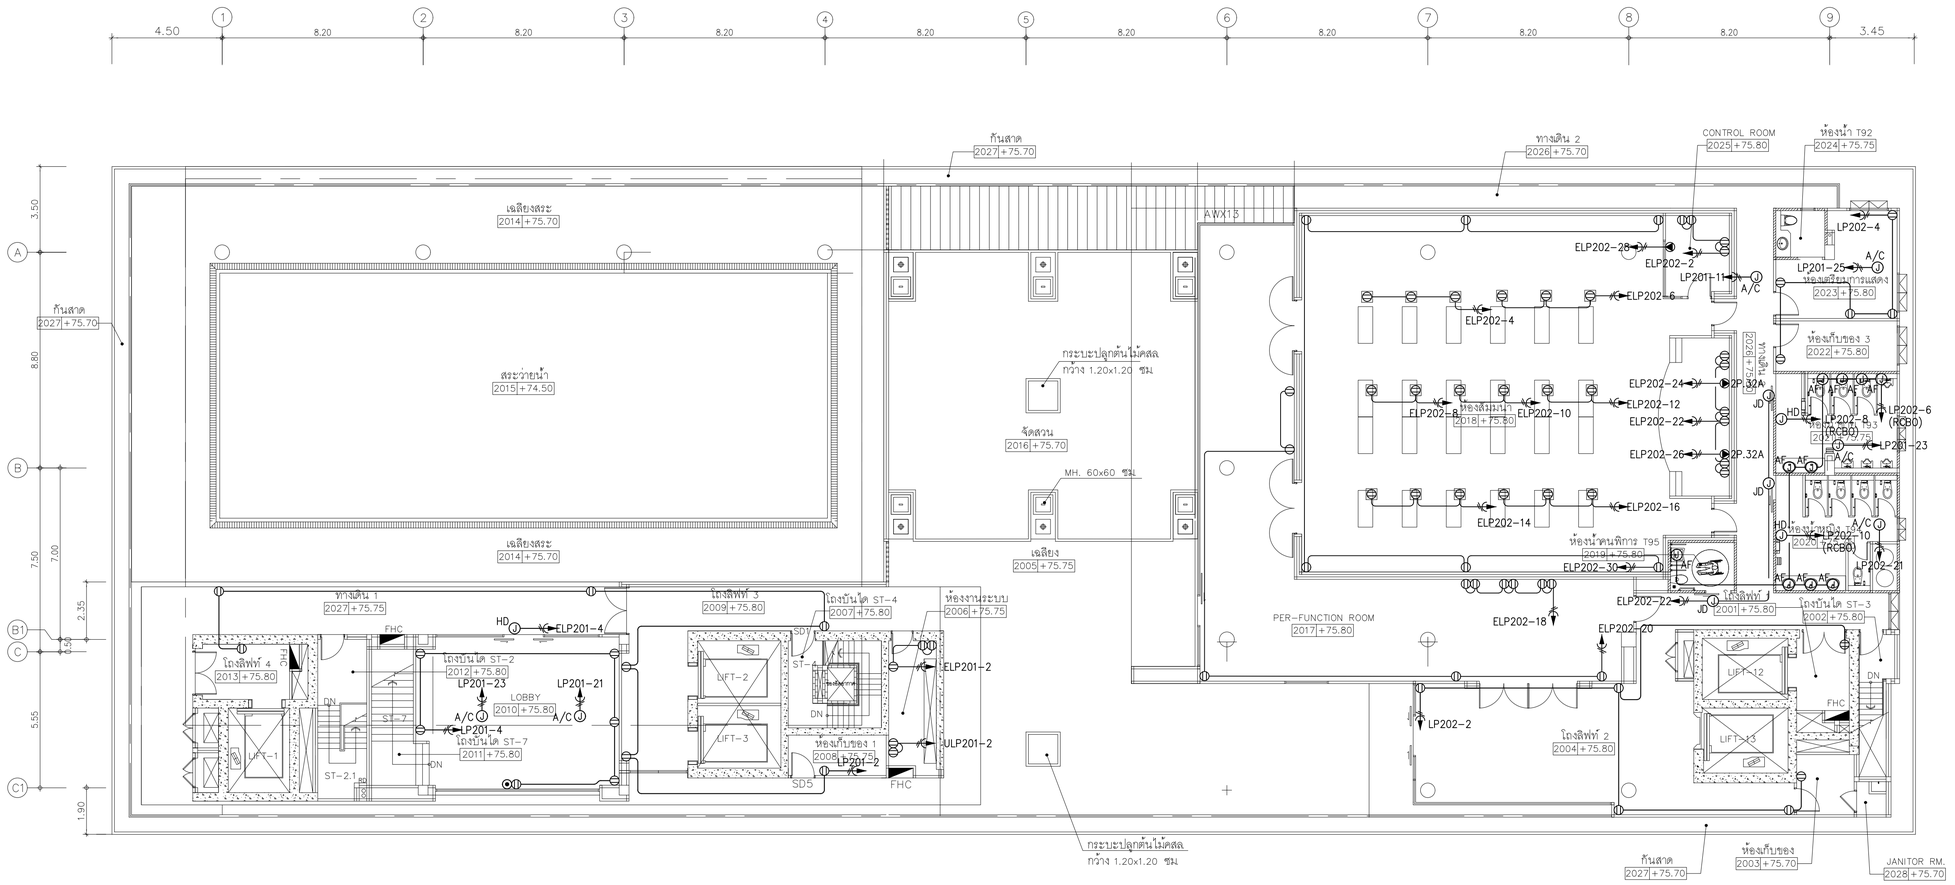


## 01 แปลนระบบเต้ารับไฟฟ้าชั้นที่ 20

A1@ 1:125
A3@ 1:150

BAR SCALE 0 2 5

**หมายเหตุ**

- ชนิด จำนวน ตำแหน่งและระดับการติดตั้งจริงของเต้ารับไฟฟ้าและสื่อสาร ให้ตรวจสอบ และประสานงานกับงานตกแต่งภายในและผู้ควบคุมงานก่อนดำเนินการติดตั้ง


คณะแพทยศาสตร์วชิรพยาบาล มหาวิทยาลัยนวมินทราธิราช

บริษัท สแปนอาร์คิเทคส์ จำกัด
247 ถนนพัฒนา 1 แขวงสวนหลวง เขตสวนหลวง กรุงเทพฯ 10250
E-MAIL : mail.span@gmail.com
Tel.0-2942-3691-6 Fax.0-2942-3694




PROJECT NAME:
โครงการออกแบบ อาคารผู้ป่วยในเฉลิมพระเกียรติ
คณะแพทยศาสตร์วชิรพยาบาล มหาวิทยาลัยนวมินทราธิราช

PROJECT ARCHITECT : สมยงค์ ชจวิทย์ สสถ. 1764

| ARCHITECTS : | | STRUCTURAL ENGINEERS : | | ELECTRICAL ENGINEERS: | | MECHANICAL ENGINEERS: | | SANITARY ENGINEERS : | | INTETIOR DESIGNER : | |
|---|---|---|---|---|---|---|---|---|---|---|---|
| นายสลายุทธ เรืองทอง | ภสถ. 4384 | นายนัฐชม สงวนวงศ์ | วฐ. 1423 | นายชัยวัฒน์ เหลืองอบอุ่น | สฟท.3473 | นายธันวา ต้นเสถียร | วก. 797 | ชนิษฐา สงสกุลชัย | วส. 27 | วาสนา เพชรประเสริฐ | |
| หทัยชนก เอกสุวรรณ | ภสถ. 4182 | นายศิริชัย รณเกียรติ | สย. 5868 | นายกรอง กิ่งเงียว | สฟท.5276 | นายชรพงษ์ สุทธิโสภาอนารณ์ | สถ.2544 | วิรวุฒ หงษ์ทอง | สส. 253 | วรางคณา เศรษฐสุข | |
| วิรยุทธ สมศิริ | ภสถ. 19439 | นายยุภชัย ขำดี | ภย. 37589 | | | นายอานิติ ตั้งชู | สถ.4127 | FIRE PROTECTION ARCHITECTS : | | อภิญญา ยังแย้ม | |
| ปรัชญ์ สานุกูล | ภสถ. 23820 | | | | | | | ดร.บัณฑิต ประดับสุข | สสถ. 1215 | | |

| แบบแสดง : | |
|---|---|
| แปลนระบบเต้ารับไฟฟ้าชั้นที่ 20 | |
| มาตราส่วน 1:125 | แบบลงที่ : EE-628 |
| รวม : แผ่น | |

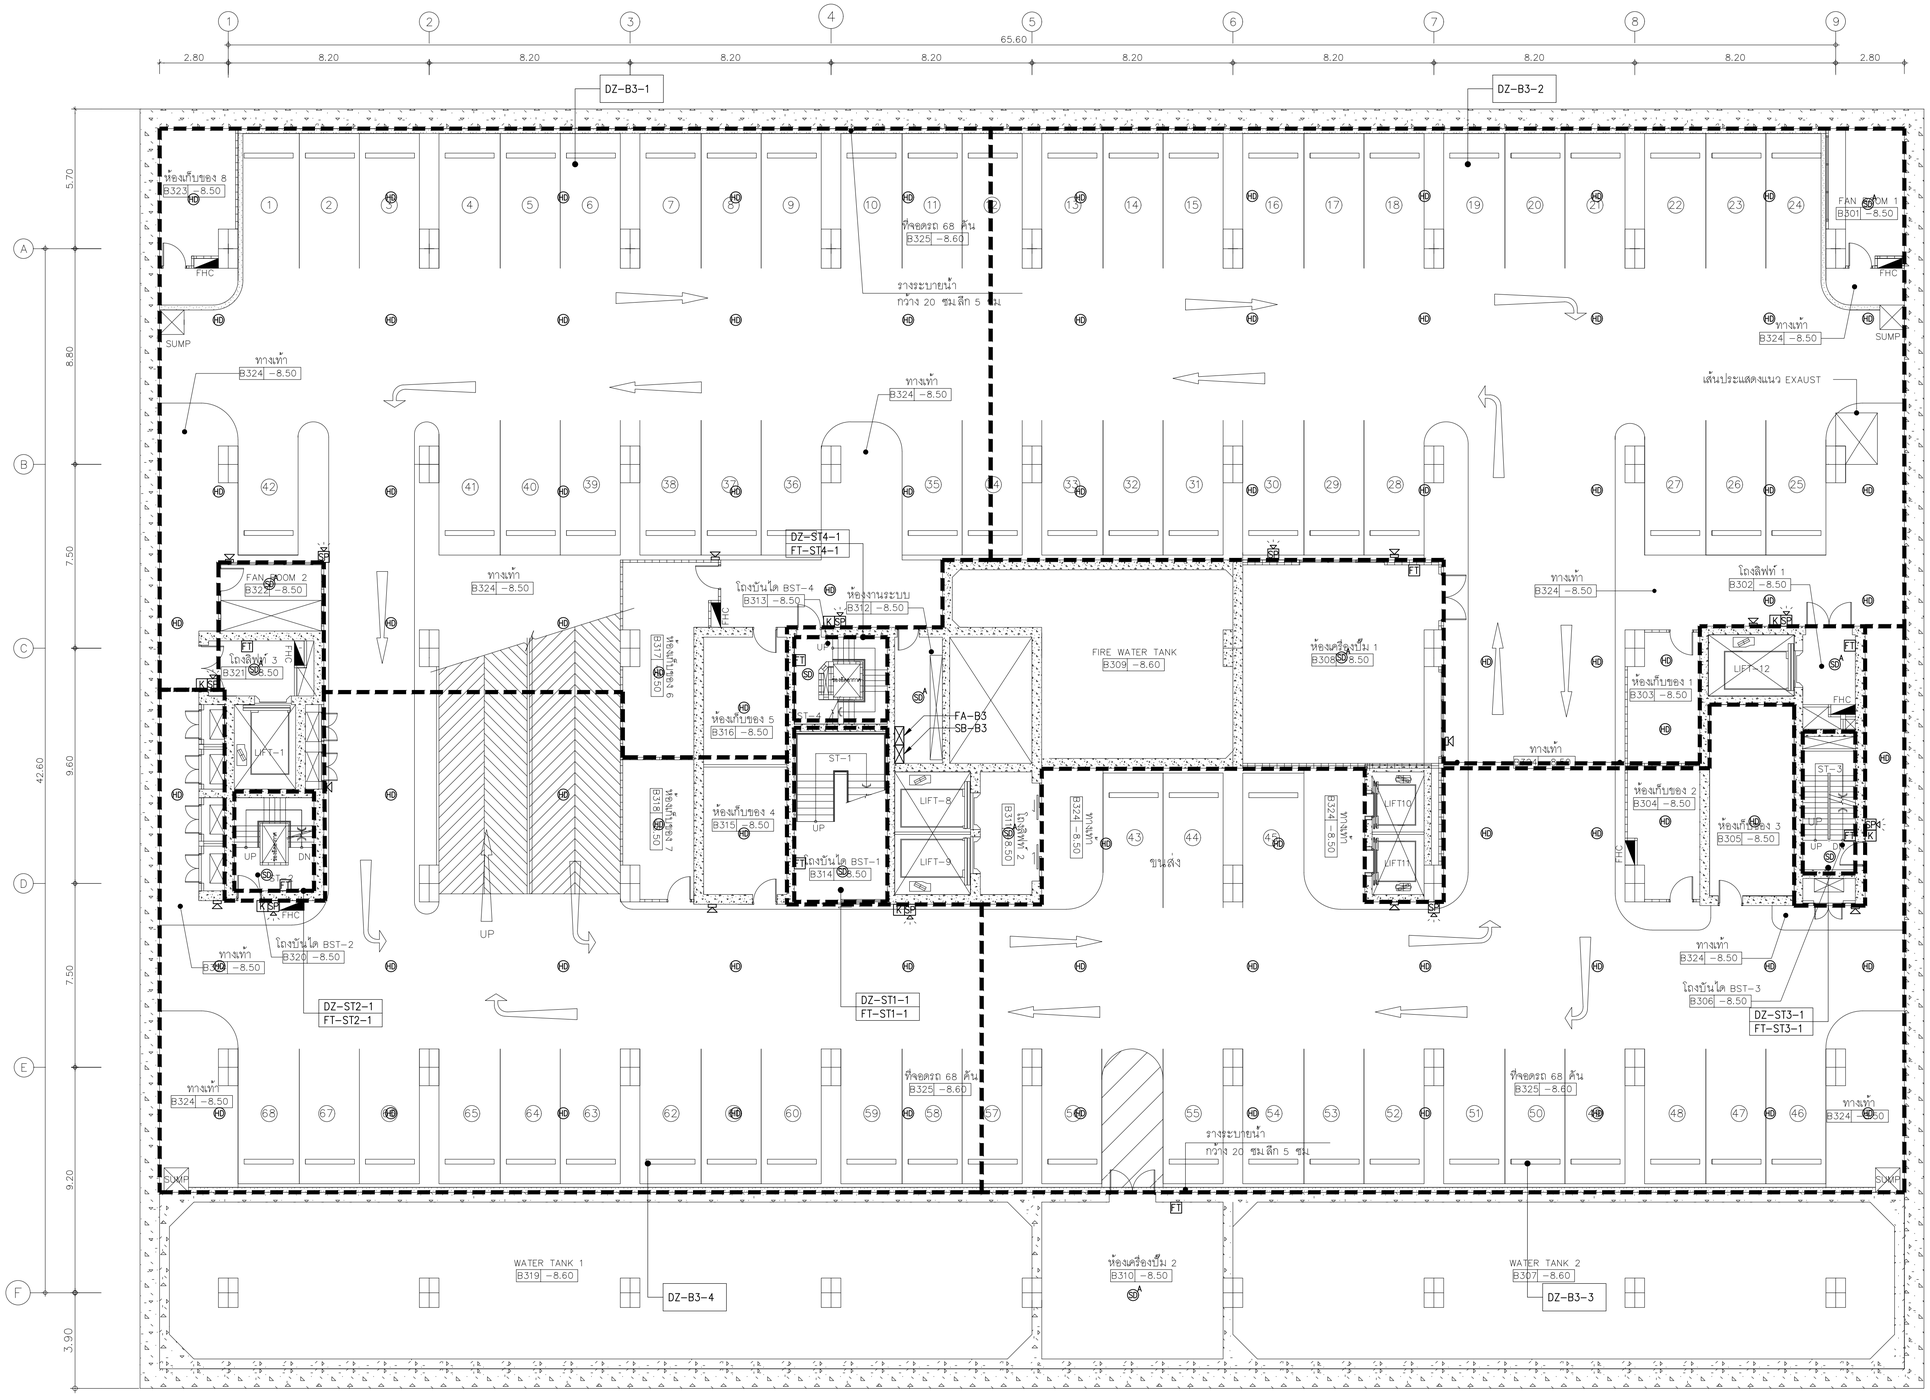


## 01 แปลนระบบแจ้งเหตุเพลิงไหม้และเสียงประกาศชั้นที่ B3

A1@ 1:125
A3@ 1:250

0 2 5
BAR SCALE


คณะแพทยศาสตร์วชิรพยาบาล มหาวิทยาลัยนวมินทราธิราช





PROJECT NAME:
โครงการออกแบบ อาคารผู้ป่วยในเฉลิมพระเกียรติ
คณะแพทยศาสตร์วชิรพยาบาล มหาวิทยาลัยนวมินทราธิราช

PROJECT ARCHITECT : สมยงค์ ชรวิทย์ สสถ. 1764


ARCHITECTS :
นายสลายุทธ เรืองทอง ภสถ. 4384
หทัยชนก เอกสุวรรณ ภสถ. 4182
วิรยุทธ สมสิริ ภสถ. 19439
ปรัชญ์ สานุกูล ภสถ. 23820

STRUCTURAL ENGINEERS :
นายนัฐสม สงวนวงศ์ วส. 1423
นายศิริชัย รณเกียรติ สย. 5868
นายยุวกร ขำดี ภย. 37589

ELECTRICAL ENGINEERS:
นายชัยวัฒน์ เหลืองอบอุ่น สพท.3473
นายกรอง กิมเชียว สพท.5276

MECHANICAL ENGINEERS:
นายธันวา ตันเสถียร วก. 797
นายชรพงษ์ สุทธิโสภาธารณ์ สก.2544
นายอาณัติ ดิ่งชู สก.4127

SANITARY ENGINEERS :
ชนิพฐา ส่งสกุลชัย วส. 27
วิรวุฒ หงษ์ทอง สส. 253
FIRE PROTECTION ARCHITECTS :
ดร.บัณฑิต ประดับบุญ สสถ. 1215

INTETIOR DESIGNER :
วาสนา เพชรประเสริฐ
วรางคณา เศรษฐสุข
อภิญญา ยังแย้ม


แบบแสดง : แปลนระบบแจ้งเหตุเพลิงไหม้และเสียงประกาศชั้นที่ B3

มาตราส่วน 1:125

แบบลงที่ : EE-701

รวม : แผ่น

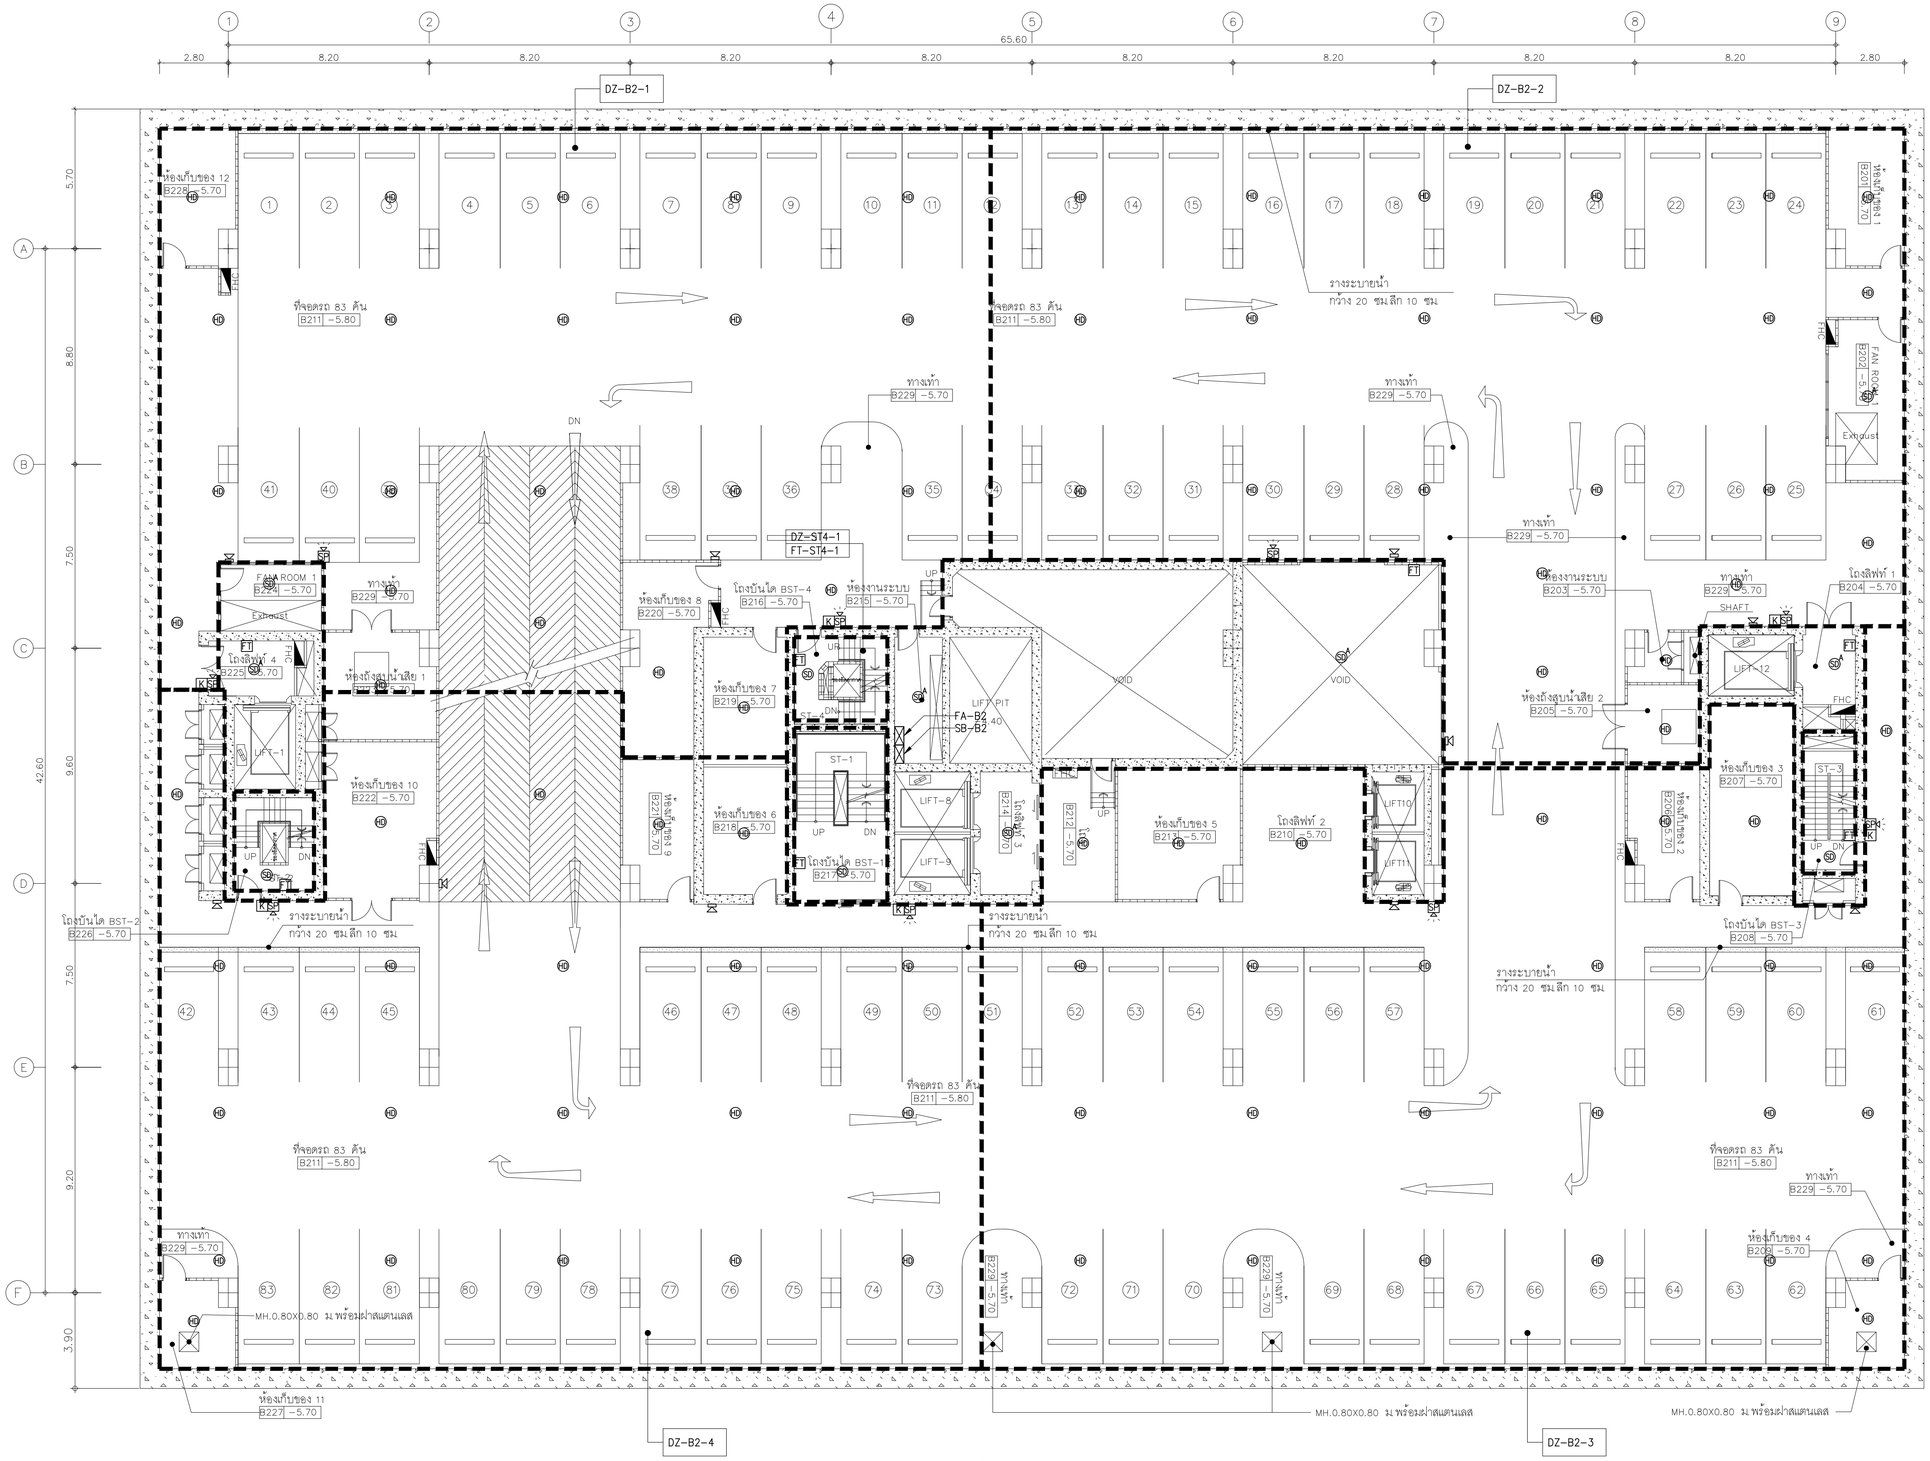


## 01 แปลนระบบแจ้งเหตุเพลิงไหม้และเสียงประกาศชั้นที่ B2

A1@ 1:125
A3@ 1:250

0 2 5
BAR SCALE

| | | | |
|---|---|---|---|
| PROJECT NAME: โครงการออกแบบ อาคารผู้ป่วยในเฉลิมพระเกียรติ คณะแพทยศาสตร์วชิรพยาบาล มหาวิทยาลัยนวมินทราธิราช | ARCHITECTS : นายสลายุทธ เชียงทอง ภสถ. 4384; หทัยชนก เอกสุวรรณ ภสถ. 4182; วิรยุทธ สมศิริ ภสถ. 19439; ปรัชญ์ สานุกูล ภสถ. 23820 | STRUCTURAL ENGINEERS : นายนัฐชม สงวนวงศ์ วย. 1423; นายศิริชัย รณเกียรติ สย. 5868; นายยุกธัช ชัชดี ภย. 37589 | ELECTRICAL ENGINEERS: นายธัชพัฒน์ เหลืองอบอุ่น สพท.3473; นายกรอง ทิมเจียว สพท.5276 | MECHANICAL ENGINEERS: นายธันวา ดันเสถียร วก 797; นายชยพงษ์ สุทธิโสภาอานนท์ สถ.2544; นายอาณัติ ตั้งชู สถ.4127 | SANITARY ENGINEERS : ชนิษฐา สงสกุลชัย วส. 27; วิรวุฒ หงษ์ทอง สส. 253; FIRE PROTECTION ARCHITECTS : ดร.บัณฑิต ประดับสุข สสถ. 1215 | INTETIOR DESIGNER : วาสนา เพชรประเสริฐ; วรางคณา เศรษฐสุข; อภิญญา ยังแย้ม | แบบแสดง : แปลนระบบแจ้งเหตุเพลิงไหม้และเสียงประกาศชั้นที่ B2<br>มาตราส่วน 1:125 แบบลงที่ : EE-702<br>รวม : แผ่น |

คณะแพทยศาสตร์วชิรพยาบาล มหาวิทยาลัยนวมินทราธิราช




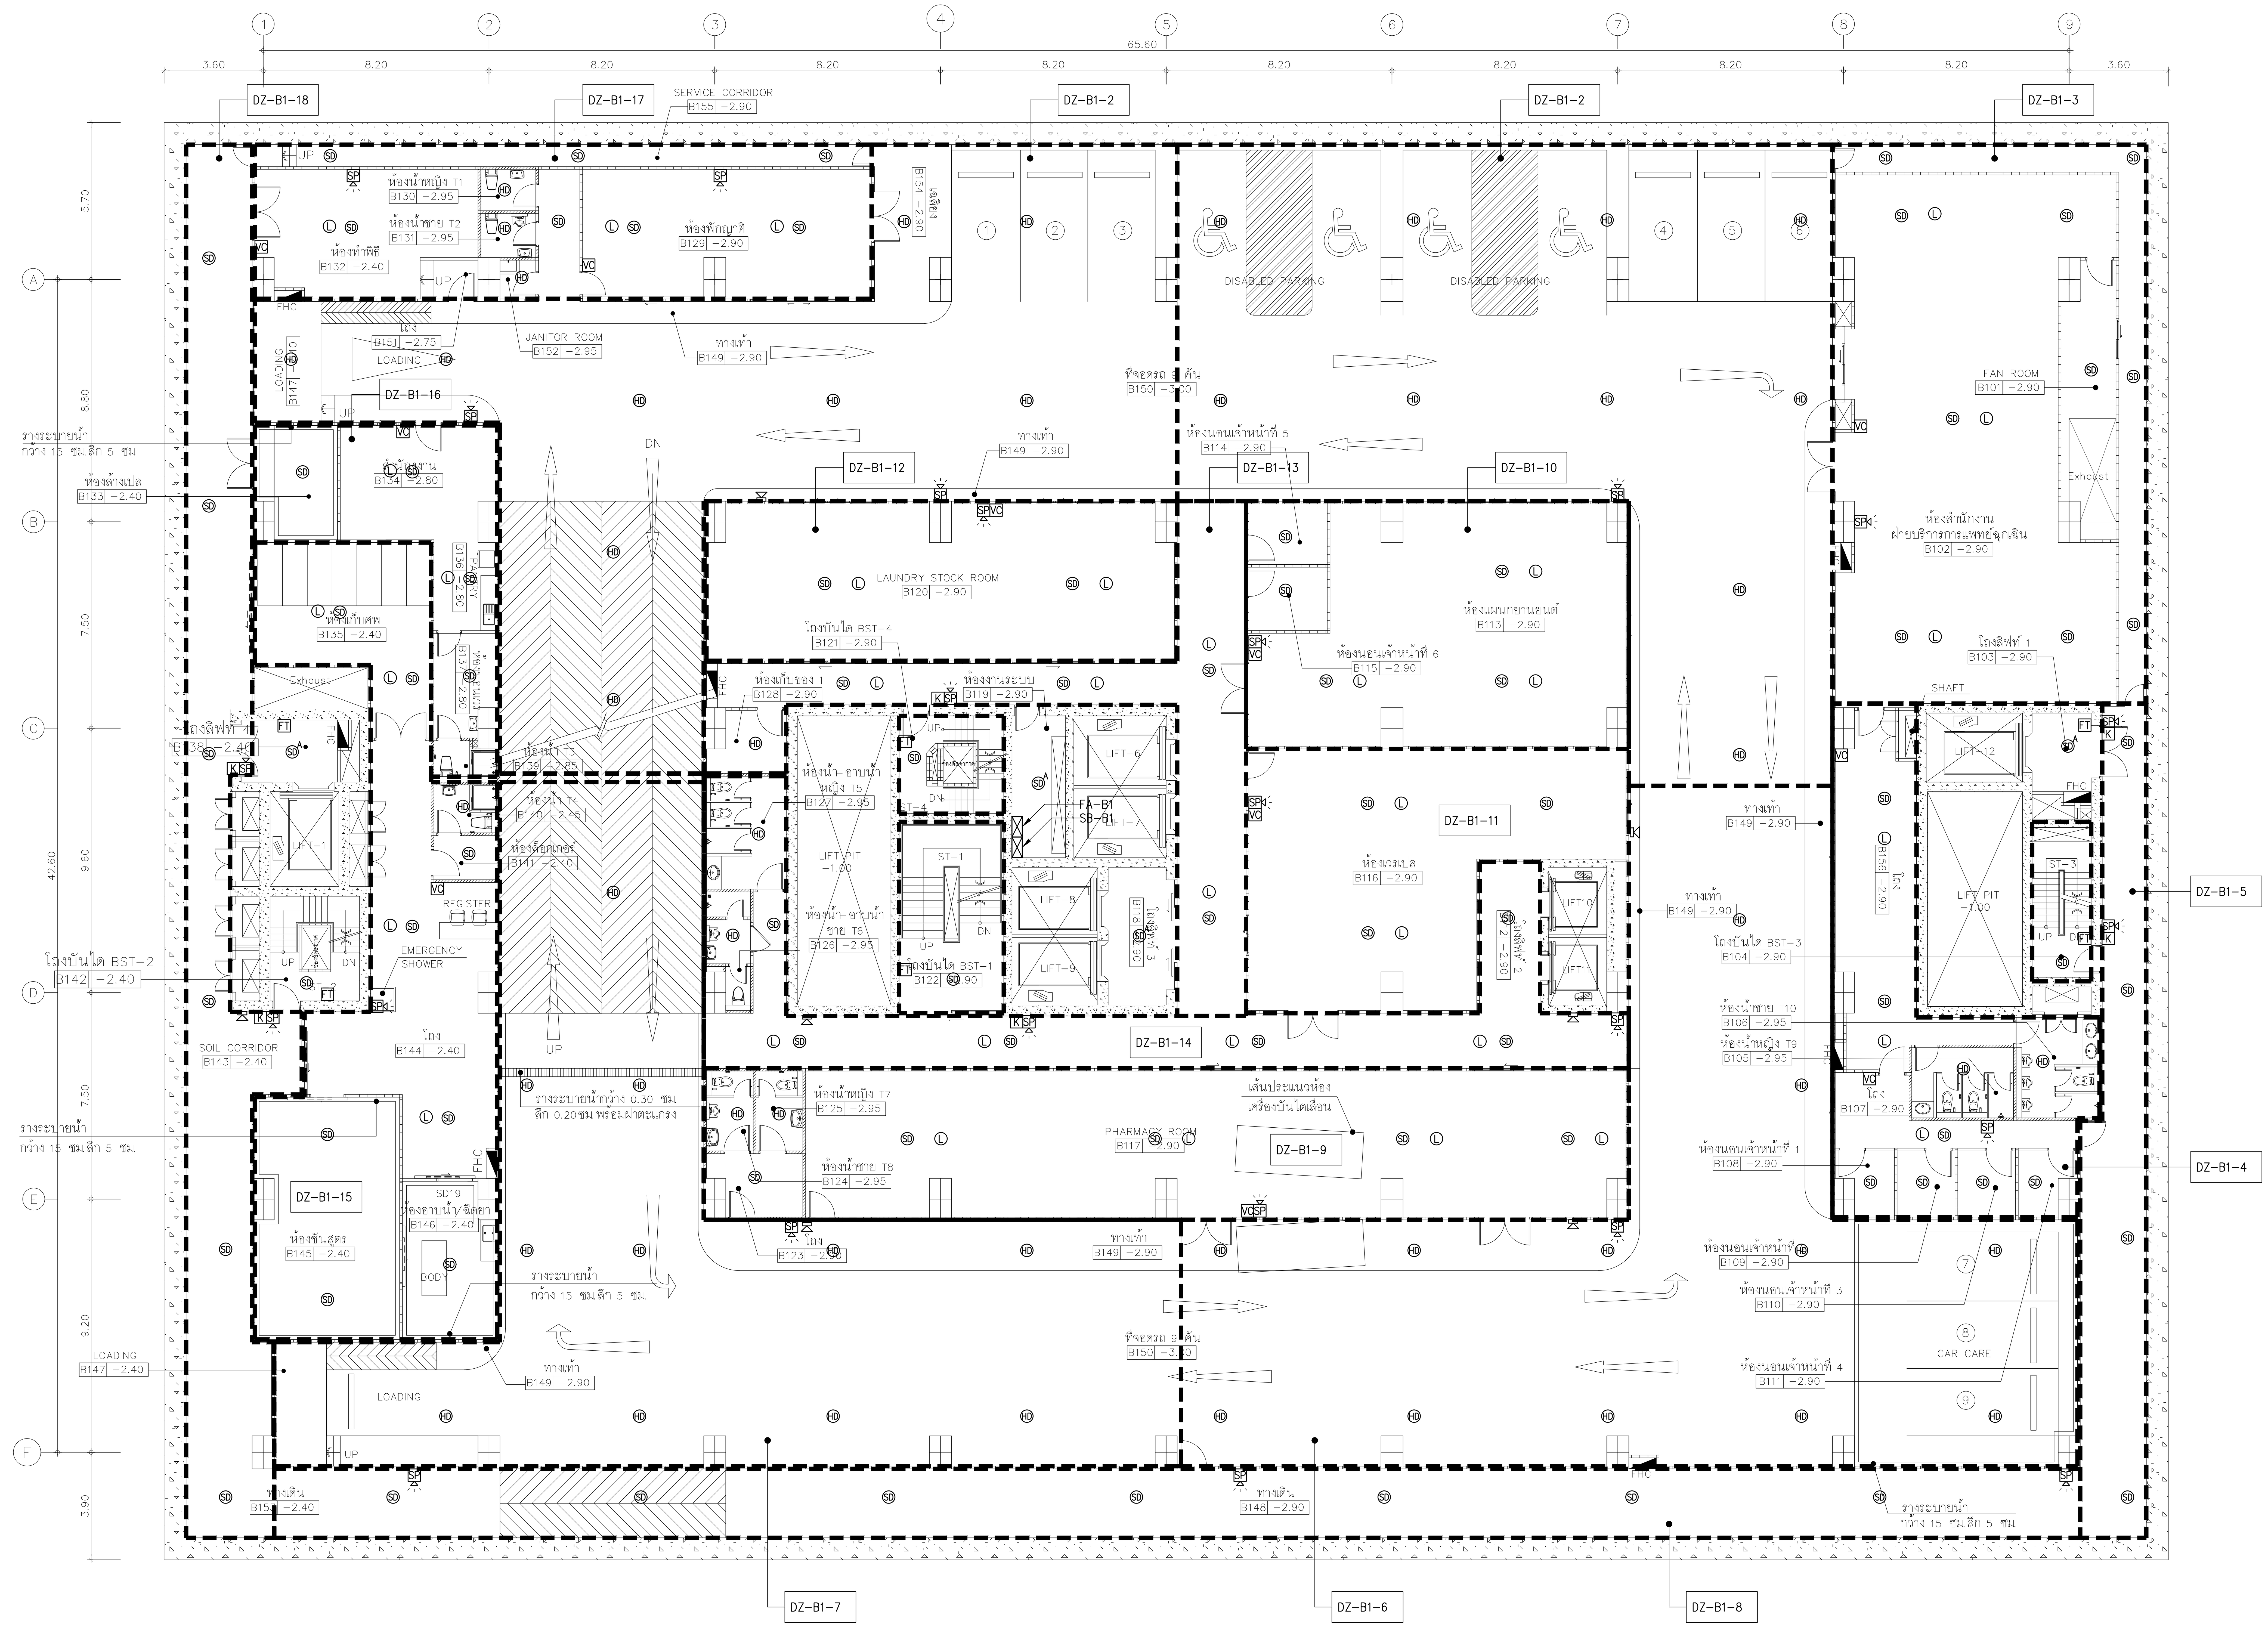


01 แปลนระบบแจ้งเหตุเพลิงไหม้และเสียงประกาศชั้นที่ B1

A1@ 1:125
A3@ 1:250

0 2 5
BAR SCALE

คณะแพทยศาสตร์วชิรพยาบาล มหาวิทยาลัยนวมินทราธิราช

SPAN — บริษัท สแปนคอนซัลแตนท์ จำกัด 247 ถ.เสนานิคม 1 แขวงลาดพร้าว เขตลาดพร้าว กรุงเทพฯ 10230 E-MAIL : main.span@gmail.com Tel.0-2942-3691-6 ,Fax.0-2942-3694

unicorn — บริษัท ยูนิคอร์น คอร์ปอเรชั่น แอนด์แมเนจเม้นท์ จำกัด 75/78 ซอยวัดเวฬุวนาราม 18 แขวงดอนเมือง เขตดอนเมือง กรุงเทพมหานคร 10210

i lamp — บริษัท ไอแลมพ์ อาร์คิเทค แอนด์ ดีไซน์ จำกัด 480/25 หมู่ที่ 2 ตำบลบ้านเกาะ อำเภอเมืองนครราชสีมา นครราชสีมา 30000

PROJECT NAME:
โครงการออกแบบ อาคารผู้ป่วยในเฉลิมพระเกียรติ
คณะแพทยศาสตร์วชิรพยาบาล มหาวิทยาลัยนวมินทราธิราช
PROJECT ARCHITECT : สมยงค์ ขจรวิทย์ สสถ. 1764

ARCHITECTS :
นายสลายุทธ เรืองทอง ภสถ. 4384
หทัยชนก เอกสุวรรณ ภสถ. 4182
วีรยุทธ สมศิริ ภสถ. 19439
ปรัชญ์ สานุกูล ภสถ. 23820

STRUCTURAL ENGINEERS :
นายนัฐสม สงวนวงศ์ วย 1423
นายศิริชัย รณเกียรติ สย 5868
นายศุภชัย ขำดี ภย 37589

ELECTRICAL ENGINEERS:
นายชัยวัฒน์ เหลืองอบอุ่น สฟก.3473
นายกรอง กิมเขียว สฟก.5276

MECHANICAL ENGINEERS:
นายธันวา ตันเสถียร วก. 797
นายขจรพงษ์ สุทธิโสภาอาภรณ์ สก.2544
นายอาณัติ ตั้งชู สก.4127

SANITARY ENGINEERS :
ขนิษฐา ส่งสกุลชัย วส. 27
วีรวุฒ หงษ์ทอง สส. 253
FIRE PROTECTION ARCHITECTS :
ดร.บัณฑิต ประดับสุข สสถ. 1215

INTETIOR DESIGNER :
วาสนา เพชรประเสริฐ
วรางคณา เศรษฐสุข
อภิญญา ยังแย้ม

แบบแสดง :
แปลนระบบแจ้งเหตุเพลิงไหม้และเสียงประกาศชั้นที่ B1
มาตราส่วน 1:125
แบบเลขที่ :
EE-703
รวม : แผ่น

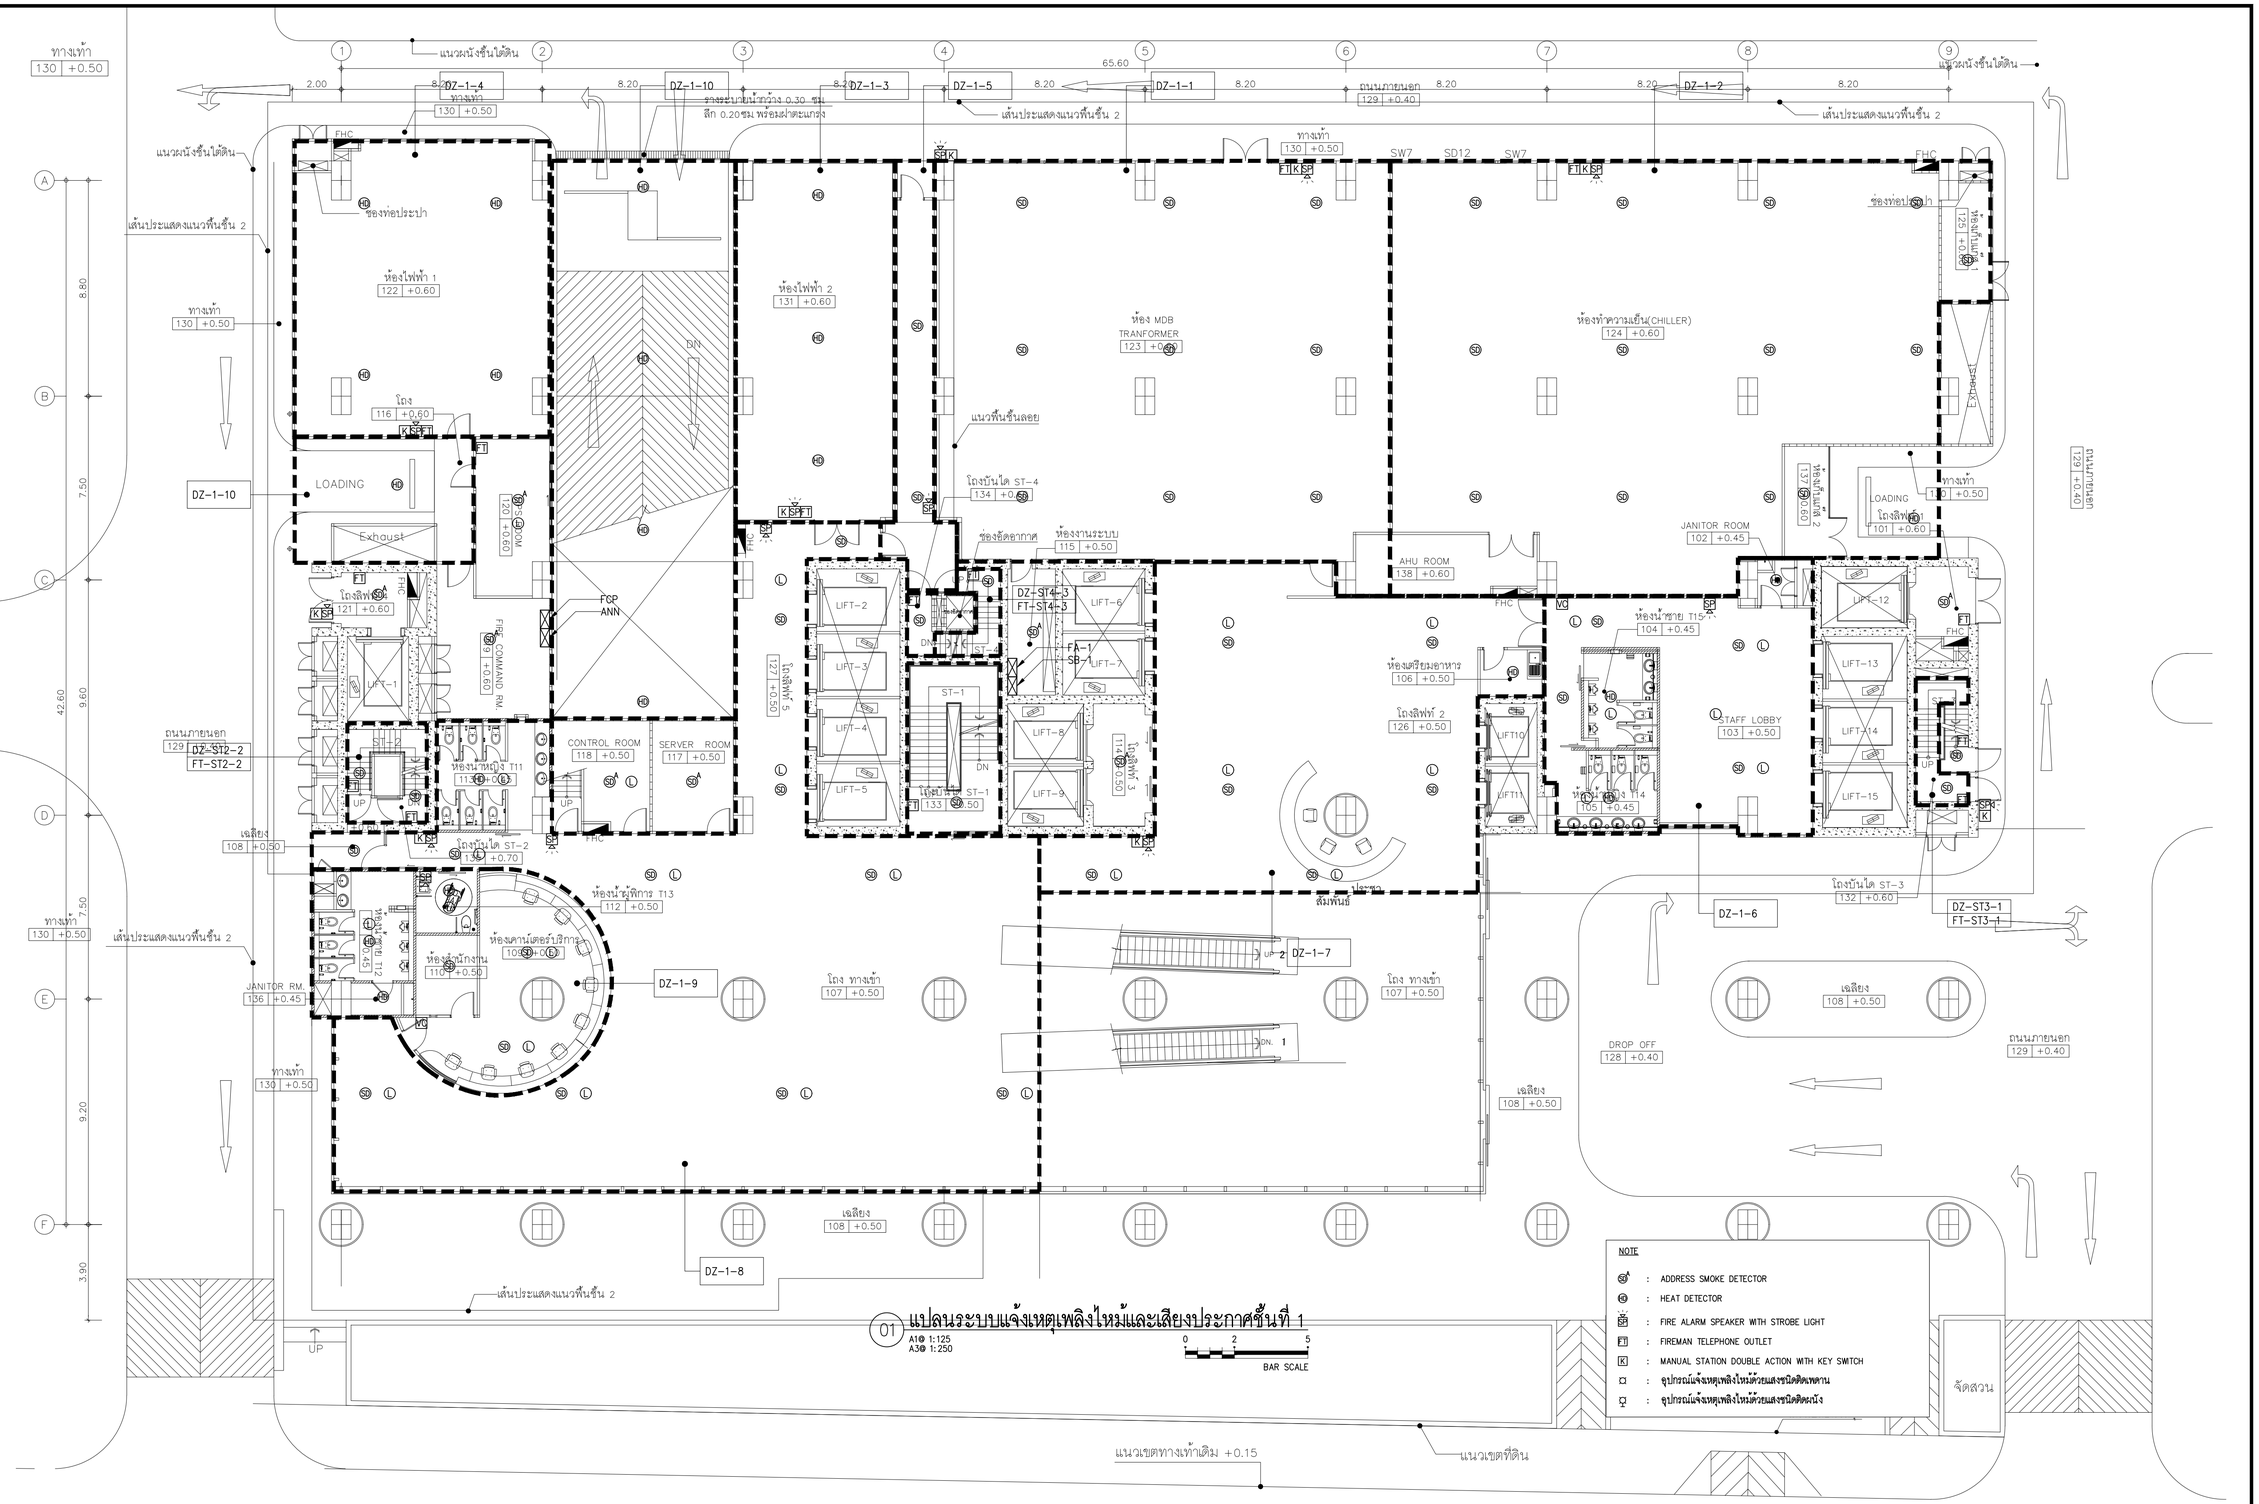


01 แปลนระบบแจ้งเหตุเพลิงไหม้และเสียงประกาศชั้นที่ 1

A1@ 1:125
A3@ 1:250

0 2 5
BAR SCALE

คณะแพทยศาสตร์วชิรพยาบาล มหาวิทยาลัยนวมินทราธิราช

SPAN
E-MAIL : main.span@gmail.com
Tel.0-2942-3691-6 Fax.0-2942-3694

unicorn

i lamp

PROJECT NAME:
โครงการออกแบบ อาคารผู้ป่วยในเฉลิมพระเกียรติ
คณะแพทยศาสตร์วชิรพยาบาล มหาวิทยาลัยนวมินทราธิราช

PROJECT ARCHITECT : สมยงค์ ชจวิทย์ สสถ. 1764

| ARCHITECTS : | | STRUCTURAL ENGINEERS : | | ELECTRICAL ENGINEERS: | | MECHANICAL ENGINEERS: | | SANITARY ENGINEERS : | | INTETIOR DESIGNER : | |
|---|---|---|---|---|---|---|---|---|---|---|---|
| นายสลายุทธ เรืองทอง | ภสถ. 4384 | นายนัฐสม สงวนวงศ์ | วศ. 1423 | นายธัชพัฒน์ เหลืองอบอุ่น | สพท.3473 | นายธันวา ต้นเสถียร | วก. 797 | ชนิษฐา ส่งสกุลชัย | วส. 27 | วาสนา เพชรประเสริฐ | |
| หทัยชนก เอกสุวรรณ | ภสถ. 4182 | นาสิริรัช รณเกียรติ | สย. 5868 | นายกรอง กิมเจียว | สพท.5276 | นายจรพงษ์ สุทธิโสภาภรณ์ | สถ.2544 | วิรวุฒ หงษ์ทอง | สส. 253 | วรางคณา เศรษฐสุข | |
| วีรยุทธ สมศิริ | ภสถ. 19439 | นายคุภชัย ธำดี | ภย. 37589 | | | นายอาณัติ ตั้งชู | สถ.4127 | FIRE PROTECTION ARCHITECTS : | | อภิญญา ยังแย้ม | |
| ปรัชญ์ สานุกูล | ภสถ. 23820 | | | | | | | ดร.บัณฑิต ประดับสุข | สสถ. 1215 | | |

แบบแสดง : แปลนระบบแจ้งเหตุเพลิงไหม้และเสียงประกาศชั้นที่ 1

มาตราส่วน 1:125 | แบบแสดงที่ : EE-704

รวม : แผ่น

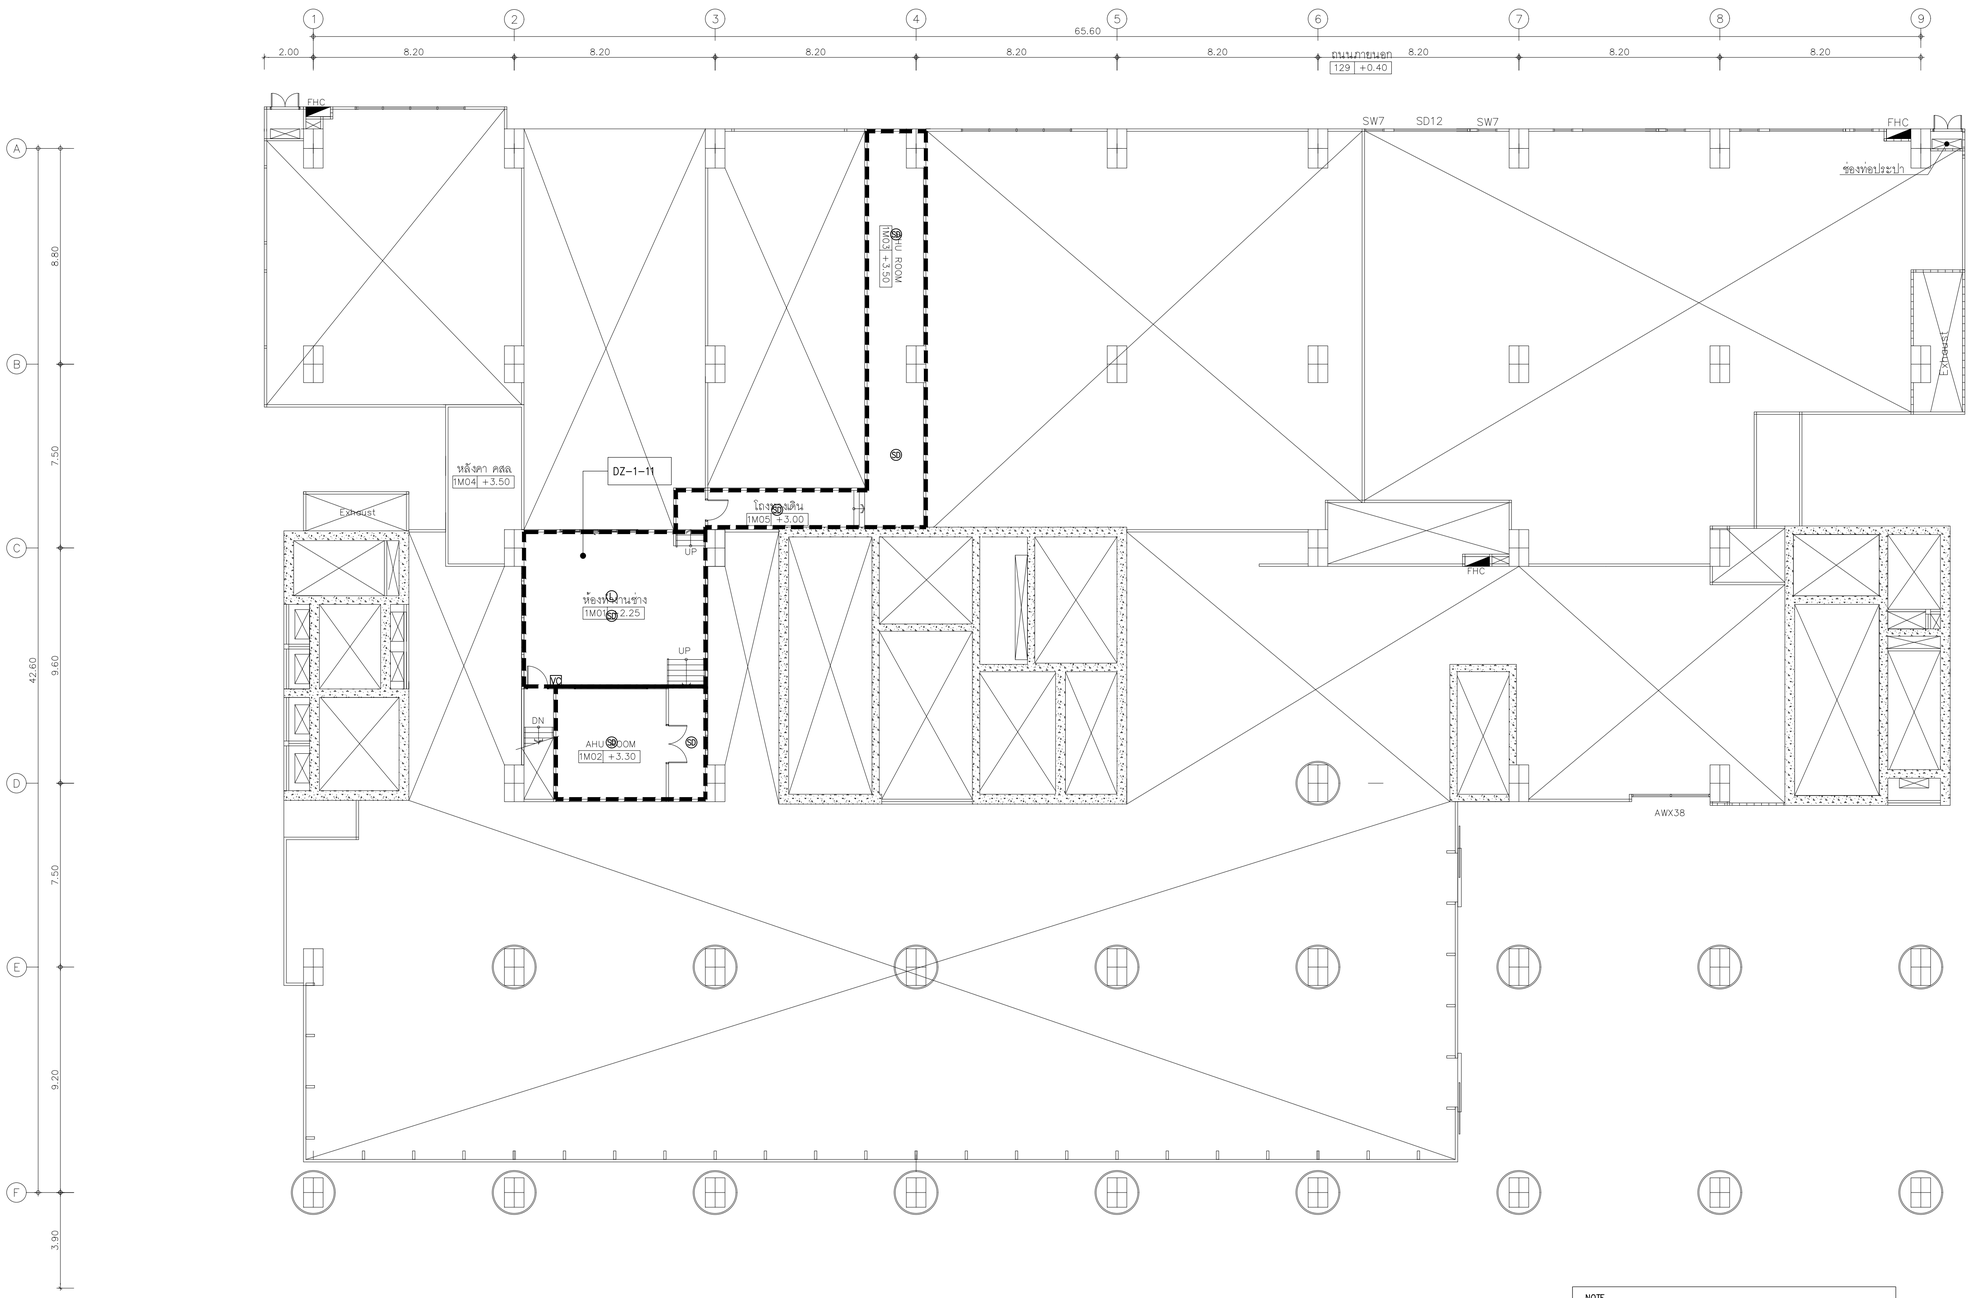


NOTE

- : ADDRESS SMOKE DETECTOR
- : HEAT DETECTOR
- : FIRE ALARM SPEAKER WITH STROBE LIGHT
- : FIREMAN TELEPHONE OUTLET
- : MANUAL STATION DOUBLE ACTION WITH KEY SWITCH
- : อุปกรณ์แจ้งเหตุเพลิงไหม้ด้วยแสงชนิดติดเพดาน
- : อุปกรณ์แจ้งเหตุเพลิงไหม้ด้วยแสงชนิดติดผนัง

## 01 แปลนระบบแจ้งเหตุเพลิงไหม้และเสียงประกาศขึ้นลอย 1M

A1@ 1:125
A3@ 1:250

0 2 5
BAR SCALE


คณะแพทยศาสตร์วชิรพยาบาล
มหาวิทยาลัยนวมินทราธิราช

บริษัท สถาปนิกสรรค์ จำกัด
247 ถ.สยามปิณฑ์ 1 แขวงสวนหลวง
เขตสวนหลวง กรุงเทพฯ 10250
E-MAIL : main.span@gmail.com
Tel.0-2943-3691-6 Fax.0-2942-3694

บริษัท ยูนิคอร์น คอร์ปอเรชั่น เอนจิเนียแอนด์เนียริ่ง จำกัด
75/78 ซอยรัตนาธิเบศร์ 18 แขวงบางรักน้อย
เขตเมืองนนทบุรี กรุงเทพมหานคร 10210

บริษัท ไอแลมป์ ดาต้าเซ็นเตอร์ เอนเนอร์ยี่ กรุ๊ป จำกัด
450/25 หมู่ที่ 2 ตำบลบ้านกรด
อำเภอเมืองพระนครศรีฯ จังหวัดพระนครศรีฯ 30000


PROJECT NAME:
โครงการออกแบบ อาคารผู้ป่วยในเฉลิมพระเกียรติ
คณะแพทยศาสตร์วชิรพยาบาล มหาวิทยาลัยนวมินทราธิราช

PROJECT ARCHITECT : สมยงค์ ชจวิทย์ สสถ. 1764

| ARCHITECTS : | | STRUCTURAL ENGINEERS : | | ELECTRICAL ENGINEERS: | | MECHANICAL ENGINEERS: | | SANITARY ENGINEERS : | | INTETIOR DESIGNER : | |
|---|---|---|---|---|---|---|---|---|---|---|---|
| นายสลายุทธ เรืองทอง | ภสถ. 4384 | นายนัฐสม สงวนวงศ์ | วศ. 1423 | นายชัยวัฒน์ เหลืองอบอุ่น | สฟท.3473 | นายธันวา ต้นเสถียร | วก. 797 | ชนิษฐา ส่งสกุลชัย | วส. 27 | วาสนา เพชรประเสริฐ | |
| หทัยชนก เอกสุวรรณ | ภสถ. 4182 | นาสิริรัช รณเกียรติ | สย. 5868 | นายกรอง กิมเยียว | สฟท.5276 | นายจรพงษ์ สุทธิโสภาอาภรณ์ | สถ.2544 | วิรวุฒ หงษ์ทอง | สส. 253 | วรางคณา เศรษฐสุข | |
| วีรยุทธ สมศิริ | ภสถ. 19439 | นายศุภชัย ชำติ | ภย. 37589 | | | นายอาณัติ ตั้งชู | สถ.4127 | FIRE PROTECTION ARCHITECTS : | | อภิญญา ยังแย้ม | |
| ปรัชญ์ สานุกูล | ภสถ. 23820 | | | | | | | ดร.บัณฑิต ประดับสุข | สสถ. 1215 | | |

| แบบแสดง : | |
|---|---|
| แปลนระบบแจ้งเหตุเพลิงไหม้และเสียงประกาศขึ้นลอย 1M | |
| มาตราส่วน : 1:125 | แบบลงที่ : EE-705 |
| รวม : แผ่น | |

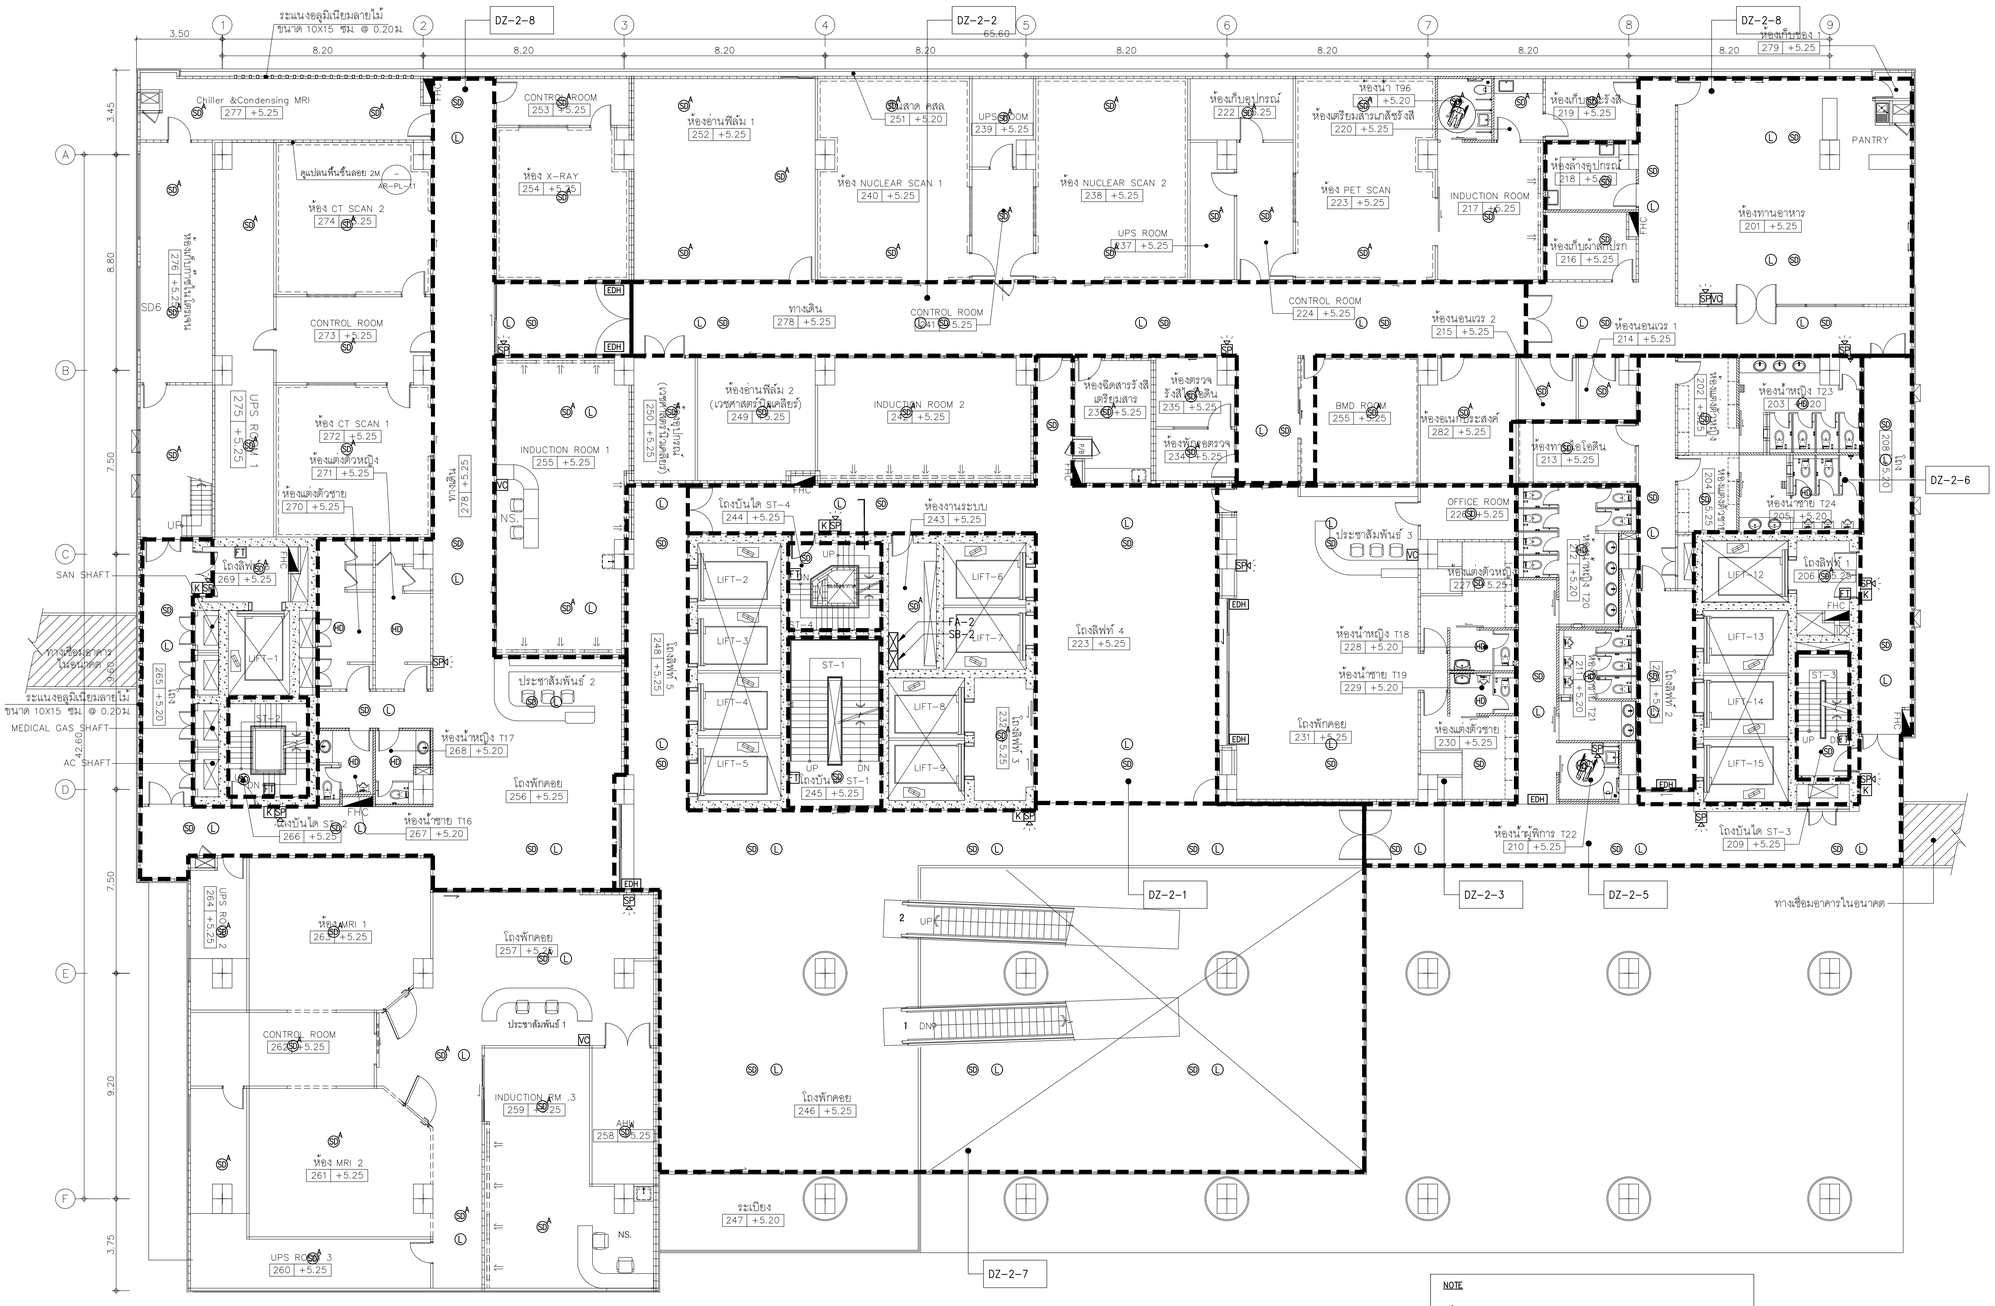


NOTE

- : ADDRESS SMOKE DETECTOR
- : HEAT DETECTOR
- : FIRE ALARM SPEAKER WITH STROBE LIGHT
- : FIREMAN TELEPHONE OUTLET
- : MANUAL STATION DOUBLE ACTION WITH KEY SWITCH
- : อุปกรณ์แจ้งเหตุเพลิงไหม้ด้วยแสงชนิดติดเพดาน
- : อุปกรณ์แจ้งเหตุเพลิงไหม้ด้วยแสงชนิดติดผนัง

## 01 แปลนระบบแจ้งเหตุเพลิงไหม้และเสียงประกาศชั้นที่ 2

A1@ 1:125
A3@ 1:250

BAR SCALE 0 2 5

คณะแพทยศาสตร์วชิรพยาบาล มหาวิทยาลัยนวมินทราธิราช




PROJECT NAME:
โครงการออกแบบ อาคารผู้ป่วยในเฉลิมพระเกียรติ คณะแพทยศาสตร์วชิรพยาบาล มหาวิทยาลัยนวมินทราธิราช

PROJECT ARCHITECT : สมยศ ชจวิทย์ สสถ. 1764

| ARCHITECTS : | | STRUCTURAL ENGINEERS : | | ELECTRICAL ENGINEERS: | | MECHANICAL ENGINEERS: | | SANITARY ENGINEERS : | | INTETIOR DESIGNER : | |
|---|---|---|---|---|---|---|---|---|---|---|---|
| นายสลายุทธ เรืองทอง | ภสถ. 4384 | นายนัฐชม สงวนวงศ์ | วศ. 1423 | นายชัยวัฒน์ เหลืองอบอุ่น | สพท.3473 | นายธันวา ดันเสถียร | วก. 797 | ชนิษฐา สังสกุลชัย | วส. 27 | วาสนา เพชรประเสริฐ | |
| หทัยชนก เอกสุวรรณ | ภสถ. 4182 | นายศิริชัย รณเกียรติ | สถ. 5868 | นายกรอง กิมเรียว | สพท.5276 | นายจรพงษ์ สุทธิโสภาอาภรณ์ | สถ.2544 | วิรวุฒ หงษ์ทอง | สส. 253 | วรางคณา เศรษฐสุข | |
| วิรยุทธ สมศิริ | ภสถ. 19439 | นายสุภชัย ชำดี | ภย. 37589 | | | นายอาณัติ ตั้งชู | สถ.4127 | FIRE PROTECTION ARCHITECTS : | | อภิญญา ยังแย้ม | |
| ปรัชญ์ สานุกูล | ภสถ. 23820 | | | | | | | ดร.บัณฑิต ประดับสุข | สสถ. 1215 | | |

| แบบแสดง : แปลนระบบแจ้งเหตุเพลิงไหม้และเสียงประกาศชั้นที่ 2 | |
|---|---|
| มาตราส่วน 1:125 | แบบแสดงที่ : EE-706 |
| รวม : แผ่น | |

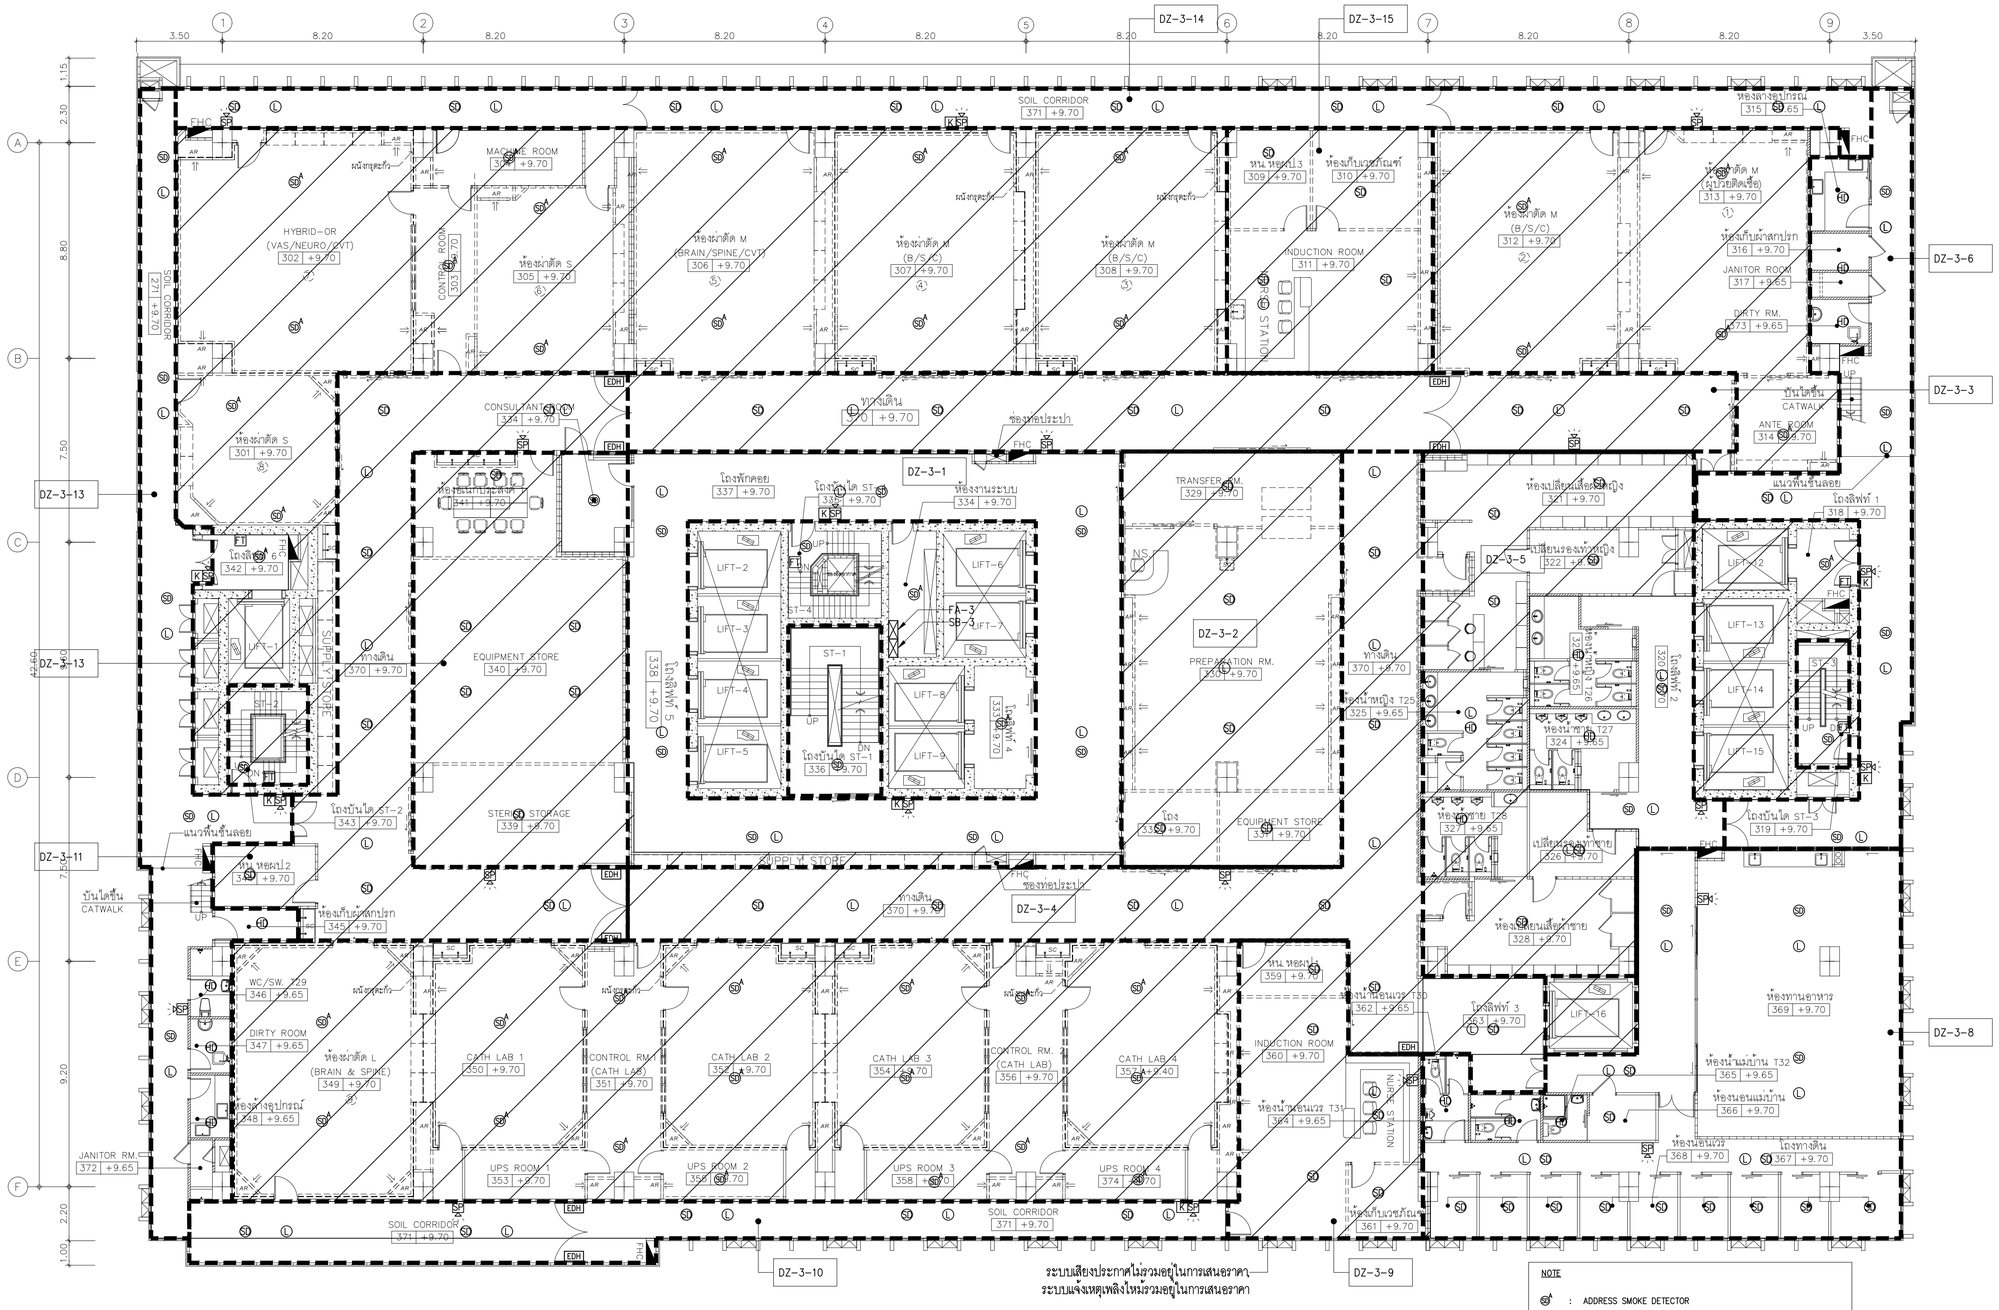


NOTE

- : ADDRESS SMOKE DETECTOR
- : HEAT DETECTOR
- : FIRE ALARM SPEAKER WITH STROBE LIGHT
- : FIREMAN TELEPHONE OUTLET
- : MANUAL STATION DOUBLE ACTION WITH KEY SWITCH
- : อุปกรณ์แจ้งเหตุเพลิงไหม้ด้วยเสียงชนิดติดเพดาน
- : อุปกรณ์แจ้งเหตุเพลิงไหม้ด้วยเสียงชนิดติดผนัง

## 01 แปลนระบบแจ้งเหตุเพลิงไหม้และเสียงประกาศชั้นที่ 3

A1@ 1:125
A3@ 1:250

BAR SCALE 0 2 5


คณะแพทยศาสตร์วชิรพยาบาล มหาวิทยาลัยนวมินทราธิราช





| | |
|---|---|
| PROJECT NAME: | โครงการออกแบบ อาคารผู้ป่วยในเฉลิมพระเกียรติ คณะแพทยศาสตร์วชิรพยาบาล มหาวิทยาลัยนวมินทราธิราช |
| PROJECT ARCHITECT : | สมยงค์ ชจวิทย์ สถล 1764 |

| ARCHITECTS : | | STRUCTURAL ENGINEERS : | | ELECTRICAL ENGINEERS: | | MECHANICAL ENGINEERS: | | SANITARY ENGINEERS : | | INTETIOR DESIGNER : | |
|---|---|---|---|---|---|---|---|---|---|---|---|
| นายสลายุทธ เรืองทอง | ภสถ 4384 | นายนัฐชม สงวนวงศ์ | วศ 1423 | นายชัยวัฒน์ เหลืองอบอุ่น | สพท.3473 | นายธันวา ต้นเสถียร | วก 797 | ชนิษฐา ส่งสกุลชัย | วส 27 | วาสนา เพชรประเสริฐ | |
| หทัยชนก เธกสุวรรณ | ภสถ 4182 | นายศิริชัย รณเกียรติ | สย 5868 | นายกรรง กิมเจียว | สพท.5276 | นายจรพงษ์ สุทธิโสภาอาภรณ์ | สถ2544 | วิรวุฒ หงษ์ทอง | สส 253 | วรางคณา เศรษฐสุข | |
| วิรยุทธ สมศิริ | ภสถ 19439 | นายยุกธ์ชัย ชำติ | ภย 37589 | | | นายอาณัติ ตั้งชู | สถ.4127 | FIRE PROTECTION ARCHITECTS : | | อภิญญา ยังแย้ม | |
| ปรัชญ์ สานุกูล | ภสถ 23820 | | | | | | | ดร.บัณฑิต ประดับสุข | สสถ 1215 | | |

| | |
|---|---|
| แบบแสดง : | แปลนระบบแจ้งเหตุเพลิงไหม้และเสียงประกาศชั้นที่ 3 |
| มาตราส่วน 1:125 | แบบลงที่ : EE-707 |
| รวม : แผ่น | |

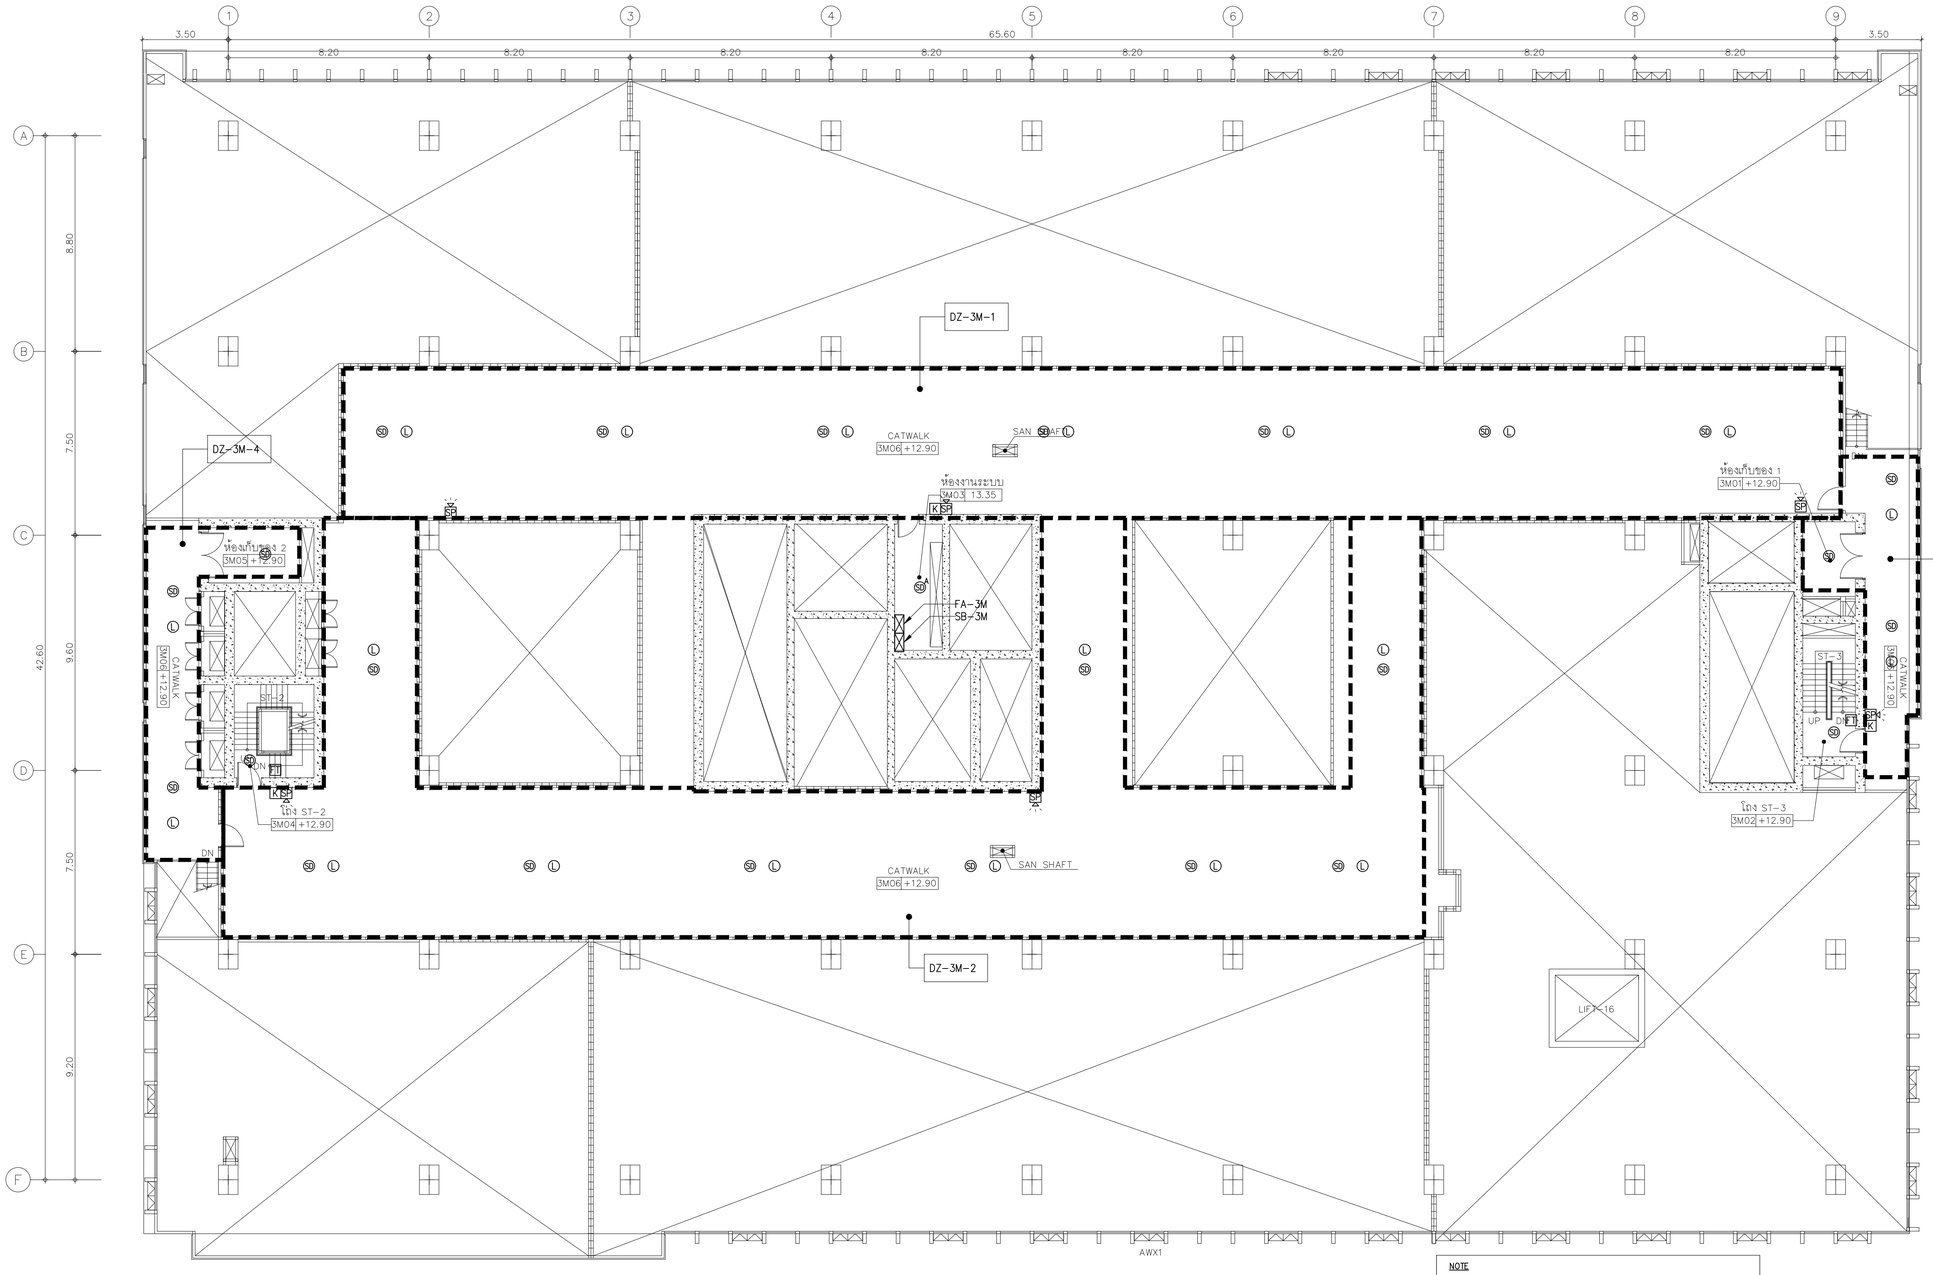


## 01 แปลนระบบแจ้งเหตุเพลิงไหม้และเสียงประกาศขึ้นลอย 3M

A1@ 1:125
A3@ 1:250

BAR SCALE 0 2 5

NOTE

- : ADDRESS SMOKE DETECTOR
- : HEAT DETECTOR
- : FIRE ALARM SPEAKER WITH STROBE LIGHT
- : FIREMAN TELEPHONE OUTLET
- K : MANUAL STATION DOUBLE ACTION WITH KEY SWITCH
- : อุปกรณ์แจ้งเหตุเพลิงไหม้ด้วยแสงชนิดติดเพดาน
- : อุปกรณ์แจ้งเหตุเพลิงไหม้ด้วยแสงชนิดติดผนัง


คณะแพทยศาสตร์วชิรพยาบาล มหาวิทยาลัยนวมินทราธิราช

SPAN
บริษัท สถาปนิกนครชัยแอสโซซิเอท จำกัด
247 อาคารวัฒนา 1 ถนนพหลโยธิน เขตพญาไท กรุงเทพฯ 10130
E-MAIL : mail.span@gmail.com
Tel.0-2942-3691-6 Fax.0-2942-3694

unicorn
บริษัท ยูนิคอร์น คอร์ปอเรชั่น เอนจิเนียแอนด์แอนด์ จำกัด
75/78 ซอยรัตนาธิเบศร์ 18 ถนนรัตนาธิเบศร์ เขตบางกรวย นนทบุรี 11130

i lamp
บริษัท ไอแลมป์ ดาต้าเทค เอนด์ ดีไซน์ จำกัด
400/25 หมู่ที่ 2 ตำบลบางแก้ว อำเภอเมืองสมุทรสาคร จังหวัดสมุทรสาคร 30000


PROJECT NAME:
โครงการออกแบบ อาคารผู้ป่วยในเฉลิมพระเกียรติ
คณะแพทยศาสตร์วชิรพยาบาล มหาวิทยาลัยนวมินทราธิราช

PROJECT ARCHITECT : สมยงค์ ชจวิทย์ สสถ. 1764

| ARCHITECTS : | | STRUCTURAL ENGINEERS : | | ELECTRICAL ENGINEERS: | | MECHANICAL ENGINEERS: | | SANITARY ENGINEERS : | | INTETIOR DESIGNER : | |
|---|---|---|---|---|---|---|---|---|---|---|---|
| นายสลายุทธ เรืองทอง | ภสถ. 4384 | นายนัฐสม สงวนวงศ์ | วย. 1423 | นายชัยวัฒน์ เหลืองอบอุ่น | สฟท.3473 | นายธนวา ต้นเสถียร | วก. 797 | ชนิษฐา สงสกุลชัย | วส. 27 | วาสนา เพชรประเสริฐ | |
| หทัยชนก เอกสุวรรณ | ภสถ. 4182 | นายศิริชัย รณเกียรติ | สย. 5868 | นายกรอง กิมเชียว | สฟท.5276 | นายจรพงษ์ สุทธิโสภาอาภรณ์ | สถ.2544 | วิรวุฒ หงษ์ทอง | สส. 253 | วรางคณา เศรษฐสุข | |
| วีรยุทธ สมศิริ | ภสถ. 19439 | นายคุภชัย ธำดี | ภย. 37589 | | | นายอาณัติ ตั้งชู | สถ.4127 | FIRE PROTECTION ARCHITECTS : | | อภิญญา ยังแย้ม | |
| ปรัชญ์ สานุกูล | ภสถ. 23820 | | | | | | | ดร.บัณฑิต ประดับสุข | สสถ. 1215 | | |

| มาตราส่วน 1:125 | แบบแสดง : แปลนระบบแจ้งเหตุเพลิงไหม้และเสียงประกาศขึ้นลอย 3M |
|---|---|
| รวม : แผ่น | แบบแสดงที่ : EE-708 |

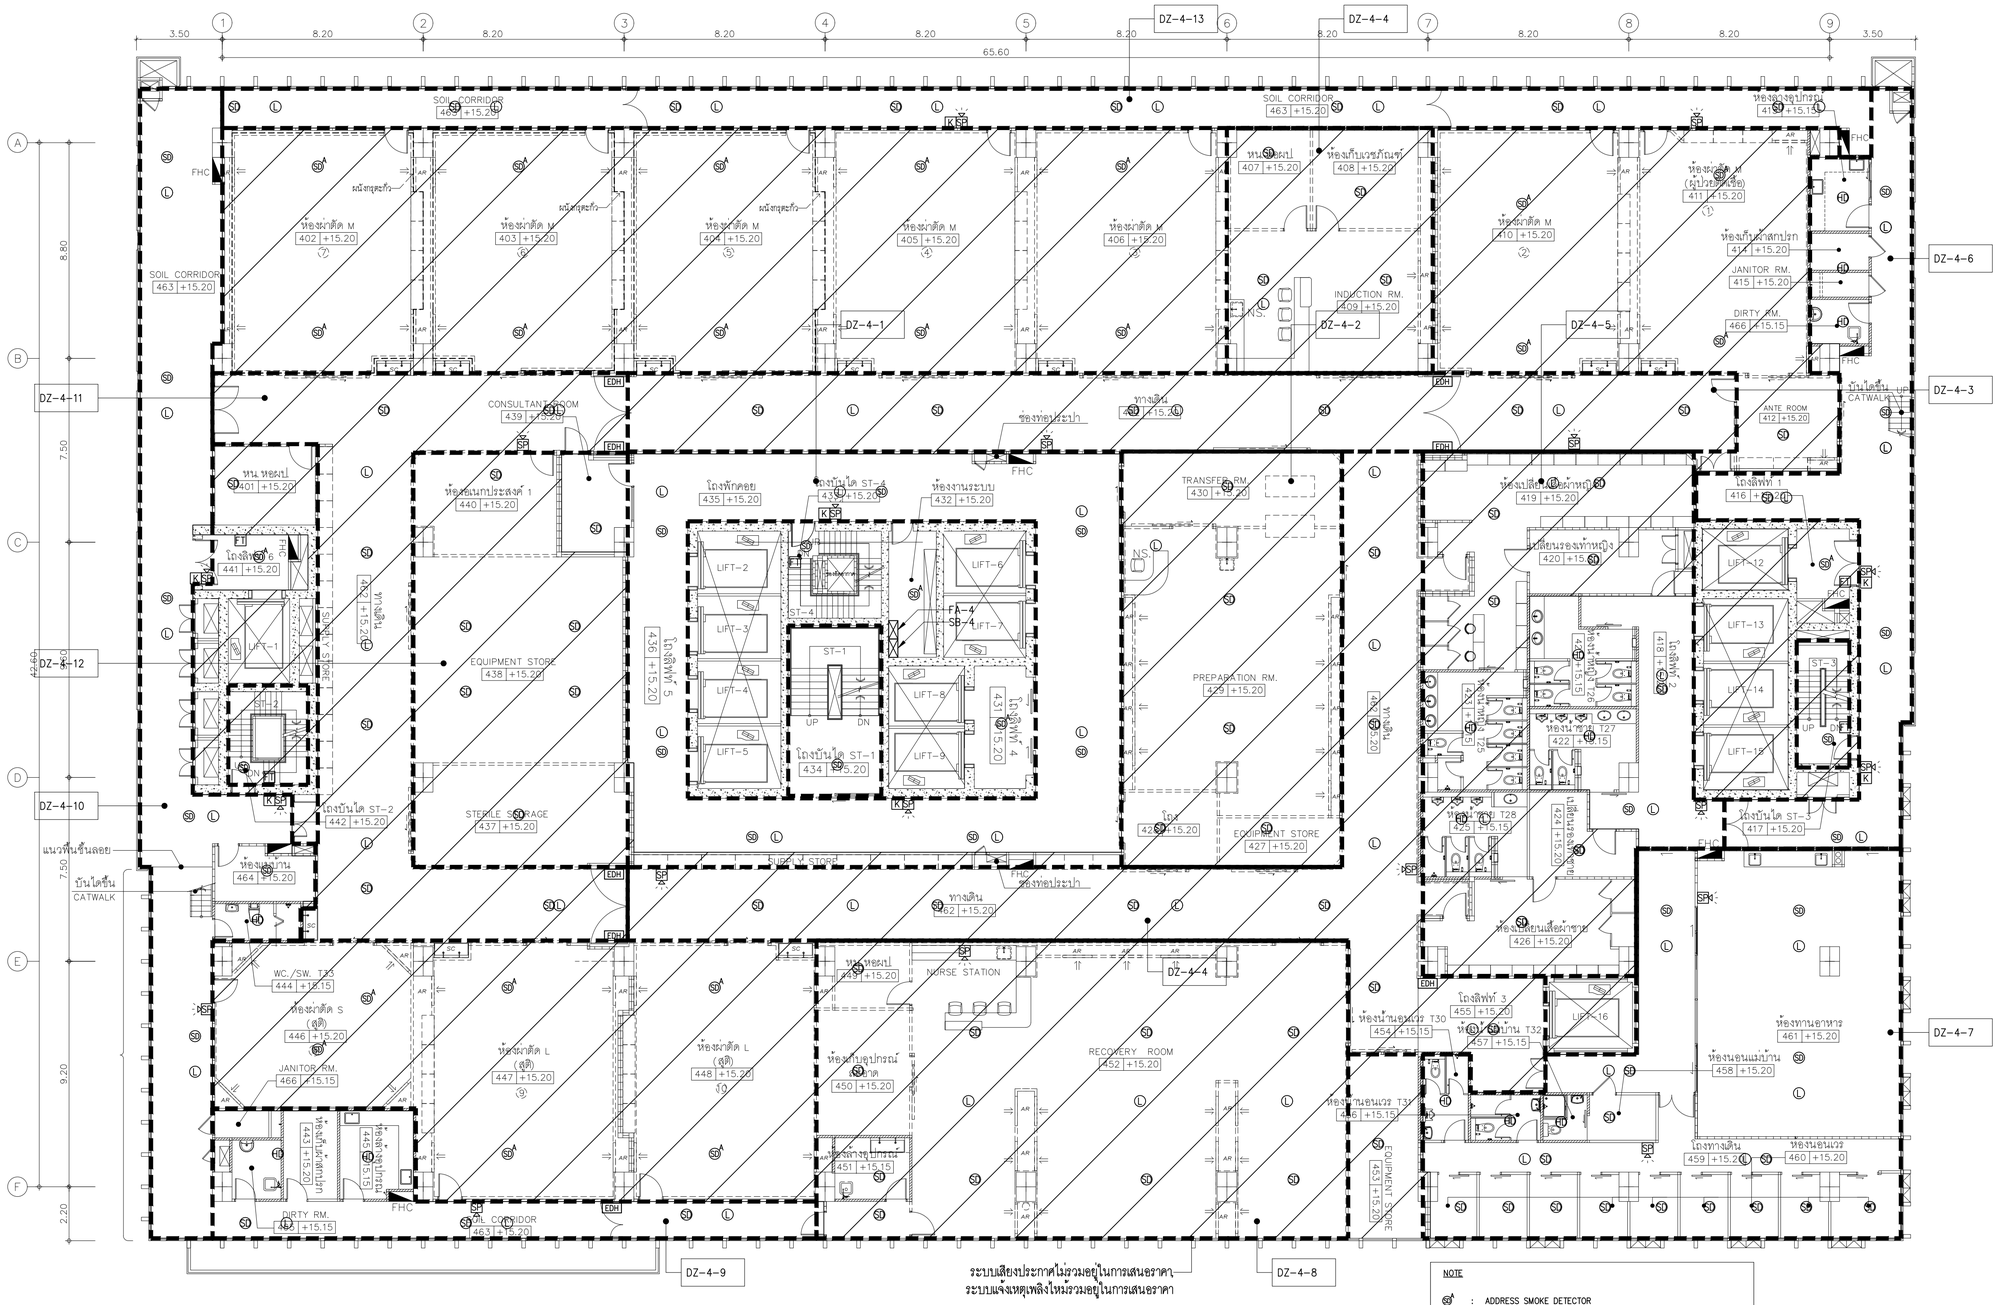


NOTE

- : ADDRESS SMOKE DETECTOR
- : HEAT DETECTOR
- : FIRE ALARM SPEAKER WITH STROBE LIGHT
- : FIREMAN TELEPHONE OUTLET
- K : MANUAL STATION DOUBLE ACTION WITH KEY SWITCH
- : อุปกรณ์แจ้งเหตุเพลิงไหม้ด้วยแสงชนิดติดเพดาน
- : อุปกรณ์แจ้งเหตุเพลิงไหม้ด้วยแสงชนิดติดผนัง

## 01 แปลนระบบแจ้งเหตุเพลิงไหม้และเสียงประกาศชั้นที่ 4

A1@ 1:125
A3@ 1:250

0 2 5
BAR SCALE

คณะแพทยศาสตร์วชิรพยาบาล
มหาวิทยาลัยนวมินทราธิราช






PROJECT NAME:
โครงการออกแบบ อาคารผู้ป่วยในเฉลิมพระเกียรติ
คณะแพทยศาสตร์วชิรพยาบาล มหาวิทยาลัยนวมินทราธิราช

PROJECT ARCHITECT : สมยงค์ ชจรวิทย์ สสถ. 1764

| ARCHITECTS : | | STRUCTURAL ENGINEERS : | | ELECTRICAL ENGINEERS: | | MECHANICAL ENGINEERS: | | SANITARY ENGINEERS : | | INTETIOR DESIGNER : | |
|---|---|---|---|---|---|---|---|---|---|---|---|
| นายสลายุทธ เชิงทอง | ภสถ. 4384 | นายนัฐสุม สงวนวงศ์ | วส. 1423 | นายธัชวัฒน์ เหลืองอรุ่น | สฟท.3473 | นายธันวา ต้นเสถียร | วก. 797 | ชนิษฐา สังสกุลชัย | วส. 27 | วาสนา เพชรประเสริฐ | |
| หทัยชนก เอกสุวรรณ | ภสถ. 4182 | นายศิริชัย รณเกียรติ | สย. 5868 | นายกรอง กิมเจียว | สฟท.5276 | นายธรพงษ์ สุทธิโสภาอากรณ์ | สก.2544 | วิรวุฒ หงษ์ทอง | สส. 253 | วรางคณา เศรษฐสุธร | |
| วีรยุทธ สมศิริ | ภสถ. 19439 | นายยุภชัย รัตติ | ภย. 37589 | | | นายอาณัติ ตั้งชู | สก.4127 | FIRE PROTECTION ARCHITECTS : | | อภิญญา ยังแย้ม | |
| ปรัชญ์ สานุกูล | ภสถ. 23820 | | | | | | | ดร.บัณฑิต ประดับสุข | สสถ. 1215 | | |

| แบบแสดง : | |
|---|---|
| แปลนระบบแจ้งเหตุเพลิงไหม้และเสียงประกาศชั้นที่ 4 | |
| มาตราส่วน 1:125 | แบบแสดงที่ : EE-709 |
| รวม : แผ่น | |

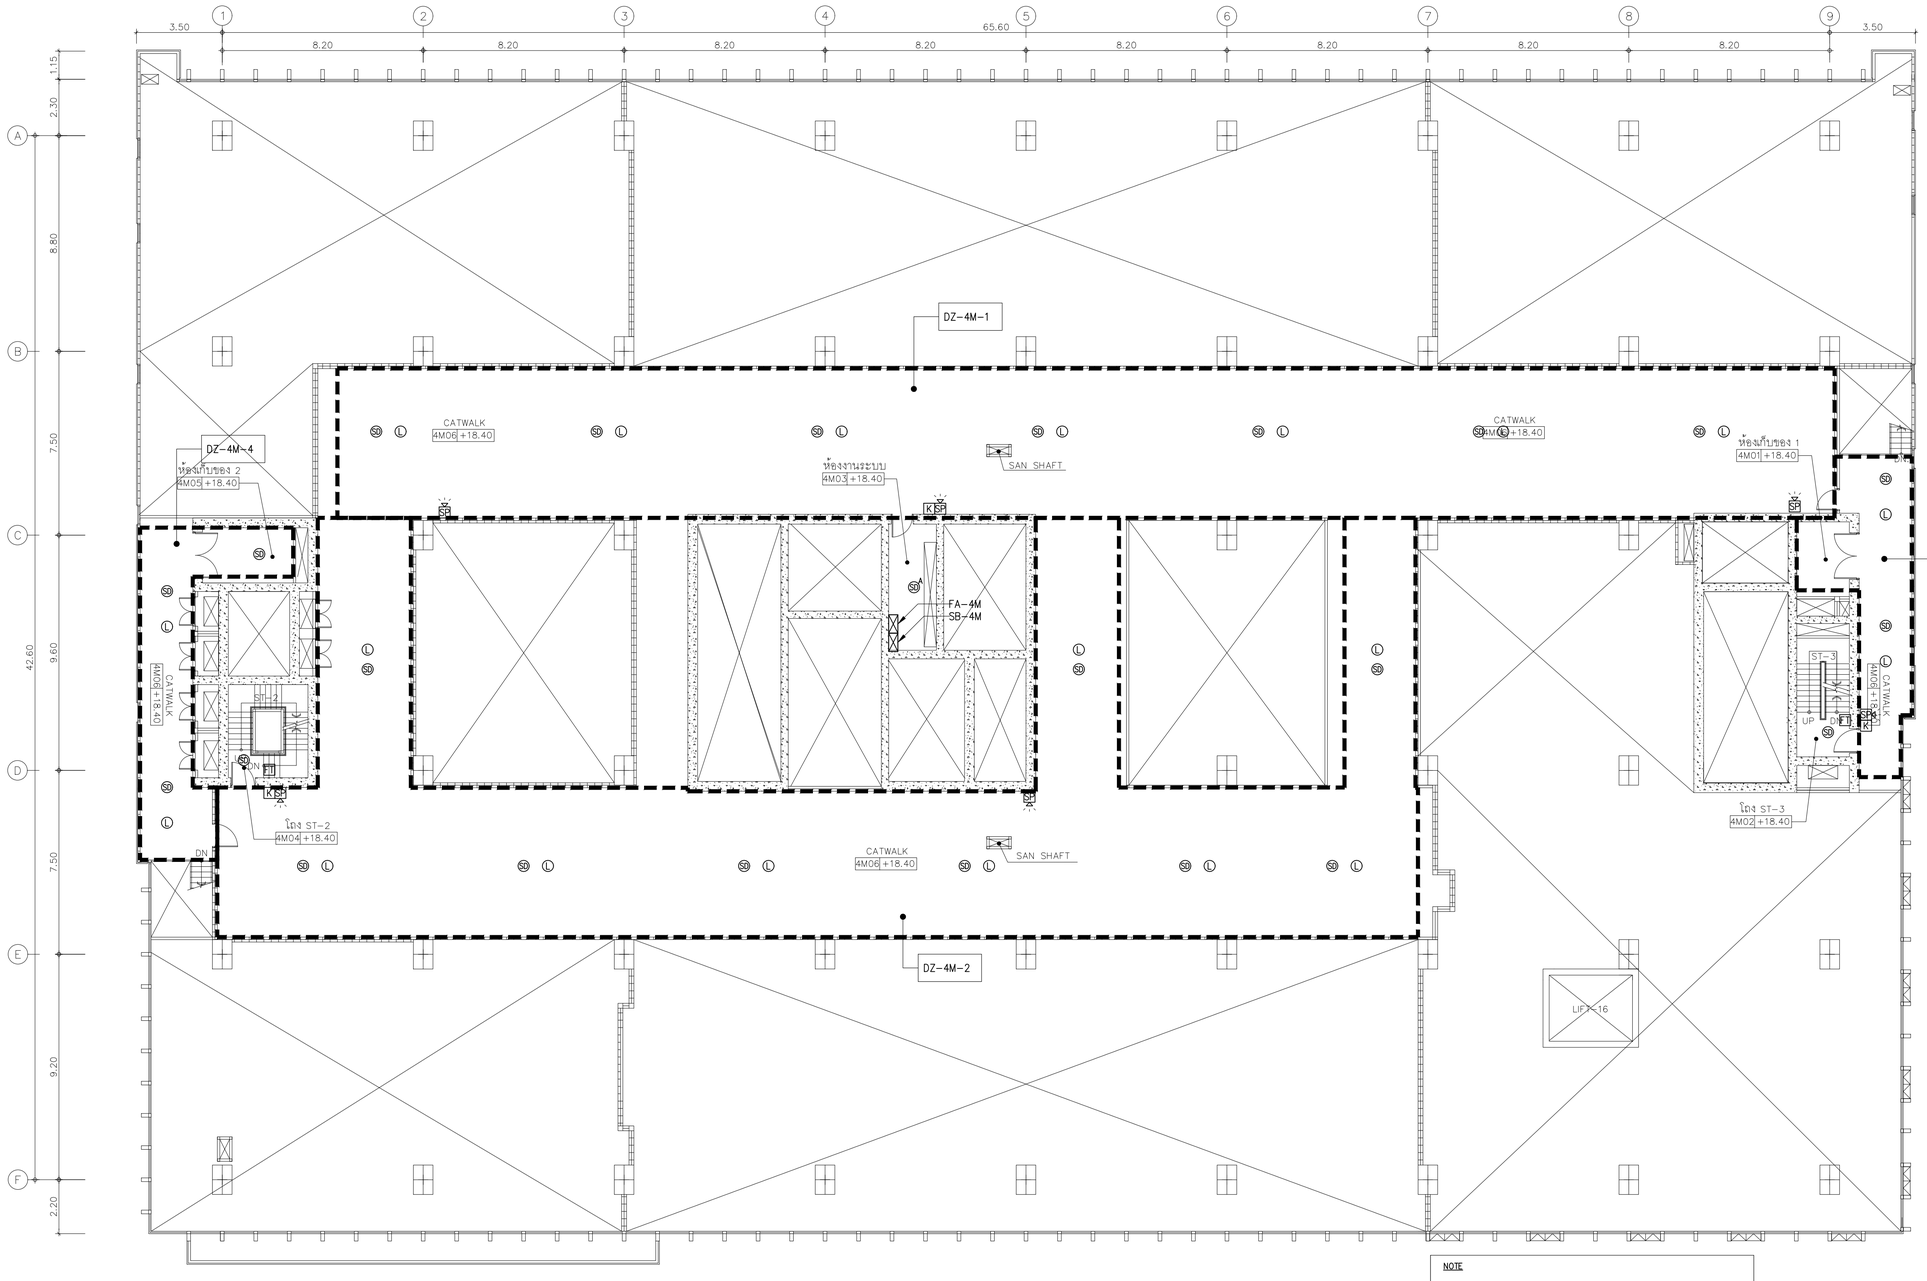


NOTE

- : ADDRESS SMOKE DETECTOR
- : HEAT DETECTOR
- : FIRE ALARM SPEAKER WITH STROBE LIGHT
- : FIREMAN TELEPHONE OUTLET
- : MANUAL STATION DOUBLE ACTION WITH KEY SWITCH
- : อุปกรณ์แจ้งเหตุเพลิงไหม้ด้วยแสงชนิดติดเพดาน
- : อุปกรณ์แจ้งเหตุเพลิงไหม้ด้วยแสงชนิดติดผนัง

## 01 แปลนระบบแจ้งเหตุเพลิงไหม้และเสียงประกาศขึ้นลอย 4M

A1@ 1:125
A3@ 1:250

0 2 5
BAR SCALE

คณะแพทยศาสตร์วชิรพยาบาล มหาวิทยาลัยนวมินทราธิราช




PROJECT NAME:
โครงการออกแบบ อาคารผู้ป่วยในเฉลิมพระเกียรติ
คณะแพทยศาสตร์วชิรพยาบาล มหาวิทยาลัยนวมินทราธิราช

PROJECT ARCHITECT : สมยงค์ ชจรวิทย์ สสถ. 1764

| ARCHITECTS : | | STRUCTURAL ENGINEERS : | | ELECTRICAL ENGINEERS: | | MECHANICAL ENGINEERS: | | SANITARY ENGINEERS : | | INTETIOR DESIGNER : | |
|---|---|---|---|---|---|---|---|---|---|---|---|
| นายสลายุทธ เรืองทอง | ภสถ. 4384 | นายนัฐสม สงวนวงศ์ | วศ. 1423 | นายชัยวัฒน์ เหลืองอบอุ่น | สพท.3473 | นายธันวา ดันเสถียร | วก. 797 | ชนิษฐา สงสกุลชัย | วส. 27 | วาสนา เพชรประเสริฐ | |
| หทัยชนก เอกสุวรรณ | ภสถ. 4182 | นายศิริชัย รณเกียรติ | สย. 5868 | นายกรอง กิมเรียว | สพท.5276 | นายจรพงษ์ สุทธิโสภาอาภรณ์ | สถ.2544 | วิรวุฒ หงษ์ทอง | สส. 253 | วรางคณา เศรษฐสุข | |
| วิรยุทธ สมศิริ | ภสถ. 19439 | นายศุภชัย ชำติ | ภย. 37589 | | | นายอาณัติ ตั้งชู | สถ.4127 | FIRE PROTECTION ARCHITECTS : | | อภิญญา ยังแย้ม | |
| ปรัชญ์ สานุกูล | ภสถ. 23820 | | | | | | | ดร.บัณฑิต ประดับสุข | สสถ. 1215 | | |

แบบแสดง : แปลนระบบแจ้งเหตุเพลิงไหม้และเสียงประกาศขึ้นลอย 4M

มาตราส่วน 1:125 | แบบลงที่ : EE-710

รวม : แผ่น

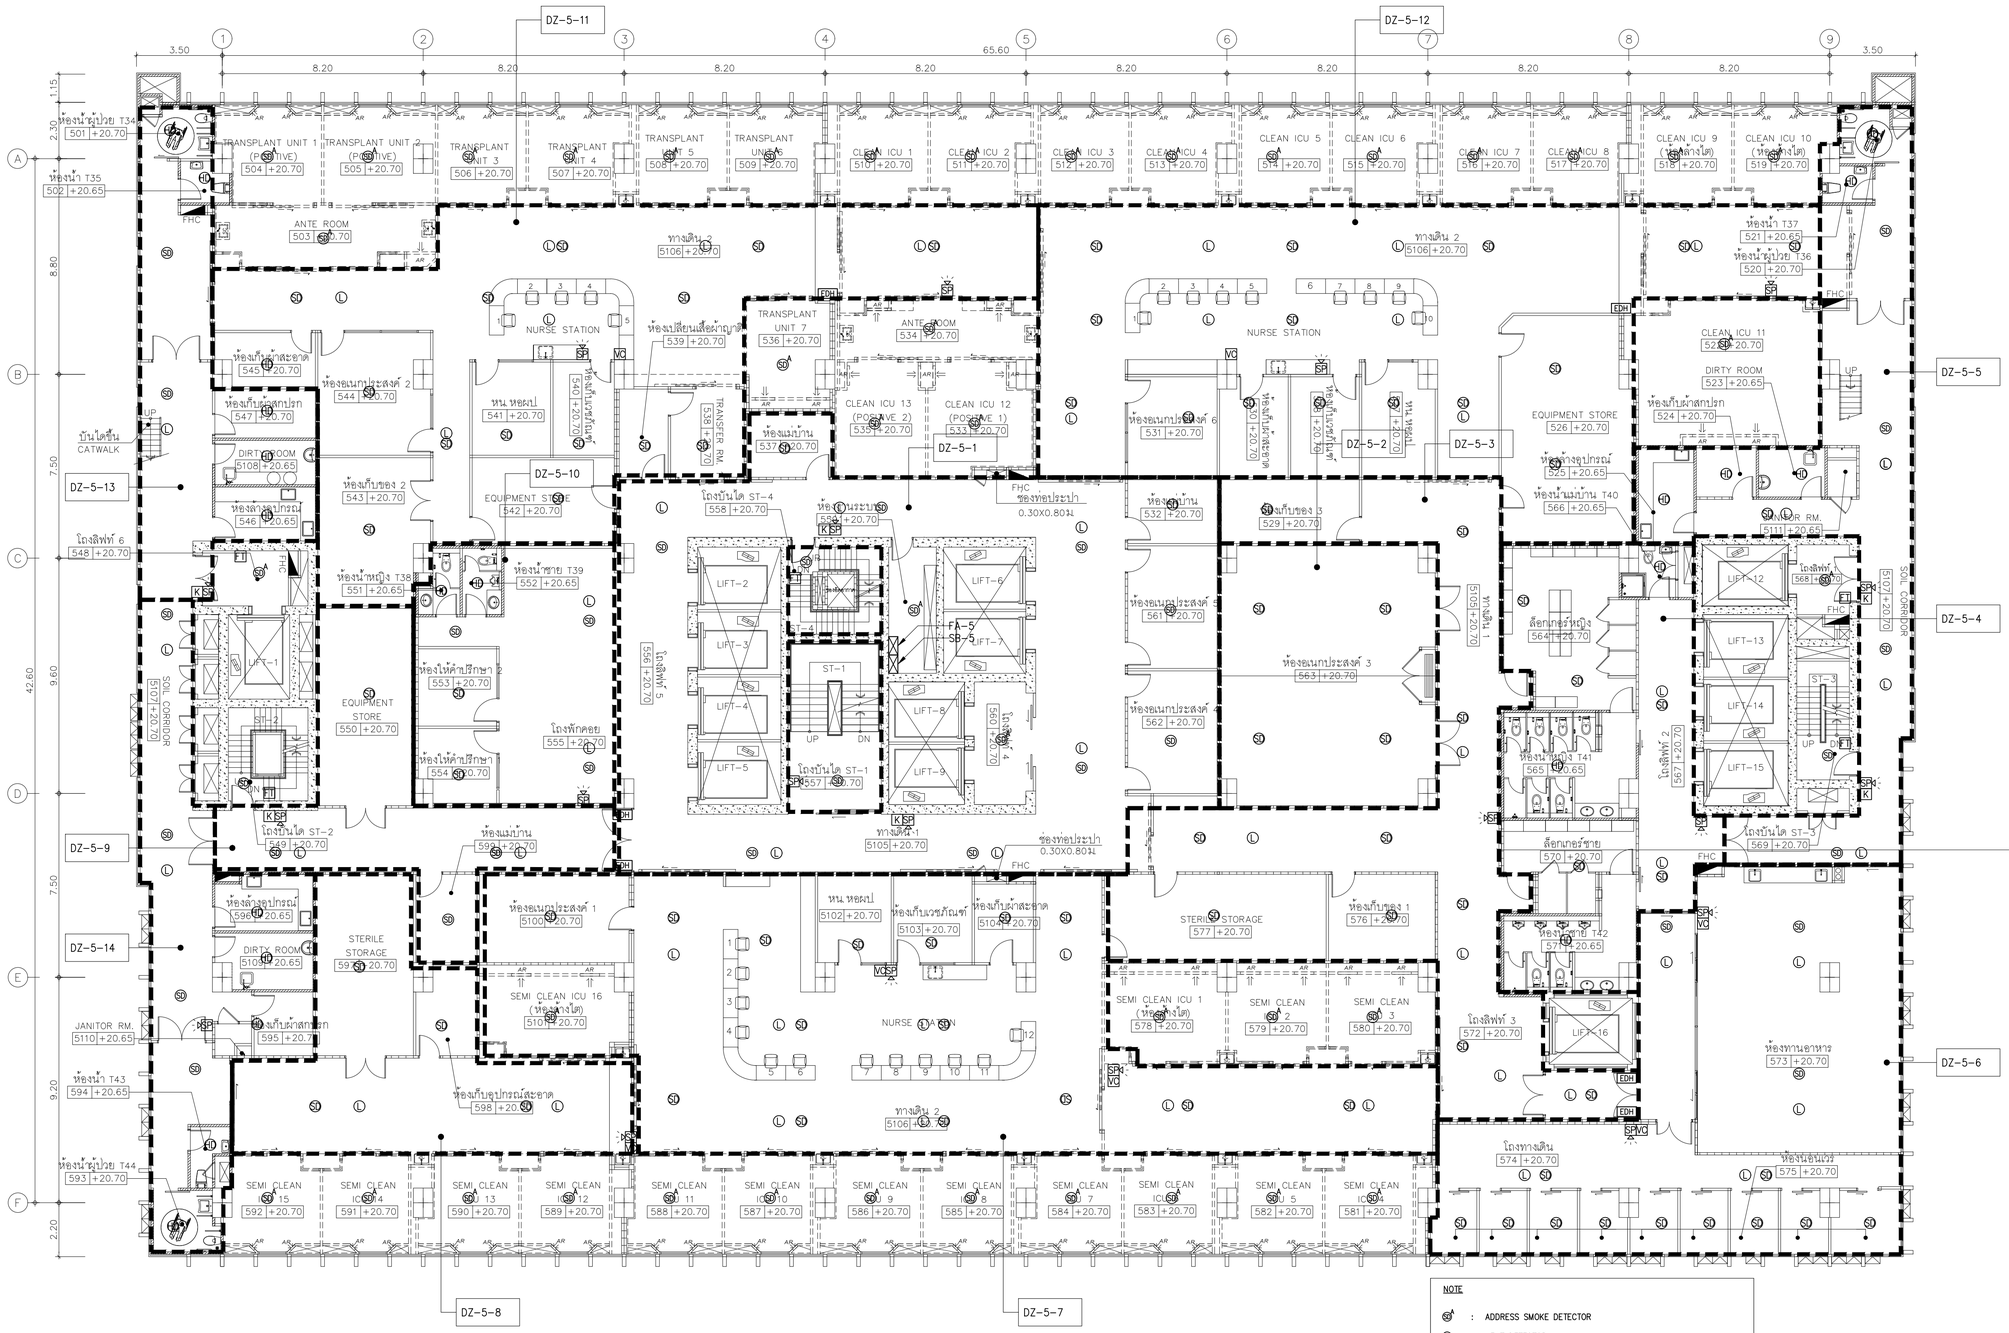


NOTE

- SD : ADDRESS SMOKE DETECTOR
- HD : HEAT DETECTOR
- SPK : FIRE ALARM SPEAKER WITH STROBE LIGHT
- FI : FIREMAN TELEPHONE OUTLET
- K : MANUAL STATION DOUBLE ACTION WITH KEY SWITCH
- : อุปกรณ์แจ้งเหตุเพลิงไหม้ด้วยแสงชนิดติดเพดาน
- : อุปกรณ์แจ้งเหตุเพลิงไหม้ด้วยแสงชนิดติดผนัง

## 01 แปลนระบบแจ้งเหตุเพลิงไหม้และเสียงประกาศชั้นที่ 5

A1@ 1:125
A3@ 1:250

0 2 5
BAR SCALE


คณะแพทยศาสตร์วชิรพยาบาล มหาวิทยาลัยนวมินทราธิราช

บริษัท สถาปนิกแสงสิงหนาท จำกัด
247 ถ.เสนานิคม 1 แขวงลาดพร้าว เขตลาดพร้าว กรุงเทพฯ 10230
E-MAIL : mail.span@gmail.com
Tel.0-2942-3691-6 Fax.0-2942-3694

บริษัท ยูนิคอร์น คอร์ปอเรชั่น เอเชีย(ประเทศไทย) จำกัด
75/76 ซอยรัชดาภิเษก 18 แขวงดินแดง เขตดินแดง กรุงเทพมหานคร 10320



PROJECT NAME:
โครงการออกแบบ อาคารผู้ป่วยในเฉลิมพระเกียรติ
คณะแพทยศาสตร์วชิรพยาบาล มหาวิทยาลัยนวมินทราธิราช

PROJECT ARCHITECT : สมยงค์ ชจวิทย์ สสถ. 1764

| ARCHITECTS : | | STRUCTURAL ENGINEERS : | | ELECTRICAL ENGINEERS: | | MECHANICAL ENGINEERS: | | SANITARY ENGINEERS : | | INTETIOR DESIGNER : | |
|---|---|---|---|---|---|---|---|---|---|---|---|
| นายสลายุทธ เชียงทอง | ภสถ. 4384 | นายนัฐพล สงวนวงศ์ | วย. 1423 | นายชัยวัฒน์ เหลืองอบอุ่น | สพท.3473 | นายธันวา ดันเสถียร | วก 797 | ชนิษฐา สังฆกุลชัย | วส. 27 | วาสนา เพชรประเสริฐ | |
| หทัยชนก เอกสุวรรณ | ภสถ. 4182 | นายศิริชัย รณเกียรติ | สย. 5868 | นายกรอง ทิมเจียว | สพท.5276 | นายชรพงษ์ สุทธิโสภาอาภรณ์ | สถ.2544 | วิรวุฒ หงษ์ทอง | สส. 253 | วรางคณา เศรษฐสุข | |
| วิรยุทธ สมศิริ | ภสถ. 19439 | นายยุภชัย ขำดี | ภย. 37589 | | | นายอาณัติ ตั้งชู | สถ.4127 | FIRE PROTECTION ARCHITECTS : | | อภิญญา ยังแย้ม | |
| ปรัชญ์ สานุกูล | ภสถ. 23820 | | | | | | | ดร.บัณฑิต ประดับสุข | สสถ. 1215 | | |

แบบแสดง : แปลนระบบแจ้งเหตุเพลิงไหม้และเสียงประกาศชั้นที่ 5

มาตราส่วน 1:125 | แบบลงที่ : EE-711

รวม : แผ่น

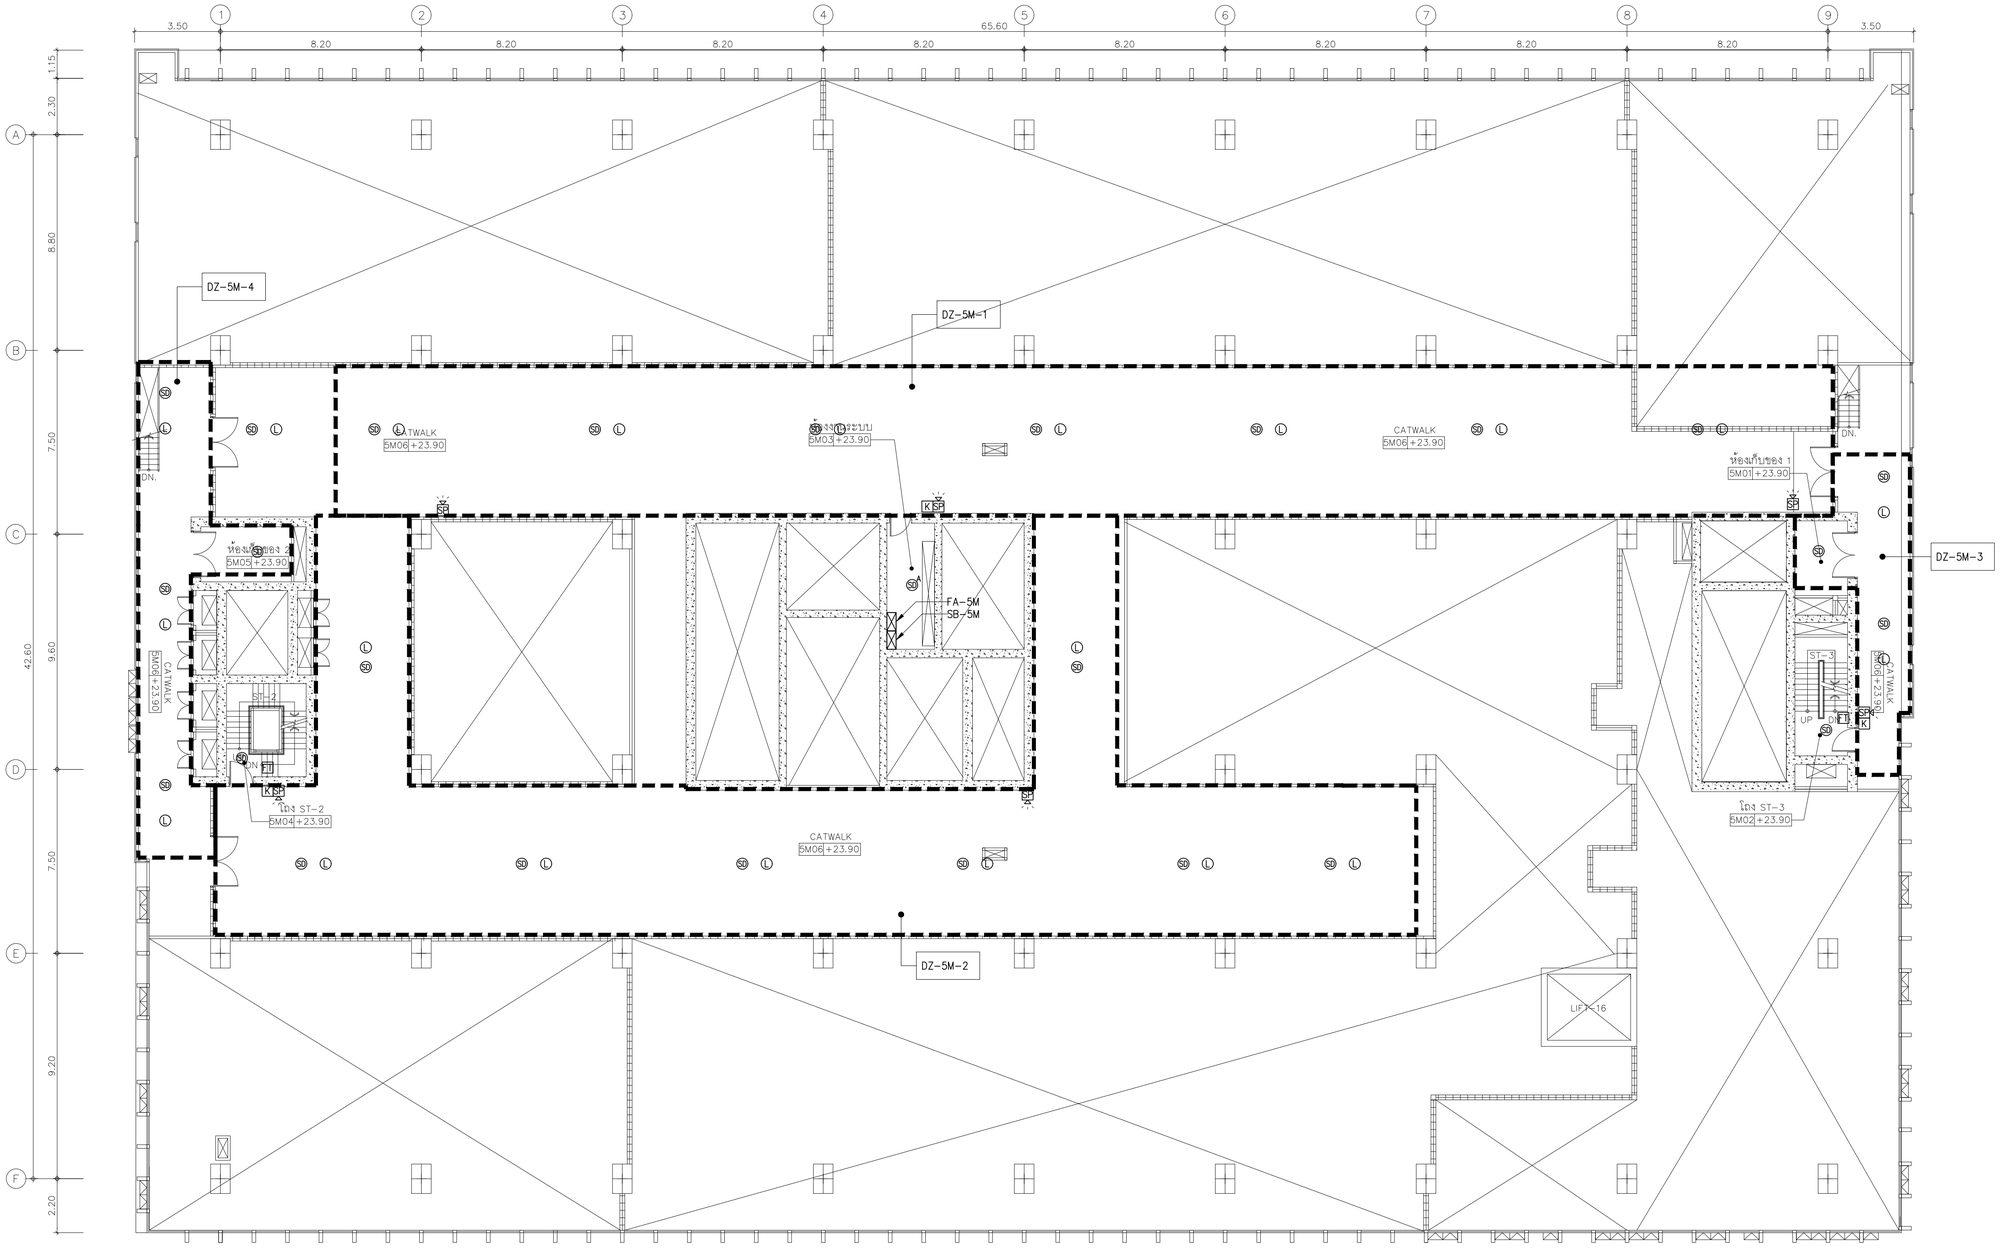


01 แปลนระบบแจ้งเหตุเพลิงไหม้และเสียงประกาศขึ้นลอย 5M

A1@ 1:125
A3@ 1:250

0 2 5
BAR SCALE

NOTE

- : ADDRESS SMOKE DETECTOR
- : HEAT DETECTOR
- : FIRE ALARM SPEAKER WITH STROBE LIGHT
- : FIREMAN TELEPHONE OUTLET
- K : MANUAL STATION DOUBLE ACTION WITH KEY SWITCH
- : อุปกรณ์แจ้งเหตุเพลิงไหม้ด้วยแสงชนิดติดเพดาน
- : อุปกรณ์แจ้งเหตุเพลิงไหม้ด้วยแสงชนิดติดผนัง


คณะแพทยศาสตร์วชิรพยาบาล มหาวิทยาลัยนวมินทราธิราช





PROJECT NAME:
โครงการออกแบบ อาคารผู้ป่วยในเฉลิมพระเกียรติ
คณะแพทยศาสตร์วชิรพยาบาล มหาวิทยาลัยนวมินทราธิราช

PROJECT ARCHITECT : สมยงค์ ชจวิทย์ สสล 1764


ARCHITECTS :
นายสลายุทธ เรืองทอง ภสล 4384
หทัยชนก เธอสุวรรณ ภสล 4182
วีรยุทธ สมศิริ ภสล 19439
ปรัชญ์ สานุกูล ภสล 23820

STRUCTURAL ENGINEERS :
นายนัฐสม สงวนวงศ์ วศ. 1423
นายศิริชัย รณเกียรติ สย. 5868
นายคุมภัย ร่ำดี ภย. 37589

ELECTRICAL ENGINEERS:
นายชัยวัฒน์ เหลืองอบอุ่น สพท.3473
นายกรอง กิมเฮียว สพท.5276

MECHANICAL ENGINEERS:
นายธันวา ตันเสถียร วก. 797
นายจรพงษ์ สุทธิโสภาอาภรณ์ สถ.2544
นายอาณัติ ตั้งชู สถ.4127

SANITARY ENGINEERS :
ชนิษฐา ส่งสกุลชัย วส. 27 ภ.ป.อ.
วิรวุฒ หงษ์ทอง สสล 253
FIRE PROTECTION ARCHITECTS :
ดร.บัณฑิต ประดับสุข สสล 1215

INTETIOR DESIGNER :
วาสนา เพชรประเสริฐ
วรางคณา เศรษฐสุข
อภิญญา ยังแย้ม


แบบแสดง :
แปลนระบบแจ้งเหตุเพลิงไหม้และเสียงประกาศขึ้นลอย 5M

มาตราส่วน 1:125
รวม : แผ่น

แบบลงที่ :
EE-712

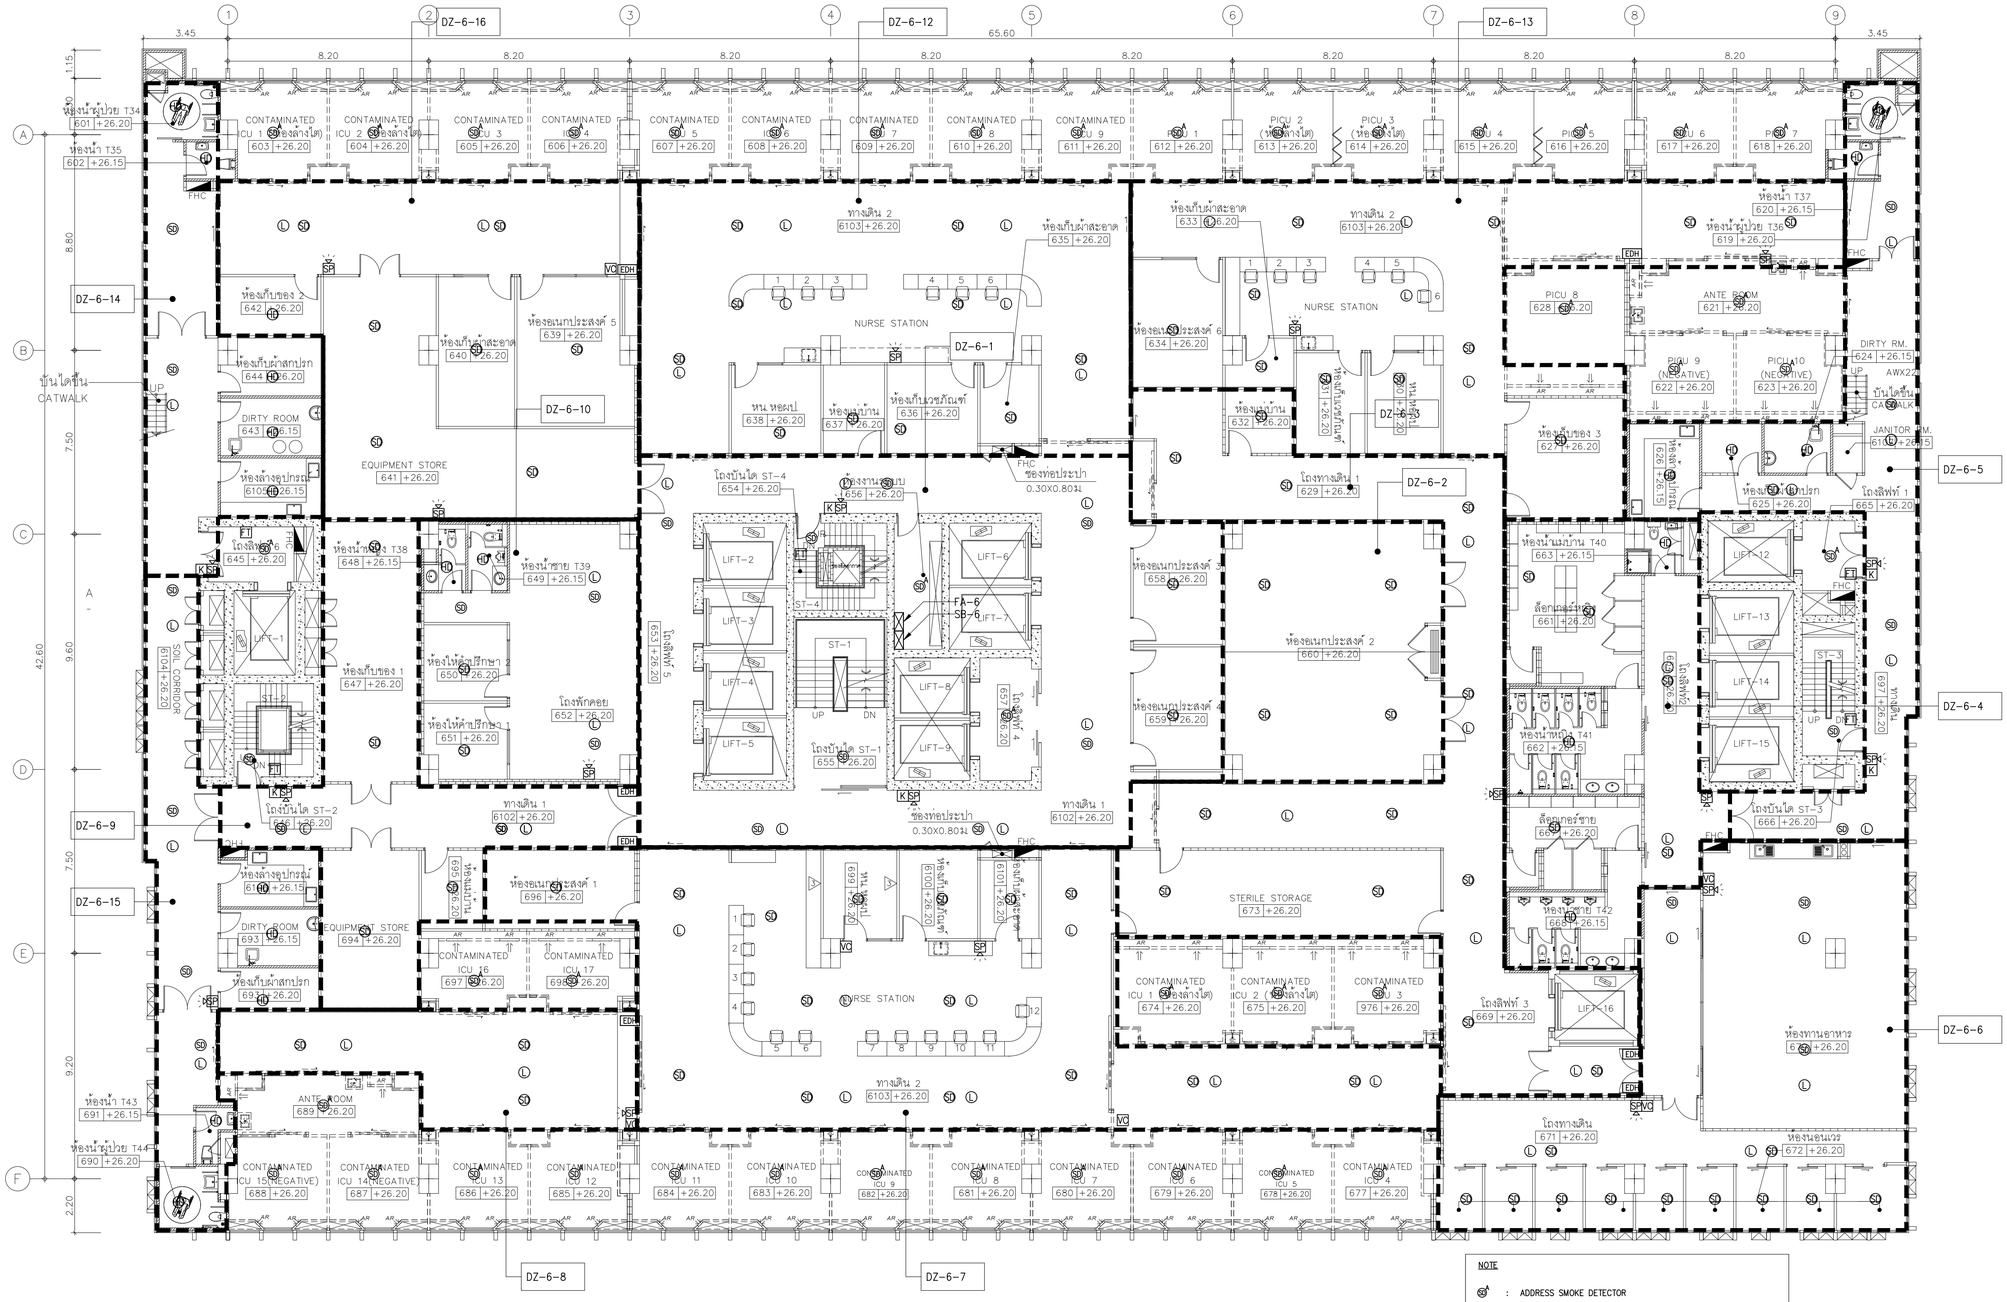


NOTE

- : ADDRESS SMOKE DETECTOR
- : HEAT DETECTOR
- : FIRE ALARM SPEAKER WITH STROBE LIGHT
- : FIREMAN TELEPHONE OUTLET
- K : MANUAL STATION DOUBLE ACTION WITH KEY SWITCH
- : อุปกรณ์แจ้งเหตุเพลิงไหม้ด้วยแสงชนิดติดเพดาน
- : อุปกรณ์แจ้งเหตุเพลิงไหม้ด้วยแสงชนิดติดผนัง

## 01 แปลนระบบแจ้งเหตุเพลิงไหม้และเสียงประกาศชั้นที่ 6

A1@ 1:125
A3@ 1:250

BAR SCALE 0 2 5

| | | |
|---|---|---|

| | | | | | | | |
|---|---|---|---|---|---|---|---|
| PROJECT NAME: โครงการออกแบบ อาคารผู้ป่วยในเฉลิมพระเกียรติ คณะแพทยศาสตร์วชิรพยาบาล มหาวิทยาลัยนวมินทราธิราช | ARCHITECTS : นายสุลยุทธ เรืองทอง ภสถ. 4384 | STRUCTURAL ENGINEERS : นายนัฐพล สงวนวงศ์ วศ. 1423 | ELECTRICAL ENGINEERS: นายชัยวัฒน์ เหลืองอบอุ่น สพท.3473 | MECHANICAL ENGINEERS: นายธันวา ตันเสถียร วก. 797 | SANITARY ENGINEERS : นนิษฐา สงสกุลชัย วส. 27 | INTETIOR DESIGNER : วาสนา เพชรประเสริฐ | แบบแสดง : แปลนระบบแจ้งเหตุเพลิงไหม้และเสียงประกาศชั้นที่ 6 |
| | หทัยชนก เอกสุวรรณ ภสถ. 4182 | นายศิริชัย รณเกียรติ สย. 5868 | นายกรอง กิมเฮียว สพท.5276 | นายอาณัติ ตั้งชู สก.4127 | วิรวุฒ หงษ์ทอง สส. 253 | วรางคณา เศรษฐสุข | มาตราส่วน 1:125 แบบเลขที่ : |
| | วีรยุทธ สมศิริ ภสถ. 19439 | นายยุคุกร์ชัย รัตติ ภย. 37589 | | | FIRE PROTECTION ARCHITECTS : | อภิญญา ยังแย้ม | รวม : แผ่น EE-713 |
| | ปรัชญ์ สานุกูล ภสถ. 23820 | | | | ดร.บัณฑิต ประดับสุข สส. 1215 | | |
| | PROJECT ARCHITECT : สมยงค์ ชจวิทย์ สส. 1764 | | | | | | |

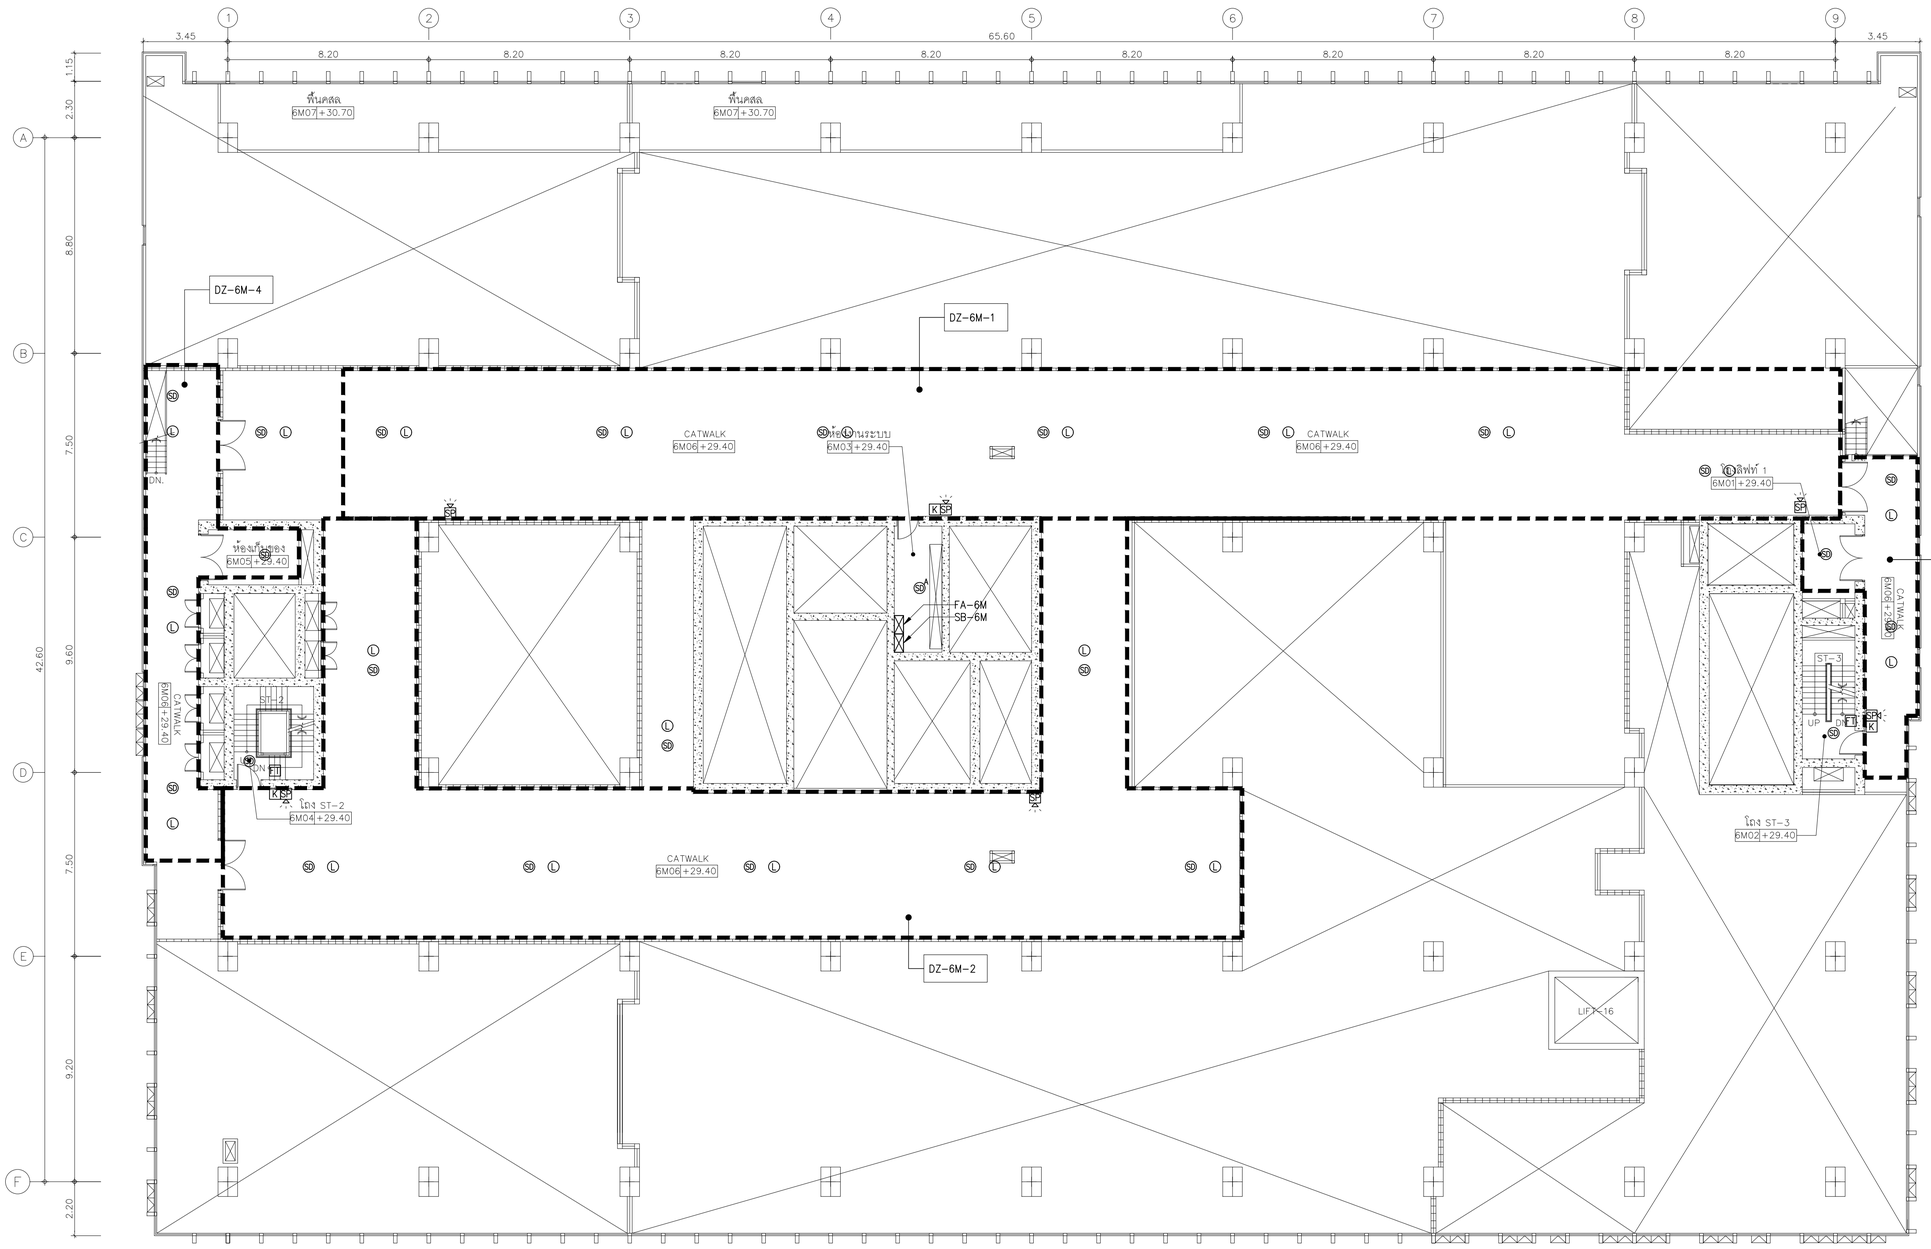


01 แปลนระบบแจ้งเหตุเพลิงไหม้และเสียงประกาศขึ้นลอย 6M

A1@ 1:125
A3@ 1:250

0 2 5
BAR SCALE

NOTE

- : ADDRESS SMOKE DETECTOR
- : HEAT DETECTOR
- : FIRE ALARM SPEAKER WITH STROBE LIGHT
- : FIREMAN TELEPHONE OUTLET
- K : MANUAL STATION DOUBLE ACTION WITH KEY SWITCH
- : อุปกรณ์แจ้งเหตุเพลิงไหม้ด้วยแสงชนิดติดเพดาน
- : อุปกรณ์แจ้งเหตุเพลิงไหม้ด้วยแสงชนิดติดผนัง

คณะแพทยศาสตร์วชิรพยาบาล มหาวิทยาลัยนวมินทราธิราช

บริษัท สถาปนิกแสงสิทธิ์ จำกัด
247 ถ.สนามบิน 1 แขวงสามเสนใน เขตพญาไท กรุงเทพฯ 10230
E-MAIL : mom.spa@gmail.com
Tel.0-2943-3691-6 ,Fax.0-2943-3694

บริษัท ยูนิคอร์น คอร์ปอเรชั่น เอนจิเนียแอนด์เน็ท จำกัด
75/78 ซอยรัตนาธิเบศร์ 18 แขวงบางเม็ด เขตบางเขน กรุงเทพมหานคร 10210

บริษัท ไอแลมป์ ลายติ้ง เอนด์ ดีไซน์ จำกัด
480/25 หมู่ที่ 2 ตำบลบ้านเกาะ อำเภอเมืองนครราชสีมา นครราชสีมา 30000

PROJECT NAME:
โครงการออกแบบ อาคารผู้ป่วยในเฉลิมพระเกียรติ
คณะแพทยศาสตร์วชิรพยาบาล มหาวิทยาลัยนวมินทราธิราช

PROJECT ARCHITECT : สมยงค์ ชจรวิทย์ สสถ. 1764

| ARCHITECTS : | | STRUCTURAL ENGINEERS : | | ELECTRICAL ENGINEERS: | | MECHANICAL ENGINEERS: | | SANITARY ENGINEERS : | | INTETIOR DESIGNER : | |
|---|---|---|---|---|---|---|---|---|---|---|---|
| นายสลายุทธ เรืองทอง | ภสถ. 4384 | นายนัฐชม สงวนวงศ์ | วศ. 1423 | นายชัยวัฒน์ เหลืองอบอุ่น | สฟท.3473 | นายธันวา ต้นเสถียร | วก. 797 | ชนิษฐา ส่งสกุลชัย | วส. 27 | วาสนา เพชรประเสริฐ | |
| หทัยชนก เอกสุวรรณ | ภสถ. 4182 | นายศิริชัย รณเกียรติ | สย. 5868 | นายกรอง กิมเรียว | สฟท.5276 | นายชจรพงษ์ สุทธิโสภาอาภรณ์ | สถ.2544 | วิรวุฒ หงษ์ทอง | สส. 253 | วรางคณา เศรษฐสุข | |
| วีรยุทธ สมศิริ | ภสถ. 19439 | นายศุภชัย ชำติ | ภย. 37589 | | | นายอาณัติ ตั้งชู | สถ.4127 | FIRE PROTECTION ARCHITECTS : | | อภิญญา ยังแย้ม | |
| ปรัชญ์ สานุกูล | ภสถ. 23820 | | | | | | | ดร.บัณฑิต ประดับสุข | สสถ. 1215 | | |

| แบบแสดง : | |
|---|---|
| แปลนระบบแจ้งเหตุเพลิงไหม้และเสียงประกาศขึ้นลอย 6M | |
| มาตราส่วน 1:125 | แบบแสดงที่ : EE-714 |
| รวม : แผ่น | |

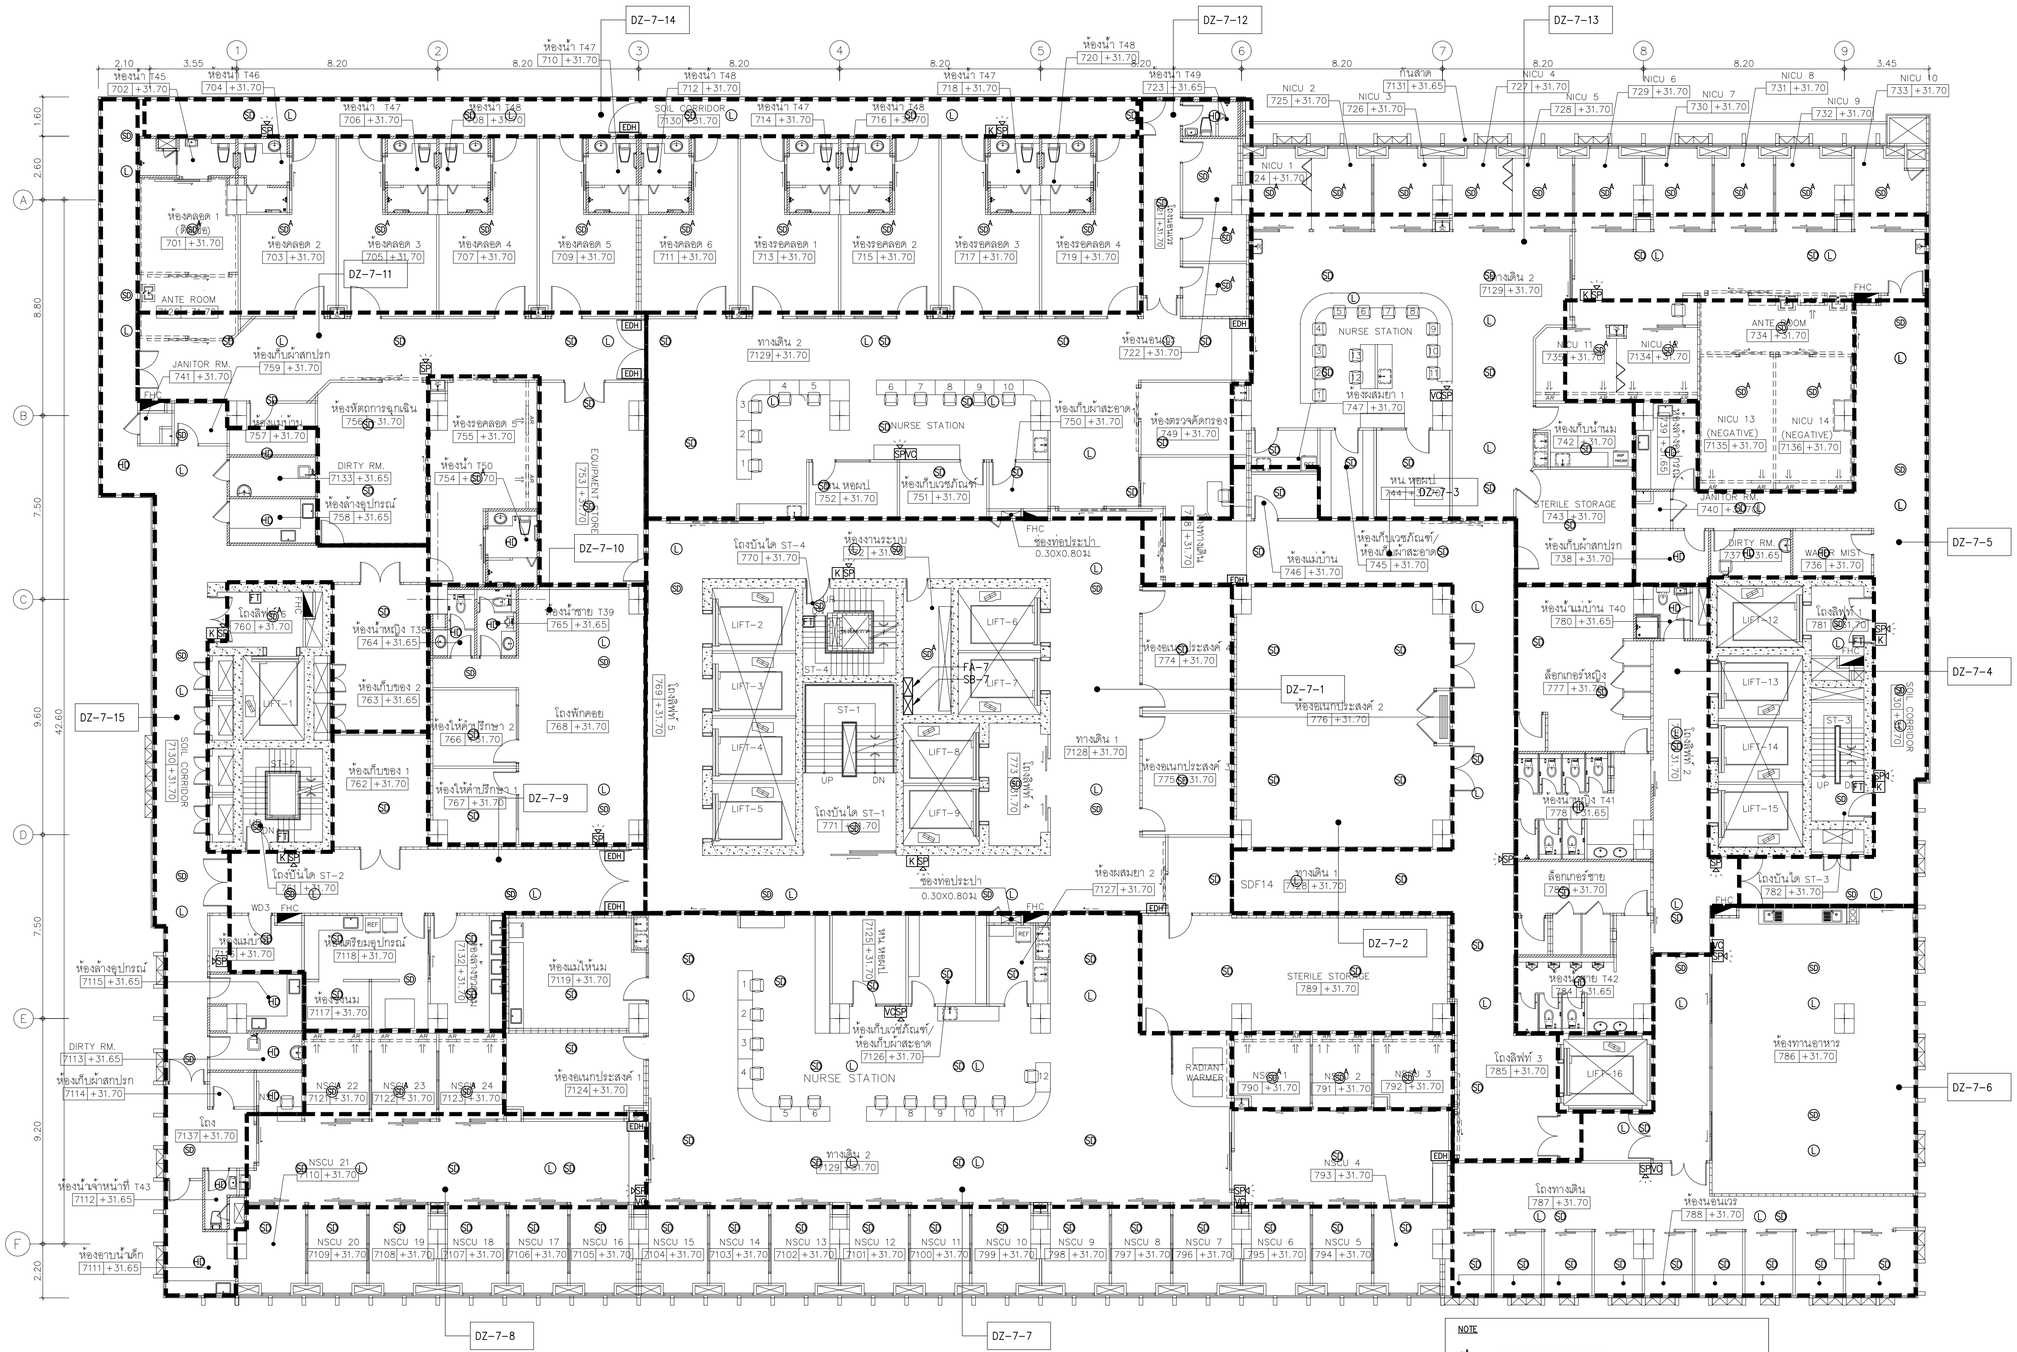


01 แปลนระบบแจ้งเหตุเพลิงไหม้และเสียงประกาศชั้นที่ 7

A1@ 1:125
A3@ 1:250

BAR SCALE 0 2 5

NOTE

- SD : ADDRESS SMOKE DETECTOR
- HD : HEAT DETECTOR
- SPVG : FIRE ALARM SPEAKER WITH STROBE LIGHT
- FT : FIREMAN TELEPHONE OUTLET
- K : MANUAL STATION DOUBLE ACTION WITH KEY SWITCH
- : อุปกรณ์แจ้งเหตุเพลิงไหม้ด้วยแสงชนิดติดเพดาน
- : อุปกรณ์แจ้งเหตุเพลิงไหม้ด้วยแสงชนิดติดผนัง

30-06-63


คณะแพทยศาสตร์วชิรพยาบาล มหาวิทยาลัยนวมินทราธิราช





PROJECT NAME:
โครงการออกแบบ อาคารผู้ป่วยในเฉลิมพระเกียรติ คณะแพทยศาสตร์วชิรพยาบาล มหาวิทยาลัยนวมินทราธิราช

PROJECT ARCHITECT : สมยงค์ ชรวิทย์ สสถ 1764

| | | |
|---|---|---|
| ARCHITECTS : | STRUCTURAL ENGINEERS : | ELECTRICAL ENGINEERS: |
| นายสลายุทธ เชิงทอง ภสถ. 4384 | นายนัฐสม สงวนวงศ์ วส 1423 | นายชัยวัฒน์ เหลืองอรุณ สพท.3473 |
| หทัยชนก เอกสุวรรณ ภสถ. 4182 | นายศิริชัย รณเกียรติ สย 5868 | นายกรอง กิมเชียว สพท.5276 |
| วิรยุทธ สมศิริ ภสถ. 19439 | นายศุภชัย ข่าดี ภย 37589 | |
| ปรัชญ์ สานุกูล ภสถ. 23820 | | |

| | | |
|---|---|---|
| MECHANICAL ENGINEERS: | SANITARY ENGINEERS : | INTETIOR DESIGNER : |
| นายธันวา ต้นเสถียร วก 797 | ชนิพฐา สงฆกุลชัย วส 27 | วาสนา เพชรประเสริฐ |
| นายชรพงษ์ สุทธิโสภาอาภรณ์ สก.2544 | วิรวุฒ หงษ์ทอง สส 253 | วรางคณา เศรษฐสุข |
| นายอาณัติ ตั้งชู สก.4127 | FIRE PROTECTION ARCHITECTS : | อภิญญา ยังแย้ม |
| | ดร.บัณฑิต ประดิษฐสุข สสถ. 1215 | |

แบบแสดง : แปลนระบบแจ้งเหตุเพลิงไหม้และเสียงประกาศชั้นที่ 7

มาตราส่วน 1:125

รวม : แผ่น

แบบลงที่ : EE-715

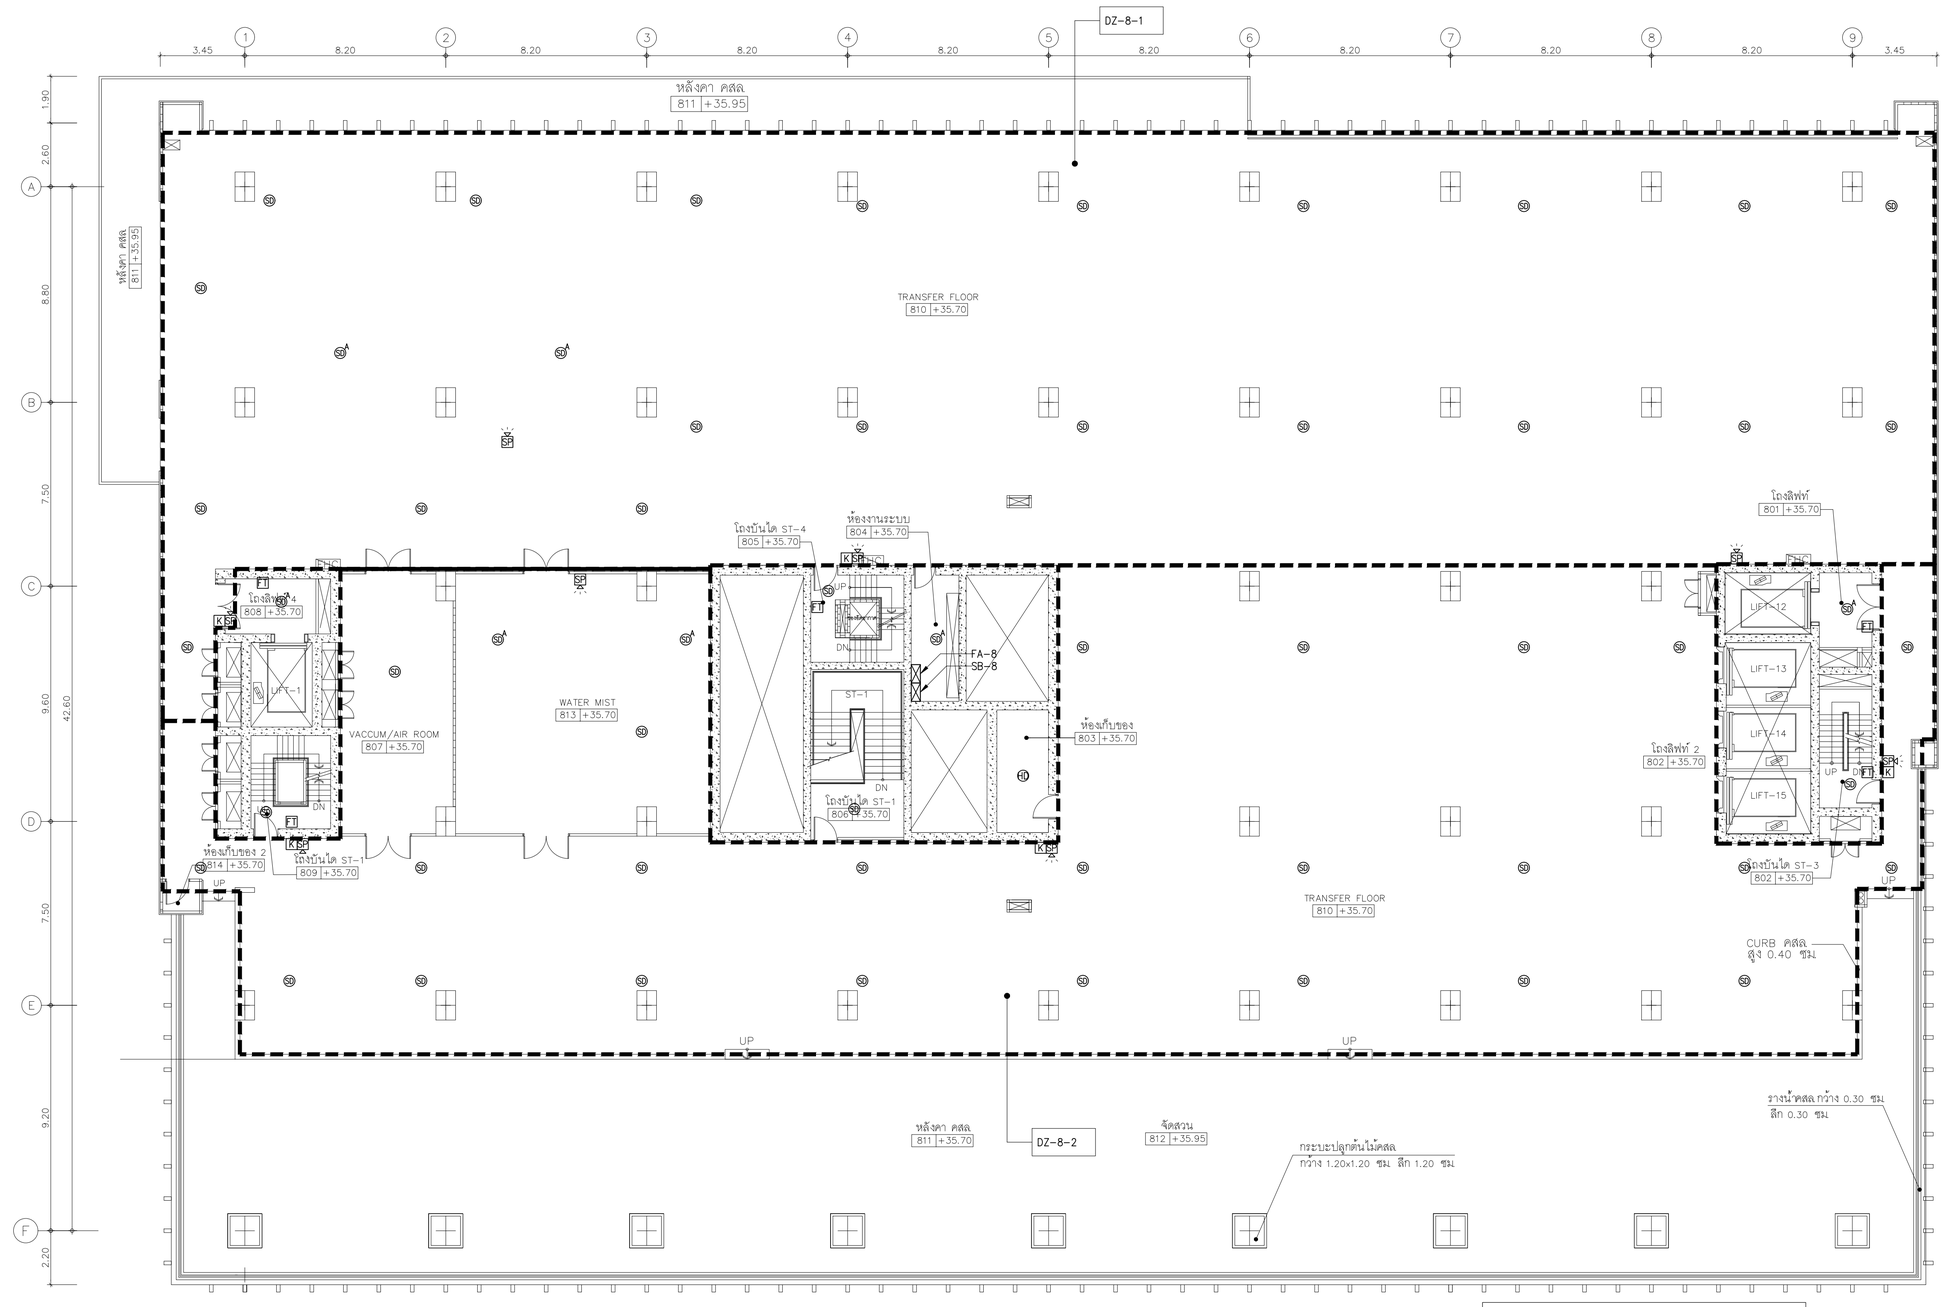


## 01 แปลนระบบแจ้งเหตุเพลิงไหม้ชั้นที่ 8

A1@ 1:125
A3@ 1:250

BAR SCALE 0 2 5

NOTE

- : ADDRESS SMOKE DETECTOR
- : HEAT DETECTOR
- : FIRE ALARM SPEAKER WITH STROBE LIGHT
- : FIREMAN TELEPHONE OUTLET
- : MANUAL STATION DOUBLE ACTION WITH KEY SWITCH
- : อุปกรณ์แจ้งเหตุเพลิงไหม้ด้วยแสงชนิดติดเพดาน
- : อุปกรณ์แจ้งเหตุเพลิงไหม้ด้วยแสงชนิดติดผนัง


คณะแพทยศาสตร์วชิรพยาบาล มหาวิทยาลัยนวมินทราธิราช





PROJECT NAME:
โครงการออกแบบ อาคารผู้ป่วยในเฉลิมพระเกียรติ
คณะแพทยศาสตร์วชิรพยาบาล มหาวิทยาลัยนวมินทราธิราช

PROJECT ARCHITECT : สมยงค์ ชจวิทย์ สสถ. 1764


ARCHITECTS :
- นายสลายุทธ เรืองทอง ภสถ. 4384
- หทัยชนก เอกสุวรรณ ภสถ. 4182
- วีรยุทธ สมศิริ ภสถ. 19439
- ปรัชญ์ สานุกูล ภสถ. 23820

STRUCTURAL ENGINEERS :
- นายนัฐชม สงวนวงศ์ วย. 1423
- นายศิริชัย รณเกียรติ สย. 5868
- นายคุภชัย ขำดี ภย. 37589

ELECTRICAL ENGINEERS:
- นายชัยวัฒน์ เหลืองอบอุ่น สพท.3473
- นายกรอง กิมเชียว สพท.5276

MECHANICAL ENGINEERS:
- นายธันวา ต้นเสถียร วก. 797
- นายชรพงษ์ สุทธิโสภาอาภรณ์ สถ.2544
- นายอาณัติ ตั้งชู สถ.4127

SANITARY ENGINEERS :
- ชนิษฐา สงสกุลชัย วส. 27
- วิรวุฒ หงษ์ทอง สส. 253

FIRE PROTECTION ARCHITECTS :
- ดร.บัณฑิต ประดับสุข สสถ. 1215

INTETIOR DESIGNER :
- วาสนา เพชรประเสริฐ
- วรางคณา เศรษฐสุข
- อภิญญา ยังแย้ม


แบบแสดง : แปลนระบบแจ้งเหตุเพลิงไหม้ชั้นที่ 8

มาตราส่วน 1:125 | แบบแสดงที่ : EE-716

รวม : แผ่น

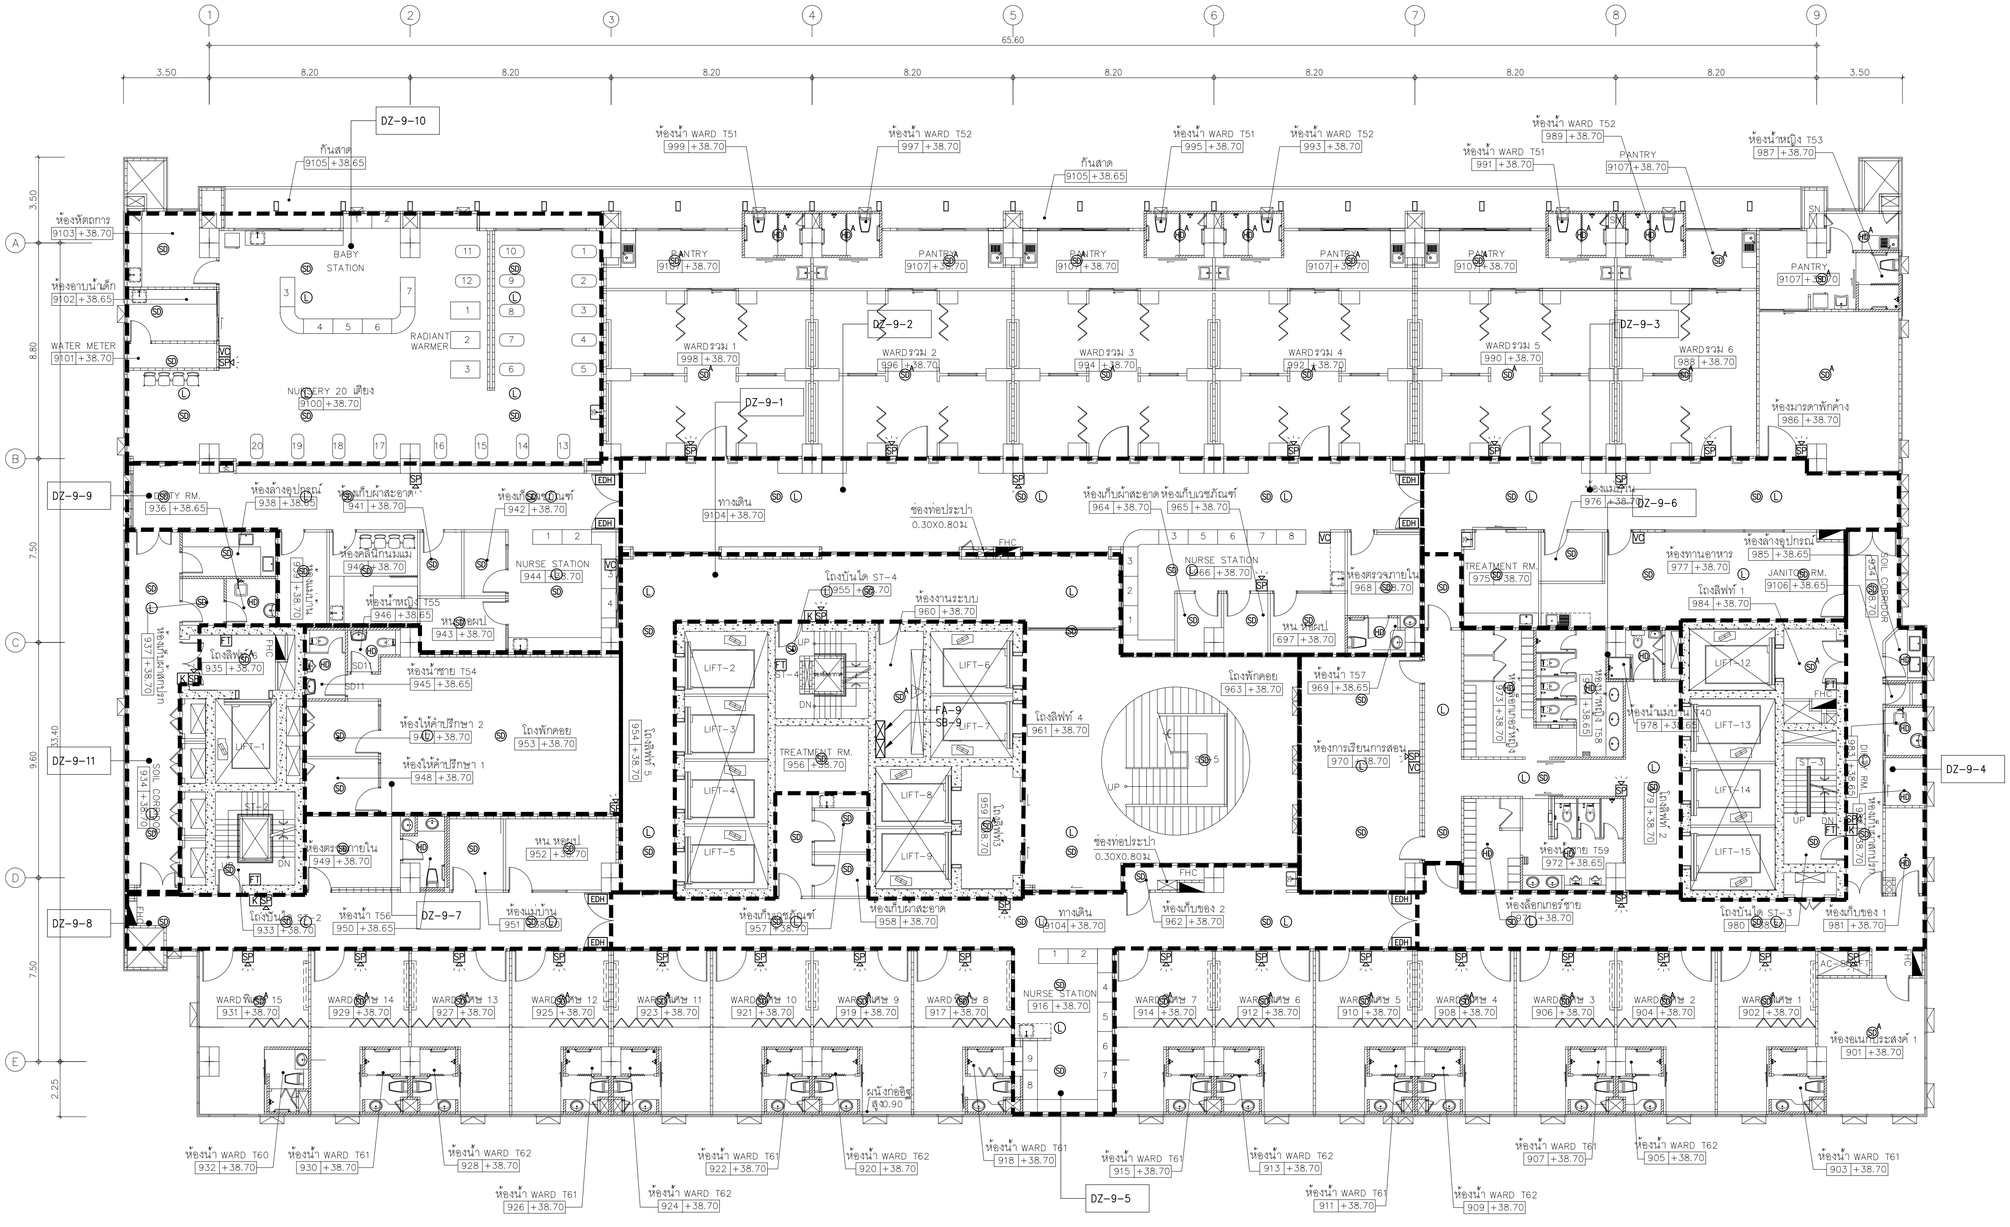


## 01 แปลนระบบแจ้งเหตุเพลิงไหม้และเสียงประกาศชั้นที่ 9

A1@ 1:125
A3@ 1:250

0 2 5
BAR SCALE

NOTE

- : ADDRESS SMOKE DETECTOR
- : HEAT DETECTOR
- : FIRE ALARM SPEAKER WITH STROBE LIGHT
- FT : FIREMAN TELEPHONE OUTLET
- K : MANUAL STATION DOUBLE ACTION WITH KEY SWITCH
- : อุปกรณ์แจ้งเหตุเพลิงไหม้ด้วยแสงชนิดติดเพดาน
- : อุปกรณ์แจ้งเหตุเพลิงไหม้ด้วยแสงชนิดติดผนัง


คณะแพทยศาสตร์วชิรพยาบาล มหาวิทยาลัยนวมินทราธิราช

SPAN
บริษัท สแปนอาร์คิเทคส์ จำกัด
247 ถนนวิภาวดี 1 แขวงลาดยาว เขตจตุจักร กรุงเทพฯ 10230
E-MAIL : mail.span@gmail.com
Tel.0-2942-3691-6 Fax.0-2942-3694

unicorn
บริษัท ยูนิคอร์น คอร์ปอเรชั่น แอนด์แอดวานซ์ จำกัด
75/76 ซอยวิภาวดีรังสิต 19 แขวงสนามบิน เขตดอนเมือง กรุงเทพมหานคร 10210

i lamp
บริษัท ไอแลมป์ อาคิเทค แอนด์ ดีไซน์ จำกัด
450/20 หมู่ที่ 8 ตำบลบ้านกอก อำเภอเมืองบุรีรัมย์ บุรีรัมย์ 30000


PROJECT NAME:
โครงการออกแบบ อาคารผู้ป่วยในเฉลิมพระเกียรติ คณะแพทยศาสตร์วชิรพยาบาล มหาวิทยาลัยนวมินทราธิราช

PROJECT ARCHITECT : สมยงค์ ชจวิทย์ สสถ 1764

| ARCHITECTS : | | STRUCTURAL ENGINEERS : | | ELECTRICAL ENGINEERS: | | MECHANICAL ENGINEERS: | | SANITARY ENGINEERS : | | INTETIOR DESIGNER : | |
|---|---|---|---|---|---|---|---|---|---|---|---|
| นายสลายุทธ เรืองทอง | ภสถ. 4384 | นายนัฐสม สงวนวงศ์ | วย. 1423 | นายชัยวัฒน์ เหลืองอบอุ่น | สพท.3473 | นายธันวา ดันเสถียร | วก. 797 | ชนิษฐา สังฤกฤชัย | วส. 27 | วาสนา เพชรประเสริฐ | |
| หทัยชนก เอกสูวรรณ | ภสถ. 4182 | นายศิริชัย รณเกียรติ | สย. 5868 | นายกรอง ทิมเจียว | สพท.5276 | นายชรพงษ์ สุทธิโสภาอาภรณ์ | สถ.2544 | วิรวุฒ หงษ์ทอง | สส. 253 | วรางคณา เศรษฐสุข | |
| วีรยุทธ สมศิริ | ภสถ. 19439 | นายยุคธัย ขัตติ | ภย. 37589 | | | นายอานิติ ตั้งชู | สถ.4127 | FIRE PROTECTION ARCHITECTS : | | อภิญญา ยังแย้ม | |
| ปรัชญ์ สนามกุล | ภสถ. 23820 | | | | | | | ดร. บัณฑิต ประดับสุข | สสถ. 1215 | | |

| มาตราส่วน 1:125 | แบบลงที่ : |
|---|---|
| รวม : แผ่น | EE-717 |

แบบแสดง : แปลนระบบแจ้งเหตุเพลิงไหม้และเสียงประกาศชั้นที่ 9

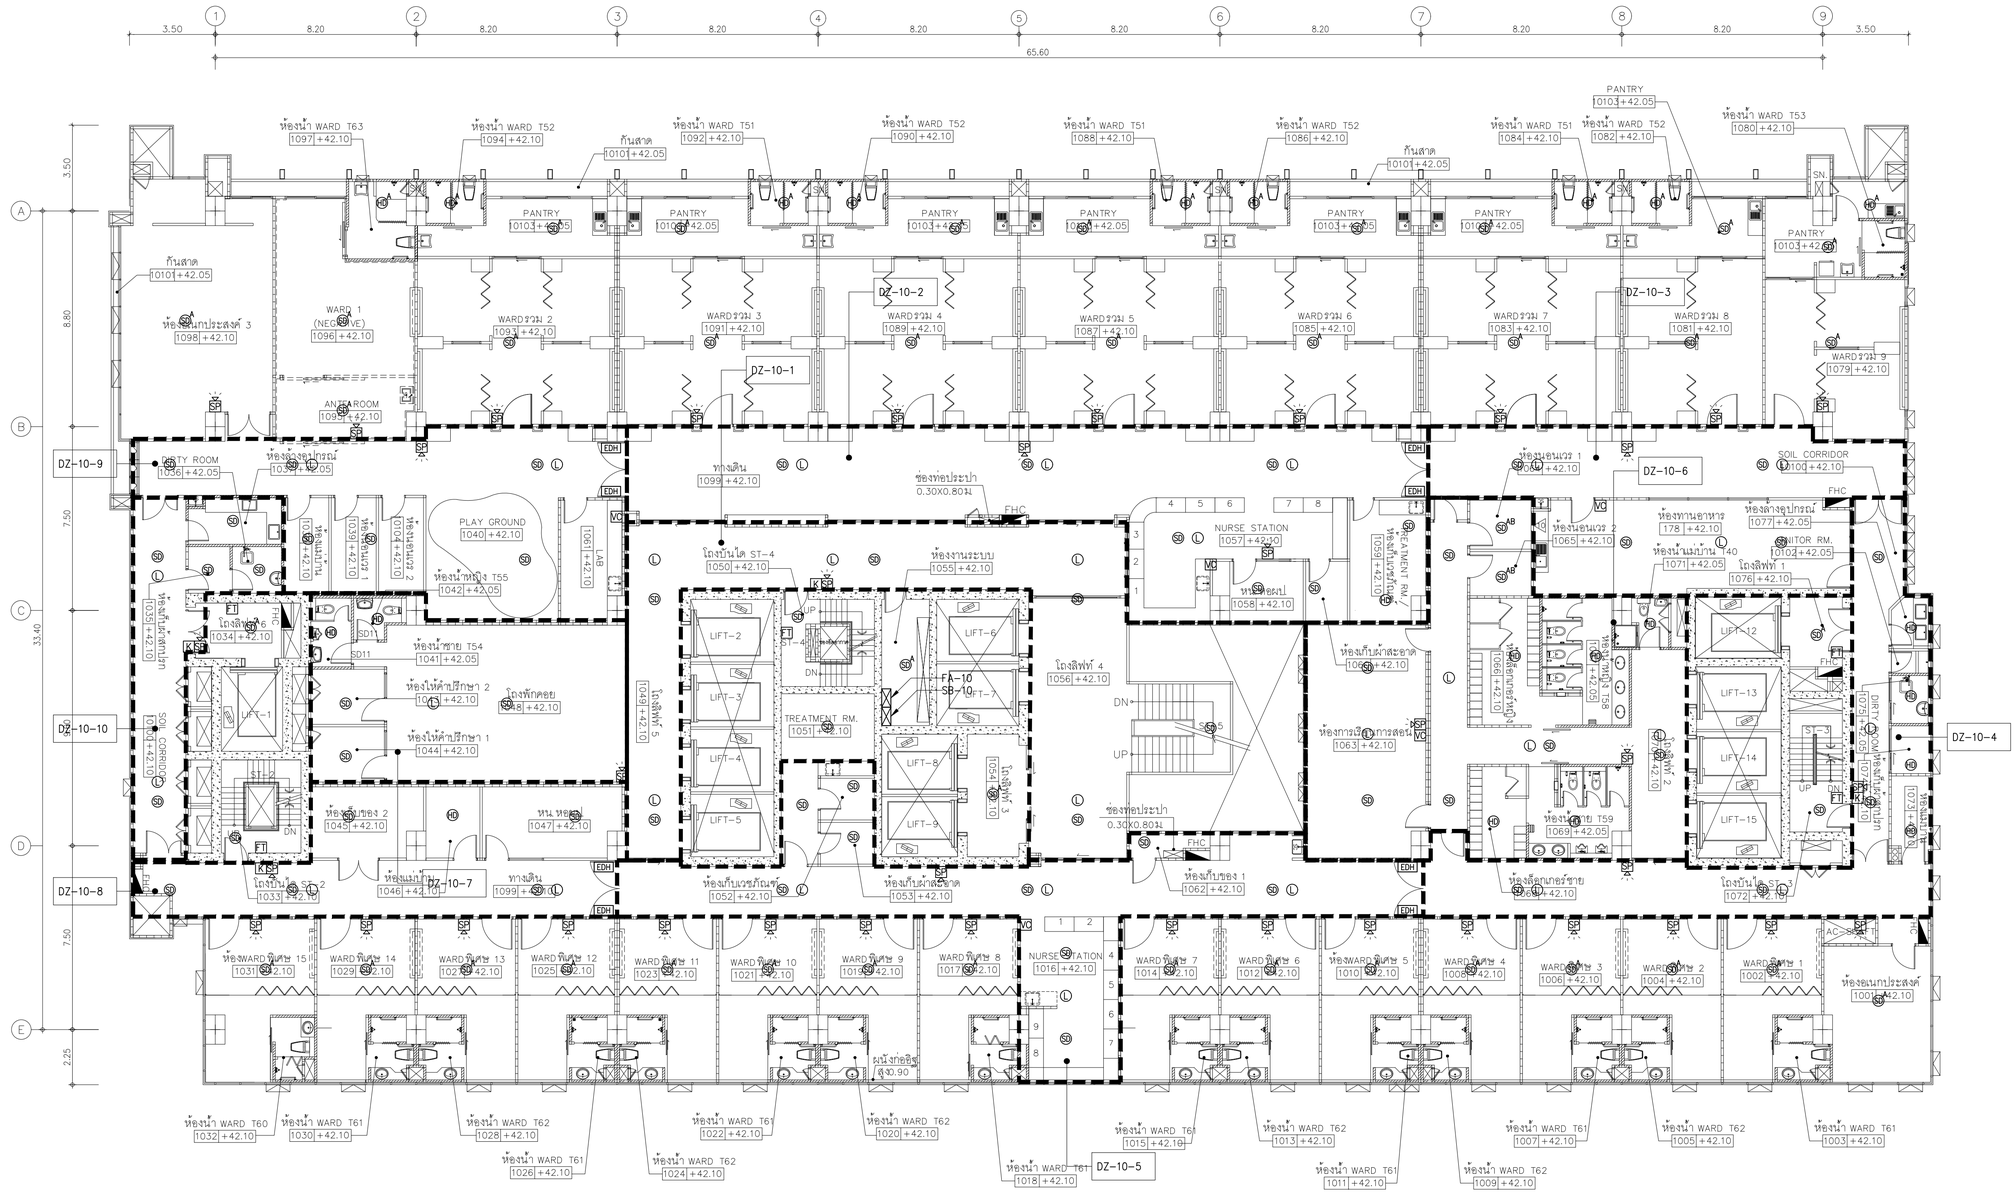


NOTE

- : ADDRESS SMOKE DETECTOR
- : HEAT DETECTOR
- : FIRE ALARM SPEAKER WITH STROBE LIGHT
- FT : FIREMAN TELEPHONE OUTLET
- K : MANUAL STATION DOUBLE ACTION WITH KEY SWITCH
- : อุปกรณ์แจ้งเหตุเพลิงไหม้ด้วยแสงชนิดติดเพดาน
- : อุปกรณ์แจ้งเหตุเพลิงไหม้ด้วยแสงชนิดติดผนัง

## 01 แปลนระบบแจ้งเหตุเพลิงไหม้และเสียงประกาศชั้นที่ 10

A1@ 1:125
A3@ 1:250

0 2 5
BAR SCALE

คณะแพทยศาสตร์วชิรพยาบาล มหาวิทยาลัยนวมินทราธิราช


บริษัท ยูนิคอร์น คอร์ปอเรชั่น แอนด์แอสโซซิเอท จำกัด 75/78 ซอยวิภาวดีรังสิต 18 แขวงสนามบิน เขตดอนเมือง กรุงเทพมหานคร 10210


PROJECT NAME:
โครงการออกแบบ อาคารผู้ป่วยในเฉลิมพระเกียรติ คณะแพทยศาสตร์วชิรพยาบาล มหาวิทยาลัยนวมินทราธิราช

PROJECT ARCHITECT : สมยงค์ ชจวิทย์ สสถ 1764

| ARCHITECTS : | | |
|---|---|---|
| นายสสายุทธ เรืองทอง | ภสถ 4384 | |
| หทัยชนก เอกสุวรรณ | ภสถ 4182 | |
| วิรยุทธ สมสิริ | ภสถ 19439 | |
| ปรัชญ์ สานุกูล | ภสถ 23820 | |

| STRUCTURAL ENGINEERS : | | |
|---|---|---|
| นายนัฐสม สงวนวงศ์ | วย 1423 | |
| นายศิริชัย รณเกียรติ | สย 5868 | |
| นายคุภชัย ขำดี | ภย 37589 | |

| ELECTRICAL ENGINEERS: | | |
|---|---|---|
| นายชัยวัฒน์ เหลืองอบอุ่น | สพท.3473 | |
| นายกรอง ภิมเสียว | สพท.5276 | |

| MECHANICAL ENGINEERS: | | |
|---|---|---|
| นายธันวา ต้นเสถียร | วก 797 | |
| นายชรพงษ์ สุทธิโสภาอาภรณ์ | สก.2544 | |
| นายอาณัติ ตั้งชู | สก.4127 | |

| SANITARY ENGINEERS : | | |
|---|---|---|
| ชนิษฐา สังฆกุลชัย | วส 27 | |
| วิรวุฒ หงษ์ทอง | สส 253 | |
| FIRE PROTECTION ARCHITECTS : | | |
| ดร.บัณฑิต ประดับสุข | สสถ 1215 | |

| INTETIOR DESIGNER : | |
|---|---|
| วาสนา เพชรประเสริฐ | |
| วรางคณา เศรษฐสุข | |
| อภิญญา ยังแย้ม | |

แบบแสดง : แปลนระบบแจ้งเหตุเพลิงไหม้และเสียงประกาศชั้นที่ 10

มาตราส่วน 1:125
รวม : แผ่น

แบบลงที่ : EE-718

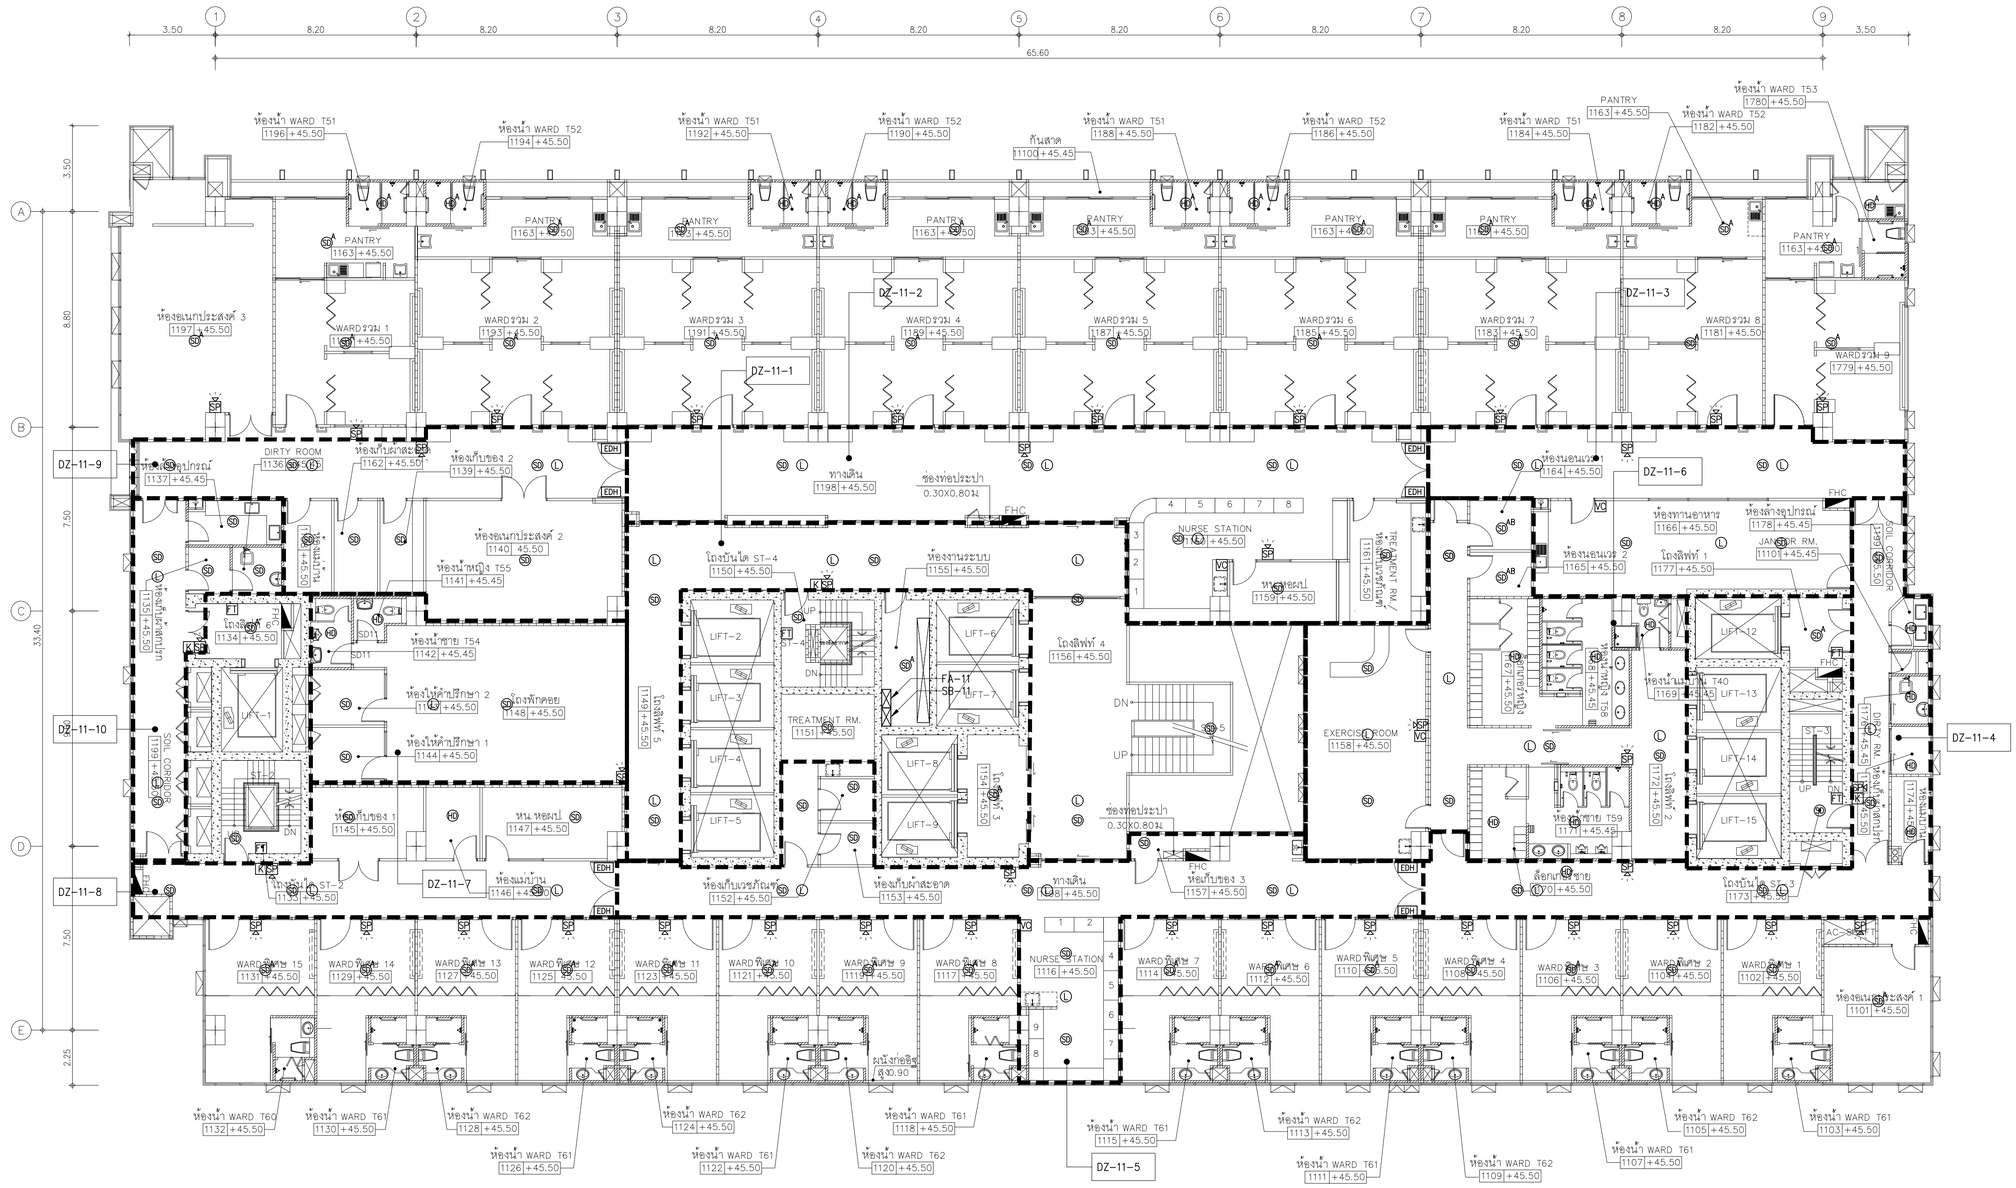


NOTE

- ADDRESS SMOKE DETECTOR
- HEAT DETECTOR
- FIRE ALARM SPEAKER WITH STROBE LIGHT
- FIREMAN TELEPHONE OUTLET
- MANUAL STATION DOUBLE ACTION WITH KEY SWITCH
- อุปกรณ์แจ้งเหตุเพลิงไหม้ด้วยแสงชนิดติดเพดาน
- อุปกรณ์แจ้งเหตุเพลิงไหม้ด้วยแสงชนิดติดผนัง

## 01 แปลนระบบแจ้งเหตุเพลิงไหม้และเสียงประกาศชั้นที่ 11

A1@ 1:125
A3@ 1:250

BAR SCALE 0 2 5

| | | | | | | | |
|---|---|---|---|---|---|---|---|
1764 | ARCHITECTS :<br>นายสลายุทธ เรืองทอง ภสถ. 4384<br>หทัยชนก เอกสุวรรณ ภสถ. 4182<br>วิรยุทธ สมสิริ ภสถ. 19439<br>ปรัชญ์ สานุกูล ภสถ. 23820 | STRUCTURAL ENGINEERS :<br>นายนัฐชน สงวนวงศ์ วศ. 1423<br>นายศิริชัย รณเกียรติ สย. 5868<br>นายยุภัยิ ชำติ ภย. 37589 | ELECTRICAL ENGINEERS:<br>นายชัยวัฒน์ เหลืองอบอุ่น สฟท.3473<br>นายกรอง กิมเอียว สฟท.5276 | MECHANICAL ENGINEERS:<br>นายธันวา ต้นเสถียร วก. 797<br>นายพรพงษ์ สุทธิโสภาอาภรณ์ สถ.2544<br>นายอานัติ ตั้งชู สถ.4127 | SANITARY ENGINEERS :<br>ชนิษฐา สงสกุลชัย วส. 27<br>วิรวุฒ หงษ์ทอง สส. 253<br>FIRE PROTECTION ARCHITECTS :<br>ดร.บัณฑิต ประดับสุข สสถ. 1215 | INTETIOR DESIGNER :<br>วาสนา เพชรประเสริฐ<br>วรางคณา เศรษฐสุข<br>อภิญญา ยังแย้ม | แบบแสดง : แปลนระบบแจ้งเหตุเพลิงไหม้และเสียงประกาศชั้นที่ 11<br>มาตราส่วน 1:125 แบบลงที่ :<br>รวม : แผ่น EE-719 |

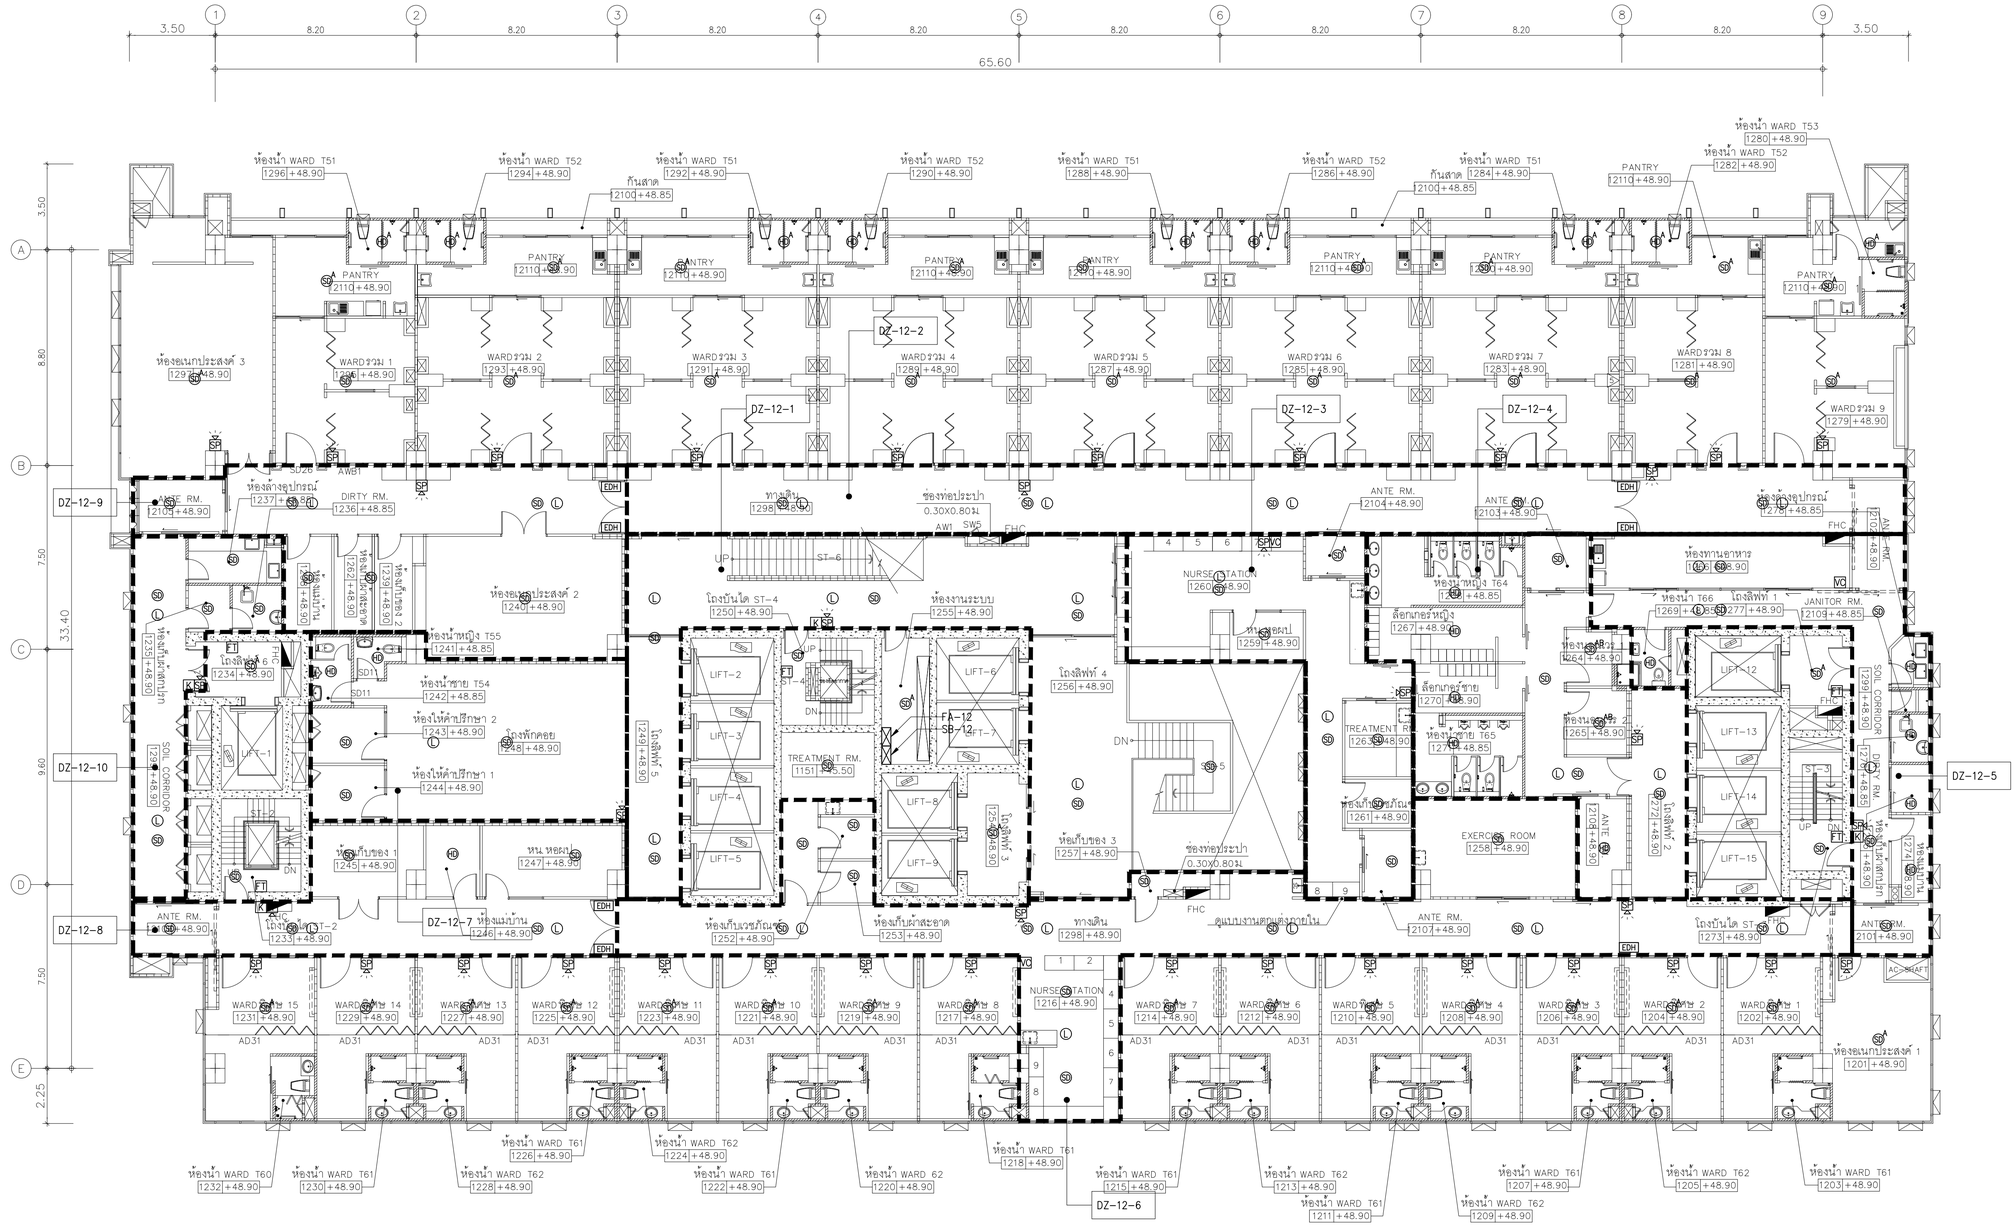
1
2
3
4
5
6
7
8
9
3.50
8.20
65.60
A
B
C
D
E
3.50
8.80
7.50
33.40
9.60
7.50
2.25
DZ-12-1
DZ-12-2
DZ-12-3
DZ-12-4
DZ-12-5
DZ-12-6
DZ-12-7
DZ-12-8
DZ-12-9
DZ-12-10
ห้องน้ำ WARD T51 1296 +48.90
ห้องน้ำ WARD T52 1294 +48.90
ห้องน้ำ WARD T51 1292 +48.90
ห้องน้ำ WARD T52 1290 +48.90
ห้องน้ำ WARD T51 1288 +48.90
ห้องน้ำ WARD T52 1286 +48.90
ห้องน้ำ WARD T51 1284 +48.90
ห้องน้ำ WARD T53 1280 +48.90
ห้องน้ำ WARD T52 1282 +48.90
ก้นสาด 2100 +48.85
PANTRY 2110 +48.90
ห้องอเนกประสงค์ 3 1295 +48.90
WARDรวม 1 1296 +48.90
WARDรวม 2 1293 +48.90
WARDรวม 3 1291 +48.90
WARDรวม 4 1289 +48.90
WARDรวม 5 1287 +48.90
WARDรวม 6 1285 +48.90
WARDรวม 7 1283 +48.90
WARDรวม 8 1281 +48.90
WARDรวม 9 1279 +48.90
ANTE RM. 2109 +48.90
ANTE RM. 2103 +48.90
ANTE RM. 2104 +48.90
ANTE RM. 2107 +48.90
ANTE RM. 2108 +48.90
ANTE RM. 2110 +48.90
ห้องล้างอุปกรณ์ 1237 +48.88
DIRTY RM. 1236 +48.85
ห้องอเนกประสงค์ 2 1240 +48.90
ห้องน้ำหญิง T55 1241 +48.85
ห้องน้ำชาย T54 1242 +48.85
ห้องให้คำปรึกษา 2 1243 +48.90
ห้องให้คำปรึกษา 1 1244 +48.90
ห้องเก็บของ 1 1245 +48.90
หน หอผ. 1247 +48.90
ห้องแม่บ้าน 1246 +48.90
โถงลิฟท์ 6 1234 +48.90
โถงลิฟท์ 5 1249 +48.90
โถงลิฟท์ 4 1256 +48.90
โถงลิฟท์ 3 1254 +48.90
โถงลิฟท์ 2 1272 +48.90
โถงลิฟท์ 1 1277 +48.90
โถงบันได ST-1 1233 +48.90
โถงบันได ST-2 1273 +48.90
โถงบันได ST-4 1250 +48.90
โถงบันได ST-6 1274 +48.90
ทางเดิน 1298 +48.90
ช่องท่อประปา 0.30X0.80ม.
ห้องงานระบบ 1255 +48.90
ห้องทานอาหาร 1262 +48.90
ห้องน้ำ T66 1269 +48.90
ห้องน้ำหญิง T64 1268 +48.85
ห้องน้ำชาย T65 1270 +48.85
ล็อกเกอร์หญิง 1267 +48.90
ล็อกเกอร์ชาย 1270 +48.90
ห้องน้ำ 1264 +48.90
ห้องน้ำ 1265 +48.90
ห้องน้ำ 1261 +48.90
ห้องเก็บของ 3 1257 +48.90

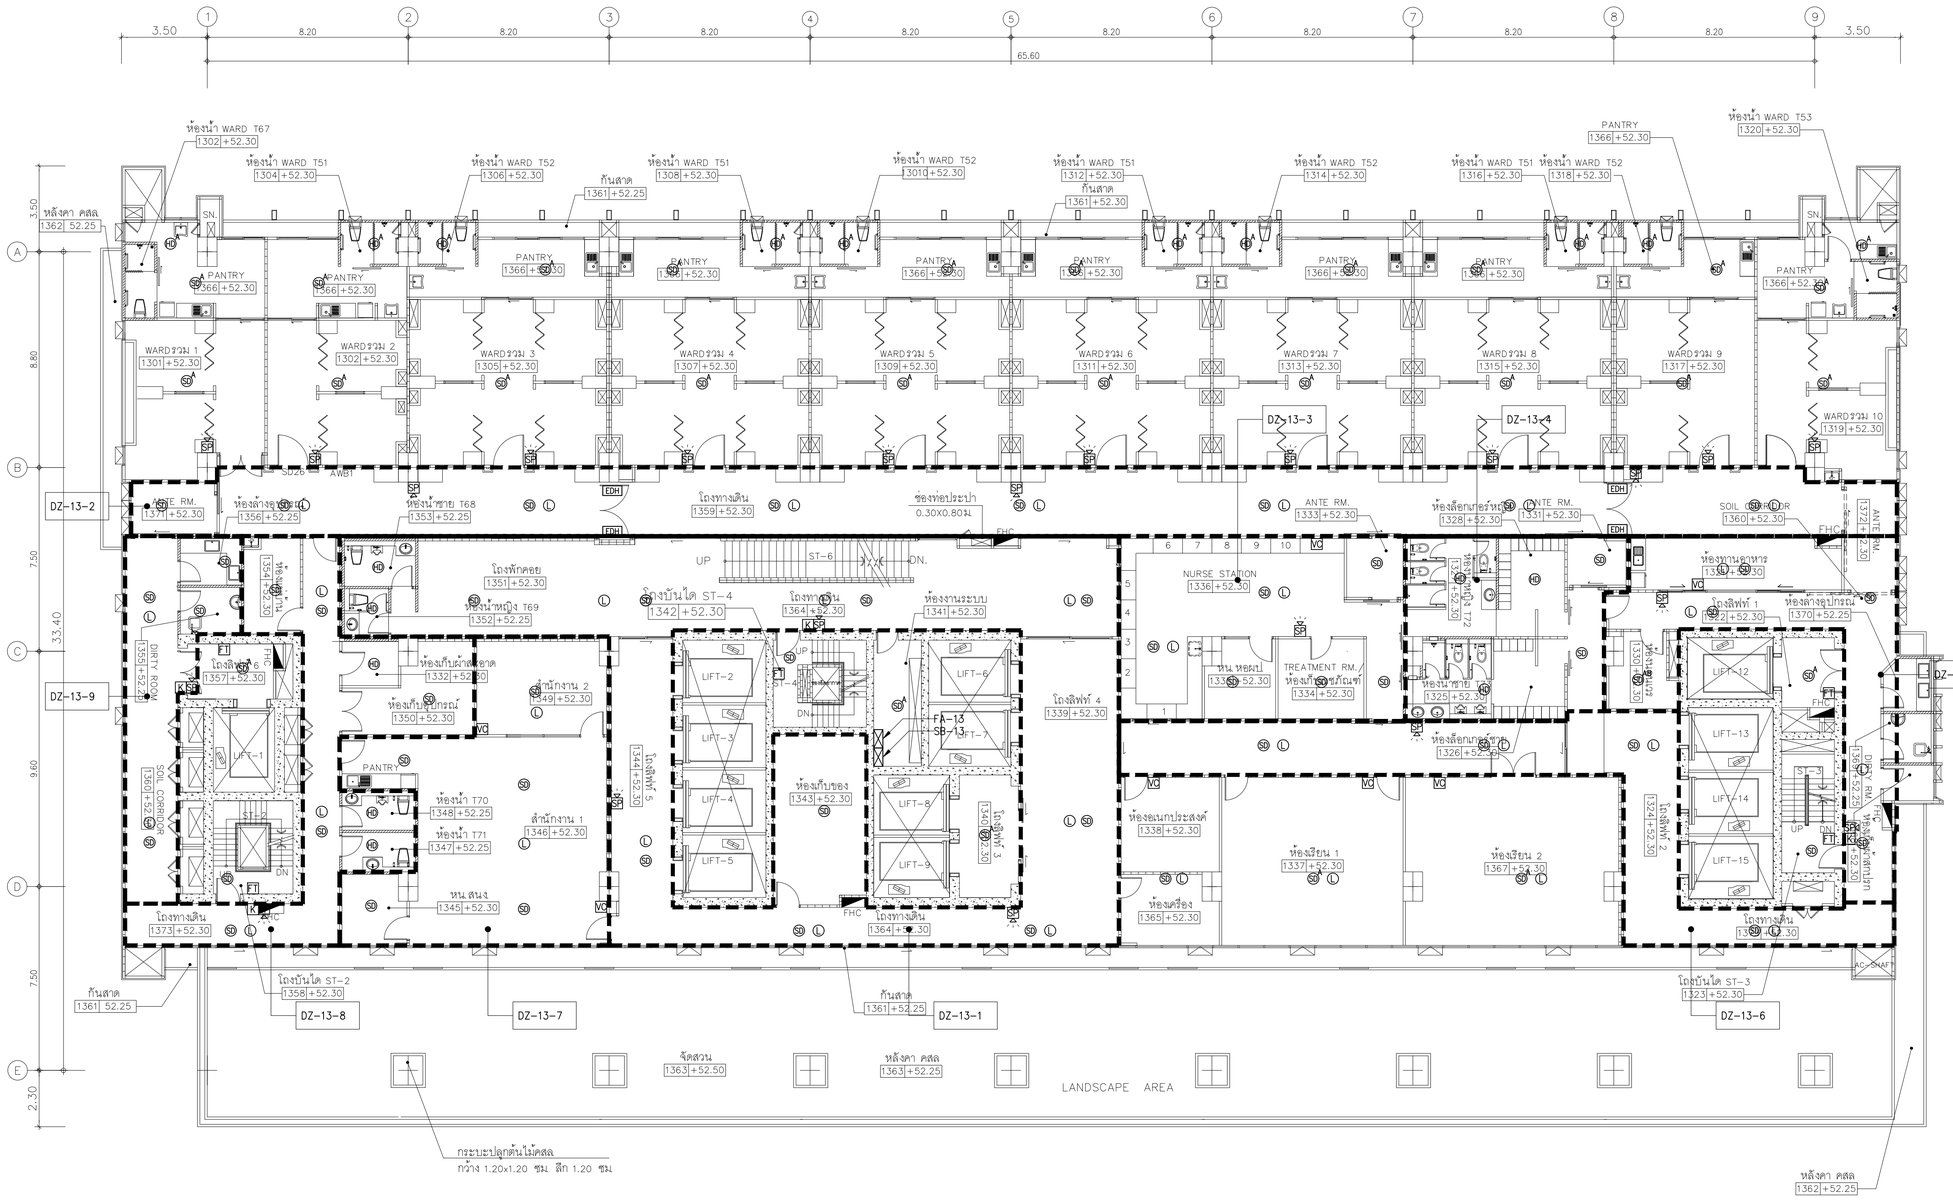


NOTE

- SD : ADDRESS SMOKE DETECTOR
- HD : HEAT DETECTOR
- SP : FIRE ALARM SPEAKER WITH STROBE LIGHT
- FT : FIREMAN TELEPHONE OUTLET
- K : MANUAL STATION DOUBLE ACTION WITH KEY SWITCH
- : อุปกรณ์แจ้งเหตุเพลิงไหม้ด้วยแสงชนิดติดเพดาน
- : อุปกรณ์แจ้งเหตุเพลิงไหม้ด้วยแสงชนิดติดผนัง

## 01 แปลนระบบแจ้งเหตุเพลิงไหม้และเสียงประกาศชั้นที่ 13

A1 1:125
A3 1:250

BAR SCALE 0 2 5

คณะแพทยศาสตร์วชิรพยาบาล มหาวิทยาลัยนวมินทราธิราช

บริษัท สถาปนิกแซนด์สแตนด์ จำกัด
247 ถ.สนามบินน้ำ 1 แขวงทหารฯ เขตพระนคร กรุงเทพฯ 10220
E-MAIL : main.space@gmail.com
Tel.0-2942-3691-4 Fax.0-2942-3694

บริษัท ยูนิคอร์น คอร์ปอเรชั่น เอนยิเนียงคอนซัลท์ จำกัด
75/78 ซอยกัลปพฤกษ์ 18 แขวงบางพลัด เขตบางพลัด กรุงเทพมหานคร 10700

บริษัท ไอแลมพ์ จำกัด(มหาชน) เลขที่ 400/25 หมู่ที่ 3 ตำบลบางกระทึก อำเภอสองพี่น้อง สุพรรณบุรี 30000

PROJECT NAME:
โครงการออกแบบ อาคารผู้ป่วยในเฉลิมพระเกียรติ
คณะแพทยศาสตร์วชิรพยาบาล มหาวิทยาลัยนวมินทราธิราช

PROJECT ARCHITECT : สมยงค์ ชจรวิทย์ สสถ. 1764

| ARCHITECTS : | | STRUCTURAL ENGINEERS : | | ELECTRICAL ENGINEERS: | | MECHANICAL ENGINEERS: | | SANITARY ENGINEERS : | | INTETIOR DESIGNER : | |
|---|---|---|---|---|---|---|---|---|---|---|---|
| นายสลายุทธ เชิงทอง | ภสถ. 4384 | นายนัฐสม สงวนวงศ์ | วย. 1423 | นายชัยวัฒน์ เหลืองอบอุ่น | สฟท.3473 | นายธันวา ต้นเสถียร | วก. 797 | ชนิษฐา สังสกุลชัย | วส. 27 | วาสนา เพชรประเสริฐ | |
| หทัยชนก เอกสุวรรณ | ภสถ. 4182 | นายศิริชัย รถเกียรติ | สย. 5868 | นายกรอง กิมเยียว | สฟท.5276 | นายชรพงษ์ สุทธิโสภาอากรณ์ | สก.2544 | วิรวุฒ หงษ์ทอง | สส. 253 | วรางคณา เดชฐสุธร | |
| วีรยุทธ สมศิริ | ภสถ. 19439 | นายคุภชัย รัตติ | ภย. 37589 | | | นายอาณัติ ดิ่งขุ | สก.4127 | FIRE PROTECTION ARCHITECTS : | | อภิญญา ยังแย้ม | |
| ปรัชญ์ สานุกูล | ภสถ. 23820 | | | | | | | ดร.บัณฑิต ประดับสุข | สสถ. 1215 | | |

แบบแสดง : แปลนระบบแจ้งเหตุเพลิงไหม้และเสียงประกาศชั้นที่ 13

มาตราส่วน 1:125

แบบแสดงที่ : EE-721

รวม : แผ่น

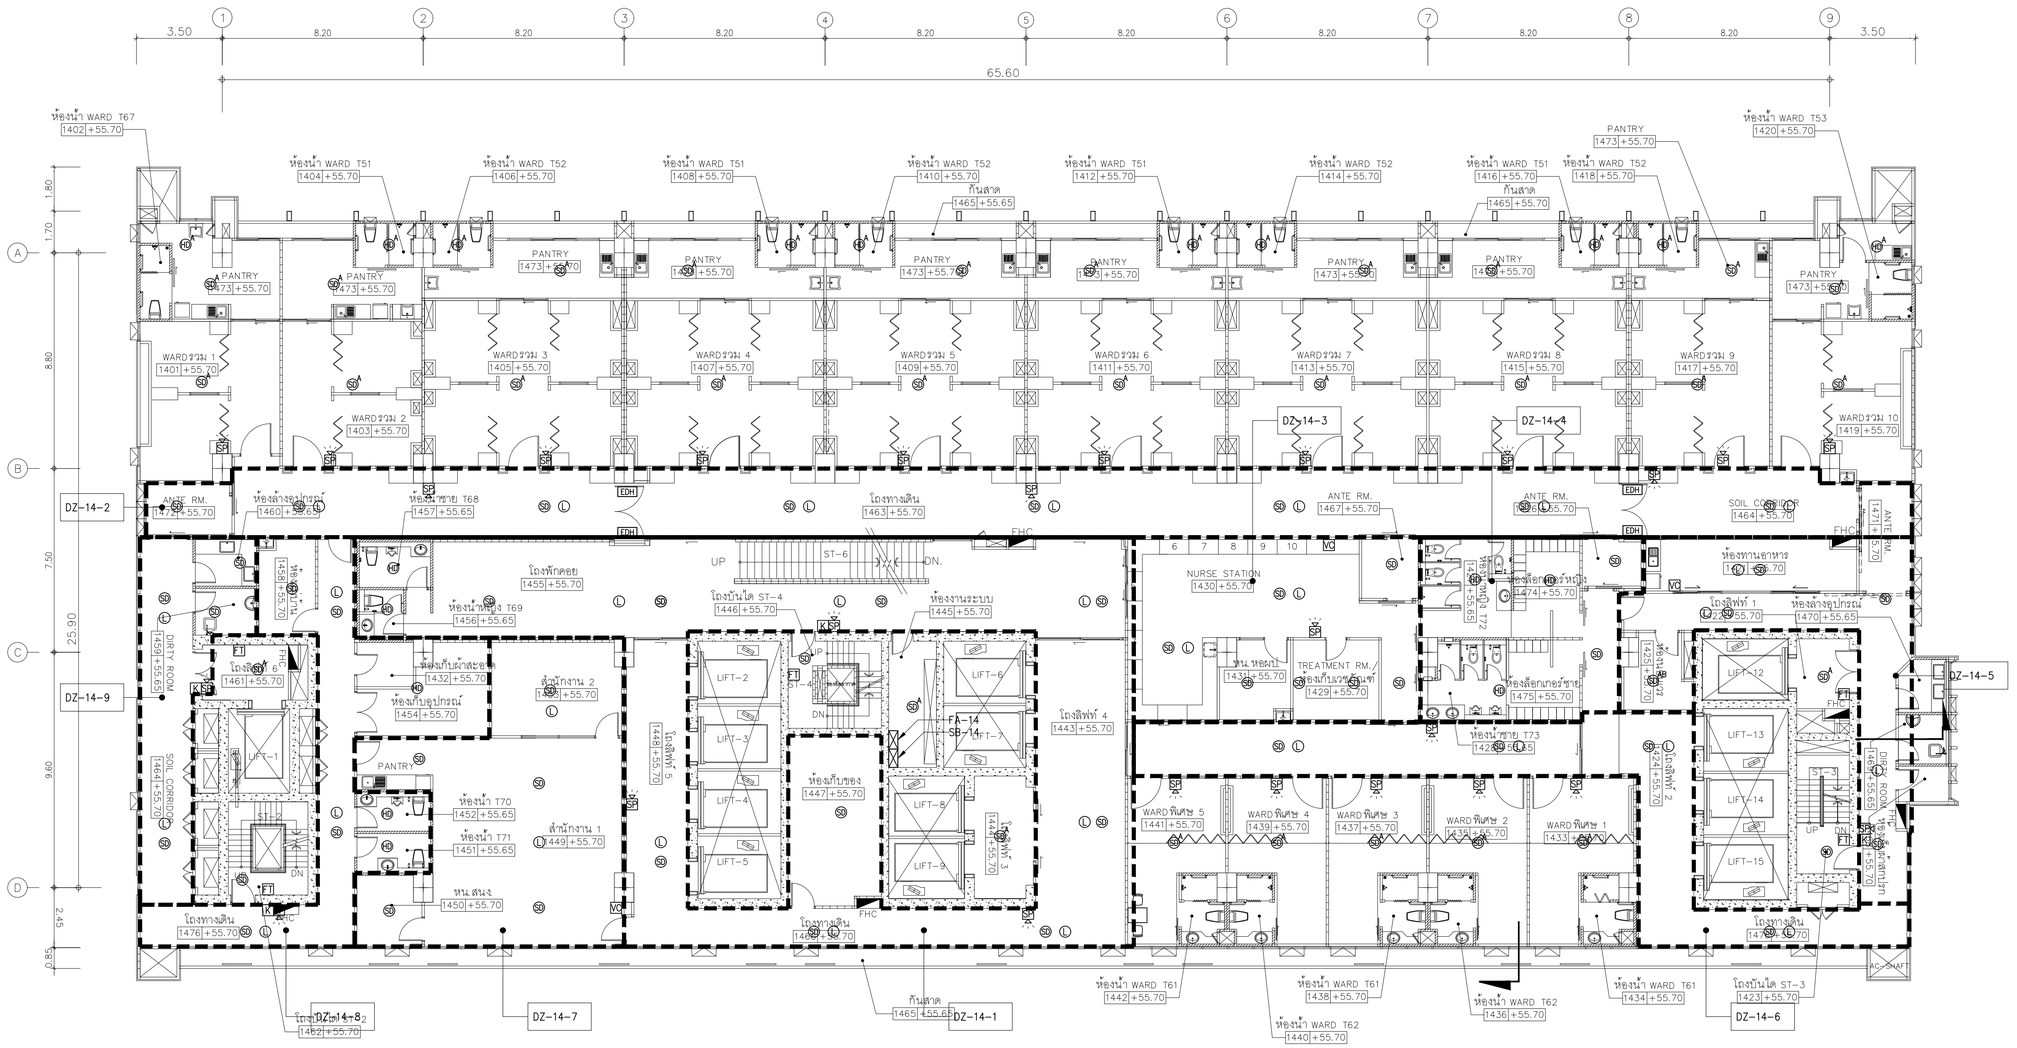
1
2
3
4
5
6
7
8
9
3.50
8.20
65.60
A
B
C
D
1.80
1.70
8.80
7.50
25.90
9.60
2.45
0.85
ห้องน้ำ WARD T67 1402 +55.70
ห้องน้ำ WARD T51 1404 +55.70
ห้องน้ำ WARD T52 1406 +55.70
ห้องน้ำ WARD T51 1408 +55.70
ห้องน้ำ WARD T52 1410 +55.70
ห้องน้ำ WARD T51 1412 +55.70
ห้องน้ำ WARD T52 1414 +55.70
ห้องน้ำ WARD T51 1416 +55.70
ห้องน้ำ WARD T52 1418 +55.70
ห้องน้ำ WARD T53 1420 +55.70
กันสาด 1465 +55.65
กันสาด 1465 +55.70
PANTRY 1473 +55.70
WARDรวม 1 1401 +55.70
WARDรวม 2 1403 +55.70
WARDรวม 3 1405 +55.70
WARDรวม 4 1407 +55.70
WARDรวม 5 1409 +55.70
WARDรวม 6 1411 +55.70
WARDรวม 7 1413 +55.70
WARDรวม 8 1415 +55.70
WARDรวม 9 1417 +55.70
WARDรวม 10 1419 +55.70
DZ-14-2
DZ-14-3
DZ-14-4
DZ-14-5
DZ-14-9
ANTE RM. 1471 +55.70
ห้องล้างอุปกรณ์ 1460 +55.65
ห้องน้ำชาย T68 1457 +55.65
โถงทางเดิน 1463 +55.70
โถงพักคอย 1455 +55.70
ห้องน้ำหญิง T69 1456 +55.65
โถงบันได ST-4 1446 +55.70
ห้องงานระบบ 1445 +55.70
ST-6
UP
DN.
NURSE STATION 1430 +55.70
ห้องน้ำหญิง T72 1428 +55.65
ห้องเครื่องมือหมอ 1474 +55.70
ห้องทานอาหาร 1470 +55.70
โถงลิฟท์ 1 1425 +55.70
ห้องล้างอุปกรณ์ 1470 +55.65
ห้องน้ำชาย T73 1428 +55.65
ห้องล็อกเกอร์ชาย 1475 +55.70
ห้องเก็บอุปกรณ์ 1429 +55.70
ห้องน้ำ หอผป. 1431 +55.70
TREATMENT RM.
SOIL CORRIDOR 1464 +55.70
DIRTY ROOM 1459 +55.65
ห้องน้ำ 1458 +55.70
โถงลิฟท์ 6 1461 +55.70
ห้องเก็บผ้าสะอาด 1432 +55.70
ห้องเก็บอุปกรณ์ 1454 +55.70
ห้องน้ำ T70 1452 +55.65
ห้องน้ำ T71 1451 +55.65
PANTRY

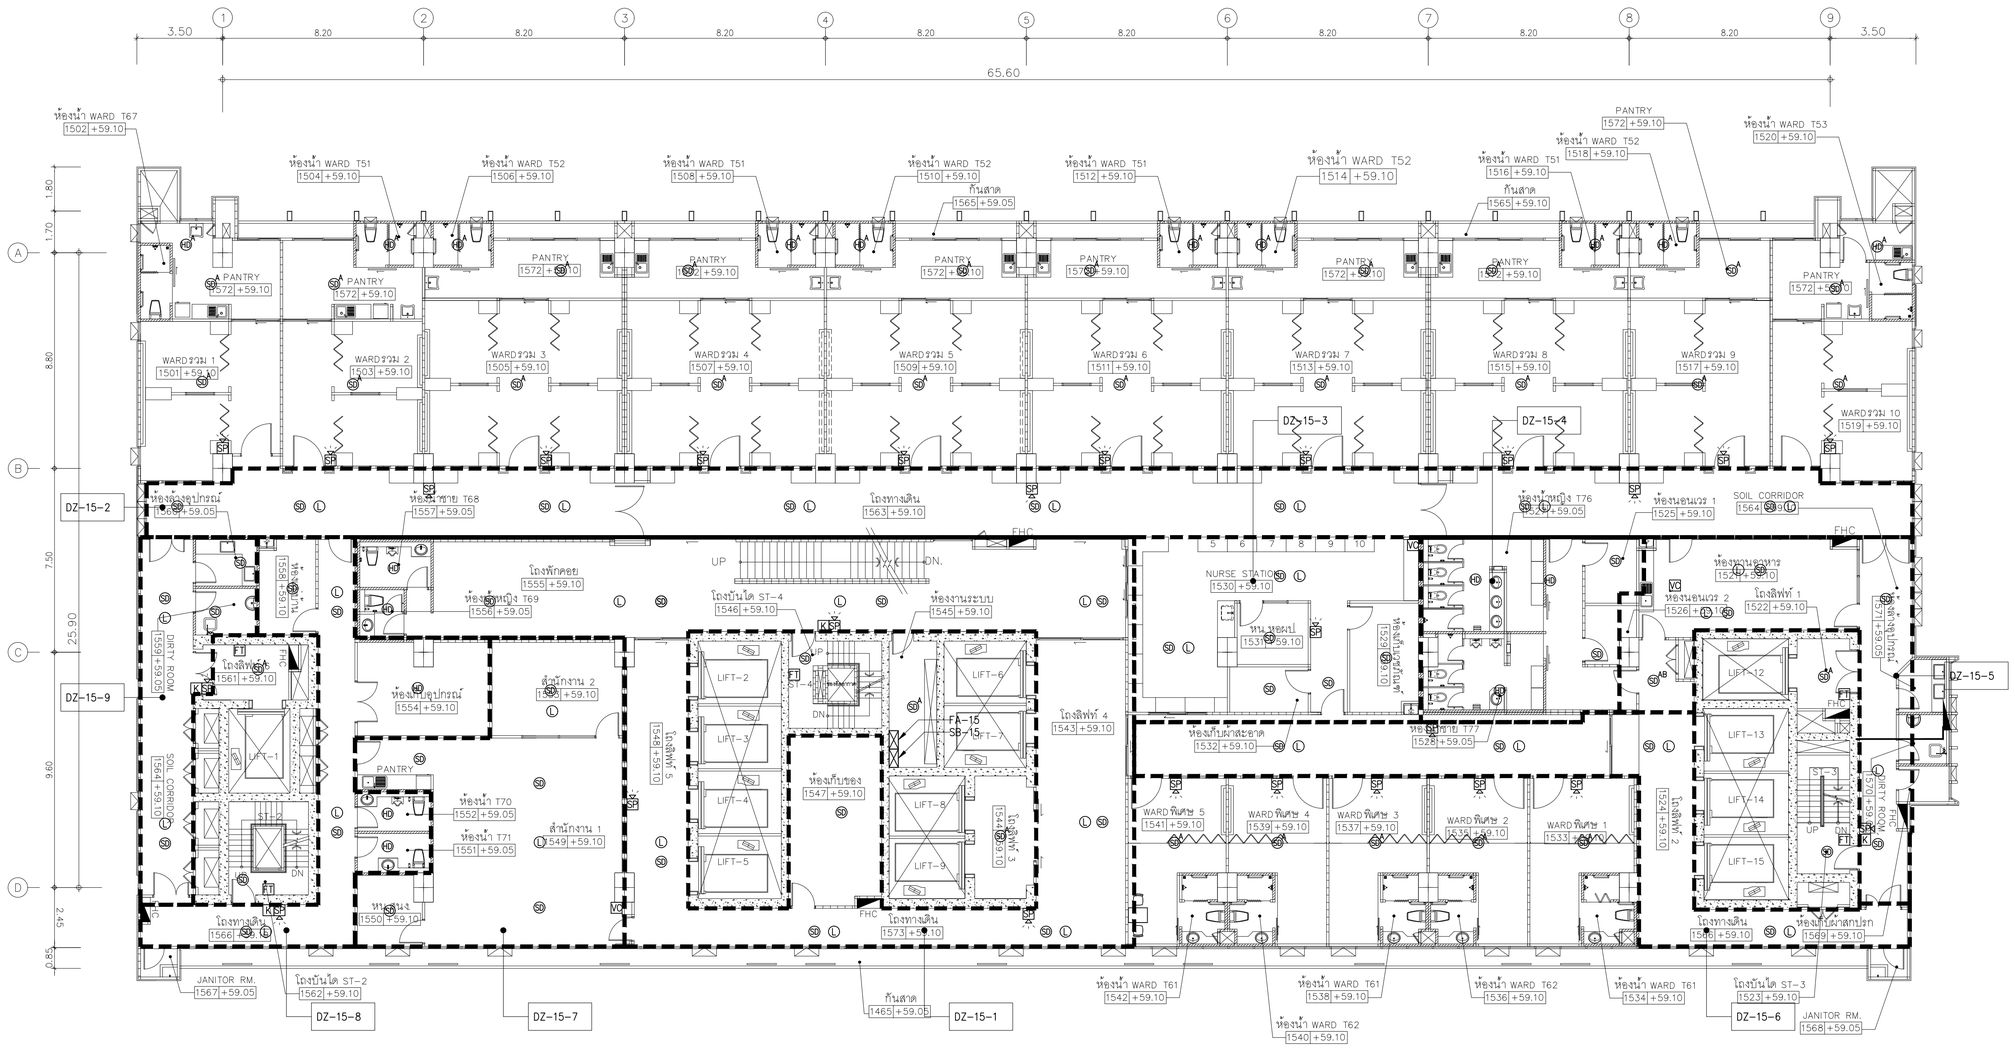


## 01 แปลนระบบแจ้งเหตุเพลิงไหม้และเสียงประกาศชั้นที่ 15

A1@ 1:125
A3@ 1:250

0 2 5
BAR SCALE

NOTE

- : ADDRESS SMOKE DETECTOR
- : HEAT DETECTOR
- : FIRE ALARM SPEAKER WITH STROBE LIGHT
- : FIREMAN TELEPHONE OUTLET
- : MANUAL STATION DOUBLE ACTION WITH KEY SWITCH
- : อุปกรณ์แจ้งเหตุเพลิงไหม้ด้วยแสงชนิดติดเพดาน
- : อุปกรณ์แจ้งเหตุเพลิงไหม้ด้วยแสงชนิดติดผนัง


คณะแพทยศาสตร์วชิรพยาบาล มหาวิทยาลัยนวมินทราธิราช





PROJECT NAME:
โครงการออกแบบ อาคารผู้ป่วยในเฉลิมพระเกียรติ คณะแพทยศาสตร์วชิรพยาบาล มหาวิทยาลัยนวมินทราธิราช

PROJECT ARCHITECT : สมยงค์ ชจวิทย์ สสถ. 1764

| ARCHITECTS : | | STRUCTURAL ENGINEERS : | | ELECTRICAL ENGINEERS: | | MECHANICAL ENGINEERS: | | SANITARY ENGINEERS : | | INTETIOR DESIGNER : | |
|---|---|---|---|---|---|---|---|---|---|---|---|
| นายสลายุทธ เชิงทอง | ภสถ. 4384 | นายนัฐสม สงวนวงศ์ | วส. 1423 | นายชัยวัฒน์ เหลืองอบอุ่น | สพท.3473 | นายธันวา ต้นเสถียร | วก. 797 | ชนิพฐา สงสกุลชัย | วส. 27 | วาสนา เพชรประเสริฐ | |
| หทัยชนก เอกสุวรรณ | ภสถ. 4182 | นายศิริชัย รณเกียรติ | สย. 5868 | นายกรอง ทิมเจียว | สพท.5276 | นายชรพงษ์ สุทธิโสภาอาภรณ์ | สถ.2544 | วิรวุฒ หงษ์ทอง | สส. 253 | วรางคณา เศรษฐสุข | |
| วิรยุทธ สมศิริ | ภสถ. 19439 | นายศุภชัย ข่าดี | ภย. 37589 | | | นายอาณัติ ตั้งชู | สถ.4127 | FIRE PROTECTION ARCHITECTS : | | อภิญญา ยังแย้ม | |
| ปรัชญ์ สานุกูล | ภสถ. 23820 | | | | | | | ดร.บัณฑิต ประดับสุข | สสถ. 1215 | | |

| แบบแสดง : | |
|---|---|
| แปลนระบบแจ้งเหตุเพลิงไหม้และเสียงประกาศชั้นที่ 15 | |
| มาตราส่วน 1:125 | แบบลงที่ : EE-723 |
| รวม : แผ่น | |

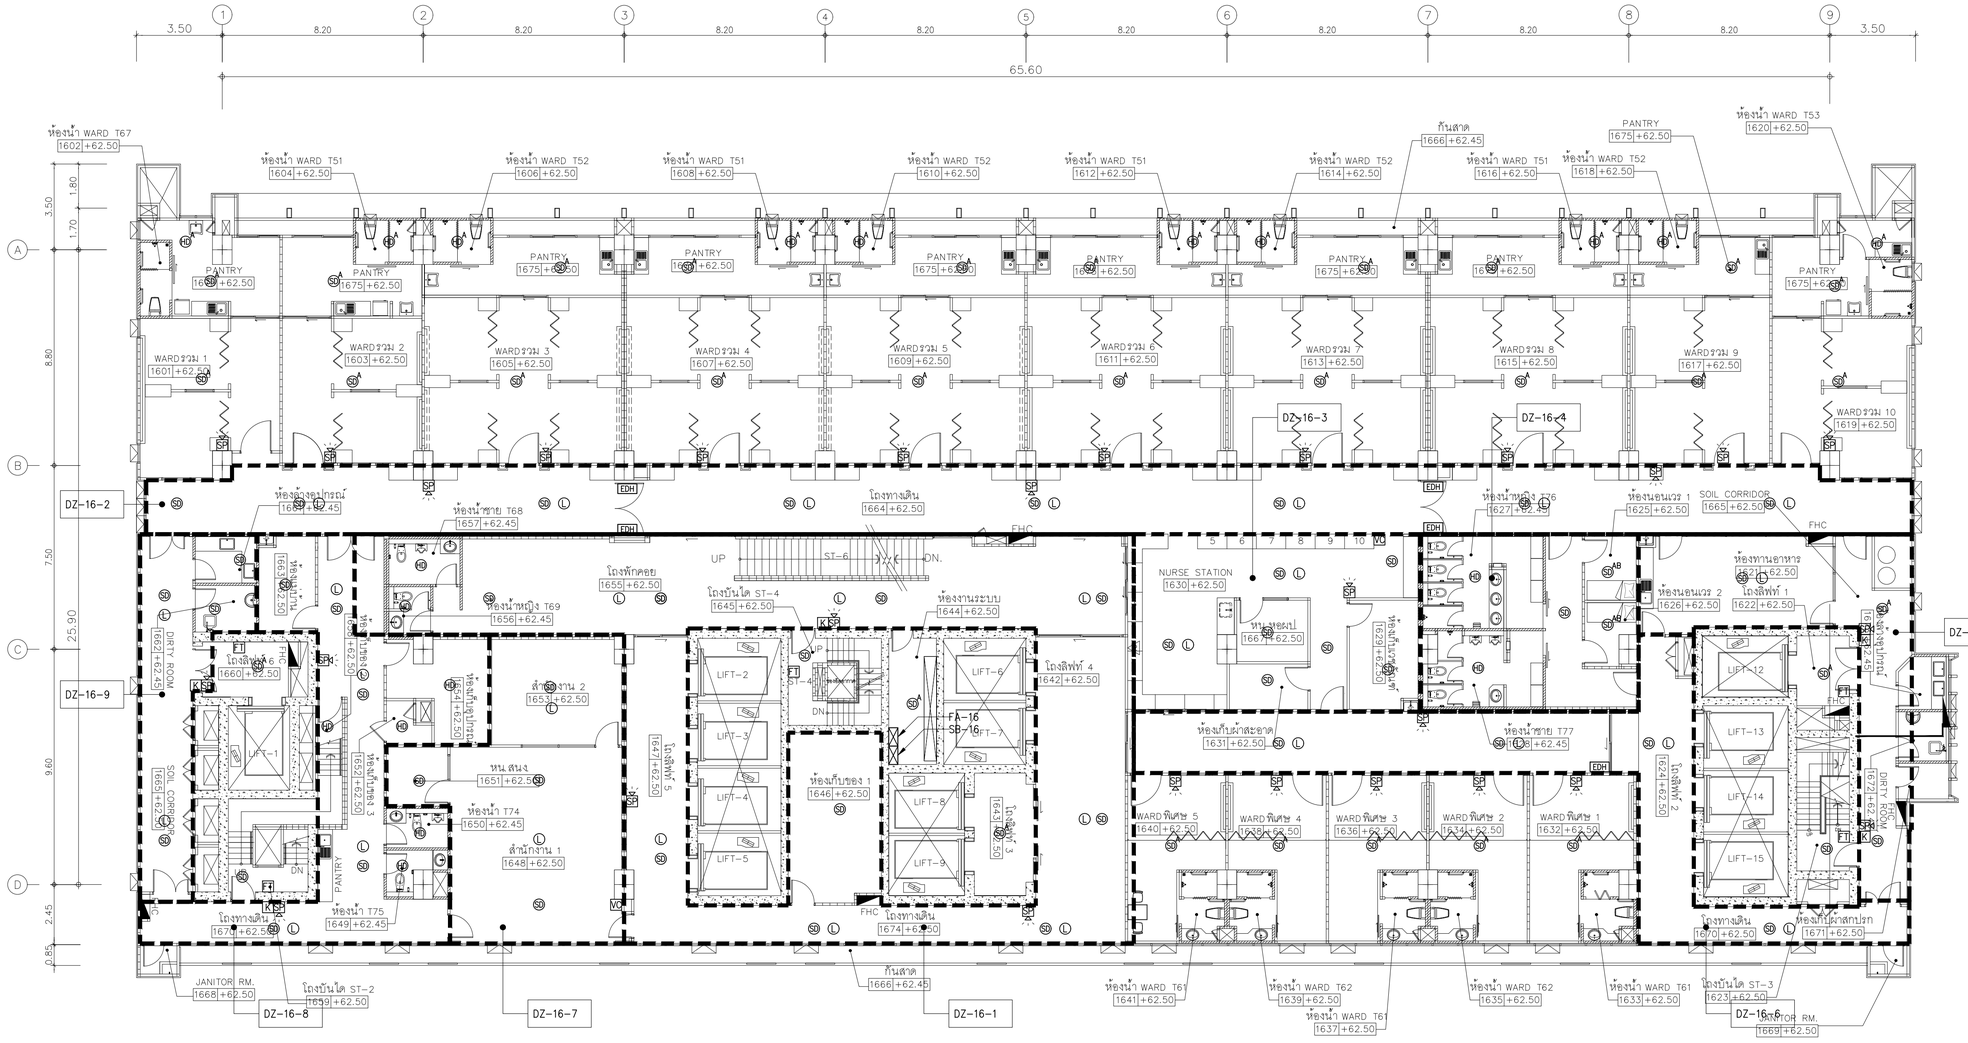


## 01 แปลนระบบแจ้งเหตุเพลิงไหม้และเสียงประกาศชั้นที่ 16

A1@ 1:125
A3@ 1:250

BAR SCALE 0 2 5

NOTE

- : ADDRESS SMOKE DETECTOR
- : HEAT DETECTOR
- : FIRE ALARM SPEAKER WITH STROBE LIGHT
- FT : FIREMAN TELEPHONE OUTLET
- K : MANUAL STATION DOUBLE ACTION WITH KEY SWITCH
- : อุปกรณ์แจ้งเหตุเพลิงไหม้ด้วยแสงชนิดติดเพดาน
- : อุปกรณ์แจ้งเหตุเพลิงไหม้ด้วยแสงชนิดติดผนัง

คณะแพทยศาสตร์วชิรพยาบาล มหาวิทยาลัยนวมินทราธิราช

SPAN
บริษัท สแปนเทคนิคแอนด์เซอร์วิส จำกัด
247 ถ.สมเด็จพระปิ่นเกล้า 1 แขวงพระบรมมหาราชวัง เขตพระนคร กรุงเทพฯ 10200
E-MAIL : main.span@gmail.com
Tel.0-2943-3691-4 Fax.0-2943-3694

unicorn
บริษัท ยูนิคอร์น คอร์ปอเรชั่น เอนยิเนียงแอนด์เซอร์วิส จำกัด
73/78 ซอยรัชดาภิเษก 18 แขวงดินแดง เขตดินแดง กรุงเทพมหานคร 10320

i lamp
บริษัท ไอแลมป์ จำกัด (มหาชน) แขวงสีลม เขตบางรัก กรุงเทพมหานคร 10500
430/25 หมู่ที่ 3 ตำบลบางแก้ว อำเภอเมืองสมุทรปราการ จังหวัดสมุทรปราการ 10280

PROJECT NAME:
โครงการออกแบบ อาคารผู้ป่วยในเฉลิมพระเกียรติ
คณะแพทยศาสตร์วชิรพยาบาล มหาวิทยาลัยนวมินทราธิราช

PROJECT ARCHITECT : สมยงค์ ชจรวิทย์ สสถ. 1764

| ARCHITECTS : | | |
|---|---|---|
| นายสลายุทธ เชียงทอง | ภสถ. 4384 | |
| หทัยชนก เอกสุวรรณ | ภสถ. 4182 | |
| วิรยุทธ สมศิริ | ภสถ. 19439 | |
| ปรัชญ์ สานุกูล | ภสถ. 23820 | |

| STRUCTURAL ENGINEERS : | | |
|---|---|---|
| นายนัฐชม สงวนวงศ์ | วย. 1423 | |
| นายศิริชัย รณเกียรติ | สย. 5868 | |
| นายคุภากร ชำดี | ภย. 37589 | |

| ELECTRICAL ENGINEERS: | | |
|---|---|---|
| นายชัยวัฒน์ เหลืองอบอุ่น | สพท.3473 | |
| นายกรอง กิมเยียว | สพท.5276 | |

| MECHANICAL ENGINEERS: | | |
|---|---|---|
| นายธันวา ต้นเสถียร | วก. 797 | |
| นายชรพงษ์ สุทธิโสภาอากรณ์ | สก.2544 | |
| นายอาณัติ ดิ่งชู | สก.4127 | |

| SANITARY ENGINEERS : | | |
|---|---|---|
| ชนิษฐา สงสกุลชัย | วส. 27 | |
| วิรวุฒ หงษ์ทอง | สส. 253 | |
| FIRE PROTECTION ARCHITECTS : | | |
| ดร.บัณฑิต ประดับสุข | สสถ. 1215 | |

| INTETIOR DESIGNER : | |
|---|---|
| วาสนา เพชรประเสริฐ | |
| วรางคณา เดชรัฐสุข | |
| อภิญญา ยังแย้ม | |

แบบแสดง : แปลนระบบแจ้งเหตุเพลิงไหม้และเสียงประกาศชั้นที่ 16

มาตราส่วน 1:125

แบบแสดงที่ : EE-724

รวม : แผ่น

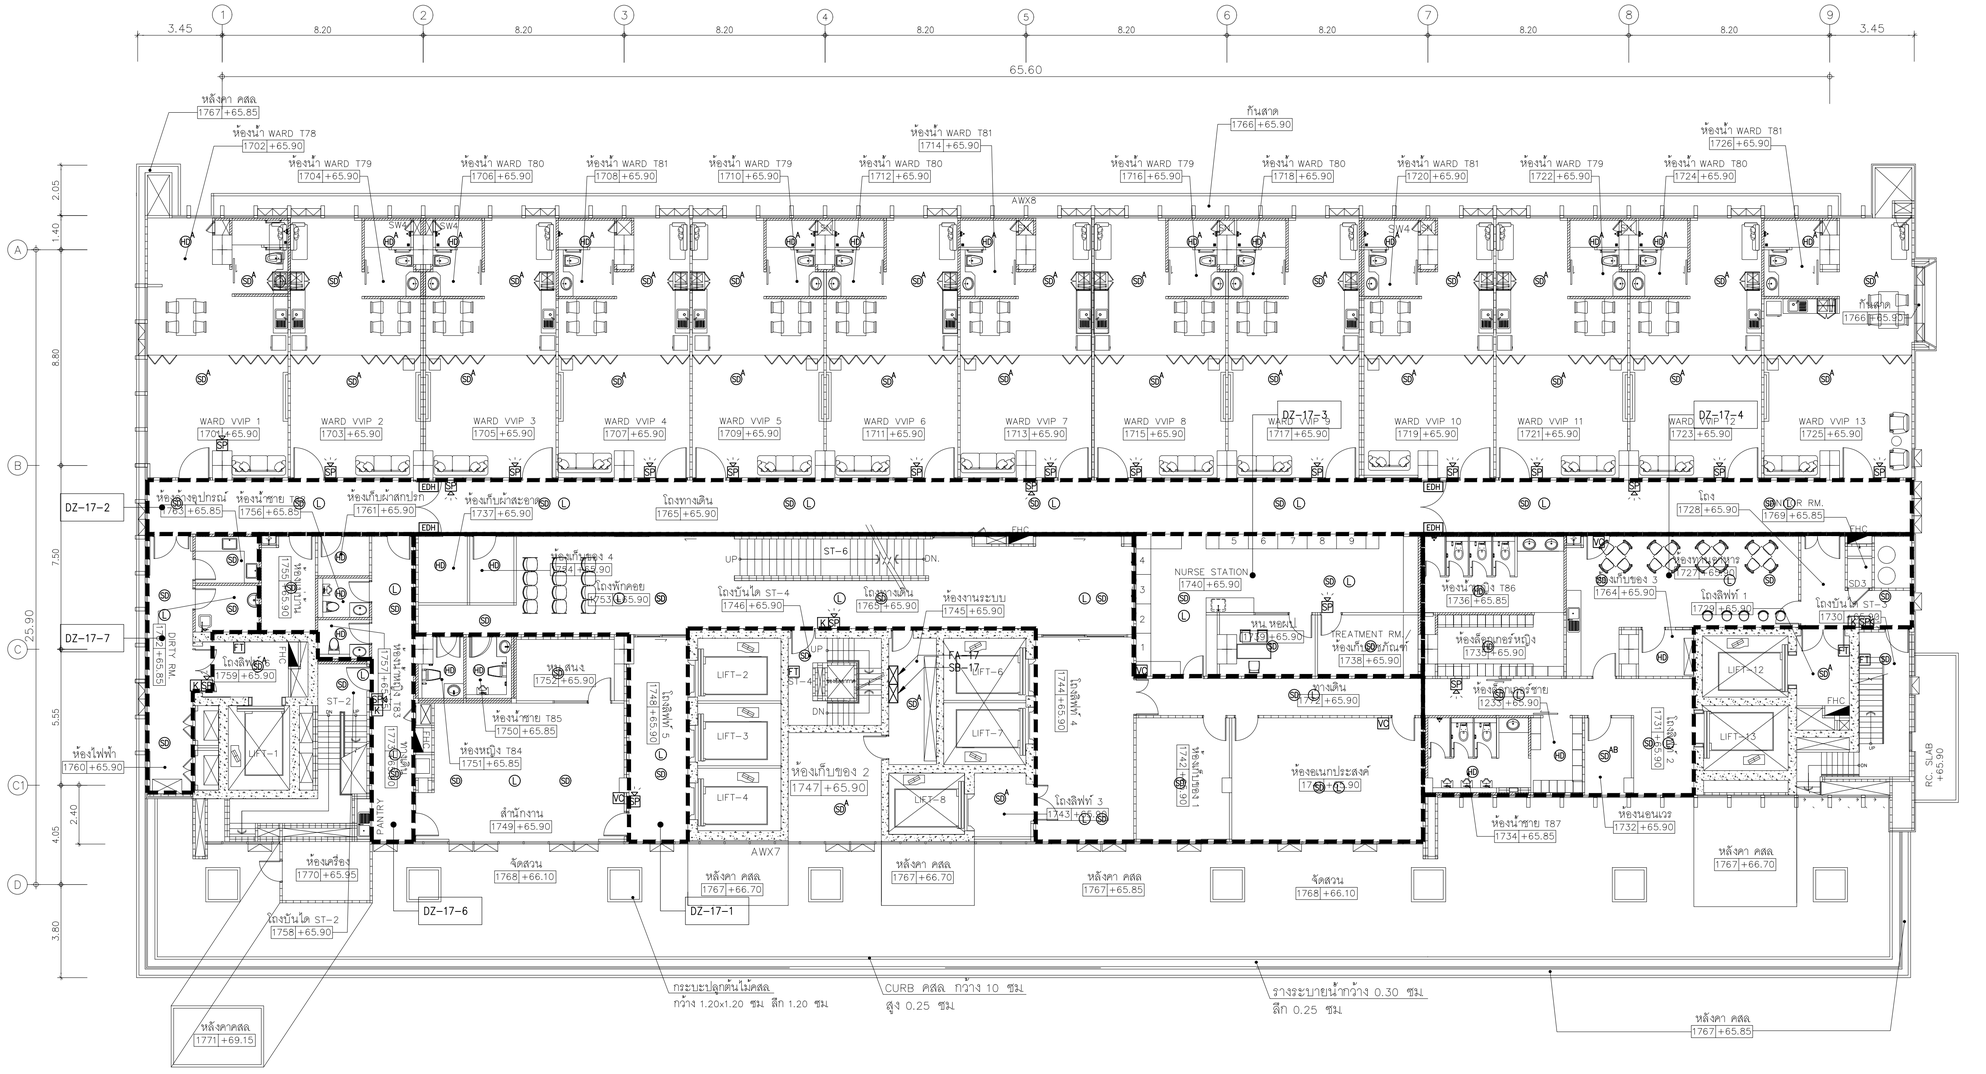


## 01 แปลนระบบแจ้งเหตุเพลิงไหม้และเสียงประกาศชั้นที่ 17

A1@ 1:125
A3@ 1:250

0 2 5
BAR SCALE

NOTE

- : ADDRESS SMOKE DETECTOR
- : HEAT DETECTOR
- : FIRE ALARM SPEAKER WITH STROBE LIGHT
- FT : FIREMAN TELEPHONE OUTLET
- K : MANUAL STATION DOUBLE ACTION WITH KEY SWITCH
- : อุปกรณ์แจ้งเหตุเพลิงไหม้ด้วยแสงชนิดติดเพดาน
- : อุปกรณ์แจ้งเหตุเพลิงไหม้ด้วยแสงชนิดติดผนัง


คณะแพทยศาสตร์วชิรพยาบาล มหาวิทยาลัยนวมินทราธิราช




PROJECT NAME:
โครงการออกแบบ อาคารผู้ป่วยในเฉลิมพระเกียรติ
คณะแพทยศาสตร์วชิรพยาบาล มหาวิทยาลัยนวมินทราธิราช

PROJECT ARCHITECT : สมยงค์ ชจวิทย์ สสถ. 1764

ARCHITECTS :
นายสลายุทธ เรืองทอง ภสถ. 4384
หทัยชนก เอกสุวรรณ ภสถ. 4182
วิรยุทธ สมศิริ ภสถ. 19439
ปรัชญ์ สานุกูล ภสถ. 23820

STRUCTURAL ENGINEERS :
นายนัฐพล สงวนวงศ์ วย. 1423
นายศิริชัย รณเกียรติ สย. 5868
นายศุภชัย ข่าดี ภย. 37589

ELECTRICAL ENGINEERS:
นายชัยวัฒน์ เหลืองอบอุ่น สพท.3473
นายกรอง กิมเชียว สพท.5276

MECHANICAL ENGINEERS:
นายธันวา ต้นเสถียร วก. 797
นายชรพงษ์ สุทธิโสภาอากรณ์ สก.2544
นายอาณัติ ดิ่งชู สก.4127

SANITARY ENGINEERS :
ชนิพฐา สงสกุลชัย วส. 27
วิรวุฒ หงษ์ทอง สส. 253
FIRE PROTECTION ARCHITECTS :
ดร.บัณฑิต ประดับสุข สสถ. 1215

INTETIOR DESIGNER :
วาสนา เพชรประเสริฐ
วรางคณา เศรษฐสุข
อภิญญา ยังแย้ม


แบบแสดง : แปลนระบบแจ้งเหตุเพลิงไหม้และเสียงประกาศชั้นที่ 17
มาตราส่วน 1:125
รวม : แผ่น
แบบลงที่ : EE-725

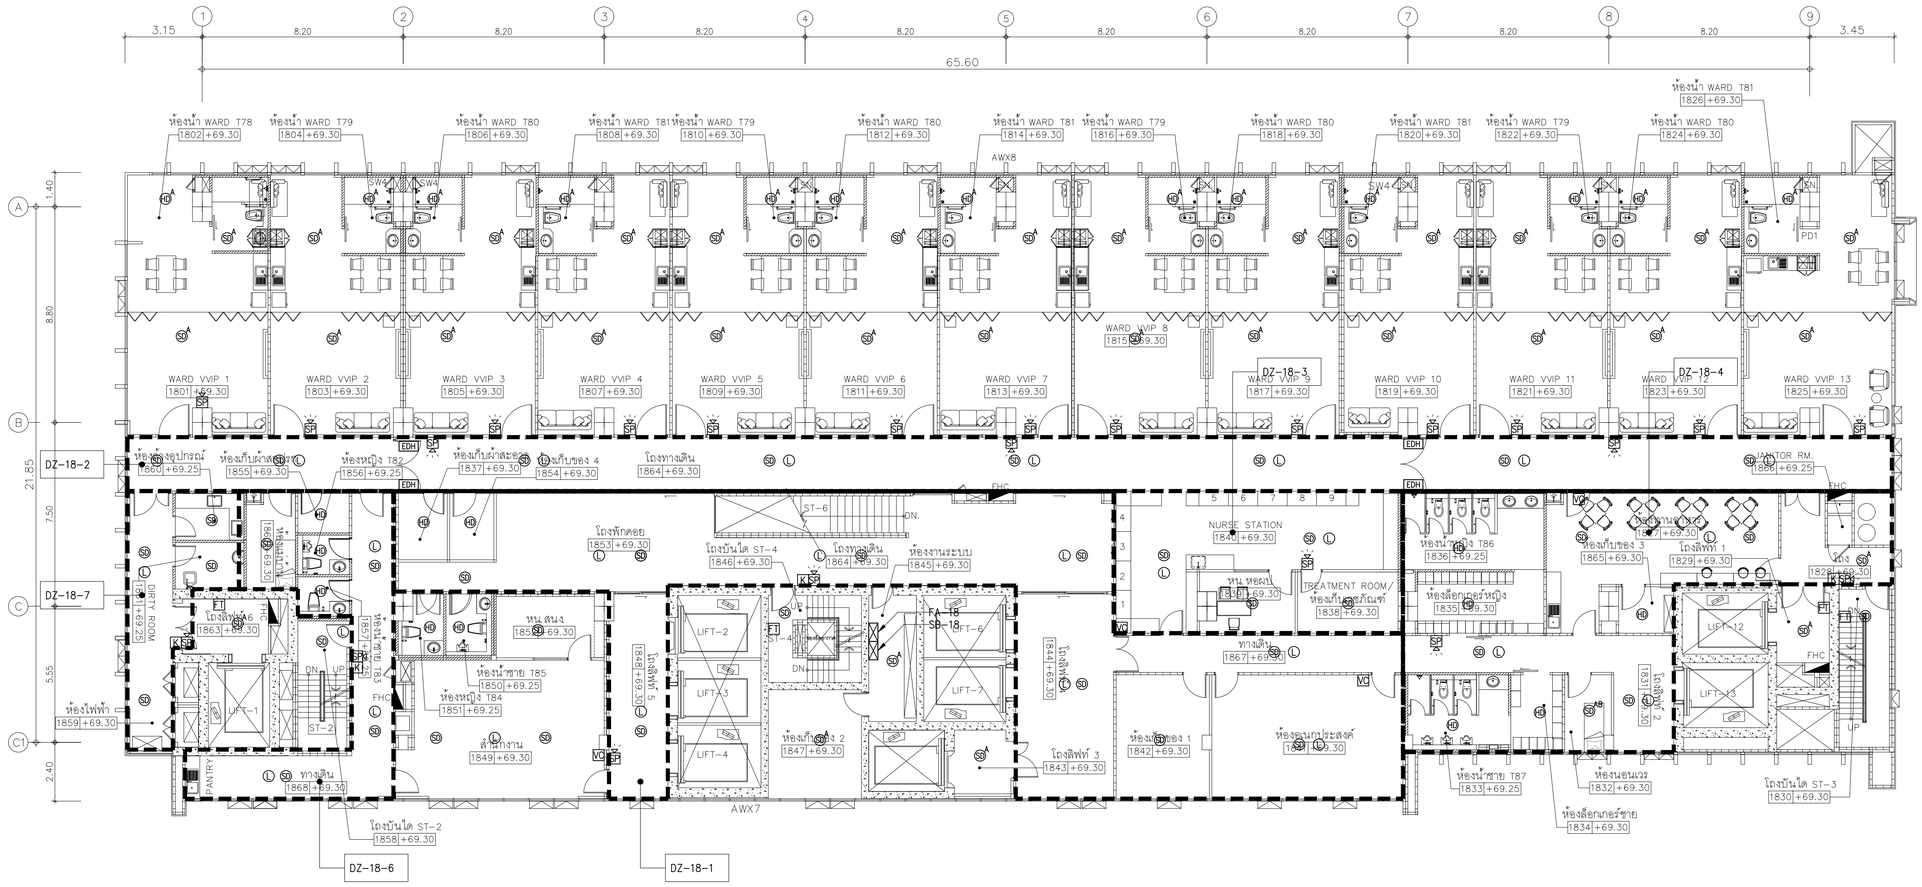


## 01 แปลนระบบแจ้งเหตุเพลิงไหม้และเสียงประกาศชั้นที่ 18

A1@ 1:125
A3@ 1:250

BAR SCALE 0 2 5

NOTE

- : ADDRESS SMOKE DETECTOR
- : HEAT DETECTOR
- : FIRE ALARM SPEAKER WITH STROBE LIGHT
- : FIREMAN TELEPHONE OUTLET
- : MANUAL STATION DOUBLE ACTION WITH KEY SWITCH
- : อุปกรณ์แจ้งเหตุเพลิงไหม้ด้วยแสงชนิดติดเพดาน
- : อุปกรณ์แจ้งเหตุเพลิงไหม้ด้วยแสงชนิดติดผนัง


คณะแพทยศาสตร์วชิรพยาบาล มหาวิทยาลัยนวมินทราธิราช


บริษัท ยูนิคอร์น คอร์ปอเรชั่น เอนยิเนียงแอนด์เน็ทซ์ จำกัด 75/78 ซอยรัชดาภิเษก 18 แขวงดินแดง เขตดินแดง กรุงเทพมหานคร 10210

บริษัท ไอแลมป์ อาคิเทค แอนด์ ดีไซน์ จำกัด 400/29 หมู่ที่ 3 ตำบลบ้านกรด อำเภอเมืองพระนครศรีฯ นครราชสีมา 30000


PROJECT NAME:
โครงการออกแบบ อาคารผู้ป่วยในเฉลิมพระเกียรติ
คณะแพทยศาสตร์วชิรพยาบาล มหาวิทยาลัยนวมินทราธิราช

PROJECT ARCHITECT : สมยงค์ ชจวิทย์ สสถ. 1764

| ARCHITECTS : | | |
|---|---|---|
| นายสลายุทธ เชิงทอง | ภสถ. 4384 | |
| หทัยชนก เอกสุวรรณ | ภสถ. 4182 | |
| วีรยุทธ สมศิริ | ภสถ. 19439 | |
| ปรัชญ์ สานุกูล | ภสถ. 23820 | |

| STRUCTURAL ENGINEERS : | | |
|---|---|---|
| นายนัฐสม สงวนวงศ์ | วย. 1423 | |
| นายศิริชัย รณเกียรติ | สย. 5868 | |
| นายคุภัชย์ ชำติ | ภย. 37589 | |

| ELECTRICAL ENGINEERS: | | |
|---|---|---|
| นายชัยวัฒน์ เหลืองอบอุ่น | สพท.3473 | |
| นายกรอง กิมเขียว | สพท.5276 | |

| MECHANICAL ENGINEERS: | | |
|---|---|---|
| นายธันวา ต้นเสถียร | วก. 797 | |
| นายชรพงษ์ สุทธิโสภาอาภรณ์ | สก.2544 | |
| นายอาณัติ ตั้งชู | สก.4127 | |

| SANITARY ENGINEERS : | | |
|---|---|---|
| ชนิพฐา สังสกุลชัย | วส. 27 | |
| วิรวุฒ หงษ์ทอง | สส. 253 | |
| FIRE PROTECTION ARCHITECTS : | | |
| ดร.บัณฑิต ประดับสุข | สสถ. 1215 | |

| INTETIOR DESIGNER : | |
|---|---|
| วาสนา เพชรประเสริฐ | |
| วรางคณา เศรษฐสุข | |
| อภิญญา ยังแย้ม | |

แบบแสดง : แปลนระบบแจ้งเหตุเพลิงไหม้และเสียงประกาศชั้นที่ 18

มาตราส่วน 1:125

รวม : แผ่น

แบบแสดงที่ : EE-726

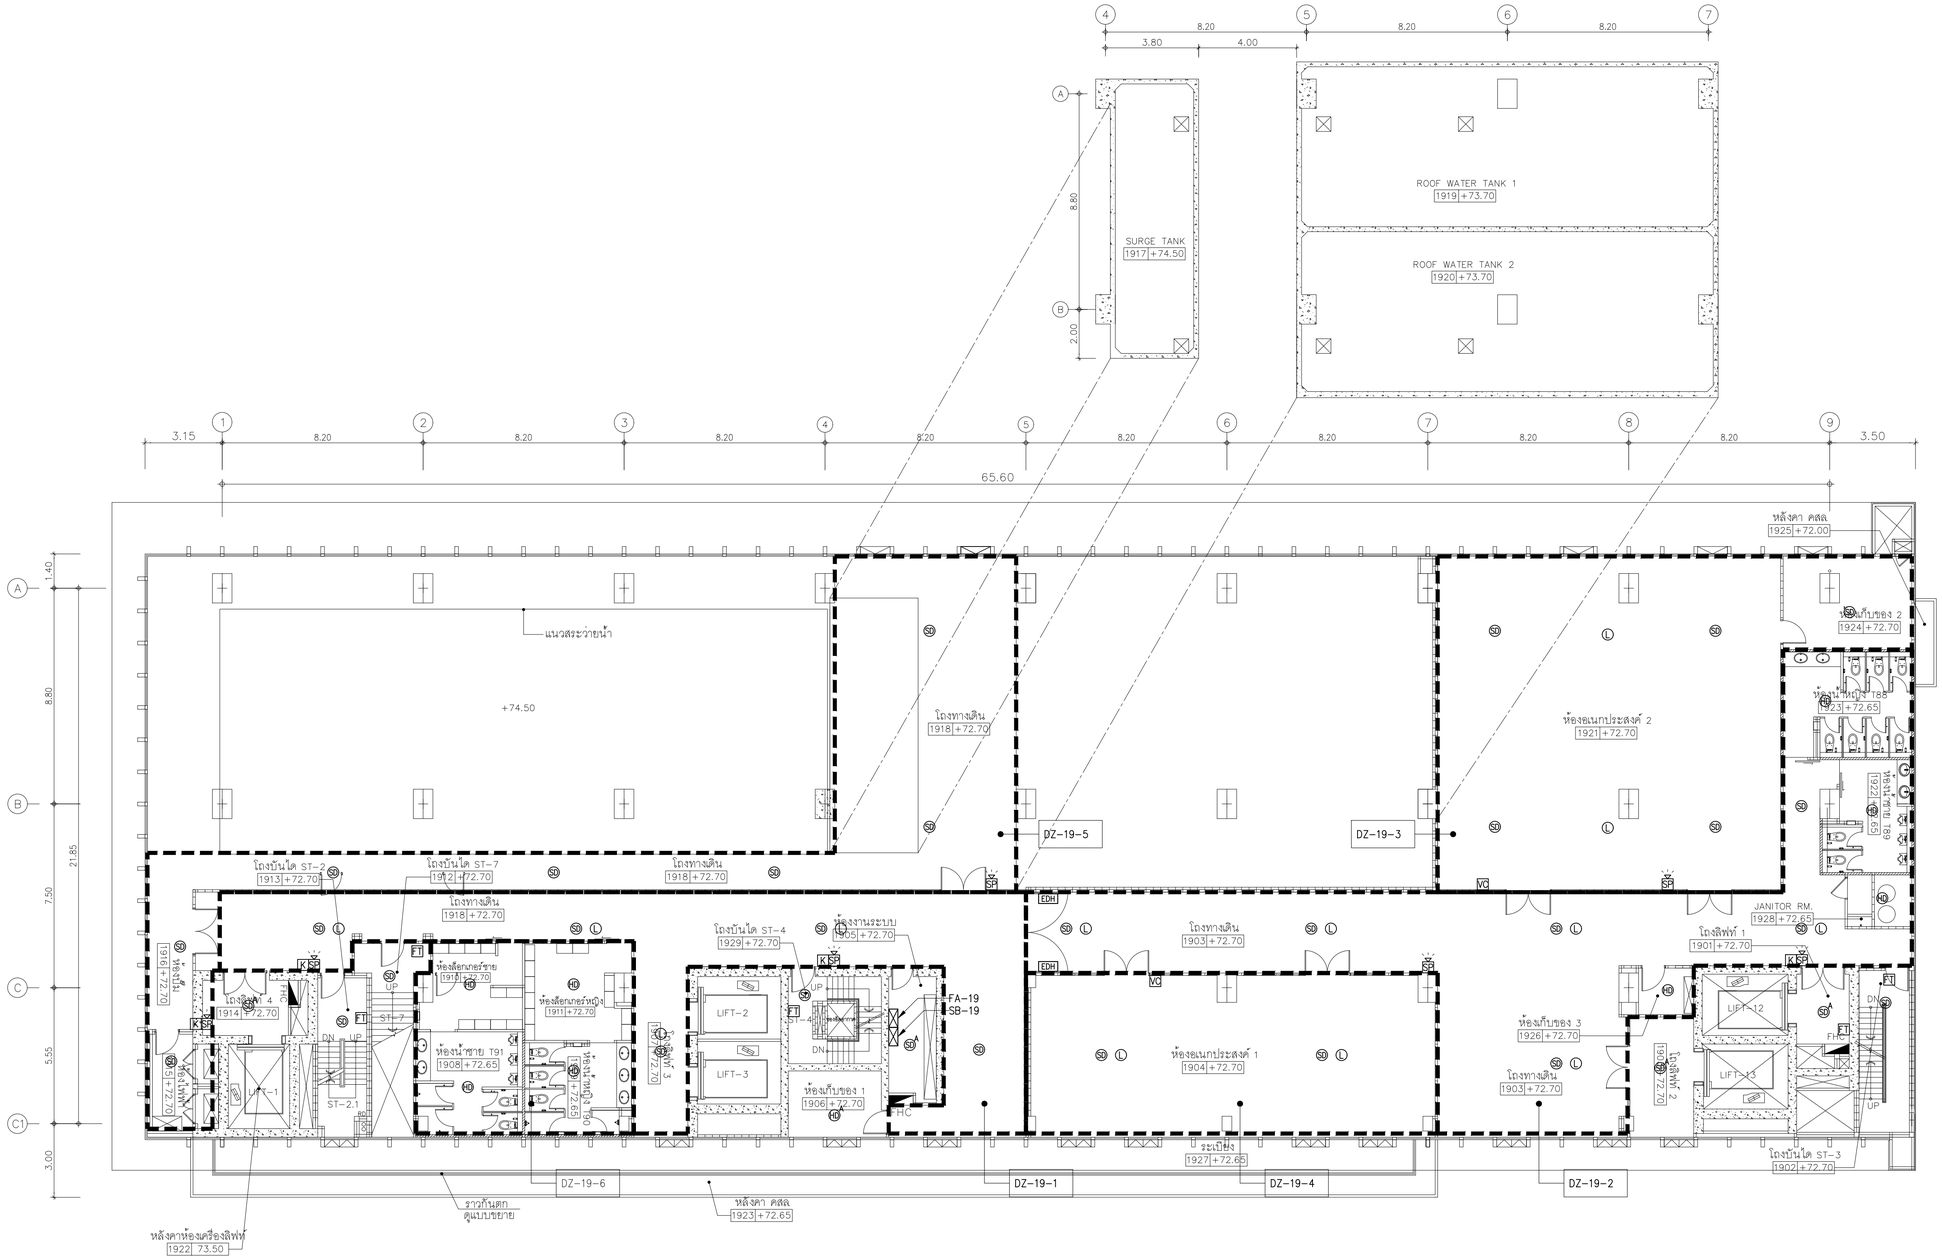


| | | | | | | | |
|---|---|---|---|---|---|---|---|
ยงค์ ชยวิทย์ สสถ. 1764 | ARCHITECTS :<br>นายสลายุทธ เรืองทอง ภสถ. 4384<br>หทัยชนก เอกสุวรรณ ภสถ. 4182<br>วิรยุทธ สมศิริ ภสถ. 19439<br>ปรัชญ์ สานุกูล ภสถ. 23820 | STRUCTURAL ENGINEERS :<br>นายชัชลูสม สงวนวงศ์ วศ. 1423<br>นายศิริชัย รณเกียรติ สย. 5868<br>นายยุทธ์ชัย ข่าที ภย. 37589 | ELECTRICAL ENGINEERS:<br>นายชัยวัฒน์ เหลืองอบอุ่น สฟท.3473<br>นายกรอง กิมเชียว สฟท.5276 | MECHANICAL ENGINEERS:<br>นายธันวา ตันเสถียร วก. 797<br>นายชรพงษ์ สุทธิโสภาอาภรณ์ สก.2544<br>นายอานนท์ ตั้งชู สก.4127 | SANITARY ENGINEERS :<br>ชนิพฐา ส่งสกุลชัย วส. 27<br>วิรวุฒ หงษ์ทอง สส. 253<br>FIRE PROTECTION ARCHITECTS :<br>ดร.บัณฑิต ประดับสุข สสถ. 1215 | INTETIOR DESIGNER :<br>วาสนา เพชรประเสริฐ<br>วรางคณา เศรษฐสุข<br>อภิญญา ยังแย้ม | แบบแสดง :<br>แปลนระบบแจ้งเหตุเพลิงไหม้และเสียงประกาศชั้นที่ 19<br>มาตราส่วน 1:125<br>รวม : แผ่น<br>แบบลงที่ :<br>EE-727 |

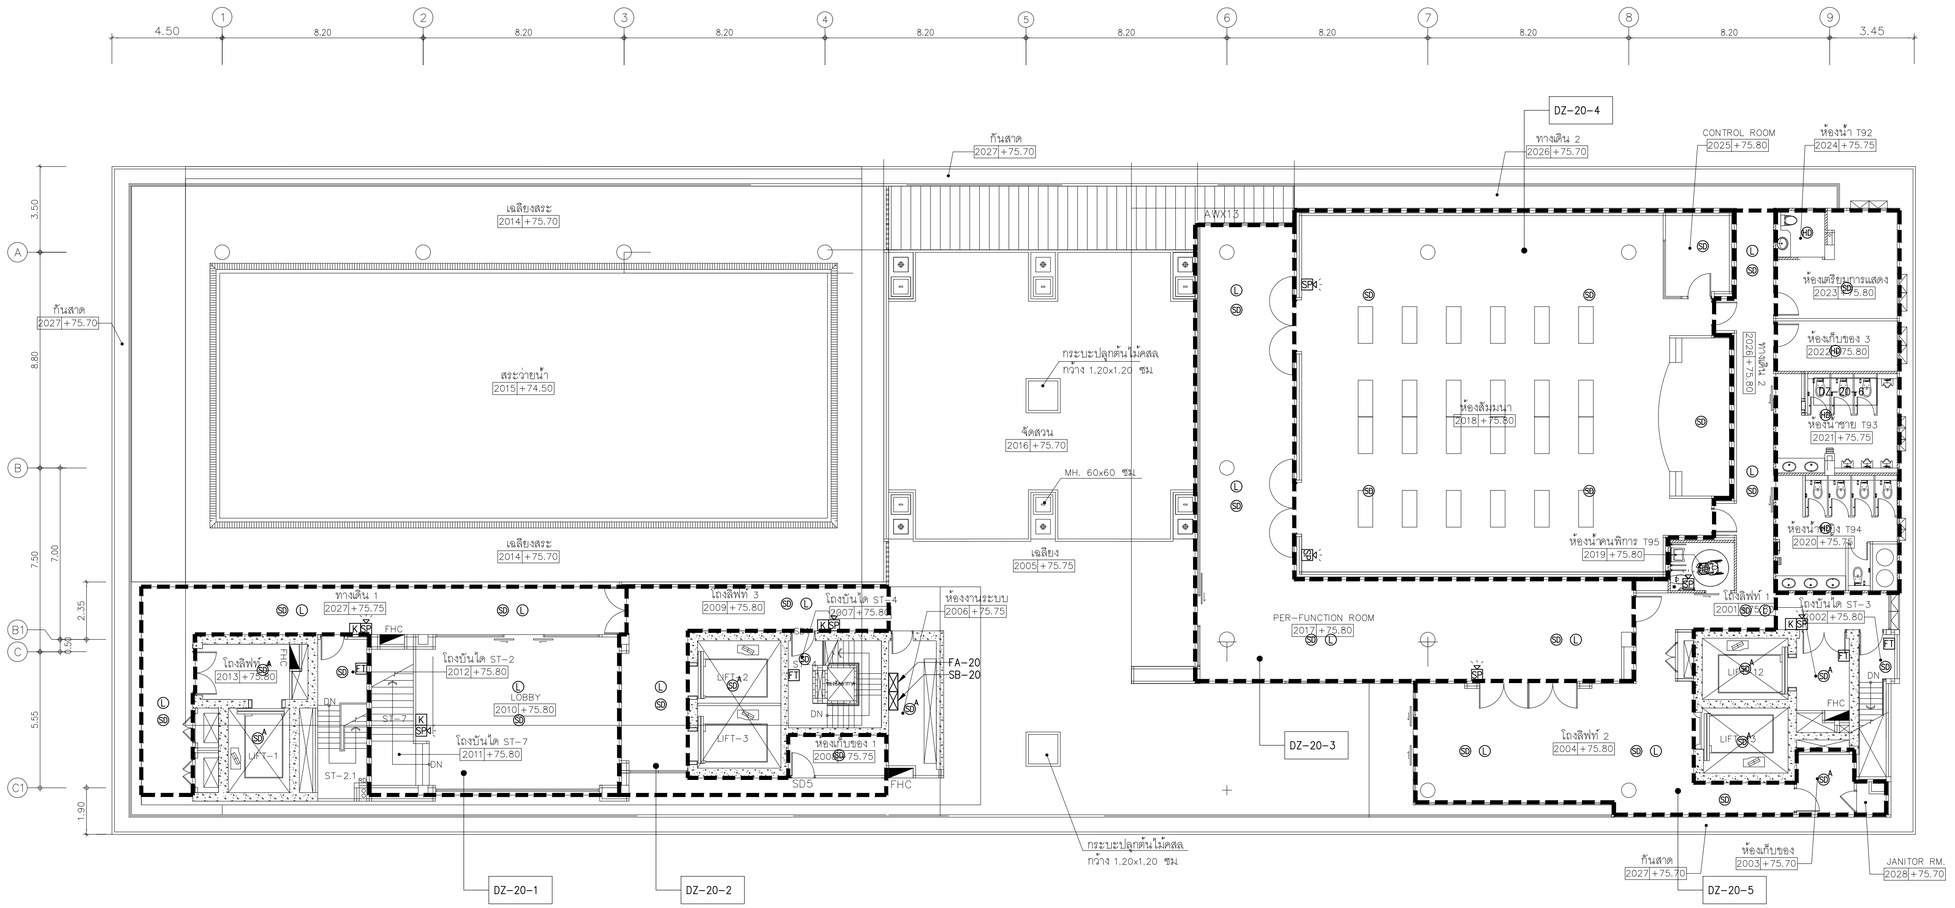


NOTE

- : ADDRESS SMOKE DETECTOR
- : HEAT DETECTOR
- : FIRE ALARM SPEAKER WITH STROBE LIGHT
- FT : FIREMAN TELEPHONE OUTLET
- K : MANUAL STATION DOUBLE ACTION WITH KEY SWITCH
- : อุปกรณ์แจ้งเหตุเพลิงไหม้ด้วยแสงชนิดติดเพดาน
- : อุปกรณ์แจ้งเหตุเพลิงไหม้ด้วยแสงชนิดติดผนัง

## 01 แปลนระบบแจ้งเหตุเพลิงไหม้และเสียงประกาศชั้นที่ 20

A1@ 1:125
A3@ 1:250

0 2 5
BAR SCALE

คณะแพทยศาสตร์วชิรพยาบาล มหาวิทยาลัยนวมินทราธิราช




PROJECT NAME:
โครงการออกแบบ อาคารผู้ป่วยในเฉลิมพระเกียรติ
คณะแพทยศาสตร์วชิรพยาบาล มหาวิทยาลัยนวมินทราธิราช

PROJECT ARCHITECT : สมยงค์ ชจวิทย์ สสถ 1764

| ARCHITECTS : | | |
|---|---|---|
| นายสลายุทธ เรืองทอง | ภสถ. 4384 | |
| หทัยชนก เอกสุวรรณ | ภสถ. 4182 | |
| วิรยุทธ สมศิริ | ภสถ. 19439 | |
| ปรัชญ์ สานกุล | ภสถ. 23820 | |

| STRUCTURAL ENGINEERS : | | |
|---|---|---|
| นายนัฐสม สงวนวงศ์ | วศ. 1423 | |
| นายศิริชัย รณเกียรติ | สย. 5868 | |
| นายศุภชัย ขำดี | ภย. 37589 | |

| ELECTRICAL ENGINEERS: | | |
|---|---|---|
| นายชัยวัฒน์ เหลืองอบอุ่น | สพท.3473 | |
| นายกรอง ทิมเจียว | สพท.5276 | |

| MECHANICAL ENGINEERS: | | |
|---|---|---|
| นายธันวา ต้นเสถียร | วก. 797 | |
| นายชรพงษ์ สุทธิโสภาอาภรณ์ | สถ.2544 | |
| นายอานิติ ตั้งชู | สถ.4127 | |

| SANITARY ENGINEERS : | | |
|---|---|---|
| ชนิษฐา สังสกุลชัย | วส. 27 | |
| วิรวุฒ หงษ์ทอง | สส. 253 | |
| FIRE PROTECTION ARCHITECTS : | | |
| ดร.บัณฑิต ประดับสุข | สสถ. 1215 | |

| INTETIOR DESIGNER : | |
|---|---|
| วาสนา เพชรประเสริฐ | |
| วรางคณา เศรษฐสุข | |
| อภิญญา ยังแย้ม | |

แบบแสดง : แปลนระบบแจ้งเหตุเพลิงไหม้และเสียงประกาศชั้นที่ 20

มาตราส่วน 1:125 | แบบลงที่ : EE-728

รวม : แผ่น

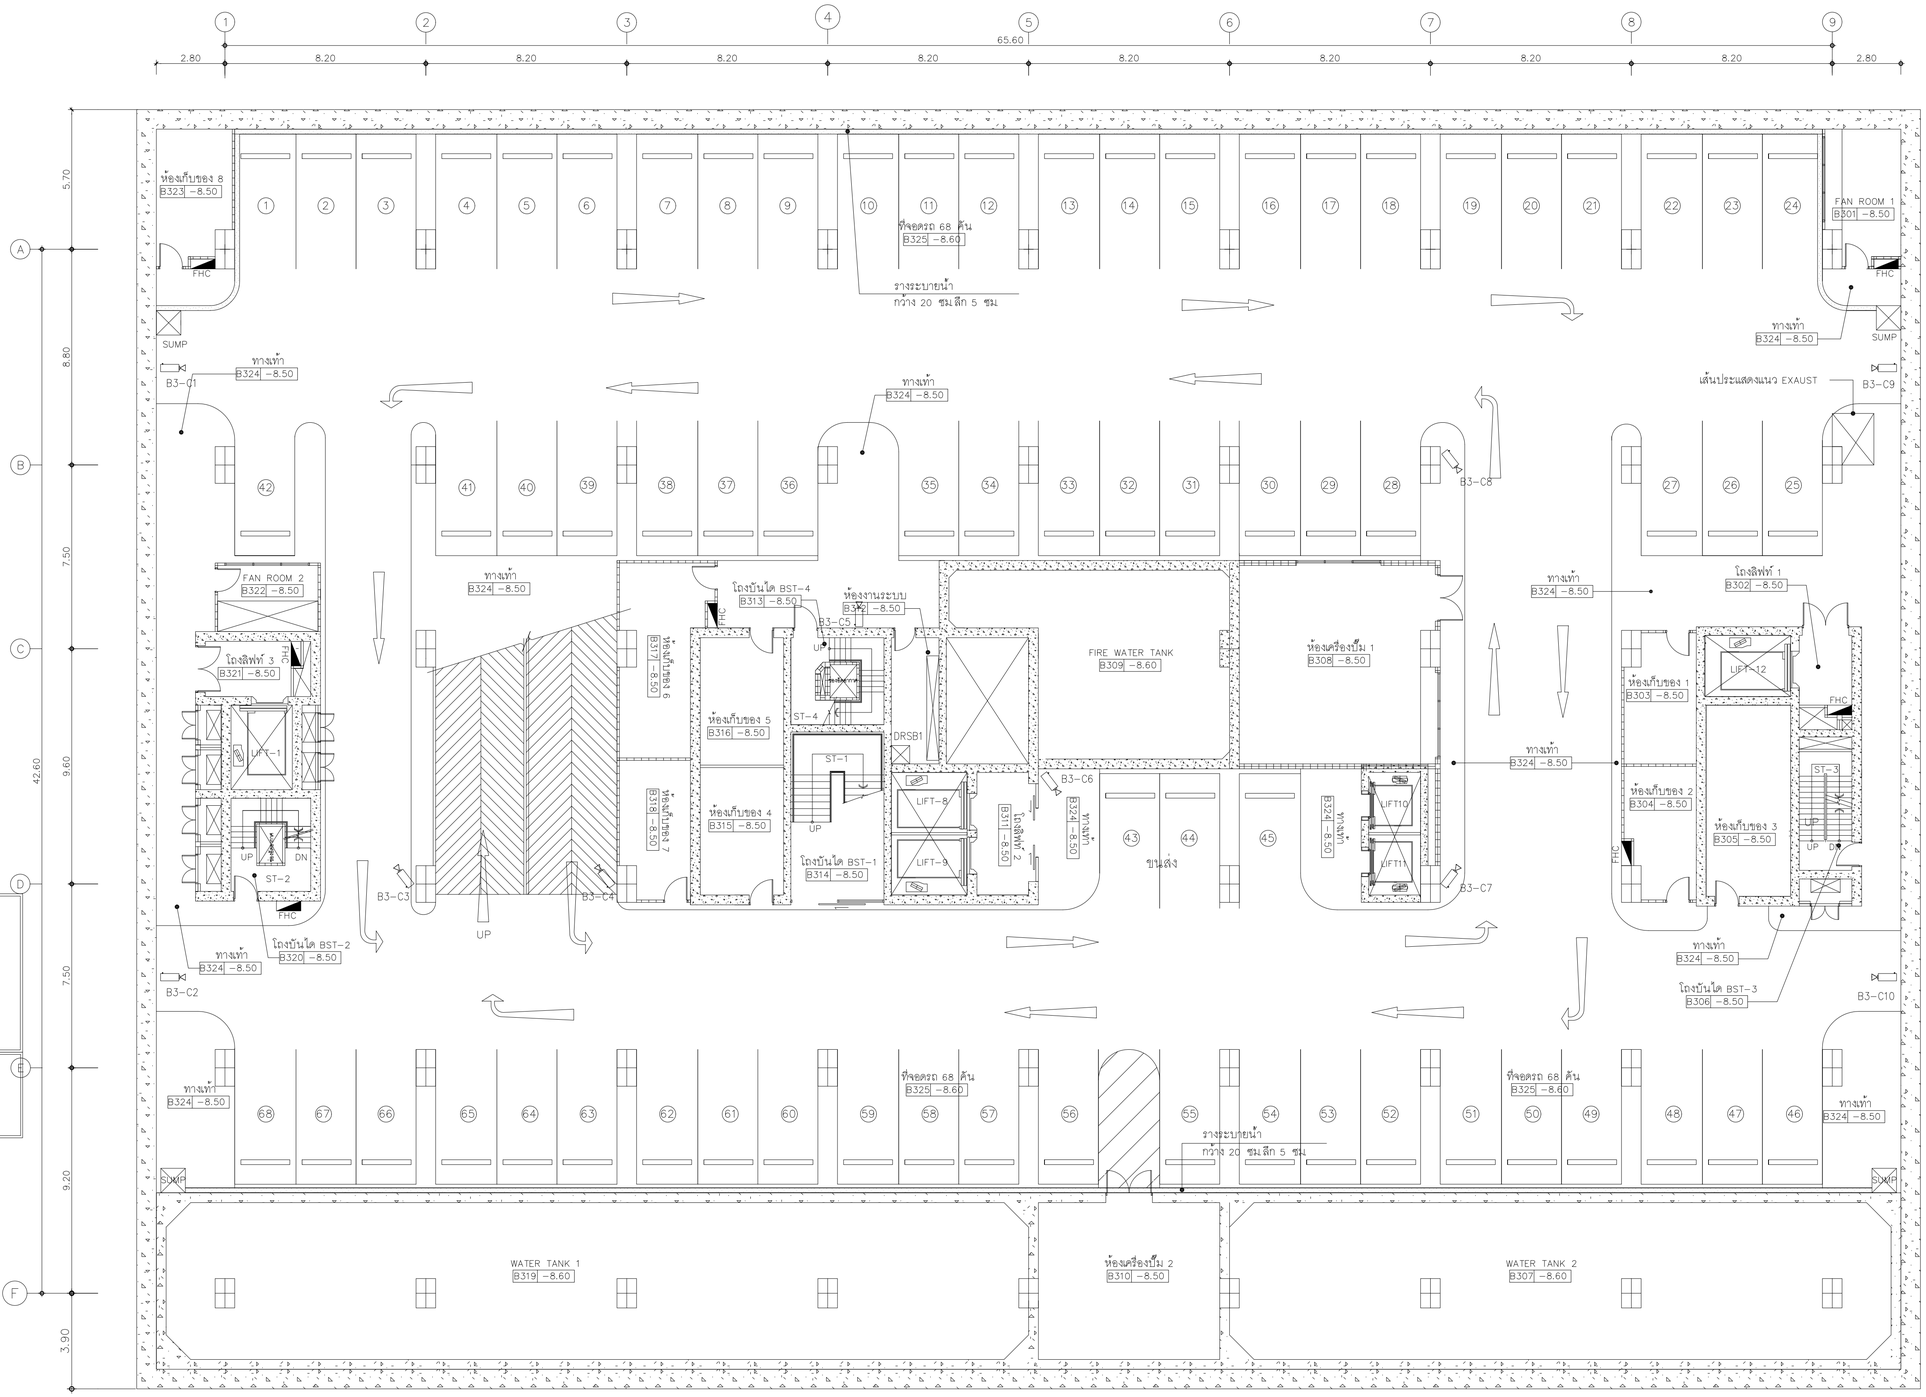


NOTE

SD-XX : ACCESS CONTROL SINGLE DOOR SET (SEE DETAIL RISER DIAGRAM)

DD-XX : ACCESS CONTROL DOUBLE DOOR SET (SEE DETAIL RISER DIAGRAM)

ACL L x : ACCESS CONTROL FOR LIFT

DMF ST x : DOOR MONITORING FOR FIRE EXIT

NOTE

: FIXED DOME CAMERA INDOOR

: FIXED CAMERA INDOOR

กล้อง : FIXED CAMERA WITH HOUSING OUTDOOR

## 01 แปลนระบบโทรทัศน์วงจรปิดชั้น B3

A1@ 1:125
A3@ 1:150

0 2 5
BAR SCALE

คณะแพทยศาสตร์วชิรพยาบาล
มหาวิทยาลัยนวมินทราธิราช

บริษัท สแปนคอนซัลแตนท์ จำกัด
247 อาคารปัญจะ 1 แขวงสามเสนใน เขตพญาไท กรุงเทพฯ 10330
E-MAIL : main.span@gmail.com
โทร.0-2942-3691-6 โทรสาร.0-2942-3694

บริษัท ยูนิคอร์น คอร์ปอเรชั่น แอนด์แอสโซซิเอท์ จำกัด
75/78 ซอยรัชดาภิเษก 18 แขวงดินแดง เขตดินแดง กรุงเทพมหานคร 10320

บริษัท ไอแลมป์ จำกัดมหาชน แอนด์ ทีมคูˆ จำกัด
49/23 หมู่ที่ 8 ตำบลบ้านกรด อำเภอเมืองพระนครศรีฯ พระนครศรีฯ 30000

PROJECT NAME:
โครงการออกแบบ อาคารผู้ป่วยในเฉลิมพระเกียรติ
คณะแพทยศาสตร์วชิรพยาบาล มหาวิทยาลัยนวมินทราธิราช

PROJECT ARCHITECT : สมยงค์ ชจวิทย์ สสถ. 1764

| ARCHITECTS : | | |
|---|---|---|
| นายสลายุทธ เรืองทอง | ภสถ. 4384 | |
| หทัยชนก เอกสุวรรณ | ภสถ. 4182 | |
| วิรยุทธ สมศิริ | ภสถ. 19439 | |
| ปรัชญ์ สานุวุล | ภสถ. 23820 | |

| STRUCTURAL ENGINEERS : | | |
|---|---|---|
| นายนัฐสม สงวนวงศ์ | วย. 1423 | |
| นายศิริชัย รณเกียรติ | สย. 5868 | |
| นายศุภัชย์ ชัติ | ภย. 37589 | |

| ELECTRICAL ENGINEERS: | | |
|---|---|---|
| นายชัยวัฒน์ เหลืองอรุณ | สฟท.3473 | |
| นายกรอง ภิมเขียว | สฟท.5276 | |

| MECHANICAL ENGINEERS: | | |
|---|---|---|
| นายธันวา ดันเสถียร | วก. 797 | |
| นายยอรพงษ์ สุทธิโสภาอากรณ์ | สก.2544 | |
| นายอาณัติ ตั้งชู | สก.4127 | |

| SANITARY ENGINEERS : | | |
|---|---|---|
| ชนิษฐา ส่งสกุลชัย | วส. 27 | |
| วิรวุฒ หงษ์ทอง | สส. 253 | |
| FIRE PROTECTION ARCHITECTS : | | |
| ดร.บัณฑิต ประดับสุข | สสถ. 1215 | |

| INTETIOR DESIGNER : | |
|---|---|
| วาสนา เพชรประเสริฐ | |
| วรางคณา เศรษฐสุข | |
| อภิญญา ยังแย้ม | |

แบบแสดง :
แปลนระบบโทรทัศน์วงจรปิดชั้น B3

มาตราส่วน 1:125
รวม : แผ่น

แบบลำดับที่ :
EE-801

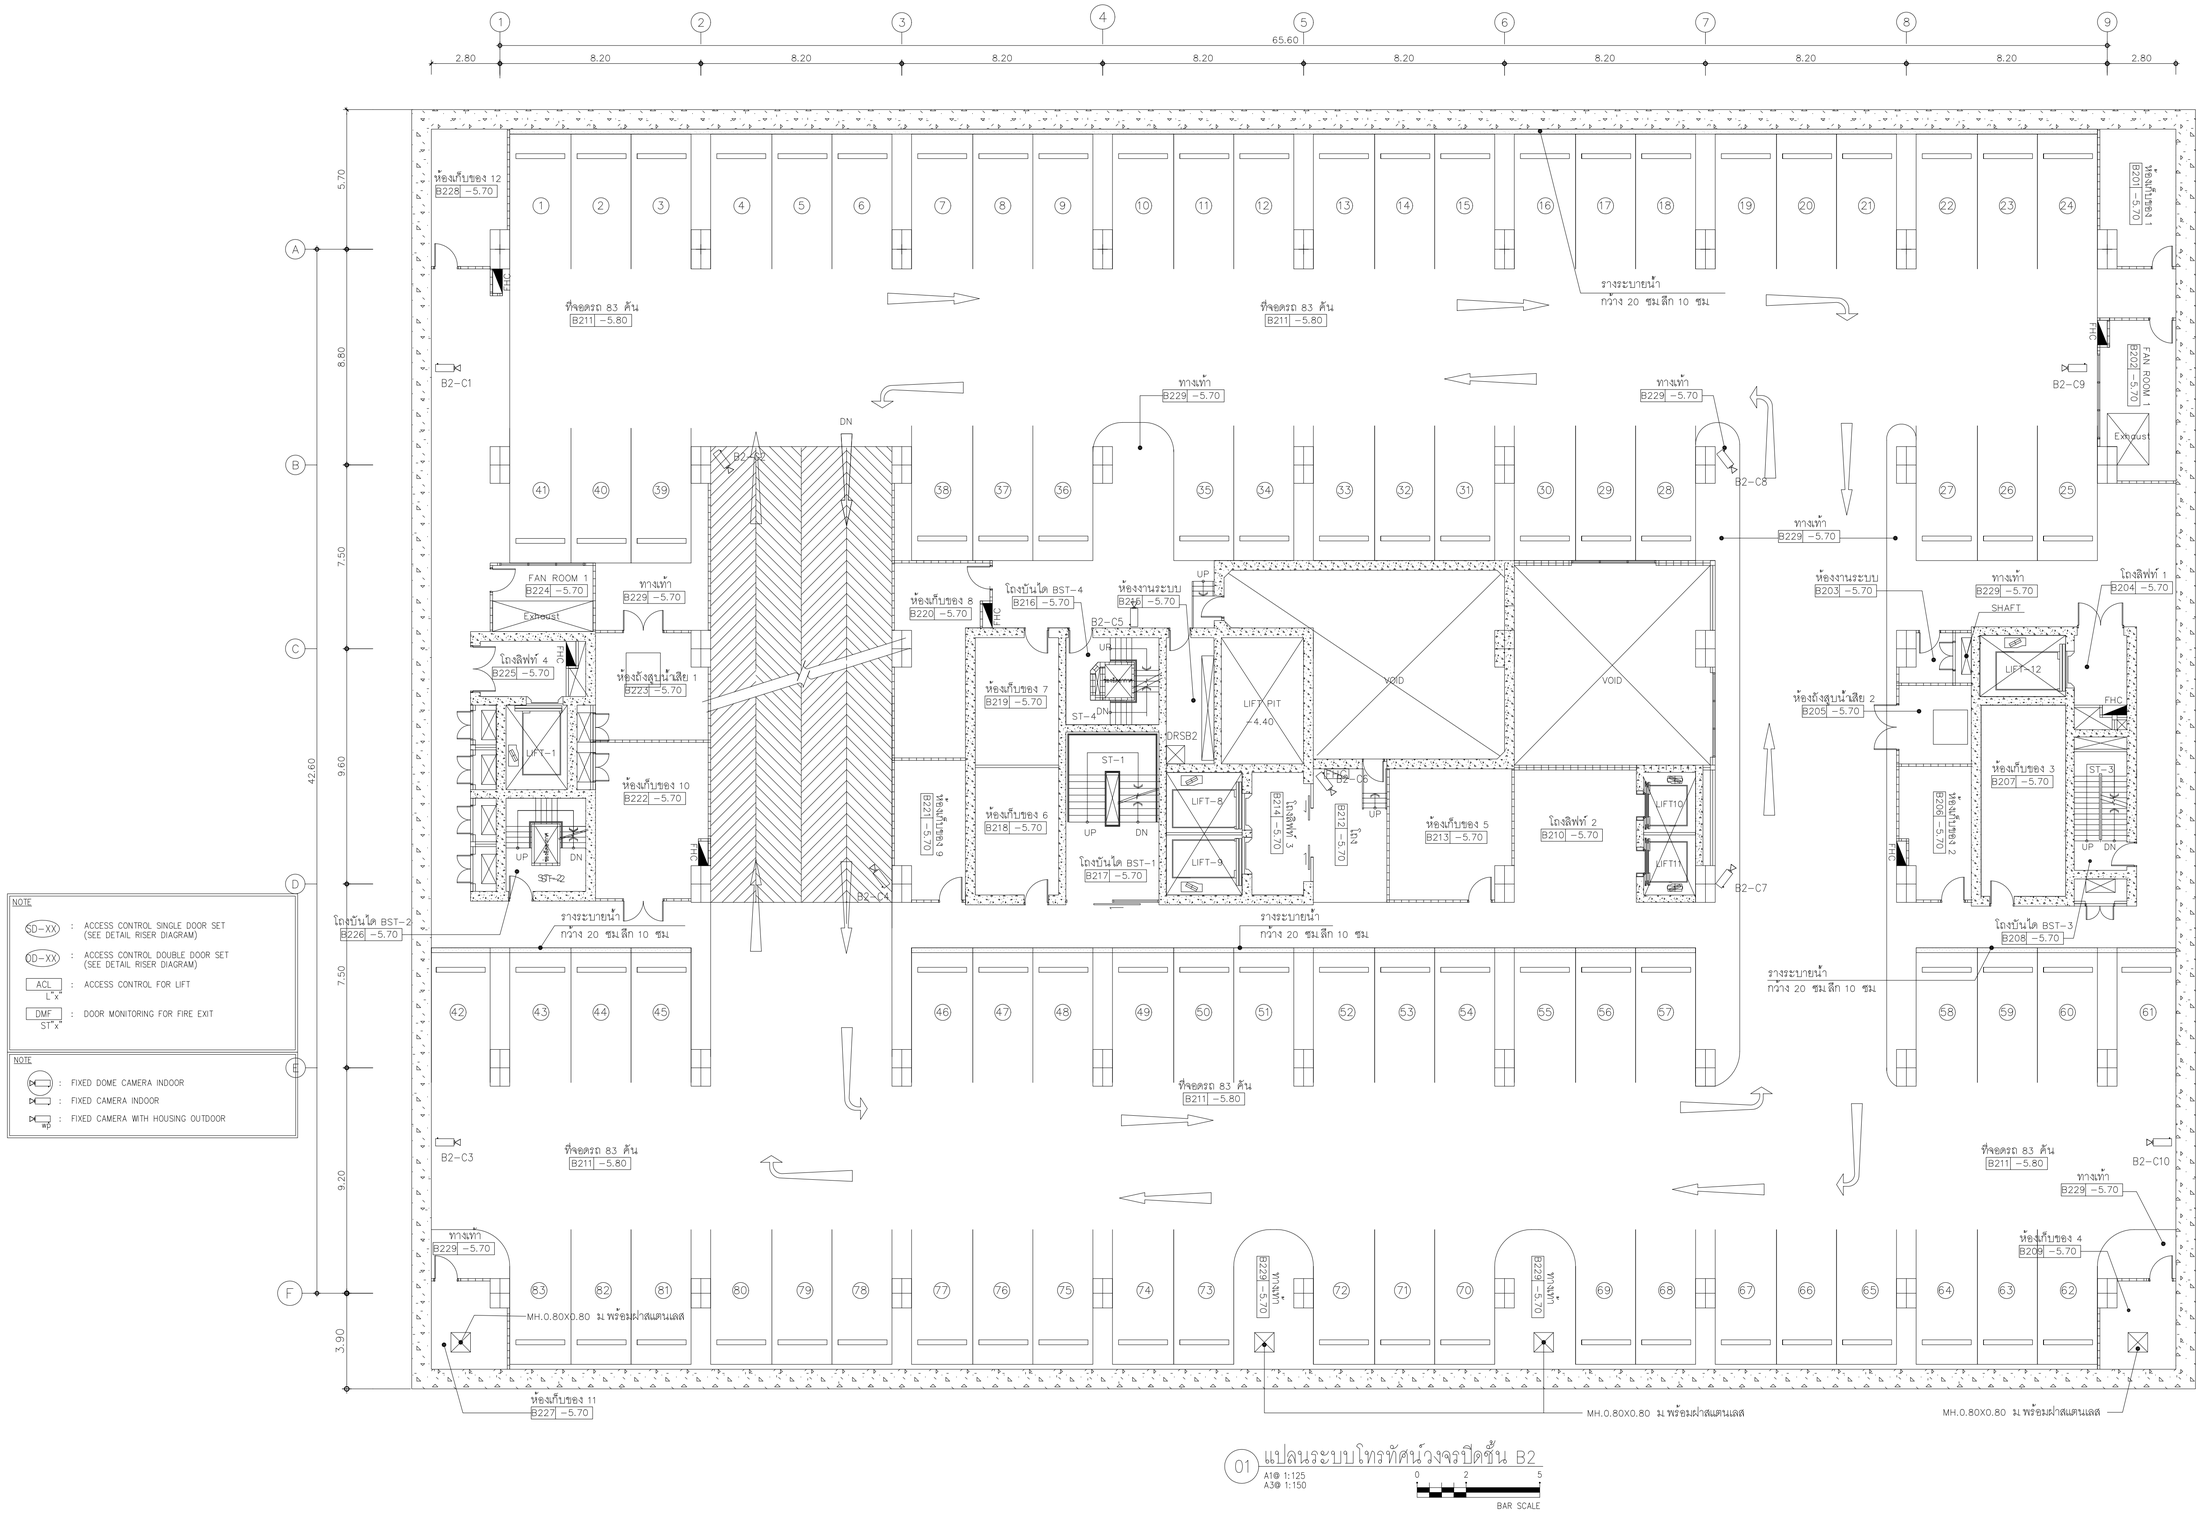


NOTE

SD-XX : ACCESS CONTROL SINGLE DOOR SET (SEE DETAIL RISER DIAGRAM)

DD-XX : ACCESS CONTROL DOUBLE DOOR SET (SEE DETAIL RISER DIAGRAM)

ACL $L^{x}$ : ACCESS CONTROL FOR LIFT

DMF $ST^{x}$ : DOOR MONITORING FOR FIRE EXIT

NOTE

: FIXED DOME CAMERA INDOOR

: FIXED CAMERA INDOOR

HSG : FIXED CAMERA WITH HOUSING OUTDOOR

## 01 แปลนระบบโทรทัศน์วงจรปิดชั้น B2

A1@ 1:125
A3@ 1:150

0 2 5
BAR SCALE





PROJECT NAME:
โครงการออกแบบ อาคารผู้ป่วยในเฉลิมพระเกียรติ คณะแพทยศาสตร์ศิริพยาบาล มหาวิทยาลัยนวมินทราธิราช

PROJECT ARCHITECT : สมยงค์ ขจรวิทย์ สสถ 1764

| ARCHITECTS : | | | STRUCTURAL ENGINEERS : | | | ELECTRICAL ENGINEERS: | | | MECHANICAL ENGINEERS: | | | SANITARY ENGINEERS : | | | INTETIOR DESIGNER : | | |
|---|---|---|---|---|---|---|---|---|---|---|---|---|---|---|---|---|---|
| นายสลายุทธ เรืองทอง | ภสถ. 4384 | | นายนัฐสม สงวนวงศ์ | วย. 1423 | | นายชัยวัฒน์ เหลืองอบอุ่น | สพท.3473 | | นายธันวา ดันเสียร | วก. 797 | | ชนิษฐา สงสกุลชัย | วส. 27 | | วาสนา เพชรประเสริฐ | | |
| หทัยชนก เอกสุวรรณ | ภสถ. 4182 | | นายศิริชัย รณเกียรติ | สย. 5868 | | นายกรอง กิมเฮียว | สพท.5276 | | นายชรพงษ์ สุทธิโสภาอาภรณ์ | สภ.2544 | | วิรวุฒ หงษ์ทอง | สส. 253 | อ. นอก | วรางคณา เศรษฐสุข | | |
| วิรยุทธ สมศิริ | ภสถ. 19439 | | นายคุภัชัย ชำติ | ภย. 37589 | | | | | | | | FIRE PROTECTION ARCHITECTS : | | | อภิญญา ยังแย้ม | | |
| ปรัชญ์ สานุกูล | ภสถ. 23820 | ปรัชญ์ สานุกูล | | | | | | | | | | ดร.บัณฑิต ประดับสุข | สสถ. 1215 | | | | |

| แบบแสดง : | |
|---|---|
| แปลนระบบโทรทัศน์วงจรปิดชั้น B2 | |
| มาตราส่วน 1:125 | แบบลงที่ : EE-802 |
| รวม : แผ่น | |

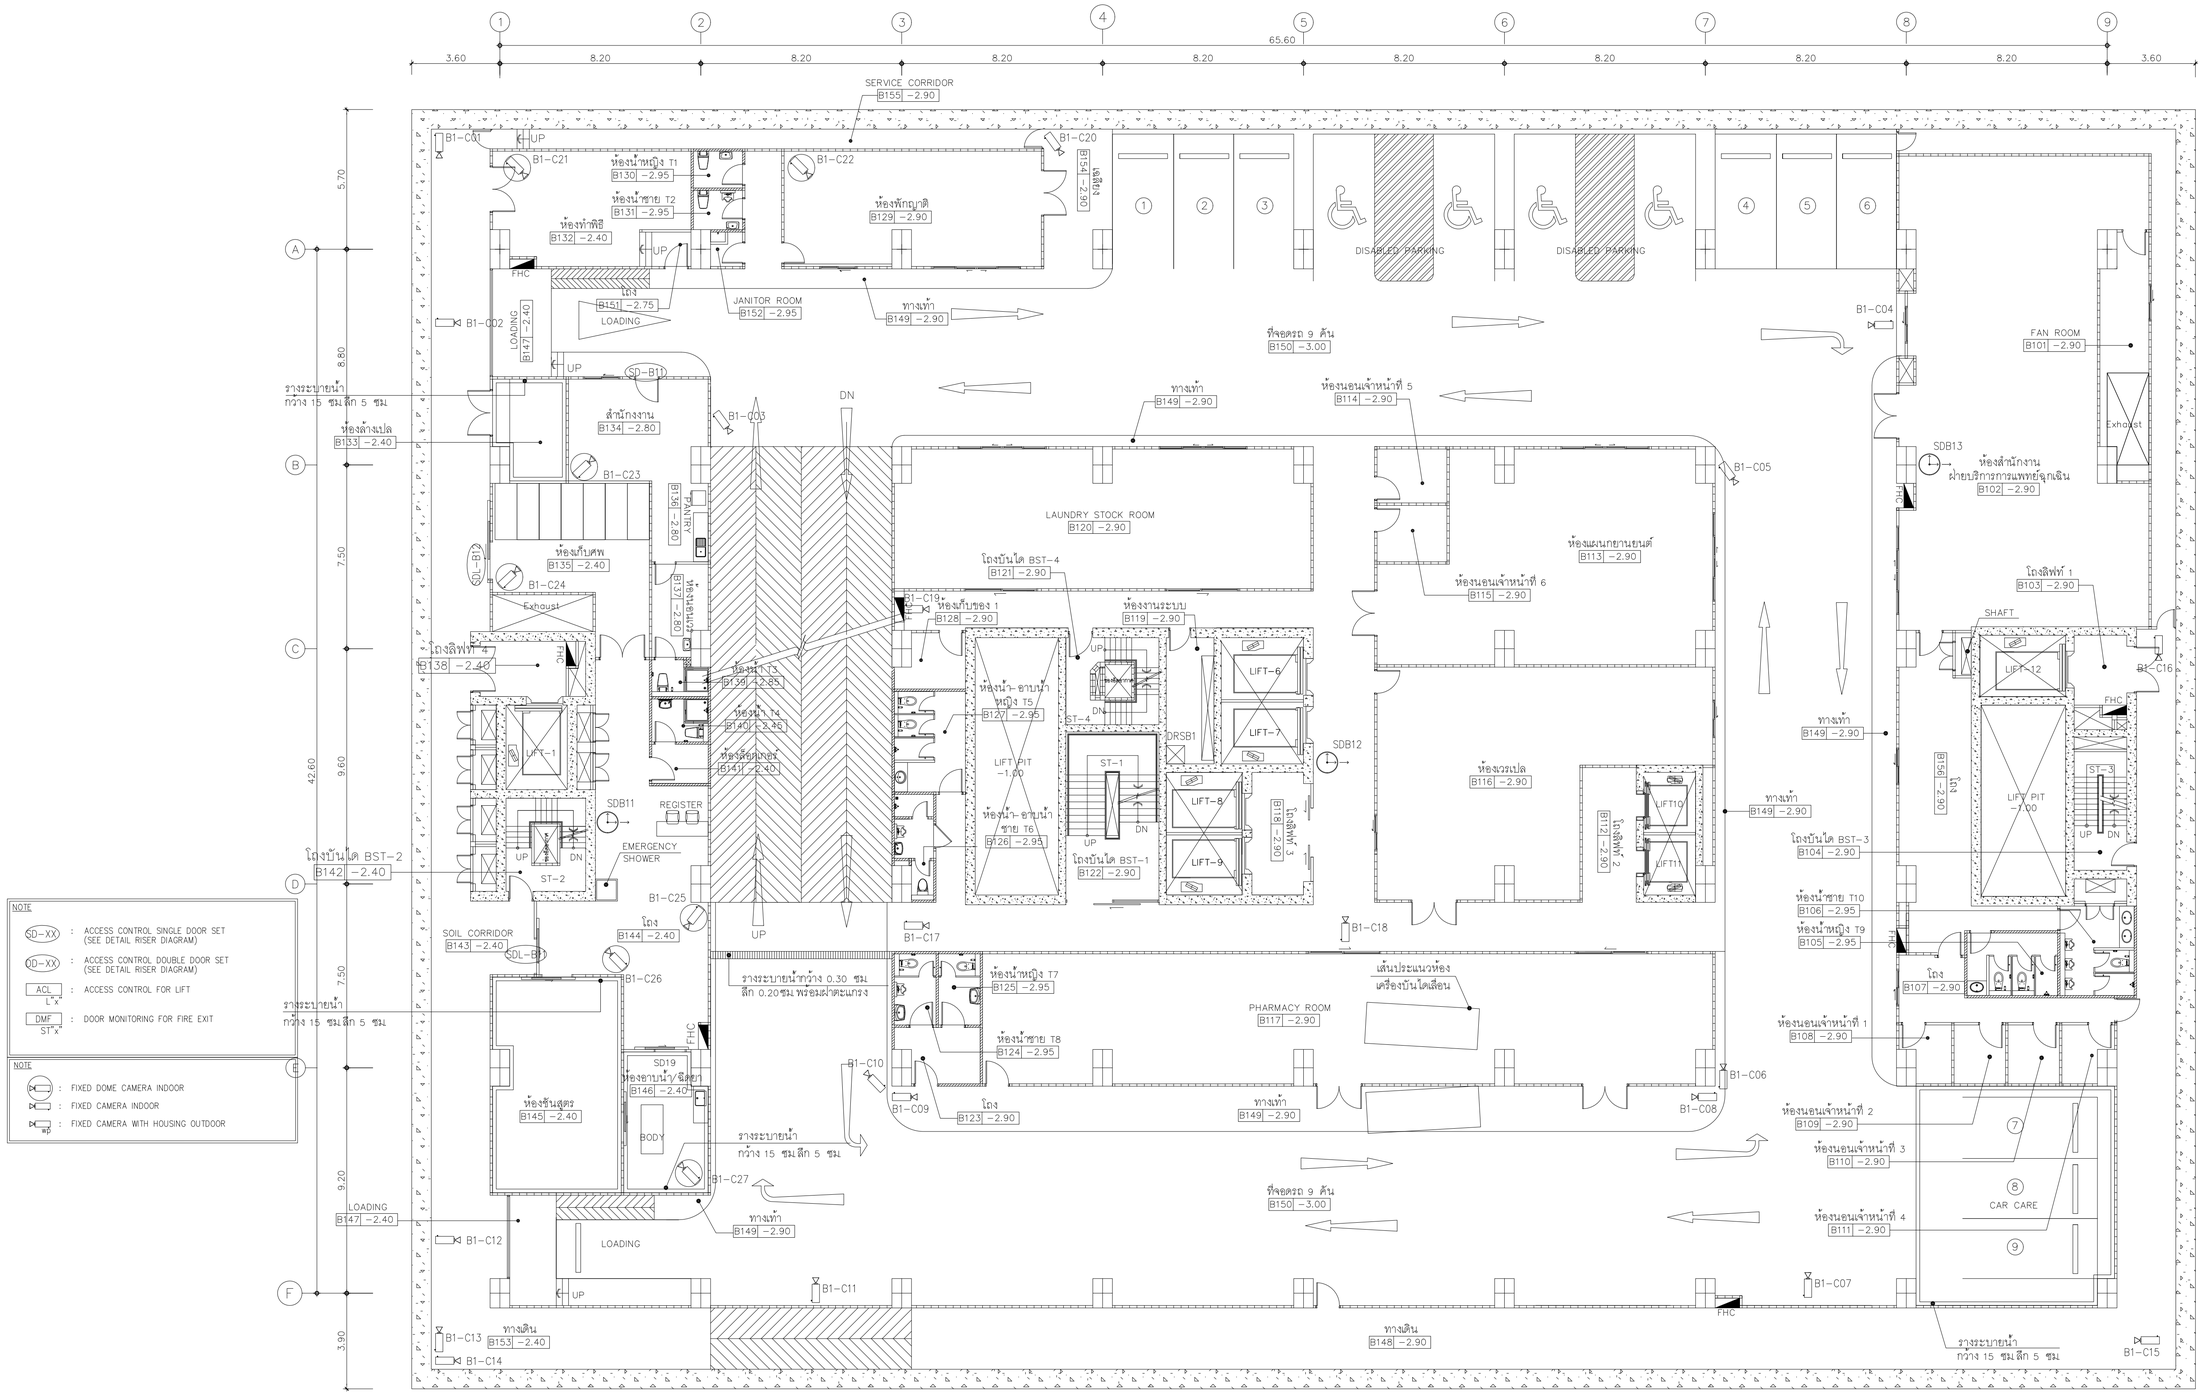


## 01 แปลนระบบโทรทัศน์วงจรปิด,ควบคุมการเข้า- ออกและศูนย์นาฬิกาชั้น B1

A1@ 1:125
A3@ 1:150

BAR SCALE 0 2 5

| | | | | | | | |
|---|---|---|---|---|---|---|---|
PROJECT NAME: โครงการออกแบบ อาคารผู้ป่วยในเฉลิมพระเกียรติ คณะแพทยศาสตร์วชิรพยาบาล มหาวิทยาลัยนวมินทราธิราช<br>PROJECT ARCHITECT : สมยงค์ ขจรวิทย์ สสถ 1764 | ARCHITECTS :<br>นายสถาพุทธ เรืองทอง ภสถ. 4384<br>หทัยชนก เอกสุวรรณน ภสถ. 4182<br>วิรยุทธ สมศิริ ภสถ. 19439<br>ปรัชญ์ สานุกูล ภสถ. 23820 | STRUCTURAL ENGINEERS :<br>นายนัฐสม สงวนวงศ์ วย 1423<br>นายศิริชัย รณเกียรติ สย 5868<br>นายคุภัย ชำติ ภย 37589 | ELECTRICAL ENGINEERS:<br>นายชัยวัฒน์ เหลืองอบอุน สพท.3473<br>นายกรอง กิมเฮียว สพท.5276 | MECHANICAL ENGINEERS:<br>นายธันวา ต้นเสถียร วก 797<br>นายชรพงษ์ สุทธิโสภาอากรณ์ สก.2544<br>นายอณณัติ ดิ้งขุ สก.4127 | SANITARY ENGINEERS :<br>ชนิษฐา สงสกุลชัย วส 27<br>วิรวุฒ หงษ์ทอง สส 253<br>FIRE PROTECTION ARCHITECTS :<br>ดร.บัณฑิต ประดับสุข สสถ 1215 | INTETIOR DESIGNER :<br>วาสนา เพชรประเสริฐ<br>วรางคณา เศรษฐสุธุช<br>อภิญญา ยังแย้ม | แบบแสดง :<br>แปลนระบบโทรทัศน์วงจรปิด,ควบคุมการเข้า- ออก และศูนย์นาฬิกาชั้น B1<br>มาตราส่วน 1:125<br>รวม : แผ่น<br>แบบลงที่ : EE-803 |

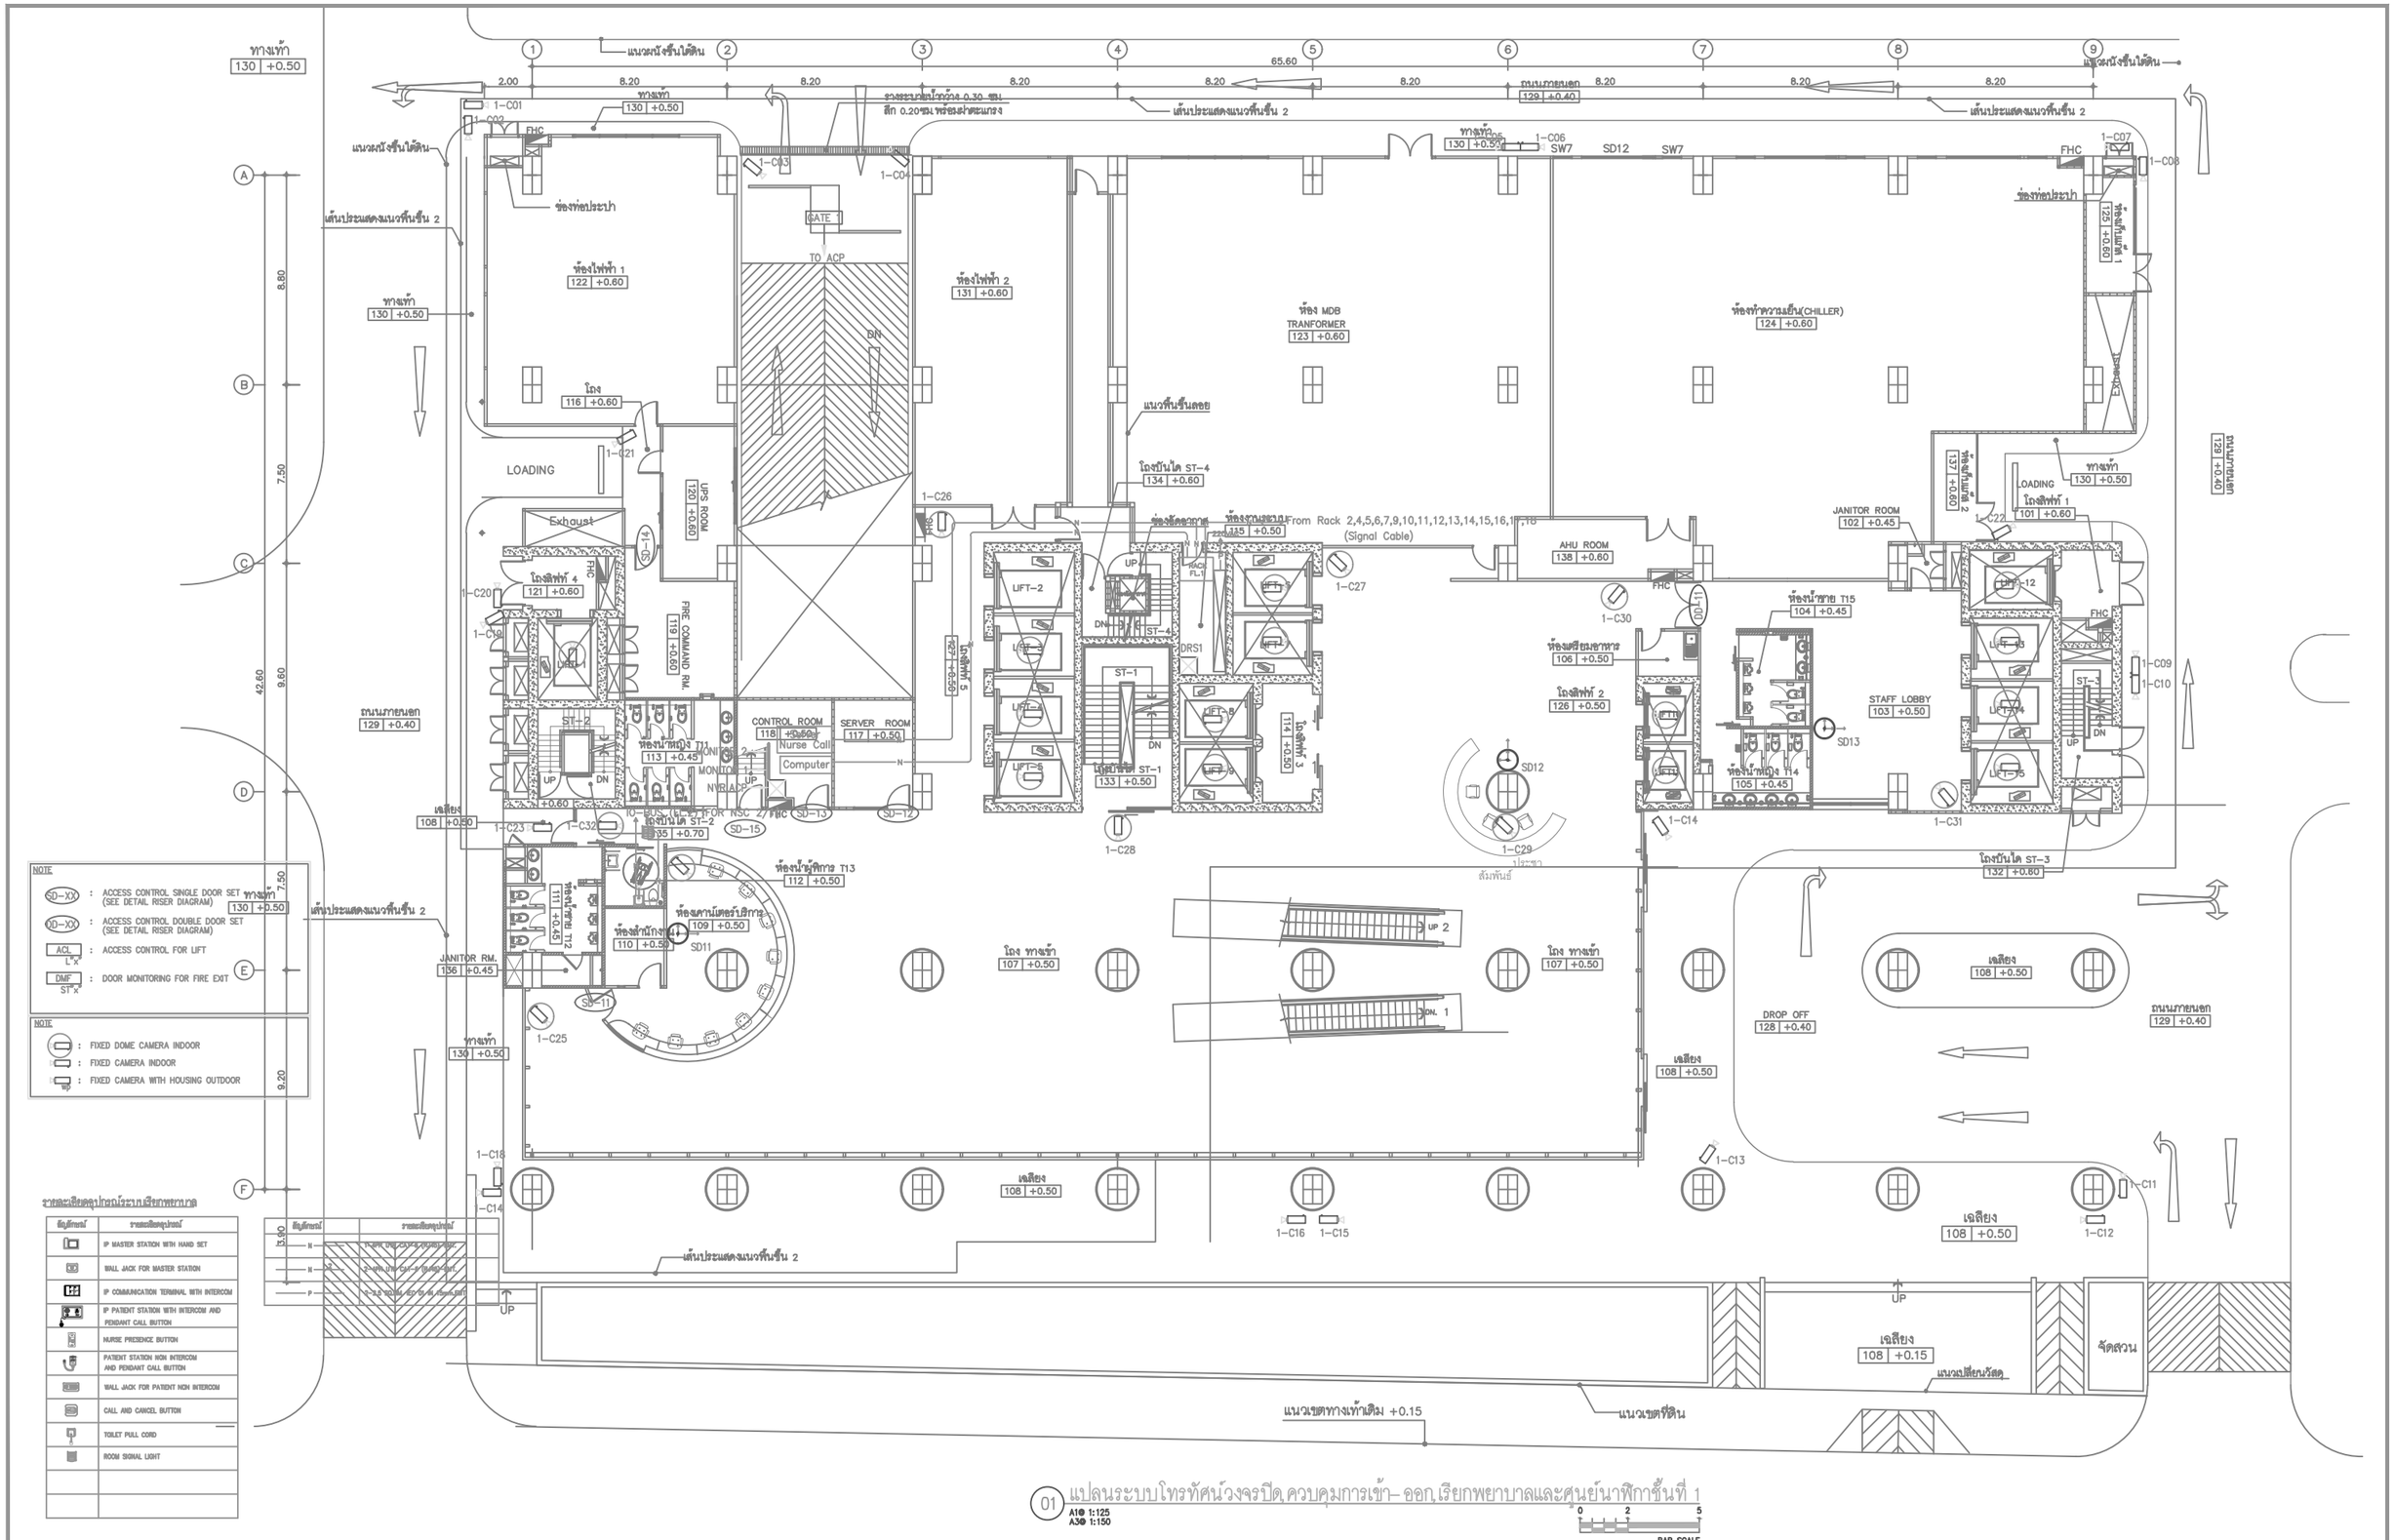


NOTE

| | |
|---|---|
| SD-XX | : ACCESS CONTROL SINGLE DOOR SET (SEE DETAIL RISER DIAGRAM) |
| DD-XX | : ACCESS CONTROL DOUBLE DOOR SET (SEE DETAIL RISER DIAGRAM) |
| ACL L*x | : ACCESS CONTROL FOR LIFT |
| DMF ST*x | : DOOR MONITORING FOR FIRE EXIT |

NOTE

| | |
|---|---|
| | : FIXED DOME CAMERA INDOOR |
| | : FIXED CAMERA INDOOR |
| | : FIXED CAMERA WITH HOUSING OUTDOOR |

รายละเอียดอุปกรณ์ระบบเรียกพยาบาล

| สัญลักษณ์ | รายละเอียดอุปกรณ์ |
|---|---|
| | IP MASTER STATION WITH HAND SET |
| | WALL JACK FOR MASTER STATION |
| | IP COMMUNICATION TERMINAL WITH INTERCOM |
| | IP PATIENT STATION WITH INTERCOM AND PENDANT CALL BUTTON |
| | NURSE PRESENCE BUTTON |
| | PATIENT STATION NON INTERCOM AND PENDANT CALL BUTTON |
| | WALL JACK FOR PATIENT NON INTERCOM |
| | CALL AND CANCEL BUTTON |
| | TOILET PULL CORD |
| | ROOM SIGNAL LIGHT |

| สัญลักษณ์ | รายละเอียดอุปกรณ์ |
|---|---|
| M | |
| M | |
| P | |

01 แปลนระบบโทรทัศน์วงจรปิด,ควบคุมการเข้า–ออก,เรียกพยาบาลและศูนย์นาฬิกาชั้นที่ 1

A1@ 1:125
A3@ 1:150

BAR SCALE 0 2 5

| | | | | | | | |
|---|---|---|---|---|---|---|---|
| คณะแพทยศาสตร์วชิรพยาบาล มหาวิทยาลัยนวมินทราธิราช | SPAN บริษัท สถาปนิกพันธมิตร จำกัด 207 ถนนวิภาวดี 1 แขวงลาดยาว เขตจตุจักร กรุงเทพฯ 10900 โทร.0-2940-3999-9 โทรสาร 0-2940-3994 | unicorn บริษัท ยูนิคอร์น คอนซัลแตนท์ จำกัด 79/45 ซอยวิภาวดีรังสิต 18 แขวงทุ่งสองห้อง เขตหลักสี่ กรุงเทพมหานคร 10210 | i lamp บริษัท ไอแลมป์ จำกัด (มหาชน) 4/2 ซอยวิภาวดีรังสิต 6 ถนนวิภาวดีรังสิต แขวงทุ่งสองห้อง เขตหลักสี่ กรุงเทพมหานคร 10210 | PROJECT NAME: โครงการออกแบบ อาคารผู้ป่วยในเฉลิมพระเกียรติ คณะแพทยศาสตร์วชิรพยาบาล มหาวิทยาลัยนวมินทราธิราช<br>PROJECT ARCHITECT : สมยงค์ บรรจิทย์ สถก. 1764 | ARCHITECTS :<br>นายสถาธุทธ เรืองทอง ภสถ. 4384<br>หทัยชนก เอกสุวรรณ ภสถ. 4182<br>วิรยุทธ สมสิริ ภสถ. 19439<br>ปรัชญ์ สถานุกูล ภสถ. 23820 | STRUCTURAL ENGINEERS :<br>นายนัฐพล สงวนวงศ์ วย. 1423<br>นายศิริชัย รณเกียรติ สย. 5868<br>นายสุเกียร ข่วดี ภย. 37589 | ELECTRICAL ENGINEERS:<br>นายชัยวัฒน์ เหลืองอบสุข สพท.3473<br>นายกรอง ทิมเขียว สพท.5276 | MECHANICAL ENGINEERS:<br>นายธันวา ดีนเมธีย วก. 797<br>นายธรพงษ์ สุทธิโสภาอนรรฆ์ สก.2544<br>นายอานนท์ ตั้งชู สก.4127 | SANITARY ENGINEERS :<br>ชนิษฐา ส่งสกุลชัย วส. 27<br>วิรวุฒ พงษ์ทอง สส. 253<br>FIRE PROTECTION ARCHITECTS :<br>ดร.บัณฑิต ประดับสุข สถก. 1215 | INTETIOR DESIGNER :<br>วรสนา เพชรประเสริฐ<br>วรางคณา เศรษฐสุข<br>ฉกิญญา ธัจแย้ม | แบบแสดง : แปลนระบบโทรทัศน์วงจรปิด,ควบคุมการเข้า-ออก,เรียกพยาบาลและศูนย์นาฬิกาชั้นที่ 1<br>มาตราส่วน: 1:125 แบบเลขที่ : EE–804<br>รวม : แผ่น |

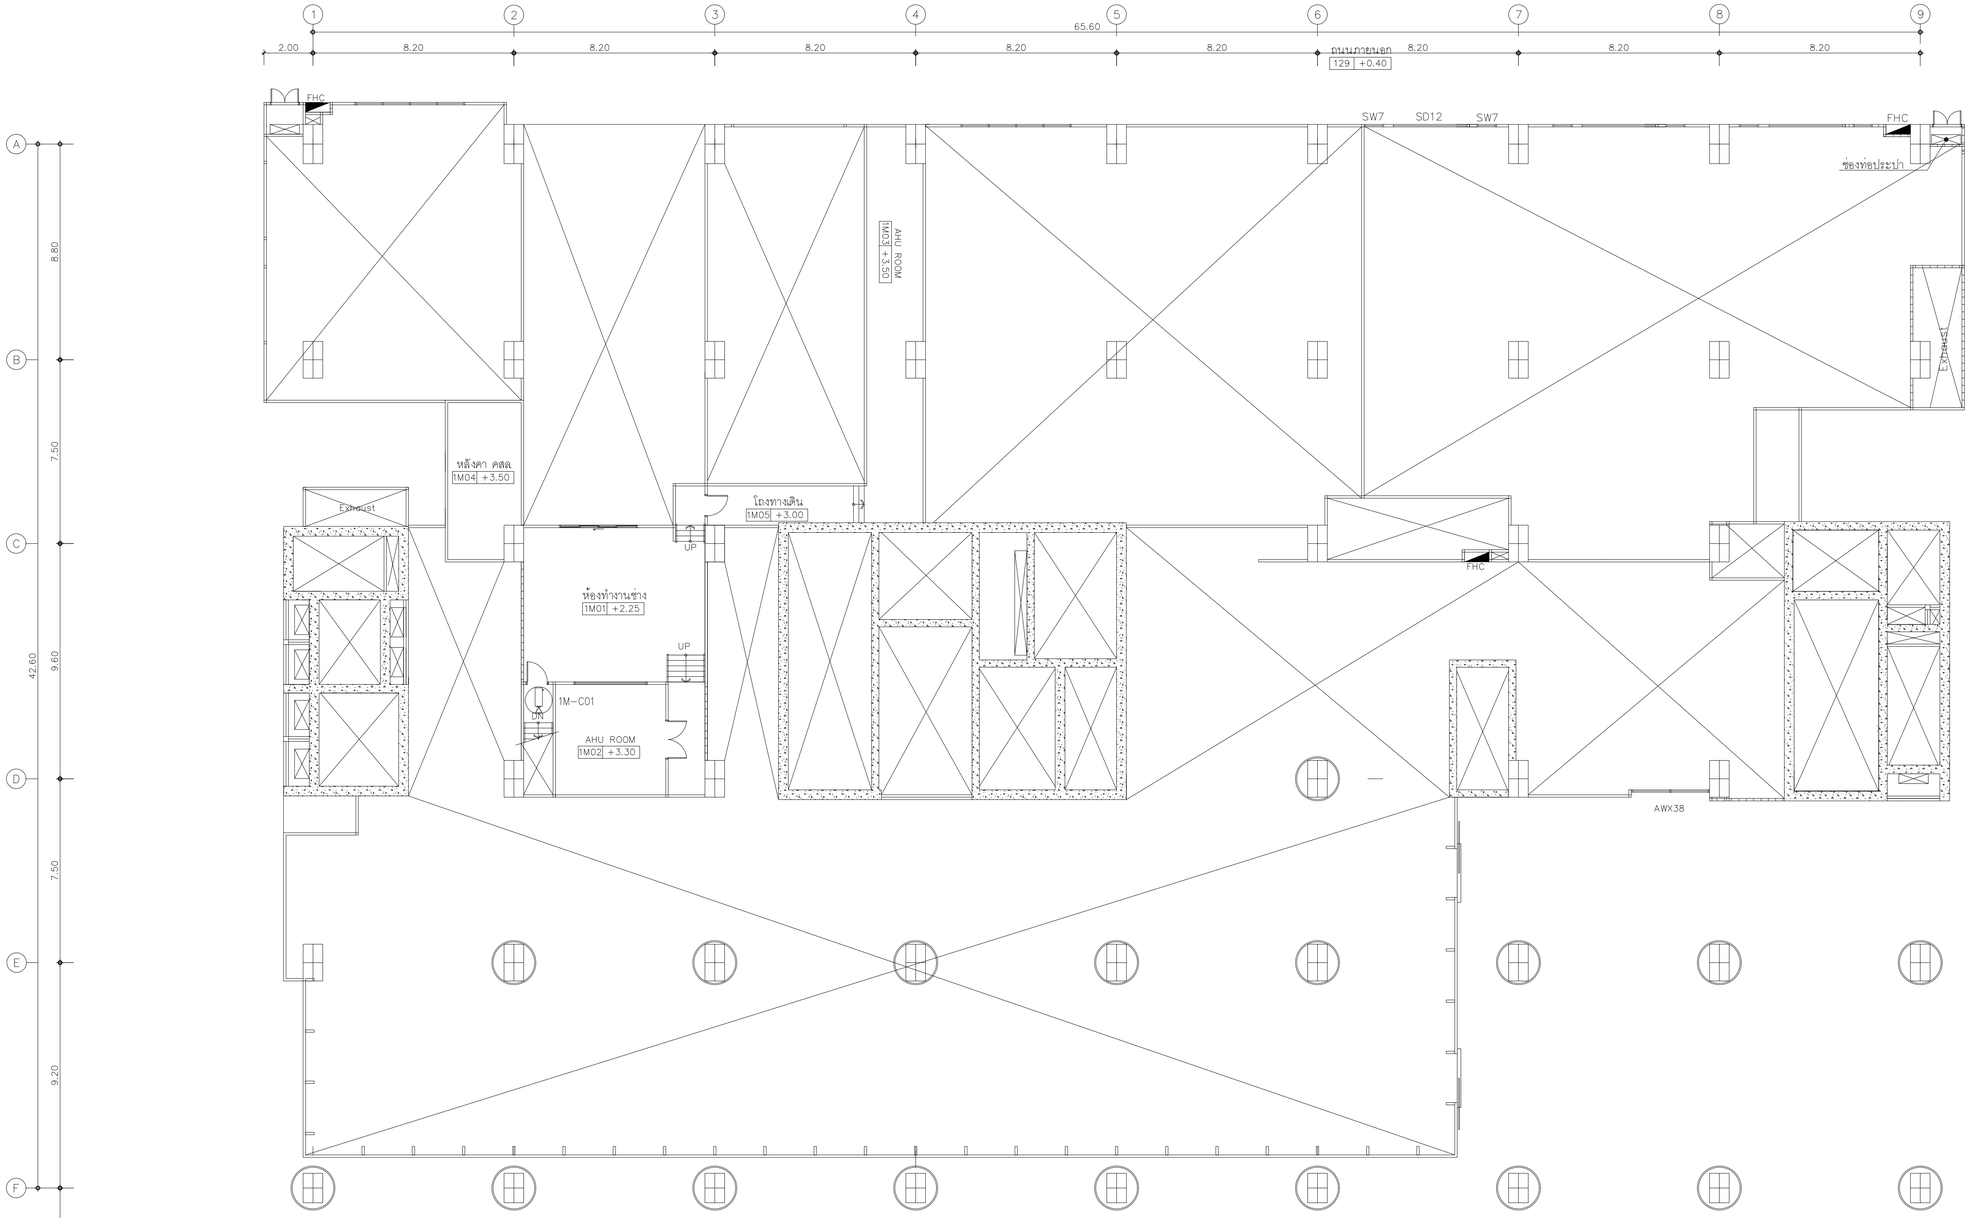


NOTE

- SD-XX : ACCESS CONTROL SINGLE DOOR SET (SEE DETAIL RISER DIAGRAM)
- DD-XX : ACCESS CONTROL DOUBLE DOOR SET (SEE DETAIL RISER DIAGRAM)
- ACL $L^{x}$ : ACCESS CONTROL FOR LIFT
- DMF $ST^{x}$ : DOOR MONITORING FOR FIRE EXIT

NOTE

- : FIXED DOME CAMERA INDOOR
- : FIXED CAMERA INDOOR
- WP : FIXED CAMERA WITH HOUSING OUTDOOR

## 01 แปลนระบบโทรทัศน์วงจรปิดชั้นลอย 1M

A1@ 1:125
A3@ 1:150

BAR SCALE 0 2 5

คณะแพทยศาสตร์วชิรพยาบาล
มหาวิทยาลัยนวมินทราธิราช


บริษัท สปานคอนซัลแตนท์ จำกัด
247 ถ.สมเด็จพระปิ่นเกล้า 1 แขวงพระบรมมหาราชวัง เขตพระนคร กรุงเทพฯ 10200
E-MAIL : main.span@gmail.com
Tel.0-2942-3691-6 ,Fax.0-2942-3694

บริษัท ยูนิคอร์น คอร์ปอเรชั่น เอนเนอร์เนชั่นแนล จำกัด
75/78 ซอยรัชดาภิเษก 18 แขวงดินแดง เขตดินแดง กรุงเทพมหานคร 10210

บริษัท ไอแลมป์ ทาเลนท์ เอเนอร์ยี่ จำกัด
180/29 หมู่ 8 ตำบลบ้านกอก อำเภอเมืองเพชรบุรี จังหวัดเพชรบุรี 30000


PROJECT NAME:
โครงการออกแบบ อาคารผู้ป่วยในเฉลิมพระเกียรติ
คณะแพทยศาสตร์วชิรพยาบาล มหาวิทยาลัยนวมินทราธิราช

PROJECT ARCHITECT : สมยงค์ ขจรวิทย์ สสล 1764

| ARCHITECTS : | | STRUCTURAL ENGINEERS : | | ELECTRICAL ENGINEERS: | | MECHANICAL ENGINEERS: | | SANITARY ENGINEERS : | | INTETIOR DESIGNER : | |
|---|---|---|---|---|---|---|---|---|---|---|---|
| นายสลายุทธ เรืองทอง | ภสถ. 4384 | นายนันทสม สงวนวงศ์ | วย. 1423 | นายชัยวัฒน์ เหลืองอบอุ่น | สพก.3473 | นายธันวา ต้นเสถียร | วก. 797 | ชนิษฐา สงสกุลชัย | วส. 27 | วาสนา เพชรประเสริฐ | |
| หทัยชนก เอกสุวรรณ | ภสถ. 4182 | นายศิริชัย รณเกียรติ | สย. 5868 | นายกรอง กิมเยียว | สพก.5276 | นายจรพงษ์ สุทธิโสภาอาภรณ์ | สถ.2544 | วิรวุฒ หงษ์ทอง | สส. 253 | วรางคณา เศรษฐสุข | |
| วีรยุทธ สมศิริ | ภสถ. 19439 | นายคุภัย ชำติ | ภย. 37589 | | | นายอณัติ ดิ่งชู | สถ.4127 | FIRE PROTECTION ARCHITECTS : | | อภิญญา ยังแย้ม | |
| ปรัชญ์ สานุกูล | ภสถ. 23820 | | | | | | | ดร.บัณฑิต ประดับสุข | สสถ. 1215 | | |

| แบบแสดง : | แปลนระบบโทรทัศน์วงจรปิดชั้นลอย 1M | |
|---|---|---|
| มาตราส่วน 1:125 | | แบบลงที่ : EE-805 |
| รวม : แผ่น | | |

NOTE

SD-XX : ACCESS CONTROL SINGLE DOOR SET (SEE DETAIL RISER DIAGRAM)

DD-XX : ACCESS CONTROL DOUBLE DOOR SET (SEE DETAIL RISER DIAGRAM)

AGL L'x : ACCESS CONTROL FOR LIFT

DMF ST'x : DOOR MONITORING FOR FIRE EXIT

NOTE

: FIXED DOME CAMERA INDOOR

: FIXED CAMERA INDOOR

: FIXED CAMERA WITH HOUSING OUTDOOR

รายละเอียดอุปกรณ์ระบบเรียกพยาบาล

| สัญลักษณ์ | รายละเอียดอุปกรณ์ |
|---|---|
| | IP MASTER STATION WITH HAND SET |
| | WALL JACK FOR MASTER STATION |
| | IP COMMUNICATION TERMINAL WITH INTERCOM |
| | IP PATIENT STATION WITH INTERCOM AND PENDANT CALL BUTTON |
| | NURSE PRESENCE BUTTON |
| | PATIENT STATION NON INTERCOM AND PENDANT CALL BUTTON |
| | WALL JACK FOR PATIENT NON INTERCOM |
| | CALL AND CANCEL BUTTON |
| | TOILET PULL CORD |
| | ROOM SIGNAL LIGHT |
| | |
| | |

| สัญลักษณ์ | รายละเอียดอุปกรณ์ |
|---|---|
| ——— N ——— | 1-4PR UTP CAT-6 (RJ45)-EMT. |
| ——— N ——— 2 | 2-4PR UTP CAT-6 (RJ45)-EMT. |
| ——— P ——— | 2-2.5 SQ.MM. IEC 01 IN 16mm.EMT. |

01 แปลนระบบโทรทัศน์วงจรปิด,ควบคุมการเข้า-ออก,เรียกพยาบาลและศูนย์นาฬิกาชั้นที่ 2

A1@ 1:125
A3@ 1:150

BAR SCALE 0 2 5

| | | | | | | | |
|---|---|---|---|---|---|---|---|
| PROJECT NAME: โครงการออกแบบ อาคารผู้ป่วยในเฉลิมพระเกียรติ คณะแพทยศาสตร์วชิรพยาบาล มหาวิทยาลัยนวมินทราธิราช | ARCHITECTS : นายสถาธุช เชิงทอง ภสถ. 4384; หทัยชนก เอกสุวรรณ ภสถ. 4182; วิรยุทธ สมศิริ ภสถ. 19439; ปรัชญ์ สกุณกุล ภสถ. 23820 | STRUCTURAL ENGINEERS : นายนันทสม สงวนวงศ์ วย. 1423; นายวิวัชร รณเกียรติ สย. 5868; นายคุณาชัย จันดี ภย. 37589 | ELECTRICAL ENGINEERS: นายชัยวัสณ์ เหลืองอบอุ่น สพท.3473; นายกรอง ทิมเขียว สพท.5276 | MECHANICAL ENGINEERS: นายยันวา ต้นแสียะ วก. 797; นายพรพงษ์ สุทธิโสภาอนารฆ์ สก.2544; นายอานนท์ ดีจู สก.4127 | SANITARY ENGINEERS : ชนิษฐา ส่งสกุลชัย วส. 27; วิรวุฒ หงษ์ทอง สส. 253 FIRE PROTECTION ARCHITECTS : ดร.บัณฑิต ประดับสุข สสถ. 1215 | INTETIOR DESIGNER : วาสนา เพชรประเสริฐ; วรางคณา เศรษฐสุข; ชนิญญา อังแย้ม | แบบแสดง : แปลนระบบโทรทัศน์วงจรปิด,ควบคุมการเข้า-ออก, เรียกพยาบาลและศูนย์นาฬิกาชั้นที่ 2 มาตราส่วน: 1:125 รวม: แผ่น แบบเลขที่ : EE-806 |

PROJECT ARCHITECT : สมเจตน์ บุรวิทย์ สสถ. 1764

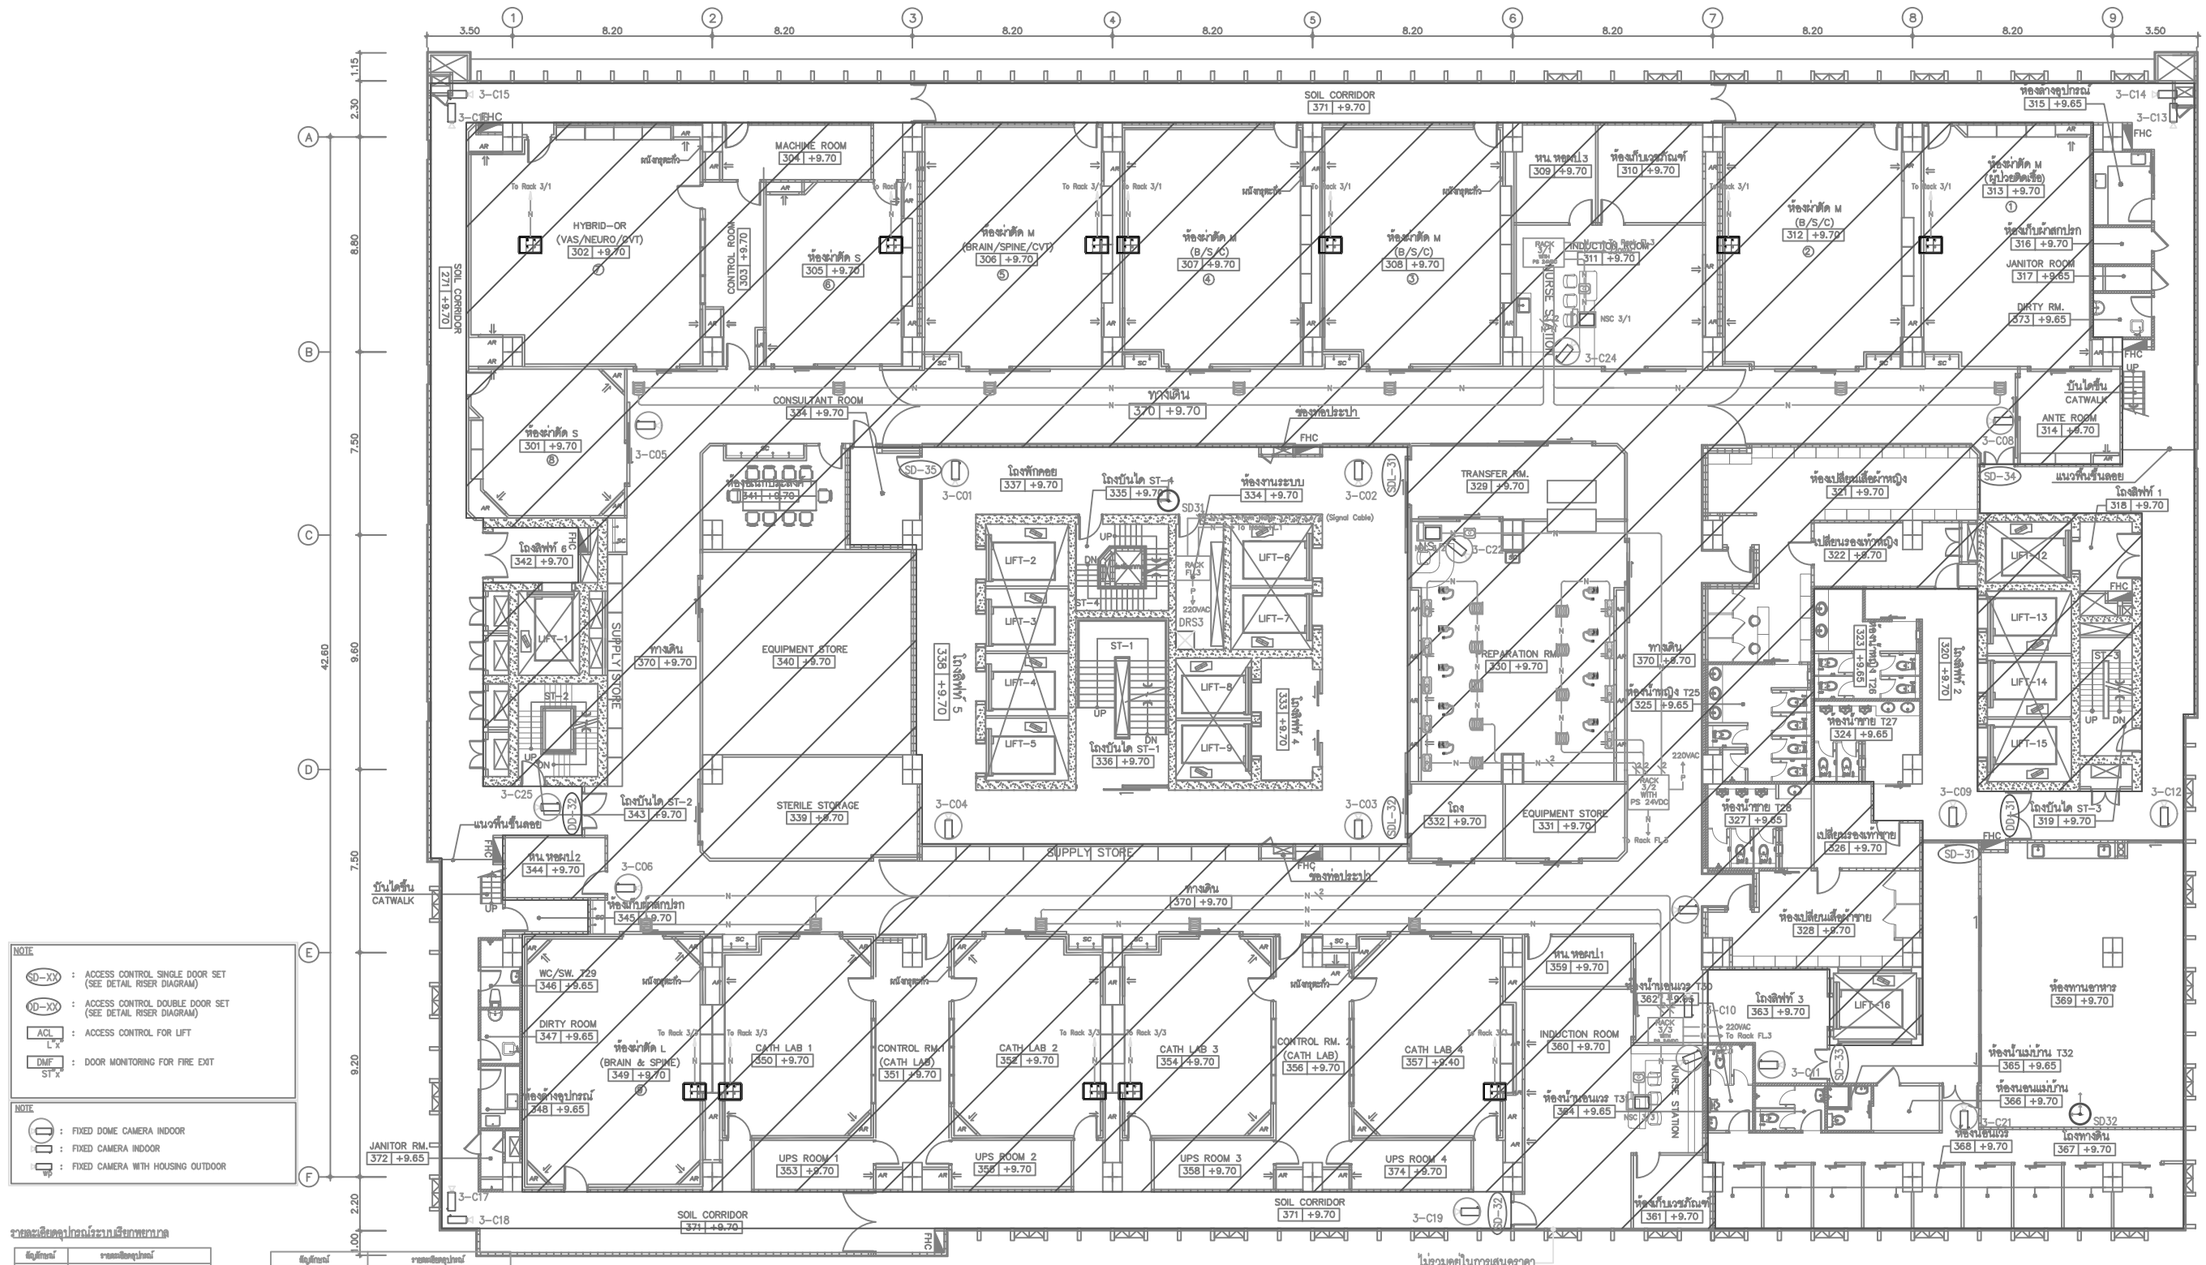


NOTE

- (SD-XX) : ACCESS CONTROL SINGLE DOOR SET (SEE DETAIL RISER DIAGRAM)
- (DD-XX) : ACCESS CONTROL DOUBLE DOOR SET (SEE DETAIL RISER DIAGRAM)
- ACL L.*: ACCESS CONTROL FOR LIFT
- DMF ST.x : DOOR MONITORING FOR FIRE EXIT

NOTE

- : FIXED DOME CAMERA INDOOR
- : FIXED CAMERA INDOOR
- : FIXED CAMERA WITH HOUSING OUTDOOR

รายละเอียดอุปกรณ์ระบบเรียกพยาบาล

| สัญลักษณ์ | รายละเอียดอุปกรณ์ |
|---|---|
| | IP MASTER STATION WITH HAND SET |
| | WALL JACK FOR MASTER STATION |
| | IP COMMUNICATION TERMINAL WITH INTERCOM |
| | IP PATIENT STATION WITH INTERCOM AND PENDANT CALL BUTTON |
| | NURSE PRESENCE BUTTON |
| | PATIENT STATION NON INTERCOM AND PENDANT CALL BUTTON |
| | WALL JACK FOR PATIENT NON INTERCOM |
| | CALL AND CANCEL BUTTON |
| | TOILET PULL CORD |
| | ROOM SIGNAL LIGHT |
| | |
| | |

| สัญลักษณ์ | รายละเอียดอุปกรณ์ |
|---|---|
| N | 1-4PR UTP CAT-6 (RJ45)-EMT. |
| N | 2-4PR UTP CAT-6 (RJ45)-EMT. |
| P | 2-2.5 SQ.MM. IEC 01 IN 16mm.EMT. |

ไม่รวมอยู่ในการเสนอราคา

01 แปลนระบบโทรทัศน์วงจรปิด,ควบคุมการเข้า-ออก,เรียกพยาบาลและศูนย์นาฬิกาชั้นที่ 3

A1@ 1:125
A3@ 1:150

BAR SCALE 0 2 5

| | | |
|---|---|---|
| PROJECT NAME: โครงการออกแบบ อาคารผู้ป่วยในเฉลิมพระเกียรติ คณะแพทยศาสตร์วชิรพยาบาล มหาวิทยาลัยนวมินทราธิราช | ARCHITECTS : นายสถาธุทธ เรืองทอง ภสถ. 4384; นพรัชนก เอกสุวรรณ ภสถ. 4182; วิรยุทธ สงศิริ ภสถ. 19439; ปรัชญ์ สกนุกูล ภสถ. 23820 | STRUCTURAL ENGINEERS : นายนิรุฒม์ สงวนวงศ์ วศ. 1423; นายชิวิชัย รณเกียรติ สย. 5868; นายสุเทียร ข้วัติ ภย. 37589 |
| PROJECT ARCHITECT : สมยศ์ บุรวิทย์ สสถ. 1764 | ELECTRICAL ENGINEERS: นายชัยวัฒน์ เหลืองอบสุข สทท.3473; นายสรอง กิ่งเขียว สทท.5276 | MECHANICAL ENGINEERS: นายอินวา ตันแสนียะ วก. 797; นายนรพงษ์ สุทธิโสภาพานรณ์ สก.2544; นายอาณัติ ตั้งชู สก.4127 |
| | SANITARY ENGINEERS : ชนิพฐา ต่งสกุลชัย วส. 27; วิรวุฒ พงษ์ทอง สสถ. 253; FIRE PROTECTION ARCHITECTS : ดร.บัณฑิต ประดับสุข สสถ. 1215 | INTETIOR DESIGNER : วาสนา เพชรประเสริฐ; วรางคณา เศรษฐสุธร; ฉัญญา ธีระแสน |

| | |
|---|---|
| แบบแสดง : | แปลนระบบโทรทัศน์วงจรปิด,ควบคุมการเข้า-ออก,เรียกพยาบาลและศูนย์นาฬิกาชั้นที่ 3 |
| มาตราส่วน: 1:125 | แบบลงที่ : EE-807 |
| รวม : แผ่น | |

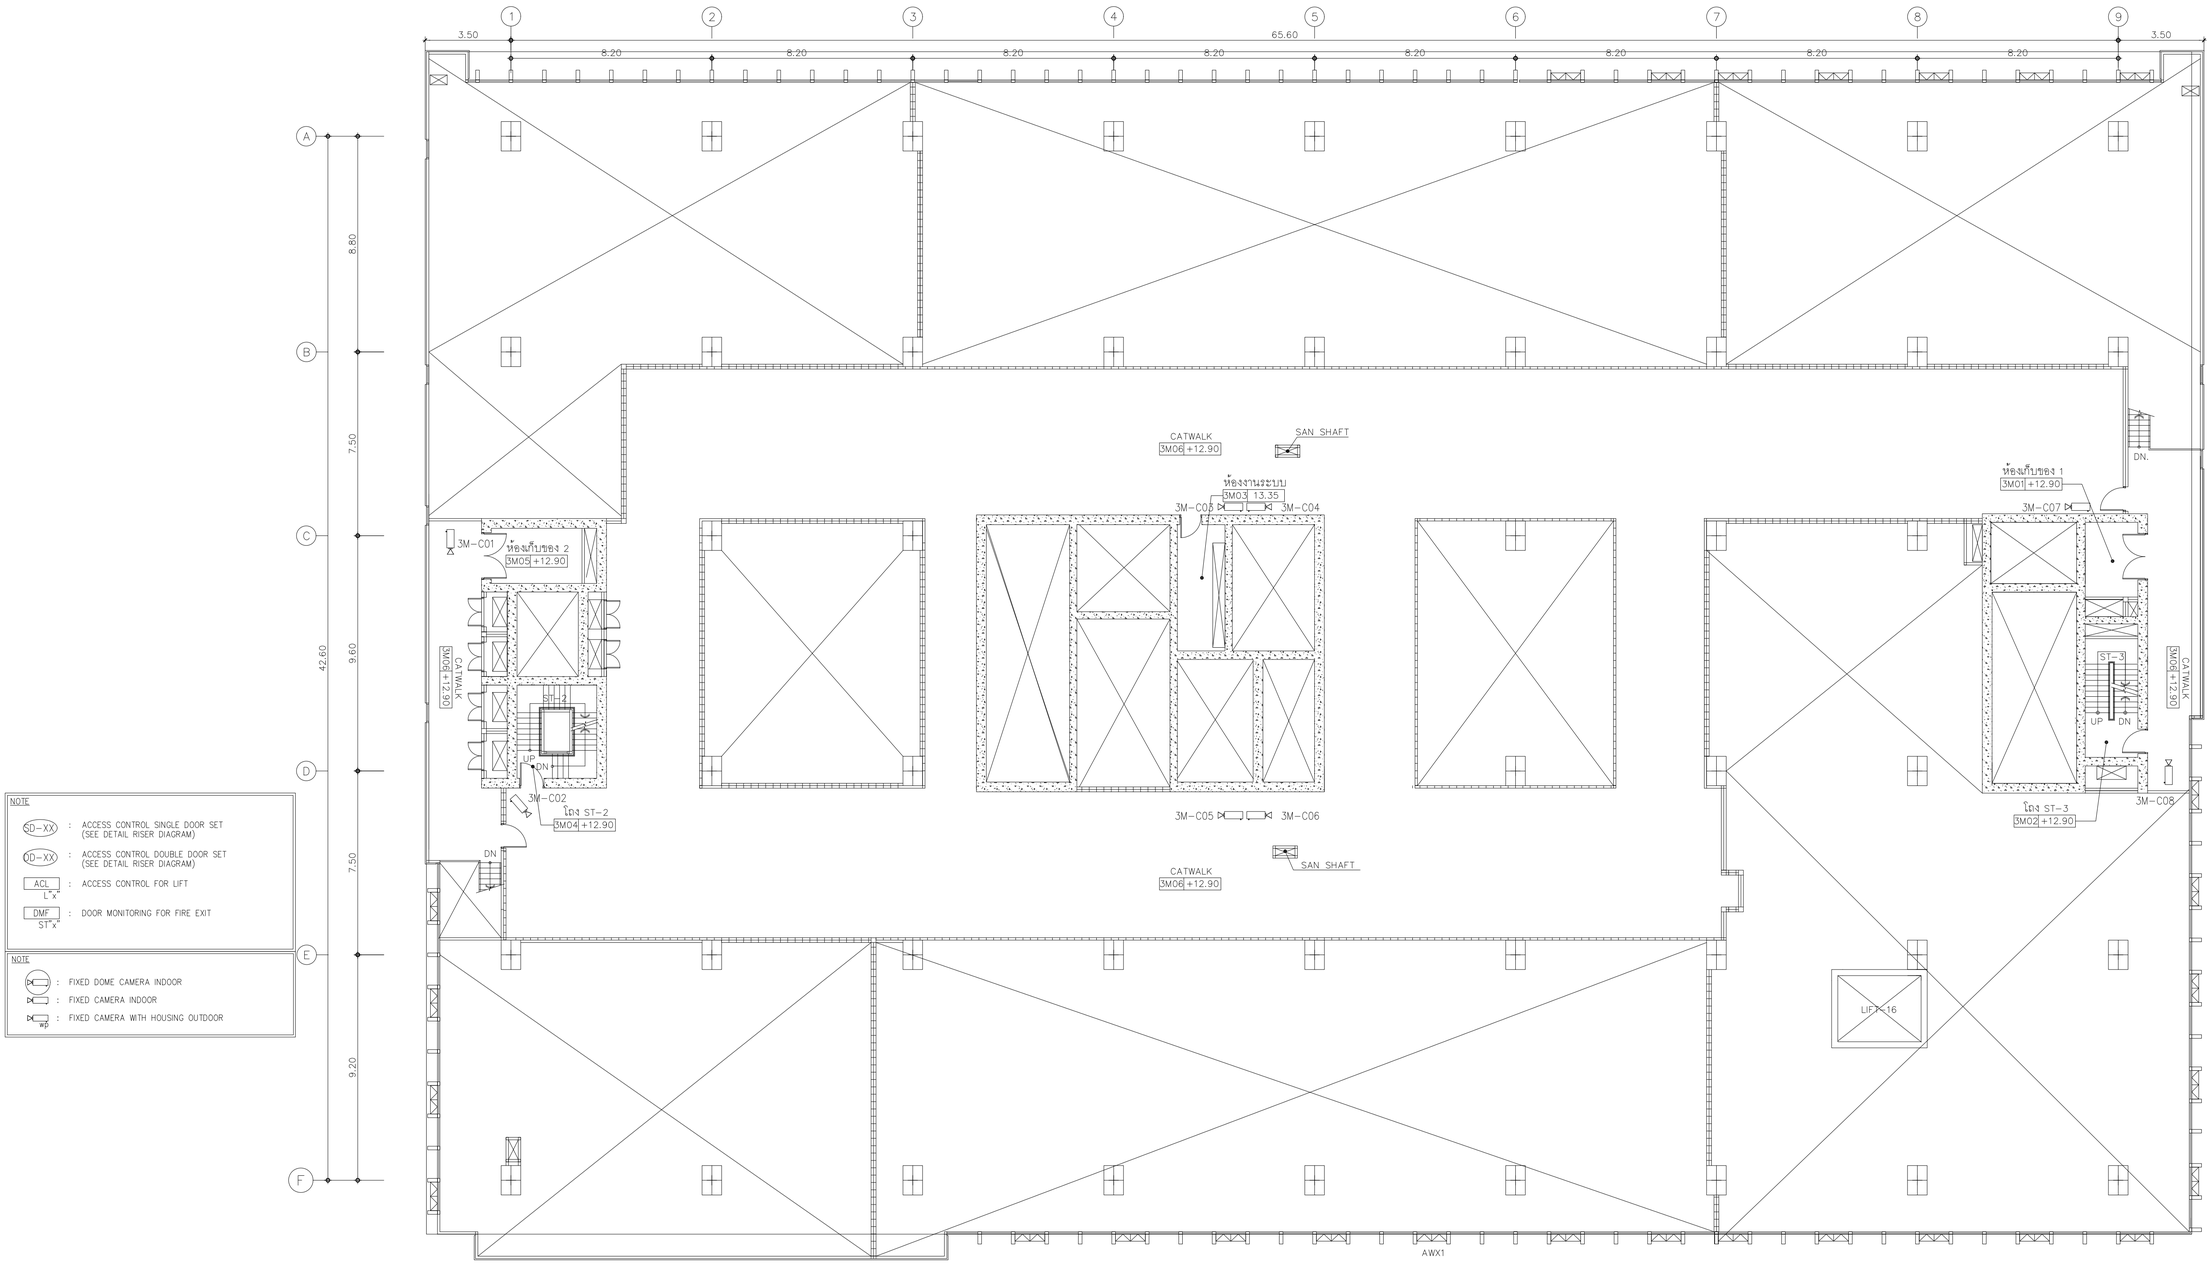


NOTE

SD-XX : ACCESS CONTROL SINGLE DOOR SET (SEE DETAIL RISER DIAGRAM)

DD-XX : ACCESS CONTROL DOUBLE DOOR SET (SEE DETAIL RISER DIAGRAM)

ACL / L x : ACCESS CONTROL FOR LIFT

DMF / ST x : DOOR MONITORING FOR FIRE EXIT

NOTE

: FIXED DOME CAMERA INDOOR

: FIXED CAMERA INDOOR

WP : FIXED CAMERA WITH HOUSING OUTDOOR

## 01 แปลนระบบโทรทัศน์วงจรปิดชั้นลอย 3M

A1@ 1:125
A3@ 1:150

0 2 5
BAR SCALE

คณะแพทยศาสตร์วชิรพยาบาล มหาวิทยาลัยนวมินทราธิราช

บริษัท สแปนคอนซัลแตนท์ จำกัด
247 ถ.เสนานิคม 1 แขวงลาดยาว เขตจตุจักร กรุงเทพฯ 10230
E-MAIL : main.span@gmail.com
Tel.0-2942-3691-6 Fax.0-2942-3694

บริษัท ยูนิคอร์น คอร์ปอเรชั่น เอนยิเนียงคอนซัลท์ จำกัด
75/79 ซอยวิภาวดีรังสิต 19 แขวงตลาดบางเขน เขตหลักสี่ กรุงเทพมหานคร 10210

บริษัท ไอแลมป์ ดีไซน์ แอนด์ ลิมิเต็ด จำกัด
49/25 หมู่ที่ 8 ตำบลบ้านกรด อำเภอเมืองพระสมุทรเจดีย์ นครราชสีมา 30000

PROJECT NAME:
โครงการออกแบบ อาคารผู้ป่วยในเฉลิมพระเกียรติ
คณะแพทยศาสตร์วชิรพยาบาล มหาวิทยาลัยนวมินทราธิราช

PROJECT ARCHITECT : สมยงค์ ชจวิทย์ สสถ. 1764

| ARCHITECTS : | | STRUCTURAL ENGINEERS : | | ELECTRICAL ENGINEERS: | | MECHANICAL ENGINEERS: | | SANITARY ENGINEERS : | | INTETIOR DESIGNER : | |
|---|---|---|---|---|---|---|---|---|---|---|---|
| นายสลายุทธ เรืองทอง | ภสถ. 4384 | นายนัฐสม สงวนวงศ์ | วย. 1423 | นายชัยวัฒน์ เหลืองอบอุ่น | สฟท.3473 | นายธันวา ตันเสถียร | วก. 797 | ชนิษฐา ส่งสกุลชัย | วส. 27 | วาสนา เพชรประเสริฐ | |
| หทัยชนก เอกสุวรรณ | ภสถ. 4182 | นายศิริชัย รณเกียรติ | สย. 5868 | นายกรอง ภิมเขียว | สฟท.5276 | นายชรพงษ์ อุทธโสภาอาภรณ์ | สภ.2544 | วิรวุฒ หงษ์ทอง | สส. 253 | วรางคณา เศรษฐสุข | |
| วีรยุทธ สมศิริ | ภสถ. 19439 | นายยุภัทย์ ชัติ | ภย. 37589 | | | นายอาณัติ ตั้งชู | สภ.4127 | FIRE PROTECTION ARCHITECTS : | | อภิญญา ยังแย้ม | |
| ปรัชญ์ สานกุล | ภสถ. 23820 | | | | | | | ดร.บัณฑิต ประดับสุข | สสถ. 1215 | | |

| แบบแสดง : | |
|---|---|
| แปลนระบบโทรทัศน์วงจรปิดชั้นลอย 3M | |
| มาตราส่วน 1:125 | แบบลงที่ : EE-808 |
| รวม : แผ่น | |

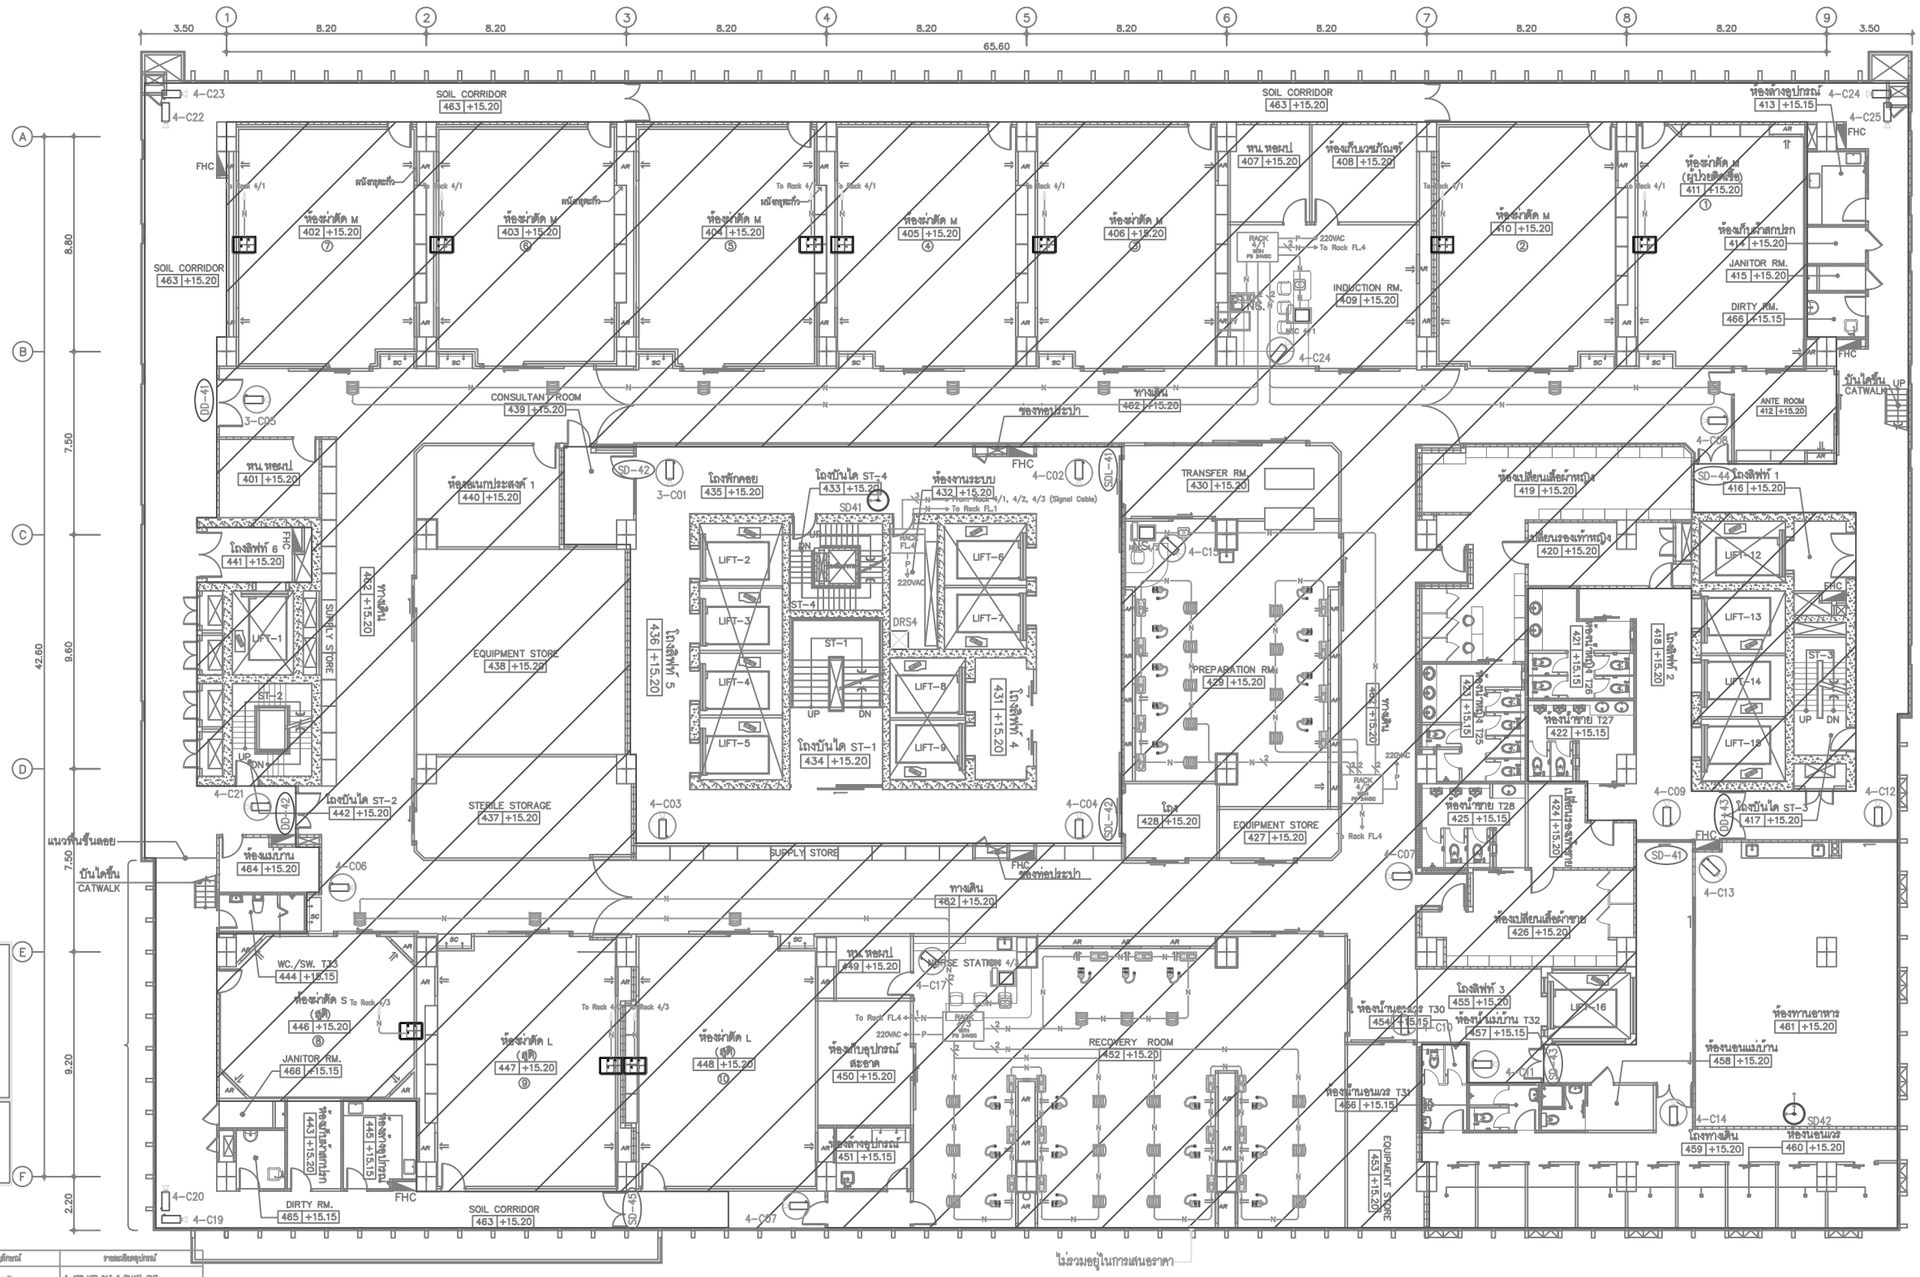


NOTE

(SD-XX) : ACCESS CONTROL SINGLE DOOR SET (SEE DETAIL RISER DIAGRAM)

(DD-XX) : ACCESS CONTROL DOUBLE DOOR SET (SEE DETAIL RISER DIAGRAM)

ACL L'x : ACCESS CONTROL FOR LIFT

DMF ST'x : DOOR MONITORING FOR FIRE EXIT

NOTE

: FIXED DOME CAMERA INDOOR

: FIXED CAMERA INDOOR

: FIXED CAMERA WITH HOUSING OUTDOOR

รายละเอียดอุปกรณ์ระบบเรียกพยาบาล

| สัญลักษณ์ | รายละเอียดอุปกรณ์ |
|---|---|
| | IP MASTER STATION WITH HAND SET |
| | WALL JACK FOR MASTER STATION |
| | IP COMMUNICATION TERMINAL WITH INTERCOM |
| | IP PATIENT STATION WITH INTERCOM AND PENDANT CALL BUTTON |
| | NURSE PRESENCE BUTTON |
| | PATIENT STATION NON INTERCOM AND PENDANT CALL BUTTON |
| | WALL JACK FOR PATIENT NON INTERCOM |
| | CALL AND CANCEL BUTTON |
| | TOILET PULL CORD |
| | ROOM SIGNAL LIGHT |
| | |
| | |

| สัญลักษณ์ | รายละเอียดอุปกรณ์ |
|---|---|
| ——— N ——— | 1-4PR UTP CAT-6 (RJ45)-EMT. |
| ——— N —2— | 2-4PR UTP CAT-6 (RJ45)-EMT. |
| ——— P ——— | 2-2.5 SQ.MM. IEC 01 IN 15mm.EMT. |

ไม่รวมอยู่ในการเสนอราคา

01 แปลนระบบโทรทัศน์วงจรปิด,ควบคุมการเข้า-ออก,เรียกพยาบาลและศูนย์นาฬิกาชั้นที่ 4

A1@ 1:125
A3@ 1:150

BAR SCALE 0 2 5

PROJECT NAME:
โครงการออกแบบ อาคารผู้ป่วยในเฉลิมพระเกียรติ
คณะแพทยศาสตร์วชิรพยาบาล มหาวิทยาลัยนวมินทราธิราช

PROJECT ARCHITECT : สมยงค์ บรรจิทย์ สถล. 1764

| ARCHITECTS : | | STRUCTURAL ENGINEERS : | | ELECTRICAL ENGINEERS: | | MECHANICAL ENGINEERS: | | SANITARY ENGINEERS : | | INTETIOR DESIGNER : | |
|---|---|---|---|---|---|---|---|---|---|---|---|
| นายสดายุทธ เรืองทอง | ภสถ. 4384 | นายปัญญพ ลงงานวงศ์ | วย. 1423 | นายชัยวัฒน์ เหลืองอบอุ่น | สพท.3473 | นายธันวา ตันแสนีย | วก. 797 | ชนิษฐา ส่งสกุลชัย | วส. 27 | วาสนา เพชรประเสริฐ | |
| หทัยชนก เอกสูวรรณ | ภสถ. 4182 | นายศิริชัย รณเกียรติ | สถ. 5868 | นายกรอง ทิงเขียว | สพท.5276 | นายธรพงษ์ สุทธิโสภาอรณ์ | สถ.2544 | วิรวุฒ ทองขำทอง | สถ. 253 | วรางคณา เศรษฐสุข | |
| วิรยุทธ สมสิริ | ภสถ. 19439 | นายอุดร ข่าดี | ภย. 37589 | | | นายอาณัติ ดิ่งขุ | สถ.4127 | FIRE PROTECTION ARCHITECTS : | | ฉภิญญา ธัชแย้ม | |
| ปรัชญ์ สถานุกูล | ภสถ. 23820 | | | | | | | ดร.บัณฑิต ประดับสุข | สถล. 1215 | | |

แบบแสดง : แปลนระบบโทรทัศน์วงจรปิด,ควบคุมการเข้า-ออก, เรียกพยาบาลและศูนย์นาฬิกาชั้นที่ 4

มาตราส่วน: 1:125 แบบลงที่ :

รวม : แผ่น

EE-809

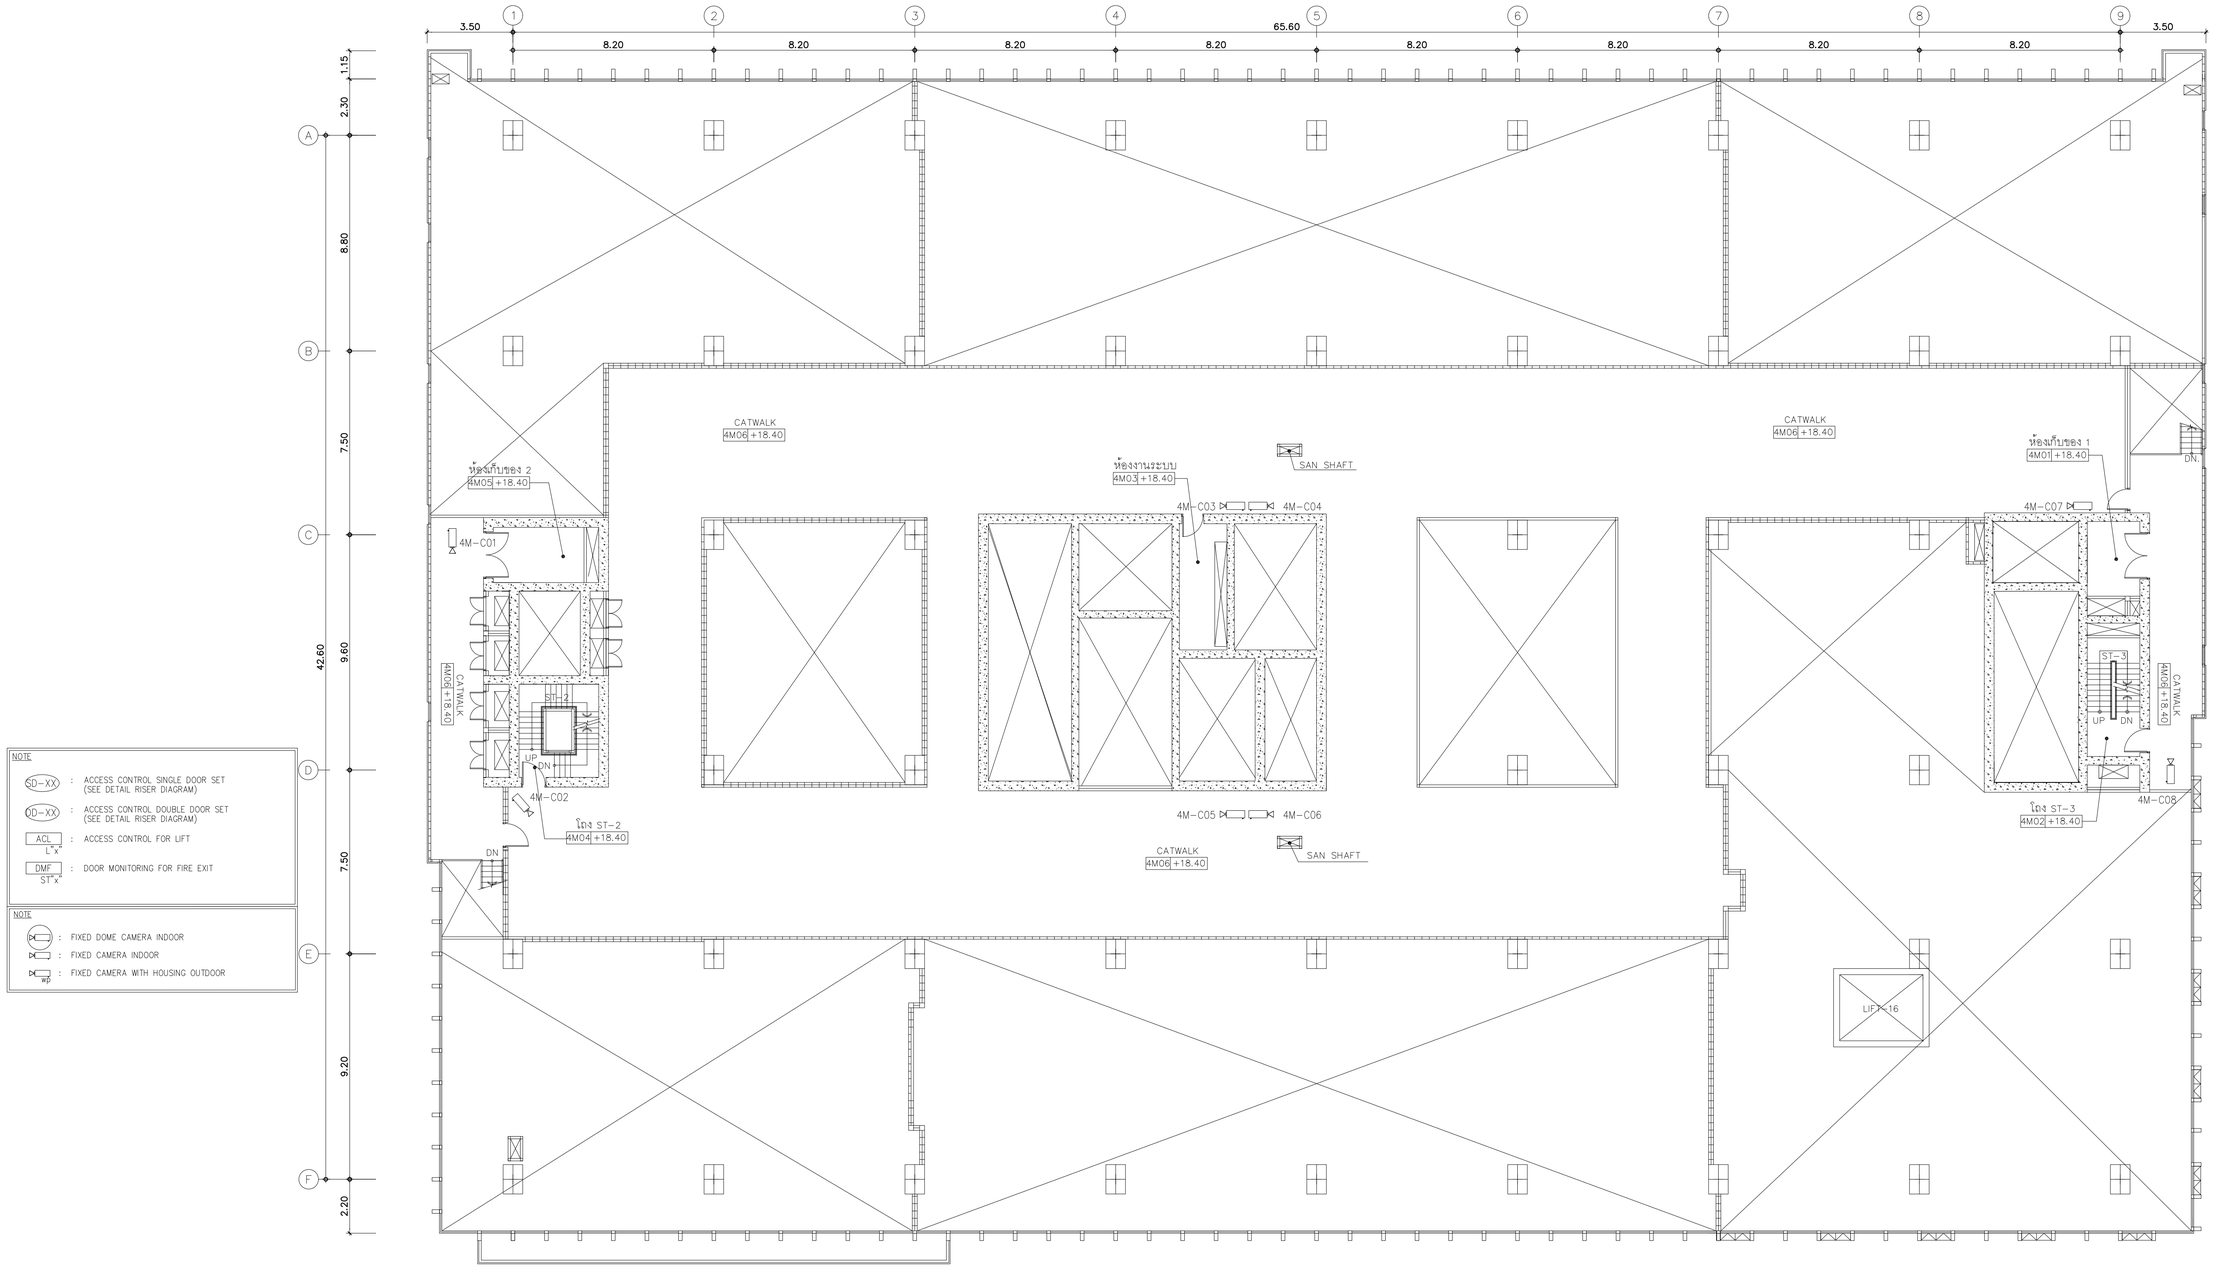


NOTE

- SD-XX : ACCESS CONTROL SINGLE DOOR SET (SEE DETAIL RISER DIAGRAM)
- DD-XX : ACCESS CONTROL DOUBLE DOOR SET (SEE DETAIL RISER DIAGRAM)
- ACL L.x : ACCESS CONTROL FOR LIFT
- DMF ST.x : DOOR MONITORING FOR FIRE EXIT

NOTE

- FIXED DOME CAMERA INDOOR
- FIXED CAMERA INDOOR
- FIXED CAMERA WITH HOUSING OUTDOOR

## 01 แปลนระบบโทรทัศน์วงจรปิดชั้นลอย 4M

A1@ 1:125
A3@ 1:150

0 2 5
BAR SCALE

คณะแพทยศาสตร์วชิรพยาบาล มหาวิทยาลัยนวมินทราธิราช






PROJECT NAME:
โครงการออกแบบ อาคารผู้ป่วยในเฉลิมพระเกียรติ
คณะแพทยศาสตร์วชิรพยาบาล มหาวิทยาลัยนวมินทราธิราช

PROJECT ARCHITECT : สมยงค์ ชจรวิทย์ สสถ. 1764

| ARCHITECTS : | | STRUCTURAL ENGINEERS : | | ELECTRICAL ENGINEERS: | | MECHANICAL ENGINEERS: | | SANITARY ENGINEERS : | | INTETIOR DESIGNER : | |
|---|---|---|---|---|---|---|---|---|---|---|---|
| นายสลายุทธ เรืองทอง | ภสถ. 4384 | นายนัฐสม สงวนวงศ์ | วย. 1423 | นายชัยวัฒน์ เหลืองอบอุ่น | สพท.3473 | นายธันวา ดันเสถียร | วก. 797 | ชนิษฐา สงสกุลชัย | วส. 27 | วาสนา เพชรประเสริฐ | |
| หทัยชนก เอกสุวรรณ | ภสถ. 4182 | นายสิริชัย รณเกียรติ | สย. 5868 | นายกรอง กิมเฮียว | สพท.5276 | นายจรพงษ์ สุทธิโสภาอาภรณ์ | สถ.2544 | วิรวุฒ หงษ์ทอง | สส. 253 | วรางคณา เศรษฐสุธี | |
| วิรยุทธ สมศิริ | ภสถ. 19439 | นายยุภชัย รำดี | ภย. 37589 | | | นายอาณัติ ตั้งชู | สถ.4127 | FIRE PROTECTION ARCHITECTS : | | อภิญญา ยังแย้ม | |
| ปรัชญ์ สานุกูล | ภสถ. 23820 | | | | | | | ดร.บัณฑิต ประดับสุข | สสถ. 1215 | | |

| แบบแสดง : | |
|---|---|
| แปลนระบบโทรทัศน์วงจรปิดชั้นลอย 4M | |
| มาตราส่วน 1:125 | แบบลงที่ : EE-810 |
| รวม : แผ่น | |

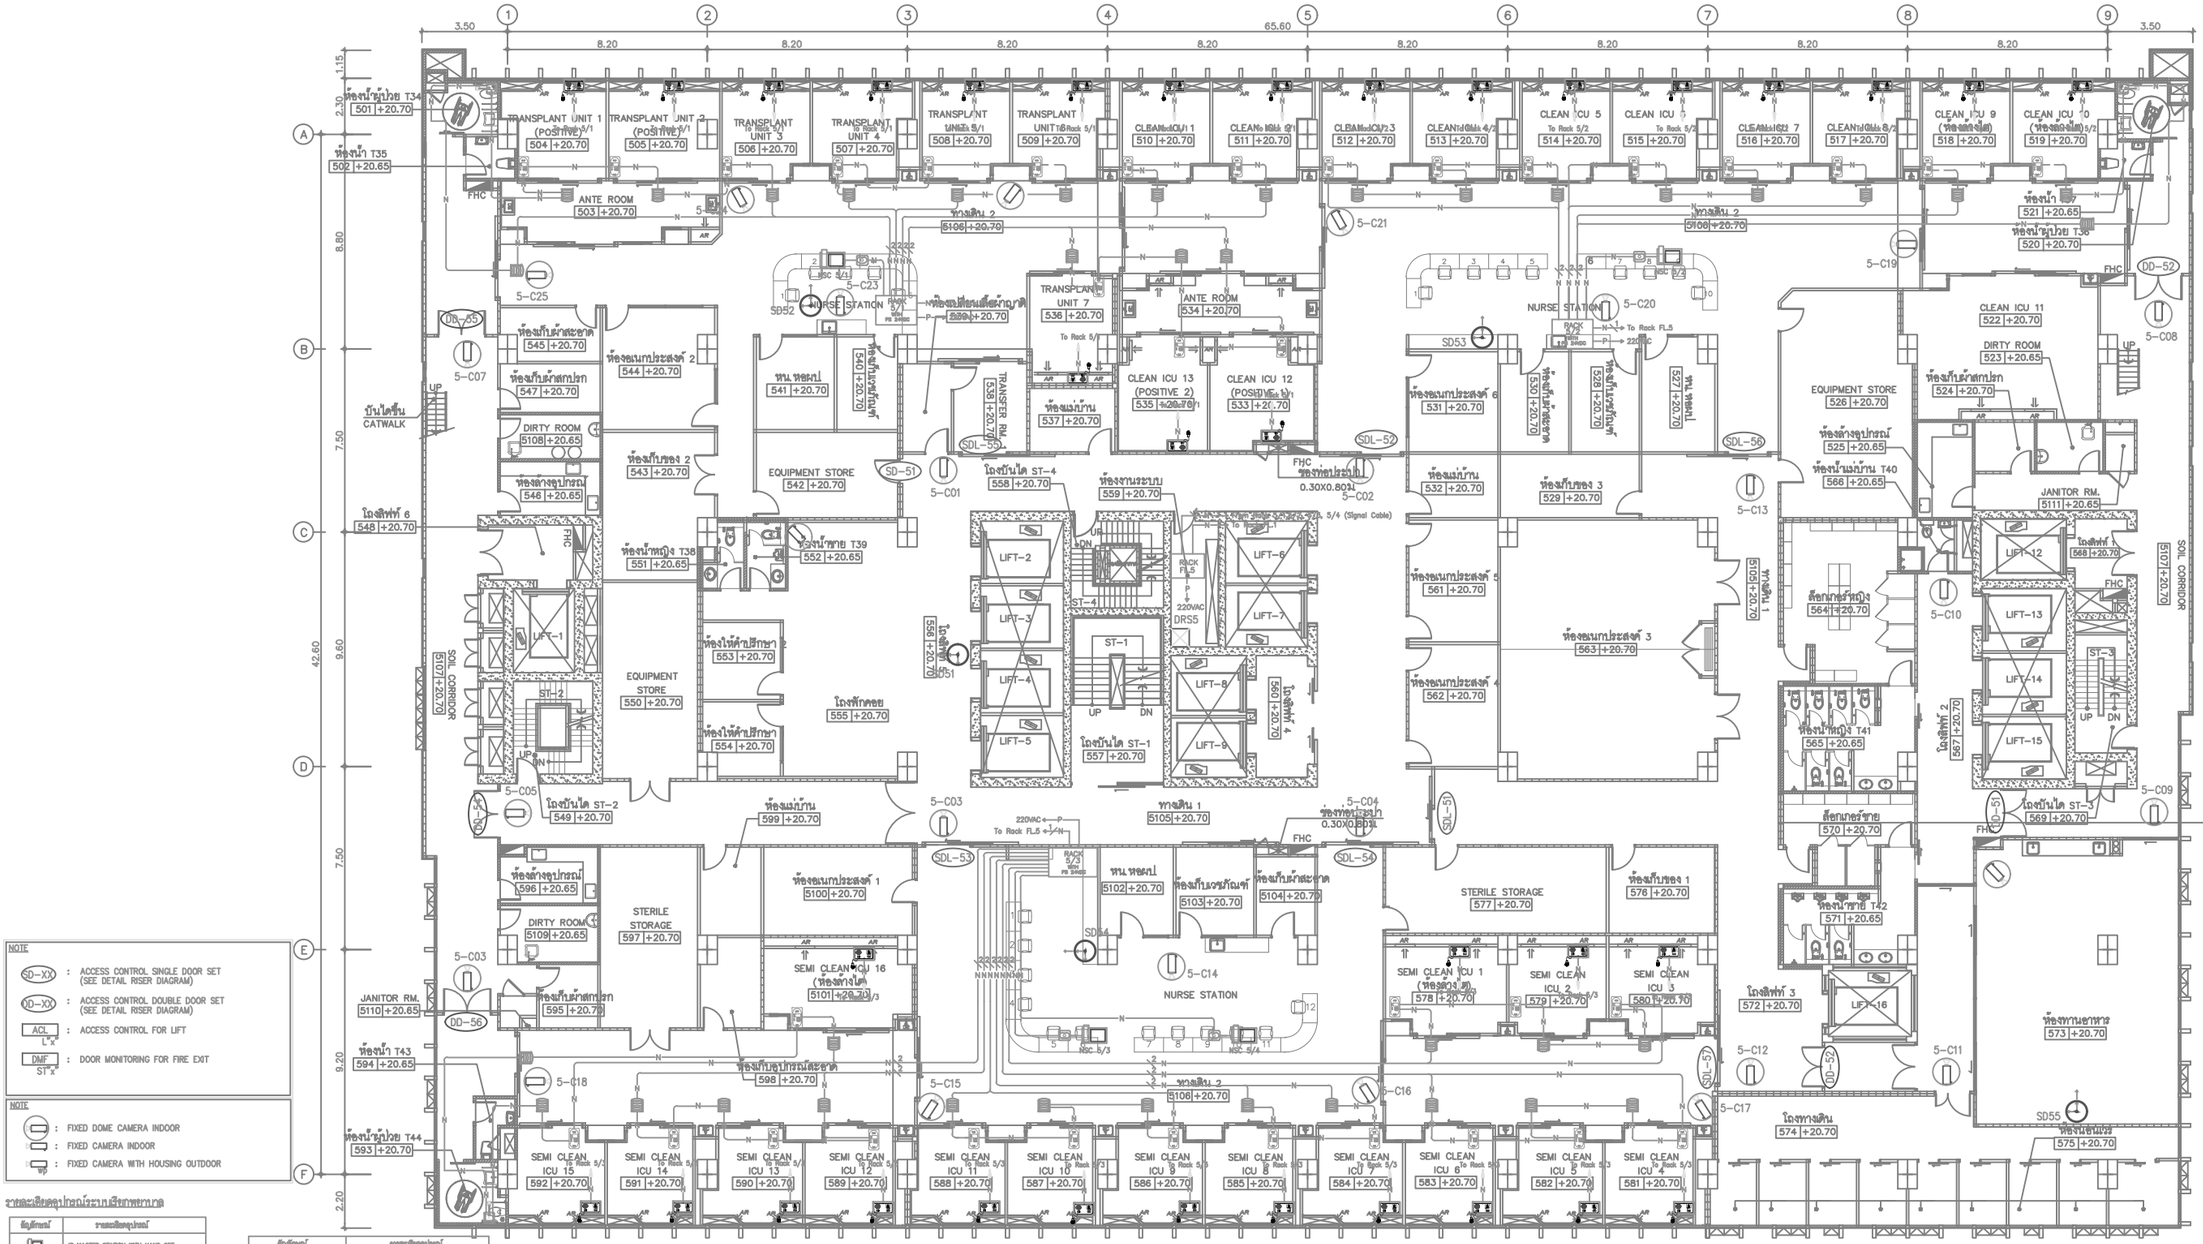


รายละเอียดอุปกรณ์ระบบเรียกพยาบาล

| สัญลักษณ์ | รายละเอียดอุปกรณ์ |
|---|---|
| | IP MASTER STATION WITH HAND SET |
| | WALL JACK FOR MASTER STATION |
| | IP COMMUNICATION TERMINAL WITH INTERCOM |
| | IP PATIENT STATION WITH INTERCOM AND PENDANT CALL BUTTON |
| | NURSE PRESIDENCE BUTTON |
| | PATIENT STATION NON INTERCOM AND PENDANT CALL BUTTON |
| | WALL JACK FOR PATIENT NON INTERCOM |
| | CALL AND CANCEL BUTTON |
| | TOILET PULL CORD |
| | ROOM SIGNAL LIGHT |
| | |
| | |

| สัญลักษณ์ | รายละเอียดอุปกรณ์ |
|---|---|
| ——— H ——— | 1-4PR UTP CAT-6 (RJ45)-EMT. |
| ——— H ——— | 2-4PR UTP CAT-6 (RJ45)-EMT. |
| ——— P ——— | 2-2.5 SQ.MM. IEC 01 IN 15mm.EMT. |

01 แปลนระบบโทรทัศน์วงจรปิด,ควบคุมการเข้า-ออก,เรียกพยาบาลและศูนย์นาฬิกาชั้นที่ 5
A1@ 1:125
A3@ 1:150

BAR SCALE 0 2 5

| | | | | | | | |
|---|---|---|---|---|---|---|---|
| คณะแพทยศาสตร์วชิรพยาบาล มหาวิทยาลัยนวมินทราธิราช | SPAN | unicorn | i lamp | PROJECT NAME: โครงการออกแบบ อาคารผู้ป่วยในเฉลิมพระเกียรติ คณะแพทยศาสตร์วชิรพยาบาล มหาวิทยาลัยนวมินทราธิราช<br>PROJECT ARCHITECT : สมยงค์ บุตรวิทย์ สถก. 1764 | ARCHITECTS :<br>นายสถาธุทธ เรืองทอง ภสถ. 4384<br>ทรัทยนก เอกสุวรรณ ภสถ. 4182<br>วิรยุทธ สงสิริ ภสถ. 19439<br>ปรัชญ์ สกนุกูล ภสถ. 23820 | STRUCTURAL ENGINEERS :<br>นายนิรุสสม สงวนวงศ์ วย. 1423<br>นายสิริชัย รณเกียรติ สถ. 5868<br>นายสุเกียร ร่วดี ภย. 37589 | ELECTRICAL ENGINEERS:<br>นายชียวัลณ์ เหลืองอบสุน สทท.3473<br>นายกรอง ทิมเขียว สทท.5276 | MECHANICAL ENGINEERS:<br>นายธันวา ดีนเมธียร วก. 797<br>นายพรพจน์ สุทธิโสภาอาภรณ์ สก.2544<br>นายชาณิต ตั้งชุ สก.4127 | SANITARY ENGINEERS :<br>ชนิษฐา ส่งสกุลชัย วส. 27<br>วิรวุฒ หงษ์ทอง สส. 253<br>FIRE PROTECTION ARCHITECTS :<br>ดร.บัณฑิต ประดับสุข สถก. 1215 | INTETIOR DESIGNER :<br>วรสนา เพชรประเสริฐ<br>วรางคณา เศรษฐสุข<br>ฉกิญญา ธัมแย้ม | แบบแสดง : แปลนระบบโทรทัศน์วงจรปิด,ควบคุมการเข้า-ออก, เรียกพยาบาลและศูนย์นาฬิกาชั้นที่ 5<br>มาตราส่วน: 1:125 แบบลำดับที่ : EE-811<br>รวม : แผ่น |

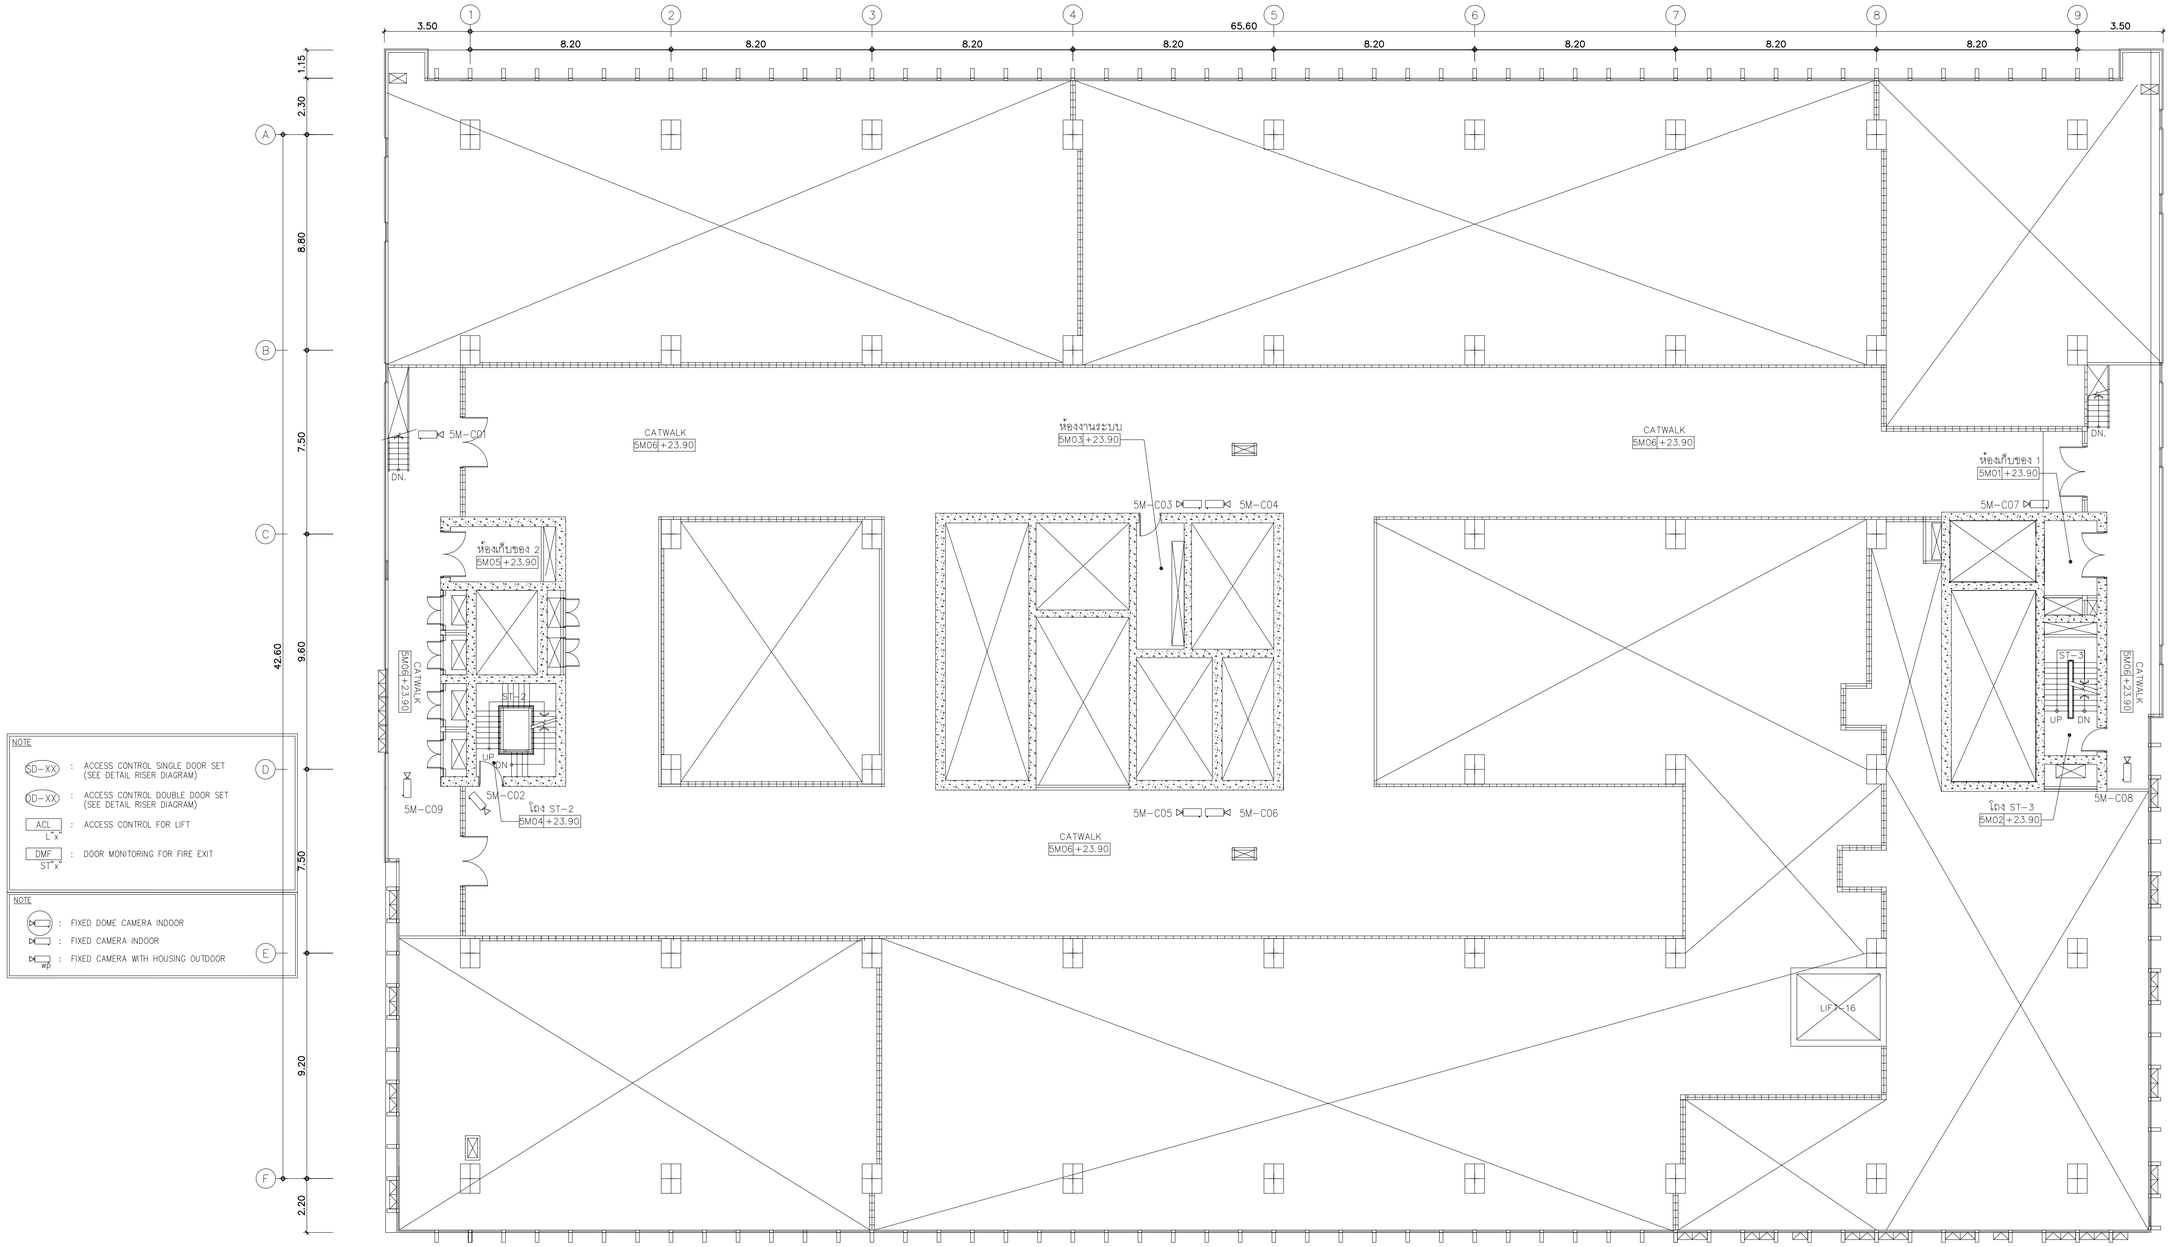


NOTE

- SD-XX : ACCESS CONTROL SINGLE DOOR SET (SEE DETAIL RISER DIAGRAM)
- OD-XX : ACCESS CONTROL DOUBLE DOOR SET (SEE DETAIL RISER DIAGRAM)
- ACL $L^{x}$ : ACCESS CONTROL FOR LIFT
- DMF $ST^{x}$ : DOOR MONITORING FOR FIRE EXIT

NOTE

- : FIXED DOME CAMERA INDOOR
- : FIXED CAMERA INDOOR
- : FIXED CAMERA WITH HOUSING OUTDOOR

01 แปลนระบบโทรทัศน์วงจรปิดชั้นลอย 5M

A1@ 1:125
A3@ 1:150

0 2 5
BAR SCALE

คณะแพทยศาสตร์วชิรพยาบาล
มหาวิทยาลัยนวมินทราธิราช

บริษัท สเปซเคอร์เรียนท์ จำกัด
247 อาคารปัญจ 1 ชั้นราชพฤกษ์ 10330
E-MAIL : main.spa@gmail.com
Tel.0-2942-3691-4, Fax.0-2942-3694

บริษัท ยูนิคอร์น คอร์ปอเรชั่น เอนด์แอนเนนท์ จำกัด
75/78 ซอยรัตนาธิเบศร์ถนน 18 แขวงบางเมือง
เทศบาลเมือง กรุงเทพมหานคร 10210

บริษัท ไอแลมพ์ จำกัด(มหาชน) เอนด์ ดีไซน์ จำกัด
480/20 หมู่ที่ 2 ตำบลบ้านเกาะ
อำเภอเมืองนครราชสีมา นครราชสีมา 30000

PROJECT NAME:
โครงการออกแบบ อาคารผู้ป่วยในเฉลิมพระเกียรติ
คณะแพทยศาสตร์วชิรพยาบาล มหาวิทยาลัยนวมินทราธิราช

PROJECT ARCHITECT : สมยงค์ ขจรวิทย์ สสล 1764

ARCHITECTS :
- นายสลายุทธ เรืองทอง ภสล. 4384
- หทัยชนก เอกสุวรรณ ภสล. 4182
- วิรยุทธ สมศิริ ภสล. 19439
- ปรัชญ์ สานุกูล ภสล. 23820

STRUCTURAL ENGINEERS :
- นายนัฐสม สงวนวงศ์ วย. 1423
- นายศิริชัย รณเกียรติ สย. 5868
- นายศุภชัย ชำติ ภย. 37589

ELECTRICAL ENGINEERS:
- นายชัยวัฒน์ เหลืองอบอุ่น สพท.3473
- นายกรอง ทิมเขียว สพท.5276

MECHANICAL ENGINEERS:
- นายธันวา ดันเสถียร วก. 797
- นายชรพงษ์ สุทธิโสภาอานนท์ สก.2544
- นายอาณัติ ตั้งชู สก.4127

SANITARY ENGINEERS :
- ชนิษฐา ส่งสกุลชัย วส. 27
- วิรวุฒ หงษ์ทอง สส. 253

FIRE PROTECTION ARCHITECTS :
- ดร.บัณฑิต ประดับสุข สสล. 1215

INTETIOR DESIGNER :
- วาสนา เพชรประเสริฐ
- วรางคณา เศรษฐสุข
- อภิญญา ยังแย้ม

แบบแสดง : แปลนระบบโทรทัศน์วงจรปิดชั้นลอย 5M

มาตราส่วน 1:125

แบบลงที่ : EE-812

รวม : แผ่น

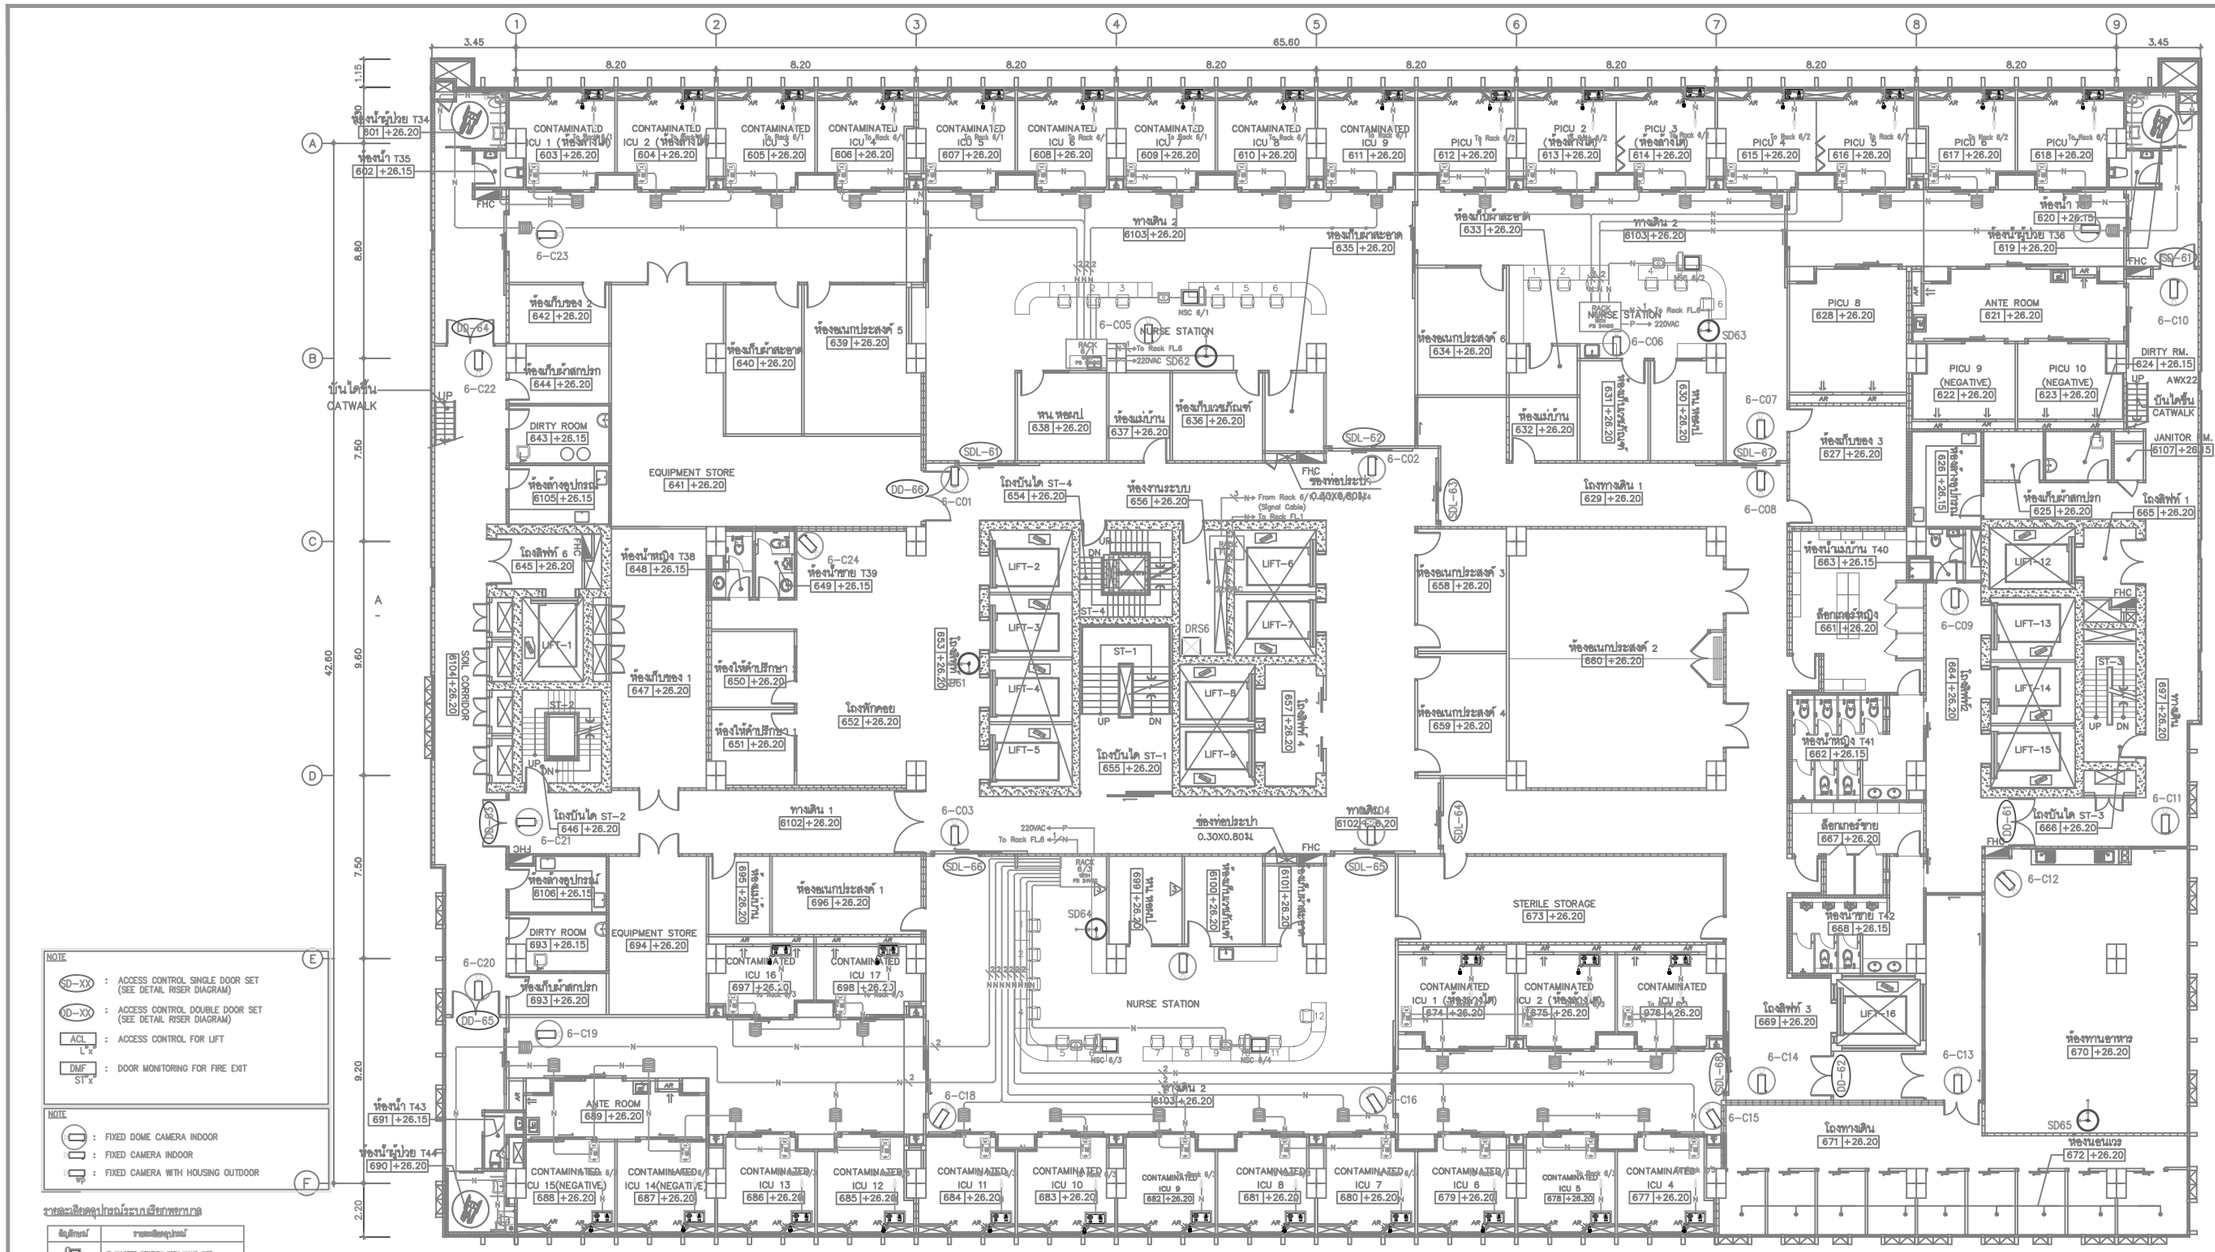


NOTE

(SD-XX) : ACCESS CONTROL SINGLE DOOR SET (SEE DETAIL RISER DIAGRAM)

(DD-XX) : ACCESS CONTROL DOUBLE DOOR SET (SEE DETAIL RISER DIAGRAM)

ACL L.x : ACCESS CONTROL FOR LIFT

DMF ST.x : DOOR MONITORING FOR FIRE EXIT

NOTE

: FIXED DOME CAMERA INDOOR

: FIXED CAMERA INDOOR

: FIXED CAMERA WITH HOUSING OUTDOOR

รายละเอียดอุปกรณ์ระบบเรียกพยาบาล

| สัญลักษณ์ | รายละเอียดอุปกรณ์ |
|---|---|
| | IP MASTER STATION WITH HAND SET |
| | WALL JACK FOR MASTER STATION |
| | IP COMMUNICATION TERMINAL WITH INTERCOM |
| | IP PATIENT STATION WITH INTERCOM AND PENDANT CALL BUTTON |
| | NURSE PRESENCE BUTTON |
| | PATIENT STATION NON INTERCOM AND PENDANT CALL BUTTON |
| | WALL JACK FOR PATIENT NON INTERCOM |
| | CALL AND CANCEL BUTTON |
| | TOILET PULL CORD |
| | ROOM SIGNAL LIGHT |
| | |
| | |

| สัญลักษณ์ | รายละเอียดอุปกรณ์ |
|---|---|
| ——— N ——— | 1-4PR UTP CAT-6 (RJ45)-EMT. |
| ——— N ——— | 2-4PR UTP CAT-6 (RJ45)-EMT. |
| ——— P ——— | 2-2.5 SQ.MM. IEC 01 IN 15mm.EMT. |

01 แปลนระบบโทรทัศน์วงจรปิด,ควบคุมการเข้า-ออก,เรียกพยาบาลและศูนย์นาฬิกาชั้นที่ 6

A1@ 1:125
A3@ 1:150

BAR SCALE 0 2 5

| | | | | | | | |
|---|---|---|---|---|---|---|---|
| PROJECT NAME: โครงการอาคารผู้ป่วยในเฉลิมพระเกียรติ คณะแพทยศาสตร์วชิรพยาบาล มหาวิทยาลัยนวมินทราธิราช | ARCHITECTS : นายสดายุทธ เชิงทอง ภสถ. 4384; นทัยชนก เอกสุวรรณ ภสถ. 4182; วิรยุทธ สงสิริ ภสถ. 19439; ปรัชญ์ สกานุกูล ภสถ. 23820 | STRUCTURAL ENGINEERS : นายนิรุตม์ สงนวงศ์ วฒ 1423; นายสิริชัย รณเกียรติ สถ. 5868; นายยุกลัย ร่วดี ภย. 37589 | ELECTRICAL ENGINEERS: นายชัยวัฒน์ เหลืองอบสุน สพท.3473; นายกรอง ทิมเขียว สพท.5276 | MECHANICAL ENGINEERS: นายอินนวา ดีนเมธีย วก. 797; นายพรพพงษ์ สุทธิโสภาอาภรณ์ สถ.2544; นายอาณัติ ดิ่งชู สถ.4127 | SANITARY ENGINEERS : ชนิษฐา ส่งสกุลชัย วส. 27; วิรวุฒ หงษ์ทอง สส. 253 FIRE PROTECTION ARCHITECTS : ดร.บัณฑิต ประดับสุข สสถ. 1215 | INTETIOR DESIGNER : วาสนา เพชรประเสริฐ; วรางคณา เศรษฐสุข; อภิญญา อัจแย้ม | แบบแสดง : แปลนระบบโทรทัศน์วงจรปิด,ควบคุมการเข้า-ออก, เรียกพยาบาลและศูนย์นาฬิกาชั้นที่ 6 มาตราส่วน: 1:125 รวม : แผ่น แบบสถาปัตย์ : EE-813 |

PROJECT ARCHITECT : สงยงค์ บุรจิทย์ สสถ. 1764

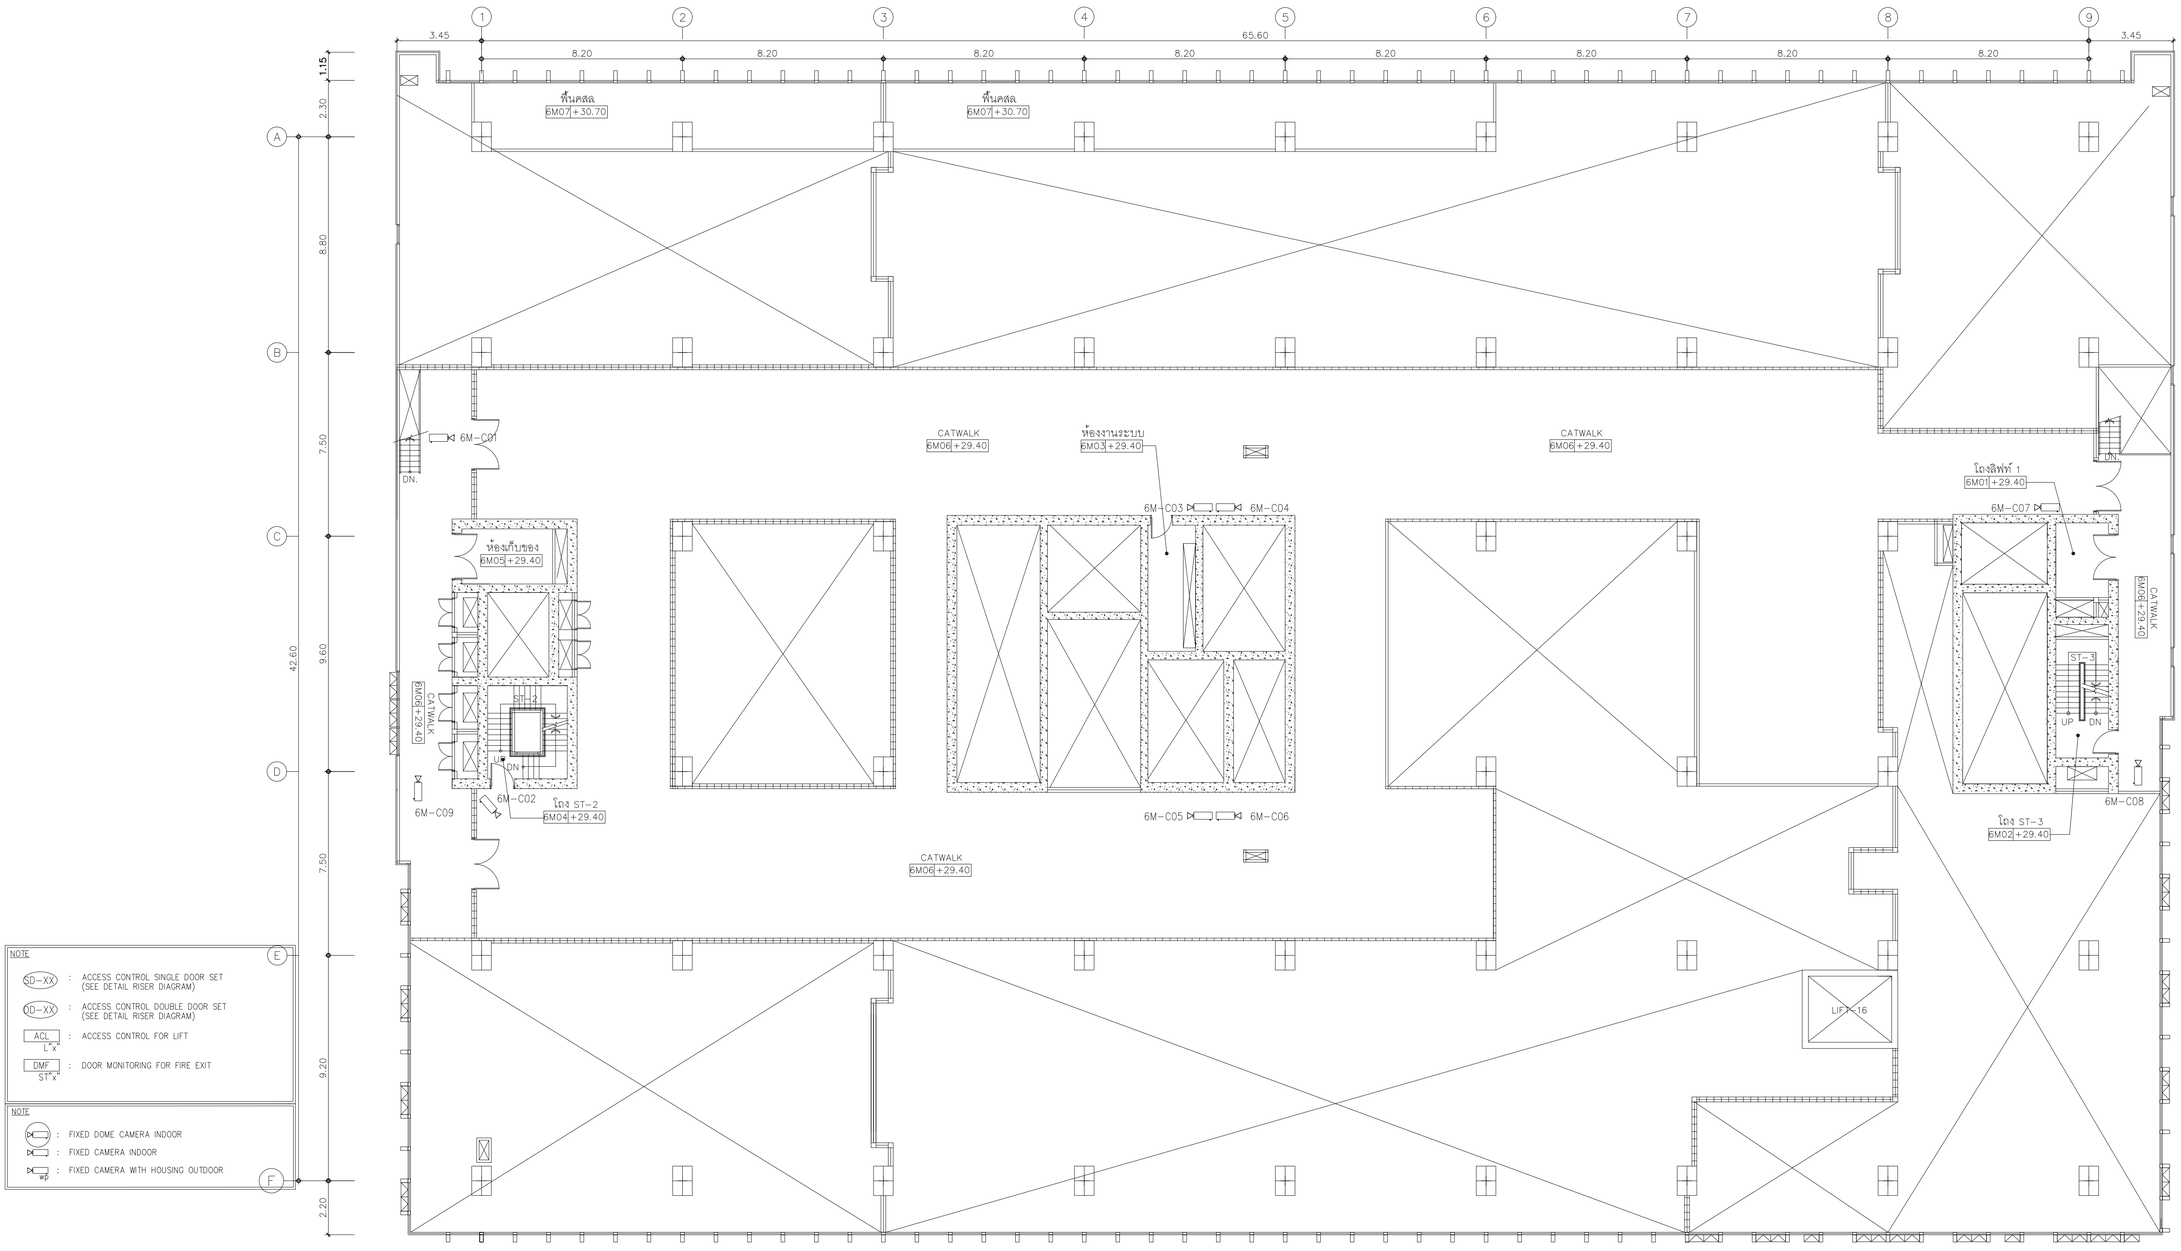


01 แปลนระบบโทรทัศน์วงจรปิดชั้นลอย 6M

A1@ 1:125
A3@ 1:150

0 2 5
BAR SCALE

คณะแพทยศาสตร์วชิรพยาบาล มหาวิทยาลัยนวมินทราธิราช

บริษัท สปาคอนซัลแตนท์ จำกัด
247 อ.สมันปัญญา 1 แขวงสามเสนนอก เขตห้วยขวาง กรุงเทพฯ 10310
E-MAIL : main.span@gmail.com
Tel.0-2942-3681-6 ,Fax.0-2942-3694

บริษัท ยูนิคอร์น คอร์ปอเรชั่น เอนจิเนียแอนด์แมเนจเม้นท์ จำกัด
75/78 ซอยโชคชัยร่วมมิตร 18 แขวงดอนเมือง เขตดอนเมือง กรุงเทพมหานคร 10210

บริษัท ไอแลมป์ ดาต้าเทค เอนเนอร์ยี่ จำกัด
480/25 หมู่ที่ 2 ตำบลบ้านกอก อำเภอเมืองนครราชสีมา นครราชสีมา 30000

PROJECT NAME:
โครงการออกแบบ อาคารผู้ป่วยในเฉลิมพระเกียรติ
คณะแพทยศาสตร์วชิรพยาบาล มหาวิทยาลัยนวมินทราธิราช

PROJECT ARCHITECT : สมยงค์ ขจรวิทย์ สสล. 1764

ARCHITECTS :
นายสลายุทธ เรืองทอง ภสล. 4384
หทัยชนก เอกสุวรรณ ภสล. 4182
วิรยุทธ สมสิริ ภสล. 19439
ปรัชญ์ สานุกูล ภสล. 23820

STRUCTURAL ENGINEERS :
นายนัฐสม สงวนวงศ์ วย. 1423
นายศิริชัย รณเกียรติ สย. 5868
นายคุภชัย ชัชดี ภย. 37589

ELECTRICAL ENGINEERS:
นายชัยวัฒน์ เหลืองอบอุ่น สพก.3473
นายกรอง กิมเฮียว สพก.5276

MECHANICAL ENGINEERS:
นายธันวา ต้นเสถียร วก. 797
นายชจรพงษ์ สุทธิโสภาอาภรณ์ สก.2544
นายอานนิติ ตั้งชู สก.4127

SANITARY ENGINEERS :
ชนิษฐา สงสกุลชัย วส. 27
วิรวุฒ หงษ์ทอง สส. 253

FIRE PROTECTION ARCHITECTS :
ดร.บัณฑิต ประดับสุข สสล. 1215

INTETIOR DESIGNER :
วาสนา เพชรประเสริฐ
วรางคณา เศรษฐสุสุข
อภิญญา ยังแย้ม

แบบแสดง : แปลนระบบโทรทัศน์วงจรปิดชั้นลอย 6M
มาตราส่วน 1:125
รวม : แผ่น
แบบลงที่ : EE-814

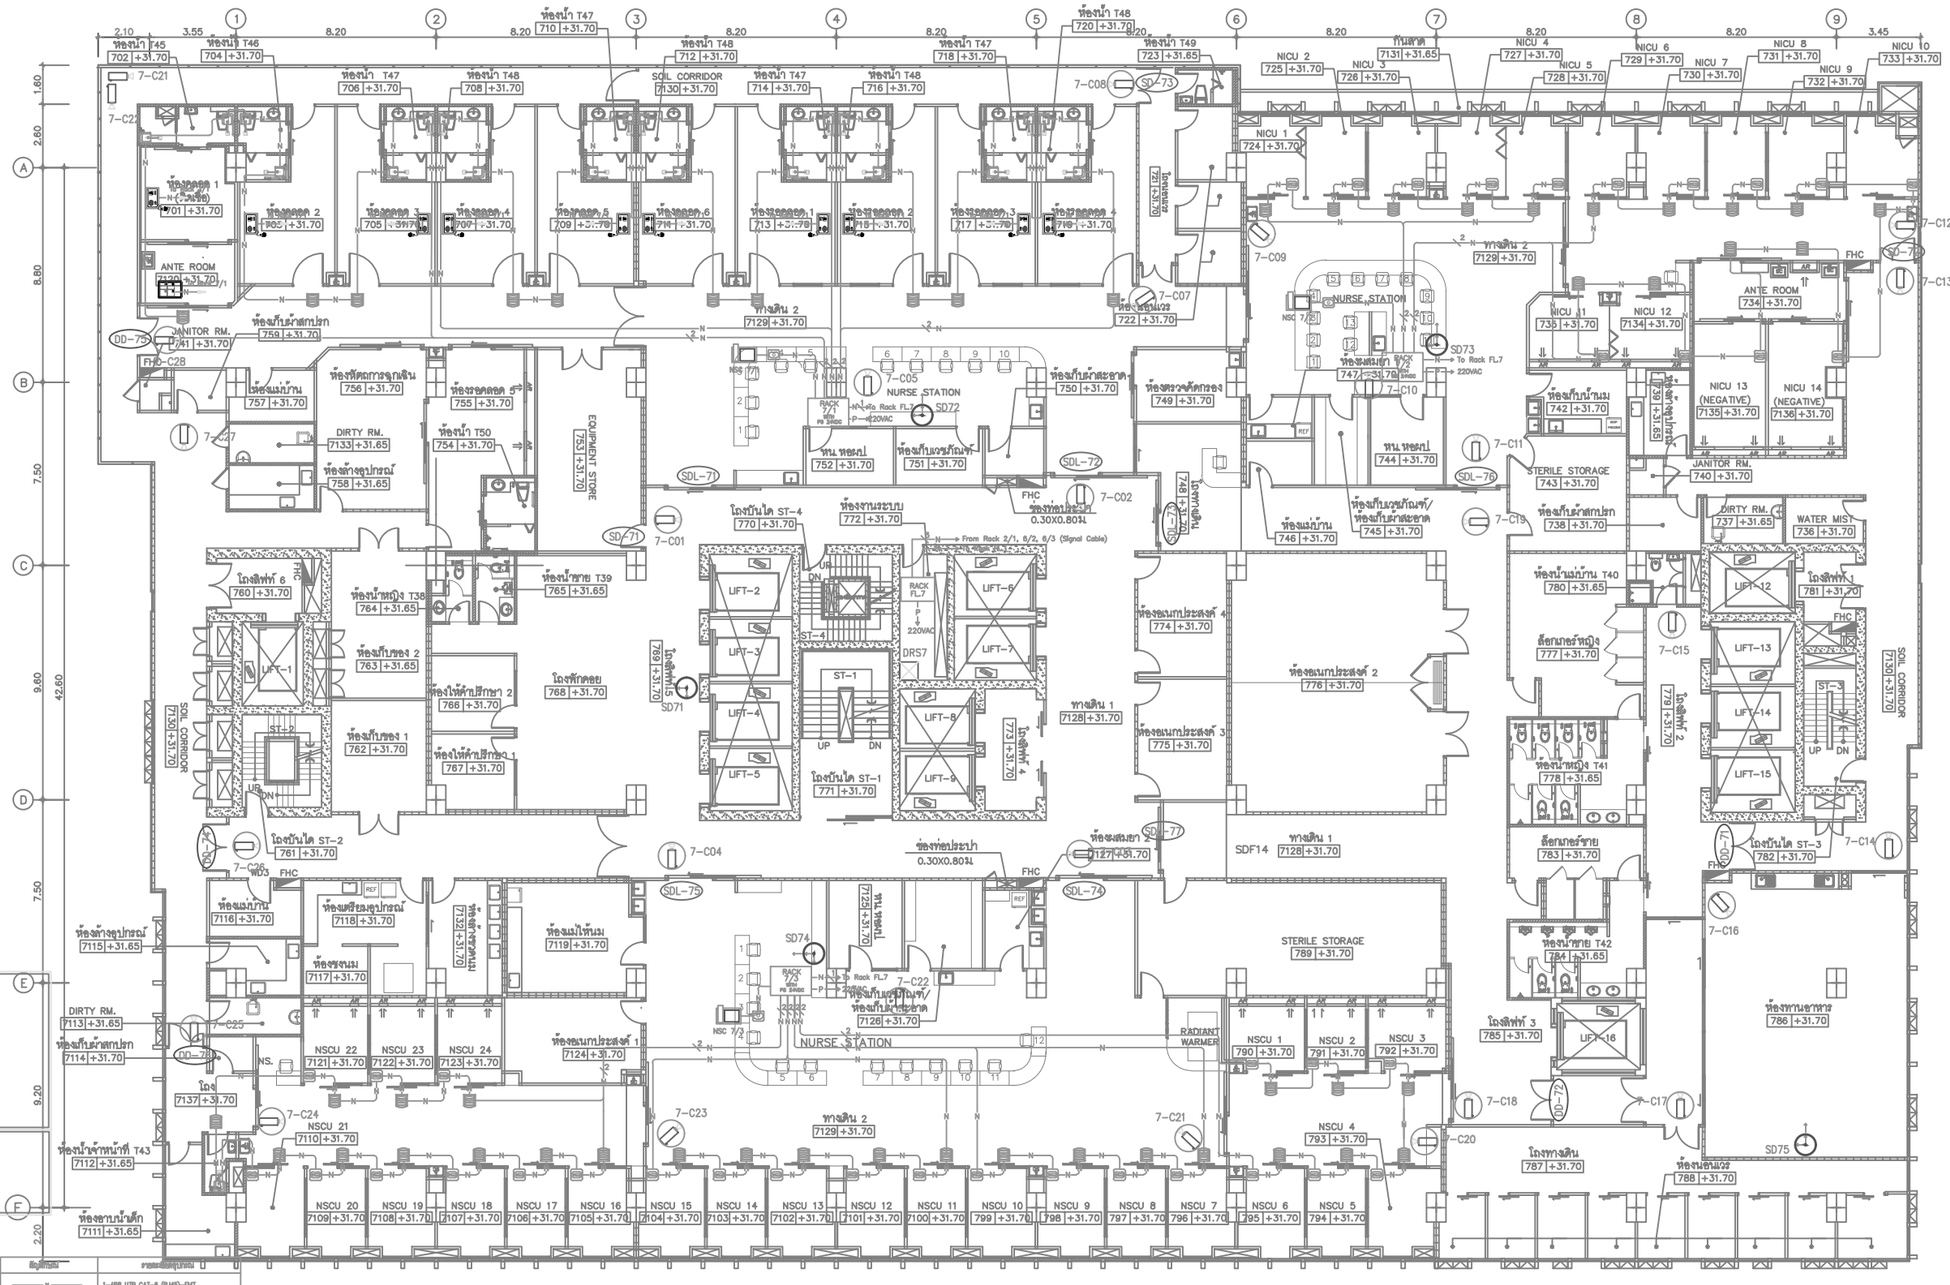


## 01 แปลนระบบโทรทัศน์วงจรปิด,ควบคุมการเข้า-ออก,เรียกพยาบาลและศูนย์นาฬิกาชั้นที่ 7

A1@ 1:125
A3@ 1:150

BAR SCALE 0 2 5

| PROJECT NAME: | ARCHITECTS : | STRUCTURAL ENGINEERS : | ELECTRICAL ENGINEERS: | MECHANICAL ENGINEERS: | SANITARY ENGINEERS : | INTETIOR DESIGNER : | แบบแสดง : |
|---|---|---|---|---|---|---|---|
| โครงการออกแบบ อาคารผู้ป่วยในเฉลิมพระเกียรติ คณะแพทยศาสตร์วชิรพยาบาล มหาวิทยาลัยนวมินทราธิราช | นายสุดายุทธ เชิงทอง ภสก. 4384 | นายนิรุฒม สงวนวงศ์ วย. 1423 | นายชัยวัฒน์ เหลืองอบอุ่น สพท.3473 | นายธันวา ดีนเมธีย วก. 797 | ชนิพฐา ส่งสกุลชัย วส. 27 | วลนา เพชรประเสริฐ | แปลนระบบโทรทัศน์วงจรปิด,ควบคุมการเข้า-ออก, เรียกพยาบาลและศูนย์นาฬิกาชั้นที่ 7 |
| PROJECT ARCHITECT : สมเจตน์ ชรจิทย์ สถก. 1764 | หทัยชนก เอกสุวรรณ ภสก. 4182 | นายวิชัย รณเกียรติ สถ. 5868 | นายจรอง กิมเรียว สพท.5276 | นายพรพงษ์ สุทธิโสภาอนารถ์ สก.2544 | วิวุฒ หงษ์ทอง สถ. 253 | วรางคณา เศรษฐสุข | มาตราส่วน: 1:125 แบบลงที่ : |
| | วิรยุทธ สมศิริ ภสก. 19439 | นายคุณชัย ชัวตี สก. 37589 | | นายอานนิติ ดิ่งขุ สก.4127 | FIRE PROTECTION ARCHITECTS : | อภิญญา อังแย้ม | รวม : แผ่น EE-815 |
| | ปรัชญ์ สกุนกุล ภสก. 23820 | | | | ดร.บัณฑิต ประดับสุข สถ. 1215 | | |

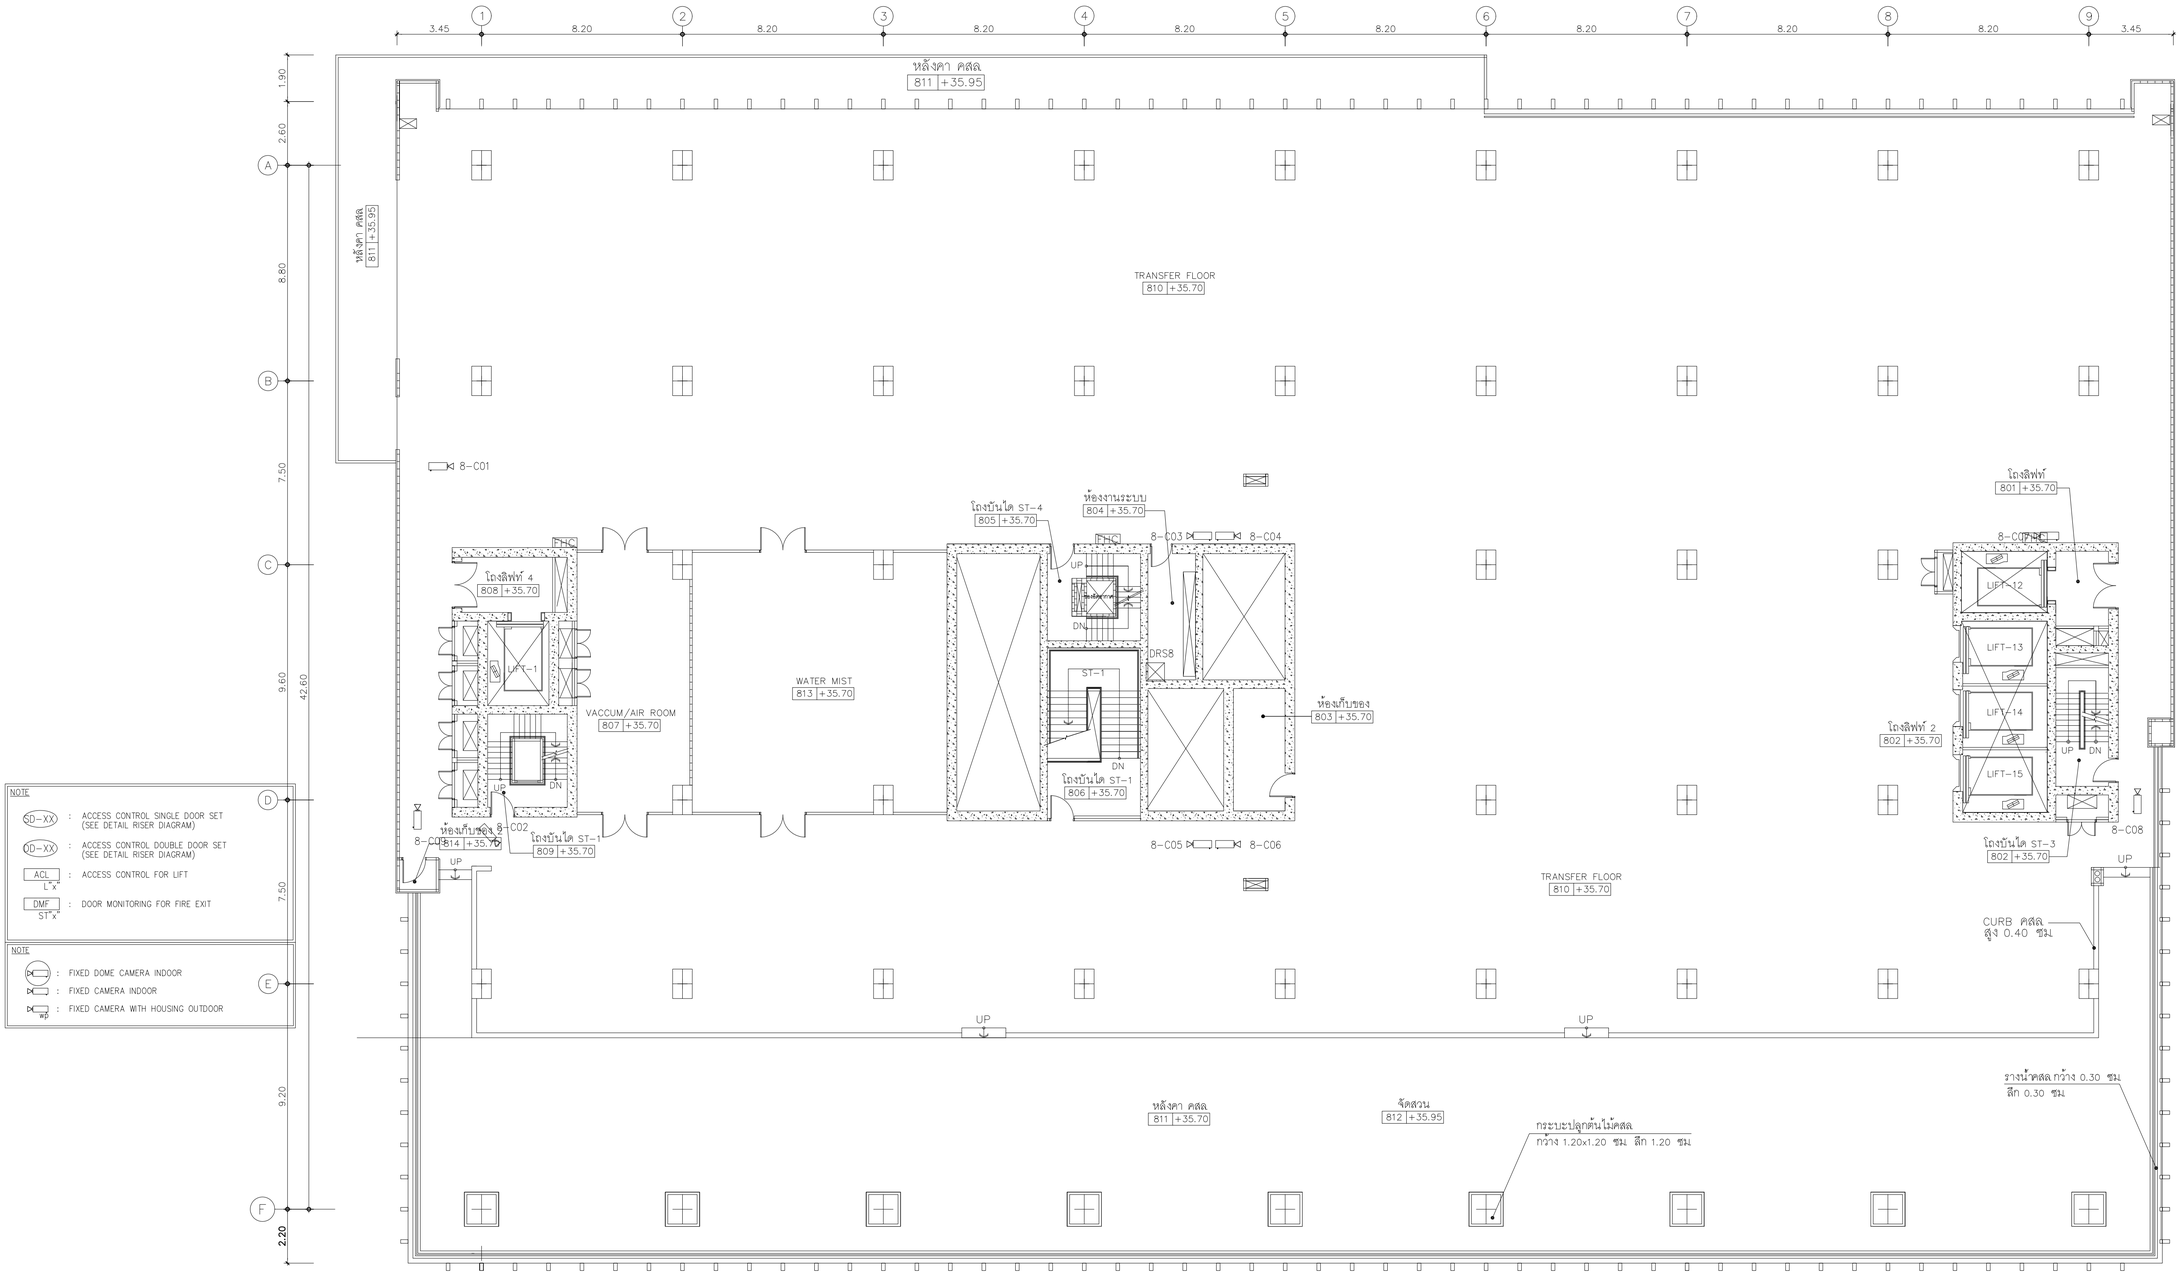


NOTE

| | | |
|---|---|---|
| SD-XX | : | ACCESS CONTROL SINGLE DOOR SET (SEE DETAIL RISER DIAGRAM) |
| DD-XX | : | ACCESS CONTROL DOUBLE DOOR SET (SEE DETAIL RISER DIAGRAM) |
| ACL L x | : | ACCESS CONTROL FOR LIFT |
| DMF ST x | : | DOOR MONITORING FOR FIRE EXIT |

NOTE

| | | |
|---|---|---|
| | : | FIXED DOME CAMERA INDOOR |
| | : | FIXED CAMERA INDOOR |
| WP | : | FIXED CAMERA WITH HOUSING OUTDOOR |

## 01 แปลนระบบโทรทัศน์วงจรปิดชั้นที่ 8

A1@ 1:125
A3@ 1:150

0 2 5
BAR SCALE

คณะแพทยศาสตร์วชิรพยาบาล
มหาวิทยาลัยนวมินทราธิราช

บริษัท สปานครบวงจรสัมพันธ์ จำกัด
247 ถ.สุขุมวิท 1 แขวงพระโขนงใต้ เขตพระโขนง กรุงเทพฯ 10110
E-MAIL : main.span@gmail.com
Tel.0-2942-3691-6 ,Fax.0-2942-3694

บริษัท ยูนิคอร์น คอร์ปอเรชั่น เอนเนอร์แมเนจเม้นท์ จำกัด
75/78 ซอยรัชดาภิเษก 18 แขวงดินแดง เขตดินแดง กรุงเทพมหานคร 10210

บริษัท ไอแลมป์ ทาเลนท์ แอนด์ สิทธิบัญญัติ จำกัด
180/29 หมู่ 8 ตำบลบ้านเกาะ อำเภอเมืองนครราชสีมา นครราชสีมา 30000

PROJECT NAME:
โครงการออกแบบ อาคารผู้ป่วยในเฉลิมพระเกียรติ
คณะแพทยศาสตร์วชิรพยาบาล มหาวิทยาลัยนวมินทราธิราช

PROJECT ARCHITECT : สมยงค์ ขจรวิทย์ สสล. 1764

| ARCHITECTS : | | |
|---|---|---|
| นายสลายุทธ เรืองทอง | ภสล. 4384 | |
| หทัยชนก เอกสุวรรณ | ภสล. 4182 | |
| วิรยุทธ สมศิริ | ภสล. 19439 | |
| ปรัชญ์ สานุกูล | ภสล. 23820 | |

| STRUCTURAL ENGINEERS : | | |
|---|---|---|
| นายนัฐสม สงวนวงศ์ | วย. 1423 | |
| นายศิริชัย รณเกียรติ | สย. 5868 | |
| นายศุภชัย ชำติ | ภย. 37589 | |

| ELECTRICAL ENGINEERS: | | |
|---|---|---|
| นายชัยวัฒน์ เหลืองอบอุ่น | สพก.3473 | |
| นายกรอง ภิมเขียว | สพก.5276 | |

| MECHANICAL ENGINEERS: | | |
|---|---|---|
| นายธันวา ต้นเสถียร | วก. 797 | |
| นายชลรพงษ์ สุทธิโสภาอาภรณ์ | สก.2544 | |
| นายอณัติ ดิ้งขุ | สก.4127 | |

| SANITARY ENGINEERS : | | |
|---|---|---|
| ชนิษฐา สงสกุลชัย | วส. 27 | |
| วิรวุฒ หงษ์ทอง | สส. 253 | |

| FIRE PROTECTION ARCHITECTS : | | |
|---|---|---|
| ดร.บัณฑิต ประดับสุข | สสล. 1215 | |

| INTETIOR DESIGNER : | | |
|---|---|---|
| วาสนา เพชรประเสริฐ | | |
| วรางคณา เศรษฐสุข | | |
| อภิญญา ยังแย้ม | | |

แบบแสดง :
แปลนระบบโทรทัศน์วงจรปิดชั้นที่ 8

มาตราส่วน 1:125
รวม : แผ่น
แบบลงที่ : EE-816

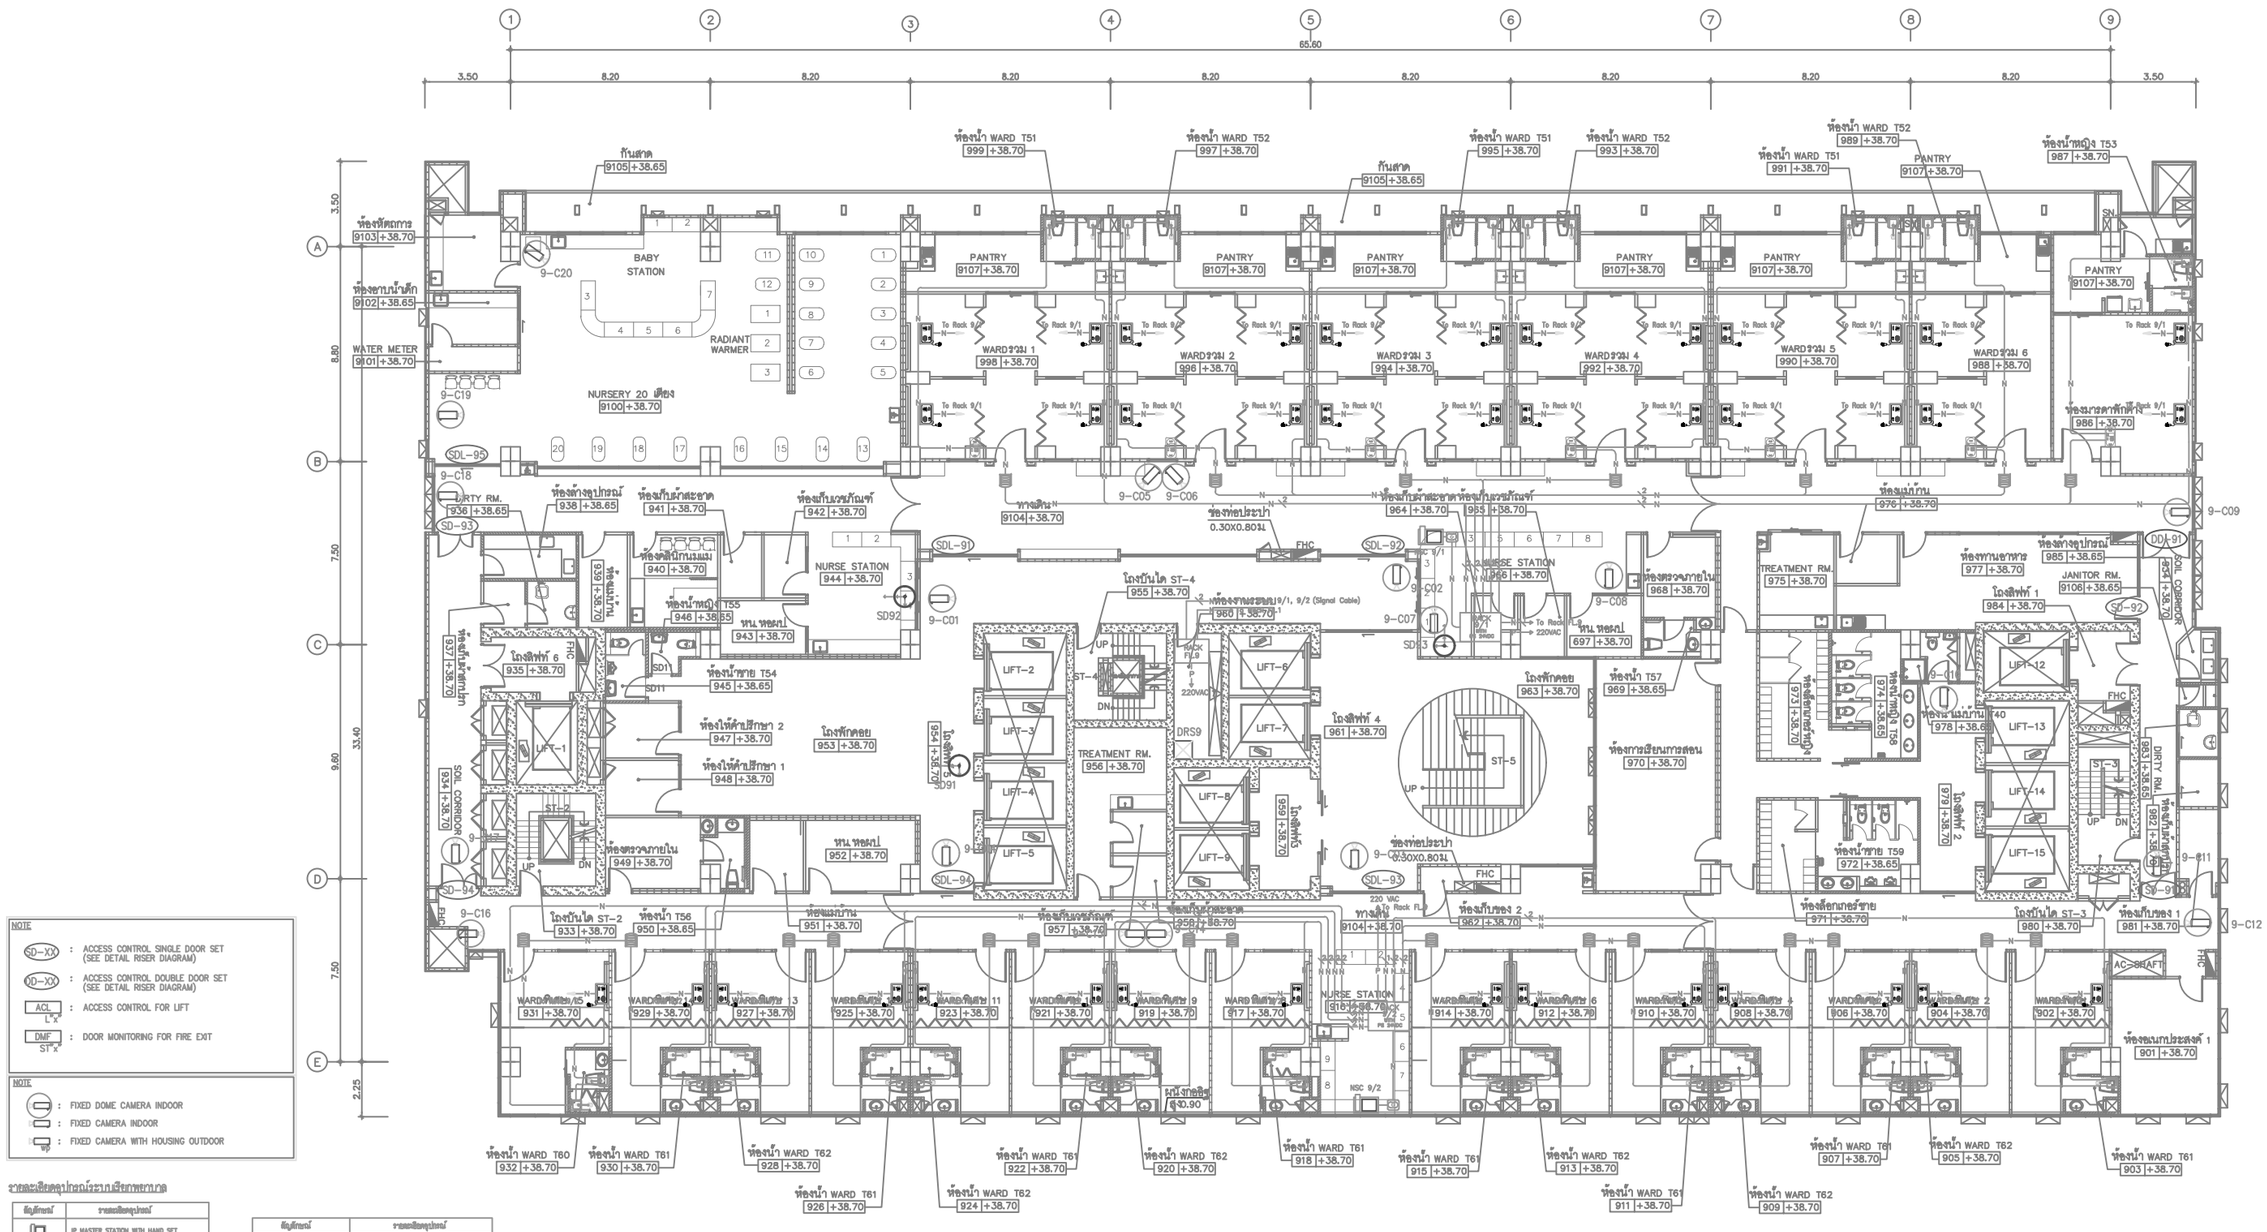
1
2
3
4
5
6
7
8
9
65.60
3.50
8.20
A
B
C
D
E
3.50
8.80
7.50
9.60
33.40
7.50
2.25
ห้องพัสดุการ 9103 +38.70
ห้องอาบน้ำเด็ก 9102 +38.65
WATER METER 9101 +38.70
กันสาด 9105 +38.65
BABY STATION
RADIANT WARMER
NURSERY 20 เตียง 9100 +38.70
ห้องน้ำ WARD T51 999 +38.70
ห้องน้ำ WARD T52 997 +38.70
ห้องน้ำ WARD T51 995 +38.70
ห้องน้ำ WARD T52 993 +38.70
ห้องน้ำ WARD T51 991 +38.70
ห้องน้ำ WARD T52 989 +38.70
ห้องน้ำหญิง T53 987 +38.70
PANTRY 9107 +38.70
WARDรวม 1 998 +38.70
WARDรวม 2 996 +38.70
WARDรวม 3 994 +38.70
WARDรวม 4 992 +38.70
WARDรวม 5 990 +38.70
WARDรวม 6 988 +38.70
ห้องเวรพักที่ 1 986 +38.70
SDL-95
SDL-91
SDL-92
SDL-93
SDL-94
SD-93
SD92
SD11
SD33
DDL-91
SD-92
SD-94
9-C01
9-C02
9-C05
9-C06
9-C07
9-C08
9-C09
9-C10
9-C11
9-C12
9-C16
9-C18
9-C19
9-C20
DIRTY RM. 936 +38.65
ห้องล้างอุปกรณ์ 938 +38.65
ห้องเก็บเวชภัณฑ์ 942 +38.70
ห้องเก็บผ้าสะอาด 941 +38.70
ห้องสมุดแม่บ้าน 939 +38.70
ห้องพักแม่บ้าน 940 +38.70
NURSE STATION 944 +38.70
ห้องน้ำหญิง T55 946 +38.65
หน. หอผป. 943 +38.70
ห้องน้ำชาย T54 945 +38.65
ห้องให้คำปรึกษา 2 947 +38.70
ห้องให้คำปรึกษา 1 948 +38.70
โถงลิฟท์ 6 935 +38.70
โถงพักคอย 953 +38.70
ห้องตรวจภายใน 949 +38.70
หน. หอผป. 952 +38.70
ห้องน้ำ T56 950 +38.65
ห้องแม่บ้าน 951 +38.70
โถงบันได ST-2 933 +38.70
ห้องเก็บเวชภัณฑ์ 957 +38.70
ห้องเก็บผ้าสะอาด 958 +38.70
ทางเดิน 9104 +38.70
ช่องท่อประปา 0.30X0.80ม.
โถงบันได ST-4 955 +38.70
ห้องงานระบบ 9/1, 9/2 (Signal Cable) 960 +38.70
โถงลิฟท์ 4 961 +38.70
TREATMENT RM. 956 +38.70
โถงลิฟท์ 5 954 +38.70
โถงลิฟท์ 3 959 +38.70
ห้องเก็บผ้าสะอาด 964 +38.70
ห้องเก็บผ้าเปรอะเปื้อน 963 +38.70
NURSE STATION 966 +38.70
ห้องตรวจภายใน 968 +38.70
หน. หอผป. 697 +38.70
โถงพักคอย 963 +38.70
ห้องน้ำ T57 969 +38.65
ห้องการเรียนการสอน 970 +38.70
ห้องน้ำชาย T59 972 +38.65
ห้องน้ำหญิง T58 974 +38.65
ห้องสมุดแม่บ้าน 973 +38.70
ห้องแม่บ้าน 976 +38.70
TREATMENT RM. 975 +38.70
ห้องทานอาหาร 977 +38.70
ห้องล้างอุปกรณ์ 985 +38.65
JANITOR RM. 9106 +38.65
โถงลิฟท์ 1 984 +38.70
ห้องสมุดแม่บ้าน 978 +38.65
ห้องน้ำแม่บ้าน 979 +38.70
ห้องล็อกเกอร์ชาย 971 +38.70
โถงบันได ST-3 980 +38.70
ห้องเก็บของ 1 981 +38.70
ห้องเก็บของ 2 982 +38.70
ห้องเวรพักที่ 2 983 +38.70

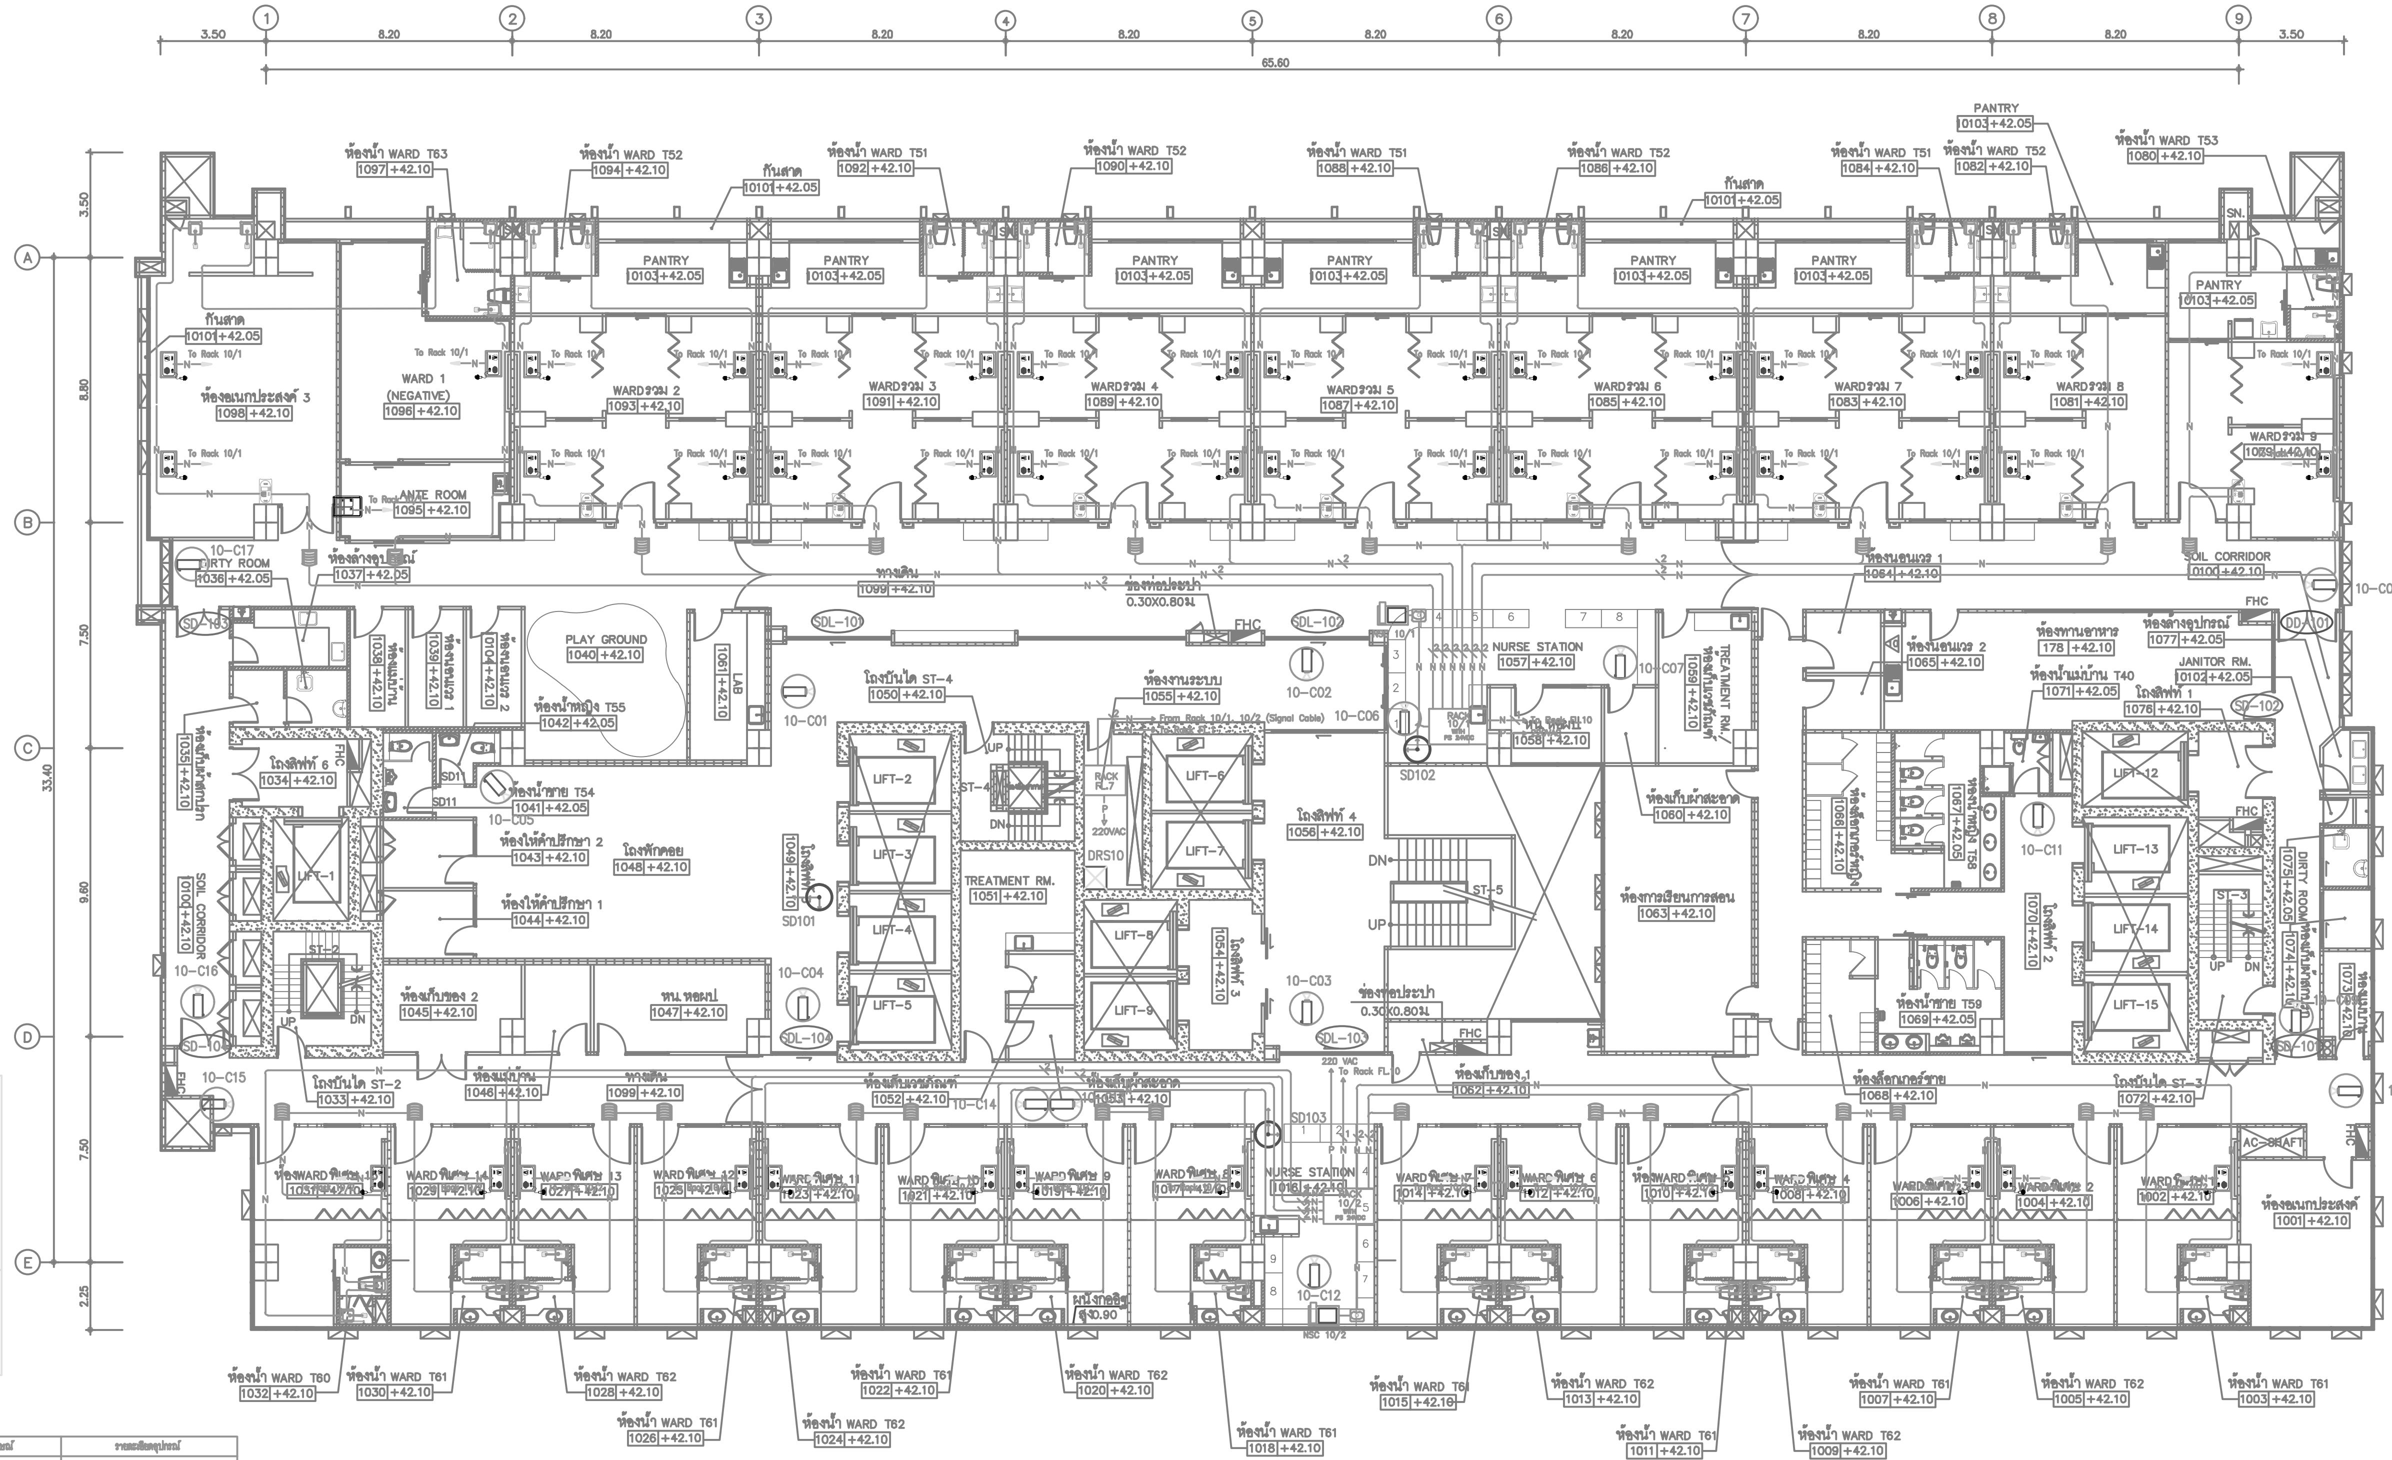


NOTE

| | |
|---|---|
| SD-XX | ACCESS CONTROL SINGLE DOOR SET (SEE DETAIL RISER DIAGRAM) |
| DD-XX | ACCESS CONTROL DOUBLE DOOR SET (SEE DETAIL RISER DIAGRAM) |
| ACL L*x* | ACCESS CONTROL FOR LIFT |
| DMF ST*x* | DOOR MONITORING FOR FIRE EXIT |

NOTE

- FIXED DOME CAMERA INDOOR
- FIXED CAMERA INDOOR
- FIXED CAMERA WITH HOUSING OUTDOOR

รายละเอียดอุปกรณ์ระบบเรียกพยาบาล

| สัญลักษณ์ | รายละเอียดอุปกรณ์ |
|---|---|
| | IP MASTER STATION WITH HAND SET |
| | WALL JACK FOR MASTER STATION |
| | IP COMMUNICATION TERMINAL WITH INTERCOM |
| | IP PATIENT STATION WITH INTERCOM AND PENDANT CALL BUTTON |
| | NURSE PRESENCE BUTTON |
| | PATIENT STATION NON INTERCOM AND PENDANT CALL BUTTON |
| | WALL JACK FOR PATIENT NON INTERCOM |
| | CALL AND CANCEL BUTTON |
| | TOILET PULL CORD |
| | ROOM SIGNAL LIGHT |
| | |
| | |

| สัญลักษณ์ | รายละเอียดอุปกรณ์ |
|---|---|
| N | 1-4PR UTP CAT-6 (RJ45)-EMT. |
| N 2 | 2-4PR UTP CAT-6 (RJ45)-EMT. |
| P | 2-2.5 SQ.MM. IEC 01 IN 15mm.EMT. |

01 แปลนระบบโทรทัศน์วงจรปิด,ควบคุมการเข้า-ออก,เรียกพยาบาลและศูนย์นาฬิกาชั้นที่ 10

A1 1:125
A3 1:150

0 2 5 BAR SCALE

PROJECT NAME:
โครงการออกแบบ อาคารผู้ป่วยในเฉลิมพระเกียรติ
คณะแพทยศาสตร์วชิรพยาบาล มหาวิทยาลัยนวมินทราธิราช

PROJECT ARCHITECT : สมยงค์ ขจรวิทย์ สสถ. 1764

| ARCHITECTS : | STRUCTURAL ENGINEERS : | ELECTRICAL ENGINEERS: | MECHANICAL ENGINEERS: | SANITARY ENGINEERS : | INTETIOR DESIGNER : |
|---|---|---|---|---|---|
| นายสลายุทธ เรืองทอง ภสถ. 4384 | นายนัฐสม สงวนวงศ์ วย 1423 | นายชัยวัฒน์ เหลืองอบอุ่น สฟก.3473 | นายธันวา ตันเสถียร วก. 797 | ขนิษฐา ส่งสกุลชัย วส. 27 | วาสนา เพชรประเสริฐ |
| หทัยชนก เอกสุวรรณ ภสถ. 4182 | นายศิริชัย รณเกียรติ สย. 5868 | นายกรอง กิมเขียว สฟก.5276 | นายจรพงษ์ สุทธิโสภาอาภรณ์ สก.2544 | วีรวุฒิ หงษ์ทอง สส. 253 | วรางคณา เศรษฐสุข |
| วิรยุทธ สมศิริ ภสถ. 19439 | นายศุภชัย ขำดี ภย. 37589 | | นายอาณัติ ตั้งชู สก.4127 | FIRE PROTECTION ARCHITECTS : | ฉวีญญา ยังแย้ม |
| ปรัชญ์ สานุกูล ภสถ. 23820 | | | | ดร.บัณฑิต ประดับสุข สสถ. 1215 | |

แบบแสดง : แปลนระบบโทรทัศน์วงจรปิด,ควบคุมการเข้า-ออก, เรียกพยาบาลและศูนย์นาฬิกาชั้นที่ 10

มาตราส่วน: 1:125 | แบบเลขที่ : EE-818

รวม : แผ่น

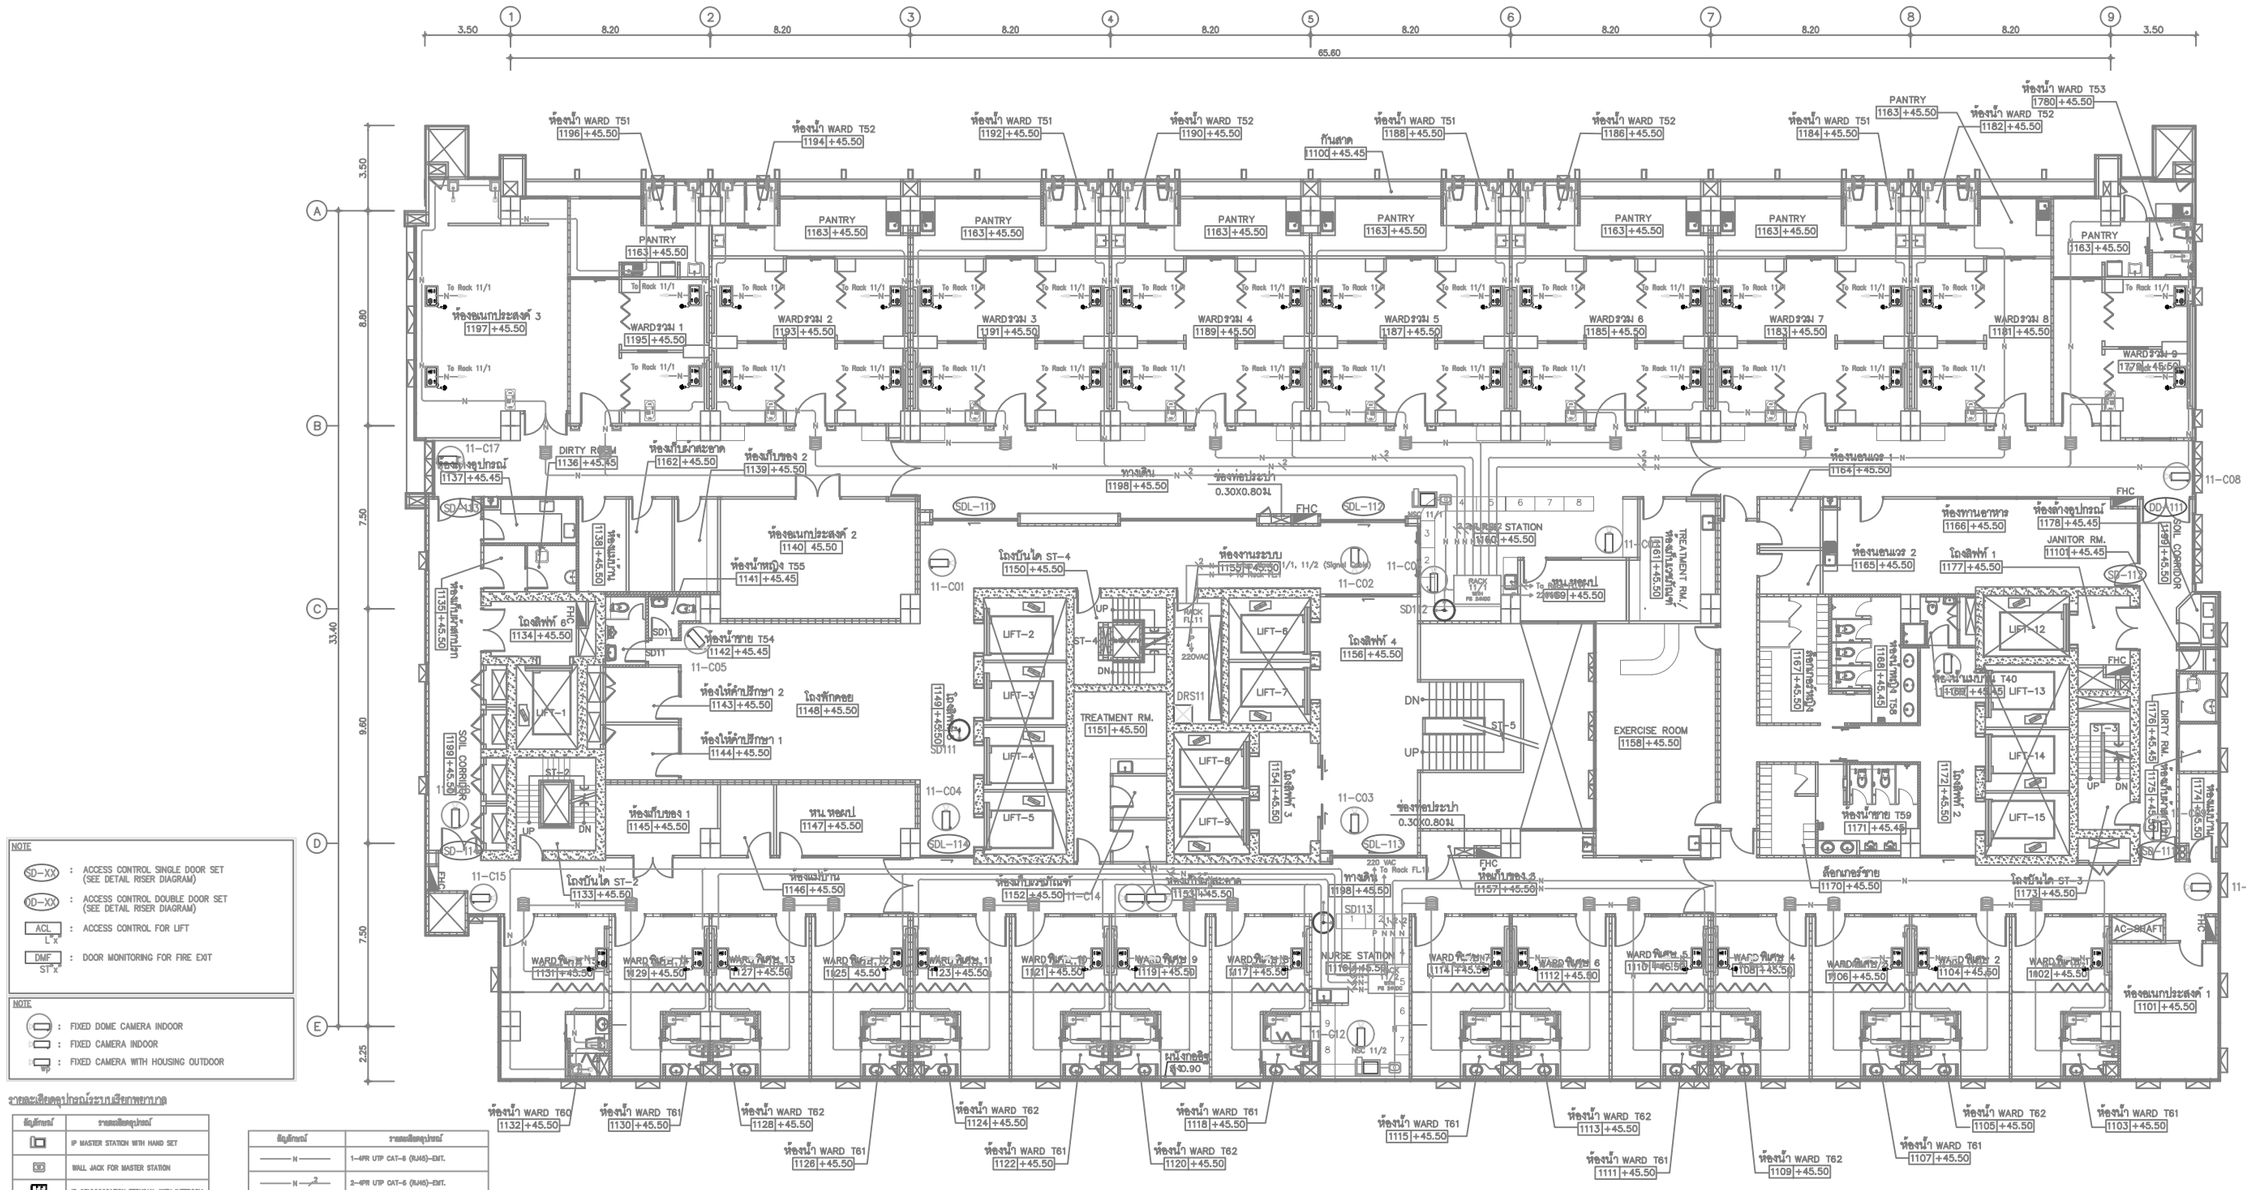


NOTE

(SD-X) : ACCESS CONTROL SINGLE DOOR SET (SEE DETAIL RISER DIAGRAM)

(DD-X) : ACCESS CONTROL DOUBLE DOOR SET (SEE DETAIL RISER DIAGRAM)

ACL L"x : ACCESS CONTROL FOR LIFT

DMF ST"x : DOOR MONITORING FOR FIRE EXIT

NOTE

: FIXED DOME CAMERA INDOOR

: FIXED CAMERA INDOOR

: FIXED CAMERA WITH HOUSING OUTDOOR

รายละเอียดอุปกรณ์ระบบเรียกพยาบาล

| สัญลักษณ์ | รายละเอียดอุปกรณ์ |
|---|---|
| | IP MASTER STATION WITH HAND SET |
| | WALL JACK FOR MASTER STATION |
| | IP COMMUNICATION TERMINAL WITH INTERCOM |
| | IP PATIENT STATION WITH INTERCOM AND PENDANT CALL BUTTON |
| | NURSE PRESENCE BUTTON |
| | PATIENT STATION NON INTERCOM AND PENDANT CALL BUTTON |
| | WALL JACK FOR PATIENT NON INTERCOM |
| | CALL AND CANCEL BUTTON |
| | TOILET PULL CORD |
| | ROOM SIGNAL LIGHT |
| | |
| | |

| สัญลักษณ์ | รายละเอียดอุปกรณ์ |
|---|---|
| ——— N ——— | 1-4PR UTP CAT-6 (RJ45)-EXIT. |
| ——— N ——— 2 | 2-4PR UTP CAT-6 (RJ45)-EXIT. |
| ——— P ——— | 2-2.5 SQ.MM. IEC 01 IN 16mm.EMT. |

01 แปลนระบบโทรทัศน์วงจรปิด,ควบคุมการเข้า-ออก,เรียกพยาบาลและศูนย์นาฬิกาชั้นที่ 11

A1@ 1:125
A3@ 1:150

BAR SCALE 0 2 5

| | | | | | | | |
|---|---|---|---|---|---|---|---|
| PROJECT NAME: โครงการออกแบบ อาคารผู้ป่วยในเฉลิมพระเกียรติ คณะแพทยศาสตร์วชิรพยาบาล มหาวิทยาลัยนวมินทราธิราช<br>PROJECT ARCHITECT : สมเจตน์ ขจรวิทย์ สสล. 1764 | ARCHITECTS :<br>นายสถาธุทธ เชิงทอง ภสถ. 4384<br>ทรัยชนก เอกสุวรรณ ภสถ. 4182<br>วิรยุทธ สมสิริ ภสถ. 19439<br>ปรัชญ์ สกนุกล ภสถ. 23820 | STRUCTURAL ENGINEERS :<br>นายนิรุสม สงวนวงศ์ วย. 1423<br>นายวิวัชร รณเกียรติ สย. 5868<br>นายคุนชัย ขัติ ภย. 37589 | ELECTRICAL ENGINEERS:<br>นายชัยวัฒน์ เหลืองบรบุรุน สพท.3473<br>นายกรอง ทิมเรียว สพท.5276 | MECHANICAL ENGINEERS:<br>นายอันนา ตันเสถียร วก. 797<br>นายธรพงษ์ สุทธิโสภาอนาวรณ์ สถ.2544<br>นายอานนิ ตั้งชู สถ.4127 | SANITARY ENGINEERS :<br>ชนิพฐา ส่งสกุลชัย วส. 27<br>วิรวุฒ หงษ์ทอง สสล. 253<br>FIRE PROTECTION ARCHITECTS :<br>ดร.บัณฑิต ประดับสุข สสล. 1215 | INTETIOR DESIGNER :<br>วาสนา เพชรประเสริฐ<br>วรางคณา เศรษฐสุข<br>อภิญญา อังแสม | แบบแสดง :<br>แปลนระบบโทรทัศน์วงจรปิด,ควบคุมการเข้า-ออก, เรียกพยาบาลและศูนย์นาฬิกาชั้นที่ 11<br>มาตราส่วน: 1:125 แบบสถาปนิก :<br>รวม : แผ่น EE-819 |

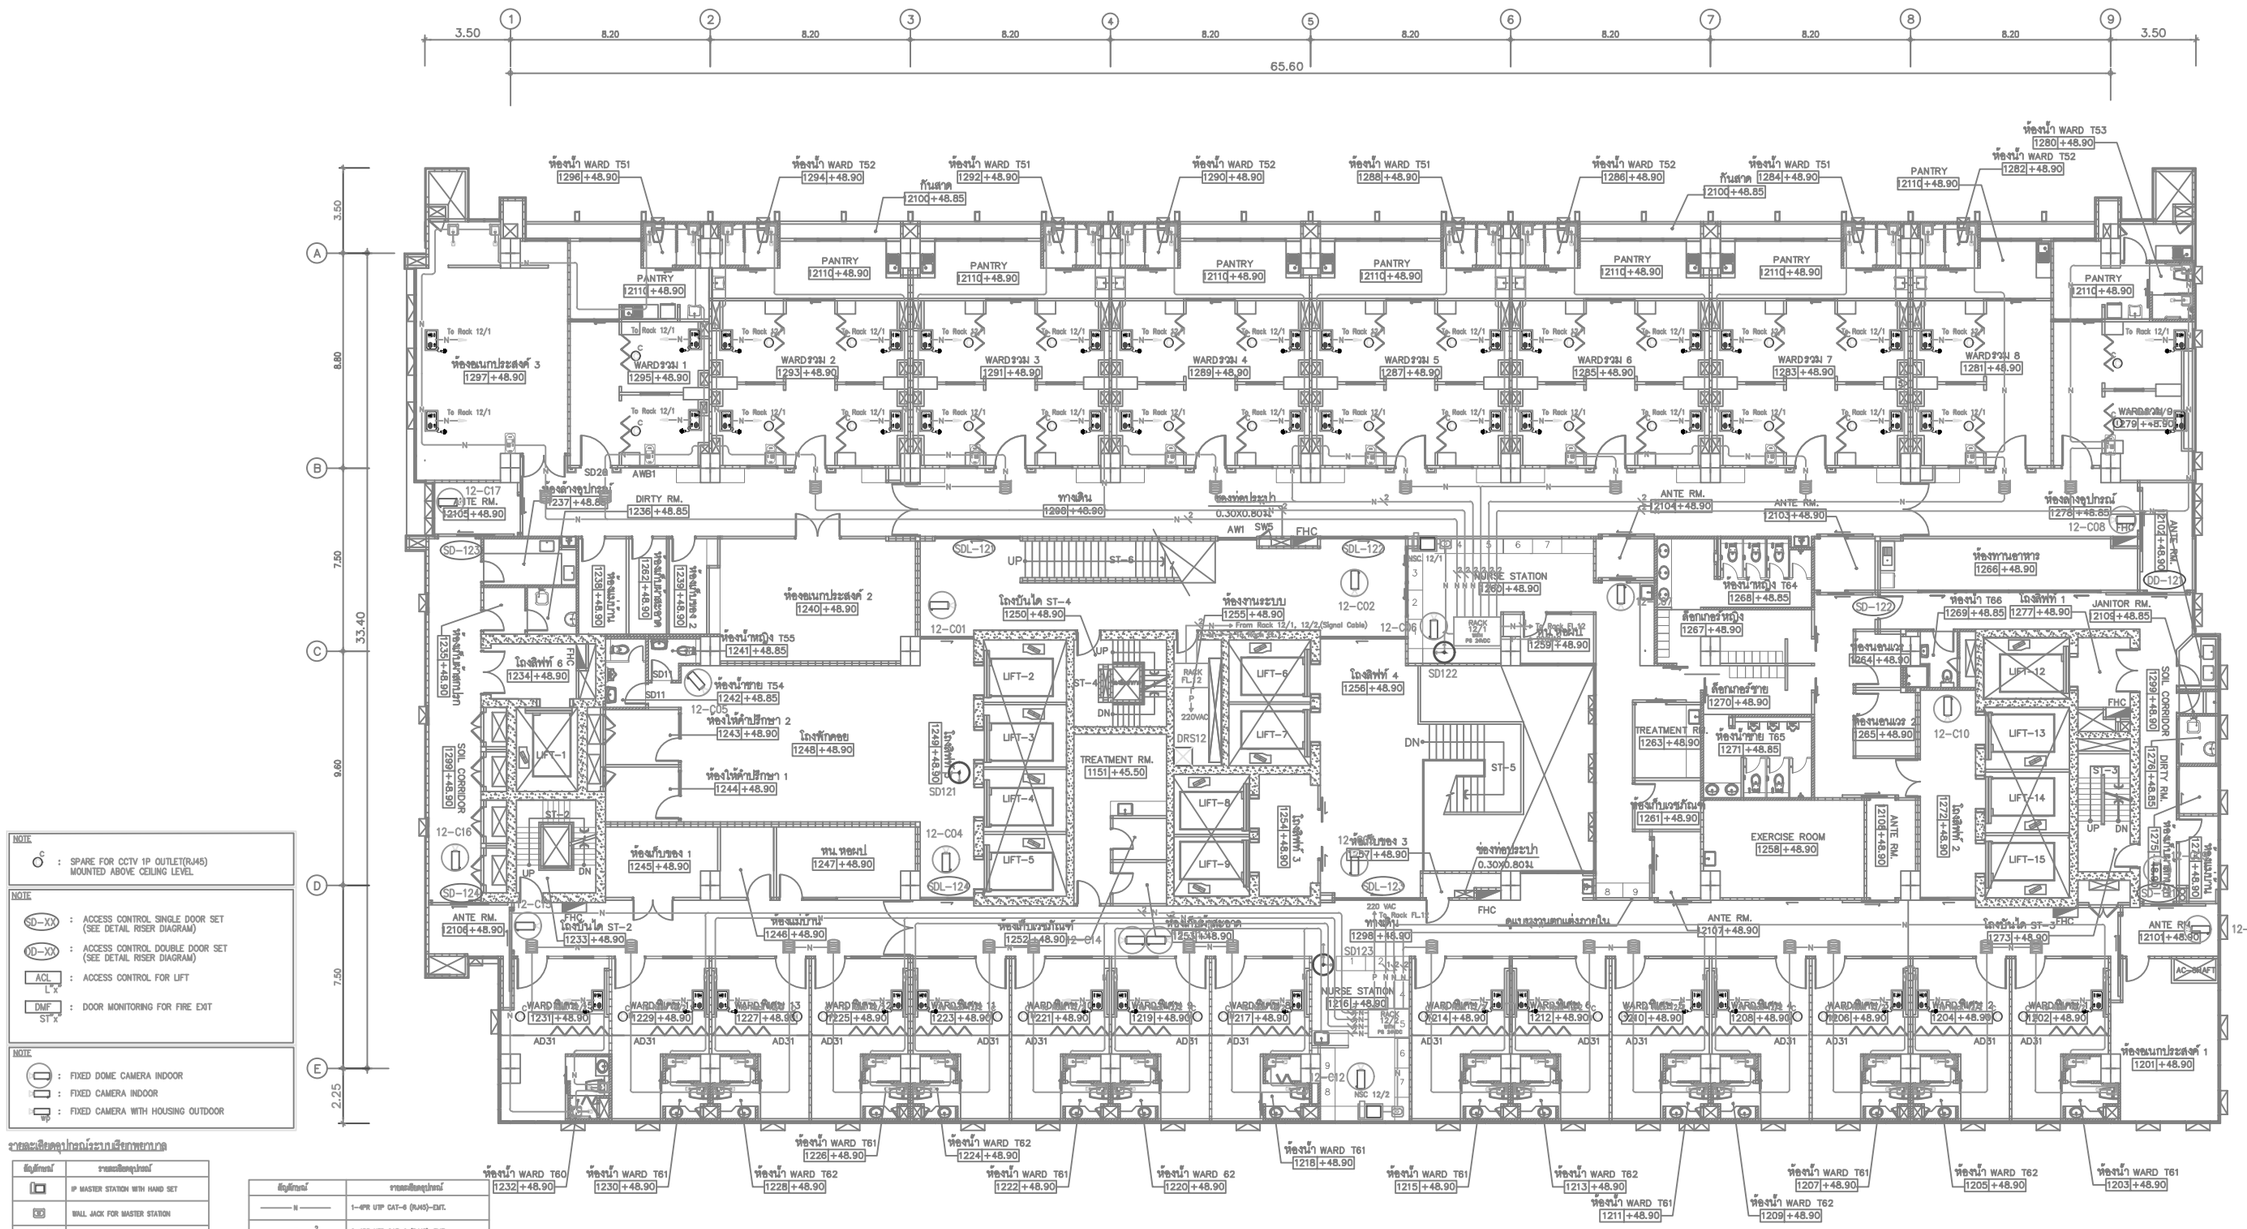


NOTE

: SPARE FOR CCTV 1P OUTLET(RJ45) MOUNTED ABOVE CEILING LEVEL

NOTE

SD–X : ACCESS CONTROL SINGLE DOOR SET (SEE DETAIL RISER DIAGRAM)

DD–X : ACCESS CONTROL DOUBLE DOOR SET (SEE DETAIL RISER DIAGRAM)

ACL L"x : ACCESS CONTROL FOR LIFT

DMF ST"x : DOOR MONITORING FOR FIRE EXIT

NOTE

: FIXED DOME CAMERA INDOOR

: FIXED CAMERA INDOOR

: FIXED CAMERA WITH HOUSING OUTDOOR

รายละเอียดอุปกรณ์ระบบเรียกพยาบาล

| สัญลักษณ์ | รายละเอียดอุปกรณ์ |
|---|---|
| | IP MASTER STATION WITH HAND SET |
| | WALL JACK FOR MASTER STATION |
| | IP COMMUNICATION TERMINAL WITH INTERCOM |
| | IP PATIENT STATION WITH INTERCOM AND PENDANT CALL BUTTON |
| | NURSE PRESENCE BUTTON |
| | PATIENT STATION NON INTERCOM AND PENDANT CALL BUTTON |
| | WALL JACK FOR PATIENT NON INTERCOM |
| | CALL AND CANCEL BUTTON |
| | TOILET PULL CORD |
| | ROOM SIGNAL LIGHT |
| | |
| | |

| สัญลักษณ์ | รายละเอียดอุปกรณ์ |
|---|---|
| ——— N ——— | 1–4PR UTP CAT–6 (RJ45)–EMT. |
| ——— N ——2 | 2–4PR UTP CAT–6 (RJ45)–EMT. |
| ——— P ——— | 2–2.5 SQ.MM. EC 01 IN 15mm.EMT. |

01 แปลนระบบโทรทัศน์วงจรปิด,ควบคุมการเข้า–ออก,เรียกพยาบาลและศูนย์นาฬิกาชั้นที่ 12

A1@ 1:125
A3@ 1:150

BAR SCALE 0 2 5

PROJECT NAME:
โครงการออกแบบ อาคารผู้ป่วยในเฉลิมพระเกียรติ
คณะแพทยศาสตร์วชิรพยาบาล มหาวิทยาลัยนวมินทราธิราช

PROJECT ARCHITECT : สมยงค์ บรรจิทย์ สถล. 1764

| ARCHITECTS : | | STRUCTURAL ENGINEERS : | | ELECTRICAL ENGINEERS: | | MECHANICAL ENGINEERS: | | SANITARY ENGINEERS : | | INTETIOR DESIGNER : | |
|---|---|---|---|---|---|---|---|---|---|---|---|
| นายสลาฐุทธ เรืองทอง | ภสถ. 4384 | นายนัฐสุมล แจงนวงศ์ | วย. 1423 | นายชัยวัฒน์ เหลืองอรบุญ | สทท.3473 | นายธันวา ดีนเมียะ | วก. 797 | ชนิษฐา ส่งสกุลชัย | วส. 27 | วาสนา เพชรประเสริฐ | |
| หทัยชนก เอกสุวรรณ | ภสถ. 4182 | นายศิริชัย รณเกียรติ | สถ. 5868 | นายสุกรัย ข่าดี | ภย. 37589 | นายจตุพงษ์ สุทธิโสภาอนนท์ | สถ.2544 | วีรวุฒ หงษ์ทอง | สถ. 253 | วรางคณา เศรษฐสุข | |
| วิรยุทธ สงสิริ | ภสถ. 19439 | | | นายกรอง ก้งเขียว | สทท.5276 | นายอาณัติ ตั้งชู | สถ.4127 | FIRE PROTECTION ARCHITECTS : | | ฉกิญญา ธัญแย้ม | |
| ปรัชญ์ สกนุกูล | ภสถ. 23820 | | | | | | | ดร.บัณฑิต ประดับสุข | สถล. 1215 | | |

แบบแสดง : แปลนระบบโทรทัศน์วงจรปิด,ควบคุมการเข้า–ออก, เรียกพยาบาลและศูนย์นาฬิกาชั้นที่ 12

มาตราส่วน: 1:125 แบบลงวันที่ :

รวม : แผ่น

EE–820

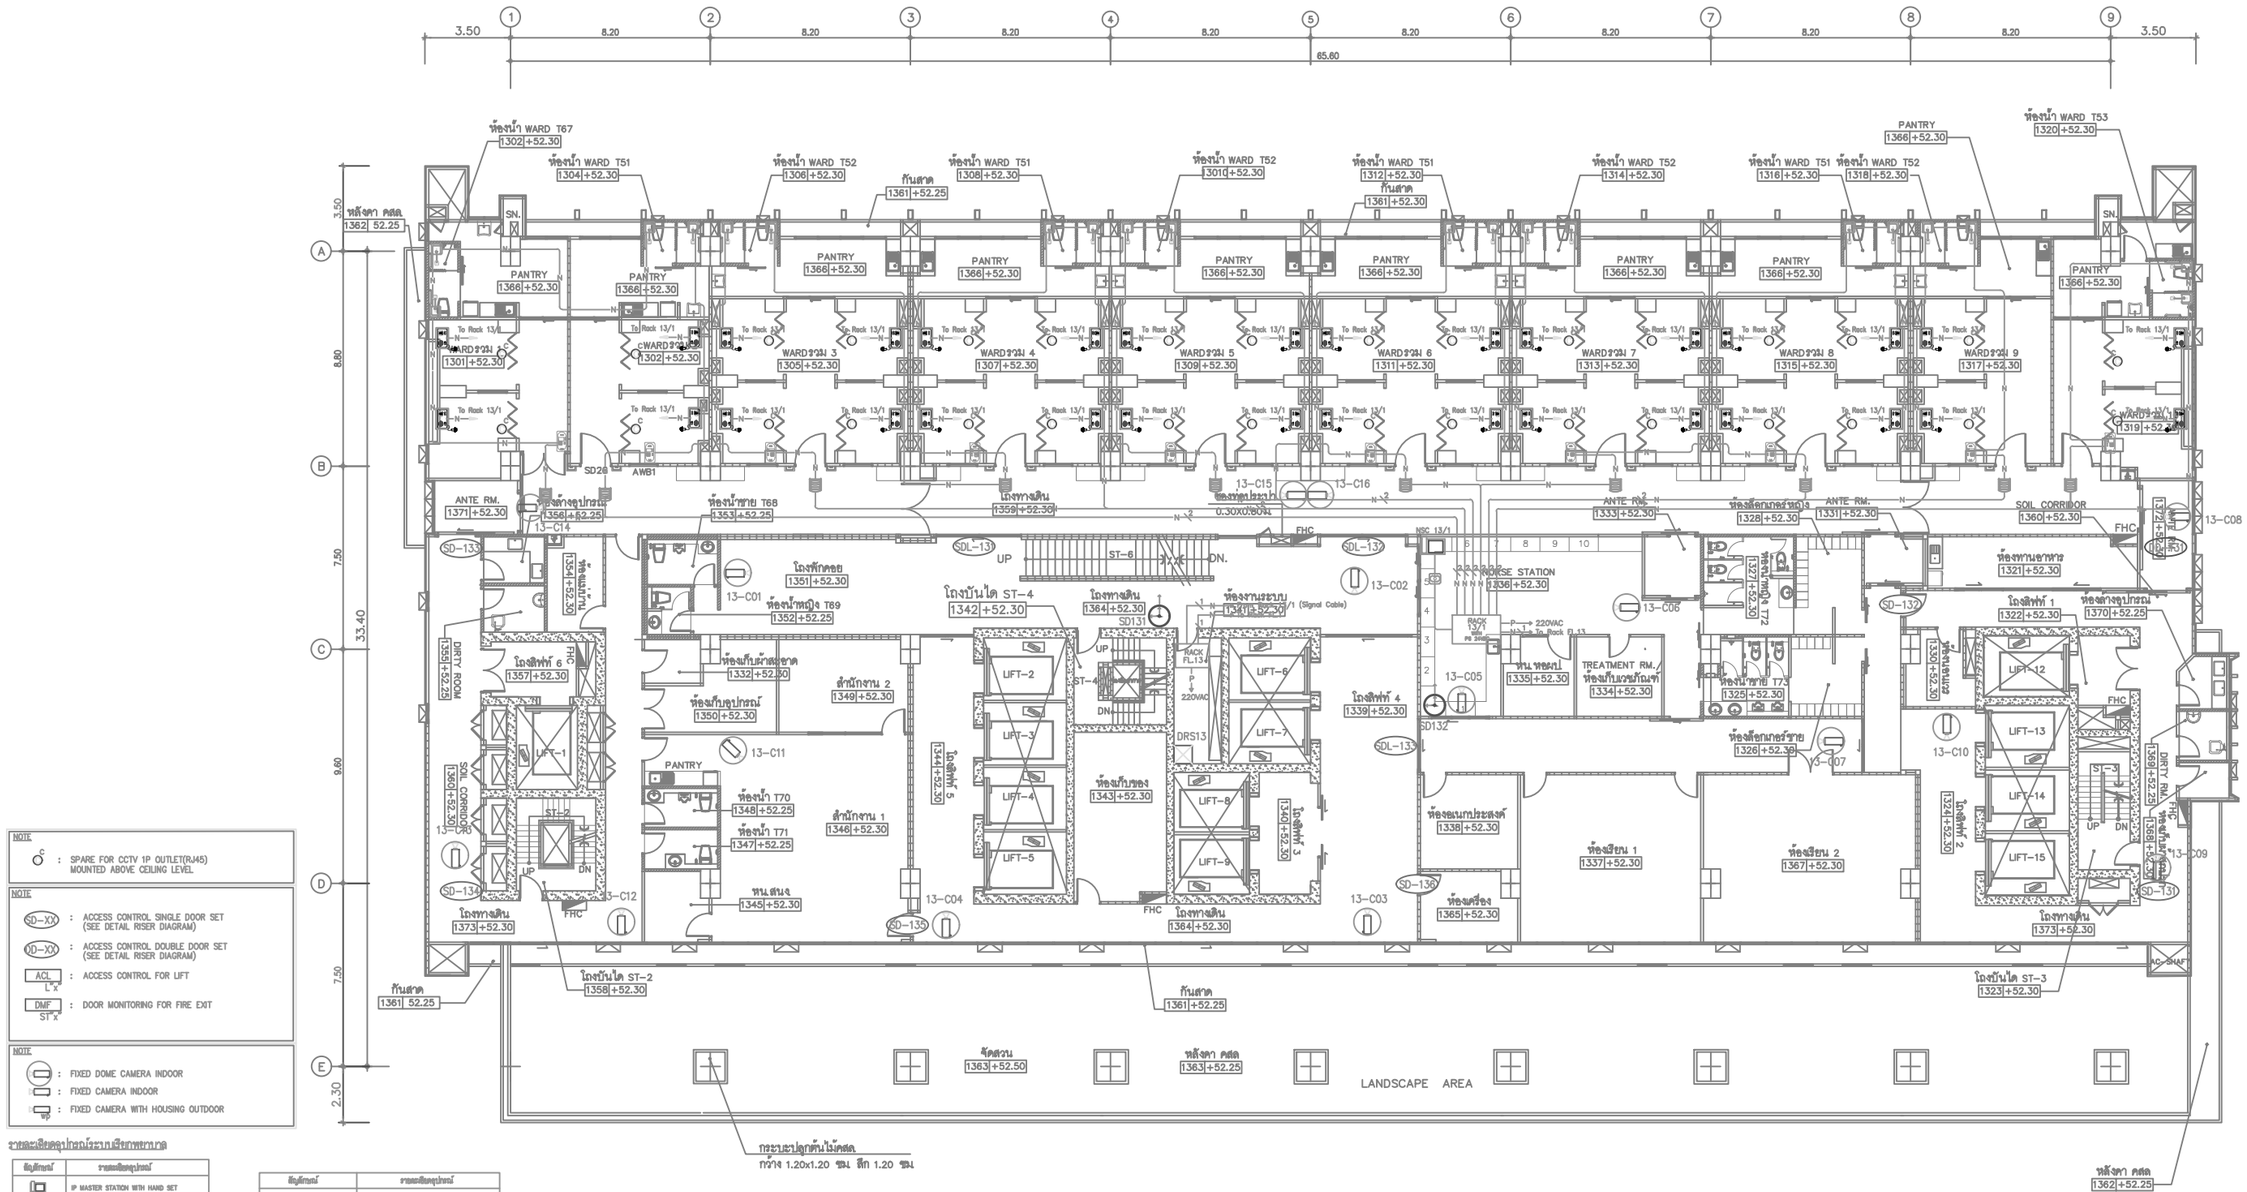


NOTE

SPARE FOR CCTV 1P OUTLET(RJ45) MOUNTED ABOVE CEILING LEVEL

NOTE

SD-XX : ACCESS CONTROL SINGLE DOOR SET (SEE DETAIL RISER DIAGRAM)

DD-XX : ACCESS CONTROL DOUBLE DOOR SET (SEE DETAIL RISER DIAGRAM)

ACL L'x : ACCESS CONTROL FOR LIFT

DMF ST'x : DOOR MONITORING FOR FIRE EXIT

NOTE

: FIXED DOME CAMERA INDOOR

: FIXED CAMERA INDOOR

: FIXED CAMERA WITH HOUSING OUTDOOR

รายละเอียดอุปกรณ์ระบบเรียกพยาบาล

| สัญลักษณ์ | รายละเอียดอุปกรณ์ |
|---|---|
| | IP MASTER STATION WITH HAND SET |
| | WALL JACK FOR MASTER STATION |
| | IP COMMUNICATION TERMINAL WITH INTERCOM |
| | IP PATIENT STATION WITH INTERCOM AND PENDANT CALL BUTTON |
| | NURSE PRESENCE BUTTON |
| | PATIENT STATION NON INTERCOM AND PENDANT CALL BUTTON |
| | WALL JACK FOR PATIENT NON INTERCOM |
| | CALL AND CANCEL BUTTON |
| | TOILET PULL CORD |
| | ROOM SIGNAL LIGHT |
| | |
| | |

| สัญลักษณ์ | รายละเอียดอุปกรณ์ |
|---|---|
| ——— N ——— | 1-4PR UTP CAT-6 (RJ45)-EMT. |
| ——— N ——— 2 | 2-4PR UTP CAT-6 (RJ45)-EMT. |
| ——— P ——— | 2-2.5 SQ.MM. IEC 01 IN 15mm.EMT. |

01 แปลนระบบโทรทัศน์วงจรปิด,ควบคุมการเข้า-ออก,เรียกพยาบาลและศูนย์นาฬิกาชั้นที่ 13

A1@ 1:125
A3@ 1:150

BAR SCALE 0 2 5

| | | | | | | | | | | | |
|---|---|---|---|---|---|---|---|---|---|---|---|
| PROJECT NAME: โครงการออกแบบ อาคารผู้ป่วยในเฉลิมพระเกียรติ คณะแพทยศาสตร์วชิรพยาบาล มหาวิทยาลัยนวมินทราธิราช | ARCHITECTS : นายสถาธุทธ เรืองทอง ภสถ. 4384; นายทัยชนก เอกสุวรรณ ภสถ. 4182; วิรยุทธ สมสิริ ภสถ. 19439; ปรัชญ์ สกนุกูล ภสถ. 23820 | STRUCTURAL ENGINEERS : นายนัฐสม สงวนงาศ วย. 1423; นายศิริชัย รณเกียรติ สย. 5868; นายสุเทียร ข้าดี ภย. 37589 | ELECTRICAL ENGINEERS: นายชัยวัสน์ เหลืองอบชุน สพท.3473; นายกรอง ทิงเขียว สพท.5276 | MECHANICAL ENGINEERS: นายนันวา ตันเสถียร วก. 797; นายธรพงษ์ อุทธิโสภาธานนท์ สก.2544; นายอาณัติ ดิ่งชู สก.4127 | SANITARY ENGINEERS : ชนิษฐา ส่งสกุลรัย วส. 27; วิรวุฒ ทองช่วงทอง สส. 253; FIRE PROTECTION ARCHITECTS : ดร.บัณฑิต ประดับสุข สสถ. 1215 | INTETIOR DESIGNER : วาสนา เพชรประเสริฐ; วรางคณา เศรษฐสุธร; อภิญญา ธัมแสม | แบบแสดง : แปลนระบบโทรทัศน์วงจรปิด,ควบคุมการเข้า-ออก,เรียกพยาบาลและศูนย์นาฬิกาชั้นที่ 13 | มาตราส่วน: 1:125 | แบบแสดงที่ : EE-821 |
|---|---|---|---|---|---|---|---|---|---|
| PROJECT ARCHITECT : สมยงค์ บุรวิทย์ สสถ. 1764 | | | | | | | รวม : แผ่น | |

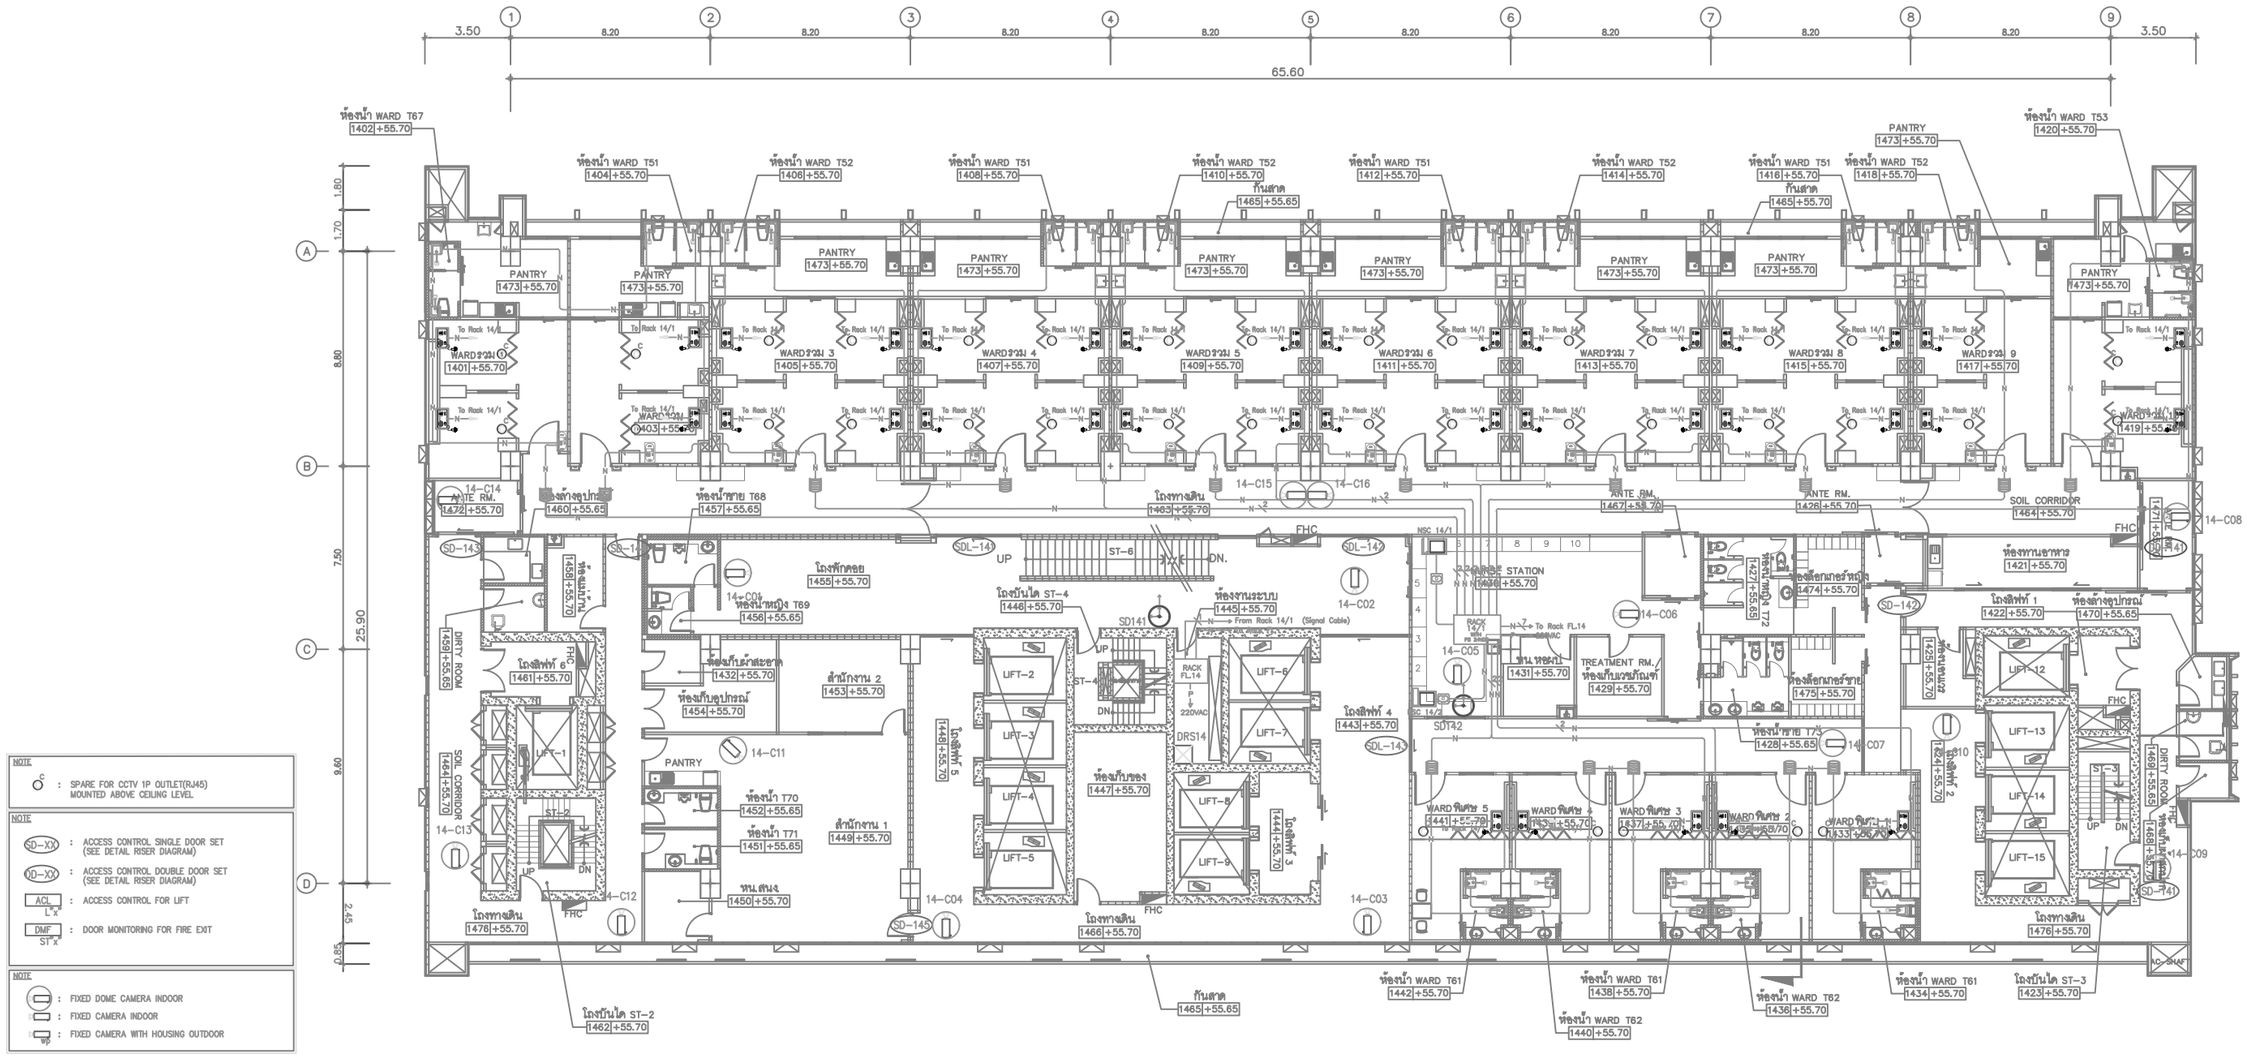


NOTE

C : SPARE FOR CCTV 1P OUTLET(RJ45) MOUNTED ABOVE CEILING LEVEL

NOTE

SD-XX : ACCESS CONTROL SINGLE DOOR SET (SEE DETAIL RISER DIAGRAM)

DD-XX : ACCESS CONTROL DOUBLE DOOR SET (SEE DETAIL RISER DIAGRAM)

ACL L"x" : ACCESS CONTROL FOR LIFT

DMF ST"x" : DOOR MONITORING FOR FIRE EXIT

NOTE

: FIXED DOME CAMERA INDOOR

: FIXED CAMERA INDOOR

: FIXED CAMERA WITH HOUSING OUTDOOR

รายละเอียดอุปกรณ์ระบบเรียกพยาบาล

| สัญลักษณ์ | รายละเอียดอุปกรณ์ |
|---|---|
| | IP MASTER STATION WITH HAND SET |
| | WALL JACK FOR MASTER STATION |
| | IP COMMUNICATION TERMINAL WITH INTERCOM |
| | IP PATIENT STATION WITH INTERCOM AND PENDANT CALL BUTTON |
| | NURSE PRESENCE BUTTON |
| | PATIENT STATION NON INTERCOM AND PENDANT CALL BUTTON |
| | WALL JACK FOR PATIENT NON INTERCOM |
| | CALL AND CANCEL BUTTON |
| | TOILET PULL CORD |
| | ROOM SIGNAL LIGHT |
| | |
| | |

| สัญลักษณ์ | รายละเอียดอุปกรณ์ |
|---|---|
| ——— N ——— | 1-4PR UTP CAT-6 (RJ45)-EMT. |
| ——— N ———/2 | 2-4PR UTP CAT-6 (RJ45)-EMT. |
| ——— P ——— | 2-2.5 SQ.MM. IEC 01 IN 15mm.EMT. |

## 01 แปลนระบบโทรทัศน์วงจรปิด,ควบคุมการเข้า-ออก,เรียกพยาบาลและศูนย์นาฬิกาชั้นที่ 14

A1@ 1:125
A3@ 1:150

0 2 5
BAR SCALE

| | | | | | | | | |
|---|---|---|---|---|---|---|---|---|
| PROJECT NAME: โครงการออกแบบ อาคารผู้ป่วยในเฉลิมพระเกียรติ คณะแพทยศาสตร์วชิรพยาบาล มหาวิทยาลัยนวมินทราธิราช<br>PROJECT ARCHITECT : สมยศ์ บุรวิทย์ สสถ. 1764 | ARCHITECTS :<br>นายสถาธุทธ เรืองทอง ภสถ. 4384<br>พรัชชนก เอกสุวรรณ ภสถ. 4182<br>วิรยุทธ สงศิริ ภสถ. 19439<br>ปรัชญ์ สกนุกูล ภสถ. 23820 | STRUCTURAL ENGINEERS :<br>นายนิรุฒม สงวนวงศ์ วศ. 1423<br>นายชิวิชัย รณเกียรติ สถ. 5868<br>นายสุเทียร ข้าดี ภ.ส. 37589 | ELECTRICAL ENGINEERS:<br>นายชัยวัฒน์ เหลืองอบสุข สกท.3473<br>นายสรอง กิ่งเขียว สกท.15276 | MECHANICAL ENGINEERS:<br>นายชันวา ตันเสถียร วก. 797<br>นายพรพงษ์ สุทธิโสภาพรรณ์ สถ.2544<br>นายอาณัติ ตั้งชู สถ.4127 | SANITARY ENGINEERS :<br>ชนิพฐา ส่งสกุลชัย วส. 27<br>วิรวุฒ พงษ์ทอง สสถ. 253<br>FIRE PROTECTION ARCHITECTS :<br>ดร.บัณฑิต ประดับสุข สสถ. 1215 | INTETIOR DESIGNER :<br>วรสนา เพชรประเสริฐ<br>วรางคณา เศรษฐสุข<br>อภิญญา ธีระแสน | แบบแสดง :<br>แปลนระบบโทรทัศน์วงจรปิด,ควบคุมการเข้า-ออก,เรียกพยาบาลและศูนย์นาฬิกาชั้นที่ 14<br>มาตราส่วน: 1:125 แบบสถาปี :<br>รวม : แผ่น EE-822 |

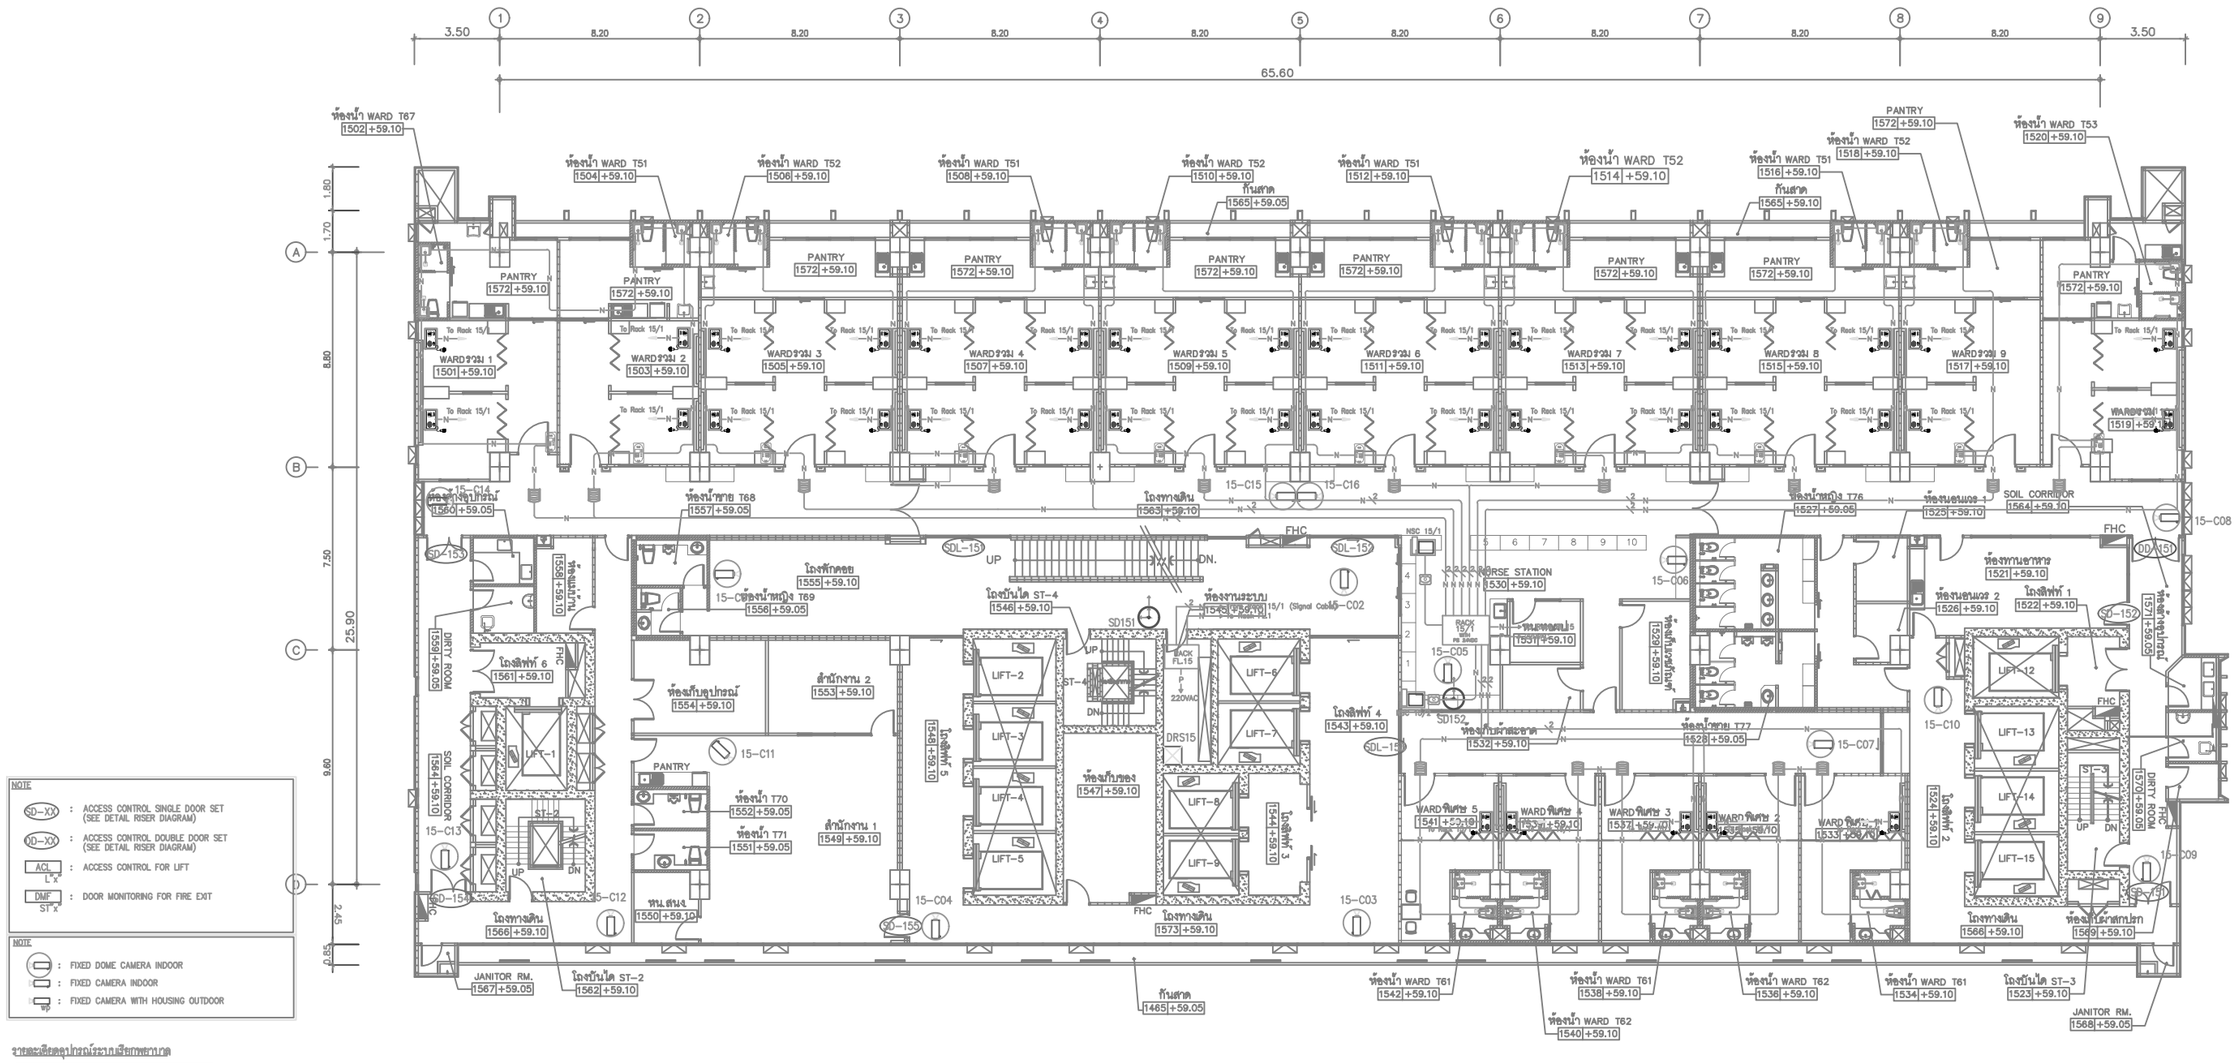


NOTE

SD-XX : ACCESS CONTROL SINGLE DOOR SET (SEE DETAIL RISER DIAGRAM)

DD-XX : ACCESS CONTROL DOUBLE DOOR SET (SEE DETAIL RISER DIAGRAM)

ACL L"x" : ACCESS CONTROL FOR LIFT

DMF ST"x" : DOOR MONITORING FOR FIRE EXIT

NOTE

: FIXED DOME CAMERA INDOOR

: FIXED CAMERA INDOOR

: FIXED CAMERA WITH HOUSING OUTDOOR

รายละเอียดอุปกรณ์ระบบเรียกพยาบาล

| สัญลักษณ์ | รายละเอียดอุปกรณ์ |
|---|---|
| | IP MASTER STATION WITH HAND SET |
| | WALL JACK FOR MASTER STATION |
| | IP COMMUNICATION TERMINAL WITH INTERCOM |
| | IP PATIENT STATION WITH INTERCOM AND PENDANT CALL BUTTON |
| | NURSE PRESENCE BUTTON |
| | PATIENT STATION NON INTERCOM AND PENDANT CALL BUTTON |
| | WALL JACK FOR PATIENT NON INTERCOM |
| | CALL AND CANCEL BUTTON |
| | TOILET PULL CORD |
| | ROOM SIGNAL LIGHT |
| | |
| | |

| สัญลักษณ์ | รายละเอียดอุปกรณ์ |
|---|---|
| ——— N ——— | 1-4PR UTP CAT-6 (RJ45)-EMT. |
| ——— N —2— | 2-4PR UTP CAT-6 (RJ45)-EMT. |
| ——— P ——— | 2-2.5 SQ.MM. IEC 01 IN 15mm.EMT. |

01 แปลนระบบโทรทัศน์วงจรปิด,ควบคุมการเข้า-ออก,เรียกพยาบาลและศูนย์นาฬิกาชั้นที่ 15

A1@ 1:125
A3@ 1:150

BAR SCALE 0 2 5

| | | | | | | | |
|---|---|---|---|---|---|---|---|
| PROJECT NAME: โครงการออกแบบ อาคารผู้ป่วยในเฉลิมพระเกียรติ คณะแพทยศาสตร์วชิรพยาบาล มหาวิทยาลัยนวมินทราธิราช<br>PROJECT ARCHITECT : สมยศ ชรวิทย์ สสถ. 1764 | ARCHITECTS :<br>นายสถาธุทธ เรืองทอง ภสถ. 4384<br>ทรัยชนก เอกสุวรรณ ภสถ. 4182<br>วิรยุทธ สงศิริ ภสถ. 19439<br>ปรัชญ์ สานุกูล ภสถ. 23820 | STRUCTURAL ENGINEERS :<br>นายนิรุฒม สงวนวงศ์ วศ. 1423<br>นายศิริชัย รณเกียรติ สถ. 5868<br>นายสุเทียร ข้าดี ภท. 37589 | ELECTRICAL ENGINEERS:<br>นายชัยวัฒน์ เหลืองขบบุน สทท.3473<br>นายกรอง กิ่งเรียว สทท.5276 | MECHANICAL ENGINEERS:<br>นายอันนวา ดันเสถียร วก. 797<br>นายยงพงษ์ สุทธิโสภาคารกรณ์ สถ.2544<br>นายอาณิ ดิ่งชู สถ.4127 | SANITARY ENGINEERS :<br>ชนิพฐา ส่งสกุลชัย วส. 27<br>วิรวุฒ หงษ์ทอง สส. 253<br>FIRE PROTECTION ARCHITECTS :<br>ดร.บัณฑิต ประดับสุข สสถ. 1215 | INTETIOR DESIGNER :<br>วาสนา เพชรประเสริฐ<br>วรางคณา เศรษฐสุข<br>อภิญญา ชื่นอ่อน | แบบแสดง : แปลนระบบโทรทัศน์วงจรปิด,ควบคุมการเข้า-ออก, เรียกพยาบาลและศูนย์นาฬิกาชั้นที่ 15<br>มาตราส่วน: 1:125 แบบสเกล่ที่ :<br>รวม : แผ่น EE-823 |

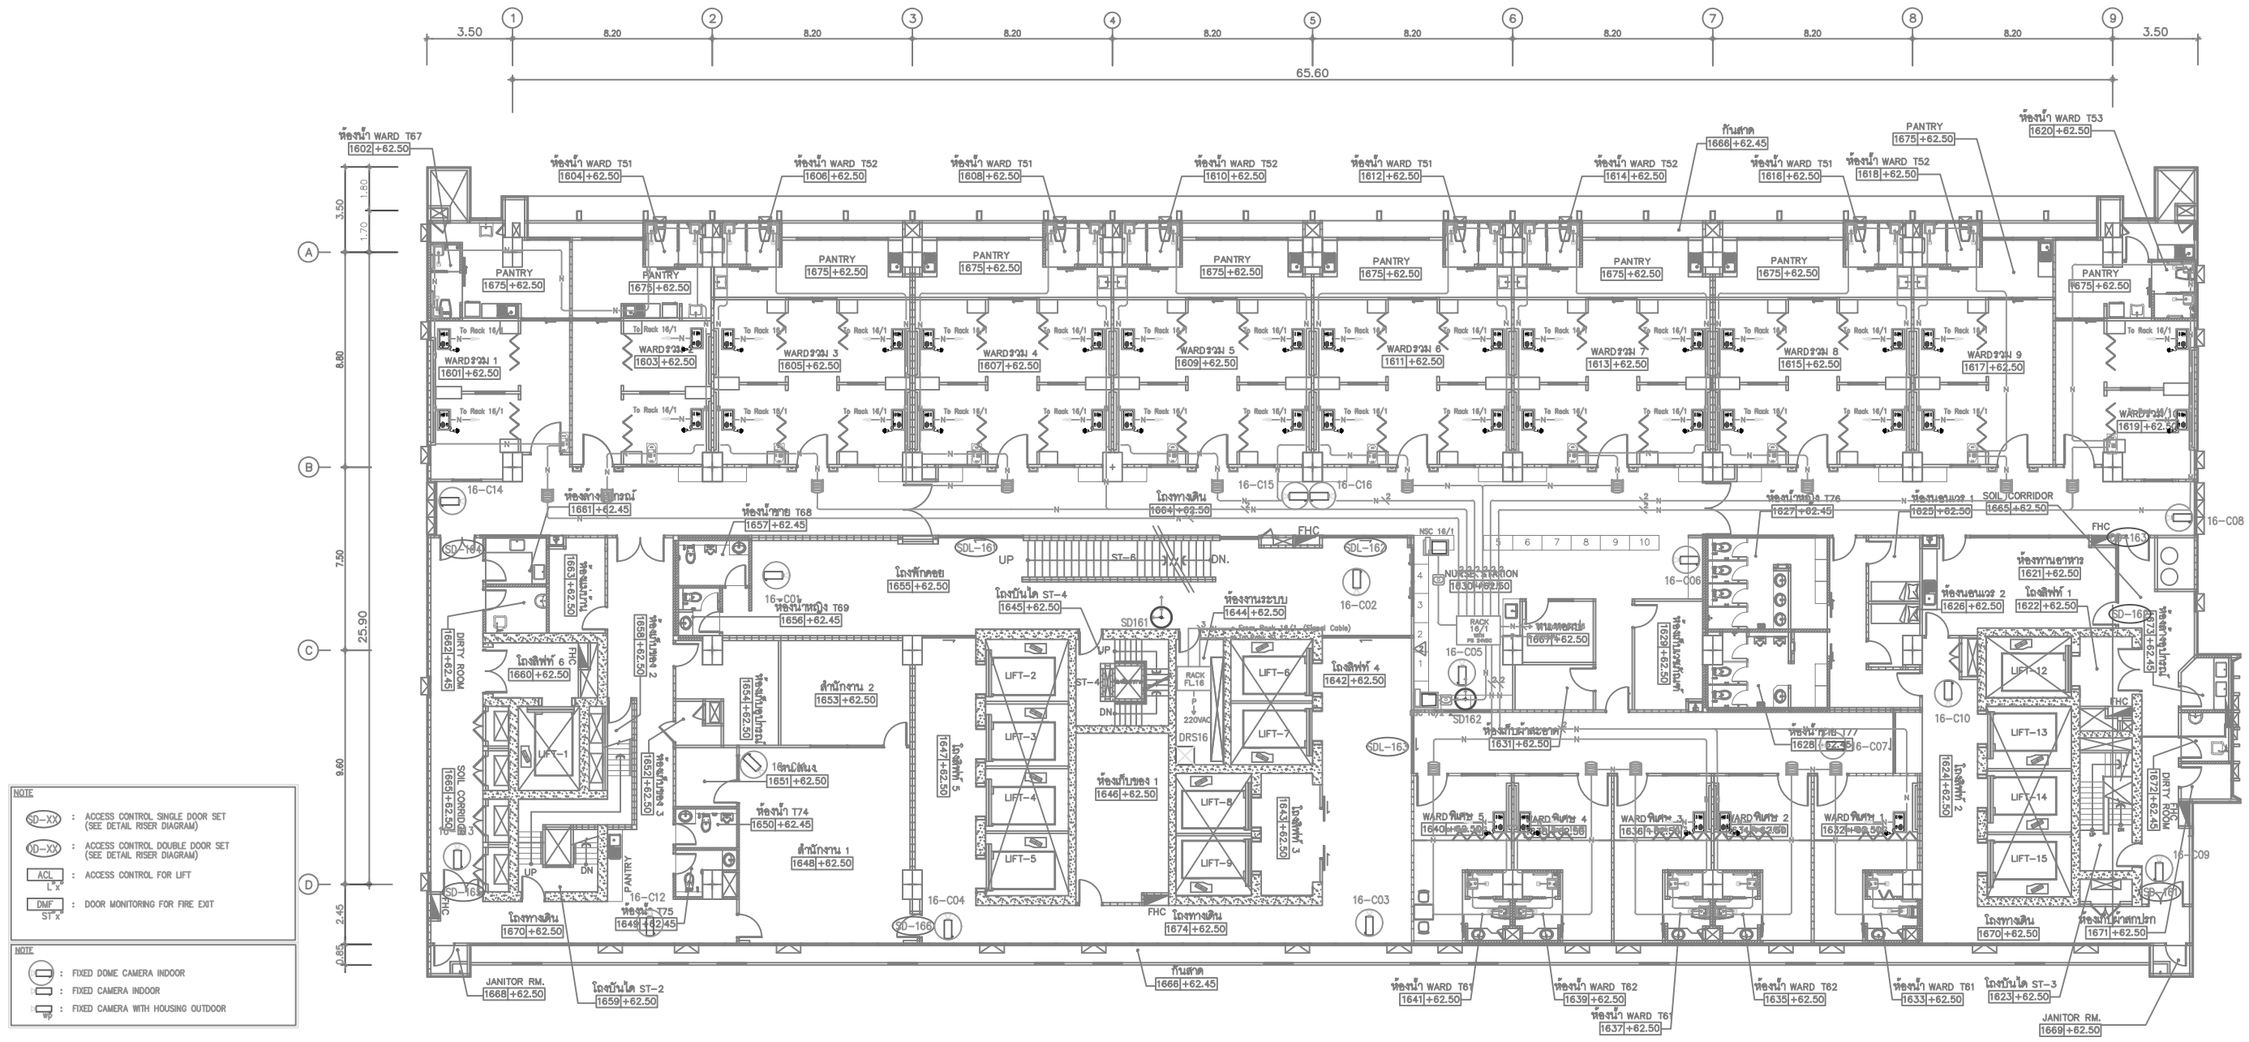


NOTE

- (SD–XX) : ACCESS CONTROL SINGLE DOOR SET (SEE DETAIL RISER DIAGRAM)
- (DD–XX) : ACCESS CONTROL DOUBLE DOOR SET (SEE DETAIL RISER DIAGRAM)
- ACL L x : ACCESS CONTROL FOR LIFT
- DMF ST x : DOOR MONITORING FOR FIRE EXIT

NOTE

- : FIXED DOME CAMERA INDOOR
- : FIXED CAMERA INDOOR
- : FIXED CAMERA WITH HOUSING OUTDOOR

รายละเอียดอุปกรณ์ระบบเรียกพยาบาล

| สัญลักษณ์ | รายละเอียดอุปกรณ์ |
|---|---|
| | IP MASTER STATION WITH HAND SET |
| | WALL JACK FOR MASTER STATION |
| | IP COMMUNICATION TERMINAL WITH INTERCOM |
| | IP PATIENT STATION WITH INTERCOM AND PENDANT CALL BUTTON |
| | NURSE PRESIENCE BUTTON |
| | PATIENT STATION NON INTERCOM AND PENDANT CALL BUTTON |
| | WALL JACK FOR PATIENT NON INTERCOM |
| | CALL AND CANCEL BUTTON |
| | TOILET PULL CORD |
| | ROOM SIGNAL LIGHT |
| | |
| | |

| สัญลักษณ์ | รายละเอียดอุปกรณ์ |
|---|---|
| ——— N ——— | 1–4PR UTP CAT–6 (RJ45)–EMT. |
| ——— N ——— 2 | 2–4PR UTP CAT–6 (RJ45)–EMT. |
| ——— P ——— | 2–2.5 SQ.MM. IEC 01 IN 16mm.EMT. |

01 แปลนระบบโทรทัศน์วงจรปิด,ควบคุมการเข้า–ออก,เรียกพยาบาลและศูนย์นาฬิกาชั้นที่ 16

A1@ 1:125
A3@ 1:150

BAR SCALE 0 2 5

คณะแพทยศาสตร์วชิรพยาบาล มหาวิทยาลัยนวมินทราธิราช




PROJECT NAME:
โครงการออกแบบ อาคารผู้ป่วยในเฉลิมพระเกียรติ
คณะแพทยศาสตร์วชิรพยาบาล มหาวิทยาลัยนวมินทราธิราช

PROJECT ARCHITECT : สมยงค์ ชรจิทย์ สถล. 1764

| ARCHITECTS : | | STRUCTURAL ENGINEERS : | | ELECTRICAL ENGINEERS: | | MECHANICAL ENGINEERS: | | SANITARY ENGINEERS : | | INTETIOR DESIGNER : | |
|---|---|---|---|---|---|---|---|---|---|---|---|
| นายสดายุทธ เรืองทอง | ภสถ. 4384 | นายโยธิน ลงจนวงศ์ | วย. 1423 | นายชัยวัฒน์ เหลืองอรุณ | สพท.3473 | นายธันวา ตันแสนียะ | วก. 797 | ชนิษฐา ส่งสกุลชัย | วส. 27 | วาสนา เพชรประเสริฐ | |
| หทัยชนก เอกสุวรรณ | ภสถ. 4182 | นายสิริชัย รณเกียรติ | สถ. 5868 | นายกรอง ทิงเลียว | สพท.5276 | นายธรพงษ์ สุทธิโสภาอนรรฆ์ | สถ.2544 | วิรวุฒ พงษ์ทอง | สถ. 253 | วรางคณา เศรษฐสุข | |
| วิรยุทธ สงสิริ | ภสถ. 19439 | นายยุงรัย ขำดี | ภย. 37589 | | | นายอาณัติ ตั้งชู | สถ.4127 | FIRE PROTECTION ARCHITECTS : | | ฉัญญา ธัจแย้ม | |
| ปรัชญ์ สถานุกูล | ภสถ. 23820 | | | | | | | ดร.ปัณฑิต ประดับสุข | สถถ. 1215 | | |

แบบแสดง : แปลนระบบโทรทัศน์วงจรปิด,ควบคุมการเข้า–ออก, เรียกพยาบาลและศูนย์นาฬิกาชั้นที่ 16

มาตราส่วน: 1:125 แบบลงวันที่ :

รวม : แผ่น

EE–824

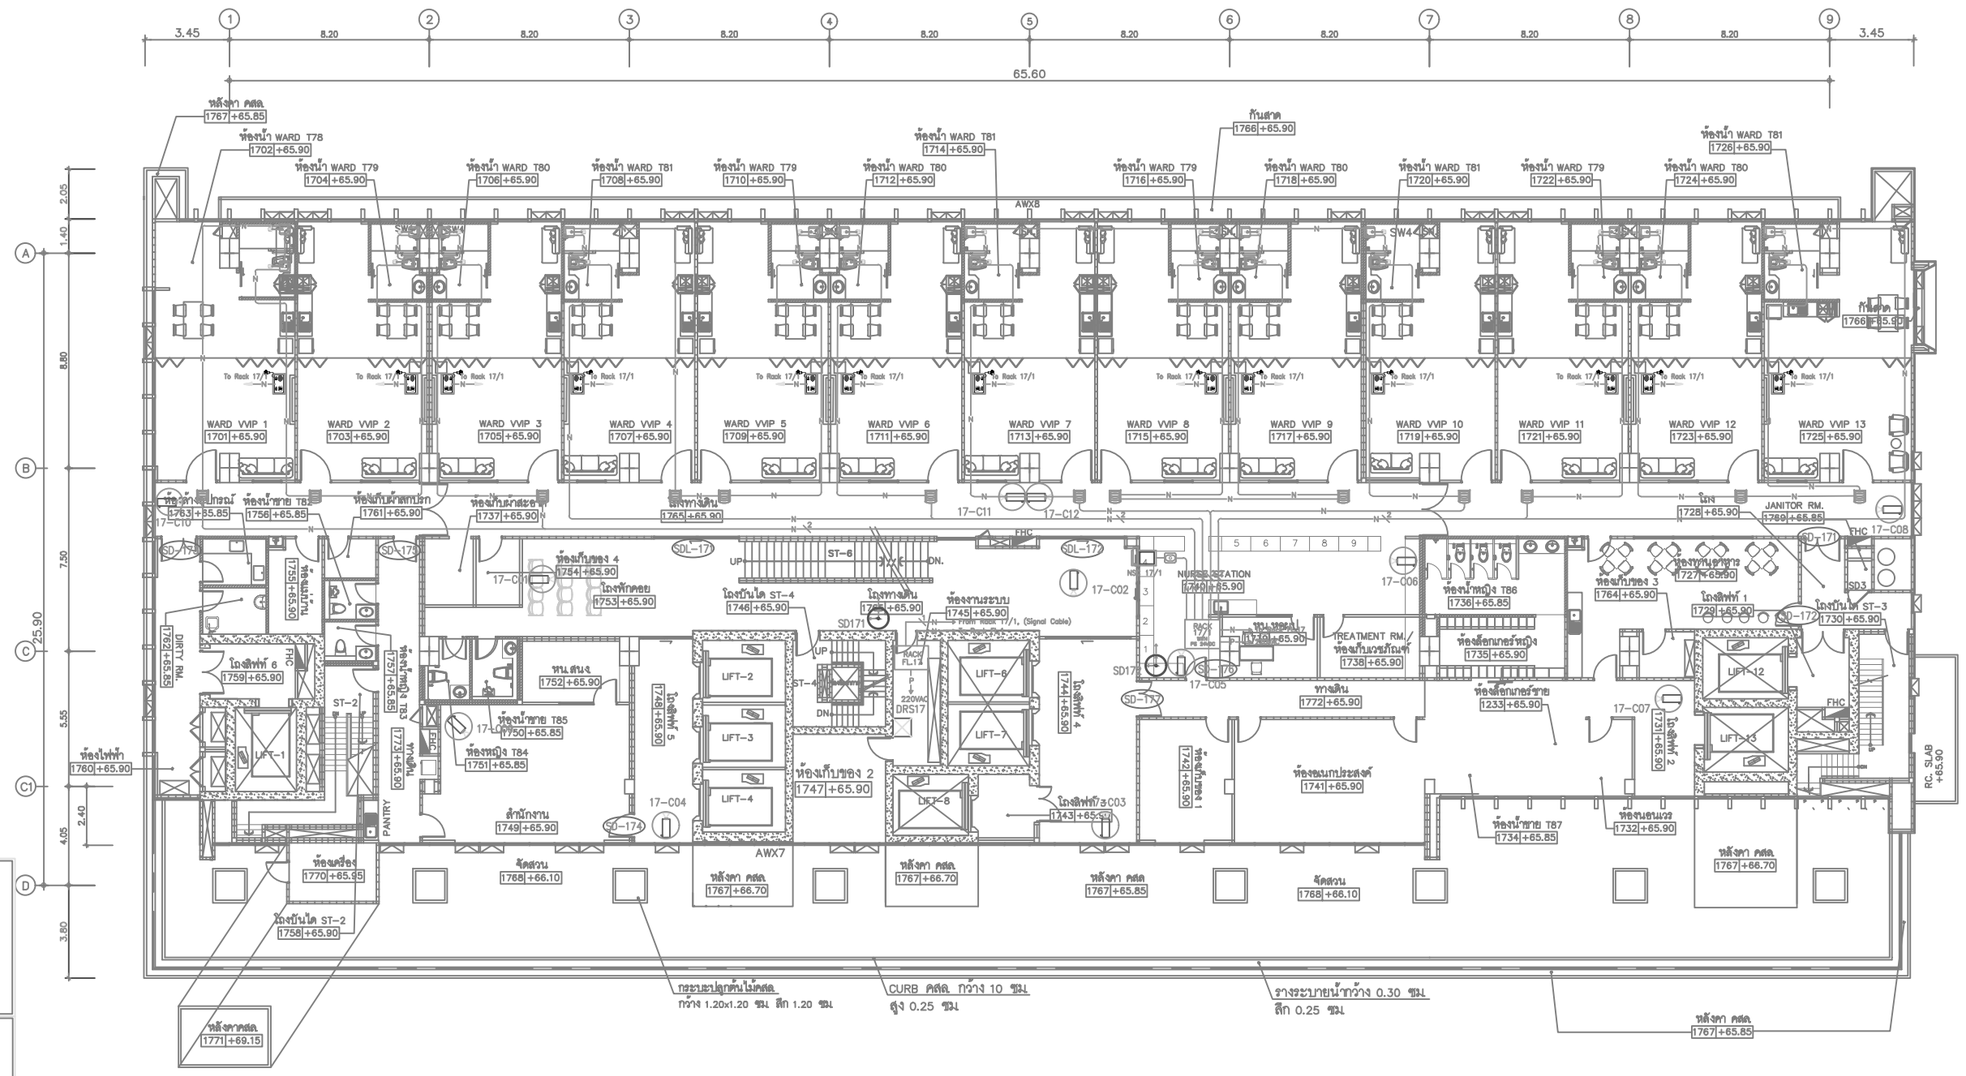


NOTE

(SD-XX) : ACCESS CONTROL SINGLE DOOR SET (SEE DETAIL RISER DIAGRAM)

(DD-XX) : ACCESS CONTROL DOUBLE DOOR SET (SEE DETAIL RISER DIAGRAM)

ACL L*x : ACCESS CONTROL FOR LIFT

DMF ST*x : DOOR MONITORING FOR FIRE EXIT

NOTE

: FIXED DOME CAMERA INDOOR

: FIXED CAMERA INDOOR

: FIXED CAMERA WITH HOUSING OUTDOOR

รายละเอียดอุปกรณ์ระบบเรียกพยาบาล

| สัญลักษณ์ | รายละเอียดอุปกรณ์ |
|---|---|
| | IP MASTER STATION WITH HAND SET |
| | WALL JACK FOR MASTER STATION |
| | IP COMMUNICATION TERMINAL WITH INTERCOM |
| | IP PATIENT STATION WITH INTERCOM AND PENDANT CALL BUTTON |
| | NURSE PRESENCE BUTTON |
| | PATIENT STATION NON INTERCOM AND PENDANT CALL BUTTON |
| | WALL JACK FOR PATIENT NON INTERCOM |
| | CALL AND CANCEL BUTTON |
| | TOILET PULL CORD |
| | ROOM SIGNAL LIGHT |
| | |
| | |

| สัญลักษณ์ | รายละเอียดอุปกรณ์ |
|---|---|
| ——— N ——— | 1-4PR UTP CAT-6 (RJ45)-EMT. |
| ——— N —2— | 2-4PR UTP CAT-6 (RJ45)-EMT. |
| ——— P ——— | 2-2.5 SQ.MM. IEC 01 IN 15mm.EMT. |

01 แปลนระบบโทรทัศน์วงจรปิด,ควบคุมการเข้า-ออก,เรียกพยาบาลและศูนย์นาฬิกาชั้นที่ 17

A1@ 1:125
A3@ 1:150

BAR SCALE 0 2 5

| | | | | | | | |
|---|---|---|---|---|---|---|---|
ARCHITECTS : นายสตาฮุทธ เรืองทอง ภสถ. 4384 นพ.ชนก เอกสุวรรณ ภสถ. 4182 วิรยุทธ สมศิริ ภสถ. 19439 ปรัชญ์ สถานุกูล ภสถ. 23820 | STRUCTURAL ENGINEERS : นายนัฐพล สงวนวงศ์ วย. 1423 นายศิริชัย รณเกียรติ สย. 5868 นายยุงกรัย ขำดี ภย. 37589 | ELECTRICAL ENGINEERS: นายชัยวัฒน์ เหลืองอบอุ่น สพท.3473 นายกรอง ริ้วเรียว สพท.5276 | MECHANICAL ENGINEERS: นายอันนวา ตันแสนียะ วก. 797 นายนรพงษ์ สุทธิโสภาอาธรณ์ สก.2544 นายชาณิต ตั้งชู สก.4127 | SANITARY ENGINEERS : ชนิษฐา ส่งสกุลชัย วส. 27 วิรวุฒ หงษ์ทอง สส. 253 FIRE PROTECTION ARCHITECTS : ดร.บัณฑิต ประดับสุข สสถ. 1215 | INTETIOR DESIGNER : วาสนา เพชรประเสริฐ วรางคณา เศรษฐสุข อภิญญา ชัยแย้ม | แบบแสดง : แปลนระบบโทรทัศน์วงจรปิด,ควบคุมการเข้า-ออก, เรียกพยาบาลและศูนย์นาฬิกาชั้นที่ 17 มาตราส่วน: 1:125 รวม : แผ่น แบบเลขที่ : EE-825 |

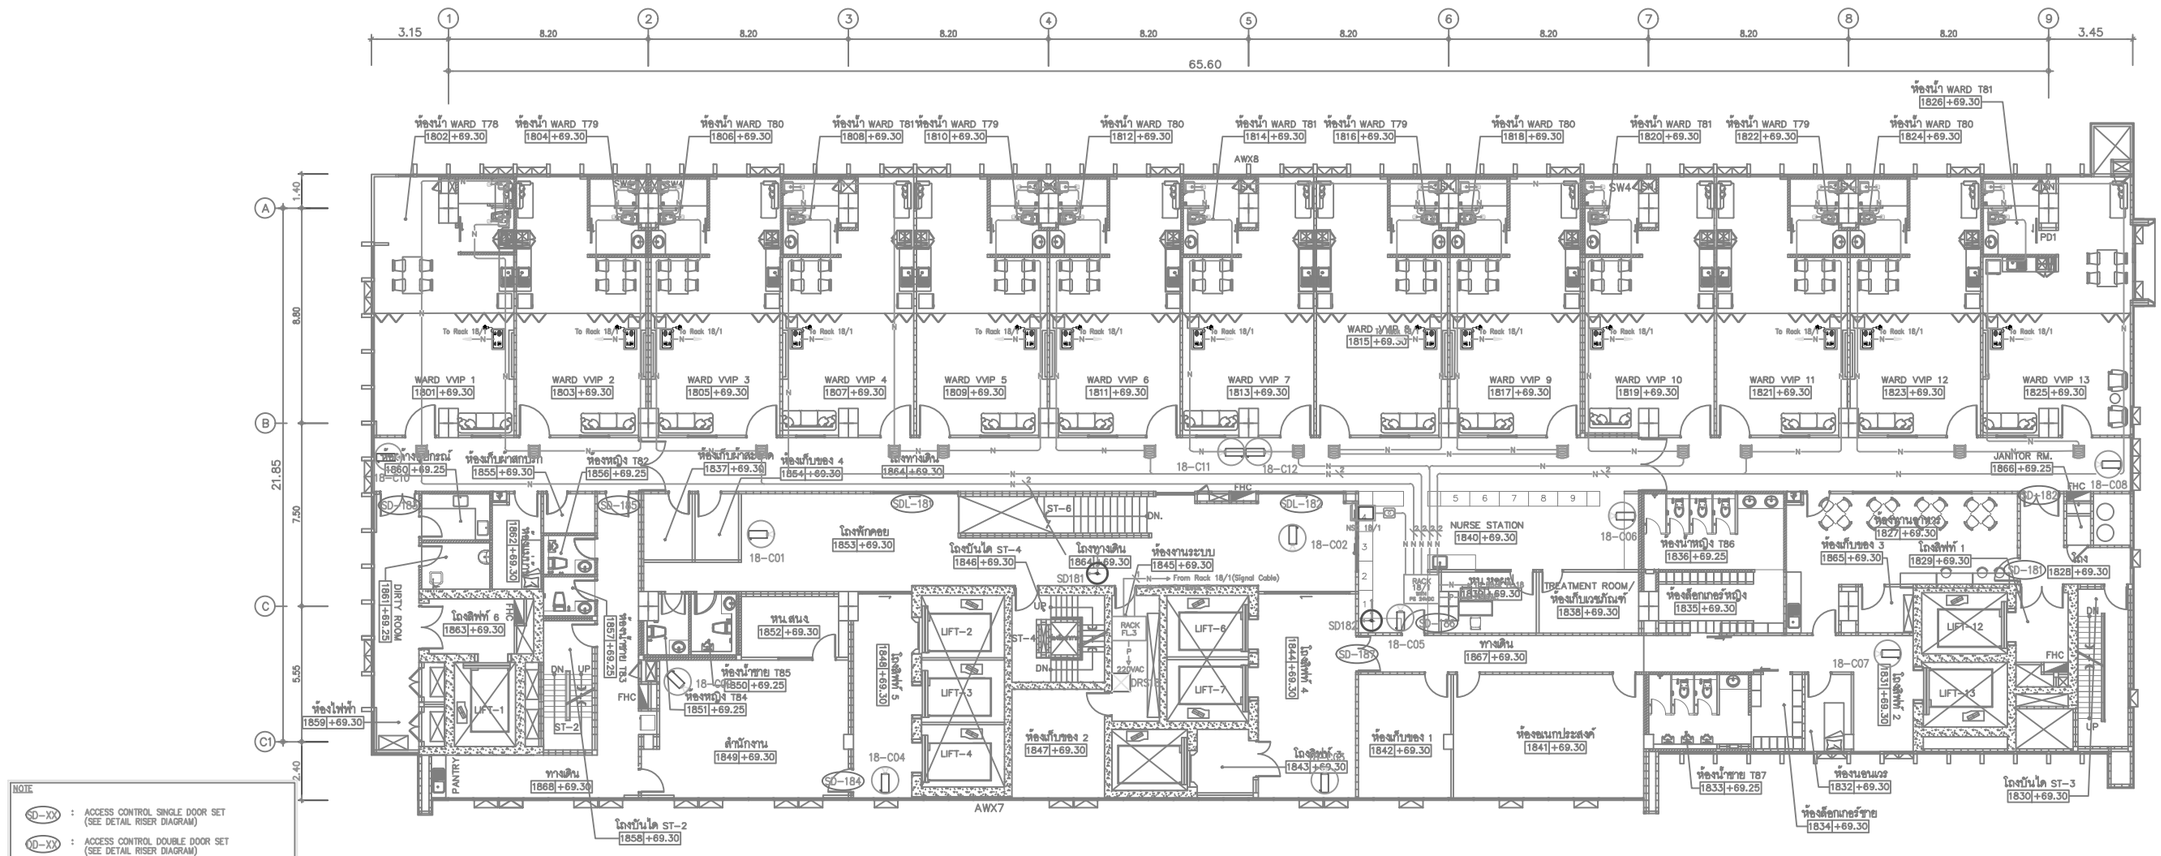


NOTE

SD-XX : ACCESS CONTROL SINGLE DOOR SET (SEE DETAIL RISER DIAGRAM)

DD-XX : ACCESS CONTROL DOUBLE DOOR SET (SEE DETAIL RISER DIAGRAM)

ACL L.X : ACCESS CONTROL FOR LIFT

DMF ST.X : DOOR MONITORING FOR FIRE EXIT

NOTE

: FIXED DOME CAMERA INDOOR

: FIXED CAMERA INDOOR

: FIXED CAMERA WITH HOUSING OUTDOOR

รายละเอียดอุปกรณ์ระบบเรียกพยาบาล

| สัญลักษณ์ | รายละเอียดอุปกรณ์ |
|---|---|
| | IP MASTER STATION WITH HAND SET |
| | WALL JACK FOR MASTER STATION |
| | IP COMMUNICATION TERMINAL WITH INTERCOM |
| | IP PATIENT STATION WITH INTERCOM AND PENDANT CALL BUTTON |
| | NURSE PRESENCE BUTTON |
| | PATIENT STATION NON INTERCOM AND PENDANT CALL BUTTON |
| | WALL JACK FOR PATIENT NON INTERCOM |
| | CALL AND CANCEL BUTTON |
| | TOILET PULL CORD |
| | ROOM SIGNAL LIGHT |
| | |
| | |

| สัญลักษณ์ | รายละเอียดอุปกรณ์ |
|---|---|
| ——— N ——— | 1-4PR UTP CAT-6 (RJ45)-EMT. |
| ——— N ——— 2 | 2-4PR UTP CAT-6 (RJ45)-EMT. |
| ——— P ——— | 2-2.5 SQ.MM. IEC 01 IN 19mm.EMT. |

01 แปลนระบบโทรทัศน์วงจรปิด,ควบคุมการเข้า-ออก,เรียกพยาบาลและศูนย์นาฬิกาชั้นที่ 18

A1● 1:125
A3● 1:150

BAR SCALE 0 2 5

| | | | | | | | |
|---|---|---|---|---|---|---|---|
| คณะแพทยศาสตร์วชิรพยาบาล มหาวิทยาลัยนวมินทราธิราช | SPAN | unicorn | i lamp | PROJECT NAME: โครงการออกแบบ อาคารผู้ป่วยในเฉลิมพระเกียรติ คณะแพทยศาสตร์วชิรพยาบาล มหาวิทยาลัยนวมินทราธิราช<br>PROJECT ARCHITECT : สมยงค์ บุรวิทย์ ส.ส.ล. 1764 | ARCHITECTS :<br>นายสถาธุชาติ เรืองทอง ภส.ล. 4384<br>หทัยชนก เอกสุวรรณ ภส.ล. 4182<br>วิรยุทธ สมศิริ ภส.ล. 19439<br>ปรัชญ์ สถานุกูล ภส.ล. 23820 | STRUCTURAL ENGINEERS :<br>นายนัฐพล สงวนวงศ์ วศ. 1423<br>นายศิริชัย รณเกียรติ ส.ย. 5868<br>นายยุงกรัย ขำดี ภส. 37589 | ELECTRICAL ENGINEERS:<br>นายชัยวัฒน์ เหลืองอบอุ่น สพท.3473<br>นายกรอง ก้องเกียว สพท.5276 | MECHANICAL ENGINEERS:<br>นายอันนวา ตันเสถียร วก. 797<br>นายธรพงษ์ สุทธิโสภาอนารถ์ ส.ก.2544<br>นายชาณิต ตั้งชู ส.ก.4127 | SANITARY ENGINEERS :<br>ชนิษฐา ส่งสกุลชัย วส. 27<br>วิรวุฒ หงษ์ทอง ส.ส. 253<br>FIRE PROTECTION ARCHITECTS :<br>ดร.บัณฑิต ประดับสุข ส.ส.ล. 1215 | INTETIOR DESIGNER :<br>วาสนา เพชรประเสริฐ<br>วรางคณา เศรษฐสุข<br>อภิญญา ชัยแย้ม | แบบแสดง :<br>แปลนระบบโทรทัศน์วงจรปิด,ควบคุมการเข้า-ออก, เรียกพยาบาลและศูนย์นาฬิกาชั้นที่ 18<br>มาตราส่วน: 1:125 แบบลงที่ :<br>รวม : แผ่น EE-826 |


คณะแพทยศาสตร์วชิรพยาบาล มหาวิทยาลัยนวมินทราธิราช




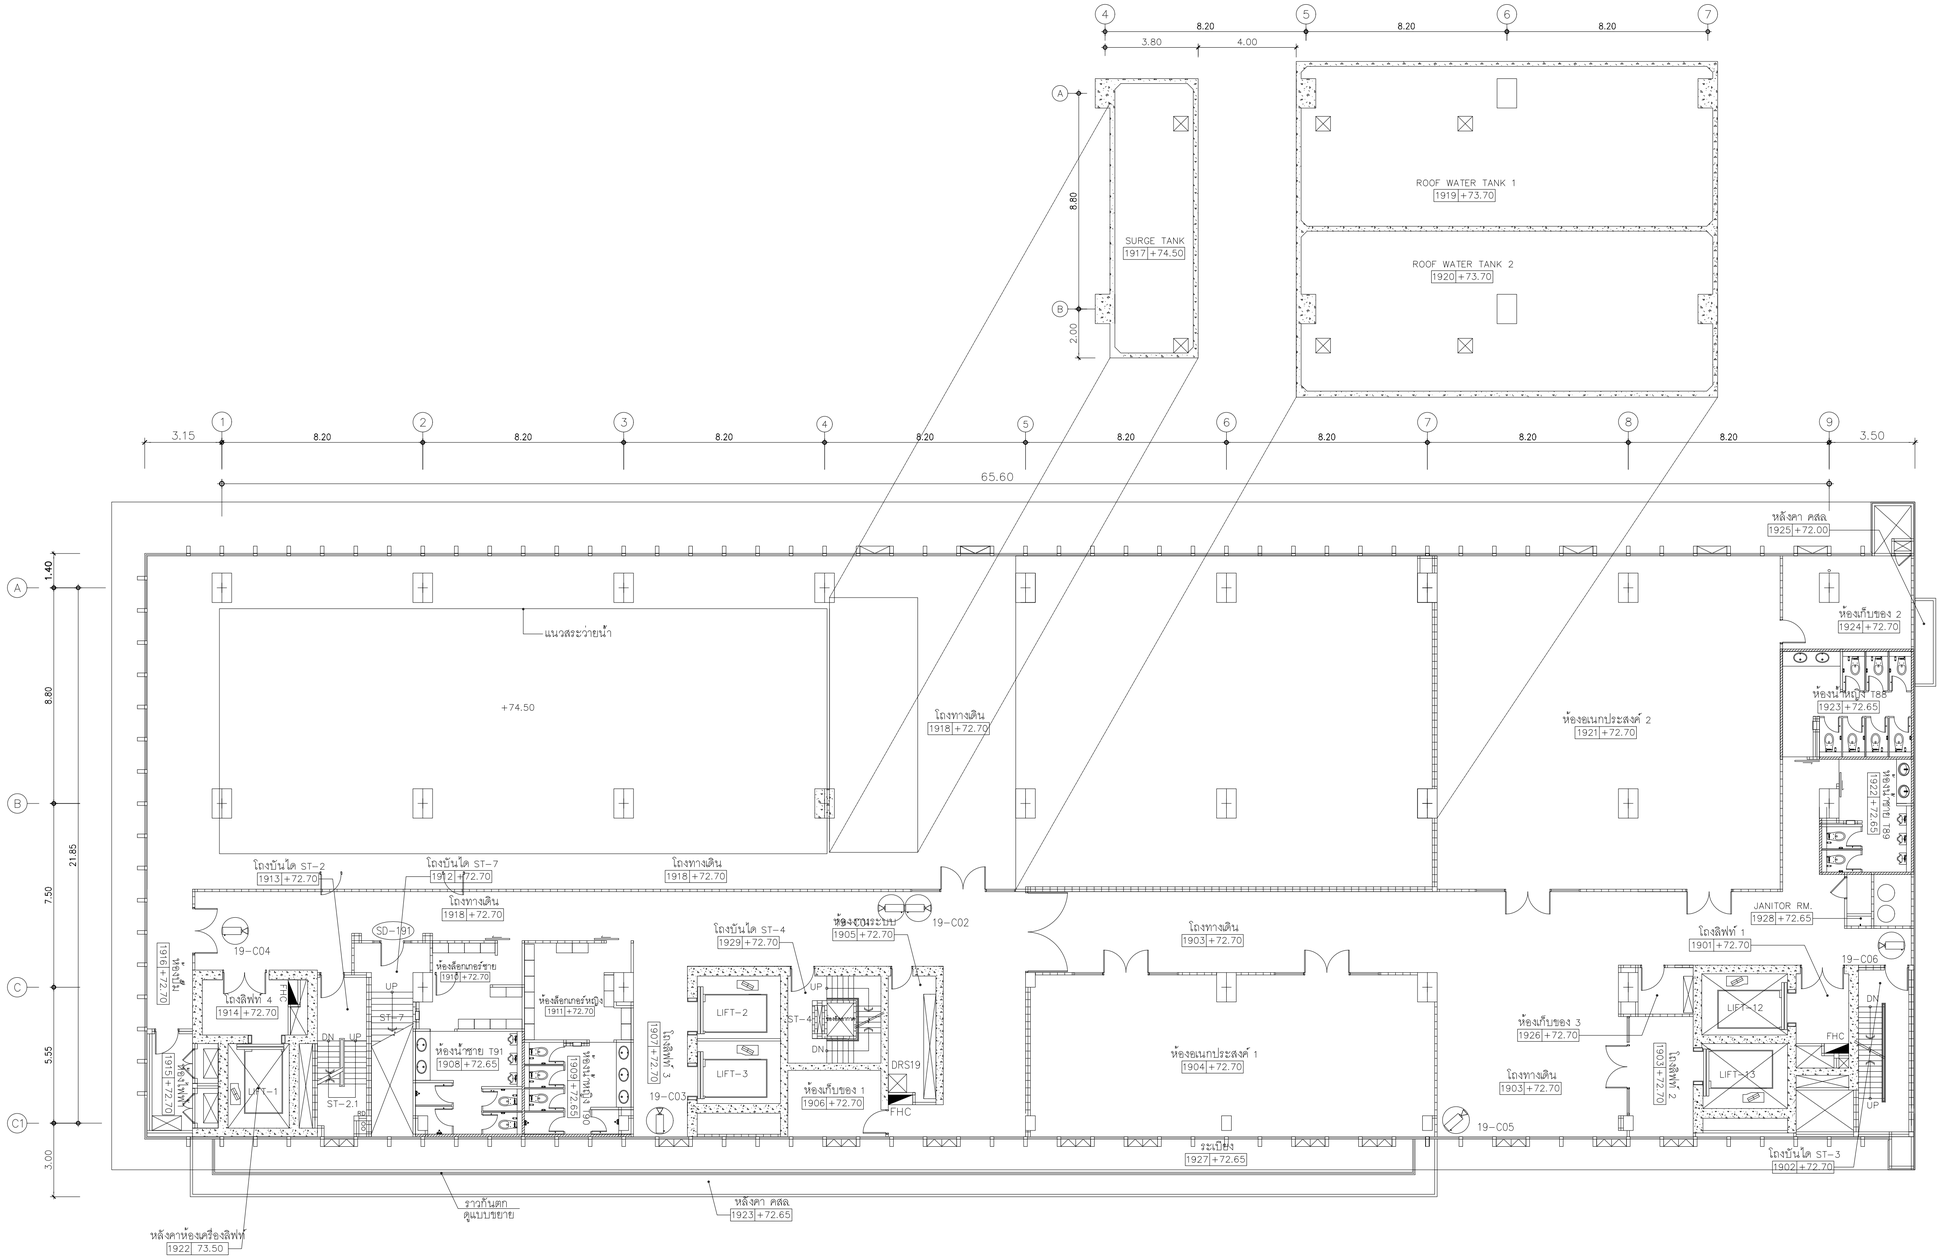


NOTE

| | | |
|---|---|---|
| SD-XX | : | ACCESS CONTROL SINGLE DOOR SET (SEE DETAIL RISER DIAGRAM) |
| DD-XX | : | ACCESS CONTROL DOUBLE DOOR SET (SEE DETAIL RISER DIAGRAM) |
| ACL L"x"x"T" | : | ACCESS CONTROL FOR LIFT |
| DMF ST"x" | : | DOOR MONITORING FOR FIRE EXIT |

NOTE

| | | |
|---|---|---|
| | : | FIXED DOME CAMERA INDOOR |
| | : | FIXED CAMERA INDOOR |
| WD | : | FIXED CAMERA WITH HOUSING OUTDOOR |

## 01 แปลนระบบโทรทัศน์วงจรปิดและควบคุมการเข้า-ออกชั้นที่ 19

A1@ 1:125
A3@ 1:150

0 2 5
BAR SCALE


คณะแพทยศาสตร์วชิรพยาบาล มหาวิทยาลัยนวมินทราธิราช





PROJECT NAME:
โครงการออกแบบ อาคารผู้ป่วยในเฉลิมพระเกียรติ
คณะแพทยศาสตร์วชิรพยาบาล มหาวิทยาลัยนวมินทราธิราช

PROJECT ARCHITECT : สมยงค์ ชจรวิทย์ สสถ. 1764


ARCHITECTS :
นายสลายุทธ เรืองทอง ภสถ. 4384
หทัยชนก เอกสุวรรณ ภสถ. 4182
วีรยุทธ สมศิริ ภสถ. 19439
ปรัชญ์ สานุกูล ภสถ. 23820

STRUCTURAL ENGINEERS :
นายนัฐสม สงวนวงศ์ วย. 1423
นายศิริชัย รณเกียรติ สย. 5868
นายยุภรัช ชำดี ภย. 37589

ELECTRICAL ENGINEERS:
นายชัยวัฒน์ เหลืองอบอุ่น สพก.3473
นายกรอง กิมเฮียว สพก.5276

MECHANICAL ENGINEERS:
นายธันวา ดันเสโย วก. 797
นายธรพงษ์ สุทธิโสภาอาภรณ์ สก.2544
นายอาณัติ ดิ่งขุ สก.4127

SANITARY ENGINEERS :
ชนิษฐา สงสกุลชัย วส. 27
วิรวุฒ หงษ์ทอง สส. 253

FIRE PROTECTION ARCHITECTS :
ดร.บัณฑิต ประดับสุข สสถ. 1215

INTETIOR DESIGNER :
วาสนา เพชรประเสริฐ
วรางคณา เศรษฐสุข
อภิญญา ธังแย้ม


แบบแสดง :
แปลนระบบโทรทัศน์วงจรปิด และควบคุมการเข้า-ออกชั้นที่ 19

มาตราส่วน 1:125
รวม : แผ่น

แบบลงที่ :
EE-827

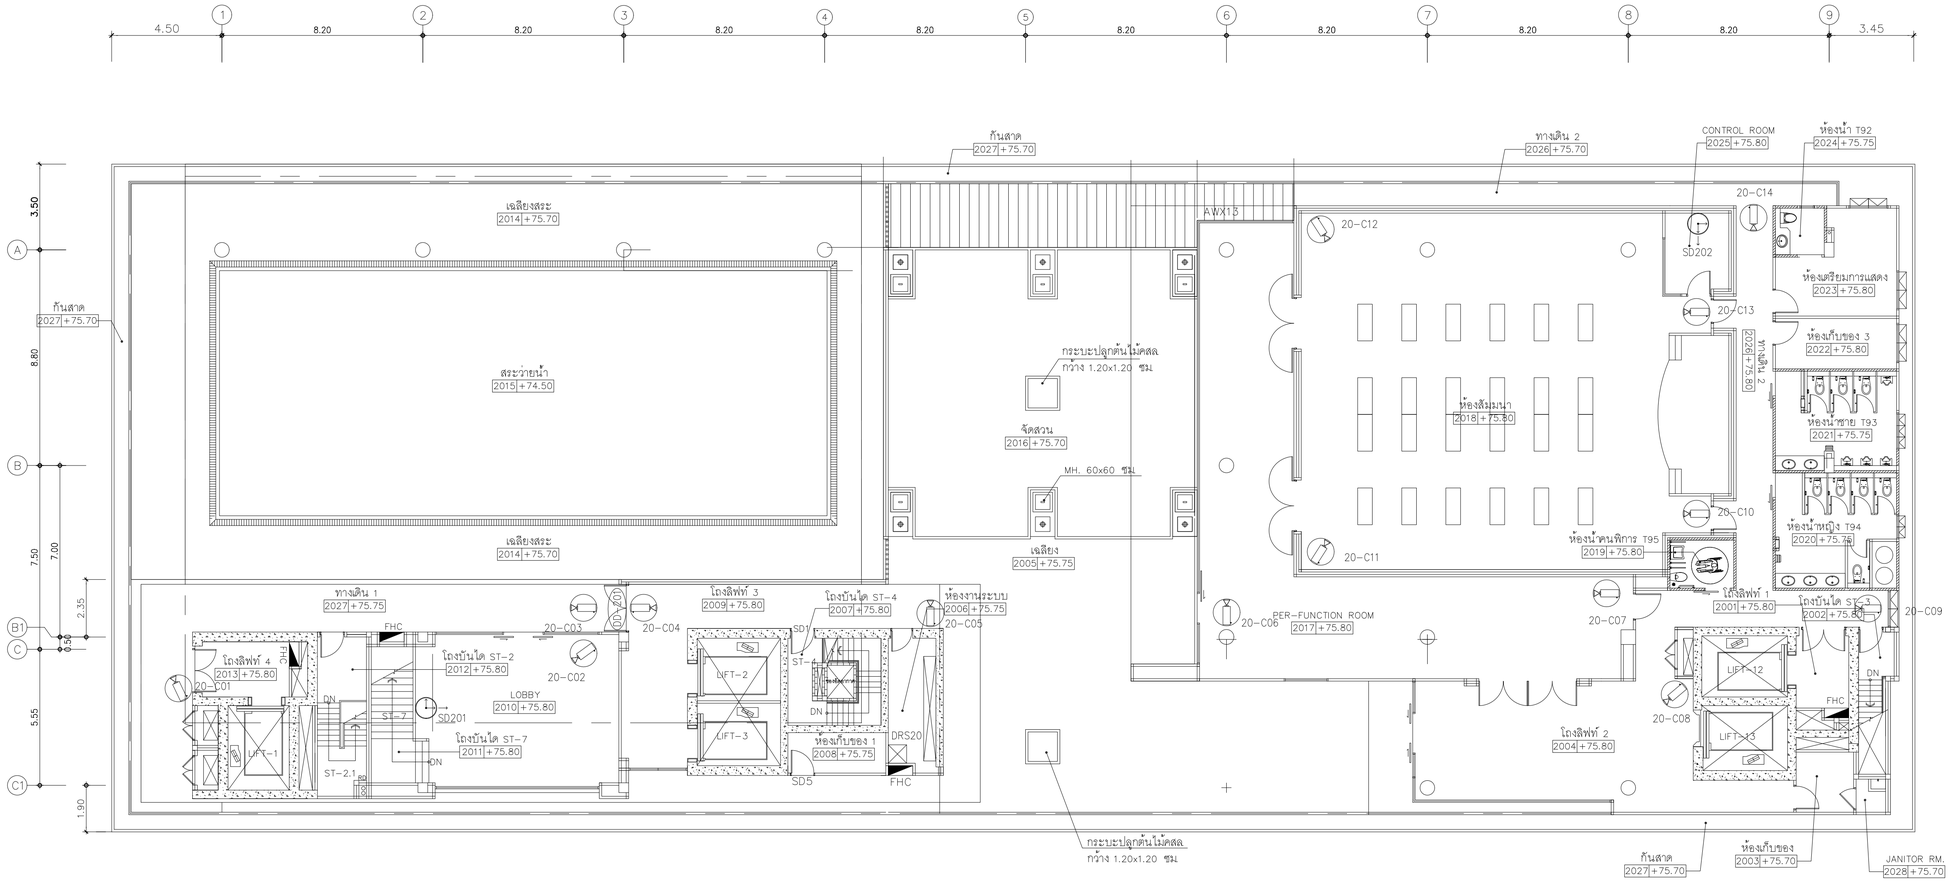


NOTE

- SD-XX : ACCESS CONTROL SINGLE DOOR SET (SEE DETAIL RISER DIAGRAM)
- DD-XX : ACCESS CONTROL DOUBLE DOOR SET (SEE DETAIL RISER DIAGRAM)
- ACL L"x" : ACCESS CONTROL FOR LIFT
- DMF ST"x" : DOOR MONITORING FOR FIRE EXIT

NOTE

- : FIXED DOME CAMERA INDOOR
- : FIXED CAMERA INDOOR
- wp : FIXED CAMERA WITH HOUSING OUTDOOR

## 01 แปลนระบบโทรทัศน์วงจรปิด,ควบคุมการเข้า-ออกและศูนย์นาฬิกาชั้นที่ 20

A1@ 1:125
A3@ 1:150

BAR SCALE 0 2 5

| | | | | | | | |
|---|---|---|---|---|---|---|---|
| คณะแพทยศาสตร์วชิรพยาบาล มหาวิทยาลัยนวมินทราธิราช | บริษัท สแปนคอนซัลแตนท์ จำกัด 247 ถนนพัฒนา 1 แขวงสวนหลวง เขตสวนหลวง กรุงเทพฯ 10250 E-MAIL : main.span@gmail.com Tel.0-2942-3691-6 Fax.0-2942-3694 | บริษัท ยูนิคอร์น คอร์ปอเรชั่น เอนจิเนียแอนนิ่ง จำกัด 75/78 ซอยโชคชัยร่วมมิตร 18 แขวงลาดยาว เขตจตุจักร กรุงเทพมหานคร 10230 | บริษัท ไอแลมป์ ดราฟติ้ง แอนด์ ดีไซน์ จำกัด 140/25 หมู่ 2 ตำบลบ้านกรด อำเภอเมืองพระนครศรีฯ จังหวัดพระนครศรีฯ 30000 | PROJECT NAME: โครงการออกแบบ อาคารผู้ป่วยในเฉลิมพระเกียรติ คณะแพทยศาสตร์วชิรพยาบาล มหาวิทยาลัยนวมินทราธิราช<br>PROJECT ARCHITECT : สมยงค์ ขจรวิทย์ สสถ. 1764 | ARCHITECTS :<br>นายสลายุทธ เรืองทอง ภสถ. 4384<br>หทัยชนก เอกสุวรรณ ภสถ. 4182<br>วิรยุทธ สมศิริ ภสถ. 19439<br>ปรัชญ์ สานุกูล ภสถ. 23820 | STRUCTURAL ENGINEERS :<br>นายบัฐสม สงวนวงศ์ วย. 1423<br>นายศิริชัย รณเกียรติ สย. 5868<br>นายยุภาชัย ชำติ ภย. 37589 | ELECTRICAL ENGINEERS:<br>นายชัยวัฒน์ เหลืองอบอุ่น สพท.3473<br>นายกรอง กิมเอียว สพท.5276 | MECHANICAL ENGINEERS:<br>นายธันวา ต้นเสถียร วก. 797<br>นายชยรพงษ์ สุทธิโสภาอานารณ์ สก.2544<br>นายอาณัติ ตั้งชู สก.4127 | SANITARY ENGINEERS :<br>ชนิษฐา สงสกุลชัย วส. 27<br>วิรวุฒ หงษ์ทอง สส. 253<br>FIRE PROTECTION ARCHITECTS :<br>ดร.บัณฑิต ประดับสุข สสถ. 1215 | INTETIOR DESIGNER :<br>วาสนา เพชรประเสริฐ<br>วรางคณา เศรษฐสุข<br>อภิญญา ยังแย้ม | แบบแสดง :<br>แปลนระบบโทรทัศน์วงจรปิด,ควบคุมการเข้า-ออก และศูนย์นาฬิกาชั้นที่ 20<br>มาตราส่วน 1:125 แบบลงที่ : EE-828<br>รวม : แผ่น |

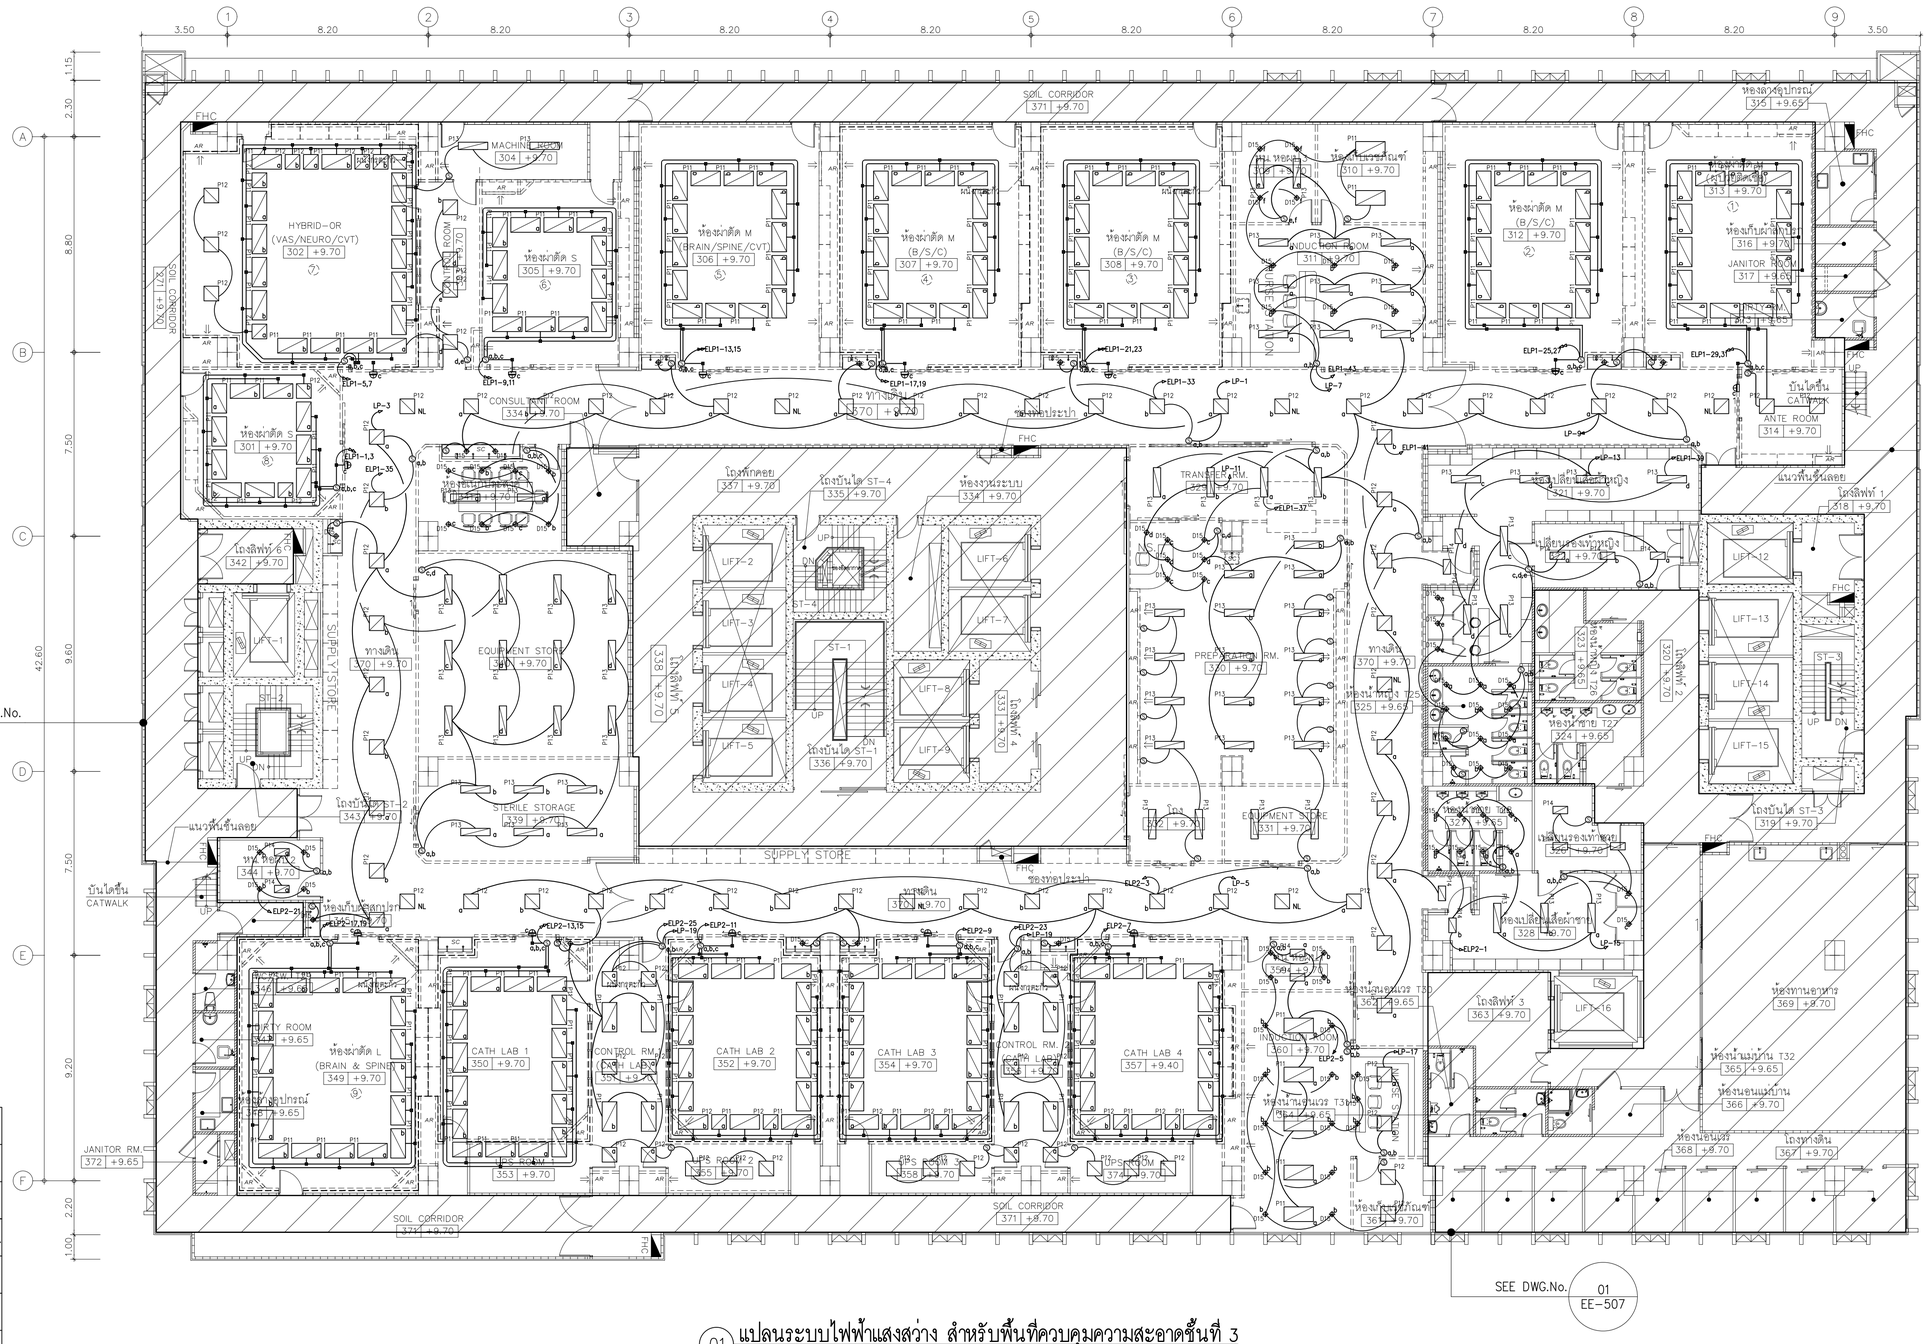


## 01 แปลนระบบไฟฟ้าแสงสว่าง สำหรับพื้นที่ควบคุมความสะอาดชั้นที่ 3

A1@ 1:125
A3@ 1:150

0 2 5
BAR SCALE

| สัญลักษณ์แสดงระบบไฟฟ้าแสงสว่าง | |
|---|---|
| P11 | LED PANEL 60W. ขนาด 600 x 1200 mm. CLEAN ROOM TYPE |
| P12 | LED PANEL 45W. ขนาด 600 x 600 mm. CLEAN ROOM TYPE. |
| P13 | LED PANEL 45W. ขนาด 300 x 1200 mm. CLEAN ROOM TYPE. |
| P14 | LED PANEL 20W. ขนาด 300 x 600 mm. CLEAN ROOM TYPE. |
| D15 | DOWNLIGHT LED 1x6W. |
| Sx | สวิทช์ 1 ทาง 250 VAC. (x GANG SWITCH) |
| S2x | สวิทช์ 3 ทาง 250 VAC. (x GANG SWITCH) |
| หมายเหตุ : | 2x2.5,G-2.5 Sqmm.IEC01,ø 15mm EMT. |

คณะแพทยศาสตร์วชิรพยาบาล มหาวิทยาลัยนวมินทราธิราช




PROJECT NAME:
โครงการออกแบบ อาคารผู้ป่วยในเฉลิมพระเกียรติ คณะแพทยศาสตร์วชิรพยาบาล มหาวิทยาลัยนวมินทราธิราช

PROJECT ARCHITECT : สมยงค์ ชจวิทย์ สสถ. 1764

| ARCHITECTS : | | STRUCTURAL ENGINEERS : | | ELECTRICAL ENGINEERS: | | MECHANICAL ENGINEERS: | | SANITARY ENGINEERS : | | INTETIOR DESIGNER : | |
|---|---|---|---|---|---|---|---|---|---|---|---|
| นายสลายุทธ เชียงทอง | ภสถ. 4384 | นายนัฐชน สงวนวงศ์ | วศ. 1423 | นายรัชวัฒน์ เหลืองอบอุ่น | สฟท.3473 | นายธนวา ตันเสถียร | วก. 797 | ชนิษฐา สงสกุลชัย | วส. 27 | วาสนา เพชรประเสริฐ | |
| หทัยชนก เอกสุวรรณ | ภสถ. 4182 | นายศิริชัย รณเกียรติ | สย. 5868 | นายกรอง ทิมเจียว | สฟท.5276 | นายอรวพงษ์ สุทธิโสภาอาภรณ์ | สถ.2544 | วิรวุฒ หงษ์ทอง | สส. 253 | วรางคณา เศรษฐสุข | |
| วิรยุทธ สมศิริ | ภสถ. 19439 | นายยุภชัย ขัติ | ภย. 37589 | | | นายอาณัติ ตั้งชู | สถ.4127 | FIRE PROTECTION ARCHITECTS : | | อภิญญา ยังแย้ม | |
| ปรัชญ์ สานุกูล | ภสถ. 23820 | | | | | | | ดร.บัณฑิต ประดับสุข | สสถ. 1215 | | |

แบบแสดง : แปลนระบบไฟฟ้าแสงสว่าง สำหรับพื้นที่ควบคุมความสะอาดชั้นที่ 3

มาตราส่วน 1:125 | แบบลงที่ : EE-901

รวม : แผ่น

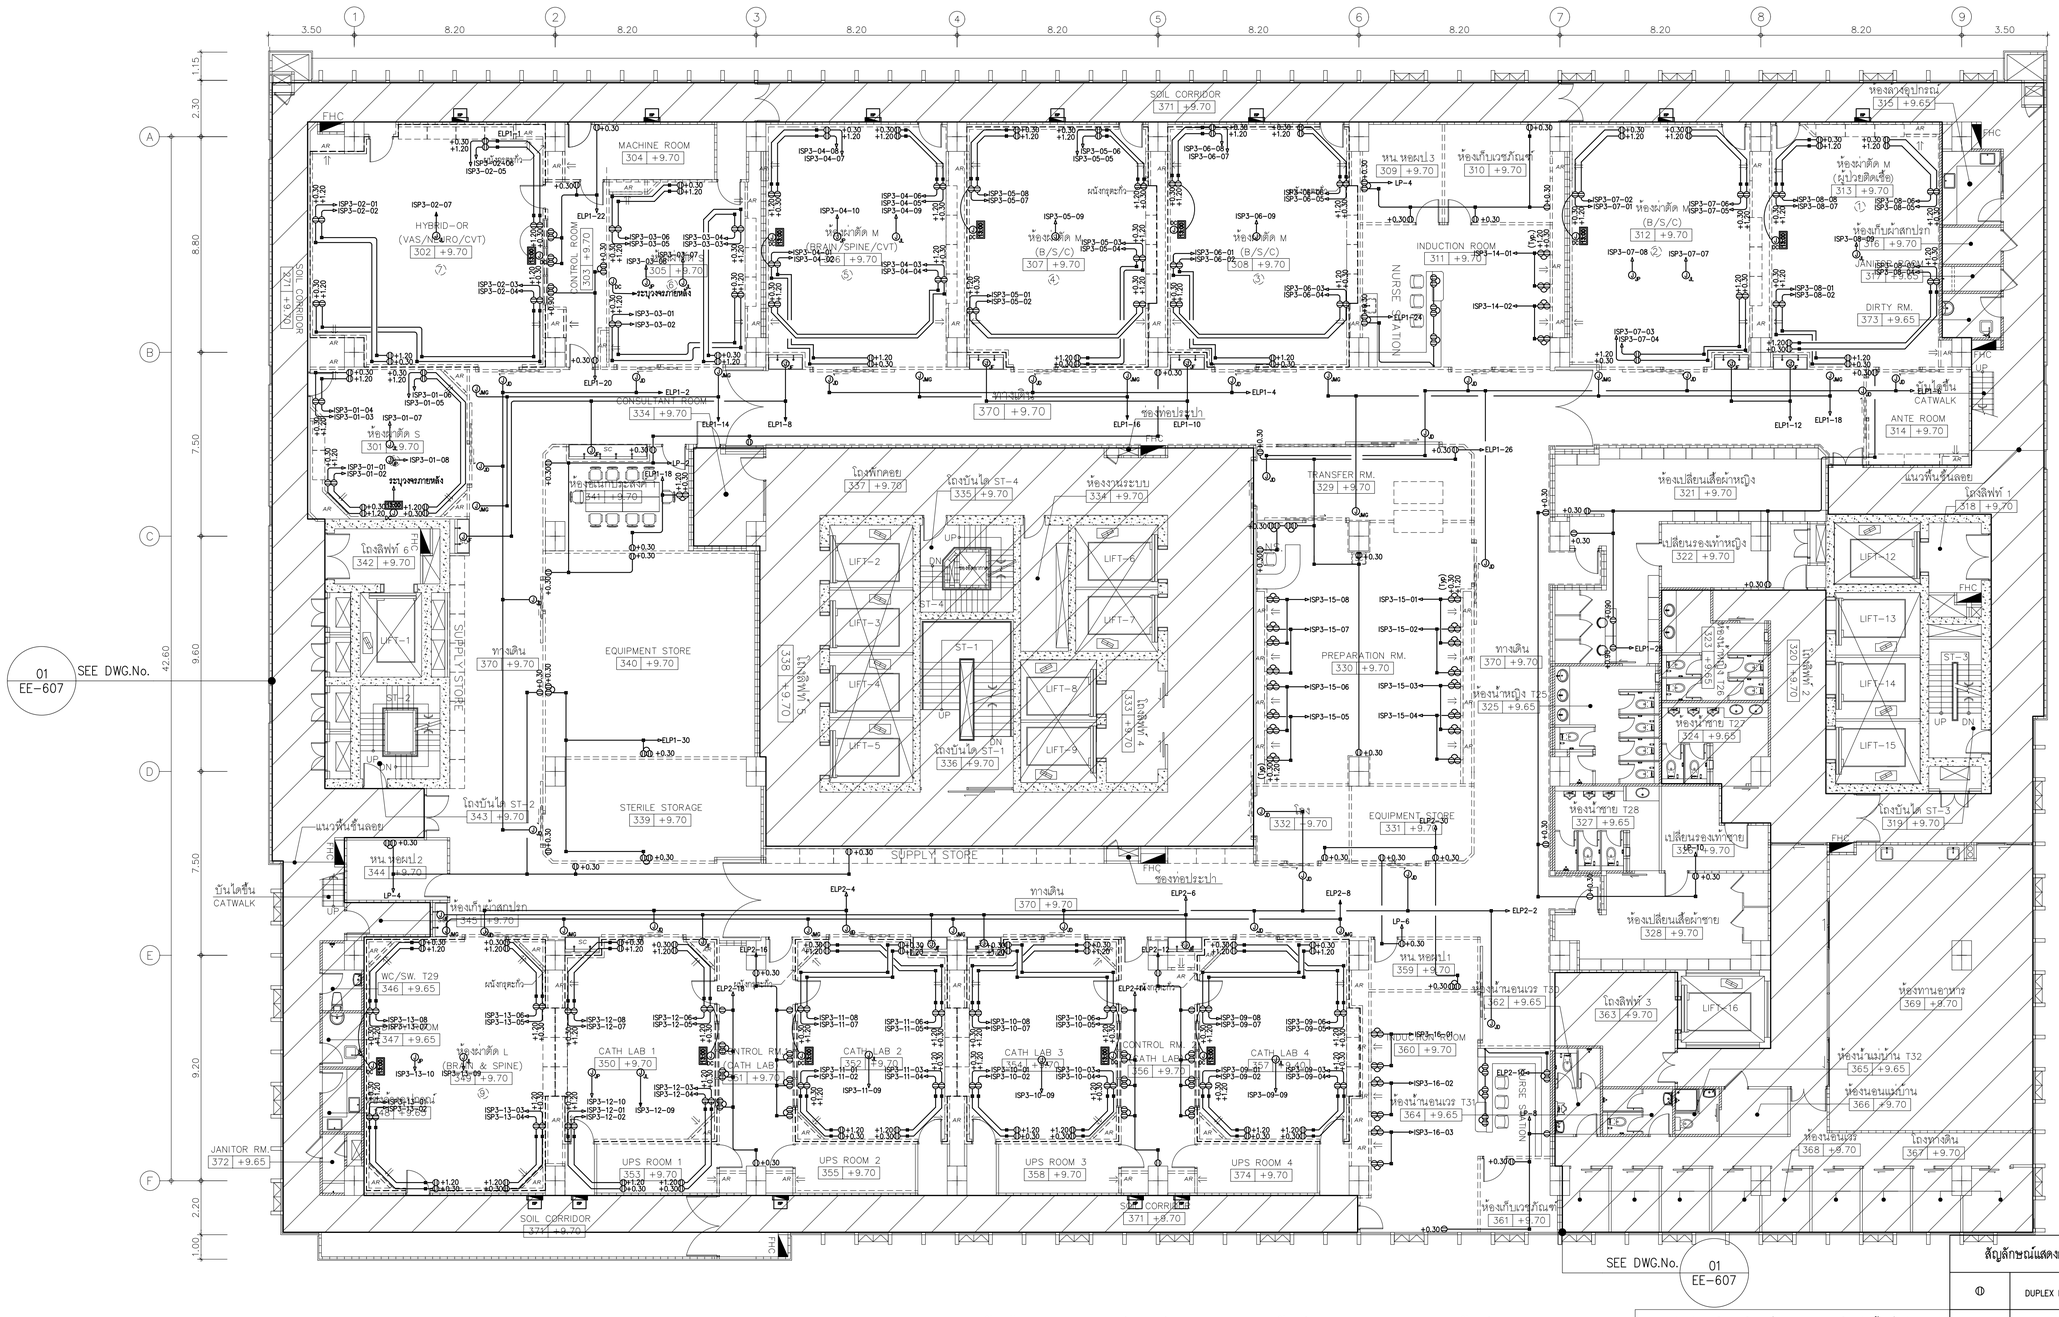


## 01 แปลนระบบไฟฟ้าเต้ารับและตำแหน่งจุดต่อสาย สำหรับพื้นที่ควบคุมความสะอาดชั้นที่ 3

A1@ 1:125
A3@ 1:150

0 2 5
BAR SCALE

| สัญลักษณ์แสดงตำแหน่งระบบนาฬิกาสำหรับห้องผ่าตัด | |
|---|---|
| JD$_{DC}$ | JUNCTION BOX (Digital Clock) |
| หมายเหตุ : 2-2.5 mm. IEC 01 สำหรับสาย POWER (หรือตามคำแนะนำของผู้ผลิต) IN ø15mm. EMT CONDUIT (TYP) | |

| สัญลักษณ์แสดงตำแหน่งไฟฟ้าเต้ารับ และบล็อคจ่ายไฟ | |
|---|---|
| ⊕ | DUPLEX RECEPTACLE OUTLET WITH GROUND |
| J$_{XX}$ | JUNCTION BOX |

หมายเหตุ : 2x4,G-2.5 Sqmm.IEC01,ø15mm EMT. (FOR RECEPTACLES)
JD = JUNCTION BOX (Automatic Sliding Doors)
JMG = JUNCTION BOX (MEDICAL GAS)
JF = JUNCTION BOX (Automatic Faucet)
JL = JUNCTION BOX (Operating Lamp)
JP = JUNCTION BOX (Operating Pendant)

คณะแพทยศาสตร์วชิรพยาบาล มหาวิทยาลัยนวมินทราธิราช




PROJECT NAME:
โครงการออกแบบ อาคารผู้ป่วยในเฉลิมพระเกียรติ คณะแพทยศาสตร์วชิรพยาบาล มหาวิทยาลัยนวมินทราธิราช

PROJECT ARCHITECT : สมยงค์ ชจวิทย์ สสถ. 1764

| ARCHITECTS : | | |
|---|---|---|
| นายสลายุทธ เชียงทอง | ภสถ. 4384 | |
| หทัยชนก เอกสุวรรณ | ภสถ. 4182 | |
| วิรยุทธ สมศิริ | ภสถ. 19439 | |
| ปรัชญ์ สานุกูล | ภสถ. 23820 | |

| STRUCTURAL ENGINEERS : | | |
|---|---|---|
| นายนัฐชน สงวนวงศ์ | วศ. 1423 | |
| นายศิริชัย รณเกียรติ | สย. 5868 | |
| นายยุกธ์ชัย ชำติ | ภย. 37589 | |

| ELECTRICAL ENGINEERS: | | |
|---|---|---|
| นายธัชพัฒน์ เหลืองอบอุ่น | สพท.3473 | |
| นายกรอง ทิมเจียว | สพท.5276 | |

| MECHANICAL ENGINEERS: | | |
|---|---|---|
| นายธันวา ตันเสถียร | วก 797 | |
| นายชรพงษ์ สุทธิโสภาอาภรณ์ | สก.2544 | |
| นายอาณัติ ตั้งชู | สก.4127 | |

| SANITARY ENGINEERS : | | |
|---|---|---|
| ชนิษฐา สังสกุลชัย | วส. 27 | |
| วิรวุฒ หงษ์ทอง | สส. 253 | |
| FIRE PROTECTION ARCHITECTS : | | |
| ดร.บัณฑิต ประดับสุข | สสถ. 1215 | |

| INTETIOR DESIGNER : | |
|---|---|
| วาสนา เพชรประเสริฐ | |
| วรางคณา เศรษฐสุข | |
| อภิญญา ยังแย้ม | |

แบบแสดง : แปลนระบบไฟฟ้าเต้ารับและตำแหน่งจุดต่อสาย สำหรับพื้นที่ควบคุมความสะอาดชั้นที่ 3
มาตราส่วน 1:125 แบบแสดงที่ : EE-902
รวม : แผ่น

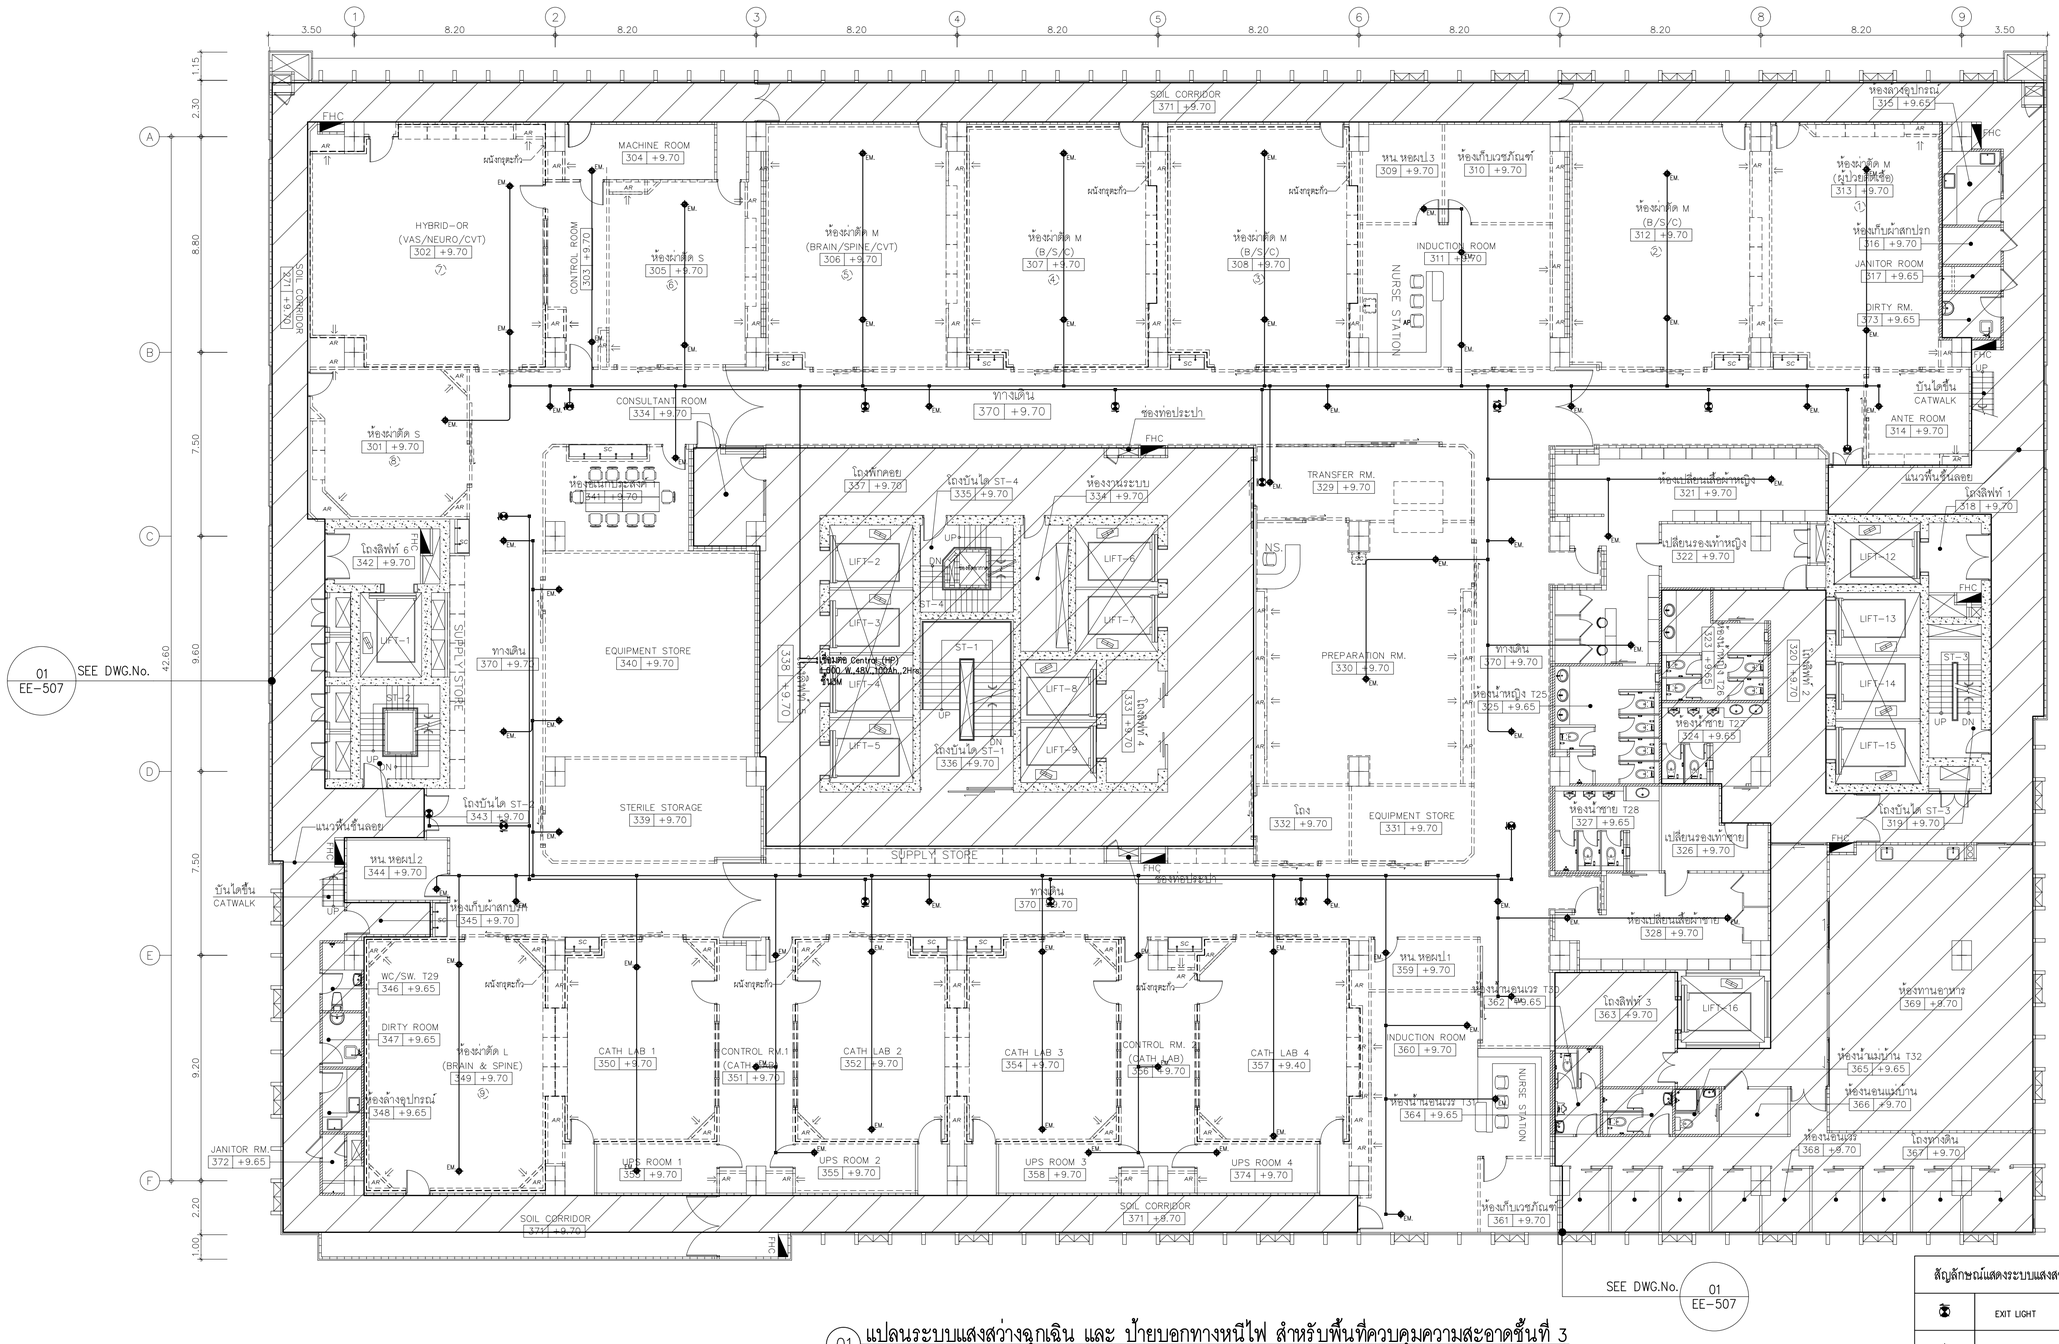


01 แปลนระบบแสงสว่างฉุกเฉิน และ ป้ายบอกทางหนีไฟ สำหรับพื้นที่ควบคุมความสะอาดชั้นที่ 3

A1@ 1:125
A3@ 1:150

0 2 5
BAR SCALE

| สัญลักษณ์แสดงระบบแสงสว่างฉุกเฉินและป้ายบอกทางหนีไฟ | |
|---|---|
| | EXIT LIGHT |
| EM. | EMERGENCY LIGHT |
| CU | CENTRAL UNIT 1,000 W.,220V.,100Ah.,3Hrs. |

หมายเหตุ : 2x4,G-2.5 Sqmm.IEC01,ø15mm EMT. (FOR EXIT LIGHT & Central)
2x2.5,G-2.5 Sqmm.FRC ,ø 20mm EMT. (FOR EMERGENCY LIGHT)





PROJECT NAME:
โครงการออกแบบ อาคารผู้ป่วยในเฉลิมพระเกียรติ

PROJECT ARCHITECT : สมยงค์ ชจวิทย์ สสถ. 1764

| ARCHITECTS : | | STRUCTURAL ENGINEERS : | | ELECTRICAL ENGINEERS: | | MECHANICAL ENGINEERS: | | SANITARY ENGINEERS : | | INTETIOR DESIGNER : | |
|---|---|---|---|---|---|---|---|---|---|---|---|
| นายสลายุทธ เชียงทอง | ภสถ. 4384 | นายนัฐชน สงวนวงศ์ | วศ. 1423 | นายชัยวัฒน์ เหลืองอบอุ่น | สฟท.3473 | นายธันวา ตันเสถียร | วก 797 | ชนิษฐา สังสกุลชัย | วส. 27 | วาสนา เพชรประเสริฐ | |
| หทัยชนก เอกสุวรรณ | ภสถ. 4182 | นายศิริชัย รณเกียรติ | สย. 5868 | นายกรอง ทิมเจียว | สฟท.5276 | นายชรพงษ์ สุทธิโสภาอาภรณ์ | สถ.2544 | วิรวุฒ หงษ์ทอง | สส. 253 | วรางคณา เศรษฐสุข | |
| วิรยุทธ สมศิริ | ภสถ. 19439 | นายยุกธ์ชัย ชำติ | ภย. 37589 | | | นายอาณัติ ตั้งชู | สถ.4127 | FIRE PROTECTION ARCHITECTS : | | อภิญญา ยังแย้ม | |
| ปรัชญ์ สานุกูล | ภสถ. 23820 | | | | | | | ดร.บัณฑิต ประดับสุข | สสถ. 1215 | | |

แบบแสดง : แปลนระบบแสงสว่างฉุกเฉิน และ ป้ายบอกทางหนีไฟ สำหรับพื้นที่ควบคุมความสะอาดชั้นที่ 3

มาตราส่วน 1:125 | แบบลงที่ : EE-903

รวม : แผ่น

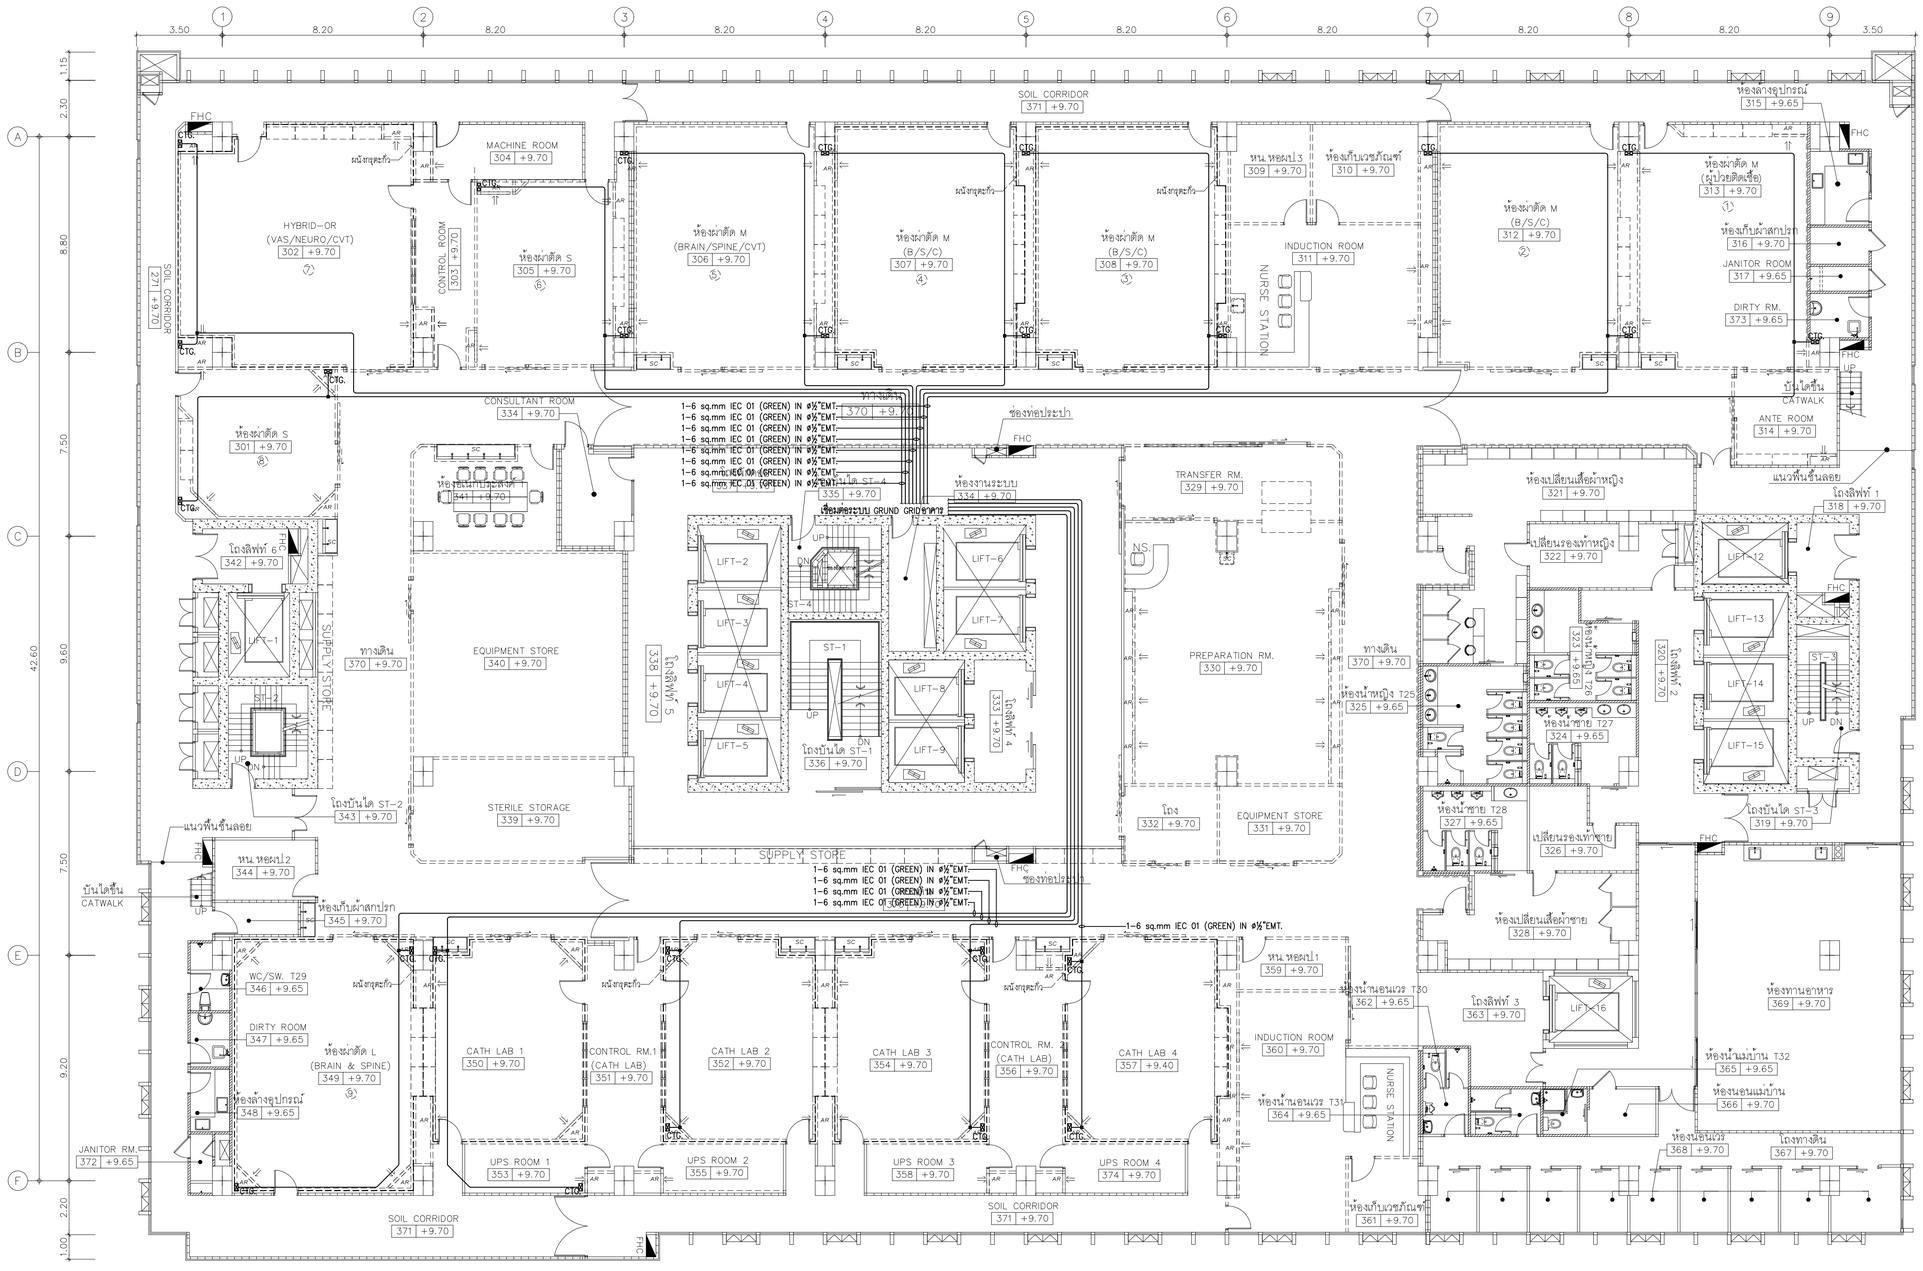


01 แปลนระบบกราวด์พื้นห้องผ่าตัด สำหรับพื้นที่ควบคุมความสะอาดชั้นที่ 3

A1@ 1:125
A3@ 1:150

0 2 5
BAR SCALE

| | | | |
|---|---|---|---|


| | | | | | | | |
|---|---|---|---|---|---|---|---|
| PROJECT NAME: โครงการออกแบบ อาคารผู้ป่วยในเฉลิมพระเกียรติ คณะแพทยศาสตร์วชิรพยาบาล มหาวิทยาลัยนวมินทราธิราช | ARCHITECTS : | | STRUCTURAL ENGINEERS : | | ELECTRICAL ENGINEERS: | | MECHANICAL ENGINEERS: | | SANITARY ENGINEERS : | | INTETIOR DESIGNER : | แบบแสดง : แปลนระบบกราวด์พื้นห้องผ่าตัด สำหรับพื้นที่ควบคุมความสะอาดชั้นที่ 3 | |
| | นายสลายุทธ เชิงทอง | ภสถ. 4384 | นายนัฐสุม สงวนวงศ์ | วศ. 1423 | นายชัยวัฒน์ เหลืองอบอุ่น | สพท.3473 | นายธันวา ต้นเสถียร | วก. 797 | ชนิพฐา ส่งสกุลชัย | วส. 27 | วาสนา เพชรประเสริฐ | มาตราส่วน 1:125 | แบบแสดงที่ : EE-904 |
| | หทัยชนก เอกสุวรรณ | ภสถ. 4182 | นายศิริชัย รณเกียรติ | สถ. 5868 | นายกรอง กิมเอียว | สพท.5276 | นายชรพงษ์ สุทธิโสภาอาภรณ์ | สถ.2544 | วิรวุฒ หงษ์ทอง | สส. 253 | วรางคณา เศรษฐสุข | รวม : แผ่น | |
| | วิรยุทธ สมศิริ | ภสถ. 19439 | นายศุภชัย ชำติ | ภย. 37589 | | | นายอาณัติ ตั้งชู | สก.4127 | FIRE PROTECTION ARCHITECTS : | | อภิญญา ยังแย้ม | | |
| | ปรัชญ์ สานุกูล | ภสถ. 23820 | | | | | | | ดร.บัณฑิต ประดับสุข | สสถ. 1215 | | | |
| | PROJECT ARCHITECT : สมยงค์ ชจวิทย์ สสถ. 1764 | | | | | | | | | | | | |

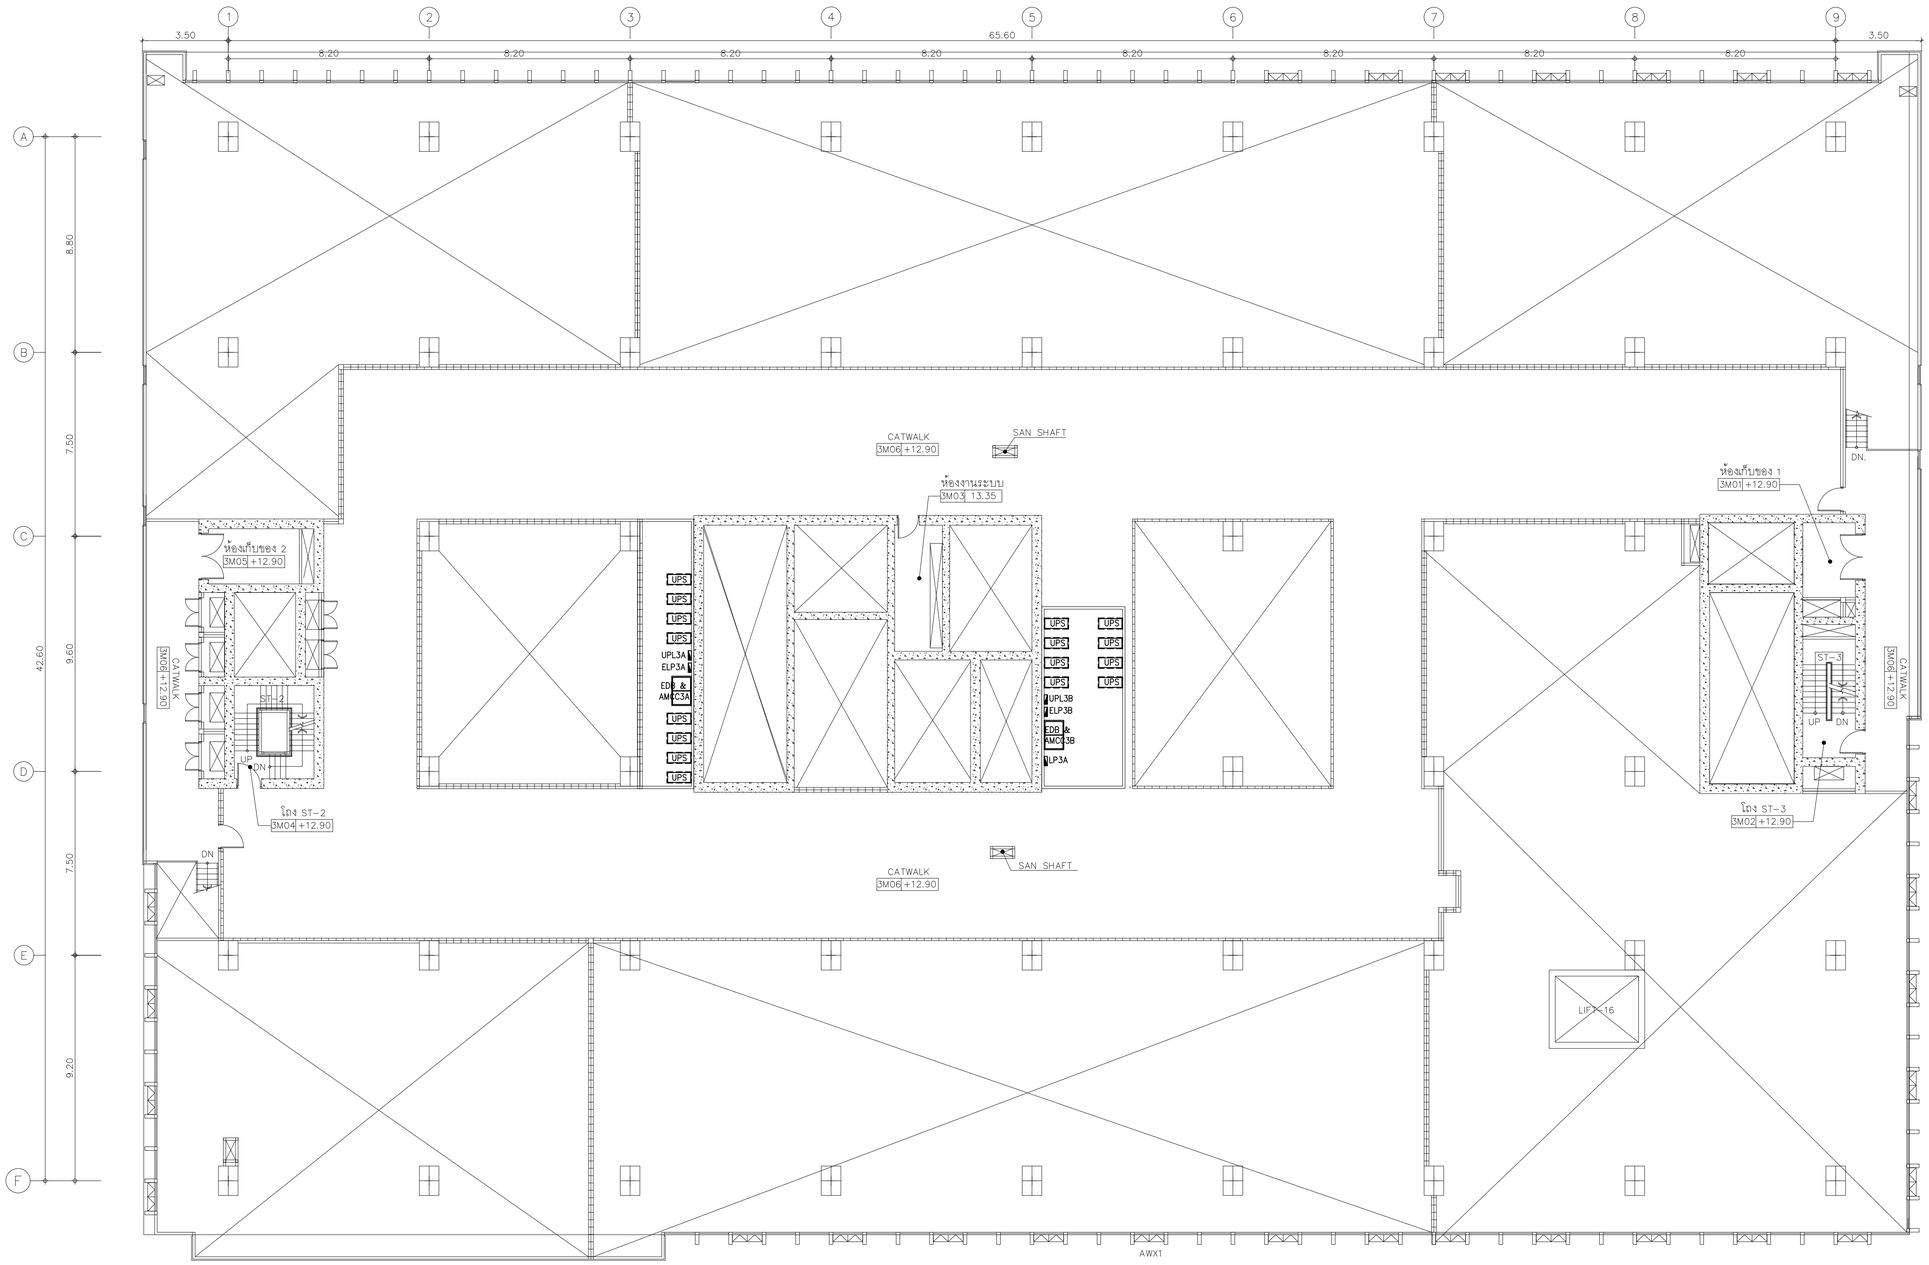


## 01 แปลนระบบตำแหน่งตู้งานระบบไฟฟ้าชั้นลอย 3M

A1@ 1:125
A3@ 1:150

0 2 5
BAR SCALE

คณะแพทยศาสตร์วชิรพยาบาล
มหาวิทยาลัยนวมินทราธิราช

SPAN
บริษัท สแปนอาร์คิเทคส์ จำกัด
247 ถนนประชาชื่น 1 แขวงทุ่งสองห้อง
เขตหลักสี่ กรุงเทพฯ 10210
E-MAIL : mail.span@gmail.com
Tel.0-2942-3691-6 Fax.0-2942-3694

unicorn
บริษัท ยูนิคอร์น คอร์ปอเรชั่น แอนด์แอดวานซ์ จำกัด
75/76 ซอยรัชดาภิเษก 18 แขวงดินแดง
เขตดินแดง กรุงเทพมหานคร 10320

i lamp
บริษัท ไอแลมป์ อาคิเทค แอนด์ ดีไซน์ จำกัด
49/20 หมู่ที่ 8 ตำบลบ้านกรด
อำเภอเมืองพระนครศรีฯ นครราชสีมา 30000

PROJECT NAME:
โครงการออกแบบ อาคารผู้ป่วยในเฉลิมพระเกียรติ
คณะแพทยศาสตร์วชิรพยาบาล มหาวิทยาลัยนวมินทราธิราช

PROJECT ARCHITECT : สมยงค์ ชจวิทย์ สสถ 1764

| ARCHITECTS : | | STRUCTURAL ENGINEERS : | | ELECTRICAL ENGINEERS: | | MECHANICAL ENGINEERS: | | SANITARY ENGINEERS : | | INTETIOR DESIGNER : | |
|---|---|---|---|---|---|---|---|---|---|---|---|
| นายสลายุทธ เรืองทอง | ภสถ. 4384 | นายนัฐสม สงวนวงศ์ | วย. 1423 | นายชัยวัฒน์ เหลืองอบอุ่น | สฟท.3473 | นายธันวา ต้นเสถียร | วก. 797 | ชนิษฐา ส่งสกุลชัย | วส. 27 | วาสนา เพชรประเสริฐ | |
| หทัยชนก เอกสูวรรณ | ภสถ. 4182 | นายศิริชัย รณเกียรติ | สถ. 5868 | นายกรอง ทิมเจียว | สฟท.5276 | นายธรพงษ์ สุทธิโสภาอาภรณ์ | สถ.2544 | วิรวุฒ หงษ์ทอง | สส. 253 | วรางคณา เศรษฐสุข | |
| วิรยุทธ สมศิริ | ภสถ. 19439 | นายยุภชัย ขัติ | ภย. 37589 | | | นายอานิติ ตั้งชู | สถ.4127 | FIRE PROTECTION ARCHITECTS : | | อภิญญา ยังแย้ม | |
| ปรัชญ์ สานุกูล | ภสถ. 23820 | | | | | | | ดร.บัณฑิต ประดับสุข | สสถ 1215 | | |

แบบแสดง :
แปลนระบบตำแหน่งตู้งานระบบไฟฟ้าชั้นลอย 3M

มาตราส่วน 1:125
รวม : แผ่น

แบบลงที่ :
EE-905

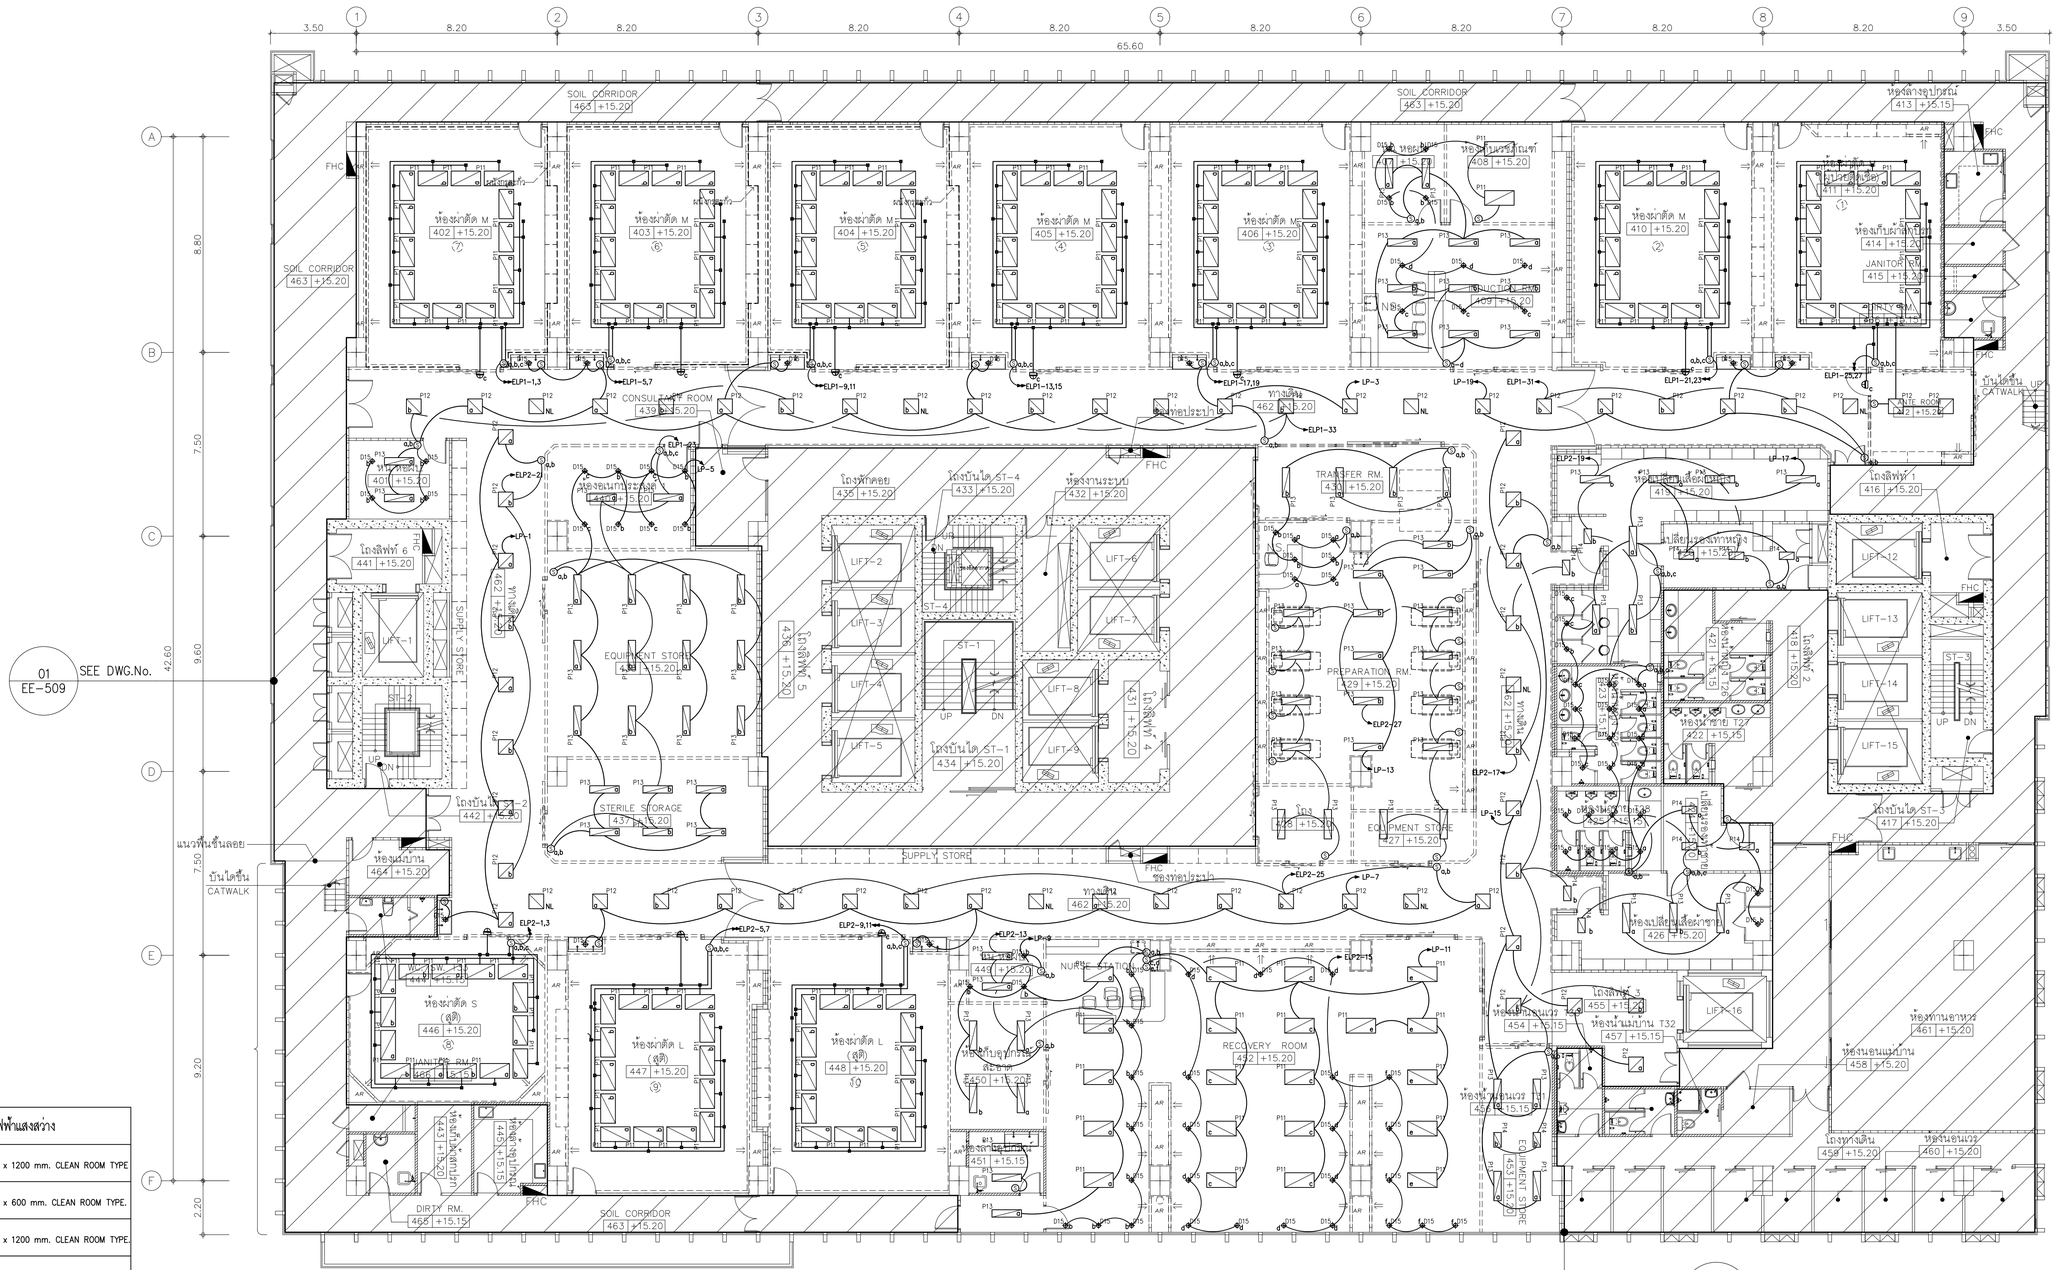
SOIL CORRIDOR 463 +15.20
ห้องผ่าตัด M 402 +15.20
ห้องผ่าตัด M 403 +15.20
ห้องผ่าตัด M 404 +15.20
ห้องผ่าตัด M 405 +15.20
ห้องผ่าตัด M 406 +15.20
ห้องผ่าตัด M 410 +15.20
ห้องผ่าตัด M 411 +15.20
โถงพักคอย 435 +15.20
โถงบันได ST-4 433 +15.20
ห้องงานระบบ 432 +15.20
โถงลิฟท์ 6 441 +15.20
โถงลิฟท์ 5 431 +15.20
โถงบันได ST-2 442 +15.20
โถงบันได ST-1 434 +15.20
โถงลิฟท์ 1 416 +15.20
โถงบันได ST-3 417 +15.20
TRANSFER RM. 430 +15.20
PREPARATION RM. 429 +15.20
EQUIPMENT STORE 427 +15.20
EQUIPMENT STORE 453 +15.20
ห้องน้ำแม่บ้าน T32 457 +15.20
ห้องน้ำ T27 422 +15.15

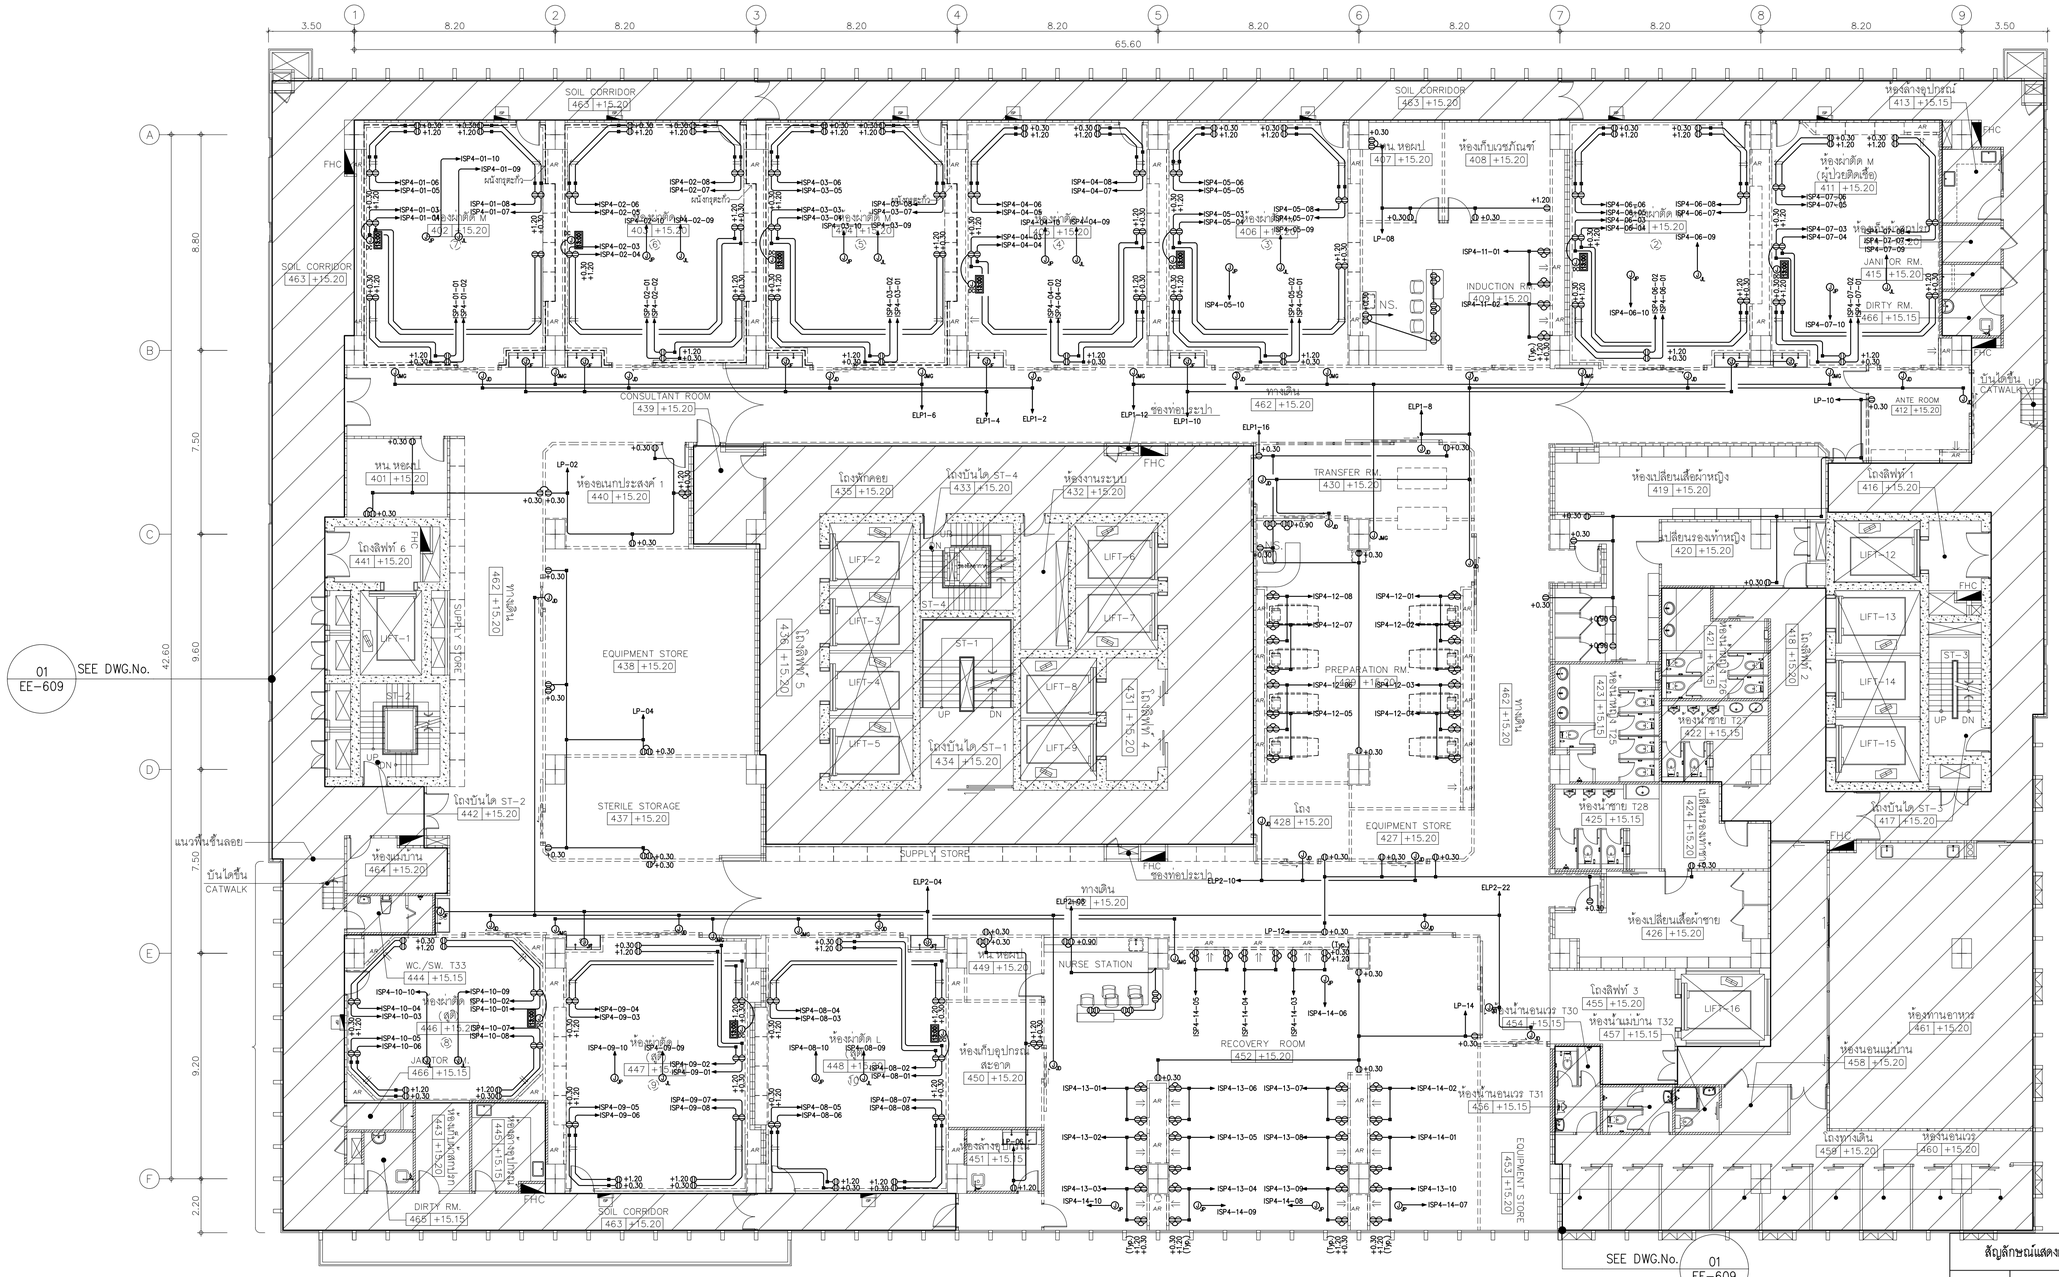


## 01 แปลนระบบไฟฟ้าเต้ารับและตำแหน่งจุดต่อสาย สำหรับพื้นที่ควบคุมความสะอาดชั้นที่ 4

A1@ 1:125
A3@ 1:150

BAR SCALE 0 2 5

SEE DWG.No. 01 EE-609

### สัญลักษณ์แสดงตำแหน่งไฟฟ้าเต้ารับ และบล็อคจ่ายไฟ

| | |
|---|---|
| ⊕ | DUPLEX RECEPTACLE OUTLET WITH GROUND |
| $J_{XX}$ | JUNCTION BOX |

### สัญลักษณ์แสดงตำแหน่งระบบนาฬิกาสำหรับห้องผ่าตัด

| | |
|---|---|
| $J_{DC}$ | JUNCTION BOX (Digital Clock) |

หมายเหตุ : 2-2.5 mm. IEC 01 สำหรับสาย POWER (หรือตามคำแนะนำของผู้ผลิต) IN ø15mm. EMT CONDUIT (TYP)

หมายเหตุ : 2x4,G-2.5 Sqmm.IEC01,ø15mm EMT. (FOR RECEPTACLES)
JD = JUNCTION BOX (Automatic Sliding Doors)
JMG = JUNCTION BOX (MEDICAL GAS)
JF = JUNCTION BOX (Automatic Faucet)
JL = JUNCTION BOX (Operating Lamp)
JP = JUNCTION BOX (Operating Pendant)


คณะแพทยศาสตร์วชิรพยาบาล มหาวิทยาลัยนวมินทราธิราช

บริษัท สถาปนิกพันธมิตร จำกัด
317 ถนนวิสุทธิ์กษัตริย์ แขวงสามเสนใน เขตพระนคร กรุงเทพฯ 10330
E-MAIL : mail.spa@gmail.com
Tel.0-2942-3691-6 Fax.0-2942-3694

บริษัท ยูนิคอร์น คอร์ปอเรชั่น เอเชีย(ประเทศไทย) จำกัด
75/76 ซอยรัชดาภิเษก 18 แขวงสามเสนใน เขตพระนคร กรุงเทพมหานคร 10310

บริษัท ไอแลมป์ คาปิตอล แอนด์ ดีไซน์ จำกัด (มหาชน)


PROJECT NAME:
โครงการออกแบบ อาคารผู้ป่วยในเฉลิมพระเกียรติ
คณะแพทยศาสตร์วชิรพยาบาล มหาวิทยาลัยนวมินทราธิราช

PROJECT ARCHITECT : สมยงค์ ชจวิทย์ สสถ. 1764

| | | |
|---|---|---|
| ARCHITECTS : | | |
| นายสลาฐยุทธ เชียงทอง | ภสถ. 4384 | |
| หทัยชนก เอกสุวรรณ | ภสถ. 4182 | |
| วิรยุทธ สมศิริ | ภสถ. 19439 | |
| ปรัชญ์ สานุกูล | ภสถ. 23820 | |
| STRUCTURAL ENGINEERS : | | |
| นายนัฐชม สงวนวงศ์ | วศ. 1423 | |
| นายศิริชัย รณเกียรติ | สย. 5868 | |
| นายยุภัชย์ ขำดี | ภย. 37589 | |
| ELECTRICAL ENGINEERS: | | |
| นายชัยวัฒน์ เหลืองอบอุ่น | สพท.3473 | |
| นายกรอง ทิมเจียว | สพท.5276 | |
| MECHANICAL ENGINEERS: | | |
| นายธันวา ตันเสถียร | วก 797 | |
| นายยงจรพงษ์ สุทธิโสภาอาภรณ์ | สก.2544 | |
| นายอาณัติ ตั้งชู | สก.4127 | |
| SANITARY ENGINEERS : | | |
| ชนิษฐา สังฆกุลชัย | วส. 27 | |
| วิรวุฒ หงษ์ทอง | สส. 253 | |
| FIRE PROTECTION ARCHITECTS : | | |
| ดร.บัณฑิต ประดับสุข | สสถ. 1215 | |
| INTETIOR DESIGNER : | | |
| วาสนา เพชรประเสริฐ | | |
| วรางคณา เศรษฐสุข | | |
| อภิญญา ยังแย้ม | | |

แบบแสดง : แปลนระบบไฟฟ้าเต้ารับและตำแหน่งจุดต่อสาย สำหรับพื้นที่ควบคุมความสะอาดชั้นที่ 4

มาตราส่วน 1:125 | แบบลงที่ : EE-907

รวม : แผ่น

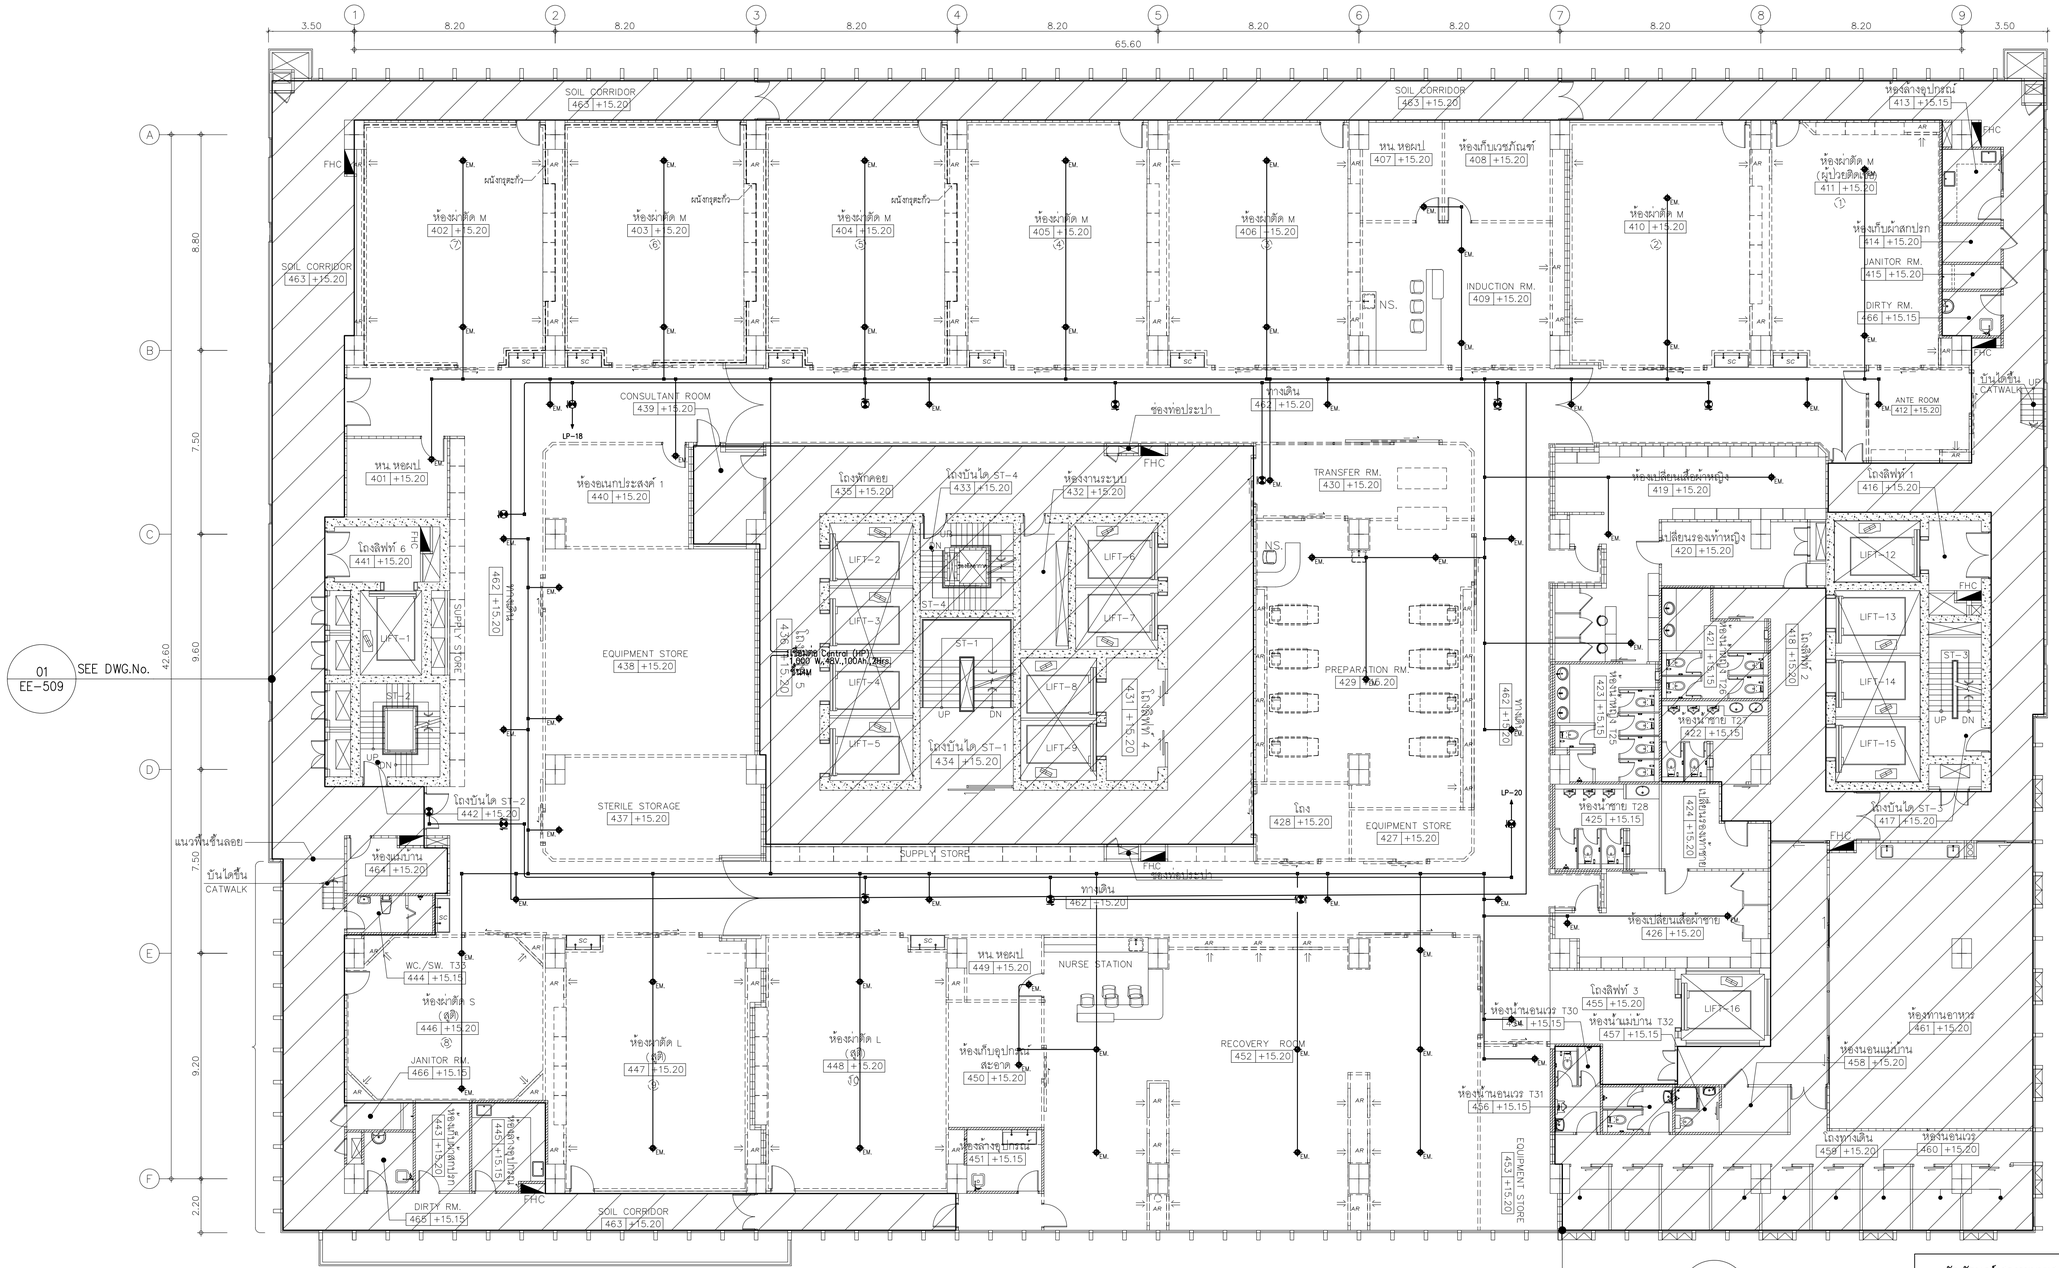


## 01 แปลนระบบแสงสว่างฉุกเฉิน และ ป้ายบอกทางหนีไฟ สำหรับพื้นที่ควบคุมความสะอาดชั้นที่ 4

A1@ 1:125
A3@ 1:150

0 2 5
BAR SCALE

| สัญลักษณ์แสดงระบบแสงสว่างฉุกเฉินและป้ายบอกทางหนีไฟ | |
|---|---|
| | EXIT LIGHT |
| EM. | EMERGENCY LIGHT 9W.(VAC.) |
| CU | CENTRAL UNIT 1,000 W.,220V.,100Ah.,3Hrs. |

หมายเหตุ : 2x4,G-2.5 Sqmm.IEC01,ø15mm EMT. (FOR EXIT LIGHT & Central)
2x2.5,G-2.5 Sqmm.FRC ,ø 20mm EMT. (FOR EMERGENCY LIGHT)

คณะแพทยศาสตร์วชิรพยาบาล มหาวิทยาลัยนวมินทราธิราช

SPAN
บริษัท สแปนเทคโนโลยีแลนด์ จำกัด



PROJECT NAME:
โครงการออกแบบ อาคารผู้ป่วยในเฉลิมพระเกียรติ
คณะแพทยศาสตร์วชิรพยาบาล มหาวิทยาลัยนวมินทราธิราช

PROJECT ARCHITECT : สมยงค์ ชจวิทย์ สสถ. 1764

| ARCHITECTS : | | |
|---|---|---|
| นายสลายุทธ เชียงทอง | ภสถ. | 4384 |
| หทัยชนก เอกสูวรรณ | ภสถ. | 4182 |
| วิรยุทธ สมศิริ | ภสถ. | 19439 |
| ปรัชญ์ สานุกูล | ภสถ. | 23820 |

| STRUCTURAL ENGINEERS : | | |
|---|---|---|
| นายนัฐชม สงวนวงศ์ | วศ. | 1423 |
| นายศิริชัย รณเกียรติ | สย. | 5868 |
| นายยุภัชย์ ชำติ | ภย. | 37589 |

| ELECTRICAL ENGINEERS: | | |
|---|---|---|
| นายชัยวัฒน์ เหลืองอบอุ่น | สพท. | 3473 |
| นายกรอง ทิมเจียว | สพท. | 5276 |

| MECHANICAL ENGINEERS: | | |
|---|---|---|
| นายธันวา ต้นเสถียร | วก | 797 |
| นายยงวุทธ์ สุทธิโสภาอาภรณ์ | สก. | 2544 |
| นายอาณัติ ตั้งชู | สก. | 4127 |

| SANITARY ENGINEERS : | | |
|---|---|---|
| ชนิษฐา สังสกุลชัย | วส. | 27 |
| วิรวุฒ หงษ์ทอง | สส. | 253 |

FIRE PROTECTION ARCHITECTS :
ดร.บัณฑิต ประดับสุข สสถ. 1215

| INTETIOR DESIGNER : | |
|---|---|
| วาสนา เพชรประเสริฐ | |
| วรางคณา เศรษฐสุข | |
| อภิญญา ยังแย้ม | |

แบบแสดง : แปลนระบบแสงสว่างฉุกเฉิน และ ป้ายบอกทางหนีไฟ สำหรับพื้นที่ควบคุมความสะอาดชั้นที่ 4

มาตราส่วน 1:125 | แบบลงที่ : EE-908

รวม : แผ่น

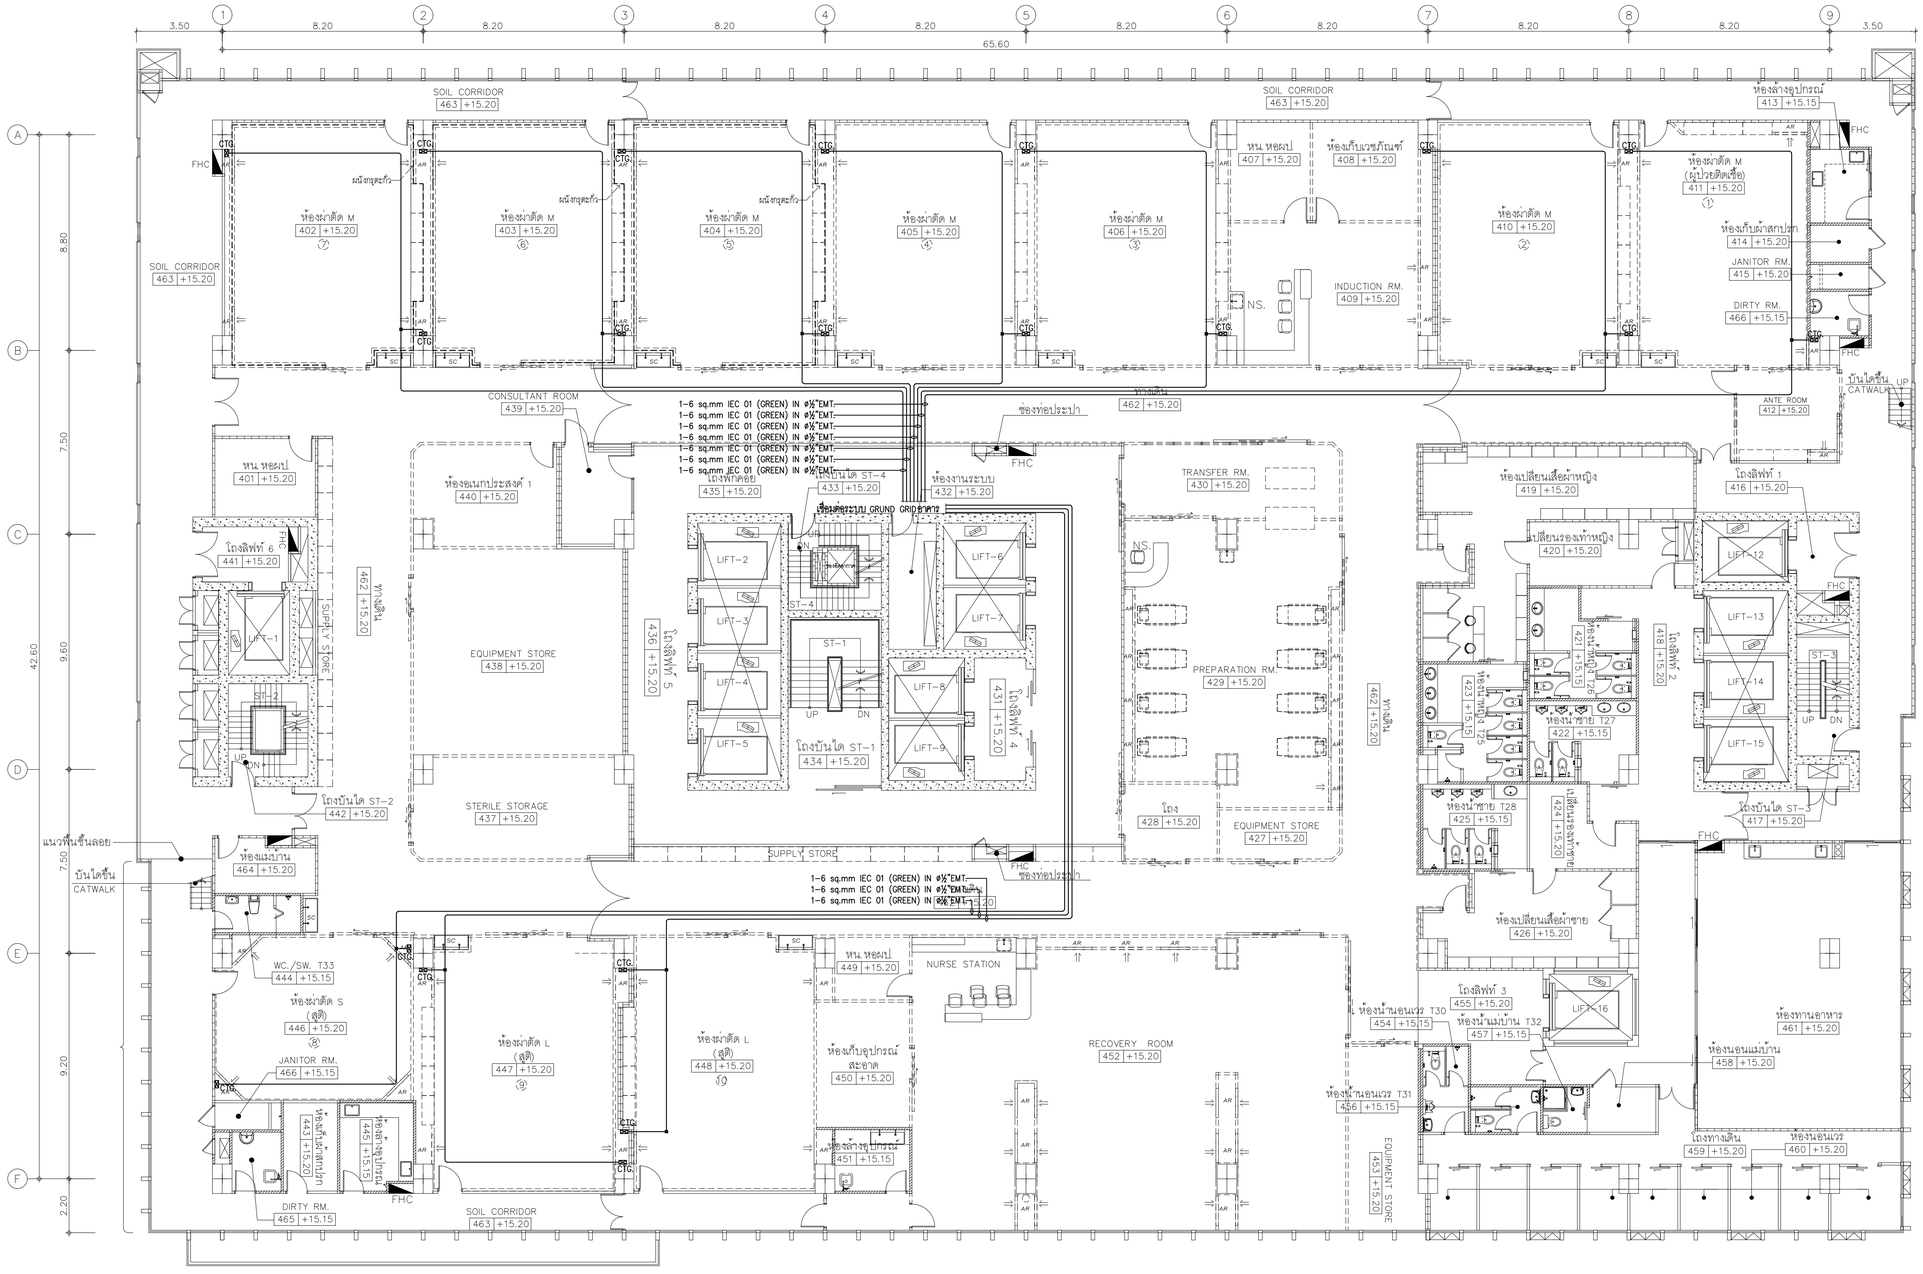


## 01 แปลนระบบกราวด์พื้นห้องผ่าตัด สำหรับพื้นที่ควบคุมความสะอาดชั้นที่ 4

A1@ 1:125
A3@ 1:150

0 2 5
BAR SCALE

| | | |
|---|---|---|

PROJECT NAME:
โครงการออกแบบ อาคารผู้ป่วยในเฉลิมพระเกียรติ
คณะแพทยศาสตร์วชิรพยาบาล มหาวิทยาลัยนวมินทราธิราช

PROJECT ARCHITECT : สมยงค์ ชรวิทย์ สสถ. 1764

| ARCHITECTS : | | STRUCTURAL ENGINEERS : | | ELECTRICAL ENGINEERS: | | MECHANICAL ENGINEERS: | | SANITARY ENGINEERS : | | INTETIOR DESIGNER : | |
|---|---|---|---|---|---|---|---|---|---|---|---|
| นายสลายุทธ เชิงทอง | ภสถ. 4384 | นายนัฐสม สงวนวงศ์ | วส. 1423 | นายชัยวัฒน์ เหลืองอบอุ่น | สพท.3473 | นายธนวา ต้นเสถียร | วก. 797 | ชนิพฐา สงสกุลชัย | วส. 27 | วาสนา เพชรประเสริฐ | แบบแสดง : แปลนระบบกราวด์พื้นห้องผ่าตัด สำหรับพื้นที่ควบคุมความสะอาดชั้นที่ 4 |
| หทัยชนก เอกสุวรรณ | ภสถ. 4182 | นายศิริชัย รณเกียรติ | สย. 5868 | นายกรอง กิมเจียว | สพท.5276 | นายชรพงษ์ สุทธิโสภาอาภรณ์ | สถ.2544 | วิรวุฒ หงษ์ทอง | สส. 253 | วรางคณา เศรษฐสุธร | |
| วิรยุทธ สมศิริ | ภสถ. 19439 | นายศุภชัย ข่าดี | ภย. 37589 | | | นายอาณัติ ดิ่งขุ | สถ.4127 | FIRE PROTECTION ARCHITECTS : | | อภิญญา ยังแย้ม | มาตราส่วน 1:125 |
| ปรัชญ์ สำนุกูล | ภสถ. 23820 | | | | | | | ดร.บันฑิต ประดิบสุข | สสถ. 1215 | | รวม : แผ่น |

แบบแสดงลำดับที่ : EE-909

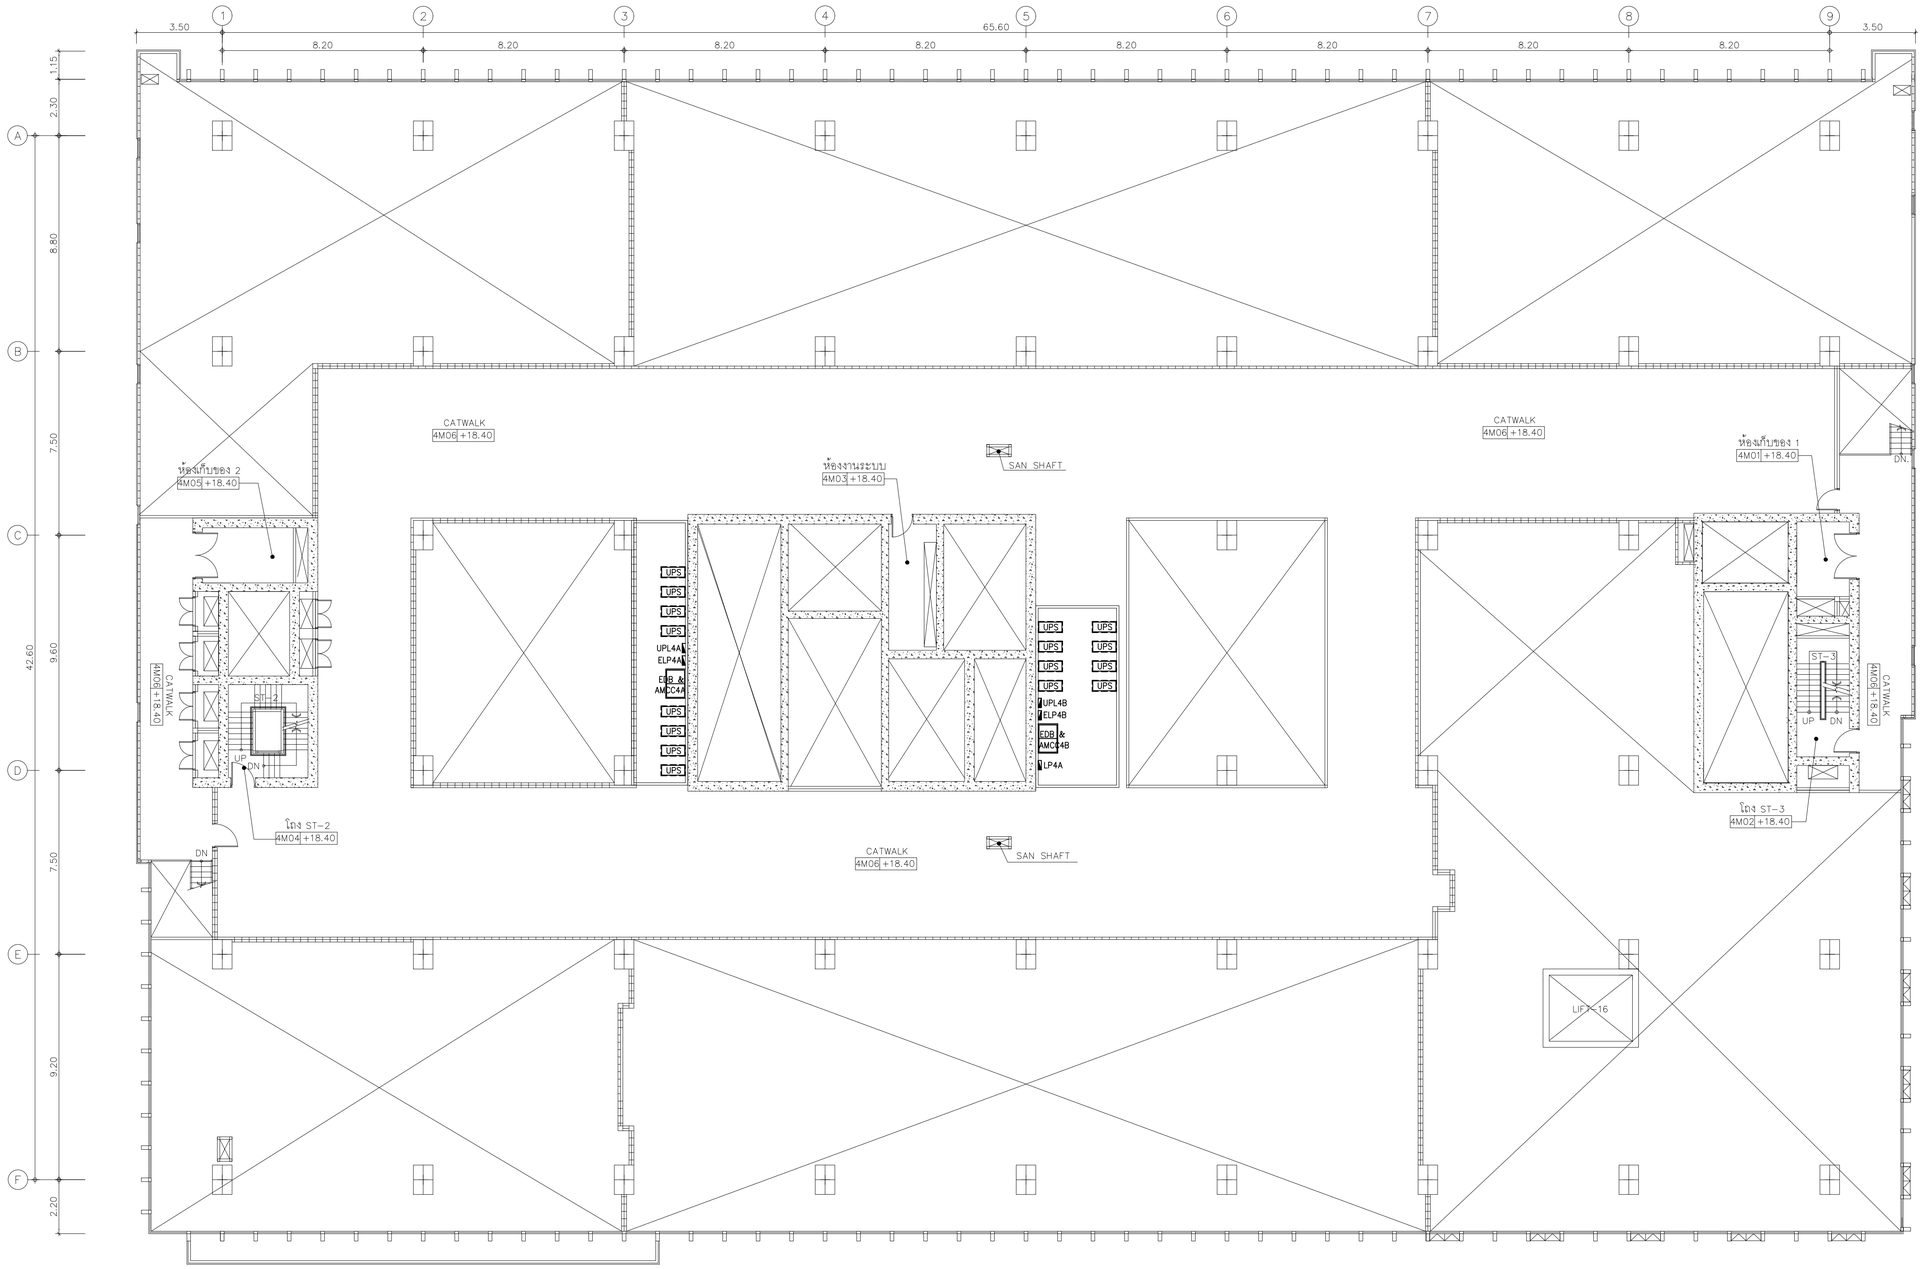


## 01 แปลนระบบตำแหน่งตู้งานระบบไฟฟ้าชั้นลอย 4M

A1@ 1:125
A3@ 1:150

BAR SCALE 0 2 5

คณะแพทยศาสตร์วชิรพยาบาล มหาวิทยาลัยนวมินทราธิราช

E-MAIL : main.spa@gmail.com
Tel.0-2642-3691-6 Fax.0-2642-3694

บริษัท ยูนิคอร์น คอร์ปอเรชั่น เอนจิเนียงคอนซัลท์ จำกัด
73/78 ซอยรัชดาภิเษก 18 แขวงดินแดง เขตดินแดง กรุงเทพมหานคร 10320

บริษัท ไอแลมป์ ดราฟติ้ง แอนด์ ดีไซน์ จำกัด
480/25 หมู่ที่ 2 ตำบลบ้านเกาะ อำเภอเมืองนครราชสีมา นครราชสีมา 30000

PROJECT NAME:
โครงการออกแบบ อาคารผู้ป่วยในเฉลิมพระเกียรติ
คณะแพทยศาสตร์วชิรพยาบาล มหาวิทยาลัยนวมินทราธิราช

PROJECT ARCHITECT : สมยงค์ ชจวิทย์ สสถ. 1764

| ARCHITECTS : | | STRUCTURAL ENGINEERS : | | ELECTRICAL ENGINEERS: | | MECHANICAL ENGINEERS: | | SANITARY ENGINEERS : | | INTETIOR DESIGNER : | |
|---|---|---|---|---|---|---|---|---|---|---|---|
| นายสลายุทธ เรืองทอง | ภสถ. 4384 | นายนัฐสุม สงวนวงศ์ | วศ. 1423 | นายชัยวัฒน์ เหลืองอบอุ่น | สพท.3473 | นายธันวา ต้นเสถียร | วก. 797 | ชนิษฐา ส่งสกุลชัย | วส. 27 | วาสนา เพชรประเสริฐ | |
| หทัยชนก เธกสุวรรณ | ภสถ. 4182 | นายศิริชัย รณเกียรติ | สย. 5868 | นายกรอง กิมเฮียว | สพท.5276 | นายจรพงษ์ สุทธิโสภาอรรณ์ | สถ.2544 | วิรวุฒ หงษ์ทอง | สส. 253 | วรางคณา เศรษฐสุข | |
| วีรยุทธ สมศิริ | ภสถ. 19439 | นายคุภากร ธำดี | ภย. 37589 | | | นายอาณัติ ตั้งชู | สถ.4127 | FIRE PROTECTION ARCHITECTS : | | อภิญญา ยังแย้ม | |
| ปรัชญ์ สานุกูล | ภสถ. 23820 | | | | | | | ดร.บัณฑิต ประดับสุข | สสถ. 1215 | | |

| แบบแสดง : | |
|---|---|
| แปลนระบบตำแหน่งตู้งานระบบไฟฟ้าชั้นลอย 4M | |
| มาตราส่วน 1:125 | แบบแสดงที่ : EE-910 |
| รวม : แผ่น | |

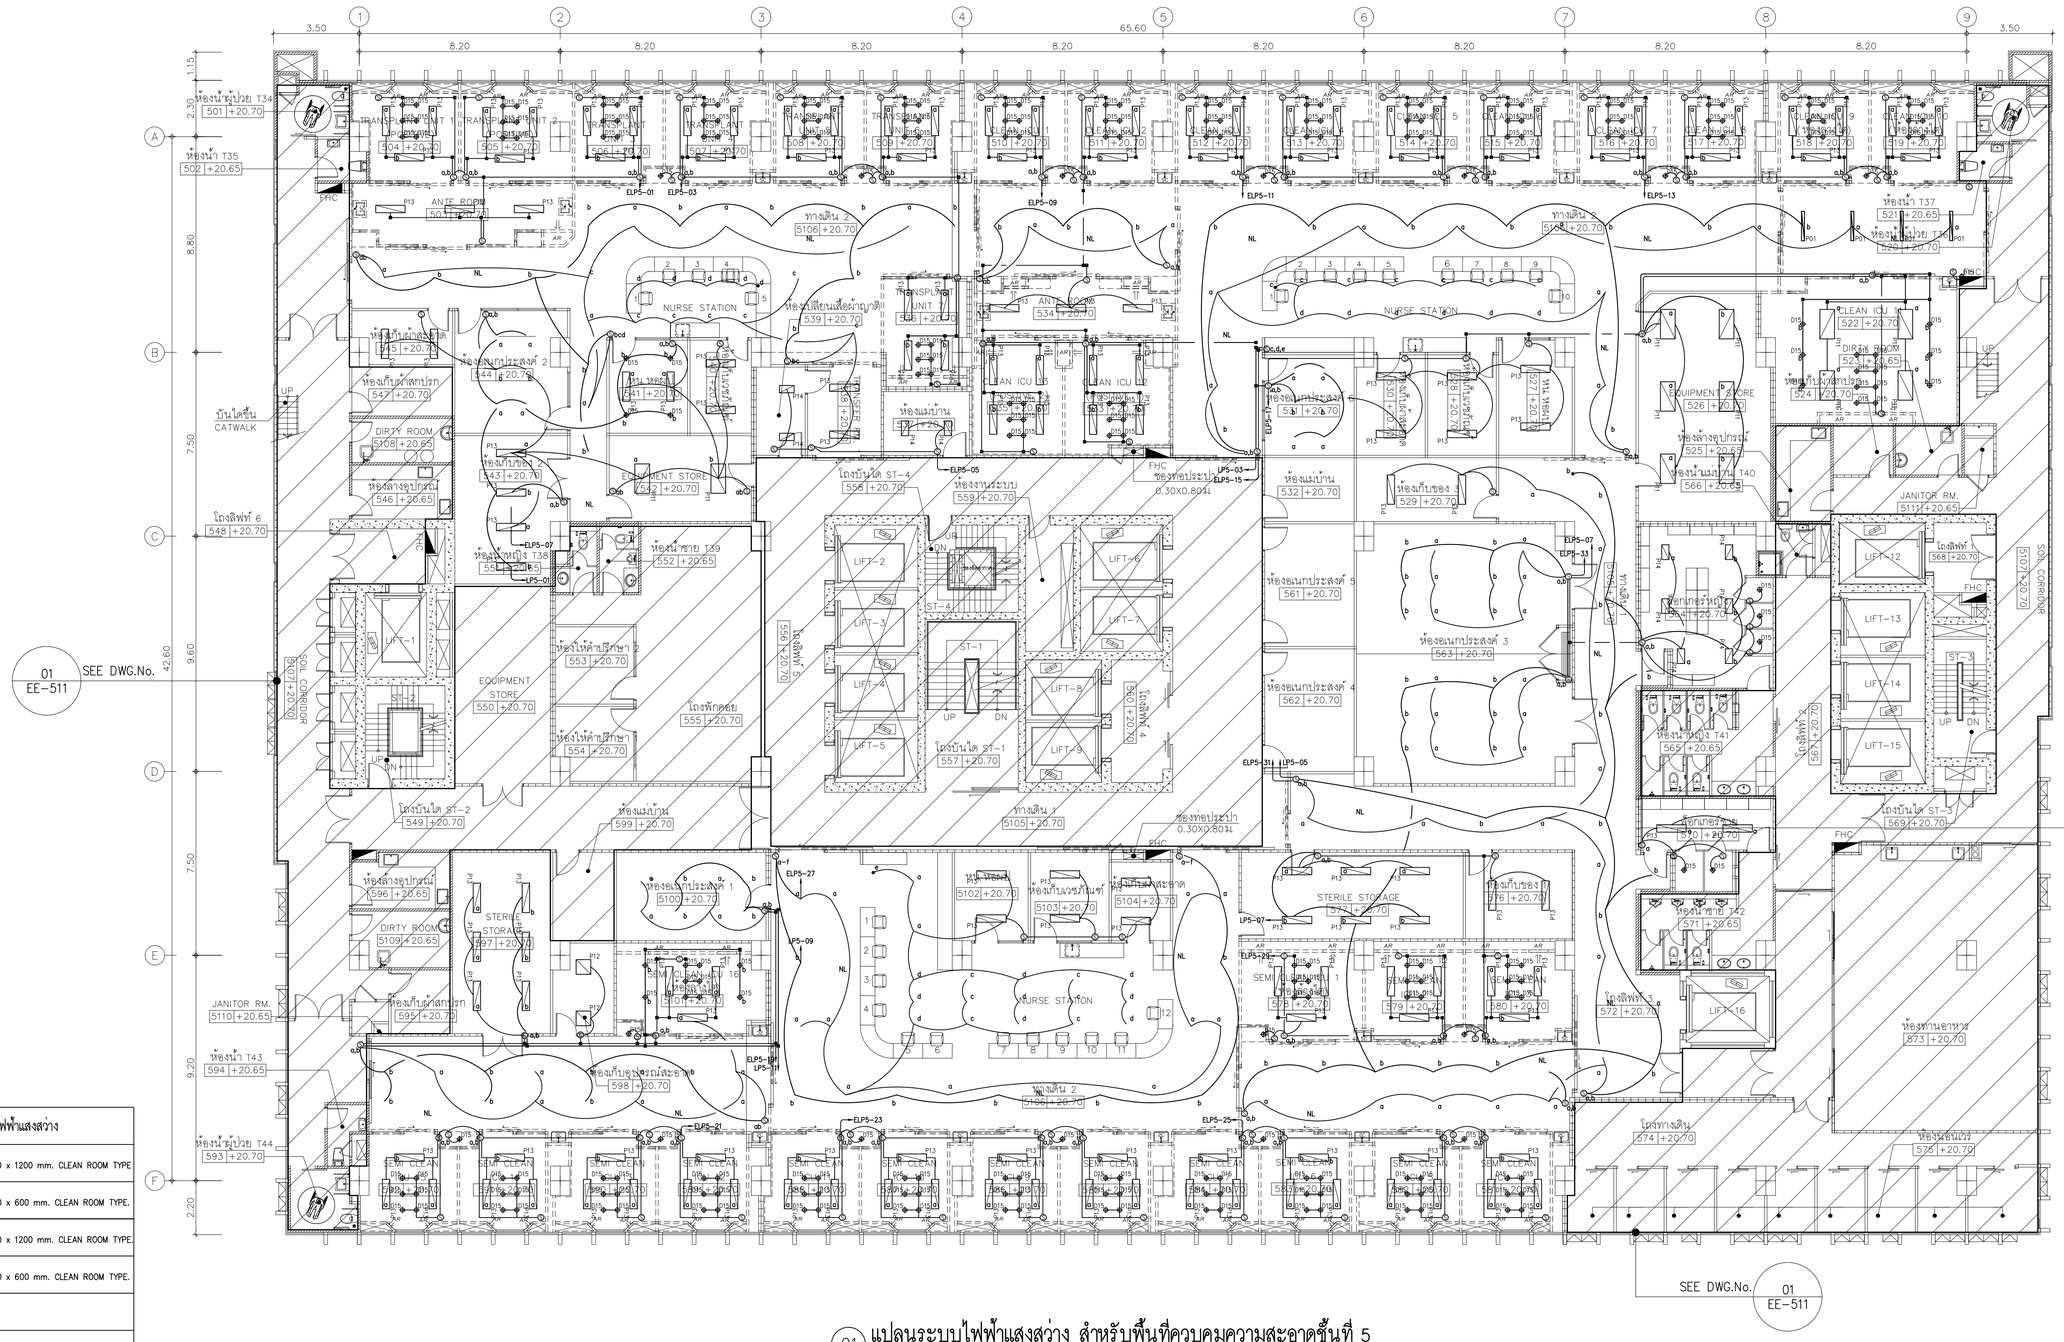


01 SEE DWG.No. EE-511

## 01 แปลนระบบไฟฟ้าแสงสว่าง สำหรับพื้นที่ควบคุมความสะอาดชั้นที่ 5

A1@ 1:125
A3@ 1:150

BAR SCALE 0 2 5

| สัญลักษณ์แสดงระบบไฟฟ้าแสงสว่าง | |
|---|---|
| P11 | LED PANEL 60W. ขนาด 600 x 1200 mm. CLEAN ROOM TYPE |
| P12 | LED PANEL 45W. ขนาด 600 x 600 mm. CLEAN ROOM TYPE. |
| P13 | LED PANEL 45W. ขนาด 300 x 1200 mm. CLEAN ROOM TYPE. |
| P14 | LED PANEL 20W. ขนาด 300 x 600 mm. CLEAN ROOM TYPE. |
| D15 | DOWNLIGHT LED 1x9W. |
| Sx | สวิทช์ 1 ทาง 250 VAC. (x GANG SWITCH) |
| S2x | สวิทช์ 2 ทาง 250 VAC. (x GANG SWITCH) |
| หมายเหตุ : | 2x2.5,G-2.5 Sqmm.IEC01,ø 15mm EMT. |


คณะแพทยศาสตร์วชิรพยาบาล มหาวิทยาลัยนวมินทราธิราช

บริษัท สปาเนชั่นแนล จำกัด 247 ถ.เสนานิคม 1 แขวงลาดพร้าว เขตลาดพร้าว กรุงเทพฯ 10230 E-MAIL : mail.spanation@gmail.com Tel.0-2942-3691-6 Fax.0-2942-3694

บริษัท ยูนิคอร์ก คอร์ปอเรชั่น เอเชีย(ประเทศไทย) จำกัด 75/78 ซอยรัชดาภิเษก 18 แขวงดินแดง เขตดินแดง กรุงเทพมหานคร 10320



PROJECT NAME:
โครงการออกแบบ อาคารผู้ป่วยในเฉลิมพระเกียรติ
คณะแพทยศาสตร์วชิรพยาบาล มหาวิทยาลัยนวมินทราธิราช

PROJECT ARCHITECT : สมยงค์ ชจวิทย์ สสถ. 1764

| ARCHITECTS : | | STRUCTURAL ENGINEERS : | | ELECTRICAL ENGINEERS: | | MECHANICAL ENGINEERS: | | SANITARY ENGINEERS : | | INTETIOR DESIGNER : | |
|---|---|---|---|---|---|---|---|---|---|---|---|
| นายสลายุทธ เชียงทอง | ภสถ. 4384 | นายนัฐชน สงวนวงศ์ | วศ. 1423 | นายชัยวัฒน์ เหลืองอบอุ่น | สพท.3473 | นายธันวา ตันเสถียร | วก. 797 | ชนิษฐา สังสกุลชัย | วส. 27 | วาสนา เพชรประเสริฐ | |
| หทัยชนก เอกสุวรรณ | ภสถ. 4182 | นายศิริชัย รณเกียรติ | สย. 5868 | นายกรอง ทิมเจียว | สพท.5276 | นายชยพรพงษ์ สุทธิโสภาอาภรณ์ | สถ.2544 | วิรวุฒ หงษ์ทอง | สส. 253 | วรางคณา เศรษฐสุข | |
| วิรยุทธ สมศิริ | ภสถ. 19439 | นายยุภชัย ชัชดี | ภย. 37589 | | | นายอาณัติ ตั้งชู | สถ.4127 | FIRE PROTECTION ARCHITECTS : | | อภิญญา ยังแย้ม | |
| ปรัชญ์ สานุกูล | ภสถ. 23820 | | | | | | | ดร.บัณฑิต ประดับสุข | สสถ. 1215 | | |

แบบแสดง : แปลนระบบไฟฟ้าแสงสว่าง สำหรับพื้นที่ควบคุมความสะอาดชั้นที่ 5

มาตราส่วน 1:125 | แบบลงที่ : EE-911

รวม : แผ่น

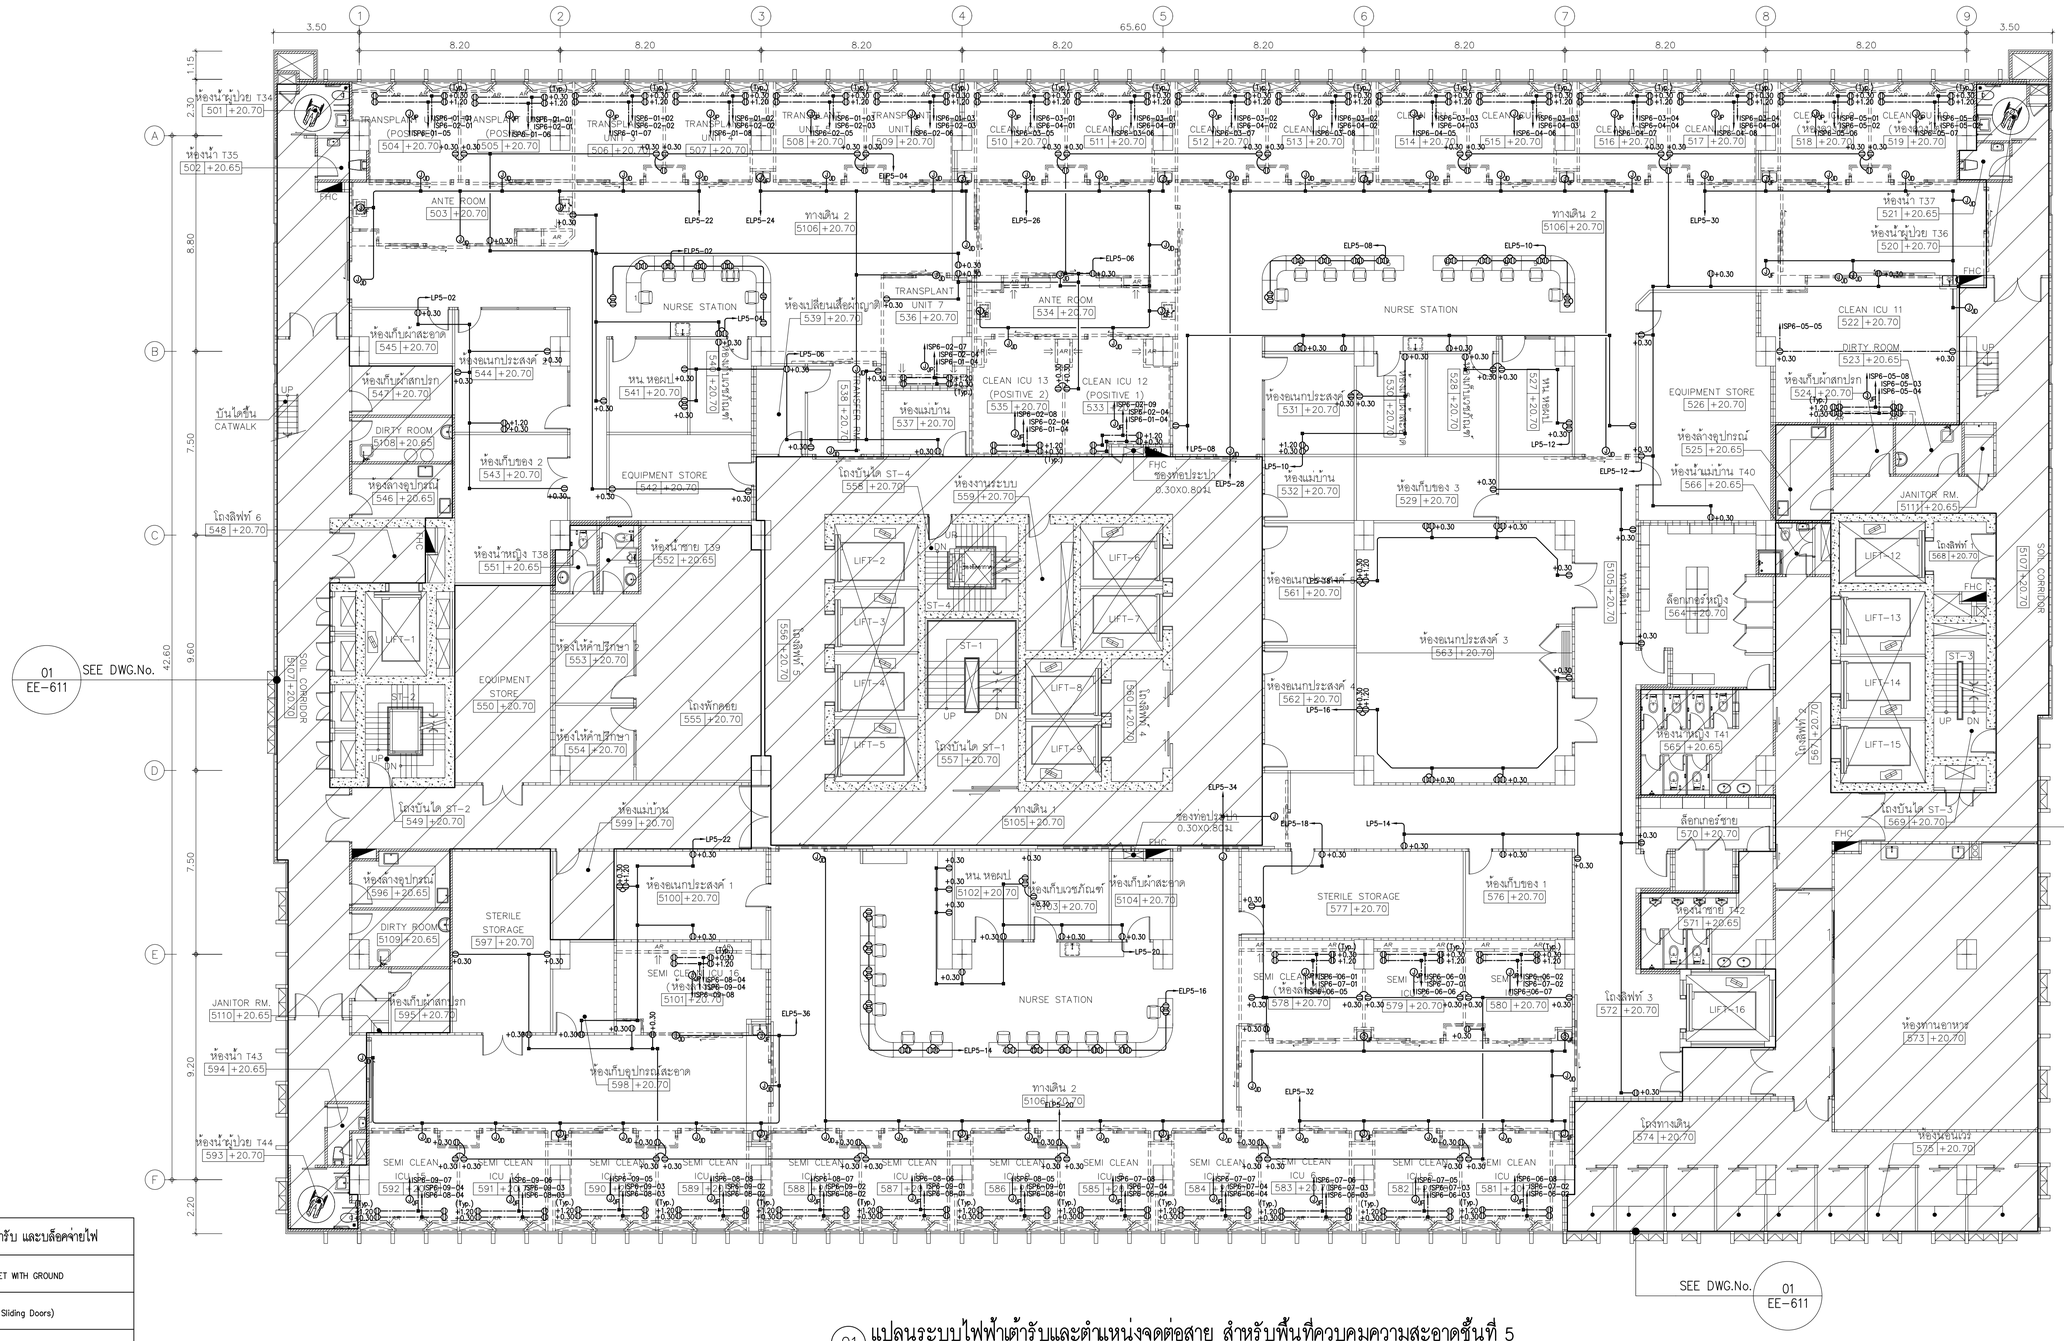
3.50
8.20
65.60
1.15
2.30
8.80
7.50
9.60
42.60
7.50
9.20
2.20
ห้องน้ำผู้ป่วย T34
501 +20.70
ห้องน้ำ T35
502 +20.65
ANTE ROOM
503 +20.70
ทางเดิน 2
5106 +20.70
ห้องเก็บผ้าสะอาด
545 +20.70
ห้องเก็บของ 2
543 +20.70
ห้องเก็บผ้าสกปรก
547 +20.70
DIRTY ROOM
5108 +20.65
ห้องล้างอุปกรณ์
546 +20.65
EQUIPMENT STORE
542 +20.70
โถงลิฟท์ 6
548 +20.70
ห้องน้ำหญิง T38
551 +20.65
ห้องน้ำชาย T39
552 +20.65
ห้องให้คำปรึกษา
553 +20.70
ห้องให้คำปรึกษา
554 +20.70
EQUIPMENT STORE
550 +20.70
โถงพักคอย
555 +20.70
โถงบันได ST-2
549 +20.70
ห้องแม่บ้าน
599 +20.70
ห้องอเนกประสงค์ 1
5100 +20.70
ห้องล้างอุปกรณ์
596 +20.65
DIRTY ROOM
5109 +20.65
STERILE STORAGE
597 +20.70
JANITOR RM.
5110 +20.65
ห้องเก็บผ้าสกปรก
595 +20.70
ห้องน้ำ T43
594 +20.65
ห้องเก็บอุปกรณ์สะอาด
598 +20.70
ห้องน้ำผู้ป่วย T44
593 +20.70
ทางเดิน 1
5105 +20.70
ทางเดิน 2
5106 +20.70
โถงบันได ST-4
556 +20.70
ห้องงานระบบ
559 +20.70
โถงบันได ST-1
557 +20.70
โถงลิฟท์ 5
560 +20.70
โถงลิฟท์ 4
558 +20.70
ห้องแม่บ้าน
537 +20.70
ห้องเปลี่ยนเสื้อผ้าญาติ
539 +20.70
ห้องน้ำ T37
521 +20.65
ห้องน้ำผู้ป่วย T36
520 +20.70
CLEAN ICU 11
522 +20.70
DIRTY ROOM
523 +20.65
ห้องเก็บผ้าสกปรก
524 +20.70
EQUIPMENT STORE
526 +20.70
ห้องล้างอุปกรณ์
525 +20.65
ห้องน้ำแม่บ้าน T40
566 +20.65
JANITOR RM.
5111 +20.65
ห้องอเนกประสงค์
531 +20.70
ห้องแม่บ้าน
532 +20.70
ห้องเก็บของ 3
529 +20.70
ห้องอเนกประสงค์
561 +20.70
ห้องอเนกประสงค์ 3
563 +20.70
ห้องอเนกประสงค์
562 +20.70
ล็อกเกอร์หญิง
564 +20.70
ห้องน้ำหญิง T41
565 +20.65
ล็อกเกอร์ชาย
570 +20.70
ห้องน้ำชาย T42
571 +20.65
โถงลิฟท์ 3
572 +20.70
โถงทางเดิน
574 +20.70
ห้องรับรอง
575 +20.70
ห้องทานอาหาร
573 +20.70
โถงลิฟท์ 1
568 +20.70
โถงบันได ST-3
569 +20.70
โถงลิฟท์ 2
567 +20.70
STERILE STORAGE
577 +20.70
ห้องเก็บของ 1
576 +20.70
NURSE STATION
5102 +20.70
ห้องเก็บเวชภัณฑ์
5103 +20.70
ห้องเก็บผ้าสะอาด
5104 +20.70

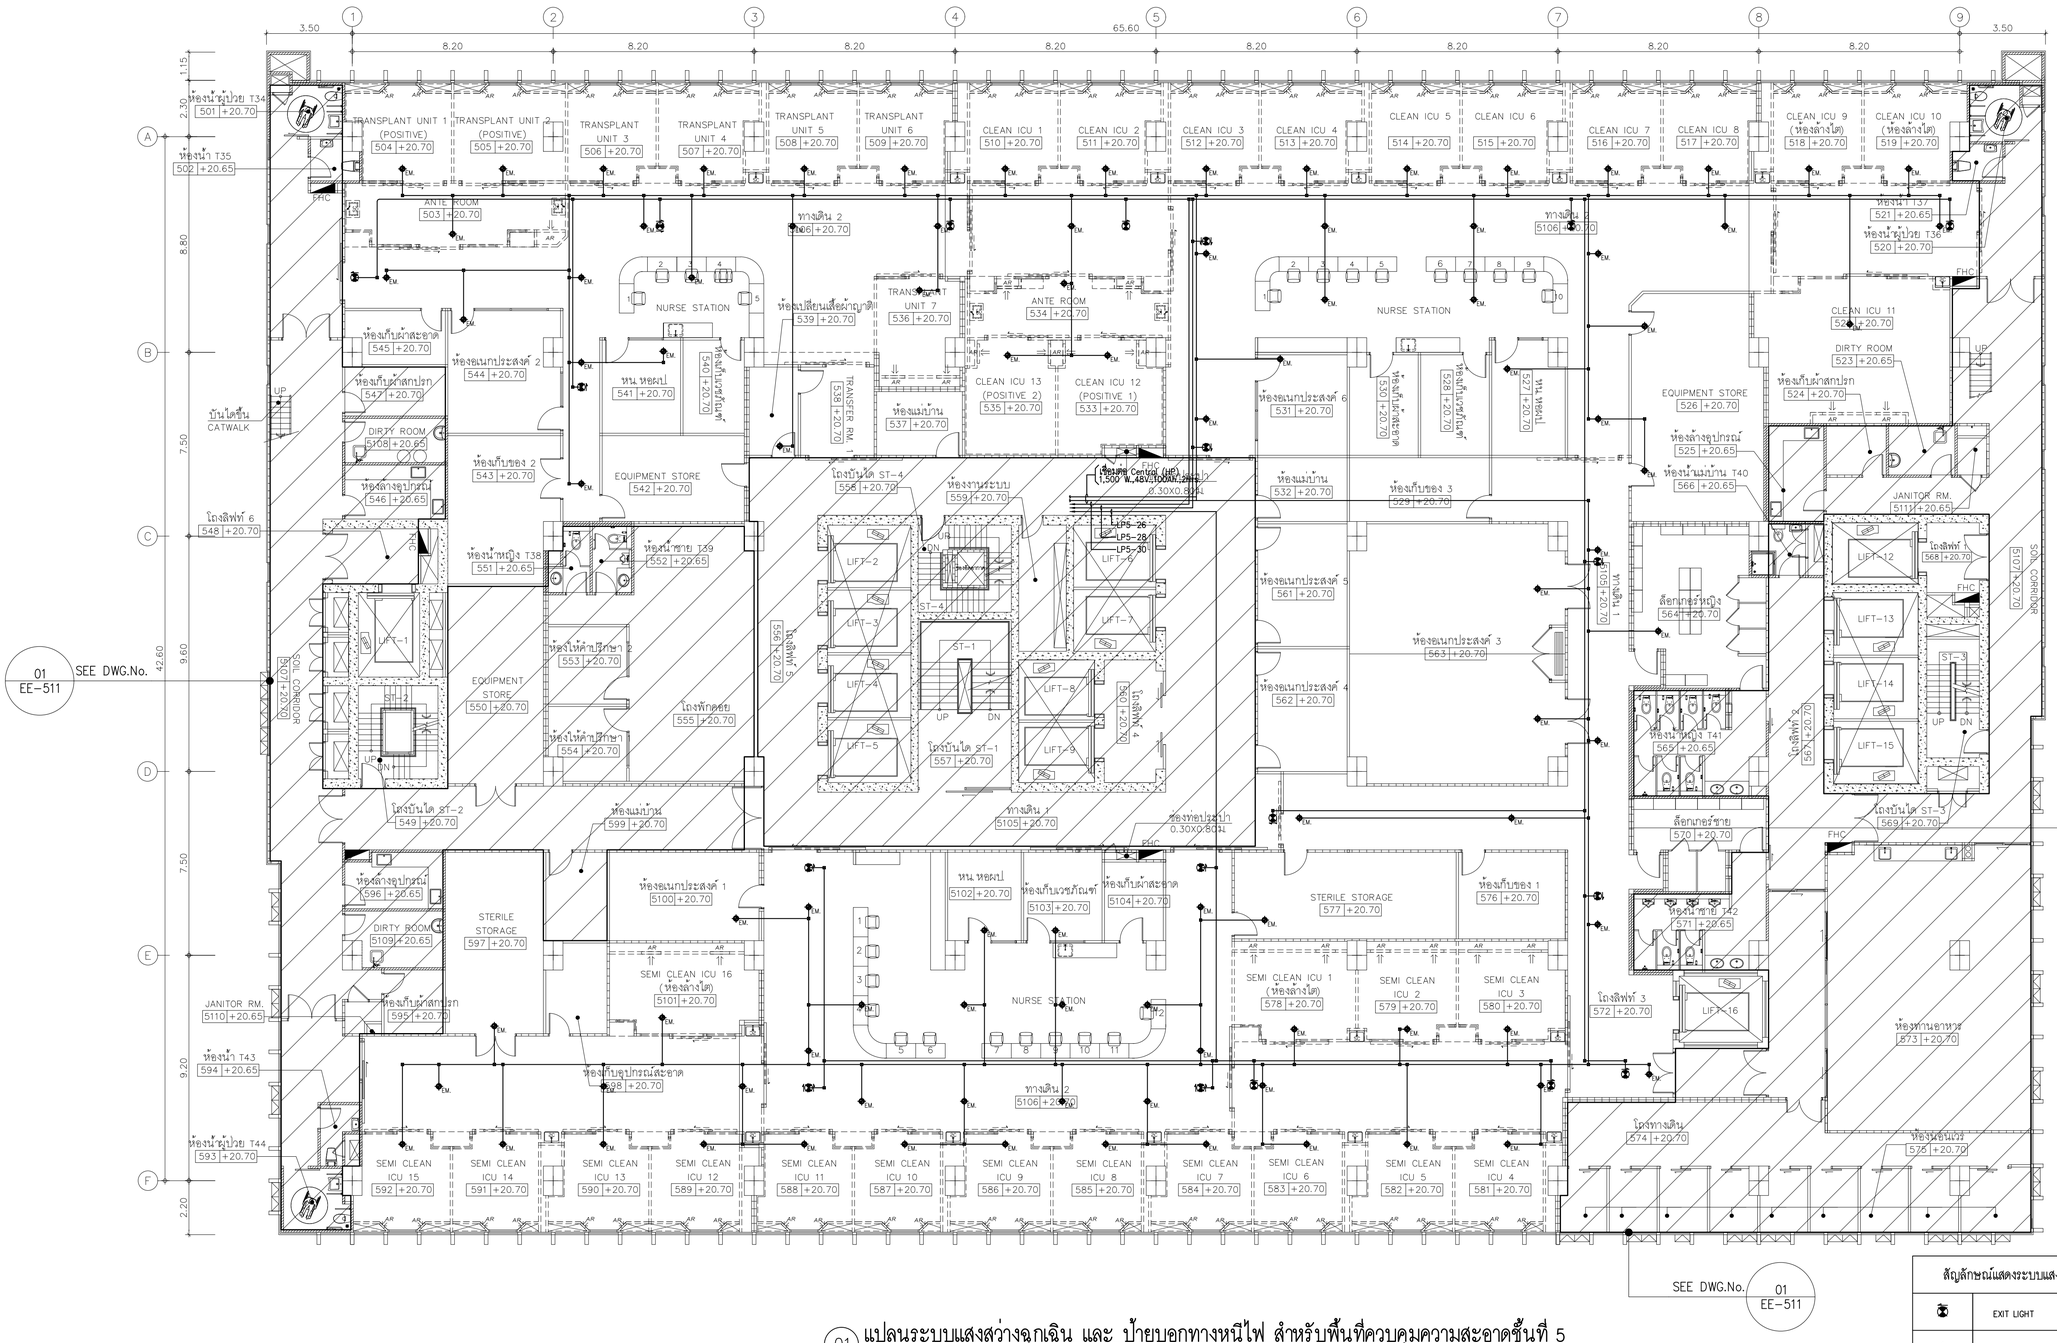


## 01 แปลนระบบแสงสว่างฉุกเฉิน และ ป้ายบอกทางหนีไฟ สำหรับพื้นที่ควบคุมความสะอาดชั้นที่ 5

A1@ 1:125
A3@ 1:150

0 2 5
BAR SCALE

| สัญลักษณ์แสดงระบบแสงสว่างฉุกเฉินและป้ายบอกทางหนีไฟ | |
|---|---|
| | EXIT LIGHT |
| EM. | EMERGENCY LIGHT 9W.(VAC.) |
| CU | CENTRAL UNIT 1,000 W.,220V.,100Ah.,3Hrs. |

หมายเหตุ : 2x4,G-2.5 Sqmm.IEC01,ø15mm EMT. (FOR EXIT LIGHT & Central)
2x2.5,G-2.5 Sqmm.FRC ,ø 20mm EMT. (FOR EMERGENCY LIGHT)

คณะแพทยศาสตร์วชิรพยาบาล มหาวิทยาลัยนวมินทราธิราช

SPAN
บริษัท สแปนเทคนิคแอนด์ จำกัด
247 ถนนวิภาวดี รังสิต แขวงทุ่งสองห้อง เขตหลักสี่ กรุงเทพฯ 10210
โทร.0-2942-3691-6 โทรสาร 0-2942-3694

unicorn
บริษัท ยูนิคอร์น คอร์ปอเรชั่น เอนจิเนียแอนด์คันซัลท์ จำกัด
75/78 ซอยวิภาวดีรังสิต 18 แขวงตลาดบางเขน เขตหลักสี่ กรุงเทพมหานคร 10210

i lamp
บริษัท ไอแลมป์ ลายติ้ง เอนเนอร์ยี่ จำกัด
180/25 หมู่ที่ 2 ตำบลบ้านกรวด อำเภอเมืองบุรีรัมย์ บุรีรัมย์ 31000

PROJECT NAME:
โครงการออกแบบ อาคารผู้ป่วยในเฉลิมพระเกียรติ
คณะแพทยศาสตร์วชิรพยาบาล มหาวิทยาลัยนวมินทราธิราช

PROJECT ARCHITECT : สมยงค์ ชจวิทย์ สสถ. 1764

| ARCHITECTS : | | STRUCTURAL ENGINEERS : | | ELECTRICAL ENGINEERS: | | MECHANICAL ENGINEERS: | | SANITARY ENGINEERS : | | INTETIOR DESIGNER : | |
|---|---|---|---|---|---|---|---|---|---|---|---|
| นายสลายุทธ เรืองทอง | ภสถ. 4384 | นายบัฑูรย สงวนวงศ์ | วศ. 1423 | นายชัยวัฒน์ เหลืองอบอุ่น | สพท.3473 | นายธันวา ตันเสถียร | วก. 797 | ชนิษฐา ส่งสกุลชัย | วส. 27 | วาสนา เพชรประเสริฐ | |
| หทัยชนก เธกสุวรรณ | ภสถ. 4182 | นายศิริชัย รณเกียรติ | สย. 5868 | นายกรรง กิมเจียว | สพท.5276 | นายจรพงษ์ สุทธิโสภาอาภรณ์ | สถ.2544 | วิรวุฒ หงษ์ทอง | สส. 253 | วรางคณา เตชะรุ่งรุจ | |
| วิรยุทธ สมเศิร | ภสถ. 19439 | นายคุณัชย ชำดี | ภย. 37589 | | | นายอาณัติ ตั้งชู | สถ.4127 | FIRE PROTECTION ARCHITECTS : | | อภิญญา ยังแย้ม | |
| ปรัชญ์ สานุกูล | ภสถ. 23820 | | | | | | | ดร.บัณฑิต ประดับสุข | สสถ. 1215 | | |

| แบบแสดง : แปลนระบบแสงสว่างฉุกเฉิน และ ป้ายบอกทางหนีไฟ สำหรับพื้นที่ควบคุมความสะอาดชั้นที่ 5 | |
|---|---|
| มาตราส่วน 1:125 | แบบลงที่ : EE-913 |
| รวม : แผ่น | |

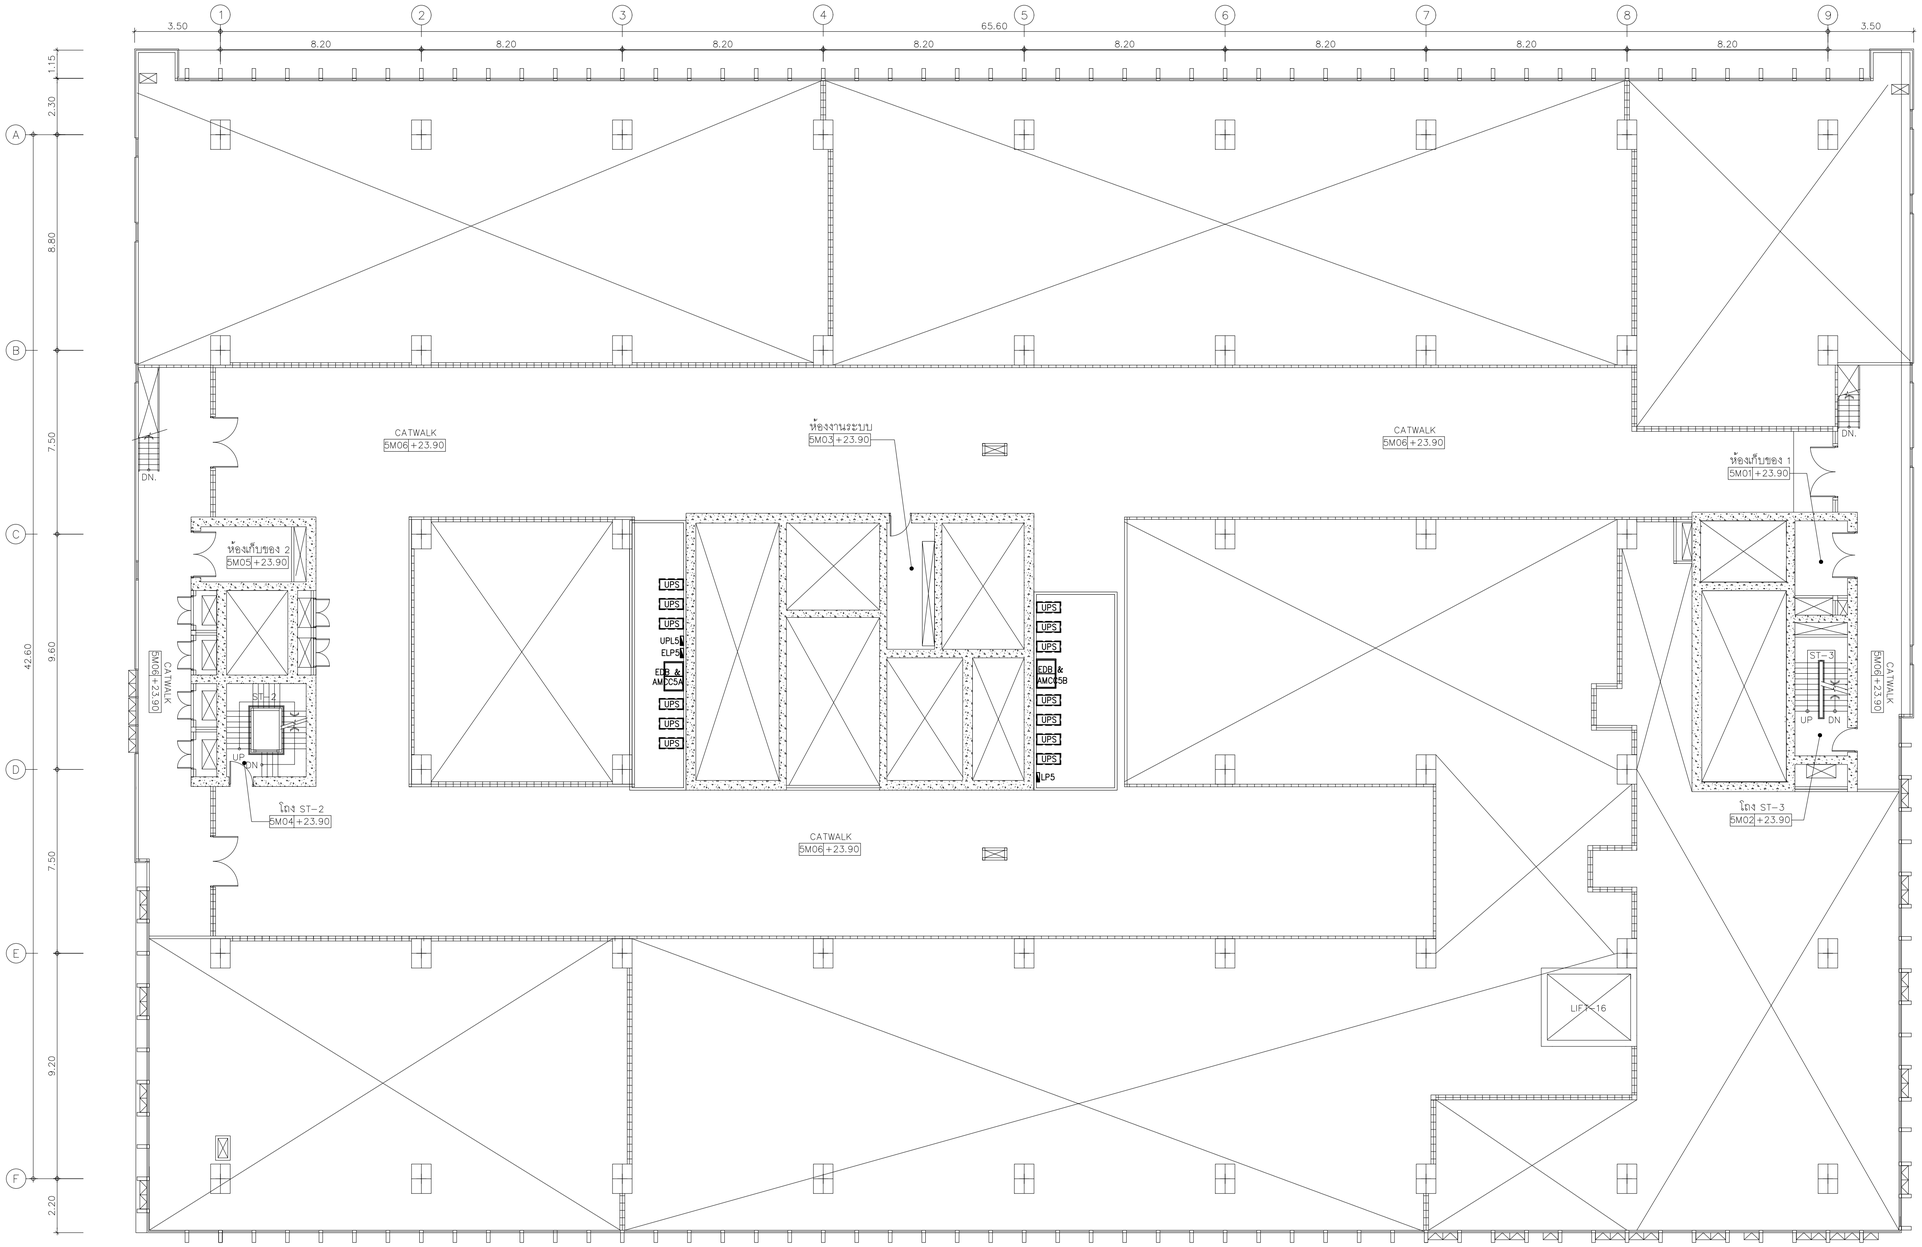


## 01 แปลนระบบตำแหน่งตู้งานระบบไฟฟ้าชั้นลอย 5M

A1@ 1:125
A3@ 1:150

0 2 5
BAR SCALE

คณะแพทยศาสตร์วชิรพยาบาล
มหาวิทยาลัยนวมินทราธิราช






PROJECT NAME:
โครงการออกแบบ อาคารผู้ป่วยในเฉลิมพระเกียรติ
คณะแพทยศาสตร์วชิรพยาบาล มหาวิทยาลัยนวมินทราธิราช

PROJECT ARCHITECT : สมยงค์ ชจวิทย์ สสถ. 1764

| ARCHITECTS : | | STRUCTURAL ENGINEERS : | | ELECTRICAL ENGINEERS: | | MECHANICAL ENGINEERS: | | SANITARY ENGINEERS : | | INTETIOR DESIGNER : | |
|---|---|---|---|---|---|---|---|---|---|---|---|
| นายสลายุทธ เชียงทอง | ภสถ. 4384 | นายนัฐชม สงวนวงศ์ | วย. 1423 | นายชัยวัฒน์ เหลืองอบอุ่น | สพท.3473 | นายธันวา ตันเสถียร | วก. 797 | ชนิษฐา สงสกุลชัย | วส. 27 | วาสนา เพชรประเสริฐ | |
| หทัยชนก เอกสุวรรณ | ภสถ. 4182 | นายศิริชัย รณเกียรติ | สย. 5868 | นายกรอง ทิมเจียว | สพท.5276 | นายยงวุทธ์ สุทธิโสภาอนารณ์ | สถ.2544 | วิรวุฒ หงษ์ทอง | สส. 253 | วรางคณา เศรษฐสุข | |
| วิรยุทธ สมศิริ | ภสถ. 19439 | นายยุภชัย ชัชดี | ภย. 37589 | | | นายอาณัติ ตั้งชู | สถ.4127 | FIRE PROTECTION ARCHITECTS : | | อภิญญา ยังแย้ม | |
| ปรัชญ์ สานุกูล | ภสถ. 23820 | | | | | | | ดร.บัณฑิต ประดับสุข | สสถ. 1215 | | |

| แบบแสดง : | |
|---|---|
| แปลนระบบตำแหน่งตู้งานระบบไฟฟ้าชั้นลอย 5M | |
| มาตราส่วน 1:125 | แบบลงที่ : EE-914 |
| รวม : แผ่น | |

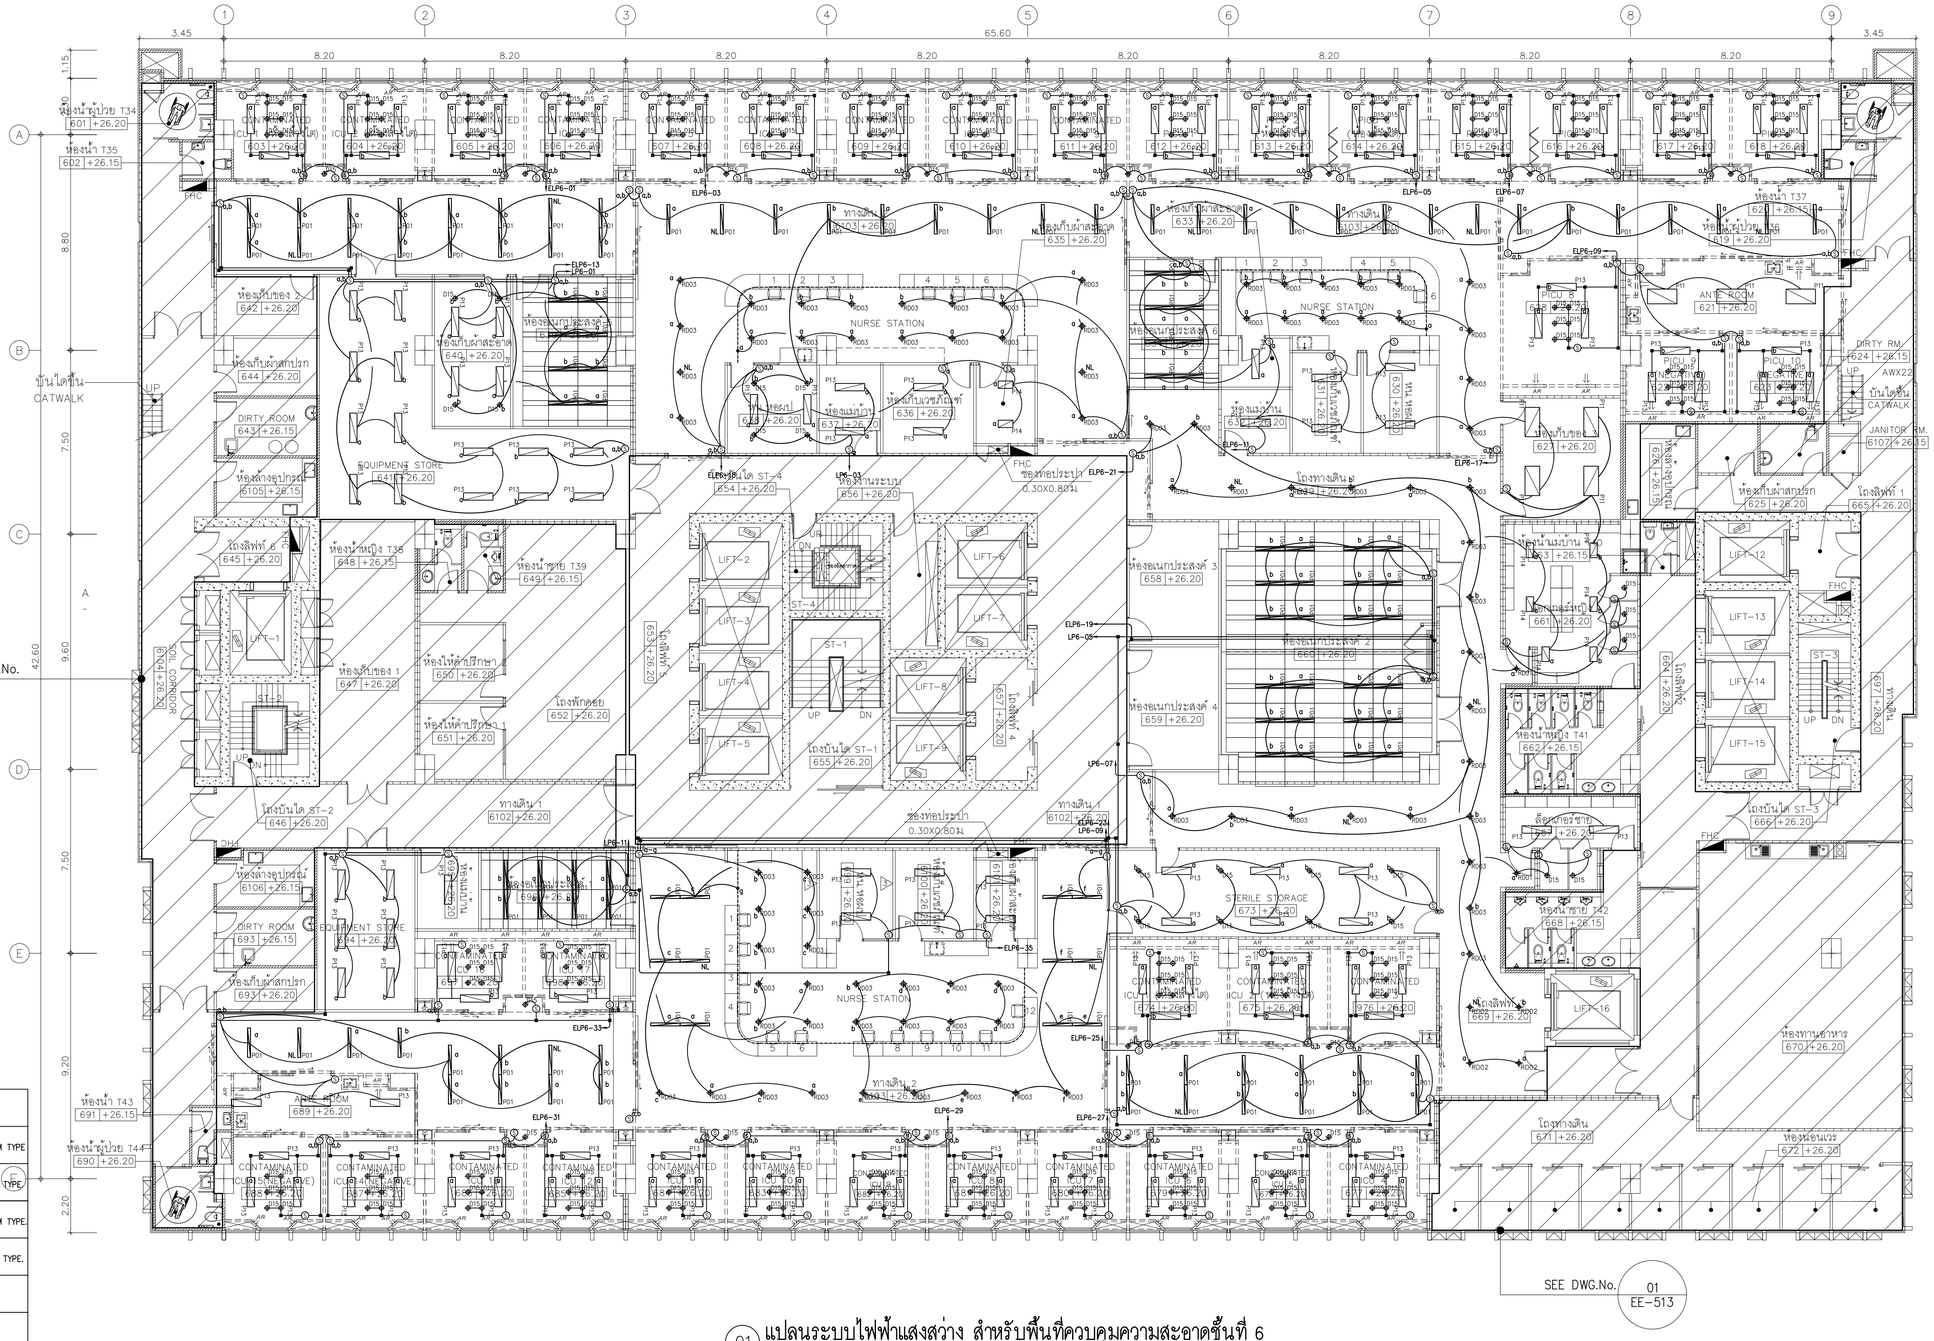
1
2
3
4
5
6
7
8
9
3.45
8.20
65.60
A
B
C
D
E
1.15
8.80
7.50
9.20
2.20
42.60
9.60
9.60
ห้องน้ำผู้ป่วย T34
601 +26.20
ห้องน้ำ T35
602 +26.15
ห้องน้ำ T37
620 +26.15
ห้องน้ำ T39
649 +26.15
ห้องน้ำหญิง T38
648 +26.15
ห้องน้ำ T41
662 +26.15
ห้องน้ำ T42
668 +26.15
ห้องน้ำ T43
691 +26.15
ห้องน้ำผู้ป่วย T44
690 +26.20
ห้องเก็บของ 2
642 +26.20
ห้องเก็บผ้าสกปรก
644 +26.20
DIRTY ROOM
643 +26.15
EQUIPMENT STORE
641 +26.20
ห้องเก็บผ้าสะอาด
640 +26.20
ห้องเก็บของ 1
647 +26.20
ห้องให้คำปรึกษา
650 +26.20
ห้องให้คำปรึกษา
651 +26.20
ห้องเก็บผ้าสกปรก
625 +26.20
ห้องเก็บของ
621 +26.20
ANTE ROOM
621 +26.20
DIRTY RM.
624 +26.15
JANITOR RM.
6107 +26.35
ห้องเก็บผ้าสกปรก
644 +26.20
ห้องเก็บผ้าสะอาด
635 +26.20
ห้องเก็บเวชภัณฑ์
636 +26.20
ห้องแม่บ้าน
637 +26.20
ห้องเก็บของ
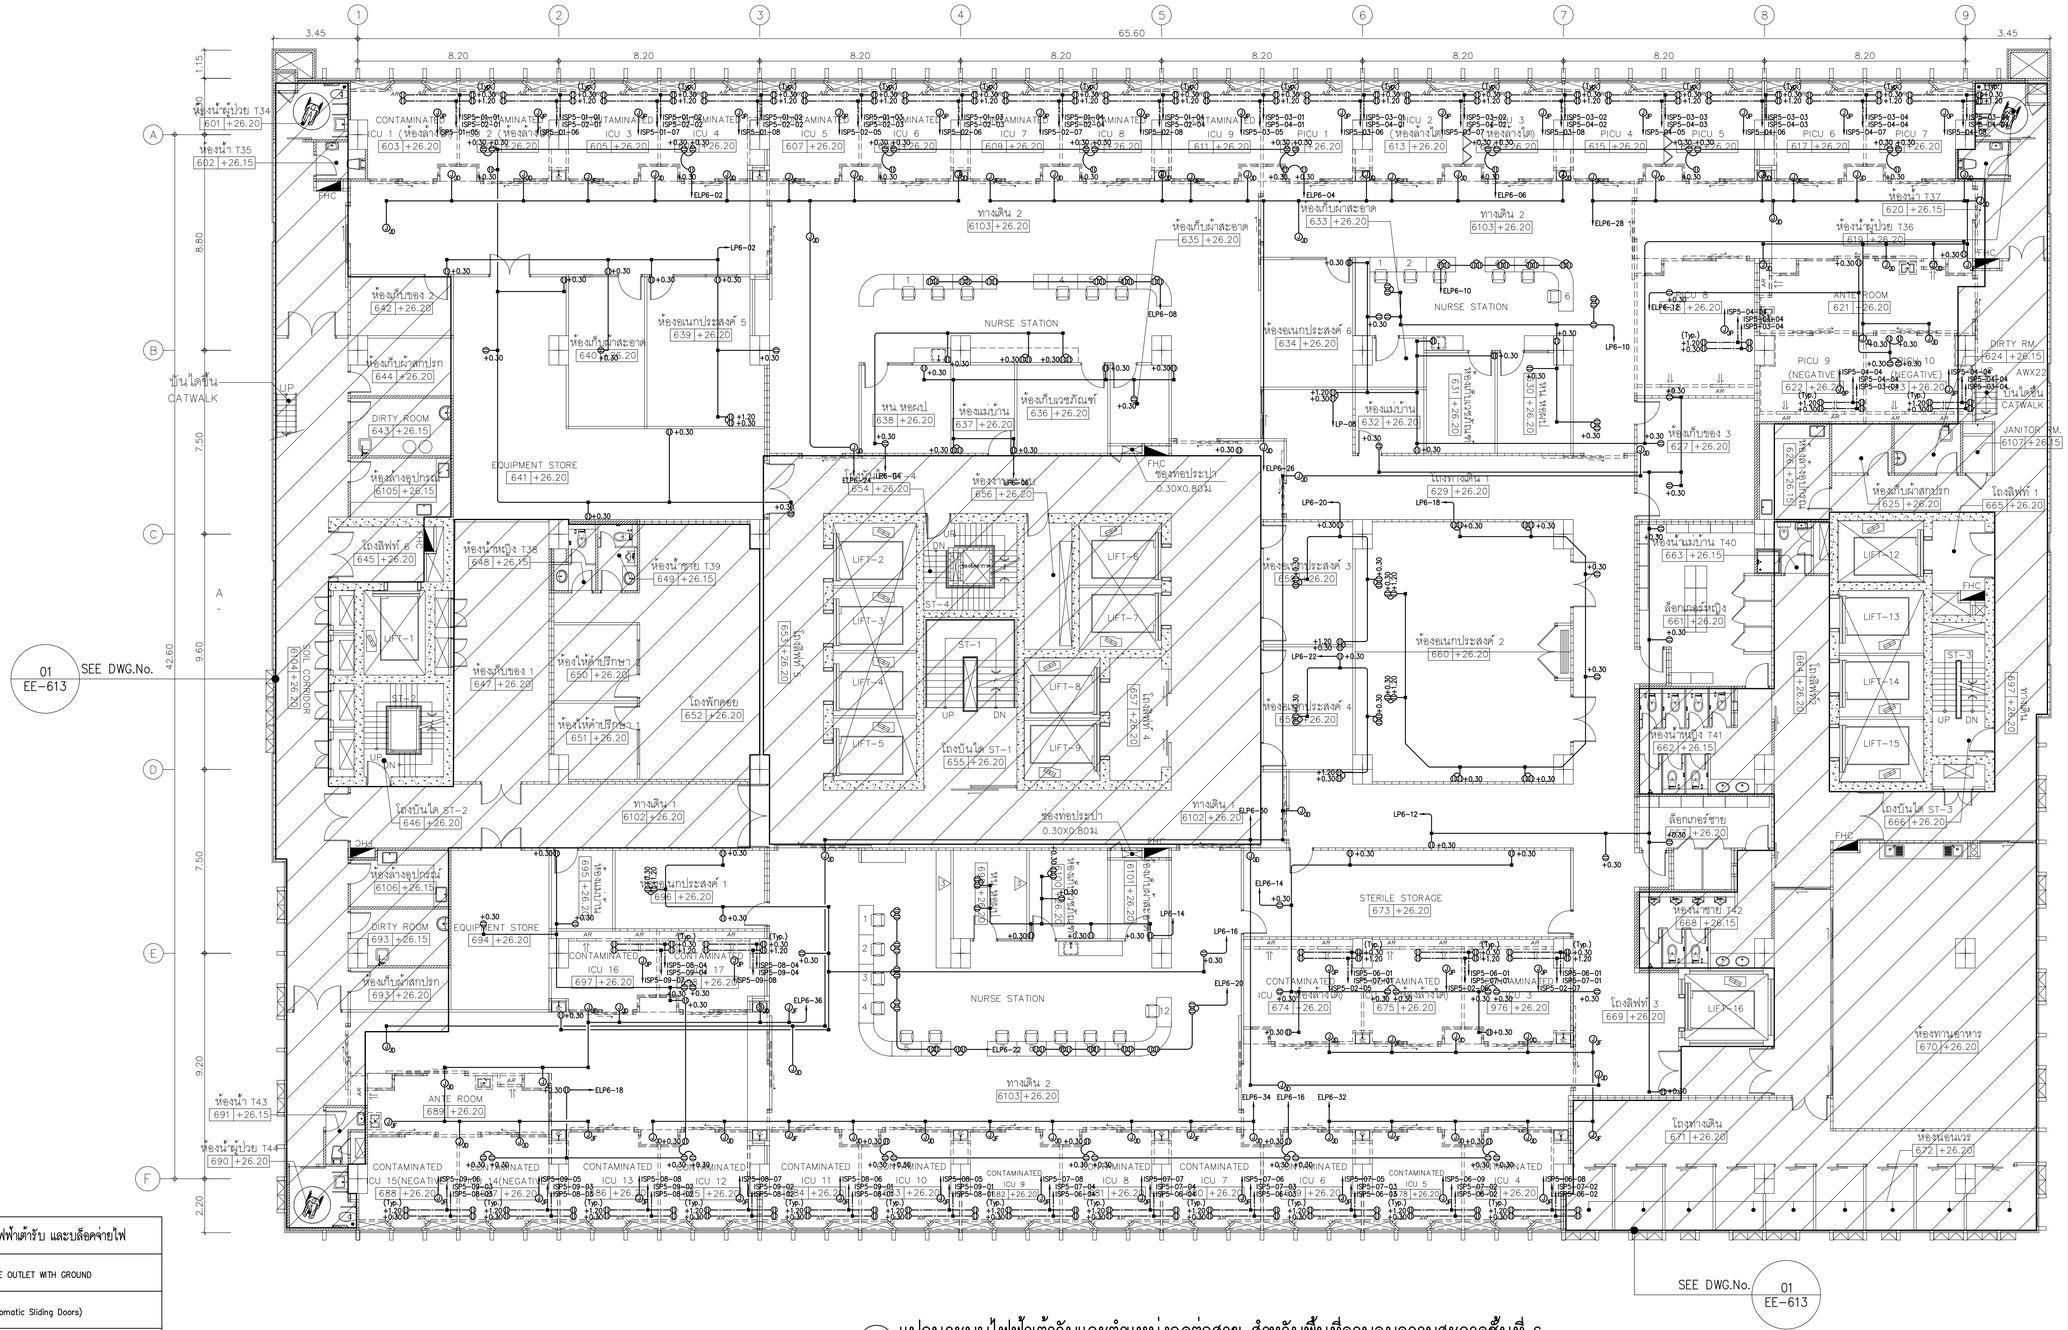
1
2
3
4
5
6
7
8
9
A
B
C
D
E
F
3.45
8.20
65.60
1.15
8.80
7.50
9.60
9.20
2.20
42.60
ห้องน้ำผู้ป่วย T34
601 +26.20
ห้องน้ำ T35
602 +26.15
ห้องน้ำ T37
620 +26.15
ห้องน้ำผู้ป่วย T36
619 +26.20
ห้องน้ำ T43
691 +26.15
ห้องน้ำผู้ป่วย T44
690 +26.20
ห้องน้ำ T41
662 +26.15
ห้องน้ำชาย T42
668 +26.15
ห้องน้ำนมบ้าน T40
663 +26.15
ห้องน้ำหญิง T38
648 +26.15
ห้องน้ำชาย T39
649 +26.15
ห้องเก็บของ 2
642 +26.20
ห้องเก็บผ้าสะอาด
640 +26.20
ห้องเก็บผ้าสกปรก
644 +26.20
ห้องอเนกประสงค์ 5
639 +26.20
ห้องเก็บผ้าสะอาด
635 +26.20
ห้องอเนกประสงค์ 6
634 +26.20
ห้องเก็บของ 3
627 +26.20
ห้องเก็บผ้าสกปรก
625 +26.20
ห้องเก็บของ 1
647 +26.20
ห้องให้คำปรึกษา
650 +26.20
ห้องให้คำปรึกษา
651 +26.20
โถงพักคอย
652 +26.20
ห้องอเนกประสงค์ 1
696 +26.20
ห้องอเนกประสงค์ 3
659 +26.20
ห้องอเนกประสงค์ 2
660 +26.20
ห้องอเนกประสงค์ 4
658 +26.20
ห้องเก็บเวชภัณฑ์
631 +26.20
ห้องแม่บ้าน
632 +26.20
ห้องเก็บเวชภัณฑ์
636 +26.20
ห้องแม่บ้าน
637 +26.20
ห้องทานอาหาร
670 +26.20
ห้องหยอนเวร
672 +26.20
โถงทางเดิน
671 +26.20
ล็อกเกอร์หญิง
661 +26.20
ล็อกเกอร์ชาย
667 +26.20
ANTE ROOM
621 +26.20
ANTE ROOM
689 +26.20
DIRTY ROOM
643 +26.15
DIRTY ROOM
693 +26.15
DIRTY RM.
624 +26.15
EQUIPMENT STORE
641 +26.20
EQUIPMENT STORE
694 +26.20
JANITOR RM.
6107 +26.15
STERILE STORAGE
673 +26.20
NURSE STATION
NURSE STATION
NURSE STATION
หน หอผป
638 +26.20
โถงทางเดิน 1
629 +26.20
ทางเดิน 1
6102 +26.20
ทางเดิน 2
6103 +26.20
ทางเดิน 2
6103 +26.20
ทางเดิน 2
6103 +26.20
โถงลิฟท์ 1
665 +26.20
โถงลิฟท์ 2
654 +26.20
โถงลิฟท์ 3
669 +26.20
โถงลิฟท์ 4
657 +26.20
โถงลิฟท์ 5
653 +26.20
โถงลิฟท์ 6
645 +26.20
โถงบันได ST-1
655 +26.20
โถงบันได ST-2
646 +26.20
โถงบันได ST-3
666 +26.20
ช่องท่อประปา
0.30X0.80ม.
ช่องท่อประปา
0.30X0.80ม.
ช่องท่อประปา
0.30X0.80ม.

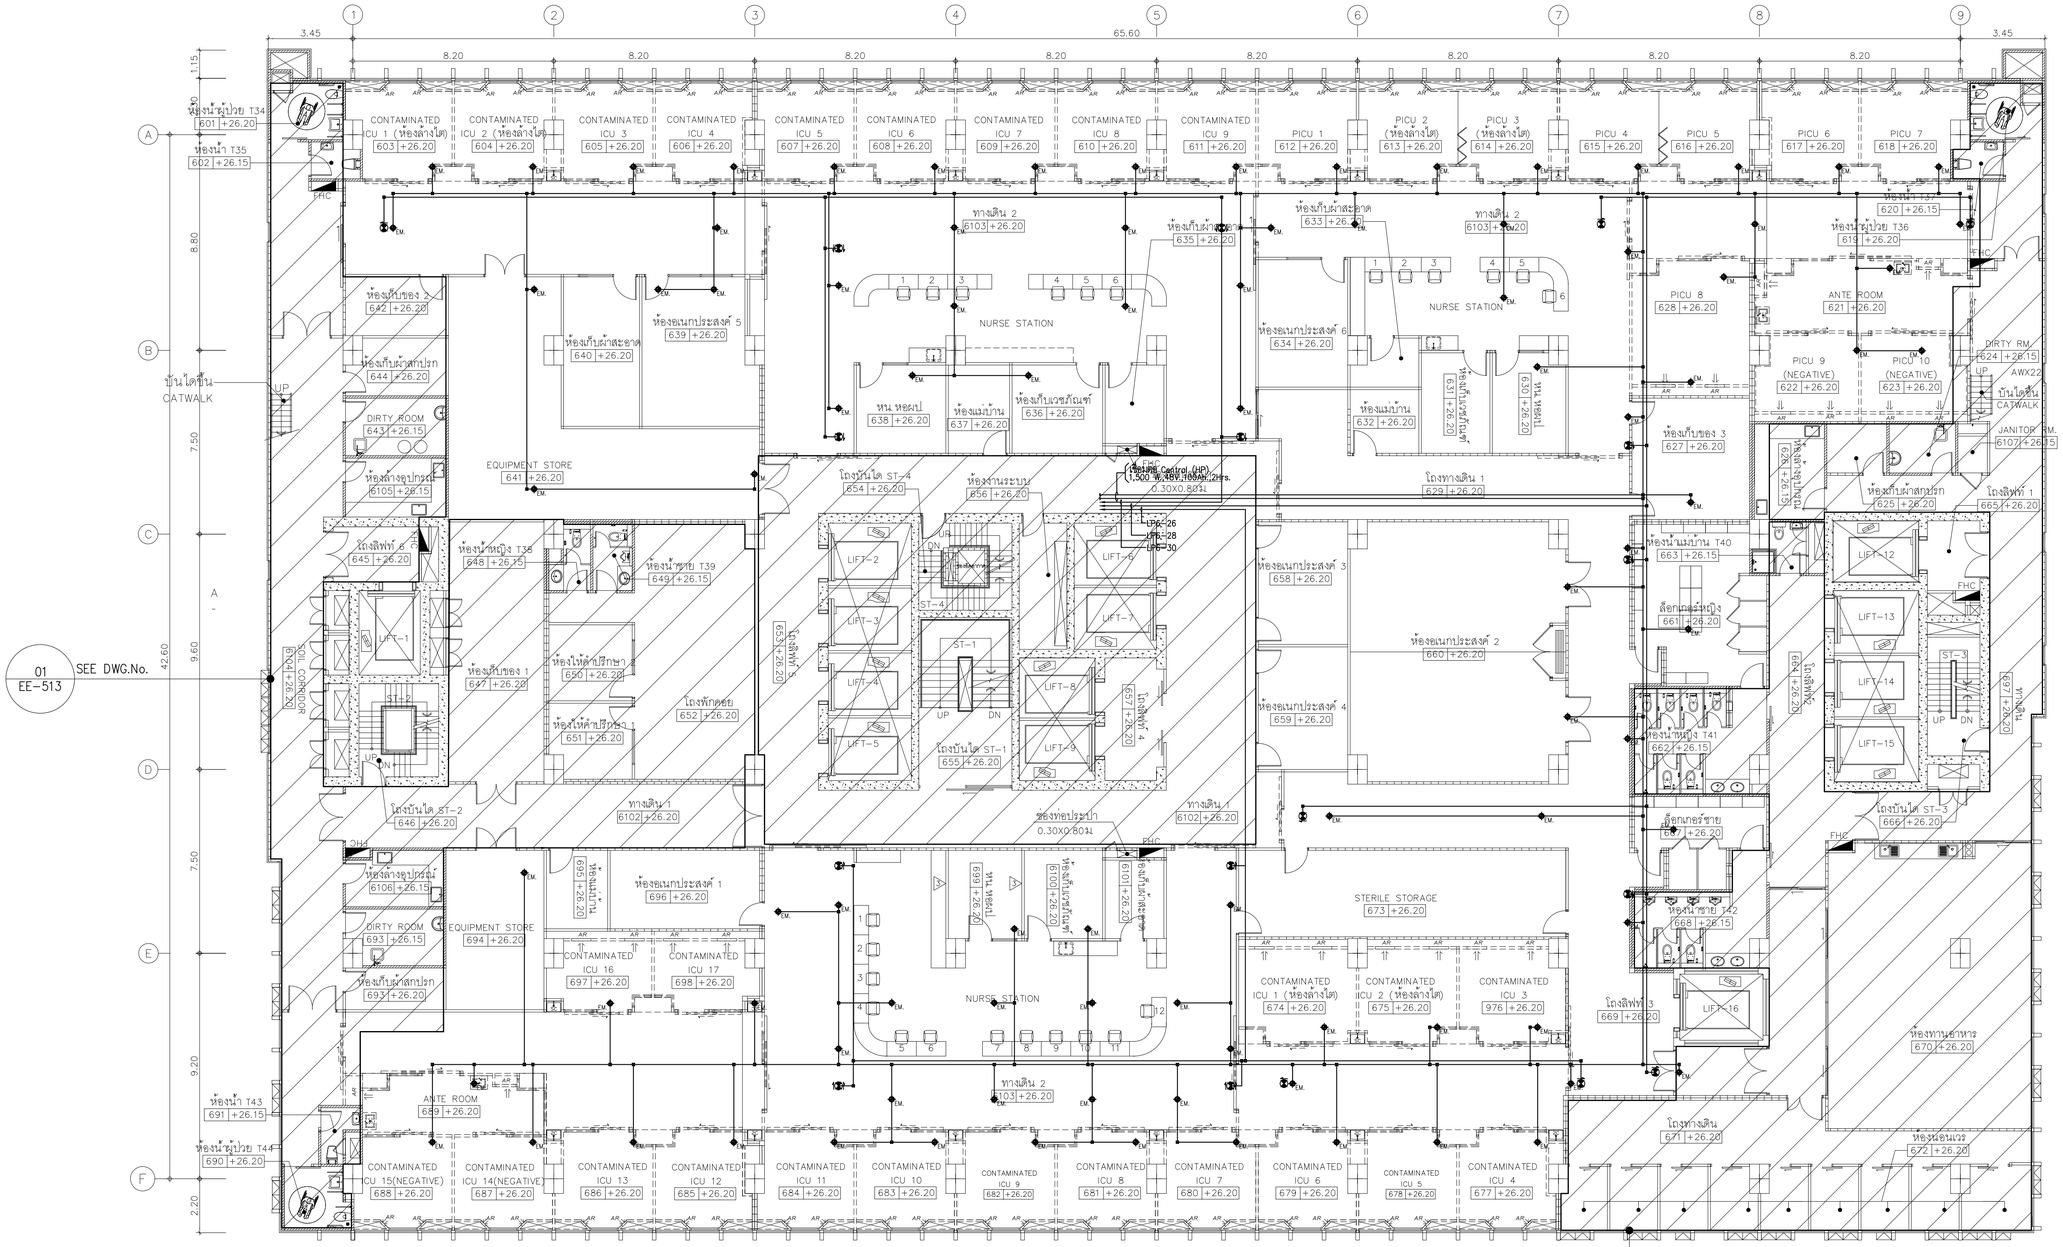


## 01 แปลนระบบแสงสว่างฉุกเฉิน และ ป้ายบอกทางหนีไฟ สำหรับพื้นที่ควบคุมความสะอาดชั้นที่ 6

A1@ 1:125
A3@ 1:150

0 2 5
BAR SCALE

| สัญลักษณ์แสดงระบบแสงสว่างฉุกเฉินและป้ายบอกทางหนีไฟ | |
|---|---|
| | EXIT LIGHT |
| EM. | EMERGENCY LIGHT 9W.(VAC.) |
| CU | CENTRAL UNIT 1,000 W.,220V.,100Ah.,3Hrs. |

หมายเหตุ : 2x4,G-2.5 Sqmm.IEC01,ø15mm EMT. (FOR EXIT LIGHT & Central)
2x2.5,G-2.5 Sqmm.FRC ,ø 20mm EMT. (FOR EMERGENCY LIGHT)


คณะแพทยศาสตร์วชิรพยาบาล มหาวิทยาลัยนวมินทราธิราช

บริษัท สถาปนิกแซนเดียนท์ จำกัด
247 ถ.สุขุมวิท 1 แขวงพระโขนงใต้ เขตพระโขนง กรุงเทพฯ 10260
E-MAIL : main.span@gmail.com
Tel.0-2942-3691-4 ,Fax.0-2942-3694

บริษัท ยูนิคอร์น คอร์ปอเรชั่น เอนยิเนียงคอนซัลท์ จำกัด
75/78 ซอยรัชดาภิเษก 18 แขวงดินแดง เขตดินแดง กรุงเทพมหานคร 10210

บริษัท ไอแลมป์ จากัด (มหาชน) เลขที่ 400/29 หมู่ 3 ตำบลบางแก้ว อำเภอเมืองสมุทรปราการ จังหวัดสมุทรปราการ 10280


PROJECT NAME:
โครงการออกแบบ อาคารผู้ป่วยในเฉลิมพระเกียรติ
คณะแพทยศาสตร์วชิรพยาบาล มหาวิทยาลัยนวมินทราธิราช

PROJECT ARCHITECT : สมยงค์ ชวจิวิทย์ สสถ 1764

| ARCHITECTS : | | | STRUCTURAL ENGINEERS : | | | ELECTRICAL ENGINEERS: | | | MECHANICAL ENGINEERS: | | | SANITARY ENGINEERS : | | | INTETIOR DESIGNER : | |
|---|---|---|---|---|---|---|---|---|---|---|---|---|---|---|---|---|
| นายสลายุทธ เชิงทอง | ภสถ. 4384 | | นายนัฐสุม สงวนวงศ์ | วส. 1423 | | นายชัยวัฒน์ เหลืองอรุณ | สพท.3473 | | นายธันวา ต้นเสถียร | วก. 797 | | ชนิพฐา สงสกุลชัย | วส. 27 | | วาสนา เพชรประเสริฐ | |
| หทัยชนก เอกสุวรรณ | ภสถ. 4182 | | นายศิริชัย รณเกียรติ | สย. 5868 | | นายกรอง กิมเจียว | สพท.5276 | | นายชรพงษ์ สุทธิโสภาอารณ์ | สถ.2544 | | วิรวุฒ หงษ์ทอง | สส. 253 | | วรางคณา เศรษฐสุธ | |
| วีรยุทธ สมศิริ | ภสถ. 19439 | | นายศุภชัย ชำติ | ภย. 37589 | | | | | นายอาณัติ ดิ่งขุ | สถ.4127 | | FIRE PROTECTION ARCHITECTS : | | | อภิญญา ยังแย้ม | |
| ปรัชญ์ สานุกูล | ภสถ. 23820 | | | | | | | | | | | ดร.บัณฑิต ประดับสุข | สสถ. 1215 | | | |

| แบบแสดง : | แบบแสดงระบบแสงสว่างฉุกเฉิน และ ป้ายบอกทางหนีไฟ สำหรับพื้นที่ควบคุมความสะอาดชั้นที่ 6 | |
|---|---|---|
| มาตราส่วน : 1:125 | แบบแสดงที่ : | EE-917 |
| รวม : แผ่น | | |

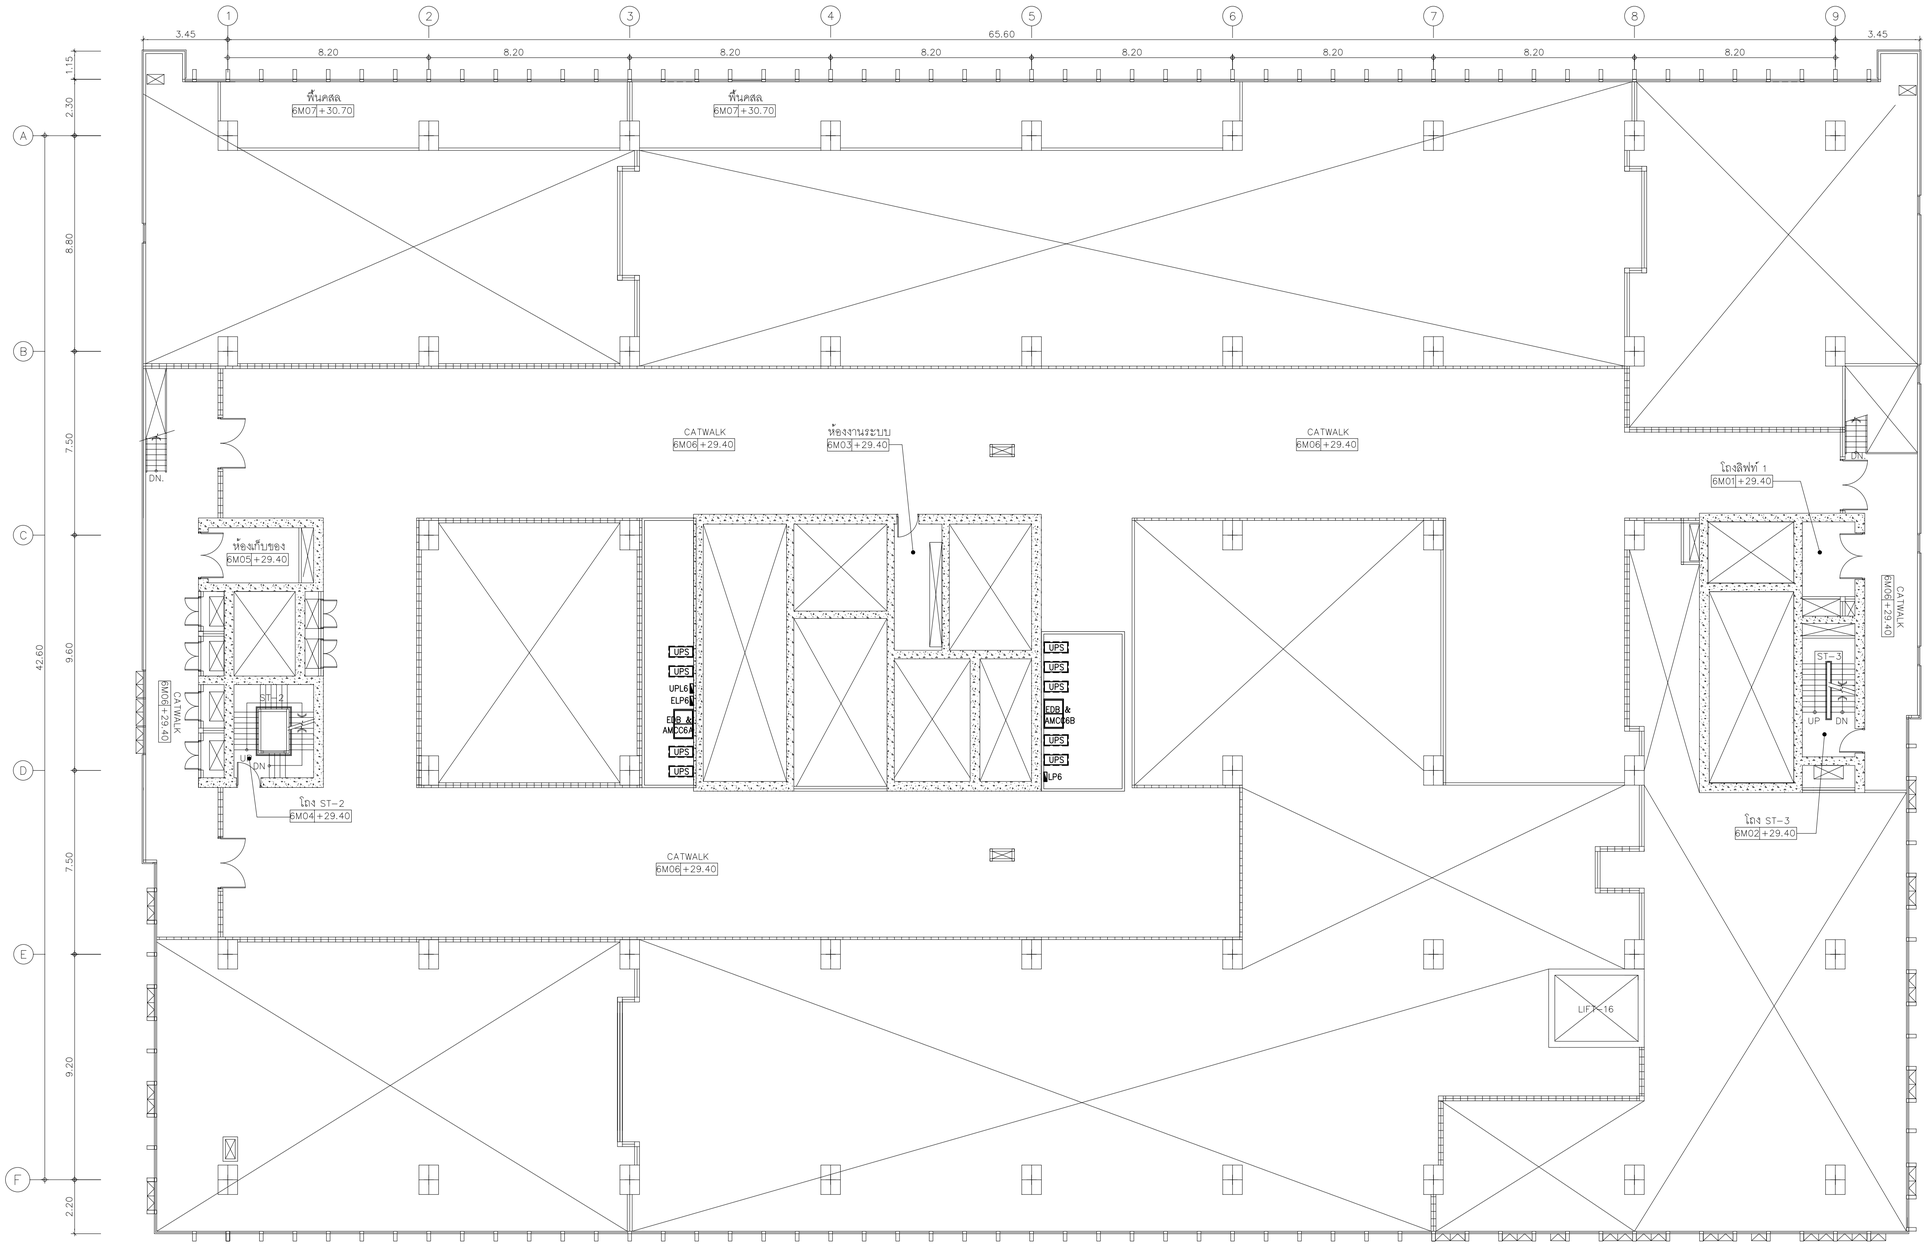


## 01 แปลนระบบตำแหน่งตู้งานระบบไฟฟ้าชั้นลอย 6M

A1@ 1:125
A3@ 1:150

0 2 5
BAR SCALE

| | | | | | | | | | | | |
|---|---|---|---|---|---|---|---|---|---|---|---|
| คณะแพทยศาสตร์วชิรพยาบาล มหาวิทยาลัยนวมินทราธิราช | บริษัท สแปนคอนซัลแตนท์ จำกัด 247 ถนนวิภาวดี 1 แขวงลาดยาว เขตจตุจักร กรุงเทพฯ 10230 E-MAIL : main.span@gmail.com Tel.0-2942-3691-6 Fax.0-2942-3694 | บริษัท ยูนิคอร์น คอร์ปอเรชั่น เอนจิเนียงคอนซัลแตนท์ จำกัด 73/78 ซอยวัดราชบพิธ 18 แขวงสามเสนใน เขตพระนคร กรุงเทพมหานคร 10310 | บริษัท ไอแลมป์ ดวงโคมพร เอนเนอร์ยี่ จำกัด 480/25 หมู่ที่ 2 ตำบลบ้านกรด จังหวัดฉลองกรุงพัฒนา นครราชสีมา 30000 | PROJECT NAME: โครงการออกแบบ อาคารผู้ป่วยในเฉลิมพระเกียรติ คณะแพทยศาสตร์วชิรพยาบาล มหาวิทยาลัยนวมินทราธิราช | PROJECT ARCHITECT : สมยงค์ ขจรวิทย์ สสถ. 1764 | ARCHITECTS : นายสลายุทธ เรืองทอง ภสถ. 4384 / นายทัยชนก เอกสุวรรณ ภสถ. 4182 / วีรยุทธ สมศิริ ภสถ. 19439 / ปรัชญ์ สานุกูล ภสถ. 23820 | STRUCTURAL ENGINEERS : นายนันรุตม์ สงวนวงศ์ วศ. 1423 / นายศิริรัช รณเกียรติ สย. 5868 / นายยุภารัช ธำหิ ภย. 37589 | ELECTRICAL ENGINEERS: นายชัยวัฒน์ เหลืองอบอุ่น สพท.3473 / นายกรอง กิมเฮียว สพท.5276 | MECHANICAL ENGINEERS: นายธันวา ต้นเสถียร วก. 797 / นายพรพงษ์ สุทธิโสภาอาภรณ์ สก.2544 / นายอาณัติ ตั้งชู สก.4127 | SANITARY ENGINEERS : ชนิษฐา ส่งสกุลชัย วส. 27 / วิรวุฒ หงษ์ทอง สส. 253 | FIRE PROTECTION ARCHITECTS : ดร.บัณฑิต ประดับสุข สสถ. 1215 | INTETIOR DESIGNER : วาสนา เพชรประเสริฐ / วรางคณา เตชะรัฐสุข / อภิญญา ยังแย้ม | แบบแสดง : แปลนระบบตำแหน่งตู้งานระบบไฟฟ้าชั้นลอย 6M<br>มาตราส่วน 1:125 แบบเลขที่ : EE-918<br>รวม : แผ่น |

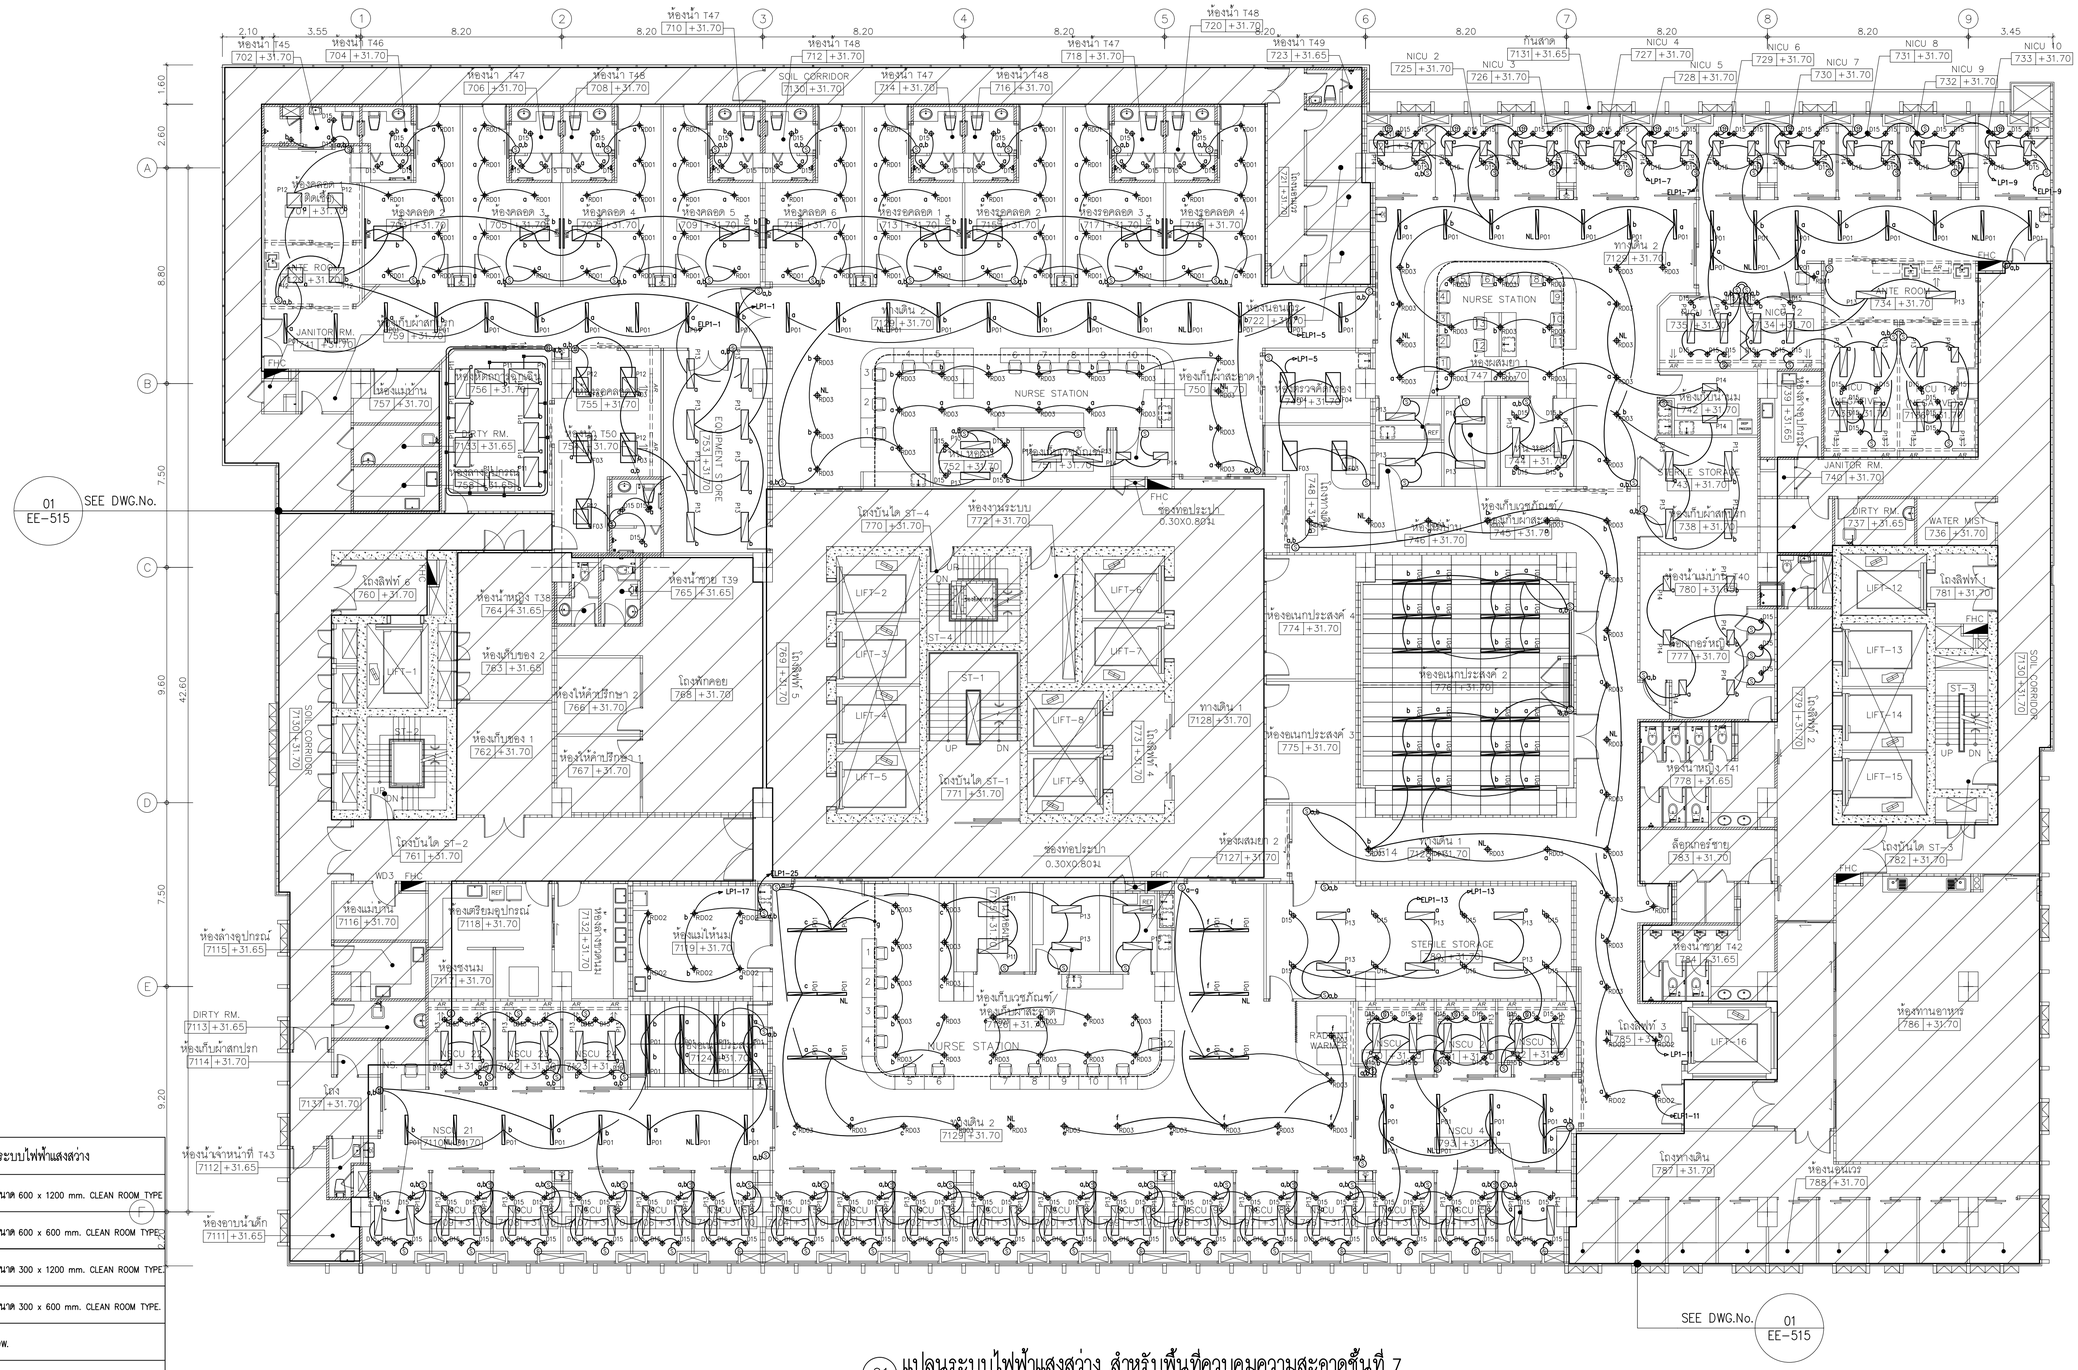


## สัญลักษณ์แสดงระบบไฟฟ้าแสงสว่าง

| | |
|---|---|
| P11 | LED PANEL 60W. ขนาด 600 x 1200 mm. CLEAN ROOM TYPE |
| P12 | LED PANEL 45W. ขนาด 600 x 600 mm. CLEAN ROOM TYPE. |
| P13 | LED PANEL 45W. ขนาด 300 x 1200 mm. CLEAN ROOM TYPE |
| P14 | LED PANEL 20W. ขนาด 300 x 600 mm. CLEAN ROOM TYPE. |
| D15 | DOWNLIGHT LED 1x9W. |
| $S_x$ | สวิทช์ 1 ทาง 250 VAC. (x GANG SWITCH) |
| $S2_x$ | สวิทช์ 2 ทาง 250 VAC. (x GANG SWITCH) |

หมายเหตุ : 2x2.5,G-2.5 Sqmm.IEC01,ø 15mm EMT.

01 แปลนระบบไฟฟ้าแสงสว่าง สำหรับพื้นที่ควบคุมความสะอาดชั้นที่ 7
A1@ 1:125
A3@ 1:150

BAR SCALE 0 2 5


คณะแพทยศาสตร์วชิรพยาบาล มหาวิทยาลัยนวมินทราธิราช

E-MAIL: mail.span@gmail.com
Tel.0-2942-3691-6 Fax.0-2942-3694




PROJECT NAME:
โครงการออกแบบ อาคารผู้ป่วยในเฉลิมพระเกียรติ คณะแพทยศาสตร์วชิรพยาบาล มหาวิทยาลัยนวมินทราธิราช

PROJECT ARCHITECT : สมยงค์ ชจวิทย์ สสถ 1764


ARCHITECTS :
นายสลายุทธ เชียงทอง ภสถ 4384
หทัยชนก เอกสุวรรณ ภสถ 4182
วิรยุทธ สมศิริ ภสถ 19439
ปรัชญ์ สานุกูล ภสถ 23820

STRUCTURAL ENGINEERS :
นายนัฐชน สงวนวงศ์ วย 1423
นายศิริชัย รณเกียรติ สย 5868
นายยุกธ์ชัย ขัติ ภย 37589

ELECTRICAL ENGINEERS:
นายชัยวัฒน์ เหลืองอบอุ่น สพท.3473
นายกรอง ทิมเจียว สพท.5276

MECHANICAL ENGINEERS:
นายธันวา ดันเสถียร วก 797
นายชจรพงษ์ สุทธิโสภาอานนท์ สถ.2544
นายอานิติ ตั้งชู สถ.4127

SANITARY ENGINEERS :
ชนิษฐา สงสกุลชัย วส 27
วิรวุฒ หงษ์ทอง สส 253
FIRE PROTECTION ARCHITECTS :
ดร.บัณฑิต ประดับสุข สสถ 1215

INTETIOR DESIGNER :
วาสนา เพชรประเสริฐ
วรางคณา เศรษฐสุข
อภิญญา ยังแย้ม


แบบแสดง : แปลนระบบไฟฟ้าแสงสว่าง สำหรับพื้นที่ควบคุมความสะอาดชั้นที่ 7

มาตราส่วน 1:125 | แบบลงที่ : EE-919

รวม : แผ่น

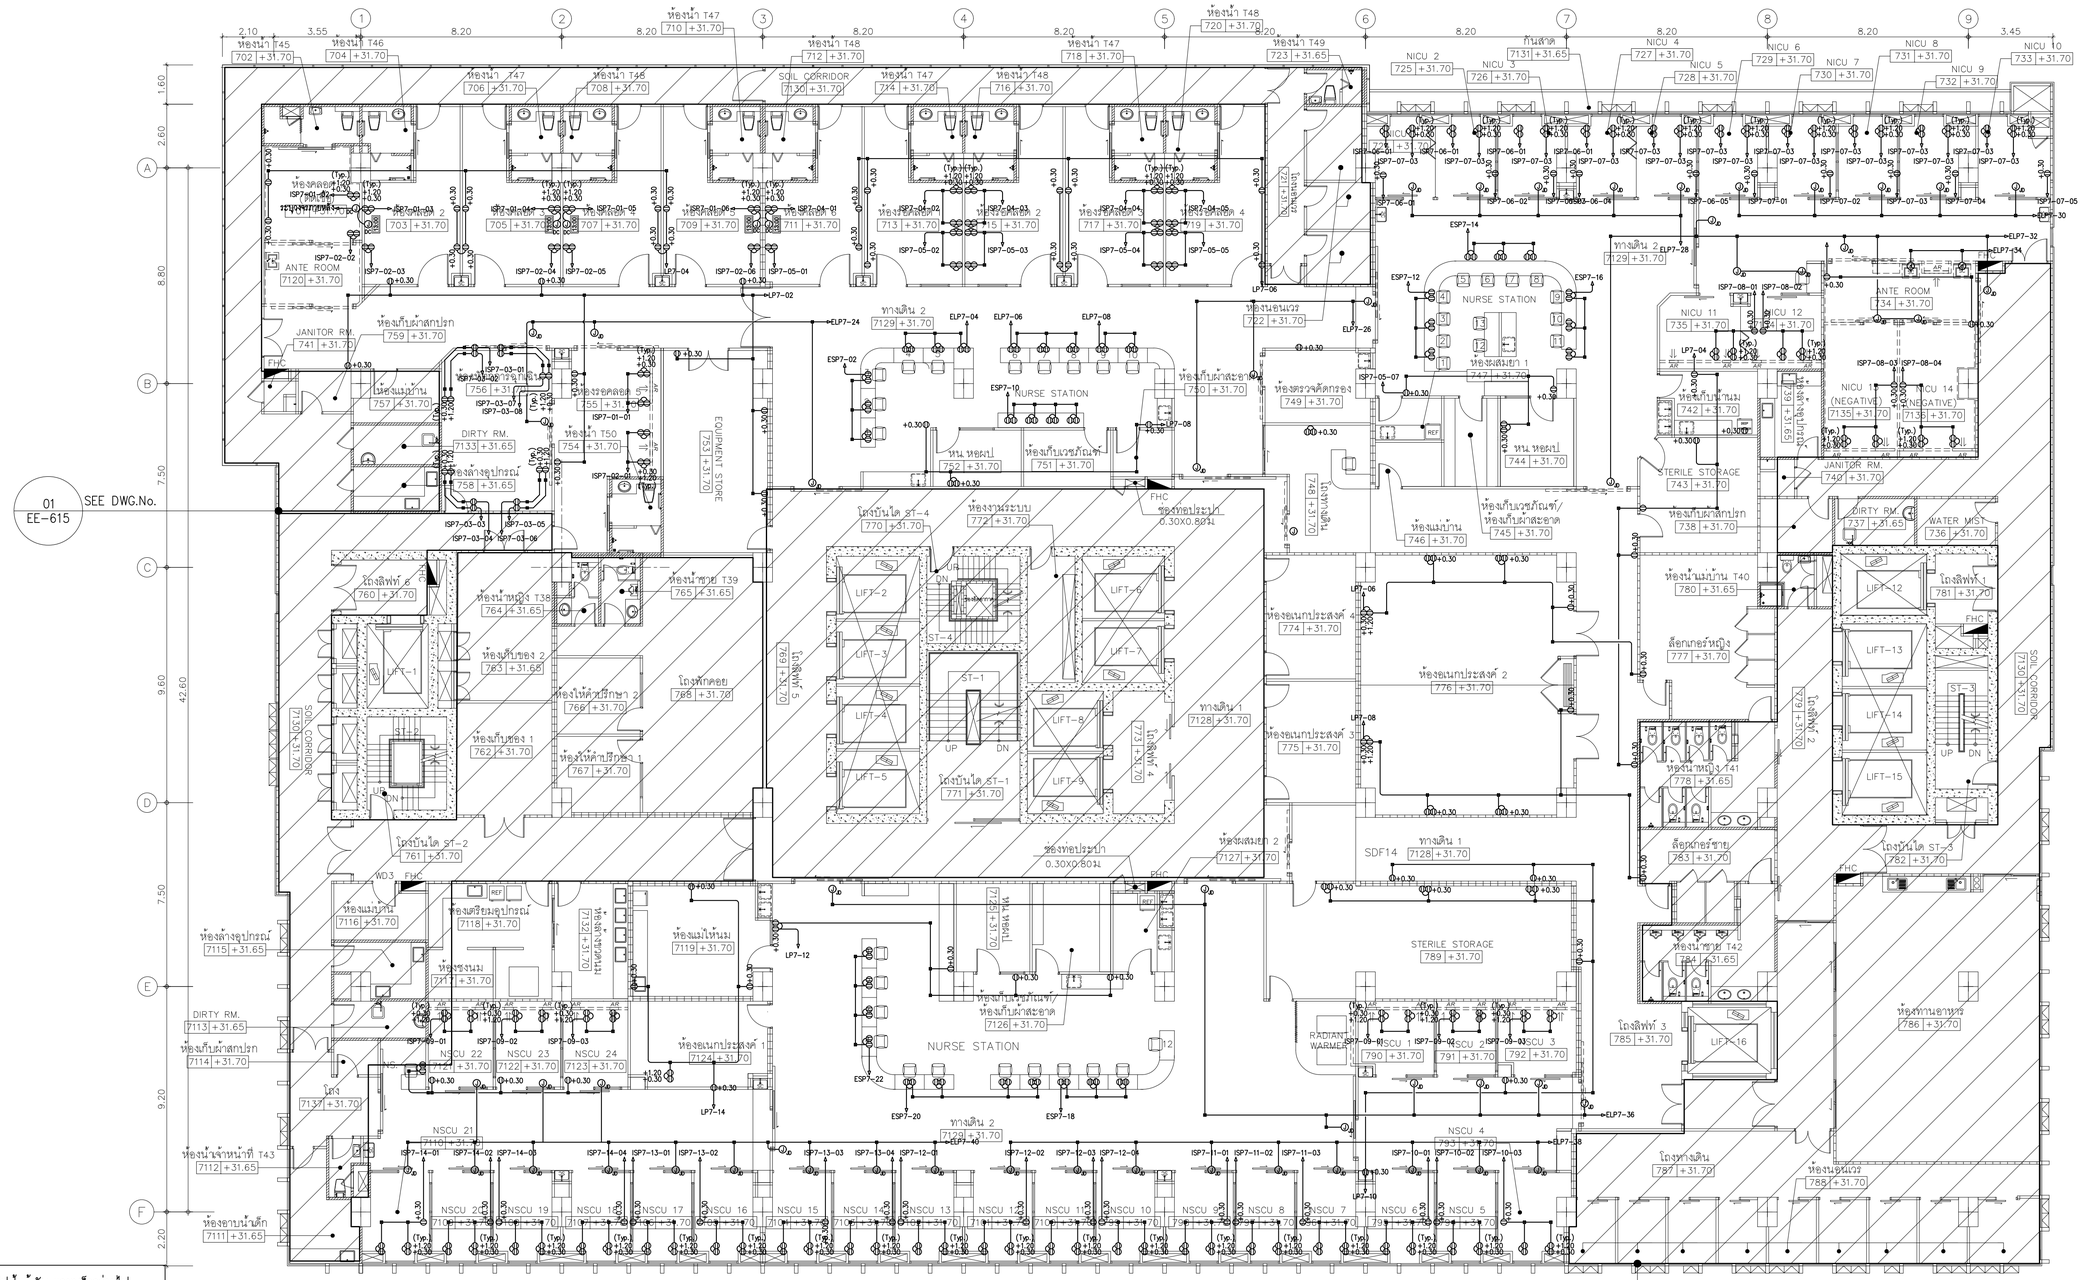


30-06-63

## 01 แปลนระบบไฟฟ้าเต้ารับและตำแหน่งจุดต่อสาย สำหรับพื้นที่ควบคุมความสะอาดชั้นที่ 7

A1@ 1:125
A3@ 1:150

BAR SCALE 0 2 5

| สัญลักษณ์แสดงตำแหน่งไฟฟ้าเต้ารับ และบล็อคจ่ายไฟ | |
|---|---|
| ⓓ | DUPLEX RECEPTACLE OUTLET WITH GROUND |
| $J_{xx}$ | JUNCTION BOX |

หมายเหตุ :2x4,G-2.5 Sqmm.IEC01,ø 15mm EMT. (FOR RECEPTACLES)
JD = JUNCTION BOX (Automatic Sliding Doors)
JMG = JUNCTION BOX (MEDICAL GAS)
JF = JUNCTION BOX (Automatic Faucet)
JL = JUNCTION BOX (Operating Lamp)
JP = JUNCTION BOX (Operating Pendant)

| สัญลักษณ์แสดงตำแหน่งระบบนาฬิกาสำหรับห้องผ่าตัด | |
|---|---|
| $J_{DC}$ | JUNCTION BOX (Digital Clock) |

หมายเหตุ : 2-2.5 mm. IEC 01 สำหรับสาย POWER (หรือตามคำแนะนำของผู้ผลิต)
IN ø15mm. EMT CONDUIT (TYP)


คณะแพทยศาสตร์วชิรพยาบาล มหาวิทยาลัยนวมินทราธิราช





PROJECT NAME:
โครงการออกแบบ อาคารผู้ป่วยในเฉลิมพระเกียรติ คณะแพทยศาสตร์วชิรพยาบาล มหาวิทยาลัยนวมินทราธิราช

PROJECT ARCHITECT : สมยงค์ ชวงวิทย์ สสถ. 1764

| ARCHITECTS : | | STRUCTURAL ENGINEERS : | | ELECTRICAL ENGINEERS: | | MECHANICAL ENGINEERS: | | SANITARY ENGINEERS : | | INTETIOR DESIGNER : | |
|---|---|---|---|---|---|---|---|---|---|---|---|
| นายสลายุทธ เรืองทอง | ภสถ. 4384 | นายนัฐสม สงวนวงศ์ | วส. 1423 | นายชัยวัฒน์ เหลืองอรุณ | สพท.3473 | นายธันวา ต้นเสถียร | วก. 797 | ชนิพฐา สงสกุลชัย | วส. 27 | วาสนา เพชรประเสริฐ | |
| หทัยชนก เอกสุวรรณ | ภสถ. 4182 | นายสิริชัย รณเกียรติ | สย. 5868 | นายกรอง ทิมเจียว | สพท.5276 | นายชรพงษ์ สุทธิโสภาอากรณ์ | สก.2544 | วิรวุฒ หงษ์ทอง | สส. 253 | วรางคณา เศรษฐสุข | |
| วิรยุทธ สมสิริ | ภสถ. 19439 | นายศุภชัย ข่าติ | ภย. 37589 | | | นายอาณัติ ตั้งชู | สก.4127 | FIRE PROTECTION ARCHITECTS : | | อภิญญา ยังแย้ม | |
| ปรัชญ์ สานุกูล | ภสถ. 23820 | | | | | | | ดร.บัณฑิต ประดับสุข | สสถ. 1215 | | |

แบบแสดง : แปลนระบบไฟฟ้าเต้ารับและตำแหน่งจุดต่อสาย สำหรับพื้นที่ควบคุมความสะอาดชั้นที่ 7

มาตราส่วน 1:125 | แบบเลขที่ : EE-920

รวม : แผ่น

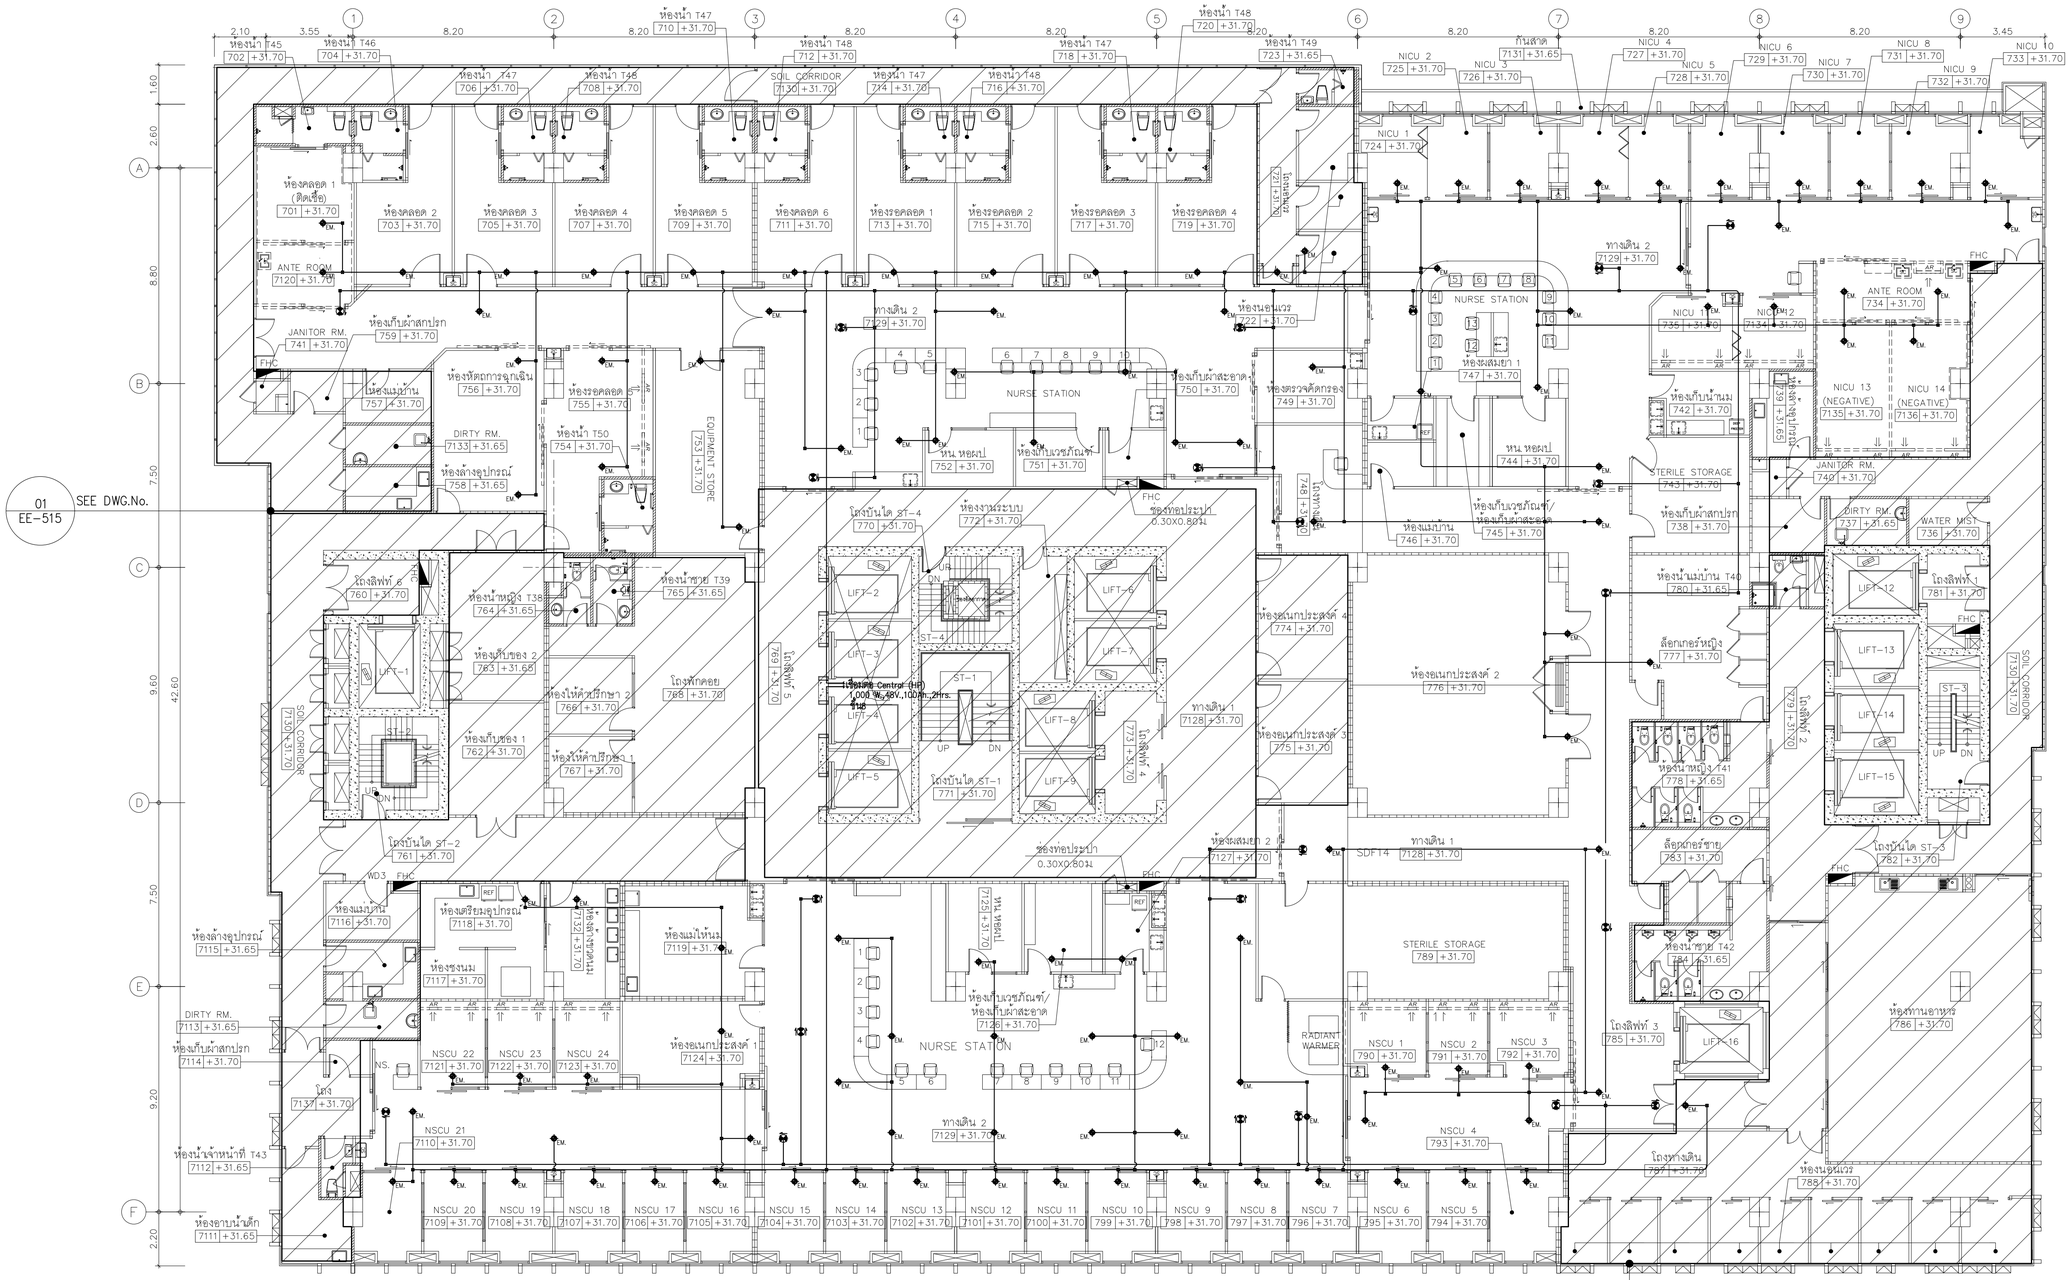



01 EE-515 SEE DWG.No.

SEE DWG.No. 01 EE-515


30-06-63

## 01 แปลนระบบแสงสว่างฉุกเฉิน และ ป้ายบอกทางหนีไฟ สำหรับพื้นที่ควบคุมความสะอาดชั้นที่ 7

A1@ 1:125
A3@ 1:150

BAR SCALE 0 2 5

| สัญลักษณ์แสดงระบบแสงสว่างฉุกเฉินและป้ายบอกทางหนีไฟ | |
|---|---|
| | EXIT LIGHT |
| EM. | EMERGENCY LIGHT 9W.(VAC.) |
| CU | CENTRAL UNIT 1,000 W.,220V.,100Ah.,3Hrs. |

หมายเหตุ : 2x4,G-2.5 Sqmm.IEC01,ø15mm EMT. (FOR EXIT LIGHT & Central)
2x2.5,G-2.5 Sqmm.FRC ,ø 20mm EMT. (FOR EMERGENCY LIGHT)


คณะแพทยศาสตร์วชิรพยาบาล มหาวิทยาลัยนวมินทราธิราช





PROJECT NAME:
โครงการออกแบบ อาคารผู้ป่วยในเฉลิมพระเกียรติ คณะแพทยศาสตร์วชิรพยาบาล มหาวิทยาลัยนวมินทราธิราช

PROJECT ARCHITECT : สมยงค์ ชลวิทย์ สสถ 1764

| ARCHITECTS : | | STRUCTURAL ENGINEERS : | | ELECTRICAL ENGINEERS: | | MECHANICAL ENGINEERS: | | SANITARY ENGINEERS : | | INTETIOR DESIGNER : | |
|---|---|---|---|---|---|---|---|---|---|---|---|
| นายสลายุทธ เชิงทอง | ภสถ. 4384 | นายนัฐสม สงวนวงศ์ | วย. 1423 | นายชัยวัฒน์ เหลืองอรุณ | สพท.3473 | นายธันวา ต้นเสถียร | วก. 797 | ชนิพฐา สงสกุลชัย | วส. 27 | วาสนา เพชรประเสริฐ | |
| หทัยชนก เอกสุวรรณ | ภสถ. 4182 | นายศิริชัย รณเกียรติ | สย. 5868 | นายกรอง กิมเชียว | สพท.5276 | นายธรพงษ์ สุทธิโสภาอาภรณ์ | สก.2544 | วิรวุฒ หงษ์ทอง | สส. 253 | วรางคณา เศรษฐสุธร | |
| วิรยุทธ สมศิริ | ภสถ. 19439 | นายศุภชัย ข่าติ | ภย. 37589 | | | นายอาณัติ ตั้งชู | สก.4127 | FIRE PROTECTION ARCHITECTS : | | อภิญญา ยังแย้ม | |
| ปรัชญ์ สานุกูล | ภสถ. 23820 | | | | | | | ดร.บัณฑิต ประดับสุข | สสถ. 1215 | | |

| แบบแสดง : | แบบแสดงระบบแสงสว่างฉุกเฉิน และ ป้ายบอกทางหนีไฟ สำหรับพื้นที่ควบคุมความสะอาดชั้นที่ 7 | |
|---|---|---|
| มาตราส่วน : 1:125 | แบบลงที่ : | EE-921 |
| รวม : แผ่น | | |

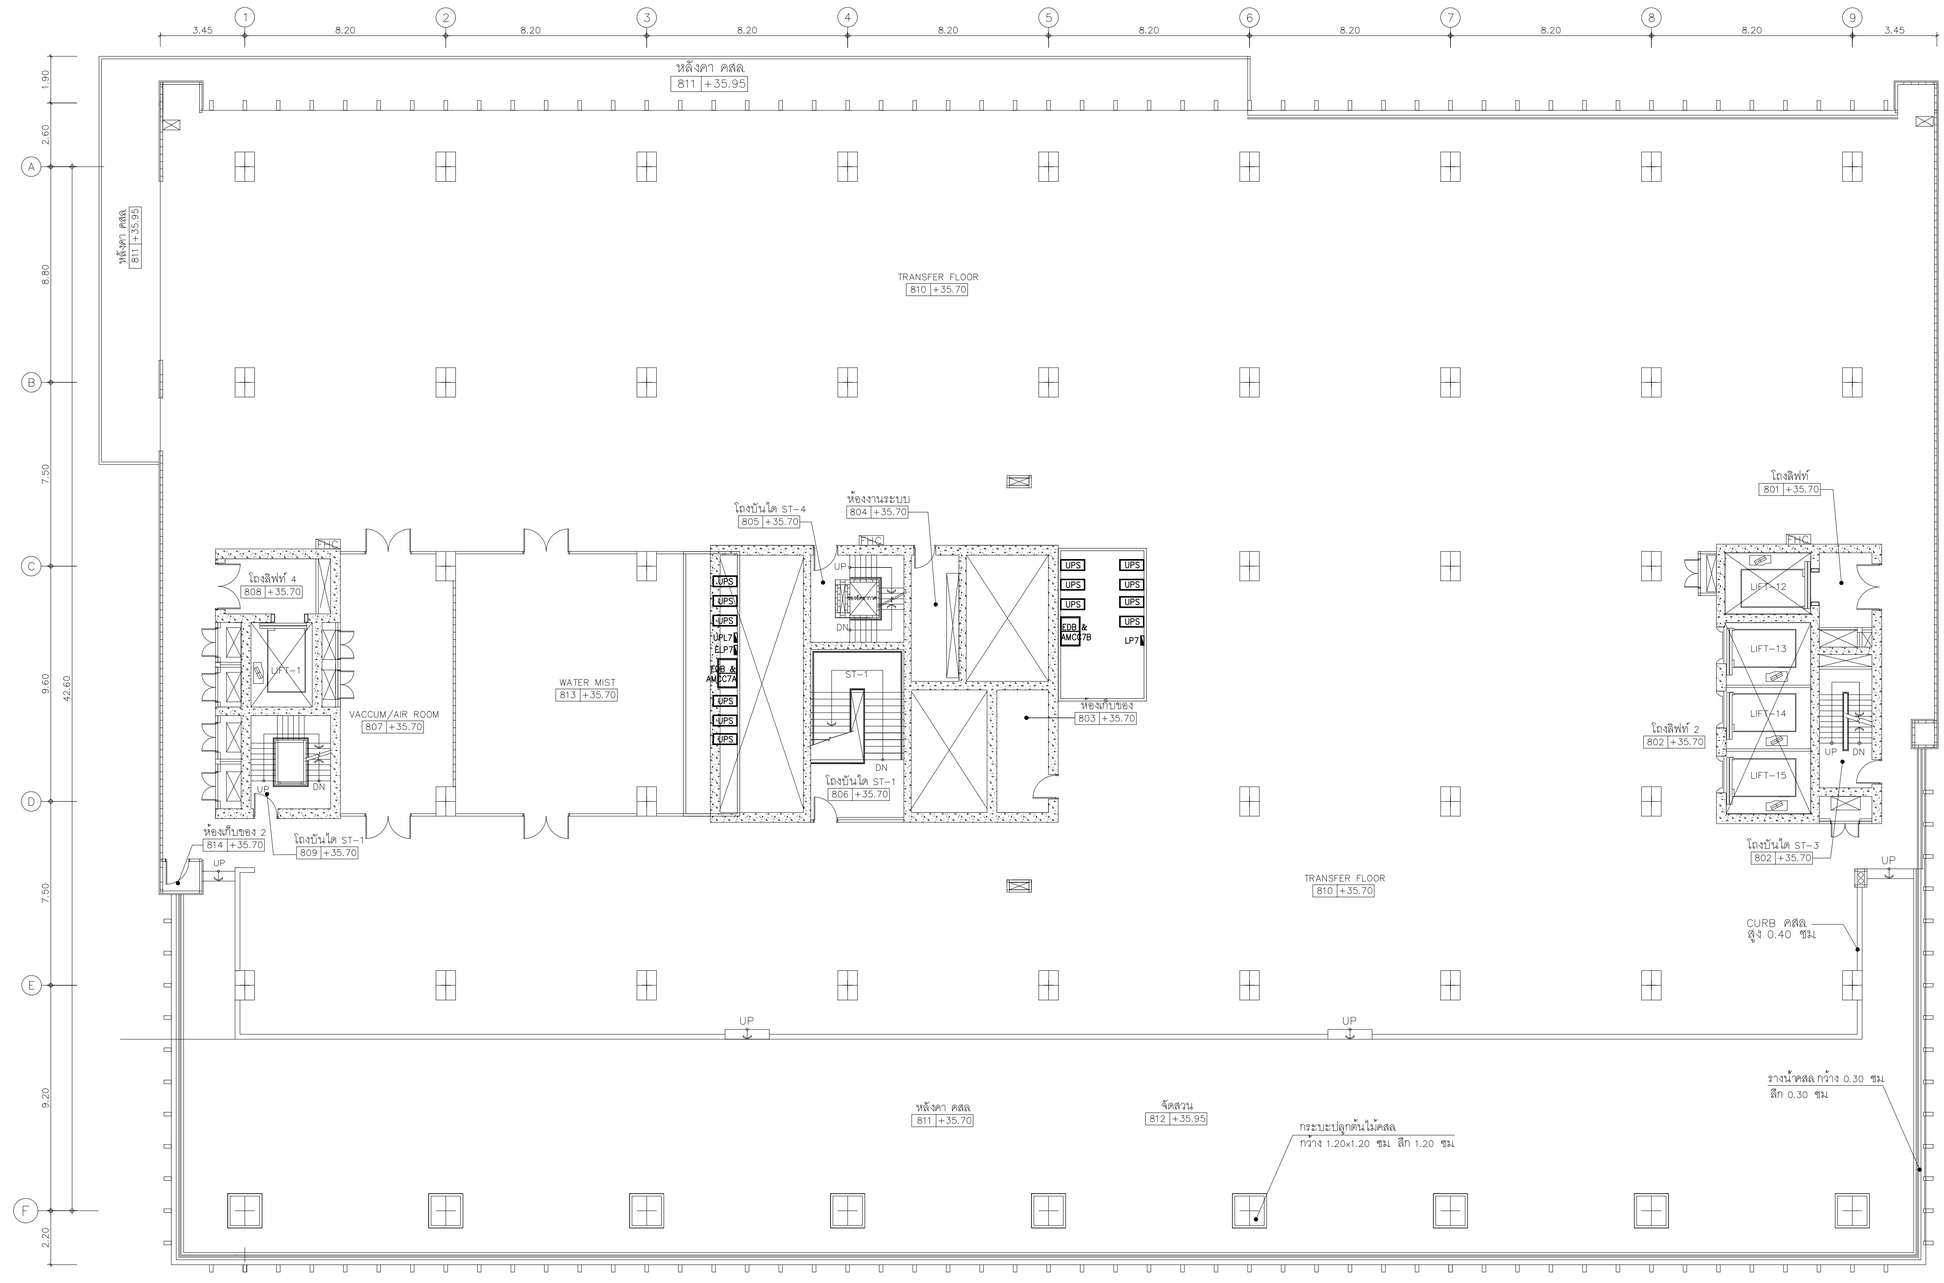


คณะแพทยศาสตร์วชิรพยาบาล
มหาวิทยาลัยนวมินทราธิราช

SPAN



PROJECT NAME:
โครงการออกแบบ อาคารผู้ป่วยในเฉลิมพระเกียรติ
คณะแพทยศาสตร์วชิรพยาบาล มหาวิทยาลัยนวมินทราธิราช

PROJECT ARCHITECT : สมยงค์ ชจวิทย์ สสถ. 1764

| ARCHITECTS : | | STRUCTURAL ENGINEERS : | | ELECTRICAL ENGINEERS: | | MECHANICAL ENGINEERS: | | SANITARY ENGINEERS : | | INTETIOR DESIGNER : | |
|---|---|---|---|---|---|---|---|---|---|---|---|
| นายสลายุทธ เรืองทอง | ภสถ. 4384 | นายนัฐชม สงวนวงศ์ | วย. 1423 | นายชัยวัฒน์ เหลืองอบอุ่น | สฟท.3473 | นายธันวา ต้นเสถียร | วก. 797 | ชนิษฐา สงสกุลชัย | วส. 27 | วาสนา เพชรประเสริฐ | |
| หทัยชนก เอกสุวรรณ | ภสถ. 4182 | นายศิริชัย รณเกียรติ | สย. 5868 | นายกรอง กิมเรียว | สฟท.5276 | นายพรพงษ์ สุทธิโสภาอาภรณ์ | สภ.2544 | วิรวุฒ หงษ์ทอง | สส. 253 | วรางคณา เศรษฐสุข | |
| วีรยุทธ สมศิริ | ภสถ. 19439 | นายคุภชัย ขำดี | ภย. 37589 | | | นายอาณัติ ตั้งชู | สภ.4127 | FIRE PROTECTION ARCHITECTS : | | อภิญญา ยังแย้ม | |
| ปรัชญ์ สานุกูล | ภสถ. 23820 | | | | | | | ดร.บัณฑิต ประดับสุข | สสถ. 1215 | | |

แบบแสดง :
แปลนระบบดับเหน่งสู่งานระบบไฟฟ้าชั้นที่ 8

มาตราส่วน 1:125
แบบเลขที่ :
EE-922
รวม : แผ่น

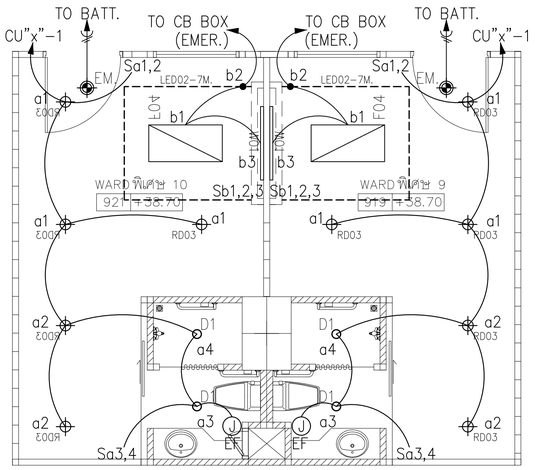


01 แปลนระบบไฟฟ้าแสงสว่าง (WARD พิเศษ)

A1@ 1:50
A3@ 1:100

BAR SCALE 0 1 2

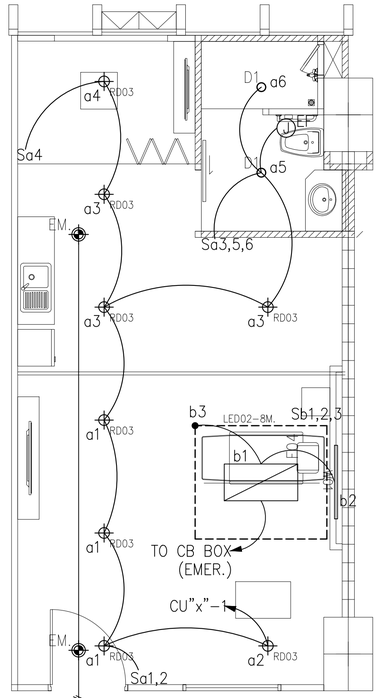


02 แปลนระบบไฟฟ้าแสงสว่าง (WARD VVIP)

A1@ 1:50
A3@ 1:100

BAR SCALE 0 1 2

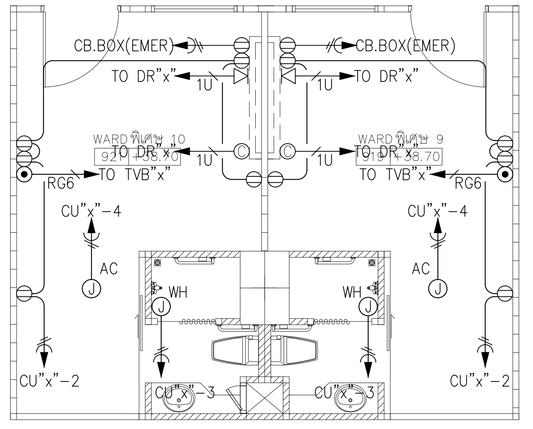


03 แปลนระบบเต้ารับไฟฟ้า, โทรศัพท์และโทรทัศน์ (WARD พิเศษ)

A1@ 1:50
A3@ 1:100

BAR SCALE 0 1 2

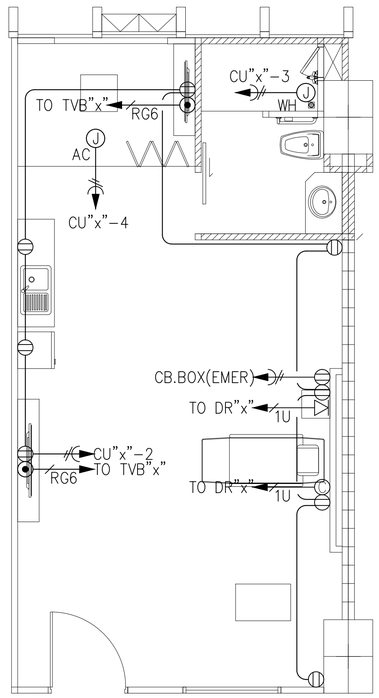


04 แปลนระบบเต้ารับไฟฟ้า, โทรศัพท์และโทรทัศน์ (WARD VVIP)

A1@ 1:50
A3@ 1:100

BAR SCALE 0 1 2

คณะแพทยศาสตร์วชิรพยาบาล
มหาวิทยาลัยนวมินทราธิราช




PROJECT NAME:
โครงการออกแบบ อาคารผู้ป่วยในเฉลิมพระเกียรติ
คณะแพทยศาสตร์วชิรพยาบาล มหาวิทยาลัยนวมินทราธิราช

PROJECT ARCHITECT : สมยงค์ ชจวิทย์ สสถ 1764

| ARCHITECTS : | | STRUCTURAL ENGINEERS : | | ELECTRICAL ENGINEERS: | | MECHANICAL ENGINEERS: | | SANITARY ENGINEERS : | | INTETIOR DESIGNER : | |
|---|---|---|---|---|---|---|---|---|---|---|---|
| นายสลายุทธ เรืองทอง | ภสถ 4384 | นายนัฐสม สงวนวงศ์ | วย 1423 | นายชัยวัฒน์ เหลืองอบอุ่น | สพท.3473 | นายธันวา ตันเสถียร | วก 797 | ชนิษฐา ส่งสกุลชัย | วส 27 | วาสนา เพชรประเสริฐ | |
| หทัยชนก เธกสูวรรณ | ภสถ 4182 | นายศิริชัย รณเกียรติ | สย 5868 | นายกรอง กิมเจียว | สพท.5276 | นายพรพงษ์ สุทธิโสภาอาภรณ์ | สถ.2544 | วิรวุฒ หงษ์ทอง | สส 253 | วรางคณา เศรษฐสุจริ | |
| วีรยุทธ สมศิริ | ภสถ 19439 | นายคุภัชย์ ชำติ | ภย 37589 | | | นายอานัติ ตั้งชู | สถ.4127 | FIRE PROTECTION ARCHITECTS : | | อภิญญา ยังแย้ม | |
| ปรัชญ์ สานุกูล | ภสถ 23820 | | | | | | | ดร.บัณฑิต ประดับสุข | สสถ 1215 | | |

แบบแสดง : แปลนระบบไฟฟ้าแสงสว่าง,เต้ารับไฟฟ้า, โทรศัพท์และโทรทัศน์ (WARD พิเศษ,WARD VVIP)

มาตราส่วน 1:50 | แบบลงที่ : EE-1001

รวม : แผ่น

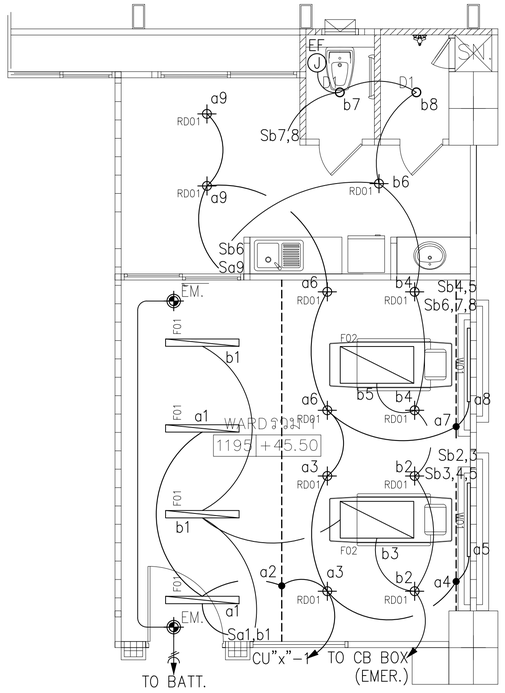


01 แปลนระบบไฟฟ้าแสงสว่าง (WARDรวม) 2 เตียง

A1@ 1:50
A3@ 1:100

BAR SCALE 0 1 2

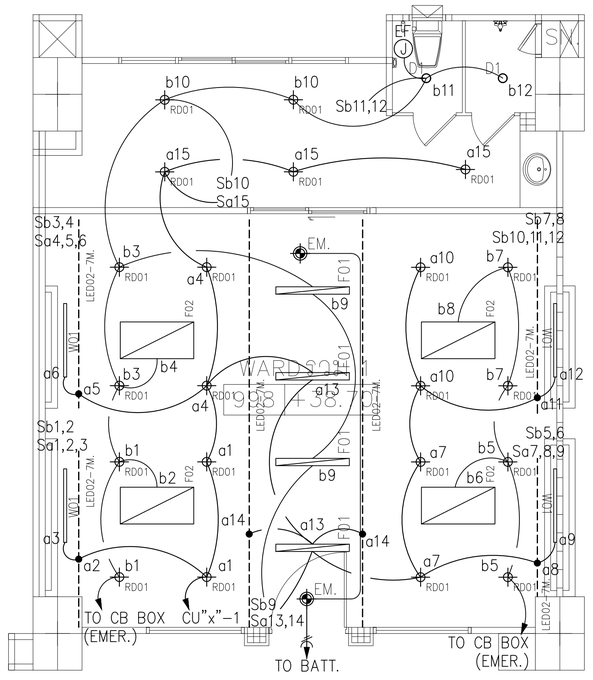


02 แปลนระบบไฟฟ้าแสงสว่าง (WARDรวม) 4 เตียง

A1@ 1:50
A3@ 1:100

BAR SCALE 0 1 2

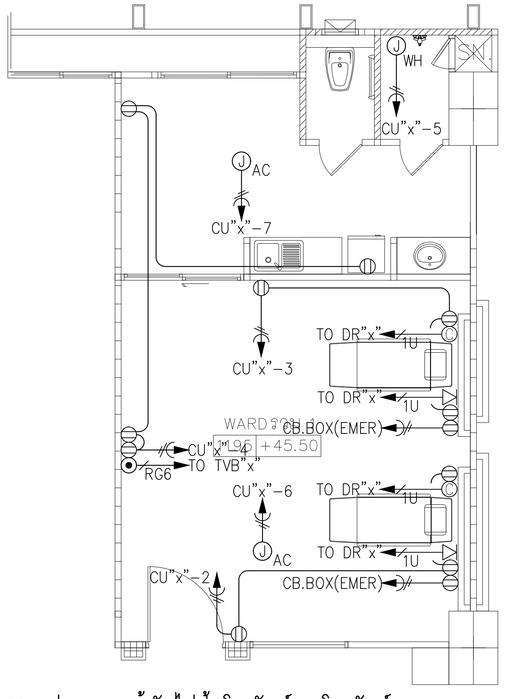


03 แปลนระบบเต้ารับไฟฟ้า, โทรศัพท์และโทรทัศน์ (WARDรวม) 2 เตียง

A1@ 1:50
A3@ 1:100

BAR SCALE 0 1 2

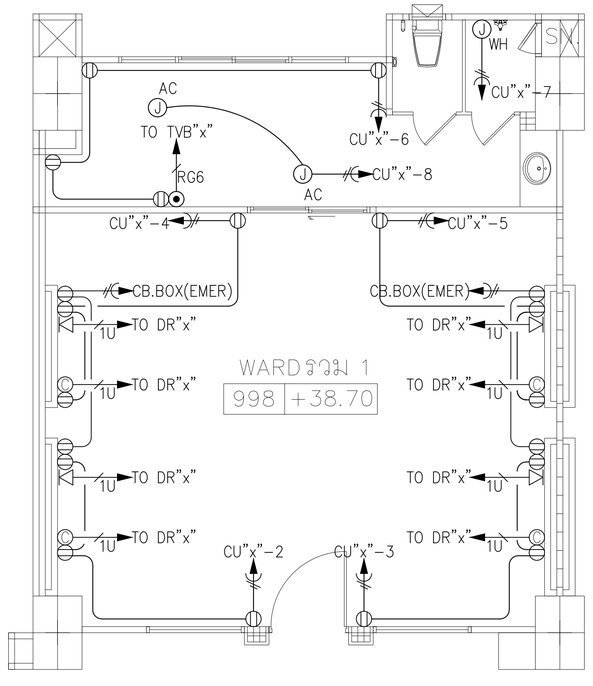


04 แปลนระบบเต้ารับไฟฟ้า, โทรศัพท์และโทรทัศน์ 4 เตียง

A1@ 1:50
A3@ 1:100

BAR SCALE 0 1 2

คณะแพทยศาสตร์วชิรพยาบาล
มหาวิทยาลัยนวมินทราธิราช

SPAN
บริษัท สแปนเทคโนโลยีแสนห์ จำกัด
247 ถนนรัชดาภิเษก 1 แขวงสามเสนใน
เขตพญาไท กรุงเทพฯ 10330
E-MAIL : main.span@gmail.com
Tel.0-2942-3691-6 Fax.0-2942-3694

unicorn
บริษัท ยูนิคอร์น คอร์ปอเรชั่น แอนด์แอดวานซ์ จำกัด
75/76 ซอยรัชดาภิเษก 18 แขวงดินแดง
เขตดินแดง กรุงเทพมหานคร 10210

i lamp
บริษัท ไอแลมป์ อาคิเทค แอนด์ ดีไซน์ จำกัด
88/20 หมู่ที่ 9 ตำบลบ้านเกาะ
อำเภอเมืองนครราชสีมา นครราชสีมา 30000

PROJECT NAME:
โครงการออกแบบ อาคารผู้ป่วยในเฉลิมพระเกียรติ
คณะแพทยศาสตร์วชิรพยาบาล มหาวิทยาลัยนวมินทราธิราช

PROJECT ARCHITECT : สมยงค์ ชรจริทย์ สสถ. 1764

| ARCHITECTS : | | |
|---|---|---|
| นายสลายุทธ เรืองทอง | ภสถ. 4384 | |
| หทัยชนก เอกสุวรรณ | ภสถ. 4182 | |
| วิรยุทธ สมสิริ | ภสถ. 19439 | |
| ปรัชญ์ สานุกูล | ภสถ. 23820 | |

| STRUCTURAL ENGINEERS : | | |
|---|---|---|
| นายชัยสมร สงวนวงศ์ | วศ. 1423 | |
| นายศิริชัย รณเกียรติ | สย. 5868 | |
| นายศุภวัชร์ ขำดี | ภย. 37589 | |

| ELECTRICAL ENGINEERS: | | |
|---|---|---|
| นายชัยวัฒน์ เหลืองอรุณ | สพท.3473 | |
| นายกรอง ภิงเขียว | สพท.5276 | |

| MECHANICAL ENGINEERS: | | |
|---|---|---|
| นายธันวา ตันเสถียร | วก. 797 | |
| นายชรพงษ์ สุทธิโสภาอาภรณ์ | สก.2544 | |
| นายอาณัติ ตั้งชู | สก.4127 | |

| SANITARY ENGINEERS : | | |
|---|---|---|
| ชนิพฐา ส่งสกุลชัย | วส. 27 | |
| วิรวุฒ หงษ์ทอง | สส. 253 | |
| FIRE PROTECTION ARCHITECTS : | | |
| ดร.บัณฑิต ประดับบุญ | สสถ. 1215 | |

| INTETIOR DESIGNER : | |
|---|---|
| วาสนา เพชรประเสริฐ | |
| วรางคณา เศรษฐสุข | |
| อภิญญา ยังแย้ม | |

แบบแสดง : แปลนระบบไฟฟ้าแสงสว่าง,เต้ารับไฟฟ้า, โทรศัพท์และโทรทัศน์ (WARDรวม 2 เตียงและ 4 เตียง)

มาตราส่วน 1:50

แบบลงที่ : EE-1002

รวม : แผ่น

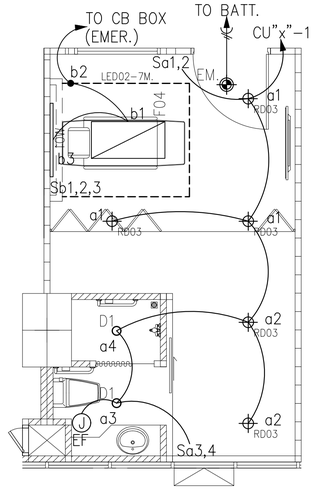


01 แปลนระบบไฟฟ้าแสงสว่าง WARD พิเศษ (ชั้นที่ 12)

A1@ 1:50
A3@ 1:100

BAR SCALE 0 1 2

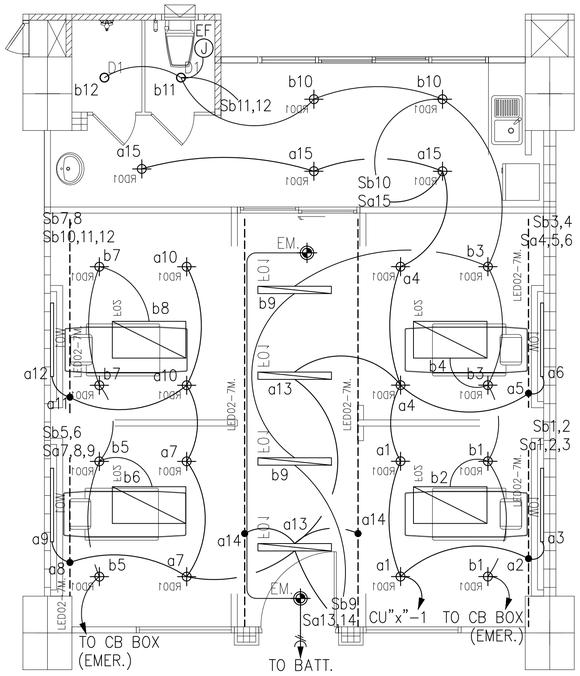


03 แปลนระบบไฟฟ้าแสงสว่าง WARD รวม 4 เตียง (ชั้นที่ 12–14)

A1@ 1:50
A3@ 1:100

BAR SCALE 0 1 2

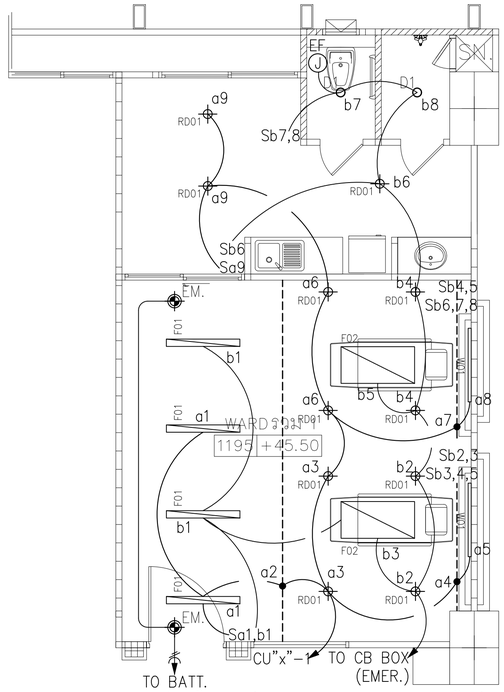


05 แปลนระบบไฟฟ้าแสงสว่าง WARD รวม 2 เตียง (ชั้นที่ 12–14)

A1@ 1:50
A3@ 1:100

BAR SCALE 0 1 2

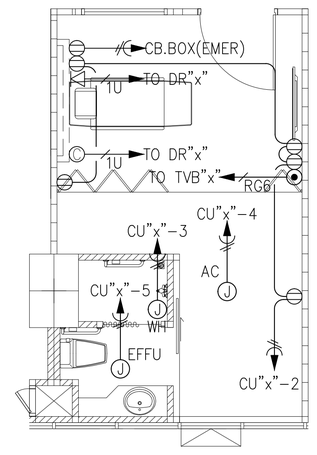


02 แปลนระบบเต้ารับไฟฟ้า, โทรศัพท์และโทรทัศน์ WARD พิเศษ (ชั้นที่ 12)

A1@ 1:50
A3@ 1:100

BAR SCALE 0 1 2

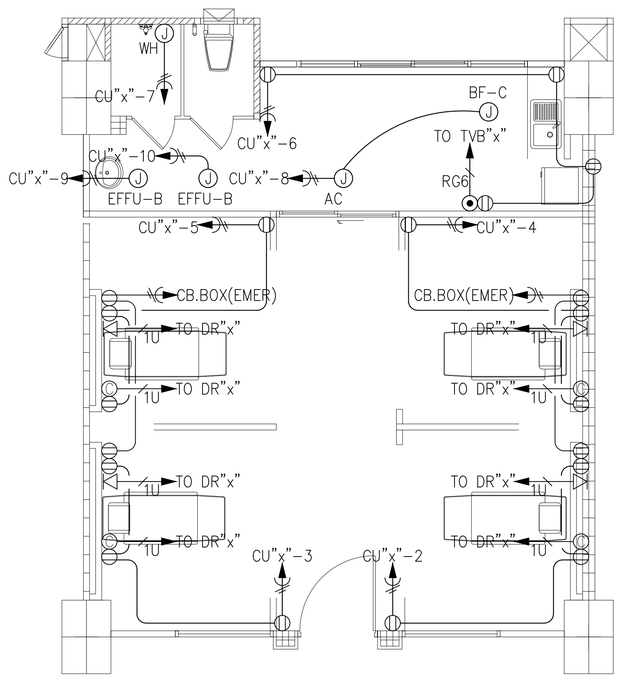


04 แปลนระบบเต้ารับไฟฟ้า, โทรศัพท์และโทรทัศน์ WARD รวม 4 เตียง (ชั้นที่ 12–14)

A1@ 1:50
A3@ 1:100

BAR SCALE 0 1 2

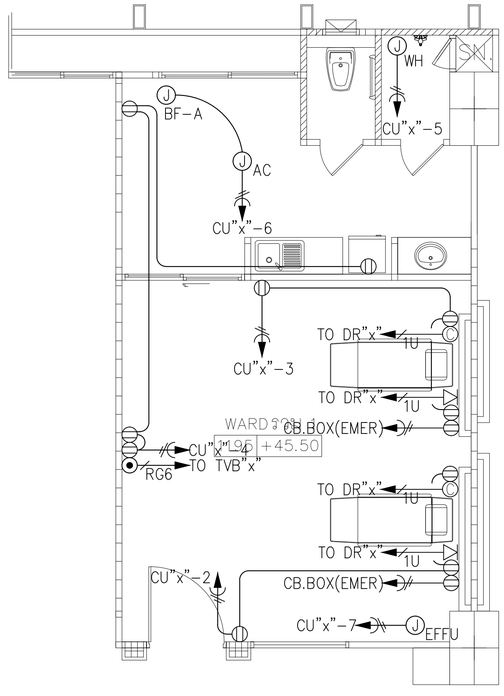


06 แปลนระบบเต้ารับไฟฟ้า, โทรศัพท์และโทรทัศน์ WARD รวม 2 เตียง (ชั้นที่ 12–14)

A1@ 1:50
A3@ 1:100

BAR SCALE 0 1 2

คณะแพทยศาสตร์วชิรพยาบาล
มหาวิทยาลัยนวมินทราธิราช

SPAN
E-MAIL : main.span@gmail.com
Tel.0-2942-3691-4 ,Fax.0-2942-3694

unicorn

i lamp

PROJECT NAME:
โครงการออกแบบ อาคารผู้ป่วยในเฉลิมพระเกียรติ
คณะแพทยศาสตร์วชิรพยาบาล มหาวิทยาลัยนวมินทราธิราช

PROJECT ARCHITECT : สมยงค์ ชจวิทย์ สสถ. 1764

| ARCHITECTS : | | STRUCTURAL ENGINEERS : | | ELECTRICAL ENGINEERS: | | MECHANICAL ENGINEERS: | | SANITARY ENGINEERS : | | INTETIOR DESIGNER : | |
|---|---|---|---|---|---|---|---|---|---|---|---|
| นายสลายุทธ เชิงทอง | ภสถ. 4384 | นายนัฐสม สงวนวงศ์ | วส. 1423 | นายชัยวัฒน์ เหลืองอบอุ่น | สพท.3473 | นายธันวา ต้นเสถียร | วก. 797 | ชนิพฐา สงสกุลชัย | วส. 27 | วาสนา เพชรประเสริฐ | |
| หทัยชนก เอกสุวรรณ | ภสถ. 4182 | นายศิริชัย รณเกียรติ | สถ. 5868 | นายกรอง กิมเจียว | สพท.5276 | นายชรพงษ์ สุทธิโสภาอาภรณ์ | สถ.2544 | วิจารุฒ หงษ์ทอง | สส. 253 | วรางคณา เศรษฐสุข | |
| วิรยุทธ สมศิริ | ภสถ. 19439 | นายศุภชัย ข่าดี | ภย. 37589 | | | นายอาณัติ ดิ่งชู | สก.4127 | FIRE PROTECTION ARCHITECTS : | | อภิญญา ยังแย้ม | |
| ปรัชญ์ สานุกูล | ภสถ. 23820 | | | | | | | ดร.บัณฑิต ประดับสุข | สสถ. 1215 | | |

แบบแสดง :
แปลนระบบไฟฟ้าแสงสว่าง,เต้ารับไฟฟ้า, โทรศัพท์และโทรทัศน์
(WARD พิเศษ,WARD รวม 2,4 เตียง (ชั้นที่ 12–14)

มาตราส่วน 1:50
รวม : แผ่น

แบบลงที่ :
EE–1003

CABLE CONNECTION

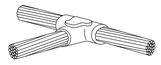

CABLE CONNECTION TEE SPLICE

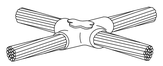

CABLE CROSS CONNECTION

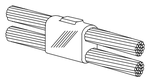

DOUBLE CABLE CONNECTION

## 01 CABLE CONNECTION
NTS

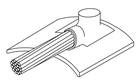

PIPE BONDING

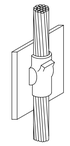

SHEET METAL BONDING

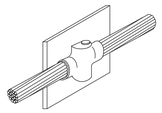

SHEET METAL BONDING

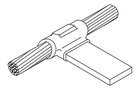

CABLE TO COPPER STRAP

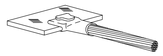

COPPER STRAP TO CABLE

## 02 CABLE TO COPPER STRAP&TAP
NTS

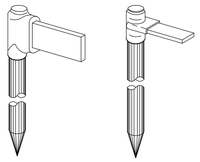

VERTICAL HORIZONTAL

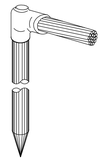

TYPE 01

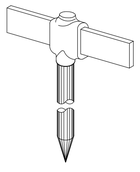

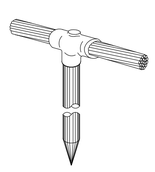

TYPE 02

## 03 COPPER BAR TO GROUND ROD
NTS

## 04 CABLE TO GROUND ROD
NTS

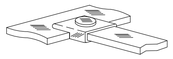

HORIZONTAL

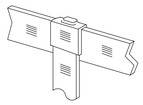

VERTICAL

COPPER STRAP TEE SPLICE

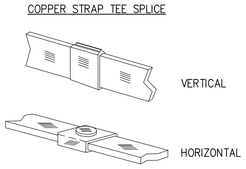

VERTICAL

HORIZONTAL

COPPER STRAP

## 05 COPPER STRAP CONNECTION
NTS

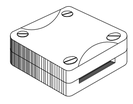

SQUARE CLAMP
(CROSS TEE)

STRAIGHT CLAMP

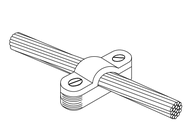

HEAVY DUTY CAST CABLE SADDLE

## 06 COPPER STRAP CLAMP
NTS

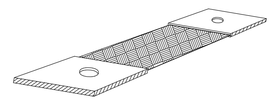

## 07 COPPER BRAID FOR GROUND BONDING JUMPER
NTS

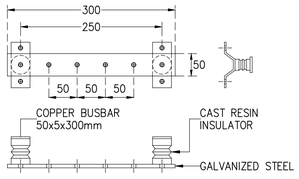


## 08 GROUND BAR
NTS

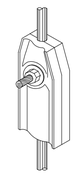

## 09 TEST CLAMP
NTS

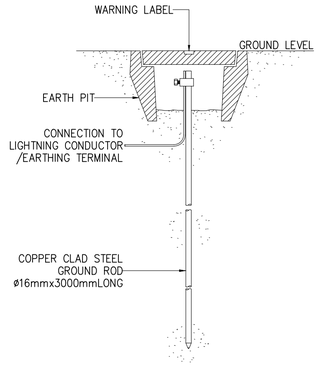


## 13 TYPICAL DETAIL FOR EARTH PIT
NTS

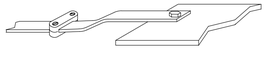

## 10 COPPER TAPE BONDED TO STEEL PLATE
NTS

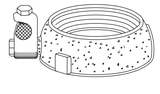

## 11 CONDUIT GROUND BUSHING
NTS

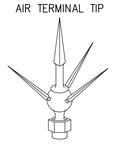


## 12 AIR TERMINAL TIP
NTS

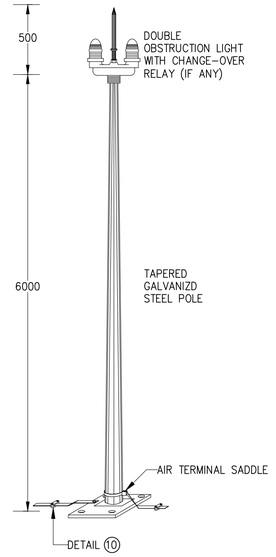


## 14 OBSTRUCTION LIGHT
NTS

AIR TERMINAL

AIR TERMINAL SADDLE

AIR TERMINAL SADDLE

## 15 AIR TERMINAL
NTS

## 16 GROUND ROD
NTS

คณะแพทยศาสตร์วชิรพยาบาล
มหาวิทยาลัยนวมินทราธิราช

SPAN
บริษัท สแปนคอนซัลแตนท์ จำกัด
247 ถนนประชาชื่น 1 แขวงทหารบก
เขตหลักสี่ กรุงเทพฯ 10210
E-MAIL : mail.span@gmail.com
Tel.0-2942-3691-6 Fax.0-2942-3694

unicorn
บริษัท ยูนิคอร์น คอร์ปอเรชั่น เอนจิเนียรแมนนิ่ง จำกัด
75/78 ซอยโพธิ์แก้วกาญจนา 18 แขวงทุ่งสองห้อง
เขตหลักสี่ กรุงเทพมหานคร 10210

i lamp
บริษัท ไอแลมป์ ลายติ้ง เอนเนอร์ยี่ จำกัด
140/25 หมู่ที่ 2 ตำบลบ้านกรวด
อำเภอเมืองบุรีรัมย์ จังหวัดบุรีรัมย์ 30000

PROJECT NAME:
โครงการออกแบบ อาคารผู้ป่วยในเฉลิมพระเกียรติ
คณะแพทยศาสตร์วชิรพยาบาล มหาวิทยาลัยนวมินทราธิราช

PROJECT ARCHITECT : สมยงค์ ชจวิทย์ สสถ 1764

| ARCHITECTS : | | |
|---|---|---|
| นายสลายุทธ เรืองทอง | ภสถ 4384 | |
| หทัยชนก เอกสุวรรณ | ภสถ 4182 | |
| วีรยุทธ สมศิริ | ภสถ 19439 | |
| ปรัชญ์ สานุกูล | ภสถ 23820 | |

| STRUCTURAL ENGINEERS : | | |
|---|---|---|
| นายนัฐชม สงวนวงศ์ | วศ 1423 | |
| นายศิริชัย รณเกียรติ | สย 5868 | |
| นายยุกยัช ขำดี | ภย 37589 | |

| ELECTRICAL ENGINEERS: | | |
|---|---|---|
| นายชัยวัฒน์ เหลืองอบอุ่น | สพท.3473 | |
| นายกรอง กิจเจียว | สพท.5276 | |

| MECHANICAL ENGINEERS: | | |
|---|---|---|
| นายธันวา ตันเสถียร | วก 797 | |
| นายชรพงษ์ สุทธิโสภาอนรรฆ์ | สถ.2544 | |
| นายอาณัติ ตั้งชู | สถ.4127 | |

| SANITARY ENGINEERS : | | |
|---|---|---|
| ชนิษฐา ส่งสกุลชัย | วส 27 | |
| วีรวุฒ หงษ์ทอง | สส 253 | |
| FIRE PROTECTION ARCHITECTS : | | |
| ดร.บัณฑิต ประดับสุข | สสถ 1215 | |

| INTETIOR DESIGNER : | |
|---|---|
| วาสนา เพชรประเสริฐ | |
| วรางคณา เศรษฐสุข | |
| อภิญญา ยังแย้ม | |

แบบแสดง :
รายละเอียดการติดตั้งทั่วไป 1

มาตราส่วน NTS.

แบบลงที่ : EE-1101

รวม : แผ่น

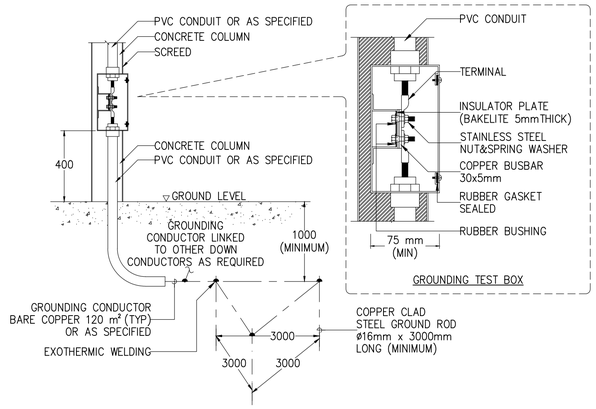


01 DOWN CONDUCTOR TO GROUND ROD
NTS

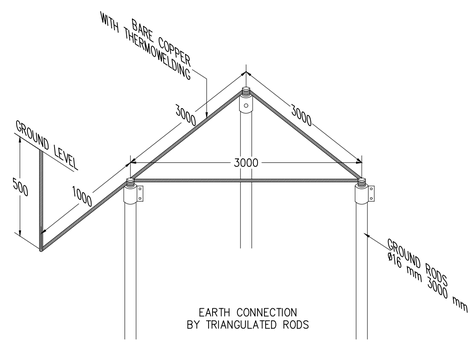


02 DETAIL FOR GROUNDING ROD
NTS

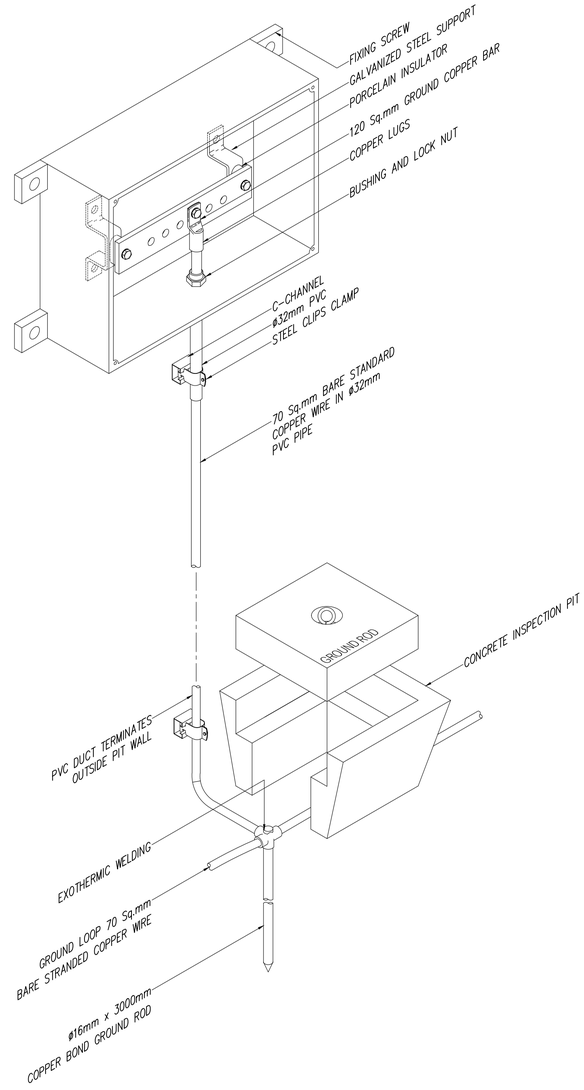


06 TEST BOX AND INSPECTION PIT
NTS

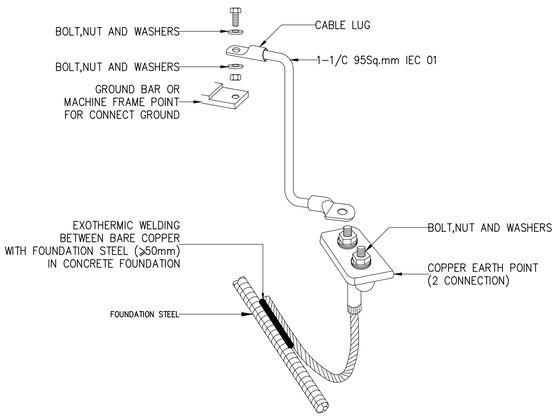


03 TYPICAL INSTALLATION FOR GROUND COPPER BAR WITH FOUNDATION STEEL
NTS

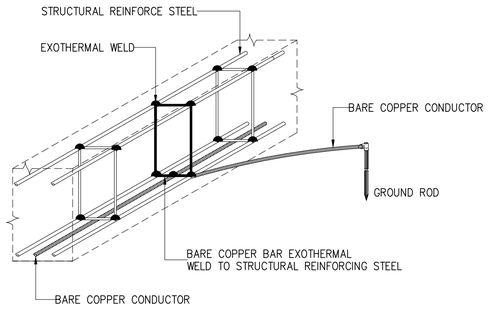


04 CONDUCTOR BOND TO STRUCTURE
NTS

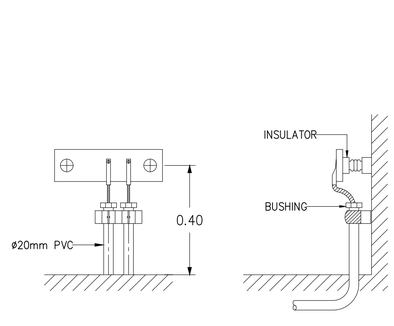


FRONT SIDE

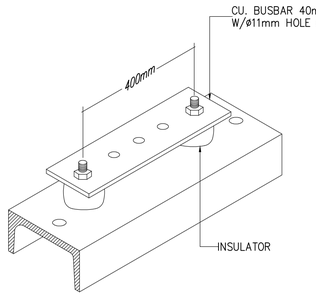


GROUND BAR

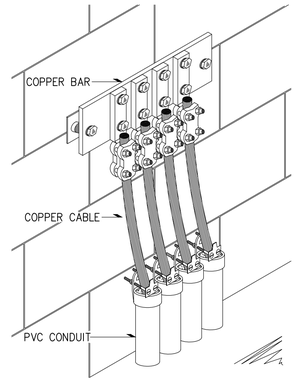


GROUND BAR INSTALLATION

05 GROUND BAR INSTALLATION
NTS

| | | |
|---|---|---|
| คณะแพทยศาสตร์วชิรพยาบาล มหาวิทยาลัยนวมินทราธิราช | SPAN บริษัท สแปนเทคนิคแลนด์ จำกัด 247 ถ.สุขุมวิท 1 แขวงพระโขนง เขตพระโขนง กรุงเทพฯ 10110 E-MAIL : main.span@gmail.com Tel.0-2942-3691-6 ,Fax.0-2942-3694 | unicorn บริษัท ยูนิคอร์น คอร์ปอเรชั่น เอนยิเนียงแอนด์เซอร์วิส จำกัด 75/78 หมู่ที่ 2 ซอยวัดปากบาง 13 แขวงทุ่งมหาเมฆ เขตสาทร กรุงเทพมหานคร 10120 |
| | i lamp บริษัท ไอแลมป์ จำกัด (มหาชน) 400/23 หมู่ที่ 3 ตำบลบ้านกรด อำเภอเมืองสมุทรปราการ จังหวัด สมุทรปราการ 10280 | |

| | |
|---|---|
| PROJECT NAME: | โครงการออกแบบ อาคารผู้ป่วยในเฉลิมพระเกียรติ คณะแพทยศาสตร์วชิรพยาบาล มหาวิทยาลัยนวมินทราธิราช |
| PROJECT ARCHITECT : | สมยงค์ ชจวิทย์ สสถ. 1764 |

| ARCHITECTS : | | |
|---|---|---|
| นายสลายุทธ เชิงทอง | ภสถ. 4384 | |
| หทัยชนก เอกสุวรรณ | ภสถ. 4182 | |
| วีรยุทธ สมศิริ | ภสถ. 19439 | |
| ปรัชญ์ สานุกูล | ภสถ. 23820 | |

| STRUCTURAL ENGINEERS : | | |
|---|---|---|
| นายนัฐสม สงวนวงศ์ | วย. 1423 | |
| นายศิริชัย รณเกียรติ | สย. 5868 | |
| นายคุภากร ชำติ | ภย. 37589 | |

| ELECTRICAL ENGINEERS: | | |
|---|---|---|
| นายชัยวัฒน์ เหลืองอบอุ่น | สพท.3473 | |
| นายกรอง กิมเจียว | สพท.5276 | |

| MECHANICAL ENGINEERS: | | |
|---|---|---|
| นายธันวา ต้นเสถียร | วก. 797 | |
| นายชรพงษ์ สุทธิโสภาอาภรณ์ | สก.2544 | |
| นายอาณัติ ตั้งชู | สก.4127 | |

| SANITARY ENGINEERS : | | |
|---|---|---|
| ชนิพฐา ส่งสกุลชัย | วส. 27 | |
| วิรวุฒ หงษ์ทอง | สส. 253 | |
| FIRE PROTECTION ARCHITECTS : | | |
| ดร.บัณฑิต ประดับสุข | สสถ. 1215 | |

| INTETIOR DESIGNER : | |
|---|---|
| วาสนา เพชรประเสริฐ | |
| วรางคณา เศรษฐสุข | |
| อภิญญา ยังแย้ม | |

| | |
|---|---|
| แบบแสดง : | รายละเอียดการติดตั้งทั่วไป 2 |
| มาตราส่วน NTS. | แบบแสดงที่ : EE-1102 |
| รวม : แผ่น | |

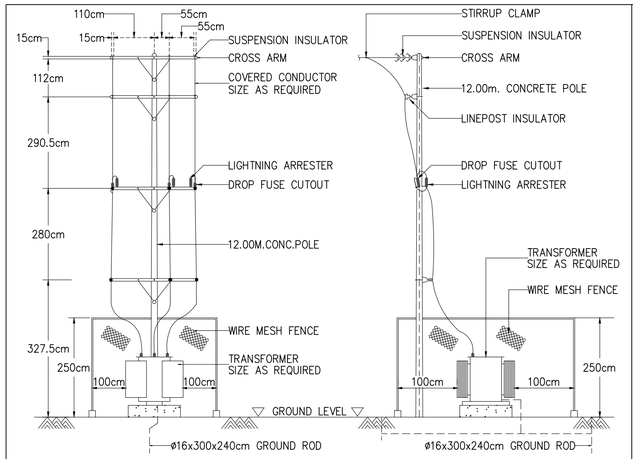


01 TRANSFORMER YARD FOR 1-TRANSFORMER CONSTRUCTION

NTS

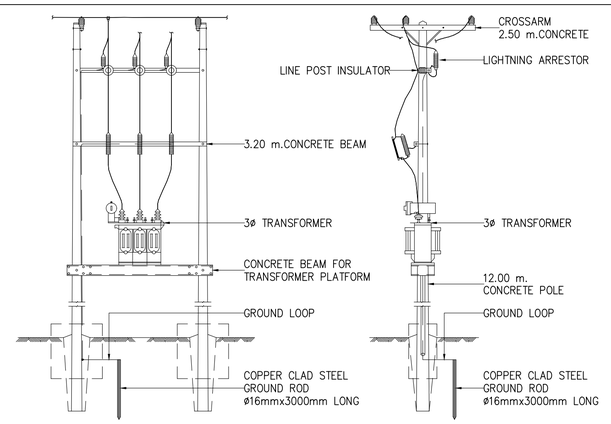


02 TYPICAL DETAIL OF HV. OVERHEAD LINE FOR 3-PHASE TRANSFORMER INSTALLATION

NTS

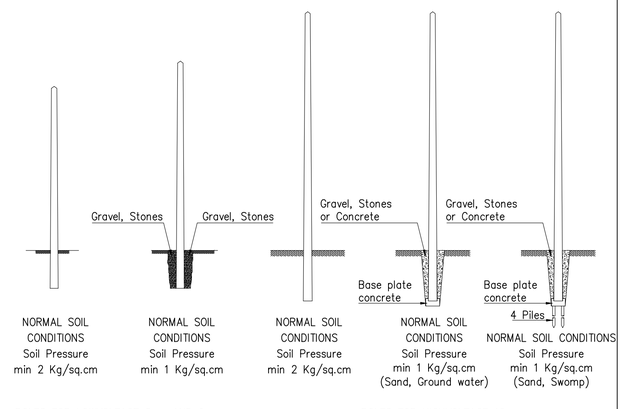


03 TYPICAL DETAIL FOR CONCRETE POLE

NTS

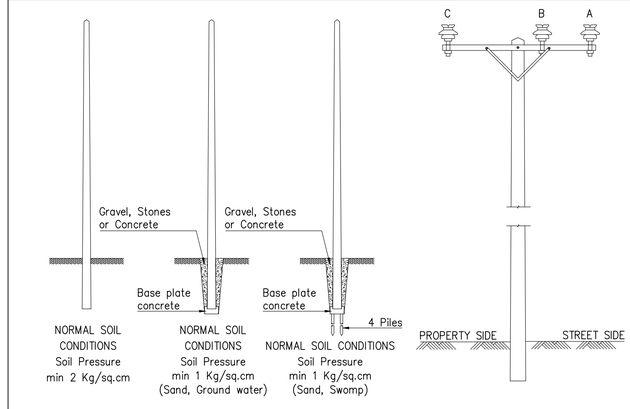


04 TYPICAL DETAIL FOR CONCRETE POLE

NTS

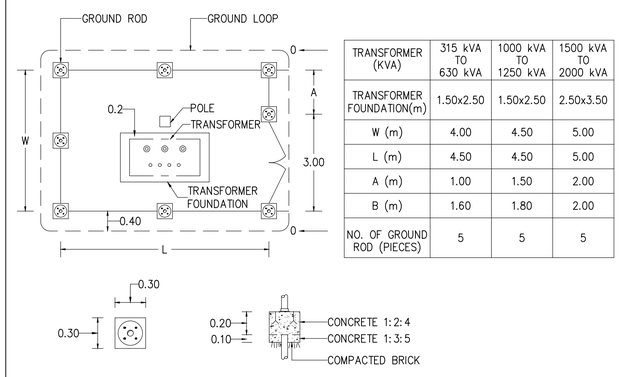


| TRANSFORMER (KVA) | 315 kVA TO 630 kVA | 1000 kVA TO 1250 kVA | 1500 kVA TO 2000 kVA |
|---|---|---|---|
| TRANSFORMER FOUNDATION(m) | 1.50x2.50 | 1.50x2.50 | 2.50x3.50 |
| W (m) | 4.00 | 4.50 | 5.00 |
| L (m) | 4.50 | 4.50 | 5.00 |
| A (m) | 1.00 | 1.50 | 2.00 |
| B (m) | 1.60 | 1.80 | 2.00 |
| NO. OF GROUND ROD (PIECES) | 5 | 5 | 5 |

05 DETAIL ALIGNMENT TRANSFORMER YARD

NTS

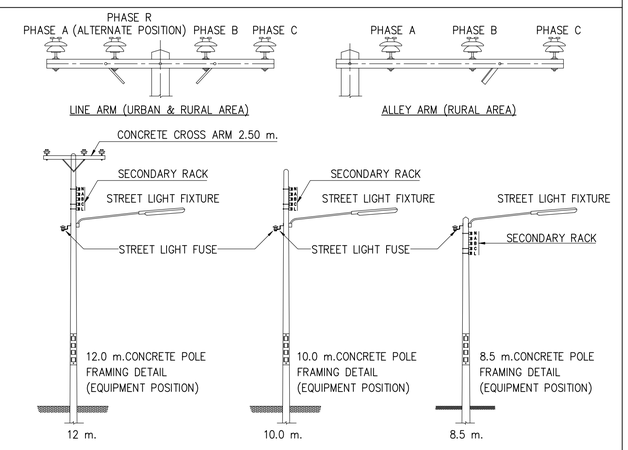


06 TYPICAL DETAIL FOR CONCRETE POLE

NTS

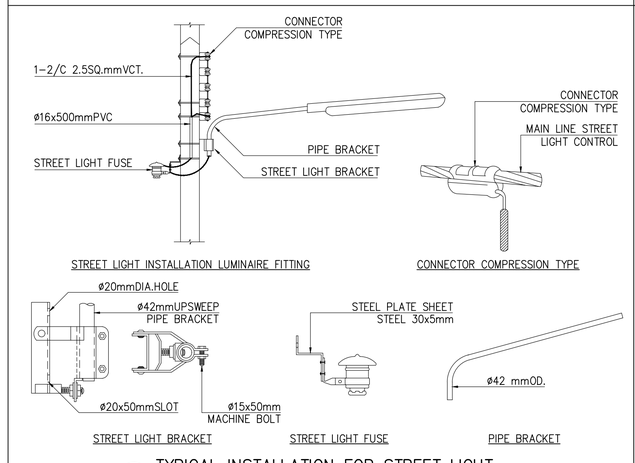


07 TYPICAL INSTALLATION FOR STREET LIGHT

NTS

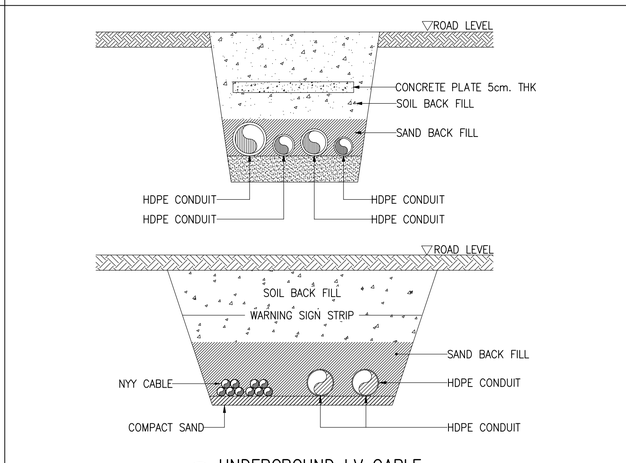


08 UNDERGROUND LV CABLE

NTS

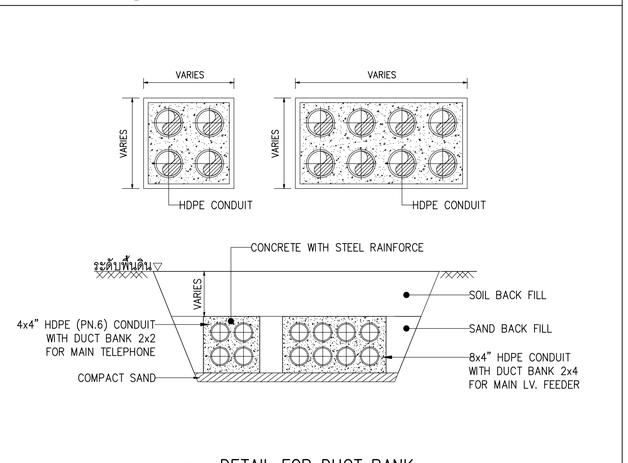


09 DETAIL FOR DUCT BANK

NTS


คณะแพทยศาสตร์วชิรพยาบาล มหาวิทยาลัยนวมินทราธิราช





PROJECT NAME:

โครงการออกแบบ อาคารผู้ป่วยในเฉลิมพระเกียรติ คณะแพทยศาสตร์วชิรพยาบาล มหาวิทยาลัยนวมินทราธิราช

PROJECT ARCHITECT : สมยงค์ ชจรวิทย์ สสถ. 1764

| ARCHITECTS : | | STRUCTURAL ENGINEERS : | | ELECTRICAL ENGINEERS: | | MECHANICAL ENGINEERS: | | SANITARY ENGINEERS : | | INTETIOR DESIGNER : | |
|---|---|---|---|---|---|---|---|---|---|---|---|
| นายสลายุทธ เรืองทอง | ภสถ. 4384 | นายรัฐสม สงวนวงศ์ | วย. 1423 | นายชัยวัฒน์ เหลืองอบอุ่น | สพท.3473 | นายธันวา ต้นเสถียร | วก. 797 | ชนิษฐา สงสกุลชัย | วส. 27 | วาสนา เพชรประเสริฐ | |
| หทัยชนก เอกสุวรรณ | ภสถ. 4182 | นายศิริชัย รณเกียรติ | สย. 5868 | นายกรอง กิมเรียว | สพท.5276 | นายชรพงษ์ สุทธิโสภาอาภรณ์ | สถ.2544 | วิรวุฒ หงษ์ทอง | สส. 253 | วรางคณา เศรษฐสุข | |
| วีรยุทธ สมศิริ | ภสถ. 19439 | นายคุภชัย ขำดี | ภย. 37589 | | | นายอาณัติ ตั้งชู | สถ.4127 | FIRE PROTECTION ARCHITECTS : | | อภิญญา ยังแย้ม | |
| ปรัชญ์ สานุกูล | ภสถ. 23820 | | | | | | | ดร.บัณฑิต ประดับสุข | สสถ. 1215 | | |

| แบบแสดง : | |
|---|---|
| รายละเอียดการติดตั้งทั่วไป 3 | |
| มาตราส่วน NTS. | แบบแสดงที่ : EE-1103 |
| รวม : แผ่น | |

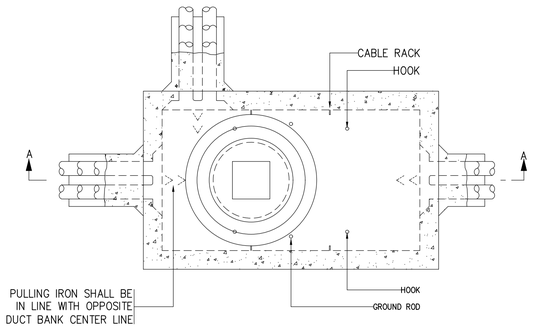


01 MANHOLE PLAN
NTS

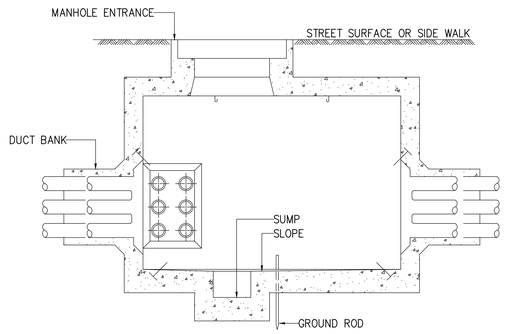


02 MANHOLE SECTION A
NTS

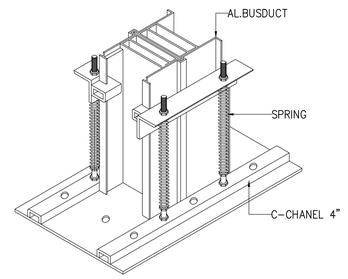


03 INSTALLATION BUSDUCT
NTS

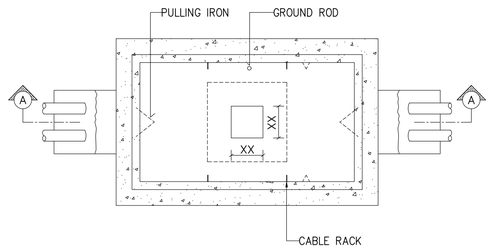


04 HANDHOLE WITHOUT COVER
NTS

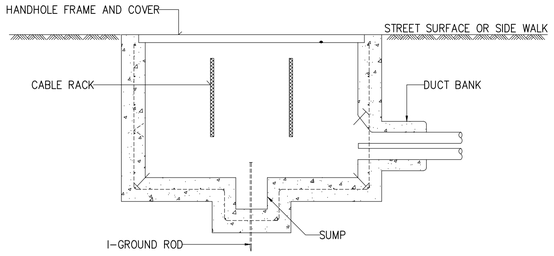


05 SECTION HANDHOLE WITHUOT COVER
NTS

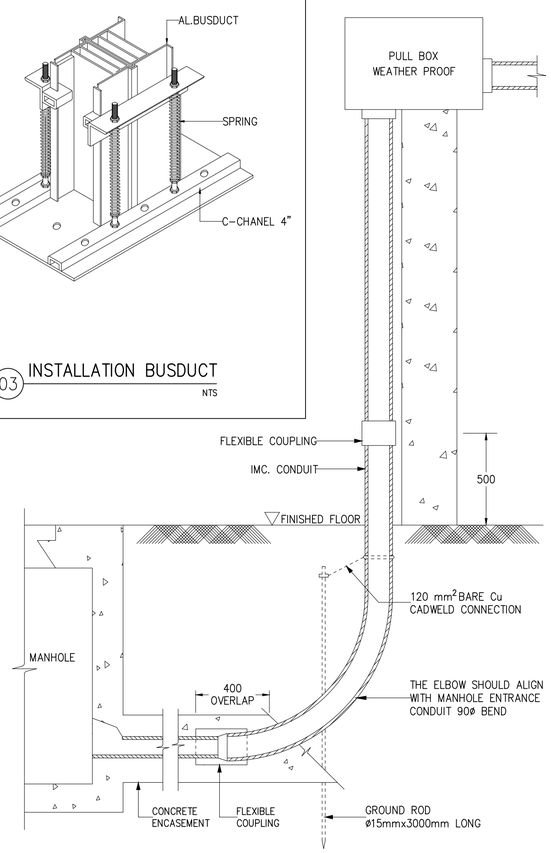


06 SECTION HANDHOLE WITHUOT COVER
NTS

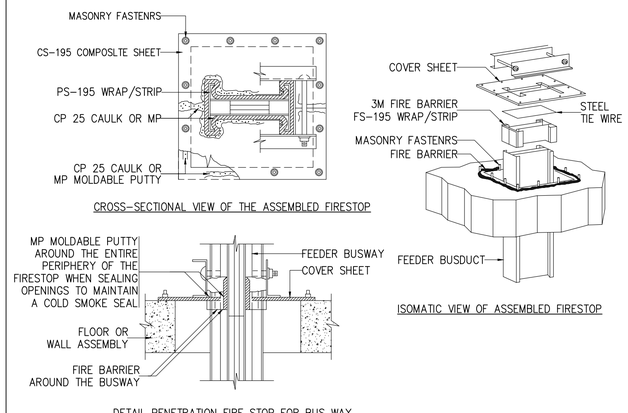


07 PENETRATION FIRE STOP FOR BUS WAY
NTS

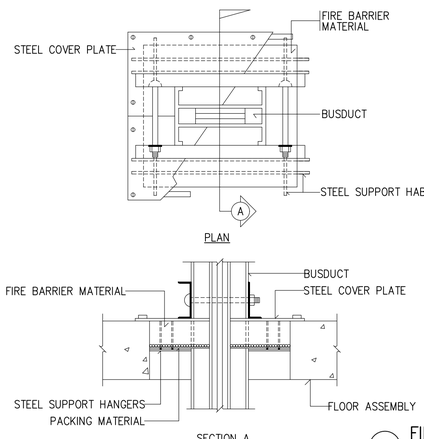


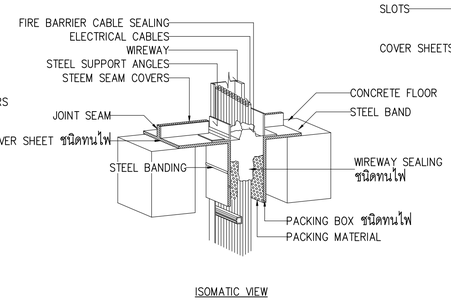


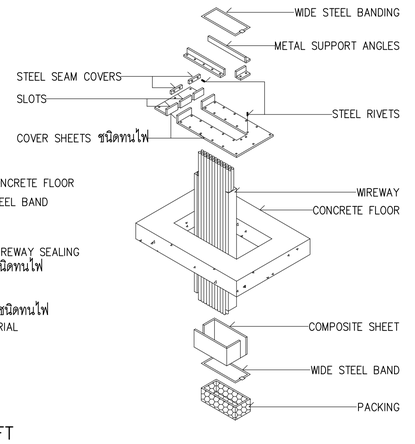


07 FIRE BARRIER FOR WIREWAY IN ELECTRICAL SHAFT
NTS

คณะแพทยศาสตร์วชิรพยาบาล
มหาวิทยาลัยนวมินทราธิราช

SPAN
E-MAIL : mail.span@gmail.com
Tel.0-2942-3691-6 Fax.0-2942-3694

unicorn

i lamp
บริษัท ไอแลมป์ อาคิเทค เอนด์ ดีไซน์ จำกัด

PROJECT NAME:
โครงการออกแบบ อาคารผู้ป่วยในเฉลิมพระเกียรติ
คณะแพทยศาสตร์วชิรพยาบาล มหาวิทยาลัยนวมินทราธิราช
PROJECT ARCHITECT : สมยงค์ ชจวิทย์ สสถ. 1764

| ARCHITECTS : | | STRUCTURAL ENGINEERS : | | ELECTRICAL ENGINEERS: | | MECHANICAL ENGINEERS: | | SANITARY ENGINEERS : | | INTETIOR DESIGNER : | |
|---|---|---|---|---|---|---|---|---|---|---|---|
| นายสลายุทธ เรืองทอง | ภสถ. 4384 | นายนัฐสุม สงวนวงศ์ | วย. 1423 | นายชัยวัฒน์ เหลืองอบอุ่น | สพท.3473 | นายธันวา ต้นสถียร | วก. 797 | ชนิษฐา สงสกุลชัย | วส. 27 | วาสนา เพชรประเสริฐ | |
| หทัยชนก เอกสุวรรณ | ภสถ. 4182 | นายศิริชัย รณเกียรติ | สย. 5868 | นายกรอง กิ่งเรียว | สพท.5276 | นายจตุพงษ์ สุทธิโสภาอนันต์ | สถ.2544 | วิรวุฒ หงษ์ทอง | สส. 253 | วรางคณา เศรษฐสุข | |
| วิรยุทธ สมศิริ | ภสถ. 19439 | นายยุภชัย ชำติ | ภย. 37589 | | | นายอาณัติ ตั้งชู | สถ.4127 | FIRE PROTECTION ARCHITECTS : | | อภิญญา ยังแย้ม | |
| ปรัชญ์ สานุกูล | ภสถ. 23820 | | | | | | | ดร.บัณฑิต ประดับสุข | สสถ. 1215 | | |

แบบแสดง :
รายละเอียดการติดตั้งทั่วไป 4

มาตราส่วน NTS.
รวม : แผ่น

แบบลงที่ :
EE-1104

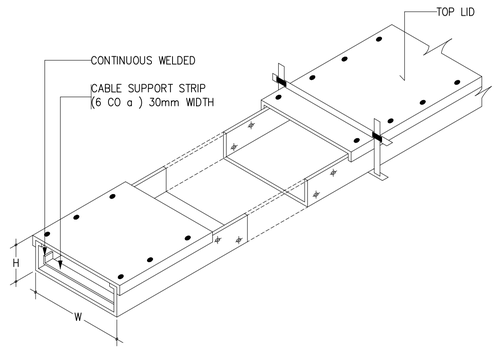


01 MULTIPLES WIREWAY SUPPORT
NTS

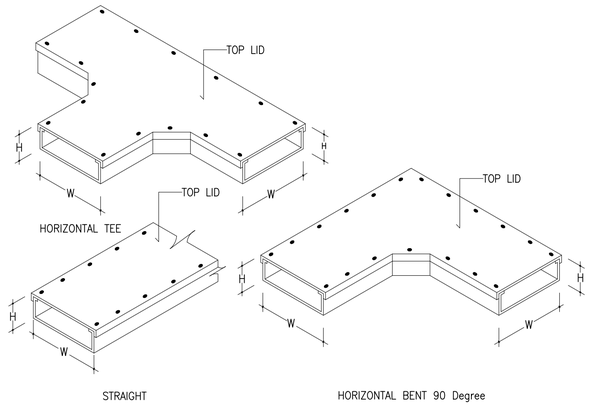


02 MULTIPLES WIREWAY SUPPORT
NTS

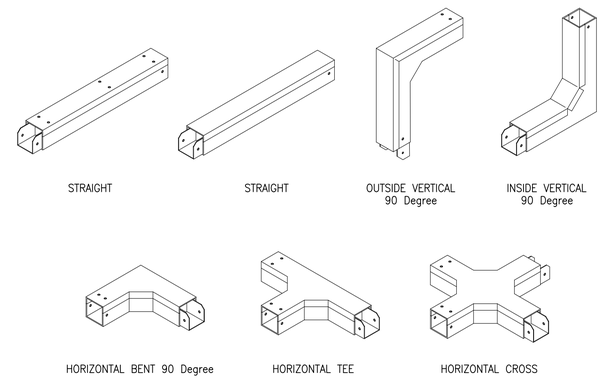


03 MULTIPLES WIREWAY SUPPORT
NTS

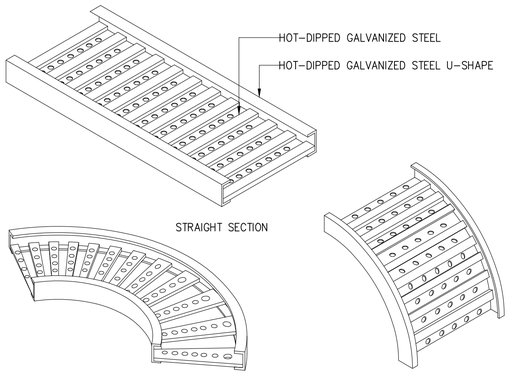


04 CABLE TRAY
NTS

FINISHING : HOT DIPPED GALVANIZED

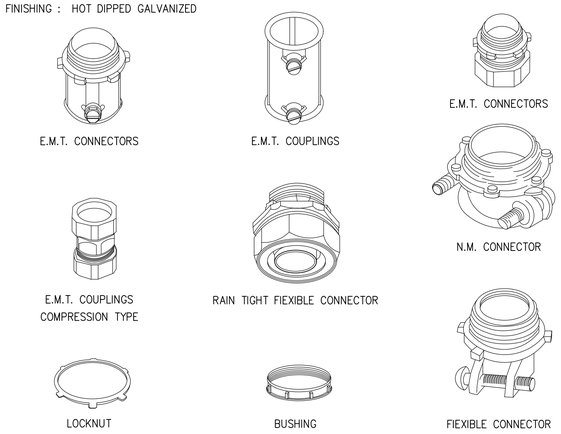


05 TYPICAL DETAIL FOR CONDUIT FITTING
NTS

FINISHING : HOT DIPPED GALVANIZED

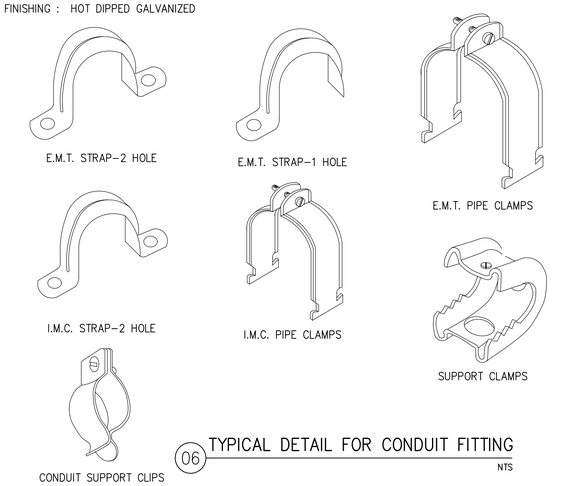


06 TYPICAL DETAIL FOR CONDUIT FITTING
NTS

FINISHING : HOT DIPPED GALVANIZED

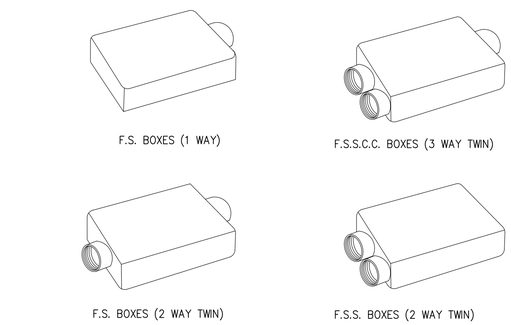


07 TYPICAL DETAIL FOR CONDUIT FITTING
NTS

FINISHING : HOT DIPPED GALVANIZED

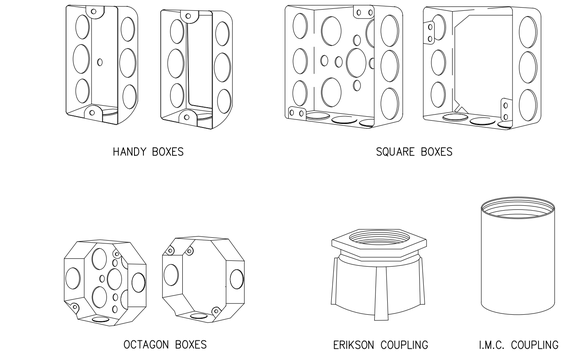


08 TYPICAL DETAIL FOR CONDUIT FITTING
NTS

FINISHING : HOT DIPPED GALVANIZED

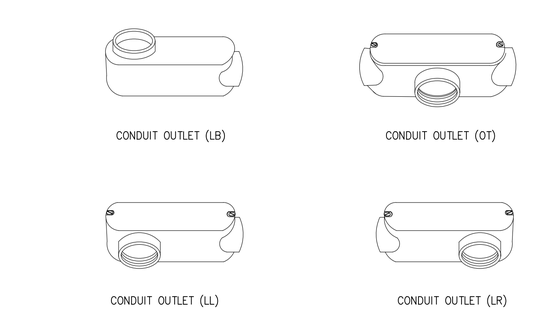


09 TYPICAL DETAIL FOR CONDUIT FITTING
NTS

คณะแพทยศาสตร์วชิรพยาบาล มหาวิทยาลัยนวมินทราธิราช

SPAN
บริษัท สแปนเทคนิคคอนซัลท์ จำกัด
247 ถนนวิภาวดี 1 แขวงลาดยาว เขตจตุจักร กรุงเทพฯ 10230
E-MAIL : mail.span@gmail.com
Tel.0-2942-3691-6 Fax.0-2942-3694

unicorn
บริษัท ยูนิคอร์น คอร์ปอเรชั่น แอนด์แอดวานซ์ จำกัด
75/76 ซอยวิภาวดีรังสิต 18 แขวงสนามบิน เขตดอนเมือง กรุงเทพมหานคร 10210

i lamp
บริษัท ไอแลมป์ อาคิเทค แอนด์ ดีไซน์ จำกัด
450/29 หมู่ที่ 8 ตำบลบ้านเกาะ อำเภอเมืองนครราชสีมา นครราชสีมา 30000

PROJECT NAME:
โครงการออกแบบ อาคารผู้ป่วยในเฉลิมพระเกียรติ
คณะแพทยศาสตร์วชิรพยาบาล มหาวิทยาลัยนวมินทราธิราช
PROJECT ARCHITECT : ดมยงค์ ชจวิทย์ สสถ. 1764

| ARCHITECTS : | | STRUCTURAL ENGINEERS : | | ELECTRICAL ENGINEERS: | | MECHANICAL ENGINEERS: | | SANITARY ENGINEERS : | | INTETIOR DESIGNER : | |
|---|---|---|---|---|---|---|---|---|---|---|---|
| นายสลายุทธ เรืองทอง | ภสถ. 4384 | นายนัฐสม สงวนวงศ์ | วย. 1423 | นายชัยวัฒน์ เหลืองอบอุ่น | สพท.3473 | นายธันวา ต้นเสถียร | วก. 797 | ชนิษฐา ส่งสกุลชัย | วส. 27 | วาสนา เพชรประเสริฐ | |
| หทัยชนก เอกสูวรรณ | ภสถ. 4182 | นายศิริชัย รณเกียรติ | สย. 5868 | นายกรอง ทิมเจียว | สพท.5276 | นายชรพงษ์ สุทธิโสภาอาภรณ์ | สภ.2544 | วิรวุฒ หงษ์ทอง | สส. 253 | วรางคณา เศรษฐสุข | |
| วิรยุทธ สมศิริ | ภสถ. 19439 | นายคุภชัย ขัติ | ภย. 37589 | | | นายอานิติ ตั้งชู | สภ.4127 | FIRE PROTECTION ARCHITECTS : | | อภิญญา ยังแย้ม | |
| ปรัชญ์ สานกุล | ภสถ. 23820 | | | | | | | ดร.บัณฑิต ประดับสุข | สสถ. 1215 | | |

แบบแสดง :
รายละเอียดการติดตั้งทั่วไป 5

มาตราส่วน NTS.
รวม : แผ่น

แบบลงที่ :
EE-1105

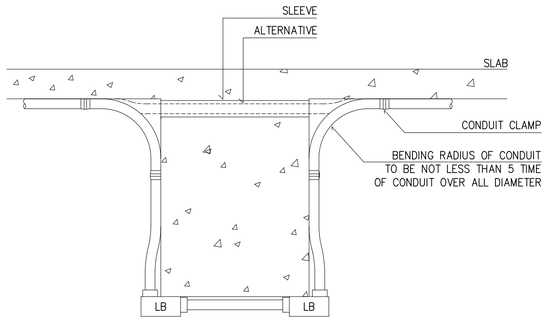


01 TYPICAL CONDUIT RUN OVER SIDE OF BEAM
NTS

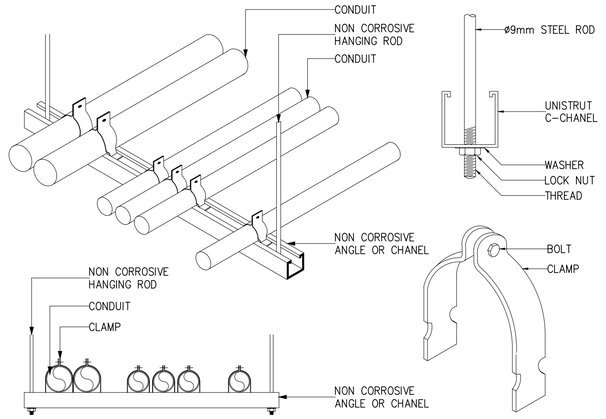


02 MULTIPLES CONDUIT SUPPORT
NTS

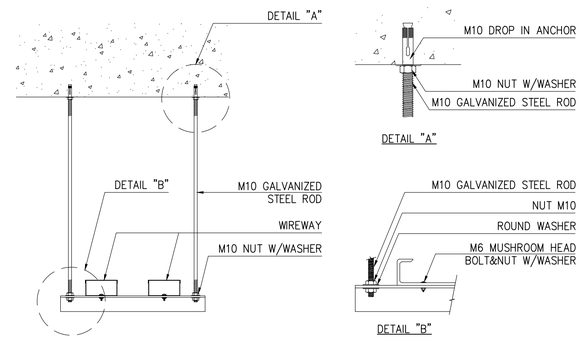


03 WIREWAY BRACKET HANGING SUPPORT
NTS

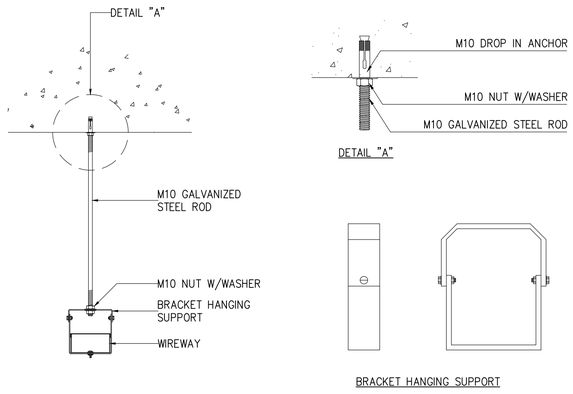


04 WIREWAY BRACKET HANGING SUPPORT
NTS

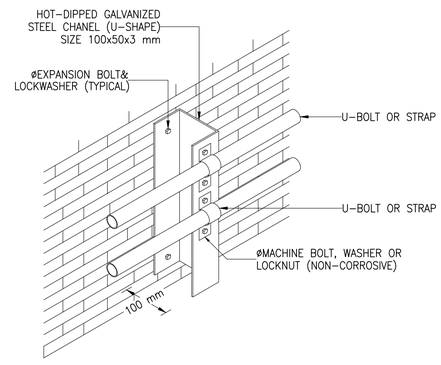


05 TYPICAL WALL MOUNTING CONDUIT SUPPORT
NTS

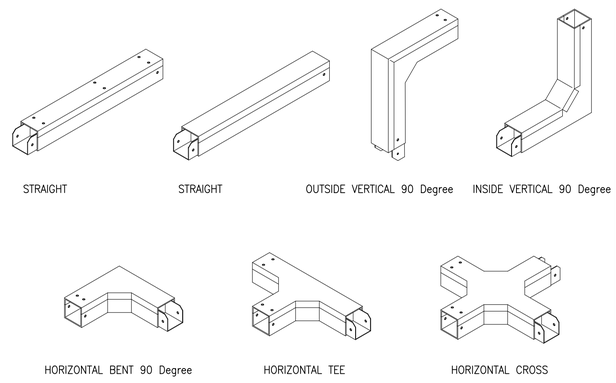


06 MULTIPLES WIREWAY SUPPORT
NTS

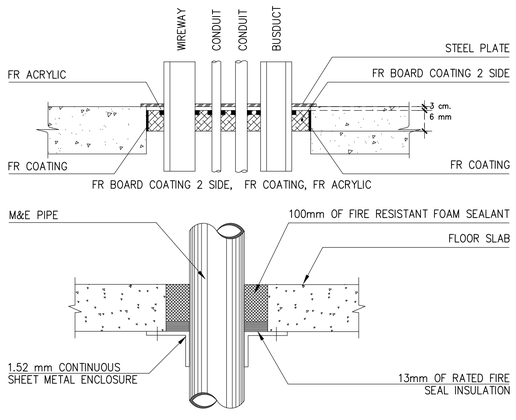


07 CONDUIT OR WIREWAY OR BUSDUCT THROUGH FLOOR
NTS

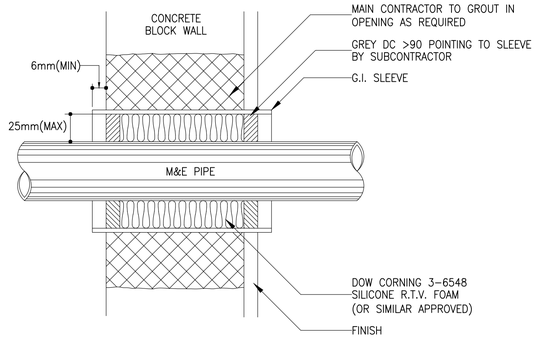


08 SLEEVE THROUGH FIRE WALL-ABOVE CEILING
NTS

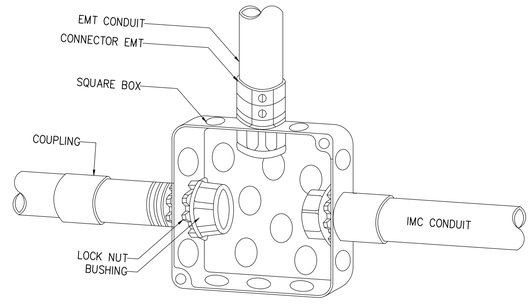


09 TYPICAL INSTALLATION FOR CONDUIT CONNECTED WITH BOX
NTS


คณะแพทยศาสตร์วชิรพยาบาล
มหาวิทยาลัยนวมินทราธิราช

บริษัท สปาโนเทคอินเตอร์เนชั่นแนล จำกัด
247 ถ.สนามบินน้ำ 1 แขวงทหารฯ
เขตพระนคร กรุงเทพฯ 10220
E-MAIL : main.span@gmail.com
Tel.0-2942-3691-6 Fax.0-2942-3694

บริษัท ยูนิคอร์น คอร์ปอเรชั่น เอนด์แอนด์แอนโนเน่ จำกัด
75/78 ซอยรัชดาภิเษก 18 แขวงดินแดง
เขตดินแดง กรุงเทพมหานคร 10320

บริษัท ไอแลมป์ ซาเปียน เอนด์ ดีไซน์ จำกัด
455/20 หมู่ที่ 3 ตำบลบ้านเกาะ
อำเภอเมืองนครราชสีมา นครราชสีมา 30000


PROJECT NAME:
โครงการออกแบบ อาคารผู้ป่วยในเฉลิมพระเกียรติ
คณะแพทยศาสตร์วชิรพยาบาล มหาวิทยาลัยนวมินทราธิราช

PROJECT ARCHITECT : สมยงค์ ชงวิทย์ สสถ. 1764

| ARCHITECTS : | | |
|---|---|---|
| นายสลายุทธ เรืองทอง | ภสถ. 4384 | |
| หทัยชนก เอกสูวรรณ | ภสถ. 4182 | |
| วิรยุทธ สมศิริ | ภสถ. 19439 | |
| ปรัชญ์ สานกุล | ภสถ. 23820 | |

| STRUCTURAL ENGINEERS : | | |
|---|---|---|
| นายชนัฐสม สงวนวงศ์ | วศ. 1423 | |
| นายศิริชัย รณเกียรติ | สย. 5868 | |
| นายศุภชัย ข่าติ | ภย. 37589 | |

| ELECTRICAL ENGINEERS: | | |
|---|---|---|
| นายชัยวัฒน์ เหลืองอบอุ่น | สพท.3473 | |
| นายกรอง กิมเชียว | สพท.5276 | |

| MECHANICAL ENGINEERS: | | |
|---|---|---|
| นายธันวา ตันเสถียร | วก. 797 | |
| นายชรพงษ์ สุทธิโสภาอาภรณ์ | สถ.2544 | |
| นายอาณัติ ตั้งชู | สถ.4127 | |

| SANITARY ENGINEERS : | | |
|---|---|---|
| ชนิพฐา ส่งสกุลชัย | วส. 27 | |
| วิรวุฒ หงษ์ทอง | สส. 253 | |
| FIRE PROTECTION ARCHITECTS : | | |
| ดร.บัณฑิต ประดับสุข | สสถ. 1215 | |

| INTETIOR DESIGNER : | |
|---|---|
| วาสนา เพชรประเสริฐ | |
| วรางคณา เศรษฐสุข | |
| อภิญญา ยังแย้ม | |

แบบแสดง : รายละเอียดการติดตั้งทั่วไป 6

มาตราส่วน NTS.

แบบเลขที่ : EE-1106

รวม : แผ่น

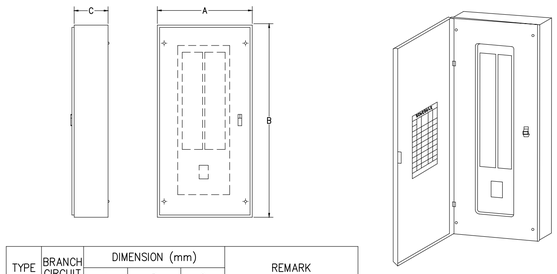


| TYPE | BRANCH CIRCUIT | DIMENSION (mm) A | B | C | REMARK |
|---|---|---|---|---|---|
| MAIN BREAKER 3 POLE 25kA(100-250A) | 12 | 381 | 455(605) | 130 | – ALL DIMENSION ARE APPROXIMATED<br>– RATED OF CIRCUIT BREAKER SHOW IN THE LOAD SCHEDULE |
| | 18 | 381 | 605 | 130 | |
| | 24 | 381 | 605(755) | 130 | |
| | 30 | 381 | 605(755) | 130 | |
| | 36 | 381 | 755(905) | 130 | |
| | 42 | 381 | 755(905) | 130 | |

MOUNTING : WALL SURFACED TYPE
BODY : GALVANIZED CODE GAUGE SHEET WITH GRAY BAKED ENAMEL FINISH ,NEMA I ENCLOSURE

01 LOAD CANTER (MAIN BREAKER TYPE)
NTS

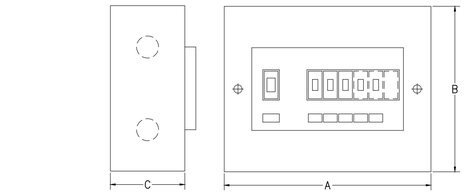


ENCLOSURE OF LC (CONSUMER UNIT)

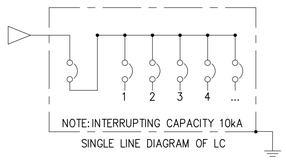


SINGLE LINE DIAGRAM OF LC

| TYPE | BRANCH CIRCUIT | DIMENSIONS (mm) A | B | C | REMARK |
|---|---|---|---|---|---|
| MAIN BREAKER 2 POLE 10kA(16-63A),(70-100A) | 4 | 238.33 | 206 | 68.2 | – ALL DIMENSION ARE APPOXIMATED<br>– RATED OF CIRCUIT BREAKER SHOW IN THE LOAD SCHEDULE |
| | 6 | 238.33 | 206 | 68.2 | |
| | 10 | 314.53 | 206 | 68.2 | |
| | 14 | 390.73 | 206 | 68.2 | |
| | 18 | 516.93 | 206 | 68.2 | |

02 CONSUMER UNIT
NTS

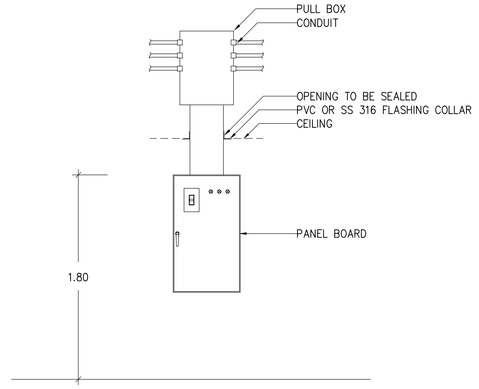


03 DETAIL FOR CONDUIT , BOX , WIREWAY AND PANEL BOARD INSTALLATION

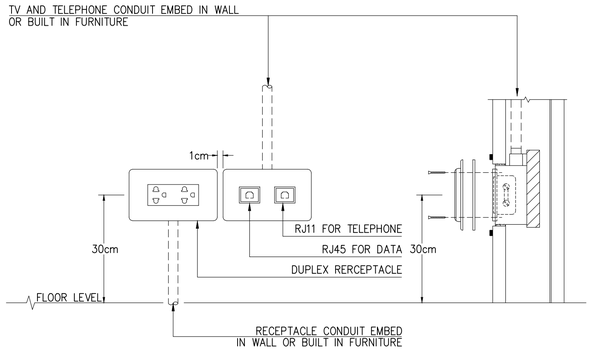


04 RECEPTACLE,TV,TELEPHONE INSTALLATION
NTS

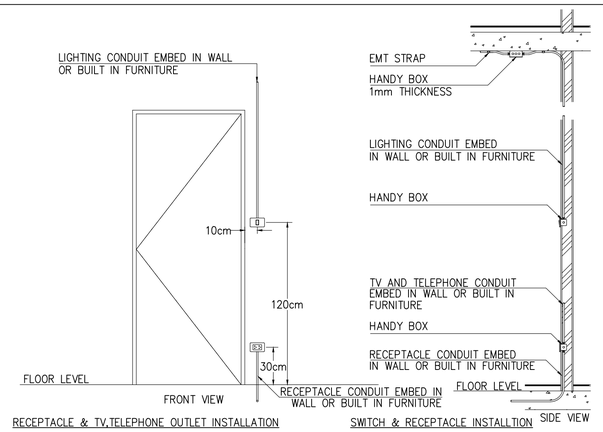


05 RECEPTACLE,TV,TELEPHONE INSTALLATION
NTS

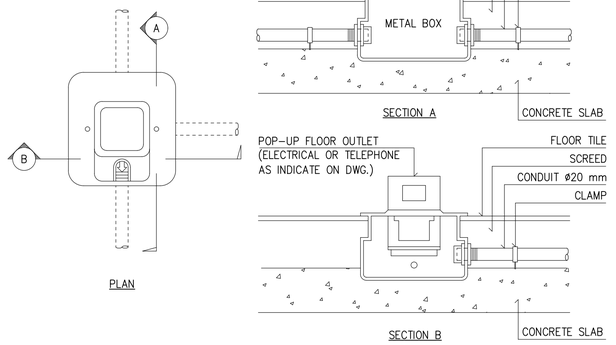


06 FLOOR OUTLET (POP-UP)
NTS

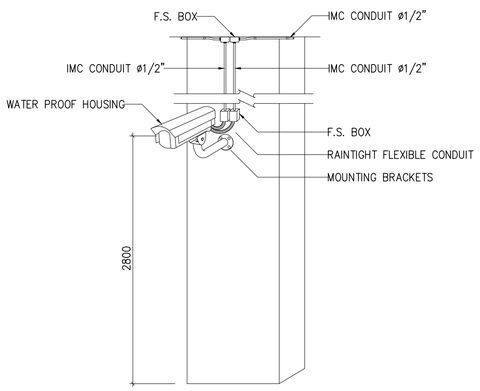


07 INSTALLATION DETAIL FOR FIXED CAMERA WITH HOUSING (OUTDOOR)
NTS

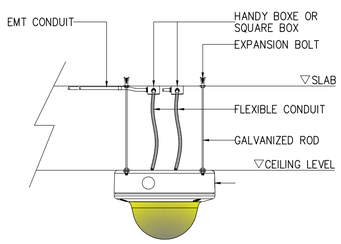


08 INSTALLATION DETAIL FOR FIXED DOME CAMERA
NTS

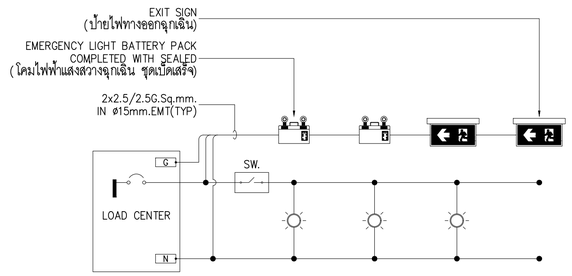


หมายเหตุ
- ในสภาวะฉุกเฉิน โคมไฟฟ้าแสงสว่างฉุกเฉินต้องได้รับไฟฟ้าจากแบตเตอรี่ ซึ่งต้องเป็นชนิดที่มีความเชื่อถือได้สูง สามารถประจุไฟฟ้ากลับเข้าไปใหม่ได้เองโดยอัตโนมัติ และต้องใช้วงจรไฟฟ้า จากวงจรไฟฟ้าแสงสว่างของในพื้นที่นั้นๆ
- แหล่งจ่ายไฟฟ้าฉุกเฉินสำหรับชุดโคมไฟแสงสว่างฉุกเฉินต้องทำงานได้เมื่อแหล่งจ่ายไฟฟ้าปกติล้มเหลว หรือเมื่อเครื่องป้องกันกระแสเกินของวงจรไฟฟ้าแสงสว่างที่เชื่อมต่ออยู่กับวงจร

09 DIAGRAM FOR EMERGENCY BATTERY LIGHT
NTS

คณะแพทยศาสตร์วชิรพยาบาล มหาวิทยาลัยนวมินทราธิราช

SPAN
บริษัท สเปนคอนซัลแตนท์ จำกัด
247 ถนนวิภาวดี-รังสิต แขวงสามเสนใน เขตพญาไท กรุงเทพฯ 10330
E-MAIL : mail.span@gmail.com
Tel.0-2942-3691-6 Fax.0-2942-3694

unicorn
บริษัท ยูนิคอร์น คอร์ปอเรชั่น แอนด์แอสเซมบลีย์ จำกัด


PROJECT NAME:
โครงการออกแบบ อาคารผู้ป่วยในเฉลิมพระเกียรติ
คณะแพทยศาสตร์วชิรพยาบาล มหาวิทยาลัยนวมินทราธิราช

PROJECT ARCHITECT : สัมฤงค์ ชจรวิทย์ สสถ 1764

| ARCHITECTS : | | |
|---|---|---|
| นายสสายุทธ เรืองทอง | ภสถ 4384 | |
| หทัยชนก เอกสุวรรณ | ภสถ 4182 | |
| วิรยุทธ สมศิริ | ภสถ 19439 | |
| ปรัชญ์ สานุกูล | ภสถ 23820 | |

| STRUCTURAL ENGINEERS : | | |
|---|---|---|
| นายนัฐสม สงวนวงศ์ | วส 1423 | |
| นายศิริชัย รณเกียรติ | สส 5868 | |
| นายคุภัชย์ ขำดี | ภส 37589 | |

| ELECTRICAL ENGINEERS: | | |
|---|---|---|
| นายชัยวัฒน์ เหลืองอบอุ่น | สพท.3473 | |
| นายกรอง ทิมเจียว | สพท.5276 | |

| MECHANICAL ENGINEERS: | | |
|---|---|---|
| นายธันวา ต้นเสถียร | วก 797 | |
| นายชรพงษ์ สุทธิโสภาอนรณ์ | สถ.2544 | |
| นายอานนท์ ตั้งรุ่ง | สถ.4127 | |

| SANITARY ENGINEERS : | | |
|---|---|---|
| ชนิษฐา สังสกุลชัย | วส 27 | |
| วิรวุฒ หงษ์ทอง | สส 253 | |

FIRE PROTECTION ARCHITECTS :
ดร.บัณฑิต ประดับสุข สสถ 1215

| INTETIOR DESIGNER : | |
|---|---|
| วาสนา เพชรประเสริฐ | |
| วรางคณา เศรษฐสุข | |
| อภิญญา ยังแย้ม | |

แบบแสดง : รายละเอียดการติดตั้งทั่วไป 7

มาตราส่วน NTS.
รวม : แผ่น
แบบลงที่ : EE-1107

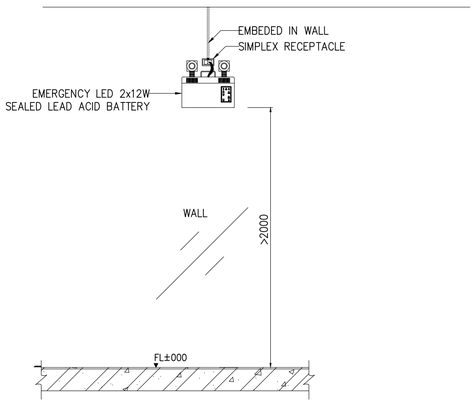


01 INSTALLATION EMERGENCY LIGHT
NTS

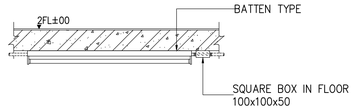


02 DETAIL FOR INSTALLATION LIGHTING AT CARPARK AND M&E ROOM
NTS

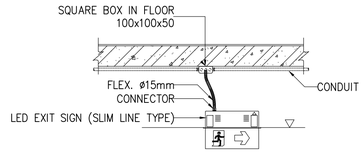


02 DETAIL FOR INSTALLATION EXIT SIGN (RECESSED TYPE)
NTS

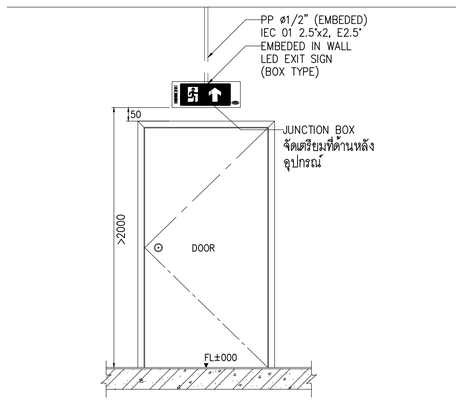


03 INSTALLATION EXIT SIGN IN FIRE STAIR
NTS

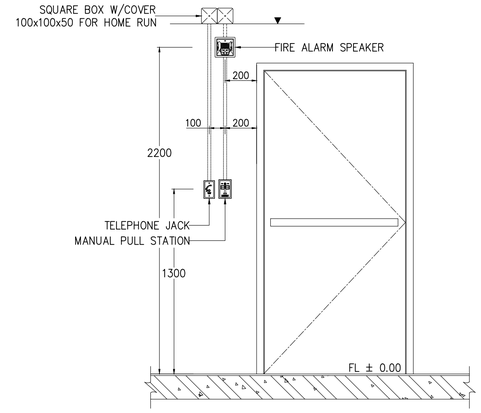


04 MANUAL PULL STATION, STROBE INSTALLATION
NTS

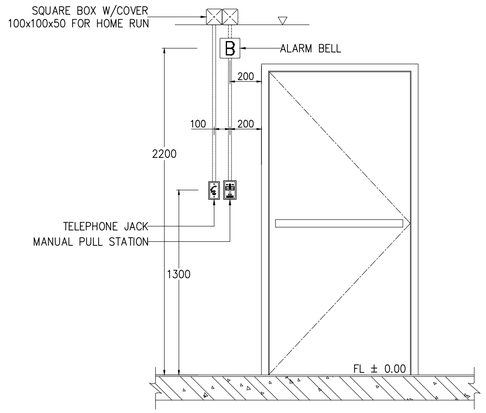


05 MANUAL PULL STATION, ALARM BELL INSTALLATION
NTS

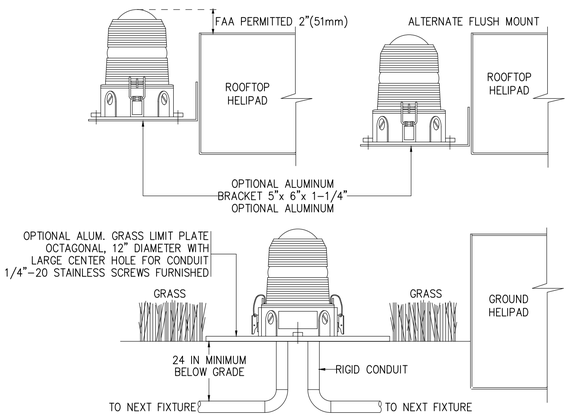


06 OMNIDIRECTIONAL HELIPORT PERIMETER LIGHT
NTS

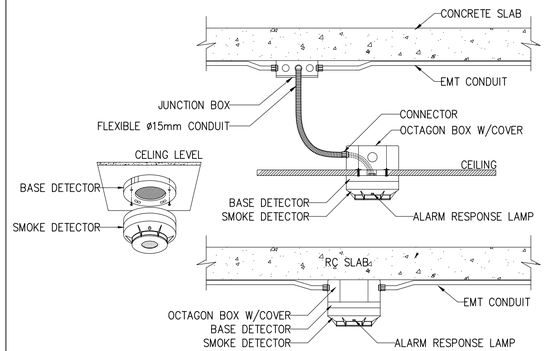


07 SMOKE DETECTOR INSTALLATION
NTS

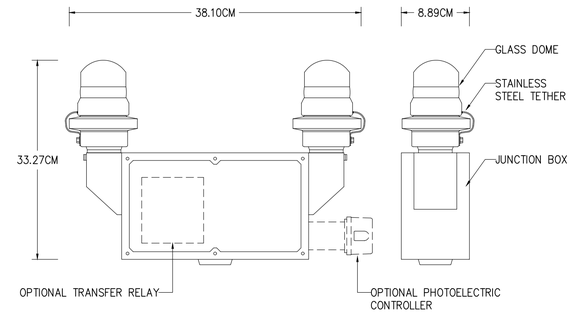


08 OBSTRUCTION LIGHT
NTS

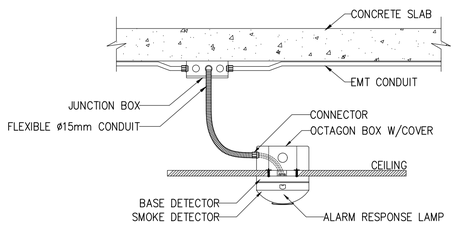


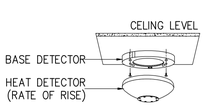


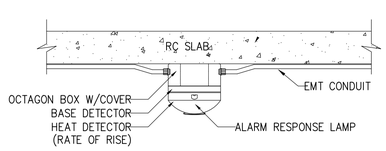


09 HEAT DETECTOR INSTALLATION
NTS

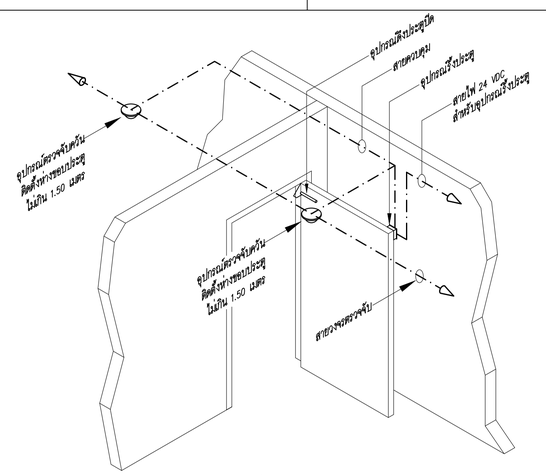


10 แบบการติดตั้งอุปกรณ์รั้งประตูที่ควบคุมด้วยอุปกรณ์ตรวจจับควัน
NTS

| | | | | | | | |
|---|---|---|---|---|---|---|---|
| คณะแพทยศาสตร์วชิรพยาบาล มหาวิทยาลัยนวมินทราธิราช | บริษัท สถาปนิกแซนด์แมน จำกัด 247 อาคารปัญจะ 1 เพชรเกษม 10 เพชรเกษม 10320 E-MAIL : mail.sapan@gmail.com Tel.0-2942-3691-6 Fax.0-2942-3694 | บริษัท ยูนิคอร์น คอร์ปอเรชั่น เอนจิเนียแอนด์แม่เนจ จำกัด 75/78 ซอยโชคชัยร่วมมิตร 18 เพชรเกษมใหม่ เพชรเกษมใหม่ กรุงเทพมหานคร 10210 | บริษัท ไอแลมป์ ดายดิ้งแอนด์ เอนเนอร์ จำกัด 400/23 หมู่ที่ 2 ตำบลบางแก้ว อำเภอเมืองสมุทรปราการ จังหวัดสมุทรปราการ 10280 | PROJECT NAME: โครงการออกแบบ อาคารผู้ป่วยในเฉลิมพระเกียรติ คณะแพทยศาสตร์วชิรพยาบาล มหาวิทยาลัยนวมินทราธิราช<br>PROJECT ARCHITECT : สมยงค์ ชจวิทย์ สสถ. 1764 | ARCHITECTS :<br>นายสลายุทธ เรืองทอง ภสถ. 4384<br>หทัยชนก เอกสุวรรณ ภสถ. 4182<br>วีรยุทธ สมศิริ ภสถ. 19439<br>ปรัชญ์ สานุกูล ภสถ. 23820 | STRUCTURAL ENGINEERS :<br>นายนัฐสม สงวนวงศ์ วย. 1423<br>นายศิริชัย รณเกียรติ สย. 5868<br>นายยุงชัย ชำดี ภย. 37589 | ELECTRICAL ENGINEERS:<br>นายชัยวัฒน์ เหลืองอบอุ่น สพท.3473<br>นายกรอง กิมเจียว สพท.5276 | MECHANICAL ENGINEERS:<br>นายธันวา ต้นเสถียร วก. 797<br>นายชรพงษ์ สุทธิโสภาอาภรณ์ สถ.2544<br>นายอานิติ ตั้งชู สถ.4127 | SANITARY ENGINEERS :<br>ชนิษฐา สงสกุลชัย วส. 27<br>วิรวุฒ หงษ์ทอง สส. 253<br>FIRE PROTECTION ARCHITECTS :<br>ดร.บัณฑิต ประดับสุข สสถ. 1215 | INTETIOR DESIGNER :<br>วาสนา เพชรประเสริฐ<br>วรางคณา เศรษฐสุข<br>อภิญญา ยังแย้ม | แบบแสดง :<br>รายละเอียดการติดตั้งทั่วไป 8<br>มาตราส่วน NTS. แบบแสดงที่ : EE-1108<br>รวม : แผ่น |

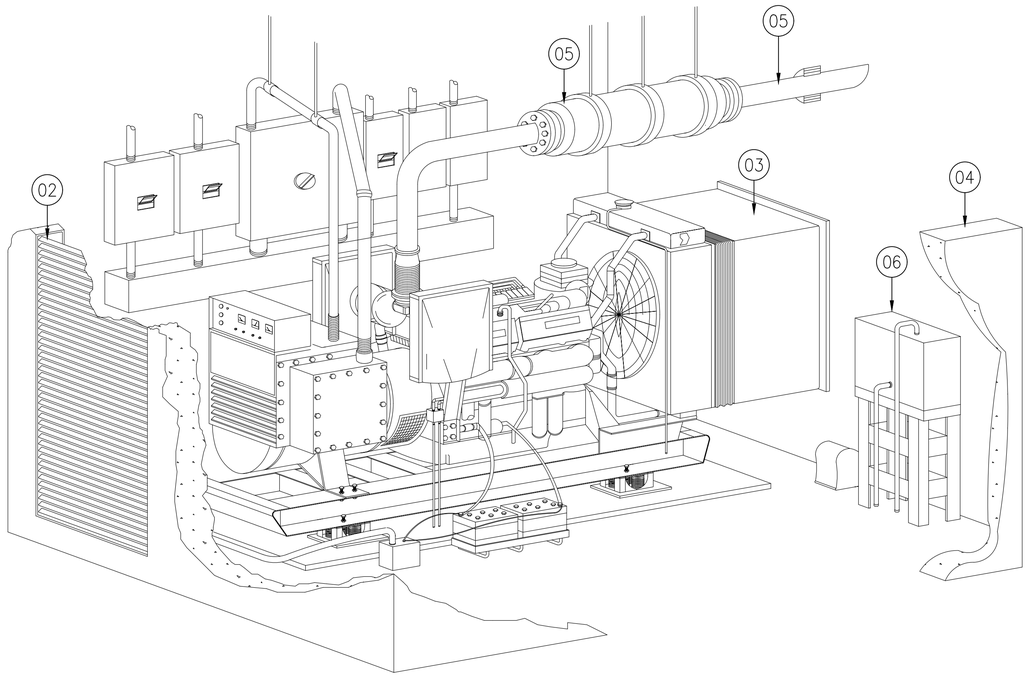


01 STANDARD INSTALLATON GENERATOR SET
NTS

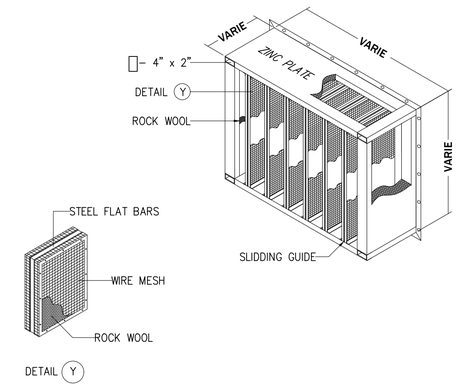


02 AIR INLET SOUND ATTENUATOR
NTS

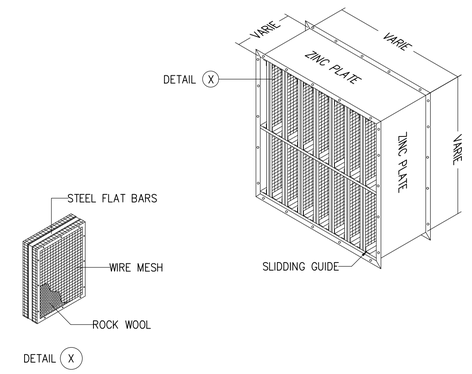


03 AIR OUTLET SOUND ATTENUATOR
NTS

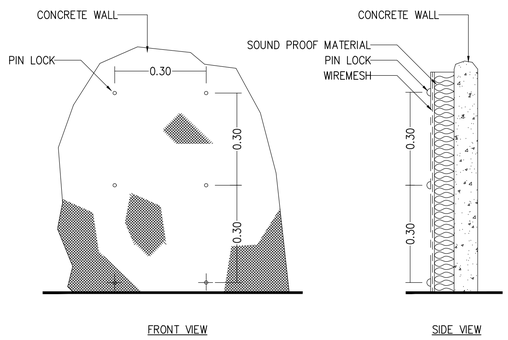


04 SOUNDPROOF MATERIAL FOR WALL AND CEILING
NTS

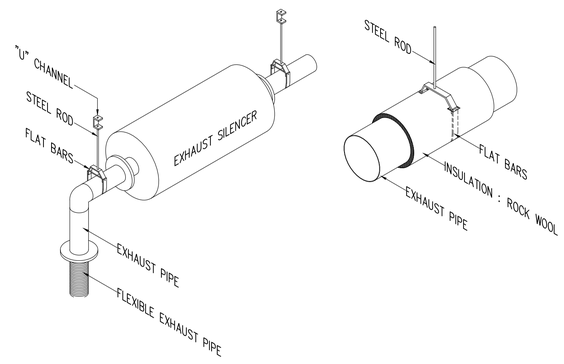


05 DETAIL EXHAUST SILENCER & PIPE
NTS

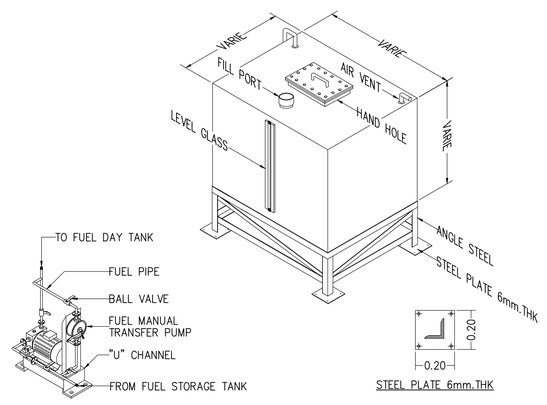


06 DETAIL FUEL DAY TANK & TRANSFER PUMP
NTS


คณะแพทยศาสตร์วชิรพยาบาล มหาวิทยาลัยนวมินทราธิราช





PROJECT NAME:
โครงการออกแบบ อาคารผู้ป่วยในเฉลิมพระเกียรติ
คณะแพทยศาสตร์วชิรพยาบาล มหาวิทยาลัยนวมินทราธิราช

PROJECT ARCHITECT : สมยงค์ ชจวิทย์ สสถ. 1764

| ARCHITECTS : | | STRUCTURAL ENGINEERS : | | ELECTRICAL ENGINEERS: | | MECHANICAL ENGINEERS: | | SANITARY ENGINEERS : | | INTETIOR DESIGNER : | |
|---|---|---|---|---|---|---|---|---|---|---|---|
| นายสลายุทธ เรืองทอง | ภสถ. 4384 | นายนัฐสุม สงวนวงศ์ | วศ. 1423 | นายชัยวัฒน์ เหลืองอบอุ่น | สพท.3473 | นายธันวา ต้นเสถียร | วก. 797 | ชนิษฐา ส่งสกุลชัย | วส. 27 | วาสนา เพชรประเสริฐ | |
| หทัยชนก เอกสุวรรณ | ภสถ. 4182 | นายศิริชัย รณเกียรติ | สถ. 5868 | นายกรอง กิมเฮียว | สพท.5276 | นายอรพงษ์ ลุทธิโสภาอาภรณ์ | สถ.2544 | วิรวุฒ หงษ์ทอง | สสส. 253 | วรางคณา เศรษฐสุธร | |
| วีรยุทธ สมศิริ | ภสถ. 19439 | นายยุภชัย ชำติ | ภย. 37589 | | | นายอาณัติ ตั้งชู | สก.4127 | FIRE PROTECTION ARCHITECTS : | | อภิญญา ยังแย้ม | |
| ปรัชญ์ สานุกูล | ภสถ. 23820 | | | | | | | ดร.บัณฑิต ประดับสุข | สสถ. 1215 | | |

| แบบแสดง : | |
|---|---|
| | รายละเอียดการติดตั้งทั่วไป 9 |
| มาตราส่วน NTS. | แบบแสดงที่ : EE-1109 |
| รวม : แผ่น | |

| BLOCK | DESCRIPTION | LAMP | LUMINAIRE COLOR | QTY. |
|---|---|---|---|---|
| F01 | LED RECESSED FLUORESCENT | 18W LED MODULE COOL WHITE (4000K) | WHITE | 1,728 |
| F02 | RECESSED FLUORESCENT | 2x16W LED T8 COOL WHITE (4000K) | WHITE | 244 |
| F03 | RECESSED FLUORESCENT | 3x16W LED T8 COOL WHITE (4000K) | WHITE | 7 |
| F04 | RECESSED FLUORESCENT | 4x16W LED T8 COOL WHITE (4000K) | WHITE | 140 |
| F05 | LED RECESSED FLUORESCENT | 36W LED MODULE COOL WHITE (4000K) | WHITE | 77 |
| RD01 | LED RECESSED DOWNLIGHT | 14W LED SMD WHITE (4000K) | SELECT BY DESIGNER | 1,678 |
| RD02 | LED RECESSED DOWNLIGHT | 20W LED SMD WHITE (4000K) | SELECT BY DESIGNER | 338 |
| RD03 | LED RECESSED DOWNLIGHT | 25W LED SMD WHITE (4000K) | SELECT BY DESIGNER | 1,504 |
| RD04 | LED RECESSED DOWNLIGHT | 30W LED SMD WHITE (4000K) | WHITE | 28 |
| RD05 | LED RECESSED DOWNLIGHT | 14W LED COB COOL WHITE (4000K) | WHITE | 16 |
| RD06 | LED RECESSED DOWNLIGHT | 20W LED COB COOL WHITE (4000K) | SELECT BY DESIGNER | 89 |
| RD07 | LED RECESSED DOWNLIGHT | 25W LED COB COOL WHITE (4000K) | SELECT BY DESIGNER | 35 |

| BLOCK | DESCRIPTION | BLOCK | DESCRIPTION | BLOCK | DESCRIPTION |
|---|---|---|---|---|---|
| B1 | LED 1x18W. COOL WHITE FLUORESCENT 2100 LUMEN 40,000 HR LIFE TIME, TUBE SHAPE, BASIC BATTEN TYPE LIGHTING FIXTURE COMPLETED WITH ALL INTEGRAL COMPONENTS, | D1 | RECESSED MOUNTED DOWNLIGHT LED 1x11 W. WITH ALUMINUIM REFECTOR DIAMETER 135 mm. OD. | 1 OR 1 | LED LAMP EXIT SIGN 12 W. BACK UP. 3Hrs.<br>SIGN / TYPE<br>EX1<br>EX2<br>EX3<br>LUMINIRE LED 5W. |
| B2 | LED 1x9W. COOL WHITE FLUORESCENT 1050 LUMEN 40,000 HR LIFE TIME, TUBE SHAPE, BASIC BATTEN TYPE LIGHTING FIXTURE COMPLETED WITH ALL INTEGRAL COMPONENTS, | D3 | RECESSED MOUNTED DOWNLIGHT LED 1x15 W. WITH ALUMINUIM REFECTOR DIAMETER 170 mm. OD. | | |
| F5 | LED 3x18W. COOL WHITE FLUORESCENT 3300 LUMEN 10,000 HR LIFE TIME, TUBE SHAPE, SINGLE PARABOLIC ALUMINIUM LOUVER TYPE LIGHTING FIXTURE 600mm.x1200mm. COMPLETED WITH ALUMINIUM REFLECTOR 87%, LOW LOSS BALLAST, COMPENSATE CAPACITOR PF ≥ 0.85 STARTER AND ALL ACCESSORIES. | D5 | SURFACE MOUNT FIXTURE BLACK REFLECTOR,WHITE HOUSING (DIE-CAST ALUMINIUM)<br>LED 1X9W | | |
| F11 | LED 3x18W. DAYLIGHT+WARM WHITE FLUORESCENT STRIP LUMINAIRE RECESSED MOUNTED ON T-BAR WITH RECESS PRISMATIC ACRYLIC DIFFUSER 600x1,200 MM. | L | LOW BAY LUMINIRE LED 27W. | | |
| F12 | LED 3x9W. DAYLIGHT+WARM WHITE FLUORESCENT STRIP LUMINAIRE RECESSED MOUNTED ON T-BAR WITH RECESS PRISMATIC ACRYLIC DIFFUSER 600x600 MM. | | 2x11W. LED LAMP EMERGENCY BATTERY PACK COMPLETED WITH SEALED LEAD ACID BATTERY, DURATION 3 HR. AUTO CHARGER & TRICKER AND ALL INTEGRAL COMPONENTS. | | |
| F13 | LED 2x18W. DAYLIGHT+WARM WHITE FLUORESCENT STRIP LUMINAIRE RECESSED MOUNTED ON T-BAR WITH RECESS PRISMATIC ACRYLIC DIFFUSER 300x1,200 MM. | FL | LED 100W. FLOODLINGHT WATERPROOF | | |


คณะแพทยศาสตร์วชิรพยาบาล มหาวิทยาลัยนวมินทราธิราช





PROJECT NAME:
โครงการออกแบบ อาคารผู้ป่วยในเฉลิมพระเกียรติ
คณะแพทยศาสตร์วชิรพยาบาล มหาวิทยาลัยนวมินทราธิราช

PROJECT ARCHITECT : สมยงค์ ชจรวิทย์ สสถ. 1764


ARCHITECTS :
นายสลายุทธ เชิงทอง ภสถ. 4384
หทัยชนก เอกสุวรรณ ภสถ. 4182
วีรยุทธ สมศิริ ภสถ. 19439
ปรัชญ์ สานุกูล ภสถ. 23820

STRUCTURAL ENGINEERS :
นายนัฐสม สงวนวงศ์ วย. 1423
นายศิริชัย รณเกียรติ สย. 5868
นายคุภกรัย รัตดี ภย. 37589

ELECTRICAL ENGINEERS:
นายชัยวัฒน์ เหลืองอบอุ่น สพท.3473
นายกรอง กิมเชียว สพท.5276

MECHANICAL ENGINEERS:
นายธันวา ต้นเสถียร วก. 797
นายชรพงษ์ สุทธิโสภาอนรรฆ์ สถ.2544
นายอาณัติ ตั้งชู สถ.4127

SANITARY ENGINEERS :
ชนิษฐา ส่งสกุลชัย วส. 27
วิรวุฒ หงษ์ทอง สส. 253

FIRE PROTECTION ARCHITECTS :
ดร.บัณฑิต ประดับสุข สสถ. 1215

INTETIOR DESIGNER :
วาสนา เพชรประเสริฐ
วรางคณา เศรษฐสุข
อภิญญา ยังแย้ม


แบบแสดง :
รายละเอียดการติดตั้งทั่วไป 9

มาตราส่วน NTS.
รวม : แผ่น
แบบแสดงที่ : EE-1110