

ป้ายแผนผัง / แบบติดผนัง

สติ๊กเกอร์อิงค์จึก

ติดลงแผ่นพลาสติก 10 mm.

250

40

150

BUILDING DIRECTORY		
FL.1	แผนกผู้ป่วยใน	< Inpatient Department >
FL.2	แผนกรังสี	<Radiology Department>
FL.3	แผนกผ่าตัด วิสัญญี	< Department of Anesthesia >
FL.4	แผนกผ่าตัด วิสัญญี	< Department of Anesthesia >
FL.5	แผนกผู้ป่วยหนัก	< Intensive Care Unit > / ICU
FL.6	แผนกผู้ป่วยหนัก	< Intensive Care Unit > / ICU
FL.7	แผนกสูติรีเวช	< Obstretic - Gynecology Department >
FL.9	แผนกกุมารเวชกรรม	< Pediatrics Department >
FL.10	หอผู้ป่วยเด็ก	
FL.11-12	หอผู้ป่วยออโรโปติกส์	
FL.13	หอผู้ป่วยกึ่งวิกฤต	< Semi ICU >
FL.14-16	หอผู้ป่วยศัลยกรรม	
FL.17-18	หอผู้ป่วยพิเศษ	
FL.19	สำนักงาน	
FL.20	ห้องสัมมนา / สระว่ายน้ำ	

01



- * หมายเหตุ :
- เป็นการจำลองงานขึ้นมาเท่านั้น งานจริงขึ้นอยู่กับหน้างานจริง
 - รายการข้อมูล ชื่อ ตัวอักษร ต้องได้รับการยืนยันและอนุมัติจากผู้รับผิดชอบหรือเจ้าของโครงการก่อนปฏิบัติงานจริง
 - ผู้รับเหมาต้องเข้าตรวจวัดพื้นที่งานจริง เพื่อยึดเป็นหลักในการปฏิบัติงานให้ถูกต้องและแสดงแบบให้ผู้รับผิดชอบ หรือเจ้าของโครงการอนุมัติก่อนปฏิบัติงาน

BUILDING DIRECTORY

FL.1	แผนกผู้ป่วยใน	< Inpatient Department >
FL.2	แผนกรังสี	<Radiology Department>
FL.3	แผนกผ่าตัด วิสัญญี	< Department of Anesthesia >
FL.4	แผนกผ่าตัด วิสัญญี	< Department of Anesthesia >
FL.5	แผนกผู้ป่วยหนัก	< Intensive Care Unit > / ICU
FL.6	แผนกผู้ป่วยหนัก	< Intensive Care Unit > / ICU
FL.7	แผนกสูติรีเวช	< Obstretic - Gynecology Department >
FL.9	แผนกกุมารเวชกรรม	< Pediatrics Department >
FL.10	หอผู้ป่วยเด็ก	
FL.11-12	หอผู้ป่วยออโรโปติกส์	
FL.13	หอผู้ป่วยกึ่งวิกฤต	< Semi ICU >
FL.14-16	หอผู้ป่วยศัลยกรรม	
FL.17-18	หอผู้ป่วยพิเศษ	
FL.19	สำนักงาน	
FL.20	ห้องสัมมนา / สระว่ายน้ำ	

02

BUILDING DIRECTORY

FL.1	แผนกผู้ป่วยใน	< Inpatient Department >
FL.2	แผนกรังสี	<Radiology Department>
FL.3	แผนกผ่าตัด วิสัญญี	< Department of Anesthesia >
FL.4	แผนกผ่าตัด วิสัญญี	< Department of Anesthesia >
FL.5	แผนกผู้ป่วยหนัก	< Intensive Care Unit > / ICU
FL.6	แผนกผู้ป่วยหนัก	< Intensive Care Unit > / ICU
FL.7	แผนกสูติรีเวช	< Obstretic - Gynecology Department >
FL.9	แผนกกุมารเวชกรรม	< Pediatrics Department >
FL.10	หอผู้ป่วยเด็ก	
FL.11-12	หอผู้ป่วยออโรโปติกส์	
FL.13	หอผู้ป่วยกึ่งวิกฤต	< Semi ICU >
FL.14-16	หอผู้ป่วยศัลยกรรม	
FL.17-18	หอผู้ป่วยพิเศษ	
FL.19	สำนักงาน	
FL.20	ห้องสัมมนา / สระว่ายน้ำ	

03

A01 ป้ายแผนผังอาคาร

BUILDING DIRECTORY		
FL.1	แผนกผู้ป่วยใน	< Inpatient Department >
FL.2	แผนกรังสี • แผนกรังสีวินิจฉัย • แผนกตรวจทางรังสีความถี่สูง • แผนก MRI	<Radiology Department>
FL.3	แผนกผ่าตัด วิสัญญี	< Department of Anesthesia >
FL.4	แผนกผ่าตัด วิสัญญี	< Department of Anesthesia >
FL.5	แผนกผู้ป่วยหนัก • TRANSPLANT UNIT • CLEAN ICU • SEMI CLINIC	< Intensive Care Unit > / ICU
FL.6	แผนกผู้ป่วยหนัก • CONTAMINATED ICU • ห้องอภิบาลผู้ป่วยหนัก	< Intensive Care Unit > / ICU <Pediatric Intensive Care Unit>
FL.7	แผนกสูติพันธุ์ • ห้องคลอด • ห้องผู้ป่วยทารกแรกเกิด/เจ็บตุด • ห้องอภิบาลทารกแรกเกิด	< Obstetric - Gynecology Department > < Labour Room > < Neonatal Semi Critical Unit > < Neonatal Intensive Unit>
FL.9	แผนกกุมารเวชกรรม • ห้องผู้ป่วยทารกแรกเกิด • ห้องผู้ป่วยศัลยกรรม	< Pediatrics Department > < Nursery >
FL.10	ห้องผู้ป่วยเด็ก	
FL.11-12	ห้องผู้ป่วยออโรโลยีติกส์	
FL.13	ห้องผู้ป่วยกึ่งวิกฤต	< Semi Room >
FL.14-16	ห้องผู้ป่วยศัลยกรรม	
FL.17-18	ห้องผู้ป่วยพิเศษ	
FL.19	สำนักงาน	
FL.20	ห้องสัมมนา / สรรวายน้า	

BUILDING DIRECTORY		
FL.1	แผนกผู้ป่วยใน	< Inpatient Department >
FL.2	แผนกรังสี • แผนกรังสีวินิจฉัย • แผนกการถ่ายภาพรังสี • แผนก MRI	<Radiology Department>
FL.3	แผนกผ่าตัด วิสัญญี	< Department of Anesthesia >
FL.4	แผนกผ่าตัด วิสัญญี	< Department of Anesthesia >
FL.5	แผนกผู้ป่วยหนัก • TRANSPLANT UNIT • CLEAN ICU • SEMI CLEAN	< Intensive Care Unit > / ICU
FL.6	แผนกผู้ป่วยหนัก • CONTAMINATED ICU • ห้องปฏิบัติการทางเคมี	< Intensive Care Unit > / ICU <Pediatric Intensive Care Unit>
FL.7	แผนกสูติรีเวช • ห้องคลอด • ห้องปฏิบัติการทางเคมีที่ห้องคลอด • ห้องบำบัดทารกแรกเกิด	< Obstetric - Gynecology Department > < Labour Room> < Neonatal Semi Critical Unit > < Neonatal Intensive Unit>
FL.9	แผนกมารดาและทารก • ห้องปฏิบัติการทางเคมี • ห้องปฏิบัติการ	< Pediatrics Department > < Nursery >
FL.10	ห้องผู้ป่วยเด็ก	
FL.11-12	ห้องผู้ป่วยออโรโลยีติกส์	
FL.13	ห้องผู้ป่วยกึ่งวิกฤต	< Semi ICU >
FL.14-16	ห้องผู้ป่วยคัดกรอง	
FL.17-18	ห้องผู้ป่วยพิเศษ	
FL.19	สำนักงาน	
FL.20	ห้องสัมมนา / สรรวายน้า	

BUILDING DIRECTORY		
FL.1	แผนกผู้ป่วยใน	< Inpatient Department >
FL.2	แผนกรังสี • แผนกรังสีวินิจฉัย • แผนกรังสีตาและรังสีนิวเคลียร์ • แผนก MRI	<Radiology Department>
FL.3	แผนกผ่าตัด วิสัญญี	< Department of Anesthesia >
FL.4	แผนกผ่าตัด วิสัญญี	< Department of Anesthesia >
FL.5	แผนกผู้ป่วยหนัก • TRANSPLANT UNIT • CLEAN ICU • SEMI CLEAN	< Intensive Care Unit > / ICU
FL.6	แผนกผู้ป่วยหนัก • CONTAMINATED ICU • ห้องแยกตัวตรวจหาเชื้อ	< Intensive Care Unit > / ICU <Pediatric Intensive Care Unit>
FL.7	แผนกสูติคลินิกพิเศษ • ห้องคลอด • ห้องผู้ป่วยทารกแรกเกิดที่ไว้จุด • ห้องอภิบาลทารกแรกเกิด	< Obstetric - Gynecology Department > < Labour Room > < Neonatal Semi Critical Unit > < Neonatal Intensive Unit>
FL.9	แผนกทารกแรกคลอด • ห้องผู้ป่วยทารกแรกเกิด • ห้องผู้ป่วยทารกแรกเกิด	< Pediatrics Department > < Nursery >
FL.10	ห้องผู้ป่วยเด็ก	
FL.11-12	ห้องผู้ป่วยยอร์โรปีติกส์	
FL.13	ห้องผู้ป่วยกึ่งวิกฤต	< Semi ICU >
FL.14-16	ห้องผู้ป่วยต่อยกรรรม	
FL.17-18	ห้องผู้ป่วยพิเศษ	
FL.19	สำนักงาน	
FL.20	ห้องสัมมนา / สรรวษาน้ำ	

BUILDING DIRECTORY		
FL.1	แผนกผู้ป่วยใน	< Inpatient Department >
	แผนกรังสี	<Radiology Department>
FL.2	• แผนกเวชสรีรวิทยา • แผนกตรวจตาหรือโรคตา • แผนก MRI	
FL.3	แผนกผ่าตัด วิสัญญี	< Department of Anesthesia >
FL.4	แผนกผ่าตัด วิสัญญี	< Department of Anesthesia >
FL.5	แผนกผู้ป่วยหนัก • TRANSPLANT UNIT • CLEAN ICU • SEMI CLEAN	< Intensive Care Unit > / ICU
FL.6	แผนกผู้ป่วยหนัก • CONTAMINATED ICU • ห้องรับผู้ป่วยตรวจธรรม	< Intensive Care Unit > / ICU <Pediatric Intensive Care Unit>
	แผนกสูติศัลยกรรม	< Obstetric - Gynecology Department >
FL.7	• ห้องคลอด • ห้องผู้ป่วยทางนารีและเด็กแรกเกิด • ห้องรับผู้ป่วยทารกเกิด	< Labour Room > < Neonatal Semi Critical Unit > < Neonatal Intensive Unit>
	แผนกกุมารเวชกรรม	< Pediatrics Department >
FL.9	• ห้องผู้ป่วยทางนารี • ห้องผู้ป่วยสูติกรรม	< Nursery >
FL.10	ห้องผู้ป่วยเด็ก	
FL.11-12	ห้องผู้ป่วยออโรโลบิติกส์	
FL.13	ห้องผู้ป่วยกึ่งวิกฤต	< Semi ICU >
FL.14-16	ห้องผู้ป่วยศัลยกรรม	
FL.17-18	ห้องผู้ป่วยพิเศษ	
FL.19	สำนักงาน	
FL.20	ห้องสัมมนา / สรรวชา	


* หมายเหตุ :

- เป็นการจำลองงานขึ้นมาเท่านั้น งานจริงขึ้นอยู่กับหน้างานจริง

- รายการข้อมูล ชื่อ ตัวอักษร ต้องได้รับการยืนยันและอนุมัติจากผู้รับผิดชอบหรือเจ้าของโครงการก่อนปฏิบัติงานจริง

- ผู้รับเหมามustเข้าตรวจวัดพื้นที่งานจริง เพื่อยึดเป็นหลักในการปรับงานให้ถูกต้องและแสดงแบบให้ผู้รับผิดชอบ หรือเจ้าของโครงการอนุมัติก่อนปฏิบัติงาน

ປ້າຍ LED

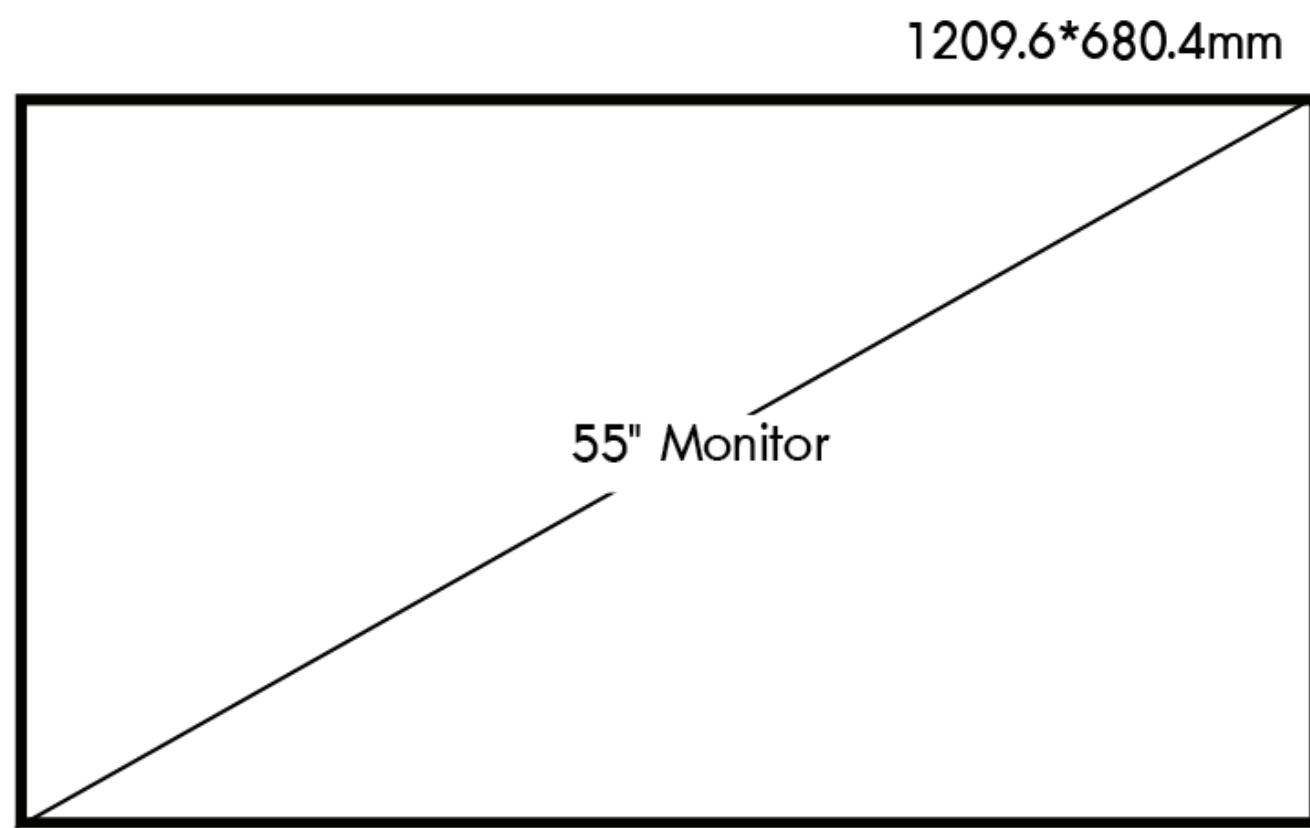

ภายในเป็นโครงเหล็กเชื่อมขึ้นโครง
ภายนอกกรุด้วยยูนิวิงค์พับขึ้นรูป ทำสีตามแบบ



* หมายเหตุ :

- เป็นการจำลองงานขึ้นมาเท่านั้น งานจริงขึ้นอยู่กับหน่วยงานจริง
- รายการข้อมูล ชื่อ ตัวอักษร ต้องได้รับการยืนยันและอนุมัติจากผู้รับผิดชอบหรือเจ้าของโครงการก่อนปฏิบัติงานจริง
- ผู้รับเหมาต้องเข้าตรวจวัดพื้นที่งานจริง เพื่อยึดเป็นหลักในการปฏิบัติงานให้ถูกต้องและแสดงแบบให้ผู้รับผิดชอบ หรือเจ้าของโครงการอนุมัติก่อนปฏิบัติงาน



- เป็นการจำลองงานขึ้นมาเท่านั้น งานจริงขึ้นอยู่กับหน่วยงานจริง



ALUMINIUM COMPOSITE
สี pale copper metallic (405)
#M7744-G30

C1-02




ป้าย LED



* หมายเหตุ :

- เป็นการจำลองงานขึ้นมาเท่านั้น งานจริงขึ้นอยู่กับงานจริง
- รายการข้อมูล ชื่อ ตัวอักษร ต้องได้รับการยืนยันและอนุมัติจากผู้รับผิดชอบหรือเจ้าของโครงการก่อนปฏิบัติงานจริง

B1 ป้ายบอกทาง แบบอื่นจากผนัง

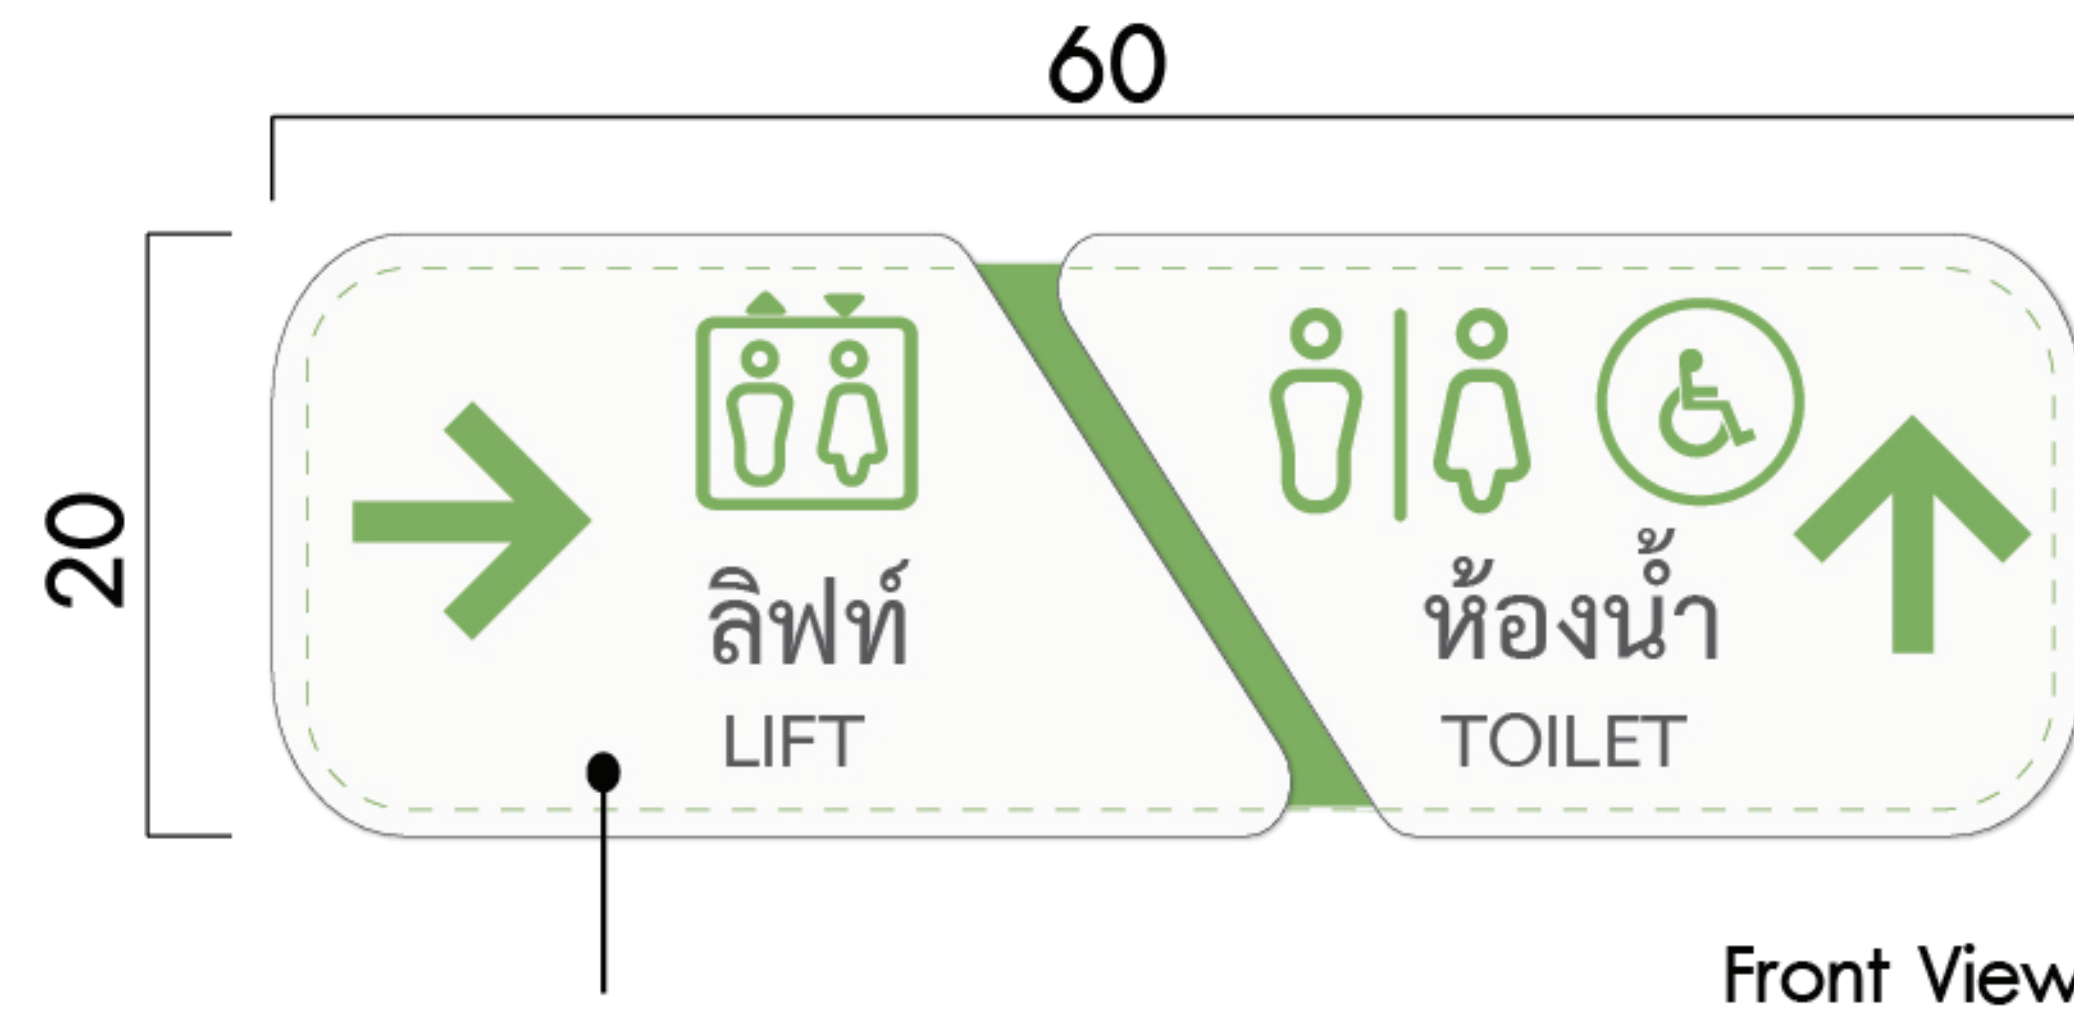


พื้นป้าย/เส้นแบ่งกลาง พลาสวูดหนา 10 mm. ตัดตามแบบ
สัญลักษณ์ อะคริลิก หนา 3 mm. พ่นสีเขียวตามแบบ
ตัวหนังสือเป็นสติ๊กเกอร์ไคคัท สีตามแบบ

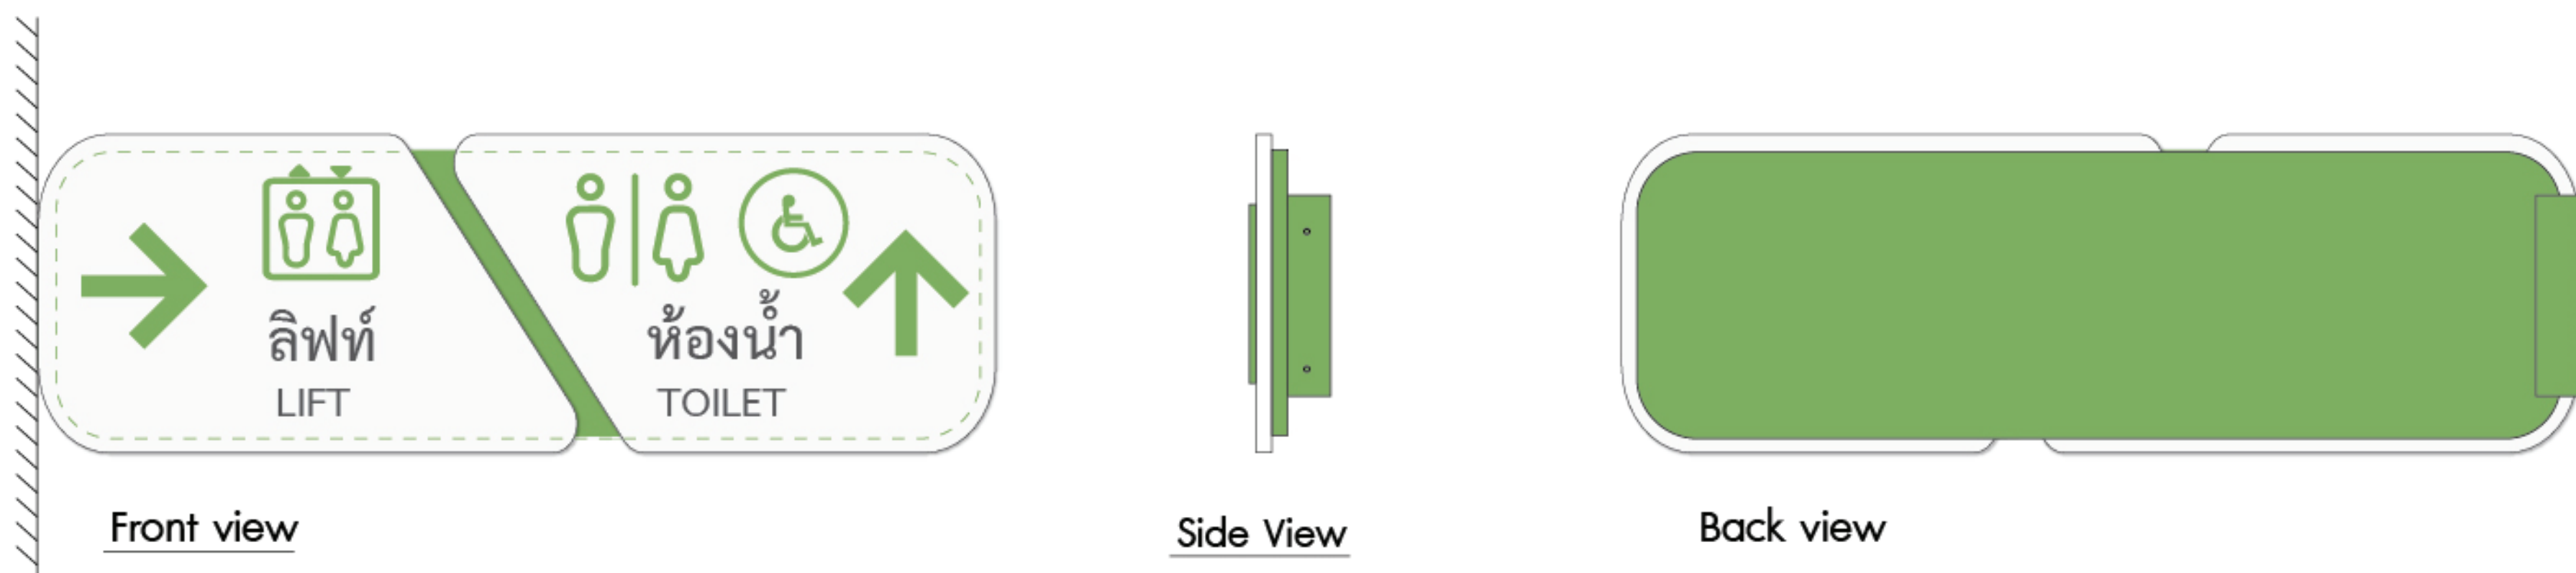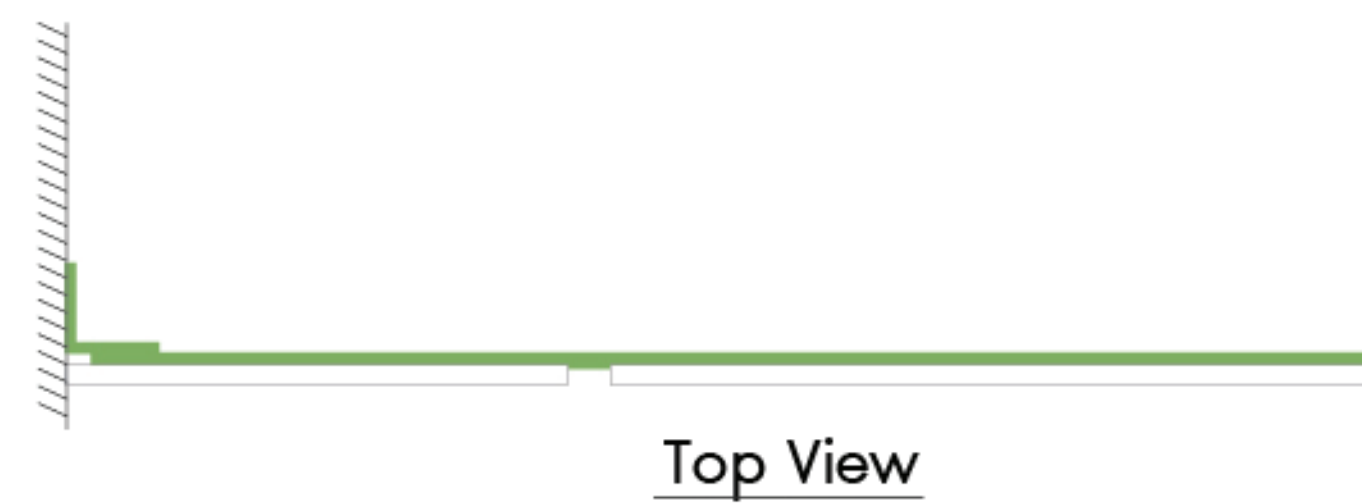


- * หมายเหตุ :
- เป็นการจำลองงานขึ้นมาเท่านั้น งานจริงขึ้นอยู่กับงานจริง
 - รายการข้อมูล ชื่อ ตัวอักษร ต้องได้รับการยืนยันและอนุมัติจากผู้รับผิดชอบหรือเจ้าของโครงการก่อนปฏิบัติงานจริง
 - ผู้รับเหมาต้องเข้าตรวจวัดพื้นที่งานจริง เพื่อยึดเป็นหลักในการปฏิบัติงานให้ถูกต้องและแสดงแบบให้ผู้รับผิดชอบ หรือเจ้าของโครงการอนุมัติก่อนปฏิบัติงาน

B2 ป้ายบอกทาง แบบยึดติดกับฝ้าเพดาน

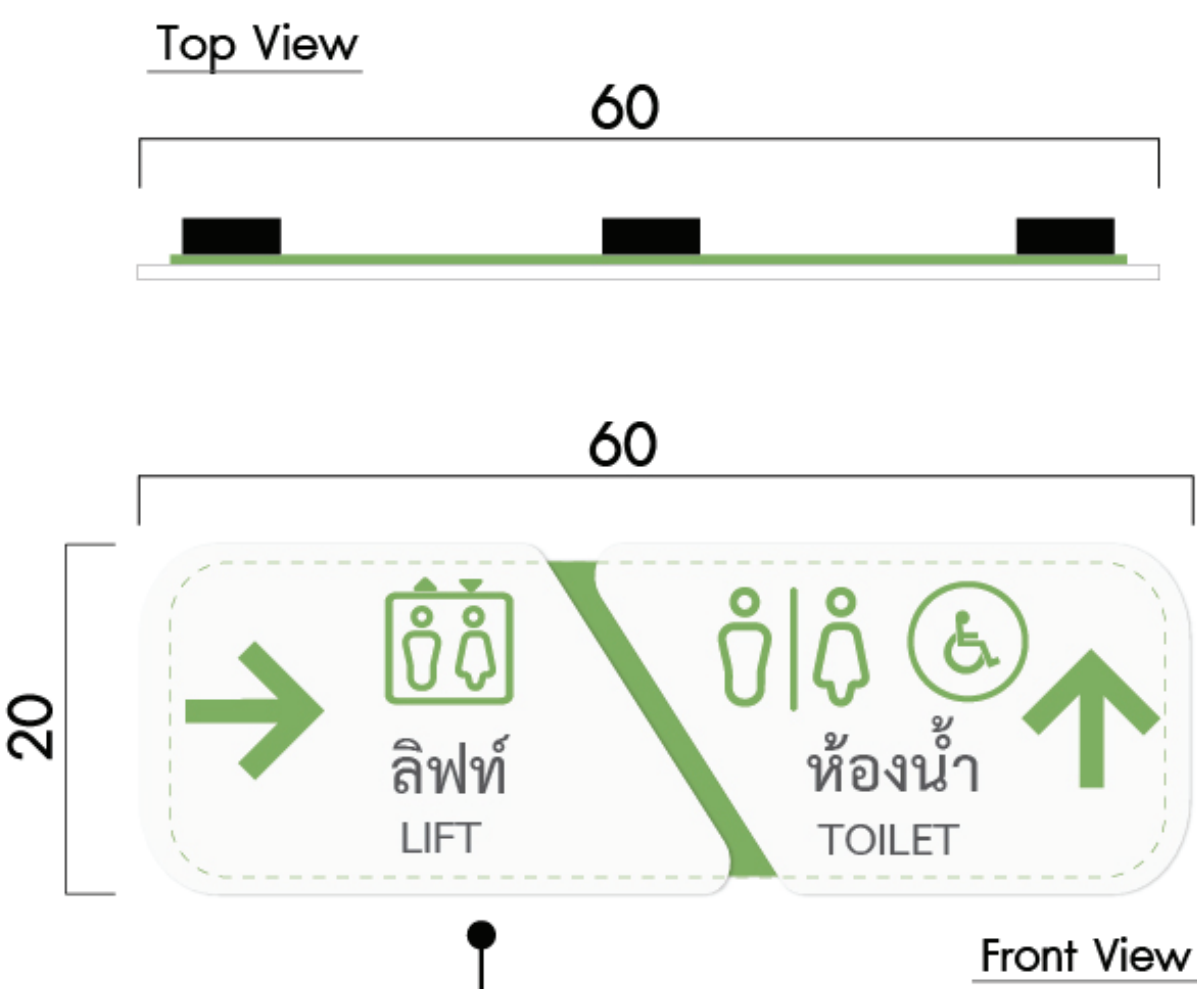


พื้นป้ายเป็นพลาสติกหนา 10 mm. ตัดตามแบบ
เส้นแบ่งกลางและสัญลักษณ์ พลาสติกหนา 5 mm.
แผ่นสีฉวยตามแบบ ตัวหนังสือเป็นสติ๊กเกอร์ติด สีสตามแบบ

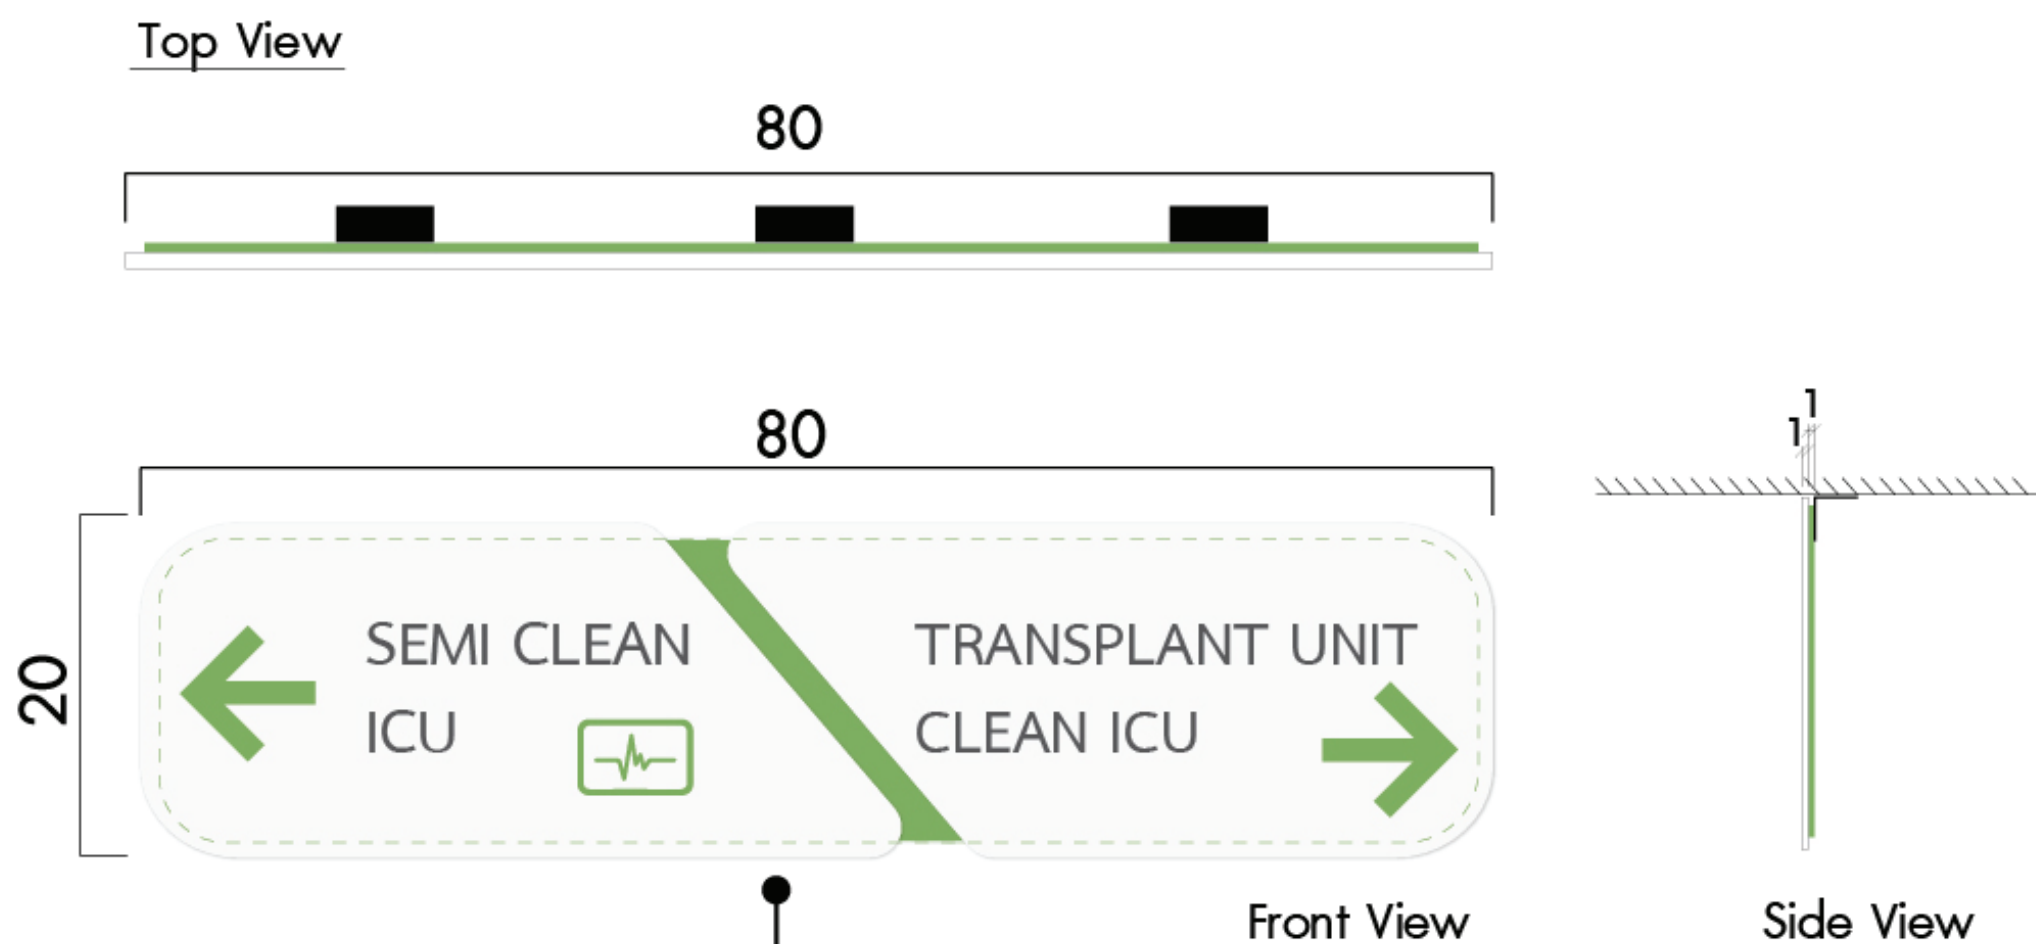


พื้นป้ายเป็นพลาสติกหนา 10 mm. ตัดตามแบบ
เส้นแบ่งกลางและสัญลักษณ์ พลาสติกหนา 5 mm.
แผ่นสีฉวยตามแบบ ตัวหนังสือเป็นสติ๊กเกอร์ติด สีสตามแบบ


FL.05

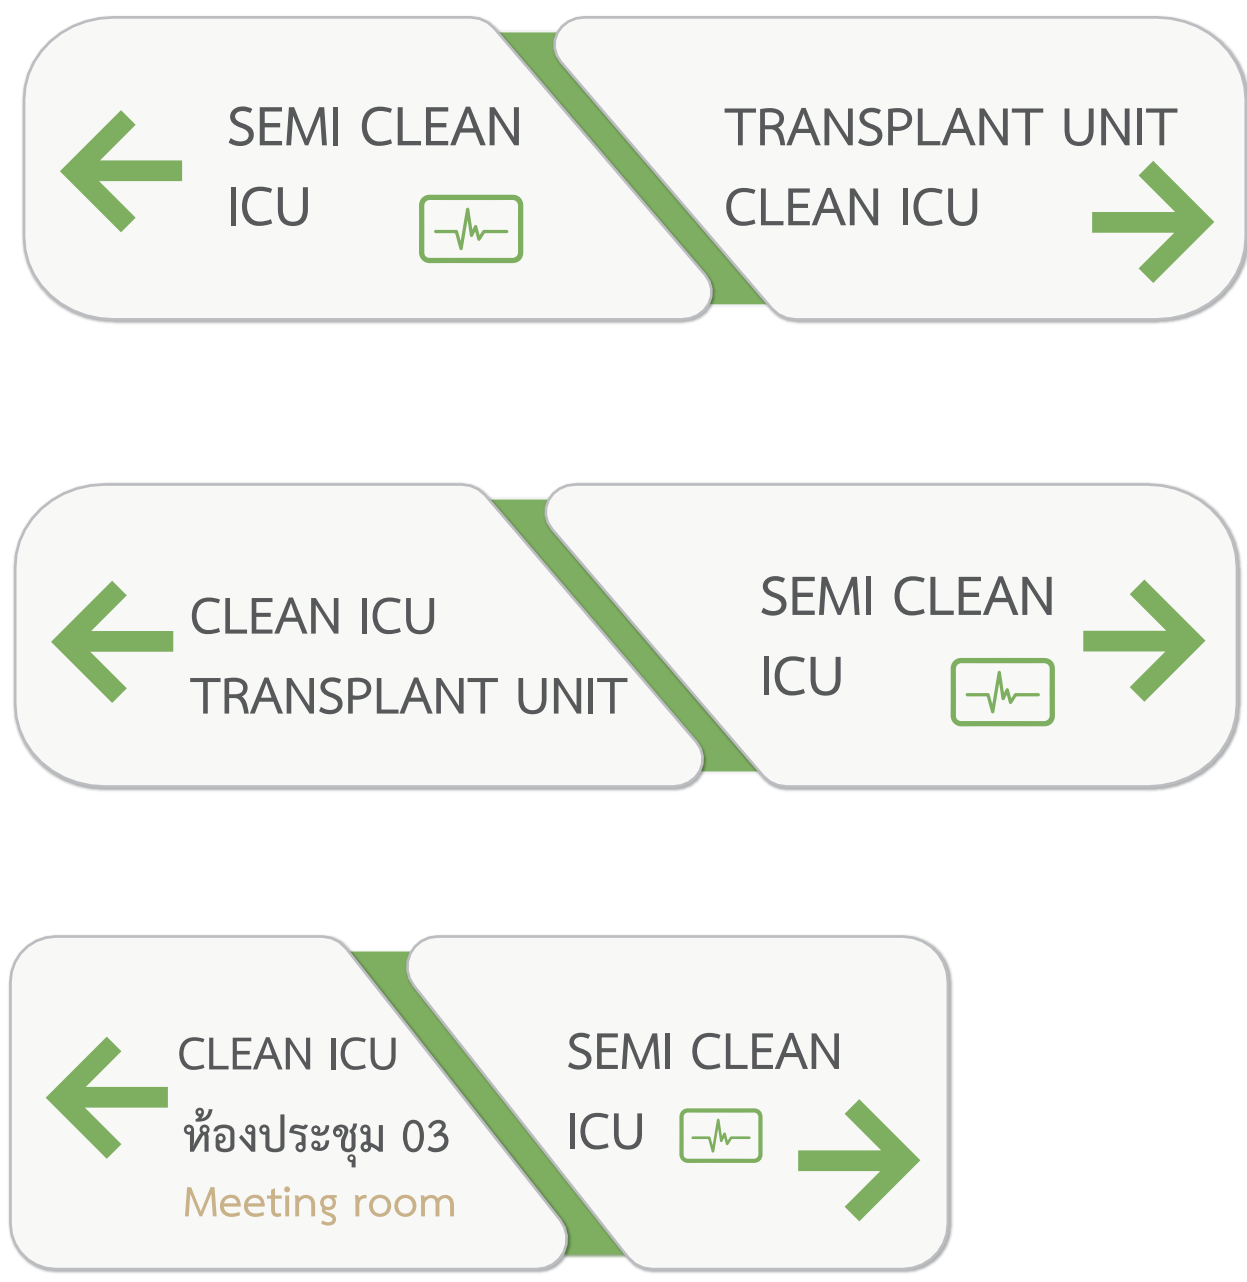

FL.06

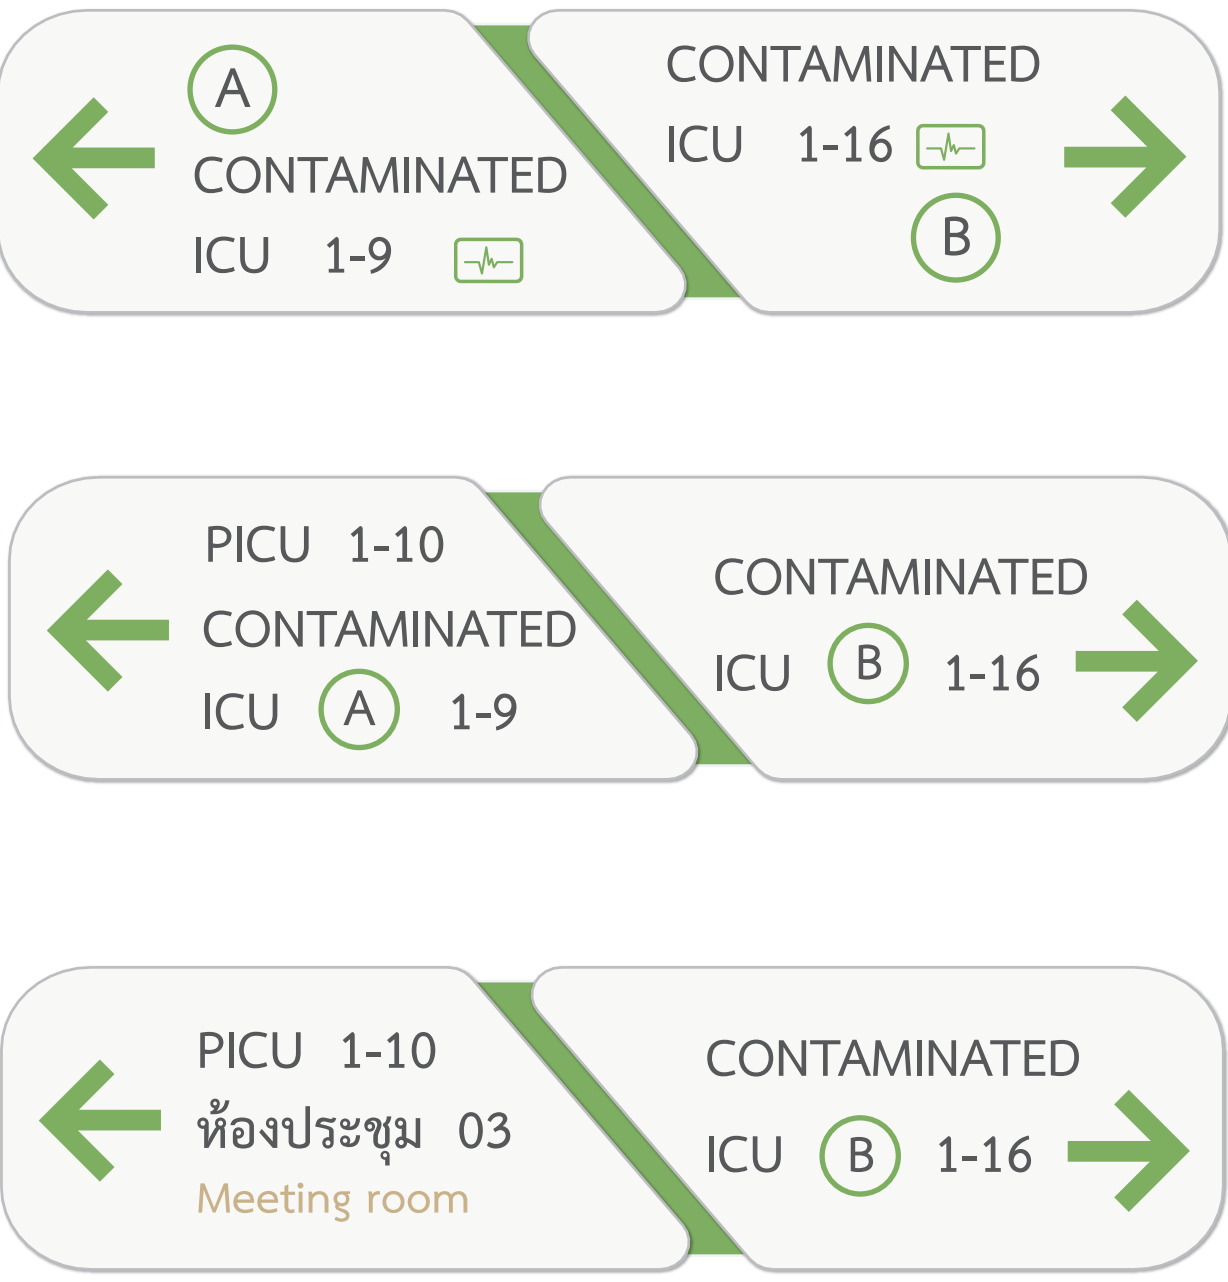


FL.07

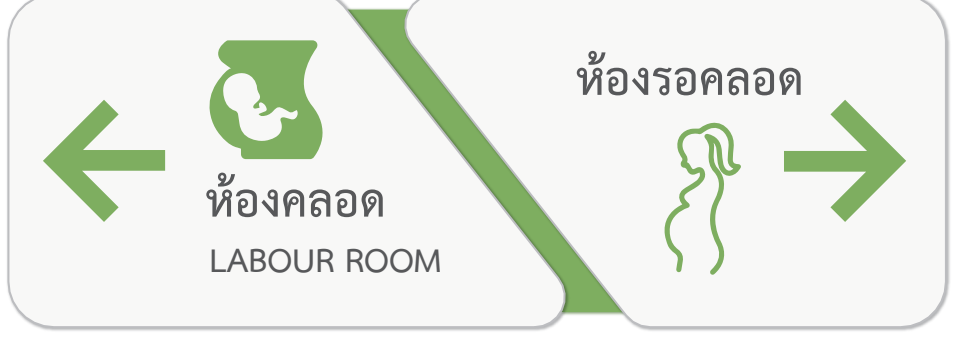

* หมายเหตุ :
- เป็นการจำลองงานขึ้นมาเท่านั้น งานจริงขึ้นอยู่กับหน้างานจริง
- รายการข้อมูล ชื่อ ตัวอักษร ต้องได้รับการยืนยันและอนุมัติจากผู้รับผิดชอบหรือเจ้าของโครงการก่อนปฏิบัติงานจริง
- ผู้รับเหมาต้องเข้าตรวจวัดพื้นที่งานจริง เพื่อยึดเป็นหลักในการปฏิบัติงานให้ถูกต้องและแสดงแบบให้ผู้รับเหมา หรือเจ้าของโครงการอนุมัติก่อนปฏิบัติงาน

B2 ป้ายบอกทาง แบบยึดติดกับผ้าเพดาน

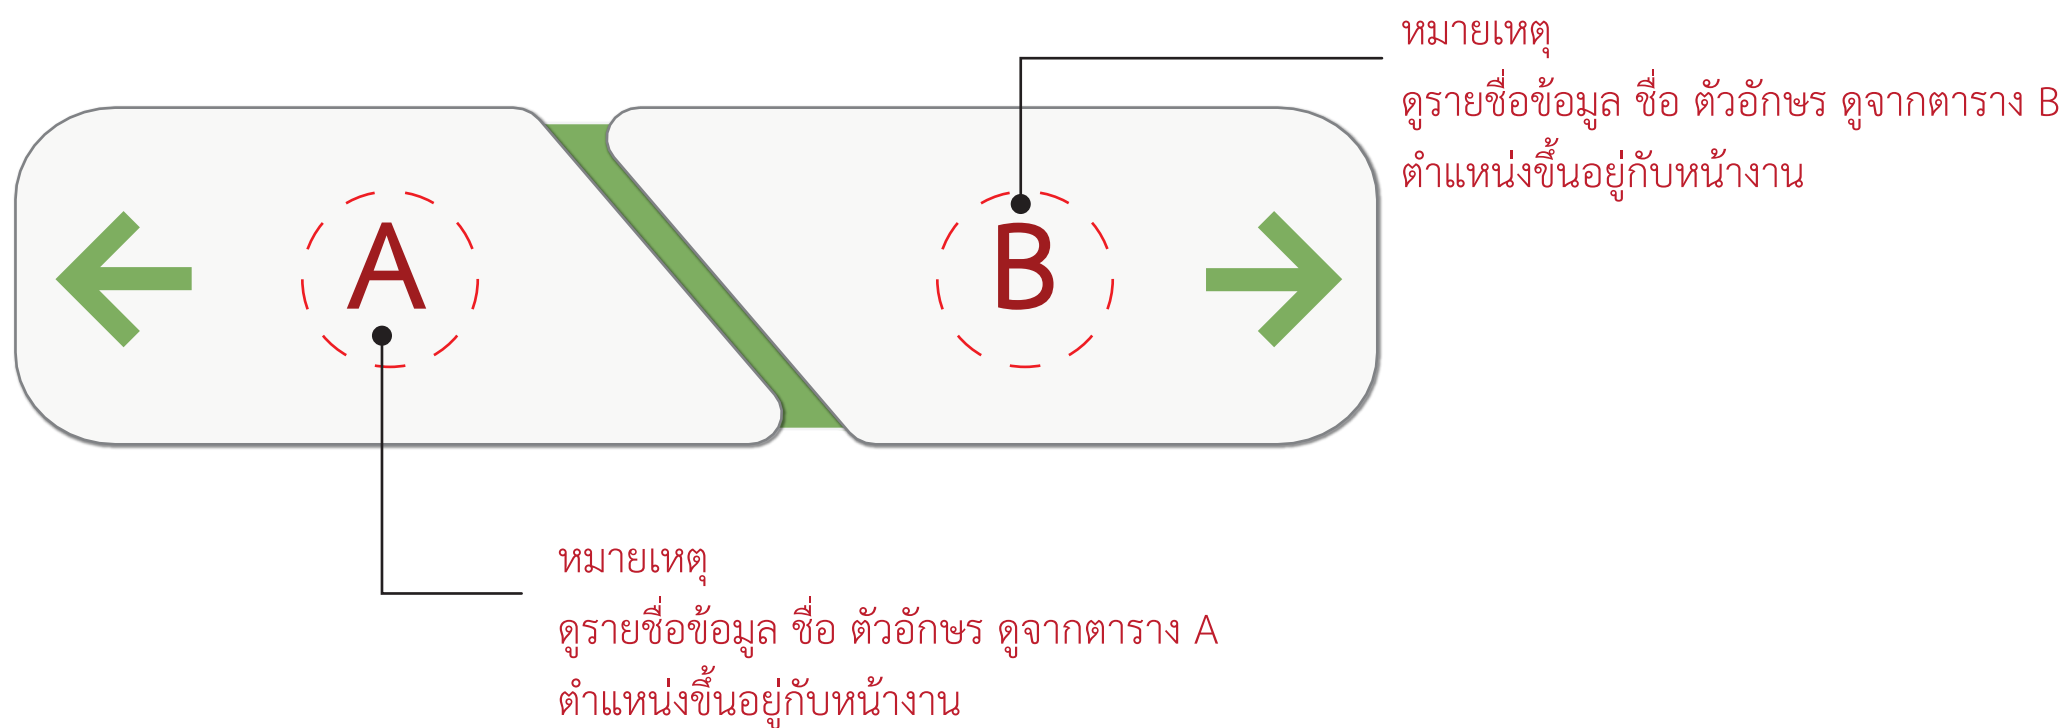

FL.12

A

1. หอผู้ป่วยออโรโปติกส์รวม 01-09 / NURSE STATION
2. หอผู้ป่วยออโรโปติกส์รวม 01-09
3. หอผู้ป่วยออโรโปติกส์รวม 01-09 / ห้องการเรียนการสอน
4. หอผู้ป่วยออโรโปติกส์รวม
5. หอผู้ป่วยออโรโปติกส์รวม 01-09 / ห้องทานอาหาร (RESTAURANT)

B

- หอผู้ป่วยออโรโปติกส์พิเศษ 1-15
หอผู้ป่วยออโรโปติกส์พิเศษ 01-15
ห้องน้ำเจ้าหน้าที่
NURSE STATION
หอผู้ป่วยออโรโปติกส์พิเศษ 01-15

FL.16

A

1. หอผู้ป่วยศัลยกรรม 01-10 / NURSE STATION
2. หอผู้ป่วยศัลยกรรม 01-10
3. หอผู้ป่วยศัลยกรรม 01-10
4. หอผู้ป่วยศัลยกรรม
5. สำนักงาน / หอผู้ป่วยศัลยกรรม 01-10

B

- สำนักงาน
หอผู้ป่วยศัลยกรรมพิเศษ 01-05
ห้องน้ำเจ้าหน้าที่
NURSE STATION
ห้องทานอาหาร (RESTAURANT)

FL.09

A

1. .หอผู้ป่วยพิเศษสูติกรรม
2. หอผู้ป่วยสูติกรรม
3. หอผู้ป่วยสูติกรรม / ห้องการเรียนการสอน
4. หอพักผู้ป่วยทารกแรกเกิด NURSERY
5. หอผู้ป่วยสูติกรรม / ห้องทานอาหาร (RESTAURANT)

B

- หอพักผู้ป่วยทารกแรกเกิด / NURSERY
/ หอผู้ป่วยสูติกรรม
หอผู้ป่วยพิเศษสูติกรรม
ห้องน้ำเจ้าหน้าที่
หอผู้ป่วยสูติกรรม
หอผู้ป่วยพิเศษสูติกรรม

FL.13

A

1. หอผู้ป่วยกึ่งวิกฤตรวม 01-10 / NURSE STATION
2. หอผู้ป่วยกึ่งวิกฤตรวม 01-10
3. หอผู้ป่วยกึ่งวิกฤตรวม 01-10
4. หอผู้ป่วยกึ่งวิกฤตรวม
5. สำนักงาน / หอผู้ป่วยกึ่งวิกฤตรวม 01-10

B

- สำนักงาน
ห้องเรียน 01 / ห้องเรียน 02
ห้องน้ำเจ้าหน้าที่
NURSE STATION
ห้องทานอาหาร (RESTAURANT)

FL.17

A

1. หอผู้ป่วยพิเศษ VVIP 01-13 / NURSE STATION
2. หอผู้ป่วยพิเศษ VVIP 01-13
3. หอผู้ป่วยพิเศษ VVIP 01-13 /หอผู้ป่วยพิเศษ VVIP 01-13
4. หอผู้ป่วยพิเศษ VVIP 01-13

B

- สำนักงาน
ห้องประชุม 01 (MEETING ROOM)
ห้องประชุม 01 (MEETING ROOM)
/ ห้องน้ำเจ้าหน้าที่
NURSE STATION

FL.10

A

1. หอผู้ป่วยเด็กรวม / NURSE STATION
2. หอผู้ป่วยเด็กรวม
3. หอผู้ป่วยเด็กรวม / ห้องการเรียนการสอน
4. หอผู้ป่วยเด็กรวม
5. หอผู้ป่วยเด็กรวม / ห้องทานอาหาร (RESTAURANT)

B

- หอผู้ป่วยเด็ก VIP
หอผู้ป่วยเด็ก VIP
ห้องน้ำเจ้าหน้าที่
NURSE STATION
หอผู้ป่วยเด็ก VIP

FL.14

A

1. หอผู้ป่วยศัลยกรรม 01-10 / NURSE STATION
2. หอผู้ป่วยศัลยกรรม 01-10
3. หอผู้ป่วยศัลยกรรม 01-10
4. หอผู้ป่วยศัลยกรรม
5. สำนักงาน / หอผู้ป่วยศัลยกรรม 01-10

B

- สำนักงาน
หอผู้ป่วยศัลยกรรมพิเศษ 01-05
ห้องน้ำเจ้าหน้าที่
NURSE STATION
ห้องทานอาหาร (RESTAURANT)

FL.18

A

1. หอผู้ป่วยพิเศษ VVIP 01-13 / NURSE STATION
2. หอผู้ป่วยพิเศษ VVIP 01-13
3. หอผู้ป่วยพิเศษ VVIP 01-13 /หอผู้ป่วยพิเศษ VVIP 01-13
4. หอผู้ป่วยพิเศษ VVIP 01-13

B

- สำนักงาน
ห้องประชุม 01 (MEETING ROOM)
ห้องประชุม 01 (MEETING ROOM)
/ ห้องน้ำเจ้าหน้าที่
NURSE STATION

FL.11

A

1. หอผู้ป่วยออโรโปติกส์รวม 01-09 / NURSE STATION
2. หอผู้ป่วยออโรโปติกส์รวม 01-09
3. หอผู้ป่วยออโรโปติกส์รวม 01-09 / ห้องการเรียนการสอน
4. หอผู้ป่วยออโรโปติกส์รวม
5. หอผู้ป่วยออโรโปติกส์รวม 01-09 / ห้องทานอาหาร (RESTAURANT)

B

- หอผู้ป่วยออโรโปติกส์พิเศษ 1-15
หอผู้ป่วยออโรโปติกส์พิเศษ 1-15
ห้องน้ำเจ้าหน้าที่
NURSE STATION
หอผู้ป่วยออโรโปติกส์พิเศษ 01-15

FL.15

A

1. หอผู้ป่วยศัลยกรรม 01-10 / NURSE STATION
2. หอผู้ป่วยศัลยกรรม 01-10
3. หอผู้ป่วยศัลยกรรม 01-10
4. หอผู้ป่วยศัลยกรรม
5. สำนักงาน / หอผู้ป่วยศัลยกรรม 01-10

B

- สำนักงาน
หอผู้ป่วยศัลยกรรมพิเศษ 01-05
ห้องน้ำเจ้าหน้าที่
NURSE STATION
ห้องทานอาหาร (RESTAURANT)

FL.19 - 20


A

1. ห้องน้ำสระว่ายน้ำ LOCKERS ROOM
2. ห้องน้ำสระว่ายน้ำ LOCKERS ROOM / สำนักงาน 01
3. สระว่ายน้ำ / LOUNG

B

- สำนักงาน
สำนักงาน 02 / ห้องน้ำเจ้าหน้าที่
ห้องสัมมนา

* หมายเหตุ :
- เป็นการจำลองงานขึ้นมาเท่านั้น งานจริงขึ้นอยู่กับหน่วยงานจริง
- รายการข้อมูล ชื่อ ตัวอักษร ต้องได้รับการยืนยันและอนุมัติจากผู้รับผิดชอบหรือเจ้าของโครงการก่อนปฏิบัติงานจริง
- ผู้รับเหมาต้องเข้าตรวจวัดพื้นที่งานจริง เพื่อยึดเป็นหลักในการปฏิบัติงานให้ถูกต้องและแสดงแบบให้ผู้รับผลิตชอบ หรือเจ้าของโครงการอนุมัติก่อนปฏิบัติงาน

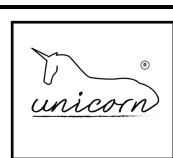

PROJECT NAME:
โครงการออกแบบ อาคารผู้ป่วยในเฉลิมพระเกียรติ
คณะแพทยศาสตร์ศิริราชพยาบาล มหาวิทยาลัยมหิดล
PROJECT ARCHITECT : สมยงค์ ขวัญวิทย์ สสจ. 1764

ARCHITECTS :
นายสถาพร เอื้อวงศ์ ภูมิล. 4384
นายชนก เอกสุวรรณ ภูมิล. 4182
วิรัช ธรรมศิริ ภูมิล. 19439
ปรีชญ์ สานุกูล ภูมิล. 23820

STRUCTURAL ENGINEERS :
นายนิรุฒ สงวนวงศ์ วย. 1423
นายศิริชัย วัฒนศิริ วย. 5868
นายศุภชัย ชำดี วย. 37589

ELECTRICAL ENGINEERS:
นายชัยวัฒน์ เกตุทอง วิศว. 3473
นายทอง กิมเชียว วิศว. 5276
นายชยันติ ตั้งชู วิศว. 4127

MECHANICAL ENGINEERS:
นายชินภา ดันเสถียร วก. 797
นายชจรพงษ์ สุทธิโสภณภรณ์ สก. 2544
นายชยันติ ตั้งชู สก. 4127


SANITARY ENGINEERS :
นายวิชา สังกุลชัย วก. 27
วิรัช ธรรมศิริ สสจ. 253
ดร.บัณฑิต ประดับสุข สสจ. 1215

INTERIOR DESIGNER :
วาสนา เพชรประเสริฐ
วราภรณ์ เศรษฐสุข
อภิญญา ยิ่งแย้ม

แบบแสดง : B2 ป้ายบอกทาง (2)
แบบยึดติดกับผ้าเพดาน
มาตราส่วน :
รวม : แผ่น

GP-IN-06

B3 ป้ายบอกทาง แบบแขวน 1 ด้าน



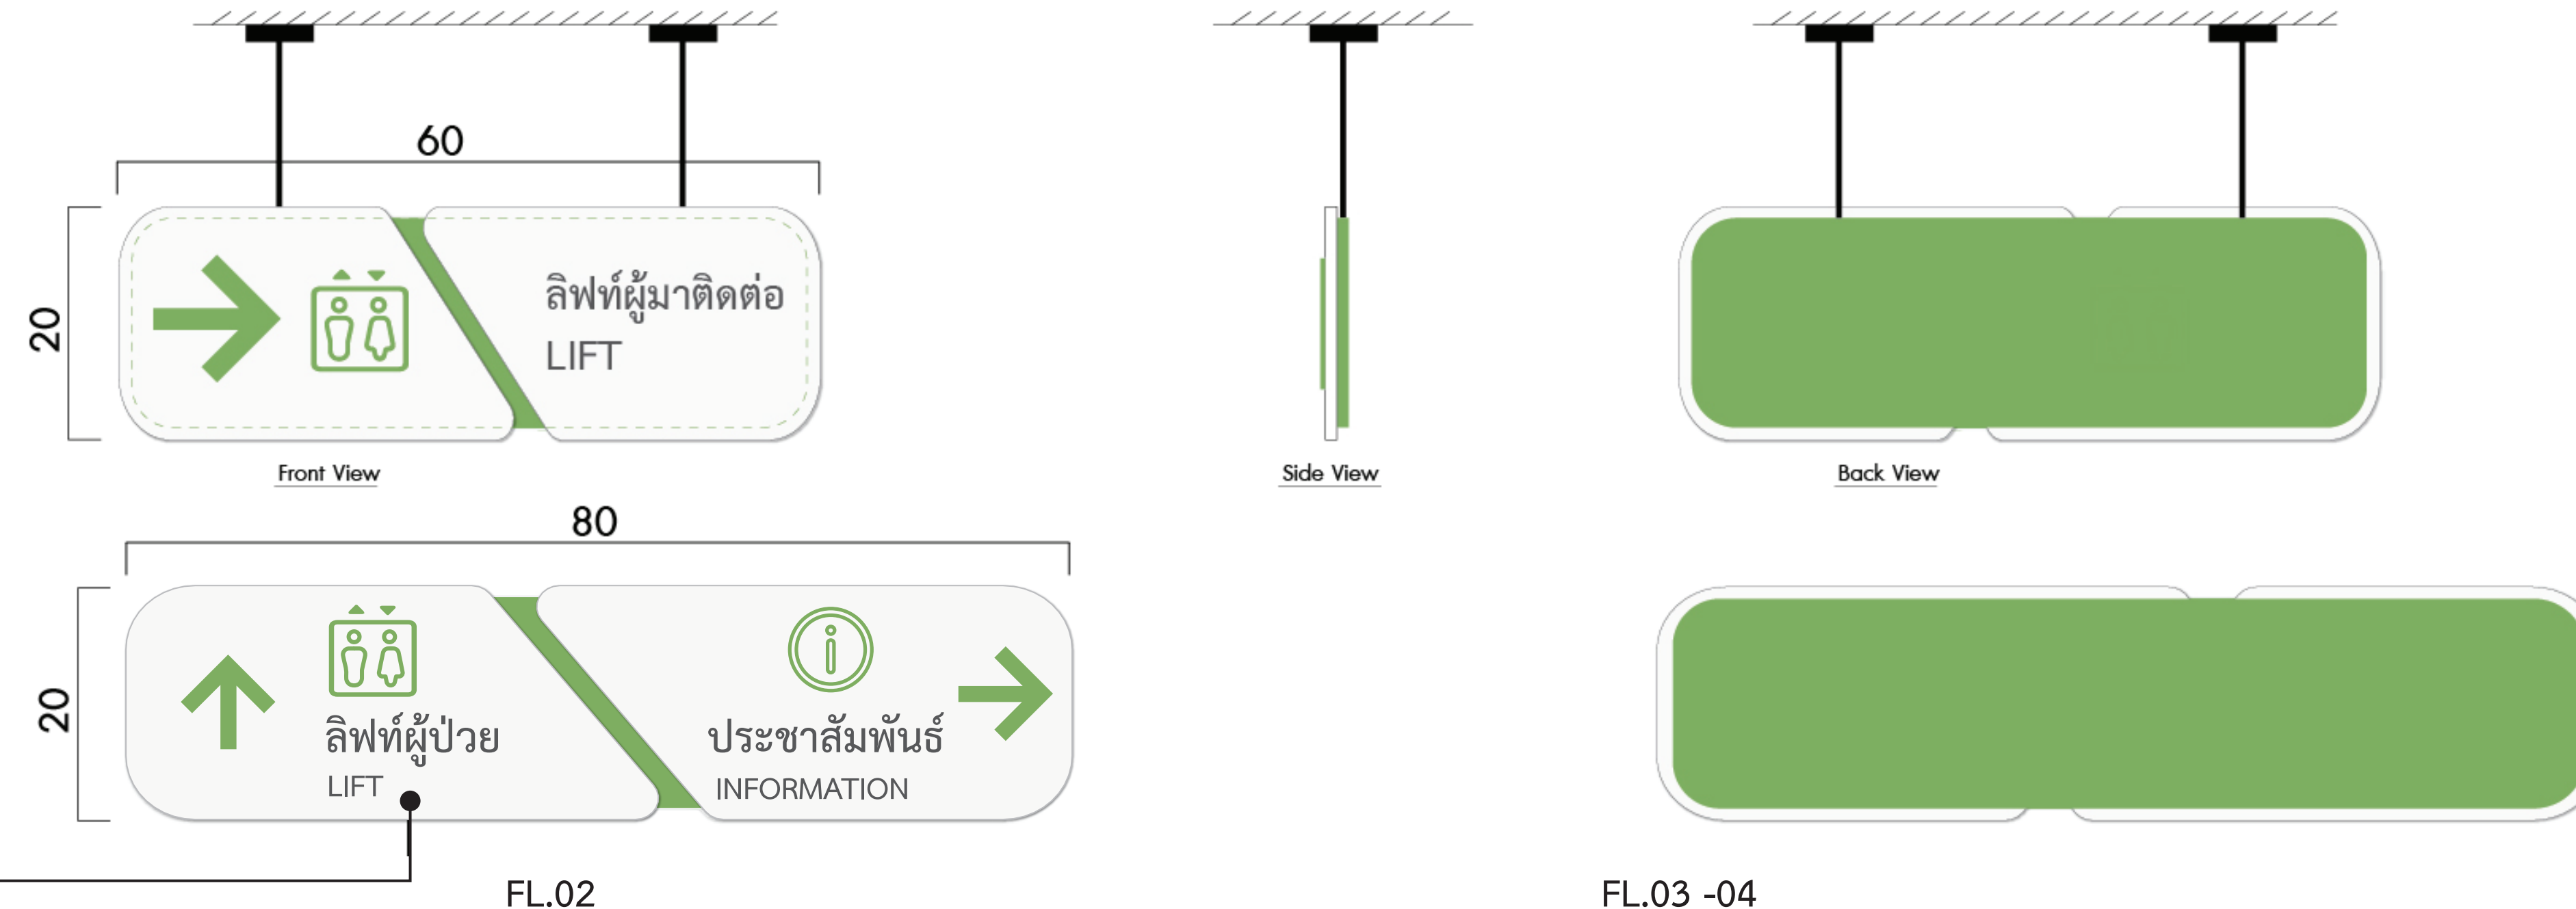


พื้นป้ายเป็นพลาสติกหนา 10 mm. ตัดตามแบบ
เส้นแบ่งกลางและสัญลักษณ์ พลาสติกหนา 5 mm.
พื้นสีเขียวตามแบบ ตัวหนังสือเป็นสติ๊กเกอร์ได้คัท
สีตามแบบ



FL.01

FL.02

FL.03 -04

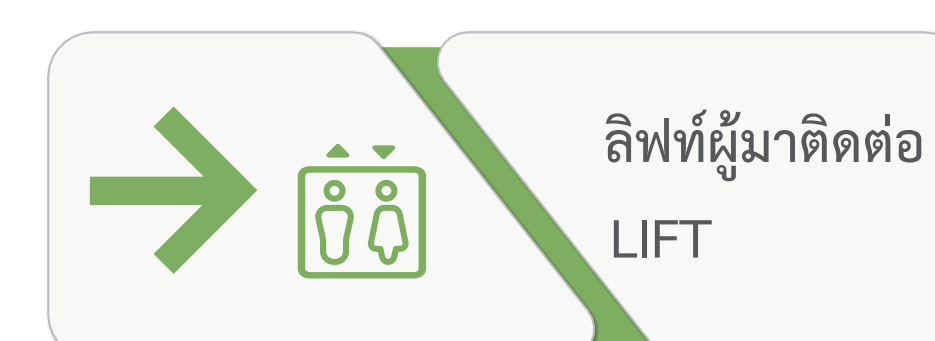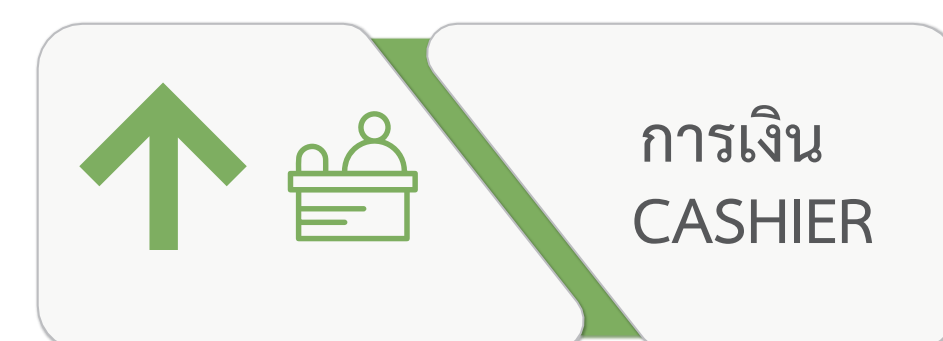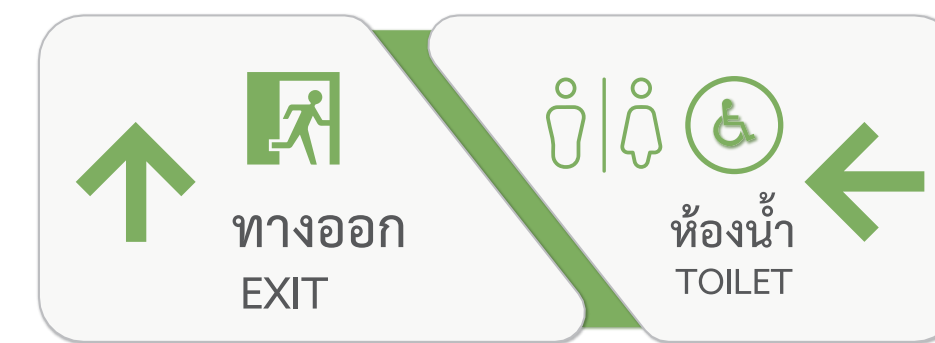

FL.02

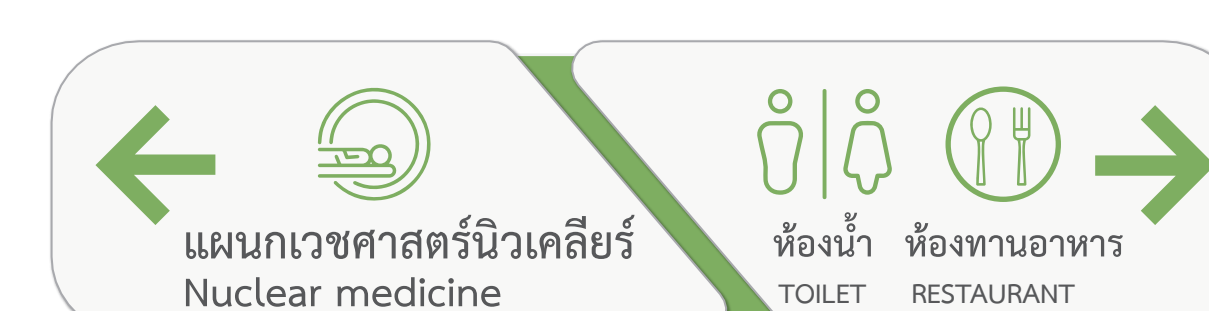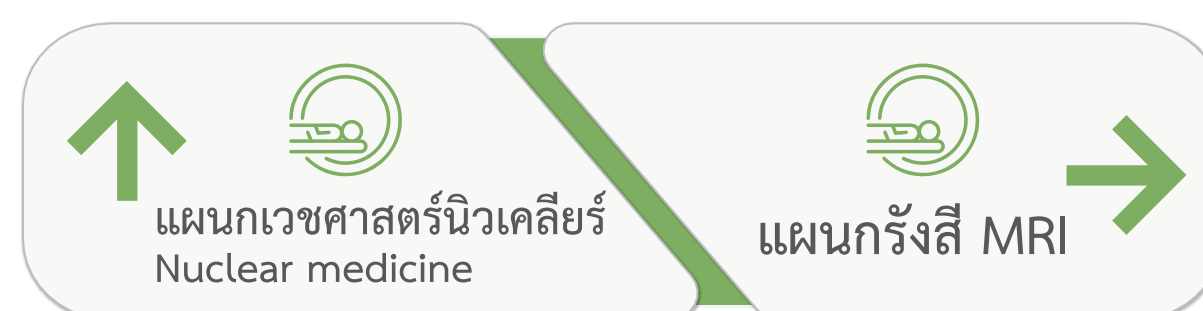

- เป็นการจำลองงานขึ้นมาเท่านั้น งานจริงขึ้นอยู่กับหน่วยงานจริง
- ราชการข้อมูล ชื่อ ตัวอักษร ต้องได้รับการยืนยันและอนุมัติจากผู้รับผิดชอบหรือเจ้าของโครงการก่อนปฏิบัติงานจริง
- ผู้รับเหมาต้องเข้าตรวจวัดพื้นที่งานจริง เพื่อยึดเป็นหลักในการปฏิบัติงานให้ถูกต้องและแสดงแบบให้ผู้รับผิดชอบ หรือเจ้าของโครงการอนุมัติก่อนปฏิบัติงาน