




โครงการก่อสร้างอาคารผู้ป่วยในเฉลิมพระเกียรติ
คณะแพทยศาสตร์วชิรพยาบาล มหาวิทยาลัยนวมินทราธิราช
ระบบท่อลมรับ-ส่งเอกสาร และพัสดุการแพทย์
เล่มที่ 9

เสนอโดย
กิจการร่วมค้า สเปน – ยูไอ

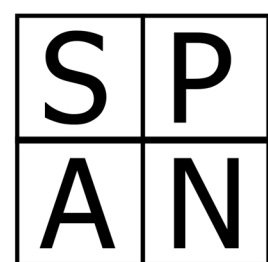

บริษัท สเปนคอนซัลแตนท์ จำกัด

247 ถนนานันต์ 1 แขวงลาดพร้าว เขตลาดพร้าว กรุงเทพฯ 1025078 ซอยวัดเวฬุวนาราม 18 แขวงดอนเมือง

E-MAIL : main.span@gmail.com Tel.0-2942-3691-6 ,Fax.0-2942-3691-6 กรุงเทพมหานคร 10210

บริษัท ยูนิคอร์น คอร์ปอเรชั่น แอนด์แมเนจเม้นท์ จำกัด


480/25 หมู่ที่ 2 ตำบลบ้านเกาะ

อำเภอเมืองนครราชสีมา นครราชสีมา 30000

LEADING FIRM

โครงการออกแบบอาคารผู้ป่วยในเฉลิมพระเกียรติ
คณะแพทยศาสตร์วชิรพยาบาล มหาวิทยาลัยนวมินทราธิราช
ระบบท่อลมรับ-ส่งเอกสาร และพัสดุการแพทย์

เสนอโดย

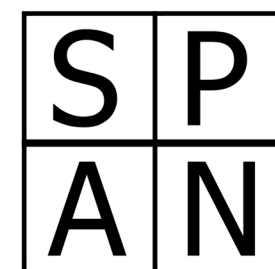

บริษัท สเปน คอนสแตนซ์ จำกัด

เลขที่ 247 ถนนเสนานิคม 1 แขวงลาดพร้าว เขตลาดพร้าว กรุงเทพมหานคร 10230


โทร 02-9423691-6 Fax 02-9423694 E-MAIL : main.span@gmail.com


LIST OF DRAWINGS

PNEUMATIC TUBE CARRIER SYSTEM DRAWINGS		
DRAWING NO.	TITLE	
VJR2-AERO-00	LIST OF DRAWINGS & SYMBOLICS	
VJR2-AERO-01	SINGLE LINE DIAGRAM TYPE AC3000	
VJR2-AERO-02	แนวติดตั้งท่อลม และตำแหน่งสถานี	ชั้นที่ B1
VJR2-AERO-03	แนวติดตั้งท่อลม ตำแหน่ง DIVERTER และตำแหน่ง BLOWER	ชั้นที่ 1
VJR2-AERO-04	แนวติดตั้งท่อลม	ชั้นที่ 1M
VJR2-AERO-05	แนวติดตั้งท่อลม	ชั้นที่ 2
VJR2-AERO-06	แนวติดตั้งท่อลม	ชั้นที่ 2M
VJR2-AERO-07	แนวติดตั้งท่อลม ตำแหน่งสถานี และตำแหน่ง DIVERTER	ชั้นที่ 3
VJR2-AERO-08	แนวติดตั้งท่อลม	ชั้นที่ 3M
VJR2-AERO-09	แนวติดตั้งท่อลม และตำแหน่งสถานี	ชั้นที่ 4
VJR2-AERO-10	แนวติดตั้งท่อลม	ชั้นที่ 4M
VJR2-AERO-11	แนวติดตั้งท่อลม ตำแหน่งสถานี และตำแหน่ง DIVERTER	ชั้นที่ 5
VJR2-AERO-12	แนวติดตั้งท่อลม และตำแหน่ง DIVERTER	ชั้นที่ 5M
VJR2-AERO-13	แนวติดตั้งท่อลม และตำแหน่งสถานี	ชั้นที่ 6
VJR2-AERO-14	แนวติดตั้งท่อลม และตำแหน่ง DIVERTER	ชั้นที่ 6M
VJR2-AERO-15	แนวติดตั้งท่อลม ตำแหน่งสถานี และตำแหน่ง DIVERTER	ชั้นที่ 7
VJR2-AERO-16	แนวติดตั้งท่อลม และตำแหน่ง DIVERTER	ชั้นที่ 8
VJR2-AERO-17	แนวติดตั้งท่อลม และตำแหน่งสถานี	ชั้นที่ 9
VJR2-AERO-18	แนวติดตั้งท่อลม และตำแหน่งสถานี	ชั้นที่ 10
VJR2-AERO-19	แนวติดตั้งท่อลม และตำแหน่งสถานี	ชั้นที่ 11
VJR2-AERO-20	แนวติดตั้งท่อลม และตำแหน่งสถานี	ชั้นที่ 12
VJR2-AERO-21	แนวติดตั้งท่อลม และตำแหน่งสถานี	ชั้นที่ 13
VJR2-AERO-22	แนวติดตั้งท่อลม และตำแหน่งสถานี	ชั้นที่ 14
VJR2-AERO-23	แนวติดตั้งท่อลม และตำแหน่งสถานี	ชั้นที่ 15
VJR2-AERO-24	แนวติดตั้งท่อลม และตำแหน่งสถานี	ชั้นที่ 16
VJR2-AERO-25	แนวติดตั้งท่อลม และตำแหน่งสถานี	ชั้นที่ 17
VJR2-AERO-26	แนวติดตั้งท่อลม และตำแหน่งสถานี	ชั้นที่ 18
VJR2-AERO-27	TYPICAL INSTALLATION	


SYMBOLICS

SYMBOLS	DESCRIPTIONS
	BLOWER
	EWS-STATION
	TREND-STATION
	3-WAY DIVERTER
	PNEUMATIC TUBE LINE.1
	PNEUMATIC TUBE LINE.2

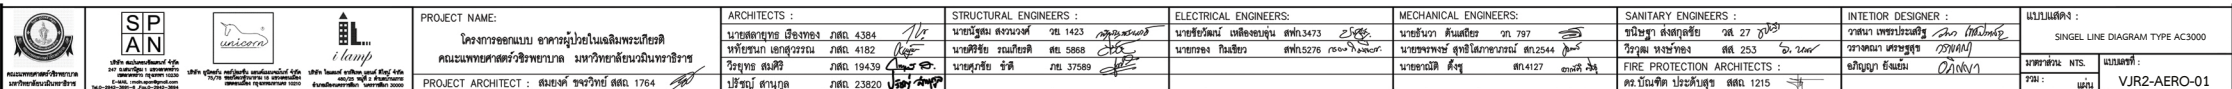

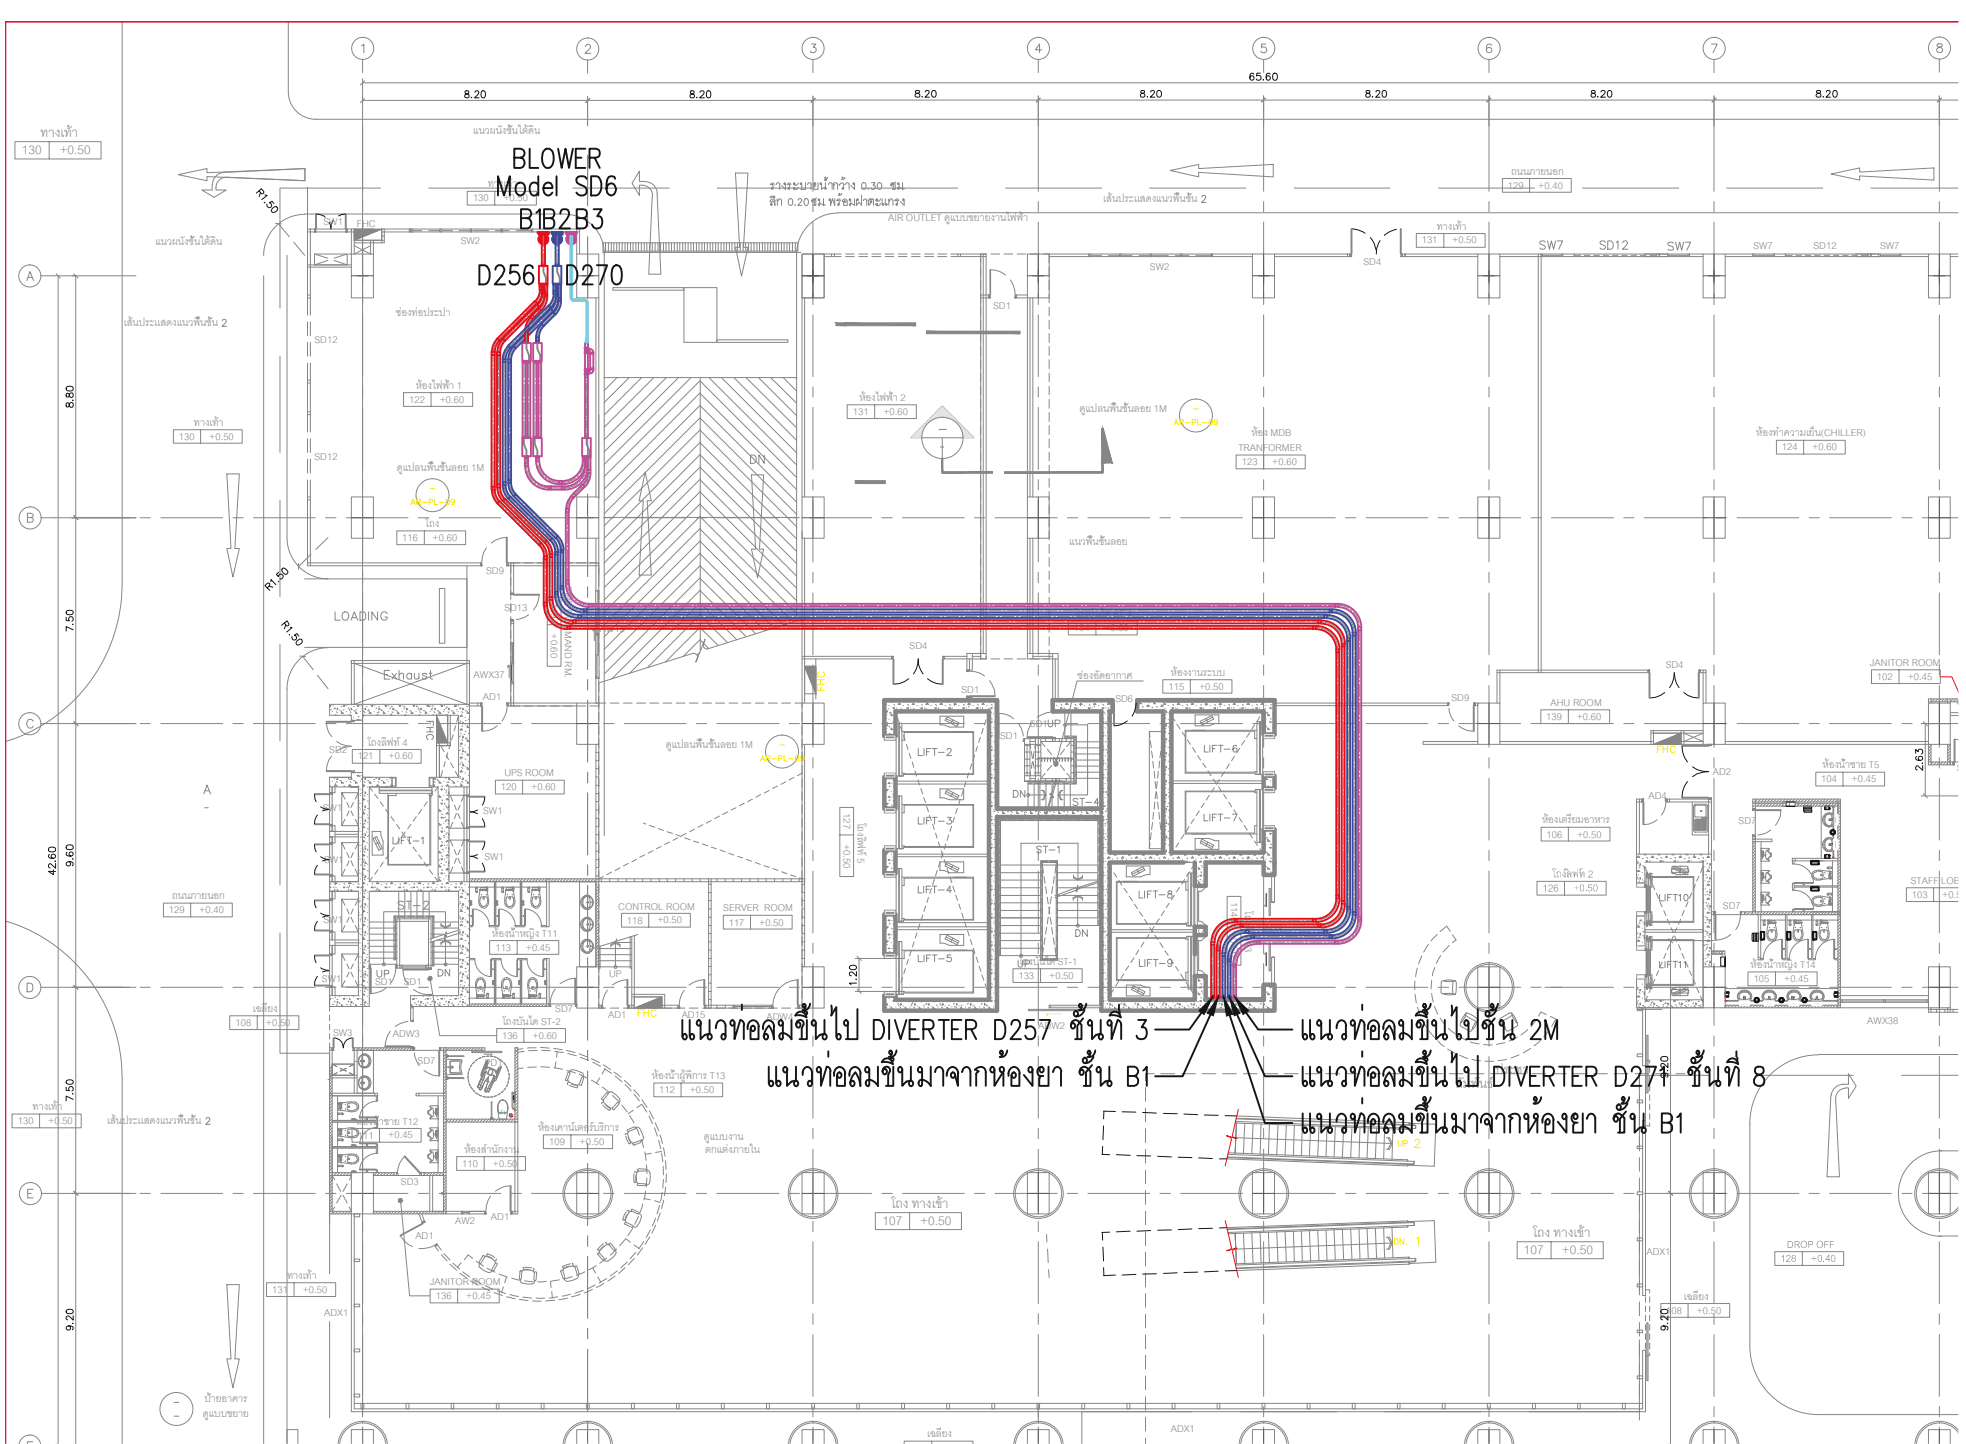



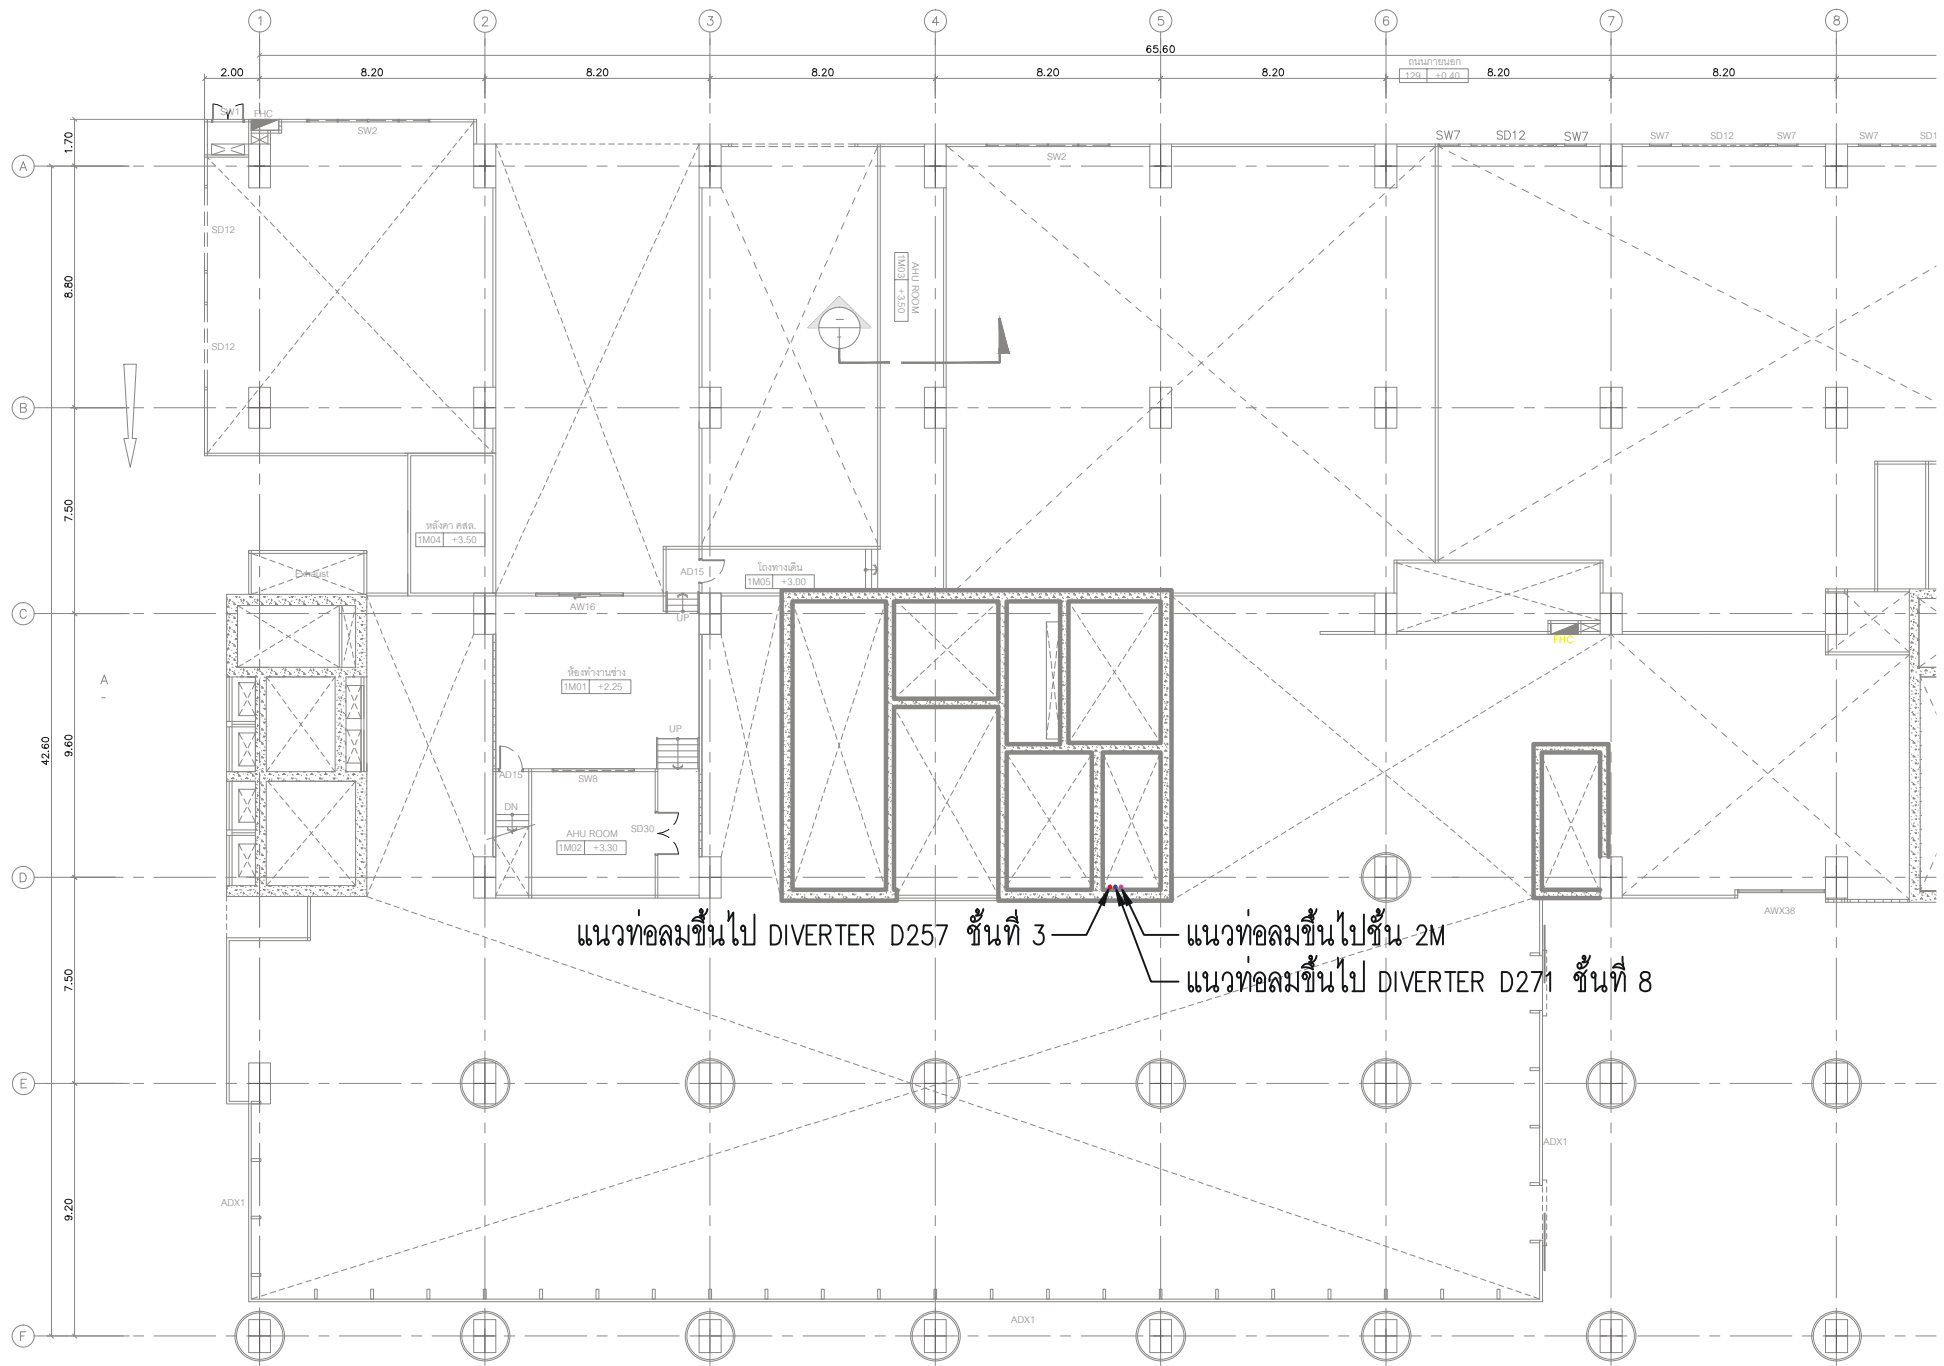

แนวท่อลมขึ้นไป DIVERTER D257 ชั้นที่ 3

แนวท่อลมขึ้นไปชั้น 2M

แนวท่อลมขึ้นไป DIVERTER D271 ชั้นที่ 8





