



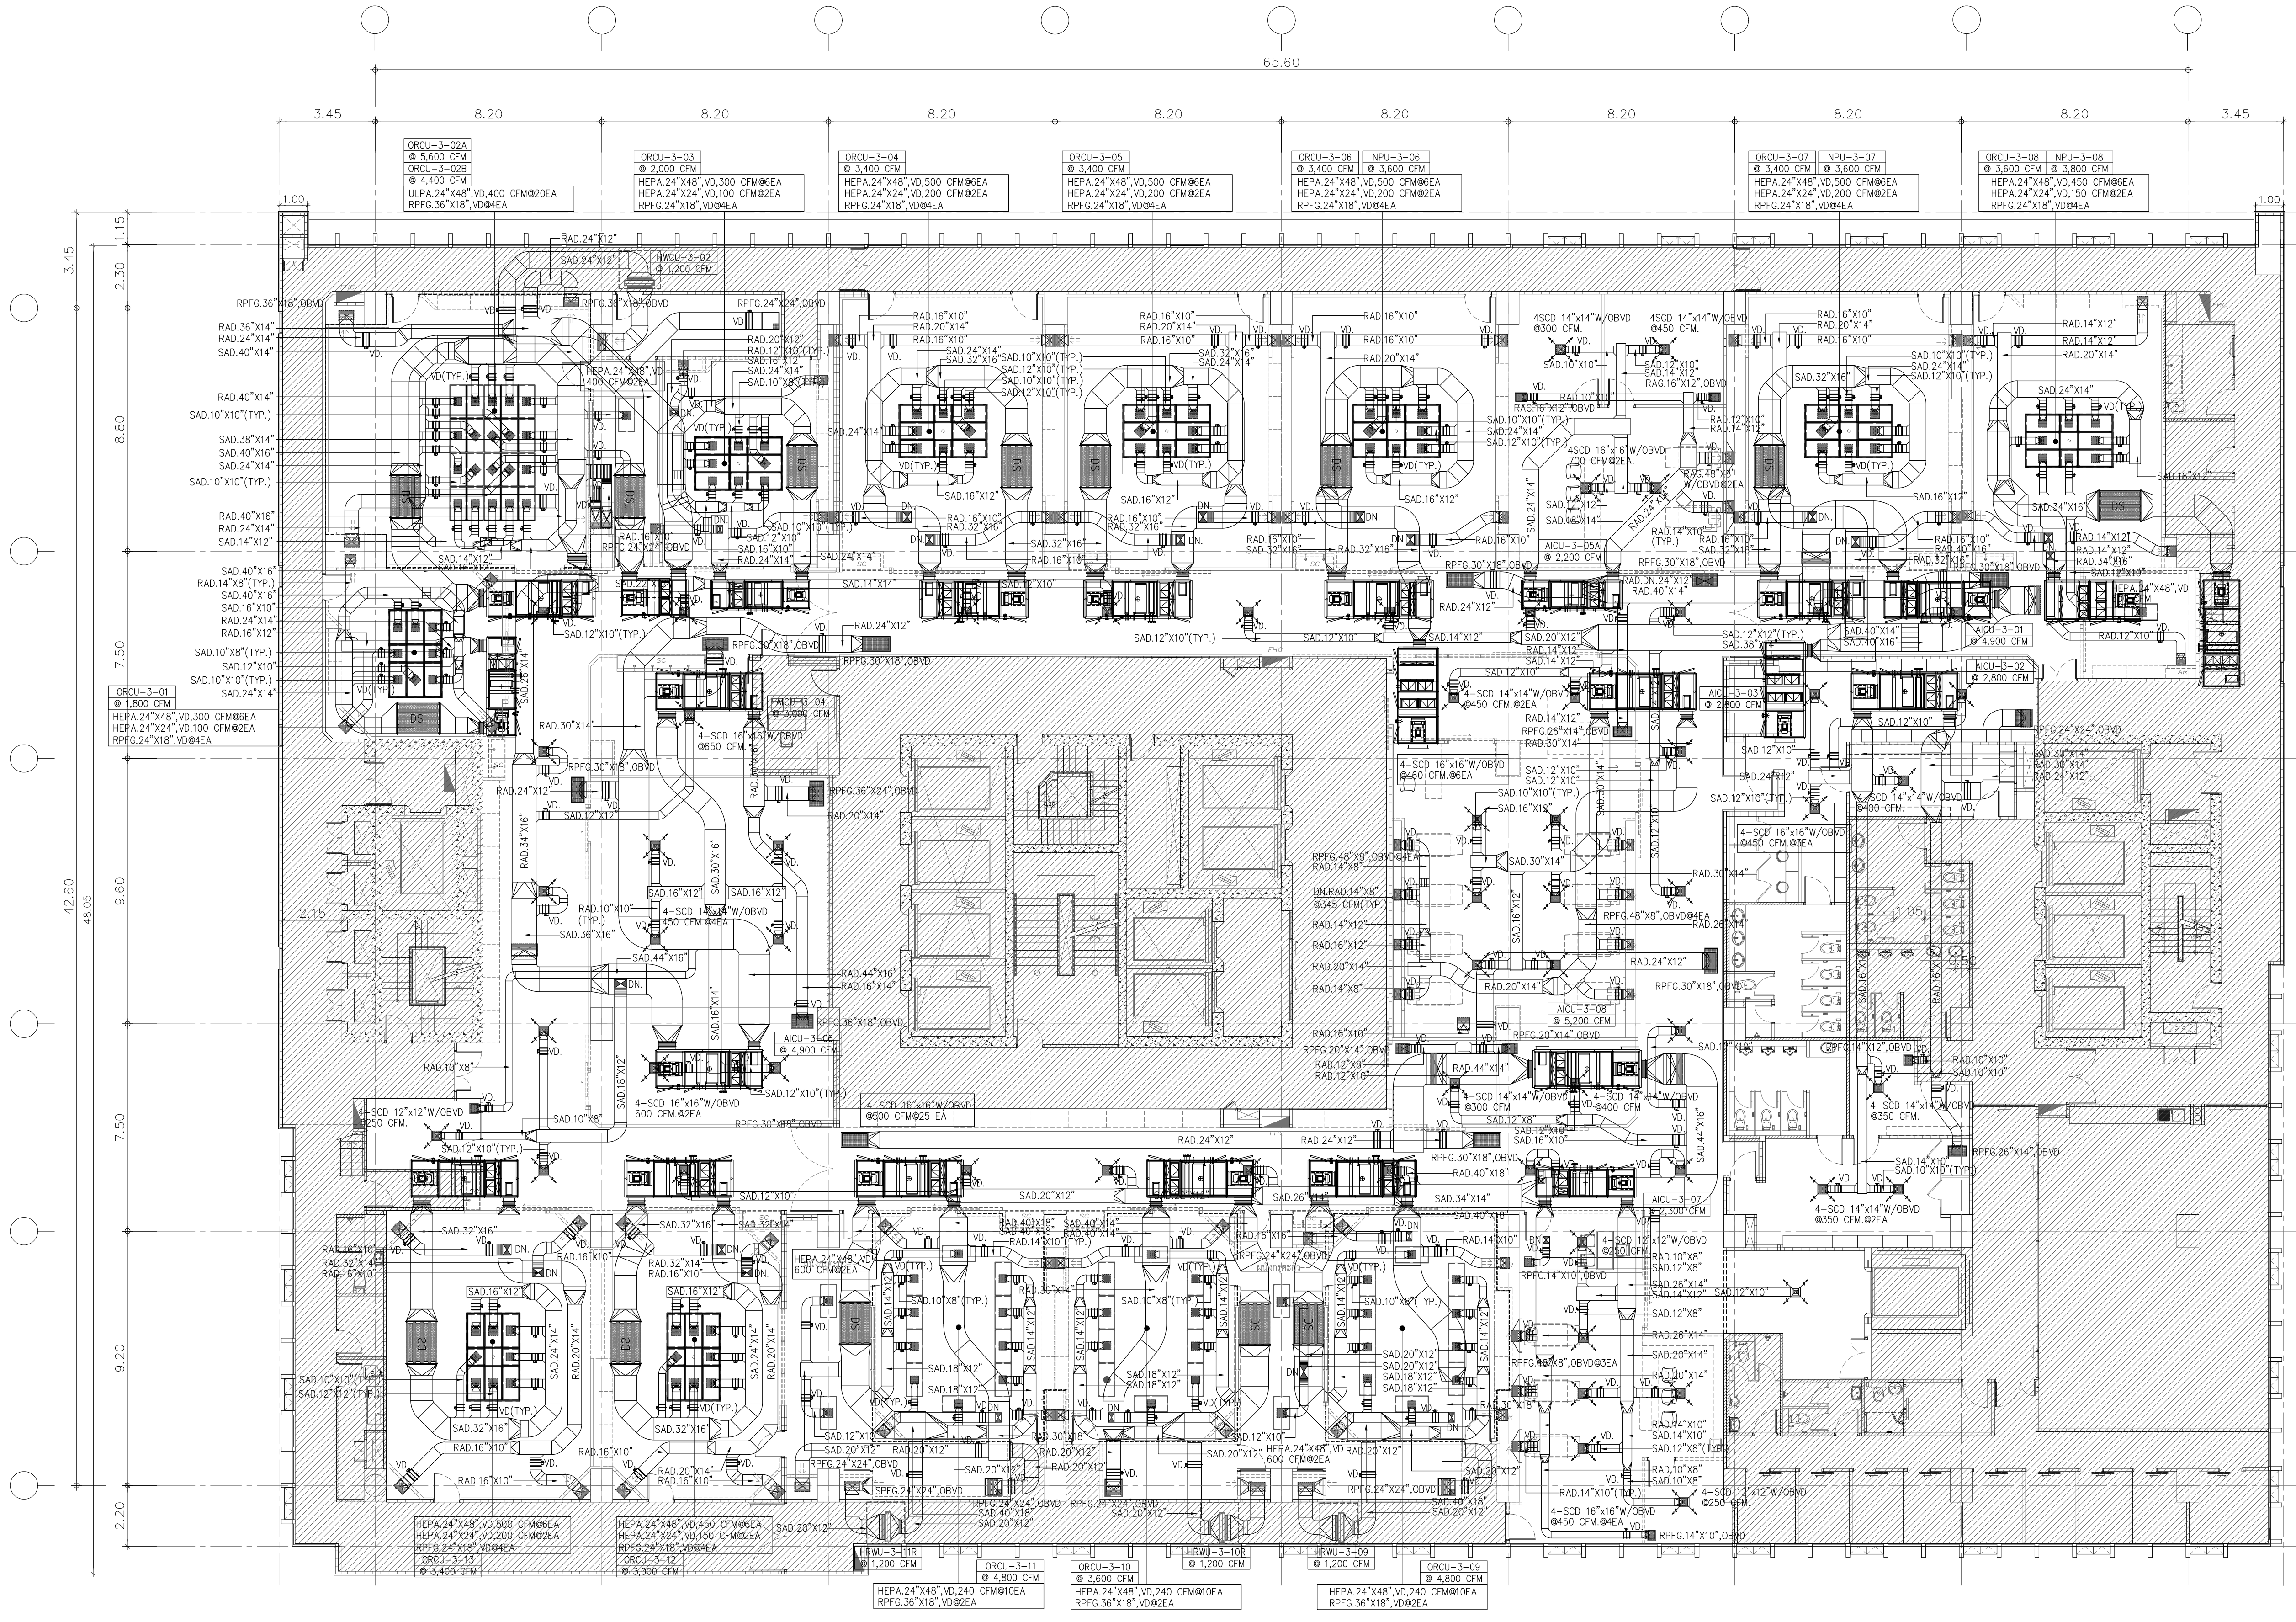


NO.		NAME	AIR FLOW	TOTAL
301	OR-1(S1)	ORCU-3-01	1,800 CFM	1,800 CFM
302	OR-2	ORCU-3-02A	4,800 CFM	5,600 CFM
	HYBRID	ORCU-3-02B	4,400 CFM	4,400 CFM
304	UPS+MC	WCU-3-02	1,200 CFM	1,200 CFM
303	CONTROL RM.	ORCU-3-02A	800 CFM	-
305	OR-3(S2)	ORCU-3-03	2,000 CFM	2,000 CFM
306	OR-4(M1)	ORCU-3-04	3,400 CFM	3,400 CFM
307	OR-5(M2)	ORCU-3-05	3,400 CFM	3,400 CFM
308	OR-6(M3)	ORCU-3-06	3,400 CFM	3,400 CFM
		NPU-3-06	3,600 CFM	3,600 CFM
312	OR-7(M4)	ORCU-3-07	3,400 CFM	3,400 CFM
		NPU-3-07	3,600 CFM	3,600 CFM
313	OR-8(NEG.)	ORCU-3-08	3,000 CFM	3,600 CFM
		NPU-3-08	3,200 CFM	3,800 CFM
314	ANTE RM.	-	600 CFM	-
357	CATH-LAB-1	ORCU-3-09	2,400 CFM	-
356	CONTROL RM.	WCU-3-09	1,200 CFM	4,800 CFM
358	UPS ROOM	WCU-3-09	1,200 CFM	-
354	CATH-LAB-2	ORCU-3-10	2,400 CFM	-
356	CONTROL RM.	-	-	3,600 CFM
355	UPS ROOM	WCU-3-10	1,200 CFM	-
352	CATH-LAB-3	ORCU-3-11	2,400 CFM	-
351	CONTROL RM.	WCU-3-11	1,200 CFM	4,800 CFM
353	UPS ROOM	WCU-3-11	1,200 CFM	-
350	VAS.INT.CT.SCAN	ORCU-3-12	3,000 CFM	3,000 CFM
349	BRIAN&SPINE	ORCU-3-13	3,400 CFM	3,400 CFM
329	STRETCHER RM.	AICU-3-01	900 CFM	4,900 CFM
370	ทางเดิน	AICU-3-01	4,900 CFM	-
321	เปลี่ยนเสื้อผ้า ญ	AICU-3-02	1,350 CFM	-
322	เปลี่ยนรองเท้า ญ	AICU-3-02	400 CFM	2,800 CFM
328	เปลี่ยนเสื้อผ้า ฑ	AICU-3-02	700 CFM	-
326	เปลี่ยนรองเท้า ฑ	AICU-3-02	350 CFM	-
330	PREPARATION	AICU-3-03	2,760 CFM	2,800 CFM
334	EQUI STO	AICU-3-04	1,800 CFM	3,000 CFM
339	STERILE STO.	AICU-3-04	1,200 CFM	-
309	ทวน หอมป13	AICU-3-05	300 CFM	-
310	ทวน หอมป14	AICU-3-05	450 CFM	2,200 CFM
311	INDUCTION RM.	AICU-3-06	1,400 CFM	-
344	ทวน หอมป12	AICU-3-06	250 CFM	-
341	ห้องฉอนนักเรียน	AICU-3-06	650 CFM	4,900 CFM
370	ทางเดิน	AICU-3-07	4,000 CFM	-
359	ทวน หอมป11	AICU-3-07	250 CFM	-
361	ทวน หอมป10	AICU-3-07	250 CFM	2,300 CFM
360	INDUCTION RM.	AICU-3-08	1,800 CFM	-
331	EQUI.STORE	AICU-3-08	400 CFM	-
332	โถง	AICU-3-08	300 CFM	5,200 CFM
370	ทางเดิน	AICU-3-08	4,500 CFM	-

01 แปลนระบบปรับอากาศชั้นที่ 3
A1:1:125
A3:1:250

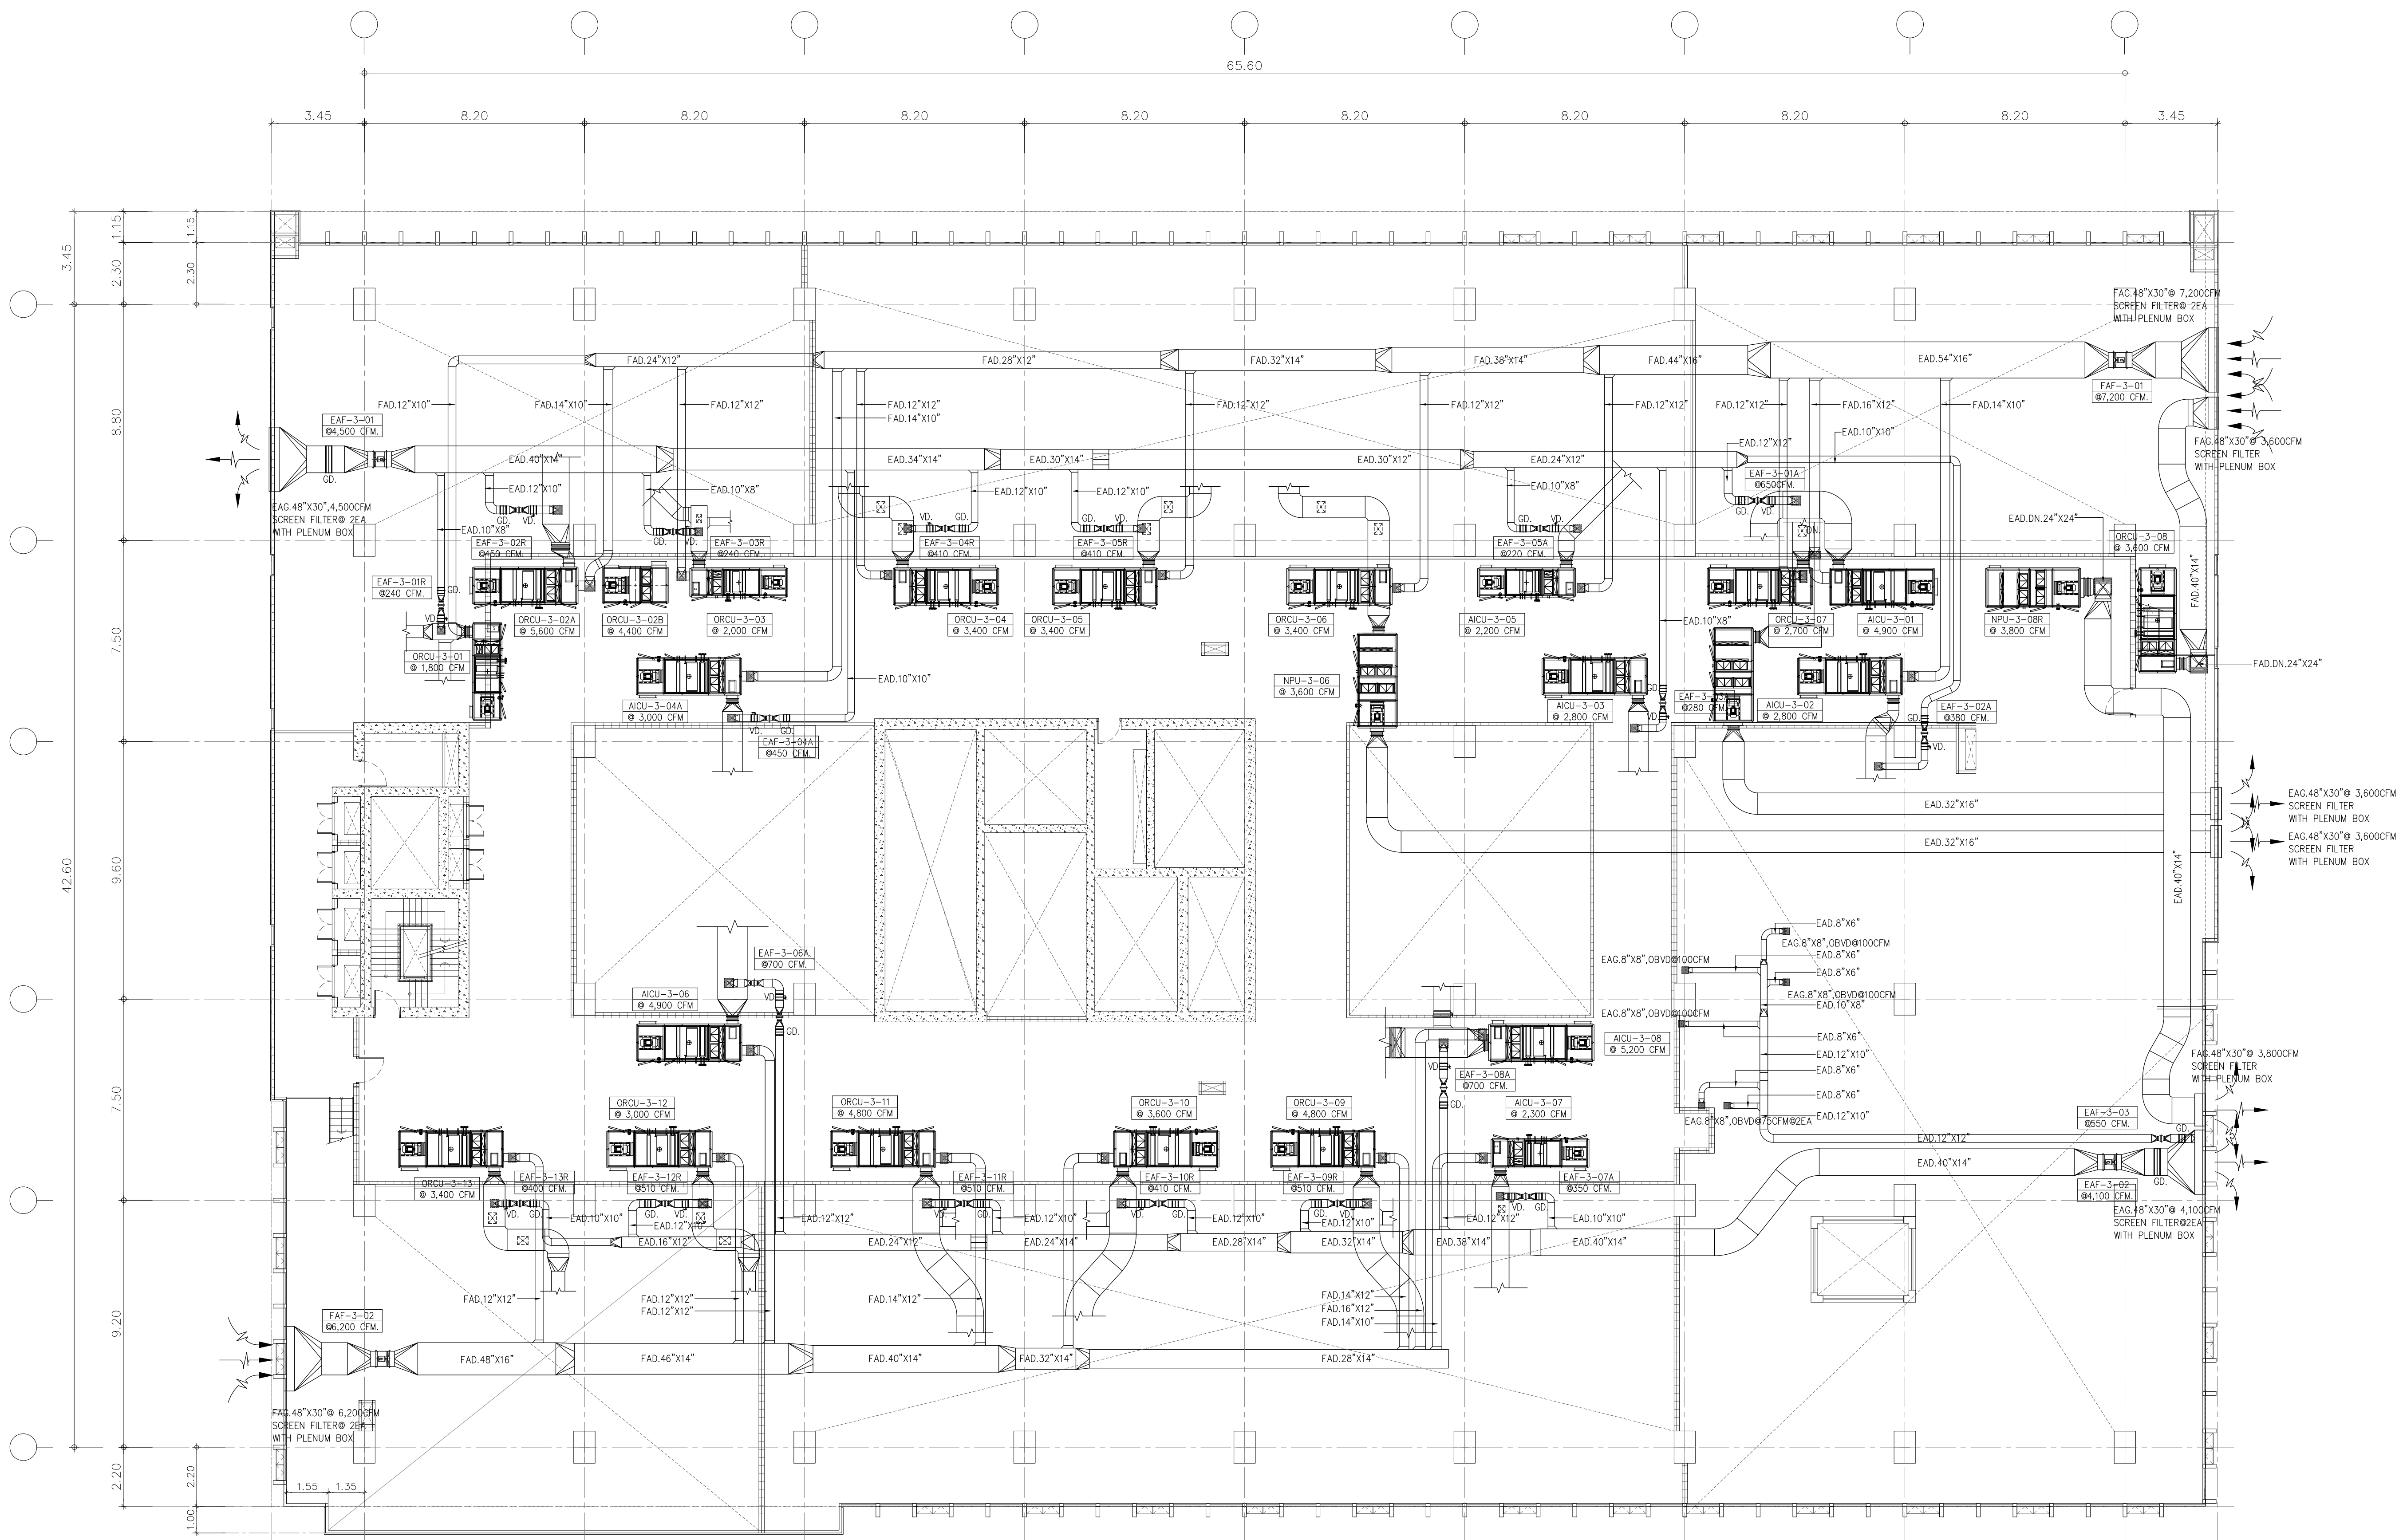


01 แปลนระบบระบายอากาศชั้นที่ 3M
A1: 1:125
A3: 1:250


 โครงการออกแบบอาคารศูนย์วิจัยและพัฒนาเทคโนโลยีทางการแพทย์ โรงพยาบาล มหาวิทยาลัยมหามกุฏราชวิทยาลัย วิทยาเขตมหานคร	PROJECT NAME: โครงการออกแบบอาคารศูนย์วิจัยและพัฒนาเทคโนโลยีทางการแพทย์ โรงพยาบาล มหาวิทยาลัยมหามกุฏราชวิทยาลัย วิทยาเขตมหานคร PROJECT ARCHITECT : สมยศ ช่างวิทย์ สสจ. 1764	ARCHITECTS : นายสุวิทย์ ธีรธรรม สสจ. 4384 นายสุวิทย์ ธีรธรรม สสจ. 4182 นายสุวิทย์ ธีรธรรม สสจ. 19439 นายสุวิทย์ ธีรธรรม สสจ. 23820	STRUCTURAL ENGINEERS : นายสุวิทย์ ธีรธรรม สสจ. 1423 นายสุวิทย์ ธีรธรรม สสจ. 5868 นายสุวิทย์ ธีรธรรม สสจ. 37589	ELECTRICAL ENGINEERS: นายสุวิทย์ ธีรธรรม สสจ. 3473 นายสุวิทย์ ธีรธรรม สสจ. 5276 นายสุวิทย์ ธีรธรรม สสจ. 4127	MECHANICAL ENGINEERS: นายสุวิทย์ ธีรธรรม สสจ. 797 นายสุวิทย์ ธีรธรรม สสจ. 2544 นายสุวิทย์ ธีรธรรม สสจ. 4127	SANITARY ENGINEERS : นายสุวิทย์ ธีรธรรม สสจ. 27 นายสุวิทย์ ธีรธรรม สสจ. 253 นายสุวิทย์ ธีรธรรม สสจ. 1215	INTERIOR DESIGNER : นายสุวิทย์ ธีรธรรม สสจ. 1:125 นายสุวิทย์ ธีรธรรม สสจ. 1:250 นายสุวิทย์ ธีรธรรม สสจ. ME-503
---	--	--	--	--	---	--	--

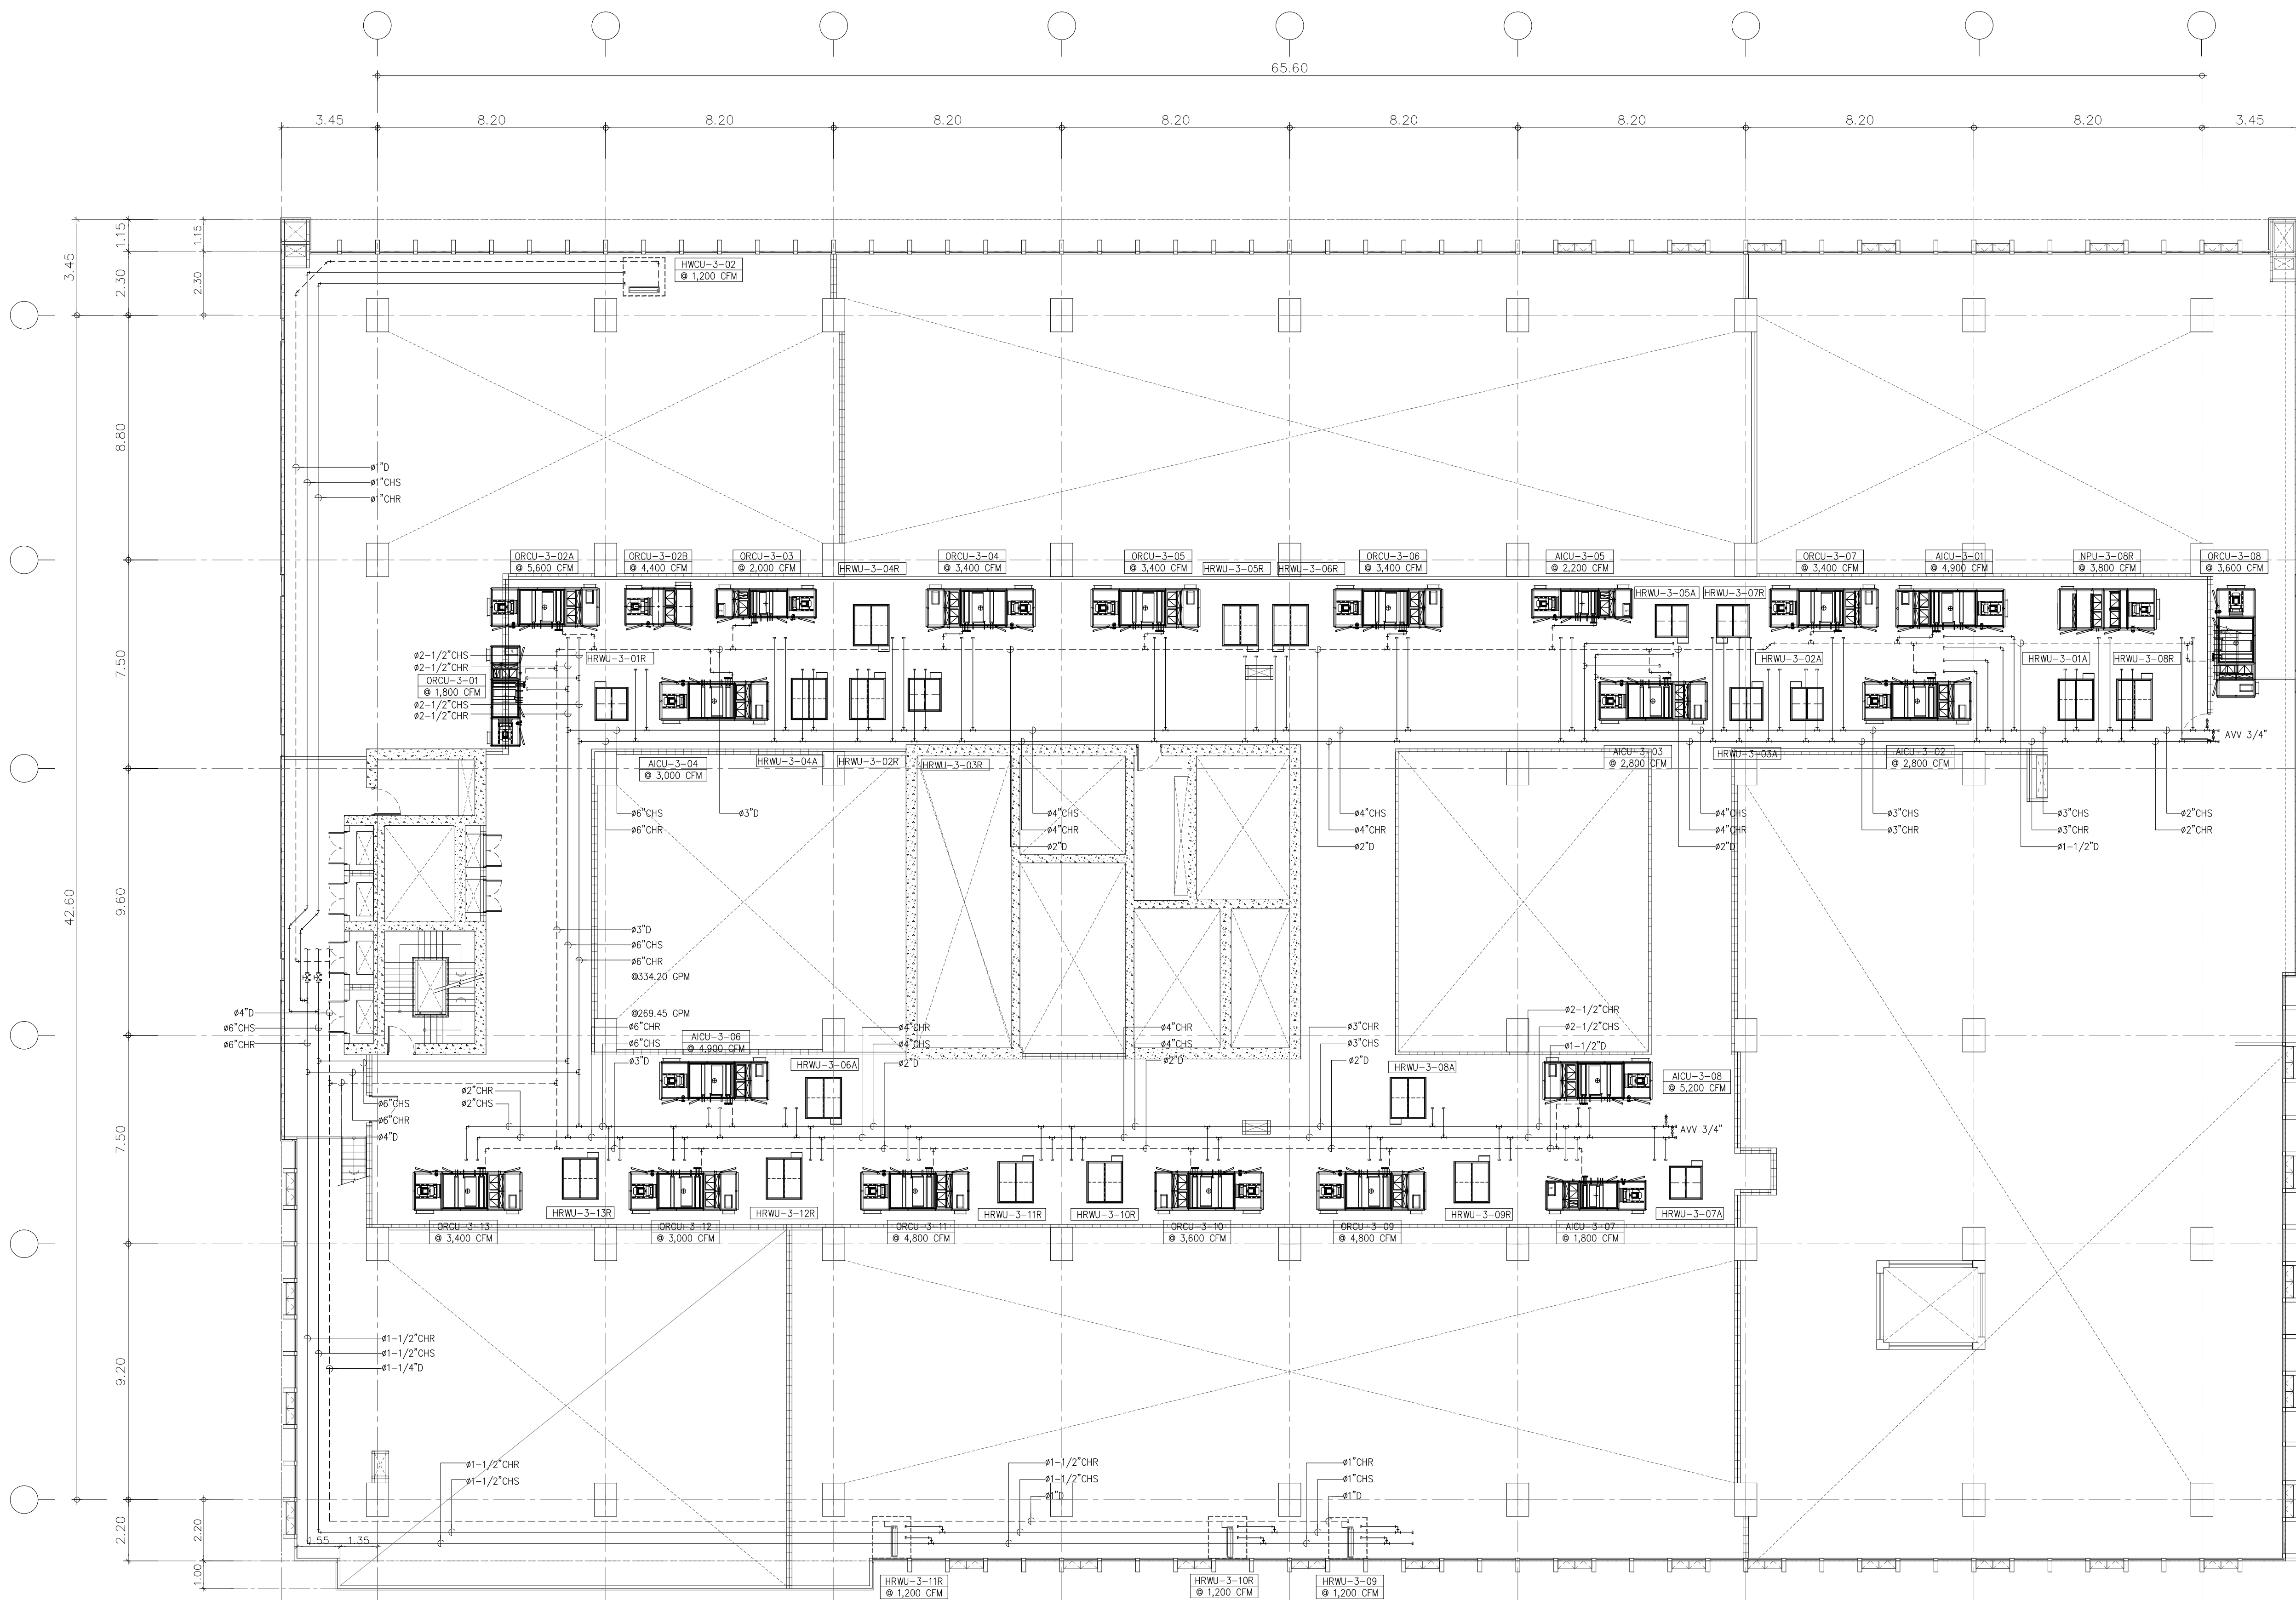

01 แปลนระบบท่อน้ำเย็นชั้นที่ 3M
A1.1:125
A3.1:250


 กรมแพทยศาสตร์แห่งราชอาณาจักรไทย มหาวิทยาลัยแพทยศาสตร์  บริษัท ส.พี.เอ.น. จำกัด 15/15 ซอยสุขุมวิท 11/1 แขวงคลองเตย เขตคลองเตย กรุงเทพฯ 10110 E-mail: info@span.co.th โทร: 02-2642-2884  บริษัท ยูนิคอร์น จำกัด 15/15 ซอยสุขุมวิท 11/1 แขวงคลองเตย เขตคลองเตย กรุงเทพฯ 10110 E-mail: info@unicorn.co.th โทร: 02-2642-2884  บริษัท แอล. แลมป์ จำกัด 15/15 ซอยสุขุมวิท 11/1 แขวงคลองเตย เขตคลองเตย กรุงเทพฯ 10110 E-mail: info@l-lamp.co.th โทร: 02-2642-2884 <td data-bbox="587 1917 973 2030"> PROJECT NAME: โครงการออกแบบ อาคารผู้ป่วยในและสิ่งประกอบ คณะแพทยศาสตร์ศิริราชพยาบาล มหาวิทยาลัยมหิดล PROJECT ARCHITECT : สมยศ ชวกรวิทย์ สส. 1764 </td> <td data-bbox="973 1917 1270 2030"> ARCHITECTS : นายสุวิทย์ เมืองทอง สส. 4384 นายสุวิทย์ เมืองทอง สส. 4182 นายสุวิทย์ เมืองทอง สส. 19439 นายสุวิทย์ เมืองทอง สส. 23820 </td> <td data-bbox="1270 1917 1552 2030"> STRUCTURAL ENGINEERS : นายสุวิทย์ เมืองทอง สส. 1423 นายสุวิทย์ เมืองทอง สส. 5868 นายสุวิทย์ เมืองทอง สส. 37589 </td> <td data-bbox="1552 1917 1834 2030"> ELECTRICAL ENGINEERS: นายสุวิทย์ เมืองทอง สส. 3473 นายสุวิทย์ เมืองทอง สส. 5276 นายสุวิทย์ เมืองทอง สส. 4127 </td> <td data-bbox="1834 1917 2116 2030"> MECHANICAL ENGINEERS: นายสุวิทย์ เมืองทอง สส. 797 นายสุวิทย์ เมืองทอง สส. 2544 นายสุวิทย์ เมืองทอง สส. 4127 </td> <td data-bbox="2116 1917 2398 2030"> SANITARY ENGINEERS : นายสุวิทย์ เมืองทอง สส. 27 นายสุวิทย์ เมืองทอง สส. 253 นายสุวิทย์ เมืองทอง สส. 4127 </td> <td data-bbox="2398 1917 2680 2030"> INTERIOR DESIGNER : นายสุวิทย์ เมืองทอง สส. 1215 </td> <td data-bbox="2680 1917 2899 2030"> แบบแสดง : แปลนพื้นที่ชั้นที่ 3M มาตราส่วน 1:125 แผ่นที่ : ME-504 </td>	PROJECT NAME: โครงการออกแบบ อาคารผู้ป่วยในและสิ่งประกอบ คณะแพทยศาสตร์ศิริราชพยาบาล มหาวิทยาลัยมหิดล PROJECT ARCHITECT : สมยศ ชวกรวิทย์ สส. 1764	ARCHITECTS : นายสุวิทย์ เมืองทอง สส. 4384 นายสุวิทย์ เมืองทอง สส. 4182 นายสุวิทย์ เมืองทอง สส. 19439 นายสุวิทย์ เมืองทอง สส. 23820	STRUCTURAL ENGINEERS : นายสุวิทย์ เมืองทอง สส. 1423 นายสุวิทย์ เมืองทอง สส. 5868 นายสุวิทย์ เมืองทอง สส. 37589	ELECTRICAL ENGINEERS: นายสุวิทย์ เมืองทอง สส. 3473 นายสุวิทย์ เมืองทอง สส. 5276 นายสุวิทย์ เมืองทอง สส. 4127	MECHANICAL ENGINEERS: นายสุวิทย์ เมืองทอง สส. 797 นายสุวิทย์ เมืองทอง สส. 2544 นายสุวิทย์ เมืองทอง สส. 4127	SANITARY ENGINEERS : นายสุวิทย์ เมืองทอง สส. 27 นายสุวิทย์ เมืองทอง สส. 253 นายสุวิทย์ เมืองทอง สส. 4127	INTERIOR DESIGNER : นายสุวิทย์ เมืองทอง สส. 1215	แบบแสดง : แปลนพื้นที่ชั้นที่ 3M มาตราส่วน 1:125 แผ่นที่ : ME-504
--	---	---	---	---	--	---	---	--

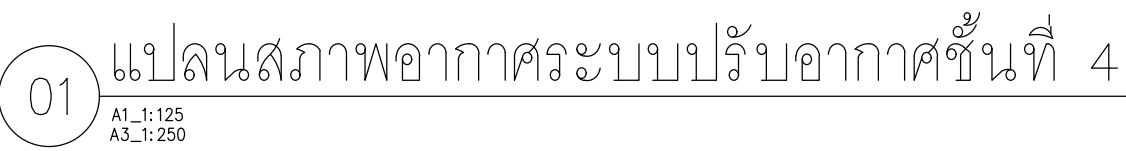


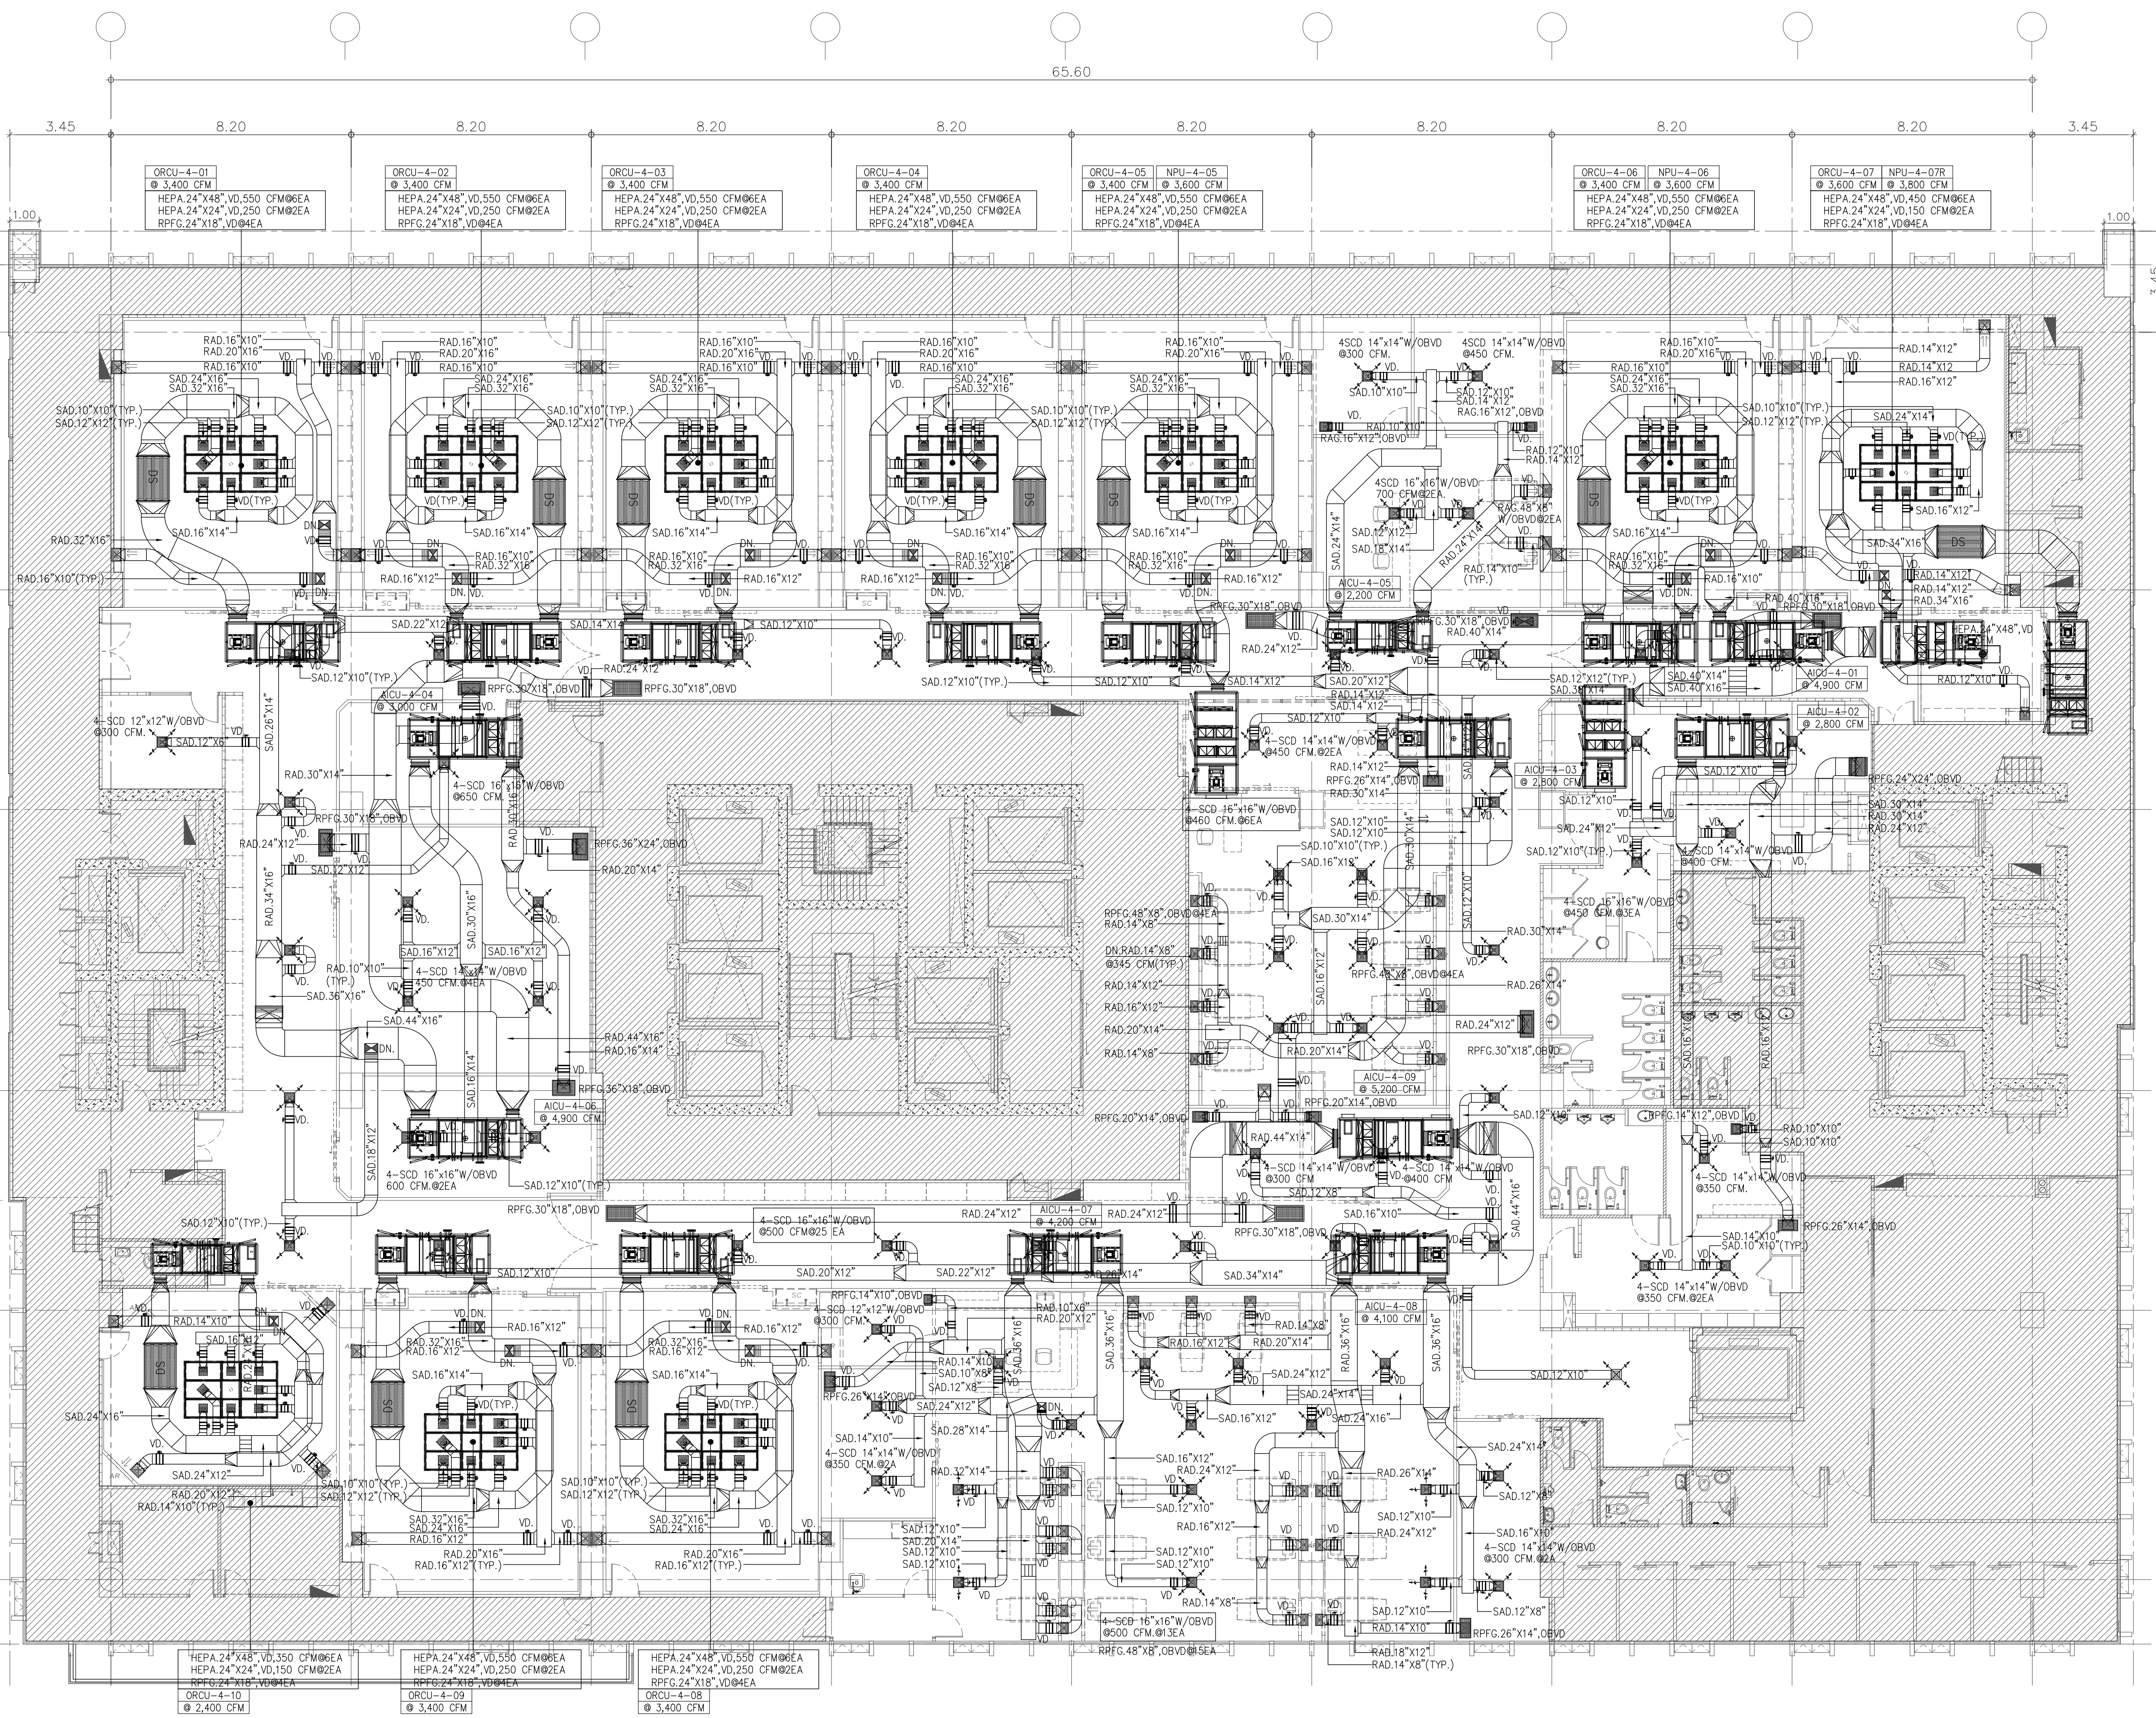

NO.	NAME	AIR FLOW	TOTAL
402	OR-1(M)	ORCU-4-01	3,400 CFM
403	OR-2(M1)	ORCU-4-02	3,400 CFM
404	OR-3(M2)	ORCU-4-03	3,400 CFM
405	OR-4(M3)	ORCU-4-04	3,400 CFM
406	OR-5(M4)	ORCU-4-05	3,400 CFM
410	OR-6(M5)	ORCU-4-06	3,400 CFM
411	OR-7(M-NEG.)	ORCU-4-07	3,000 CFM
412	ANTE ROOM	-	600 CFM
448	OR-8(L)	ORCU-4-08	3,400 CFM
447	OR-9(L)	ORCU-4-09	3,400 CFM
446	OR-10(S)	ORCU-4-10	2,400 CFM
430	STRETCHER RM.	AICU-3-01	900 CFM
462	ทางเดิน	-	4,000 CFM
419	เปลี่ยนเสื้อผ้า ญ	AICU-3-02	1,350 CFM
420	เปลี่ยนรองเท้า ญ	-	400 CFM
426	เปลี่ยนเสื้อผ้า ช	-	700 CFM
424	เปลี่ยนรองเท้า ช	-	350 CFM
429	PREPARATION	AICU-3-03	2,760 CFM
438	EQUI STO	AICU-3-04	1,800 CFM
437	STERILE STO.	-	1,200 CFM
407	ทน หอผู้ป่วย 3	-	300 CFM
408	ทน หอผู้ป่วย 2	-	450 CFM
409	INDUCTION RM.	-	1,400 CFM
344	ทน หอผู้ป่วย 1	-	250 CFM
341	ห้องฉุกเฉิน	AICU-3-06	650 CFM
370	ทางเดิน	-	4,000 CFM
449	ทน หอผู้ป่วย	-	300 CFM
450	ทน หอผู้ป่วย สะอาด	-	700 CFM
451	ทน หอผู้ป่วย	-	200 CFM
452	RECOVERY ROOM	-	3,000 CFM
453	EQUI STO	AICU-3-08	600 CFM
452	RECOVERY ROOM	-	3,500 CFM
427	EQUI STORE	-	400 CFM
428	โถง	AICU-3-09	300 CFM
462	ทางเดิน	-	4,500 CFM


01 แปลนระบบปรับอากาศชั้นที่ 4
A1:1:125
A3:1:250

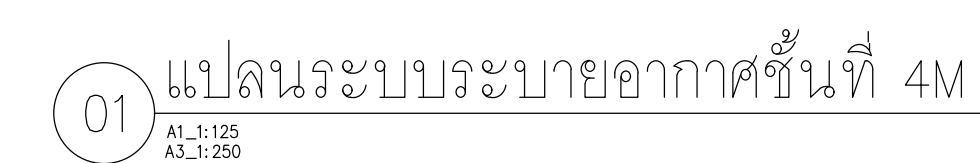

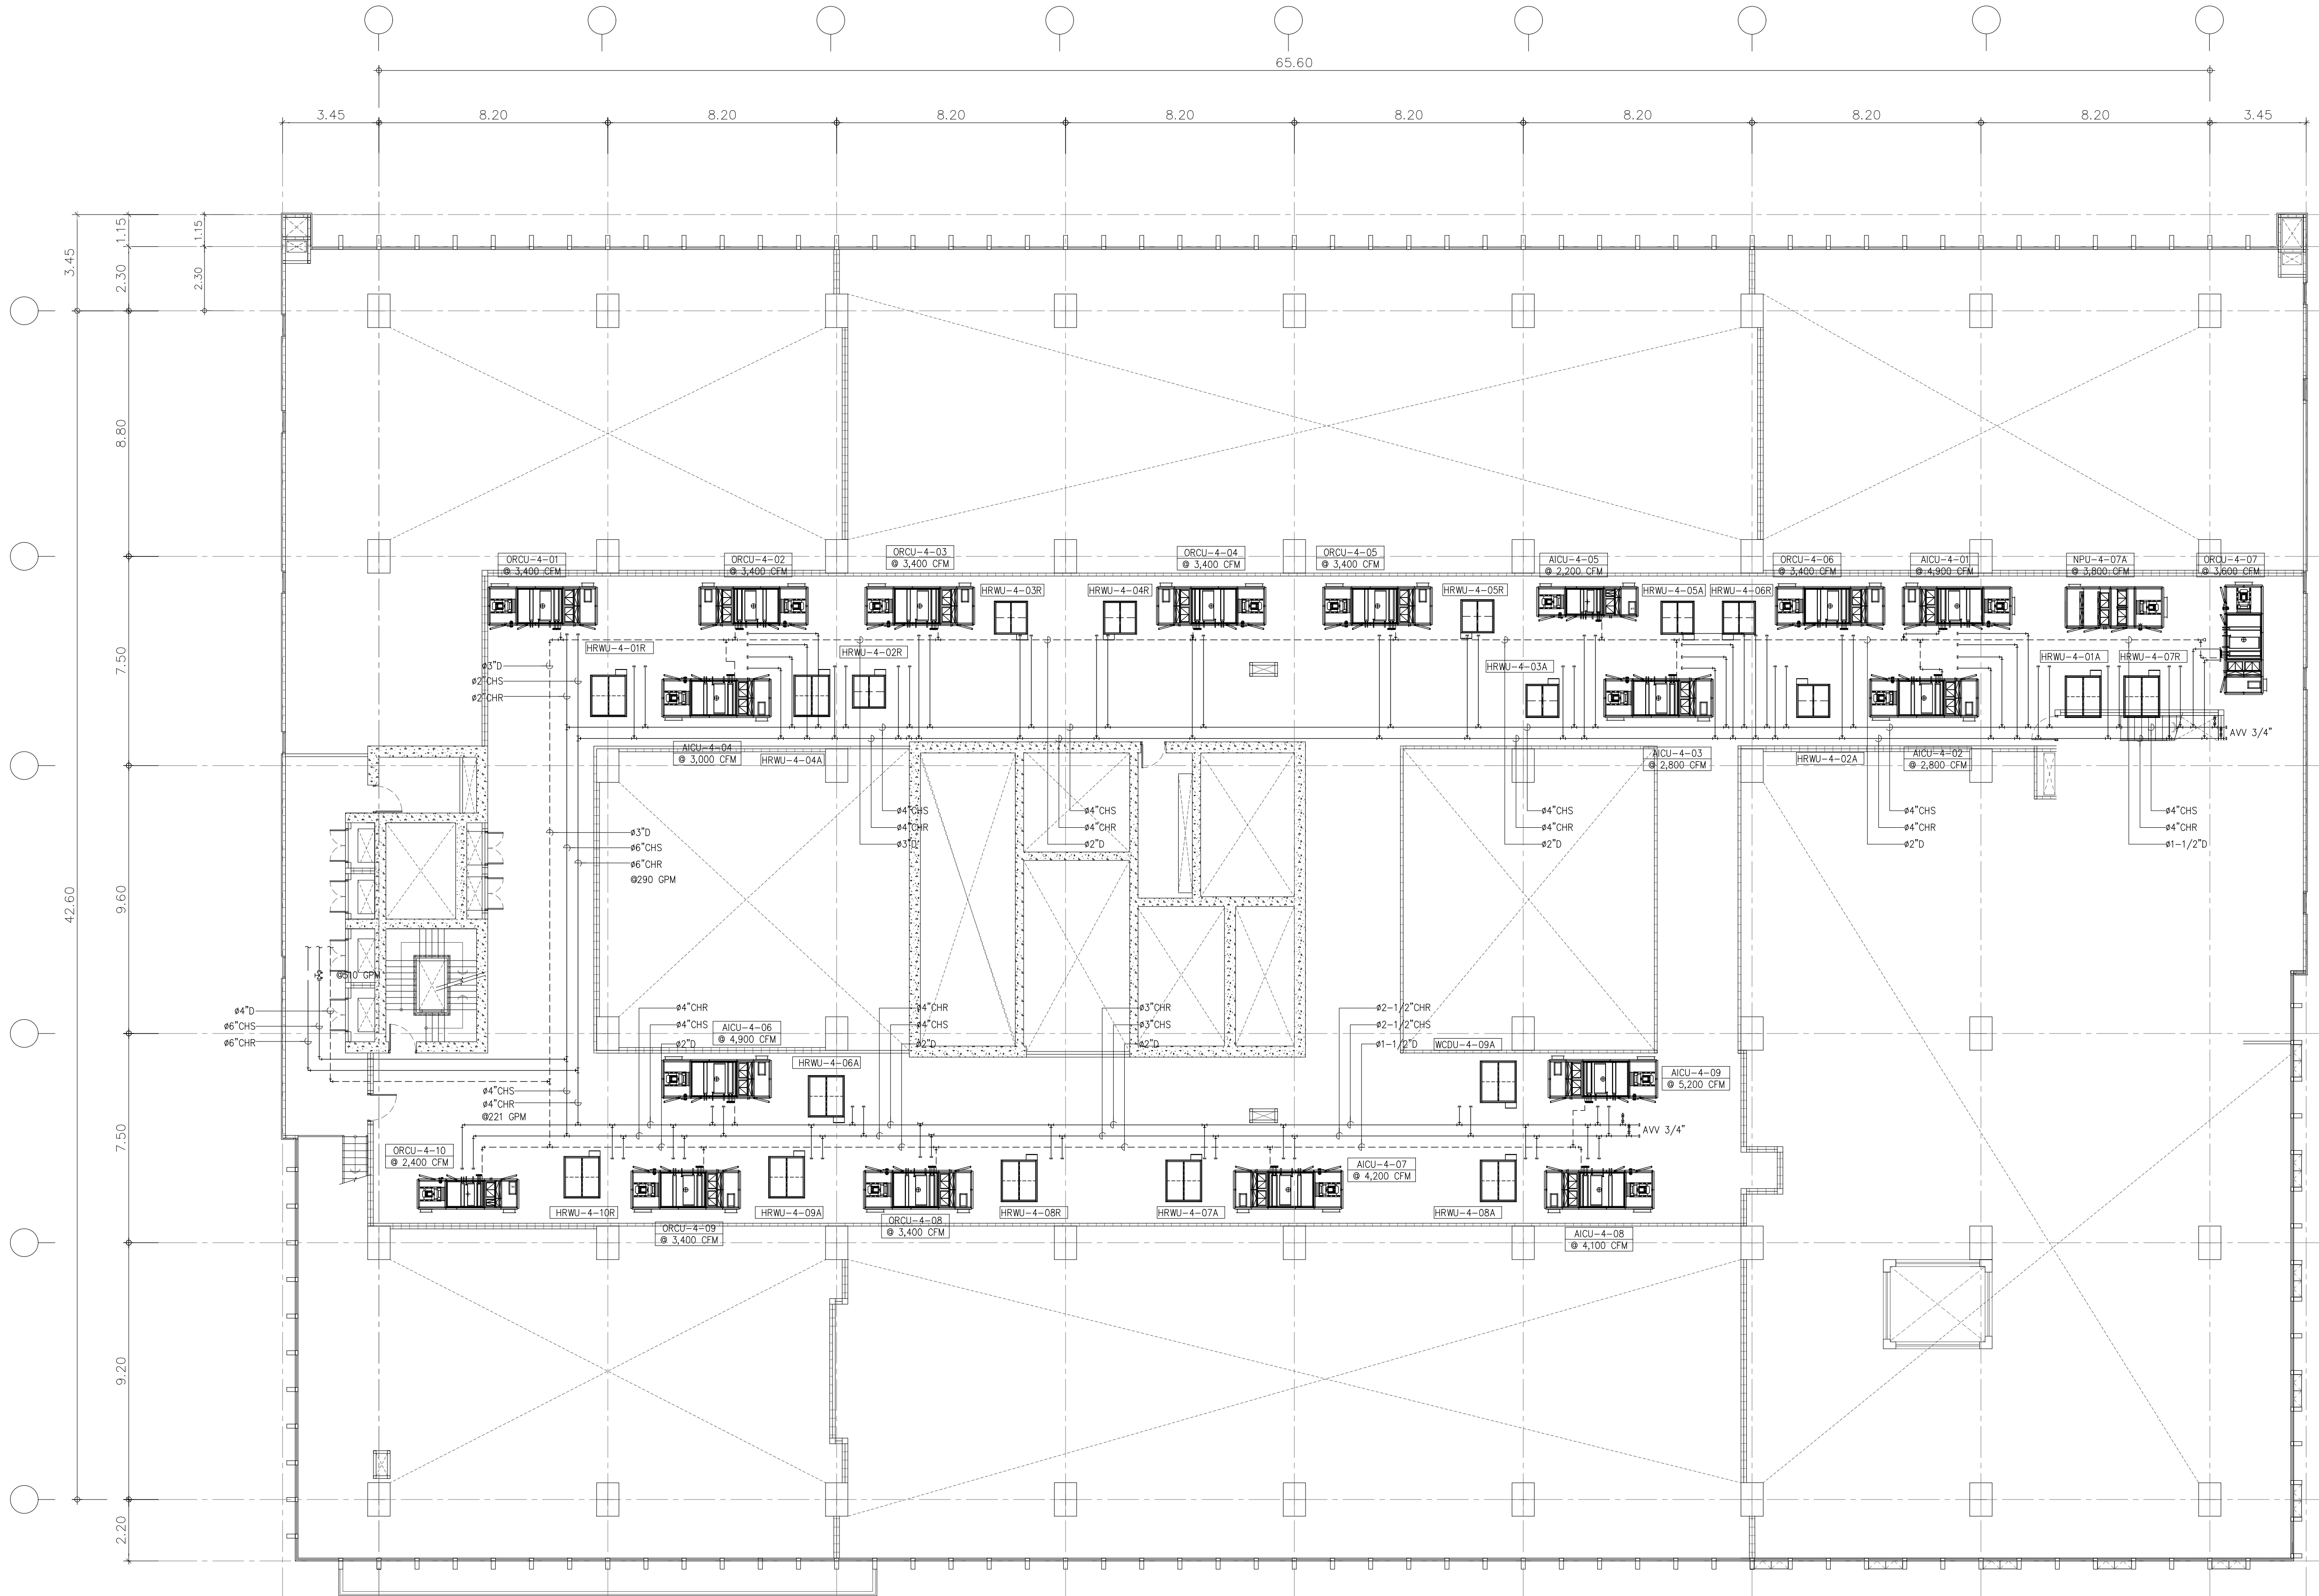


NO.	NAME	TOTAL	FLOW (CFM)	SIZING (IN)
402	OR-1(M)	ORCU-4-01	3,400 CFM	27.20 2"
403	OR-2(M1)	ORCU-4-02	3,400 CFM	27.20 2"
404	OR-3(M2)	ORCU-4-03	3,400 CFM	27.20 2"
405	OR-4(M3)	ORCU-4-04	3,400 CFM	27.20 2"
406	OR-5(M4)	ORCU-4-05	3,400 CFM	27.20 2"
410	OR-6(M5)	ORCU-4-06	3,400 CFM	27.20 2"
411	OR-7(M-NEG.)	ORCU-4-07	3,600 CFM	28.80 2"
412	ANTE ROOM	-	-	-
-	-	NPU-4-07	3,800 CFM	-
448	OR-8(L)	ORCU-4-08	3,400 CFM	27.20 2"
447	OR-9(L)	ORCU-4-09	3,400 CFM	27.20 2"
446	OR-10(S)	ORCU-4-10	2,400 CFM	19.20 1-1/2"
430	STRECHER RM.	AICU-4-01	4,900 CFM	39.20 2"
462	ทางเดิน	-	-	-
419	เปลี่ยนเครื่องทำ น้ำ	AICU-4-02	2,800 CFM	22.40 2"
420	เปลี่ยนเครื่องทำ น้ำ	-	-	-
426	เปลี่ยนเครื่องทำ น้ำ	-	-	-
424	เปลี่ยนเครื่องทำ น้ำ	-	-	-
429	PREPARATION	AICU-4-03	2,800 CFM	22.10 2"
438	EQUI STO	AICU-4-04	3,000 CFM	24.00 2"
437	STERILE STO.	-	-	-
407	ห้องปลอดเชื้อ 3	AICU-4-05	2,200 CFM	17.20 1-1/2"
408	ห้องปลอดเชื้อ 3	-	-	-
409	INDUCTION RM.	-	-	-
344	ห้องปลอดเชื้อ 2	AICU-4-06	4,900 CFM	39.20 2"
370	ทางเดิน	-	-	-
341	ห้องปลอดเชื้อ 1	-	-	-
449	ห้องปลอดเชื้อ 1	-	-	-
450	ห้องปลอดเชื้อ 1	AICU-4-07	4,200 CFM	33.60 2"
451	ห้องปลอดเชื้อ 1	-	-	-
452	RECOVERY ROOM	-	-	-
453	EQUI STO	AICU-4-08	4,100 CFM	32.80 2"
452	RECOVERY ROOM	-	-	-
427	EQUI STORE	-	-	-
428	ห้อง	AICU-4-09	5,200 CFM	41.60 2"
462	ทางเดิน	-	-	-
TOTAL LOAD 510 GPM FOR CLEAN ROOM AREA				

01 แปลนระบบท่อน้ำเย็นชั้นที่ 4M
A1-1:125
A3-1:250

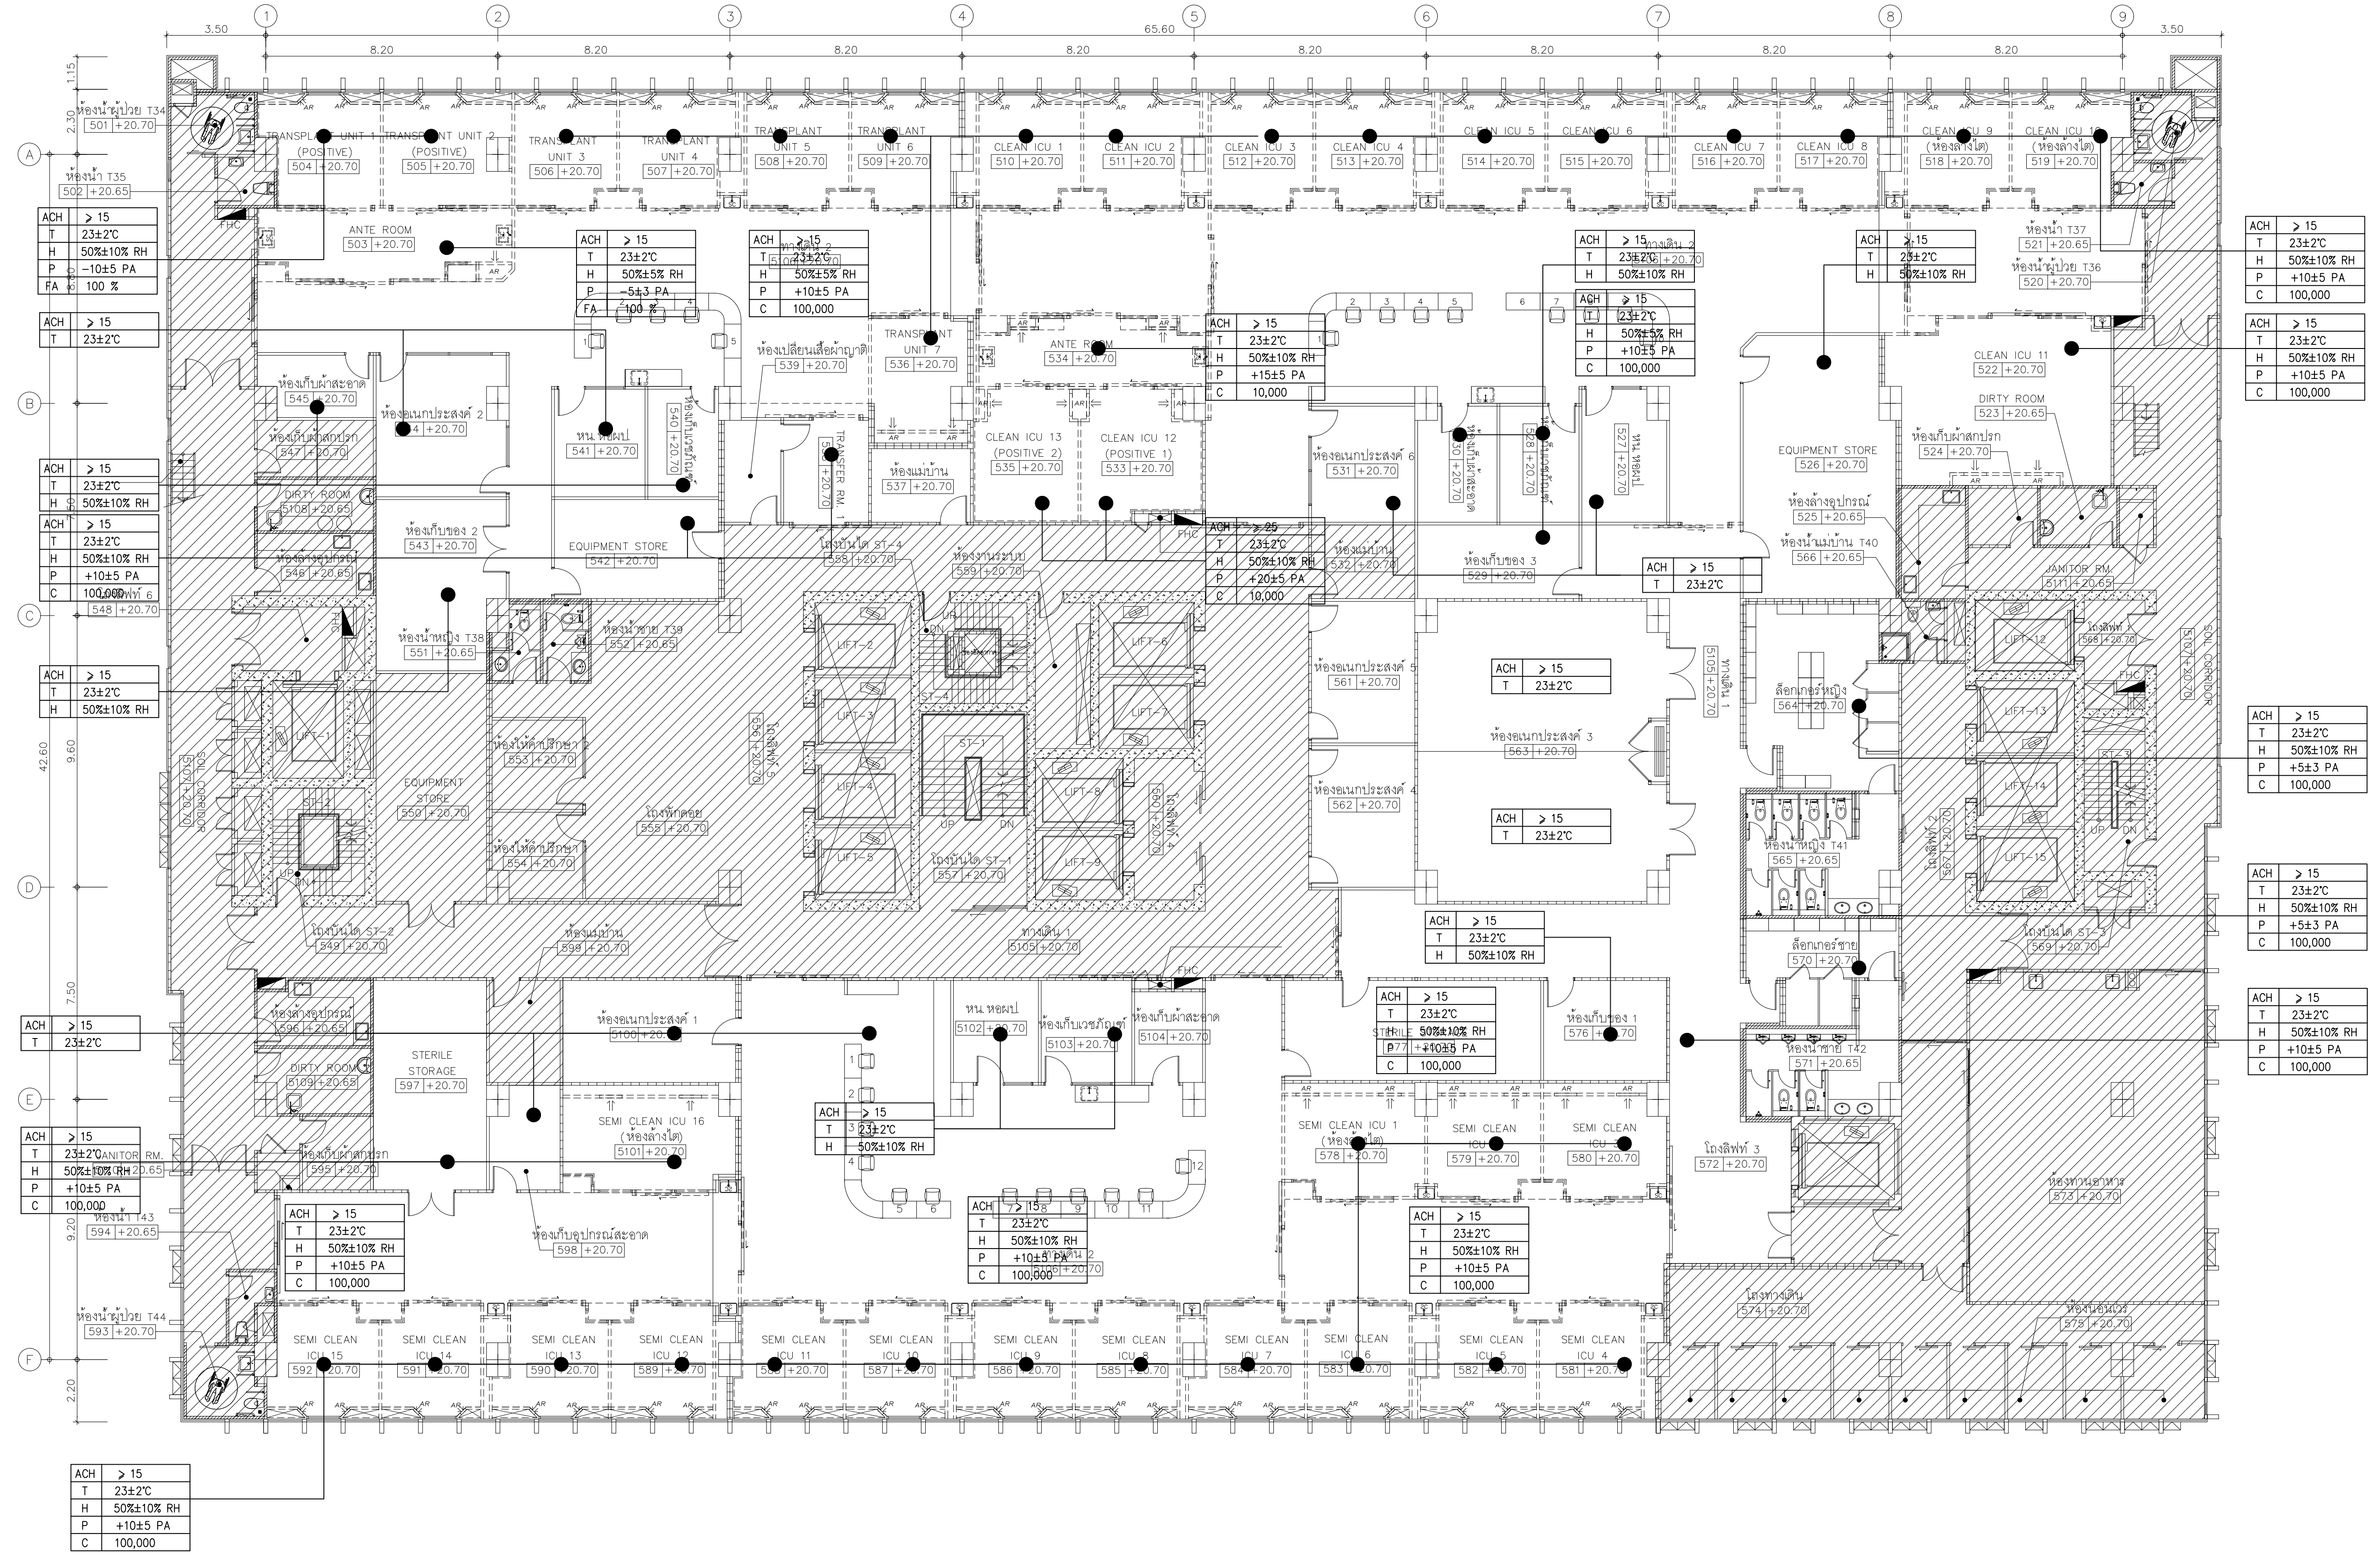


01 แปลนสภาพอากาศระบบปรับอากาศชั้นที่ 5
A10 1:125
A30 1:250
0 2 5
BAR SCALE

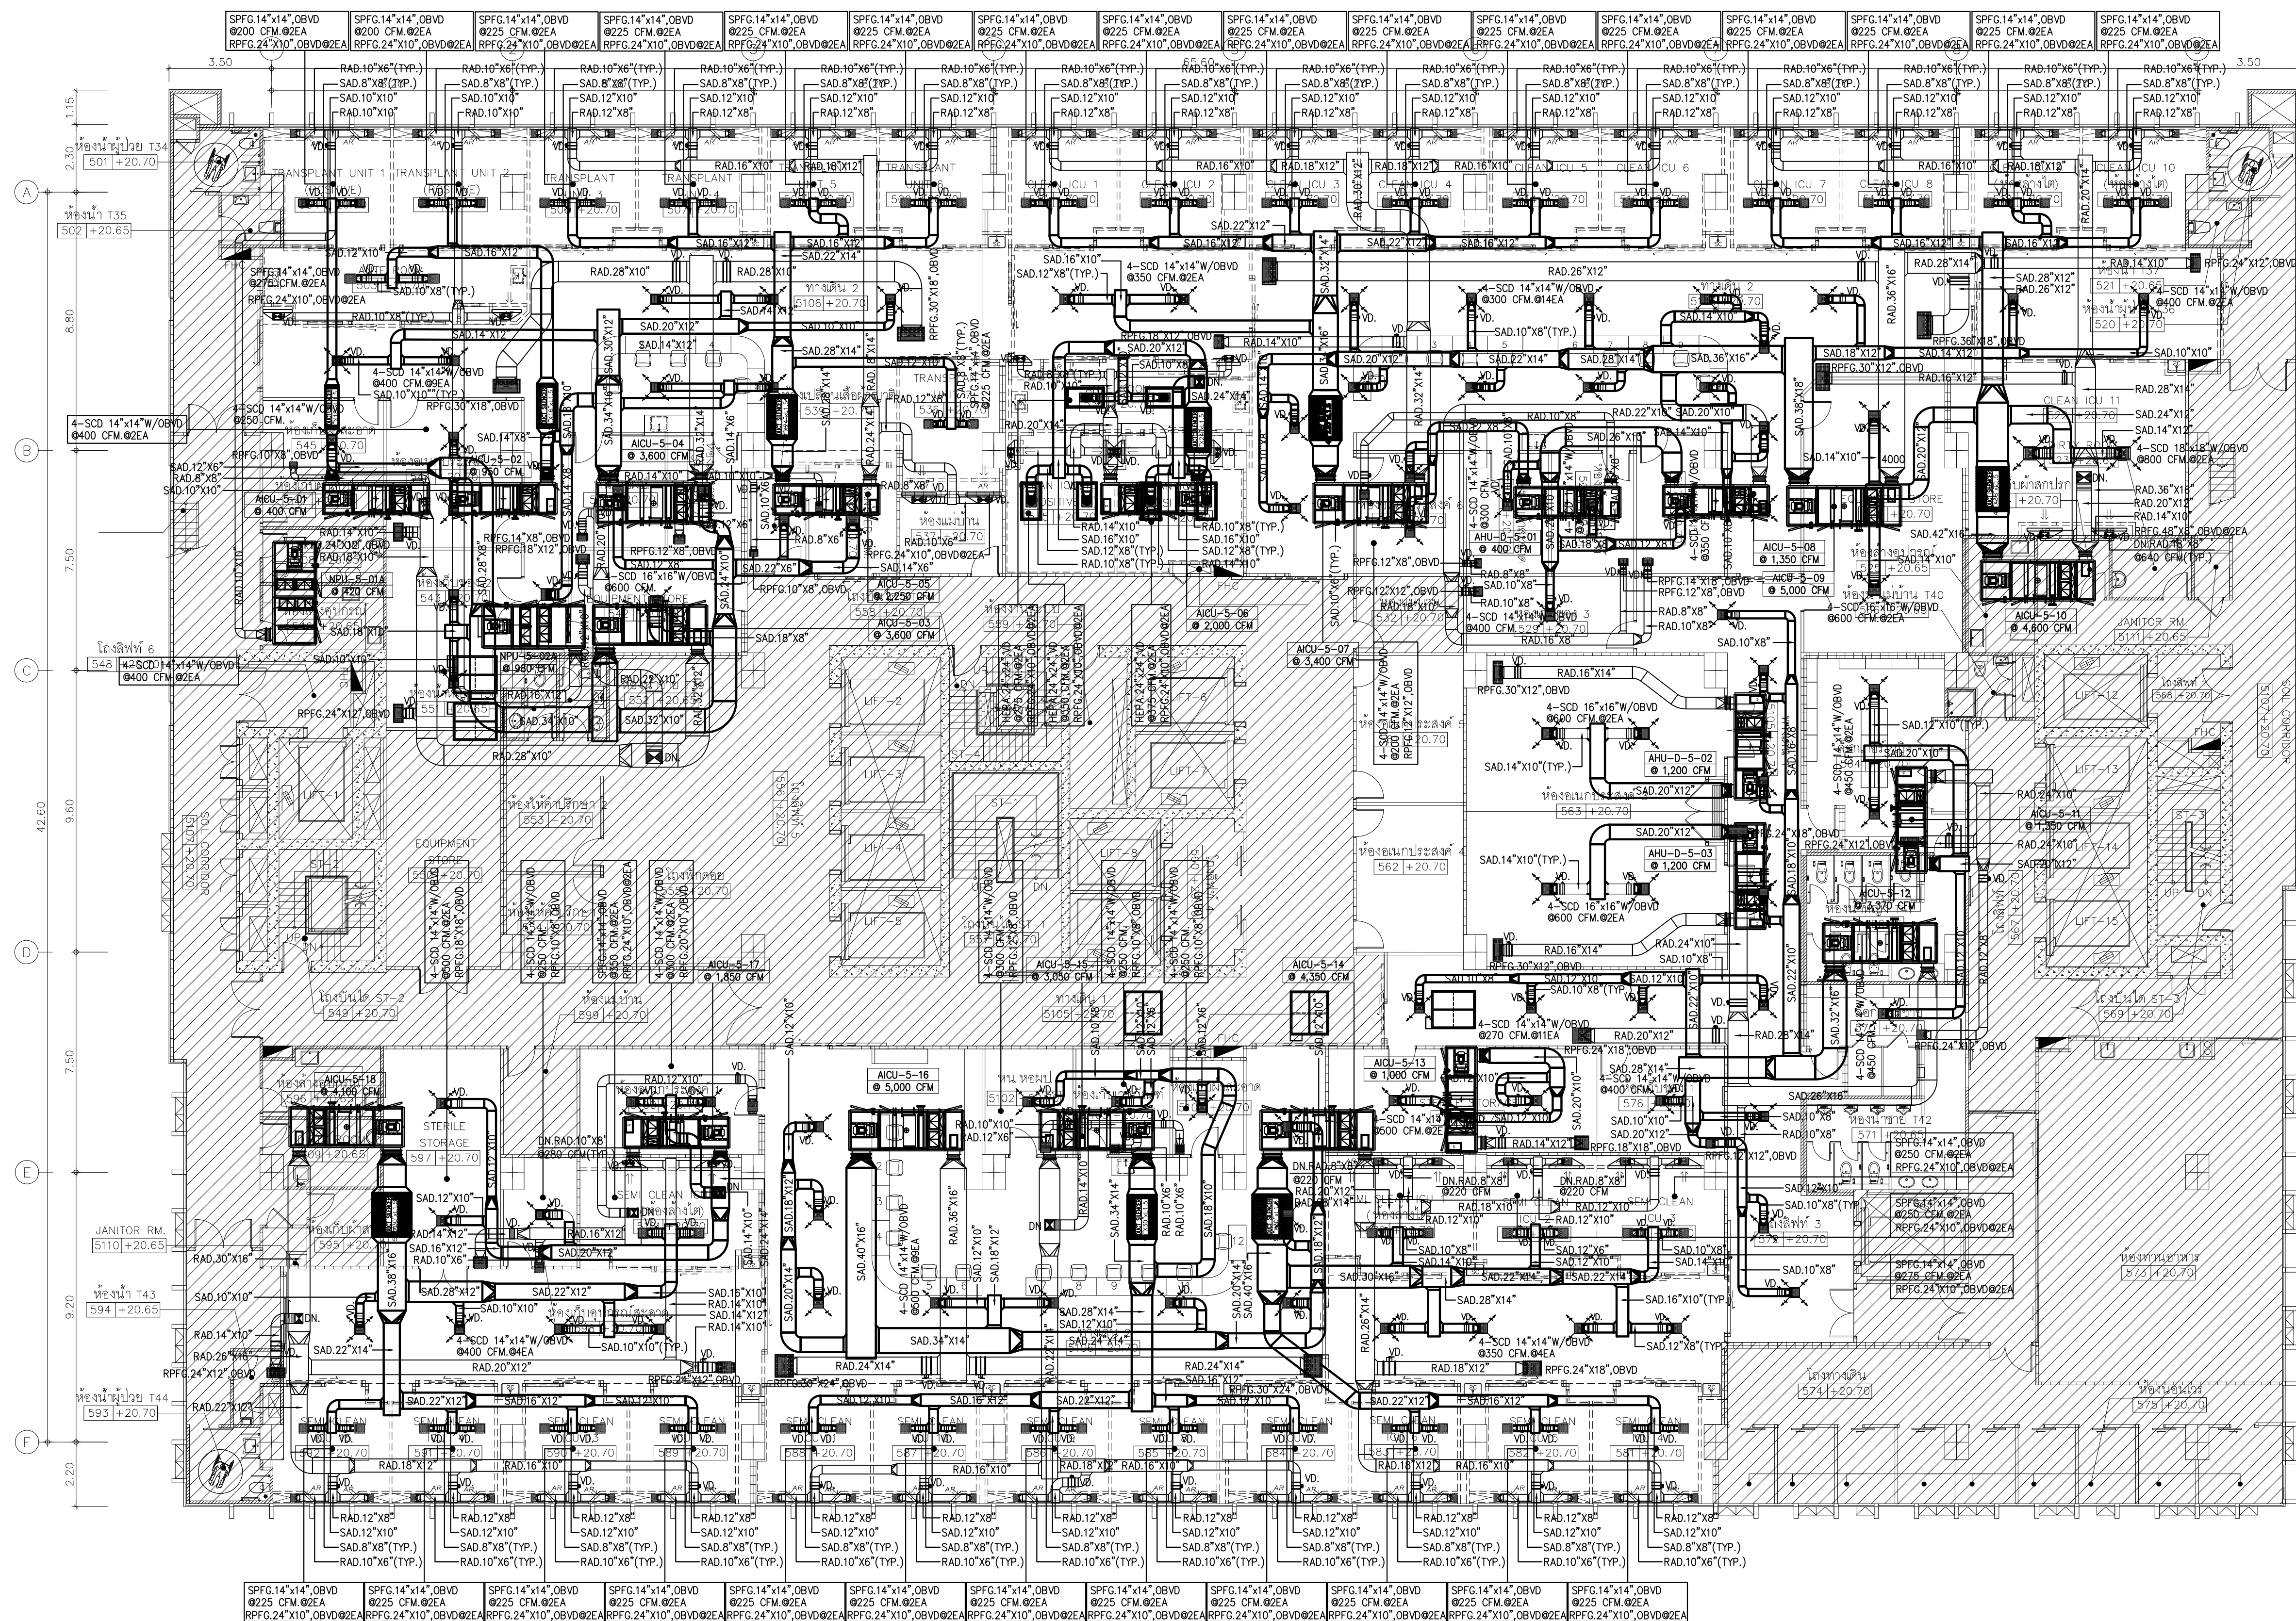


01 แผนระบบปรับอากาศชั้นที่ 5
A10 1:125
A30 1:250
BAR SCALE

โครงการออกแบบ อาคารผู้ป่วยในและสมรภูมิพิเศษ คณะแพทยศาสตร์ศิริราชพยาบาล มหาวิทยาลัยมหิดล PROJECT ARCHITECT : สมยศ ชวกรวิทย์ สด. 1764	PROJECT NAME: ARCHITECTS : STRUCTURAL ENGINEERS : ELECTRICAL ENGINEERS: MECHANICAL ENGINEERS: SANITARY ENGINEERS : INTERIOR DESIGNER :	นายสุชาติพงษ์ เจริญทอง สด. 4384 นายสุชาติพงษ์ เจริญทอง สด. 4182 นายสุชาติพงษ์ เจริญทอง สด. 19439 ปริญญ์ สานกุล สด. 23820	
---	---	--	--	--	--	--	--	--

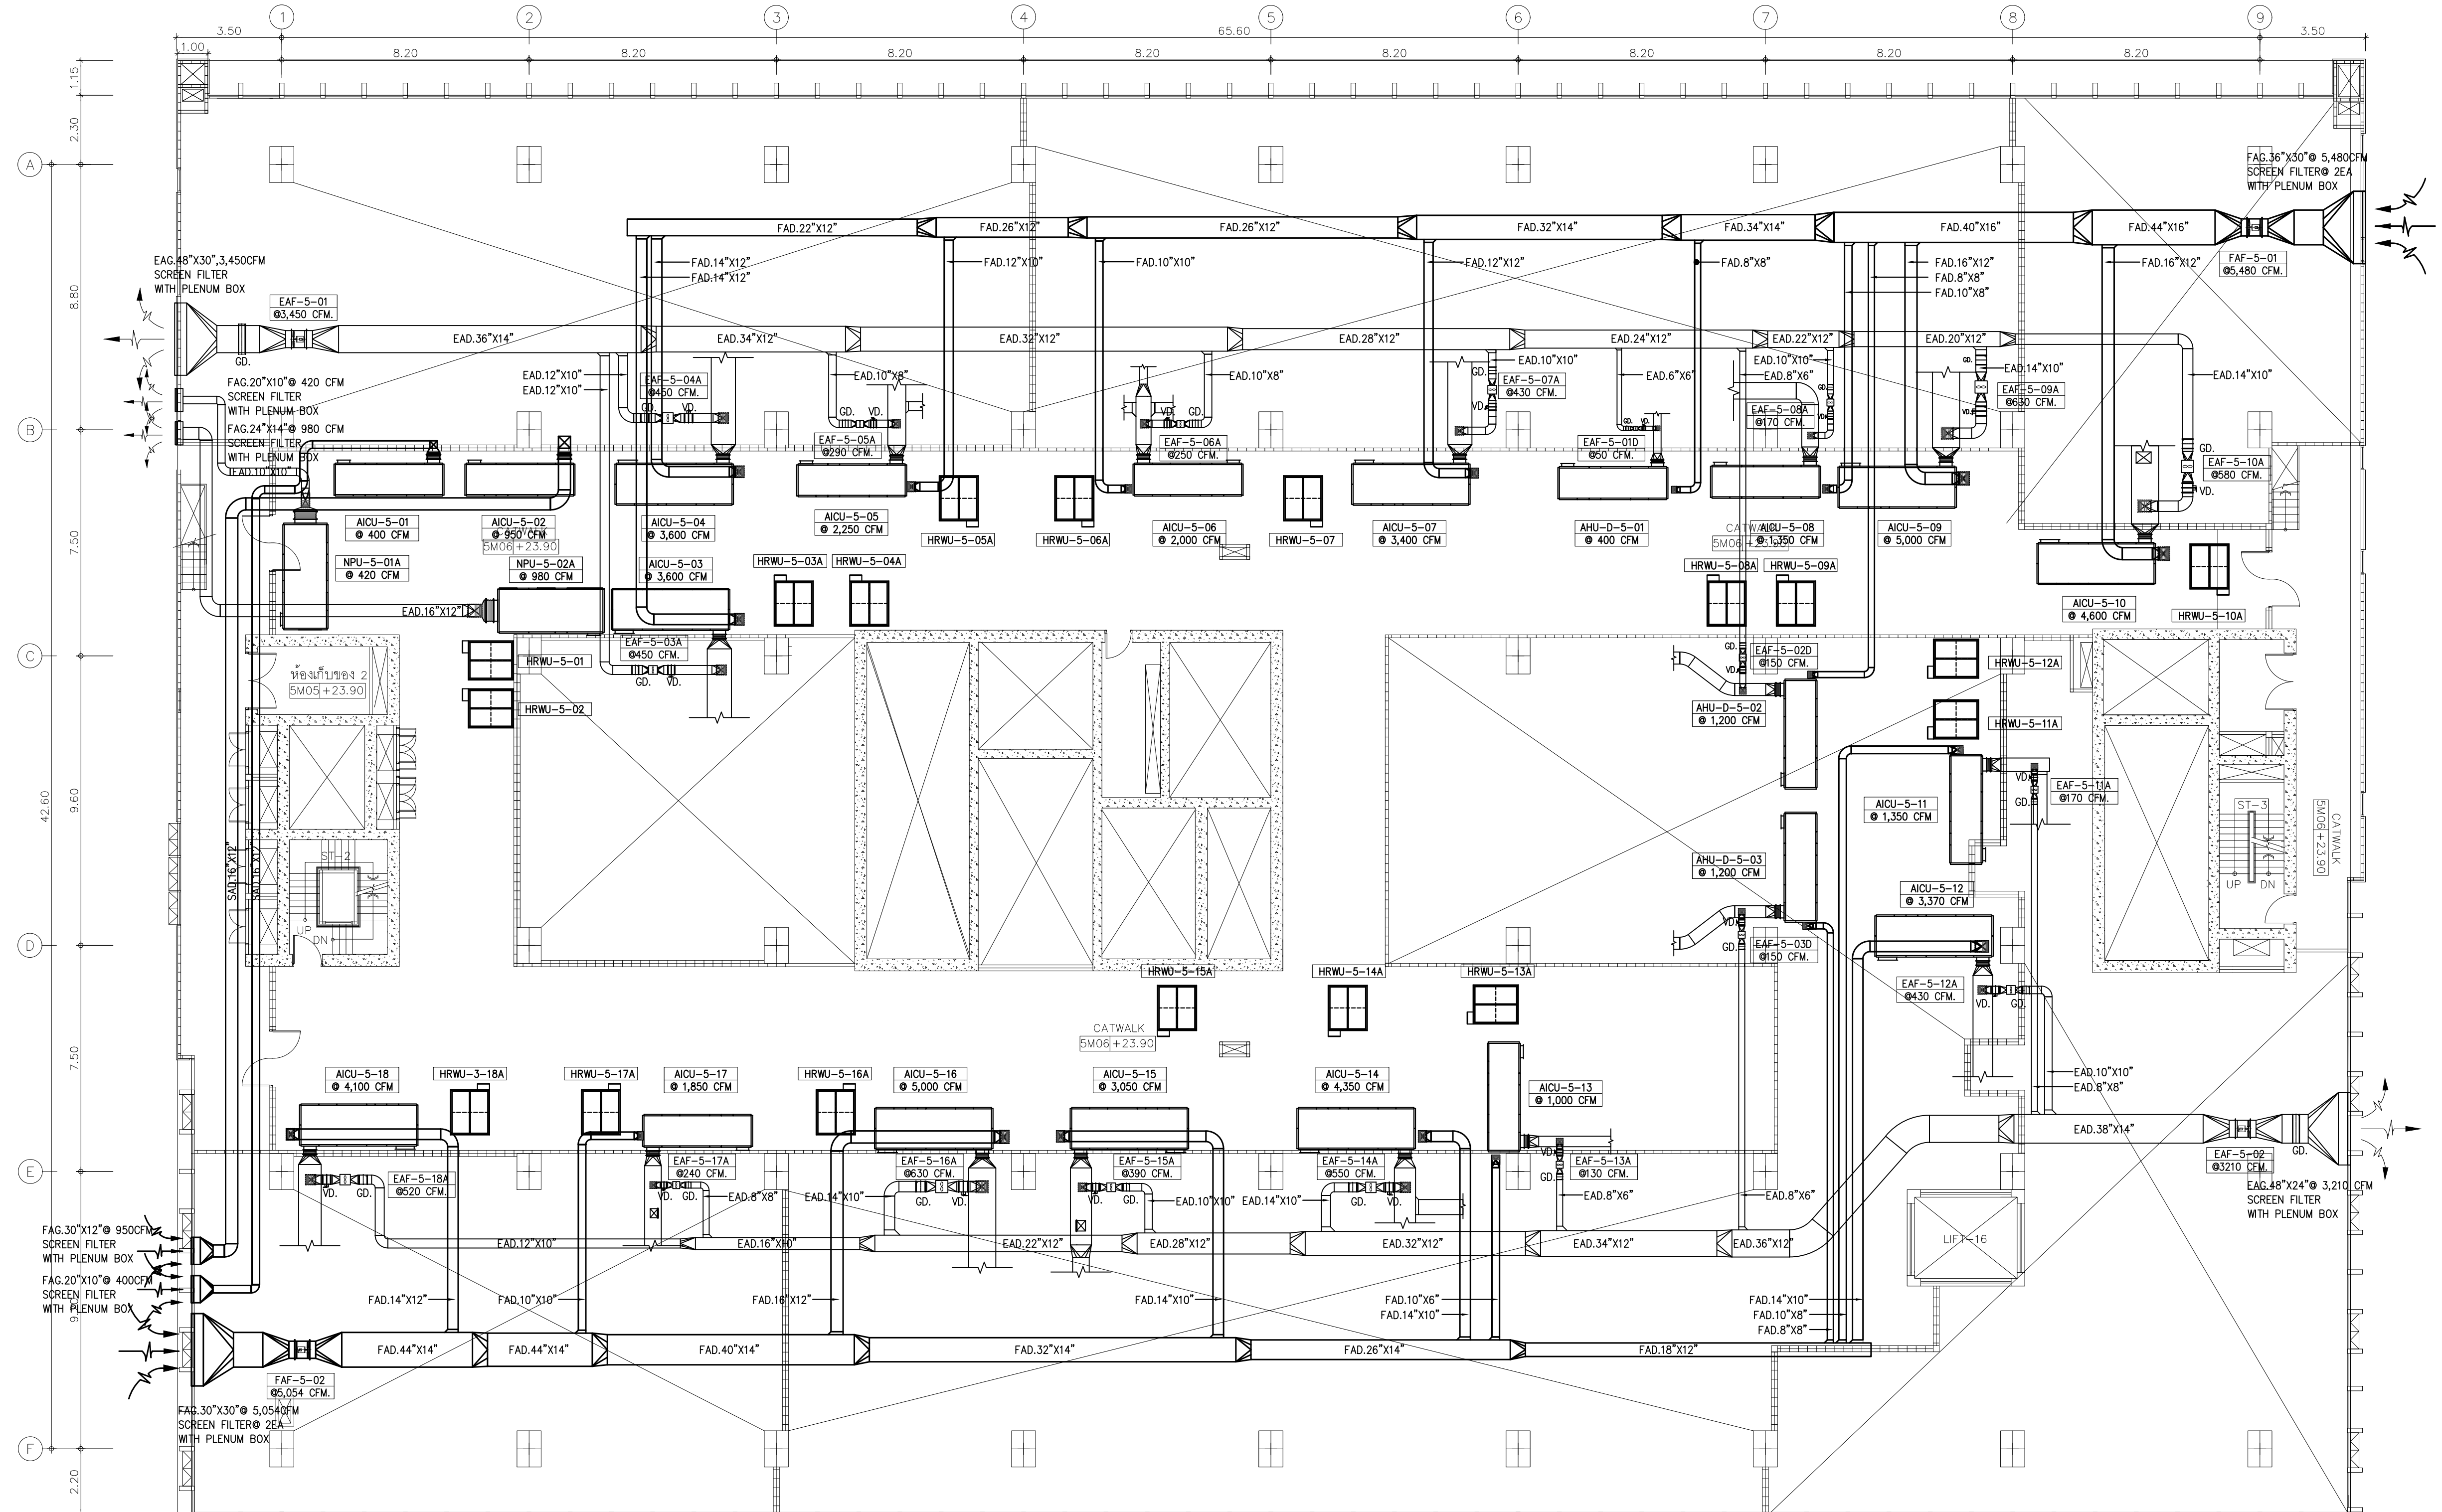


01 แผนระบบระบายอากาศชั้นที่ 5M
A10 1:125
A30 1:250
BAR SCALE


 บริษัท สเปซคอม จำกัด 231 หมู่ 10 ต.บางพลีใหญ่ อ.บางพลีใหญ่ สมุทรปราการ 10530 E-mail: span@span.com Tel: 0-2942-3891-5, 0-2942-3894 บริษัท ยูนิคอม จำกัด 400/23 หมู่ 8 ต.บางพลีใหญ่ อ.บางพลีใหญ่ จ.สมุทรปราการ 10530 E-mail: unicom@unicom.com Tel: 0-2942-3891-5, 0-2942-3894	PROJECT NAME: โครงการออกแบบ อาคารผู้ป่วยในเฉลิมพระเกียรติ คณะแพทยศาสตร์ศิริราชพยาบาล มหาวิทยาลัยมหิดล PROJECT ARCHITECT : สมยศ ชวกรวิทย์ สด. 1764	ARCHITECTS : นายสถาพร เมืองทอง สด. 4384 นายสุเมธ เกล็ดสุวรรณ สด. 4182 นายสุวิทย์ สมศิริ สด. 19439 นายสุภากร สานกุล สด. 23820	STRUCTURAL ENGINEERS : นายสุวิทย์ สงวนวงศ์ 25 1423 นายสุวิทย์ รณเกียรติ สด. 5868 นายสุภากร ชำดี 37589	ELECTRICAL ENGINEERS: นายชัยวัฒน์ เกษทองสุน สด. 3473 นายทรง กิมเมียว สด. 5276 นายชานันต์ ตั้งสุ สด. 4127	MECHANICAL ENGINEERS: นายชานันต์ ตั้งสุ 797 นายชานันต์ ตั้งสุ สด. 2544 นายชานันต์ ตั้งสุ สด. 4127	SANITARY ENGINEERS : นายชานันต์ ตั้งสุ 27 นายชานันต์ ตั้งสุ สด. 253 นายชานันต์ ตั้งสุ สด. 1215	INTERIOR DESIGNER : นางสาว เพชรประเสริฐ นางสาว เศรษฐา อภิญญา ชื่นเข้ม	แบบแสดง : แผนระบบระบายอากาศชั้นที่ 5M มาตราส่วน 1:125 แผ่น : ME-703
---	---	---	--	---	--	---	--	--

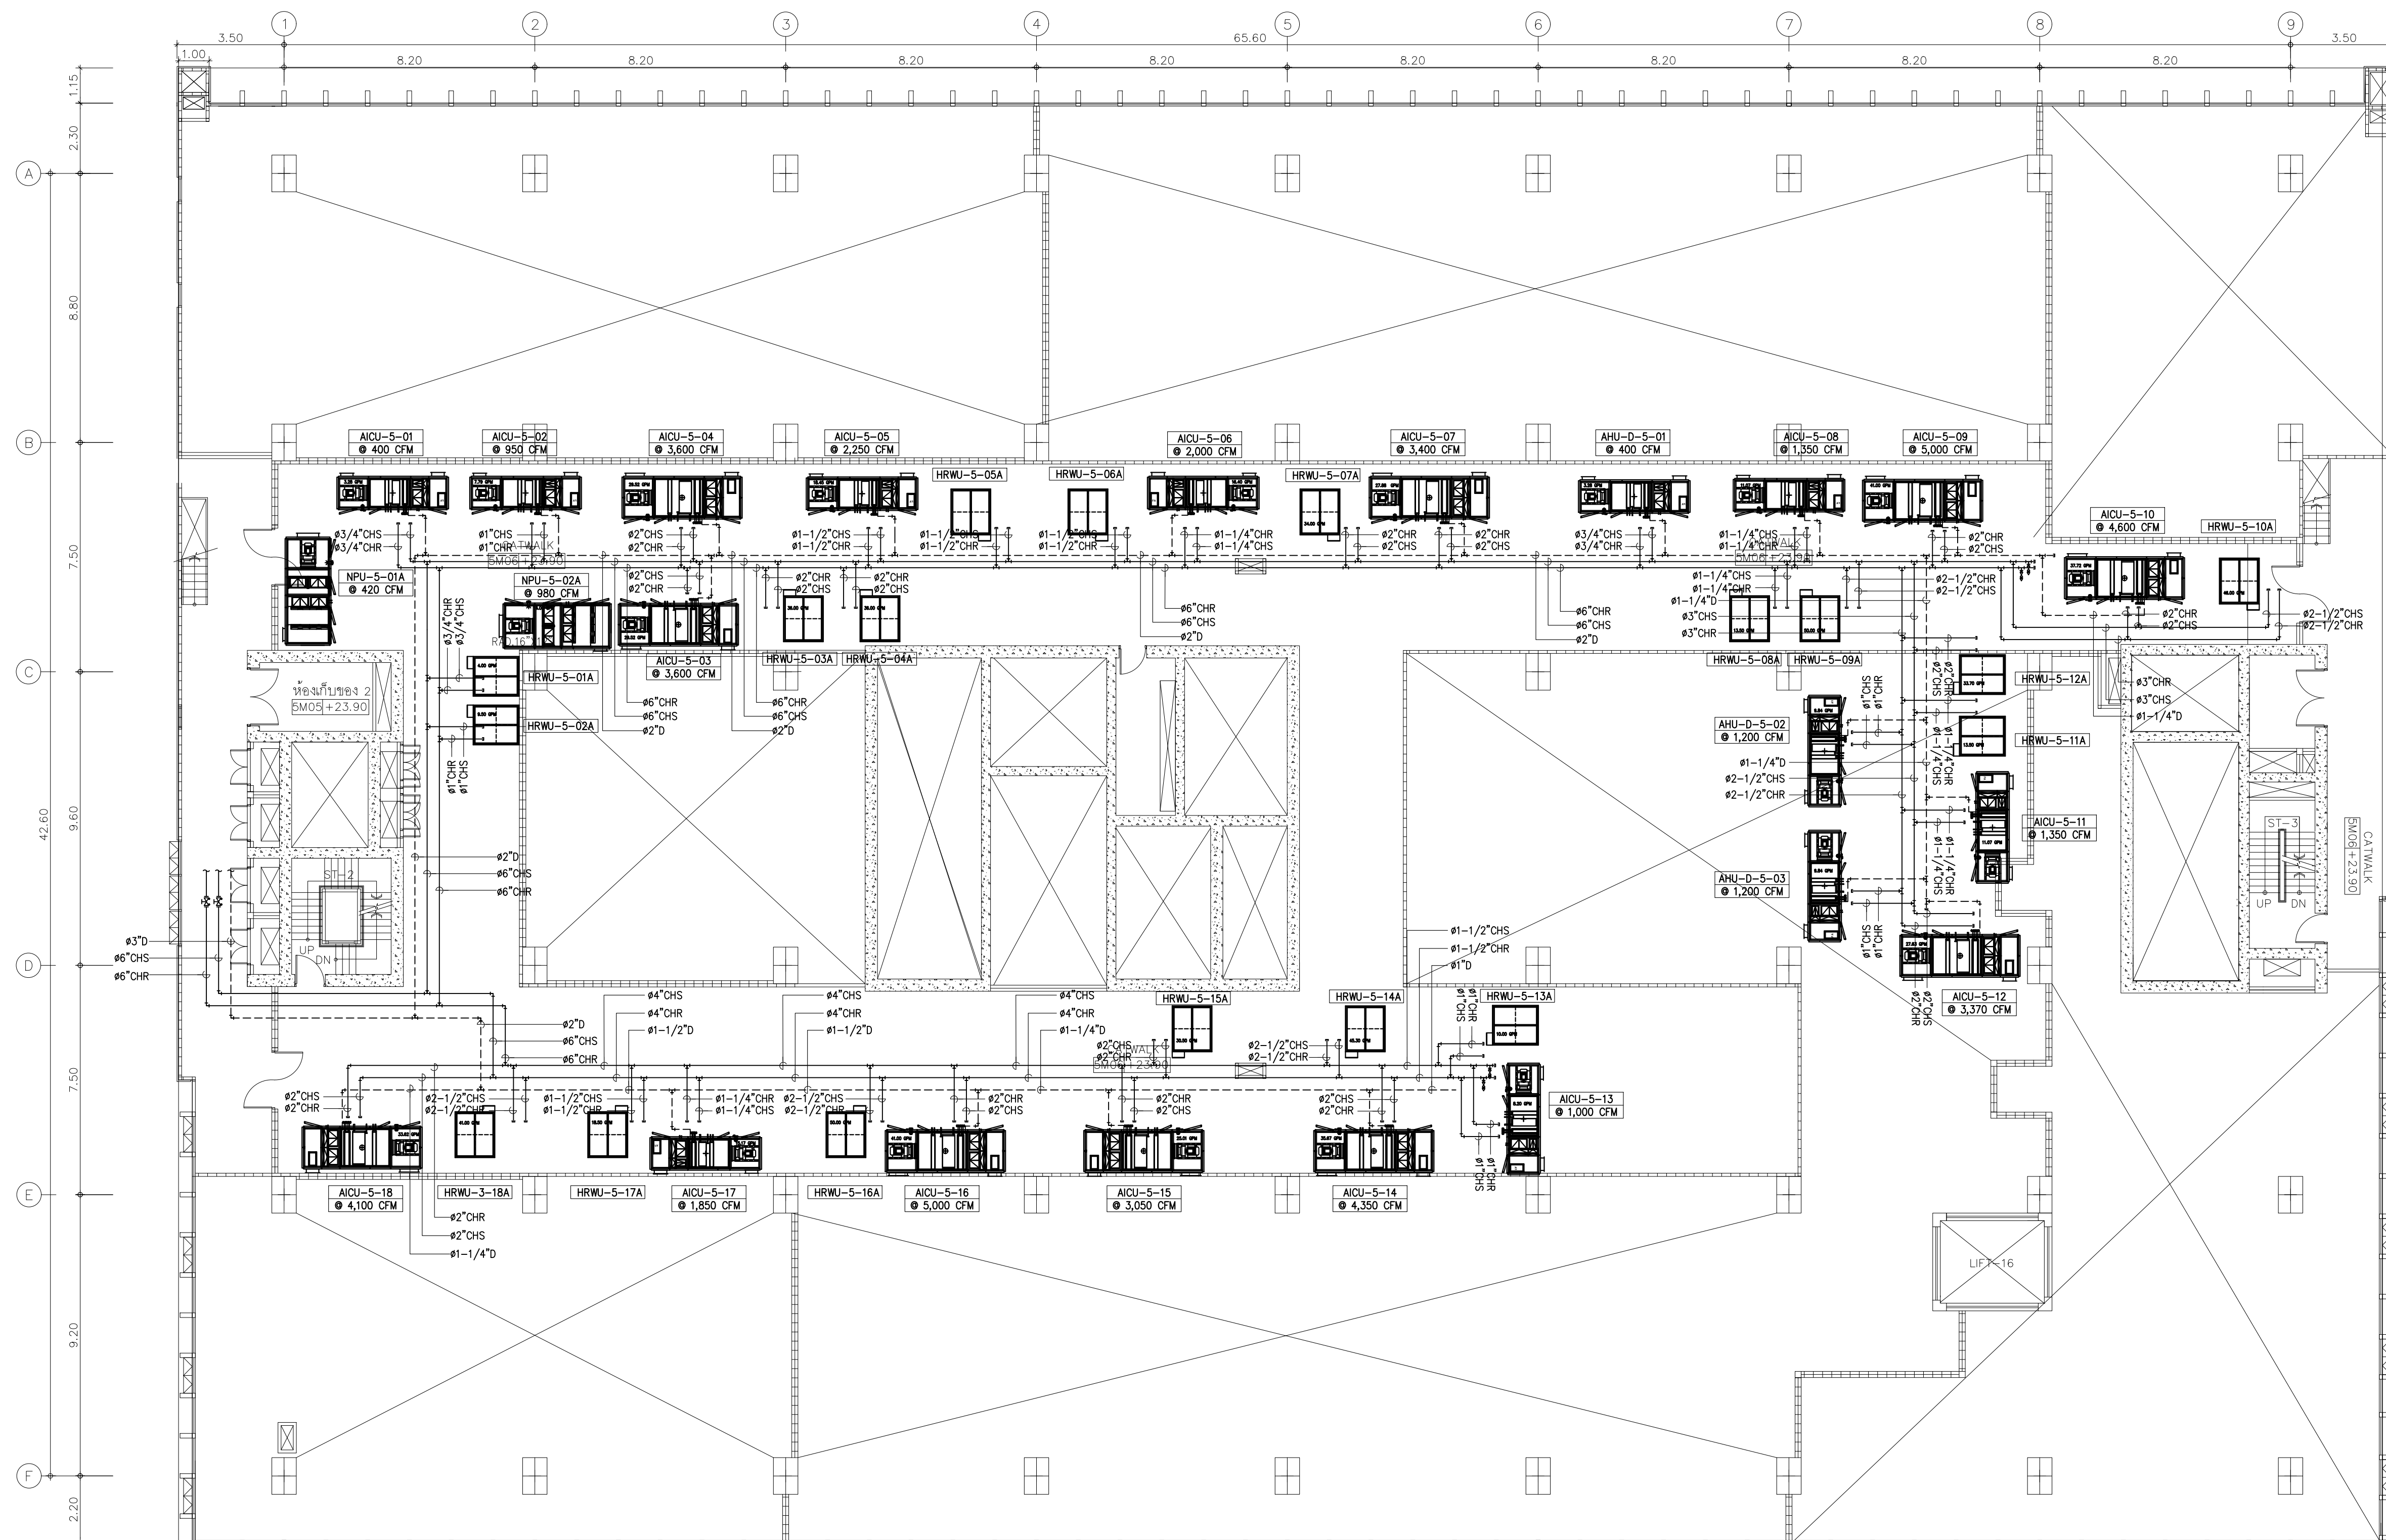

01 แผนระบบท่อน้ำเย็นชั้นที่ 5M
A1@ 1:125
A3@ 1:250
BAR SCALE


	PROJECT NAME: โครงการออกแบบ อาคารผู้ป่วยในเฉลิมพระเกียรติ คณะแพทยศาสตร์โรงพยาบาล มหาวิทยาลัยมหามกุฏราชวิทยาลัย PROJECT ARCHITECT : สมยศ ชวกรวิทย์ สส. 1764	ARCHITECTS : นายสุเมธ เมืองทอง ภส. 4384 นายสุเมธ เมืองทอง ภส. 4182 วิรัช ธรรม ปรีชา สานกุล ภส. 23820	STRUCTURAL ENGINEERS : นายสุเมธ สงวรรณ 25 1423 นายสุเมธ ธรรมภักดิ์ สย. 5868 นายสุเมธ ชาติ ภย. 37589	ELECTRICAL ENGINEERS: นายสุเมธ สงวรรณ สท. 3473 นายสุเมธ ธรรมภักดิ์ สท. 5276 นายสุเมธ ชาติ สท. 4127	MECHANICAL ENGINEERS: นายสุเมธ สงวรรณ ภ. 797 นายสุเมธ ธรรมภักดิ์ สท. 2544 นายสุเมธ ชาติ สท. 4127	SANITARY ENGINEERS : นายสุเมธ สงวรรณ ภ. 27 นายสุเมธ ธรรมภักดิ์ สย. 253 นายสุเมธ ชาติ สย. 1215	INTERIOR DESIGNER : นางสาว เพชรประเสริฐ นางสาว เศรษฐี อภิญญา ชัยงาม	แบบแสดง : แผนระบบท่อน้ำเย็นชั้นที่ 5M มาตราส่วน : 1:125 วันที่ : แผ่น : ME-704
---	--	--	---	--	--	---	---	--

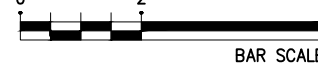

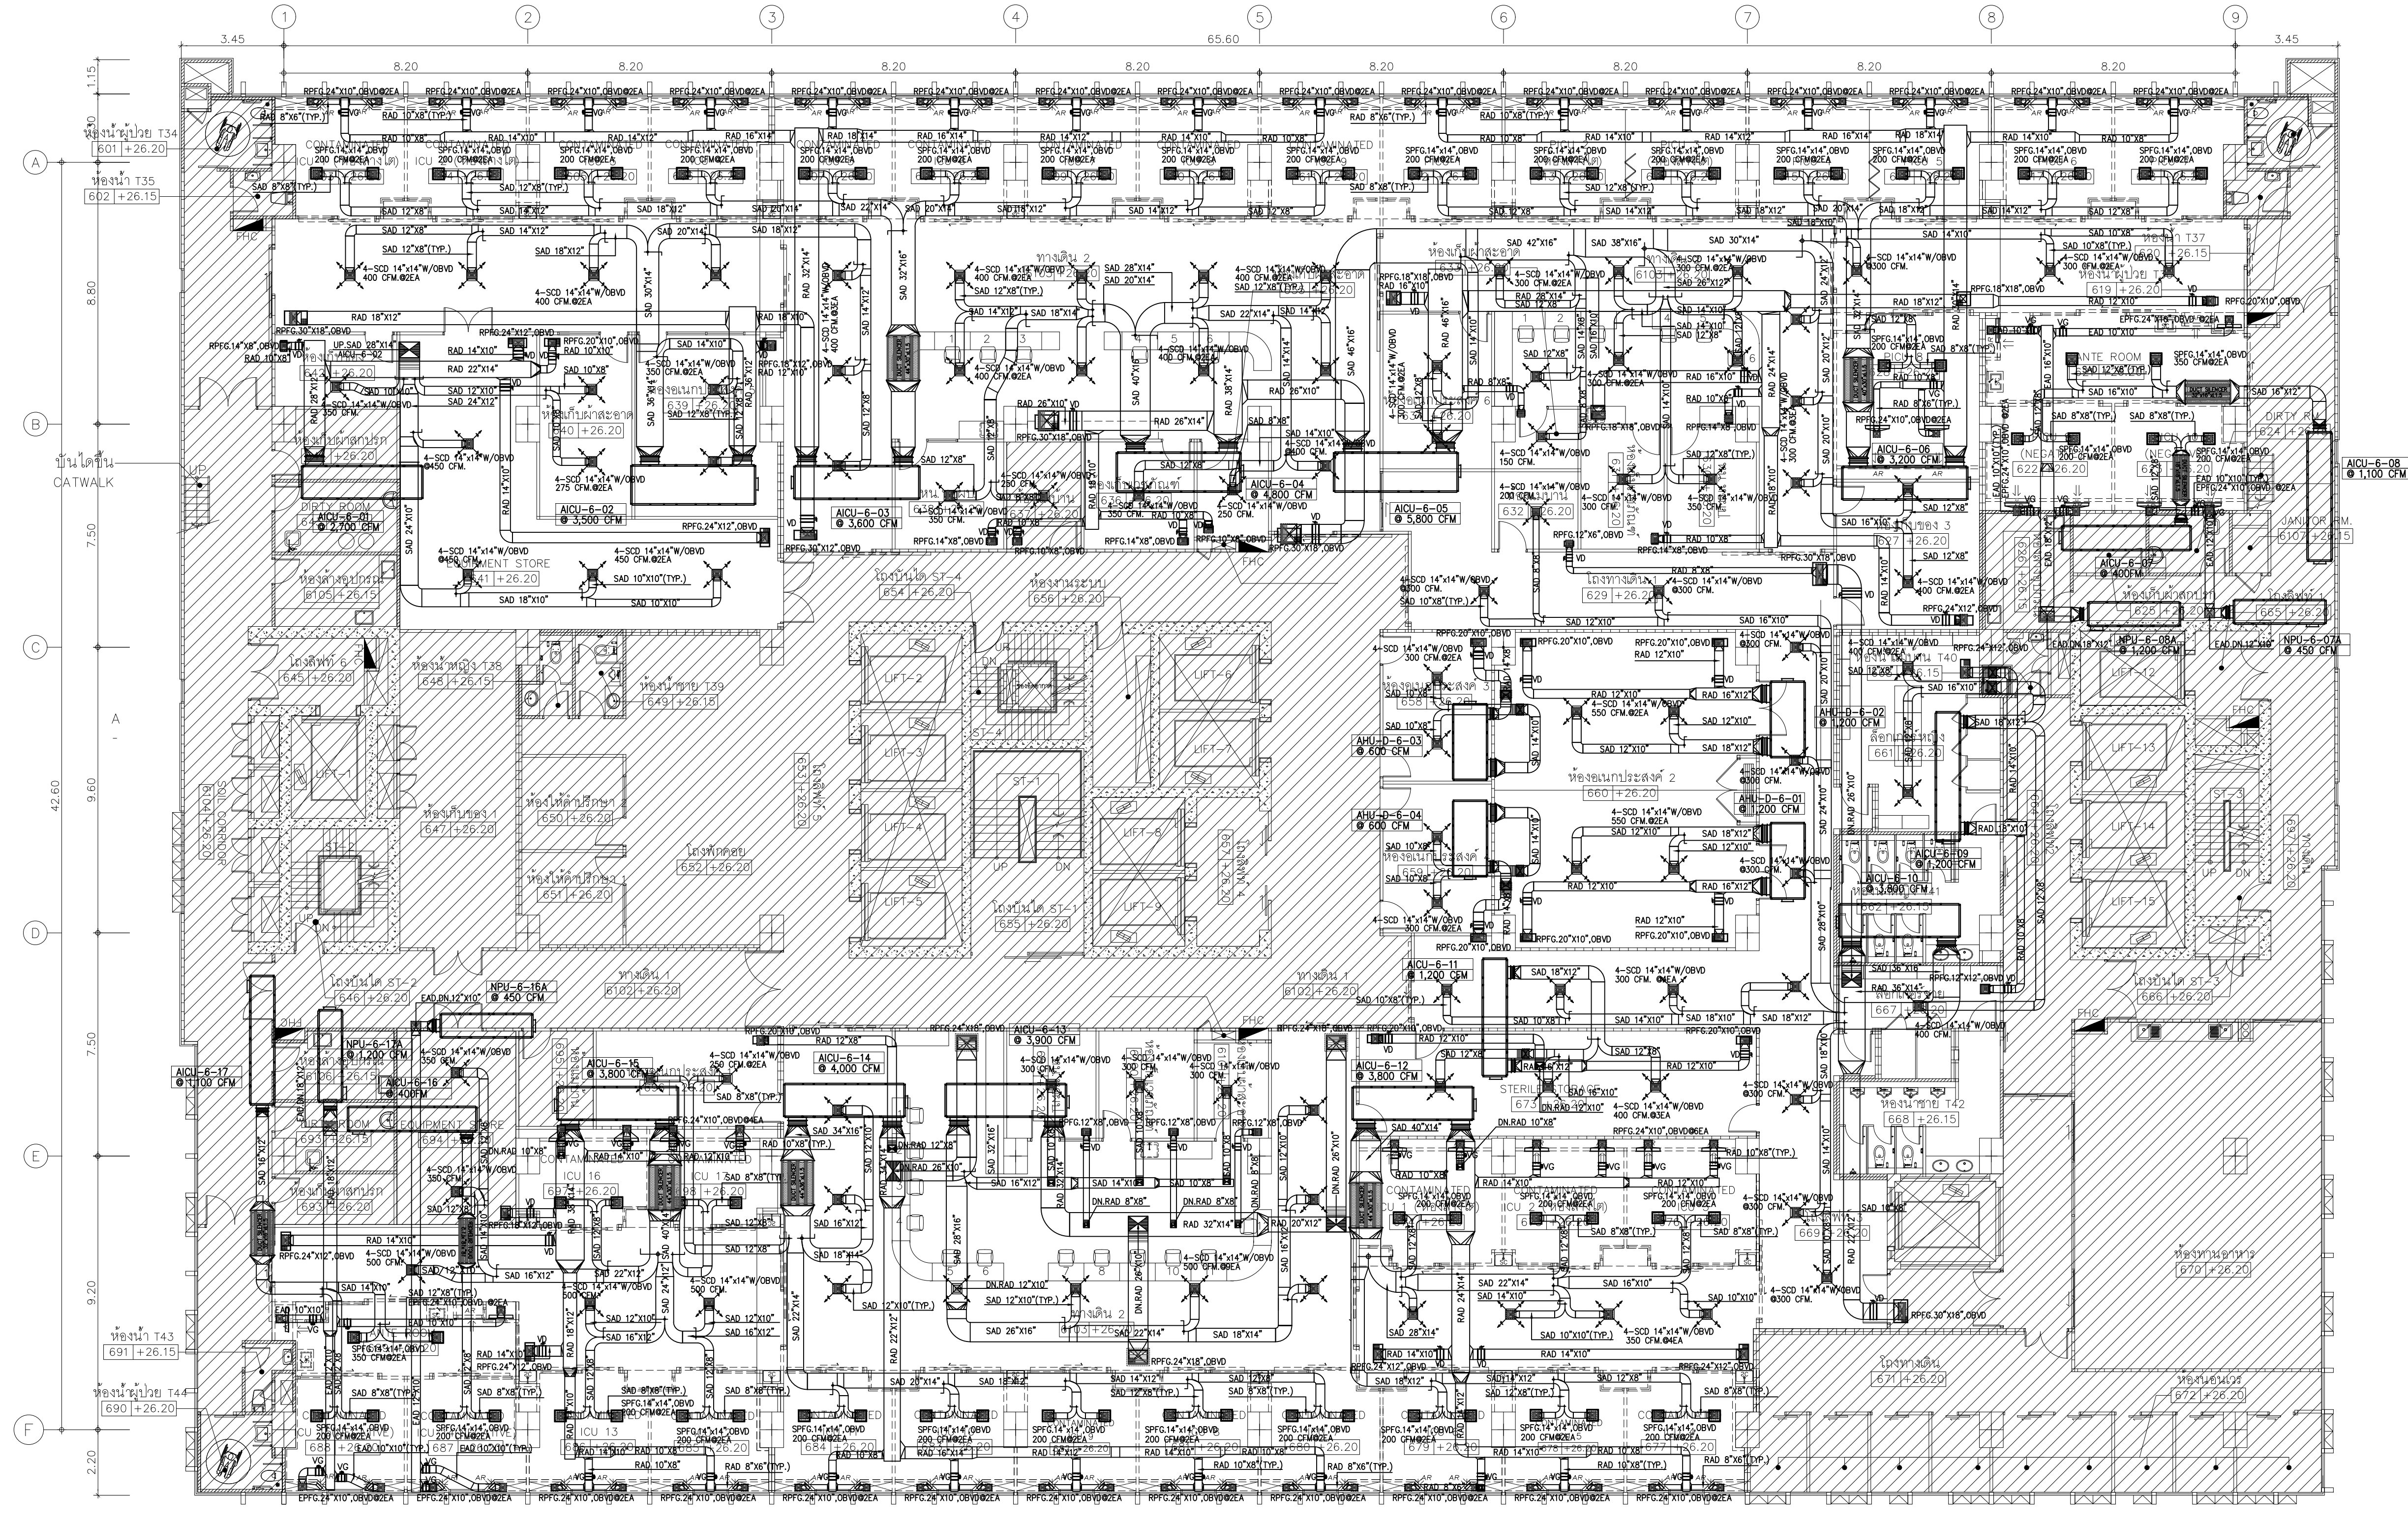

01 แผนระบบปรับอากาศชั้นที่ 6
 A10 1:125
 A30 1:250
 0 2 5
 BAR SCALE

โครงการออกแบบ อาคารผู้ป่วยในและสมรรถนะ คณะแพทยศาสตร์โรงพยาบาล มหาวิทยาลัยขอนแก่น PROJECT ARCHITECT : สมยศ จงวิทย์ สด. 1764	ARCHITECTS : นายสุวิทย์ เมืองทอง สด. 4384 นายสุวิทย์ รอดเมธิต์ สด. 4182 วิรุฬห์ สด. 19439 ปรีชญ์ สาณกุล สด. 23820	STRUCTURAL ENGINEERS : นายสุวิทย์ สงวรรณ 25.1423 นายสุวิทย์ รอดเมธิต์ สด. 5868 นายสุวิทย์ รัด ภาย 37589	ELECTRICAL ENGINEERS: นายสุวิทย์ เมืองทอง สด. 3473 นายสุวิทย์ รอดเมธิต์ สด. 5276 นายสุวิทย์ รัด ภาย 37589	MECHANICAL ENGINEERS: นายสุวิทย์ เมืองทอง สด. 797 นายสุวิทย์ รอดเมธิต์ สด. 2544 นายสุวิทย์ รัด ภาย สด. 4127	SANITARY ENGINEERS : นายสุวิทย์ เมืองทอง สด. 27 นายสุวิทย์ รอดเมธิต์ สด. 253 นายสุวิทย์ รัด ภาย สด. 1215	INTERIOR DESIGNER : นางสาว เพชรประเสริฐ นางสาว เศรษฐ์ อภิษฎา ชัยเกษม	แบบแสดง : แผนระบบปรับอากาศชั้นที่ 6 ขนาดหน้า: 1:125 7mm : แผ่น ME-802
---	--	---	---	---	--	--	--

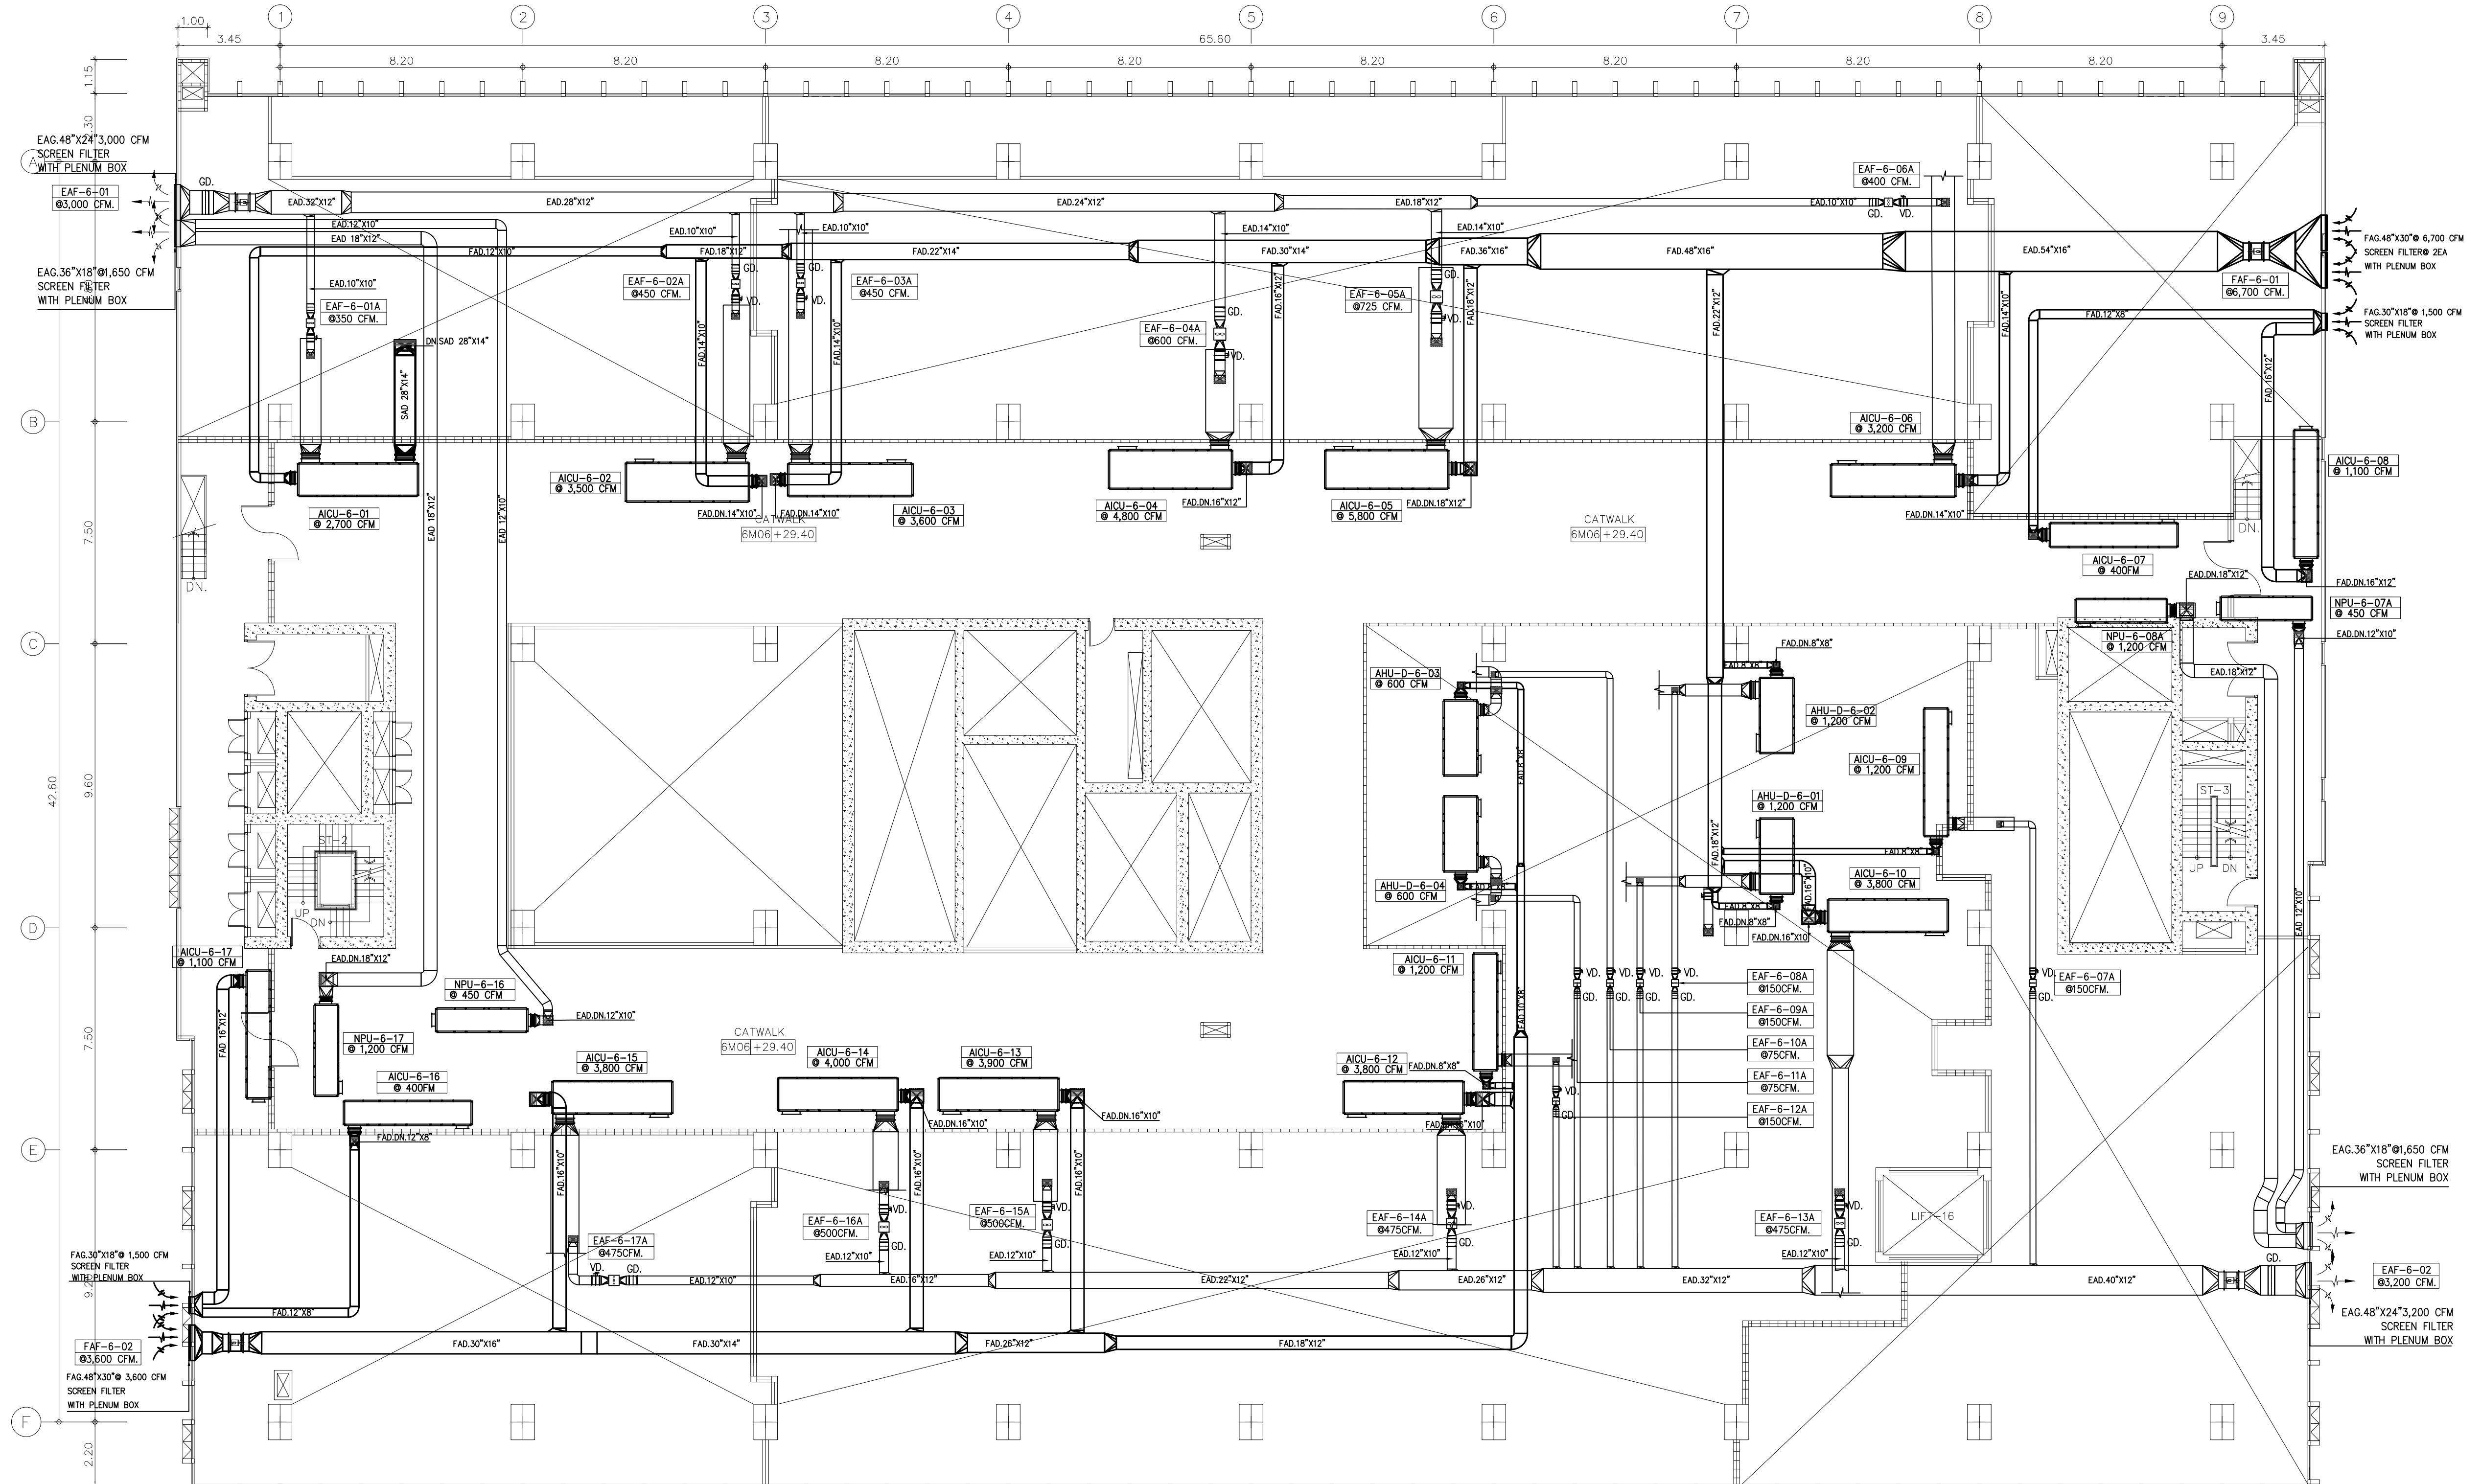

01 แปลนระบบระบายอากาศชั้นที่ 6M
 A1@ 1:125
 A3@ 1:250
 BAR SCALE

โครงการออกแบบ อาคารผู้ป่วยในเฉลิมพระเกียรติ คณะแพทยศาสตร์โรงพยาบาล มหาวิทยาลัยนวมินทราธิราช PROJECT ARCHITECT : สมยศ ชวกรวิทย์ สส. 1764	ARCHITECTS : นายเสถียร เอื้องทอง ภส. 4384 ททียชนก เอกสุวรรณ ภส. 4182 วิรุฬห์ สมศิริ ภส. 19439 ปรัชญ์ สานกุล ภส. 23820	STRUCTURAL ENGINEERS : นายณัฐพร สงวนวงศ์ 2ย. 1423 นายศรัทธัย รณเกียรติ สย. 5868 นายศุภชัย ชำดี ภย. 37589	ELECTRICAL ENGINEERS: นายชัยวัฒน์ เกษทองขุน สฟ. 3473 นายทรง กิมเขียว สฟ. 5276	MECHANICAL ENGINEERS: นายชินา ดันเสียว ภ. 797 นายชวรงค์ สุทธิโสภณภรณ์ ส. 2544 นายณณัติ ตั้งชู ส. 4127	SANITARY ENGINEERS : ชินชญา อังกรชัย วส. 27 วิวิมล หงษ์ทอง สส. 253	INTERIOR DESIGNER : วาสนา เพชรประเสริฐ วาสนา เศรษฐสุ อภิณญา ชัยเขม	แบบแสดง : แปลนระบบระบายอากาศชั้นที่ 6M มาตรฐาน 1:125 วาม : แปลน ME-803
--	--	--	--	---	---	--	---